


ПЛАН С РАССТАНОВКОЙ МЕБЕЛИ - 2 ЭТАЖ

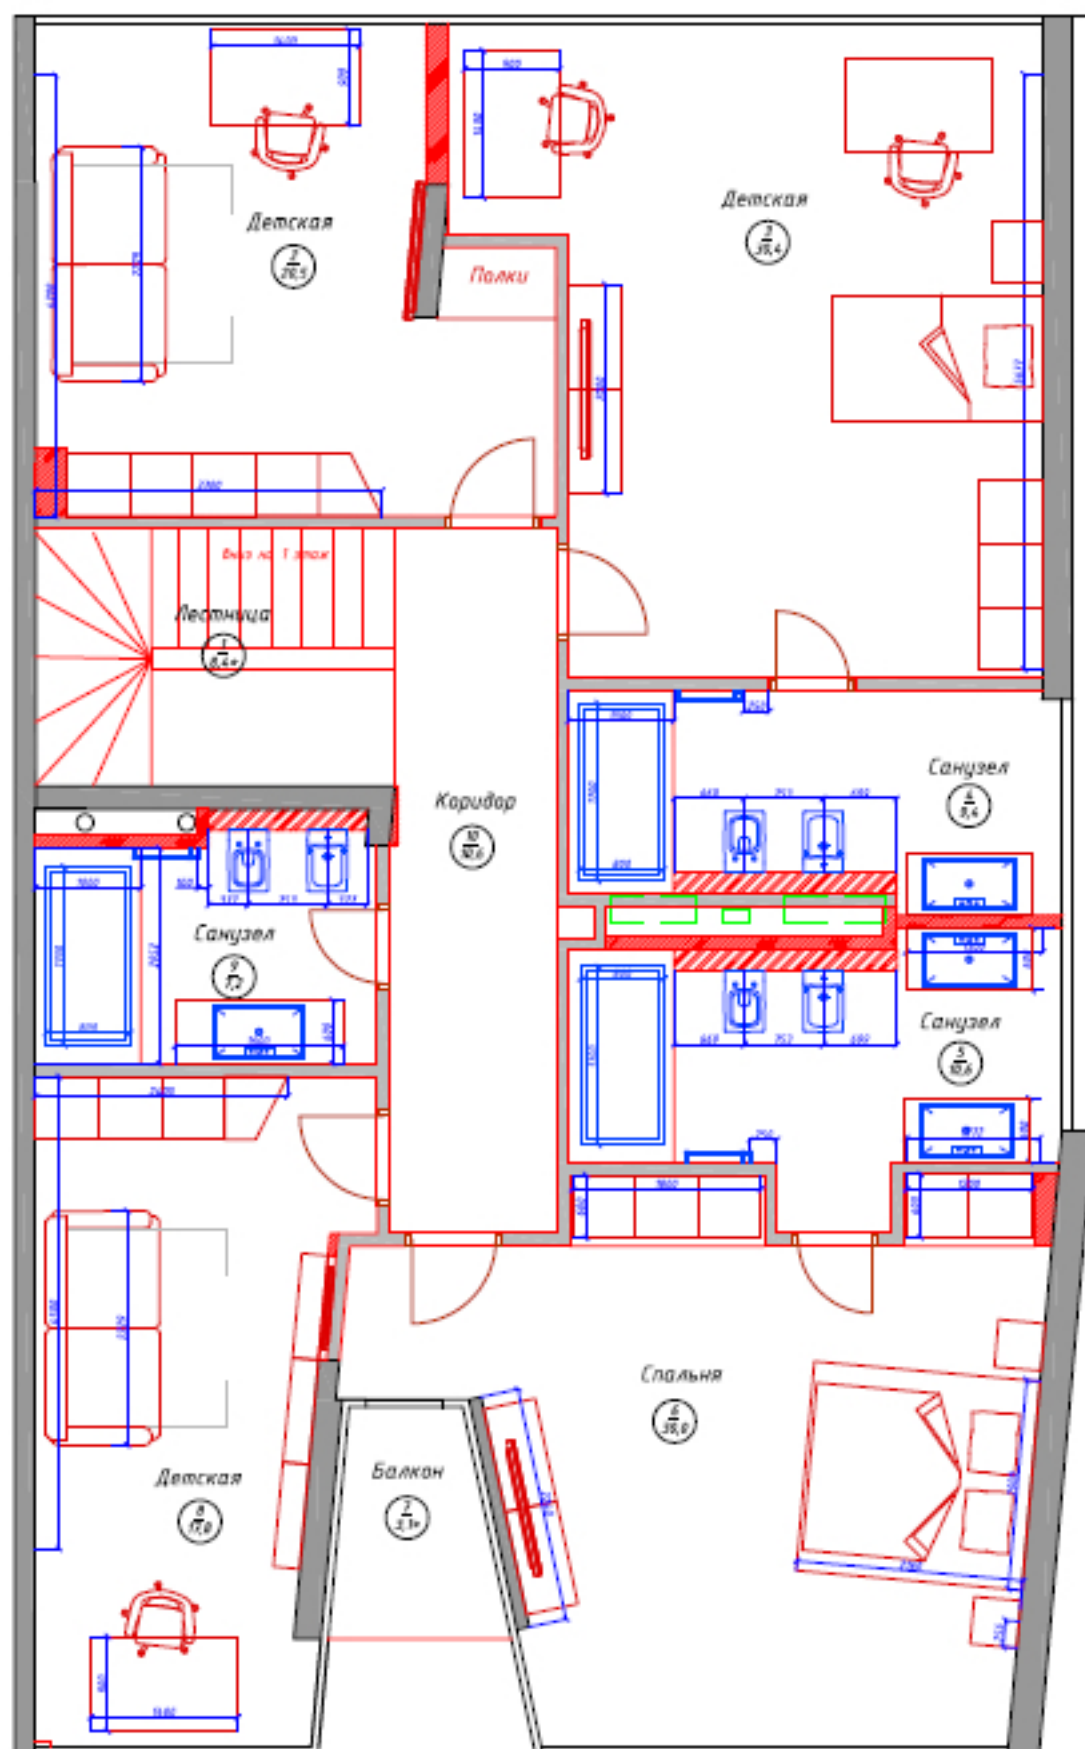

ЭКСПЛИКАЦИЯ ПОМЕЩЕНИЙ

№	Наименование помещения	Площадь, кв.м
1.	Лестница	8,4
2.	Детская	28,5
3.	Детская	30,4
4.	Санузел	9,4
5.	Санузел	10,6
6.	Спальня	38,9
7.	Балкон	3,1
8.	Детская	17,9
9.	Санузел	7,2
10.	Коридор	10,6
Общая площадь		148,9