


ПЛАН С РАССТАНОВКОЙ МЕБЕЛИ - ПОДВАЛ

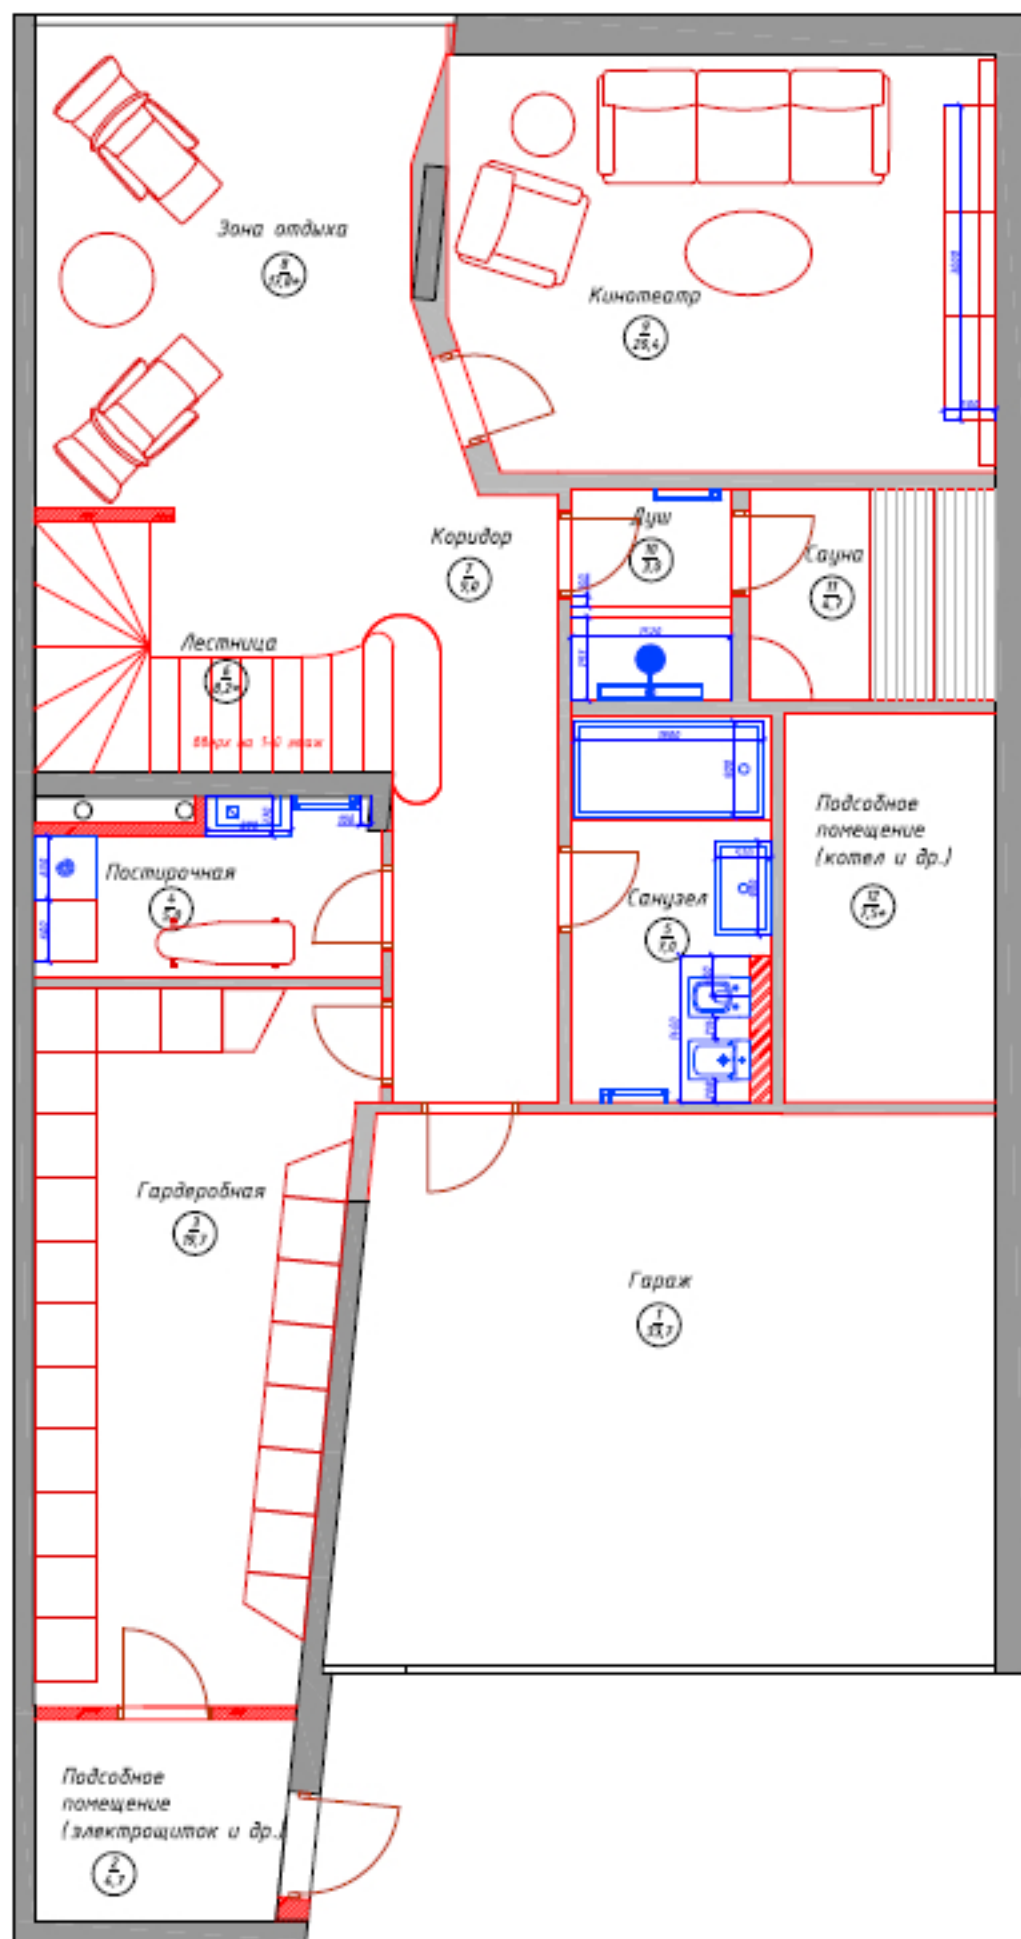

ЭКСПЛИКАЦИЯ ПОМЕЩЕНИЙ

№	Наименование помещения	Площадь, кв.м
1	Гараж	32,4
2	Подсобное помещение	4,7
3	Гардеробная	19,7
4	Постирочная	5,0
5	Санузел	7,0
6	Лестница	8,2+
7	Коридор	9,0
8	Зона отдыха	17,9+
9	Кинотеатр	20,4
10	Душ	3,0
11	Сауна	4,7
12	Подсобное помещение	7,5+
Общая площадь		129,4+