


ПЛАН С РАССТАНОВКОЙ МЕБЕЛИ - 1 ЭТАЖ

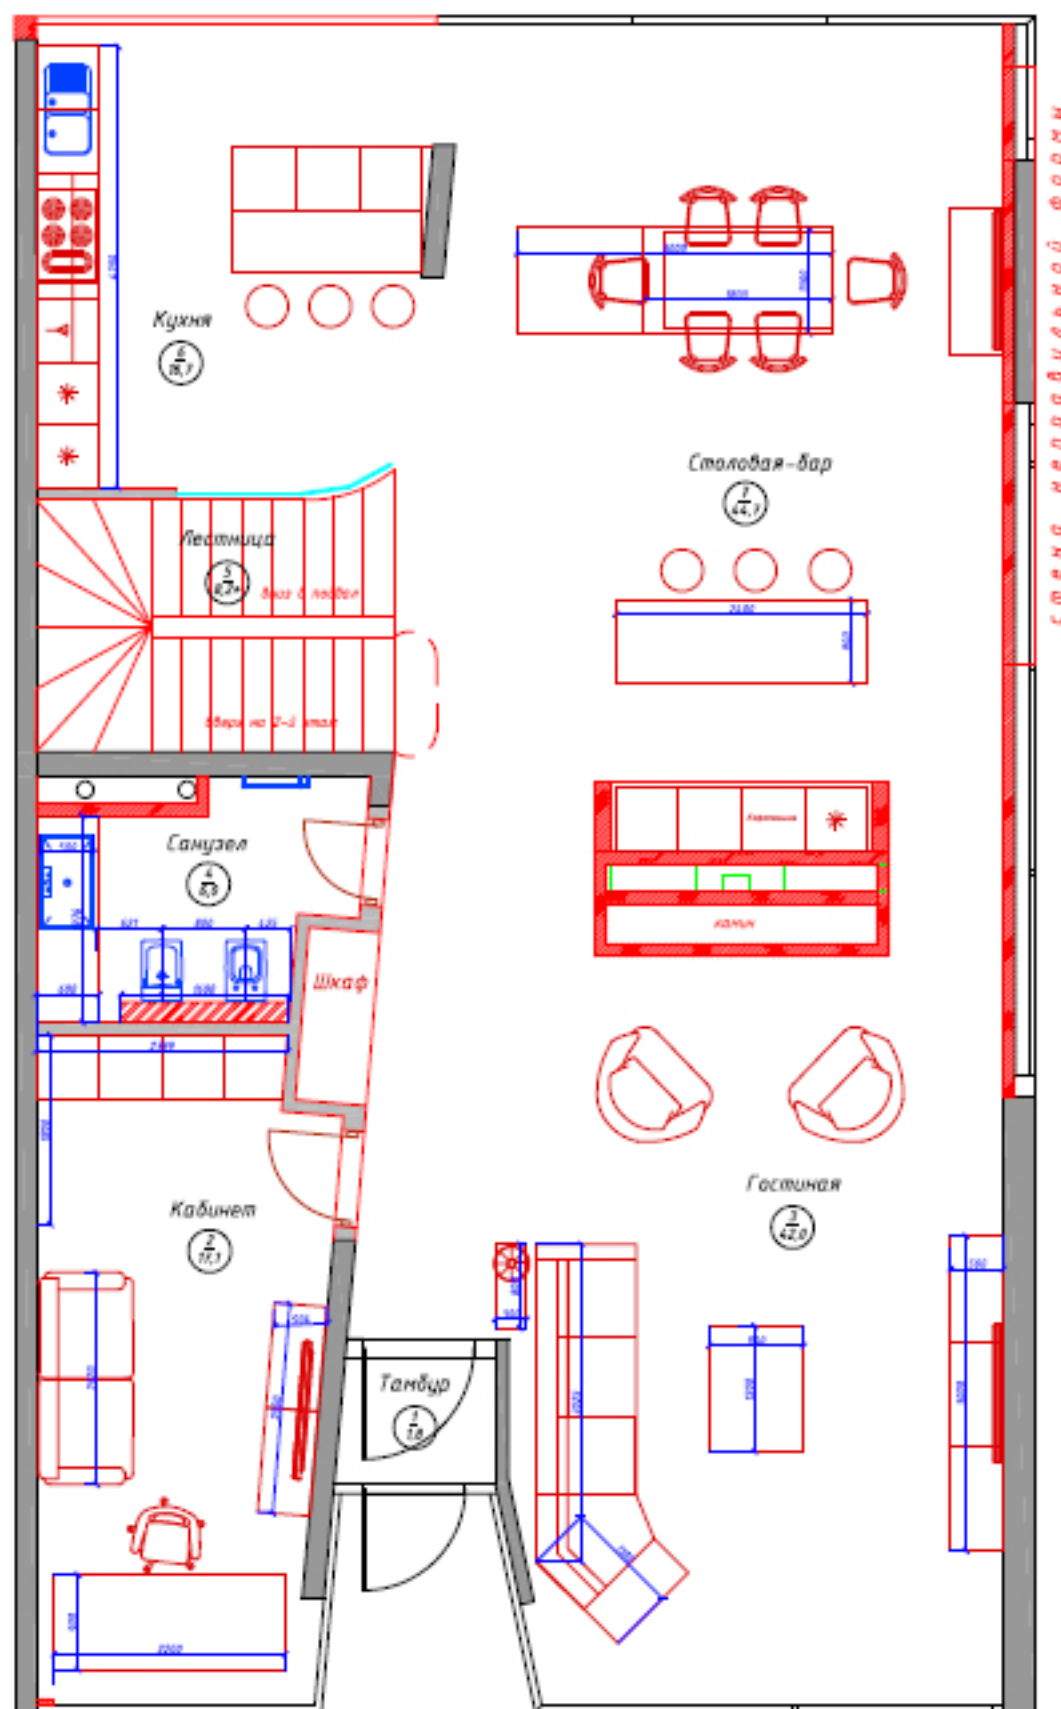

ЭКСПЛИКАЦИЯ ПОМЕЩЕНИЙ

№	Наименование помещения	Площадь, кв.м
1.	Танбур	1,8
2.	Кабинет	17,1
3.	Гостиная	42,0
4.	Санузел	6,0
5.	Лестница	4,2*
6.	Кухня	16,7
7.	Столовая-бар	44,7
	Общая площадь	126,5