


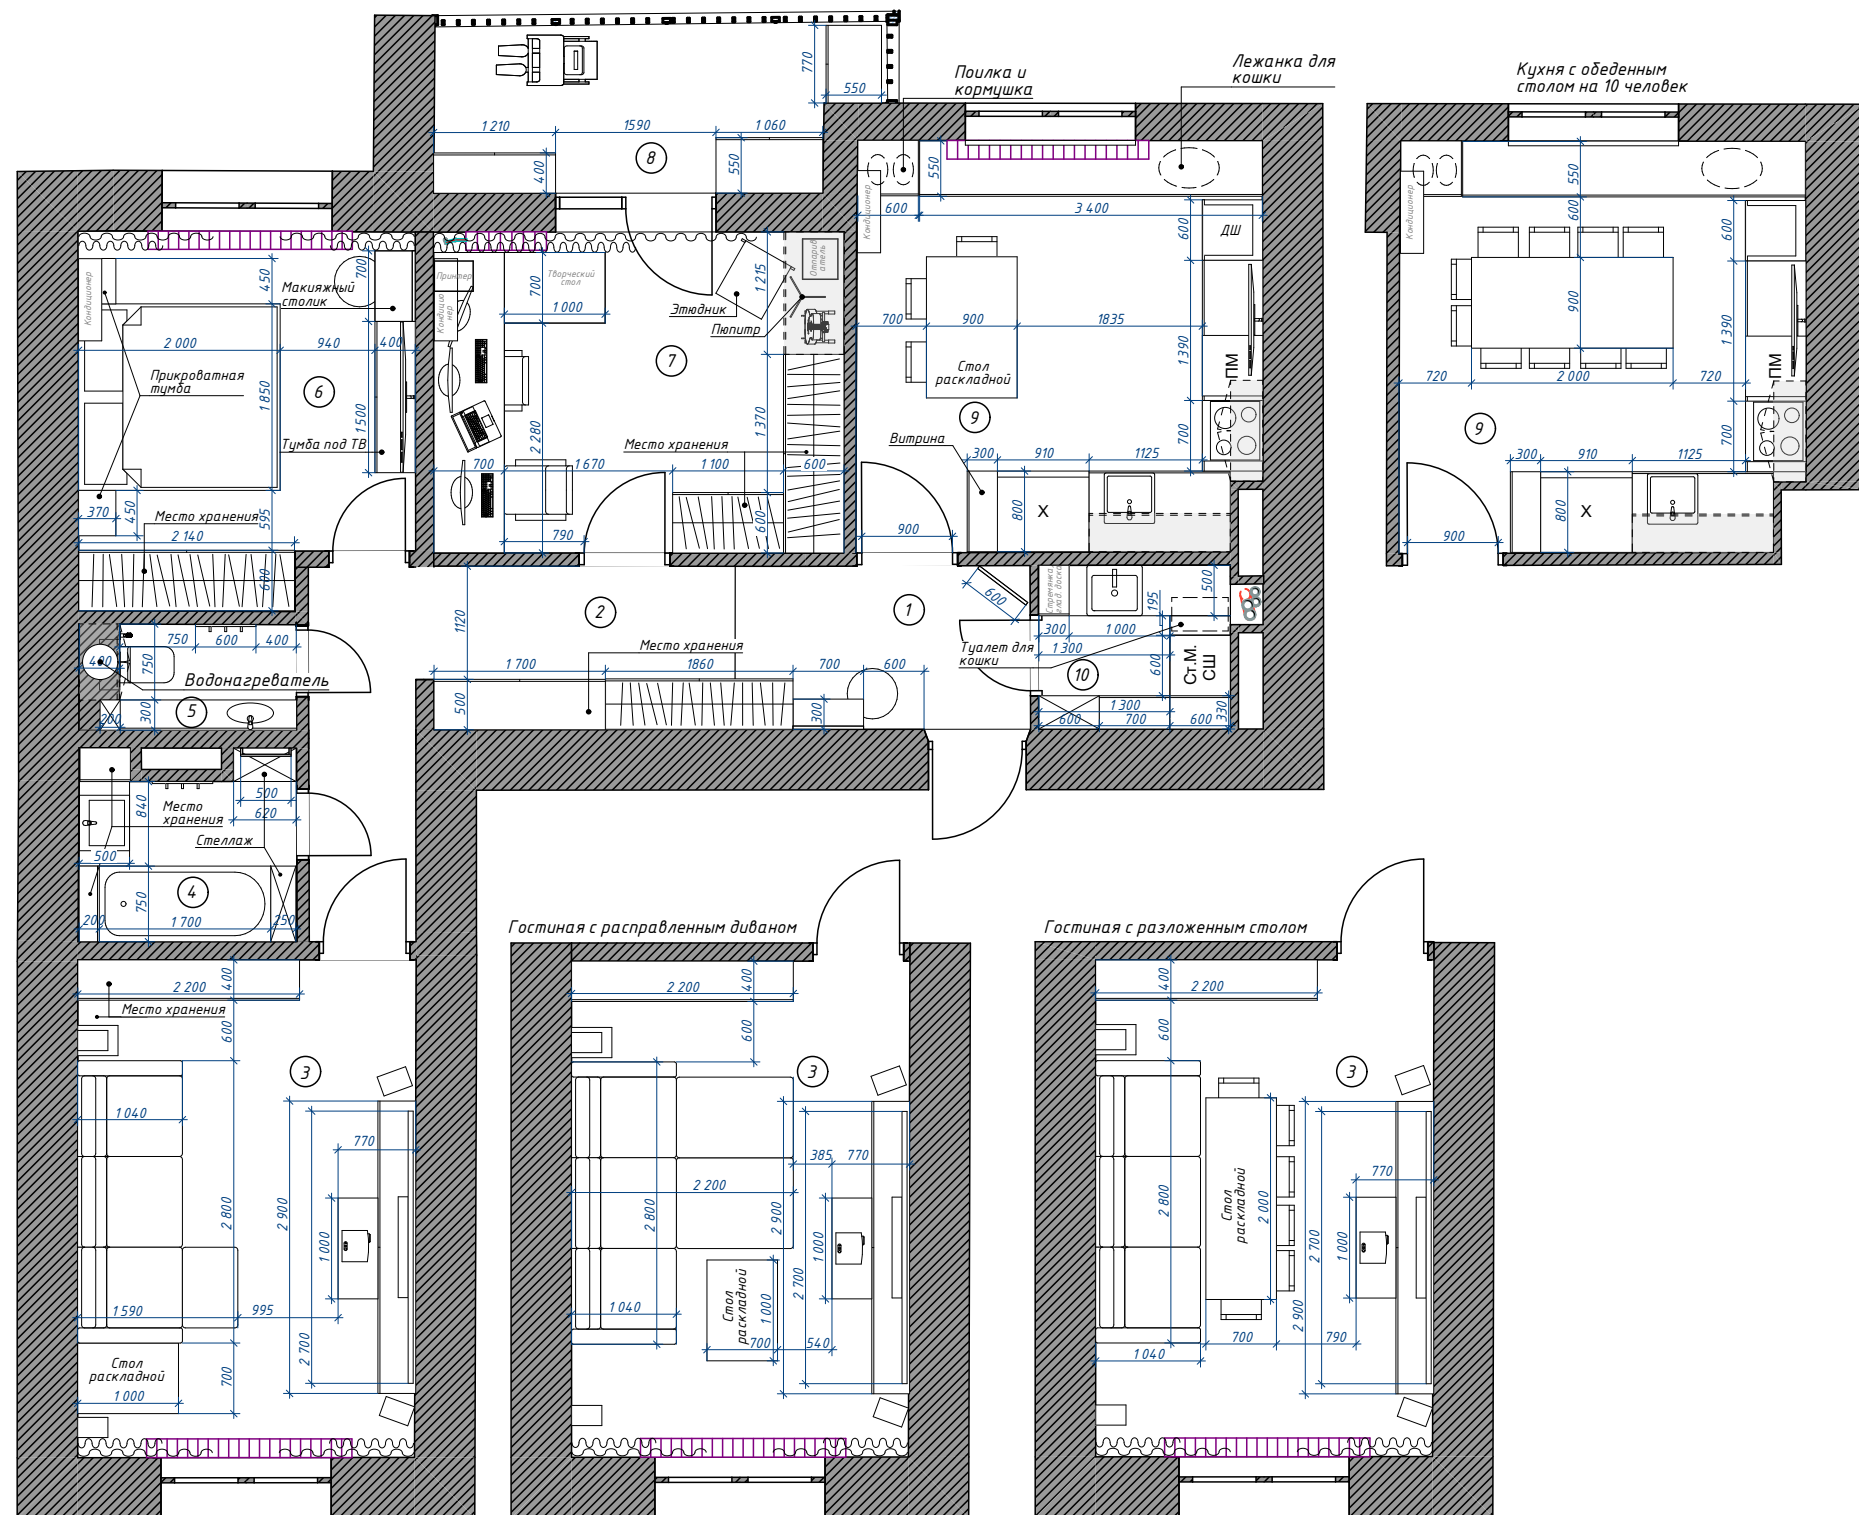

Экспликация помещений по факту		
№	Наименование	Площадь, м2
1	Прихожая	4,77
2	Коридор	9,11
3	Гостиная	16,53
4	Ванная	4,15
5	Санузел	2,27
6	Спальня	11,88
7	Кабинет	12,96
8	Лоджия	6,98
9	Кухня	16,21
10	Постирочная	3,10
		87,96 м ²

Примечания:

1. План выполнен по черновым размерам помещений. Требуется корректировка размеров после проведения монтажных работ и чистовой отделки.
2. Мебель на заказ устанавливается фирмой-изготовителем только после дополнительно снятых чистовых размеров специалистами и согласования всех схем с заказчиком.
3. Сан.тех. оборудования устанавливается в соответствии с тех.картами подключения воды. Привязку высот.приборов - согласовать по месту с заказчиком.
4. Внутреннее наполнения систем хранения разрабатывается поставщиками - производителями.

						г.Пермь, улица Докучаева 23			
Изм.	Кол.уч.	Лист	№Док.	Подп.	Дата	Дизайн-проект квартиры, расположенной по адресу: г.Пермь, улица Докучаева 23	Стадия	Лист	Листов
Заказчик							РД	1	51
Дизайнер									
Архитектор	Петрова К.								
						План с расстановкой мебели			