


ПЛАН С РАССТАНОВКОЙ МЕБЕЛИ

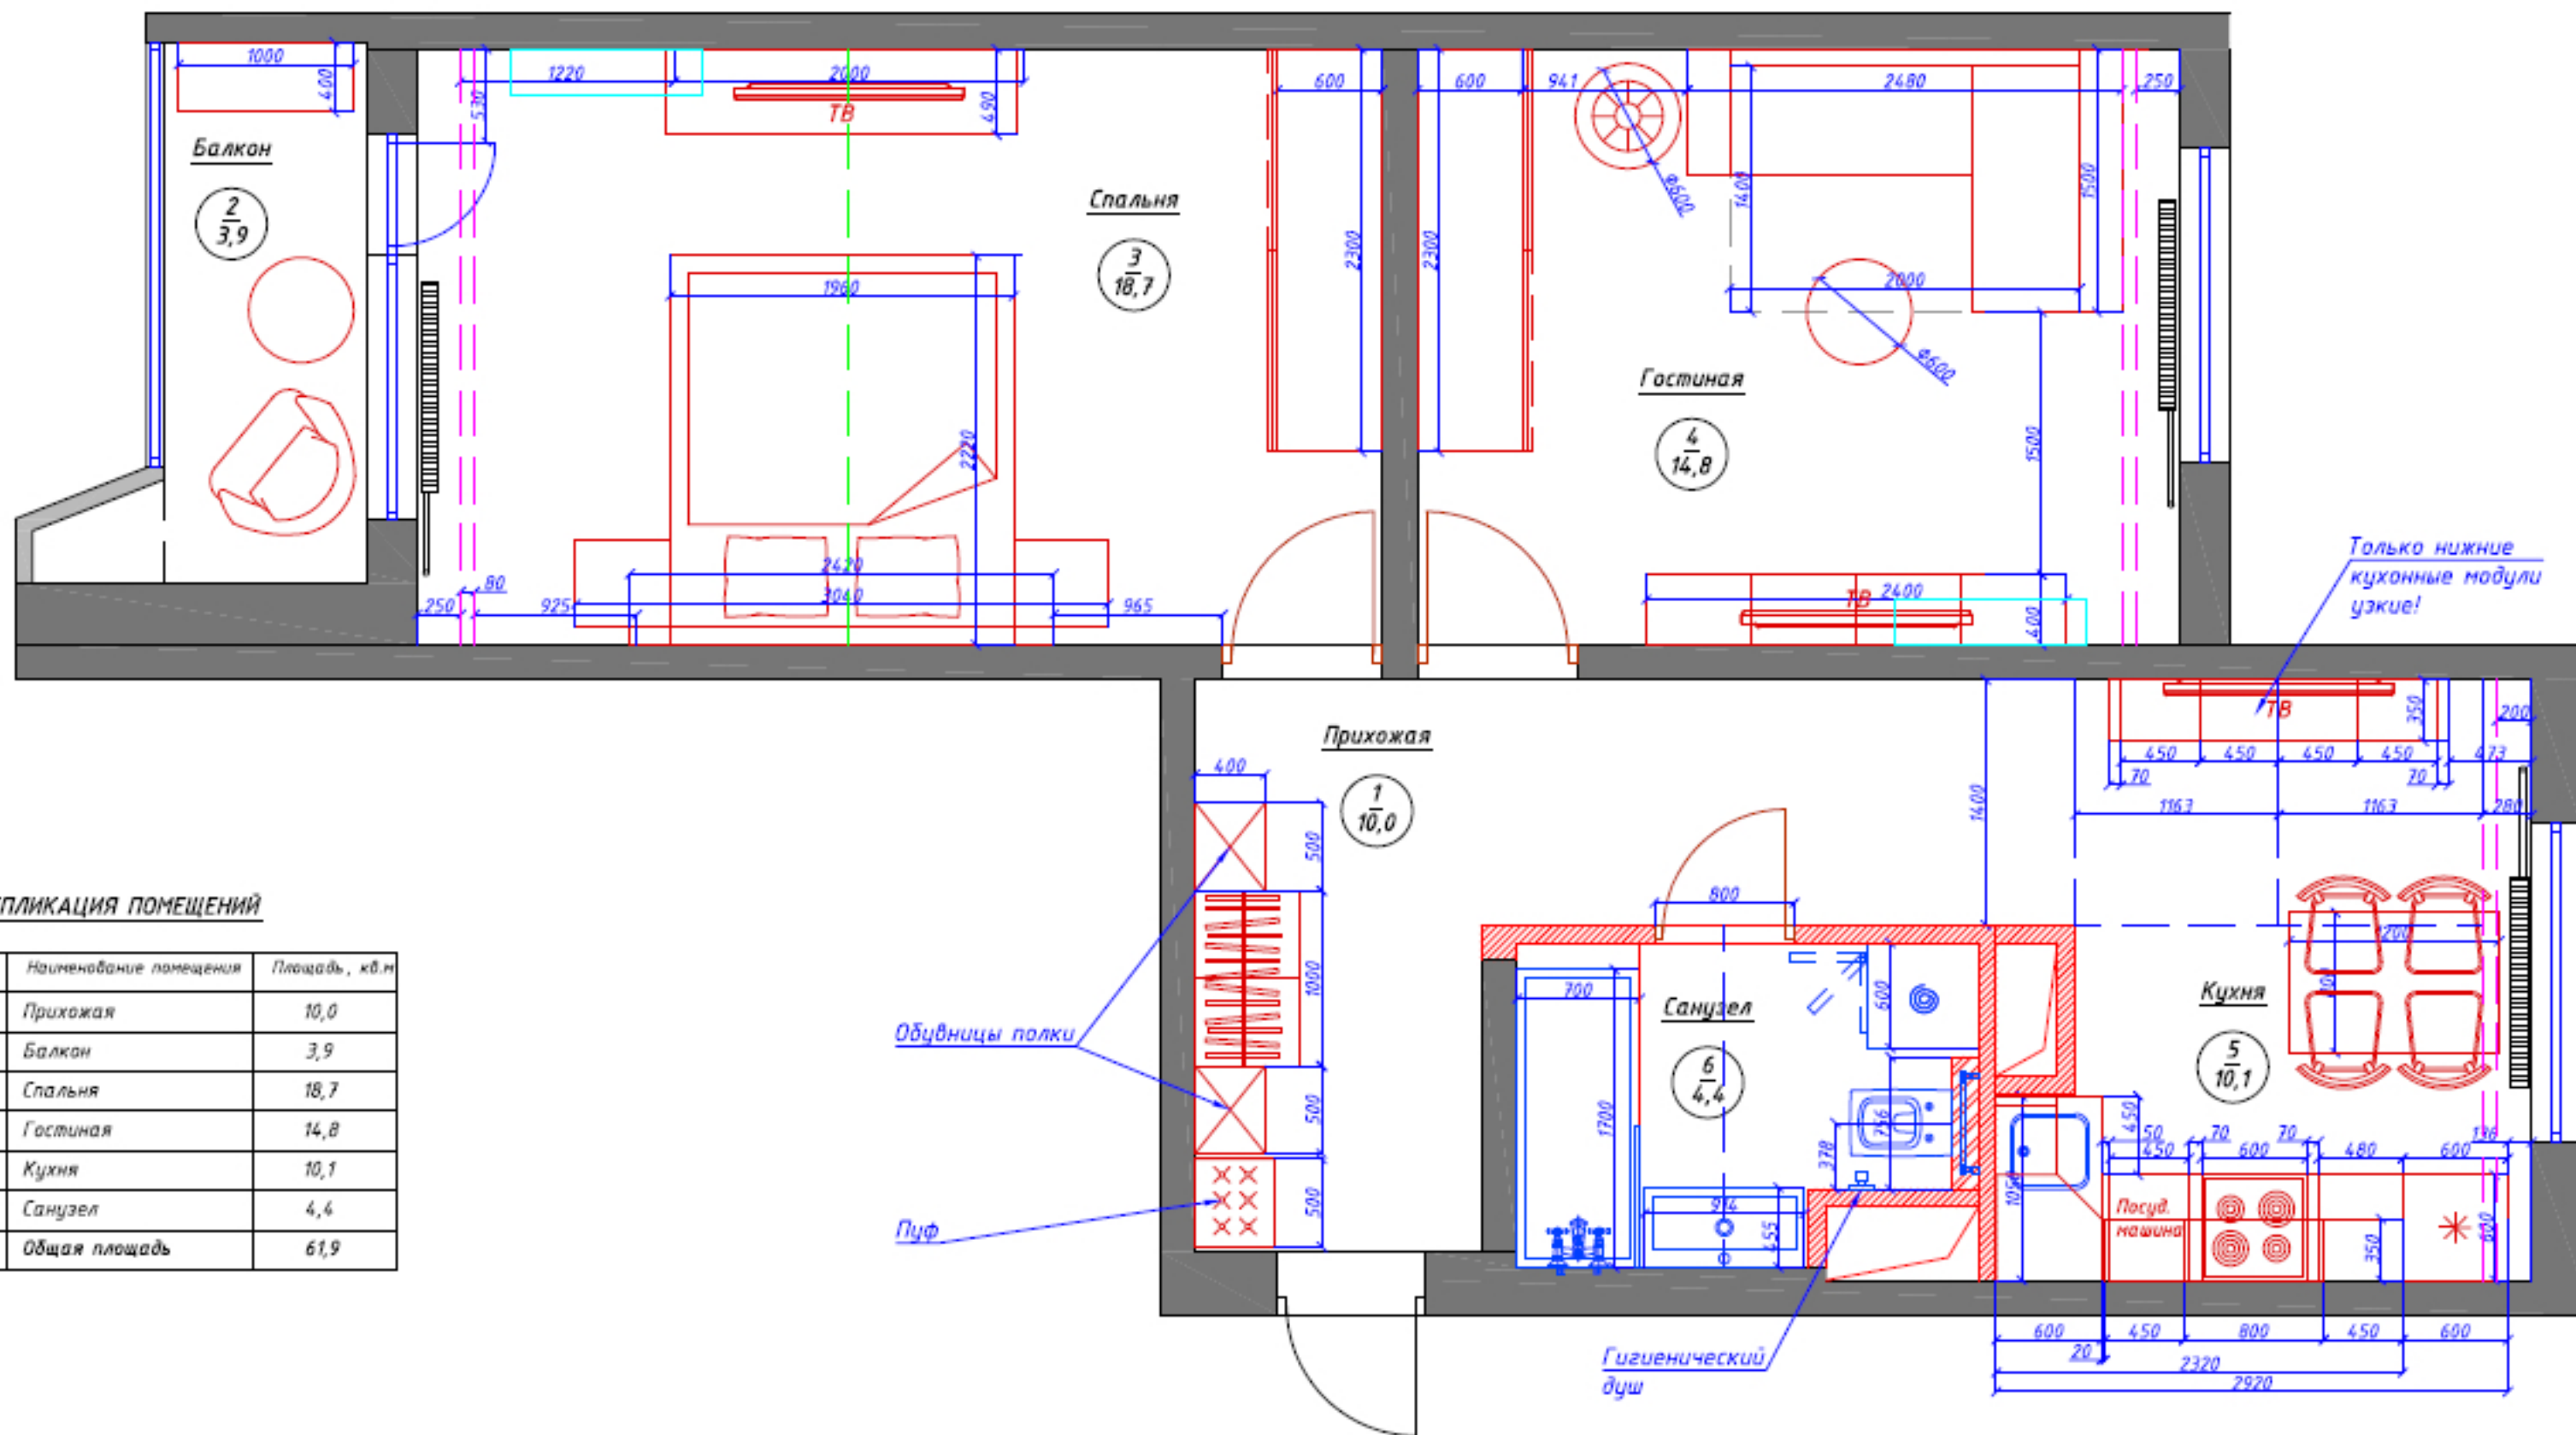

ЭКСПЛИКАЦИЯ ПОМЕЩЕНИЙ

№	Наименование помещения	Площадь, кв.м
1.	Прихожая	10,0
2.	Балкон	3,9
3.	Спальня	18,7
4.	Гостиная	14,8
5.	Кухня	10,1
6.	Санузел	4,4
	Общая площадь	61,9