


ПЛАН С РАССТАНОВКОЙ МЕБЕЛИ

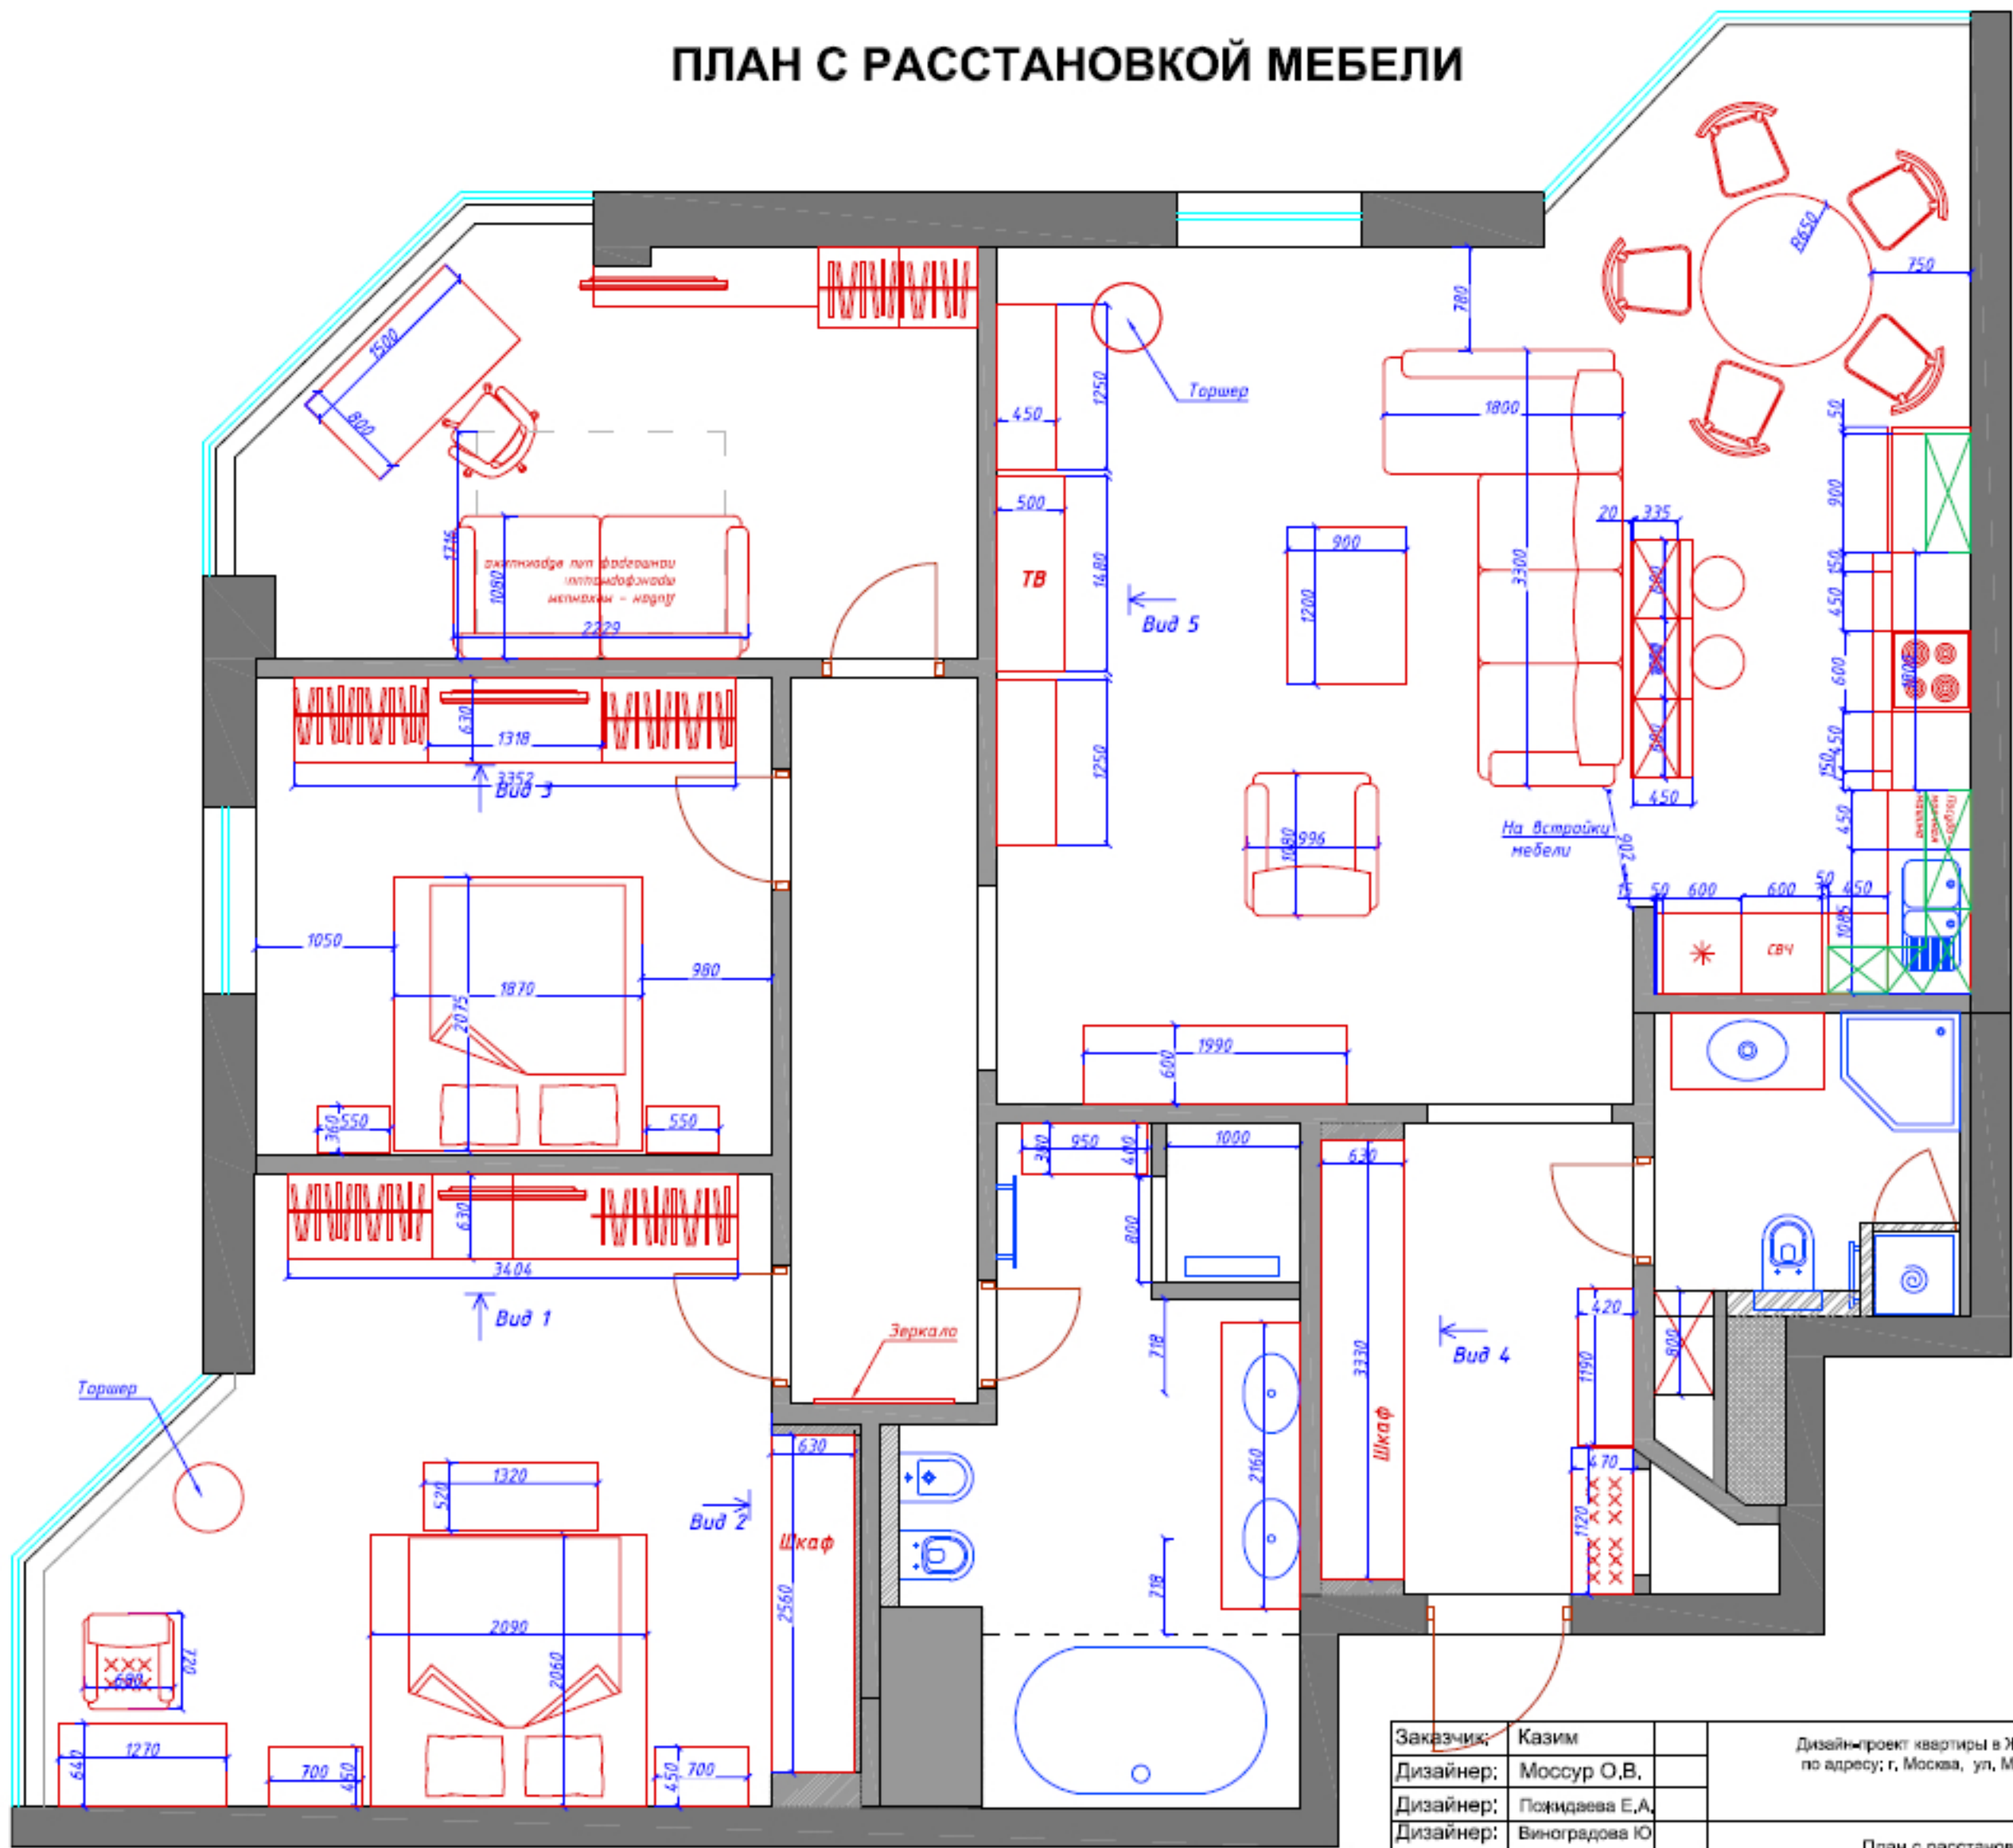

Заказчик:	Казим
Дизайнер:	Моссур О.В.
Дизайнер:	Пожидаева Е.А.
Дизайнер:	Виноградова Ю.

Дизайн-проект квартиры в ЖК "Золотой ключик" по адресу: г. Москва, ул. Минская