

ПЛАН С РАССТАНОВКОЙ МЕБЕЛИ

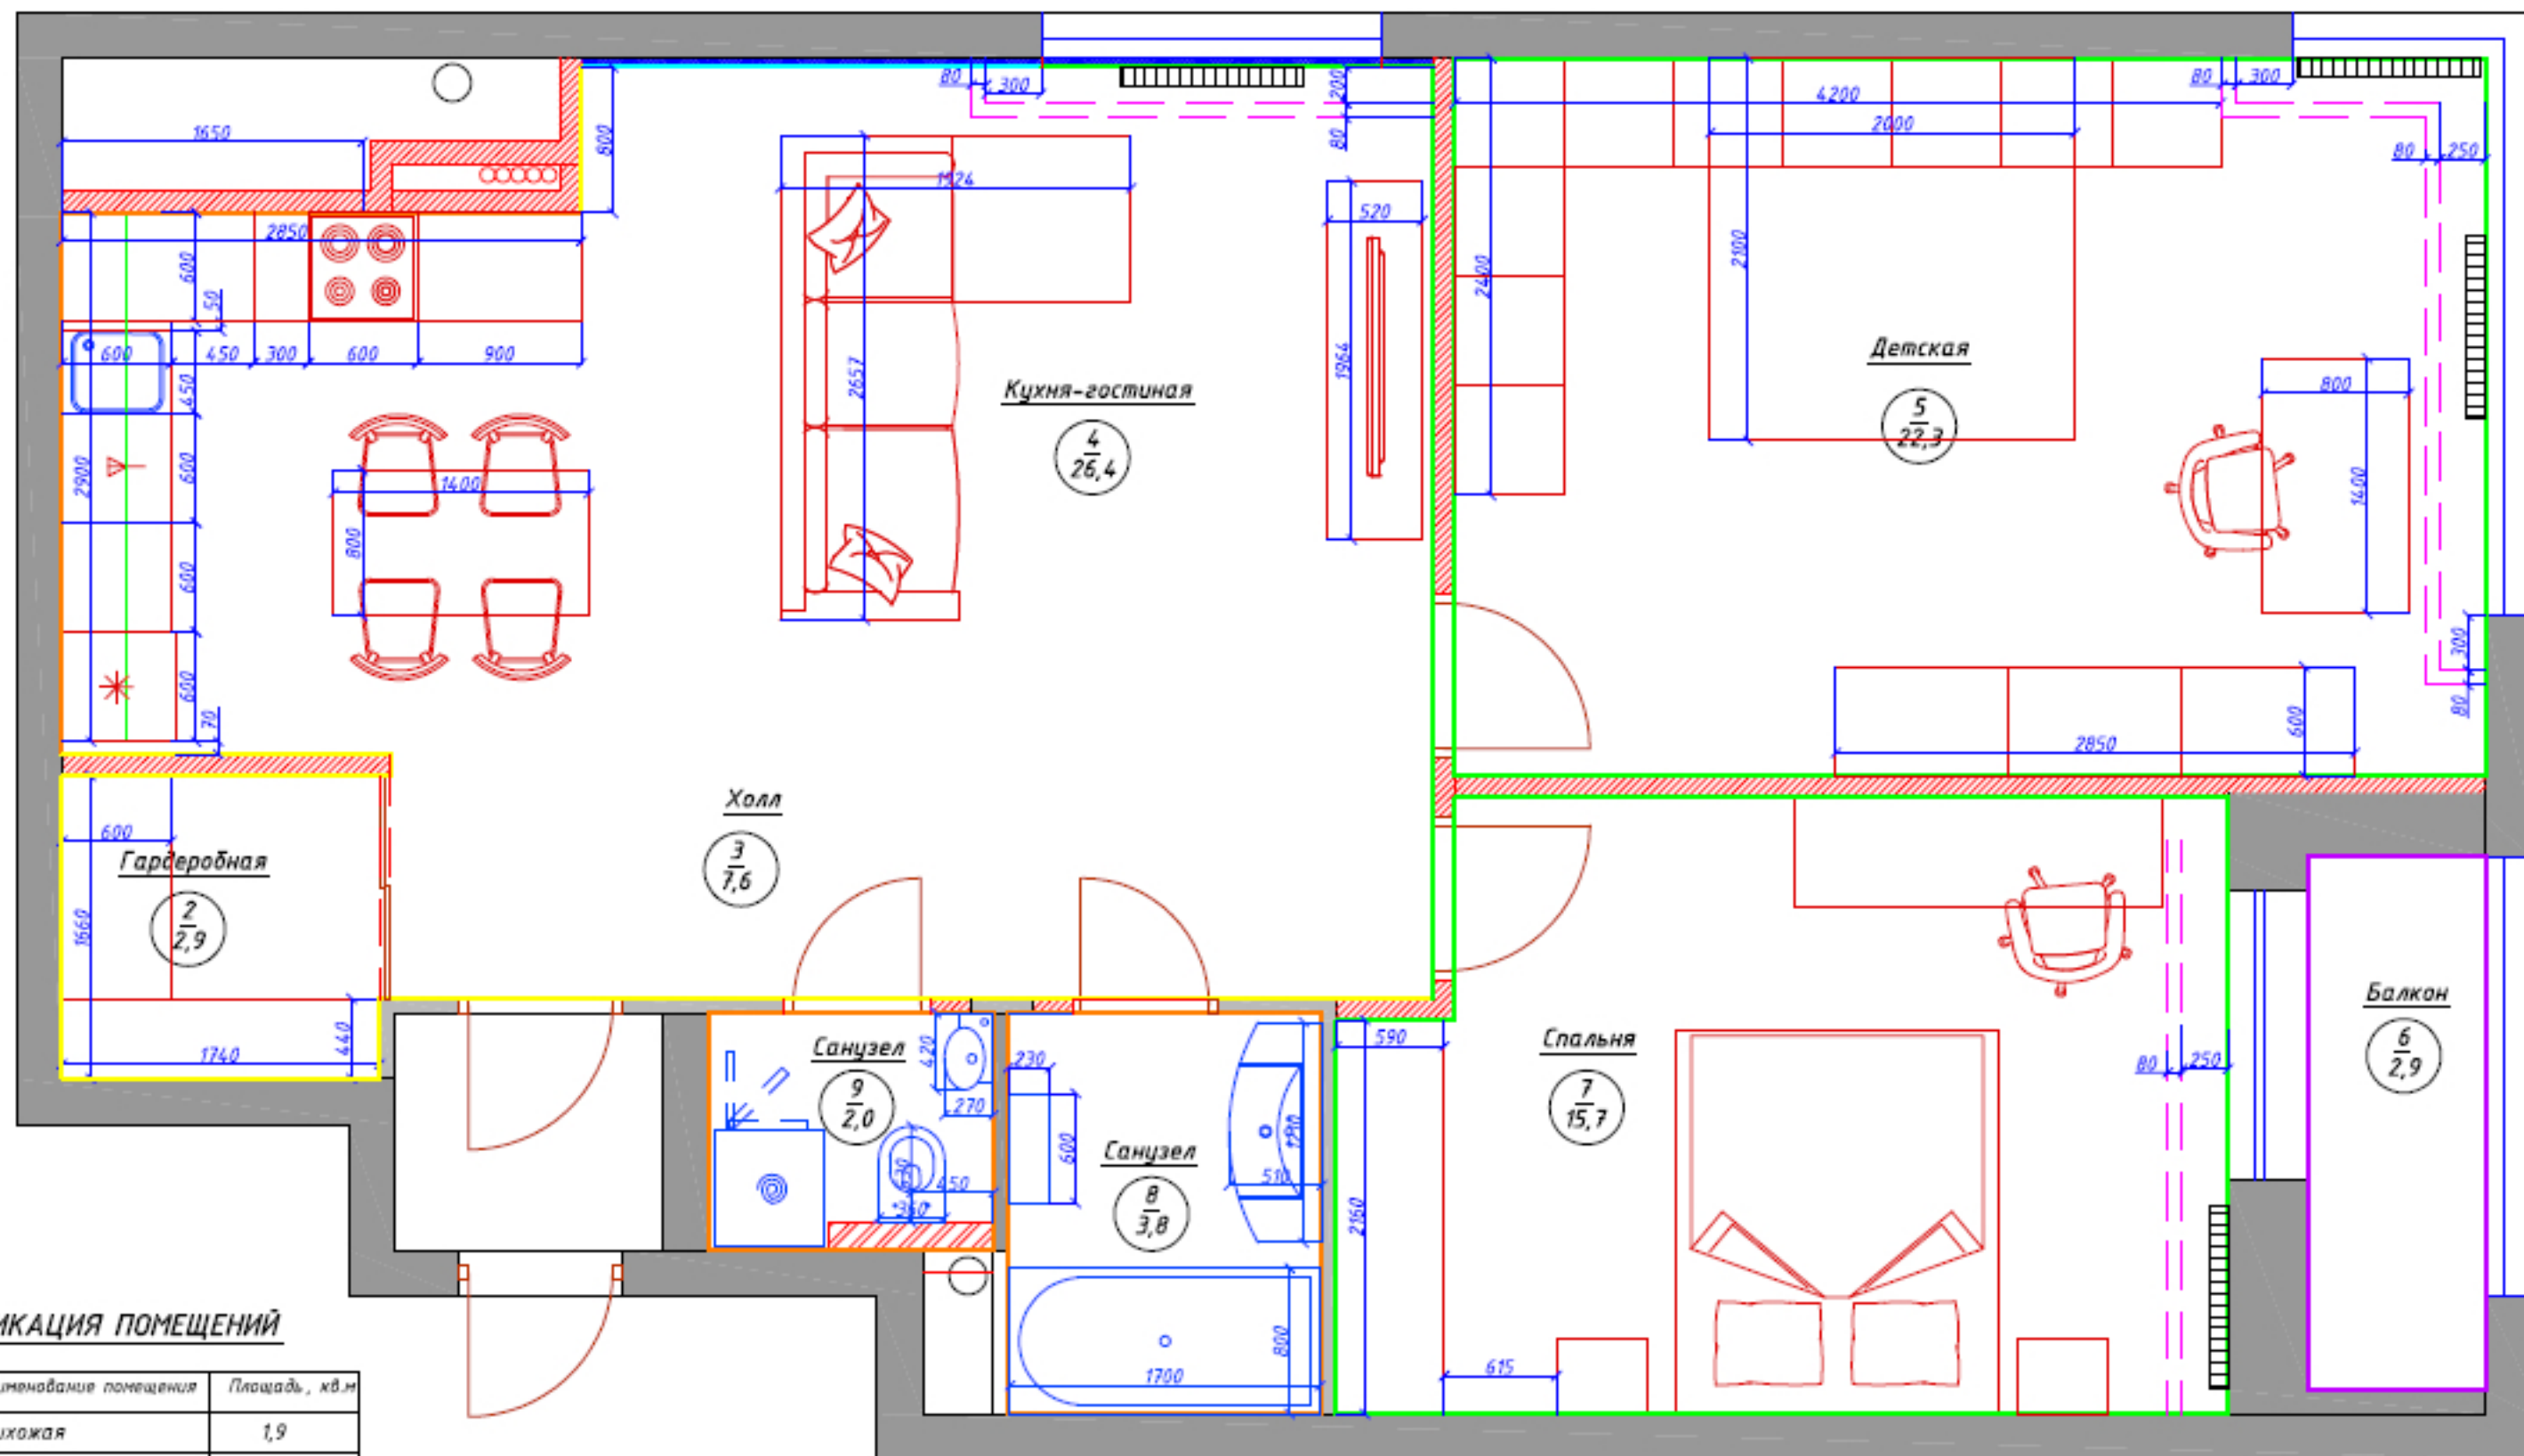


ТАБЛИЦА ПОМЕЩЕНИЙ

Наименование помещения	Площадь, кв.м
Прихожая	1,9
Гардеробная	2,9
Холл	7,6
Кухня-гостиная	26,4