


ПЛАН С РАССТАНОВКОЙ МЕБЕЛИ

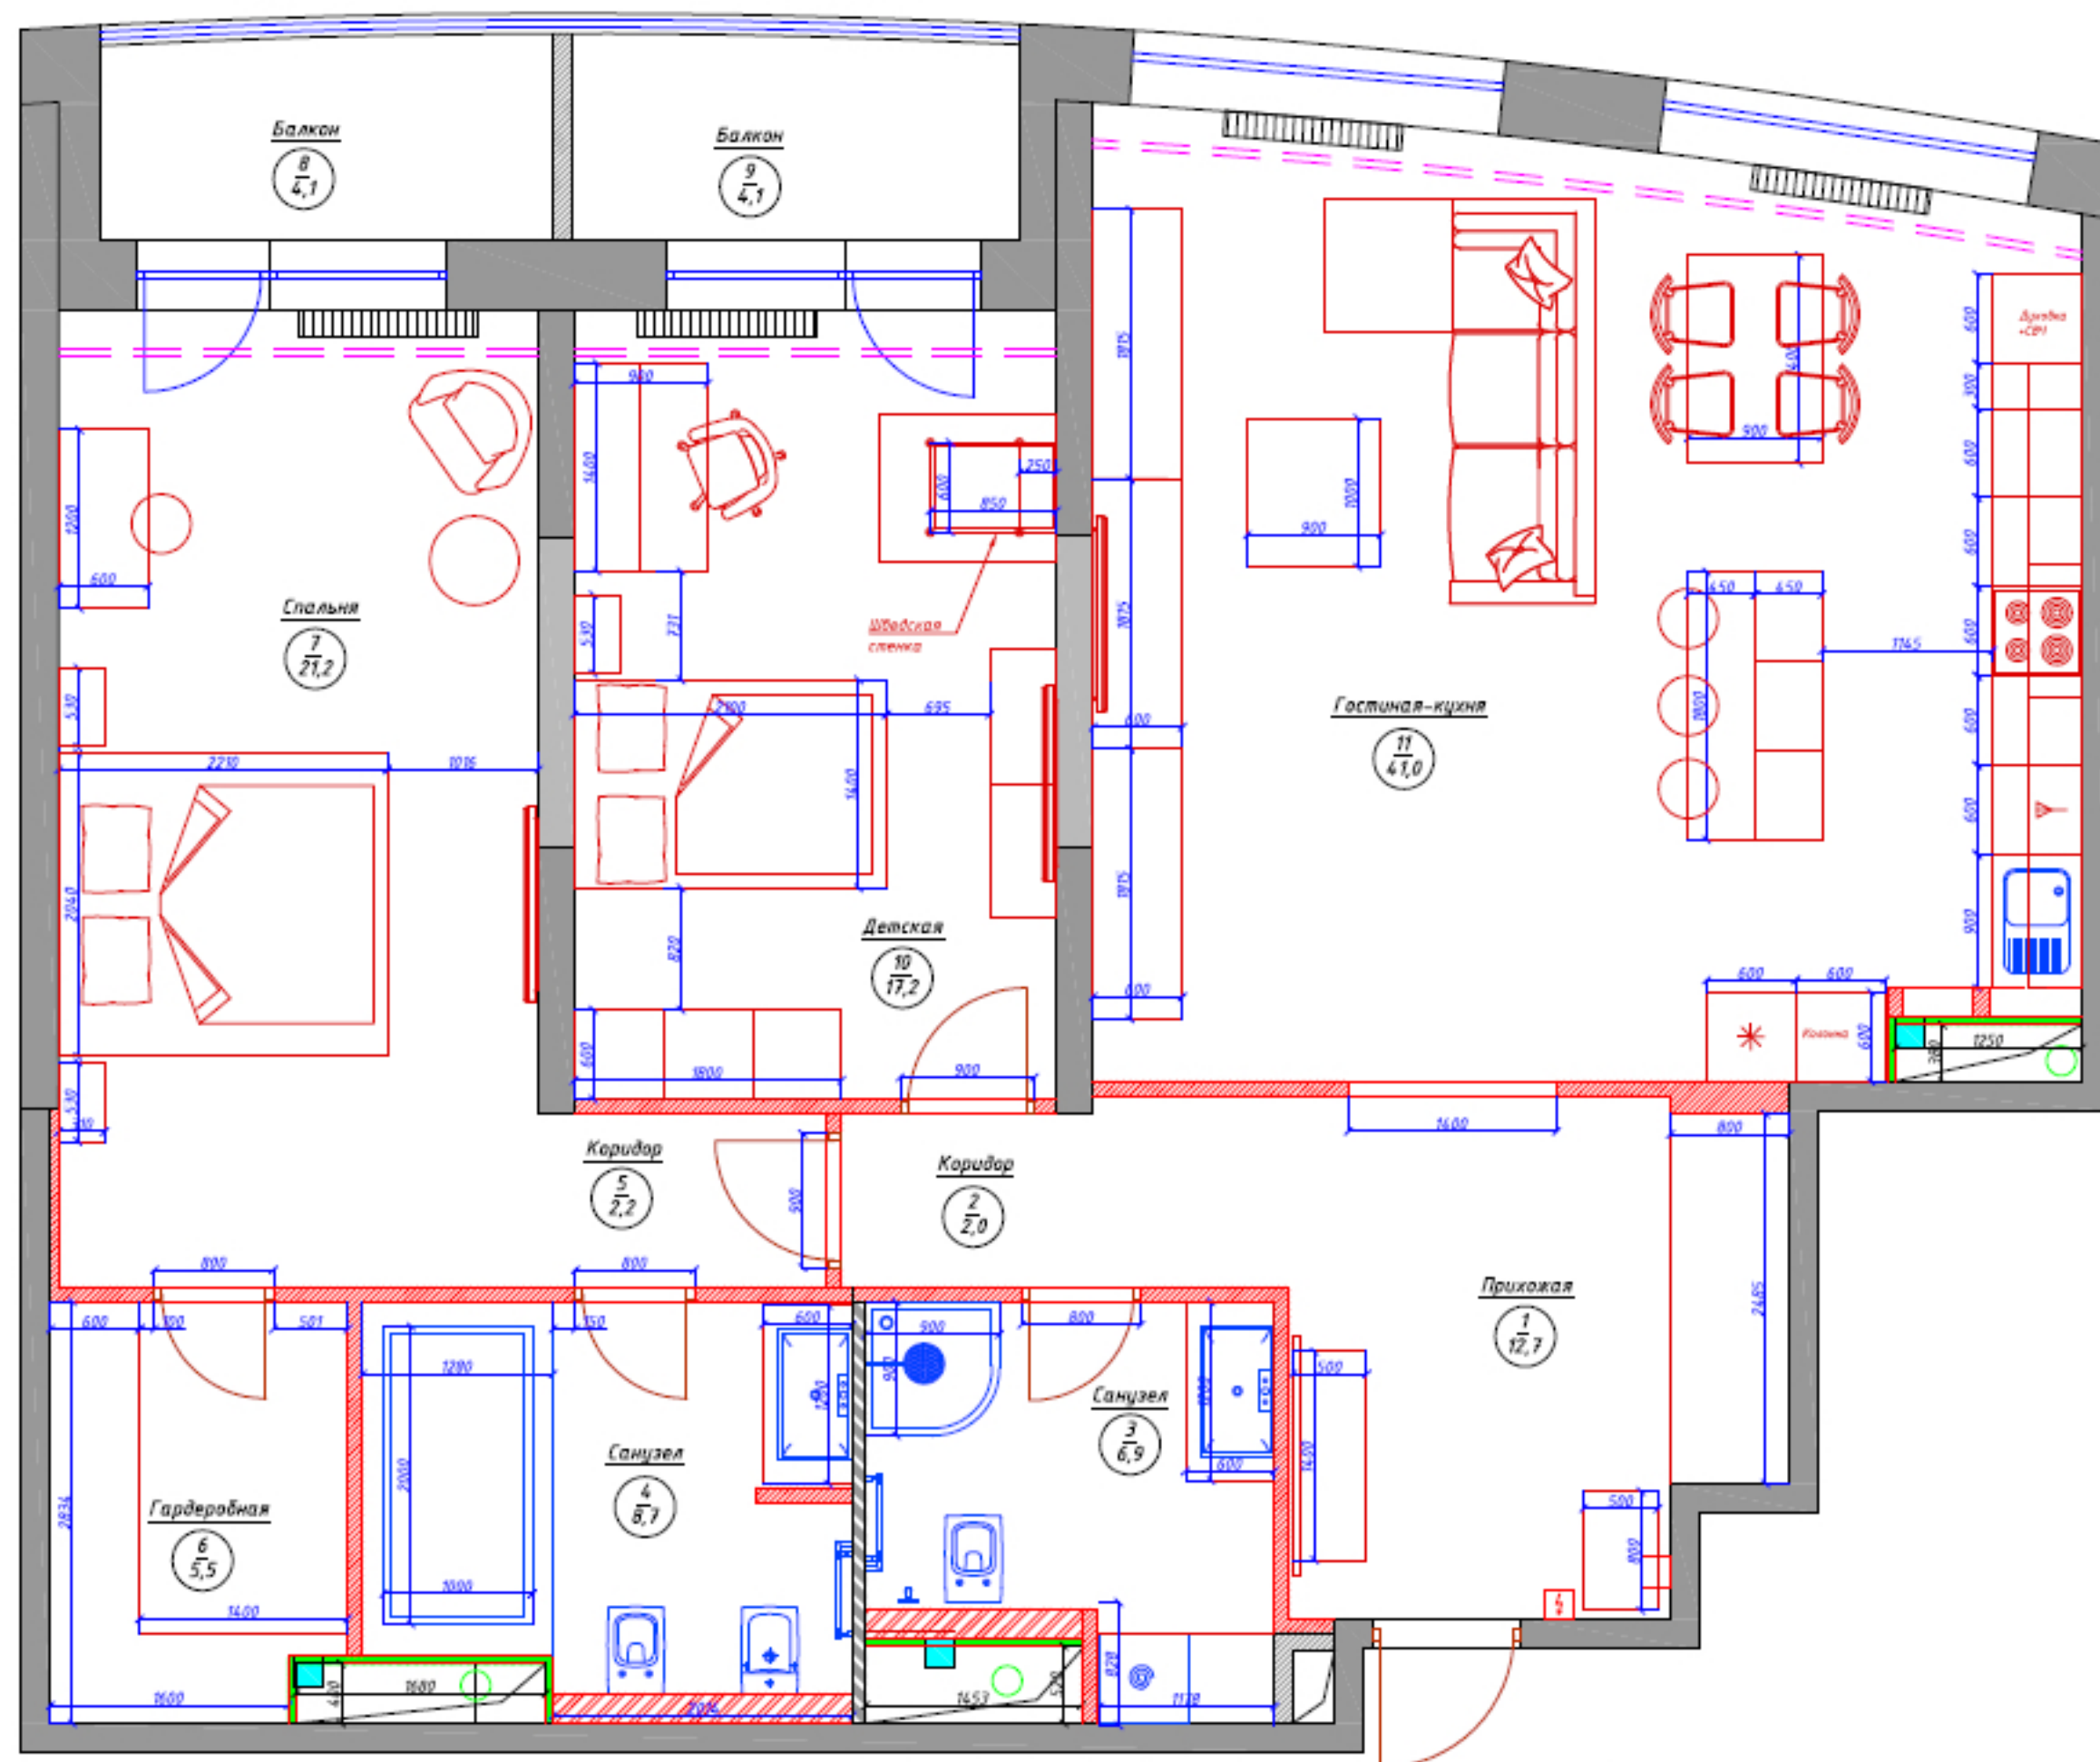

ЭКСПЛИКАЦИЯ ПОМЕЩЕНИЙ

№	Наименование помещения	Площадь, кв.м
1.	Прихожая	12,7
2.	Коридор	2,0
3.	Санузел	6,9
4.	Санузел	8,7
5.	Коридор	2,2
6.	Гардеробная	5,5
7.	Спальня	21,2
8.	Балкон	4,1
9.	Балкон	4,1
10.	Детская	17,2
11.	Гостиная-кухня	41,0
	Общая площадь	125,6

УСЛОВНЫЕ ОБОЗНАЧЕНИЯ

- существующие стены
- существ. стены, кирпич
- существ. стены, стр. бл.
- новые стены из стр. блоков, толщ. 100мм
- новые стены из стр. блоков, толщ. 50мм