
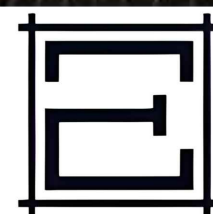


ЖК. Дмитровское небо
2026 г.

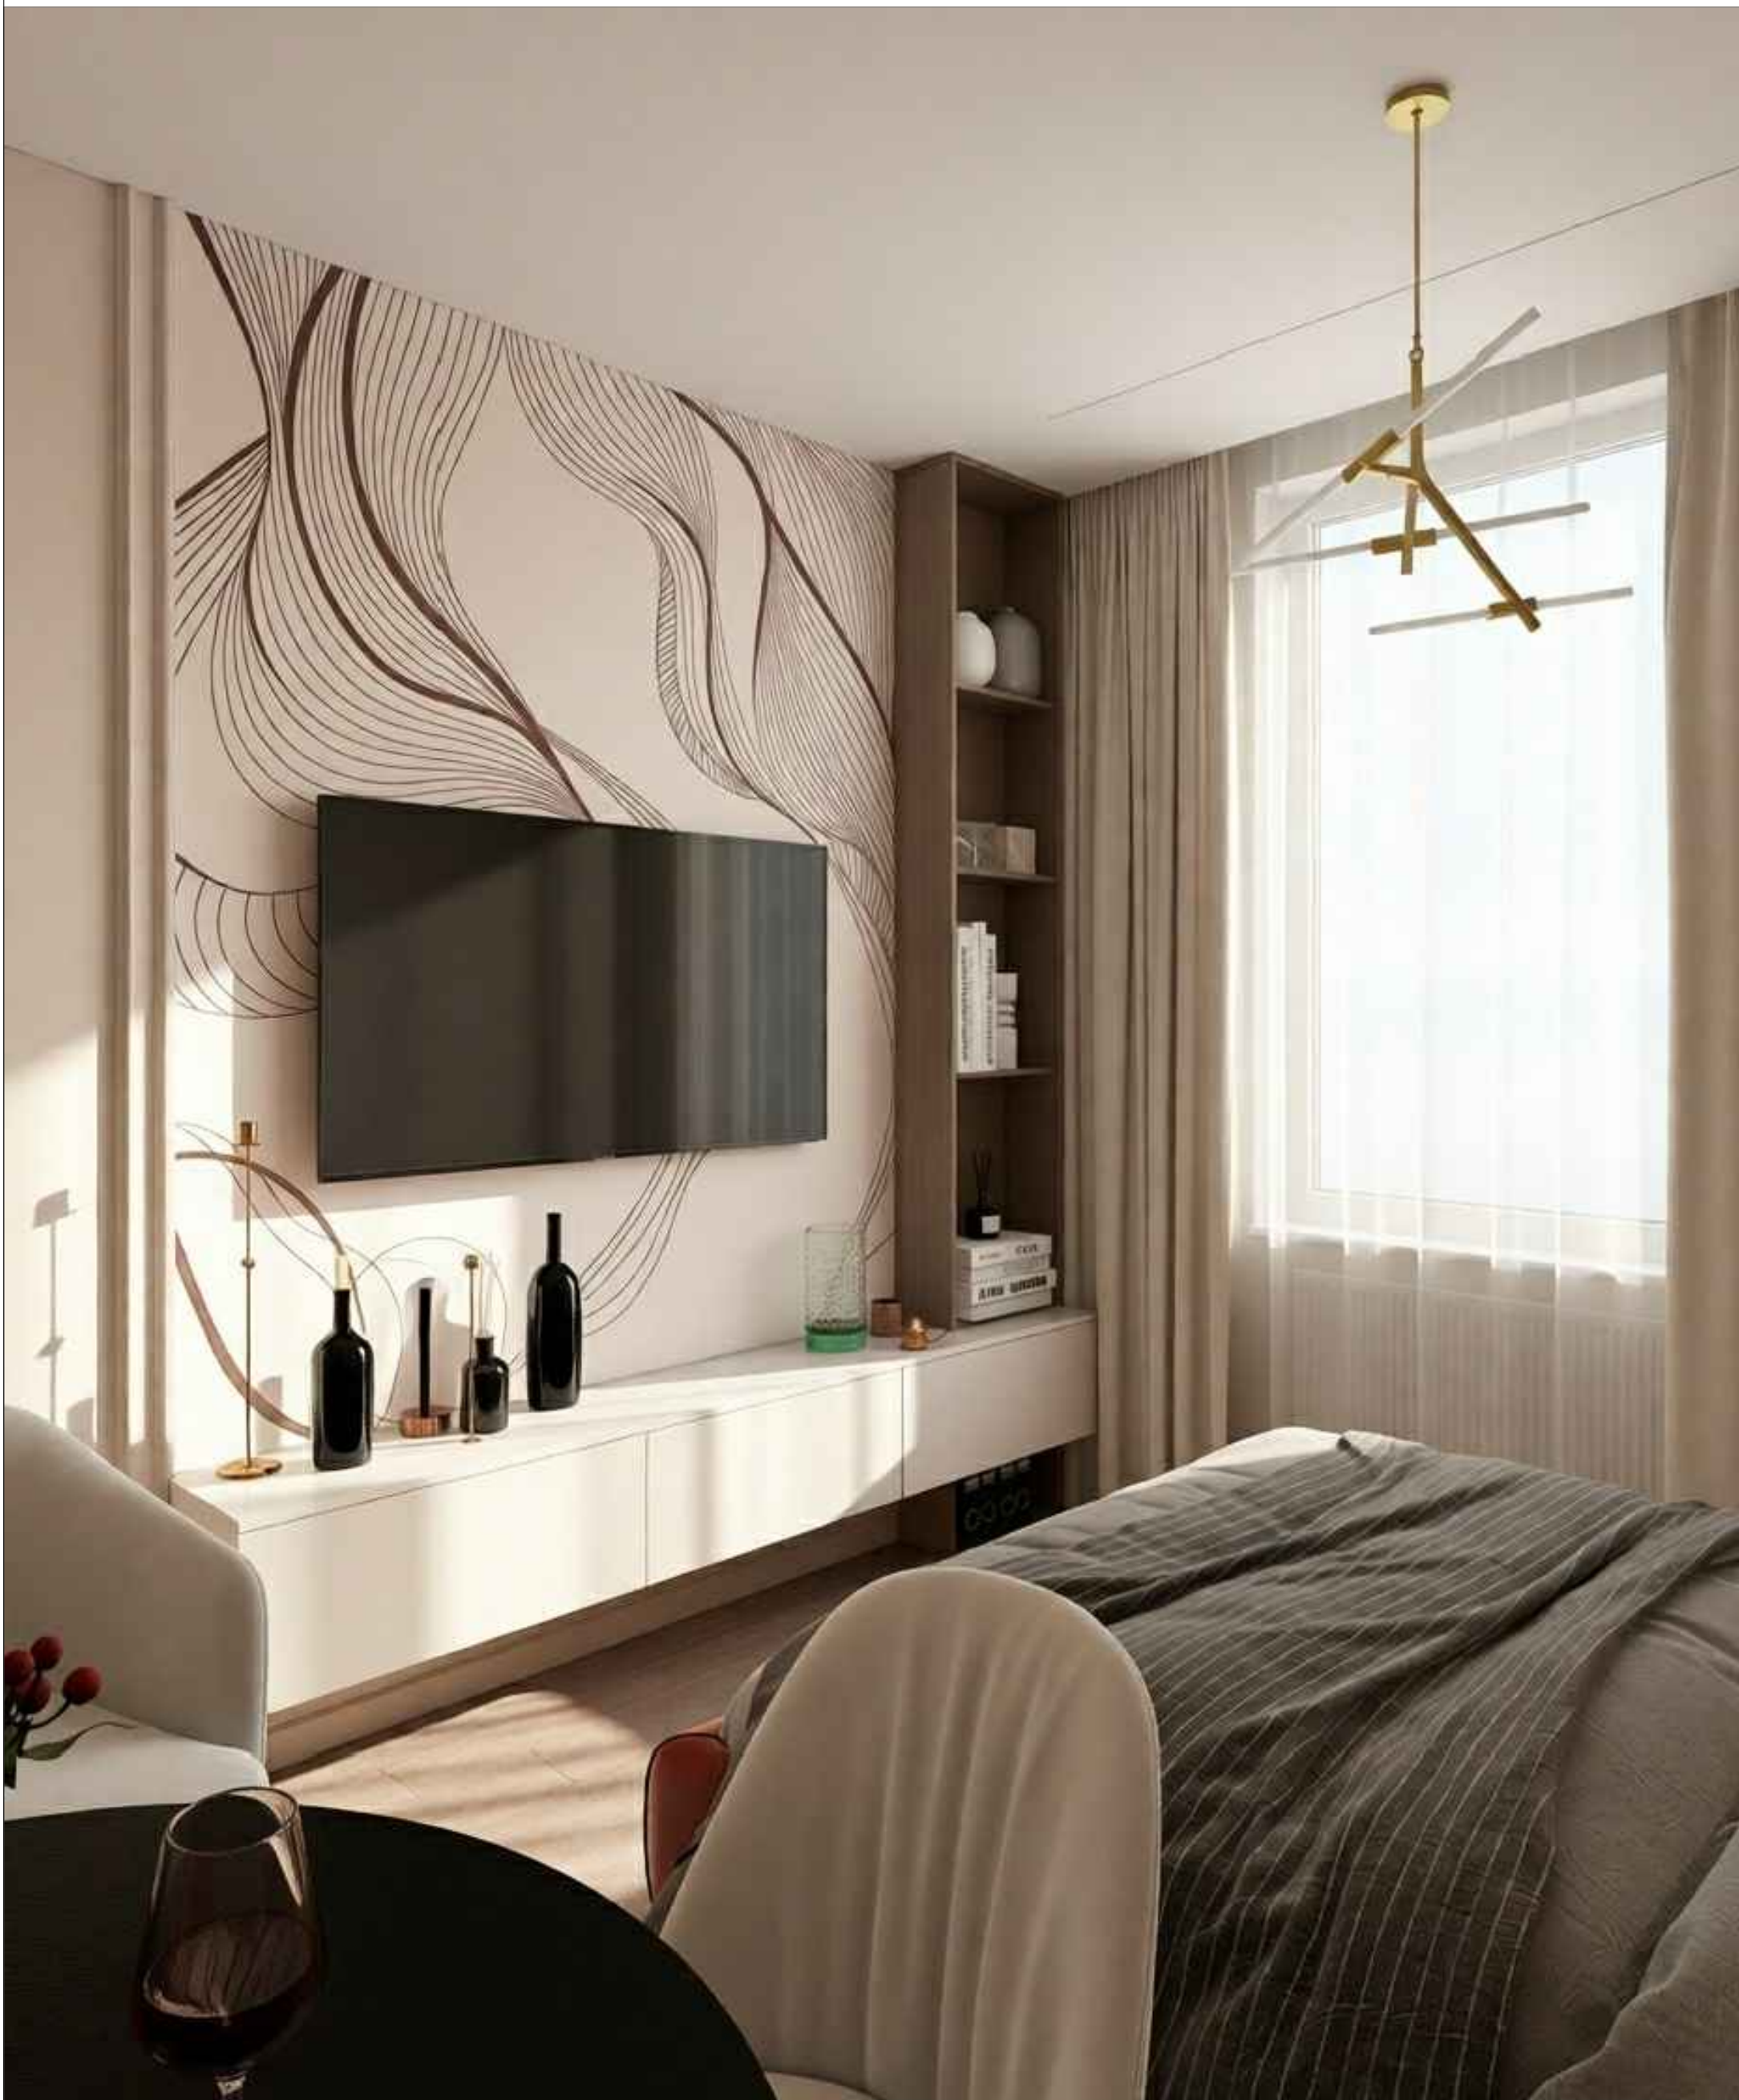

E2ART
студия дизайна

ВЕДОМОСТЬ ЧЕРТЕЖЕЙ


Лист	Наименование чертежа	Лист	Наименование чертежа
1	Титульный лист	1 6	Развертки прихожей
2	Ведомость чертежей. Ведомость дверных проемов	1 7	Развертки прихожей. Заказная мебель
3	Обмерный план	1 8	Развертки санузла
4	Планировочное решение	1 9	Развертки санузла. Заказная мебель
5	План возводимых перегородок	2 0	Развертки жилой зоны
6	План потолков	2 1	Развертки жилой зоны. Заказная мебель
7	План привязки светильников	2 2	Ведомость электрофурнитуры
8	План привязки выключателей	2 3	Ведомость отделочных материалов
9	План привязки электроточек	2 4	3D прихожей
1 0	План теплых полов	2 5	3D санузла №1
1 1	План полов	2 6	3D санузла №2
1 2	План привязки сантехники по осям	2 7	3D жилой зоны №1
1 3	Тех. документация на сантехнику лист 1	2 8	3D жилой зоны №2
1 4	Тех. документация на сантехнику лист 2	2 9	3D жилой зоны №3
1 5	Тех. документация на сантехнику лист 3		

ВЕДОМОСТЬ ДВЕРНЫХ ПРОЕМОВ


Маркировка двери	Наименование помещения	Ширина проёма	Заполнение	Откры- вание
1	Санузел	700	глухая	правое


Проектная высота проемов 2260 мм.

 E2ART студия дизайна	Квартира				
	г. Москва ЖК Дмитровское небо				
	Дизайнер	Емельянова Евгения	Масштаб	Лист	Дата
	Тел: 8-926-588-64-43	лист А3 М 1:30	2	01.07.2026	
	Дизайнер	Емельянов Илья	ВЕДОМОСТЬ ЧЕРТЕЖЕЙ ВЕДОМОСТЬ ДВЕРНЫХ ПРОЕМОВ		
Тел: 8-903-749-10-19					

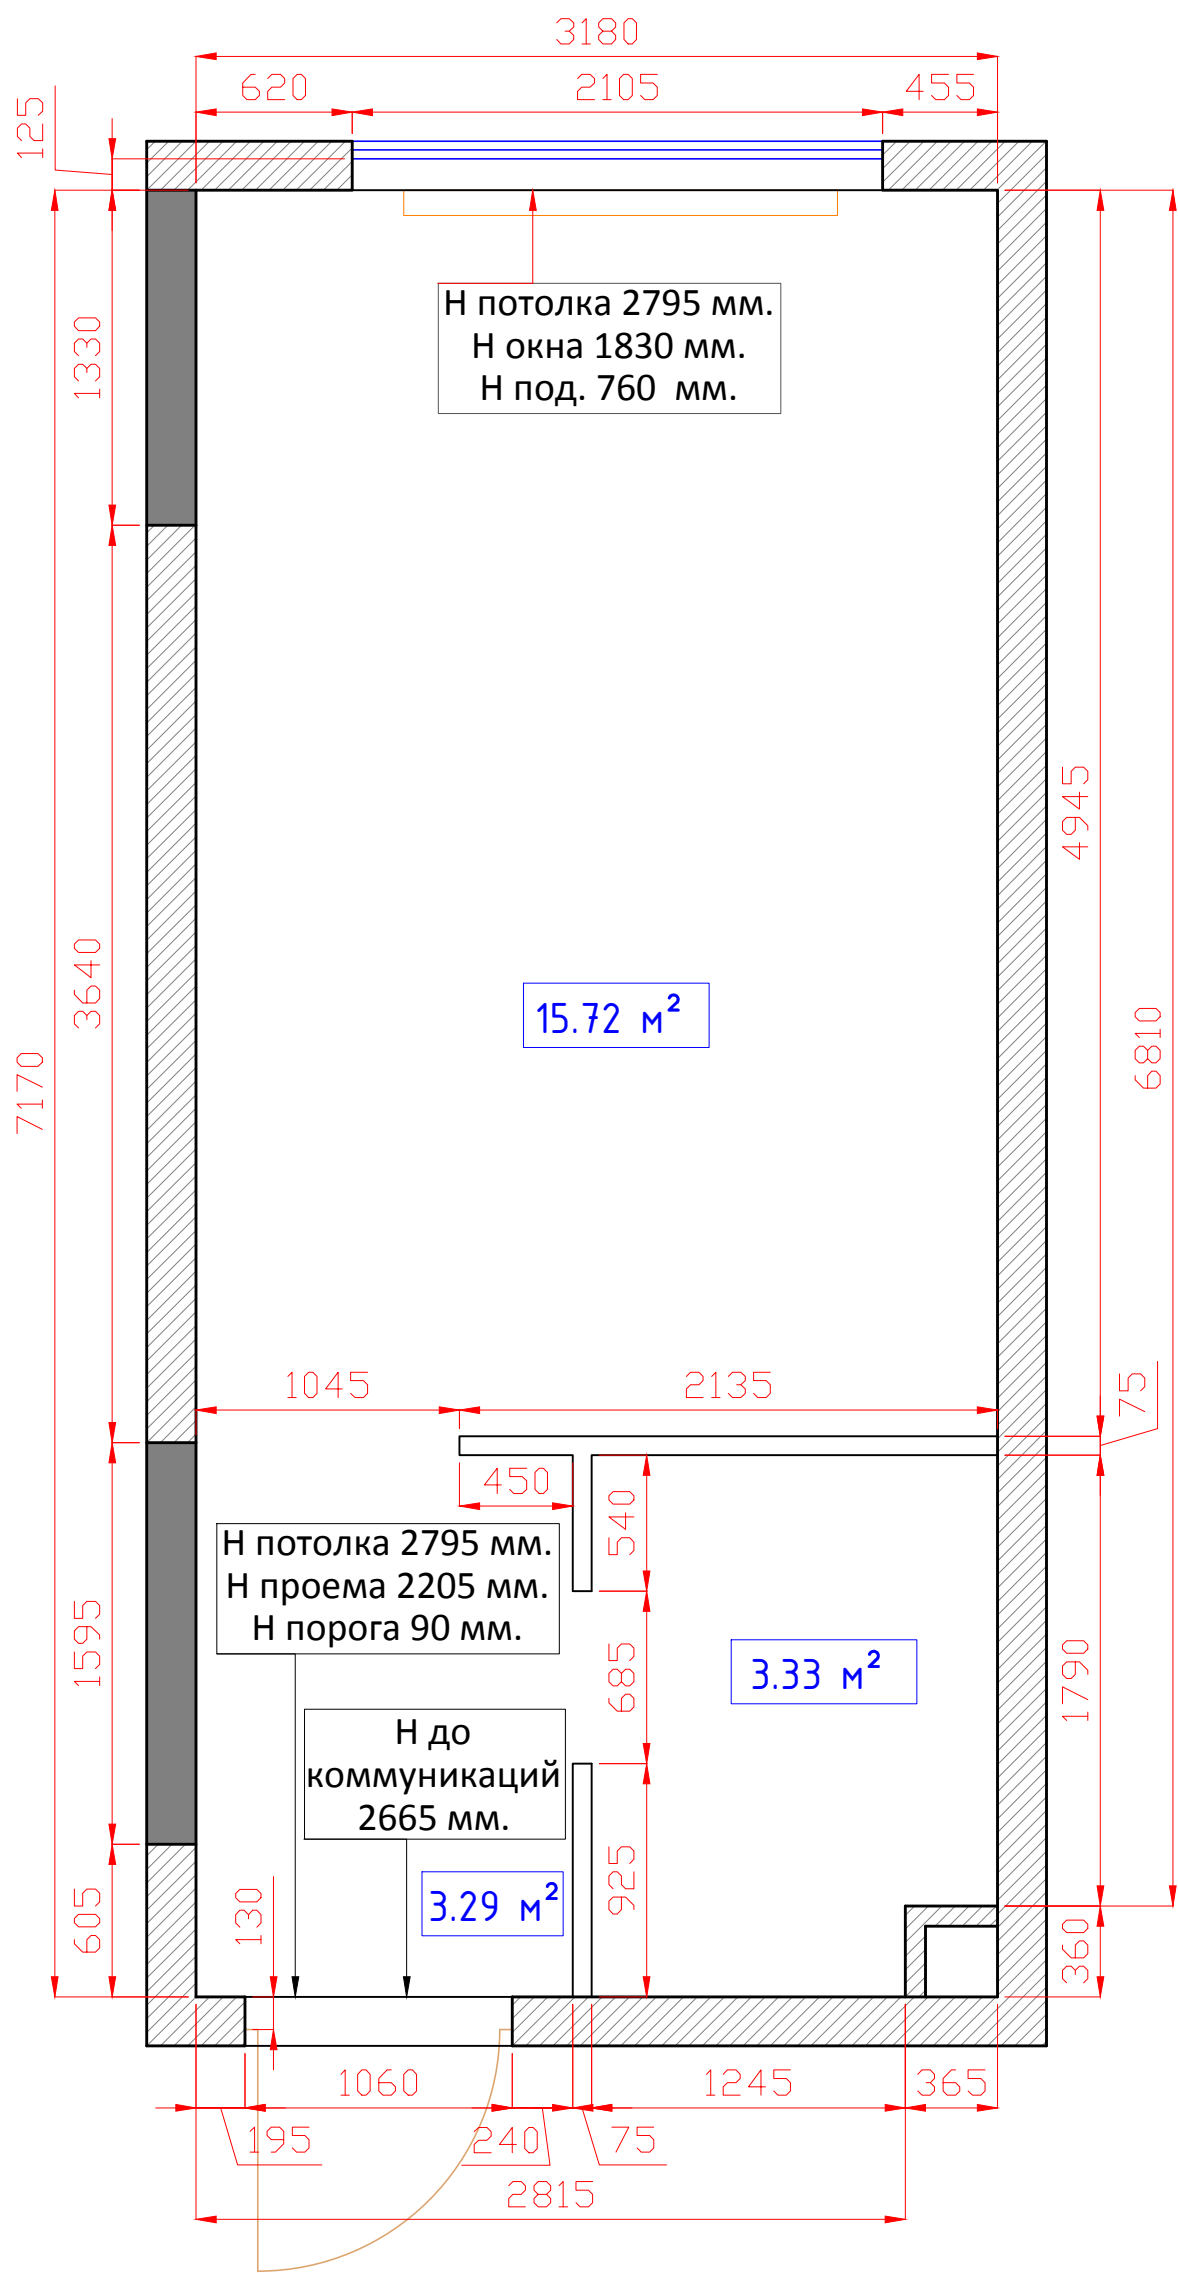


- Общая площадь 22.34 м²

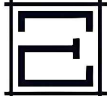 E2ART студия дизайна	Квартира		
	г. Москва ЖК Дмитровское небо		
Дизайнер Емельянова Евгения	Масштаб	Лист	Дата
Тел.: 8-926-588-64-43	лист А3 М 1:30	3	31.03.2026
Дизайнер Емельянов Илья	ОБМЕРНЫЙ ПЛАН		
Тел.: 8-903-749-10-19			

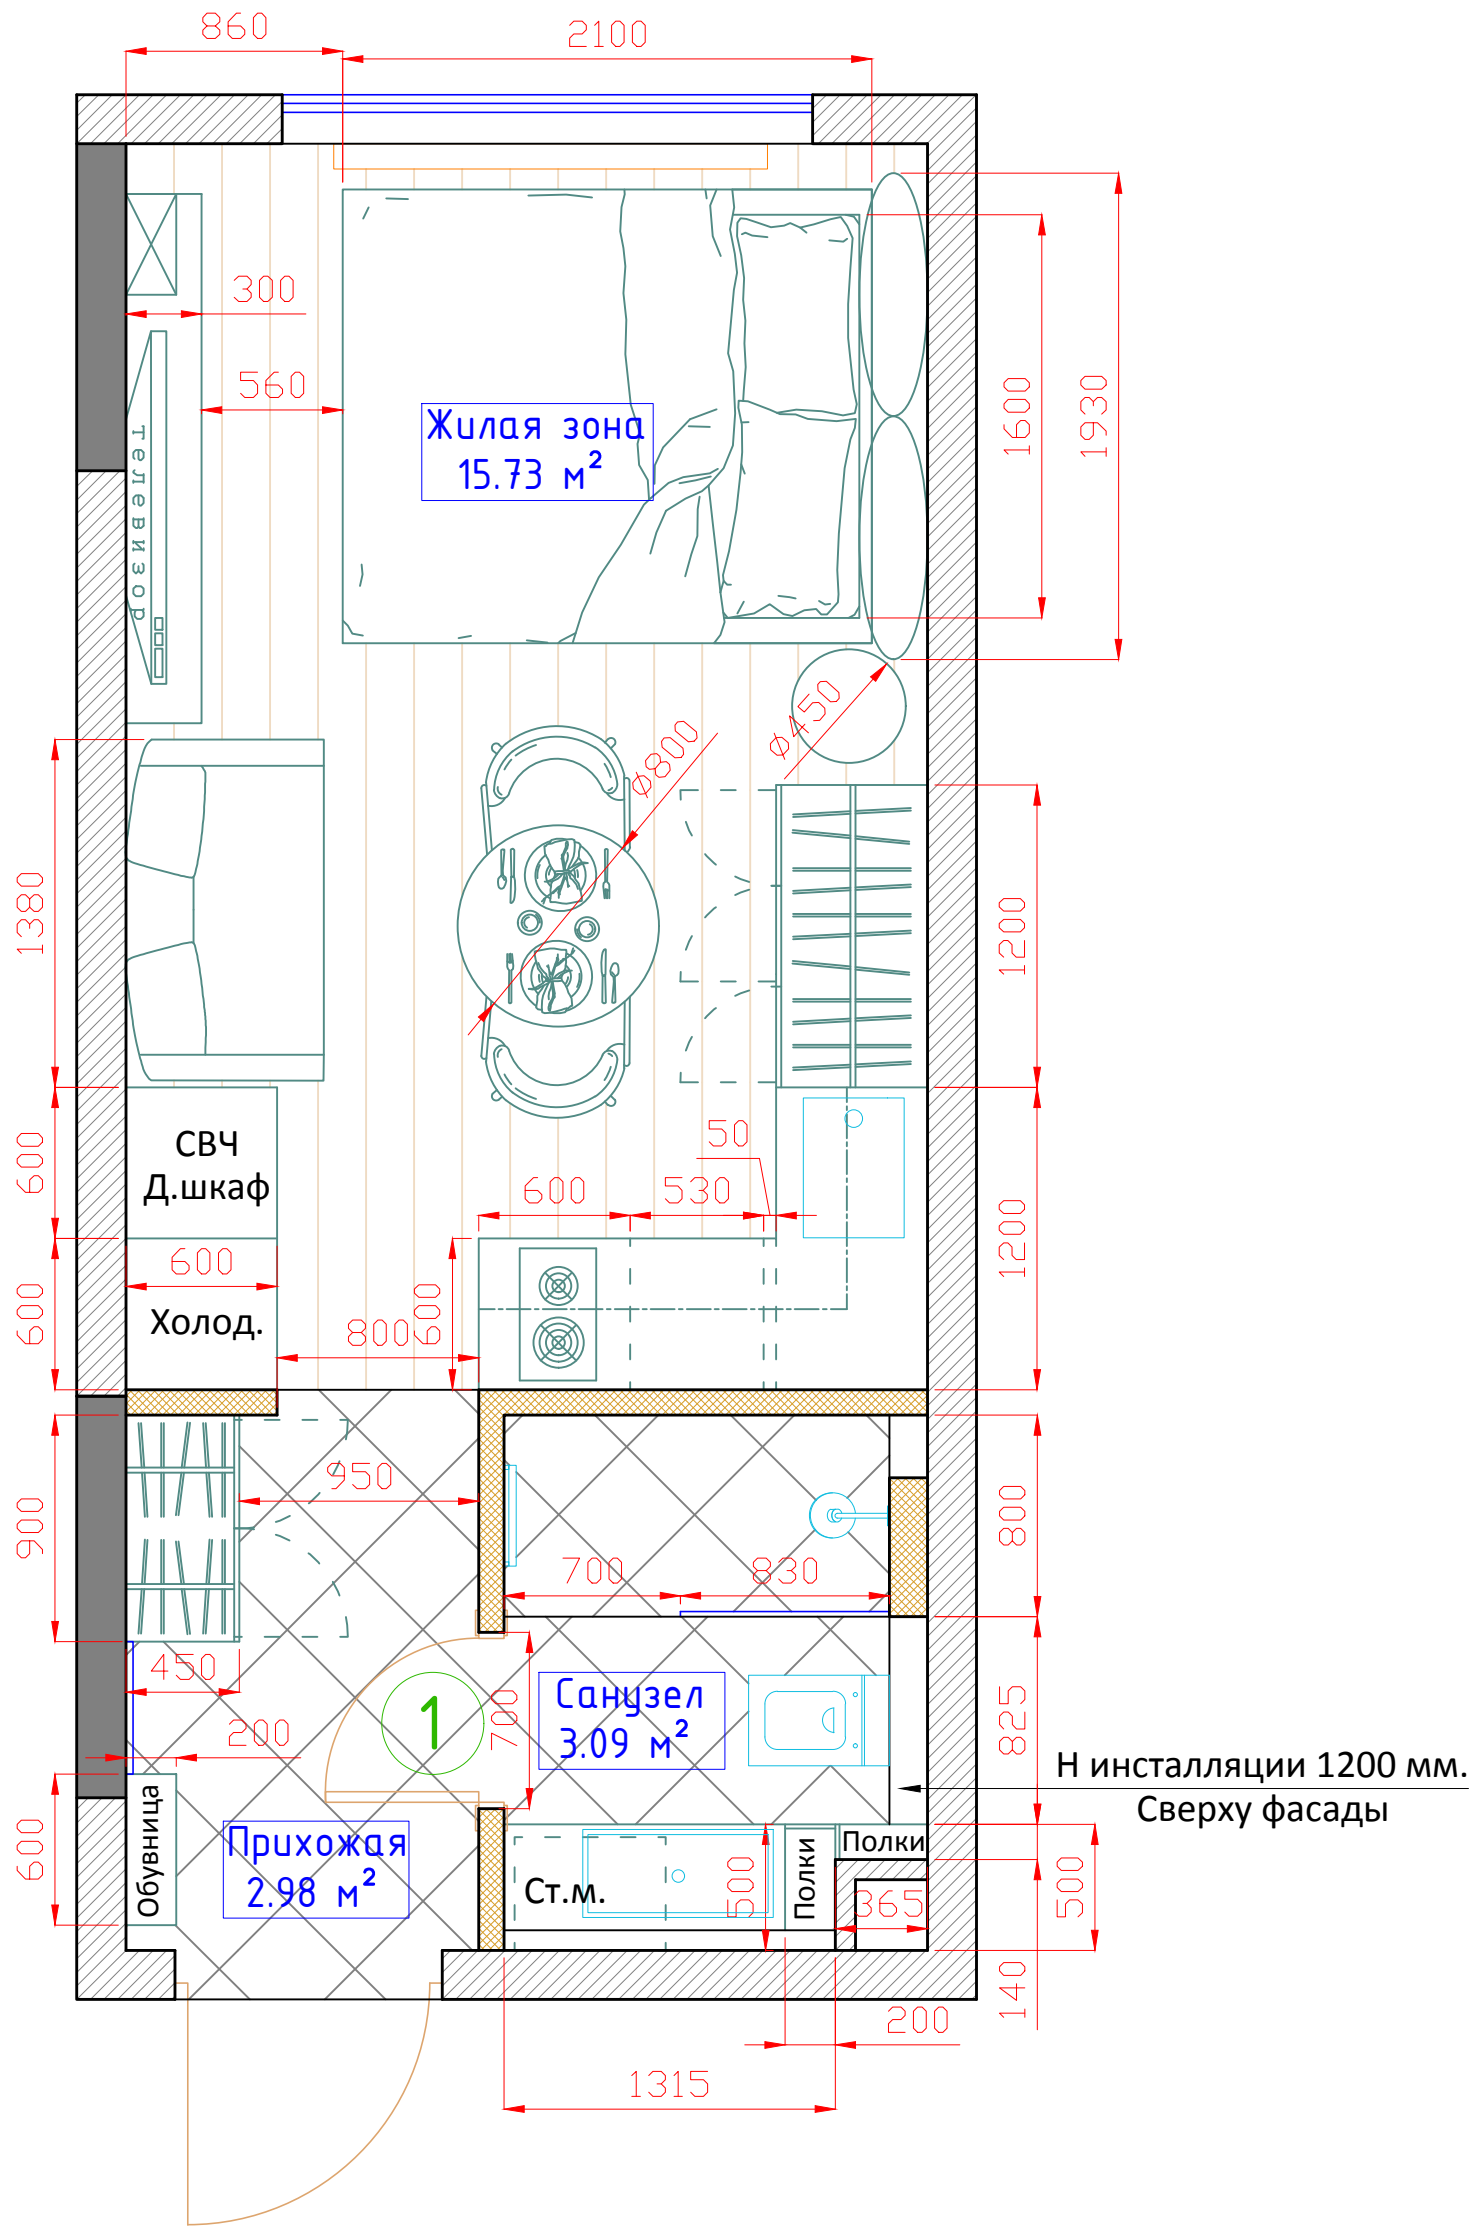

- Общая площадь 21.8 м²

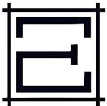 E2ART студия дизайна	Квартира		
	г. Москва ЖК Дмитровское небо		
Дизайнер Емельянова Евгения	Масштаб	Лист	Дата
Тел.: 8-926-588-64-43	лист А3 М 1:30	4	20.05.2026
Дизайнер Емельянов Илья	ПЛАНИРОВОЧНОЕ РЕШЕНИЕ #7		
Тел.: 8-903-749-10-19			




Примечания.


- все размеры указаны в миллиметрах
- **все размеры-проектные**
- перед началом работ все разметки проверить по месту
- несоответствие разметок согласовать с дизайнером
- все высоты даны от чистого пола
- уточнить у строителя расположения гребенок, фильтров и тд. Предусмотреть возможность установки сантех. люков (расположение уточнить у строителей).
- **предусмотреть установку фильтров грубой очистки воды**

Условные обозначения


-  - возводимая перегородка
-  - ось

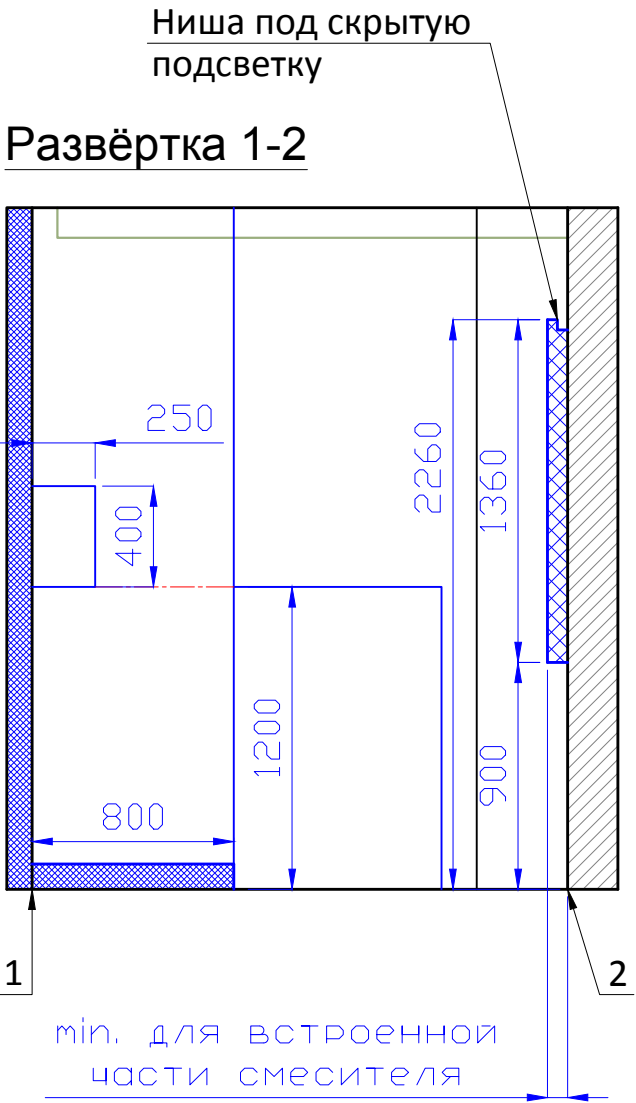

 E2ART студия дизайна	Квартира		
	г. Москва ЖК Дмитровское небо		
Дизайнер Емельянова Евгения	Масштаб	Лист	Дата
Тел.: 8-926-588-64-43	лист А3 М 1:30	5	05.06.2026
Дизайнер Емельянов Илья	ПЛАН ВОЗВОДИМЫХ ПЕРЕГОРОДОК 2		
Тел.: 8-903-749-10-19			

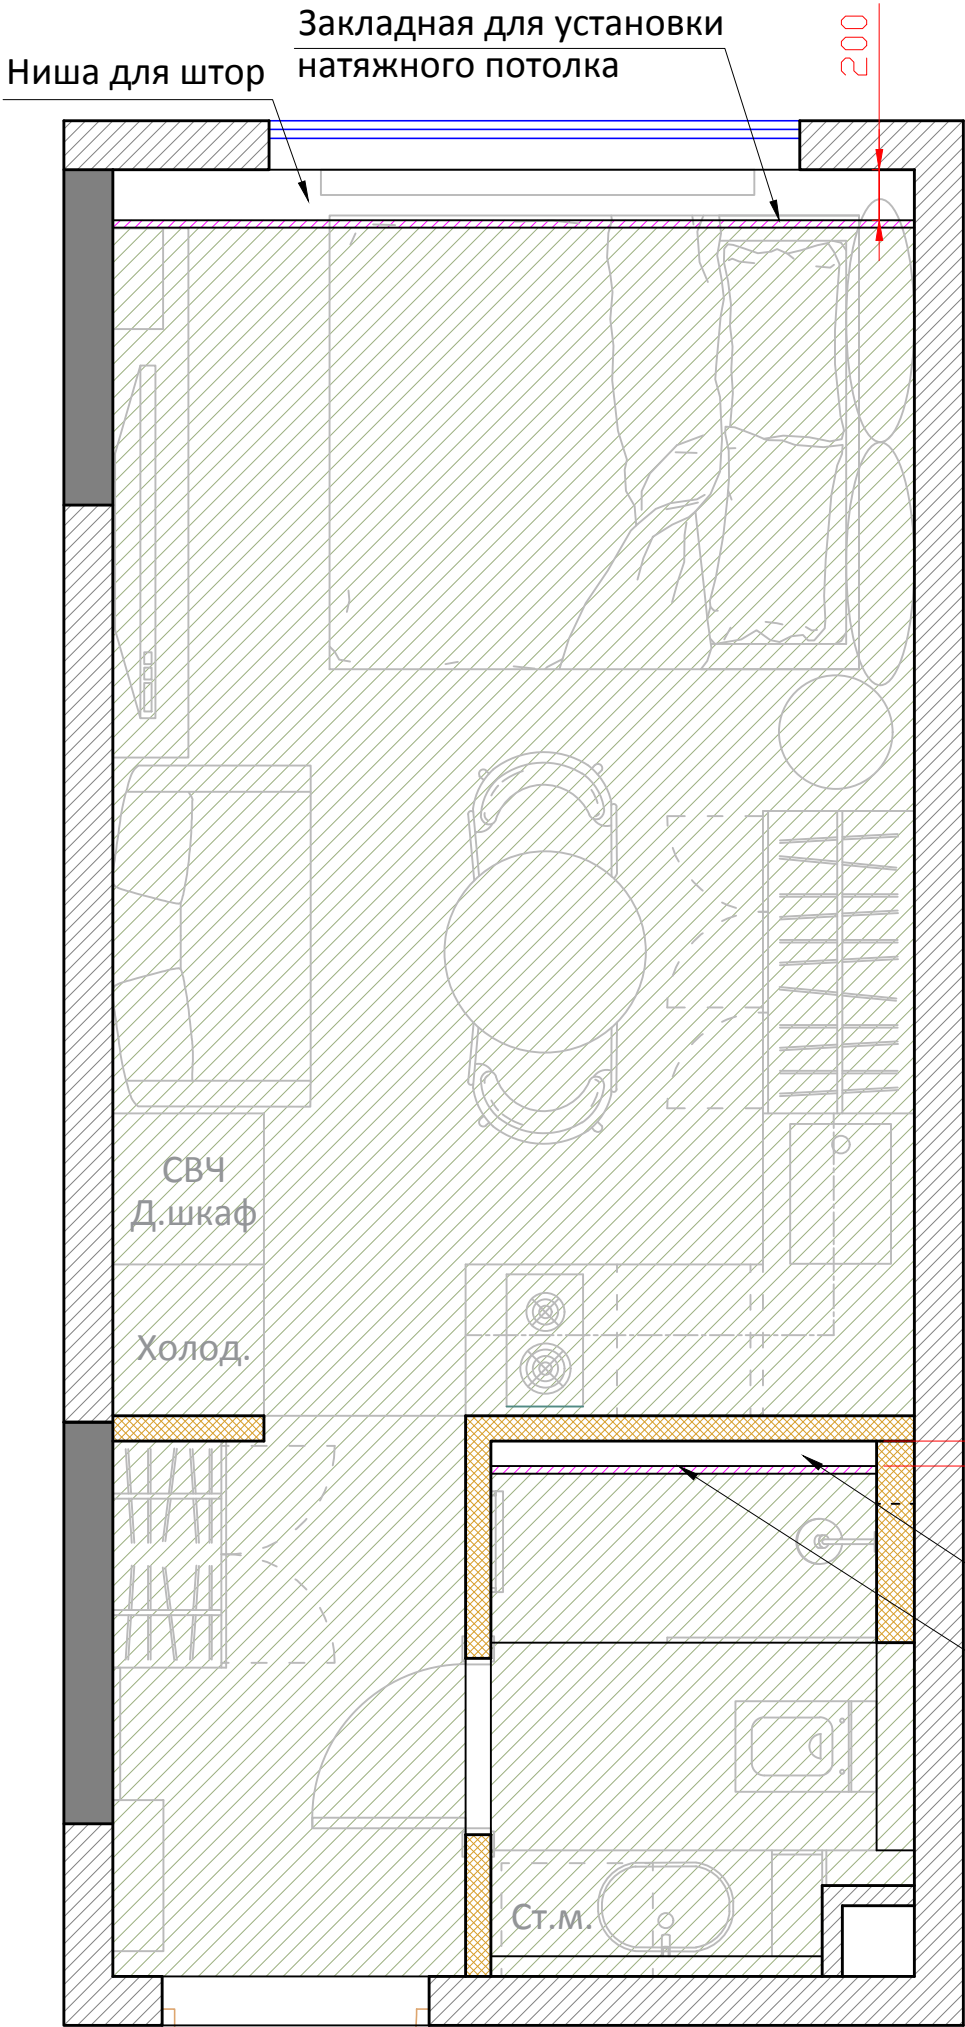

Условные обозначения

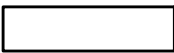
-  - Потолок без опуска
-  - Натяжной потолок, опуск по-минимуму для установки встроенных и трековых светильников, проводки коммуникаций


Примечания.

- все размеры указаны в миллиметрах
- **все размеры проектные**
- перед началом работ все разметки проверить по месту
- несоответствие разметок согласовать с дизайнером
- **предусмотреть закладные или иные конструкции для монтажа установки потолочных встроенных, трековых, подвесных светильников**

Ниша под подсветку

Закладная для установки натяжного потолка

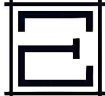 E2ART студия дизайна	Квартира		
	г. Москва ЖК Дмитровское небо		
Дизайнер Емельянова Евгения	Масштаб	Лист	Дата
Тел.: 8-926-588-64-43	лист А3 М 1:30	6	31.05.2026
Дизайнер Емельянов Илья	ПЛАН ПОТОЛКОВ		
Тел.: 8-903-749-10-19			

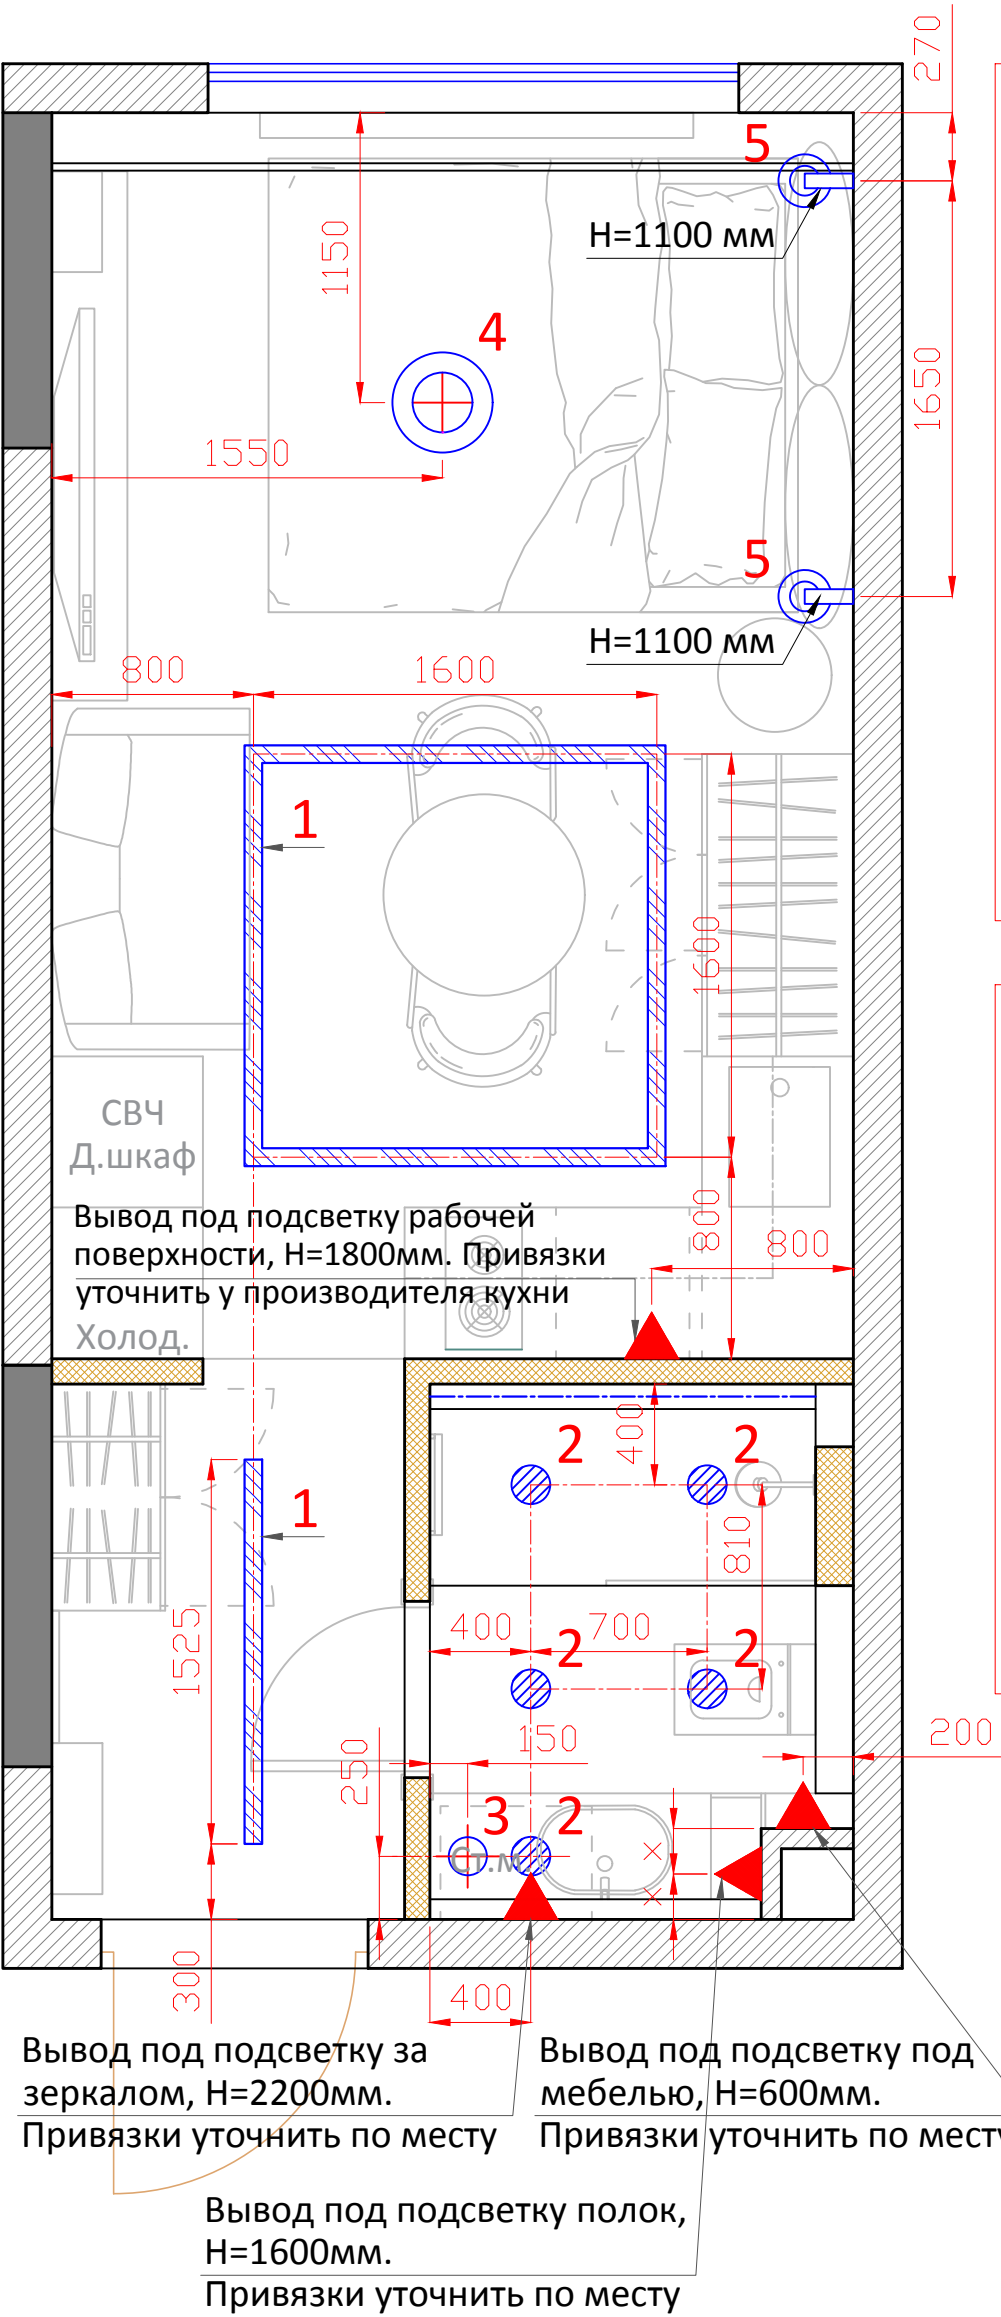

Условные обозначения


- Встраиваемый магнитный шинопровод
- Люстра
- Подвесной светильник
- Встроенный светильник
- Бра
- Светодиодная лента
- Вывод провода под подсветку
- Ось располагается по центру
- Ось


Модели светильников

- Шинопровод Maytoni Magnetic track system Exility Busbur TRX034-422B Трековый светильник Maytoni Parete 48V 12W IP20 3000K TR106-2-12W3K-B.
- Встраиваемый светодиодный светильник NovoTech LUNA LED 3000K 7W 357572 SPOT.
- IANHXY Потолочный светильник, LED, 14 Вт.
- Подвесной светильник Agnes 6 ламп ширина 94.
- Настенный светильник LED гибкий для чтения Favourite Murum 1957-1W.

Примечания.

- все размеры указаны в миллиметрах
- все высоты даны от чистого пола
- перед началом работ все разметки проверить по месту
- несоответствие разметок согласовать с дизайнером

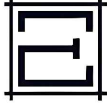 E2ART студия дизайна	Квартира		
	г. Москва ЖК Дмитровское небо		
Дизайнер Емельянова Евгения	Масштаб	Лист	Дата
Тел.: 8-926-588-64-43	лист А3 М 1:30	7	31.05.2026
Дизайнер Емельянов Илья	ПЛАН ПРИВЯЗКИ СВЕТИЛЬНИКОВ		
Тел.: 8-903-749-10-19			

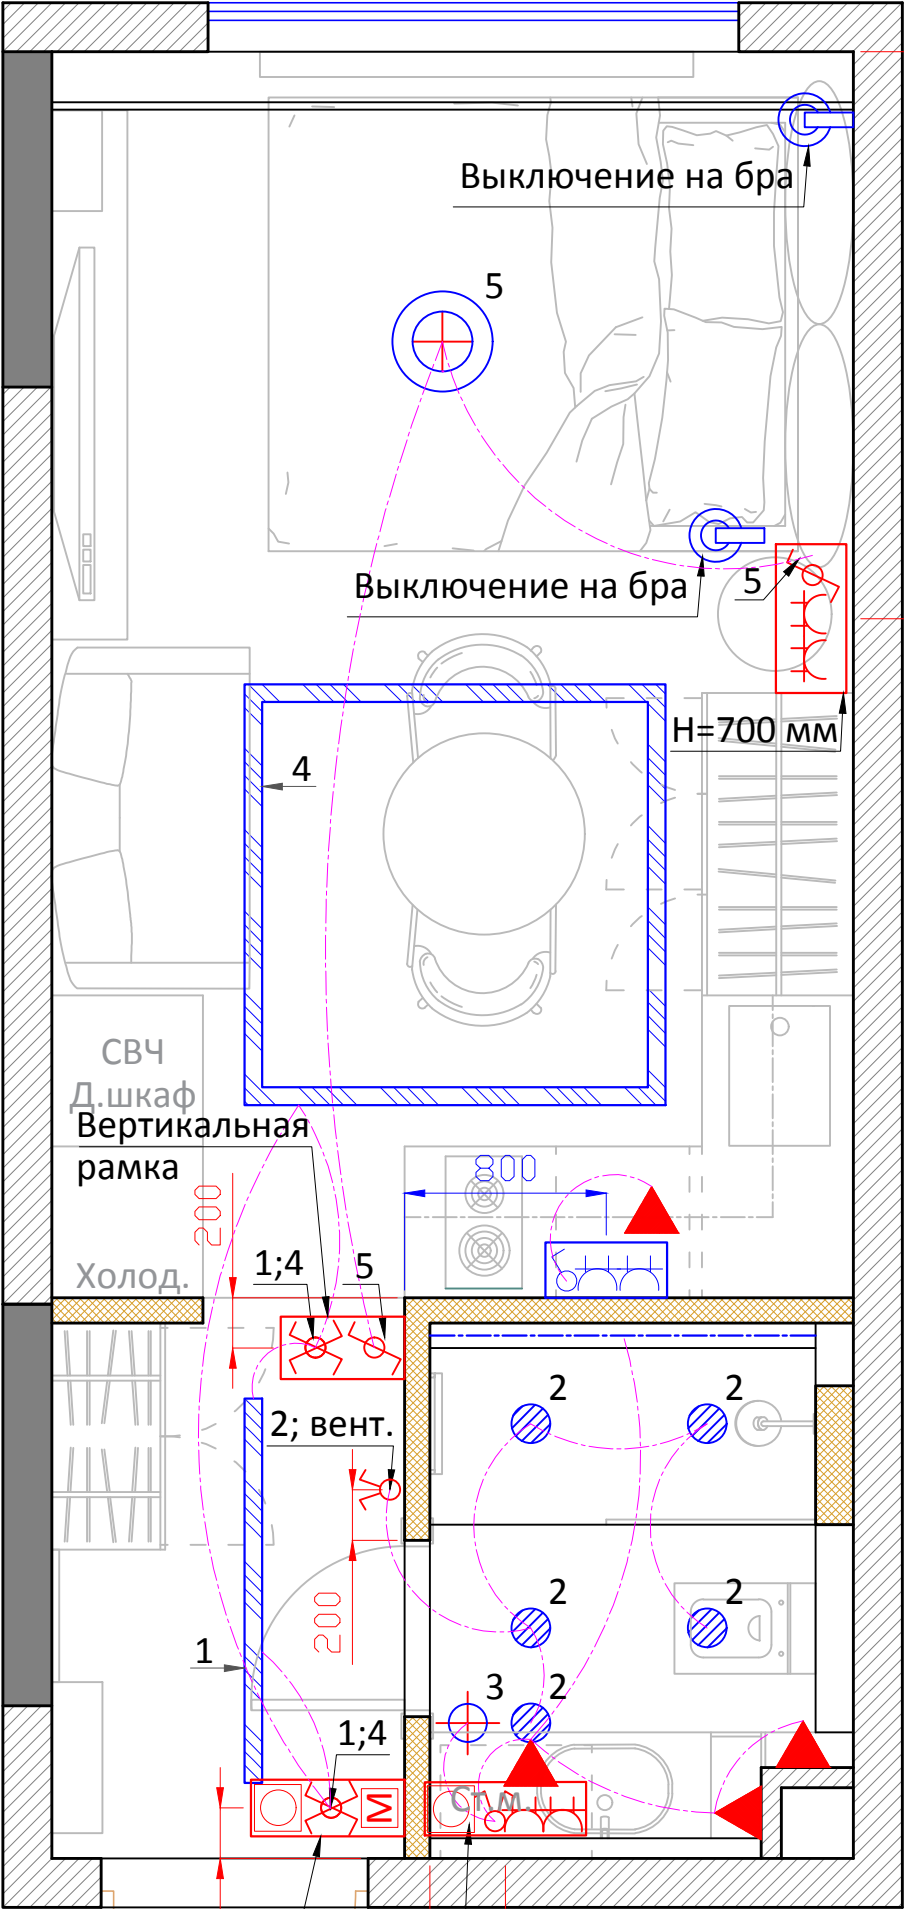


Условные обозначения


- Электровыключатель одноклавишный, евростандарт, 220 В, ось на отм. 1050мм
- Электровыключатель двухклавишный, евростандарт, 220 В, ось на отм. 900мм
- Электровыключатель проходной или перекрестный одноклавишный, евростандарт, 220 В, ось на отм. 900мм
- Электровыключатель проходной или перекрестный двухклавишный, евростандарт, 220 В, ось на отм. 900мм
- Электророзетка евростандарт 220 В, ось на отм. 300мм, кроме специально отмеченных на плане
- Электророзетка евростандарт 220 В, ось на отм. 1050мм
- Мастер выключатель
- Регулятор теплого пола и/или отопления, ось на отм. 900мм кроме специально отмеченных на плане
- Рамка двухпостовая
- Рамка трёхпостовая
- Рамка четырёхпостовая

Примечания.

- все размеры указаны в миллиметрах
- перед началом работ все разметки проверить по месту
- несоответствие разметок согласовать с дизайнером
- все высоты даны от уровня чистого пола
- все привязки даны от центра выключателя или блока выключателей
- все рамки расположены горизонтально кроме указанных на плане

3;подсветка зеркала, мебели, душа. Н=1100мм

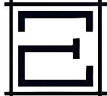 E2ART студия дизайна	Квартира		
	г. Москва ЖК Дмитровское небо		
Дизайнер Емельянова Евгения	Масштаб	Лист	Дата
Тел.: 8-926-588-64-43	лист А3 М 1:30	8	05.06.2026
Дизайнер Емельянов Илья	ПЛАН ПРИВЯЗКИ ВЫКЛЮЧАТЕЛЕЙ 2		
Тел.: 8-903-749-10-19			

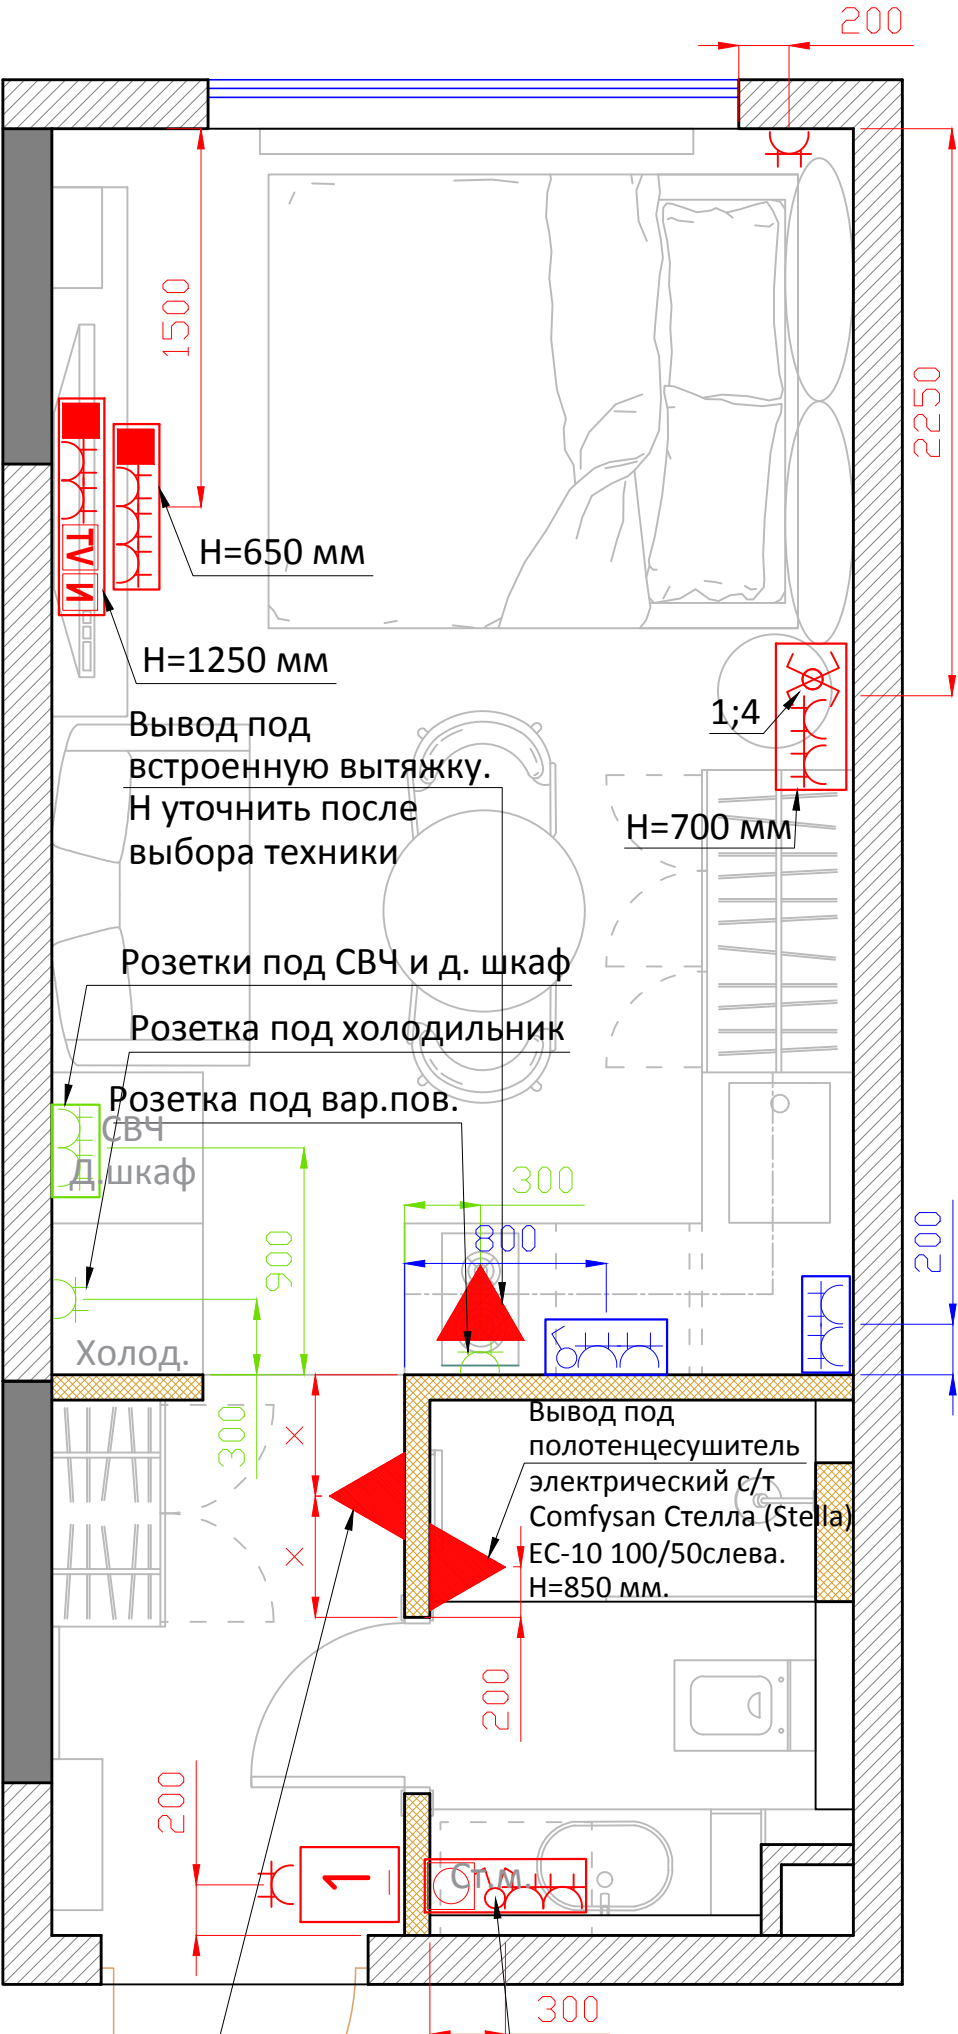

Условные обозначения

■ Фальшь-розетка с кабель-каналом внутри перегородки для протягивания проводов от техники

И Розетка для интернета

TV Телевизионная антенна

▲ Вывод провода

⌋ Электророзетка евростандарт 220 В, ось на отм. 70мм. Точные привязки по высоте уточняются после получения рекомендаций от производителя мебели.

⌋ Электророзетка евростандарт 220 В, ось на отм. 250мм, кроме специально отмеченных на плане.

⌋ Электророзетка евростандарт 220 В, ось на отм. 1050мм

⌋ Электровыключатель одноклавишный, евростандарт, 220 В, ось на отм. 1050мм

⌋ Электровыключатель проходной или перекрестный двухклавишный, евростандарт, 220 В, ось на отм. 900мм

⌋ Рамка двухпостовая

⌋ Рамка трёхпостовая


⌋ И Рамка четырёхпостовая


⌋ TV И Рамка пятипостовая

1 Щитки и щётчики

Примечания.

- все размеры указаны в миллиметрах
- перед началом работ все разметки проверить по месту
- несоответствие разметок согласовать с дизайнером
- все высоты даны от уровня чистого пола
- все привязки даны от центра выключателя или блока выключателей
- все рамки расположены горизонтально кроме указанных на плане

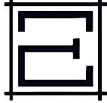
 E2ART студия дизайна	Квартира		
	г. Москва ЖК Дмитровское небо		
Дизайнер Емельянова Евгения	Масштаб	Лист	Дата
Тел.: 8-926-588-64-43	лист А3 М 1:30	9	05.06.2026
Дизайнер Емельянов Илья	ПЛАН ПРИВЯЗКИ ЭЛЕКТРОТОЧЕК 2		
Тел.: 8-903-749-10-19			

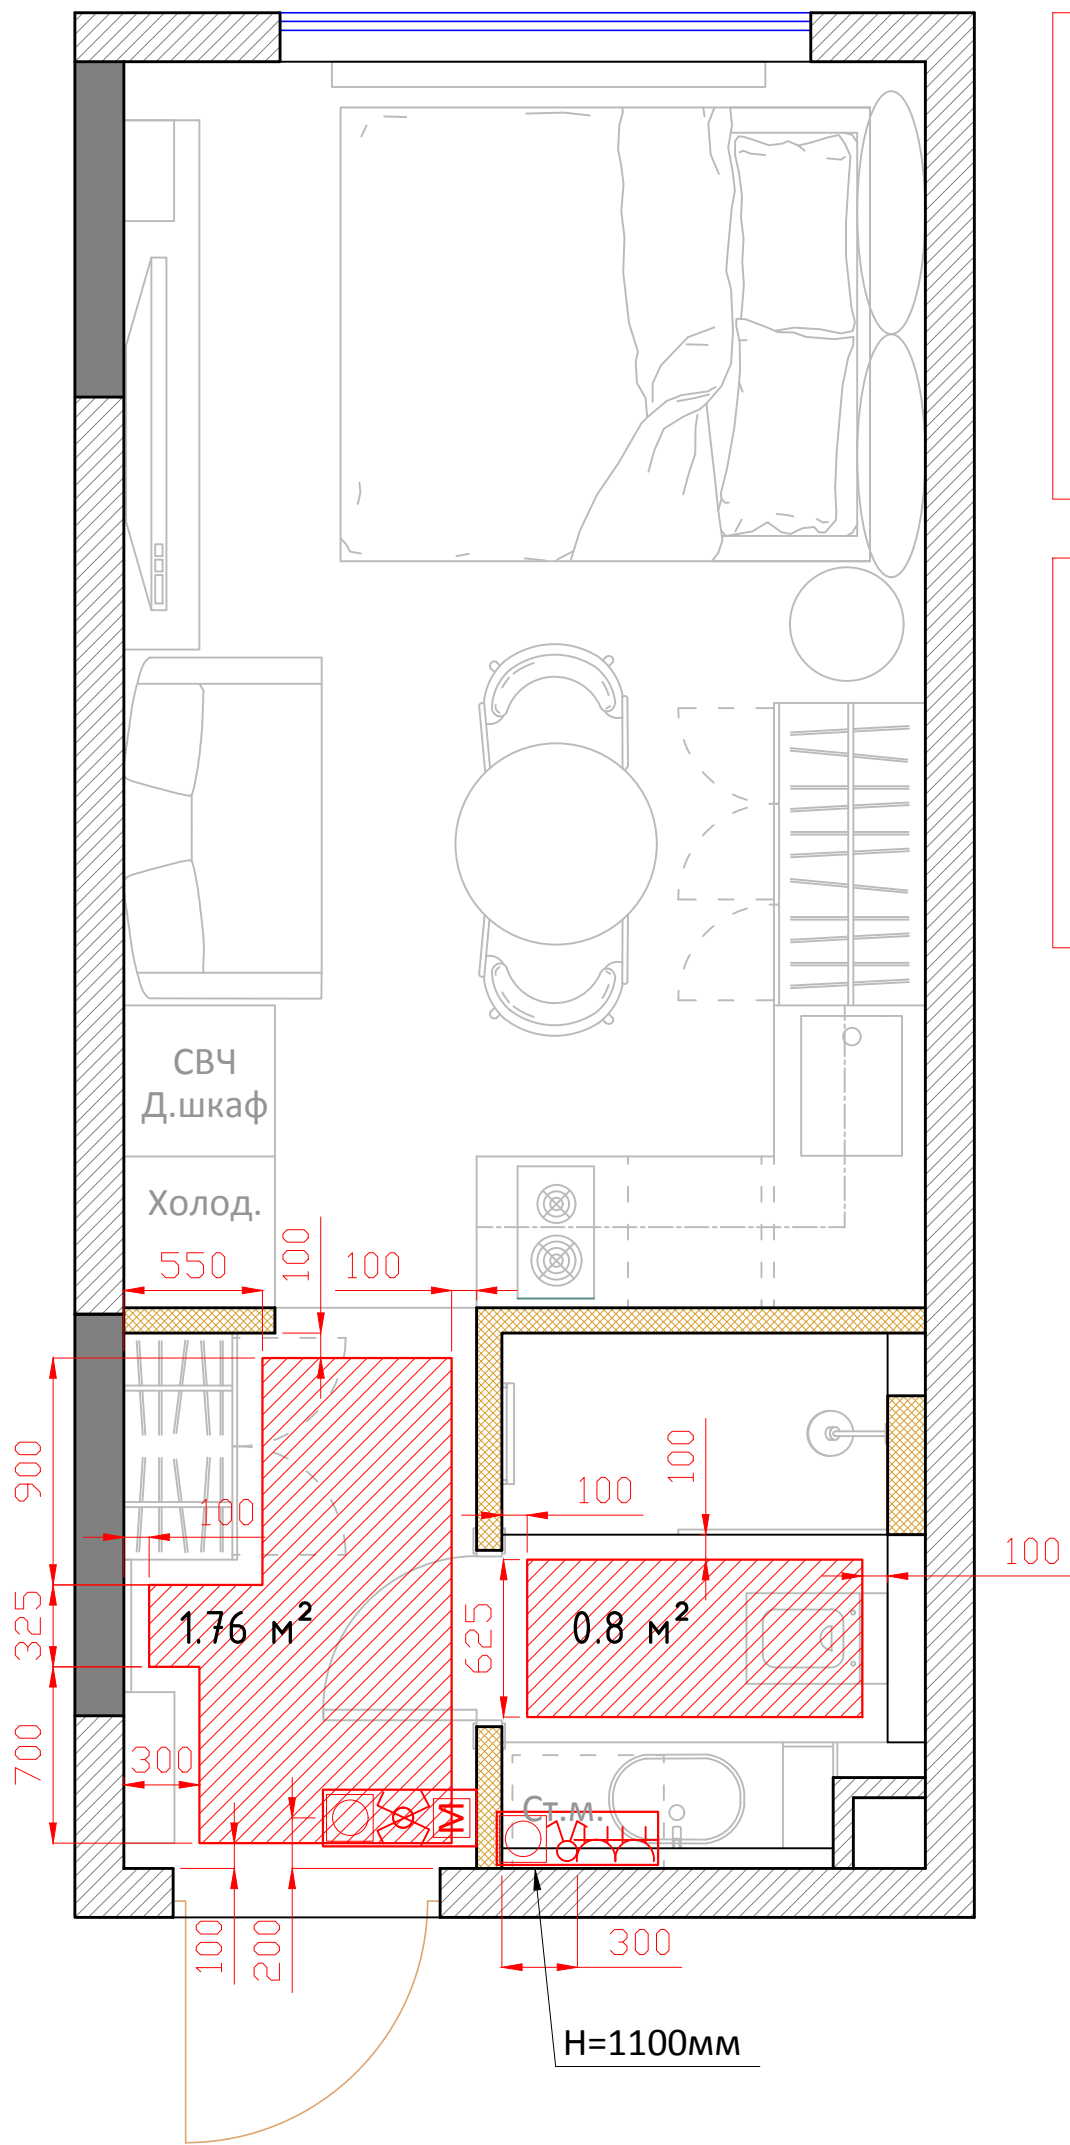

Примечания.

- все размеры указаны в миллиметрах
- перед началом работ все разметки проверить по месту
- при обустройстве тёплого пола отступить по 100мм от стен и массивной мебели
- указанные зоны тёплого пола носят рекомендательный характер


Условные обозначения

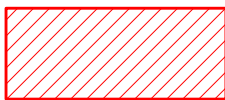




Тёплый пол
S общ= 2.56 м²



Регулятор теплого пола

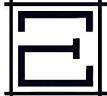 E2ART студия дизайна	Квартира		
	г. Москва ЖК Дмитровское небо		
Дизайнер Емельянова Евгения	Масштаб	Лист	Дата
Тел.: 8-926-588-64-43	лист А3 М 1:30	10	31.05.2026
Дизайнер Емельянов Илья	ПЛАН ТЕПЛЫХ ПОЛОВ		
Тел.: 8-903-749-10-19			

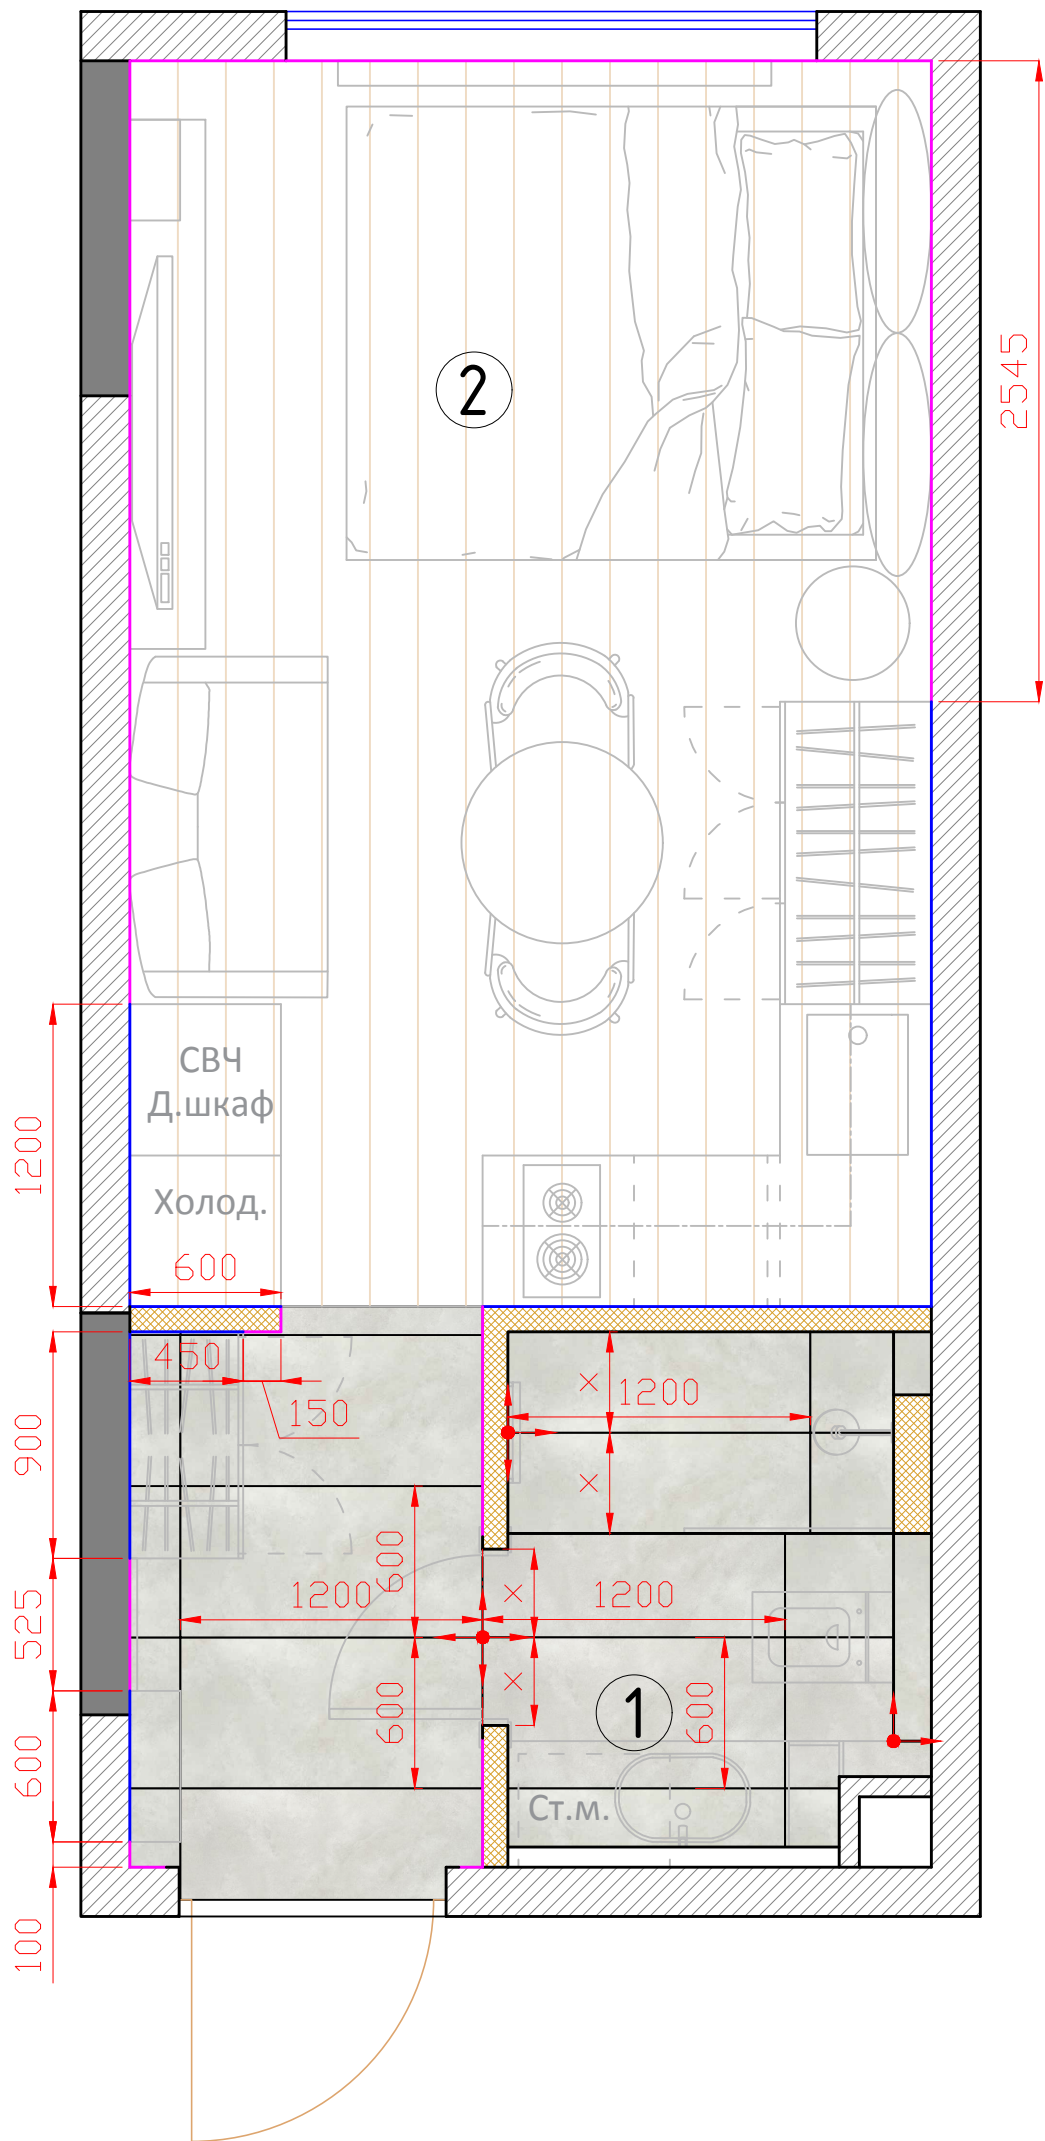

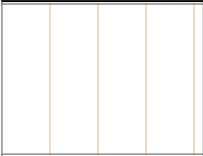 	1	Керамогранит Лофт Ньюпорт Вайт Матовый 600x1200 мм. 40 шт. общее кол-во
	2	Инженерная доска 15.72 кв.м.
	3	SX105 Плинтус напольный Orac 11.91 п.м. Обще кол-во
	4	Микроплинтус 11 мм с пружинами Перламутрово-бежевый RAL 1035 50-87-41 11*6*2500 мм. 7.93 п.м. Обще кол-во

Условные обозначения

-  Направление раскладки плитки
-  Ось располагается по центру
-  Ось

Примечания.

- все размеры указаны в миллиметрах
- все размеры упроектные
- перед началом работ все разметки проверить по месту
- несоответствие разметок согласовать с дизайнером


 E2ART студия дизайна	Квартира		
	г. Москва ЖК Дмитровское небо		
Дизайнер Емельянова Евгения	Масштаб	Лист	Дата
Тел.: 8-926-588-64-43	лист А3 М 1: 30	11	01.07.2026
Дизайнер Емельянов Илья	ПЛАН ПОЛОВ		
Тел.: 8-903-749-10-19			

Примечания.

- все размеры указаны в миллиметрах
- все размеры проектные
- перед началом работ все разметки проверить по месту
- несоответствие разметок согласовать с дизайнером
- предусмотреть выводы ХВС и канализации под стиральную машину
- предусмотреть выводы ХВС, ГВС и канализации для кухонной раковины
- все привязки уточнить по месту

Условные обозначения

- Ось располагается по центру
- Ось

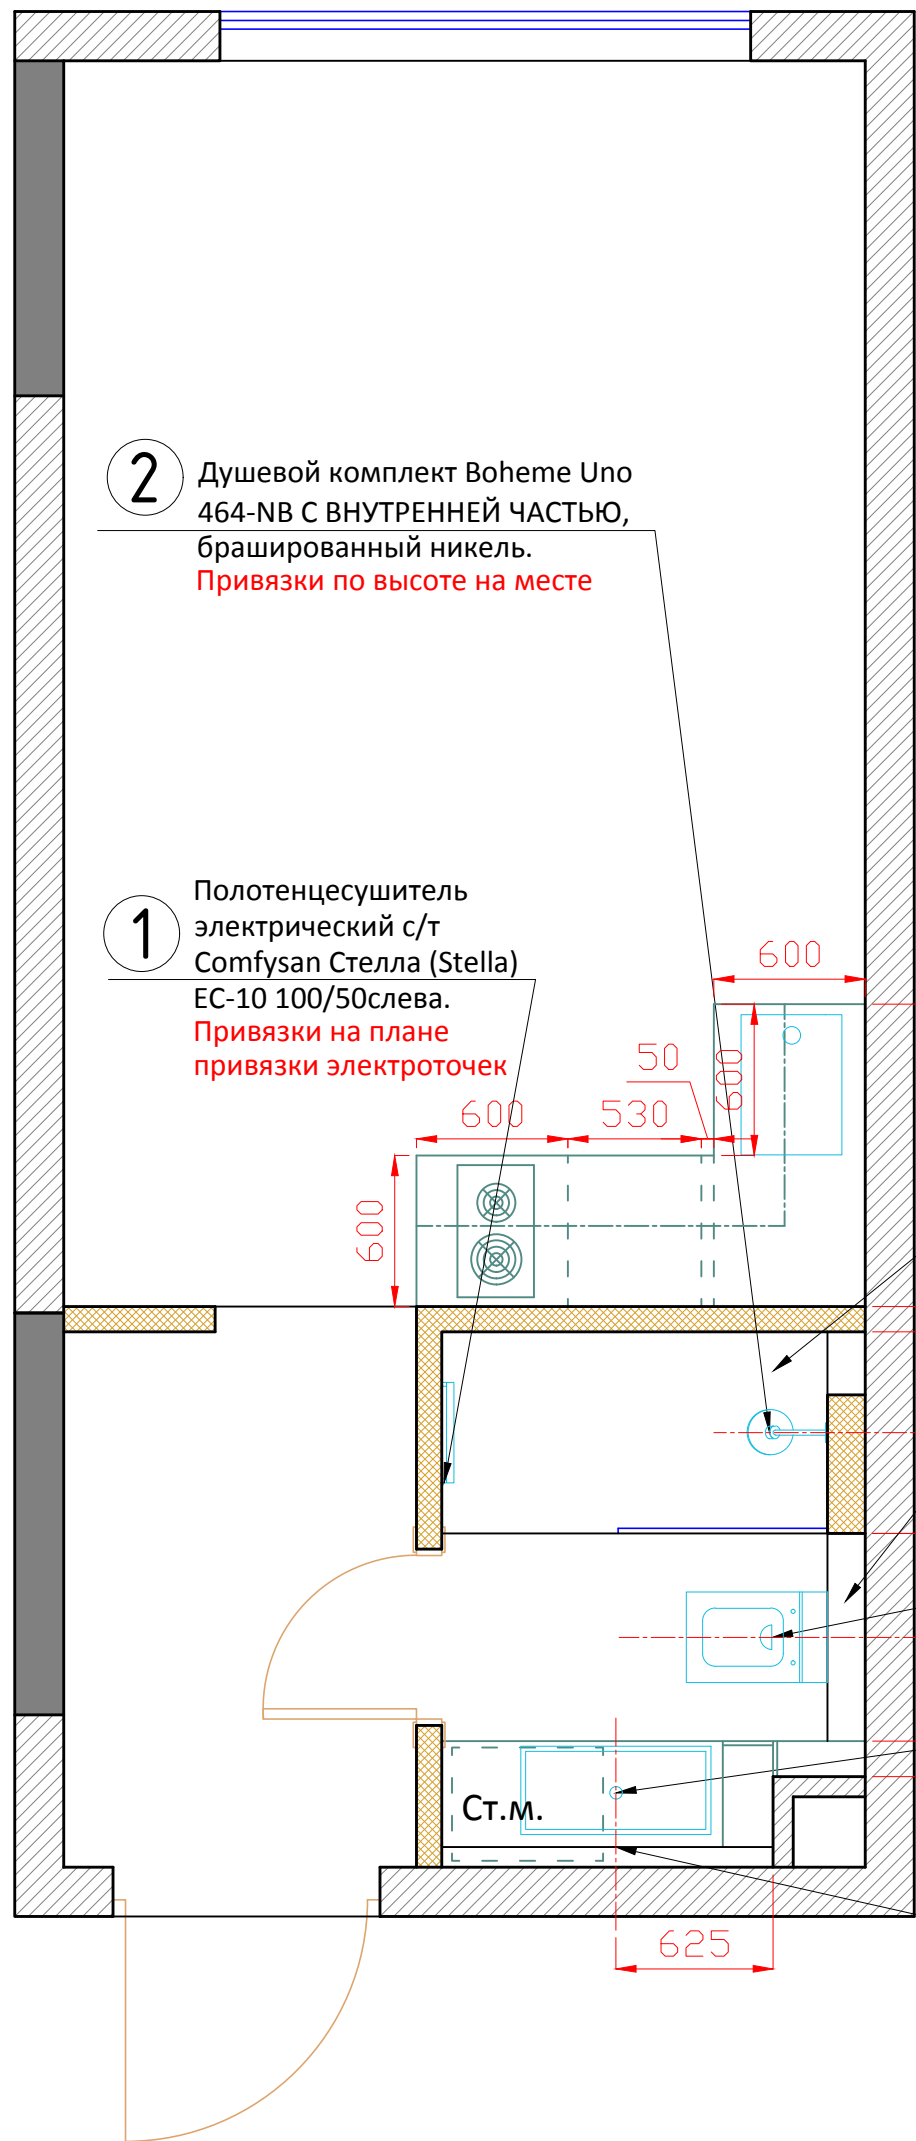


Поддон строительным методом.
Предусмотреть все необходимые выводы и коммуникации

Н инсталляции 1200 мм.
Сверху фасады


3 Унитаз подвесной STWORKI Левангер S07401WH безободковый, смыв Торнадо, с микролифтом, антивсплеск

4 Накладная раковина STWORKI Рандерс 3075-KL 76 белая, прямоугольная, фаянс


5 Смеситель для раковины Boheme Uno 465-NB C ВНУТРЕННЕЙ ЧАСТЬЮ nickel brush. Привязки по высоте по месту. Учесть толщину столешницы 20 мм + 900 мм до столешницы.

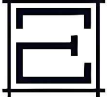
 E2ART студия дизайна	Квартира		
	г. Москва ЖК Дмитровское небо		
Дизайнер Емельянова Евгения	Масштаб	Лист	Дата
Тел.: 8-926-588-64-43	лист А3 М 1:30	12	01.07.2026
Дизайнер Емельянов Илья	ПЛАН ПРИВЯЗКИ САНТЕХНИКИ ПО ОСЯМ		
Тел.: 8-903-749-10-19			

1 Полотенцесушитель электрический ст Comfysan
Стелла (Stella) ЕС-10 10050, никель, гальваника

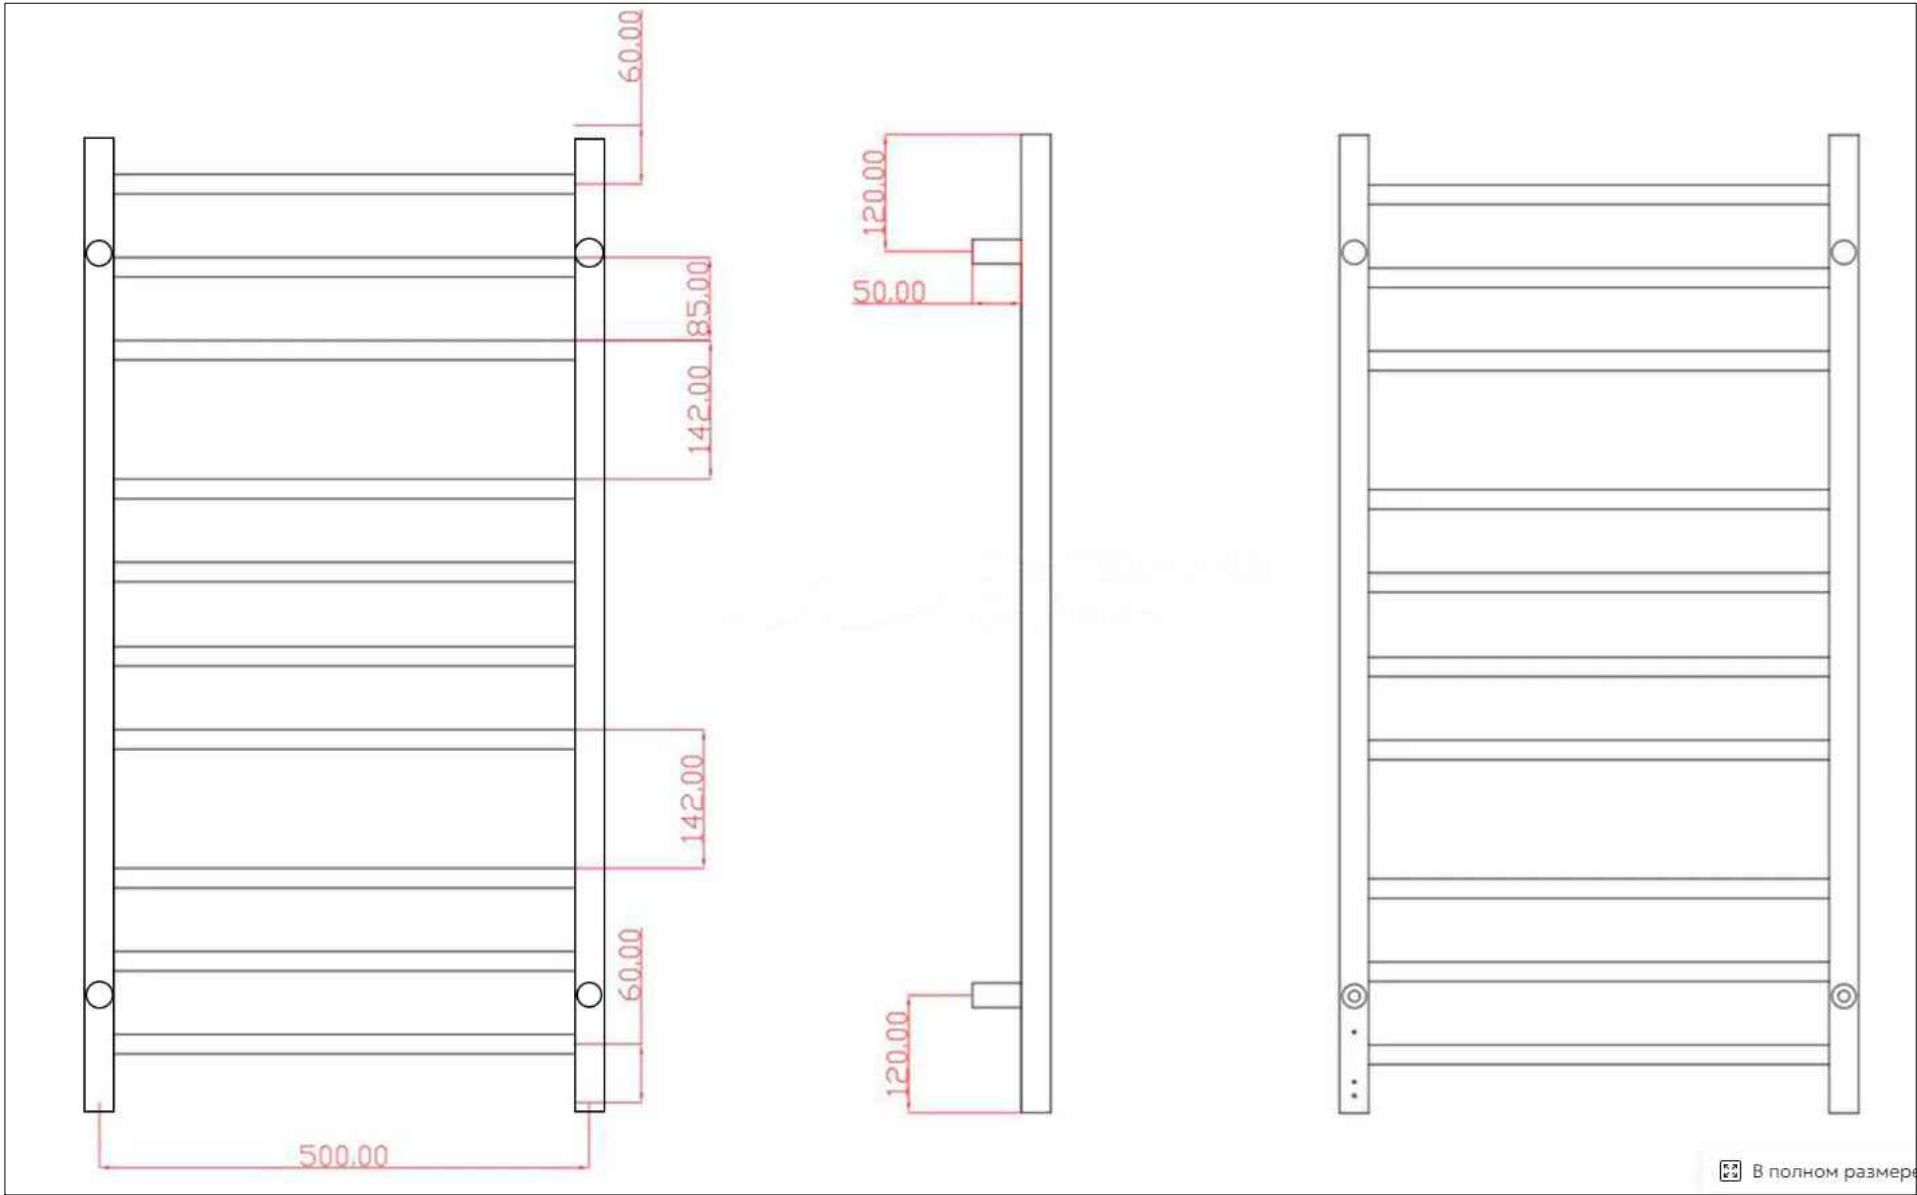


2 Душевой комплект Boheme Uno 464-NB C
ВНУТРЕННЕЙ ЧАСТЬЮ, брашированный никель

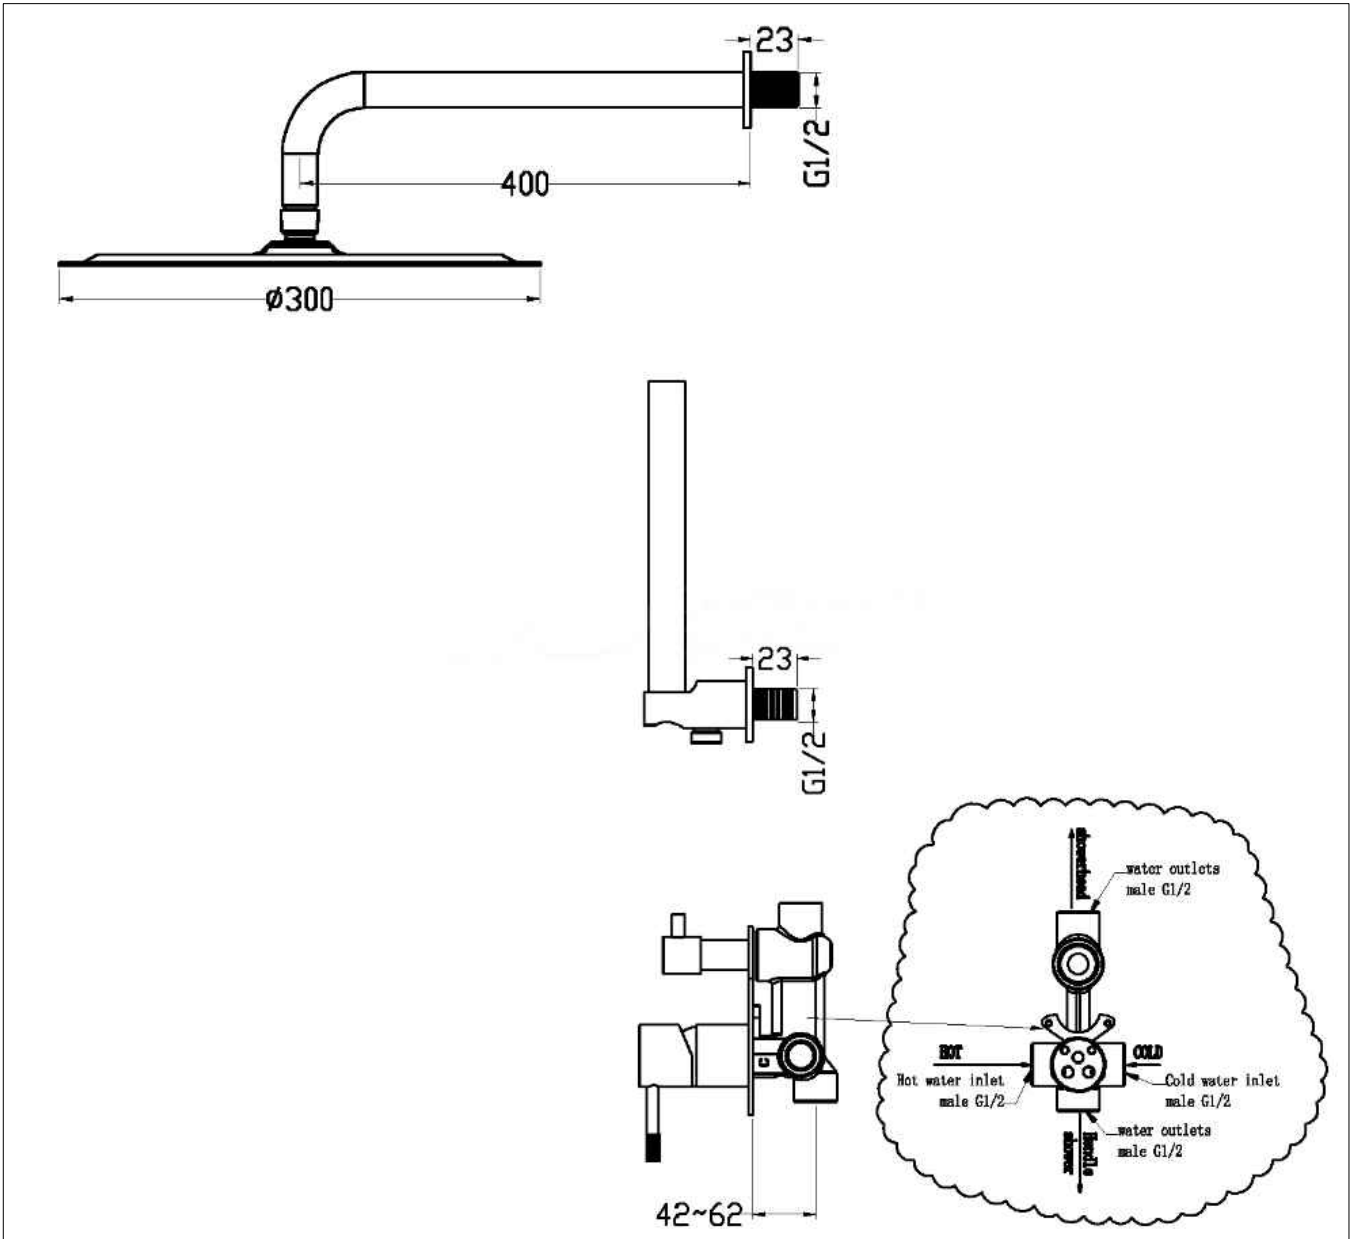

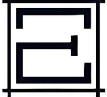 E2ART студия дизайна	Квартира		
	г. Москва ЖК Дмитровское небо		
Дизайнер Емельянова Евгения	Масштаб	Лист	Дата
Тел.: 8-926-588-64-43	лист А3 М 1: 30	13	01.07.2026
Дизайнер Емельянов Илья	ТЕХ ДОКУМЕНТАЦИЯ САНТЕХНИКИ #1		
Тел.: 8-903-749-10-19			


3


Унитаз подвесной STWORKI Левангер S07401WH
безободковый, смыв Торнадо, с микролифтом, антивсплеск

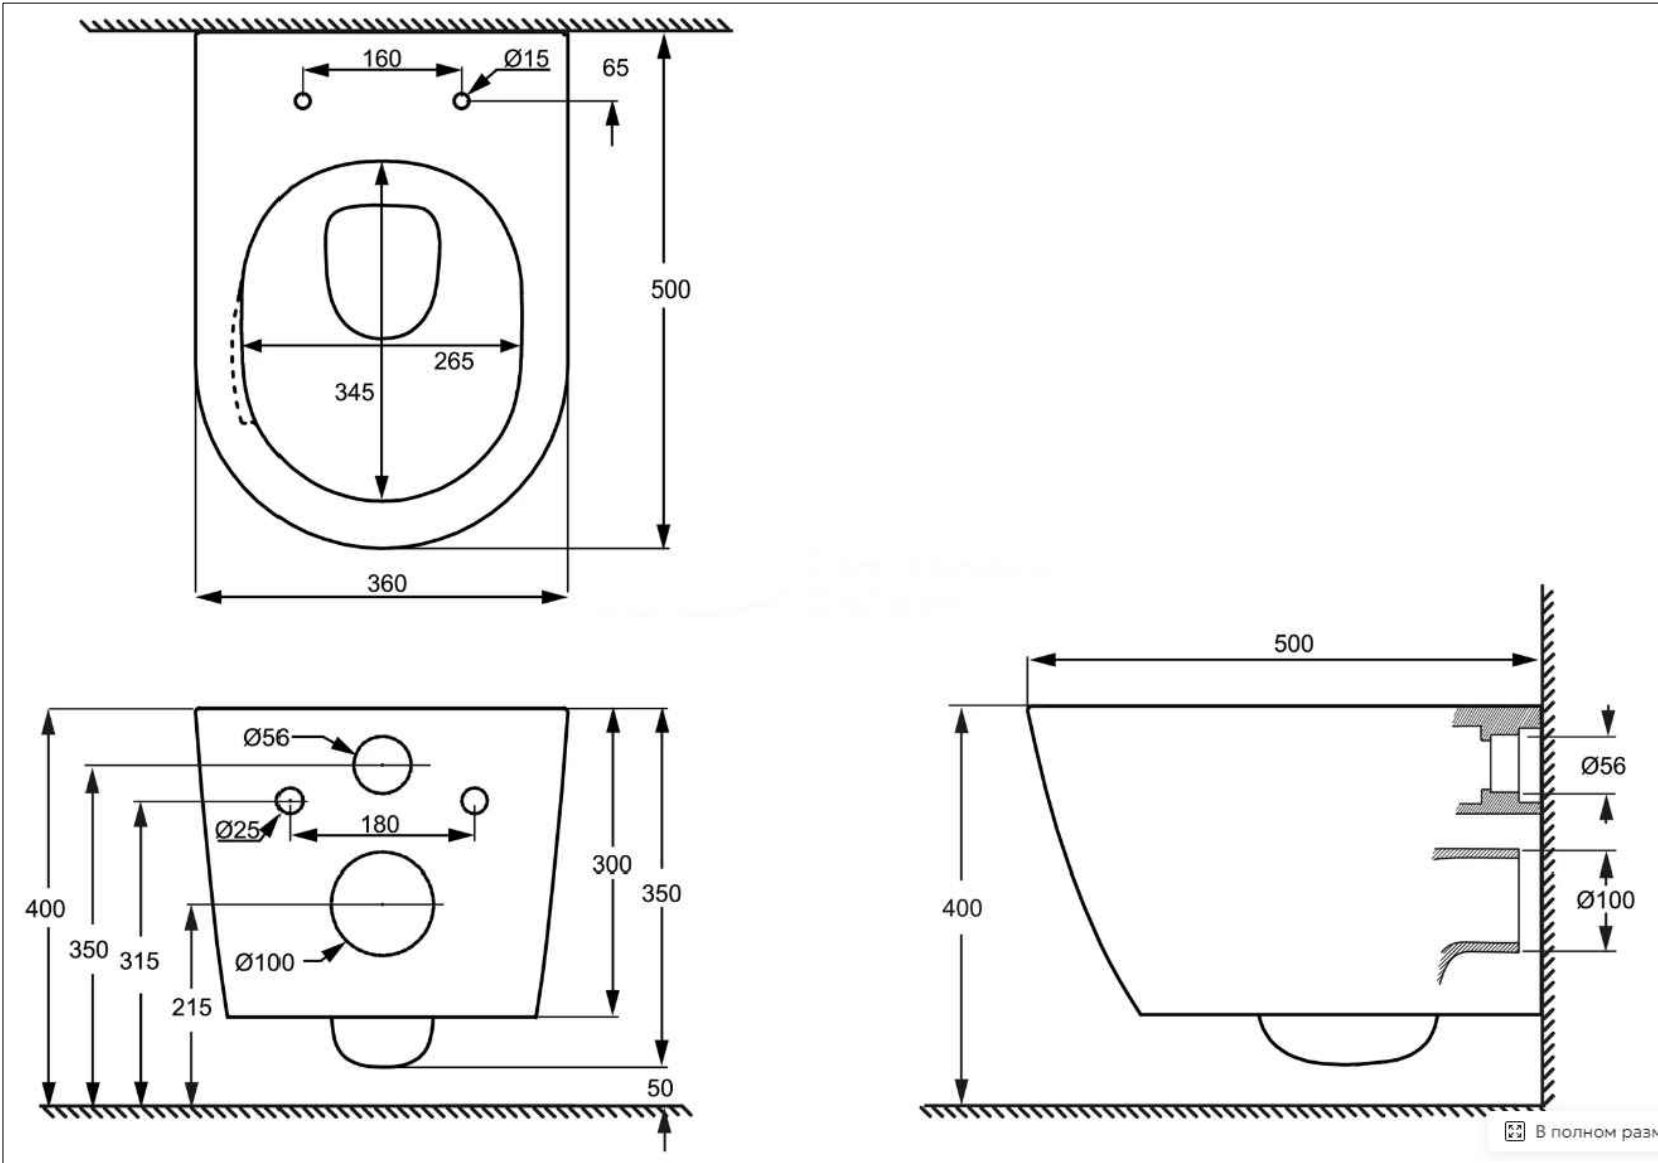


4

Накладная раковина STWORKI Рандерс
3075-KL 76 белая, прямоугольная, фаянс

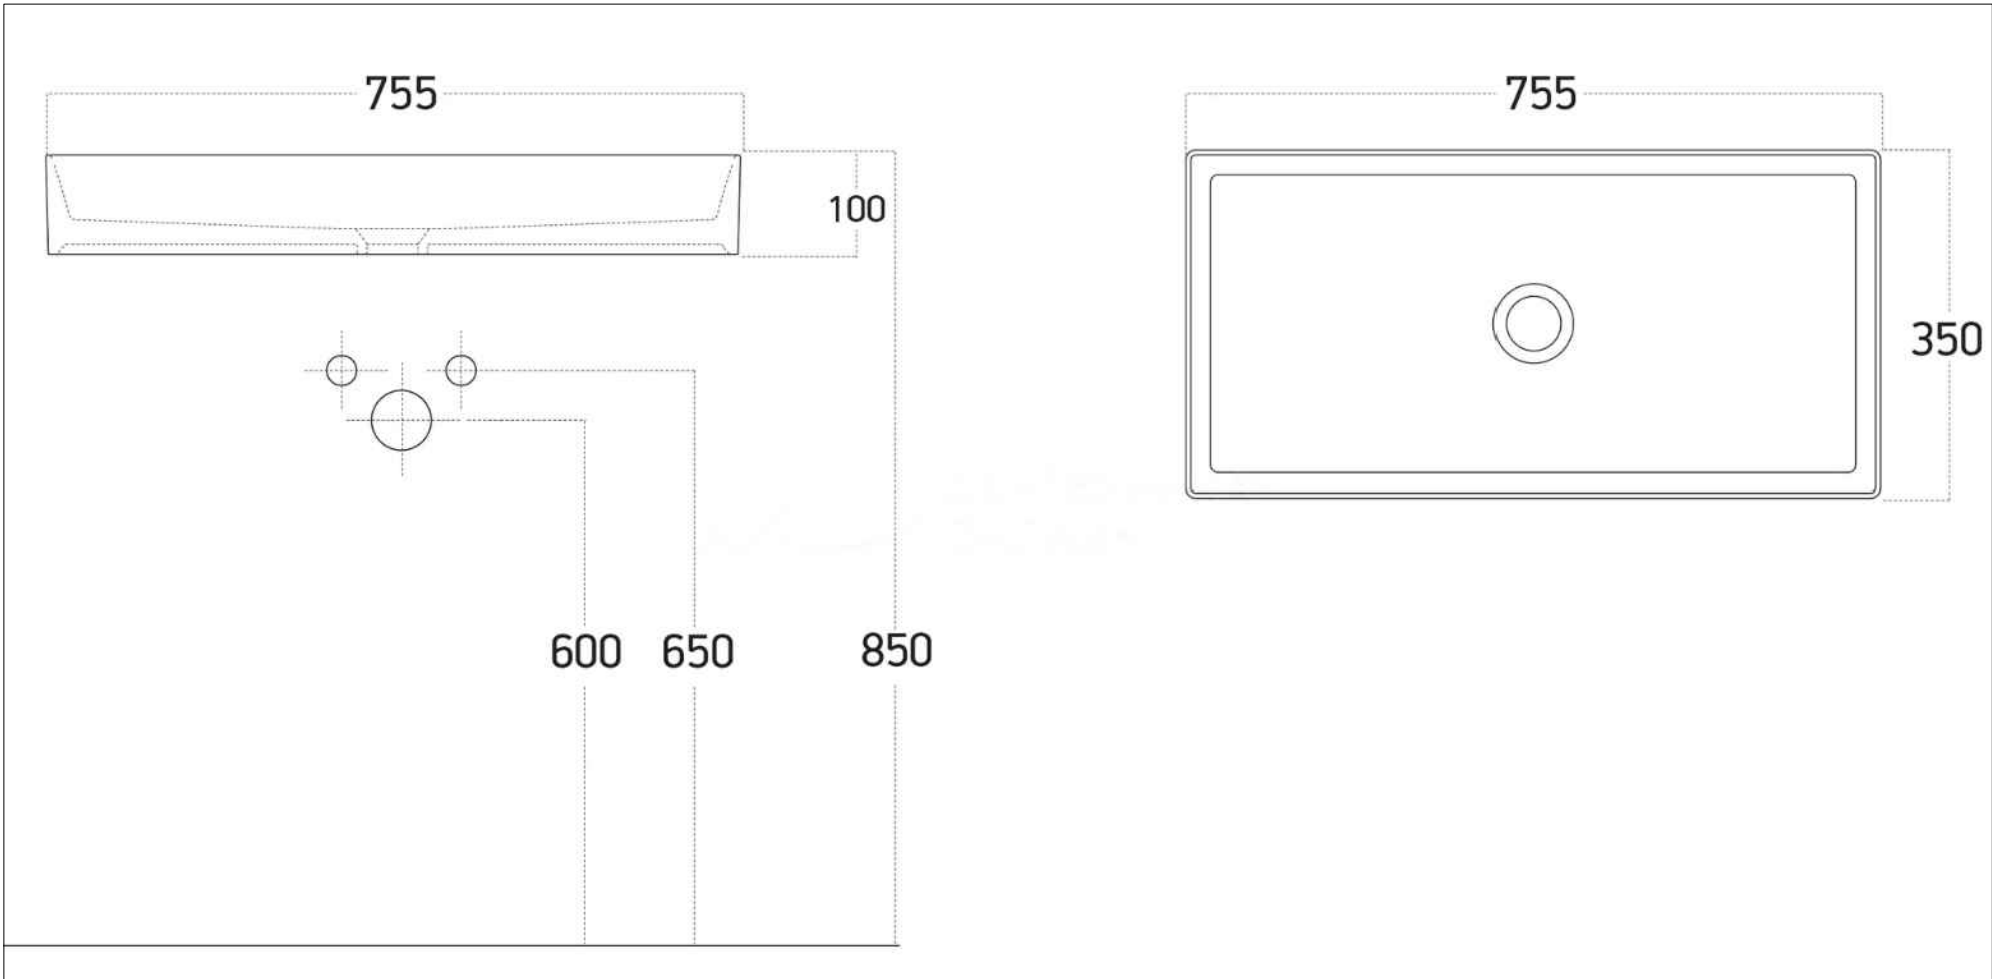


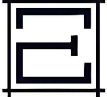
 E2ART студия дизайна	Квартира		
	г. Москва ЖК Дмитровское небо		
Дизайнер Емельянова Евгения	Масштаб	Лист	Дата
Тел.: 8-926-588-64-43	лист А3 М 1:30	14	01.07.2026
Дизайнер Емельянов Илья	ТЕХ ДОКУМЕНТАЦИЯ САНТЕХНИКИ #2		
Тел.: 8-903-749-10-19			


5 Смеситель для раковины Boheme Uno 465-NB С ВНУТРЕННЕЙ ЧАСТЬЮ nickel brush

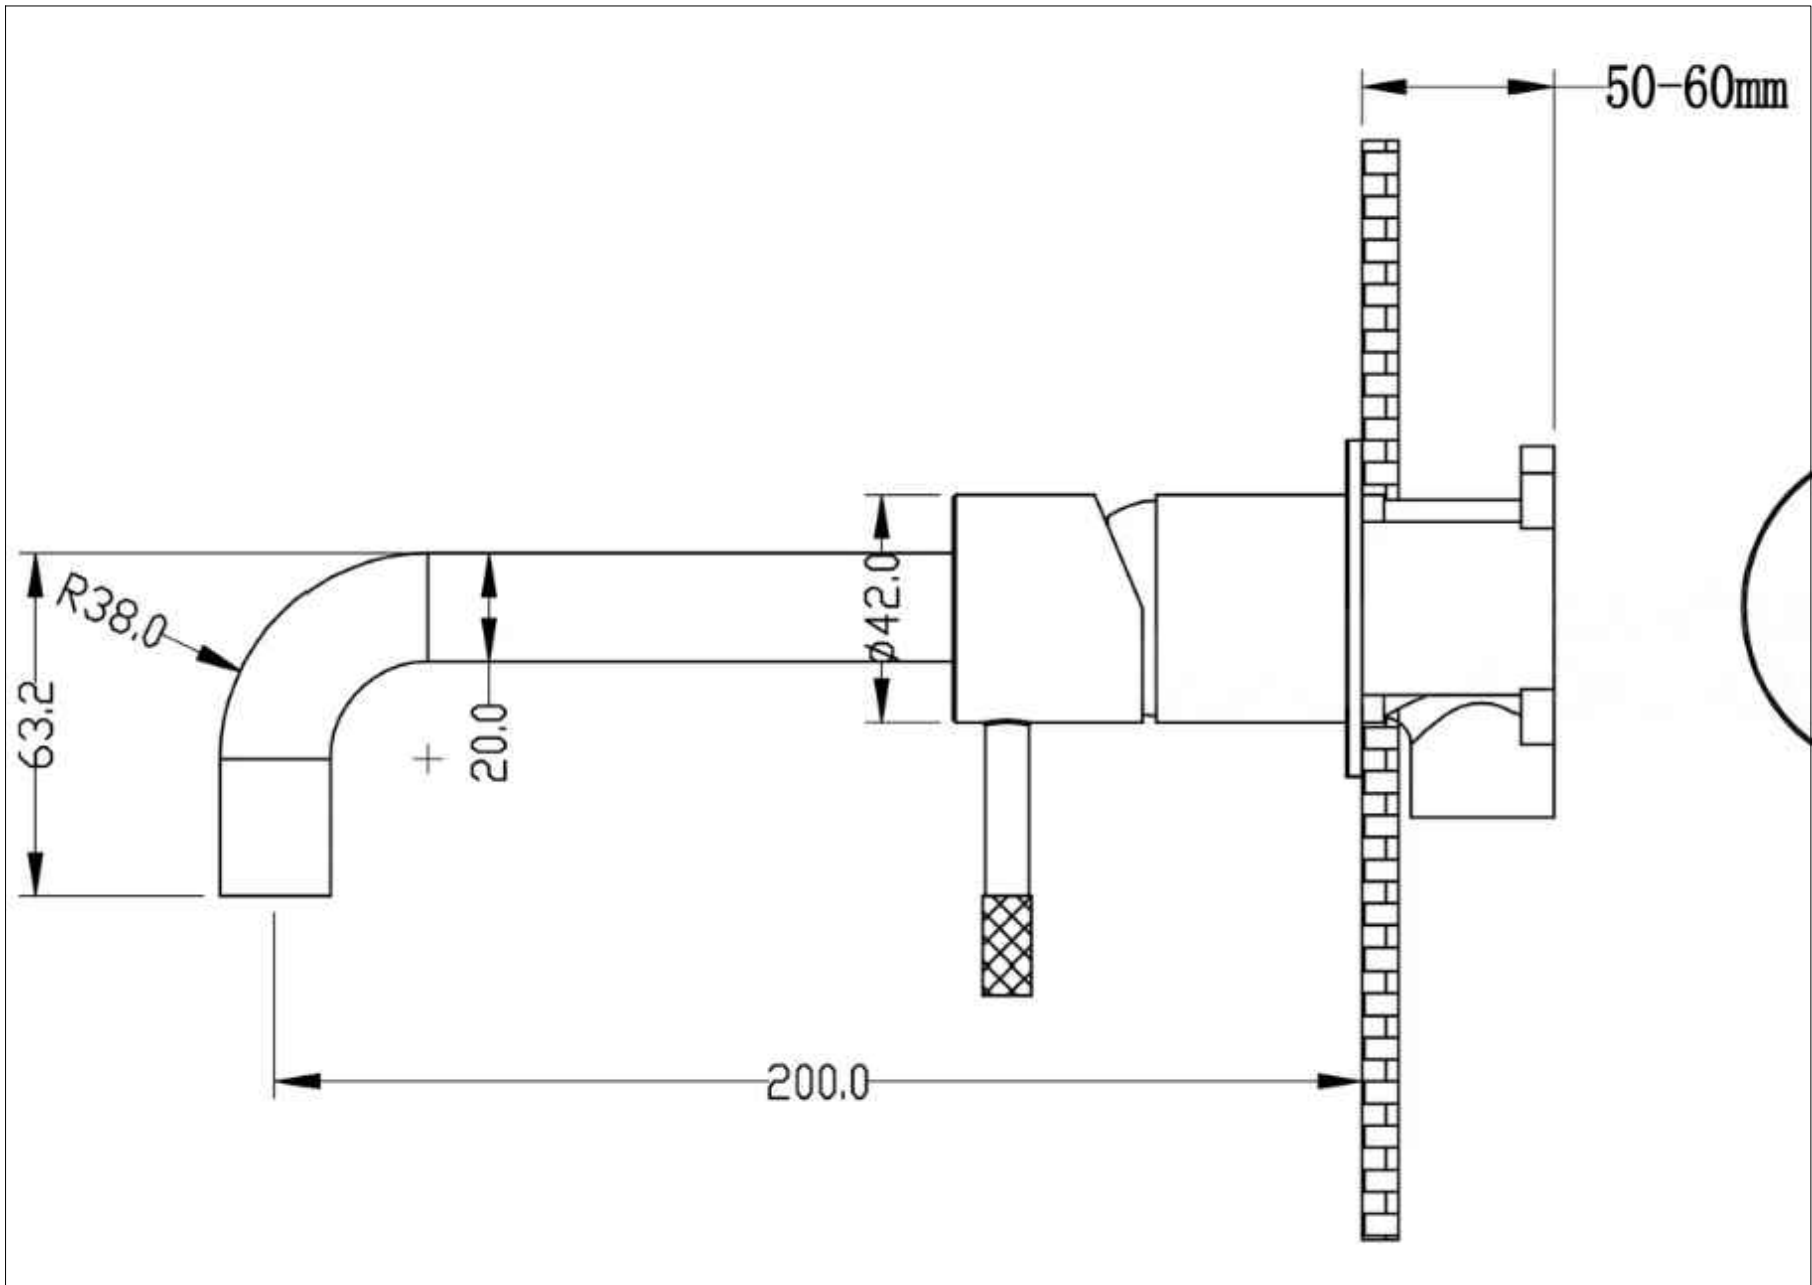

0mm

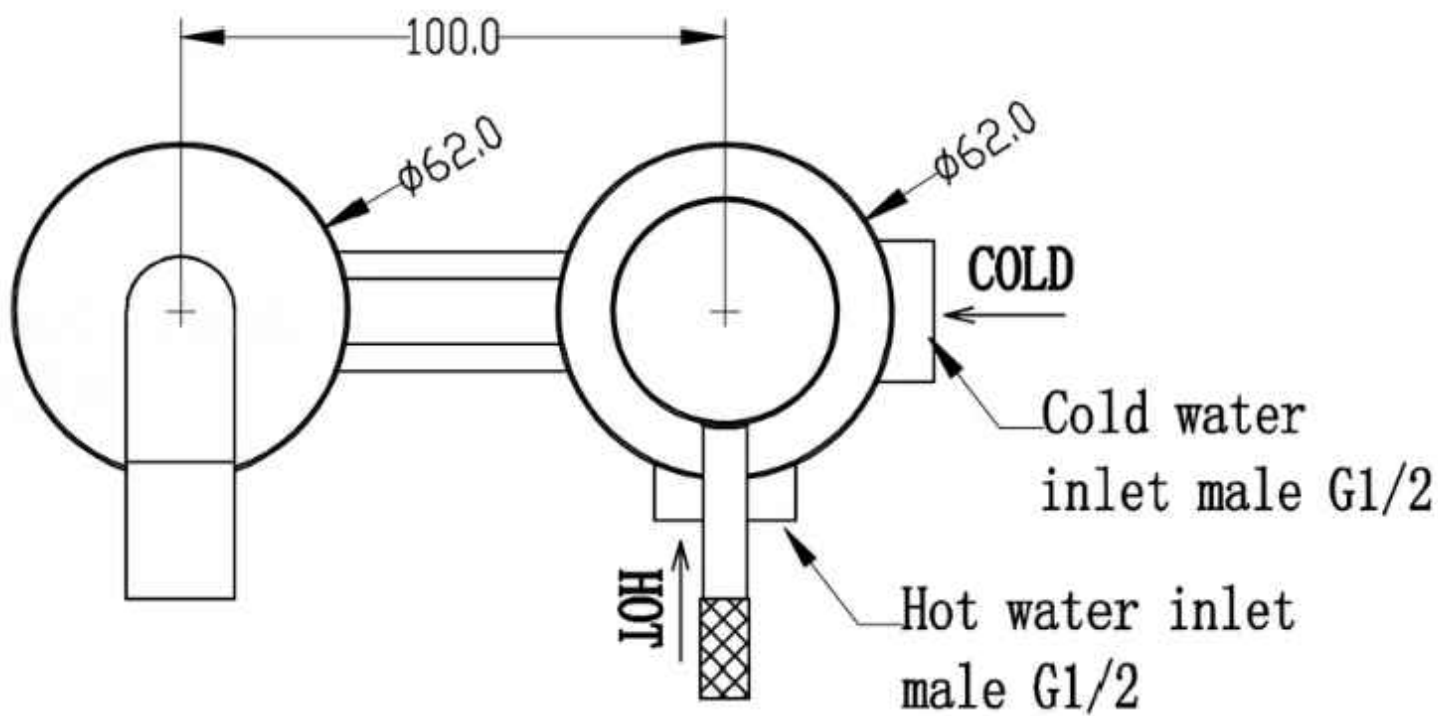

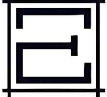 E2ART студия дизайна	Квартира		
	г. Москва ЖК Дмитровское небо		
Дизайнер Емельянова Евгения	Масштаб	Лист	Дата
Тел.: 8-926-588-64-43	лист А3 М 1:30	15	01.07.2026
Дизайнер Емельянов Илья	ТЕХ ДОКУМЕНТАЦИЯ САНТЕХНИКИ #3		
Тел.: 8-903-749-10-19			



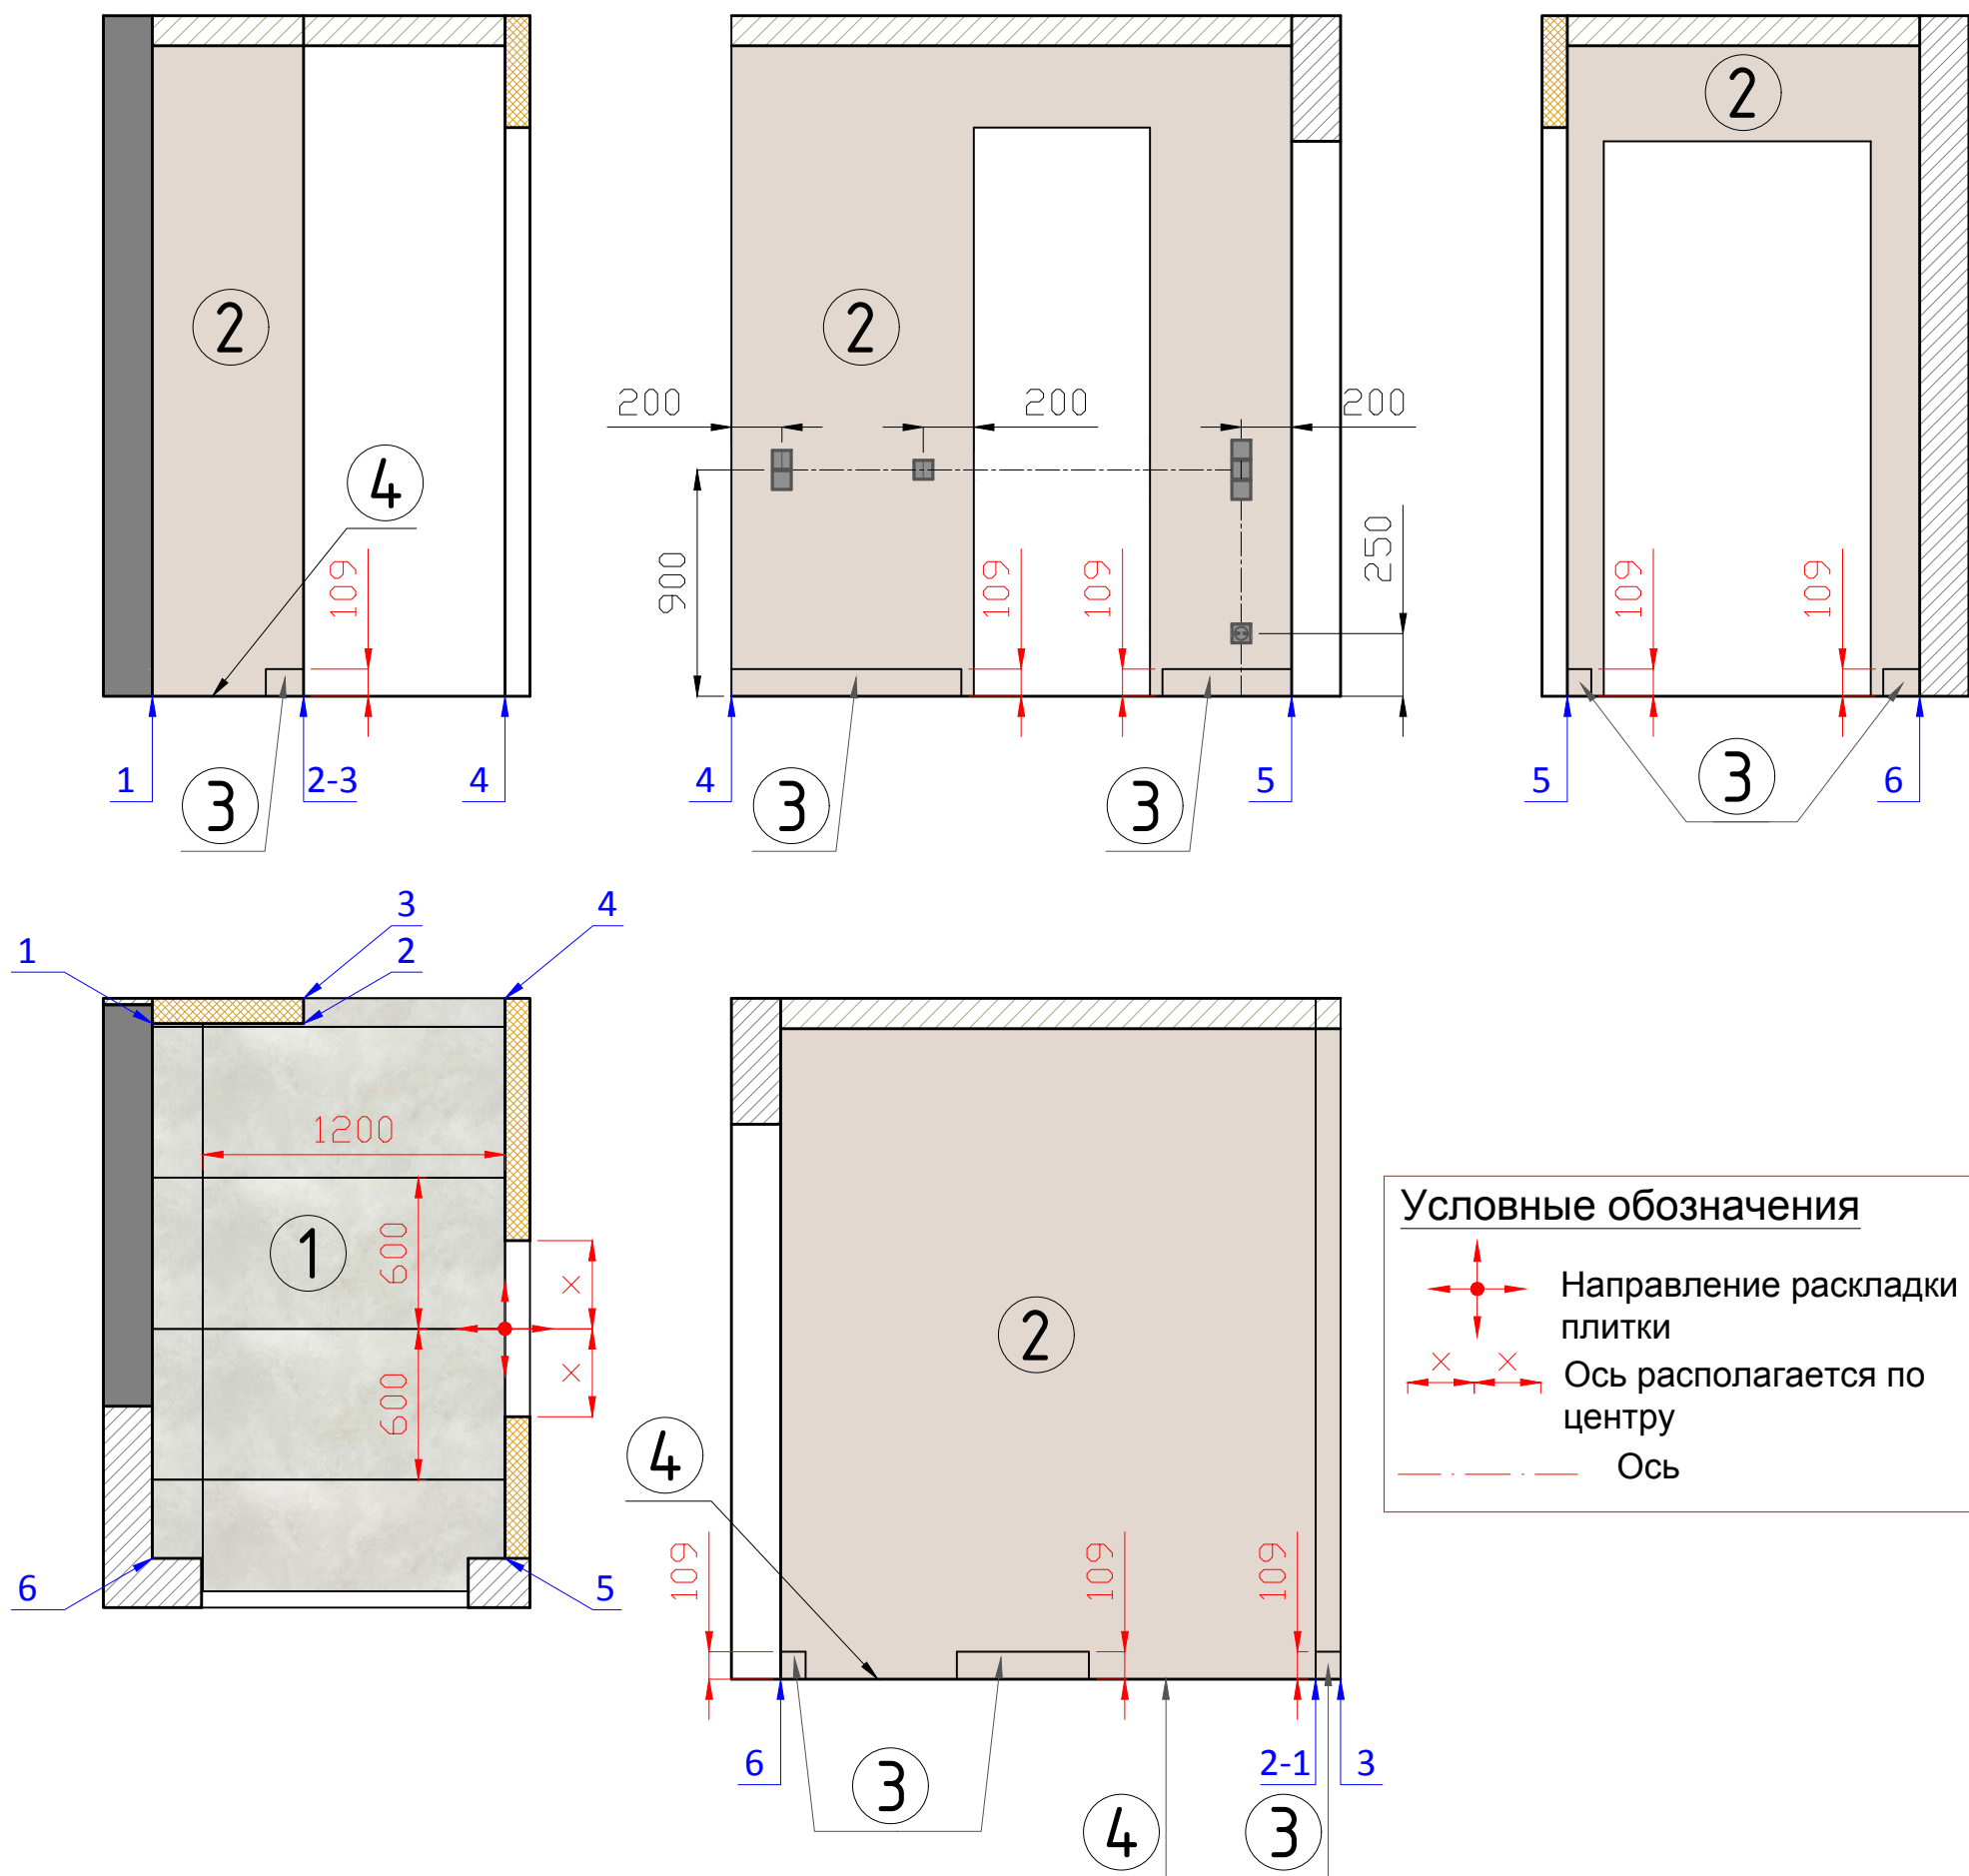


Примечания.

- все размеры указаны в миллиметрах
- перед началом работ все разметки проверить по месту
- несоответствие разметок согласовать с дизайнером
- все размеры проектные
- все материалы просчитаны без запаса (краска просчитана в один слой)
- перед покраской рекомендуется делать выкрасы
- плинтус устанавливать после монтажа дверей и встроенной мебели

1. Керамогранит Лофт Ньюпорт Вайт Матовый 600x1200 мм. **40 шт. общее кол-во вместе с санузлом**
2. Покраска стен и плинтусов TOLLENS AD1712 / AD1716 / AD1824 **42.81 кв.м. общее кол-во вместе с жилой зоной**
3. SX105 Плинтус напольный Огас **11.91 п.м. Обще кол-во**
4. Микроплинтус 11 мм с пружинами Перламутрово-бежевый RAL 1035 50-87-41 11*6*2500 мм **7.93 п.м. Обще кол-во**

 E2ART студия дизайна	Квартира		
	г. Москва ЖК Дмитровское небо		
Дизайнер Емельянова Евгения	Масштаб	Лист	Дата
Тел.: 8-926-588-64-43	лист А3 М 1:30	16	01.07.2026
Дизайнер Емельянов Илья	РАЗВЕРТКИ ПРИХОЖЕЙ		
Тел.: 8-903-749-10-19			

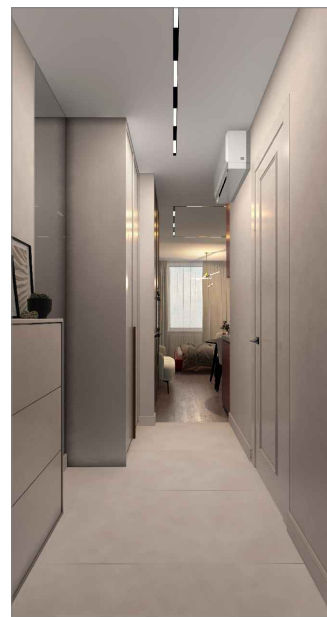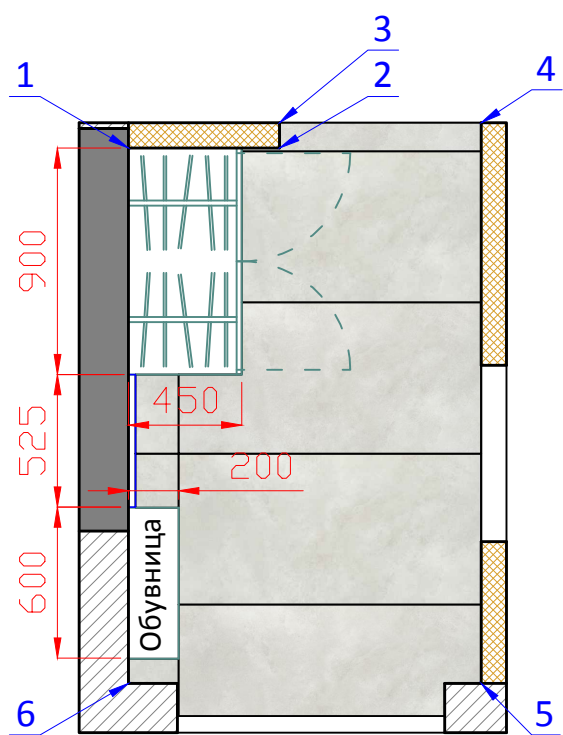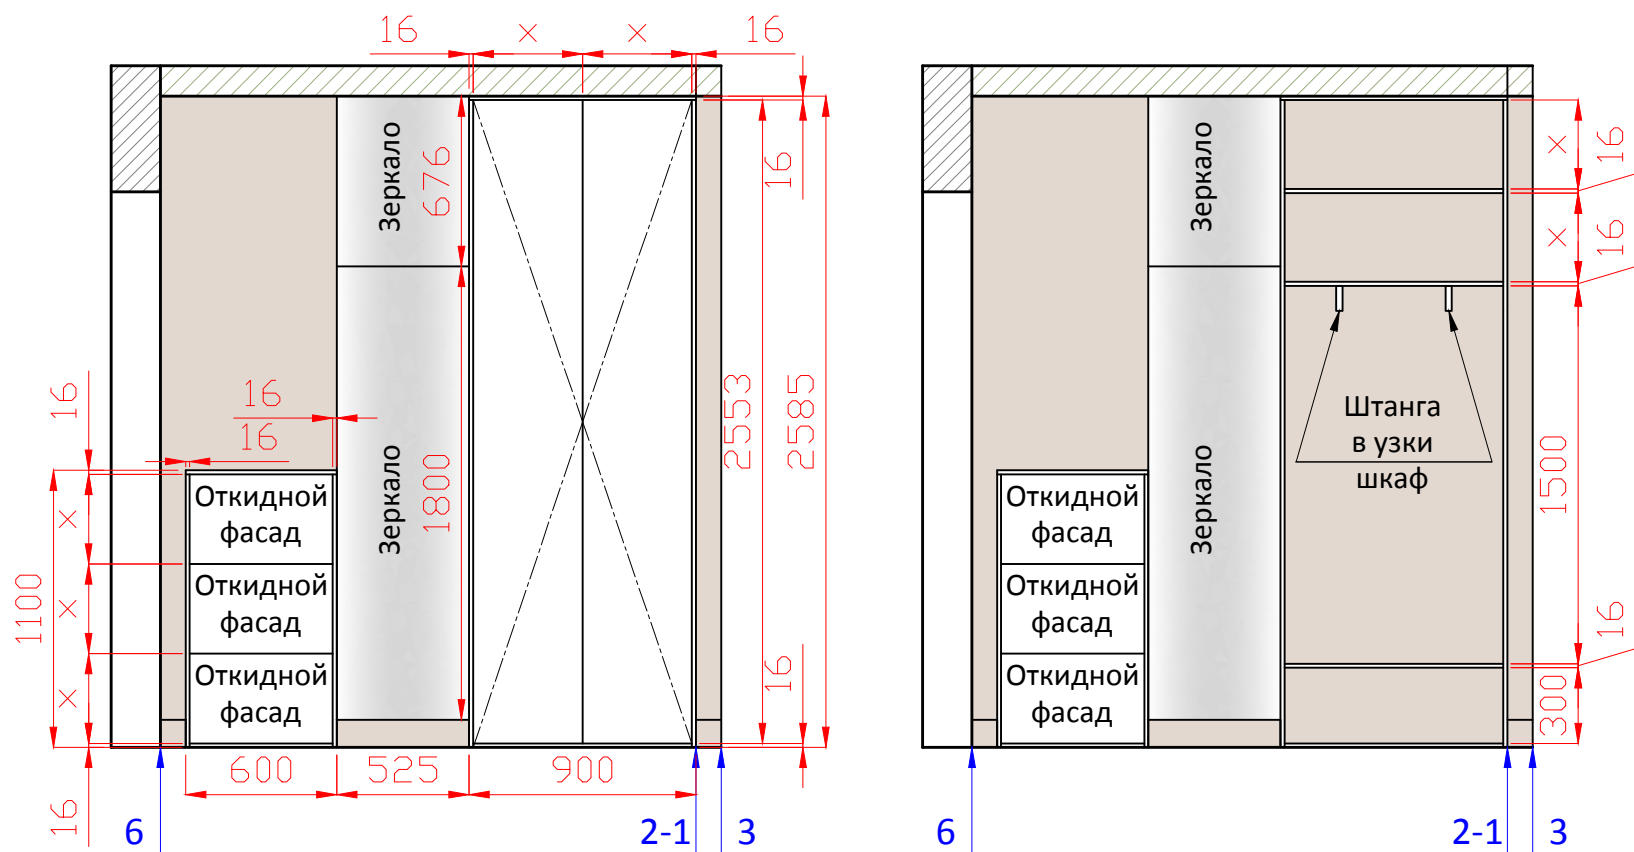

Все размеры-проектные.
Необходимы замеры от
производителя

Внутреннее наполнение
шкафов носит
рекомендательный характер.
Точное наполнение шкафов
уточнить у производителя.


Корпус - ламинированное
ЛДСП.
Фасады - МДФ эмаль.

Условные обозначения

Ось располагается по центру

Правое открывание

Левое открывание

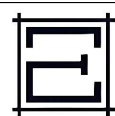

E2ART
студия дизайна

Квартира

г. Москва ЖК Дмитровское небо

Дизайнер Емельянова Евгения

Масштаб

Лист

Дата

Тел.: 8-926-588-64-43

лист А3


17

01.07.2026

Дизайнер Емельянов Илья




РЗВЕРТКИ ПРИХОЖЕЙ. ЗАКАЗНАЯ МЕБЕЛЬ

Тел.: 8-903-749-10-19

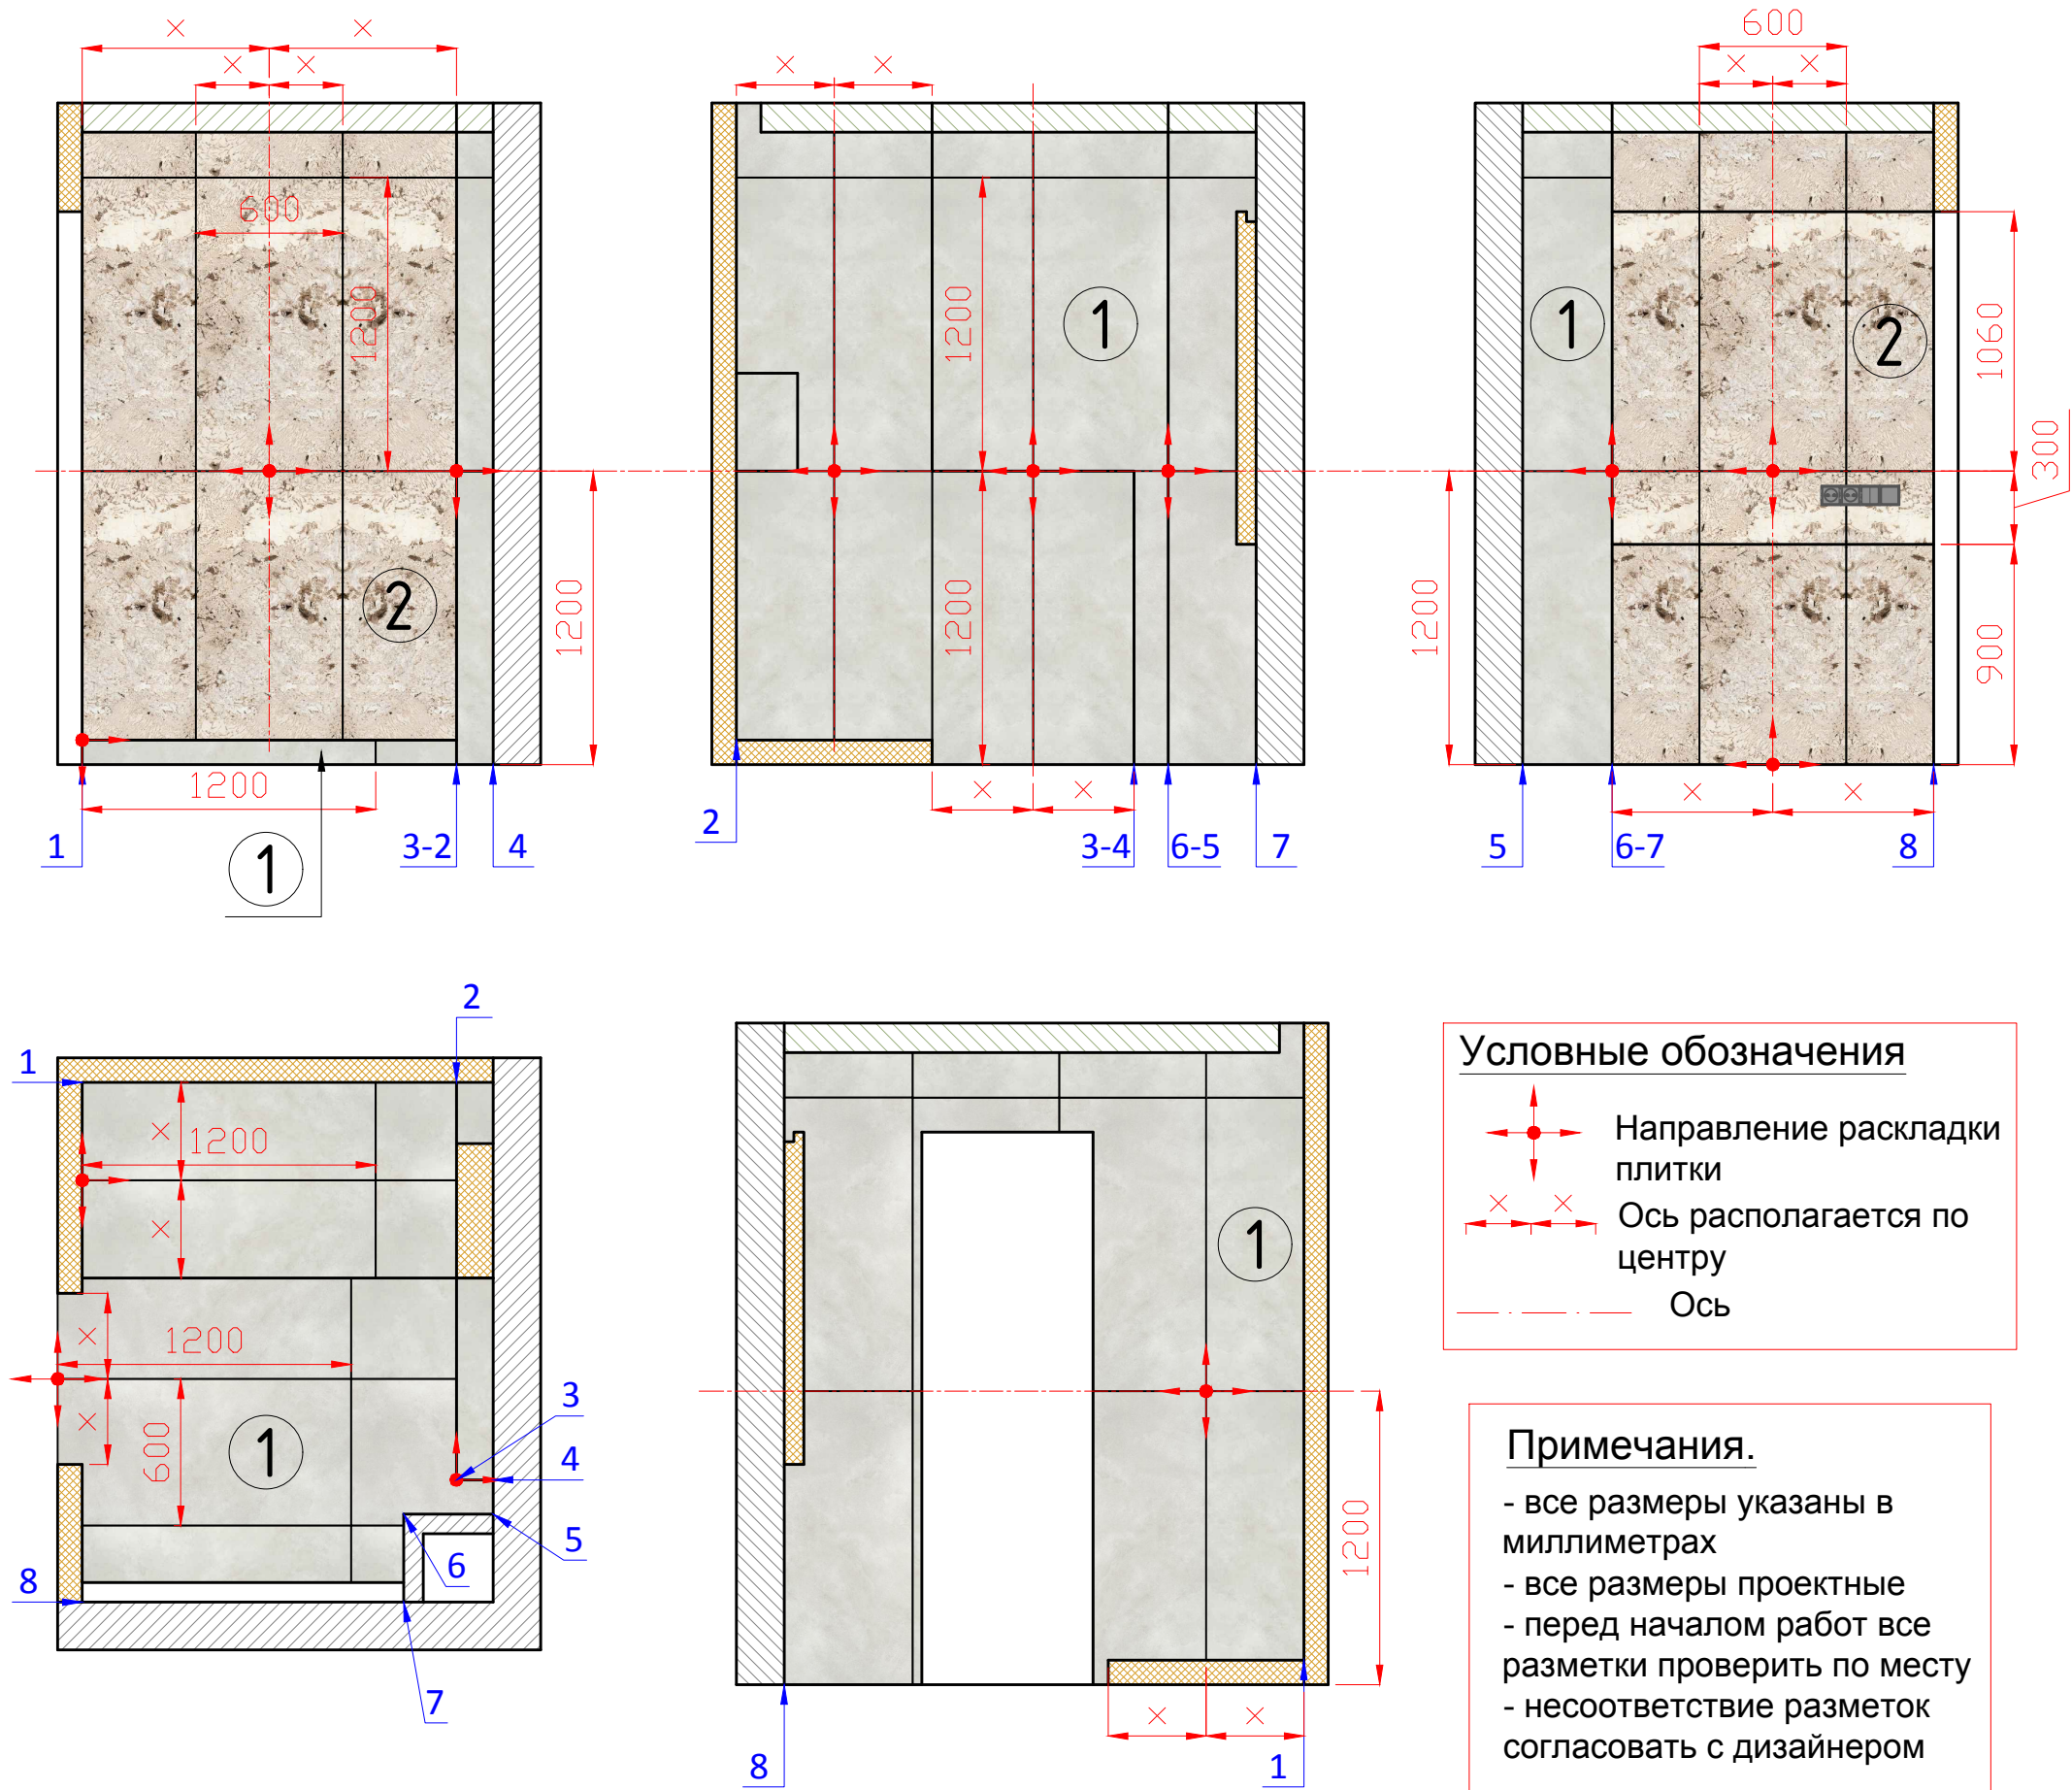

- 1. **Керамогранит Лофт Ньюпорт Вайт Матовый 600x1200 мм.**
40 шт. общее кол-во вместе с прихожей
- 2. **Керамогранит Florim Nature Mood 600x1200 мм.**
17 шт.
- 3. **Краска TOLLENS потолочная**
0.78 кв.м. вместе с нишей в жилой зоне

E2ART студия дизайна	Квартира		
	г. Москва ЖК Дмитровское небо		
Дизайнер Емельянова Евгения	Масштаб	Лист	Дата
Тел.: 8-926-588-64-43	лист А3 М 1: 30	18	01.07.2026
Дизайнер Емельянов Илья	РЗВЕРТКИ САНУЗЛА		
Тел.: 8-903-749-10-19			

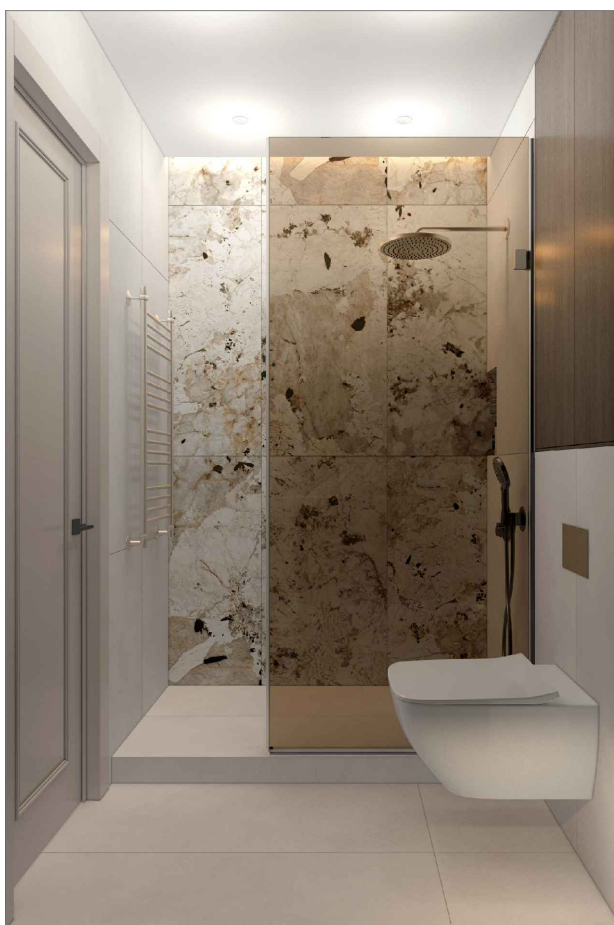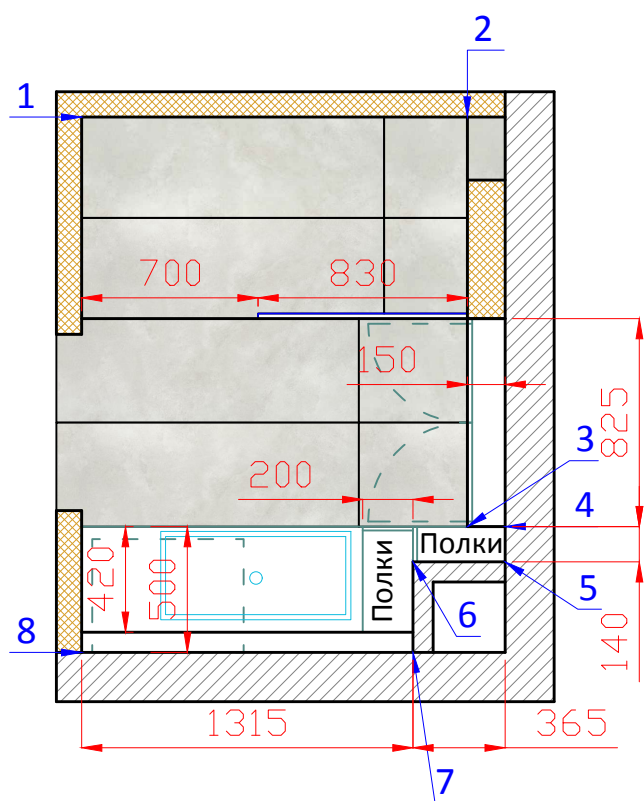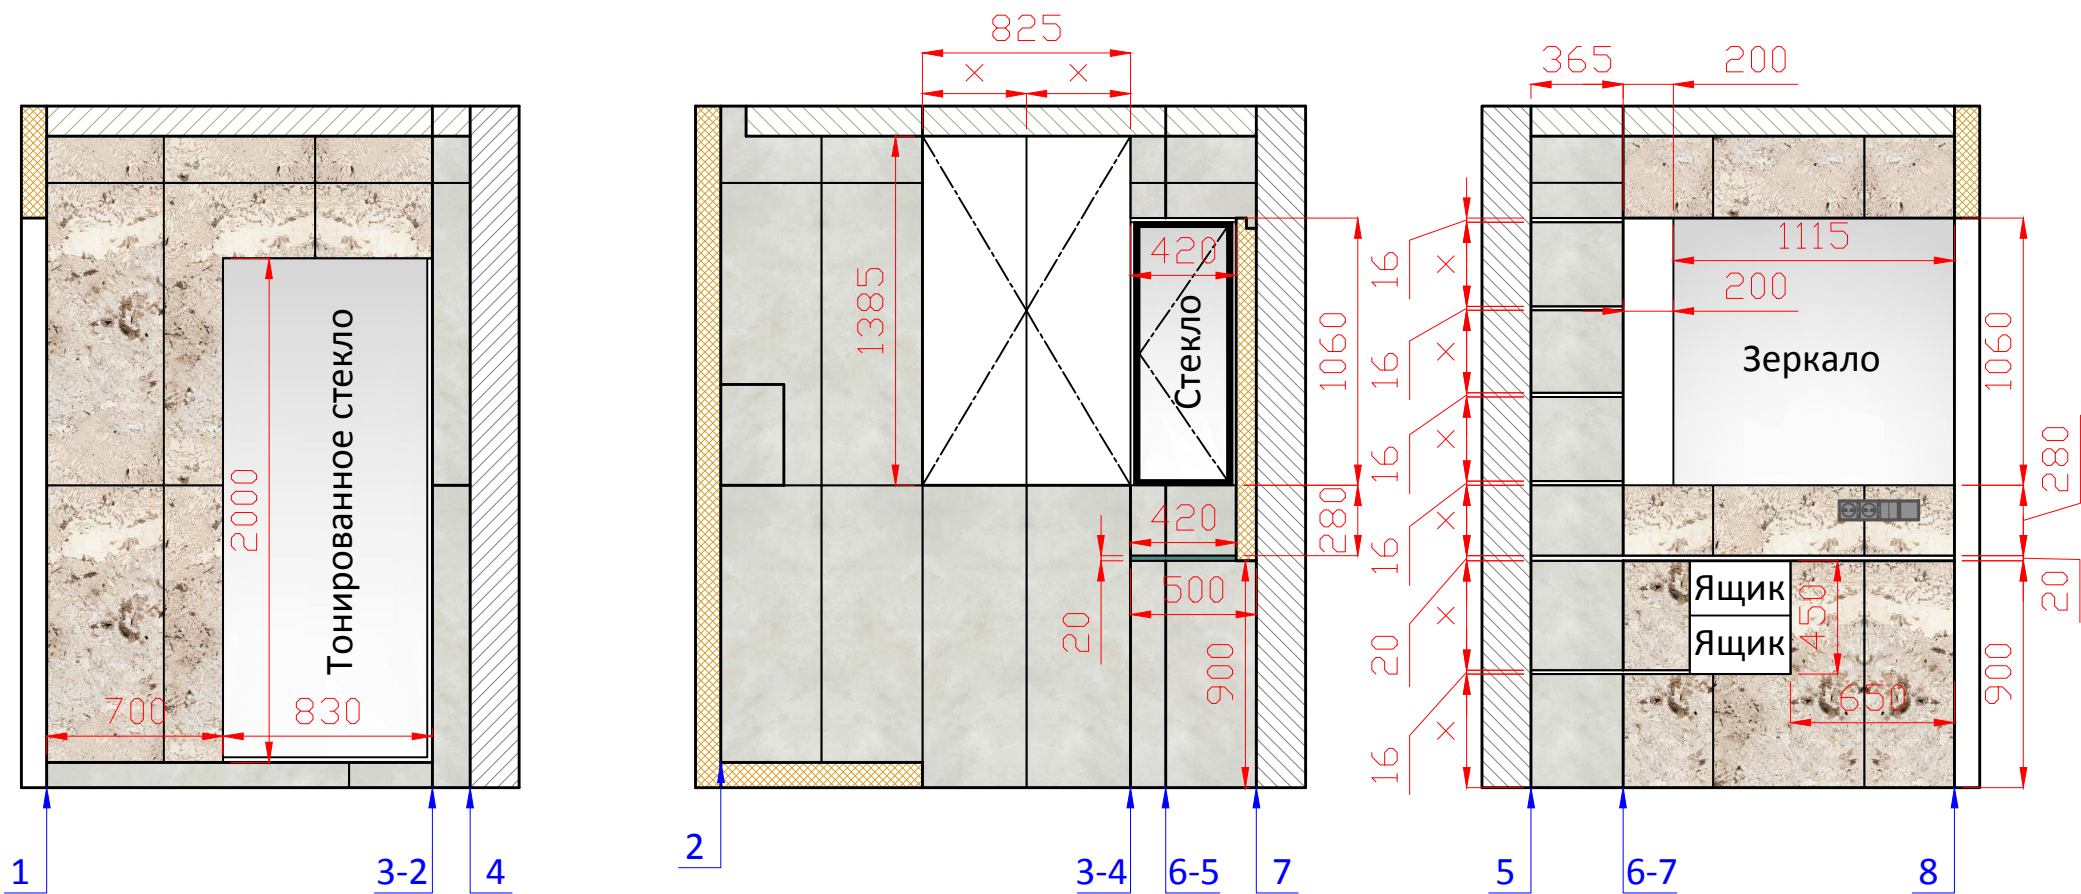


Все размеры-проектные.
Необходимы замеры от
производителя

Внутреннее наполнение
шкафов носит
рекомендательный характер.
Точное наполнение шкафов
уточнить у производителя.


Корпус - ламинированное
ЛДСП.
Фасады - МДФ эмаль.

Условные обозначения


× × Ось располагается по центру

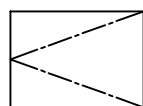

Правое открывание

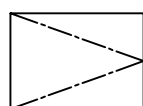

Левое открывание

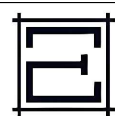

E2ART
студия дизайна

Дизайнер Емельянова Евгения

Тел.: 8-926-588-64-43

Дизайнер Емельянов Илья

Тел.: 8-903-749-10-19

Квартира

г. Москва ЖК Дмитровское небо

Масштаб

Лист

Дата





лист А3

М 1:30

19


01.07.2026

РЗВЕРТКИ САНУЗЛА ЗАКАЗНАЯ МЕБЕЛЬ

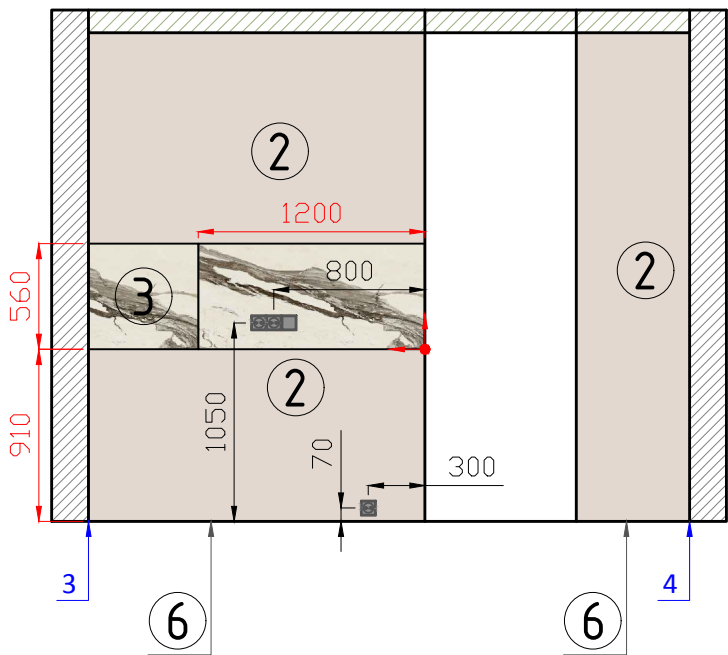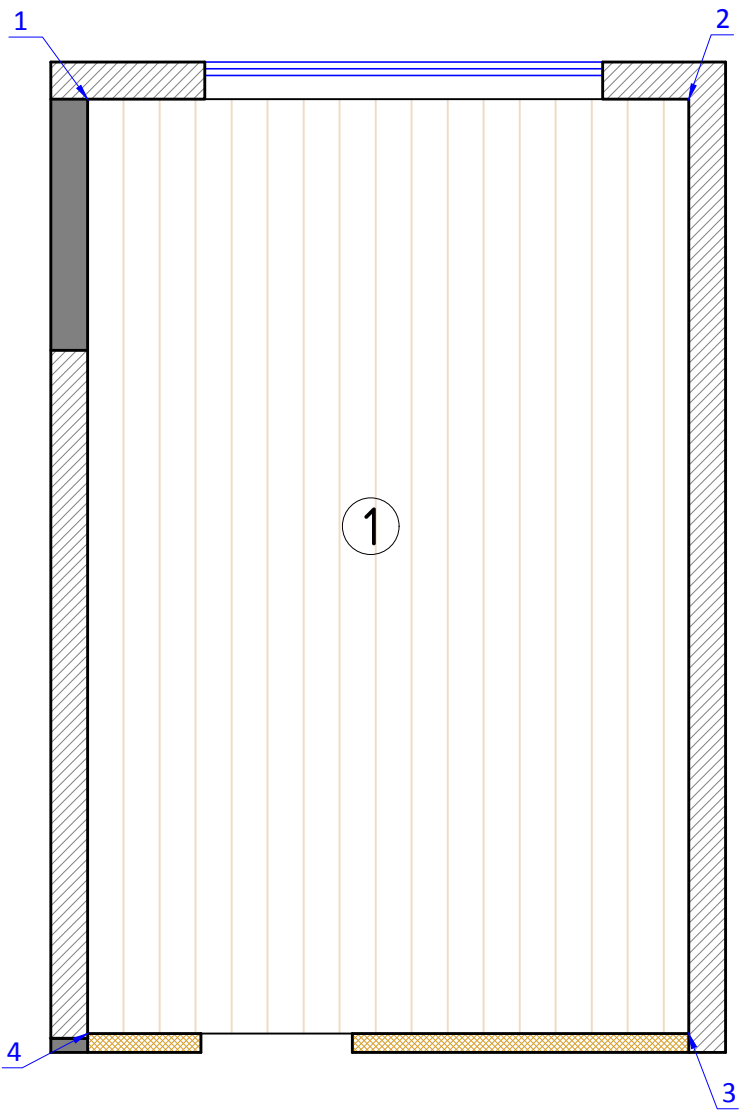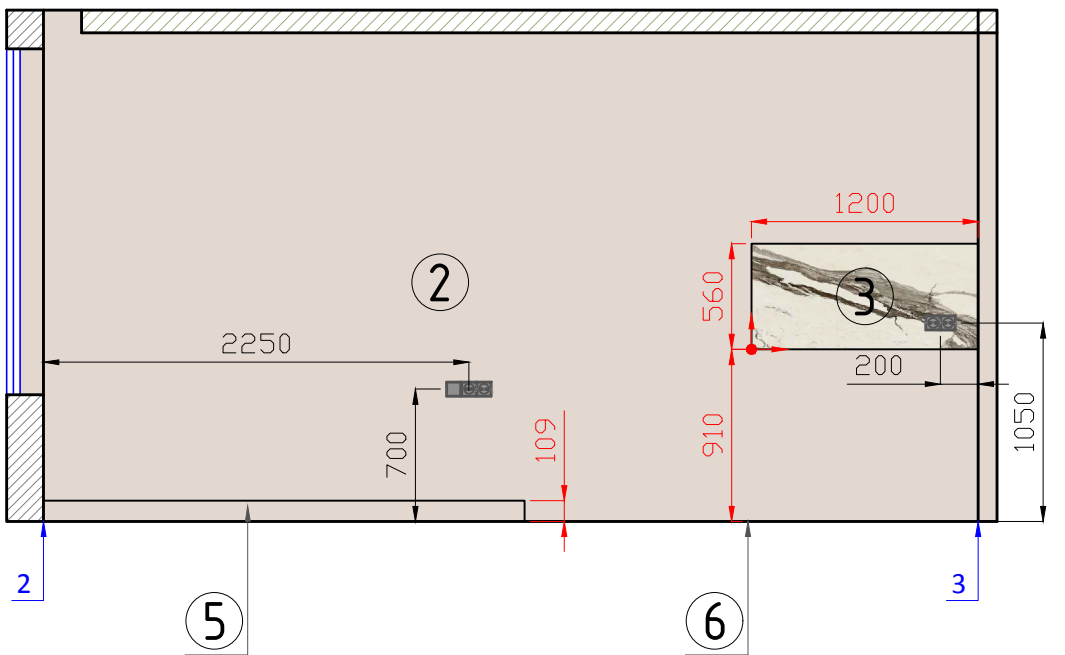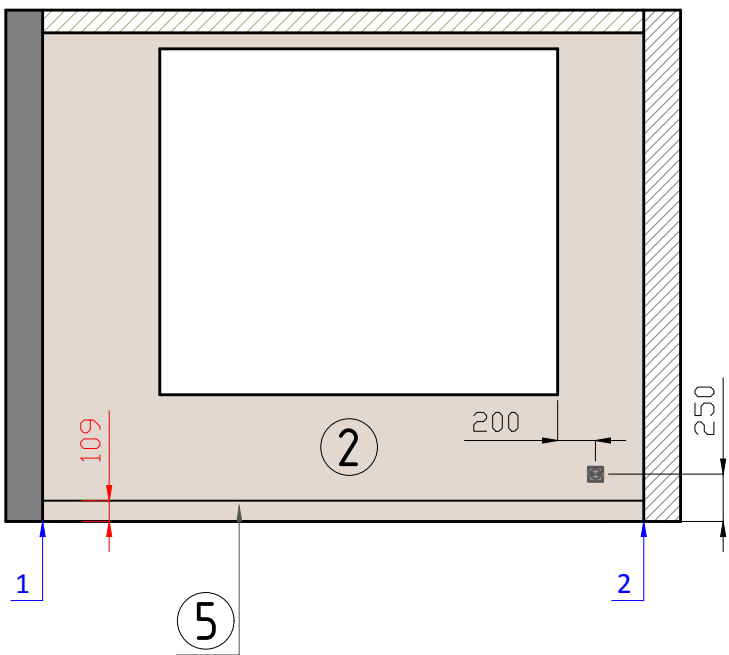

Условные обозначения


- Направление раскладки плитки
- Ось

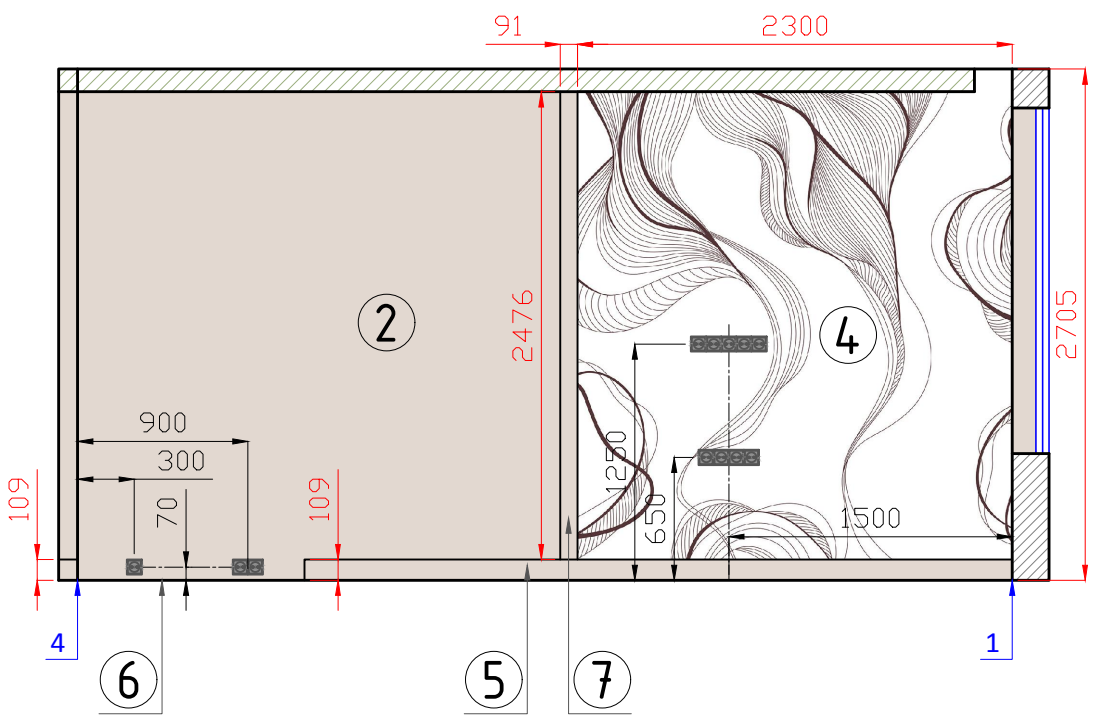

- 1 Инженерная доска 15.72 кв.м.
- 2 Покраска стен, молдингов и плинтусов TOLLENS AD1712 / AD1716 / AD1824 42.81 кв.м. общее кол-во вместе с прихожей
- 3 Керамогранит Италон Калакатта Ворм Патинированный 800x1600 мм. 3 шт.
- 4 Wallstreetstudio ОБОИ Облачный танцор 25 Cloud Dancer 25 - арт. 31355 2300x2705 мм.
- 5 SX105 Плинтус напольный Orac 11.91 п.м. Обще кол-во
- 6 Микроплинтус 11 мм с пружинами Перламутрово-бежевый RAL 1035 50-87-41 11*6*2500 мм. 7.93 п.м. Обще кол-во
- 7 P9010 Молдинг для стен 2.48 п.м.
- 8 Краска TOLLENS потолочная 0.78 кв.м. вместе с нишей в санузле

Примечания.

- все размеры указаны в миллиметрах
- перед началом работ все разметки проверить по месту
- несоответствие разметок согласовать с дизайнером
- все размеры проектные
- все материалы просчитаны без запаса (краска просчитана в один слой)
- перед покраской рекомендуется делать выкрасы
- плинтус устанавливать после монтажа встроенной мебели

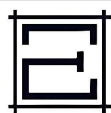

Е2АRТ
студия дизайна

Дизайнер Емельянова Евгения

Тел.: 8-926-588-64-43

Дизайнер Емельянов Илья

Тел.: 8-903-749-10-19

Квартира

г. Москва ЖК Дмитровское небо

Масштаб

Лист

Дата

лист А3

М 1: 40

20

01.07.2026


РЗВЕРТКИ ЖИЛОЙ ЗОНЫ

ВЕДОМОСТЬ ЭЛЕКТРОФУРНИТУРЫ

№	Тип электрофурнитуры	Общее кол-во
РОЗЕТКИ		
1	Интернет	1 шт.
2	Розетка 220V	19 шт.
3	ТВ	1 шт.
ВЫКЛЮЧАТЕЛИ		
4	Одноклавишный	1 шт.
5	Одноклавишный проходной	2 шт.
6	Двухклавишный	2 шт.
7	Двухклавишный проходной	2 шт.
8	Мастер выключатель	1 шт.
9	Регулятор теплого пола	1 шт.
РАМКИ		
6	1 постовая	5 шт.
10	2 постовая	3 шт.
11	3 постовая	3 шт.
12	4 постовая	2 шт.
13	5 постовая	1 шт.

Примечания.

Точное кол-во электрофурнитуры уточнить по месту. В просчете указаны только проектные розетки, выключатели и рамки

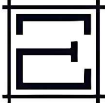 E2ART студия дизайна	Квартира		
	г. Москва ЖК Дмитровское небо		
Дизайнер Емельянова Евгения	Масштаб	Лист	Дата
Тел.: 8-926-588-64-43	лист А3 М 1:30	22	01.07.2026
Дизайнер Емельянов Илья	ВЕДОМОСТЬ ЭЛЕКТРОФУРНИТУРЫ		
Тел.: 8-903-749-10-19			

ВЕДОМОСТЬ ОТДЕЛКИ ПОМЕЩЕНИЙ


№	НАИМЕНОВАНИЕ ПОМЕЩЕНИЯ	ПОЛ			СТЕНЫ			ПОТОЛОК		
		М2/М.П./ШТ.	МАТЕРИАЛЫ	АРТИКУЛ/КОЛЕР	М2 / ШТ	МАТЕРИАЛЫ	АРТИКУЛ/КОЛЕР	М2/М.П./ШТ.	МАТЕРИАЛЫ	АРТИКУЛ/КОЛЕР
1	ПРИХОЖАЯ	40 шт. общее кол-во вместе с санузлом	Керамогранит	Лофт Ньюпорт Вайт Матовый 600x1200 мм.	42.81 кв.м. общее кол-во вместе с жилой зоной	Покраска стен и плинтусов	TOLLENS AD1712 / AD1716 / AD1824	22.3 кв.м. Общее кол-во	Натяжной потолок	Белый матовый
		11.91 п.м. Общее кол-во	Плинтус	SX105 Плинтус напольный Огас						
		7.93 п.м. Общее кол-во	Микроплинтус 11 мм	Микроплинтус 11 мм с пружинами Перламутрово-бежевый RAL 1035 50-87-41 11*6*2500 мм						
2	САНУЗЕЛ	См. колонку "ПОЛ", раздел "ПРИХОЖАЯ"	Керамогранит	Лофт Ньюпорт Вайт Матовый 600x1200 мм.	См. колонку "ПОЛ", раздел "ПРИХОЖАЯ"	Керамогранит	Лофт Ньюпорт Вайт Матовый 600x1200 мм.	См. колонку "ПОТОЛОК", раздел "ПРИХОЖАЯ"	Натяжной потолок	Белый матовый
					17 шт.	Керамогранит	Керамогранит Florim Nature Mood 600x1200 мм.	0.78 кв.м. общее кол-во	Краска для потолка	TOLLENS потолочная
3	ЖИЛАЯ ЗОНА	15.72 кв.м.	Инженерная доска		См. колонку "СТЕНЫ", раздел "ПРИХОЖАЯ"	Покраска стен, молдинга и плинтусов	TOLLENS AD1712 / AD1716 / AD1824	См. колонку "ПОТОЛОК", раздел "ПРИХОЖАЯ"	Натяжной потолок	Белый матовый
		См. колонку "ПОЛ", раздел "ПРИХОЖАЯ"	Плинтус	SX105 Плинтус напольный Огас	3 шт.	Керамогранит	Италон Калакатта Ворм Патинированный 800x1600 мм.	См. колонку "ПОТОЛОК", раздел "САНУЗЕЛ"	Краска для потолка	TOLLENS потолочная
		См. колонку "ПОЛ", раздел "ПРИХОЖАЯ"	Микроплинтус 11 мм	Микроплинтус 11 мм с пружинами Перламутрово-бежевый RAL 1035 50-87-41 11*6*2500 мм	2300x2705 мм.	Панно	Wallstreetstudio ОБОИ Облачный танцор 25 Cloud Dancer 25 - арт. 31355			
					2.48 п.м.	Молдинг для стен	P9010 Молдинг для стен Огас			


ОБЩЕЕ КОЛ-ВО

№	МАТЕРИАЛЫ	АРТИКУЛ/КОЛЕР	М2/М.П./ ШТ.
1	Керамогранит	Лофт Ньюпорт Вайт Матовый 600x1200 мм.	40 шт.
2	Керамогранит	Florim Nature Mood 600x1200 мм.	17 шт.
3	Керамогранит	Италон Калакатта Ворм Патинированный 800x1600 мм.	3 шт.
4	Инженерная доска		15.72 кв.м.
5	Плинтус напольный	SX105 Плинтус напольный Огас	11.91. п.м.
6	Микроплинтус	1 мм с пружинами Перламутрово-бежевый RAL 1035 50-87-41 11*6*2500 мм	7.93 п.м.
7	Краска	TOLLENS AD1712 / AD1716 / AD1824	42.81 кв.м.
8	Краска	TOLLENS потолочная	0.78 кв.м.

№	МАТЕРИАЛЫ	АРТИКУЛ/КОЛЕР	М2/М.П./ ШТ.
9	Панно	Wallstreetstudio ОБОИ Облачный танцор 25 Cloud Dancer 25 - арт. 31355	2300x2705 мм.
10	Молдинг	P9010 Молдинг для стен Огас	2.48 п.м.
11	Натяжной потолок	Белый матовый	22.3 кв.м.

ВСЕ ОТДЕЛОЧНЫЕ МАТЕРИАЛЫ ПРОСЧИТАНЫ БЕЗ ЗАПАСА!
КРАСКА ПРОСЧИТАНА В ОДИН СЛОЙ!
ПЕРЕД ПОКУПКОЙ КРАСКИ ЗАКАЗАТЬ ВЫКРАСЫ!

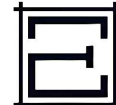 E2ART студия дизайна	Квартира		
	г. Москва ЖК Дмитровское небо		
Дизайнер Емельянова Евгения	Масштаб	Лист	Дата
Тел.: 8–926–588–64–43	лист А3	23	01.07.2026
Дизайнер Емельянов Илья	ВЕДОМОСТЬ ОТДЕЛКИ ПОМЕЩЕНИЙ		
Тел.: 8–903–749–10–19			

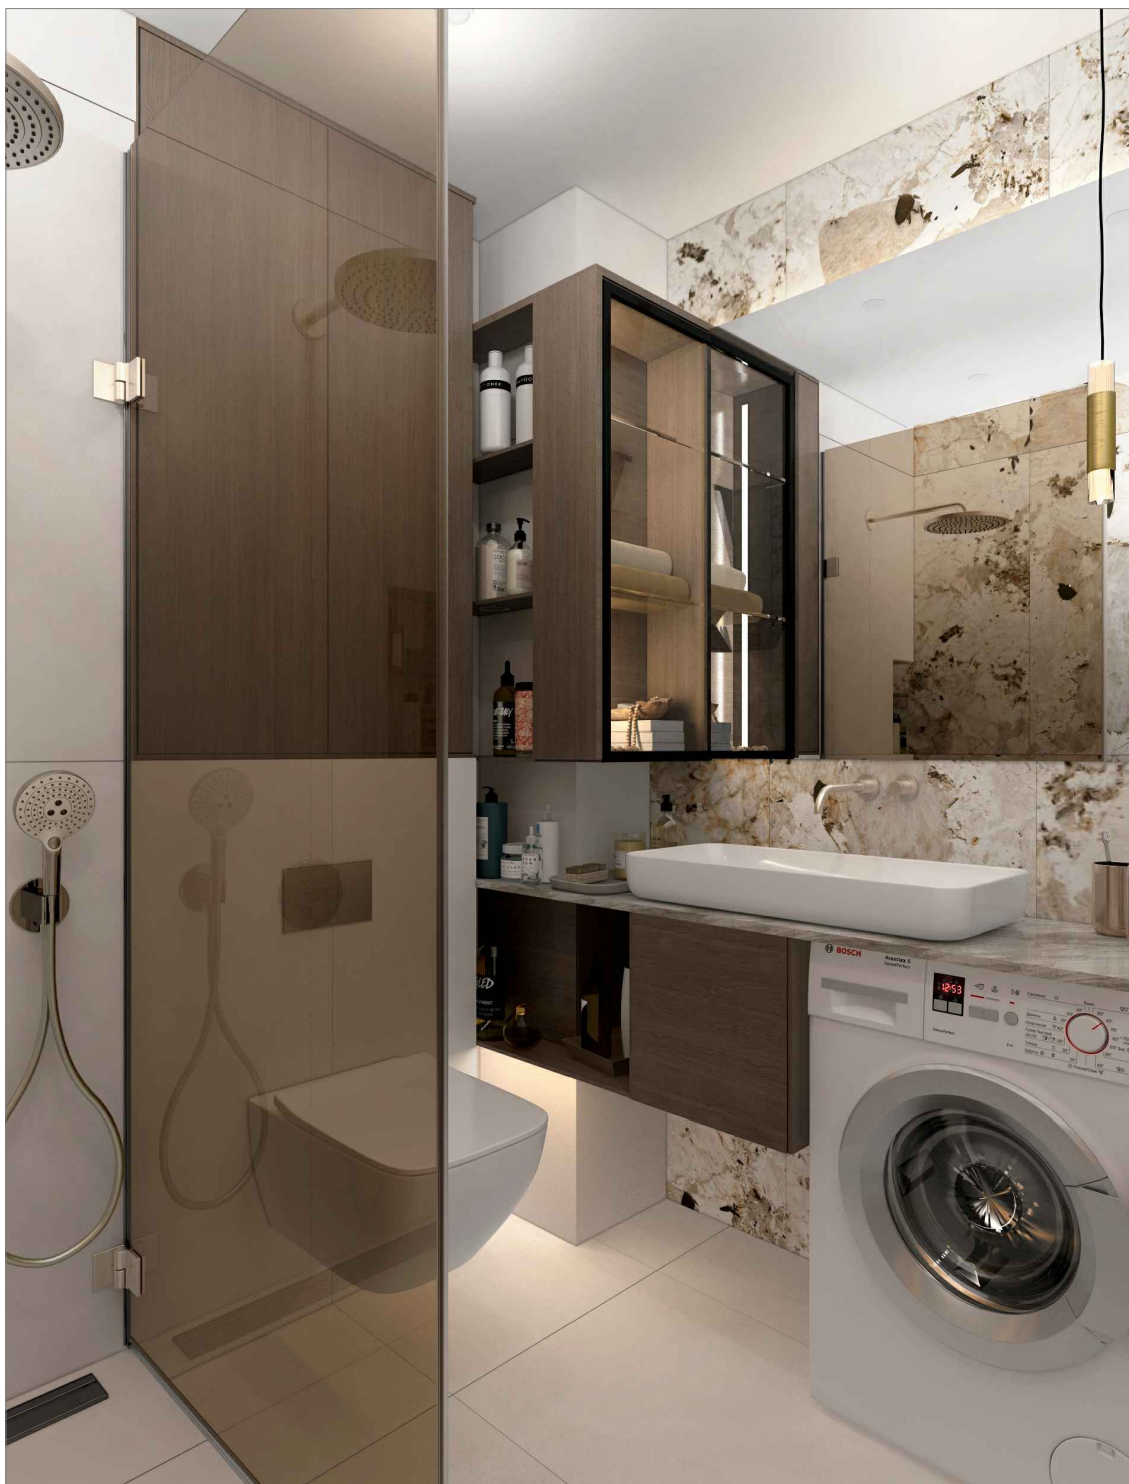

 E2ART студия дизайна	Квартира		
	г. Москва ЖК Дмитровское небо		
Дизайнер Емельянова Евгения	Масштаб	Лист	Дата
Тел.: 8-926-588-64-43	лист А3 М 1:30	26	01.07.2026
Дизайнер Емельянов Илья	3D САМУЗЛА #2		
Тел.: 8-903-749-10-19			



 E2ART студия дизайна	Квартира		
	г. Москва ЖК Дмитровское небо		
Дизайнер Емельянова Евгения	Масштаб	Лист	Дата
Тел.: 8-926-588-64-43	лист А3 М 1:30	27	01.07.2026
Дизайнер Емельянов Илья	3D ЖИЛОЙ ЗОНЫ #1		
Тел.: 8-903-749-10-19			



 E2ART студия дизайна	Квартира		
	г. Москва ЖК Дмитровское небо		
Дизайнер Емельянова Евгения	Масштаб	Лист	Дата
Тел.: 8-926-588-64-43	лист А3 М 1:30	28	01.07.2026
Дизайнер Емельянов Илья	3D ЖИЛОЙ ЗОНЫ #2		
Тел.: 8-903-749-10-19			

