






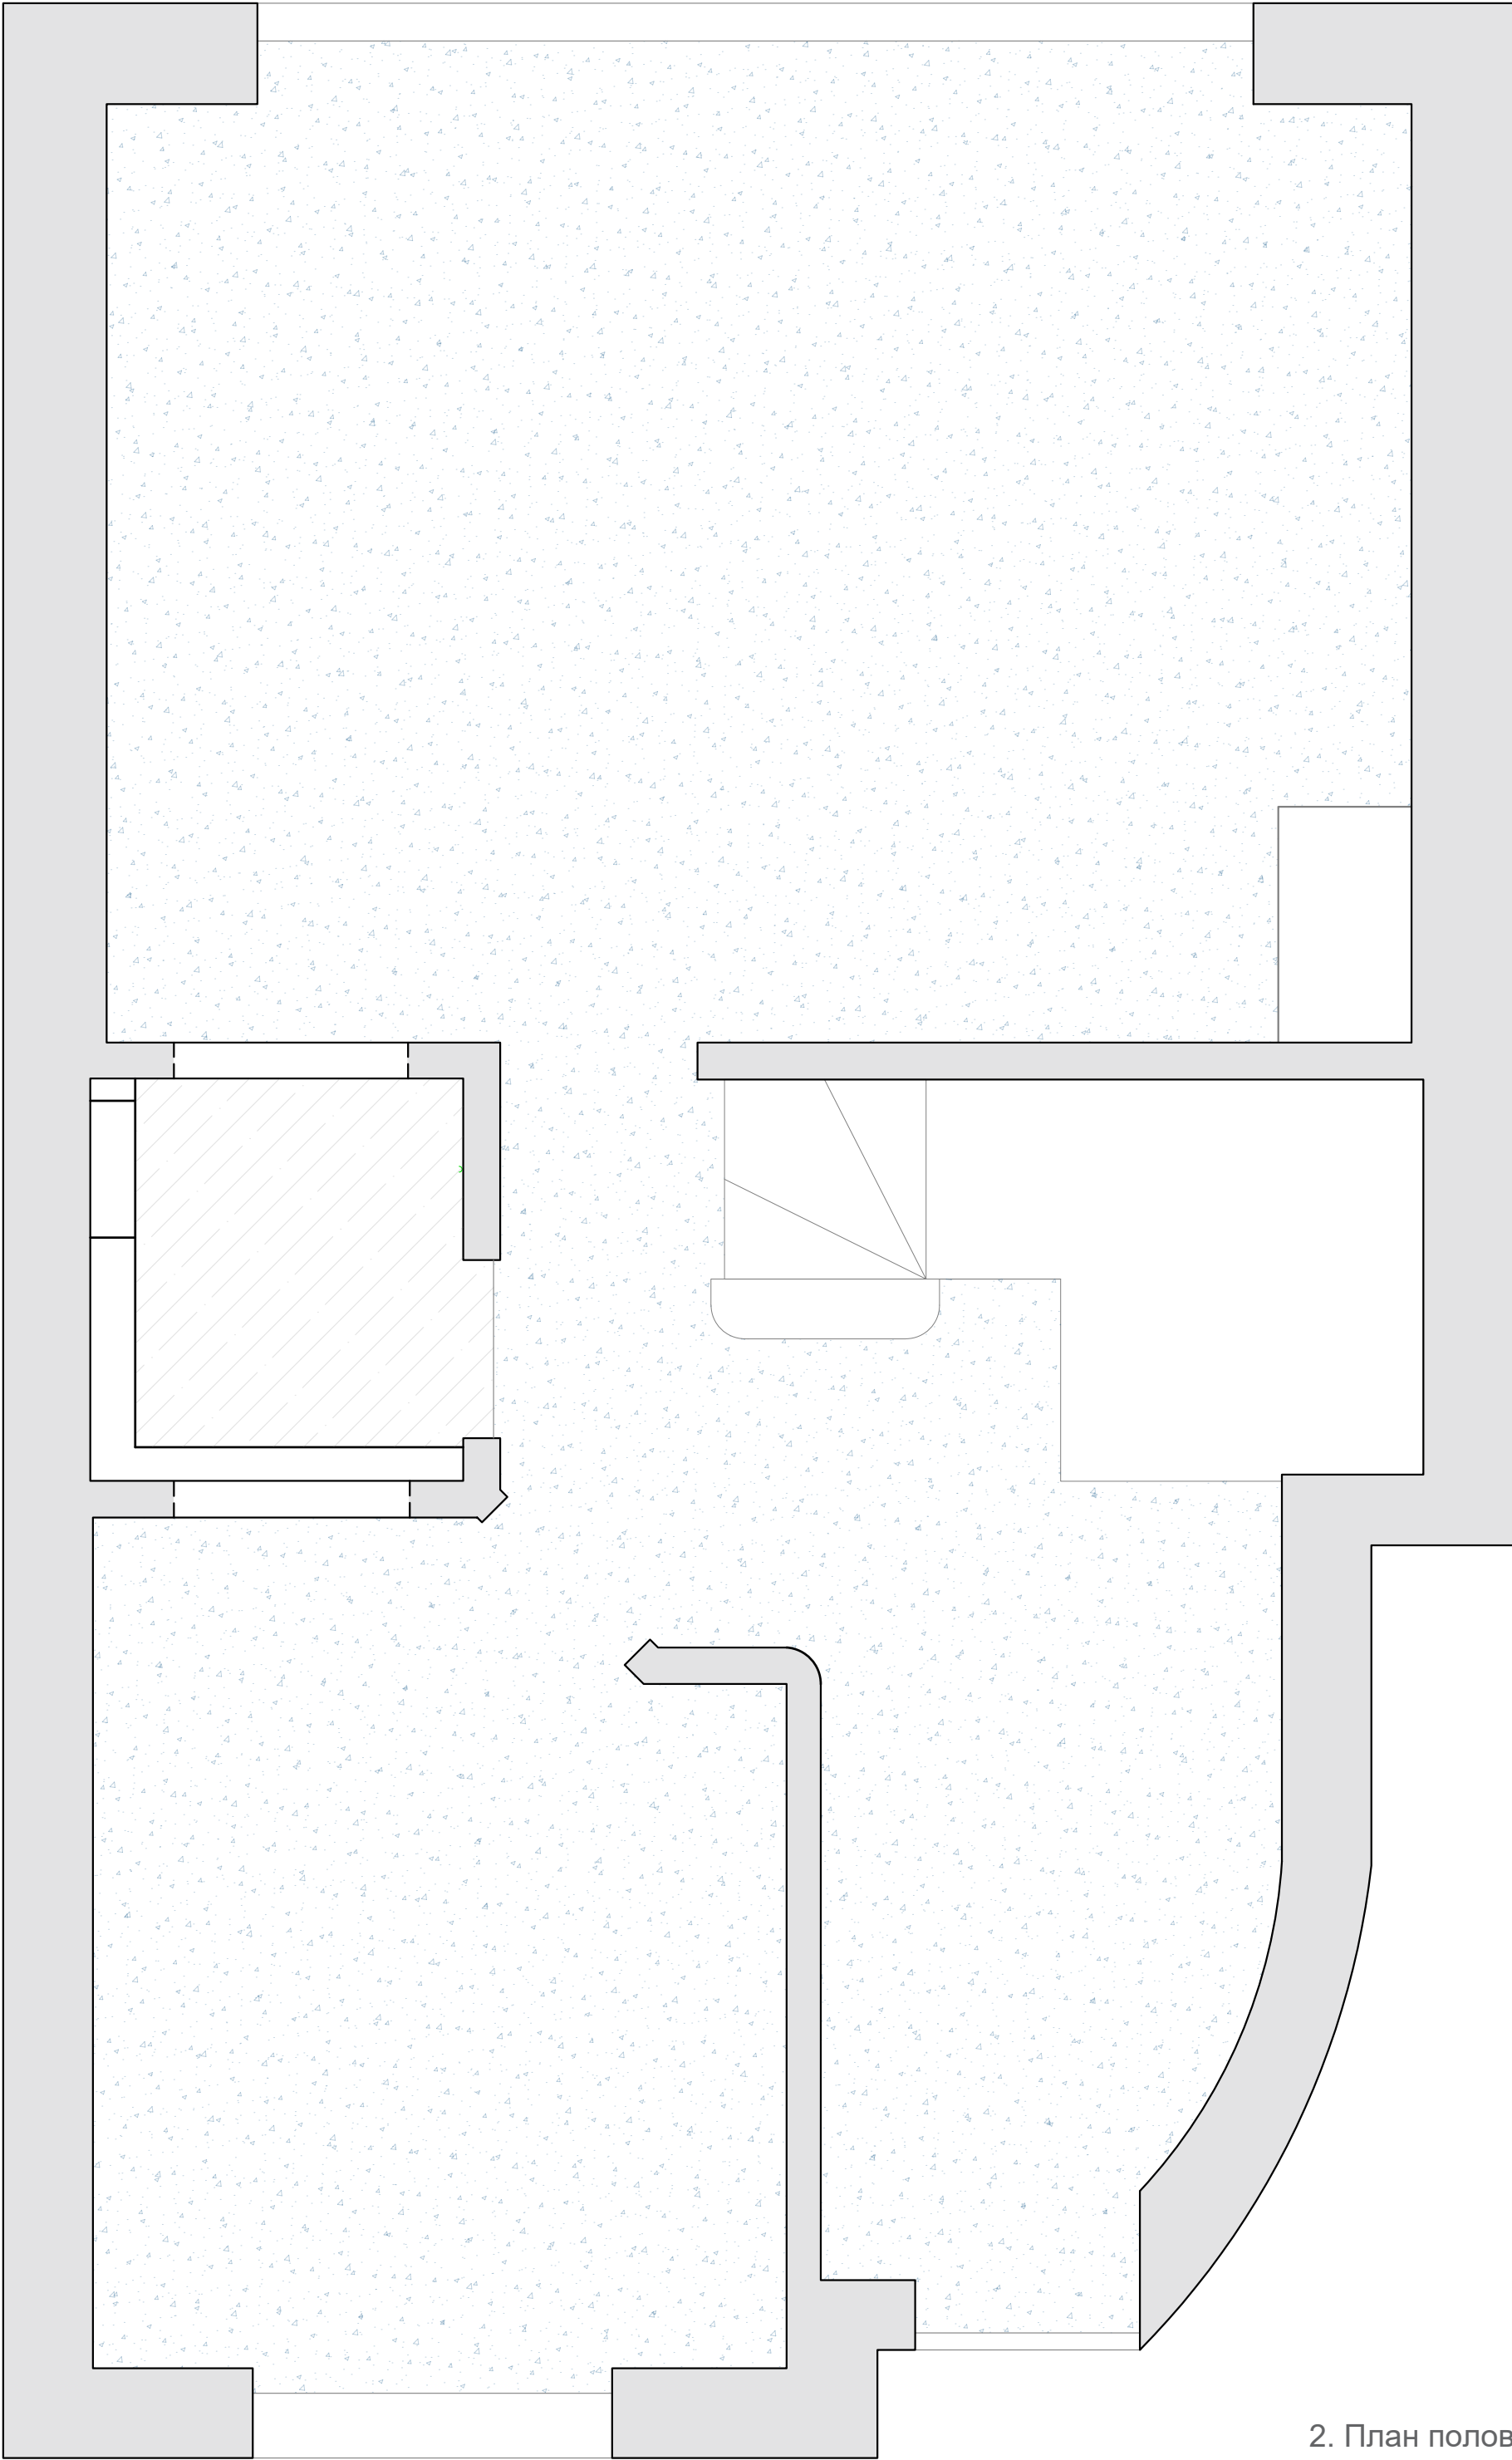


2. План полов. 1й эт.

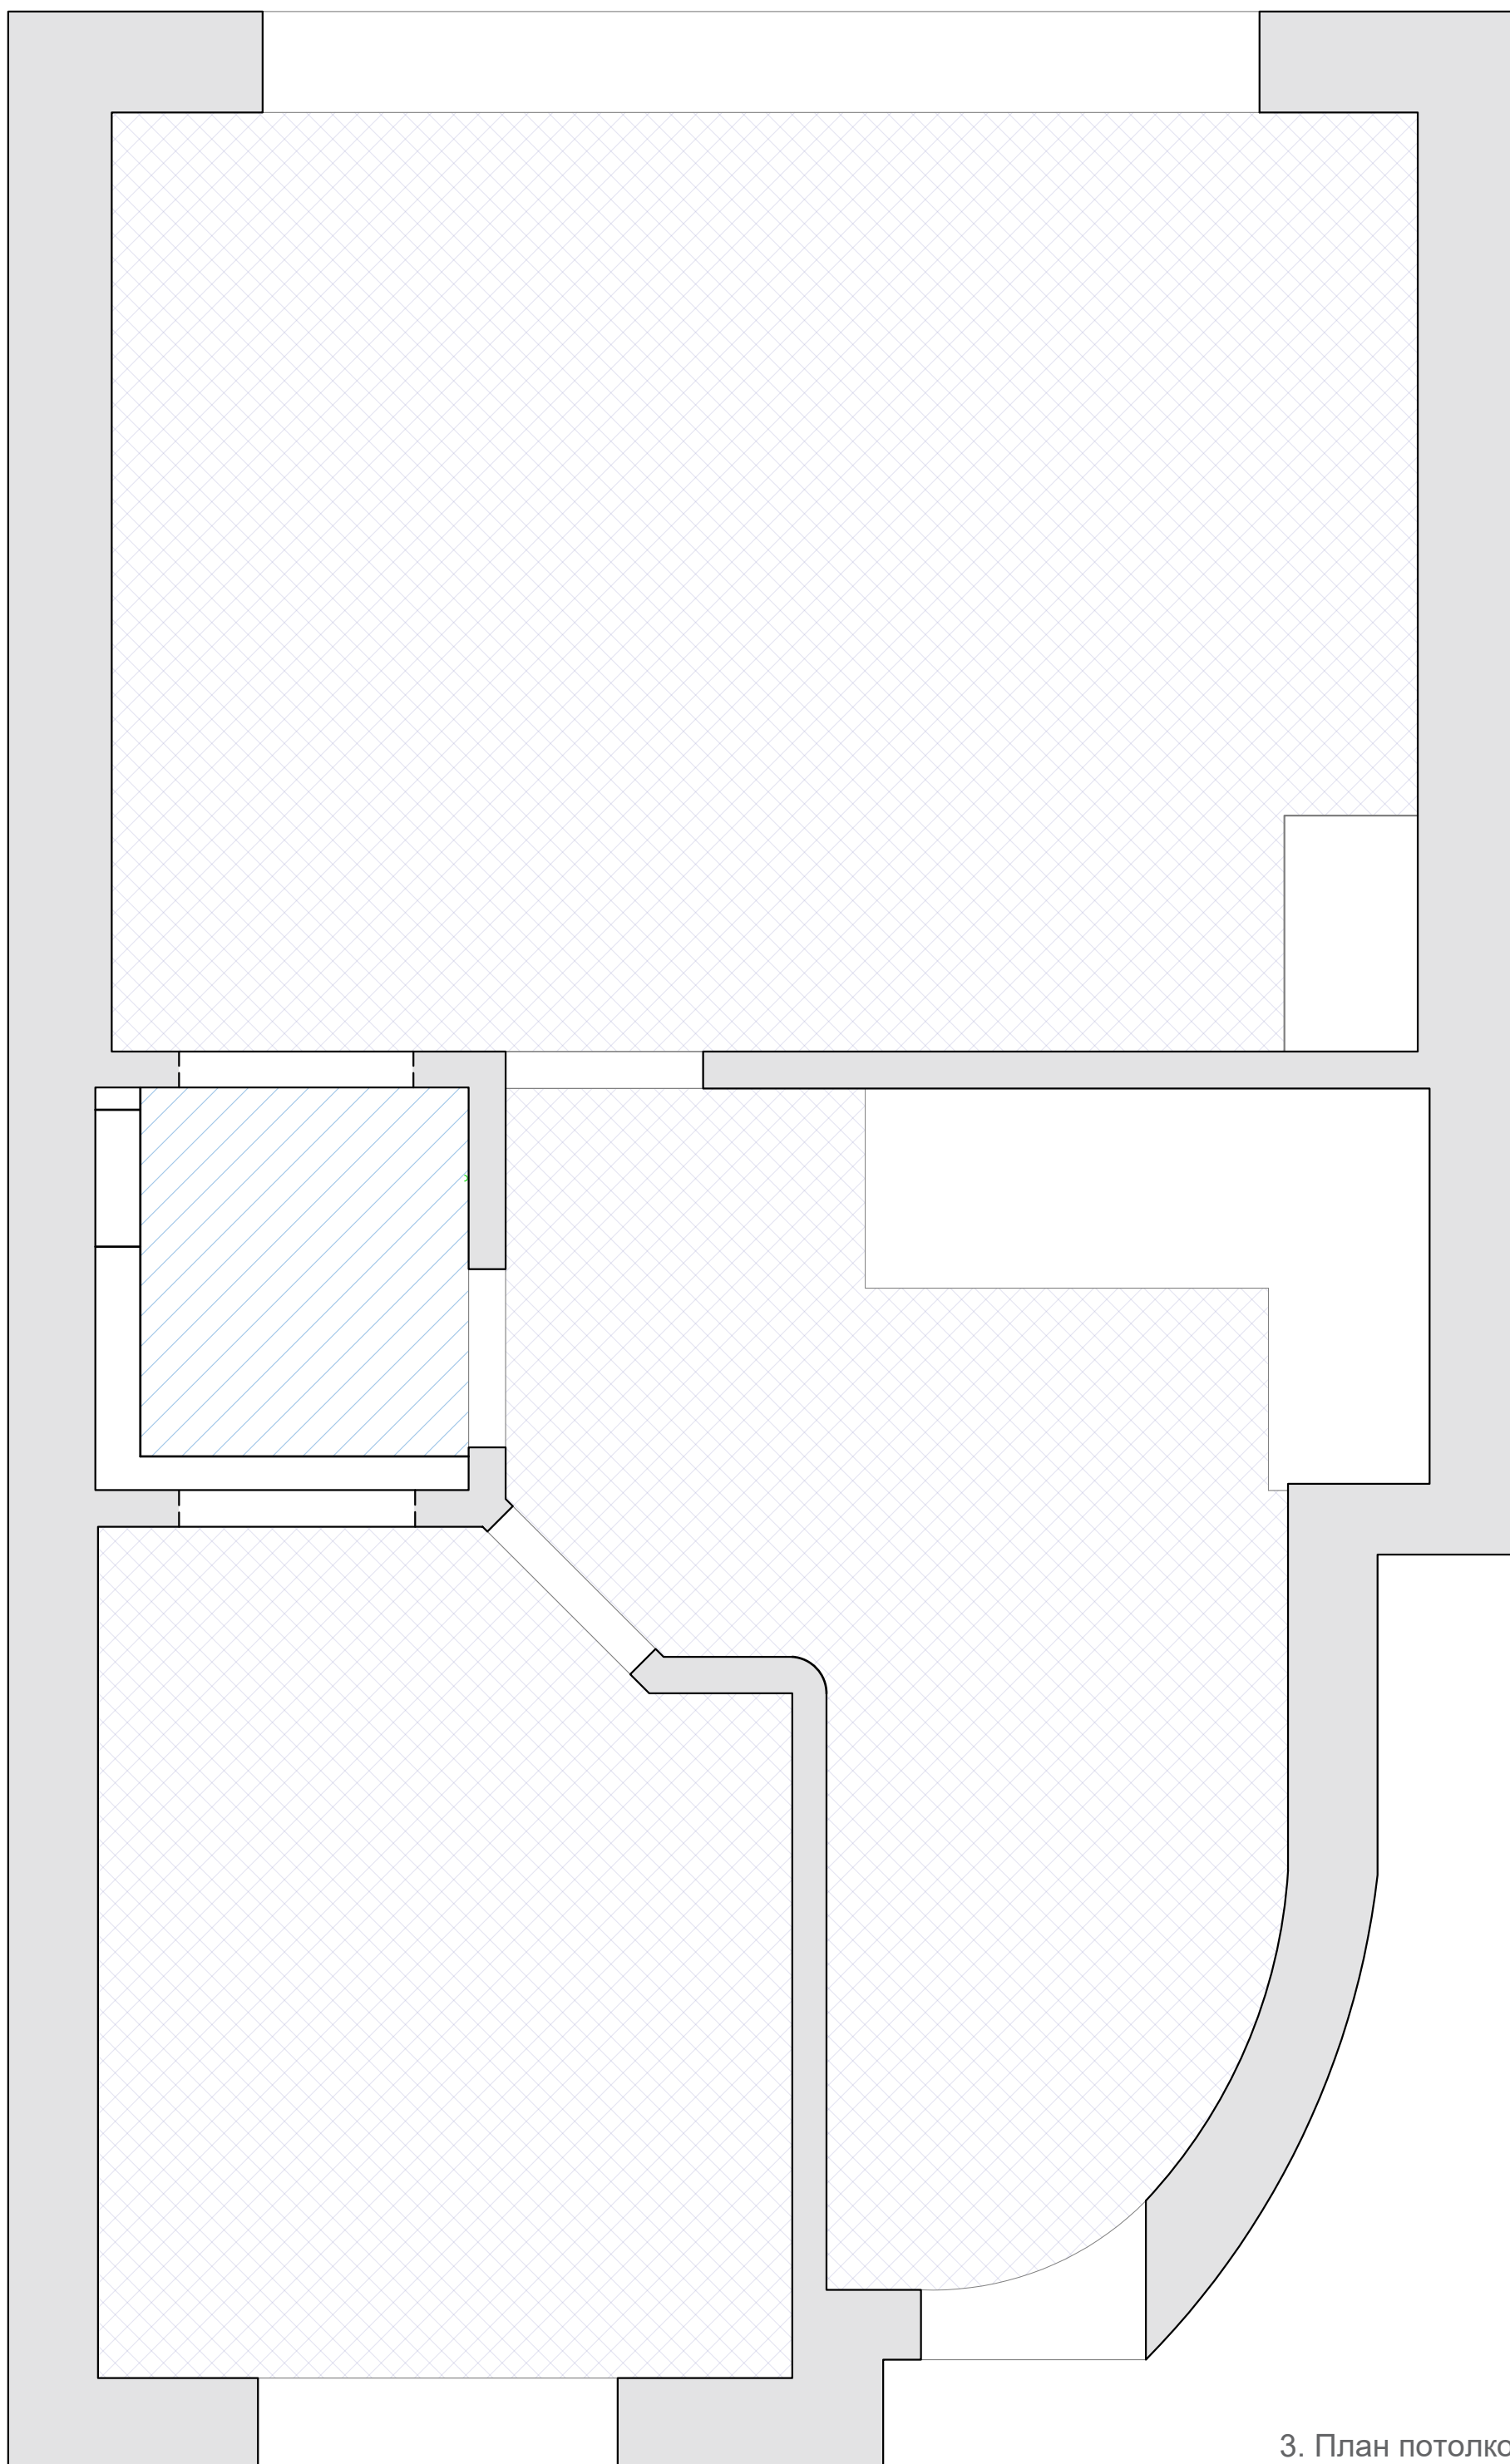


3. План потолков. 1й эт.

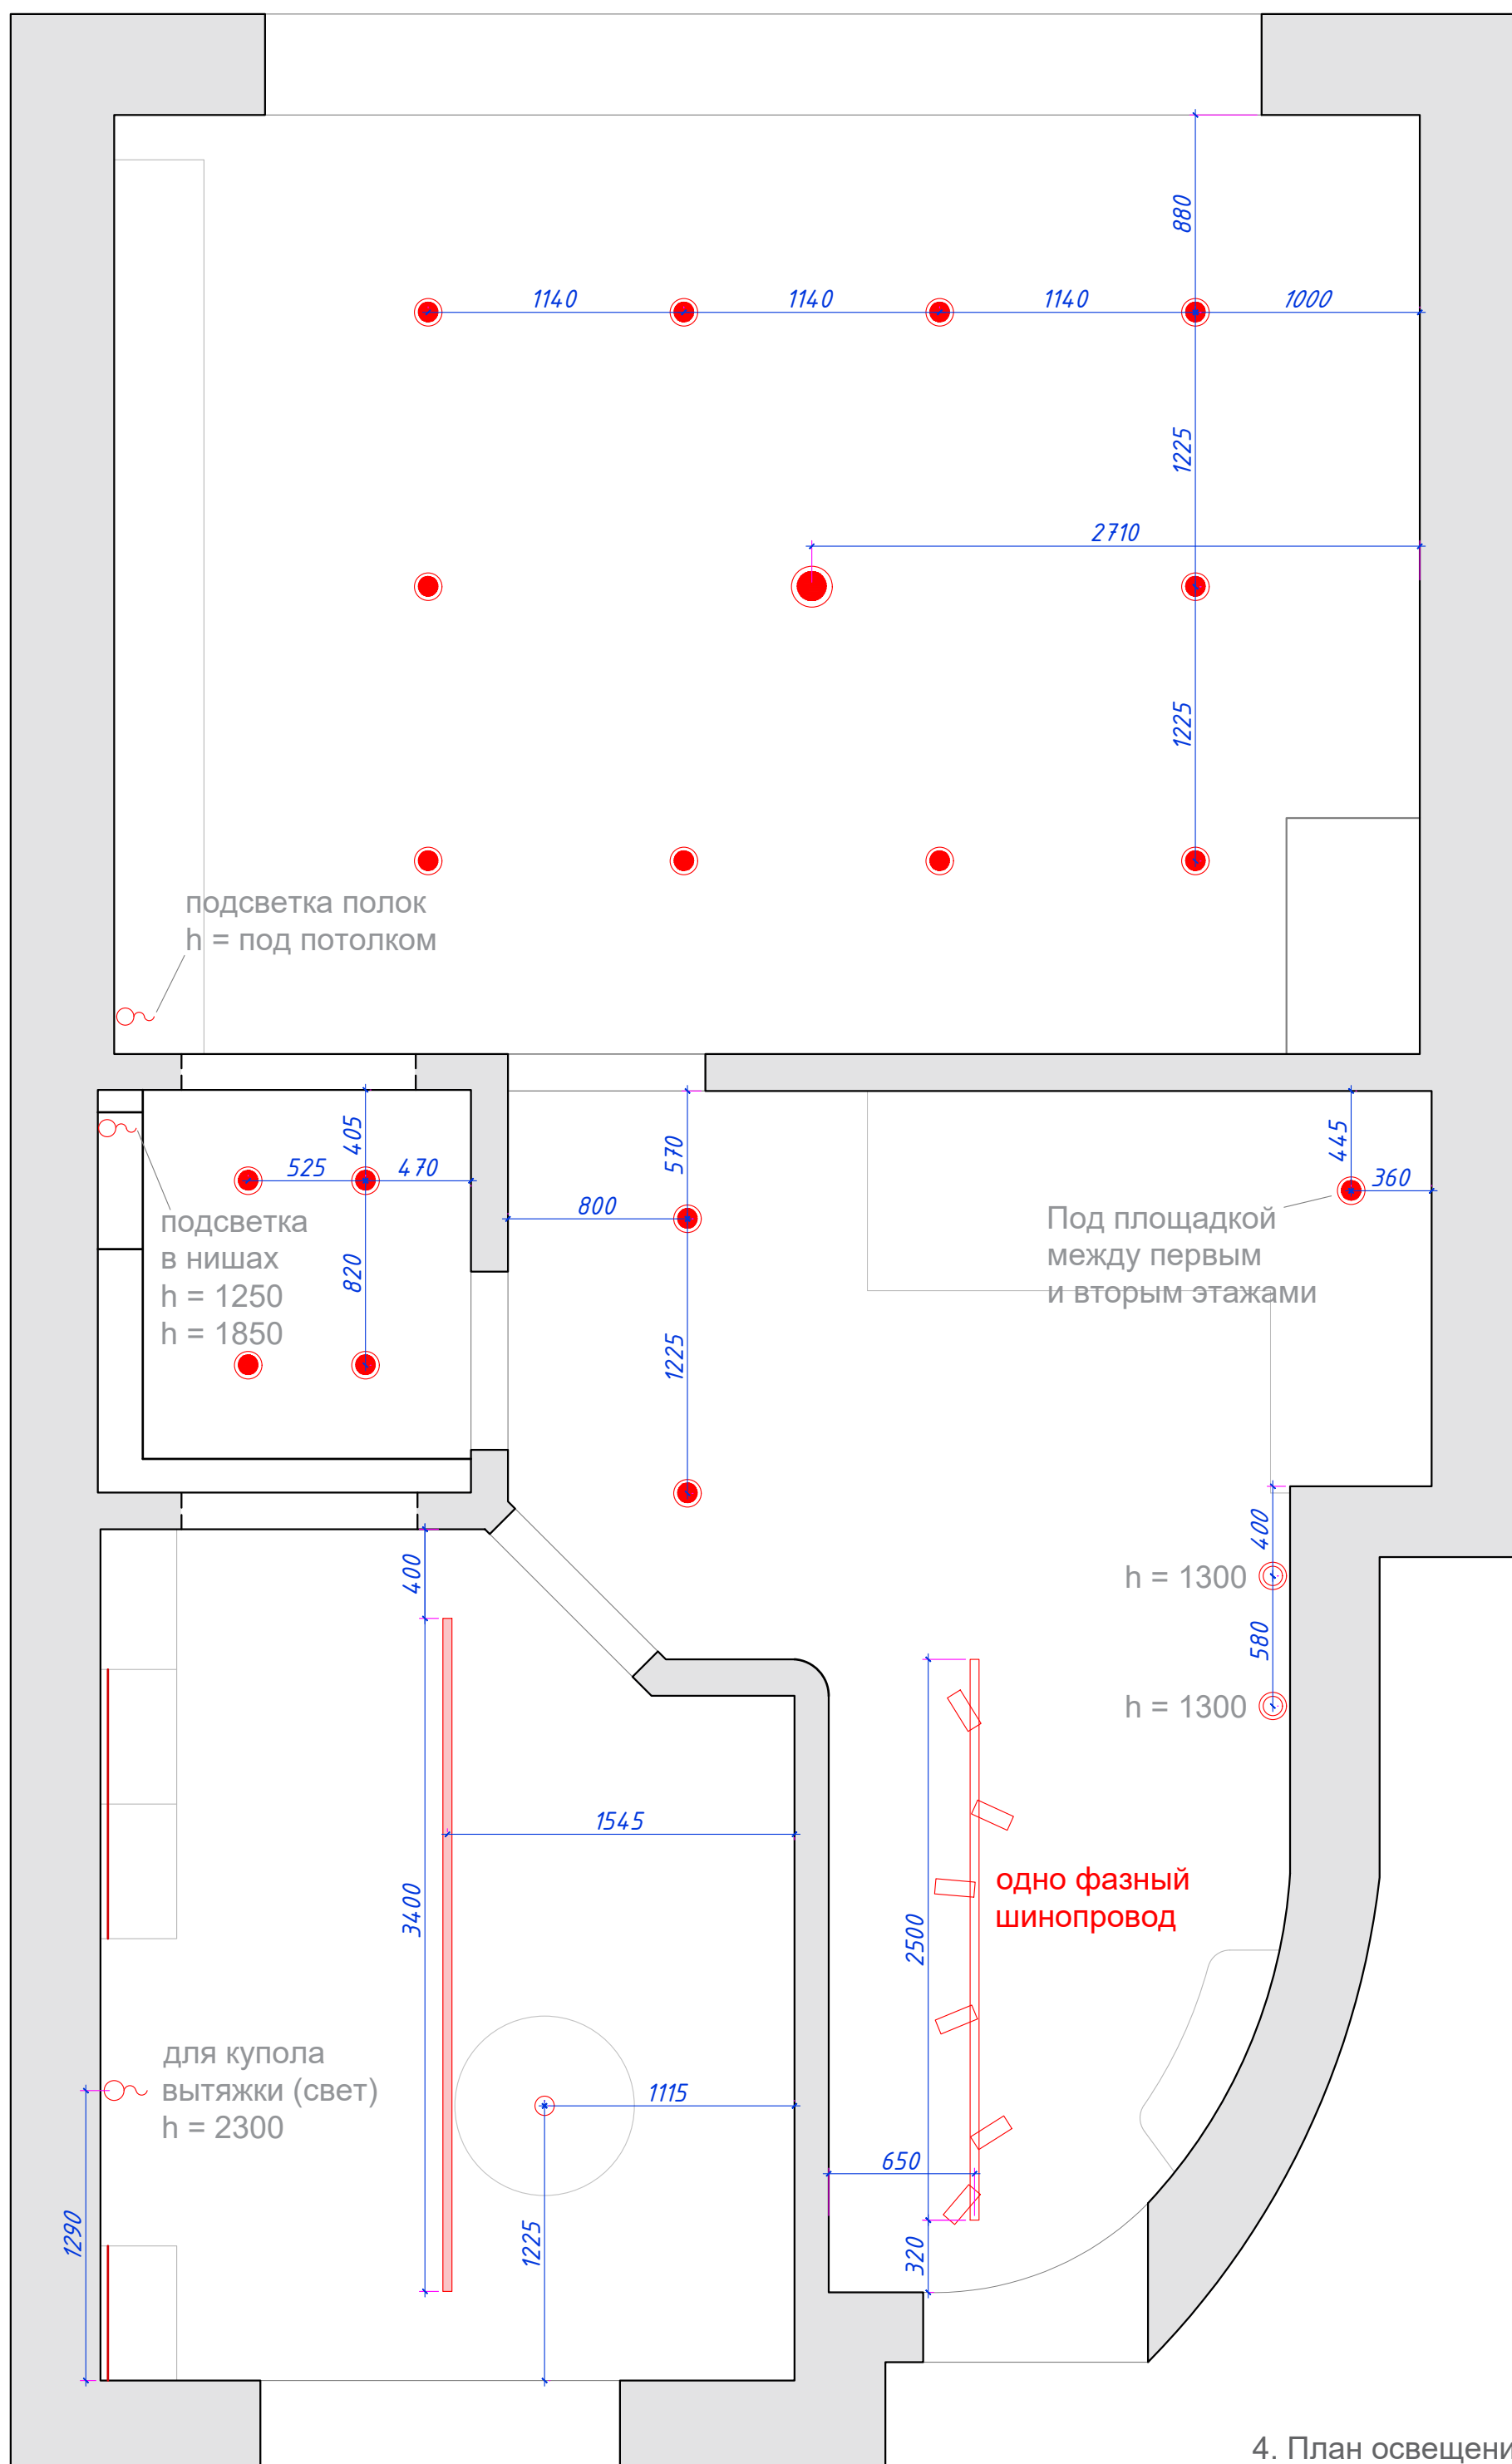


4. План освещения. 1й эт.

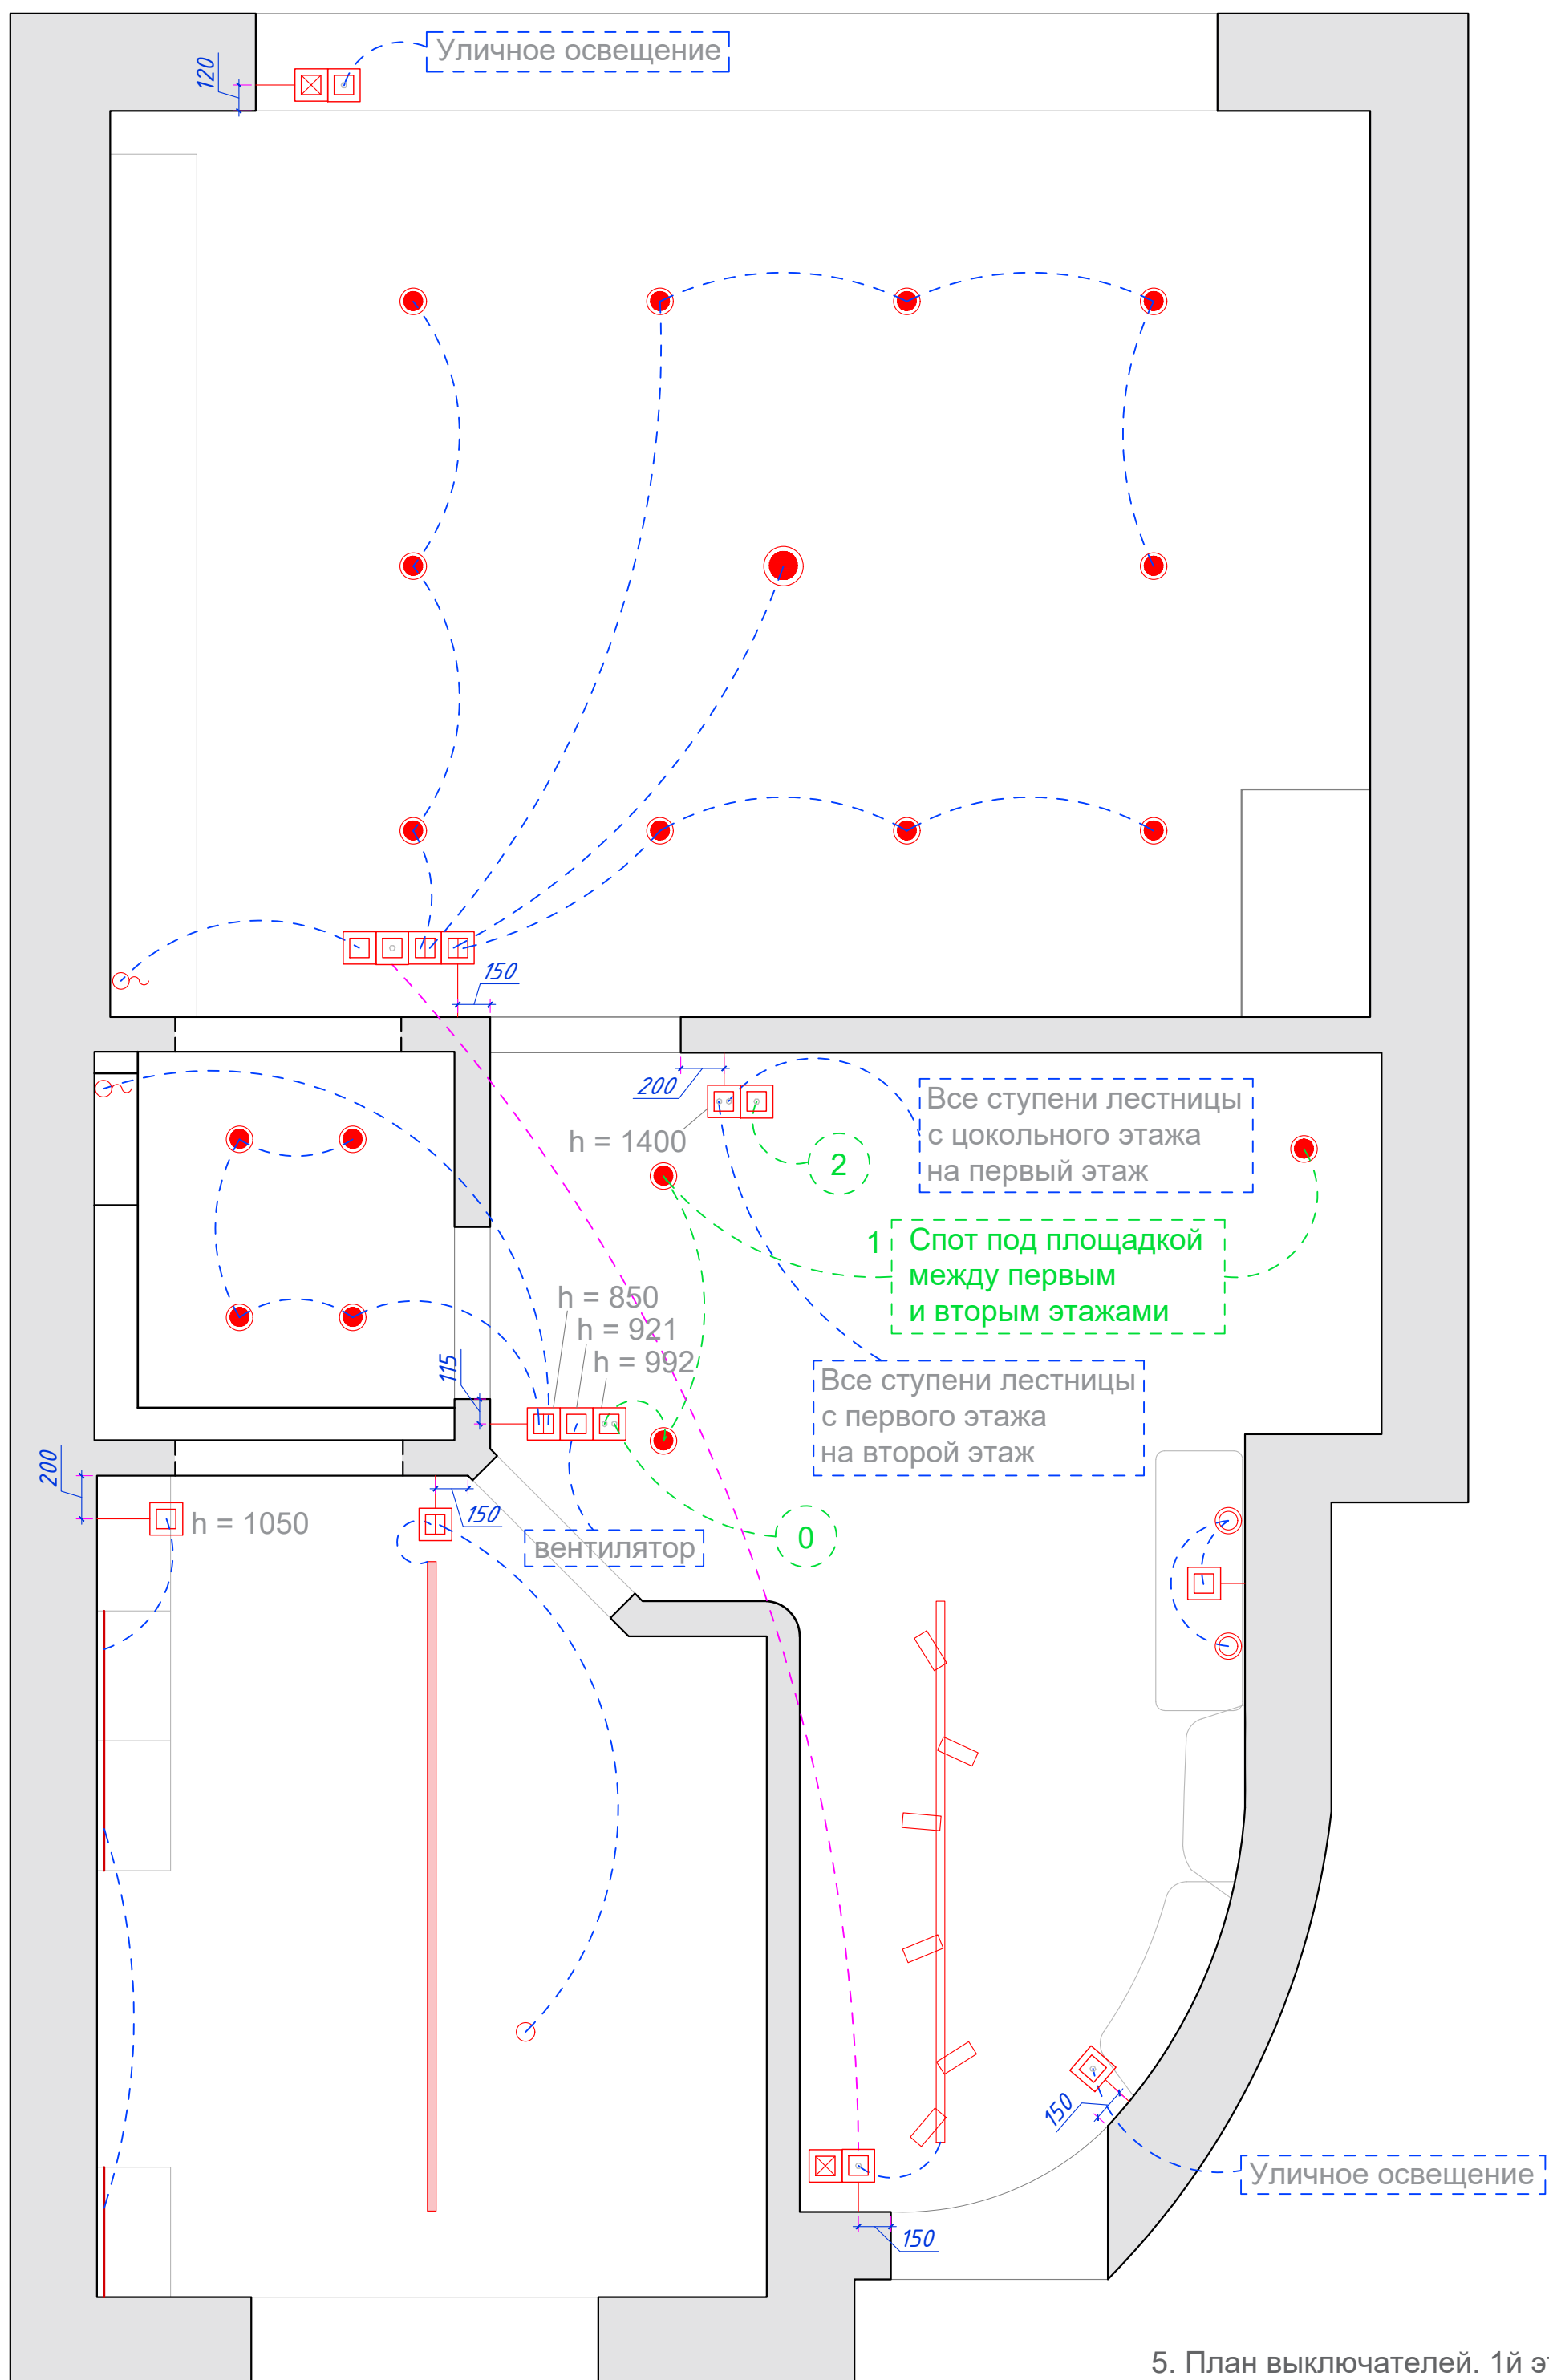


5. План выключателей. 1й эт.

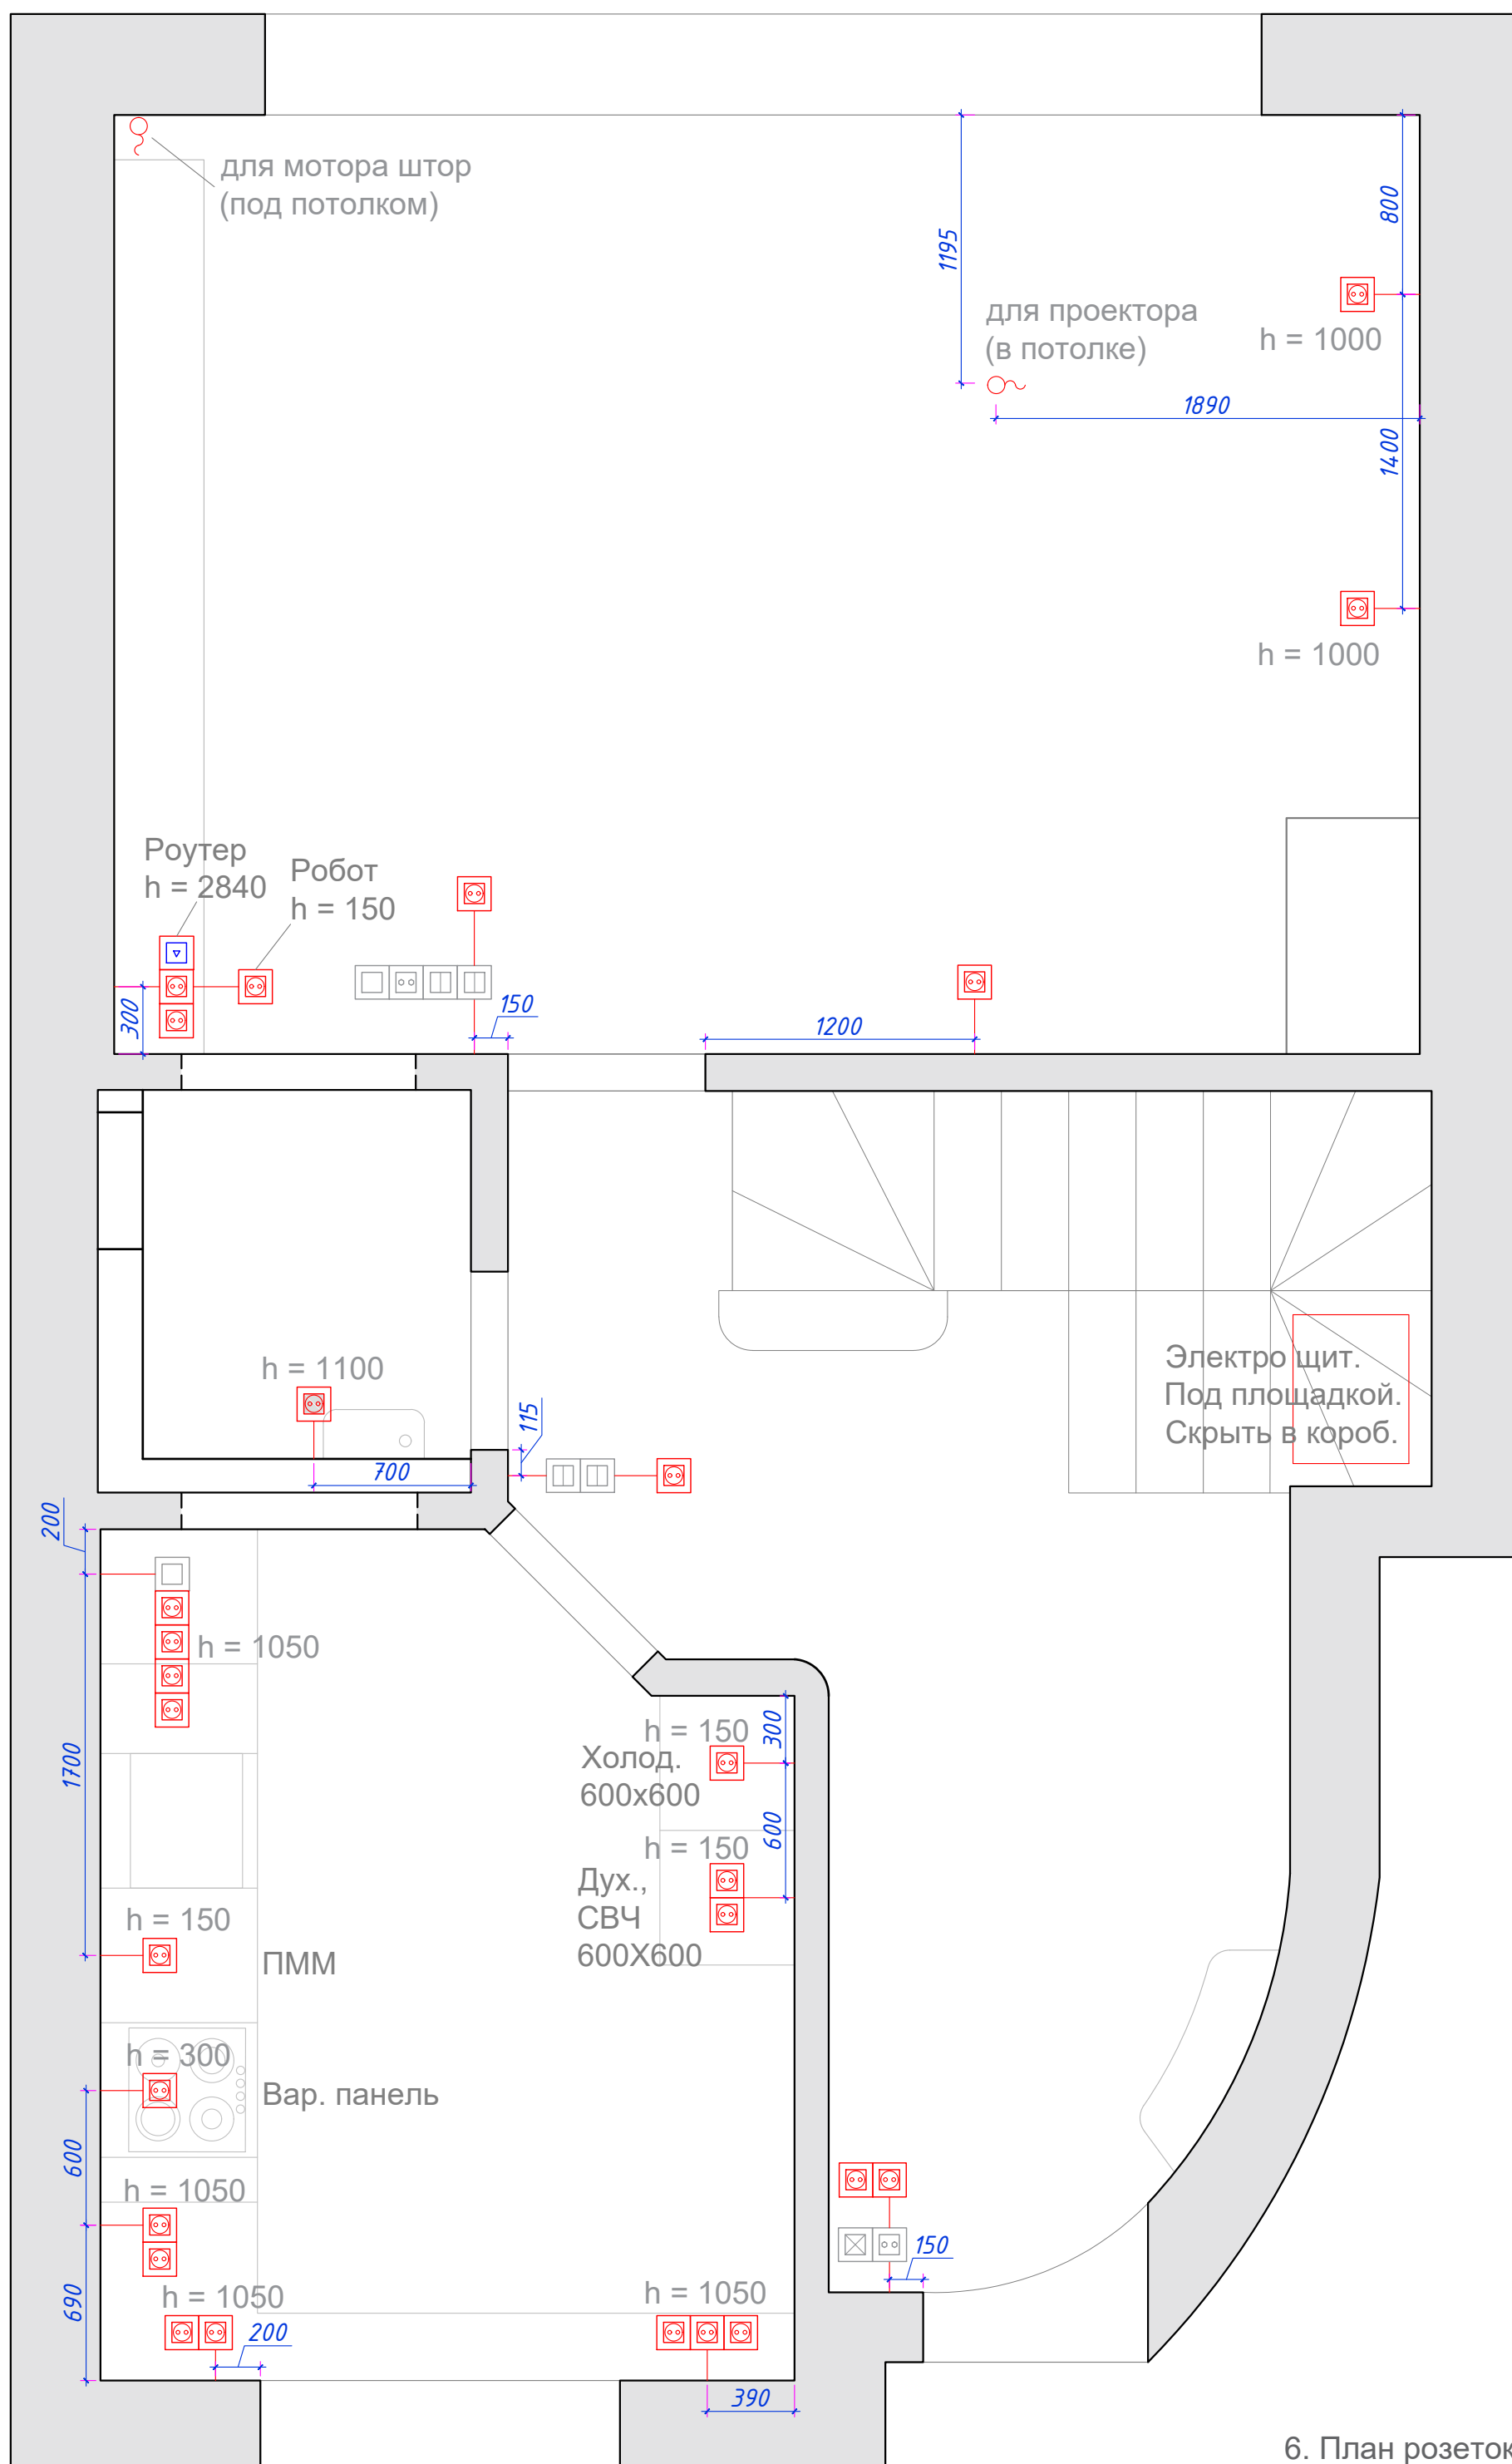



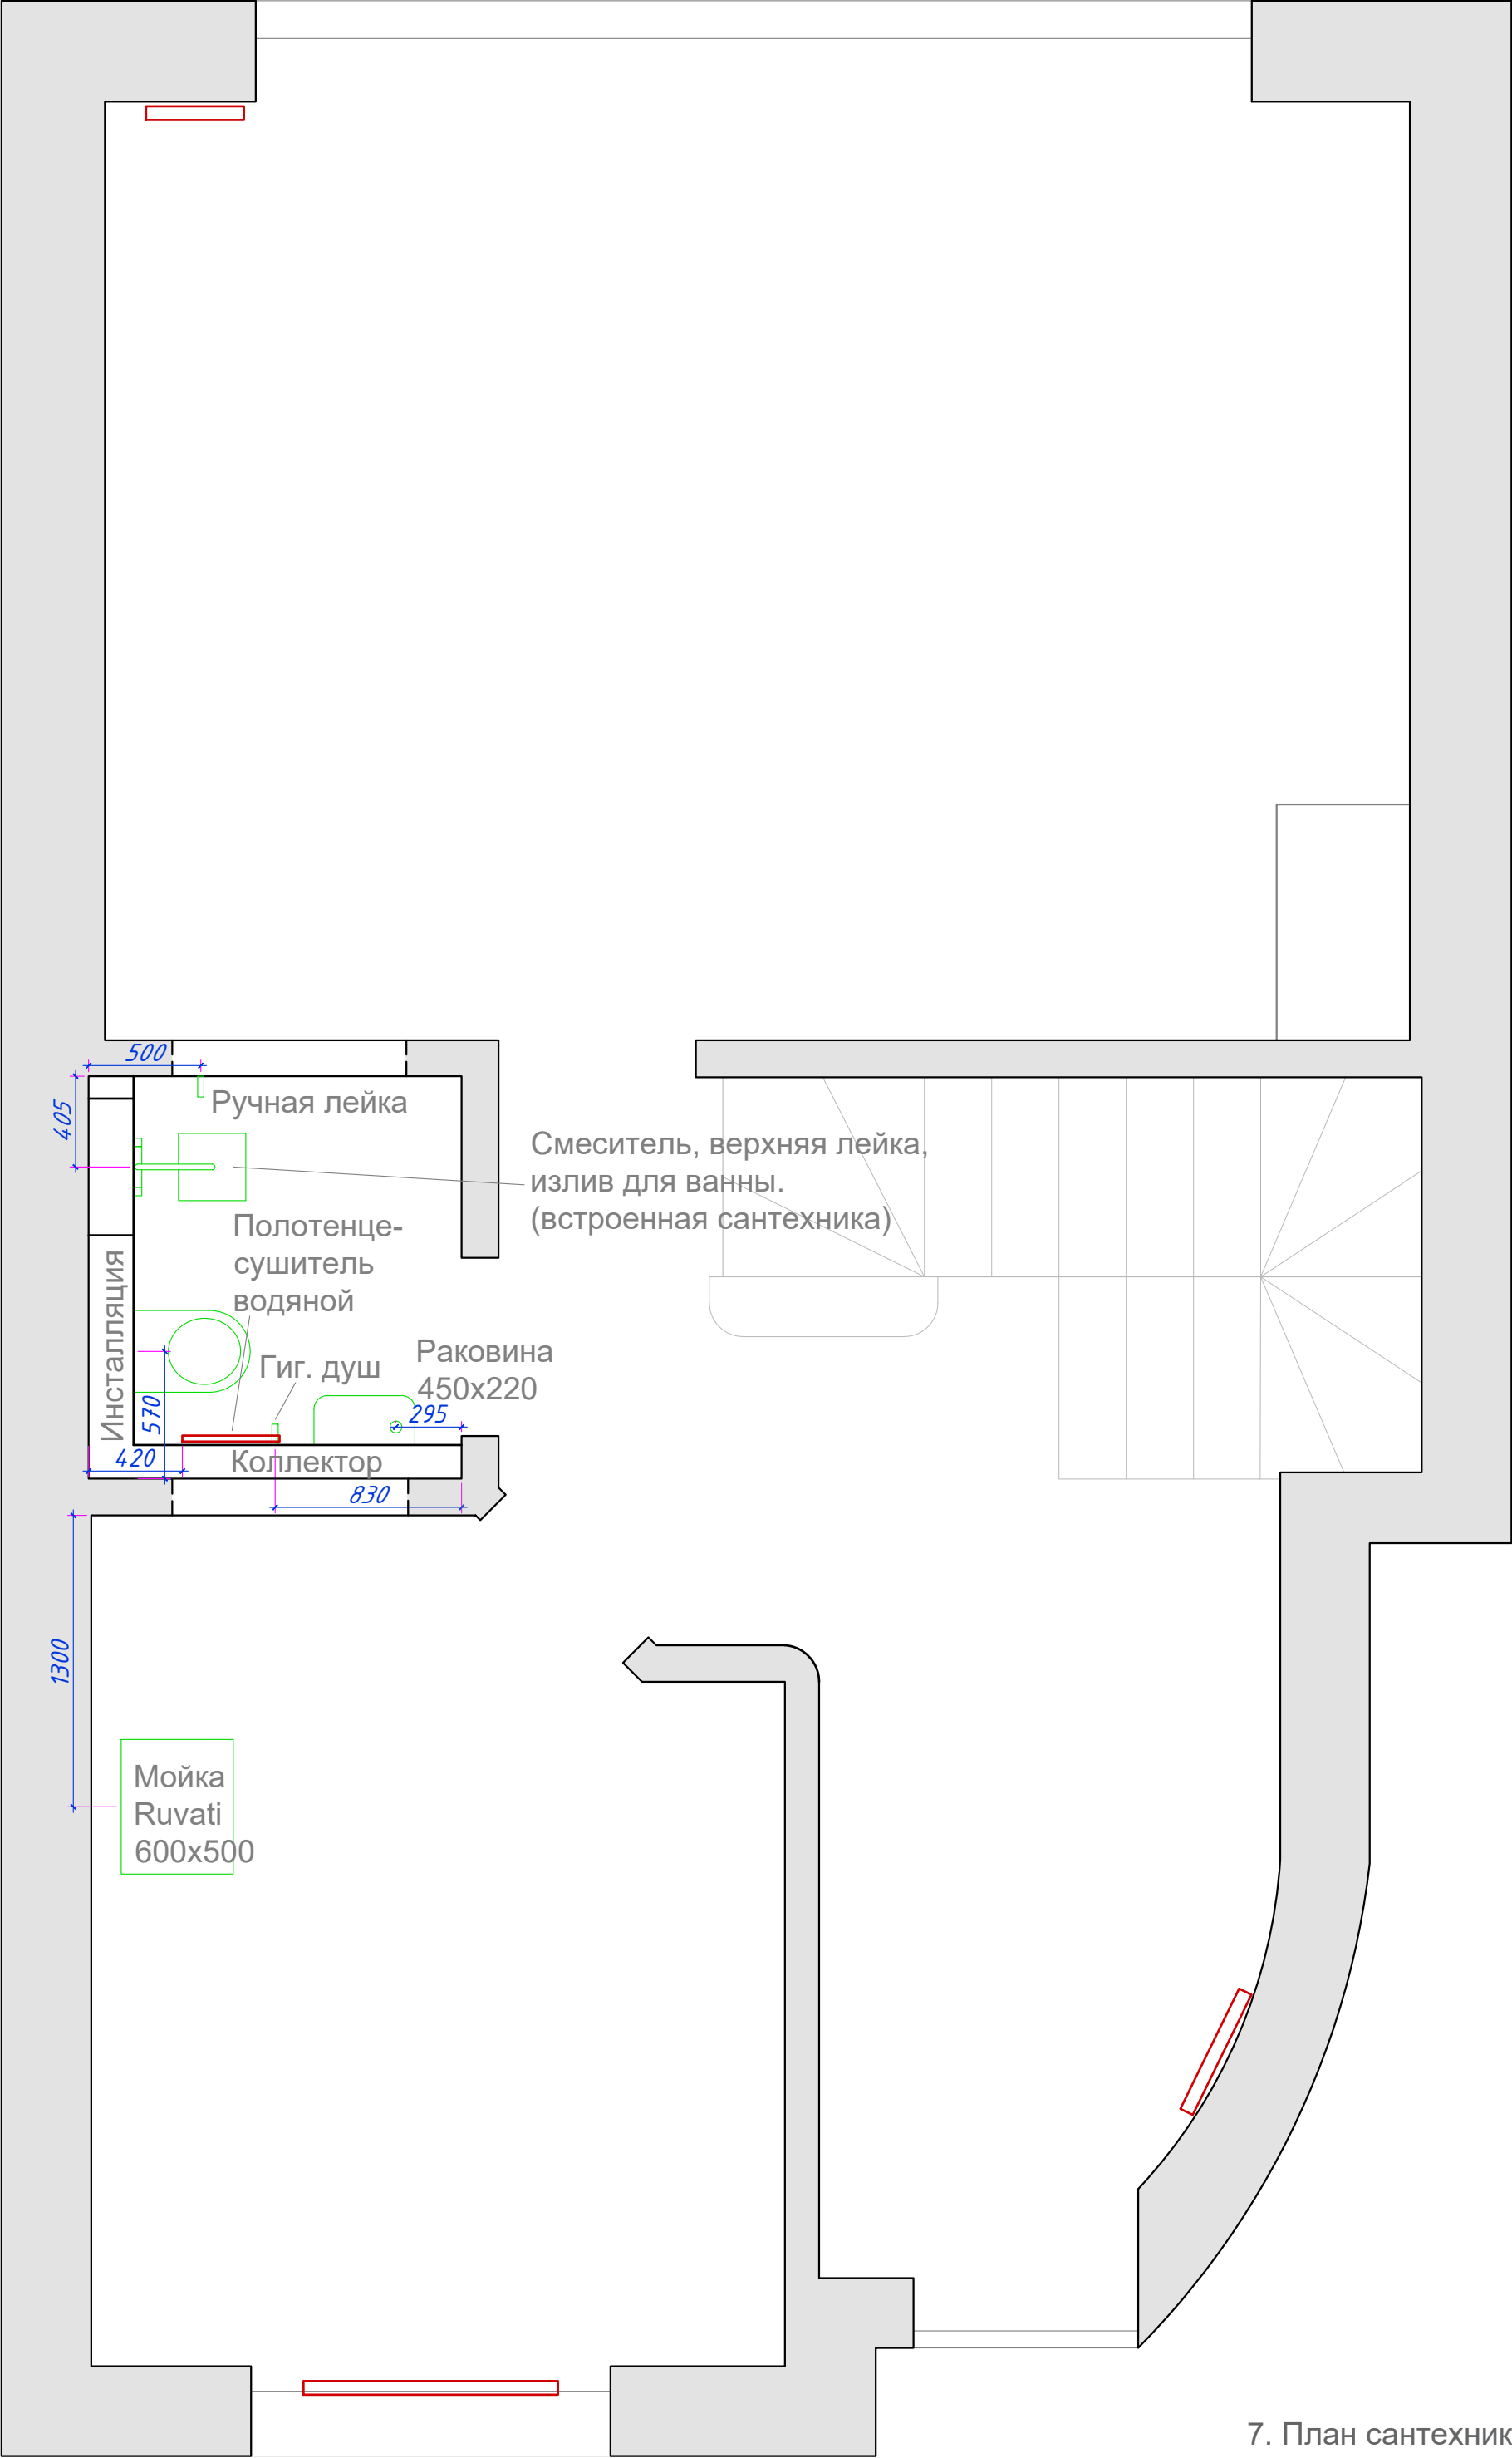

7. План сантехники. 1й эт.

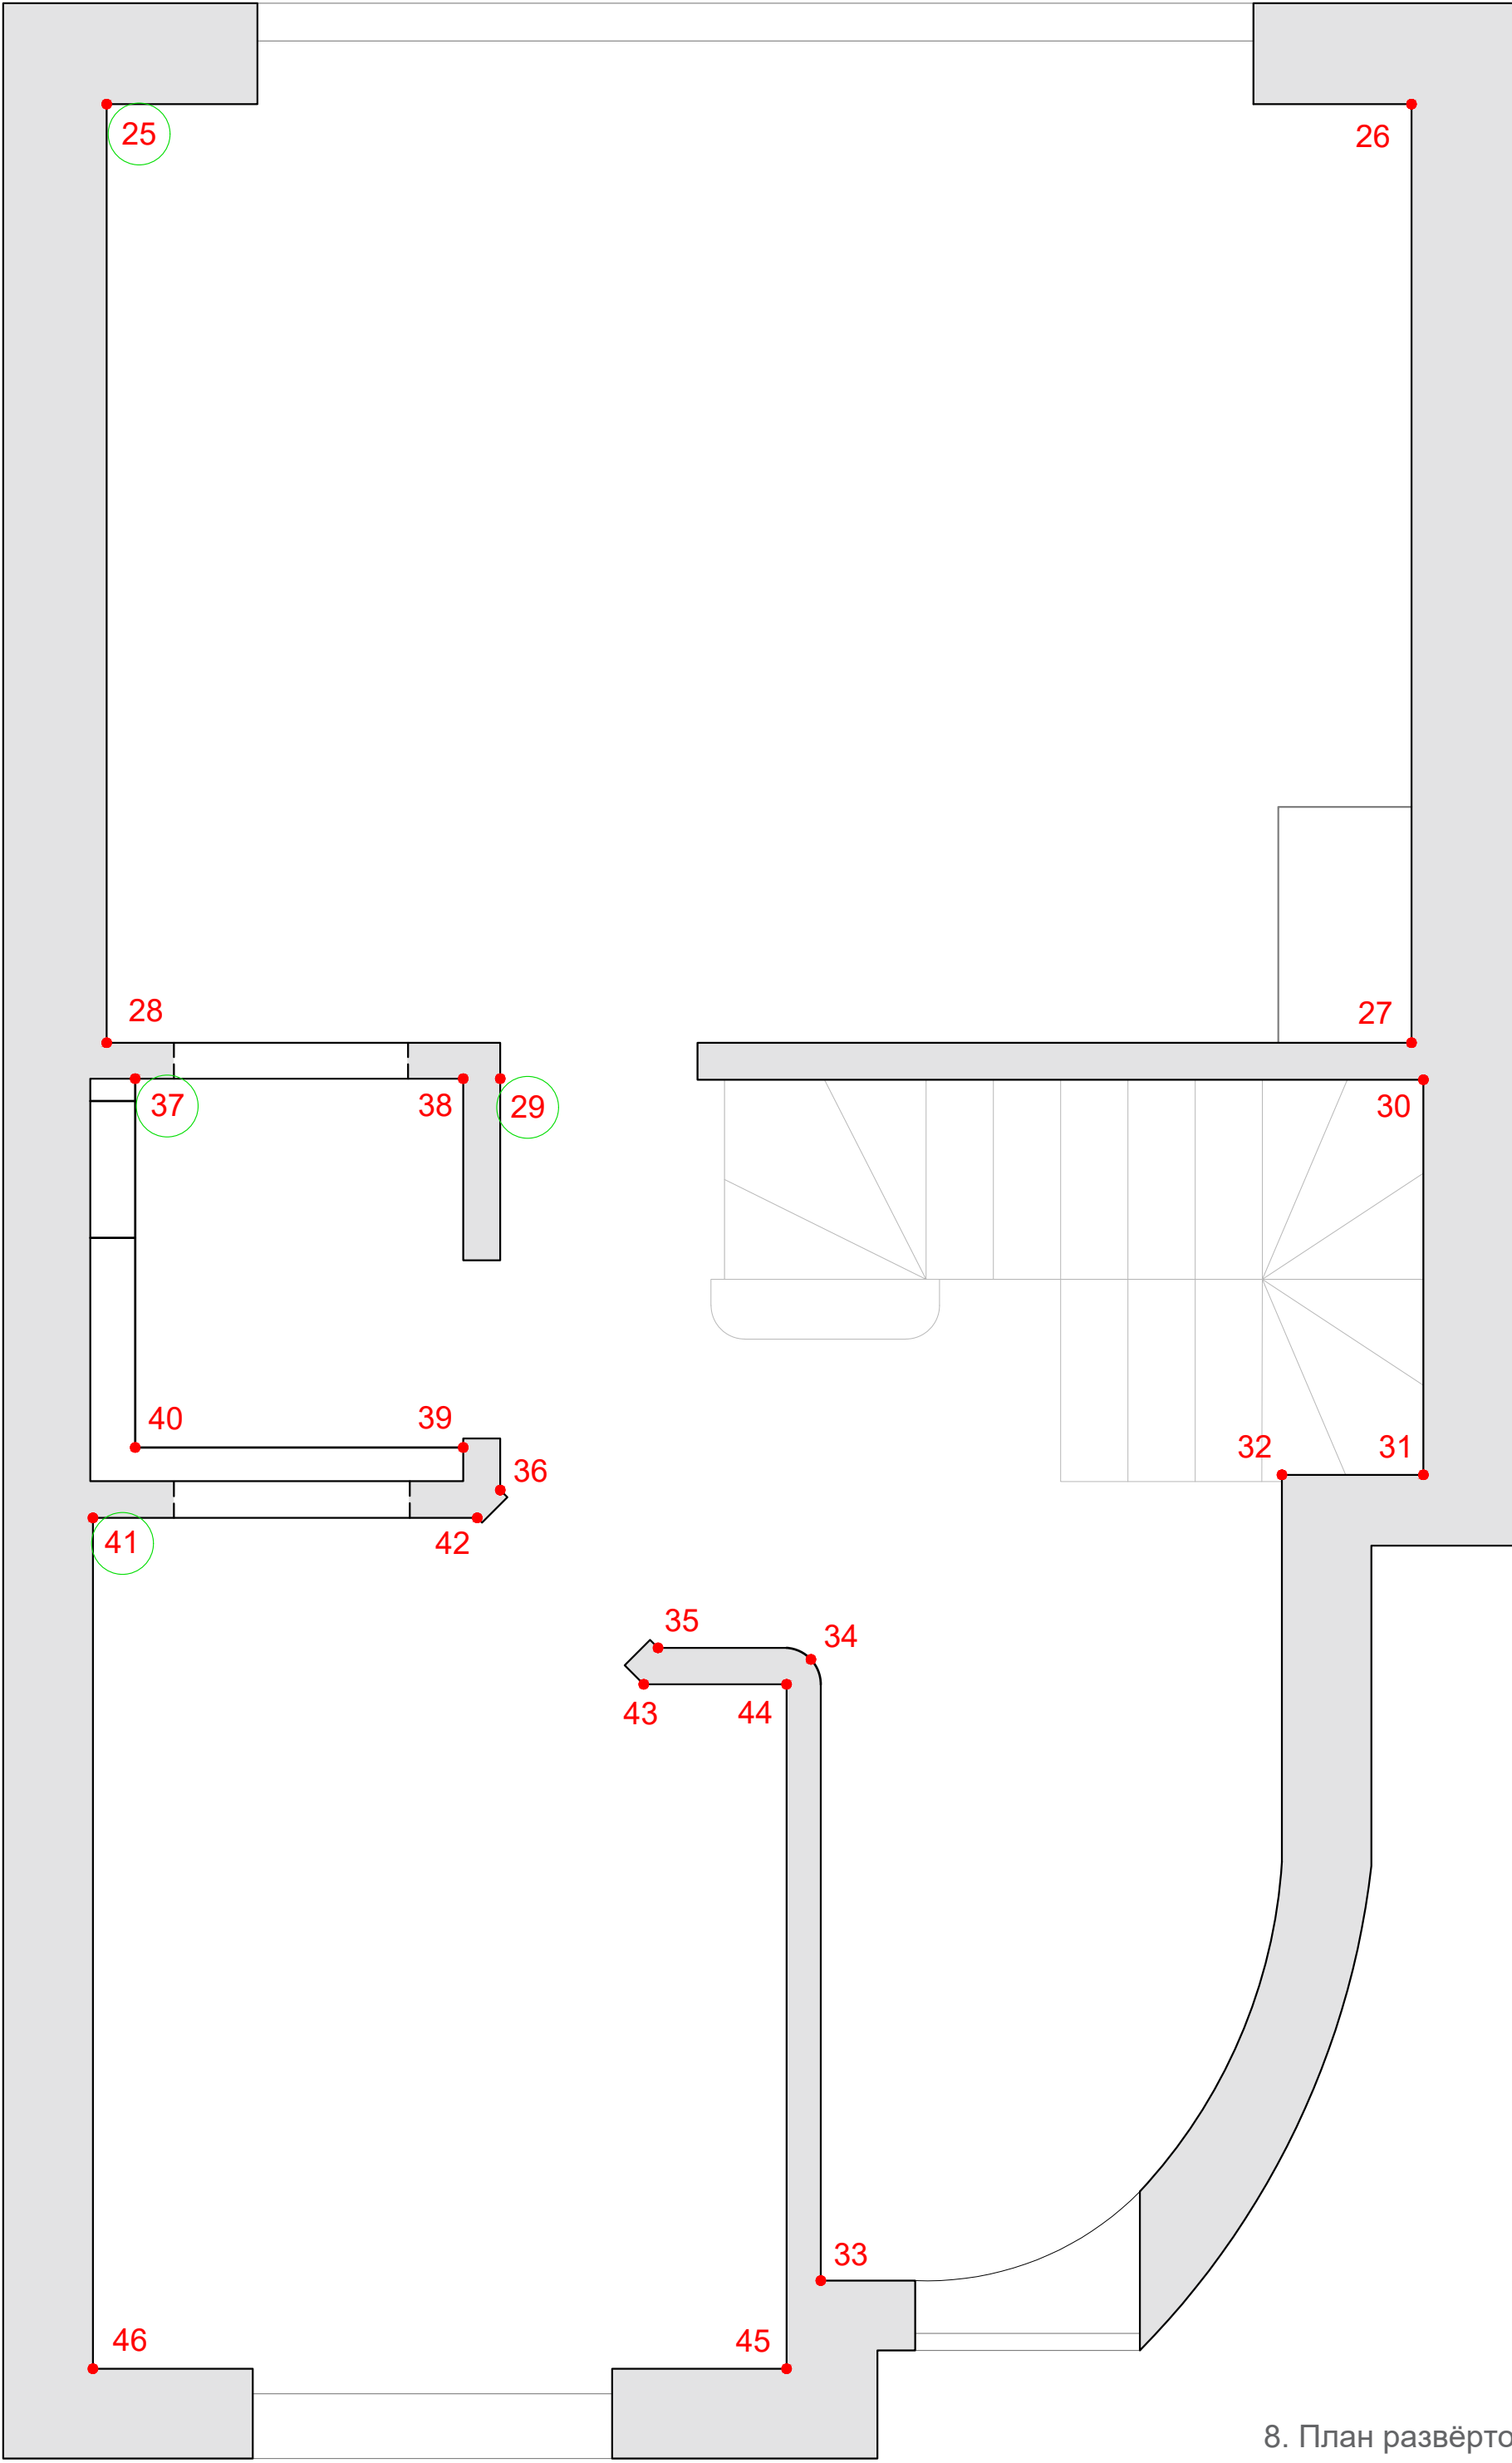

8. План развёрток. 1й эт.