






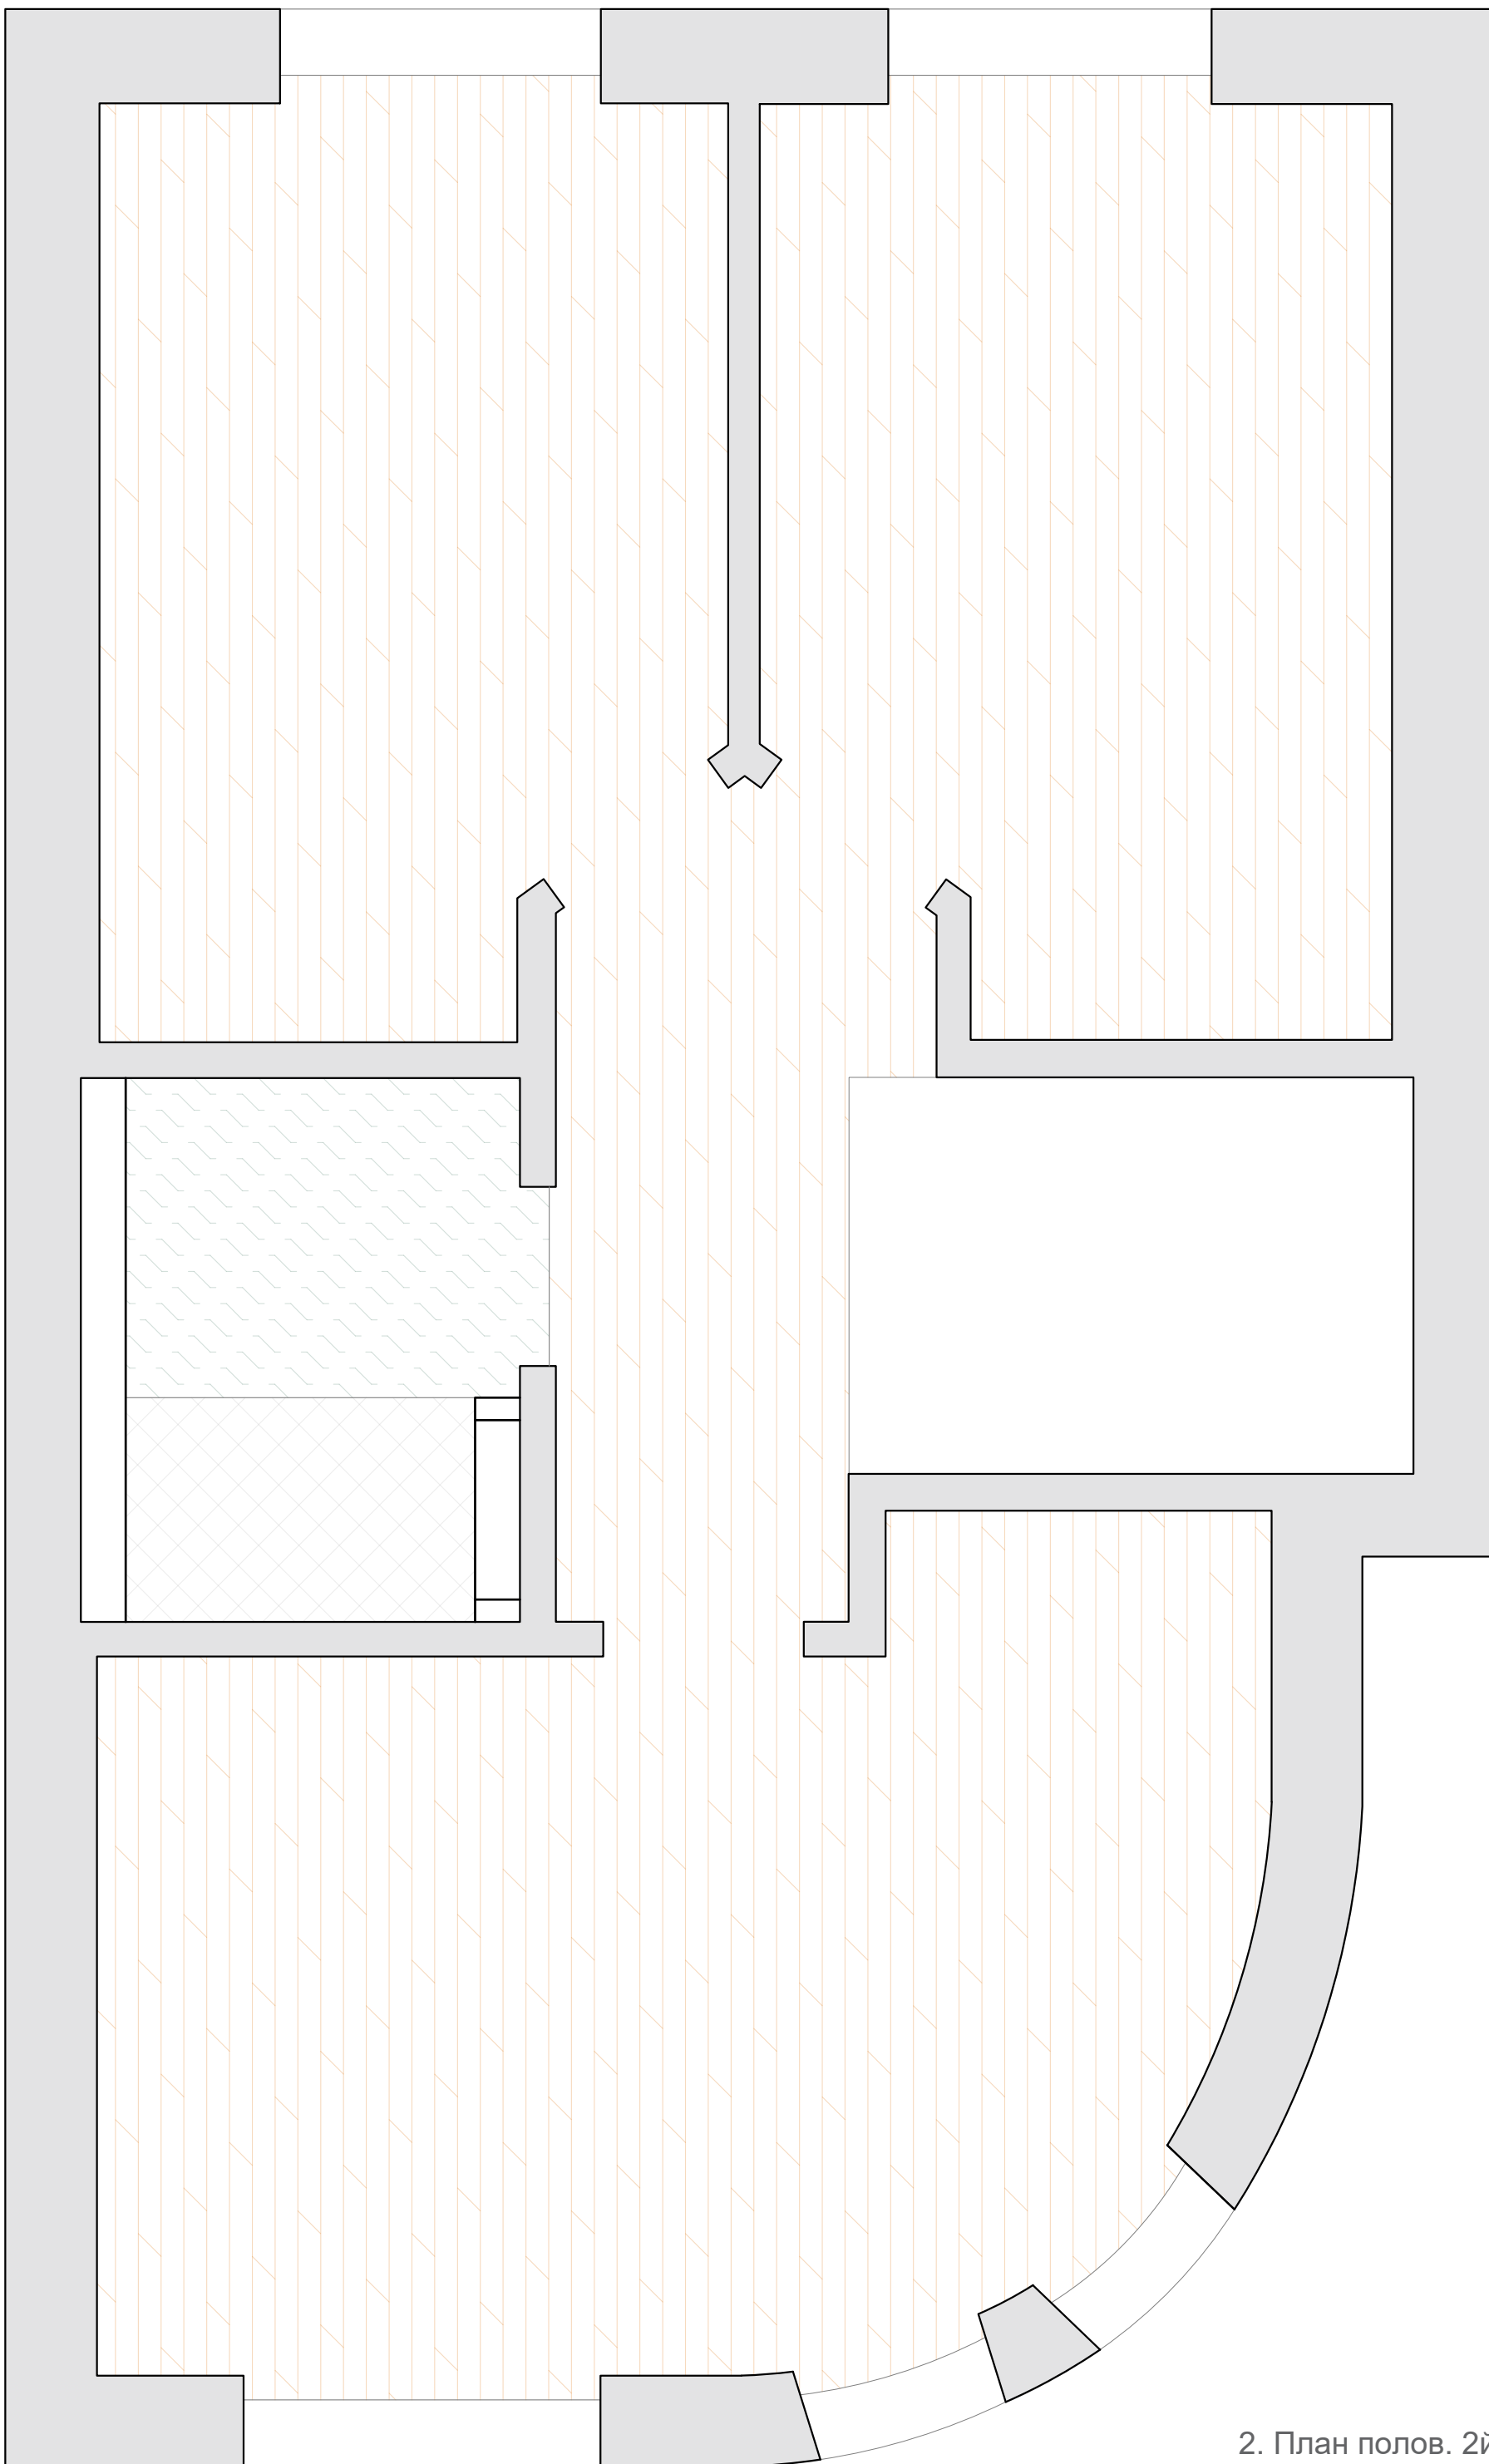


2. План полов. 2й эт.

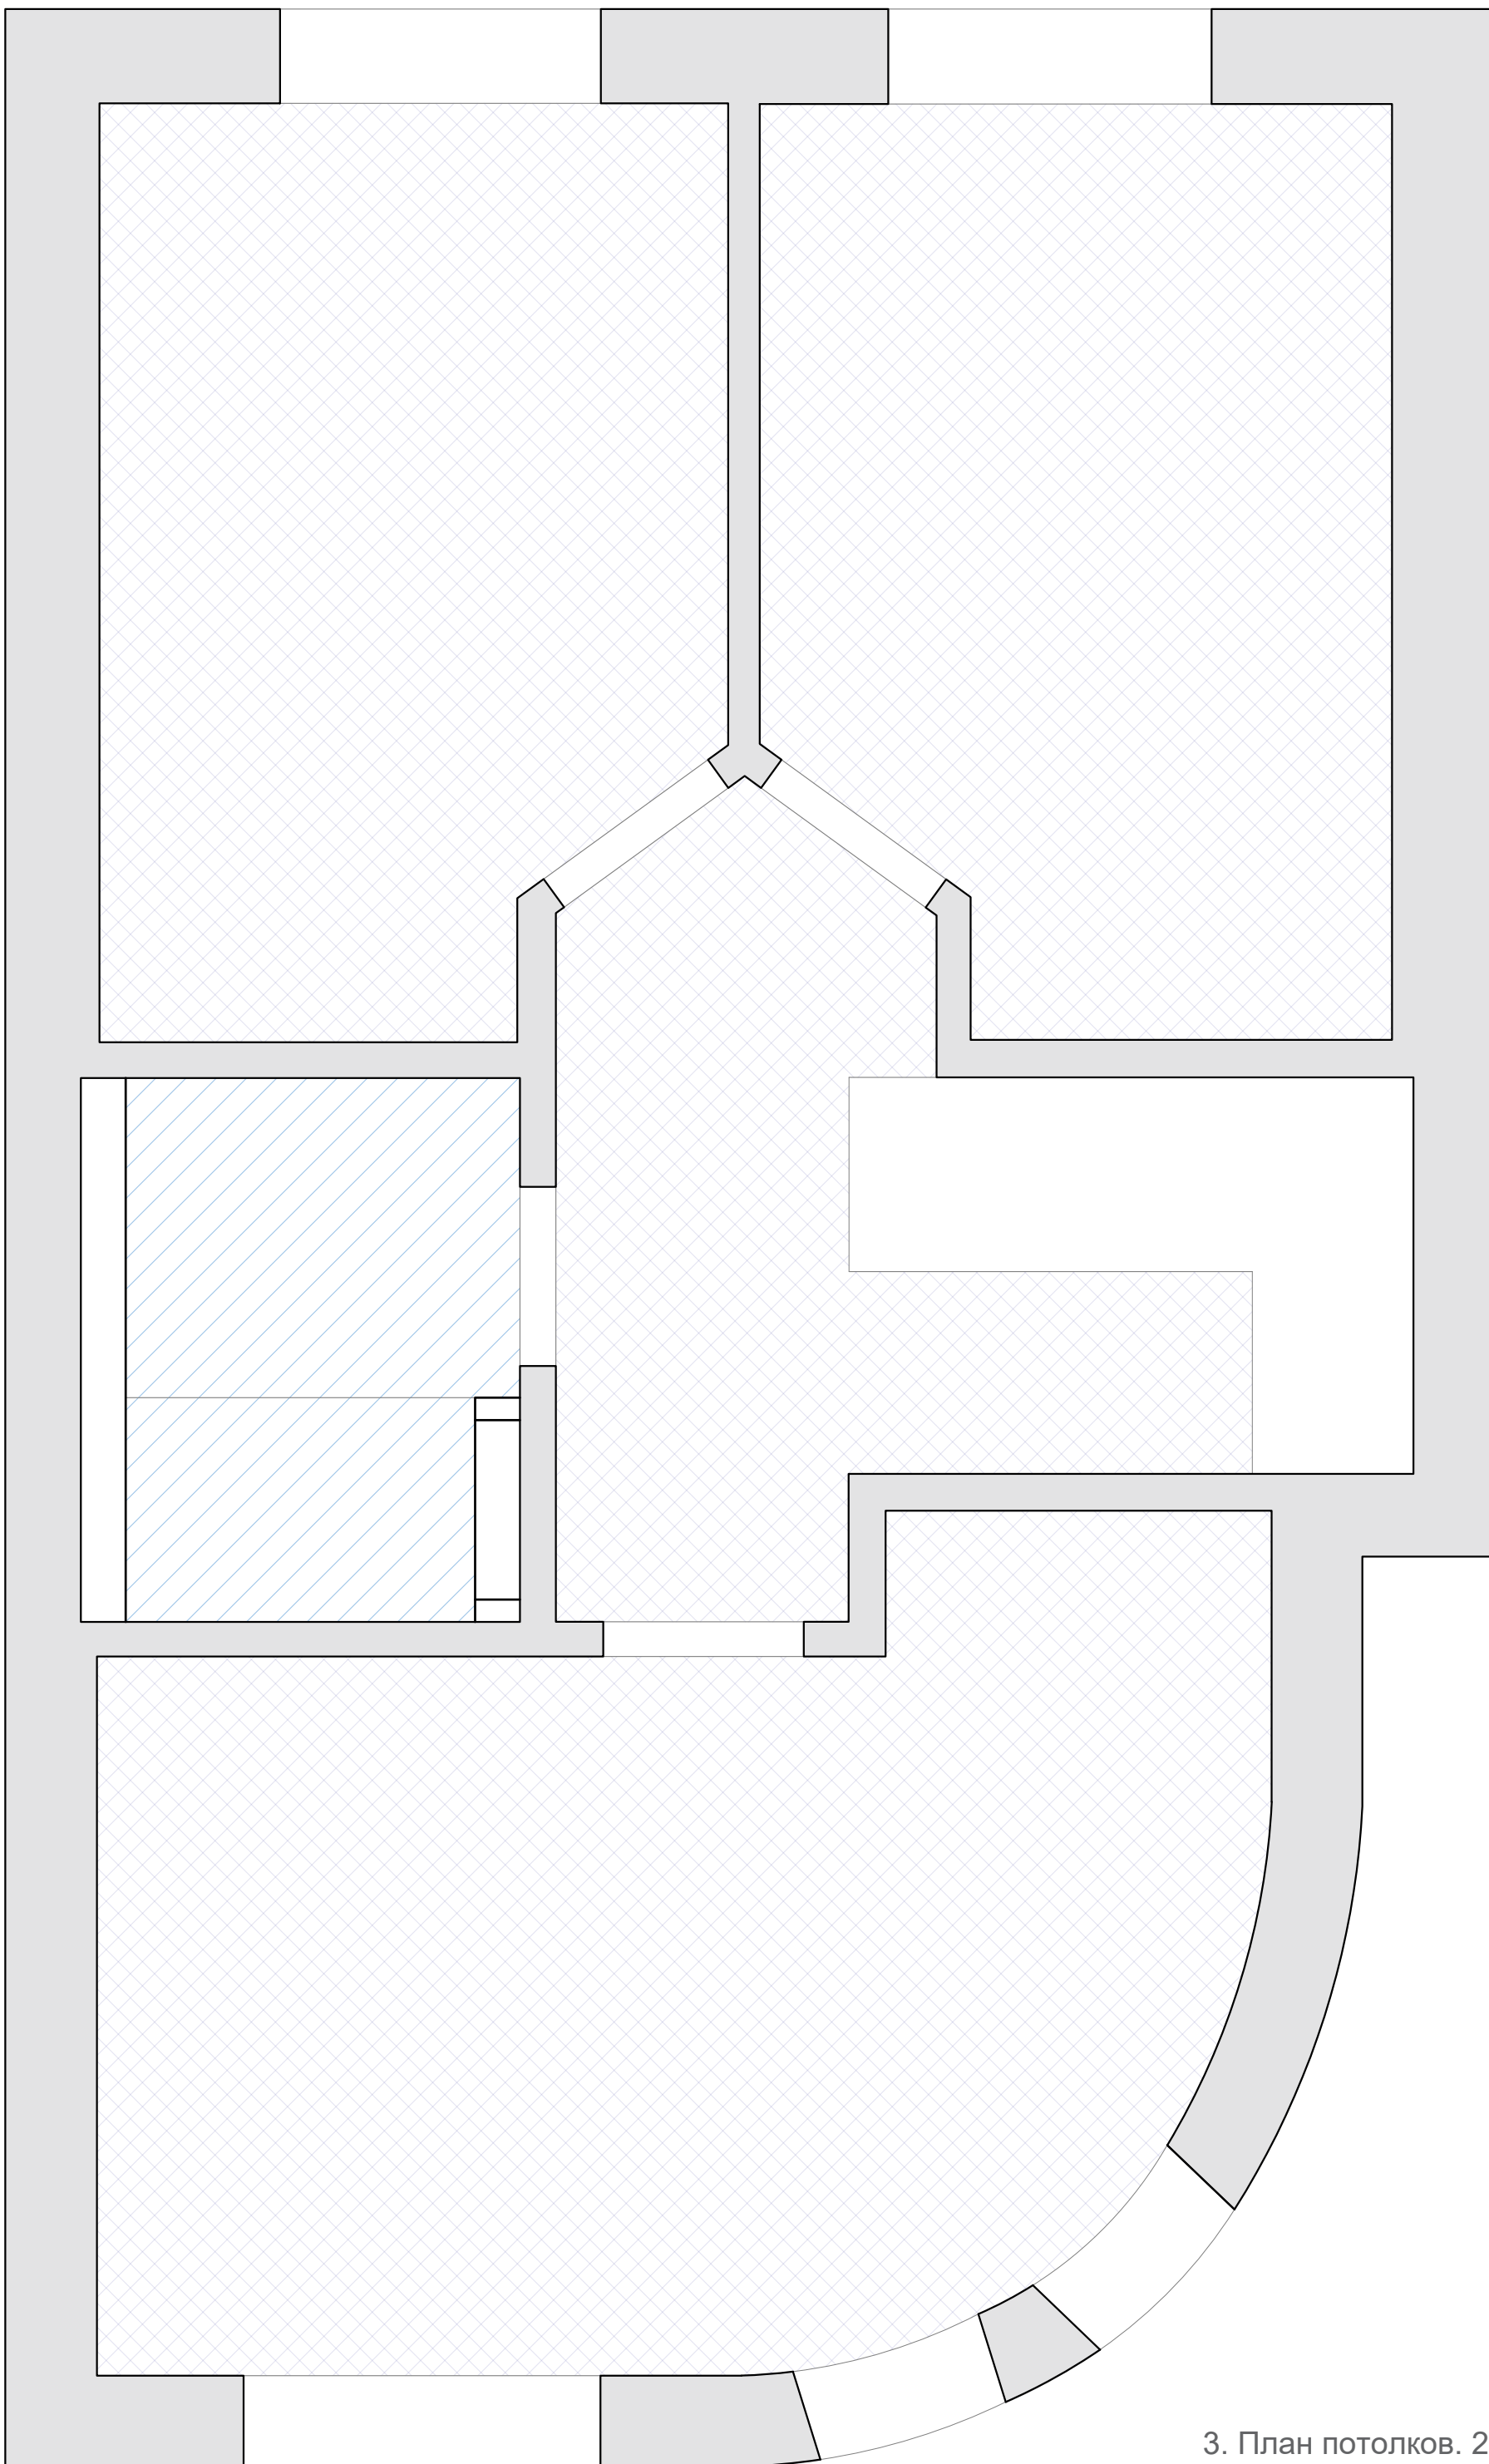


3. План потолков. 2й эт.

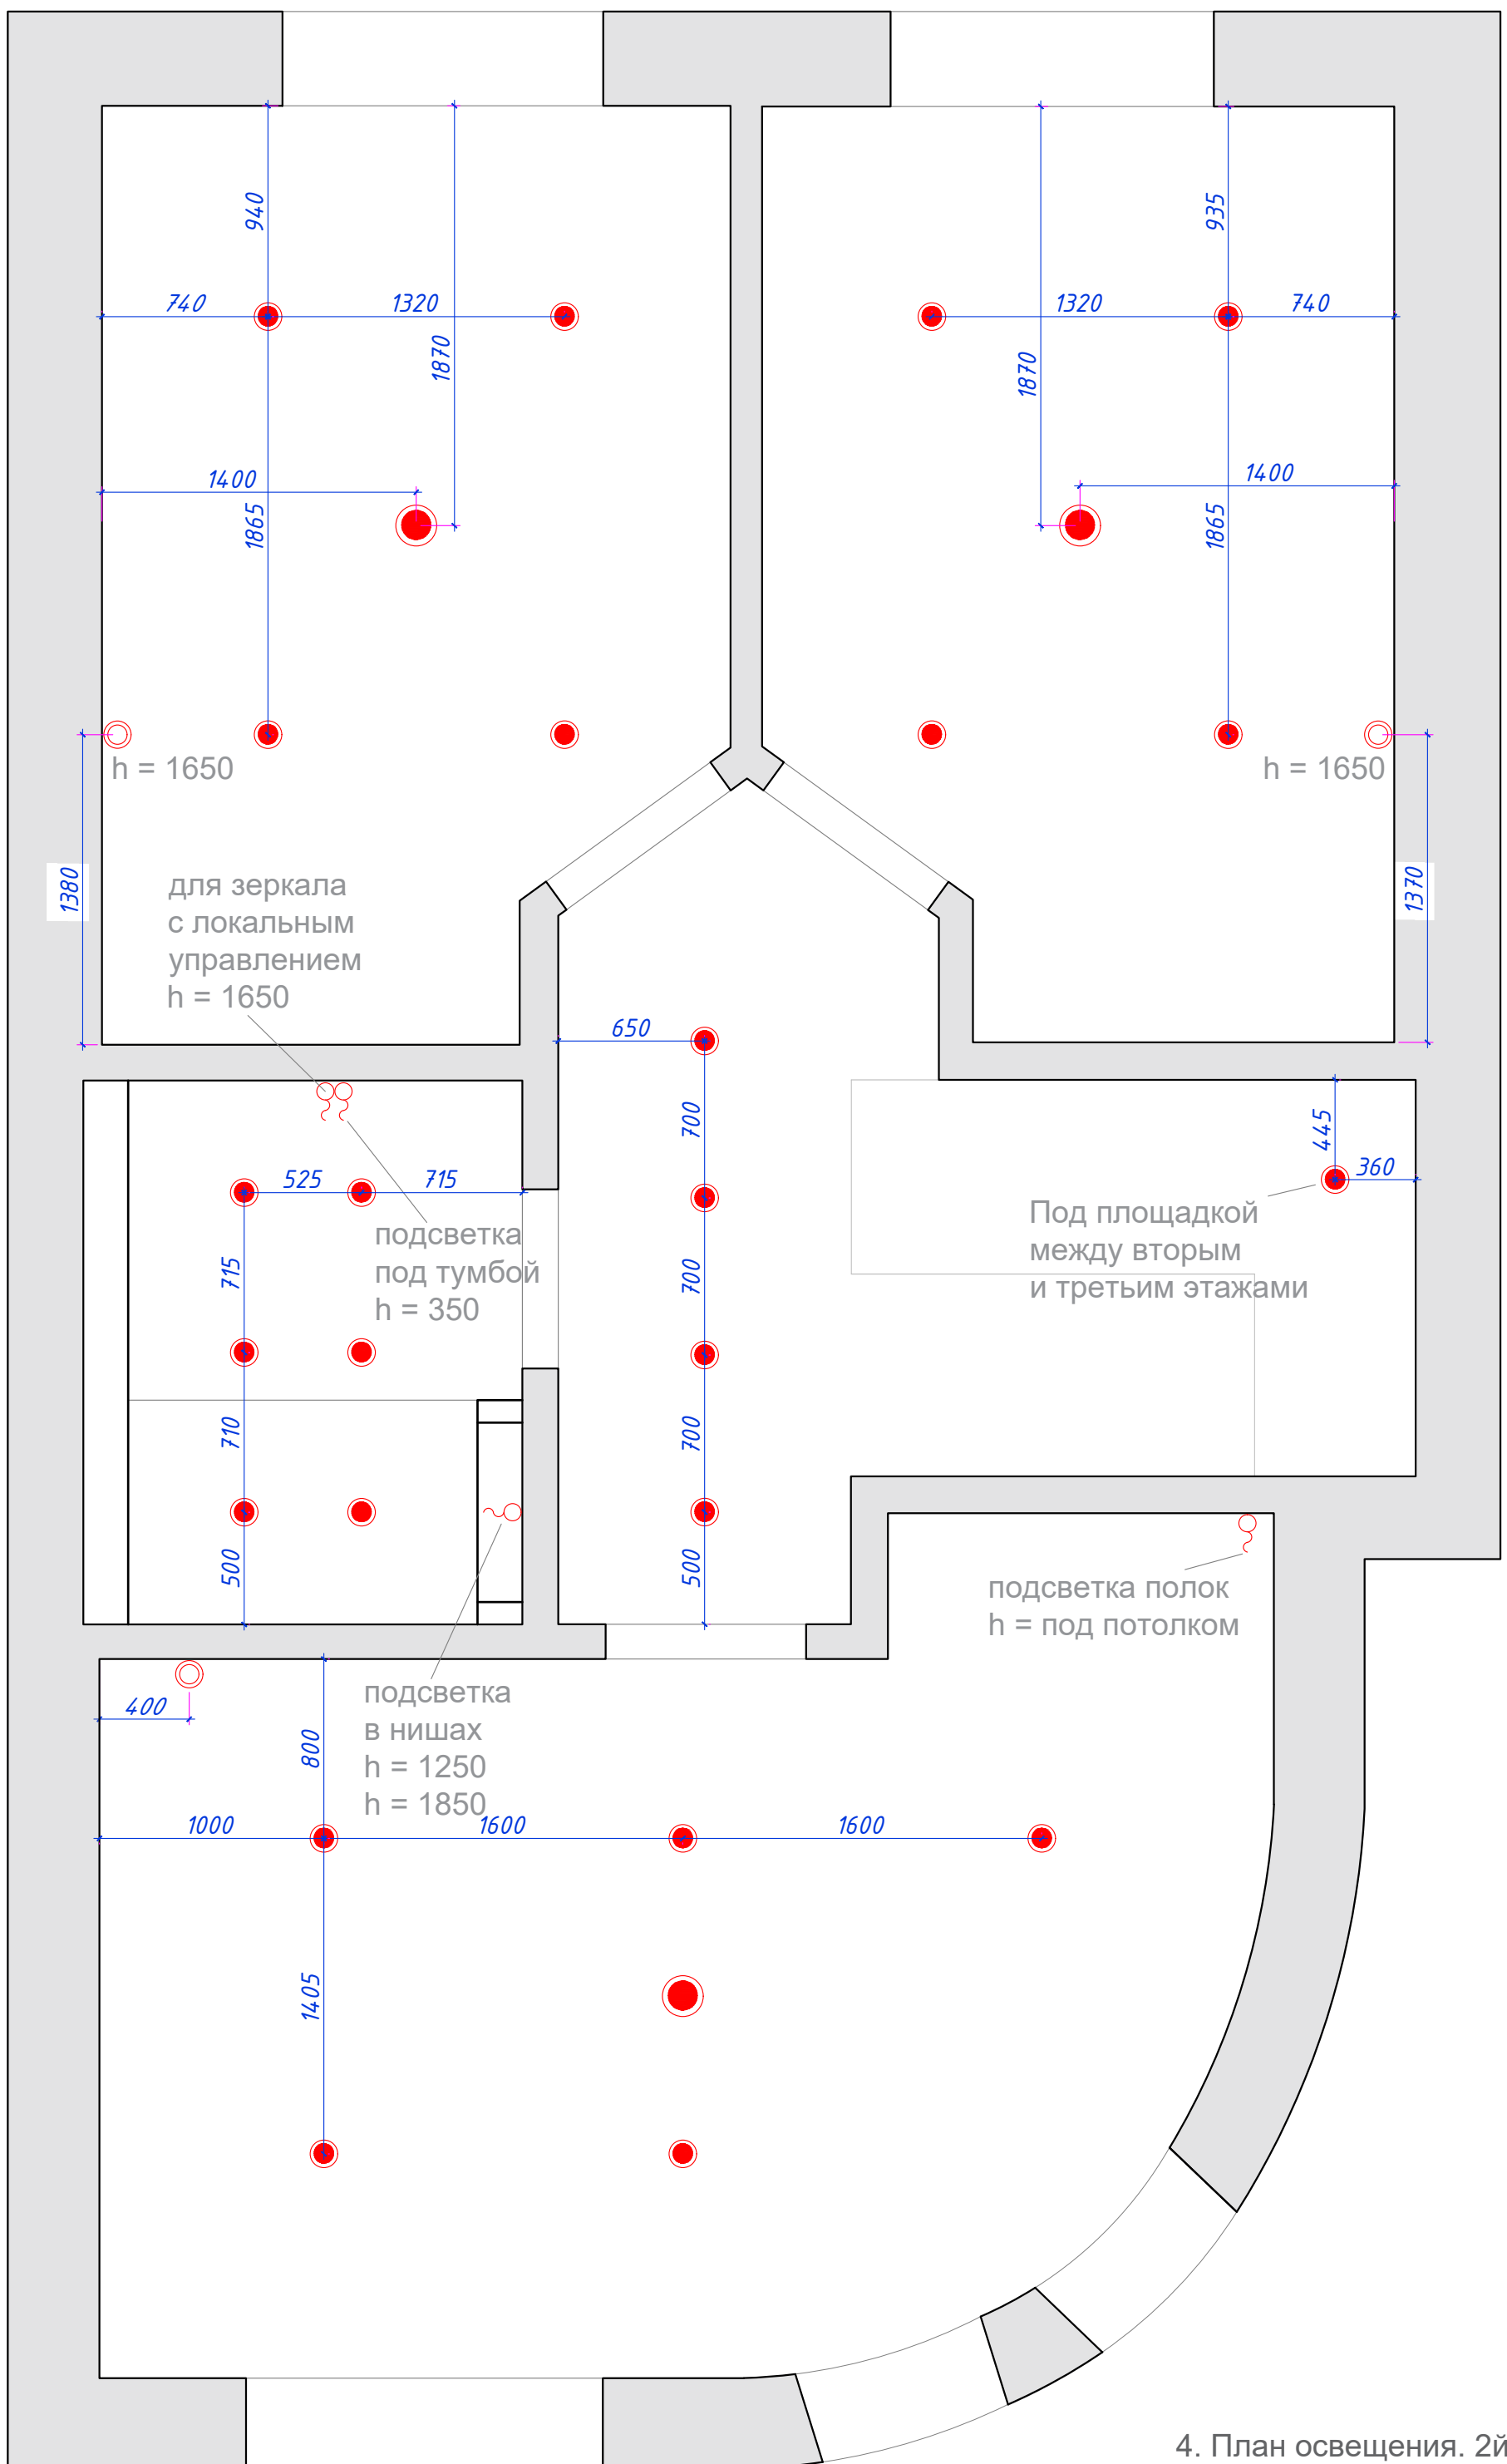

4. План освещения. 2й эт.

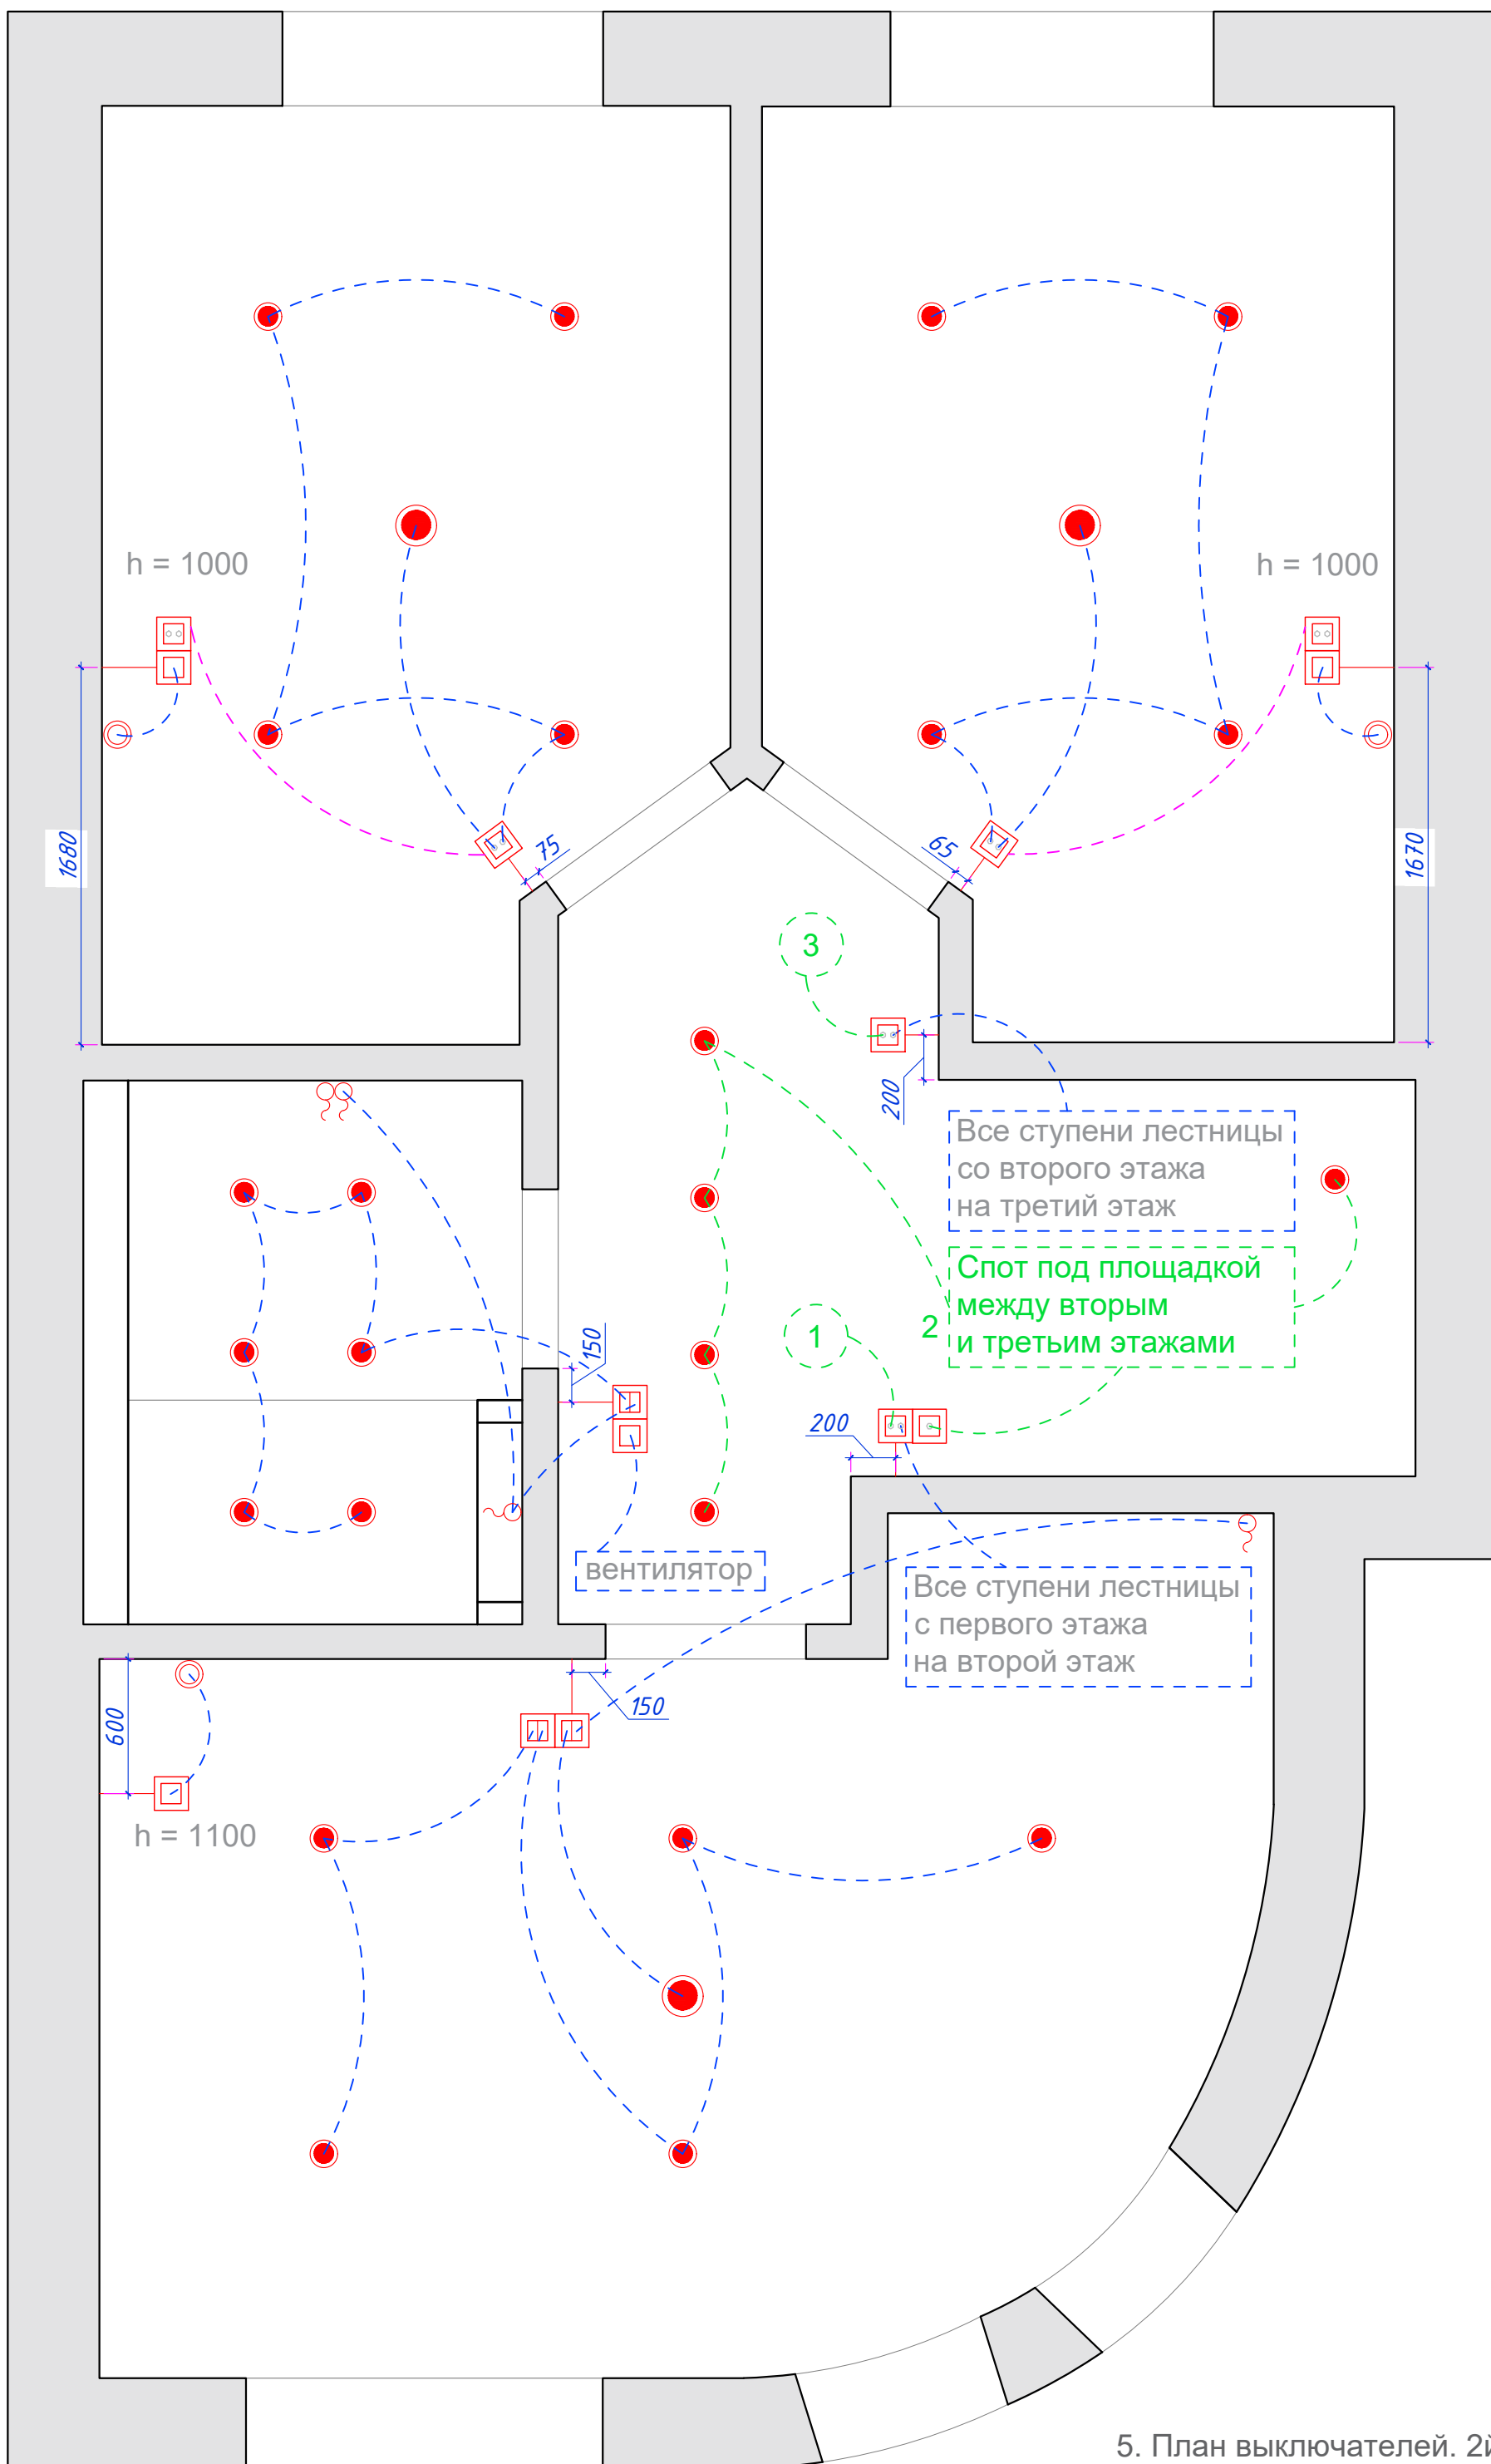


5. План выключателей. 2й эт.

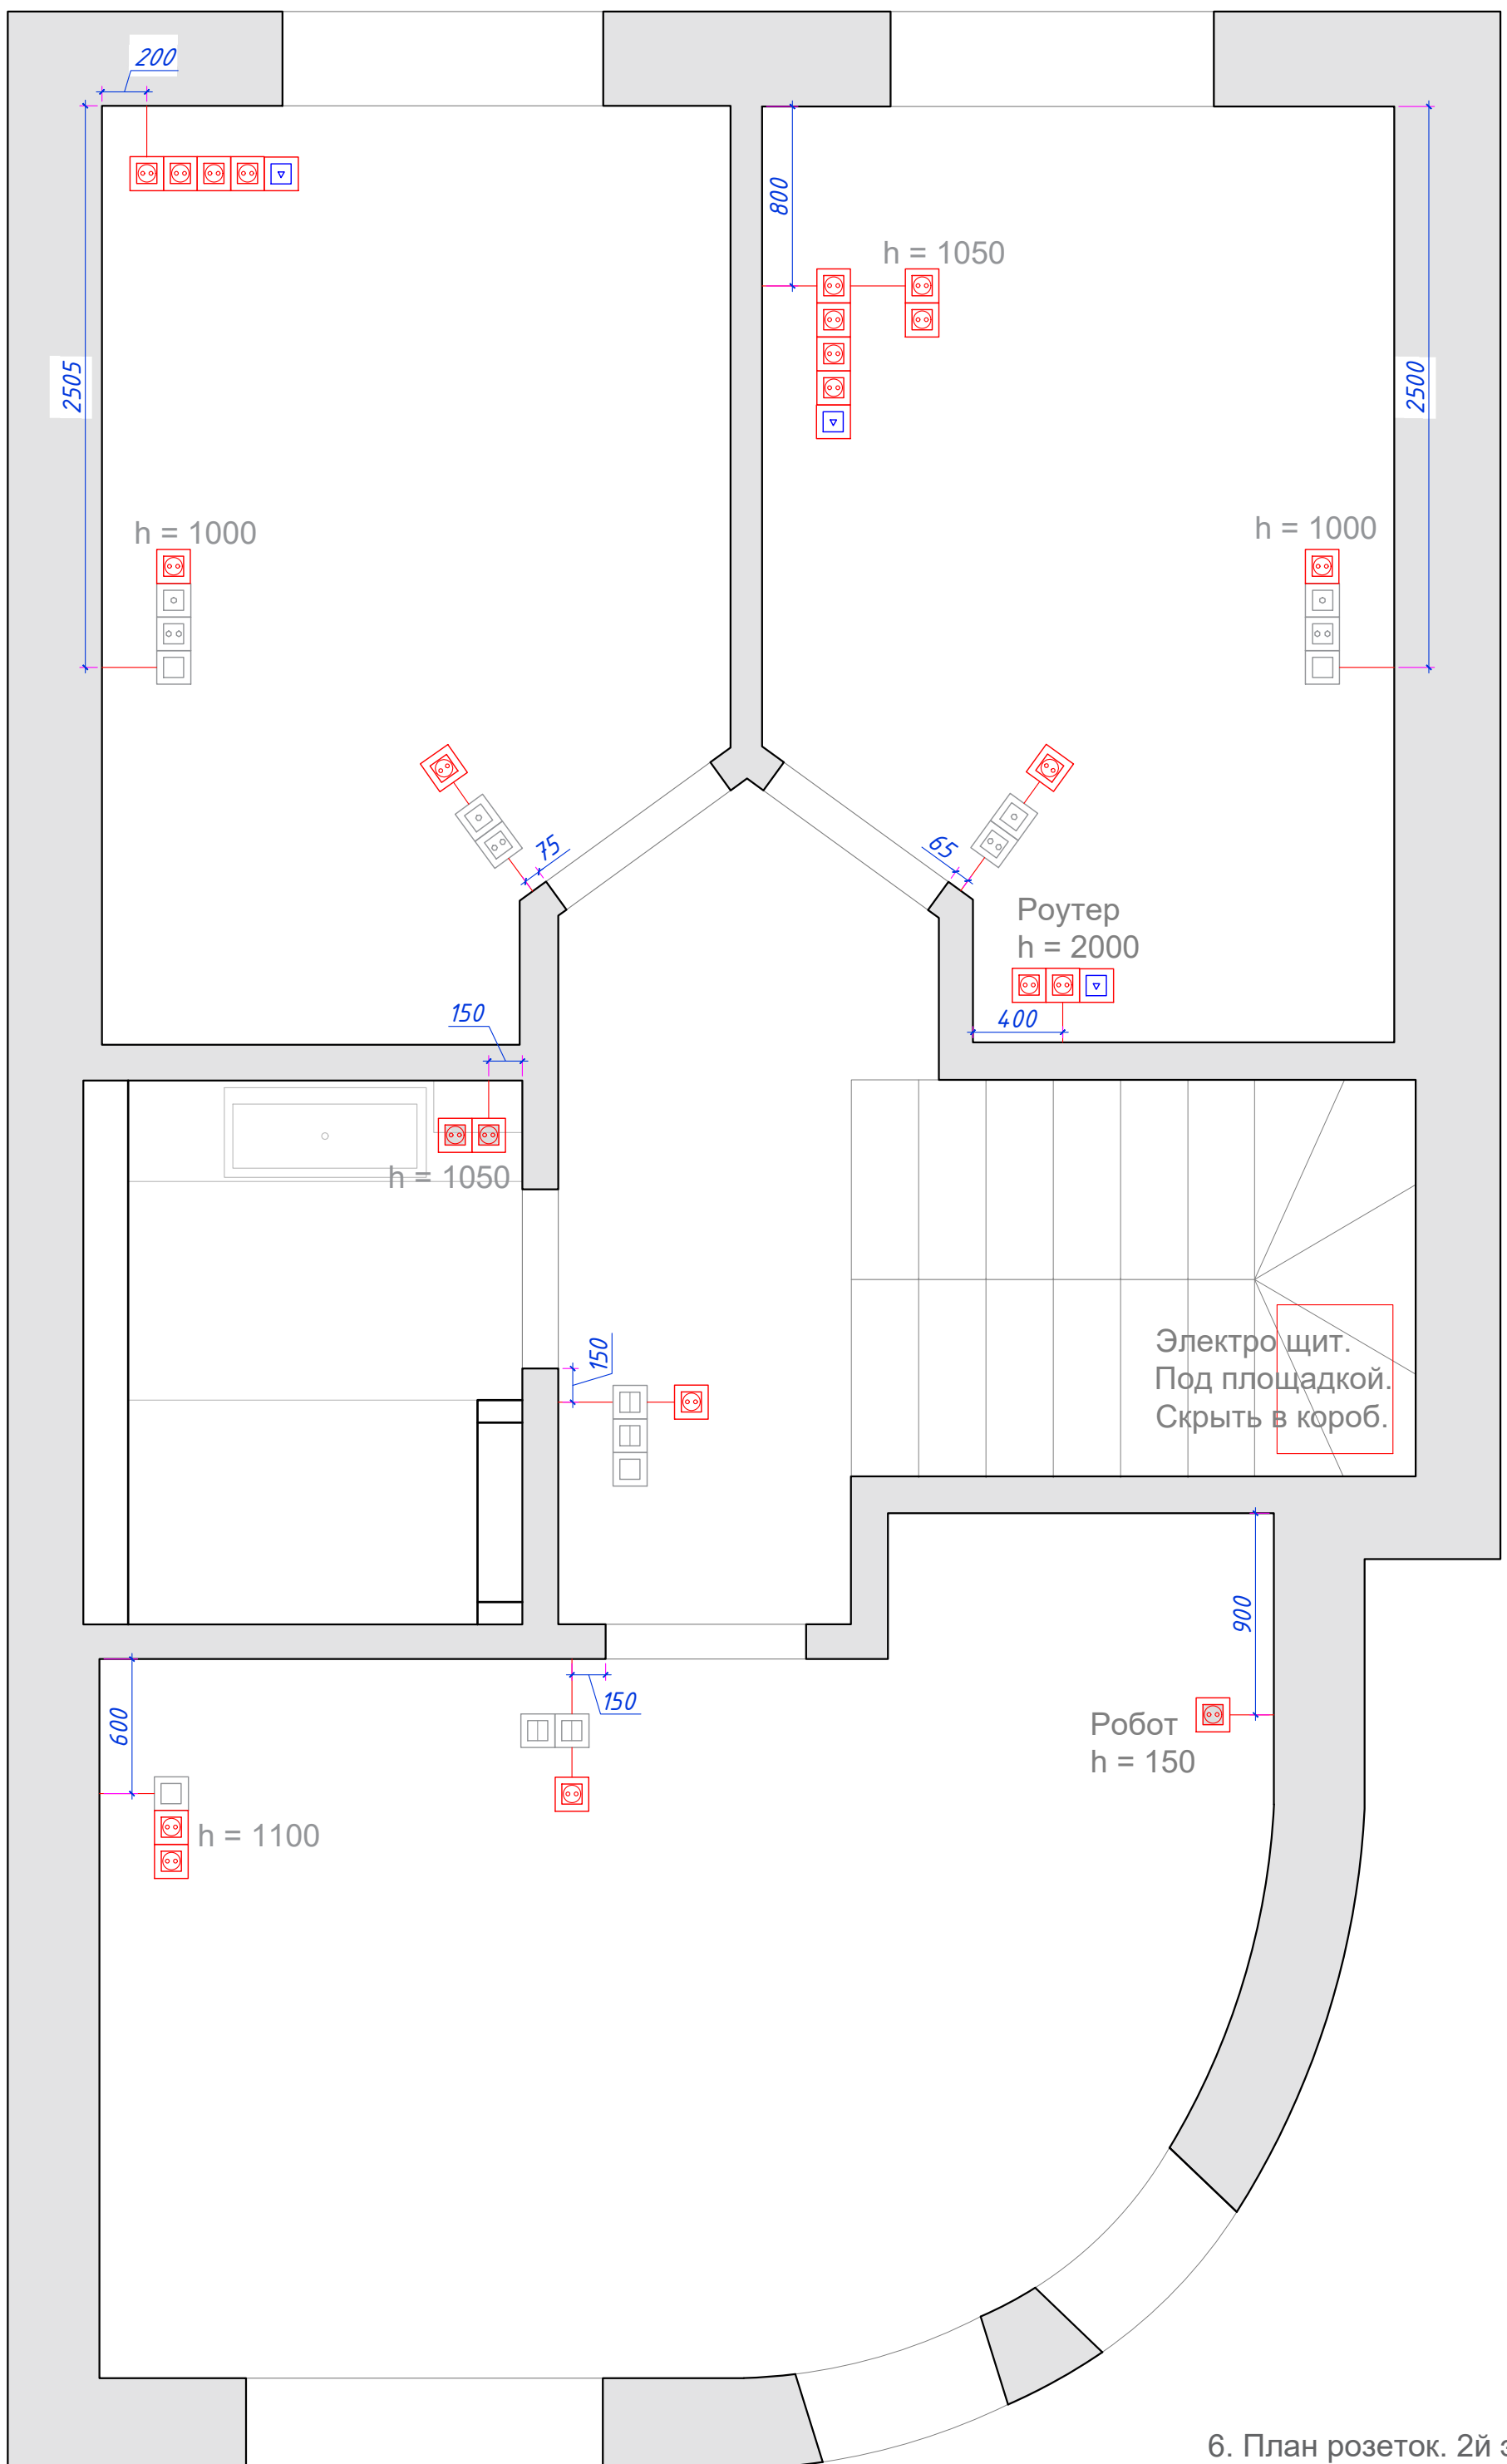


6. План розеток. 2й эт.



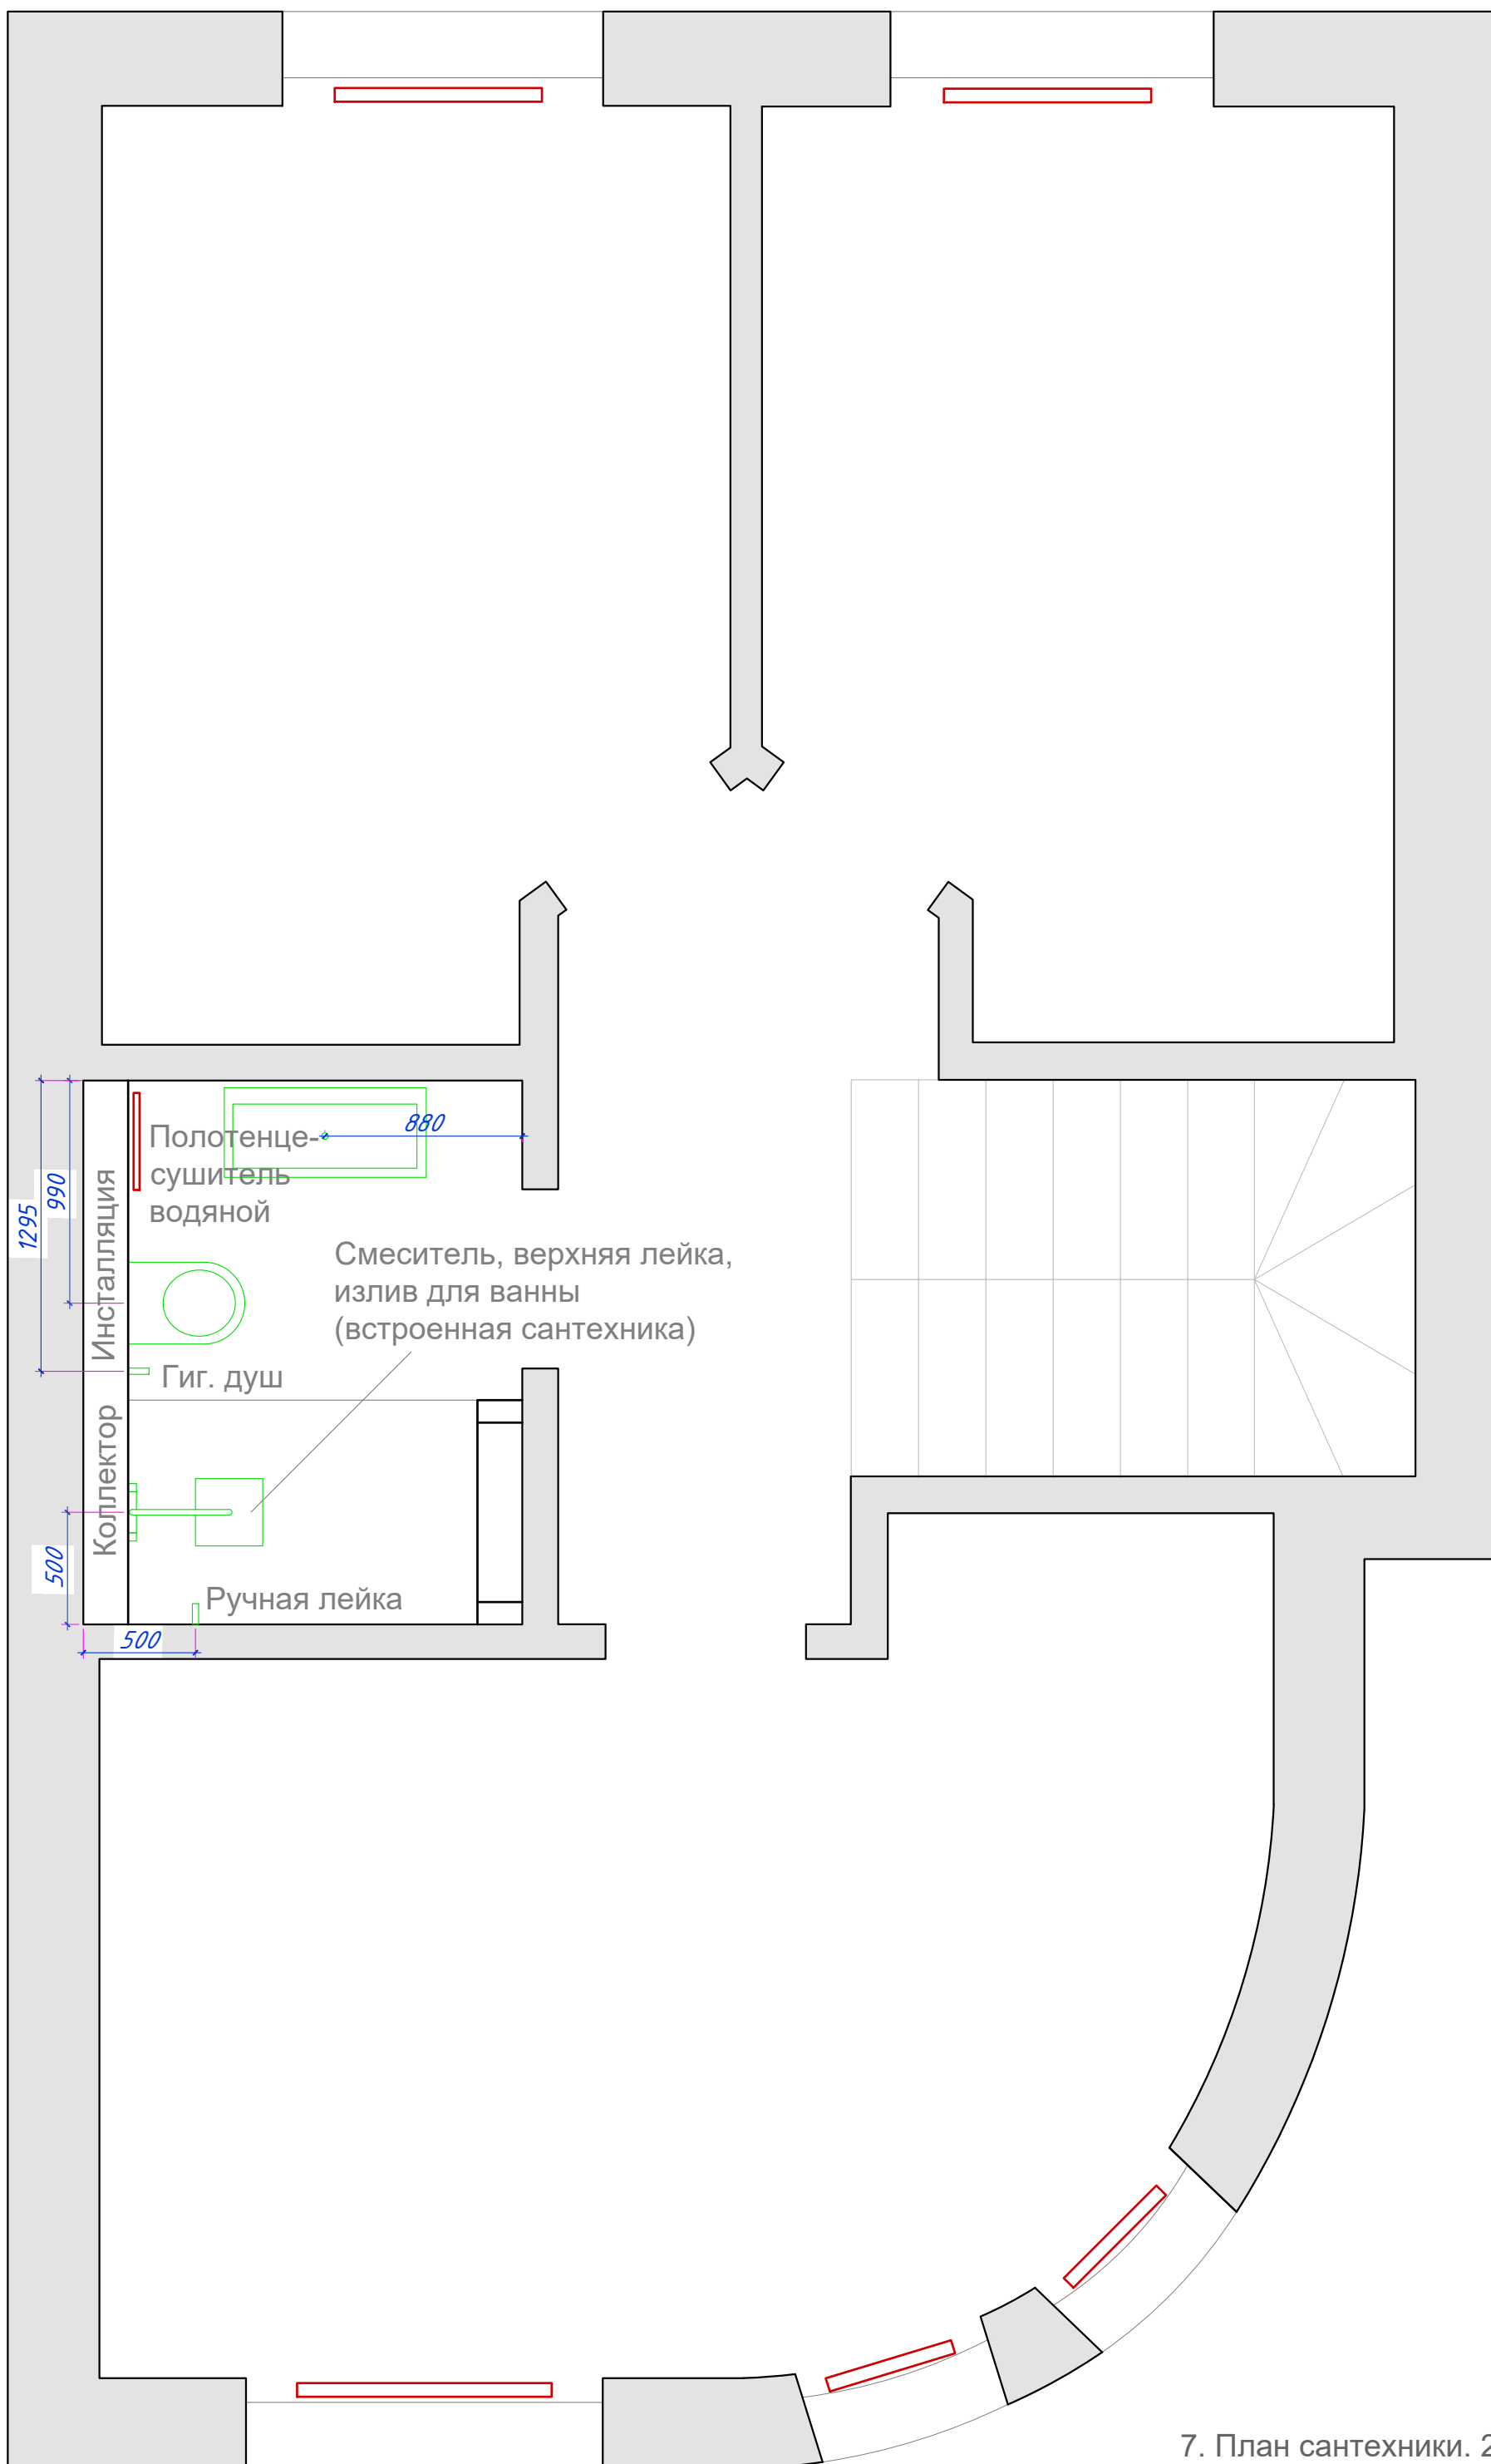

7. План сантехники. 2й эт.

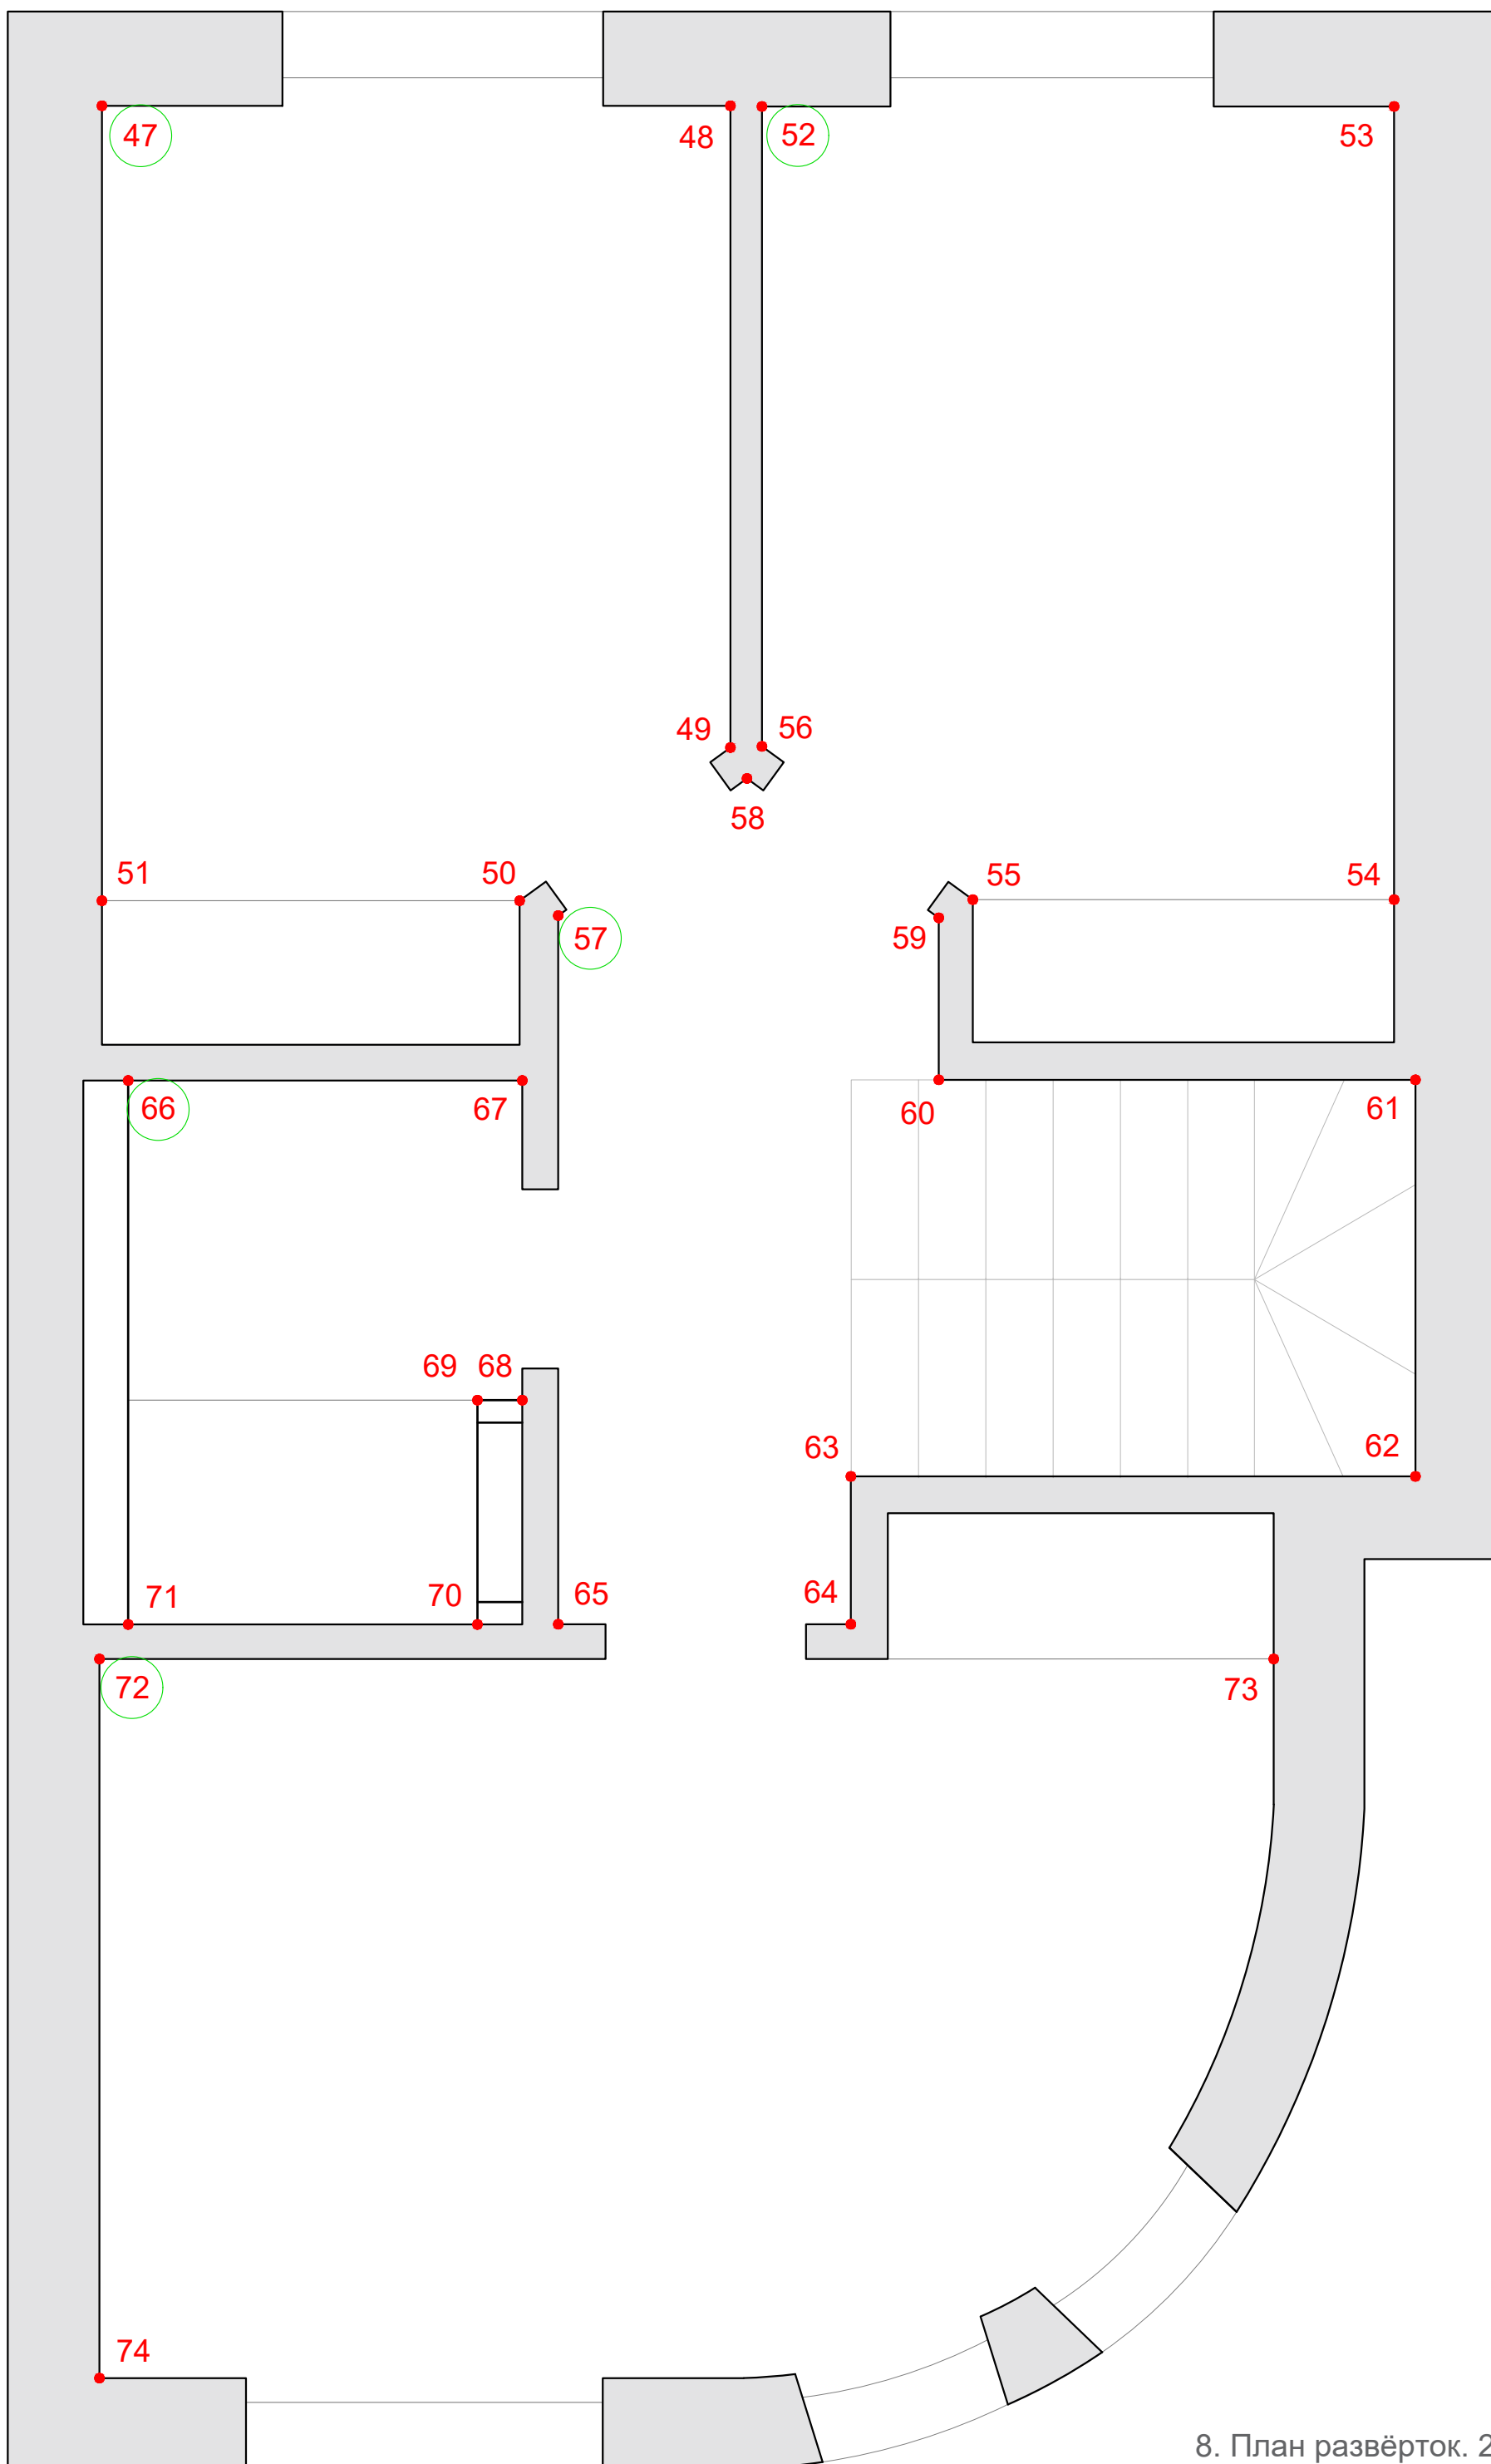

8. План развёрток. 2й эт.