




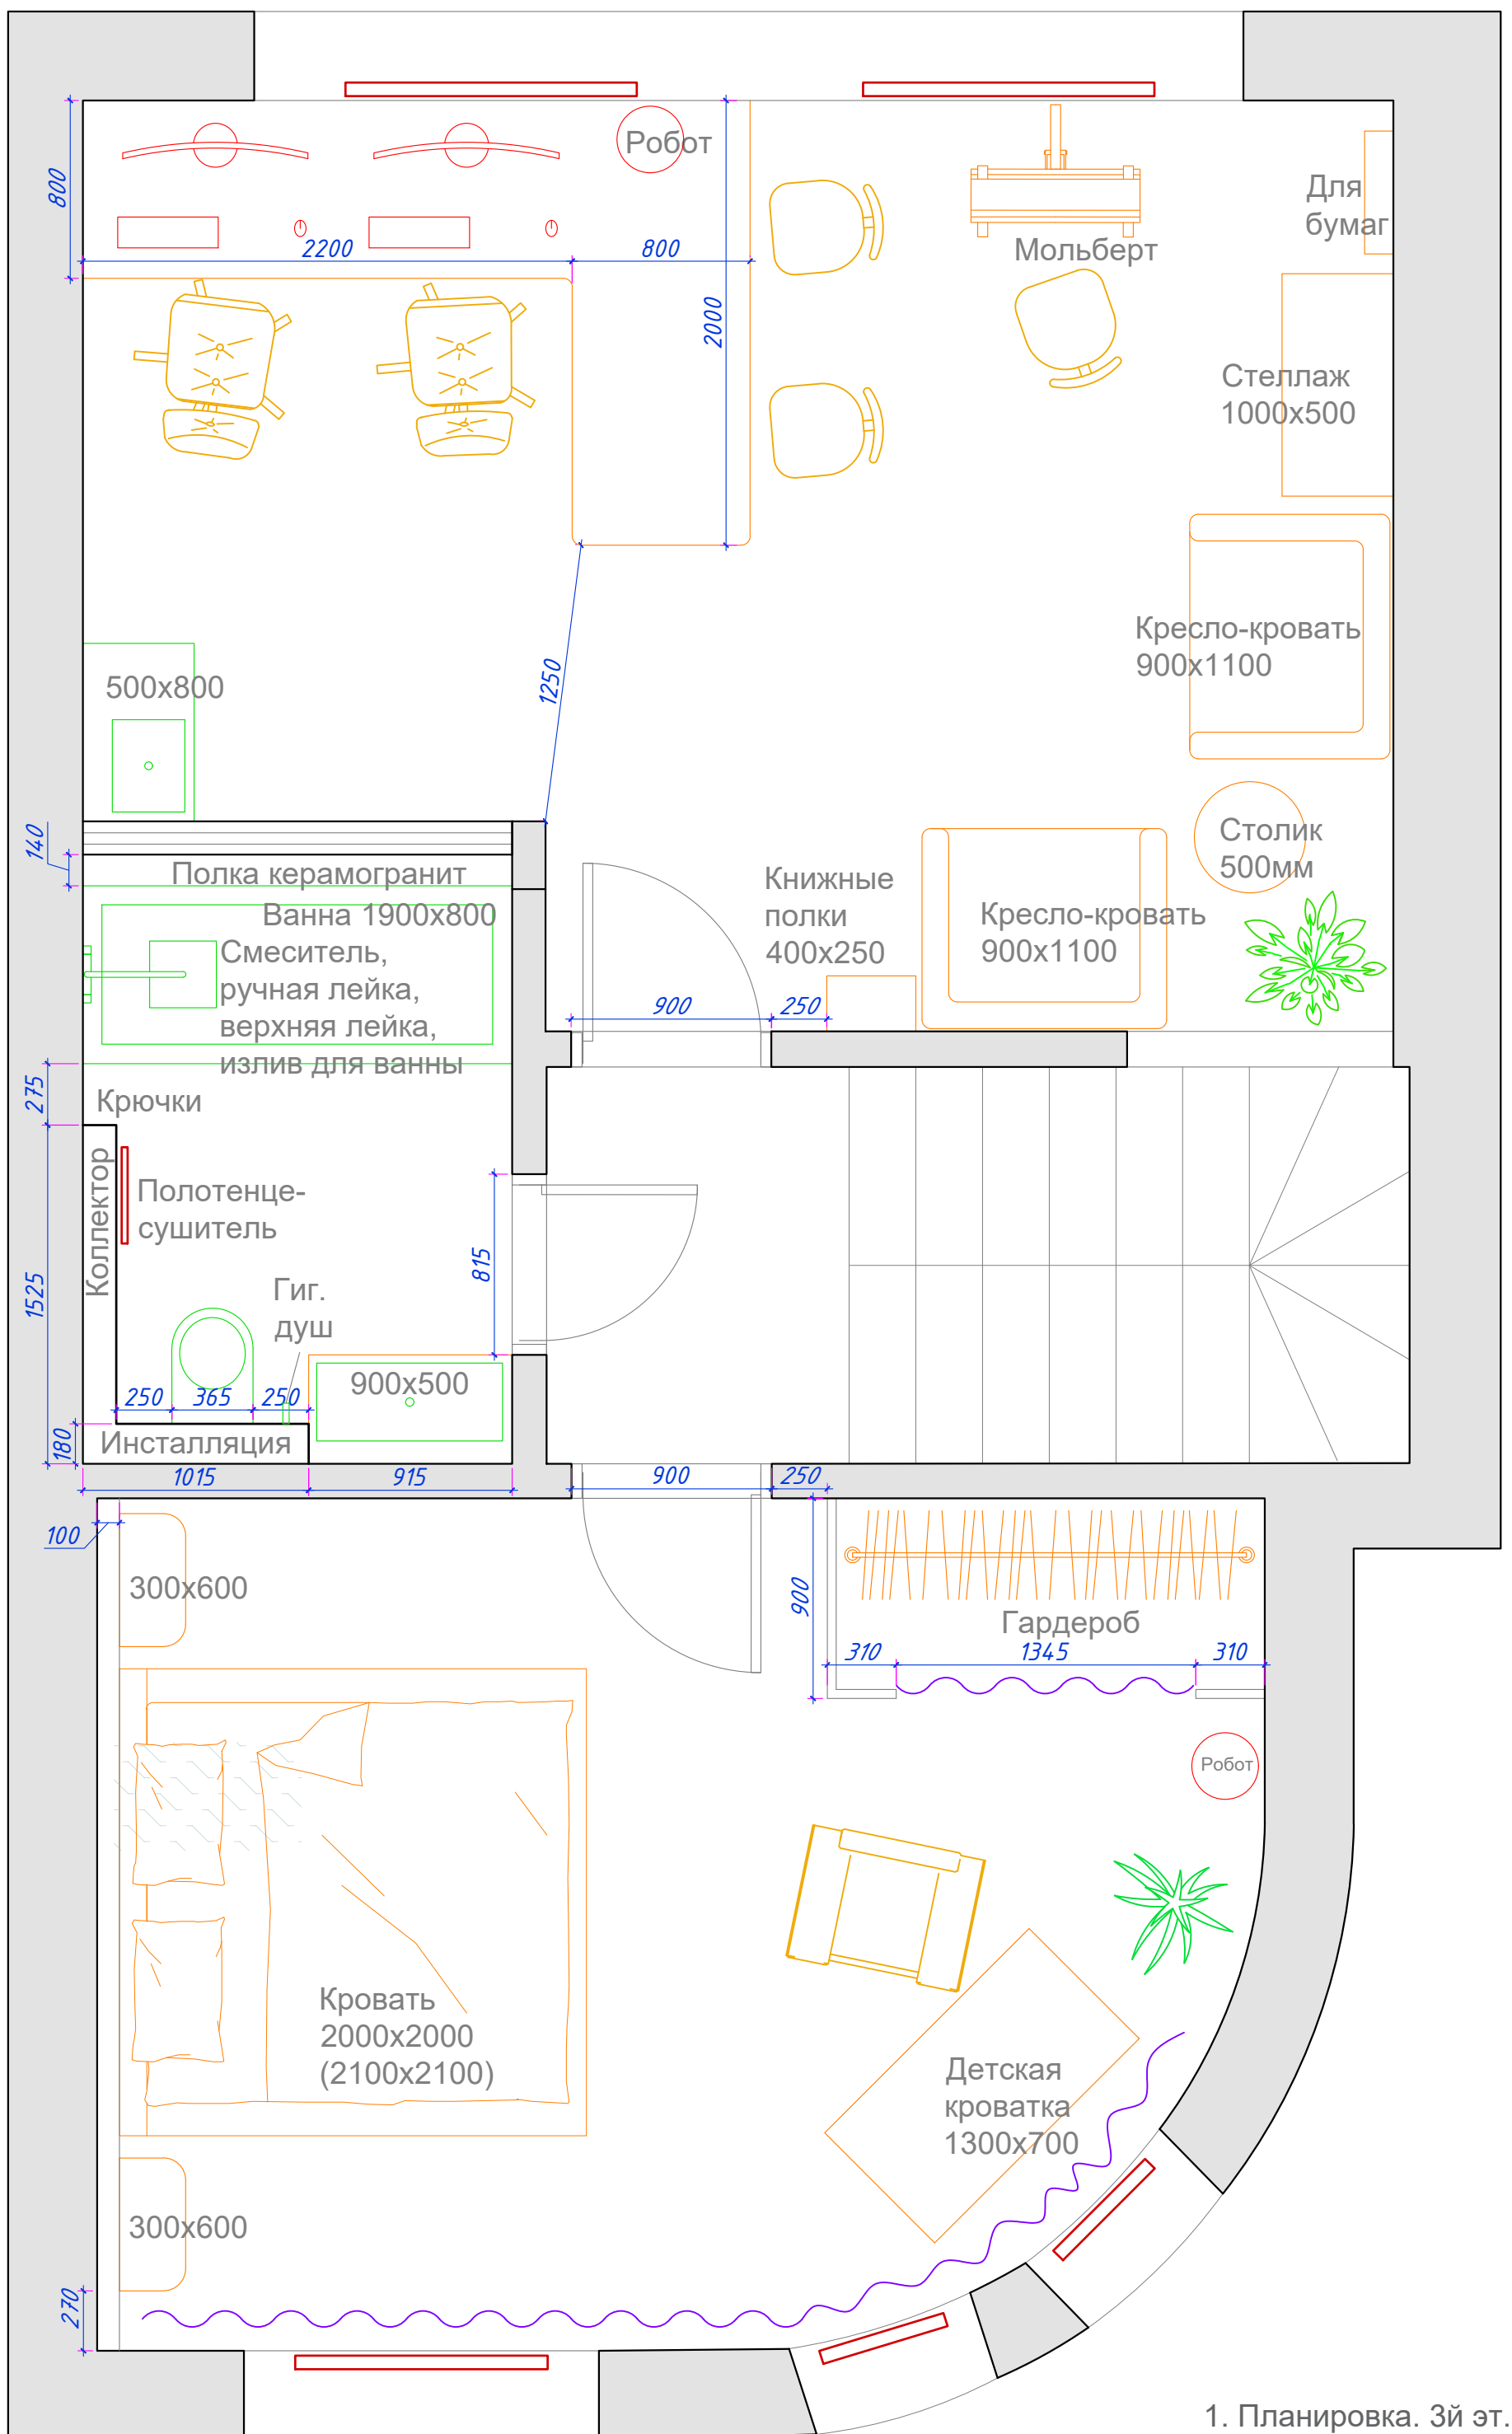


1. Планировка. 3й эт.

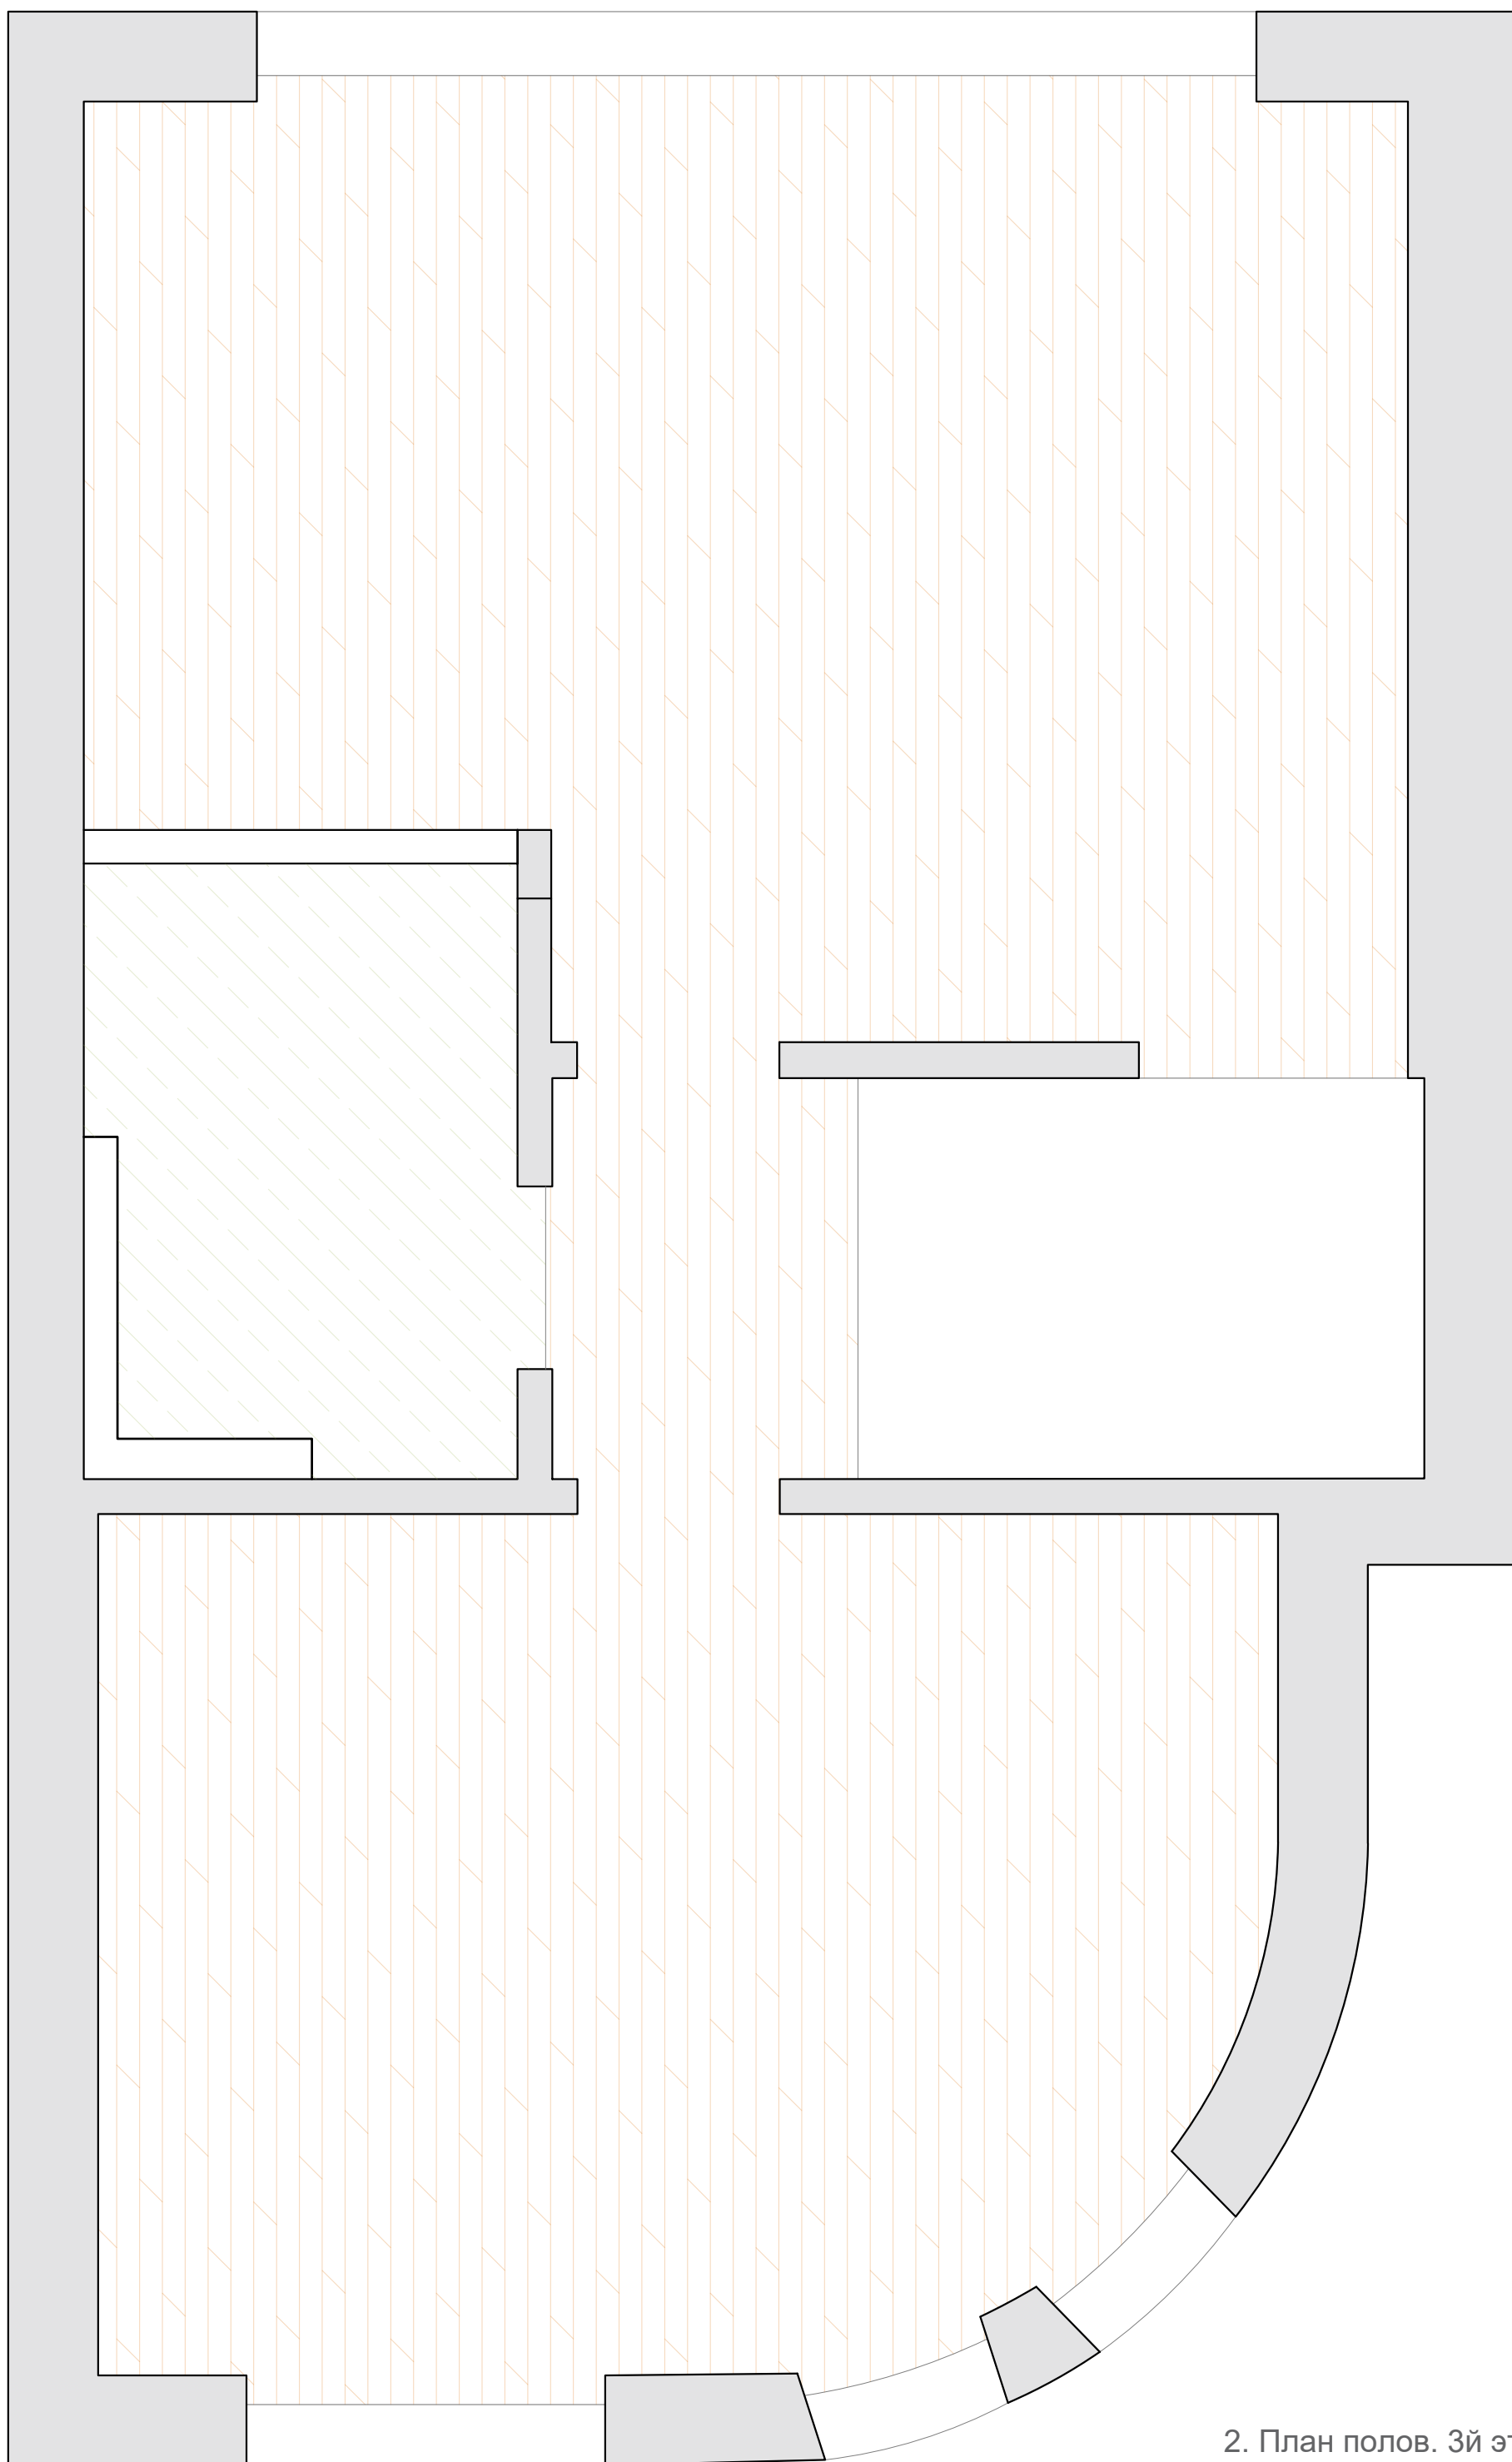


2. План полов. 3й эт.

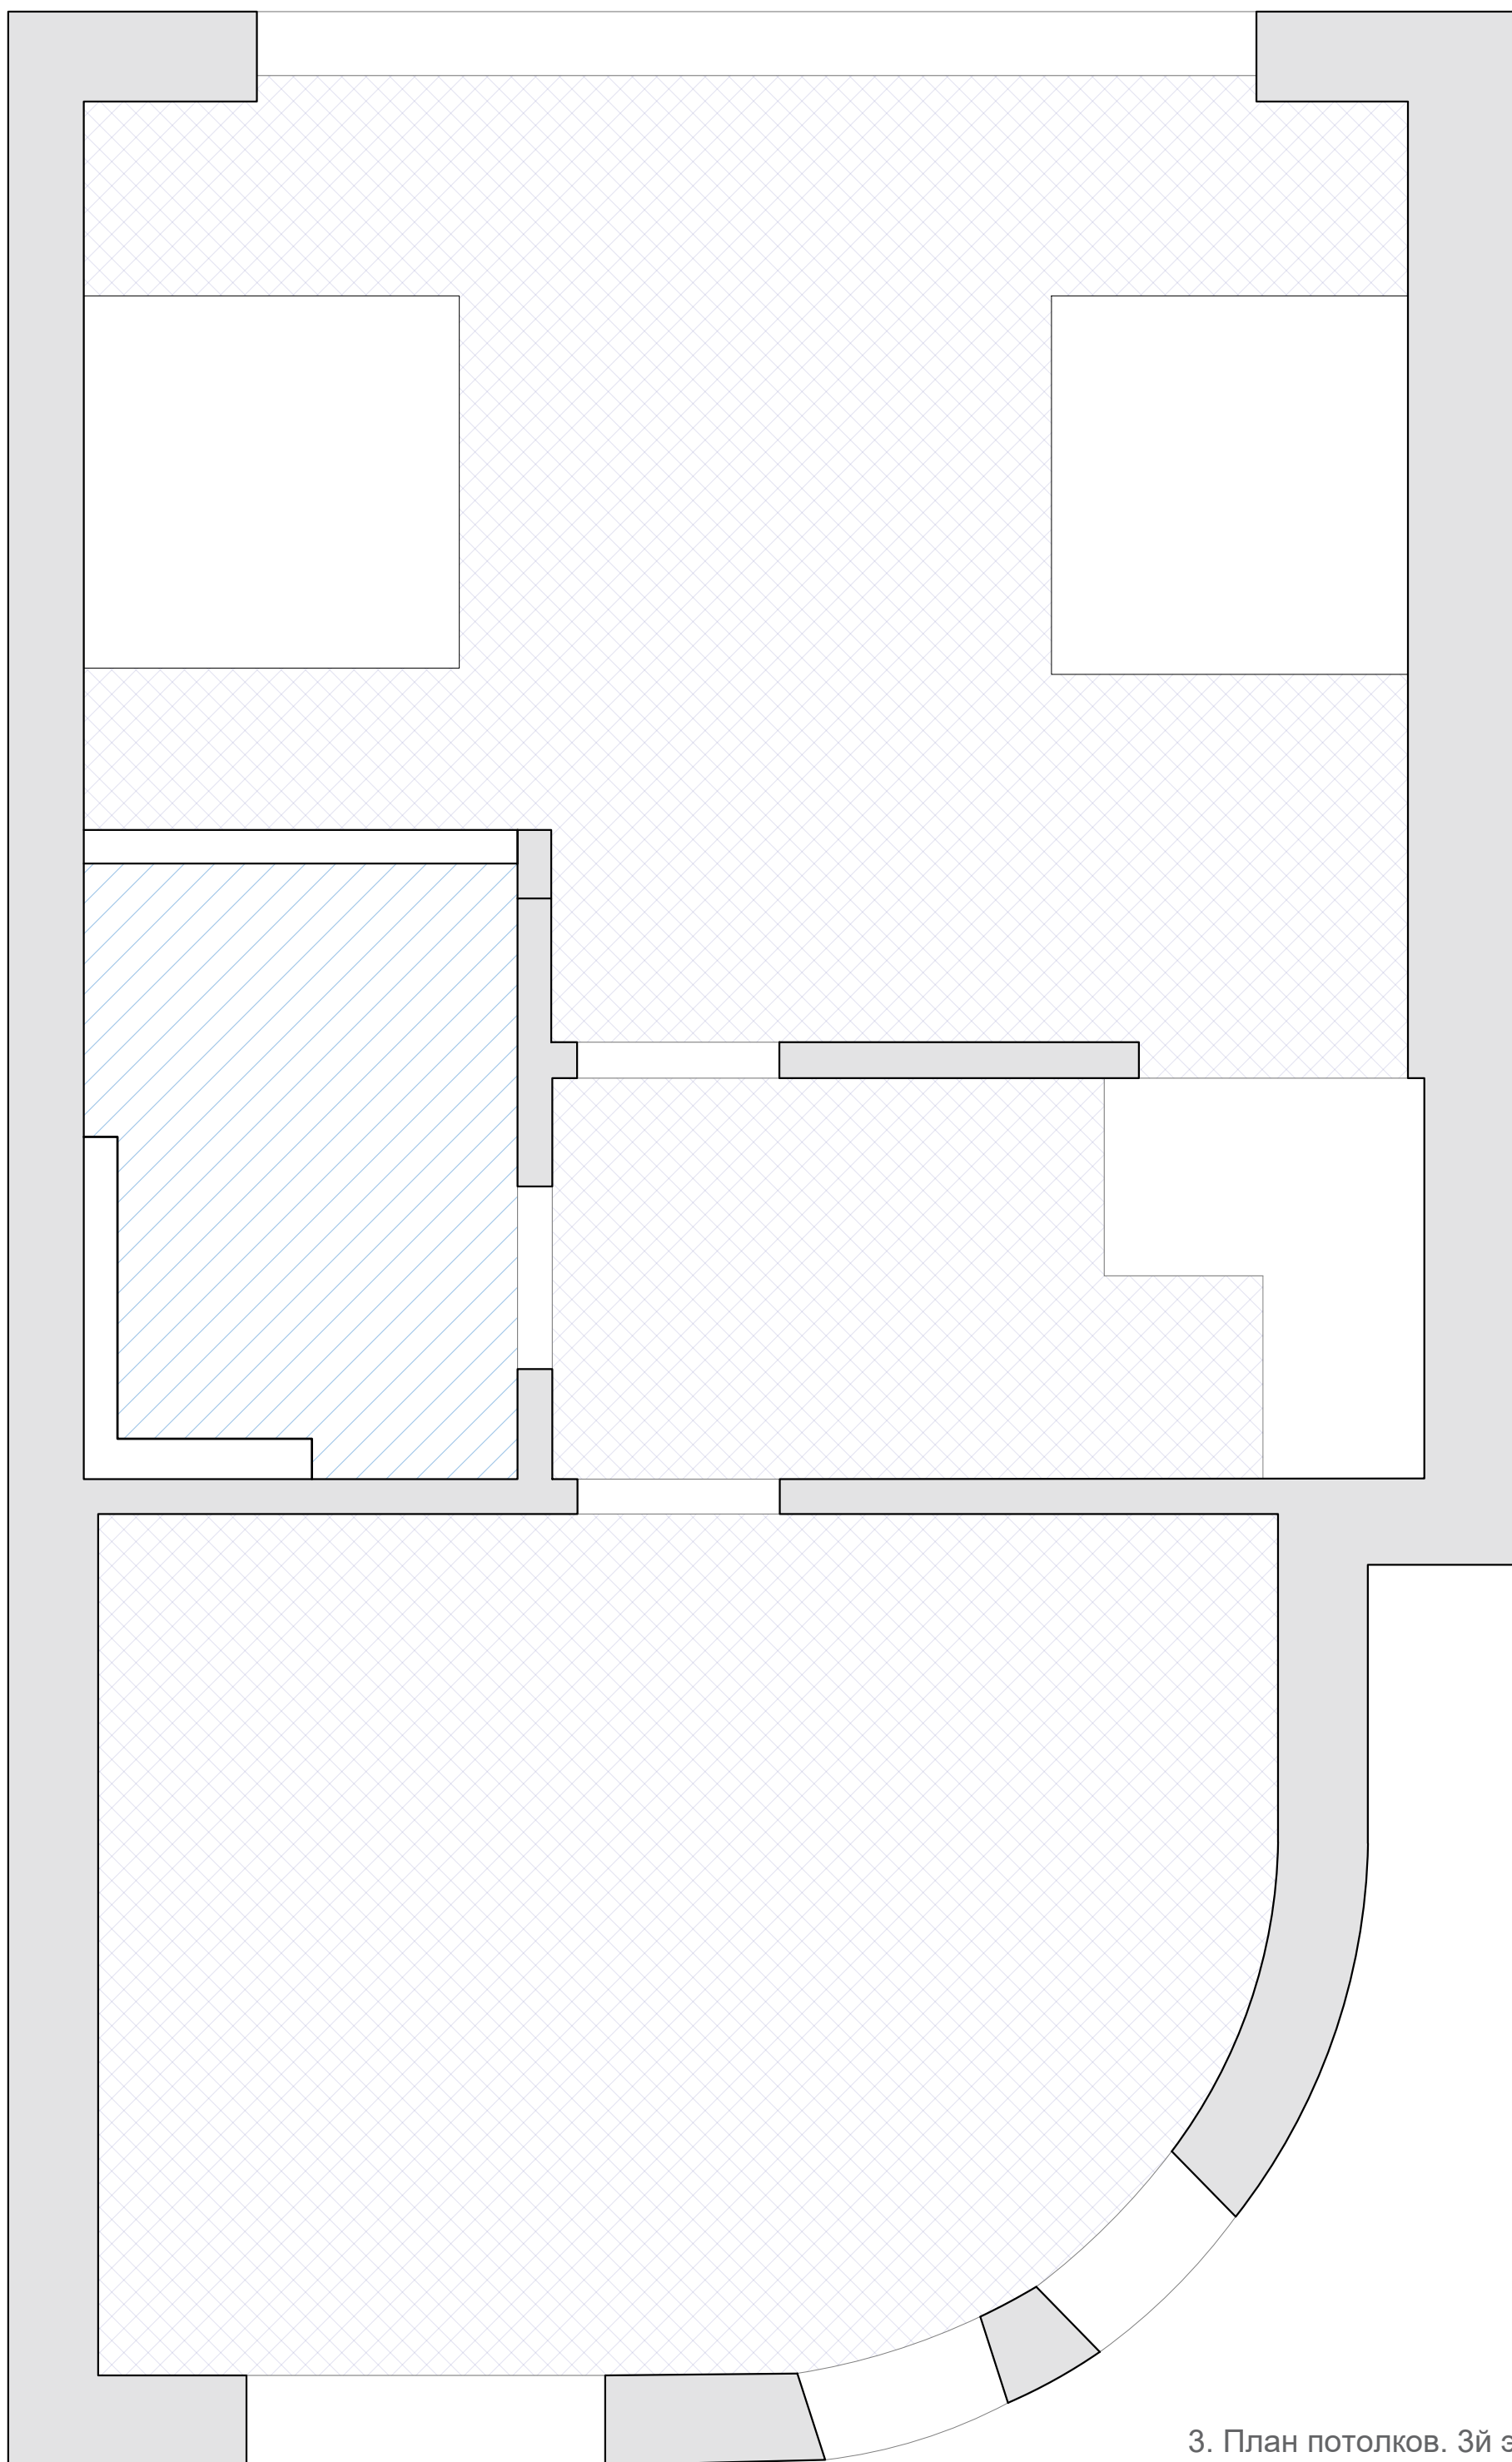


3. План потолков. 3й эт.

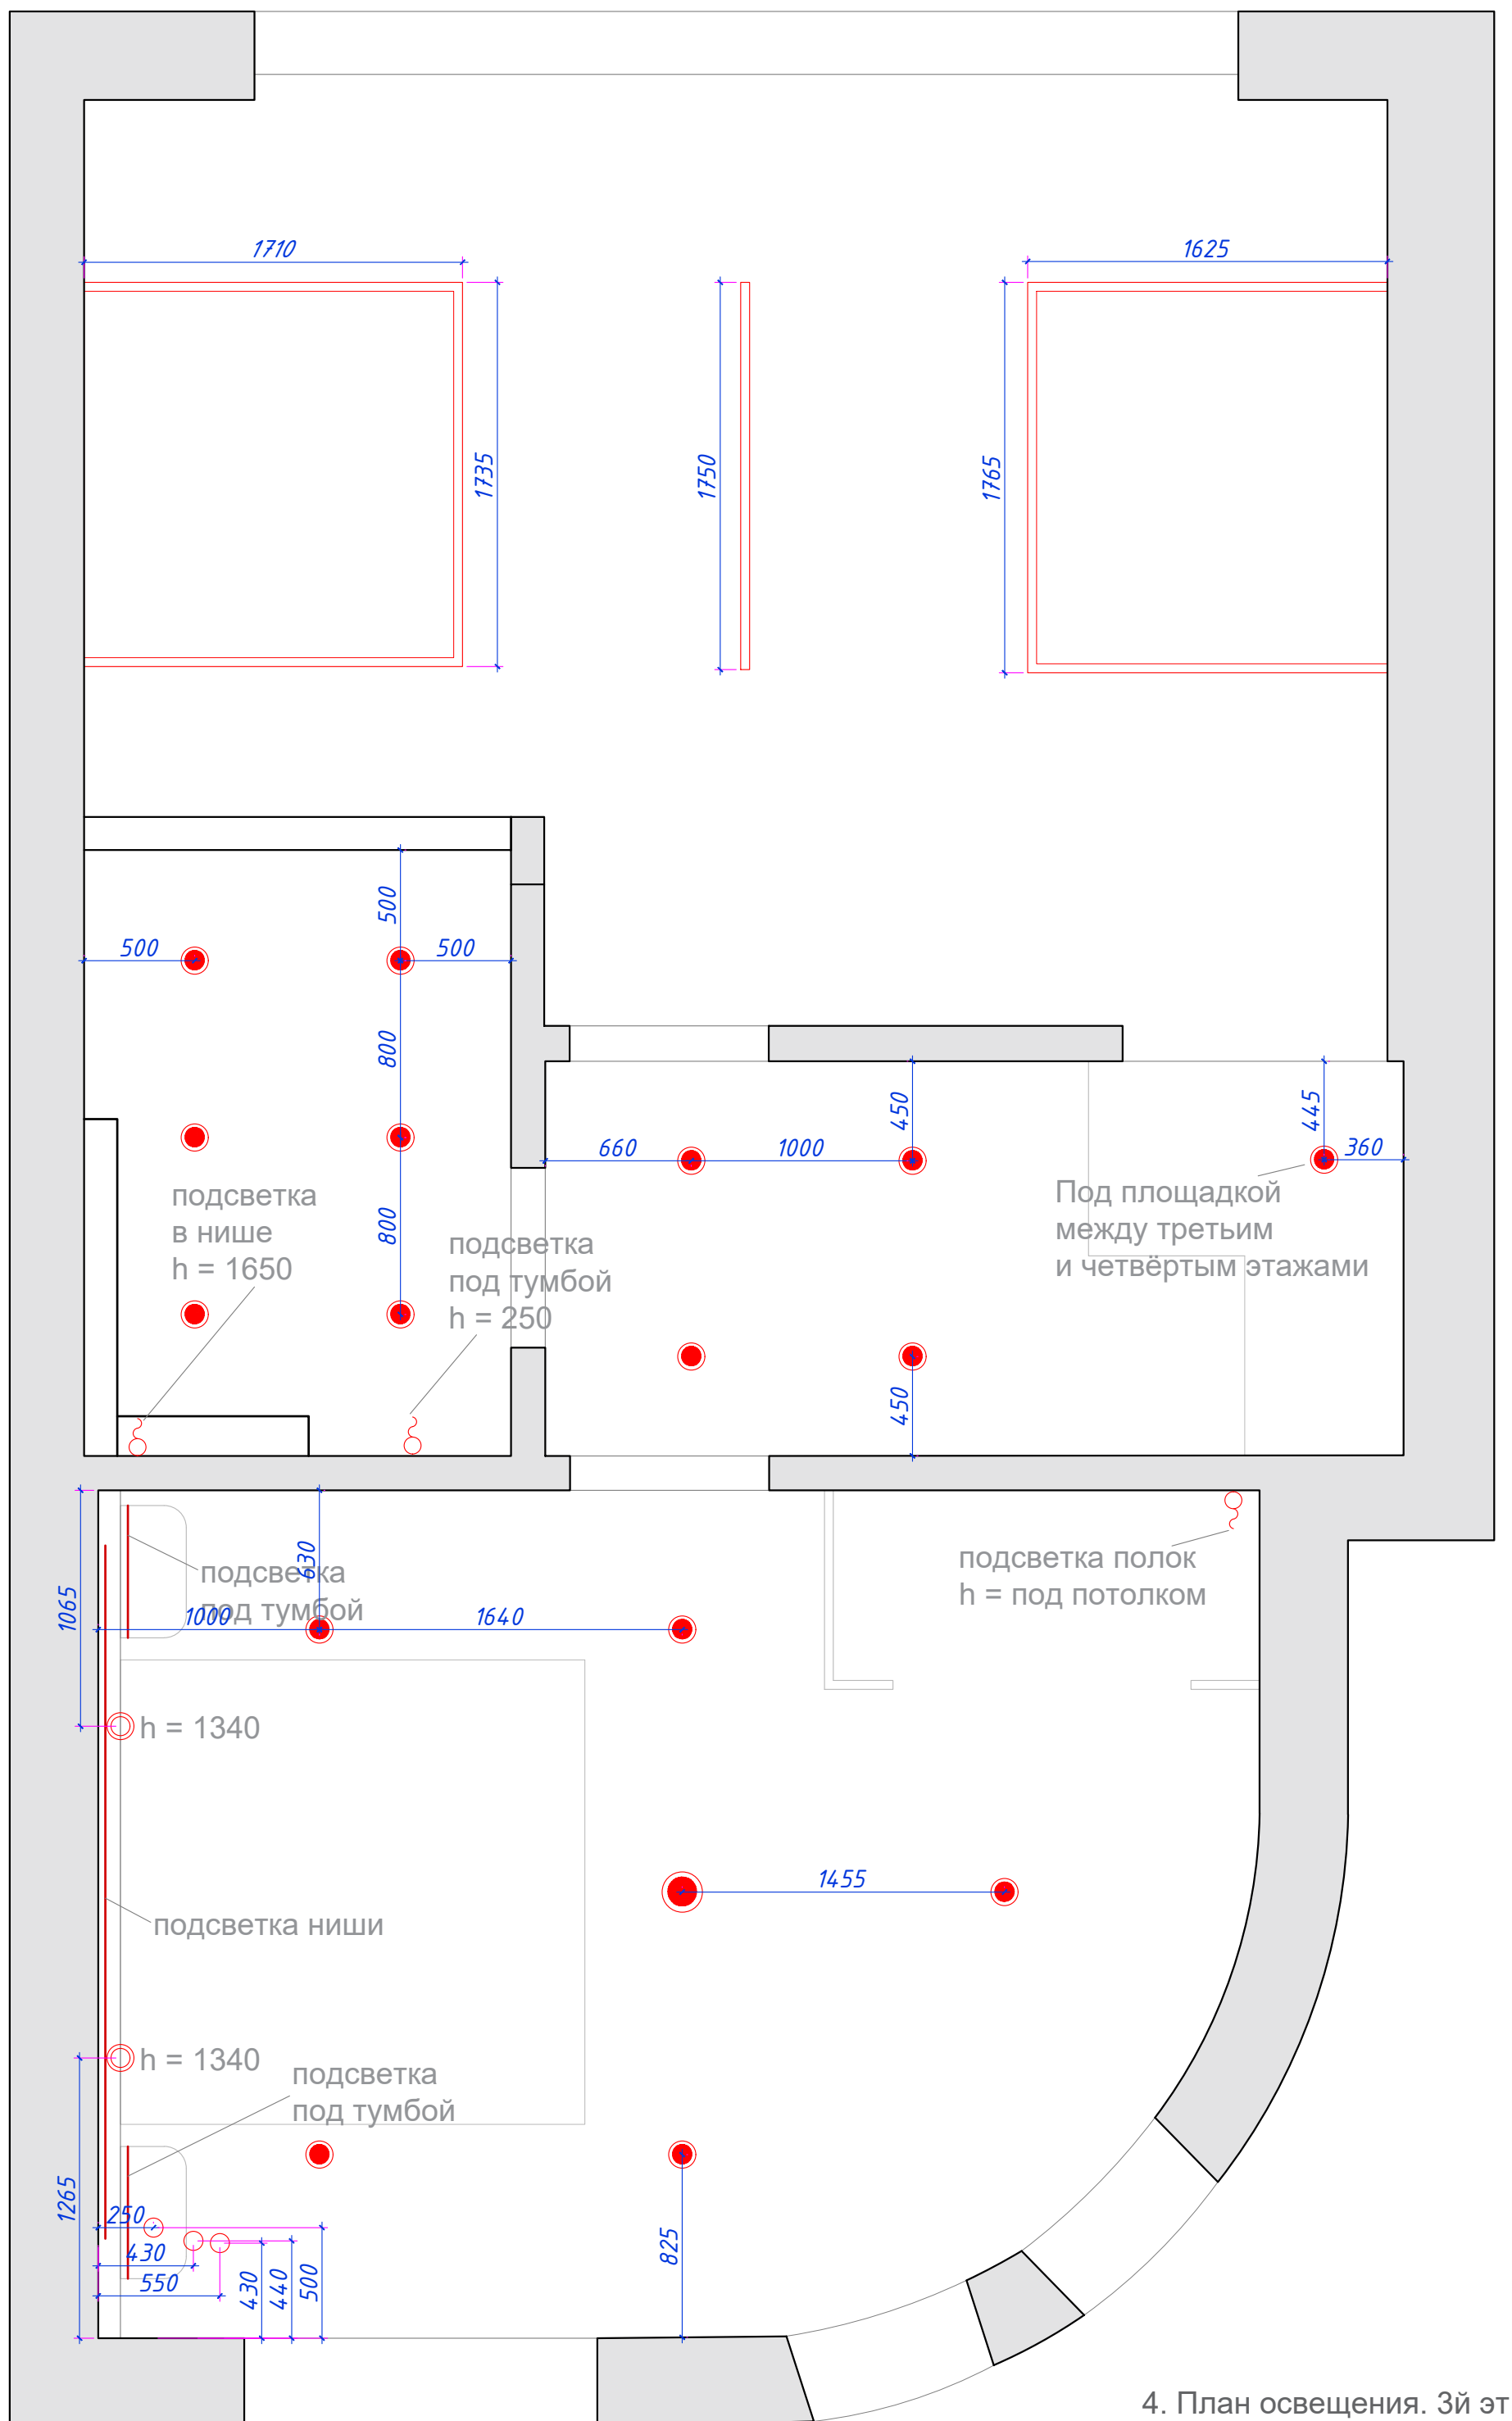


4. План освещения. 3й эт.

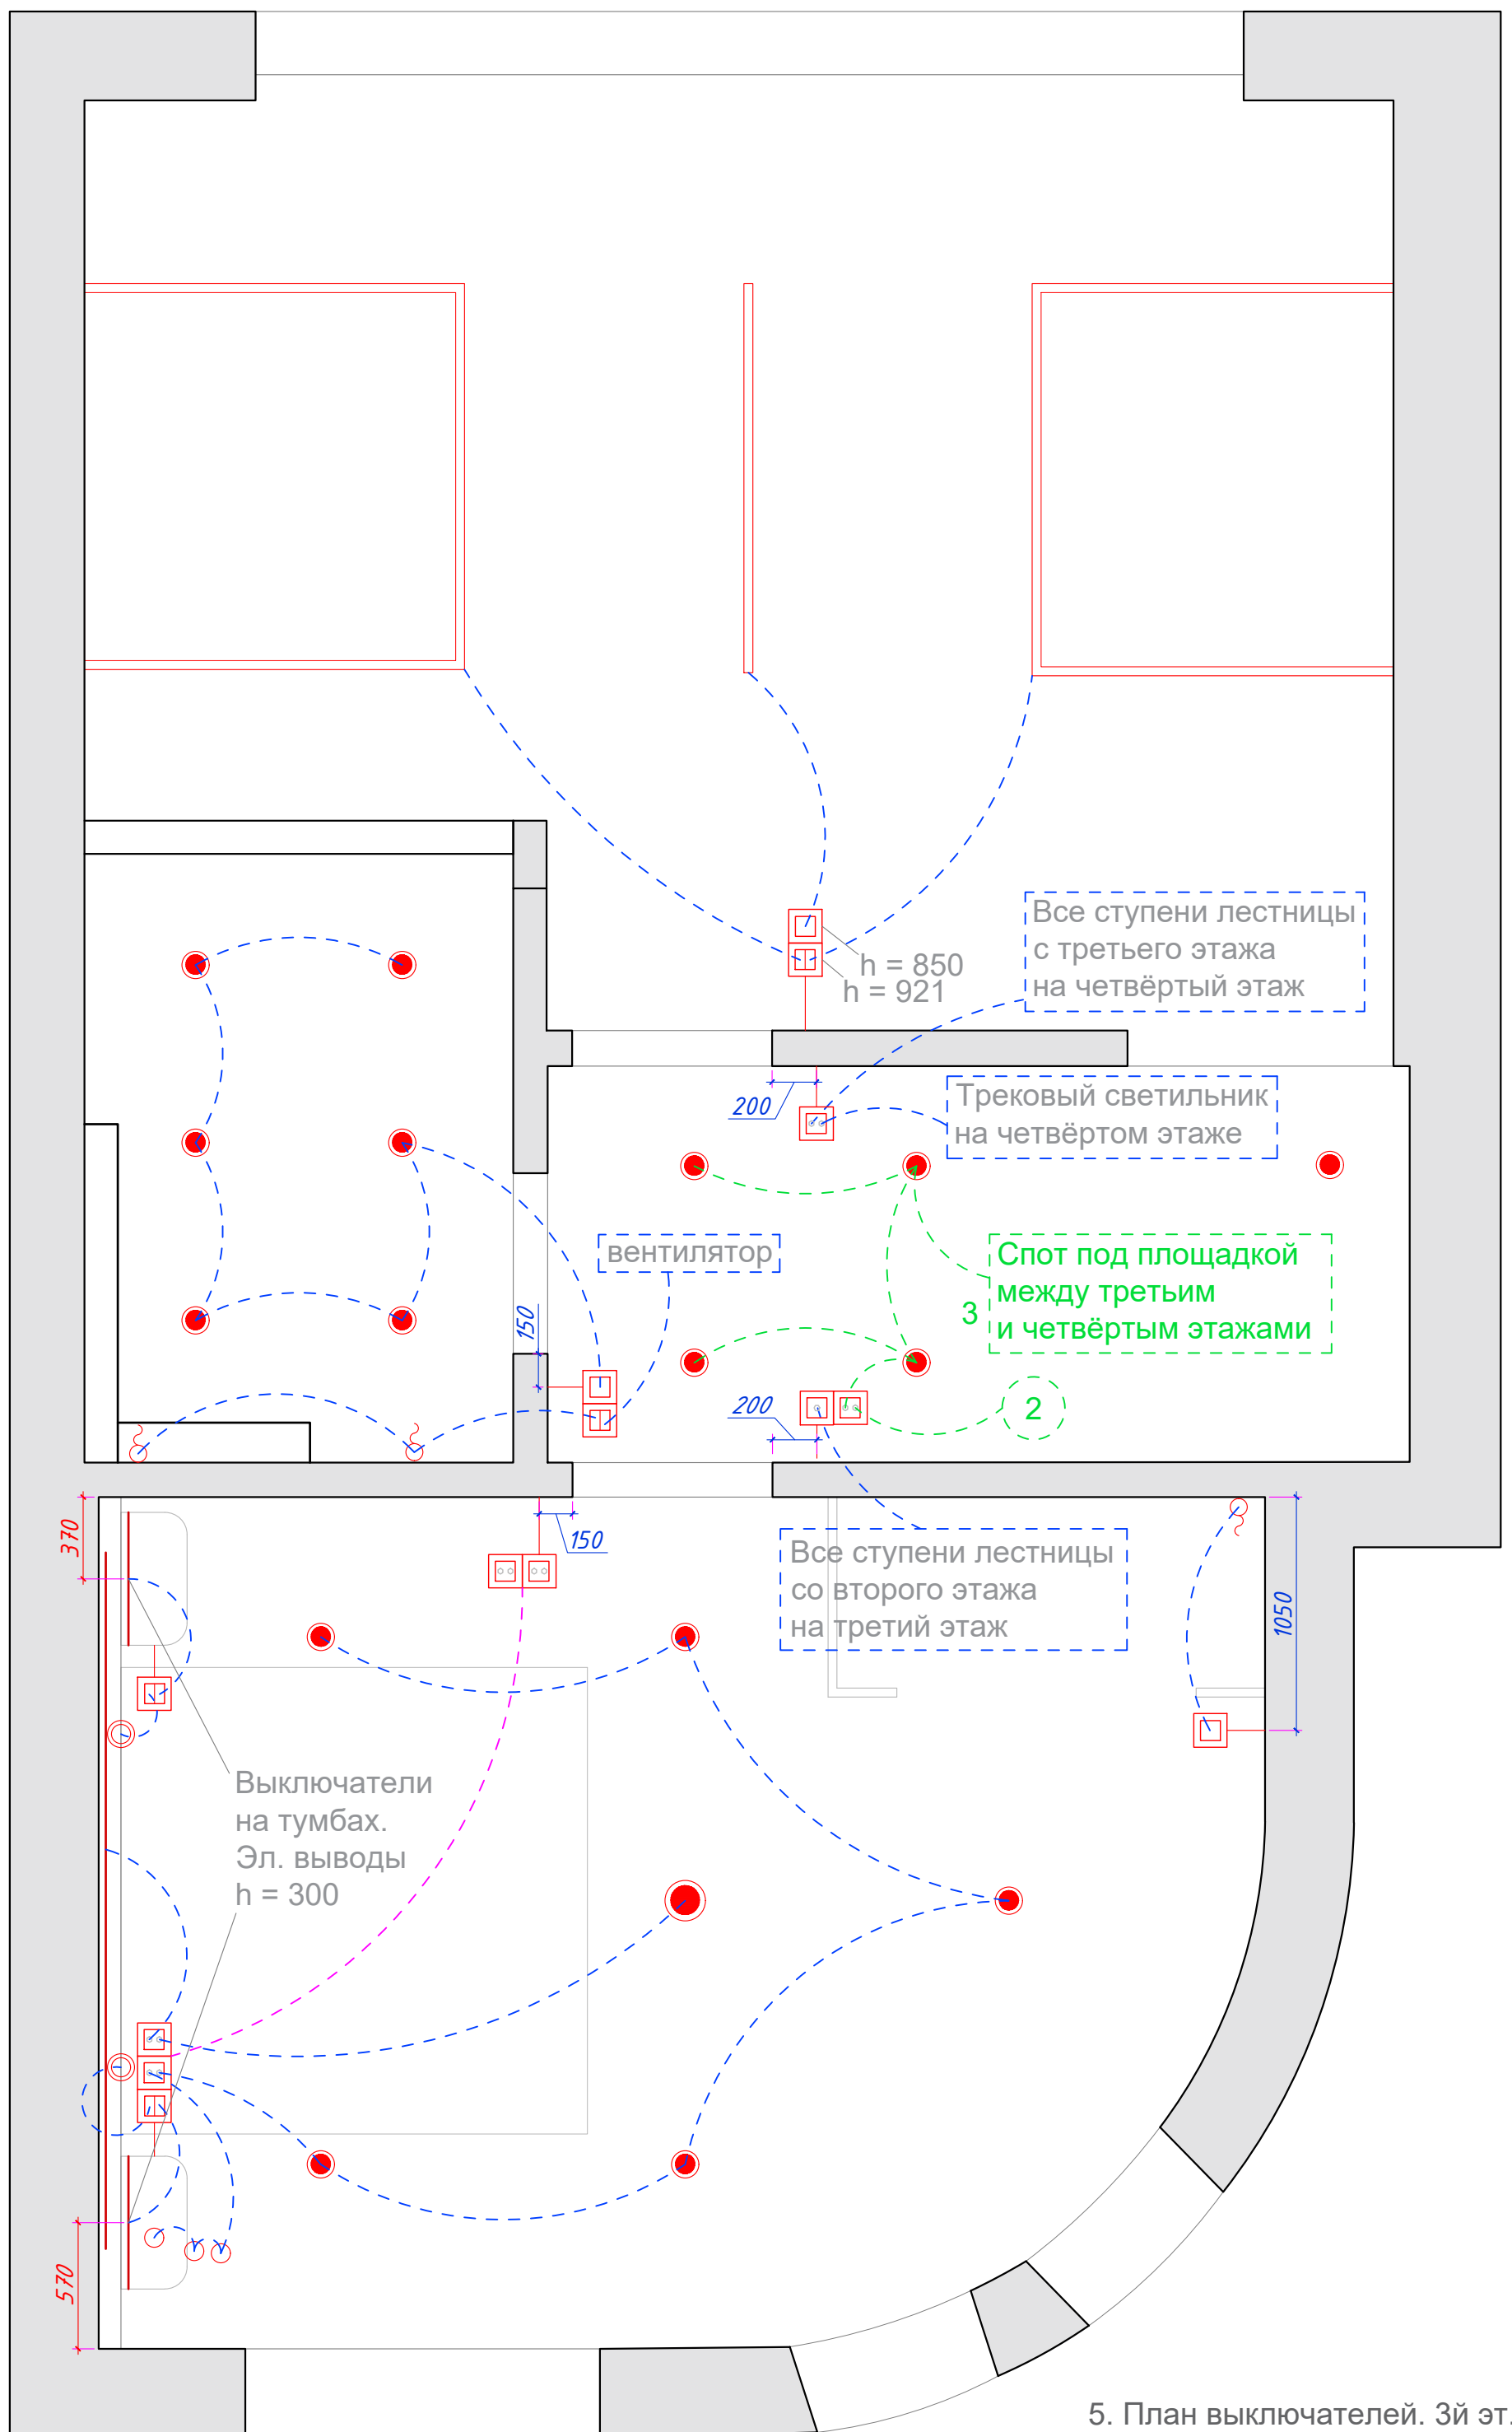

5. План выключателей. 3й эт.

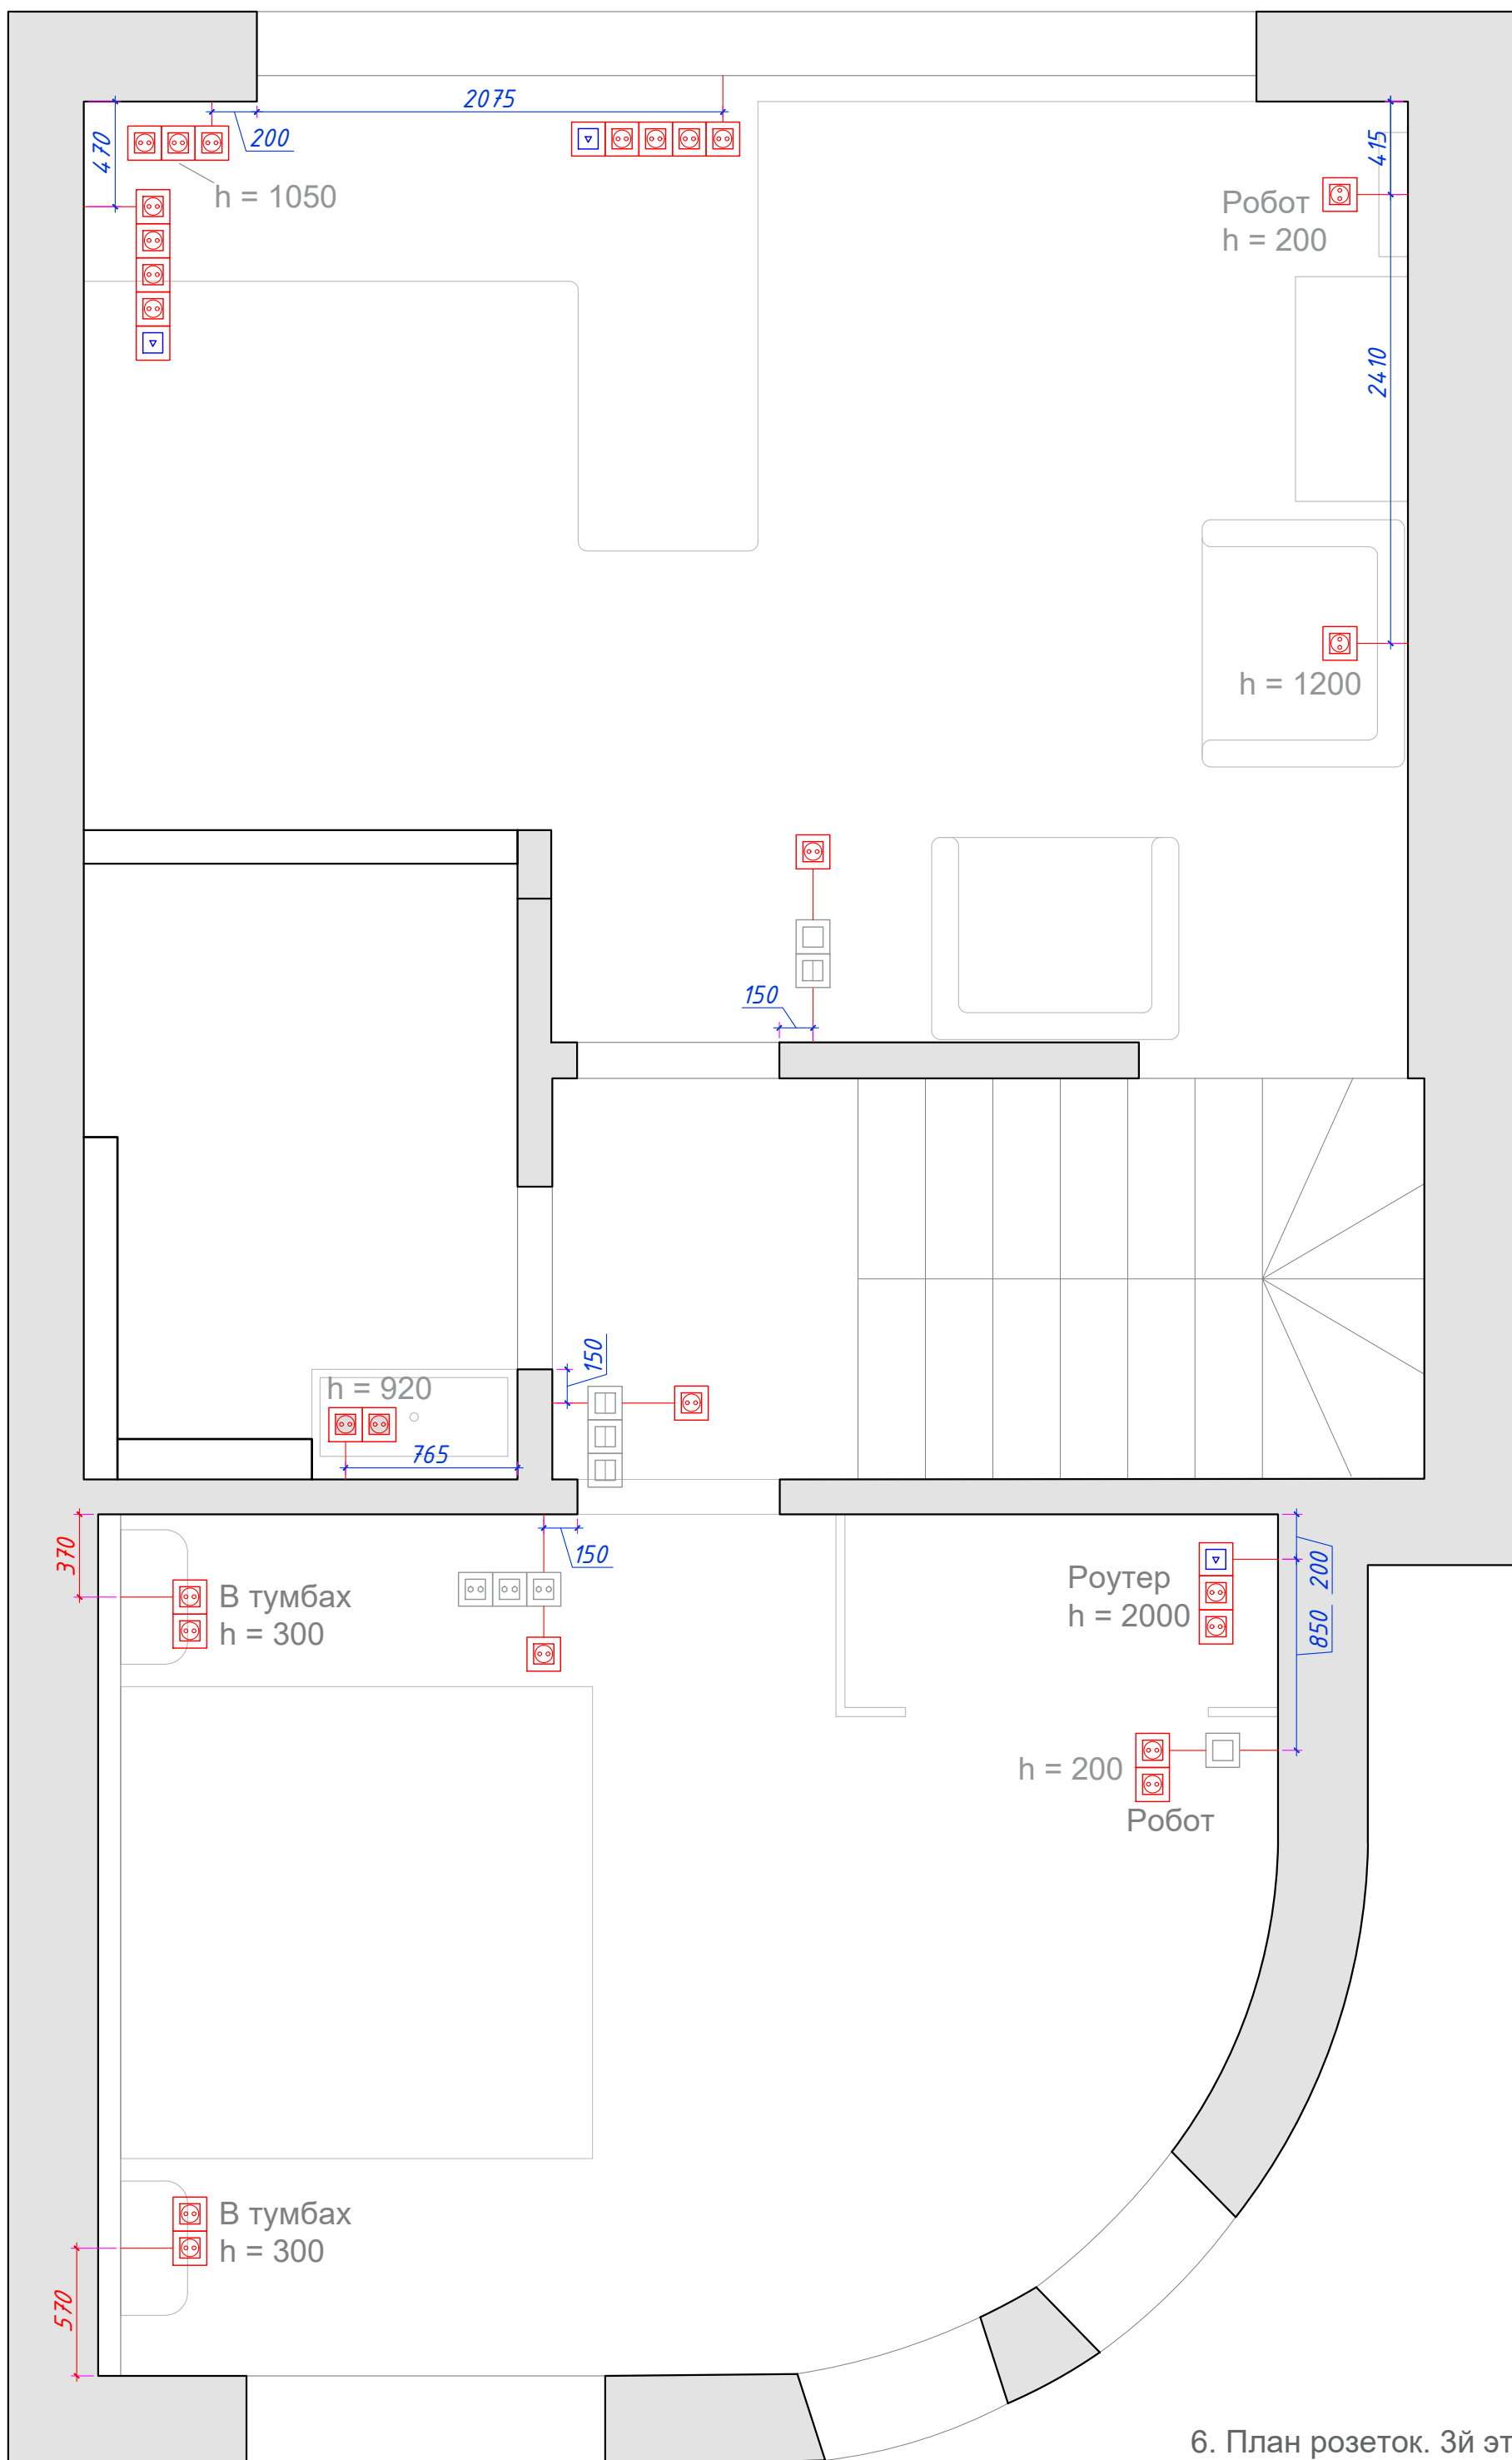

6. План розеток. 3й эт.

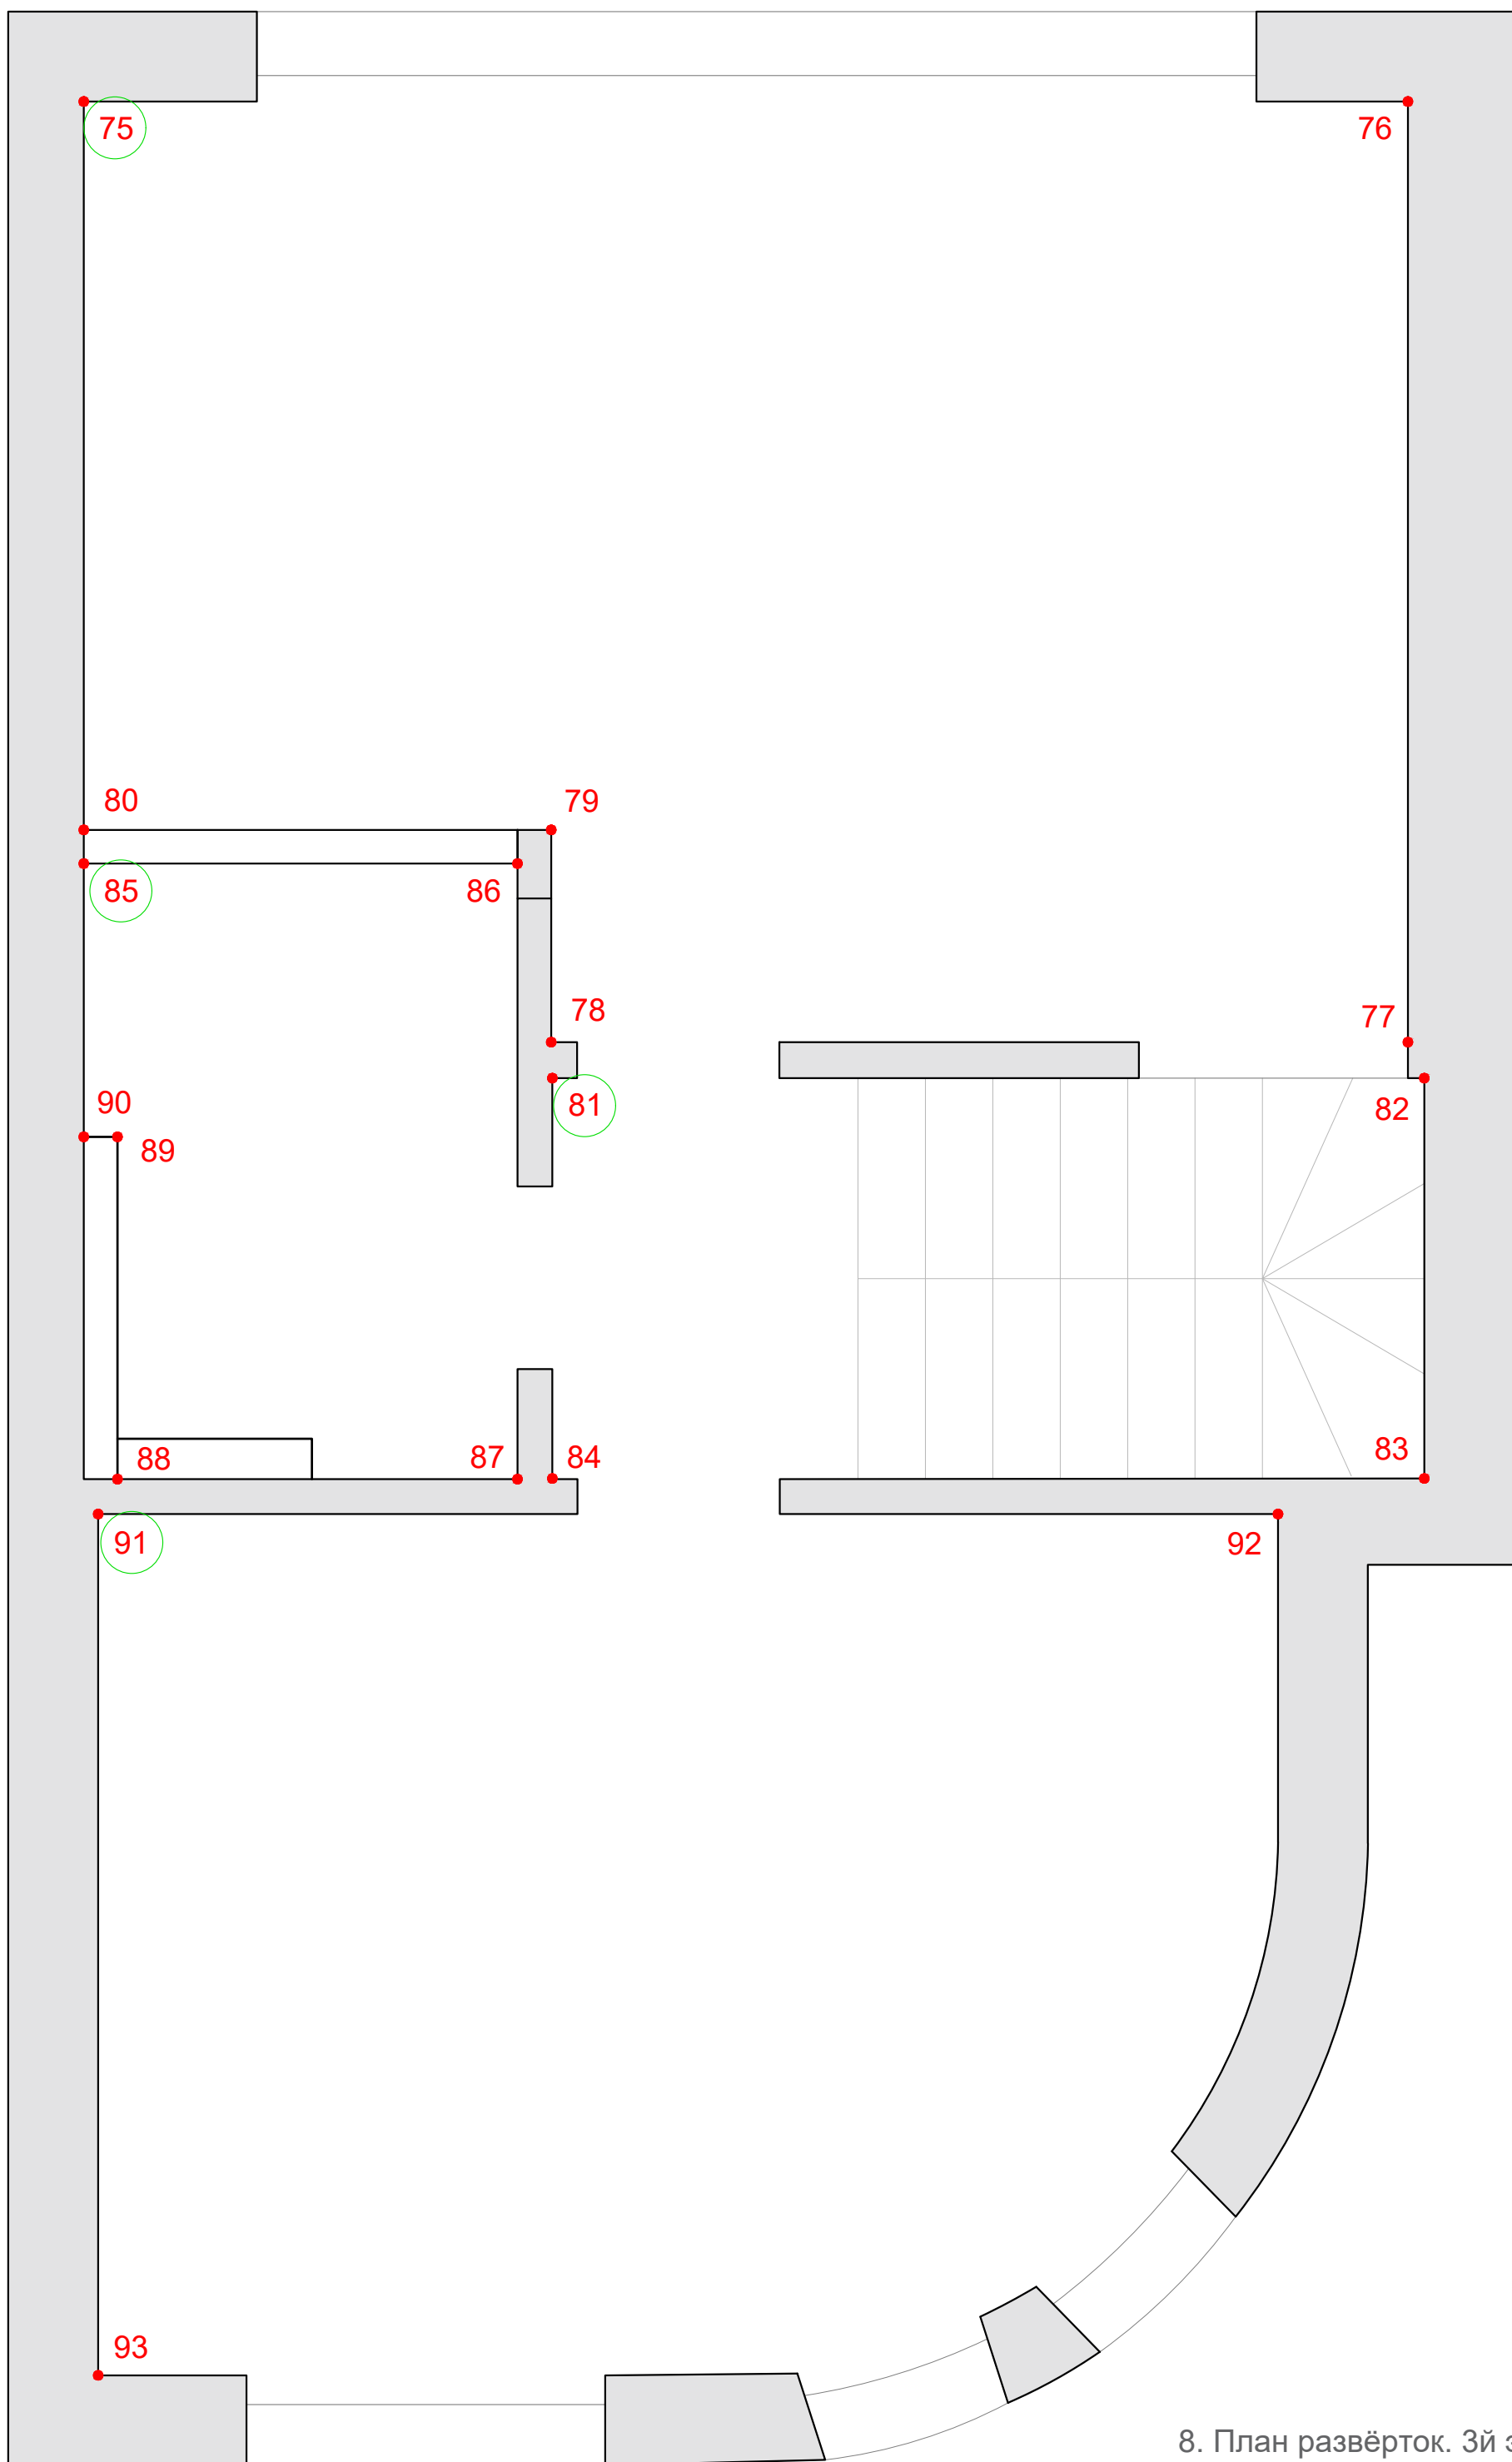

8. План развёрток. 3й эт.