




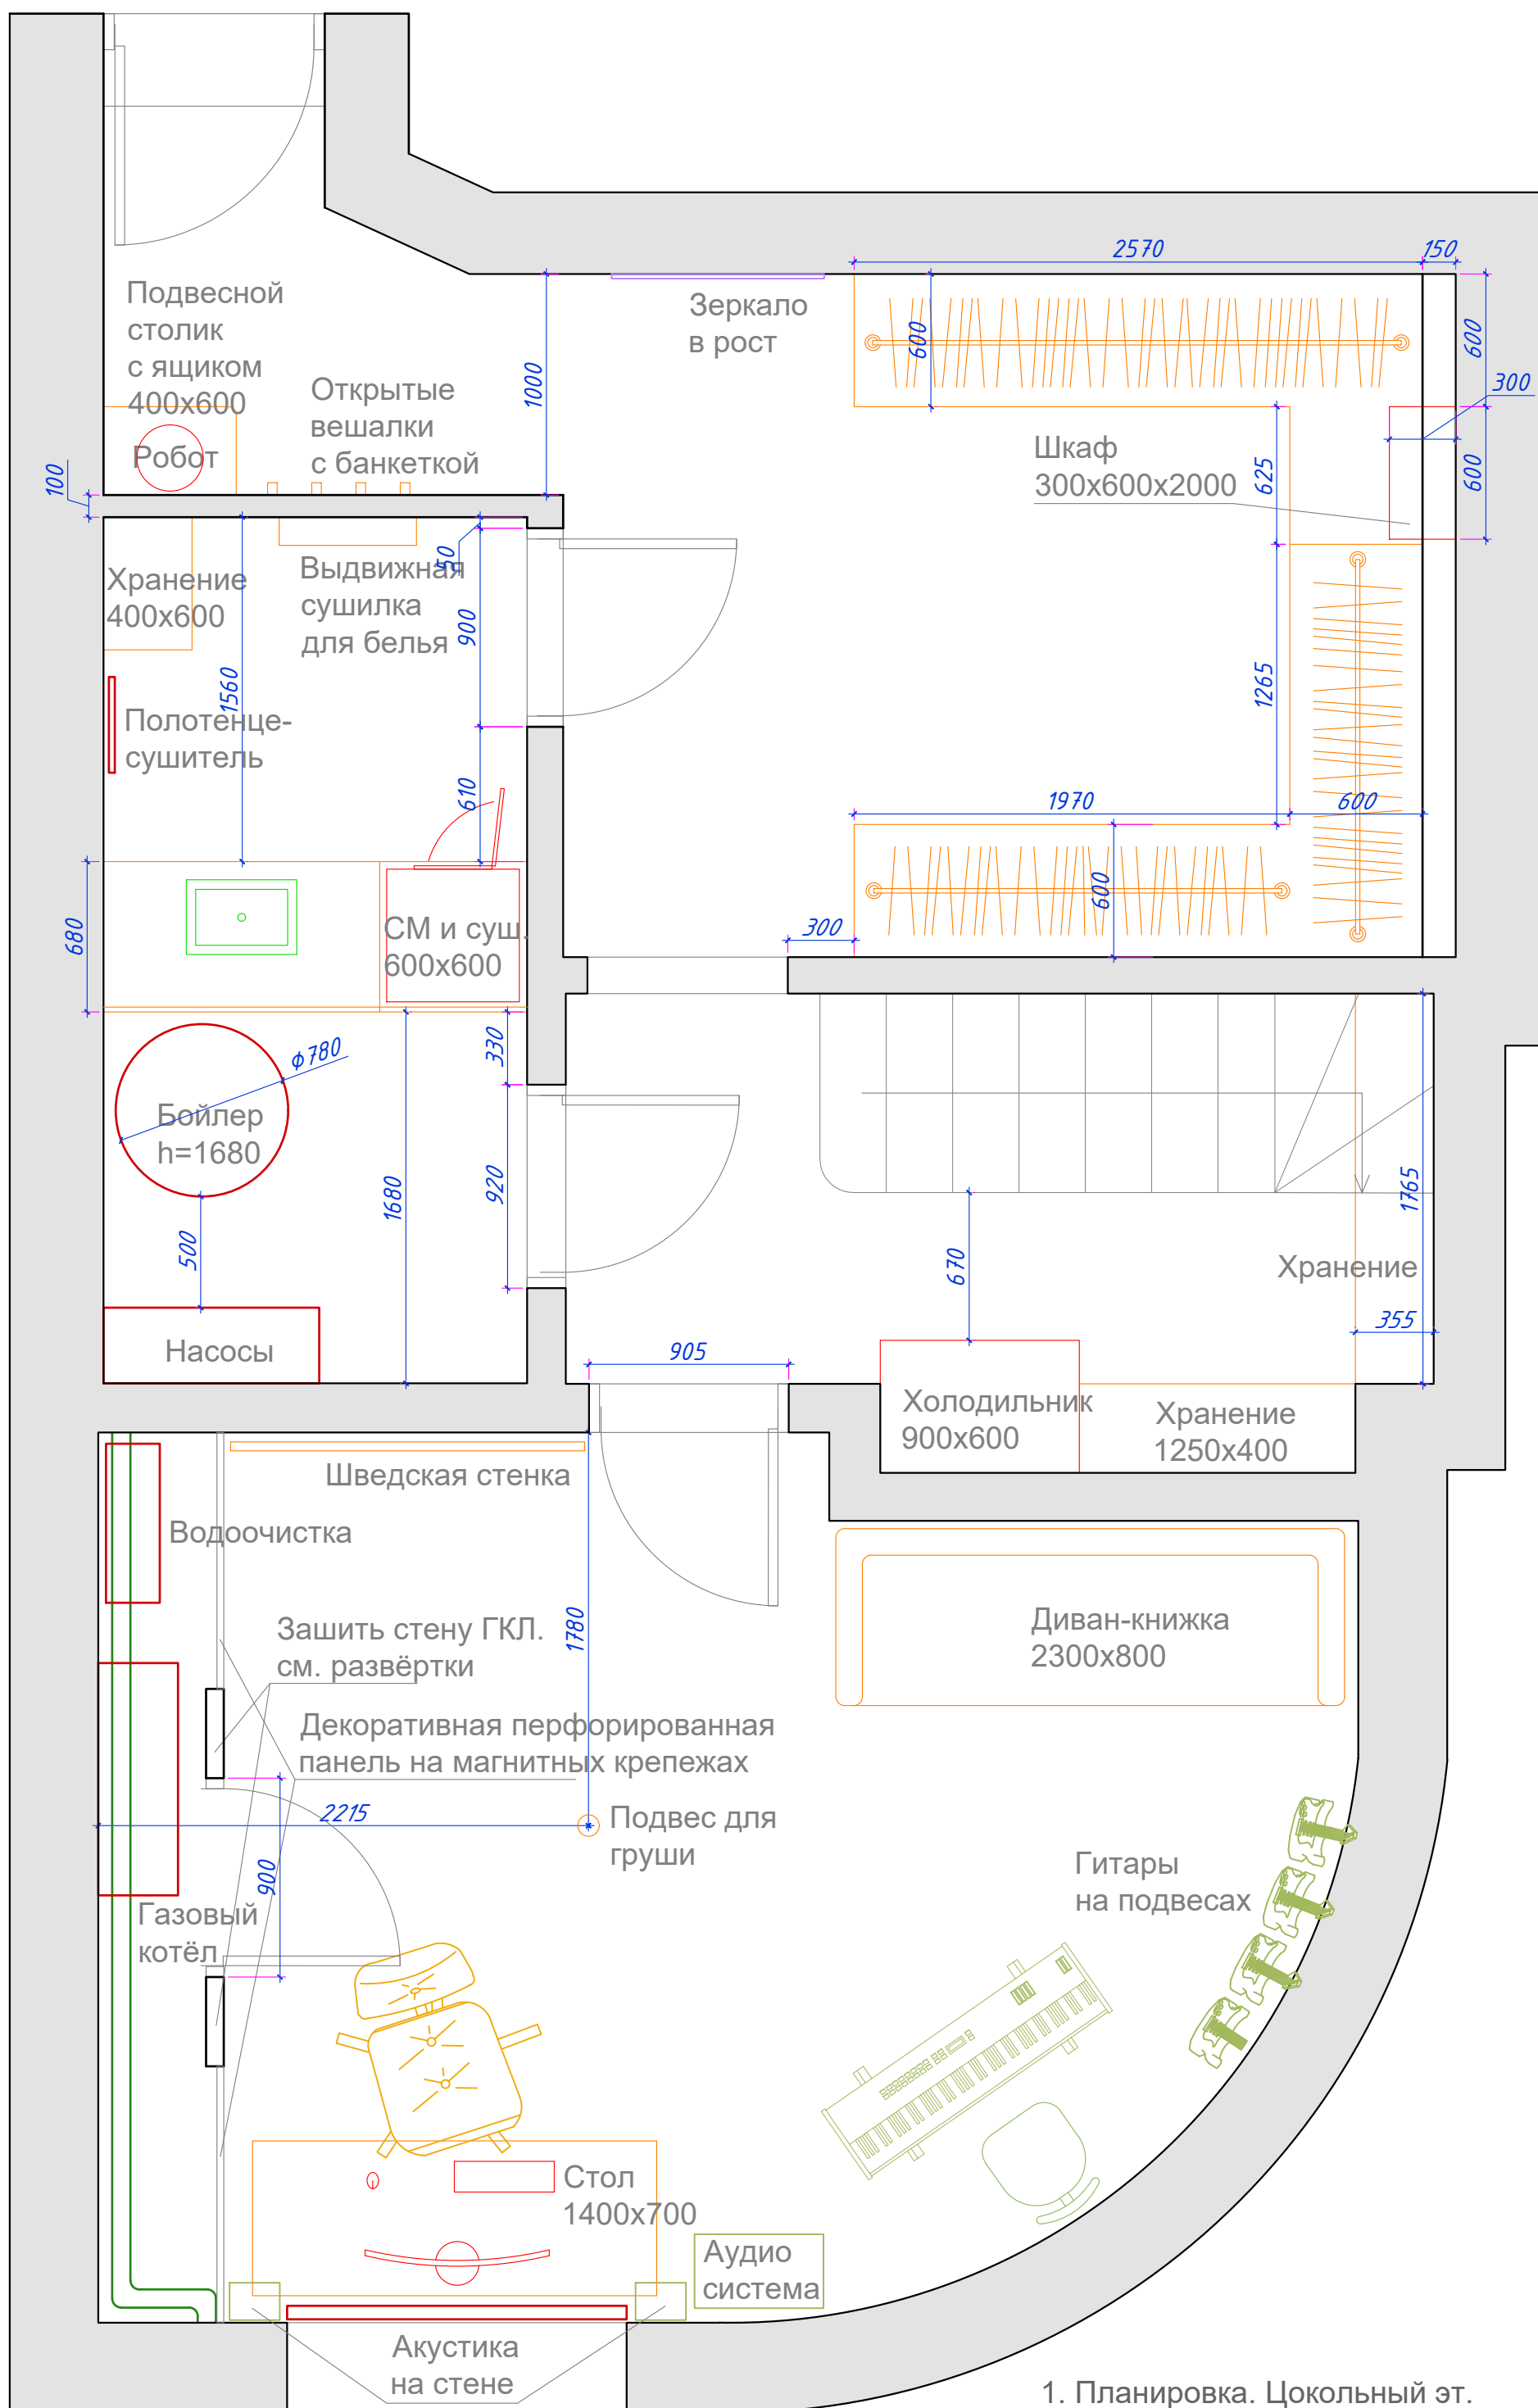


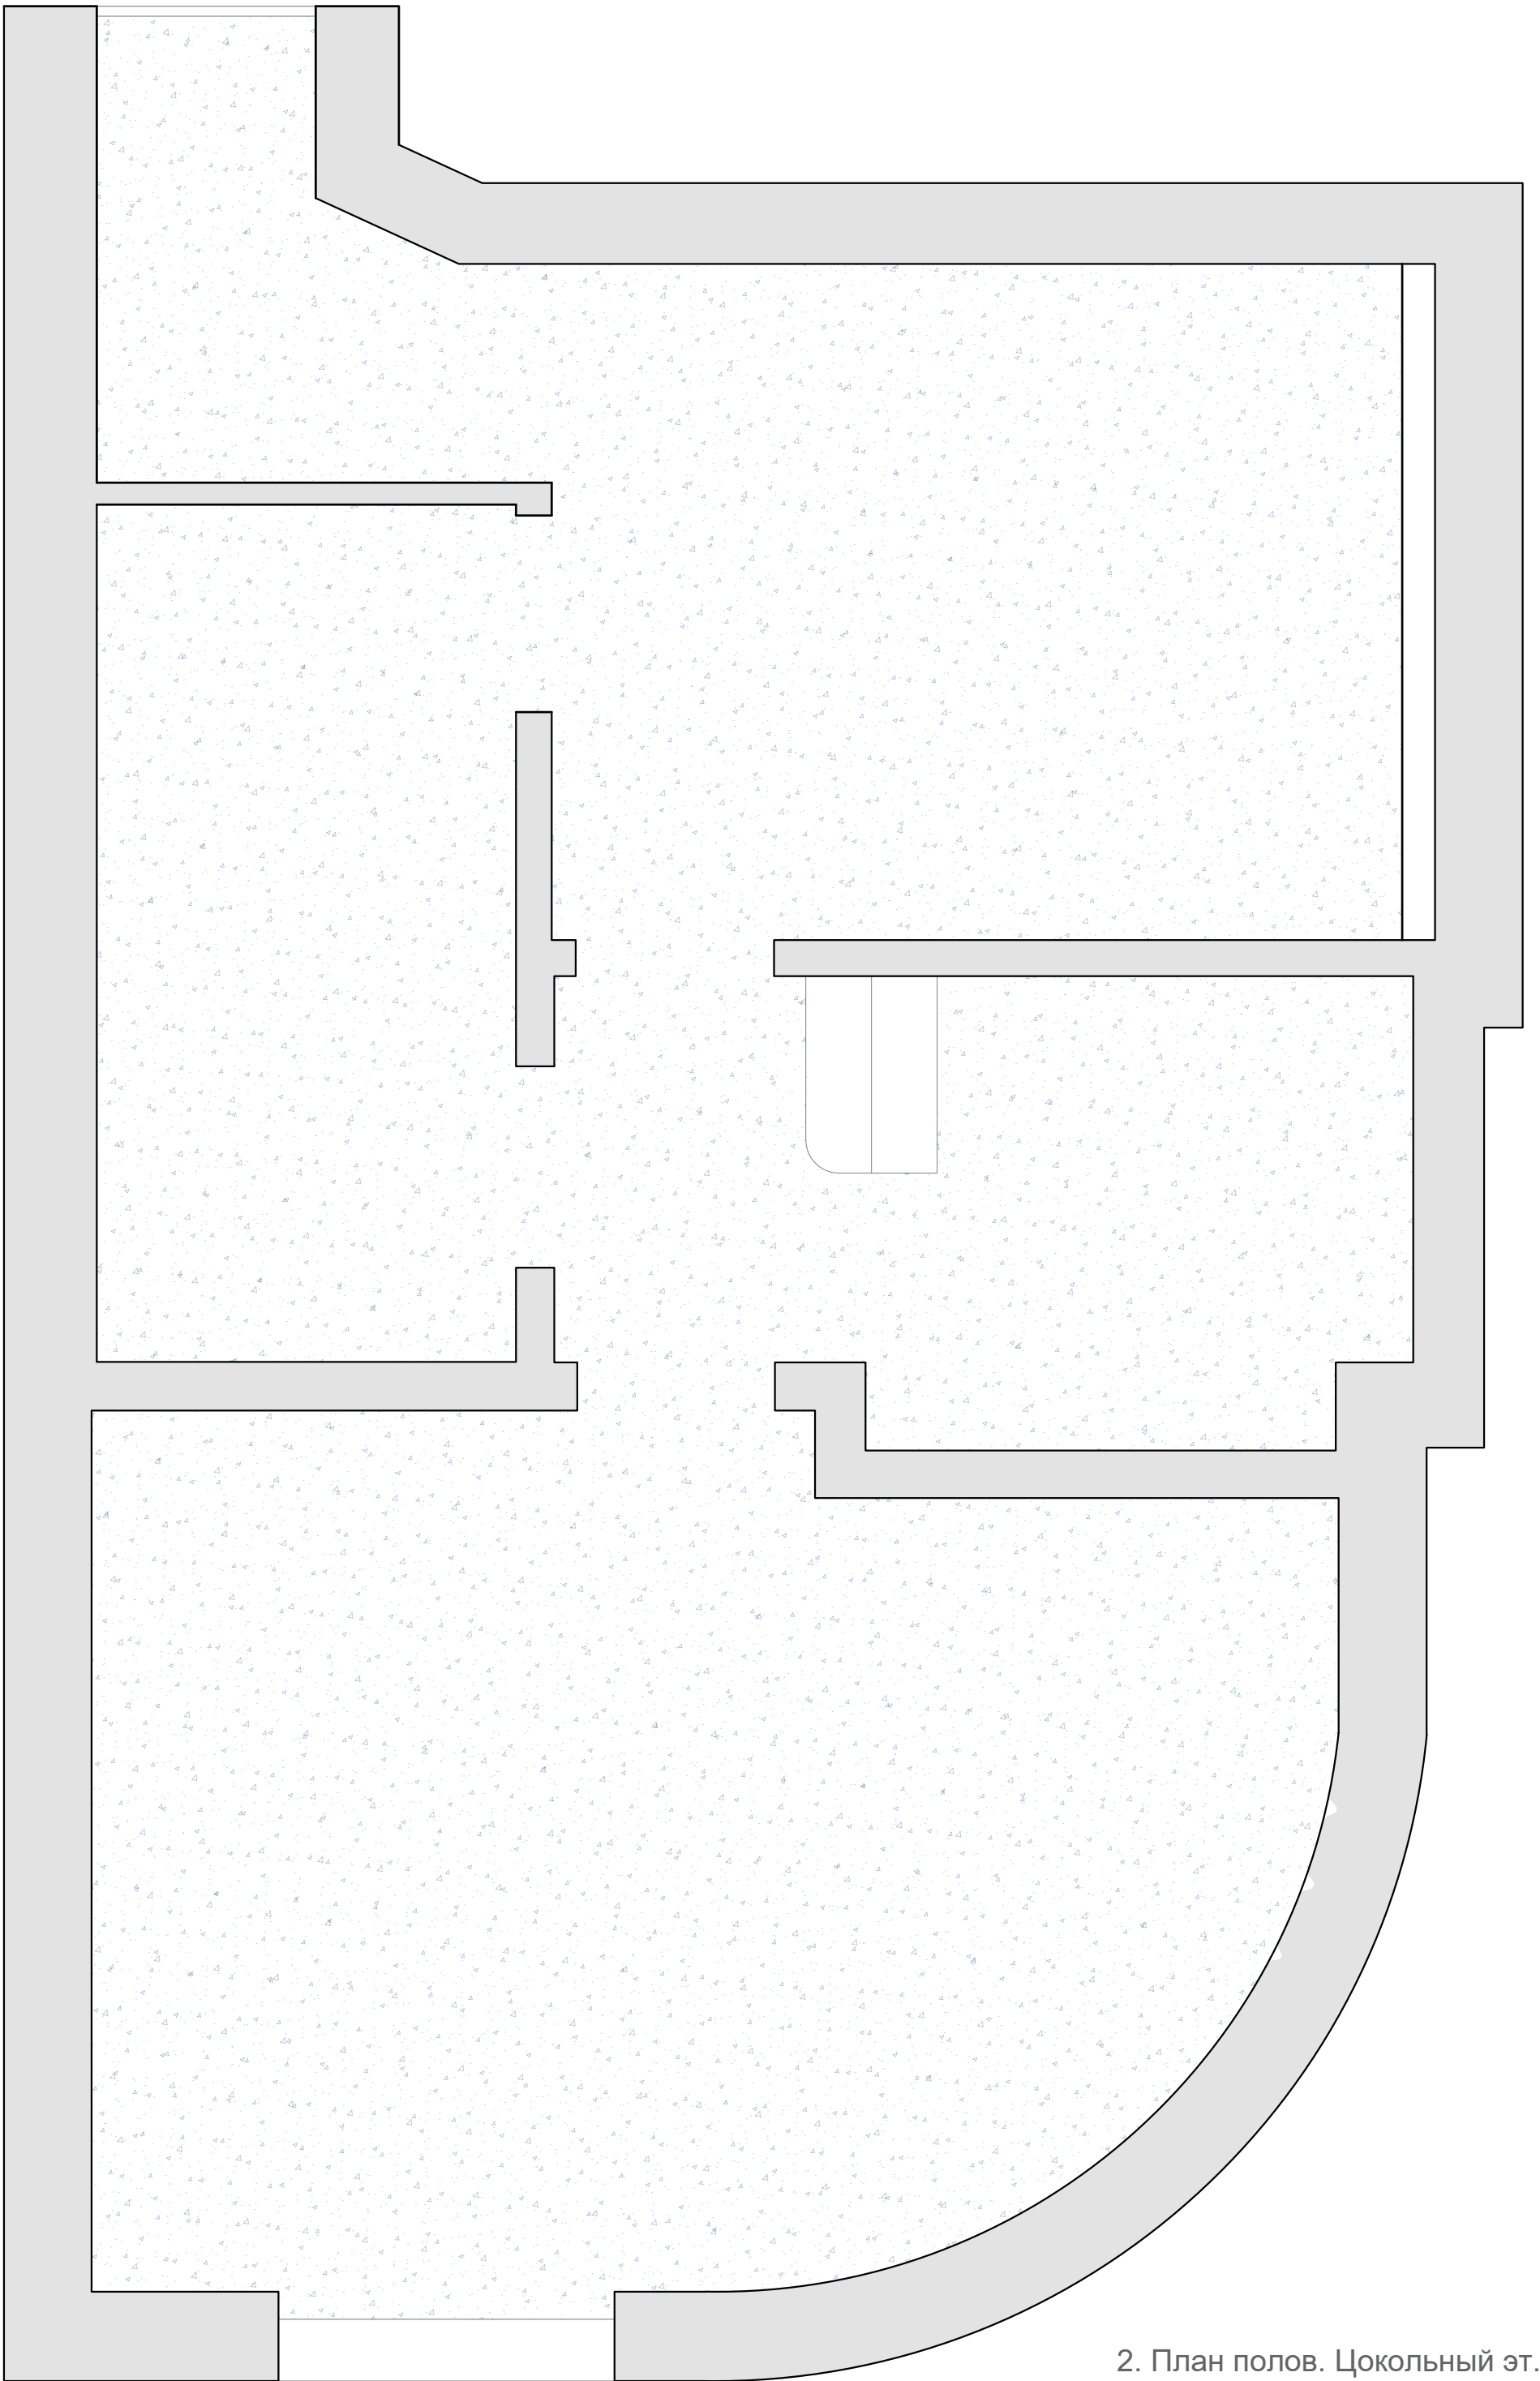


2. План полов. Цокольный эт.

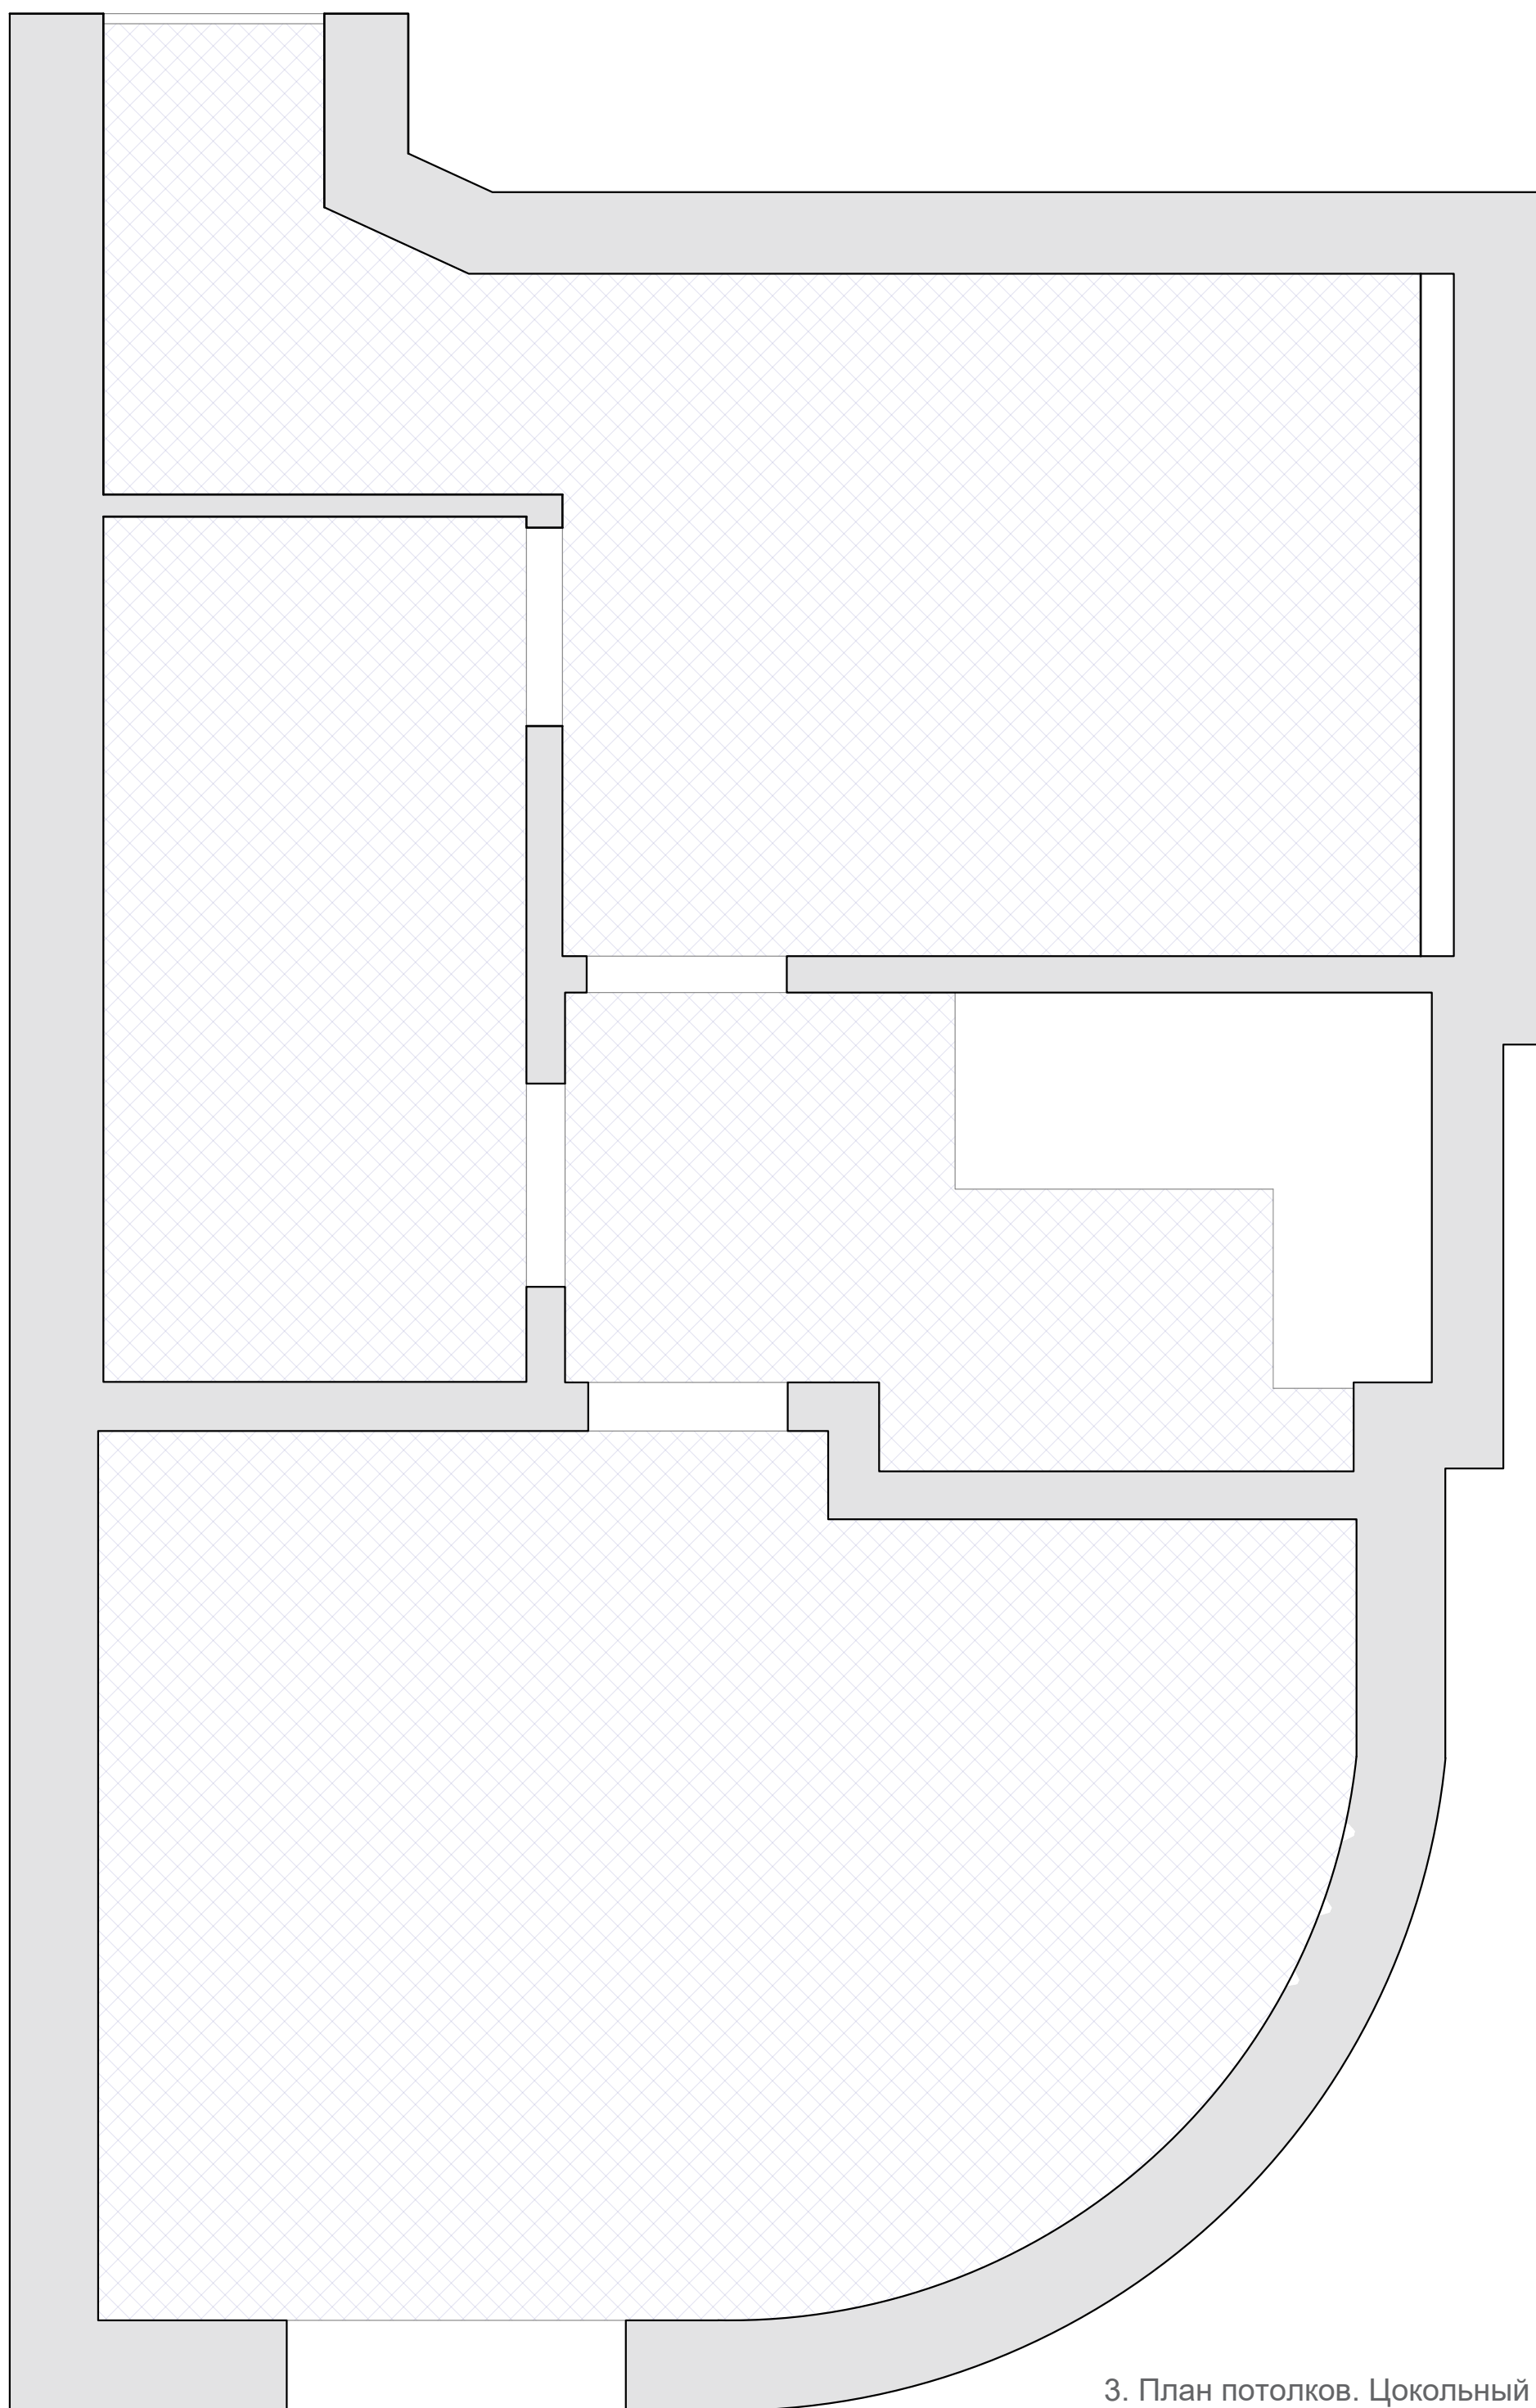


3. План потолков. Цокольный эт.

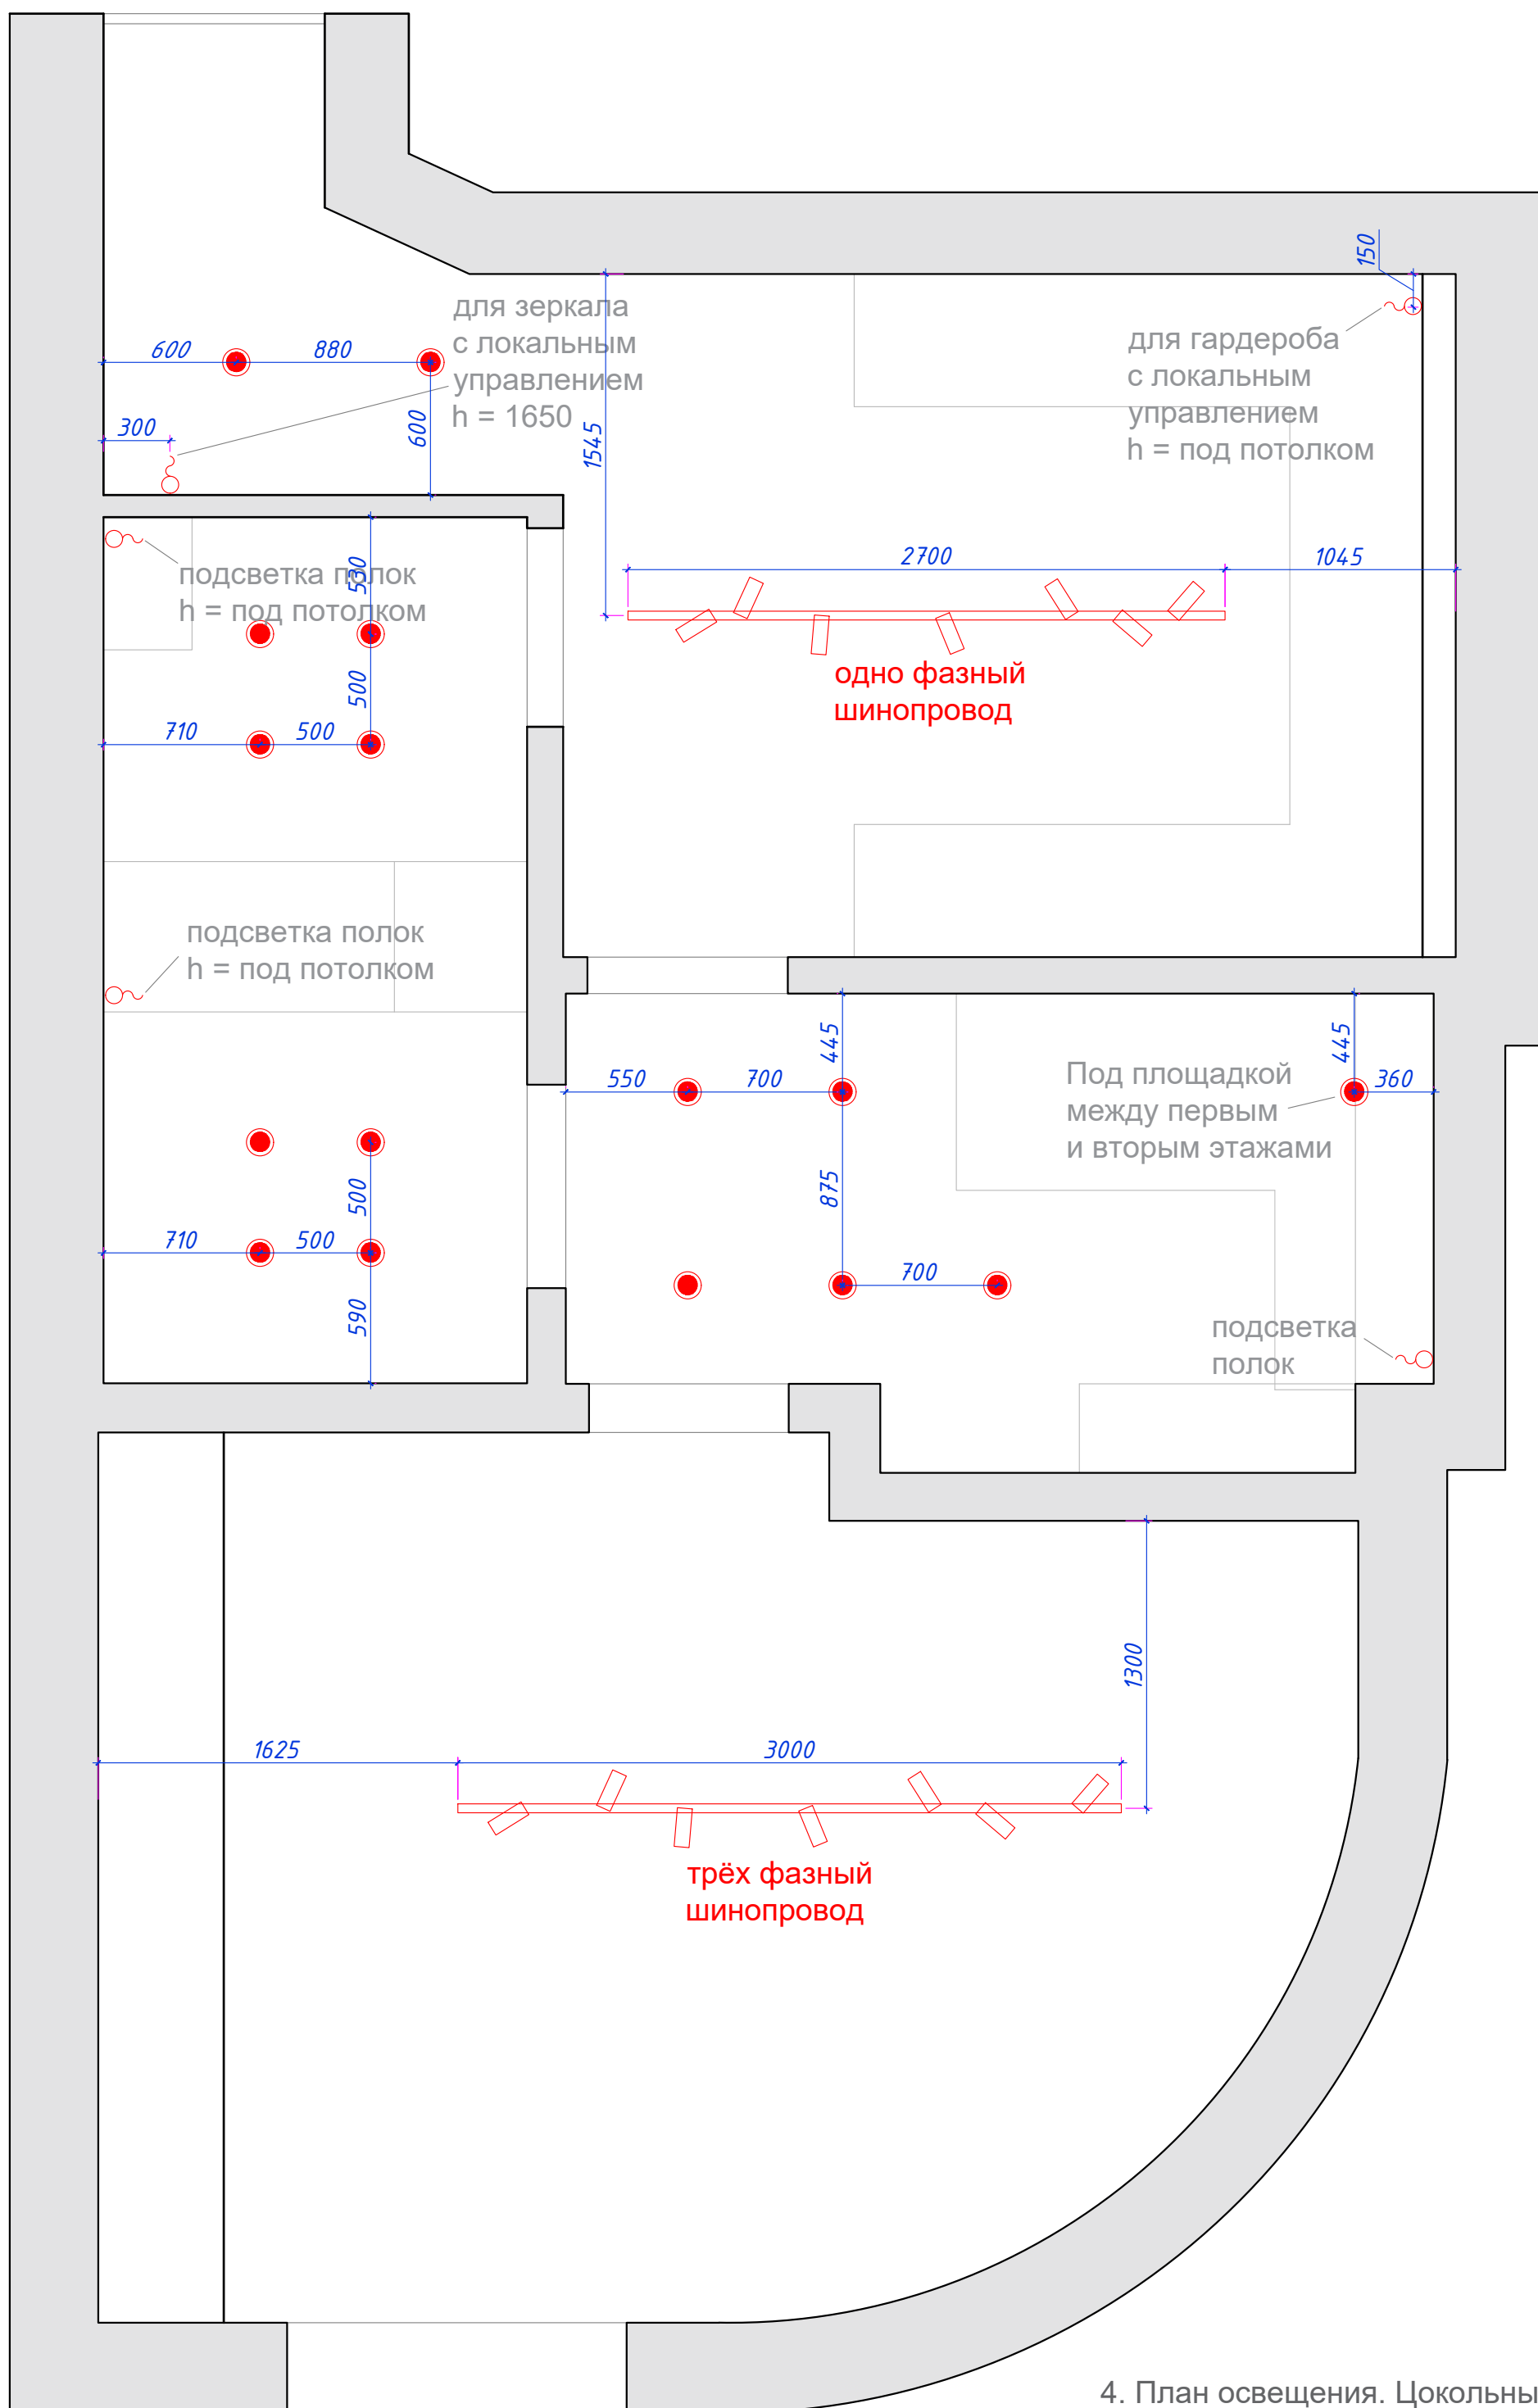

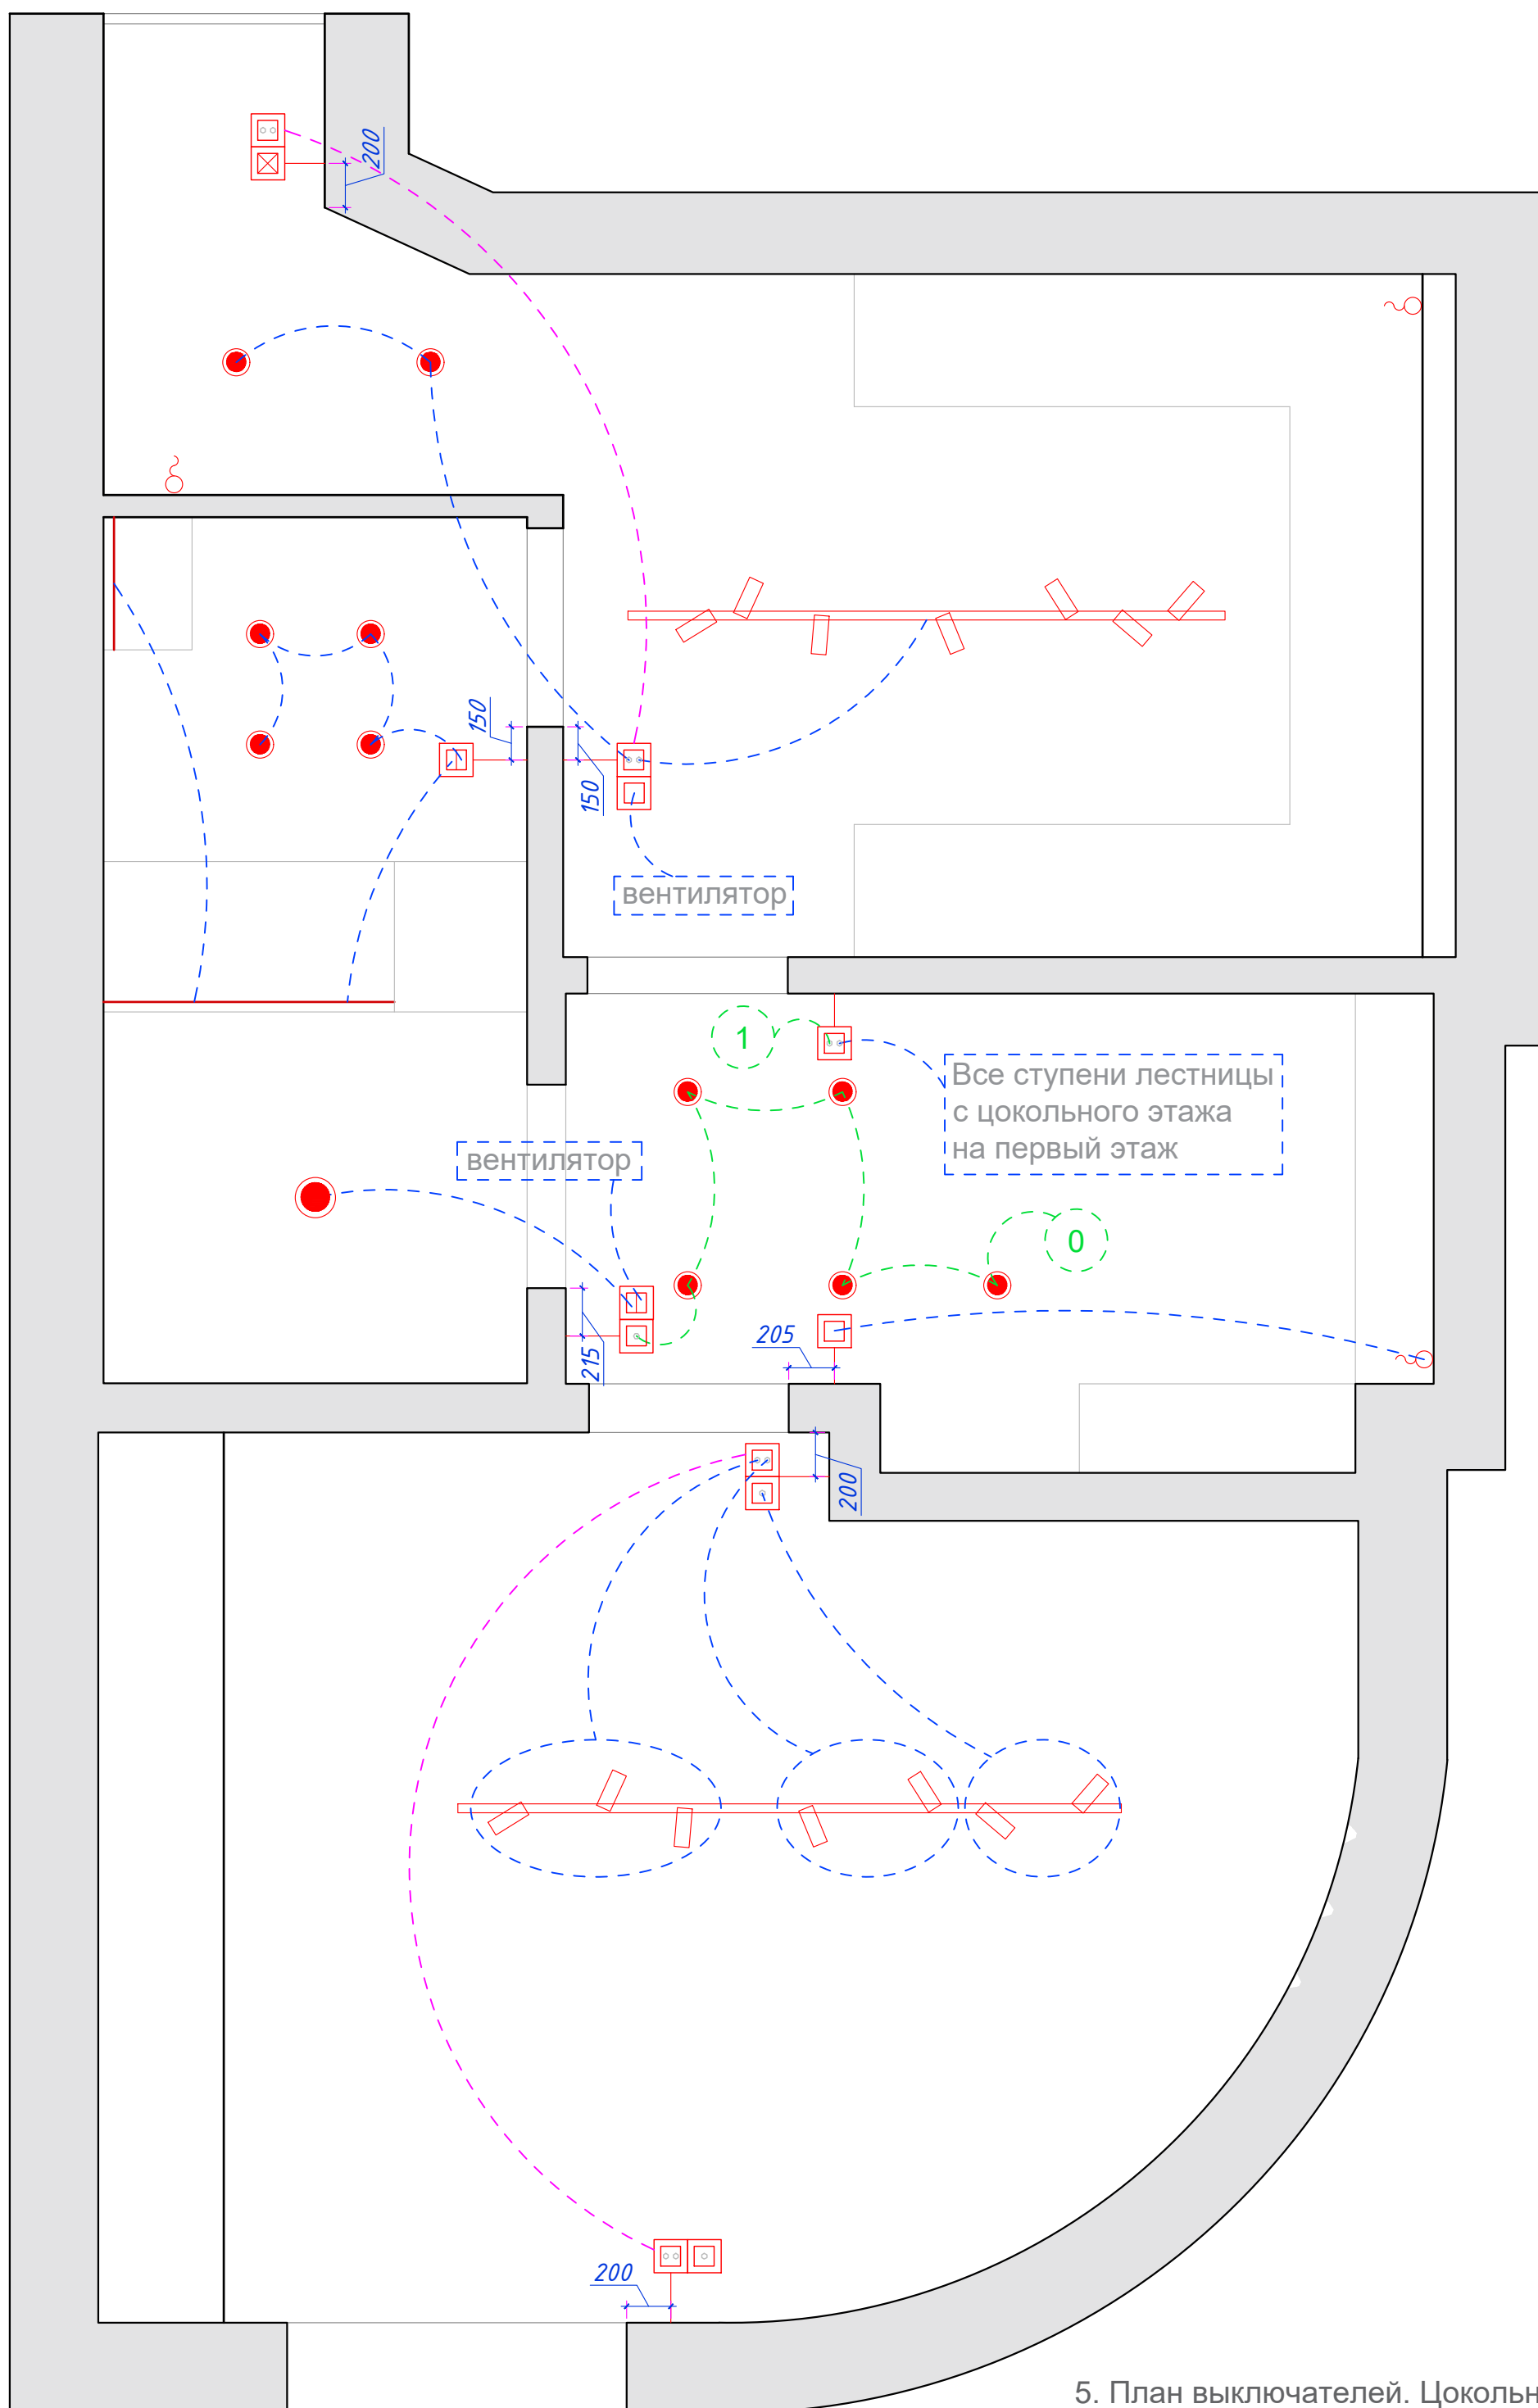


5. План выключателей. Цокольный эт.

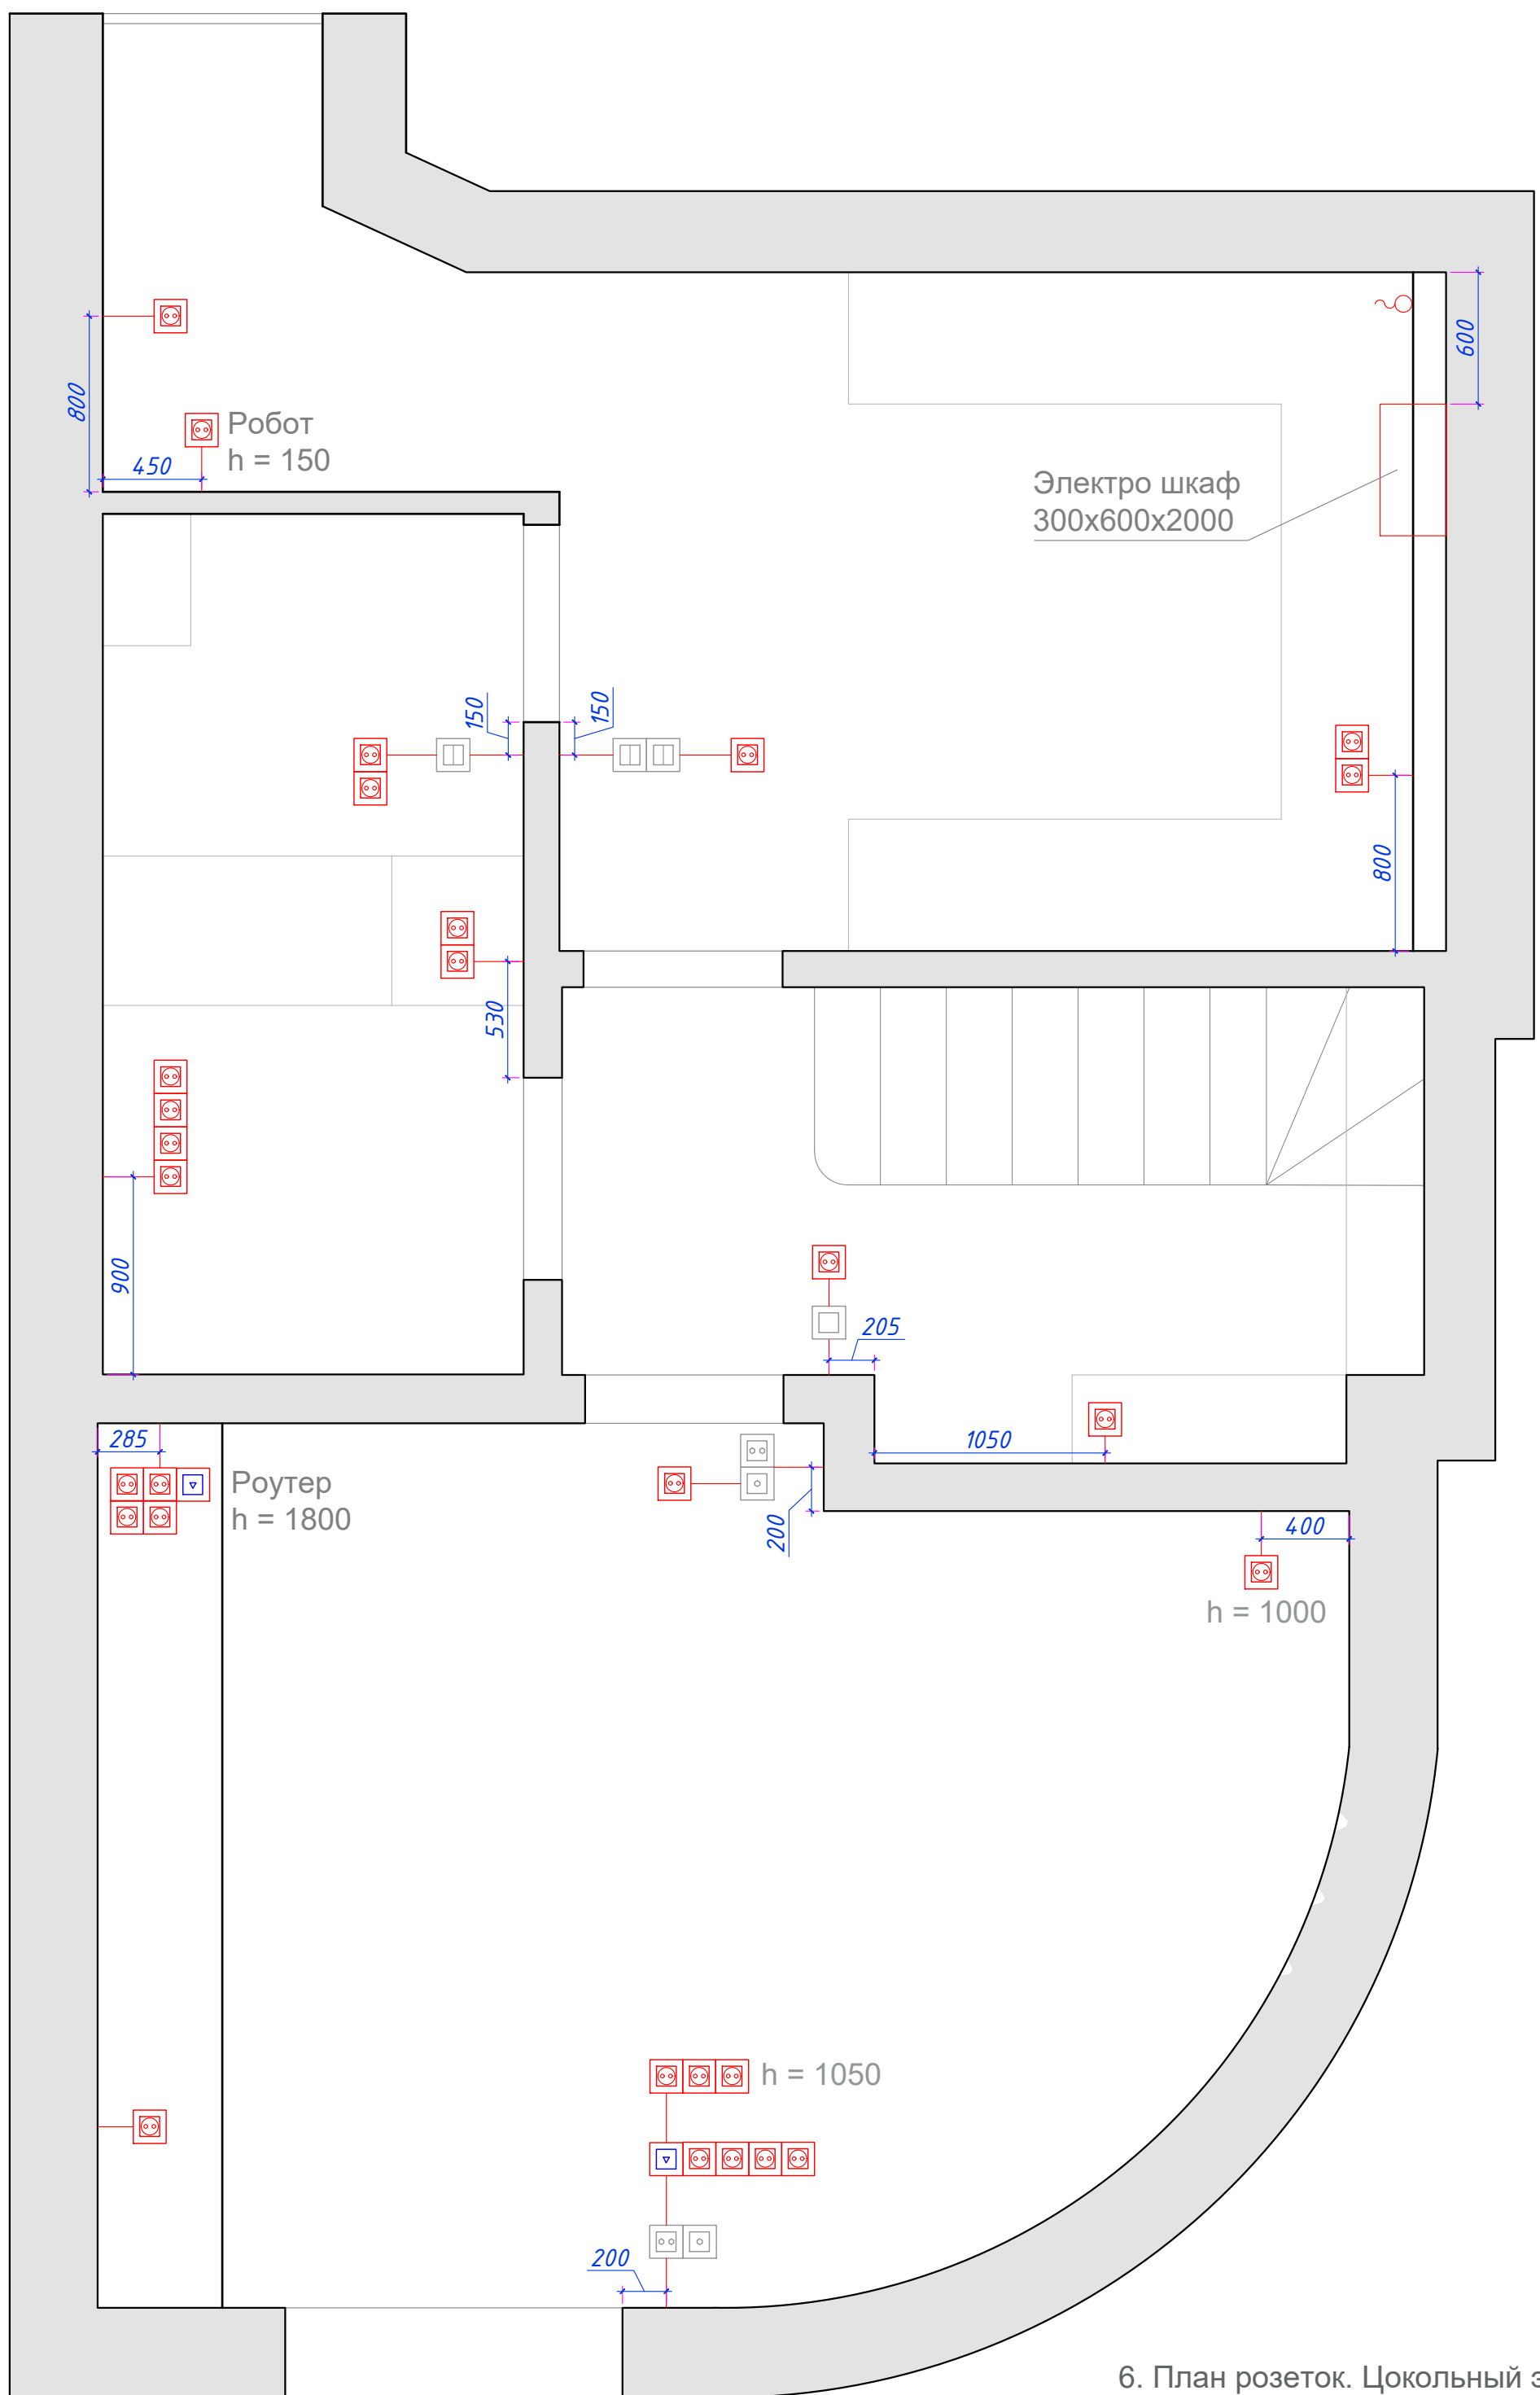


6. План розеток. Цокольный эт.



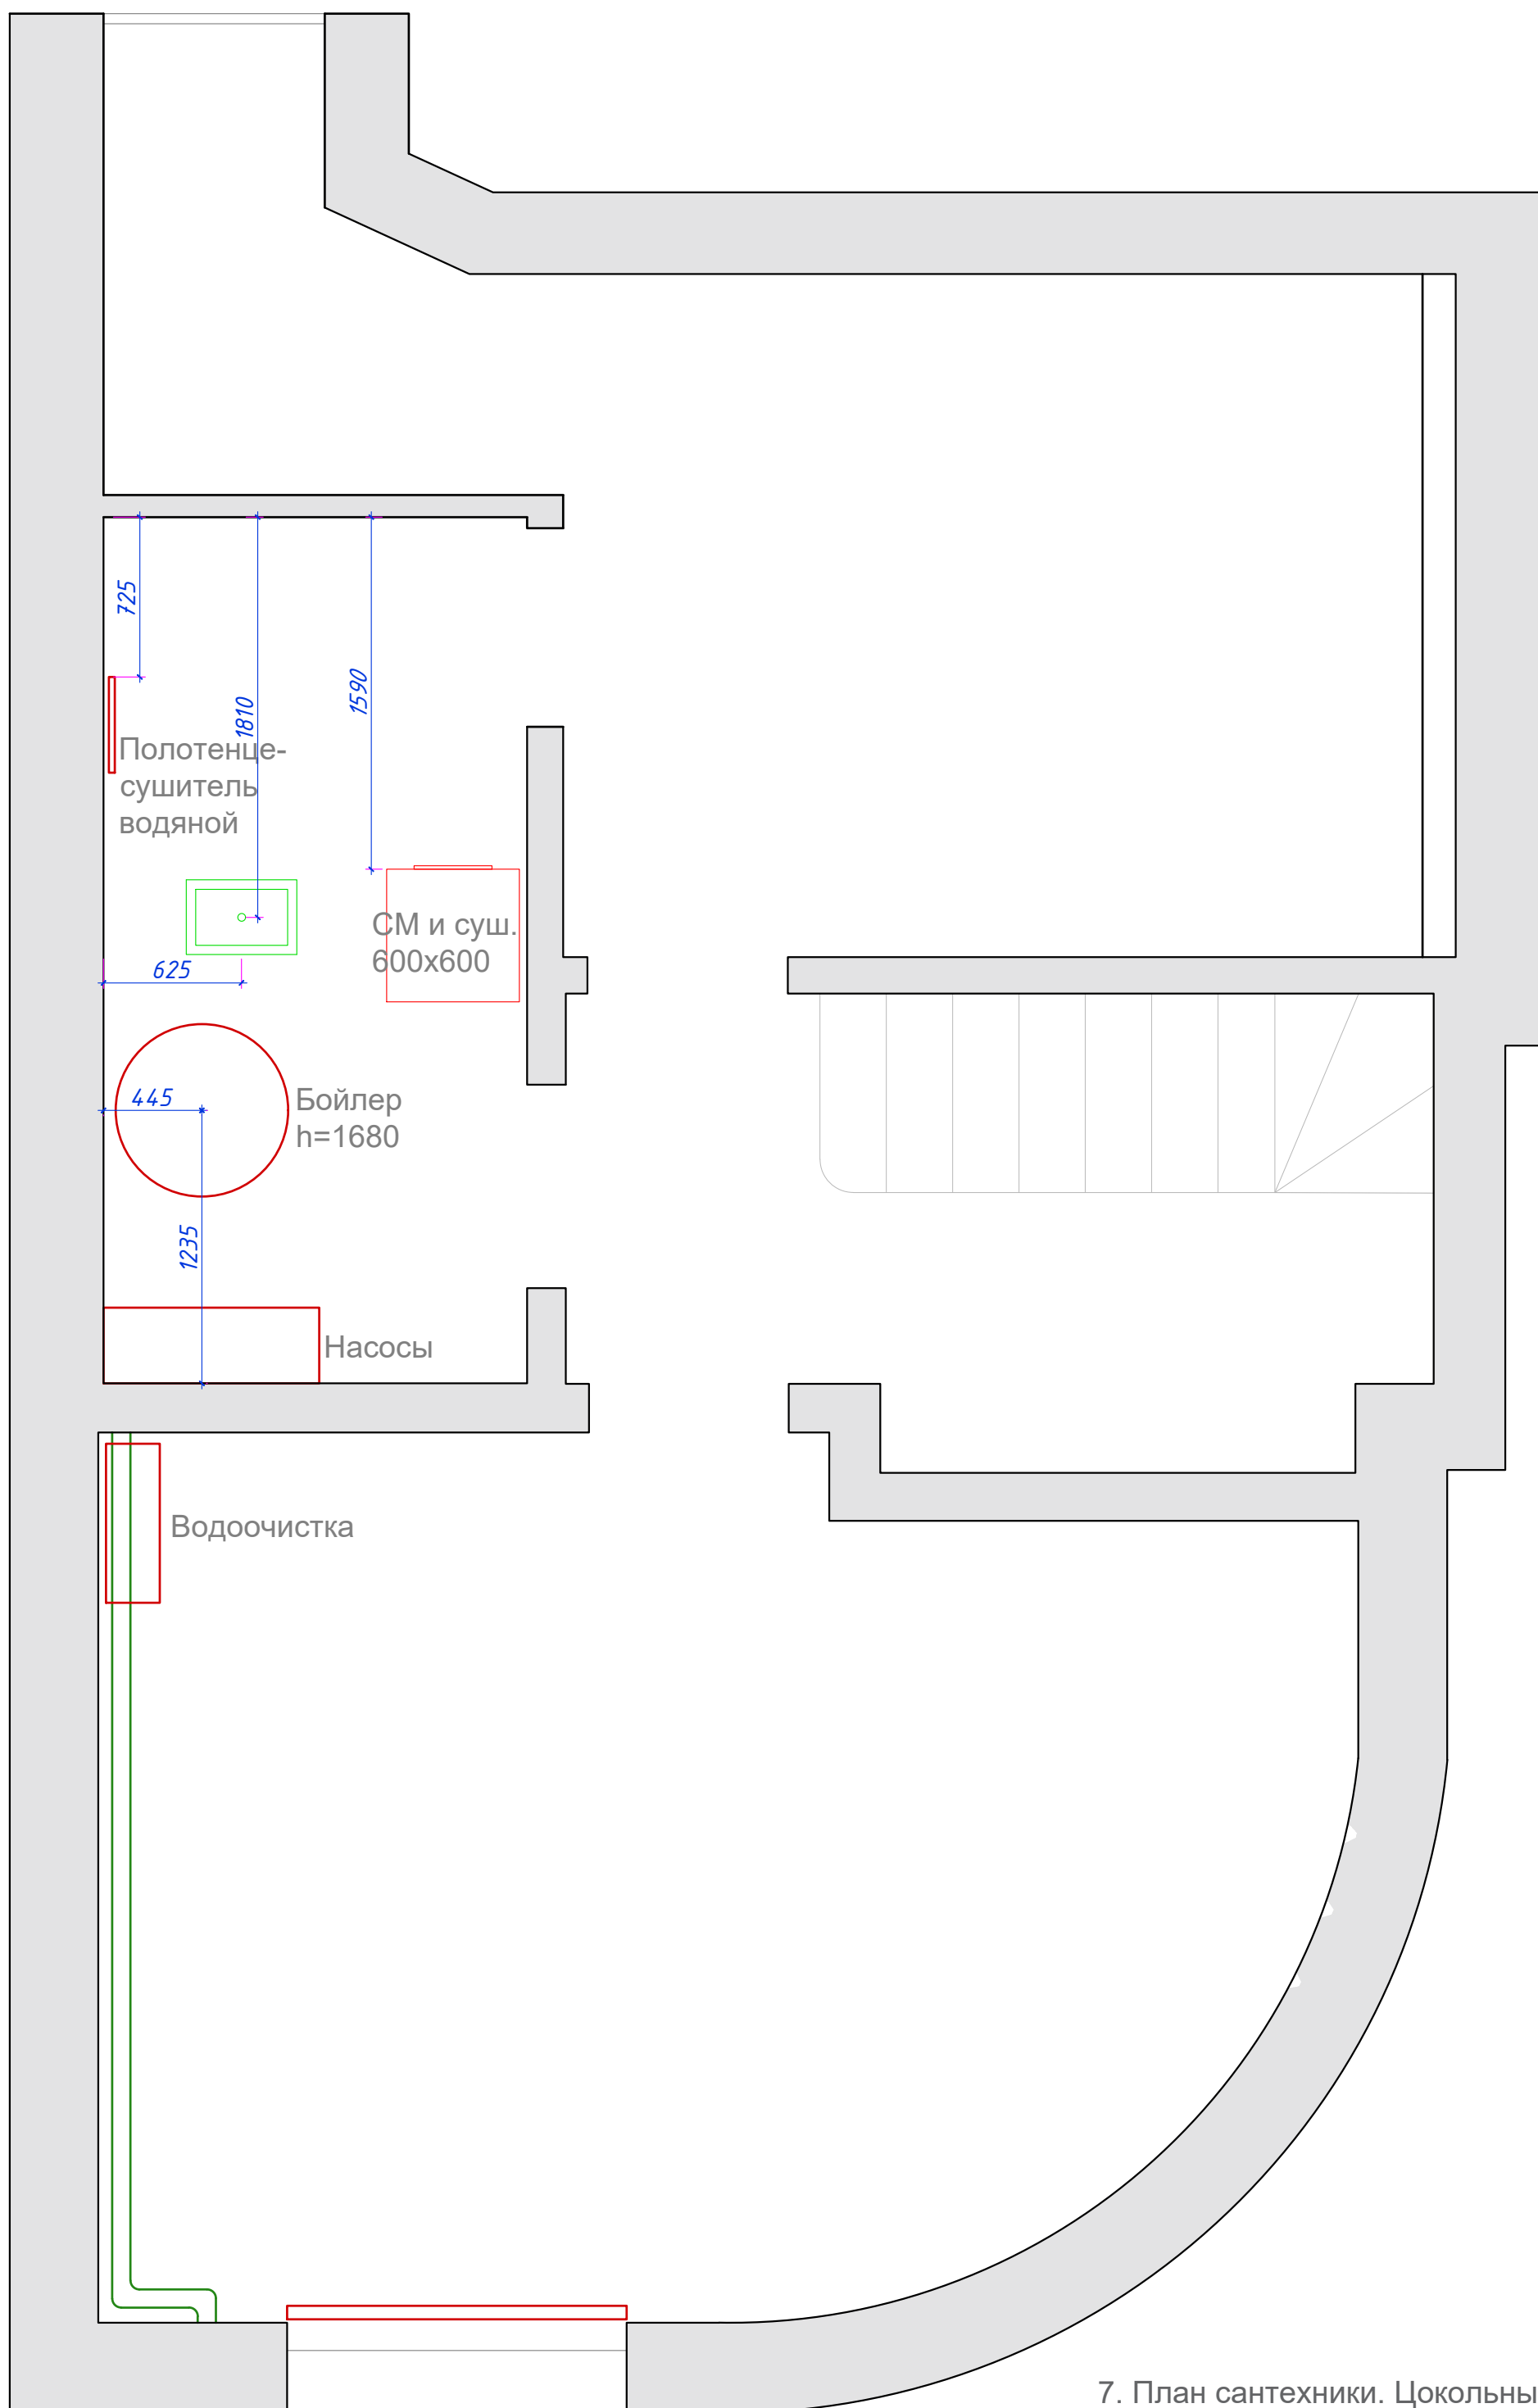

7. План сантехники. Цокольный эт.

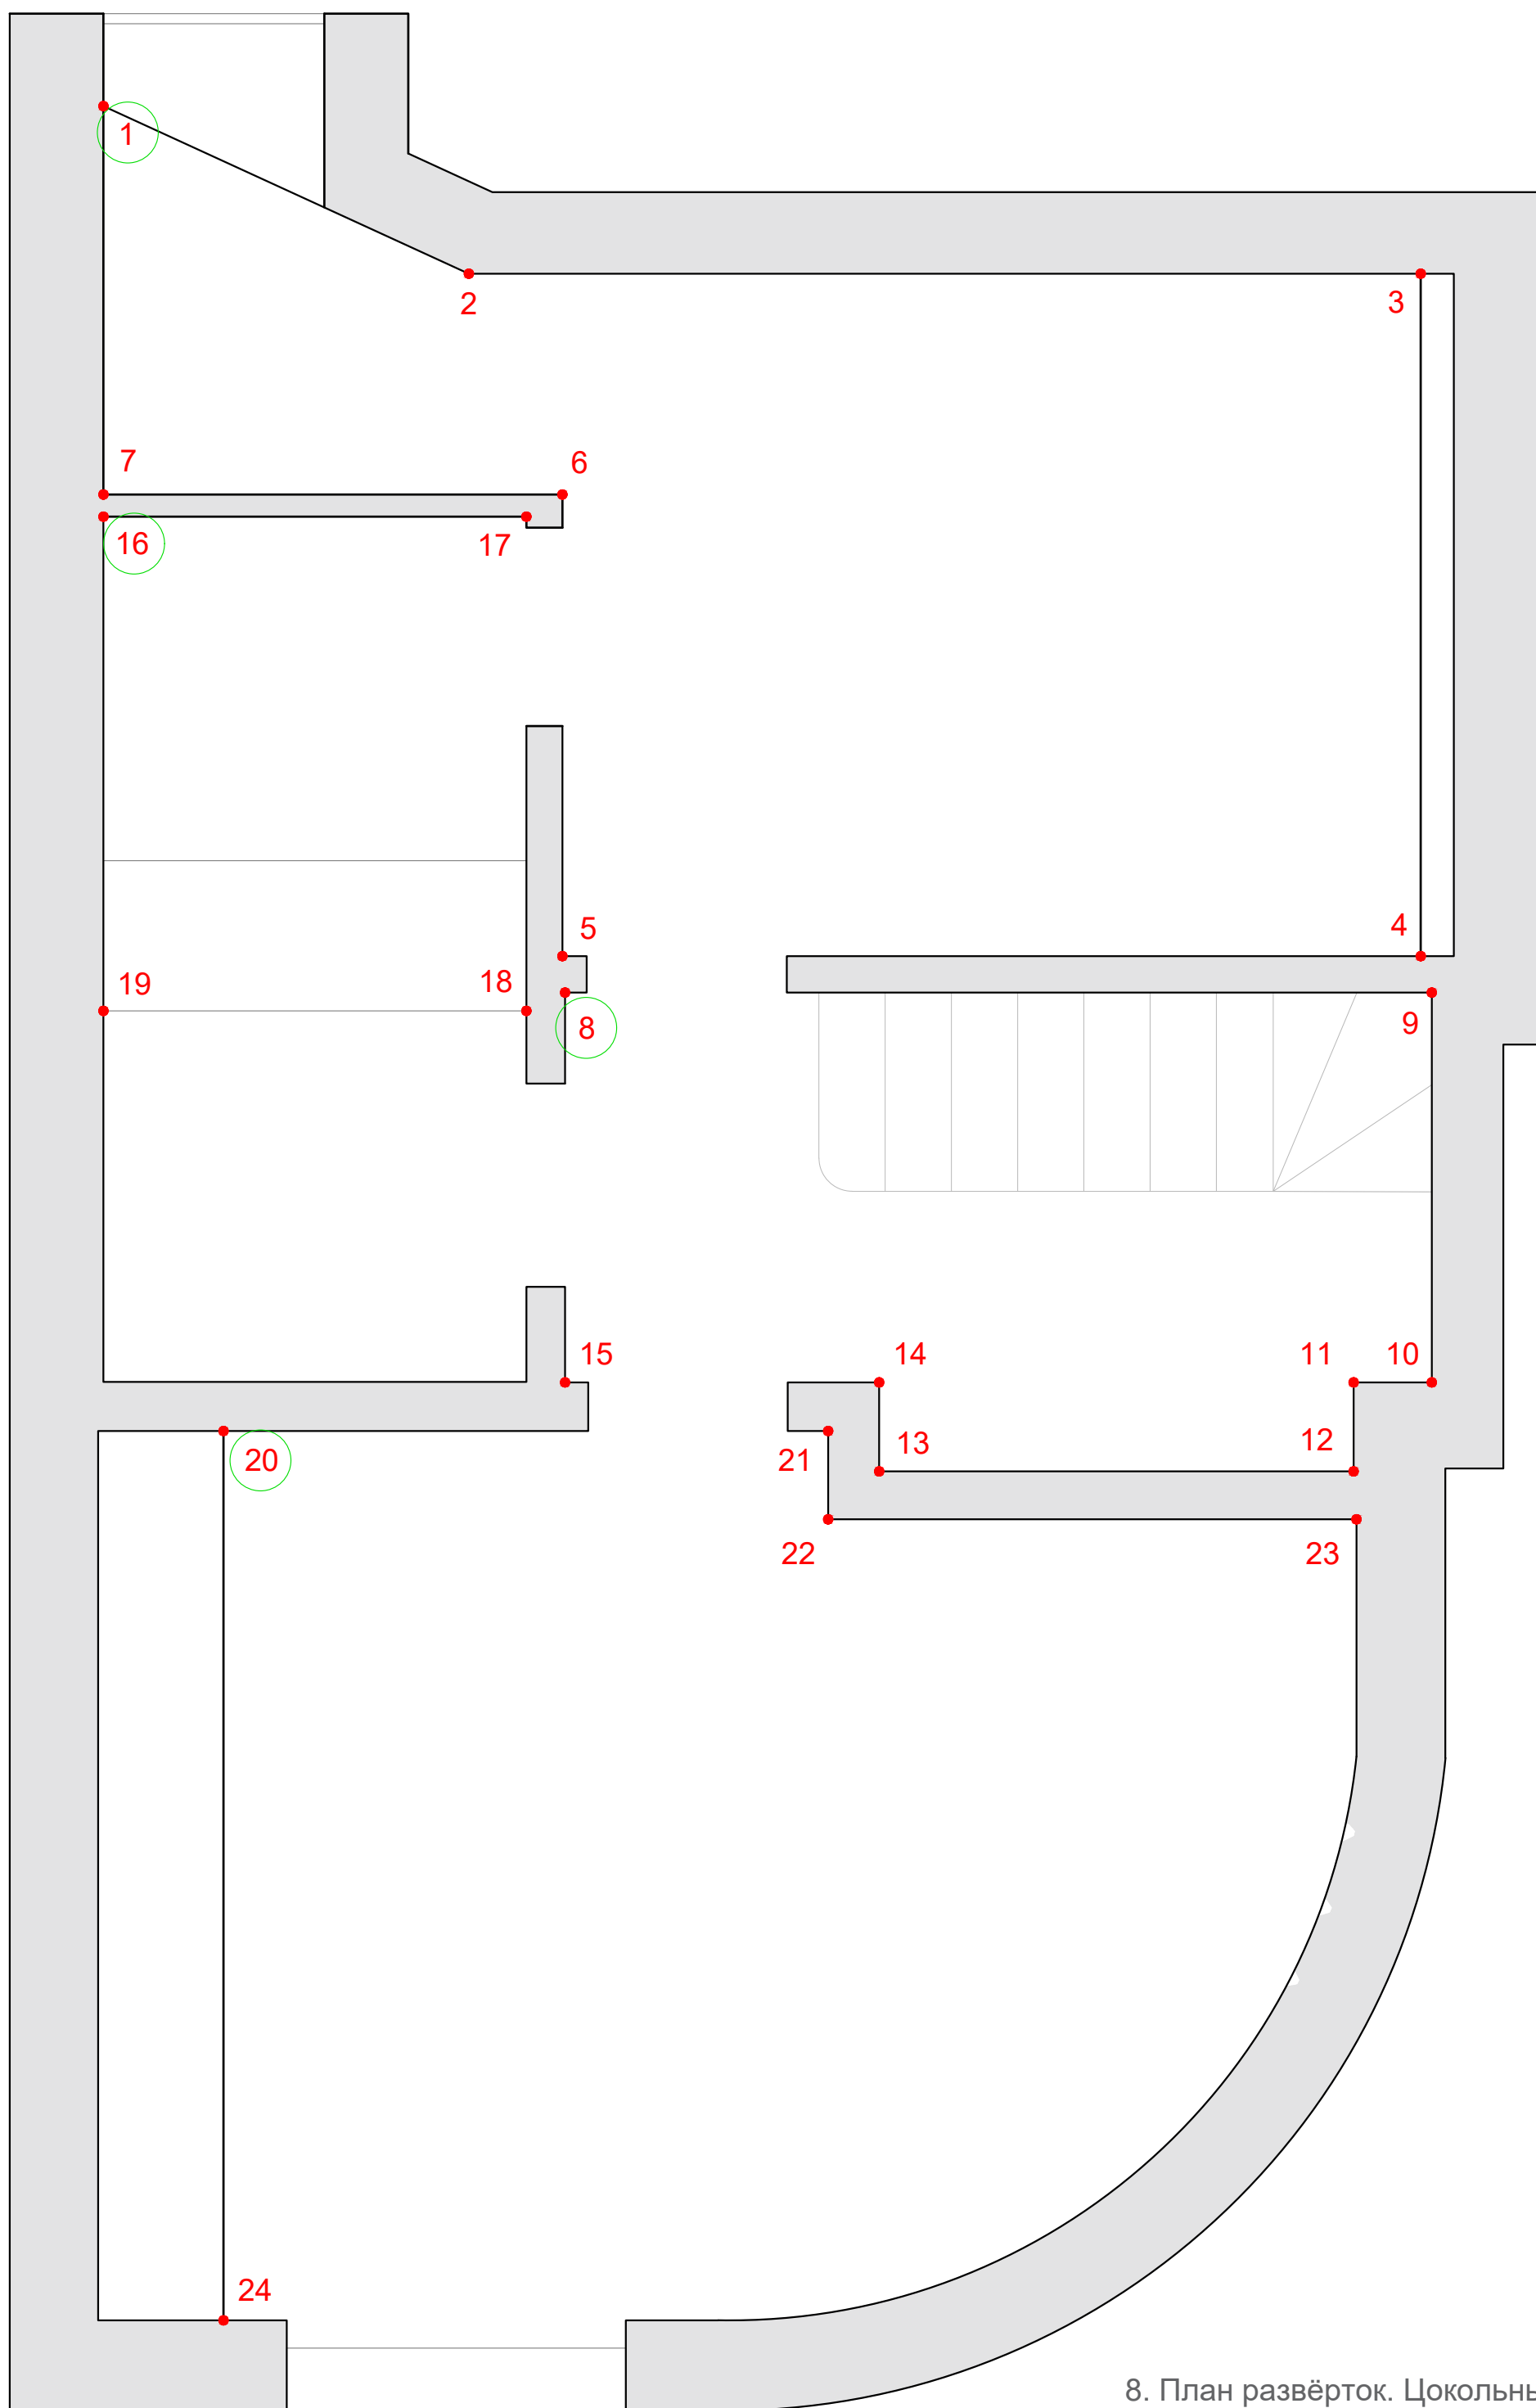

8. План развёрток. Цокольный эт.