


ПЛАН ПЕРЕПЛАНИРОВКИ

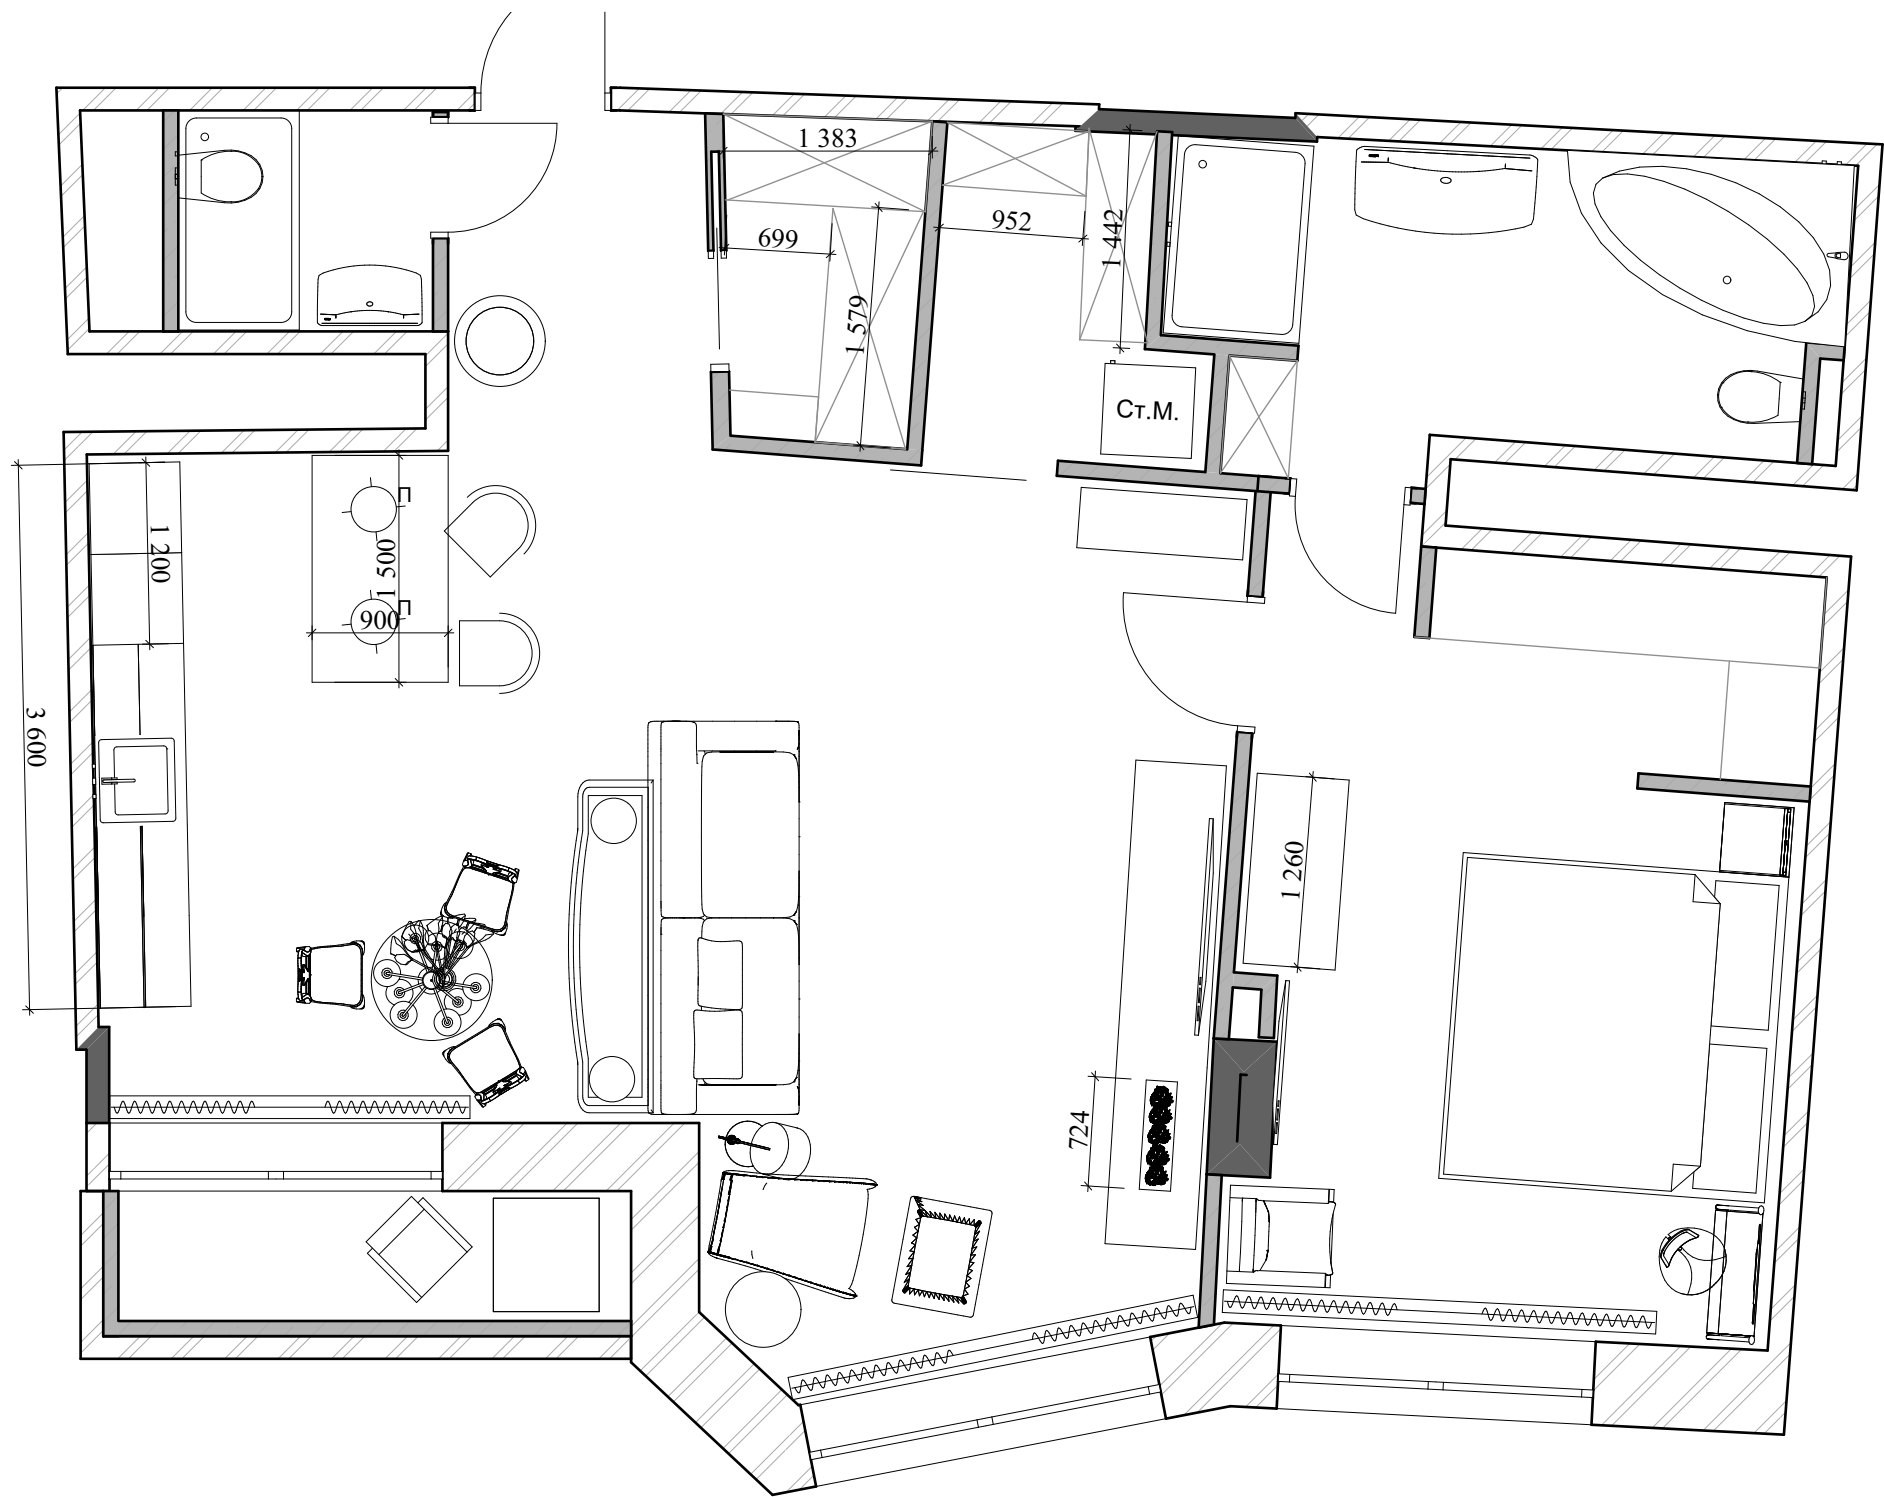

				квартира в комплексе "СКОЛКОВО-ПАРК"		
Арх	Лунева ЛН			дизайн-проект		
					Стадия	Лист
						3
				ПЛАН ПЕРЕПЛАНИРОВКИ		МОСКВА