


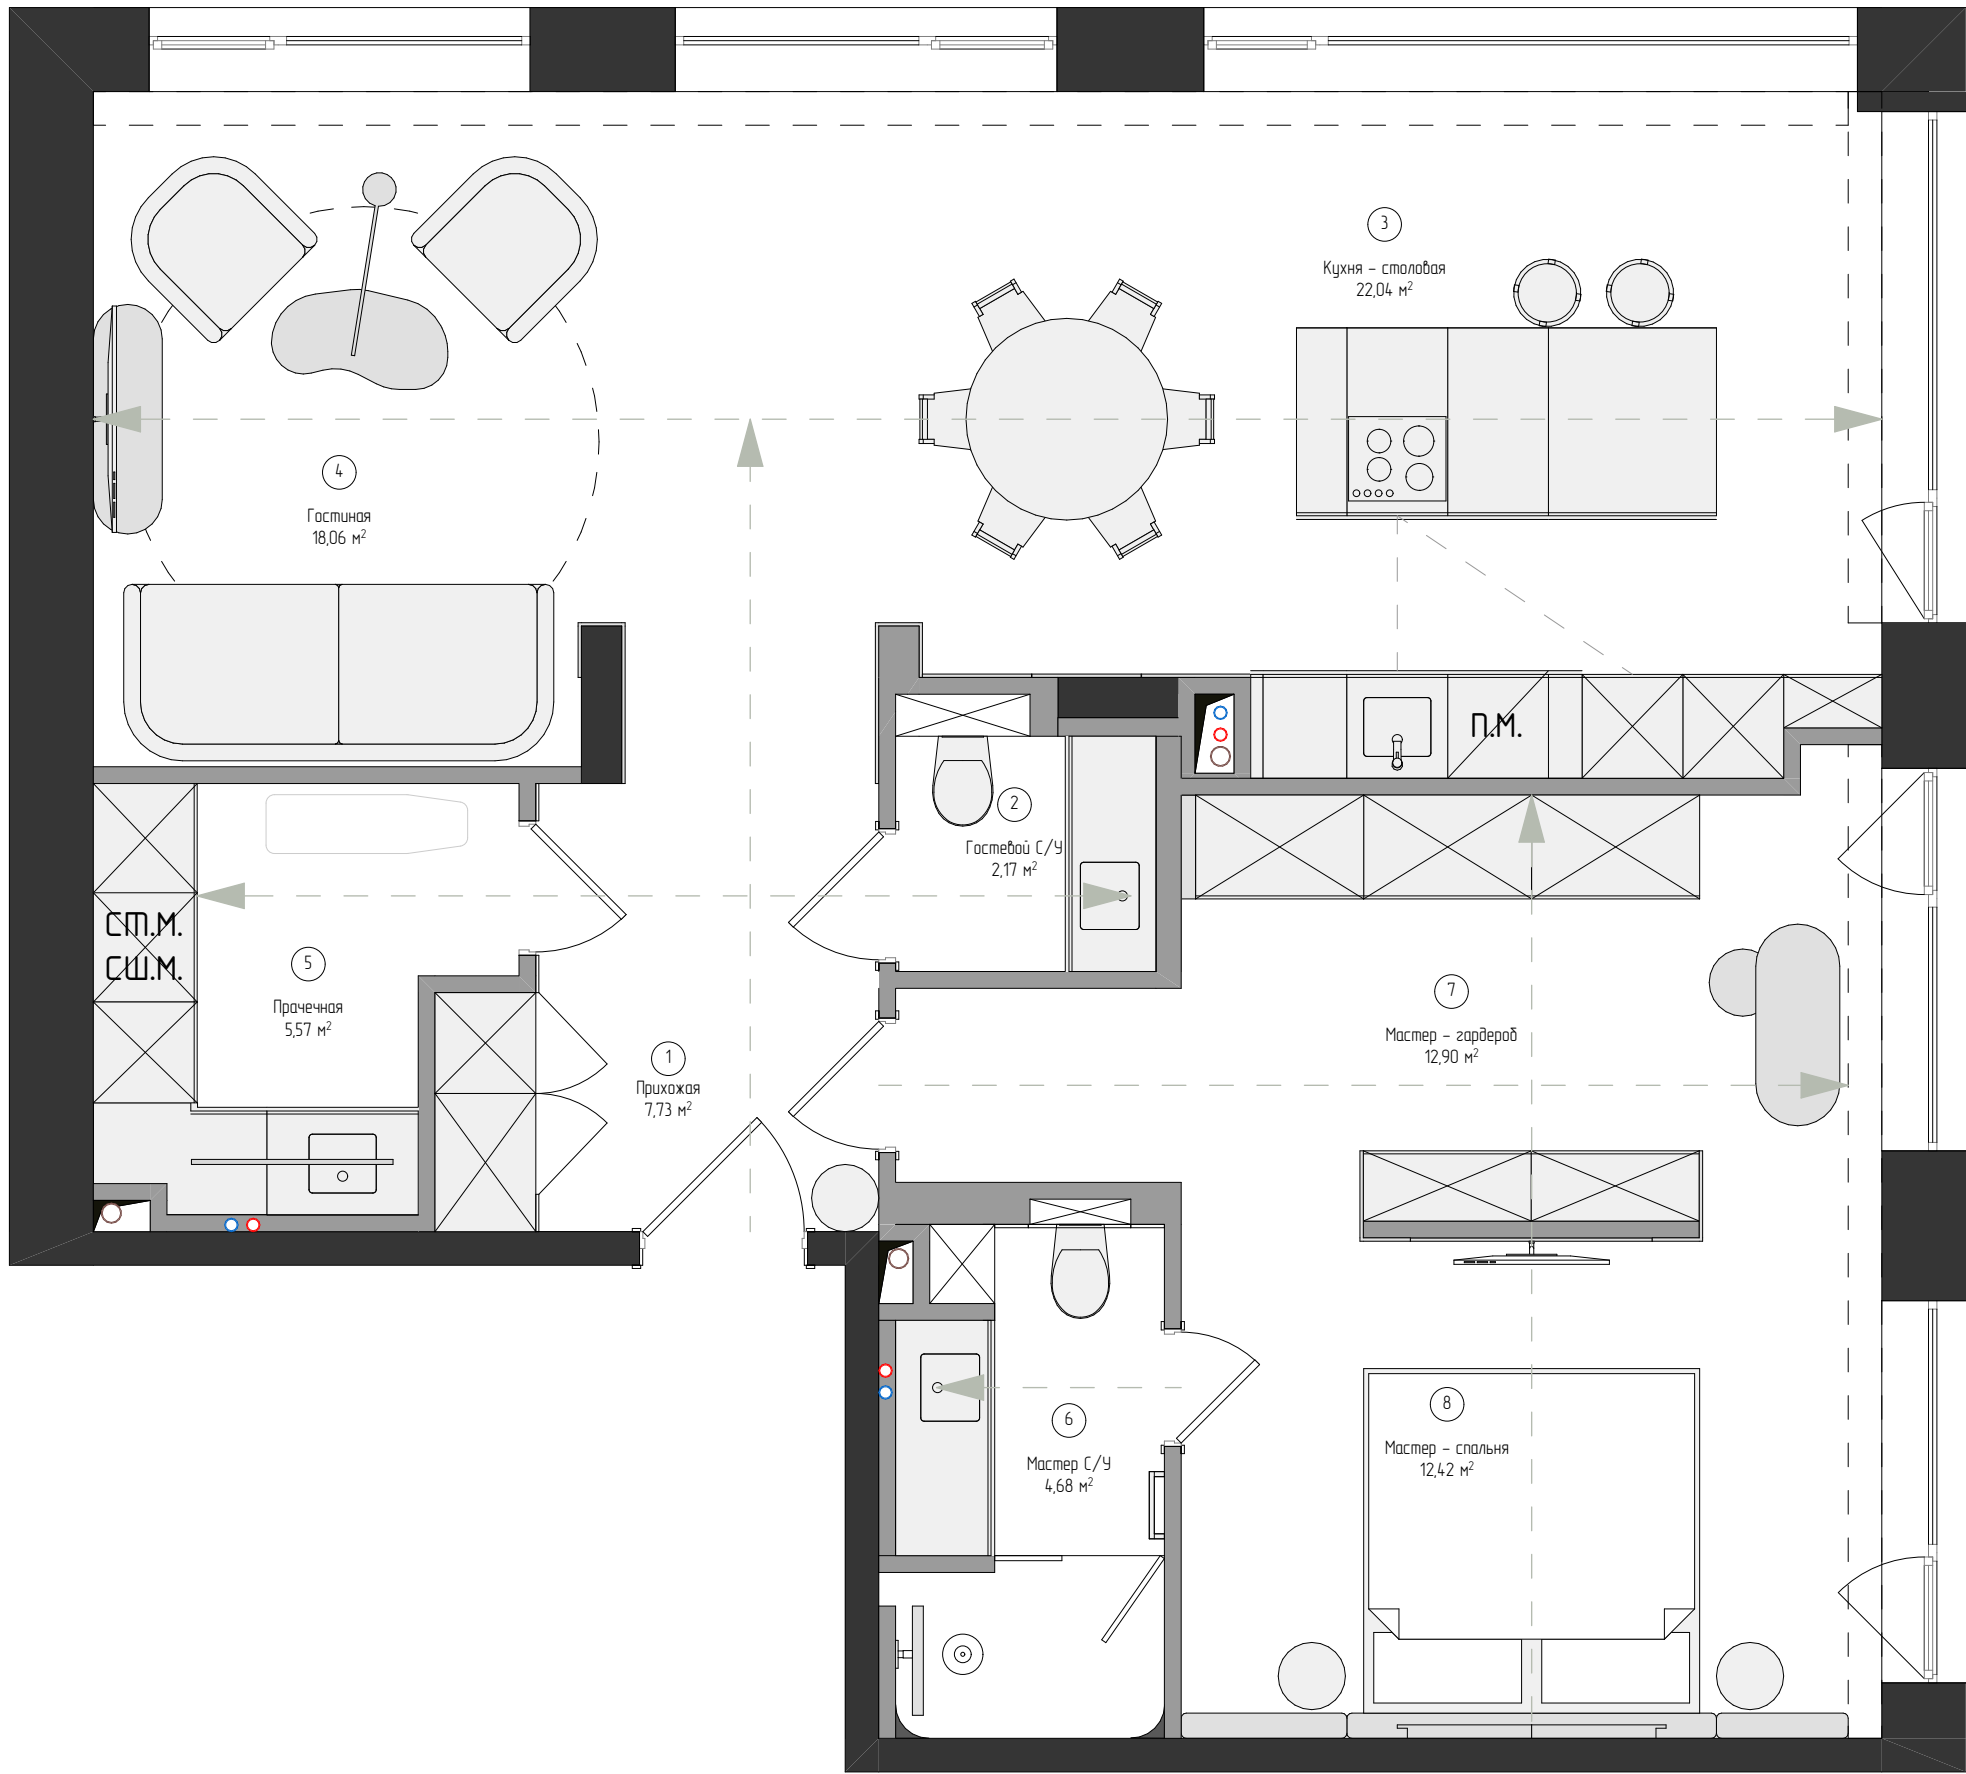

Экспликация		
№	Название Зоны	Площадь
1	Прихожая	7,73
2	Гостевой С/У	2,17
3	Кухня – столовая	24,60
4	Гостиная	19,33
5	Прачечная	5,57
6	Мастер С/У	4,68
7	Мастер – гардероб	14,16
8	Мастер – спальня	13,68
		91,92 мІ

Проект по адресу: г. Москва, ЖК "Kazakov Grand loft" ул. Казакова 7, кв 153

Лист: Планировочное решение

Дата: 25 июня 2026 г.

Примечание: 1. Все размеры даны в миллиметрах.
2. За отметку уровня черного пола принята отметка 0.000.
3. Обмеры производились до выравнивания и оштукатуривания стен.
4. Данный лист является неотъемлемой частью дизайн-проекта и должен рассматриваться в совокупности с другими листами.

Дополнение: 1. Перед началом работ все размеры и отметки промерить по месту;
2. Несоответствие размеров и отметок согласовать с автором проекта;
3. Высотные отметки даны от уровня чистого пола;
4. Высотные отметки и размерные привязки являются проектными.
Возможны корректировки в ходе выполнения ремонтно – строительной работ.

Дизайнер: Петрякова Екатерина
Проверил: Петрякова Екатерина
Разработал: Петрякова Екатерина

Petry
INTERIOR DESIGN

Лист

02