


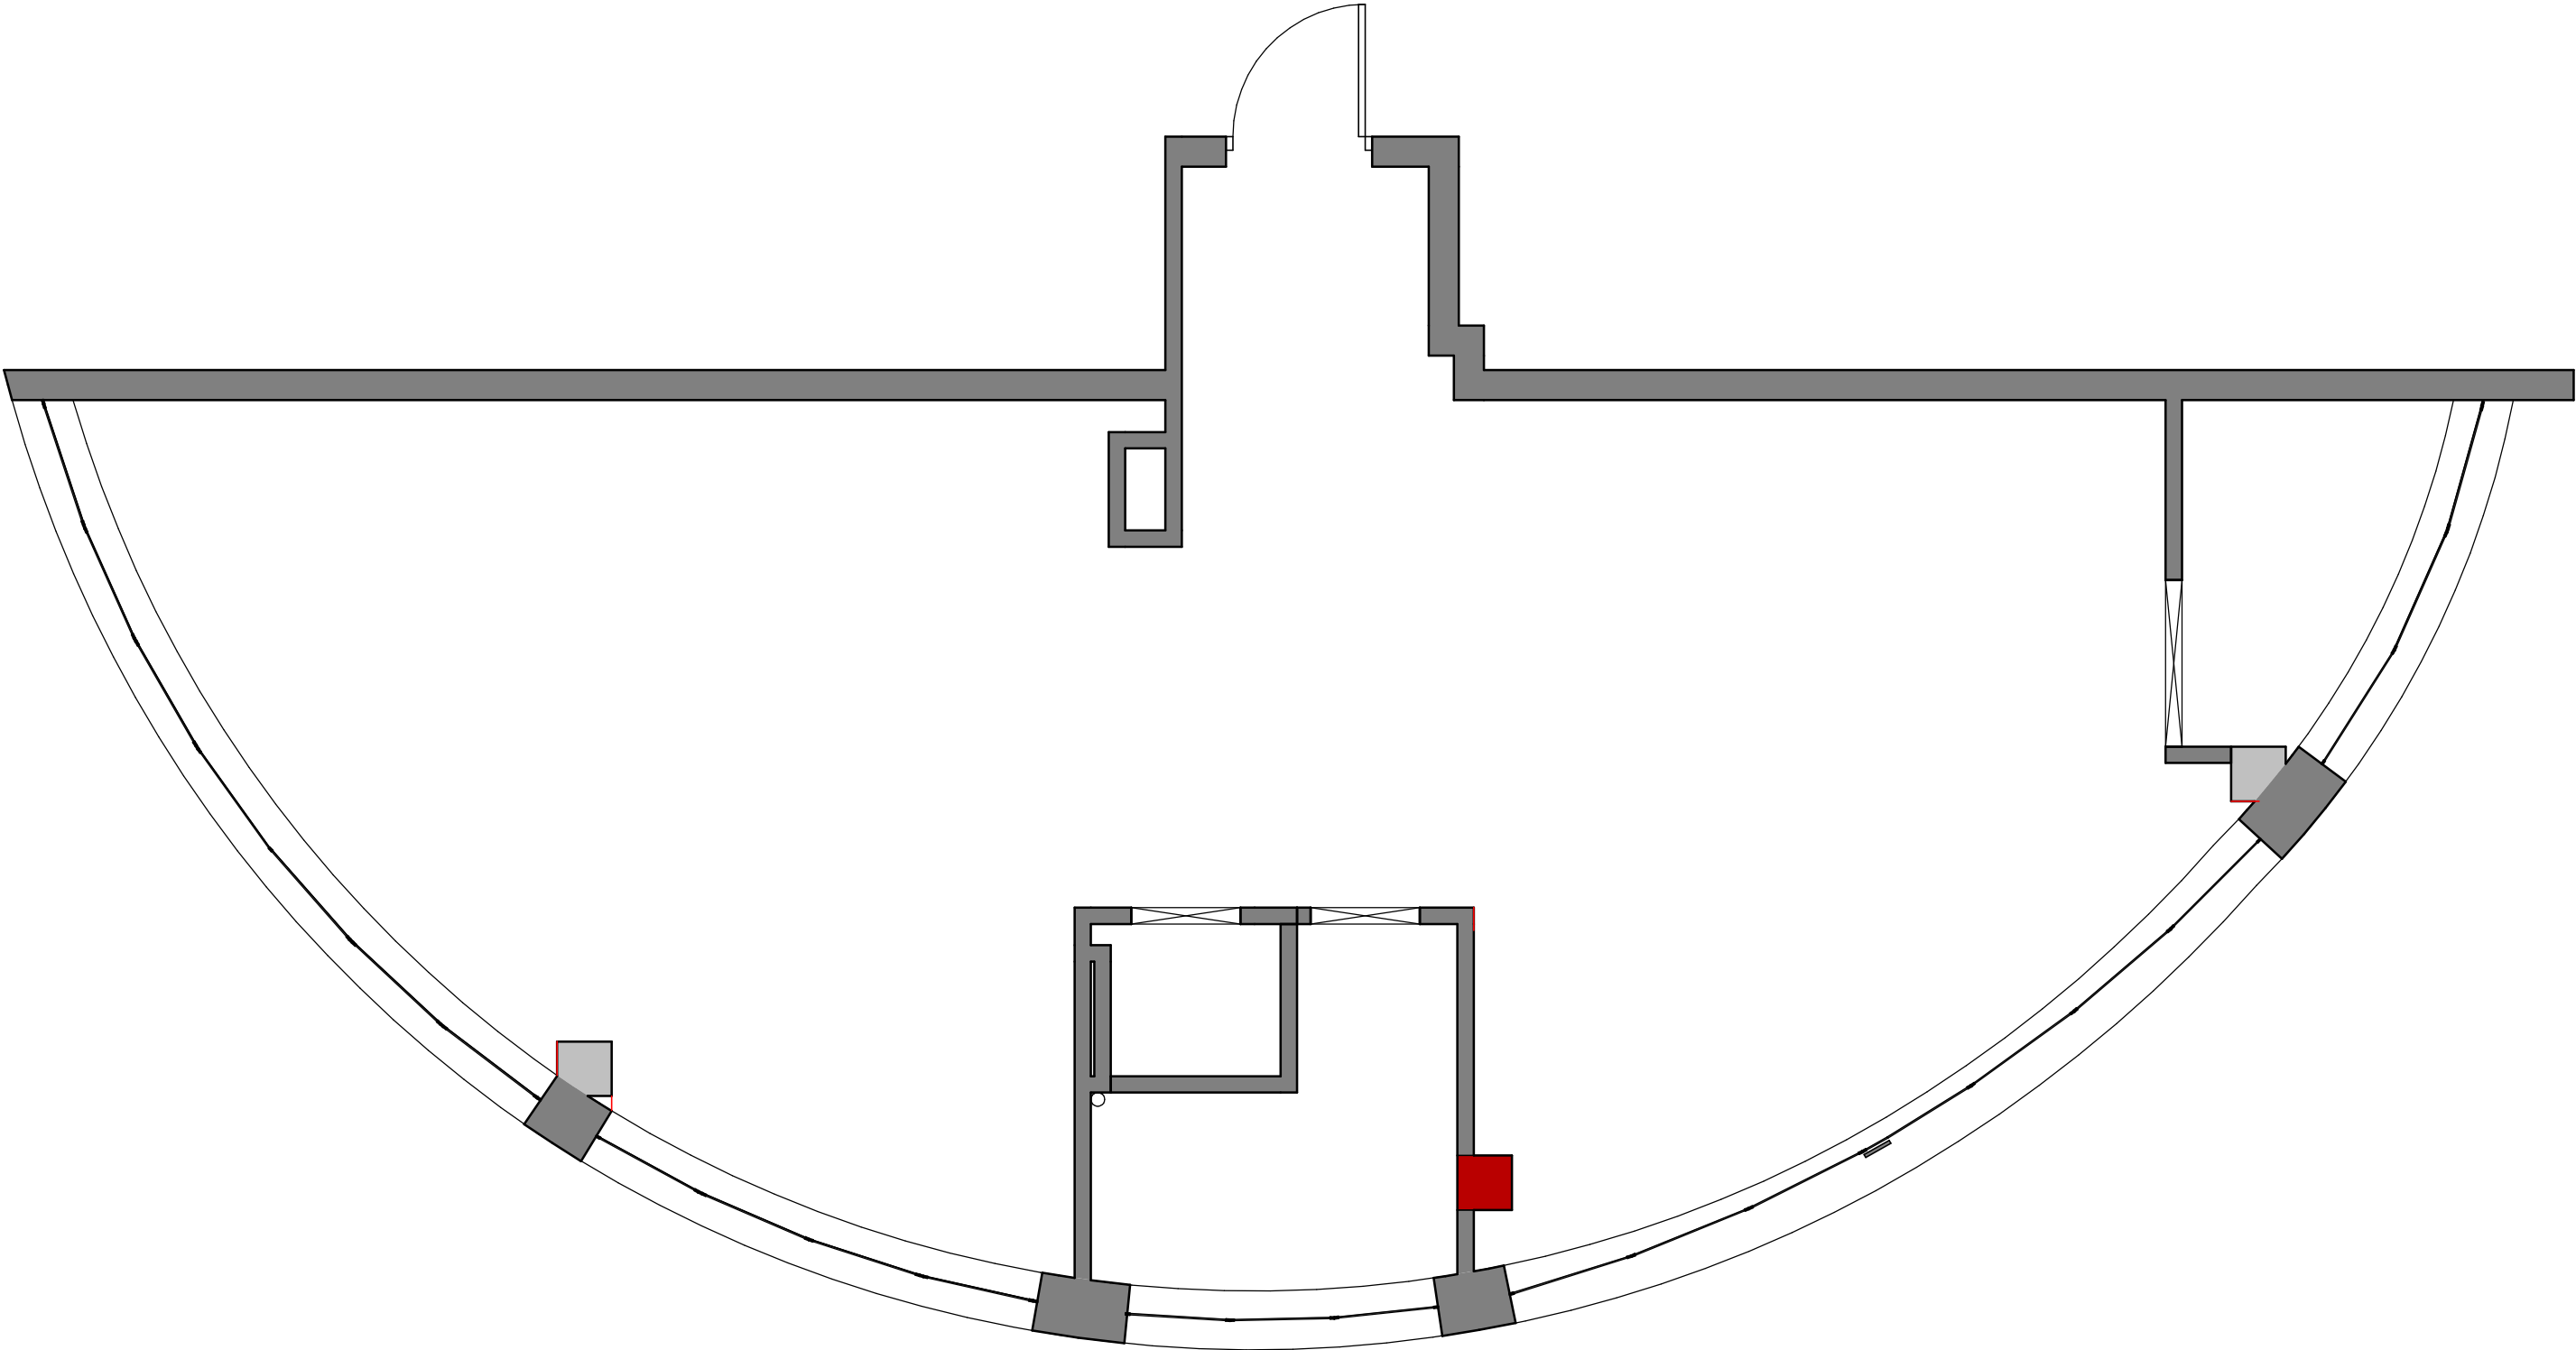

Условные обозначения:

- 101

10 м²


- Марка обозначения помещений
- Существующие стены
- Существующие проемы

Экспликация помещений (после обмеров)		
№	Наименование	Площадь, кв.м.
7	Кухня-гостиная	73.95
8	Лоджия	3.90
9	Ванная	5.26
10	Санузел	1.42
		84.54

Примечания:

1. За отметку 0.000 принята отметка чистого пола проектируемых помещений.
2. Высота помещения 2780 мм.
3. Размеры указаны в миллиметрах.
4. Размеры уточнять по месту.

Обмерный план	Стадия	Лист	Листов
	дп	5	

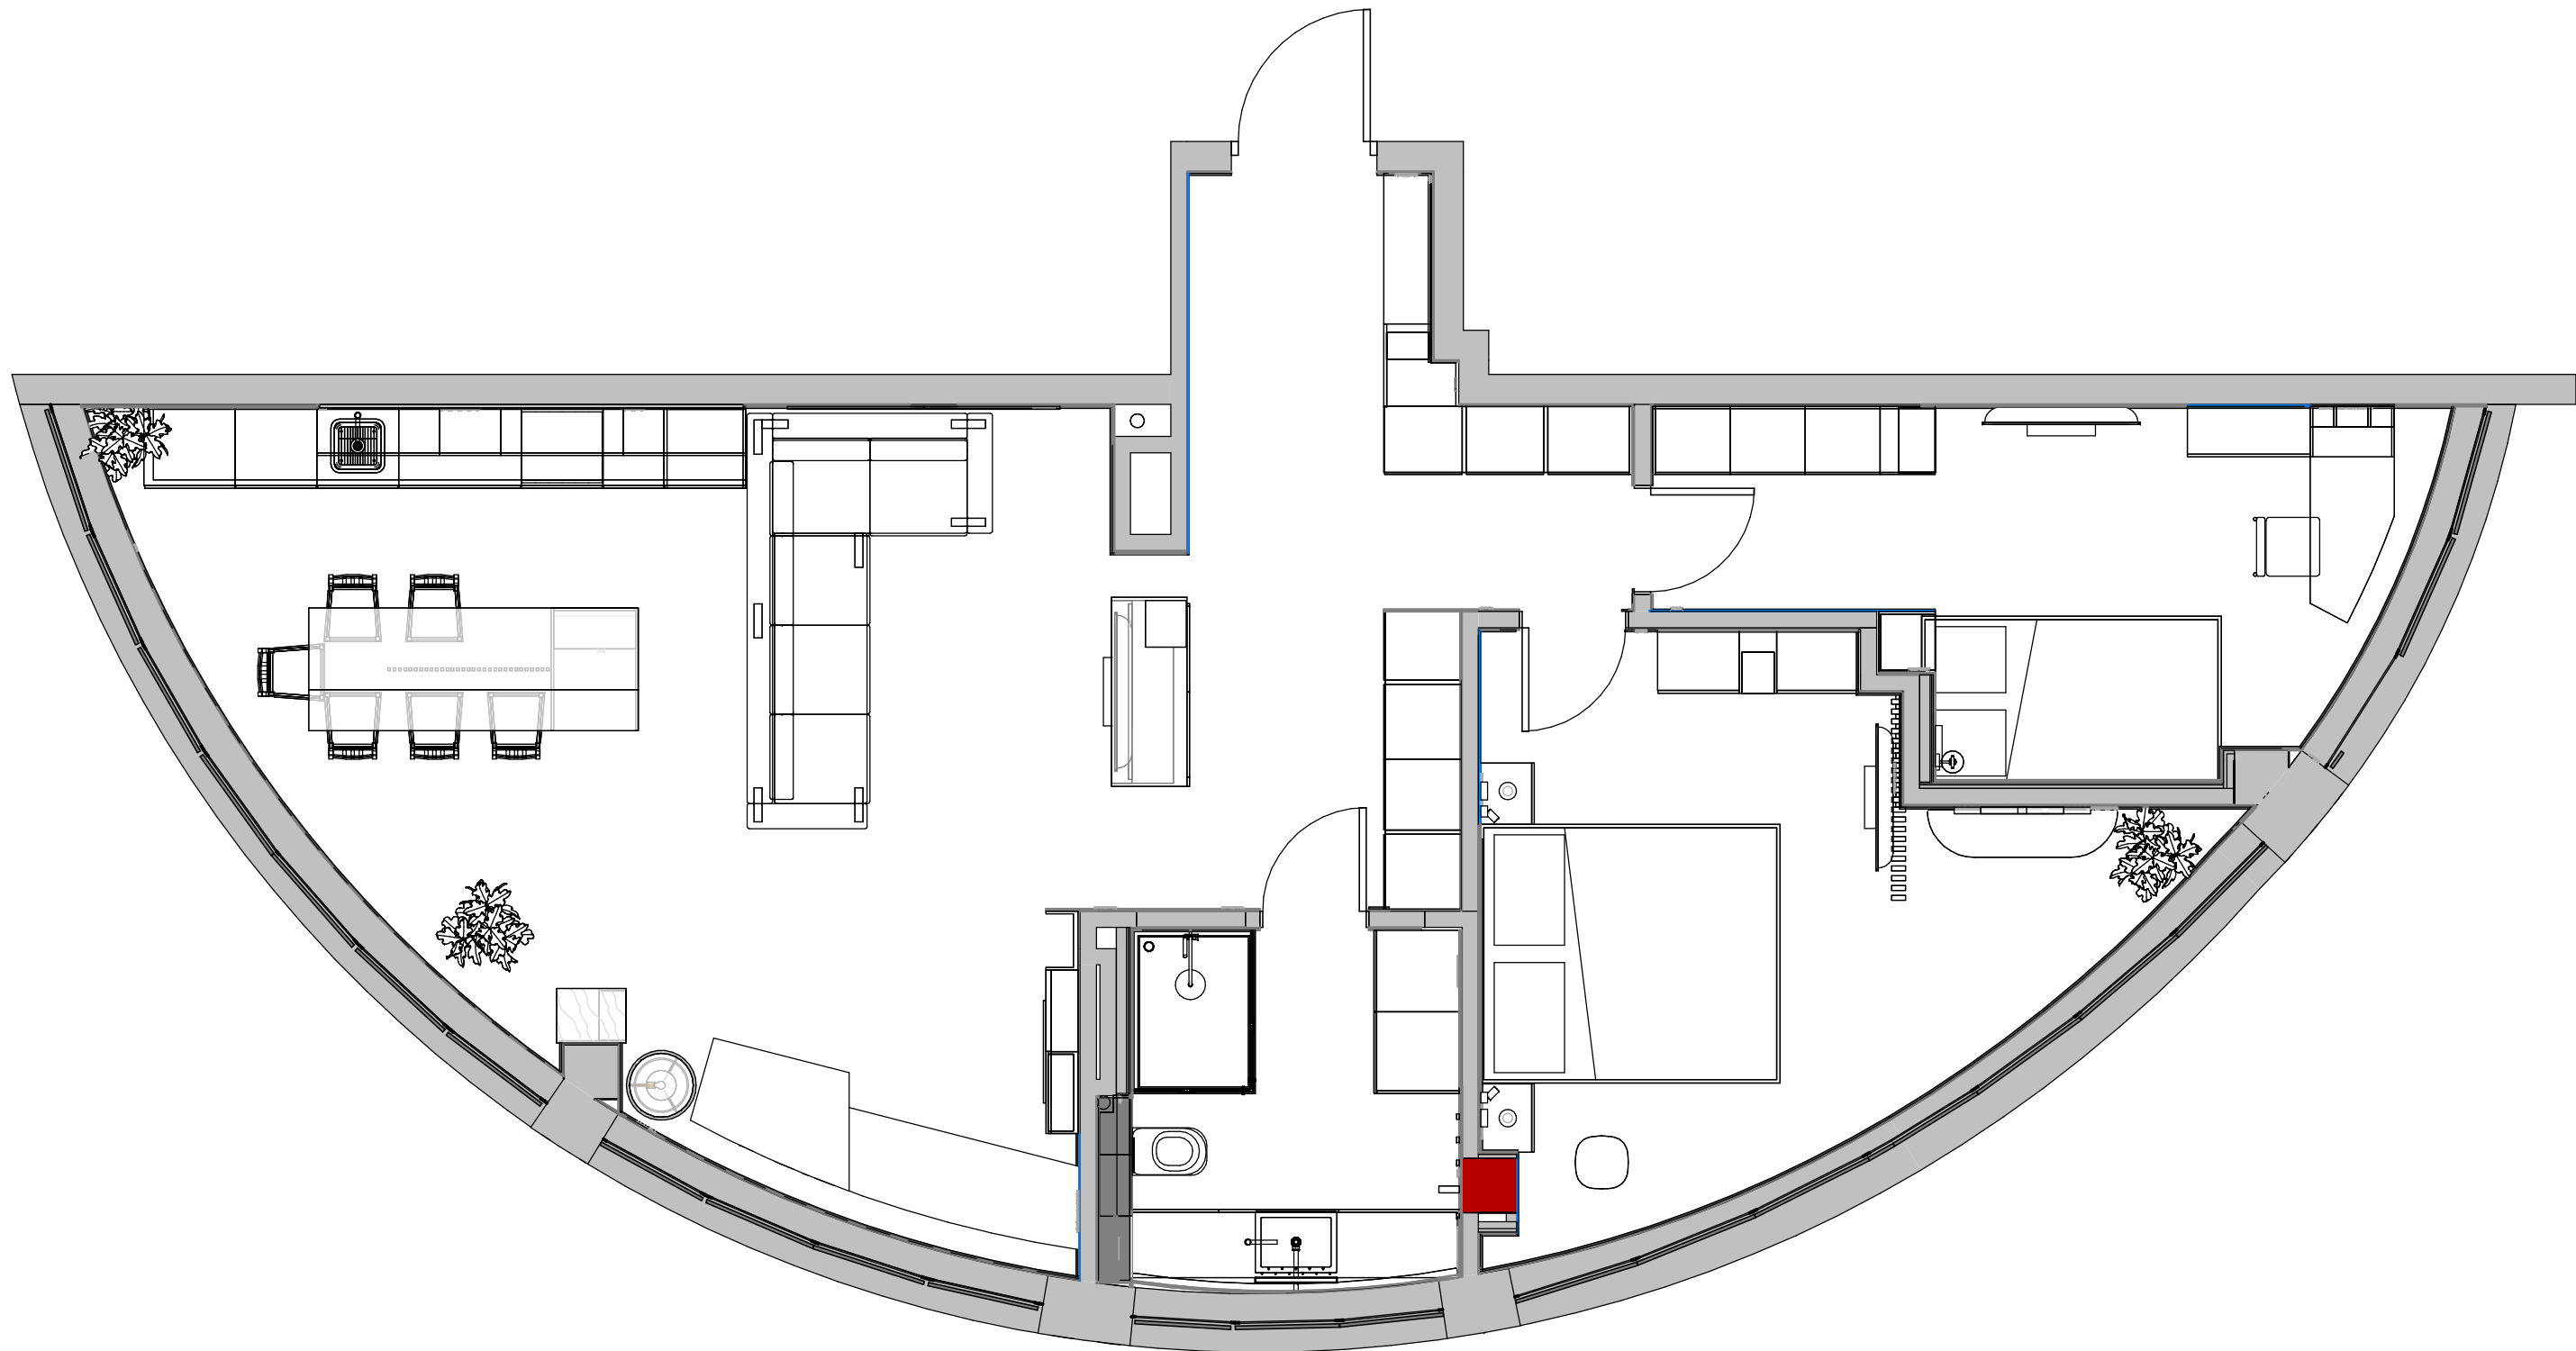

План расстановки мебели	Стадия	Лист	Листов
	ДП	9	