
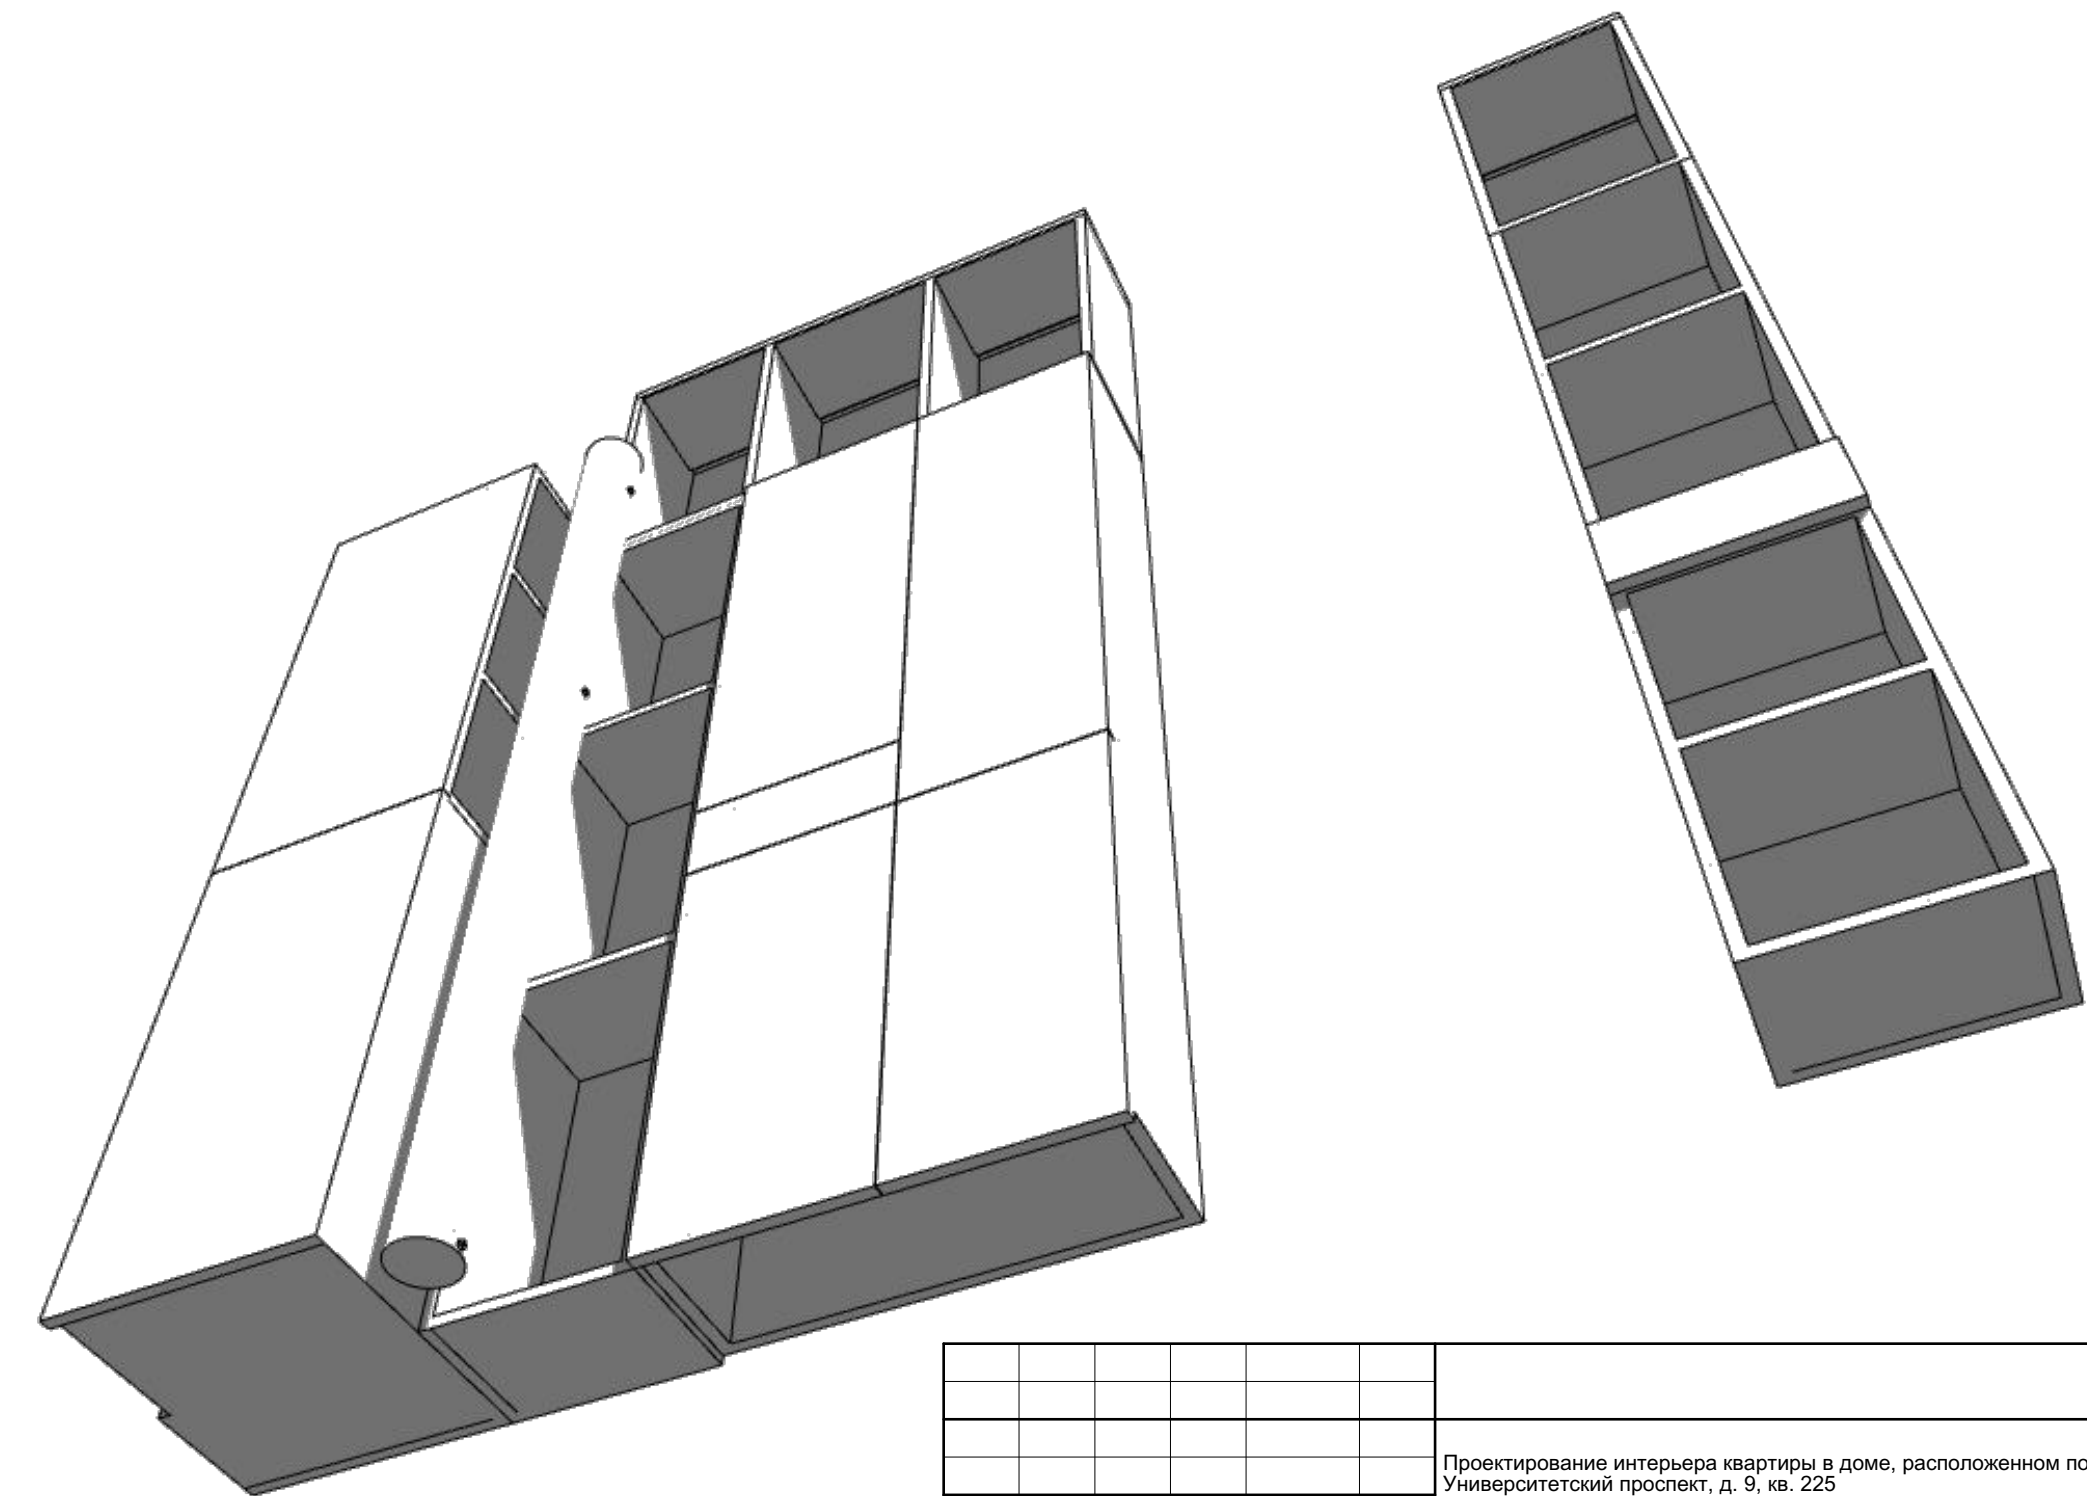
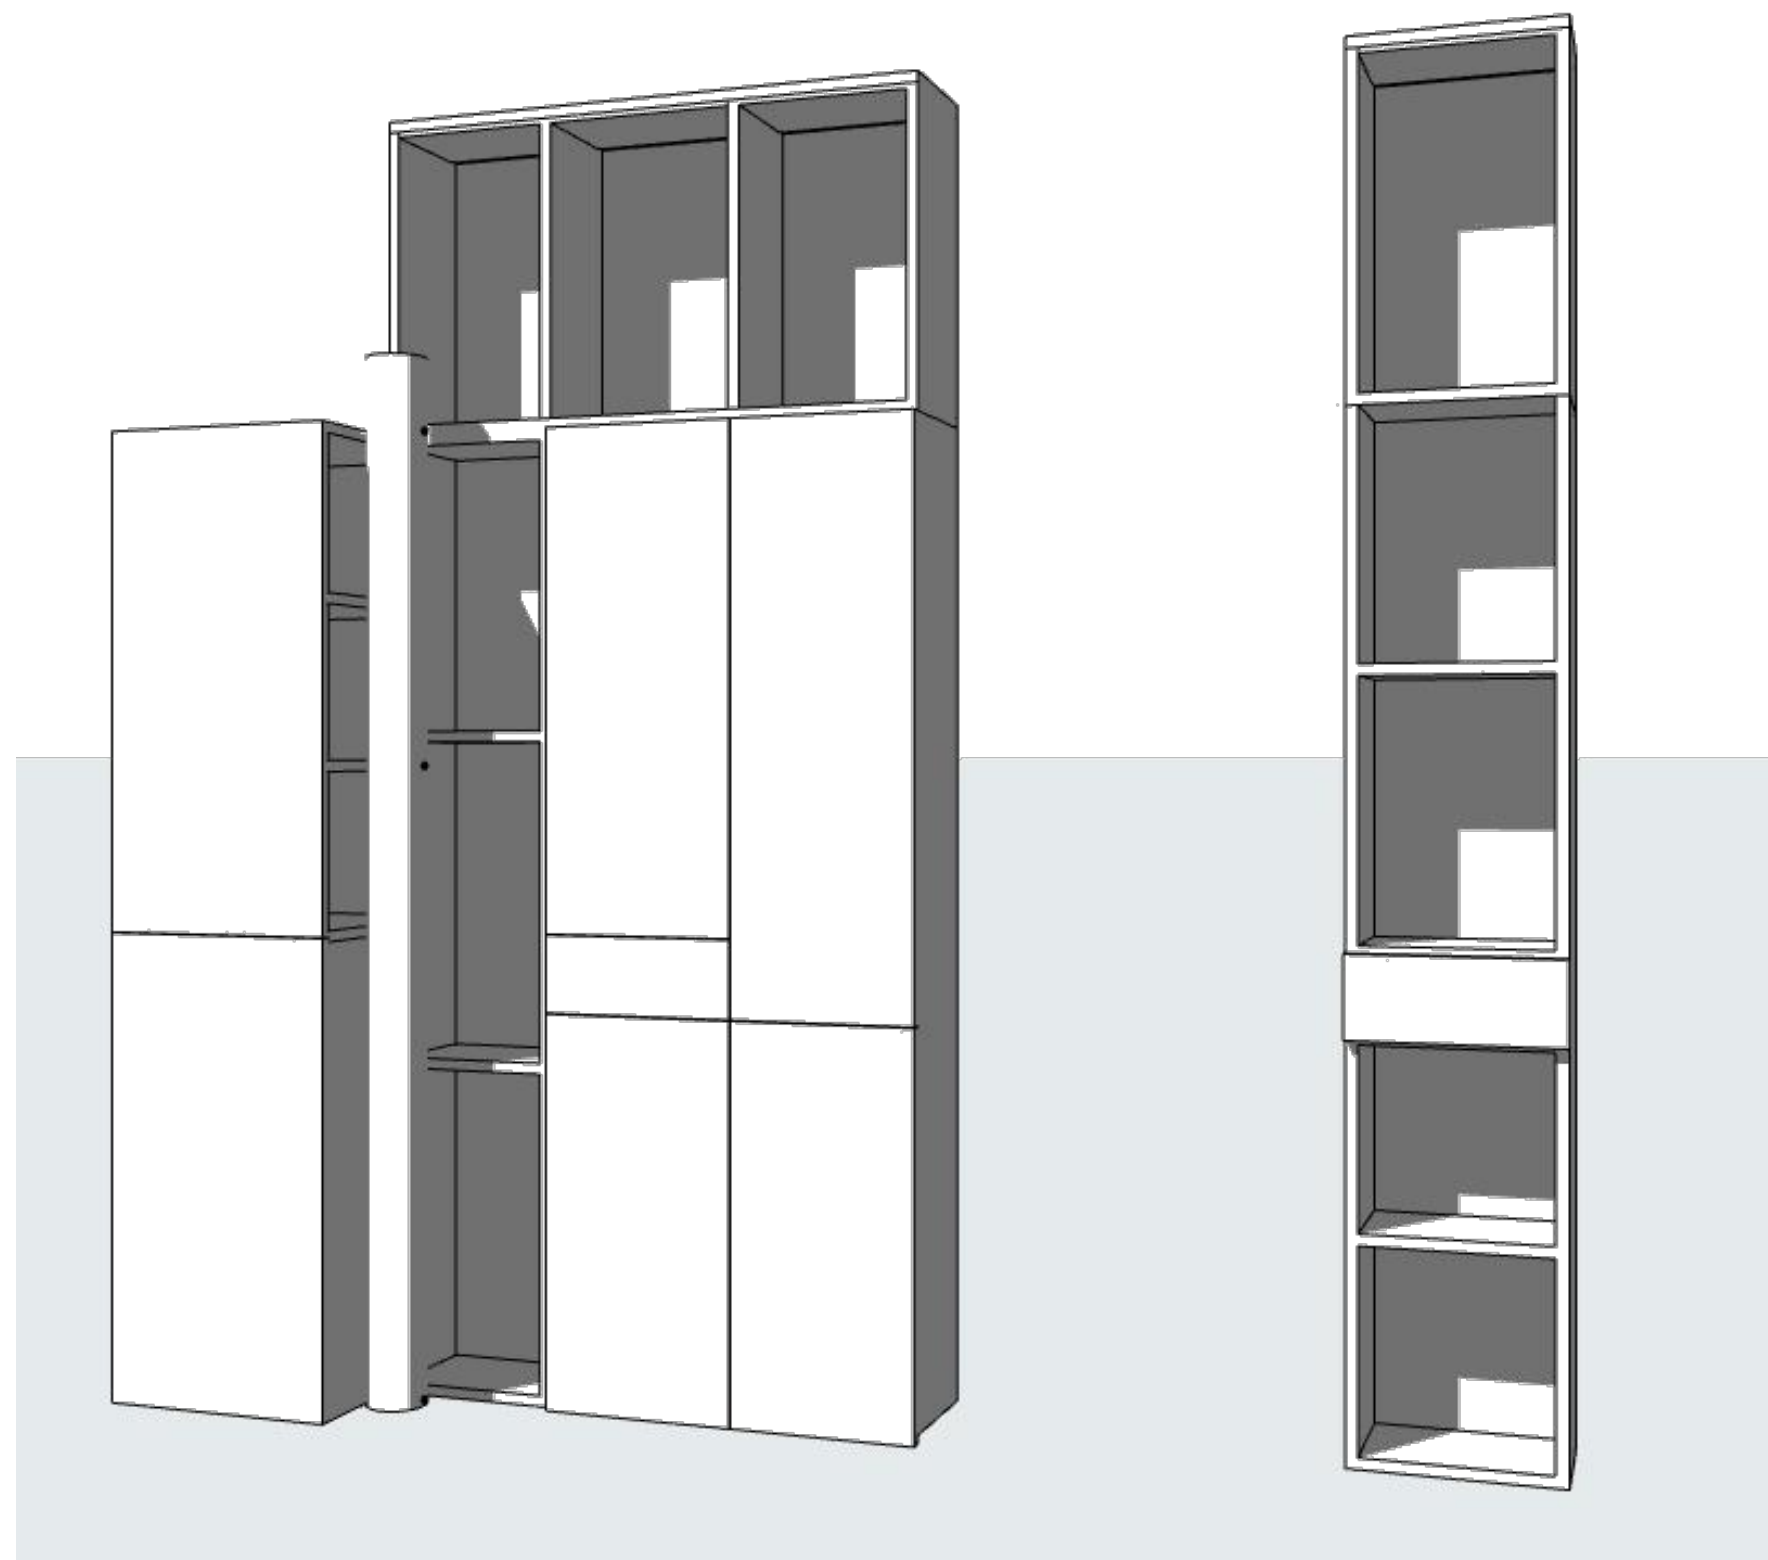
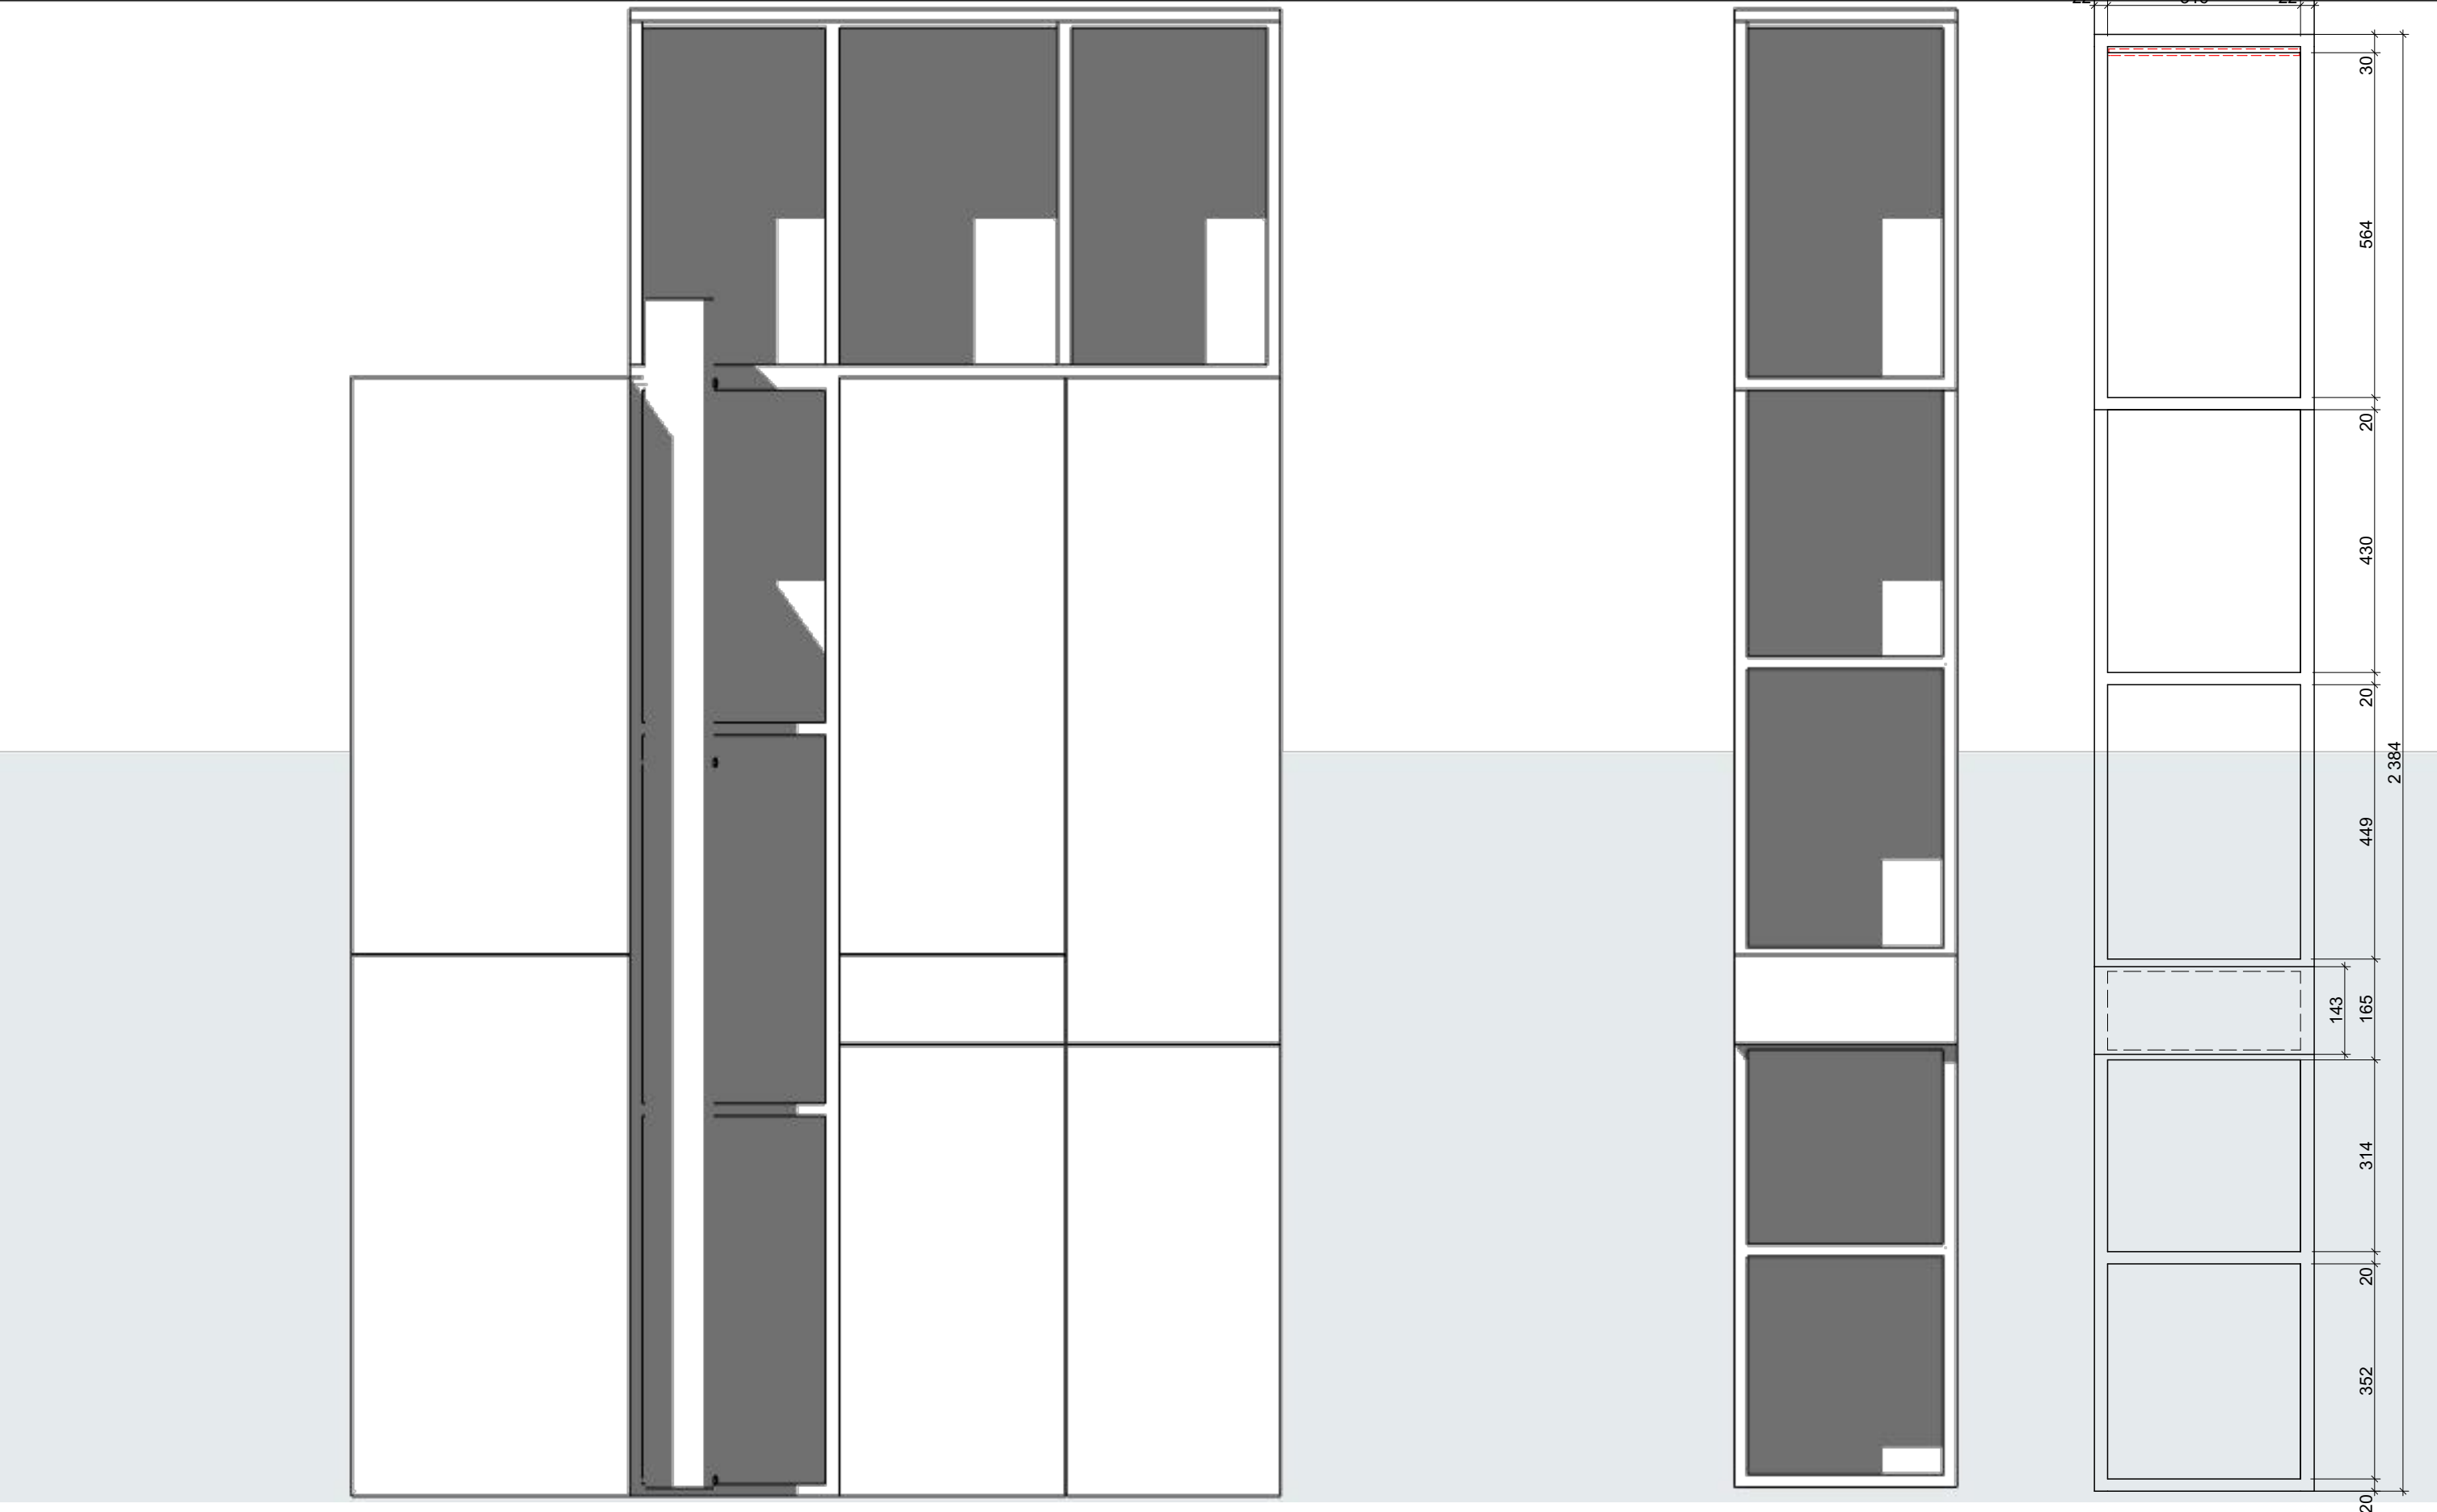
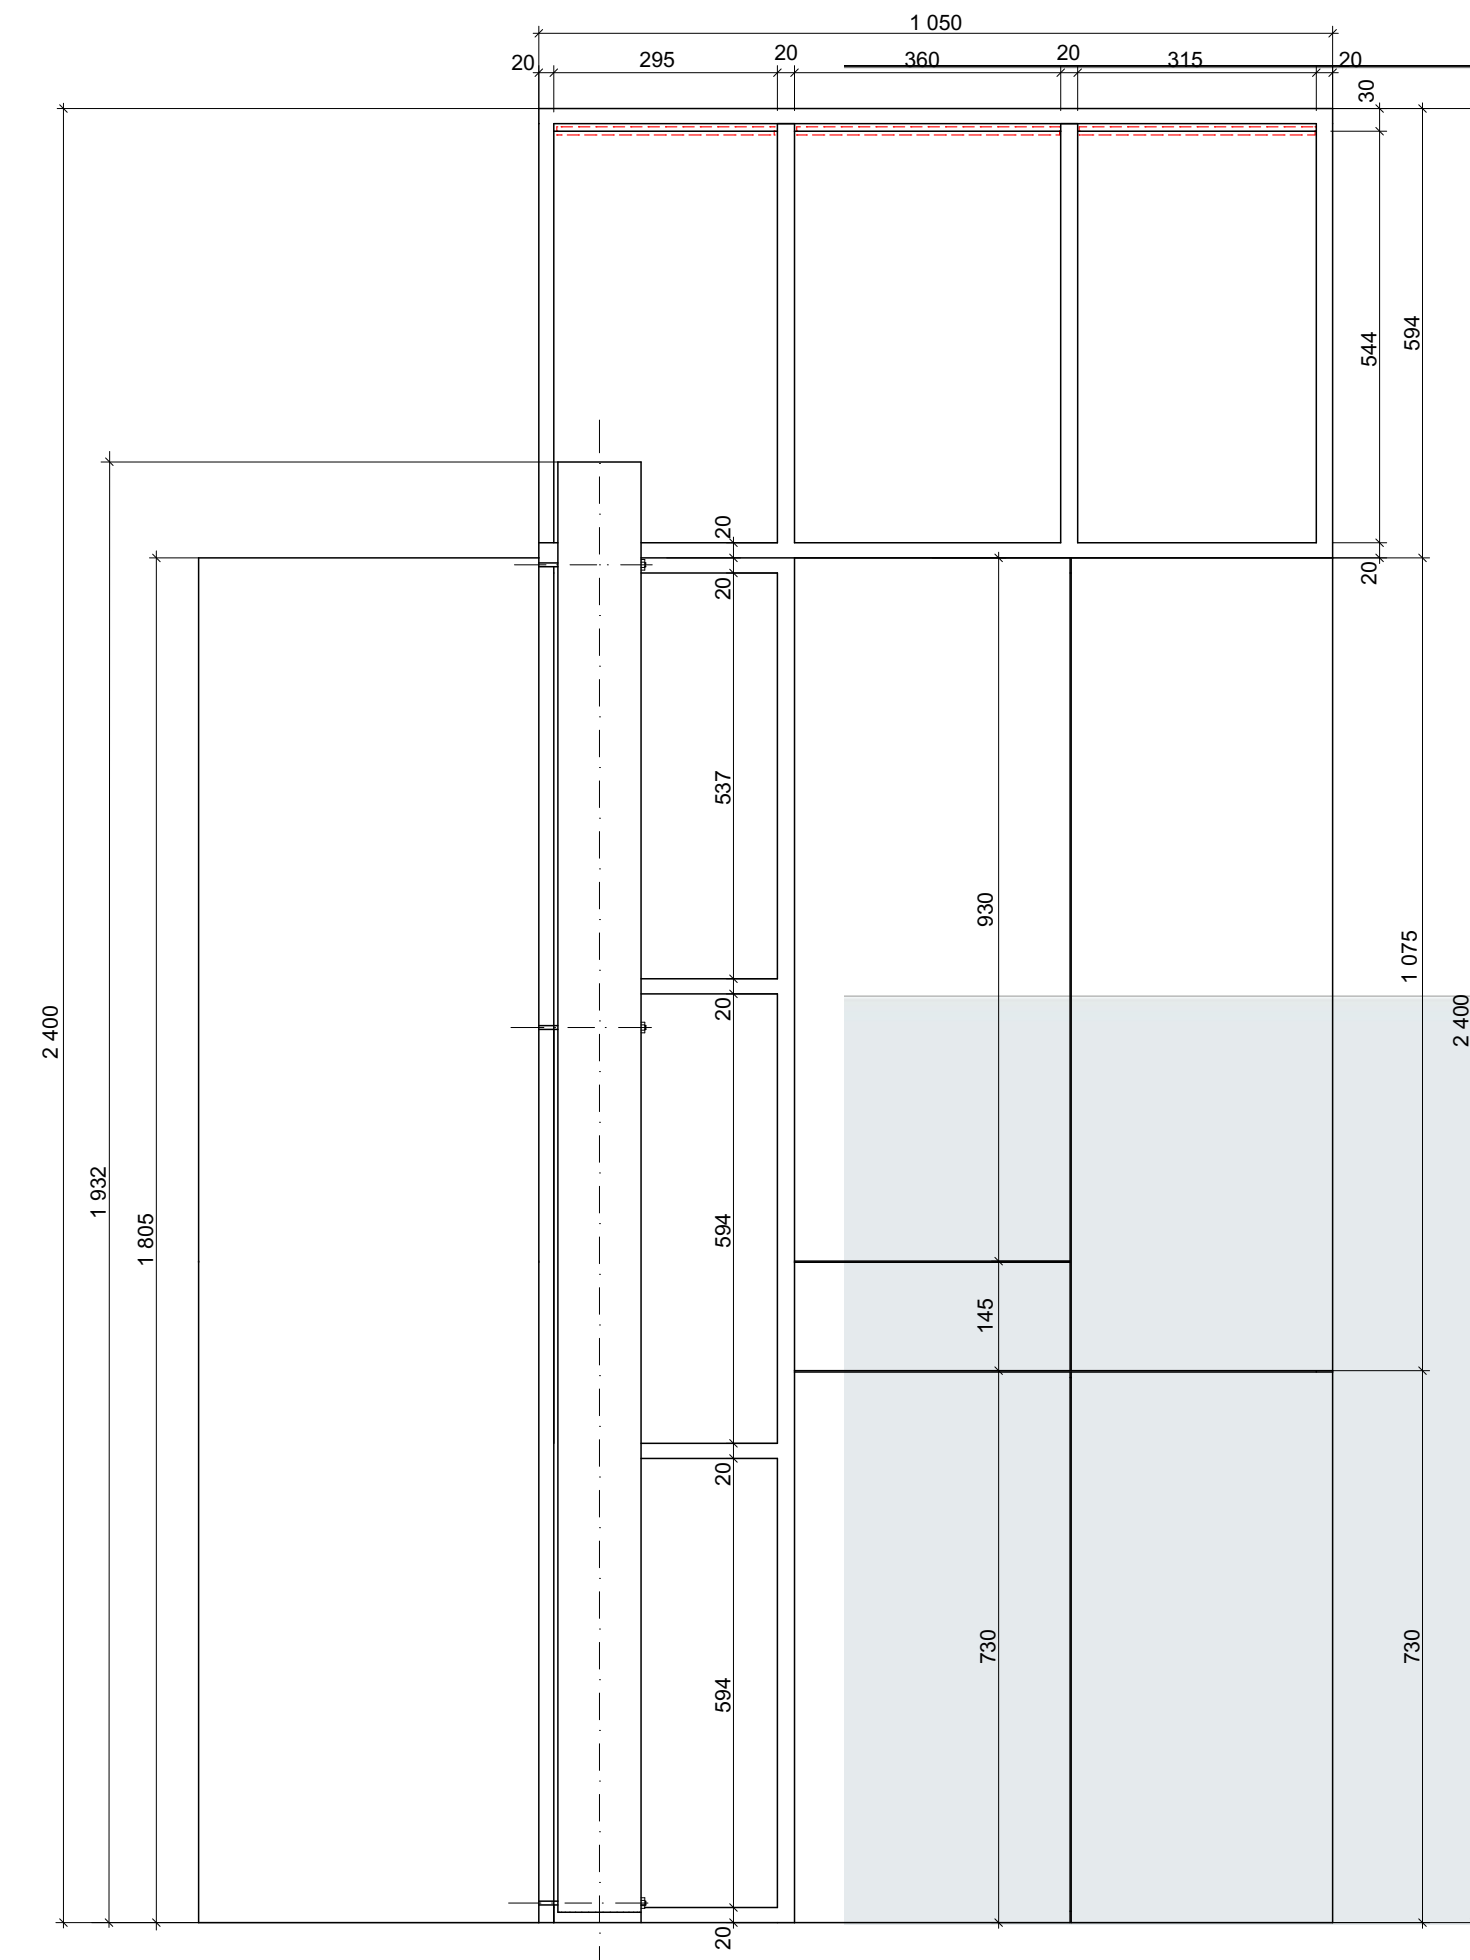
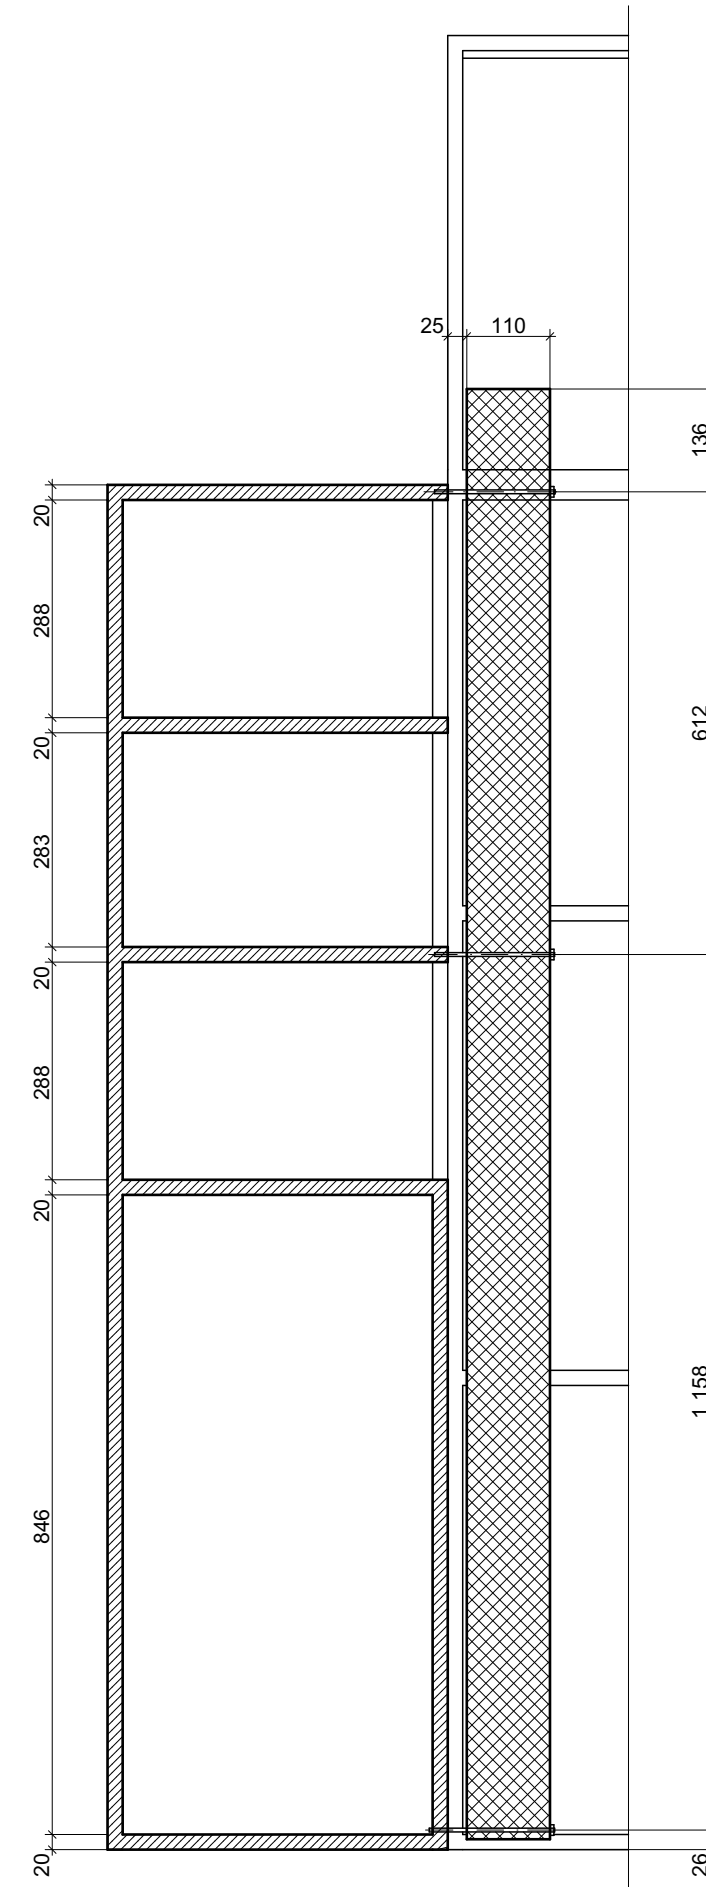
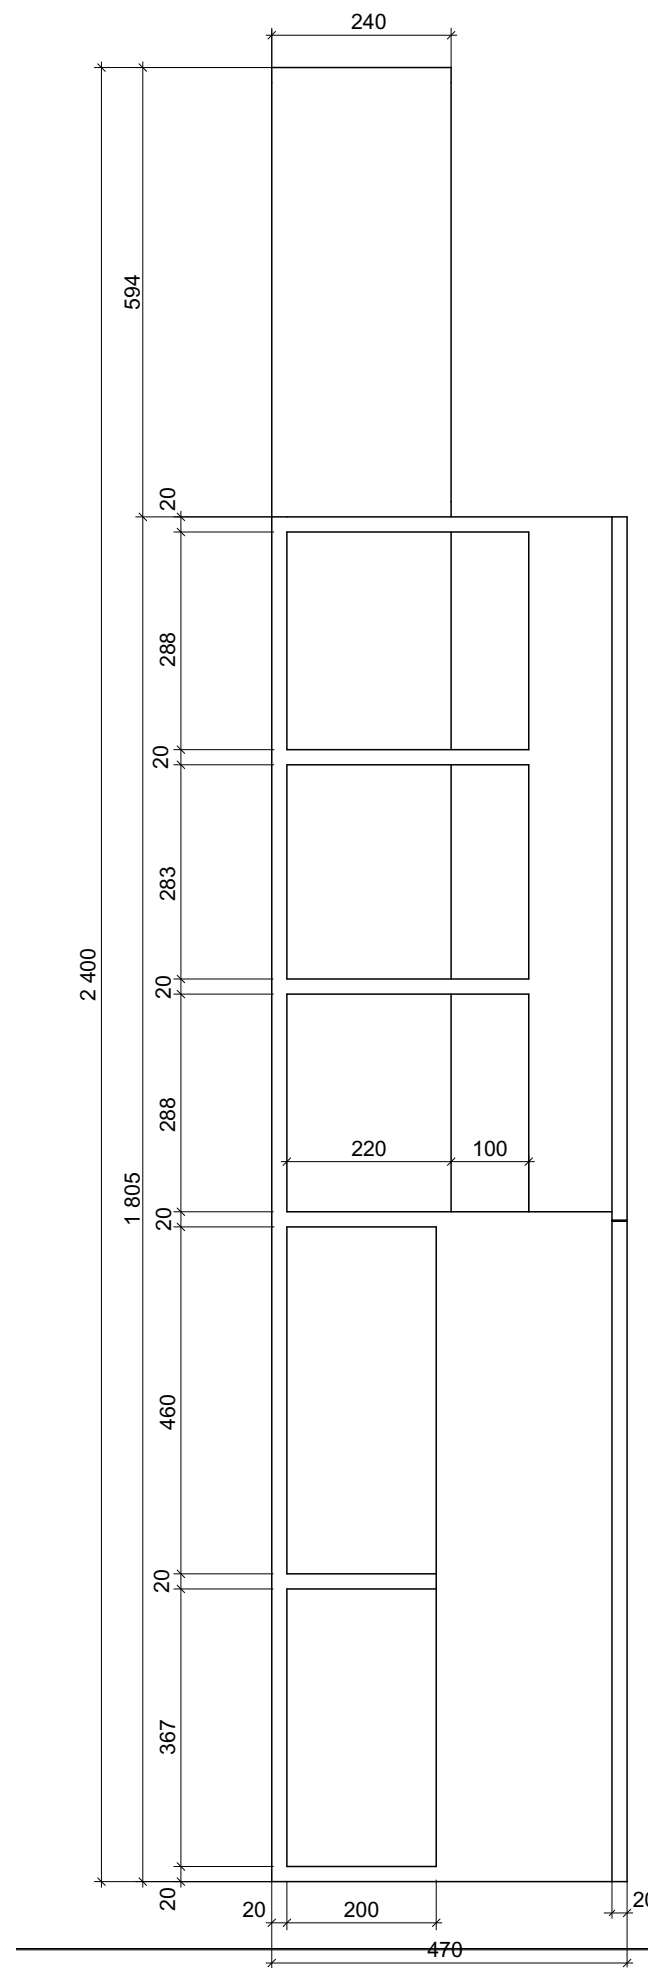
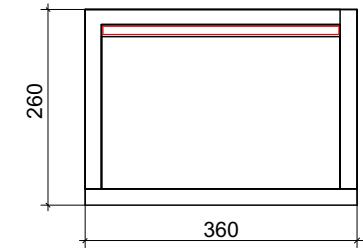


Пристенная мебель для кошек

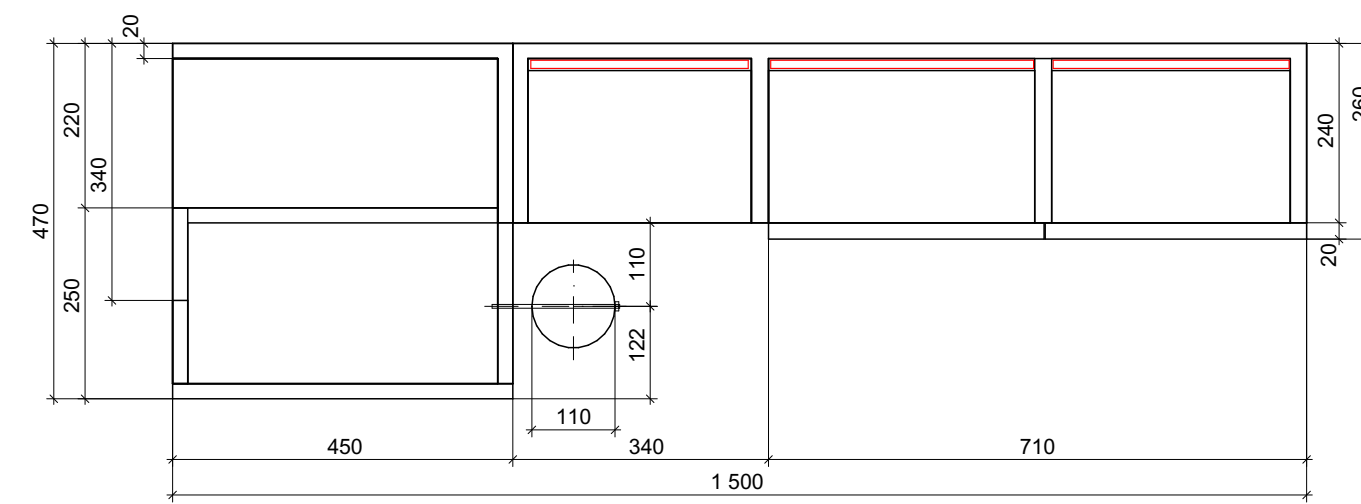

						Проектирование интерьера квартиры в доме, расположенном по адресу: Москва, ул. Университетский проспект, д. 9, кв. 225					
Изм.	Колич.	Лист	№ док.	Подпись	Дата						
Архитектор											
						Помещения квартиры, условная отм. ±0.000	Стадия	Лист	Листов		
							РД	20	30		
						Детали 2	СМ				