



Разрез 1-1

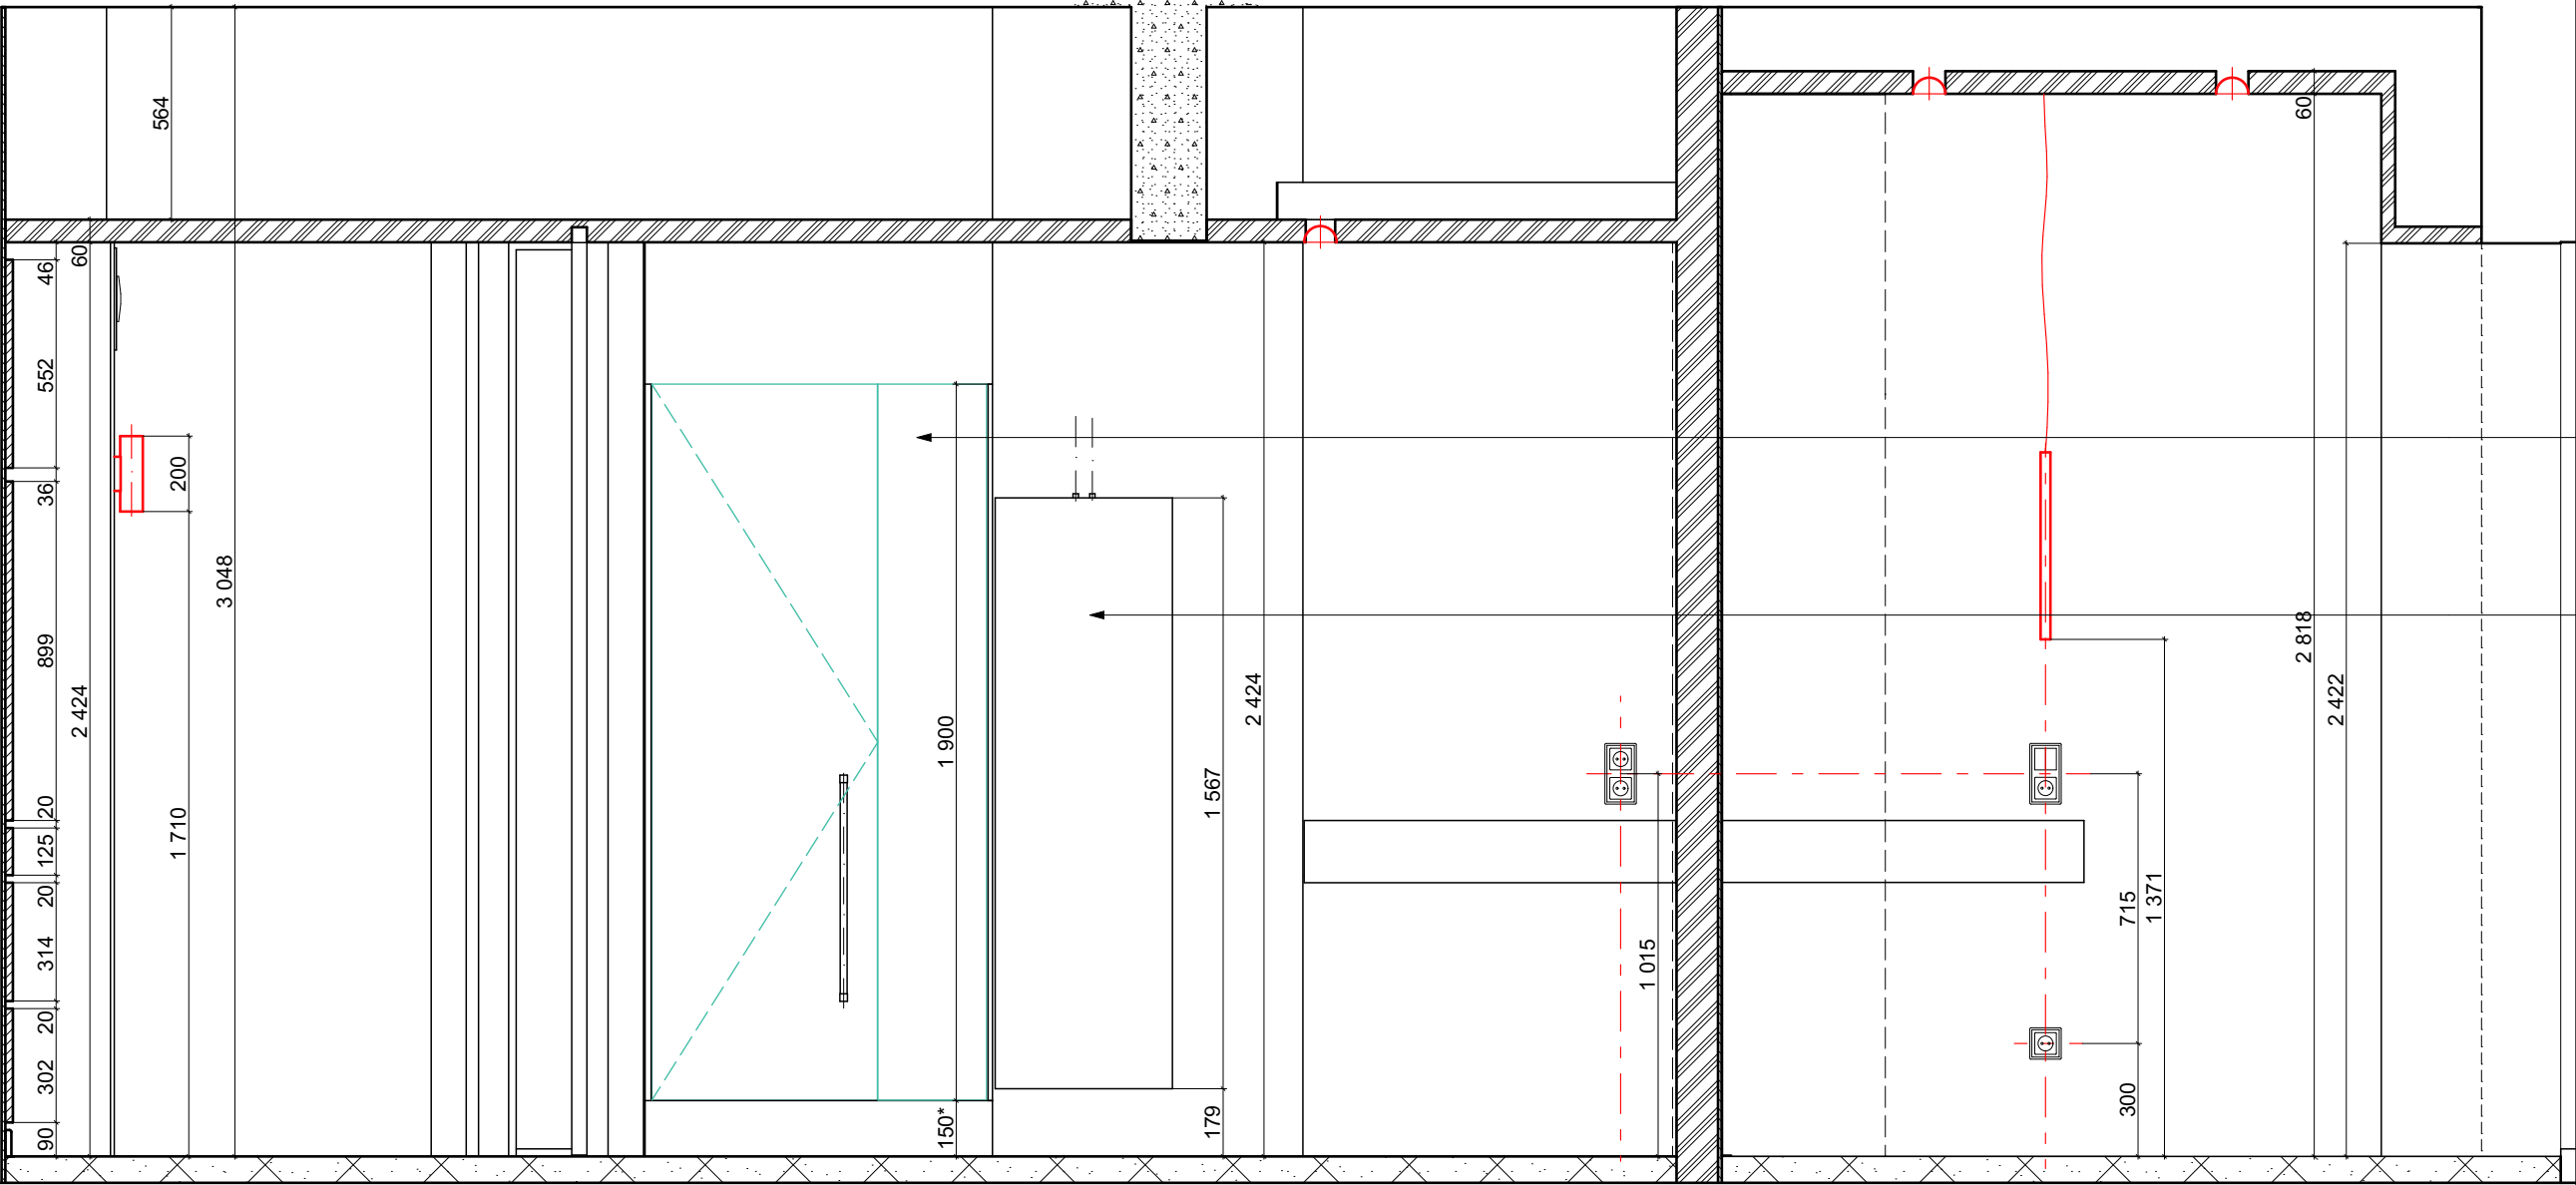

Стеклянное прозрачное ограждение душе-кабины

Полотенцесушитель водяной

Разрез 4-4

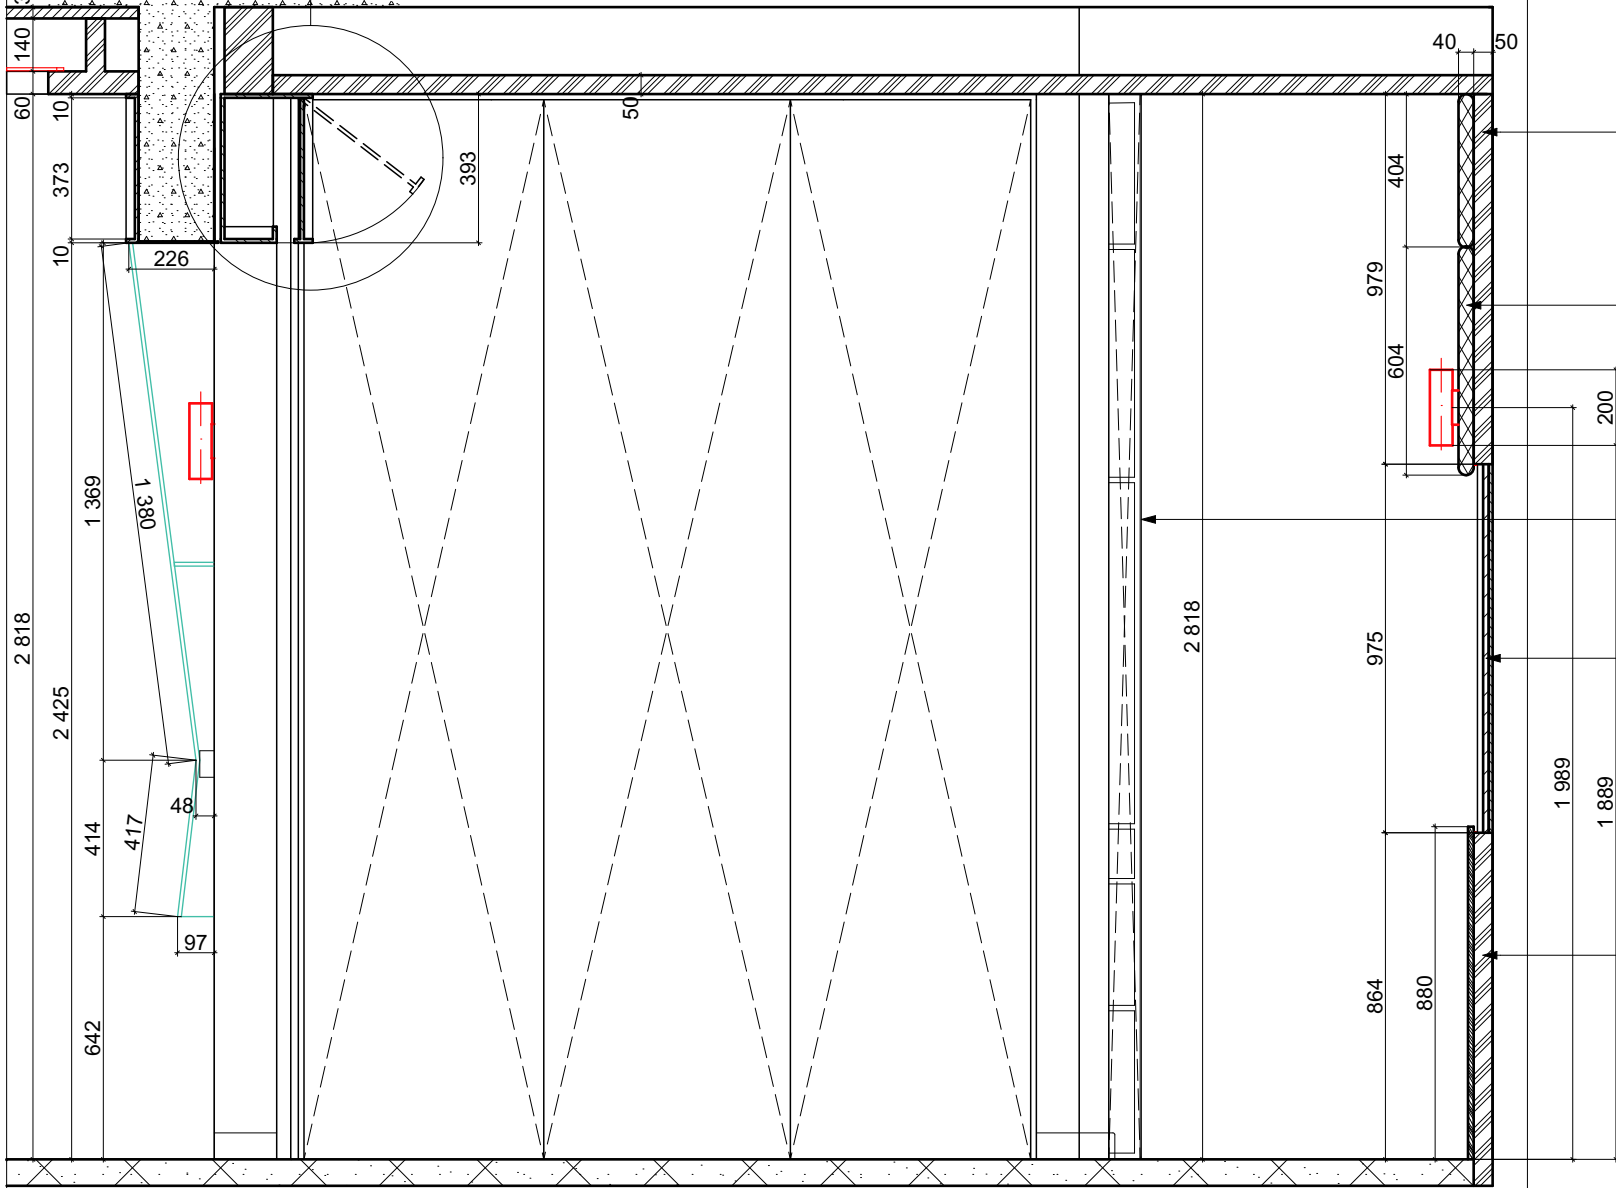

Обеспечить поворот элемента декоративной металлической структуры, имитирующей балку с целью обеспечения доступа к навеске сдвижной перегородки

Защитить гипсокартон по минимуму, обеспечивая шумоизолирующие и шумопоглощающие мероприятия - направляющие профили монтировать исключительно на подложку "вирбостек" (либо заменитель)


Декоративные шумопоглощающие тканевые панели (два горизонтальных элемента, расположенных друг над другом)

Сдвижная перегородка скрытого монтажа в стальной раме, окрашенной темно-серым колером; матовое стекло

Декоративные ребристые панели из гипса. Монтировать с прочной фиксацией

Защитить гипсокартон по минимуму, обеспечивая шумоизолирующие и шумопоглощающие мероприятия - направляющие профили монтировать исключительно на подложку "вирбостек" (либо заменитель)

Разрез 2-2

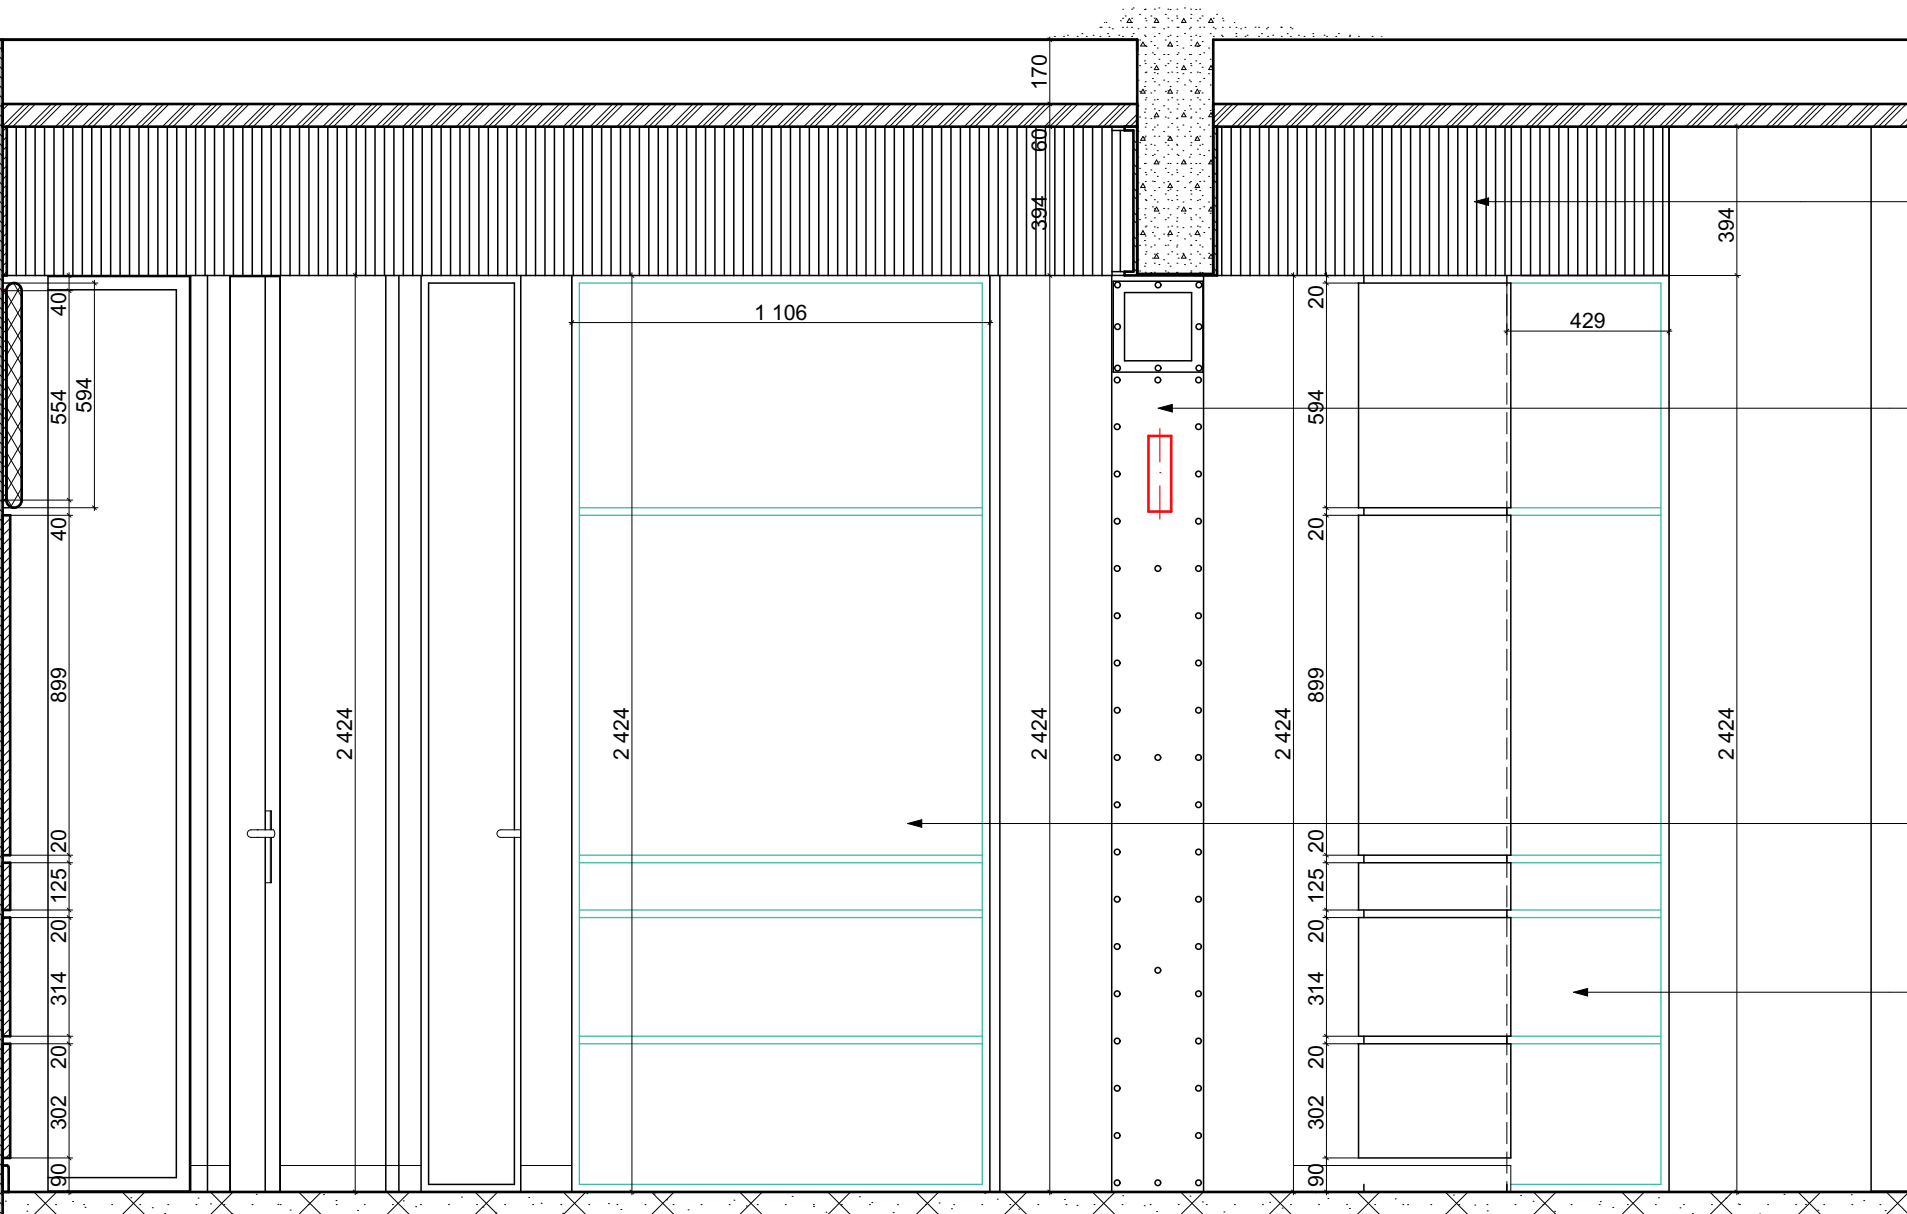

Декоративные ребристые панели из гипса. Монтировать с прочной фиксацией

Декоративная шумопоглощающая тканевая панель
Декоративный накладной элемент, имитирующий металлическую колонну. См. лист "Детали"


Декоративные ребристые панели из гипса. Монтировать с прочной фиксацией

Перегорodka стеклянная, в стальной раме, окрашенной белым колером
Возможно использование спецстекла (либо матовое)

Перегорodka стеклянная, в стальной раме, окрашенной белым колером
Стекло матовое

Паркетная доска на клею

Разрез 5-5

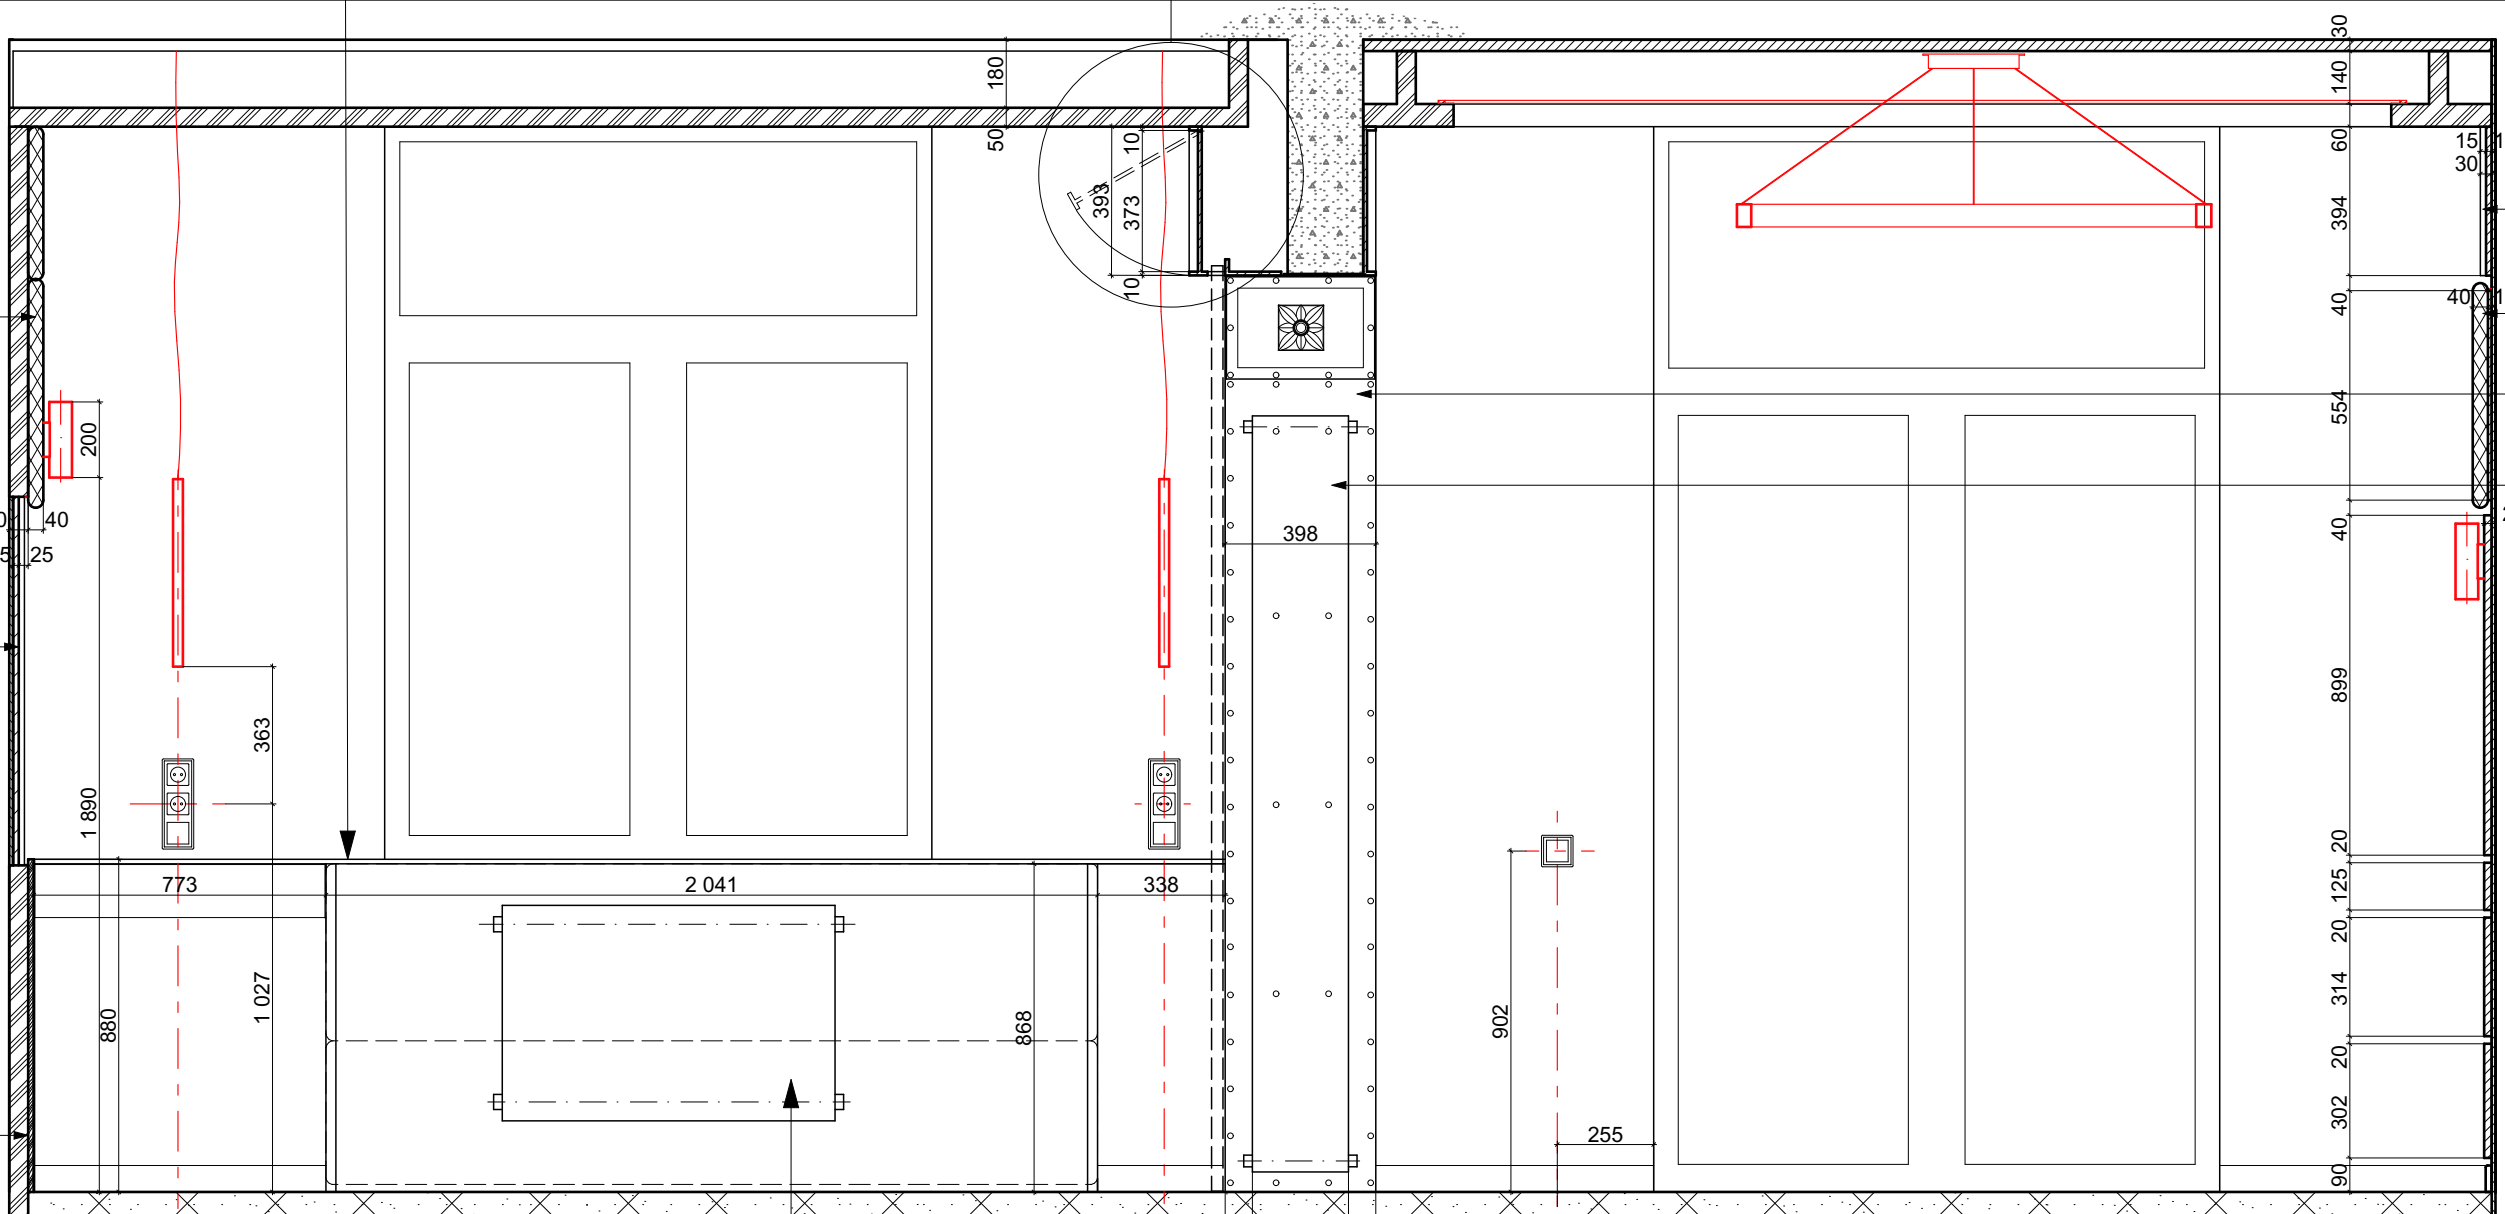

Подоконник-столешницу выставить по уровню существующего окна

Обеспечить поворот элемента декоративной металлической структуры, имитирующей балку с целью обеспечения доступа к навеске сдвижной перегородки


Декоративные ребристые панели из гипса. Монтировать с прочной фиксацией

Декоративная шумопоглощающая тканевая панель

Декоративный накладной элемент, имитирующий металлическую колонну. См. лист "Детали"

Обеспечить крепление вертикального радиатора типа "ZENDER" на металлическую часть

Разрез 6-6

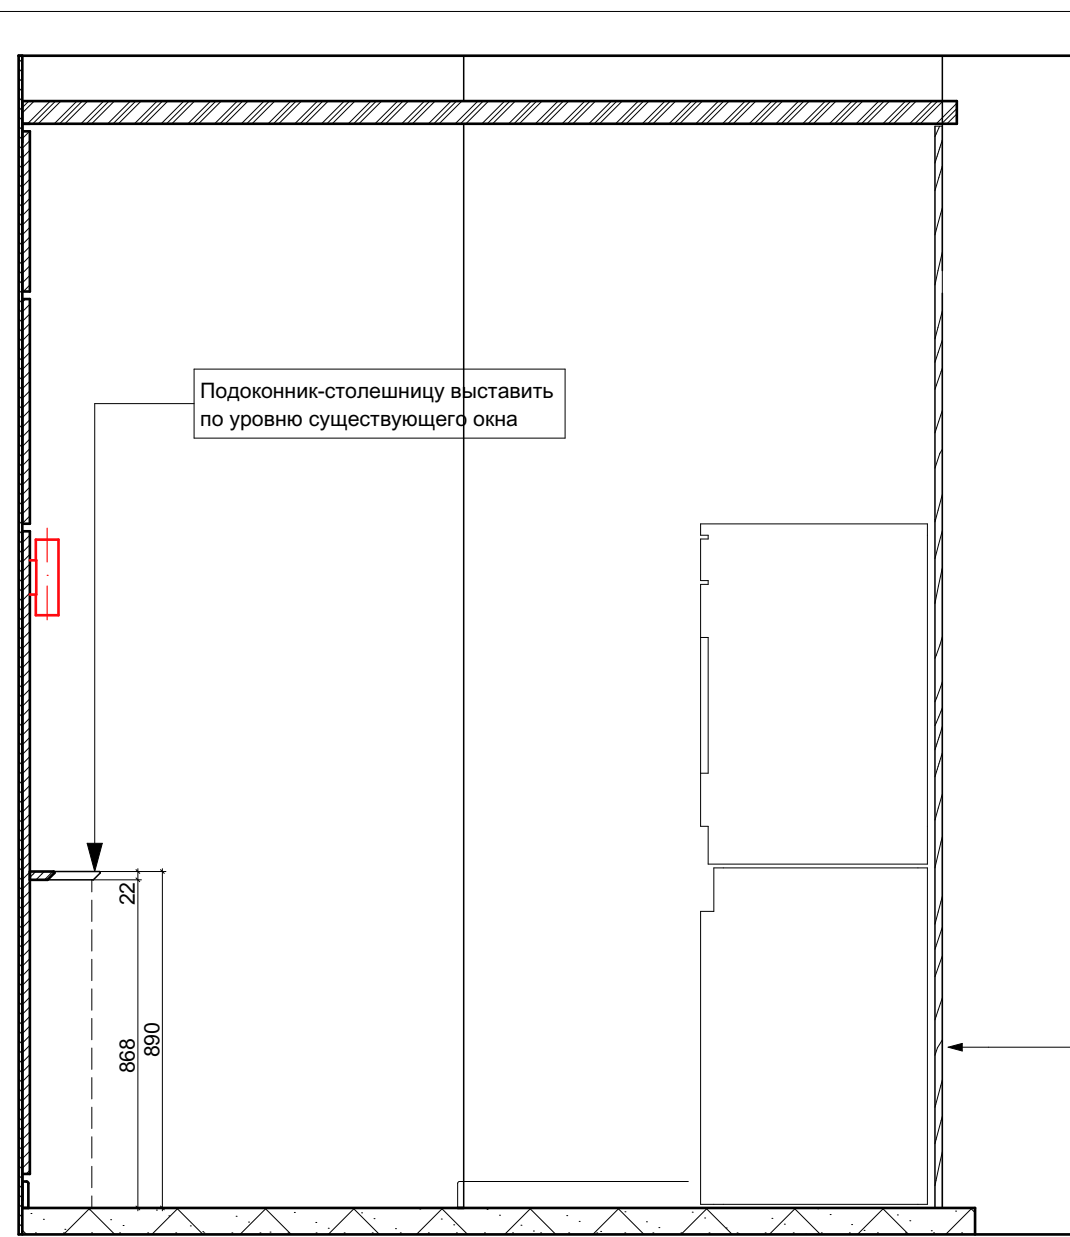


Подоконник-столешницу выставить по уровню существующего окна

Обеспечить доступ к инженерным системам через заднюю стенку шкафа постирочной с возможностью частичного доступа
Необходимость в возведении перегородки определить по результатам демонтажа

Экспликация условных обозначений и сечений

- Стяжка санузла
- Стяжка гостиной
- Неизменяемые стены и перегородки
- Вновь возводимые перегородки ГКЛ (ГВЛ)
- Штукатурка стен и перегородок
- Зашивка стен и перегородок деревянными панелями, либо паркетной доской; деревянные изделия из фанеры либо МДФ
- Тканевые звукопоглощающие панели
- Стяжка балкона
- Металлические детали и конструкции
- Перегорodka стеклянная
- Решетки вентсистемы

Разрез 3-3

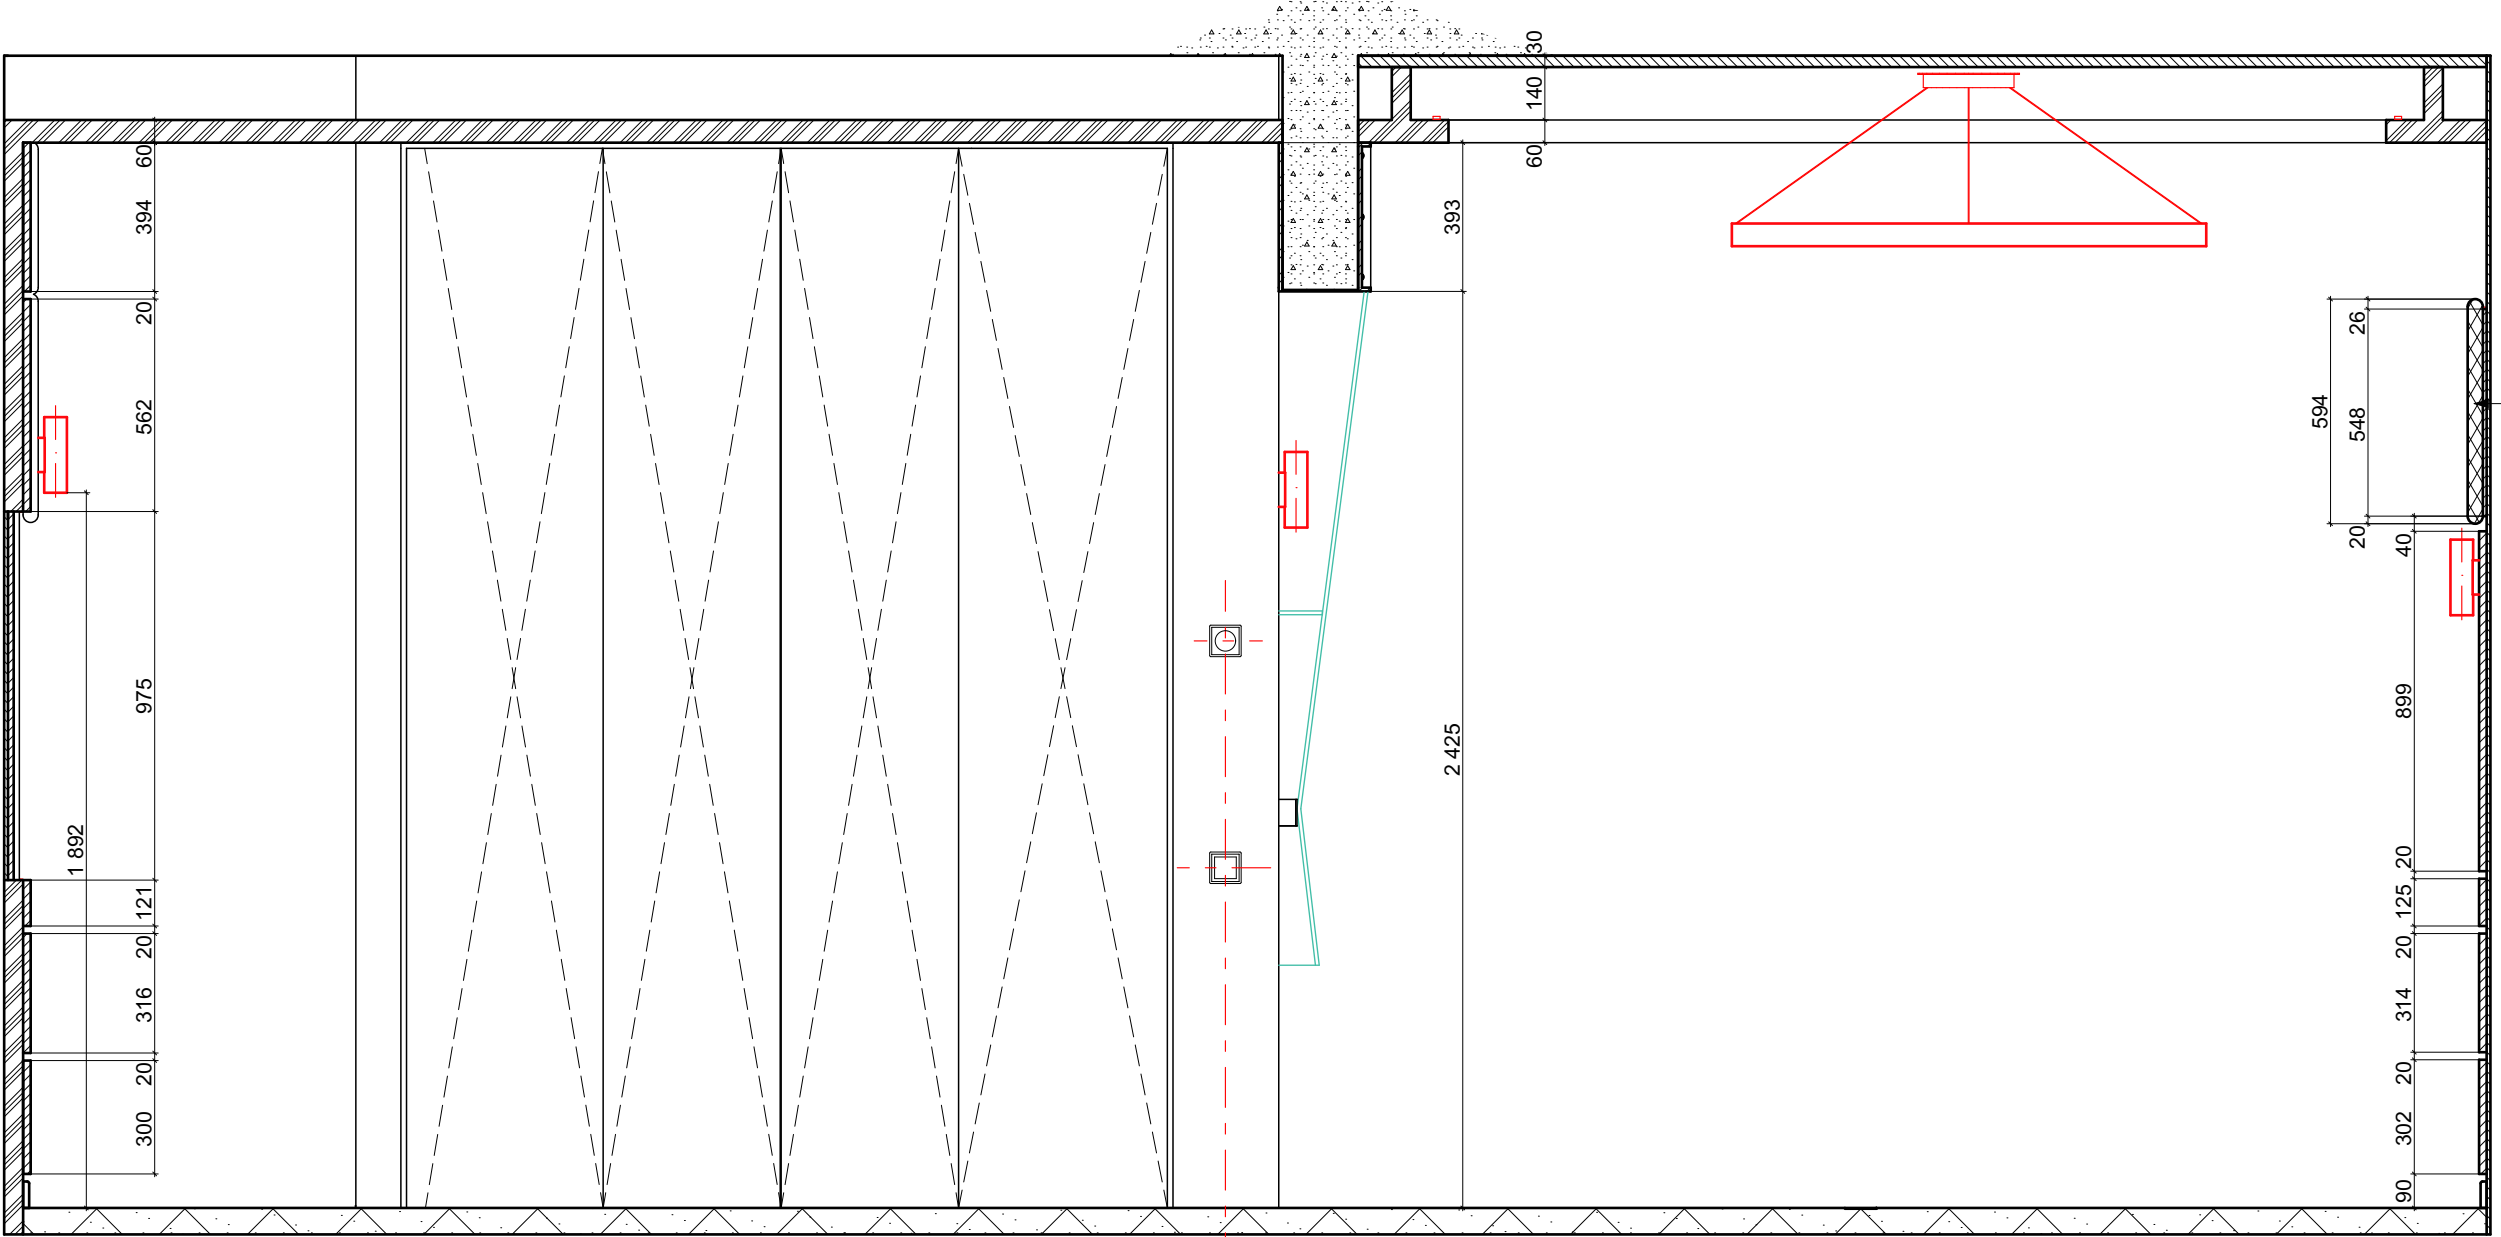

Декоративная шумопоглощающая тканевая панель

						Проектирование интерьера квартиры в доме, расположенном по адресу: Москва, ул. Университетский проспект, д. 9, кв. 225			
Изм.	Колич.	Лист	№ док.	Подпись	Дата	Помещения квартиры, условная отм. ±0.000	Стадия	Лист	Листов
Архитектор							РД	13	30
							Разрезы 1-1; 2-2; 3-3; 4-4		
						СНМ			