Разрез 1-1

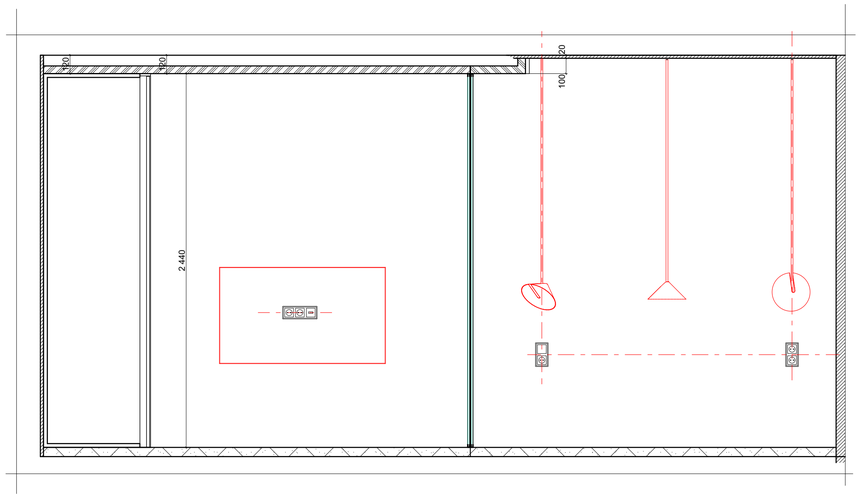

Разрез 3-3

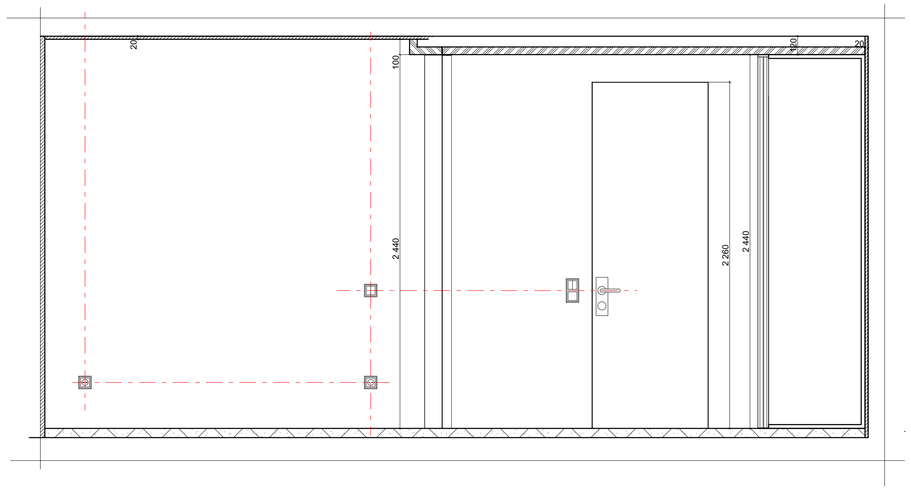

Разрез 2-2

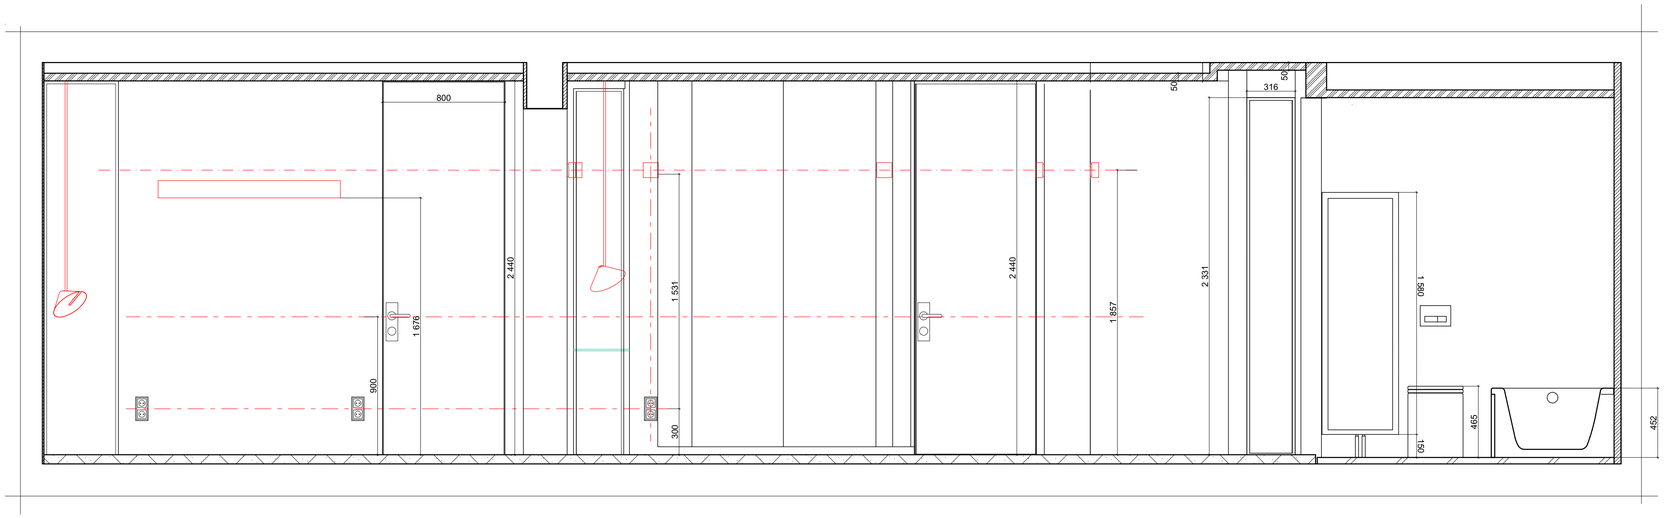

Разрез 4-4

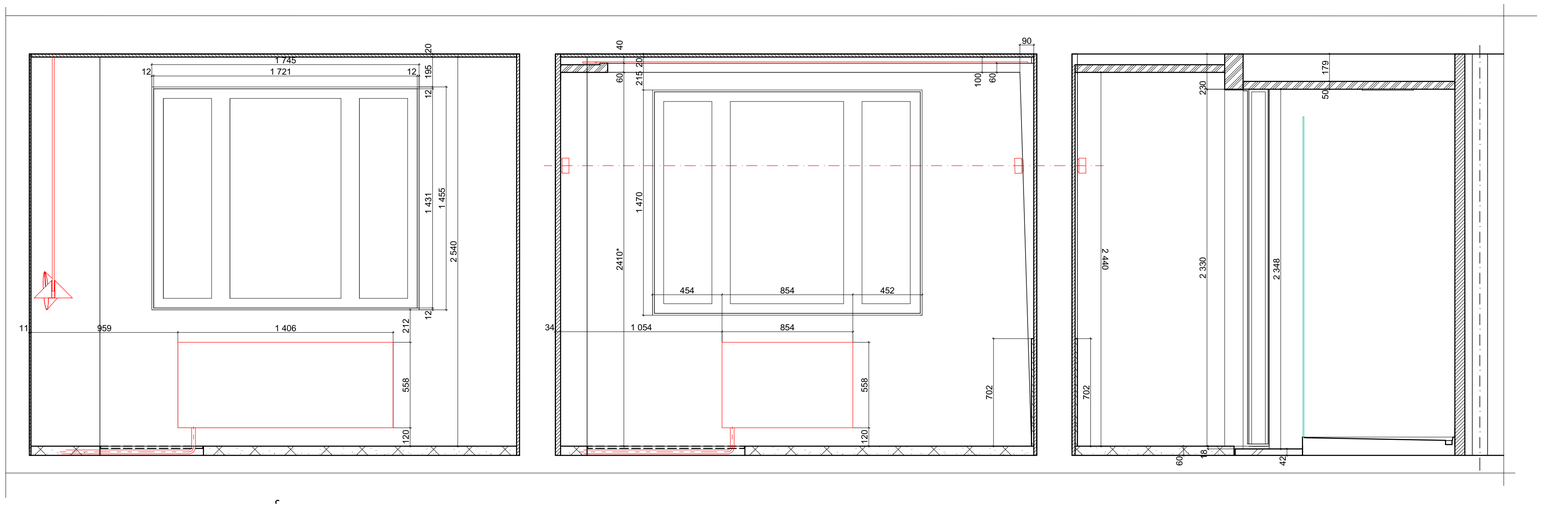

Экспликация условных обозначений и сечений

- Стяжка санузла
- Стяжка гостиной
- Неизменяемые стены и перегородки
- Вновь возводимые перегородки ГКЛ (ГВЛ)
- Штукатурка стен и перегородок
- Зашивка стен и перегородок деревянными панелями, либо паркетной доской
- Утепление стен, потолка
- Стяжка балкона
- Перегородка стеклянная
- Решетки вентсистемы

Экспликация электрики

- Розетка силовая (в санузлах с крышкой)
- Розетка акустики
- Розетка силовая с разъемом USB
- Выключатель одноклавишный
- Выключатель двухклавишный
- Термодатчик

Изм.	Колич.	Лист	№ док.	Подпись	Дата	Проектирование интерьера квартиры в доме, расположенном по адресу: Москва, ул. Валдайский проезд, д. 10, корп.1		
Архитектор						Помещения квартиры, условная отм. ±0.000	Стадия	Лист	Листов
							РД	12	30
						Разрезы 1-1; 2-2; 3-3; 4-4	СНМ		

М 1:20