




Разрез 5-5

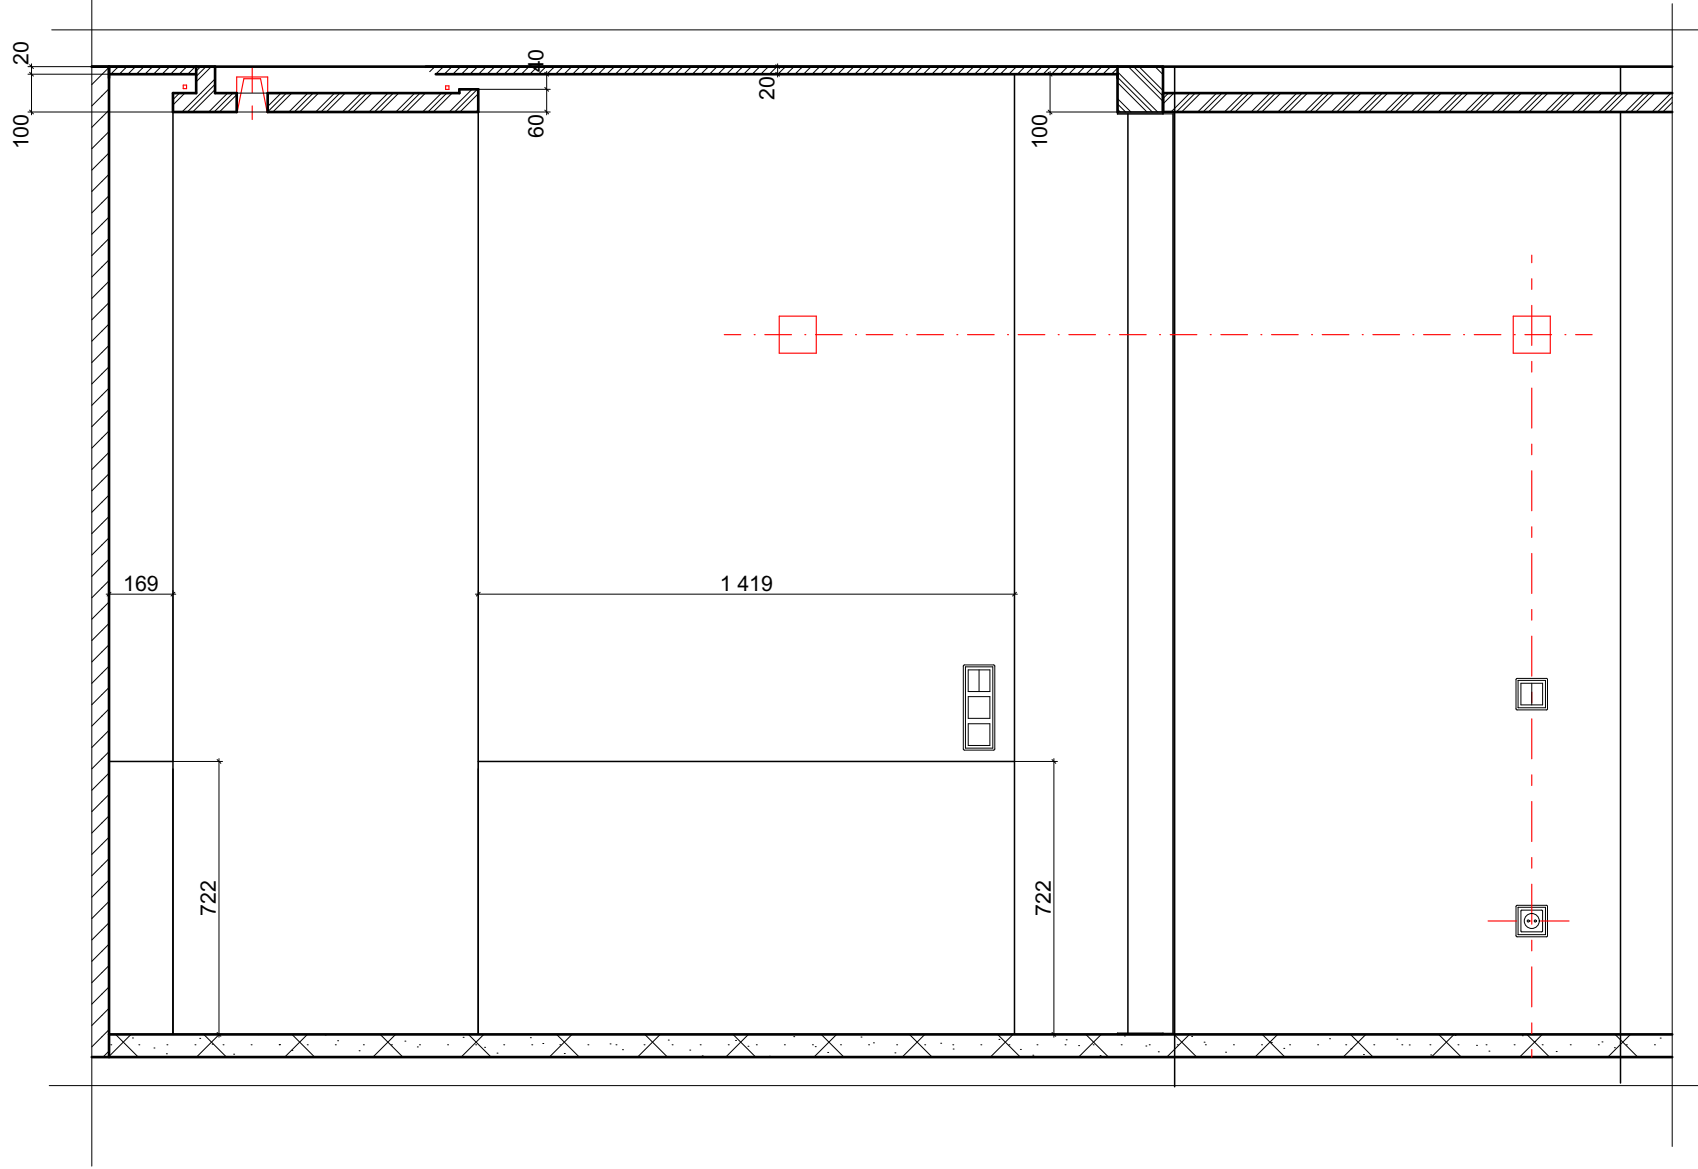


Разрез 8-8

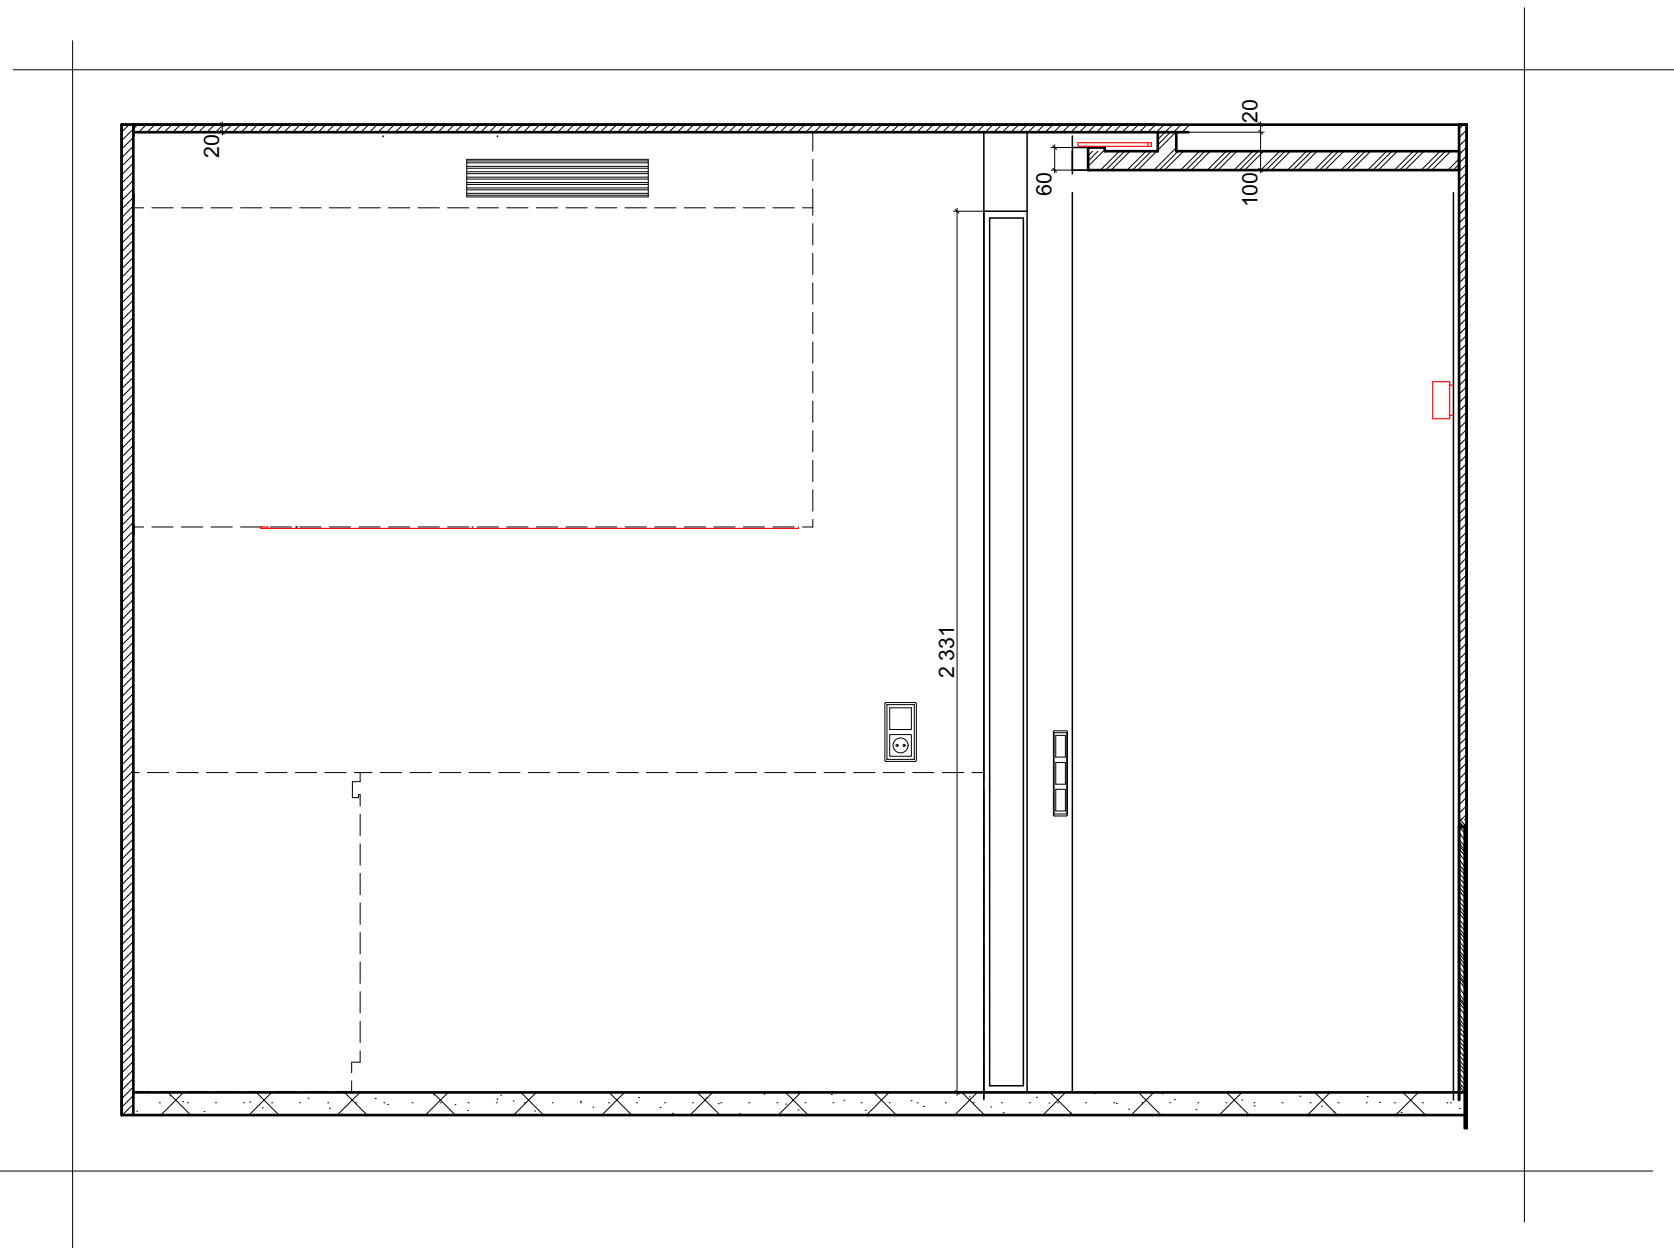


Разрез 12-12

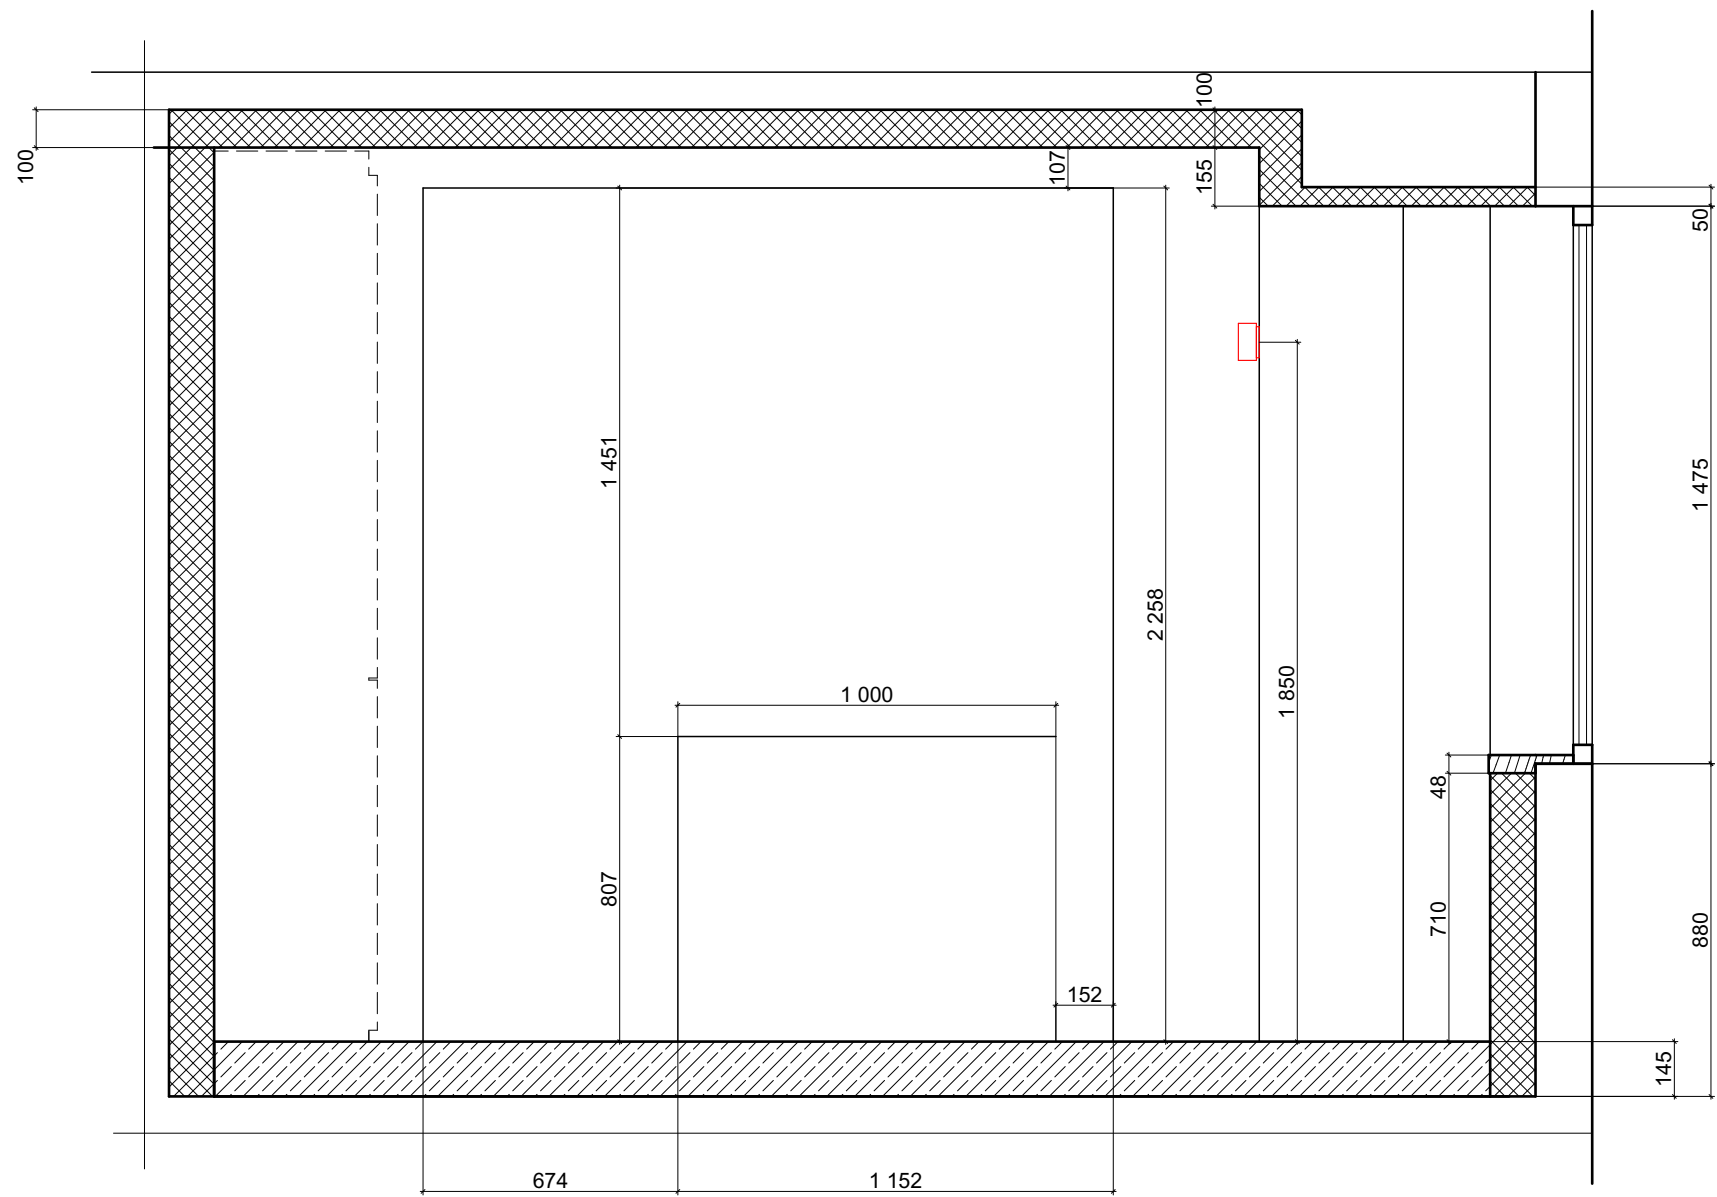


Разрез 6-6

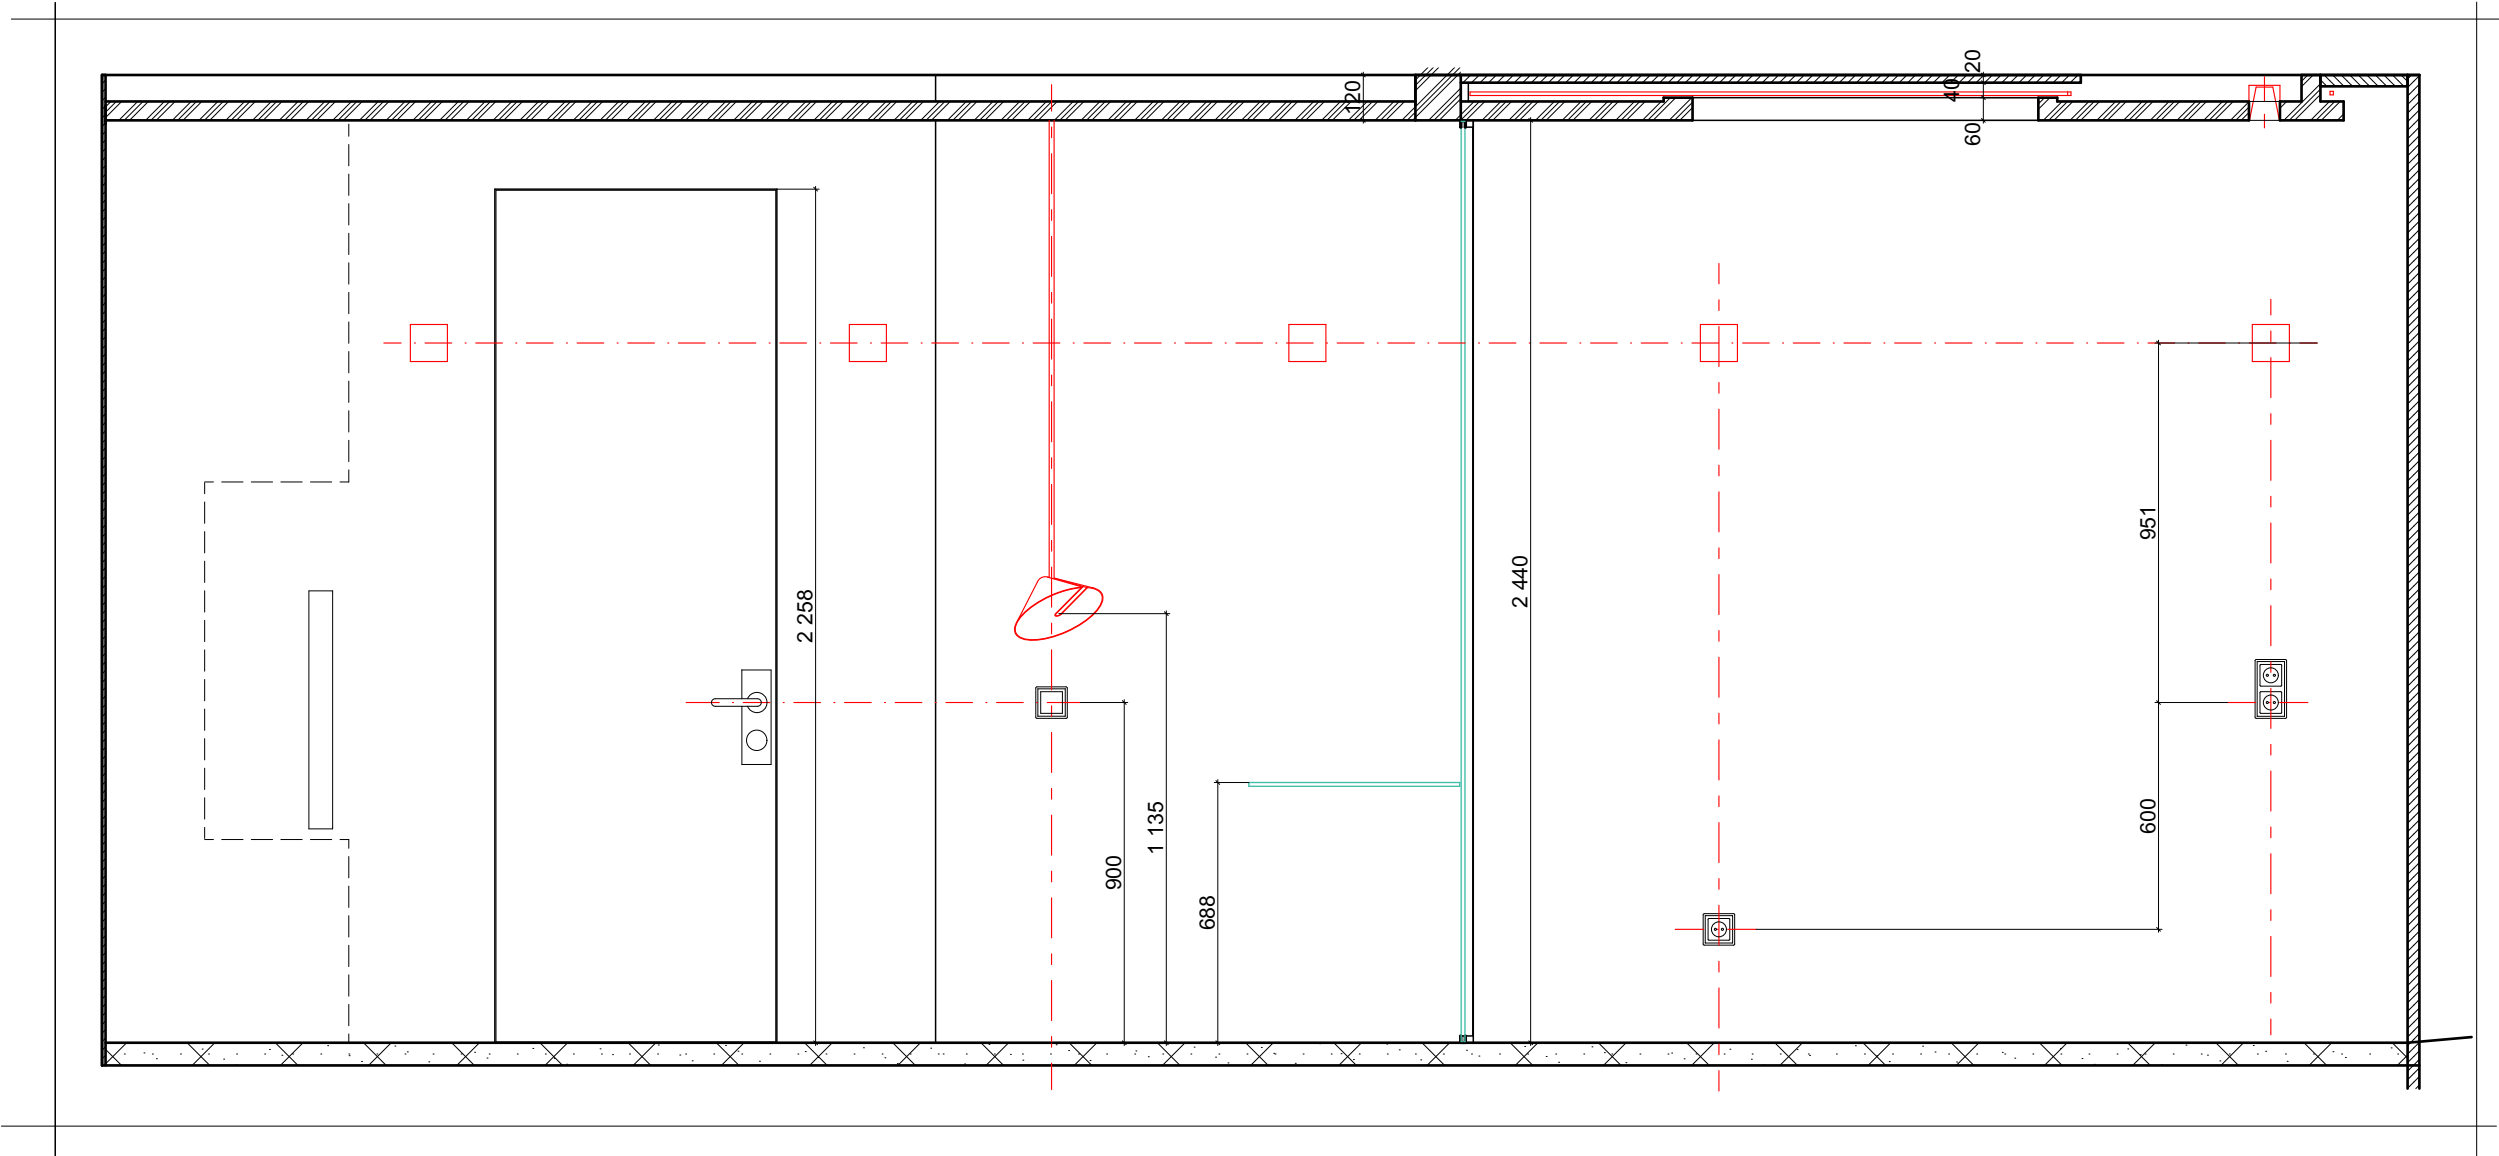

Разрез 9-9

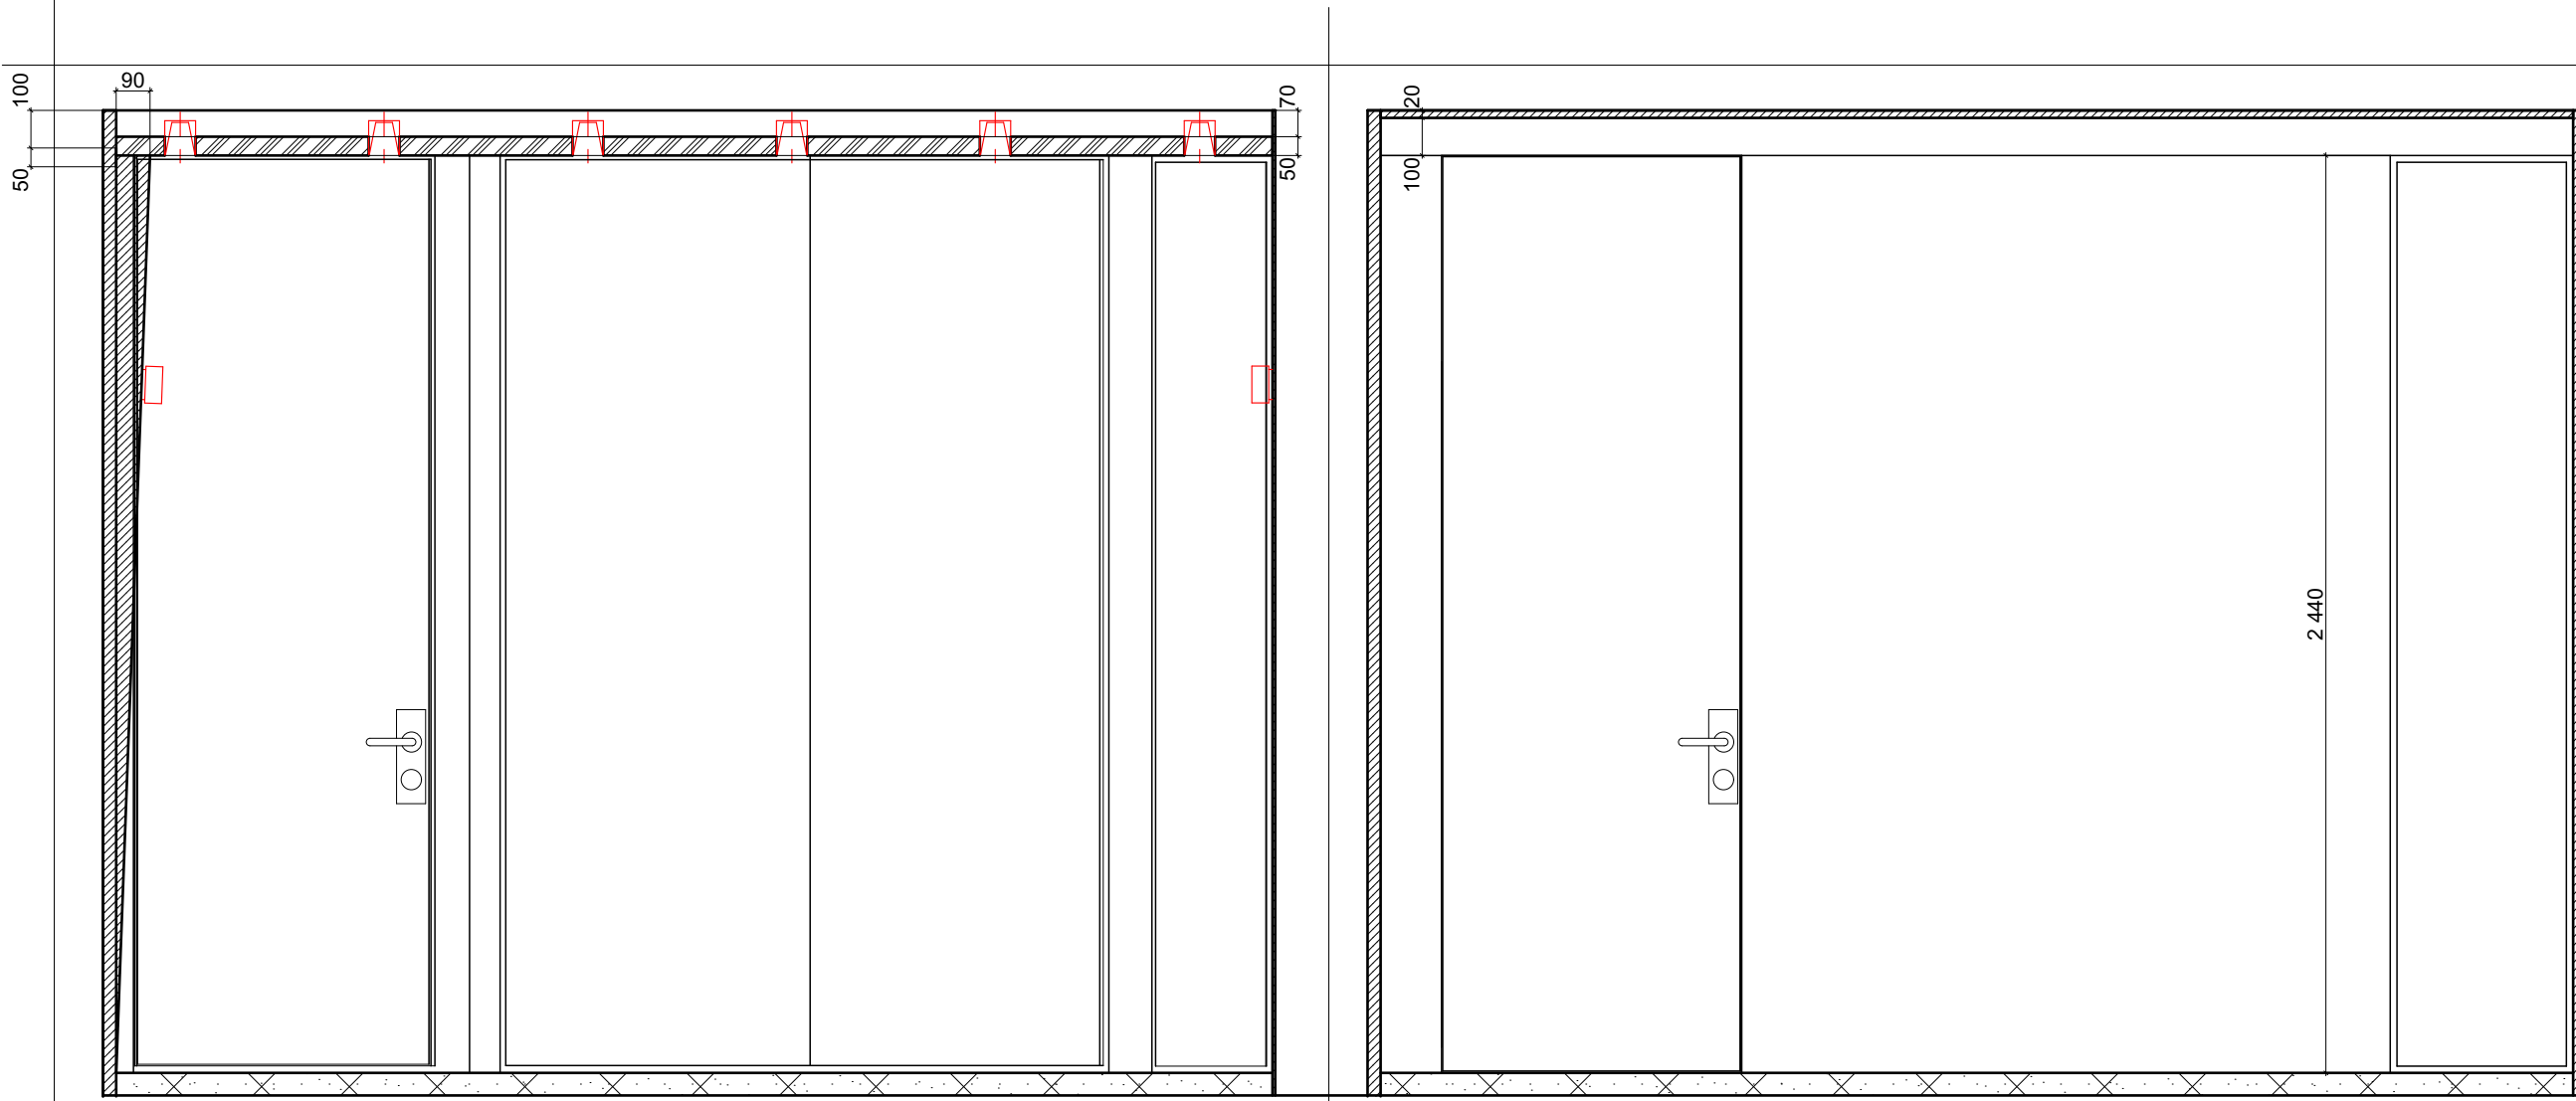

Разрез 7-7

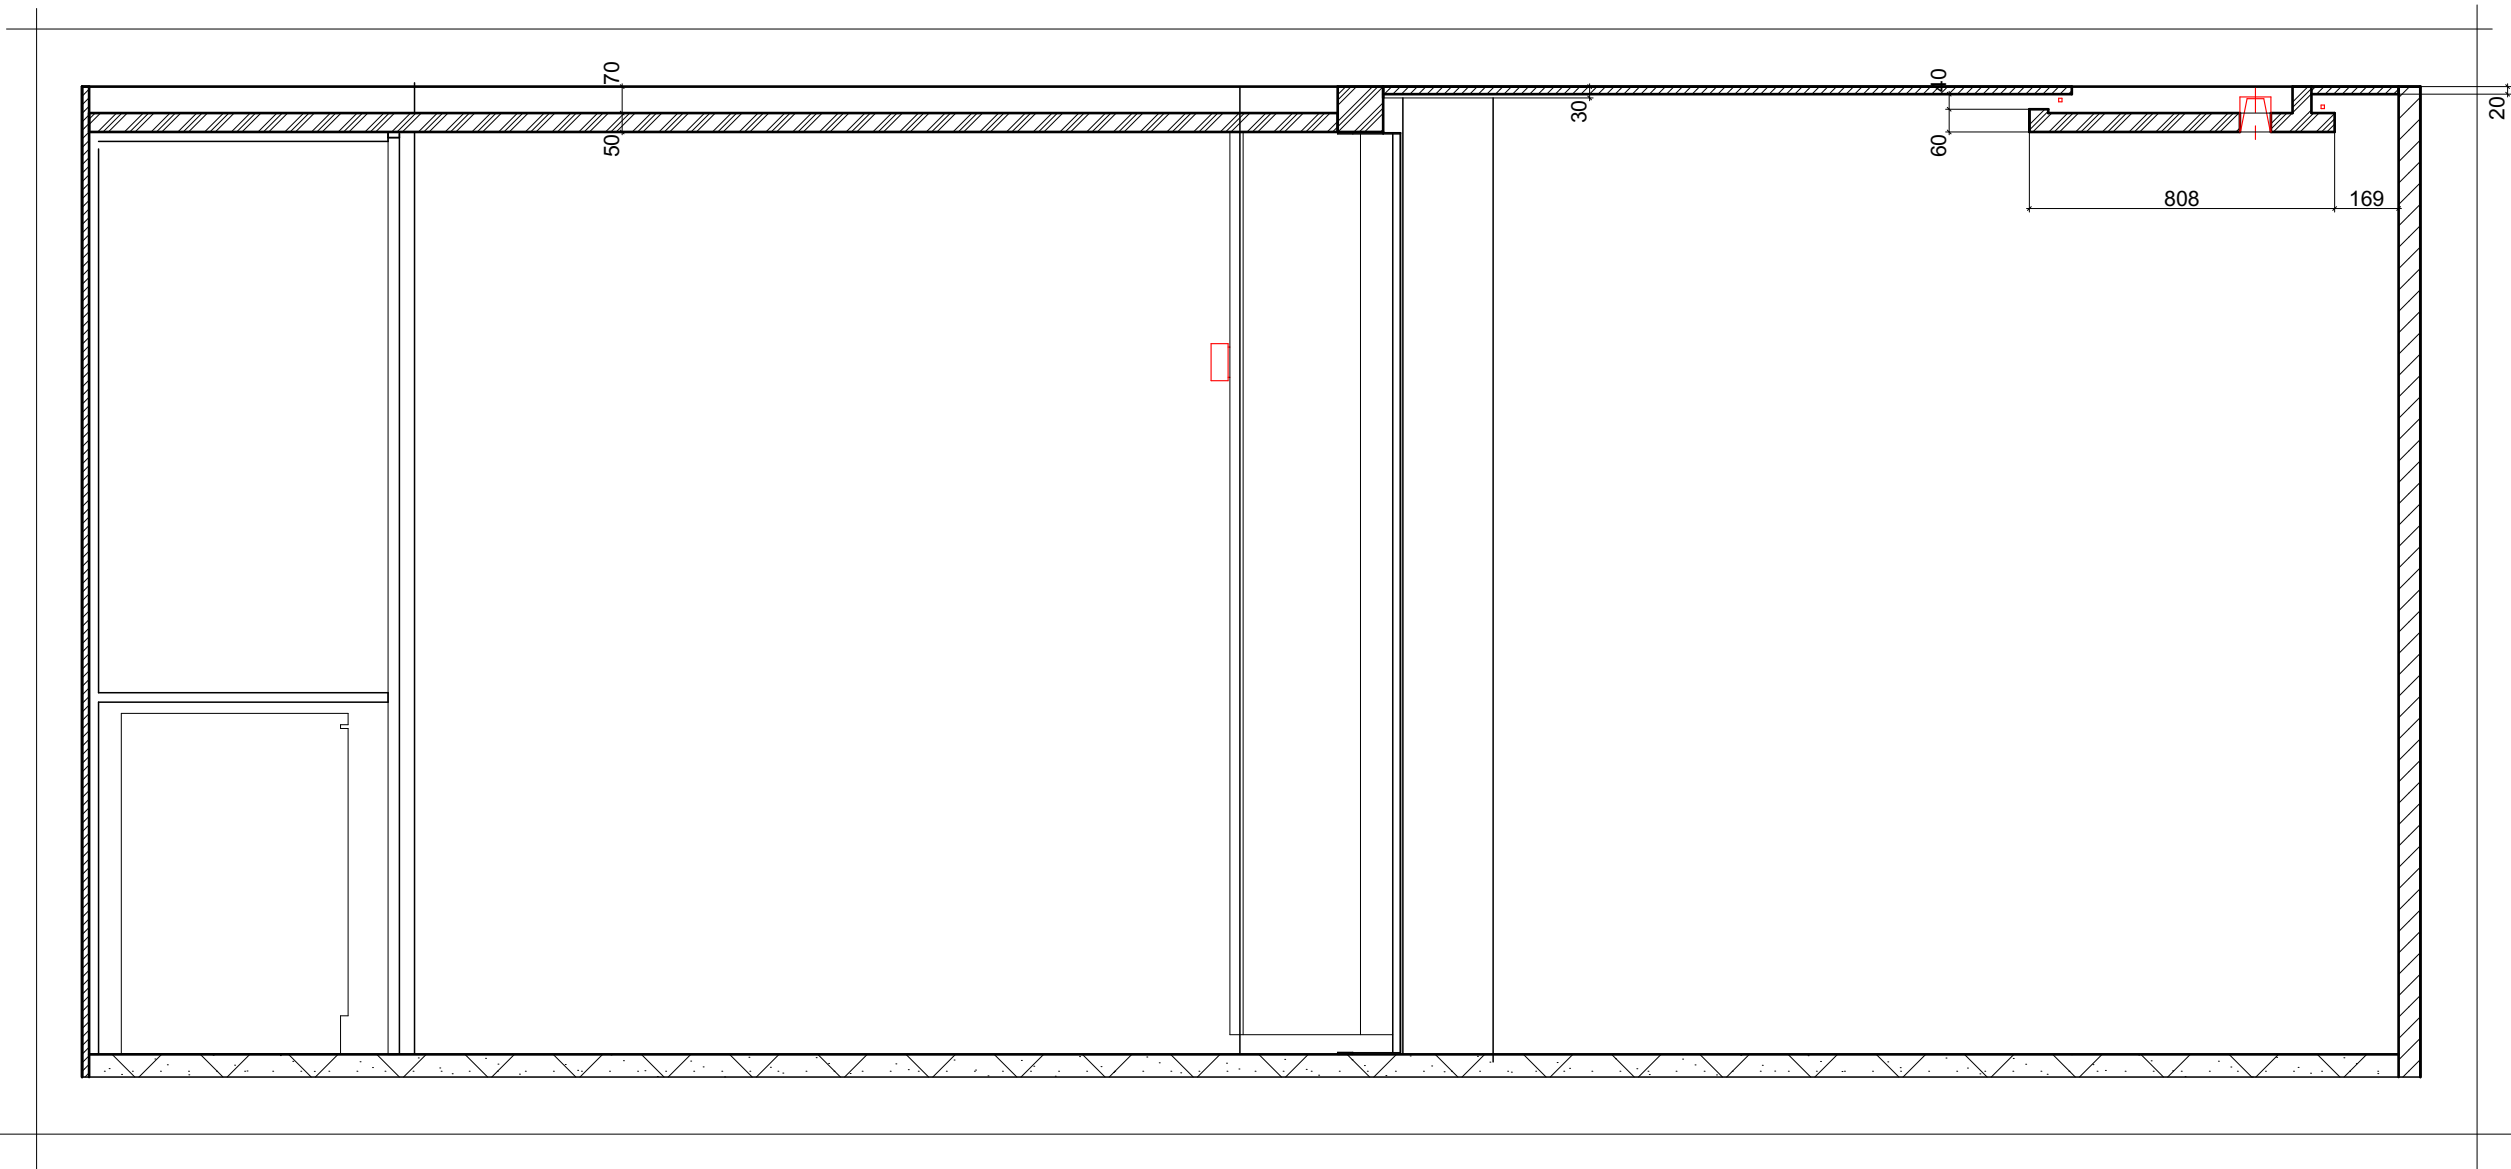

Экспликация условных обозначений и сечений

- Стяжка санузла
- Утепление стен, потолка
- Стяжка гостиной
- Стяжка балкона
- Неизменяемые стены и перегородки
- Вновь возводимые перегородки ГКЛ (ГВЛ)
- Штукатурка стен и перегородок
- Зашивка стен и перегородок деревянными панелями, либо паркетной доской
- Перегорodka стеклянная
- Решетки вентсистемы

Утепление стен, потолкаСтяжка балконаНеизменяемые стены и перегородкиВновь возводимые перегородки ГКЛ (ГВЛ)Штукатурка стен и перегородокЗашивка стен и перегородок деревянными панелями, либо паркетной доскойПерегорodka стекляннаяРешетки вентсистемы

Экспликация электрики

- Розетка силовая (в санузлах с крышкой)
- Розетка акустики
- Розетка силовая с разъемом USB
- Выключатель одноклавишный
- Выключатель двухклавишный
- Термодатчик

Изм.	Колич.	Лист	№ док.	Подпись	Дата	Проектирование интерьера квартиры в доме, расположенном по адресу: Москва, ул. Валдайский проезд, д. 10, корп.1			
Архитектор						Помещения квартиры, условная отм. ±0.000		Стадия РД	Лист 13
						Разрезы 5-5; 6-6; 7-7; 8-8; 9-9; 12-12		Листов 30	
								СНМ	