


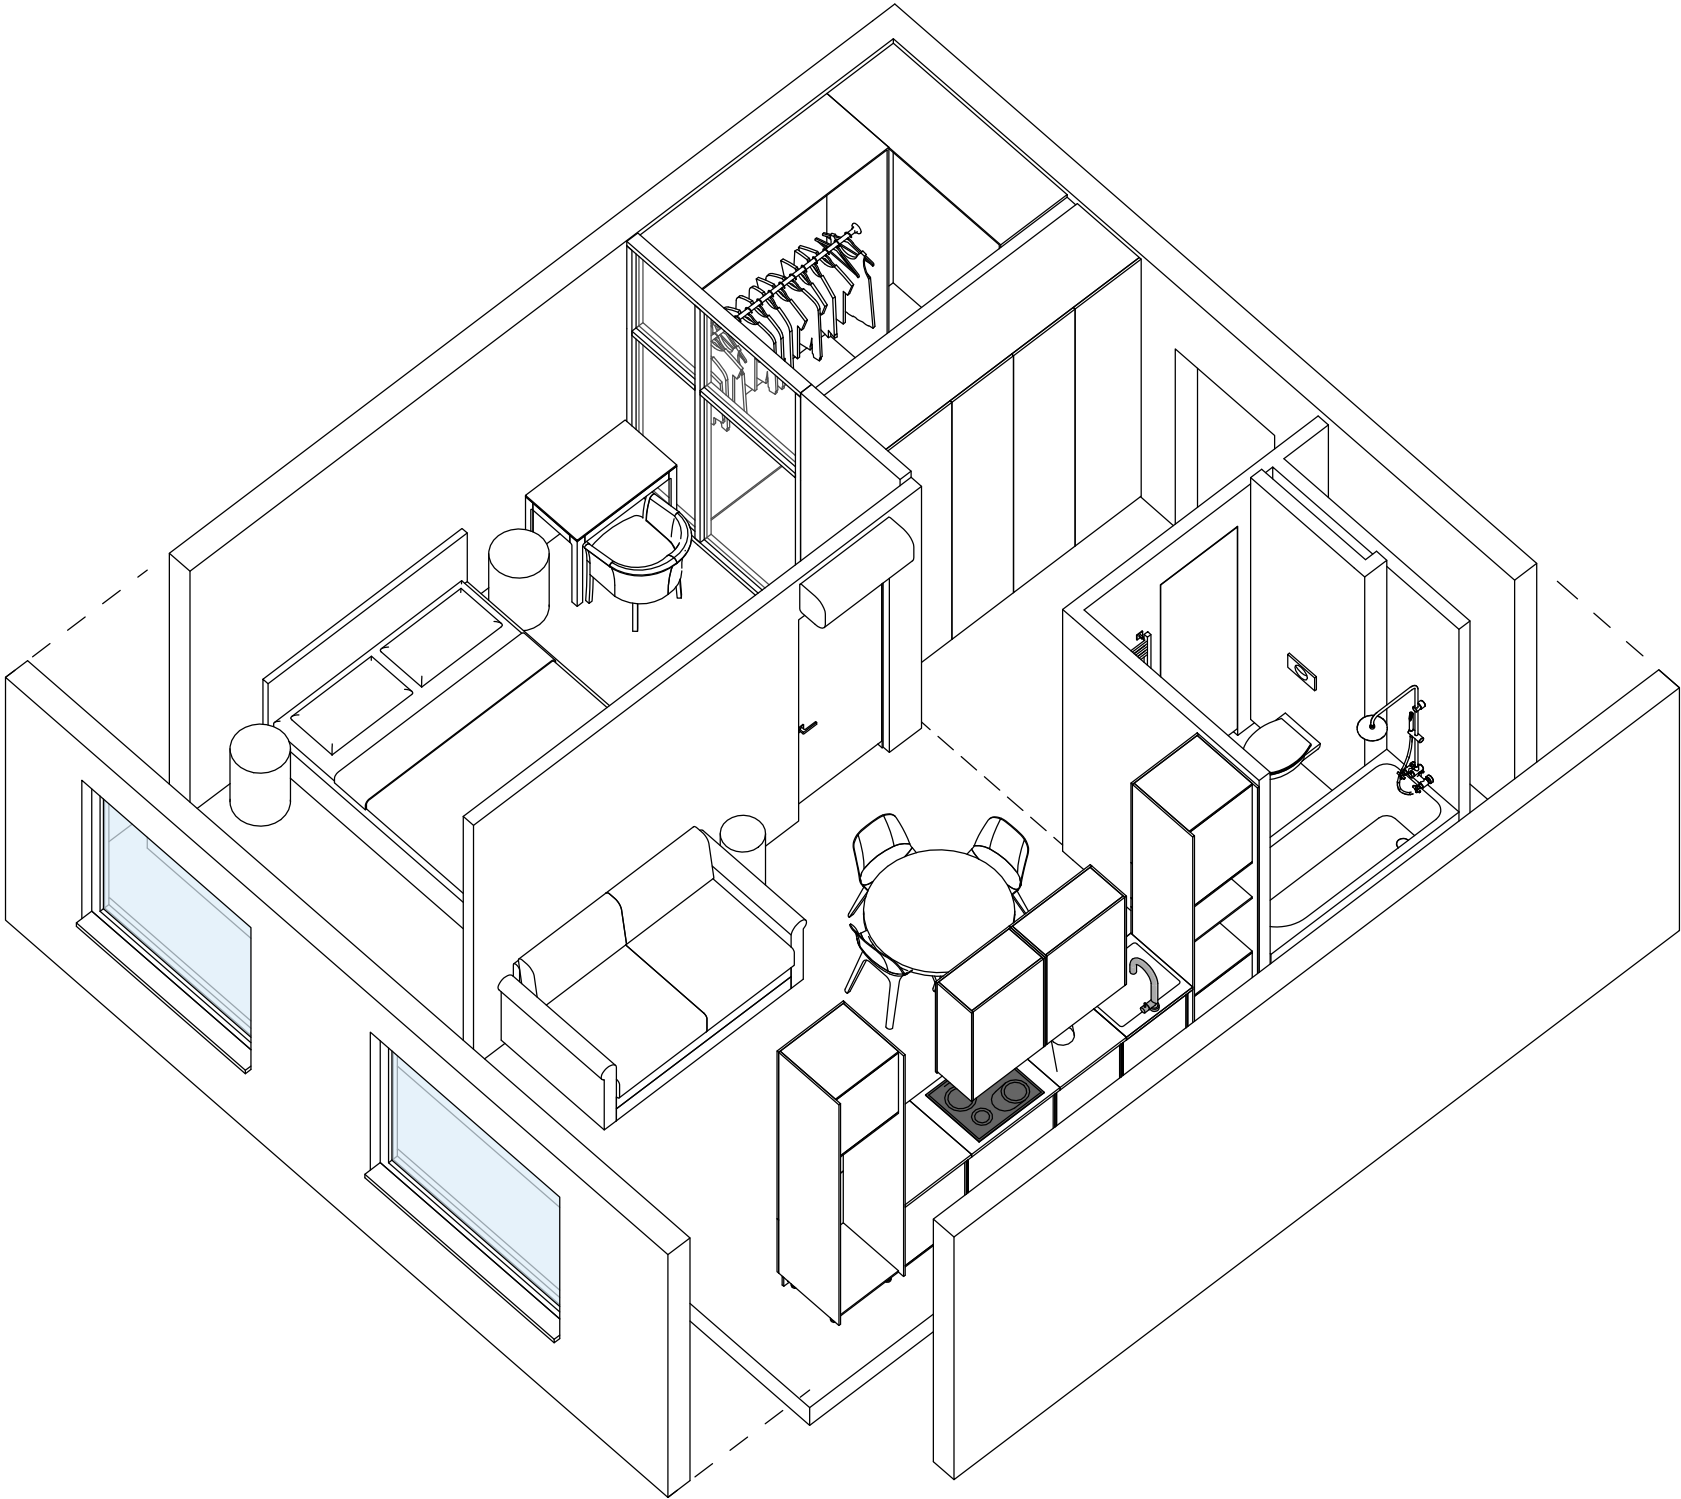

СПЕЦИФИКАЦИЯ ПОМЕЩЕНИЙ 1-ГО ЭТАЖА

№	ИМЯ ПОМЕЩЕНИЯ	ПЛОЩАДЬ
1	Прихожая	5.4 м²
2	Ванна	2.9 м²
3	Кухня	13.3 м²
4	Спальня	10.6 м²
5	Гардероб	4 м²

ОБЩАЯ ПЛОЩАДЬ 36.1 м²

ПРИМЕЧАНИЯ!

- За условную относительную отметку 0.000 принята отметка чистового пола.
- Размеры даны с учетом всех финишных отделок и носят проектный характер, и могут измениться в процессе строительных (производственных) работ! Перед началом производственных работ необходимо проверить все размеры на месте.
- Все размеры выключателей и розеток указаны от центра рамки
- Все возводимые перегородки и гкл конструкции должны быть строго вертикальные. Все углы 90°.
- Все размеры даны для справки.
- Размеры мебели на данных чертежах носят эскизный характер.
- Перед подбором мебели или оборудования убедиться, что они не переграждают доступ к выключателям.
- Конструктив и наполнение шкафов уточняются с фирмой-производителем на этапе заказа мебели.
- Чертежи для изготовления мебели разрабатывают производители после контрольного замера на объекте.
- Цвет мебели индивидуального изготовления подобрать в соответствии с визуализациями и дизайнерским проектом. Уточняется после изготовления пробных выкрасов.
- Данный лист смотреть со схемой обозначения специзделий и чертежами индивидуального изготовления мебели, а также с листами спецификаций мебели.

ЛИСТ ЧИТАТЬ СОВМЕСТНО С ЛИСТАМИ СПЕЦИФИКАЦИЙ

ИМЯ ЛИСТА	№ ЛИСТА
СПЕЦИФИКАЦИЯ МАТЕРИАЛОВ И ОБОРУДОВАНИЯ	41
СПЕЦИФИКАЦИЯ СВЕТИЛЬНИКОВ	42
СПЕЦИФИКАЦИЯ РАМОК, РОЗЕТОК, ВЫКЛЮЧАТЕЛЕЙ	43