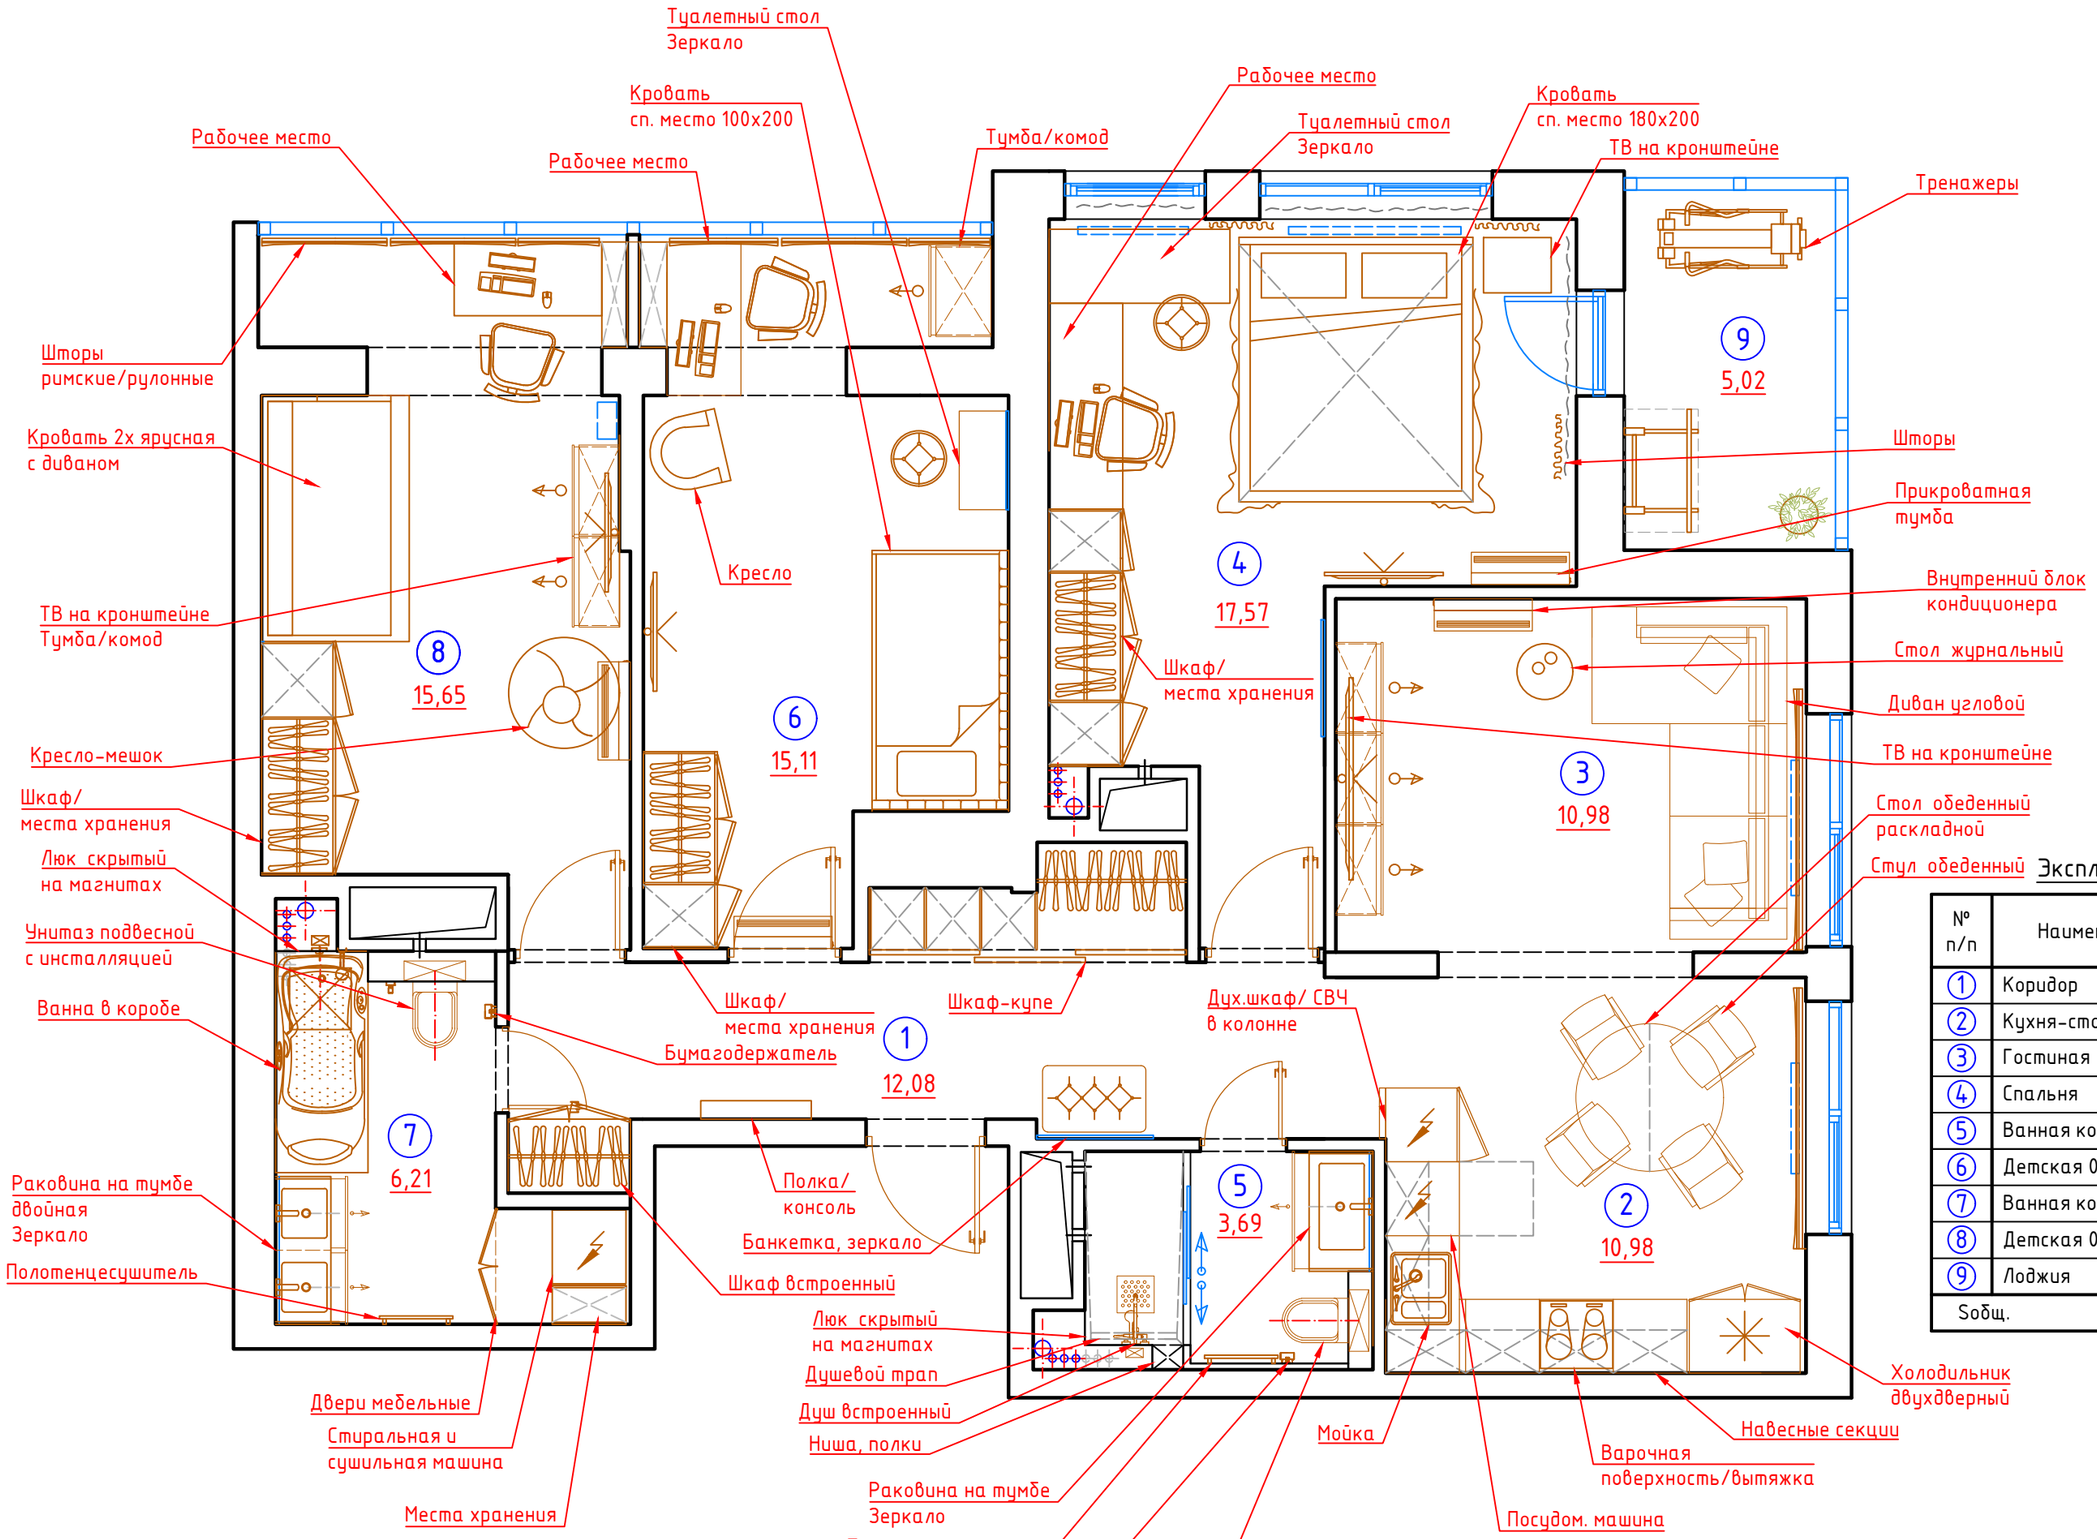

Экспликация помещений

№ п/п	Наименование	Площадь, кв.м
1	Коридор	12,08
2	Кухня-столовая	10,98
3	Гостиная	10,98
4	Спальня	17,57
5	Ванная комната	3,69
6	Детская 01	15,11
7	Ванная комната	6,8
8	Детская 02	15,65
9	Лоджия	5,02
Sобщ.		97

Согласовано

Взам. инв. №

Подп. и дата

Инв. № подл.

					Стадия	Лист	Листов
Заказчик			2025	Разработка дизайн-проекта квартиры	ДП	05	06
Разработ.	Клюшина А.		2025				
				План расстановки мебели и оборудования. Вариант 10. М 1:50.	IDEALICstudio		

Копировал

А3