


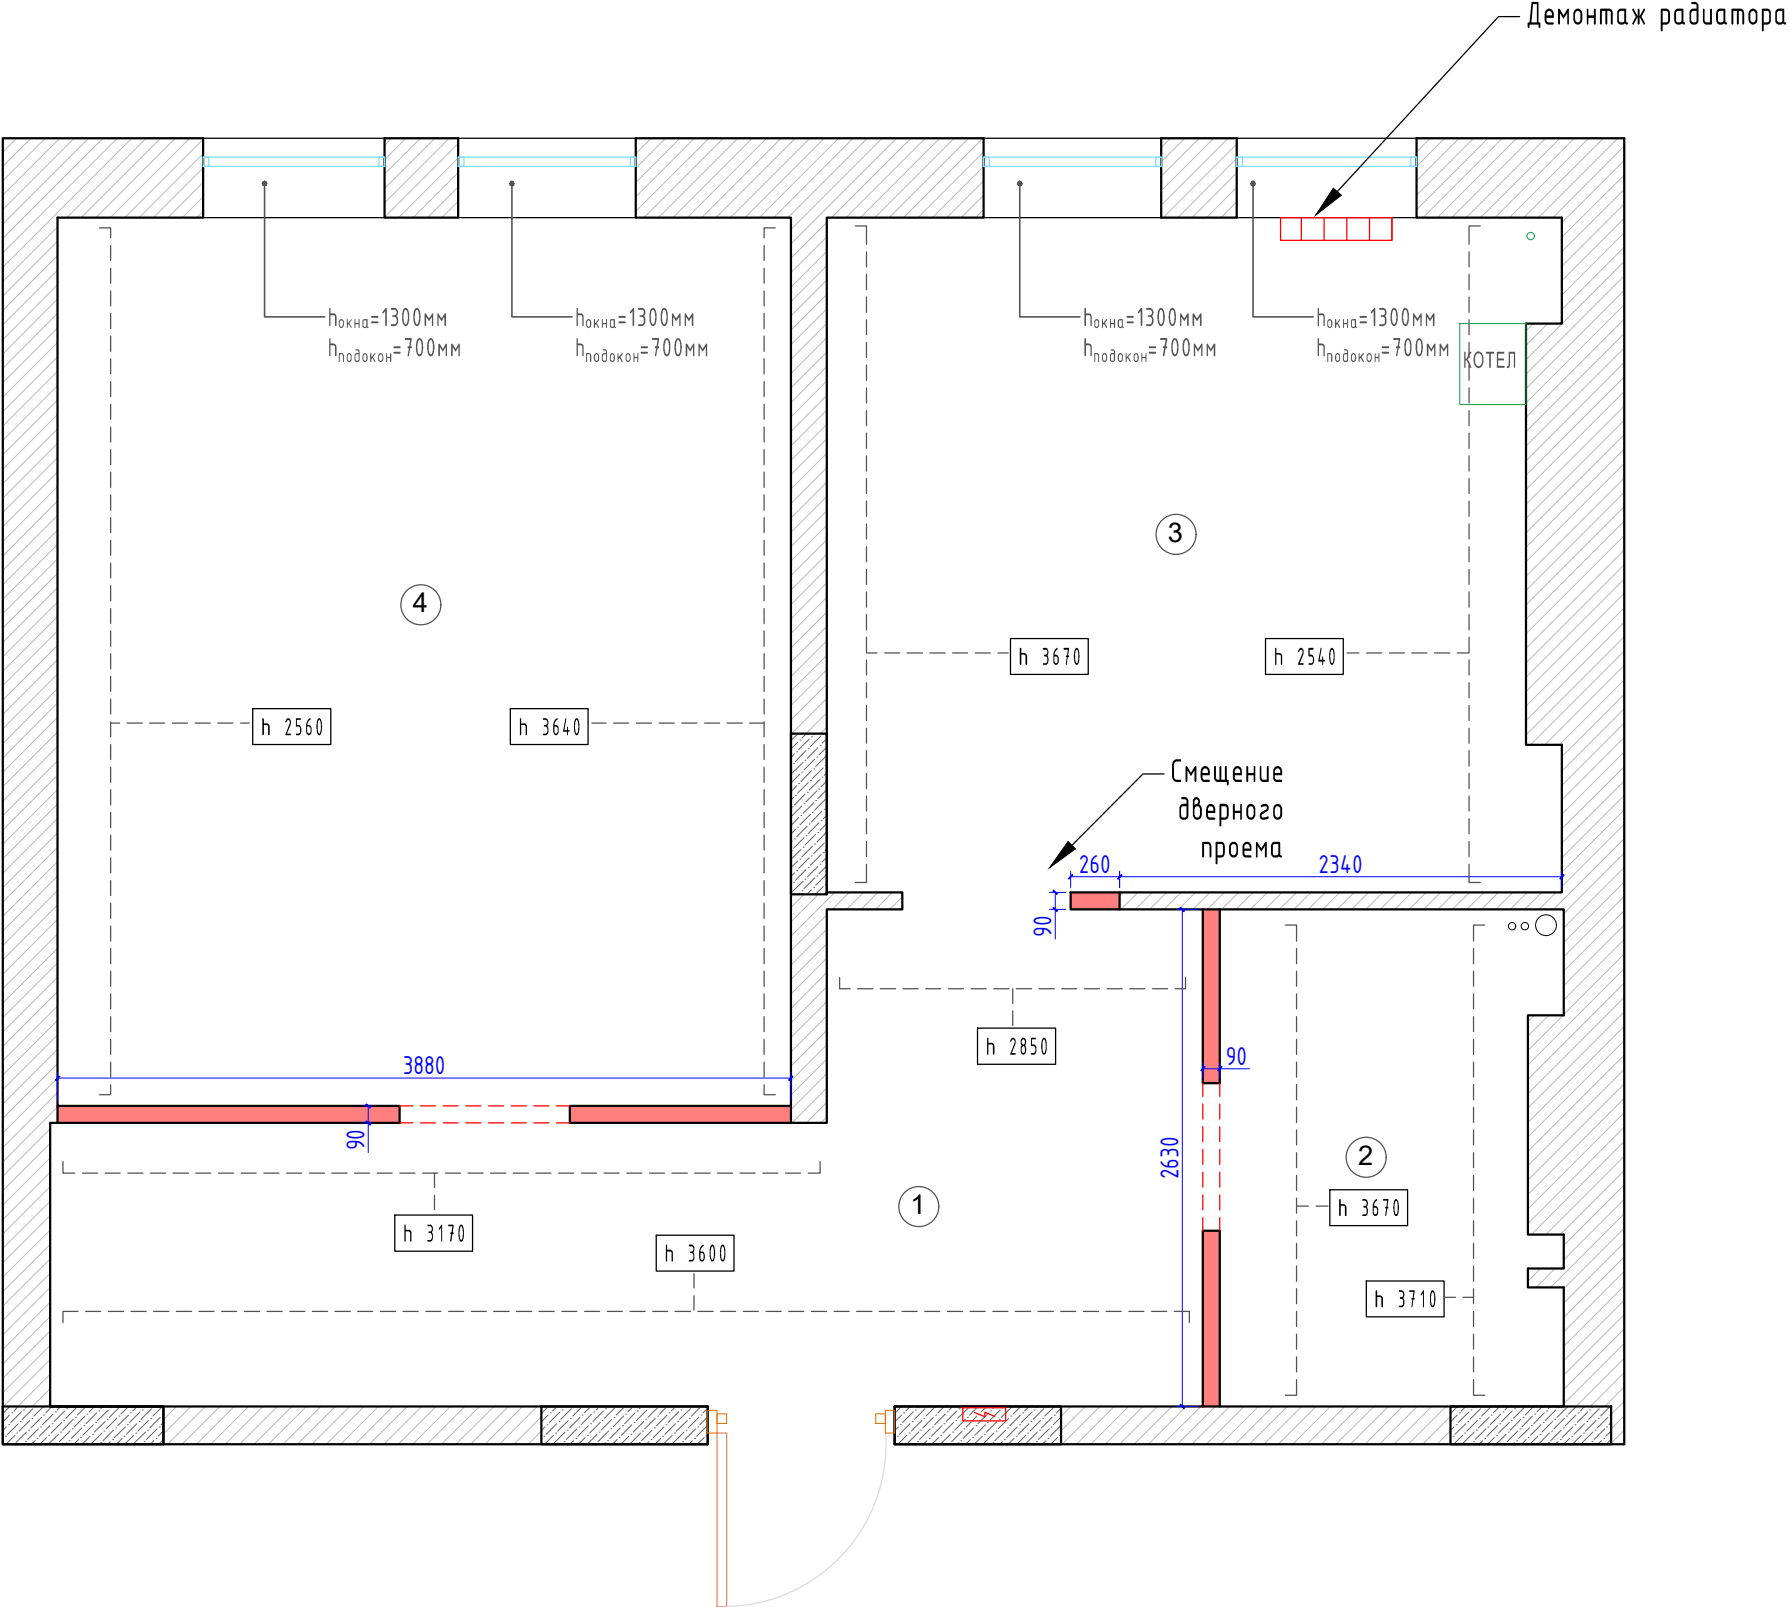

Экспликация помещений

№ пом.	Наименование помещений	Площадь
1	Коридор	11,4
2	Санузел	4,5
3	Кухня	13,5
4	Комната	18,2
Общая площадь		47,6