


План с расстановкой мебели; М 1 : 100.

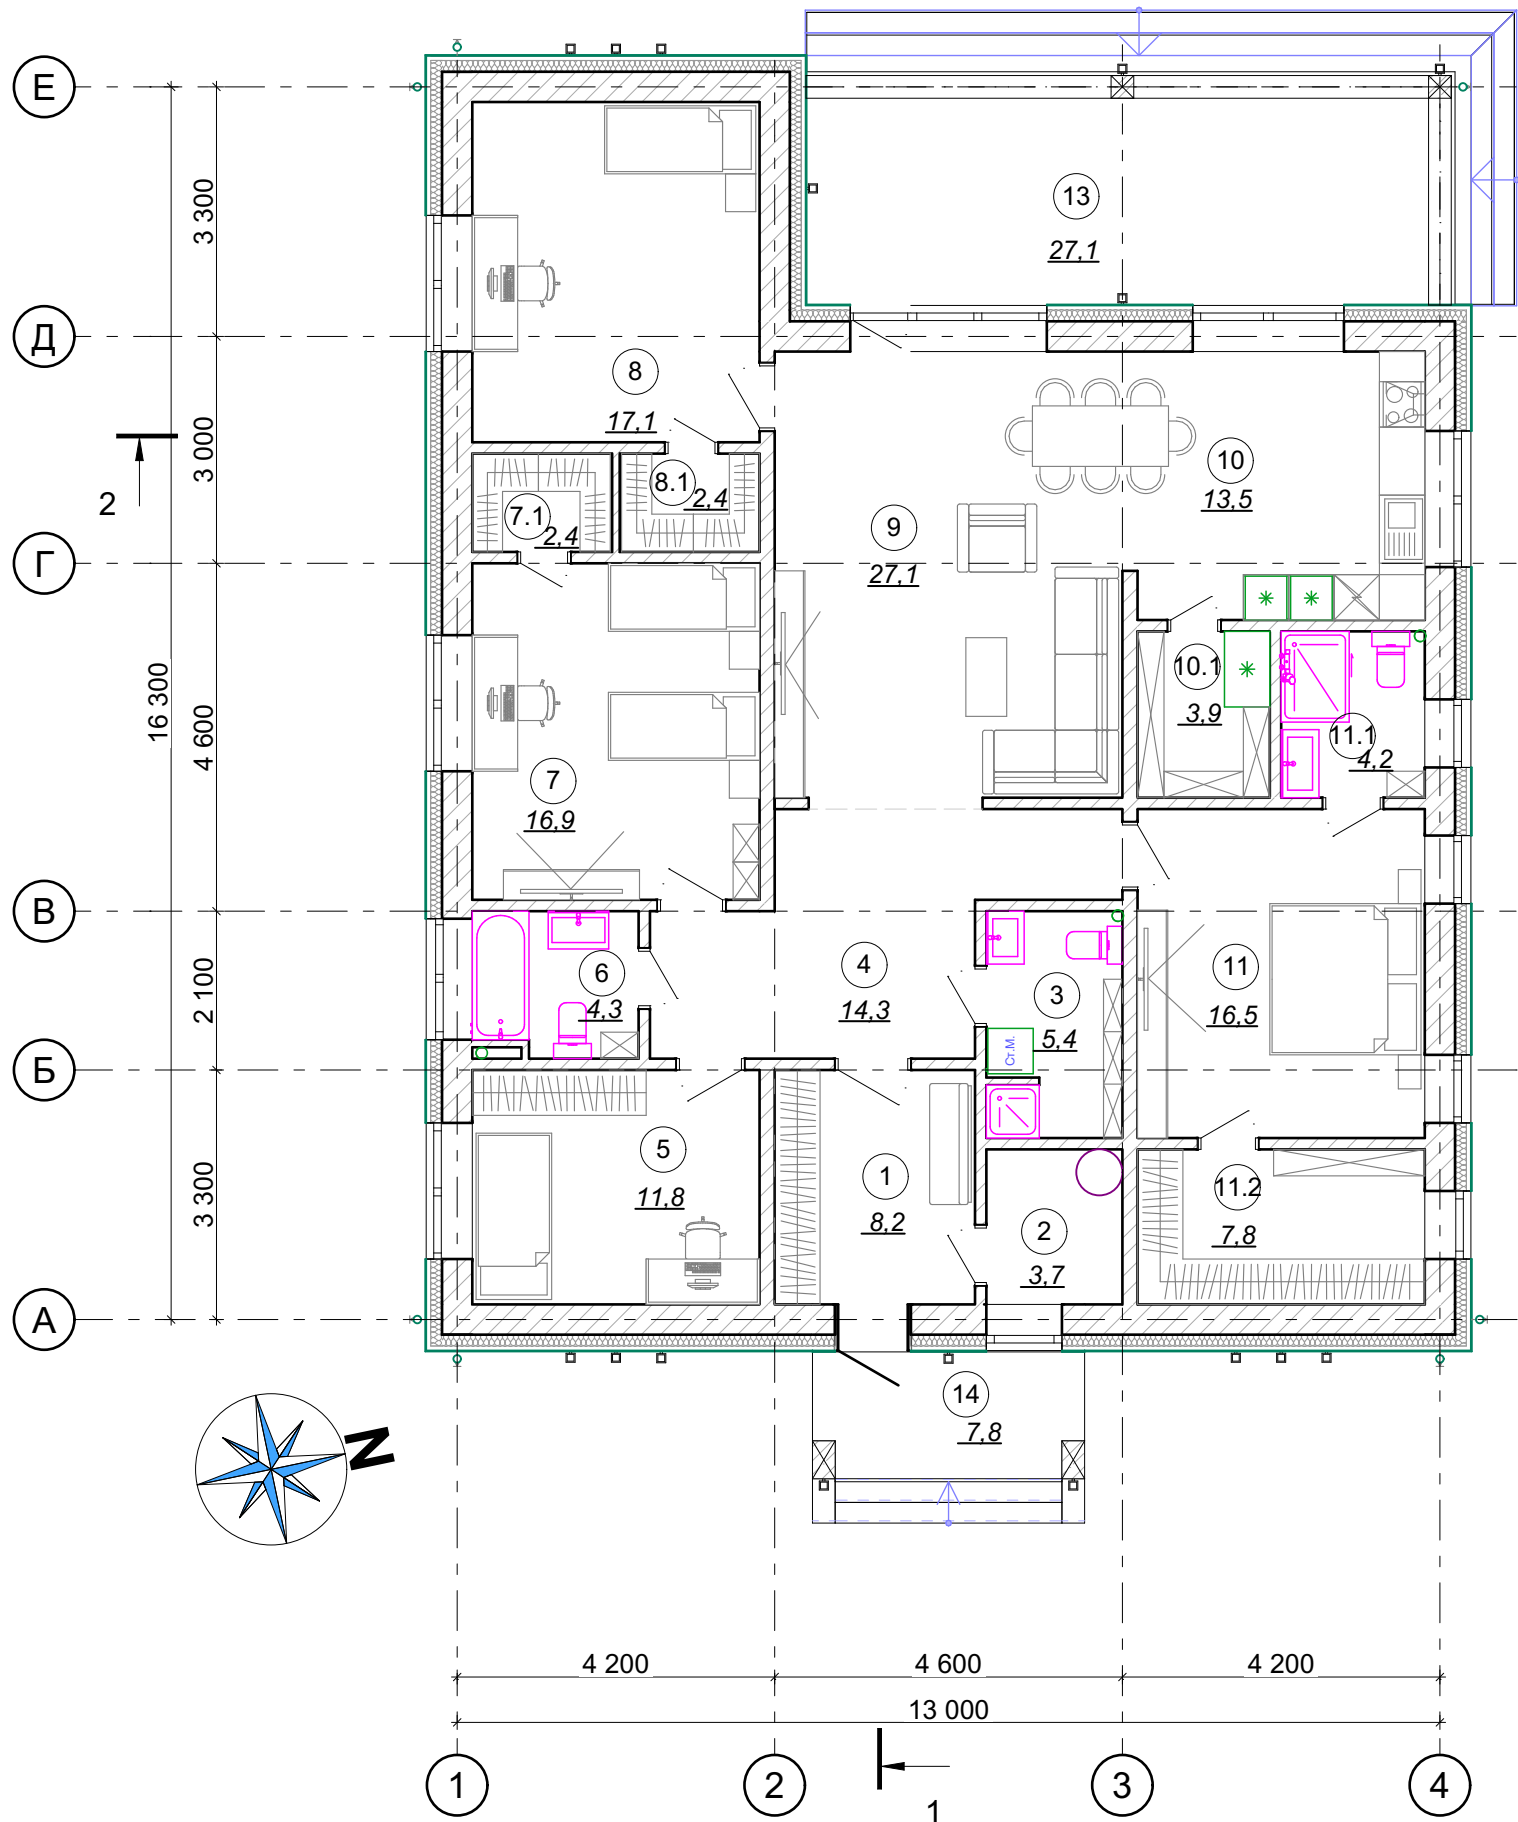

Экспликация помещений 1-го этажа

№	Наименование	Площадь
1	Прихожая	8,2
2	Котельная	3,7
3	Постирочная/ Гостевой санузел	5,4
4	Холл	14,3
5	Детская спальня №1	11,8
6	Ванная комната	4,3
7	Детская спальня №2	16,9
7.1	Гардероб	2,4
8	Детская спальня №3	17,1
8.1	Кладовая продуктов	2,4
9	Гостиная-столовая	27,1
10	Кухня	13,5
10.1	Кладовая продуктов	3,9
11	Мастер-спальня	16,5
11.1	Ванная комната	4,2
11.2	Мастер-спальня	7,8
13	Терраса	27,1
14	Крыльцо	7,8
Итого:		194,4 м²

Итого (без площади террасы и крыльца): 159,5 м²

Изм.	Кол. уч.	Лист	№ док.	Подп.	Дата	Индивидуальный жилой дом по адресу: Приморский край, г. Владивосток, на земельном участке с кадастровым номером _____	Стадия	Лист	Листов
Проверил							Э	9	
Разработал	Баженов Е.Ю.				08.26	План с расстановкой мебели; М 1 : 100.	г. Владивосток, 2026 г.		
Утв.									