


Экспликация помещений		
№	Наименование	Площадь, кв.м.
1	Прихожая-Коридор	12.71
2	Гардеробная	3.91
3	ХозБлок	1.76
4	Ванная	4.79
5	Кухня-Гостиная	25.22
6	Лоджия1	2.81
7	Спальня	12.66
8	Лоджия2	3.60
		67.46

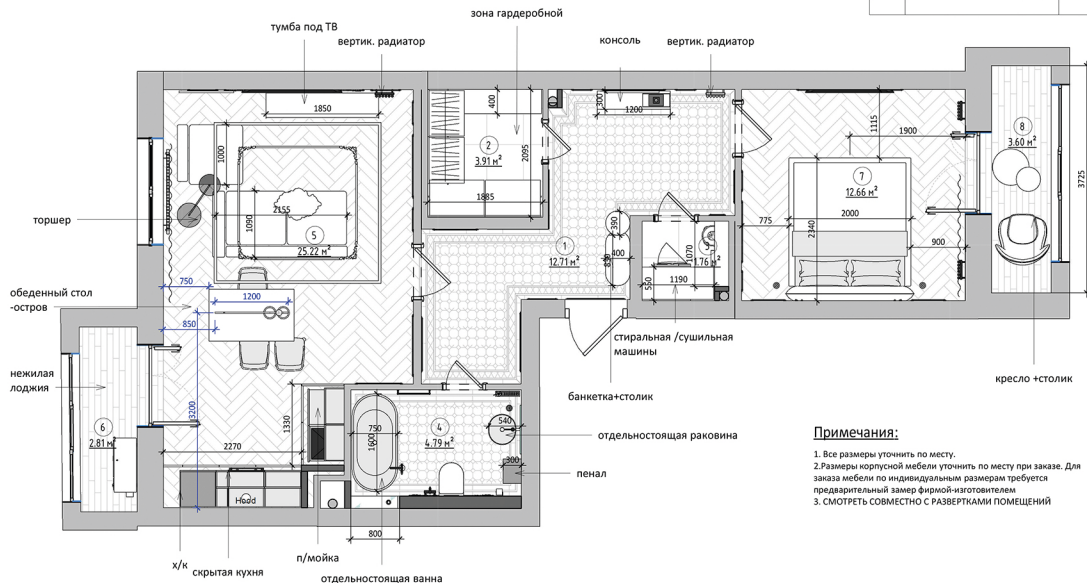

Примечания:

1. Все размеры уточнить по месту.
2. Размеры корпусной мебели уточнить по месту при заказе. Для заказа мебели по индивидуальным размерам требуется предварительный замер фирмой-изготовителем.
3. СМОТРЕТЬ СОВМЕСТНО С РАЗВЕРТКАМИ ПОМЕЩЕНИЙ

Дизайн-проект ЖК Modum, просп. Авиаконструкторов, 54				Стадия	Лист	Листов
				РД	4	
Дизайнер	Откидач В.В.			План расстановки мебели М 1/50		
				OVERADESIGN.COM		