
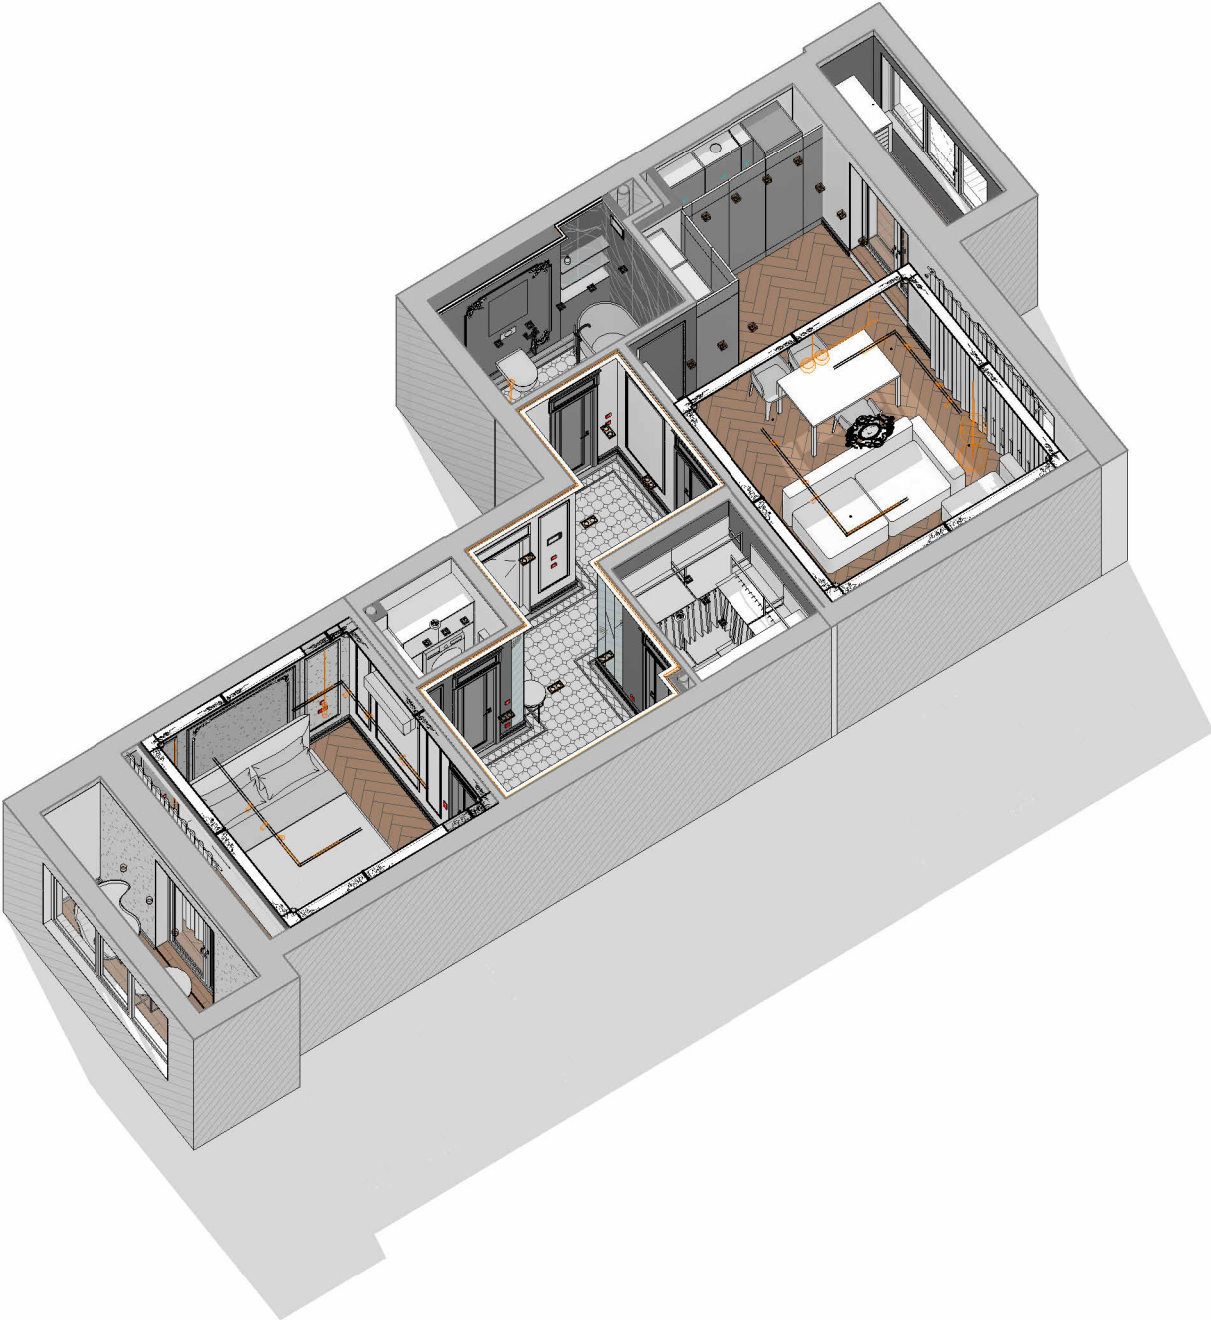


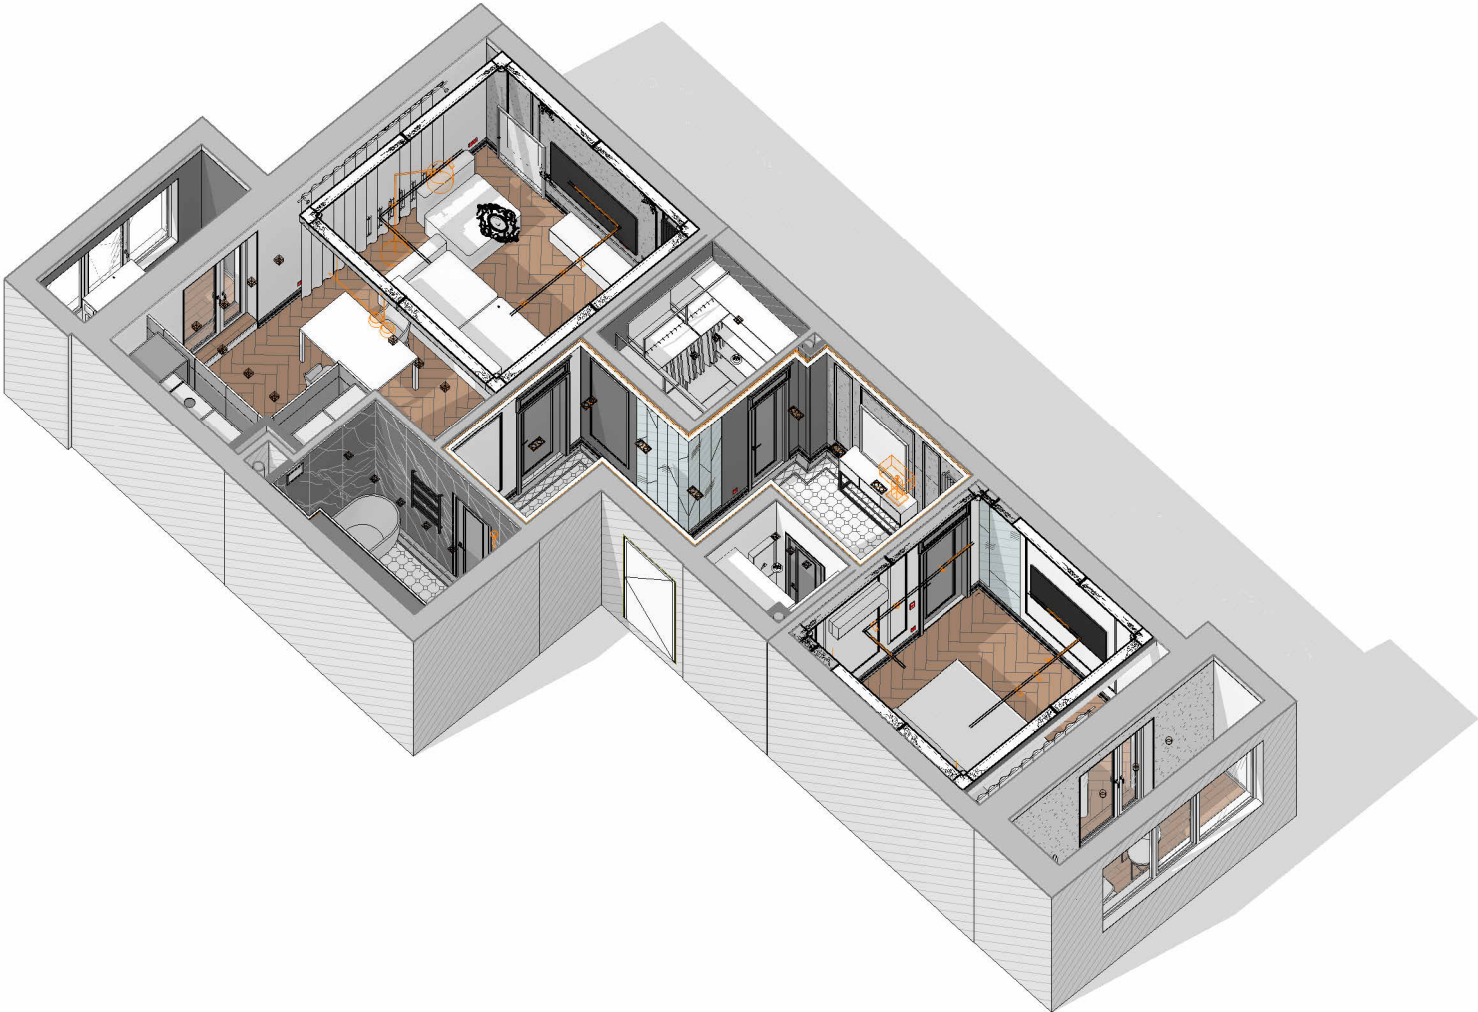

Примечания:

- 1. Смотреть совместно с листом РП 4

Дизайн-проект ЖК Modum, просп. Авиастроителей, 54	Стадия	Лист	Листов
	РД	4.1	
Дизайнер	Откидач В.В.		
План расстановки мебели, 3D Виды			
OVERADESIGN.COM			