


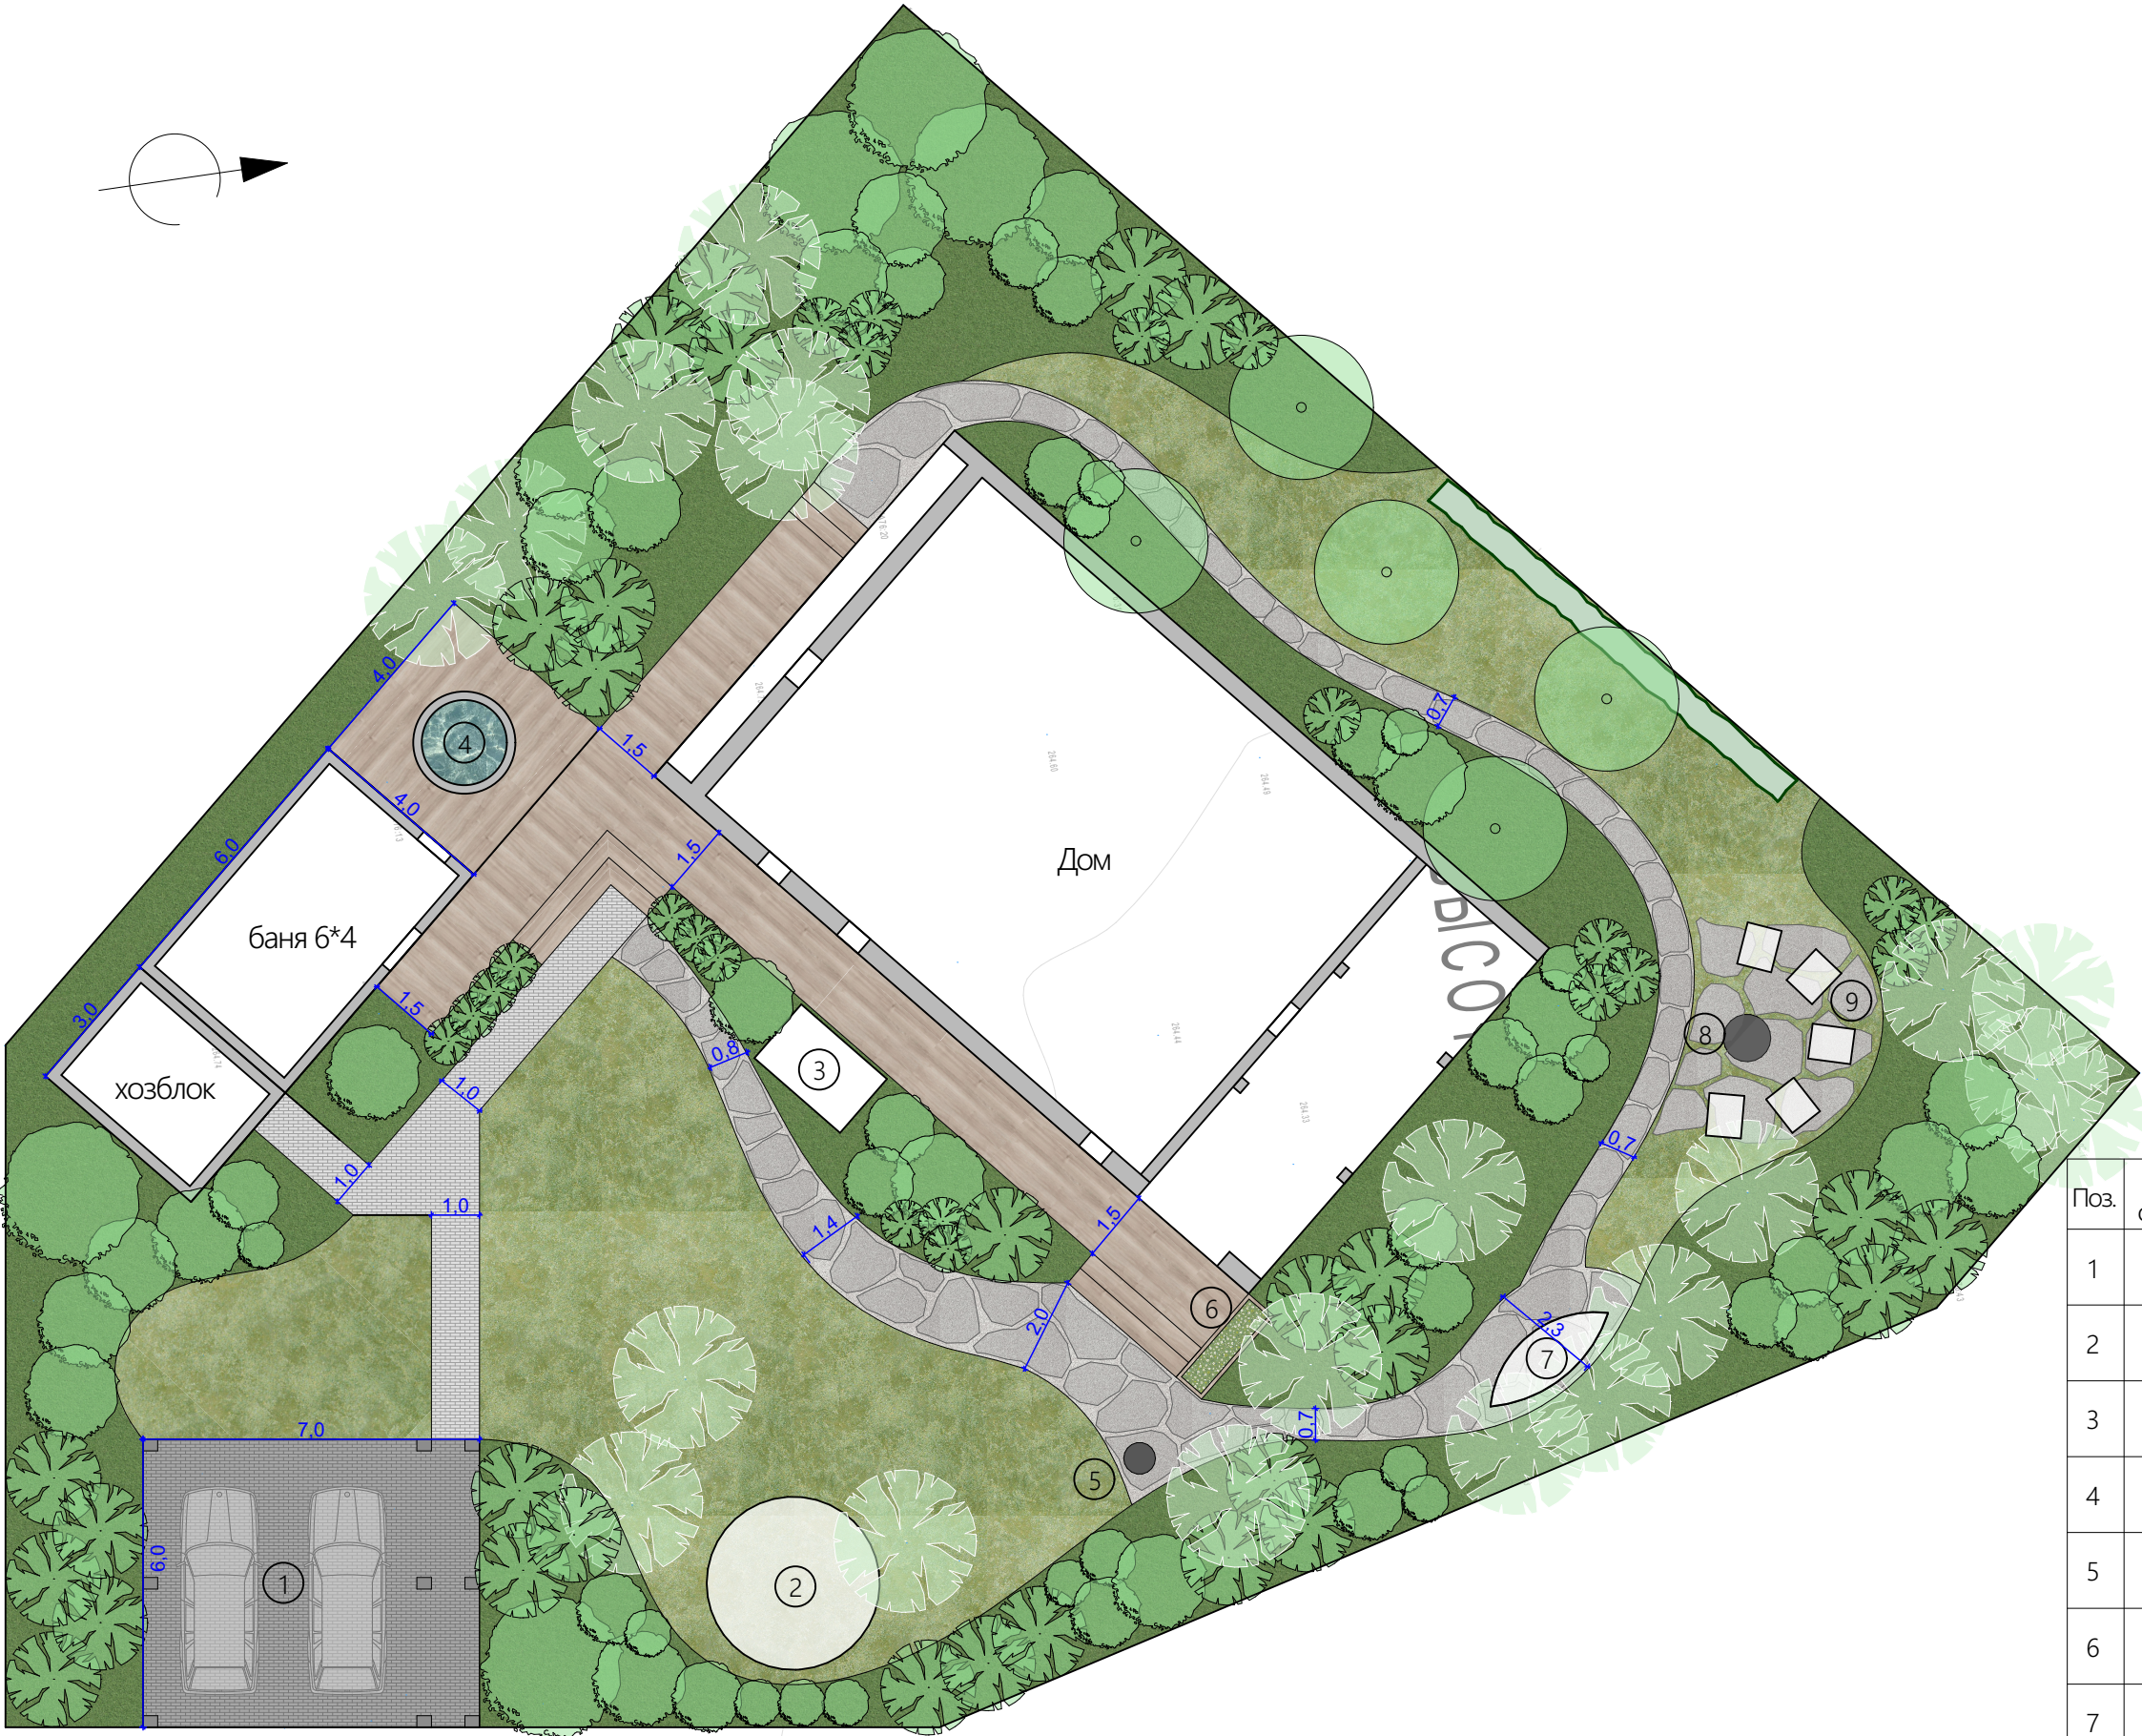

Условные обозначения	
Условные обозначения	Наименование
	Гравийная засыпка
	Крупноформатный камень
	Рулонный газон
	Существующий травянистый покров
	Настил
	Рядовая посадка кустарников (малина)
	Плодовые деревья
	Хвойные древесно-кустарниковые насаждения
	Лиственные древесно-кустарниковые насаждения

Ведомость малых архитектурных форм и переносных сооружений

Поз.	Условные обозначения	Наименование	Кол-во	Прим
1		Навес для авто	1	
2		Батут	1	
3		Качели садовые	1	
4		Чан	1	
5		Гриль	1	
6		Приподнятая грядка	1	
7		Гамак	1	
8		Чаша для кострища	1	
9		Кресло в зоне кострища	5	