


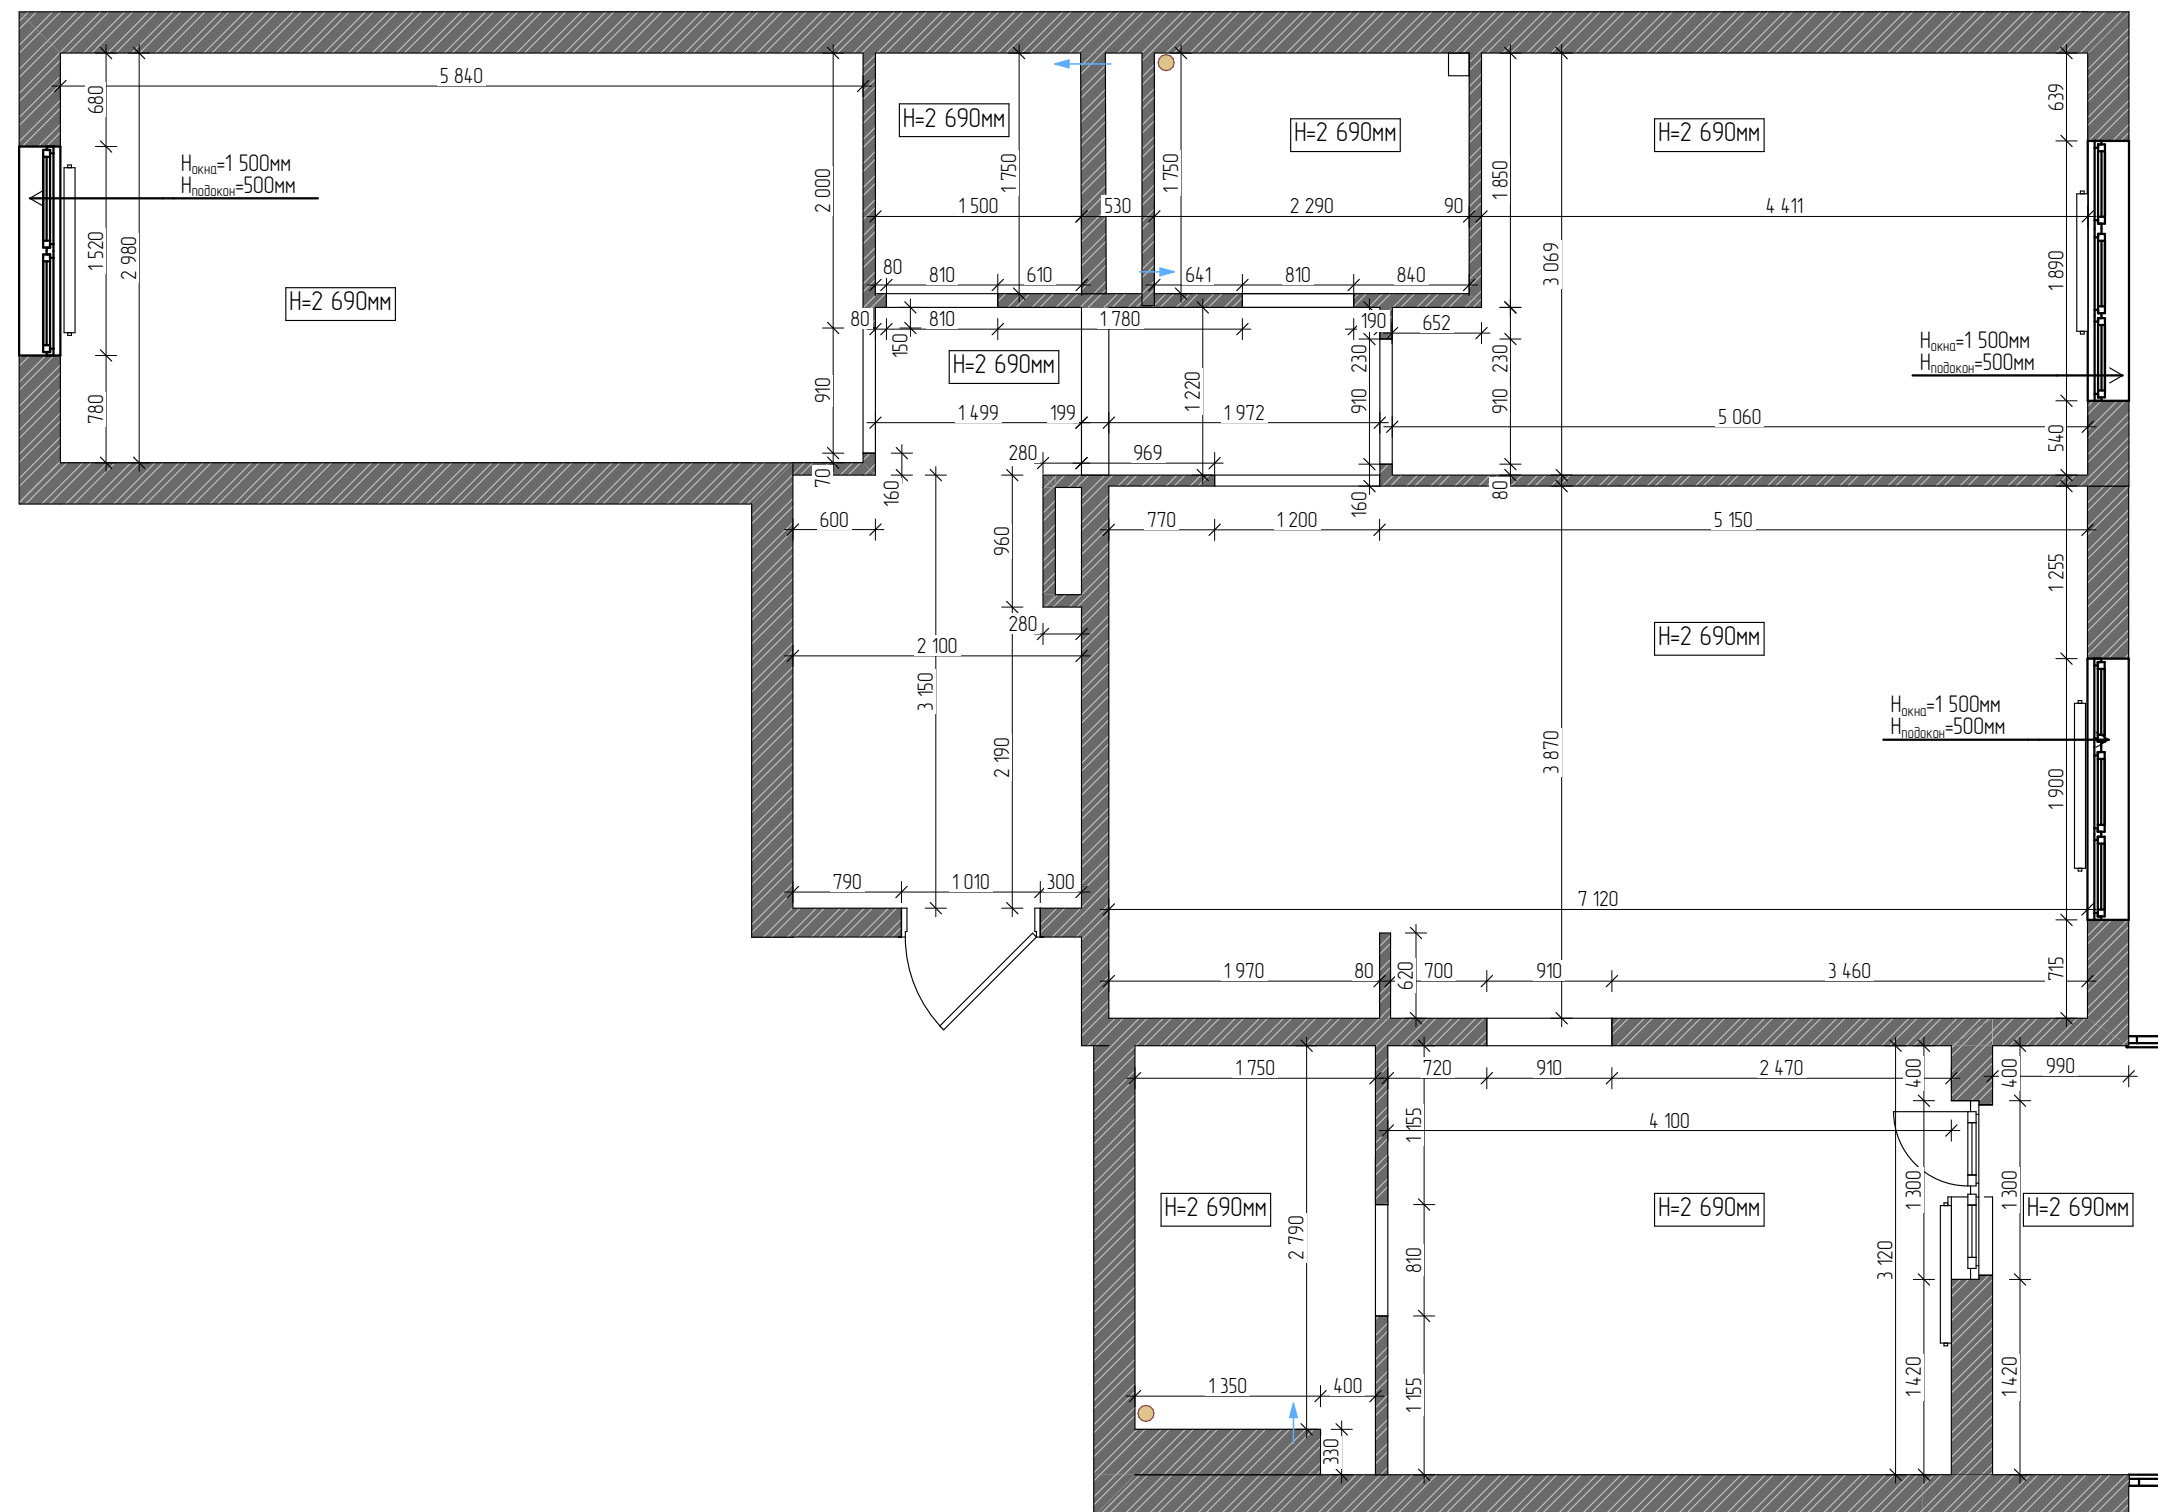

Условные обозначения:

-  - Существующие стены
-  - Вентиляция
-  - Канализация
-  - Радиатор


Общая площадь проектирования:  
100,68 м<sup>2</sup>

Примечание:

1. Все размеры даны в миллиметрах по белой отделке.
2. План выполнен по обмеру в помещении с белой отделкой.
3. Все размеры в проекте предварительны и требуют уточнения после монтажных работ и выравнивания стен.

|                        |               |          |           |      |        |         |      |        |      |        |         |                                            |
|------------------------|---------------|----------|-----------|------|--------|---------|------|--------|------|--------|---------|--------------------------------------------|
| Дизайн-проект квартиры | Обмерный план | Изм .    | Кол . уч. | Лист | N° док | Подпись | Дата | Стадия | Лист | Листов | Масштаб | GUSHINA ALFIYA<br>DESIGN AND VISUALIZATION |
|                        |               | Дизайнер |           |      |        |         |      | РП     | 4    |        | 1:55    |                                            |
|                        |               | Заказчик |           |      |        |         |      |        |      |        |         |                                            |
|                        |               |          |           |      |        |         |      |        |      |        |         |                                            |
|                        |               |          |           |      |        |         |      |        |      |        |         |                                            |

XXXXXX - Демонтируемые конструкции

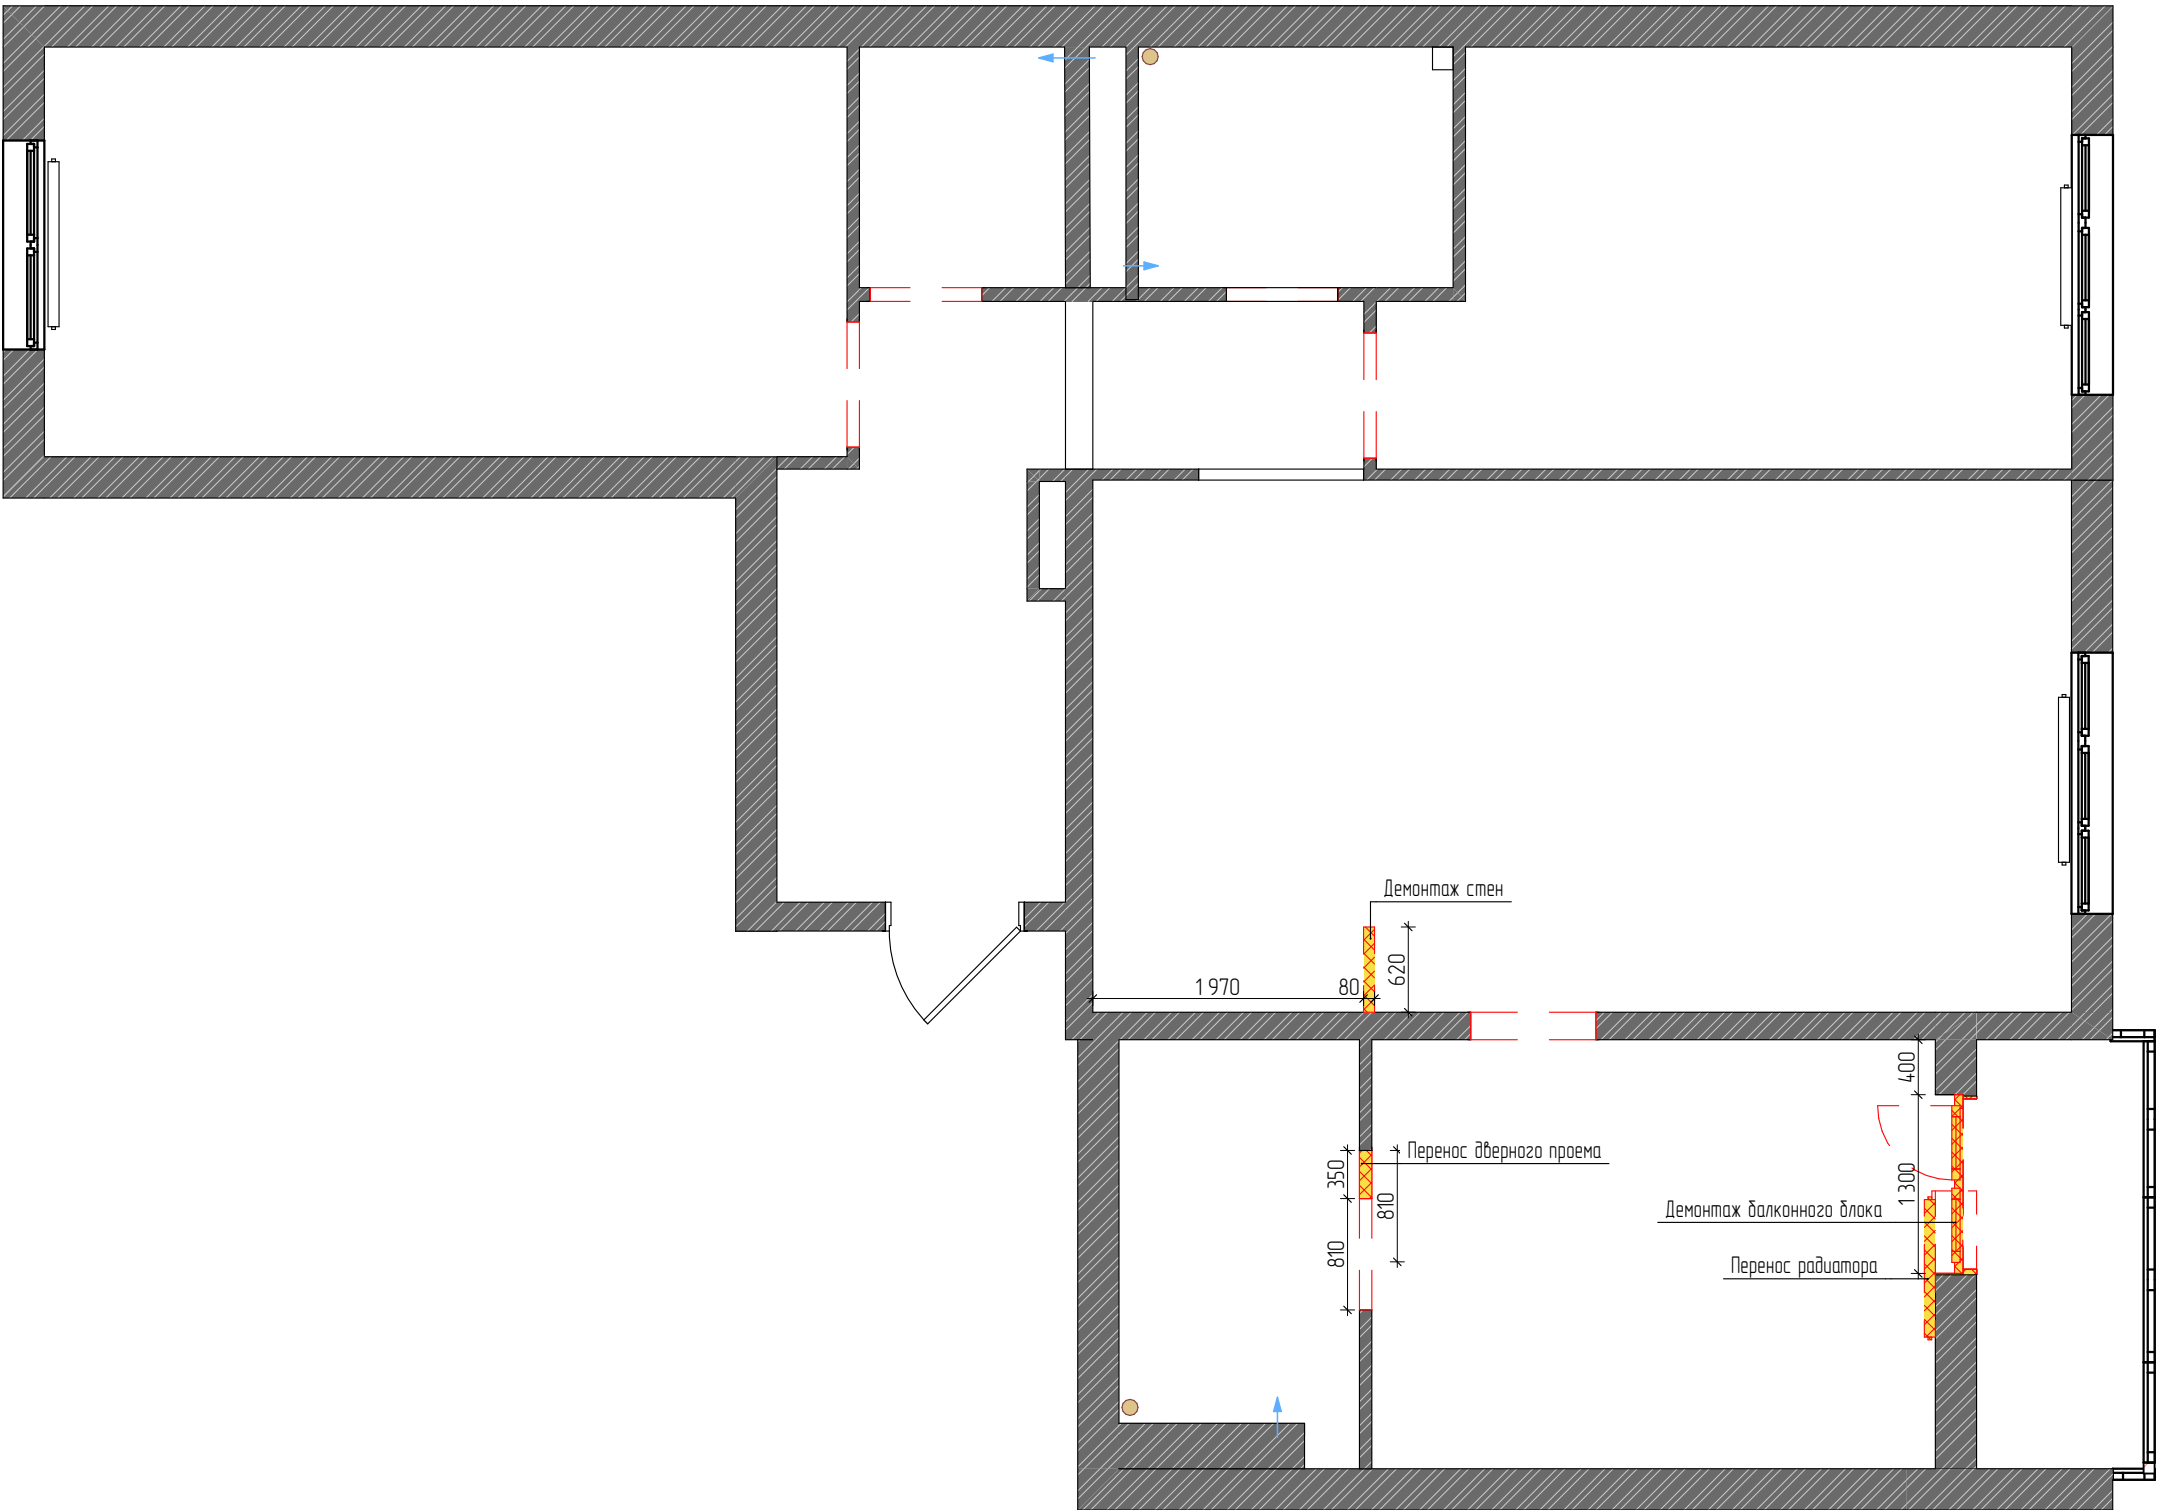


Примечание:  
1. Все размеры указаны в миллиметрах.  
2. Перед началом работ все размеры и отметки уточнить по месту.  
3. Осуществить демонтаж старых конструкций потолков во всех помещениях, кроме холла.

| Изм.     | Кол. уч. | Лист | № док | Подпись | Дата | Стадия | Лист | Листов | Масштаб |
|----------|----------|------|-------|---------|------|--------|------|--------|---------|
| Дизайнер |          |      |       |         |      | РП     | 5    |        | 1:45    |
| Заказчик |          |      |       |         |      |        |      |        |         |
|          |          |      |       |         |      |        |      |        |         |
|          |          |      |       |         |      |        |      |        |         |

Условные обозначения:

- Инсталляция
- Монтаж новых конструкций
- Коммуникации
- Вентиляция

Примечание:  
1. Все размеры указаны в миллиметрах.  
2. Перед началом работ все размеры и отметки уточнить по месту.  
3. Все перегородки возводятся до потолка (если не указано иное).  
4. На плане указаны размеры дверных проемов.  
5. За 0.000 принята отметка чистового пола.  
6. После демонтажа/монтажа стен размеры могут незначительно измениться.  
7. В санузлах для отделки гипсокартонных перегородок применять влагостойкий ГКЛ.  
8. Расположение и габариты скрытых лючков для доступа к коммуникациям согласовать с прорабом.  
9. В зависимости от типа инсталляции и других факторов могут измениться размеры коробов из ГКЛ в санузле (см. по месту).  
10. Схема размещения радиаторов указана условно.  
11. При расхождении проектной документации и визуализации приоритет отдавать проектной документации.  
12. Размеры дверных проемов зависят от выбранной модели и поставщика, при замене двери, размер проема может измениться.  
13. При заказе дверей, обязательно сделать замеры.  
14. В местах монтажа стеновых профилей выполнить штробление стен.  
15. Красным цветом обозначены критичные размеры, которые необходимо выдерживать

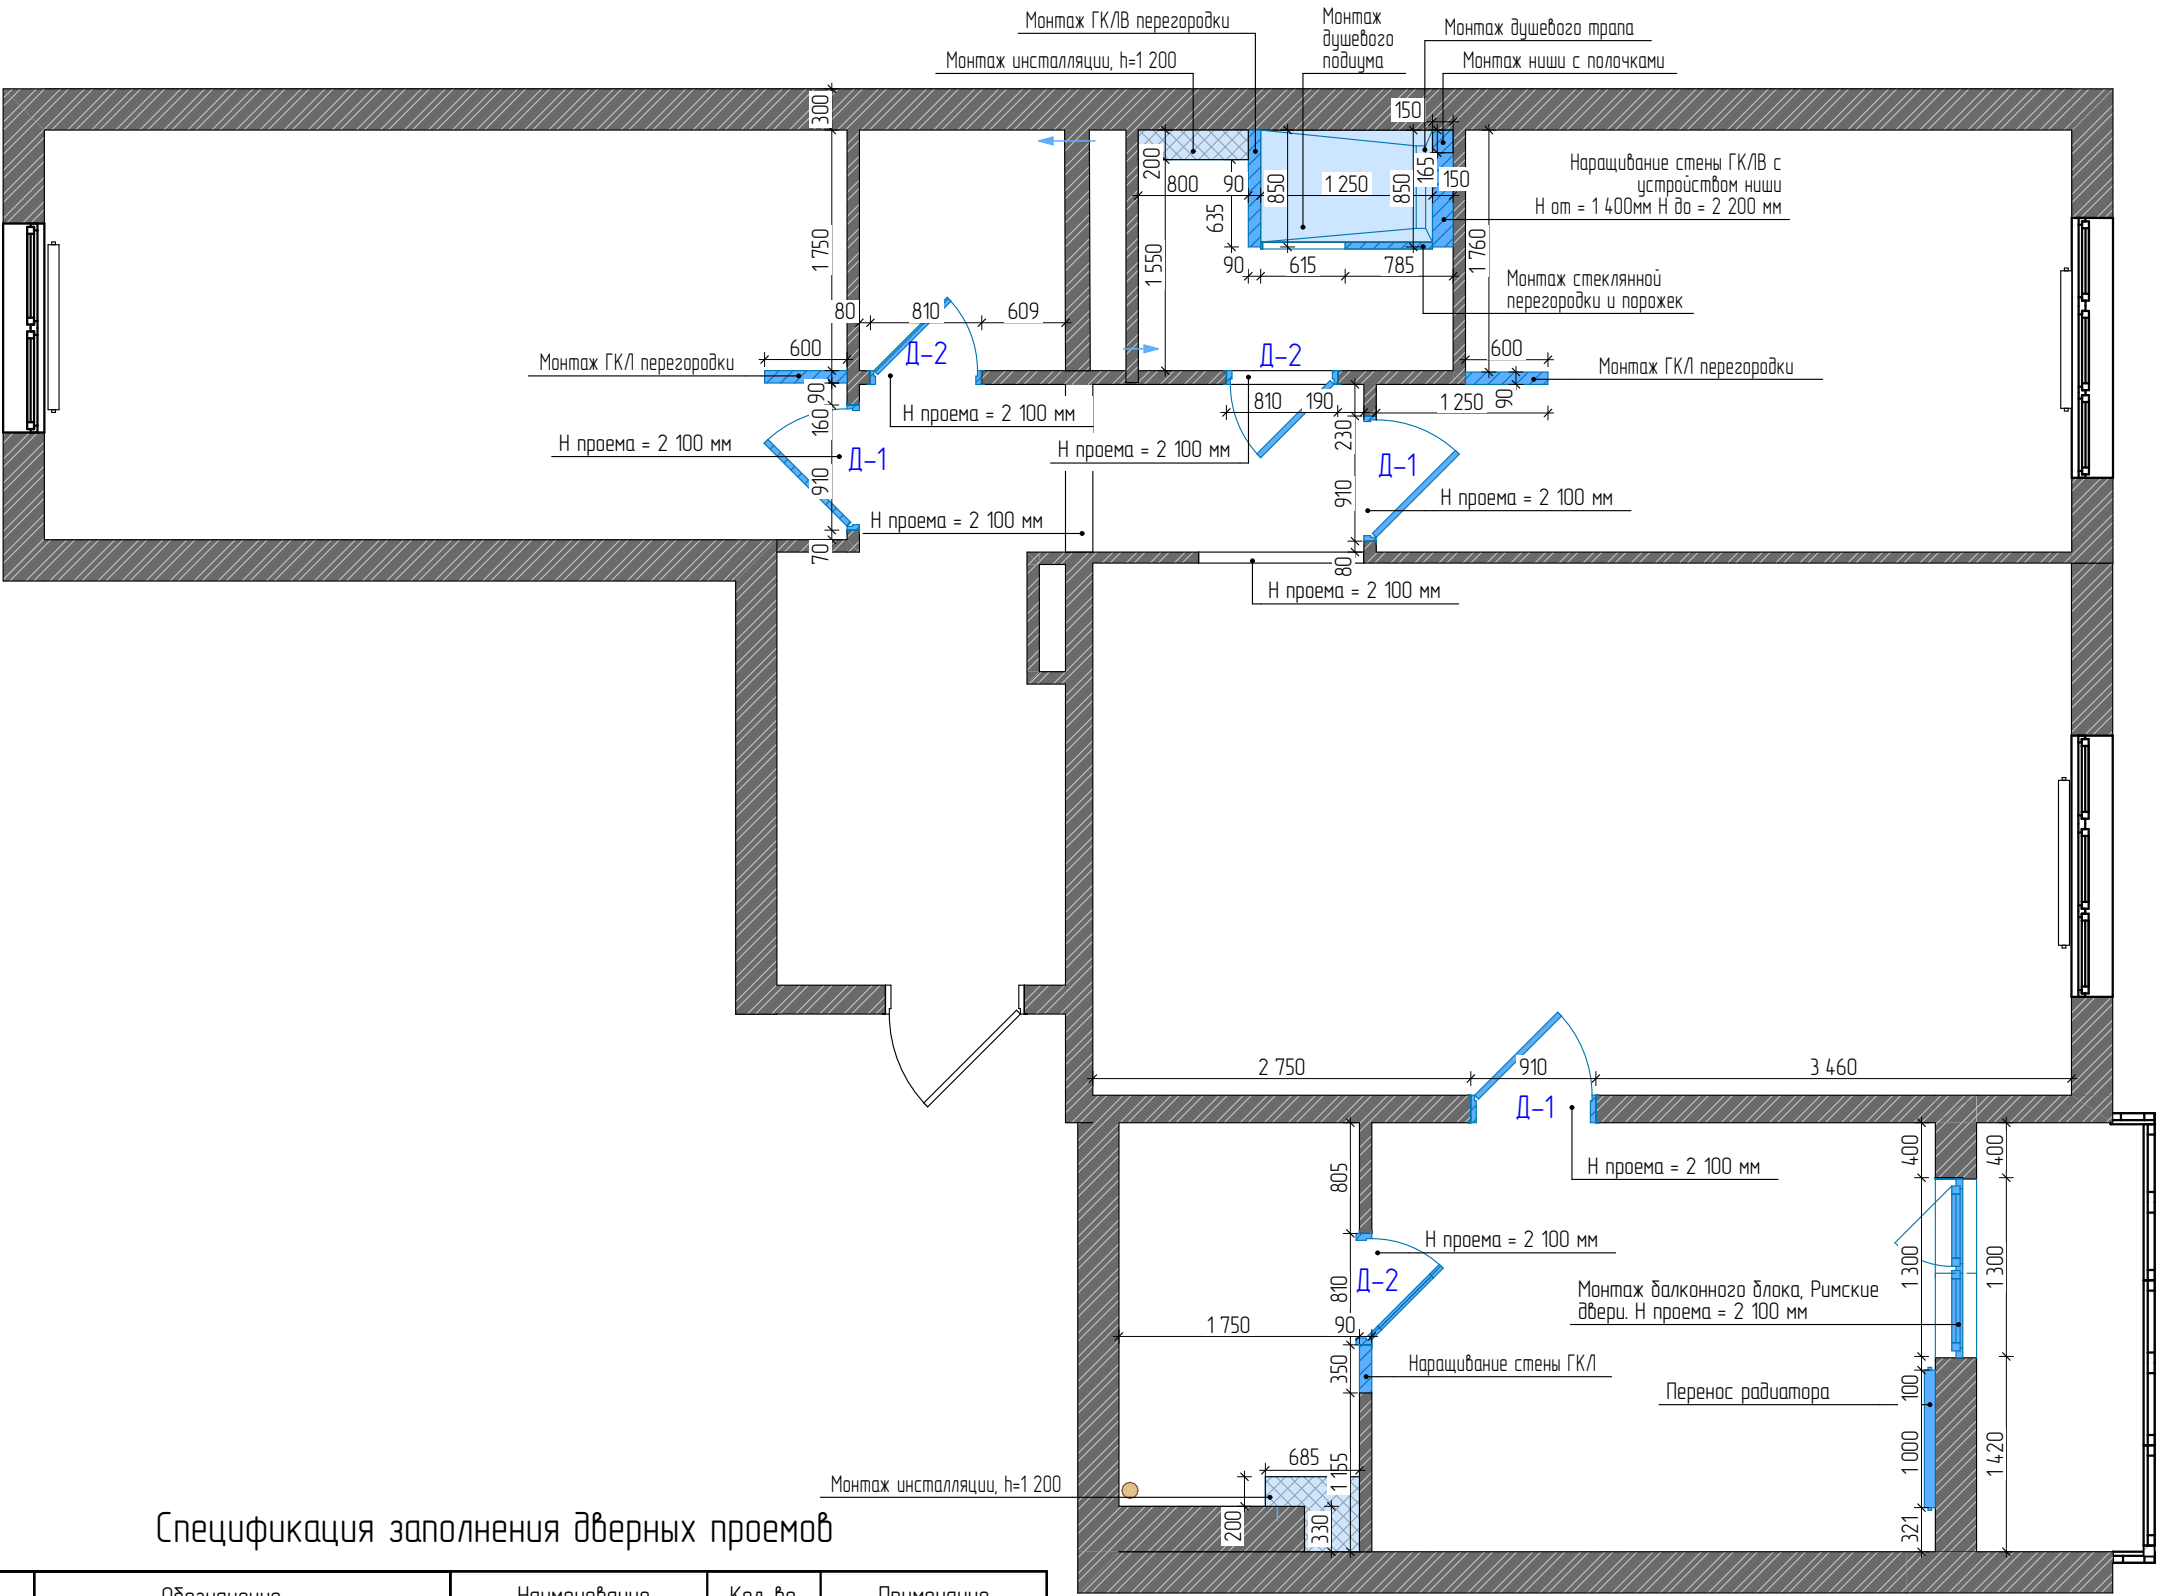

Спецификация заполнения дверных проемов


| Поз. | Обозначение                       | Наименование    | Кол-во | Примечание      |
|------|-----------------------------------|-----------------|--------|-----------------|
| Д1   | Дверь однопанельная с наличниками | ДГ 0,80x2,00    | 3      | Размеры полотна |
| Д2   | Дверь однопанельная с наличниками | ДГ 0,70x2,00    | 3      | Размеры полотна |
| Д3   | Балконные двери римского типа     | ДГ 0,60x2,00 x2 | 1      | Размеры полотна |

Дизайн-проект квартиры

План монтажа

|          |          |      |       |         |      |        |      |        |         |
|----------|----------|------|-------|---------|------|--------|------|--------|---------|
| Изм.     | Кол. уч. | Лист | № док | Подпись | Дата | Стадия | Лист | Листов | Масштаб |
| Дизайнер |          |      |       |         |      | РП     | 6    |        | 1:45    |
| Заказчик |          |      |       |         |      |        |      |        |         |
|          |          |      |       |         |      |        |      |        |         |
|          |          |      |       |         |      |        |      |        |         |

GUSHINA ALFIYA  
DESIGN AND VISUALIZATION

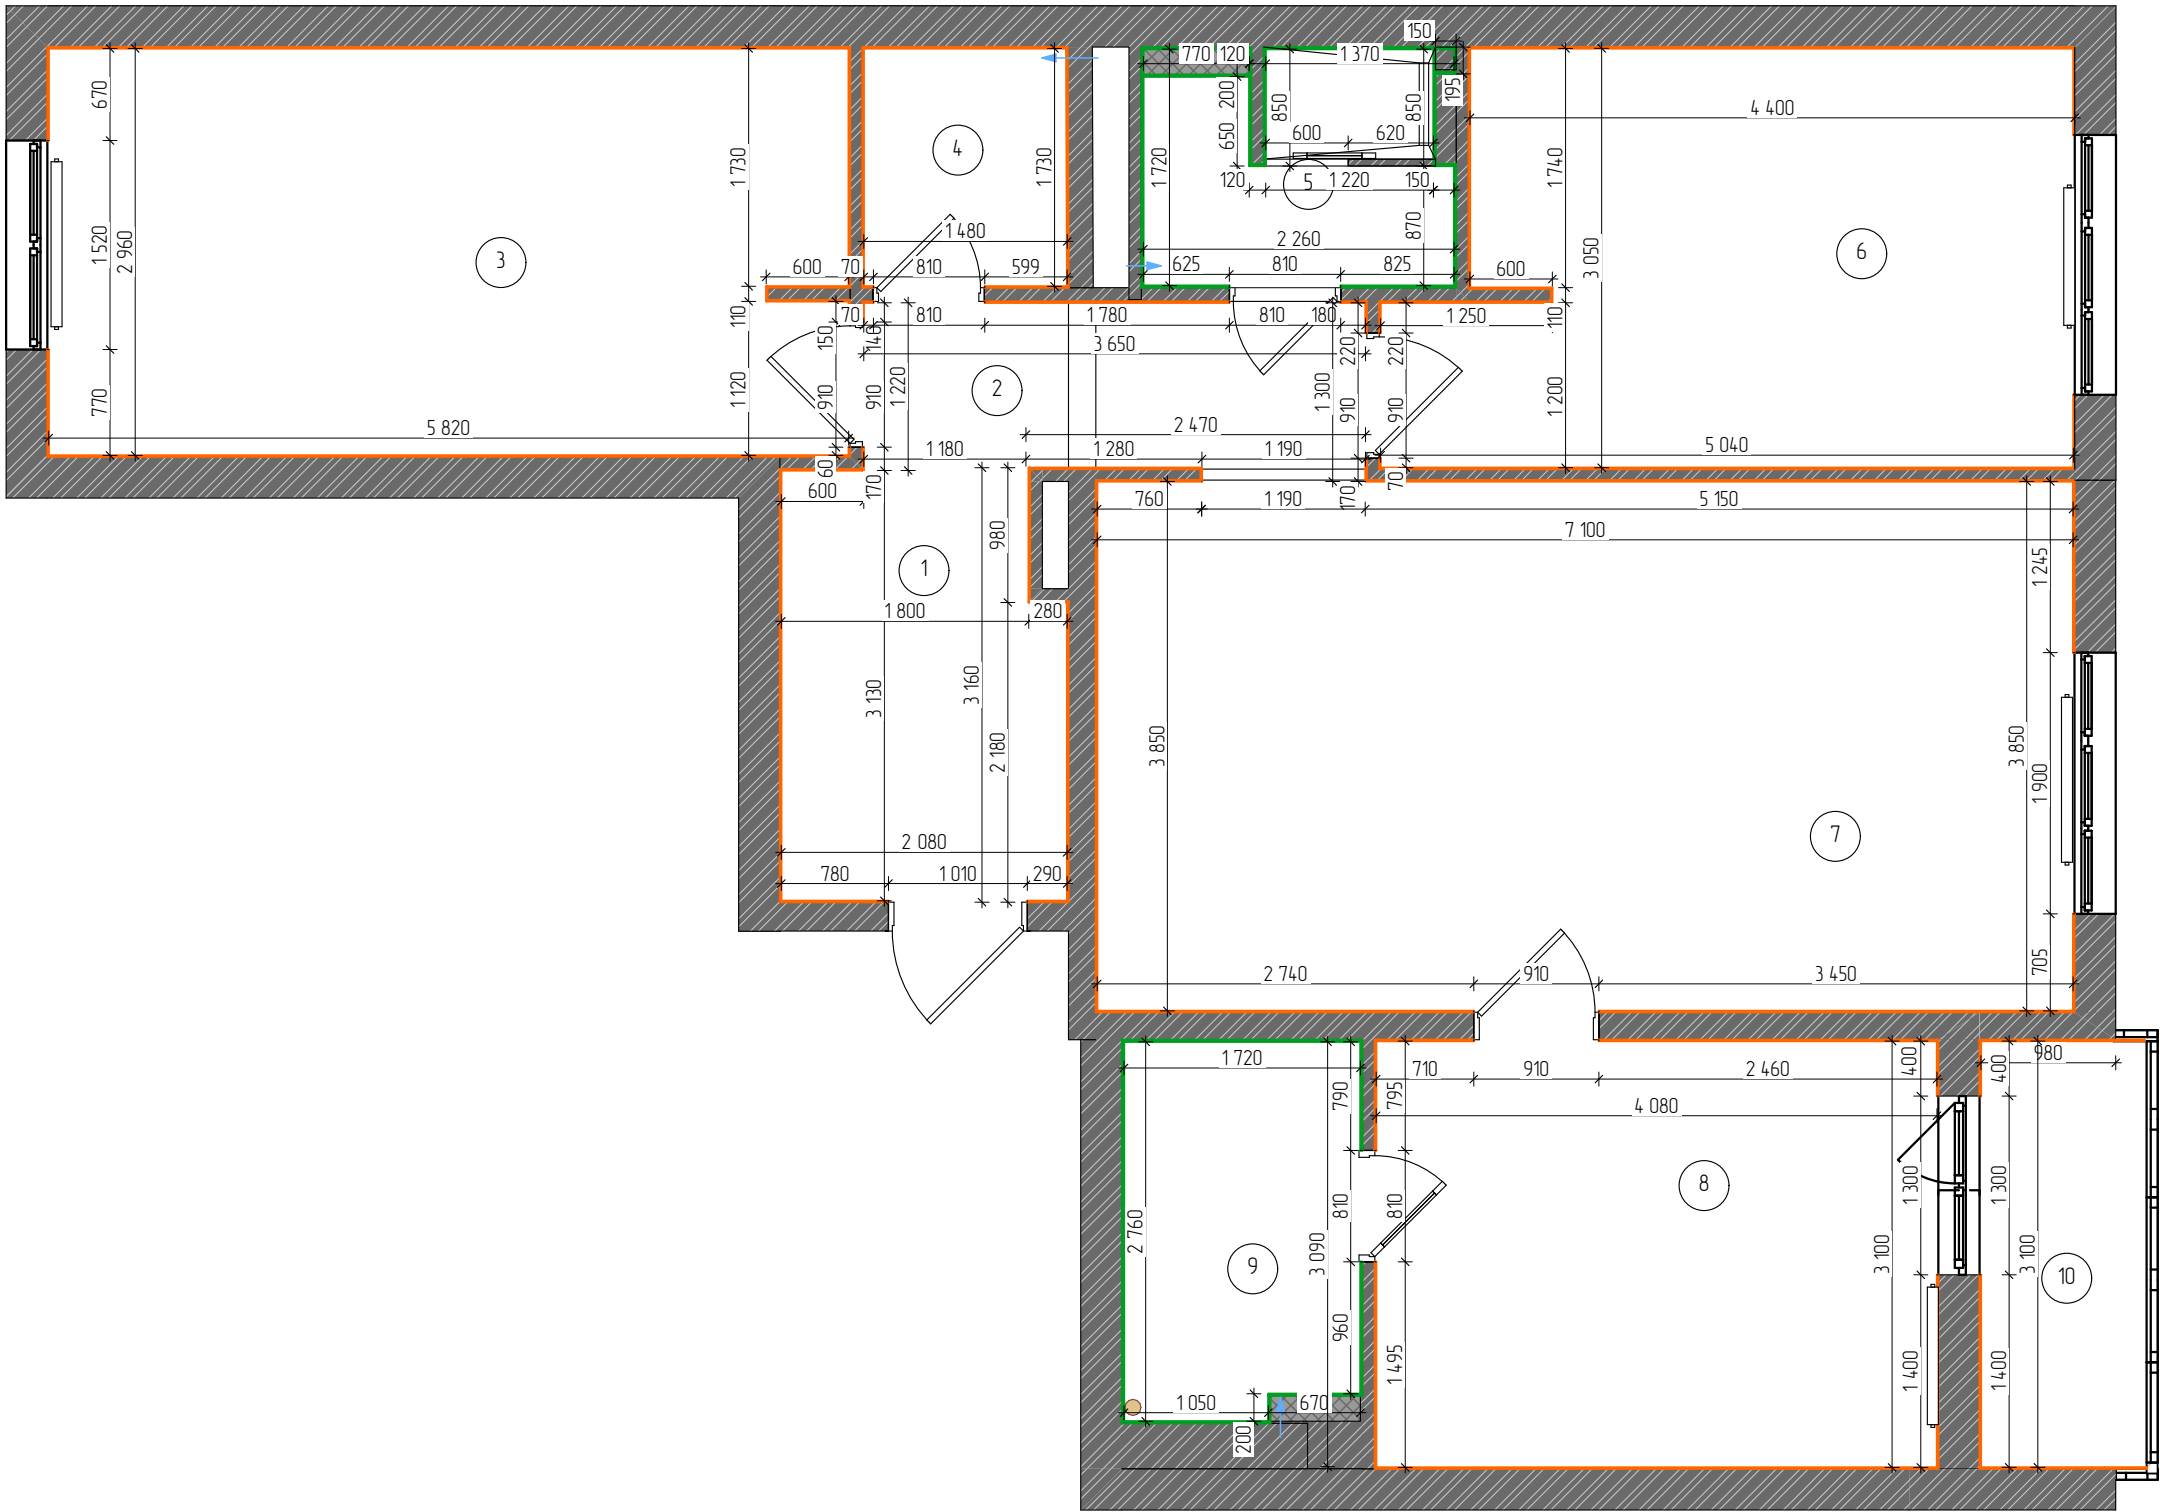

| № п/п | Наименование   | Площадь |
|-------|----------------|---------|
| 1     | Прихожая       | 6,26    |
| 2     | Коридор        | 4,42    |
| 3     | Детская 1      | 17,16   |
| 4     | Гардероб       | 2,56    |
| 5     | С/У детский    | 3,66    |
| 6     | Детская 2      | 14,10   |
| 7     | Кухня-гостиная | 27,34   |
| 8     | Мастер спальня | 12,65   |
| 9     | Мастер С/У     | 4,75    |
| 10    | Лоджия         | 3,74    |
|       |                | 96,64 м |


Условные обозначения:

- Установка
- Отделочный слой стен 15 мм
- Отделочный слой стен 10 мм

Примечание:  
1. Все размеры указаны в миллиметрах.  
2. Перед началом работ все размеры и отметки уточнить по месту.  
3. На плане указаны размеры дверных проемов.

|                        |                                    |          |           |      |       |         |      |        |      |        |         |
|------------------------|------------------------------------|----------|-----------|------|-------|---------|------|--------|------|--------|---------|
| Дизайн-проект квартиры | Обмерный план после перепланировки | Изм .    | Кол . уч. | Лист | № док | Подпись | Дата | Стадия | Лист | Листов | Масштаб |
|                        |                                    | Дизайнер |           |      |       |         |      | РП     | 7    |        | 1:55    |
|                        |                                    | Заказчик |           |      |       |         |      |        |      |        |         |
|                        |                                    |          |           |      |       |         |      |        |      |        |         |


GUSHINA ALFIYA  
DESIGN AND VISUALIZATION

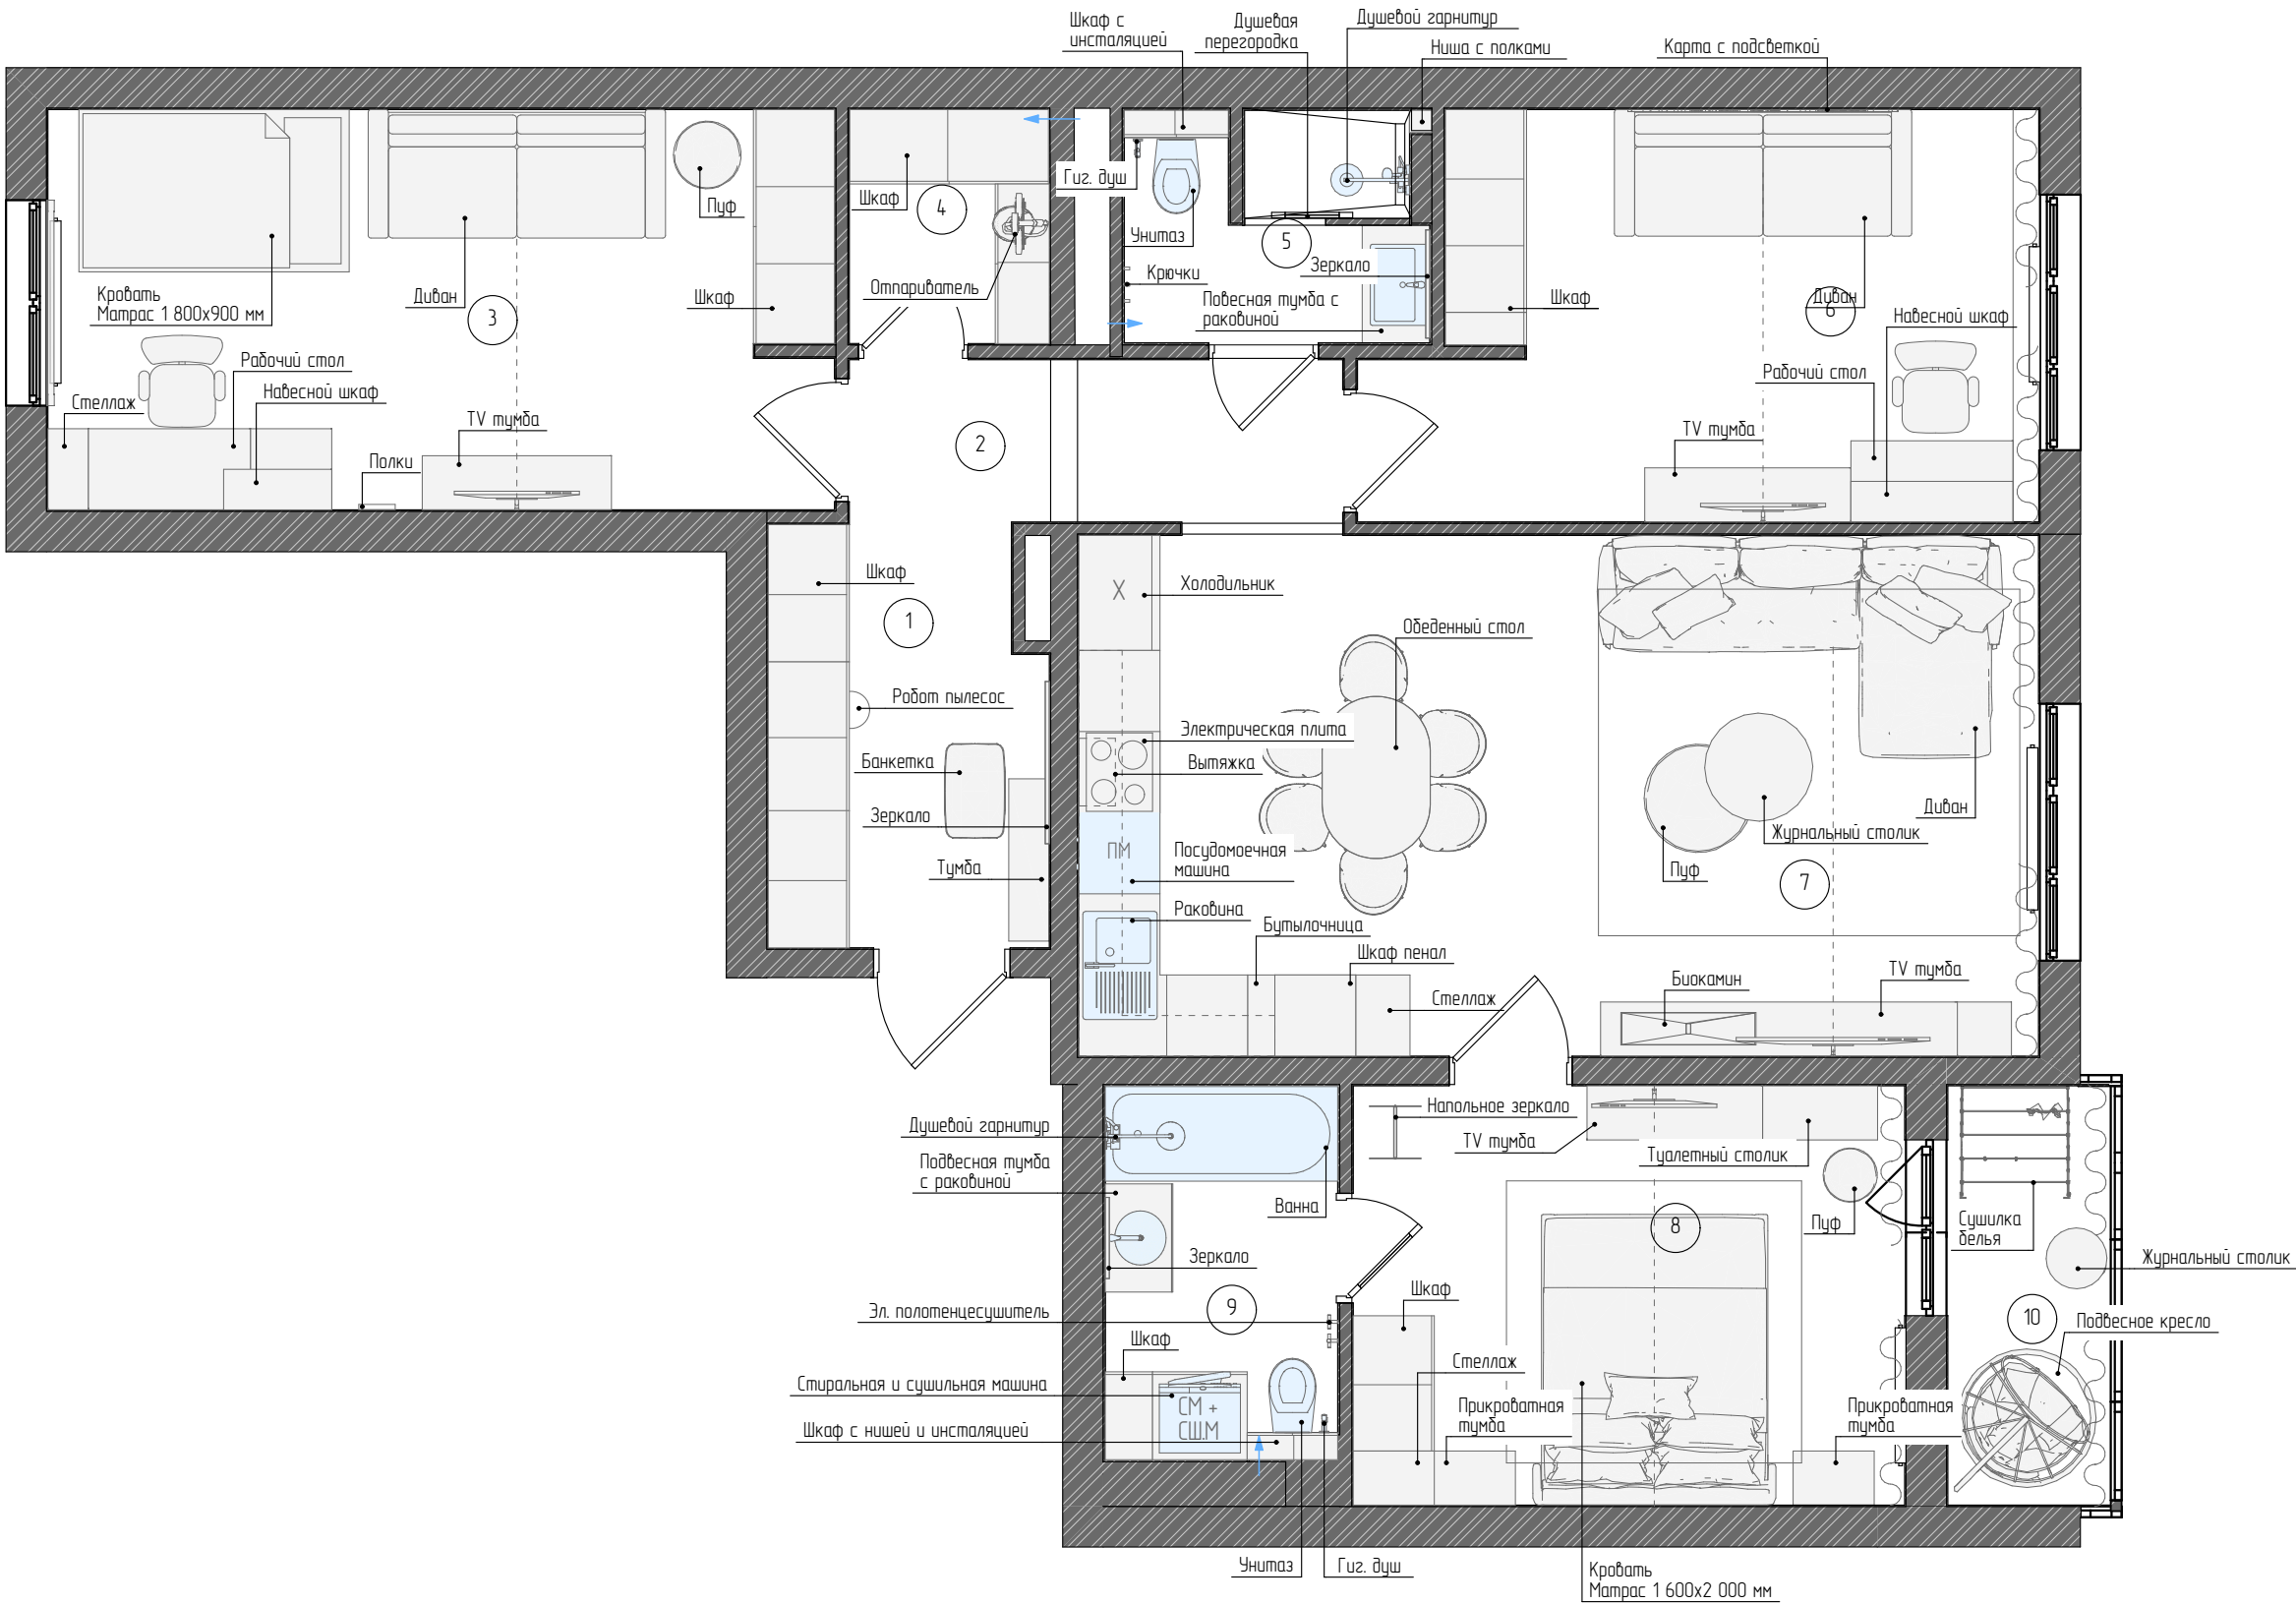

| Экспликация помещений |                |                      |
|-----------------------|----------------|----------------------|
| № п/п                 | Наименование   | Площадь              |
| 1                     | Прихожая       | 6,26                 |
| 2                     | Коридор        | 4,42                 |
| 3                     | Детская 1      | 17,16                |
| 4                     | Гардероб       | 2,56                 |
| 5                     | С/У детский    | 3,66                 |
| 6                     | Детская 2      | 14,10                |
| 7                     | Кухня-гостиная | 27,34                |
| 8                     | Мастер спальня | 12,65                |
| 9                     | Мастер С/У     | 4,75                 |
| 10                    | Лоджия         | 3,74                 |
|                       |                | 96,64 м <sup>2</sup> |

Примечание:  
1. Мебель на заказ устанавливается фирмой изготовителем после дополнительно снятых обмеров специалистами. Особенности конструкции и функциональности встраиваемой мебели уточнить с поставщиком/изготовителем.  
2. Заказ мебели производить после завершения штукатурных работ и снятия поставщиком замеров в зонах последующего монтажа.  
3. Заказ встроенной мебели, корпусной мебели и кухни производится после замера и проекта от производителя/поставщика.  
4. Подбор комплектующих, сантехники – согласовать с сантехником-специалистом перед покупкой.  
5. Расположение раковины и смесителя в кухне уточнить после проекта кухни от поставщика!  
6. **Всю мебель необходимо закрепить к стенам.**

| Изм.     | Кол. уч. | Лист | N док | Подпись | Дата | Стадия | Лист | Листов | Масштаб |
|----------|----------|------|-------|---------|------|--------|------|--------|---------|
| Дизайнер |          |      |       |         |      | РП     | 8    |        | 1:55    |
| Заказчик |          |      |       |         |      |        |      |        |         |
|          |          |      |       |         |      |        |      |        |         |
|          |          |      |       |         |      |        |      |        |         |

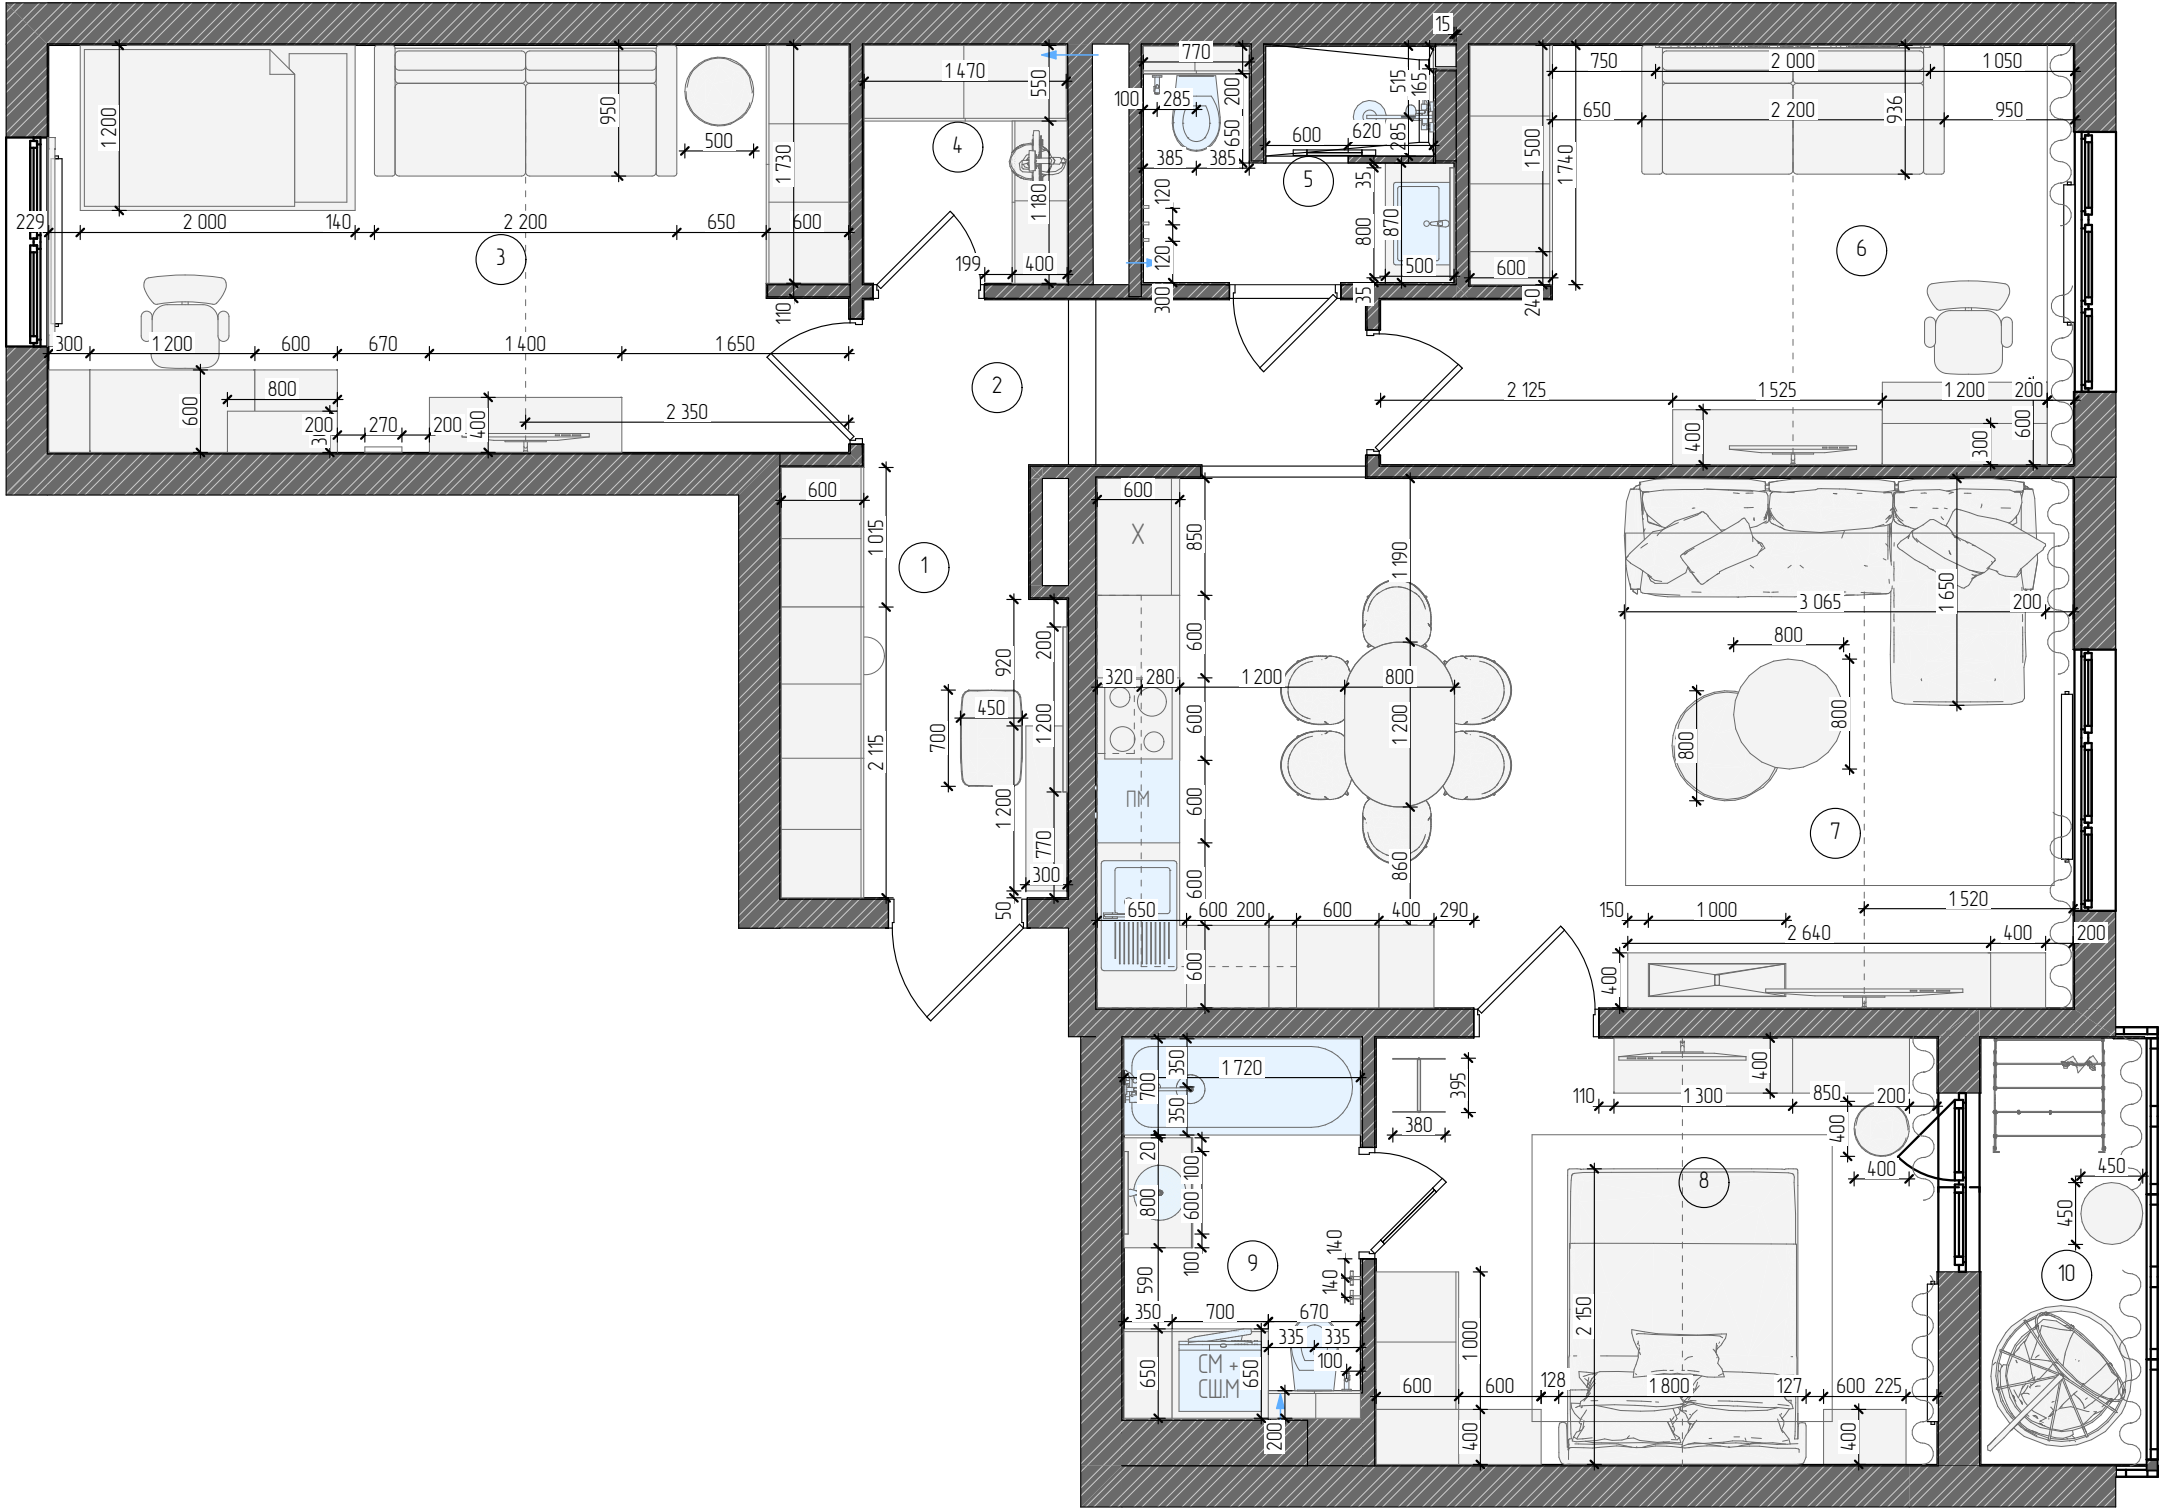

| Экспликация помещений |                |                      |
|-----------------------|----------------|----------------------|
| № п/п                 | Наименование   | Площадь              |
| 1                     | Прихожая       | 6,26                 |
| 2                     | Коридор        | 4,42                 |
| 3                     | Детская 1      | 17,16                |
| 4                     | Гардероб       | 2,56                 |
| 5                     | С/У детский    | 3,66                 |
| 6                     | Детская 2      | 14,10                |
| 7                     | Кухня-гостиная | 27,34                |
| 8                     | Мастер спальня | 12,65                |
| 9                     | Мастер С/У     | 4,75                 |
| 10                    | Лоджия         | 3,74                 |
|                       |                | 96,64 м <sup>2</sup> |

Примечание:  
1. Размеры мебели являются условными.  
2. Мебель на заказ устанавливается фирмой изготовителем после дополнительно снятых обмеров специалистами. Особенности конструкции и функциональности встраиваемой мебели уточнить с поставщиком/изготовителем.  
3. Заказ мебели производить после завершения штукатурных работ и снятия поставщиком замеров в зонах последующего монтажа.  
4. Подбор комплектующих, сантехники – согласовать с сантехником-специалистом перед покупкой!  
5. Расположение раковины и смесителя в кухне уточнить после проекта кухни от поставщика!  
6. Заказ мебели в ванную производить после выбора конкретной модели сушильной машины.  
7. Вся мебель необходимо закрепить к стенам.


Дизайн-проект квартиры

План расстановки мебели с указанием размеров

| Изм .    | Кол . уч. | Лист | N док | Подпись | Дата | Стадия | Лист | Листов | Масштаб |
|----------|-----------|------|-------|---------|------|--------|------|--------|---------|
| Дизайнер |           |      |       |         |      | РП     | 9    |        | 1:55    |
| Заказчик |           |      |       |         |      |        |      |        |         |
|          |           |      |       |         |      |        |      |        |         |
|          |           |      |       |         |      |        |      |        |         |

GUSHINA ALFIYA  
DESIGN AND VISUALIZATION



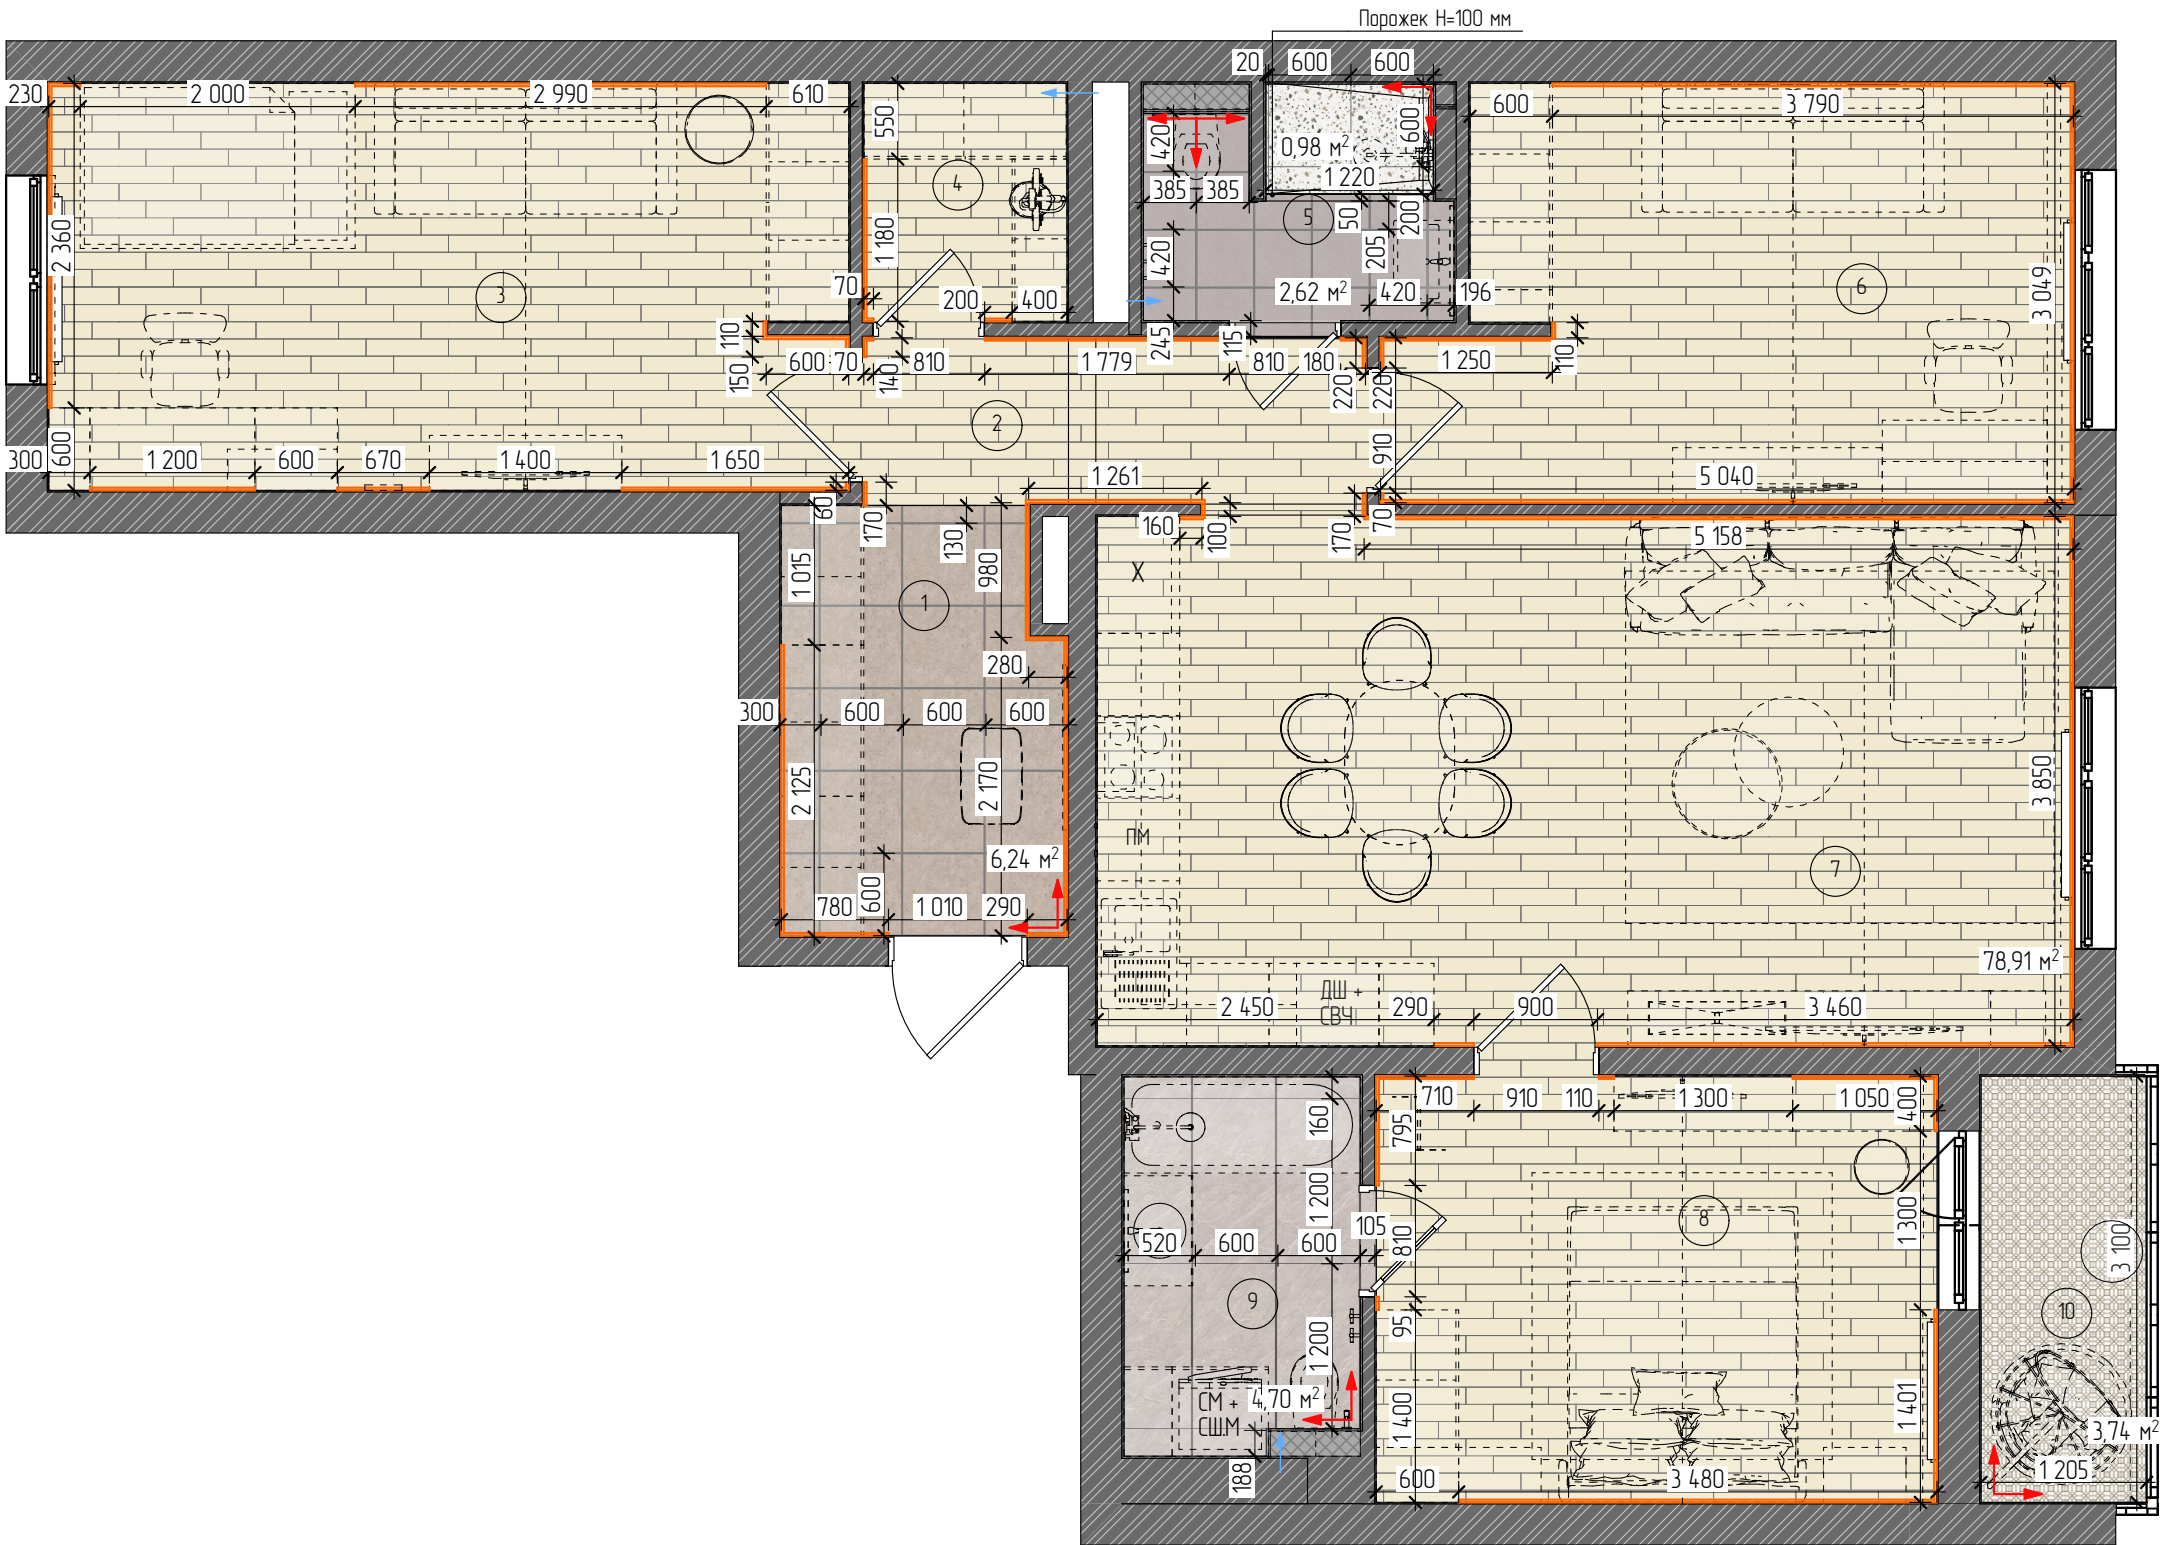

| Экспликация помещений |                |         |
|-----------------------|----------------|---------|
| № п/п                 | Наименование   | Площадь |
| 1                     | Прихожая       | 6,26    |
| 2                     | Коридор        | 4,42    |
| 3                     | Детская 1      | 17,16   |
| 4                     | Гардероб       | 2,56    |
| 5                     | С/У детский    | 3,66    |
| 6                     | Детская 2      | 14,10   |
| 7                     | Кухня-гостиная | 27,34   |
| 8                     | Мастер спальня | 12,65   |
| 9                     | Мастер С/У     | 4,75    |
| 10                    | Лоджия         | 3,74    |
|                       |                | 96,64 м |


| Условные обозначения:   |                                                                           |              |
|---|---------------------------------------------------------------------------|--------------|
|  - Начало и направление раскладки плитки |                                                                           |              |
| Каталог полов   |                                                                           |              |
| Обозн.   | Описание                                                                  | Площадь      |
|                                        | Керамогранит Creto Fresh 4 200x200 мм                                     | 3,74         |
|                                        | Керамогранит EL Molino Padua Blanco Satinado Rect. 580x580 мм             | 0,98         |
|                                        | Керамогранит KERAMA MARAZZI Риккарди SG653820R 600x600 мм бежевый матовый | 6,24         |
|                                        | Керамогранит Varmaga Mercury Grey Rocker 600x1200 мм                      | 4,70         |
|                                        | Плитка напольная ODENSE GREY 420x420 мм                                   | 2,62         |
|                                        | Ламинат Pergo Malmo Pro Дуб Глубинный темно-серый L1258-04433 156x1380 мм | 78,91        |
|                                        | Плинтус DD709                                                             | 57,08 пог.м. |

Дизайн-проект квартиры

План полов

| Изм.     | Кол. уч. | Лист | N док | Подпись | Дата | Стадия | Лист | Листов | Масштаб |
|----------|----------|------|-------|---------|------|--------|------|--------|---------|
| Дизайнер |          |      |       |         |      | РП     | 11   |        | 1:55    |
| Заказчик |          |      |       |         |      |        |      |        |         |
|          |          |      |       |         |      |        |      |        |         |
|          |          |      |       |         |      |        |      |        |         |

GUSHINA ALFIYA  
DESIGN AND VISUALIZATION

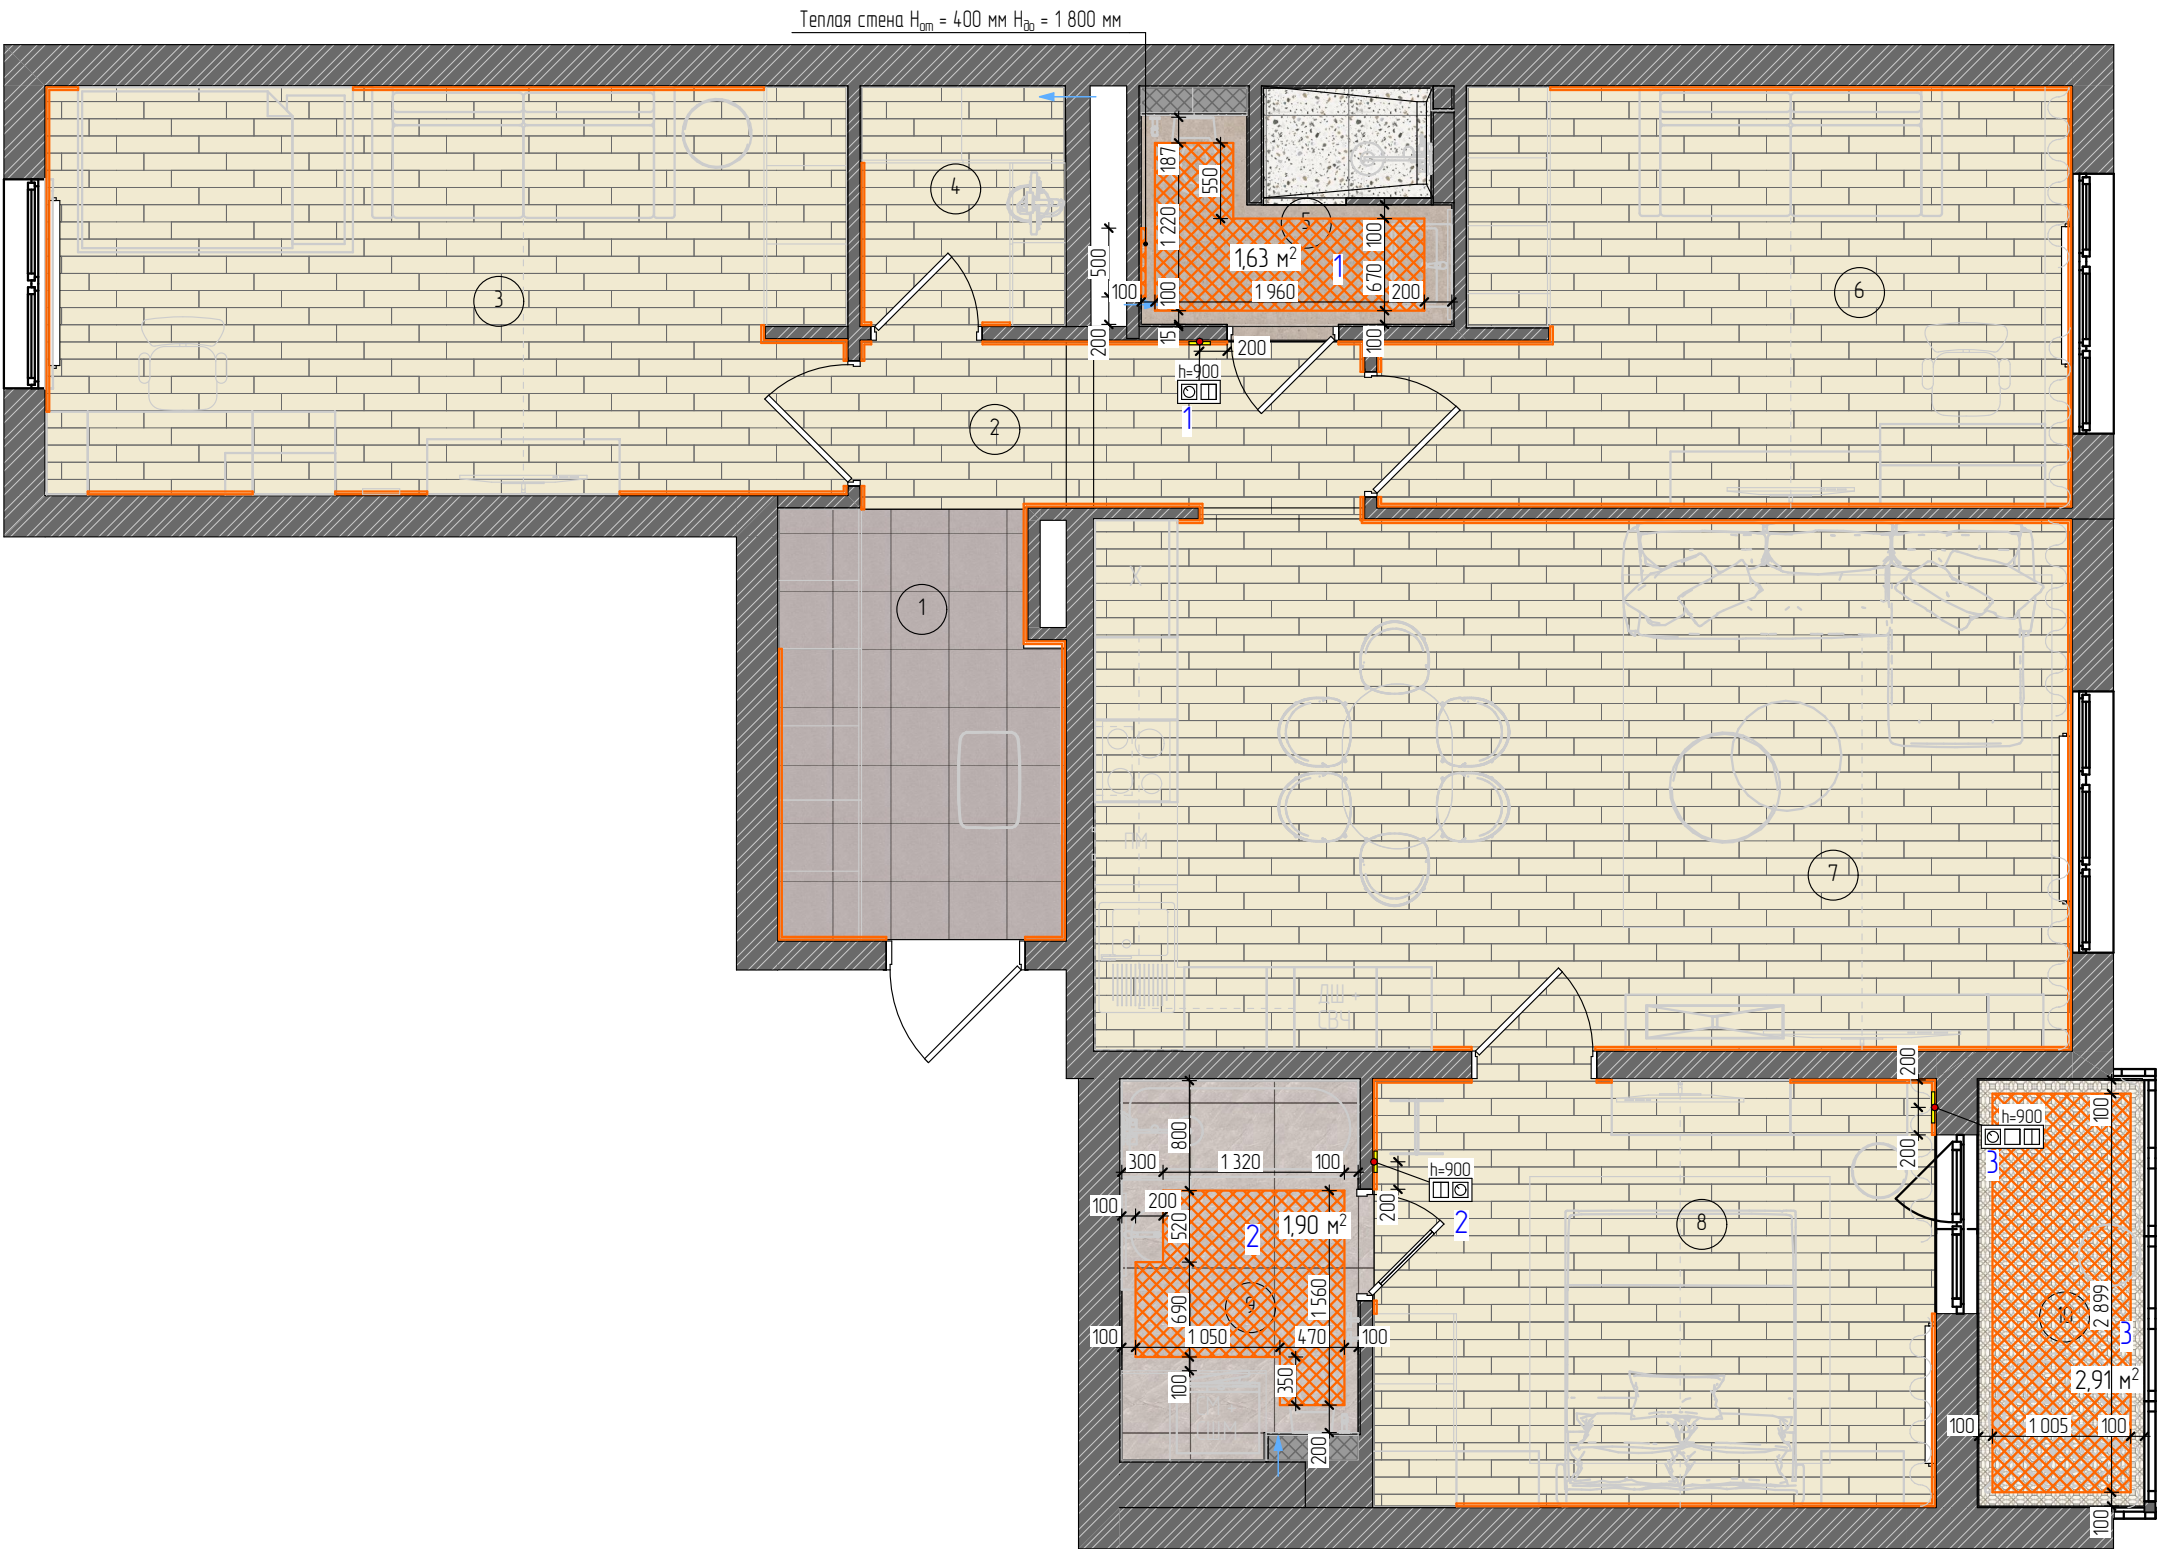

| Экспликация помещений |                |                      |
|-----------------------|----------------|----------------------|
| № п/п                 | Наименование   | Площадь              |
| 1                     | Прихожая       | 6,26                 |
| 2                     | Коридор        | 4,42                 |
| 3                     | Детская 1      | 17,16                |
| 4                     | Гардероб       | 2,56                 |
| 5                     | С/У детский    | 3,66                 |
| 6                     | Детская 2      | 14,10                |
| 7                     | Кухня-гостиная | 27,34                |
| 8                     | Мастер спальня | 12,65                |
| 9                     | Мастер С/У     | 4,75                 |
| 10                    | Лоджия         | 3,74                 |
|                       |                | 96,64 м <sup>2</sup> |

Условные обозначения:

-  - Теплые полы
-  - Группа включения

Общая площадь теплых полов: 7,1 м<sup>2</sup>


Примечание:  
1. План не является технической документацией.  
2. Необходимо заказать инженерный проект отопления, вентиляции и кондиционирования (ОВК), на основе которого выполнять монтажные работы.  
3. Количество секций радиаторов рассчитывается менеджером салона в соответствии с необходимой теплоотдачей на площадь комнаты.  
4. Итоговое расположение и габариты радиатора уточнить у менеджера салона.  
5. Все размеры указаны в миллиметрах.  
6. Перед началом работ все размеры и отметки уточнить по месту.

Дизайн-проект квартиры

План теплых полов


|          |            |      |       |         |      |        |      |        |         |
|----------|------------|------|-------|---------|------|--------|------|--------|---------|
| Изм .    | Кол . уч . | Лист | N док | Подпись | Дата | Стадия | Лист | Листов | Масштаб |
| Дизайнер |            |      |       |         |      | РП     | 12   |        | 1:55    |
| Заказчик |            |      |       |         |      |        |      |        |         |
|          |            |      |       |         |      |        |      |        |         |
|          |            |      |       |         |      |        |      |        |         |

**GUSHINA ALFIYA**  
DESIGN AND VISUALIZATION

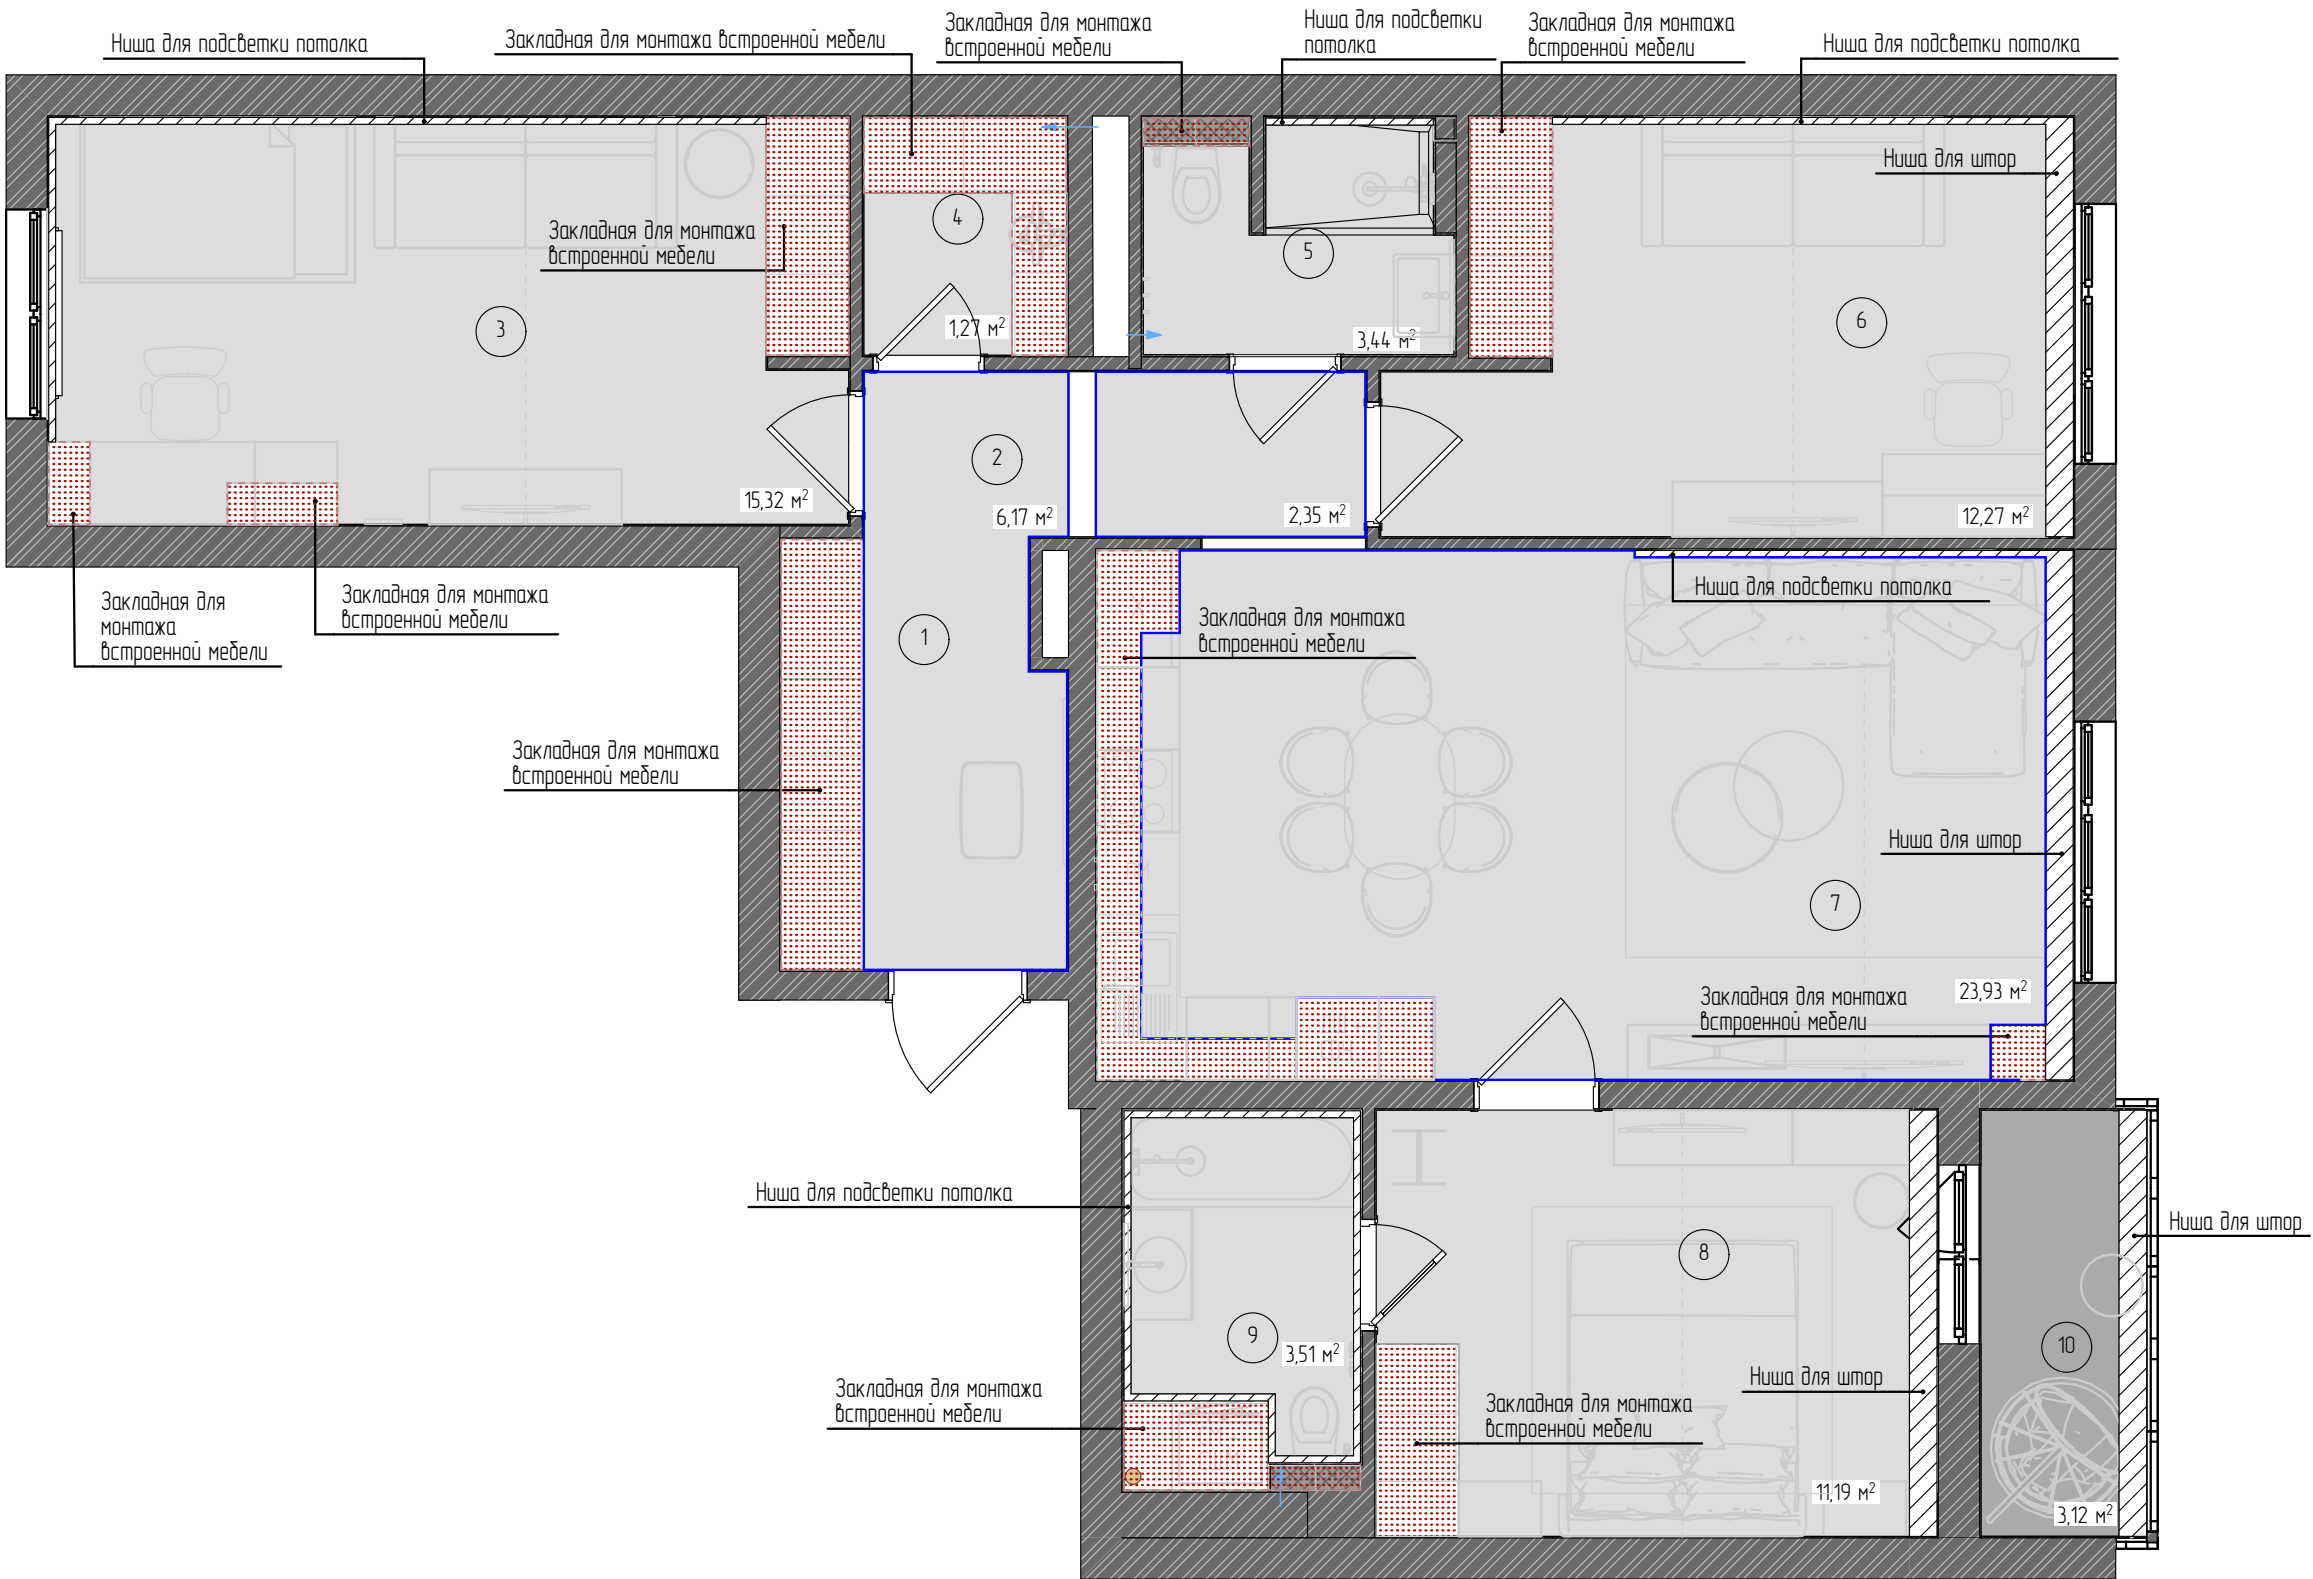

| Экспликация помещений |                |          |
|-----------------------|----------------|----------|
| № п/п                 | Наименование   | Площадь  |
| 1                     | Прихожая       | 6,26     |
| 2                     | Коридор        | 4,42     |
| 3                     | Детская 1      | 17,16    |
| 4                     | Гардероб       | 2,56     |
| 5                     | С/У детский    | 3,66     |
| 6                     | Детская 2      | 14,10    |
| 7                     | Кухня-гостиная | 27,34    |
| 8                     | Мастер спальня | 12,65    |
| 9                     | Мастер С/У     | 4,75     |
| 10                    | Лоджия         | 3,74     |
|                       |                | 96,64 м² |

Условные обозначения:

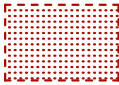 – Закладные для монтажа встроенной мебели

Каталог потолков


| Обозначение                                                                           | Описание                                        | Площадь      |
|---------------------------------------------------------------------------------------|-------------------------------------------------|--------------|
|  | Выравнивание существующего потолка, цвет белый. | 3,81         |
|  | ГКЛ потолок, цвет белый                         | 3,12         |
|  | Натяжной потолок, цвет белый                    | 79,45        |
|  | Теневой профиль Еврокред                        | 40,77 поз.м. |

Примечание:

- Перед началом работ все размеры и отметки уточнить по месту
- Все размеры указаны в миллиметрах.
- Перед устройством потолка необходимо убедиться в возможности монтажа выбранного светового оборудования.
- Осуществить демонтаж старых конструкций потолков во всех помещениях, кроме холла.

|                        |                         |          |            |      |       |         |      |        |      |        |         |
|------------------------|-------------------------|----------|------------|------|-------|---------|------|--------|------|--------|---------|
| Дизайн-проект квартиры | План потолков с мебелью | Изм .    | Кол . уч . | Лист | N док | Подпись | Дата | Стадия | Лист | Листов | Масштаб |
|                        |                         | Дизайнер |            |      |       |         |      | РП     | 13   |        | 1:55    |
|                        |                         | Заказчик |            |      |       |         |      |        |      |        |         |
|                        |                         |          |            |      |       |         |      |        |      |        |         |

**GUSHINA ALFIYA**  
DESIGN AND VISUALIZATION

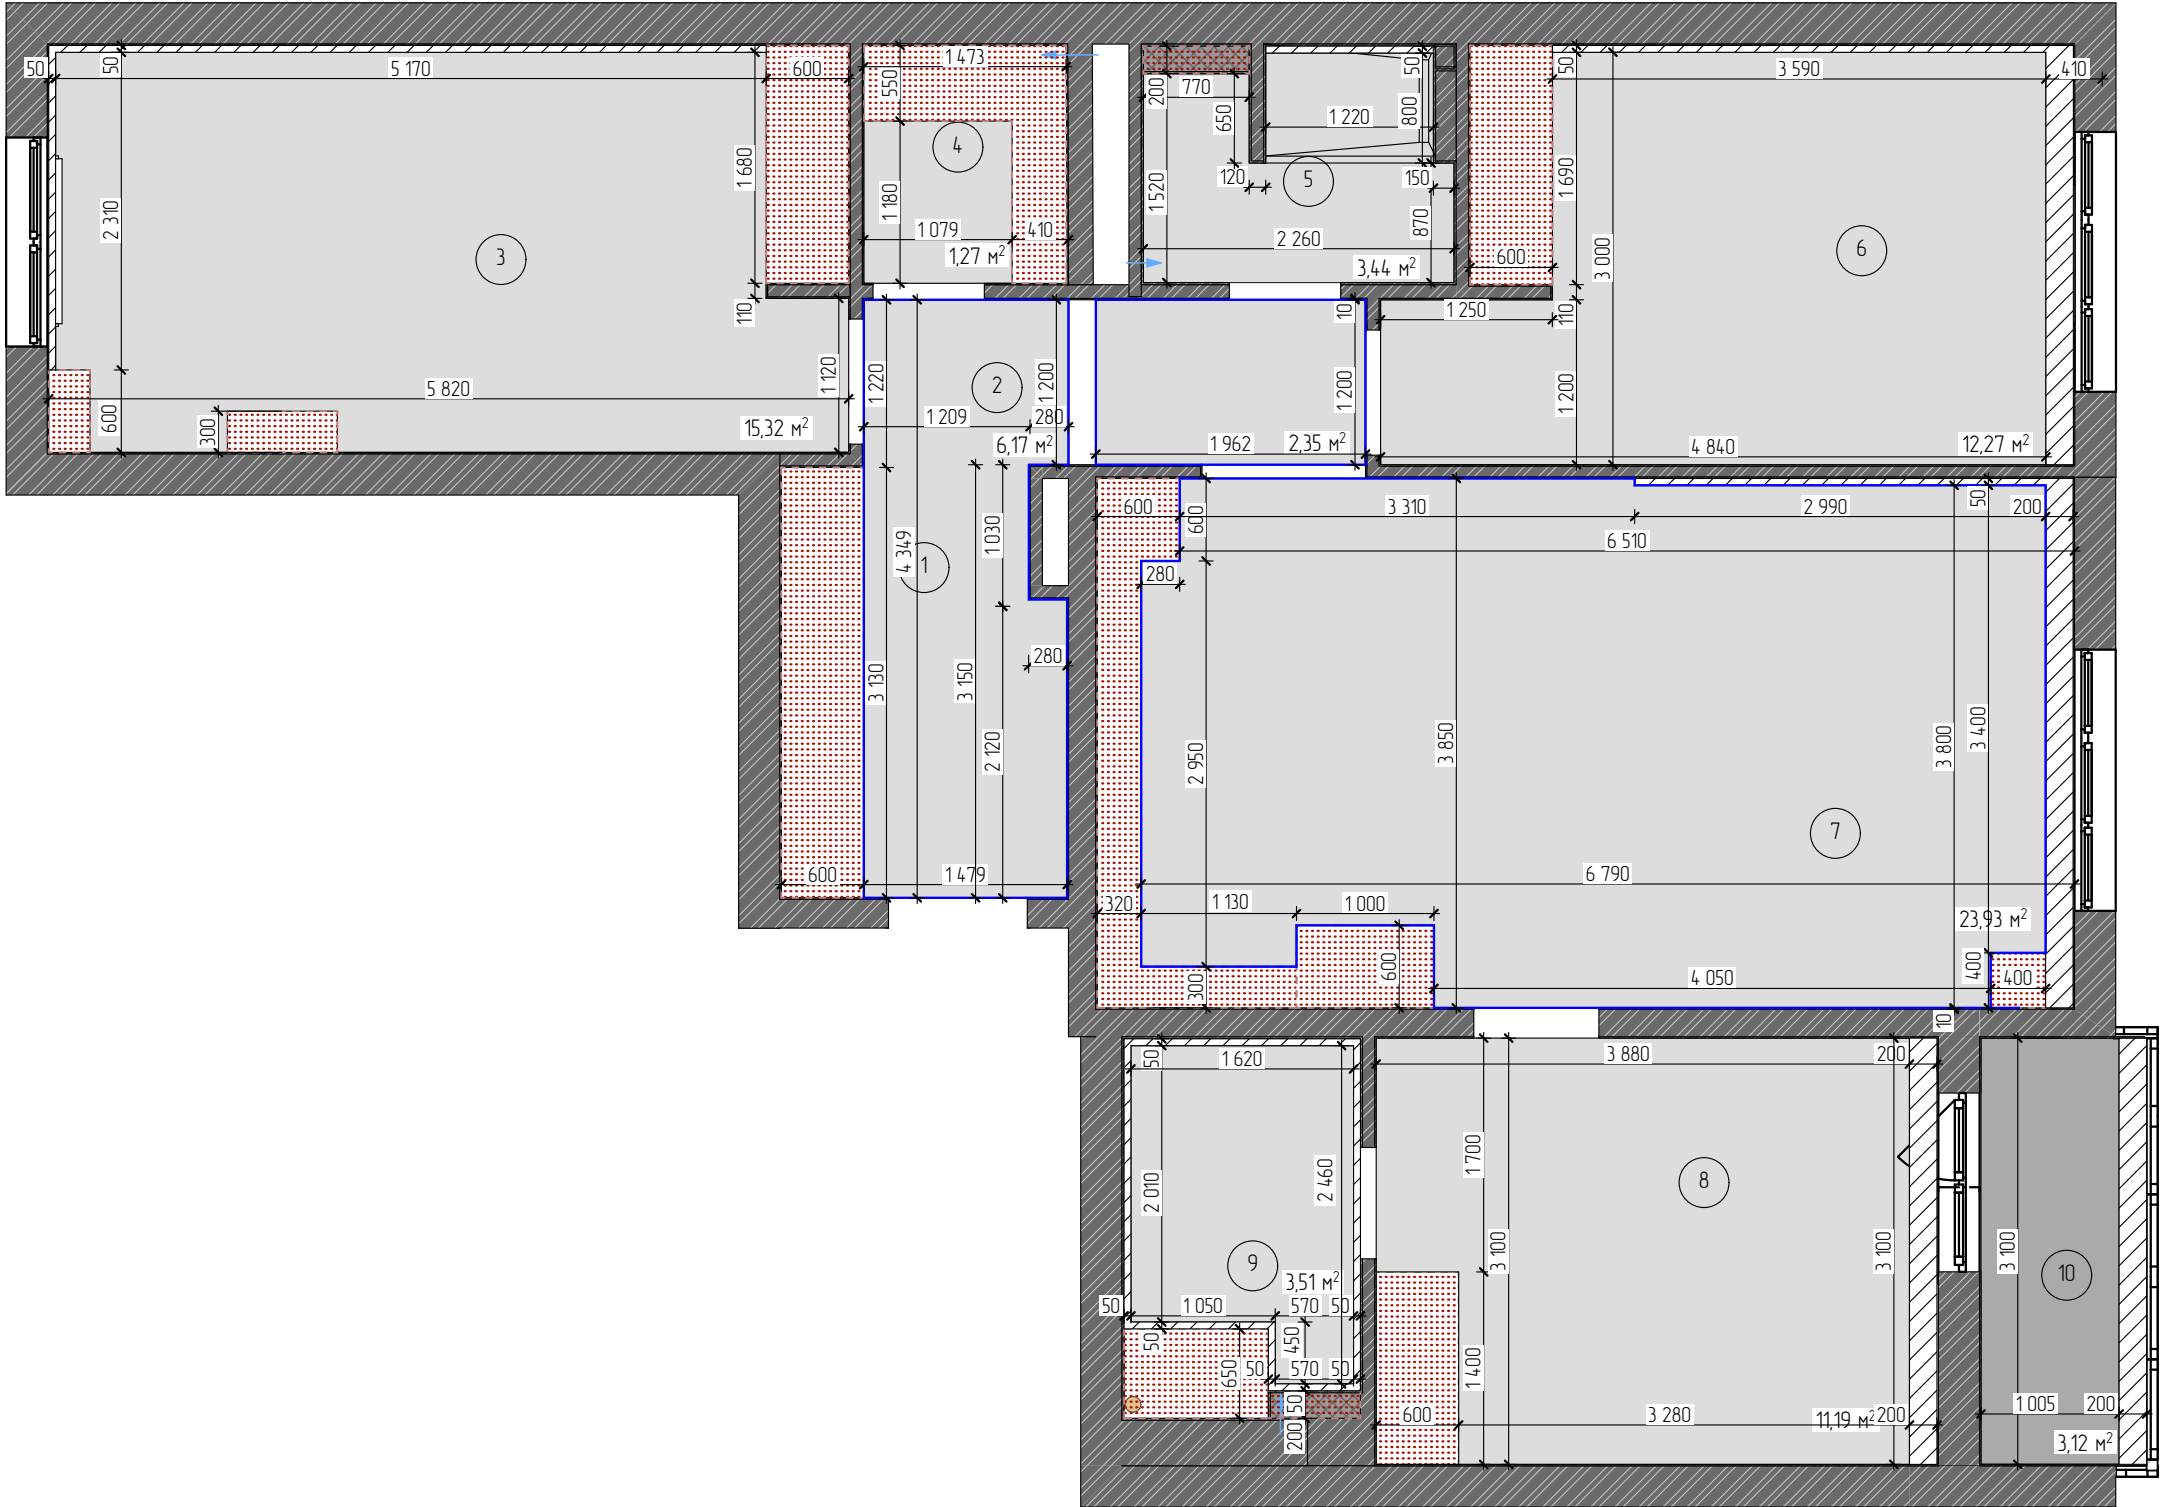

| Экспликация помещений |                |                      |
|-----------------------|----------------|----------------------|
| № п/п                 | Наименование   | Площадь              |
| 1                     | Прихожая       | 6,26                 |
| 2                     | Коридор        | 4,42                 |
| 3                     | Детская 1      | 17,16                |
| 4                     | Гардероб       | 2,56                 |
| 5                     | С/У детский    | 3,66                 |
| 6                     | Детская 2      | 14,10                |
| 7                     | Кухня-гостиная | 27,34                |
| 8                     | Мастер спальня | 12,65                |
| 9                     | Мастер С/У     | 4,75                 |
| 10                    | Лоджия         | 3,74                 |
|                       |                | 96,64 м <sup>2</sup> |

Условные обозначения:

 - Закладные для монтажа встроенной мебели


| Каталог потолков                                                                      |                                                 |               |
|---------------------------------------------------------------------------------------|-------------------------------------------------|---------------|
| Обозначение                                                                           | Описание                                        | Площадь       |
|  | Выравнивание существующего потолка, цвет белый. | 3,81          |
|  | ГКЛ потолок, цвет белый                         | 3,12          |
|  | Теневой профиль Еврокраб                        | 115,52 поз.м. |

Примечание:

1. Перед началом работ все размеры и отметки уточнить по месту
2. Все размеры указаны в миллиметрах.
3. Перед устройством потолка необходимо убедиться в возможности монтажа выбранного светового оборудования.
4. Высота опуска потолка может измениться – окончательную высоту опуска потолка определить со строителями

|                        |                           |          |            |      |       |         |      |        |      |        |         |
|------------------------|---------------------------|----------|------------|------|-------|---------|------|--------|------|--------|---------|
| Дизайн-проект квартиры | План потолков с размерами | Изм .    | Кол . уч . | Лист | N док | Подпись | Дата | Стадия | Лист | Листов | Масштаб |
|                        |                           | Дизайнер |            |      |       |         |      | РП     | 14   |        | 1:55    |
|                        |                           | Заказчик |            |      |       |         |      |        |      |        |         |
|                        |                           |          |            |      |       |         |      |        |      |        |         |

**GUSHINA ALFIYA**  
DESIGN AND VISUALIZATION

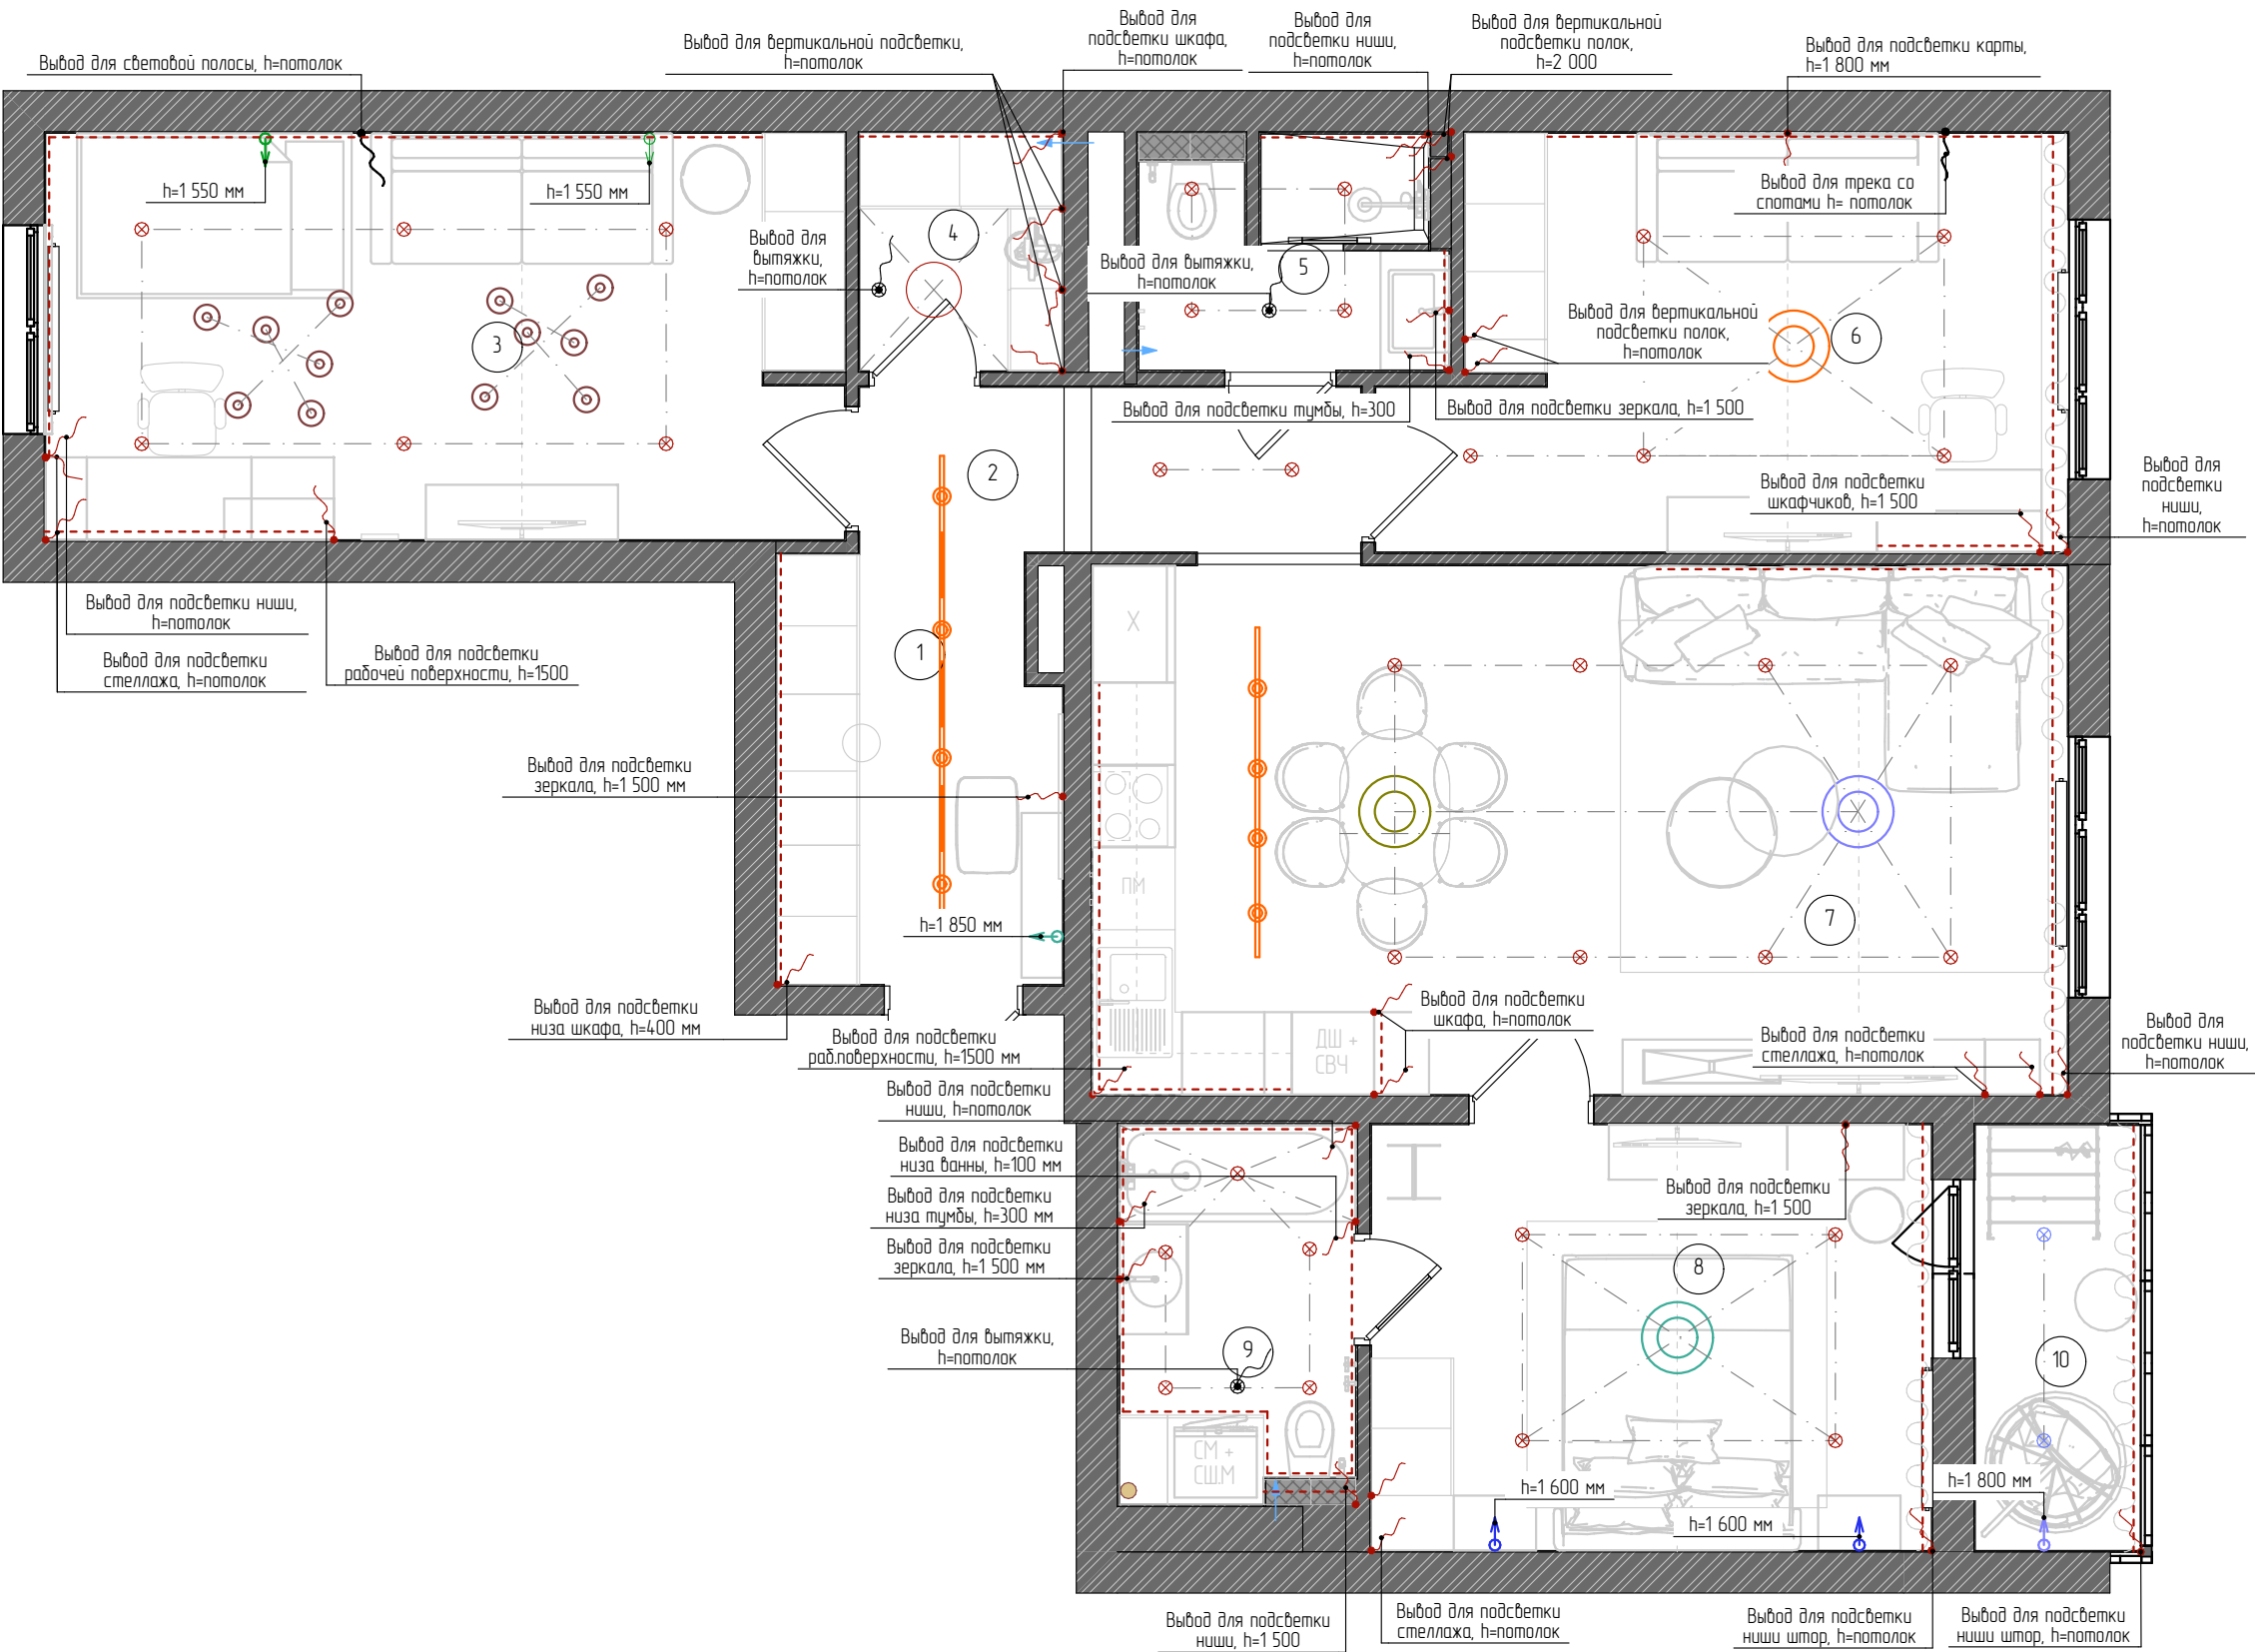

Примечание:  
1. Перед приобретением осветительного оборудования убедиться, что расстояние до черного потолка соответствует техническим требованиям конкретной модели светильника.  
2. Условные обозначения источников света не в масштабе.  
3. Перед началом работ все размеры и отметки уточнить по месту.  
4. Высоты выводов и бра указаны от фактического уровня пола в помещении.

| Экспликация помещений |                |                      |
|-----------------------|----------------|----------------------|
| № п/п                 | Наименование   | Площадь              |
| 1                     | Прихожая       | 6,26                 |
| 2                     | Коридор        | 4,42                 |
| 3                     | Детская 1      | 17,16                |
| 4                     | Гардероб       | 2,56                 |
| 5                     | С/У детский    | 3,66                 |
| 6                     | Детская 2      | 14,10                |
| 7                     | Кухня-гостиная | 27,34                |
| 8                     | Мастер спальня | 12,65                |
| 9                     | Мастер С/У     | 4,75                 |
| 10                    | Лоджия         | 3,74                 |
|                       |                | 96,64 м <sup>2</sup> |


- Условные обозначения:
- Вывод сети 12 В
  - Вывод сети 220 В
  - Встраиваемый светильник под сменную лампу, CAP, Dopolux, арт: DL20173R1W
  - Спот потолочный белый LDC 8055-A WT
  - Светильник для LIGHT WAVE, TUBA, 16Вт, Ø25xL1000 мм, 948/лм, DC 48В, Ra90, 360°, 3000К, IP20, матовый белый
  - Светильник светодиодный, скандинавия арт. 1128051631
  - Подвесной светодиодный светильник Tguc
  - Люстра потолочная, lampoint, арт. 1630288871
  - Люстра потолочная, LED, арт: 1761313091
  - Люстра, тип 1
  - Led светильник Slim Line, линейный
  - Led светильник Slim Line
  - Шинный провод Slim Line, встраиваемый
  - Светильник светодиодный настенный, 80 см арт. 1159868948
  - Зимучка LED настенный светильник, черный золотой
  - Cassina Бра, золотой, арт: 881577681
  - Светильник настенный I ODEON LIGHT I COSTELLA I Артикул: 3906/14WL I LED I золотистый/черный I металл I IP20 I хай-тек
  - Встраиваемая светодиодная лента

Дизайн-проект квартиры

План осветительных приборов с мебелью

| Изм.     | Кол. уч. | Лист | N док | Подпись | Дата | Стадия | Лист | Листов | Масштаб |
|----------|----------|------|-------|---------|------|--------|------|--------|---------|
| Дизайнер |          |      |       |         |      | РП     | 15   |        | 1:55    |
| Заказчик |          |      |       |         |      |        |      |        |         |
|          |          |      |       |         |      |        |      |        |         |
|          |          |      |       |         |      |        |      |        |         |

GUSHINA ALFIYA  
DESIGN AND VISUALIZATION

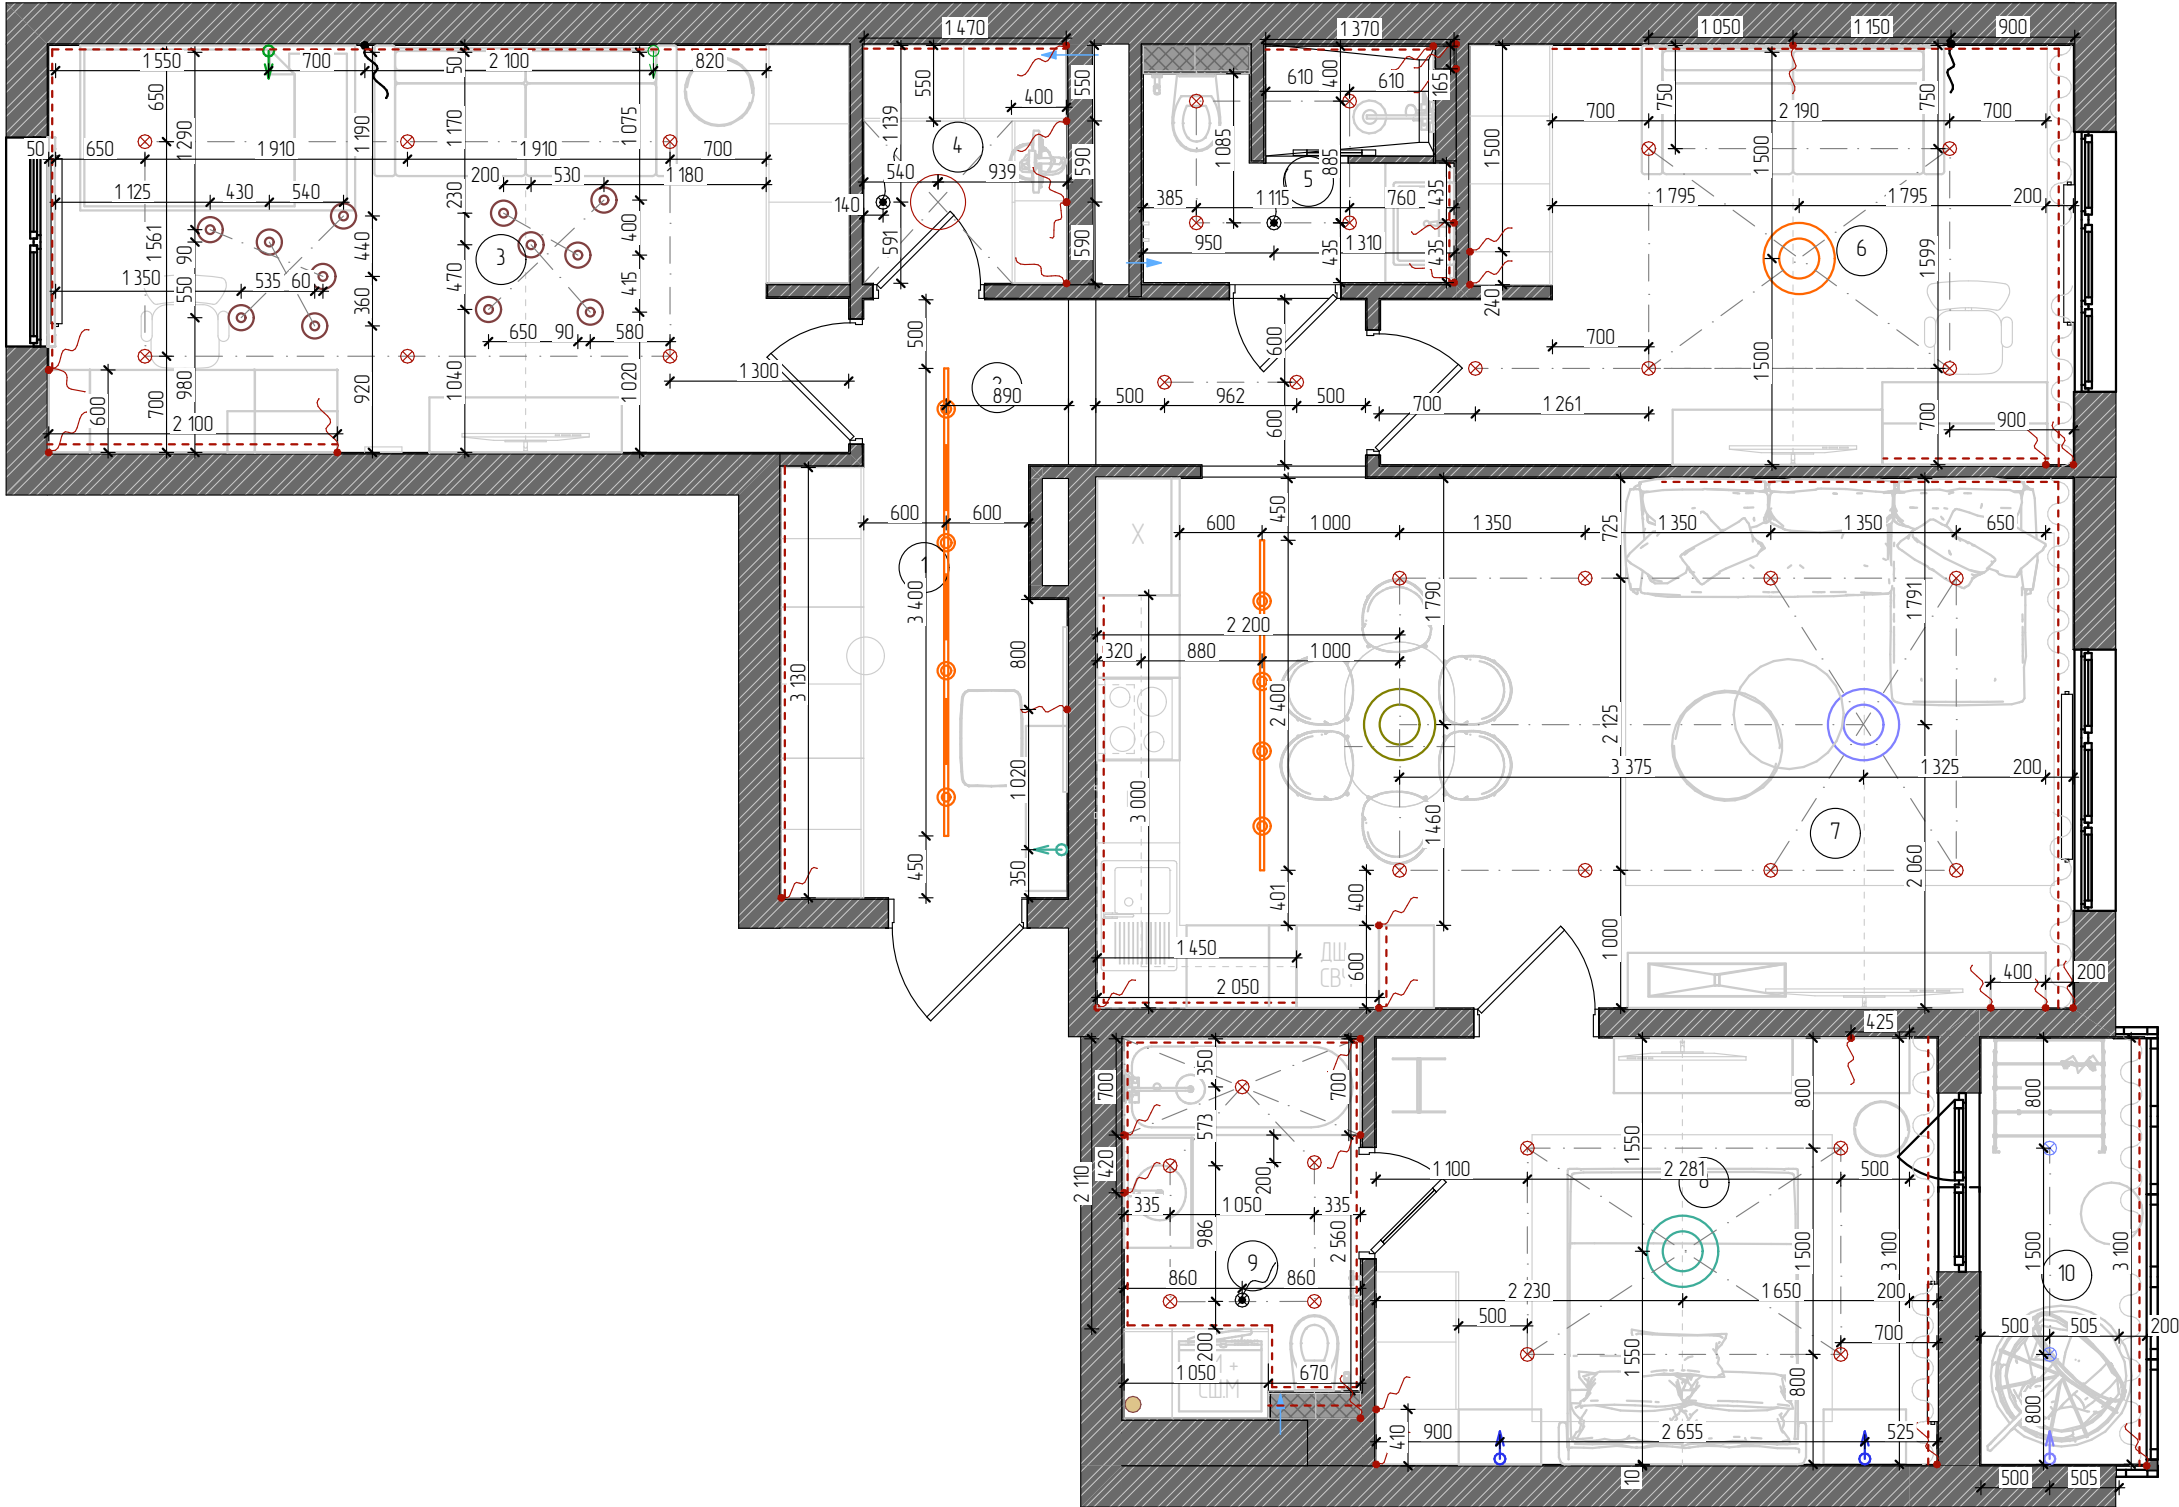

| Экспликация помещений |                |                      |
|-----------------------|----------------|----------------------|
| № п/п                 | Наименование   | Площадь              |
| 1                     | Прихожая       | 6,26                 |
| 2                     | Коридор        | 4,42                 |
| 3                     | Детская 1      | 17,16                |
| 4                     | Гардероб       | 2,56                 |
| 5                     | С/У детский    | 3,66                 |
| 6                     | Детская 2      | 14,10                |
| 7                     | Кухня-гостиная | 27,34                |
| 8                     | Мастер спальня | 12,65                |
| 9                     | Мастер С/У     | 4,75                 |
| 10                    | Лоджия         | 3,74                 |
|                       |                | 96,64 м <sup>2</sup> |


| Условные обозначения: |   |  |
|-----------------------|---|--|
|                       | - Вывод сети 12 В   |  |
|                       | - Вывод сети 220 В   |  |
|                       | - Встраиваемый светильник под сменную лампу, САР, Doppelux, арт: DL20173R1W                                              |  |
|                       | - Спот потолочный белый LDC 8055-A WT                                                                                    |  |
|                       | - Светильник для LIGHT WAVE, TUBA, 16Вт, D25xL1000 мм, 948/лм, DC 48В, Ra90, 360°, 3000К, IP20, матовый белый            |  |
|                       | - Светильник светодиодный, скандинавия арт. 1128051631                                                                   |  |
|                       | - Подвесной светодиодный светильник True                                                                                 |  |
|                       | - Люстра потолочная, Lampoint, арт. 1630288871                                                                           |  |
|                       | - Люстра потолочная, LED, арт: 1761313091                                                                                |  |
|                       | - Люстра, тип 1   |  |
|                       | - Led светильник Slim Line, линейный                                                                                     |  |
|                       | - Led светильник Slim Line                                                                                               |  |
|                       | - Шинапровод Slim Line, встраиваемый                                                                                     |  |
|                       | - Светильник светодиодный настенный, 80 см арт. 1159868948                                                               |  |
|                       | - Зимлинг LED настенный светильник, черный золото                                                                        |  |
|                       | - Cassina Бра, золотой, арт: 881577681                                                                                   |  |
|                       | - Светильник настенный I ODEON LIGHT I COSTELLA I Артикул: 3906/14WL I LED I золотистый/черный I металл I IP20 I хау-тек |  |
|                       | - Встраиваемая светодиодная лента                                                                                        |  |

Примечание:  
1. За отметку 0.000 принят уровень чистого пола.  
2. Отметку чистого пола, относительно отметки черного пола, определить по месту, при устройстве стяжки.  
3. Перед приобретением осветительного оборудования убедиться, что расстояние до черного потолка соответствует техническим требованиям конкретной модели светильника.  
4. Условные обозначения источников света не в масштабе.  
5. Перед началом работ все размеры и отметки уточнить по месту.

|                        |                                         |          |            |      |       |         |      |        |      |        |         |
|------------------------|-----------------------------------------|----------|------------|------|-------|---------|------|--------|------|--------|---------|
| Дизайн-проект квартиры | План осветительных приборов с размерами | Изм .    | Кол . уч . | Лист | N док | Подпись | Дата | Стадия | Лист | Листов | Масштаб |
|                        |                                         | Дизайнер |            |      |       |         |      | РП     | 16   |        | 1:55    |
|                        |                                         | Заказчик |            |      |       |         |      |        |      |        |         |
|                        |                                         |          |            |      |       |         |      |        |      |        |         |
|                        |                                         |          |            |      |       |         |      |        |      |        |         |

GUSHINA ALFIYA

DESIGN AND VISUALIZATION

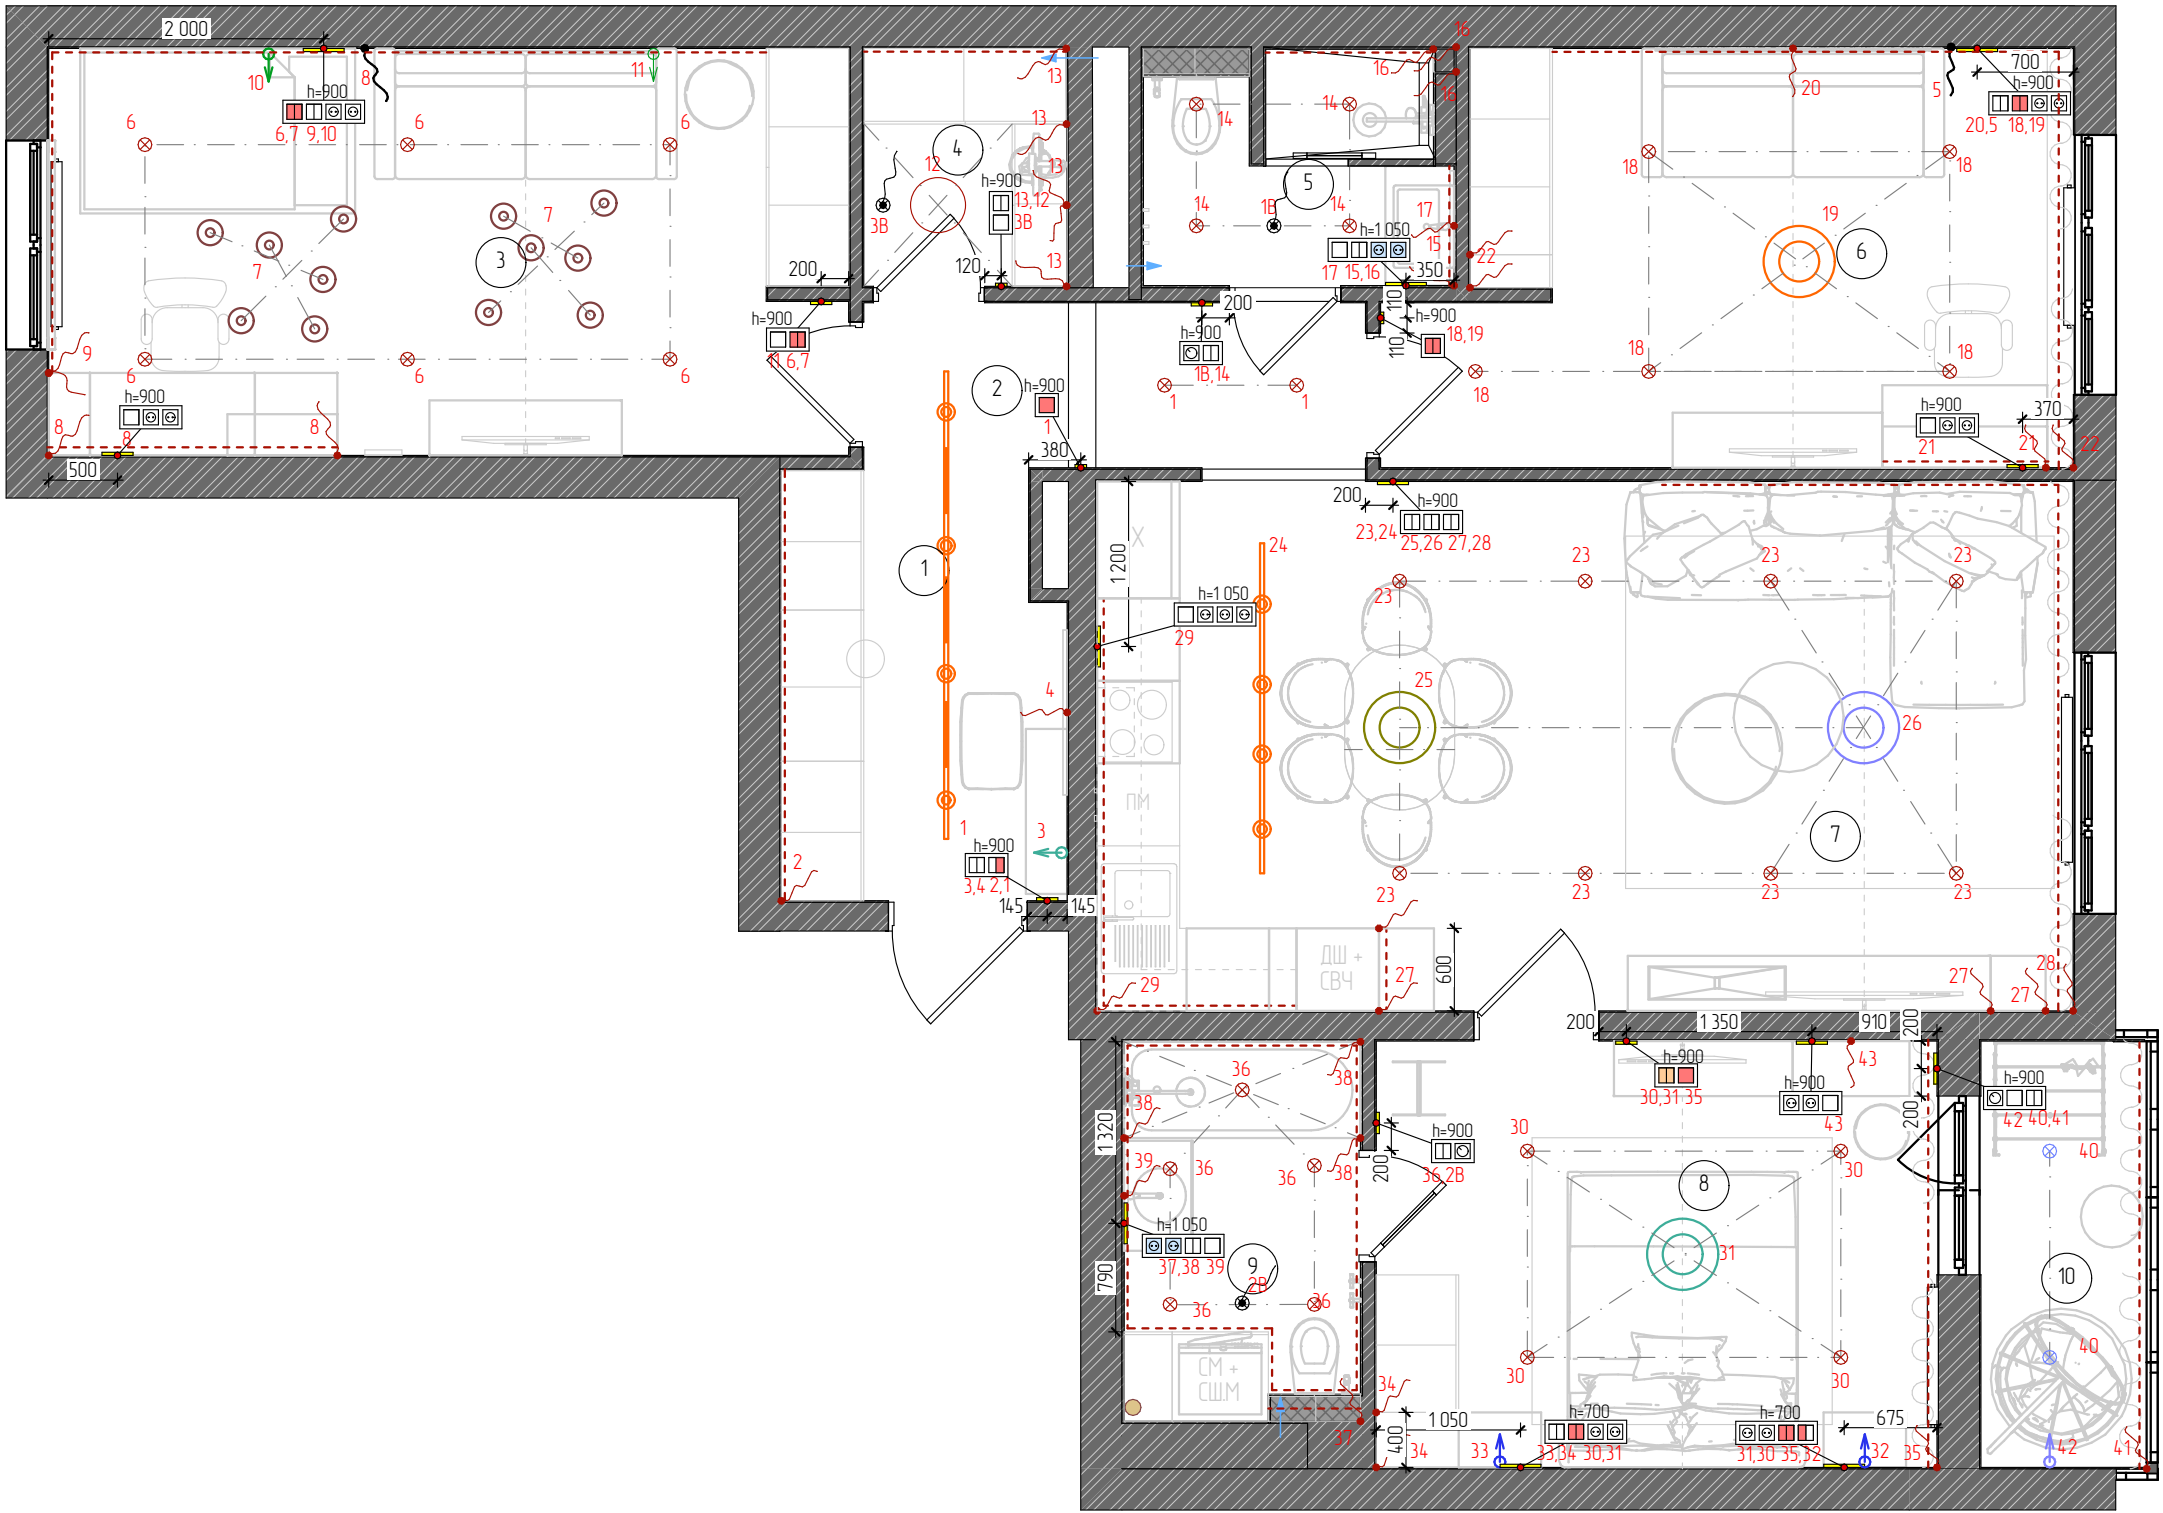

| Экспликация помещений |                |                      |
|-----------------------|----------------|----------------------|
| № п/п                 | Наименование   | Площадь              |
| 1                     | Прихожая       | 6,26                 |
| 2                     | Коридор        | 4,42                 |
| 3                     | Детская 1      | 17,16                |
| 4                     | Гардероб       | 2,56                 |
| 5                     | С/У детский    | 3,66                 |
| 6                     | Детская 2      | 14,10                |
| 7                     | Кухня-гостиная | 27,34                |
| 8                     | Мастер спальня | 12,65                |
| 9                     | Мастер С/У     | 4,75                 |
| 10                    | Лоджия         | 3,74                 |
|                       |                | 96,64 м <sup>2</sup> |

- Условные обозначения:
- Вывод сети 12 В
  - Вывод сети 220 В
  - Выключатель 1-клавишный
  - Выключатель 2-клавишный
  - Выключатель проходной 1-клавишный
  - Выключатель проходной 2х-клавишный
  - Выключатель перекрестный 2х-клавишный
  - Розетка 220 В
  - Розетка влагозащищенная
  - Регулятор теплого пола
  - 1 - Группа включения
  - ⊗ - Вытяжка


Примечание:  
1. Перед приобретением осветительного оборудования убедиться, что расстояние до черного потолка соответствует техническим требованиям конкретной модели светильника.  
2. Условные обозначения источников света не в масштабе.  
3. Перед началом работ все размеры и отметки уточнить по месту.  
4. На плане указаны размеры от дверных проемов.  
5. Размеры даны от центра группы розеток/выключателей (для горизонтальных розеток/выключателей).  
6. С электриком согласовать местоположение блоков питания для светодиодных подсветок. Рекомендованное место – вывести все к эл.щитку.  
7. В зоне коммуникаций и люка скрытого монтажа необходимо предусмотреть соответствующие электрические приборы для системы акб-стоп, необходима консультация специалиста.  
8. Высоты розеток и выключателей указаны от фактического уровня пола в помещении.

Дизайн-проект квартиры

План осветительных приборов с выключателями

|          |          |      |       |         |      |        |      |        |         |
|----------|----------|------|-------|---------|------|--------|------|--------|---------|
| Изм.     | Кол. уч. | Лист | N док | Подпись | Дата | Стадия | Лист | Листов | Масштаб |
| Дизайнер |          |      |       |         |      | РП     | 17   |        | 1:55    |
| Заказчик |          |      |       |         |      |        |      |        |         |
|          |          |      |       |         |      |        |      |        |         |
|          |          |      |       |         |      |        |      |        |         |

GUSHINA ALFIYA  
DESIGN AND VISUALIZATION

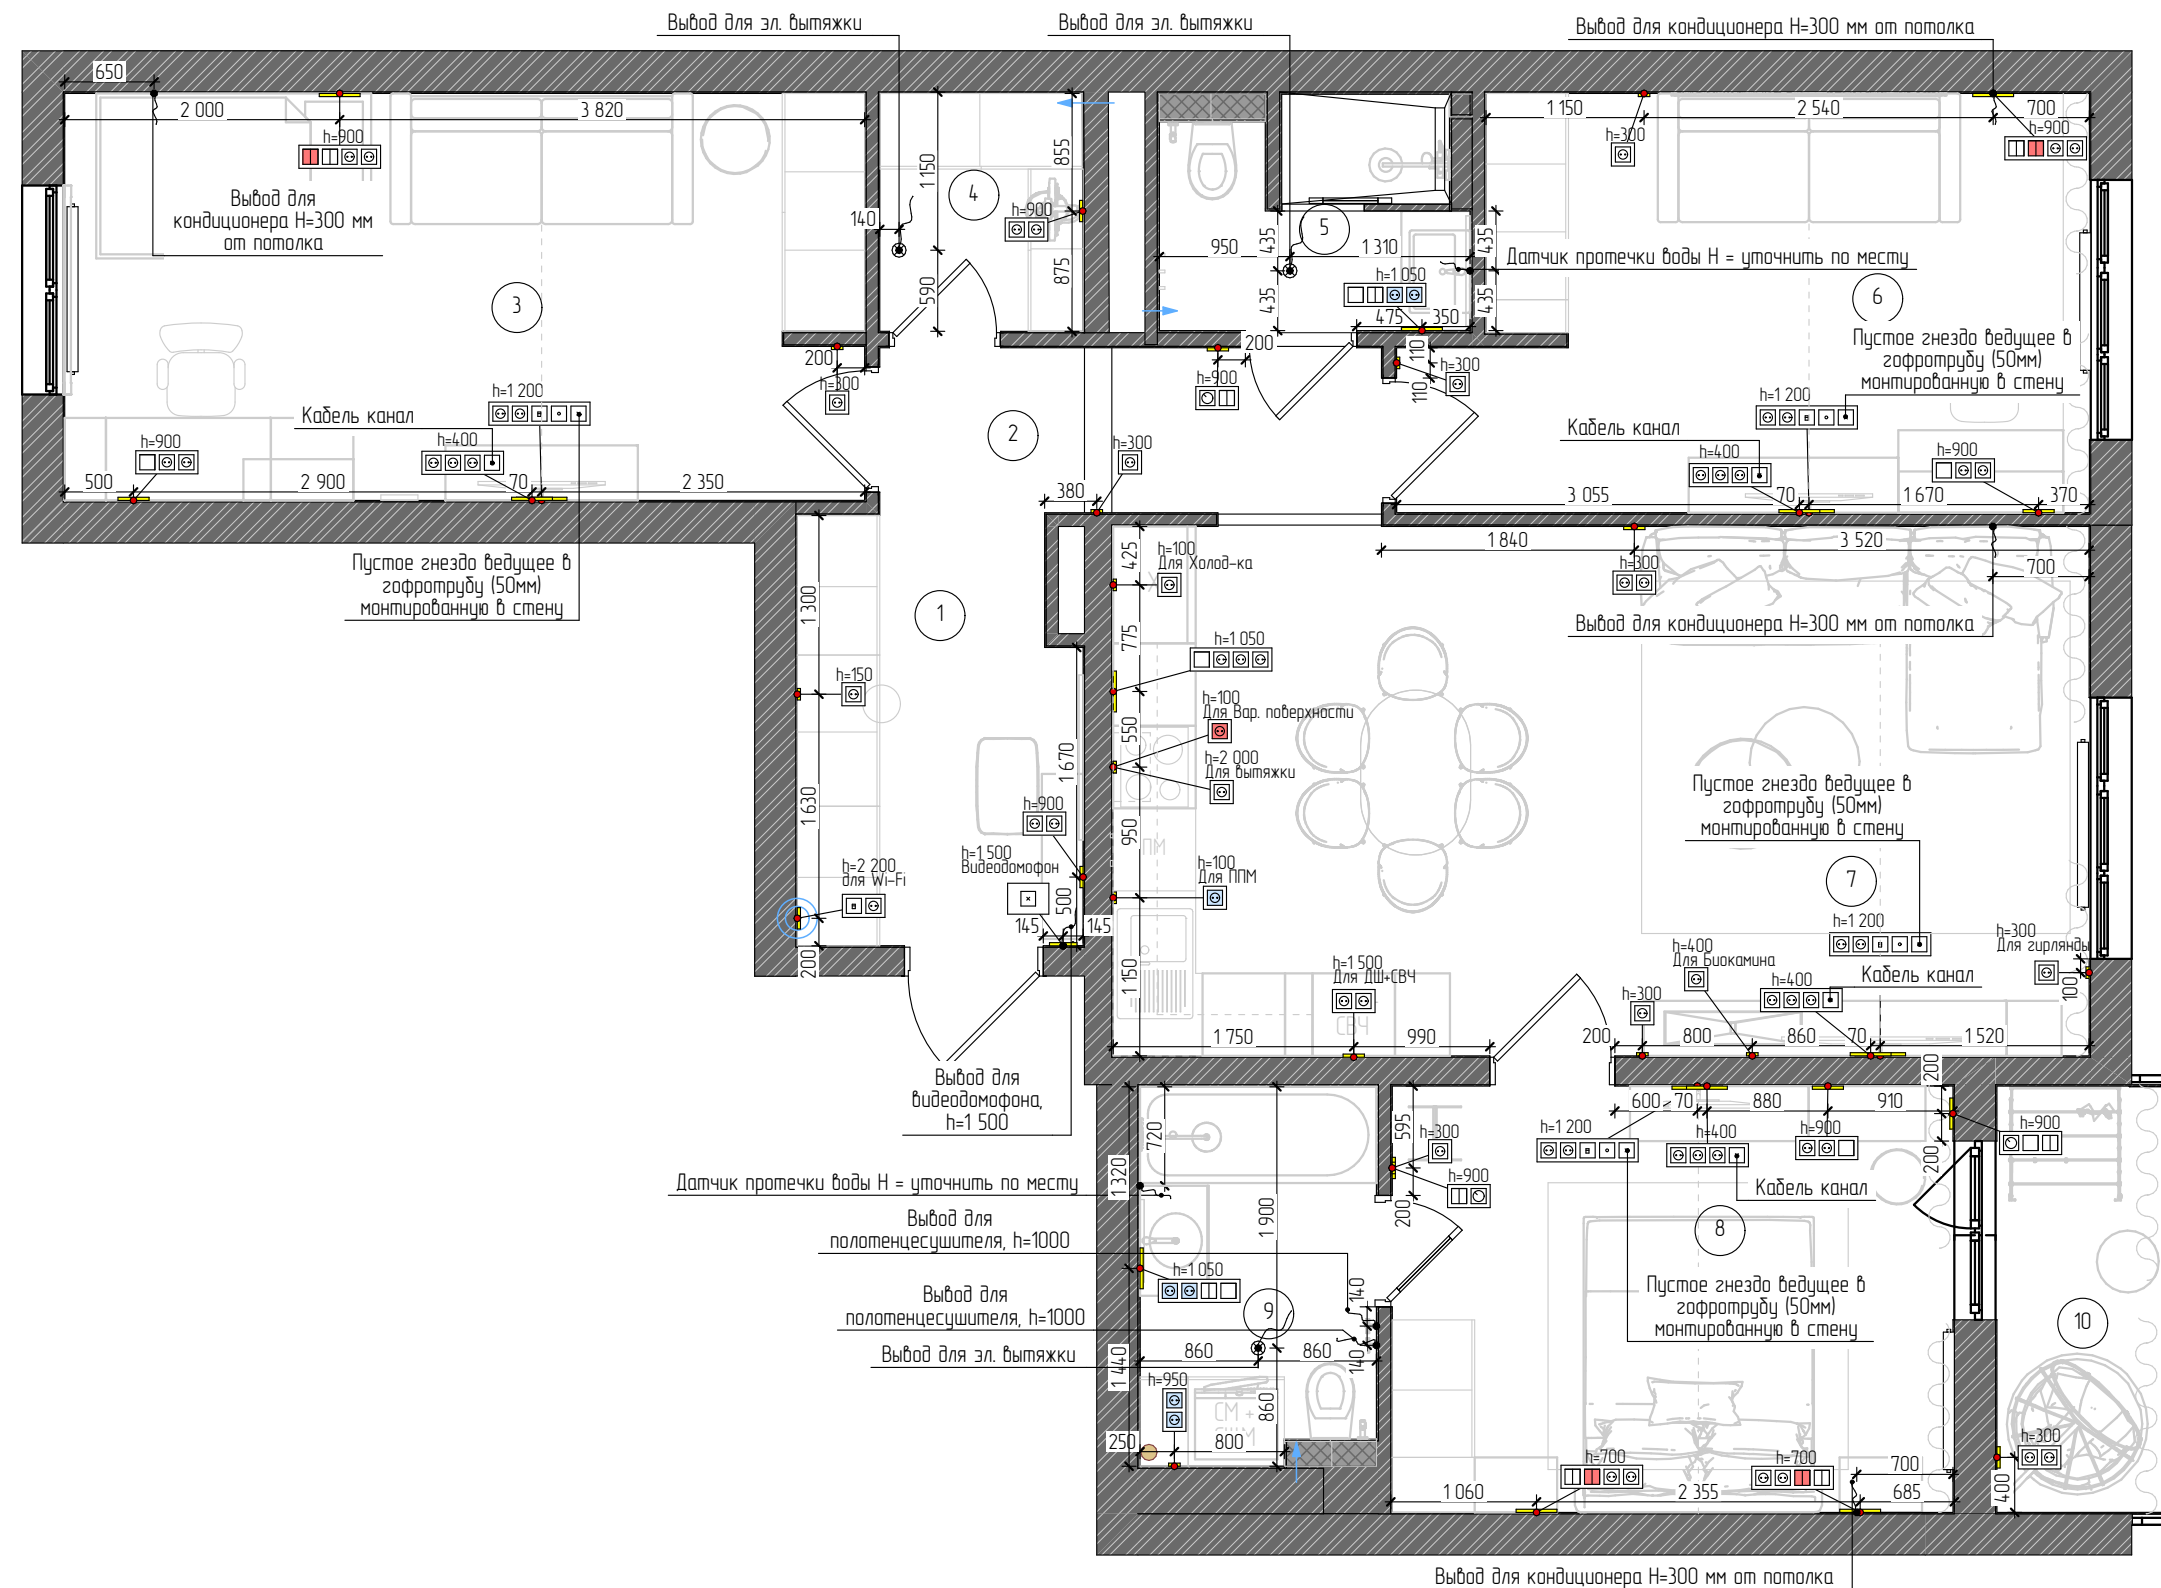


| Экспликация помещений |                |          |
|-----------------------|----------------|----------|
| №<br>п/п              | Наименование   | Площадь  |
| 1                     | Прихожая       | 6,26     |
| 2                     | Коридор        | 4,42     |
| 3                     | Детская 1      | 17,16    |
| 4                     | Гардероб       | 2,56     |
| 5                     | С/У детский    | 3,66     |
| 6                     | Детская 2      | 14,10    |
| 7                     | Кухня-гостиная | 27,34    |
| 8                     | Мастер спальня | 12,65    |
| 9                     | Мастер С/У     | 4,75     |
| 10                    | Лоджия         | 3,74     |
|                       |                | 96,64 мl |

- ### Условные обозначения:
-  – Вывод сети 220 В
  -  – Розетка 220 В
  -  – Розетка влагозащищенная
  -  – Розетка силовая
  -  – Телевизионная розетка
  -  – Интернет-розетка
  -  – Регулятор теплого пола
  -  – Выключатель 1-клавишный
  -  – Выключатель 2х-клавишный
  -  – Выключатель 2х-клавишный перекрестный
  -  – Выключатель 2х-клавишный проходной
  -  – Wi-fi роутер
  -  – Видеодомофон
  -  – Вытяжка

|                        |                                             |          |            |      |       |         |      |        |      |        |         |
|------------------------|---------------------------------------------|----------|------------|------|-------|---------|------|--------|------|--------|---------|
| Дизайн-проект квартиры | План расположения розеток и электропроводов | Изм .    | Кол . уч . | Лист | N док | Подпись | Дата | Стадия | Лист | Листов | Масштаб |
|                        |                                             | Дизайнер |            |      |       |         |      | РП     | 18   |        | 1:55    |
|                        |                                             | Заказчик |            |      |       |         |      |        |      |        |         |
|                        |                                             |          |            |      |       |         |      |        |      |        |         |
|                        |                                             |          |            |      |       |         |      |        |      |        |         |

**GUSHINA ALFIYA**  
DESIGN AND VISUALIZATION

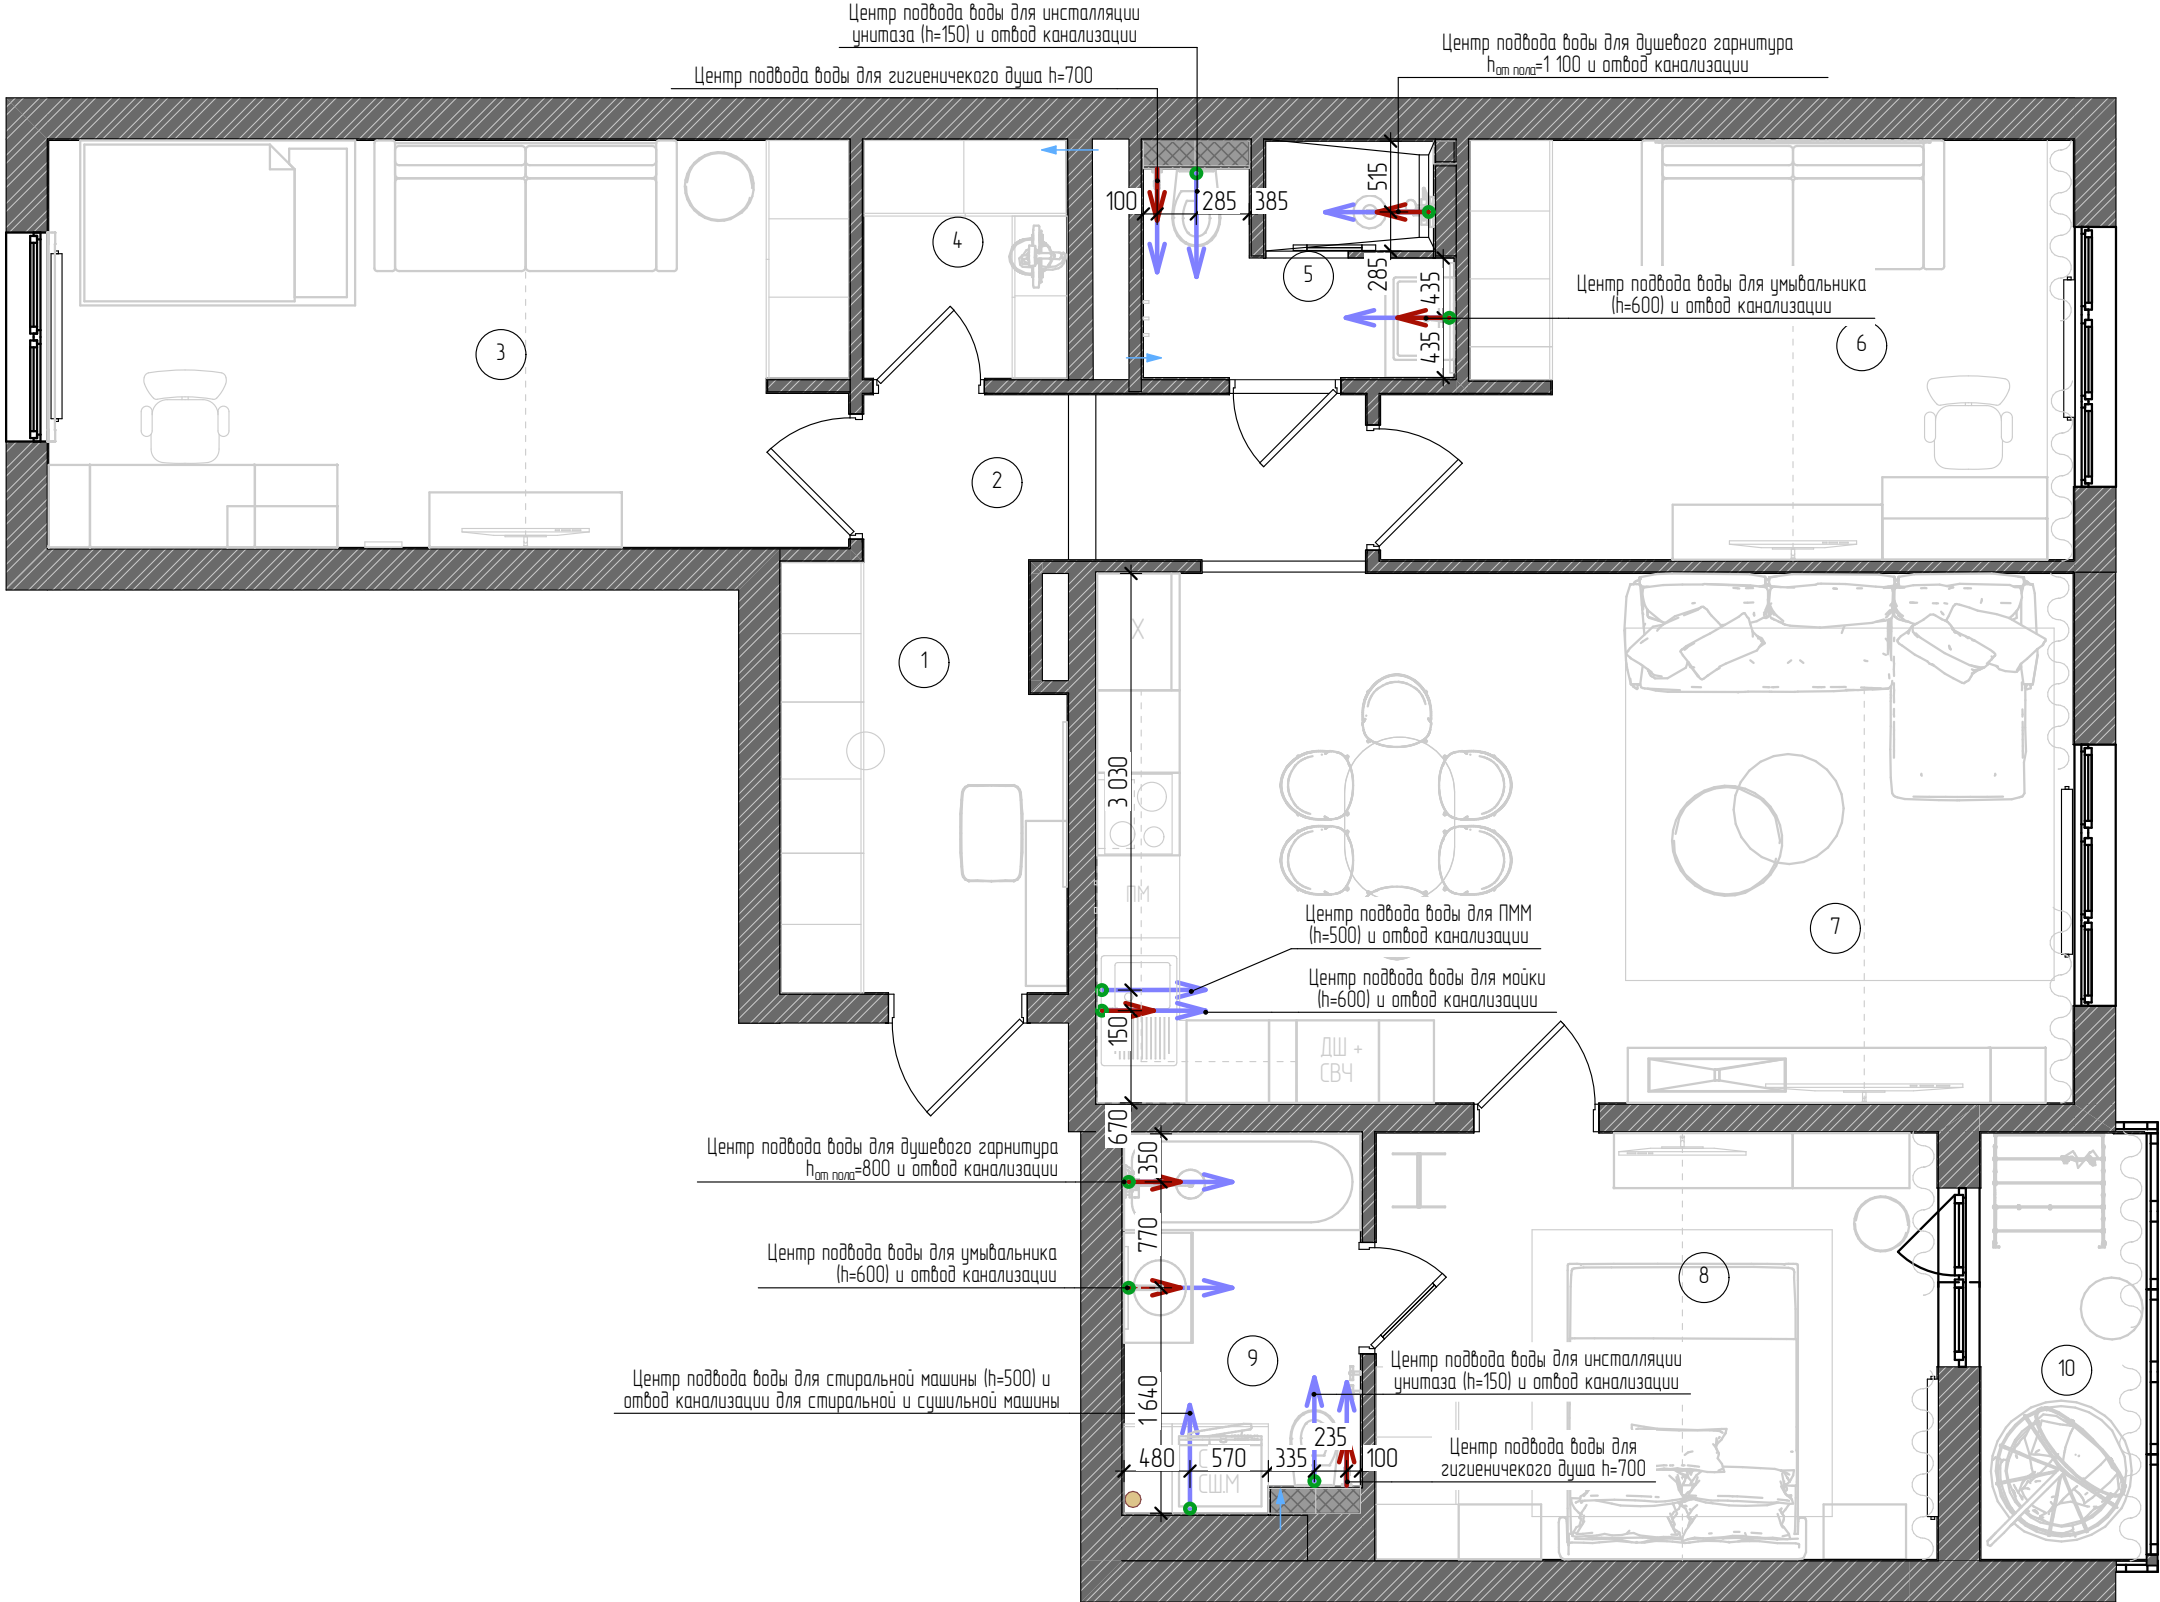

| Экспликация помещений |                |                      |
|-----------------------|----------------|----------------------|
| № п/п                 | Наименование   | Площадь              |
| 1                     | Прихожая       | 6,26                 |
| 2                     | Коридор        | 4,42                 |
| 3                     | Детская 1      | 17,16                |
| 4                     | Гардероб       | 2,56                 |
| 5                     | С/У детский    | 3,66                 |
| 6                     | Детская 2      | 14,10                |
| 7                     | Кухня-гостиная | 27,34                |
| 8                     | Мастер спальня | 12,65                |
| 9                     | Мастер С/У     | 4,75                 |
| 10                    | Лоджия         | 3,74                 |
|                       |                | 96,64 м <sup>2</sup> |

- Условные обозначения:
- ← Сантехнический выпуск ХВС
  - ← Сантехнический выпуск ХВС + ГВС
  - ← Сантехнический выпуск ГВС
  - Точка расположения слива в канализацию

Примечание:  
1. Все размеры даны от центра группы сантехвыводов.  
2. Все высоты даны от чистого пола.  
3. Привязку вывода коммуникаций уточнить после подбора сантех. оборудования. Выполнить по инструкции монтажа.  
4. Подбор комплектующих, сантехники, инсталляций – согласовать с сантехником-специалистом перед покупкой!  
5. Расположение раковины и смесителя в кухне уточнить после проекта кухни от поставщика!

Дизайн-проект квартиры

План сантехнических выпусков

| Изм.     | Кол. уч. | Лист | N док | Подпись | Дата | Стадия | Лист | Листов | Масштаб |
|----------|----------|------|-------|---------|------|--------|------|--------|---------|
| Дизайнер |          |      |       |         |      | РП     | 19   |        | 1:55    |
| Заказчик |          |      |       |         |      |        |      |        |         |
|          |          |      |       |         |      |        |      |        |         |
|          |          |      |       |         |      |        |      |        |         |

GUSHINA ALFIYA  
DESIGN AND VISUALIZATION