

УТВЕРЖДАЮ:

Заказчик:

ДИЗАЙН-ПРОЕКТ КВАРТИРЫ

СПб, ул. 12-я Красноармейская, дом 26

Архитектор: Коротков Роман И.
+7 (921) 997-8418

Санкт-Петербург
2026

Ведомость чертежей к дизайн–проекту

<i>N п/п</i>	<i>Наименование</i>	<i>Примечание</i>	<i>N п/п</i>	<i>Наименование</i>	<i>Примечание</i>
АИ–1	Титульный лист.		АИ–31	Схема размещения электрических розеток и электровыводов с привязкой размеров. М1:50	
АИ–2	Общие данные.		АИ–32	Схема размещения осветительных приборов. М1:50	
АИ–3	Общие данные. Продолжение.		АИ–33	Схема выключателей с указанием включения групп светильников. М1:50	
АИ–4	Визуализация помещений. Прихожая.		АИ–34	Схема размещения электрического подогрева пола, с привязкой регулятора. М1:50	
АИ–5	Визуализация помещений. Прихожая.		АИ–35	Схема размещения санитарно–технического оборудования с привязкой выпусков. М1:50	
АИ–6	Визуализация помещений. Коридор.		АИ–36	Схема пола с указанием: отметки уровня пола, типа напольного покрытия и размеров. М1:50	
АИ–7	Визуализация помещений. Кухня–гостиная.		АИ–37	Схема пола и развертка стен со схемой раскладки плитки с указанием размеров, артикула и площади выбранного материала (душевая). М1:20	
АИ–8	Визуализация помещений. Кухня–гостиная.				
АИ–9	Визуализация помещений. Кухня–гостиная.		АИ–38	Схема пола и развертка стен со схемой раскладки плитки с указанием размеров, артикула и площади выбранного материала (ванная). М1:20	
АИ–10	Визуализация помещений. Кухня–гостиная.				
АИ–11	Визуализация помещений. Гостиная.		АИ–39	Схема пола прихожей, кухни и лоджии со схемой раскладки плитки с указанием, артикула и площади выбранного материала. М1:20	
АИ–12	Визуализация помещений. Гостиная.		АИ–40	Схема кухни–столовой с координацией разверток и развертка стен. М1:20	
АИ–13	Визуализация помещений. Гостиная.		АИ–41	Развертка стен по кухне–столовой с эскизами встроенной мебели. М1:20	
АИ–14	Визуализация помещений. Гостиная.		АИ–42	Схема прихожей и коридора с координацией разверток и развертка стен. М1:20	
АИ–15	Визуализация помещений. Кабинет.		АИ–43	Развертка стен по прихожей и коридору с эскизами встроенной мебели. М1:20	
АИ–16	Визуализация помещений. Кабинет.		АИ–44	Схема гостиной с координацией разверток. М1:20	
АИ–17	Визуализация помещений. Спальня.		АИ–45	Развертка стен по гостиной с эскизами встроенной мебели. М1:20	
АИ–18	Визуализация помещений. Спальня.		АИ–46	Схема кабинета с координацией разверток. М1:20	
АИ–19	Визуализация помещений. Спальня.		АИ–47	Развертка стен по кабинету с эскизами встроенной мебели. М1:20	
АИ–20	Визуализация помещений. Спальня.		АИ–48	Схема спальни с координацией разверток и развертка стен. М1:20	
АИ–21	Визуализация помещений. Лоджия.		АИ–49	Развертка стен по спальню комнате с эскизами встроенной мебели. М1:20	
АИ–22	Визуализация помещений. Душевая.		АИ–50	Спецификация электромонтажной арматуры.	
АИ–23	Визуализация помещений. Душевая.		АИ–51	Сечения кабеля и мощность автоматов.	
АИ–24	Визуализация помещений. Ванная.		АИ–52	Ведомость отделки помещений.	
АИ–25	Визуализация помещений. Ванная.				
АИ–26	Обмерный план. М1:50				
АИ–27	Схема разбираемых конструкций. М1:50				
АИ–28	Схема возводимых перегородок. М1:50				
АИ–29	Схема плана после перепланировки с расстановкой мебели. М1:50				
АИ–30	Схема потолка с геометрическими размерами. М1:50				

Общие данные.

АИ–2

I. ОБЩИЕ УКАЗАНИЯ

1. Настоящий комплект чертежей разработан на основании:
- технического задания на разработку дизайн–проекта,
 - фактических обмеров,
 - согласно действующим строительным нормам и правилам.
2. За условную отметку 0,000 принята отметка проектируемого чистого пола квартиры.

II. УКАЗАНИЯ ПО ПРОИЗВОДСТВУ РАБОТ

1. Перед началом монтажных работ произвести демонтаж части существующих перегородок. Далее, необходимо, произвести замеры всех размеров квартиры по черновой отделке. Данные размеры должны быть согласованы с автором проекта.

III. ПОСЛЕДОВАТЕЛЬНОСТЬ РАБОТ

- Монтажные работы производить в следующей последовательности:
1. Произвести разбивку будущих перегородок, предварительно вычертив их габариты на полу, чтобы на месте сверить их с расположением металлических стоек каркаса.
2. Дальнейшие работы производить в соответствии с технологией ремонтных работ.

IV. СОГЛАСОВАНИЕ И ВНЕСЕНИЕ ИЗМЕНЕНИЙ В ПРОЕКТ

1. В случае несоответствия фактических высотных или иных размеров с проектными, несоответствия толщины конструкции пола и т.п. должна выполняться корректировка данного проекта.
2. Корректировка дизайн–проекта проводится в рамках договора на оказание услуг по осуществлению авторского надзора, который заключается с заказчиком.
3. Корректировка дизайн–проекта может производиться подрядной организацией, выполняющей строительно–монтажные работы, самостоятельно. В этом случае, ответственность за внесенные изменения в дизайн–проект, а также за изменения, которые могут оказывать влияние на решения по иным разделам проектной документации, лежит на подрядной организации.

Спецификация элементов заполнения дверных проемов

Поз.	Наименование	Размер проема (b x h) мм	Размер полотна (b x h) мм	Кол-во	Примечания
1	Блок дверной скрытый, левый	700x2160	600x2100	1	Dolce Porte
2	Блок дверной скрытый, правый	800x2160	700x2100	1	Dolce Porte
3	Блок дверной МДФ, правый	800x2160	700x2100	1	Dolce Porte
4	Блок дверной МДФ, левый	800x2160	700x2100	1	Dolce Porte
5	Блок дверной МДФ, правый	900x2160	800x2100	1	Dolce Porte
6	Блок дверной МДФ, левый	900x2160	800x2100	1	Dolce Porte
7	Накладка на дверь	1000x2160	900x2100	1	Dolce Porte
8	НСтеклопанель перегородка	1600x2620	800x2620	1	Dolce Porte












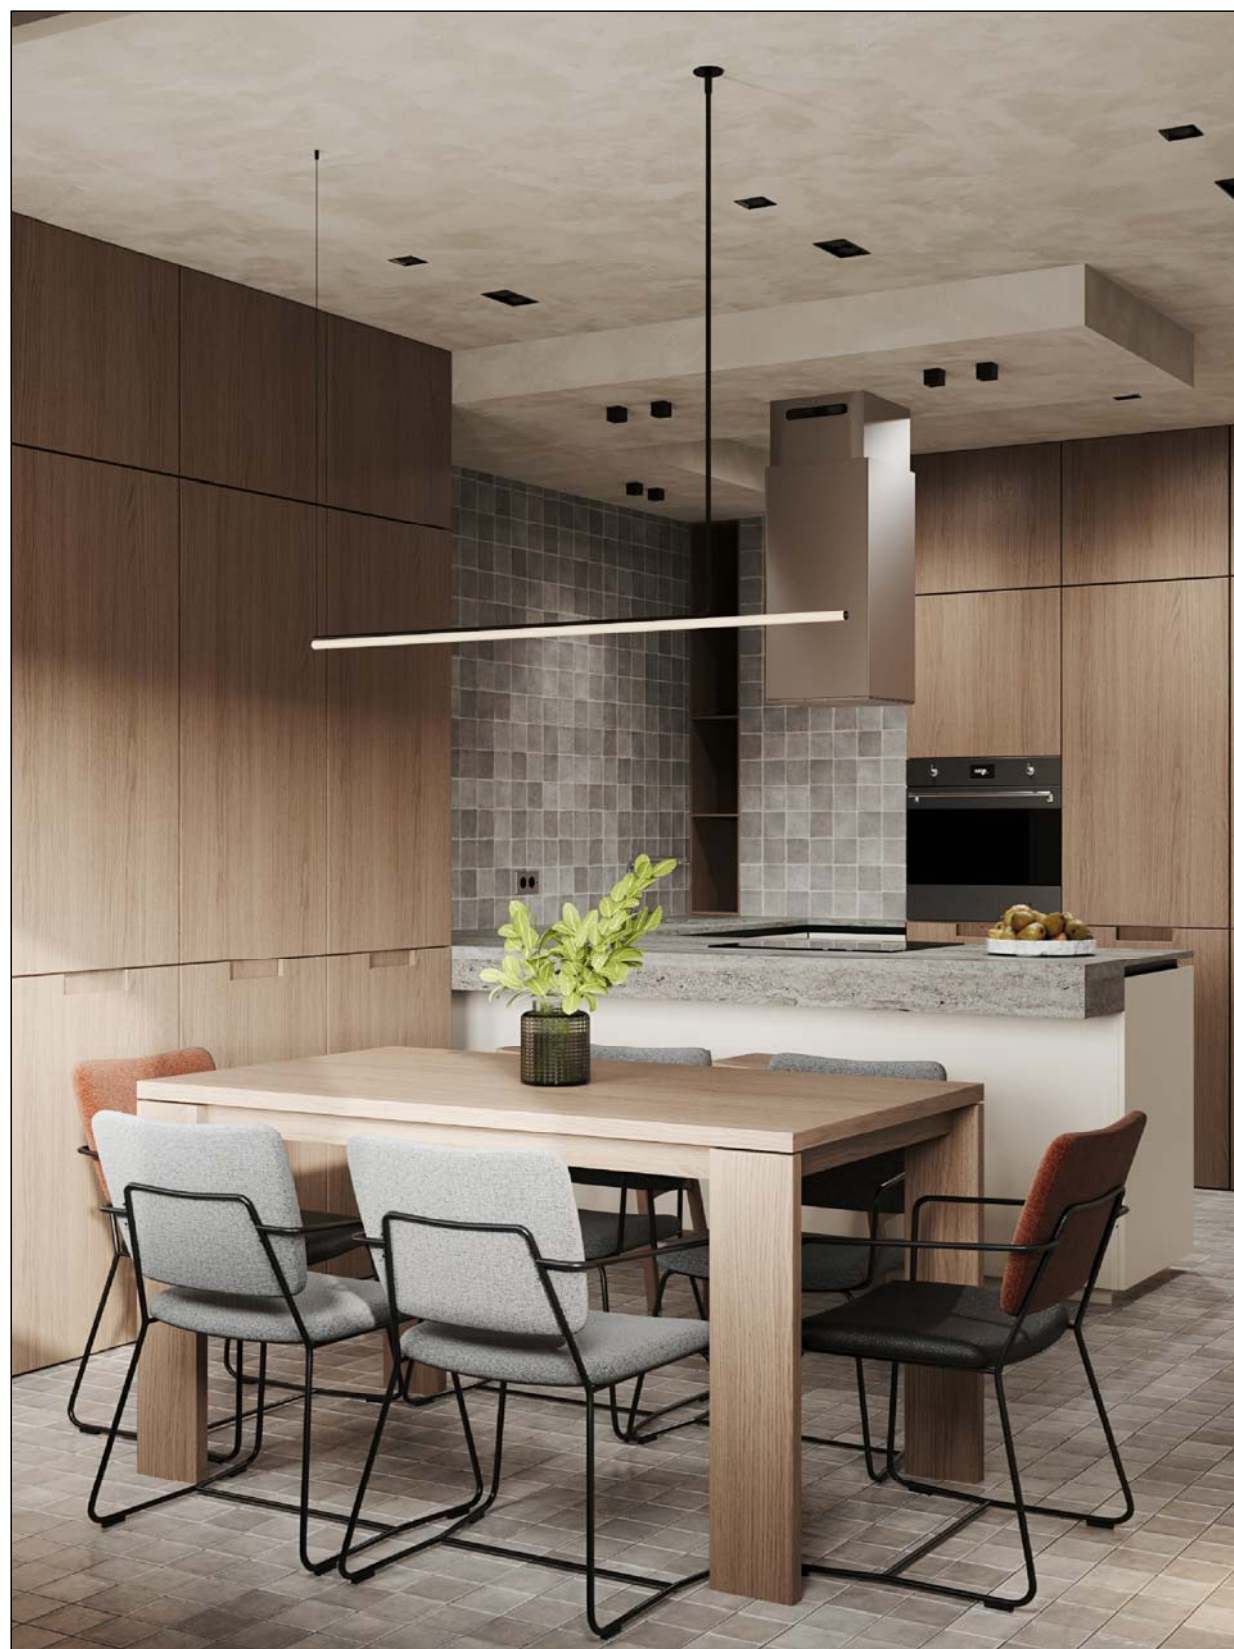









Визуализация помещений. Гостиная.



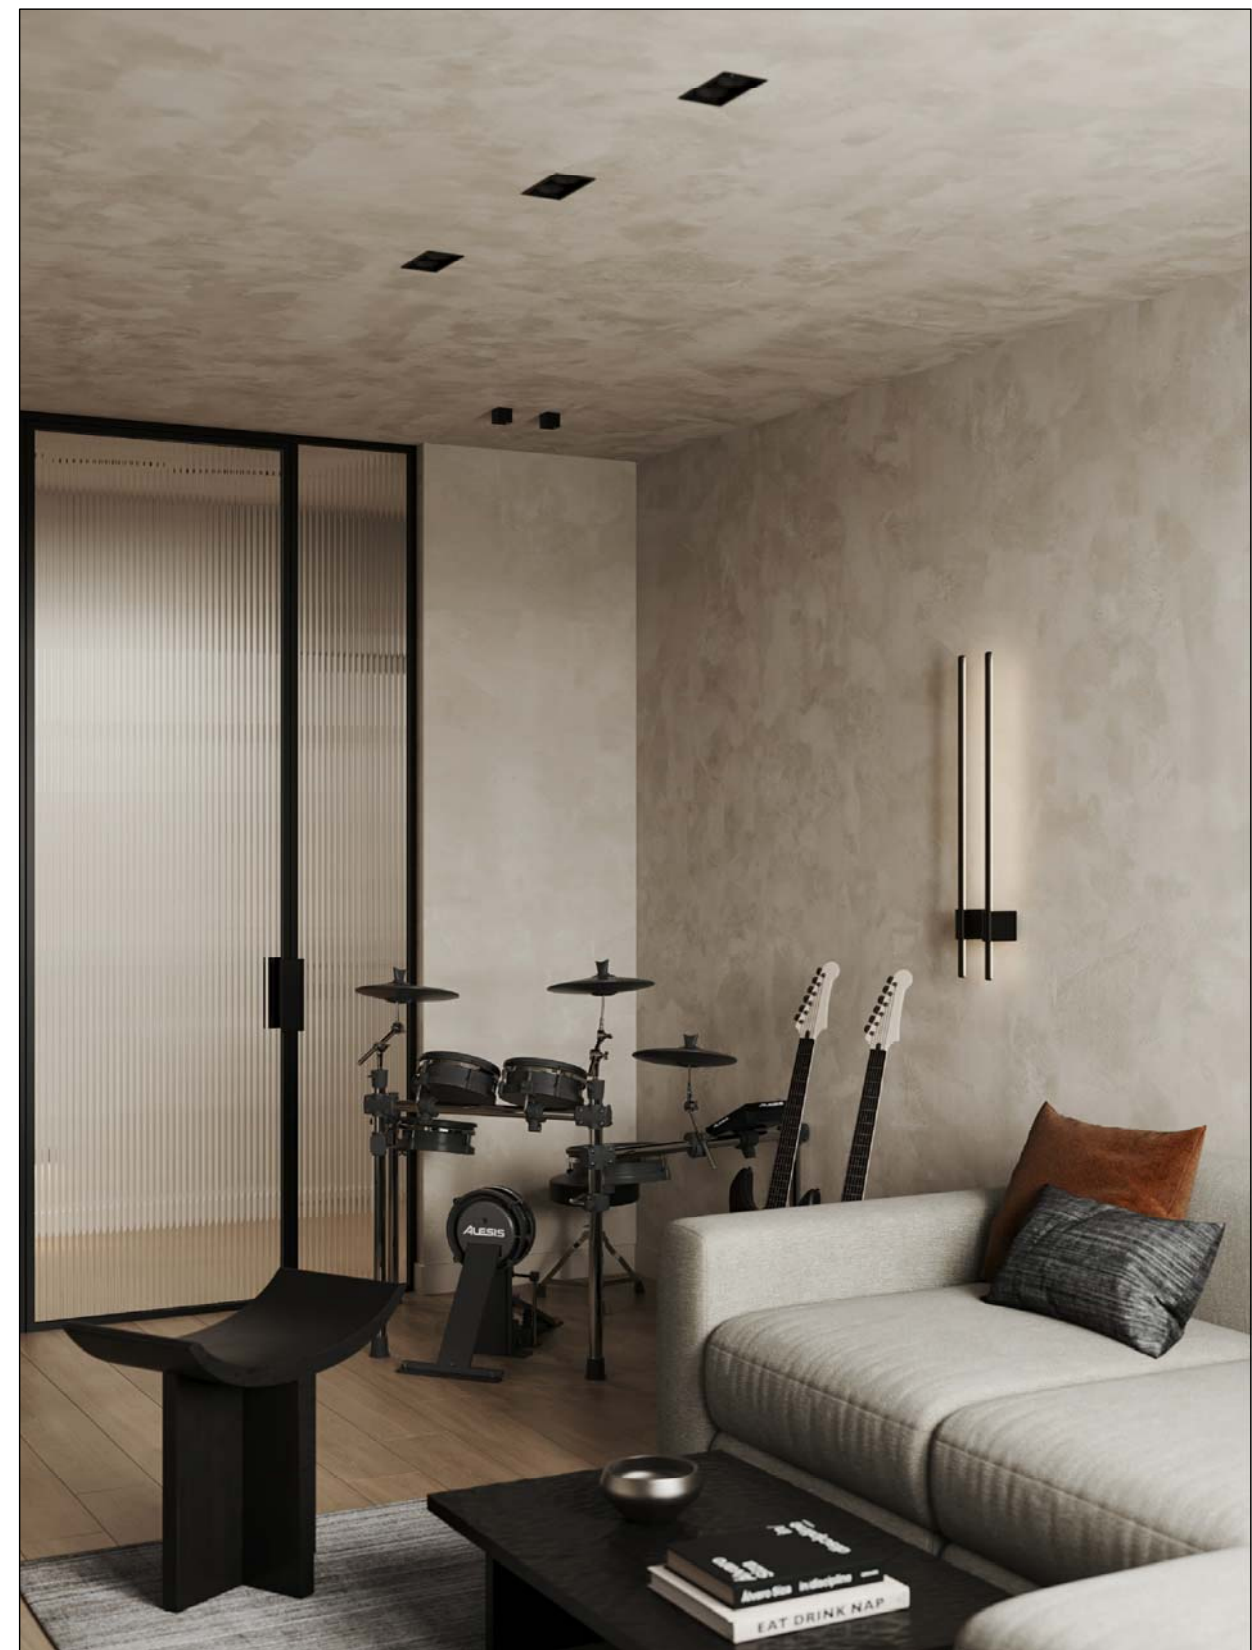



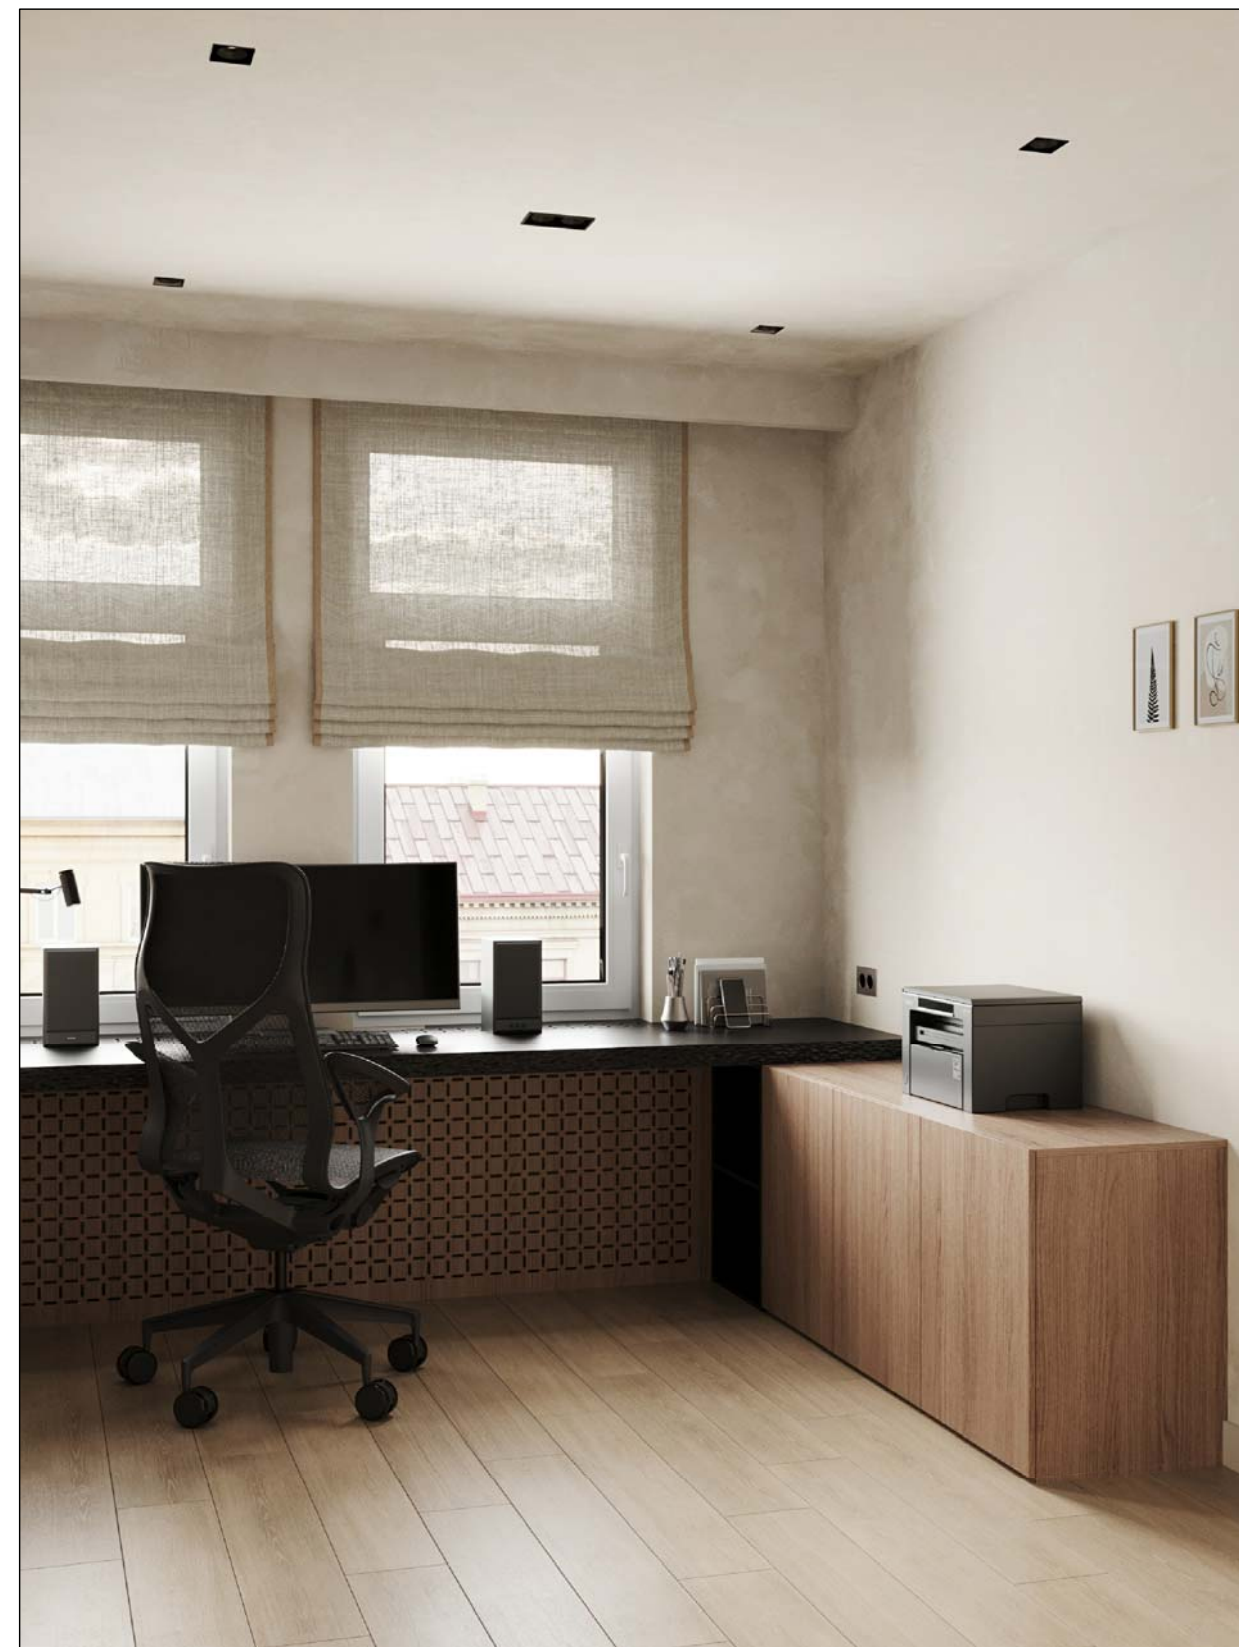



Визуализация помещений. Спальня.




Визуализация помещений. Спальня.




Визуализация помещений. Спальня.






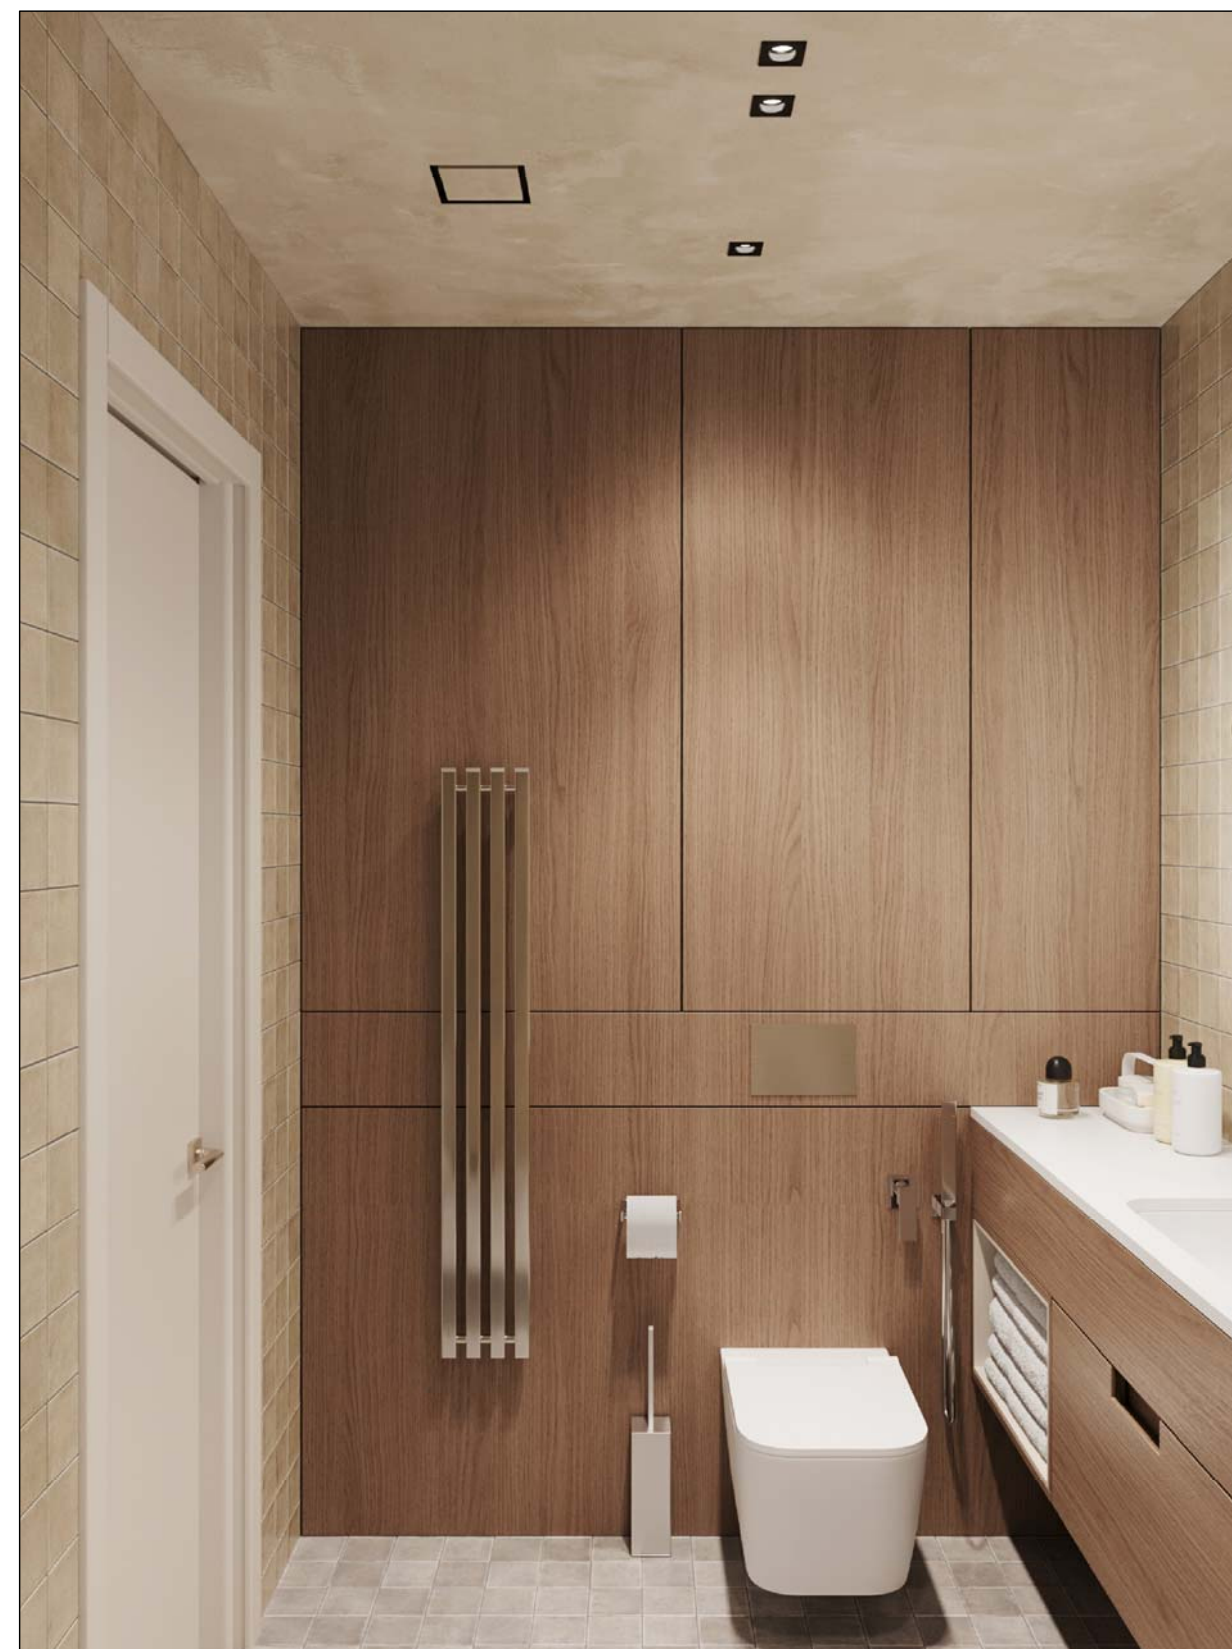

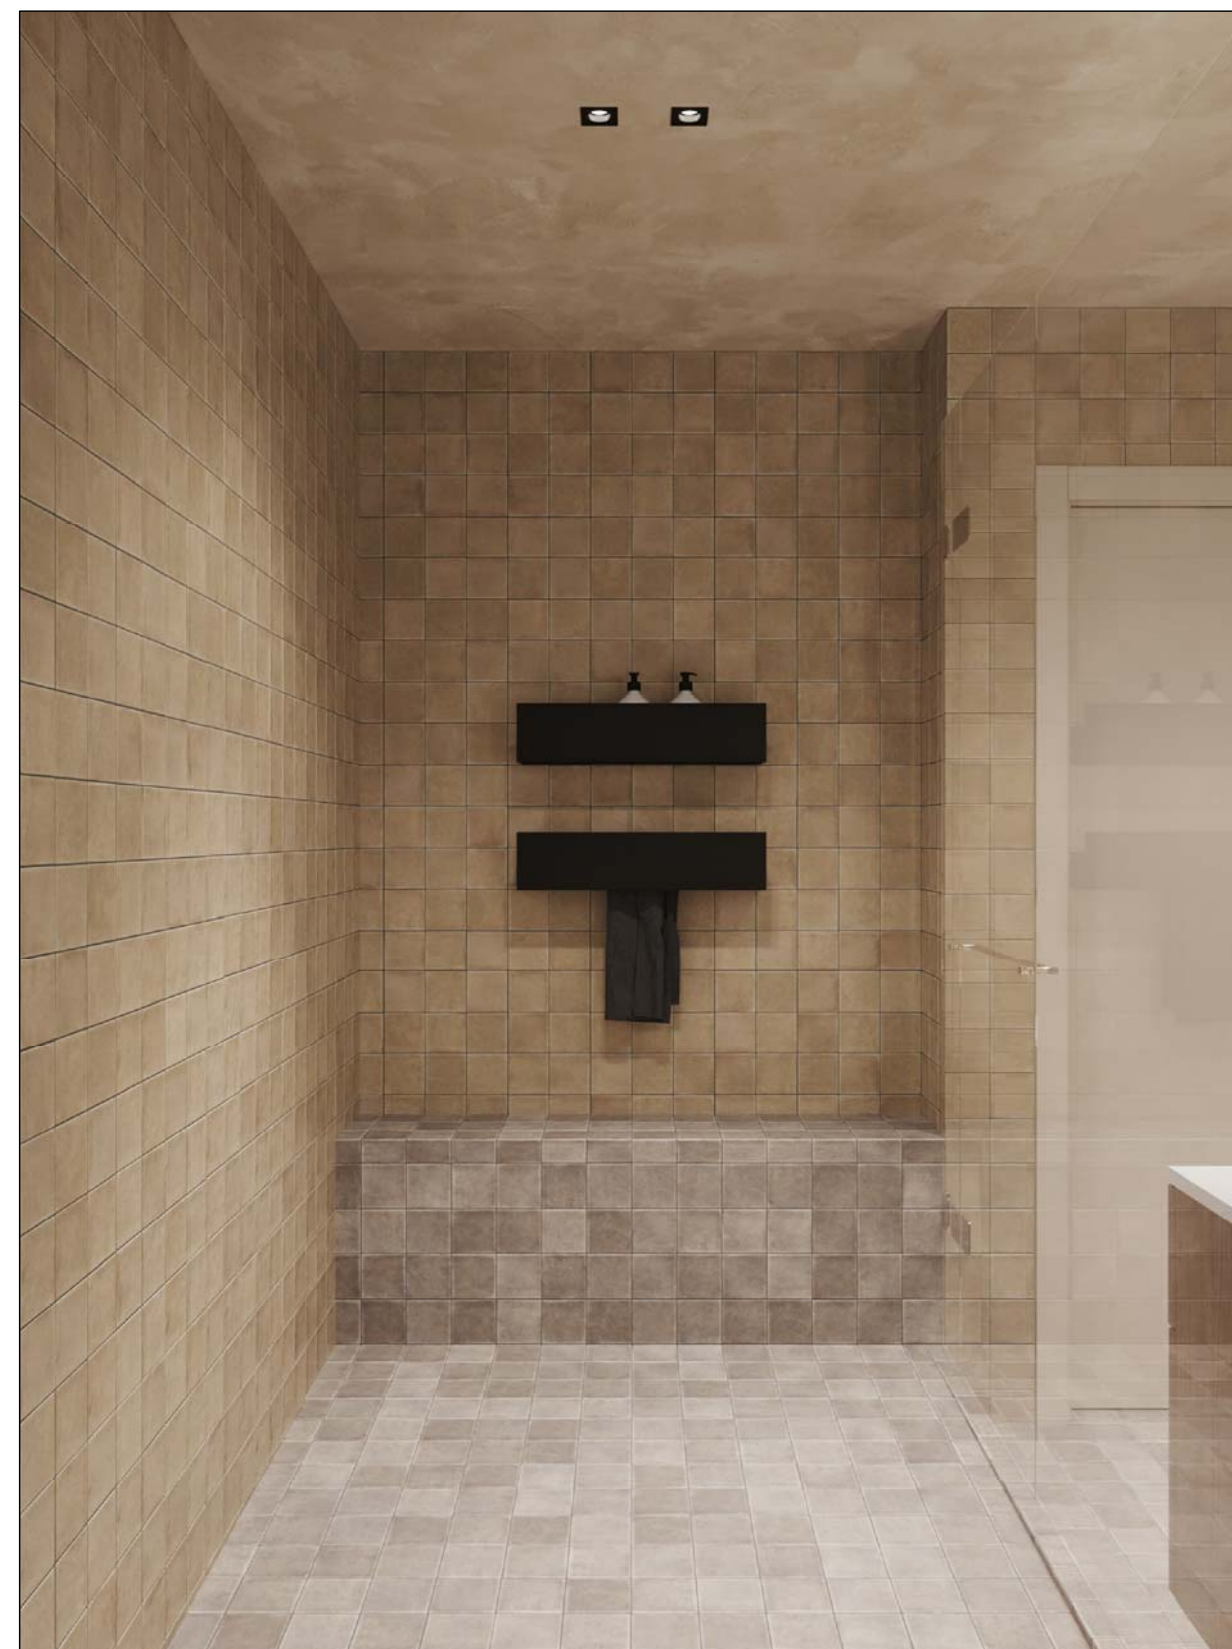





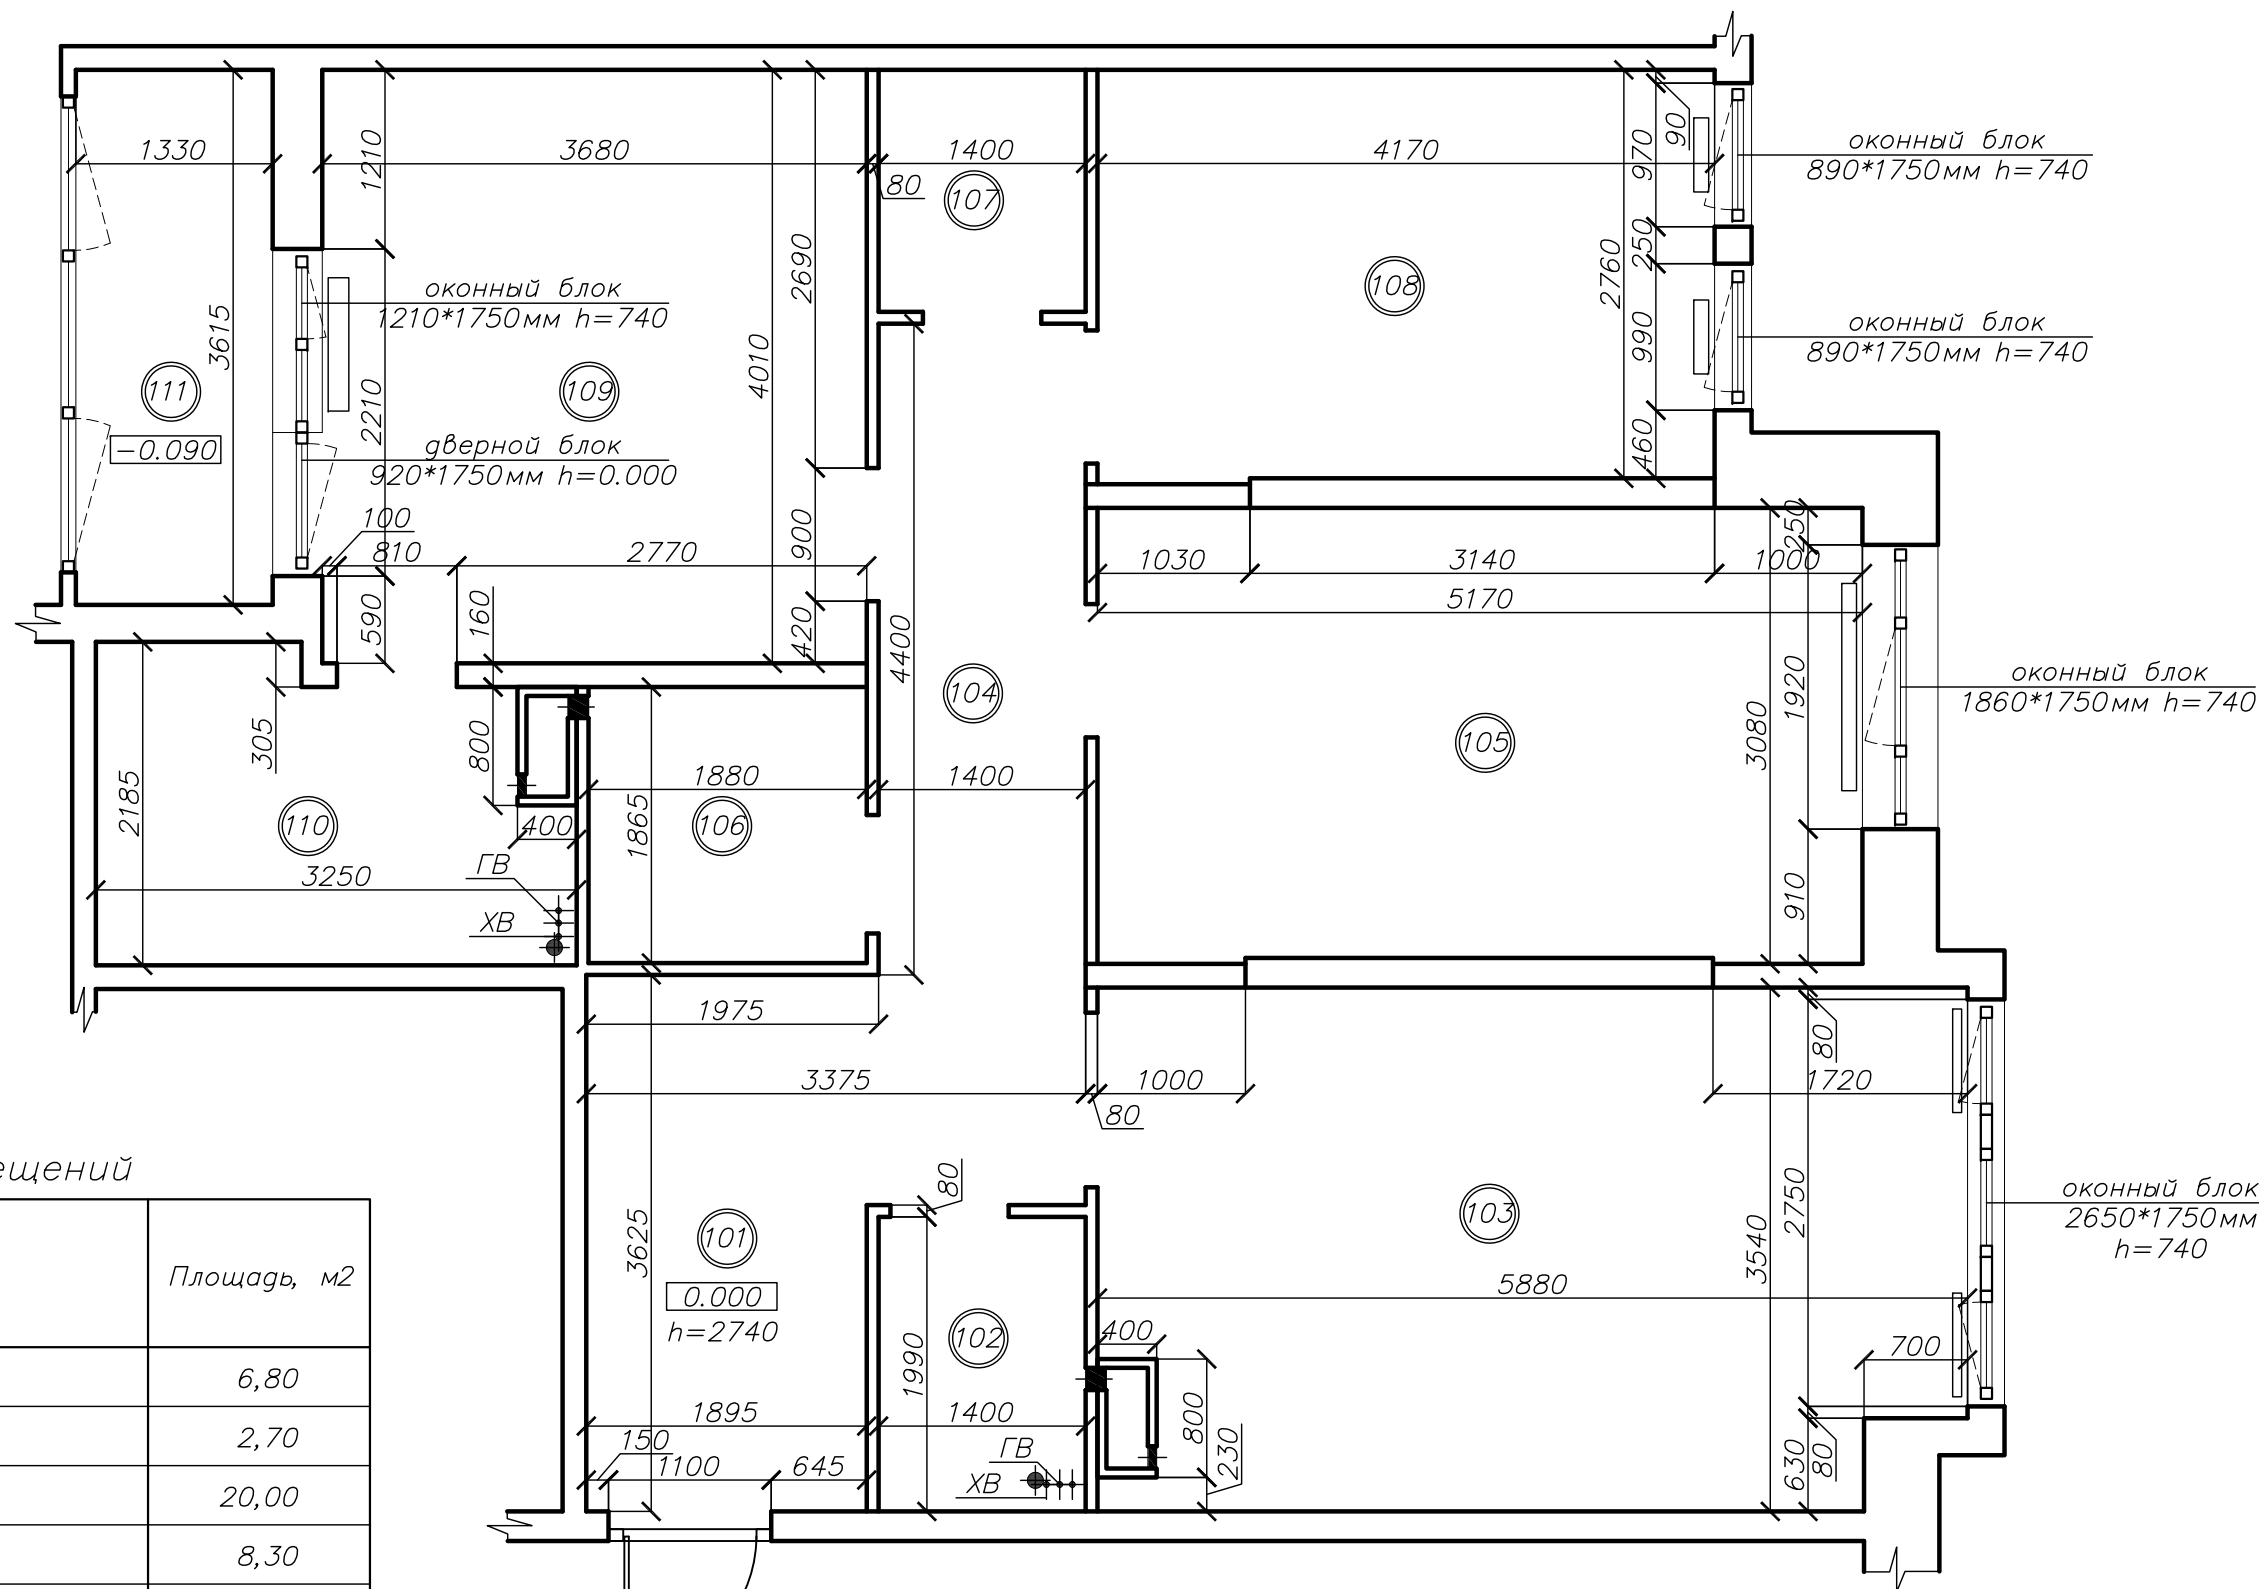

Экспликация помещений

N п/п	Наименование	Площадь, м2
101	Прихожая	6,80
102	Санузел	2,70
103	Кухня	20,00
104	Коридор	8,30
105	Гостиная	15,80
106	Санузел	3,60
107	Кладовая	2,30
108	Жилая комната	11,50
109	Жилая комната	14,70
110	Санузел	6,20
111	Лоджия	4,80
ИТОГО (без учета лоджии):		92,00

Условные обозначения:

ХВ – холодная вода

ГВ – горячая вода


(101) – номер помещения

0.000 – относительная отметка
уровня пола

Обмерная схема. М1:50

АИ-26

Формат А3

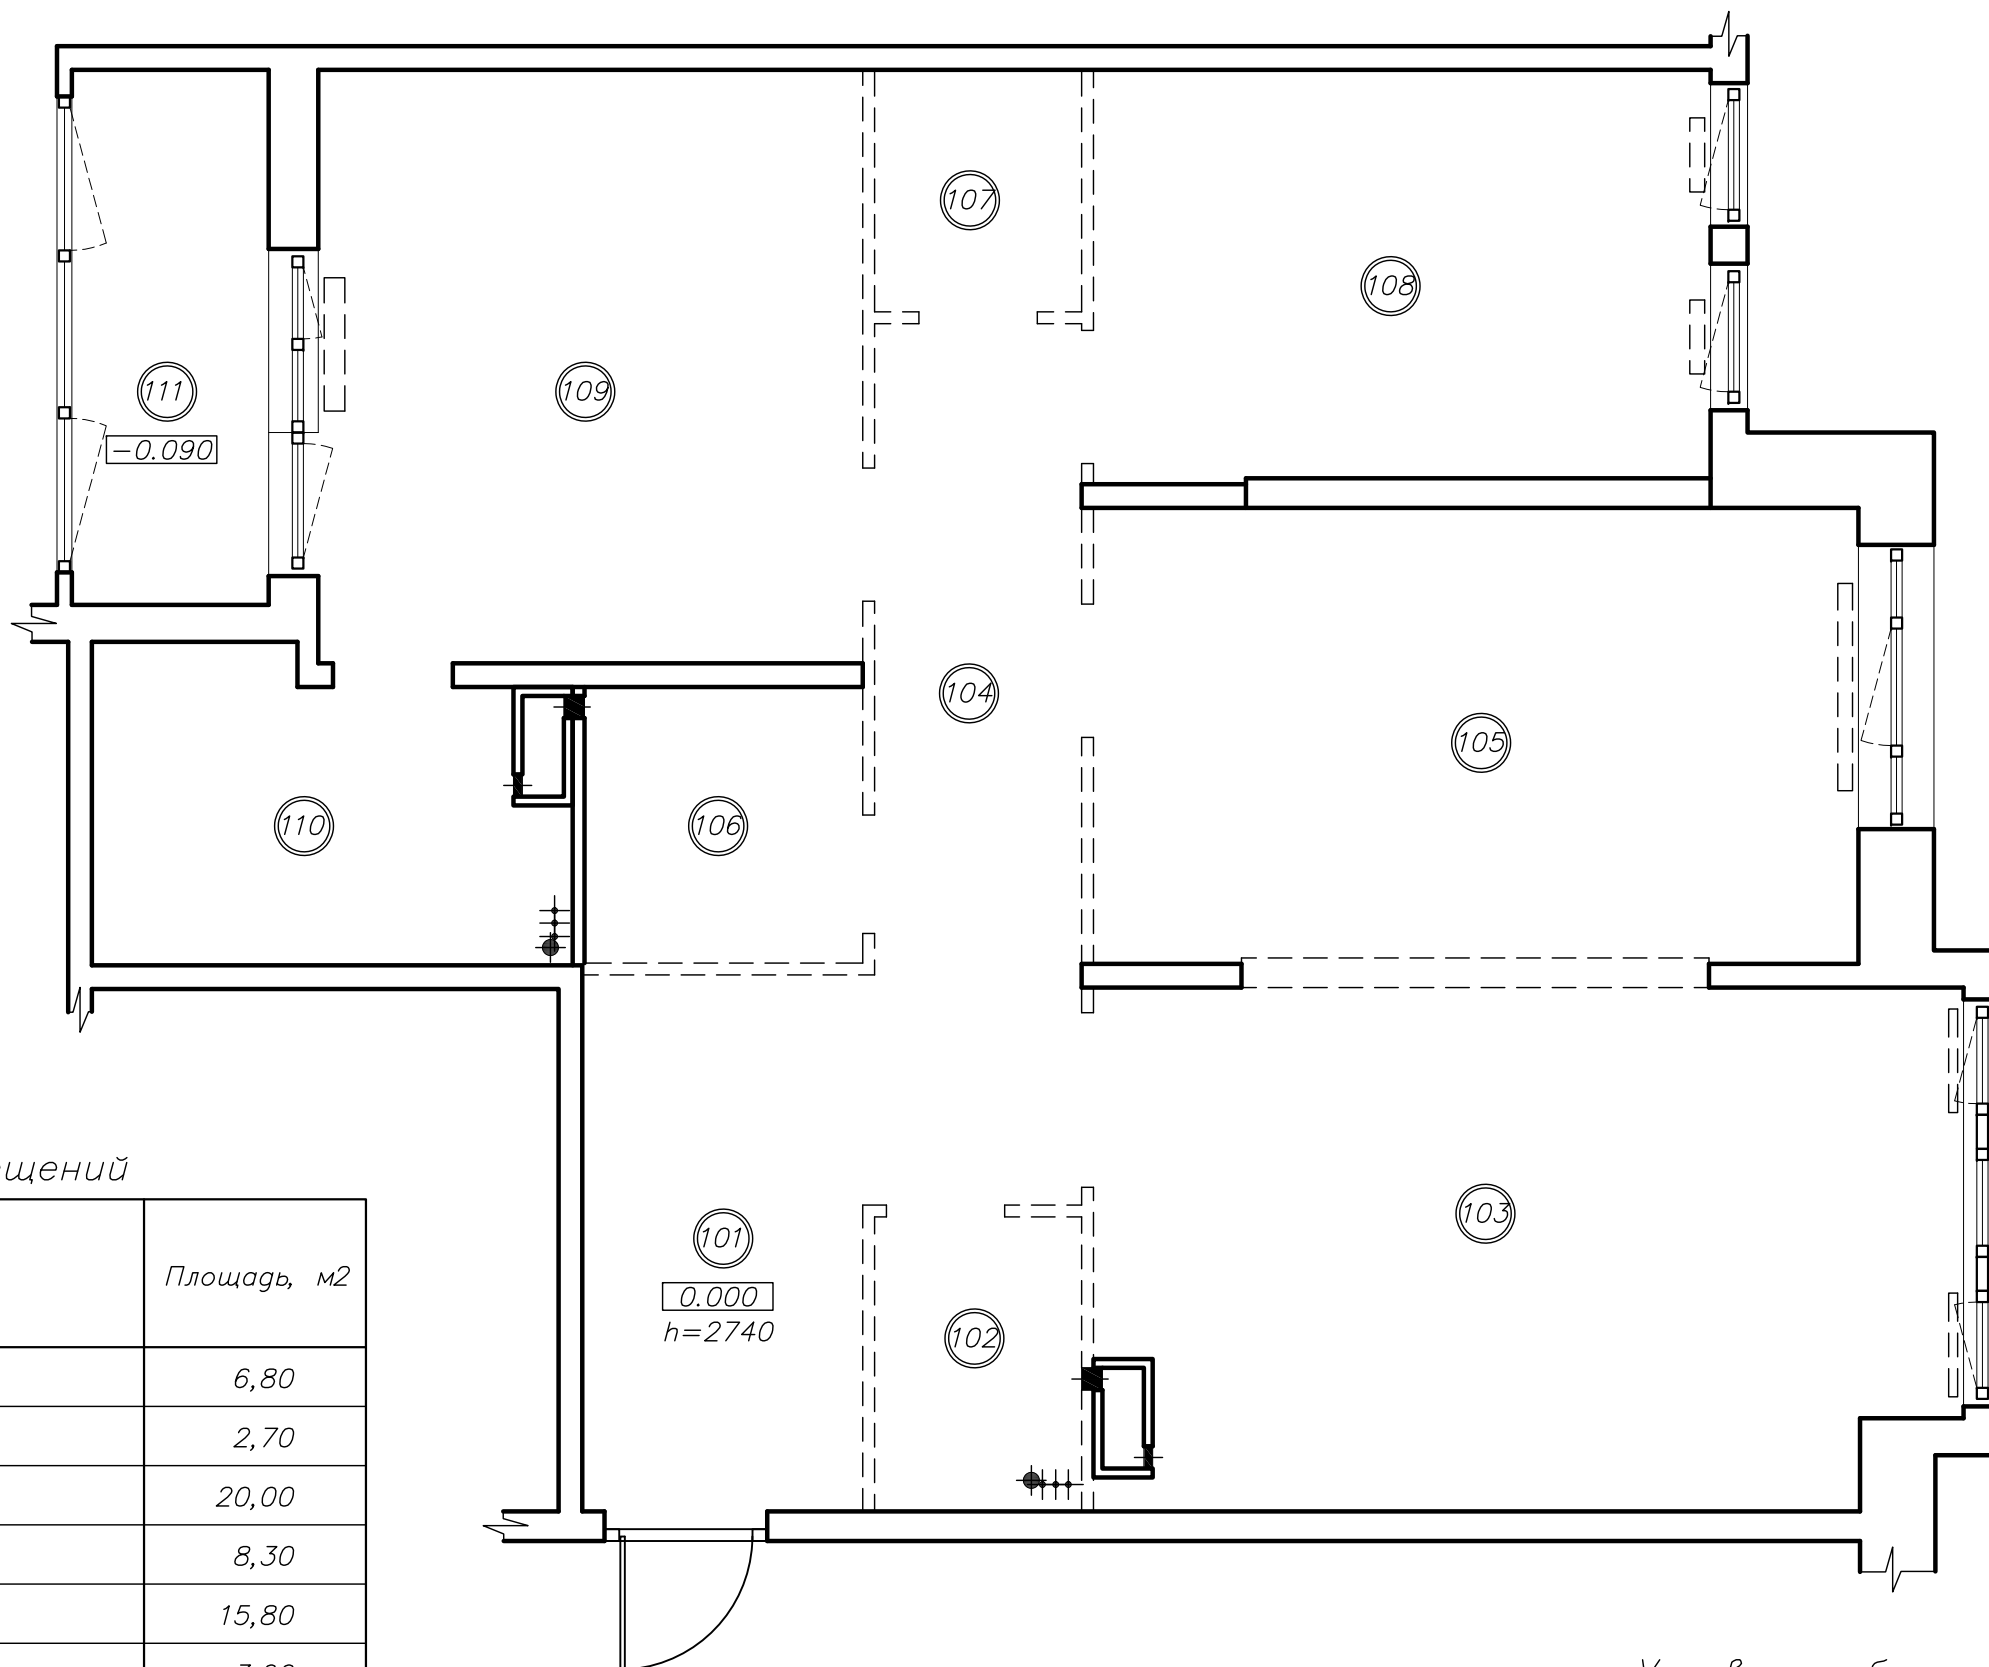

Экспликация помещений

N п/п	Наименование	Площадь, м2
101	Прихожая	6,80
102	Санузел	2,70
103	Кухня	20,00
104	Коридор	8,30
105	Гостиная	15,80
106	Санузел	3,60
107	Кладовая	2,30
108	Жилая комната	11,50
109	Жилая комната	14,70
110	Санузел	6,20
111	Лоджия	4,80
ИТОГО (без учета лоджии):		92,00

Пояснения к плану разбираемых конструкций.

- В составе архитектурно-строительной части проекта по перепланировке квартиры предусматривается:
1. Демонтаж части существующих самонесущих перегородок из пеноблоков.
 2. Перенос и замена существующих радиаторов отопления.

Условные обозначения:

① — номер помещения


--- — демонтируемые перегородки

Схема разбираемых конструкций. М1:50

АИ-27

Позиция	Размер проема, мм
1	700x2160
2	800x2160
3	900x2160

Декоративная штукатурка
Грунтовка Тифенгрунд/Аналог
Финишная шпаклевка
Ротбант Паста Профи/Аналог
Сетка малярная/стеклохолст
Шпаклевка Ротбанд Финиш/Аналог
Грунтовка Тифенгрунд/Аналог
Шпаклевка Кнауф-Фуген/Аналог
Грунтовка Тифенгрунд/Аналог
Армирующая лента
Шпаклевка Кнауф-Фуген/Аналог
Кнауф лист
OSB Glunz
Металлический каркас Кнауф с заполнением звукоизоляционными плитами из каменной ваты ROCKWOOL АКУСТИК БАТТС

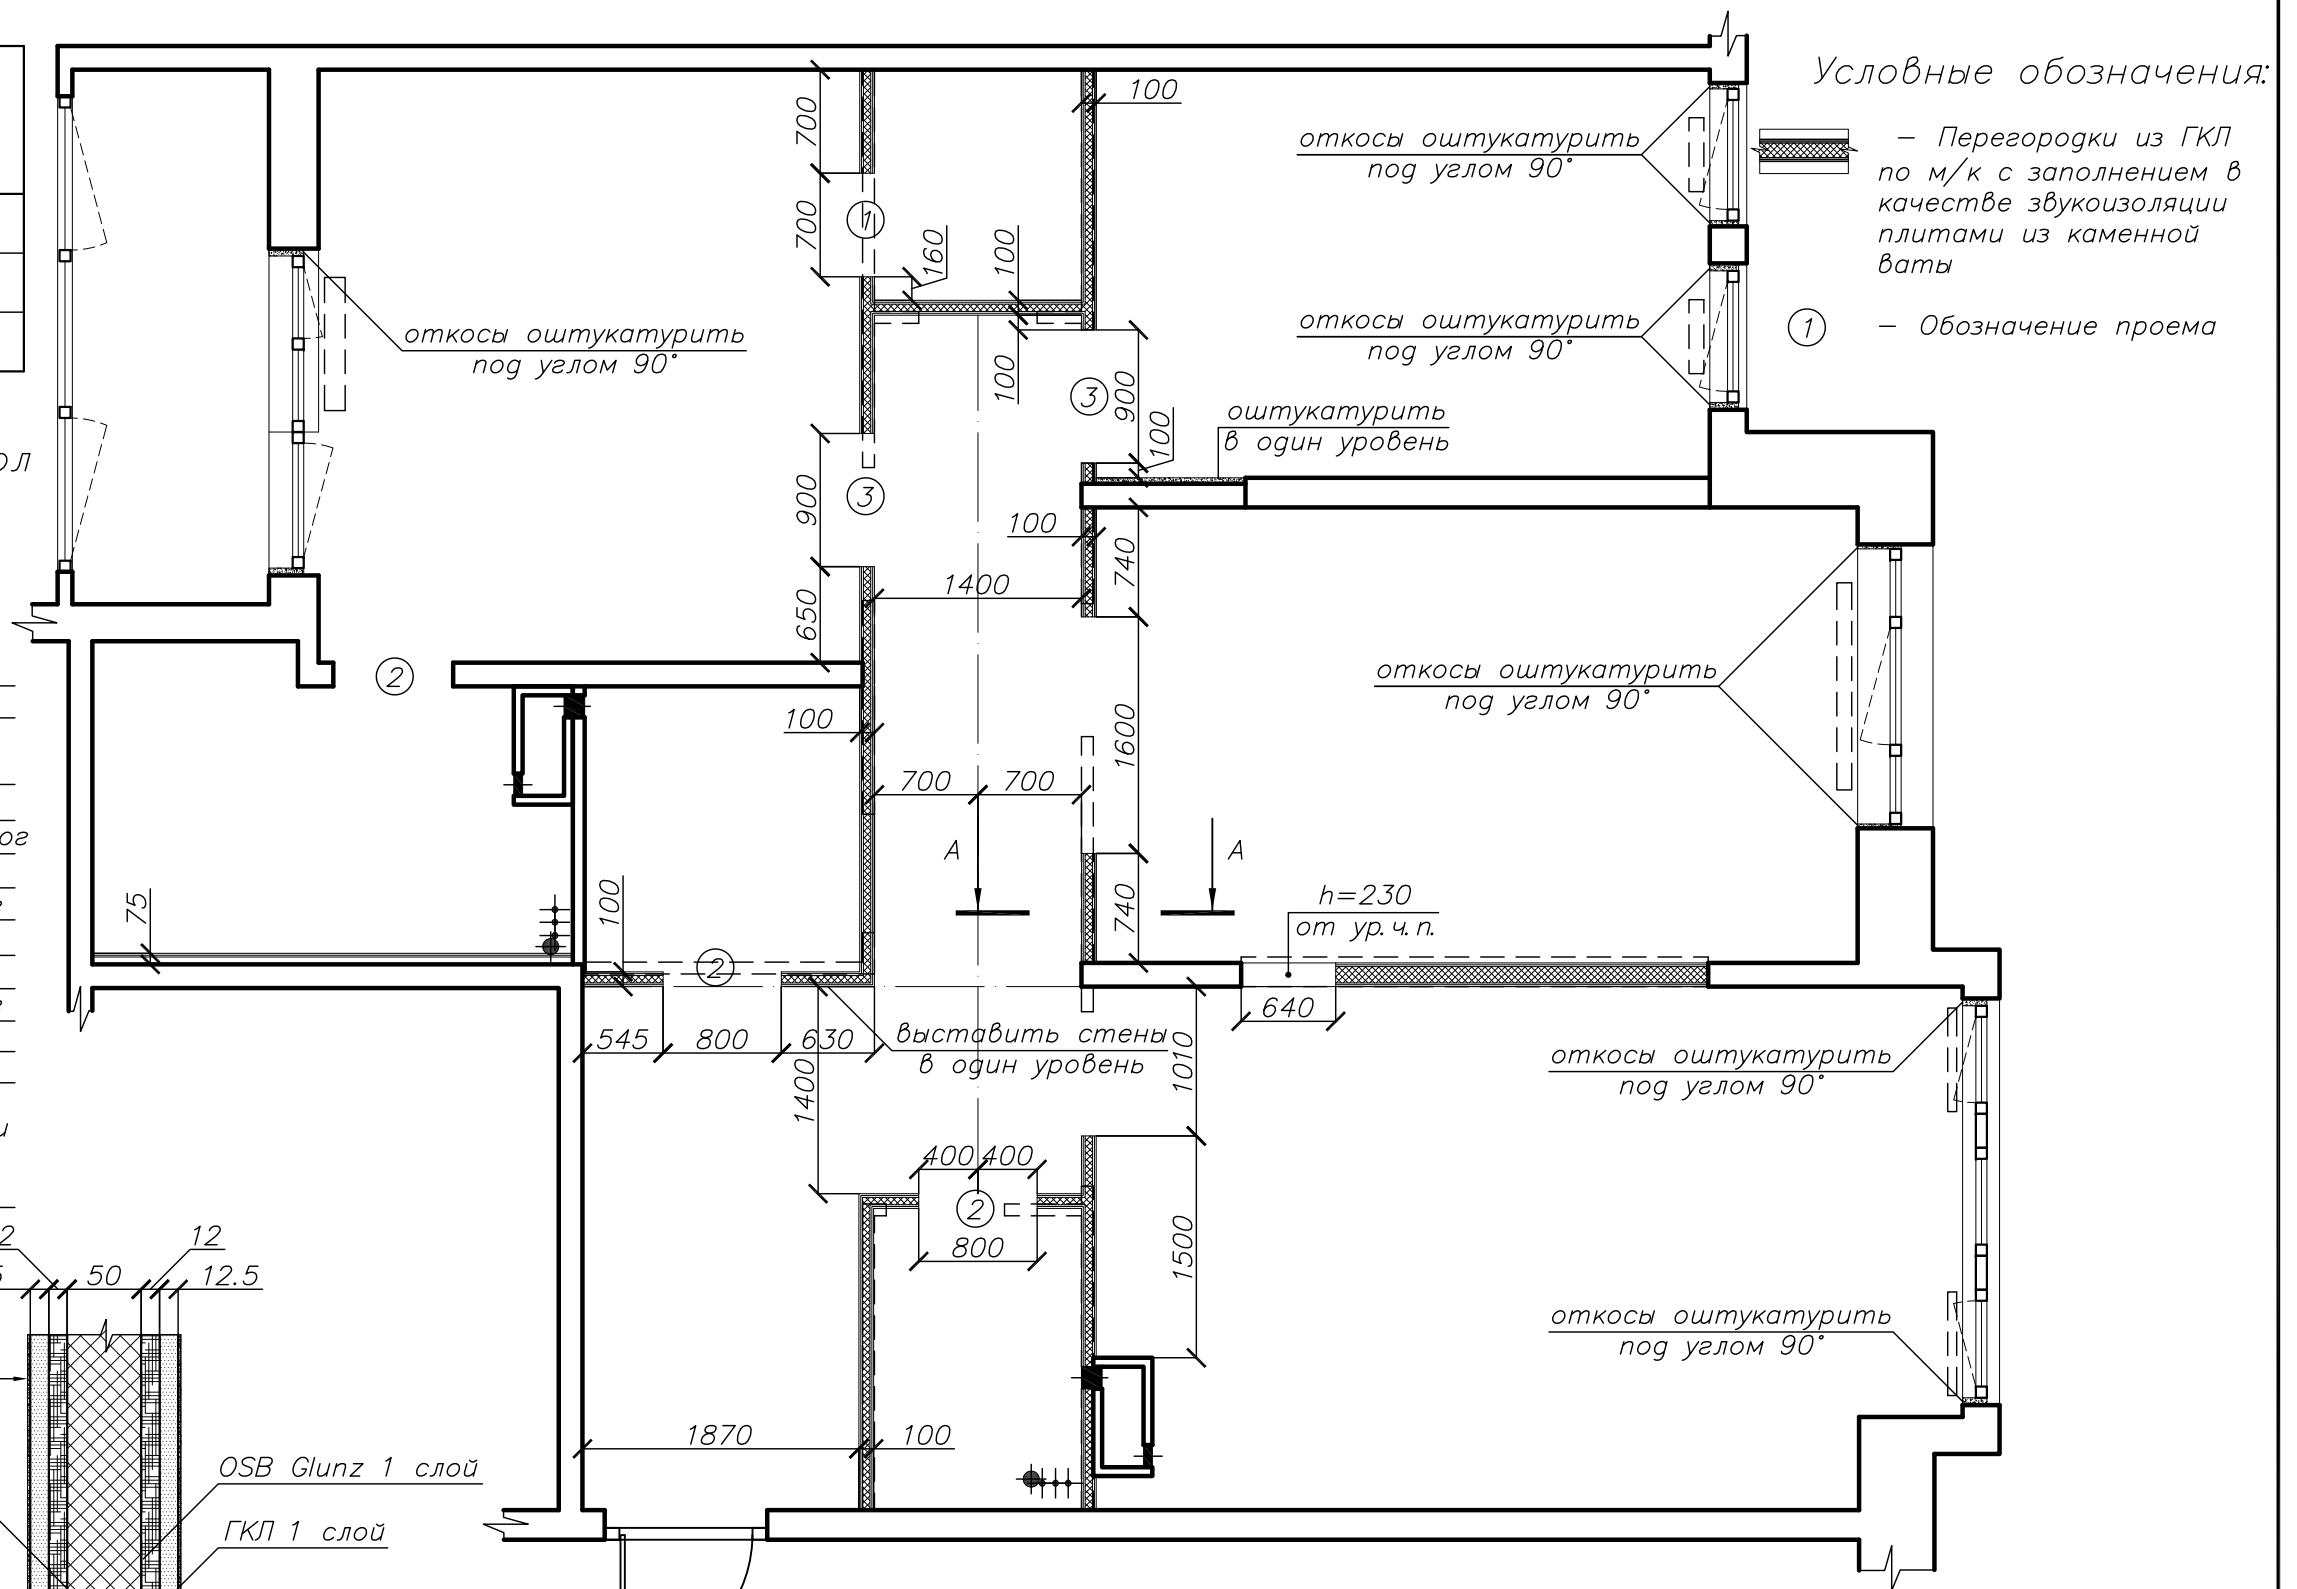

1. Высота дверных проемов дана от уровня чистого пола.
2. Внутренние самонесущие перегородки выполнить из гипсокартона по металлокаркасу с заполнением в качестве звукоизоляции плитами из каменной ваты.
3. При возведении перегородок и конструкций из ГКЛ руководствоваться альбомом: Комплектные системы "ГИПРОК-URSA" из гипсокартонных листов для жилых, общественных и производственных зданий.

Выпуск 1. Шифр М25.15/2004

4. Во всех помещениях использовать влагостойкий гипсокартон по м/к
5. В перегородках из ГКЛ. предусмотреть закладную из OSB Glunz 12мм на всю высоту.

44-28

Условные обозначения:

- ① — номер помещения
① — обозначение проема

Экспликация помещений

N п/п	Наименование	Площадь, м2
101	Прихожая	6,70
102	Постирочная	2,70
103	Ванная комната	3,60
104	Коридор	8,30
105	Кухня— столовая	20,00
106	Гостиная	15,80
107	Кабинет	11,50
108	Спальная комната	14,60
109	Гардероб	2,10
110	Душевая	5,50
111	Лоджия	4,80
ИТОГО (без учета лоджии):		92,00


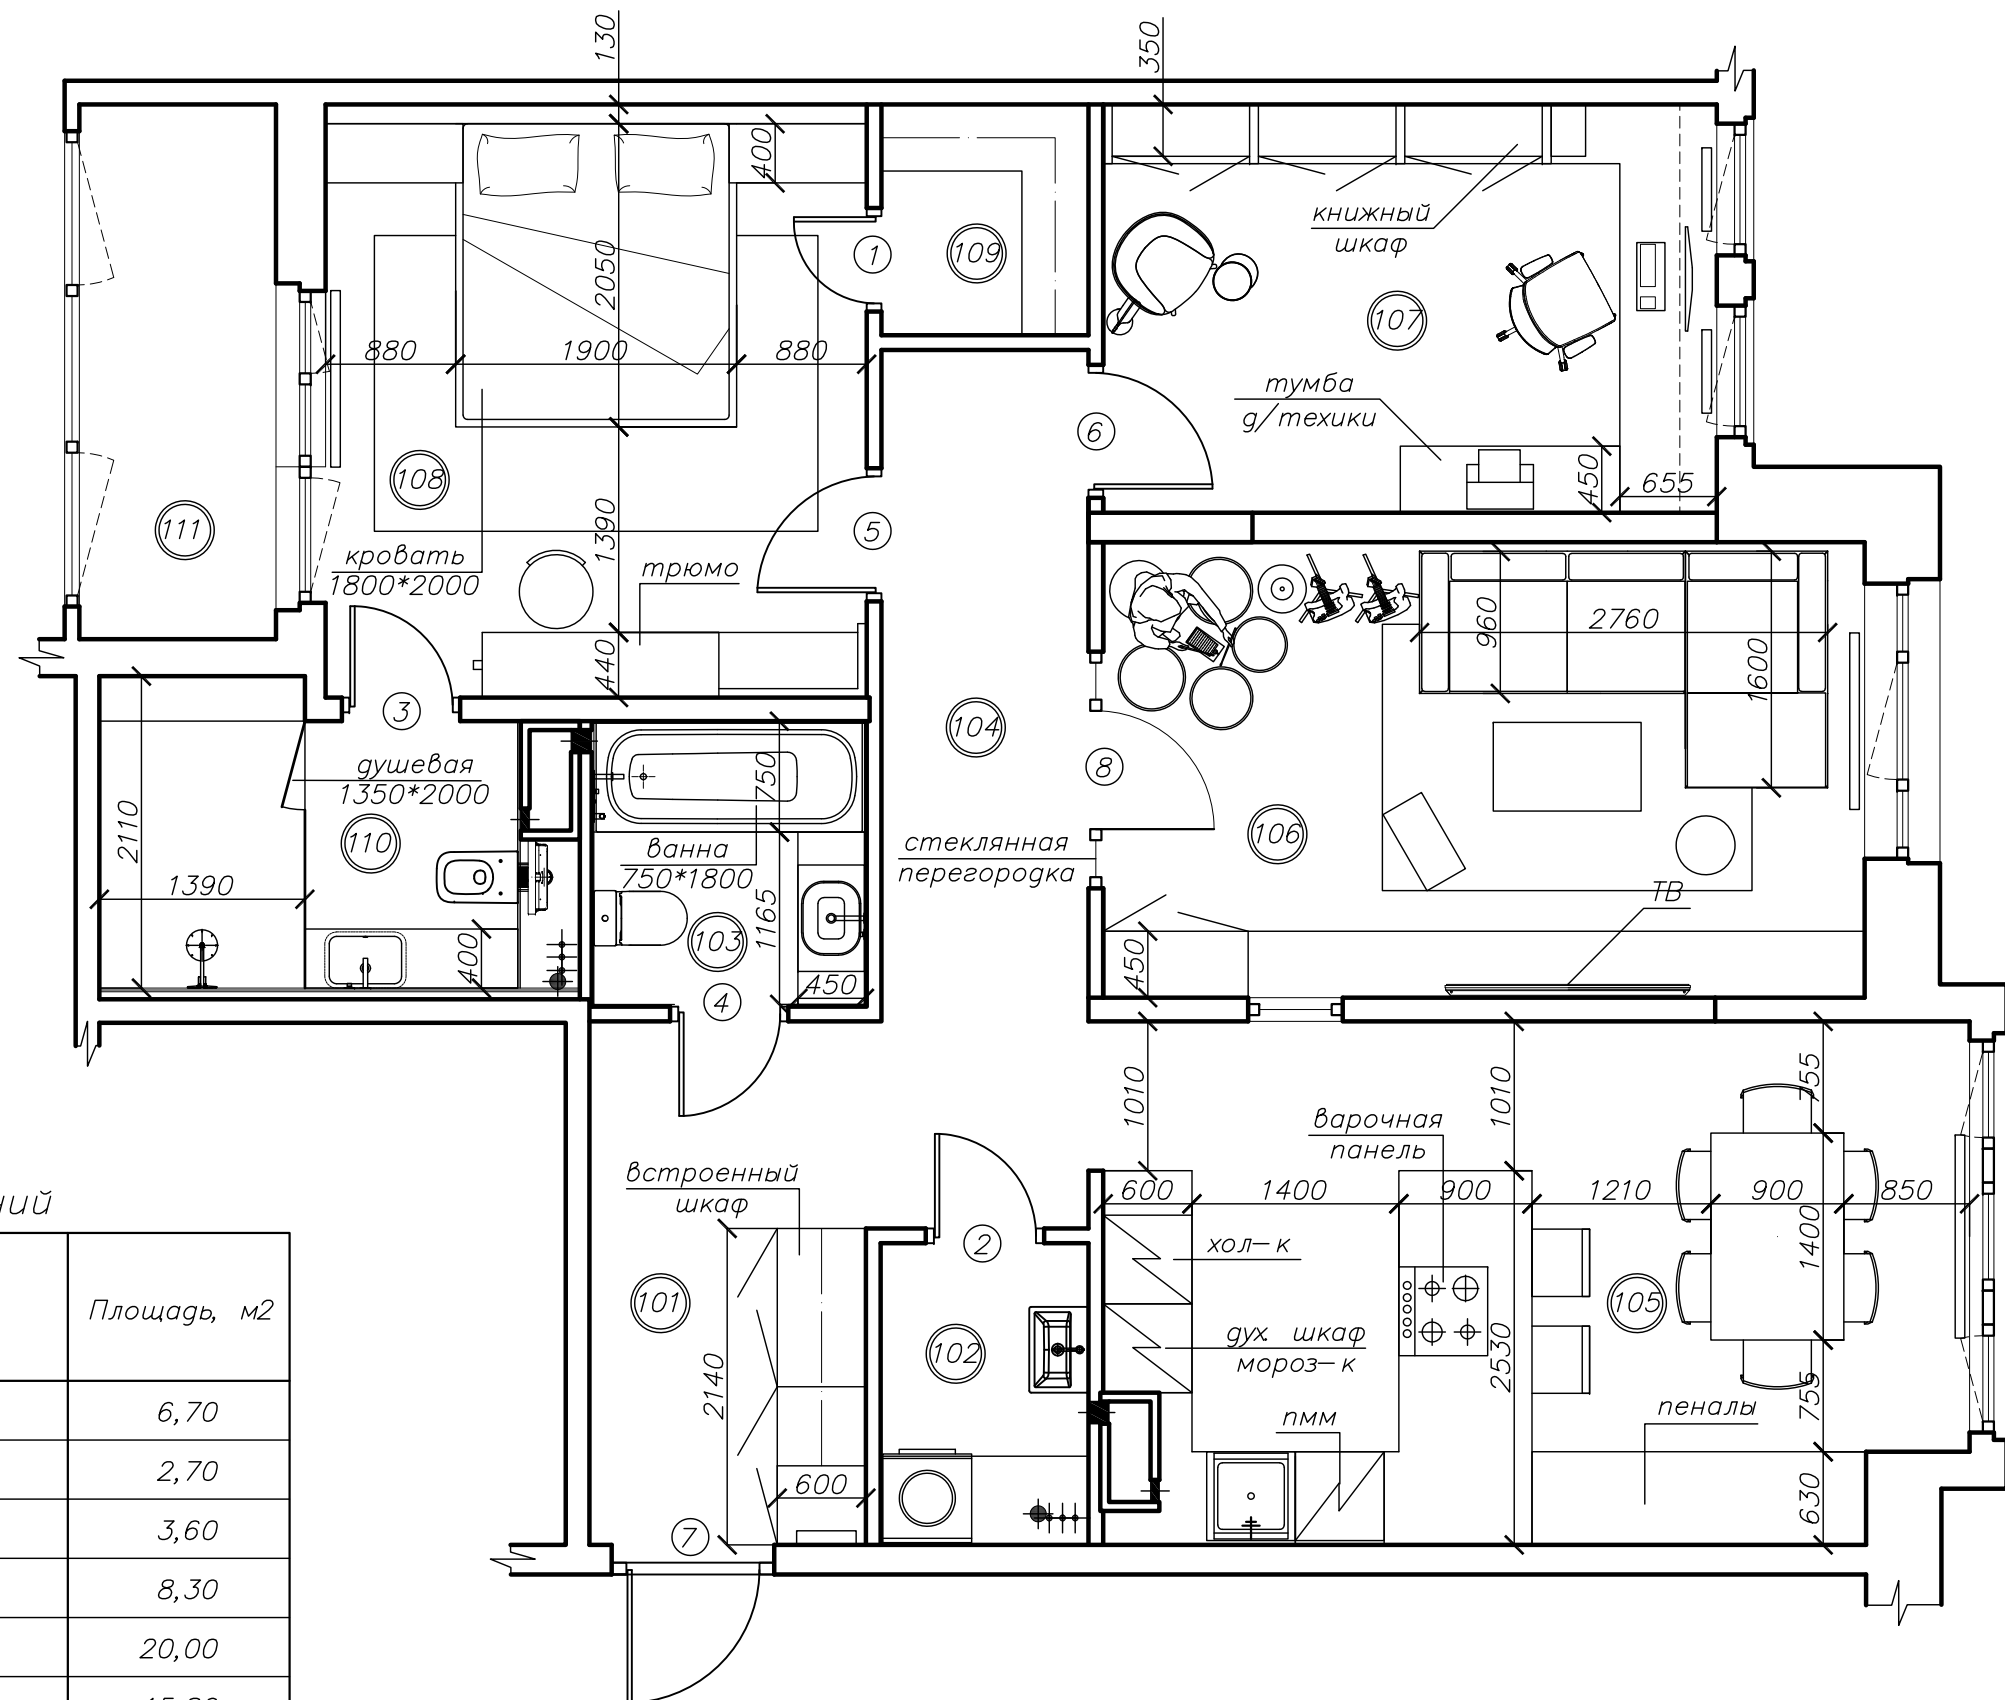


Схема плана после перепланировки с расстановкой мебели.
М1: 50


АИ-29

Профиль для светодиодной ленты
ЦЕНТРСВЕТ PROFLINE TC20

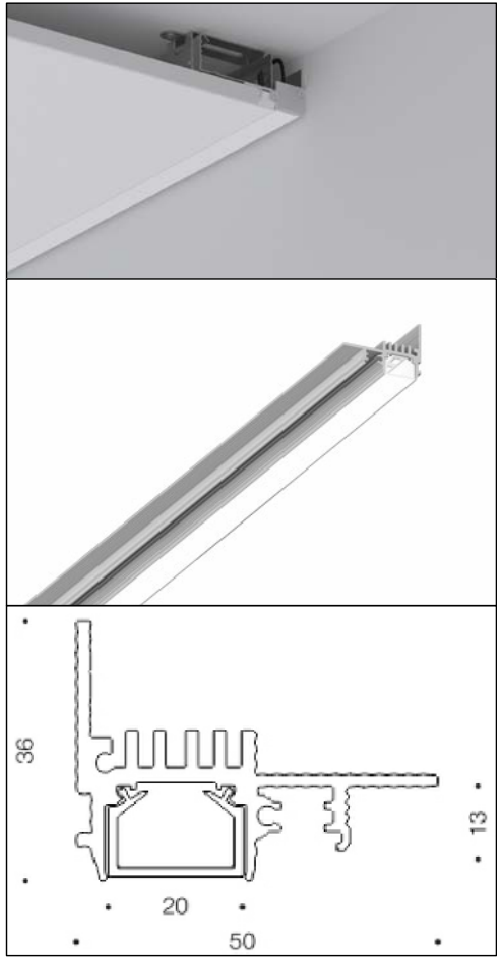

Экспликация помещений

N п/п	Наименование	Площадь, м2
101	Прихожая	6,70
102	Постирочная	2,70
103	Ванная комната	3,60
104	Коридор	8,30
105	Кухня— столовая	20,00
106	Гостиная	15,80
107	Кабинет	11,50
108	Спальная комната	14,60
109	Гардероб	2,10
110	Душевая	5,50
111	Лоджия	4,80
ИТОГО (без учета лоджии):		92,00

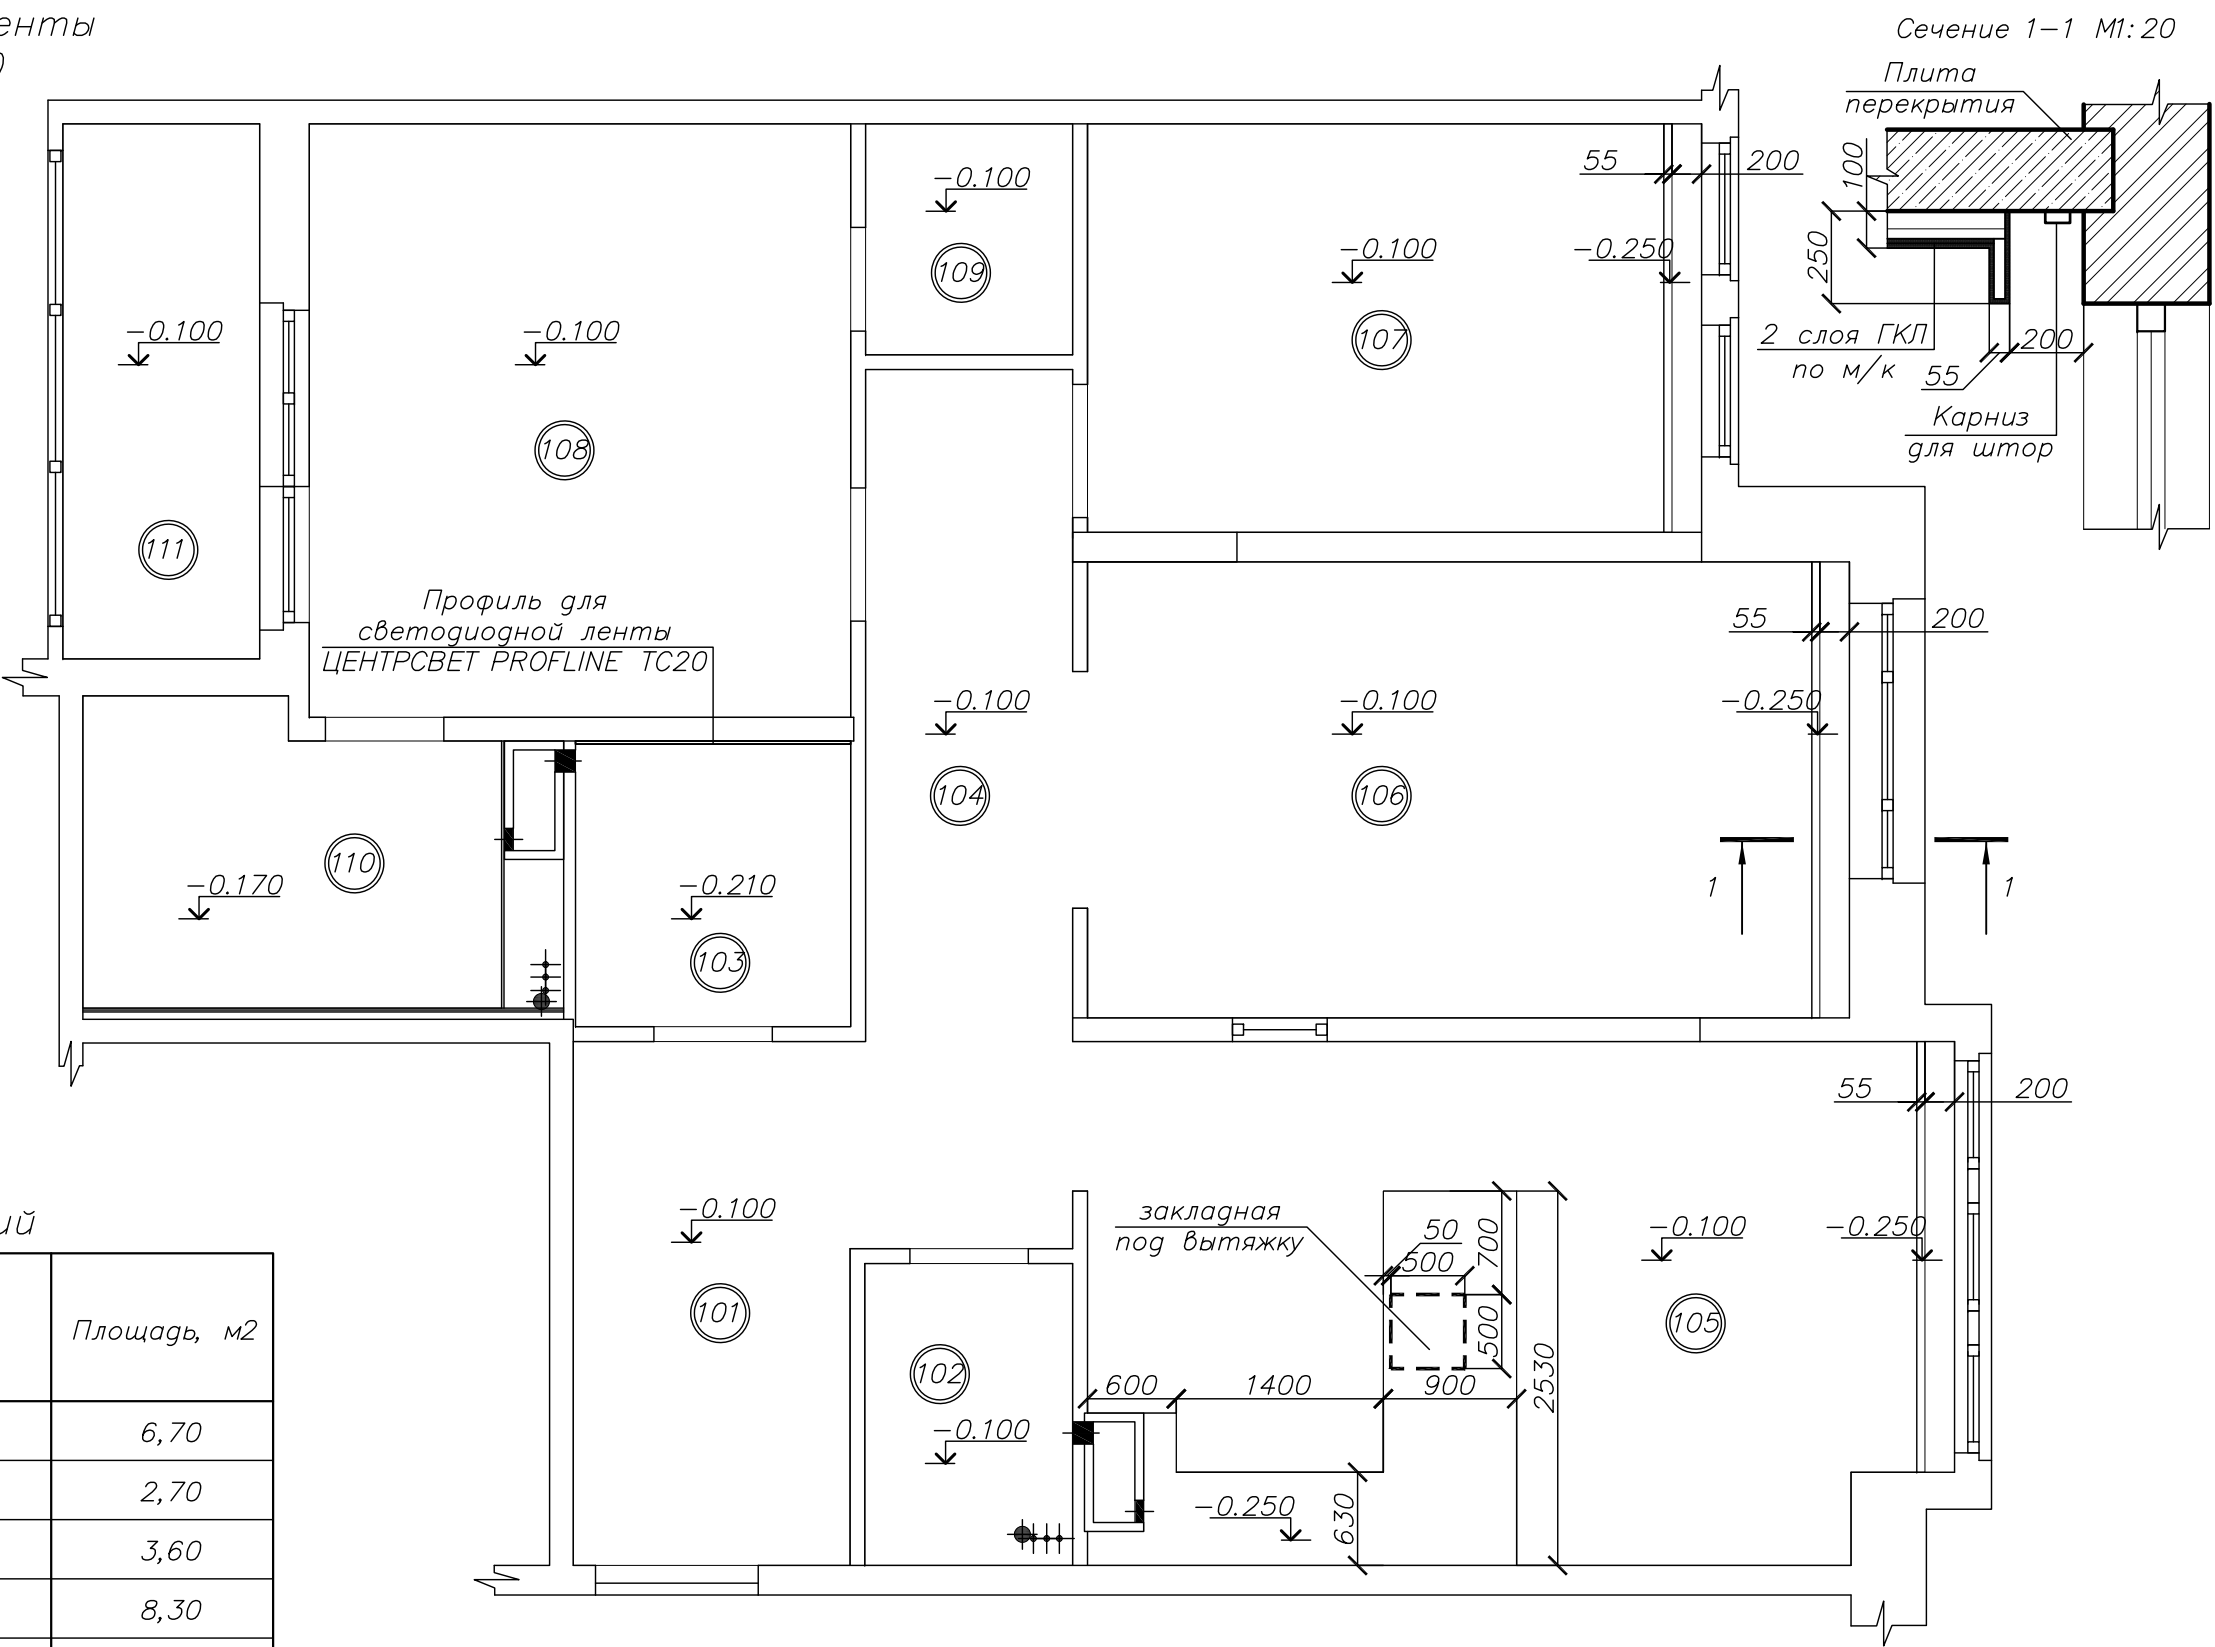

Условные обозначения:

↓ -0.100 — Отметка низа потолка от низа плиты перекрытия

Примечание:

1. Все потолки в два слоя ГКЛ по м/к.
2. При устройстве потолков руководствоваться альбомом: Комплектные системы "ГИПРОК-URSA" из гипсокартонных листов для жилых, общественных и производственных зданий. Выпуск 3. Шифр М25.15/2004
3. Во всех помещениях использовать влагостойкий гипсокартон.

Схема потолка с геометрическими размерами. М1:50

АИ-30

Условные обозначения:

- ⊕ — Бытовая розетка с заземлением
- ⊕ — Влагозащитная розетка
- ⊕ — Совмещенная розетка 220Вт + USB
- ⊕ — Телевизор, антенна
- 1⊕ — Вывод кабель канала
- IP⊕ — Компьютер, интернет
- IP*⊕ — Выход интернет провода с роутера
- ⊕ — Вывод провода
- — Домофон, витая пара

Экспликация помещений

N n/n	Наименование	Площадь, м2
101	Прихожая	6,70
102	Постирочная	2,70
103	Ванная комната	3,60
104	Коридор	8,30
105	Кухня— столовая	20,00
106	Гостиная	15,80
107	Кабинет	11,50
108	Спальная комната	14,60
109	Гардероб	2,10
110	Душевая	5,50
111	Лоджия	4,80
ИТОГО (без учета лоджии):		92,00


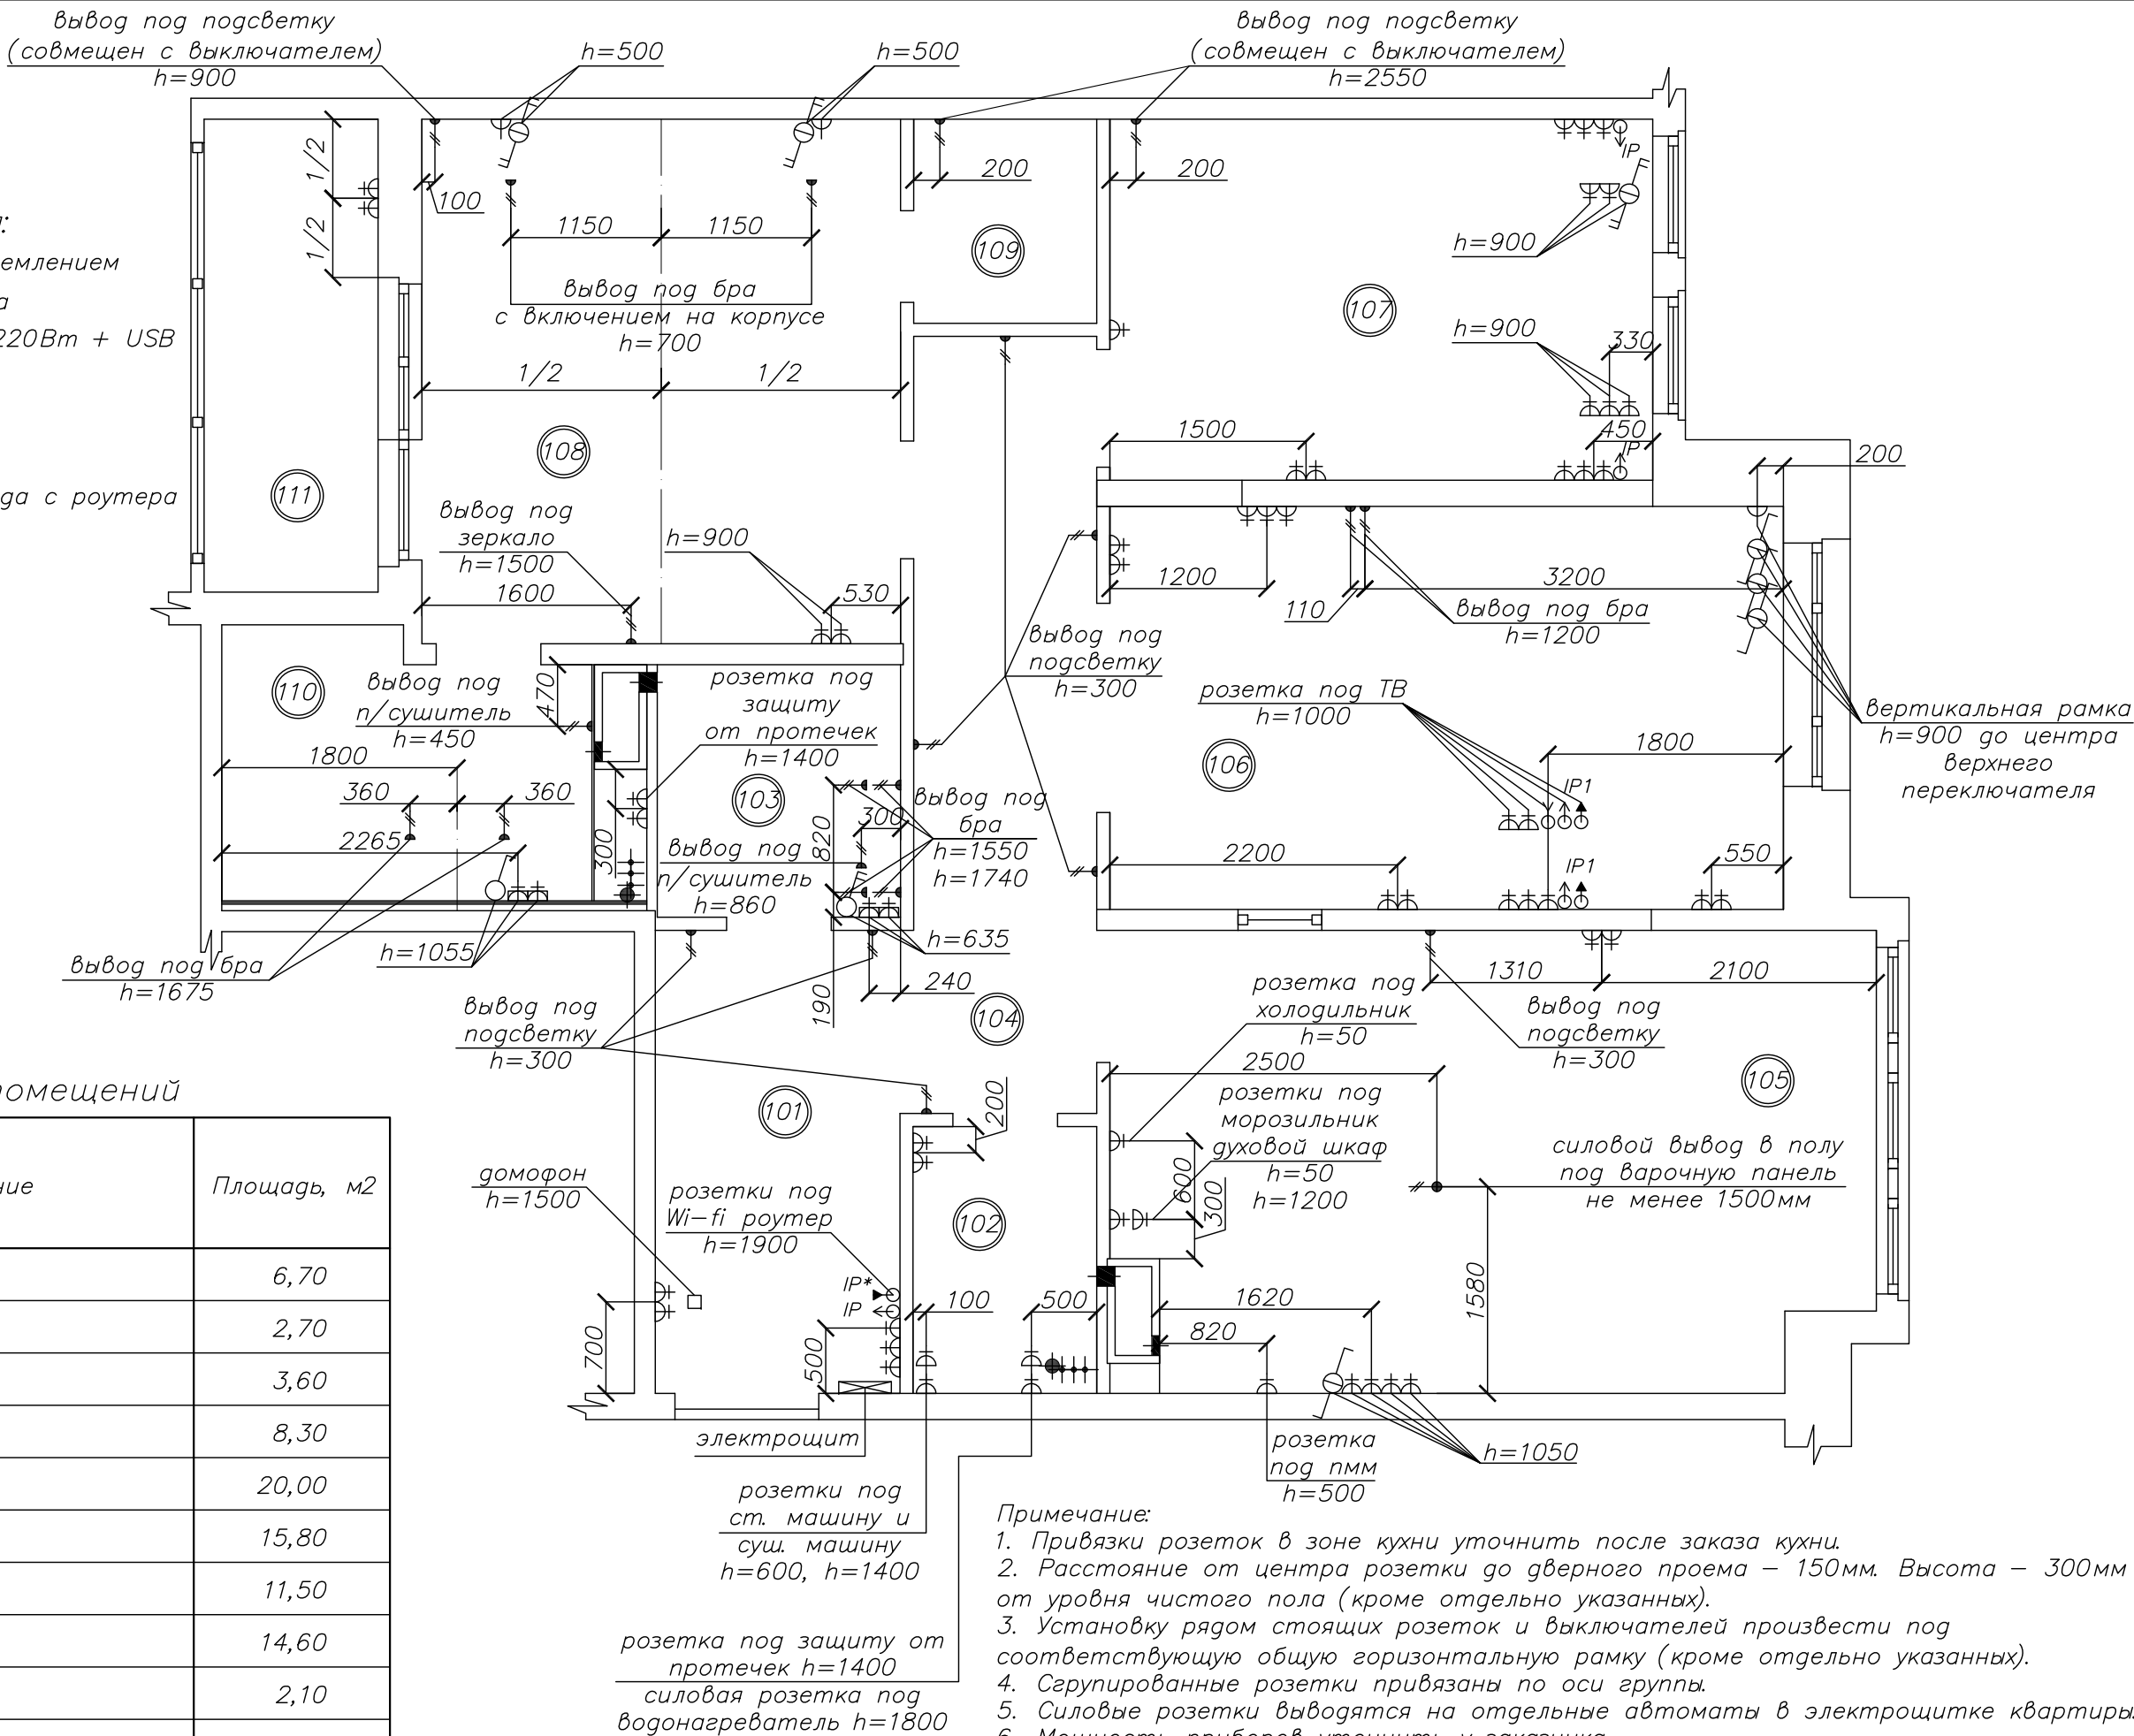



Схема размещения электрических розеток и электровыводов с привязкой размеров. М1: 50

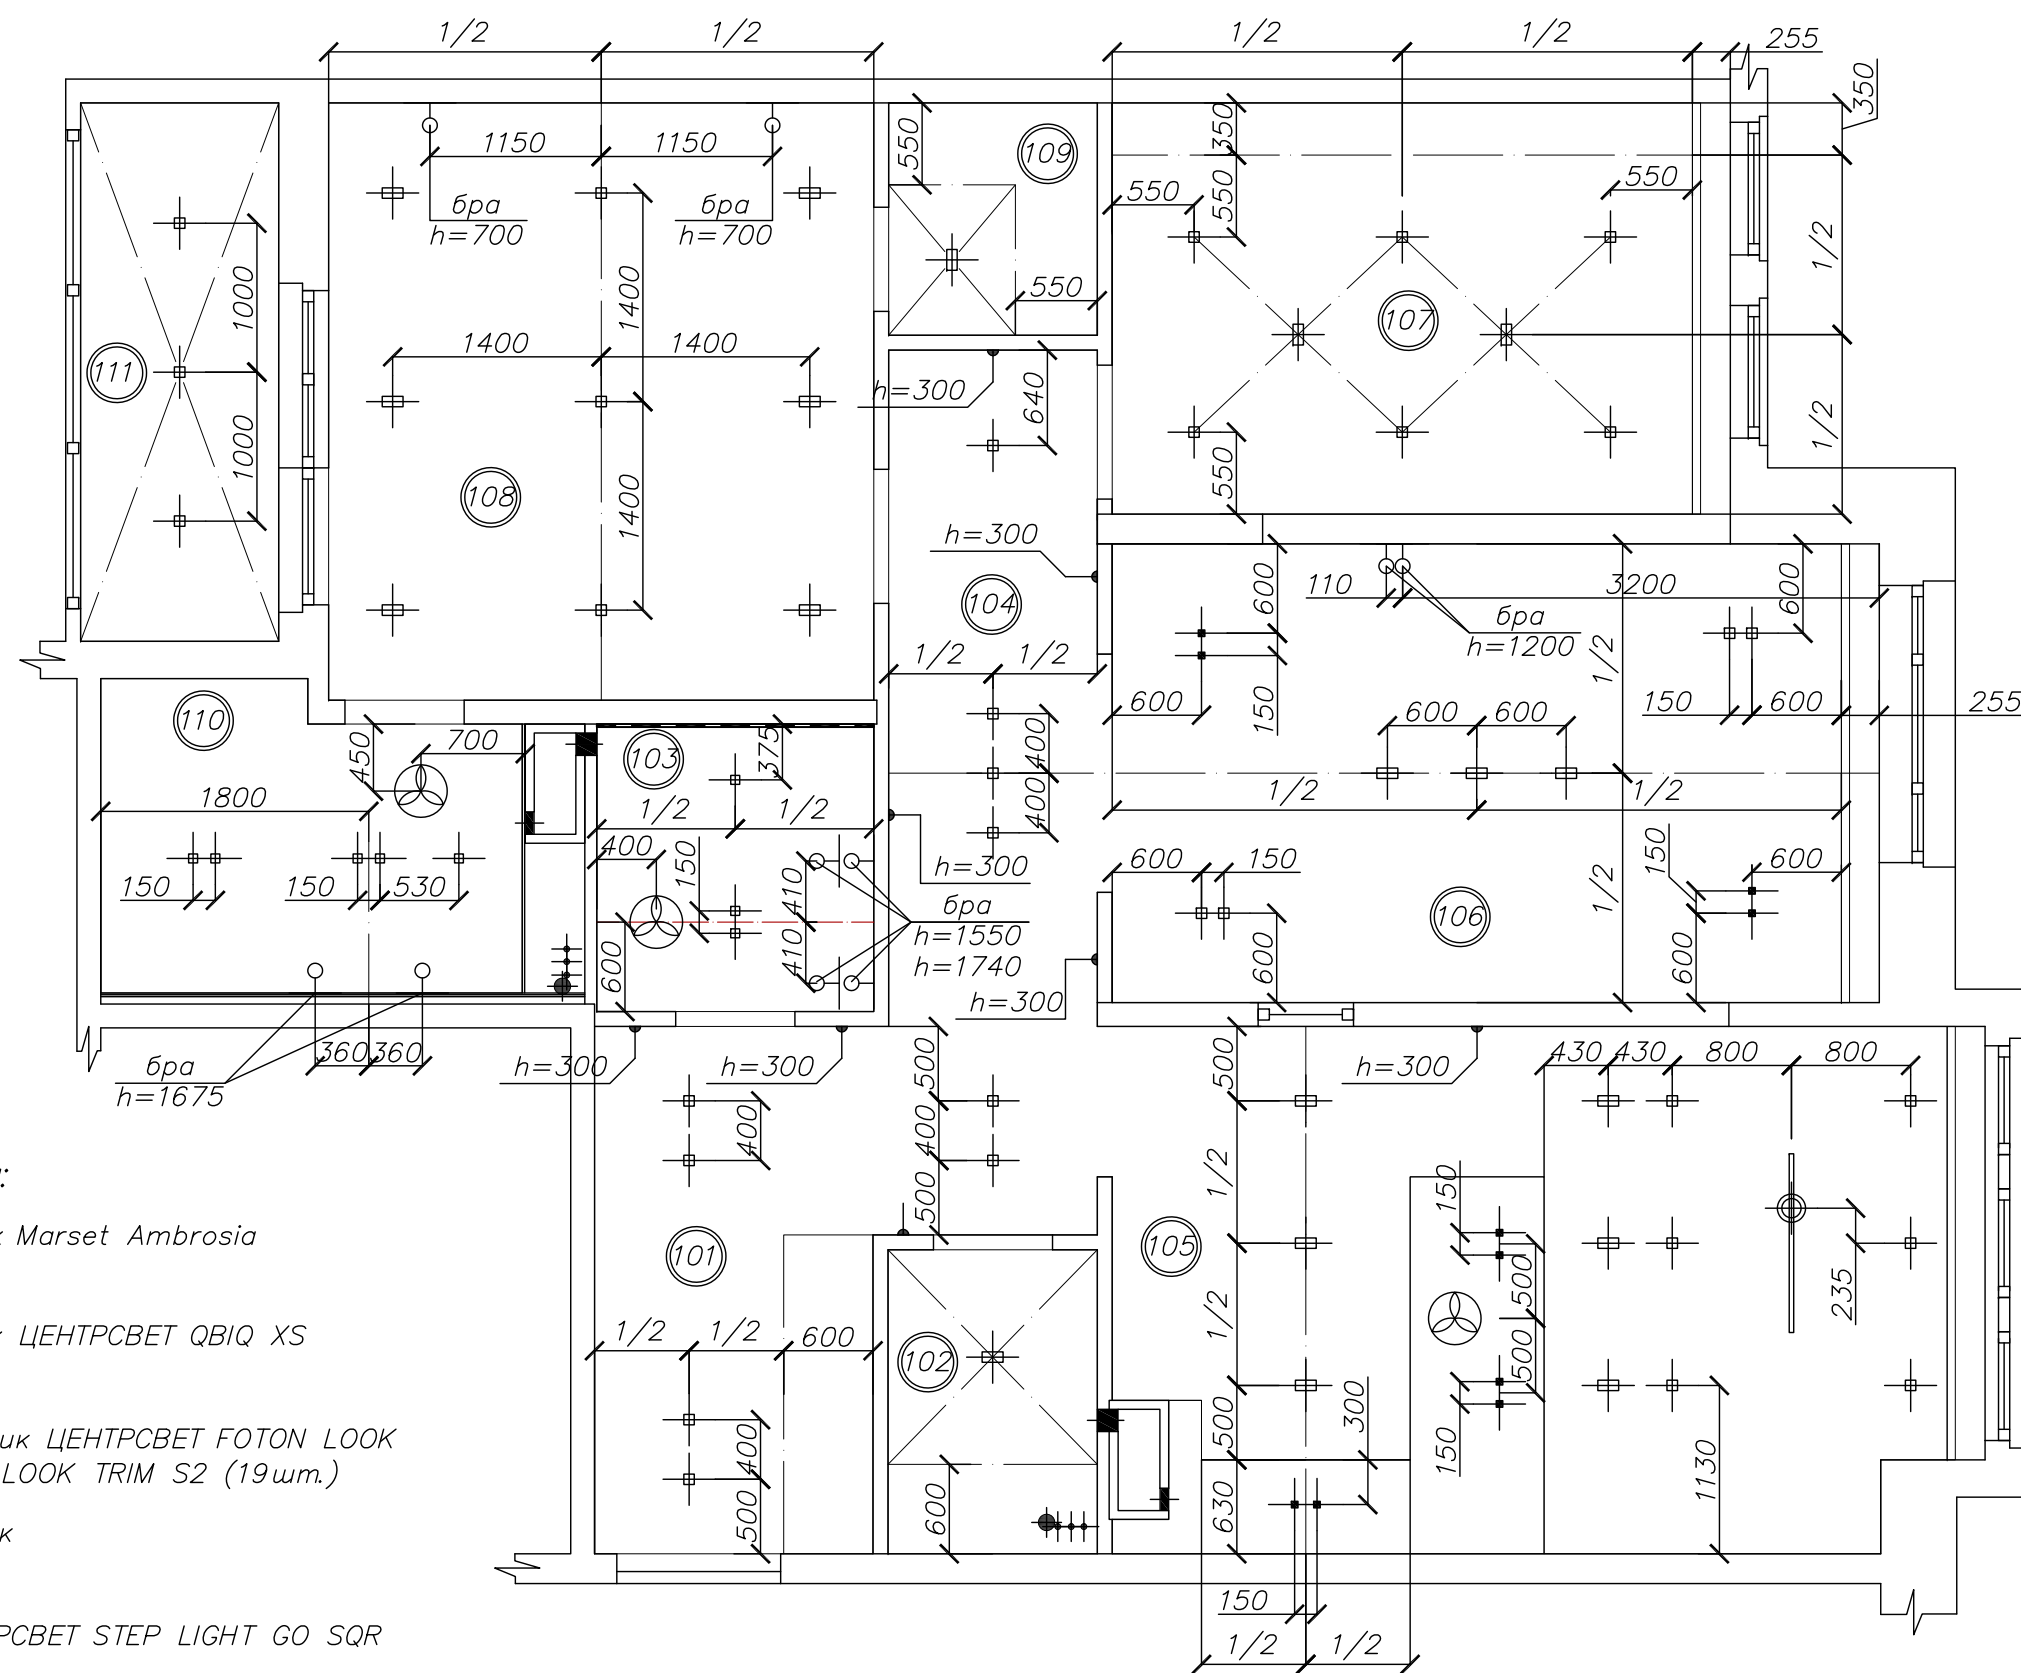


Условные обозначения:

- Подвесной светильник Marset Ambrosia
- Накладной светильник ЦЕНТРСВЕТ QBIQ XS (10 шт.)
- Встроенный светильник ЦЕНТРСВЕТ FOTON LOOK TRIM S (40шт.), FOTON LOOK TRIM S2 (19шт.)
- Настенный светильник
- Подсветка пола ЦЕНТРСВЕТ STEP LIGHT GO SQR (7шт.)
- Светодиодная лента ЦЕНТРСВЕТ PROFLINE TC20 (1,86м.п.)
- Вывод под вытяжку/вентилятор


Настенный
встроенный светильник
ЦЕНТРСВЕТ
STEP LIGHT GO SQR PAINT BLACK

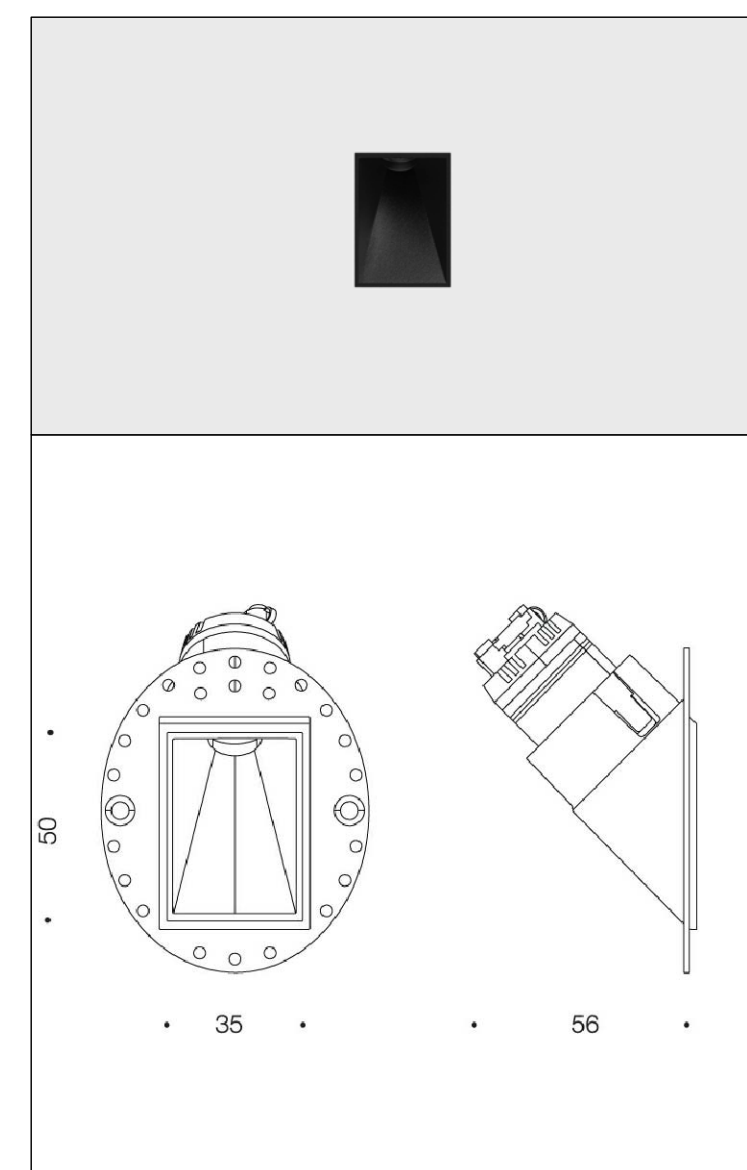


Потолочный
подвесной светильник
Marset Ambrosia

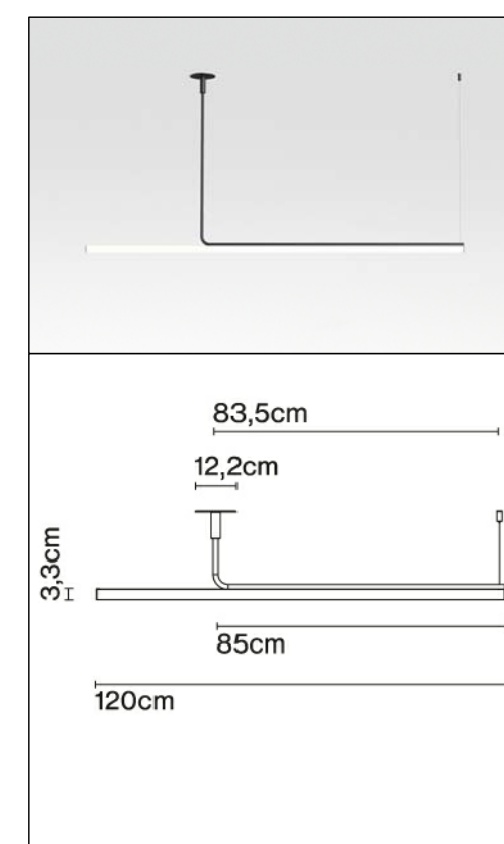


Потолочный встроенный светильник
ЦЕНТРСВЕТ FOTON LOOK TRIM S

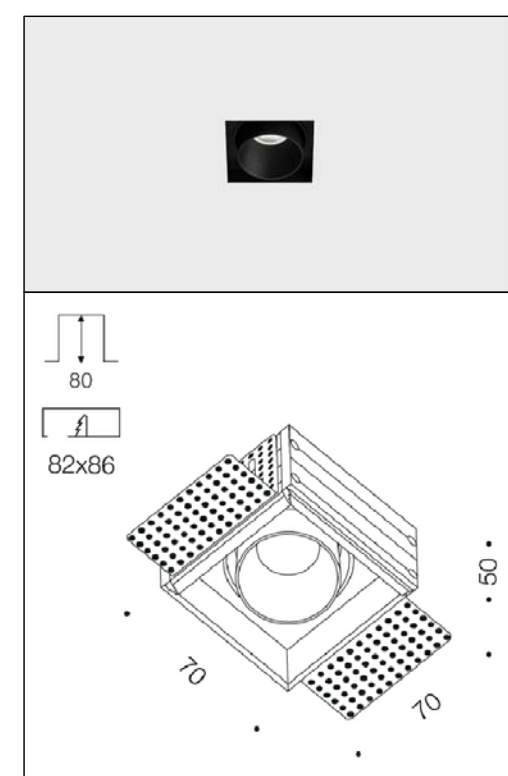


Потолочный встроенный светильник
ЦЕНТРСВЕТ FOTON LOOK TRIM S2

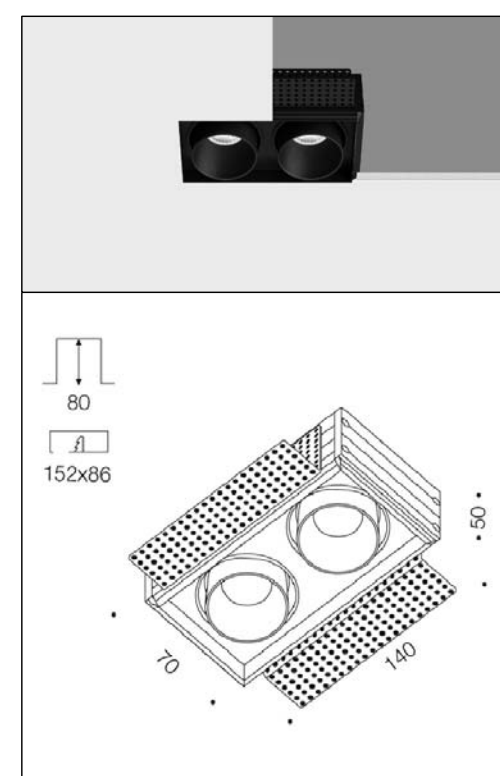

Потолочный накладной светильник
ЦЕНТРСВЕТ QBIQ XS

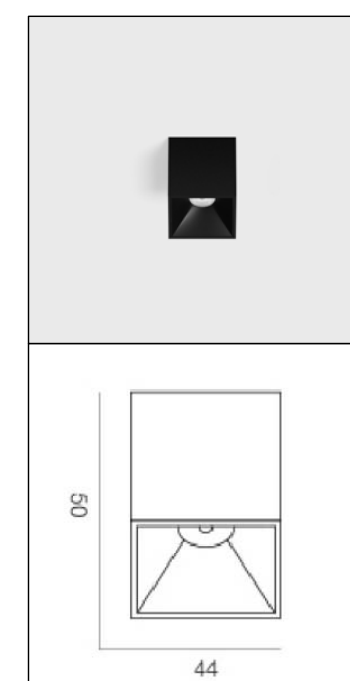

Светодиодная лента в профиле
ЦЕНТРСВЕТ PROFLINE TC20

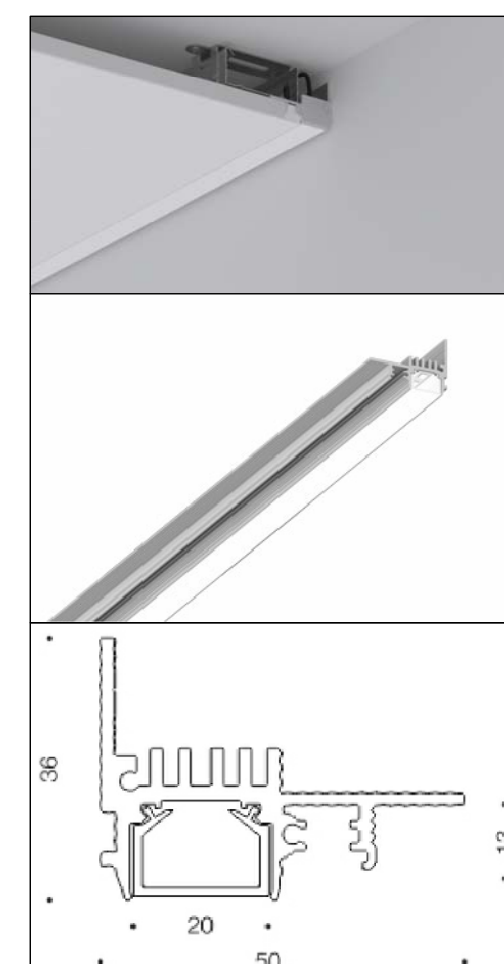


Экспликация помещений

N п/п	Наименование	Площадь, м2
101	Прихожая	6,70
102	Постирочная	2,70
103	Ванная комната	3,60
104	Коридор	8,30
105	Кухня–столовая	20,00
106	Гостиная	15,80
107	Кабинет	11,50
108	Спальная комната	14,60
109	Гардероб	2,10
110	Душевая	5,50
111	Лоджия	4,80
ИТОГО (без учета лоджии):		92,00

- Условные обозначения:
- — Выключатель
 - ⦶ — Выключатель двухклавишный
 - ⦶ — Переключатель одноклавишный
 - ⦶ — Переключатель двухклавишный
 - ⦶ — Перекрестный переключатель одноклавишныклавишный

Экспликация помещений

N n/p	Наименование	Площадь, м2
101	Прихожая	6,70
102	Постирочная	2,70
103	Ванная комната	3,60
104	Коридор	8,30
105	Кухня— столовая	20,00
106	Гостиная	15,80
107	Кабинет	11,50
108	Спальная комната	14,60
109	Гардероб	2,10
110	Душевая	5,50
111	Лоджия	4,80
ИТОГО (без учета лоджии):		92,00

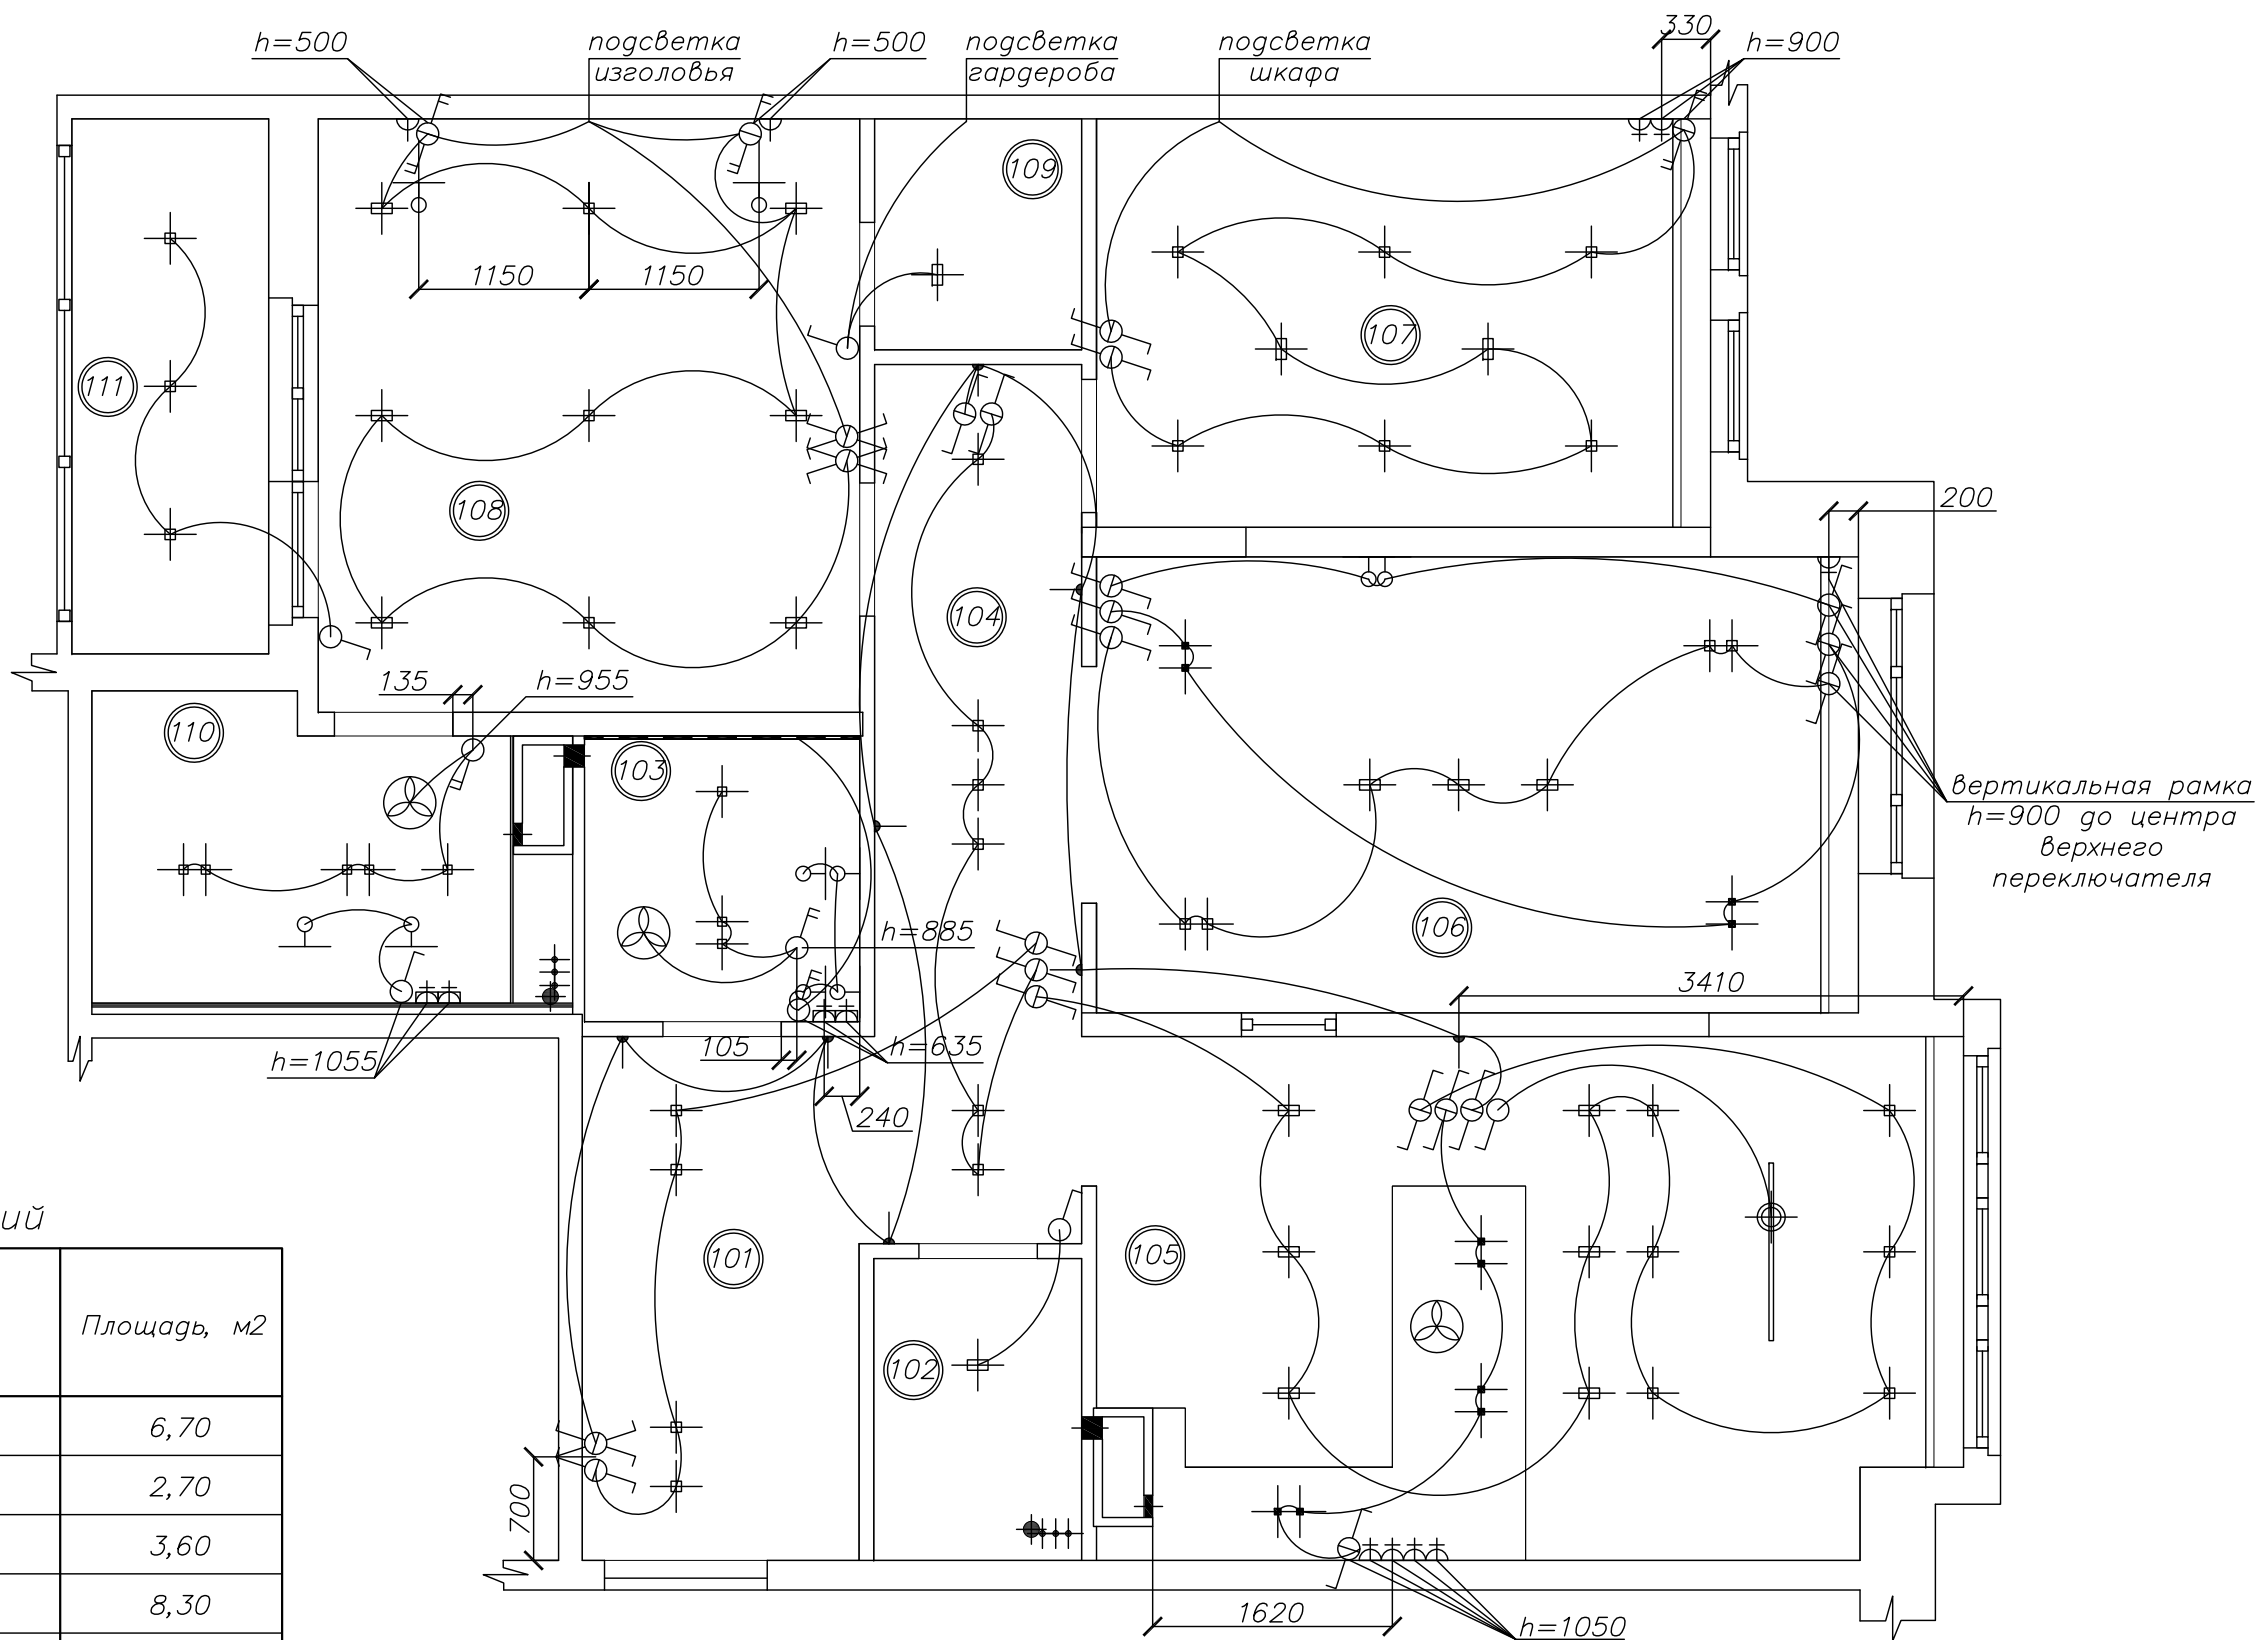

Примечание:


1. Расстояние от центра первого выключателя до дверного проема — 150мм.
2. Высота от уровня чистого пола до центра выключателя — 900мм (кроме отдельно указанных).
3. Установку рядом стоящих выключателей произвести под соответствующую общую горизонтальную рамку (кроме отдельно указанных).

Условные обозначения:

○ — Регулятор теплого пола

■ — Маты теплого пола

1.00 — Площадь теплого пола

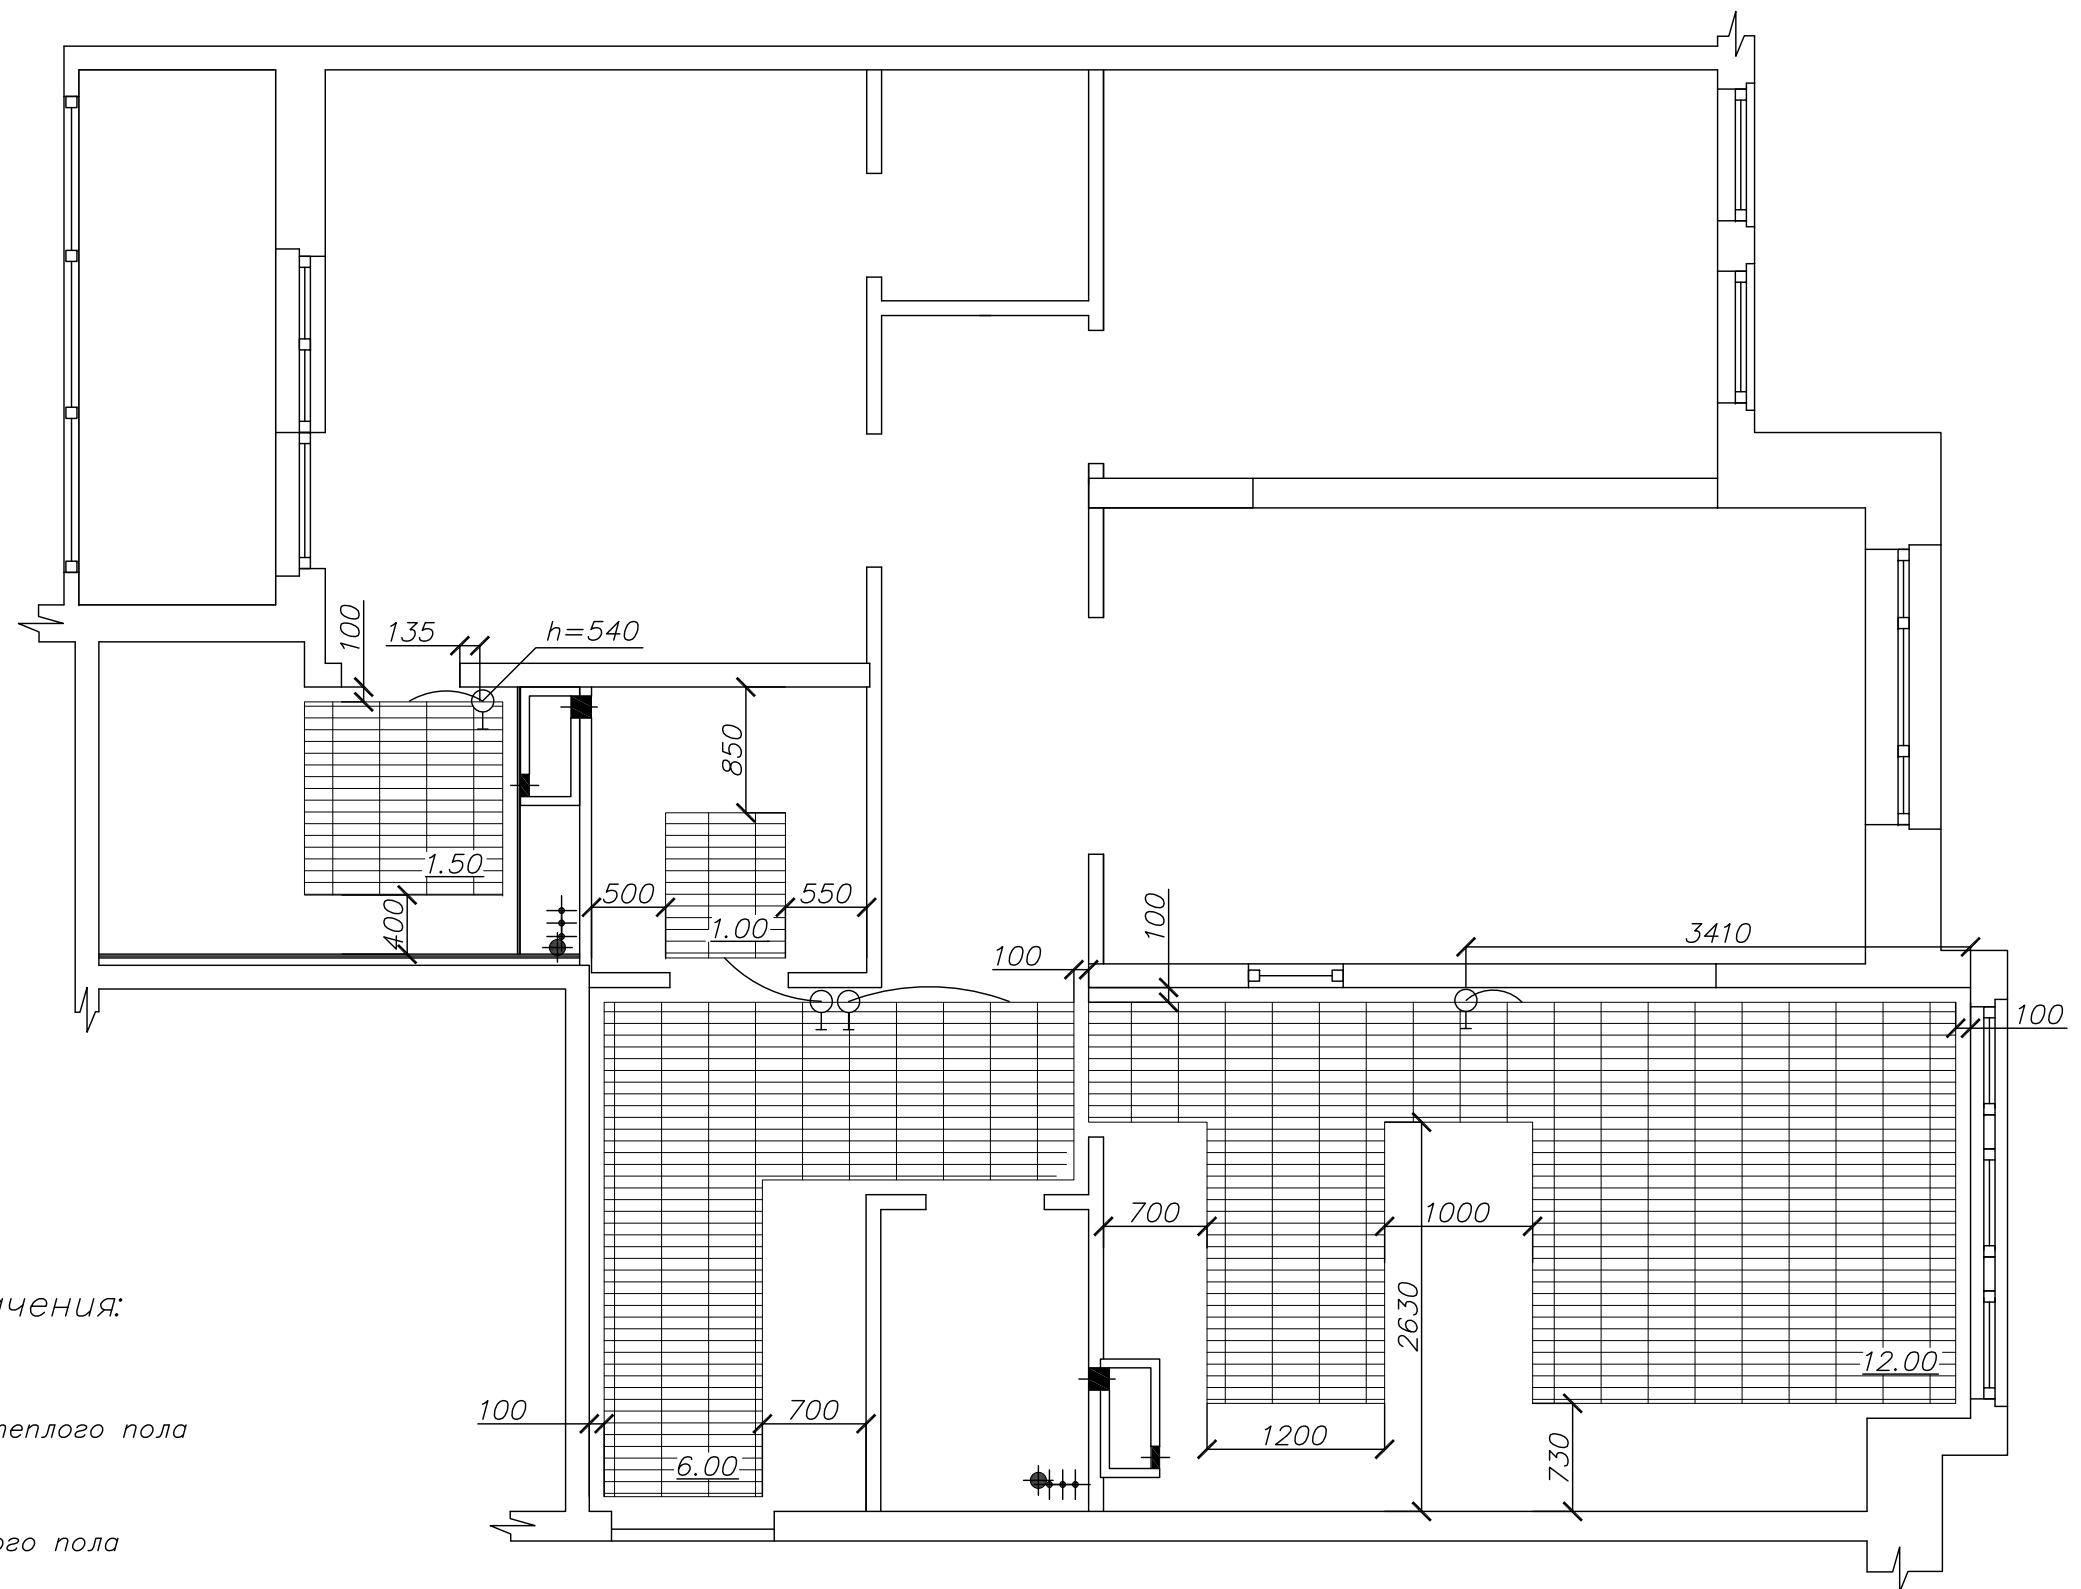



Примечание:

1. Расстояние от центра регулятора до дверного проема — 150мм (кроме отдельно указанных).
2. Высота от уровня чистого пола до центра регулятора — 600мм (кроме отдельно указанных).
3. Электрические теплые полы выводятся на отдельные автоматы в электрощитке квартиры.

Схема размещения электрического подогрева пола, с привязкой регулятора. М1: 50


АИ-34

Условные обозначения:

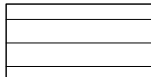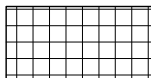
-  — ПИД-1 покрытие инженерная доска Finex толщина 13,5мм (67,4 м.кв.)
-  — ПКП-1 покрытие мелкоформатная плитка толщина 10мм (45,8 м.кв.)
- — металлический профиль PROGRESS PROFILES, PROLEVIGAL OTT шириной 2,5 мм, латунь натуральная

Экспликация помещений

N n/p	Наименование	Площадь, м2
101	Прихожая	6,70
102	Постирочная	2,70
103	Ванная комната	3,60
104	Коридор	8,30
105	Кухня— столовая	20,00
106	Гостиная	15,80
107	Кабинет	11,50
108	Спальная комната	14,60
109	Гардероб	2,10
110	Душевая	5,50
111	Лоджия	4,80
ИТОГО (без учета лоджии):		92,00

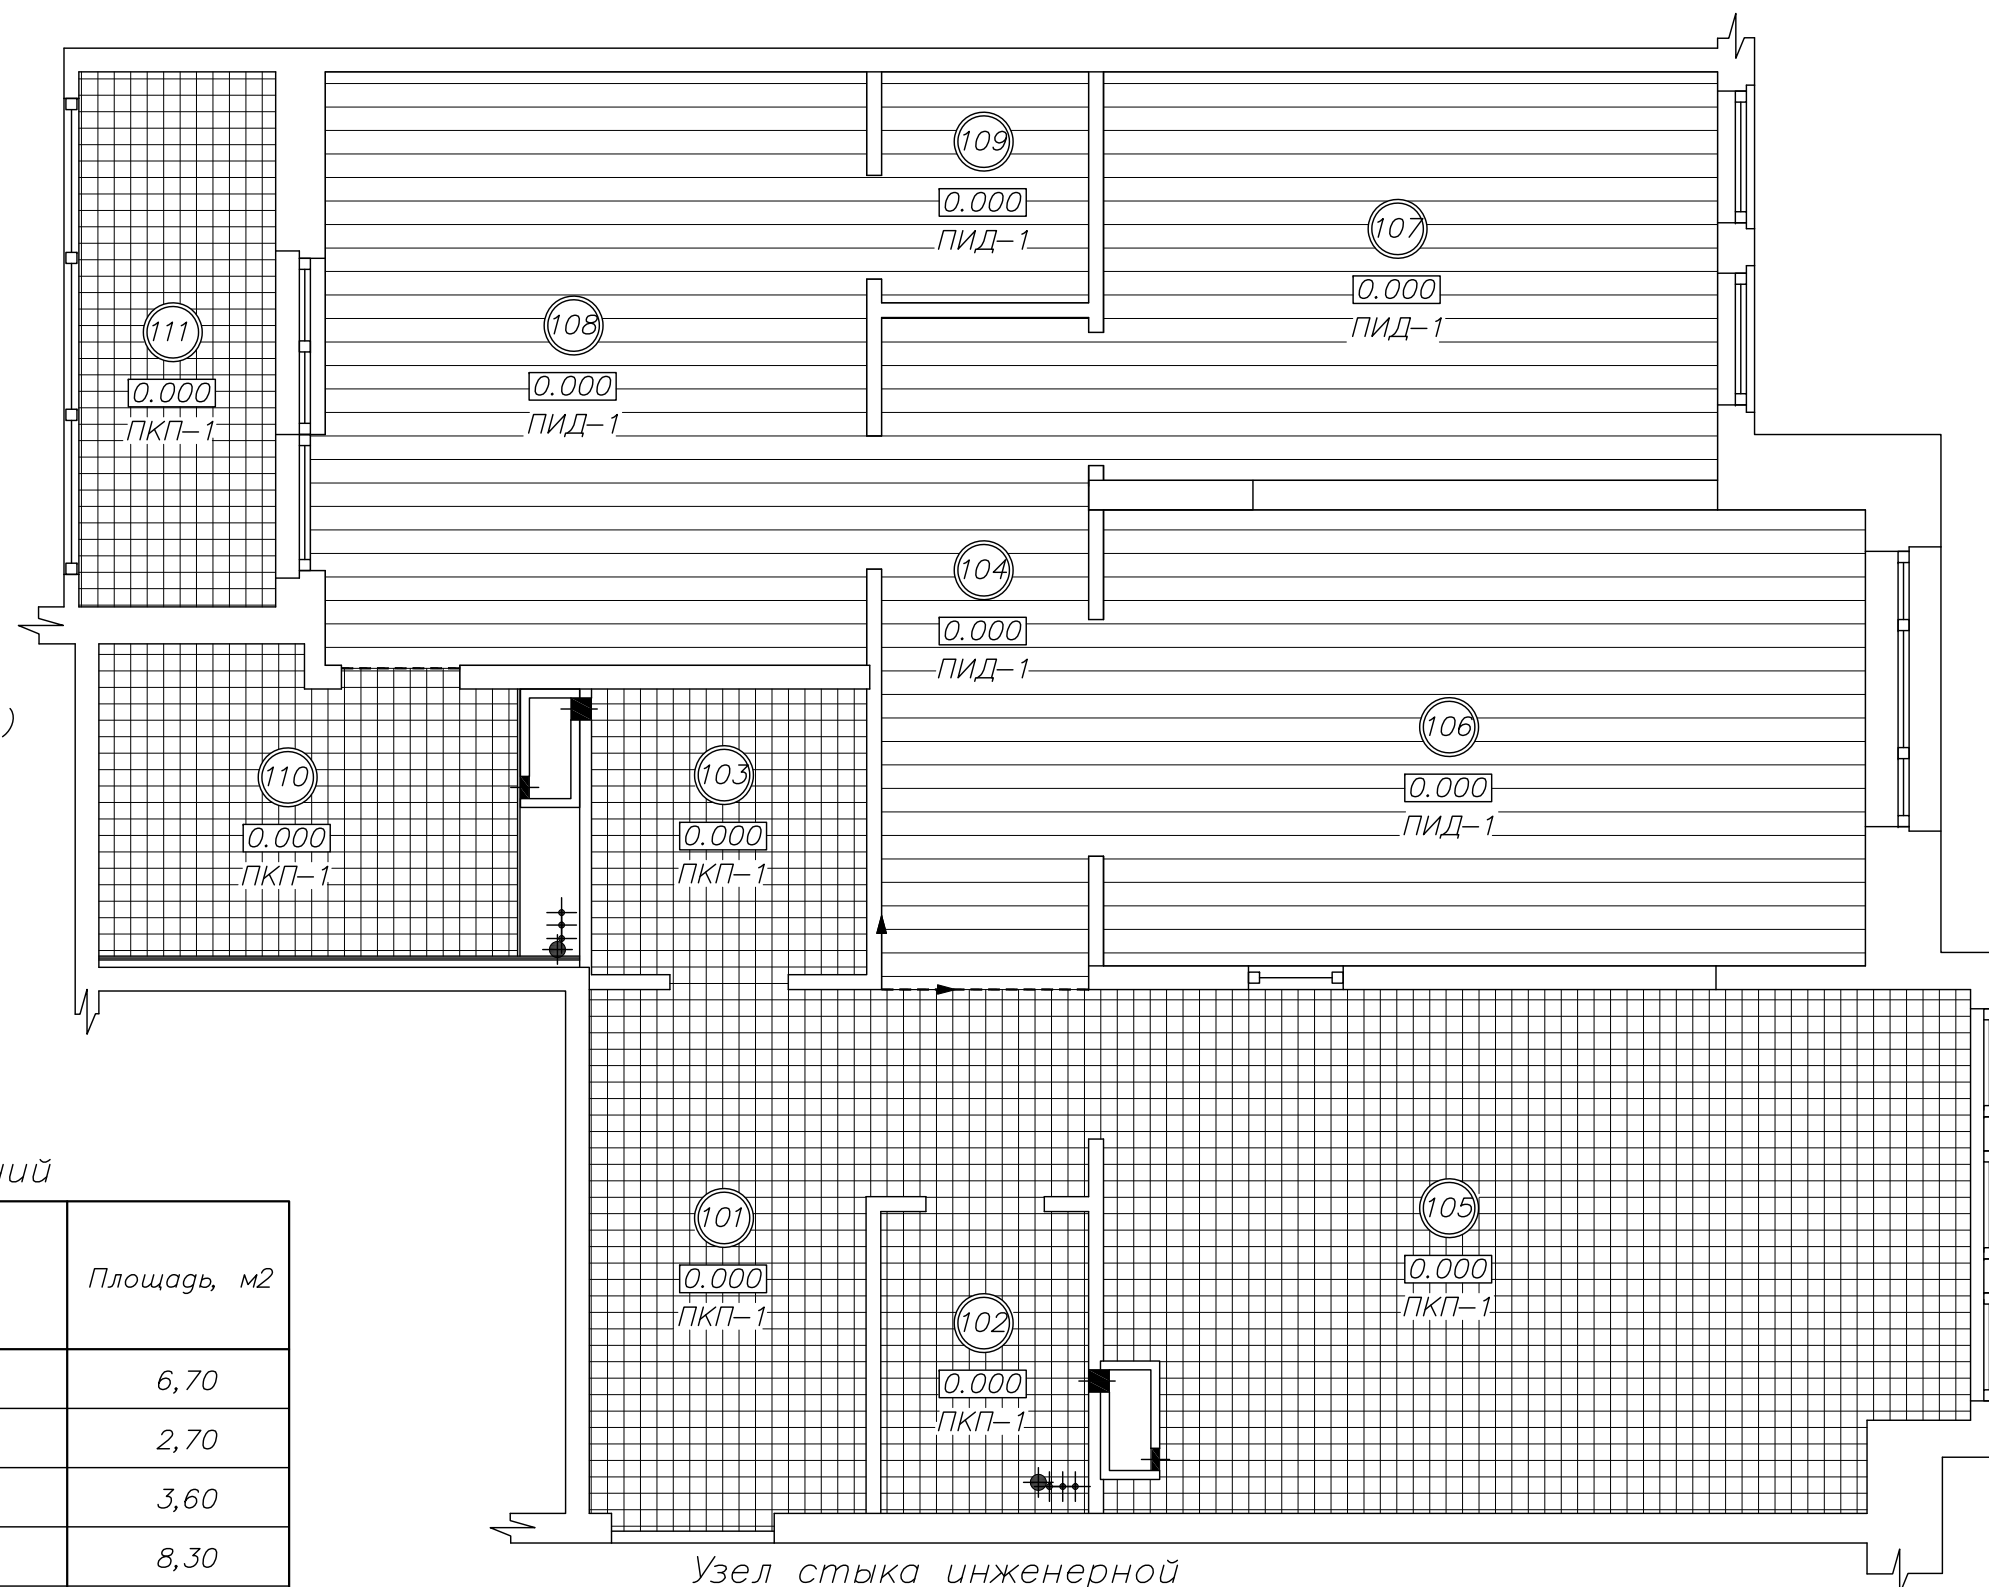

Узел стыка инженерной доски и керамогранита

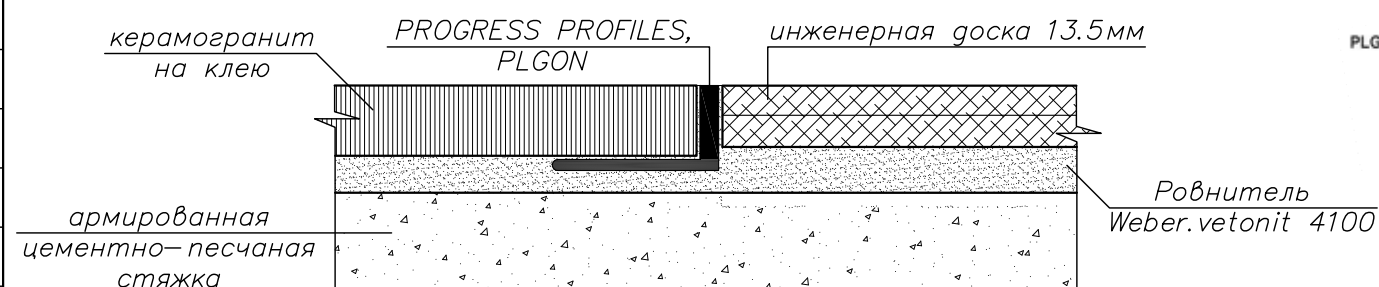

PROGRESS Profiles PROLEVIGAL OTT, PLGON













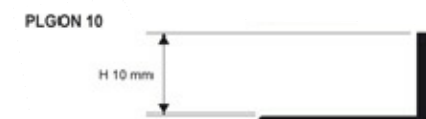


Схема пола с указанием: отметки уровня пола, типа напольного покрытия и размеров. М1: 50

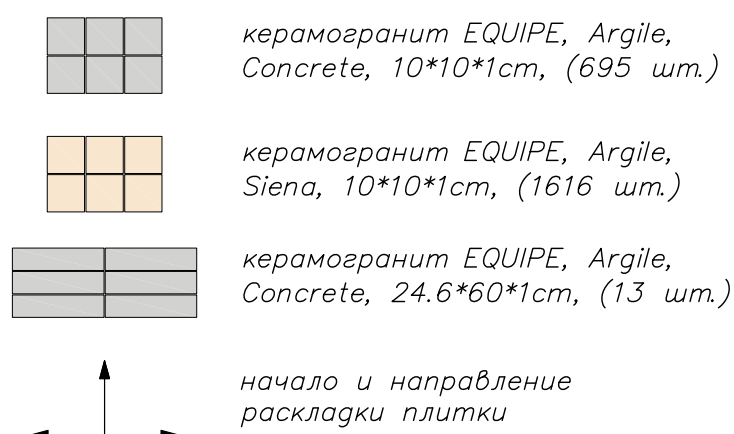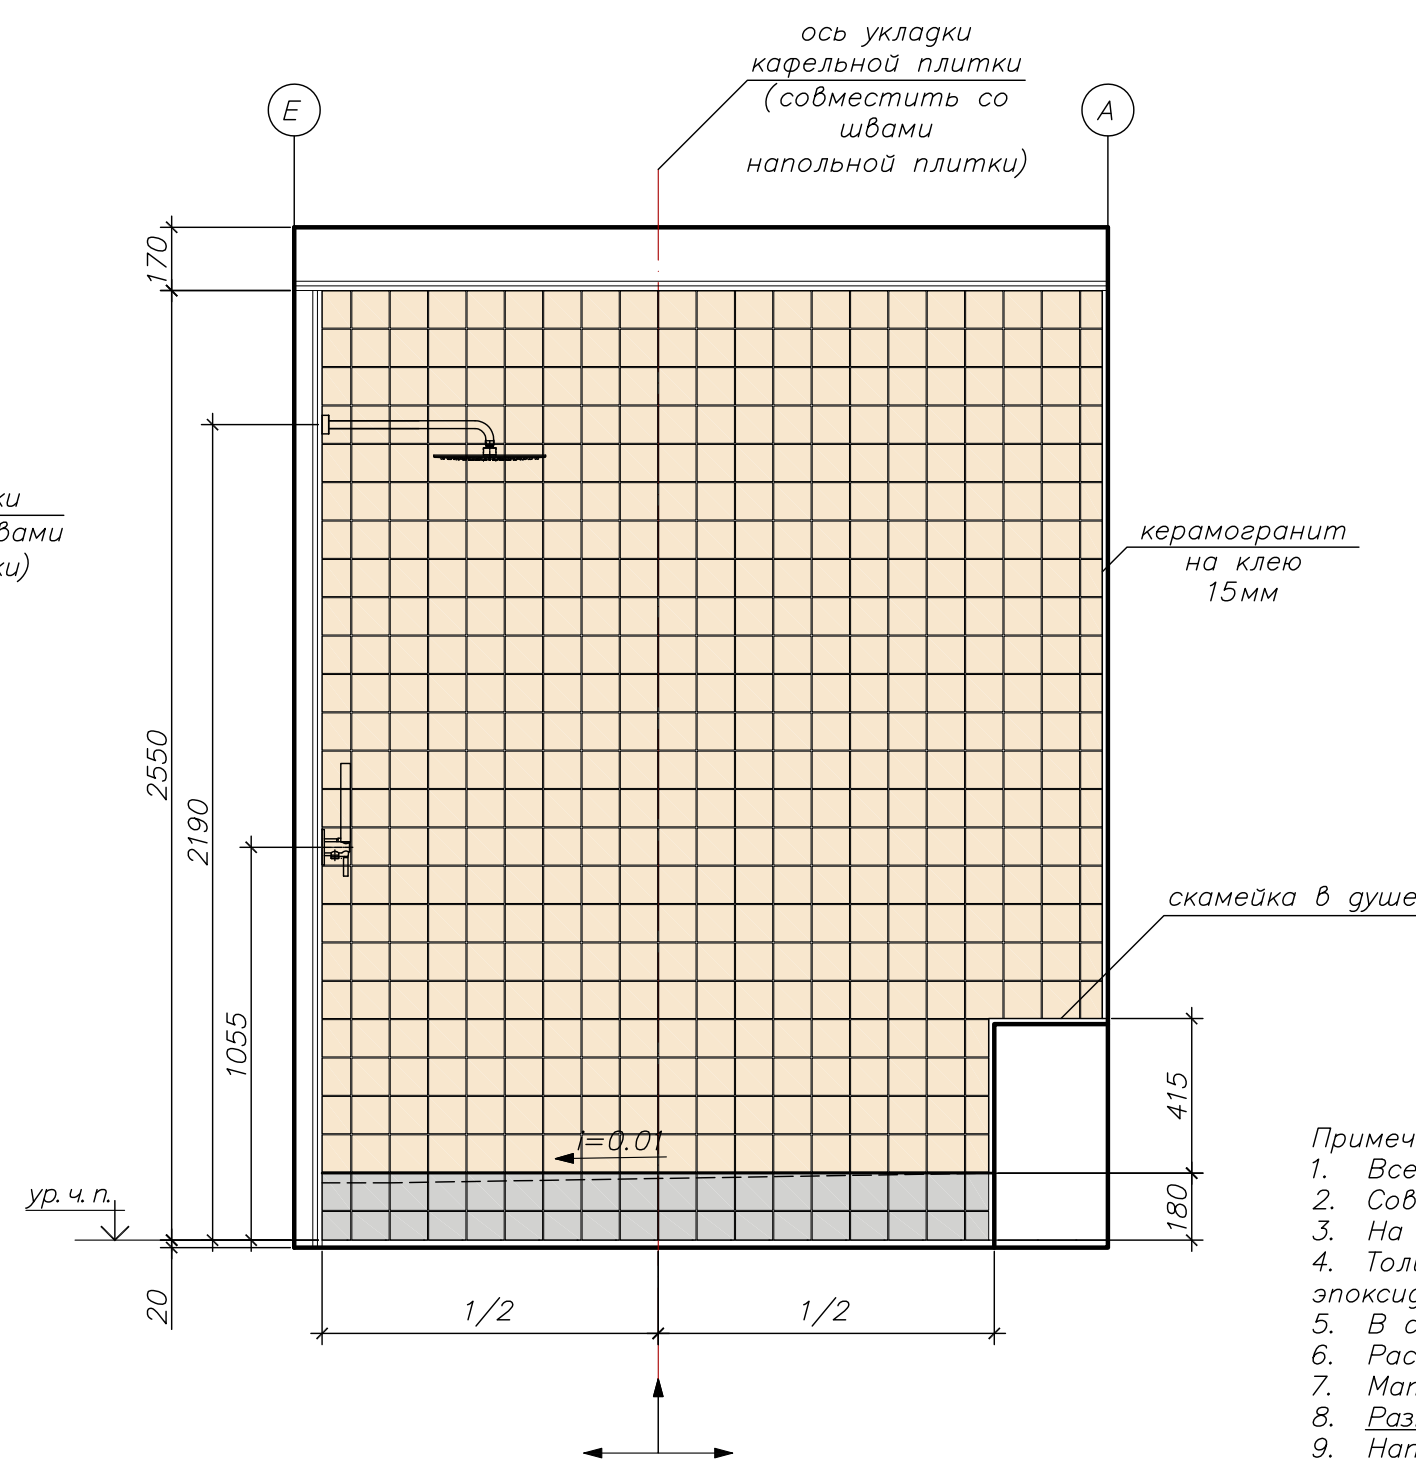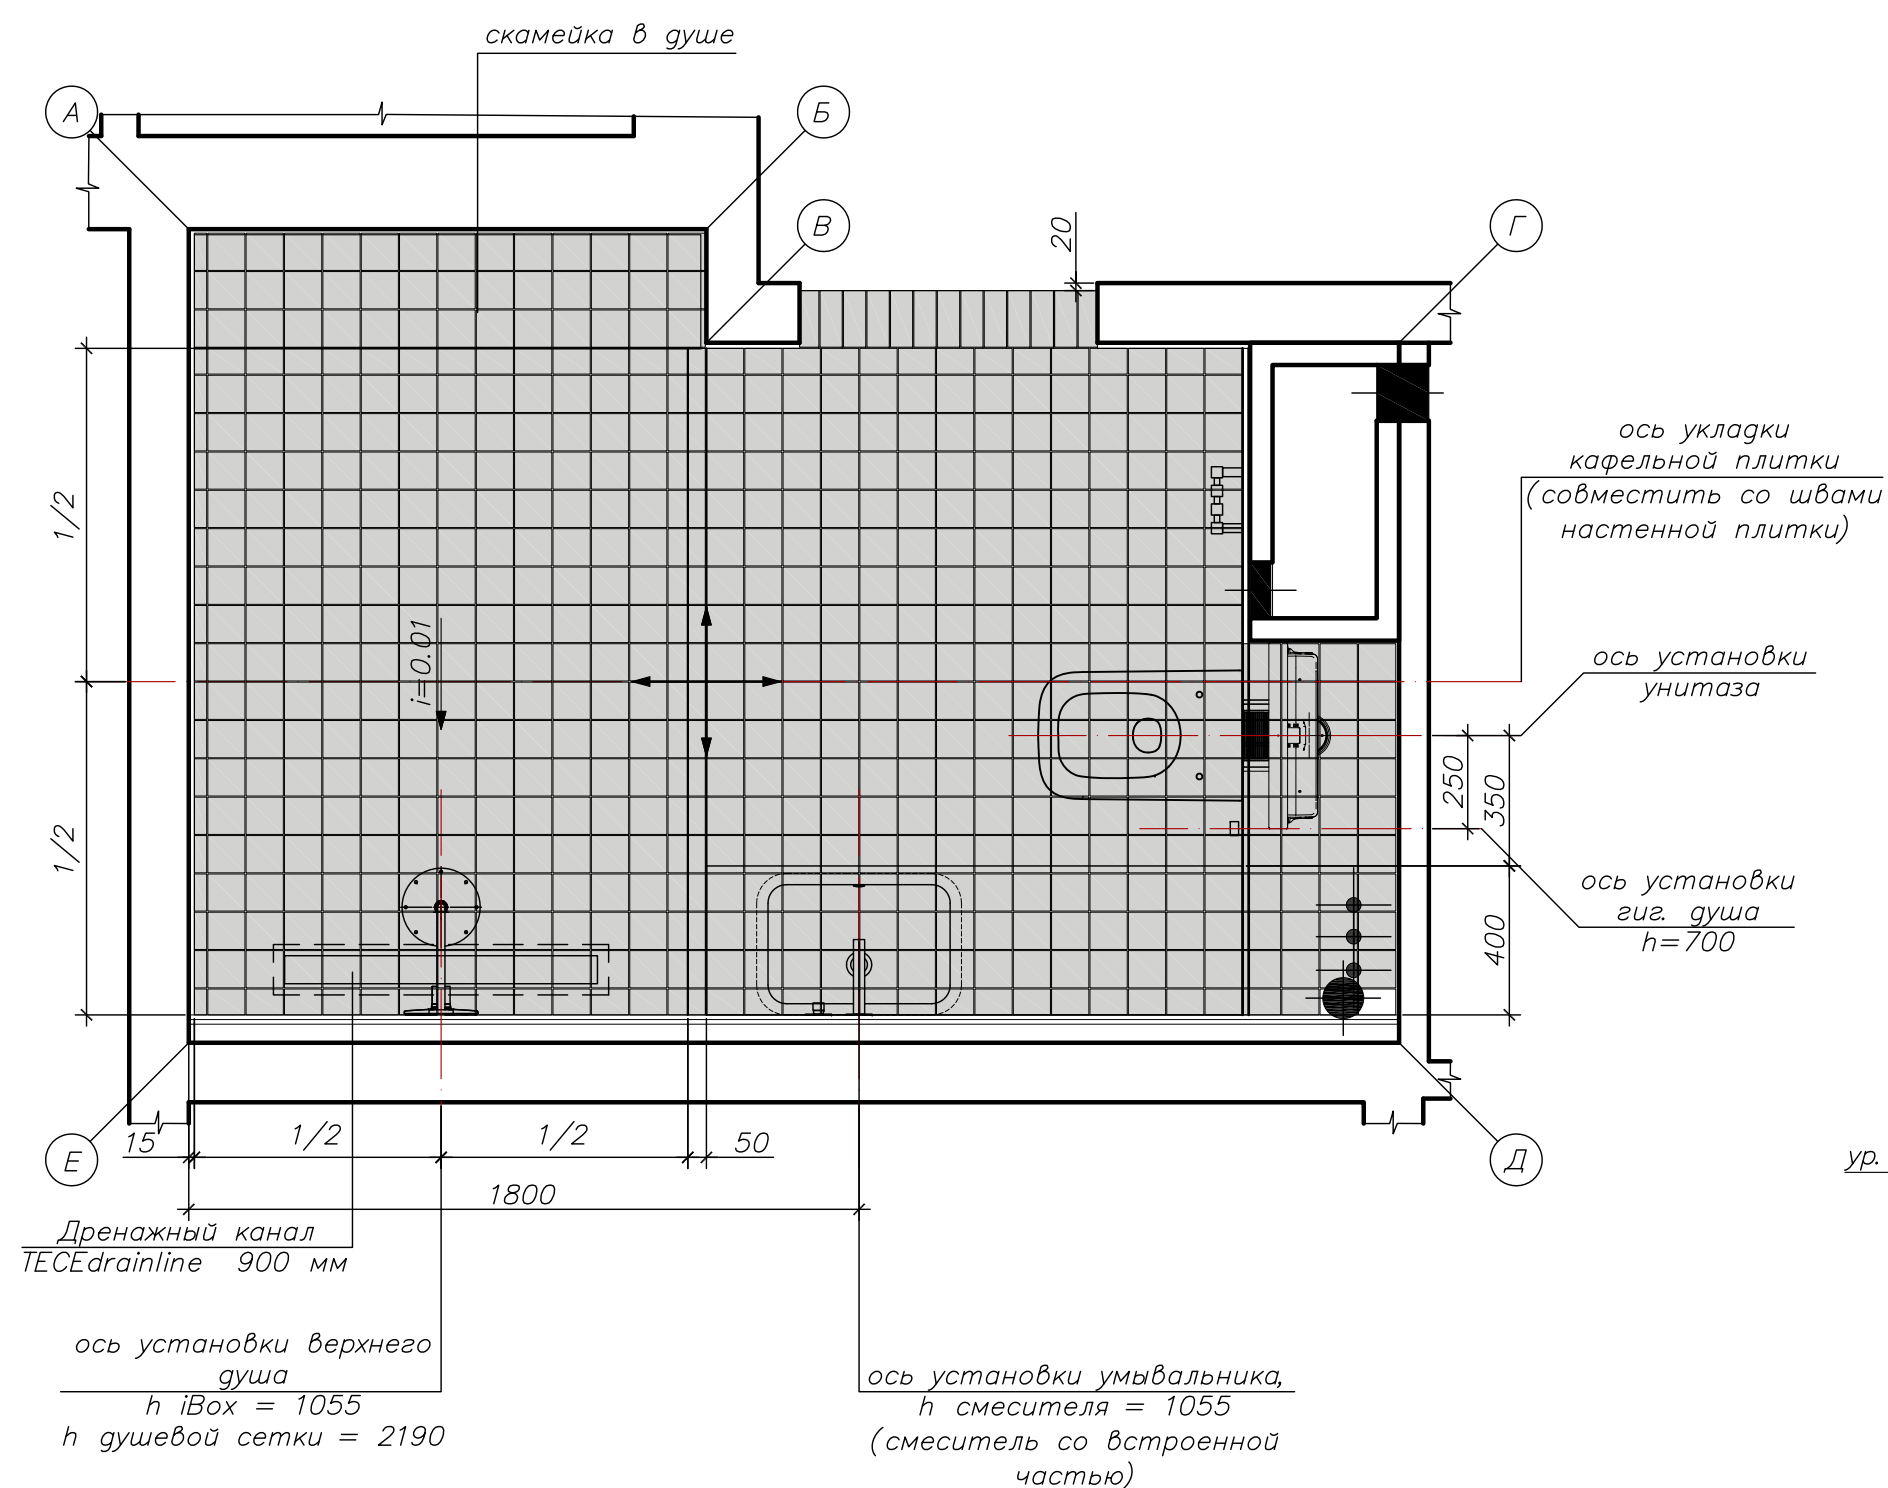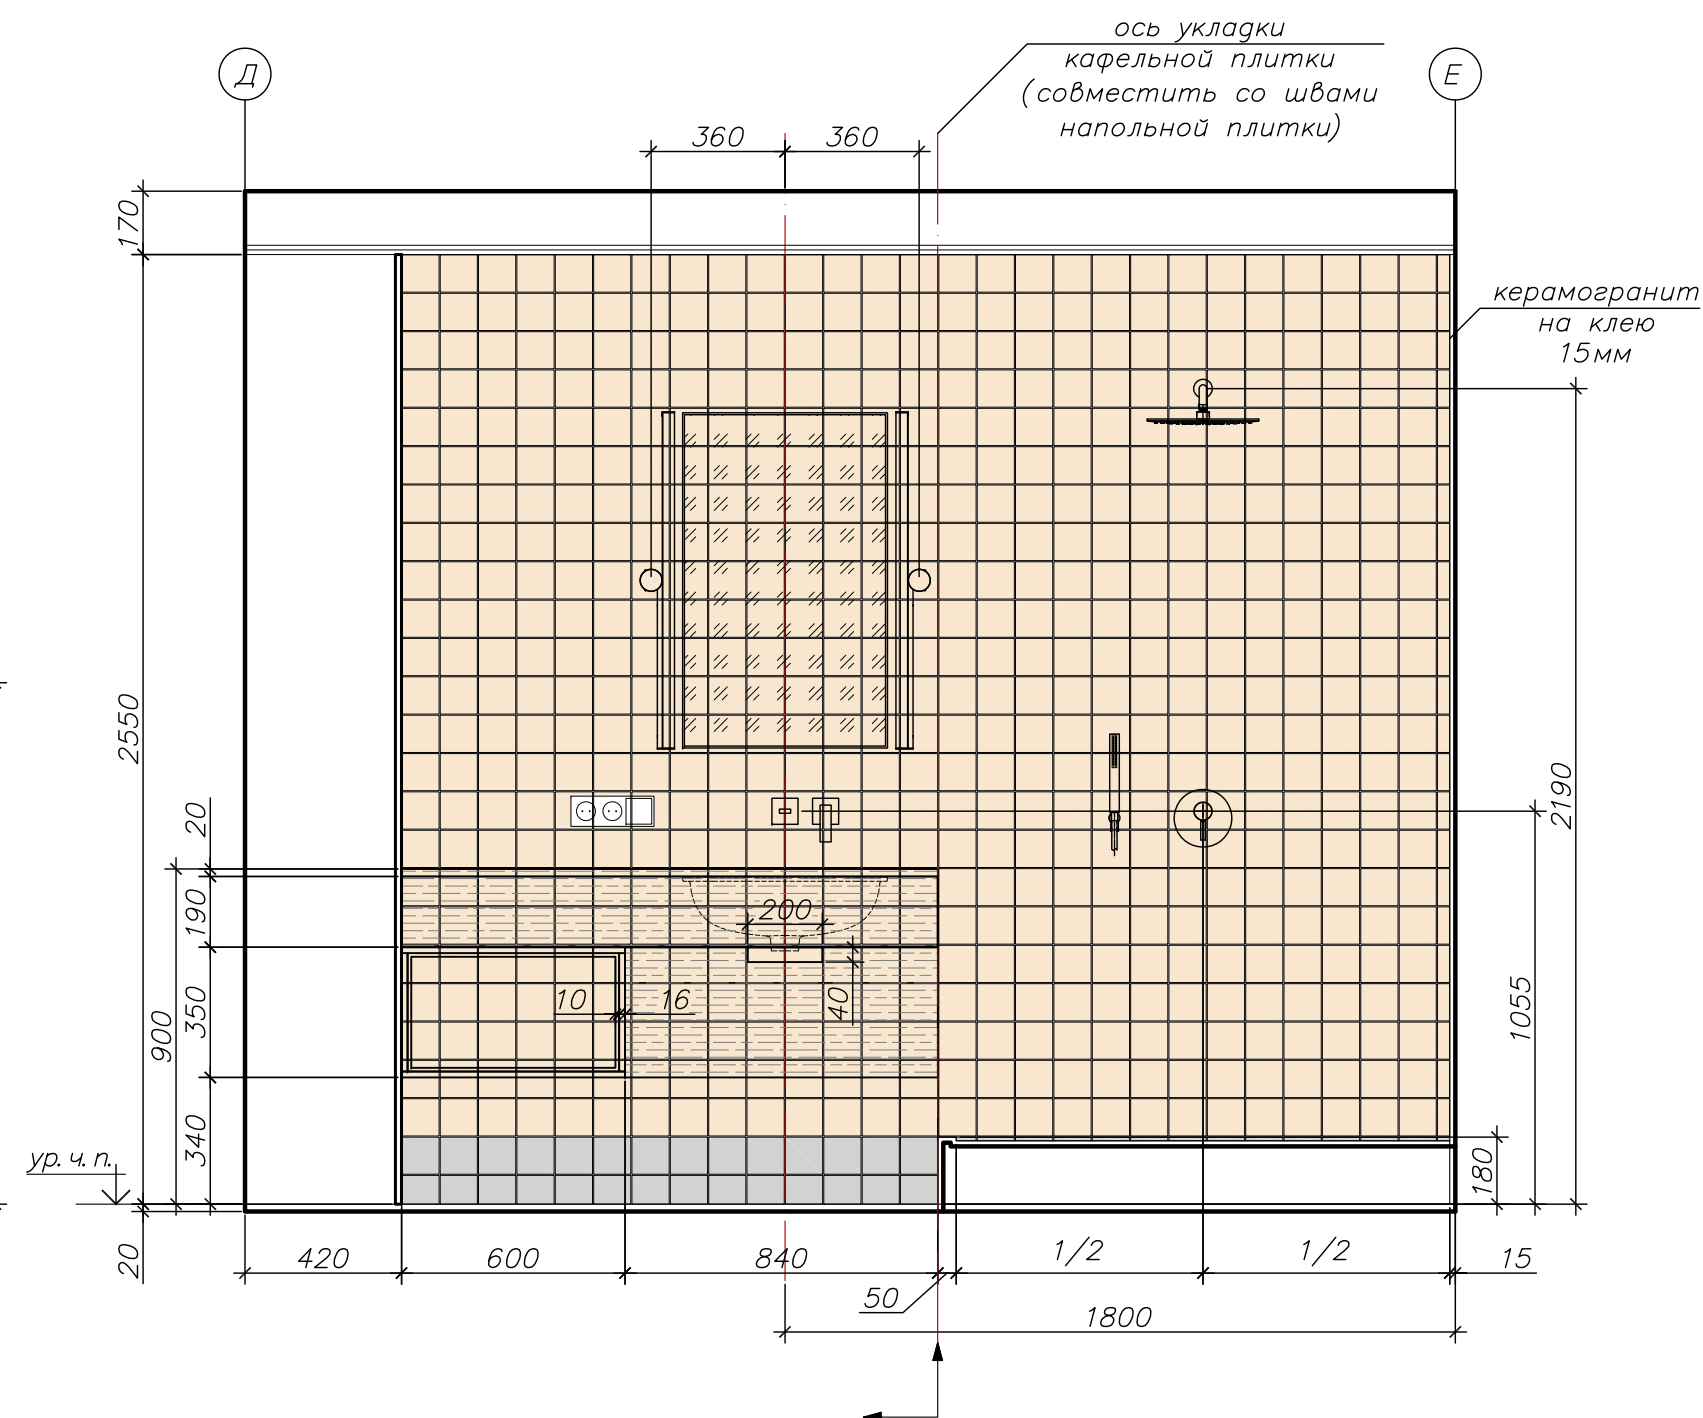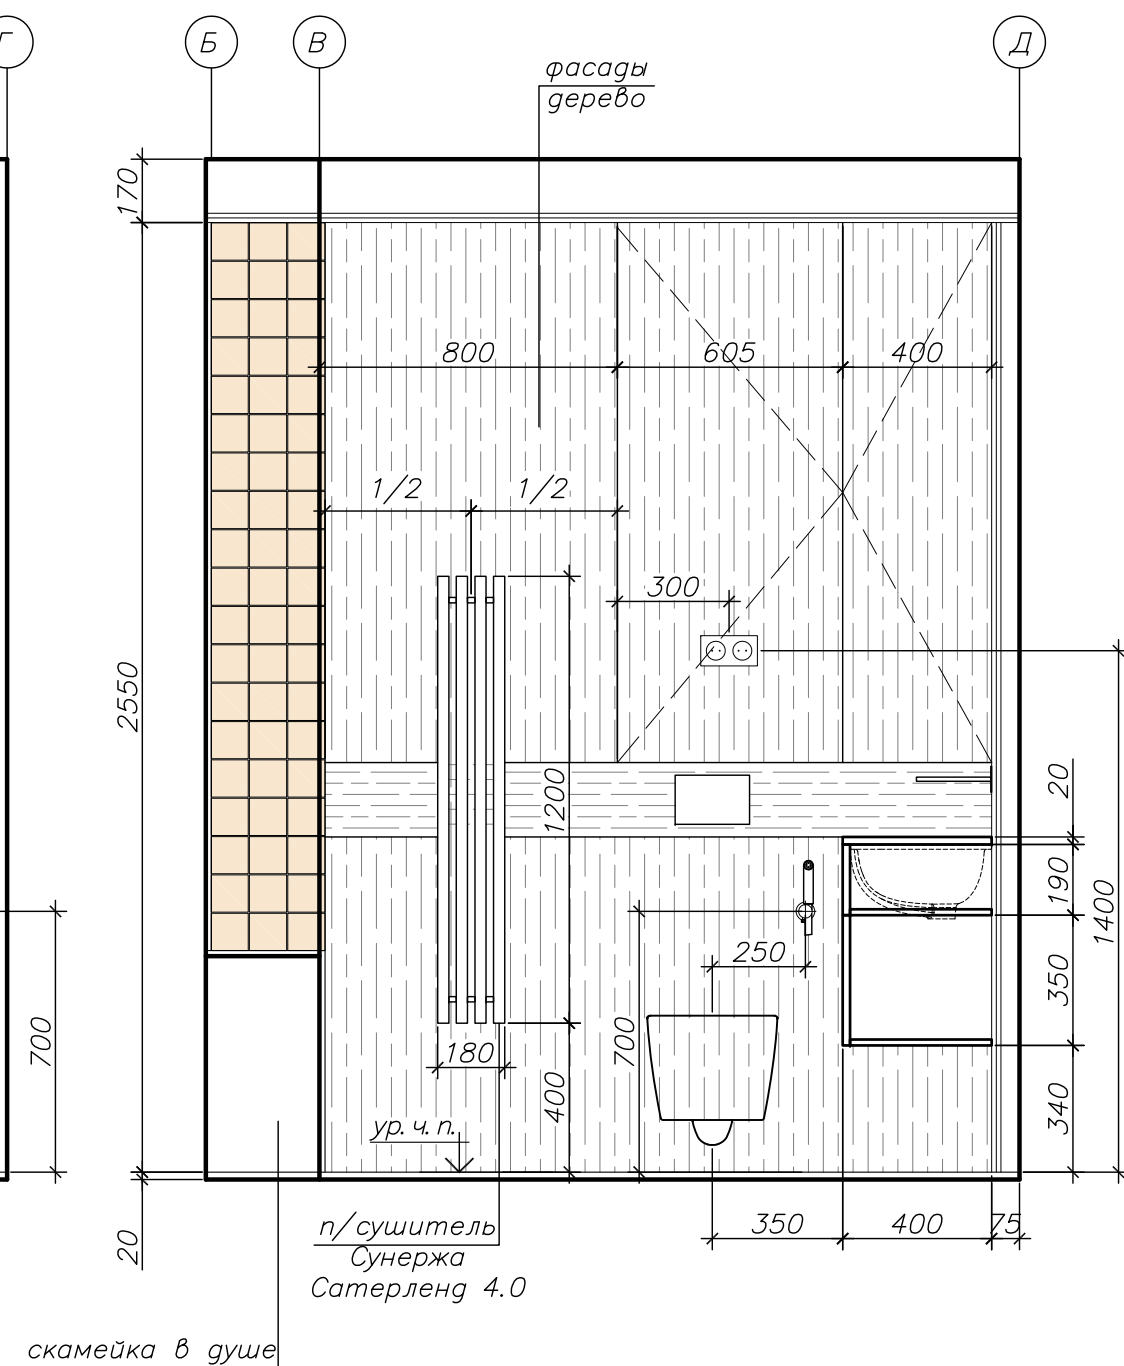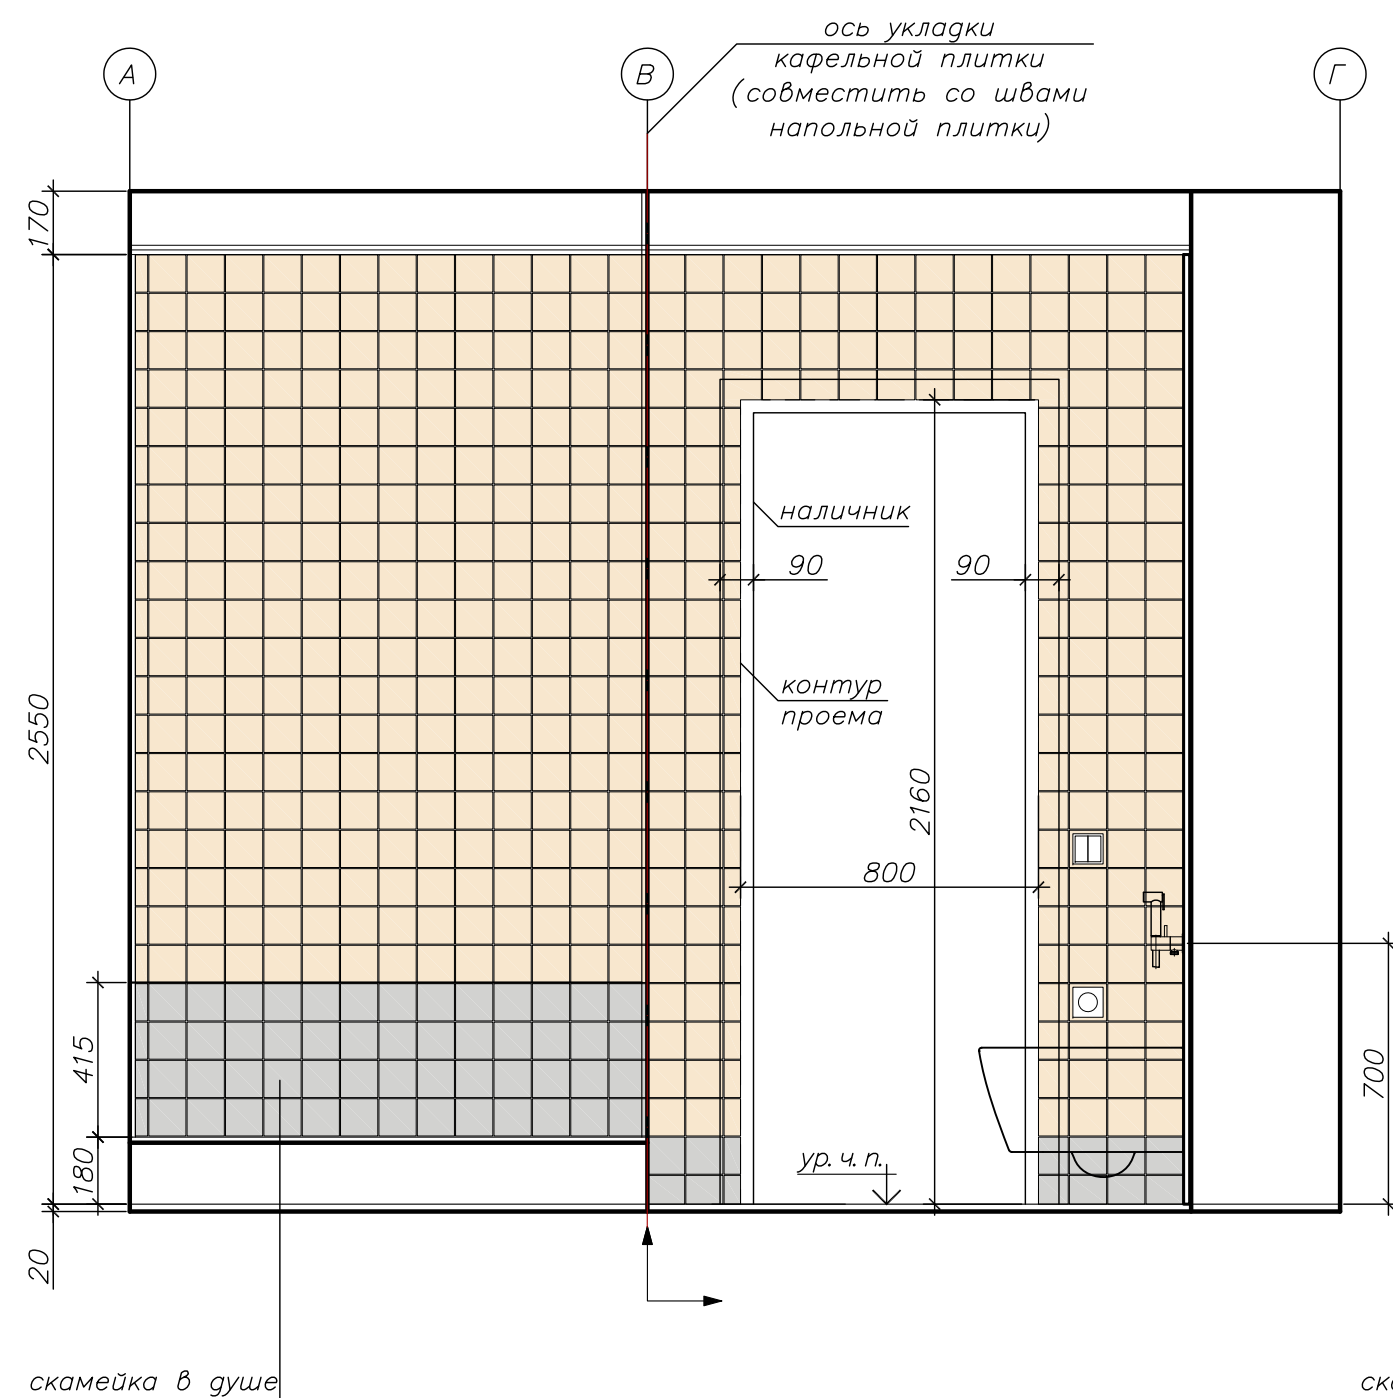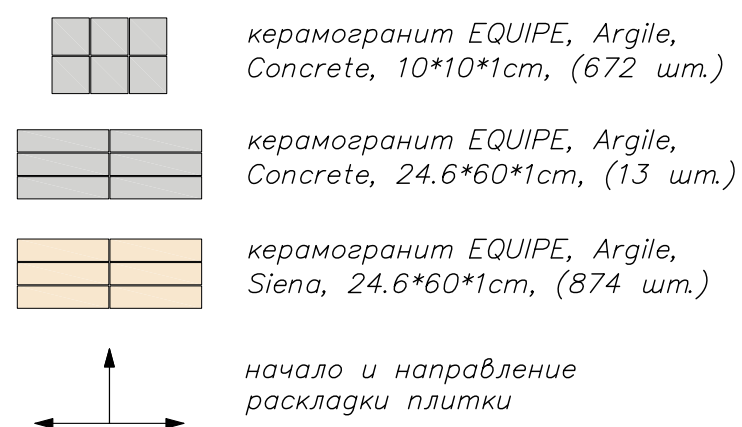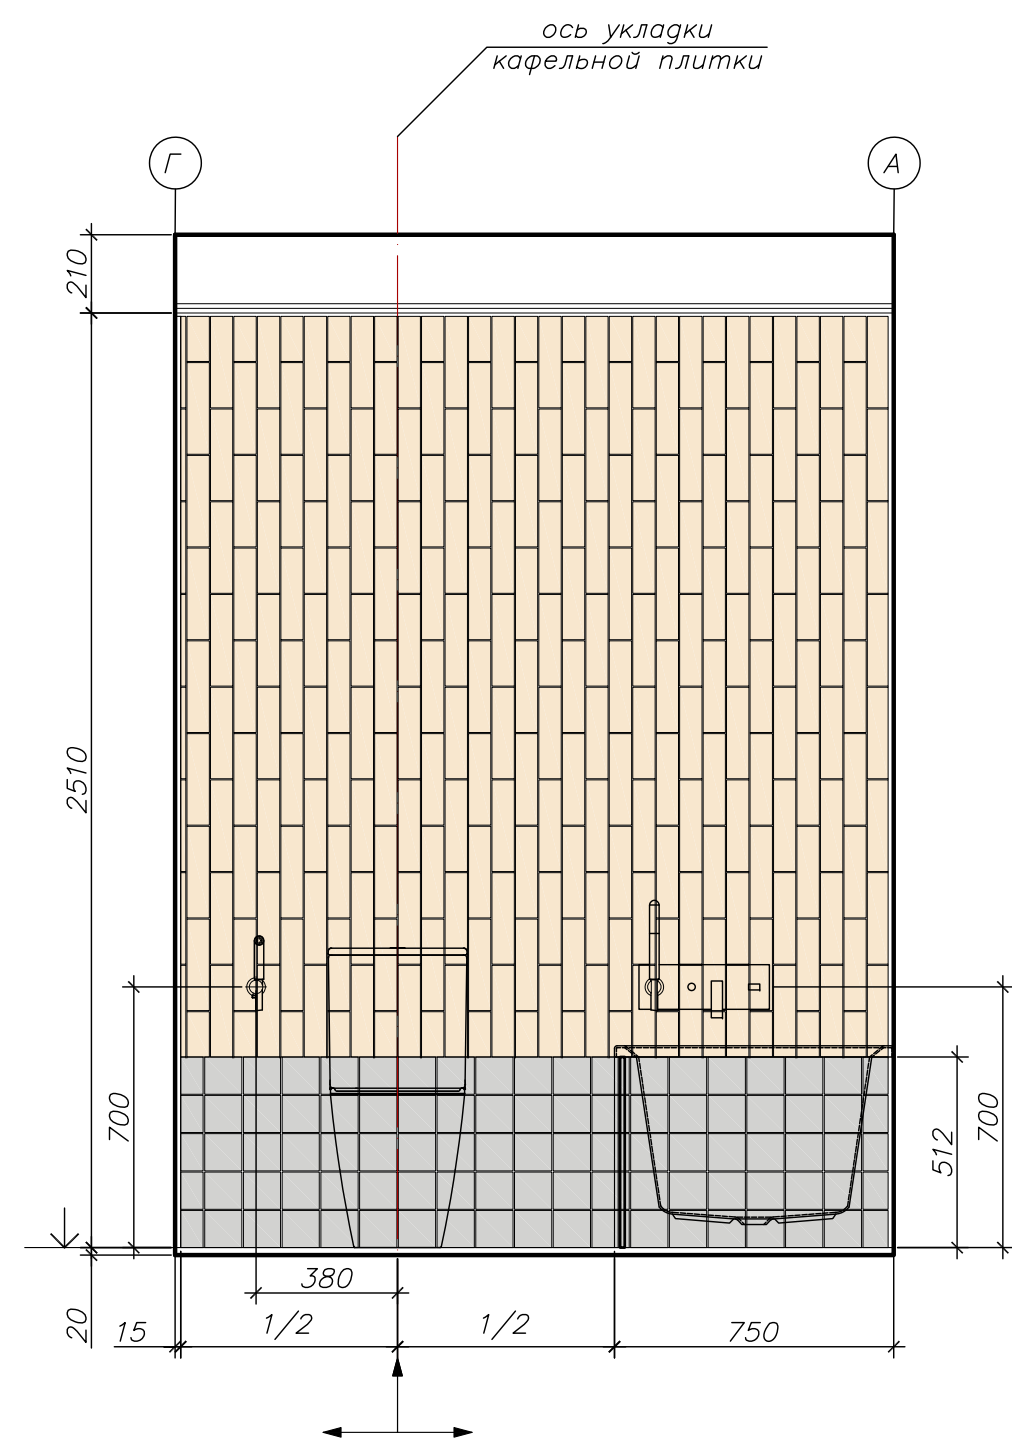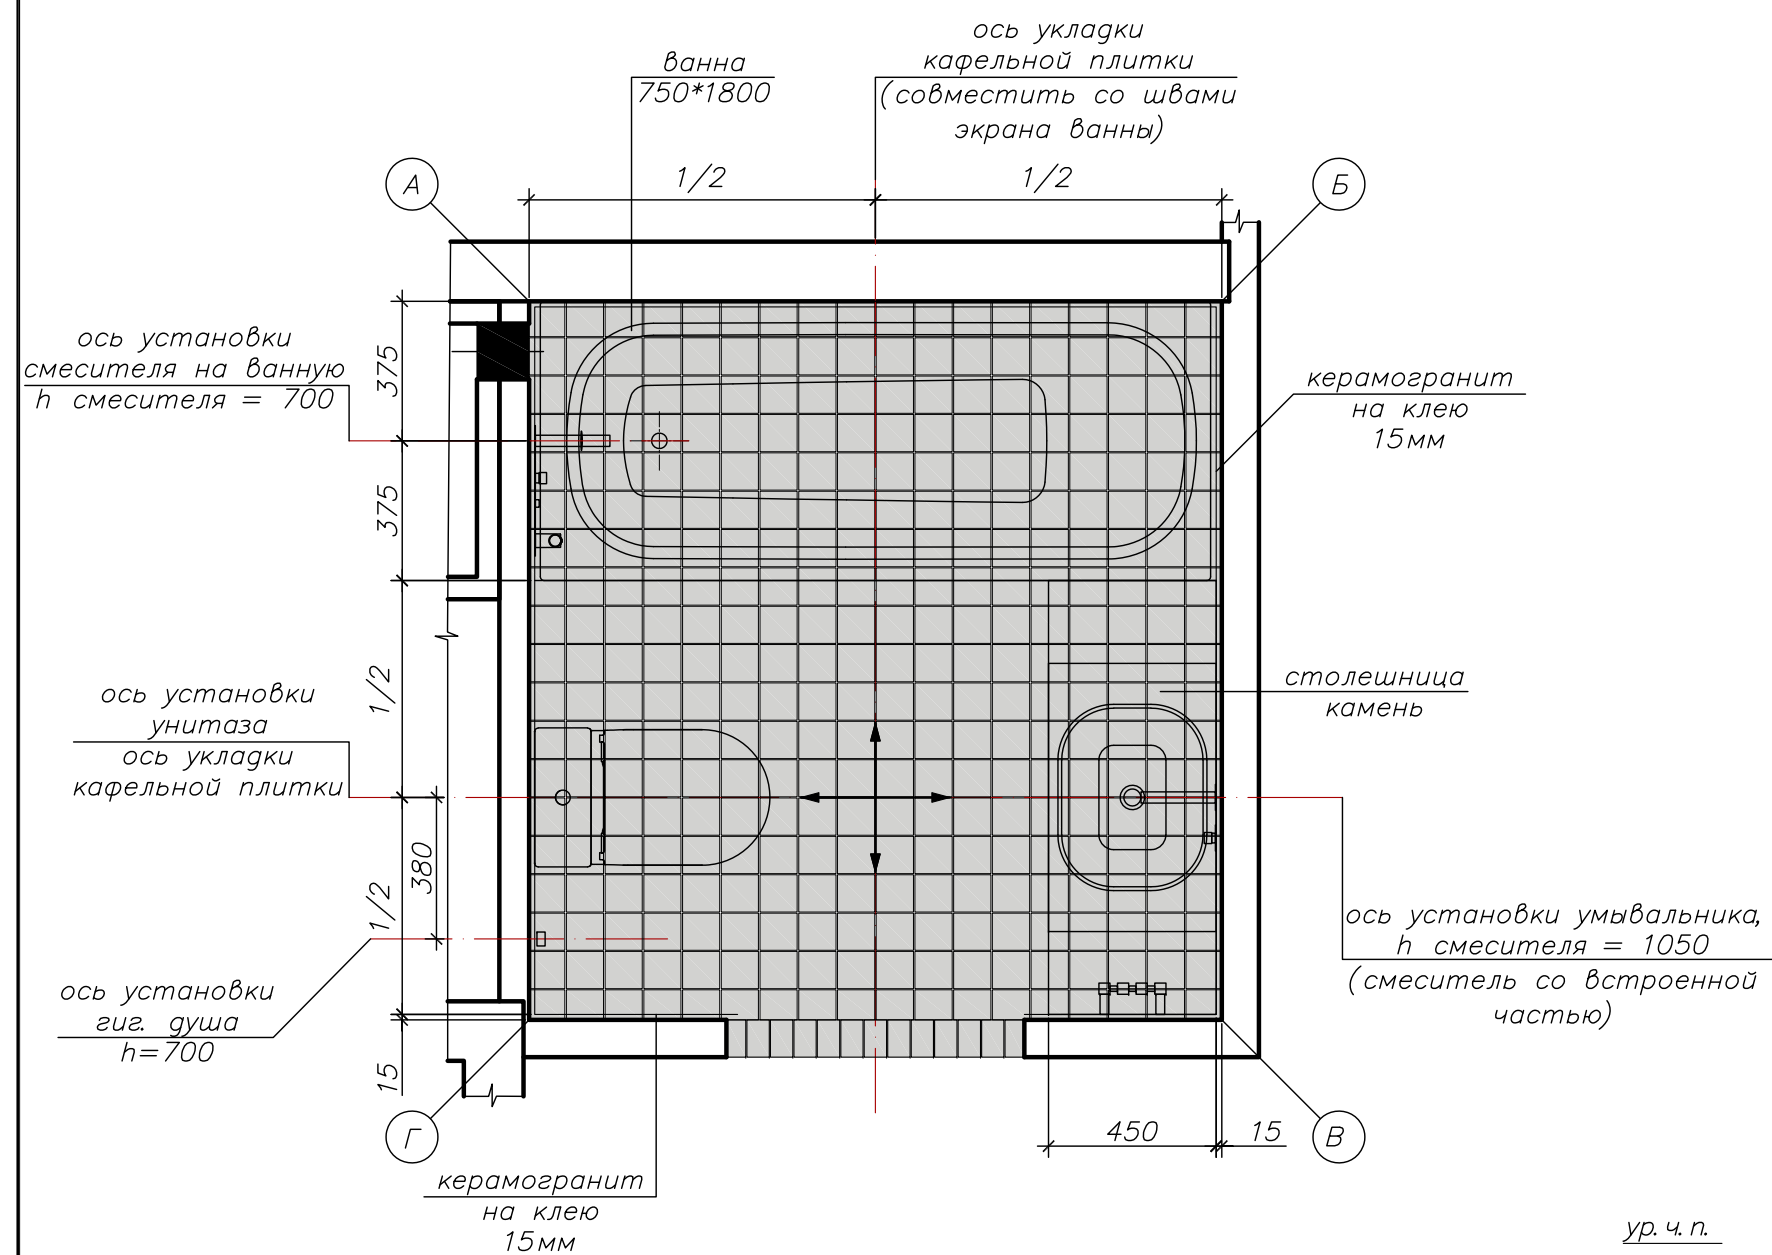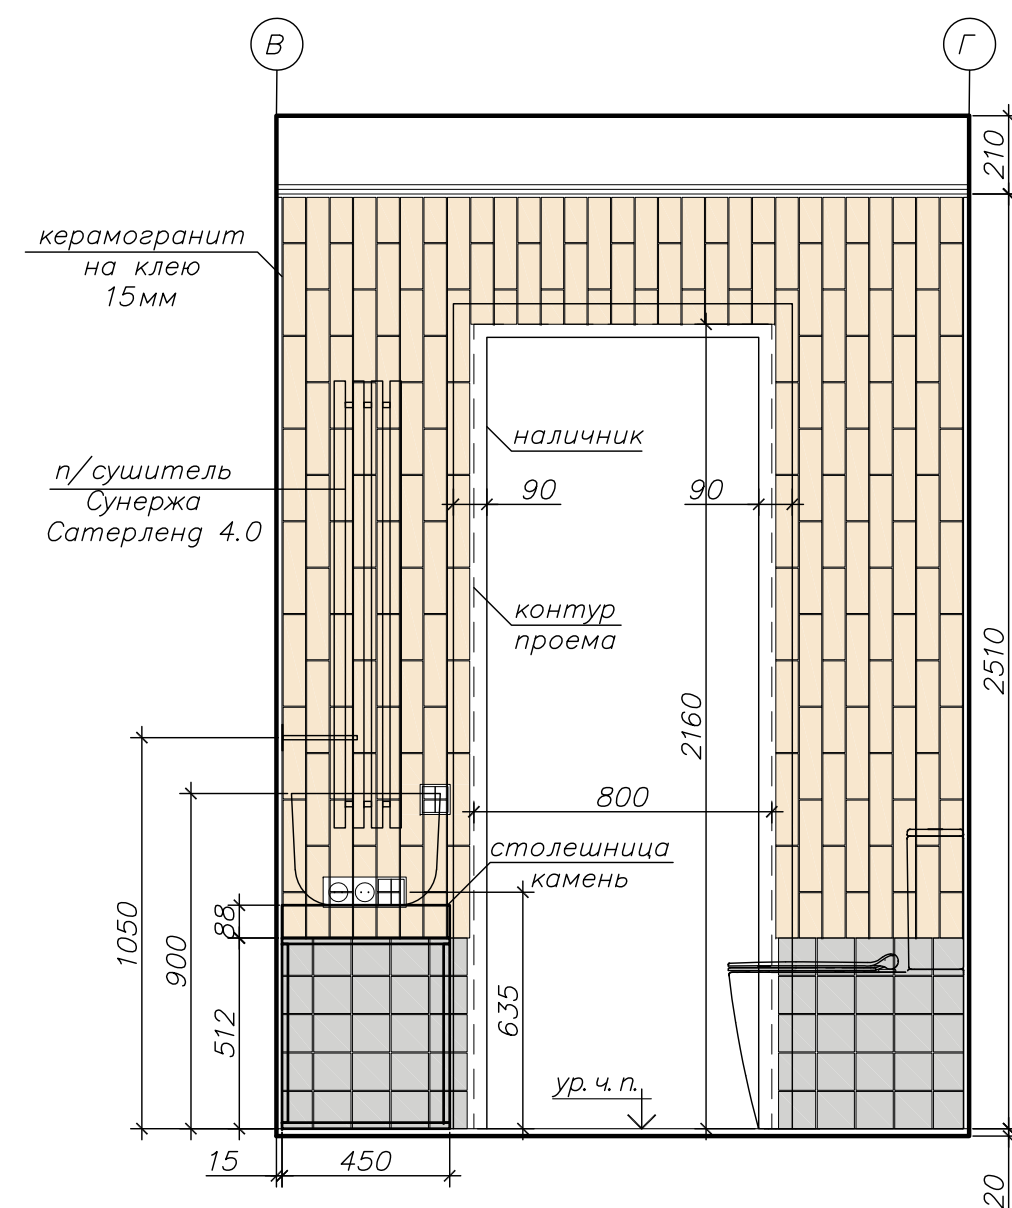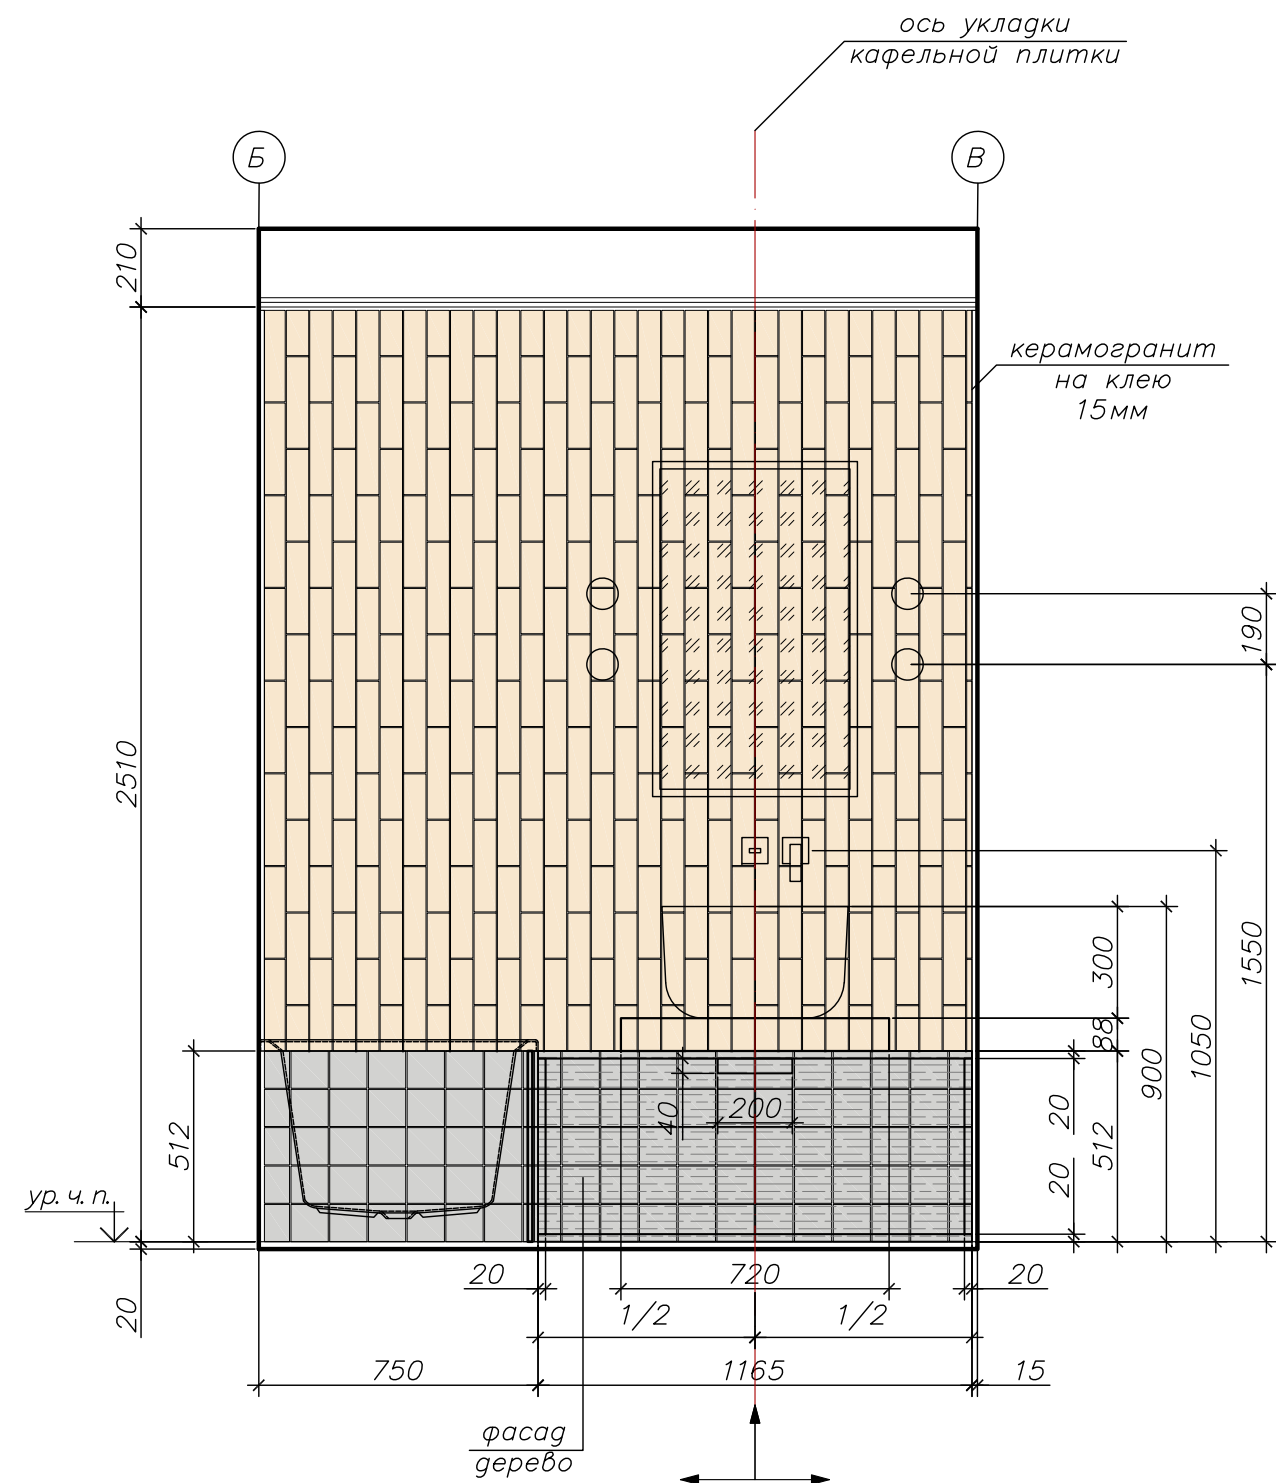

- Примечание:
1. Все размеры даны в чистоте, после укладки кафельной плитки.
 2. Совместить швы настенной и напольной плитки.
 3. На наружных углах плитку зашлифовать под 45°.
 4. Толщина шва для мелкоформатного керамогранита — 3 мм, эпоксидная затирка Kerakoll. Цвет — светло-серый.
 5. В санузле использовать влагостойкий гипрок.
 6. Расчет плитки дан без запаса.
 7. Материал фасадов шпонированный МДФ.
 8. Размеры встроенной мебели уточнить по месту перед заказом!
 9. Наполнение тумбы обсудить с заказчиком.

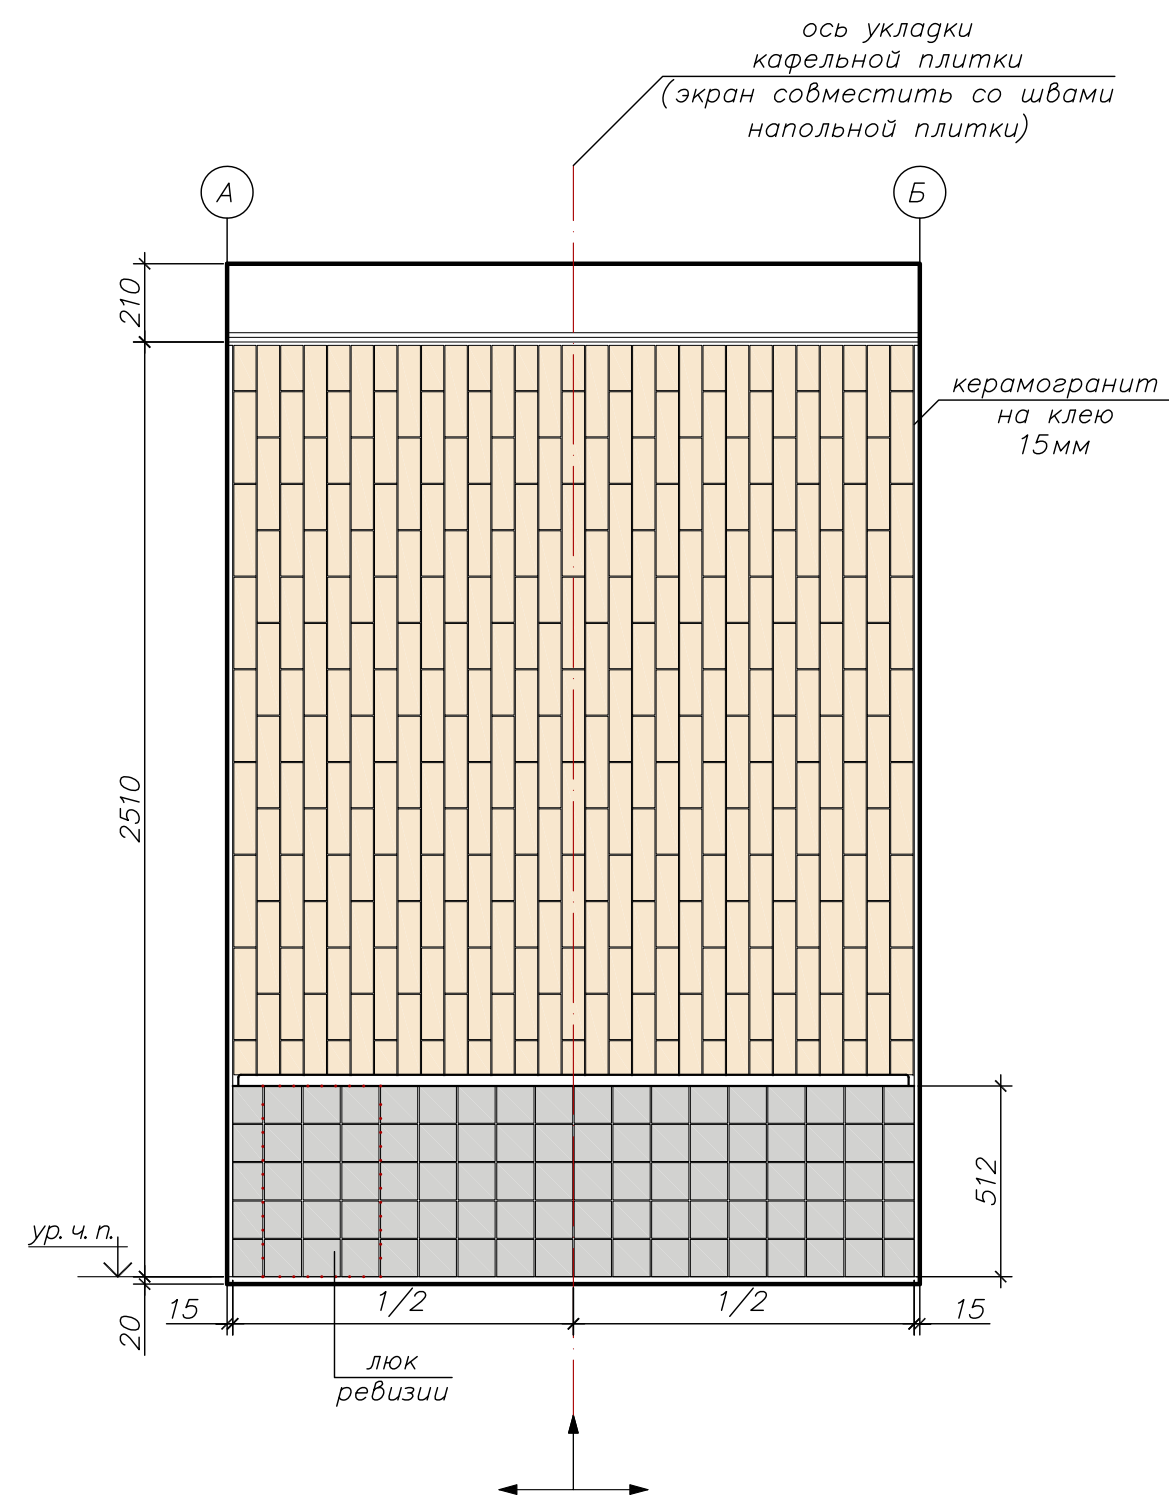

- Примечание:
1. Все размеры даны в чистоте, после укладки кафельной плитки.
 2. Совместить швы настенной и напольной плитки.
 3. Толщина шва для мелкоформатного керамогранита – 3 мм, эпоксидная затирка Kerakoll. Цвет – светло-серый.
 4. В санузле использовать влагостойкий гипрок
 5. Расчет плитки дан без запаса.
 6. Материал фасадов шпонированный МДФ.
 7. Размеры встроенной мебели уточнить по месту перед заказом!
 8. Наполнение тумбы обсудить с заказчиком.

Схема пола и разбертка стен со схемой раскладки плитки с указанием размеров, артикула и площади выбранного материала (ванная). М1:20



Прихожая, постирочная, кухня

металлический Г-образный
профиль для плитки 2.5мм


PROGRESS Profiles PROLEVIGAL OTT,
PLGON 10

PLGON 10


H 10 mm

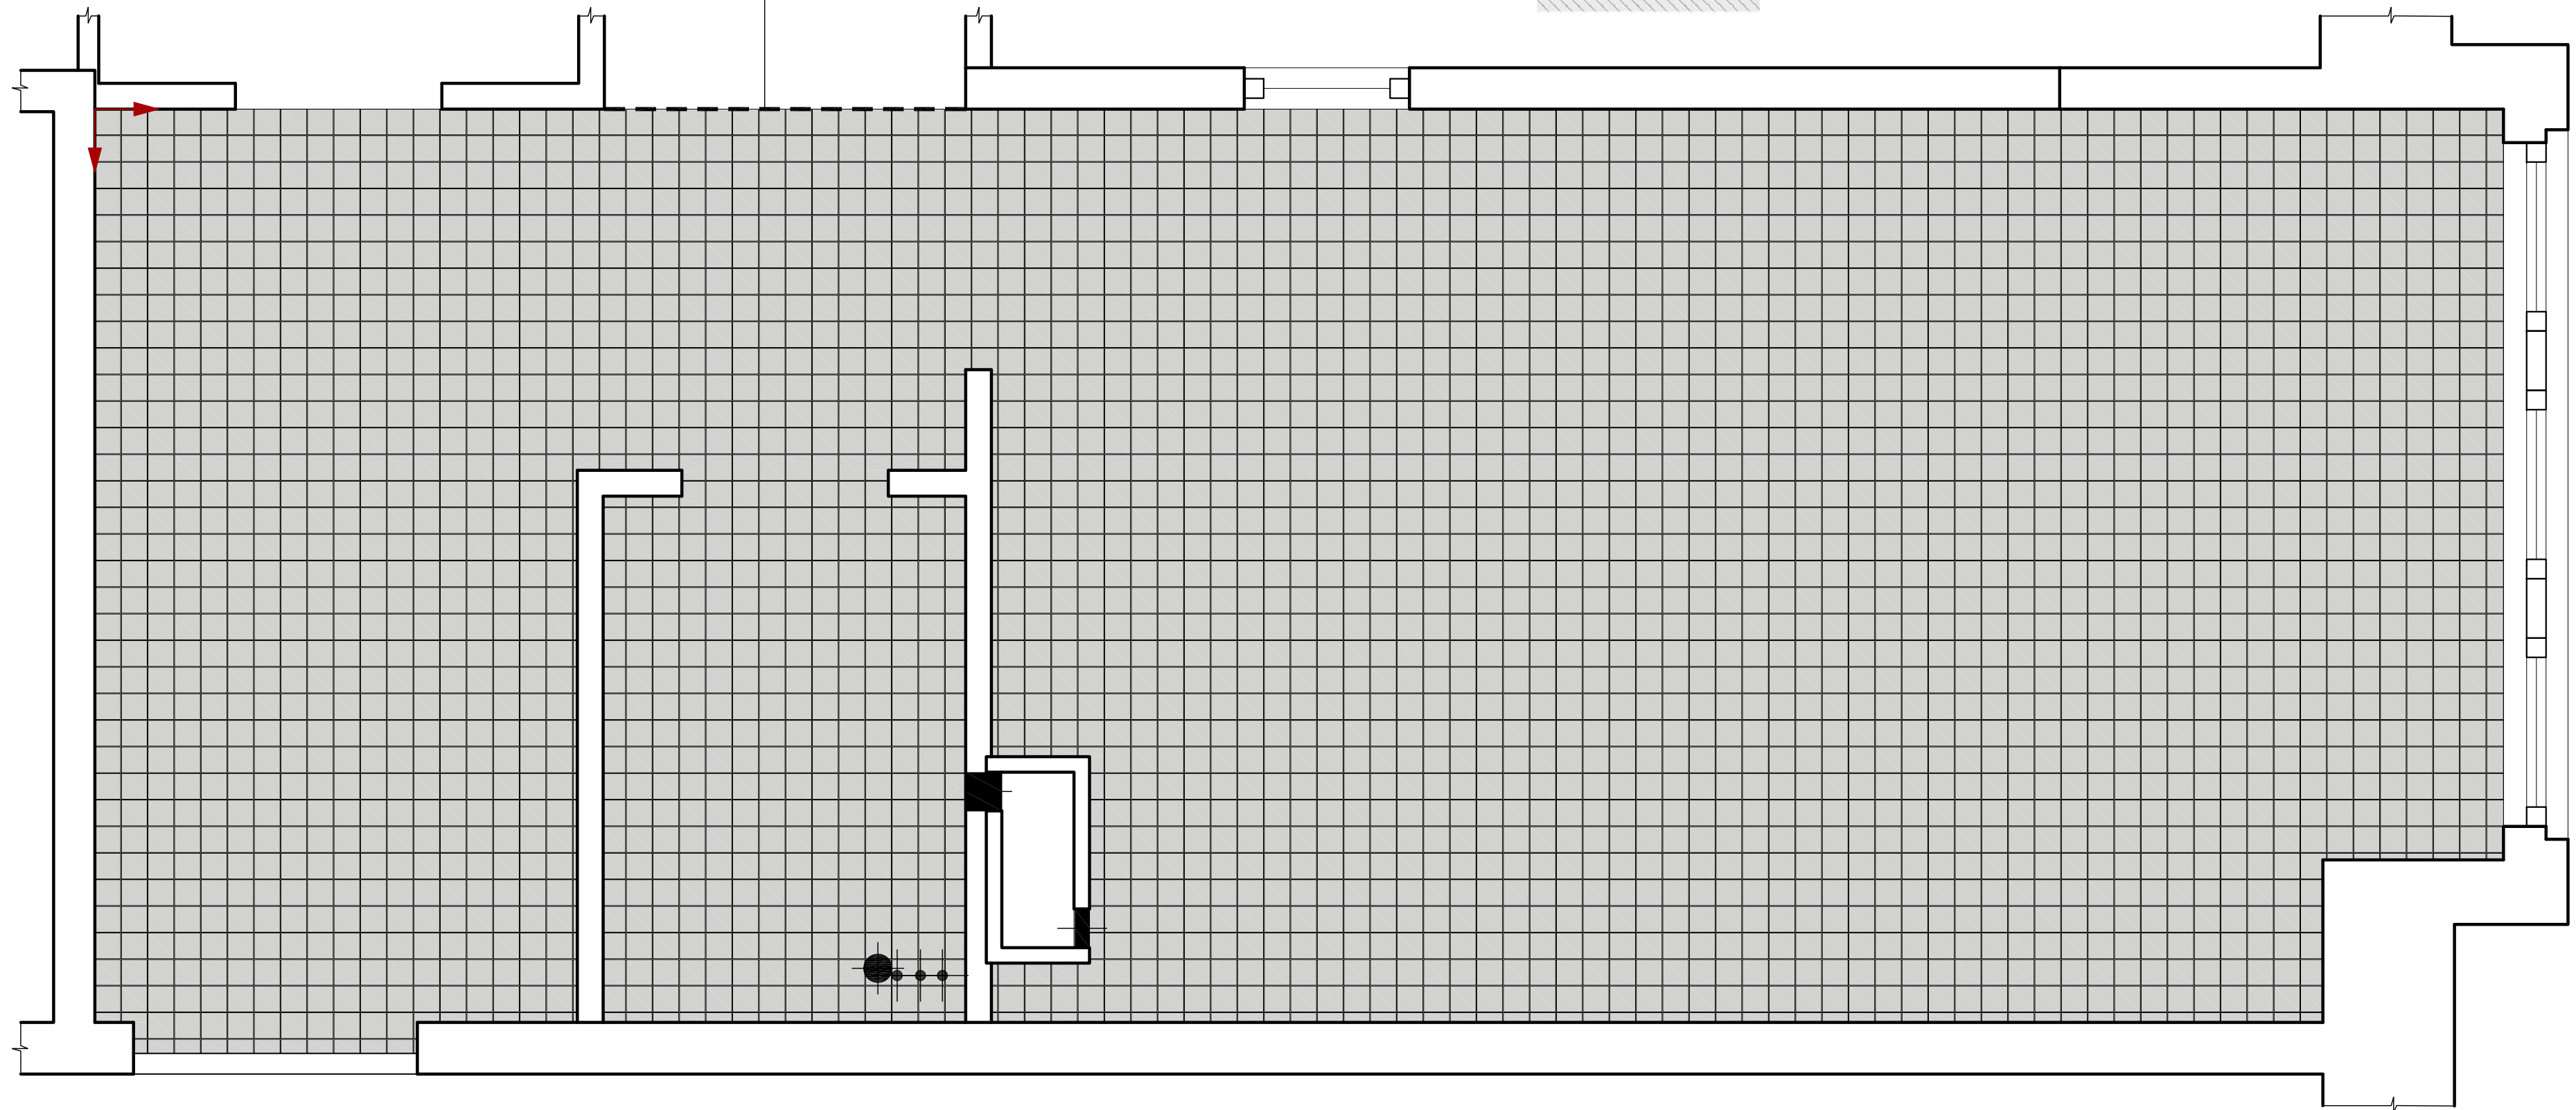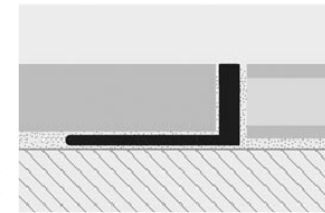

Лоджия

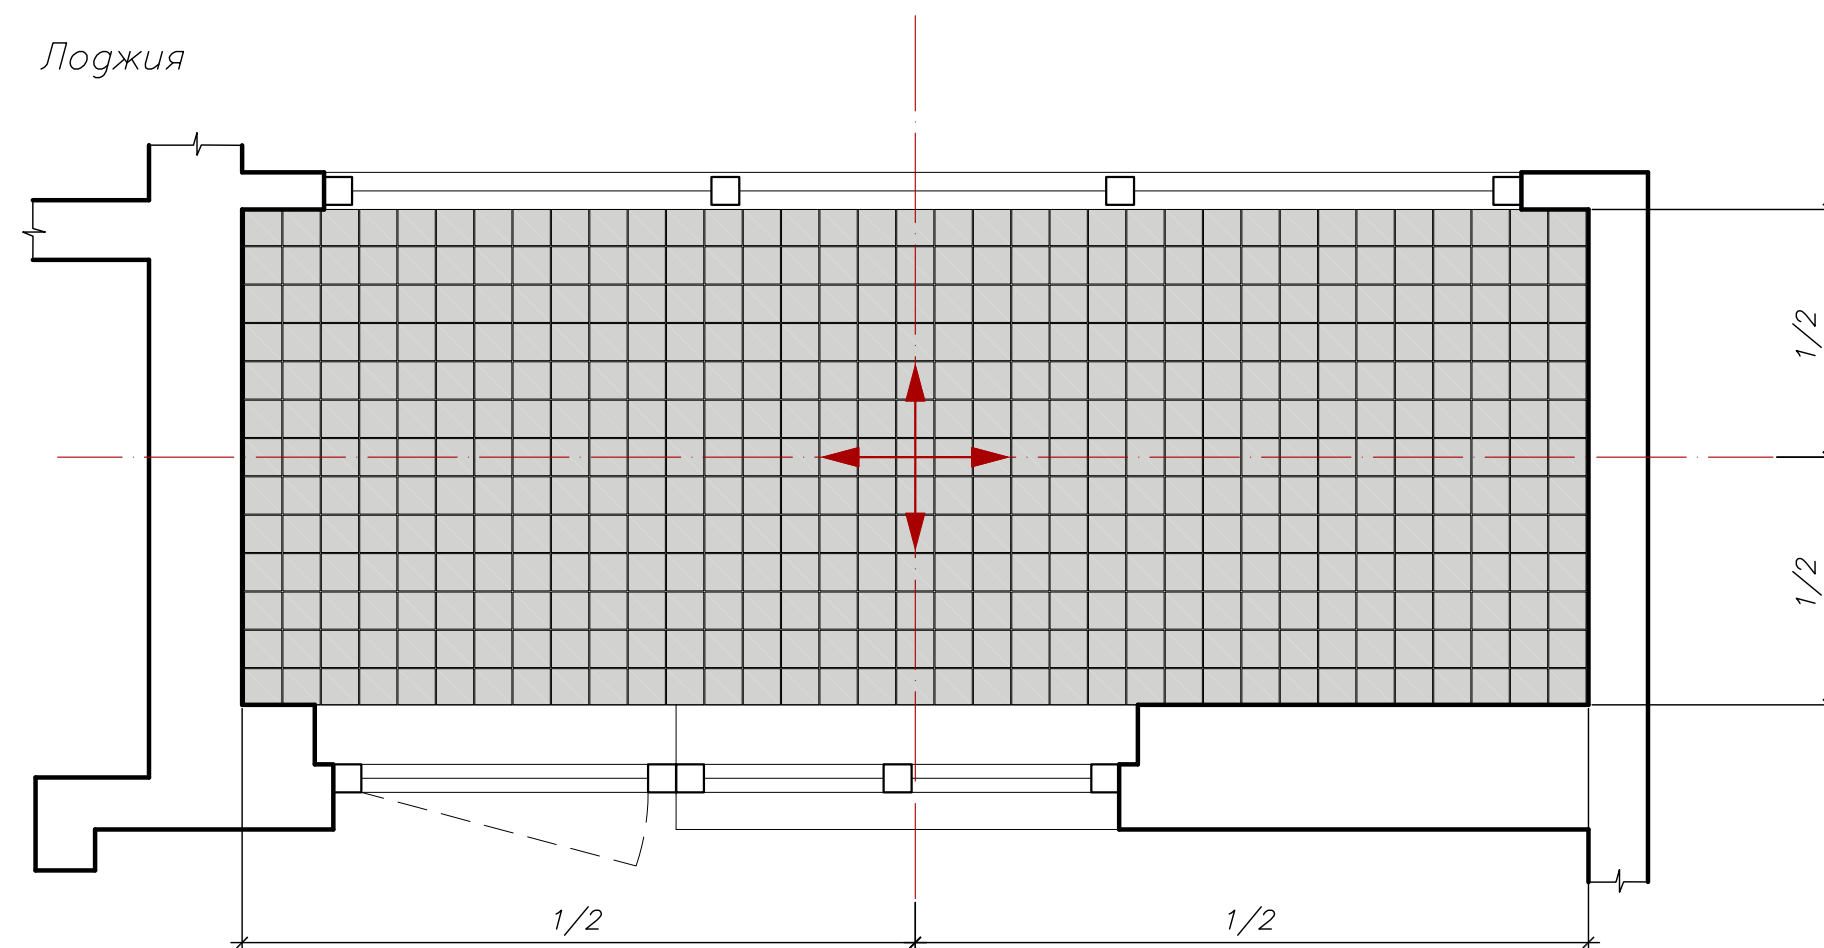

керамогранит EQUIPE, Argile,
Concrete, 10*10*1cm, (3477 см.)

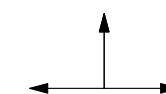

начало и направление
раскладки плитки


Примечание:

1. Толщина шва для мелкоформатного керамогранита – 3 мм, эпоксидная затирка Kerakoll. Цвет – светло-серый.
2. Расчет плитки дан без запаса.



Схема пола прихожей, кухни и лоджии со схемой раскладки плитки
с указанием, артикула и площади выбранного материала. М1:20


АИ-39

Формат А2


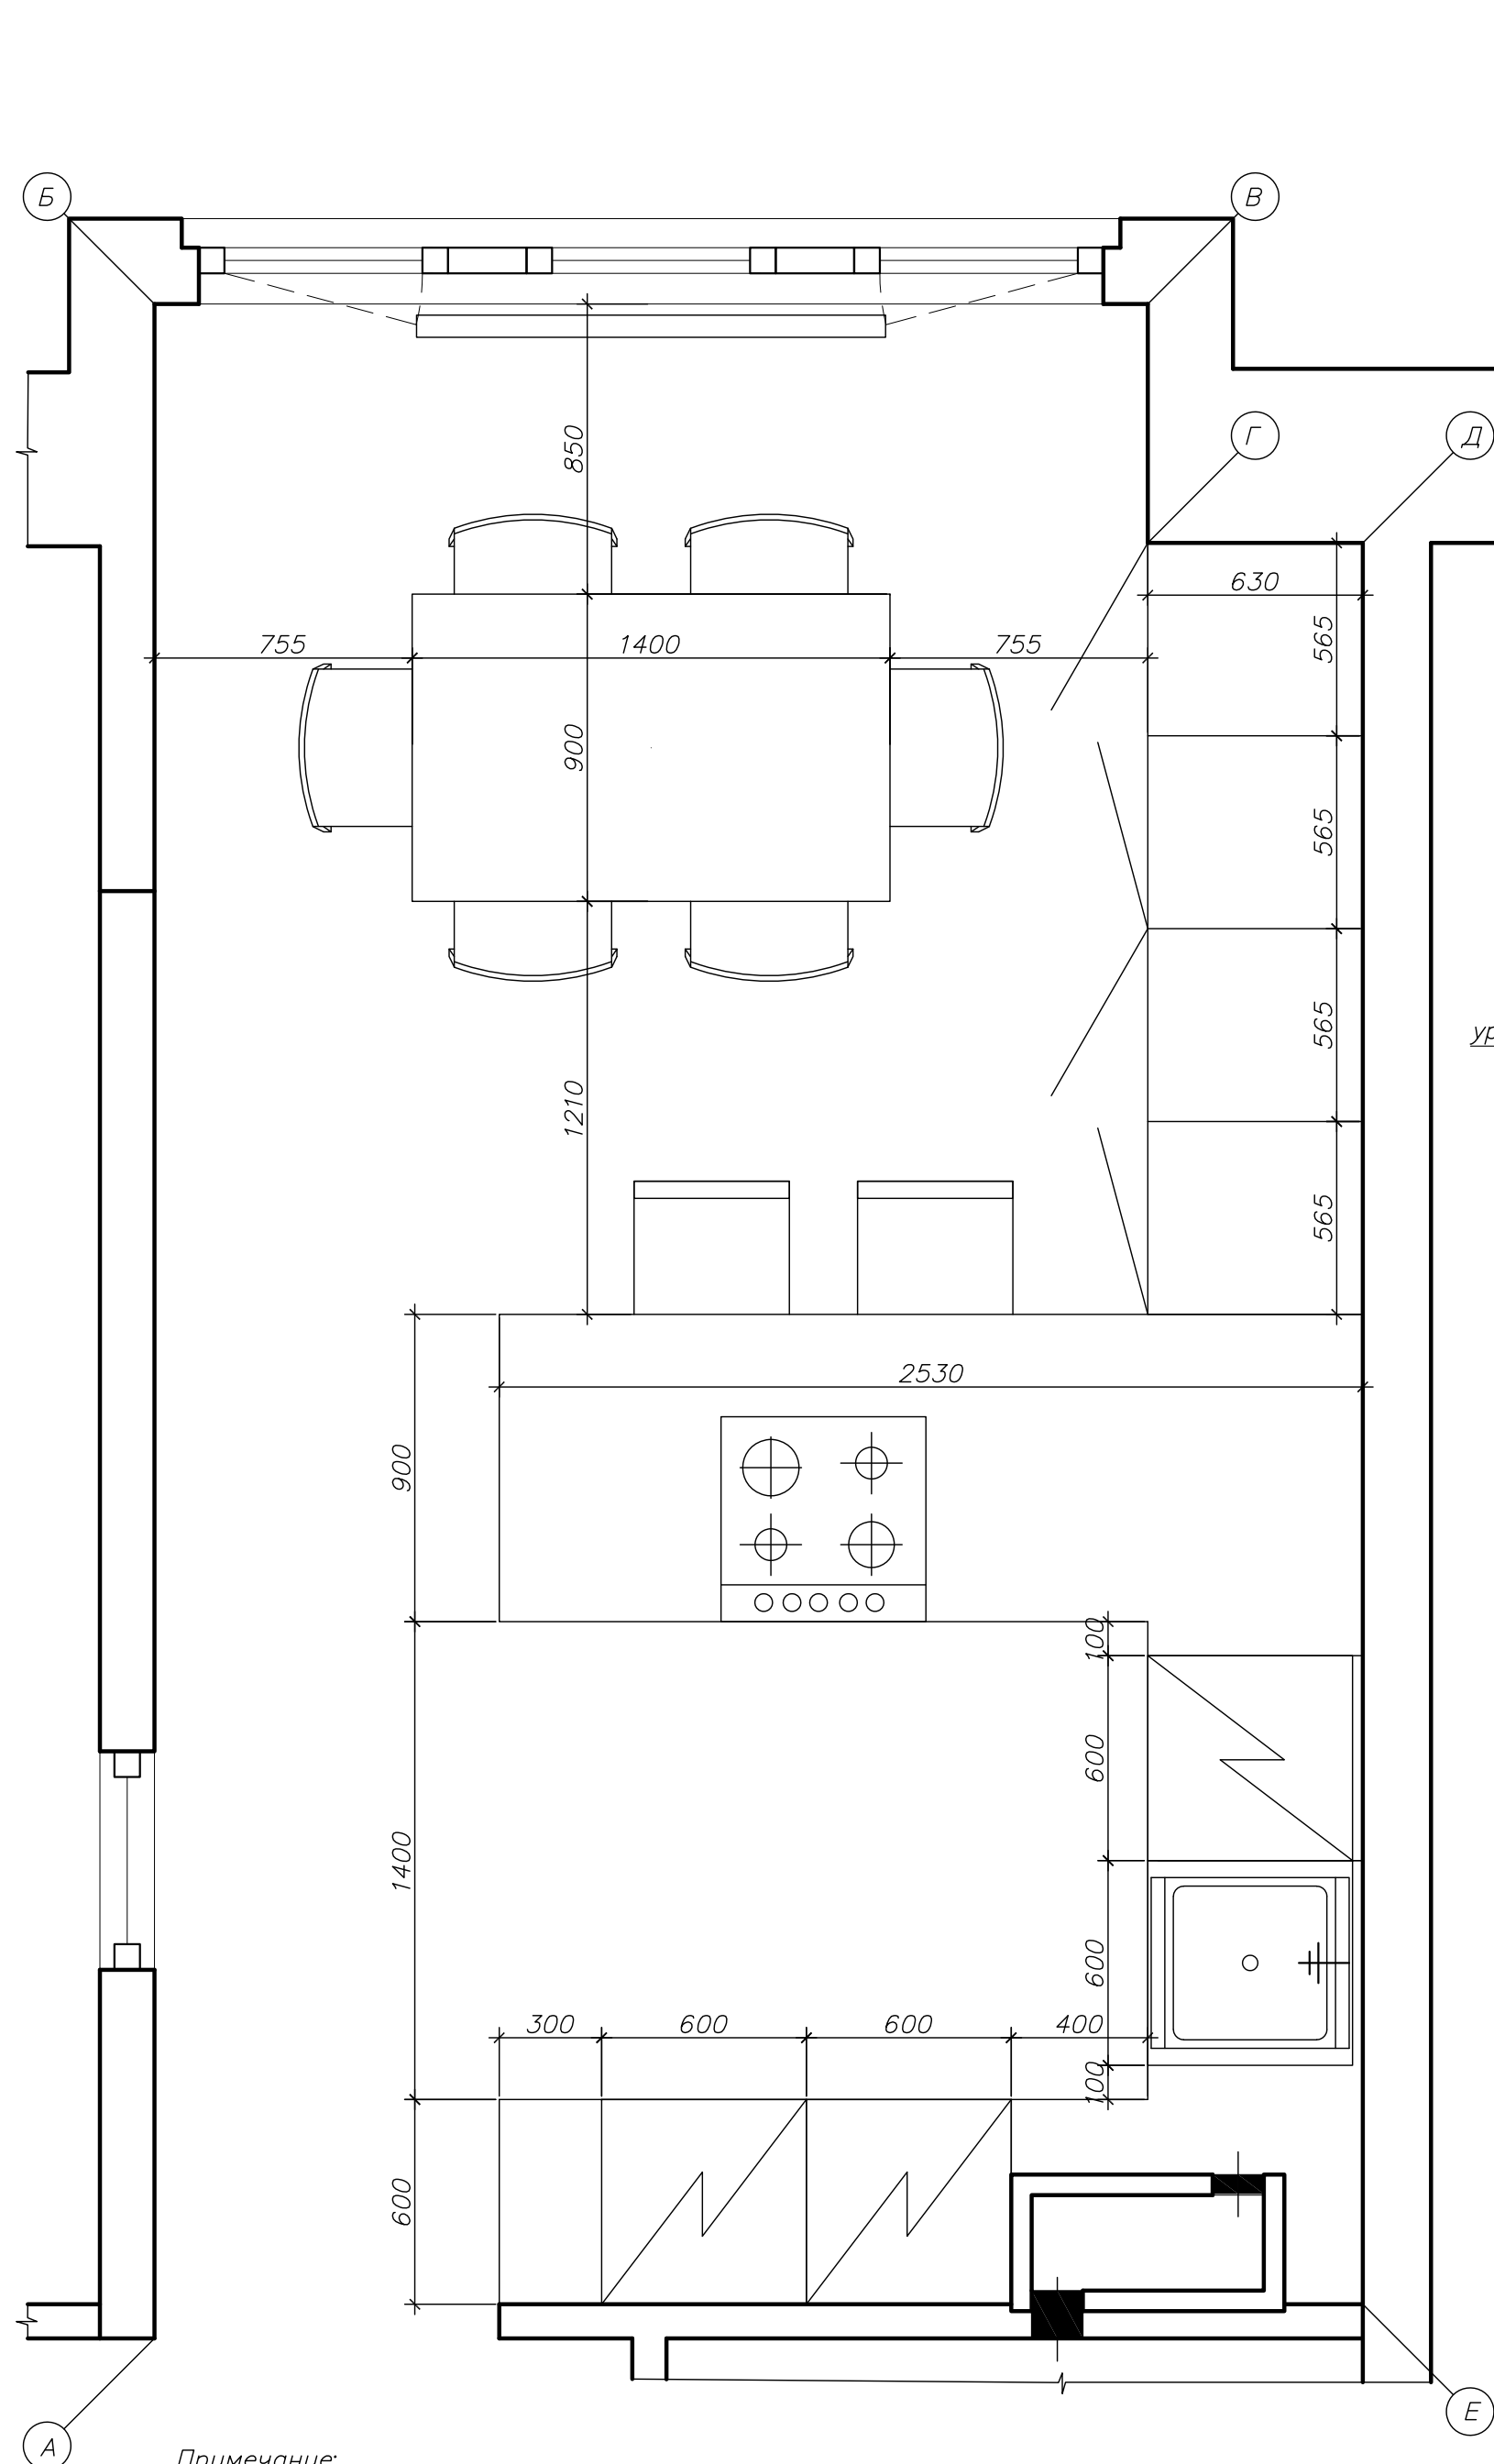


- Примечание:
1. Все стены под декоративную штукатурку.
 2. Толщина шва для мелкоформатного керамогранита – 3 мм, эпоксидная затирка Kerakoll. Цвет – светло-серый.
 3. Расчет плитки дан без запаса.
 4. Материал фасадов кухни шпонированный МДФ и крашенный МДФ.
 5. Данный чертеж носит ознакомительный характер и не является конструктивным чертежом для изготовления изделий.
 6. Размеры уточнить по факту перед заказом!
 7. Наполнение шкафов и пеналов обсудить с заказчиком.

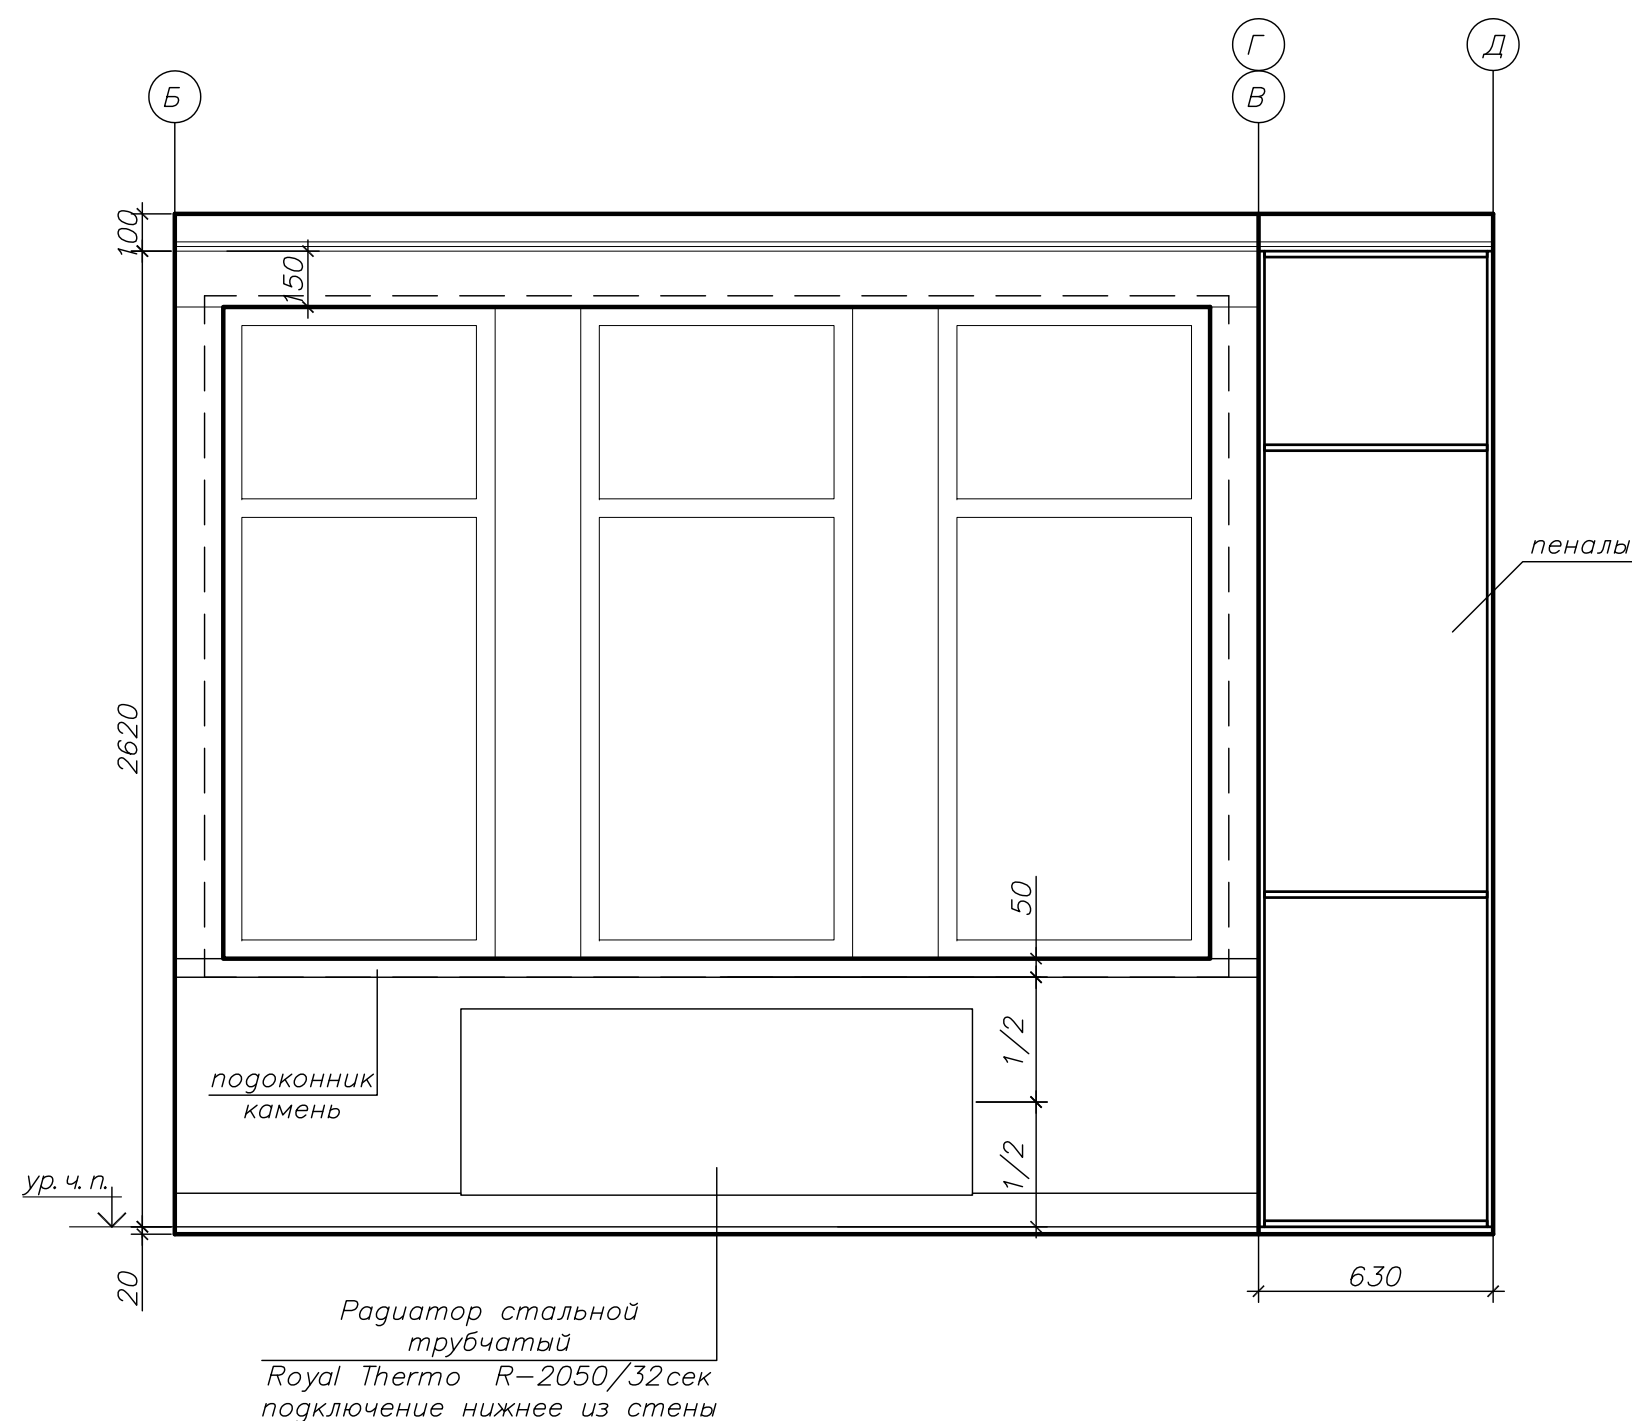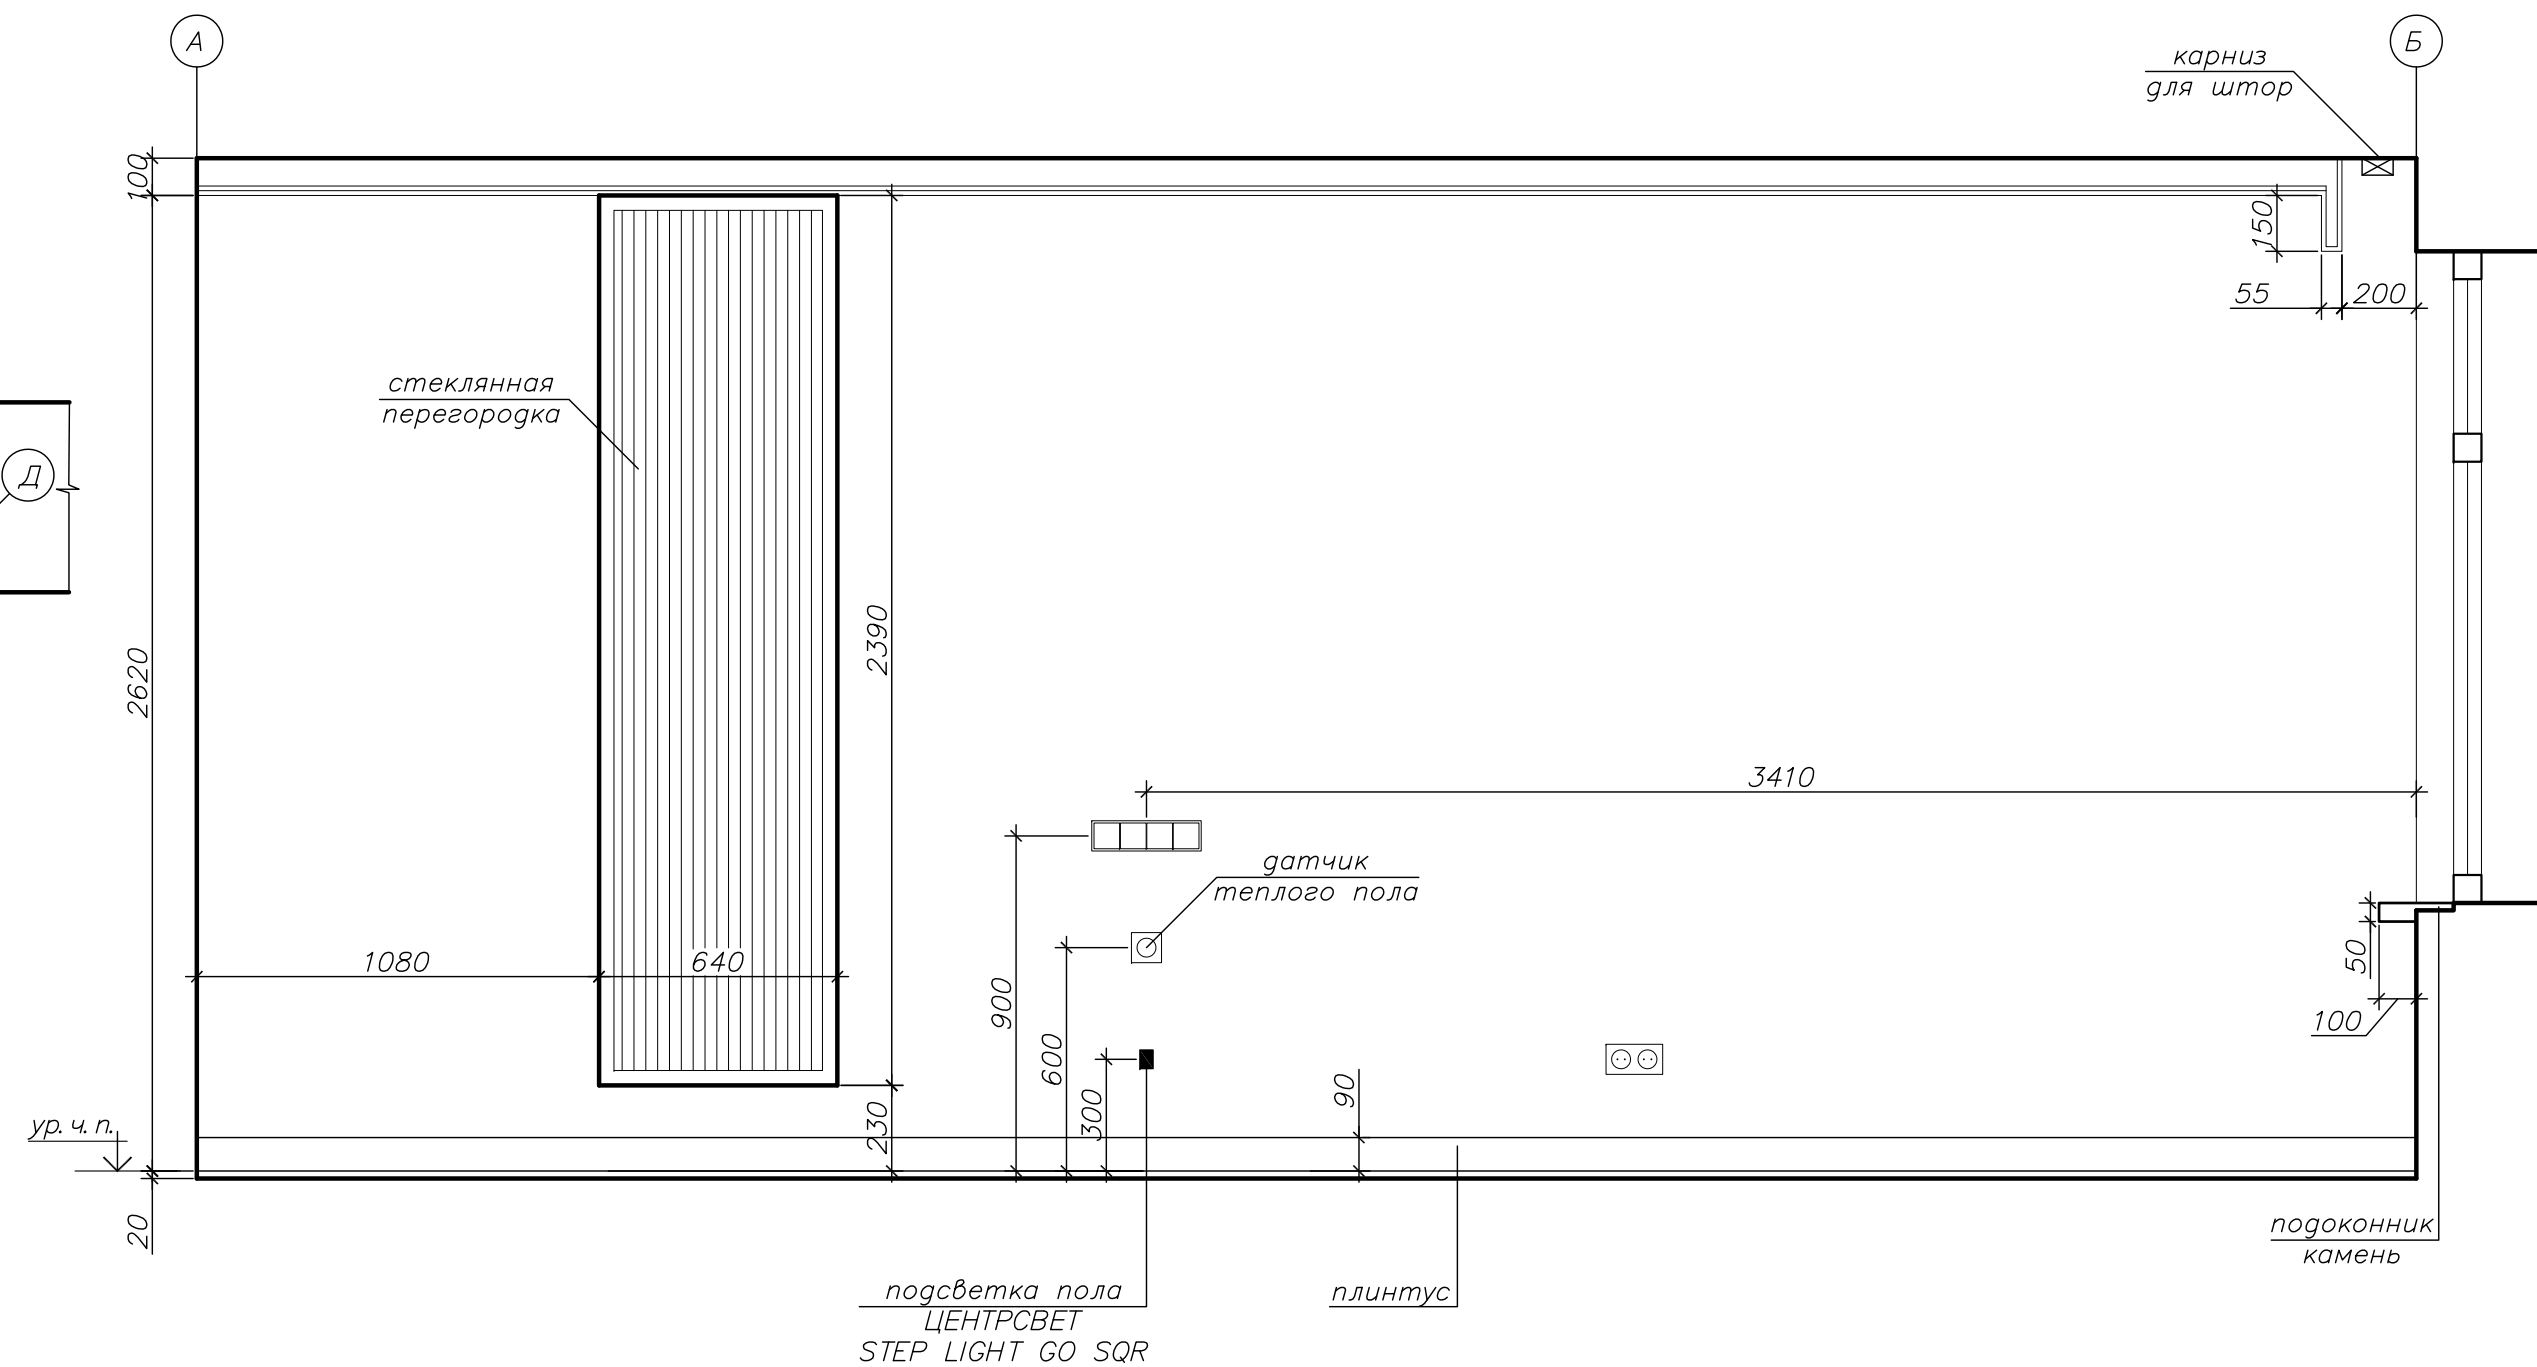

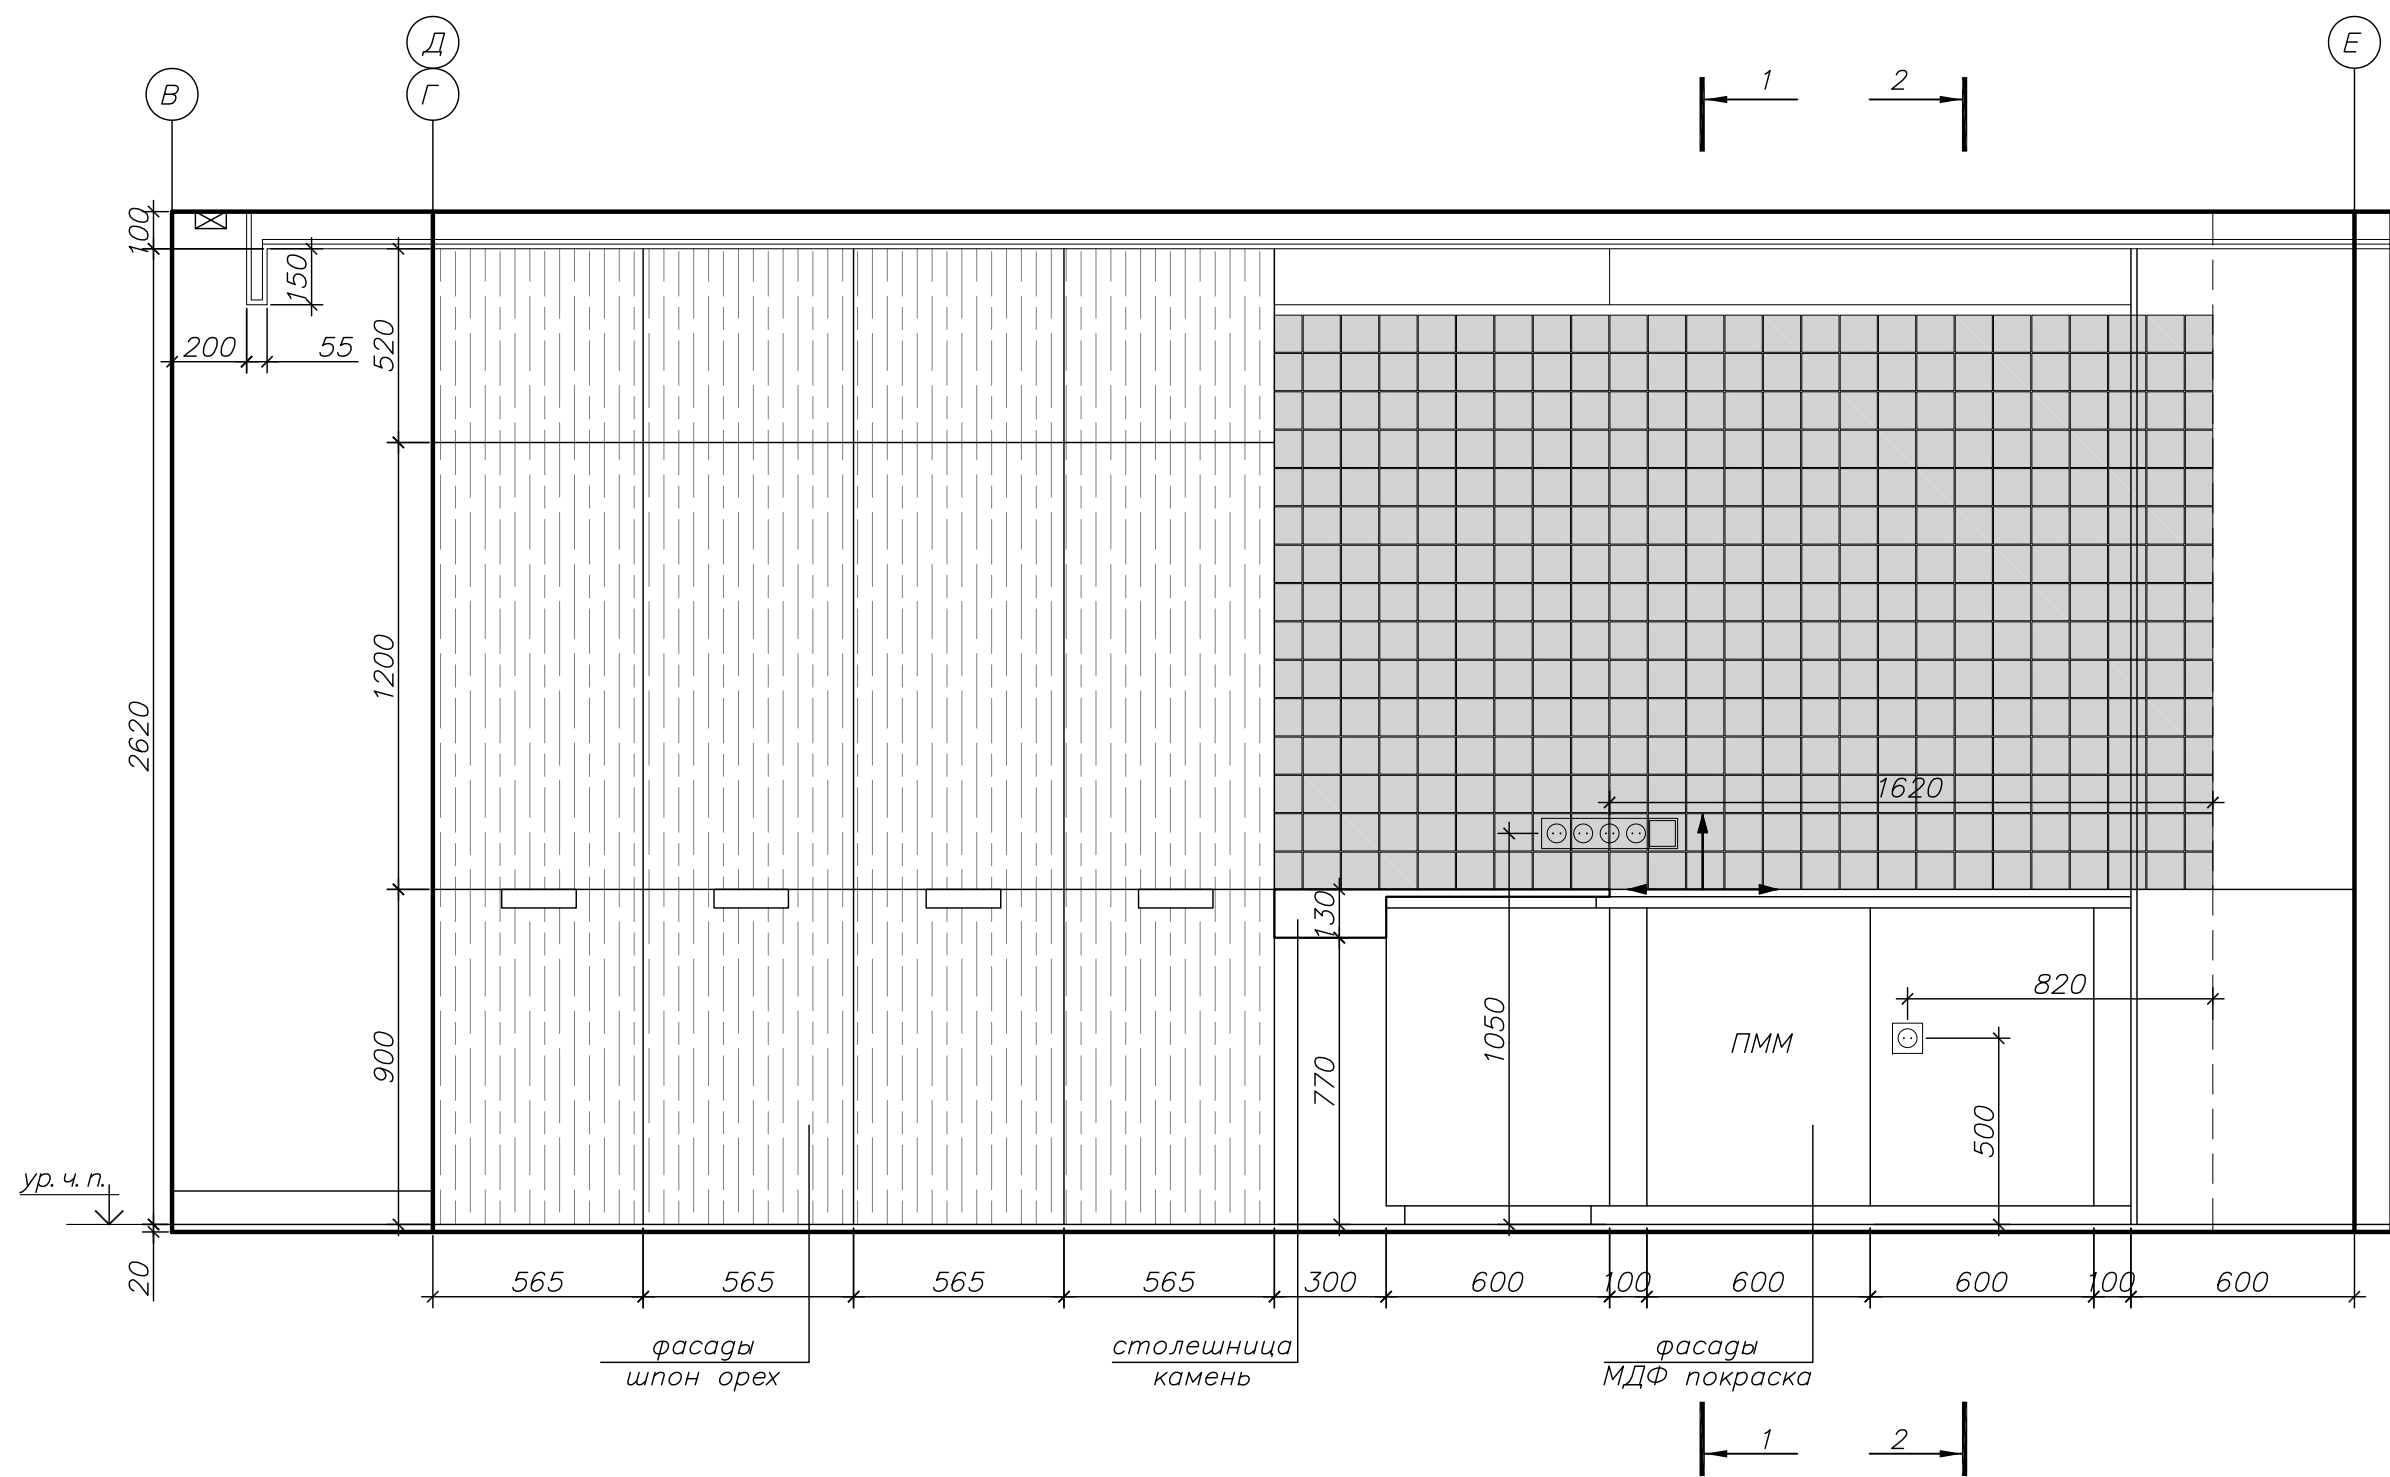

Сечение 1—1

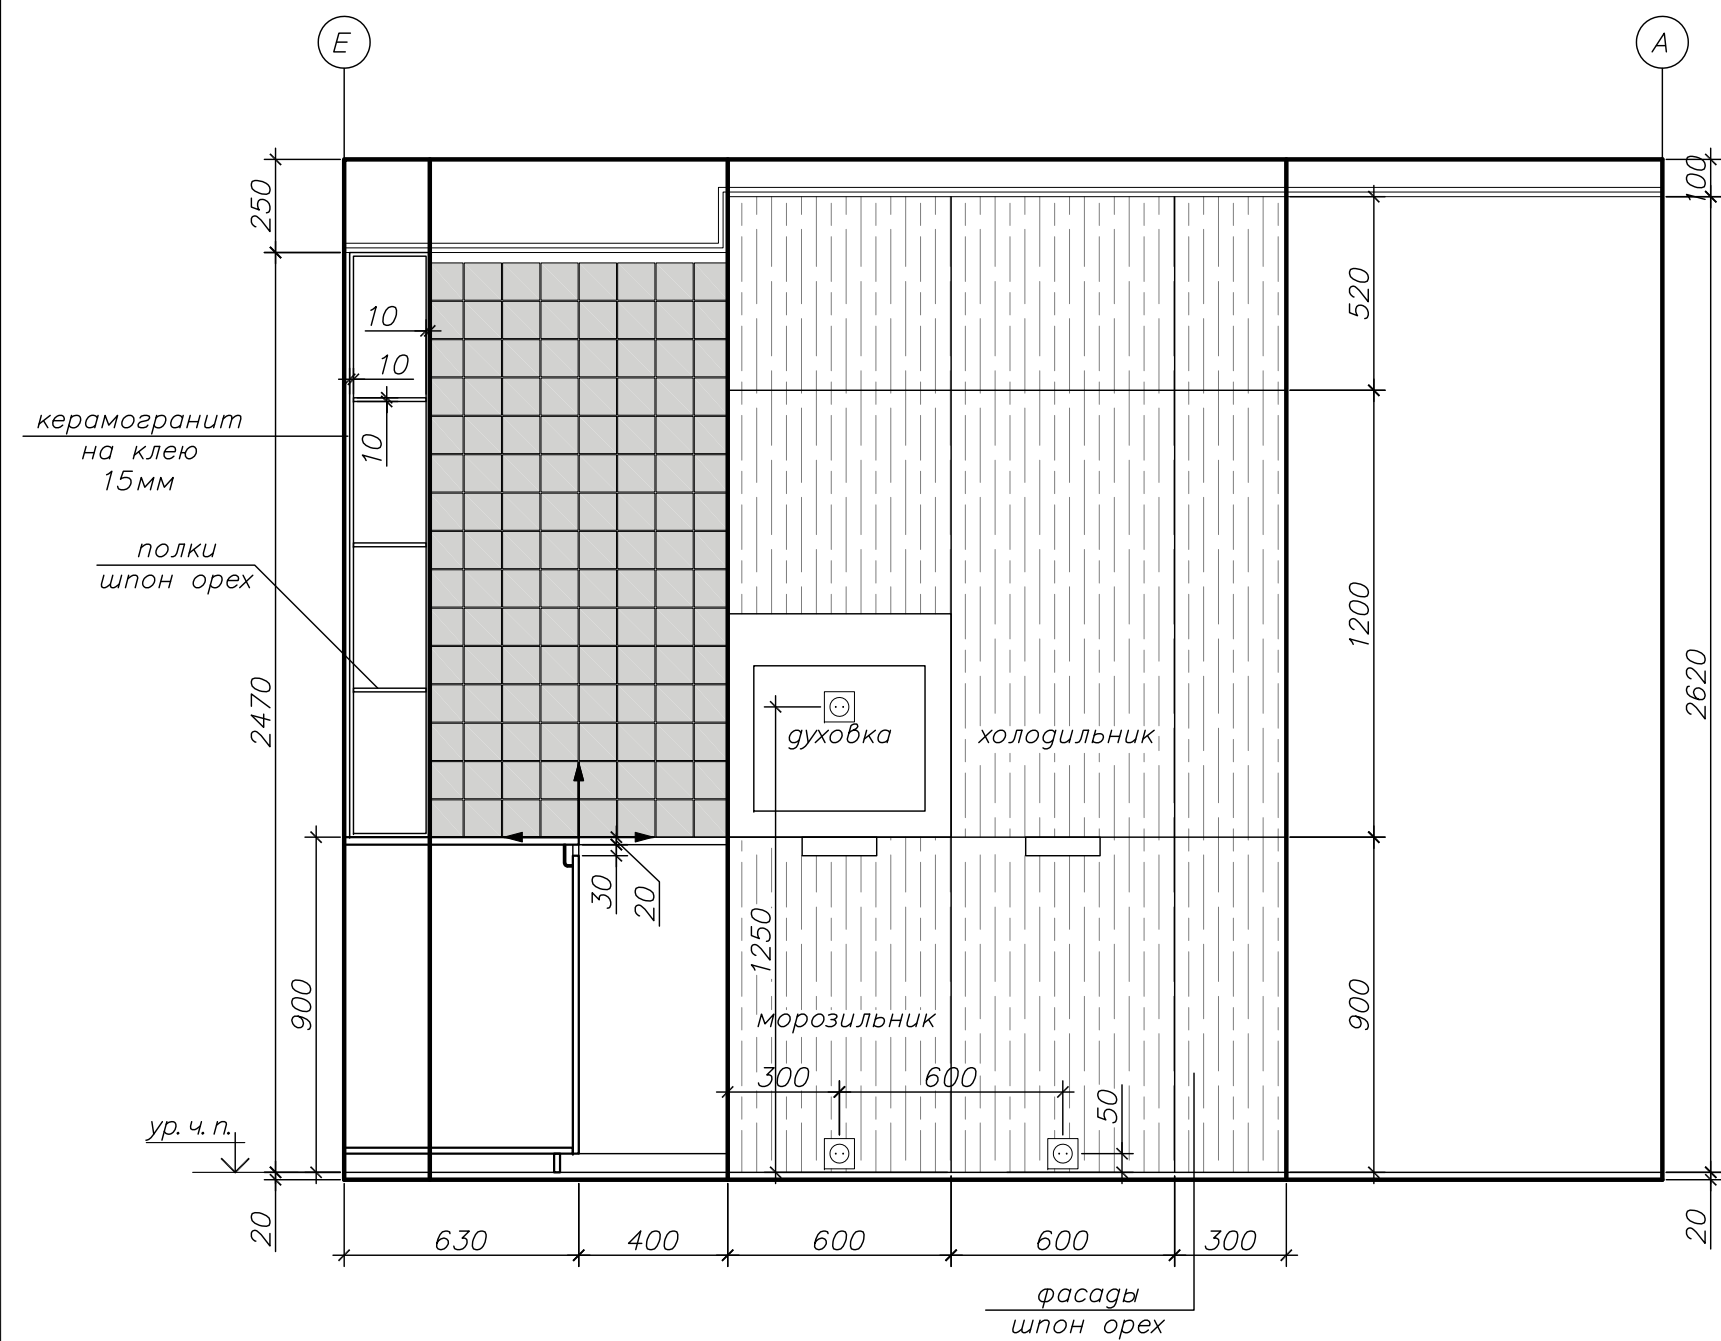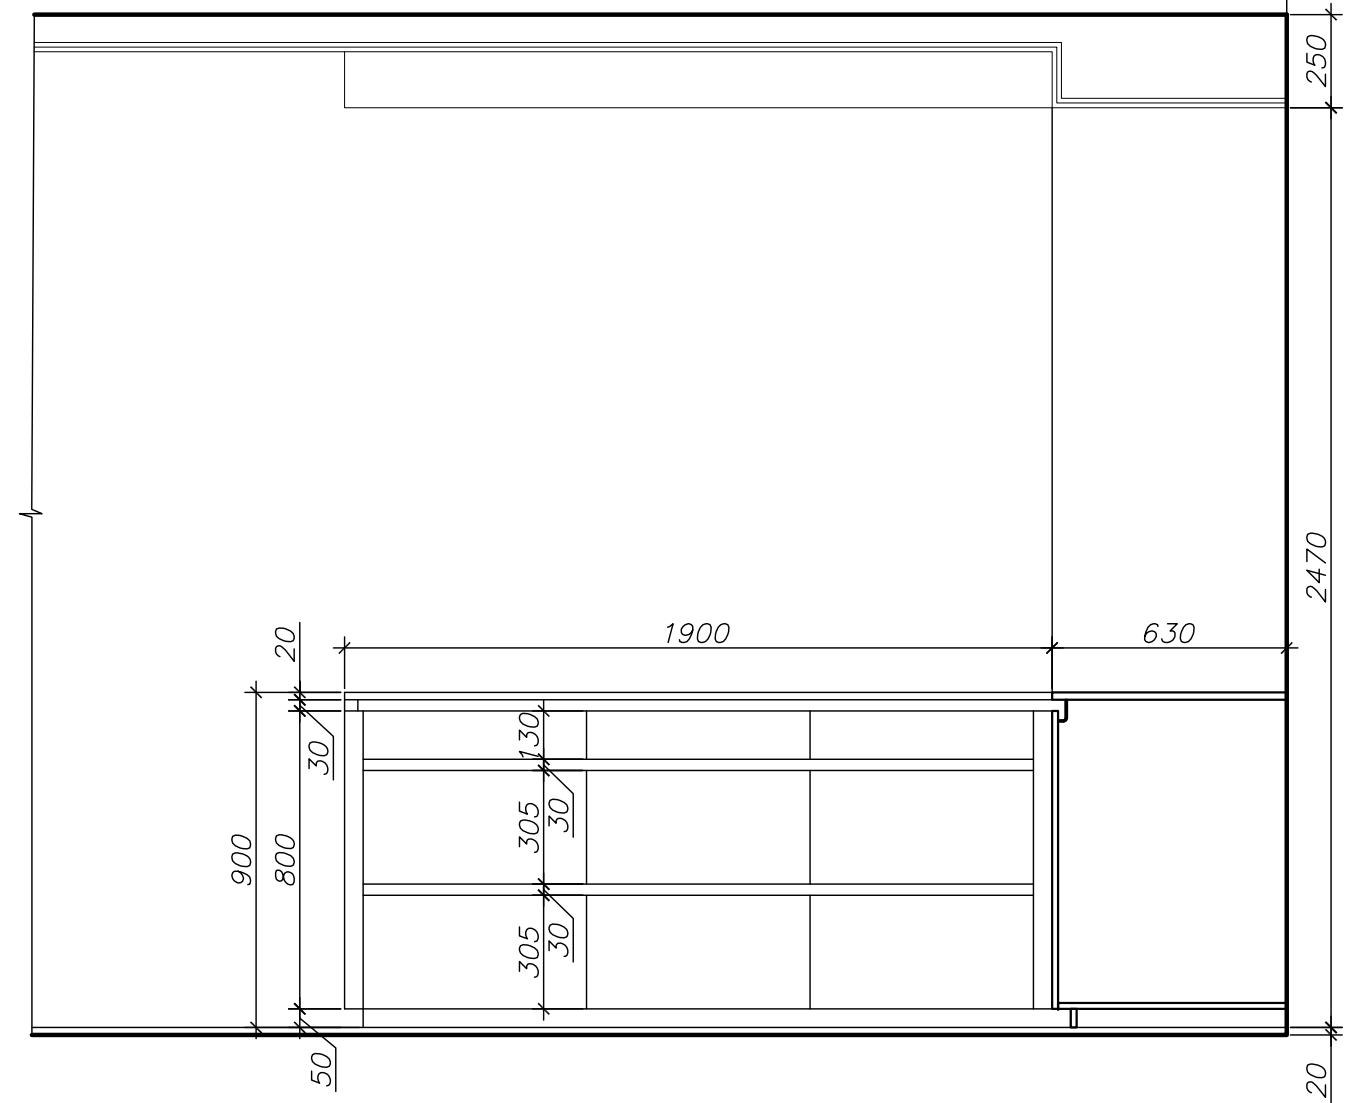

керамогранит EQUIPE, Argile, Concrete, 10*10*1cm, (495 шм.)


начало и направление раскладки плитки






- Примечание:
1. Все стены под декоративную штукатурку.
 2. Толщина шва для мелкоформатного керамогранита – 3 мм, эпоксидная затирка Kerakoll. Цвет – светло-серый.
 3. Расчет плитки дан без запаса.
 4. Материал фасадов кухни шпонированный МДФ и крашенный МДФ.
 5. Данный чертеж носит ознакомительный характер и не является конструктивным чертежом для изготовления изделий.
 6. Размеры уточнить по факту перед заказом!
 7. Наполнение шкафов и пеналов обсудить с заказчиком.

Развертка стен по кухне-столовой с эскизами
встроенной мебели. М1:20

АИ-41

Формат А2

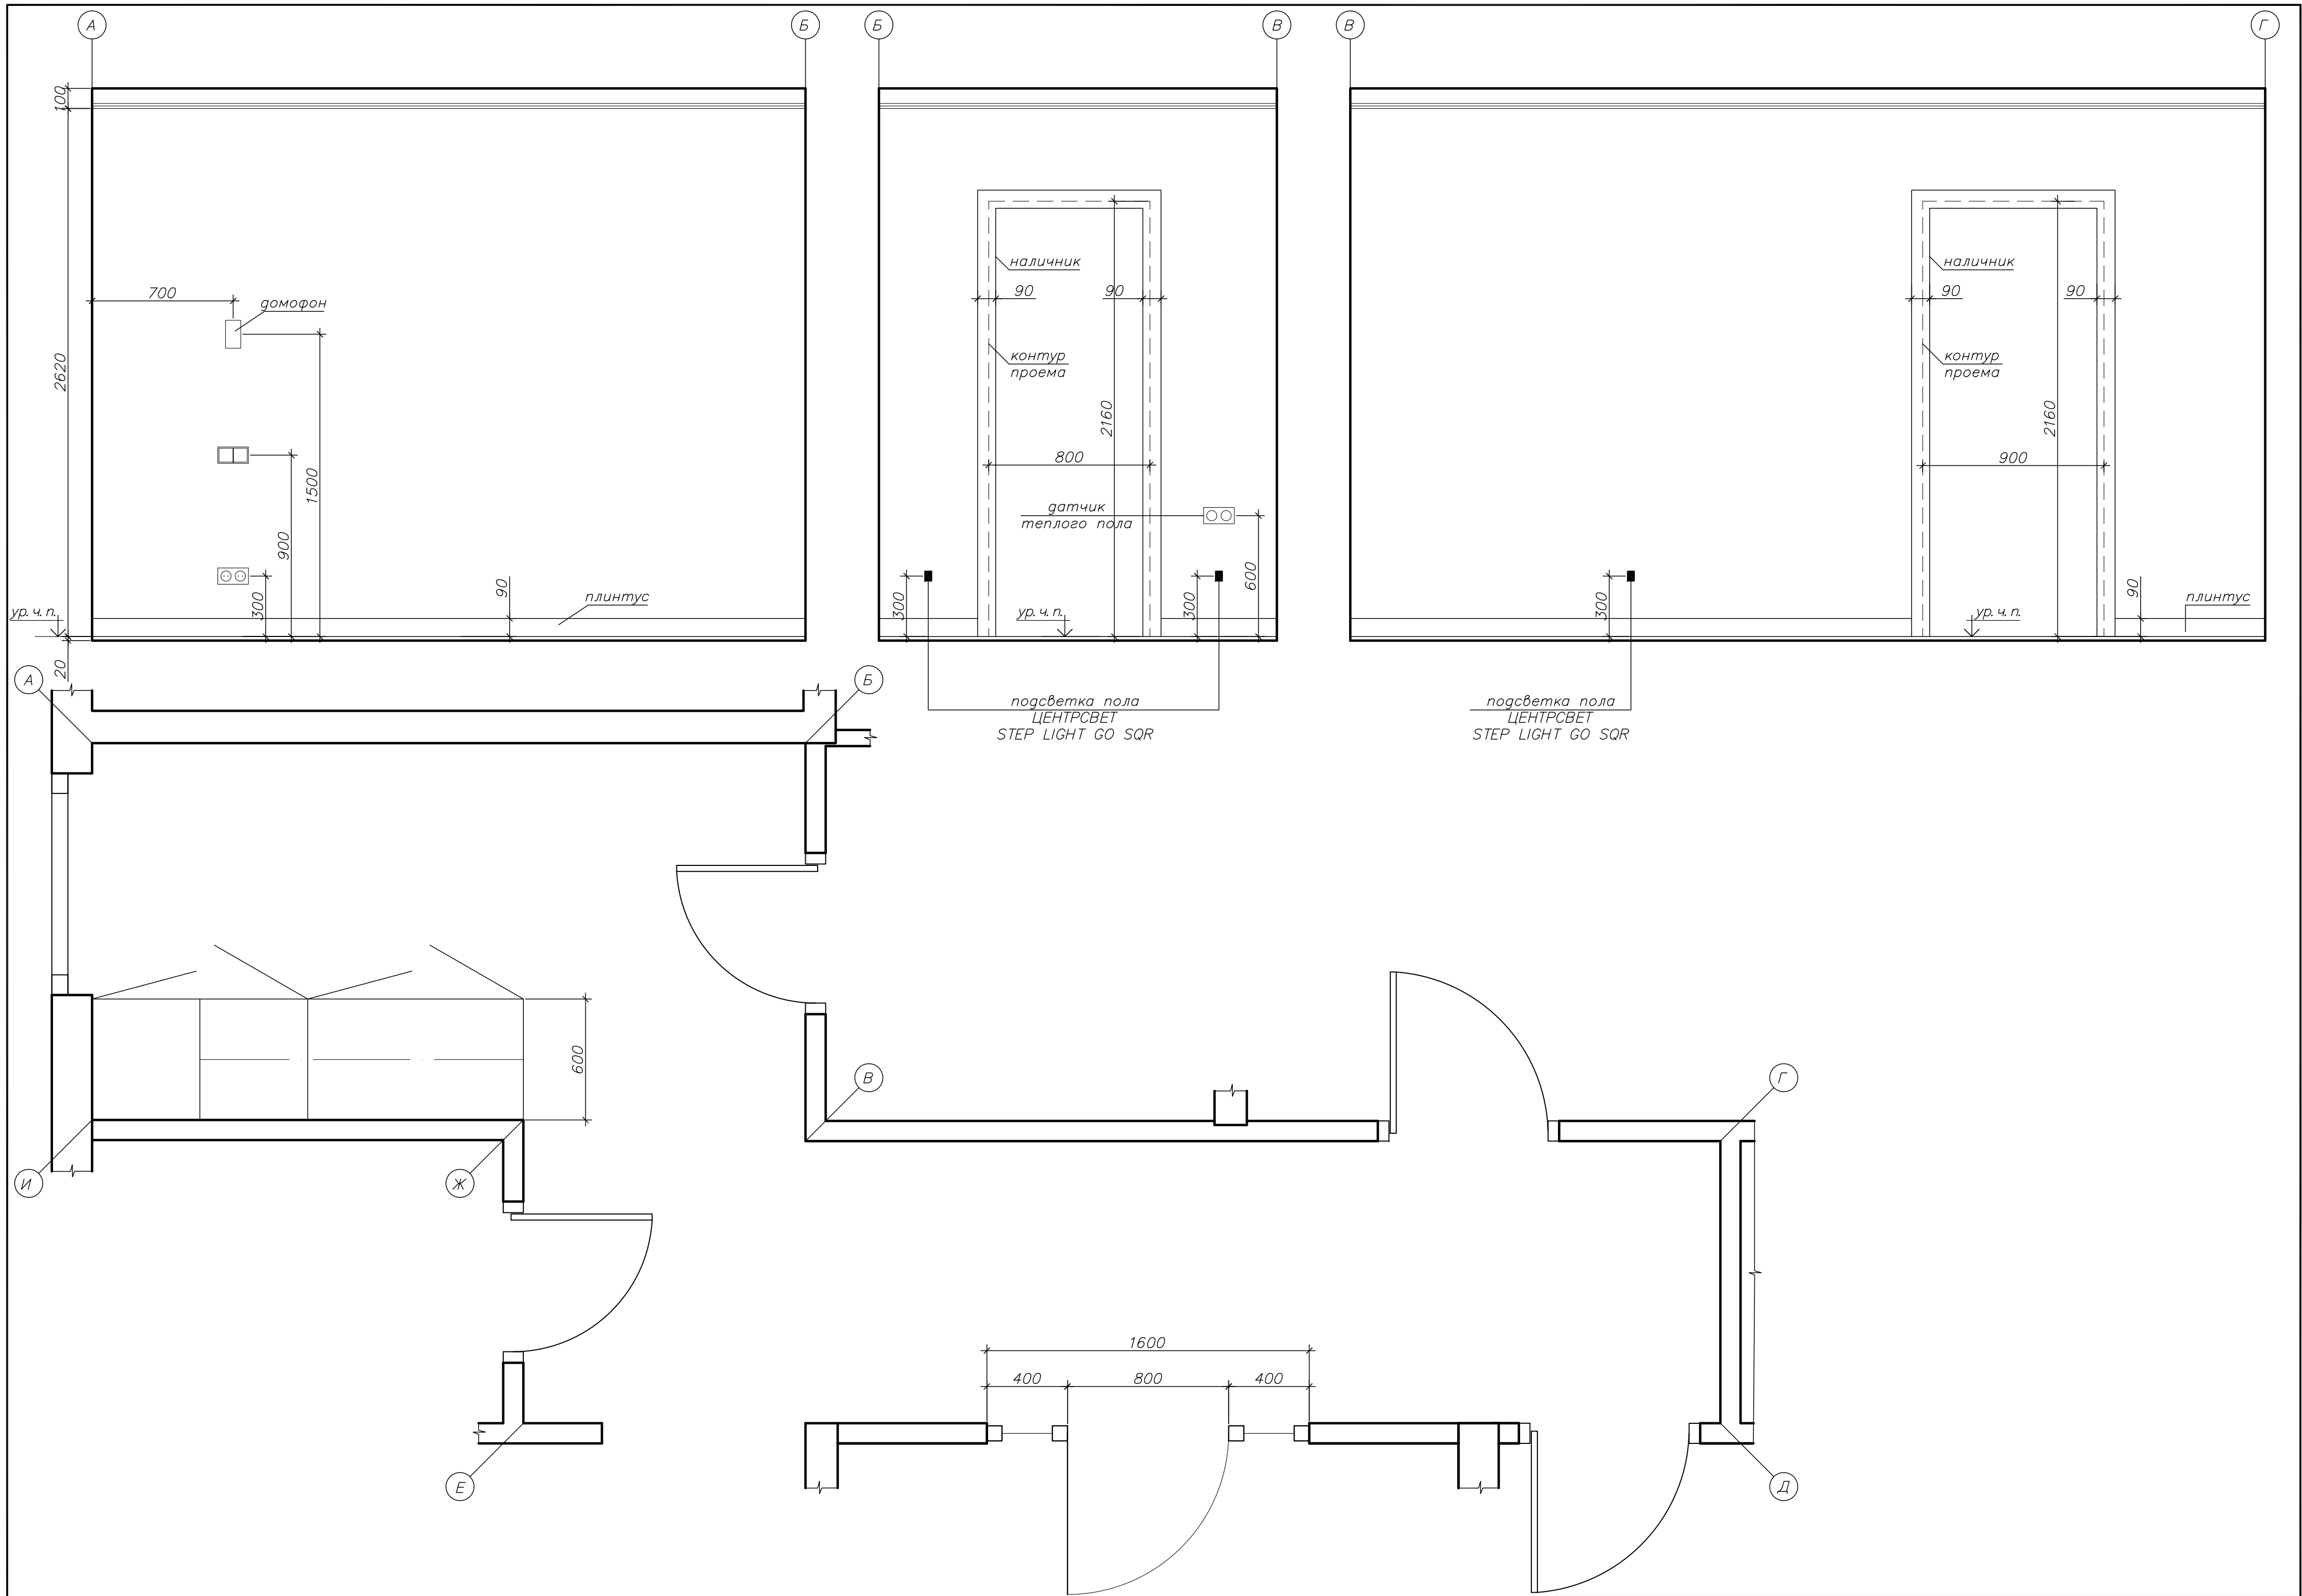


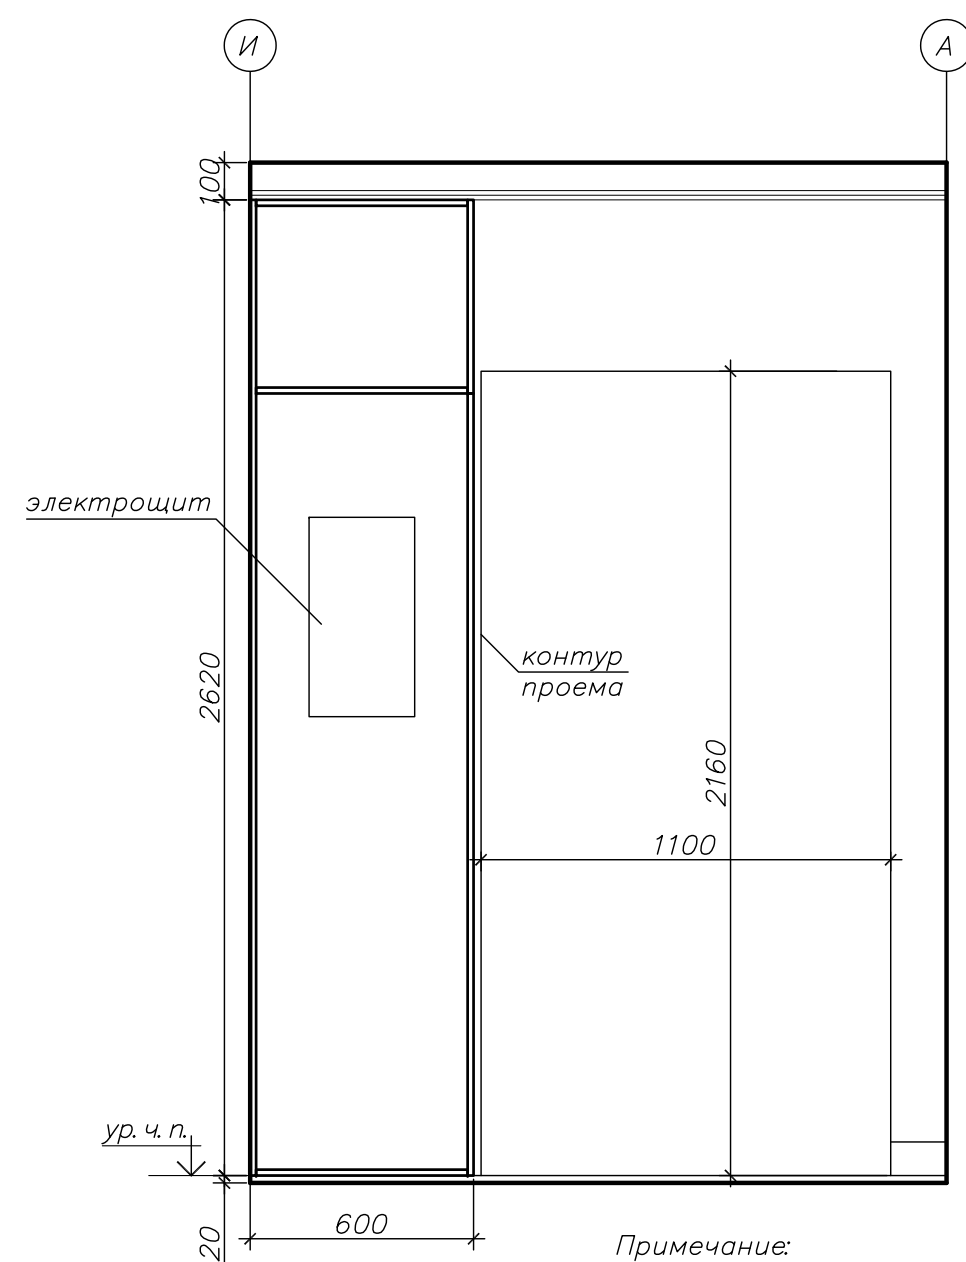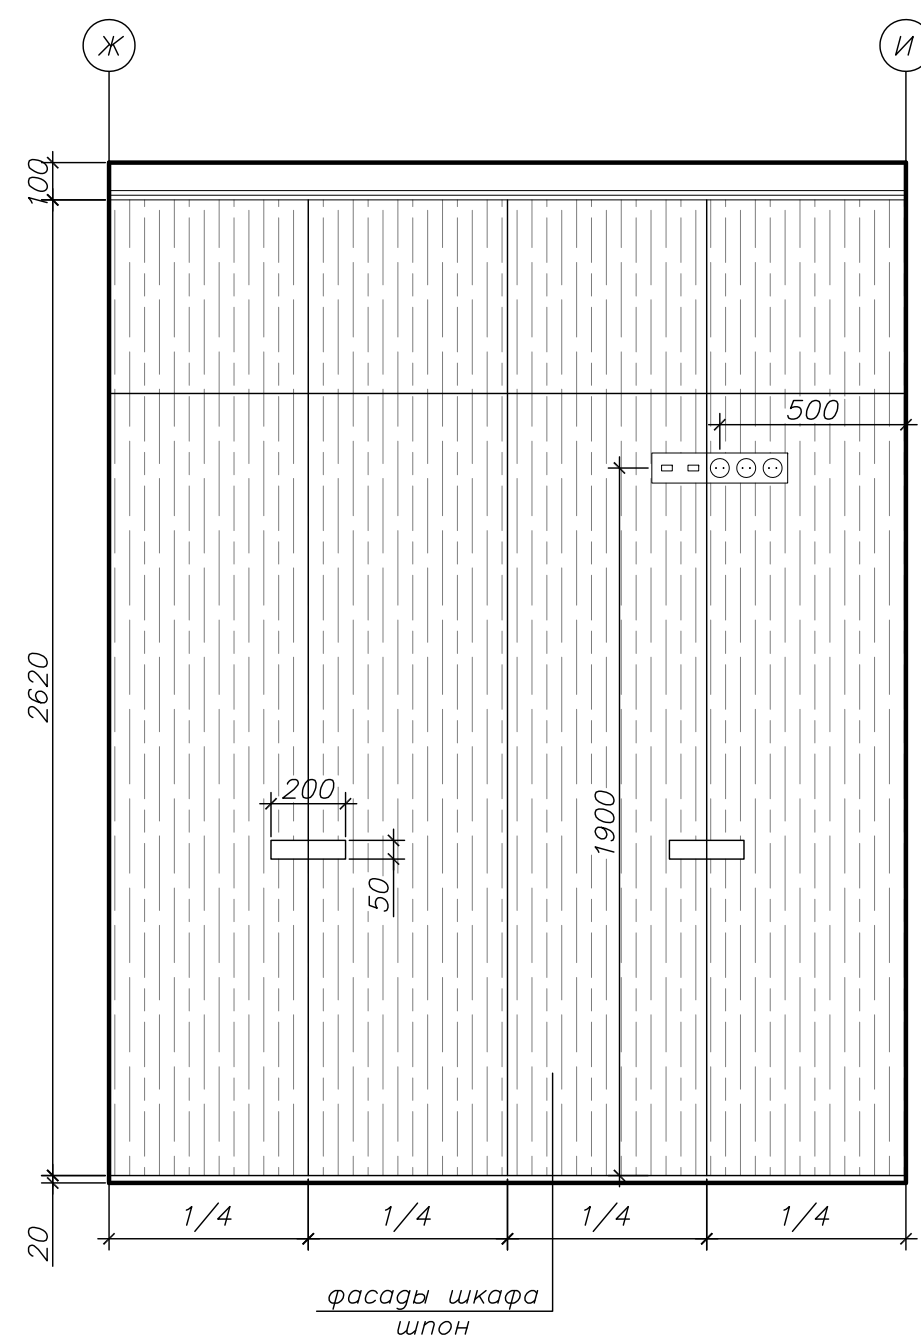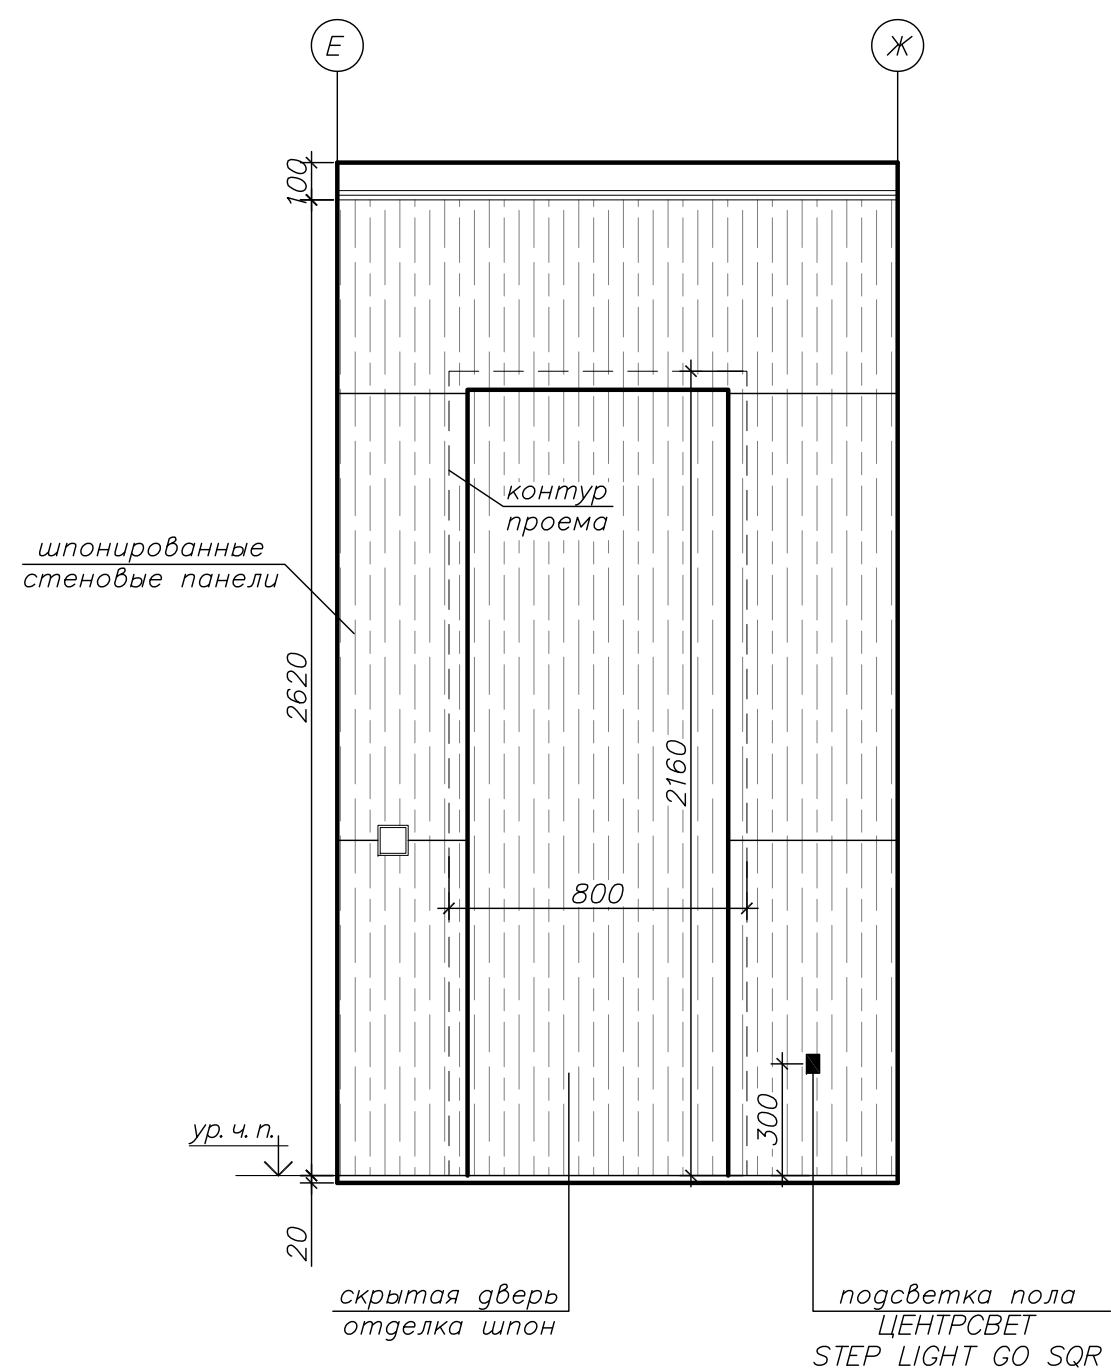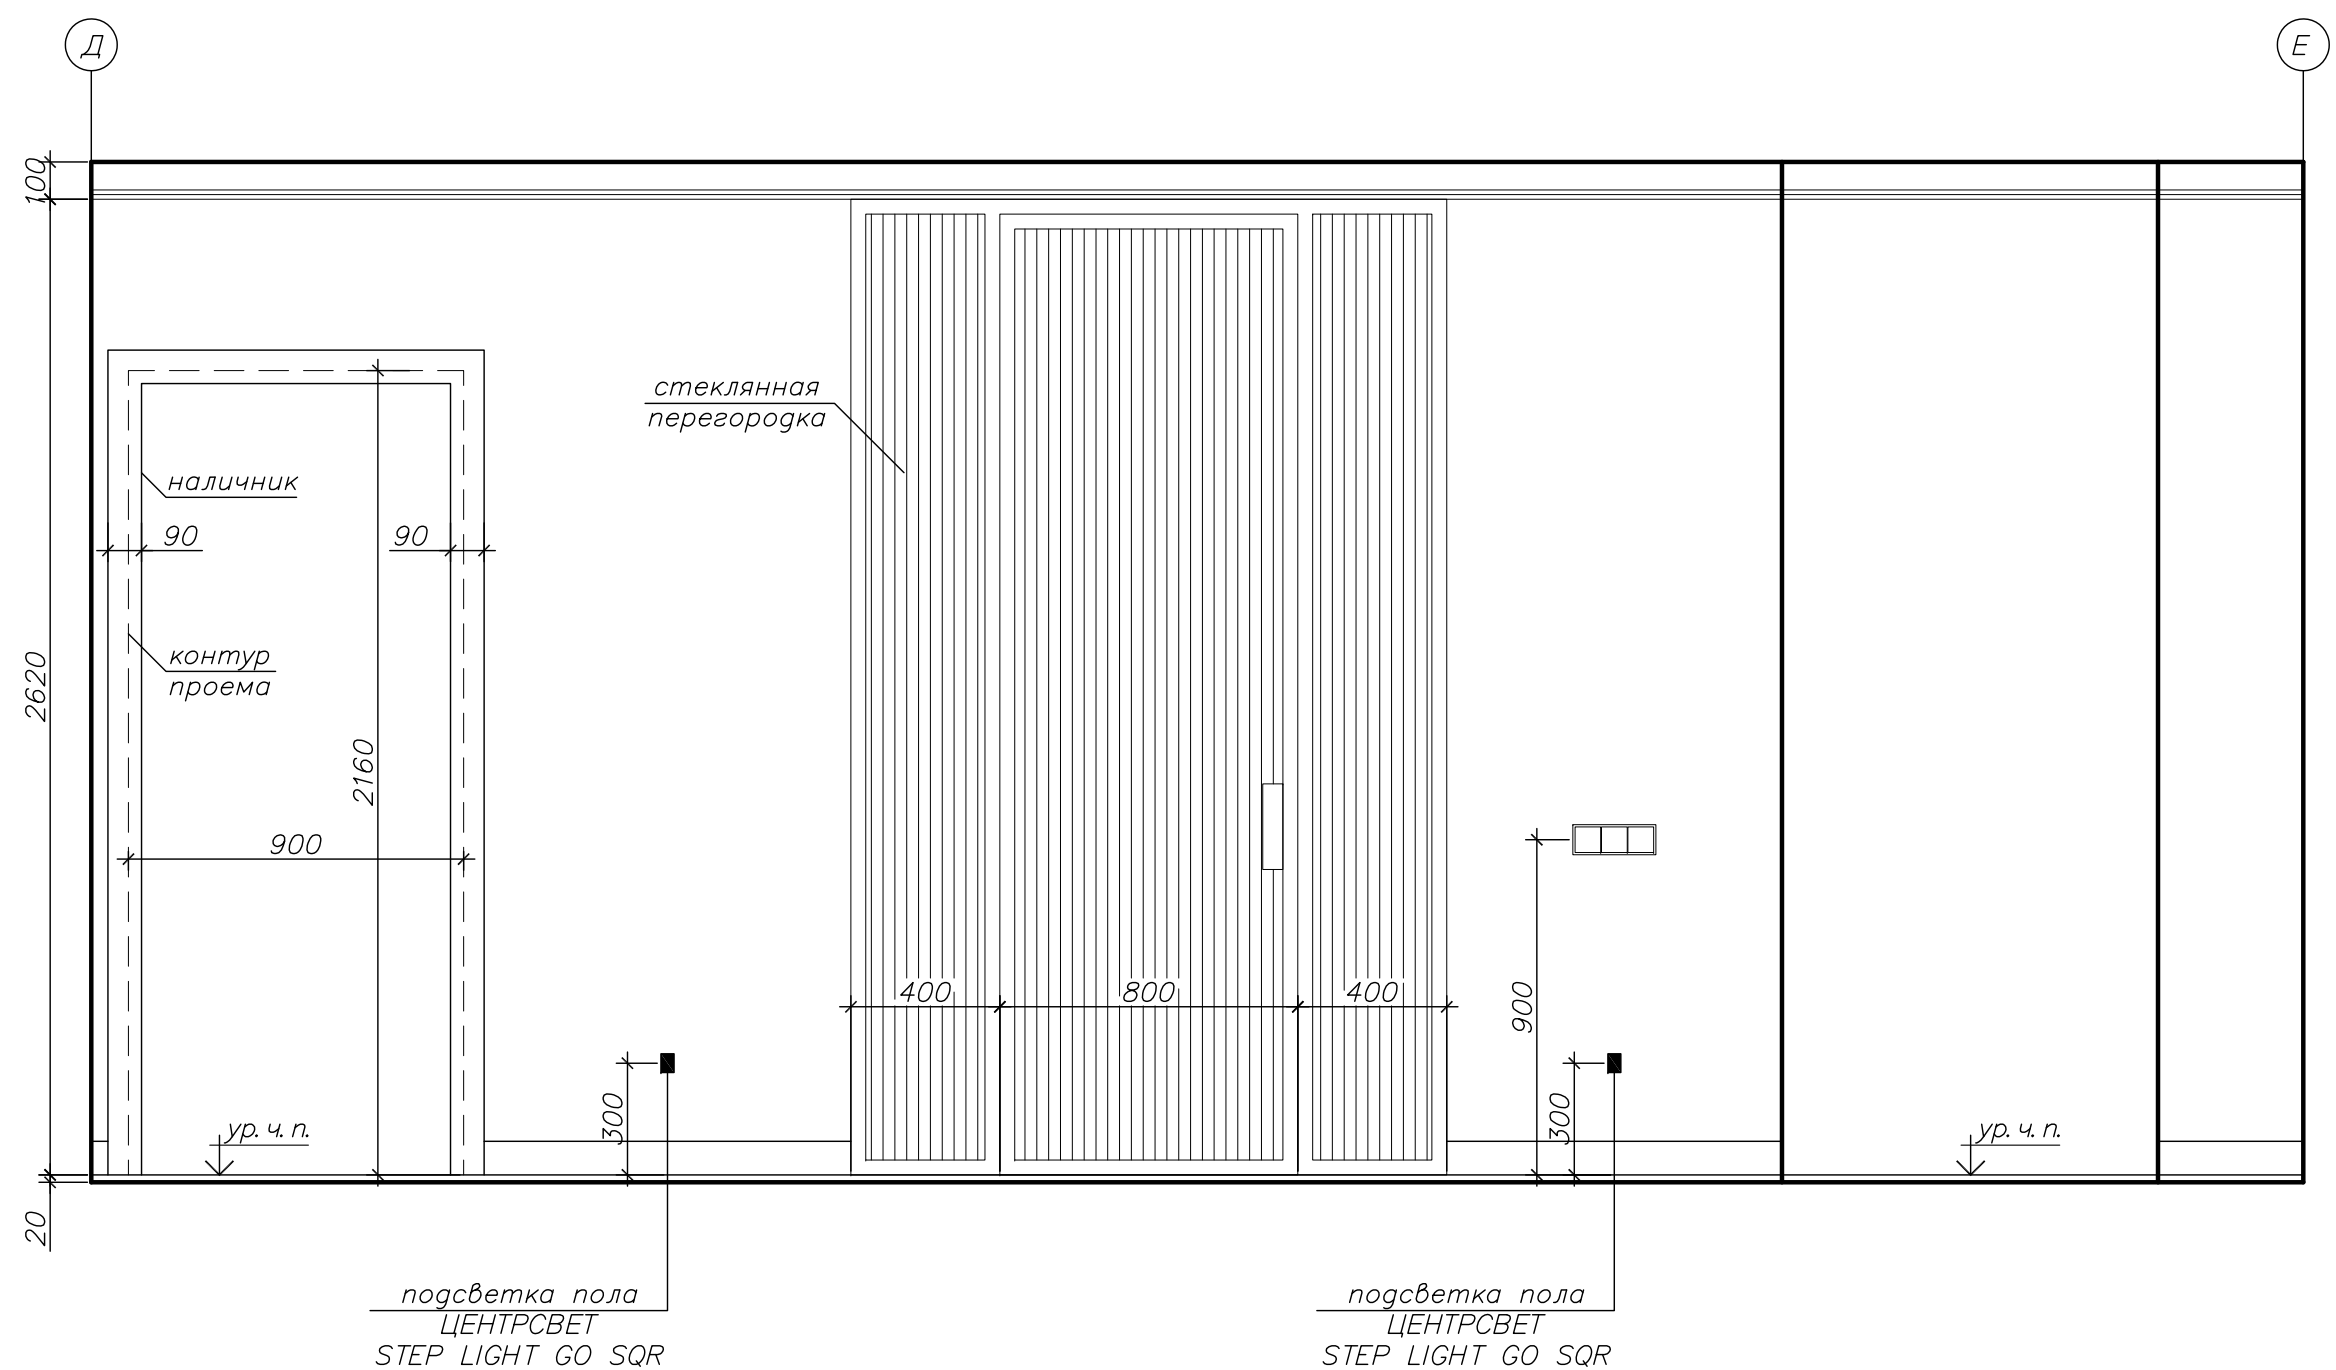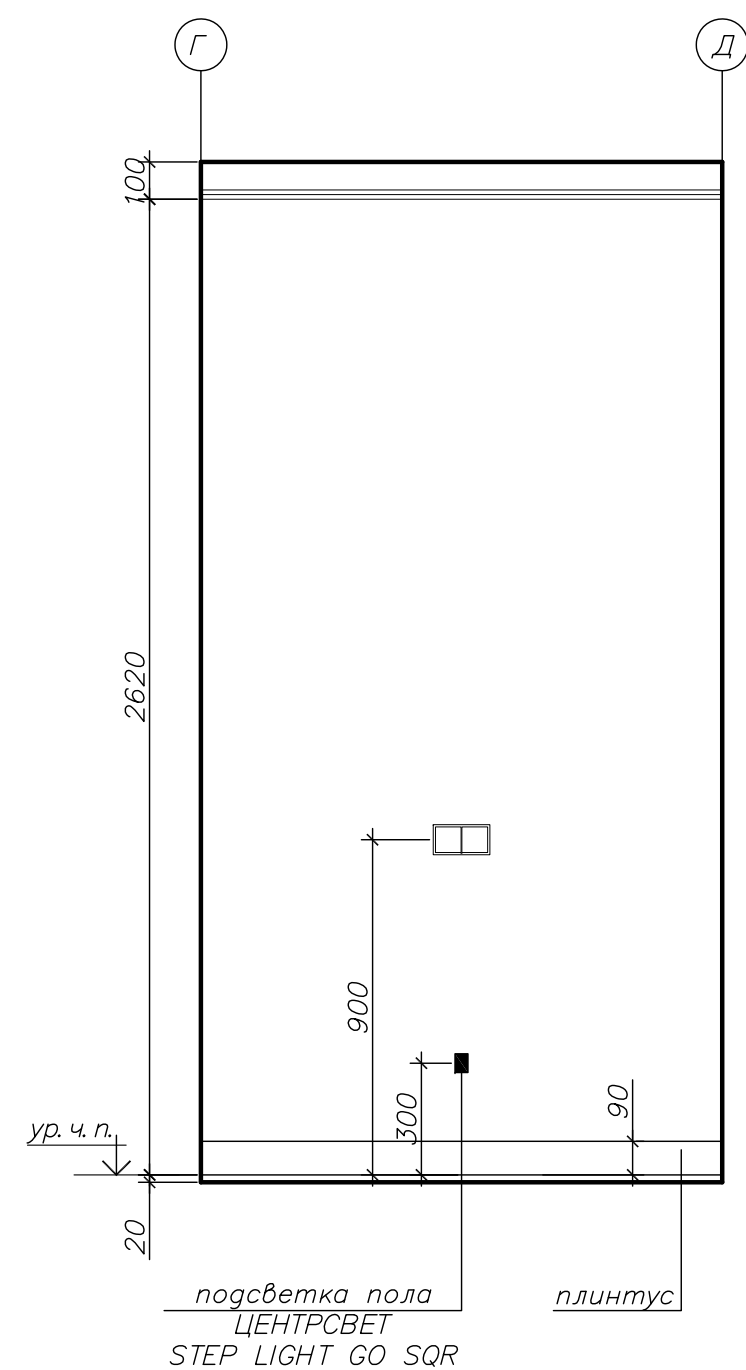

- Примечание:
1. Все стены под декоративную штукатурку.
 2. Материал шкафа и стеновых панелей шпонированный МДФ.
 3. Данный чертеж носит ознакомительный характер и не является конструктивным чертежом для изготовления изделий.
 4. Размеры уточнить по факту перед заказом!
 5. Наполнение шкафа обсудить с заказчиком.

Развертка стен по прихожей и коридору с эскизами
встроенной мебели. М1:20

АИ-43

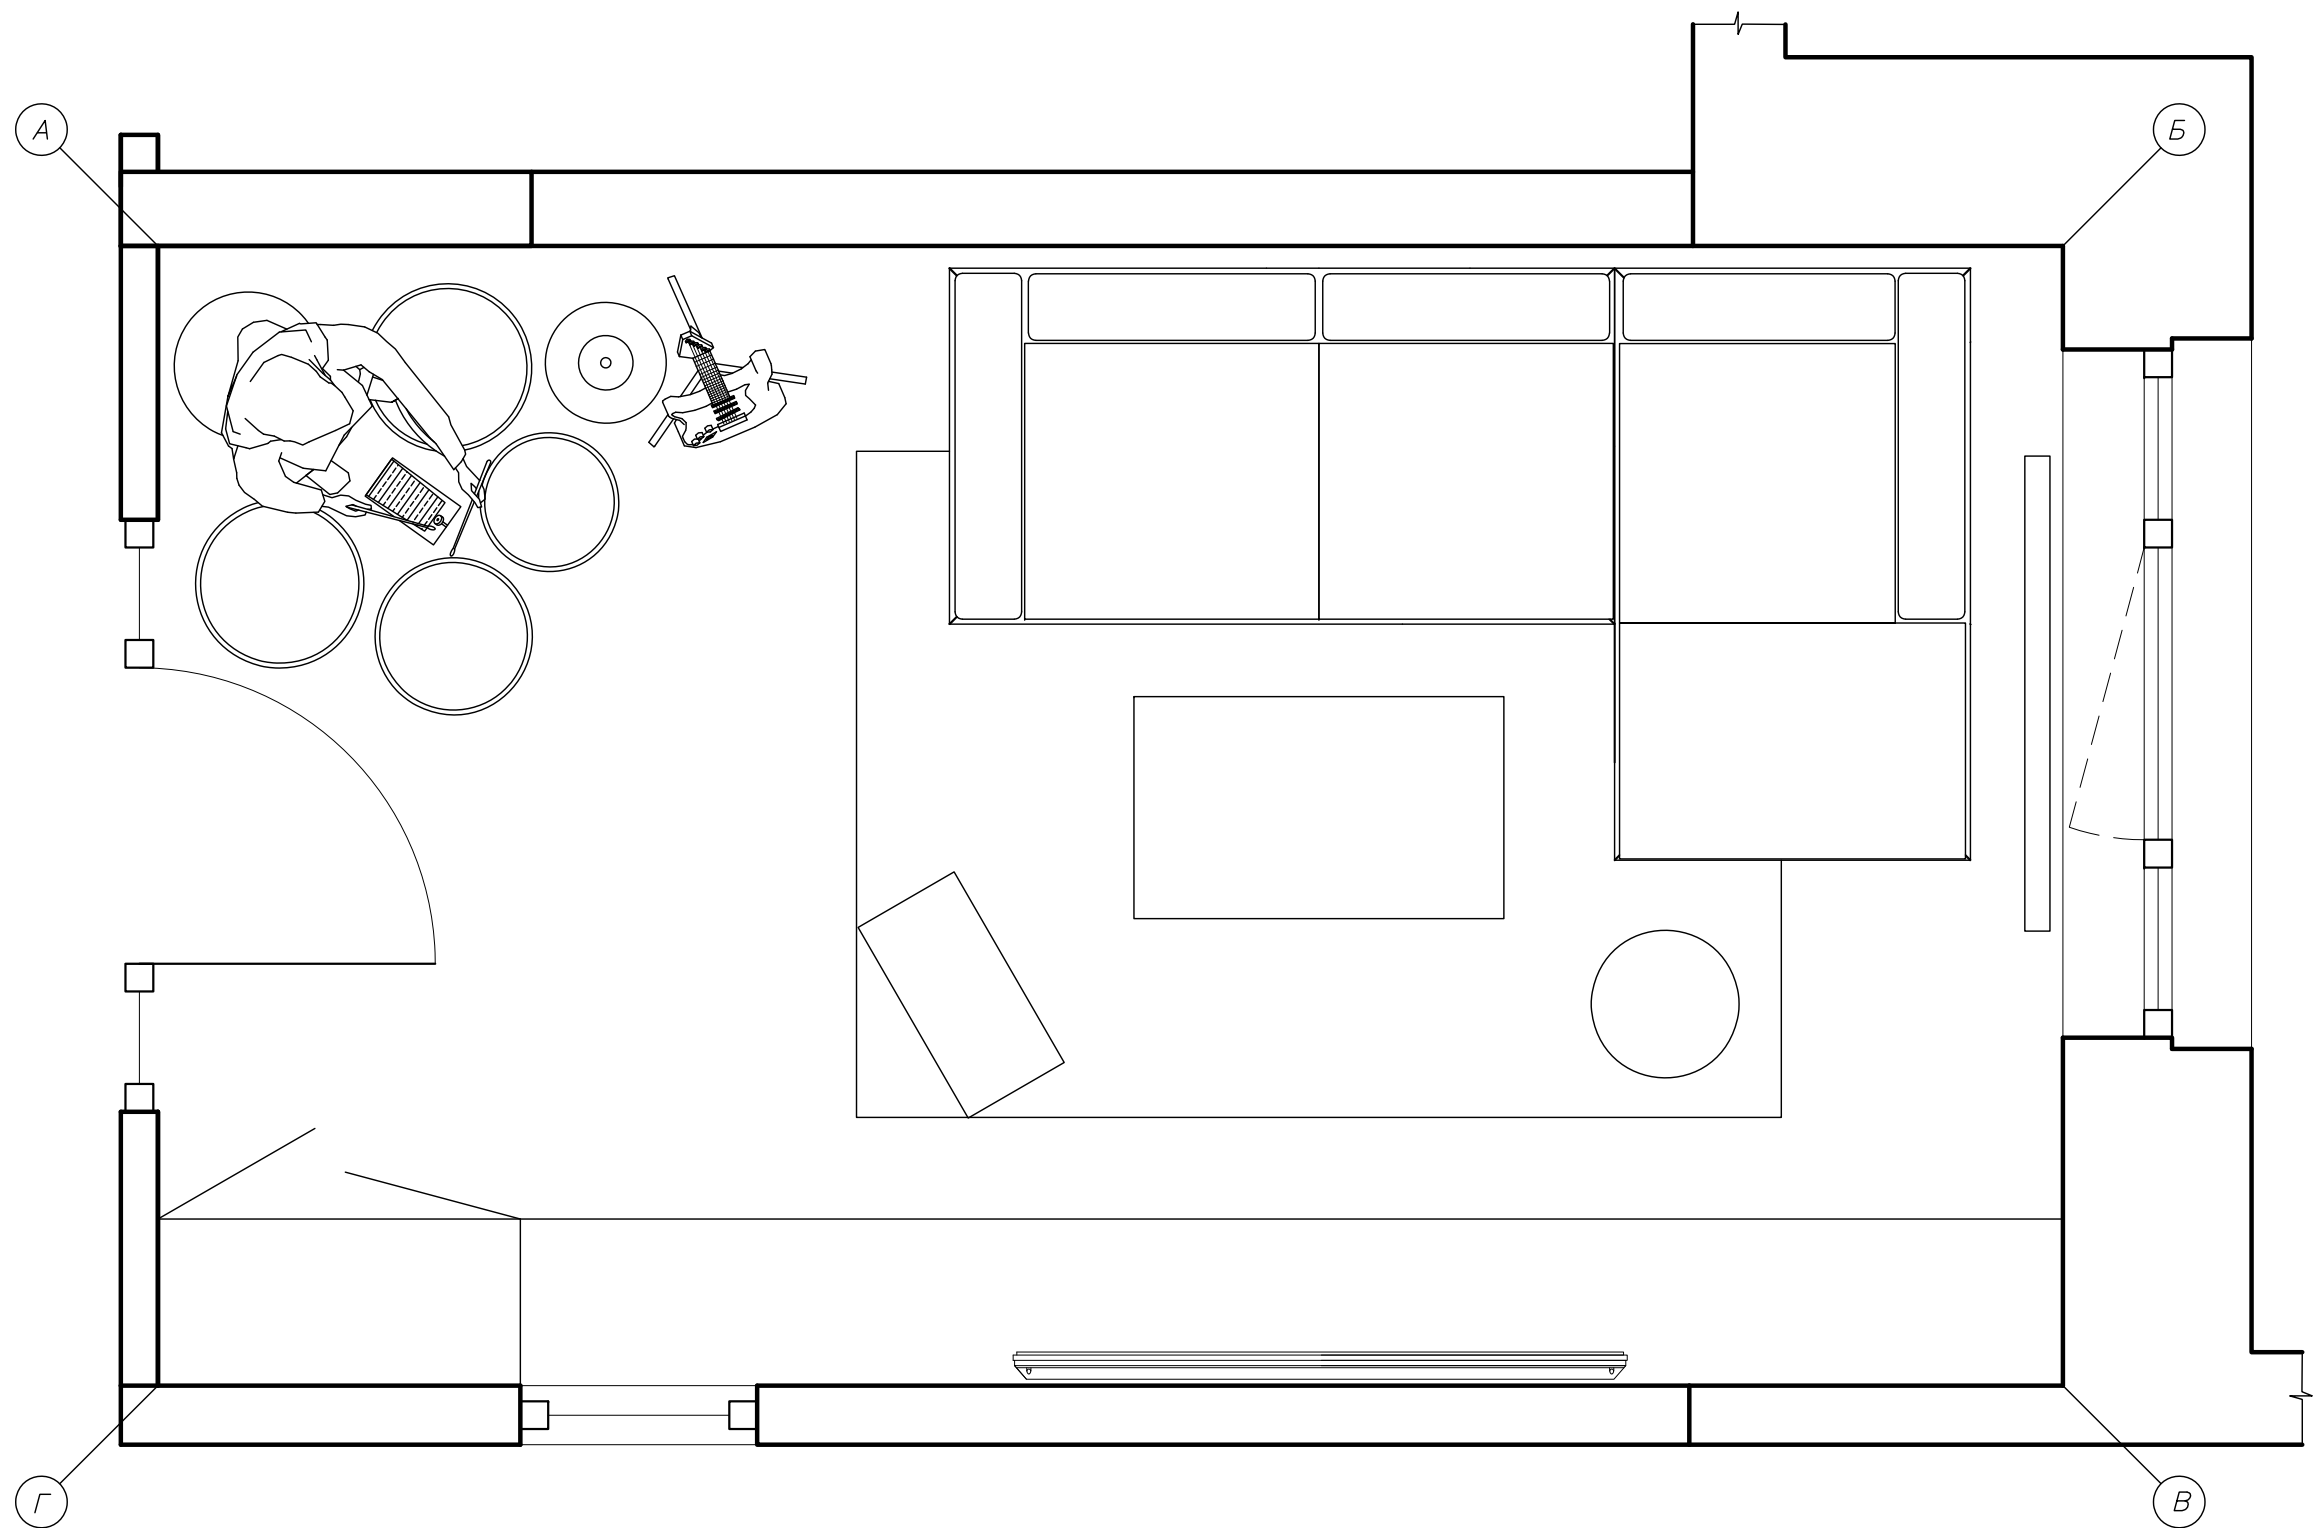





Примечание:

1. Все стены под декоративную штукатурку.
2. Данный чертеж носит ознакомительный характер и не является конструктивным чертежом для изготовления изделий.
3. Размеры уточнить по факту перед заказом!
4. Наполнение шкафа и тумбы обсудить с заказчиком.

Схема гостиной с координацией разверток. М1:20

АИ-44

Формат А3

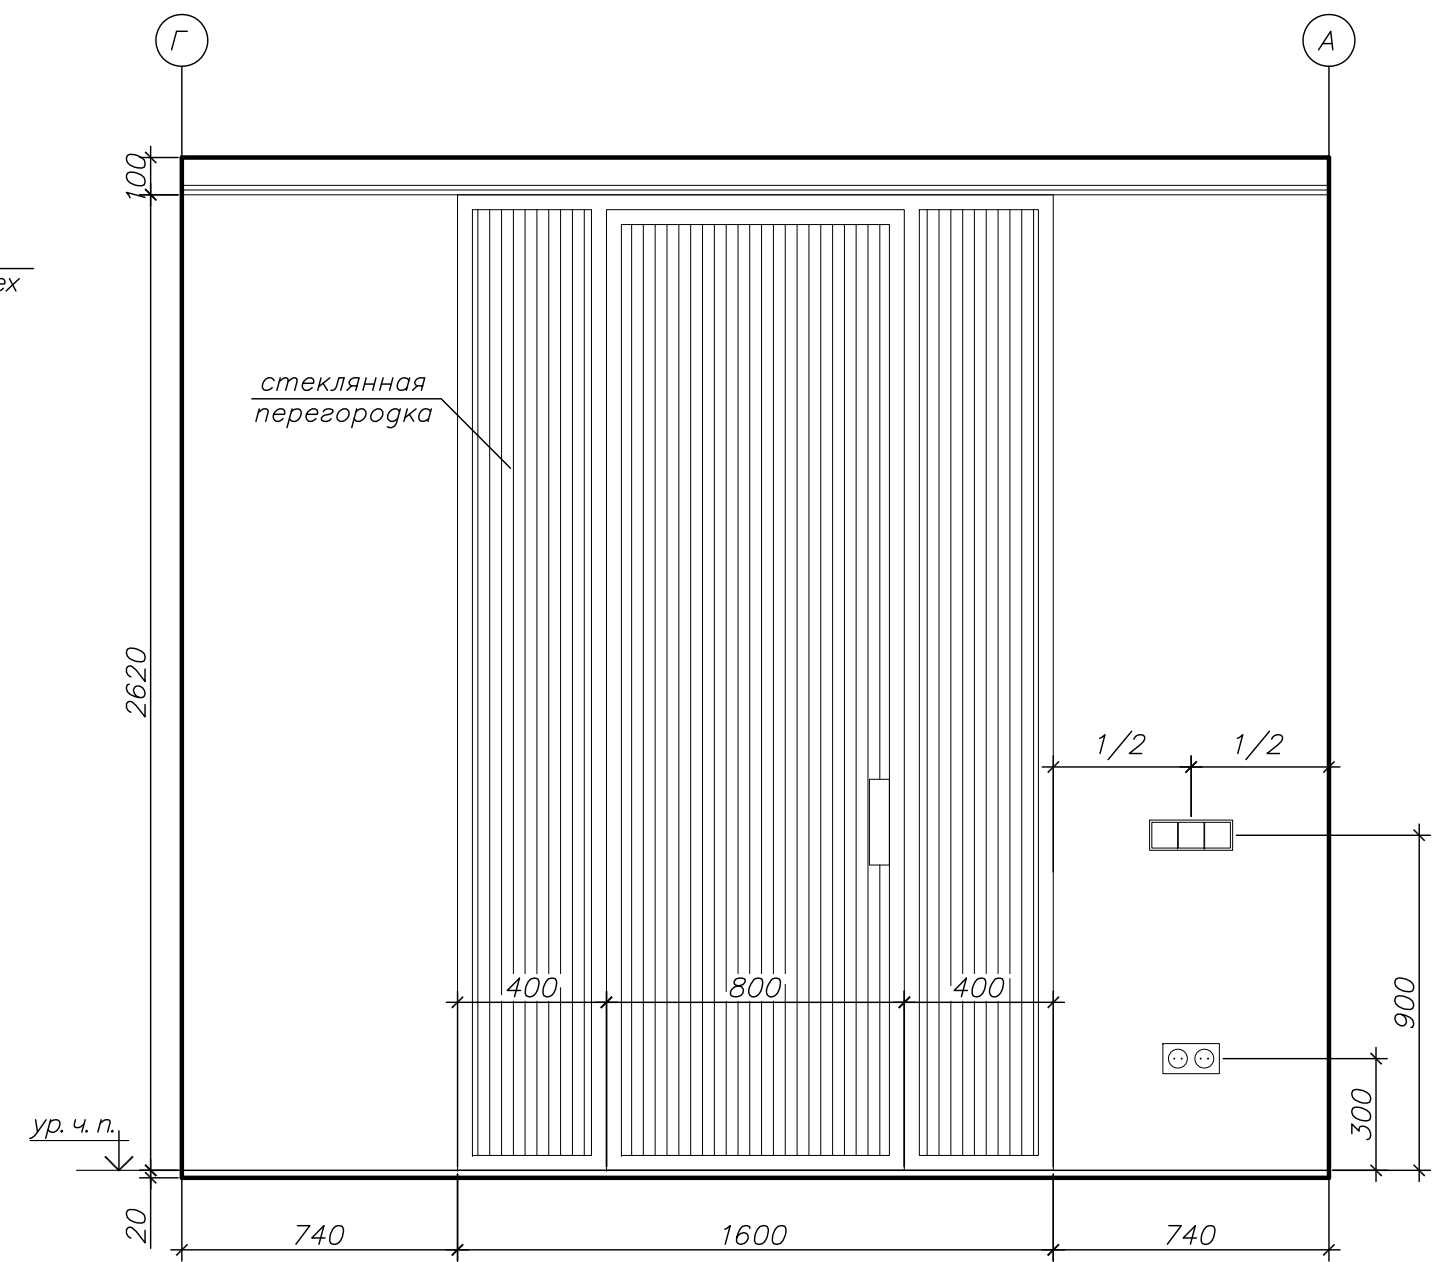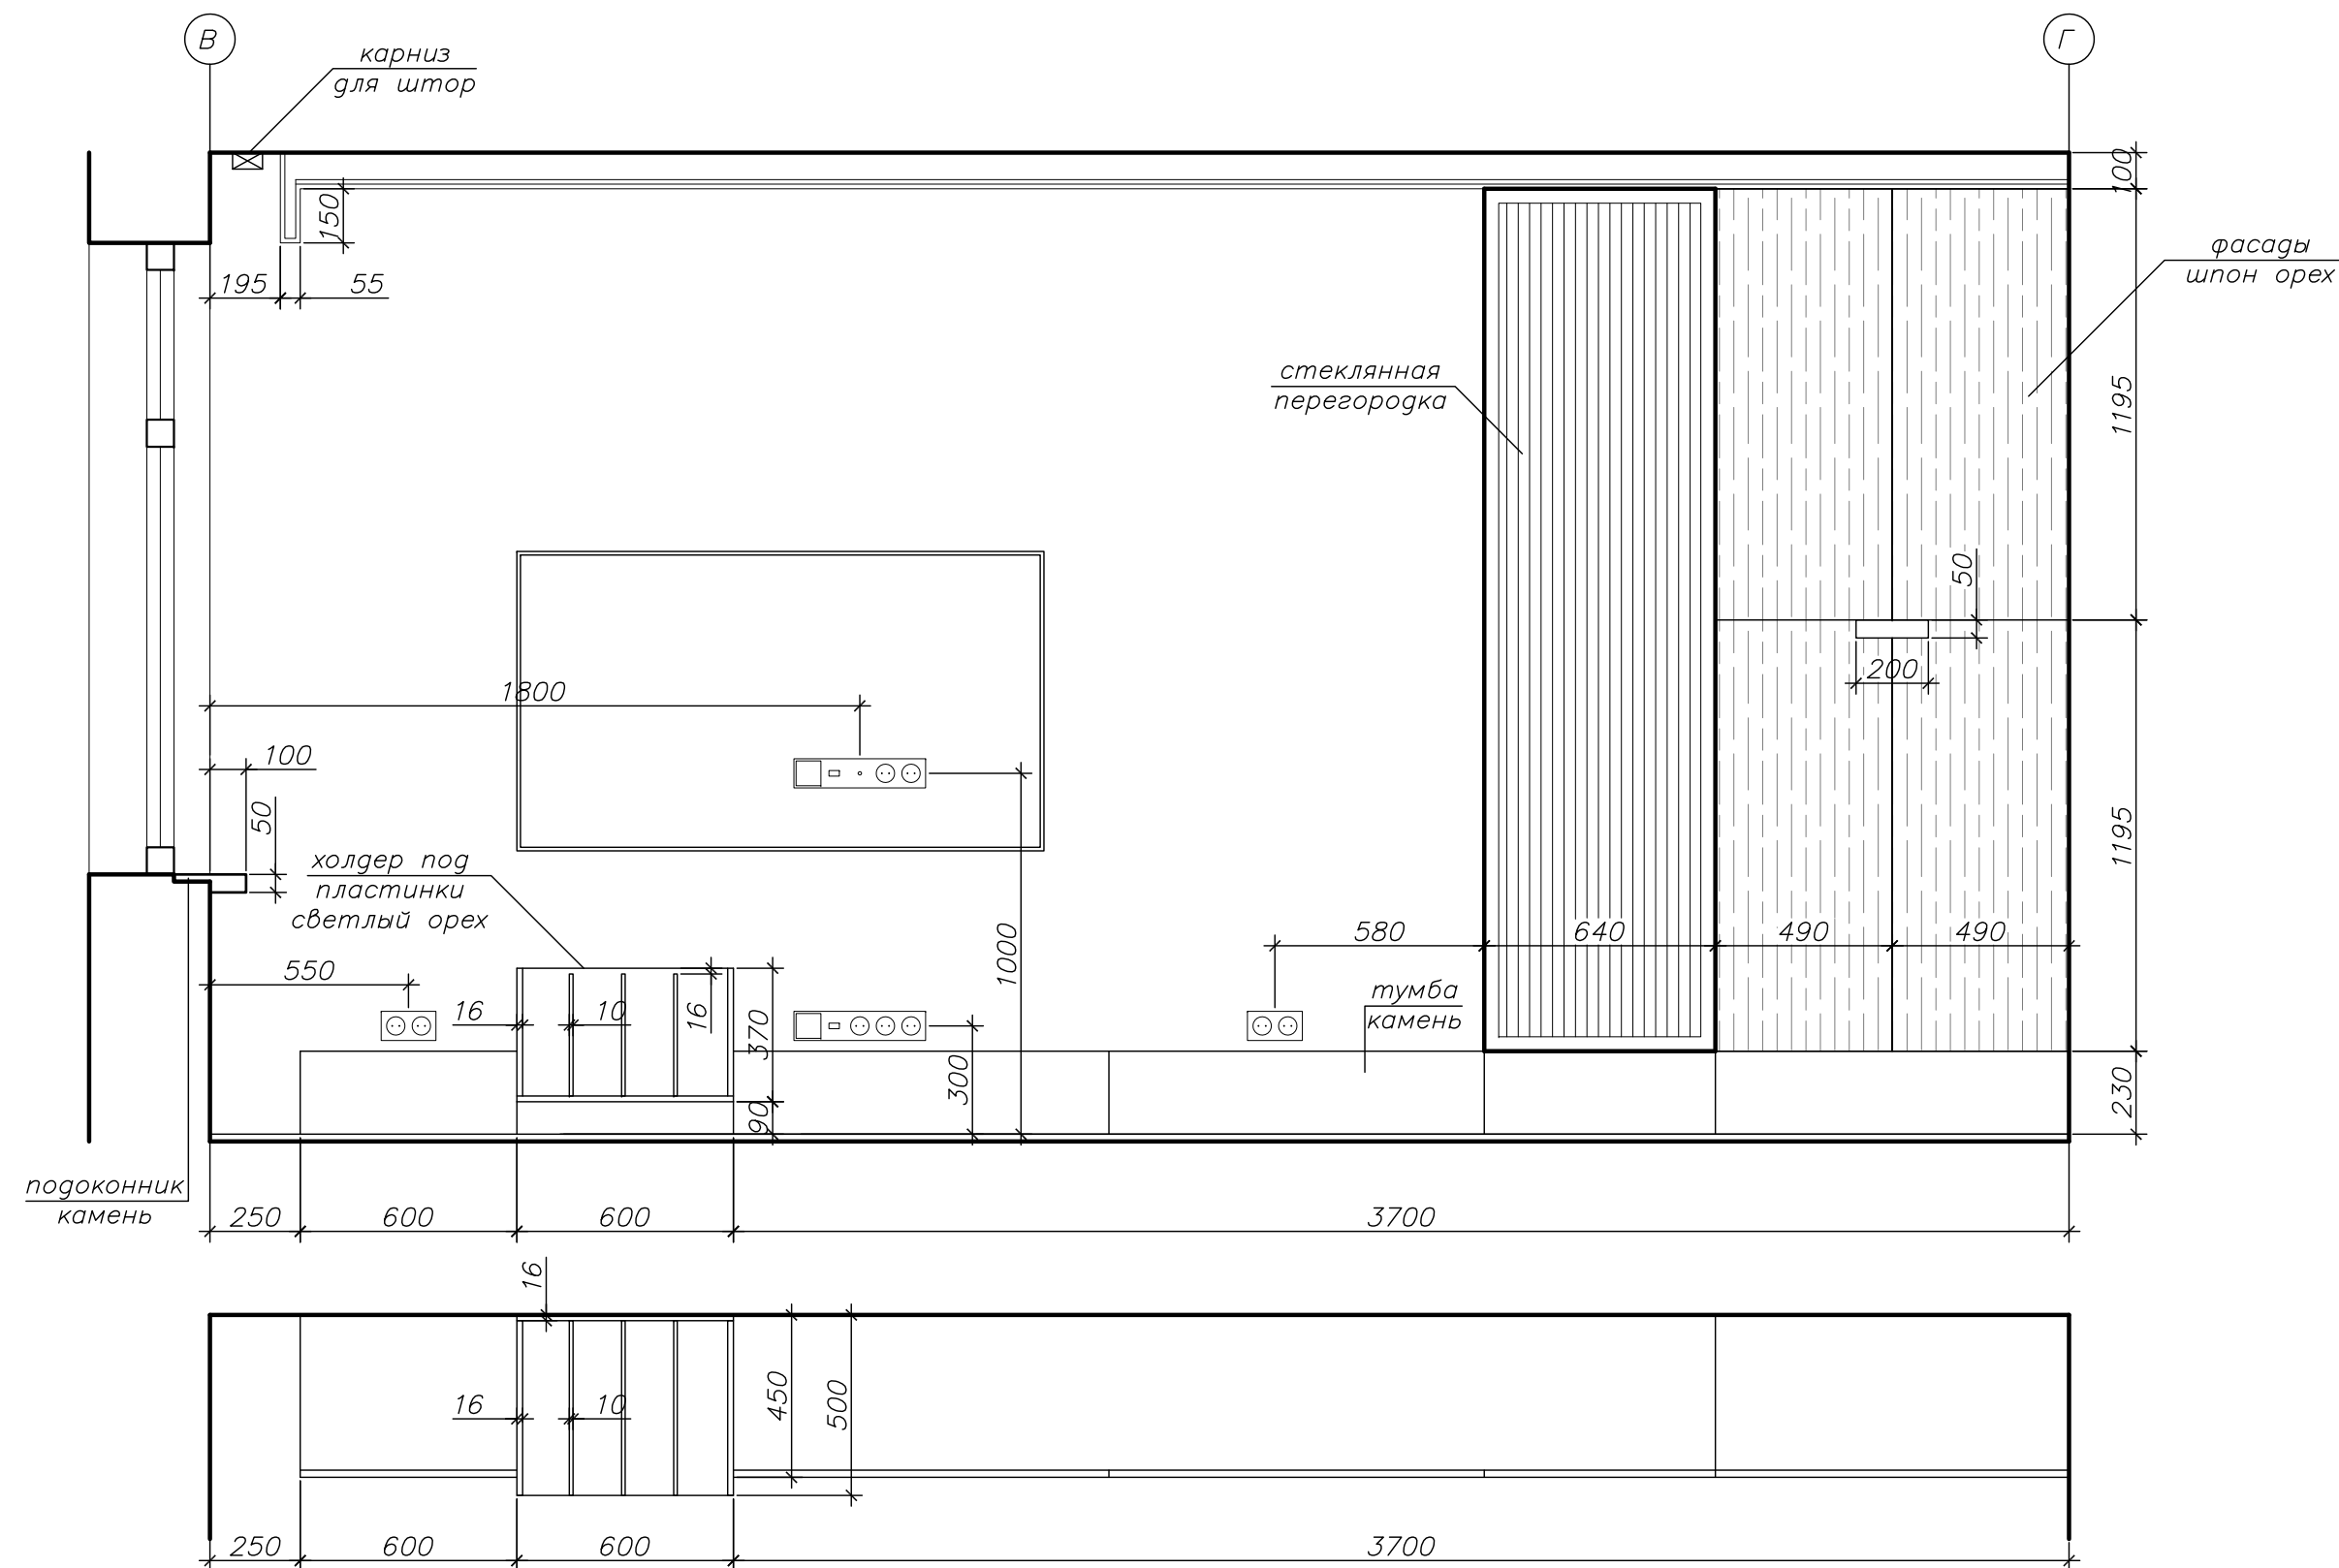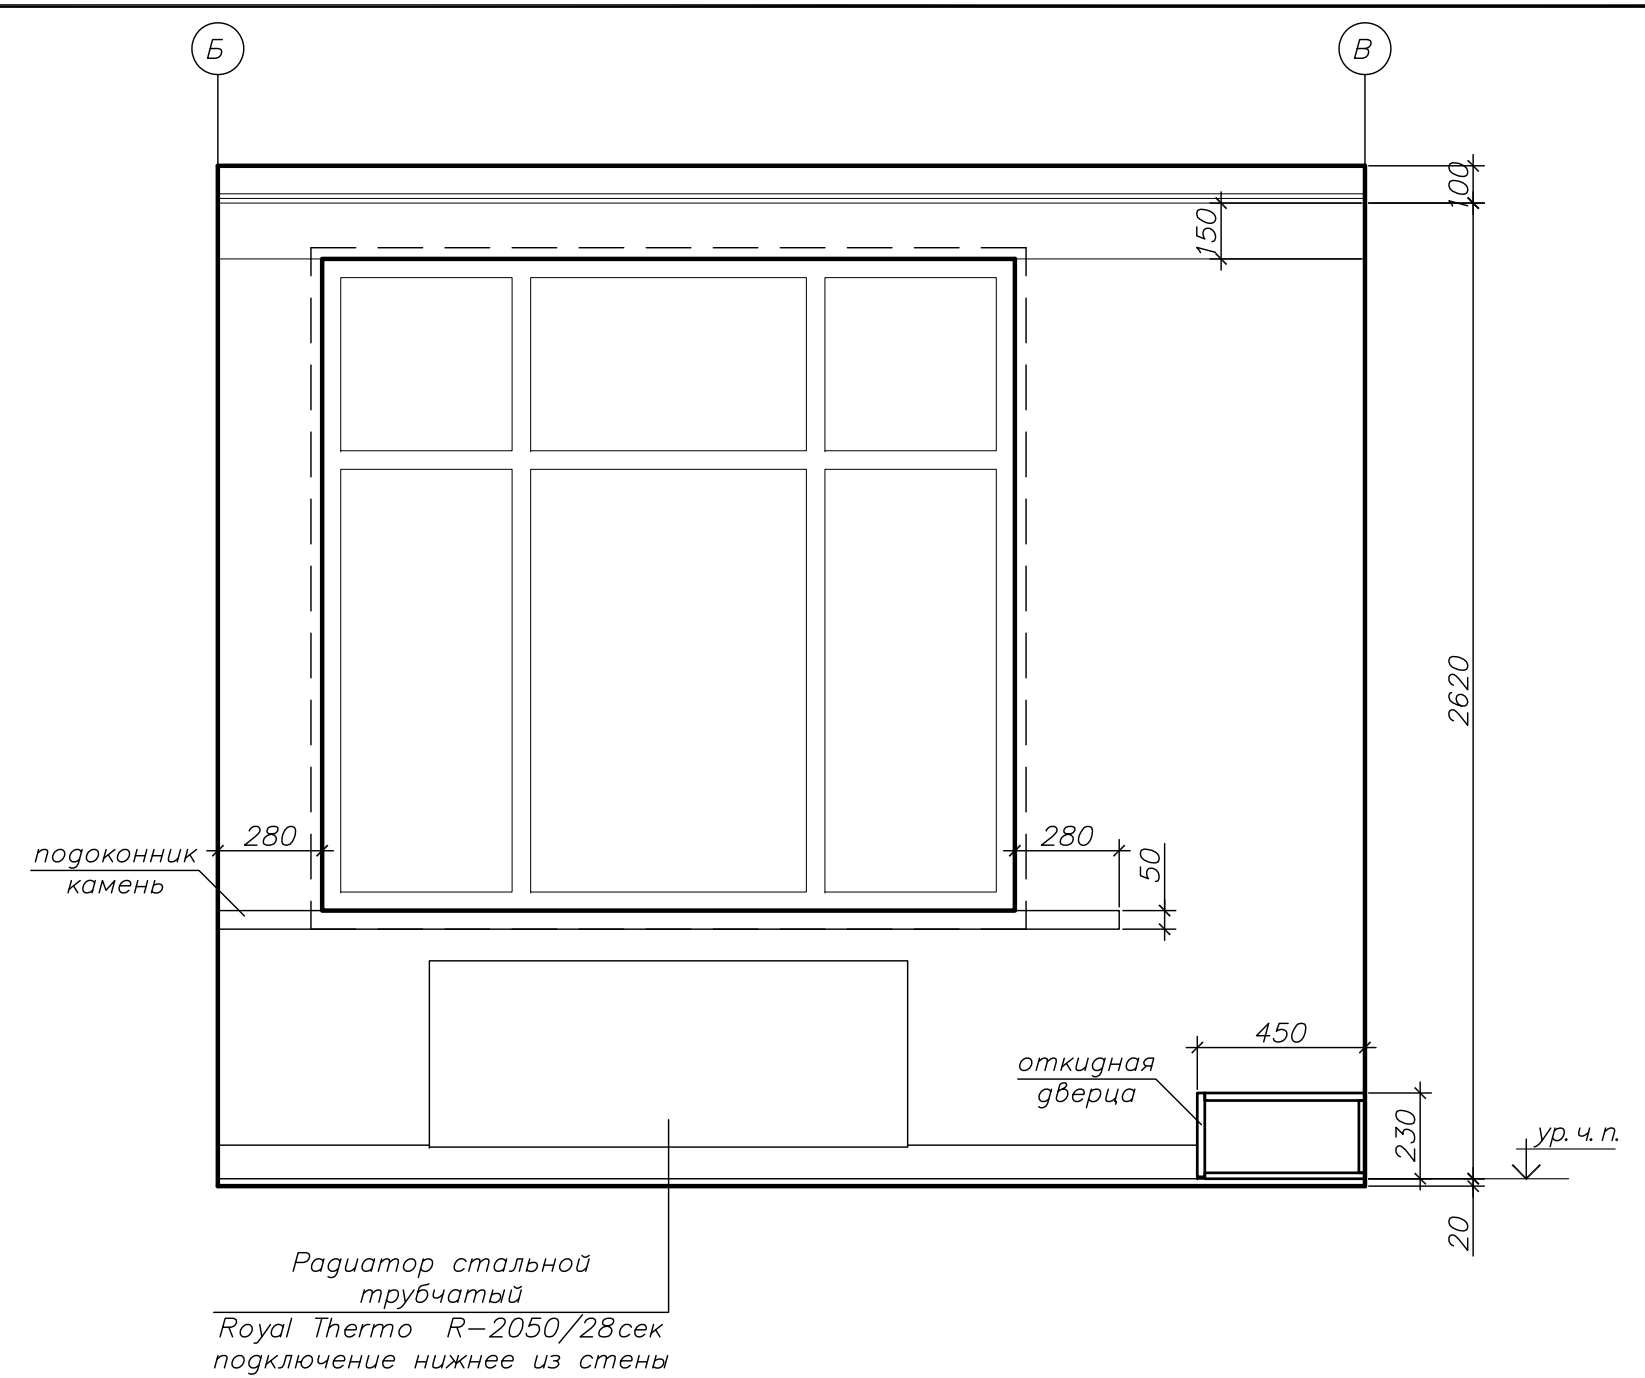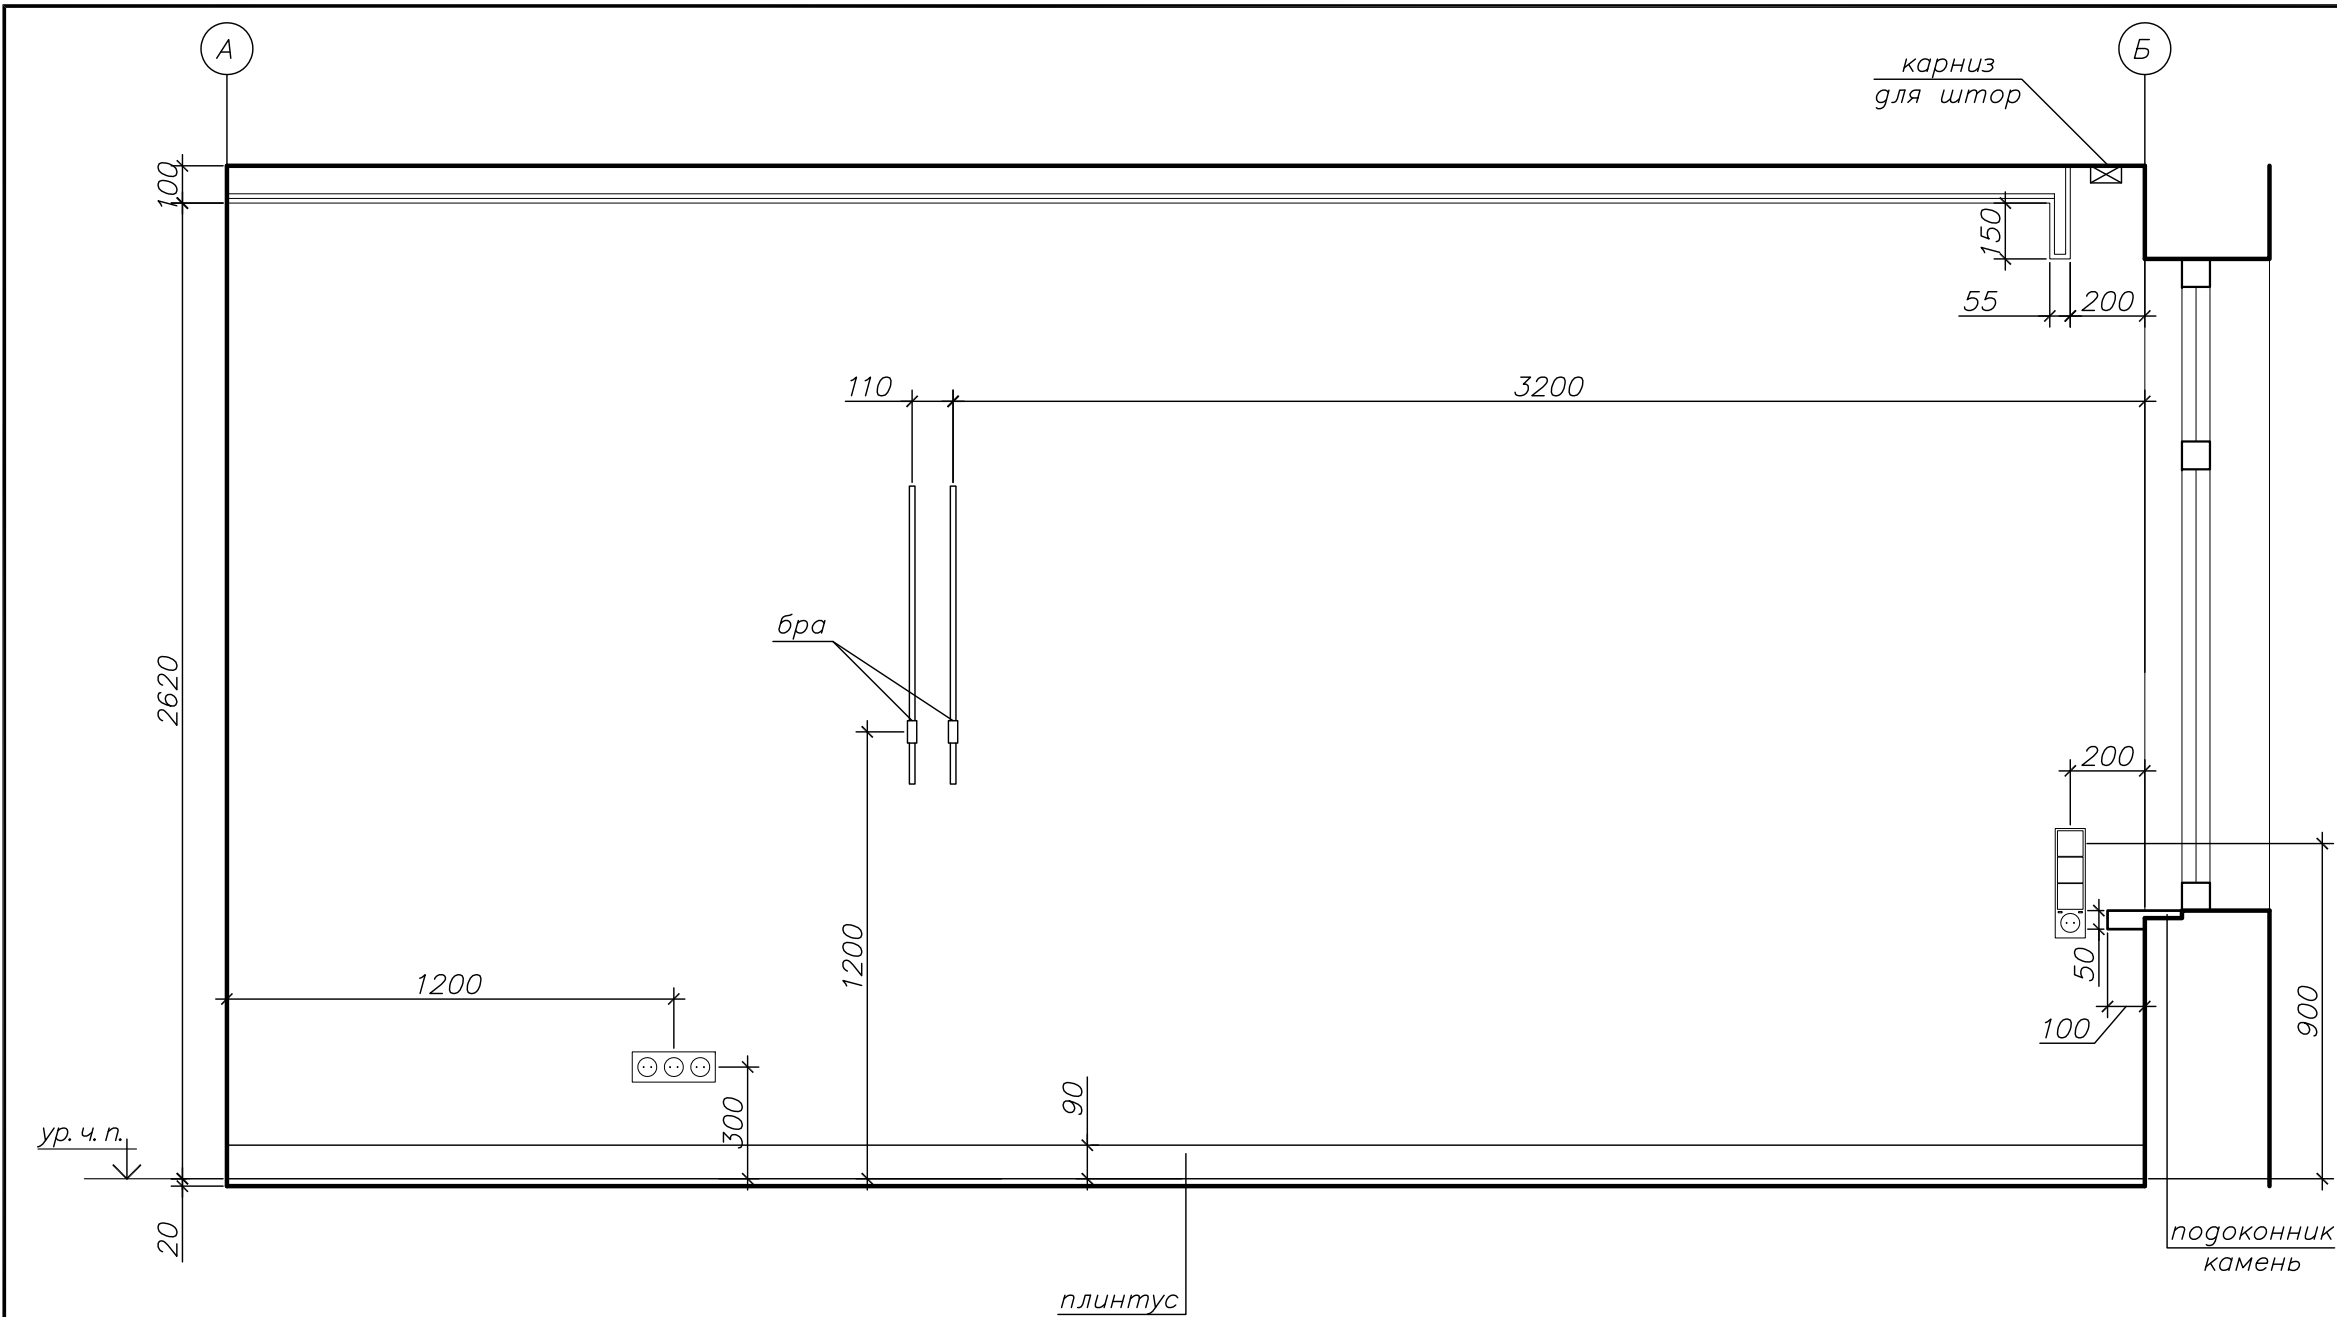


- Примечание:
1. Все стены под декоративную штукатурку.
 2. Материал фасадов шкафа шпонированный МДФ, материал фасадов тумбы – камень.
 3. Данный чертеж носит ознакомительный характер и не является конструктивным чертежом для изготовления изделий.
 4. Размеры уточнить по факту перед заказом.
 5. Наполнение шкафа и тумбы обсудить с заказчиком.

Развертка стен по гостиной с эскизами
встроенной мебели. М1: 20

АИ-45

Формат А2

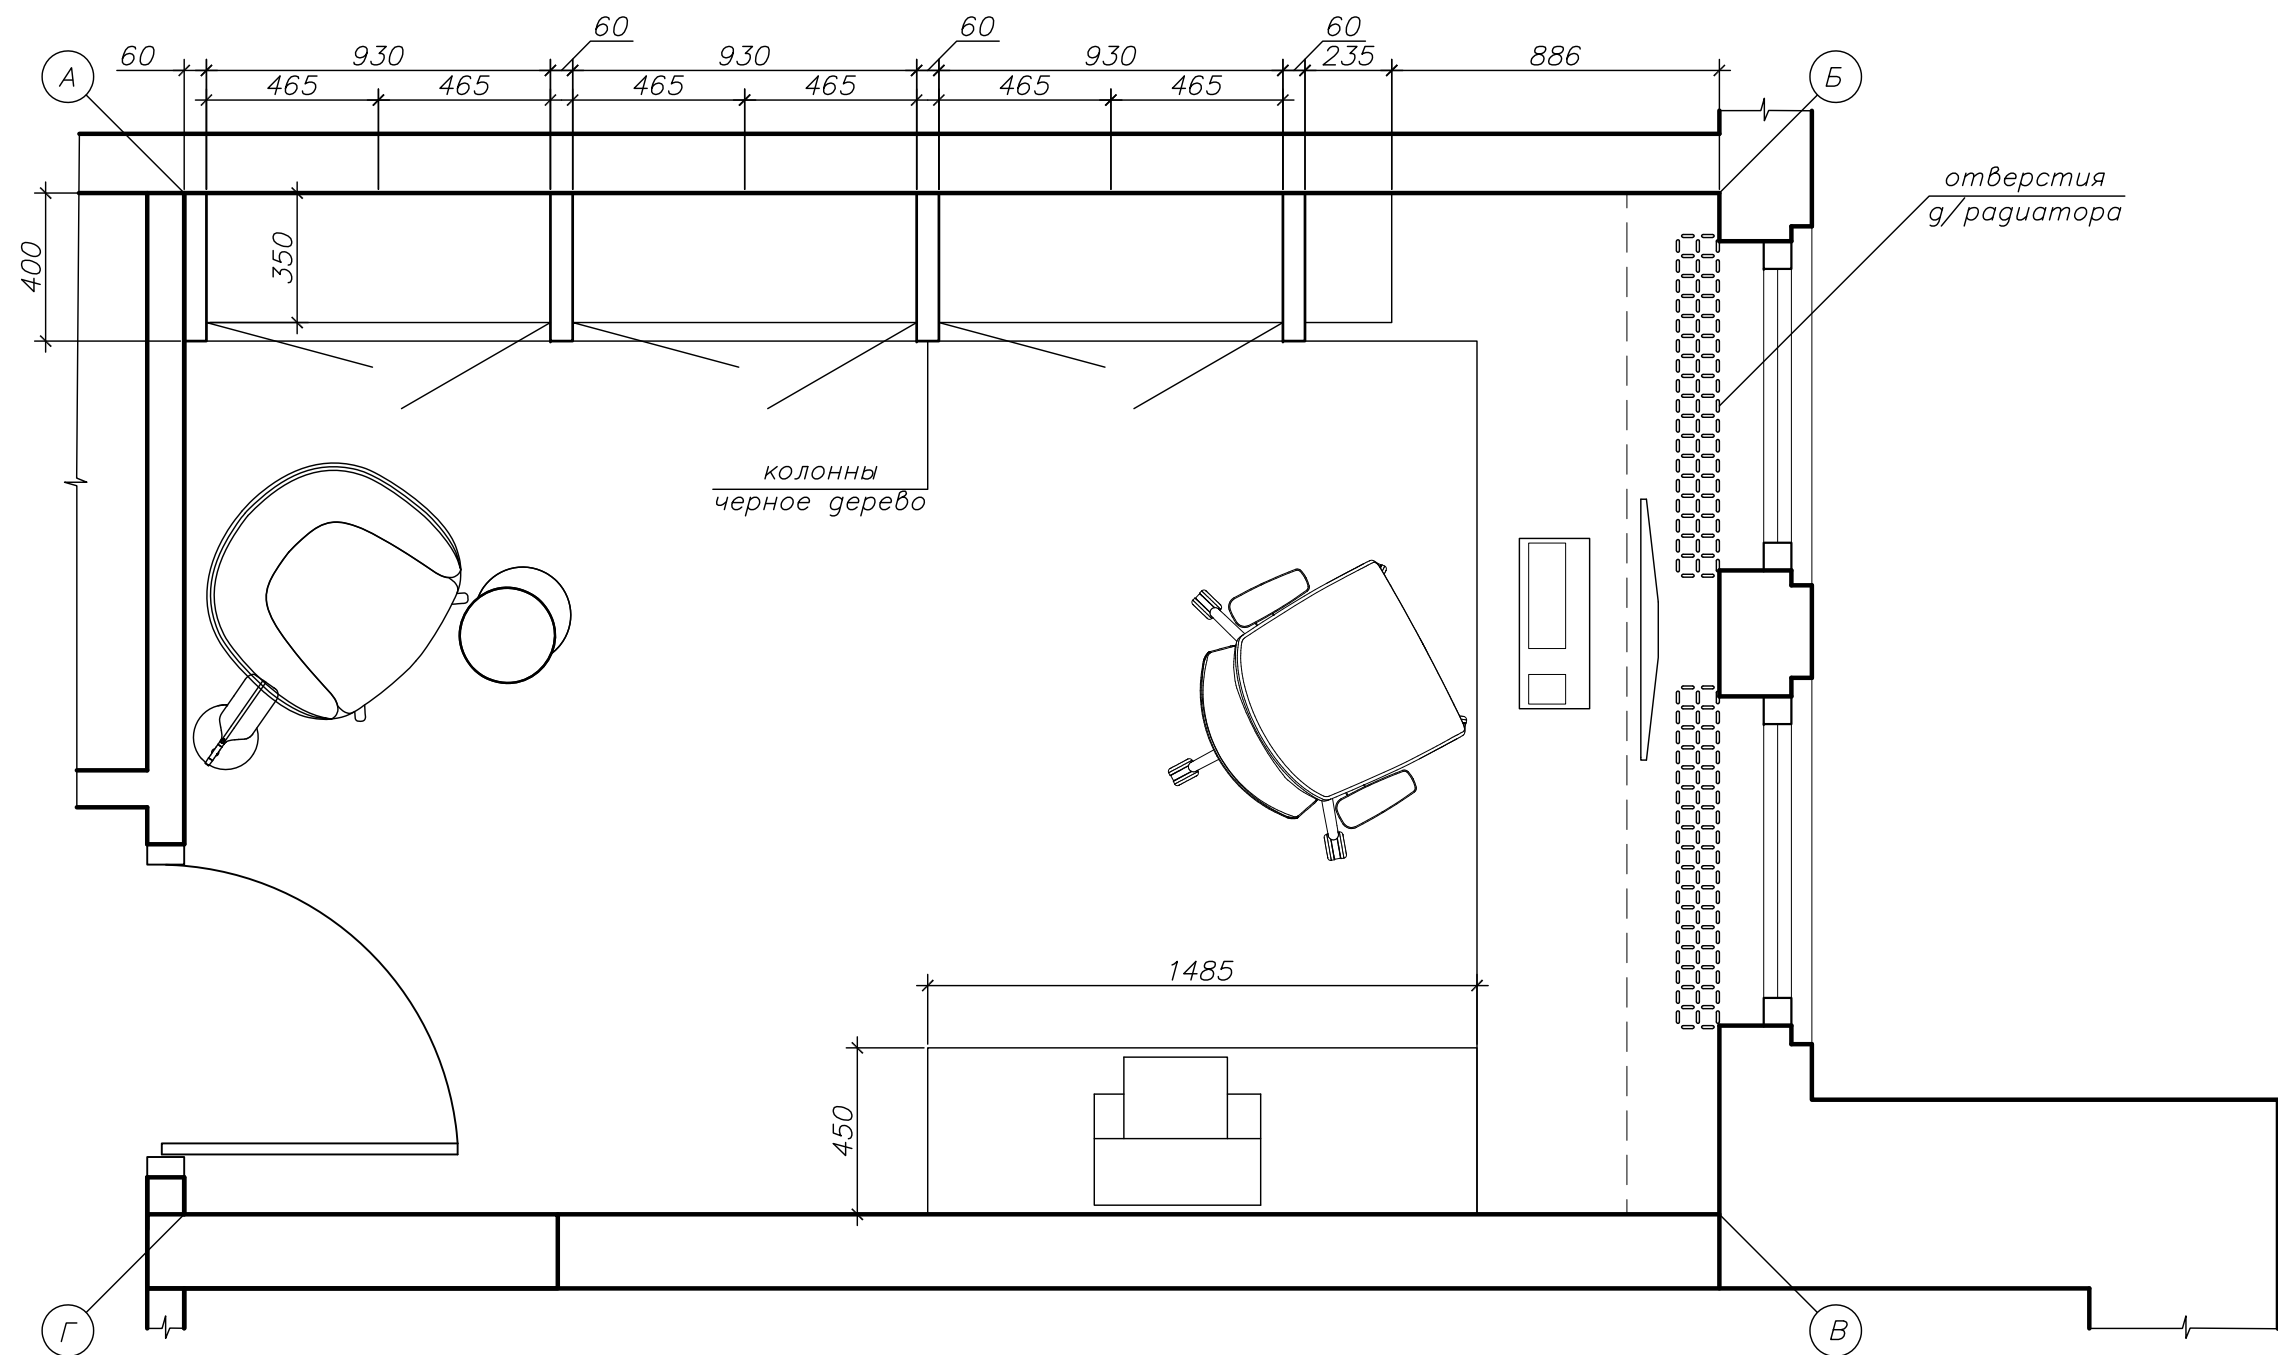



Примечание:

1. Все стены под декоративную штукатурку.
2. Данный чертеж носит ознакомительный характер и не является конструктивным чертежом для изготовления изделий.
3. Размеры уточнить по факту перед заказом!
4. Наполнение шкафов обсудить с заказчиком.





Схема кабинета с координацией разверток. М1:20

АИ-46

Формат А3

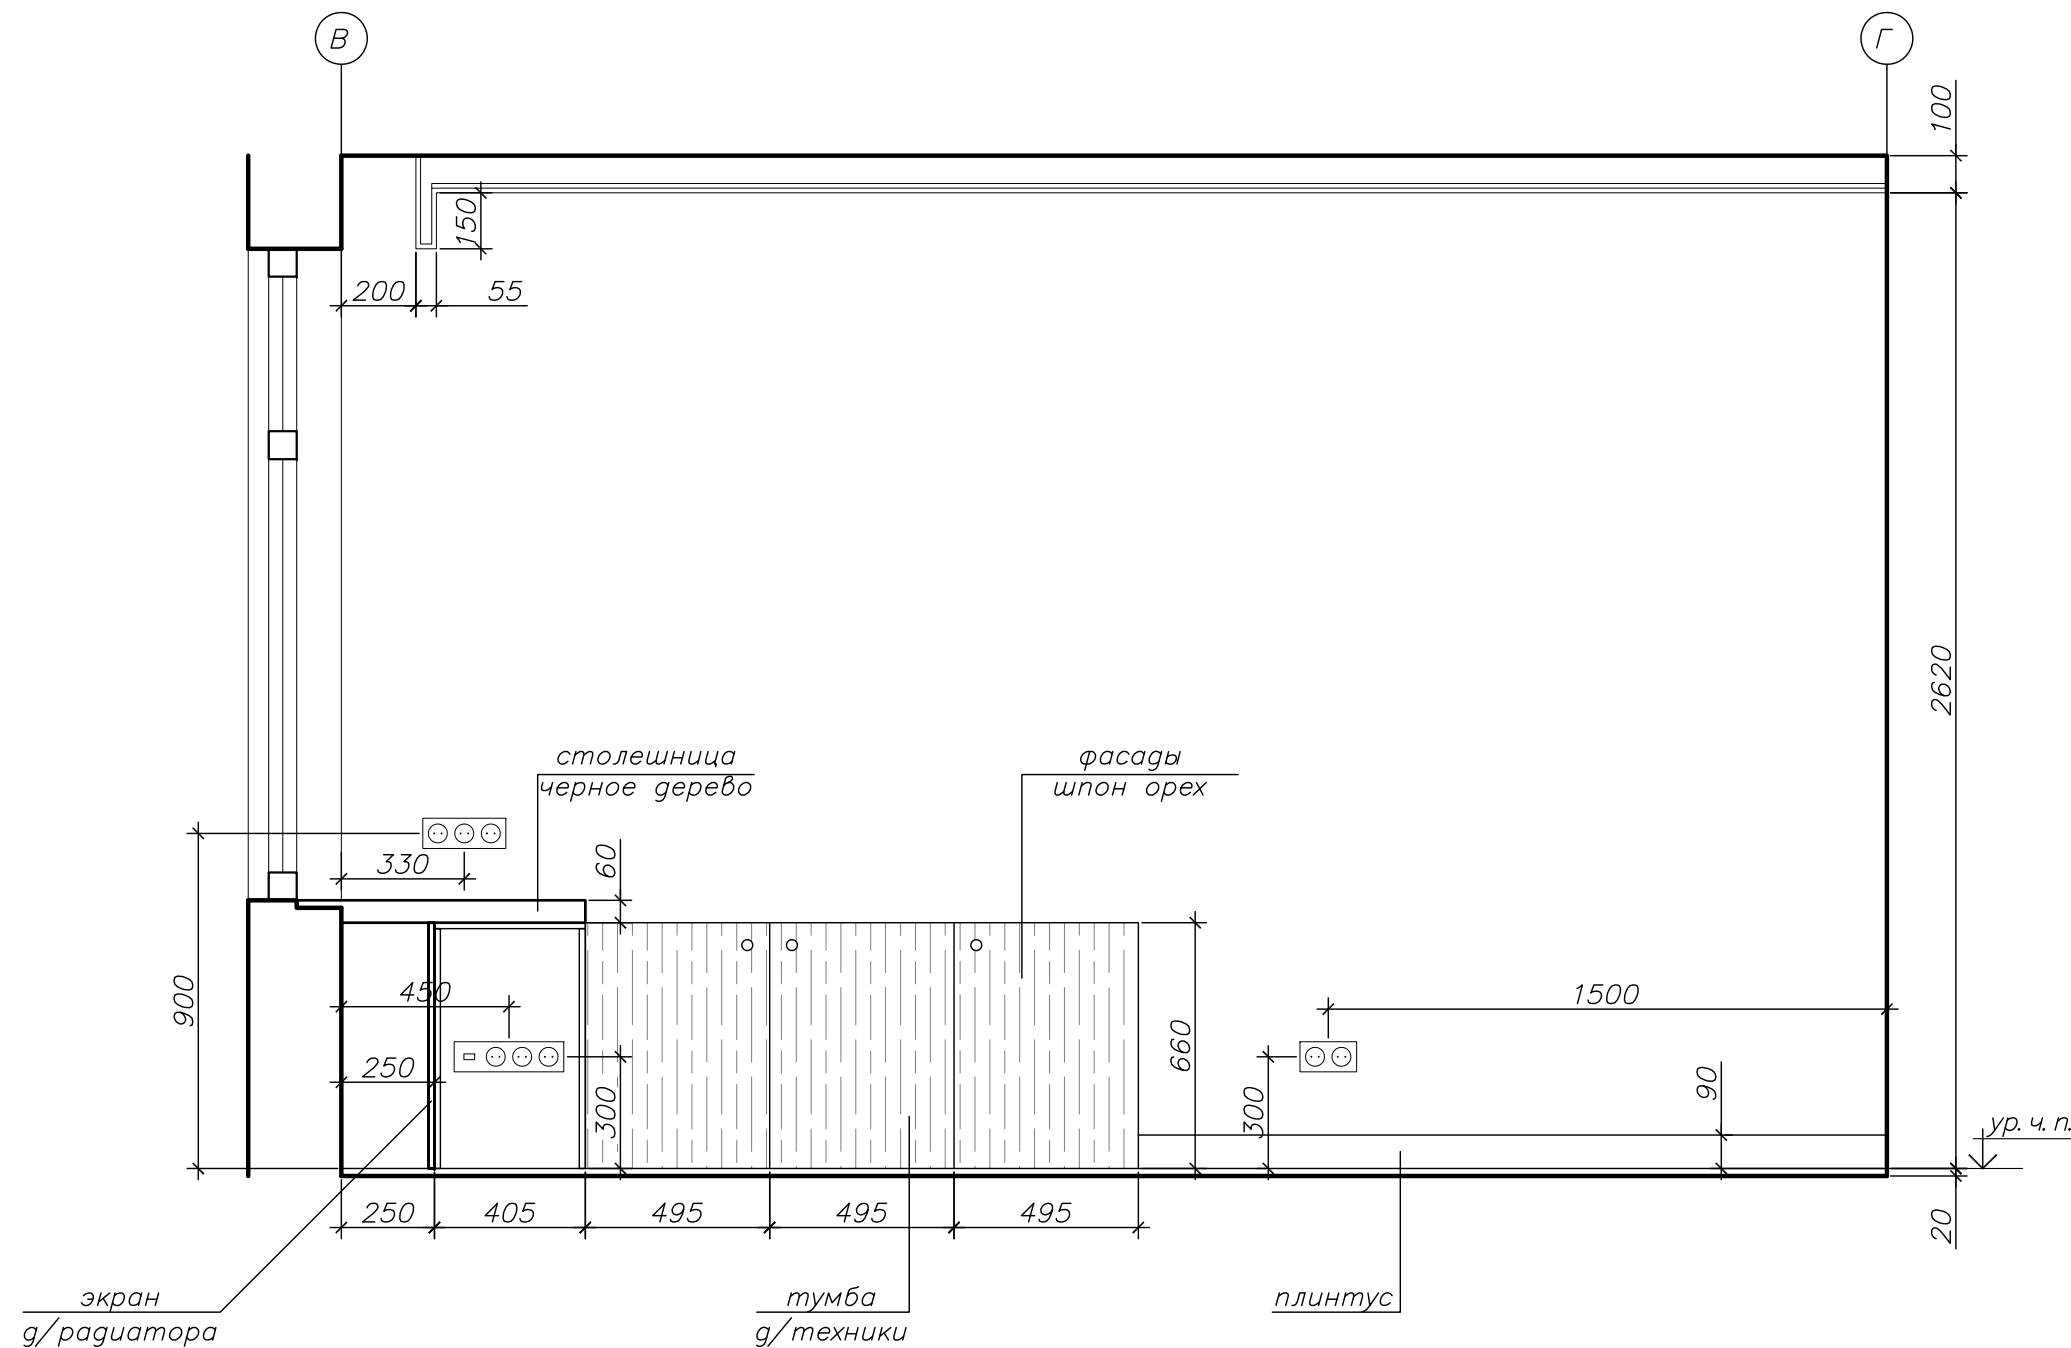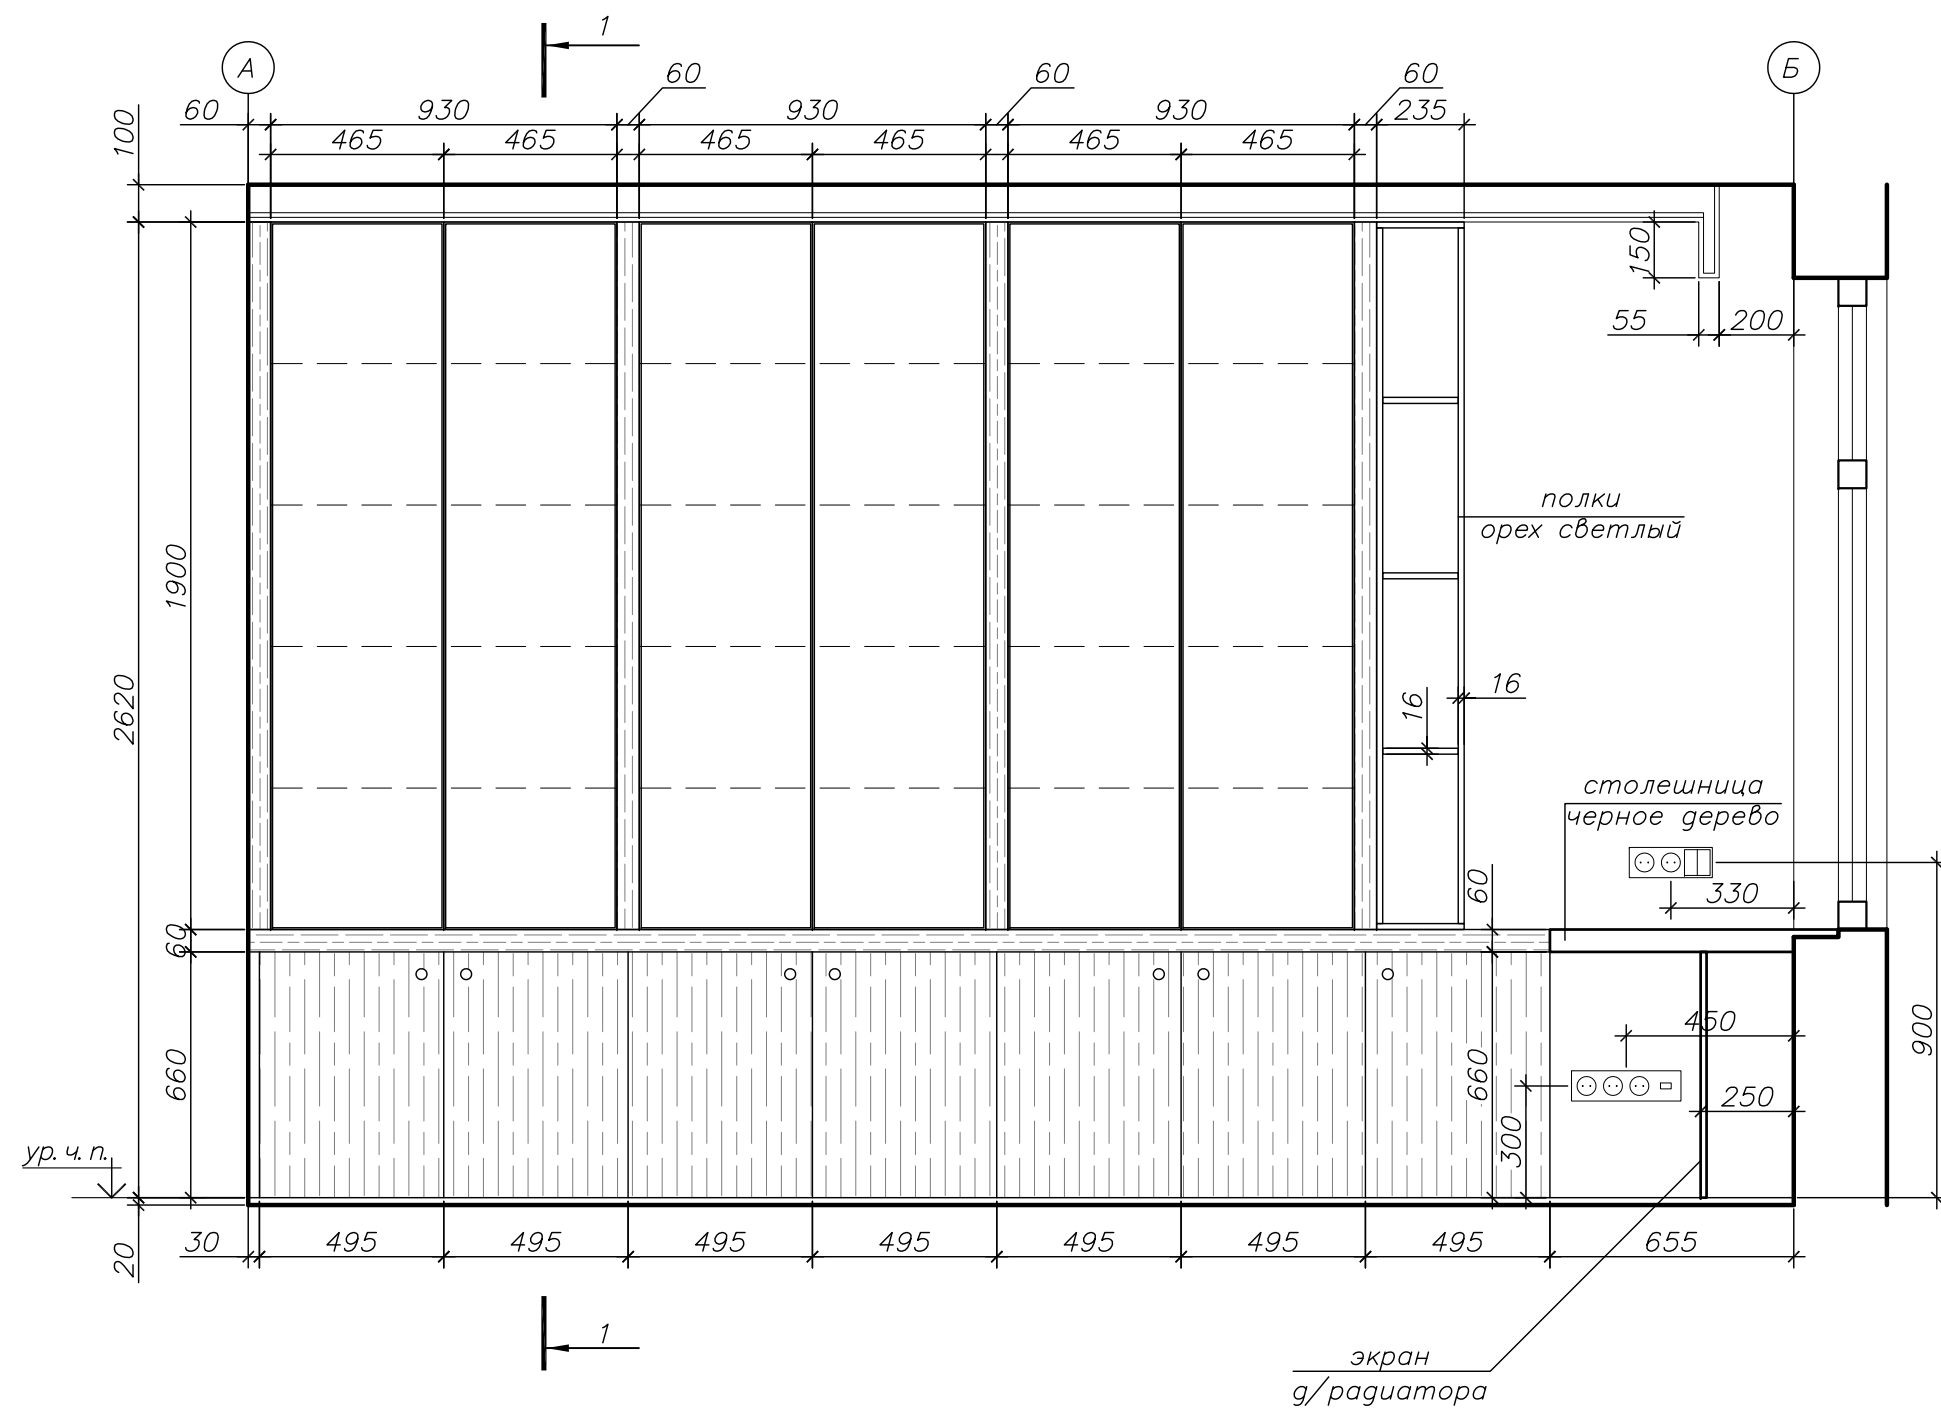

Сечение 1-1



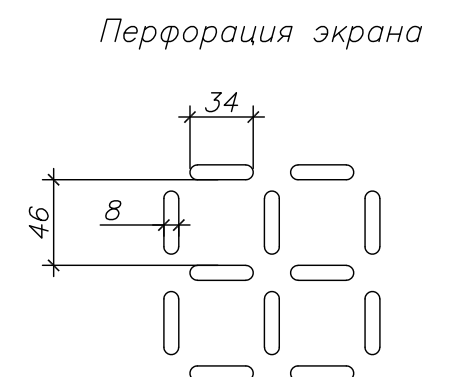
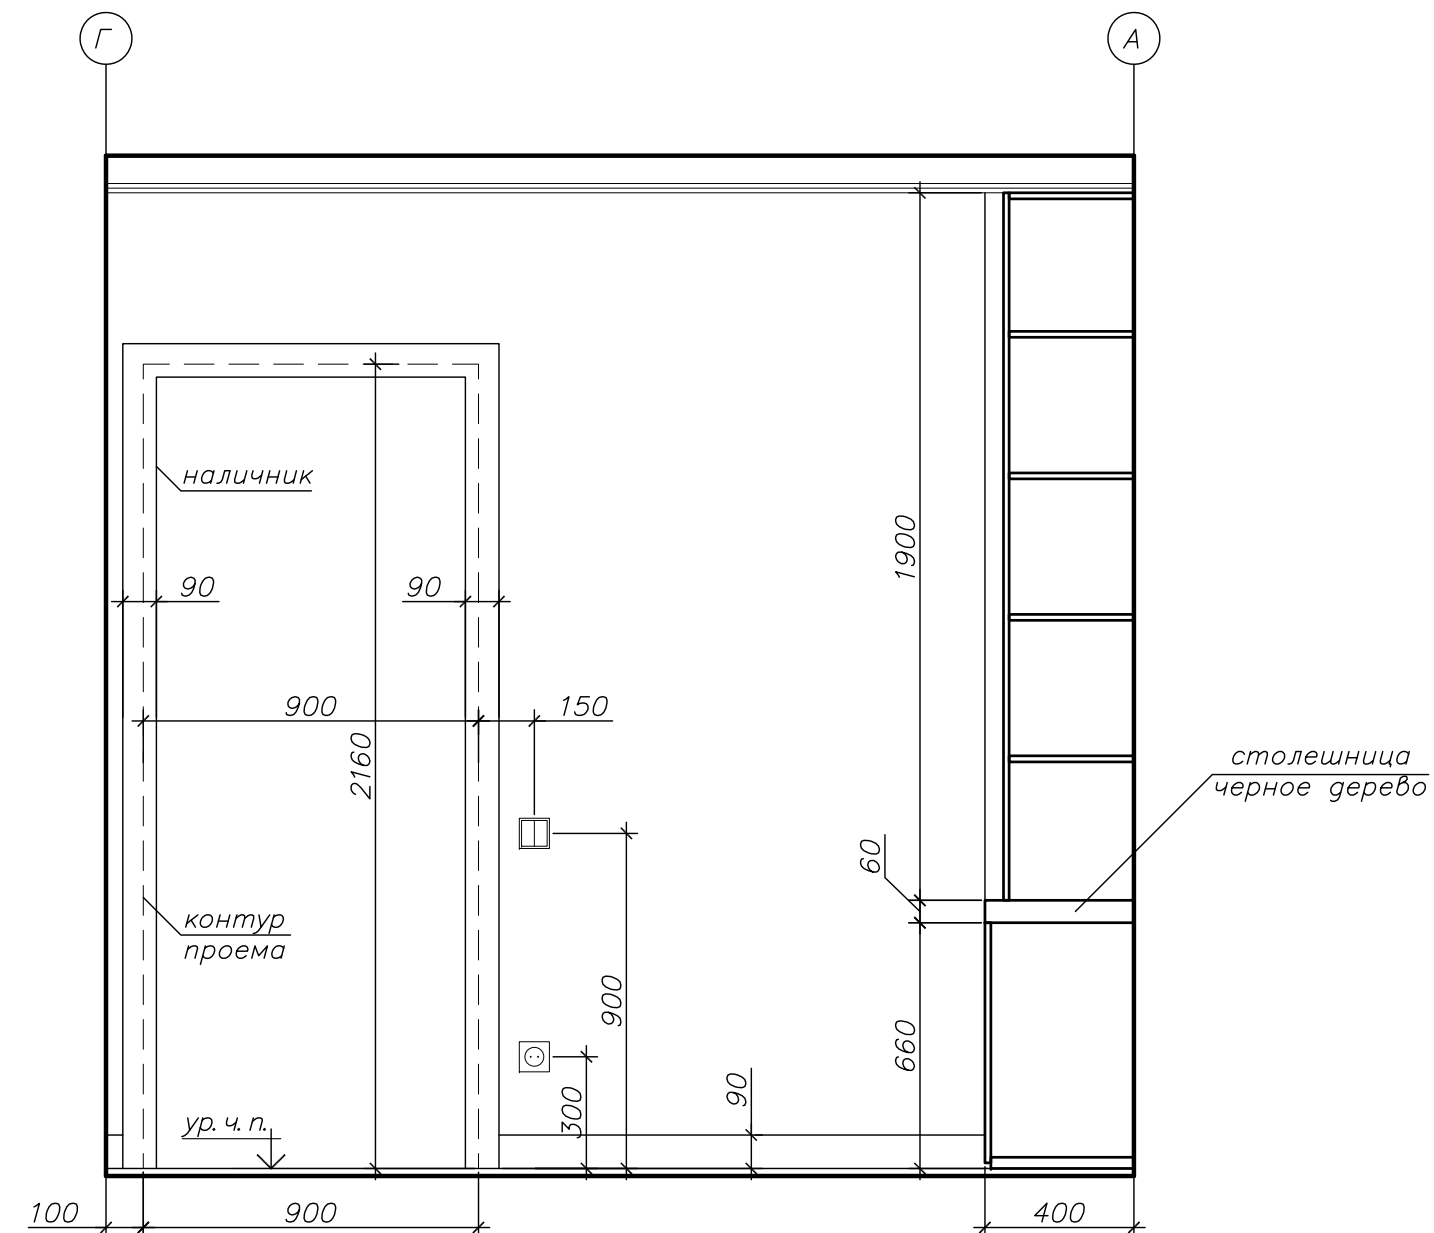
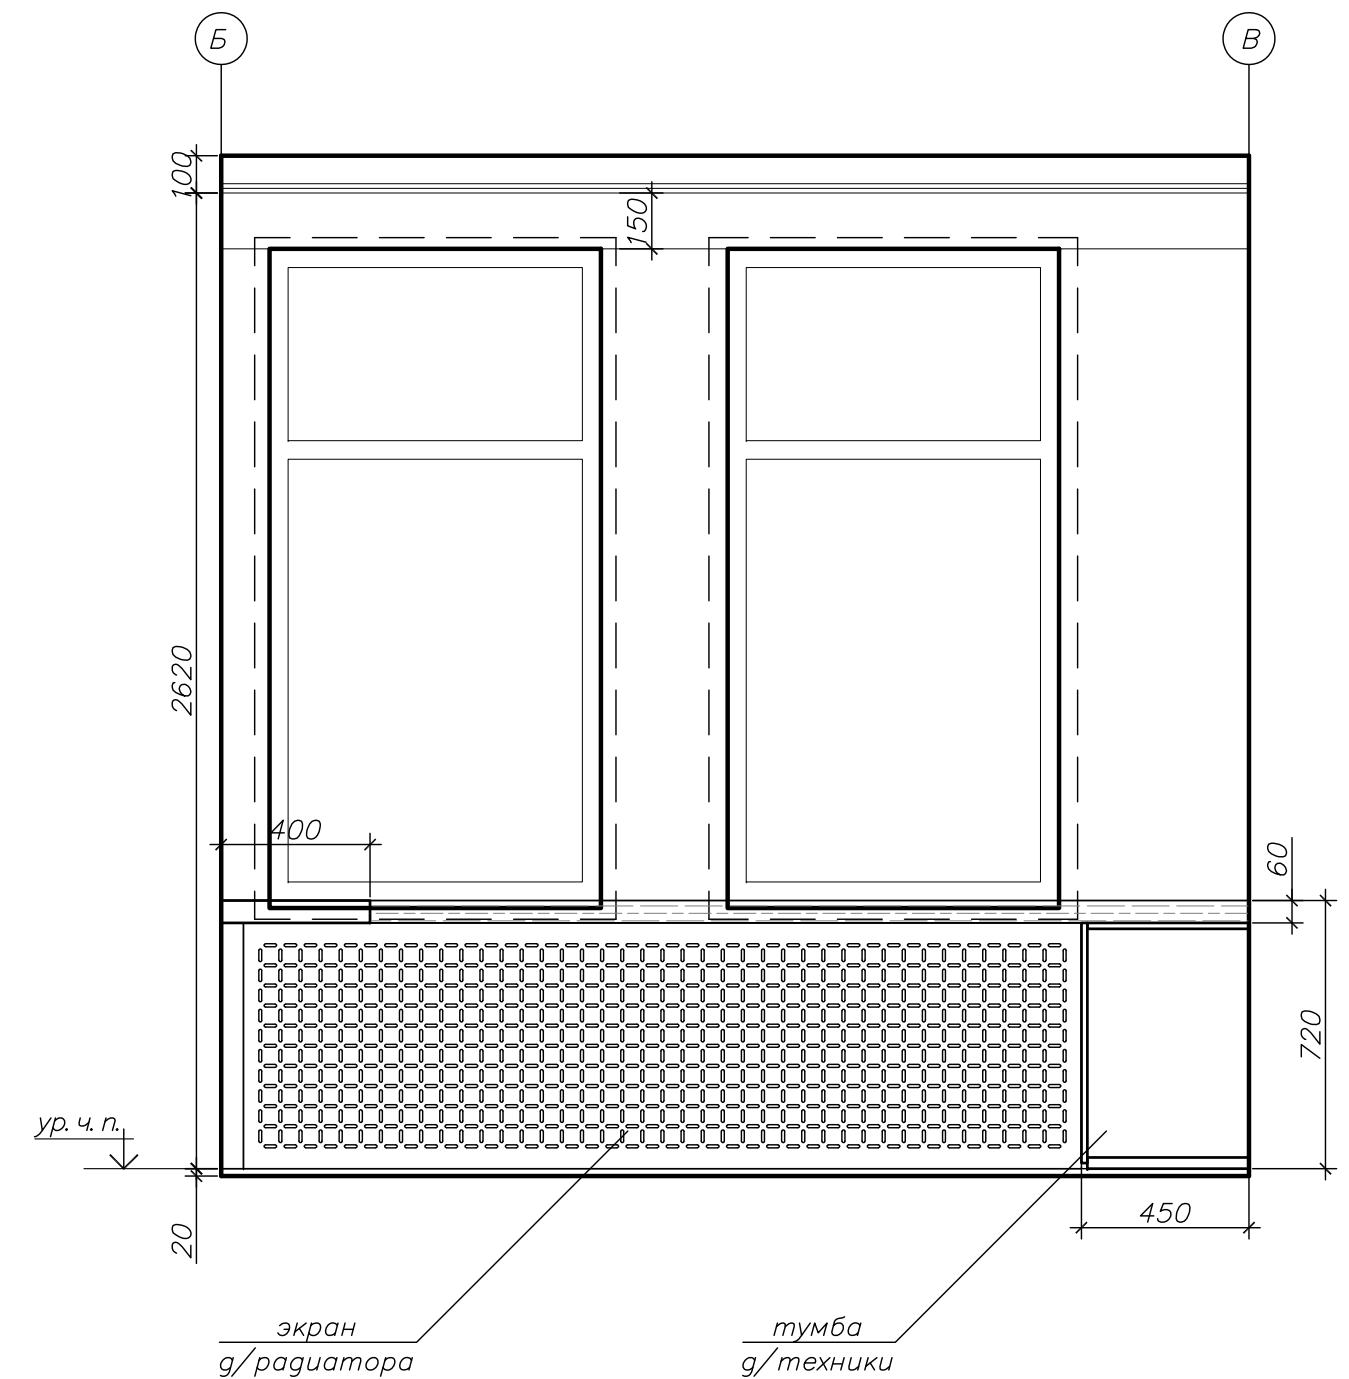
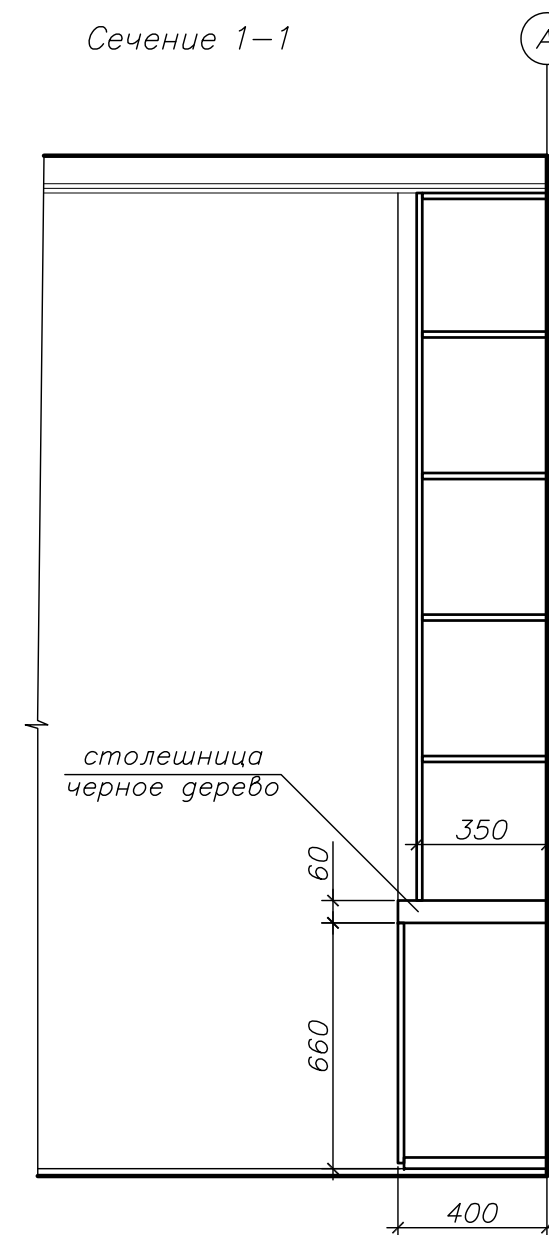


- Примечание:
1. Все стены под декоративную штукатурку.
 2. Материал фасадов шкафа шпонированный МДФ.
 3. Данный чертеж носит ознакомительный характер и не является конструктивным чертежом для изготовления изделий.
 4. Размеры уточнить по факту перед заказом!
 5. Наполнение шкафов обсудить с заказчиком.


Развертка стен по кабинету с эскизами
встроенной мебели. М1:20

АИ-47

Формат А2

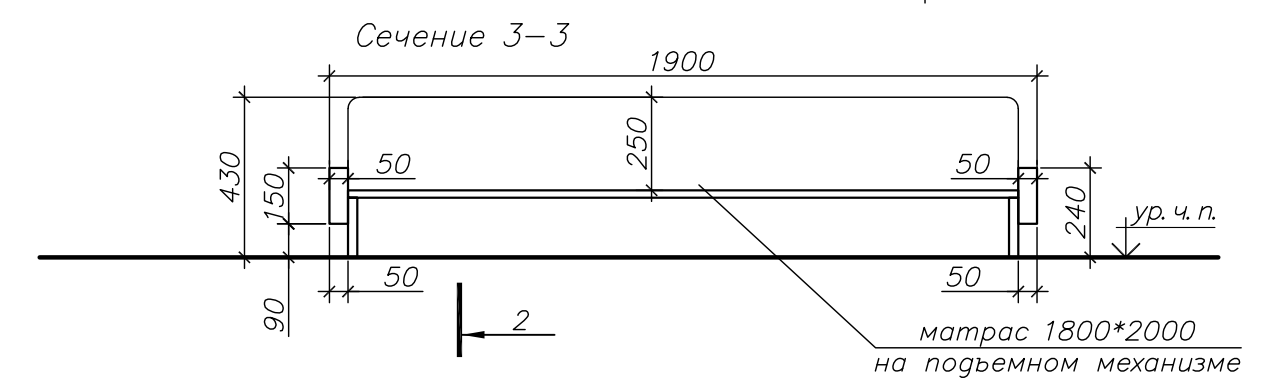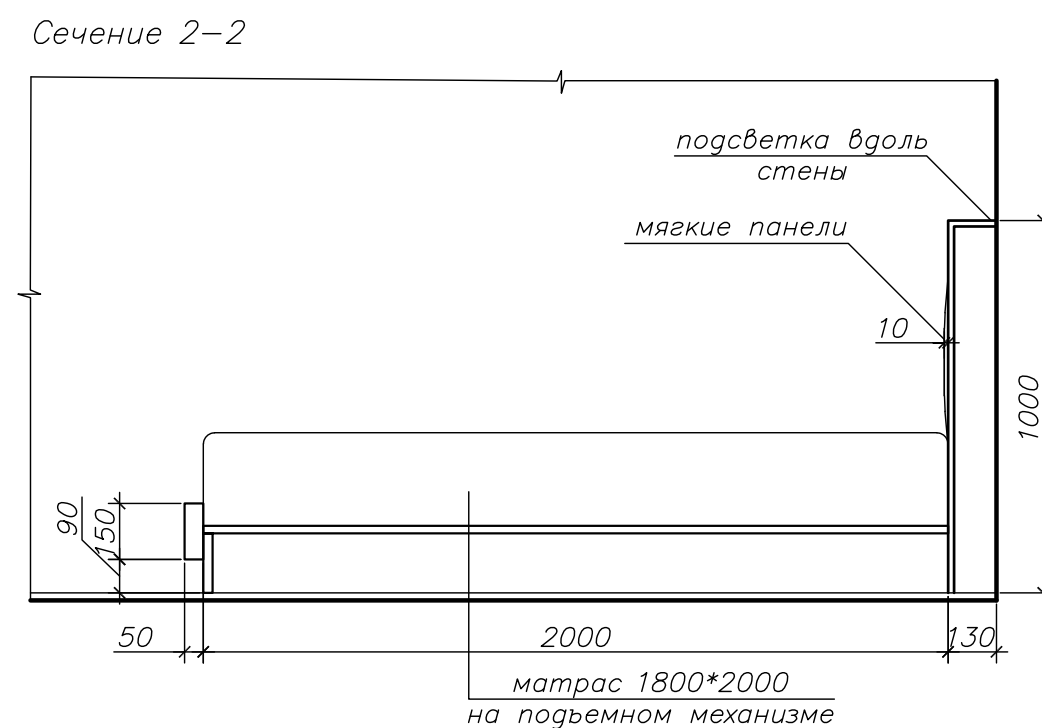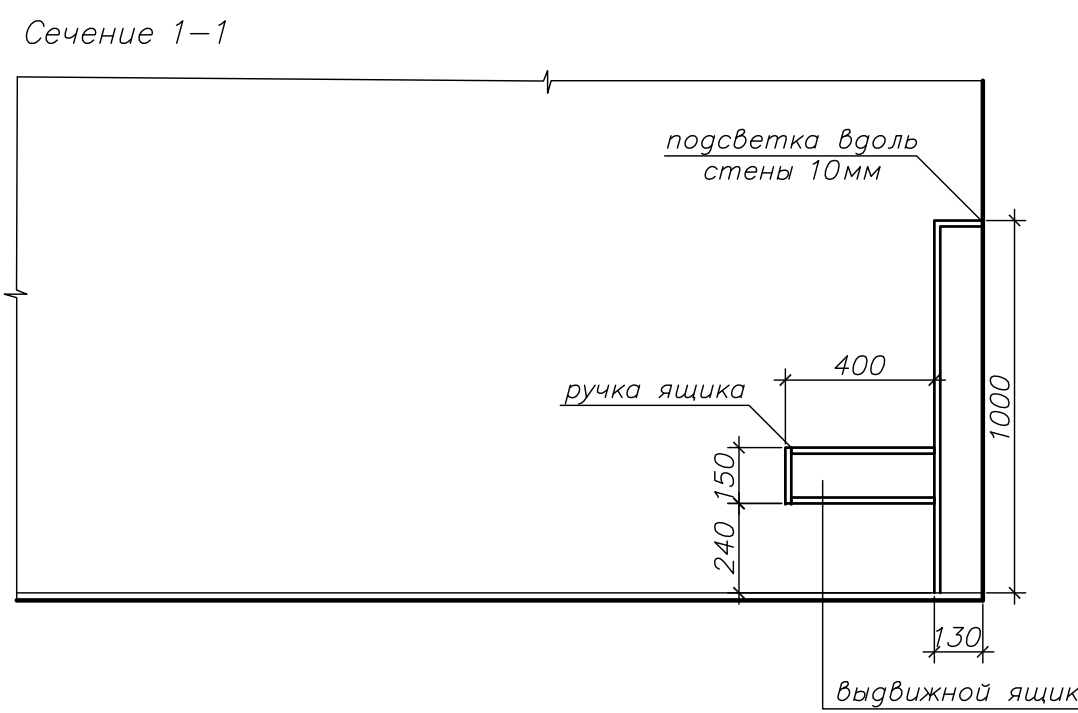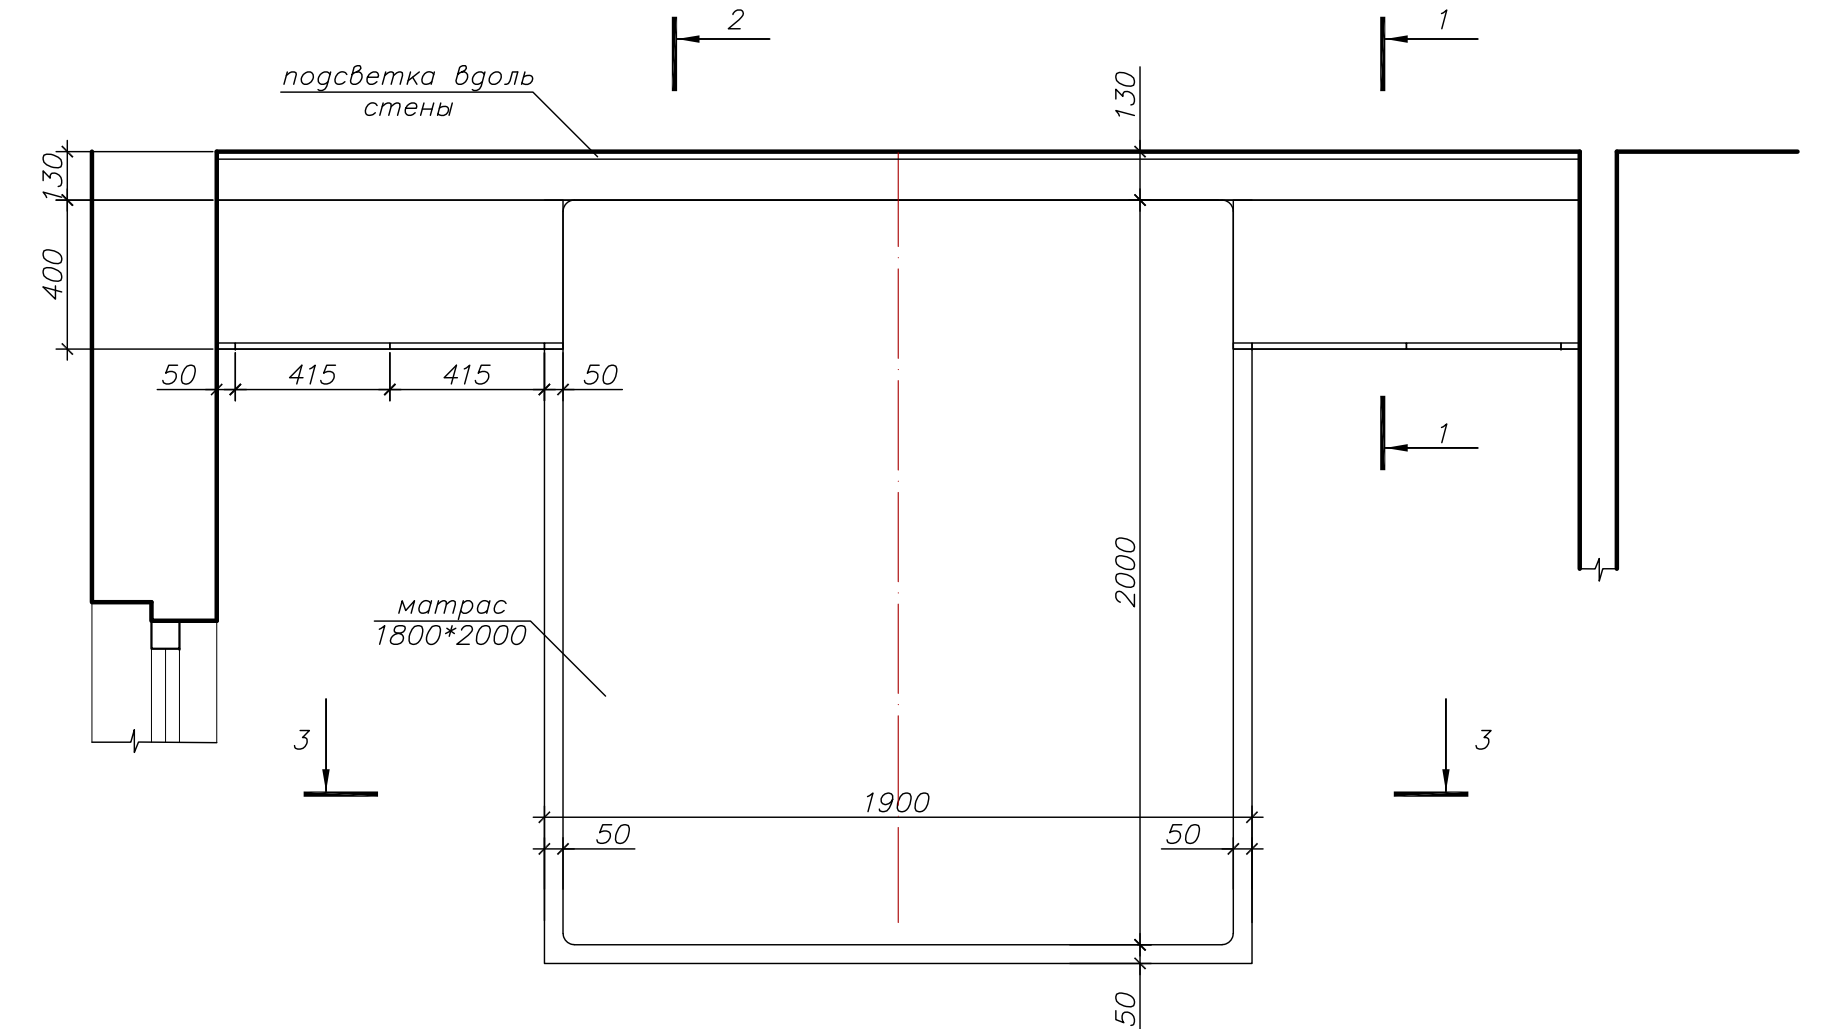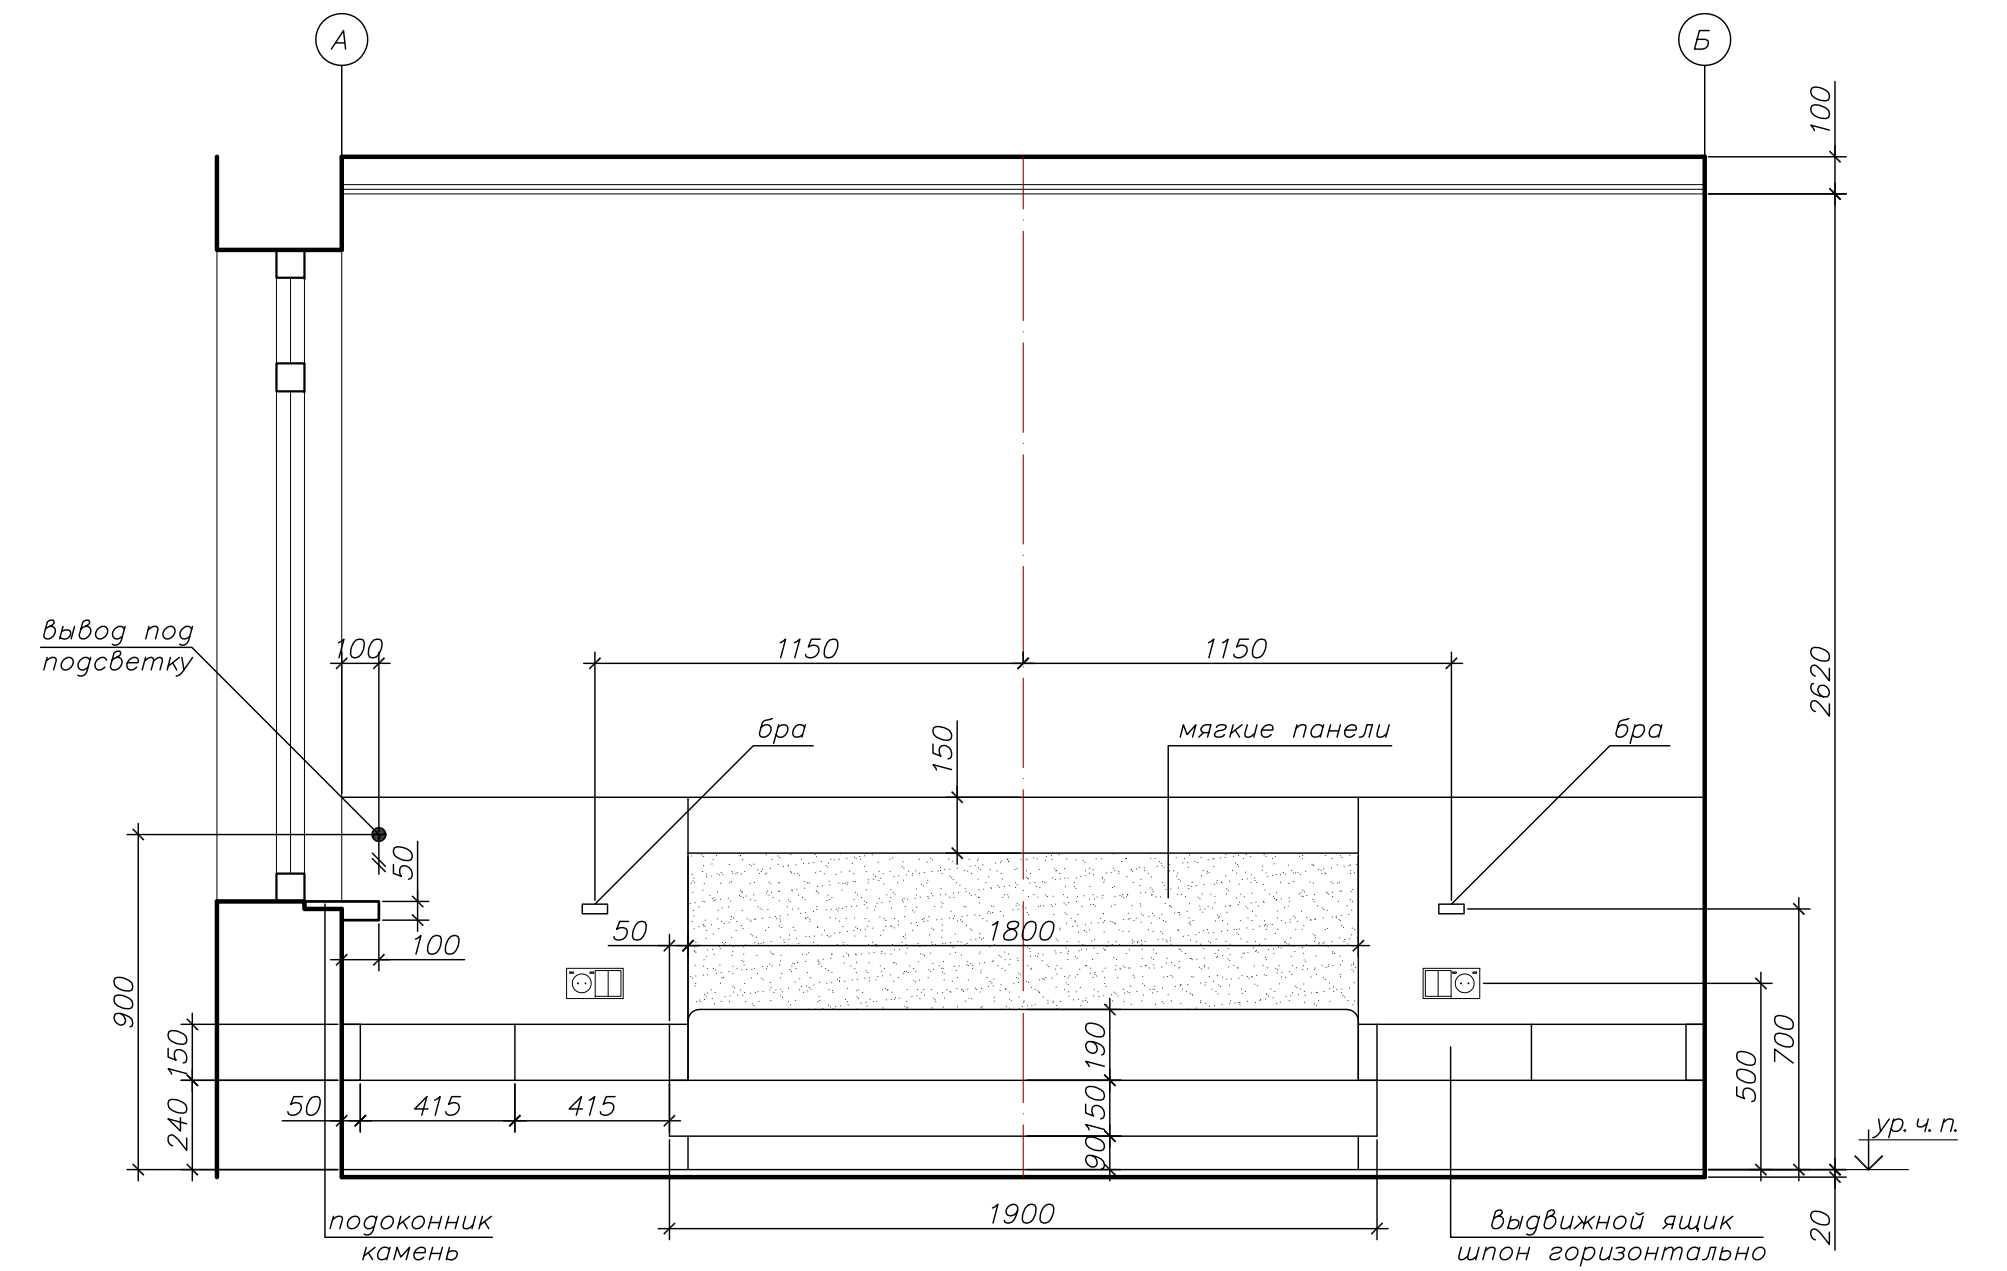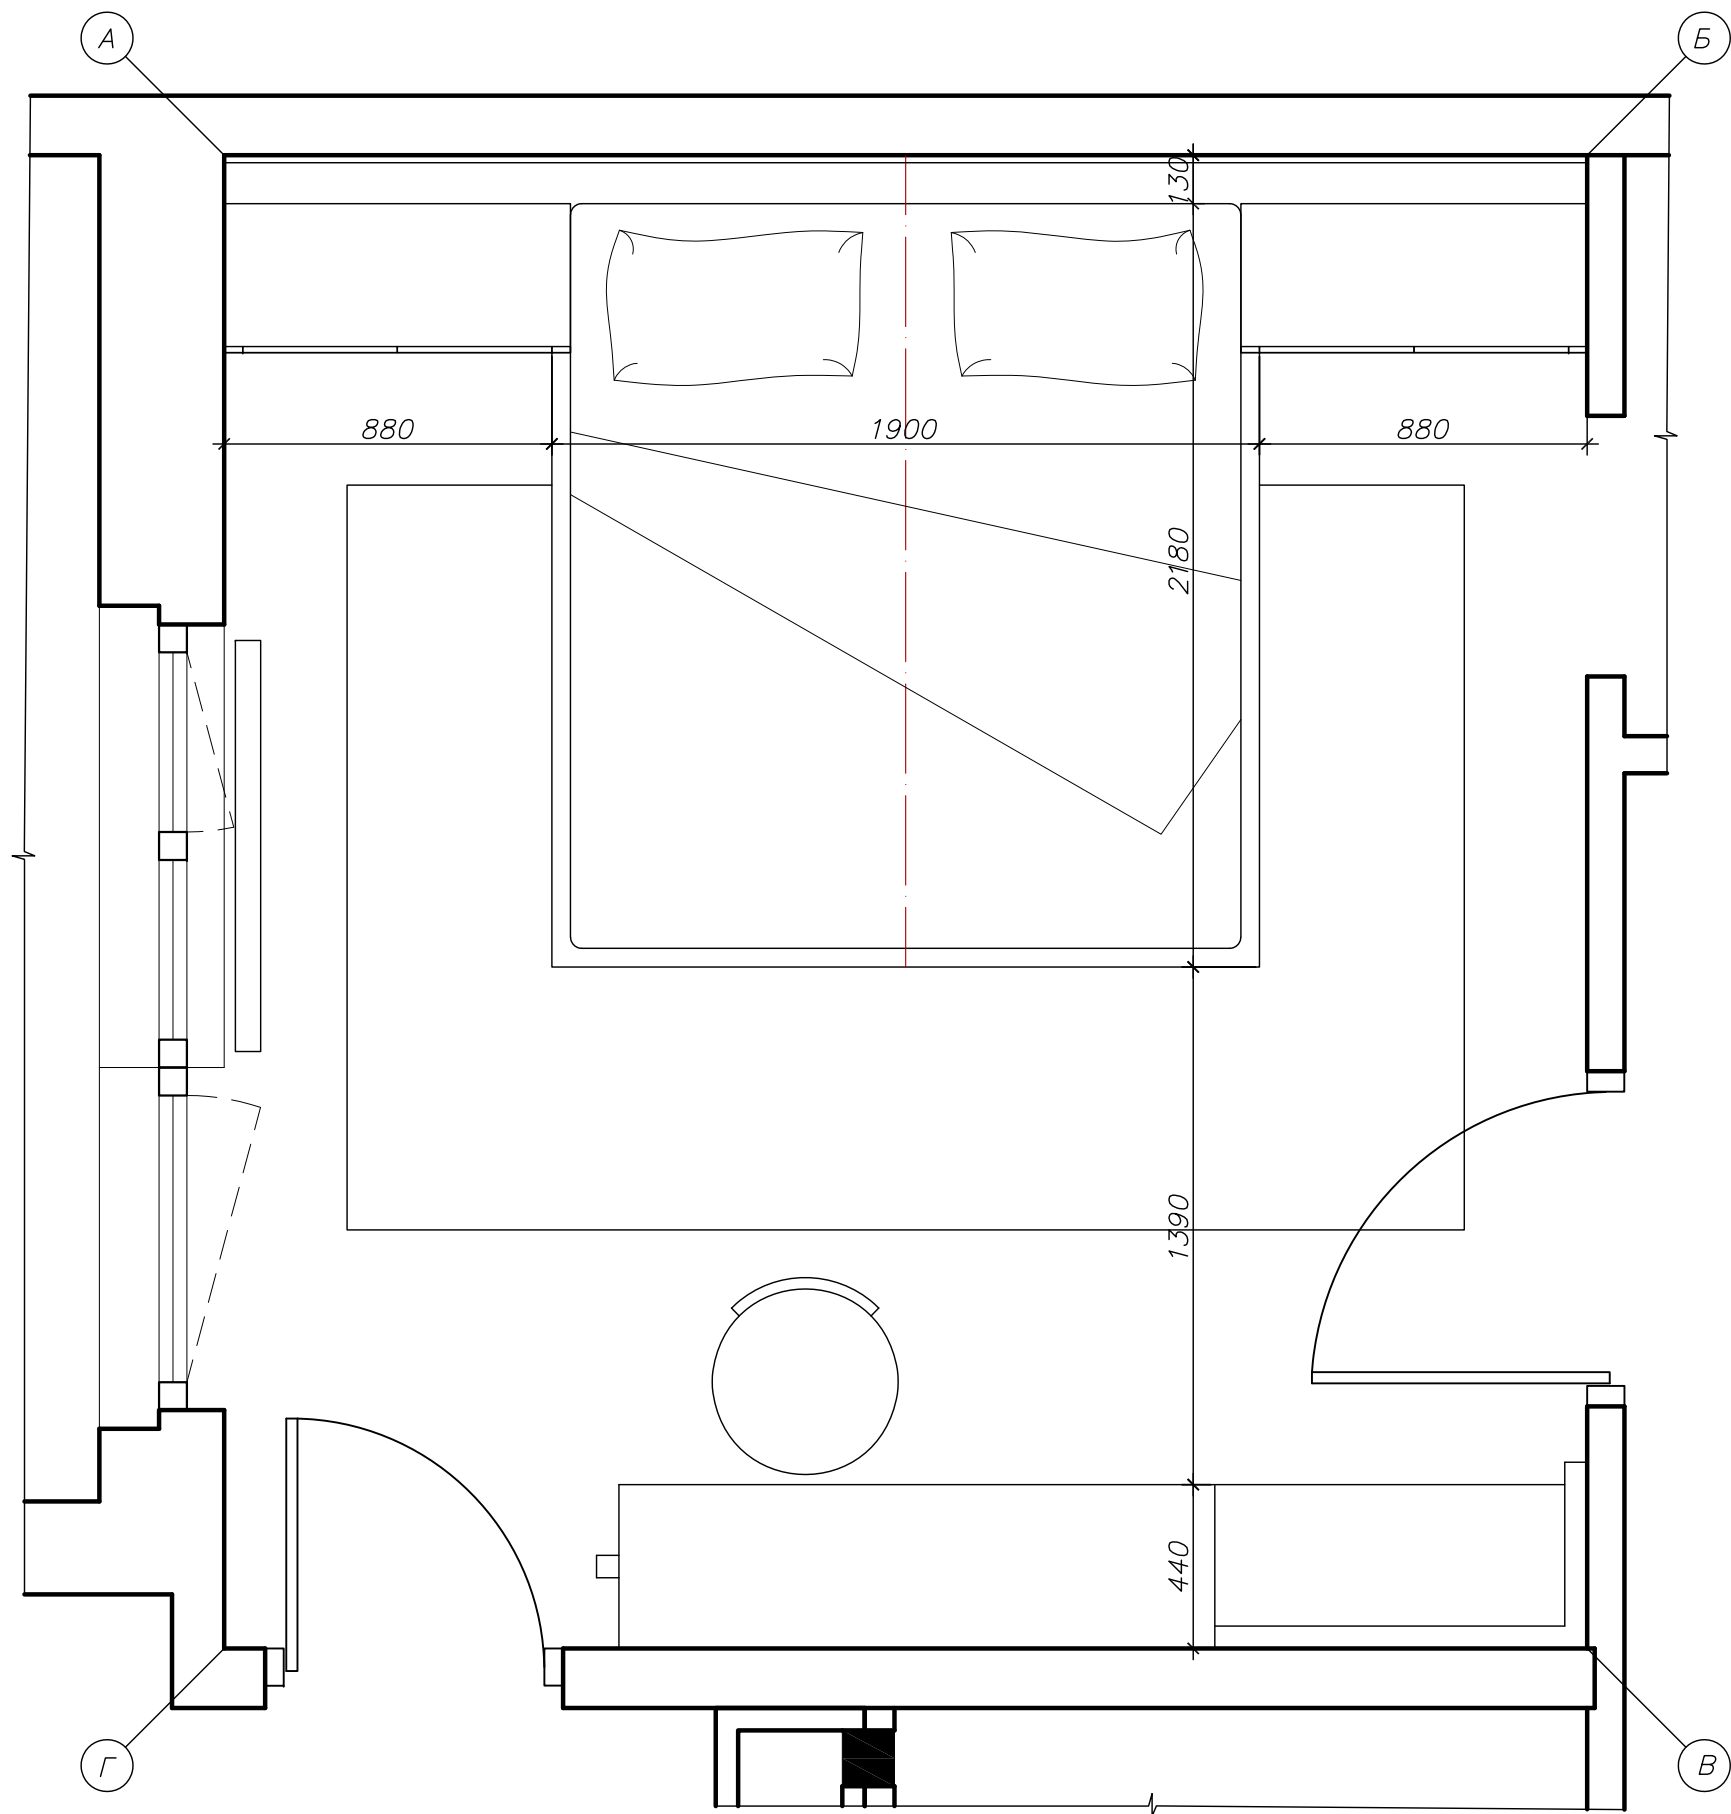

Примечание:
 1. Все стены под декоративную штукатурку.
 2. Данный чертеж носит ознакомительный характер и не является конструктивным чертежом для изготовления изделий.
 3. Размеры уточнить по факту перед заказом!

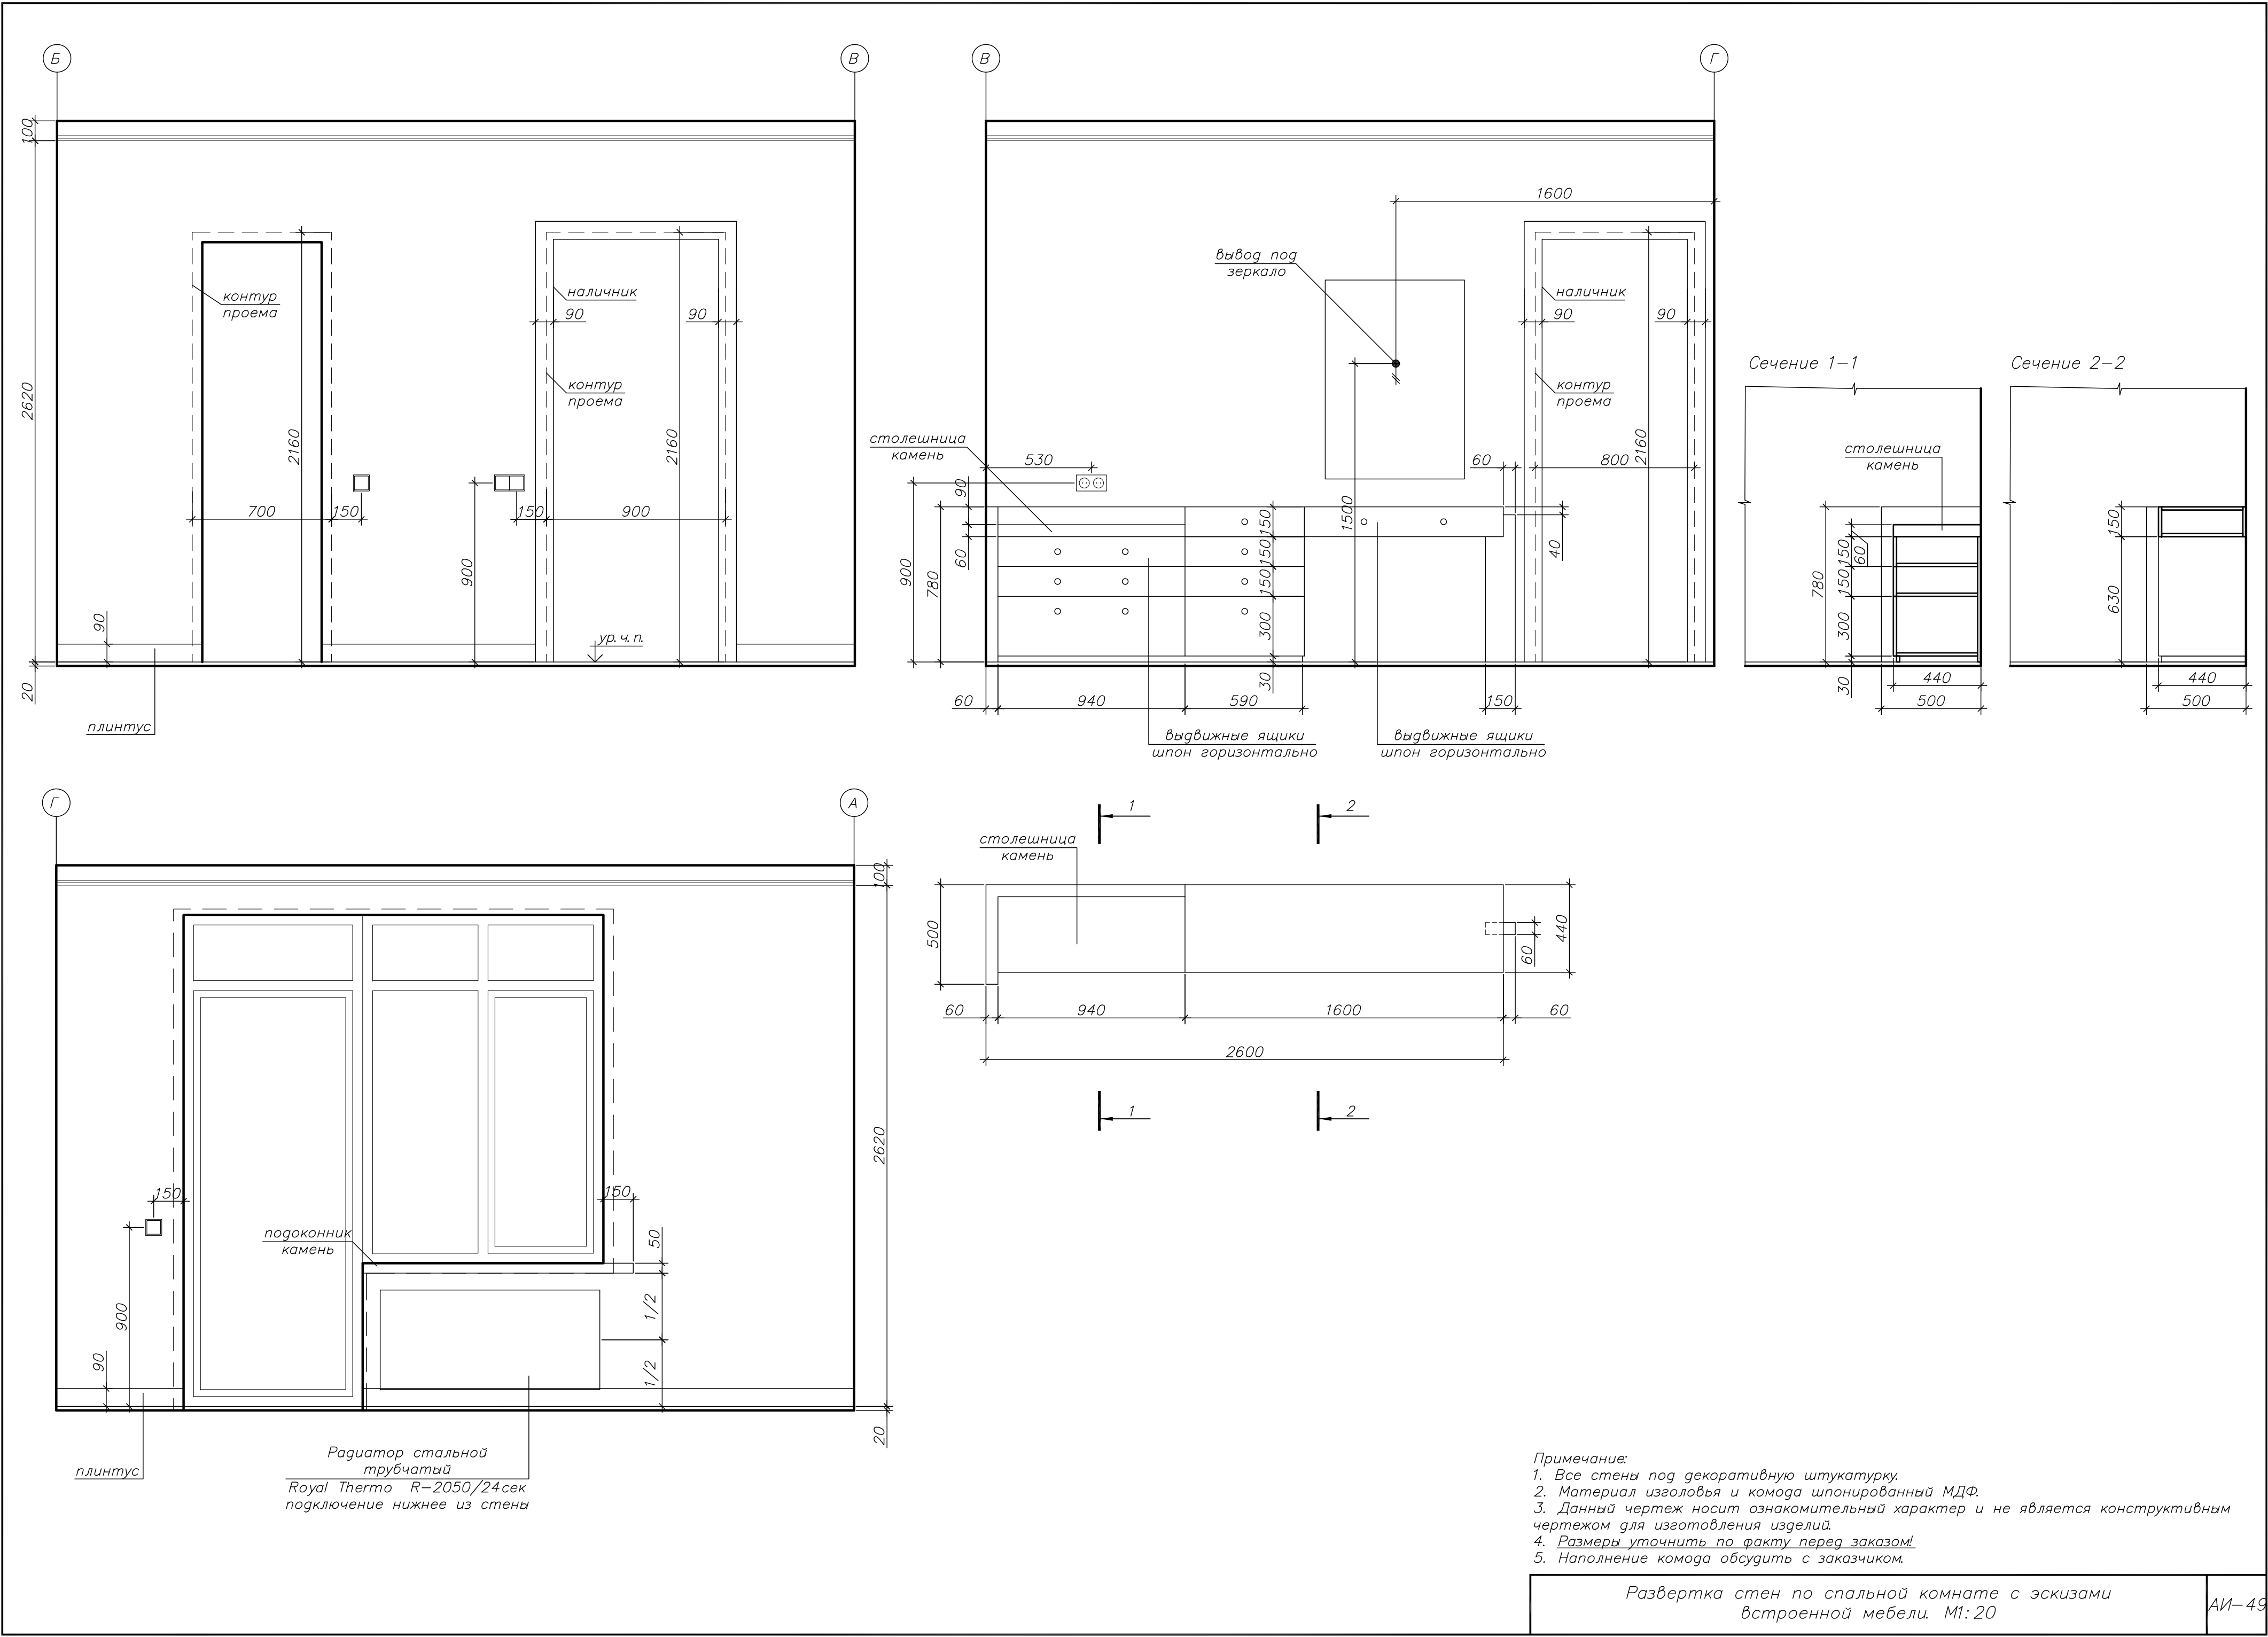

Примечание:
1. Все стены под декоративную штукатурку.
2. Материал изголовья и комода шпонированный МДФ.
3. Данный чертеж носит ознакомительный характер и не является конструктивным чертежом для изготовления изделий.
4. Размеры уточнить по факту перед заказом!
5. Наполнение комода обсудить с заказчиком.

Спецификация электромонтажной арматуры

Поз.	Наименование	Тип	Кол-во	Примечания
1	Выключатели	Одноклавишный	5	JUNG LS990
		Двухклавишный	3	JUNG LS990
		Перекрестный переключатель одноклавишный	3	JUNG LS990
		Переключатель одноклавишный	18	JUNG LS990
		Переключатель двухклавишный	3	JUNG LS990
2	Розетки	Обычная	55	JUNG LS990
		220+USB	3	JUNG LS990
		Влагостойкая	4	JUNG LS990
		Интернет	5	JUNG LS990
		Накладка вывод проводов	3	JUNG LS990
		Телевизионная	1	JUNG LS990
		Регулятор теплого пола	4	JUNG LS990
3	Рамки	1 постовая	16	JUNG LS990
		2 постовая	17	JUNG LS990
		3 постовая	7	JUNG LS990
		4 постовая	4	JUNG LS990
		5 постовая	4	JUNG LS990

Примечание:
Количество постов и рамок уточнить после разводки.

Сечения кабеля и мощность автоматов

Нагрузка	Кабель	Автомат
Освещение, подсветка	1,5 мм.кв.	10А
Розетки, лоджия	2,5 мм.кв.	16А
Электрический духовой шкаф	4,0 мм.кв.	20А
Варочная панель, водонагреватель	6,0 мм.кв.	32А

СХЕМА УПРАВЛЕНИЯ ОСВЕЩЕНИЕМ ИЗ ДВУХ МЕСТ
(УПРАВЛЕНИЕ ЛЮСТРОЙ/СВЕТИЛЬНИКОМ ОДНОКЛАВИШНЫМ ВЫКЛЮЧАТЕЛЕМ)


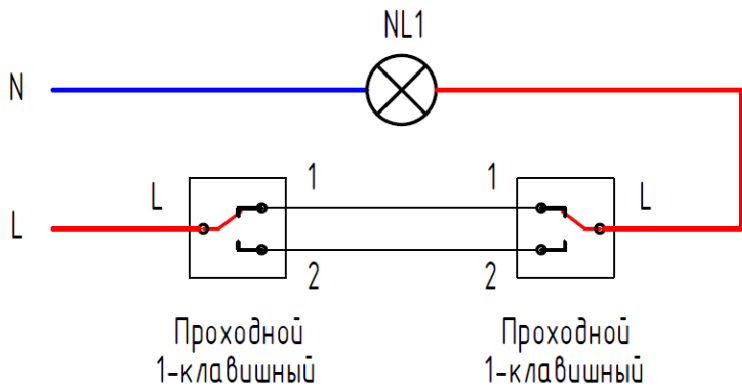


СХЕМА УПРАВЛЕНИЯ ОСВЕЩЕНИЕМ ИЗ ТРЕХ МЕСТ

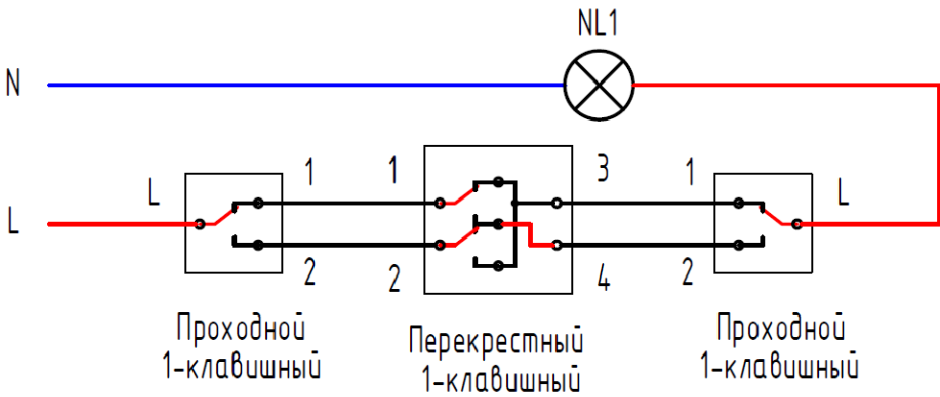

Ведомость отделки помещений

Наименование помещения	Вид отделки элементов интерьеров						Плинтус м. п.
	Потолок	Площадь	Стены или перегородки	Площадь	Пол	Площадь	
1. Прихожая	микроцемент	6.70 м2	микроцемент	14.00 м2	керамическая плитка	6.70 м2	5.80 м. п.
2. Постирочная	окраска в 2 слоя	2.70 м2	окраска в 2 слоя	16.00 м2	керамическая плитка	2.70 м2	6.00 м. п.
3. Ванная комната	микроцемент	3.60 м2	керамическая плитка	17.30 м2	керамическая плитка	3.60 м2	—
4. Коридор	микроцемент	8.30 м2	микроцемент	19.30 м2	инженерная доска	6.20 м2	7.00 м. п.
			стеновые панели МДФ	3.60 м2	керамическая плитка	2.10 м2	
5. Кухня— столовая	микроцемент	20.00 м2	микроцемент	19.30 м2	керамическая плитка	20.00 м2	9.60 м. п.
			керамическая плитка	5.10 м2			
6. Гостиная	микроцемент	15.80 м2	микроцемент	34.20 м2	инженерная доска	15.80 м2	8.80 м. п.
7. Кабинет	микроцемент	11.50 м2	микроцемент	31.30 м2	инженерная доска	11.50 м2	3.40 м. п.
8. Спальная комната	микроцемент	14.60 м2	микроцемент	32.20 м2	инженерная доска	14.60 м2	5.90 м. п.
9. Гардероб	окраска в 2 слоя	2.10 м2	окраска в 2 слоя	15.50 м2	инженерная доска	2.10 м2	2.00 м. п.
10. Душевая	микроцемент	5.50 м2	керамическая плитка	18.00 м2	керамическая плитка	5.50 м2	—
11. Лоджия	окраска в 2 слоя	4.80 м2	окраска в 2 слоя	12.10 м2	керамическая плитка	4.80 м2	—