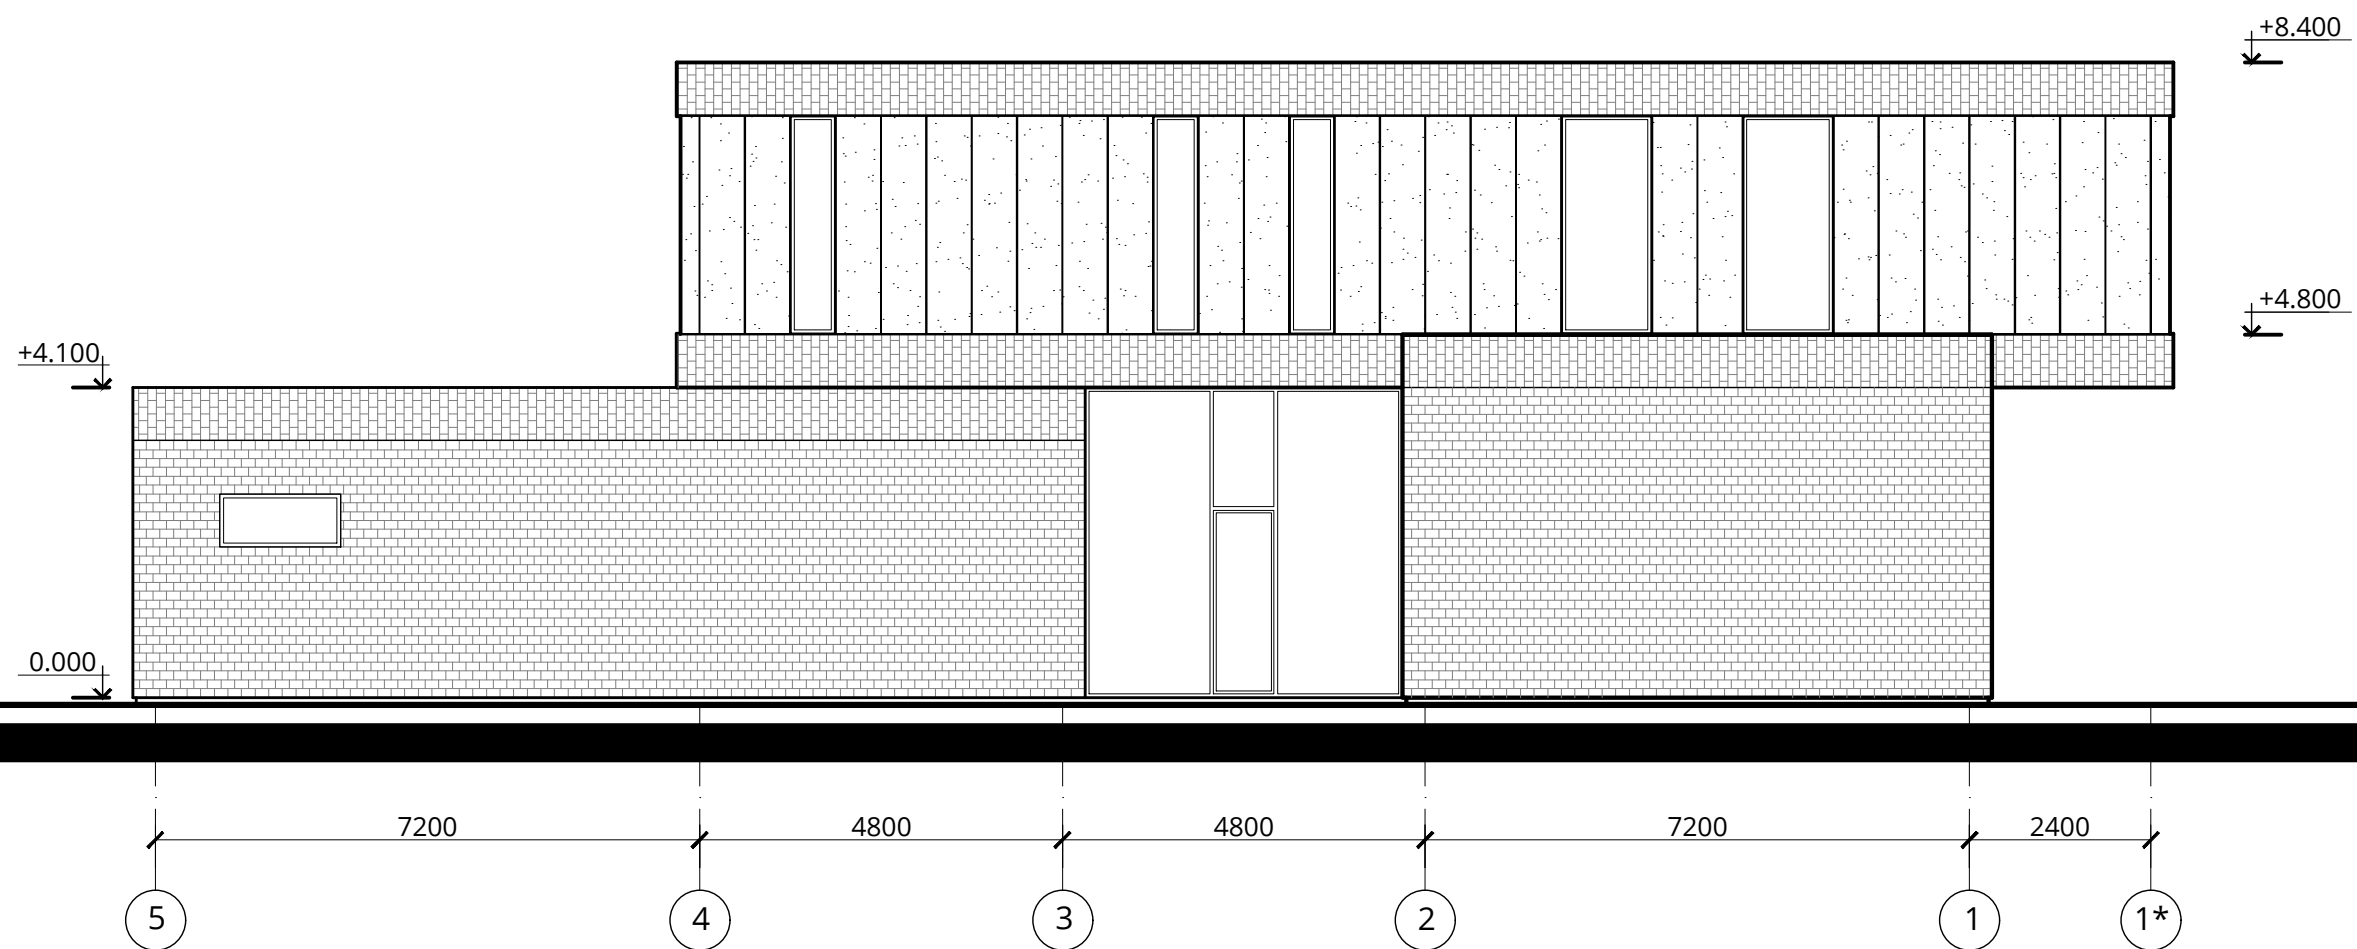


Фасад в осях 5-1

Индивидуальный жилой дом в Зеленогорске

АР-4