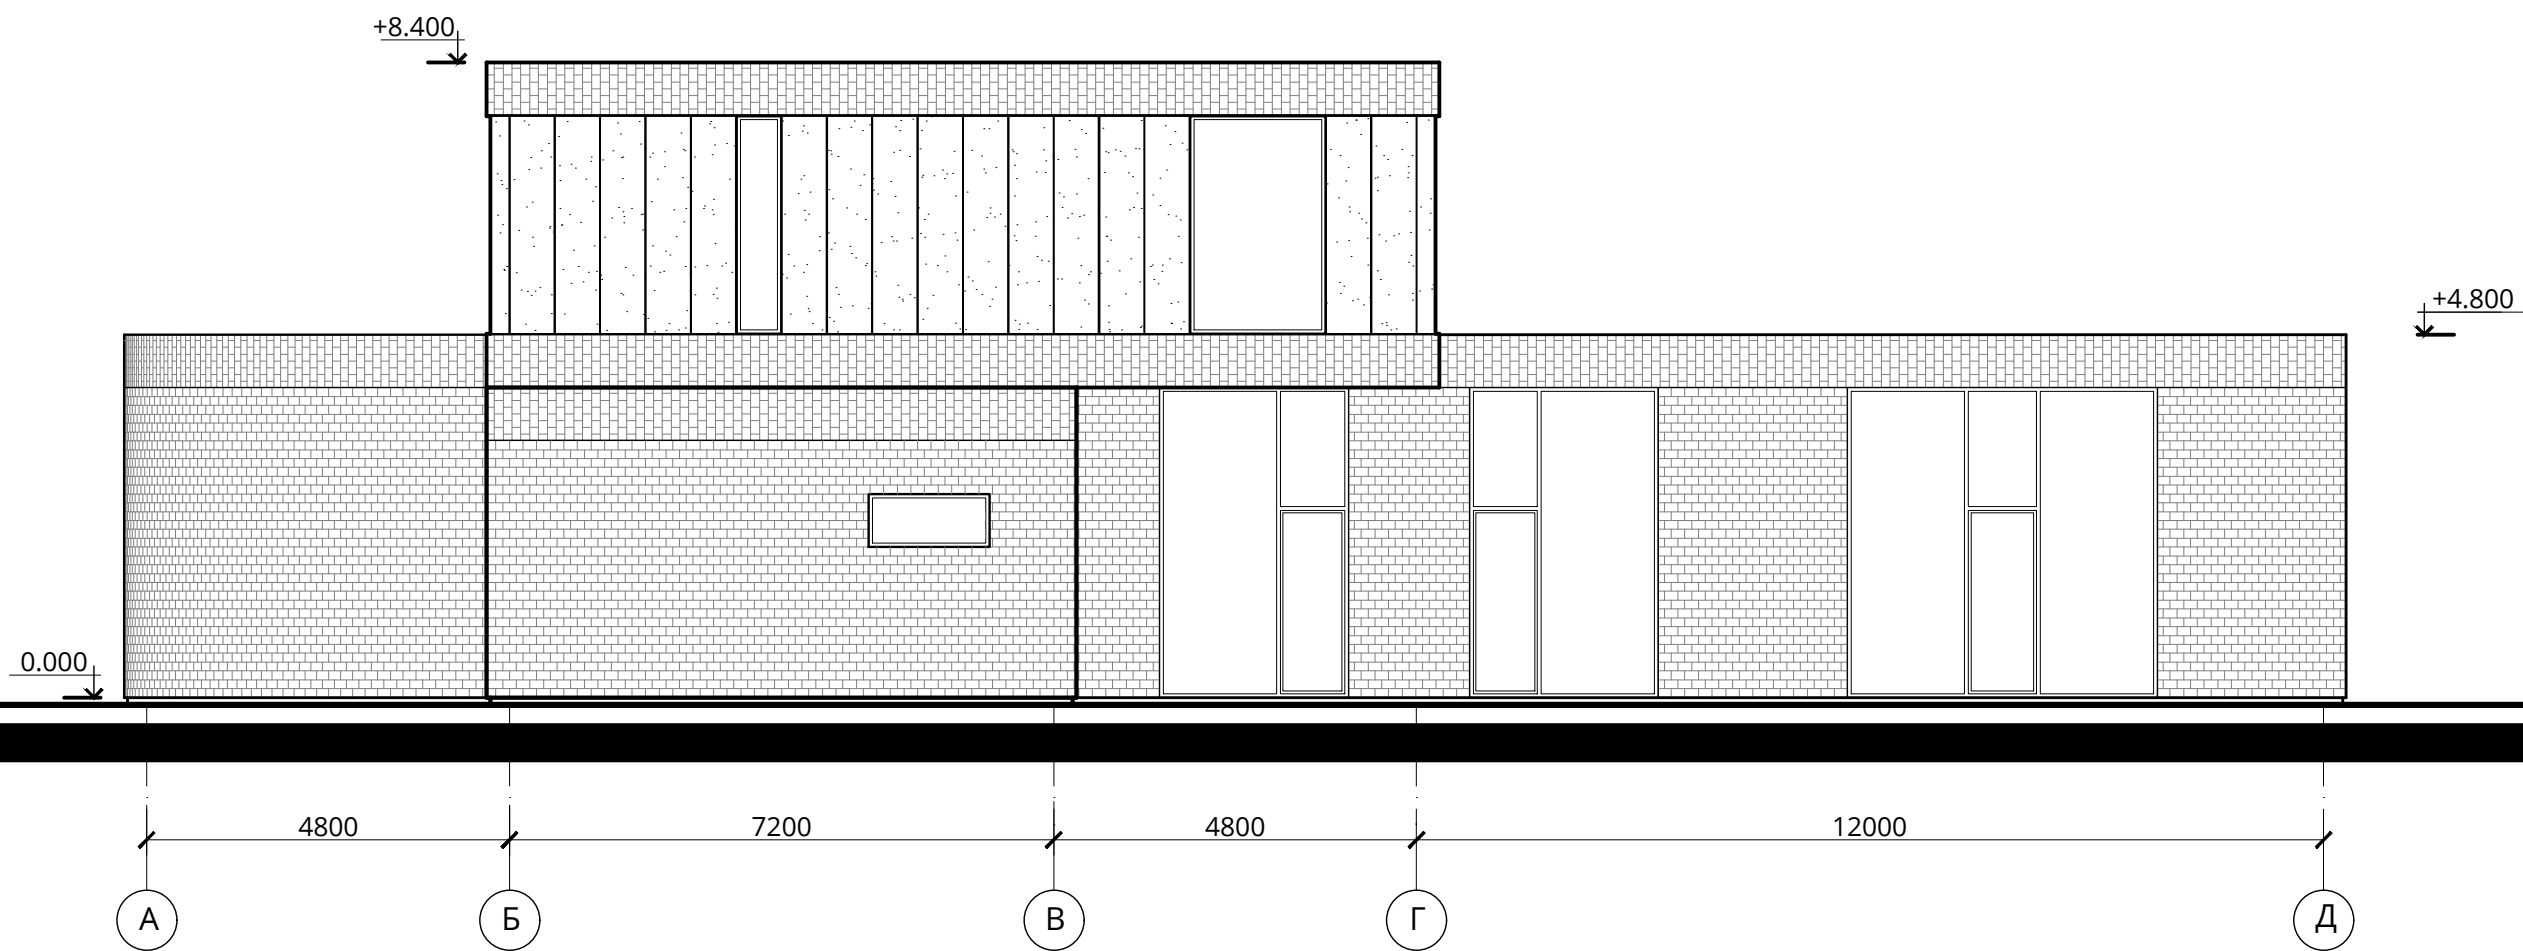


Фасад в осях А-Д

Индивидуальный жилой дом в Зеленогорске

АР-5