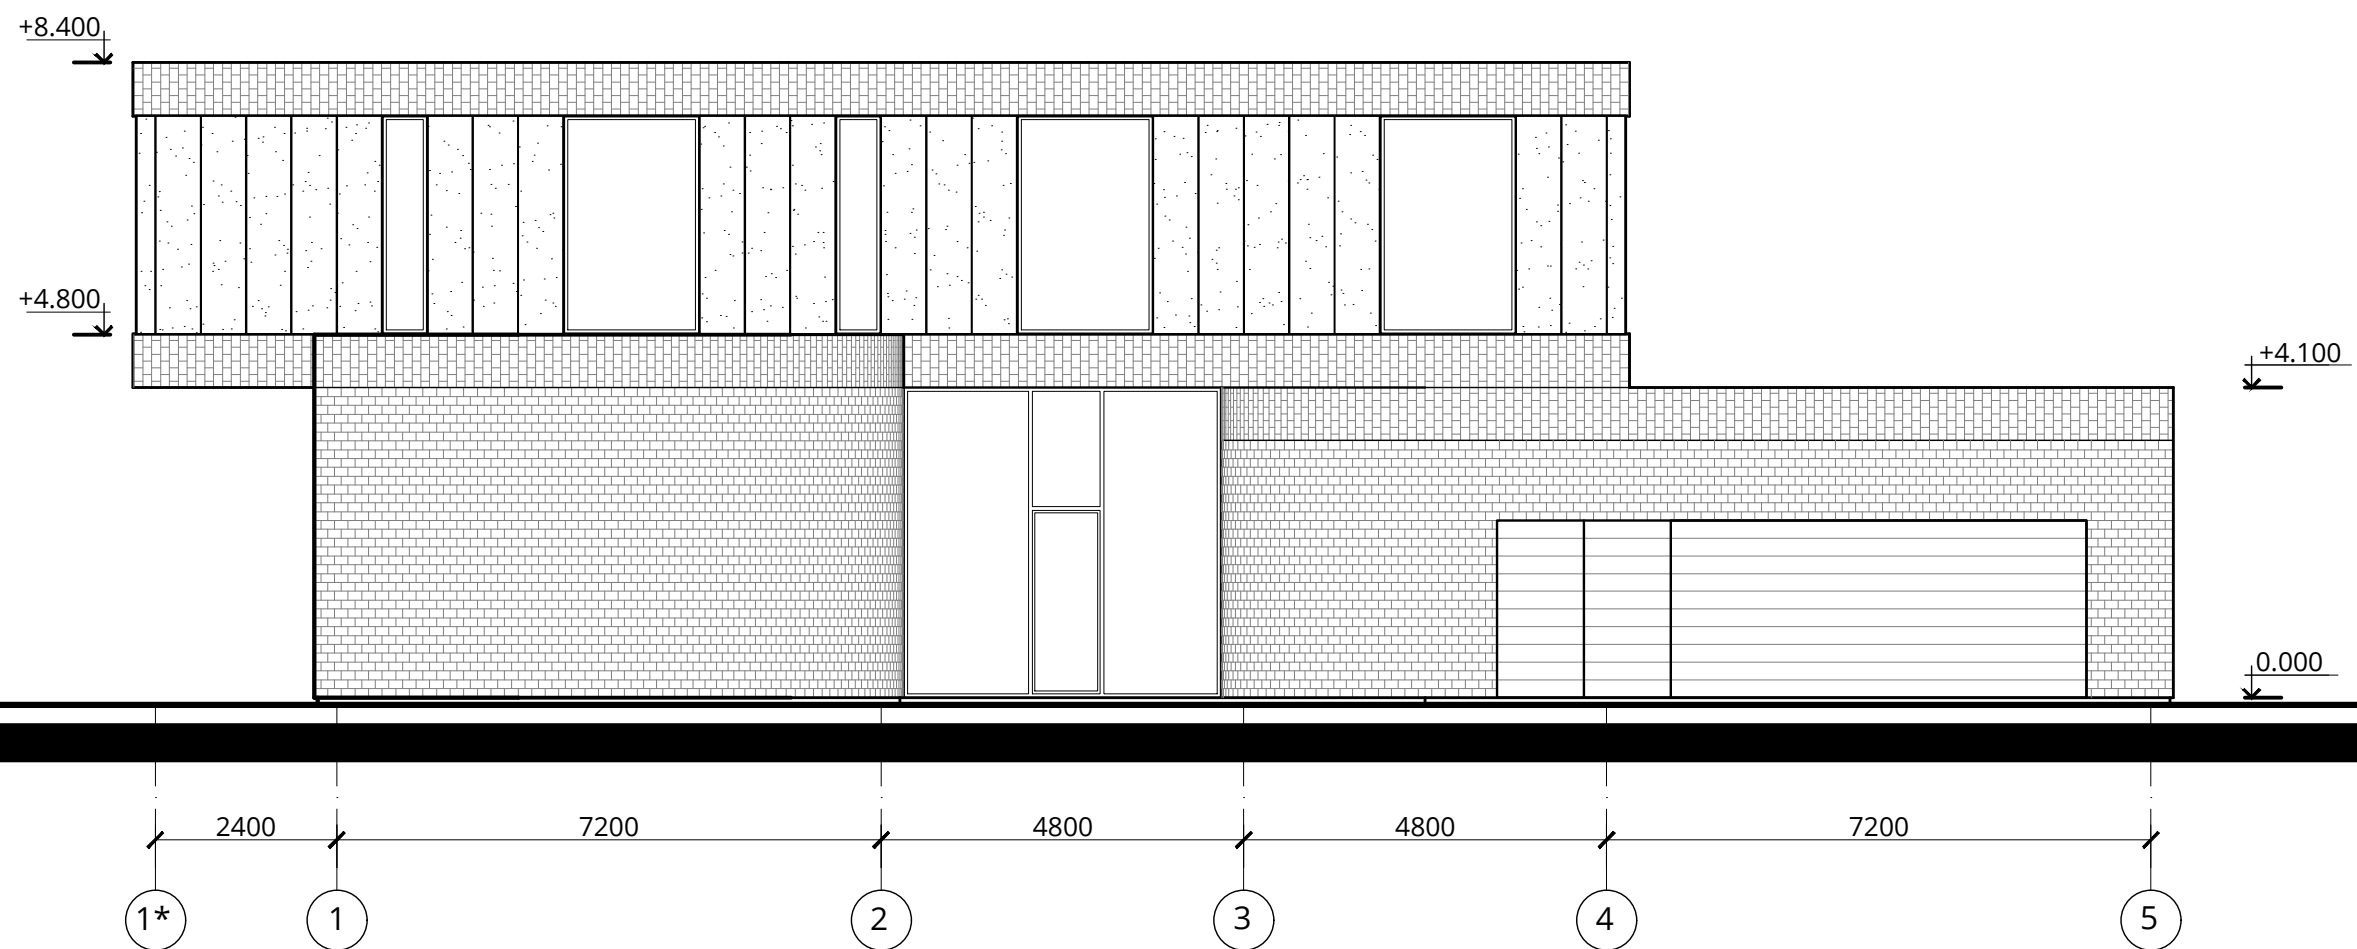


Фасад в осях 1-5

Индивидуальный жилой дом в Зеленогорске

АР-3