



СТУДИЯ ДИЗАЙНА ИНТЕРЬЕРОВ AB STUDIO 52

ДИЗАЙН-ПРОЕКТ ИНТЕРЬЕРА КВАРТИРЫ
АДРЕС: Г. МОСКВА, УЛ. МАСЛОВКА ВЕРХНЯЯ,

AB STUDIO 52
НИЖНИЙ НОВГОРОД
2024 ГОД

- 1. Состав альбома и общие данные
- 2. План обмера
- 3. План возводимых конструкций
- 4. Узлы и разрезы
- 5. Узлы и разрезы
- 6. Лестница
- 7. План расстановки мебели
- 8. Планы электрики. 1 этаж
- 9. Планы электрики. 2 этаж
- 10. Планы привязки электрики
- 11. Планы пола
- 12. Планы потолка
- 13. Планы сантехнических выводов
- 14. Планы разверток
- 15. Развертки стен. Прихожая – кухня – гостиная
- 16. Развертки стен. Прихожая – кухня – гостиная
- 17. Развертки стен. Санузел
- 18. Развертки стен. Постирочная
- 19. Развертки стен. Ванная комната
- 20. Развертки стен. Спальня
- 21. Развертки стен. Холл 2ого этажа
- 22. Развертки стен. Холл 2ого этажа
- 23. Развертки стен. Балкон
- 24–37. 3Д по всем помещениям
- 38–39. Спецификации

ОБЩИЕ ДАННЫЕ
Дизайн-проект интерьера квартиры г. Москва, ул. Масловка Верхняя,
выполнен согласно техническому заданию на
выполнение дизайн-проекта.

По проекту пространство делится на несколько функциональных зон:
–Прихожая–кухня–гостиная
–Санузел
–Постирочная
–Ванная комната
–Спальня
–Холл 2ого этажа
–Балкон

Общая площадь проектирования с дизайном – 77,94 м²
Общая площадь помещений – 77,94 м²
За отметку +0.000 принята отметка чистового пола.

В проекте указаны фактические объемы материалов, без учета запаса.

Привязка сантех-фурнитуры и электро-фурнитуры дана от уровня
чистого пола. Перед закупкой краски, заказать у поставщика пробники
цвета, выкрасить участок стены в помещении с дневным освещением и
выбрать соответствующий проекту цвет. Цвет обоев подобрать по
образцам у поставщика.


Керамогранит подобрать по образцам у поставщика. Перед укладкой
керамогранита выполнить сортировку плитки, проверить геометрию и
подобрать рисунок. Учитывать ребузионные люки при раскладке плитки
по стенам.
В проекте предусмотрено формирование углов плитки без профиля, с
подрезкой под угол и дальнейшей затиркой.
Керамогранит укладывать на заранее выровненные стены, пол.

Напольные покрытия уложить в один уровень, без перепадов. Высоты
материалов и способ монтажа уточнить у поставщика, в зависимости от
материала. Высота стяжки пола взята по самой низкой отметке с
учетом формирования напольного покрытия в доме без порогов.


В проекте применяются потолки ГКЛ. Высоту опуска потолка определить
после подбора потолочных осветительных приборов, учесть размер
встраиваемой части. Материал полотна потолка, профиль, производитель
и точный цвет согласовать по образцам от поставщика.

Рекомендации по заданному дизайн-проекту

ВНИМАНИЕ
Правила изготовления заказных позиций мебели по заданному
дизайн-проекту:
1) В дизайн-проекте указаны условные размеры заказной мебели без учёта
отделки стен, полов и потолков; перед изготовлением мебели ОБЯЗАТЕЛЬНО
проведение замера представителем фирмы производителя мебели;
2) Замеры производятся только ПОСЛЕ ЗАВЕРШЕНИЯ ЧИСТОВОЙ ОТДЕЛКИ
помещения, в котором планируется установка изготавливаемой мебели.
3) Чистовая отделка включает в себя:
– укладку напольного покрытия;
– завершённую отделку поверхностей стен (в том числе керамогранитом и
керамической плиткой);
– возведение ГКЛ- и ВГКЛ-конструкций потолков;
возведение дополнительных декоративных конструкций – ГКЛ-коробов, ниш и т.д.;
– установку натяжных потолков;
– установку подоконников;
– монтаж осветительного оборудования в зоне монтажа в полном объёме;
– устройство дополнительных декоративных элементов – гипсовых панелей,
МДФ-панелей, молдингов, реечных конструкций и т.д.
4) Цвета и фактуры мебели в проекте даются условно. Подбор фактур и
оттенков осуществляется по палитре производителя. Образцы согласовываются
непосредственно с заказчиком в индивидуальном порядке;
5) По завершению монтажа производится проверка установленной мебели на её
ПОЛНОЕ ФУНКЦИОНИРОВАНИЕ. Ответственность за функционирование мебели
принимает на себя производитель.
ВАЖНО ВО ИЗБЕЖАНИЕ НЕДОРАЗУМЕНИЙ
Перед покупкой любого отделочного материала желательно посмотреть в
реальных условиях в салоне.
Перед возведением дверных проёмов УТОЧНИТЬ У ПРОИЗВОДИТЕЛЯ размеры
проёмов конкретно для данных дверей.
ВАЖНО
Настоятельно рекомендуем сделать фотографию с приложенной рулеткой:
1. Укладка кабелей электрики по стенам (сложные места);
2. Укладка труб сантехники (ГВС, ХВС).
Фотографии потребуются для определения правильного места монтажа навесных
элементов предметов интерьера, во избежание повреждений коммуникаций.

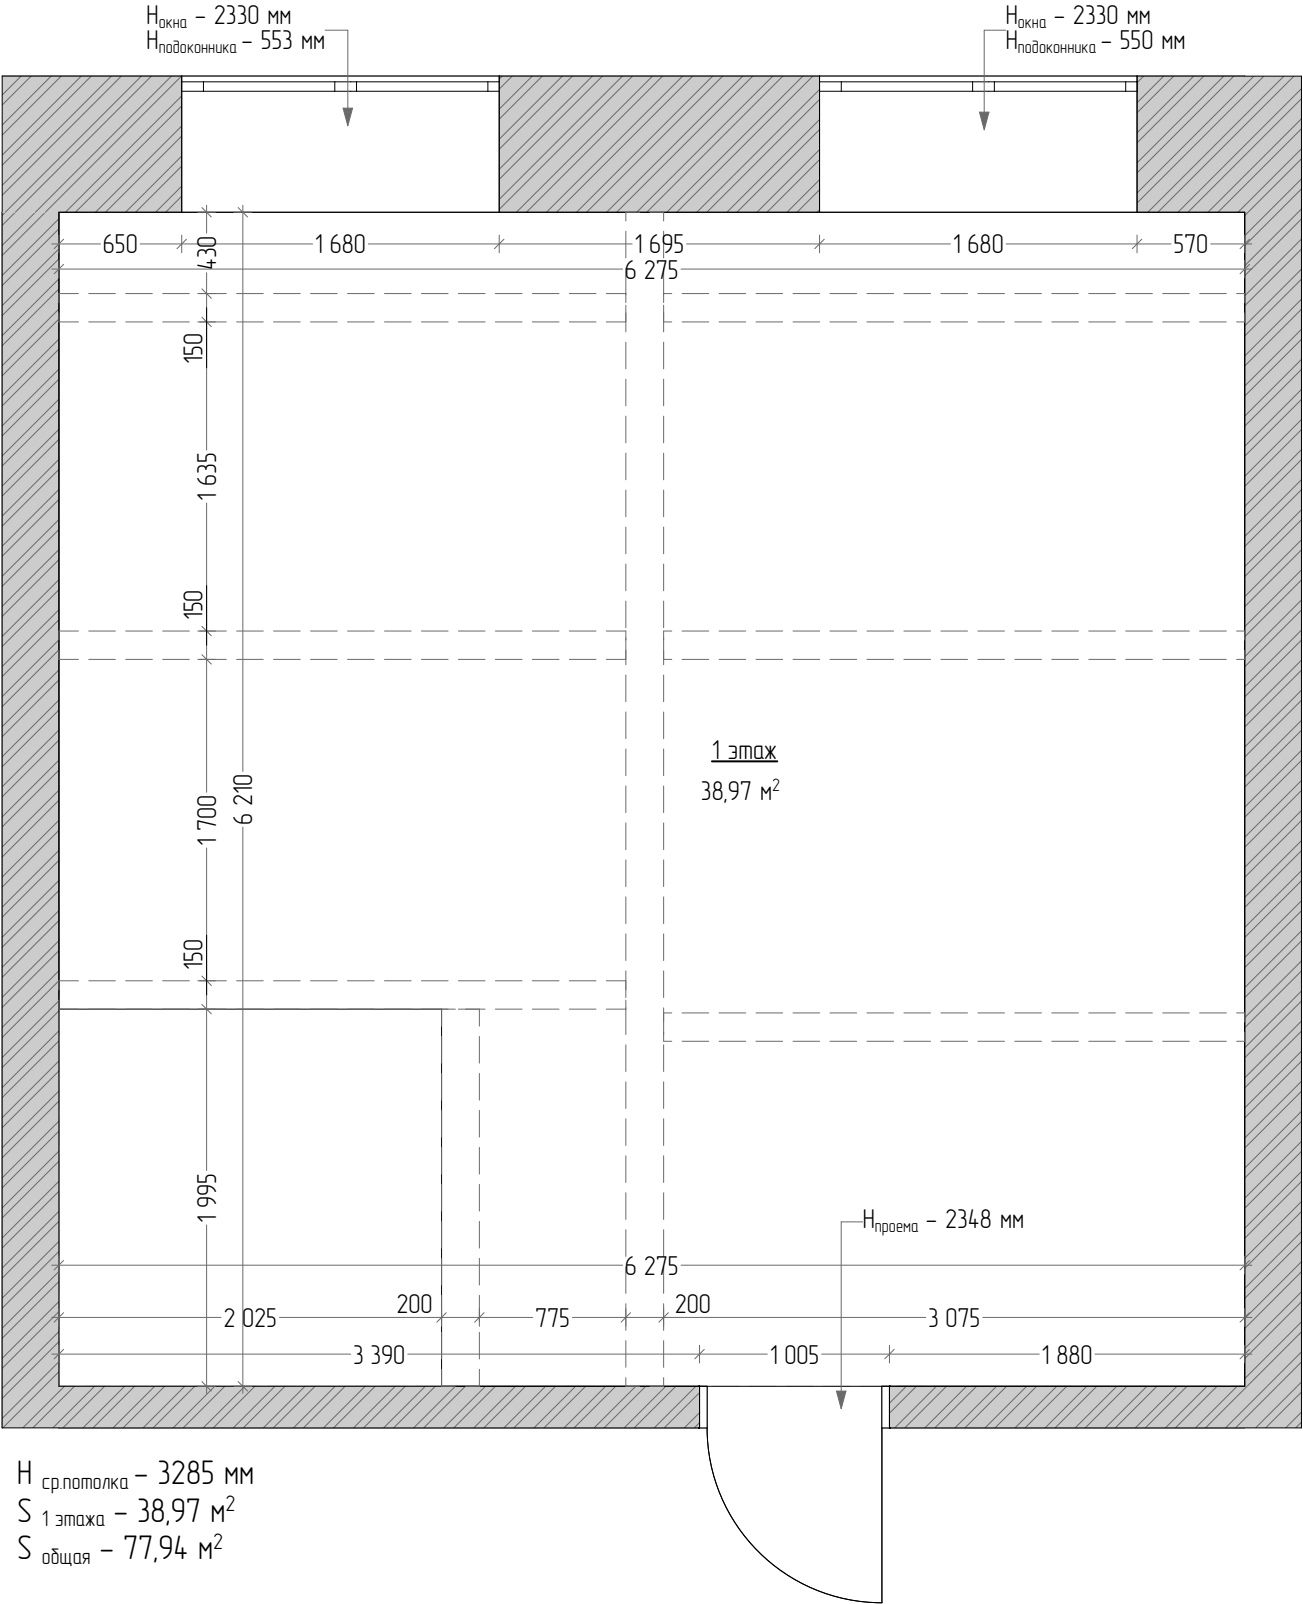


H_{ср.потолка} - 3285 мм
S_{1 этажа} - 38,97 м²
S_{общая} - 77,94 м²

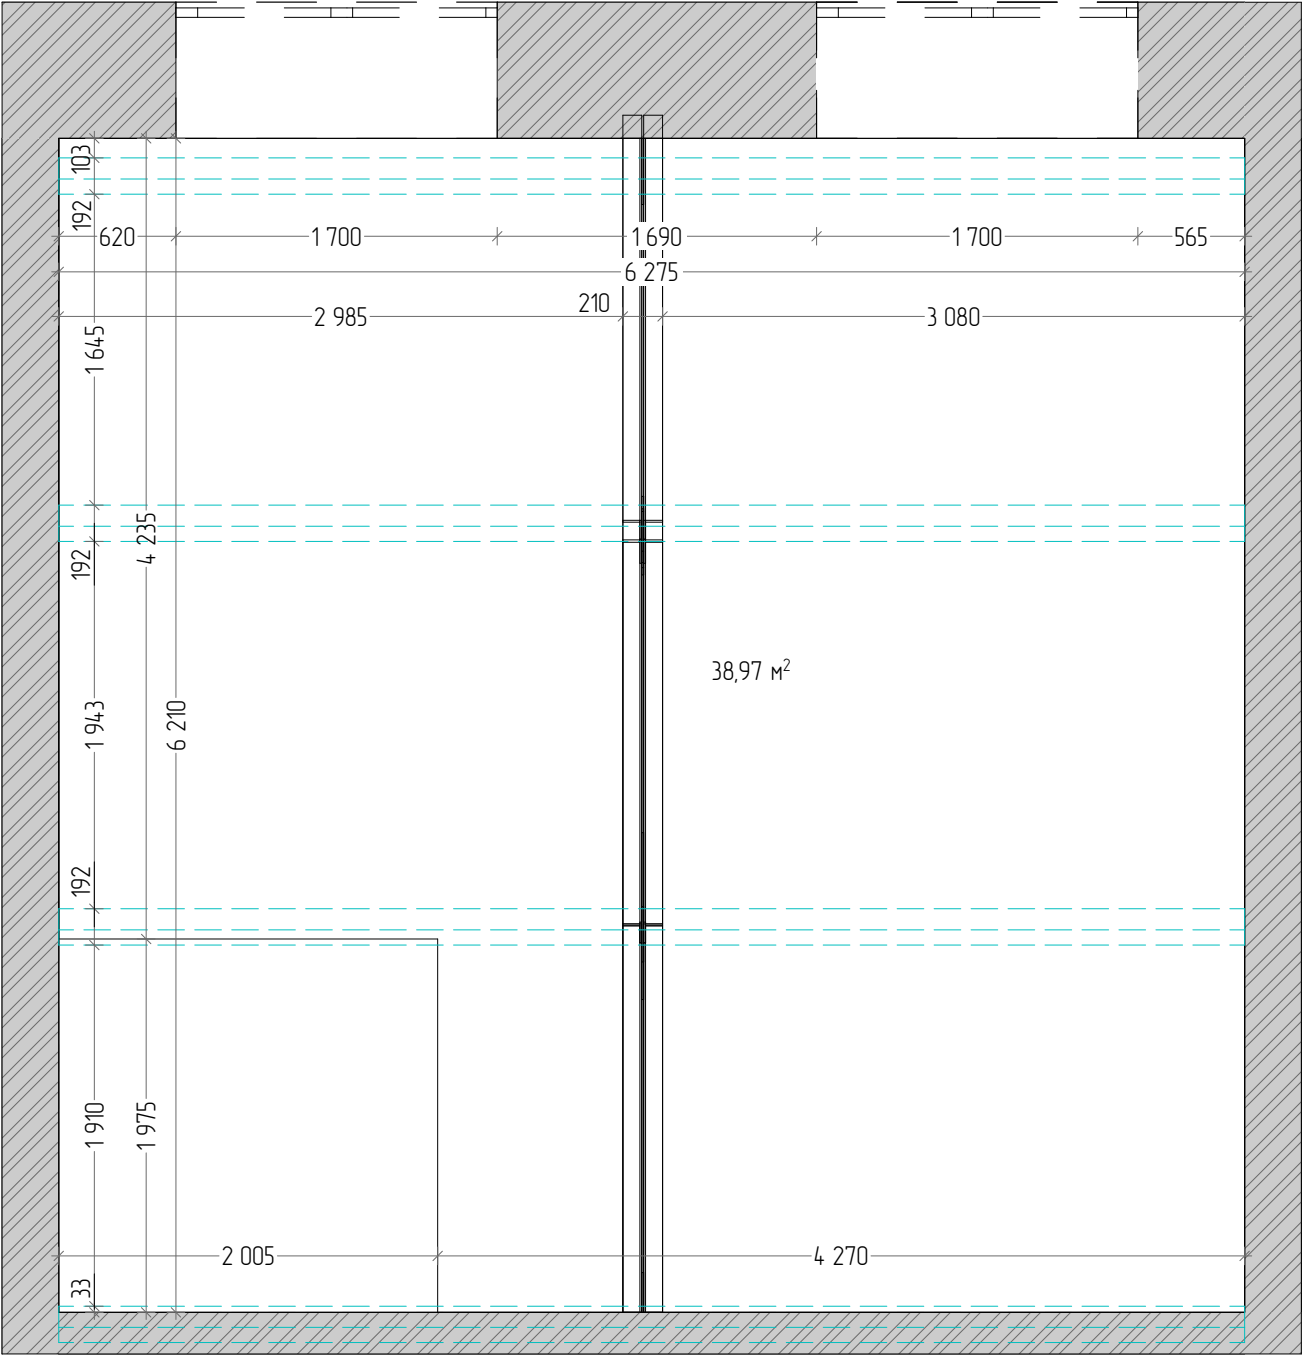

H_{в.выс.точке} - 5515 мм
H_{в.низ.точке} - 3080 мм
S_{2 этажа} - 38,97 м²
S_{общая} - 77,94 м²

				Дизайн-проект договор Адрес: г. Москва, ул.		
Дизайнер	Бердышев А.А.	14.10.2024		Стадия	Лист	Листов
Дизайнер	Фомина Е.А.	14.10.2024				
				План обмера.		
Клиент		14.10.2024				




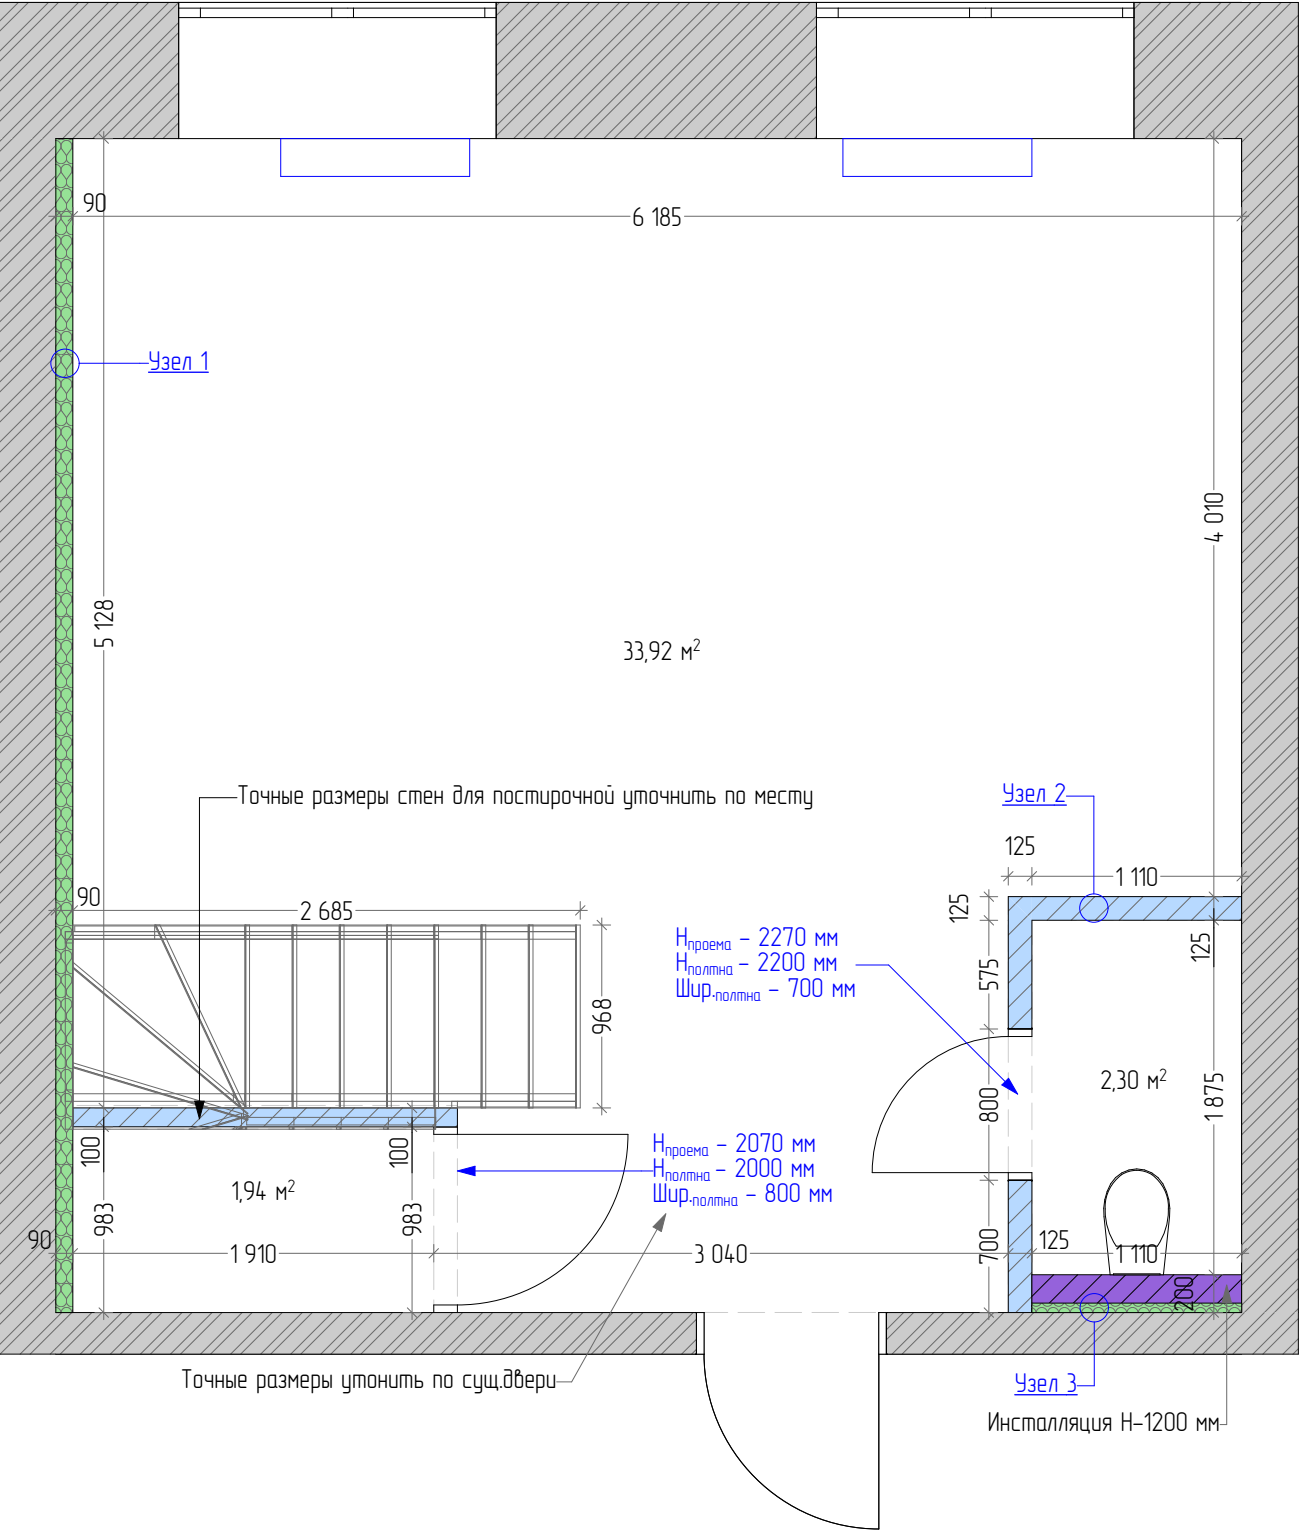

Условные обозначения:

- Возводимые конструкции из ГКЛ
- Возводимые конструкции ГКЛВ
- Звукоизоляция
- Новые радиаторы отопления


Конструкции из ГКЛВ возводить после согласования ЗД

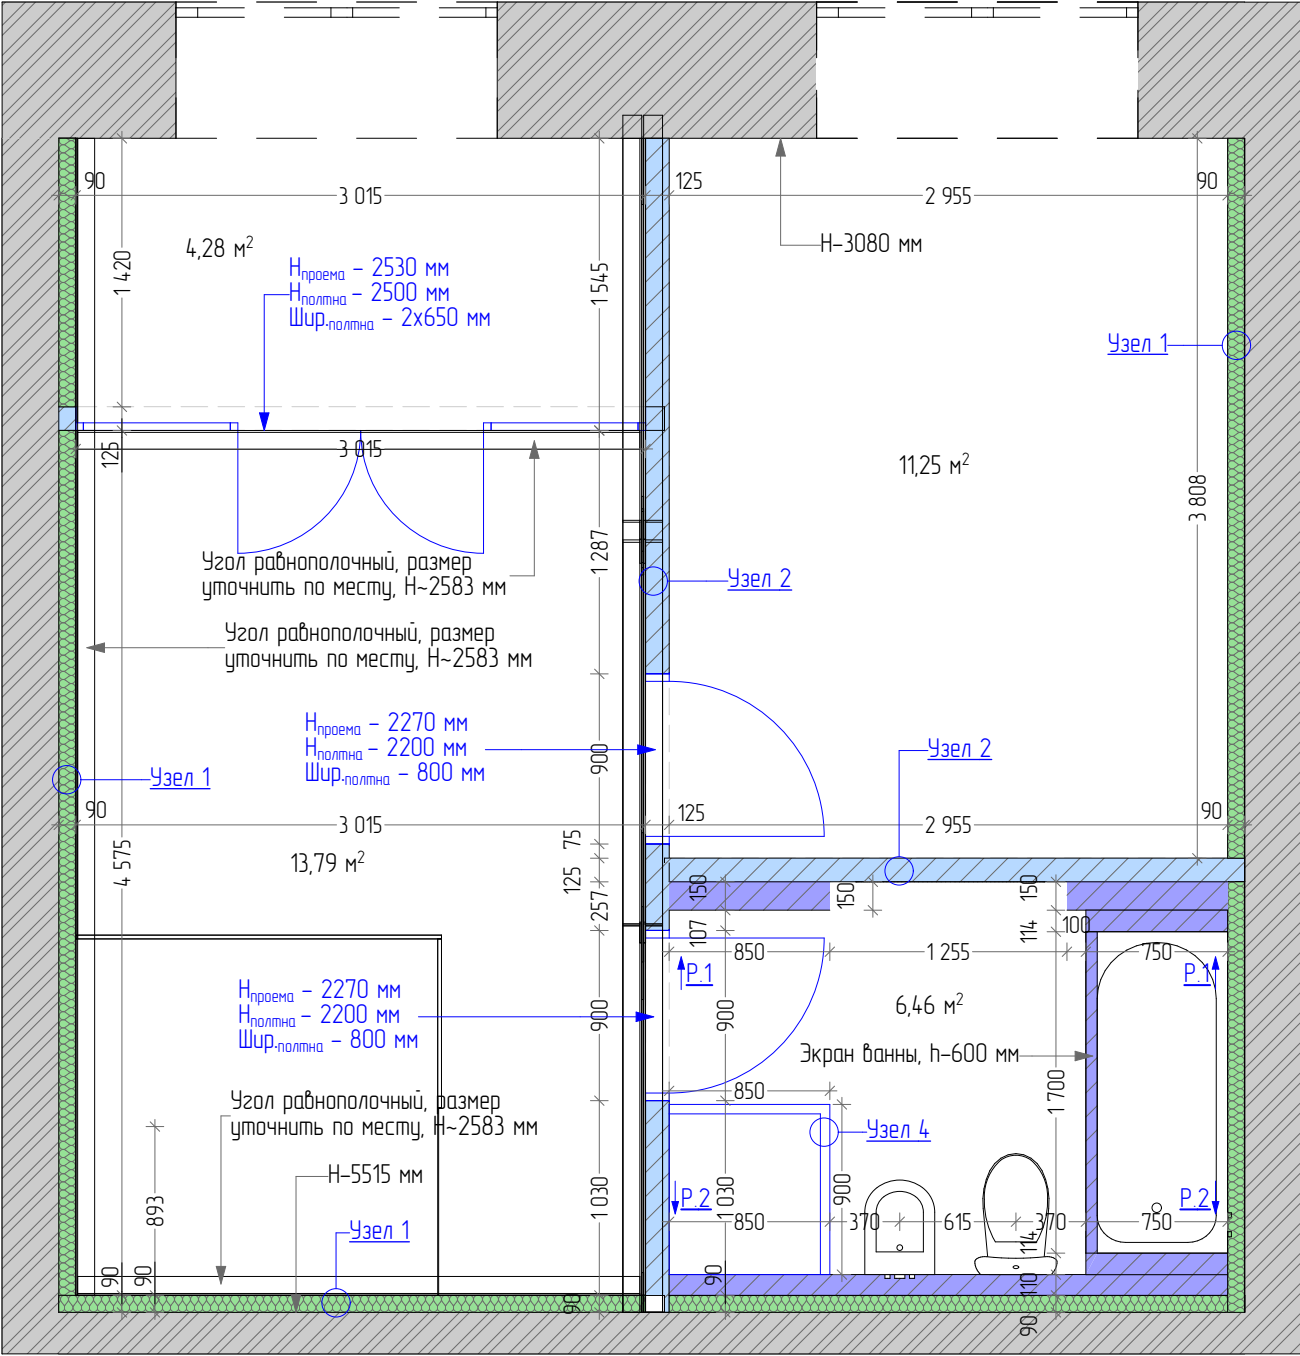


Дизайнер	Бердышев А.А.	14.10.2024			Стадия	Лист
Дизайнер	Фомина Е.А.	14.10.2024			АР	3
Клиент		14.10.2024				
План возводимых конструкций						




Узел 1

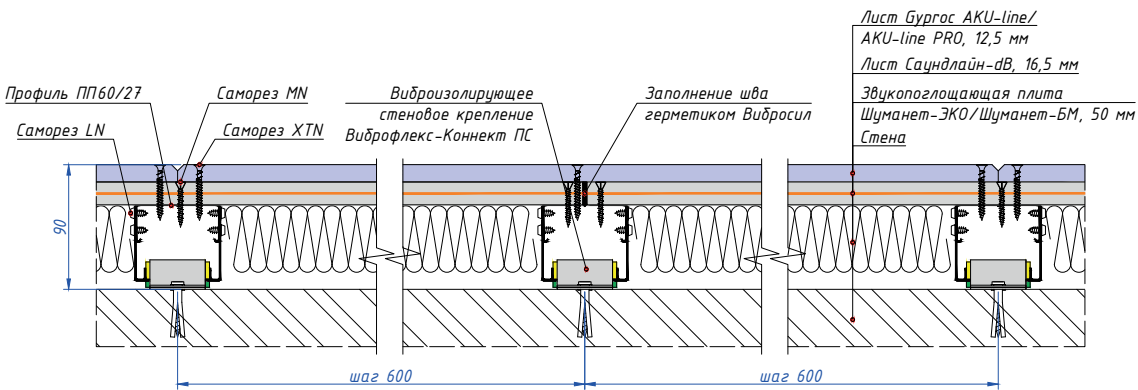


Узел 2

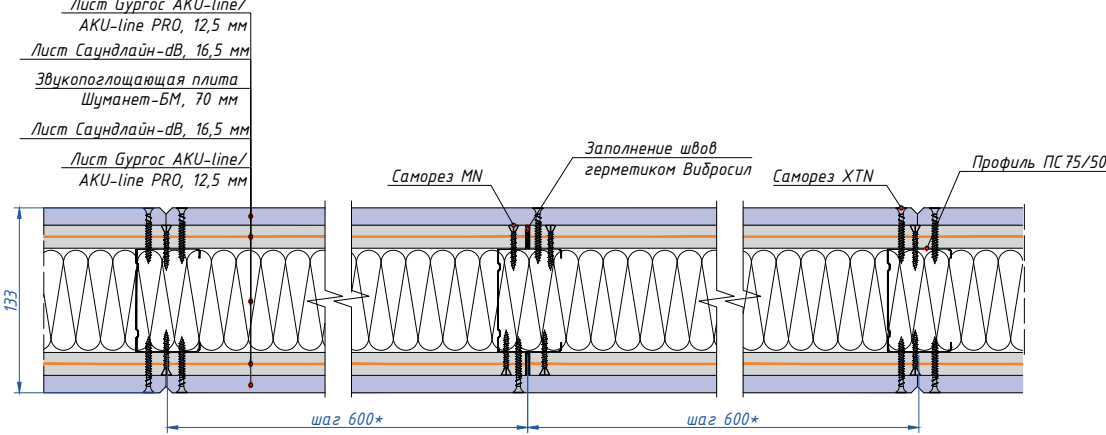


P.1-1

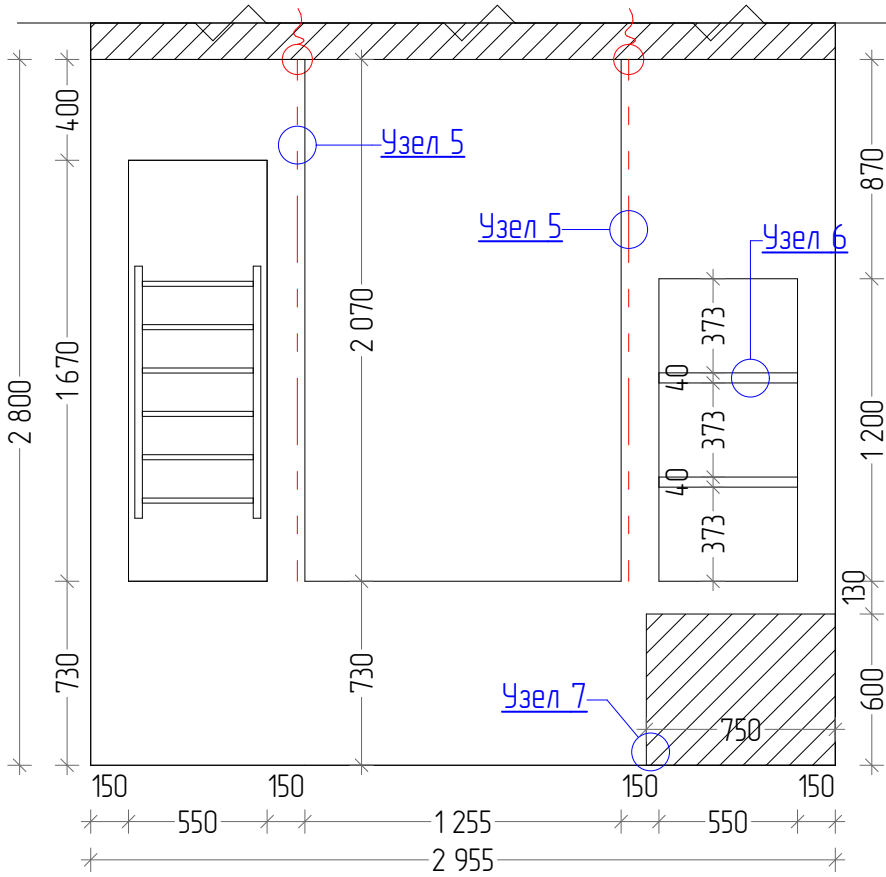


P.2-2

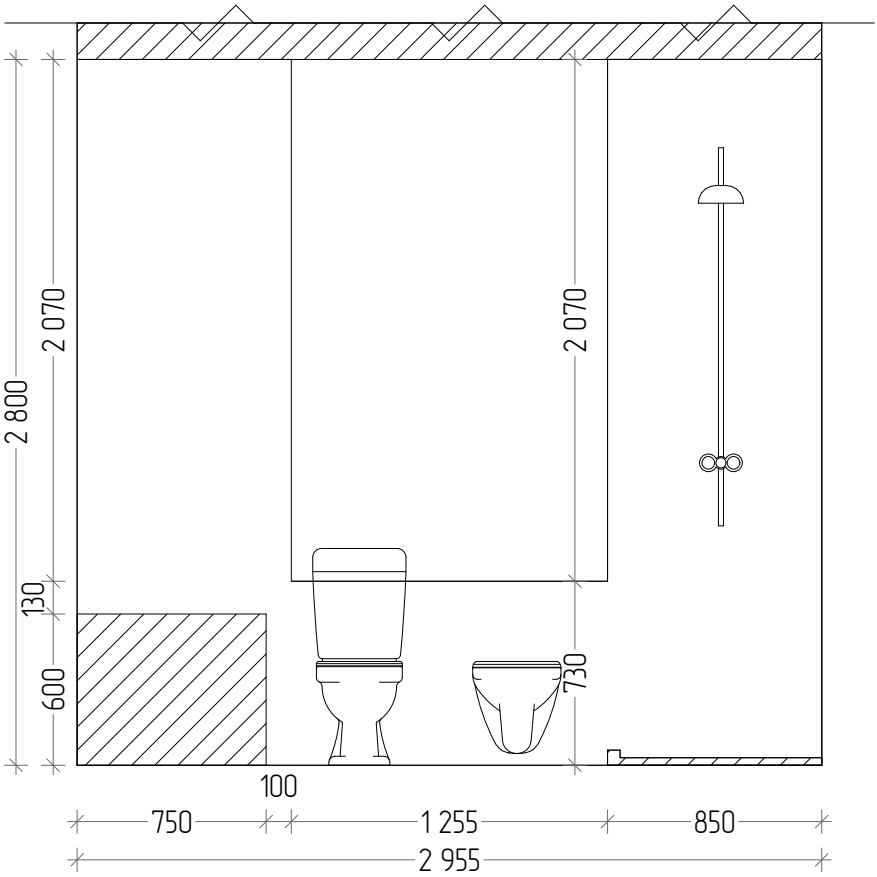


Узел 4
(дортник душевой)

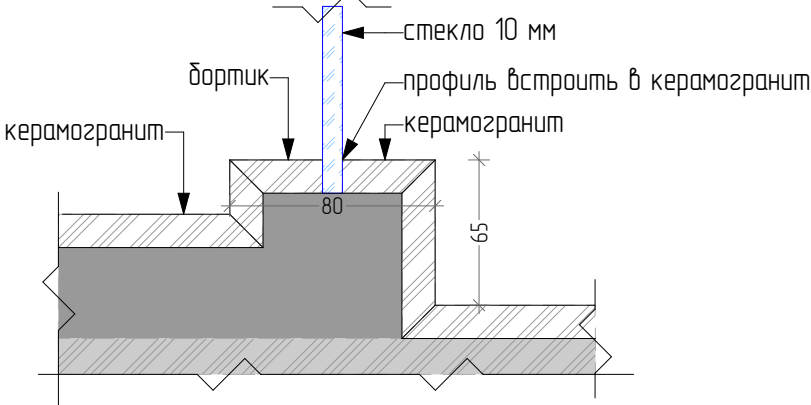


Узел 5
подсветка

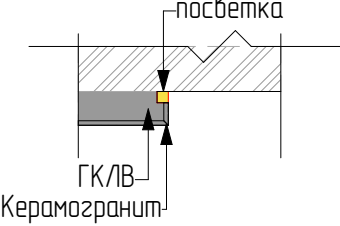

Узел 6
(полки)

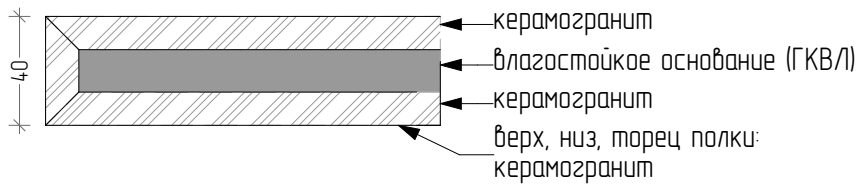


Узел 7
(экран под ванной)

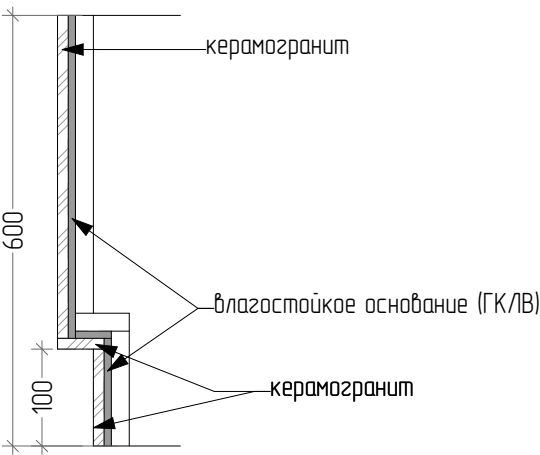


Дизайнер	Бердышев А.А.	14.10.2024	Узлы	Стадия	Лист	Листов
Дизайнер	Фомина Е.А.	14.10.2024		АР	4	
Клиент		14.10.2024				

Узлы шумоизоляции пола для 2ого этажа


Звукоизоляция пола с применением материала Шуманет-100Комби/Гидро под стяжкой

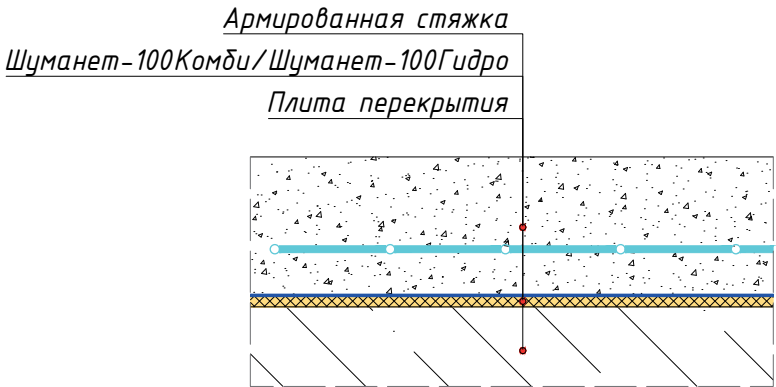


Примыкание конструкции пола с применением материала Шуманет-100Комби/Гидро под стяжкой к стене

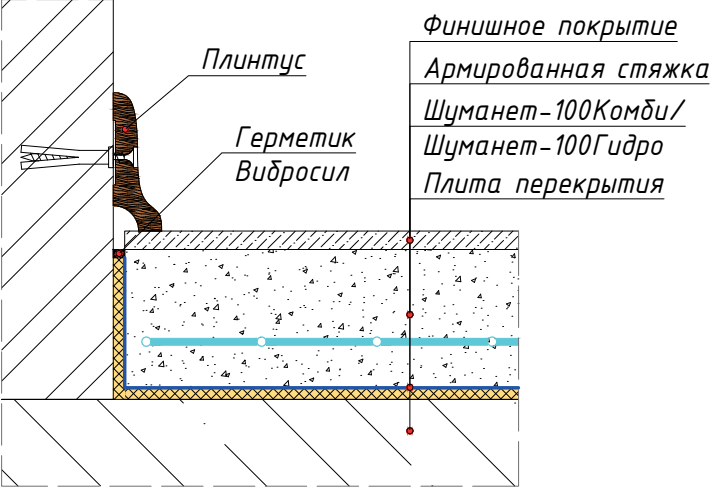


Пропуск вертикальных коммуникаций при устройстве звукоизоляции пола с применением материала Шуманет-100Комби/Гидро под стяжкой

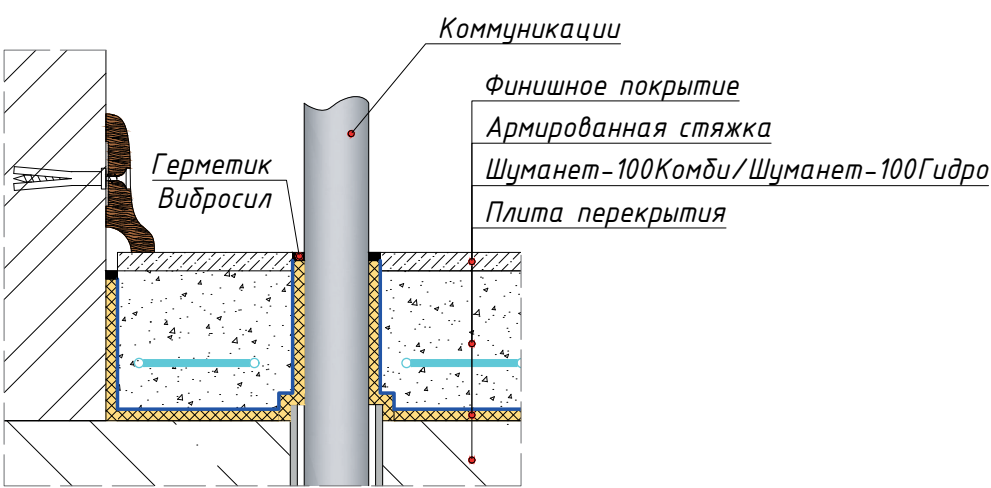

Пропуск горизонтальных коммуникаций при устройстве звукоизоляции пола с применением материала Шуманет-100Комби/Гидро под стяжкой


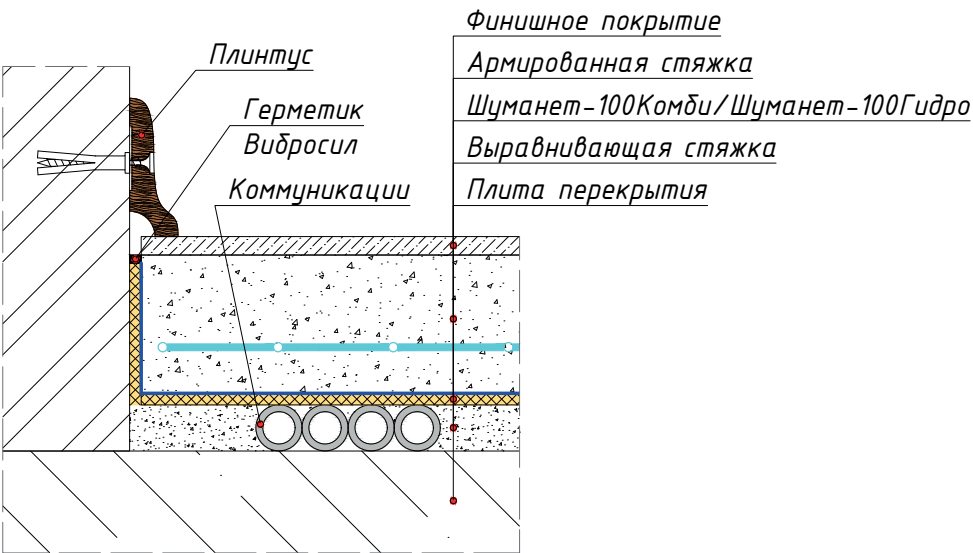


Устройство акустического шва при устройстве звукоизоляции пола с применением материала Шуманет-100Комби/Гидро под стяжкой

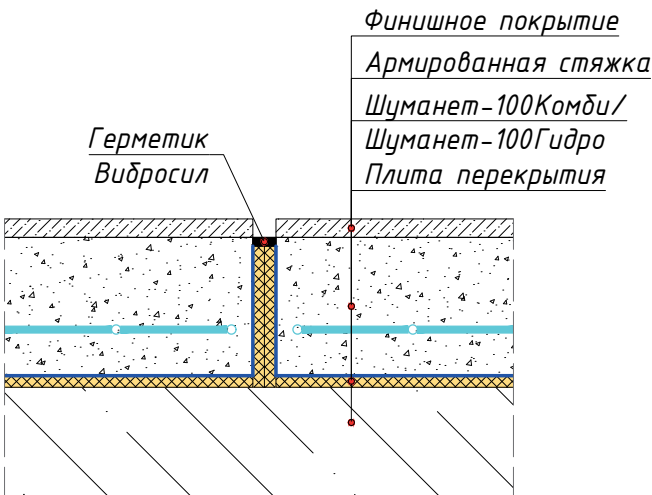


Дизайнер	Бердышев А.А.		14.10.2024		Стадия	Лист	Листов
Дизайнер	Фомина Е.А.		14.10.2024		АР	5	
Клиент			14.10.2024		Узлы		





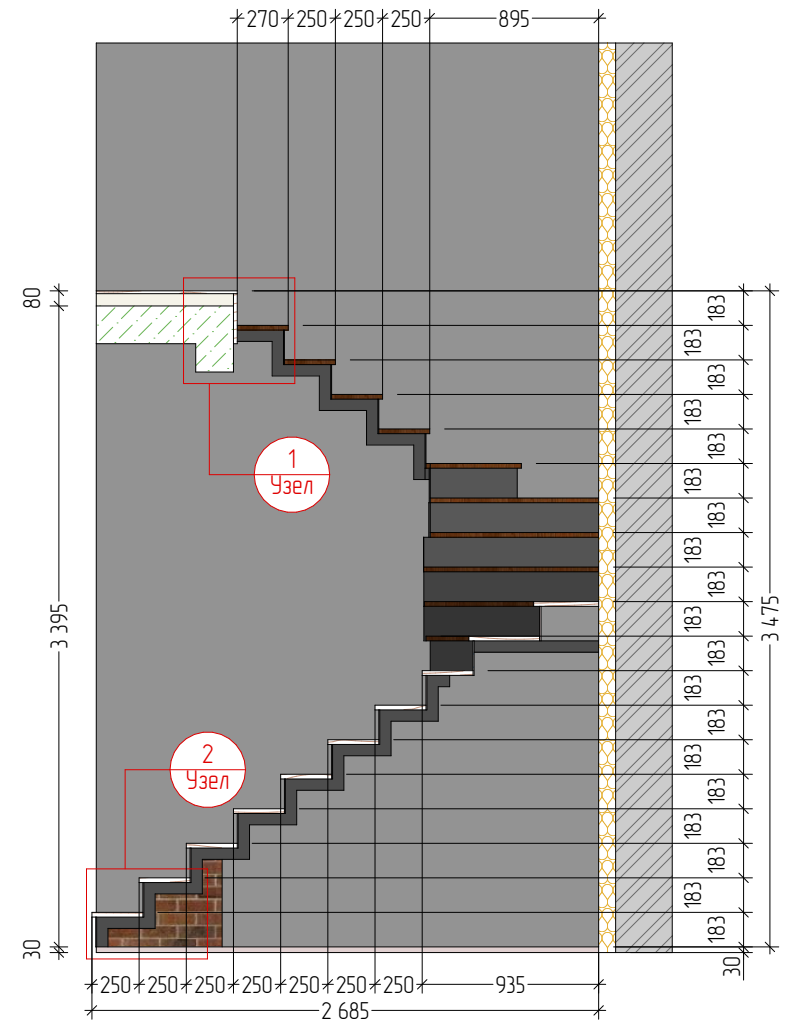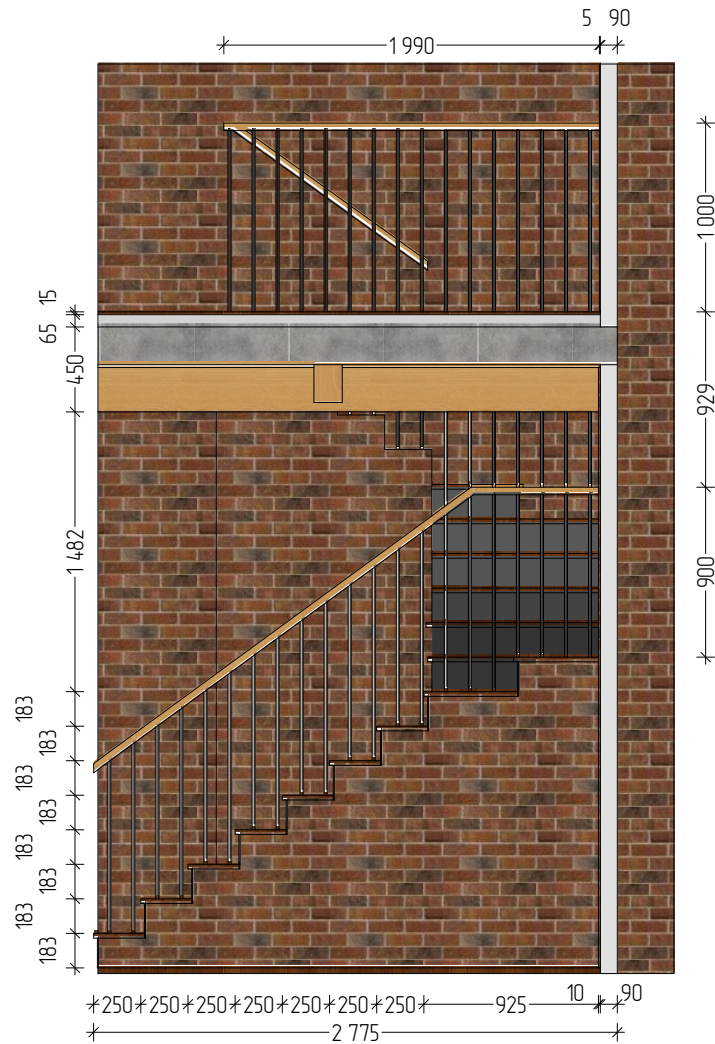

Узел 1


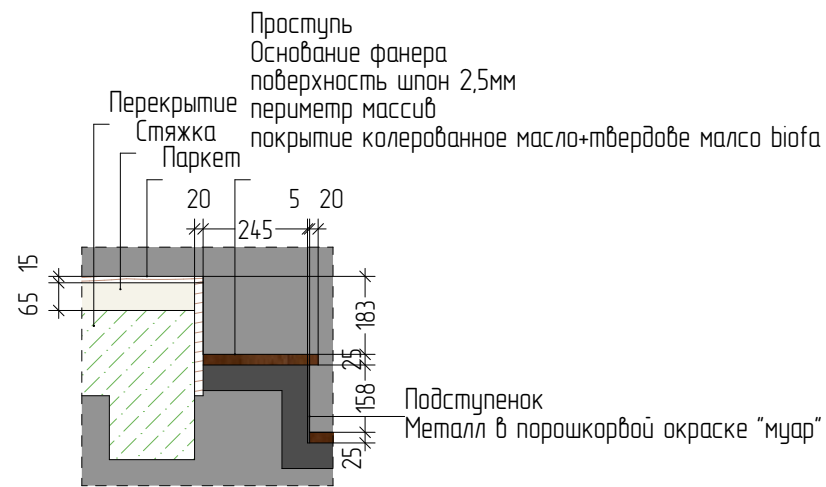


Узел 2

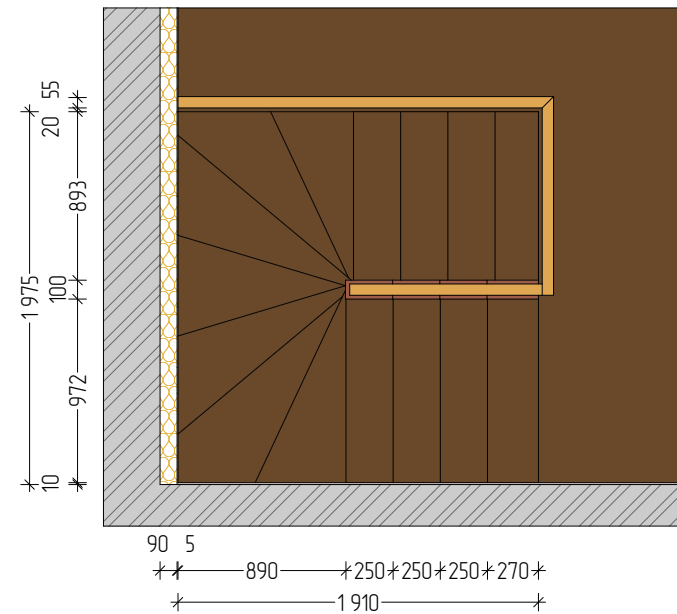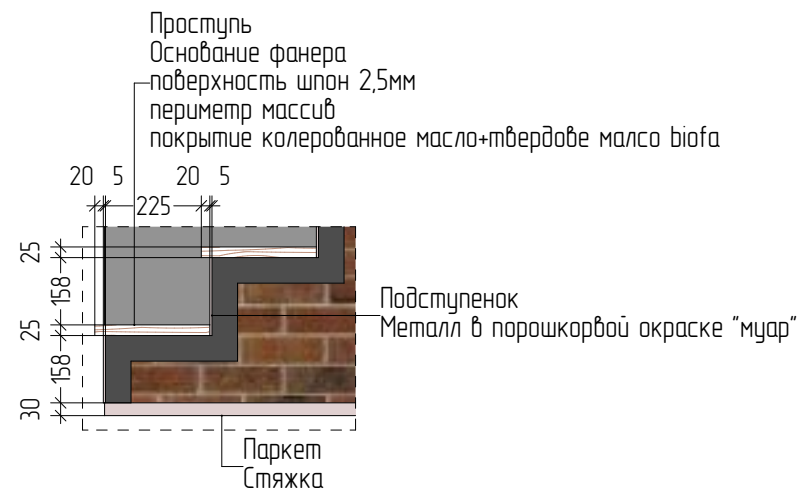


Дизайнер	Бердышев А.А.	14.10.2024	Лестница	Стадия	Лист	Листов
Дизайнер	Фомина Е.А.	14.10.2024		АР	6	
Клиент		14.10.2024				



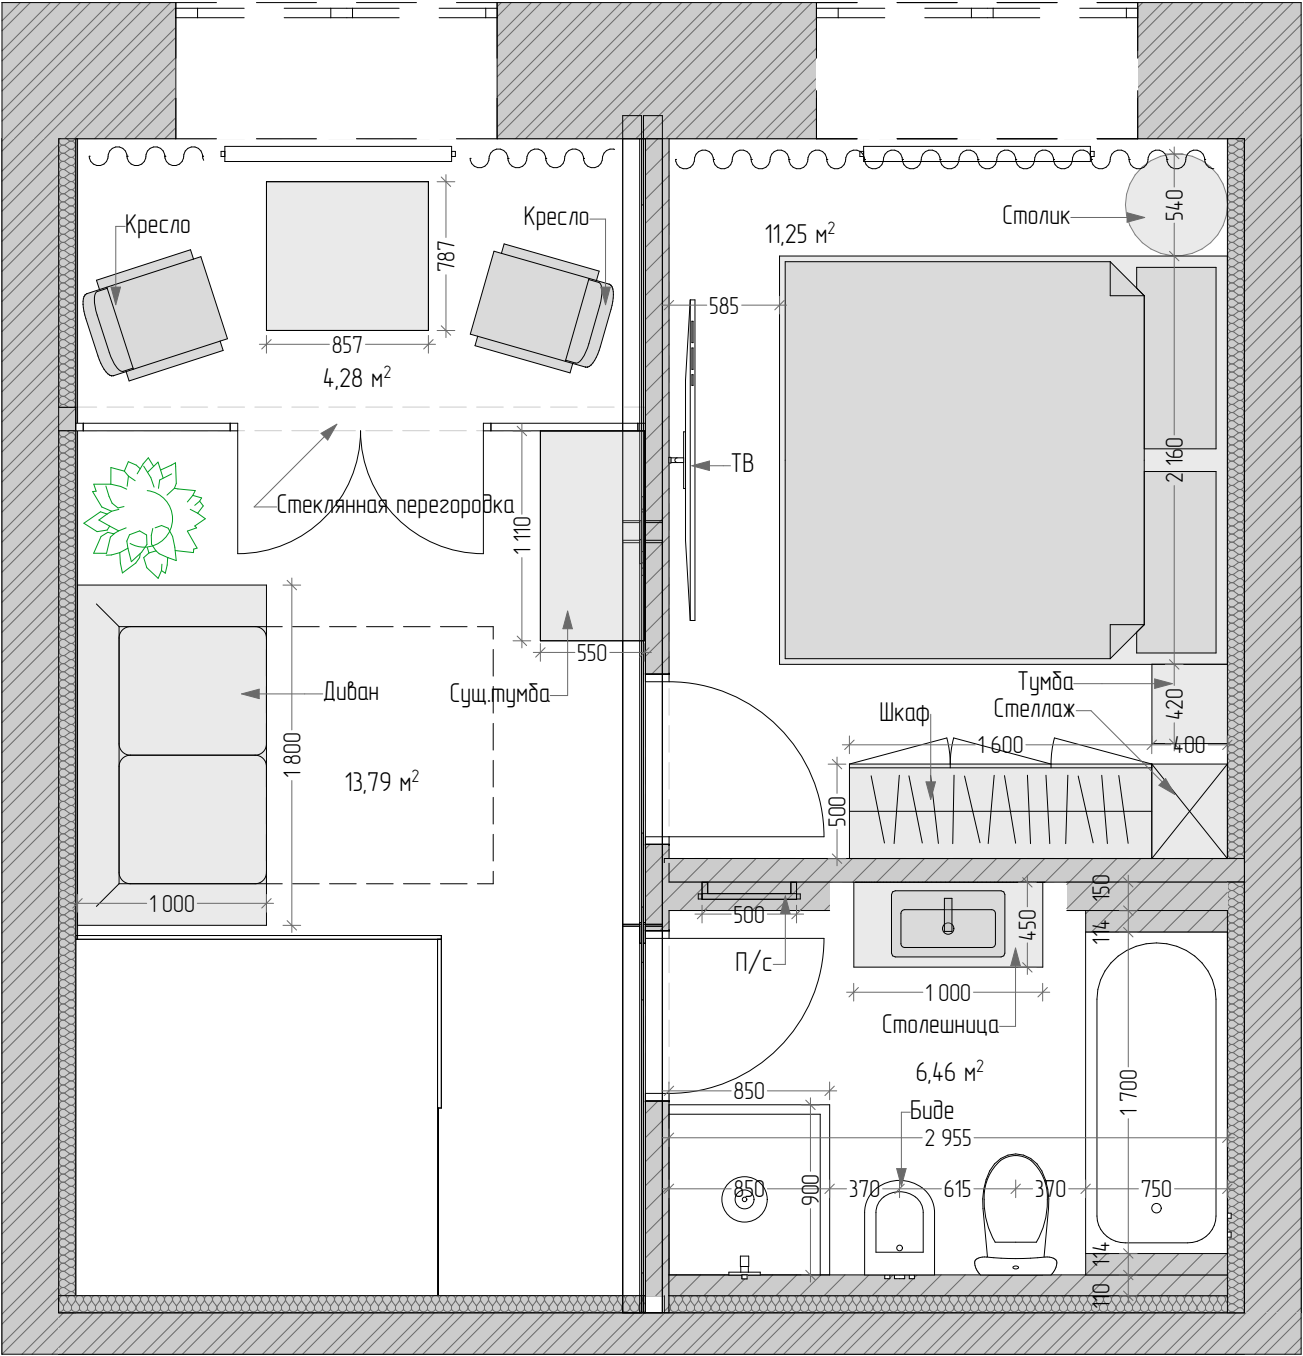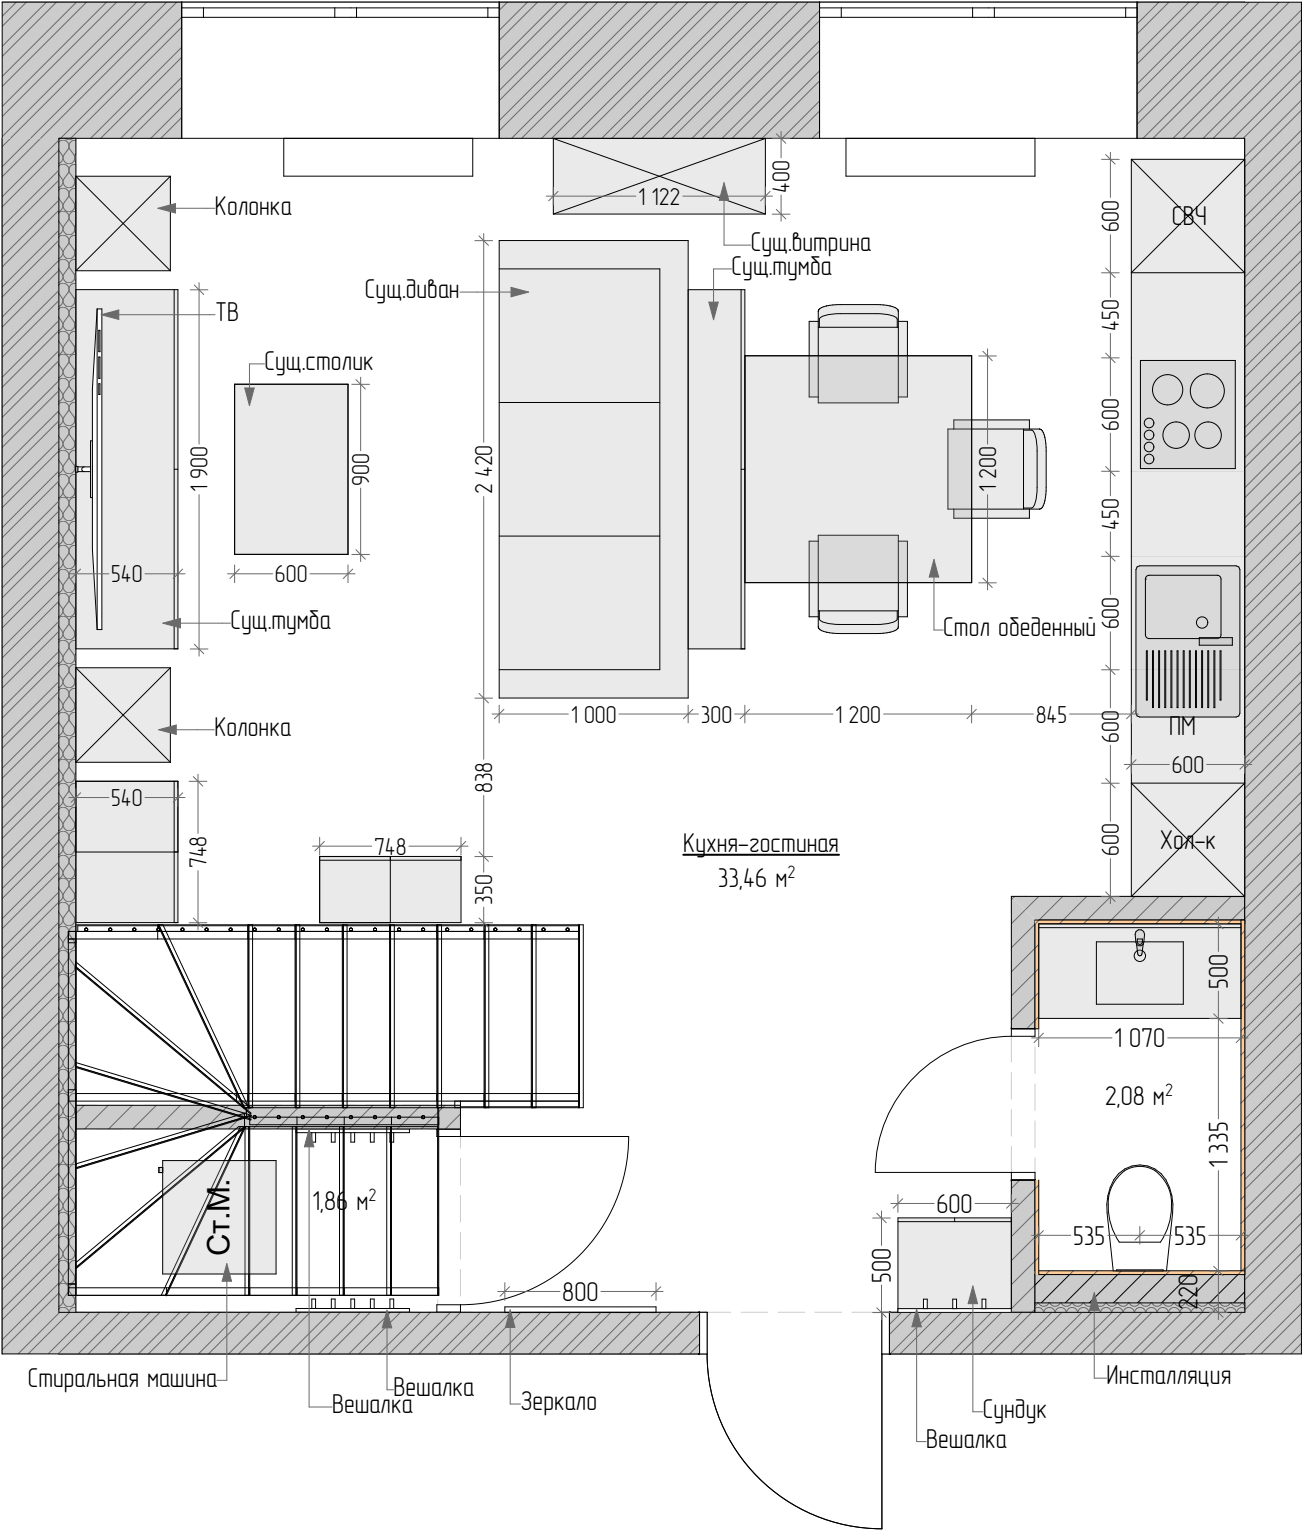

Дизайнер	Бердышев А.А.	14.10.2024	План расстановки мебели	Стадия	Лист	Листов
Дизайнер	Фомина Е.А.	14.10.2024		АР	7	
Клиент		14.10.2024				



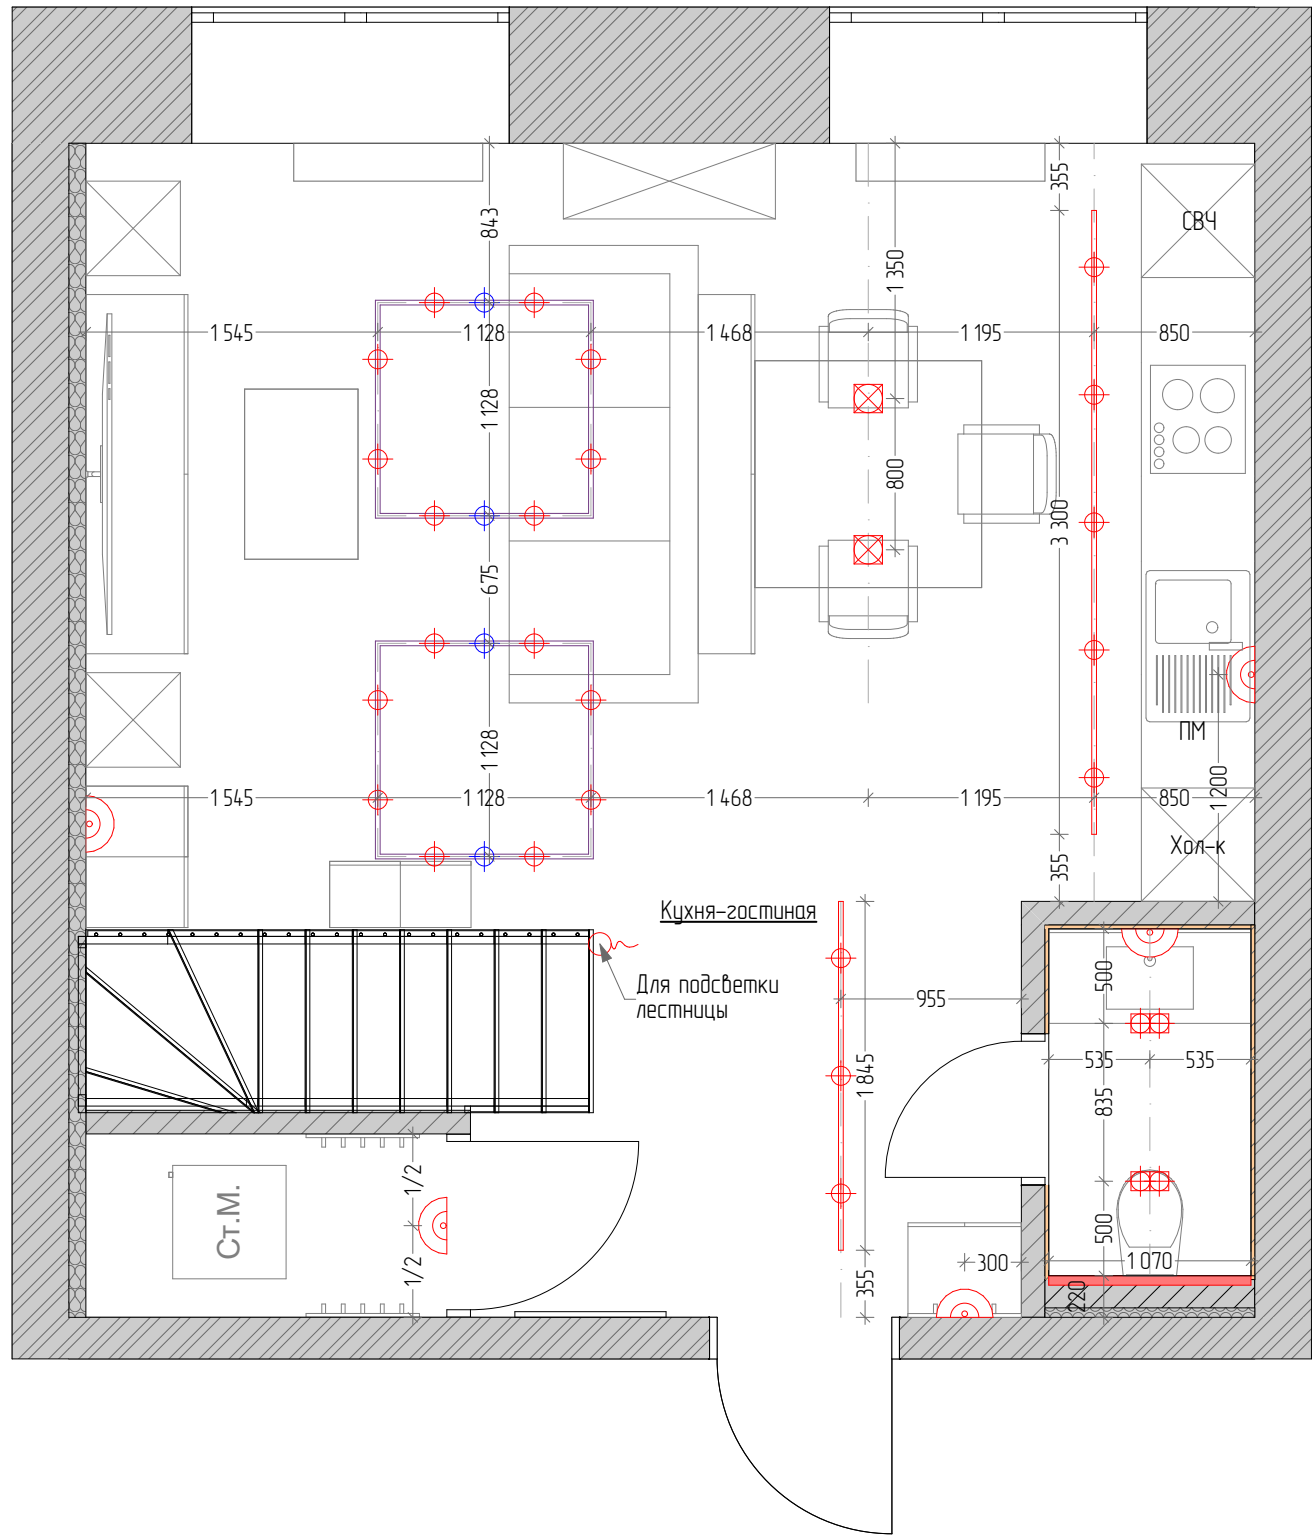

Условные обозначения:


- Карданный накладной светильник
- Электровывод
- Бра
- Подвесные светильники
- Подвесной трек Инфинити
- Подвесной трек Аурум
- Запотолочная подсветка

Предполагаемое место расположения трансформаторов: в постирочной.
Подводку питания к потребителям от трансформаторов выполнить мягким кабелем

Условные обозначения:



- Разетка 220V одинарная
- Разетка 220V двойная
- Разетка 220V тройная
- Интернет розетка
- Тройная встроенная розетка
- Электровывод
- Выключатель одноклавишный
- Выключатель одноклавишный проходной
- Диммер
- Мастер-свет и мастер-розетка
- Розетка 220V дальнего доступа, Н-0мм

Предполагаемое место расположения трансформаторов: в постирочной.
Подводку питания к потребителям от трансформаторов выполнить мягким кабелем

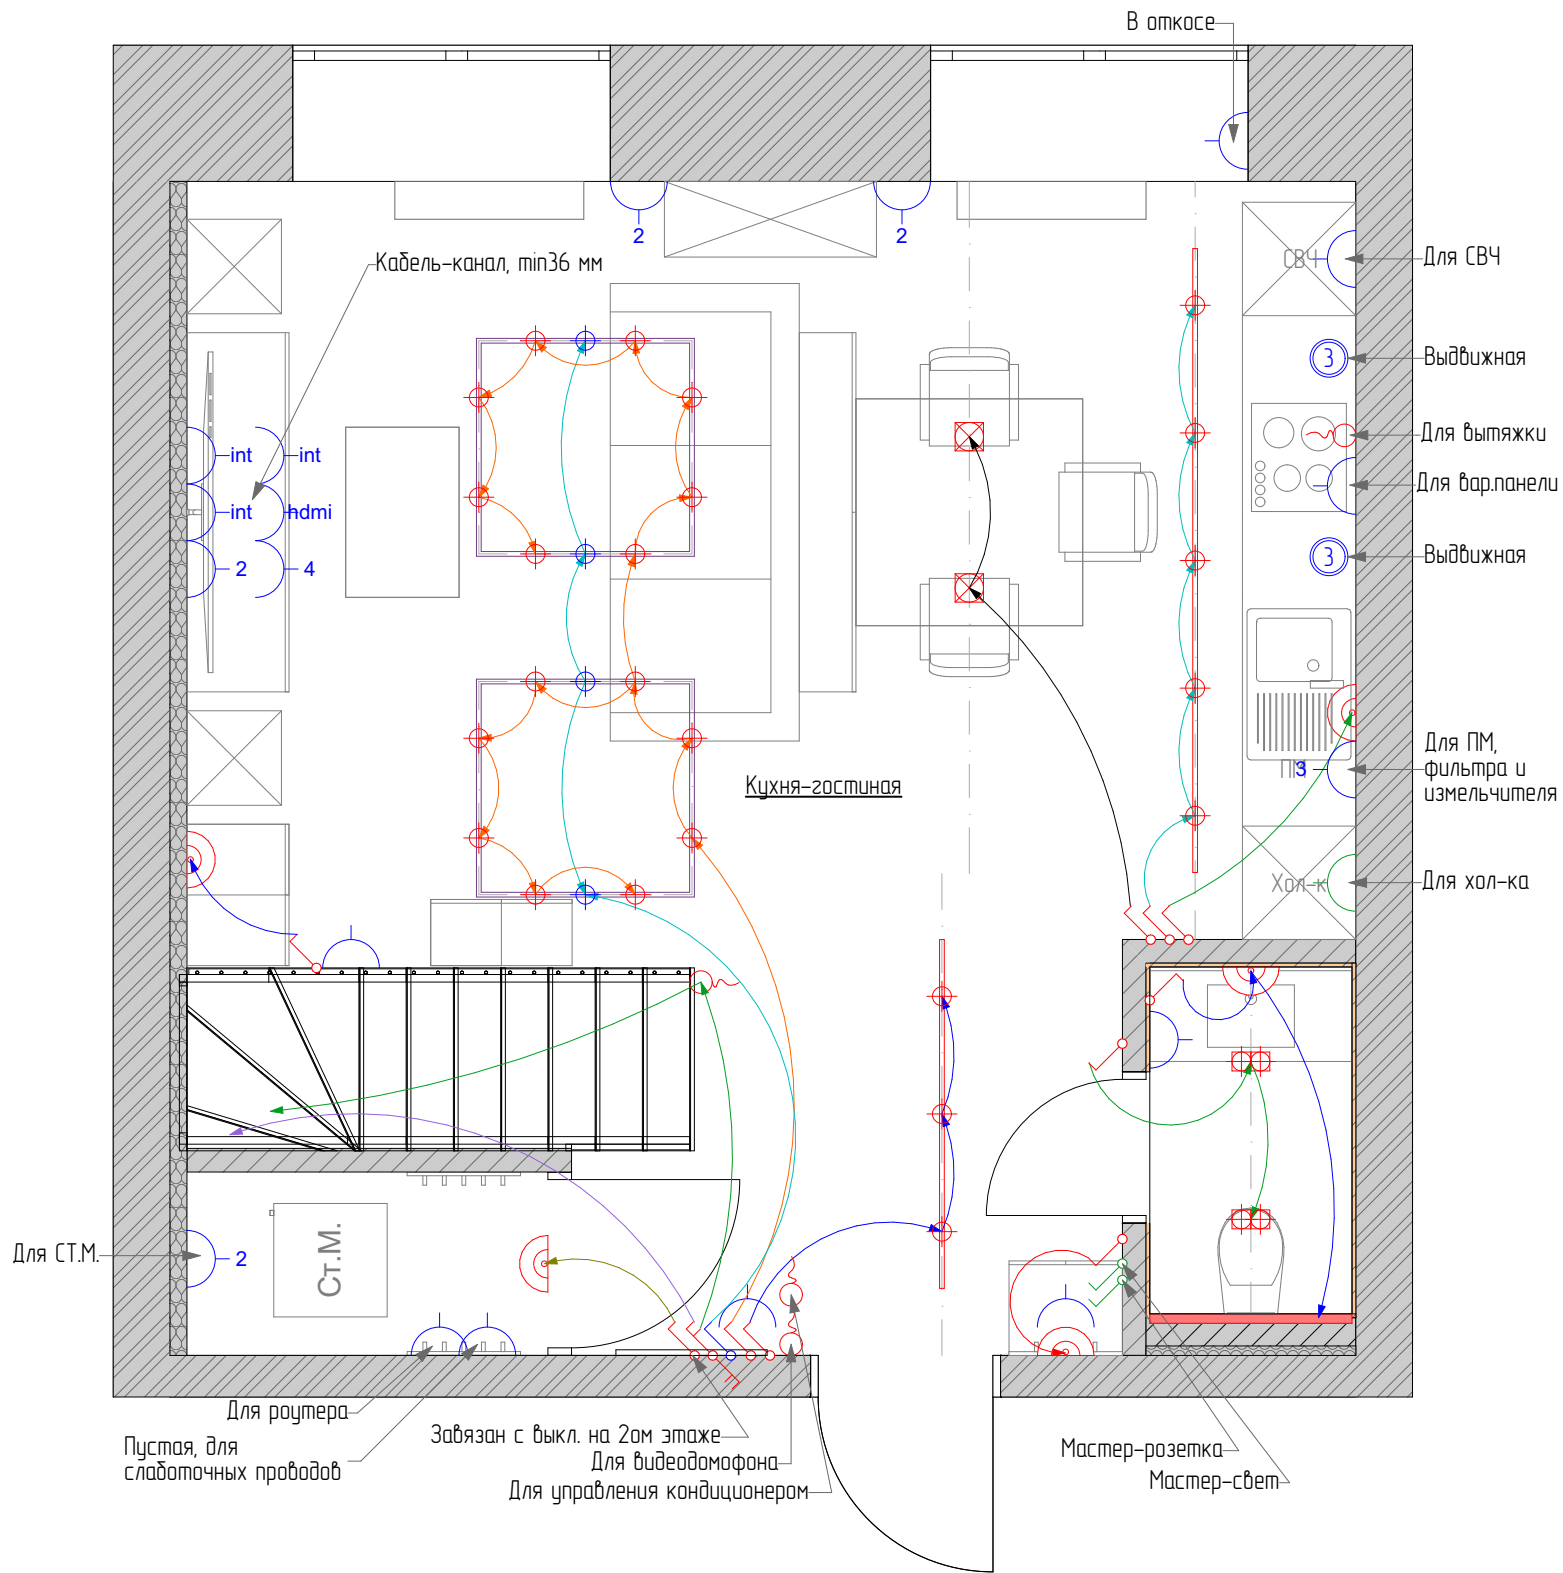

Дизайнер	Бердышев А.А.	14.10.2024	Стадия	Лист	Листов
Дизайнер	Фомина Е.А.	14.10.2024	АР	8	
Клиент		14.10.2024	Планы электрики. 1 этаж		



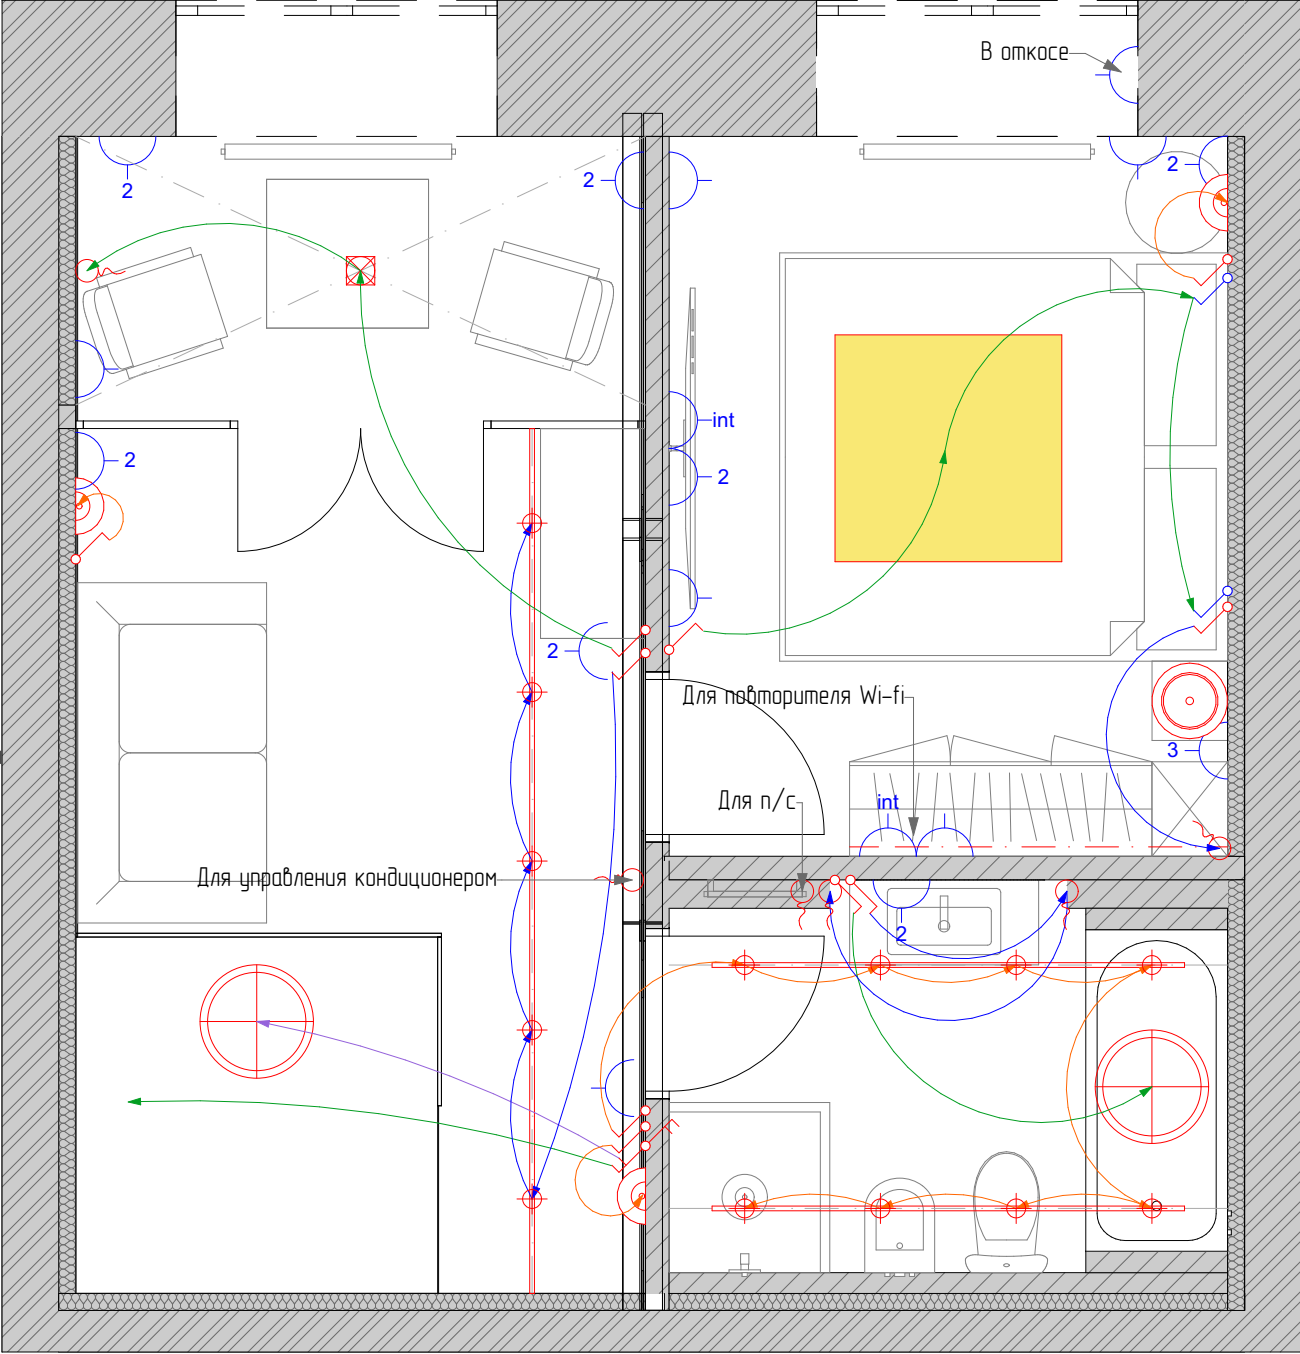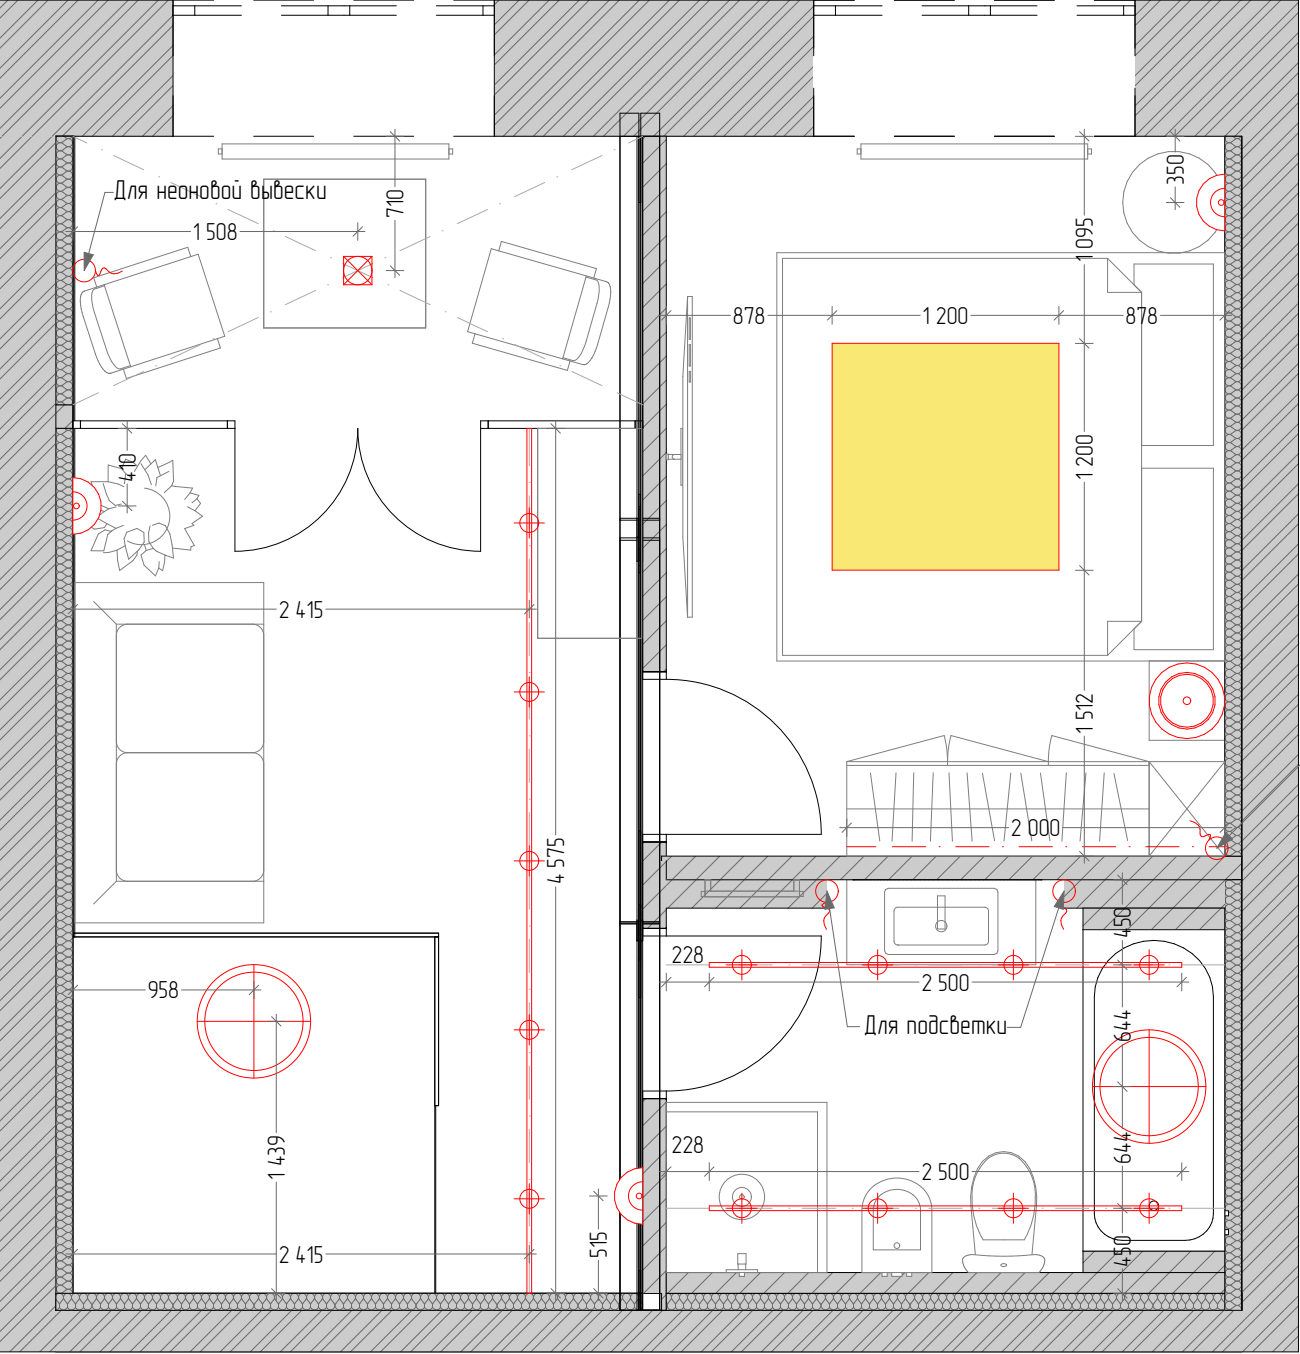

Условные обозначения:

- Электровывод
- Бра
- Подвесные светильники
- Встраиваемый трек в ГКЛ от Центрсвет
- Люстра
- Существующая люстра в спальню

Условные обозначения:


- Розетка 220V одинарная
- Розетка 220V двойная
- Розетка 220V тройная
- Интернет розетка
- Электровывод
- Выключатель одноклавишный
- Выключатель одноклавишный проходной
- Диммер

Предполагаемое место расположения трансформаторов: в постирачной.
Подводку питания к потребителям от трансформаторов выполнить мягким кабелем


Предполагаемое место расположения трансформаторов: в шкафу в спальне.
Подводку питания к потребителям от трансформаторов выполнить мягким кабелем

Дизайнер	Бердышев А.А.	14.10.2024	Стадия	Лист	Листов
Дизайнер	Фомина Е.А.	14.10.2024	АР	9	
Клиент		14.10.2024	Планы электрики. 2 этаж		



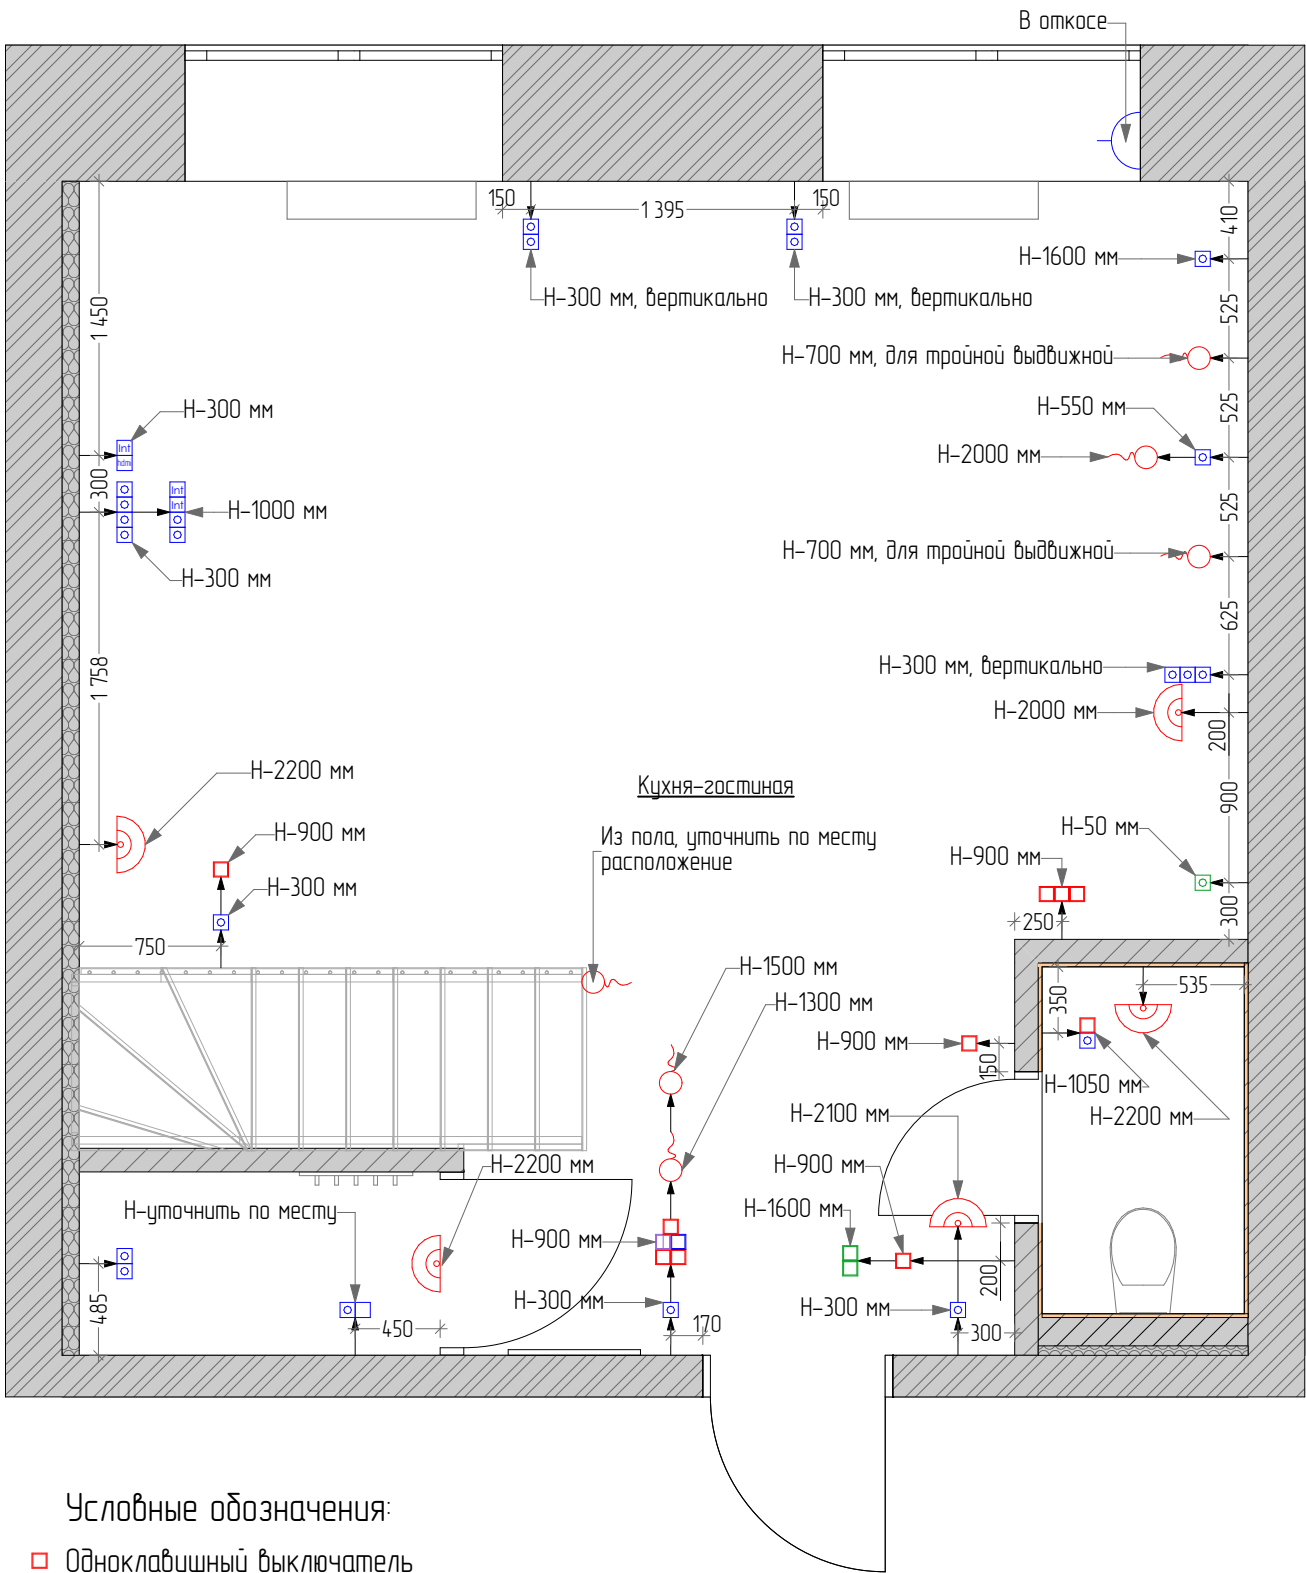


- Условные обозначения:
- Одноклавишный выключатель
 - Мастер-свет
 - Диммер
 - Двухклавишный выключатель
 - Двухклавишный выключатель проходной
 - Розетка 220V
 - Розетка 220V, h=0 мм
 - Интернет розетка
 - HDMI розетка
 - Электровывод

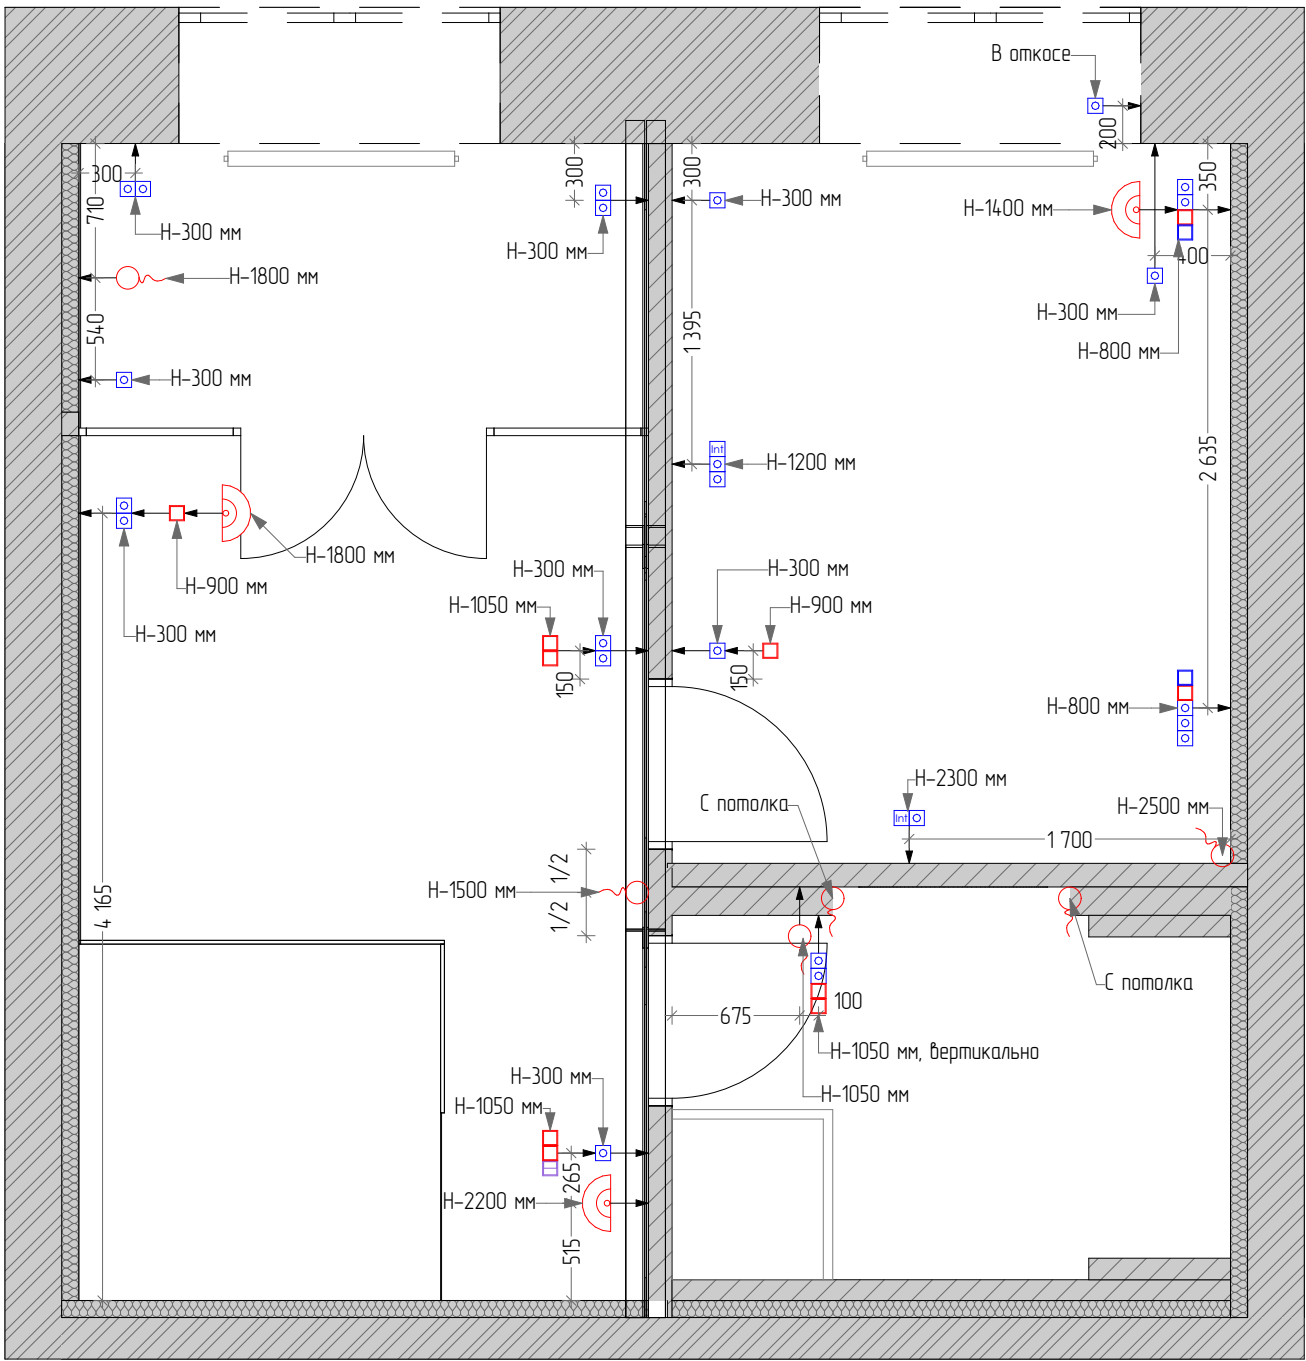

Дизайнер	Бердышев А.А.	14.10.2024	Стадия	Лист	Листов
Дизайнер	Фомина Е.А.	14.10.2024	AP	10	
Клиент		14.10.2024	Планы привязки электрики		



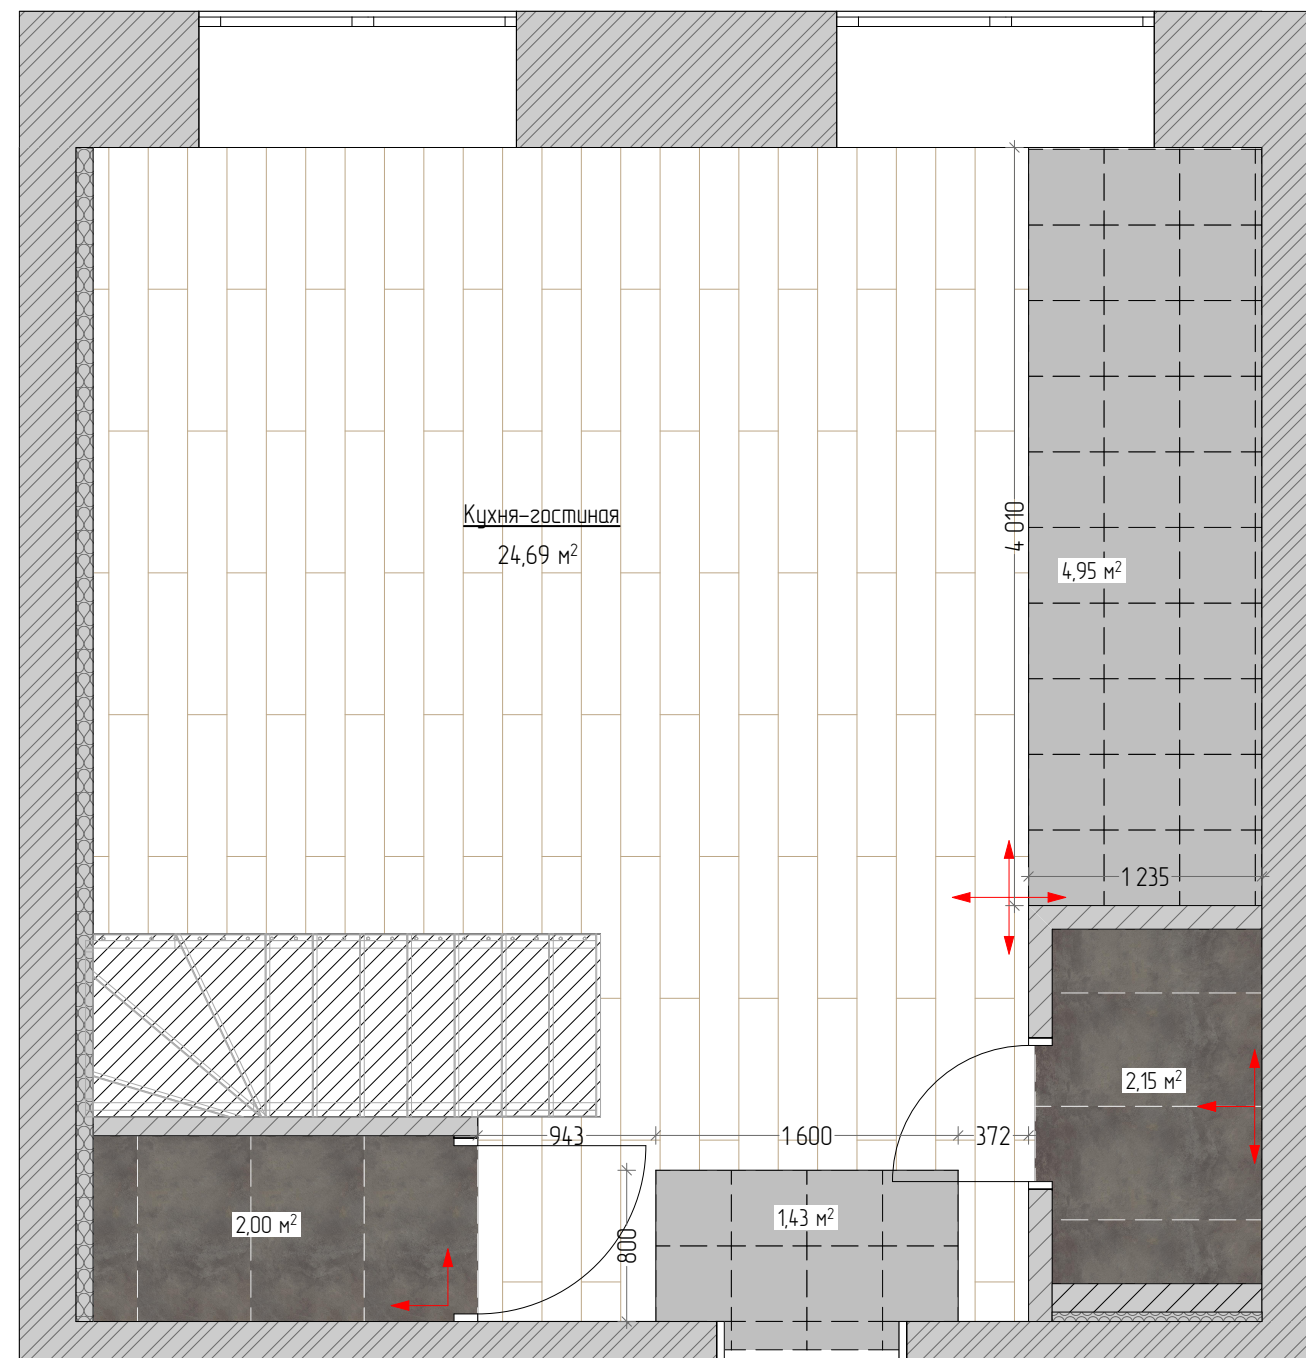


Условные обозначения:

6,38 m²24,69 m² $4,15 \text{ m}^2$

Стык между напольным покрытием и стеной обработать герметиком


Перед закупкой плитки выполнить замер подготовленного помещения, расчертить раскладку плитки на стенах, на полу. Плитку больших форматов рассчитать поштучно. Перед укладкой плитку, керамогранит сортировать, перебрать, проверить геометрию.

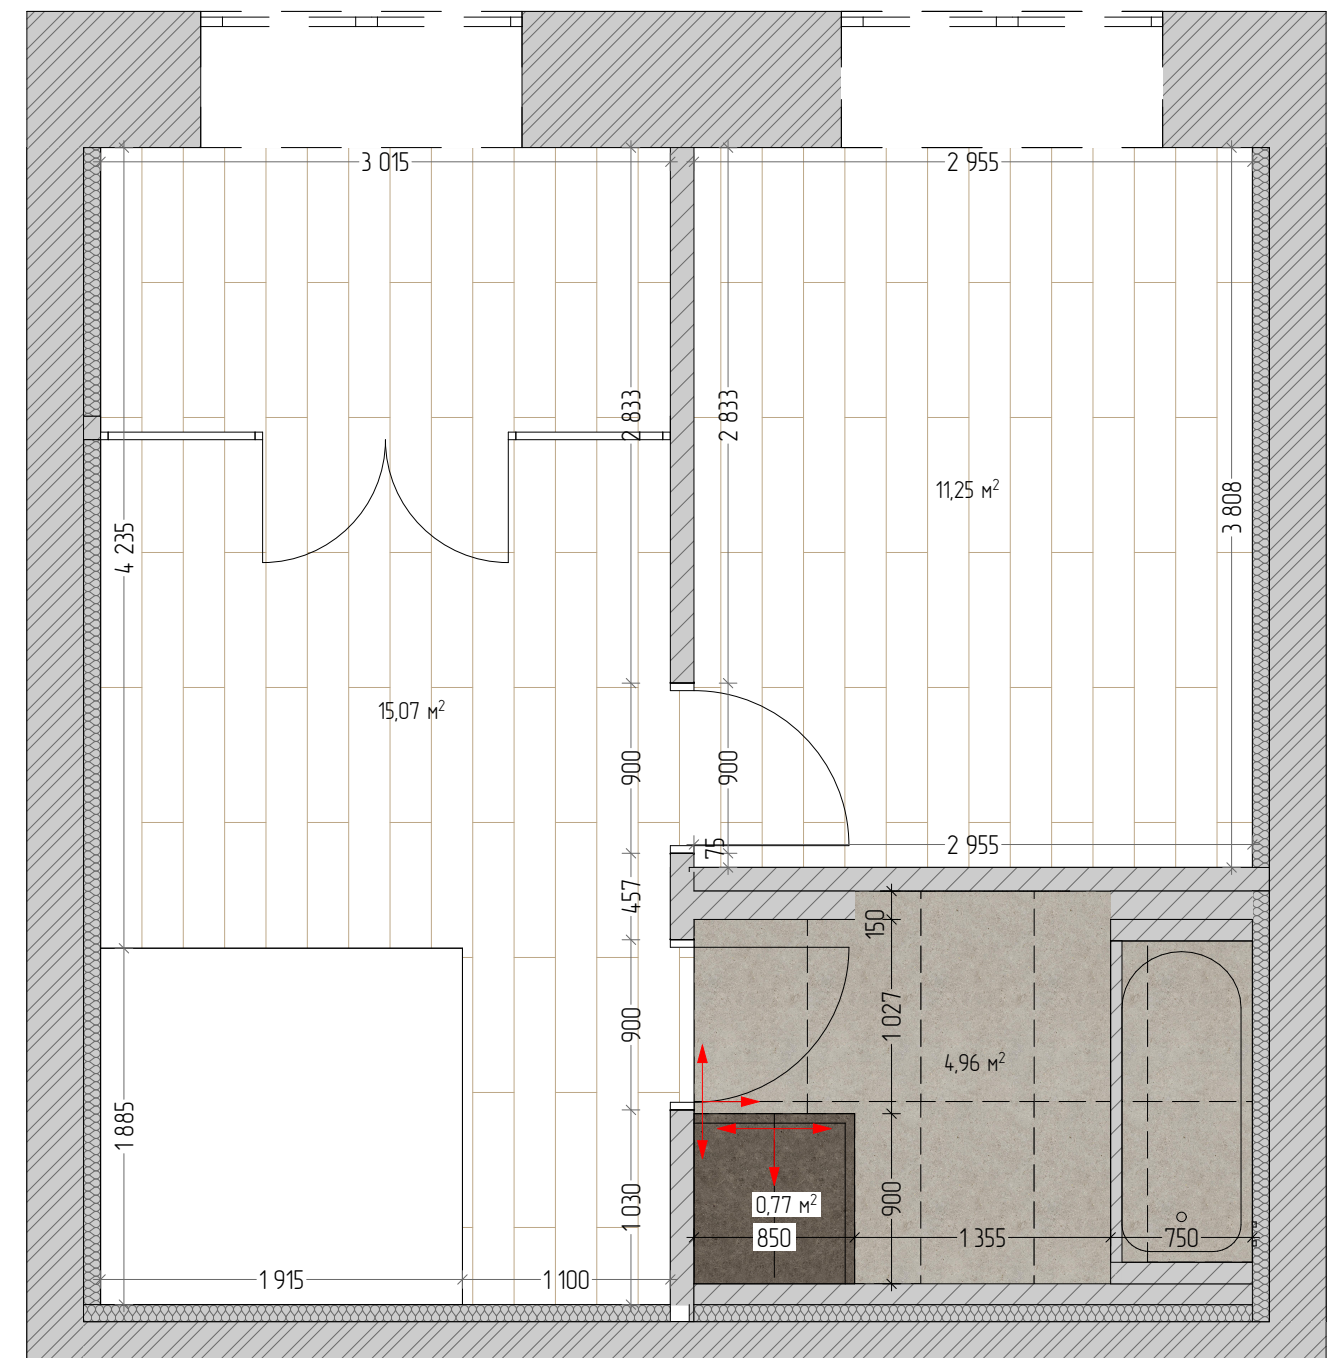

Условные обозначения:



0,77 m²

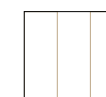 $4,96 \text{ m}^2$ 

26,32 m²


Стык между напольным покрытием и стеной обработать герметиком

Перед закупкой плитки выполнить замер подготовленного помещения, расчертить раскладку плитки на стенах, на полу. Плитку больших форматов раскладывать поштучно.
Перед укладкой плитки, керамогранит сортировать, перебрать, проверить геометрию.

Дизайнер	Бердышев А.А.		14.10.2024		Стадия	Лист	Листов	
Дизайнер	Фомина Е.А.		14.10.2024		АР	11		
				Планы пола				
Клиент			14.10.2024					




- Условные обозначения:
- Потолок ГКЛ, опуск -695 мм
Краска Flugger 5417 2,25 м²
 - Потолок ГКЛ, опуск по лестнице
Краска Flugger 5417 1,86 м²
 - Кессоны из массива
Покрытие масло 31,78 м²

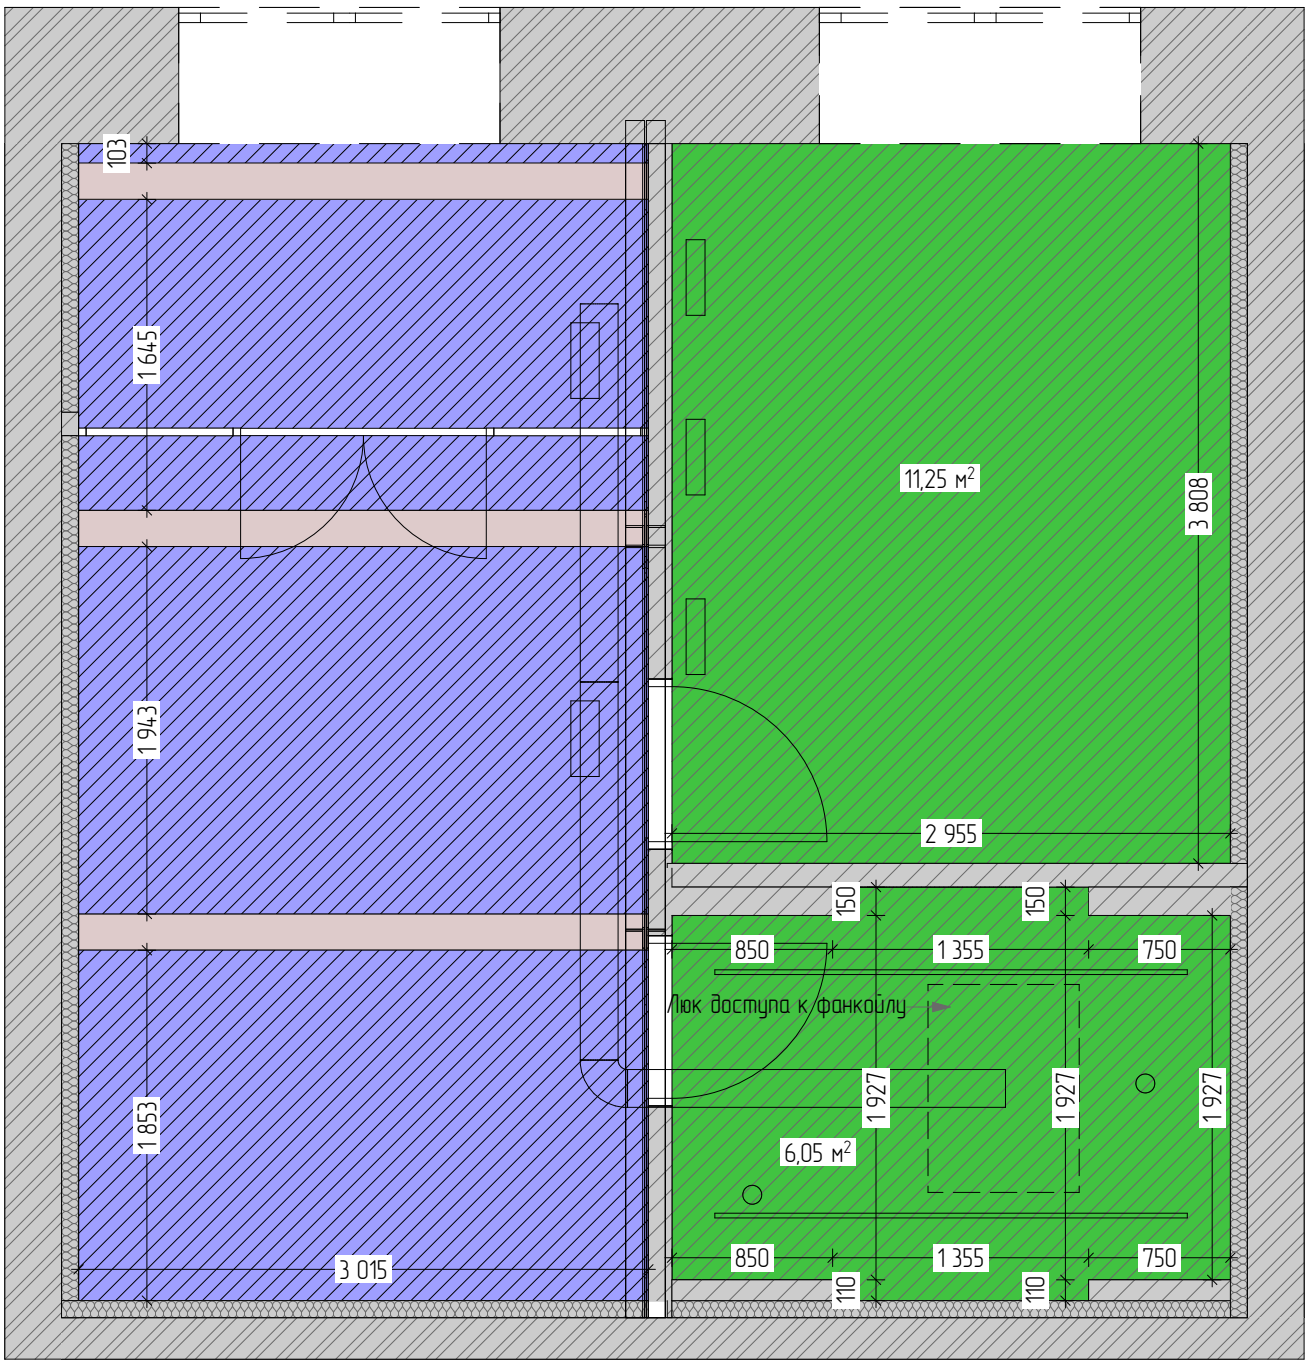

- Условные обозначения:
- Потолок ГКЛ, +2800 мм
Краска Flugger 5417 17,13 м²
 - Потолок ГКЛ, опуск -80 мм
Краска Flugger 5417 18,4 м²
 - Балки из массива
Покрытие масло 5,34 м²


Дизайнер	Бердышев А.А.	14.10.2024		Стадия	Лист	Листов
Дизайнер	Фомина Е.А.	14.10.2024		AP	12	
Клиент		14.10.2024		Планы потолка		



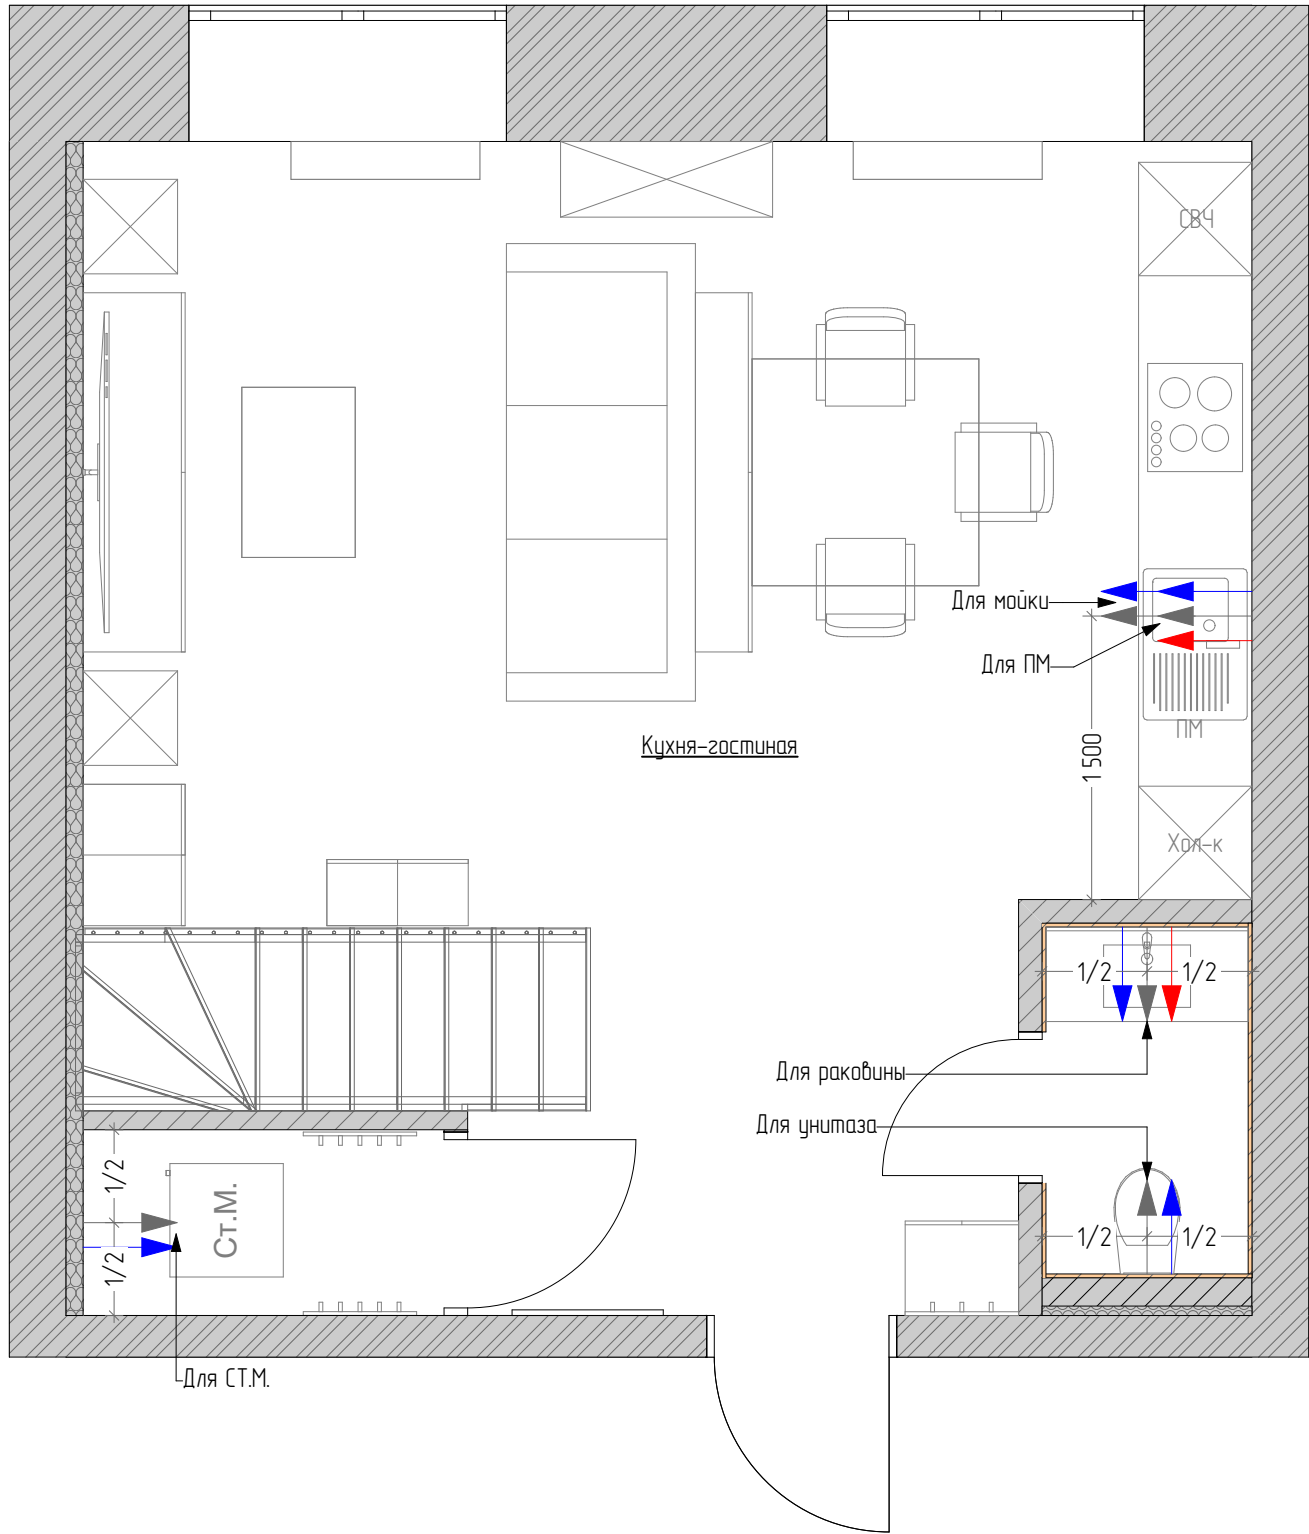

- Условные обозначения:
- Вывод горячей воды
 - Вывод холодной воды
 - Вывод канализации

Высоту выводов уточнить по тех.картам на оборудование


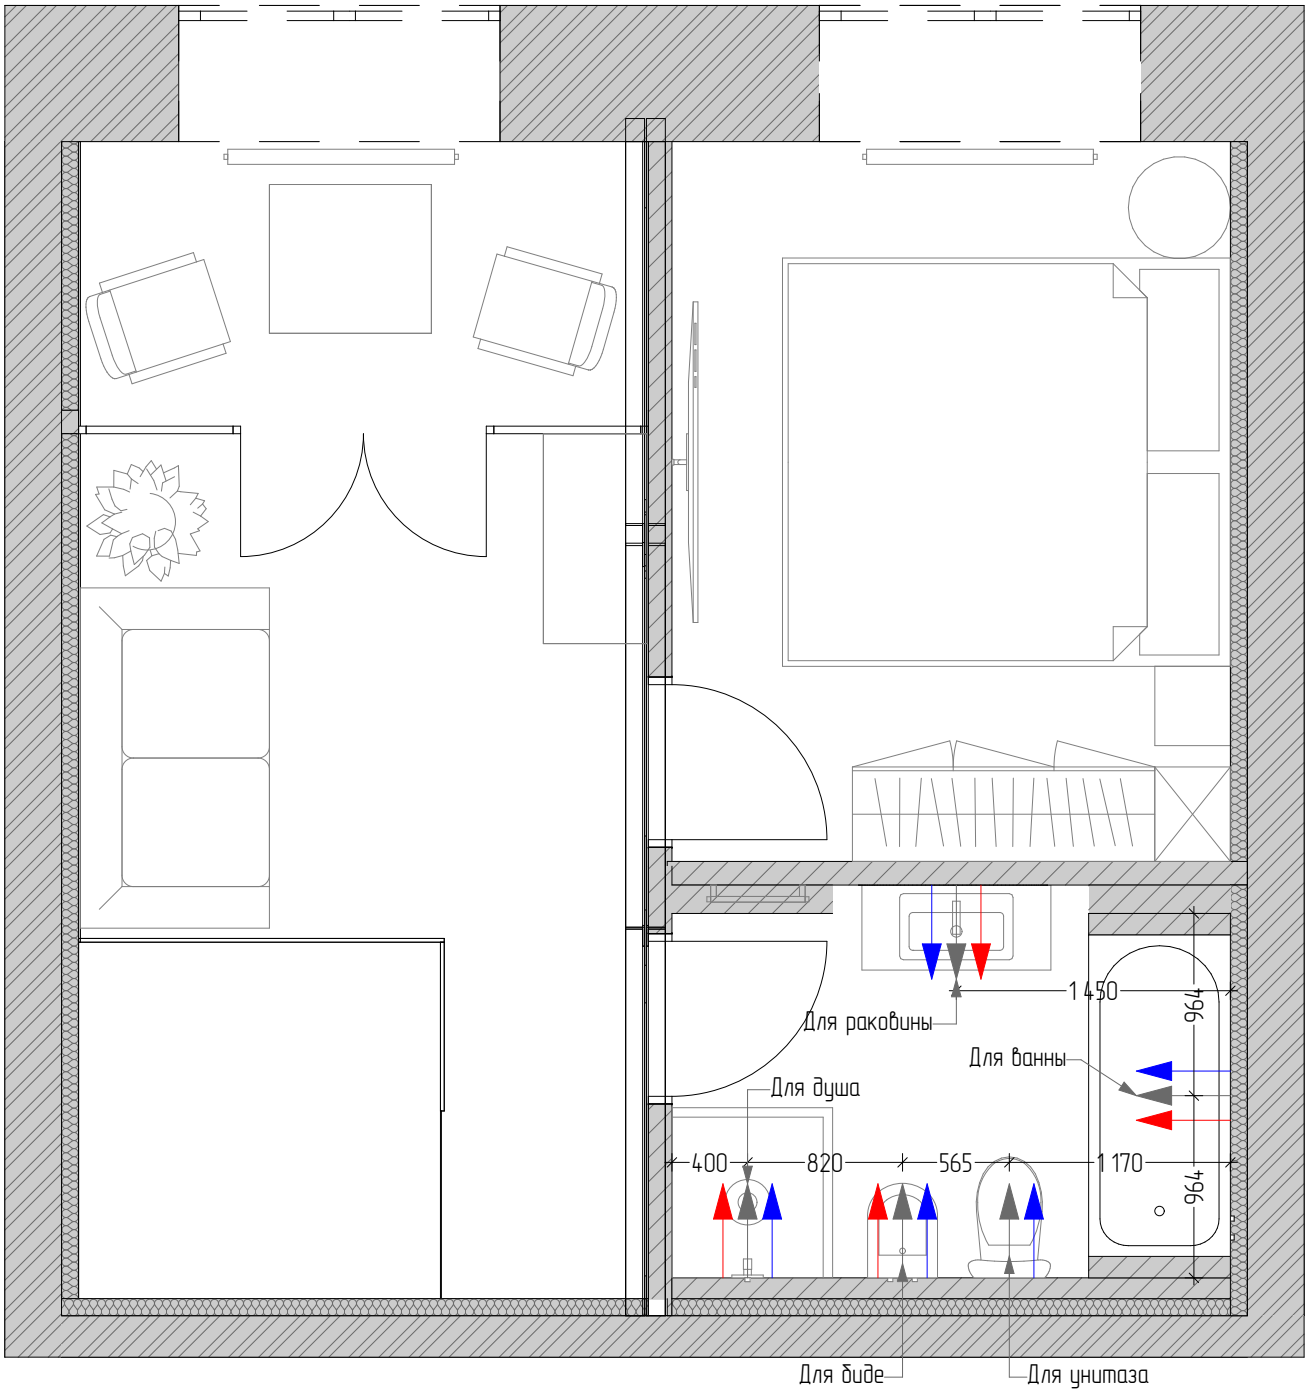


- Условные обозначения:
- Вывод горячей воды
 - Вывод холодной воды
 - Вывод канализации




Высоту выводов уточнить по тех.картам на оборудование

Дизайнер	Бердышев А.А.		14.10.2024		Стадия	Лист	Листов
Дизайнер	Фомина Е.А.		14.10.2024		АР	13	
Клиент			14.10.2024		Планы сантехнических выводов		






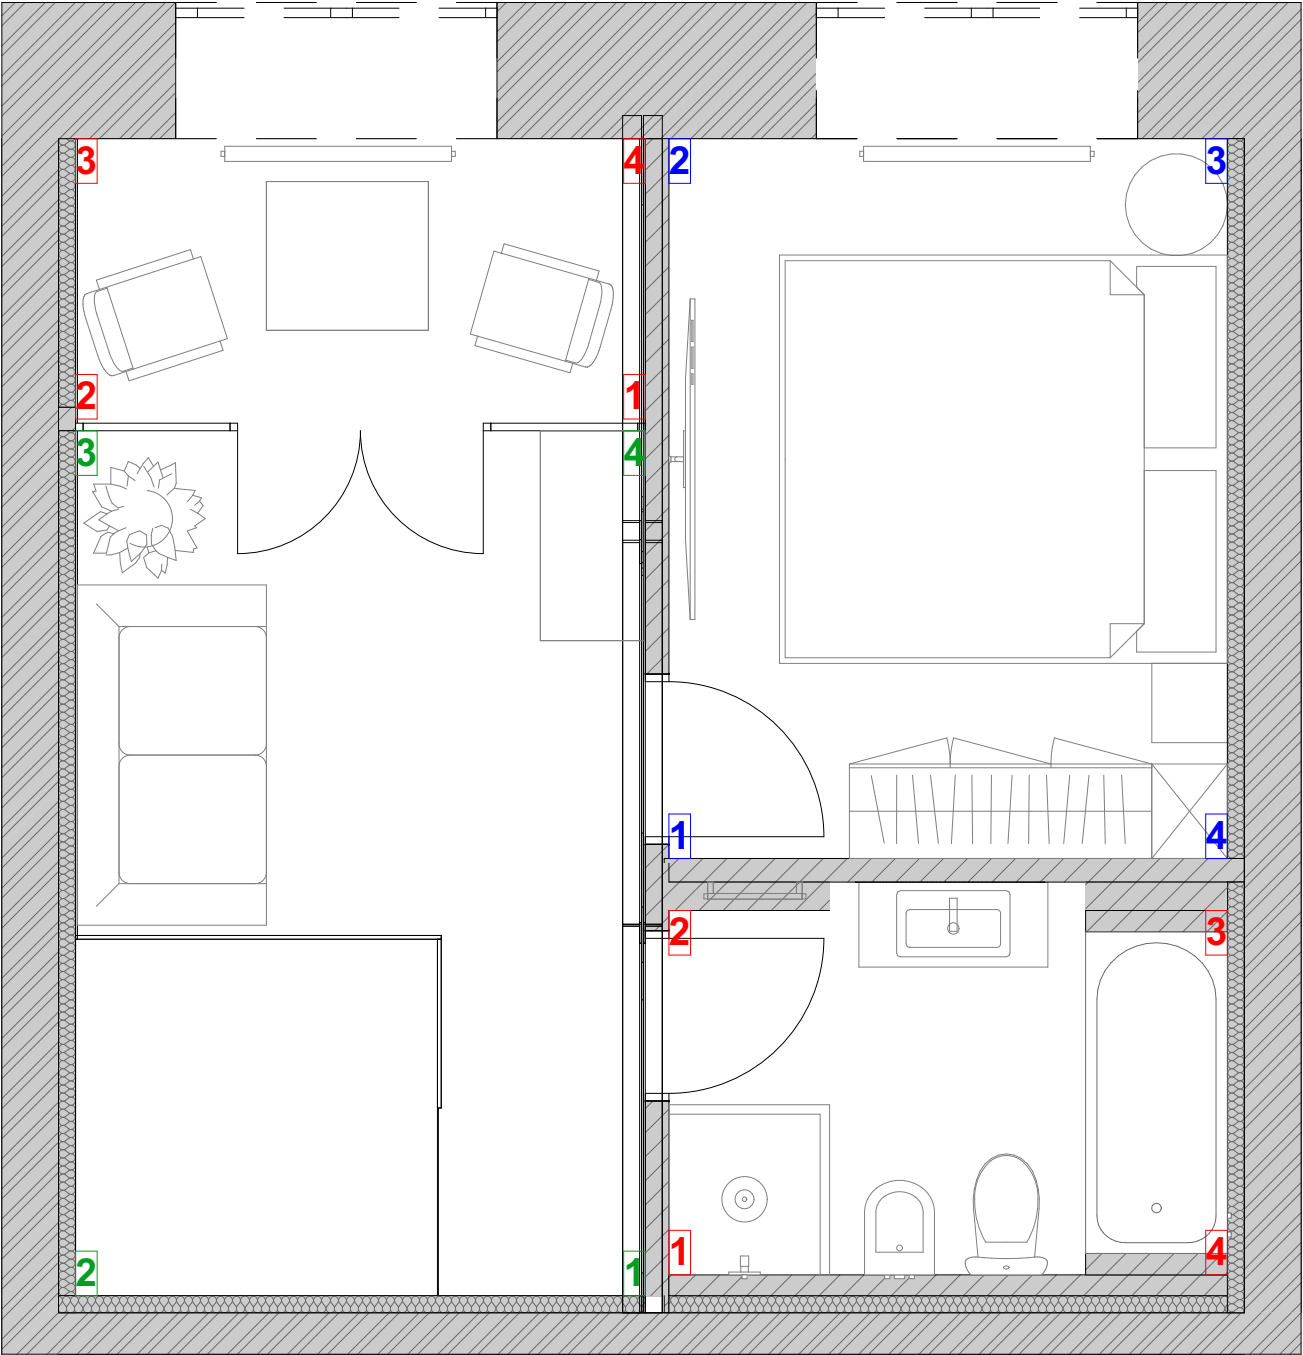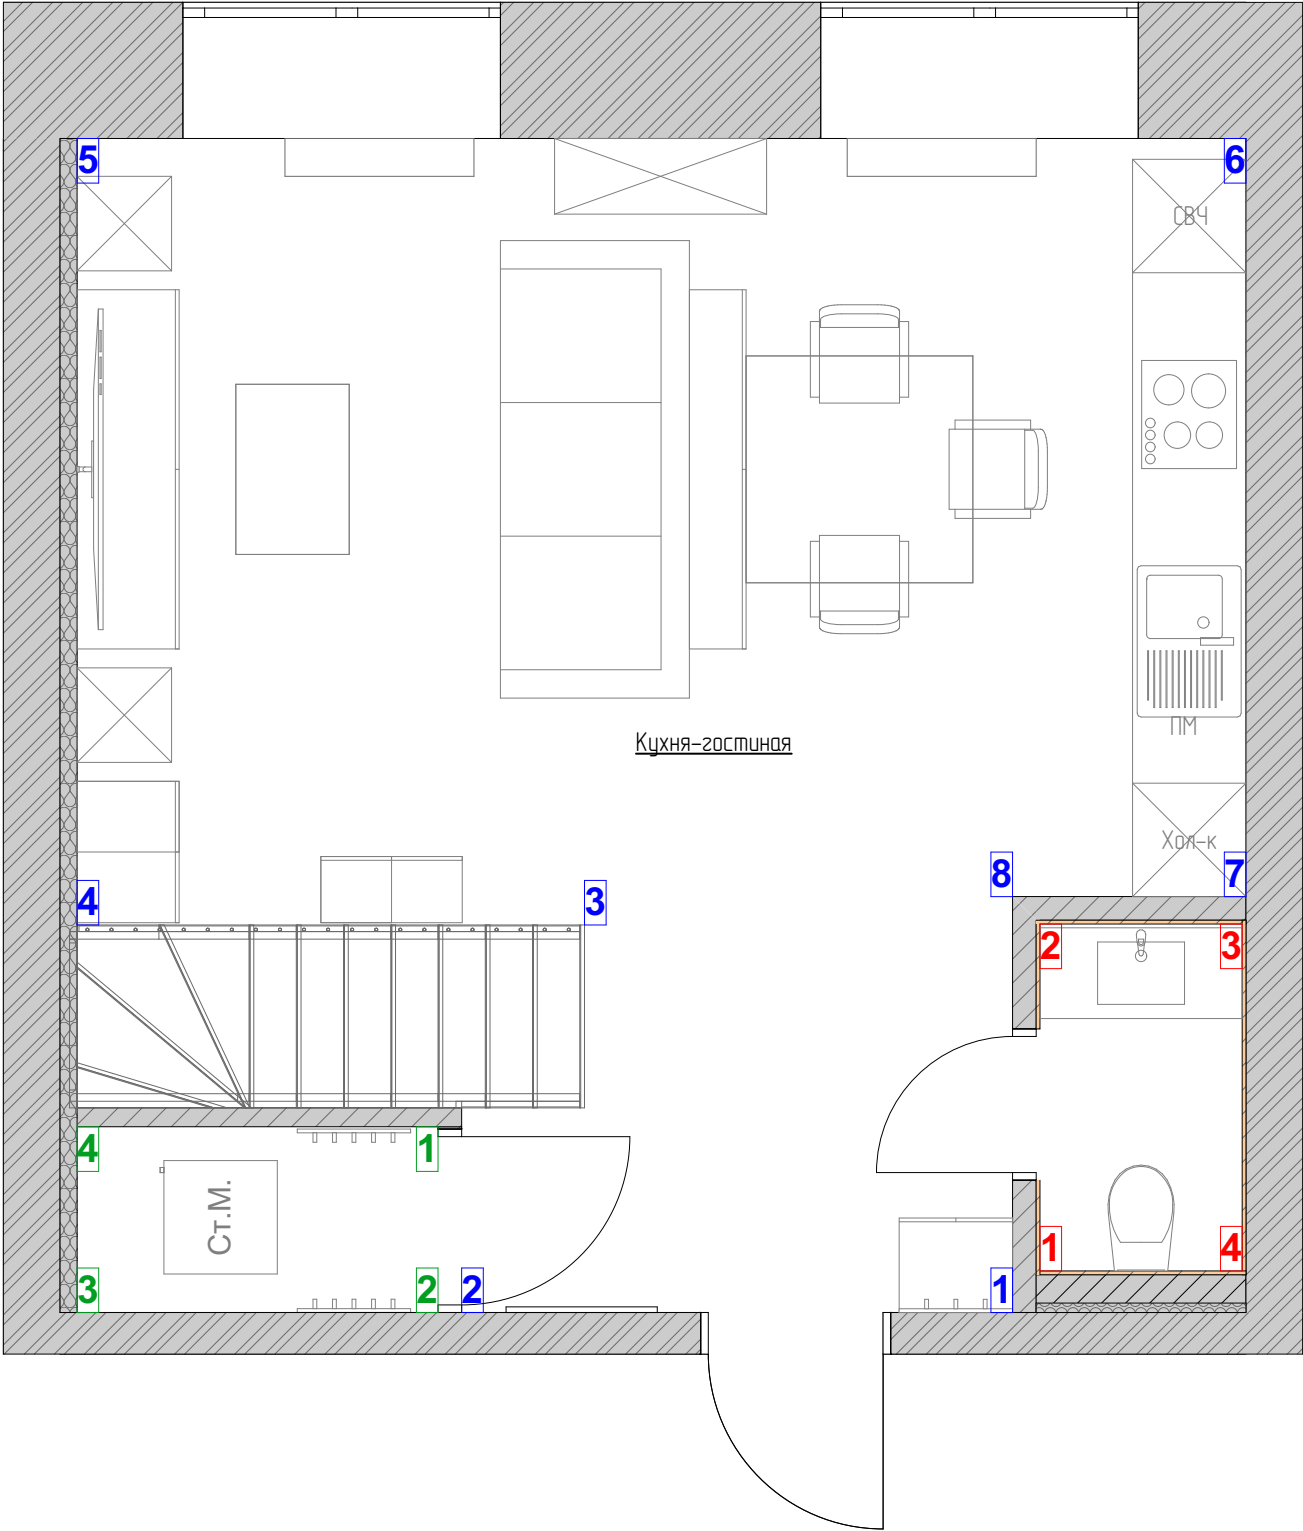

Дизайнер	Бердышев А.А.	14.10.2024			Стадия	Лист	Листов
Дизайнер	Фомина Е.А.	14.10.2024			АР	14	
				Планы разверток			
Клиент		14.10.2024					

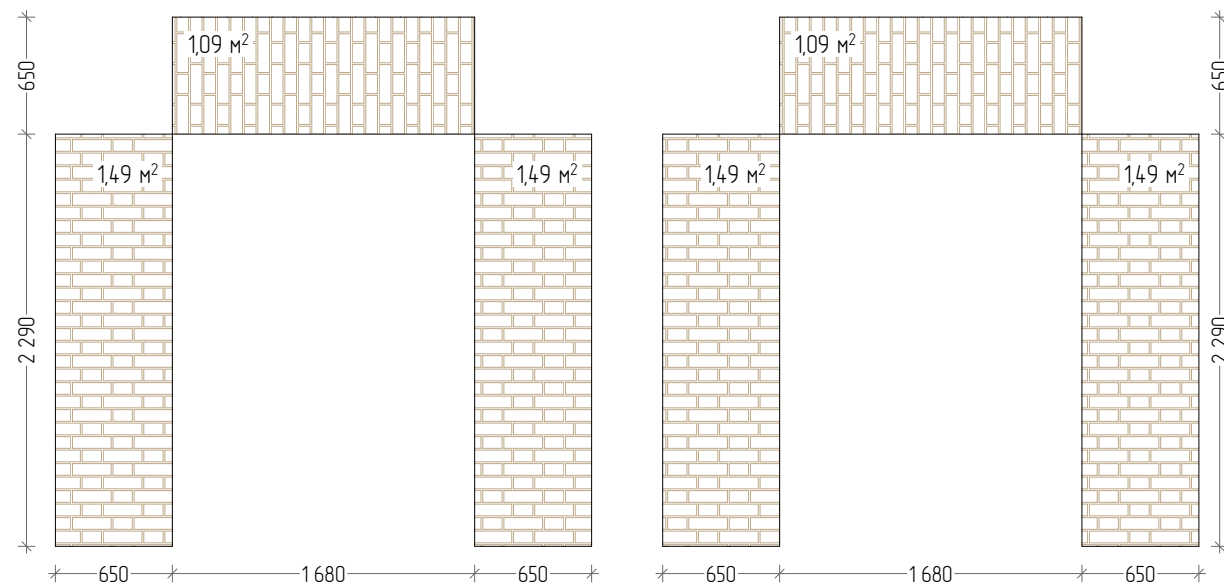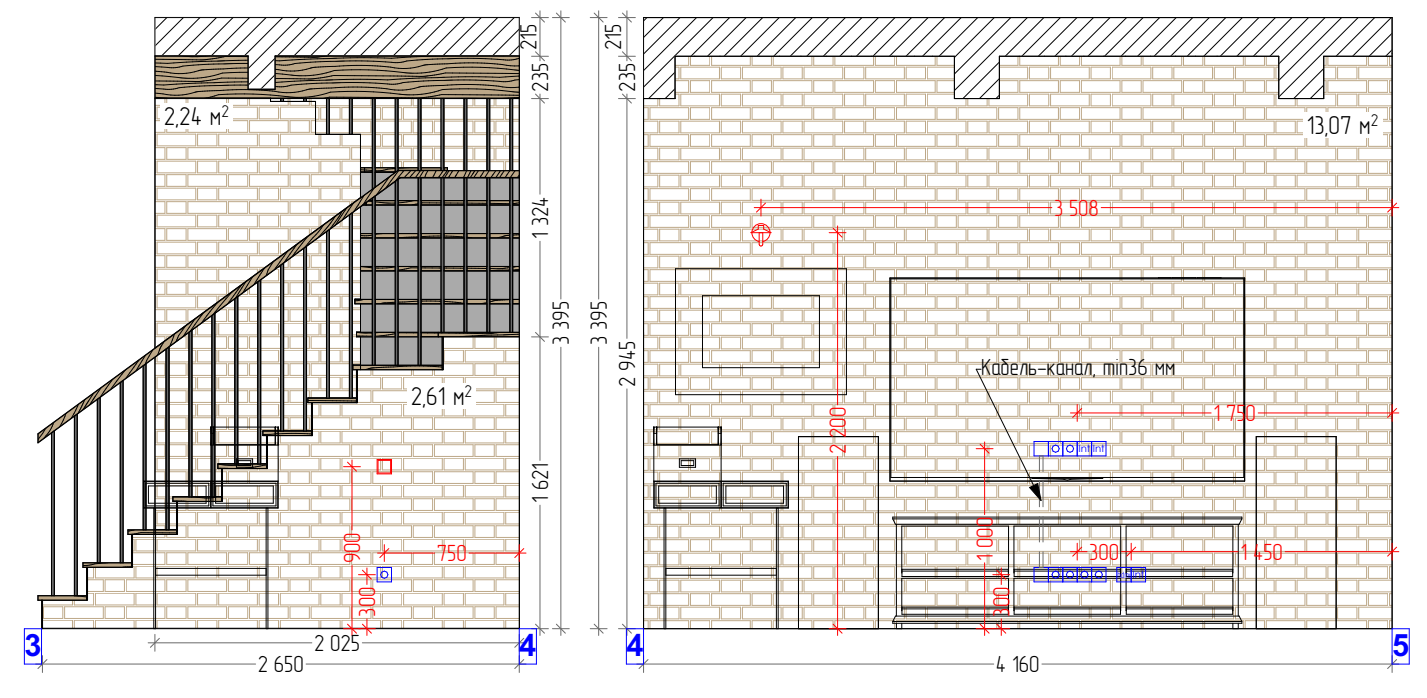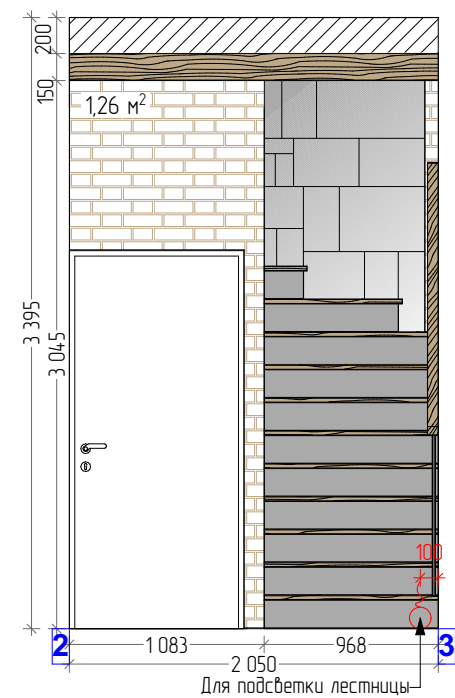

Дизайнер	Бердышев А.А.		14.10.2024			
Дизайнер	Фомина Е.А.		14.10.2024	Стадия	Лист	Листов
				АР	15	
				Развертки стен. Прихожая- кухня-гостиная 		
Клиент			14.10.2024			

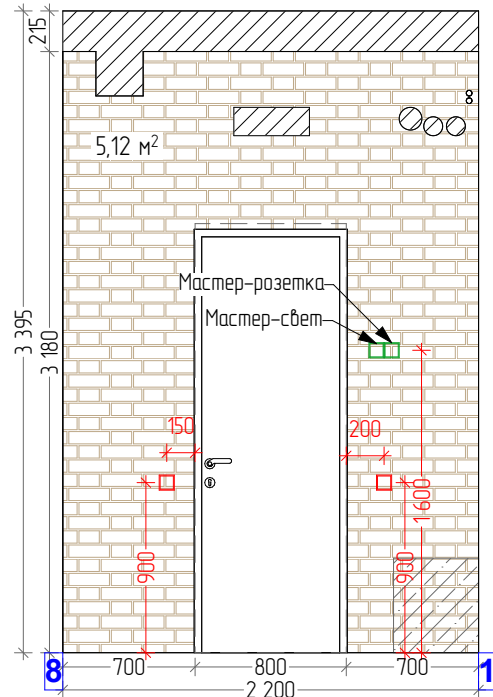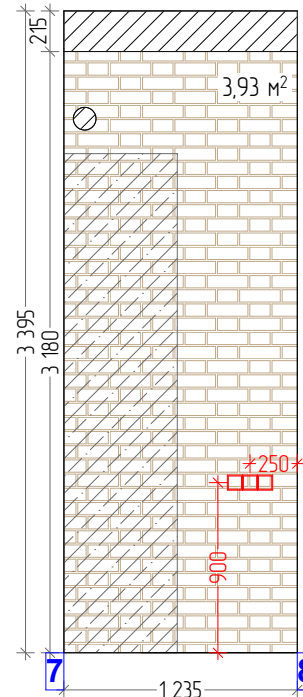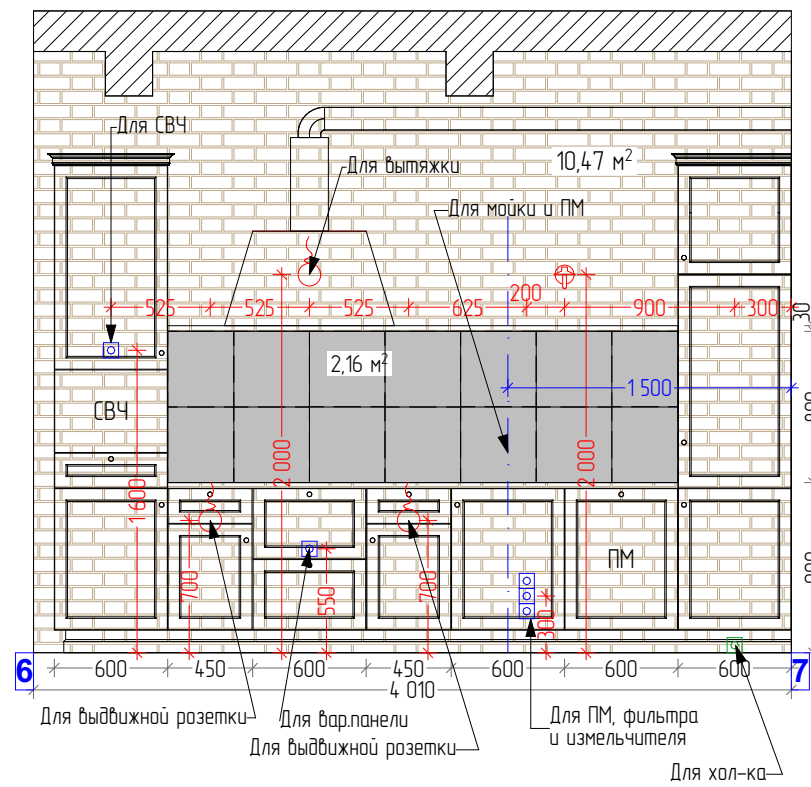


- Условные обозначения:
- Чугунная плитка 400x400 2,16 м²
 - Кирпичная плитка 65,66 м²

Перед окраской заказать у производителя краски пробники цвета и выполнить выкрас участка стены по месту

Высоту сантех. выводов уточнить по тех.картам

Дизайнер	Бердышев А.А.	14.10.2024	Развертки стен. Прихожая-кухня-гостиная	Стадия	Лист	Листов
Дизайнер	Фомина Е.А.	14.10.2024		АР	16	
Клиент		14.10.2024				



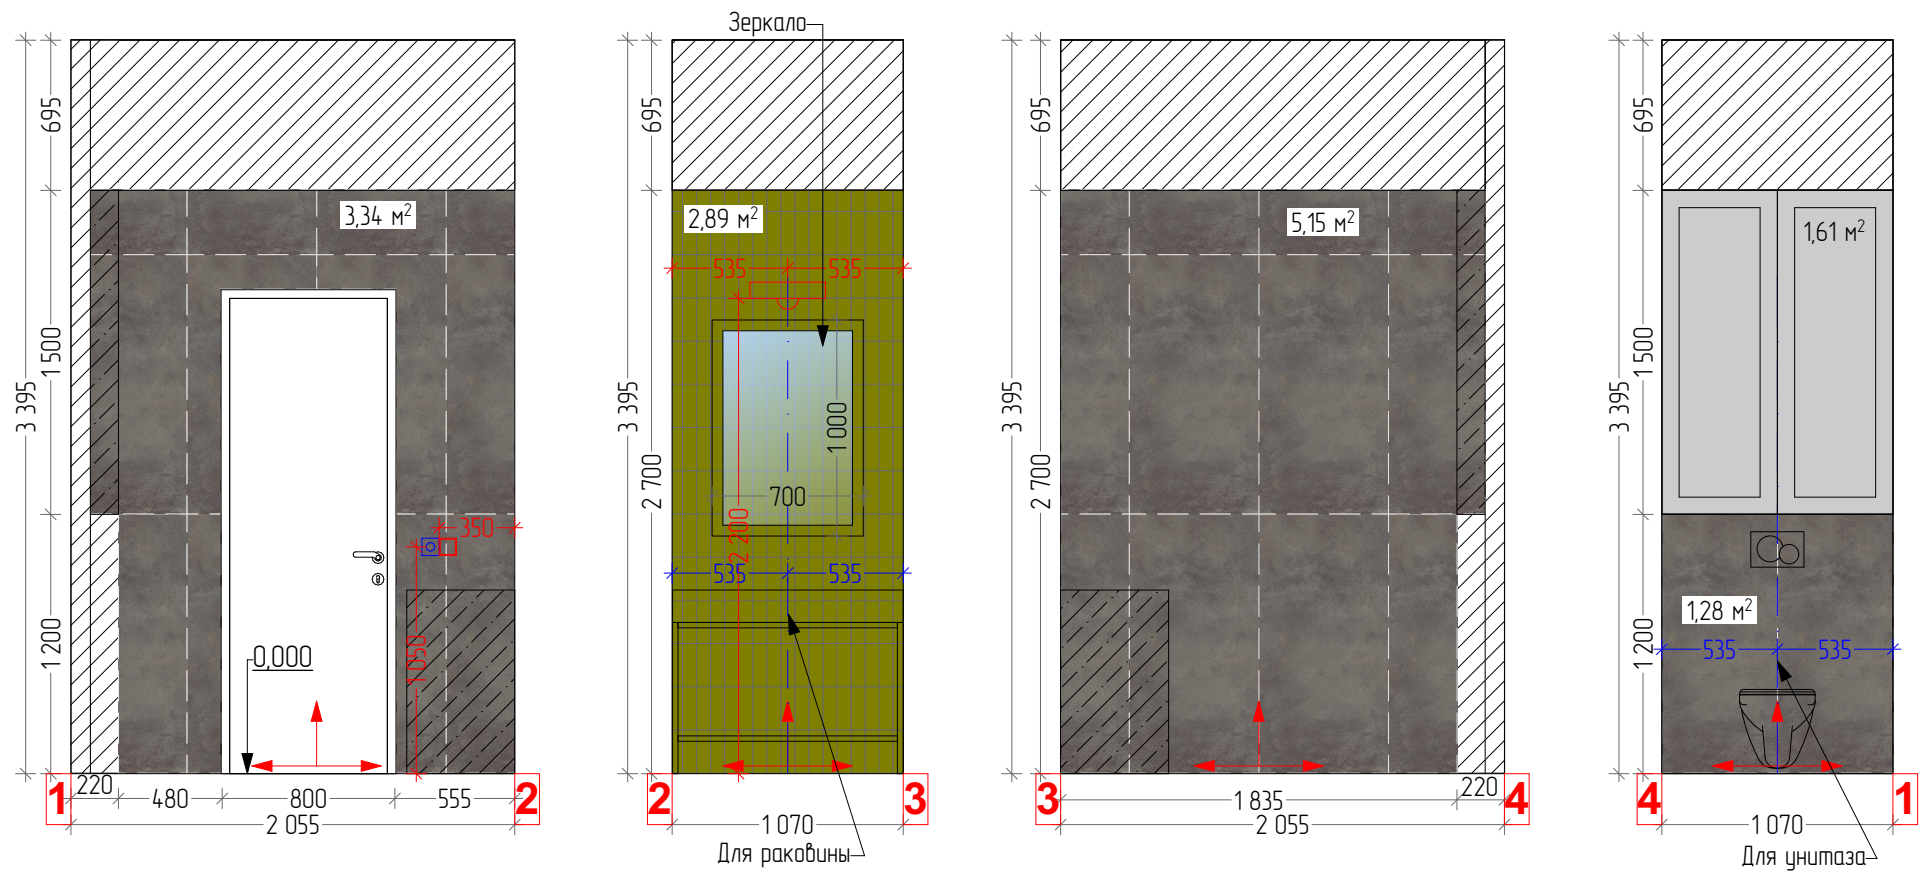





- Условные обозначения:
- Краска Flugger 5417 1,61 м²
 - Керамическая плитка для стен EQUIPE LA RIVIERA Botanical Green 6,5x20 2,89 м²
 - Керамогранит Millennium Black Nat Ret 60x120 cm Italon 9,77 м²

Перед закупкой плитки выполнить замер подготовленного помещения, расчертить раскладку плитки на стенах, на полу. Плитку больших форматов рассчитать поштучно. Перед укладкой плитку, керамогранит сортировать, перебрать, проверить геометрию.

Перед окраской заказать у производителя краски пробники цвета и выполнить выкрас участка стены по месту

Высоту сантех. выводов уточнить по тех.картам

Дизайнер	Бердышев А.А.		14.10.2024		Стадия	Лист	Листов
Дизайнер	Фомина Е.А.		14.10.2024		АР	17	
				Развертки стен. Санузел			
Клиент			14.10.2024				

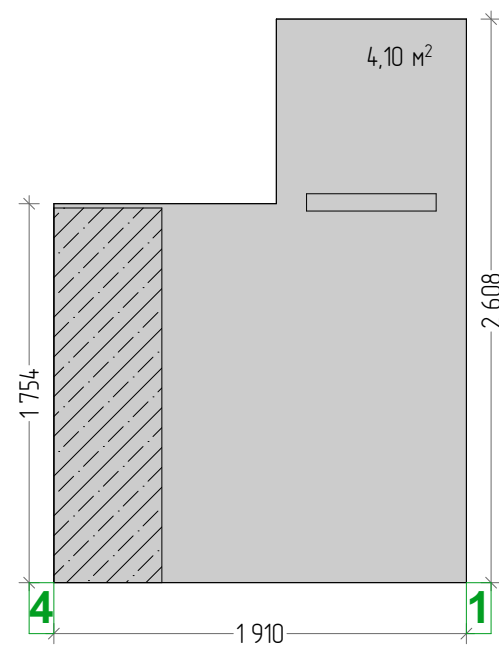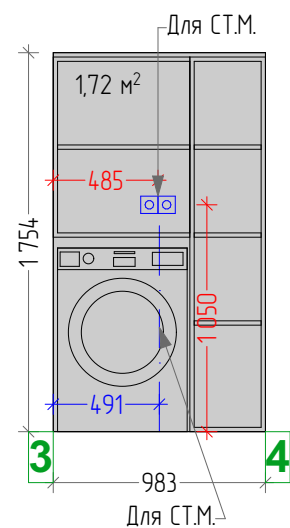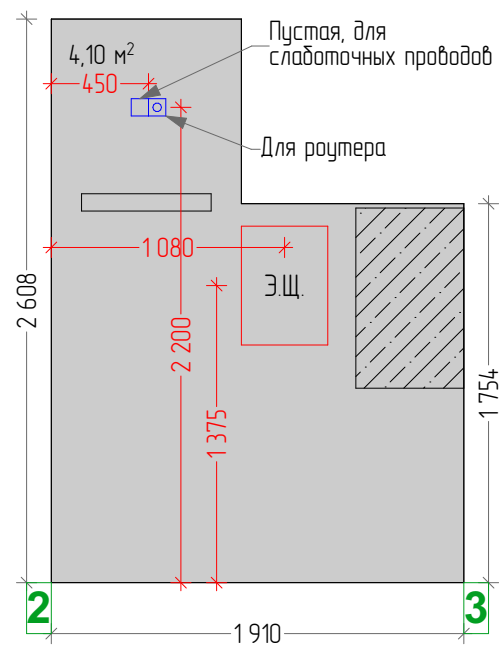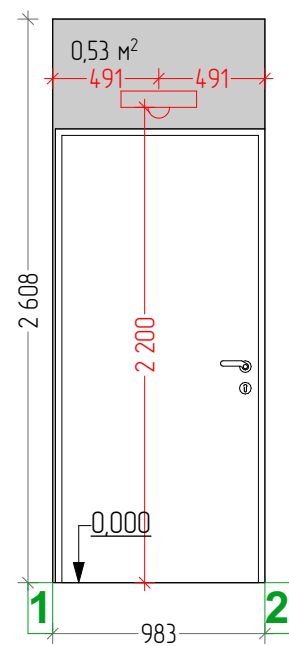

Условные обозначения:


Краска Flugger 5417 10,45 м²

Перед окраской заказать у производителя краски пробники цвета и выполнить выкрас участка стены по месту

Высоту сантех. выводов уточнить по тех.картам

Дизайнер	Бердышев А.А.	14.10.2024			Стадия	Лист
Дизайнер	Фомина Е.А.	14.10.2024			АР	18
				Развертки стен. Постирочная		
Клиент		14.10.2024				



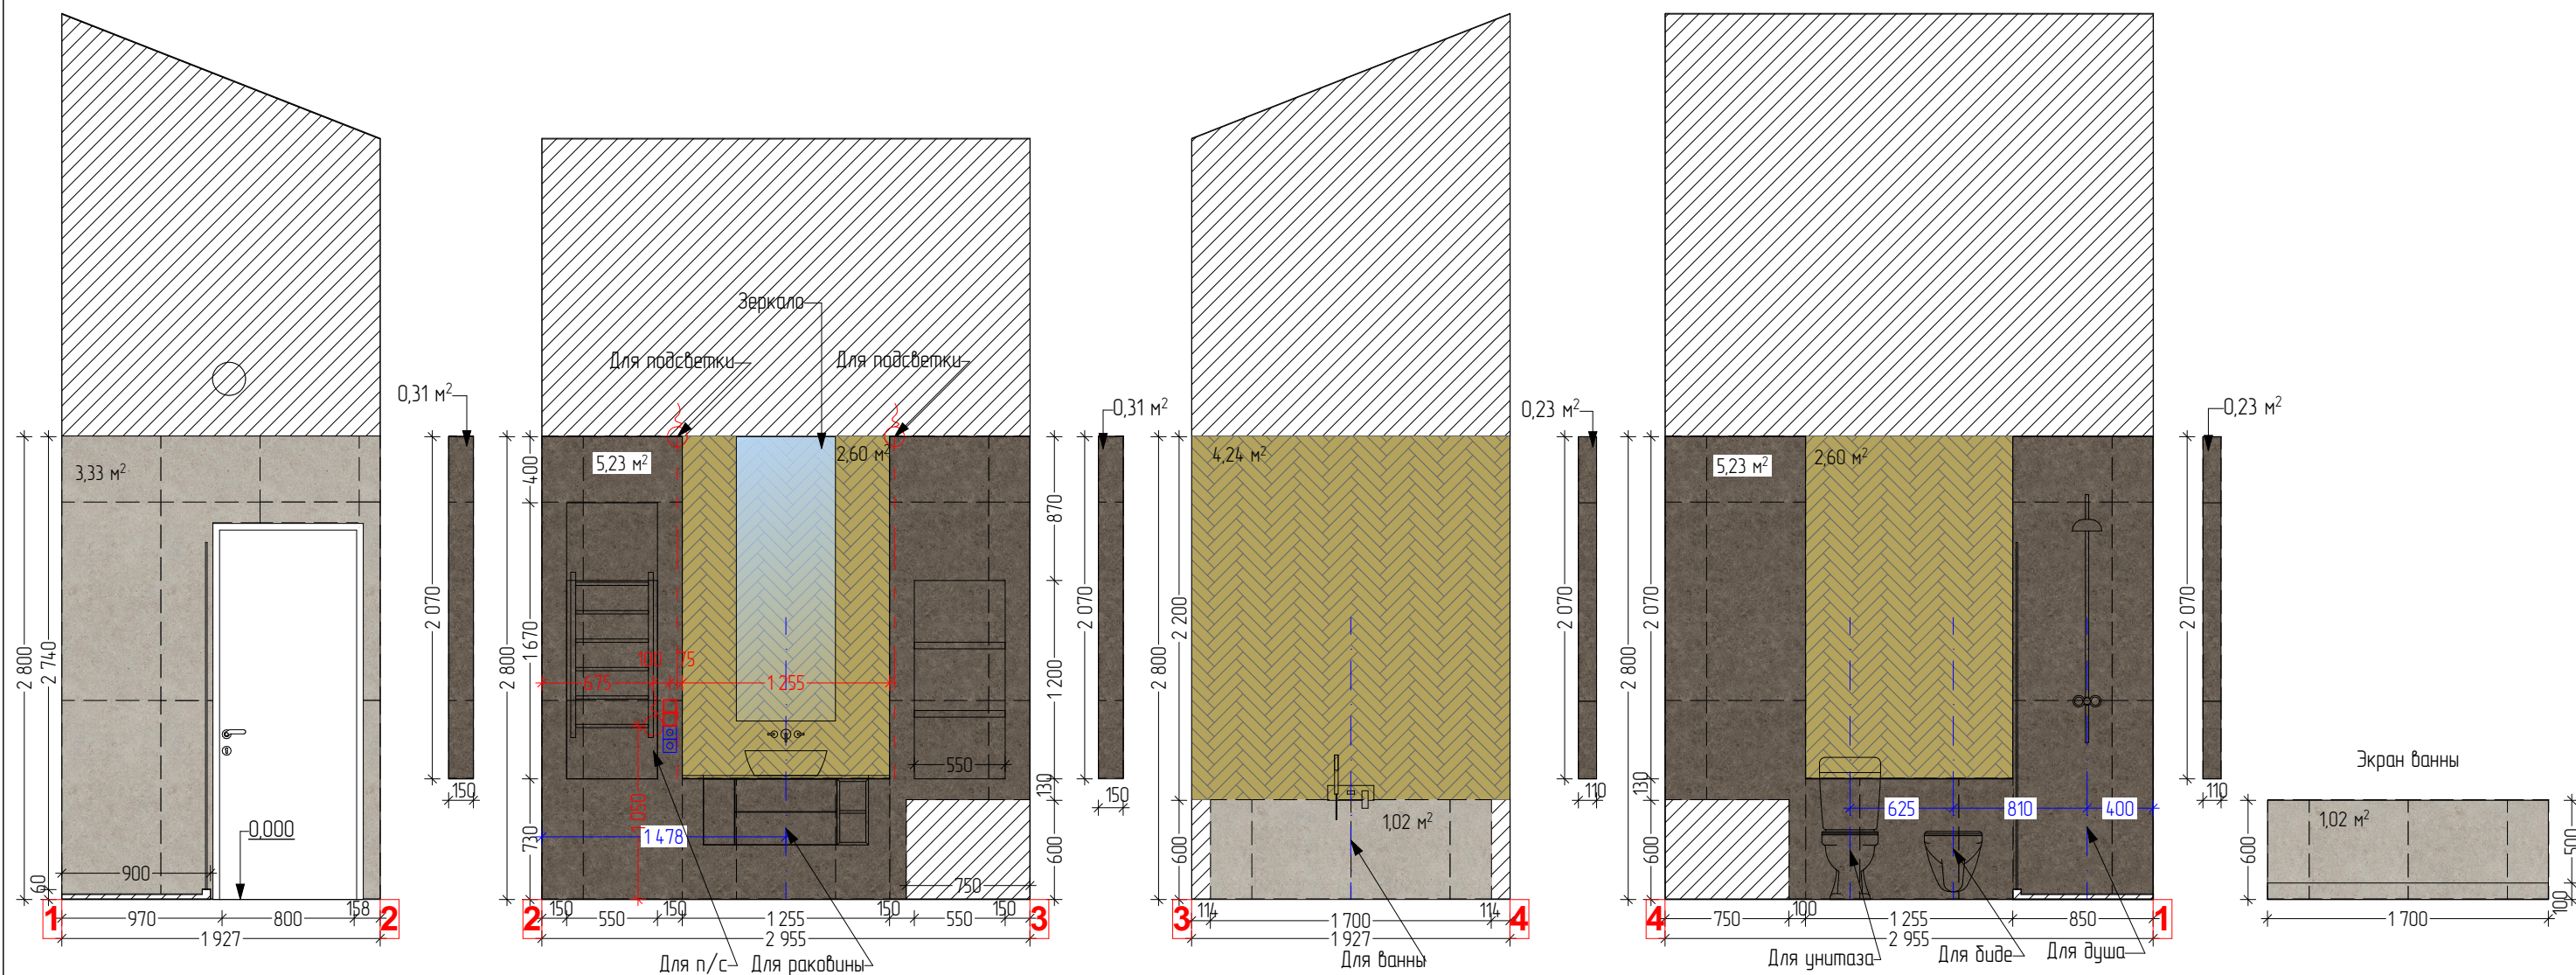

Условные обозначения:

	Керамогранит Boost Stone Tobacco 60x120 Matt Sensitech om atlasconcorde	13,56 м²
	Керамогранит Boost Stone Pearl 60x120 Matt Sensitech om atlasconcorde	5,37 м²
	Керамогранит EQUIPE TRIBECA Sage Green 6x24,6 om Equipe	9,44 м²


Перед закупкой плитки выполнить замер подготовленного помещения, расчертить раскладку плитки на стенах, на полу. Плитку больших форматов рассчитать поштучно. Перед укладкой плитки, керамогранит сортировать, перебрать, проверить геометрию.

Перед окраской заказать у производителя краски пробники цвета и выполнить выкрас участка стены по месту

Высоту сантех. выводов уточнить по тех.картам

Дизайнер	Бердышев А.А.	14.10.2024			Стадия	Лист
Дизайнер	Фомина Е.А.	14.10.2024			АР	19
						Листов
Клиент		14.10.2024			Развертки стен. Ванная комната	



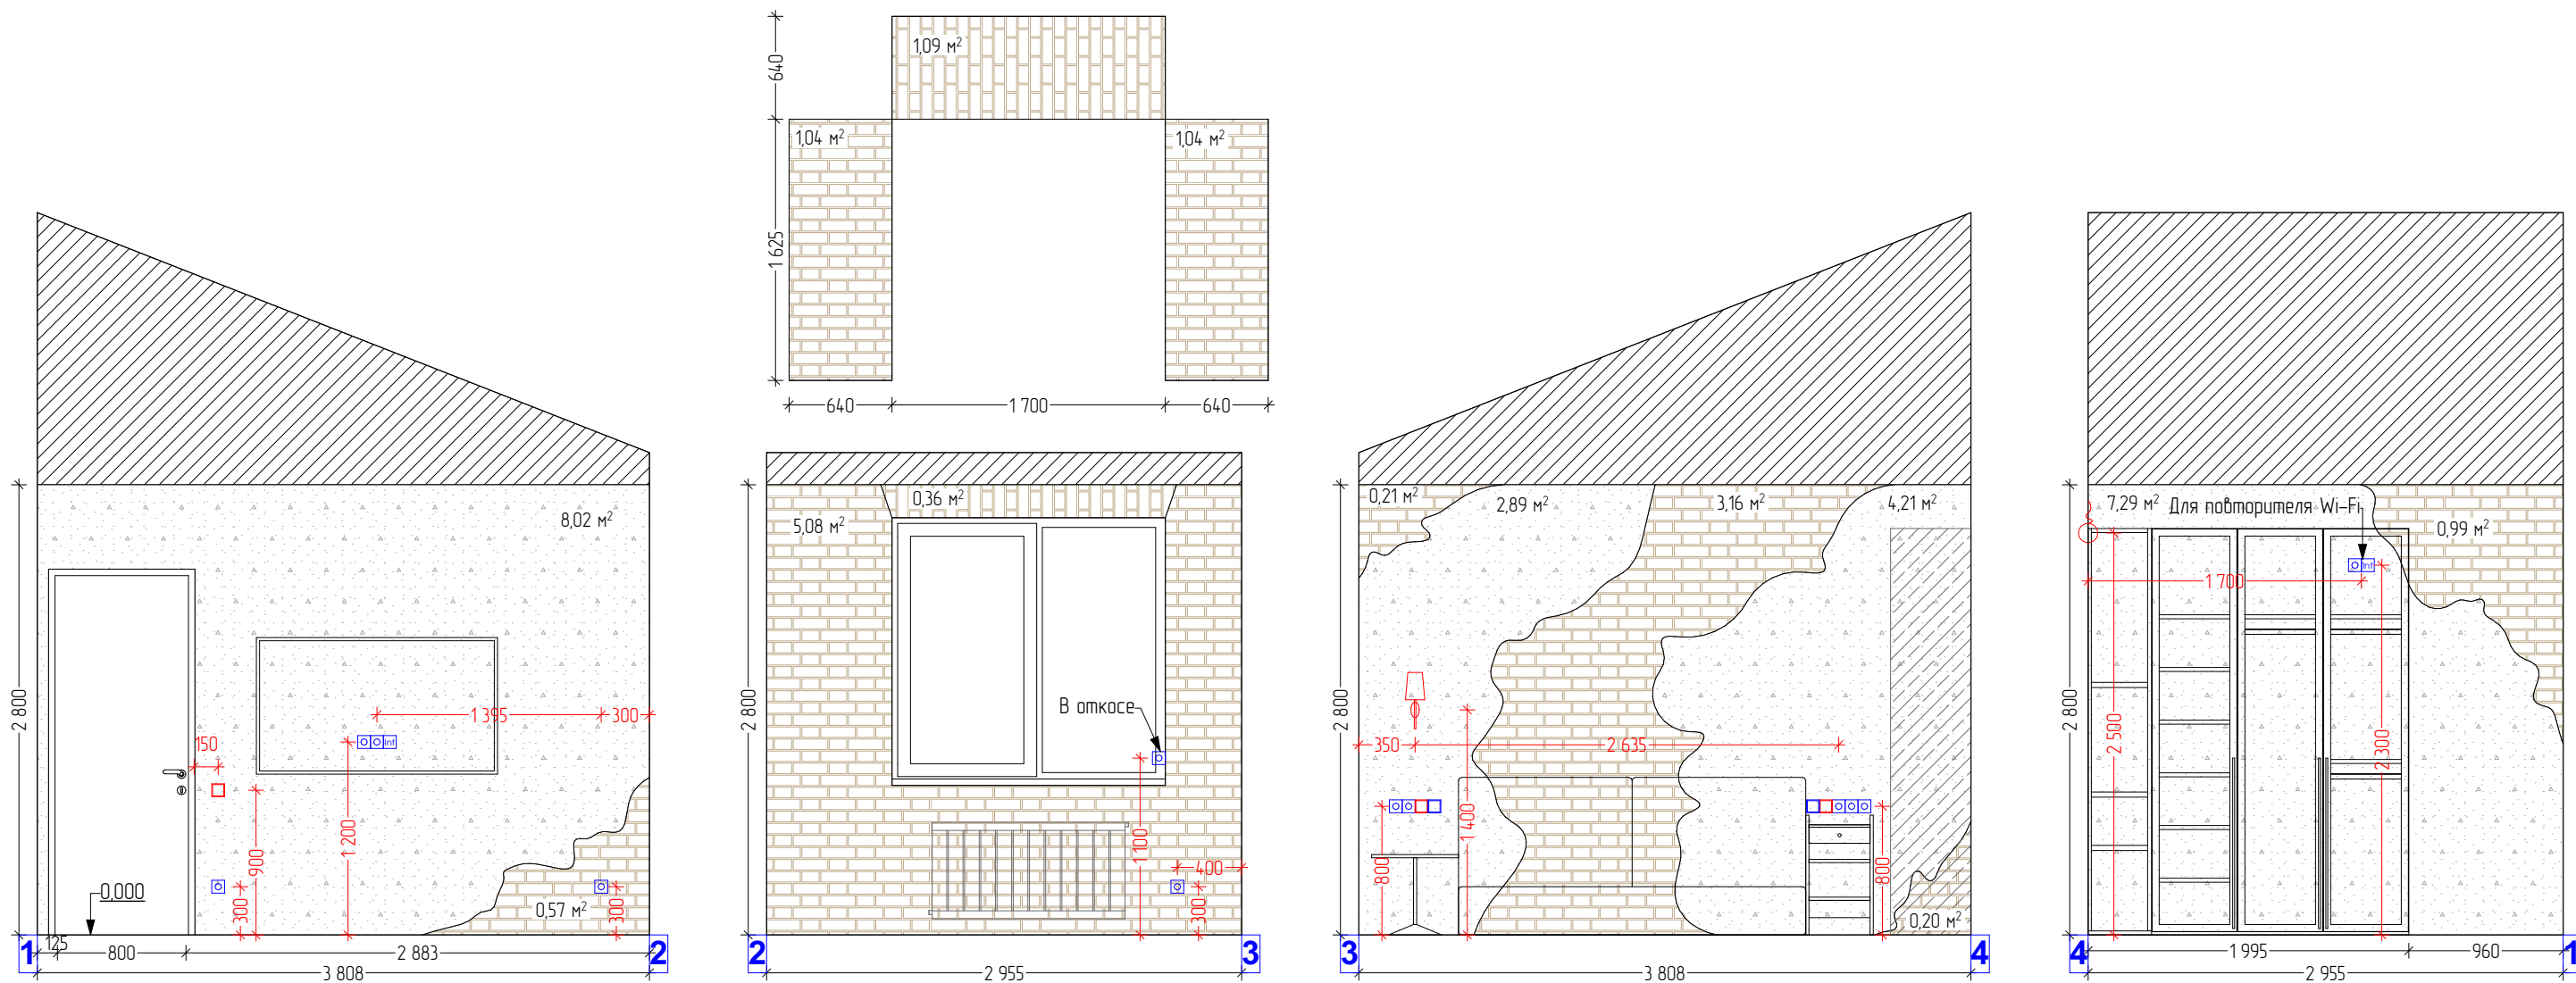

Условные обозначения:

- Декоративная штукатурка 22,41 м²
- Кирпичная плитка 13,74 м²


Перед окраской заказать у производителя краски пробники цвета и выполнить выкрас участка стены по месту

Высоту сантех. выводов уточнить по техкартам


С материалов в спальне нады условно, точное кол-во определить по месту

Дизайнер	Бердышев А.А.		14.10.2024		Стадия	Лист	Листов
Дизайнер	Фомина Е.А.		14.10.2024		АР	20	
Клиент			14.10.2024		Развертки стен. Спальня		



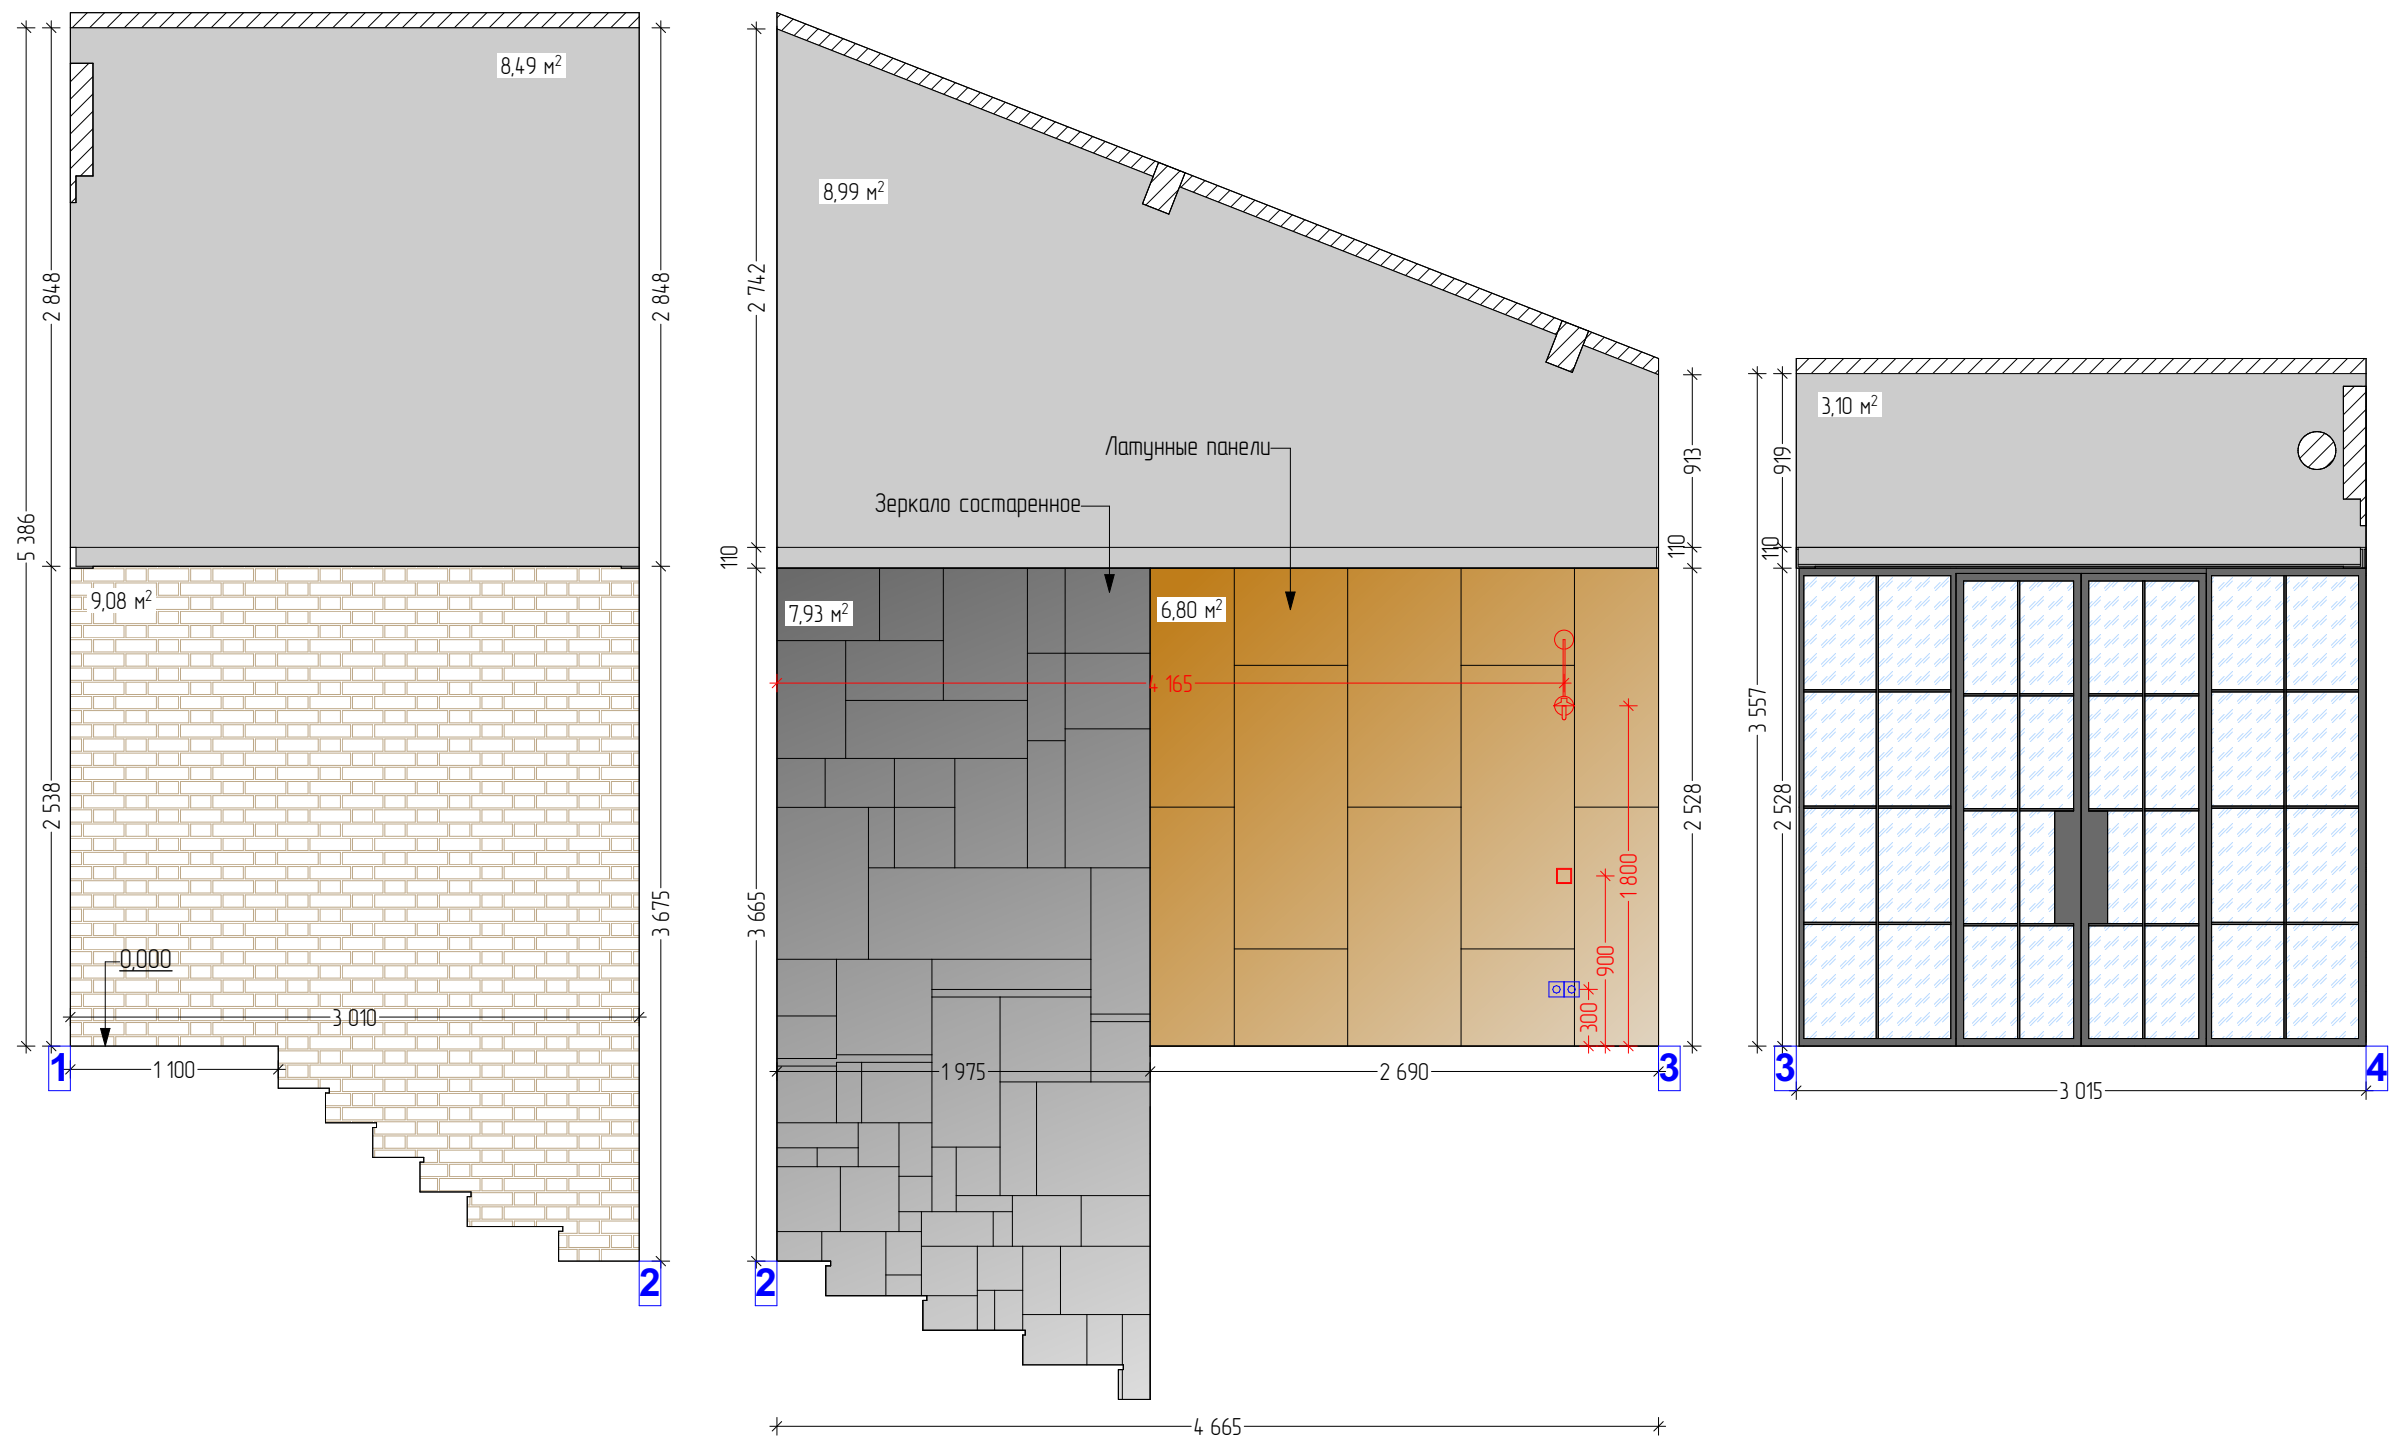

Дизайнер	Бердышев А.А.		14.10.2024			
Дизайнер	Фомина Е.А.		14.10.2024			
Клиент			14.10.2024			
				Стадия		Лист
				АР		21
				Листов		
				Развертки стен. Холл 2ого этажа		

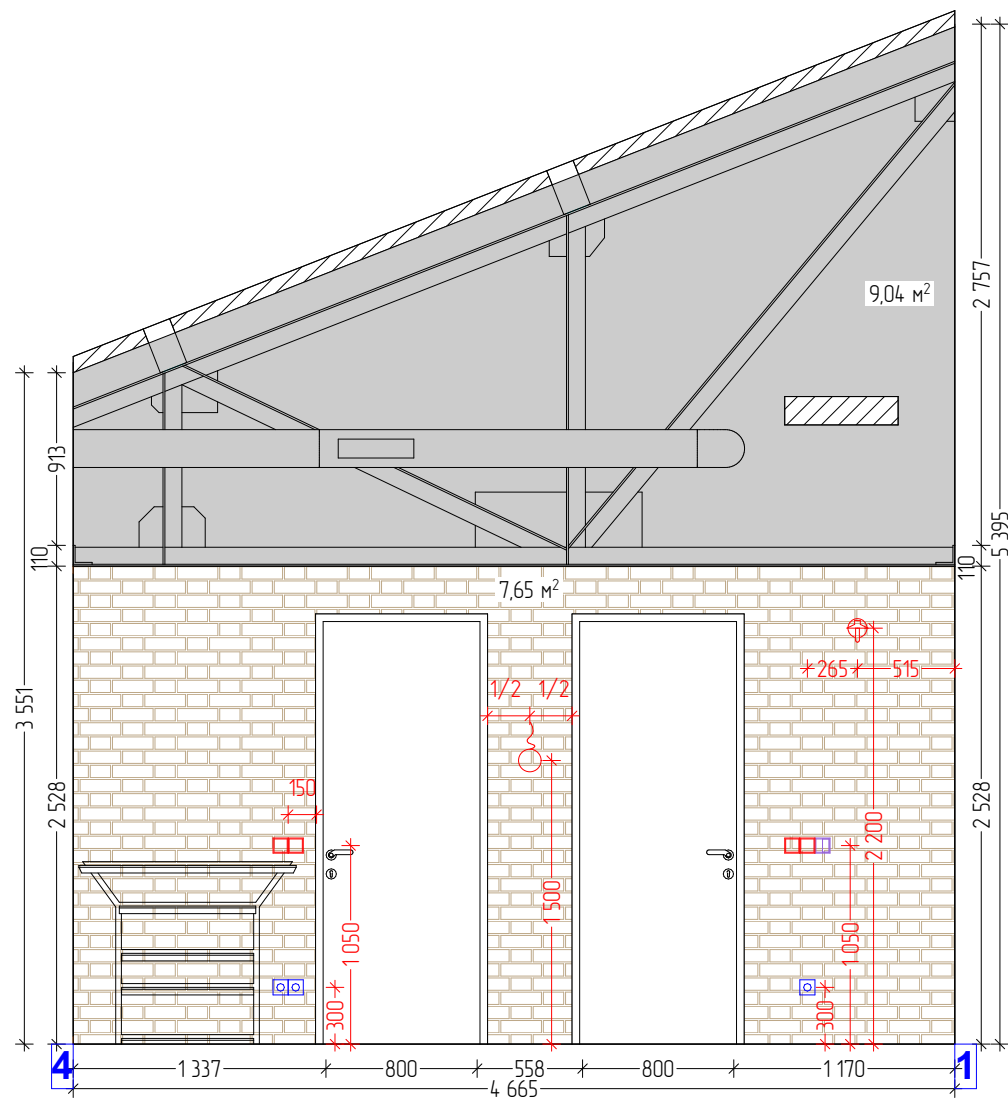


Условные обозначения:

- Краска Flugger 5417 29,62 м²
- Кирпичная плитка 16,73 м²
- Панели латуны 6,8 м²
- Состаренное зеркало 7,93 м²

Перед окраской заказать у производителя краски пробники цвета и выполнить выкрас участка стены по месту

Дизайнер	Бердышев А.А.		14.10.2024		Стадия	Лист	Листов
Дизайнер	Фомина Е.А.		14.10.2024		АР	22	
				Развертки стен. Холл 20го этажа			
Клиент			14.10.2024				



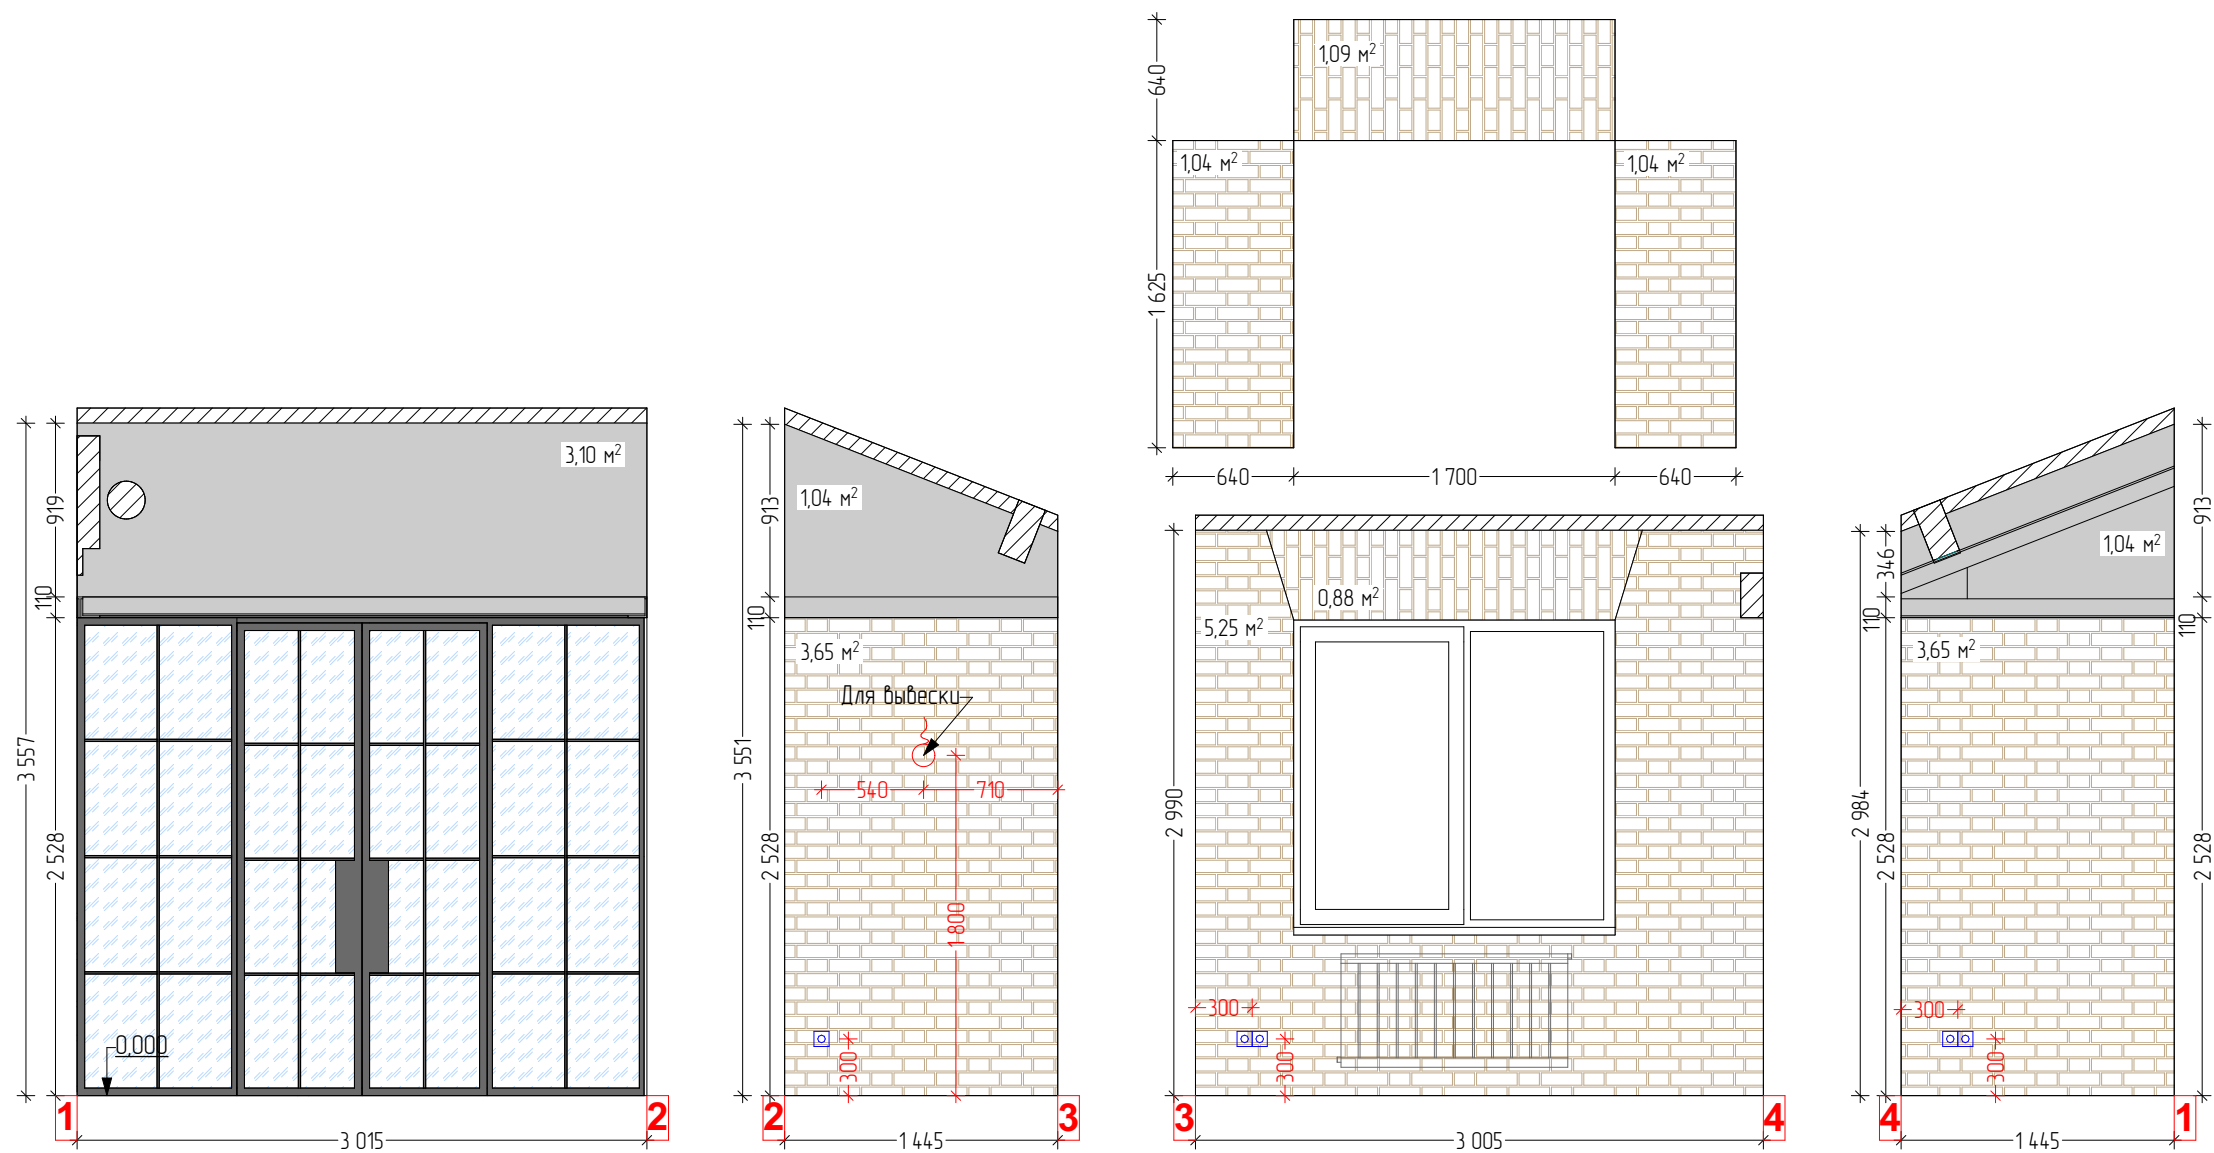

Условные обозначения:

- Краска Flugger 5417


5,18 м²
- Кирпичная плитка

16,6 м²

Перед окраской заказать у производителя краски пробники цвета и выполнить выкрас участка стены по месту

Дизайнер	Бердышев А.А.	14.10.2024				
Дизайнер	Фомина Е.А.	14.10.2024				
Клиент		14.10.2024				
				Стадия		Лист
				АР		23
				Листов		
				Развертки стен. Балкон		





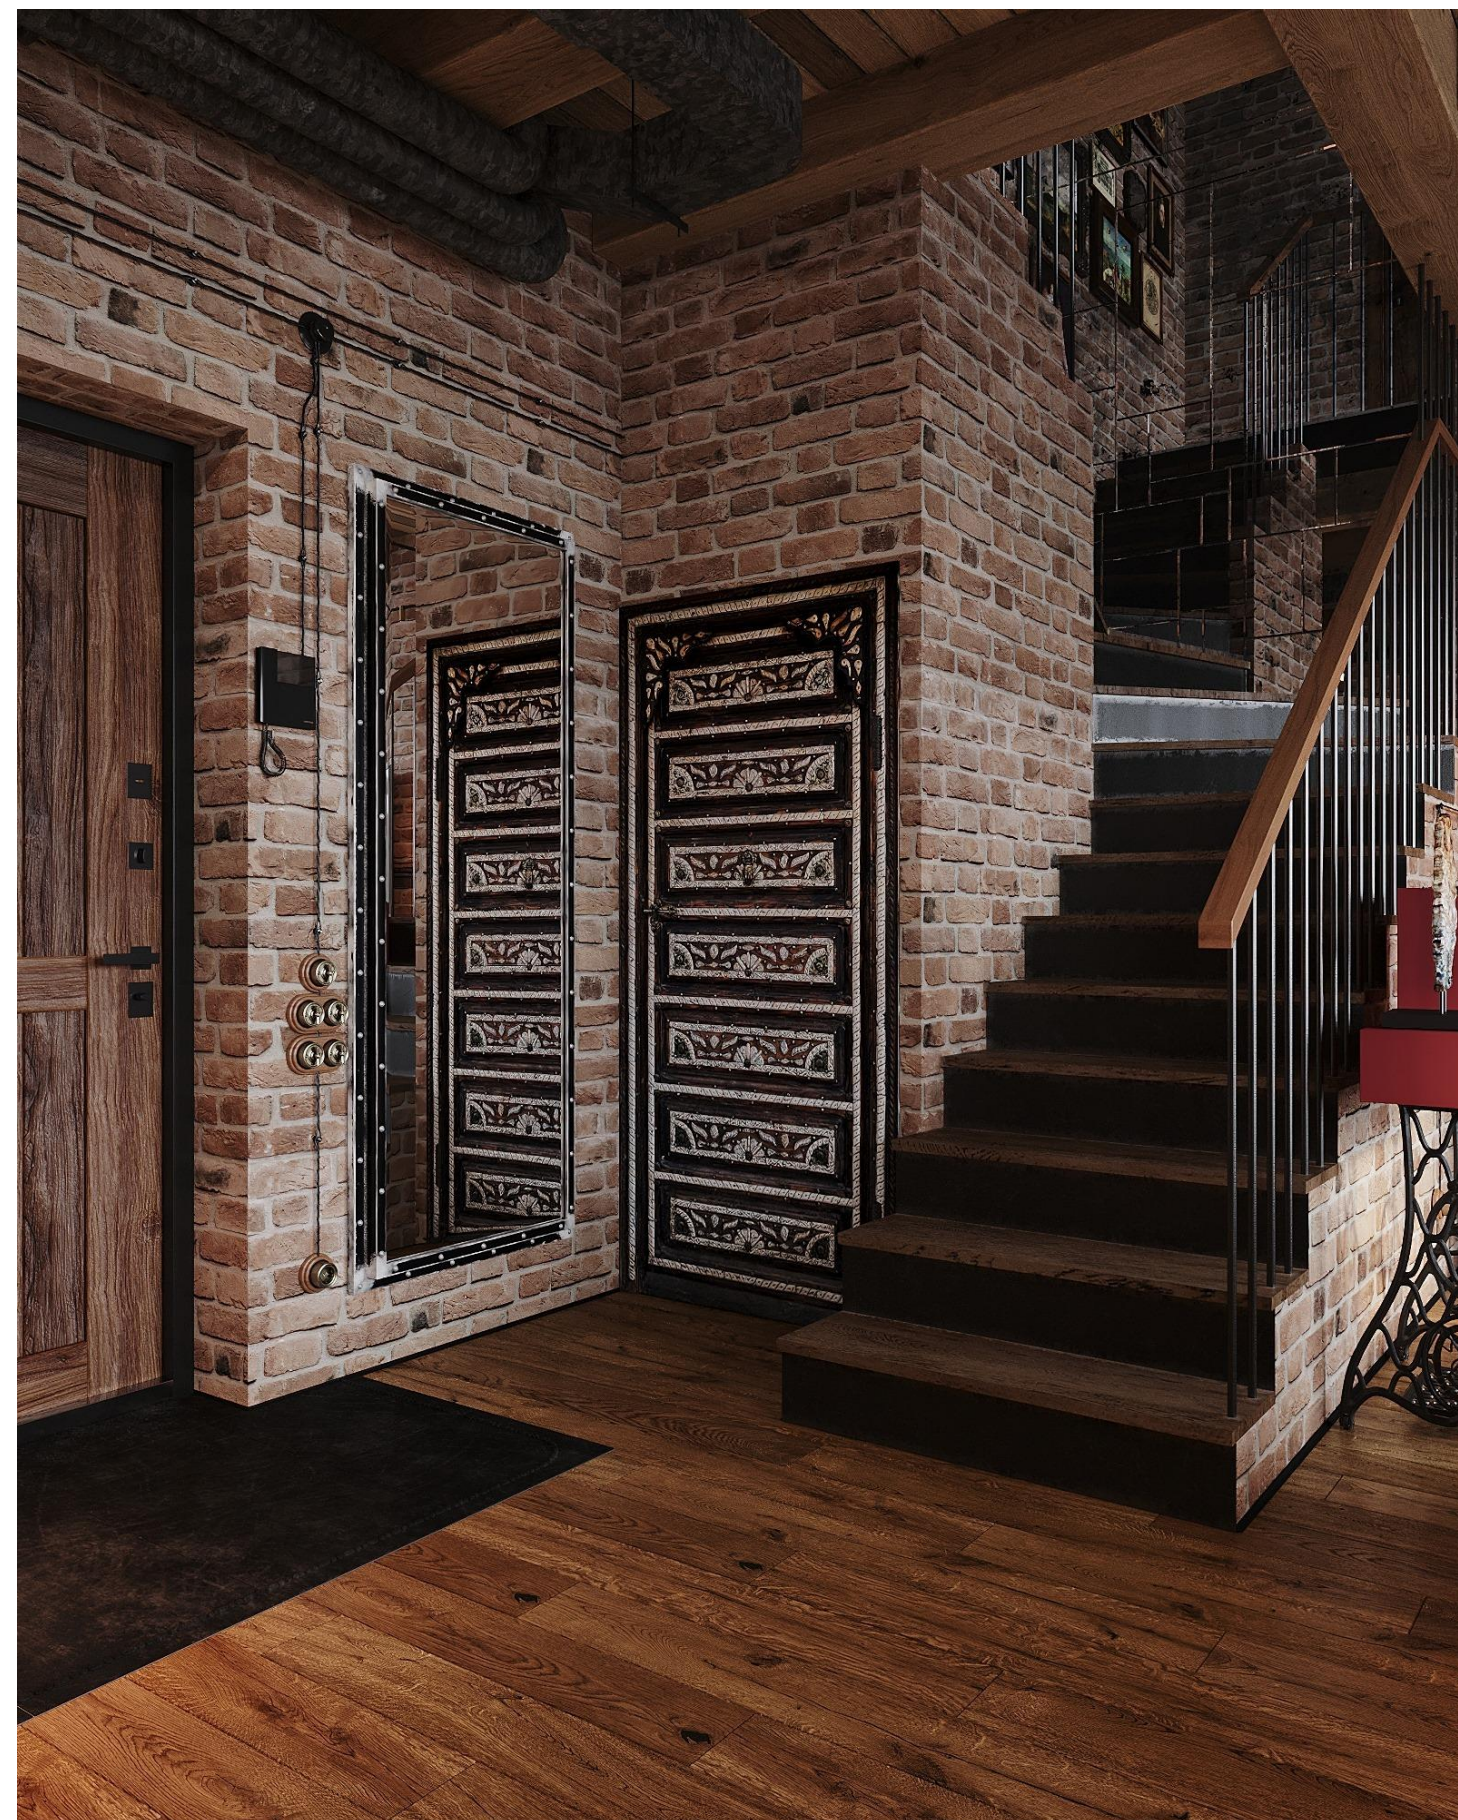







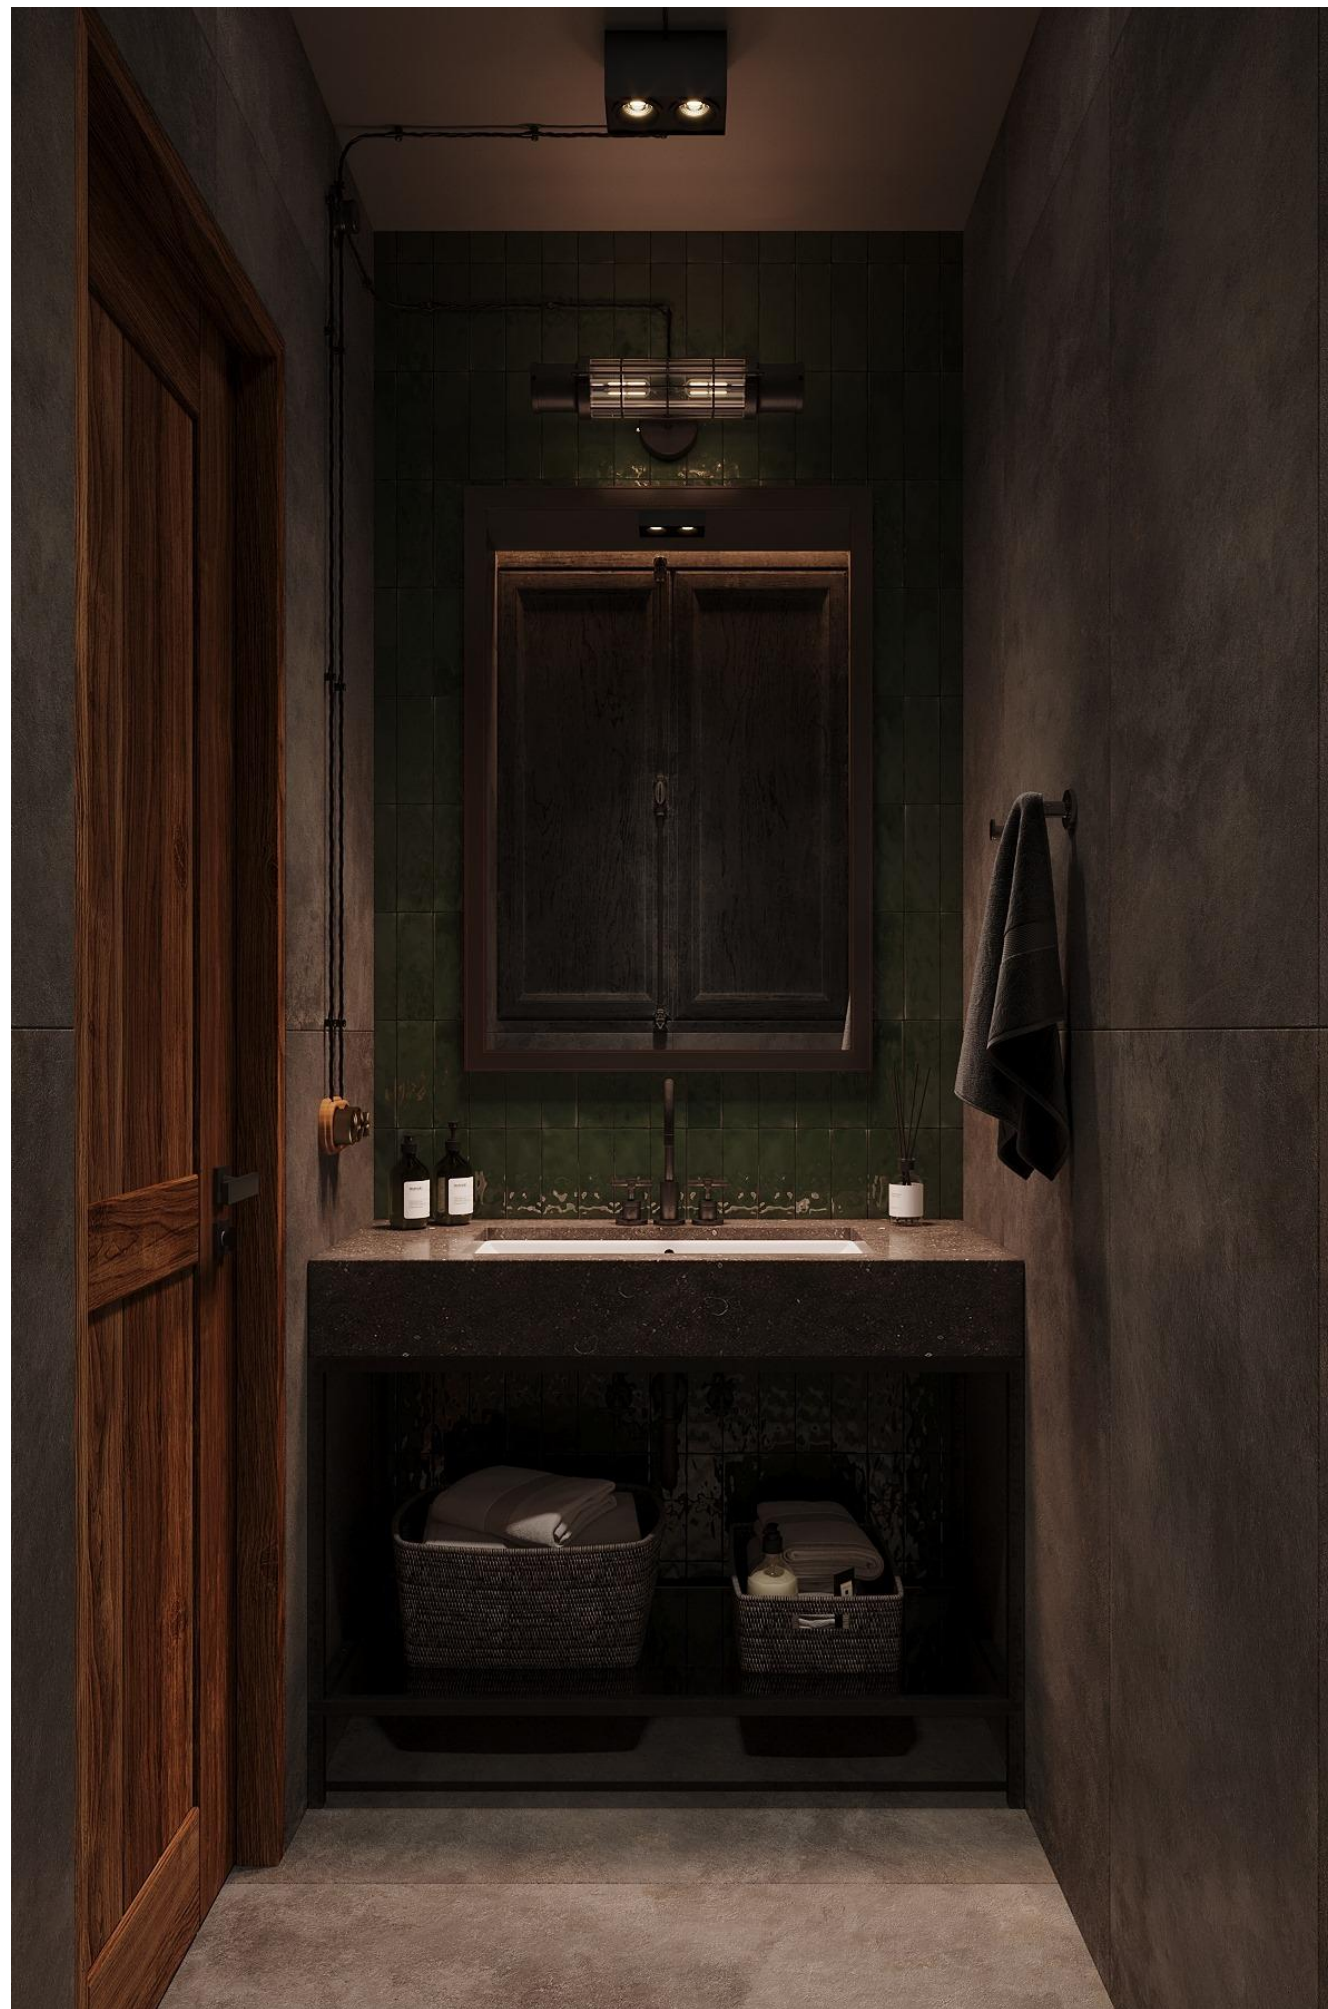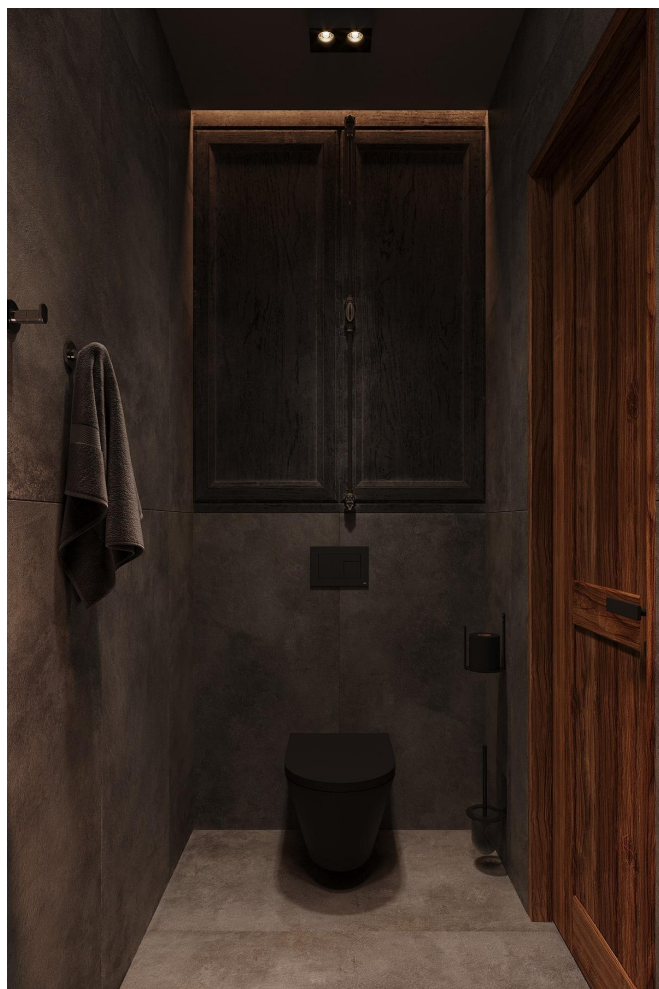
















Холл 2020 этажа



Холл 2020 этажа



Покрытие пола:	Кол-во:	Покрытие потолка:	Кол-во:	Покрытие стен:	Кол-во:
Чугунная плитка 400x400	6,38 м²	Потолок ГКЛ, опуск –695 мм Краска Flugger 5417	2,25 м²	Чугунная плитка 400x400	2,16 м²
Паркет. Куплен, уже отгружено	51,01 м²	Потолок ГКЛ, опуск по лестнице Краска Flugger 5417	1,86 м²	Кирпичная плитка	112,73 м²
Керамогранит Millennium Black Nat Ref 60x120 om Italon	4,15 м²	Кессоны из массива Покрытие масло	31,78 м²	Краска Flugger 5417	46,86 м²
Керамогранит Boost Stone Tobacco 60x120 Matt Sensitech om atlasconcorde	0,77 м²	Потолок ГКЛ, +2800 мм Краска Flugger 5417	17,13 м²	Керамическая плитка для стен EQUIPE LA RIVIERA Botanical Green 6,5x20	2,89 м²
Керамогранит Boost Stone Pearl 60x120 Matt Sensitech om atlasconcorde	4,96 м²	Потолок ГКЛ, опуск –80 мм Краска Flugger 5417	18,4 м²	Керамогранит Millennium Black Nat Ref 60x120 om Italon	9,77 м²
		Балки из массива Покрытие масло	5,34 м²	Керамогранит Boost Stone Tobacco 60x120 Matt Sensitech om atlasconcorde	13,56 м²
				Керамогранит Boost Stone Pearl 60x120 Matt Sensitech om atlasconcorde	5,37 м²
				Керамогранит EQUIPE TRIBECA Sage Green 6x24,6 om Equipe	9,44 м²
				Декоративная штукатурка	22,41 м²
				Панели латунь	6,8 м²
				Состаренное зеркало	7,93 м²
Перед закупкой плитки выполнить замер подготовленного помещения, расчертить раскладку плитки на стенах, на полу. Плитку больших форматов рассчитать поштучно. Перед укладкой плитку, керамогранит сортировать, перебрать, проверить геометрию.				Перед окраской заказать у производителя краски пробники цвета и выполнить выкрас участка стены по месту	
Краску для плинтуса подобрать в цвет стен, в каждом помещении		Опуск потолка определить после покупки светильников		Перед закупкой плитки выполнить замер подготовленного помещения, расчертить раскладку плитки на стенах, на полу. Плитку больших форматов рассчитать поштучно. Перед укладкой плитку, керамогранит сортировать, перебрать, проверить геометрию.	

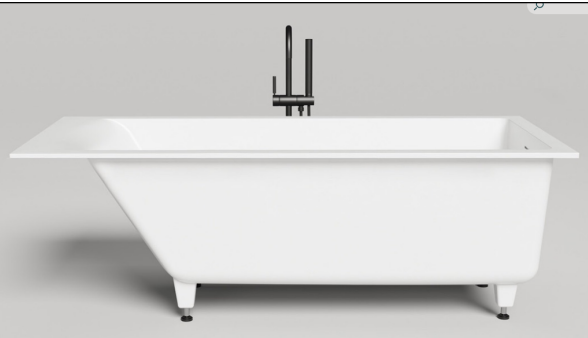Освещение								
	Трек для потолка из ГКЛ INF TRACK TS1 2500 от Центрсвет Для ванной комнаты	https://www.centersvet.ru/catalog/infinity/		Рамка одинарная – 17 шт Рамка двойная – 17 шт Рамка тройная – 4 шт Розетка – 36 шт Выключатель одноклавишный – 21 шт Выключатель двухклавишный проходной на 2 точки– 2 шт Выключатель двухклавишный проходной на диммер на 3 точки – 1 шт Диммер – 1 шт Диммер проходной – 2 шт INT розетка – 1 шт HDMI розетка – 1 шт		Раковина накладная SOFIA Артикул: 1101106G от salini		
	Светильник для трека INF LOCUS 48 от Центрсвет					Смеситель для раковины скрытого монтажа настенный ARCADIA Art. 18381 от migliore		
	БРА, 10403 model	https://loftdesigner.ru/catalog/lighting/bra		ТЕСЕ ТЕСЕnow Комплект ТЕСЕbase 2.0 для установки подвесного унитаза с панелью смыва ТЕСЕnow панель смыва черная матовая 9400414		Смеситель для ванны с душем Arcadia 18378 бронза от migliore		
	БРА, 10593 model					Душевой настенный гарнитур Art. 31854 Arcadia бронза от migliore		
	БРА, 779 model						Полотенцесушитель электрический Art. 20284 Arcadia бронза от migliore	
	БРА, 799 model							Комплект унитаз моноблок выпуск в стену Art. 31099 Arcadia бронза от migliore
Розетки и выключатели			Сантехника					
	Schneider Electric, СЕРИЯ ATLAS DESIGN, корпус карбон, цвет кнопок карбон			Creavit FREE Унитаз подвесной безободковый с крышкой FE322-11SM00E-0000_set		Смеситель ARCADIA Art. 18376 от migliore Для санузла 1ого этажа и для биде на 2ом этаже		
Рамка одинарная – 3 шт Рамка двойная – 3 шт Рамка тройная – 2 шт Рамка четверная – 1 шт Розетка – 14 шт INT розетка – 4 шт						Ванна CASCATA KIT 170x75 Артикул: 104313G от salini		Биде подвесное, Art. 20840 от migliore Или подобрать в комплект к унитазу
					Спецификация			
					 Лист 39			