

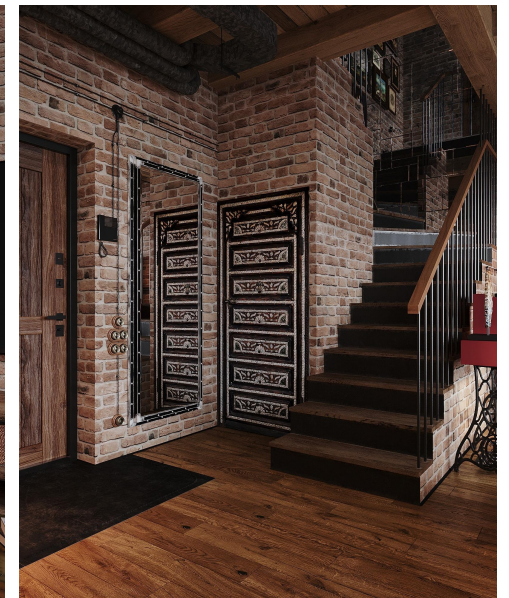


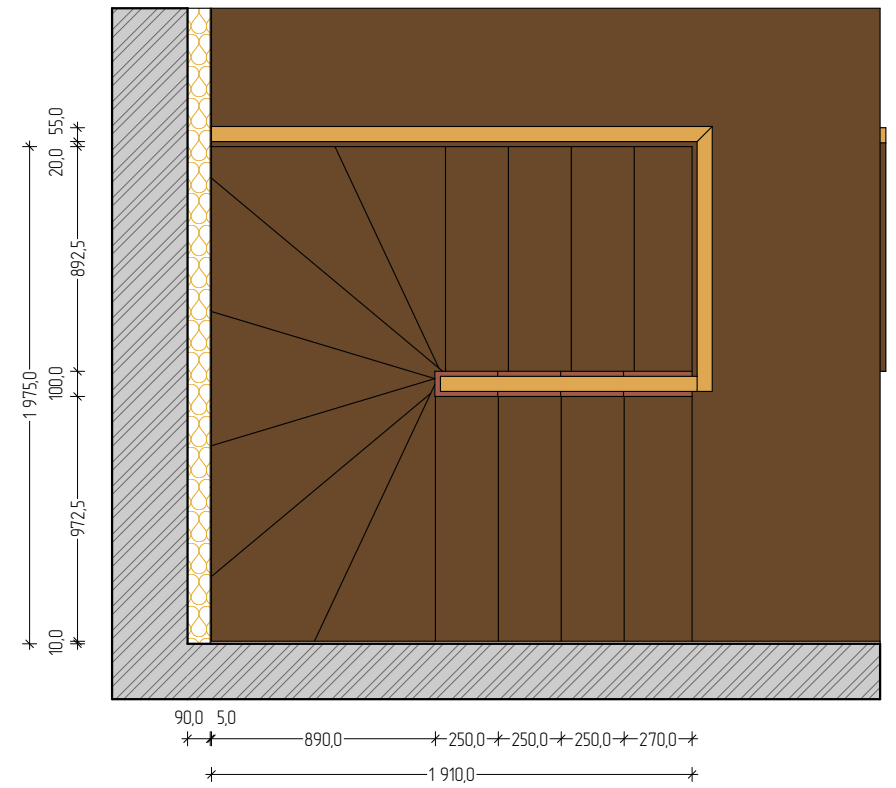

СТУДИЯ ДИЗАЙНА ИНТЕРЬЕРОВ AB STUDIO 52.


Альбом заказных мебельных изделий.

Приложение к Дизайн проекту

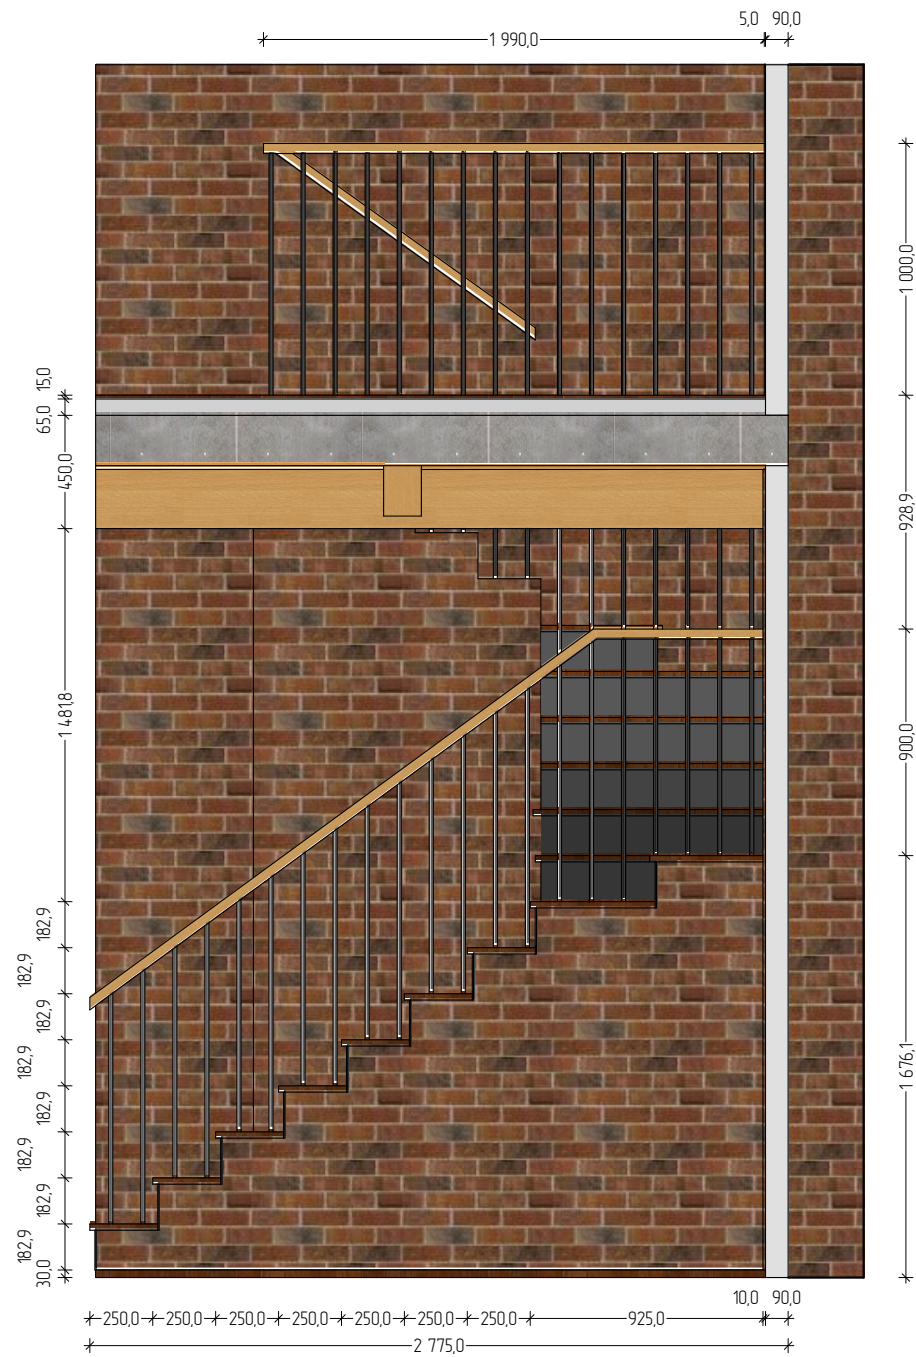


Перед изготовлением изделий:
 -выполнить замеры, запроектировать изделия и предоставить чертежи на согласование.
 -изготовить образцы покрытий и согласовать.

Лестница.

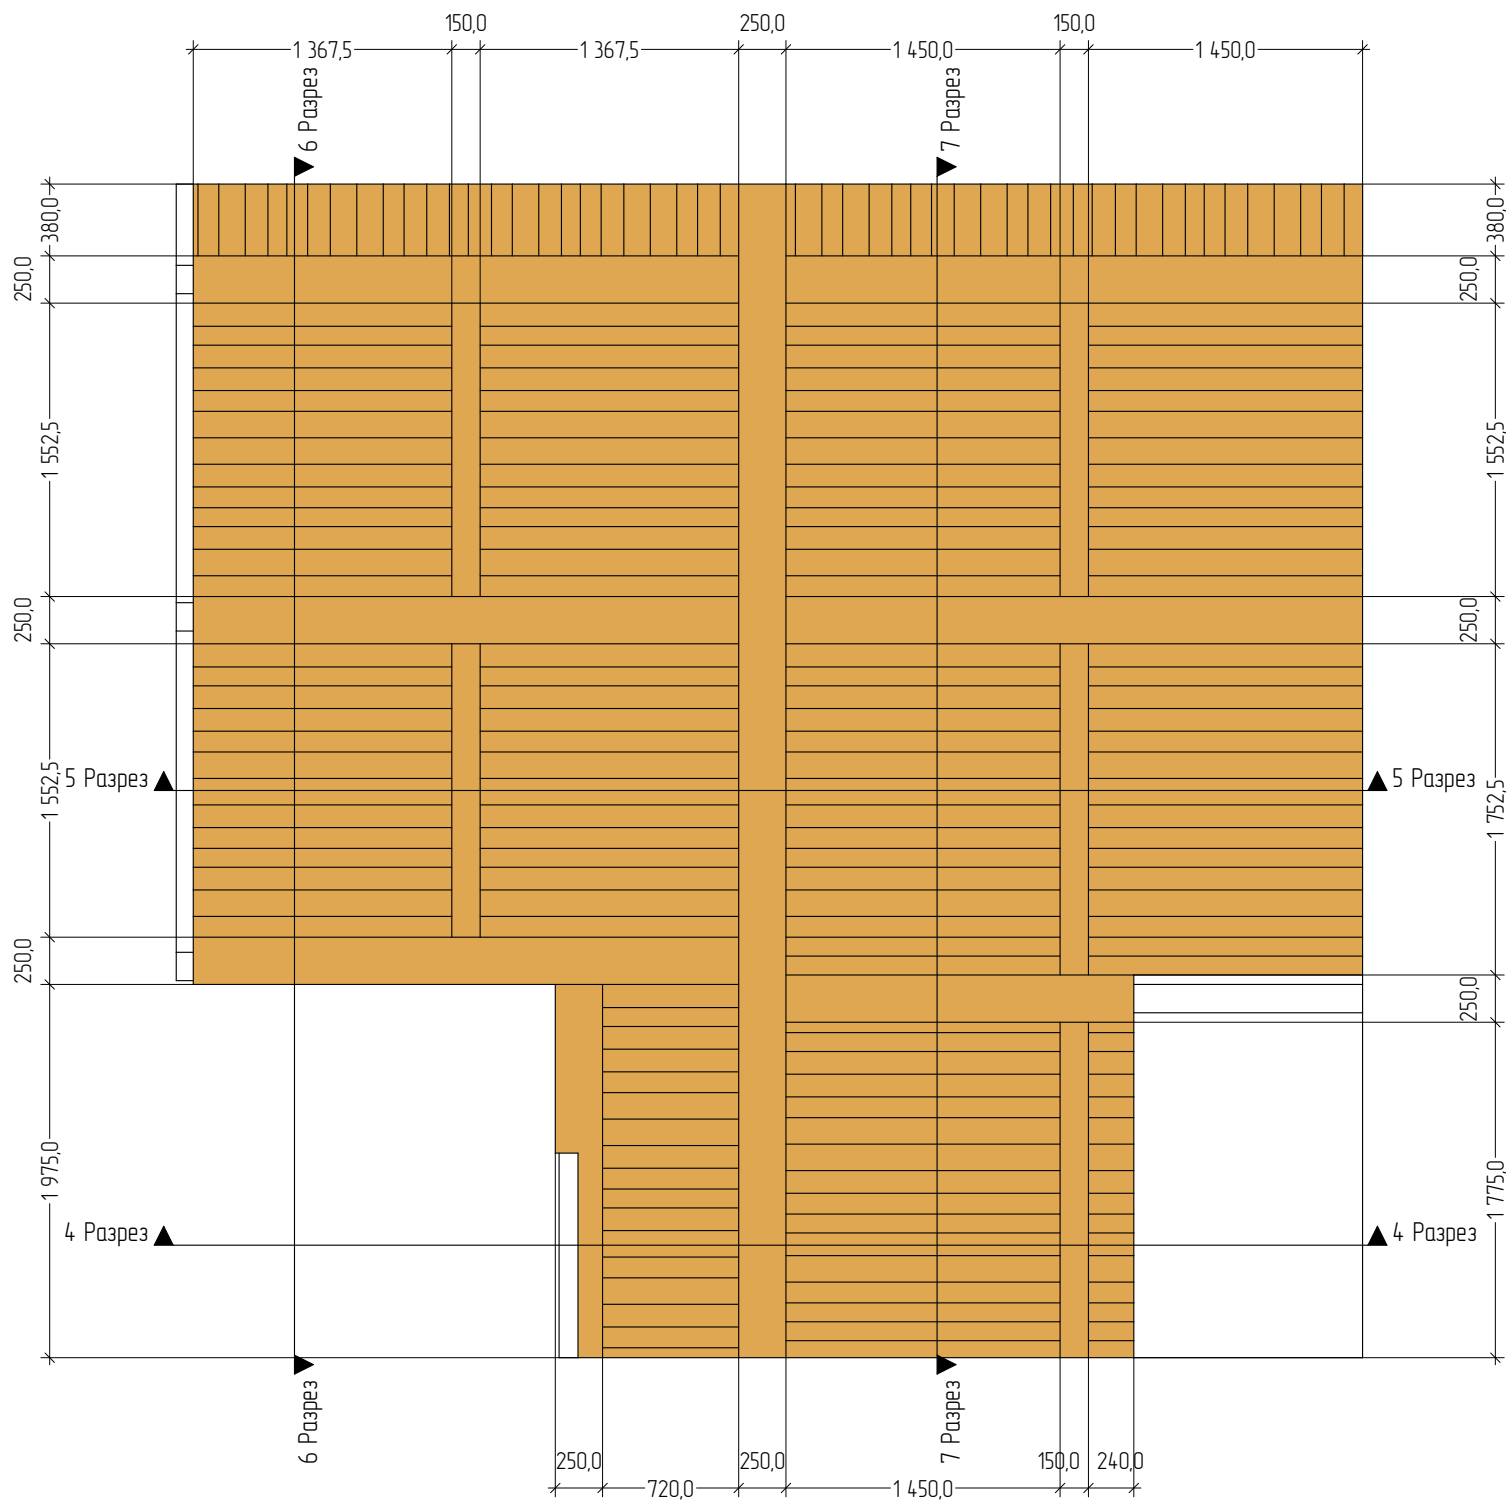


Материал-массив дуб/ясень, старая сухая доска с дефектами, трещинами.
Трещины, дефекты, сучки заполнить с применением связующей основы BINDEMITTEL-FU.
Покрытие: Масло колерованное biofa 8500. Масло прозрачное biofa 9032.
S доски 24,74 кв м.
Балки: 300x250мм-6,21пм, 250x250мм-16,6пм, 200x250мм-1,975пм, 200x150мм-7,985пм.


4 Разрез

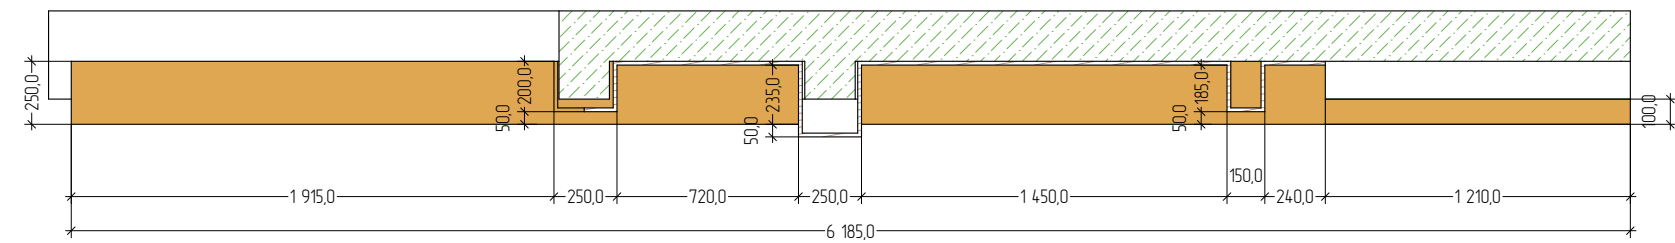


5 Разрез

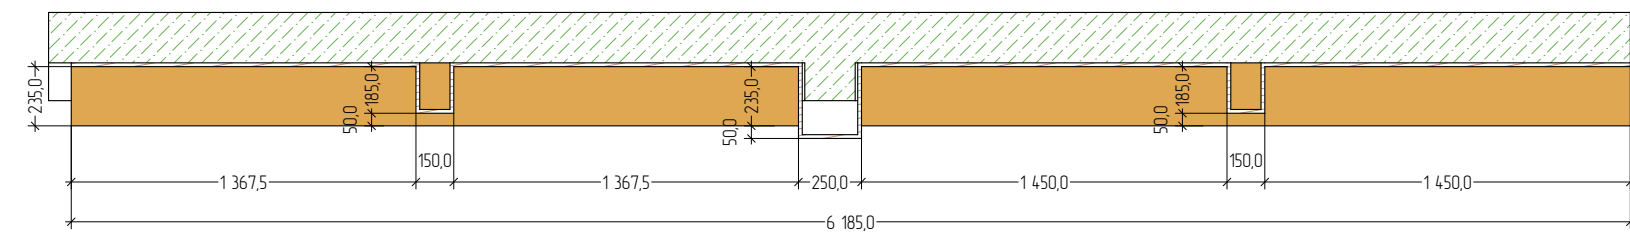

6 Разрез

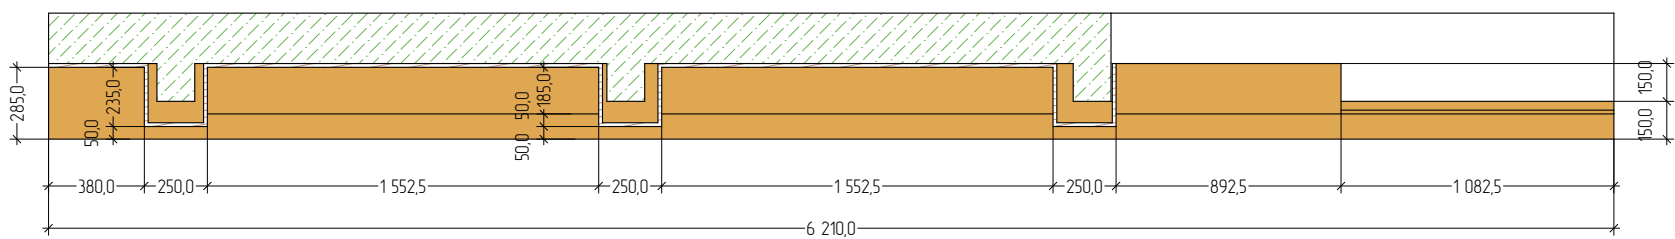







7 Разрез

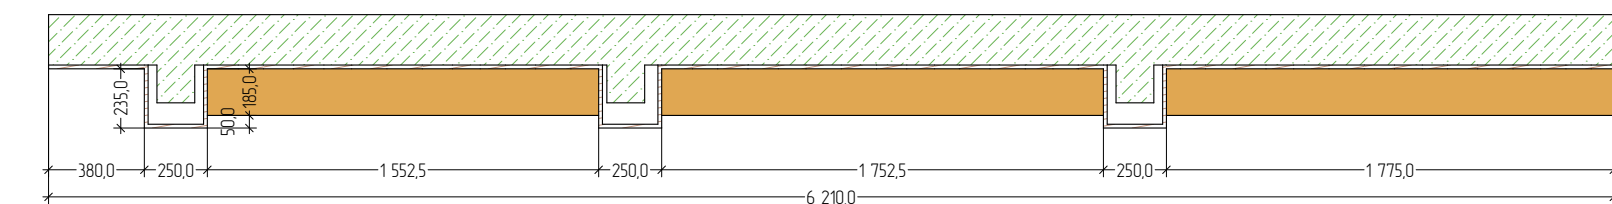

Перед изготовлением изделий:
-выполнить замеры, запроектировать изделия и предоставить чертежи на согласование.
-изготовить образцы покрытий и согласовать.



Кессоны.

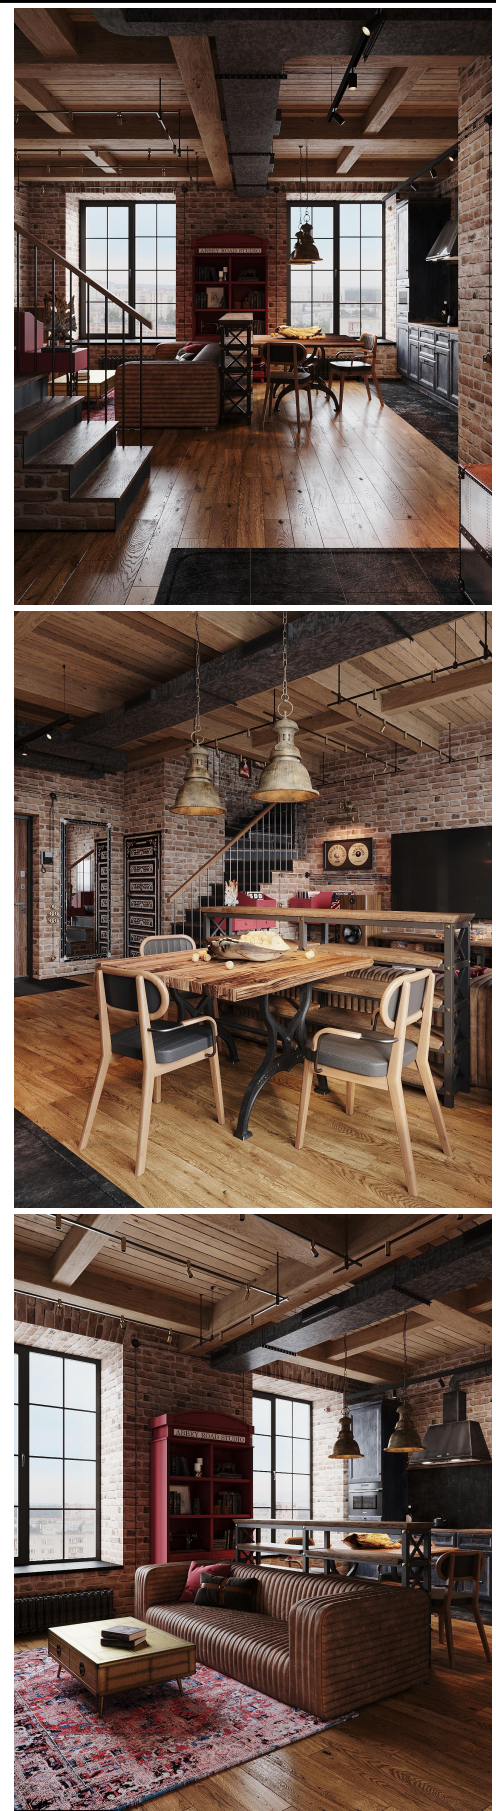

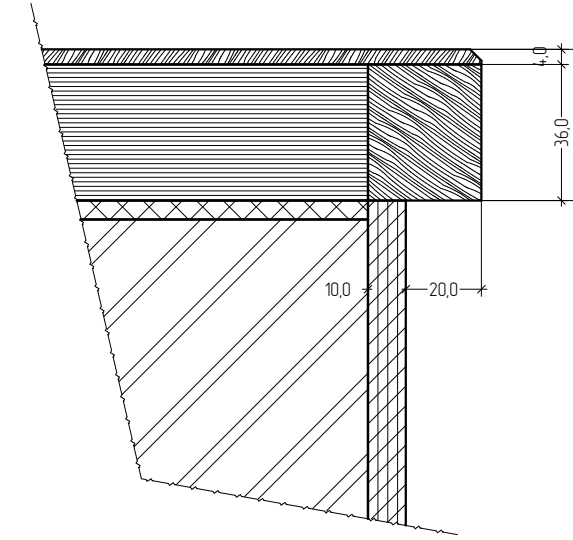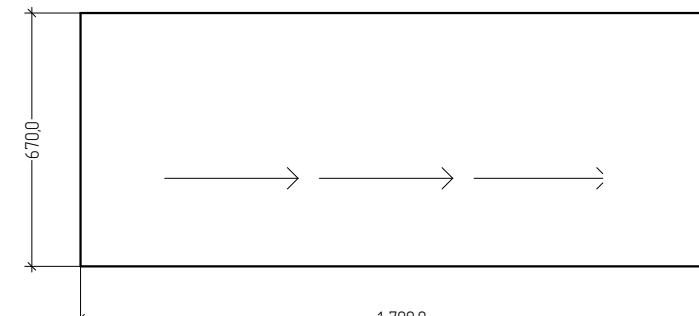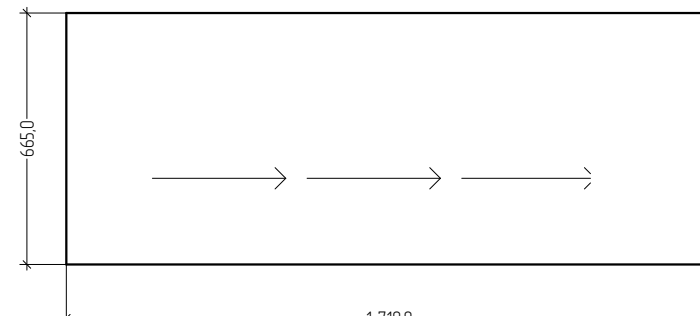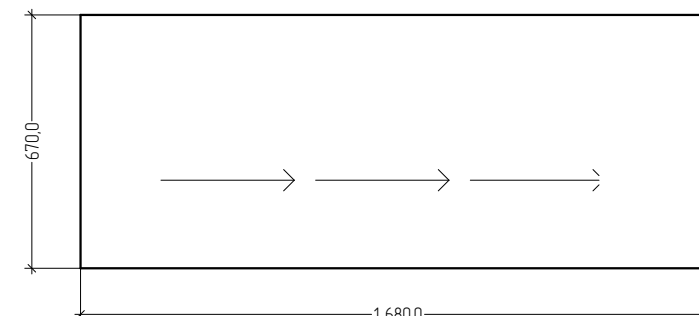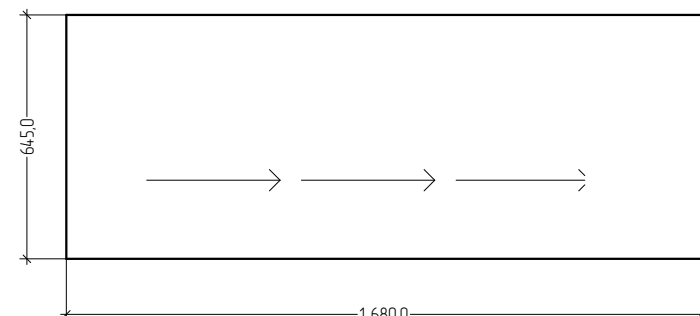

Подоконники оконные.

Основание фанера
Торец массив дуб
Поверхность массив дуб
Покрытие
Масло колерованное biofa 8500
Масло прозрачное biofa 9032

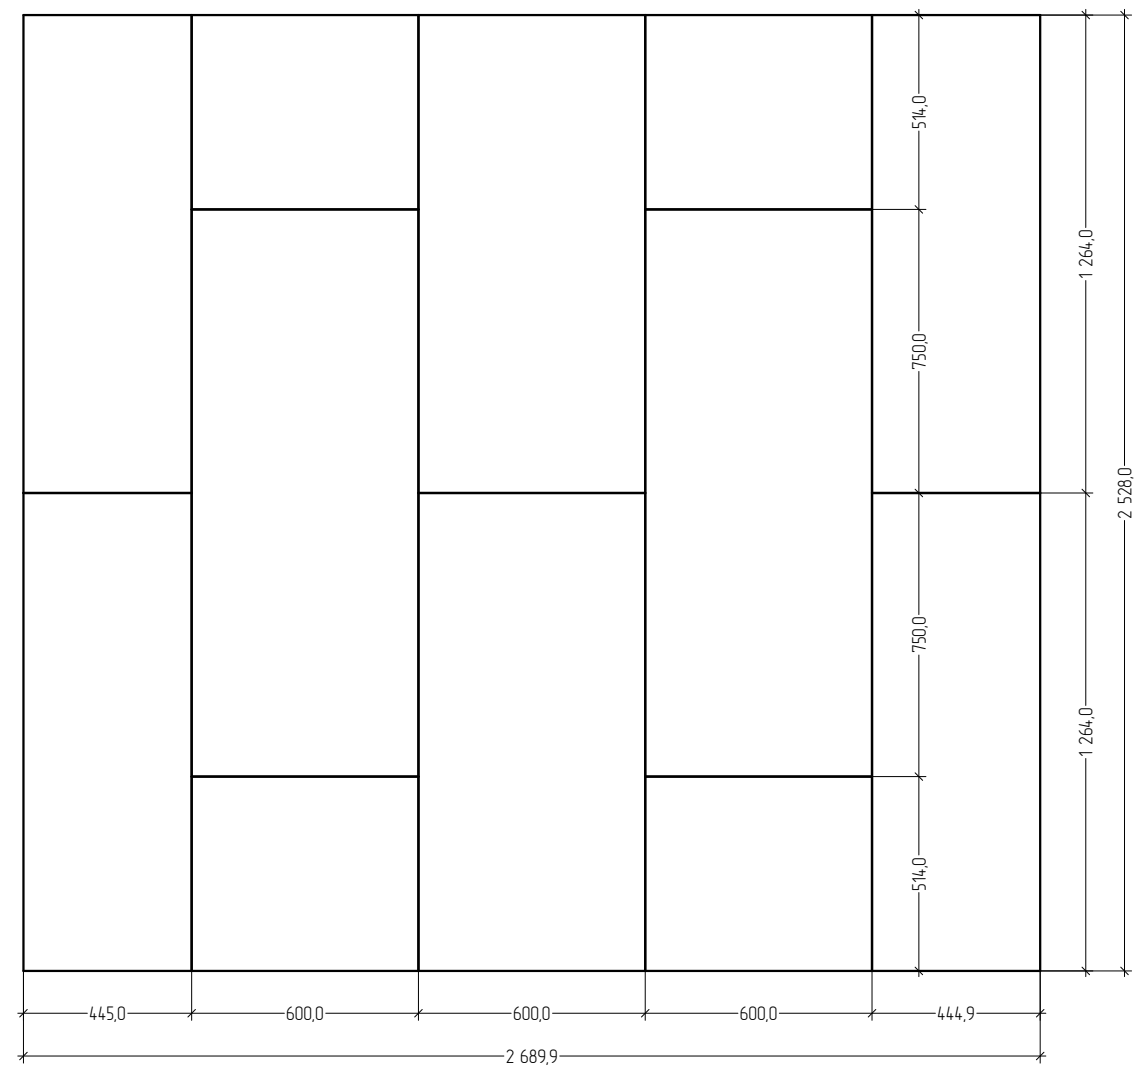
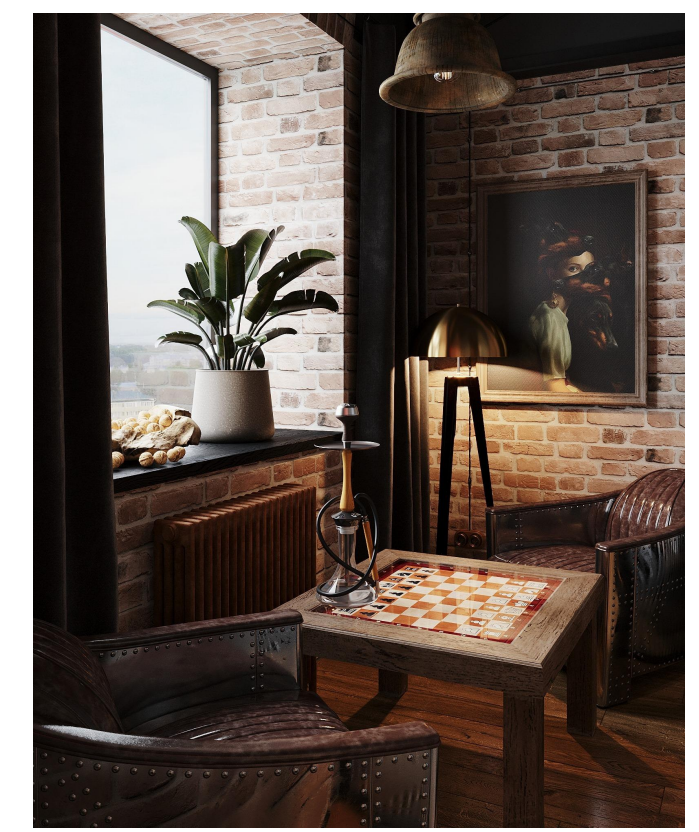


Панели в холле 2ого этажа.

Основание-мдф 6мм.
Покрытие-латунь шлифованная, без
обработки под дальнейшее окисление.

Перед изготовлением изделий:
-выполнить замеры, запроектировать изделия и предоставить чертежи на согласование.
-изготовить образцы покрытий и согласовать.

Подоконники. Панели латунь.

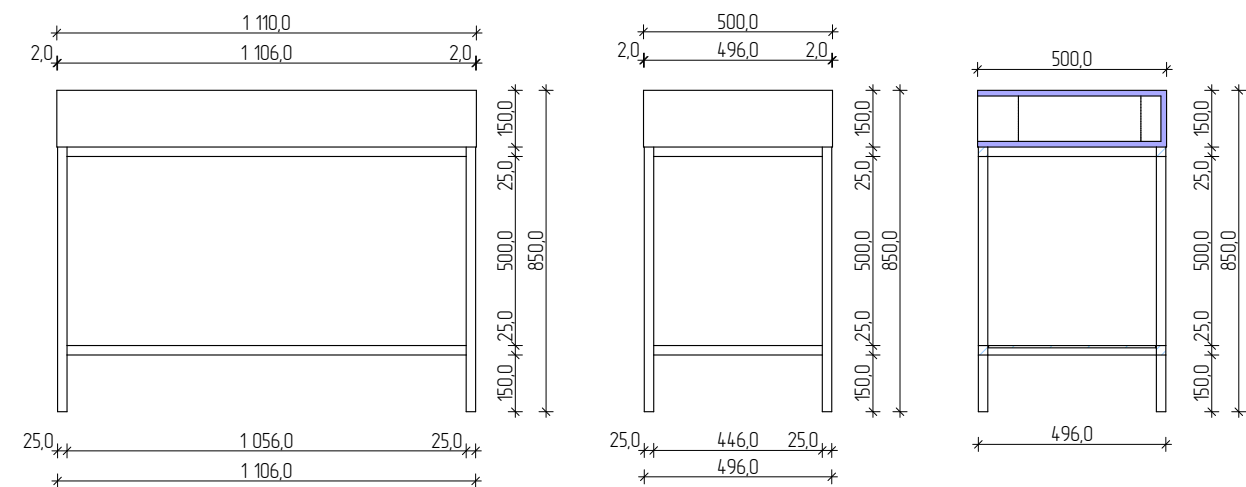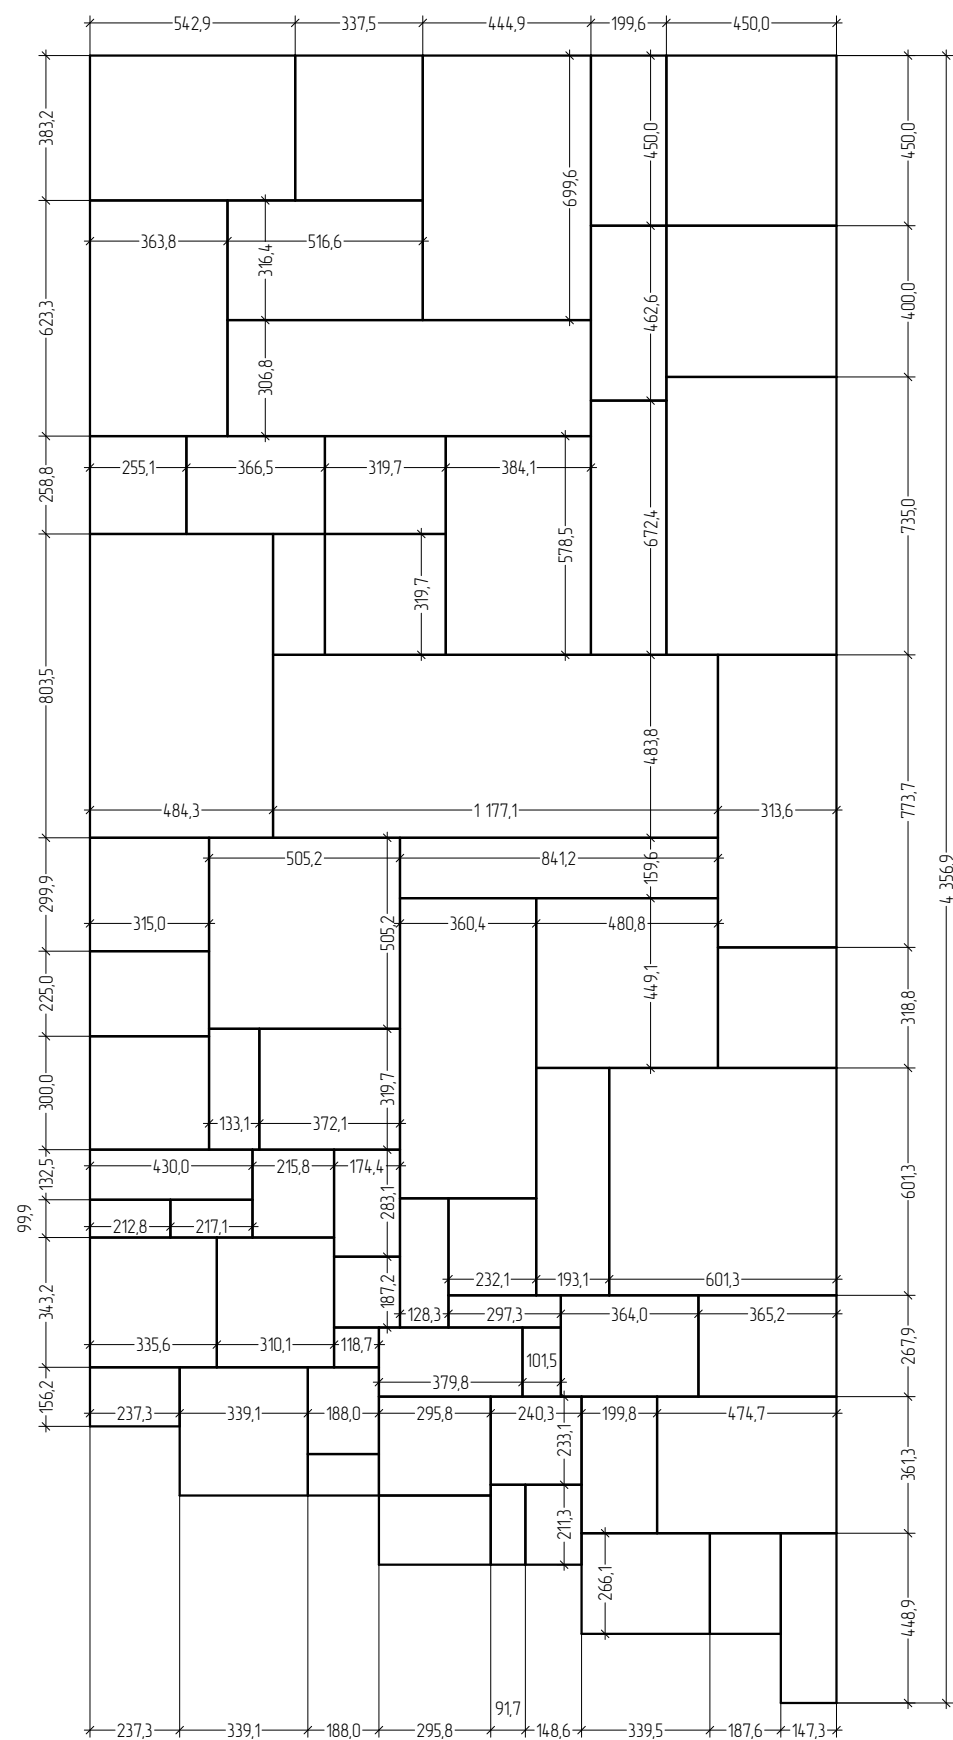


Зеркала на лестнице.

С зеркал 7,85кв м
Зеркала состаренные.
Торец зеркал фаска, см. по образцу.




Тумба в сан узел.

Каркас из проф трубы в порошковой матовой окраске, гладкой.
Полка из стекла осветленного.
Столешница—натуральный гранит или керамогранит Millennium Black Nat Ref.
Раковина Salini Marea 14 600x400x128мм.
Стык, примыкание изделия к стенам изолировать герметиком Sikaflex черного цвета.

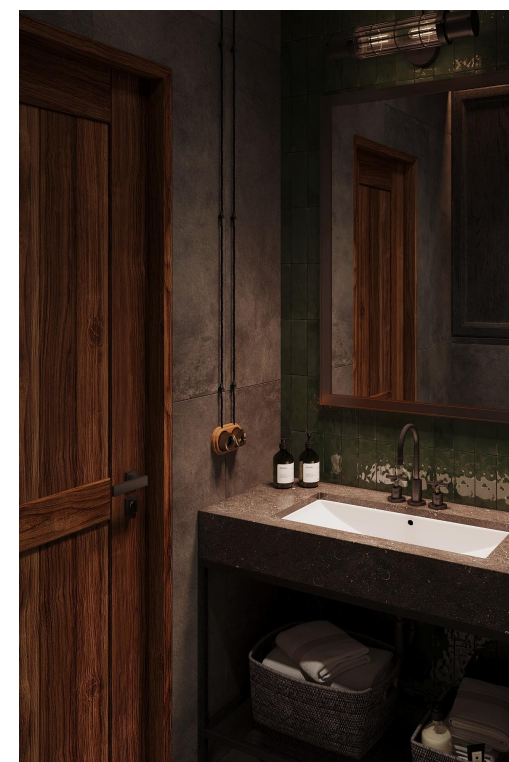

Перед изготовлением изделий:
—выполнить замеры, запроектировать изделия и предоставить чертежи на согласование.
—изготовить образцы покрытий и согласовать.




Зеркала. Тумба в СУ.

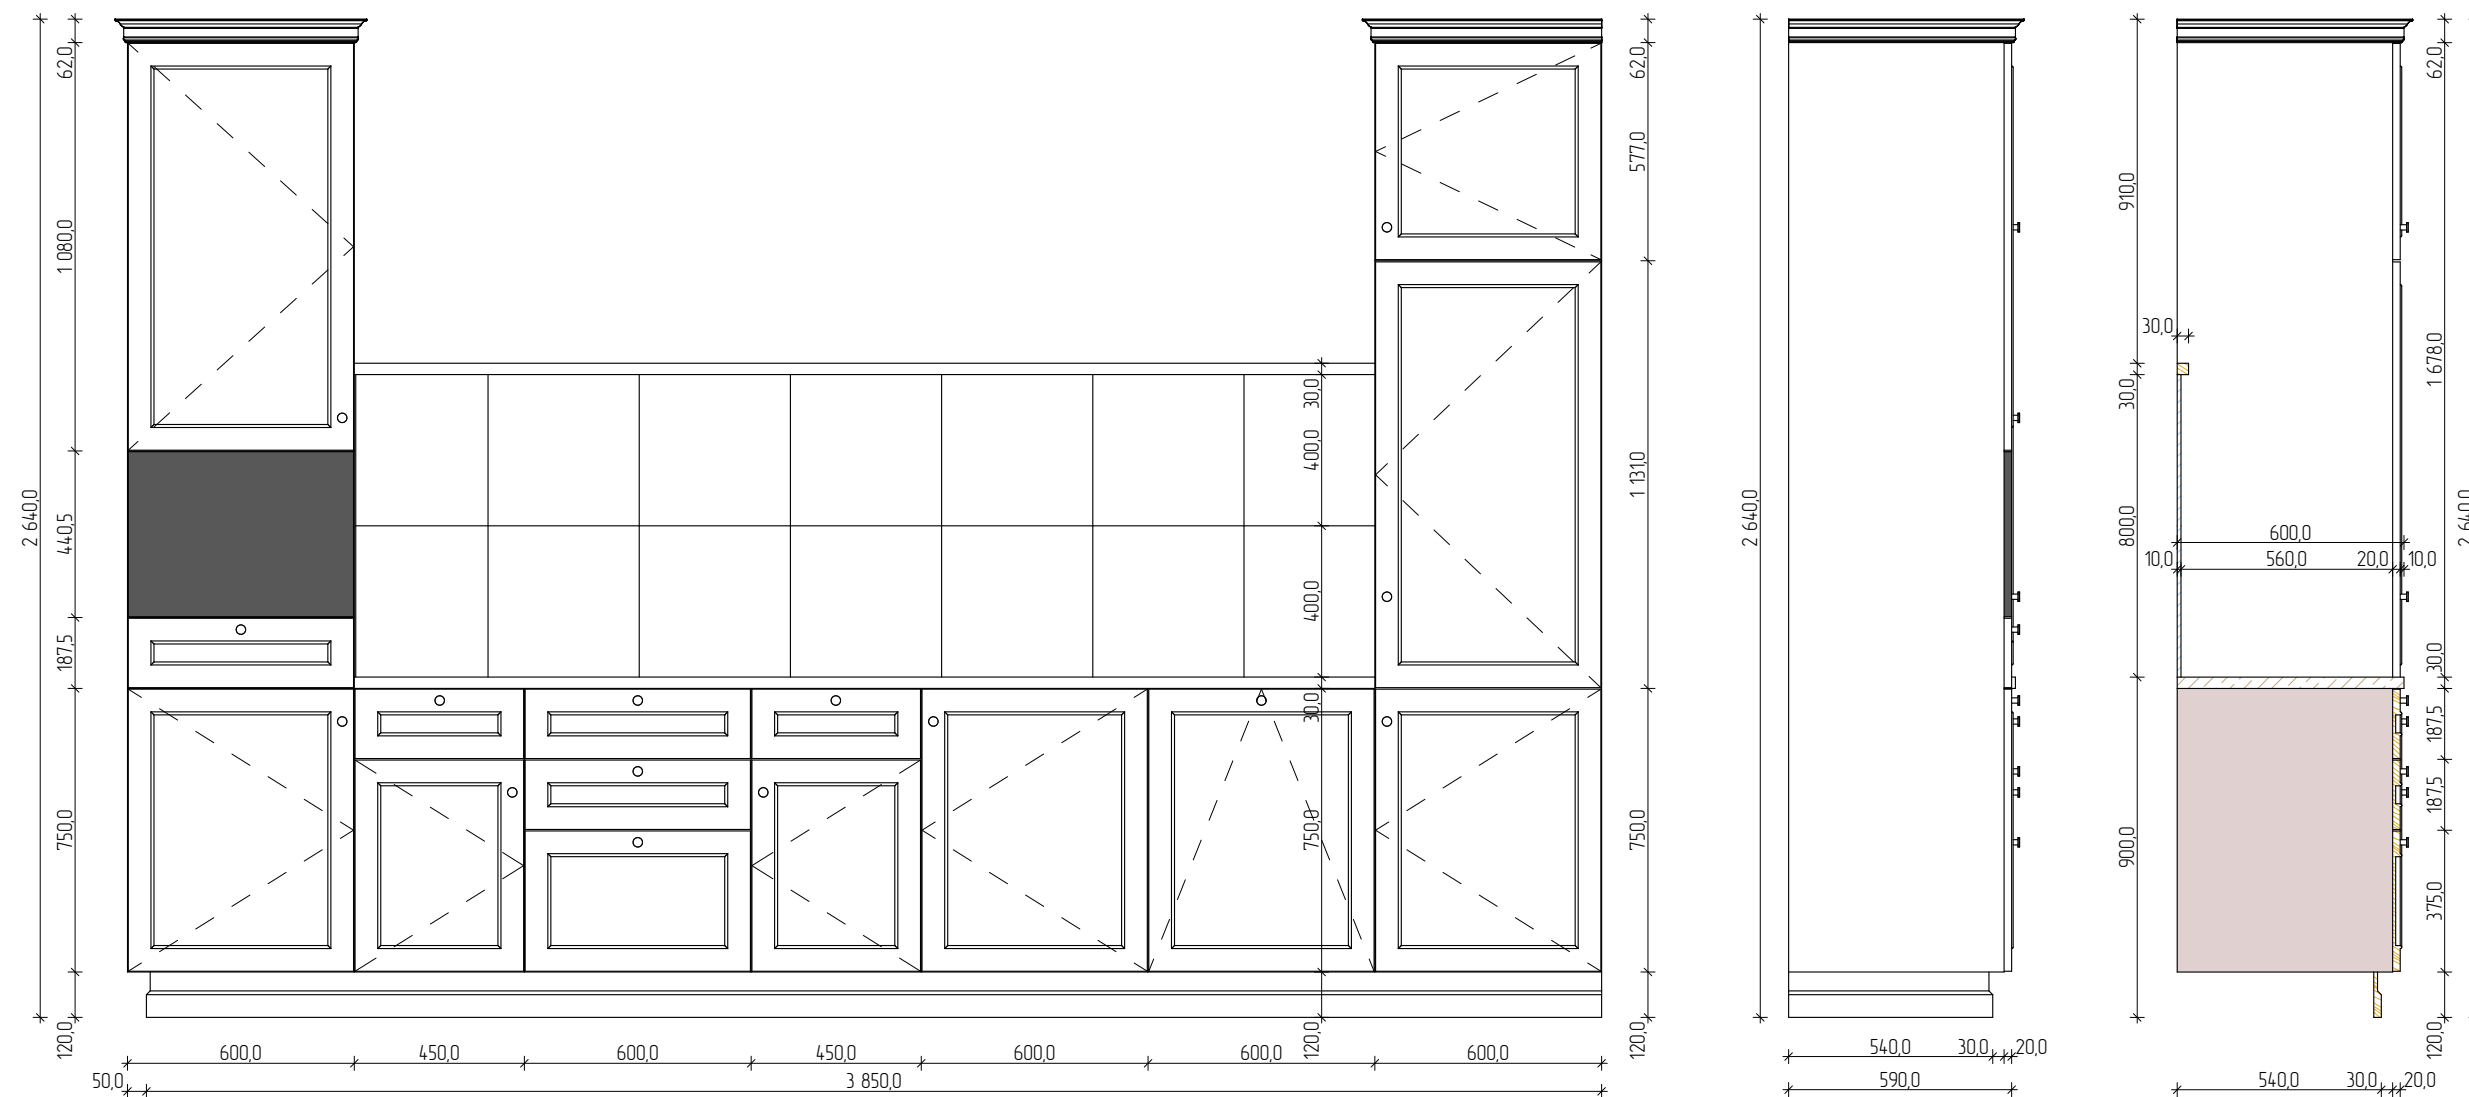

Кухонный гарнитур.


Внутренний корпус из лдсп Egger в кромке пвх 0,8мм в тон лдсп.
 Видимые боковые стенки секций в шпоне дуб/ясень.
 Фасады из массива дуб/ясень, филенка прямая в шпоне.
 Карниз и цоколь из массива дуб/ясень.
 Покрытие дерева и шпона тонировка, патина, старение и матовый лак (см. по образцу, возможно многослойная окраска под старение).
 Фурнитура с доведением закрывания Хеттих.
 Направляющие ящиков AvanTech.
 Ручки согласовать дополнительно.
 Столешница-натуральный гранит.
 Встроенные розетки EVOLine Part (3 эл.роз.) кабель 3м, с ночной подсветкой Арт. 93100.313.

Ориентировочный референс
 покрытия фасадов гарнитура.

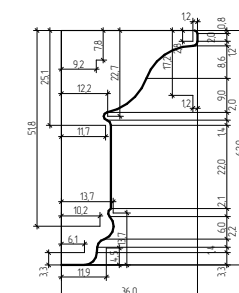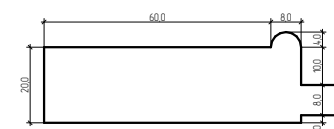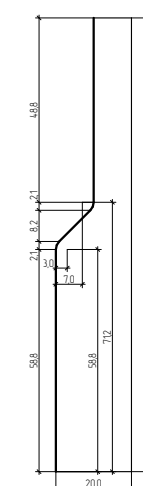

Перед изготовлением изделий:
 -выполнить замеры, запроектировать изделия и предоставить чертежи на согласование.
 -изготовить образцы покрытий и согласовать.

Кухонный гарнитур.

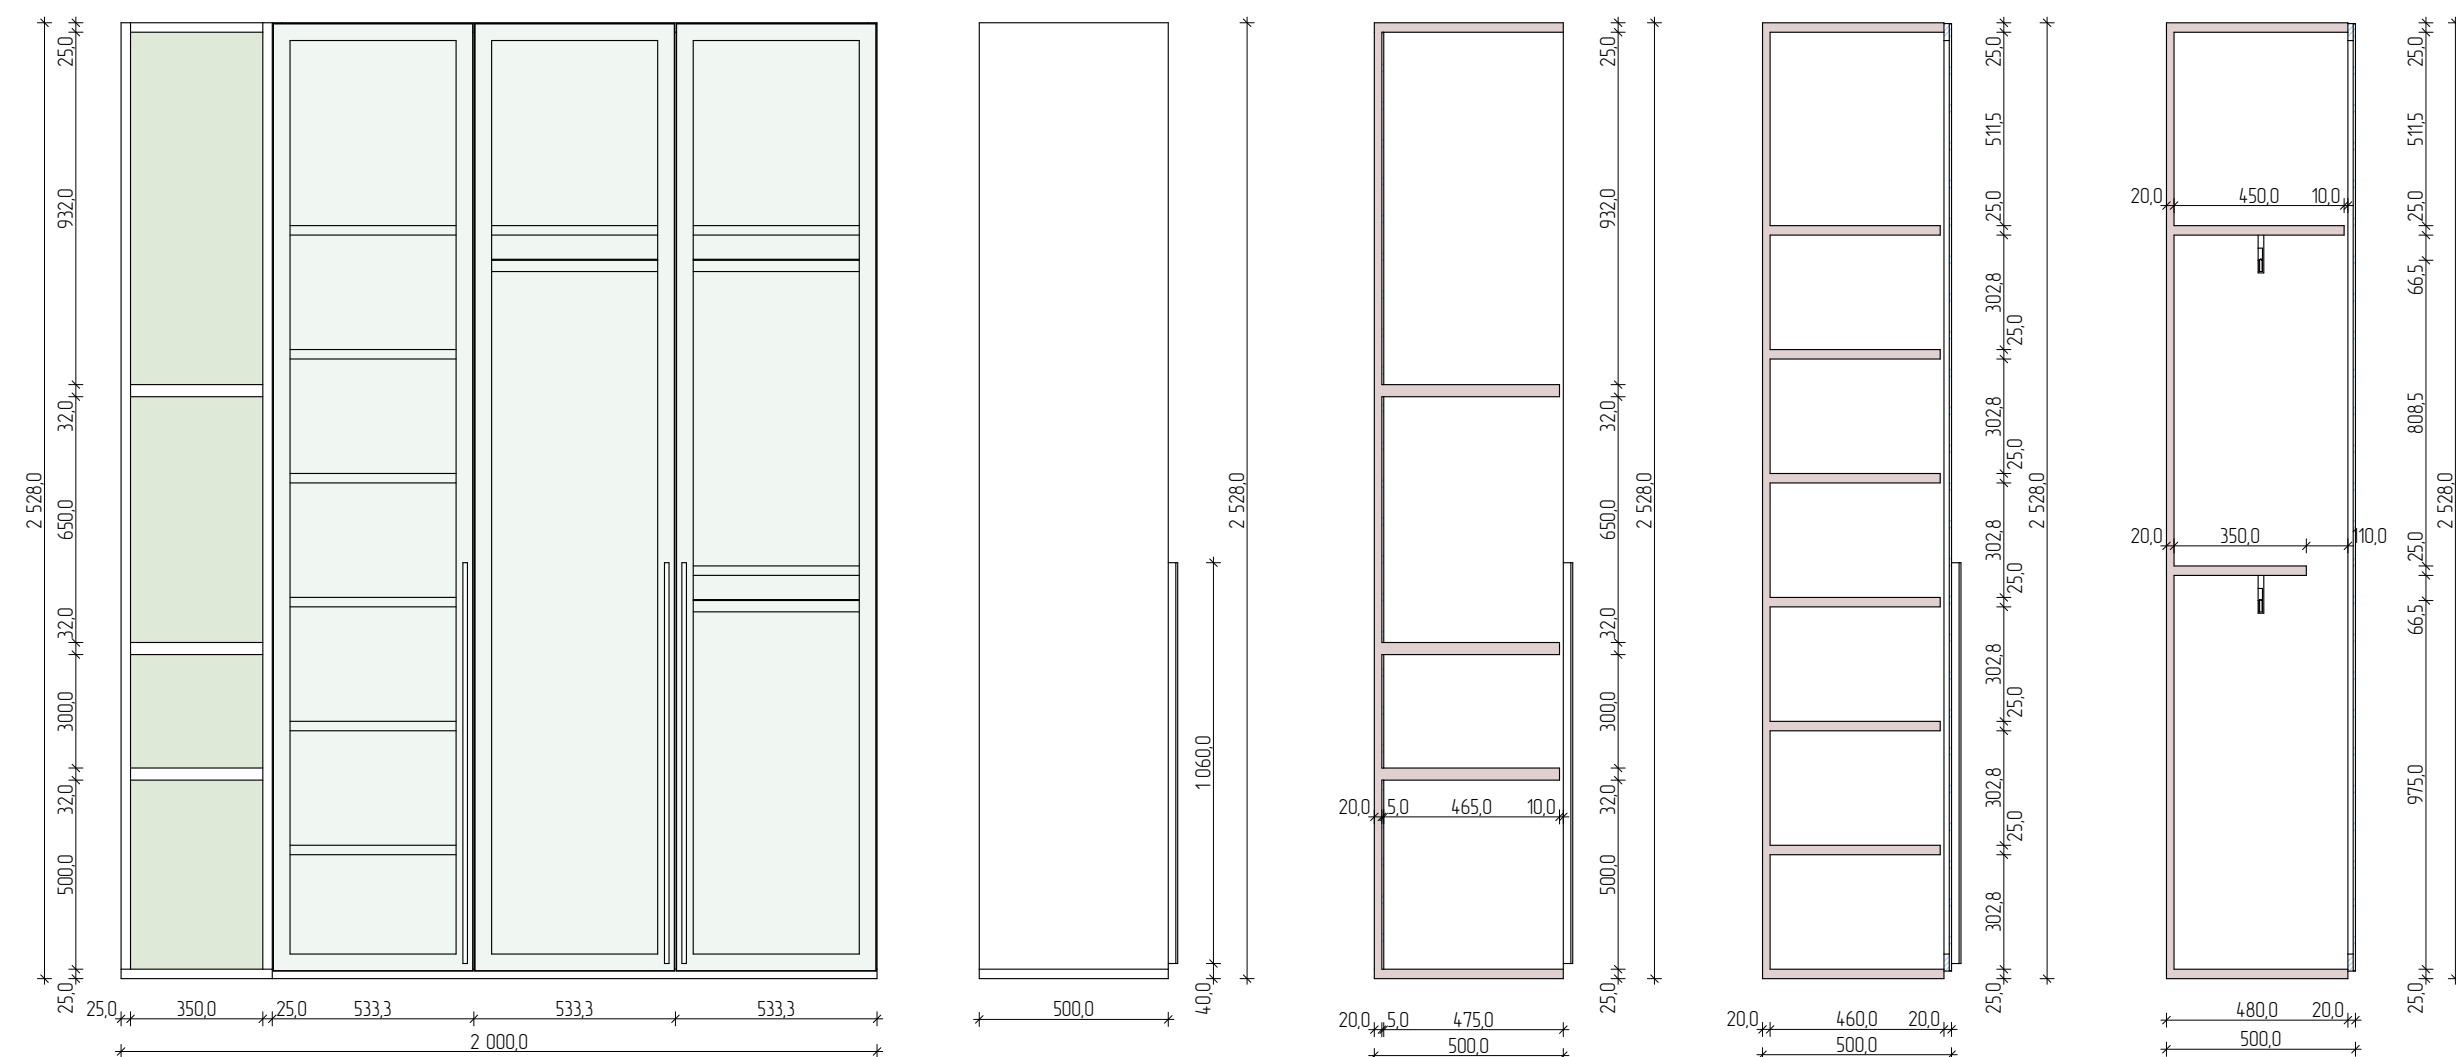


Шкаф спальни.

Корпус шкафа из лдсп еgger H1385 ST40 или H1386 ST40 в кромке пвх 0,8мм в тон лдсп.
Фасады INTEGRO Профиль рамочный широкий, под наклейку черный Артикул: IN09130A-S3 и стекло рифленое.
На задней стенке стеллажа смонтировать зеркало серебра.
Светодиодная подсветка IC-A120-12mm 24V Warm3500 (9.6 W/m, IP20, 2835, 20m) (Arlight, 9.6 Вт/м, IP20) в алюминевом, черном профиле со светорассеивающим стеклом черного цвета.
Фурнитура с доведением закрытия Хеттих.
Профиль-ручка 320мм (L=1000мм) черный матовый Артикул: PH.RU16.1000.BL.

Тумба ванной.

Внутренний корпус из лдсп еgger U899 ST9 в кромке пвх 0,8мм в тон лдсп.
Фасады и видимые детали корпуса в шпоне дуб/ясень с тонировкой и матовым лаком.
Столешница-натуральный гранит.
Раковина накладная Salini SOFIA 560x335x150мм.
Фурнитура с доведением закрытия Хеттих.
Направляющие ящиков AvanTech.

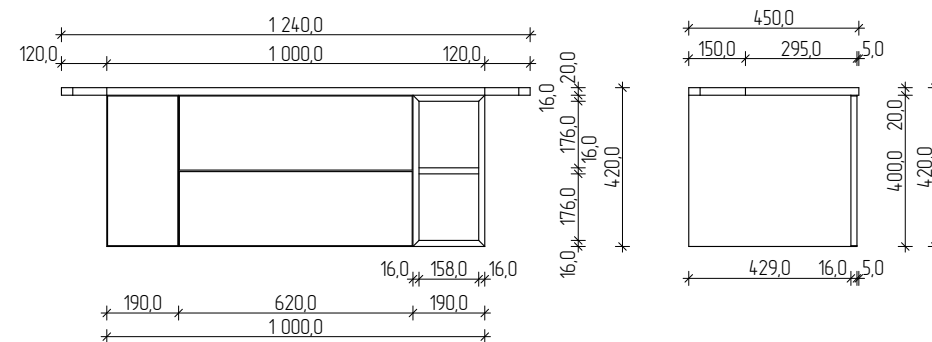

Перед изготовлением изделий:

- выполнить замеры, запроектировать изделия и предоставить чертежи на согласование.
- изготовить образцы покрытий и согласовать.

Шкаф спальни. Тумба ванной.