




СТУДИЯ ДИЗАЙНА ИНТЕРЬЕРОВ АВ STUDIO 52

ДИЗАЙН-ПРОЕКТ ИНТЕРЬЕРА КВАРТИРЫ
АДРЕС: Г. МОСКВА, УЛ. АКАДЕМИКА ПИЛЮГИНА,


АВ STUDIO 52
НИЖНИЙ НОВГОРОД
2024 ГОД

1. Состав альбома и общие данные	ОБЩИЕ ДАННЫЕ	Рекомендации по заданному дизайн–проекту
2. План обмера	Дизайн–интерьера квартиры г. Москва, ул. Академика Пилюгина, д.	ВНИМАНИЕ
3. План демонтажа конструкций	выполнен согласно техническому заданию на выполнение	Правила изготовления заказных позиций мебели по заданному
4. План возводимых конструкций	дизайн–проекта.	дизайн–проекту:
5. План расстановки мебели	По проекту пространство делится на несколько функциональных зон:	1) В дизайн–проекте указаны условные размеры заказной мебели без учёта
6. План сантехнических выводов	–Прихожая–кухня	отделки стен, полов и потолков; перед изготовлением мебели ОБЯЗАТЕЛЬНО
7. План расстановки осветительных приборов	–Холл	проведение замера представителем фирмы производителя мебели;
8. План расстановки розеток и выключателей	–Гостиная	2) Замеры производятся только ПОСЛЕ ЗАВЕРШЕНИЯ ЧИСТОВОЙ ОТДЕЛКИ
9. План привязки розеток и выключателей	–Детская	помещения, в котором планируется установка изготавливаемой мебели.
10. План пола	–Спальня	3) Чистовая отделка включает в себя:
11. План потолка	–Гардеробная	– укладку напольного покрытия;
12. План разверток	–Санузел	– завершенную отделку поверхностей стен (в том числе керамогранитом и
13. Развертки стен. Прихожая–кухня	–Ванная комната	керамической плиткой);
14. Развертки стен. Прихожая–кухня		– возведение ГКЛ– и ВГКЛ–конструкций потолков;
15. Развертки стен. Прихожая–кухня		возведение дополнительных декоративных конструкций – ГКЛ–коробов, ниш и т.д.;
16. Развертки стен. Холл		– установку натяжных потолков;
17. Развертки стен. Детская комната		– установку подоконников;
18. Развертки стен. Гостиная		– монтаж осветительного оборудования в зоне монтажа в полном объёме;
19. Развертки стен. Гостиная		– устройство дополнительных декоративных элементов – гипсовых панелей,
20. Развертки стен. Спальня		МДФ–панелей, молдингов, реечных конструкций и т.д.
21. Развертки стен. Спальня		4) Цвета и фактуры мебели в проекте даются условно. Подбор фактур и
22. Развертки стен. Гардеробная		оттенков осуществляется по палитре производителя. Образцы согласовываются
23. Развертки стен. Санузел		непосредственно с заказчиком в индивидуальном порядке;
24. Развертки стен. Ванная комната		5) По завершению монтажа производится проверка установленной мебели на её
25–37. 3Д по всем помещениям		ПОЛНОЕ ФУНКЦИОНИРОВАНИЕ. Ответственность за функционирование мебели
38–40. Спецификации		принимает на себя производитель.
		ВАЖНО ВО ИЗБЕЖАНИЕ НЕДОРАЗУМЕНИЙ
		Перед покупкой любого отделочного материала желательно посмотреть в
		реальных условиях в салоне.
		Перед возведением дверных проёмов УТОЧНИТЬ У ПРОИЗВОДИТЕЛЯ размеры
		проёмов конкретно для данных дверей.
		ВАЖНО
		Настоятельно рекомендуем сделать фотографию с приложенной рулеткой:
		1. Укладка кабелей электрики по стенам (сложные места);
		2. Укладка труб сантехники (ГВС, ХВС).
		Фотографии потребуются для определения правильного места монтажа навесных
		элементов предметов интерьера, во избежание повреждений коммуникаций.
	</	

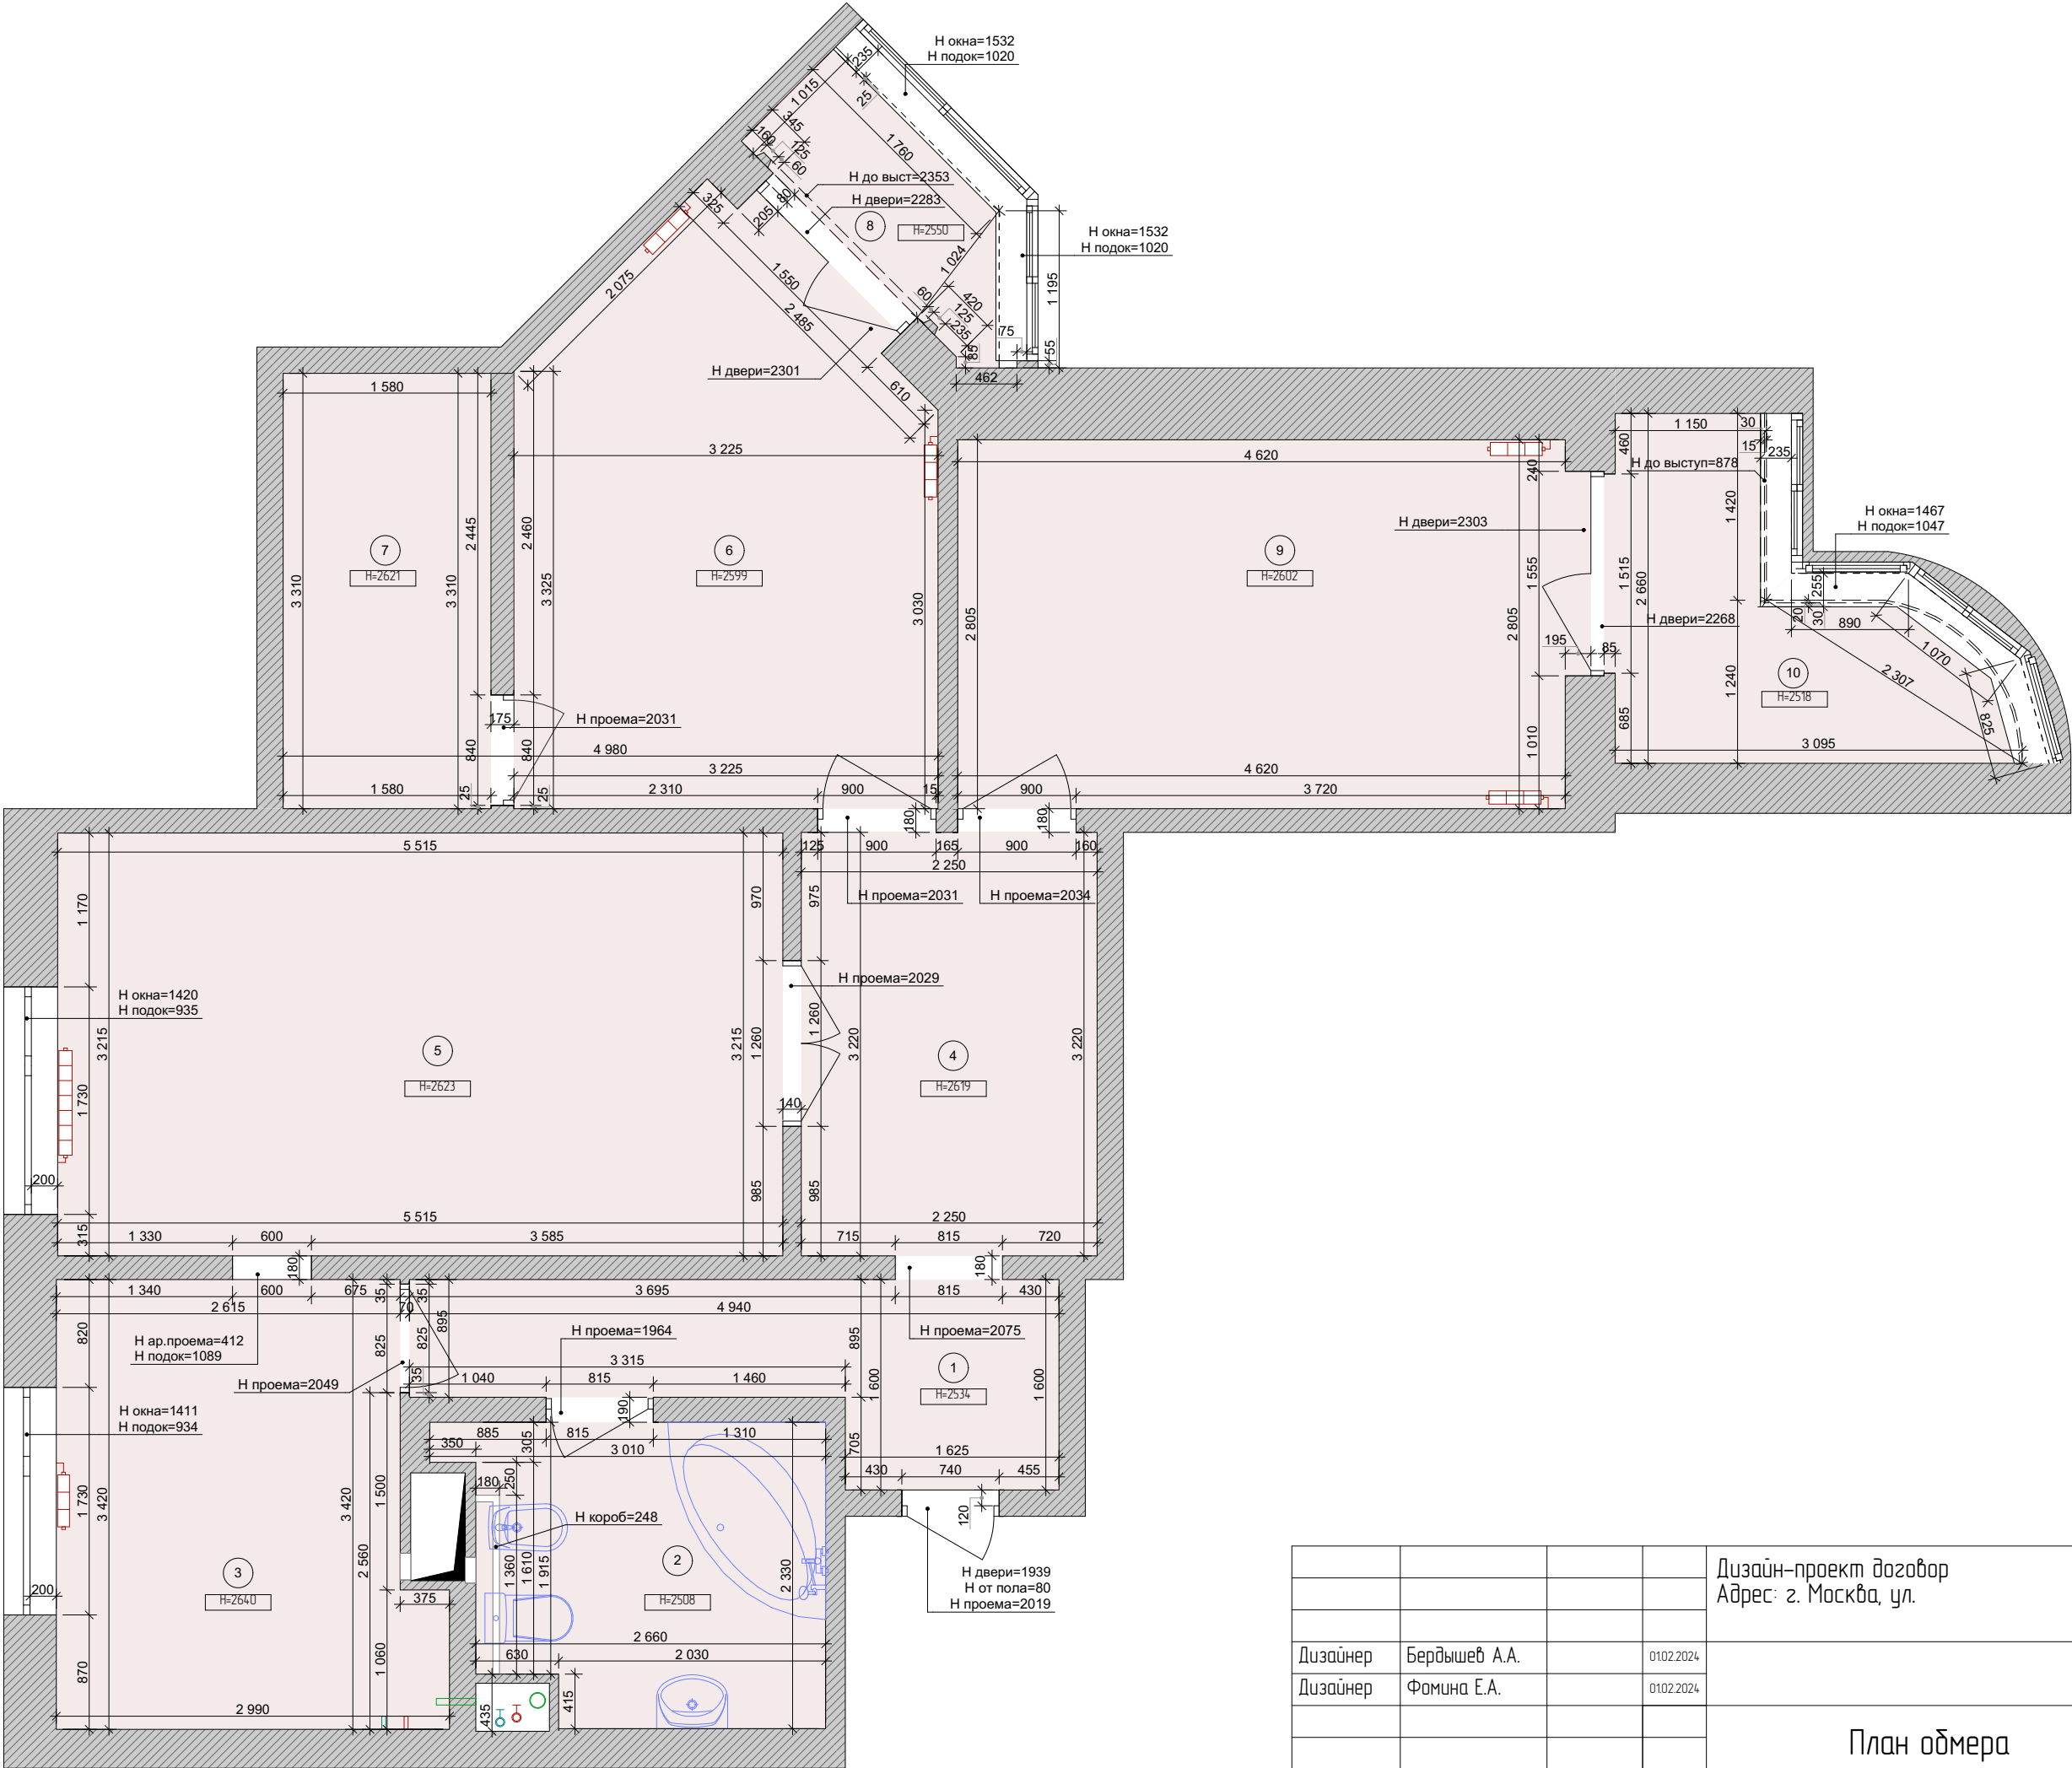

				Дизайн-проект договор		
				Адрес: г. Москва, ул.		
Дизайнер	Бердышев А.А.	0102.2024		Стадия	Лист	Листов
Дизайнер	Фомина Е.А.	0102.2024		АР	2	
Клиент		0102.2024		План обмера		




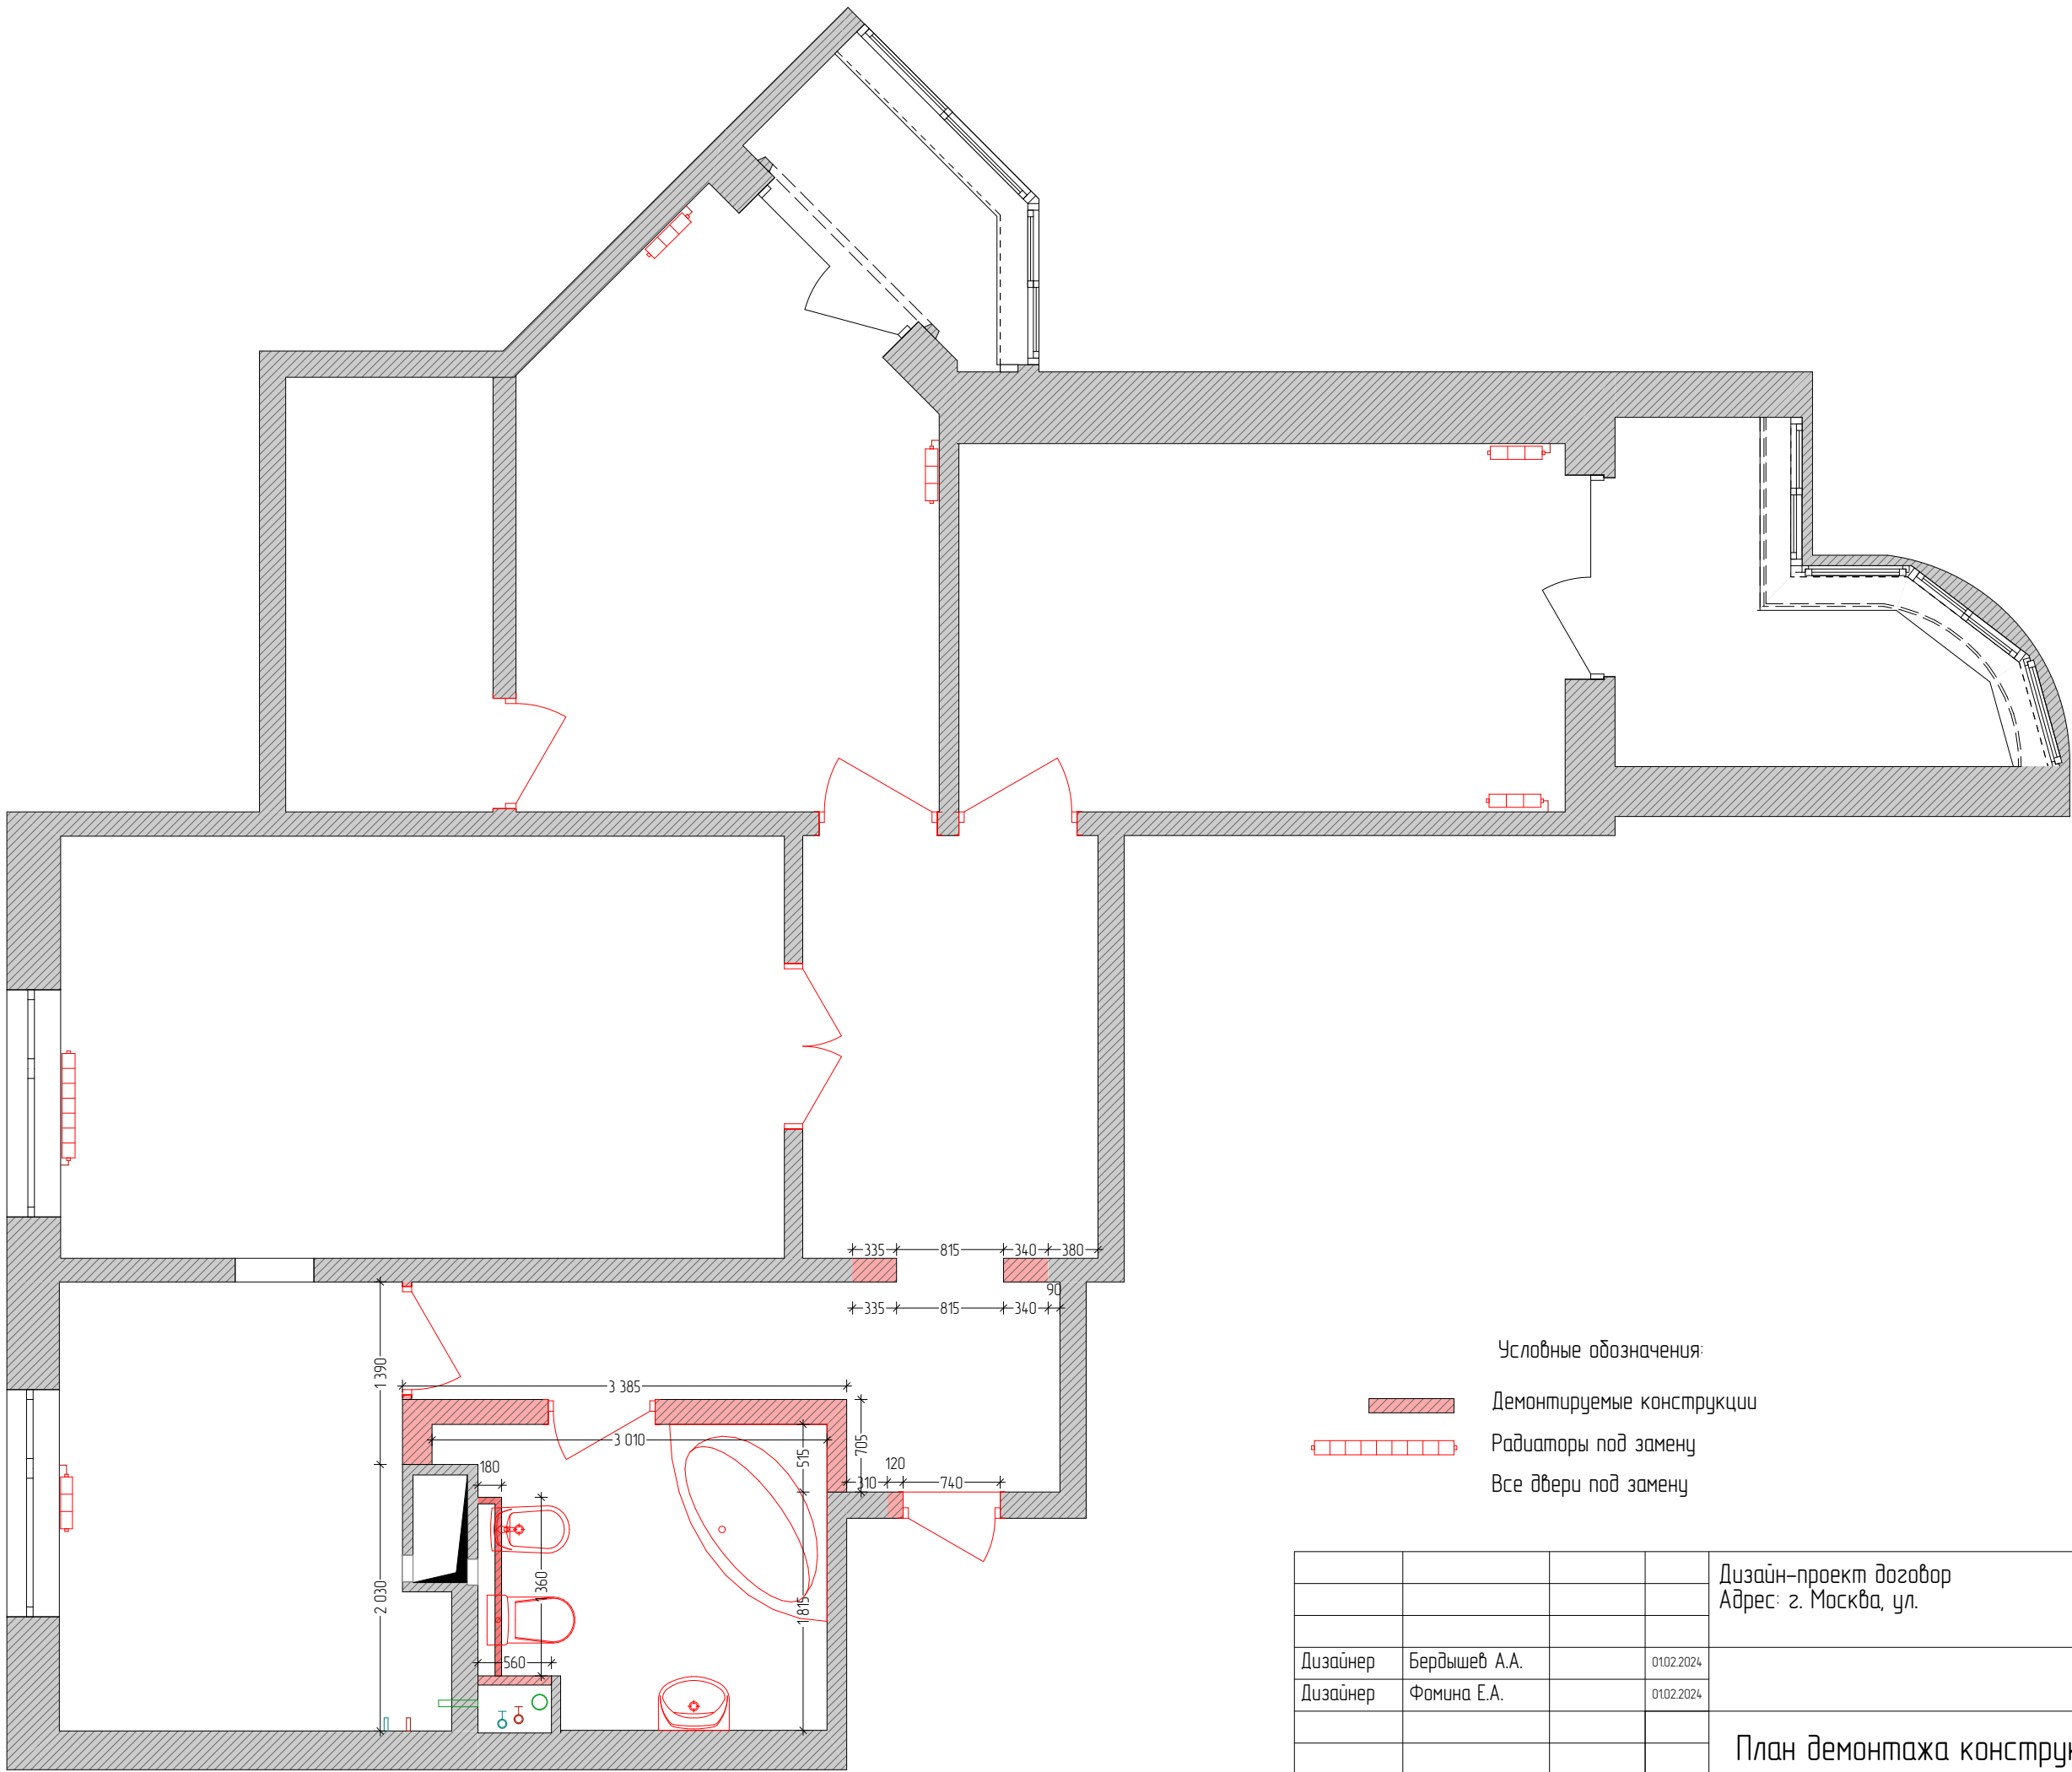

- Условные обозначения:
- Демонтируемые конструкции
 - Радиаторы под замену
 - Все двери под замену


				Дизайн-проект договор		
				Адрес: г. Москва, ул.		
Дизайнер	Бердышев А.А.	0102.2024		Стадия	Лист	Листов
Дизайнер	Фомина Е.А.	0102.2024		АР	3	
				План демонтажа конструкций		
Клиент		0102.2024				



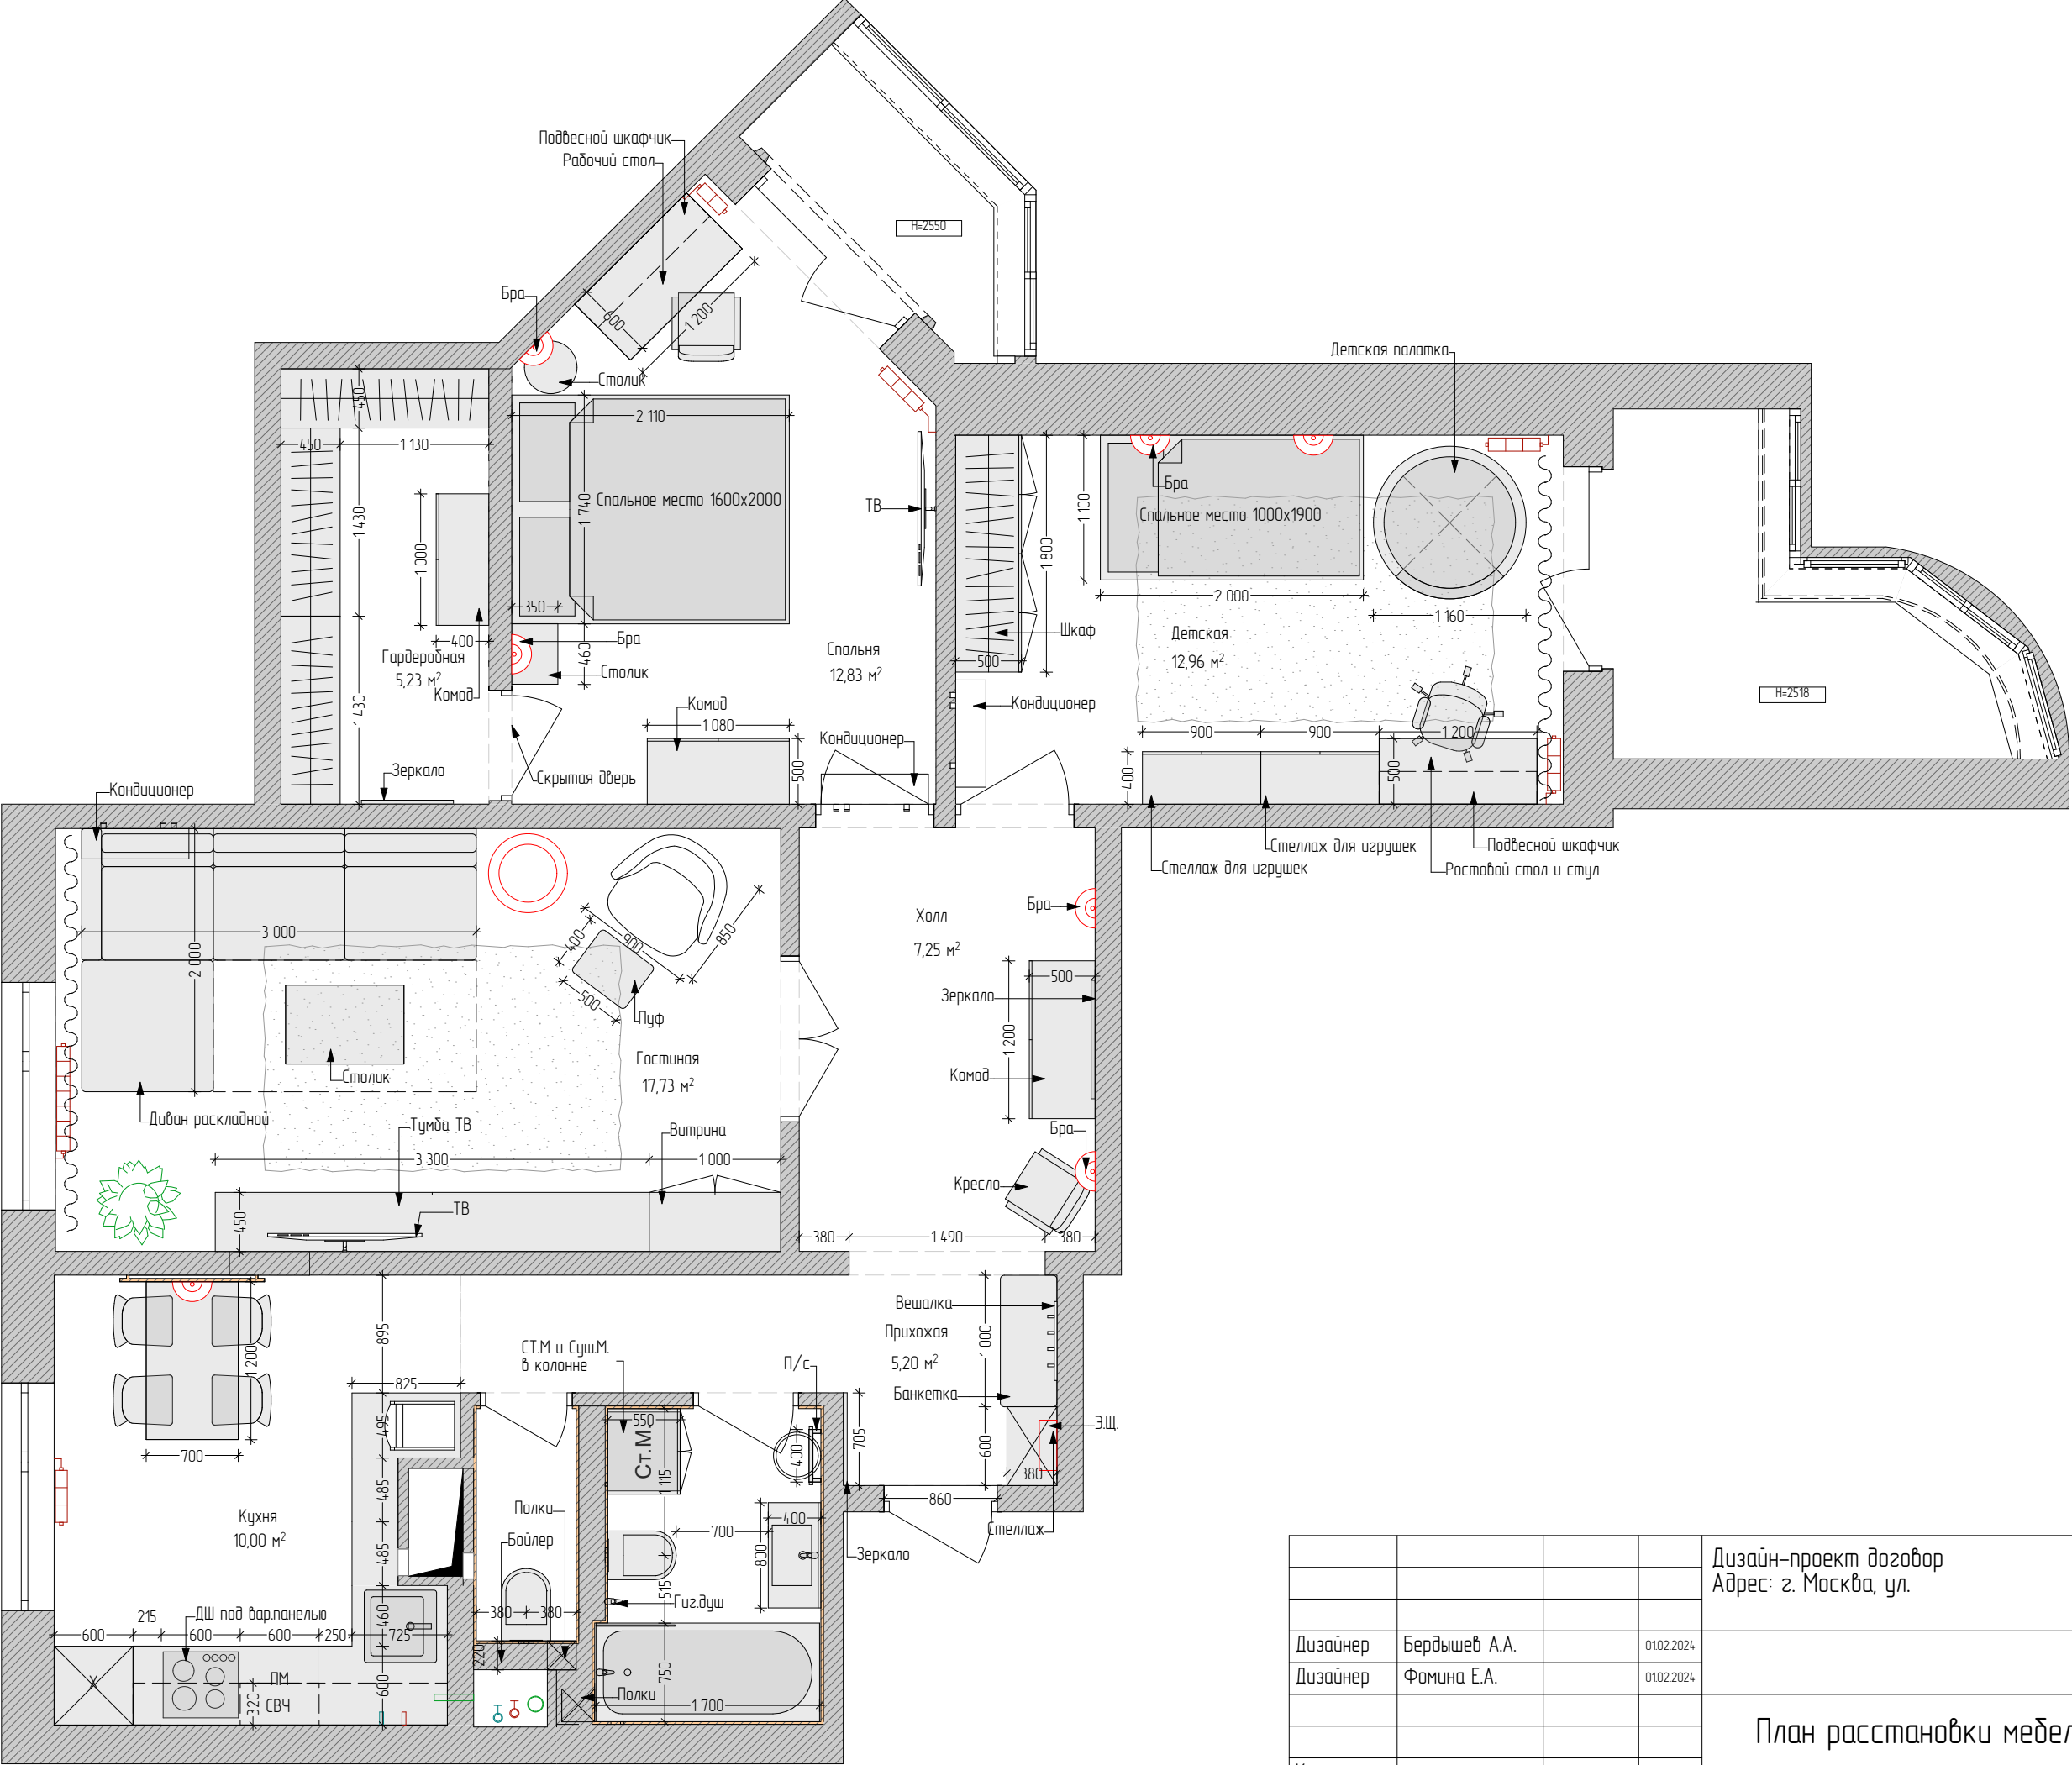

				Дизайн-проект договор		
				Адрес: г. Москва, ул.		
Дизайнер	Бердышев А.А.	0102.2024		Стадия	Лист	Листов
Дизайнер	Фомина Е.А.	0102.2024		АР	5	
Клиент		0102.2024		План расстановки мебели		



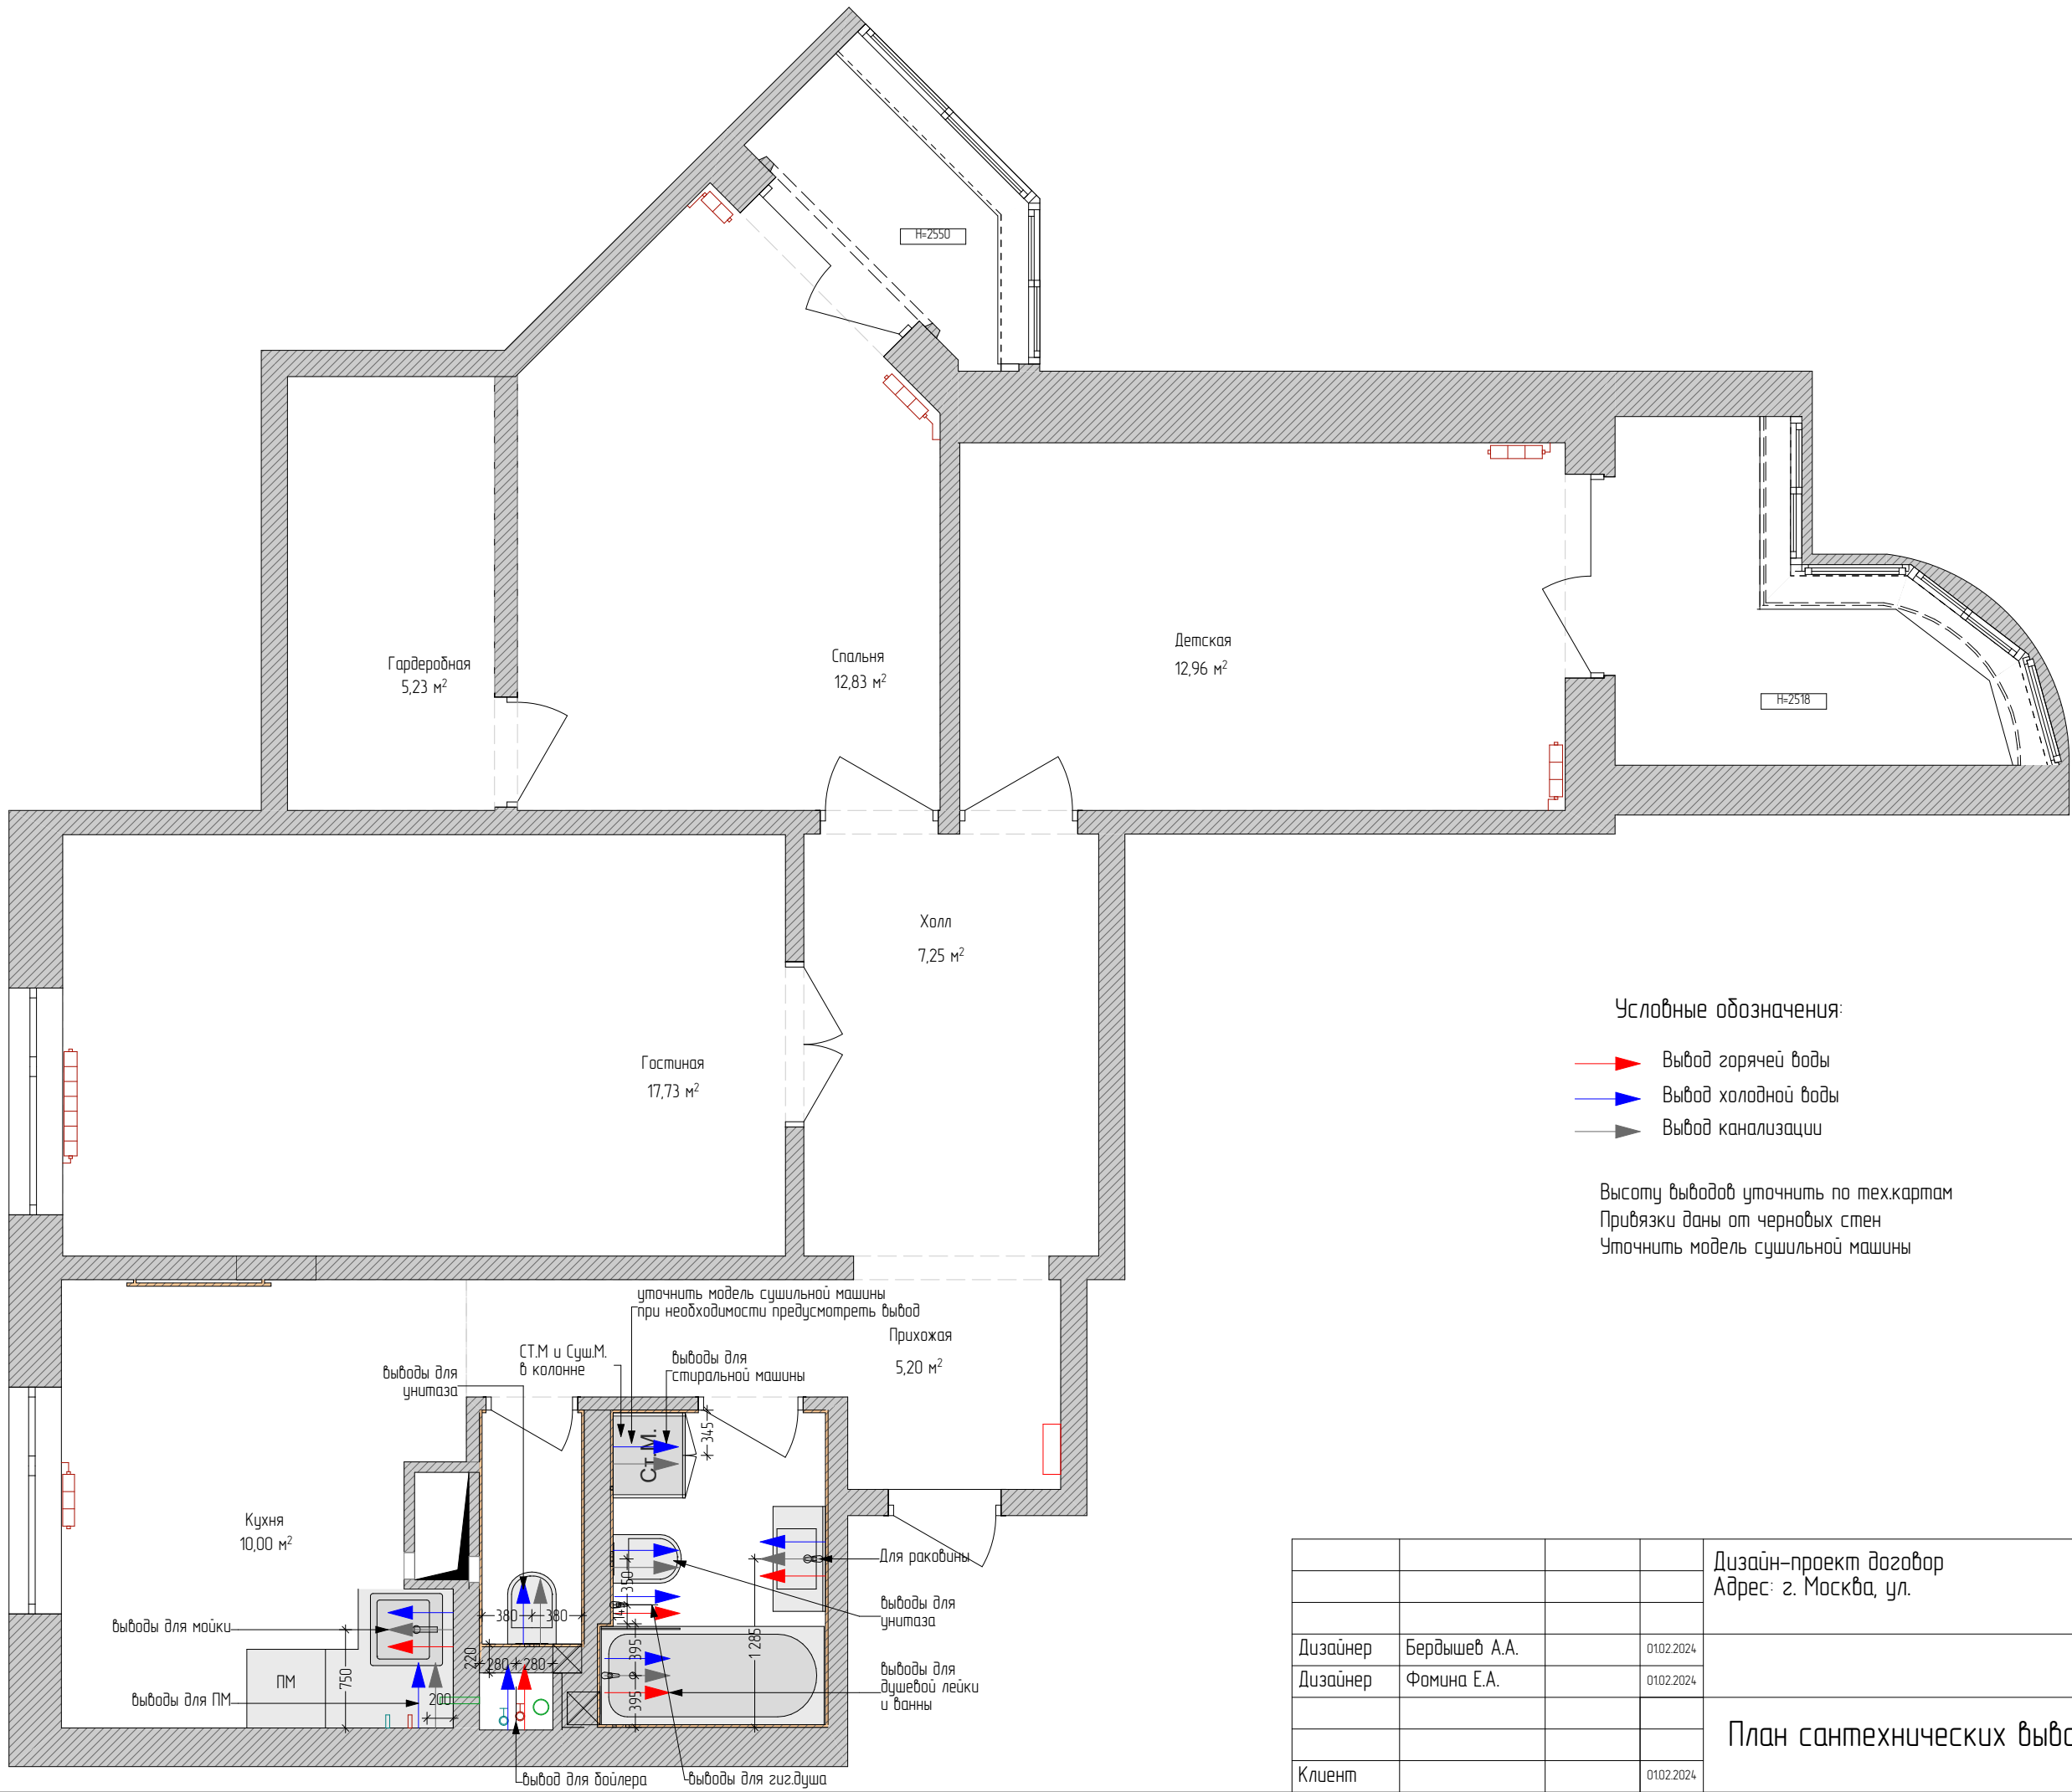


Условные обозначения:

- Вывод горячей воды
- Вывод холодной воды
- Вывод канализации

Высоту выводов уточнить по техкартам
Привязки даны от черновых стен
Уточнить модель сушильной машины

				Дизайн-проект договор		
				Адрес: г. Москва, ул.		
Дизайнер	Бердышев А.А.	01.02.2024		Стадия	Лист	Листов
Дизайнер	Фомина Е.А.	01.02.2024		АР	6	
Клиент		01.02.2024		План сантехнических выводов		



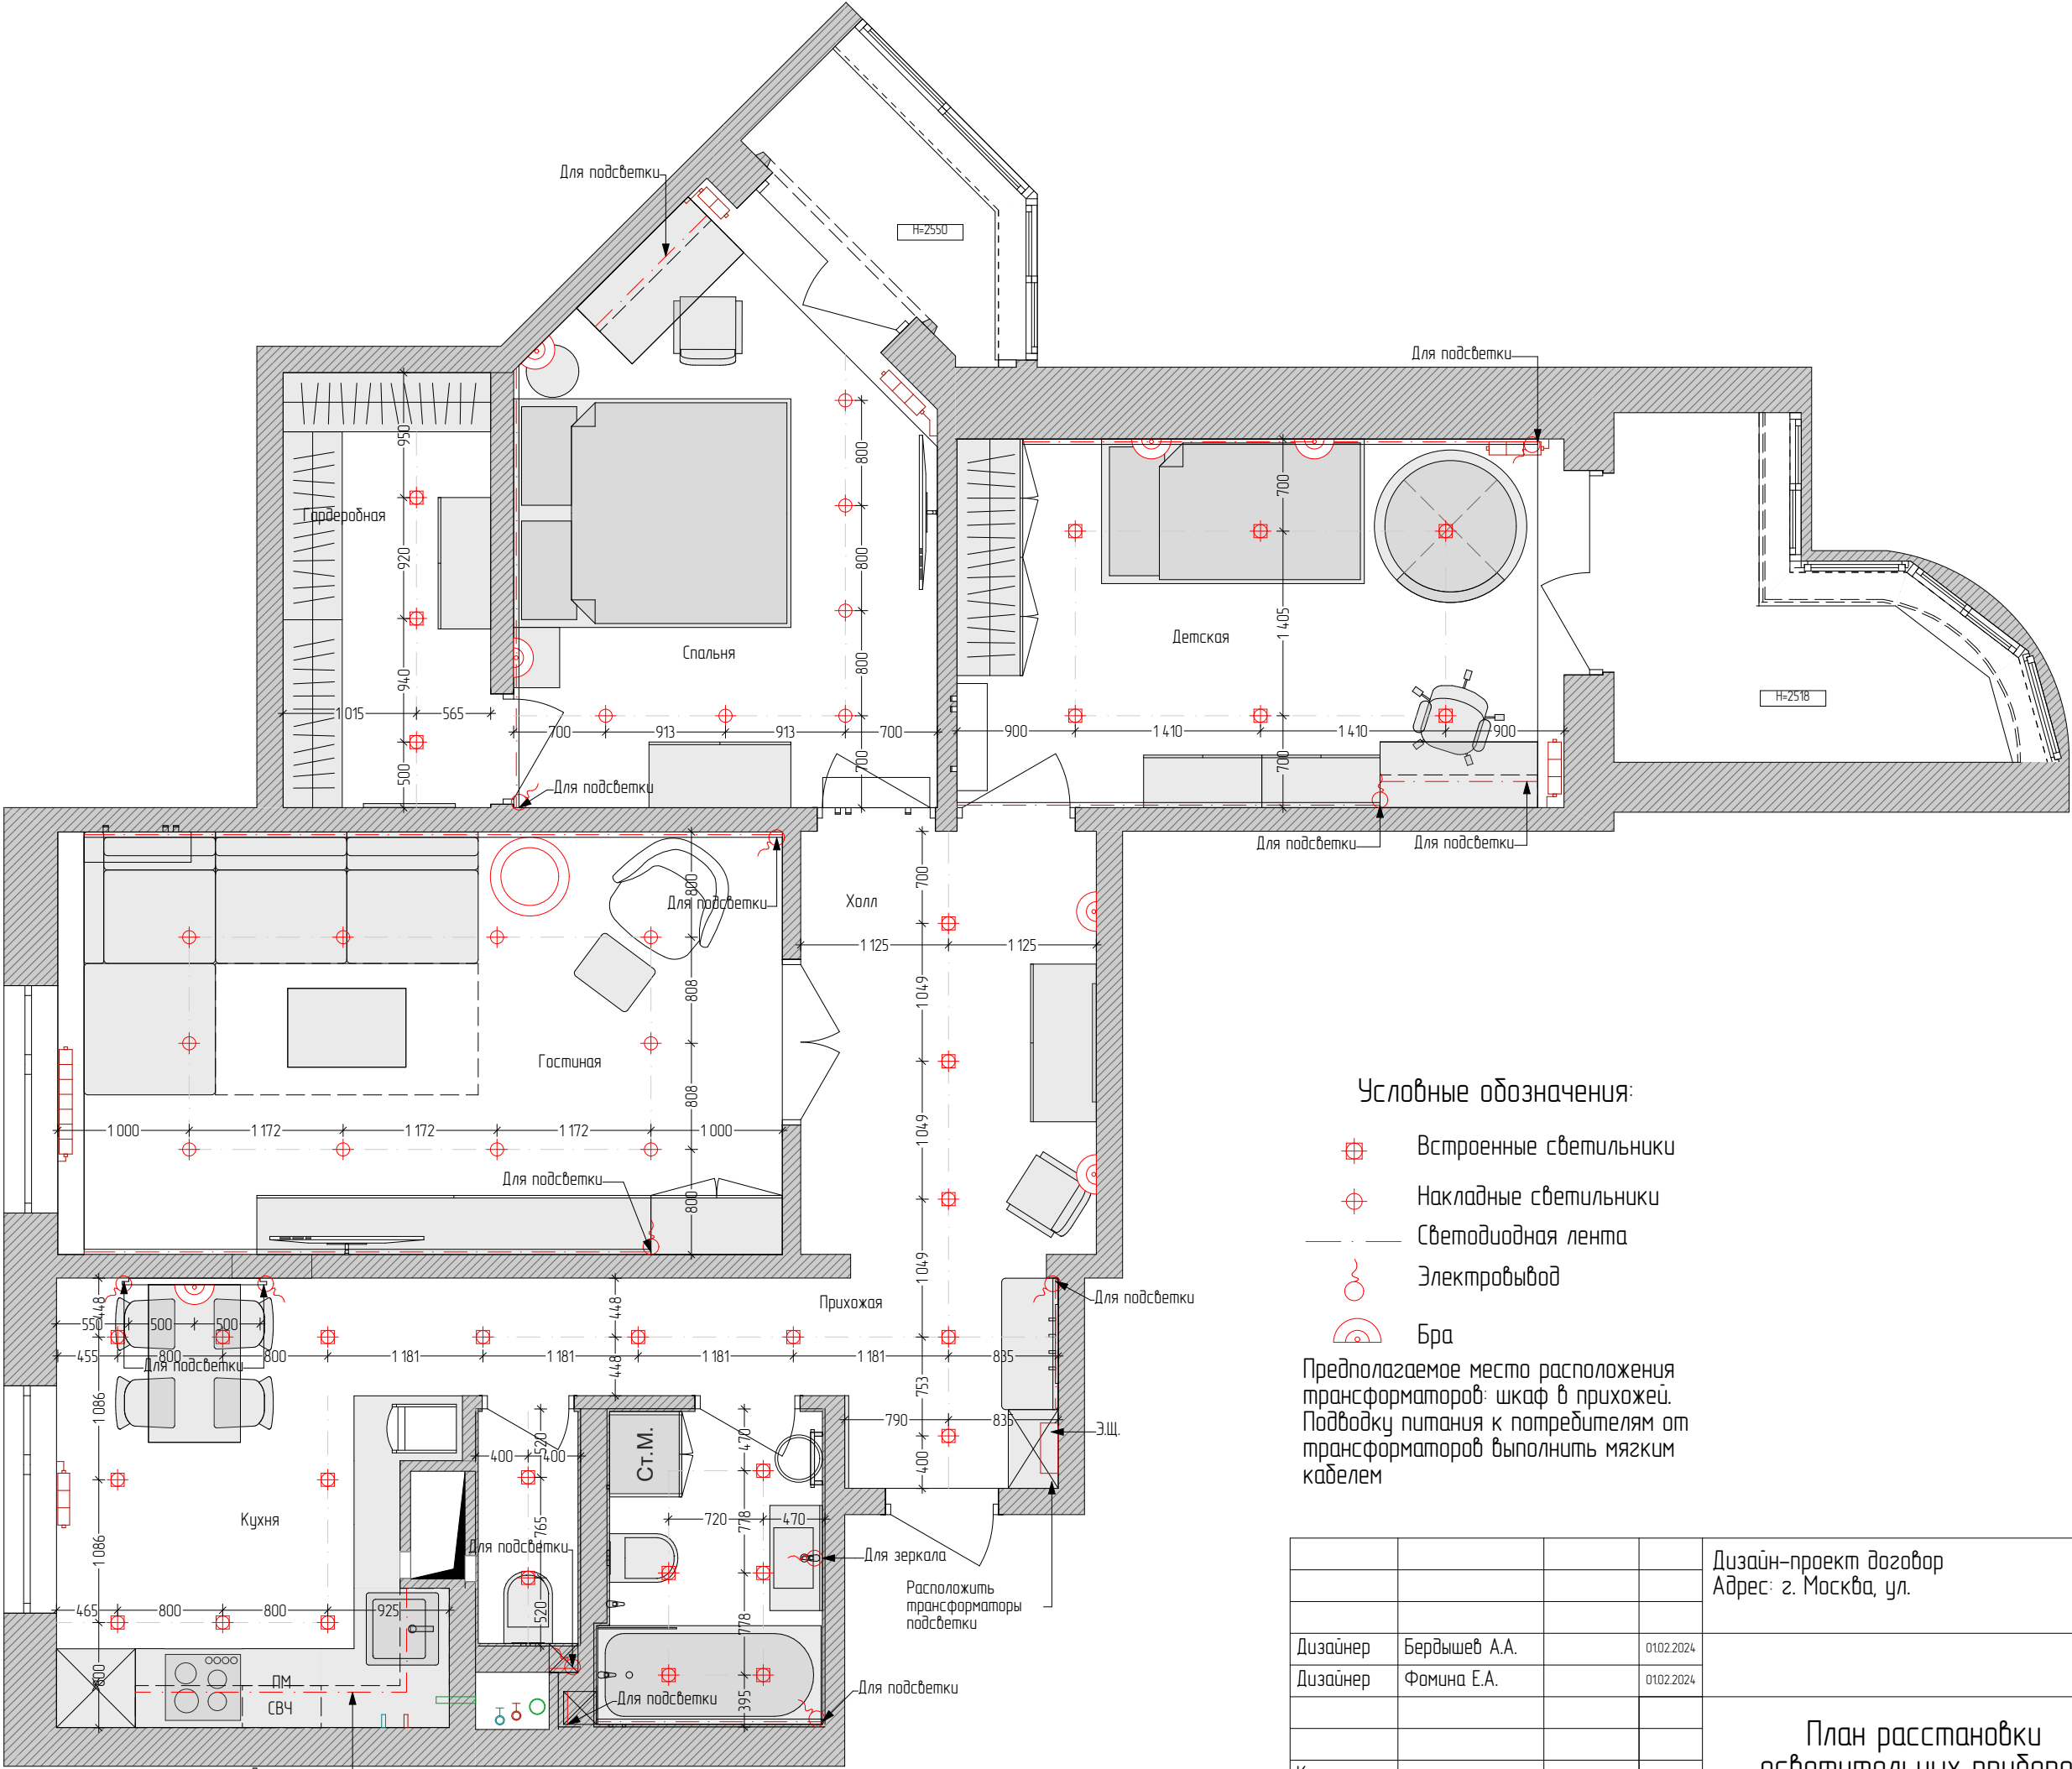


Условные обозначения:


- Встроенные светильники
- Накладные светильники
- Светодиодная лента
- Электровывод
- Бра

Предполагаемое место расположения трансформаторов: шкаф в прихожей. Подводку питания к потребителям от трансформаторов выполнить мягким кабелем

				Дизайн-проект договор		
				Адрес: г. Москва, ул.		
Дизайнер	Бердышев А.А.	0102.2024		Стадия	Лист	Листов
Дизайнер	Фомина Е.А.	0102.2024		АР	7	
Клиент		0102.2024		План расстановки осветительных приборов		



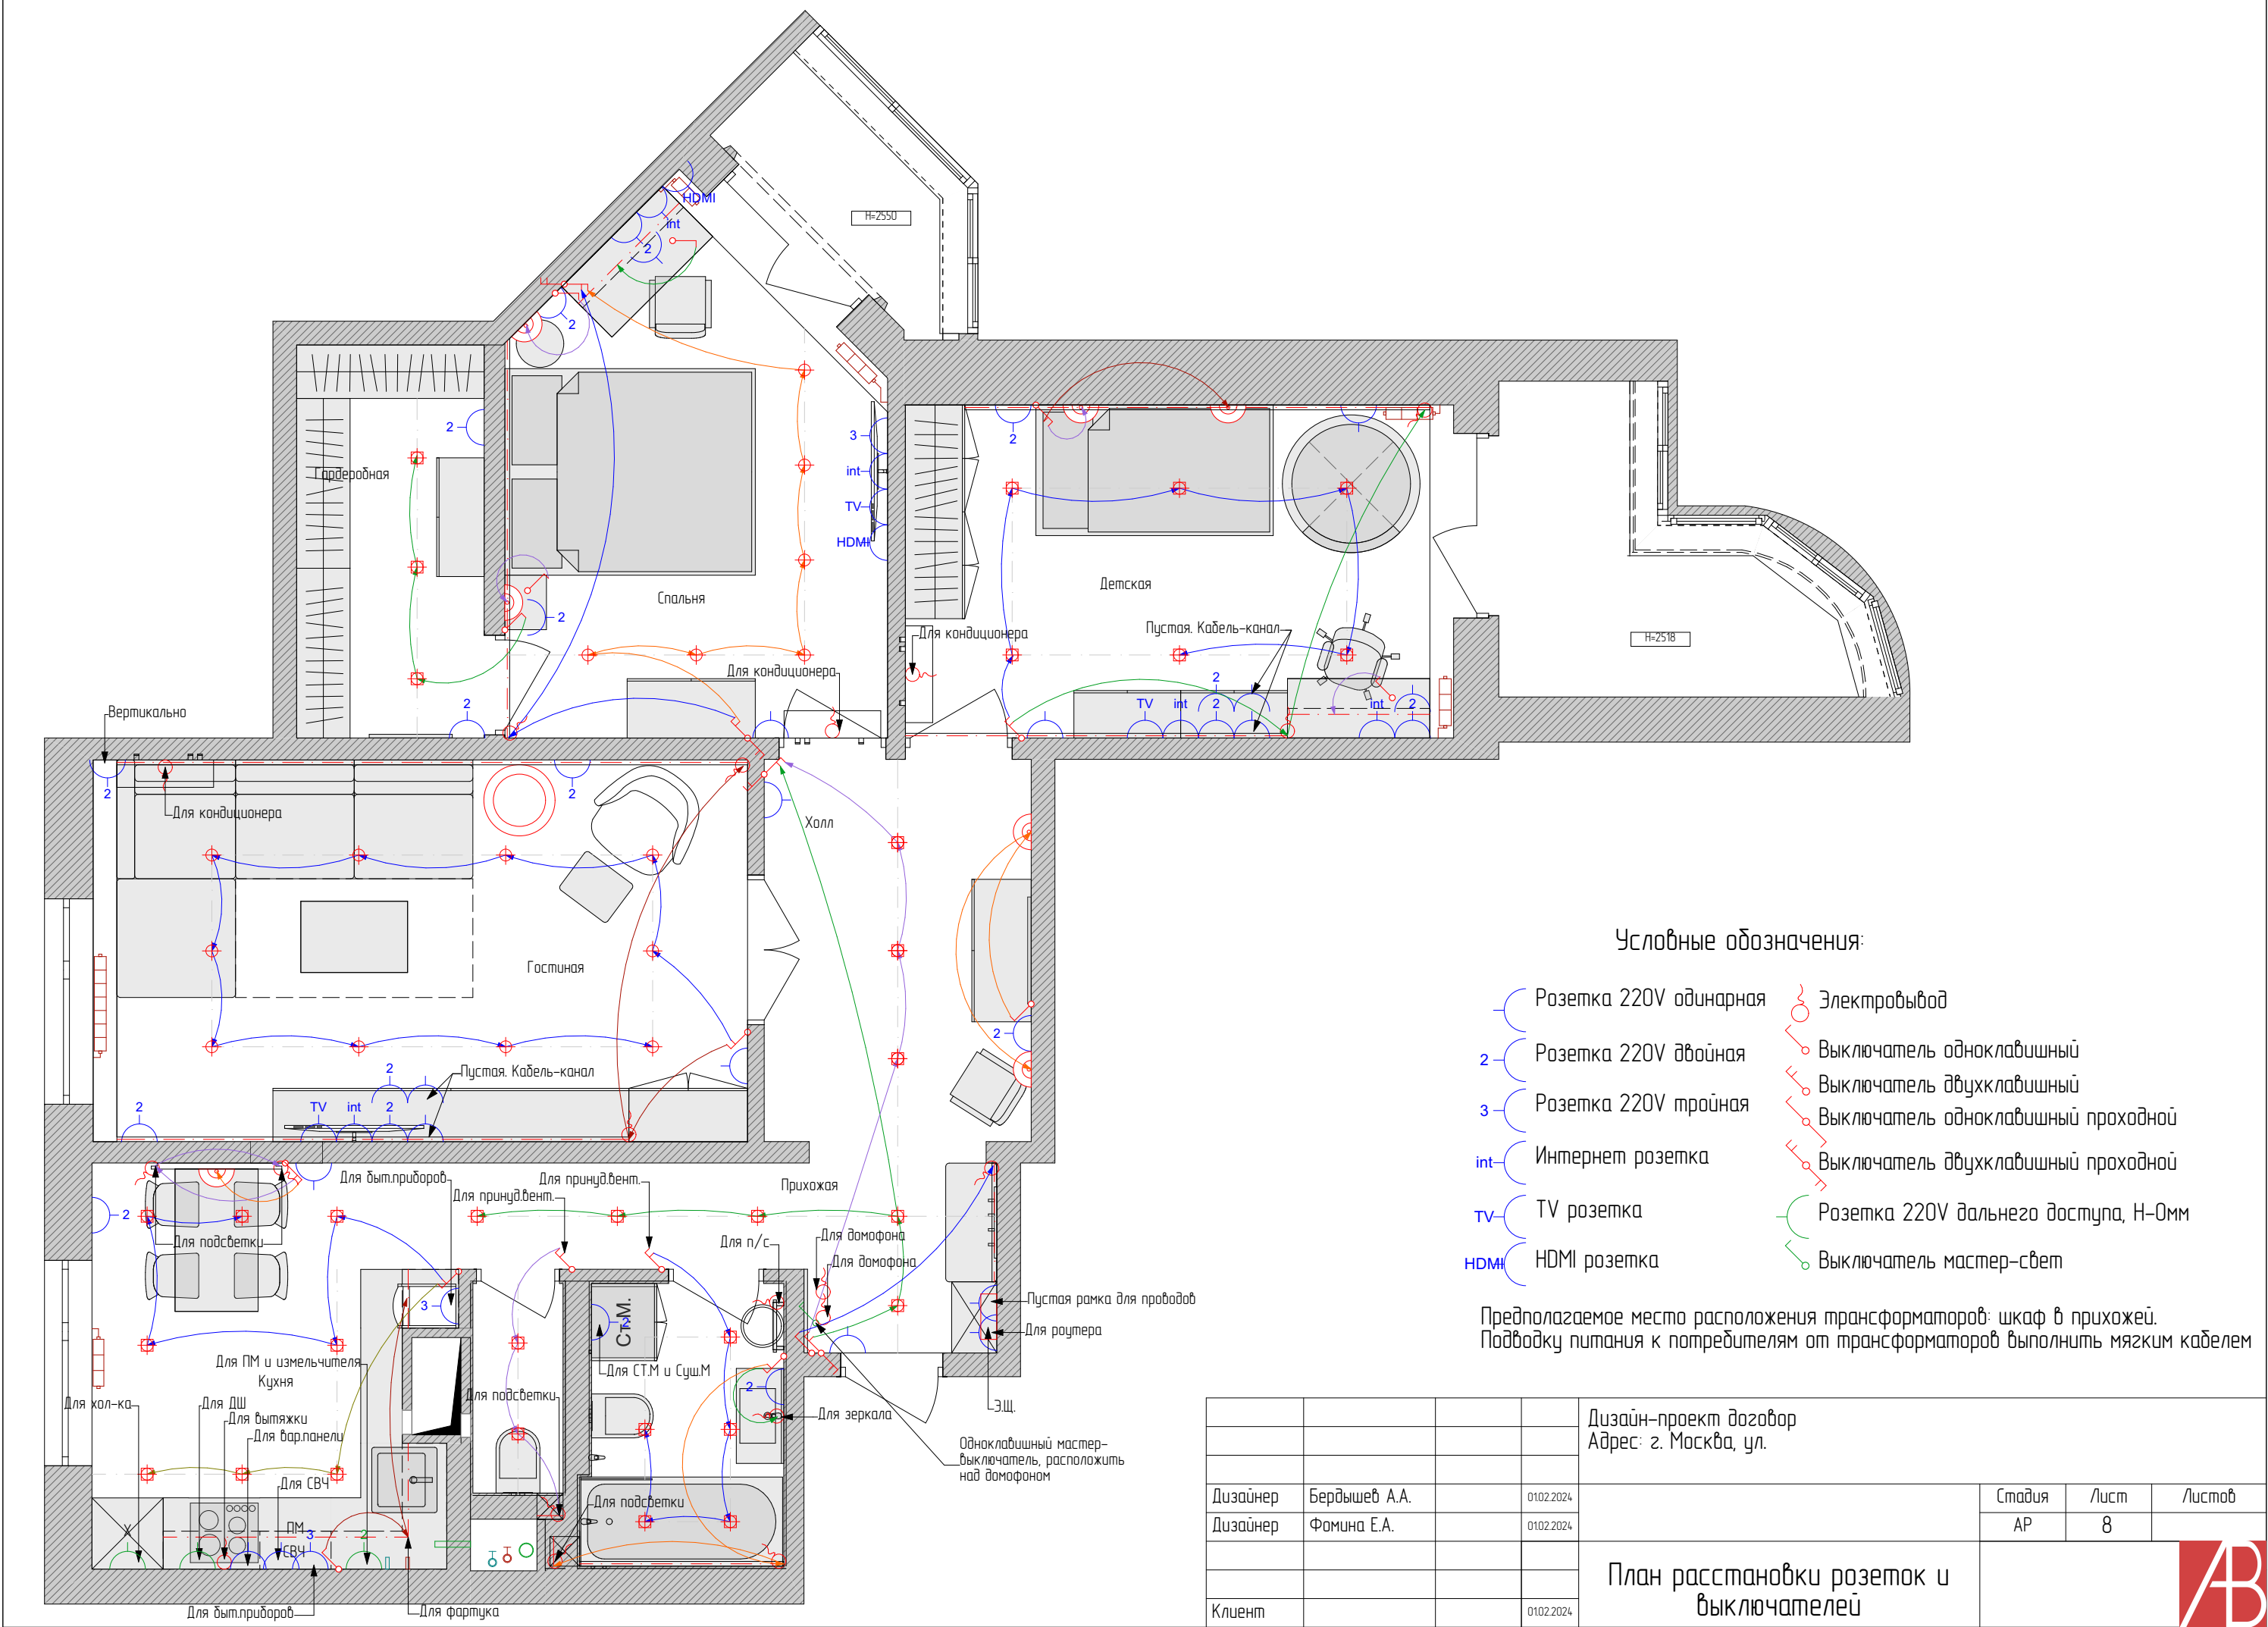

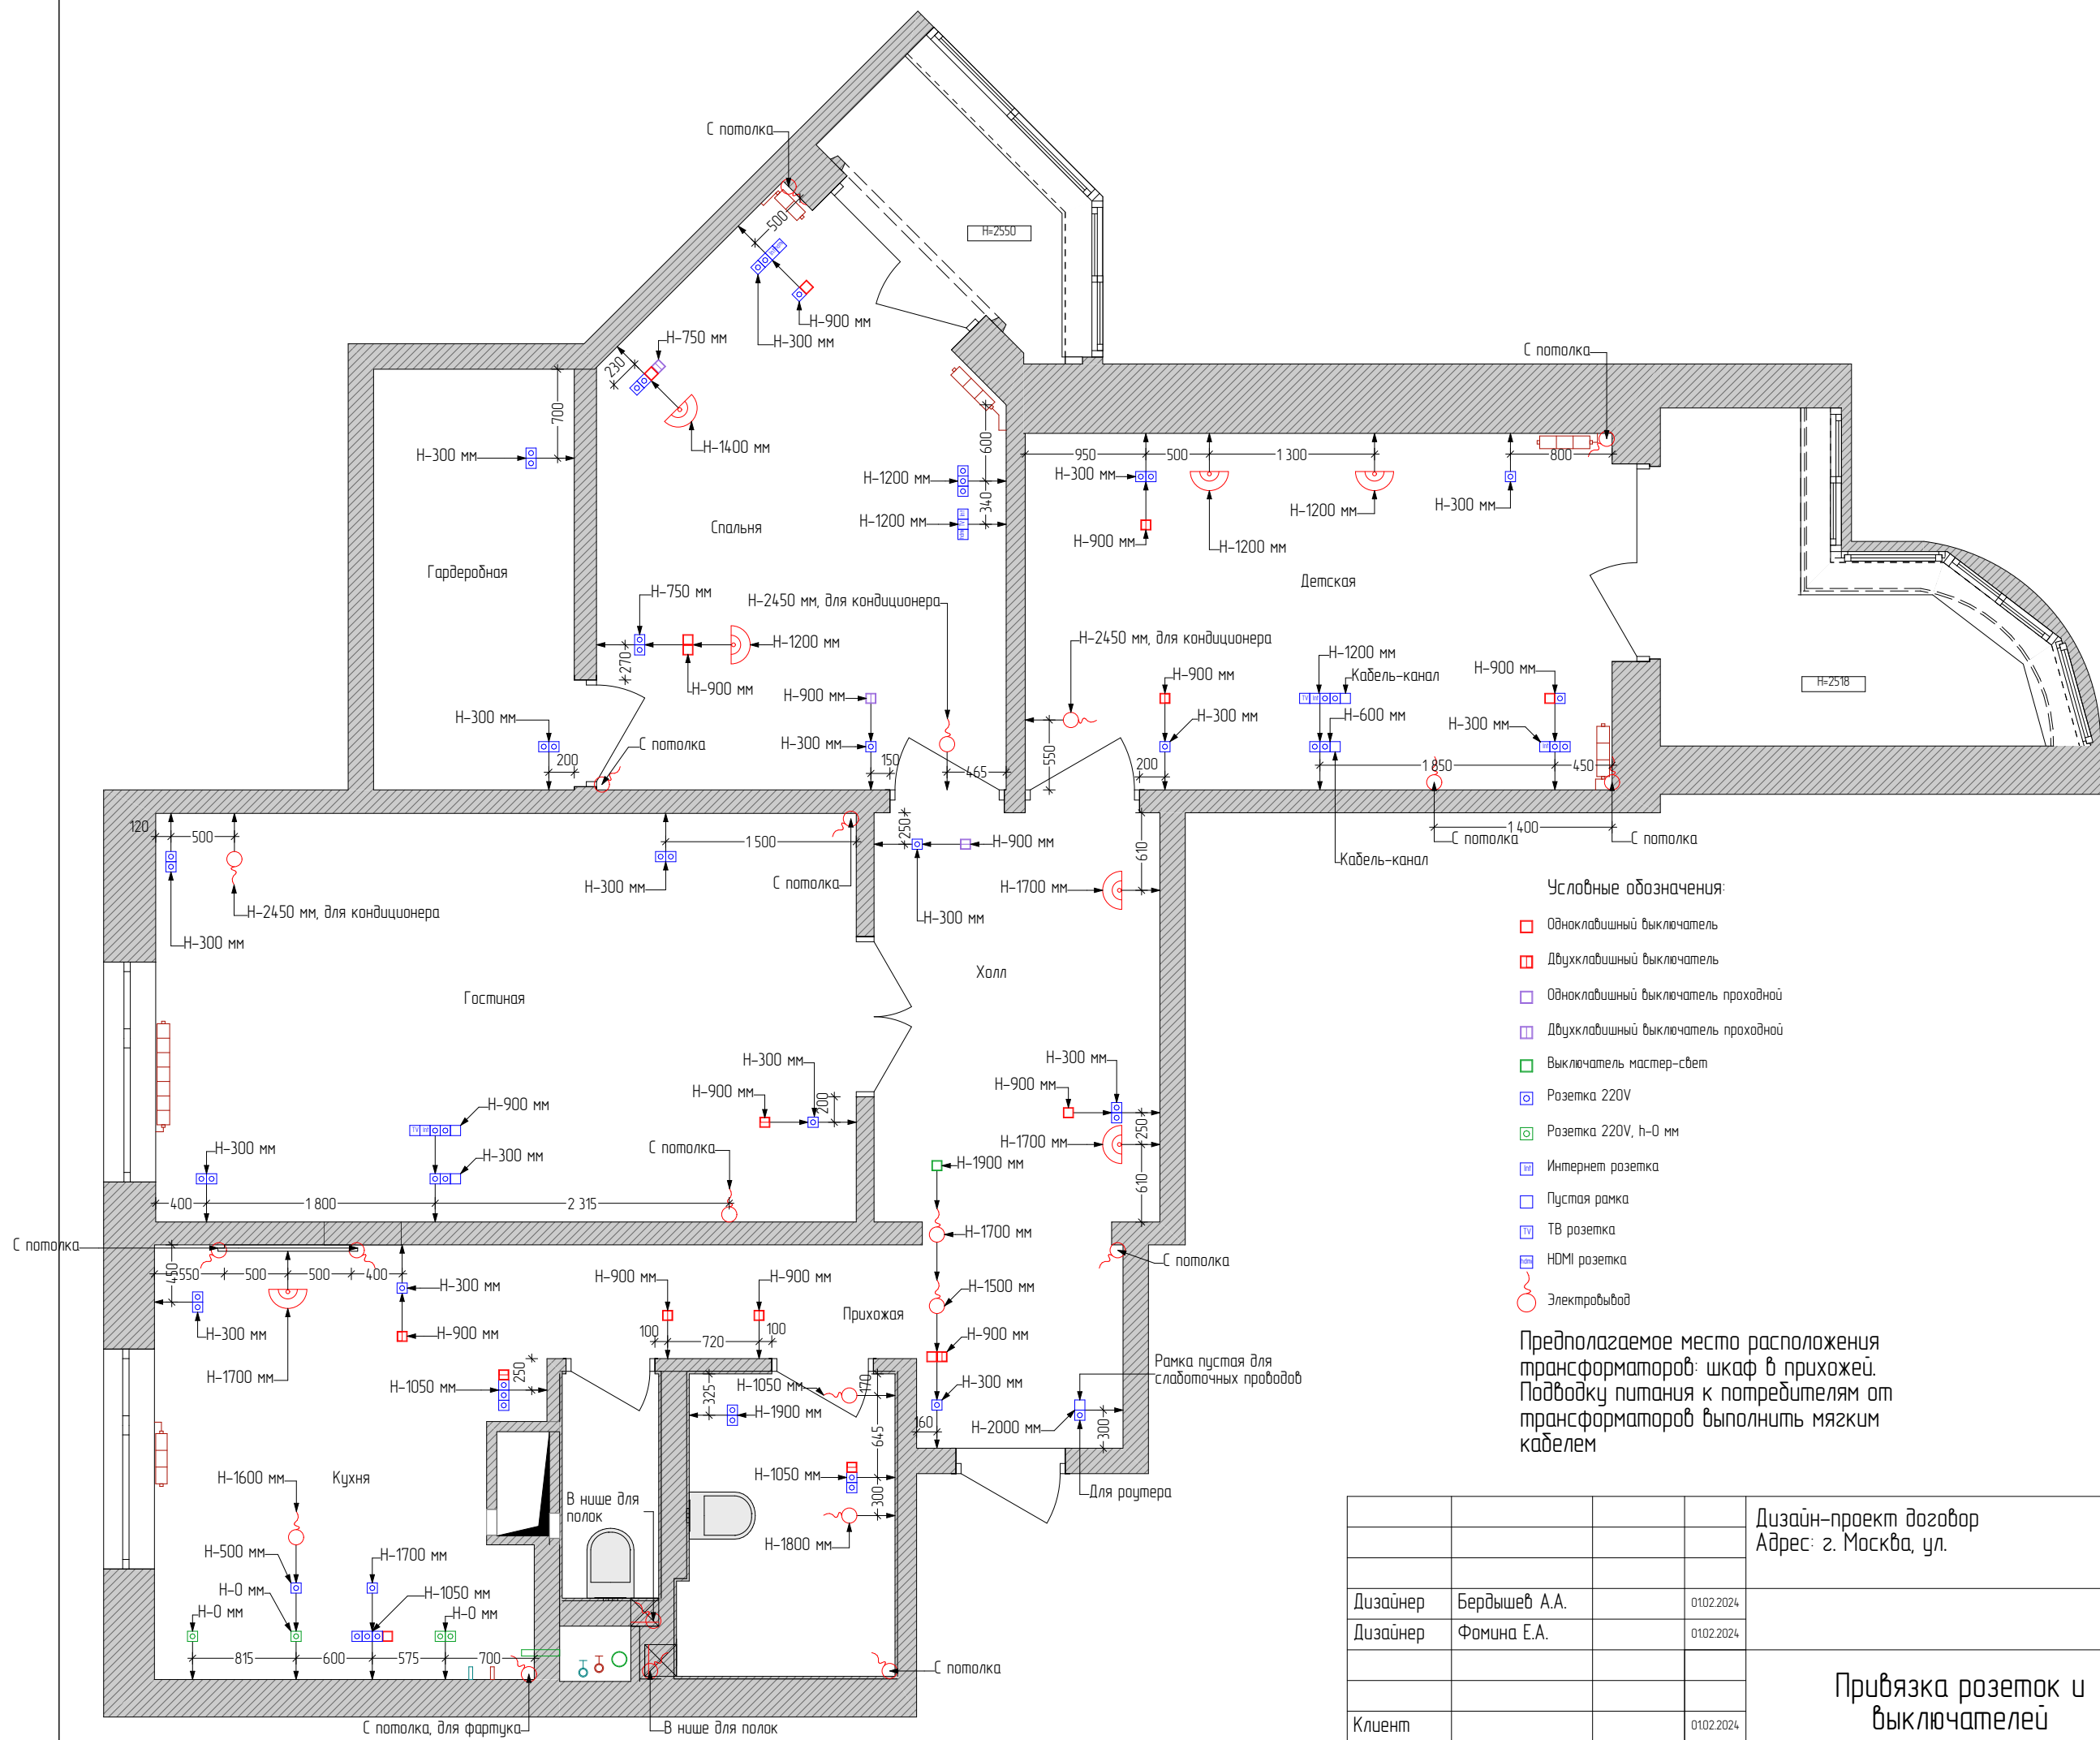


Условные обозначения:

- Одноклавишный выключатель
- Двухклавишный выключатель
- Одноклавишный выключатель проходной
- Двухклавишный выключатель проходной
- Выключатель мастер-свет
- Розетка 220V
- Розетка 220V, h=0 мм
- Интернет розетка
- Пустая рамка
- ТВ розетка
- HDMI розетка
- Электропровод

Предполагаемое место расположения трансформаторов: шкаф в прихожей. Подводку питания к потребителям от трансформаторов выполнить мягким кабелем

				Дизайн-проект договор		
				Адрес: г. Москва, ул.		
Дизайнер	Бердышев А.А.	0102.2024		Стадия	Лист	Листов
Дизайнер	Фомина Е.А.	0102.2024		AP	9	
Клиент		0102.2024		Привязка розеток и выключателей		



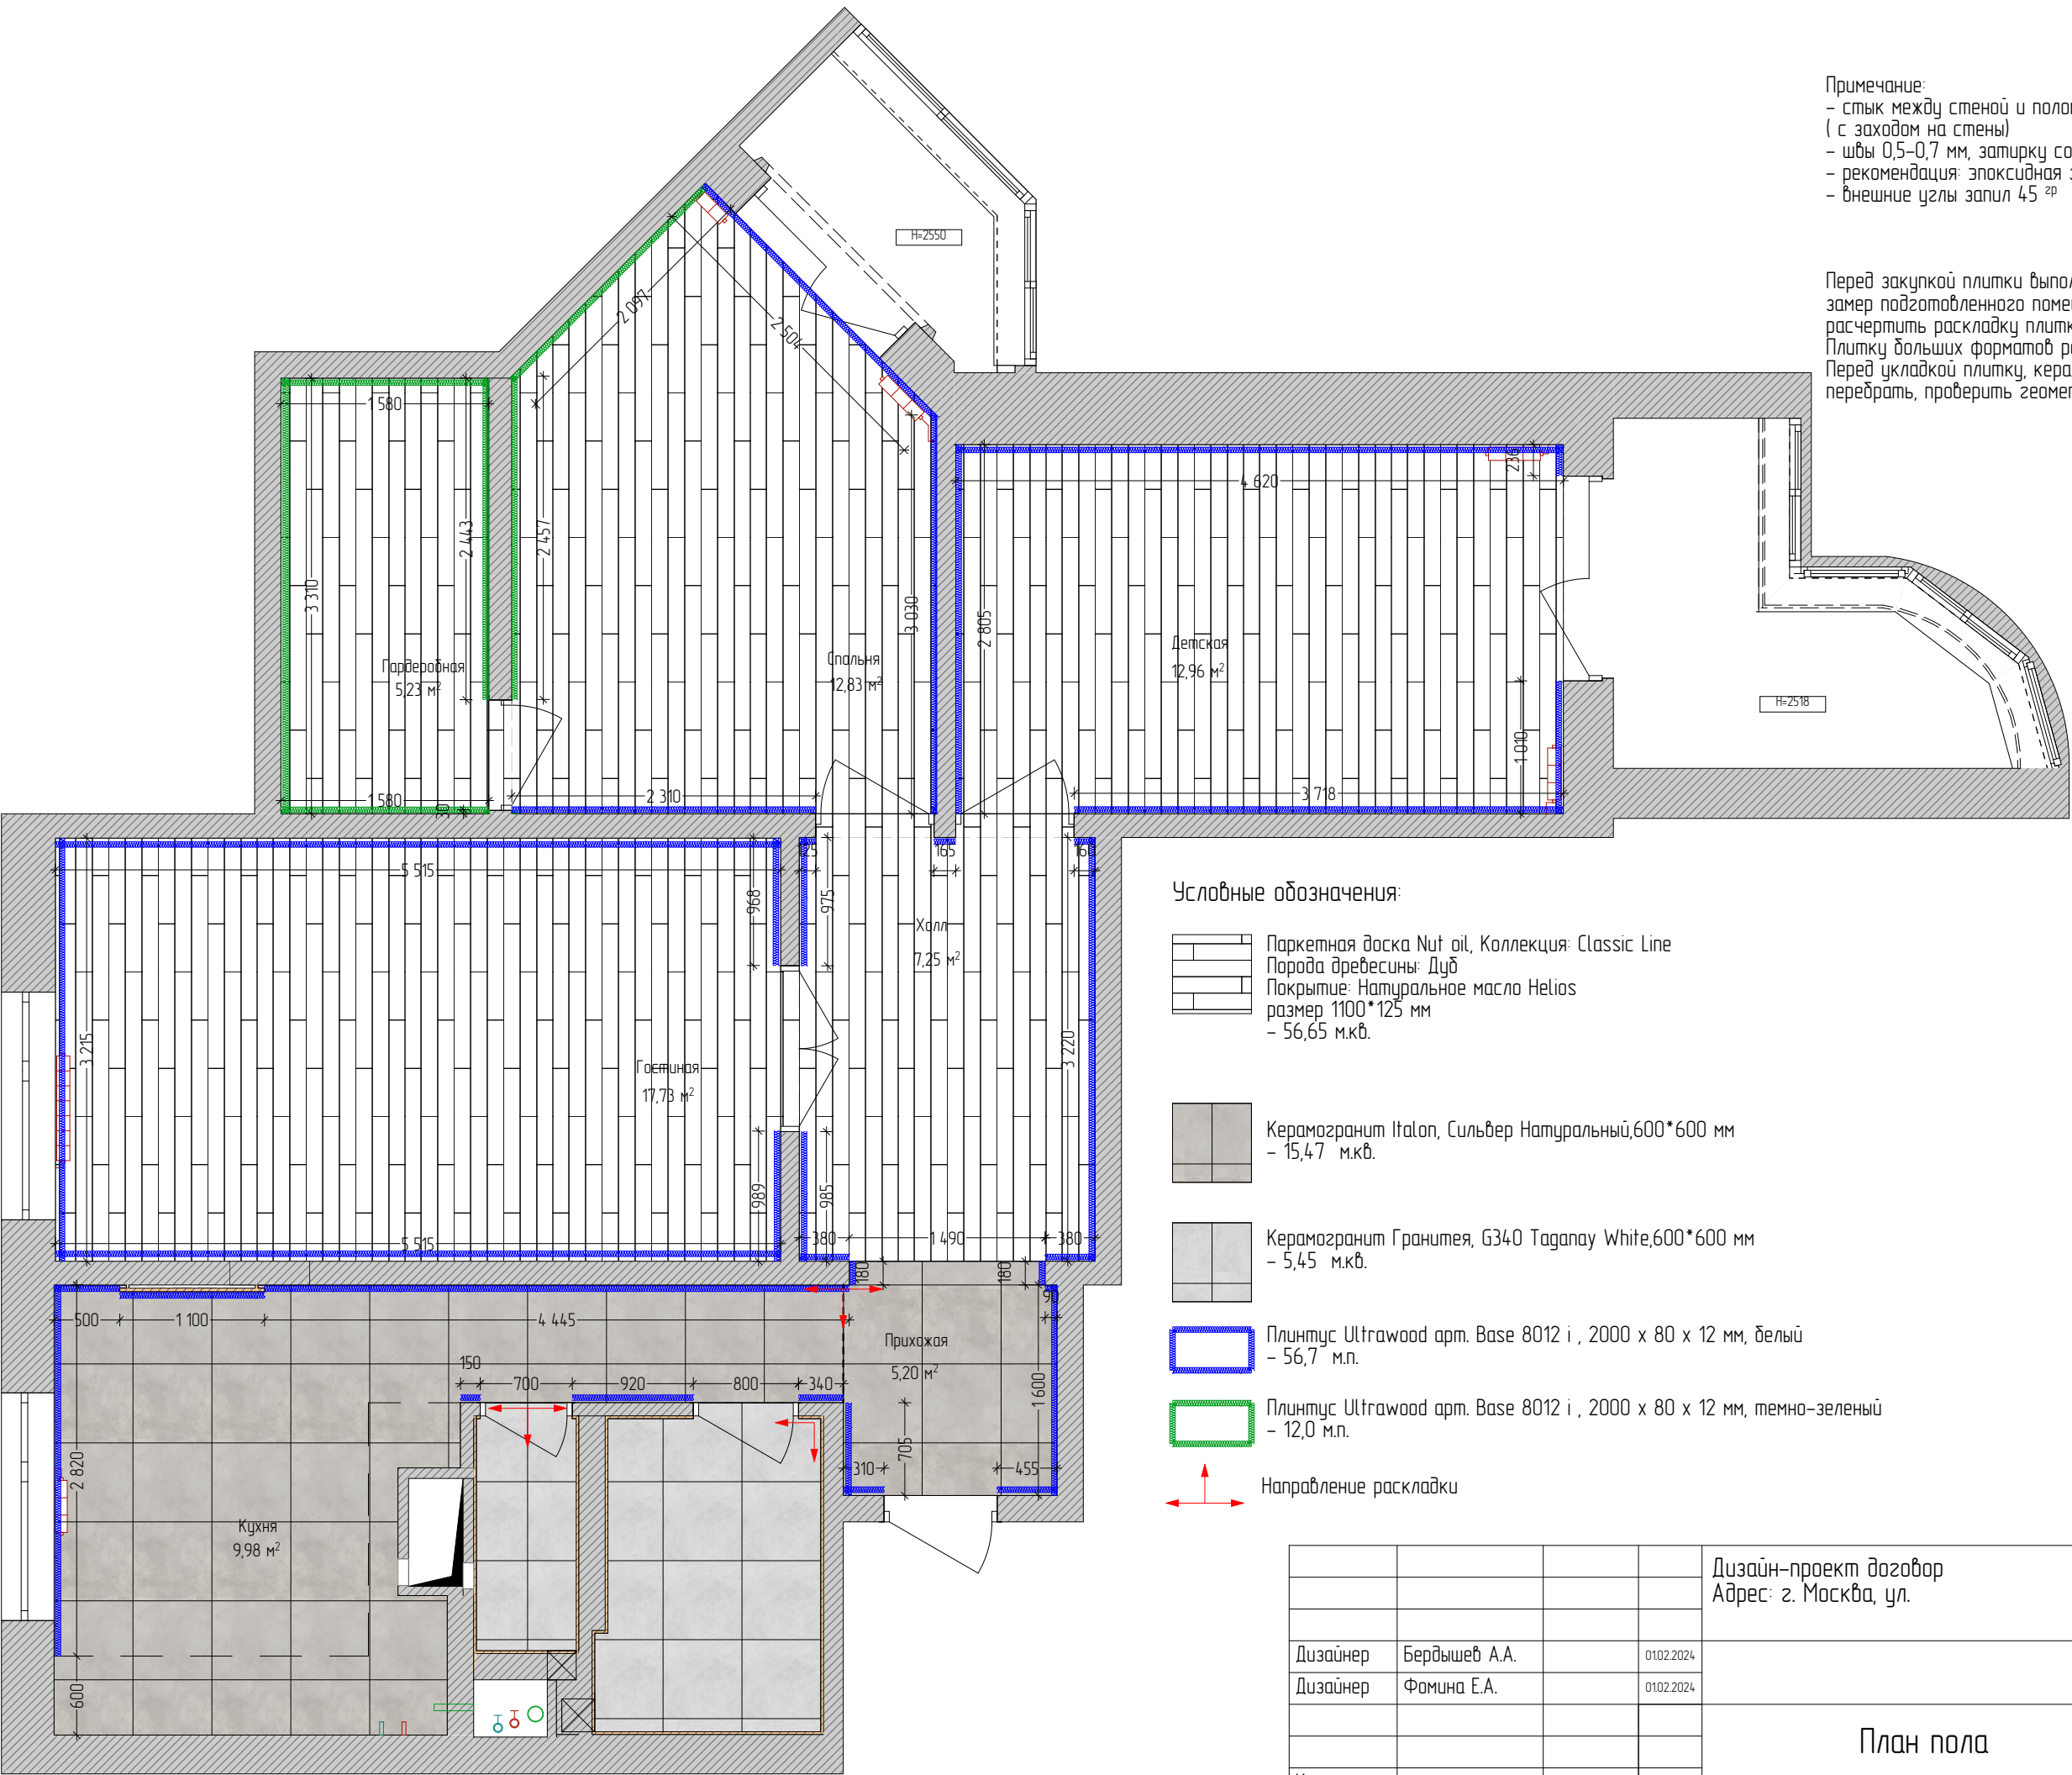

Примечание:
- стык между стеной и полом закрыть герметиком (с заходом на стены)
- швы 0,5-0,7 мм, затирку согласовать
- рекомендация: эпоксидная затирка пол
- внешние углы запил 45°


Перед закупкой плитки выполнить замер подготовленного помещения, расчертить раскладку плитки на стенах, на полу. Плитку больших форматов рассчитать поштучно. Перед укладкой плитки, керамогранит сортировать, перебрать, проверить геометрию.

Условные обозначения:

- Паркетная доска Nut oil, Коллекция: Classic Line
Порода древесины: Дуб
Покрытие: Натуральное масло Helios
размер 1100*125 мм
- 56,65 м.кв.
- Керамогранит Italon, Сильвер Натуральный, 600*600 мм
- 15,47 м.кв.
- Керамогранит Гранитея, G340 Taganay White, 600*600 мм
- 5,45 м.кв.
- Плинтус Ultrawood арт. Base 8012 i, 2000 x 80 x 12 мм, белый
- 56,7 м.п.
- Плинтус Ultrawood арт. Base 8012 i, 2000 x 80 x 12 мм, темно-зеленый
- 12,0 м.п.
- Направление раскладки

				Дизайн-проект договор		
				Адрес: г. Москва, ул.		
Дизайнер	Бердышев А.А.	0102.2024		Стадия	Лист	Листов
Дизайнер	Фомина Е.А.	0102.2024		АР	10	
Клиент		0102.2024		План пола		



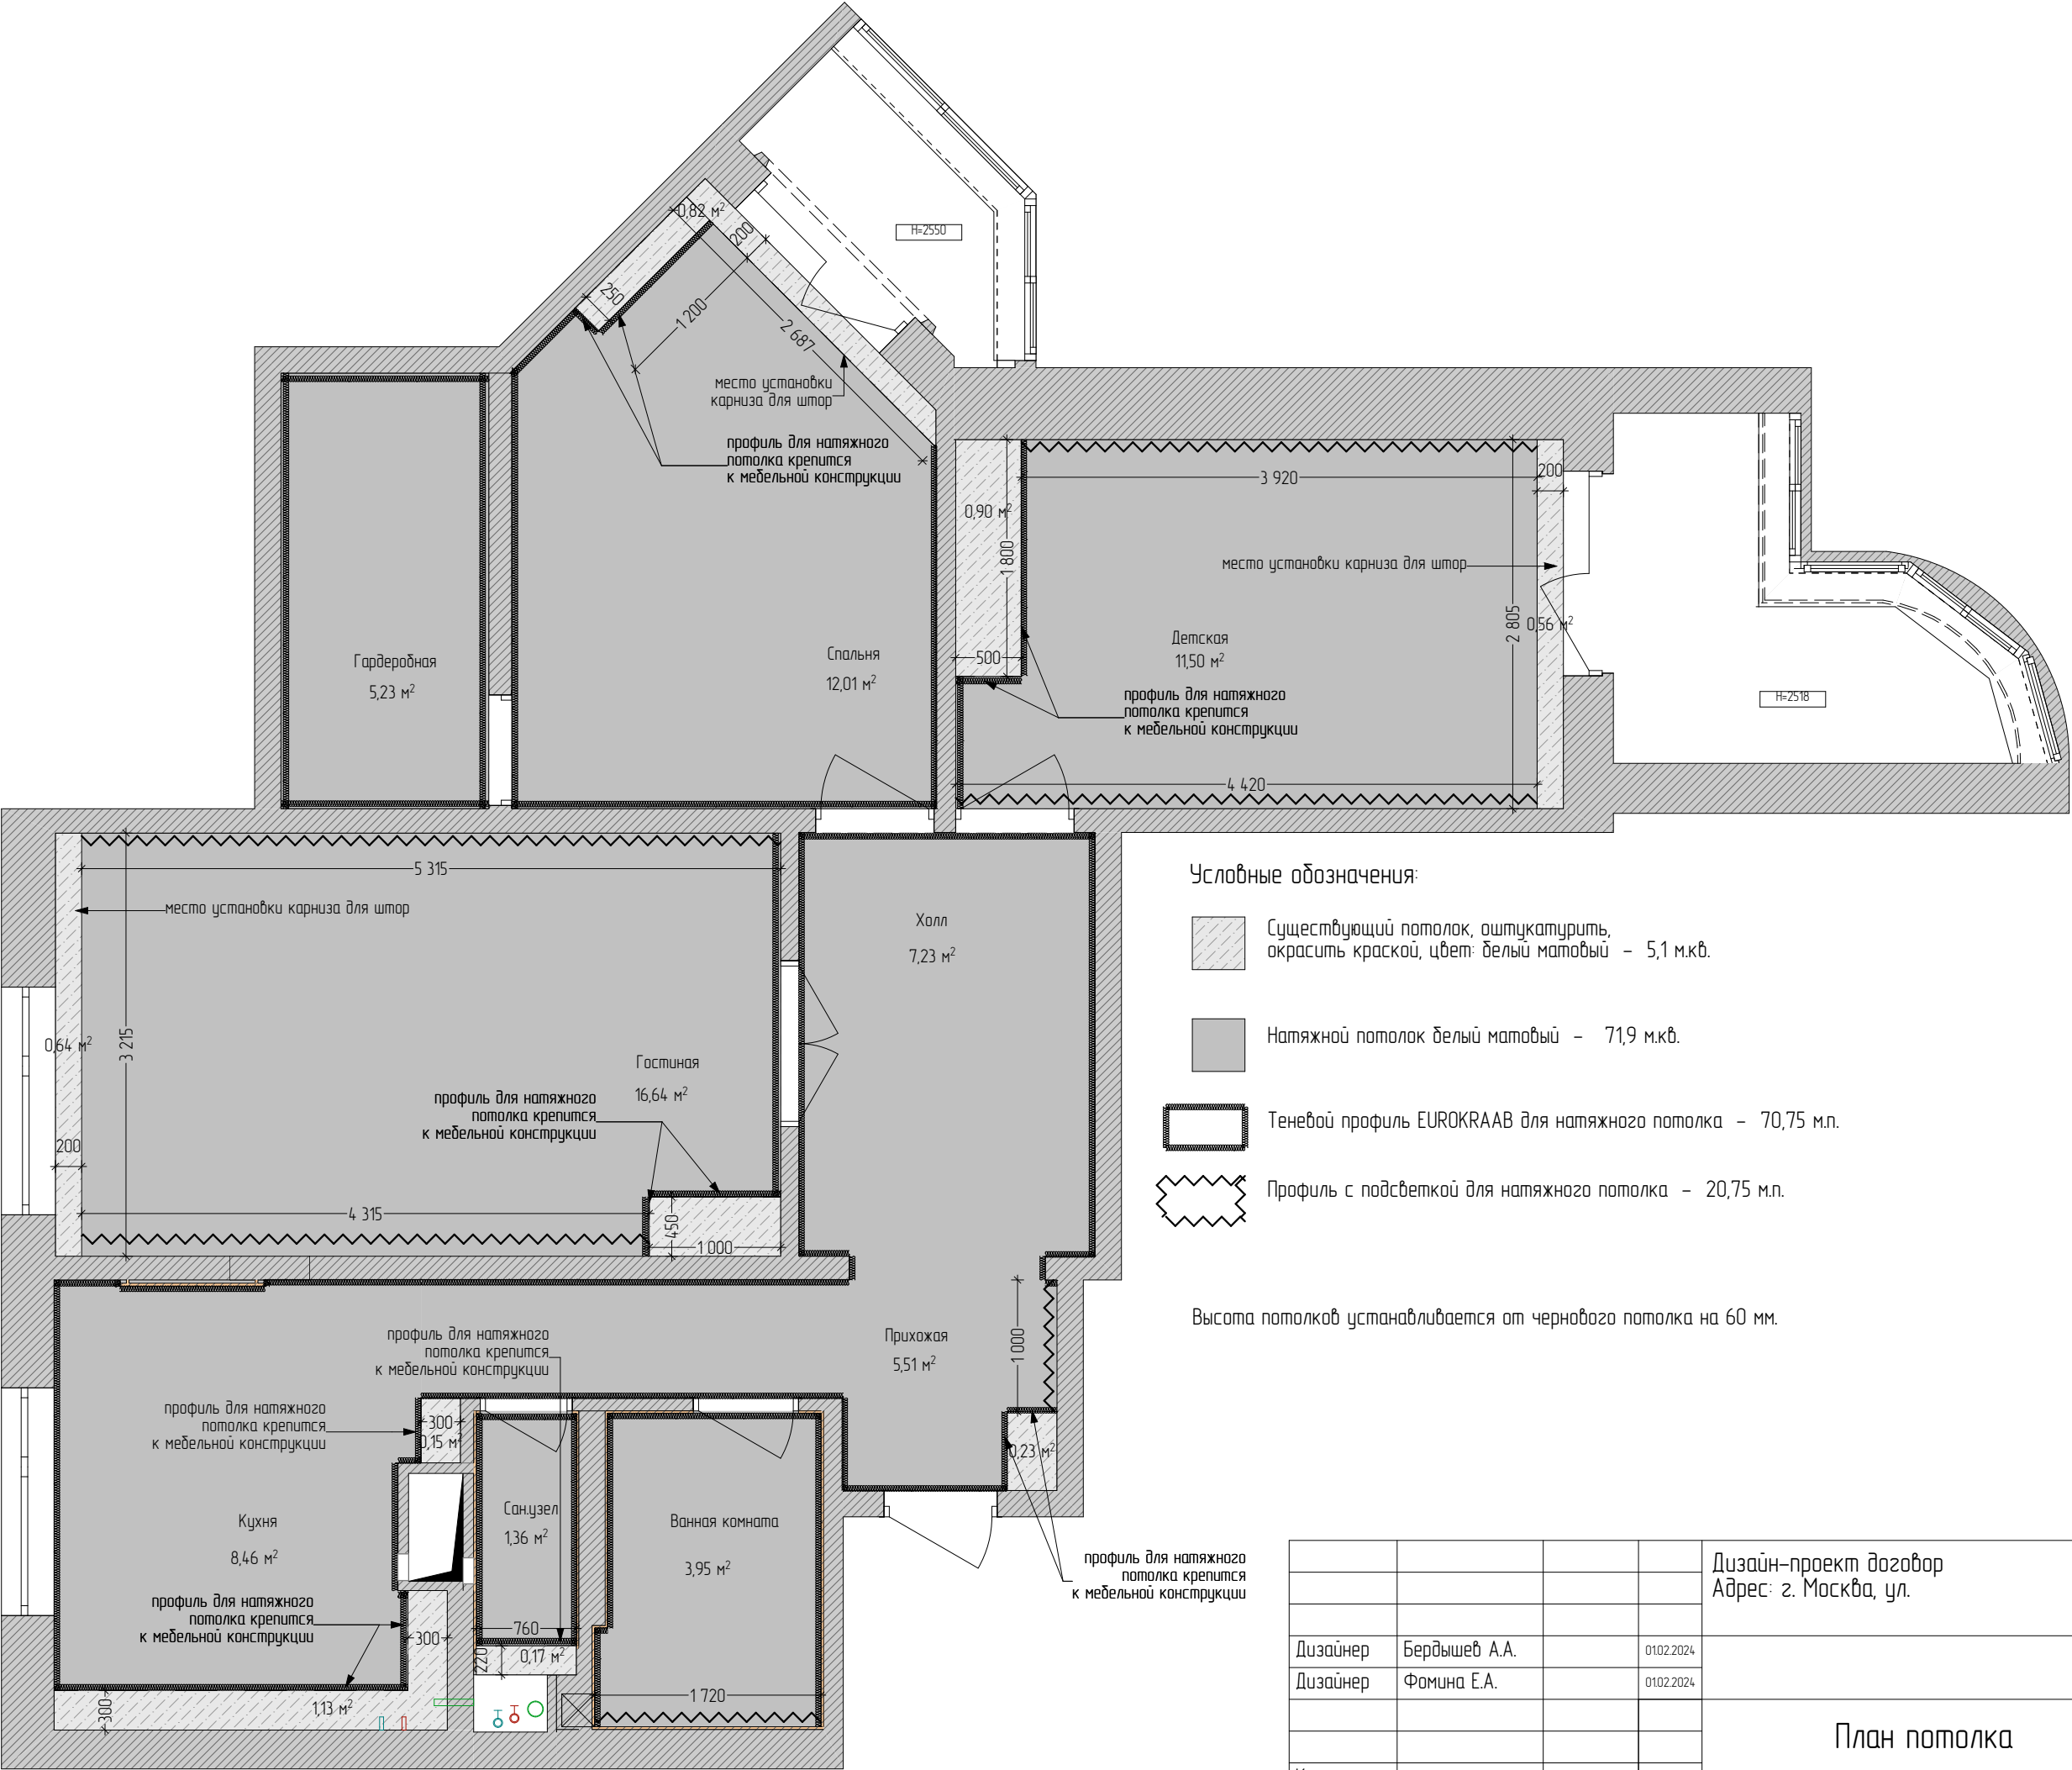

Условные обозначения:


- Существующий потолок, оштукатурить, окрасить краской, цвет: белый матовый - 5,1 м.кв.
- Натяжной потолок белый матовый - 71,9 м.кв.
- Теневой профиль EUROKRAAB для натяжного потолка - 70,75 м.п.
- Профиль с подсветкой для натяжного потолка - 20,75 м.п.

Высота потолков устанавливается от чернового потолка на 60 мм.

Узел крепления
теневого профиля




Узел теневого
профиля с подсветкой

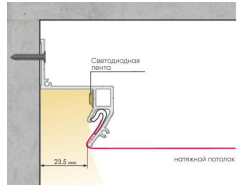


				Дизайн-проект договор		
				Адрес: г. Москва, ул.		
Дизайнер	Бердышев А.А.	0102.2024		Стадия	Лист	Листов
Дизайнер	Фомина Е.А.	0102.2024		АР	11	
Клиент		0102.2024		План потолка		



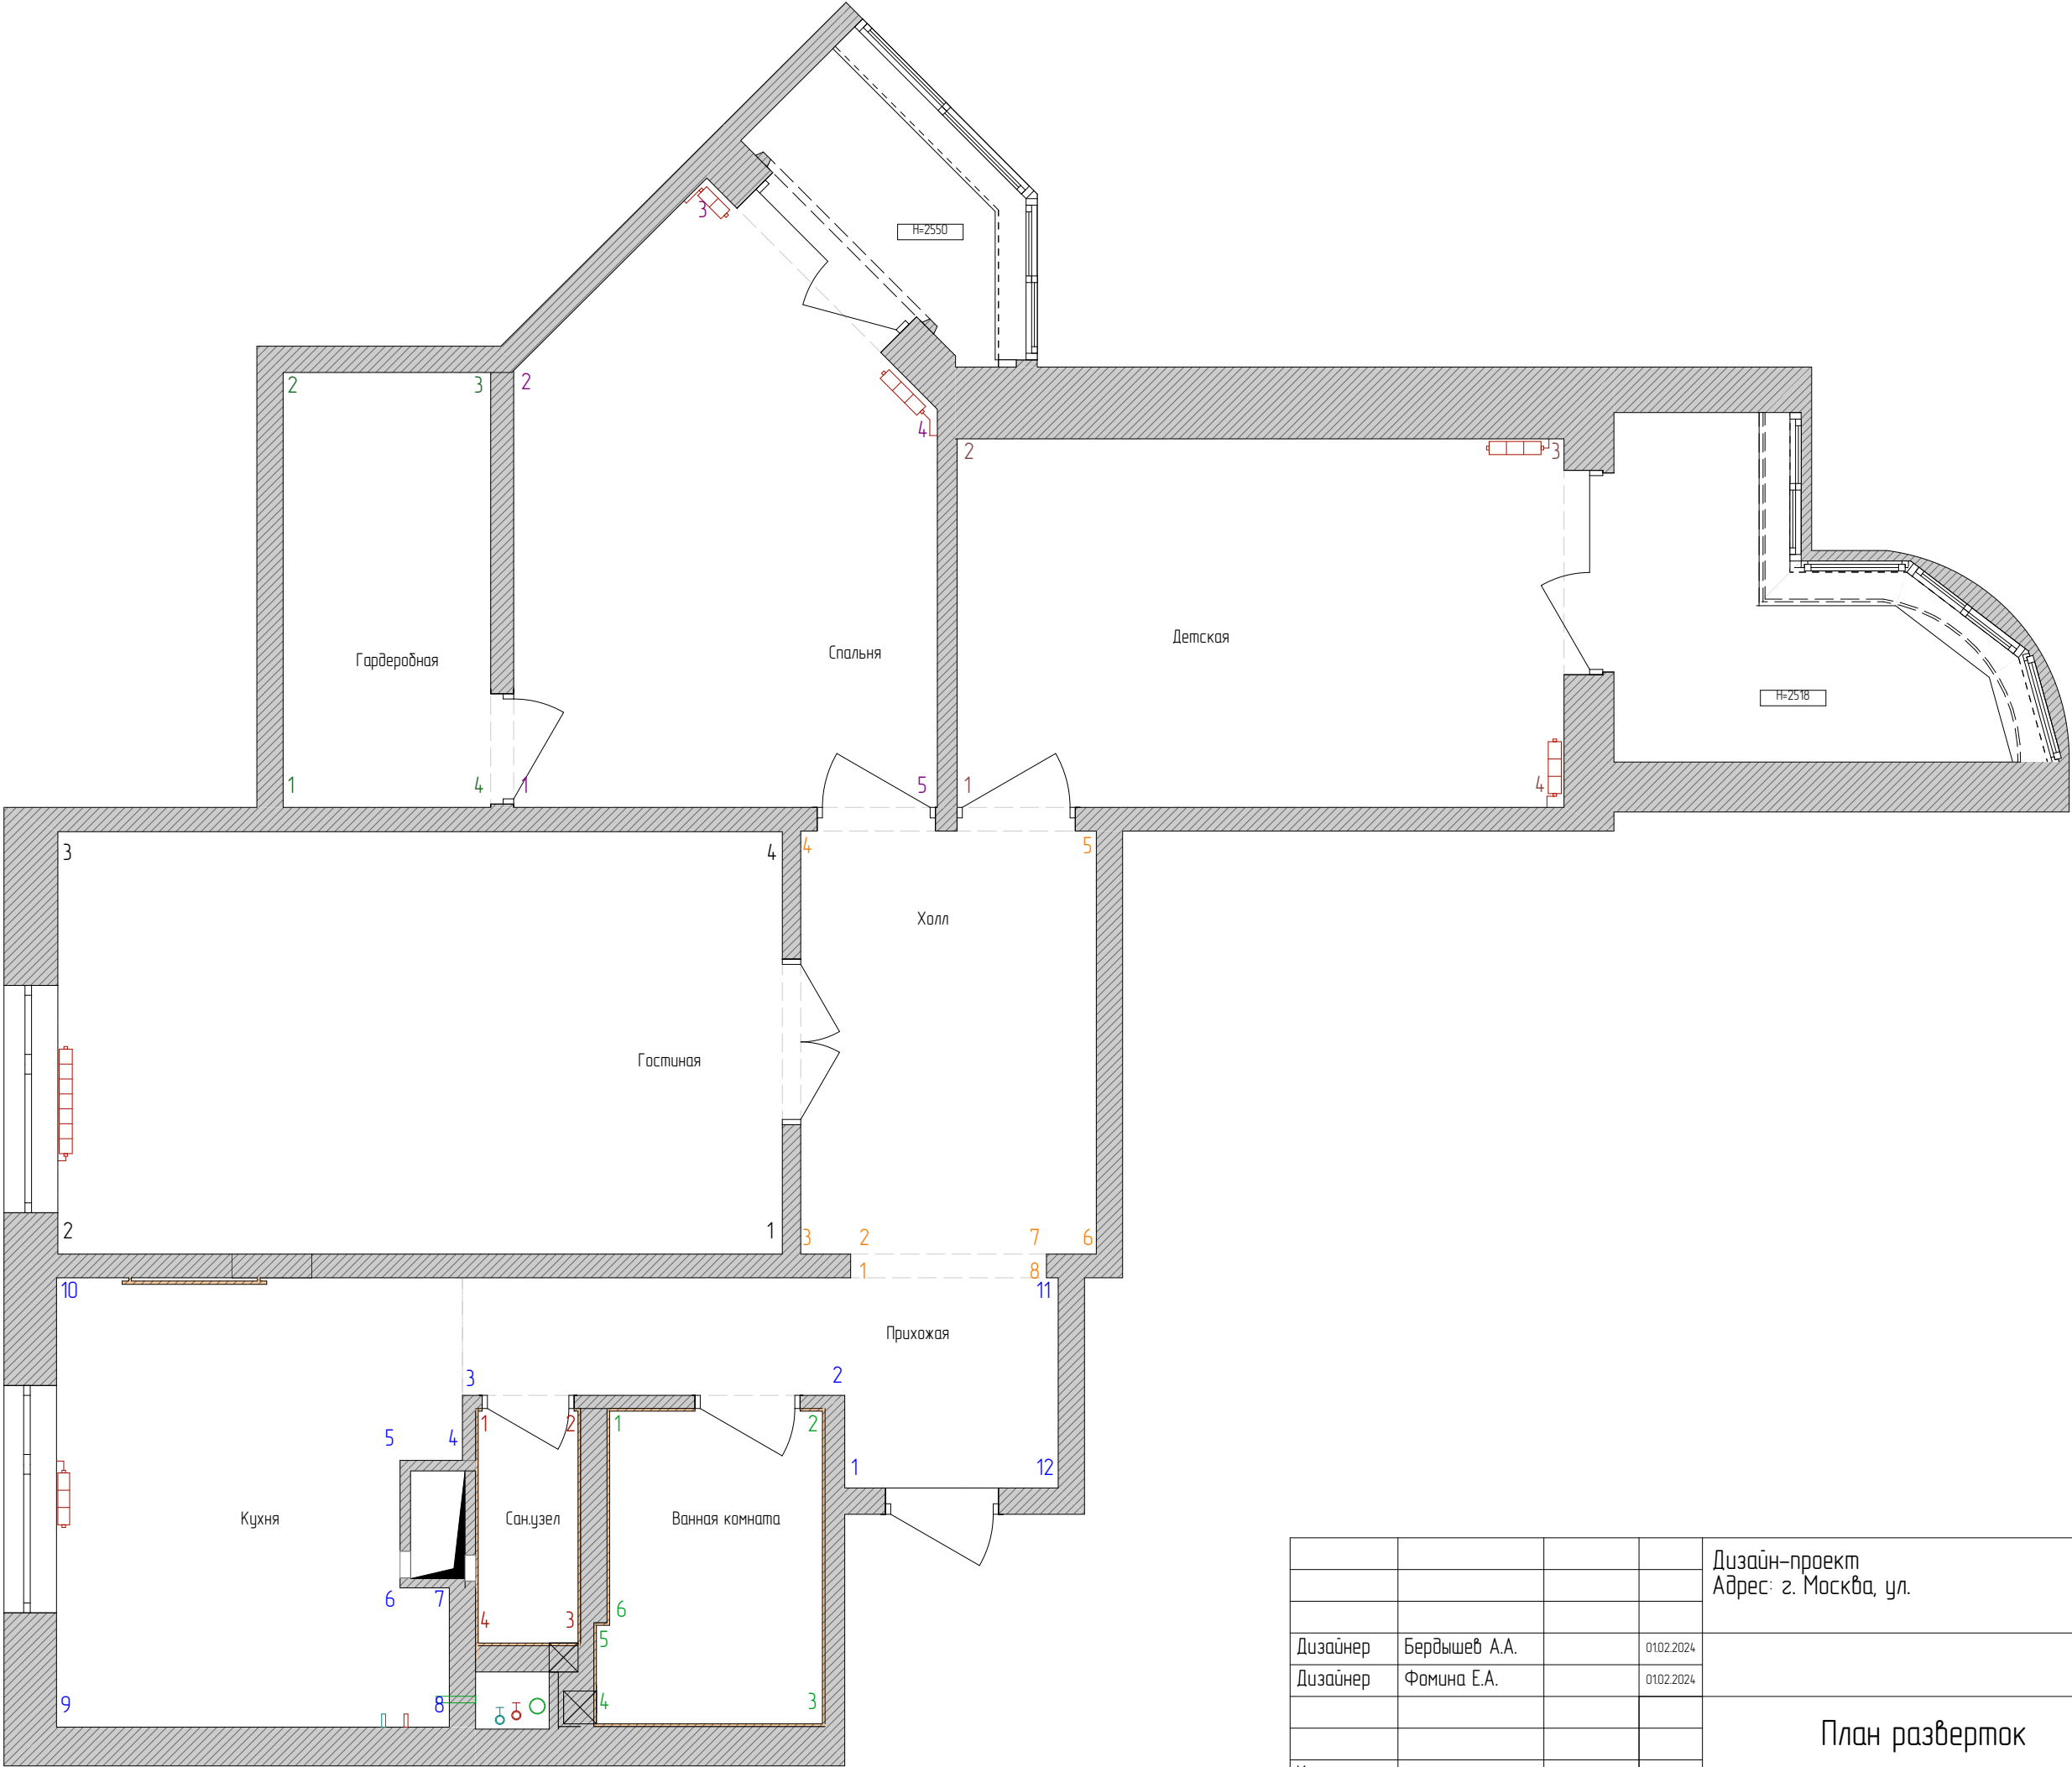

				Дизайн-проект Адрес: г. Москва, ул.		
Дизайнер	Бердышев А.А.	01.02.2024		План разверток	Стадия	Лист
Дизайнер	Фомина Е.А.	01.02.2024			АР	12
Клиент		01.02.2024				



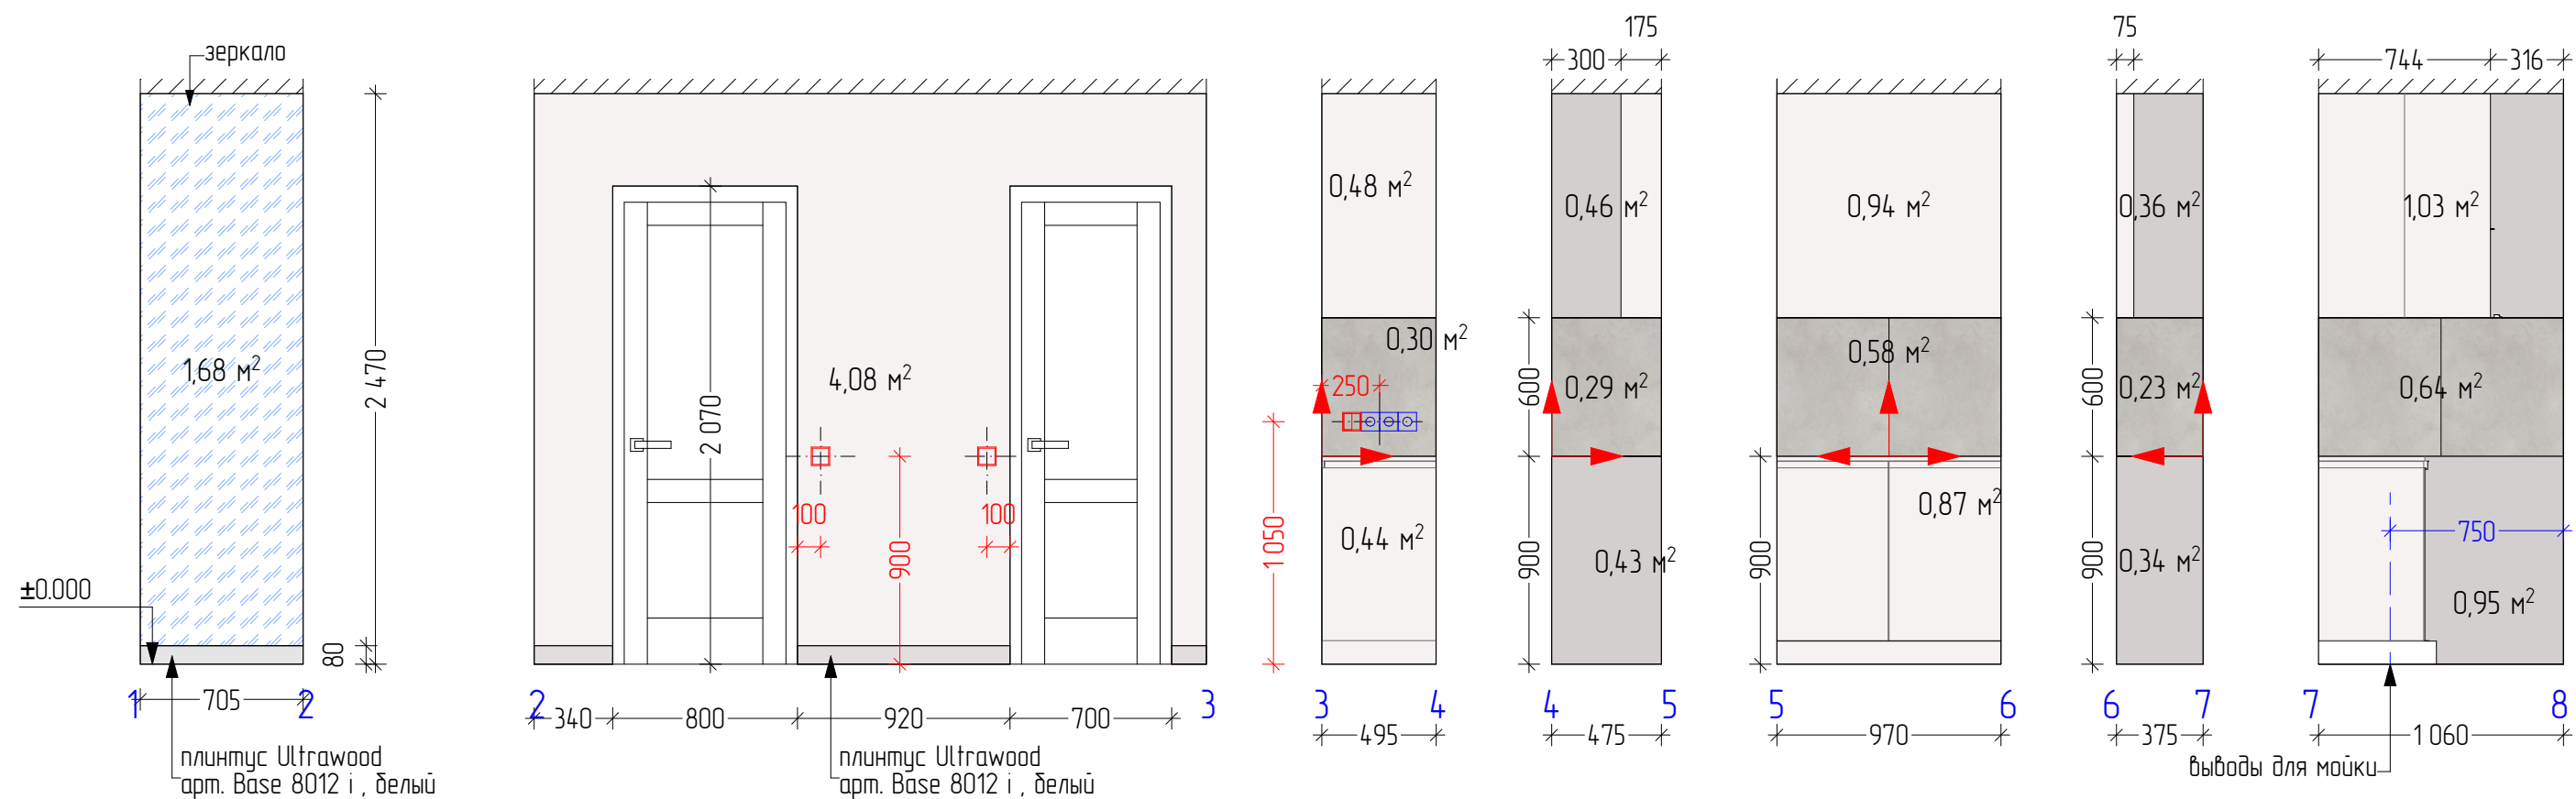

Условные обозначения:

Окраска Краской Tikkurila
Цвет: S503 Ласка - 28,1 м.к в.

Зеркало - 1,7 м.к в.

Окраска Краской Tikkurila
Цвет: L360 - 15,7 м.к в.

Керамогранит Italon,
Сильвер Натуральный, 600*600 мм
- 3,46 м.кв.



плинтус Ultrawood
арт. Base 8012 i, белый
кухня - 10,3 м.п.
прихожая - 3,5 м.п.

Примечание:

- предварительно сделать выкрасы, согласовать
- на развертках указаны размеры дверных проемов
- фартук установить после установки кухонной столешницы
- площадь посчитана с учетом окраски плинтусов
- стены за мебелью окрашиваются в цвет: S503 Ласка

				Дизайн-проект договор		
				Адрес: г. Москва, ул.		
Дизайнер	Бердышев А.А.	0102.2024			Стадия	Лист
Дизайнер	Фомина Е.А.	0102.2024			АР	13
				Развертки по стенам. Прихожая. Кухня		
Клиент		0102.2024				



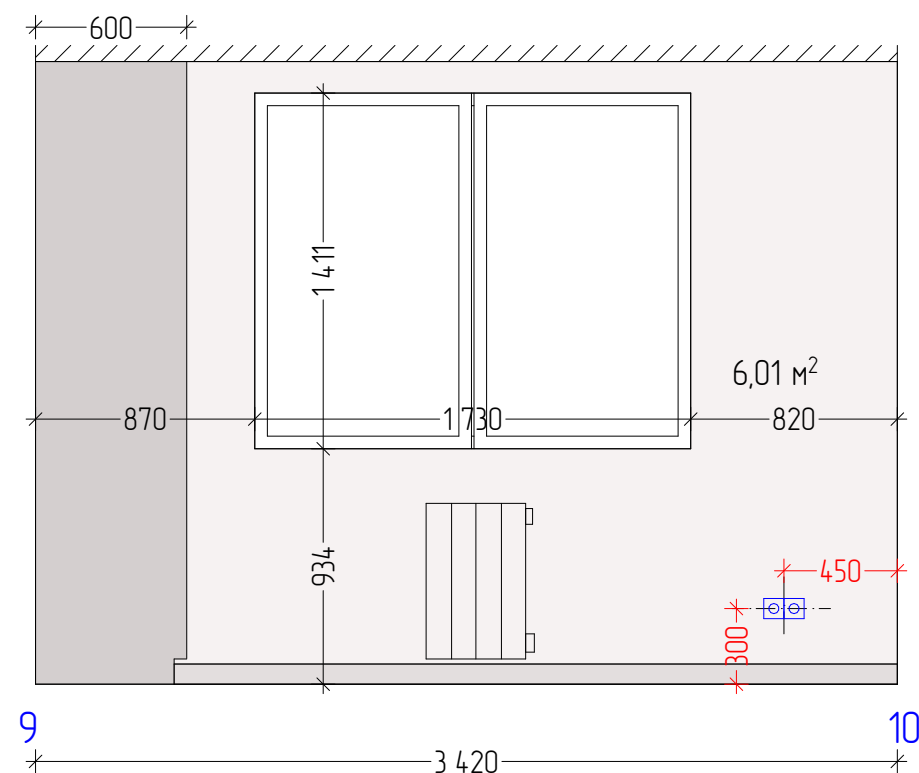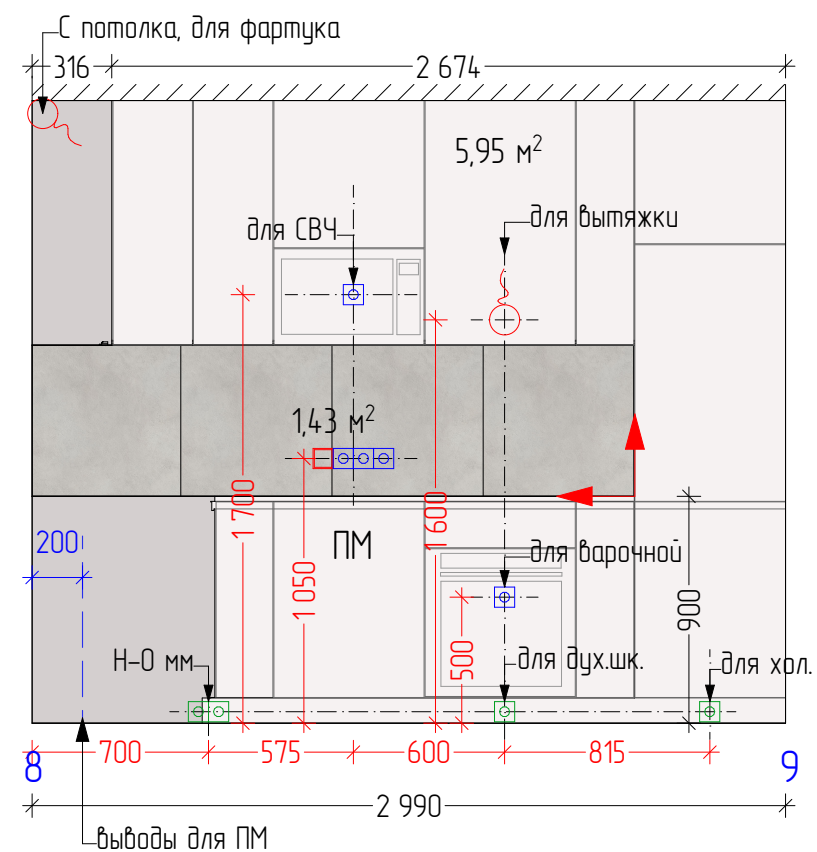


Условные обозначения:

	Окраска Краской Tikkurila Цвет: S503 Ласка - 28,1 м.к в.		Зеркало - 1,7 м.к в.
	Окраска Краской Tikkurila Цвет: L360 - 15,7 м.к в.		Керамогранит Italon, Сильвер Натуральный, 600*600 мм - 3,46 м.кв.
Примечание: - предварительно сделать выкрасы, согласовать - на развертках указаны размеры дверных проемов - фартук установить после установки кухонной столешницы - площадь посчитана с учетом окраски плиточных - стены за мебелью окрашиваются в цвет: S503 Ласка			плинтус Ultrawood арт. Base 8012 i , белый кухня - 10,3 м.п. прихожая - 3,5 м.п.

				Дизайн-проект договор Адрес: г. Москва, ул.		
Дизайнер	Бердышев А.А.	0102.2024		Развертки по стенам. Прихожая. Кухня	Стадия	Лист
Дизайнер	Фомина Е.А.	0102.2024			АР	14
Клиент		0102.2024				



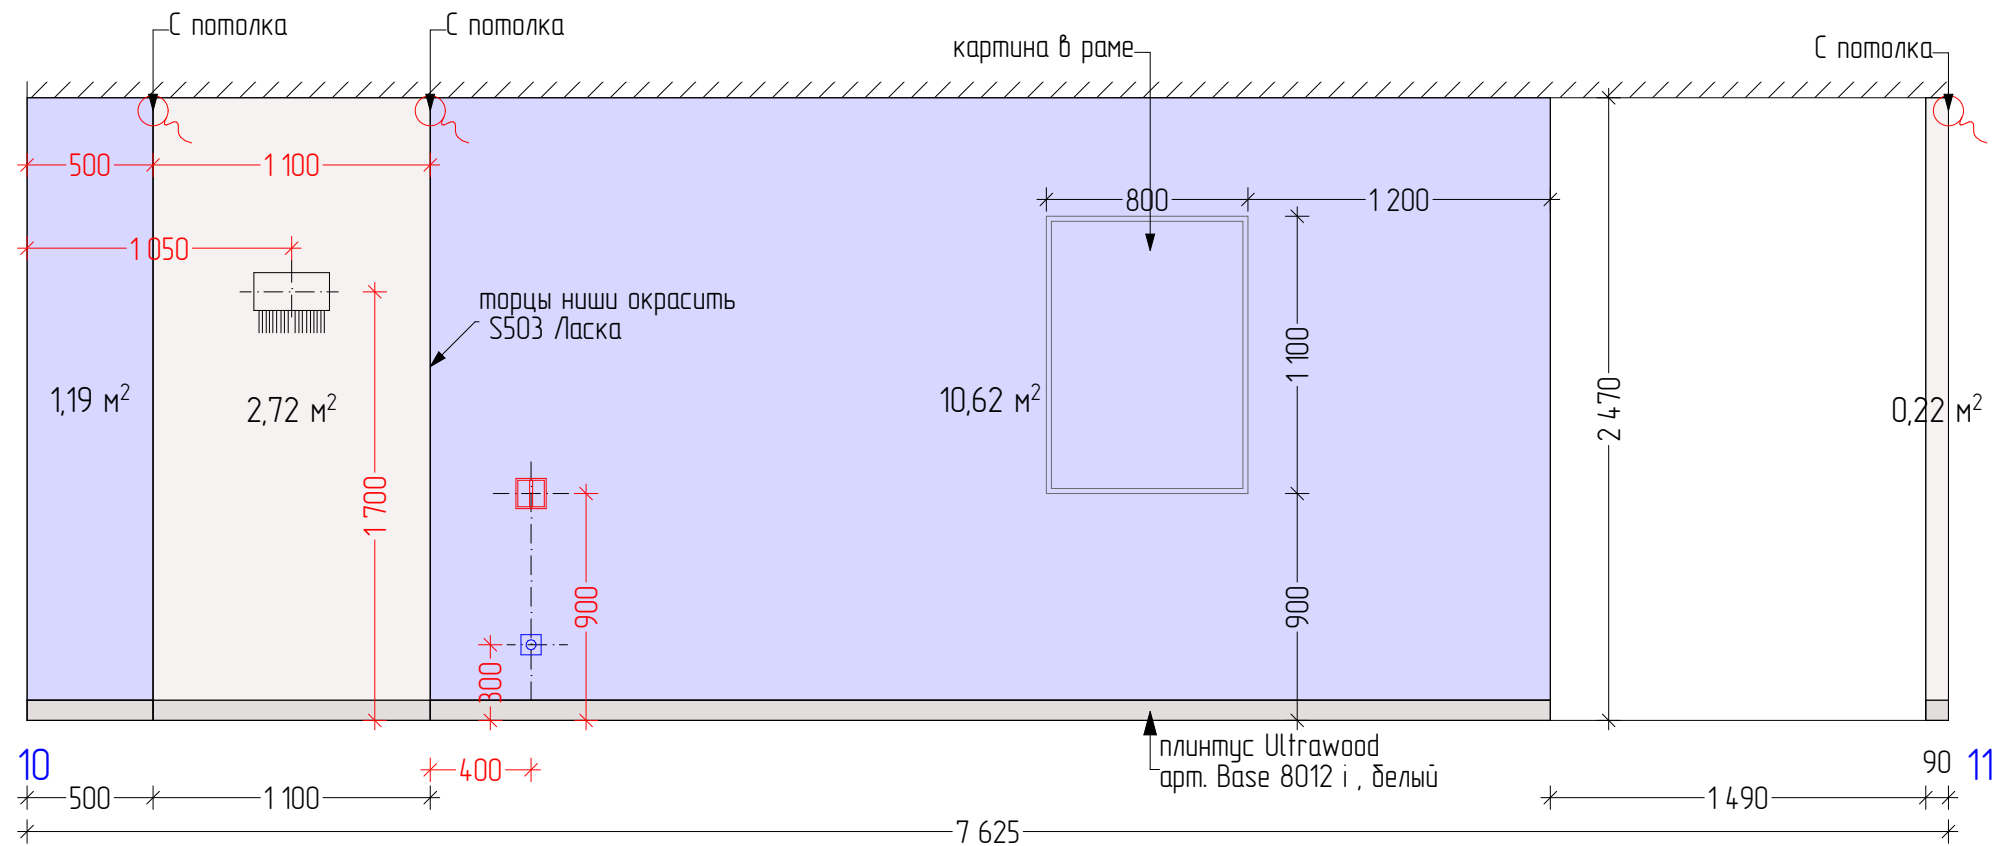


Условные обозначения:

- Окраска Краской Tikkurila
Цвет: S503 Ласка - 28,1 м.к в.
- Зеркало - 1,7 м.к в.
- Окраска Краской Tikkurila
Цвет: L360 - 15,7 м.к в.
- Керамогранит Italon,
Сильвер Натуральный, 600*600 мм
- 3,46 м.кв.

Примечание:



- предварительно сделать выкрасы, согласовать
- на развертках указаны размеры дверных проемов
- фартук установить после установки кухонной столешницы
- площадь посчитана с учетом окраски плинтусов
- стены за мебелью окрашиваются в цвет: S503 Ласка

плинтус Ultrawood
арт. Base 8012 i, белый
кухня - 10,3 м.п.
прихожая - 3,5 м.п.

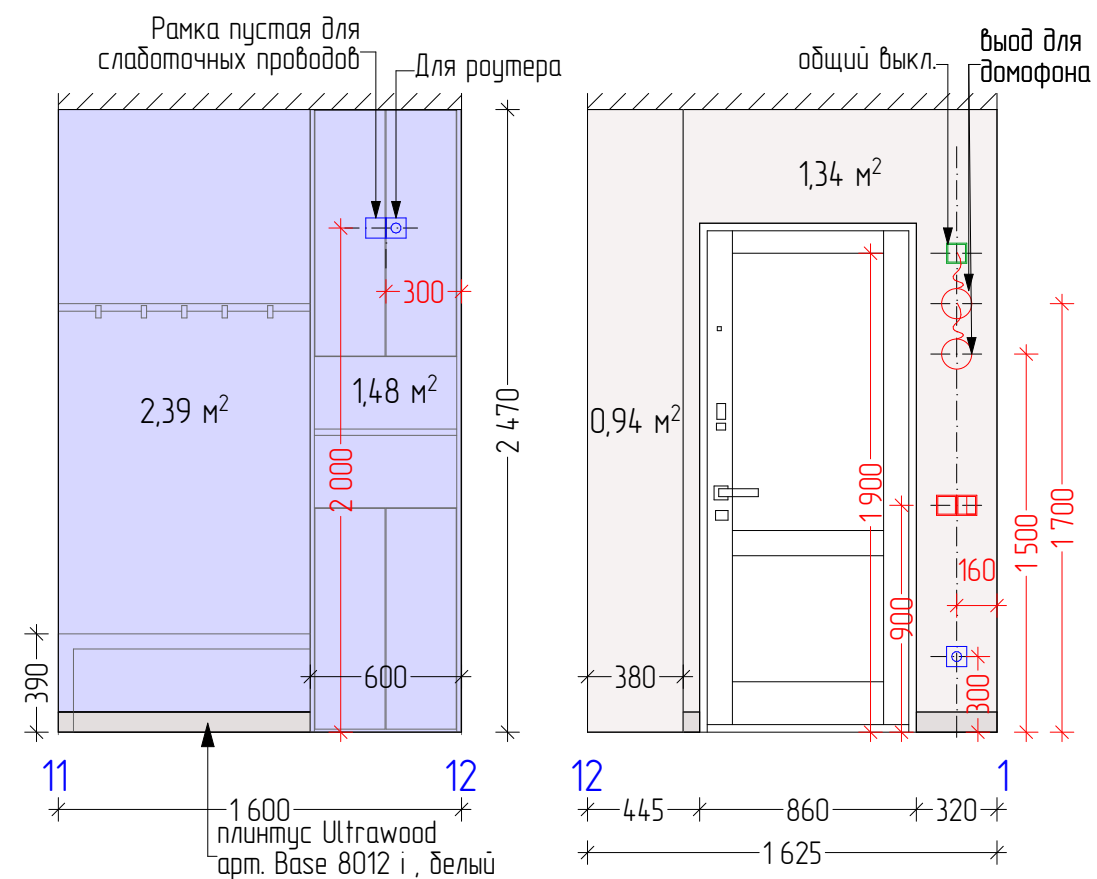

				Дизайн-проект договор		
				Адрес: г. Москва, ул.		
Дизайнер	Бердышев А.А.	0102.2024		Развертки по стенам. Прихожая. Кухня	Стадия	Лист
Дизайнер	Фомина Е.А.	0102.2024			АР	15
Клиент		0102.2024				



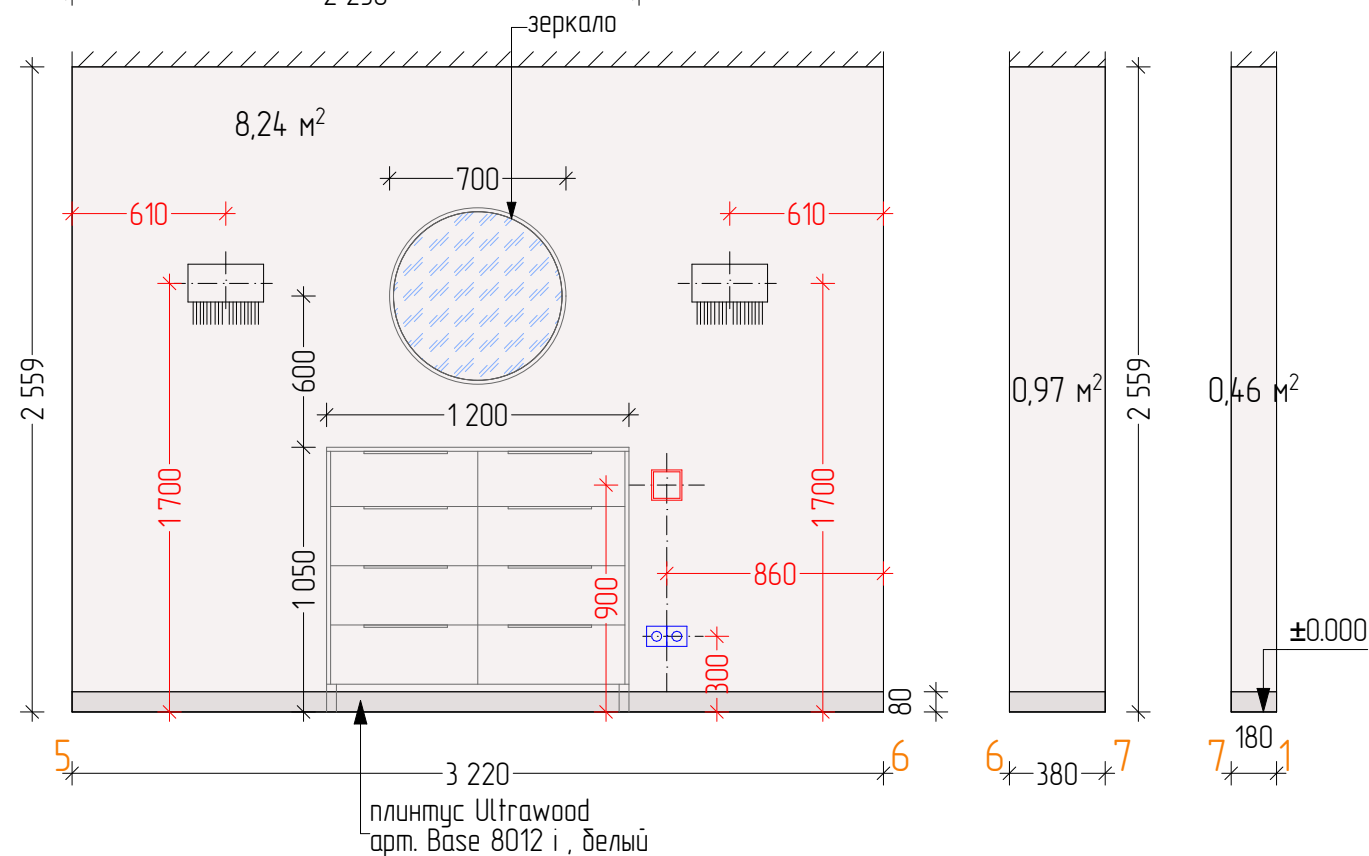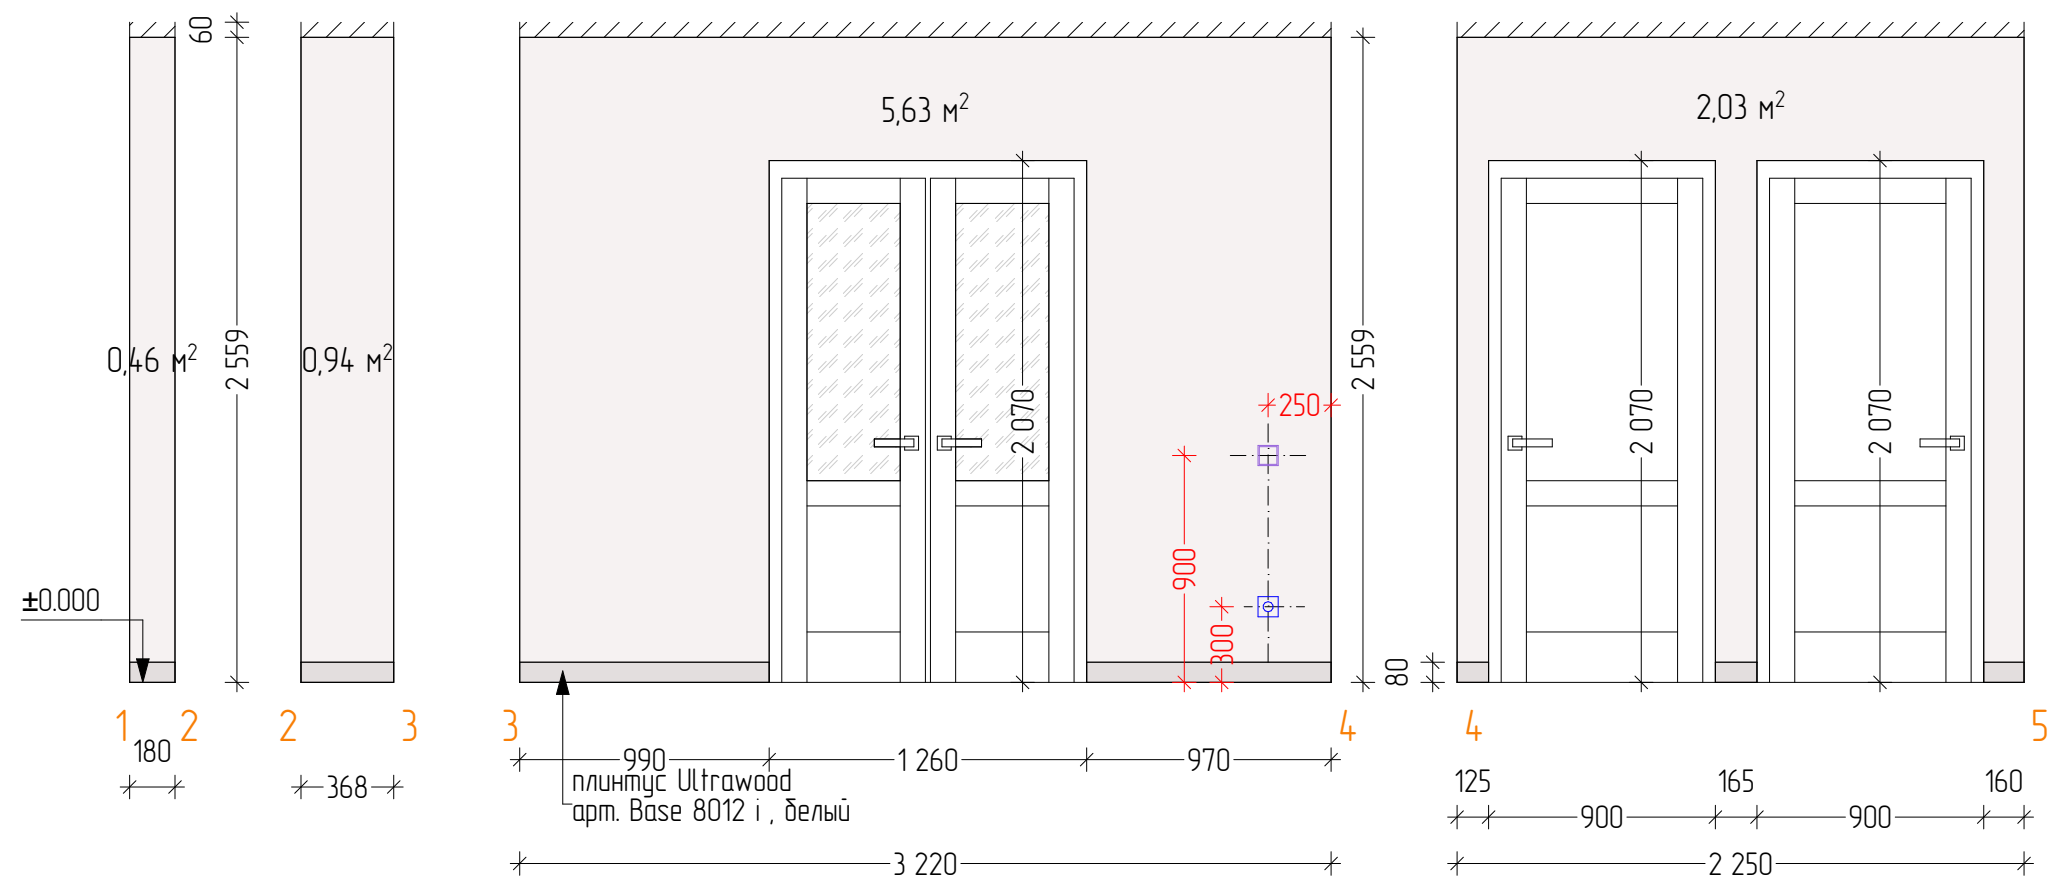




Условные обозначения:

- Окраска Краской Tikkurila
Цвет: S503 Ласка - 18,75 м.к в.
- плинтус Ultrawood
арт. Base 8012 i , белый
- 6,4 м.п.

Примечание:
- предварительно сделать выкрасы,
согласовать
- на развертках указаны размеры дверных проемов

				Дизайн-проект договор		
				Адрес: г. Москва, ул.		
Дизайнер	Бердышев А.А.	0102.2024		Стадия	Лист	Листов
Дизайнер	Фомина Е.А.	0102.2024		АР	16	
Клиент		0102.2024		Развертки по стенам. Холл		



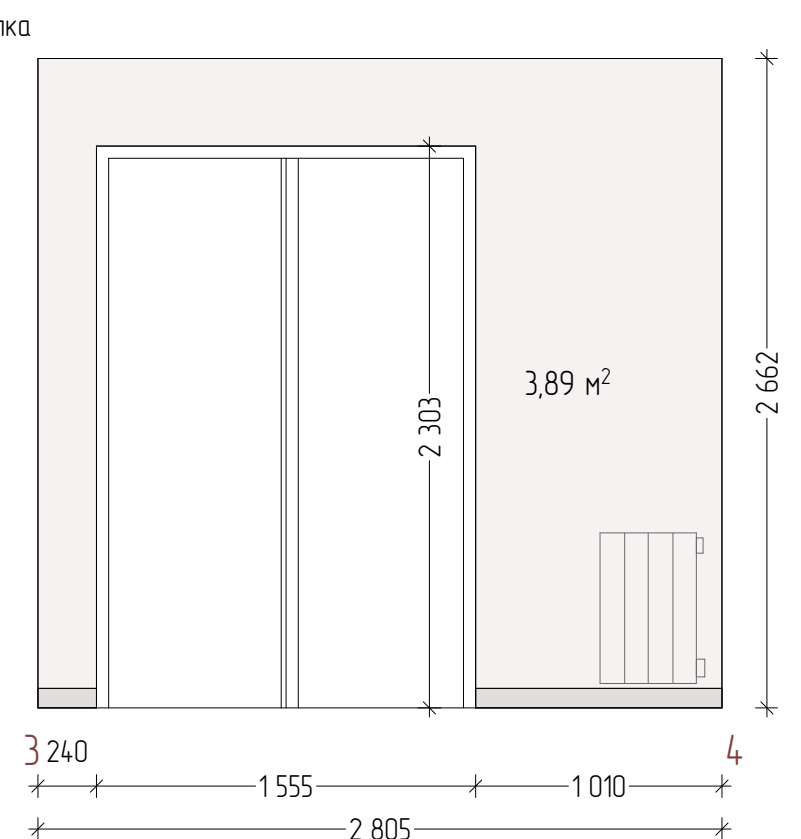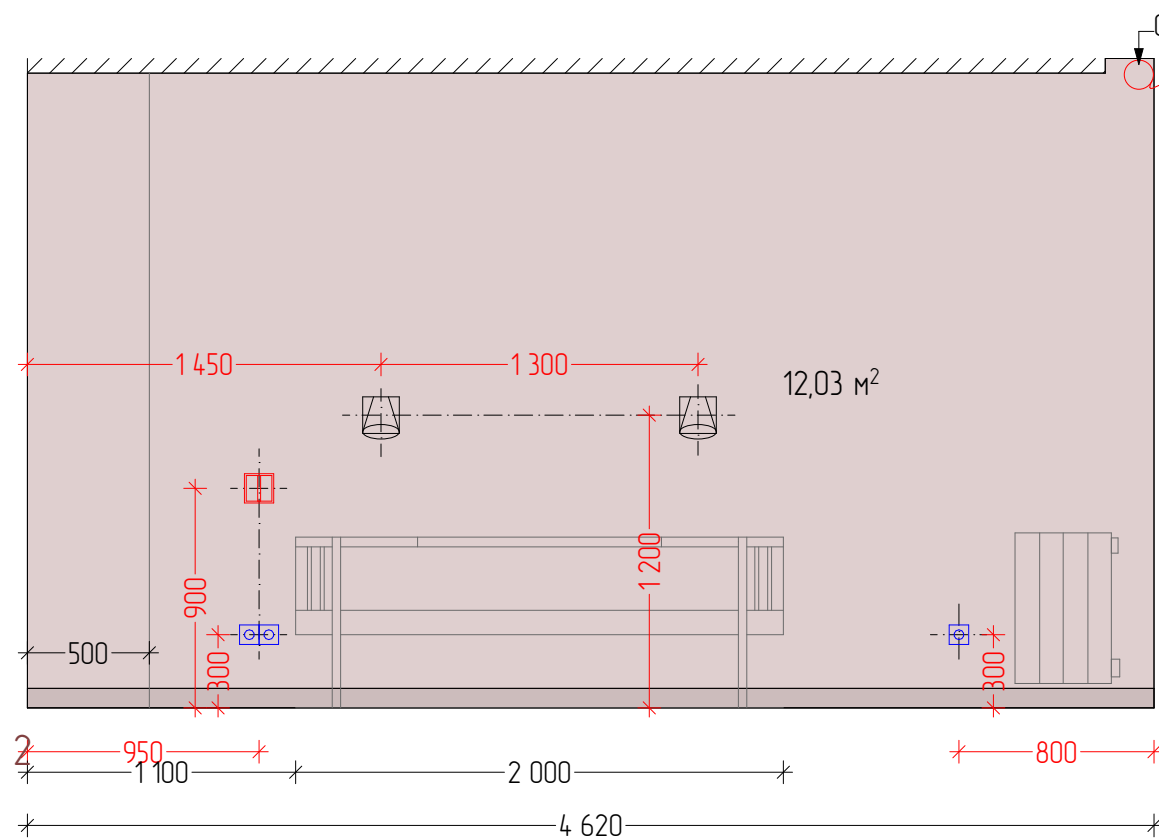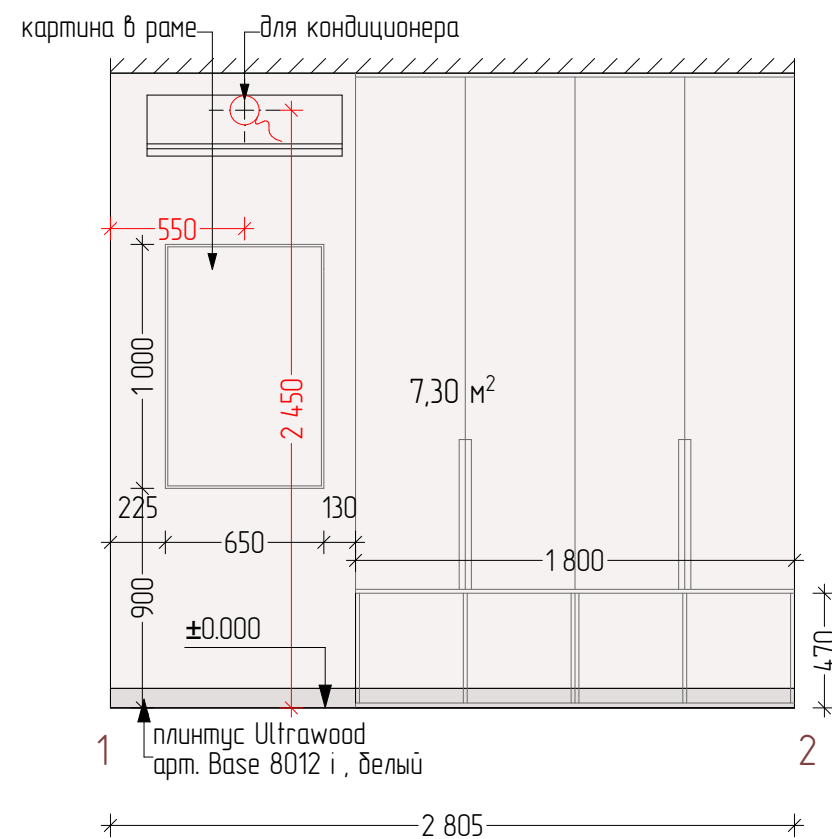


Условные обозначения:

- Окраска Краской Tikkurila
Цвет: S503 Ласка - 21,35 м.к в.
- Окраска Краской Tikkurila
Цвет: H484 - 12,1 м.к в.
- плинтус Ultrawood
арт. Base 8012 i, белый
-12,4 м.п.


Примечание:

- предварительно сделать выкрасы, согласовать
- на развертках указаны размеры дверных проемов
- площадь посчитана с учетом окраски плинтусов

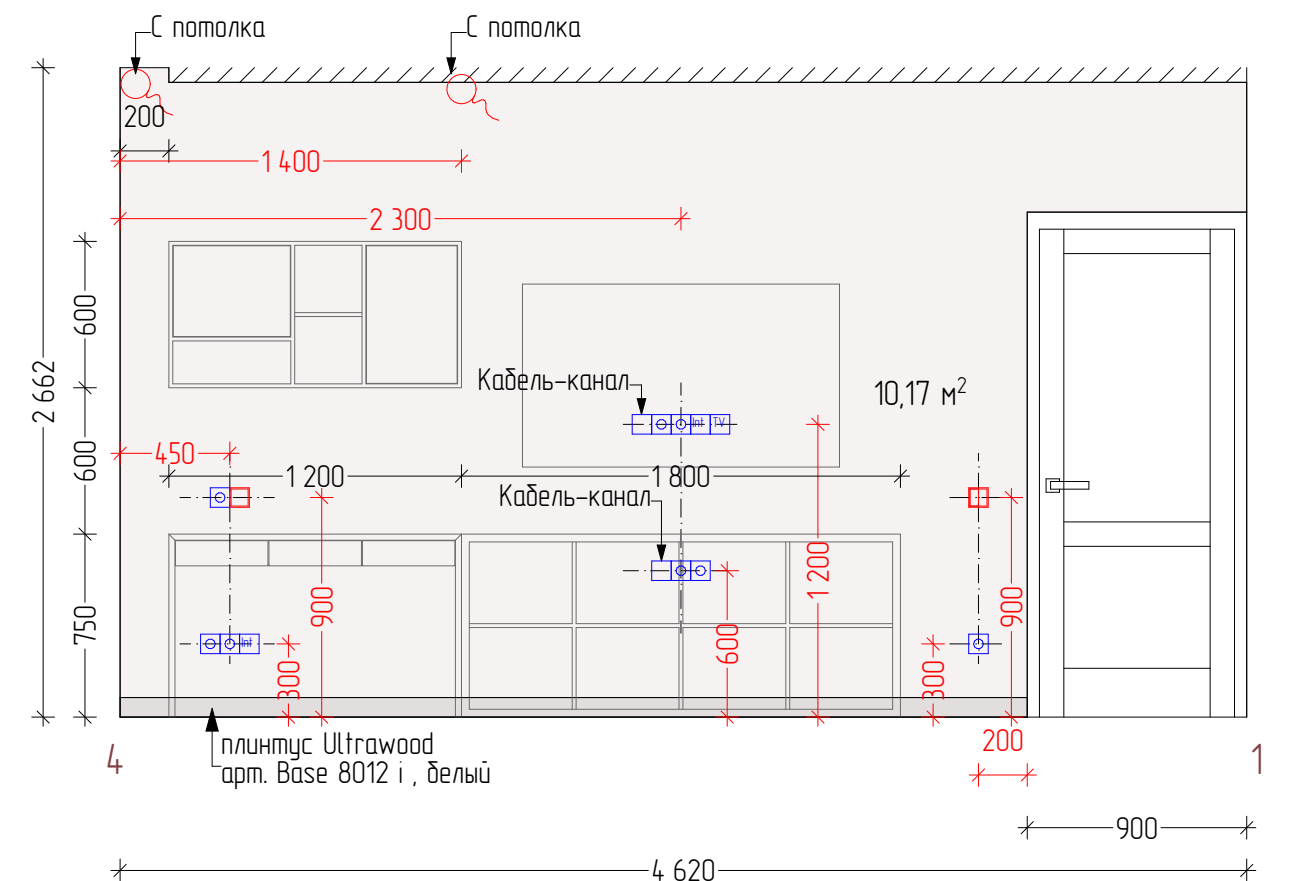

				Дизайн-проект договор		
				Адрес: г. Москва, ул.		
Дизайнер	Бердышев А.А.	0102.2024		Стадия	Лист	Листов
Дизайнер	Фомина Е.А.	0102.2024		АР	17	
				Развертки по стенам. Детская		
Клиент		0102.2024				



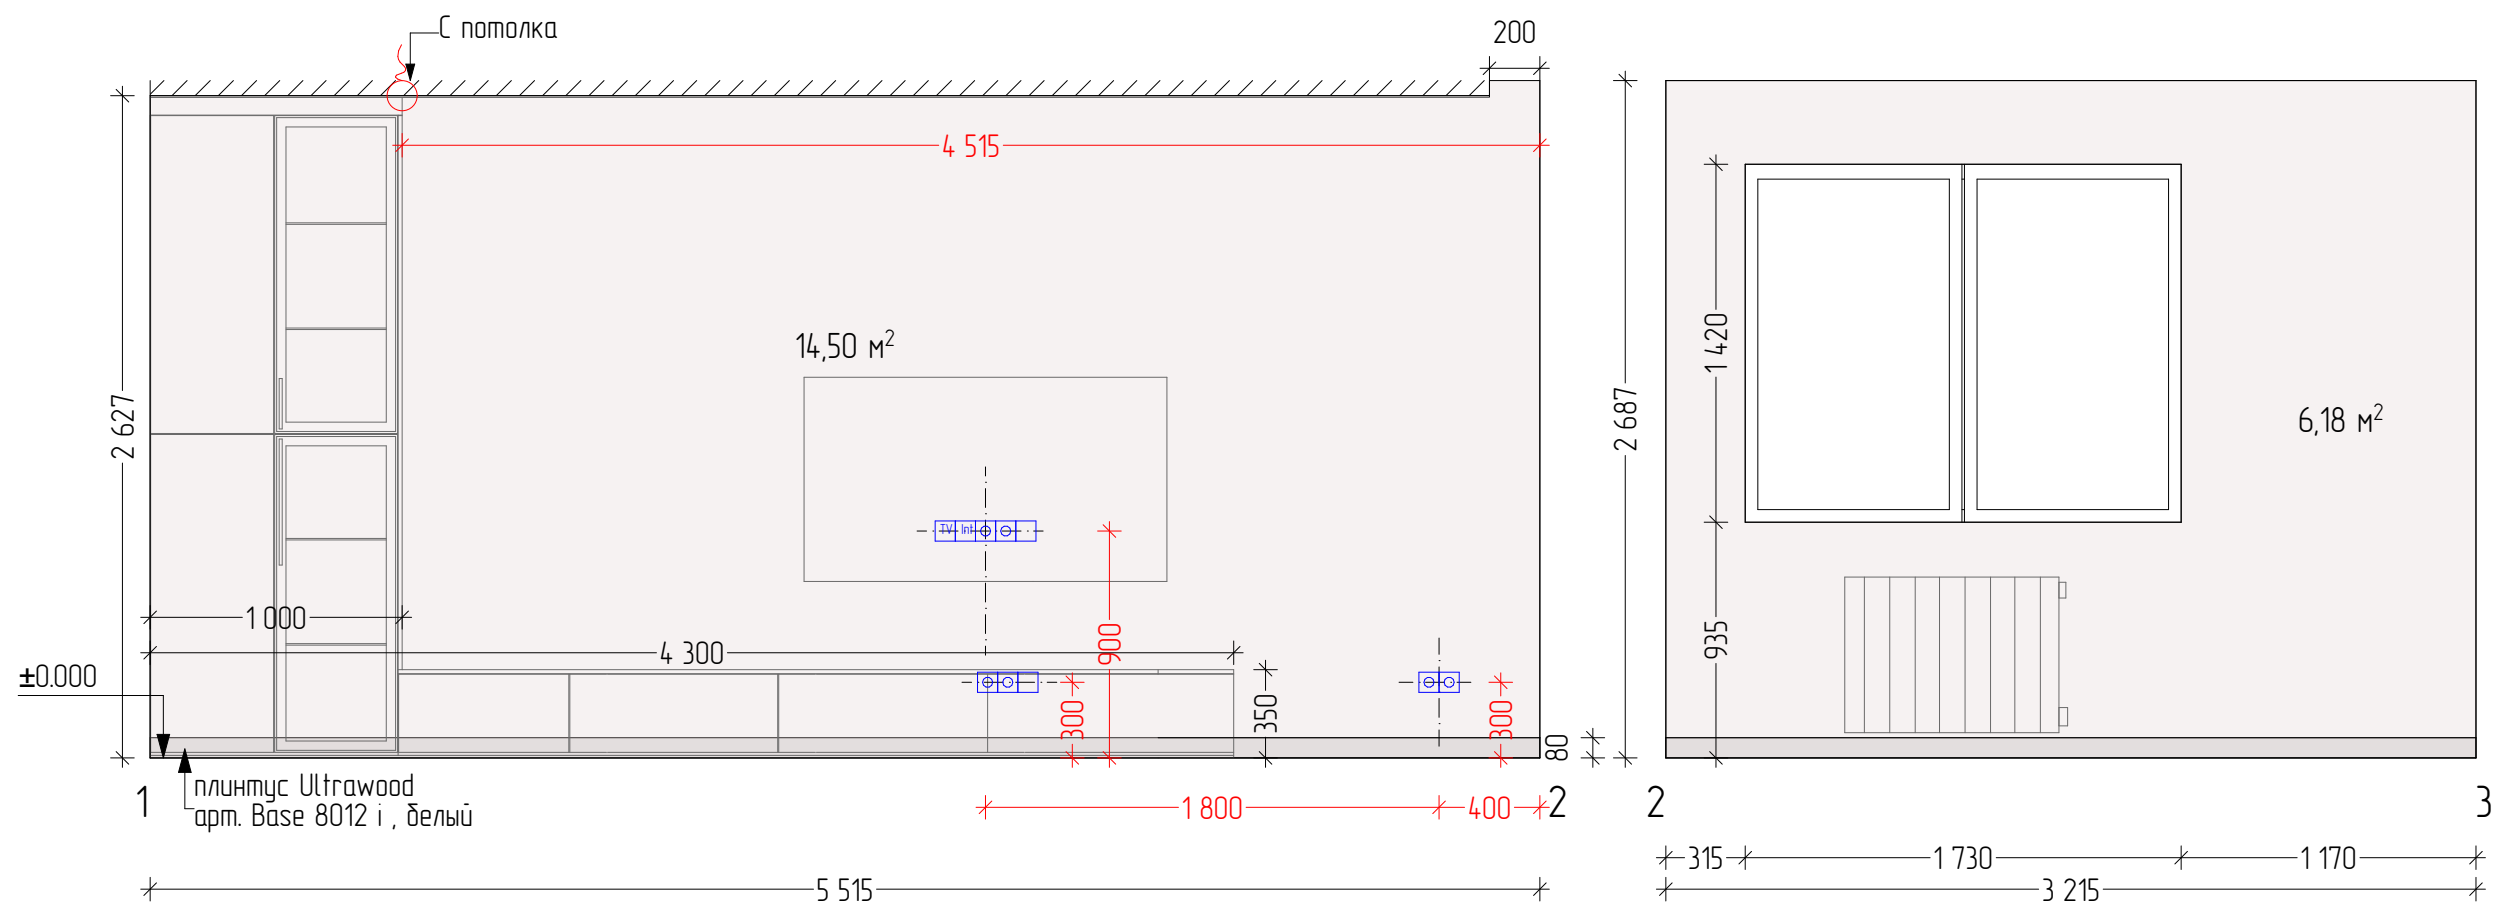


Условные обозначения:

- Окраска Краской Tikkurila
Цвет: S503 Ласка - 4,1 м.к в.
- плинтус Ultrawood
арт. Base 8012 i, белый
- 16,2 м.п.

Примечание:
- предварительно сделать выкрасы,
согласовать
- на развертках указаны размеры дверных проемов
- площадь посчитана с учетом окраски плинтусов

				Дизайн-проект договор		
				Адрес: г. Москва, ул.		
Дизайнер	Бердышев А.А.	0102.2024			Стадия	Лист
Дизайнер	Фомина Е.А.	0102.2024			АР	18
				Развертки по стенам. Гостиная		
Клиент		0102.2024				



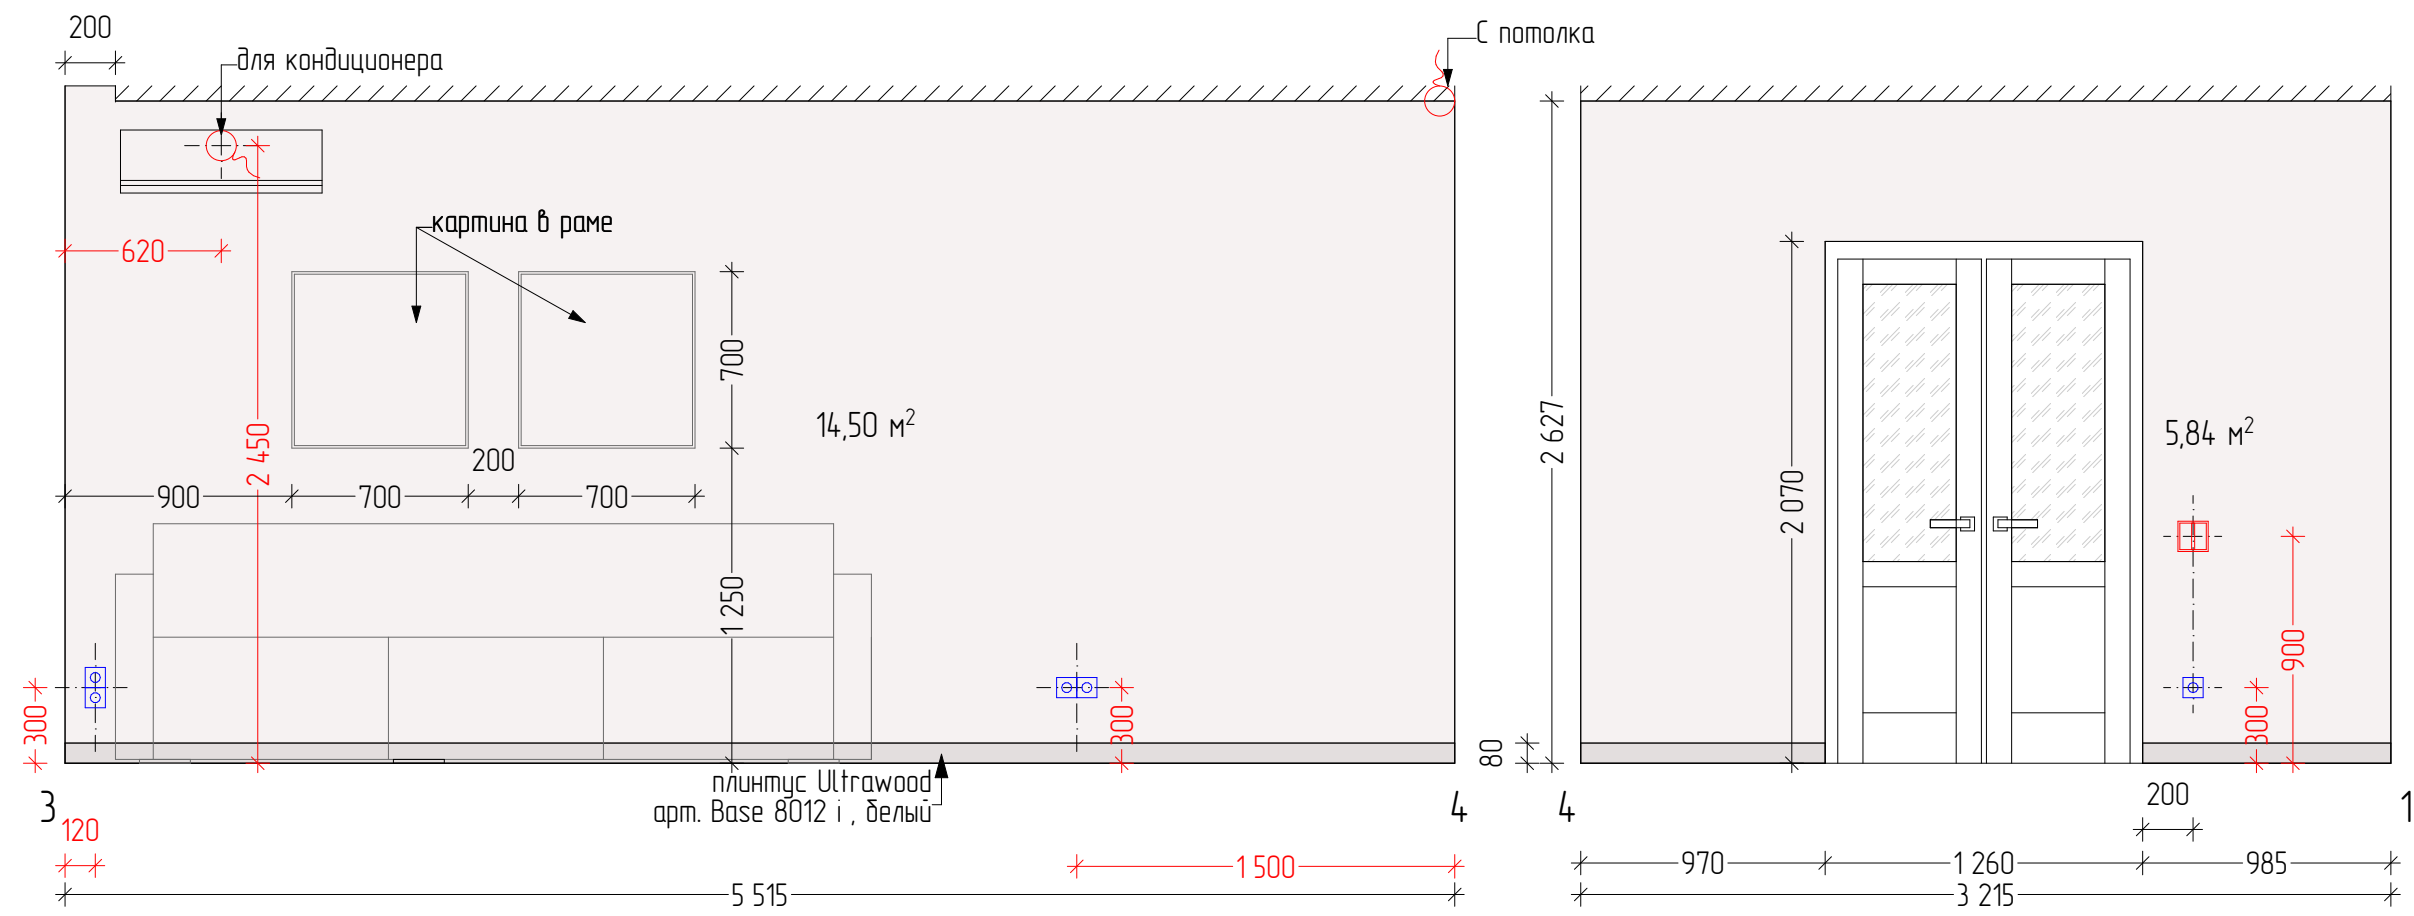


Условные обозначения:

- Окраска Краской Tikkurila
Цвет: S503 Ласка - 41,1 м.к в.
- плинтус Ultrawood
арт. Base 8012 i, белый
- 16,2 м.п.

Примечание:
- предварительно сделать выкрасы,
согласовать
- на развертках указаны размеры дверных проемов
- площадь посчитана с учетом окраски плинтусов

				Дизайн-проект договор		
				Адрес: г. Москва, ул.		
Дизайнер	Бердышев А.А.	0102.2024		Развертки по стенам. Гостиная	Стадия	Лист
Дизайнер	Фомина Е.А.	0102.2024			АР	19
Клиент		0102.2024				



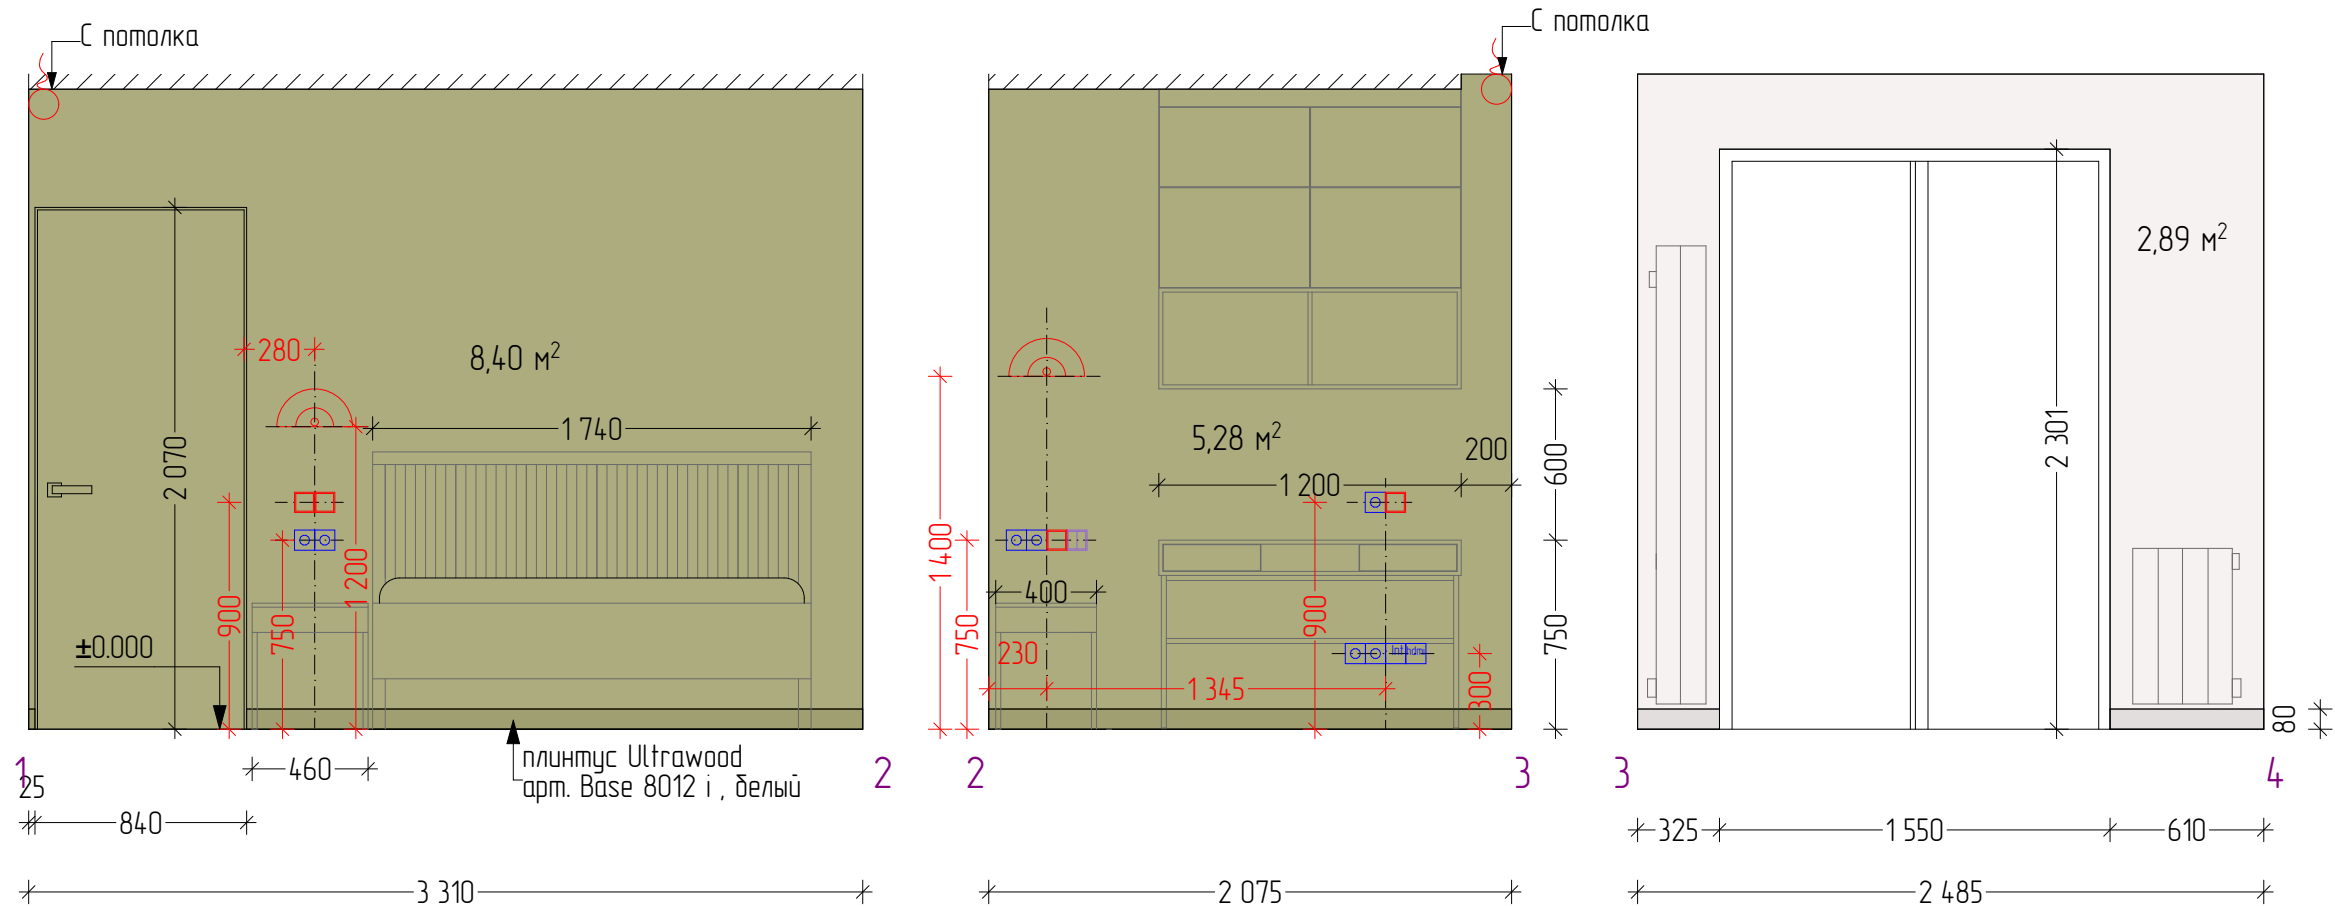


Условные обозначения:

- Окраска Краской Tikkurila
Цвет: S503 Ласка - 16,76 м.к в.
- Окраска Краской Tikkurila
Цвет: M441 - 13,68 м.к в.
- плинтус Ultrawood
арт. Base 8012 i ,
белый - 7,9 м.п.
темно-зеленый - 4,6 м.п.

Примечание:
- предварительно сделать выкрасы,
согласовать
- на развертках указаны размеры дверных проемов
- площадь посчитана с учетом окраски плинтусов

				Дизайн-проект договор		
				Адрес: г. Москва, ул.		
Дизайнер	Бердышев А.А.	0102.2024			Стадия	Лист
Дизайнер	Фомина Е.А.	0102.2024			АР	20
				Развертки по стенам. Спальня		
Клиент		0102.2024				



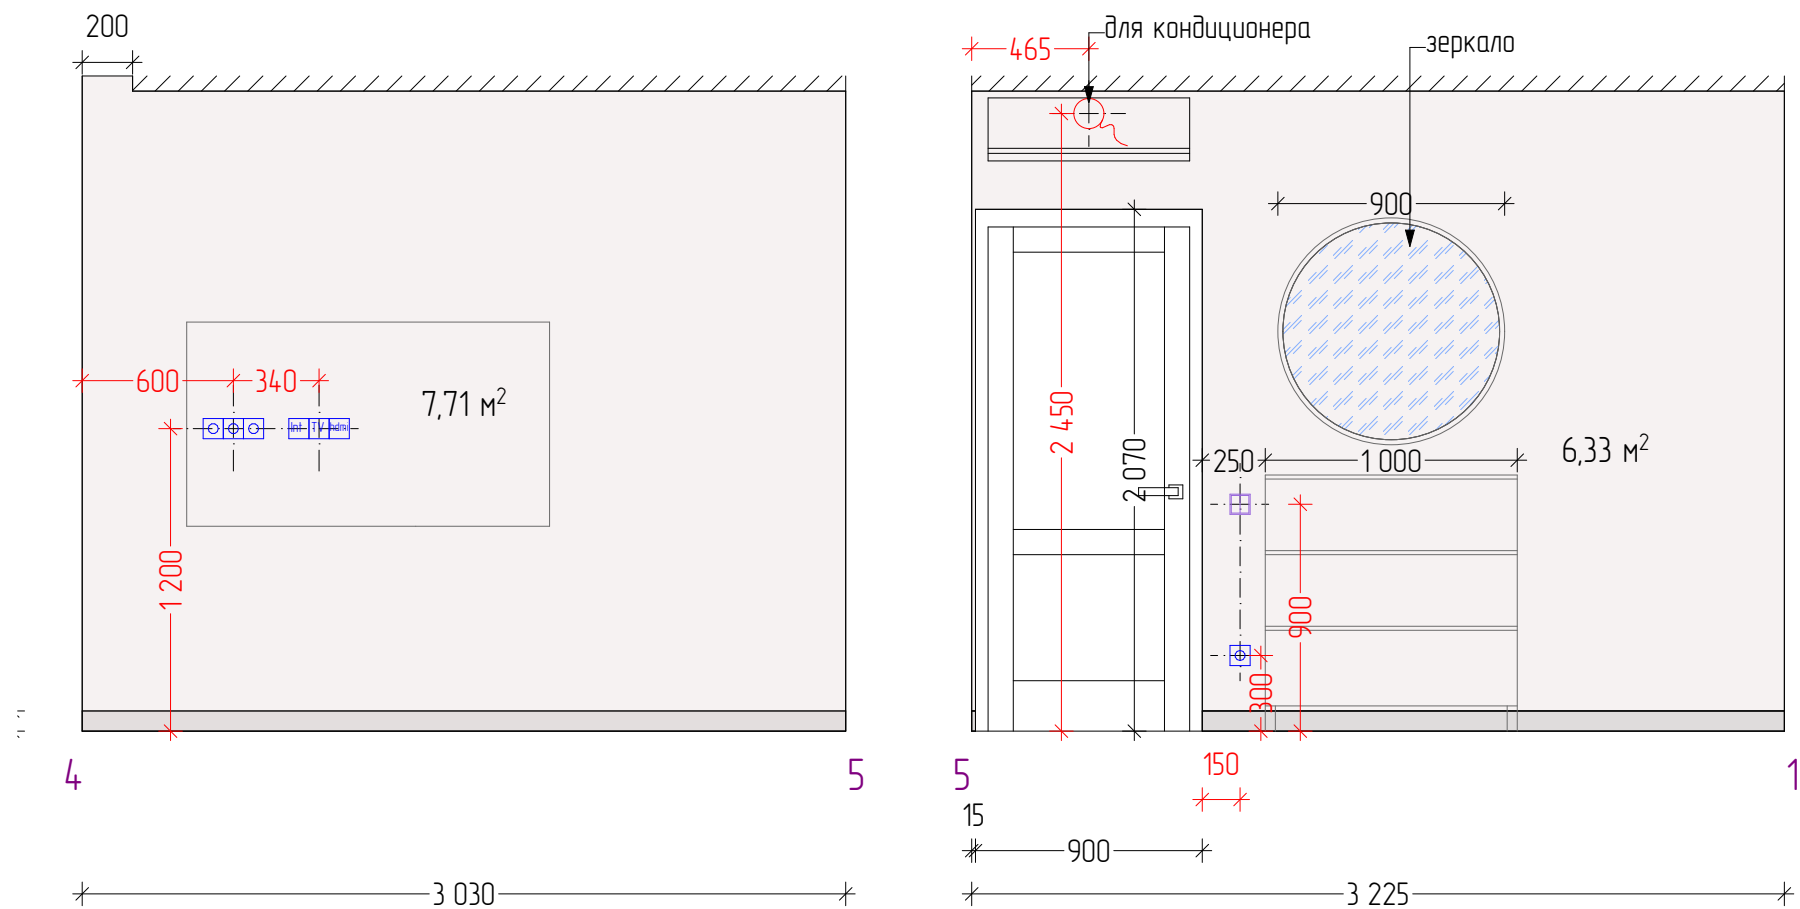

Условные обозначения:

Окраска Краской Tikkurila
Цвет: S503 Ласка – 16,76 м.к в.




Окраска Краской Tikkurila
Цвет: M441 – 13,68 м.к в.

плинтус Ultrawood
арт. Base 8012 i,
белый – 7,9 м.п.
темно-зеленый – 4,6 м.п.

Примечание:
– предварительно сделать выкрасы,
согласовать
– на развертках указаны размеры дверных проемов
– площадь посчитана с учетом окраски плинтусов

				Дизайн-проект договор		
				Адрес: г. Москва, ул.		
Дизайнер	Бердышев А.А.	0102.2024			Стадия	Лист
Дизайнер	Фомина Е.А.	0102.2024			АР	21
				Развертки по стенам. Спальня		
Клиент		0102.2024				



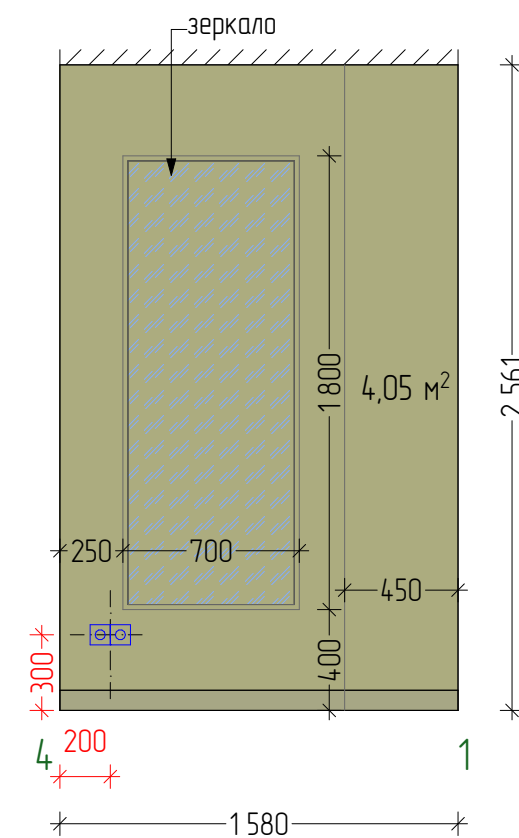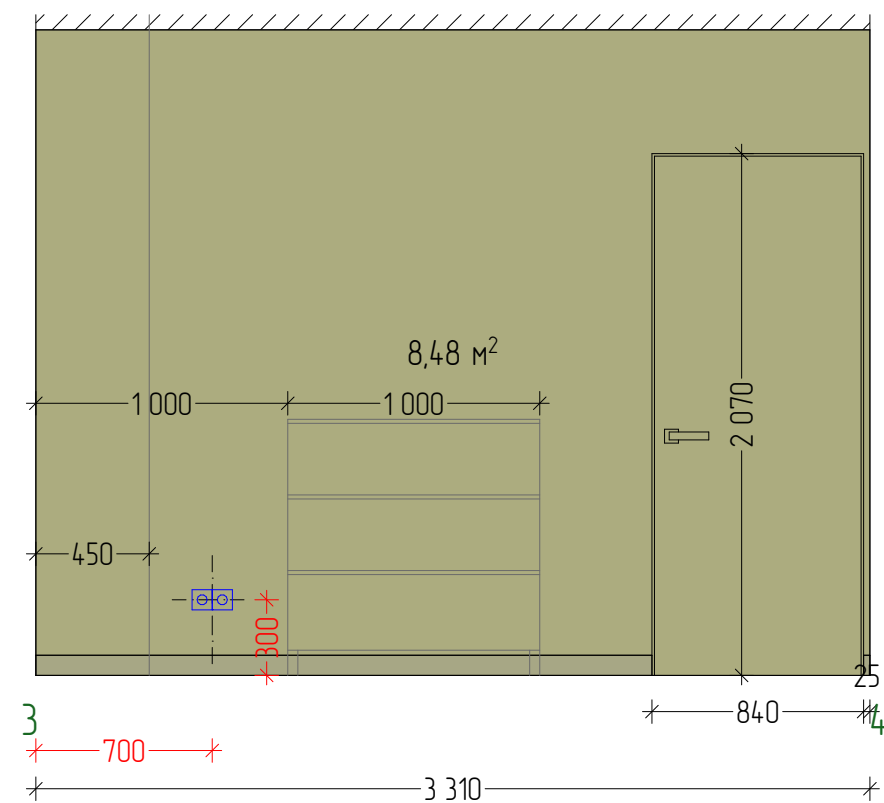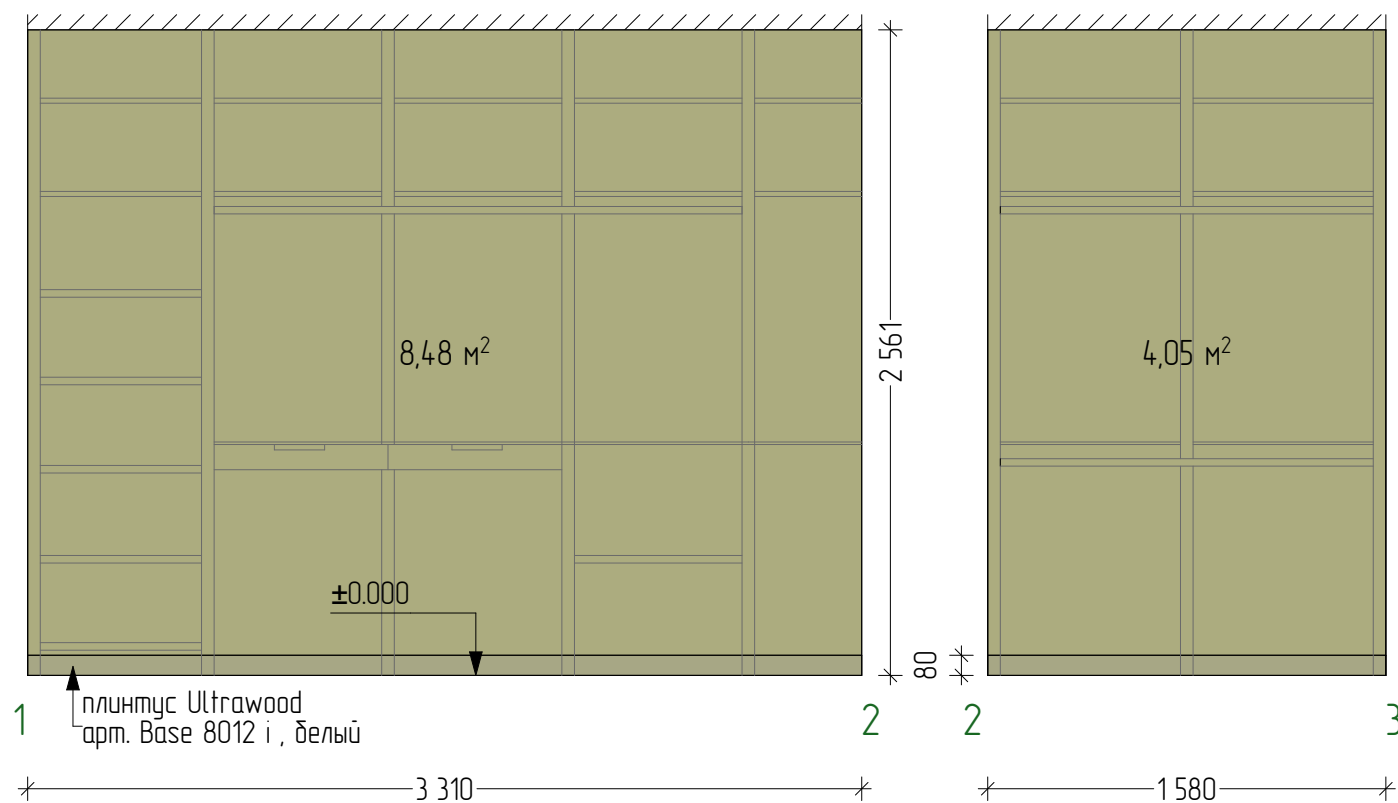


Условные обозначения:

- Окраска Краской Tikkurila
Цвет: M441 - 25,05м.к в.
- плинтус Ultrawood
арт. Base 8012 i,
темно-зеленый - 7,4 м.п.

Примечание:
- предварительно сделать выкрасы,
согласовать
- на развертках указаны размеры дверных проемов
- площадь посчитана с учетом окраски плинтусов

				Дизайн-проект договор		
				Адрес: г. Москва, ул.		
Дизайнер	Бердышев А.А.	0102.2024		Развертки по стенам. Гардероб	Стадия	Лист
Дизайнер	Фомина Е.А.	0102.2024			АР	22
Клиент		0102.2024				



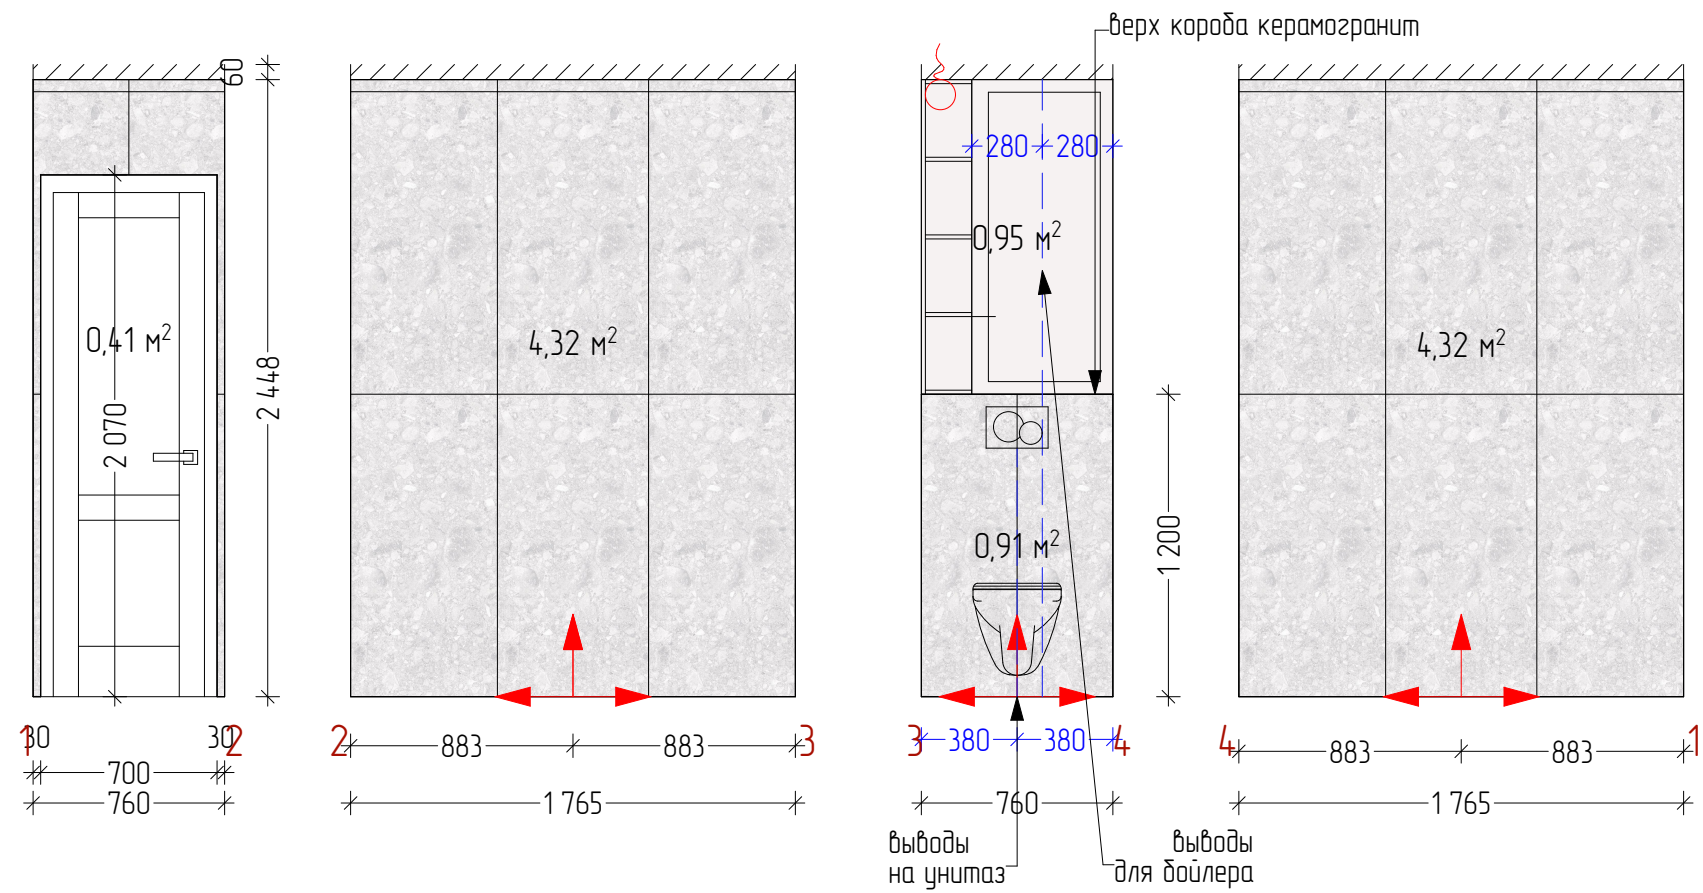

Условные обозначения:




Керамогранит Idalgo, Gerda White, 1200*600 мм
- 10,2 м.кв. (~16шт)

Окраска Краской Tikkurila
Цвет: S503 Ласка - 0,95 м.к. в.


Направление раскладки плитки

				Дизайн-проект договор		
				Адрес: г. Москва, ул.		
Дизайнер	Бердышев А.А.	0102.2024			Стадия	Лист
Дизайнер	Фомина Е.А.	0102.2024			АР	23
				Развертки по стенам. Сан.узел		
Клиент		0102.2024				



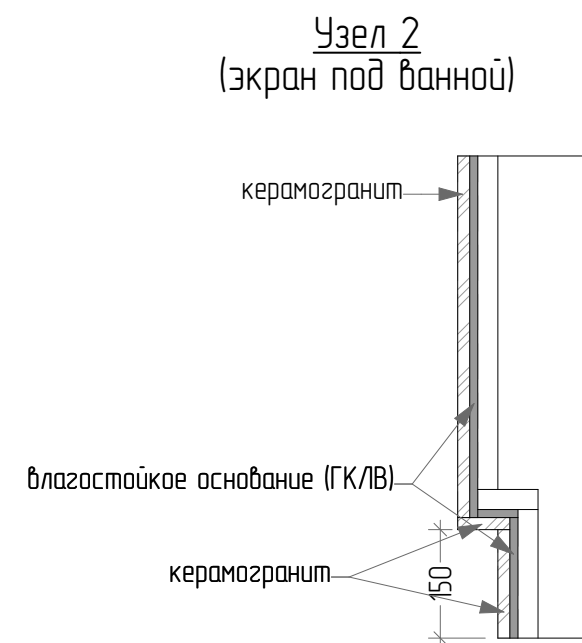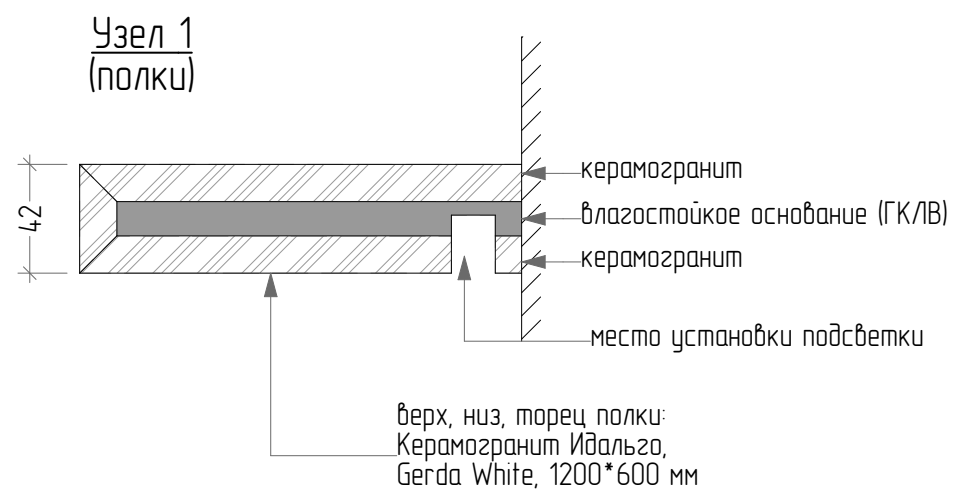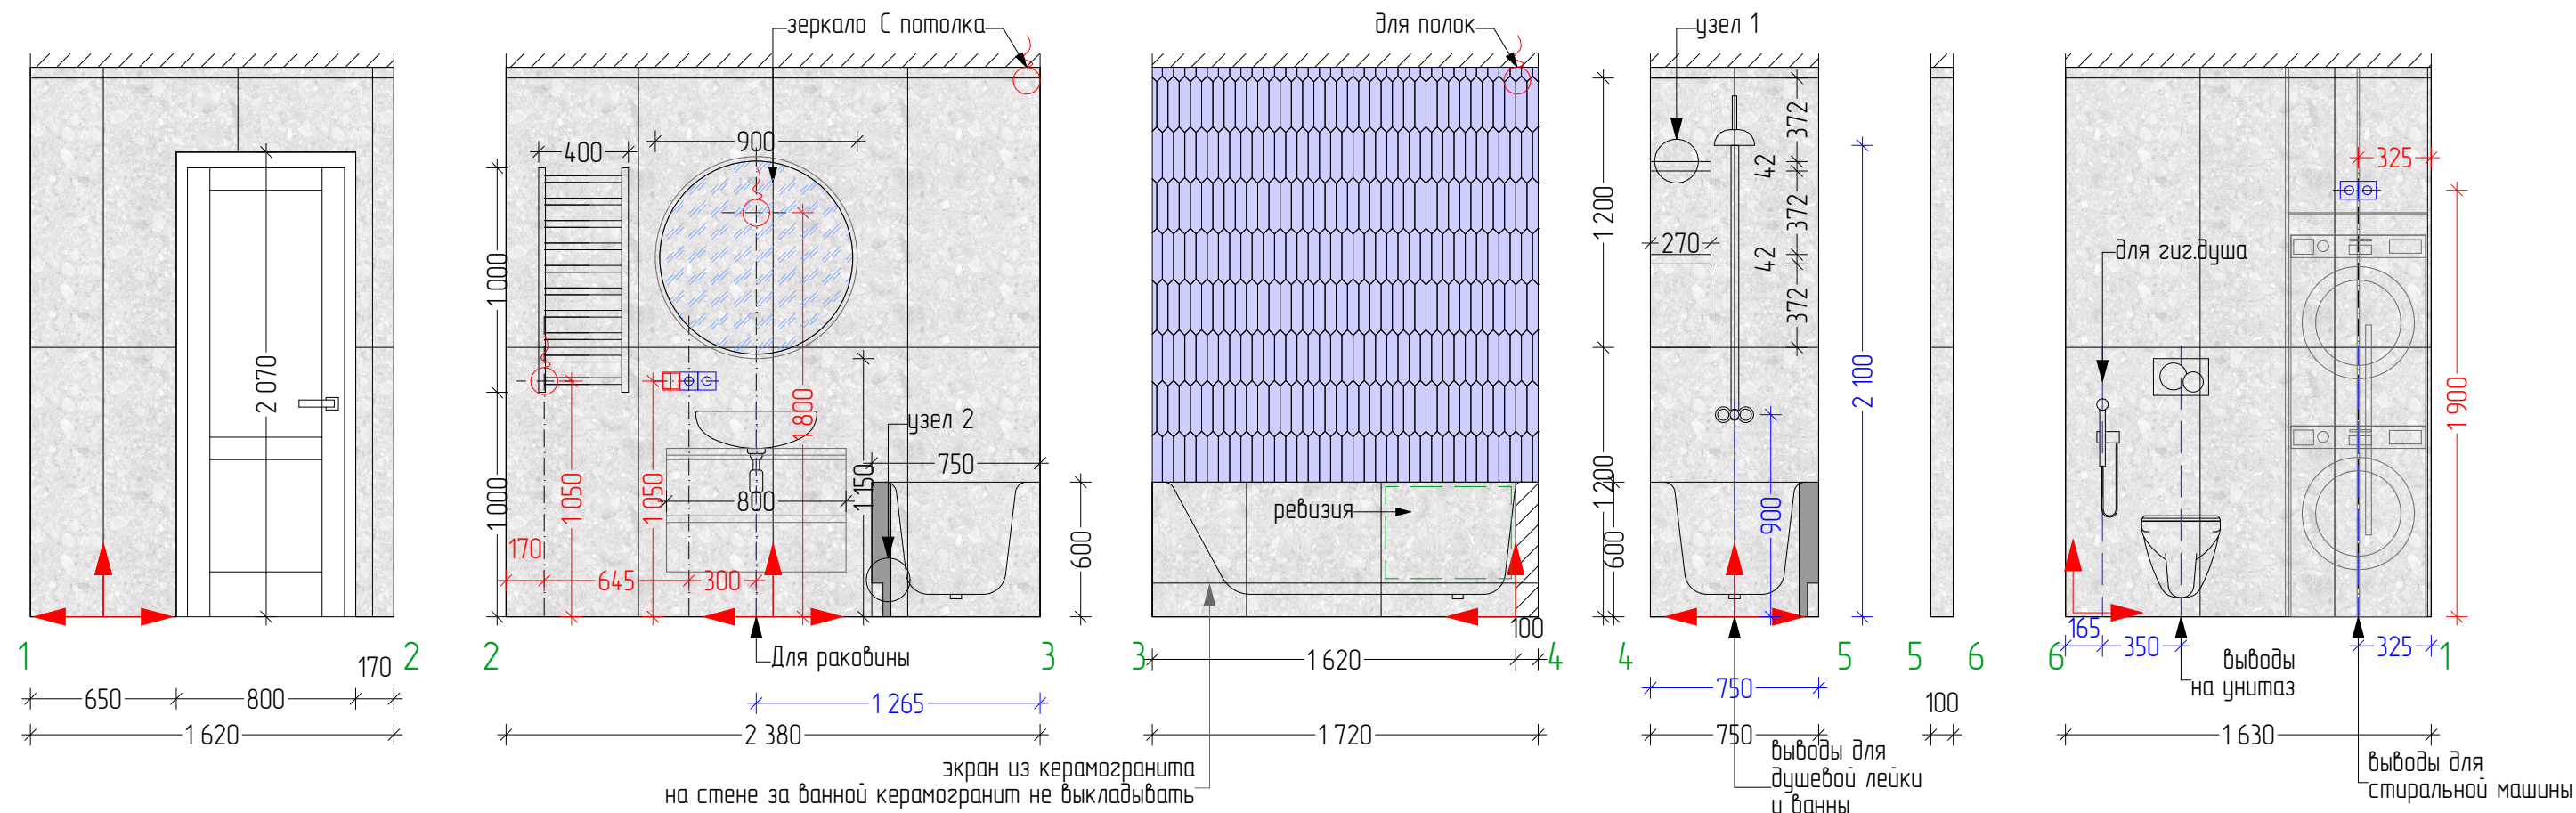

Условные обозначения:

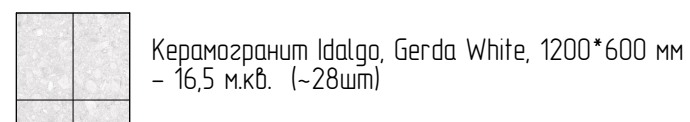

				Дизайн-проект договор		
				Адрес: г. Москва, ул.		
Дизайнер	Бердышев А.А.	0102.2024		Стадия	Лист	Листов
Дизайнер	Фомина Е.А.	0102.2024		АР	24	
Клиент		0102.2024		Развертки по стенам. Ванная комната		





























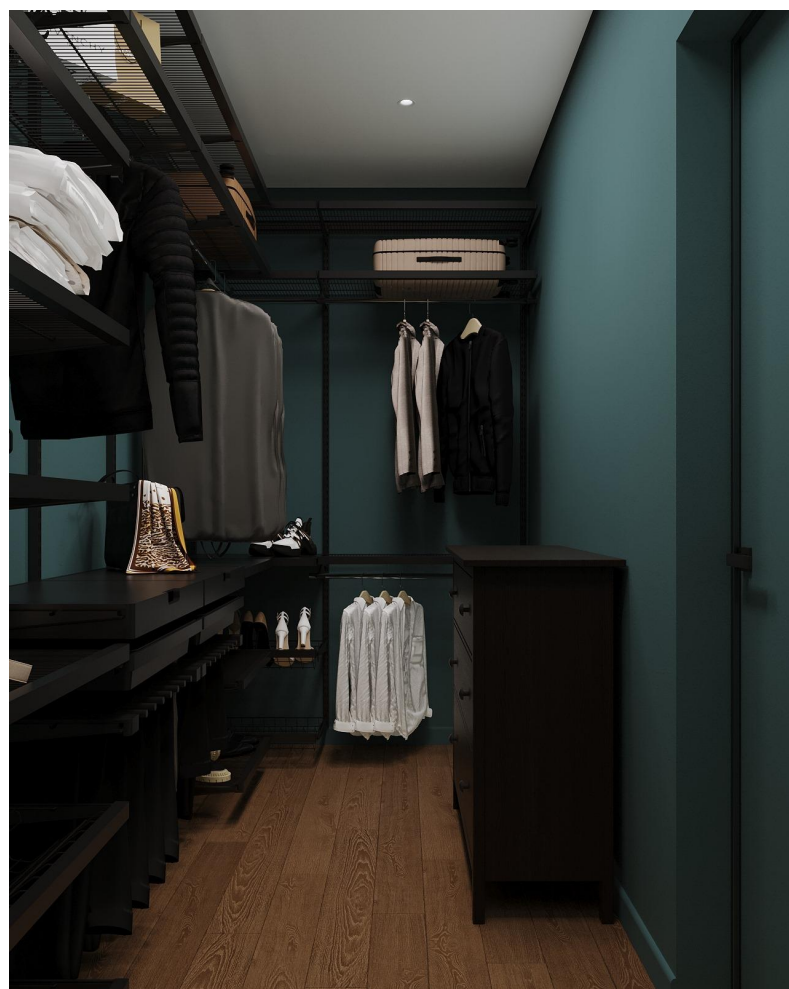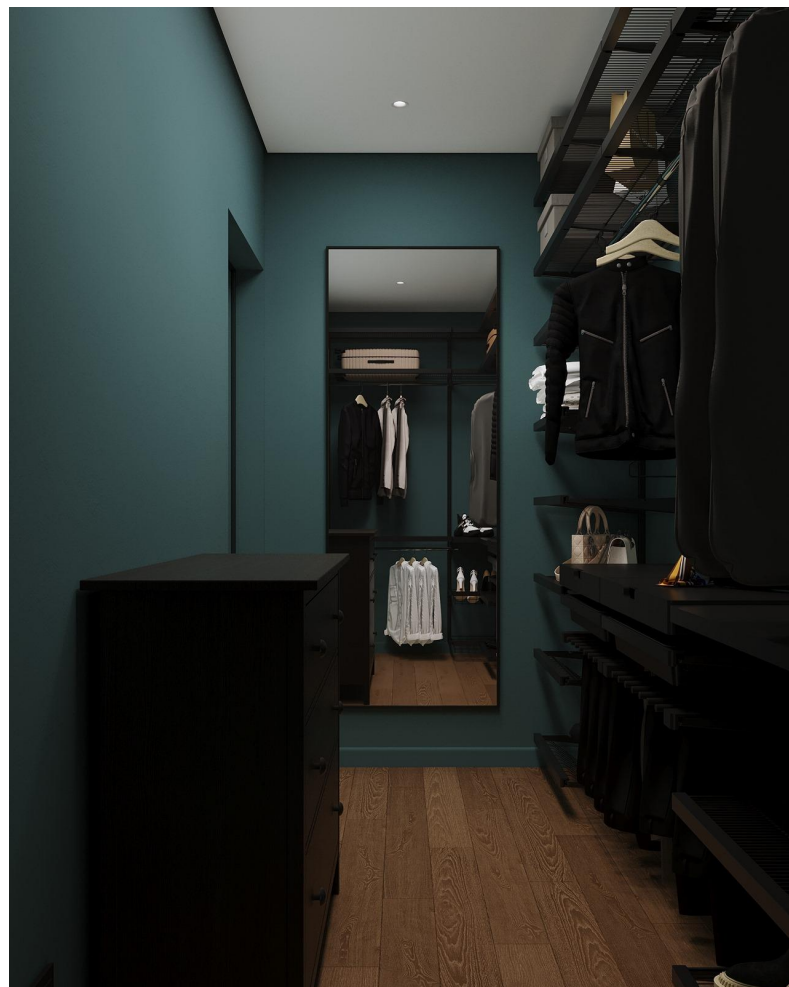






Покрытия пола:	Кол-во	Покрытия потолка:	Кол-во	Покрытия стен:	Кол-во
Паркетная доска Nut oil, Коллекция: Classic Line Порода древесины: Дуб Покрытие: Натуральное масло Helios размер 1100*125 мм	-56,65 м.кв.	Существующий потолок, оштукатурить, окрасить краской, цвет: белый матовый	- 5,1 м.кв.	Окраска Краской Tikkurila Цвет: S503 Ласка	-127,01 м.кв.
		Натяжной потолок белый матовый	- 71,9 м.кв.	Окраска Краской Tikkurila Цвет: L360	-15,7 м.кв.
Керамогранит Italon, Сильвер Натуральный,600*600 мм	- 15,47 м.кв.	Теневой профиль EUROKRAAB для натяжного потолка	- 70,75 м.п.	Окраска Краской Tikkurila Цвет: H484	-12,1 м.кв.
Керамогранит Гранитея, G340 Taganay White,600*600 мм	- 5,45 м.кв.	Профиль с подсветкой для натяжного потолка	- 20,75 м.п.	Окраска Краской Tikkurila Цвет: M441	-38,73 м.кв.
Плинтус Ultrawood арт. Base 8012 i , 2000 x 80 x 12 мм	- 68,7 м.п.			Керамогранит Idalgo, Gerda White, 1200*600 мм	-26,7 м.кв. (-44 шт)
				Arrow, BLUE VELVET/ WALL TILES, BLUE VELVET 50*250 мм	-3,2 м.кв.
				Керамогранит Italon, Сильвер Натуральный,600*600 мм	-3,46 м.кв.
				Зеркало	-1,7 м.кв.

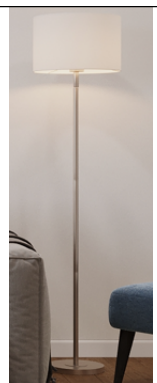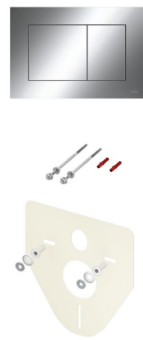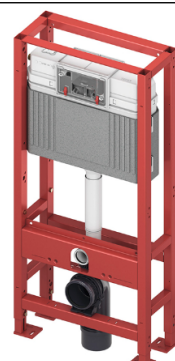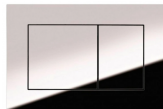Освещение		Розетки и выключатели			
	Настенный светильник (бра) Nail, арт. MOD097WL-02CH от maytoni		Schneider Electric, СЕРИЯ ATLAS DESIGN, корпус карбон, цвет кнопок карбон		Душевая стойка с термостатом Lemark Yeti LM7862C
	Светильник точечный встраиваемый Soffi 16 7W 212436		Schneider Electric, СЕРИЯ ATLAS DESIGN, корпус белый, цвет кнопок белый		
		Сантехника			
			Инсталляция для унитаза Tese TECEbase 9400412 механика, хром глянец		
	Настенный светильник (бра) Mollis, арт. MOD126WL-01B1 от maytoni		TECE TECEprofil Застенный модуль (h = 1120 мм) отдельностоящий с двойной рамой для установки подвешного унитаза 9500393		
	Настенный светильник (бра) Mollis, арт. MOD126WL-01B от maytoni		TECE TECEpow панель смыва с двумя клавишами Хром глянцевый 9240401		
	Настенный светильник (бра) Pixel, арт. MOD421WL-L6B3K от maytoni				
	Настенный светильник (бра) Pixel, арт. MOD421WL-L6B3K от maytoni				
	Светильник точечный однофазный накладной Rullo 214436				
		Гигиенический душ со смесителем Abber Wasserfall AF8625			
				Спецификация	

AB

Лист
39

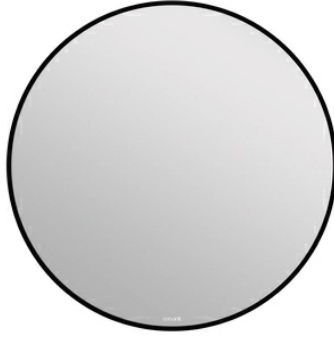Мебель  Комод Вупи на восемь ящиков Перуанский массив, шпон 125 x 100 x 45 см Или аналог	 Дизайнерское кресло с пуфом Dallas от skdesign	 Кровать подростковая Classic (белый)от Uipsefurniture
 ЗЕРКАЛО EICHHOLTZ 115083 MORONGO Или аналог	 Журнальный стол Argos коричневого цвета Перуанский дерево 110 x 35 x 60 см	 Детский ковер Benuta Dessert Blau
 Стул Страсбург дуб, тон натуральный артикул 56014 от deerhouse	 Кровать существующая	 Детское кресло Anatomica Regenta серый
 Обеденный стол, с белым или черным основанием Monte от skdesign	 Этажерка существующая	 ЗЕРКАЛО ECLIPSE SMART 80X80 В ЧЕРНОЙ РАМКЕ
 Стул Тревор Textile Grey от divan.ru	 СТОЛИК Le Home Interiors T291/Y	 Вешалка напольная Forsty 173 см (черный)
 Диван угловой Эди-2 Happy Grey от divan.ru	 Система хранения от Aristo Или аналог	Спецификация AB Лист 40