


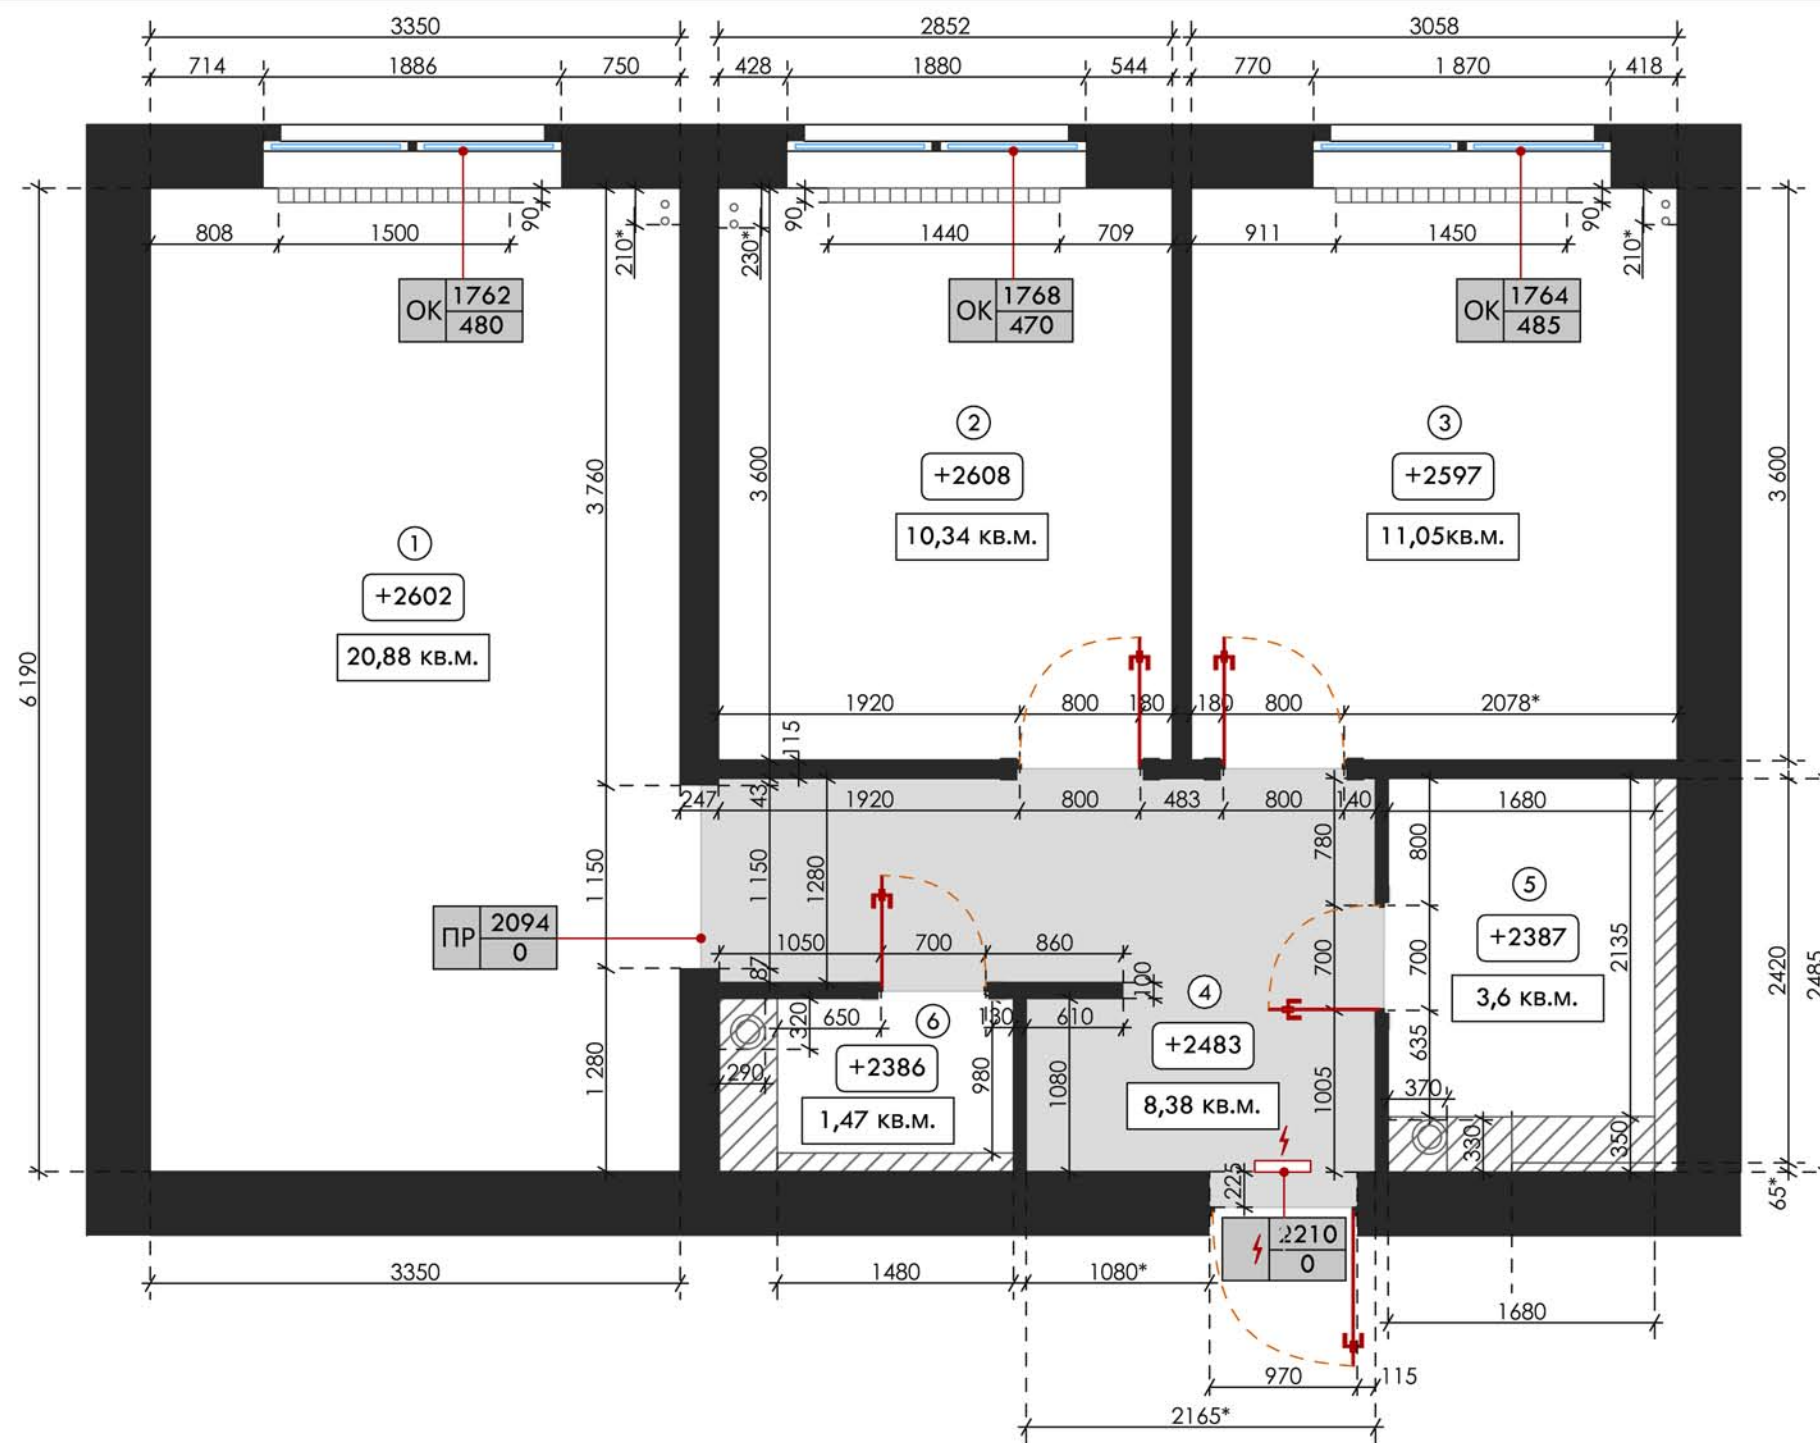

ЭКСПЛИКАЦИЯ		
№	ПОМЕЩЕНИЕ	S, м²
1	Кухня-гостиная	20,88
2	Гостевая комната	10,34
3	Спальня	11,05
4	Коридор-прихожая	8,38
5	Ванная комната	3,6
6	Прачечная	1,47
Общая площадь		55,72
Проектируемая площадь		55,72

УСЛОВНЫЕ ОБОЗНАЧЕНИЯ	
	Существующая стена/перегородка
	ГКЛ конструкция, существующая
	Зона указанной площади помещения
	Электрощиток
	Марка высоты потолка
	Радиатор отопления
	Центральное отопление
	Центральный стояк канализации

ЭКСПЛИКАЦИЯ		
№	ПОМЕЩЕНИЕ	S, м²
1	Кухня-гостиная	20,88
2	Гостевая комната	10,34
3	Спальня	11,05
4	Коридор-прихожая	8,38
5	Ванная комната	3,6
6	Прачечная	1,47
Общая площадь		55,72
Проектируемая площадь		55,72

УСЛОВНЫЕ МАРКИРОВКИ	
	оконный проем
	подоконная часть
	проем
	порог

ПРИМЕЧАНИЯ	
1. Все размеры указаны в миллиметрах;	
2. Размеры уточнить по месту;	
3. Погрешность в диапазоне 50мм считать допустимой;	
4. Площади помещений указаны без учета площадей перегородок;	
5. Размеры сняты с учетом существующего натяжного потолка, отделки стен, стяжки пола и дверных проемов, размеры даны заказчиком;	
6. Высоты дверных проемов уточнить по месту;	
7. Размеры сняты с учетом существующего натяжного потолка, отделки стен, стяжки пола и дверных проемов, размеры даны заказчиком;	
8. * - размер уточнить по месту.	

Дизайн-проект интерьера			Чертеж	Масштаб	Стадия	Лист
	Дизайнер	Бучнева Наталья	План обмерочный	1:95	ДП	3