


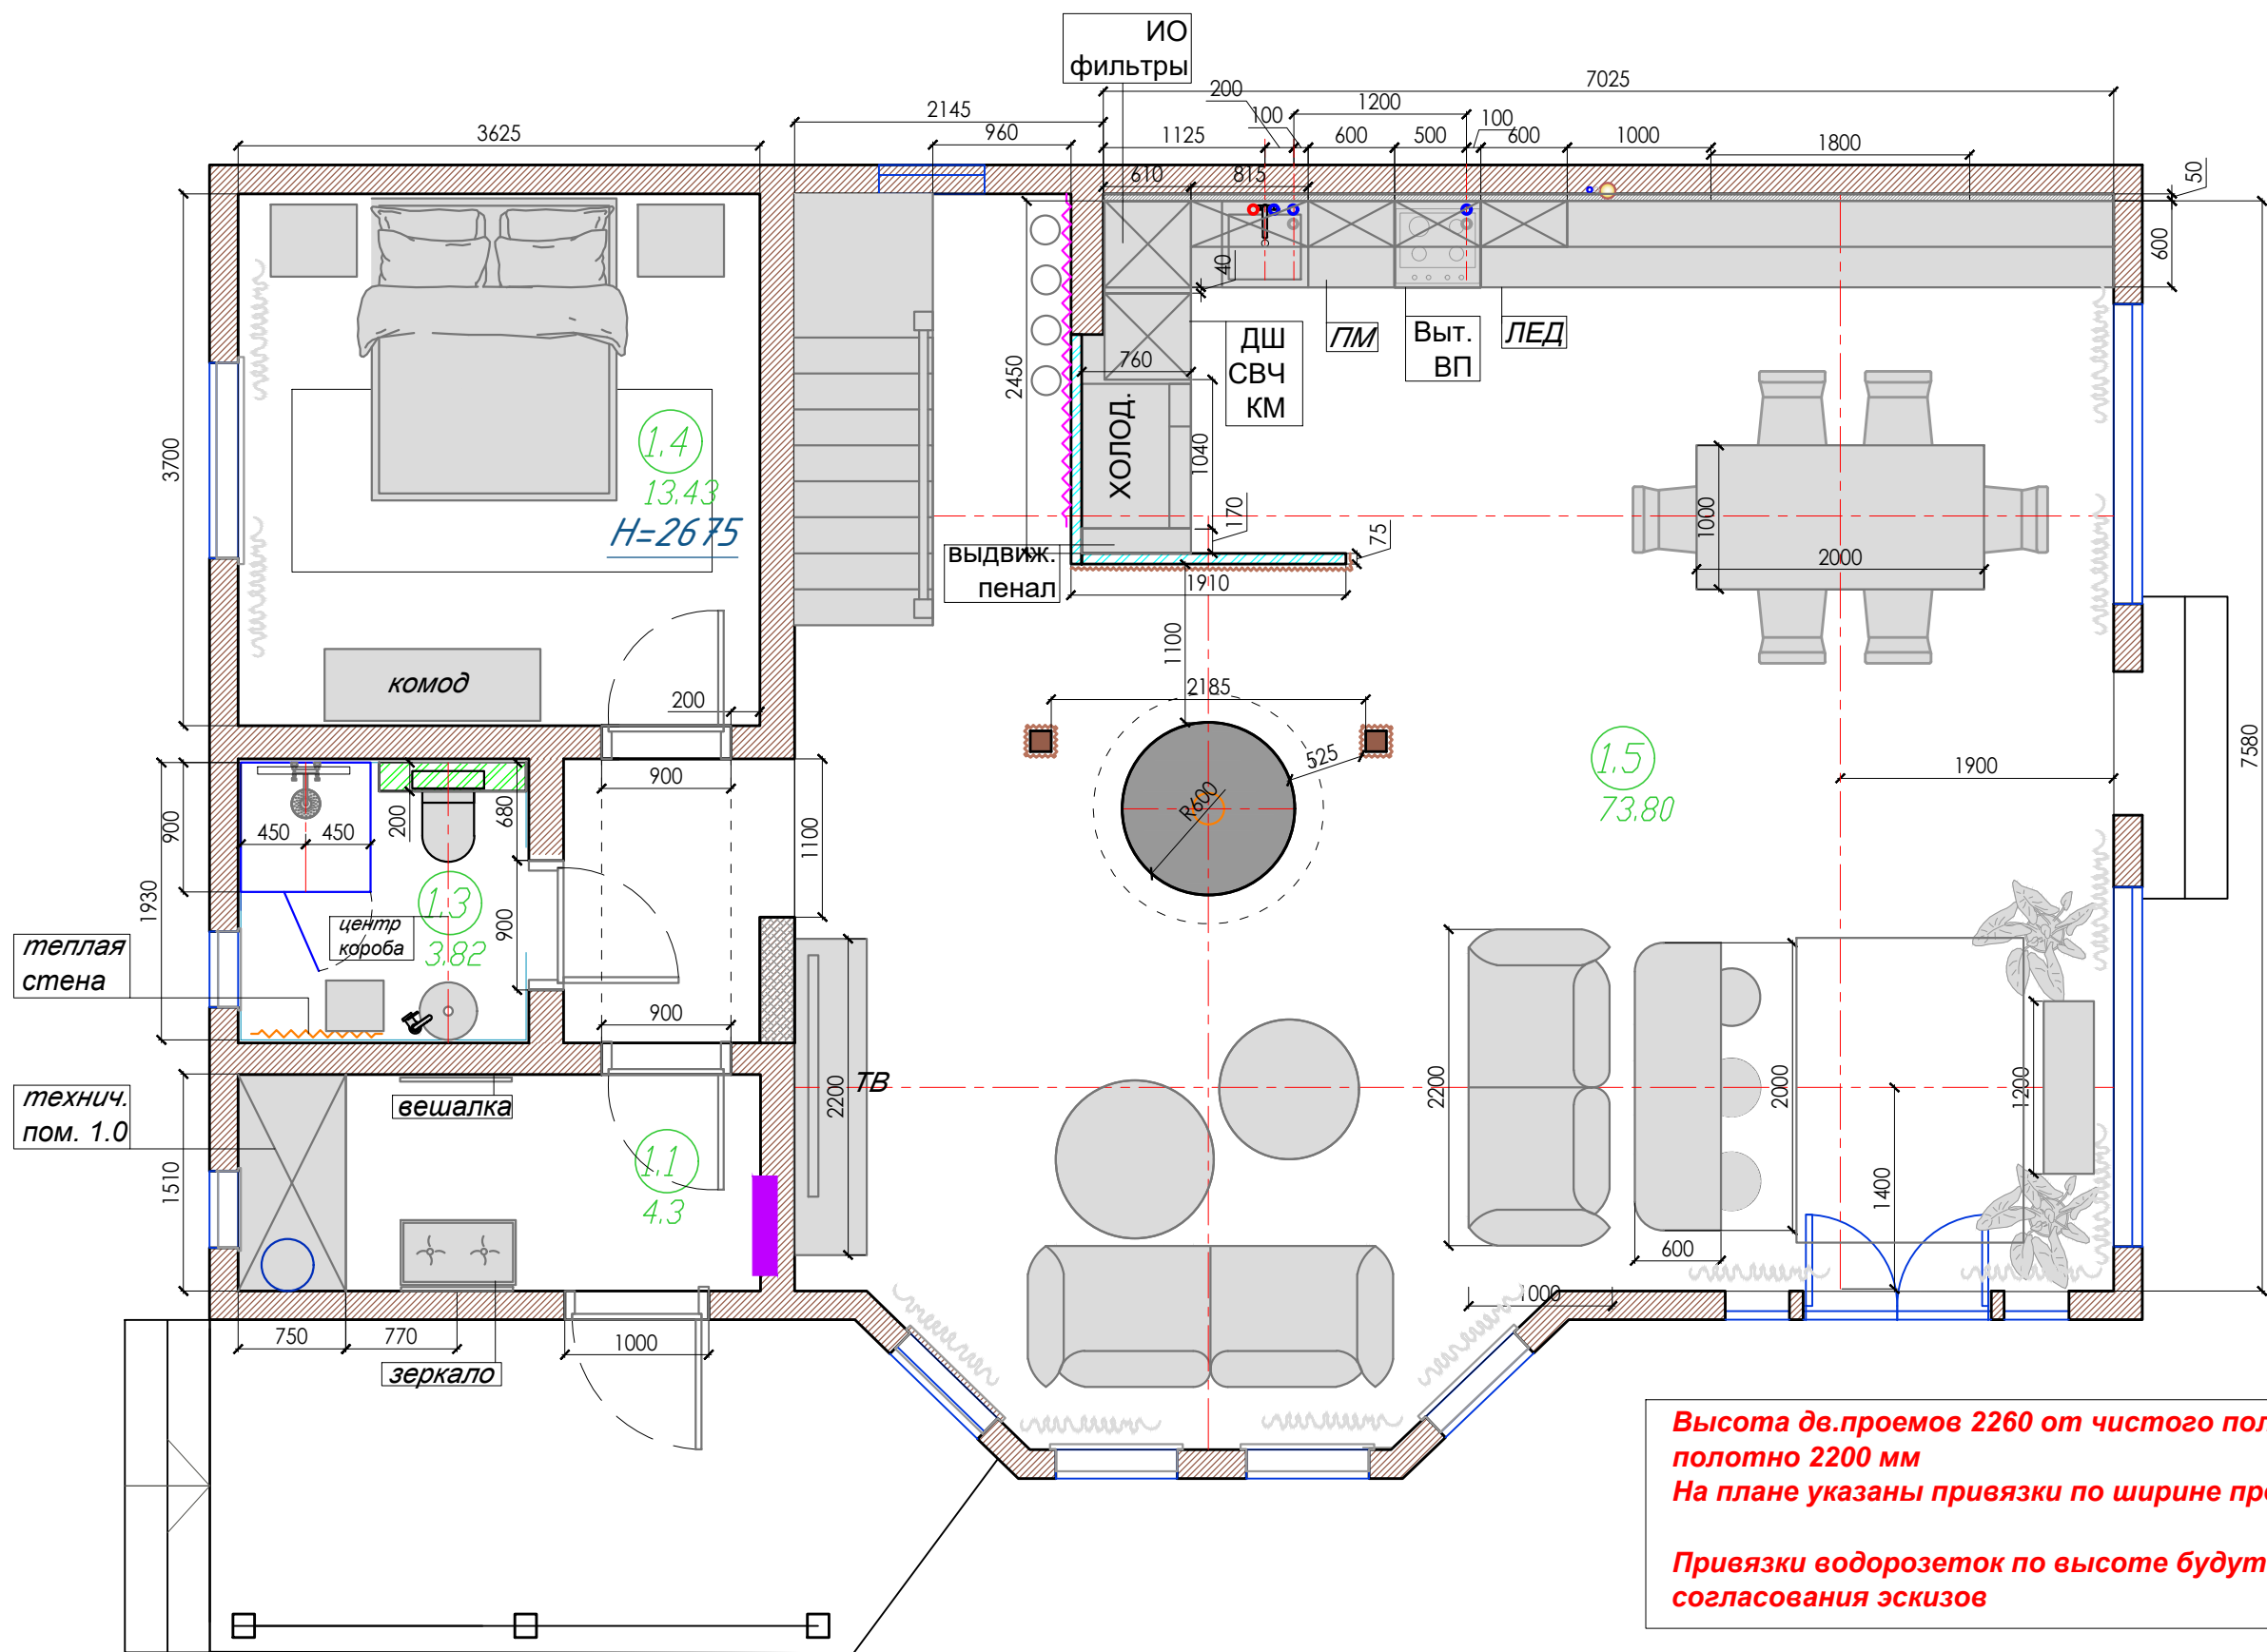

Высота дв.проемов 2260 от чистого пола, под
полотно 2200 мм
На плане указаны привязки по ширине проемов.
Привязки водорозеток по высоте будут после
согласования эскизов