


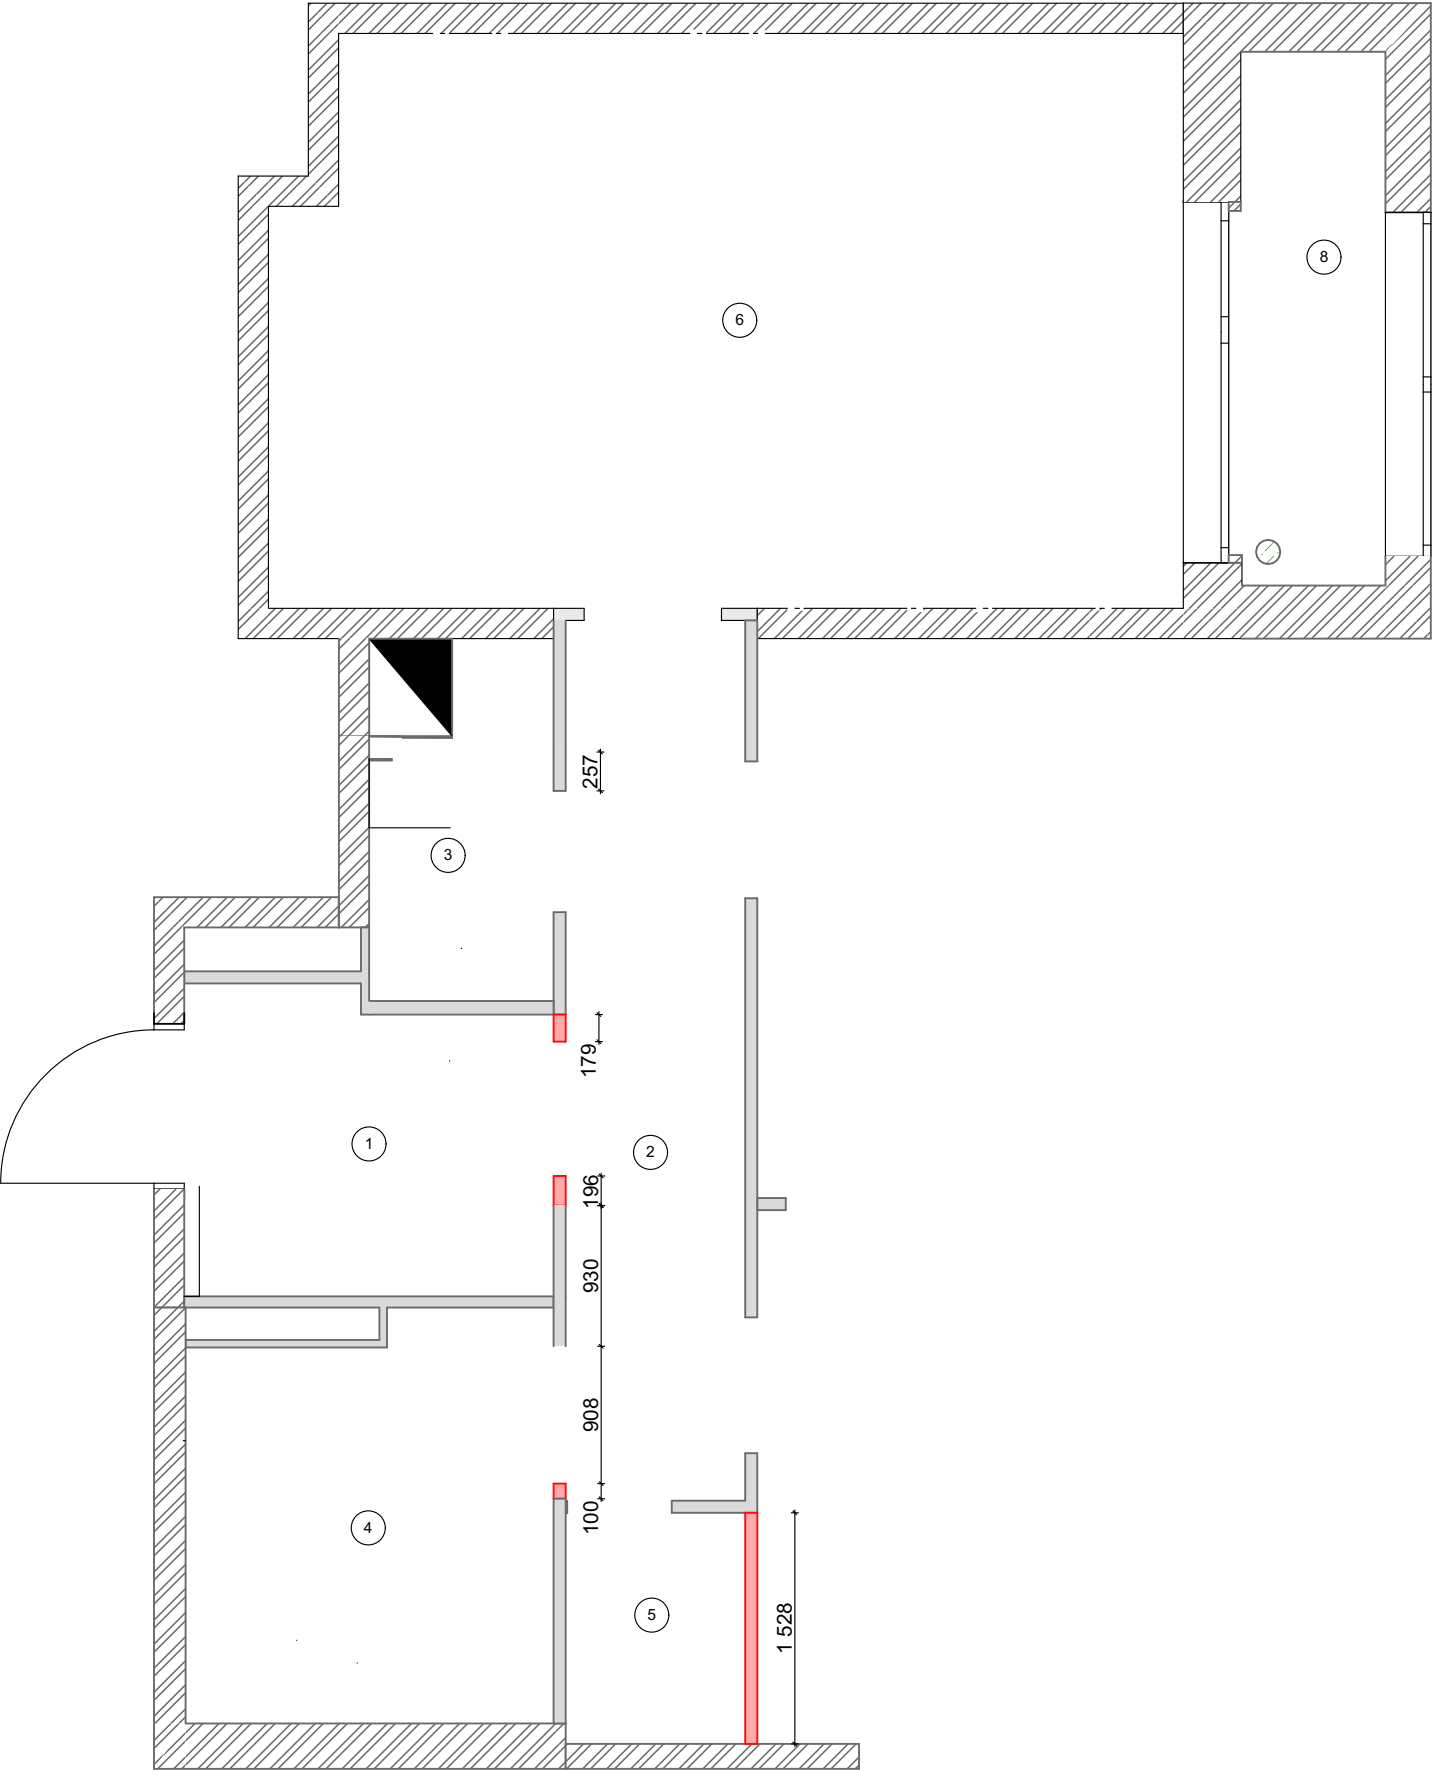

ЭКСПЛИКАЦИЯ ПОМЕЩЕНИЙ:

№	Наименование	Площадь
1	Прихожая	4,79
2	Коридор	6,91
3	Санузел 1	2,57
4	Санузел 2	6,34
5	Гардеробная	1,81
6	Кухня-гостиная	22,47
8	Лоджия	3,95
		48,84 м²

УСЛОВНЫЕ ОБОЗНАЧЕНИЯ:

	Существующие перегородки
	Демонтируемые перегородки

ПРИМЕЧАНИЯ:

- 1. Погрешность обмерного плана +-50 мм.
- 2. Размеры уточнить в процессе строительно-монтажных работ.
- 3. Все размеры указаны в мм.
- 4. Выполнить демонтаж перегородок в указанных зонах.