


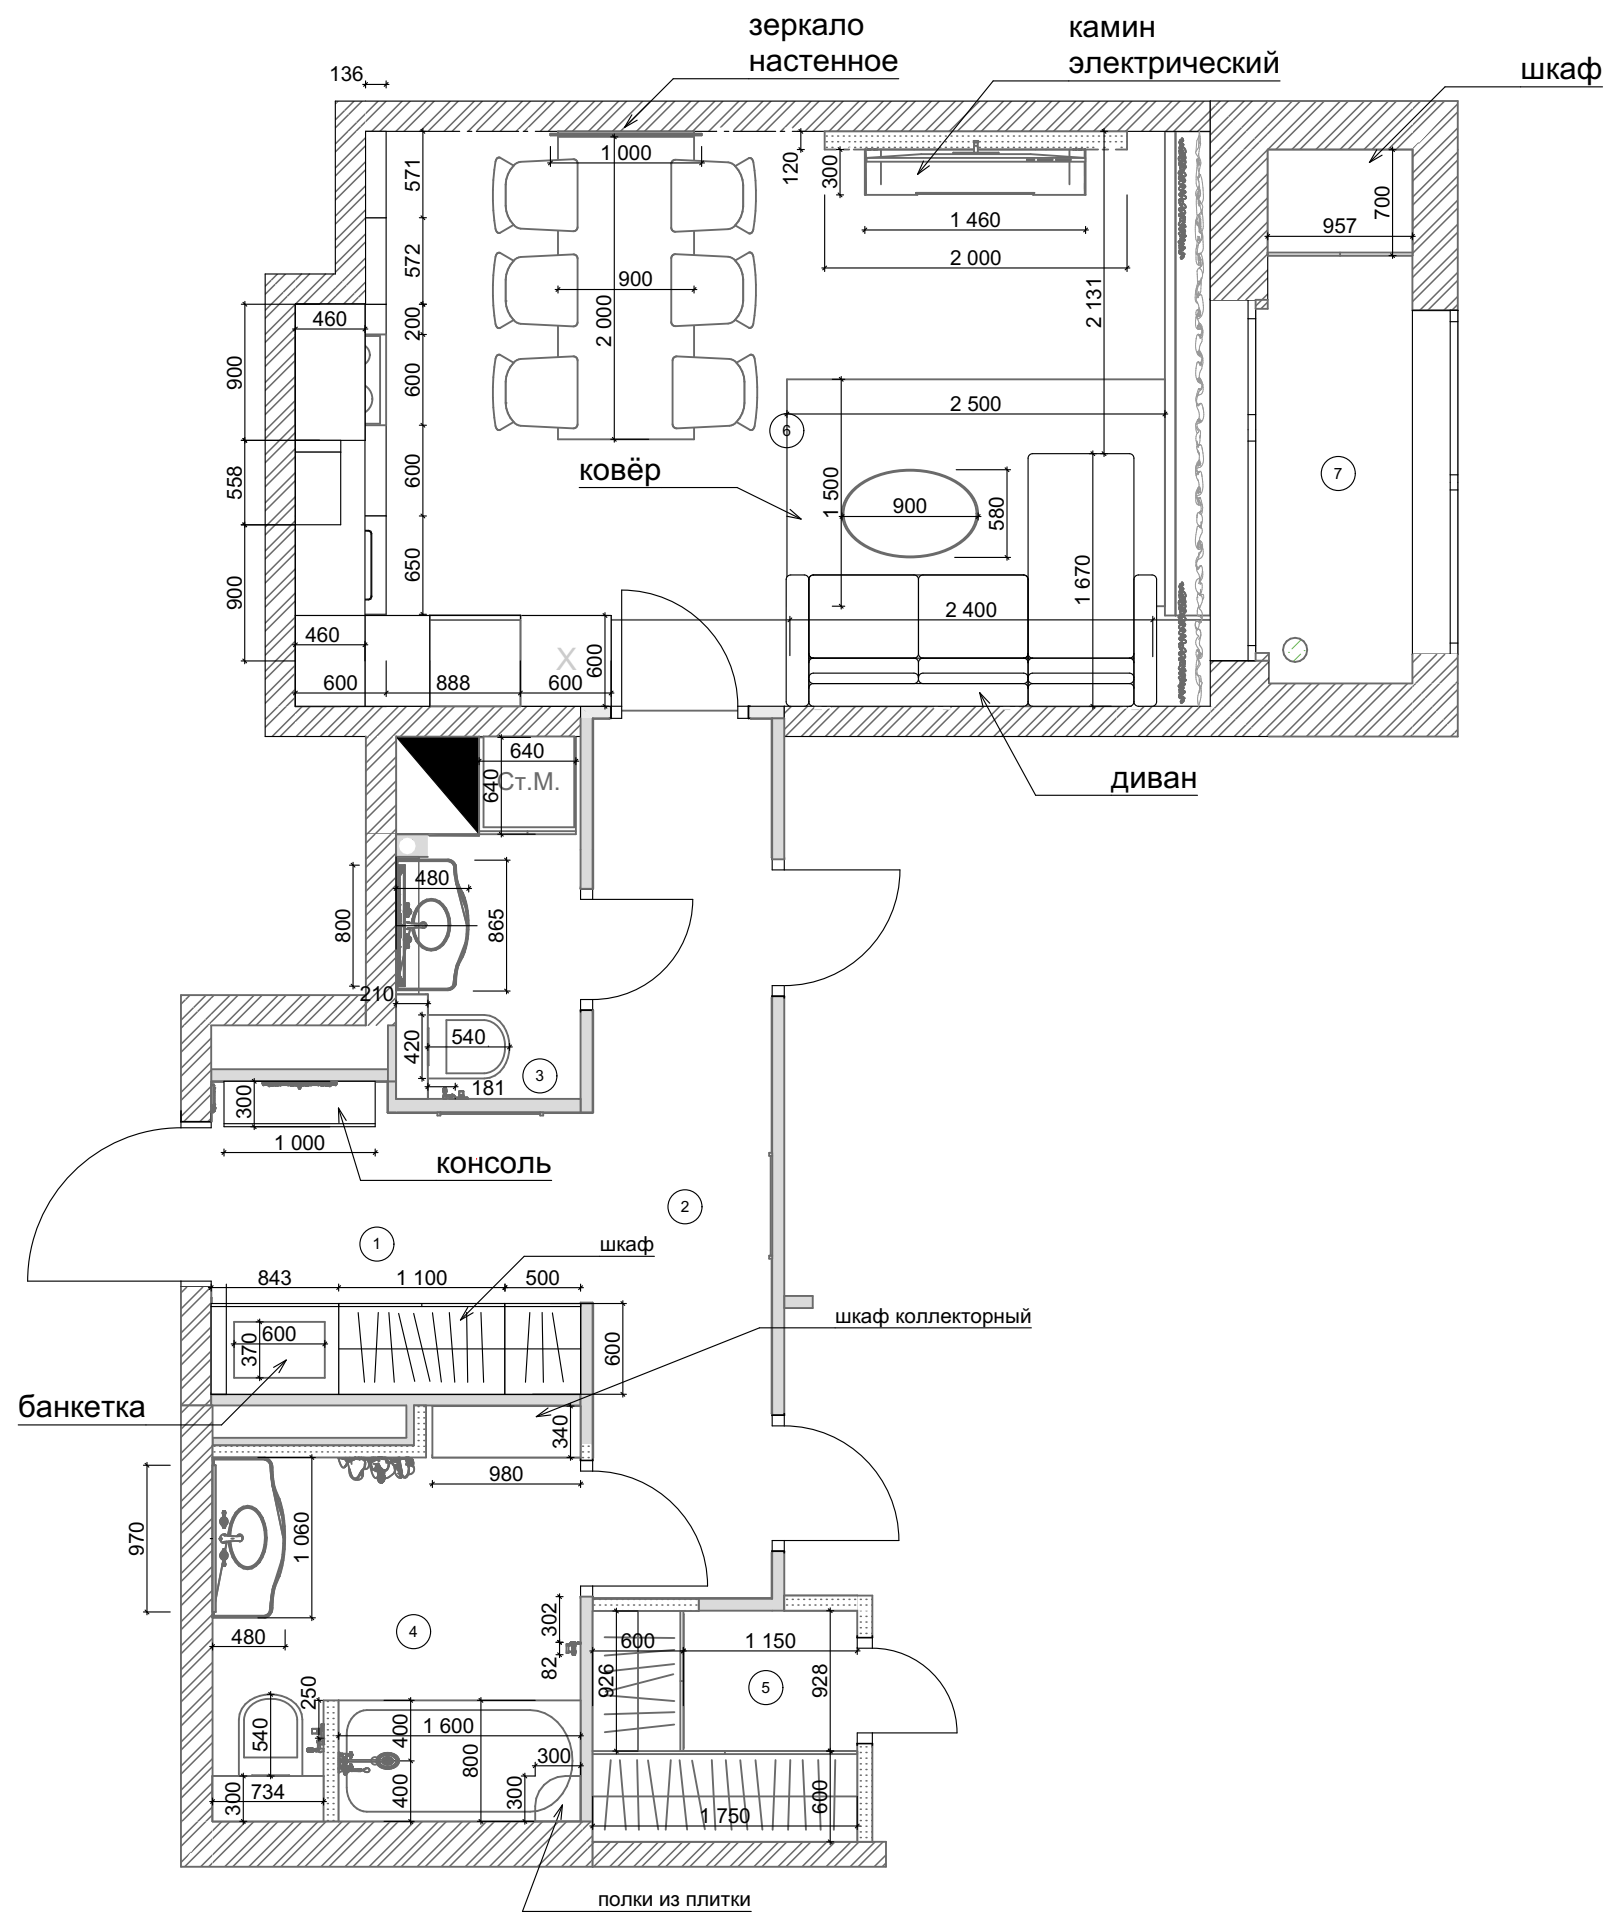

ЭКСПЛИКАЦИЯ ПОМЕЩЕНИЙ:

№	Наименование	Площадь
1	Прихожая	4,89
2	Коридор	6,91
3	Санузел 1	2,29
4	Санузел 2	6,03
5	Гардеробная	2,66
6	Кухня-гостиная	22,18
7	Лоджия	3,94
		48,90 м²