

+7 938 449 06 18

+7 919 115 17 10

www.olo.one

olo
one

Студия архитектуры
и дизайна

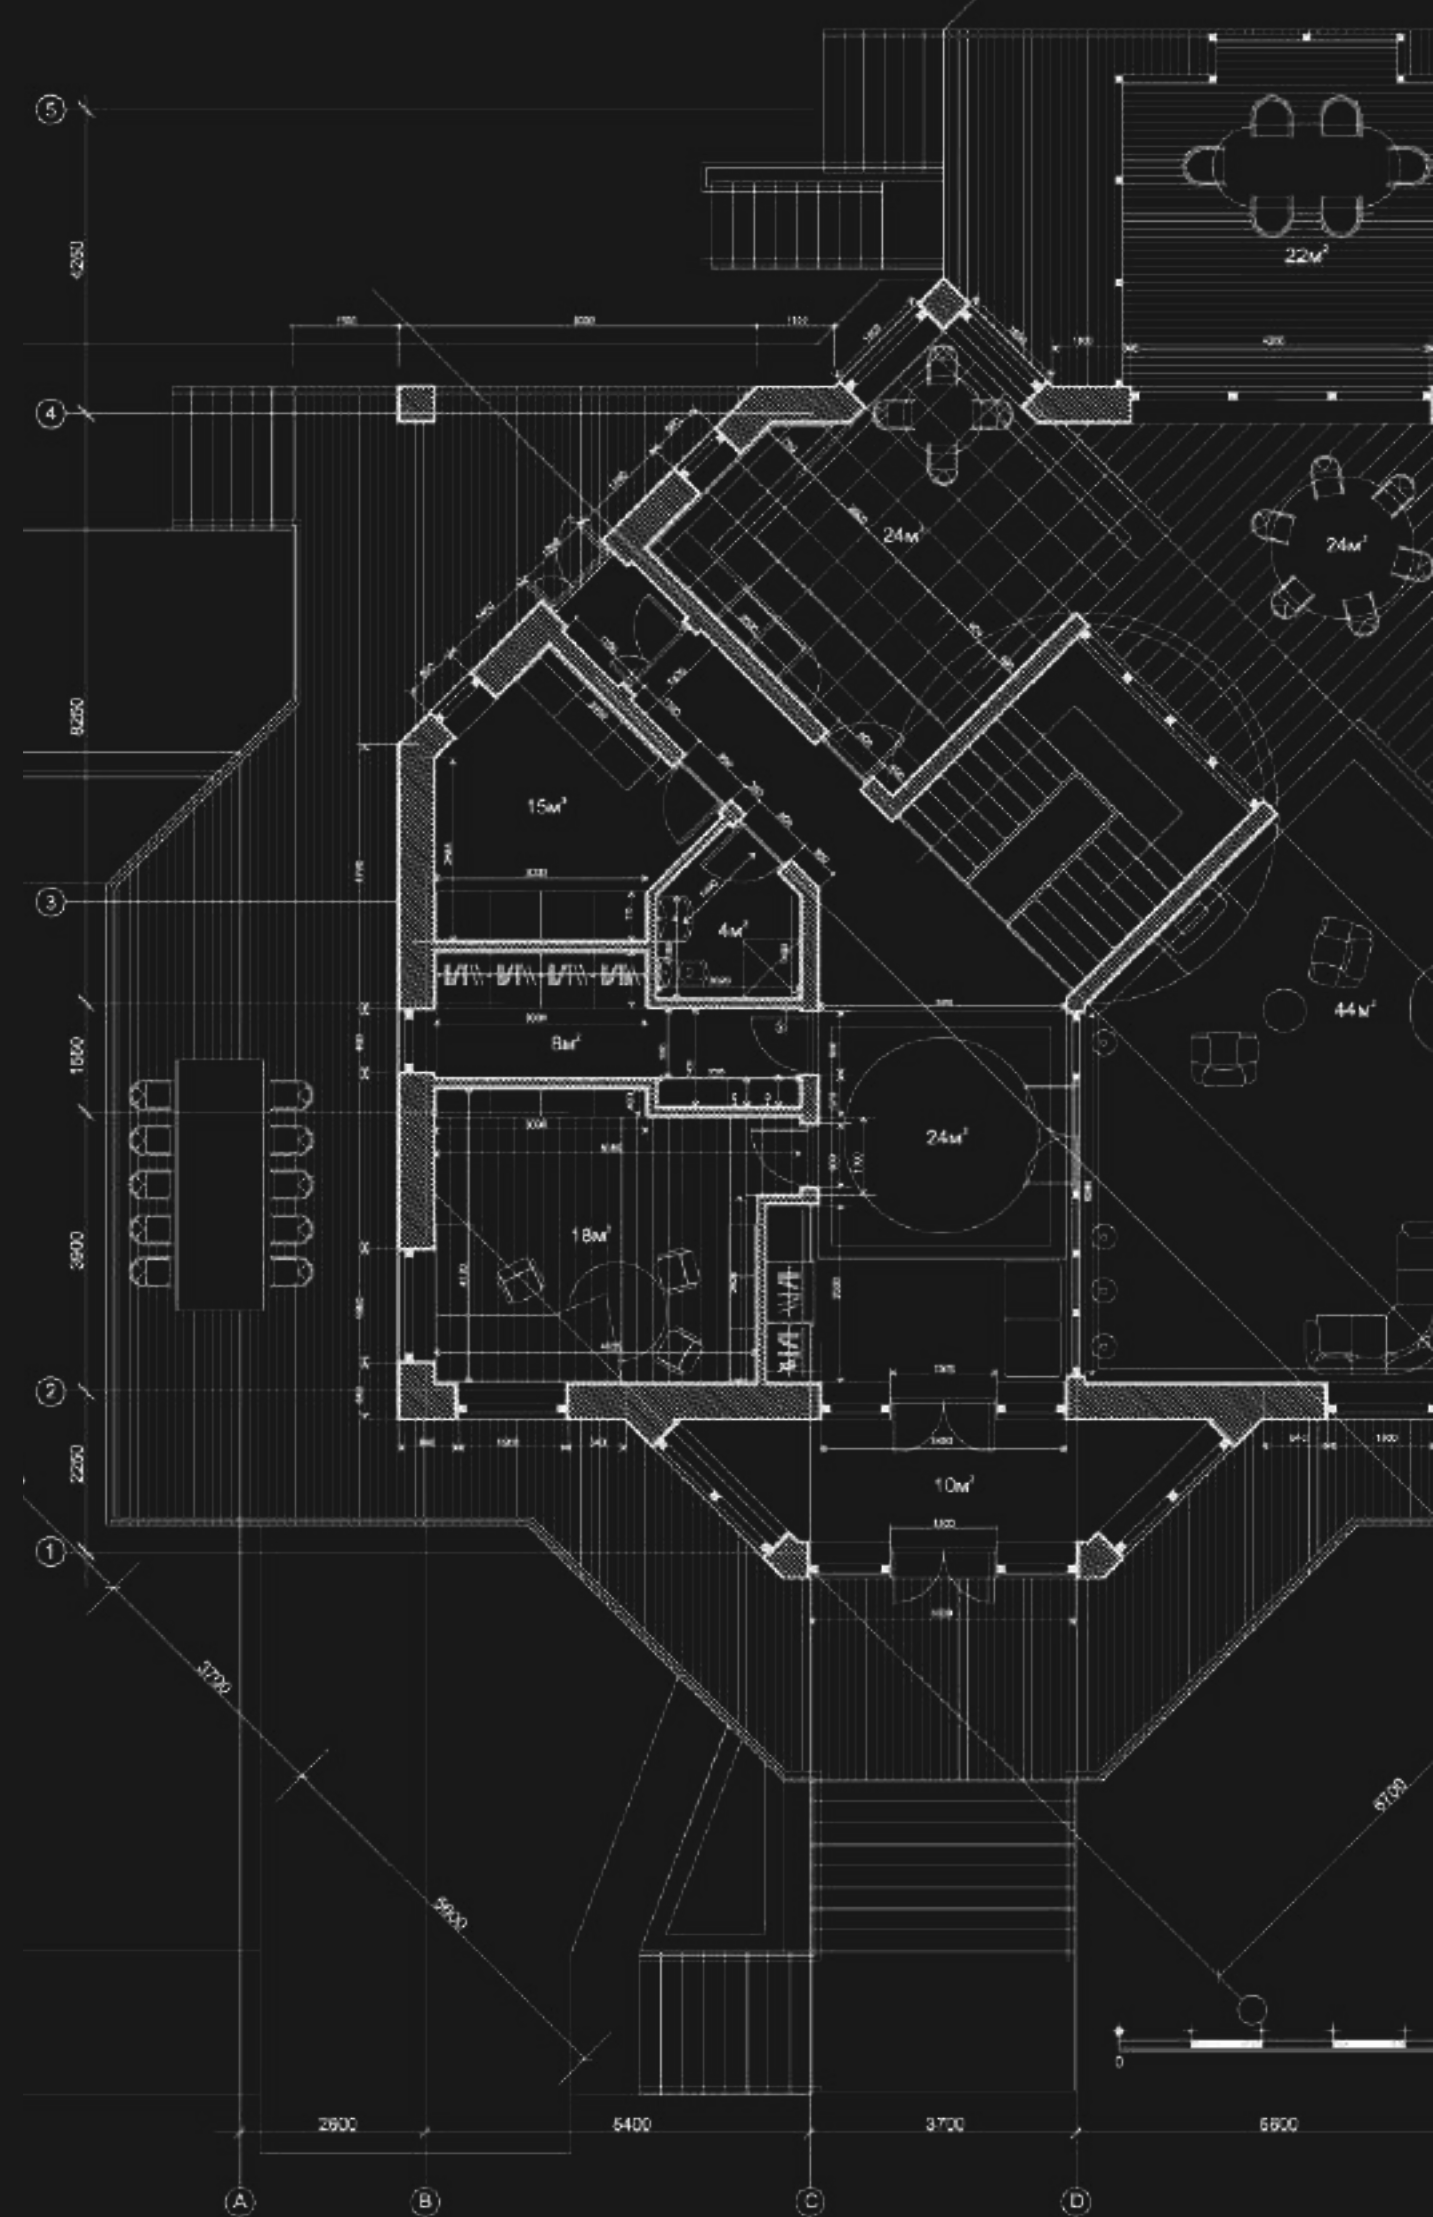

Технический этап

Дизайн проект					
Должность	Фамилия	Дата	Титульный лист		
дизайнер	Егорова К.А.				
пом. дизайн.	Зуенко М.Д.				
Заказчик					
тел. +79384490618 www.olo.one			Стадия	Лист	Листов
				1	


Отметка: – 4 700

Дизайн проект					
Должность	Фамилия	Дата		Отметка: – 4 700	
дизайнер	Егорова К.А.				
пом. дизайн.	Зуенко М.Д.				
Заказчик					
тел. +79384490618 www.olo.one			Стадия	Лист	Листов
				2.1.1	

Условные обозначения

Монтируемые конструкции

Существующие конструкции

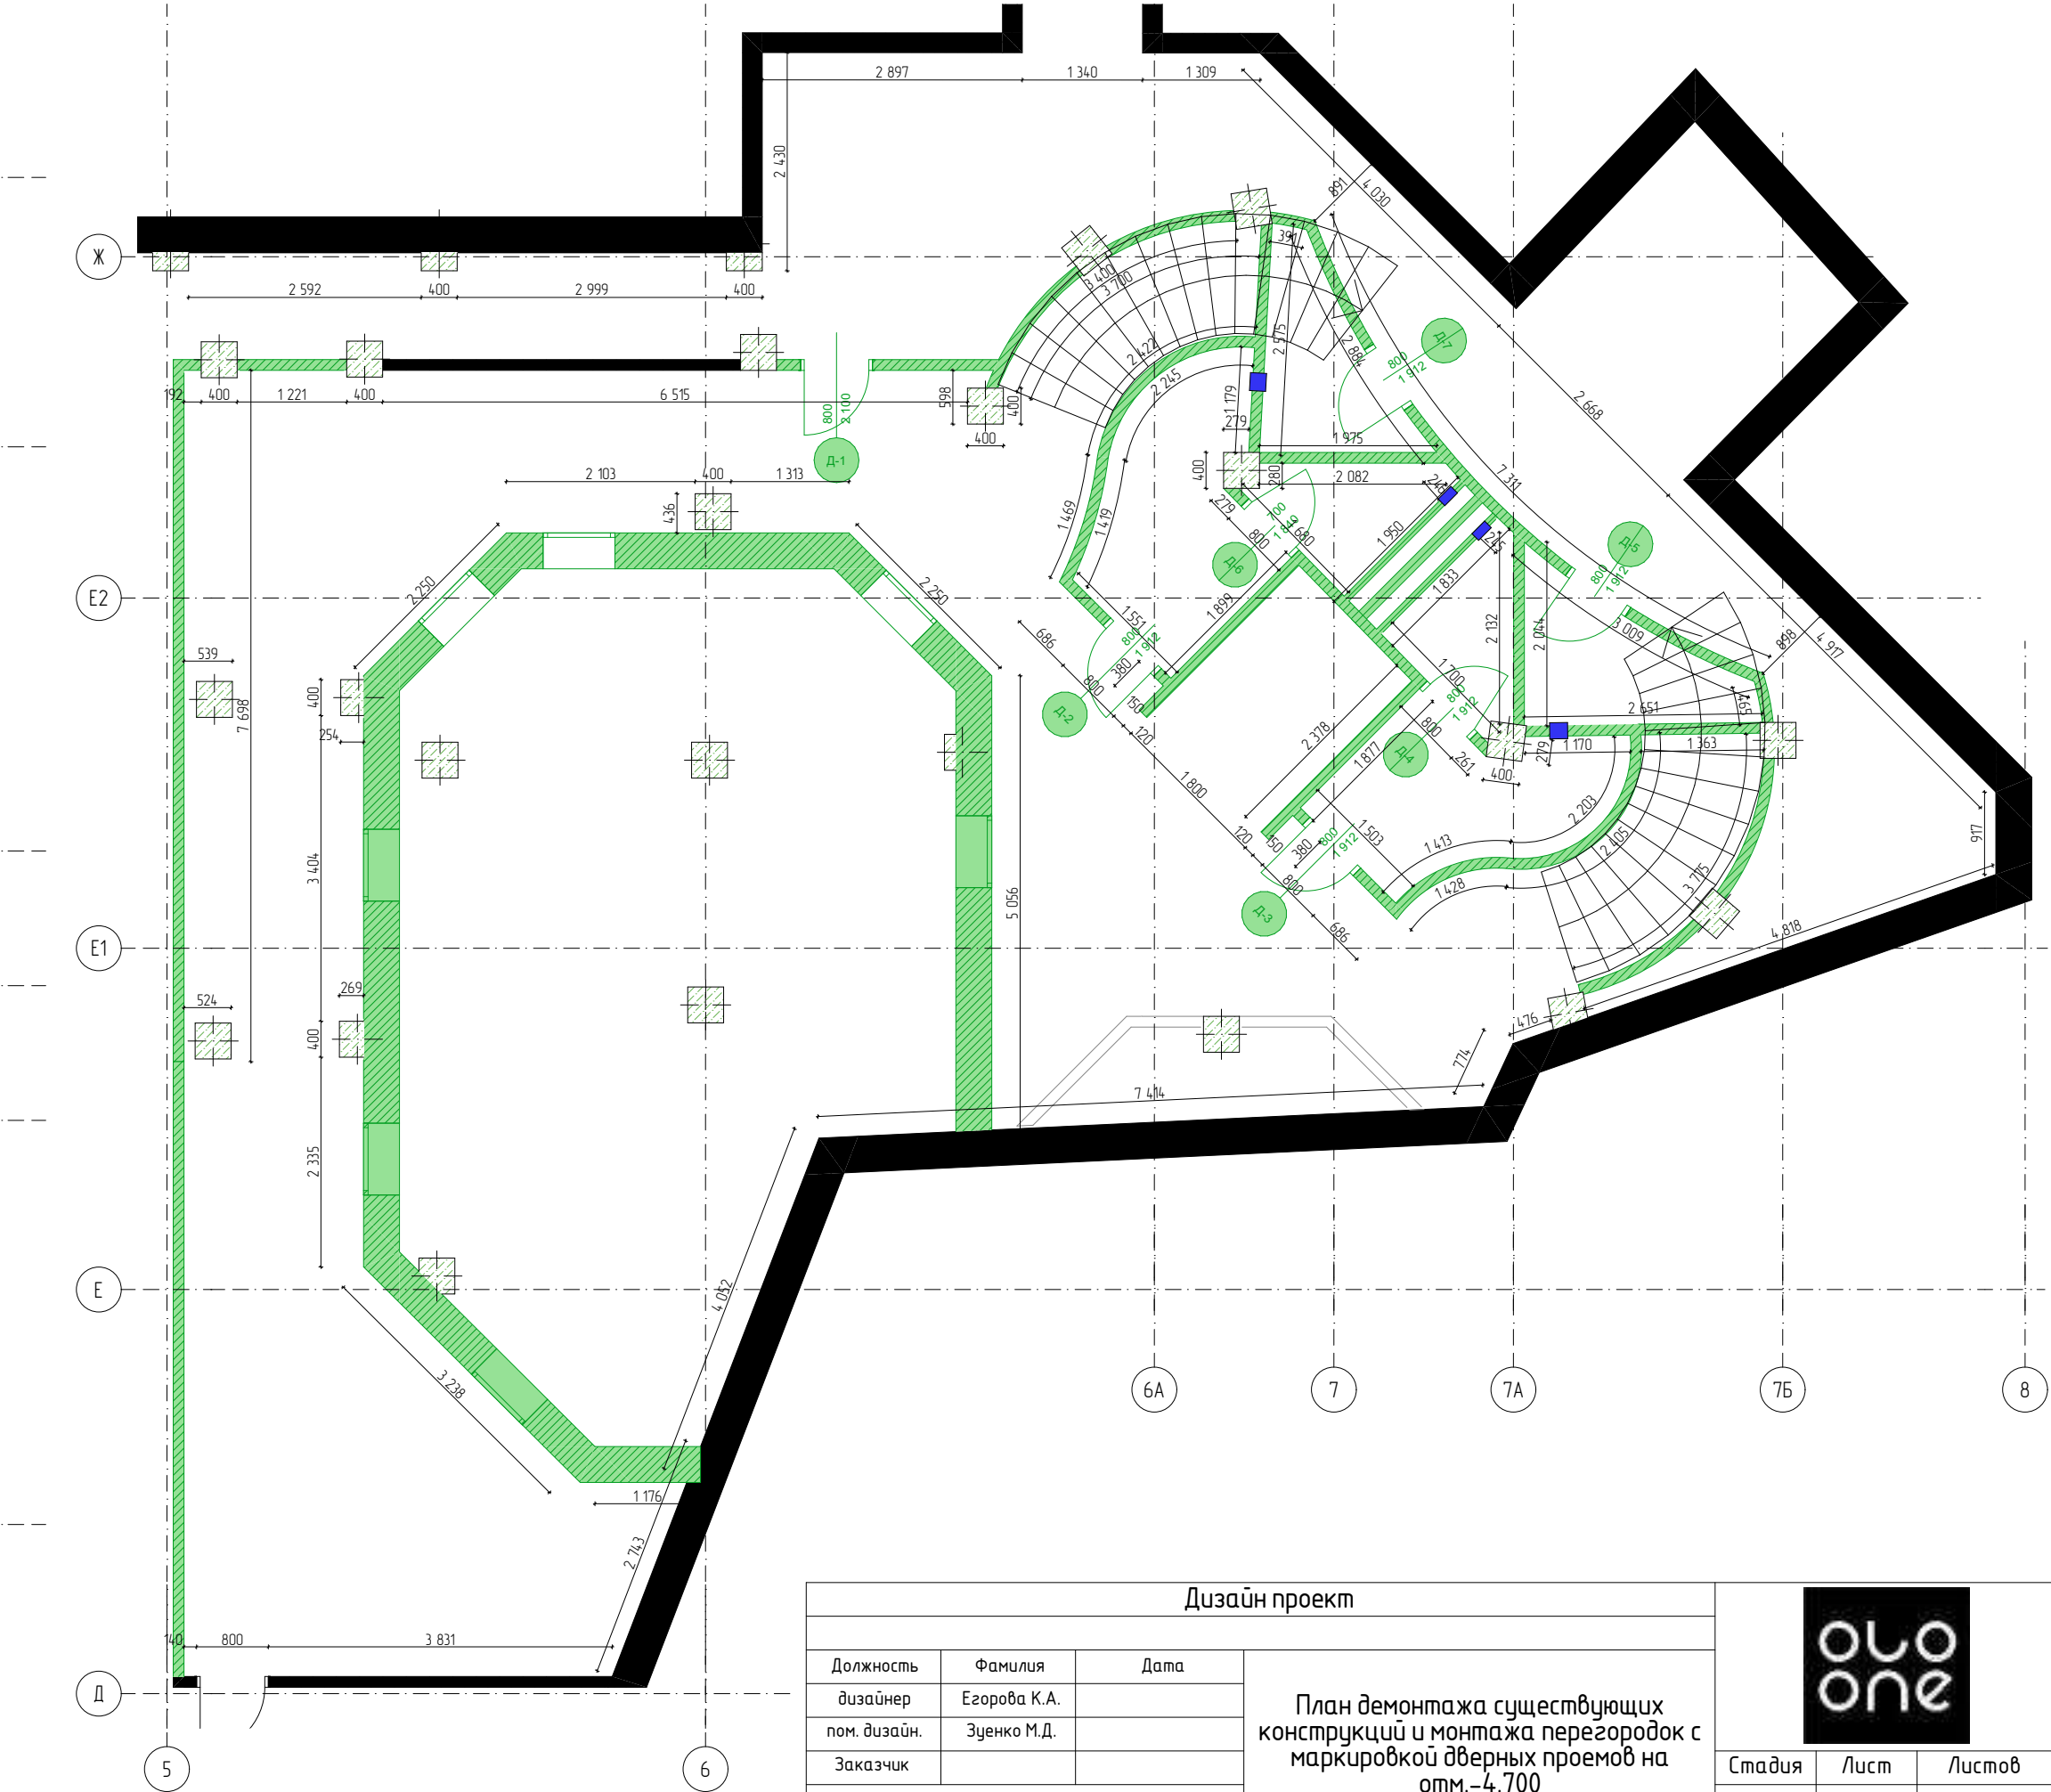


Дизайн проект			План демонтажа существующих конструкций и монтажа перегородок с маркировкой дверных проемов на отм.-4.700
Должность	Фамилия	Дата	
дизайнер	Егорова К.А.		
пом. дизайн.	Зуенко М.Д.		
Заказчик			
тел. +79384490618 www.o1o.one			

Стадия	Лист	Листов
	2.1.2	


 Потолок под окраску

Ведомость отделки потолков -4.700	
Покрытие	Площадь, м2
Покраска Белая	267,67


1. В связи с сложной объемно-пространственной ситуацией которая предполагает высоту потолка в черноте 2042мм, единственный вариант оформления потолка – покраска.
2. Светильники использовать преимущественно настенные, потолочные точки использовать максимально небольшого размера.
3. В местах подъема потолка допускается использование накладной люстры

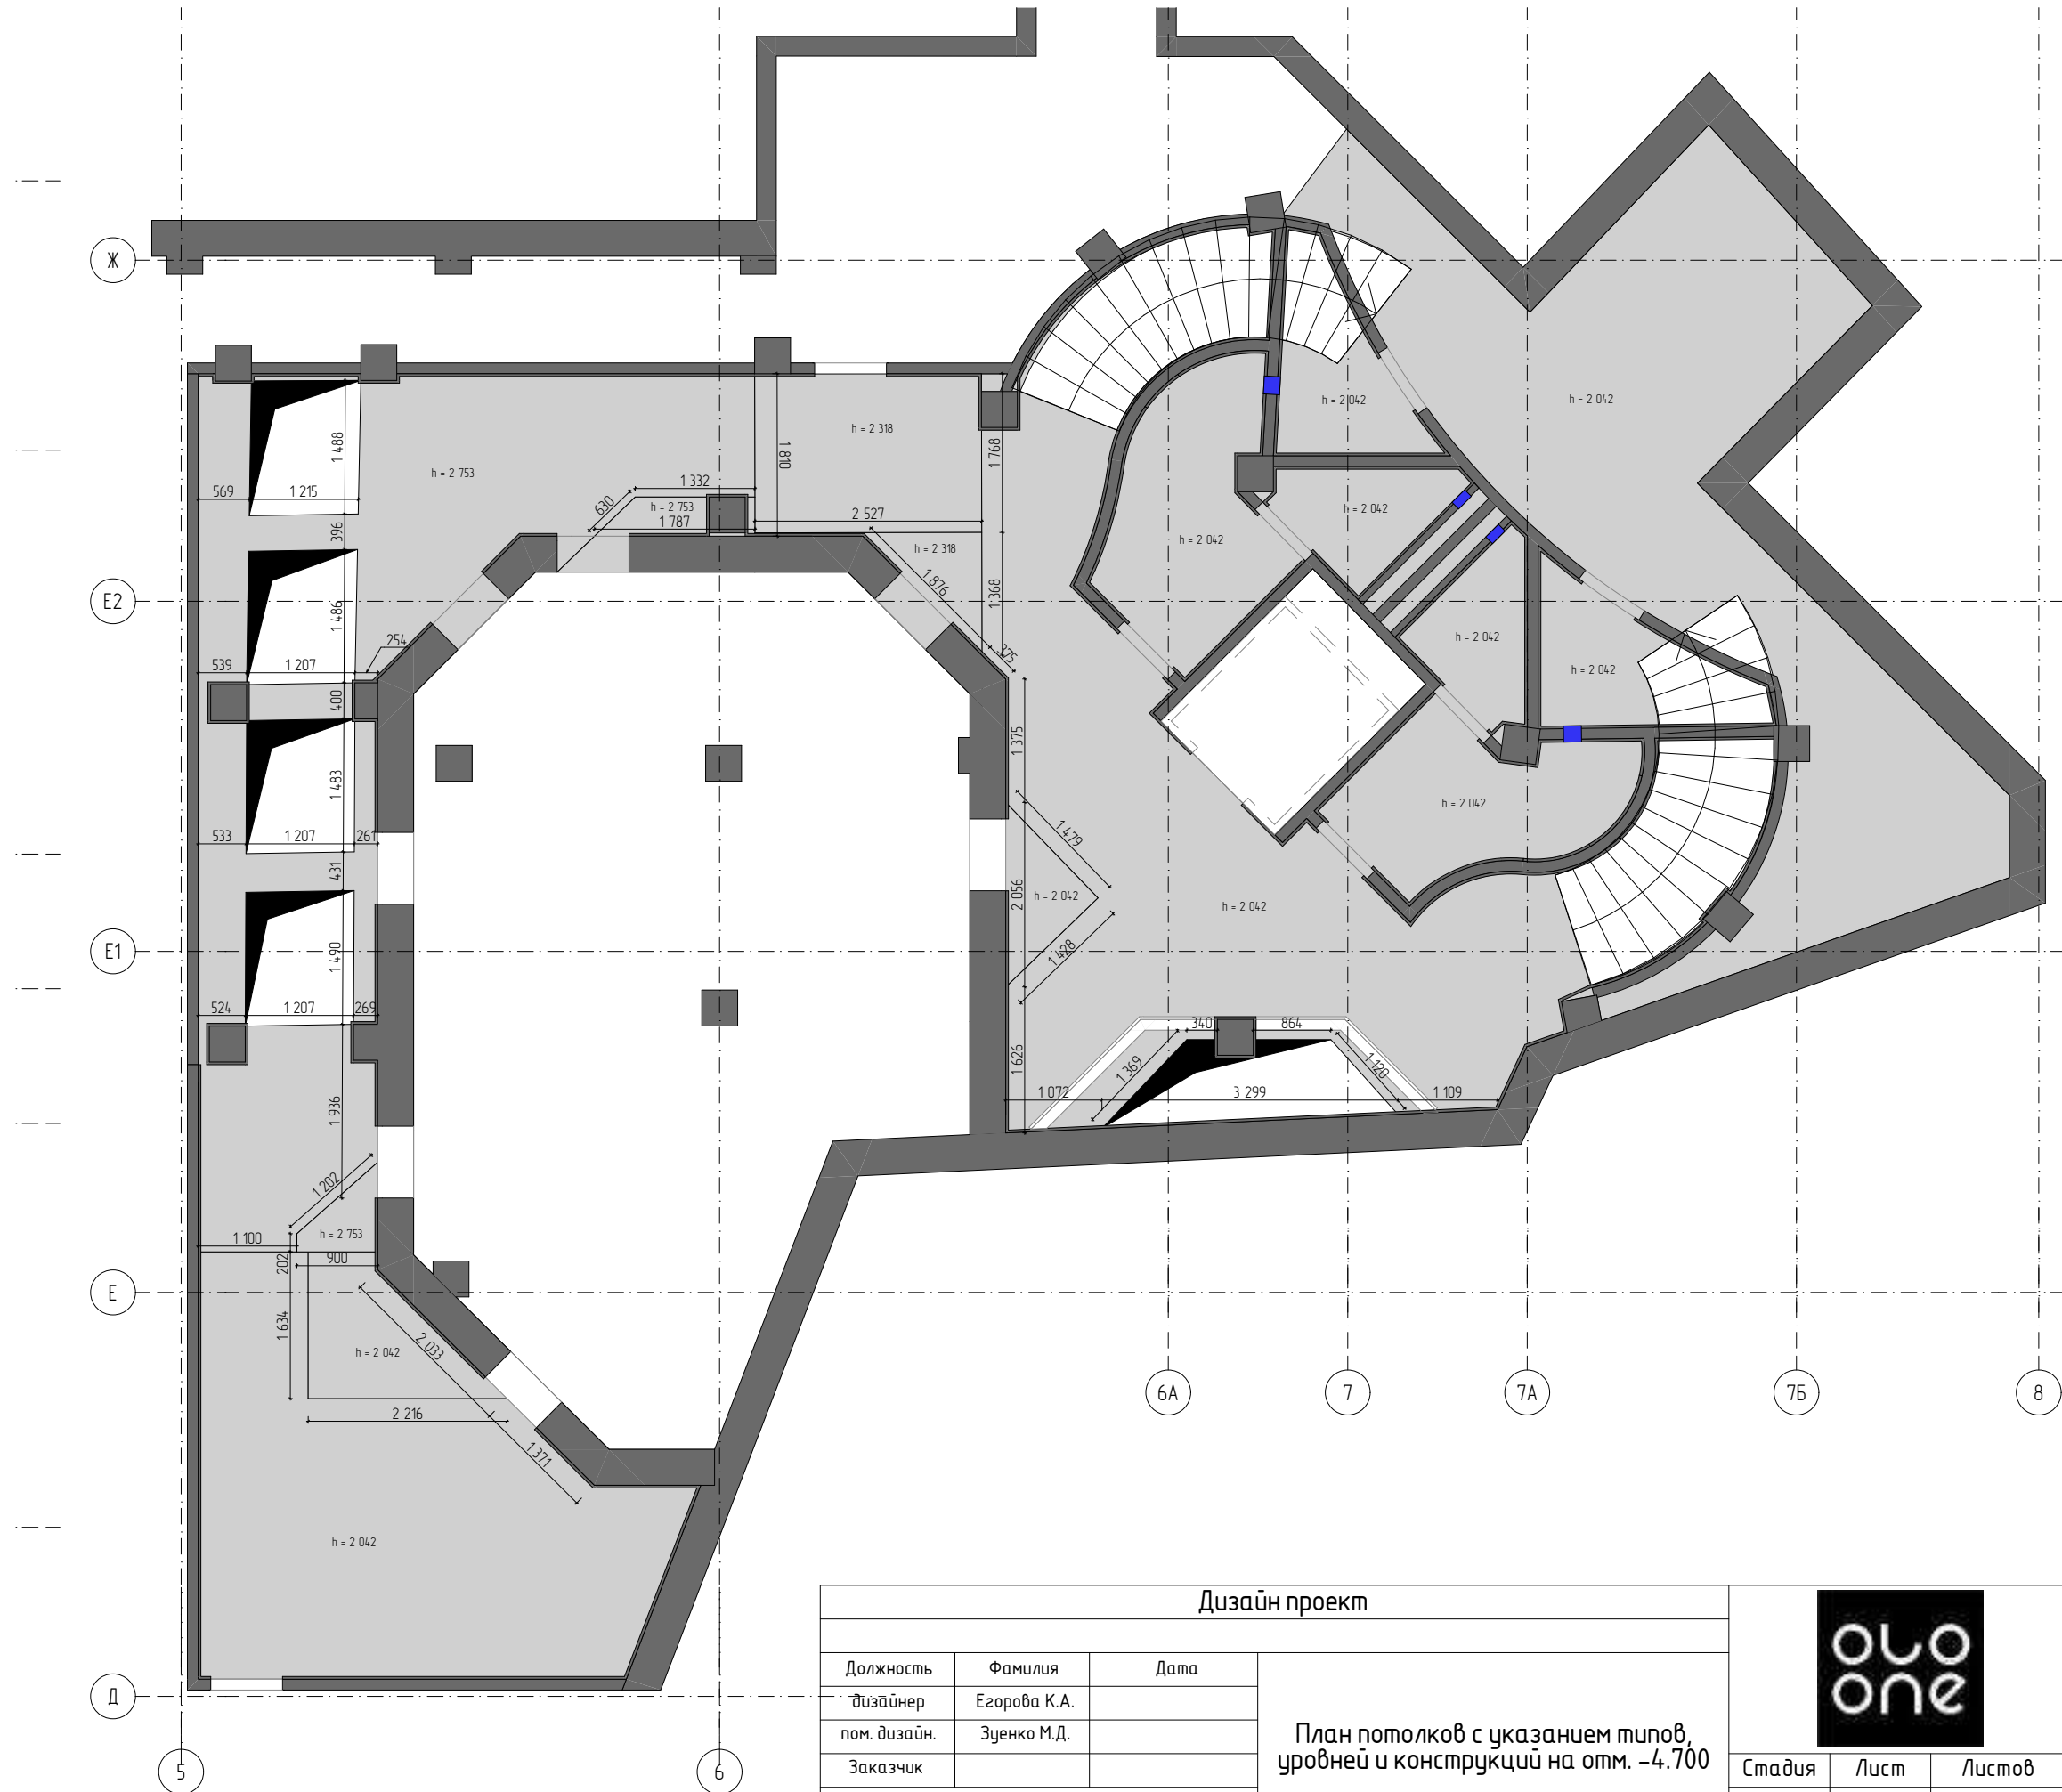

Дизайн проект			
Должность	Фамилия	Дата	
дизайнер	Егорова К.А.		
пом. дизайнер	Зуенко М.Д.		
Заказчик			
тел. +79384490618 www.oloone			План потолков с указанием типов, уровней и конструкций на отм. -4.700
Стадия	Лист	Листов	
	2.1.3		

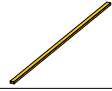Ведомость отделки профилей полов -4.700		
Вид	Название	Длина
	T - профиль	86 903
		86 903 мм


Ведомость отделки полов -4.700		
Изображение	Покрытие	S, м2
	Гранит Астерикс Extra	45,44
	Мрамор Мелиса Джин	80,35
	Розетка из камня 120х120см	10,53

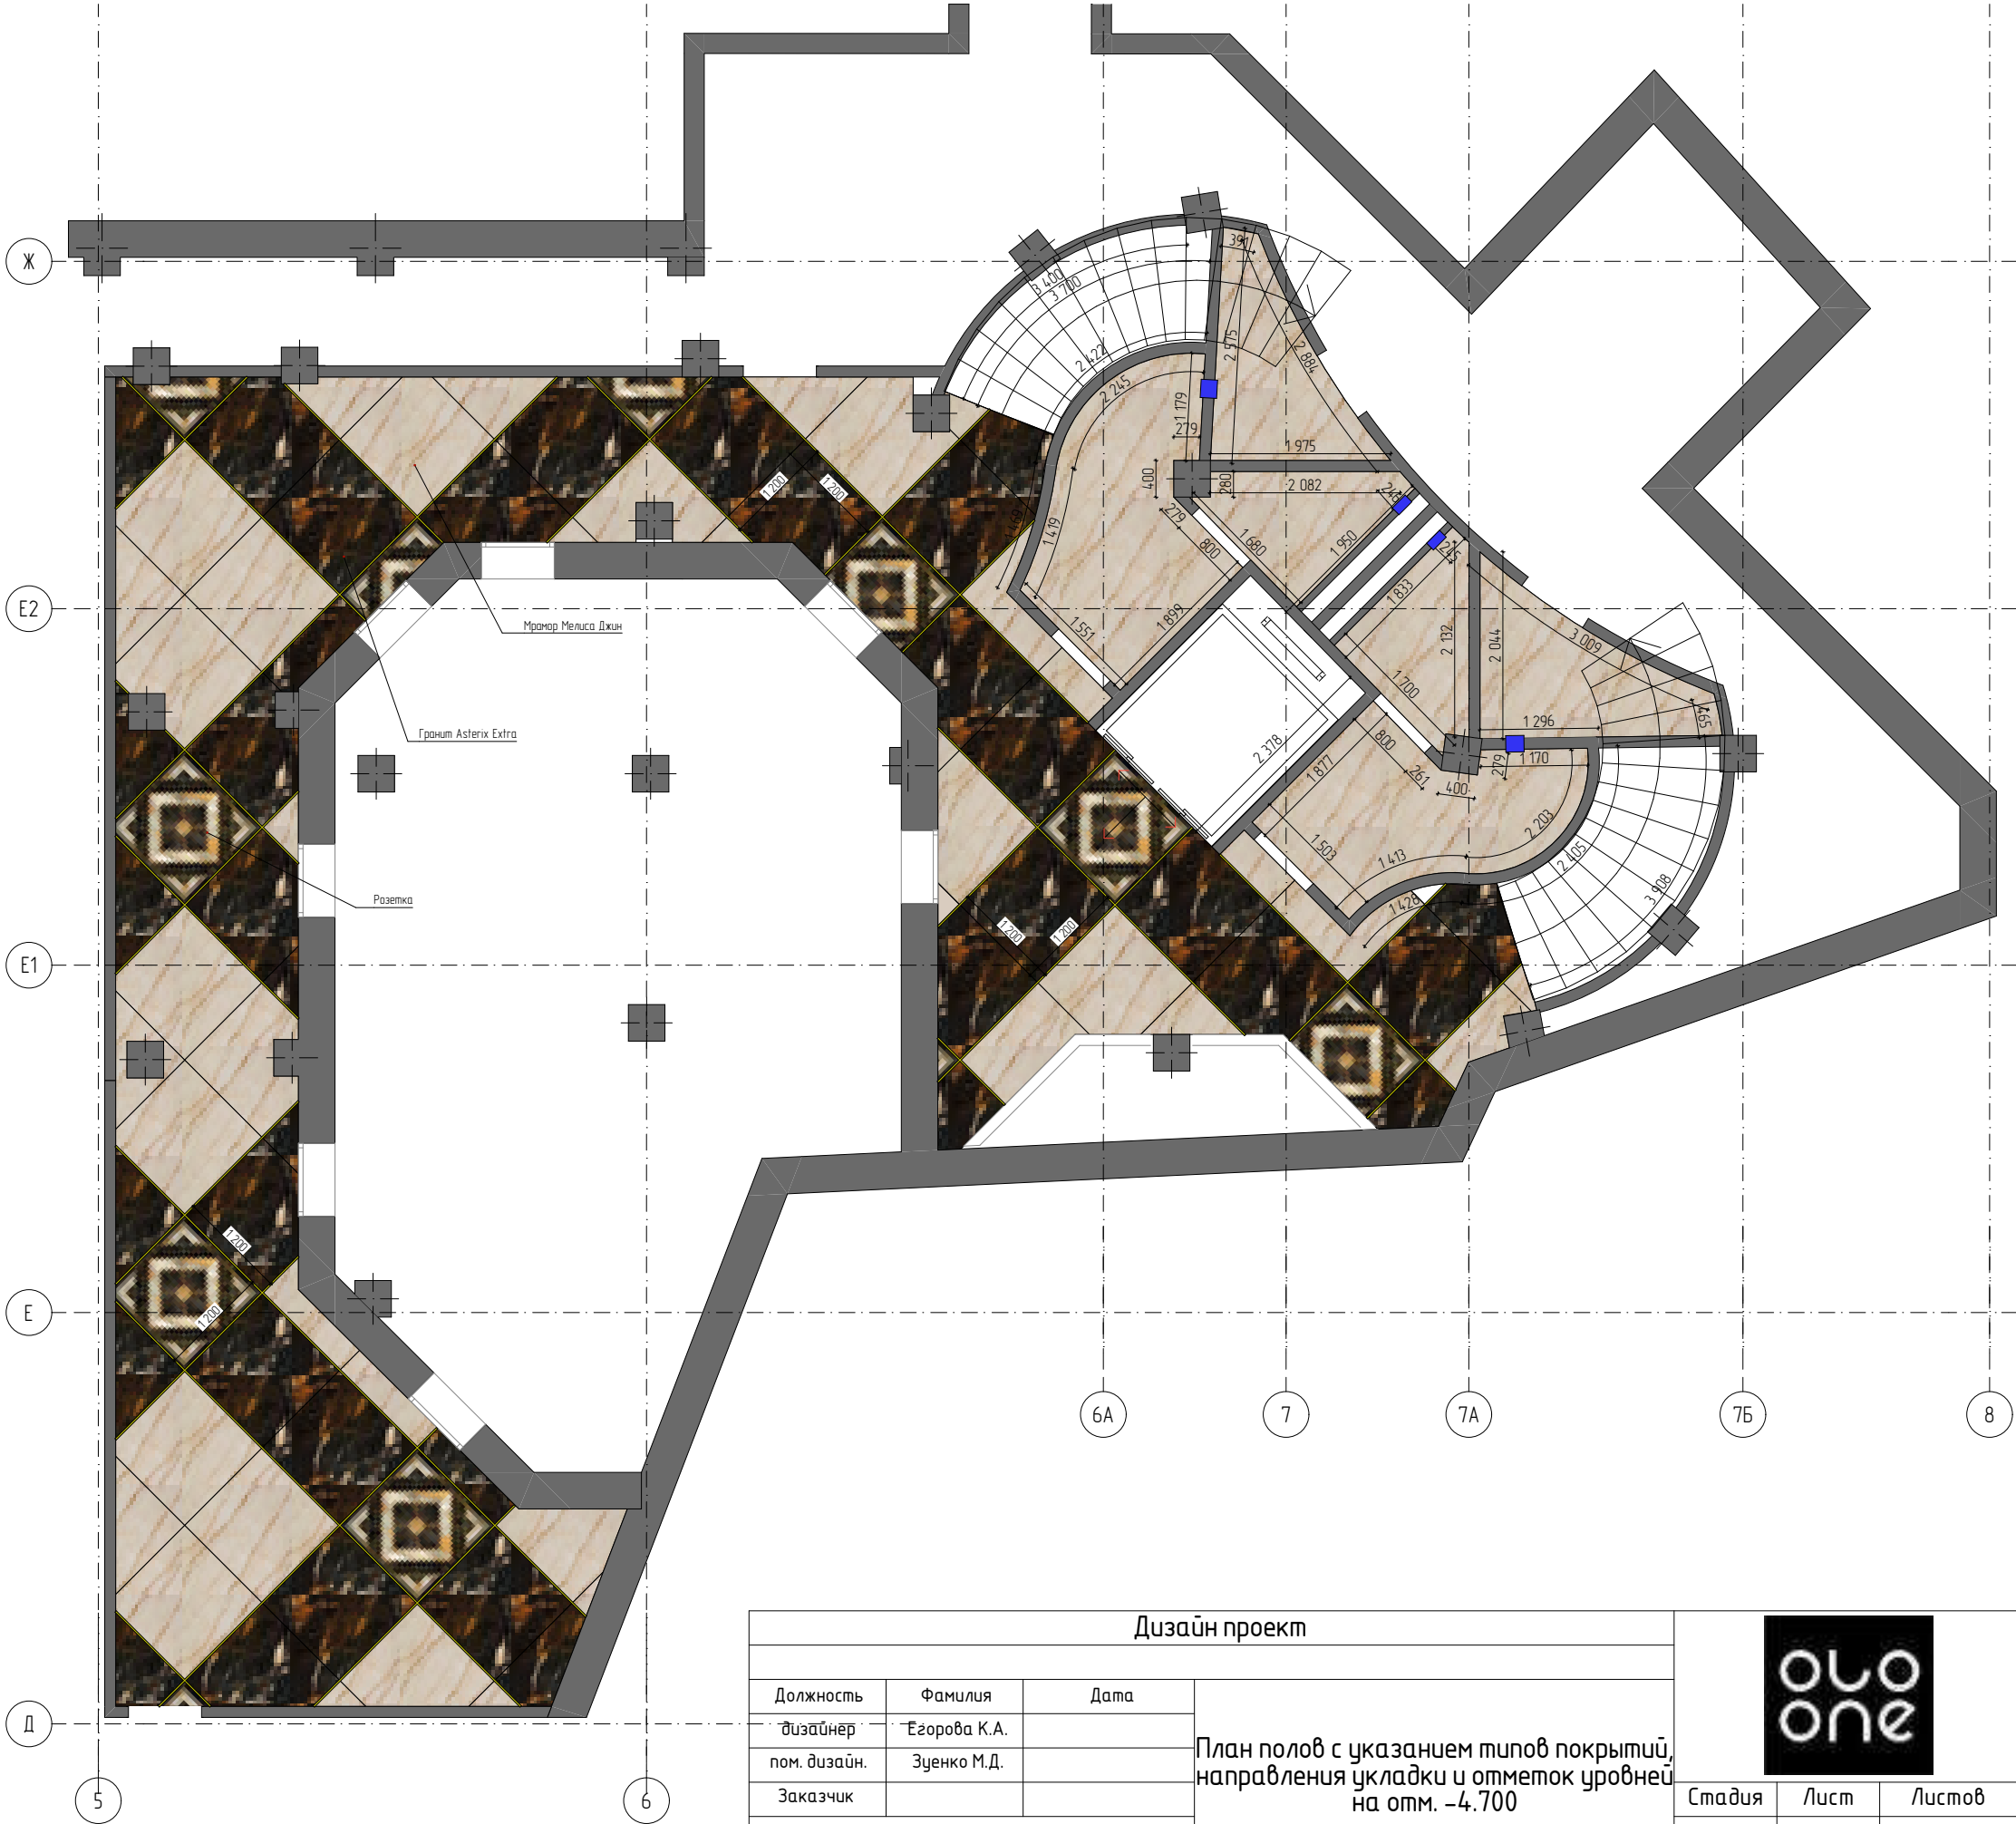


Дизайн проект		
Должность	Фамилия	Дата
дизайнер	Егорова К.А.	
пом. дизайн.	Зуенко М.Д.	
Заказчик		
тел. +79384490618 www.o1o.one		
План полов с указанием типов покрытий, направления укладки и отметок уровней на отм. -4.700		

		
Стадия	Лист	Листов
	2.1.4	

Спецификация напольного плинтуса -4.700		
Вид	Название	Длина
—	Плинтус из латуни плоский прямой 60х10 мм полированный	96 803
		96 803 мм

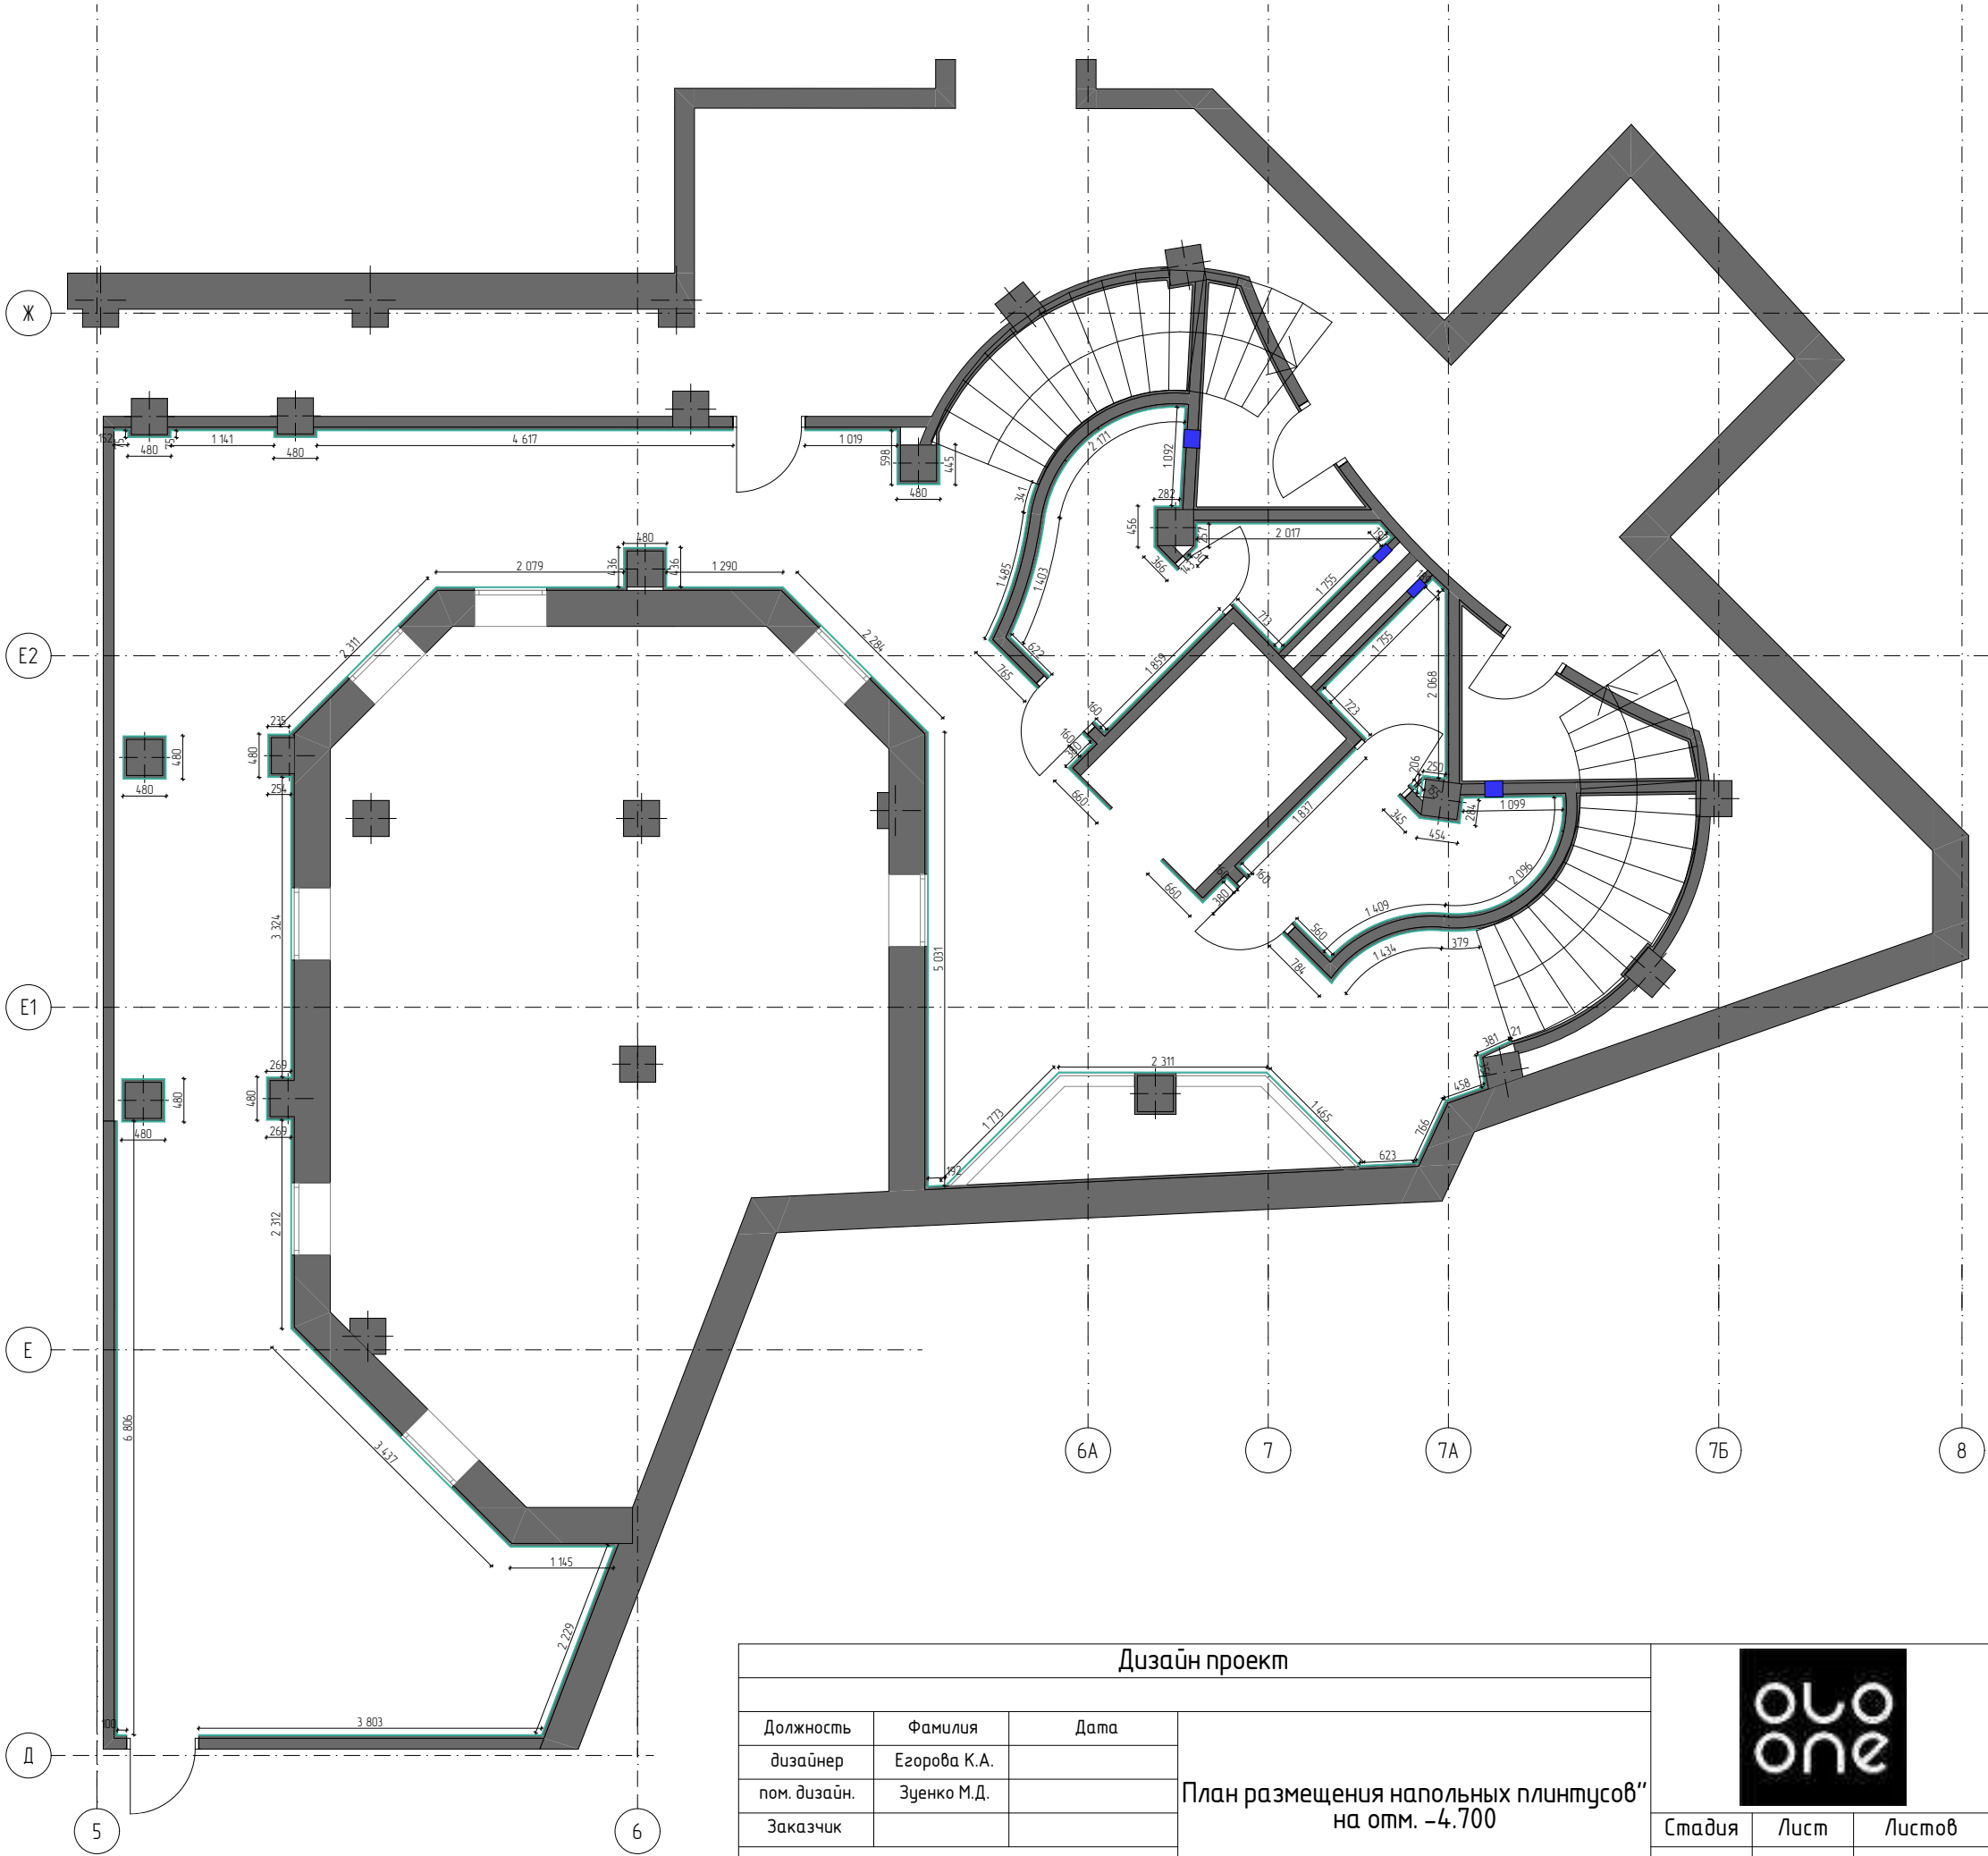



Дизайн проект					
Должность	Фамилия	Дата	План размещения напольных плинтусов” на отм. -4.700		
дизайнер	Егорова К.А.				
пом. дизайн.	Зуенко М.Д.				
Заказчик					
тел. +79384490618 www.olo.one			Стадия	Лист	Листов
				2.15	

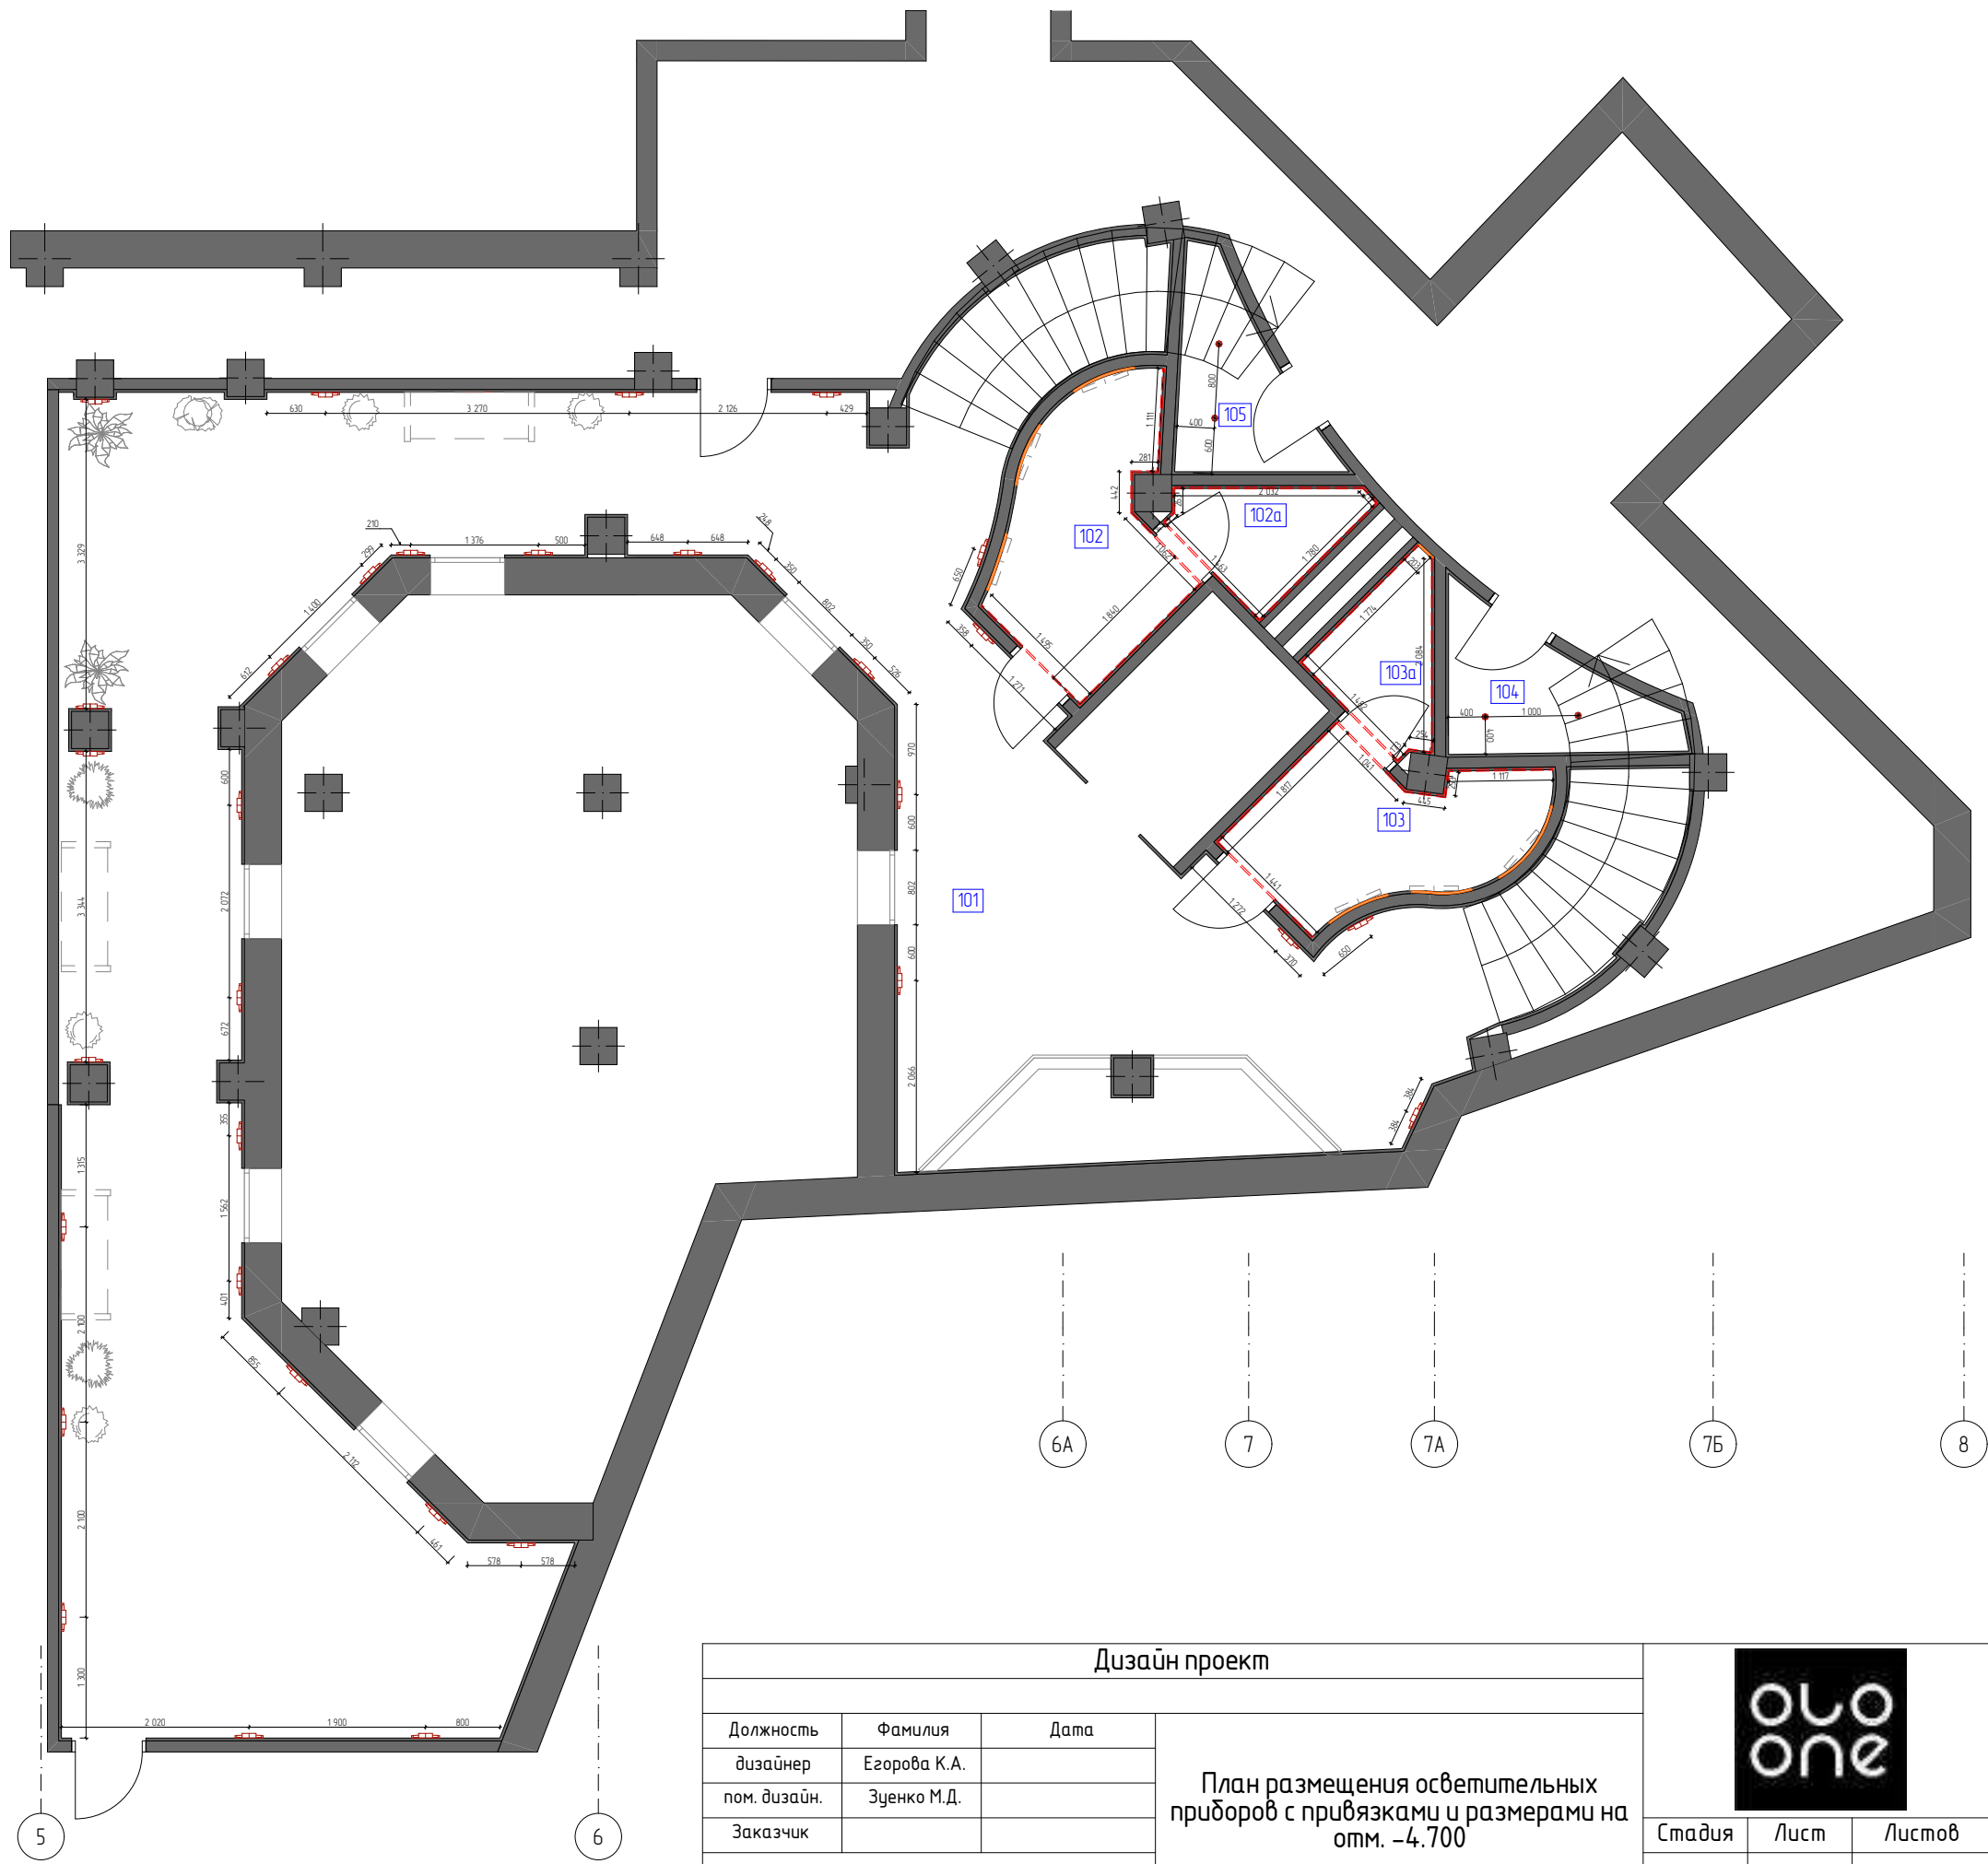


Примечание:
* Все размеры указаны от черновых стен.
* Размеры уточнять по месту.

Дизайн проект						
Должность	Фамилия	Дата	План размещения осветительных приборов с привязками и размерами на отм. -4.700	Стадия	Лист	Листов
дизайнер	Егорова К.А.					
пом. дизайн.	Зуенко М.Д.					
Заказчик						
тел. +79384490618 www.olo.one					2.1.6	

Условные обозначения

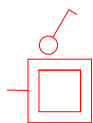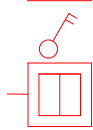
-  Выключатель одноклавишный
-  Выключатель двухклавишный

Примечание:
* Все размеры указаны от черновых стен.
* Размеры уточнять по месту.
* Размеры с указанием привязки от проёмов, должны быть реализованы по размеру от края чистовой двери.

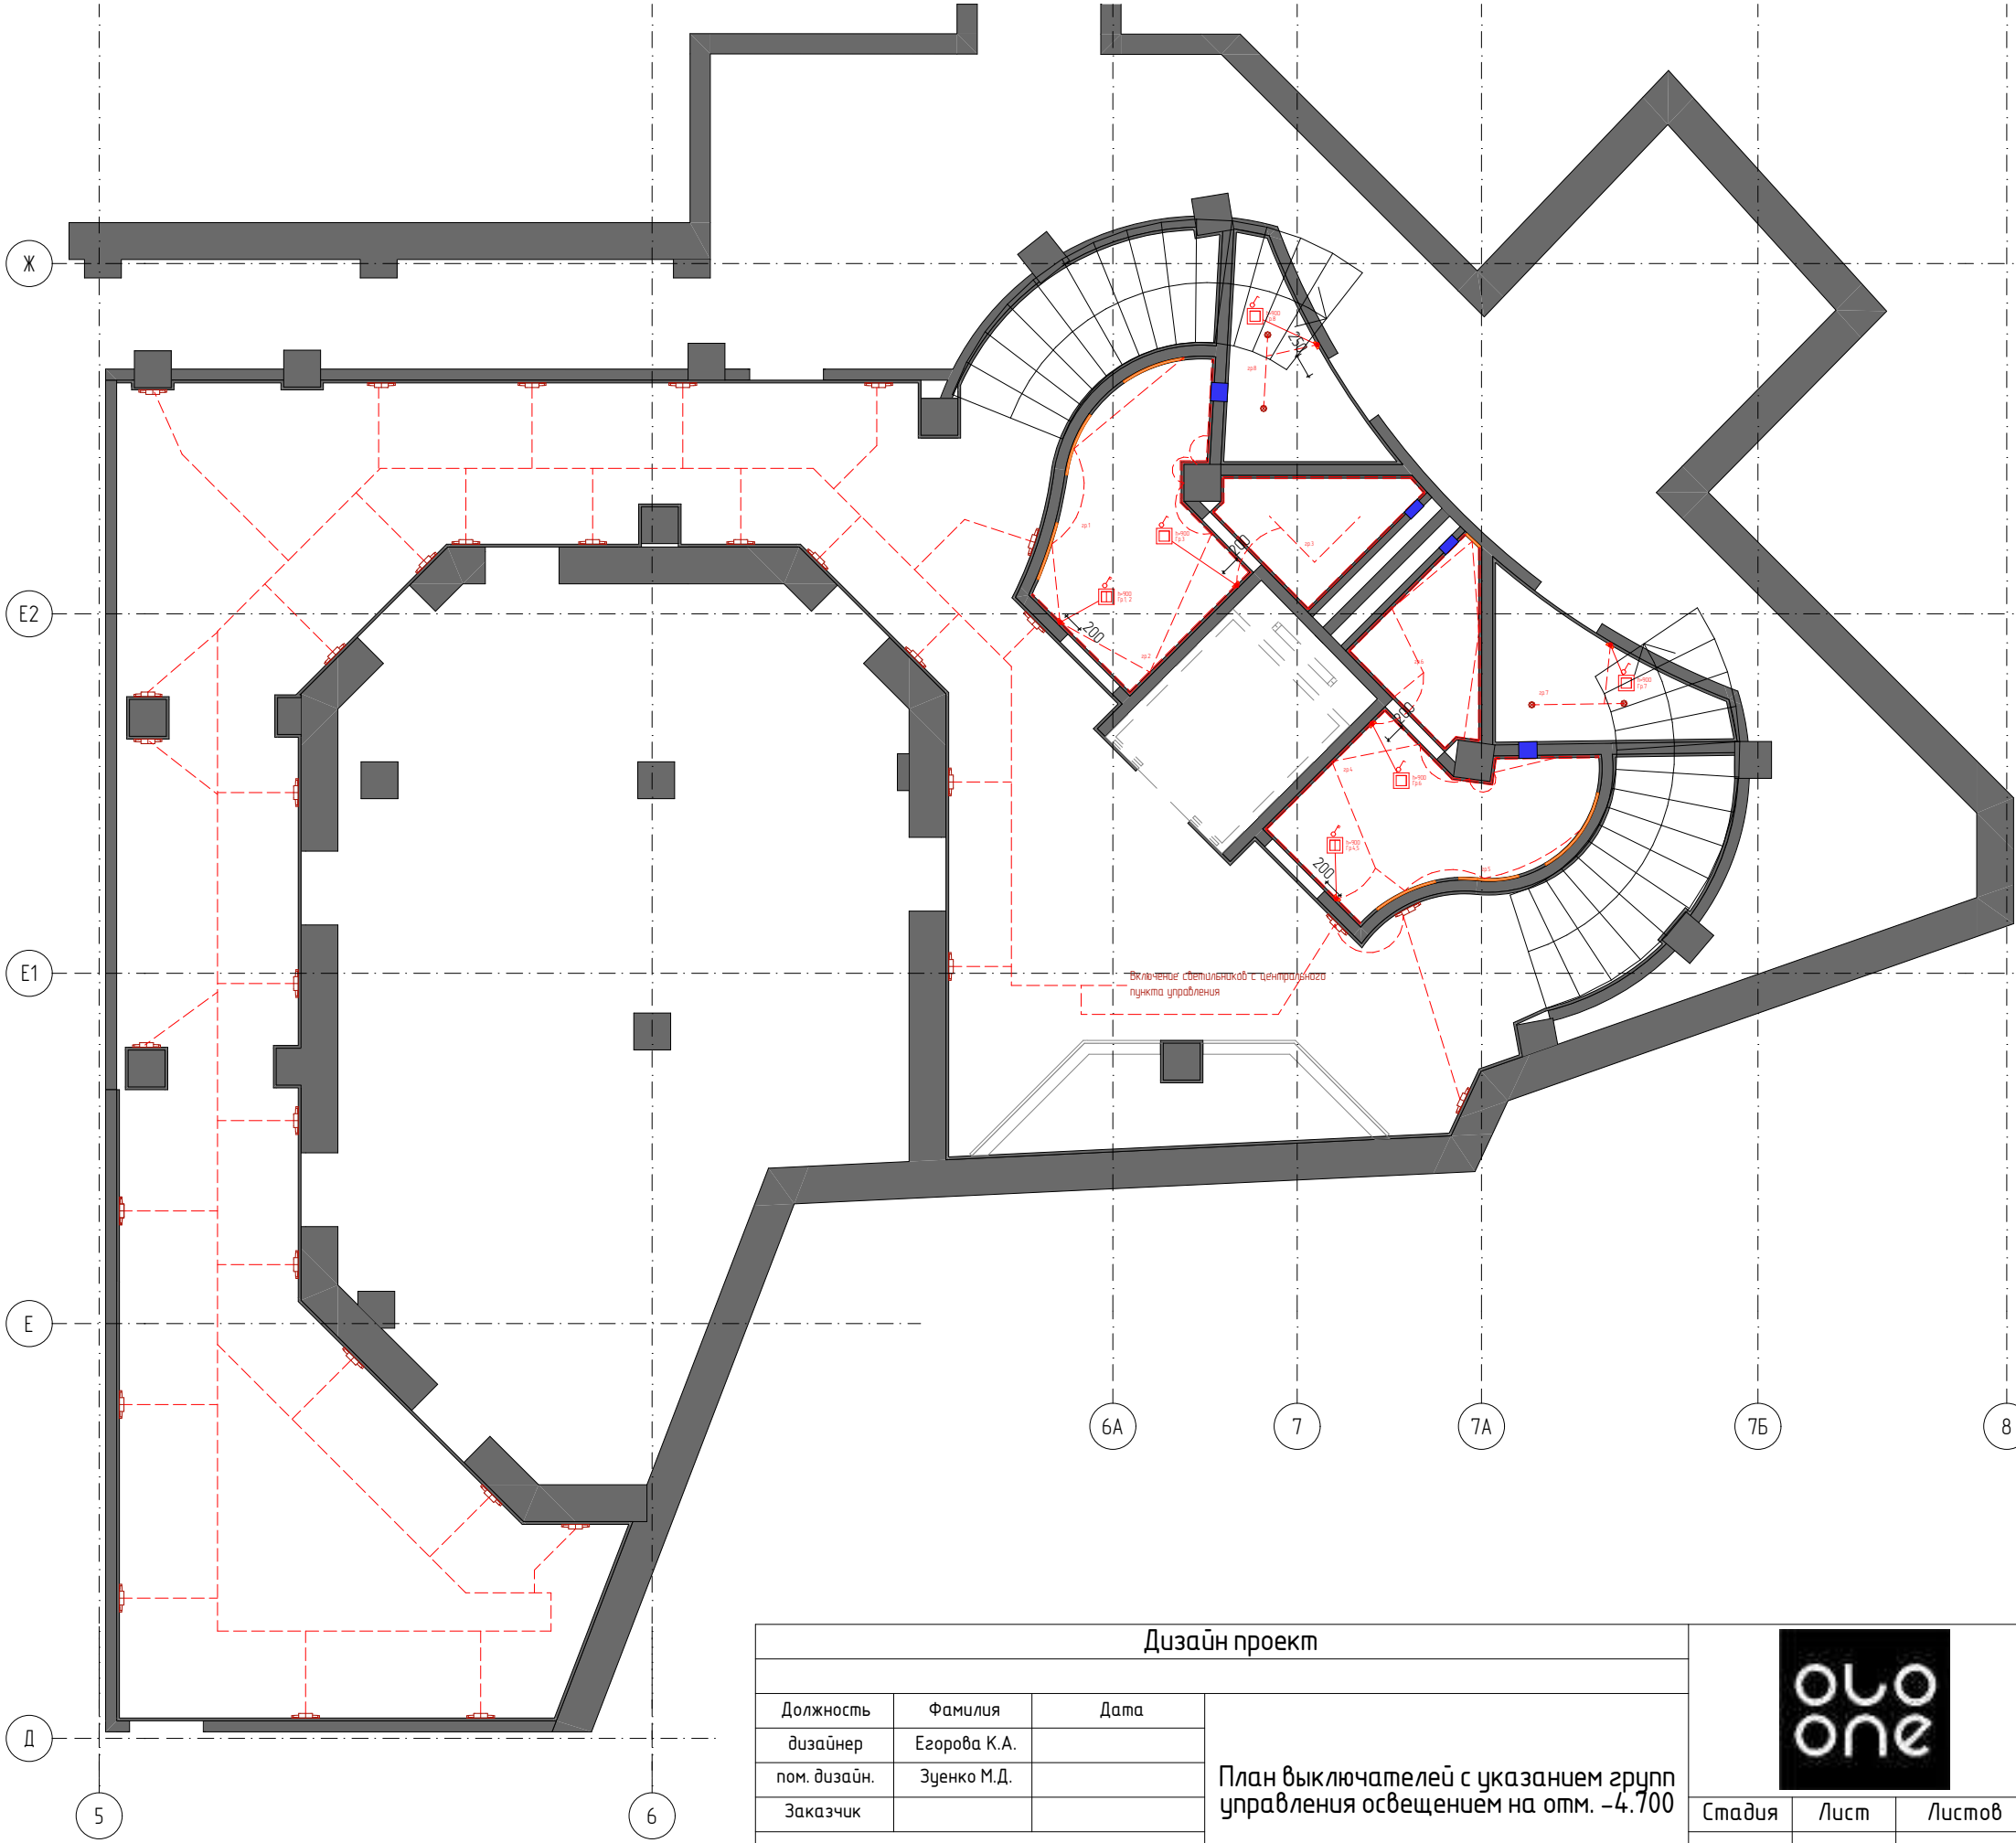


Дизайн проект					
Должность	Фамилия	Дата	План выключателей с указанием групп управления освещением на отм. -4.700		
дизайнер	Егорова К.А.				
пом. дизайн.	Зуенко М.Д.				
Заказчик					
тел. +79384490618 www.olo.one			Стадия	Лист	Листов
				2.1.7	

Условные обозначения

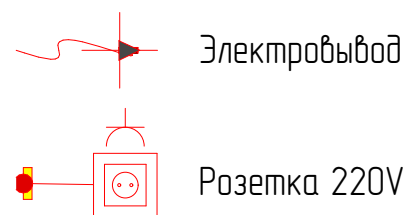

Примечание:


- * Все размеры указаны от черновых стен.
- * Размеры уточнять по месту.
- * Размеры с указанием привязки от проёмов, должны быть реализованы по размеру от края чистовой двери.

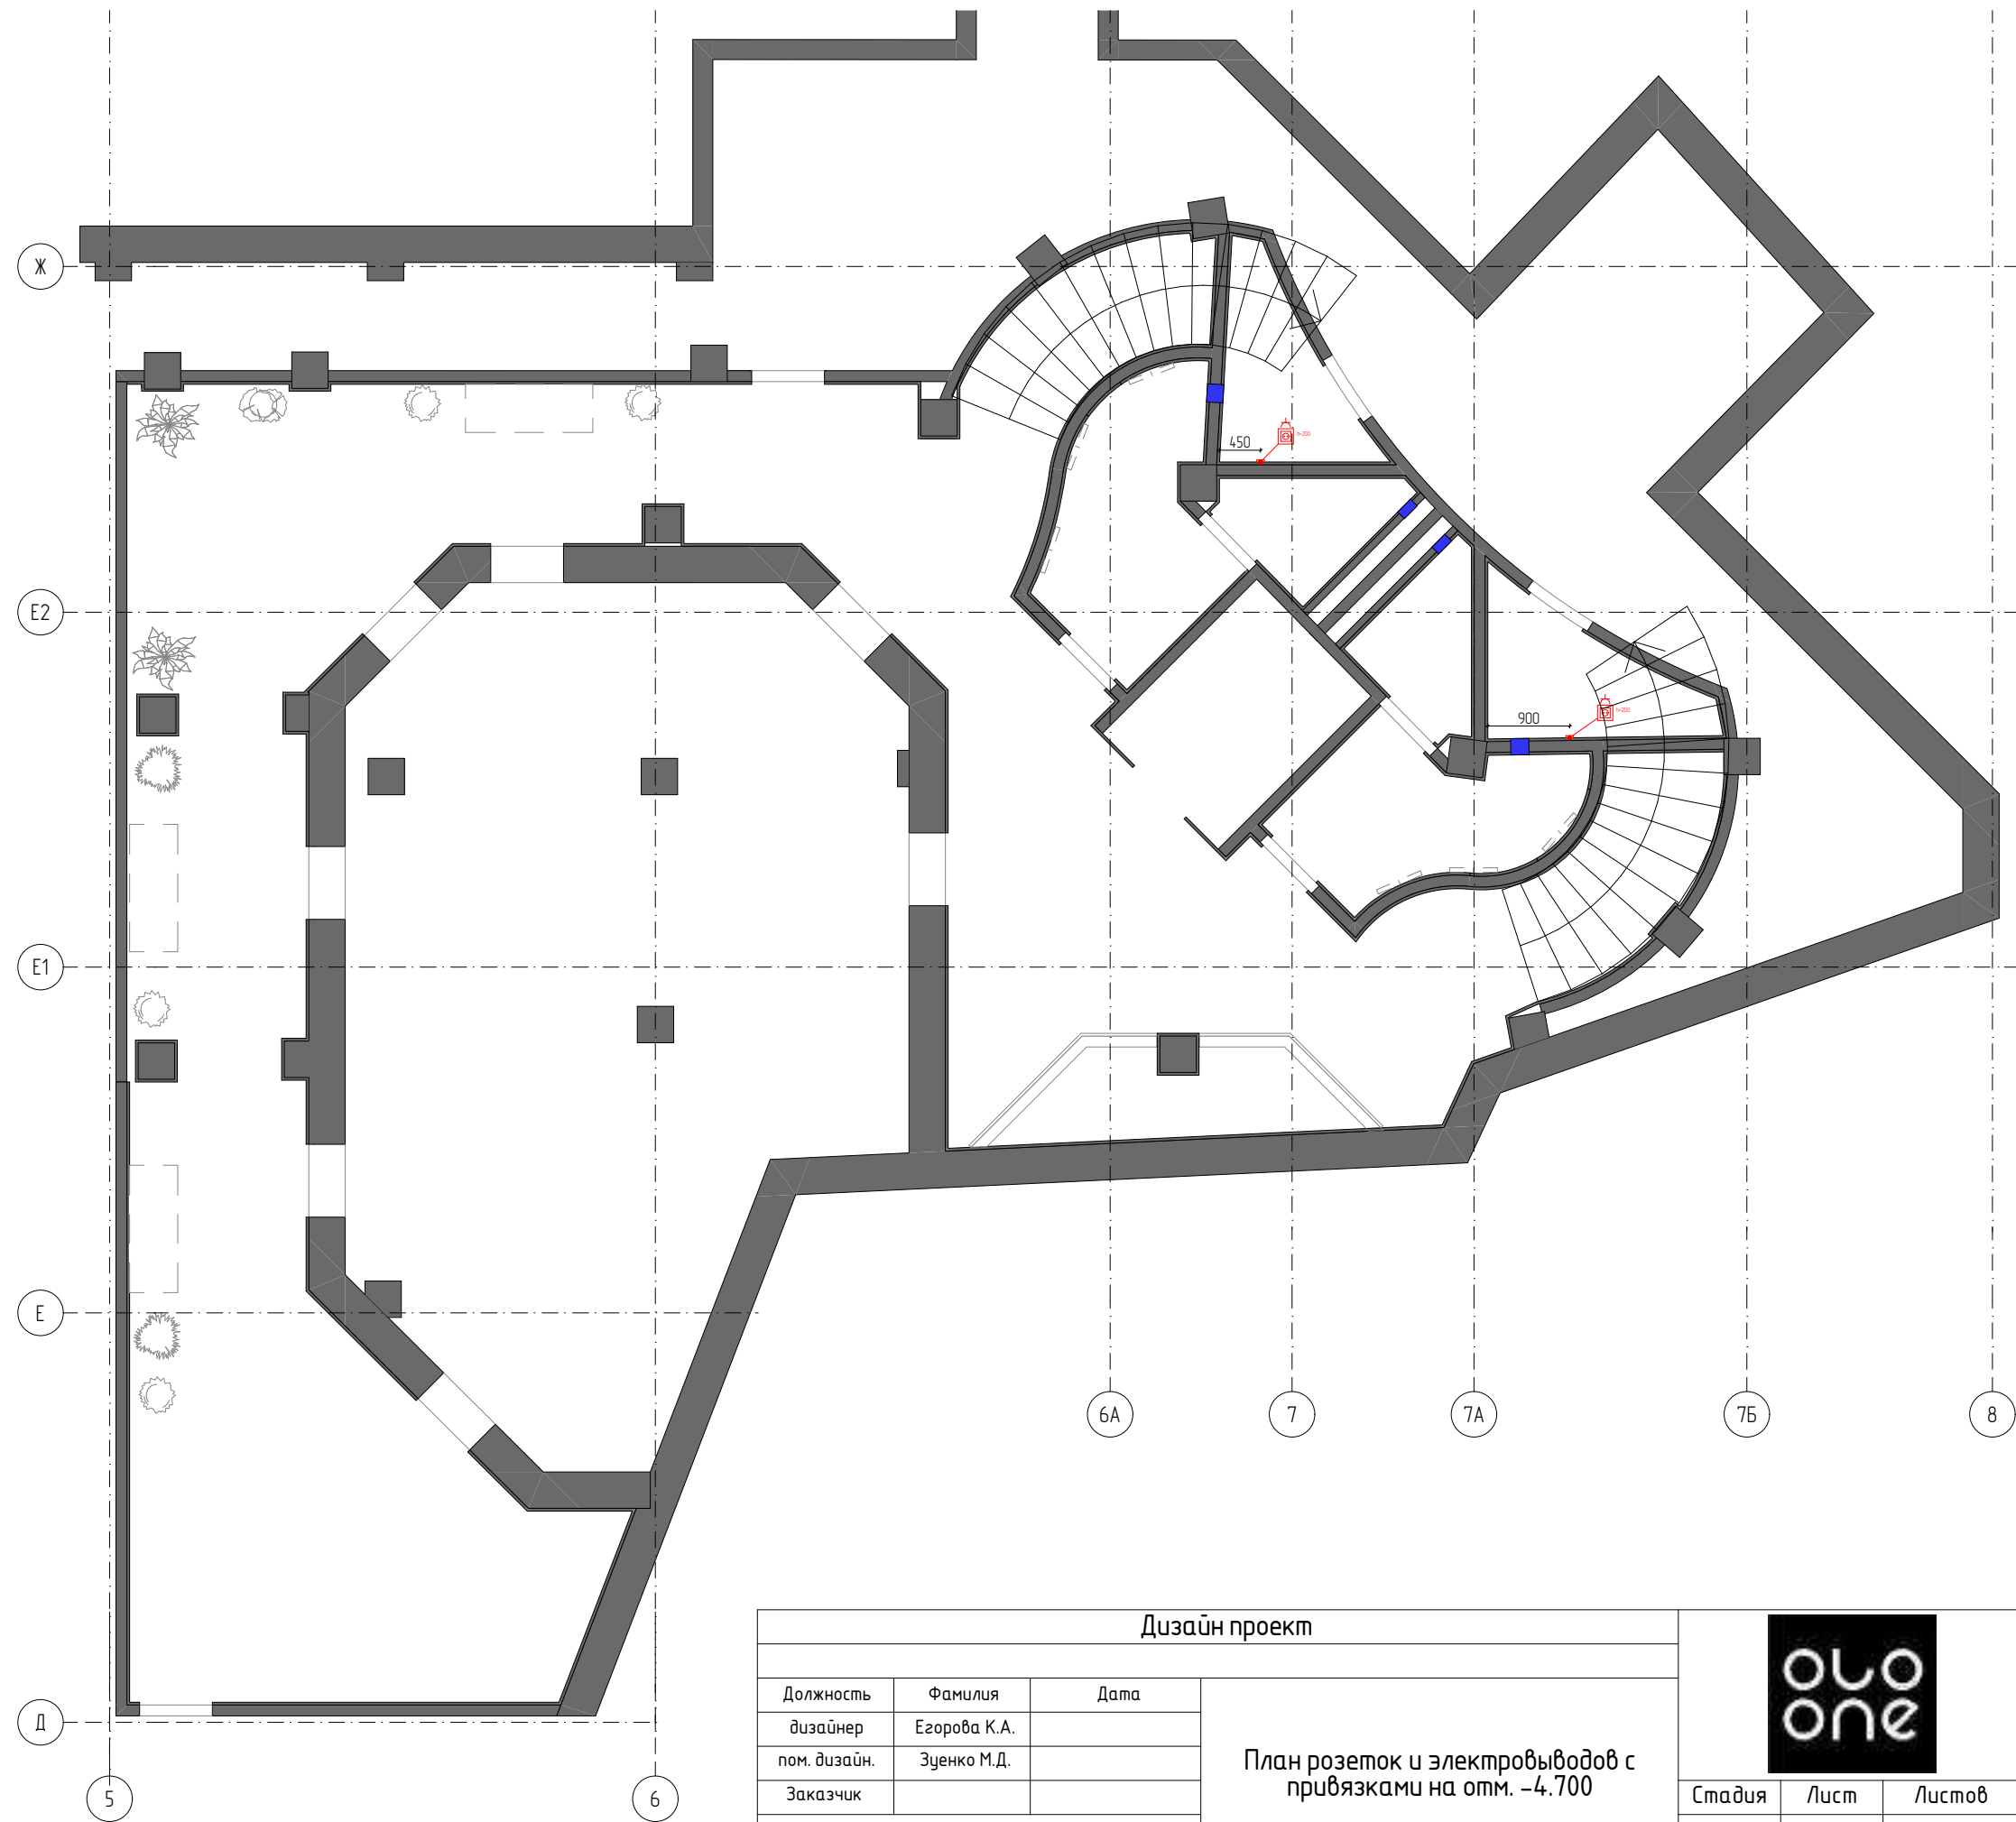

Дизайн проект						
Должность	Фамилия	Дата	План розеток и электровыводов с привязками на отм. -4.700	Стадия	Лист	Листов
дизайнер	Егорова К.А.					
пом. дизайн.	Зуенко М.Д.					
Заказчик						
тел. +79384490618 www.olo.one					2.18	


Ведомость теплых полов -4.700		
Изображение	Материал	Площадь, м2
	Электрический теплый пол	68,33

Примечание:
1. Теплый пол укладывать эл. в связи с нехваткой пространство по высоте помещения. Пол укладывать опираясь на тех. карты выбранного покрытия.
2. Отступ теплого пола от конструкций мин. 150мм по периметру контура помещения.

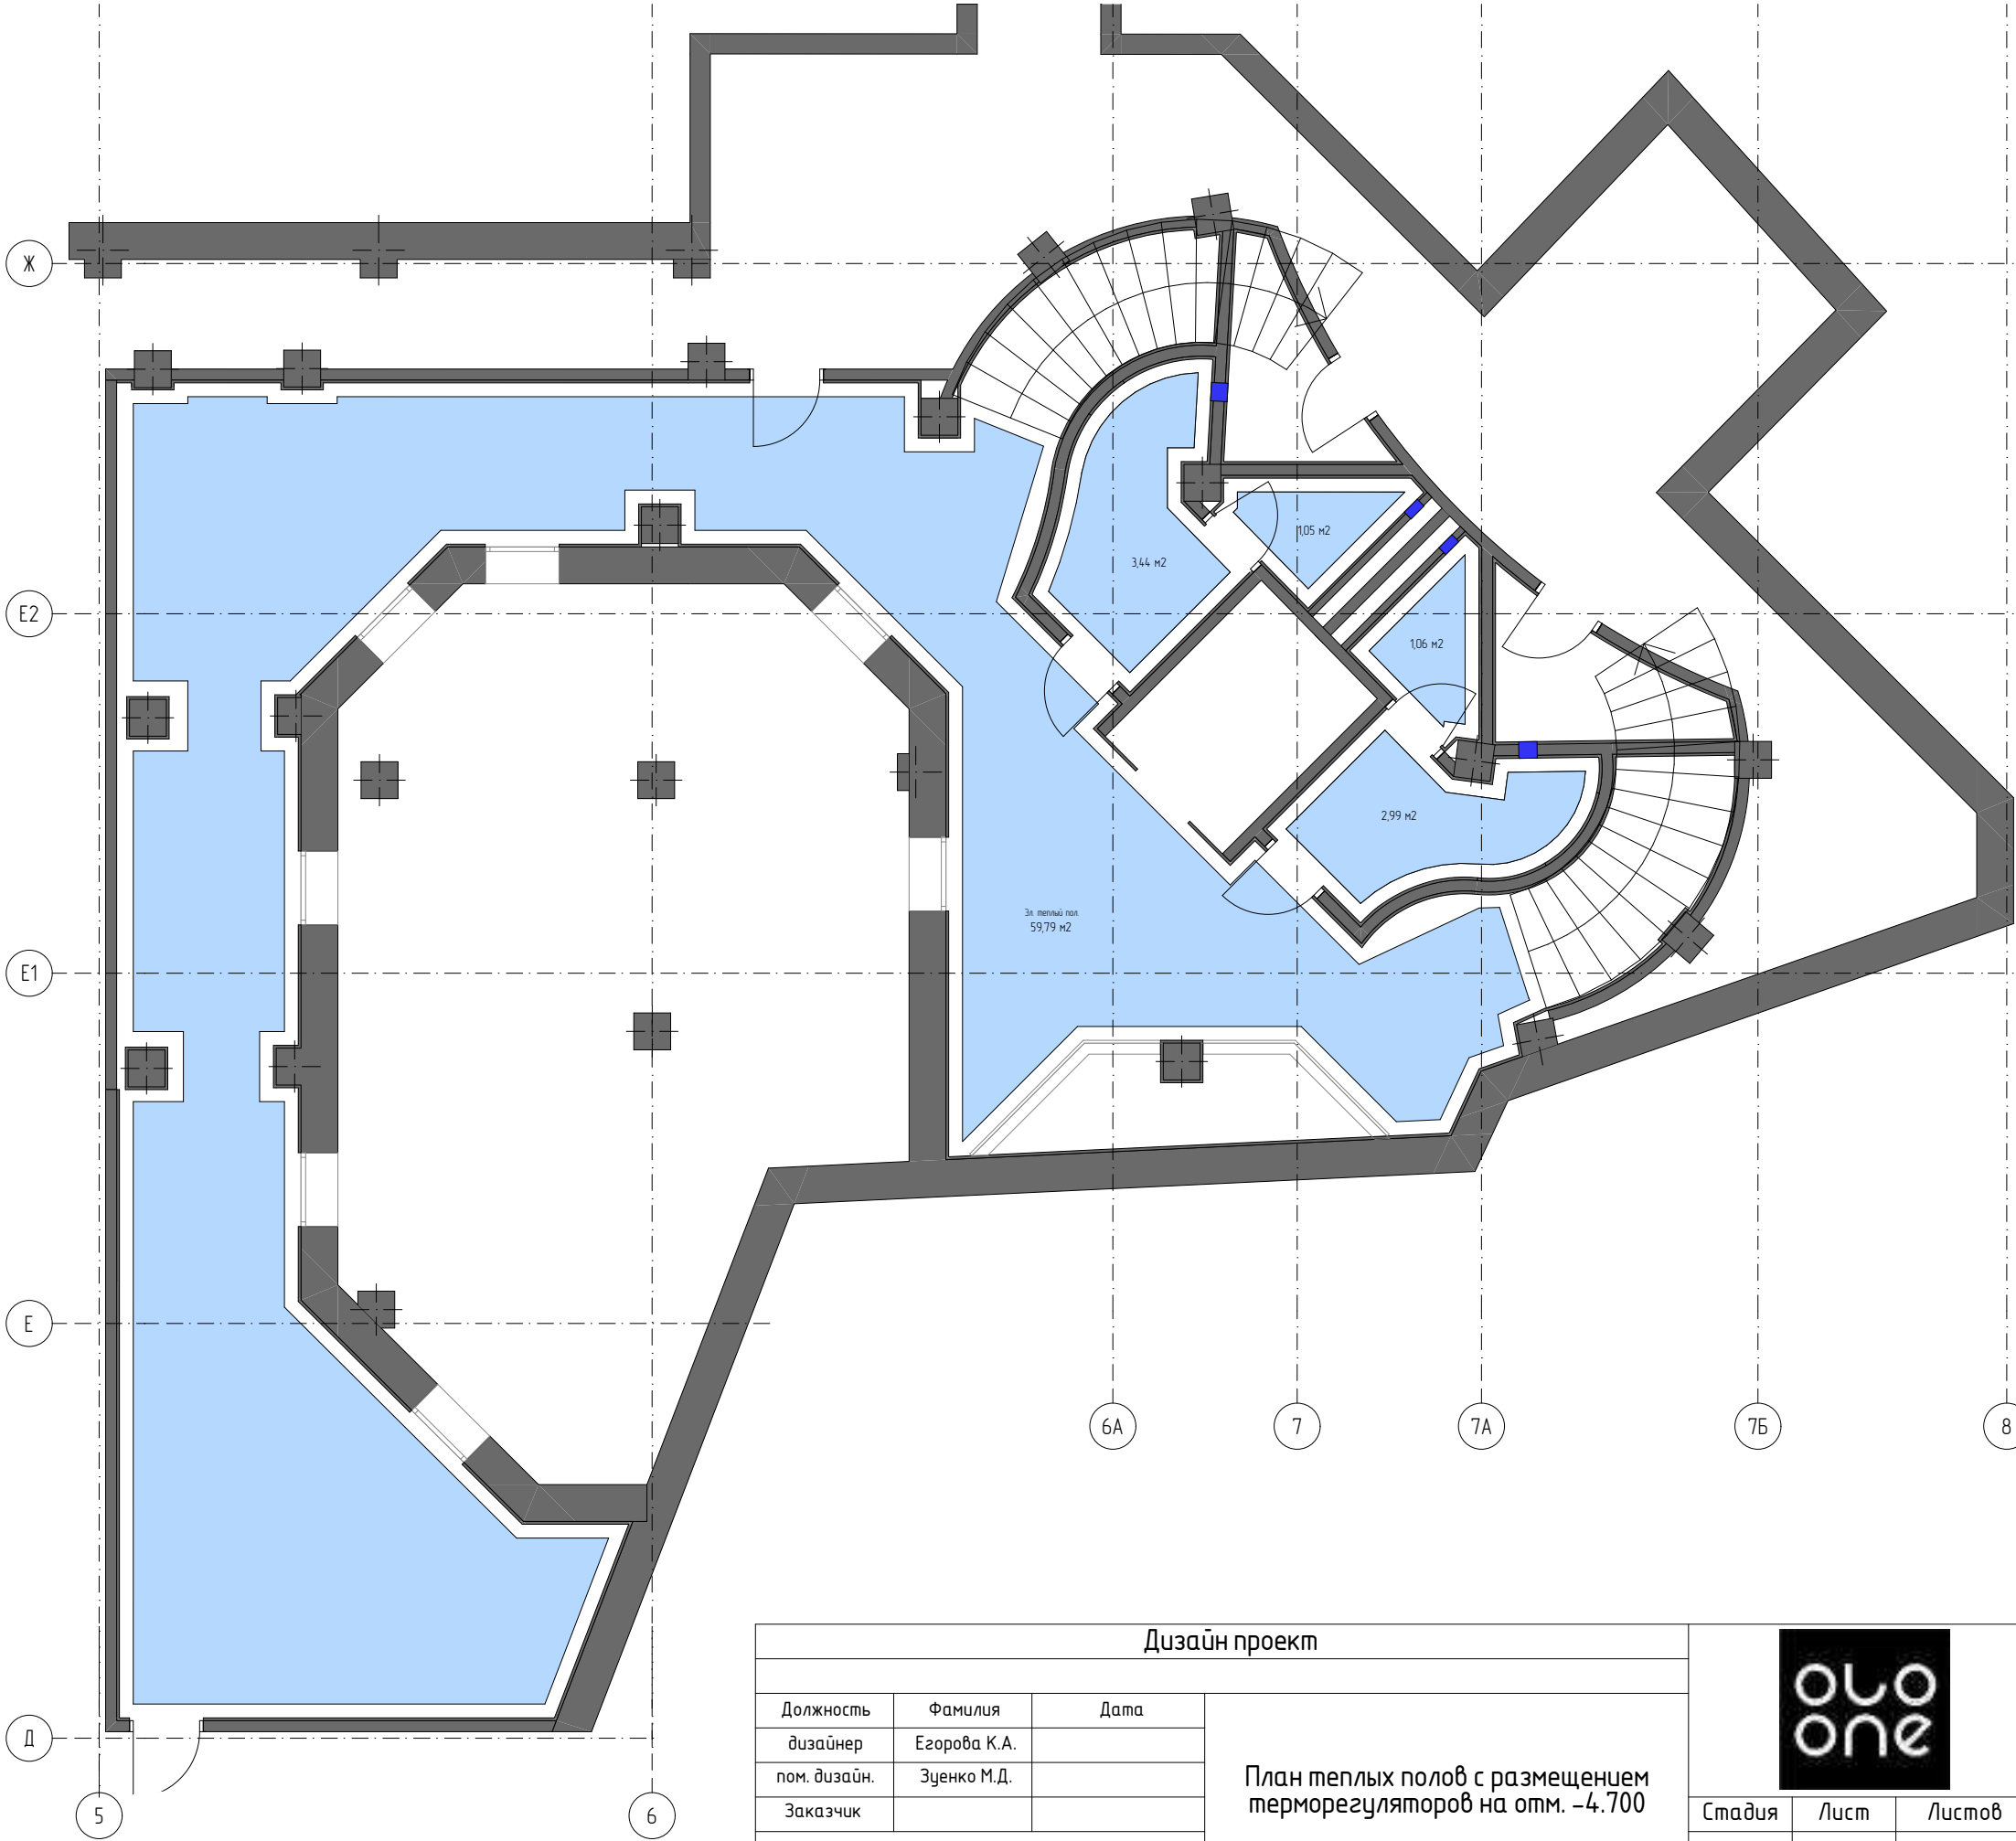

Дизайн проект					
Должность	Фамилия	Дата	План теплых полов с размещением терморегуляторов на отм. -4.700		
дизайнер	Егорова К.А.				
пом. дизайн.	Зуенко М.Д.				
Заказчик					
тел. +79384490618 www.olo.one			Стадия	Лист	Листов
				2.1.9	

- Условные обозначения
- ХВС (холодное водоснабжение)
 - ГВС (горячее водоснабжение)
 - К (канализация)

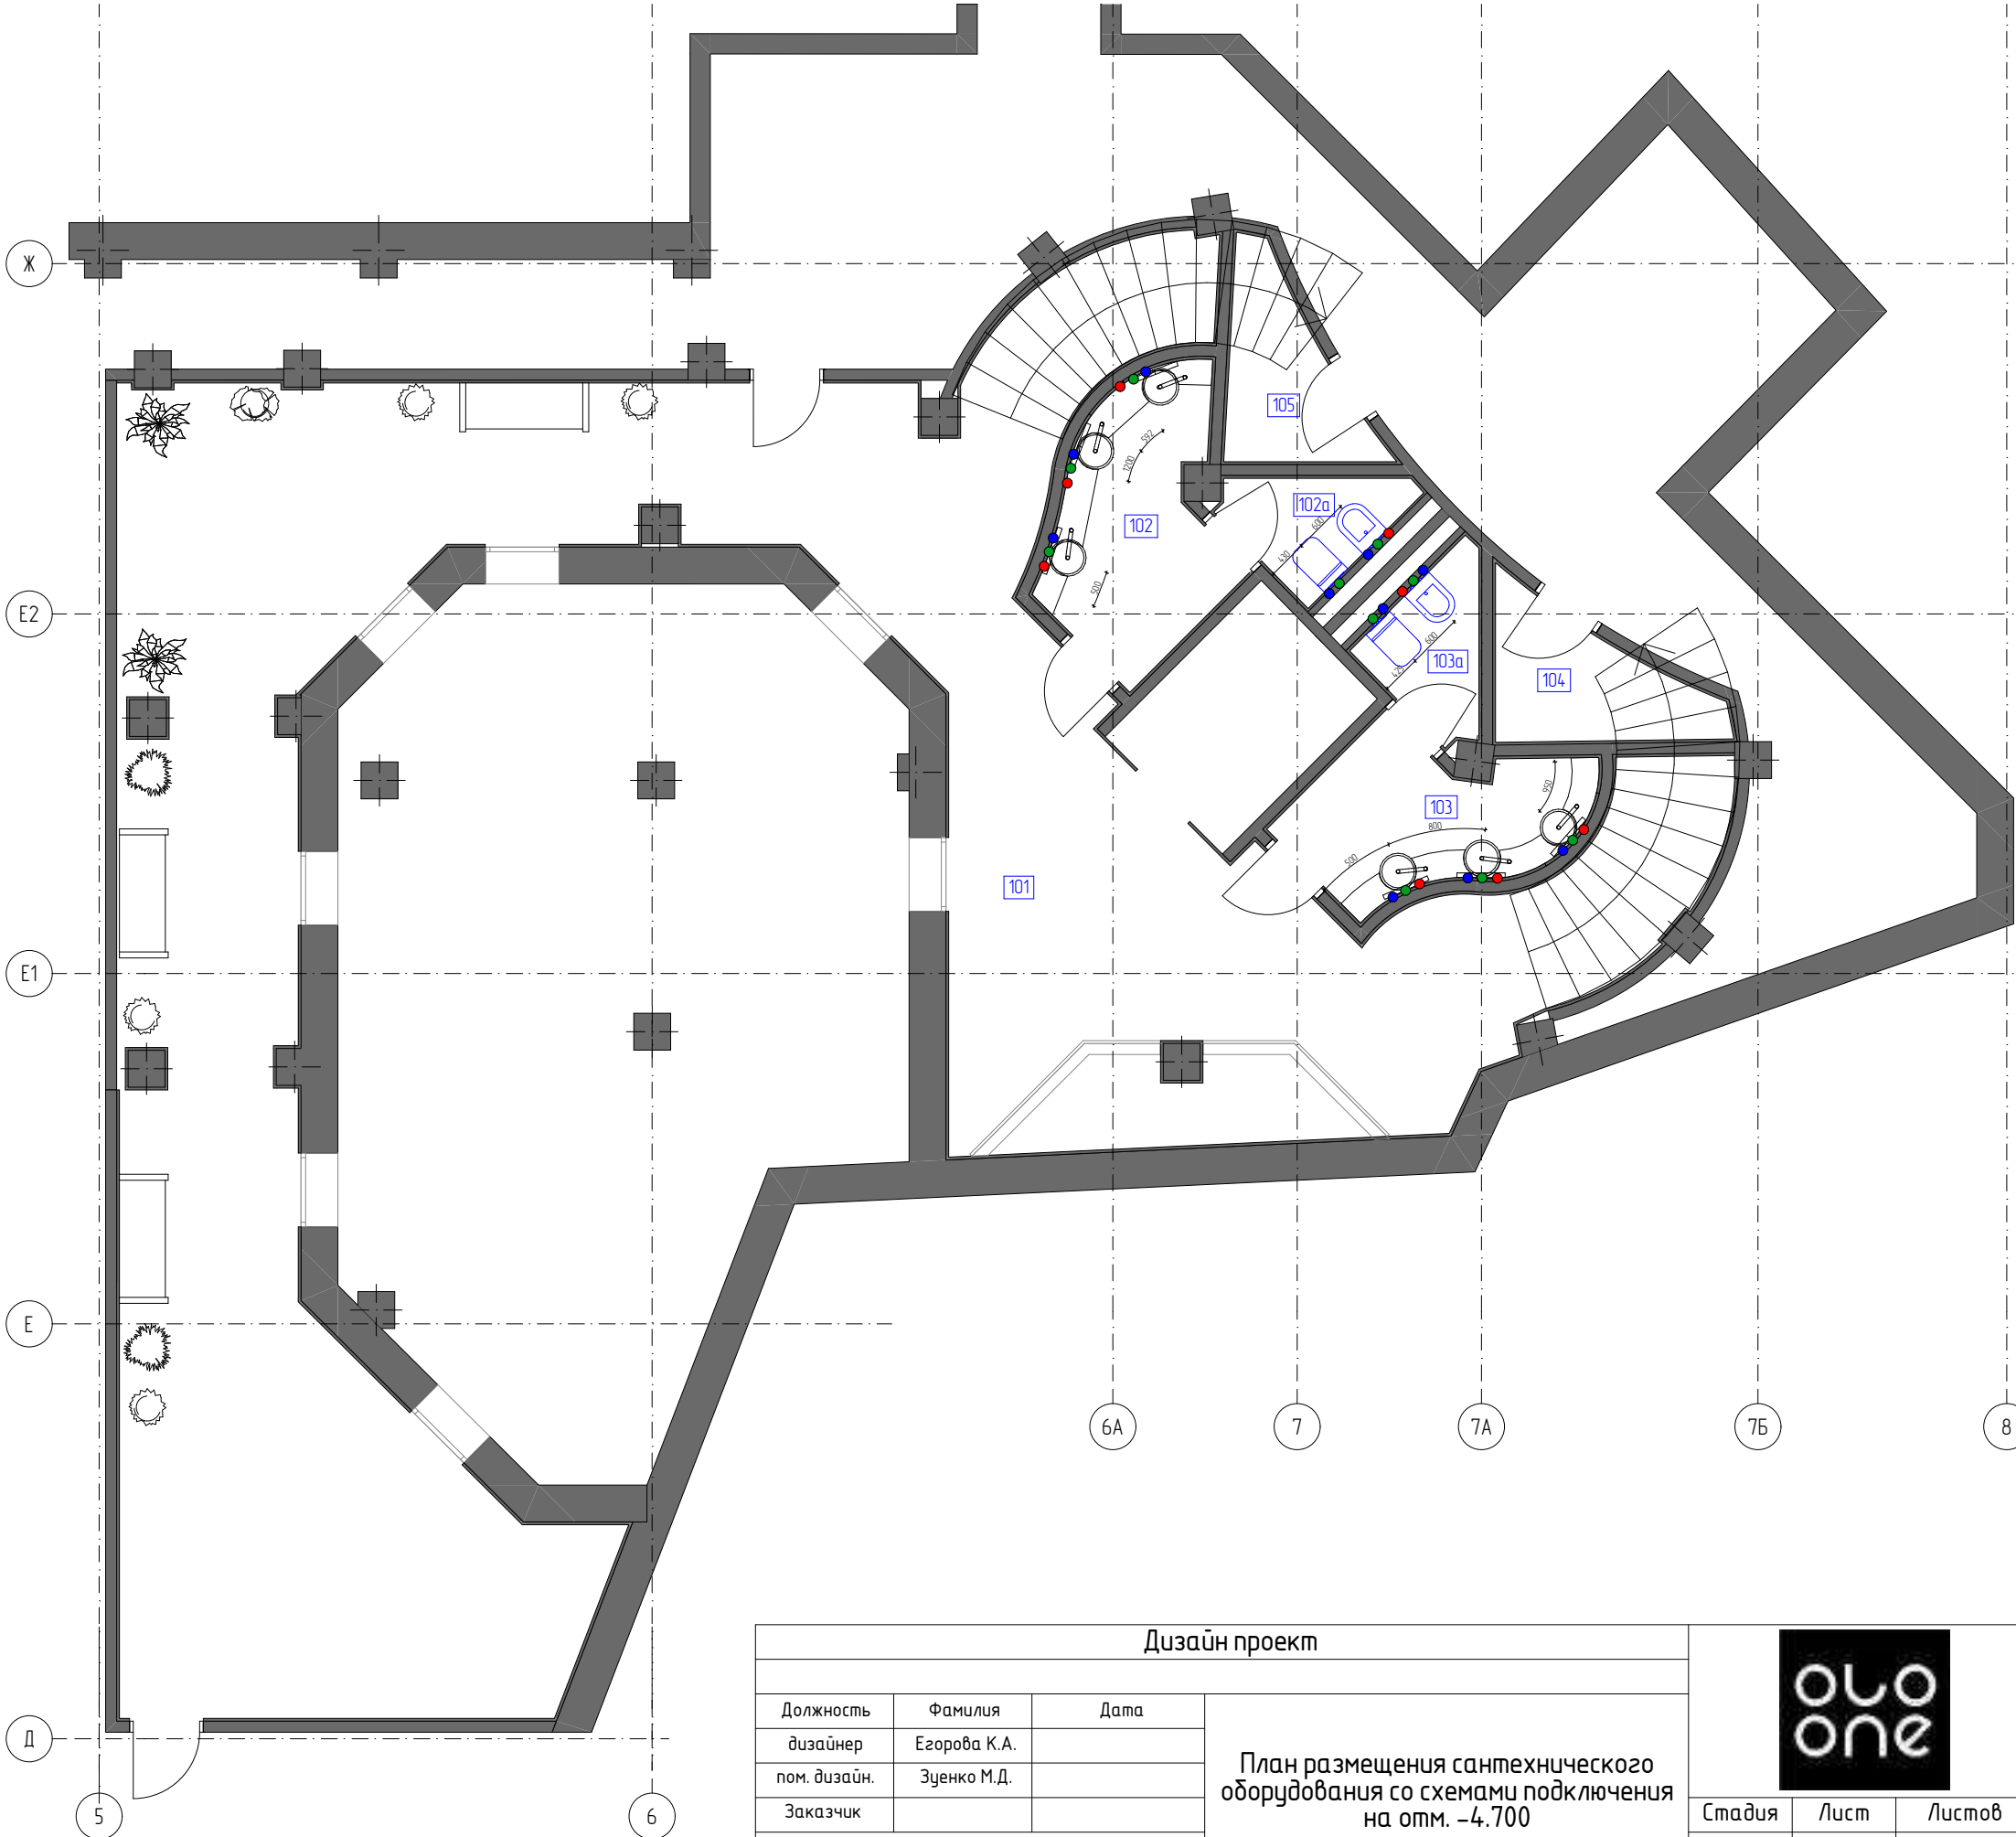

Примечание:
1. Сантех. оборудование перед монтажом проверять по месту, размерные привязки даны опираясь на предоставленные обмеры.
2. На схеме представлены выпуски подключений. Разработка инженерных сетей и их трассировка выполняется смежными специалистами.


Дизайн проект			План размещения сантехнического оборудования со схемами подключения на отм. -4.700
Должность	Фамилия	Дата	
дизайнер	Егорова К.А.		
пом. дизайн.	Зуенко М.Д.		
Заказчик			
тел. +79384490618 www.o1o.one			



Стадия	Лист	Листов
	2.1.10	

Условные обозначения

Принудительная вентиляция

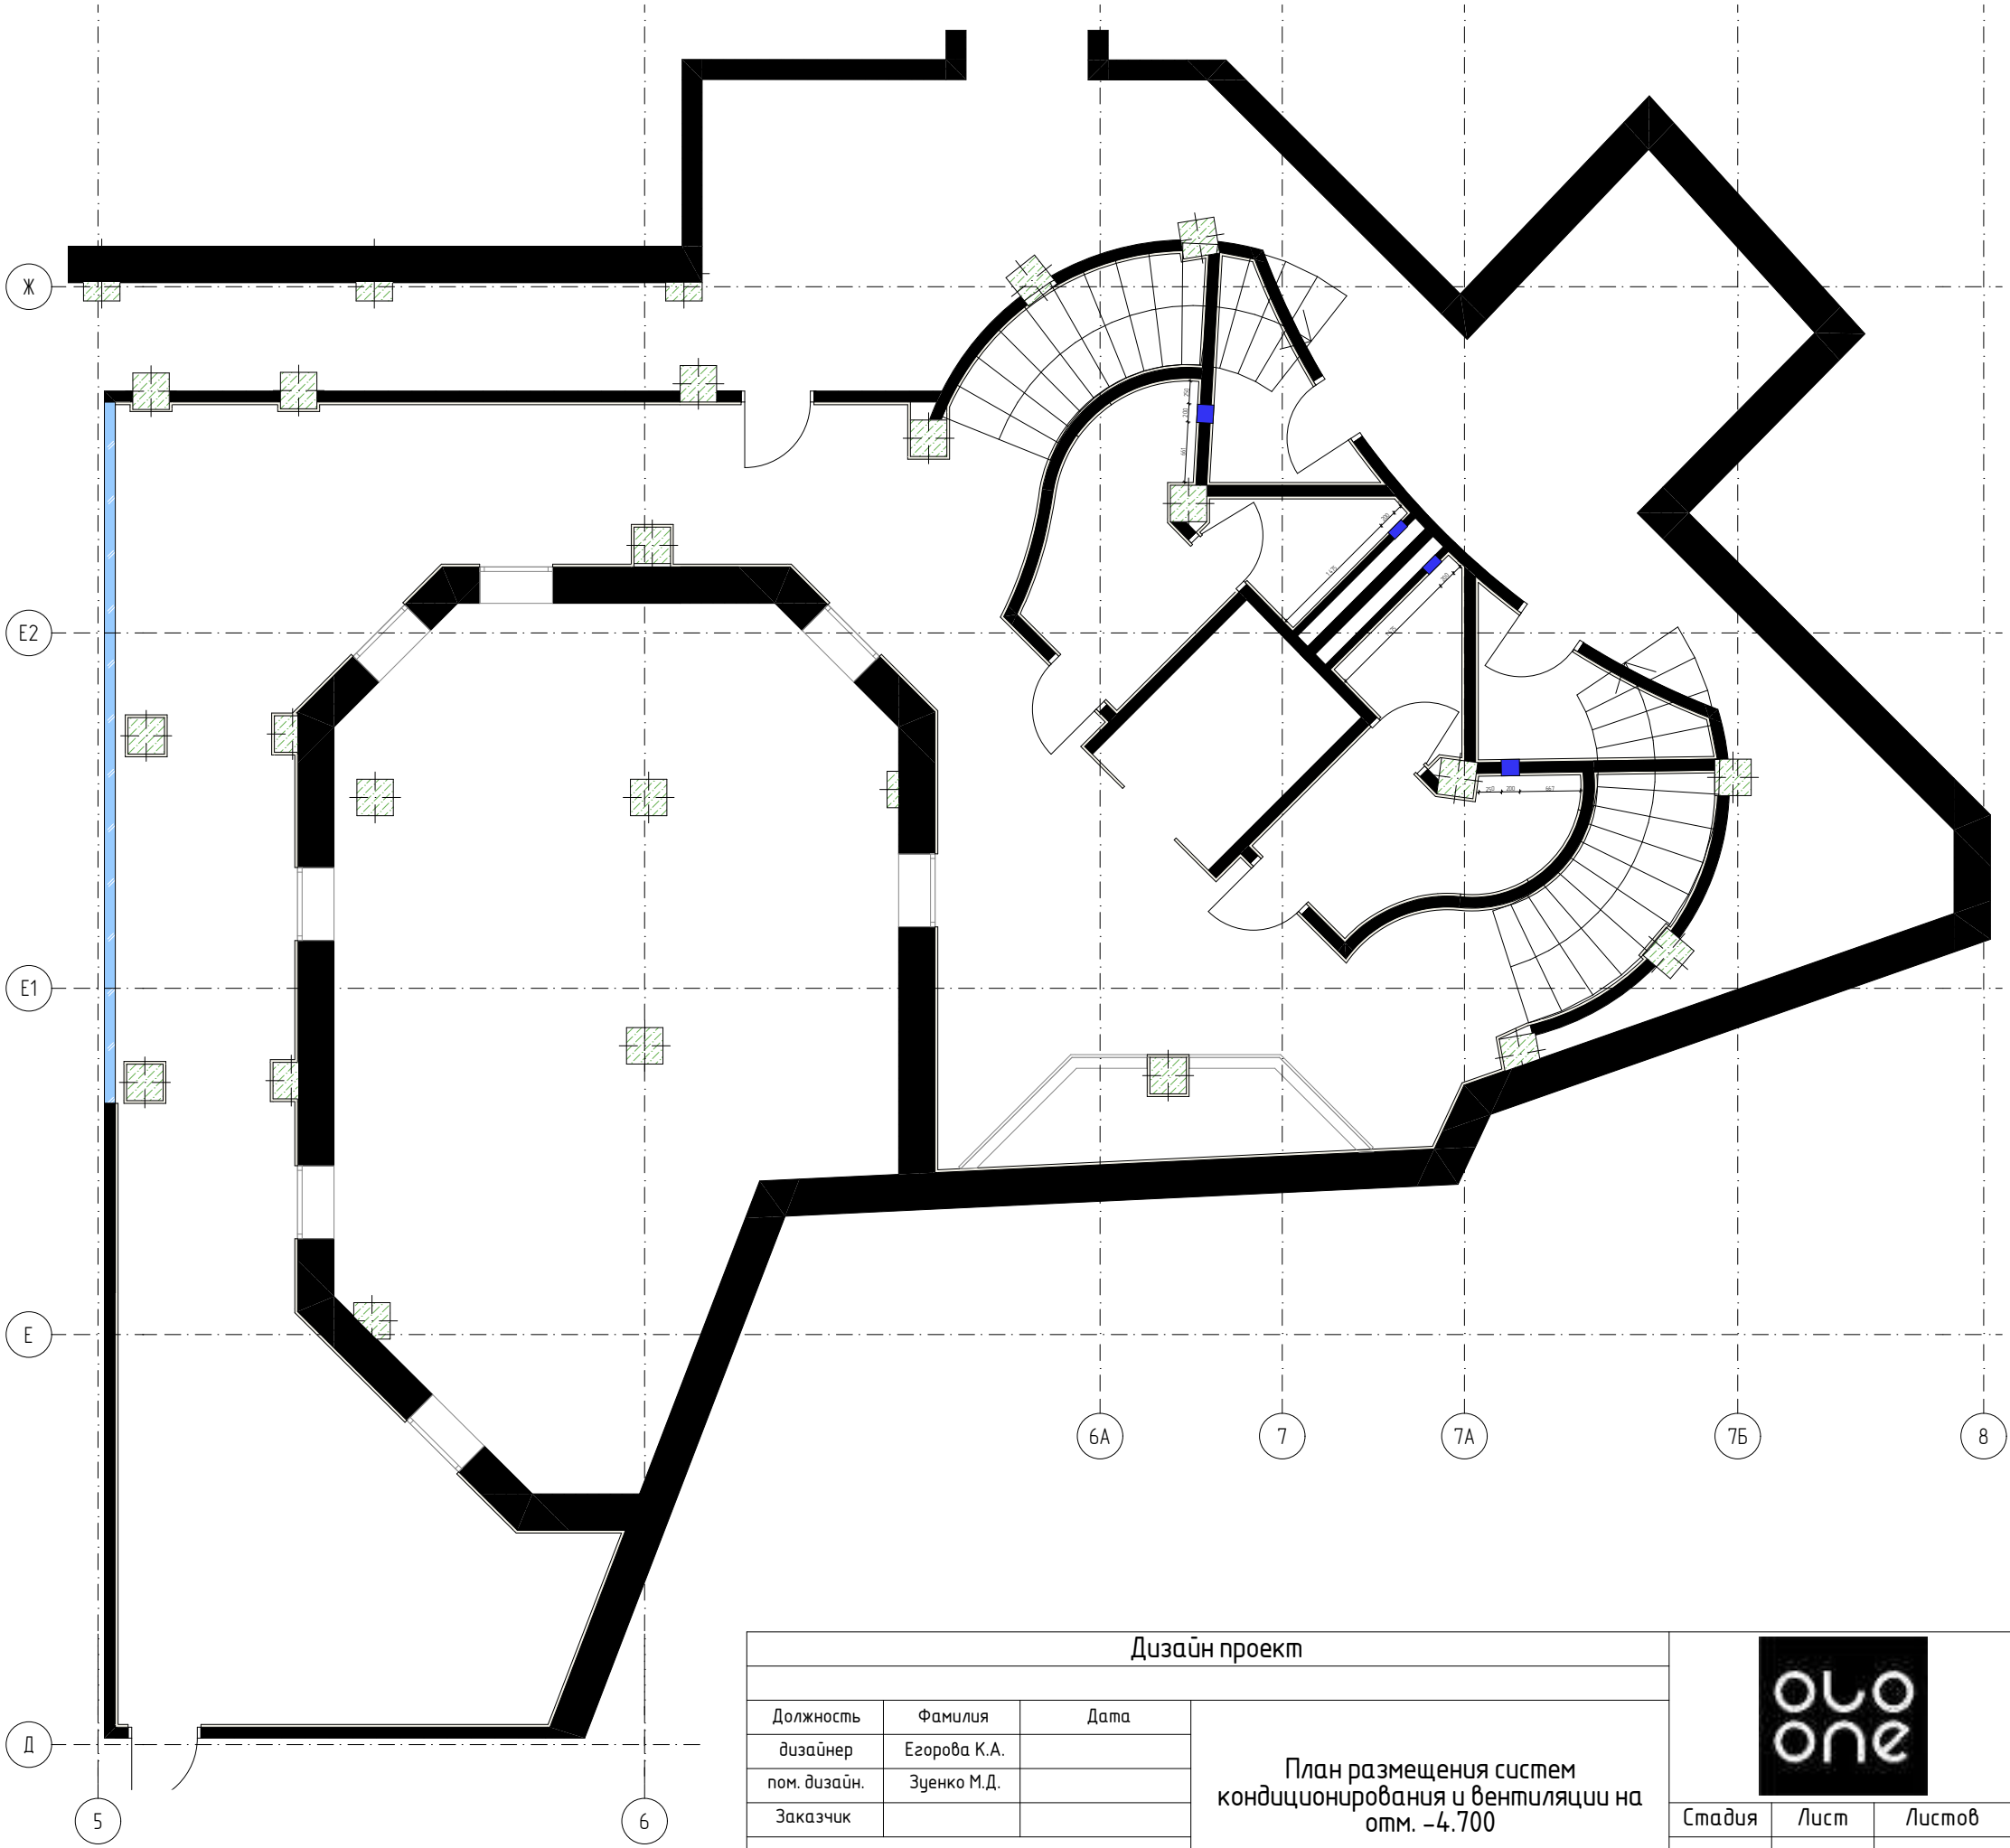


Примечание:



1. Устройство принудительной вентиляции необходимо в каждой мокрой зоне.

2. Включение принудительной вентиляции предусмотреть через центральный пульт управления общественными зонами / через датчик движения.


Дизайн проект					
Должность	Фамилия	Дата	План размещения систем кондиционирования и вентиляции на отм. -4.700		
дизайнер	Егорова К.А.				
пом. дизайн.	Зуенко М.Д.				
Заказчик					
тел. +79384490618 www.olo.one			Стадия	Лист	Листов
				2.1.11	

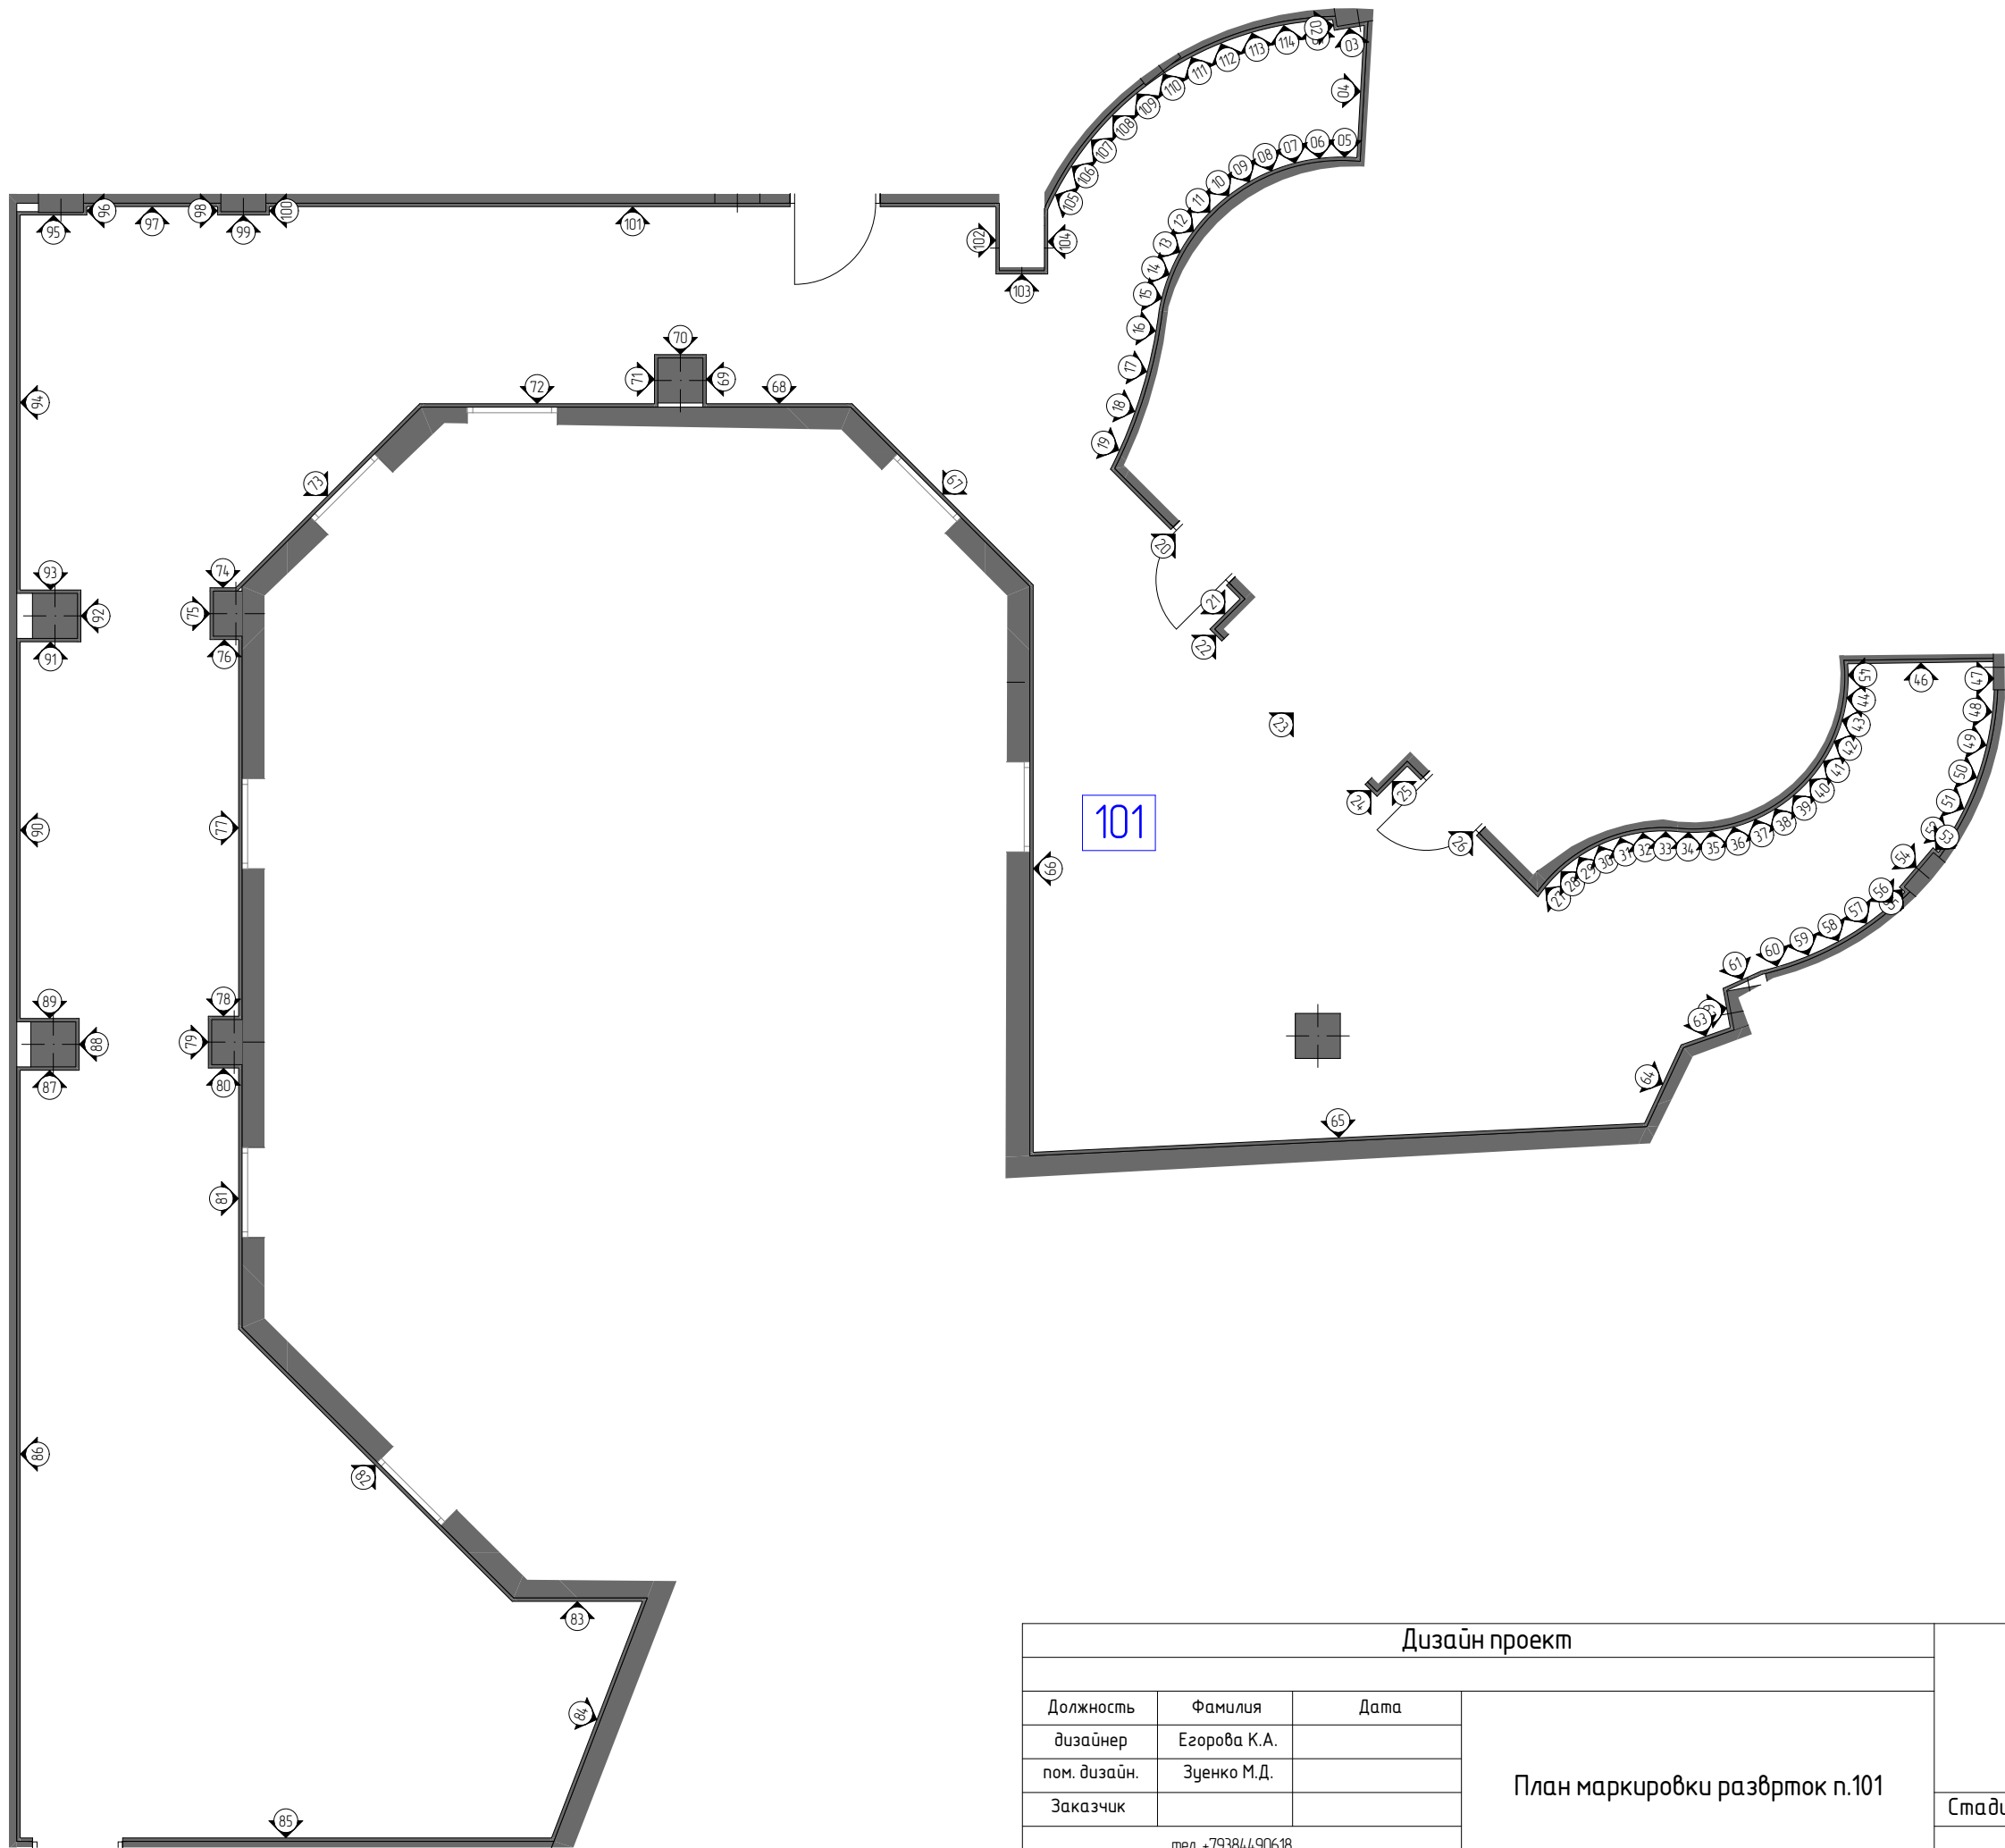



Дизайн проект					
Должность	Фамилия	Дата		План маркировки развртков п.101	
дизайнер	Егорова К.А.				
пом. дизайн.	Зуенко М.Д.				
Заказчик					
тел. +79384490618 www.olo.one			Стадия	Лист	Листов
				2.1.12	

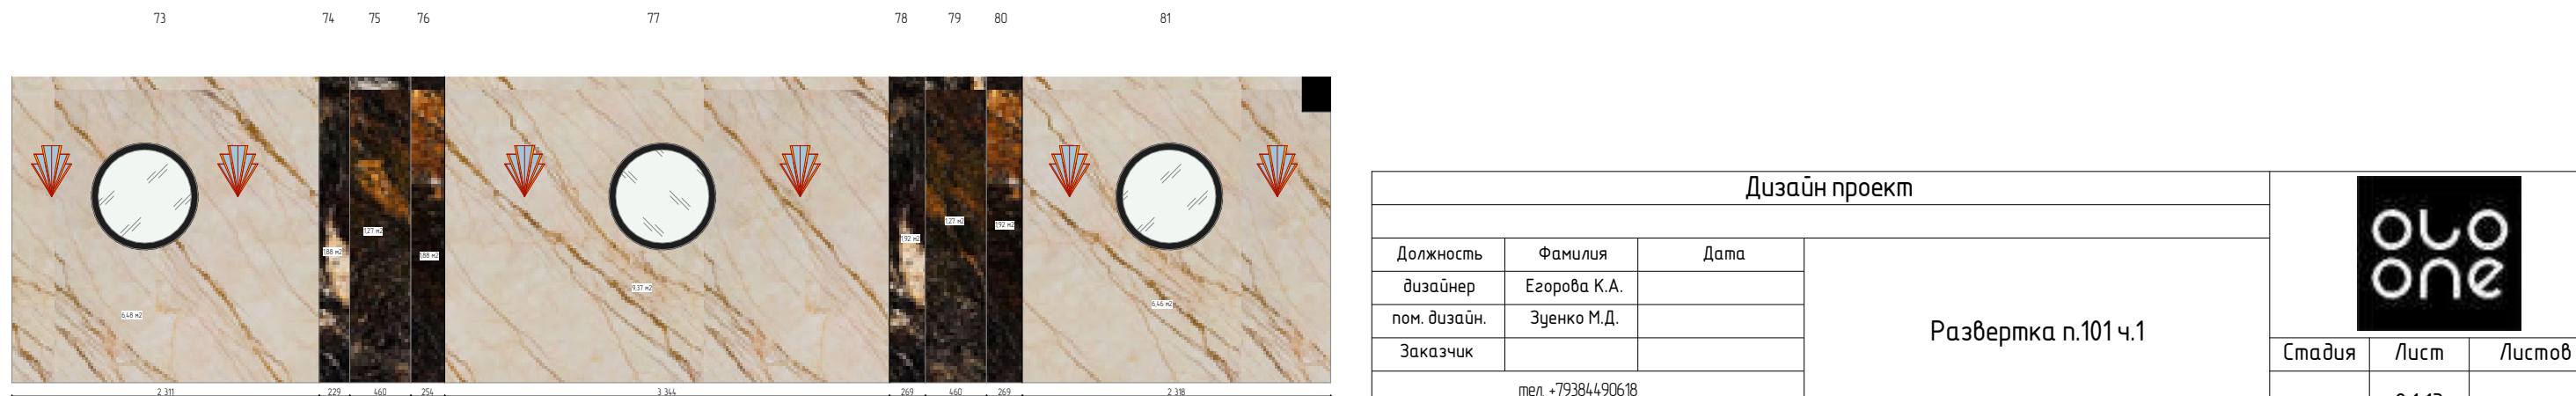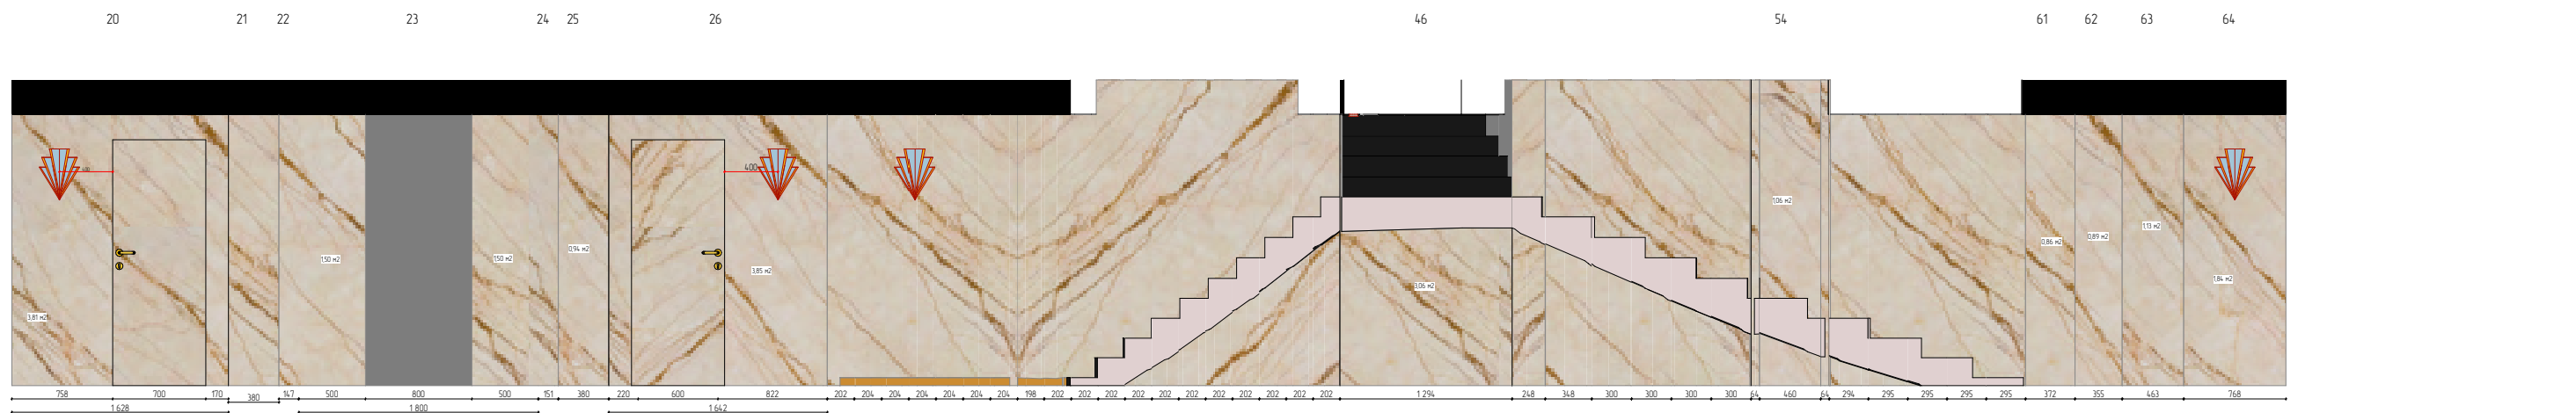

Дизайн проект			
Должность	Фамилия	Дата	
дизайнер	Егорова К.А.		
пом. дизайн.	Зуенко М.Д.		
Заказчик			
тел. +79384490618 www.oloone			Стадия
			Лист
			Листов

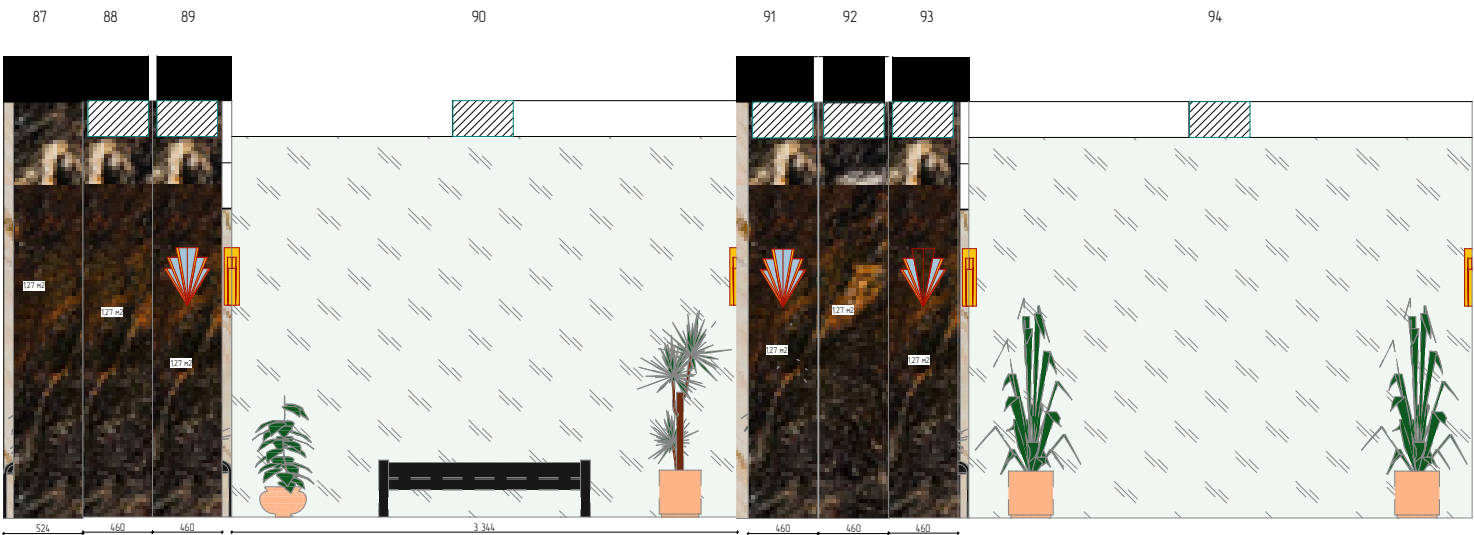

Дизайн проект					
Должность	Фамилия	Дата		Развертка п.101 ч.2	
дизайнер	Егорова К.А.				
пом. дизайн.	Зуенко М.Д.				
Заказчик					
тел. +79384490618 www.oloone			Стадия	Лист	Листов
				2.1.14	

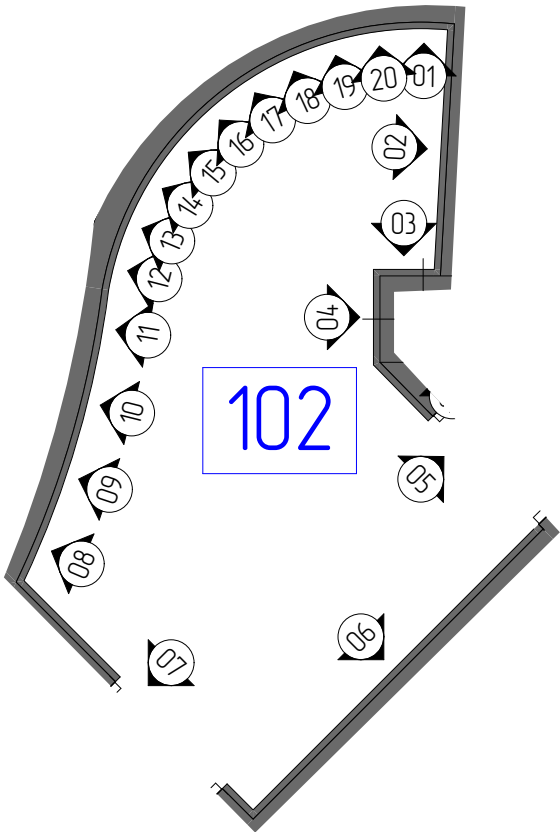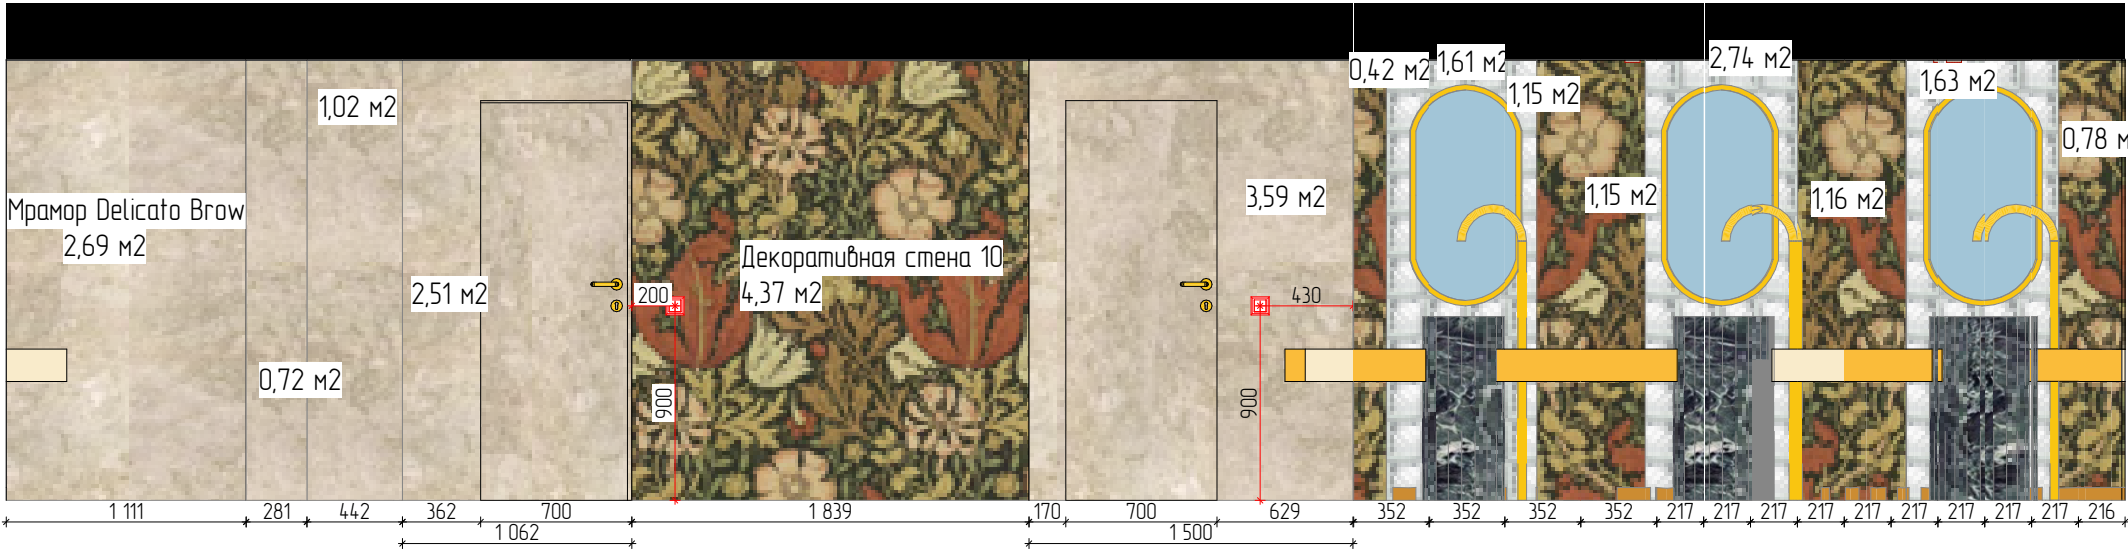

Дизайн проект					
Должность	Фамилия	Дата		Развертка п.102	
дизайнер	Егорова К.А.				
пом. дизайн.	Зуенко М.Д.				
Заказчик					
тел. +79384490618 www.oloone			Стадия	Лист	Листов
				2.1.15	

01



02

03



04

05



06

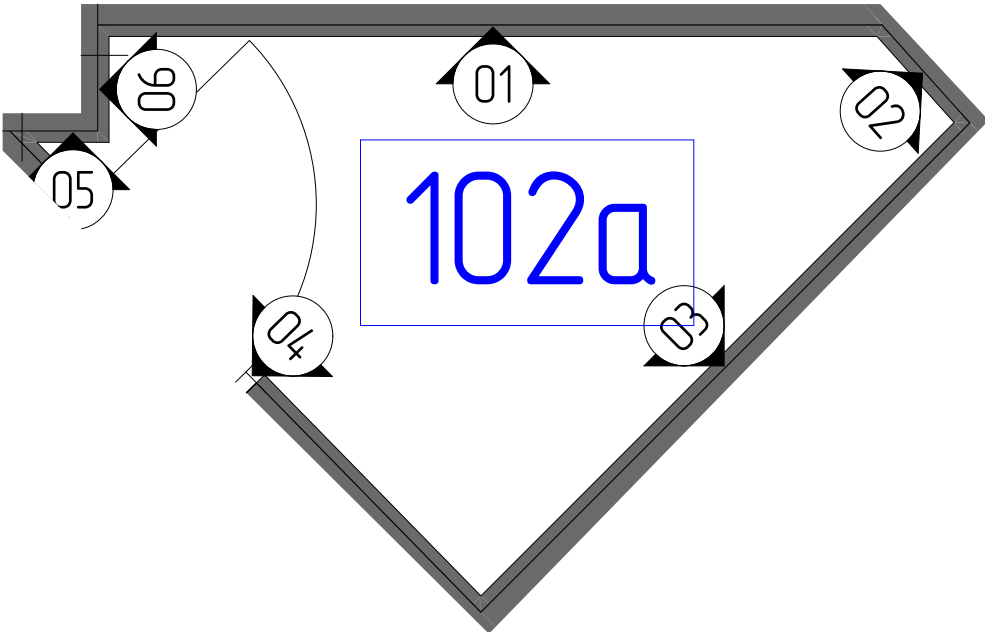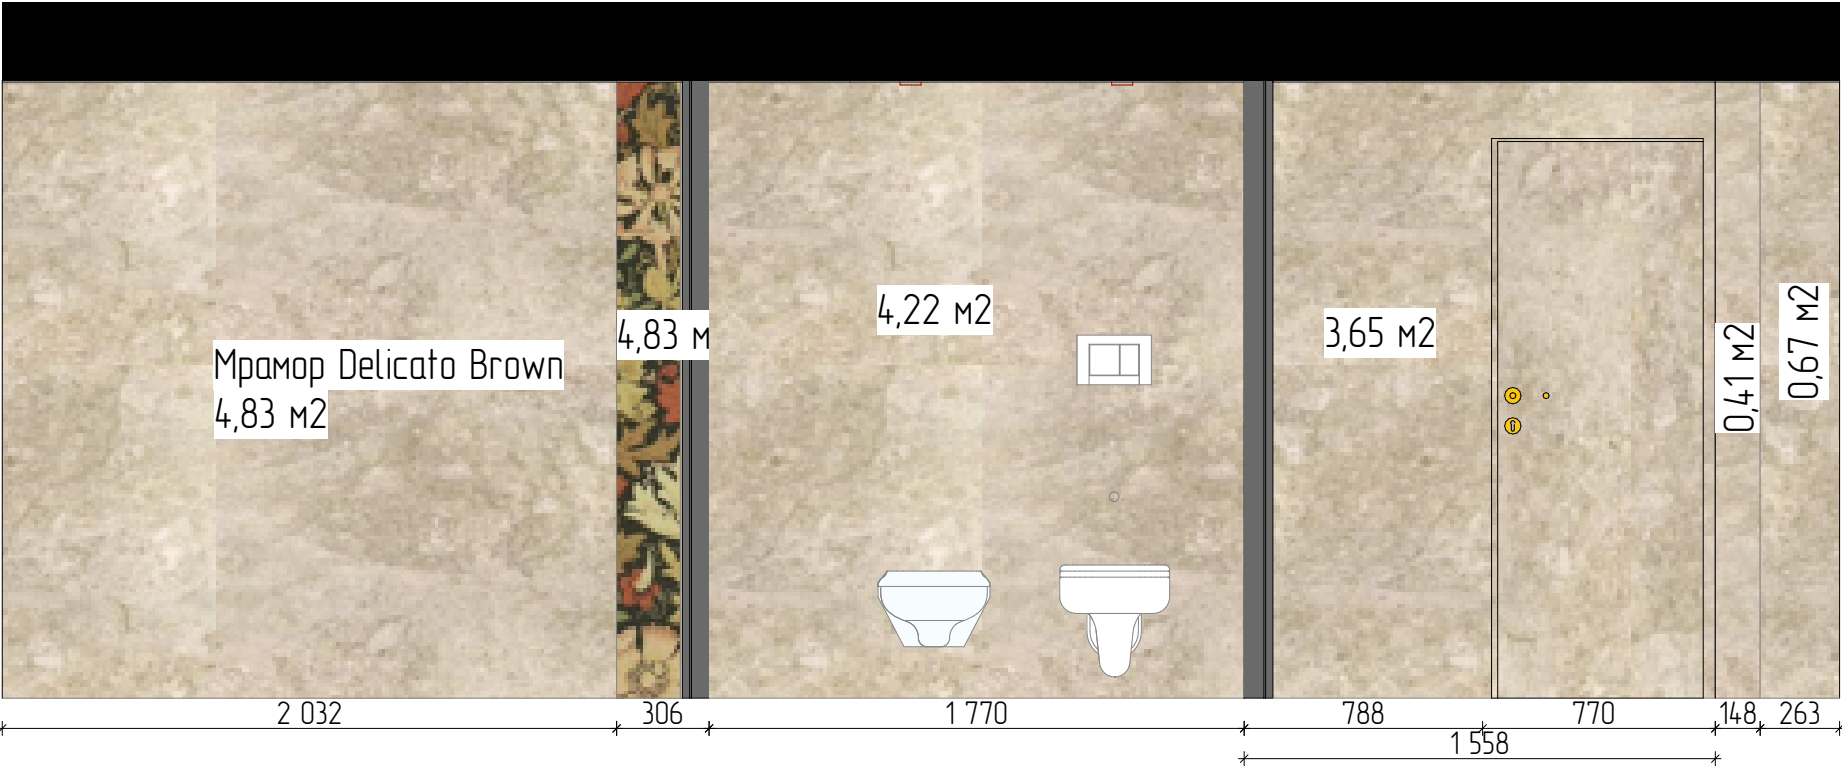



Дизайн проект					
Должность	Фамилия	Дата		Развертка п.102а	
дизайнер	Егорова К.А.				
пом. дизайн.	Зуенко М.Д.				
Заказчик					
тел. +79384490618 www.olo.one			Стадия	Лист	Листов
				2.1.16	

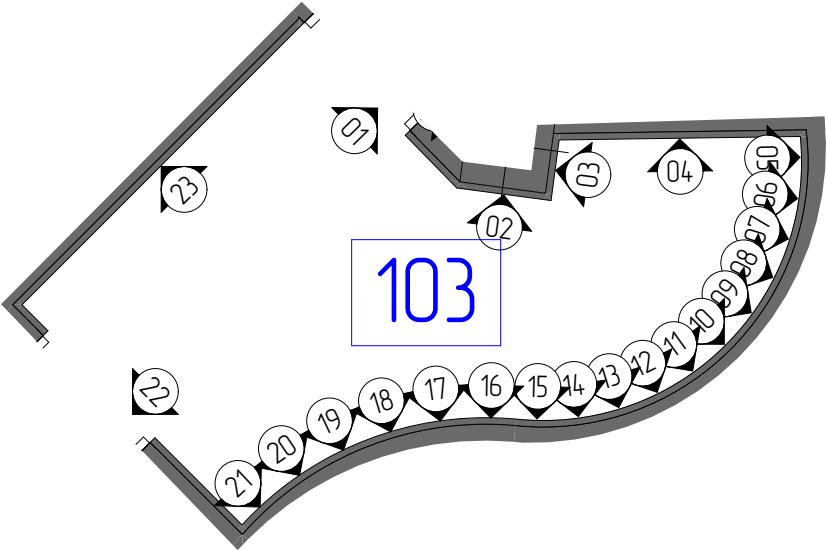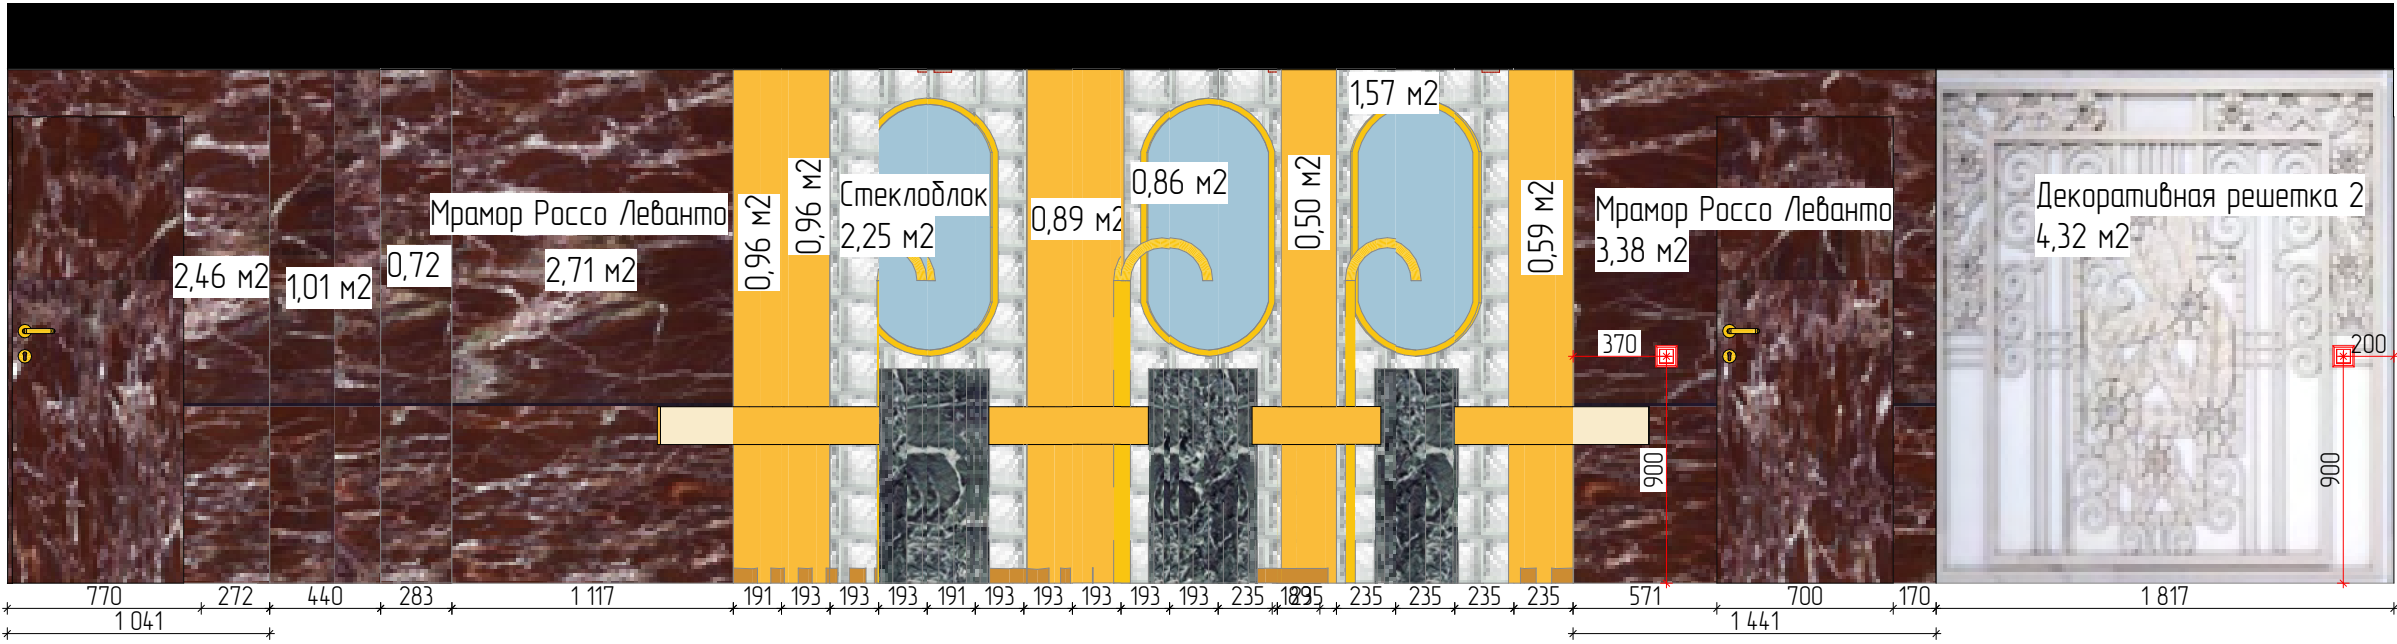



Дизайн проект					
Должность	Фамилия	Дата		Развертка п.103	
дизайнер	Егорова К.А.				
пом. дизайн.	Зуенко М.Д.				
Заказчик					
тел. +79384490618 www.oloone			Стадия	Лист	Листов
				2.1.17	

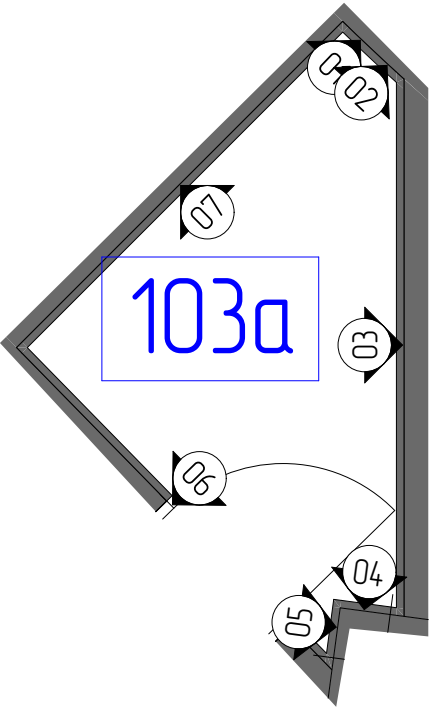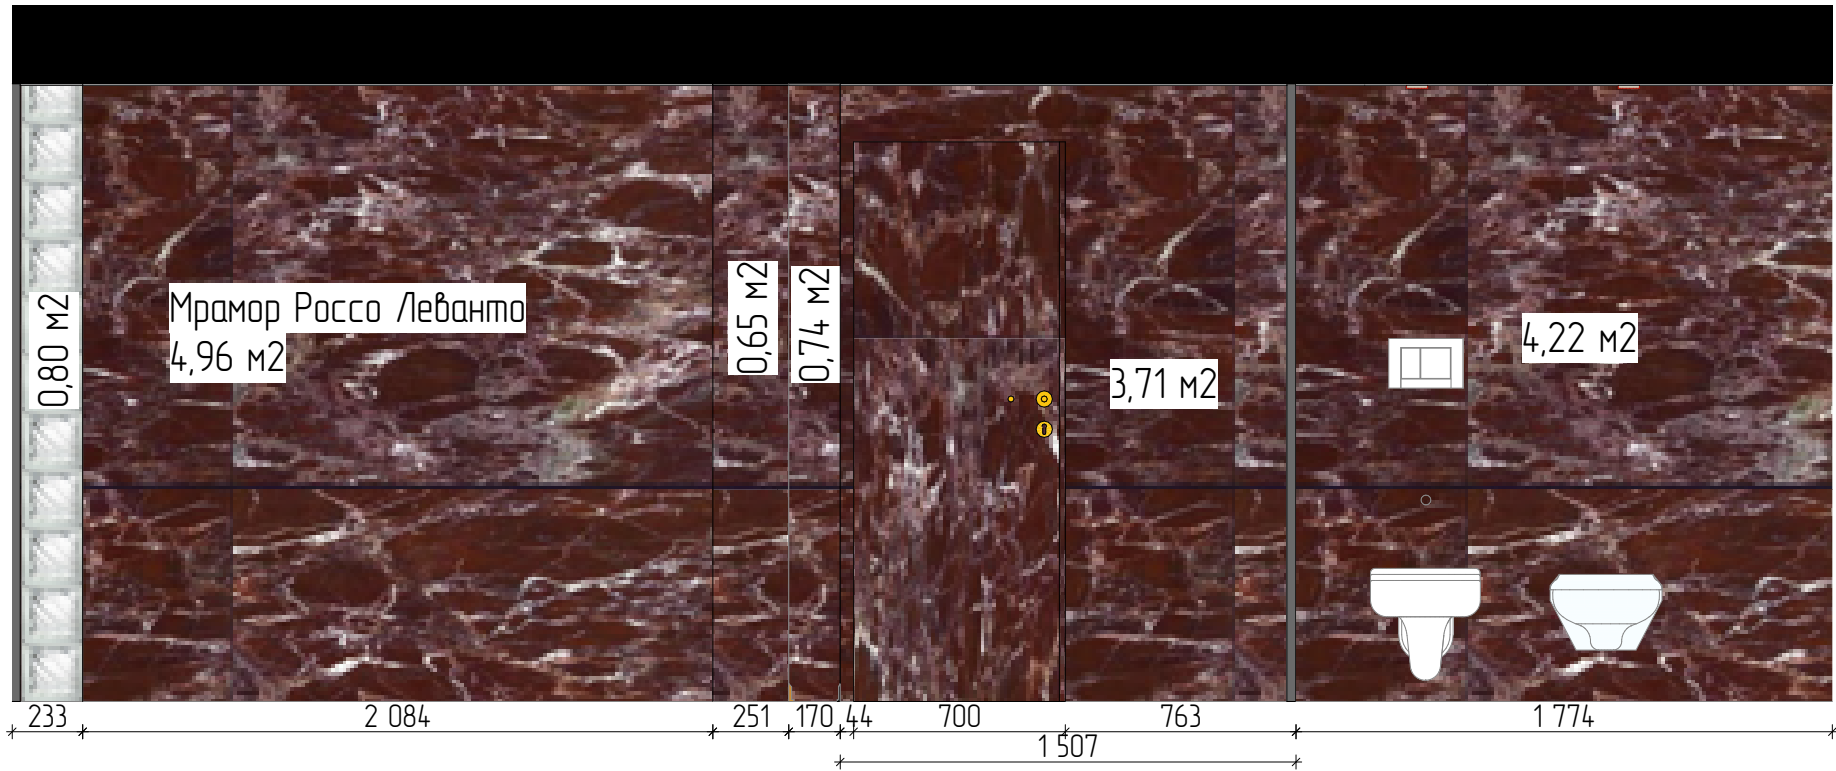

Дизайн проект					
Должность	Фамилия	Дата		Развертка п.103а	
дизайнер	Егорова К.А.				
пом. дизайн.	Зуенко М.Д.				
Заказчик					
тел. +79384490618 www.olo.one			Стадия	Лист	Листов
				2.1.18	

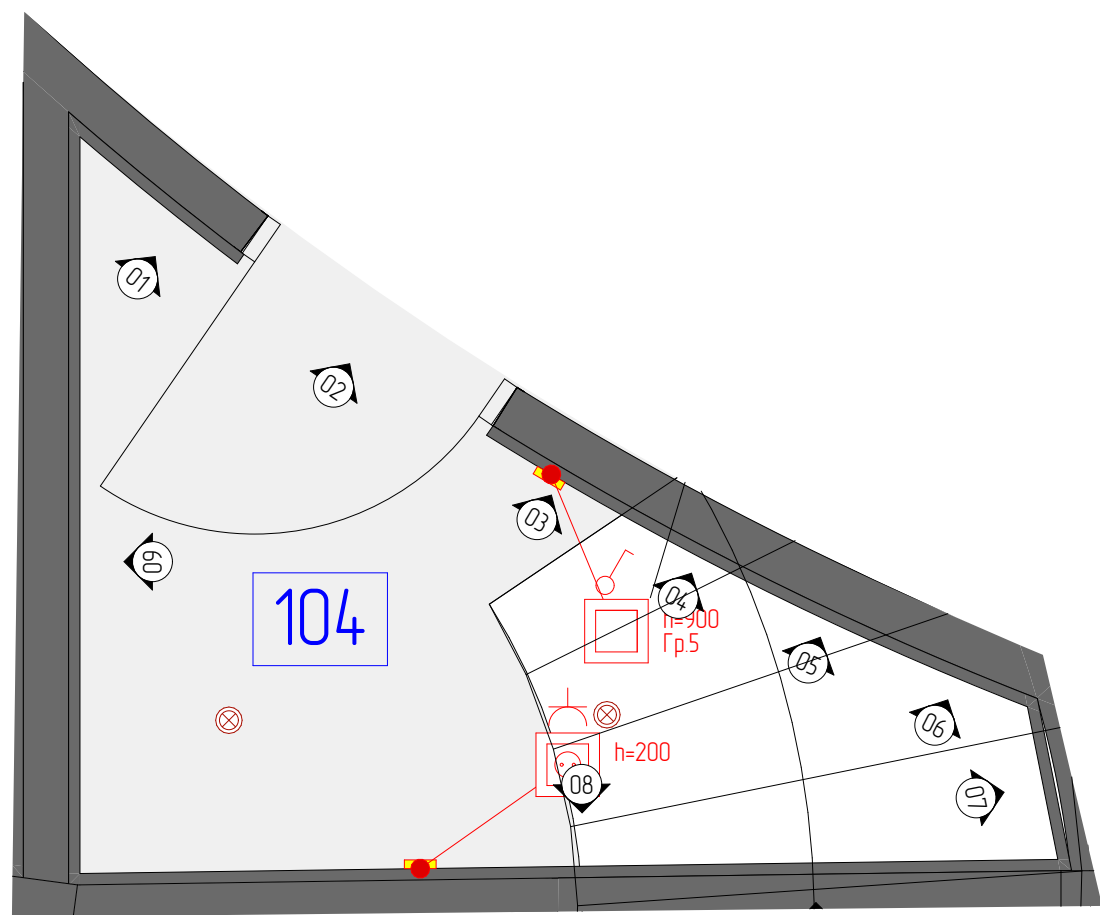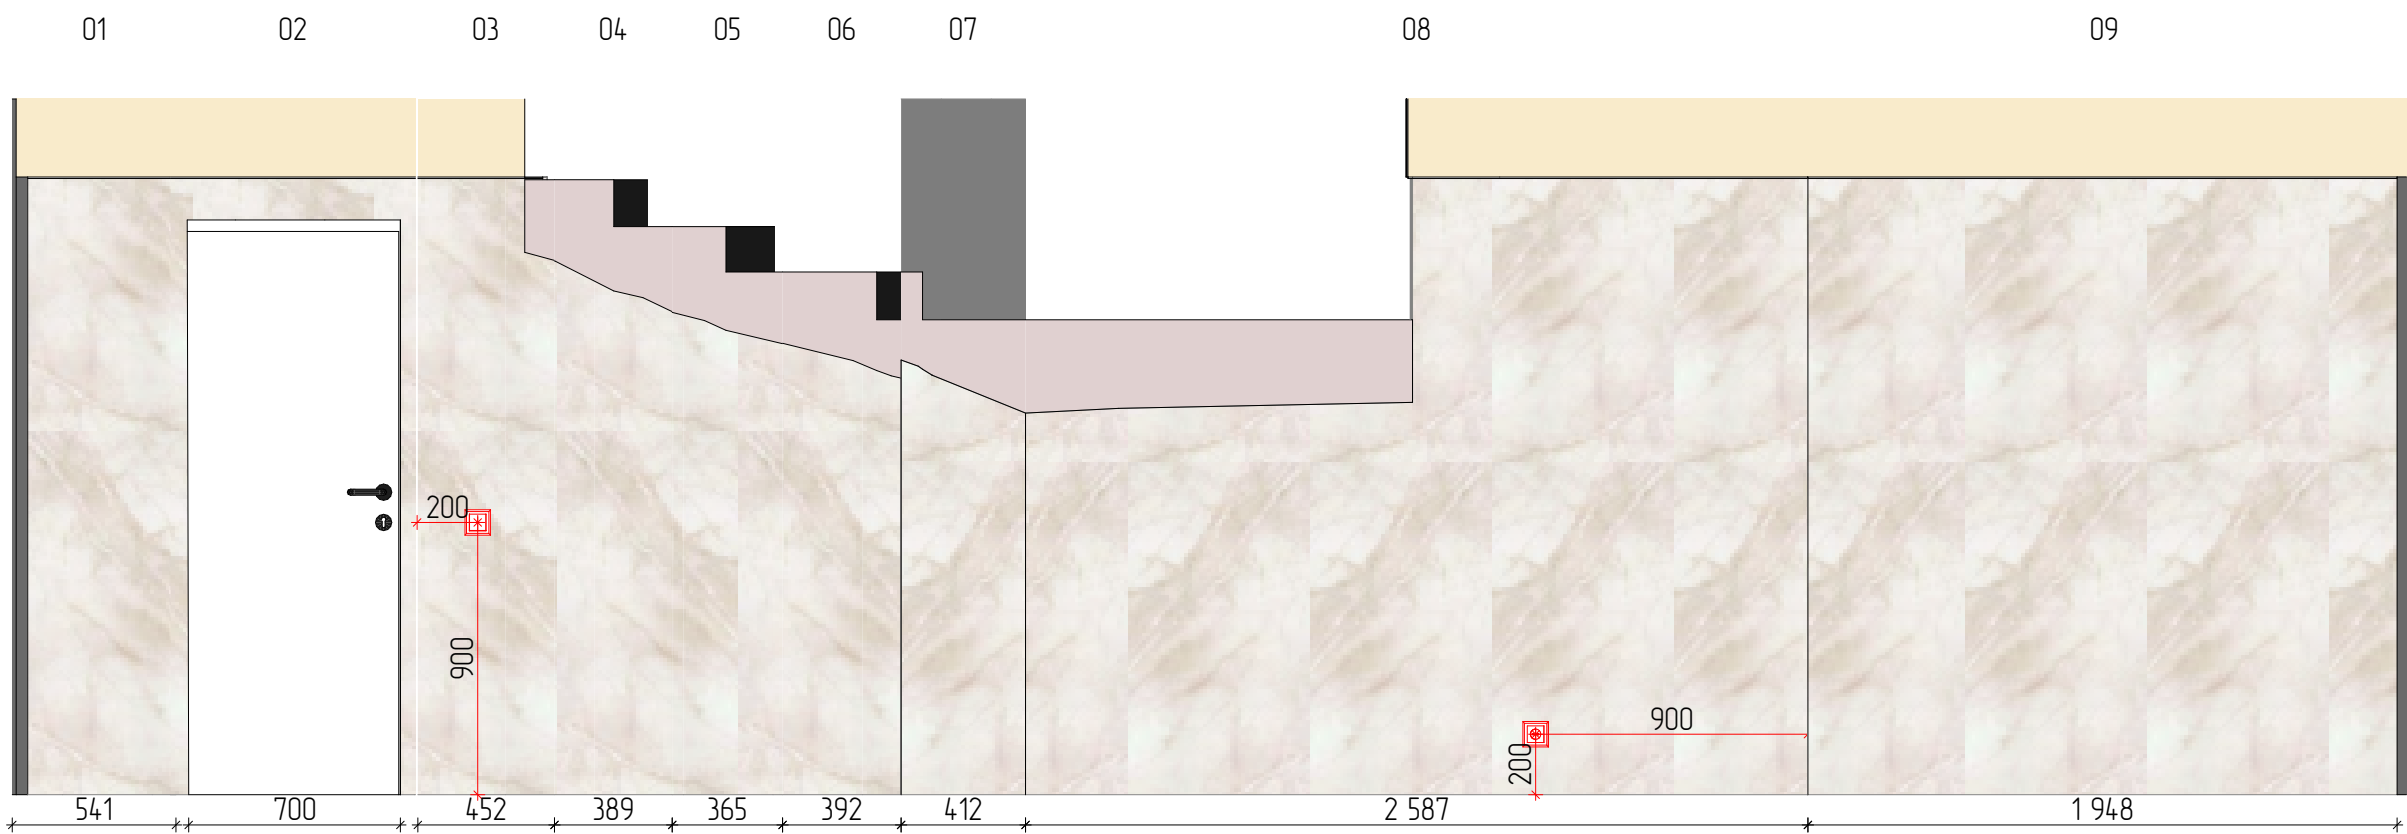

Дизайн проект					
Должность	Фамилия	Дата		Развертка п.104	
дизайнер	Егорова К.А.				
пом. дизайн.	Зуенко М.Д.				
Заказчик					
тел. +79384490618 www.oloone			Стадия	Лист	Листов
				2.1.19	

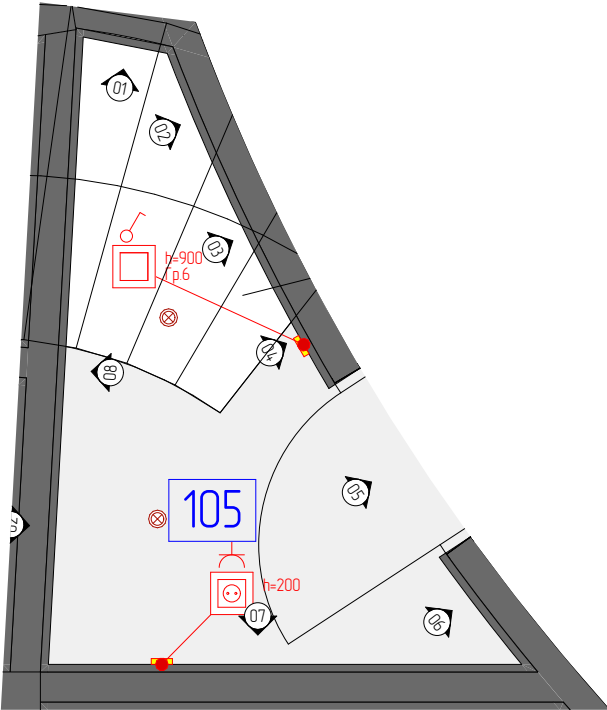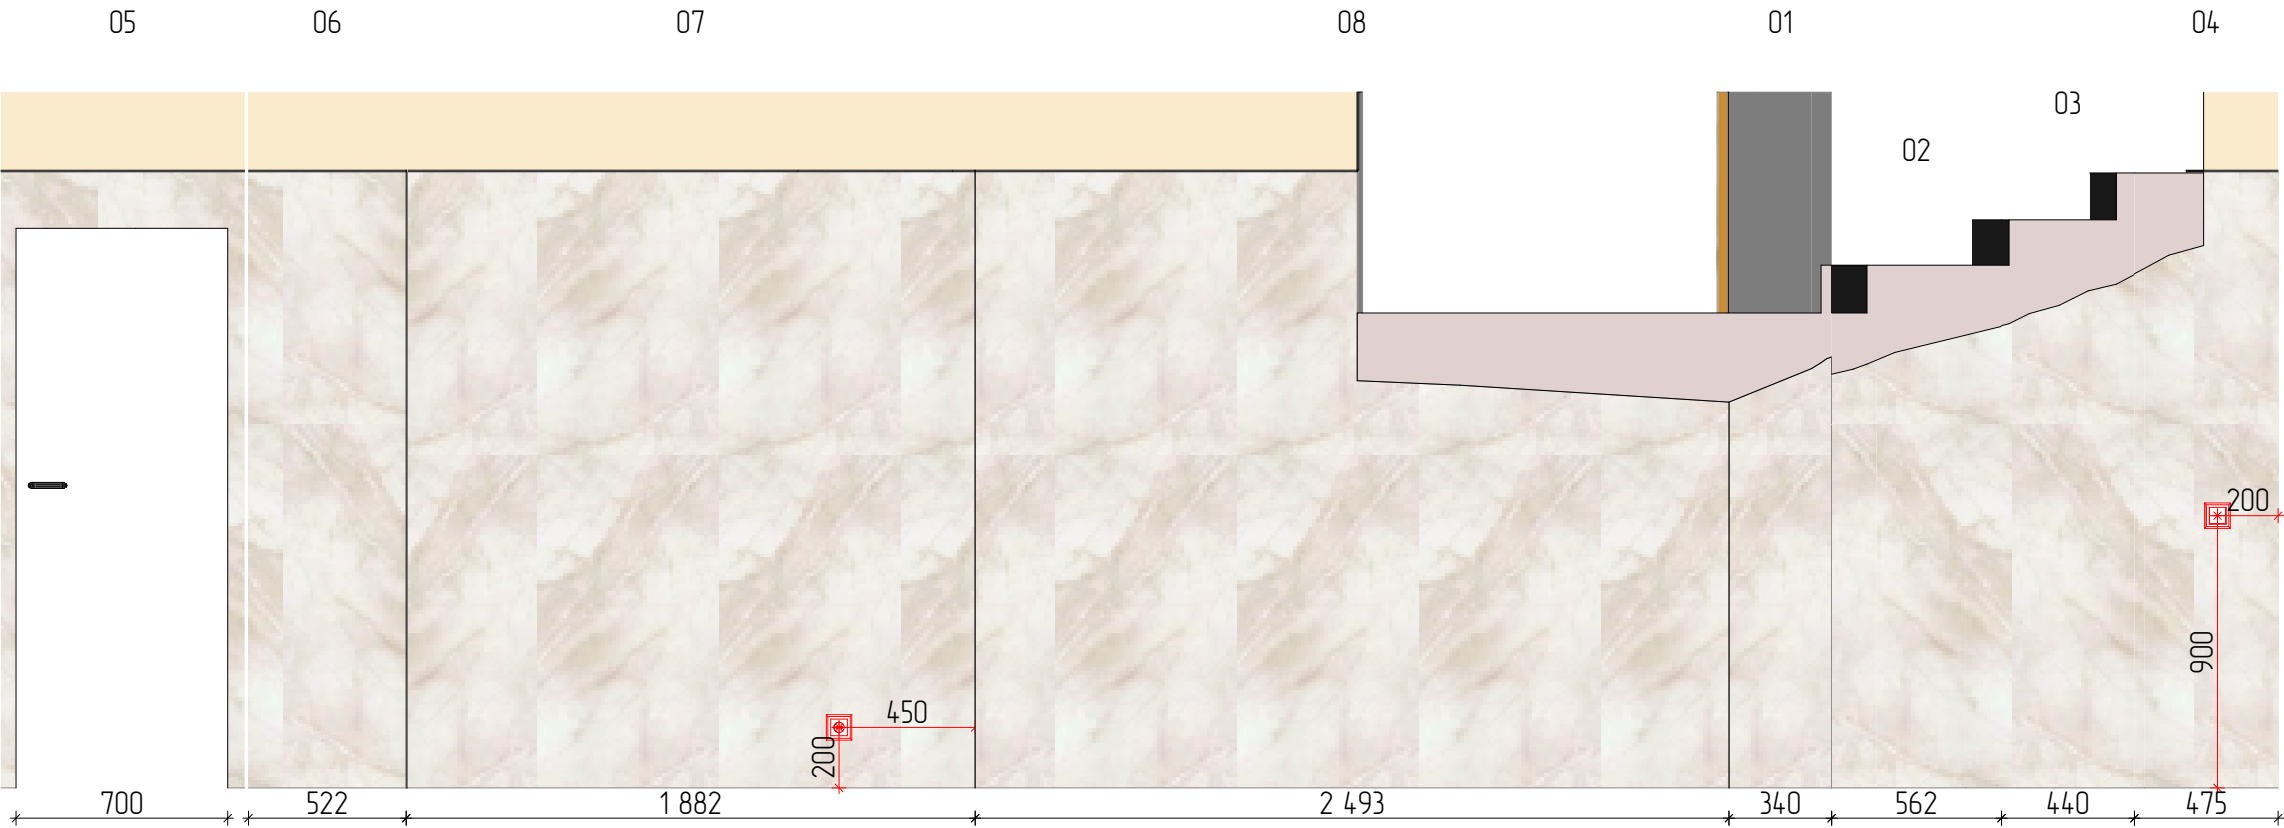


Дизайн проект					
Должность	Фамилия	Дата		Развертка п.105	
дизайнер	Егорова К.А.				
пом. дизайн.	Зуенко М.Д.				
Заказчик					
тел. +79384490618 www.oloone			Стадия	Лист	Листов
				2.1.20	

Отметка: – 2 400

Дизайн проект					
Должность	Фамилия	Дата	Отметка: – 2 400		
дизайнер	Егорова К.А.				
пом. дизайн.	Зуенко М.Д.				
Заказчик					
тел. +79384490618 www.olo.one			Стадия	Лист	Листов
				2.2.21	

Условные обозначения

- Монтируемые конструкции
- Демонтируемые элементы

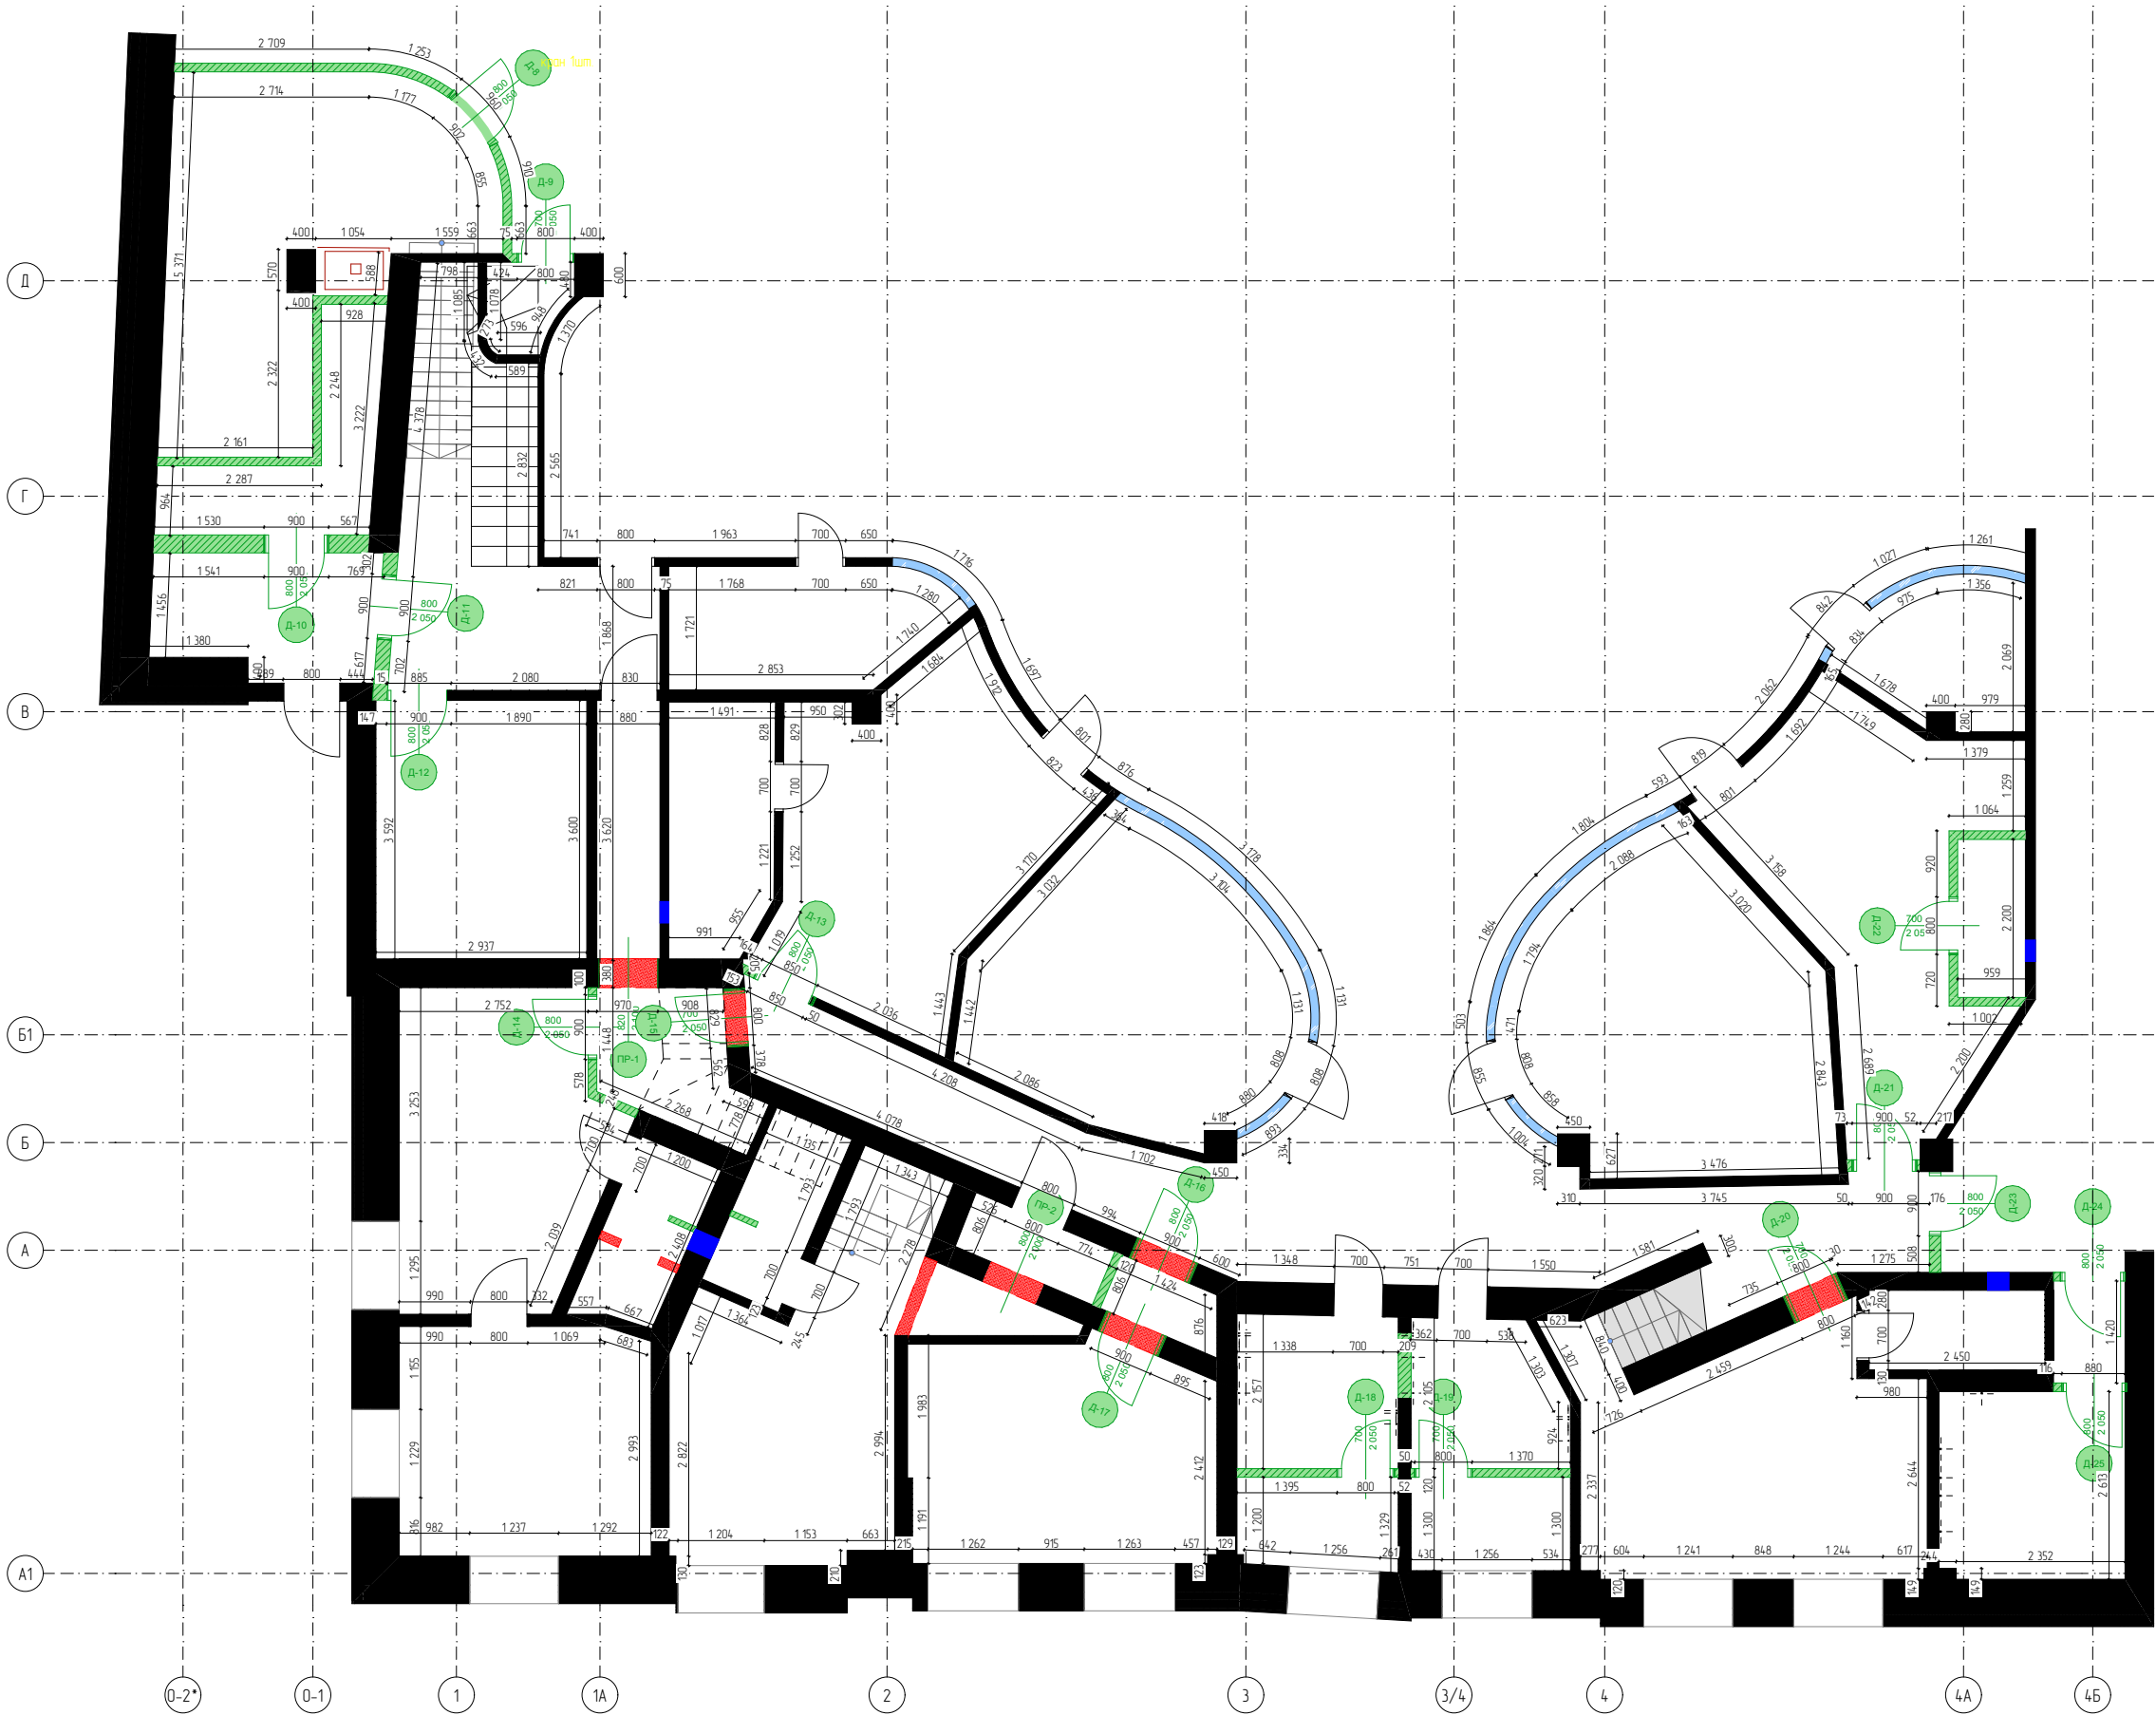

Дизайн проект

Должность	Фамилия	Дата
дизайнер	Егорова К.А.	
пом. дизайн.	Зуенко М.Д.	
Заказчик		

мел +79384490618
www.o1o.one

План демонтажа существующих конструкций и монтажа перегородок с маркировкой дверных проемов на отм.-2.400

o1o one

Стадия	Лист	Листов
	2.2.22	


Условные обозначения	
Изображение	Материал
	Сталь
	Натяжной потолок
	Балки декоративные деревянные
	Плитка - Мозаика
	Оникс Полисандра
	Мозаичный рисунок
	Покраска белая

Ведомость отделки потолков -2.400


Материал	Площадь м2
Сталь	0,63
Натяжной потолок	192,64
Балки декоративные деревянные	57,27
Плитка - Мозаика	26,33
Оникс Полисандра	1,05
Мозаичный рисунок	5,32
Покраска белая	5,71


Примечание:

* В местах, где окна находятся достаточно высоко, потолок оставляется под покраску.

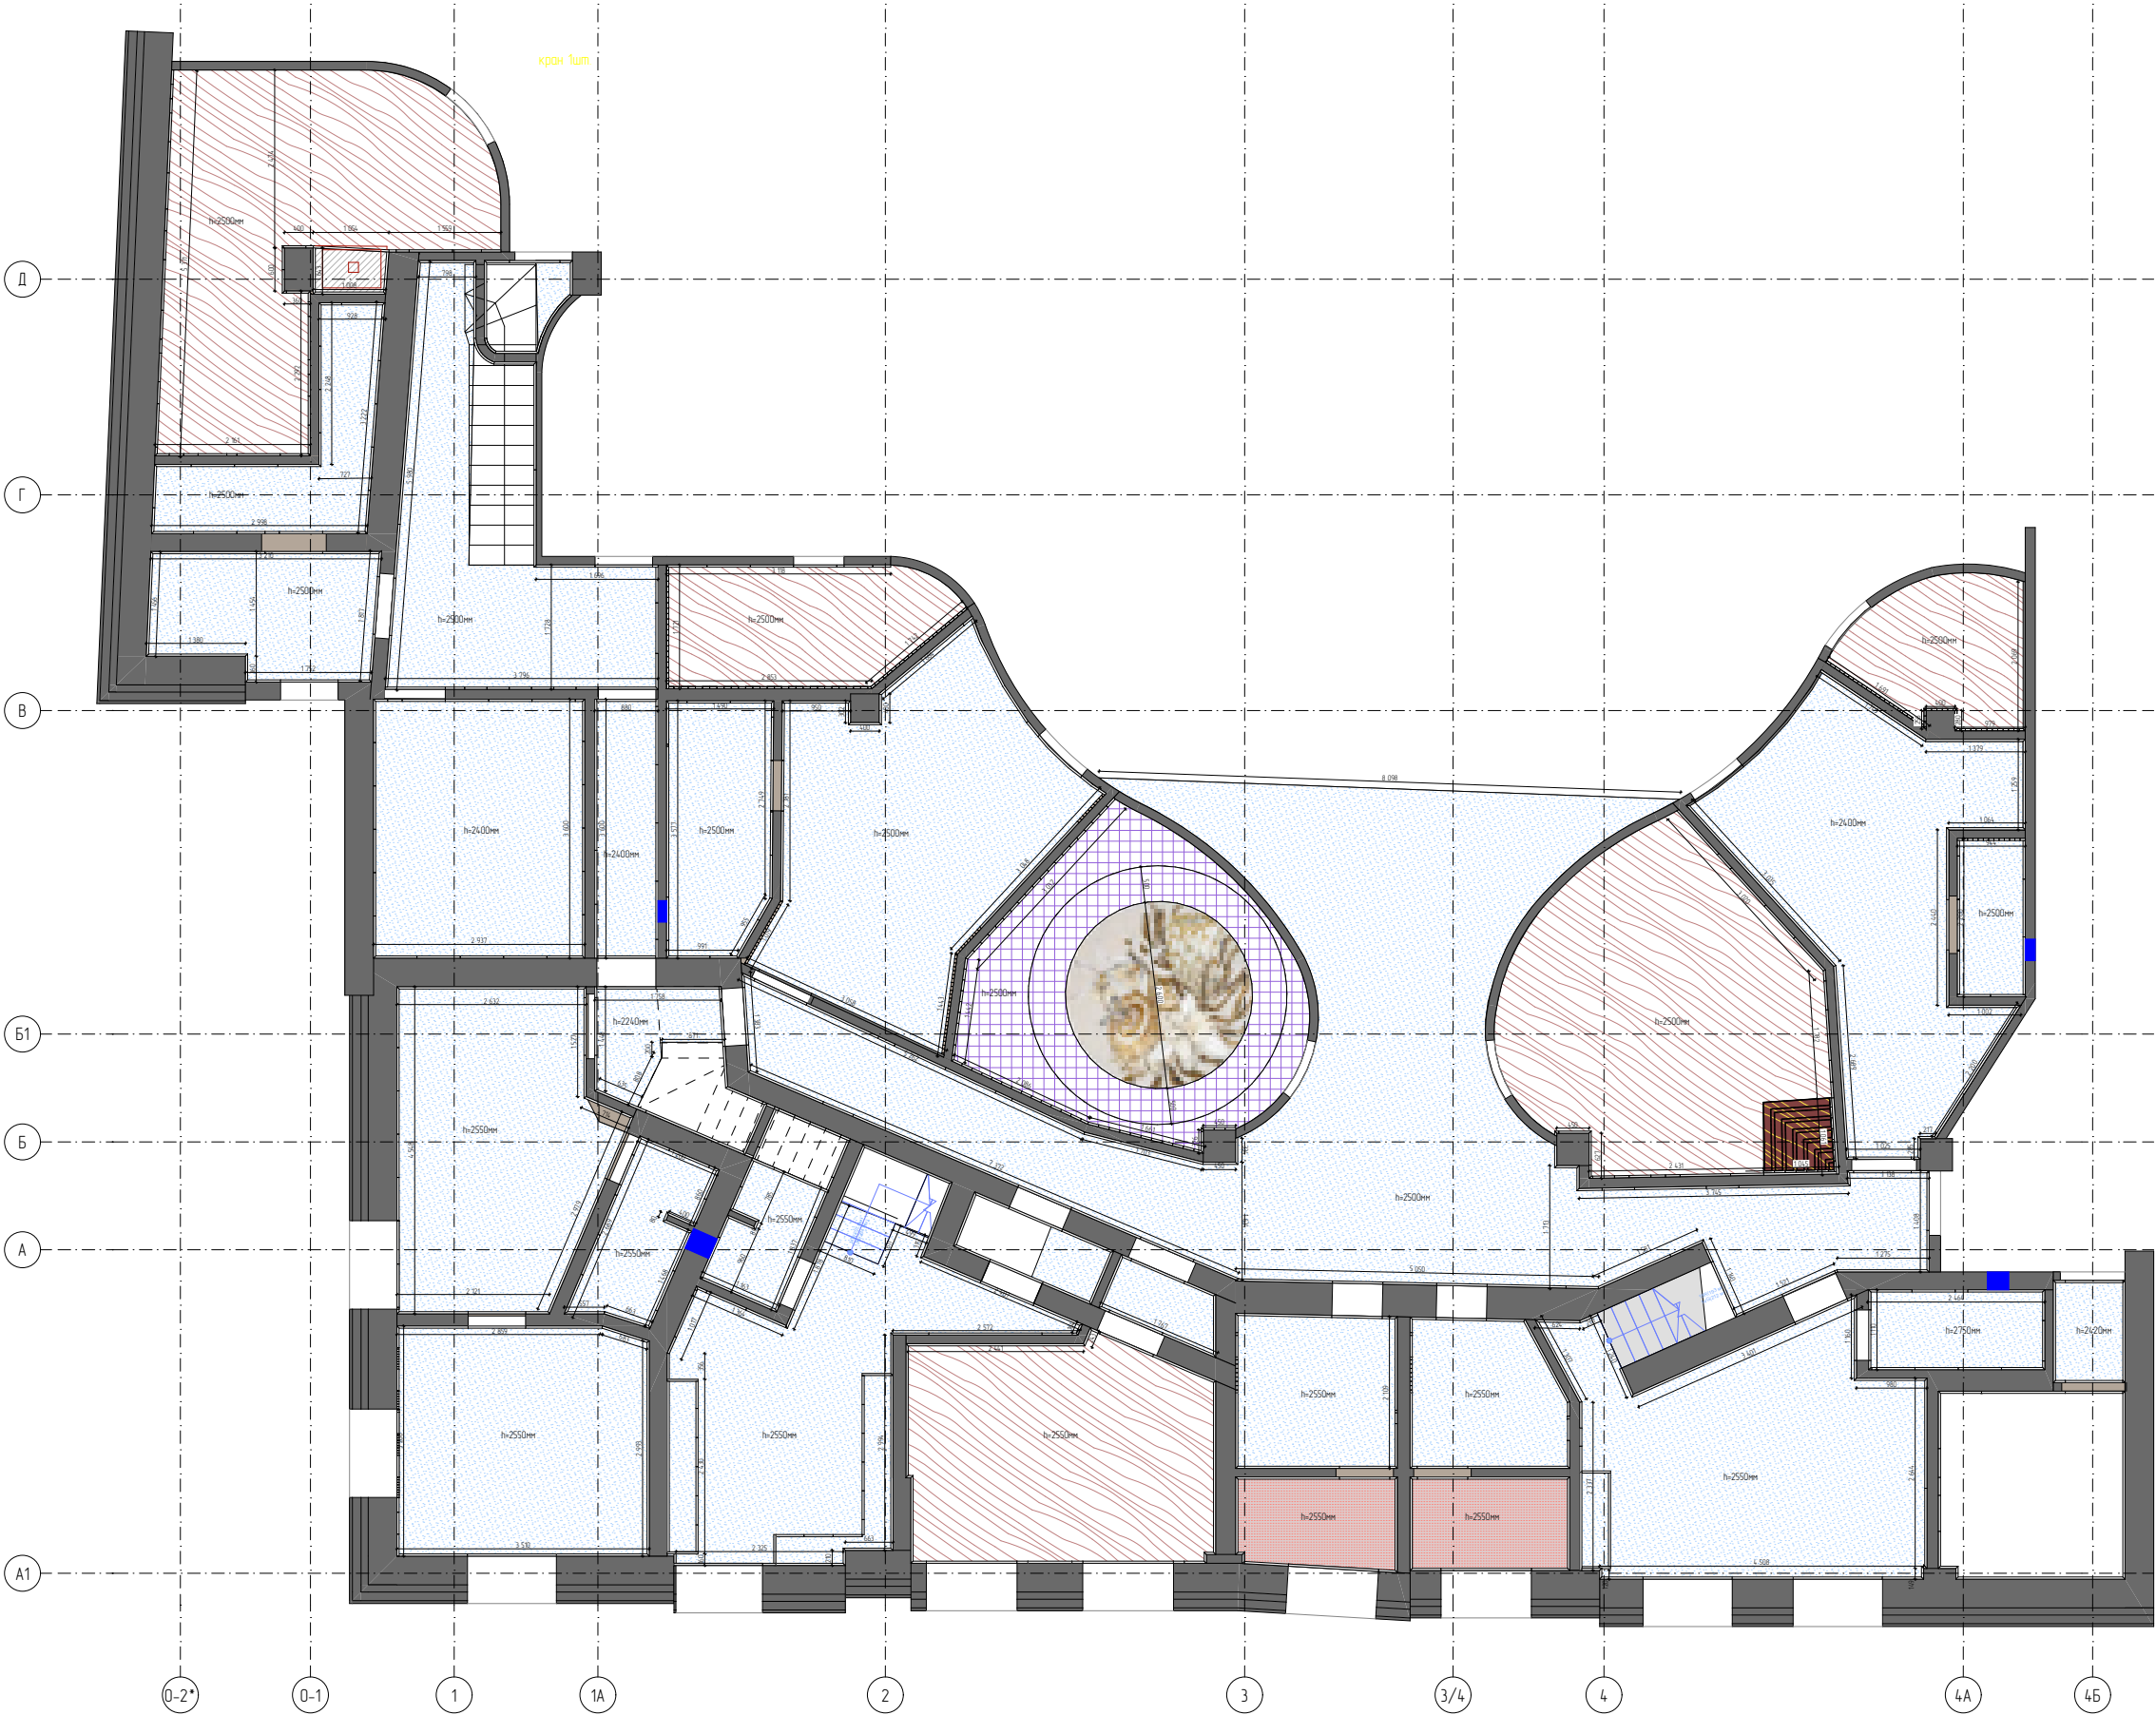


Дизайн проект					
Должность	Фамилия	Дата	План потолков с указанием типов, уровней и конструкций на отм.-2.400		
дизайнер	Егорова К.А.				
пом. дизайн.	Зуенко М.Д.				
Заказчик					
тел. +79384490618 www.olo.one			Стадия	Лист	Листов
				2.2.23	

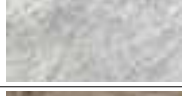Веоомсть отделки полов -2.400		
Изображение	Название	S, m2
	SGF.MM.NRD.NT 150x300x0,6	17,98
	SLF.AVA.GMDS.LC	23,60
	Гранит Крем Грейс	44,98
	Мрамор Arabescato Orobico	28,35
	Мрамор Fantastic Grey	3,61
	Мрамор Luxury Brown	16,15
	Мрамор SPIDER BEIGE	7,24
	Плитка Vitra 120x60 MarbleS Эмператор	26,63

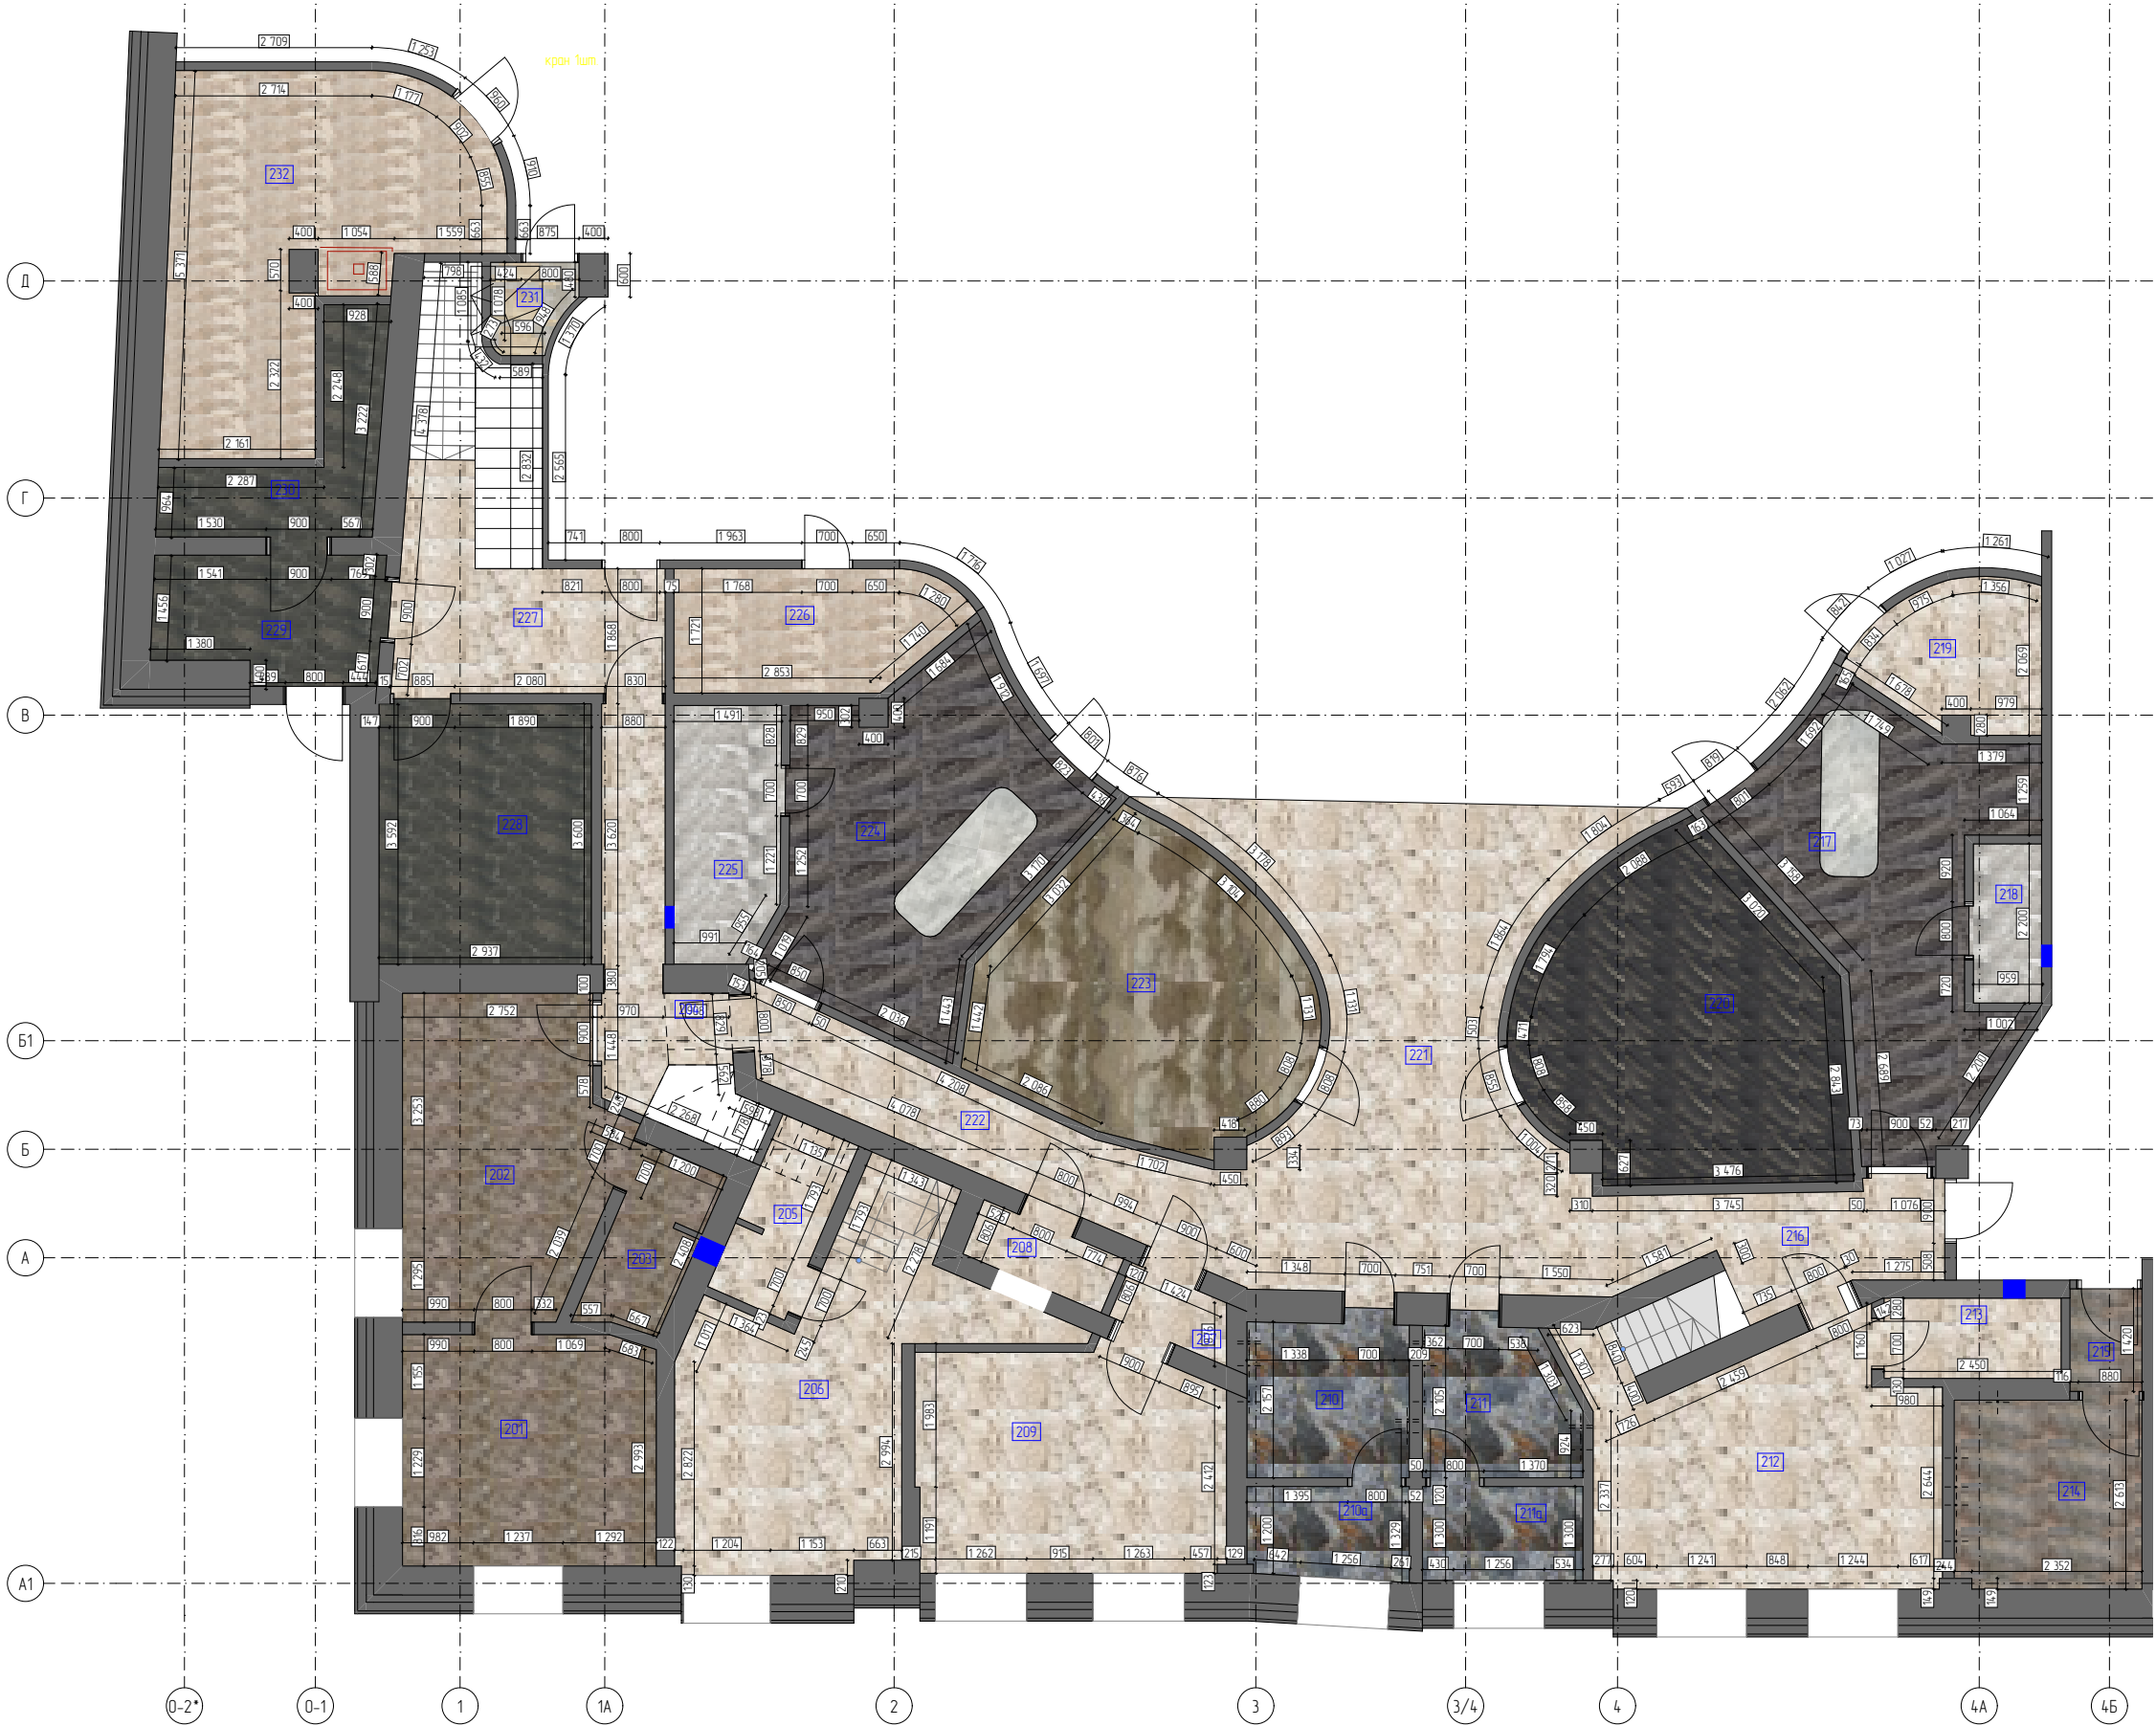


Дизайн проект					
Должность	Фамилия	Дата			
дизайнер	Егорова К.А.		План полов с указанием типов покрытий, направления укладки и отметок уровней на отм.-2.400		
пом. дизайн.	Зуенко М.Д.				
Заказчик					
тел. +79384490618 www.olo.one			Стадия	Лист	Листов
				2.2.24	

Спецификация напольного плинтуса -2.400		
Вид	Название	Длина
	Плинтус из латуни плоский прямой 60x10 мм полированный	167 252
	Плинтус теневой	72 865
		240 117 мм

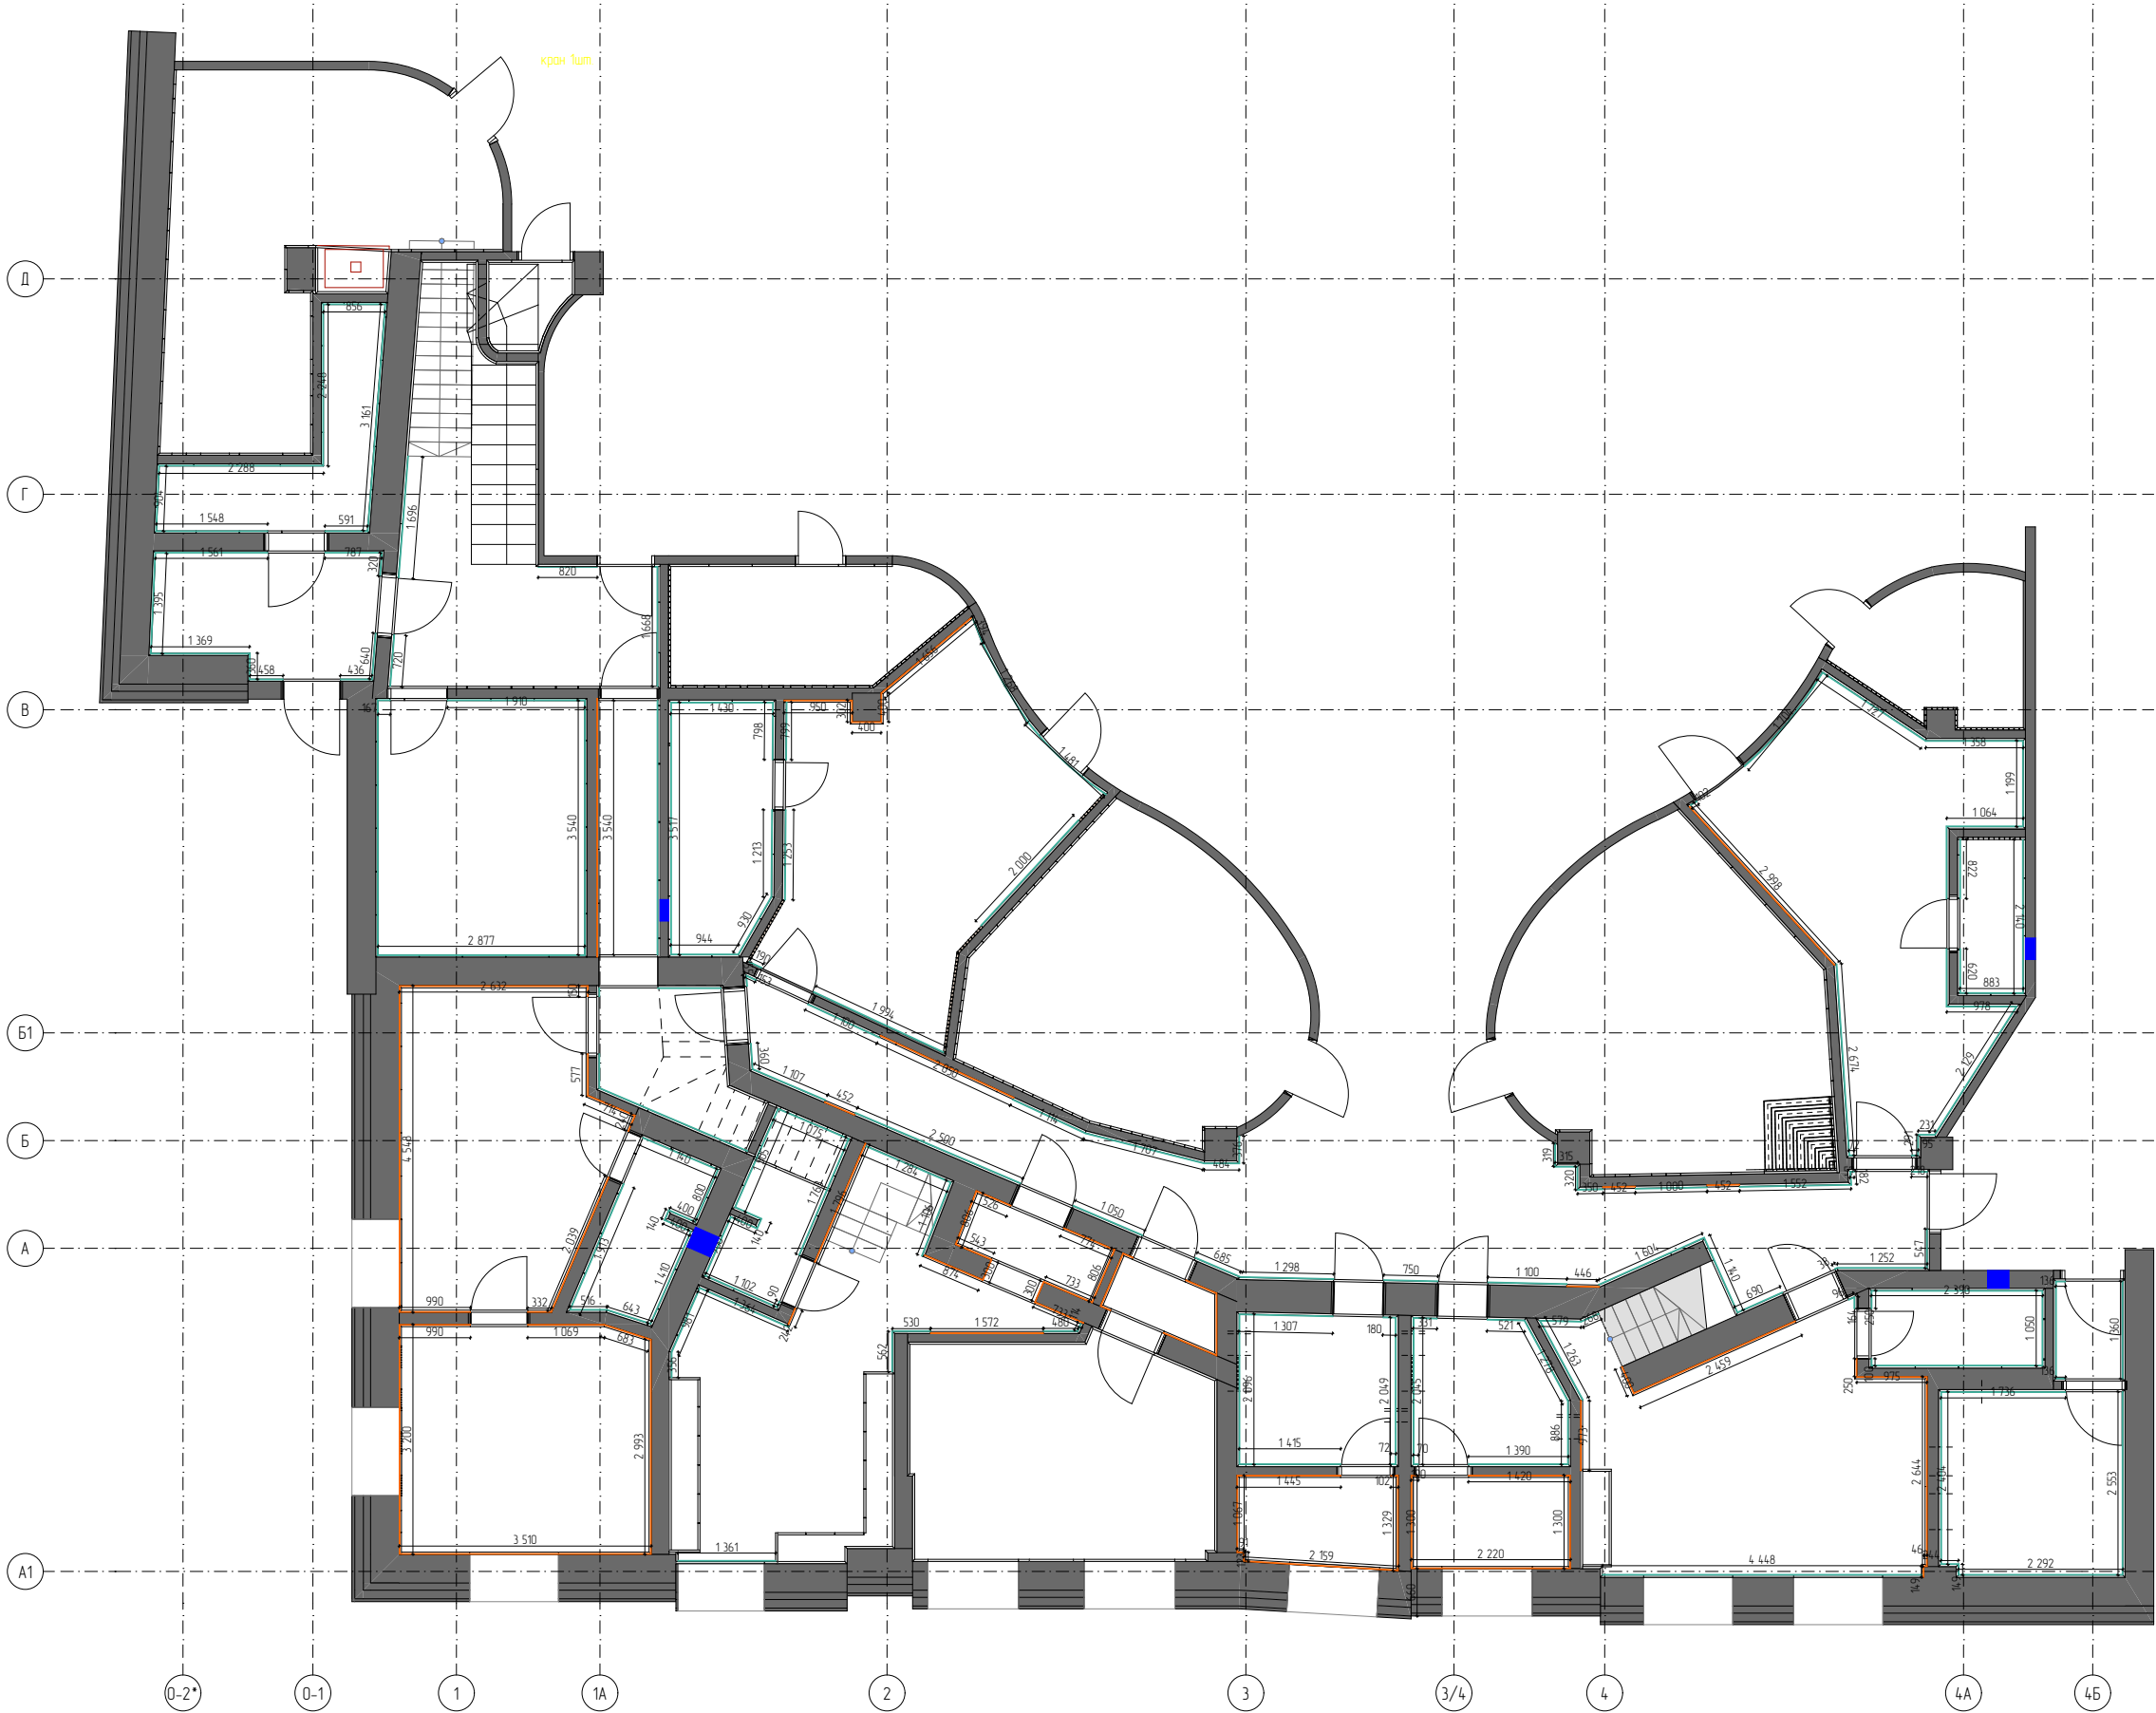

Дизайн проект						
			План размещения напольных плинтусов” на отм.-2.400			
Должность	Фамилия	Дата				
дизайнер	Егорова К.А.					
пом. дизайн.	Зуенко М.Д.					
Заказчик				Стадия	Лист	Листов
тел. +79384490618 www.o1o.one					2.2.25	

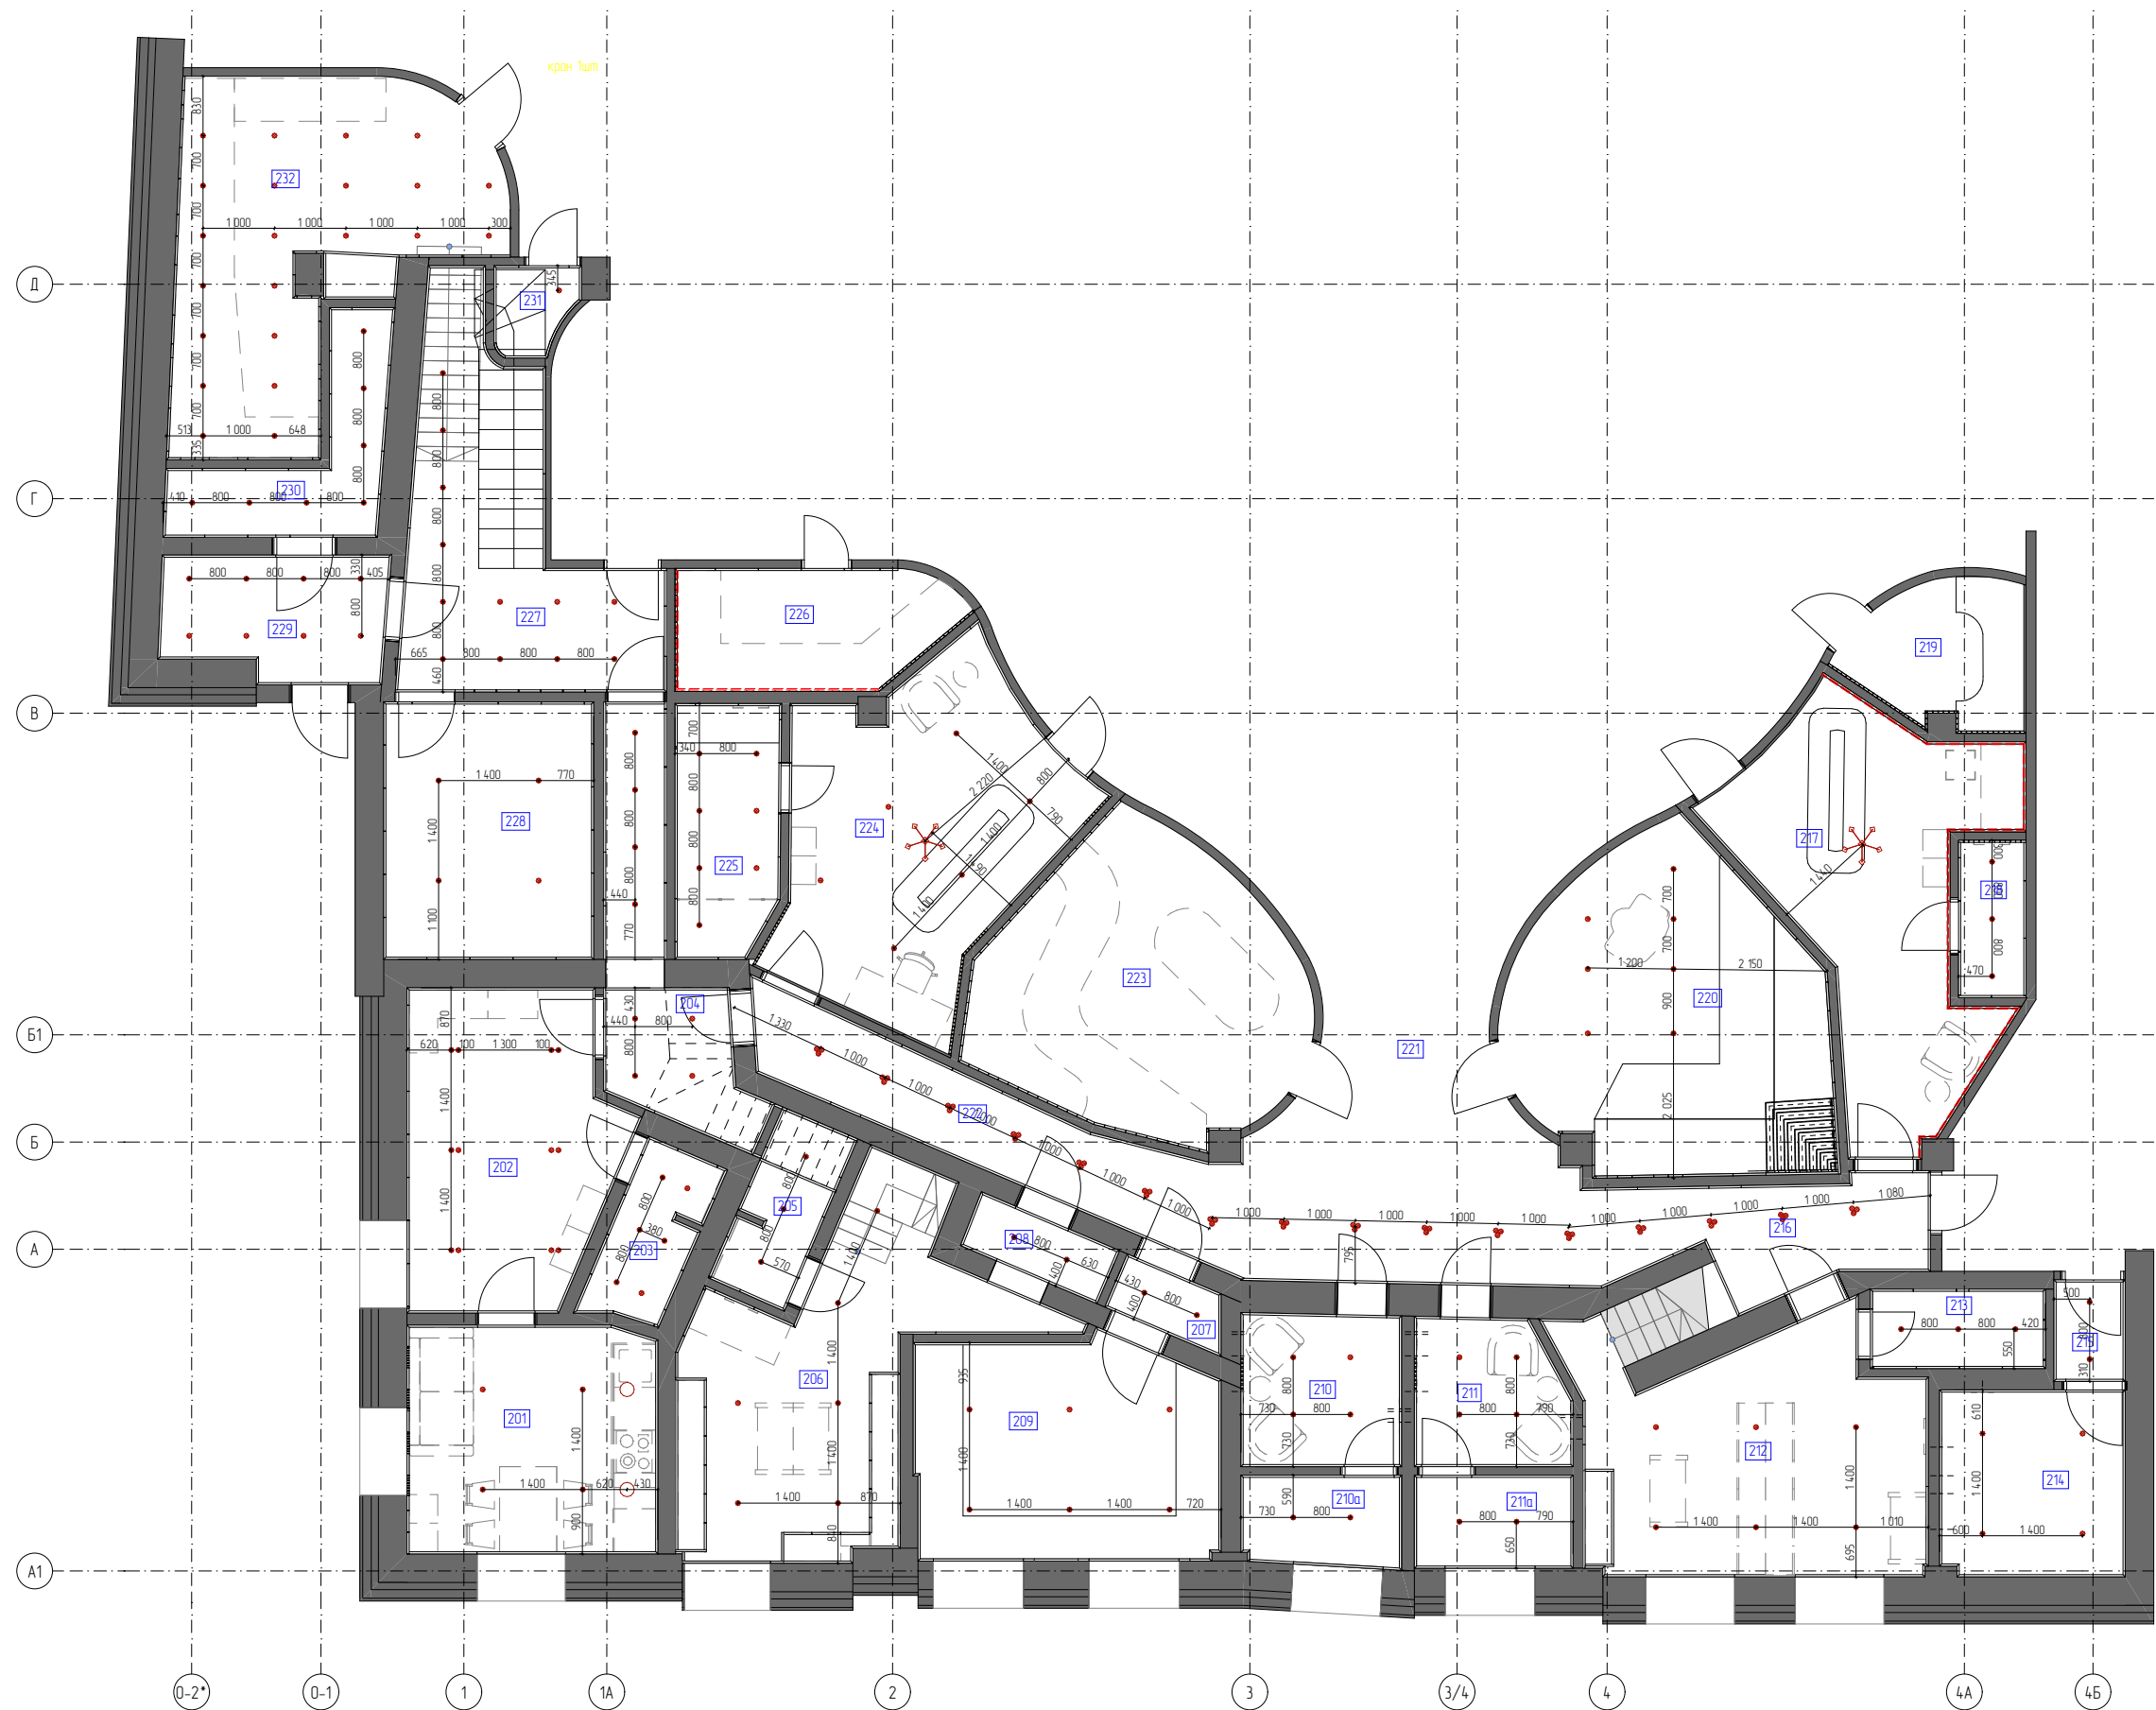

Примечание:

* Все размеры указаны от черновых стен.

* Размеры уточнять по месту.

Дизайн проект

Должность	Фамилия	Дата
дизайнер	Егорова К.А.	
пом. дизайн.	Зуенко М.Д.	
Заказчик		



тел +79384490618
www.o1o.one

План размещения осветительных
приборов с привязкой выводов на
отм.-2.400



Стадия	Лист	Листов
	2.2.26	

Условные обозначения

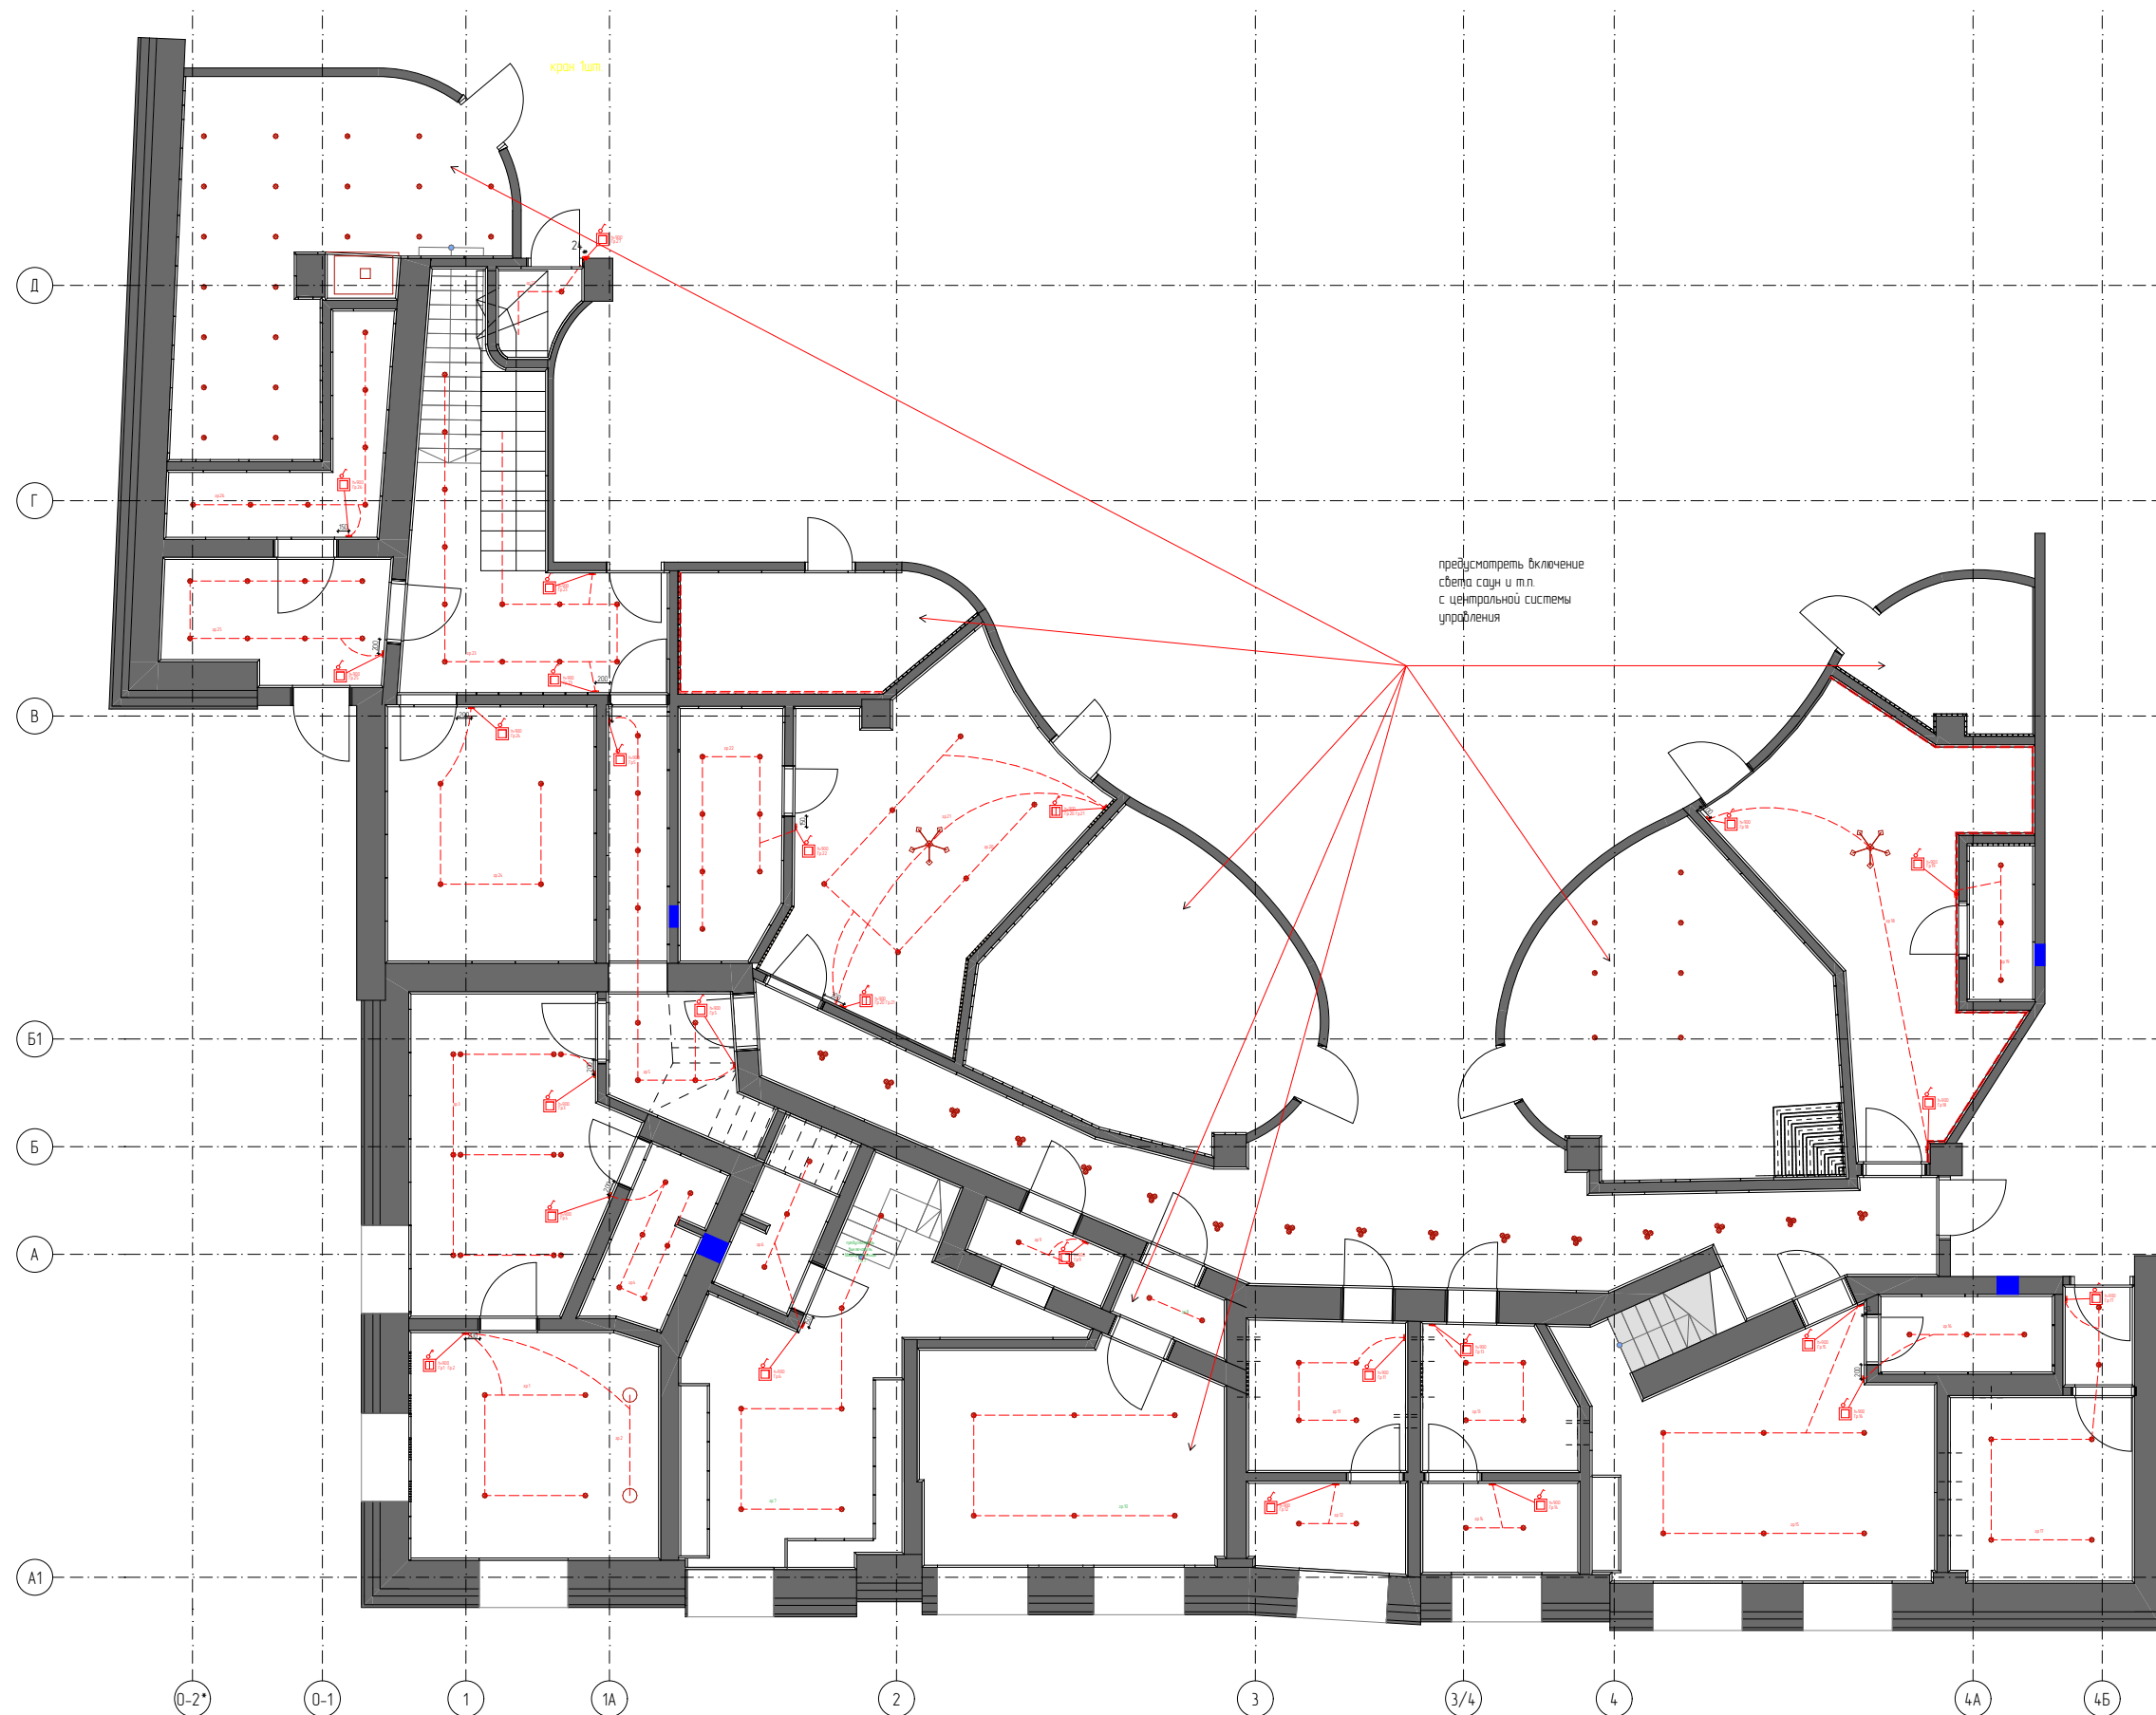
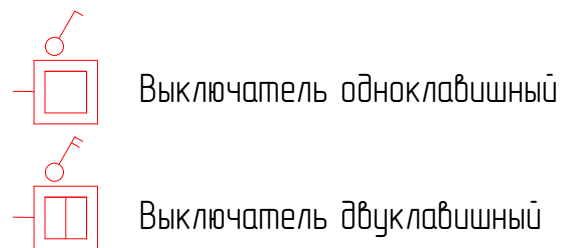


Примечание:

- * Все размеры указаны от черновых стен.
- * Размеры уточнять по месту.
- * Размеры с указанием привязки от проёмов, должны быть реализованы по размеру от края чистовой двери.

Дизайн проект					
Должность	Фамилия	Дата		План выключателей с указанием групп управления освещением на отм.-2.400	
дизайнер	Егорова К.А.				
пом. дизайн.	Зуенко М.Д.				
Заказчик					
тел. +79384490618 www.oloone				Стадия	Лист
				2.2.27	


Условные обозначения

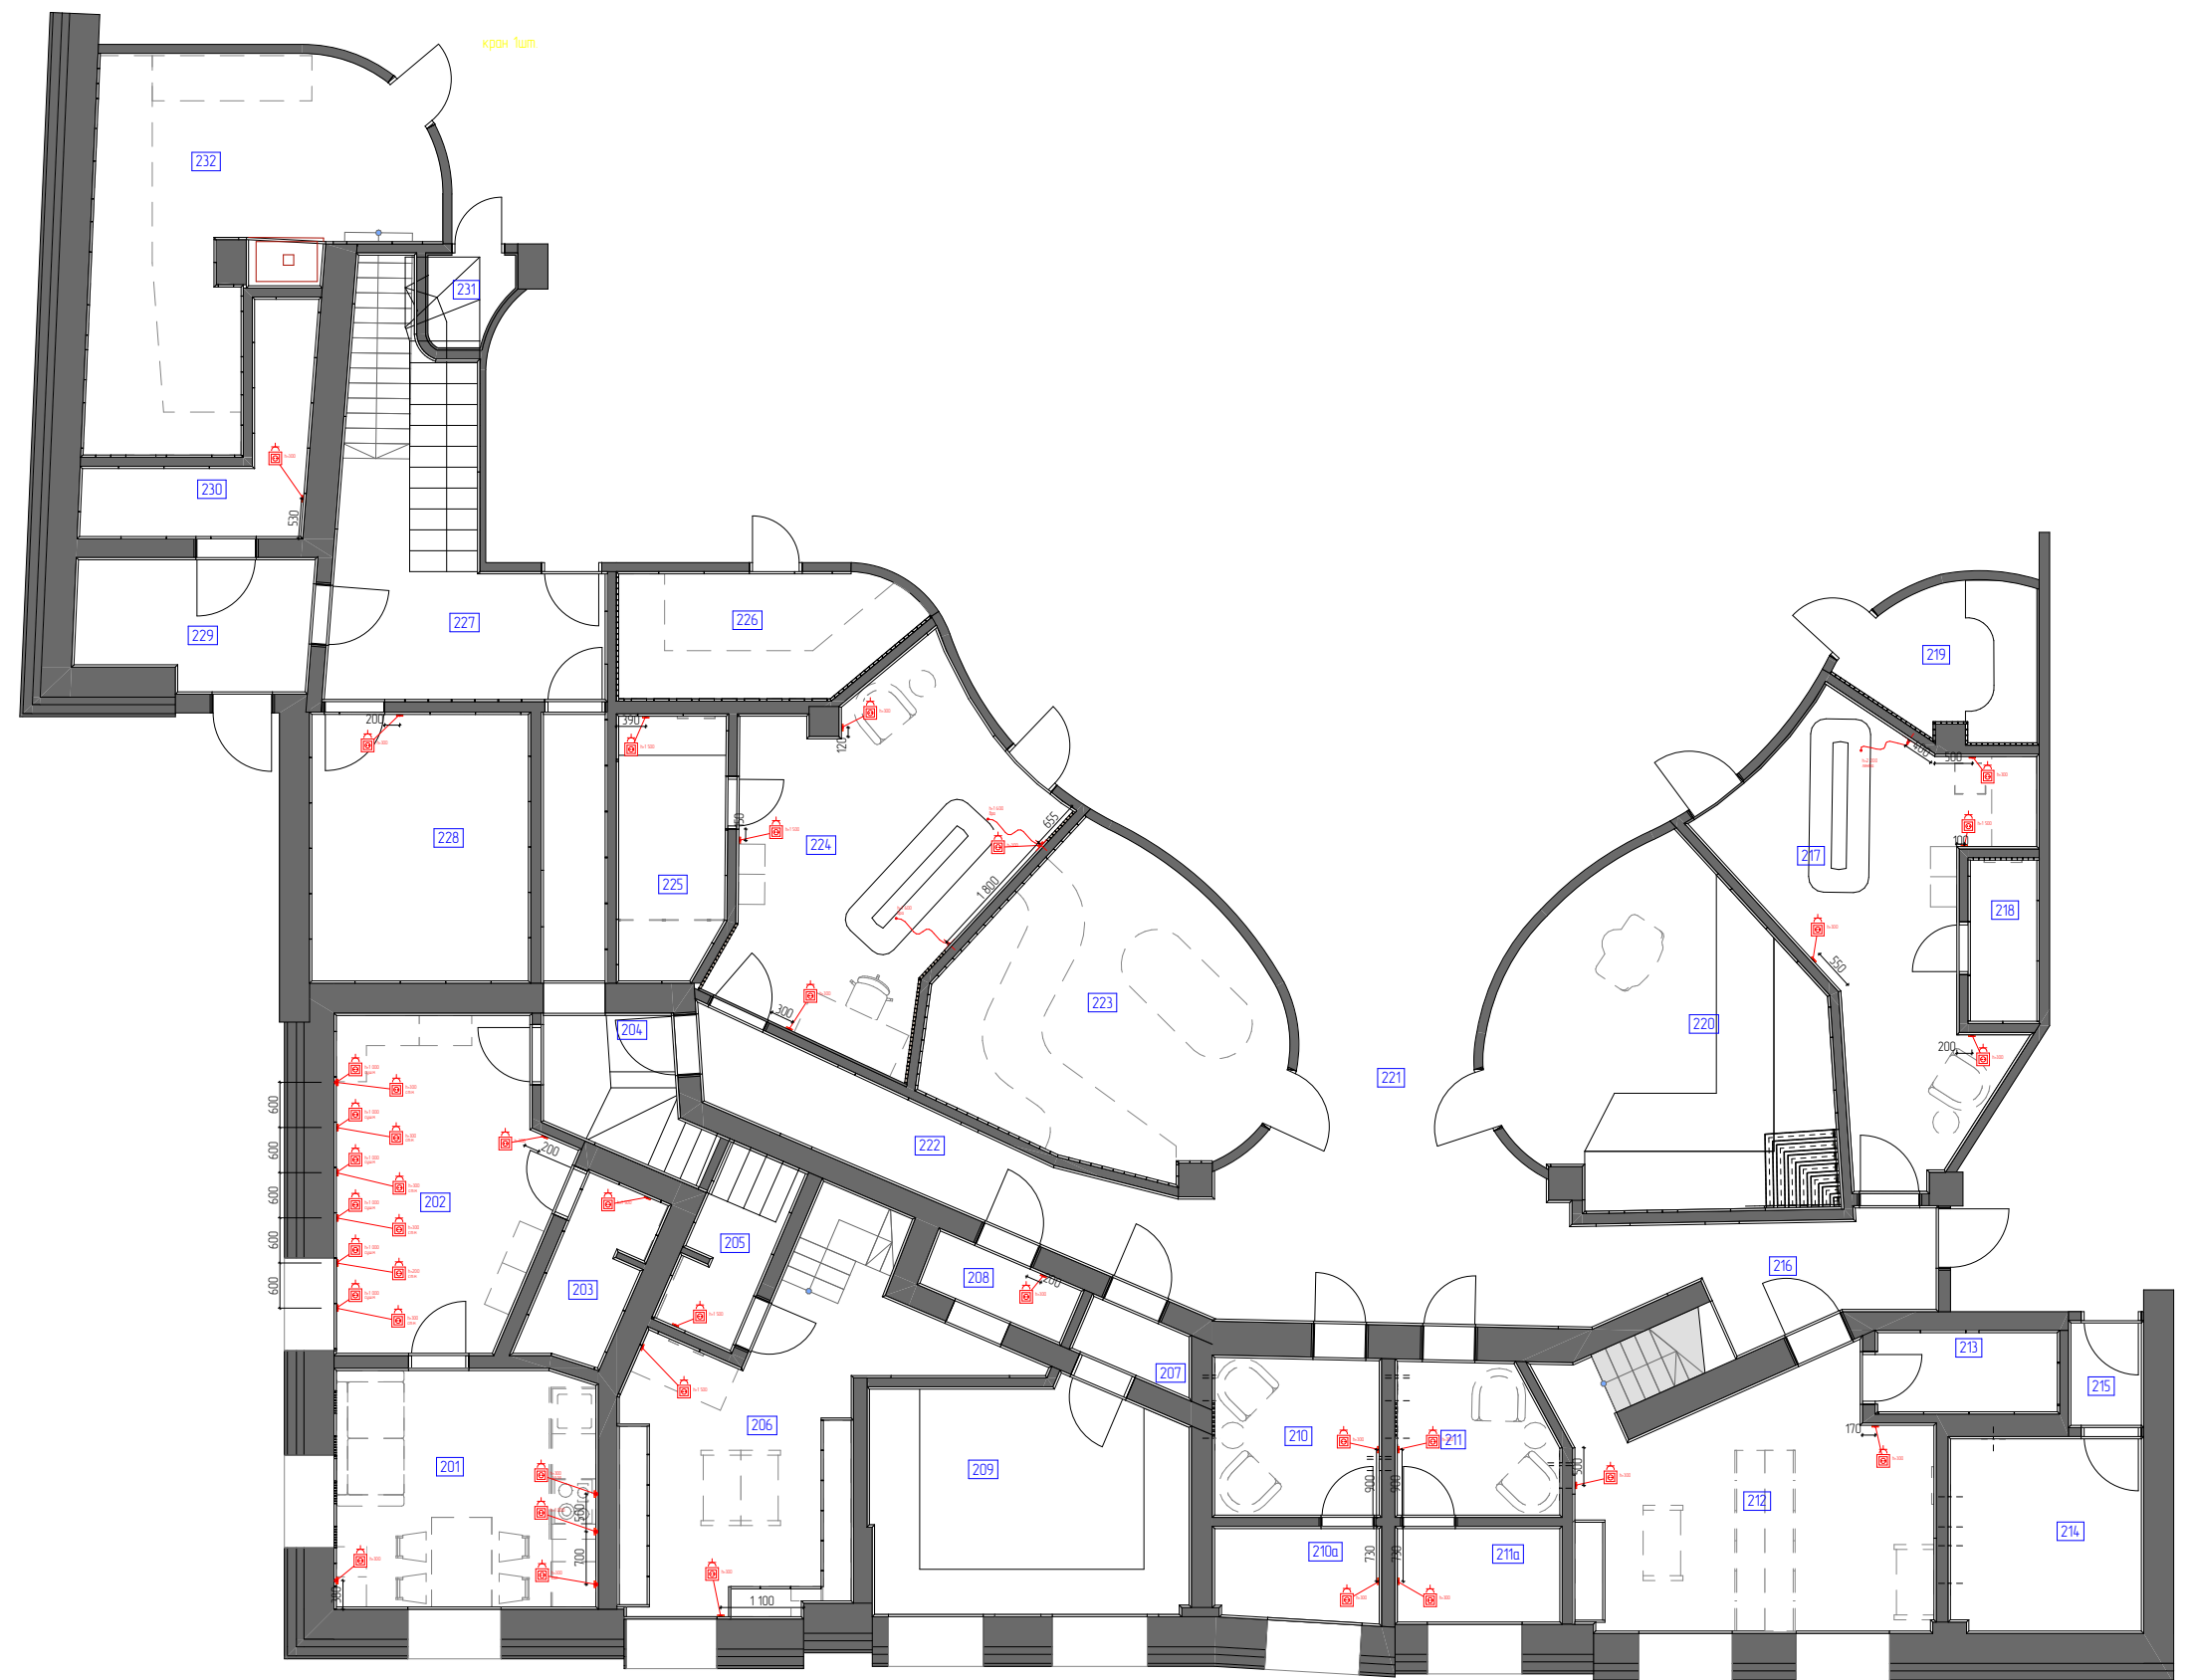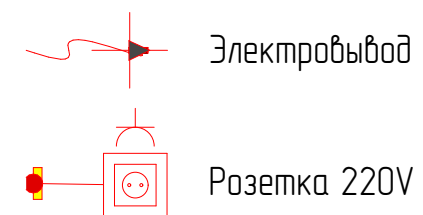

Примечание:

- * Все размеры указаны от черновых стен.
- * Размеры уточнять по месту.
- * Размеры с указанием привязки от проёмов, должны быть реализованы по размеру от края чистовой двери.

Дизайн проект						
Должность	Фамилия	Дата	План розеток и электропроводов с привязками на отм.-2.400	Стадия	Лист	Листов
дизайнер	Егорова К.А.					
пом. дизайн.	Зуенко М.Д.					
Заказчик						
тел. +79384490618 www.olo.one					2.2.28	

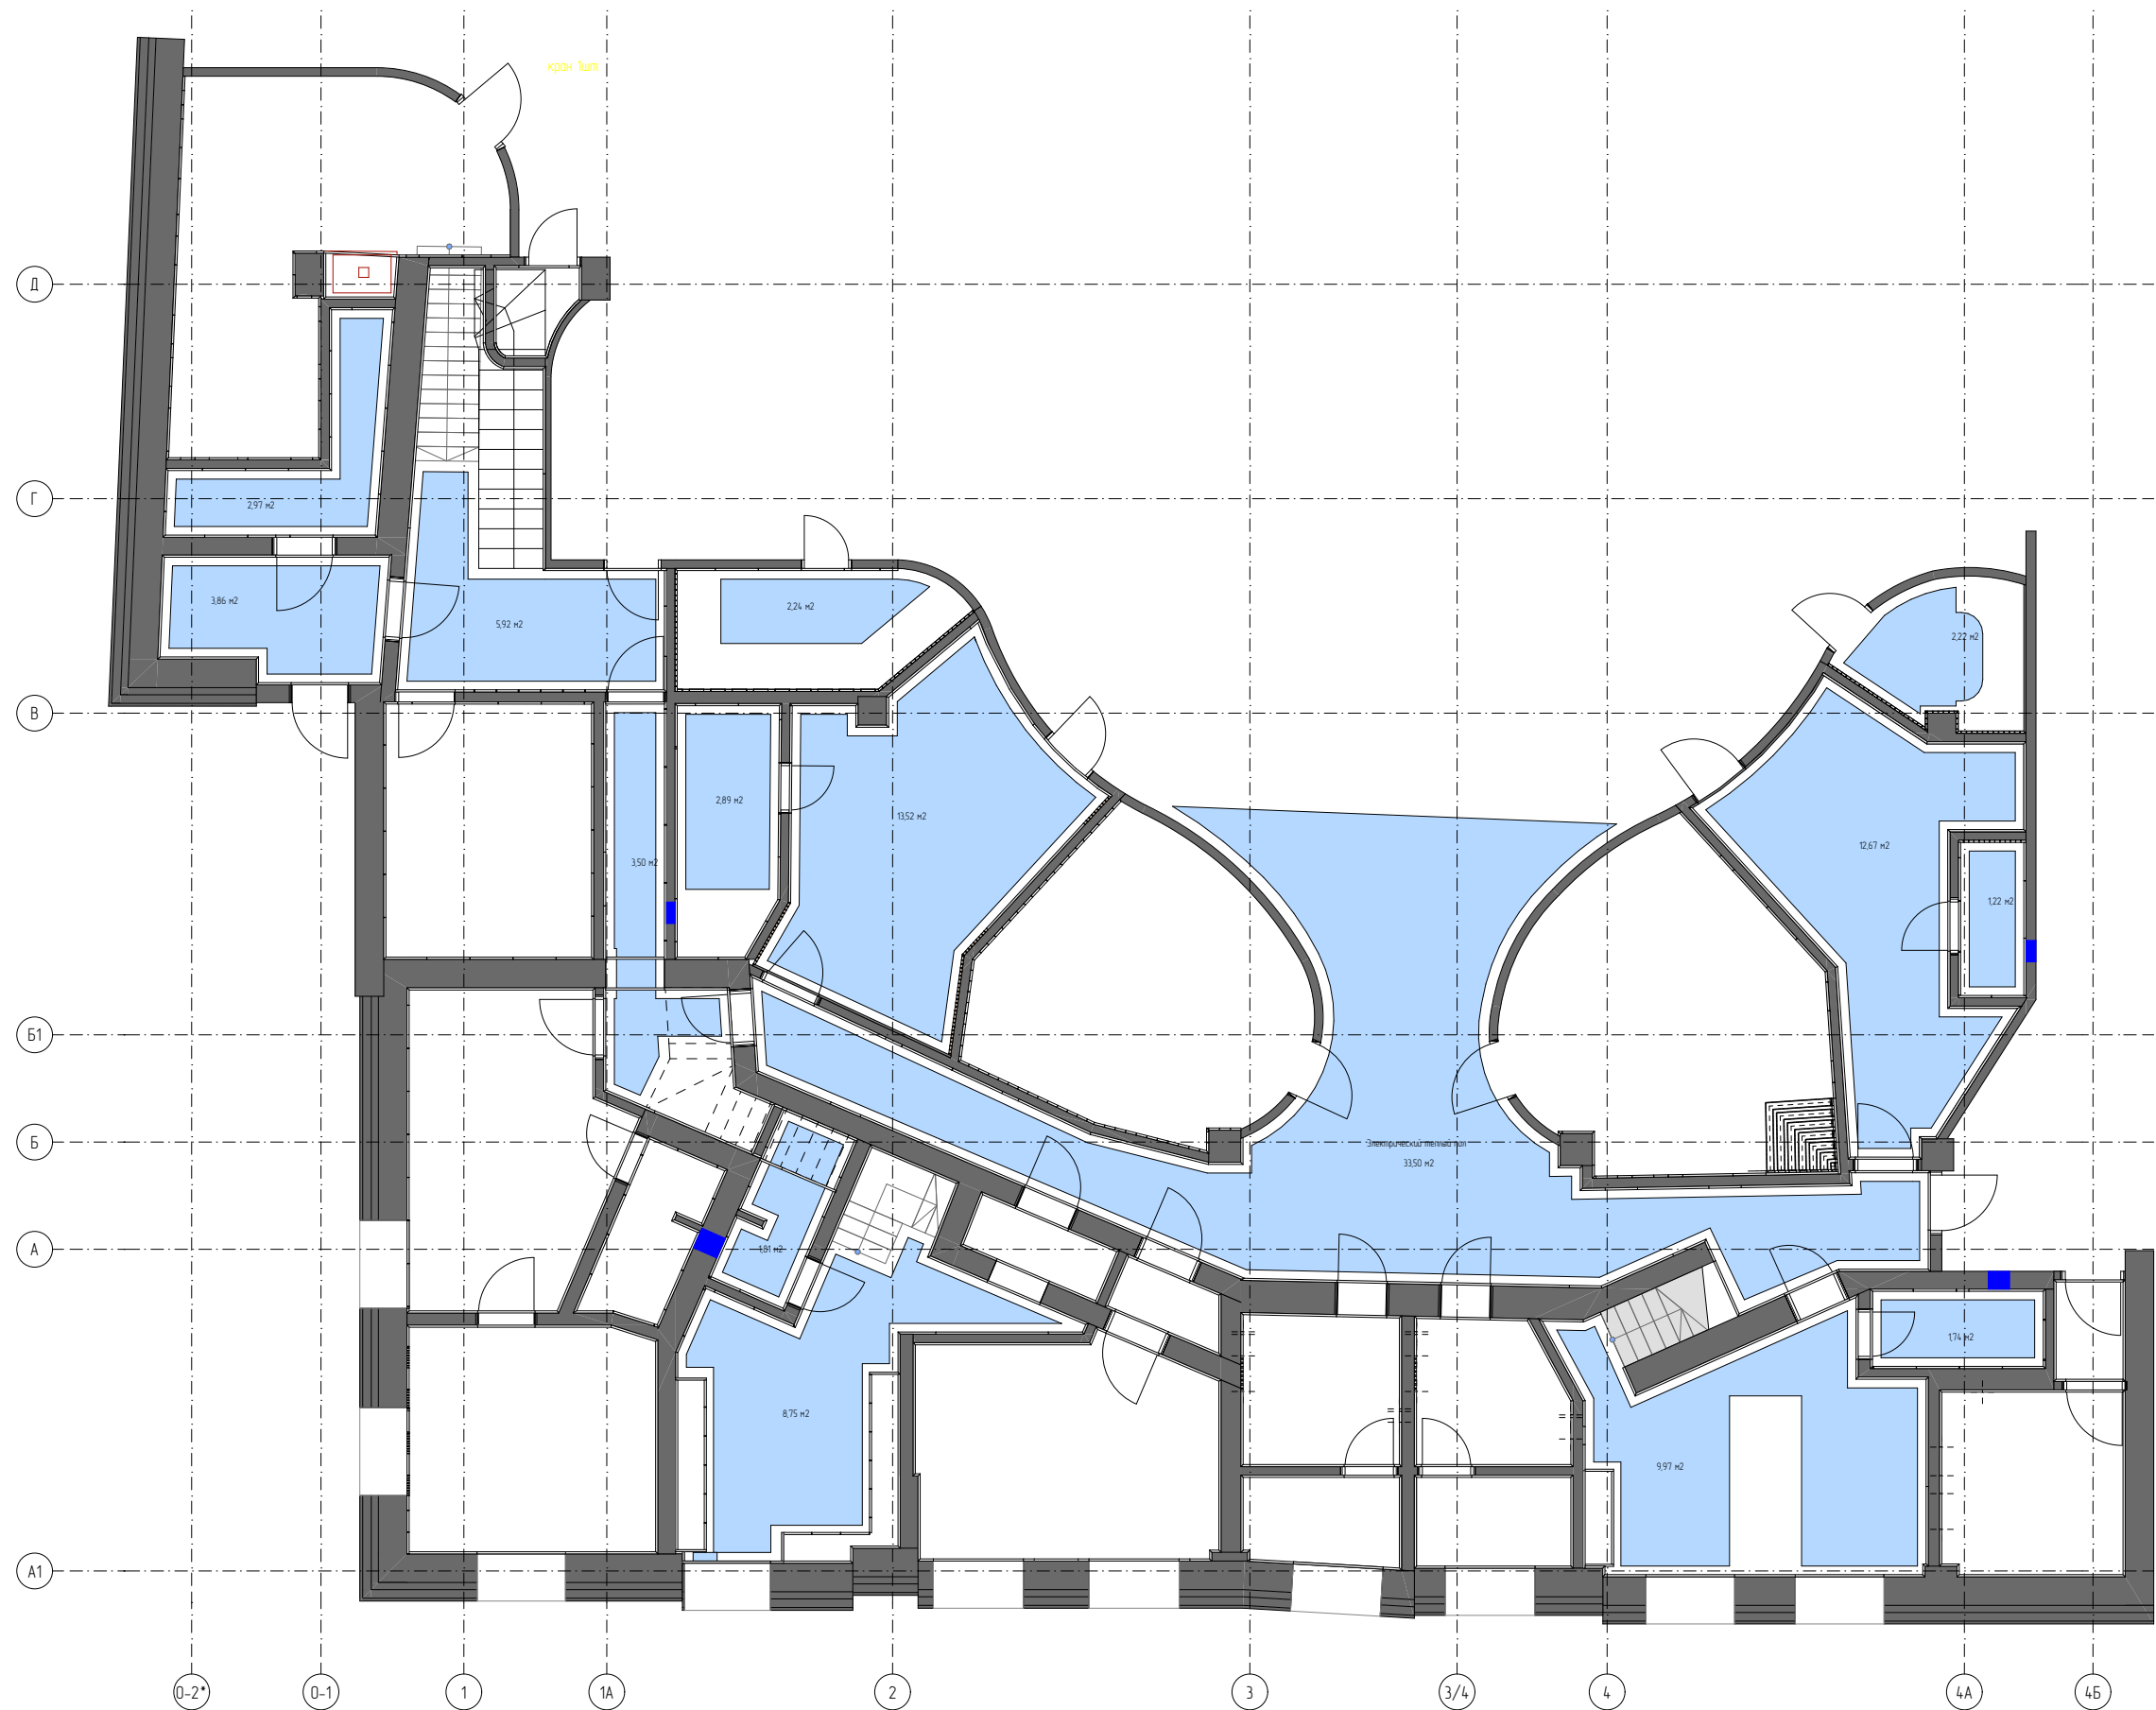


Ведомость теплых полов -2.400		
Изображение	Материал	Площадь, м2
	Электрический теплый пол	106,83

Примечание:
1. Теплый пол укладывать опираясь на тех. карты выбранного покрытия.
2. Отступ теплого пола от конструкций мин. 150мм по периметру контура помещения.

Дизайн проект			
Должность	Фамилия	Дата	
дизайнер	Егорова К.А.		
пом. дизайн.	Зуенко М.Д.		
Заказчик			План теплых полов с размещением терморегуляторов на отм.-2.400
тел +79384490618 www.olo.one			
Стадия	Лист	Листов	
	2.2.29		

- Условные обозначения
- - ХВС (холодное водоснабжение)
 - - ГВС (горячее водоснабжение)
 - - К (канализация)

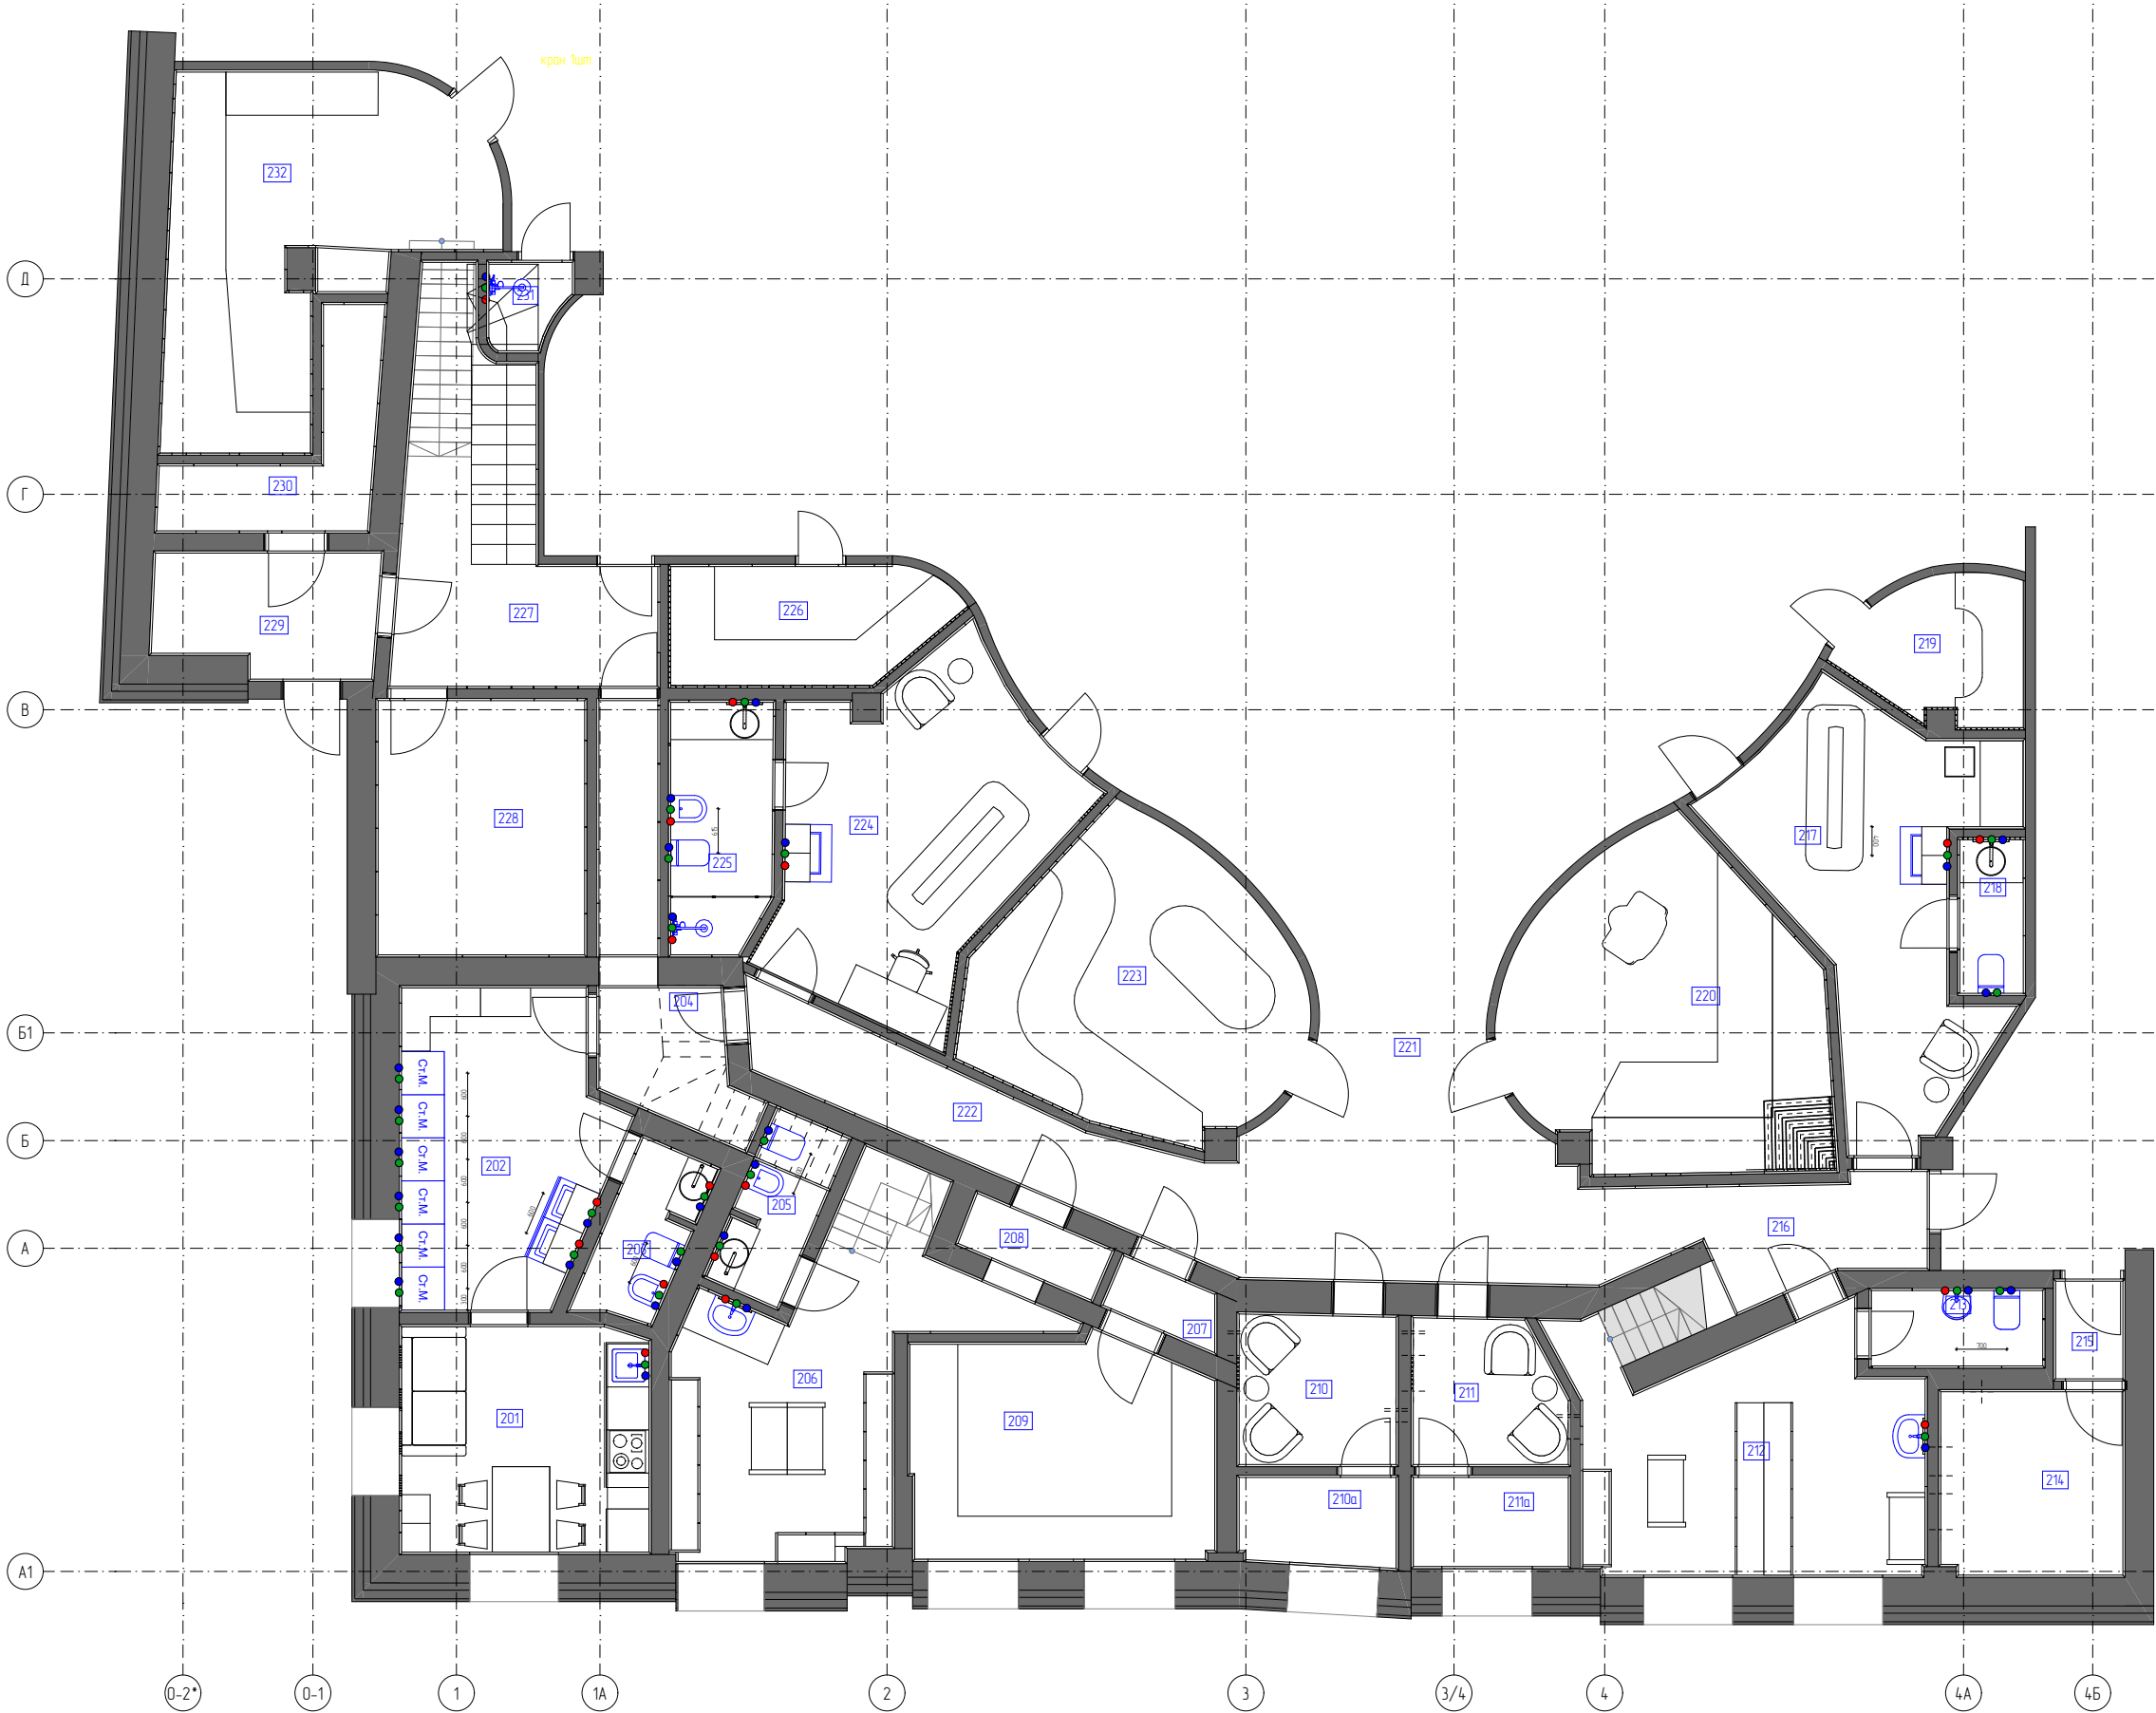


Примечание:
1. Сантех. оборудование перед монтажом проверять по месту, размерные привязки даны опираясь на предоставленные обмеры.
2. На схеме представлены выпуски подключений. Разработка инженерных сетей и их трассировка выполняется смежными специалистами.

Дизайн проект					
Должность	Фамилия	Дата	План размещения сантехнического оборудования со схемами подключения на отм.-2.400		
дизайнер	Егорова К.А.				
пом. дизайн.	Зуенко М.Д.				
Заказчик					
тел. +79384490618 www.o1o.one			Стадия	Лист	Листов
				2.2.30	

Условные обозначения

Принудительная вентиляция


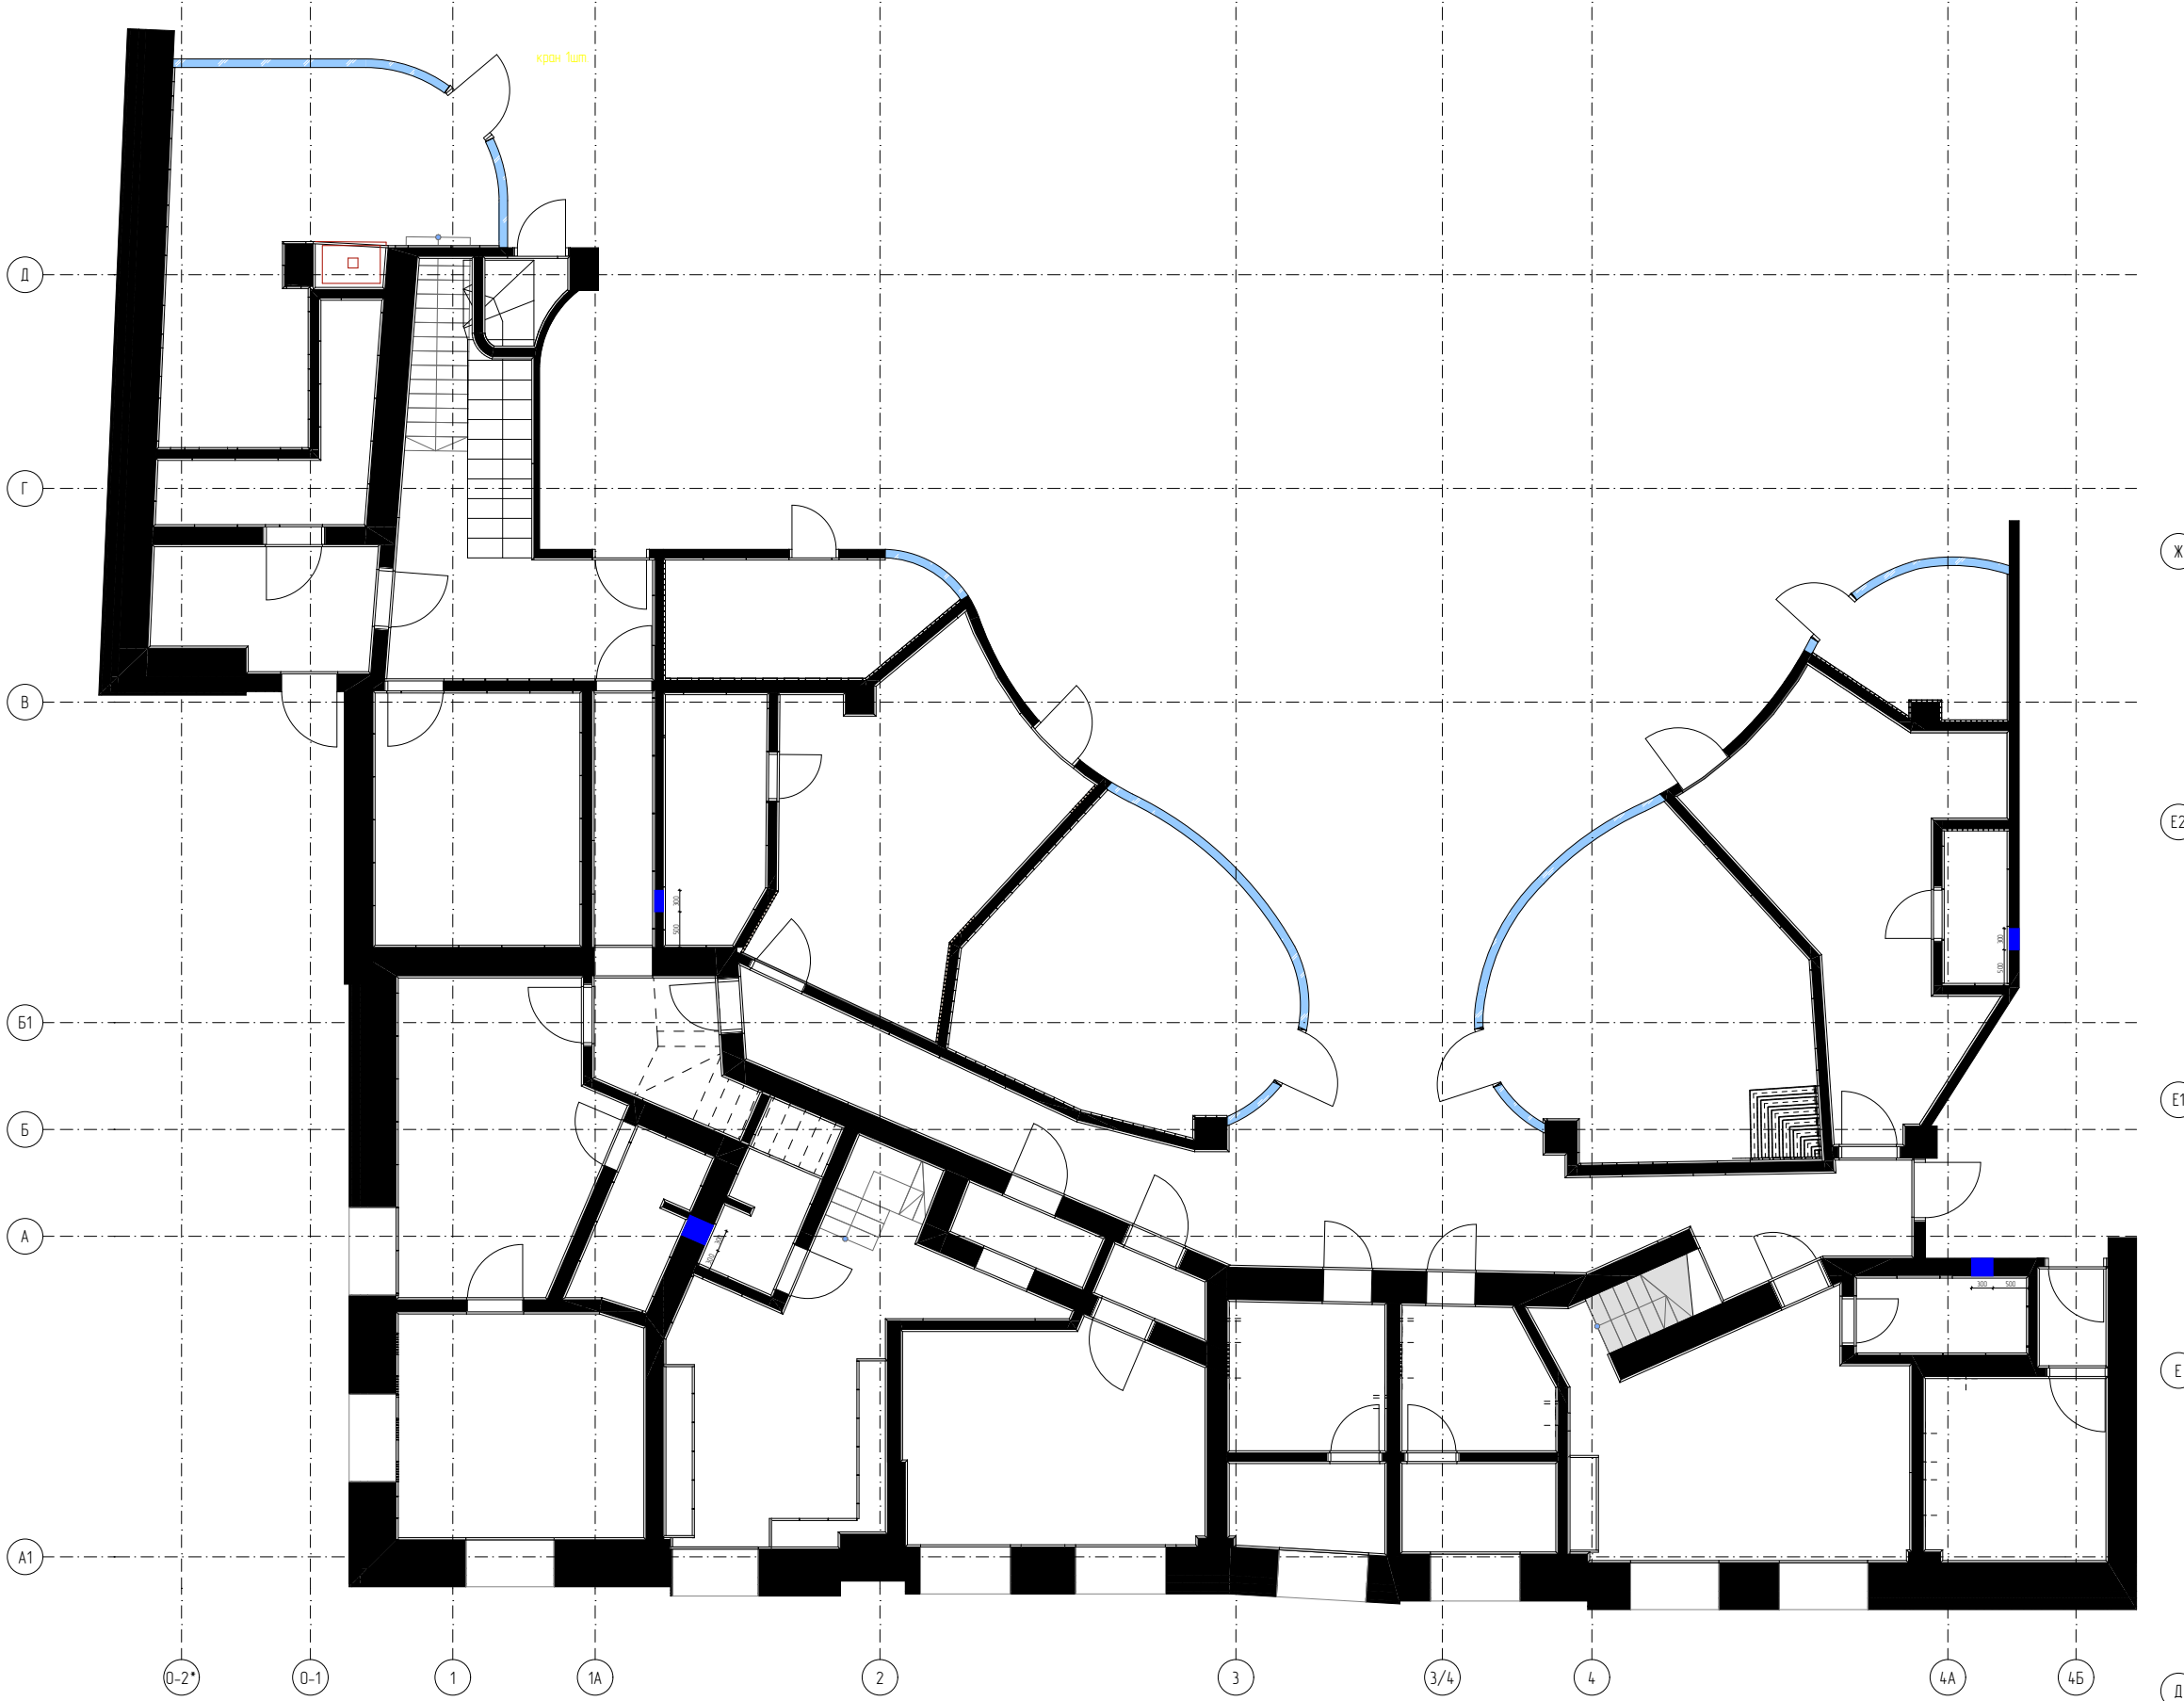


Примечание:


1. Устройство принудительной вентиляции необходимо в каждой макрой зоне.

2. Включение принудительной вентиляции предусмотреть через центральный пульт управления общественными зонами / через датчик движения.



Дизайн проект					
Должность	Фамилия	Дата		План размещения систем кондиционирования и вентиляции на отм.-2.400	
дизайнер	Егорова К.А.				
пом. дизайн.	Зуенко М.Д.				
Заказчик					
тел. +79384490618 www.olo.one			Стадия	Лист	Листов
				2.2.31	

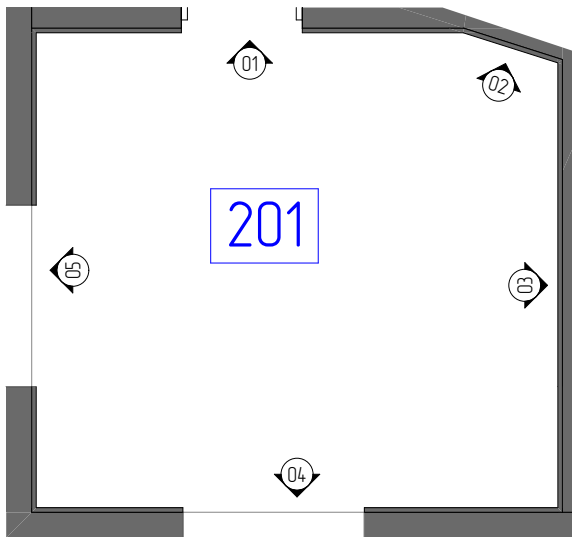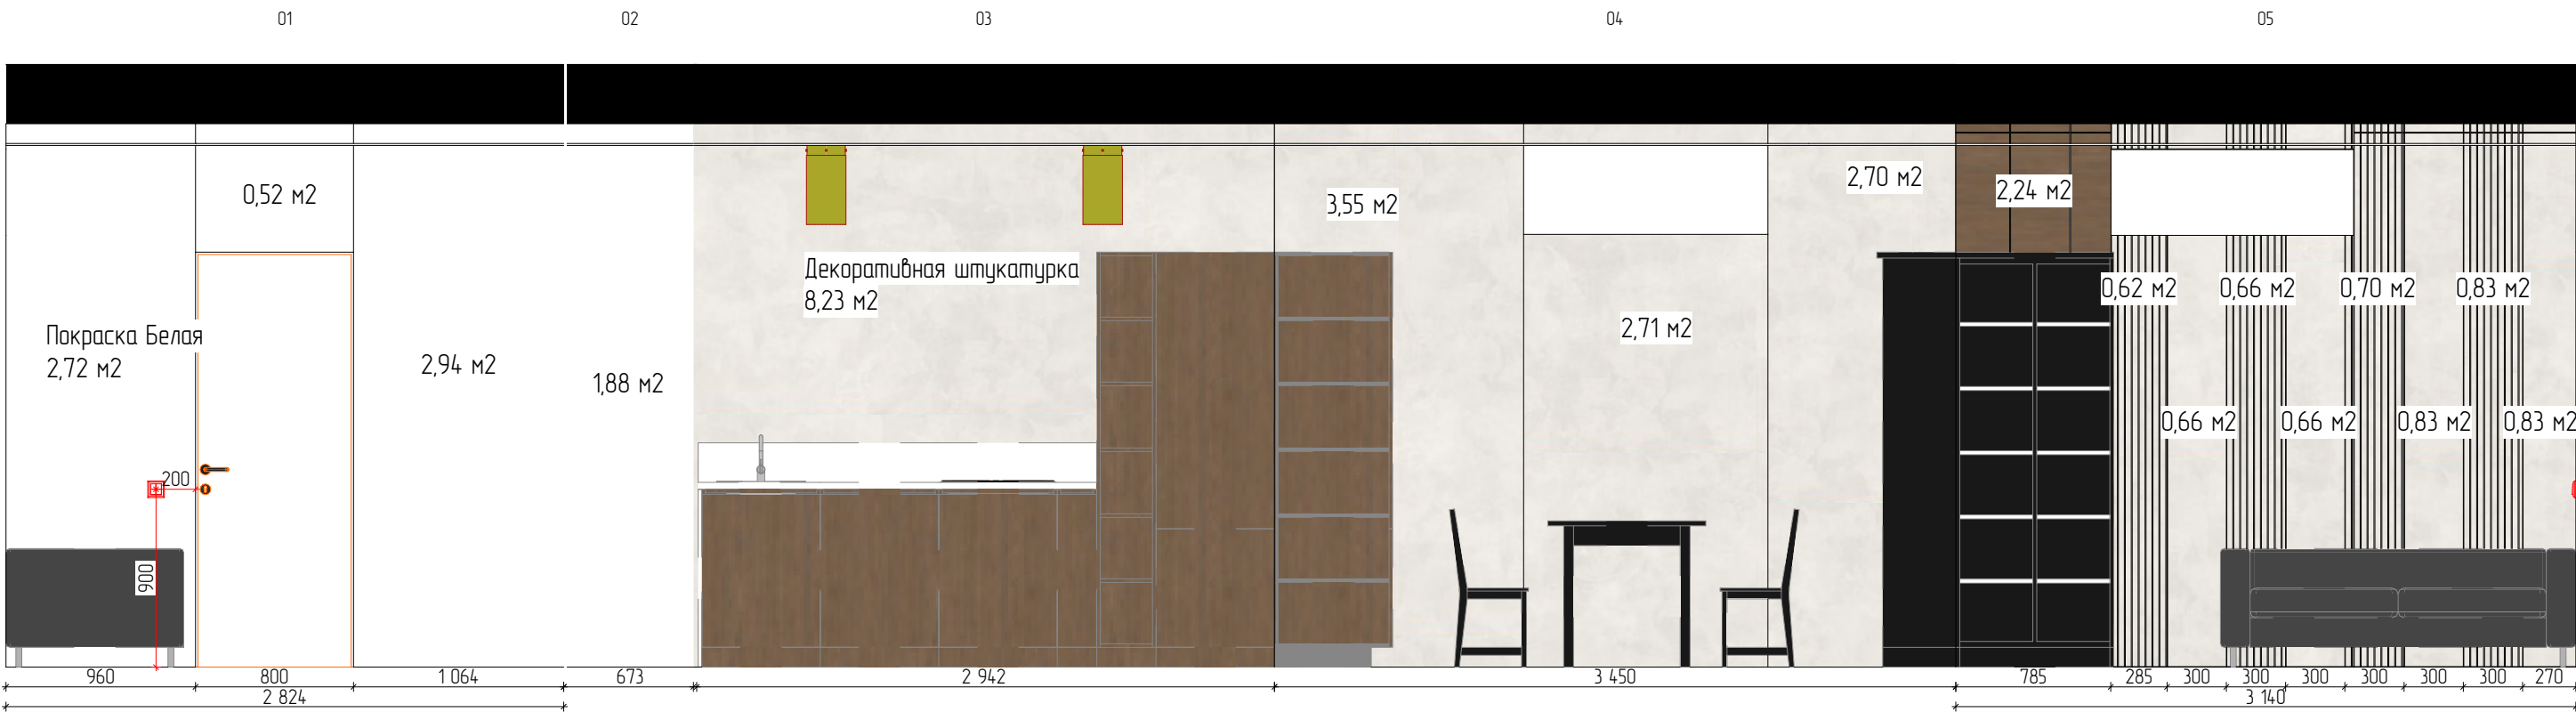



Дизайн проект					
Должность	Фамилия	Дата		Развертка п.201	
дизайнер	Егорова К.А.				
пом. дизайн.	Зуенко М.Д.				
Заказчик					
тел. +79384490618 www.o!o.one			Стадия	Лист	Листов
				2.2.32	

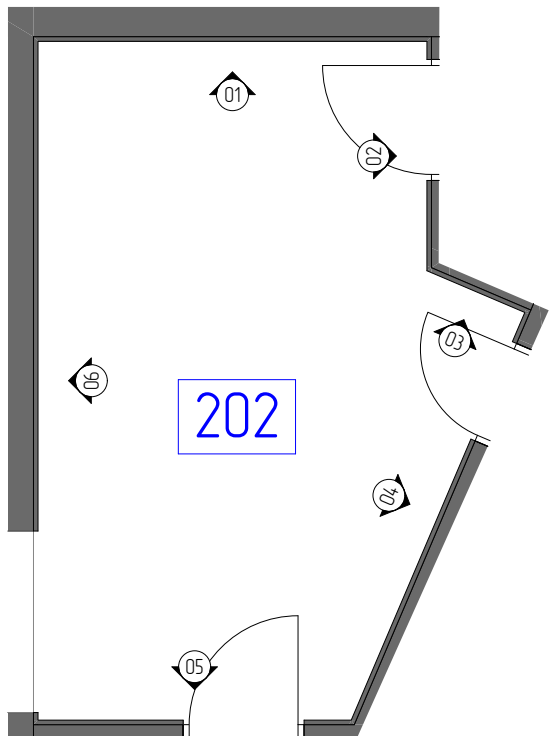



Дизайн проект					
Должность	Фамилия	Дата		Развертка п.202	
дизайнер	Егорова К.А.				
пом. дизайн.	Зуенко М.Д.				
Заказчик					
тел +79384490618 www.oloone			Стадия	Лист	Листов
				2.2.33	

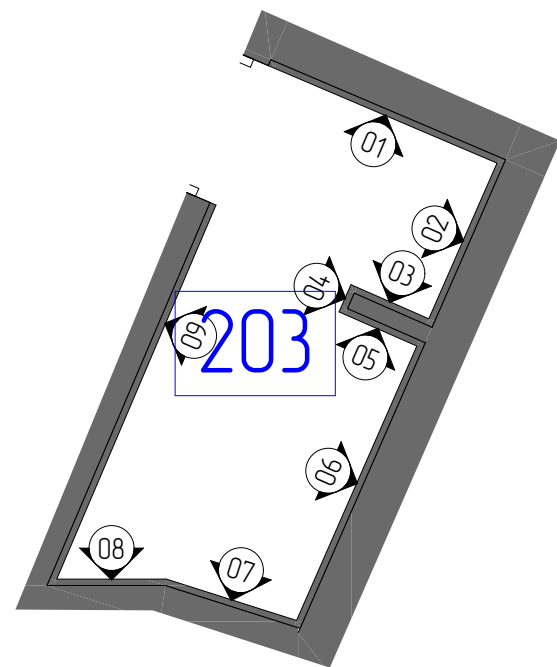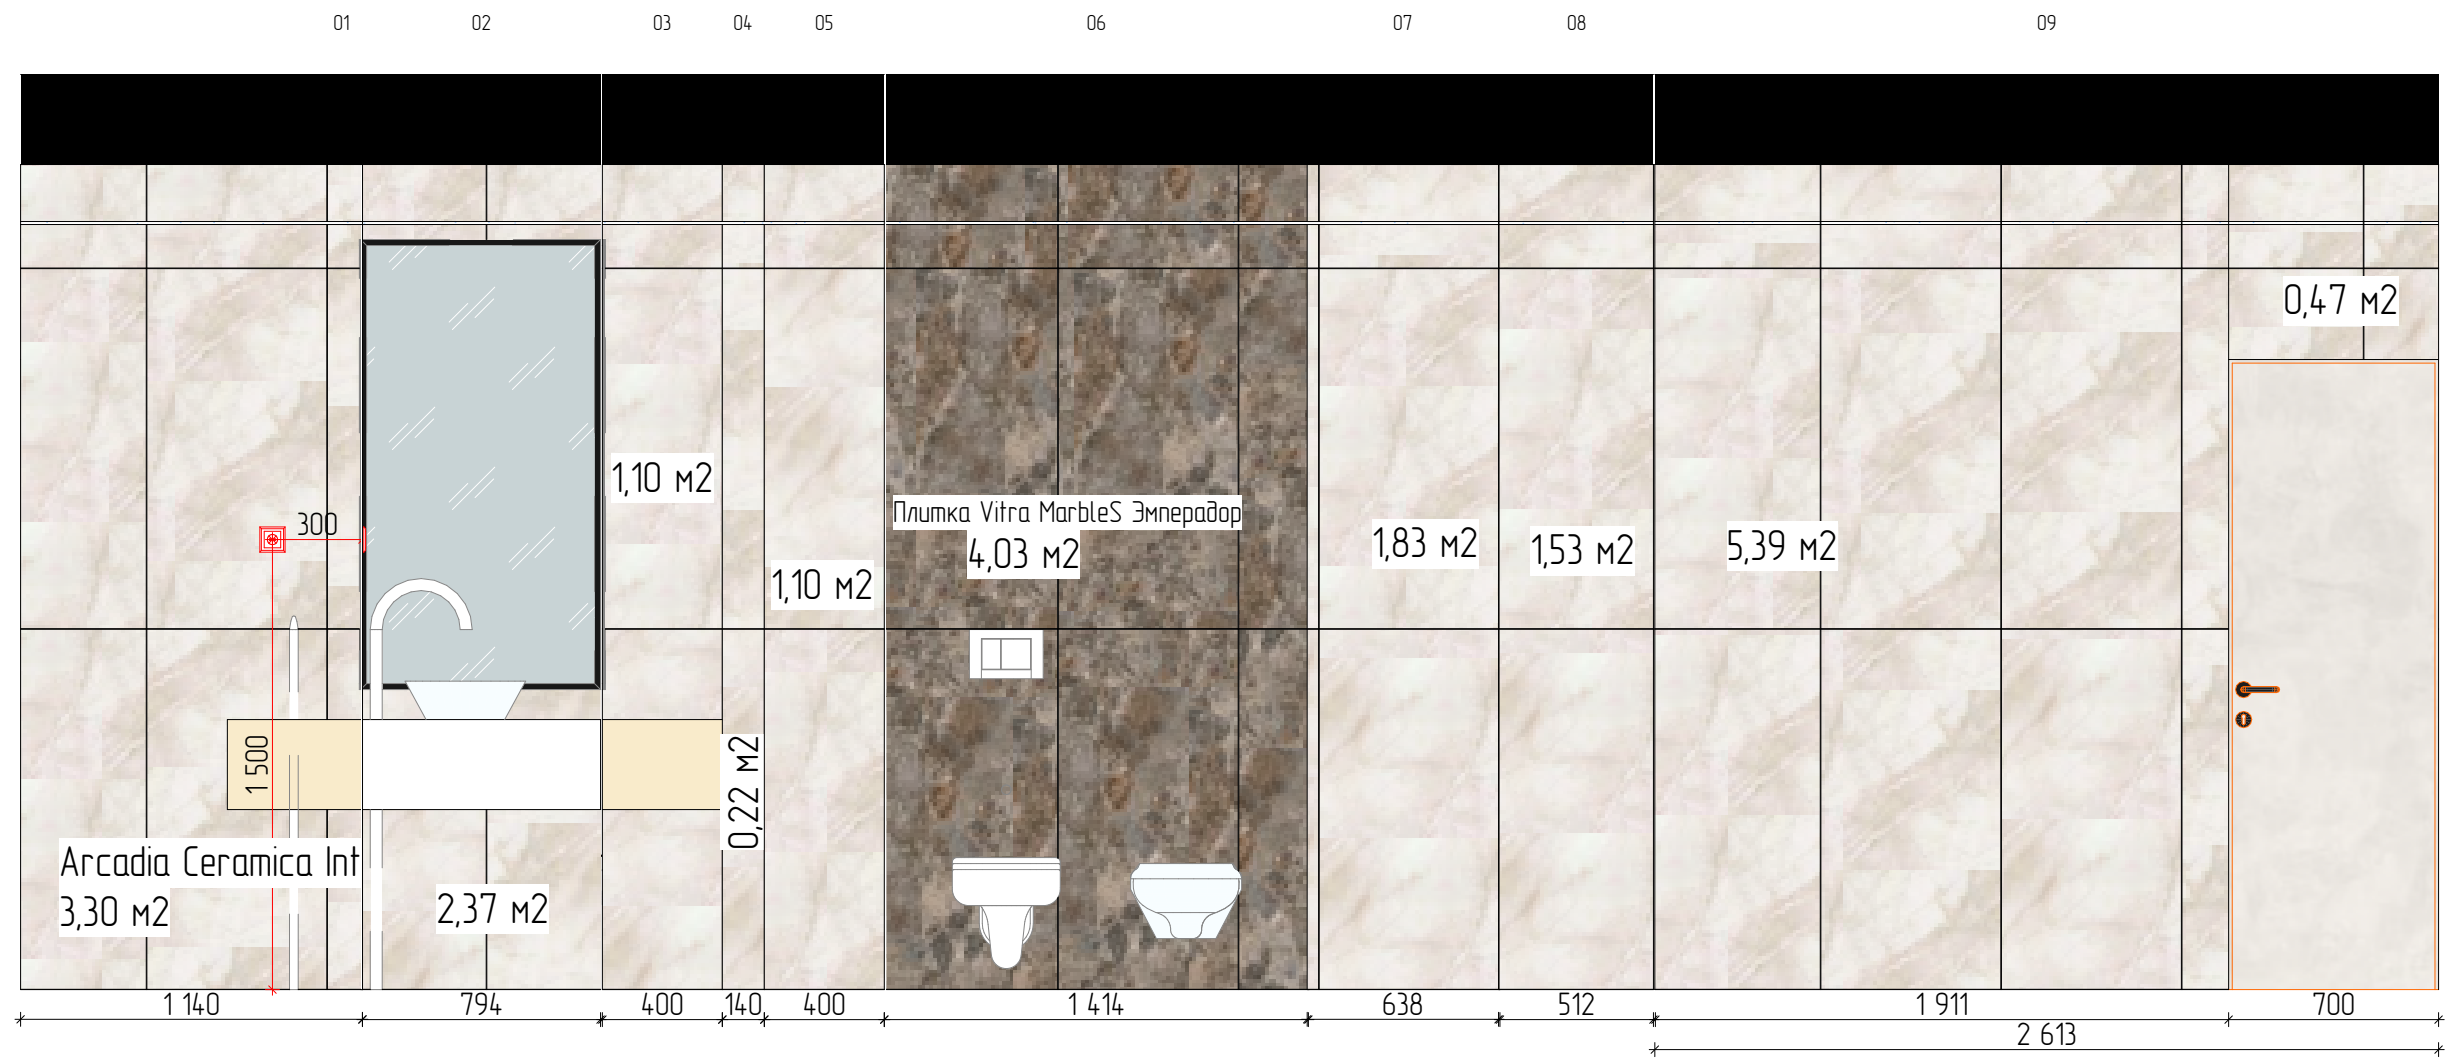



Дизайн проект					
Должность	Фамилия	Дата		Развертка п.203	
дизайнер	Егорова К.А.				
пом. дизайн.	Зуенко М.Д.				
Заказчик					
тел. +79384490618 www.o!o.one			Стадия	Лист	Листов
				2.2.34	

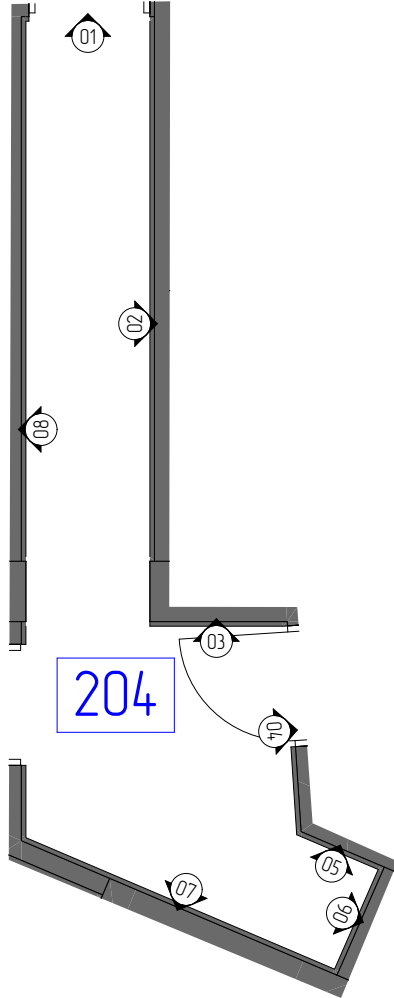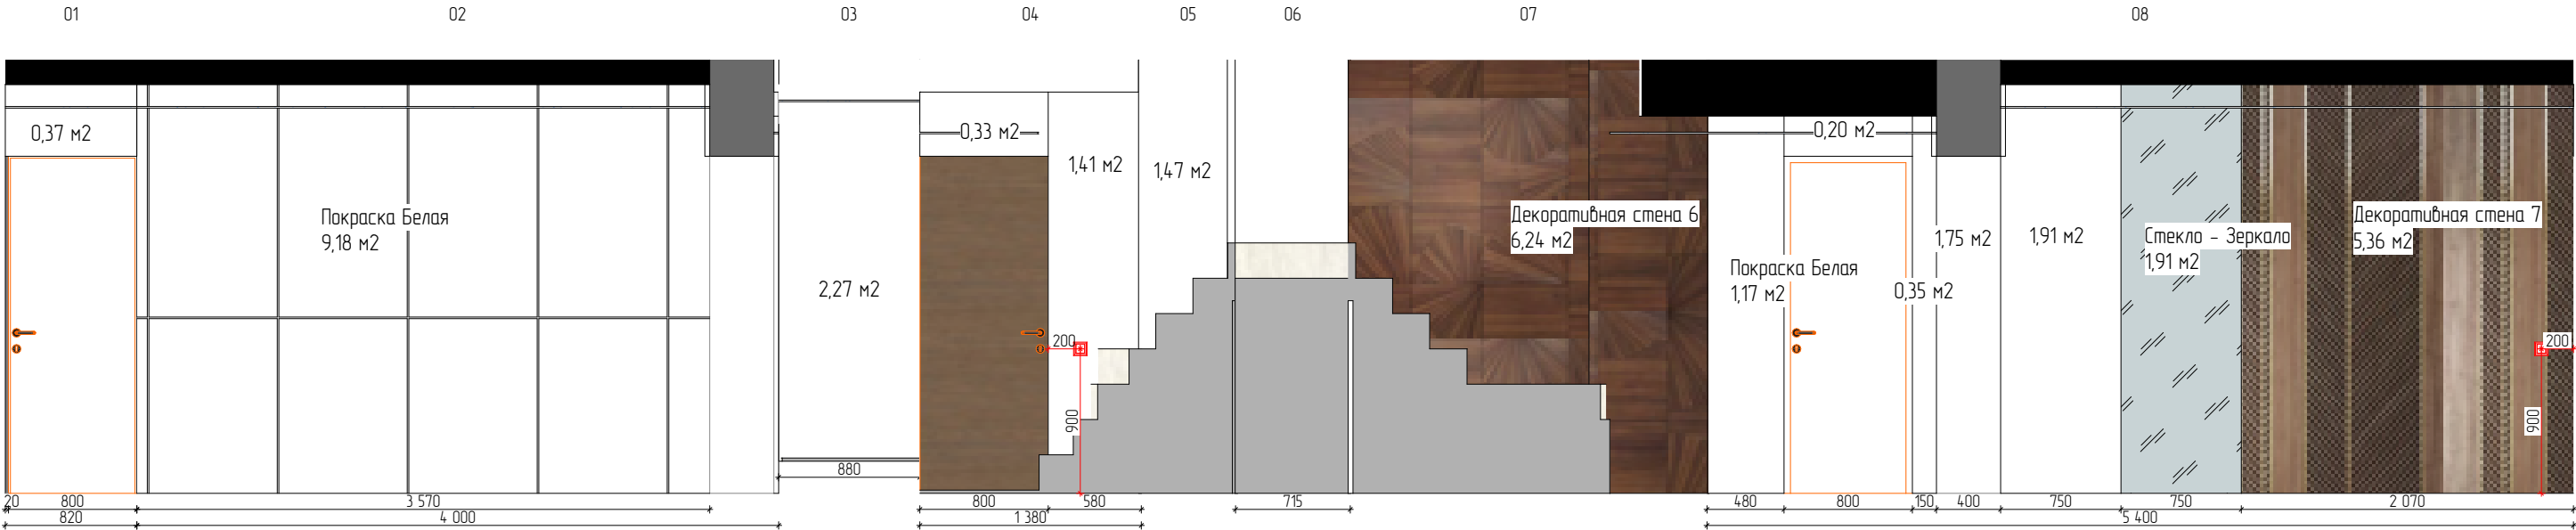



Дизайн проект					
Должность	Фамилия	Дата		Развертка п.204	
дизайнер	Егорова К.А.				
пом. дизайн.	Зуенко М.Д.				
Заказчик					
тел +79384490618 www.o!o.one			Стадия	Лист	Листов
				2.2.35	

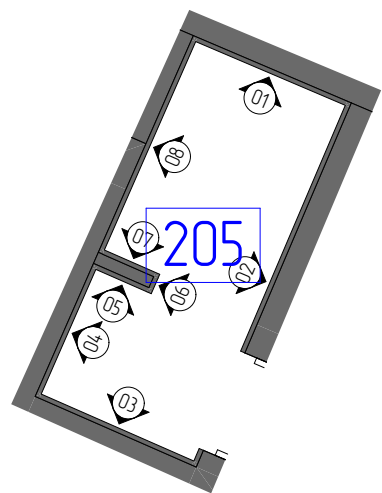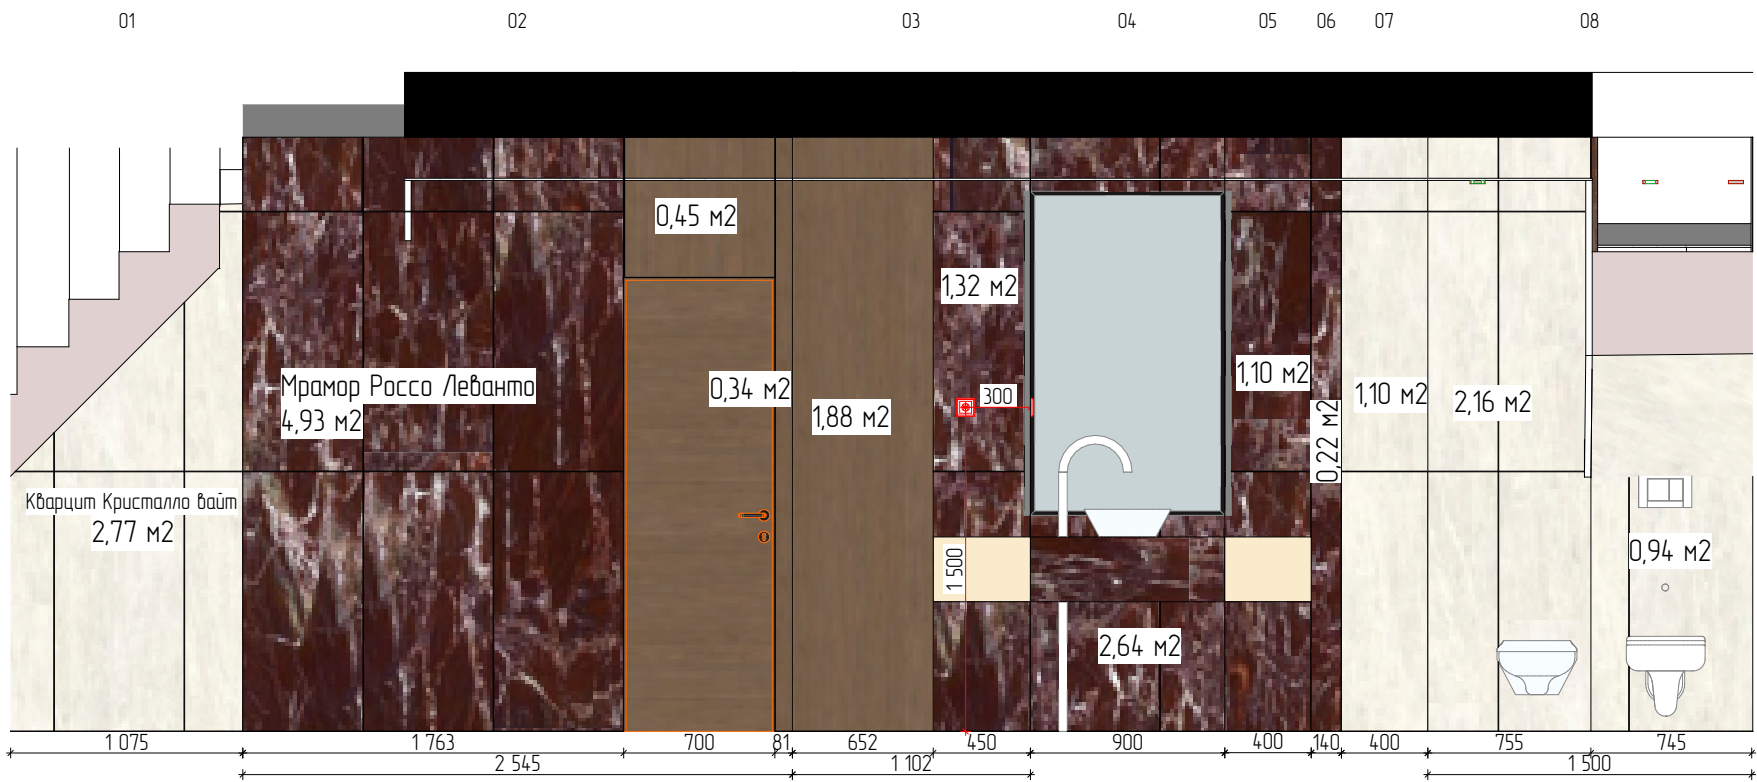



Дизайн проект					
Должность	Фамилия	Дата		Развертка п.205	
дизайнер	Егорова К.А.				
пом. дизайн.	Зуенко М.Д.				
Заказчик					
тел. +79384490618 www.olo.one			Стадия	Лист	Листов
				2.2.36	

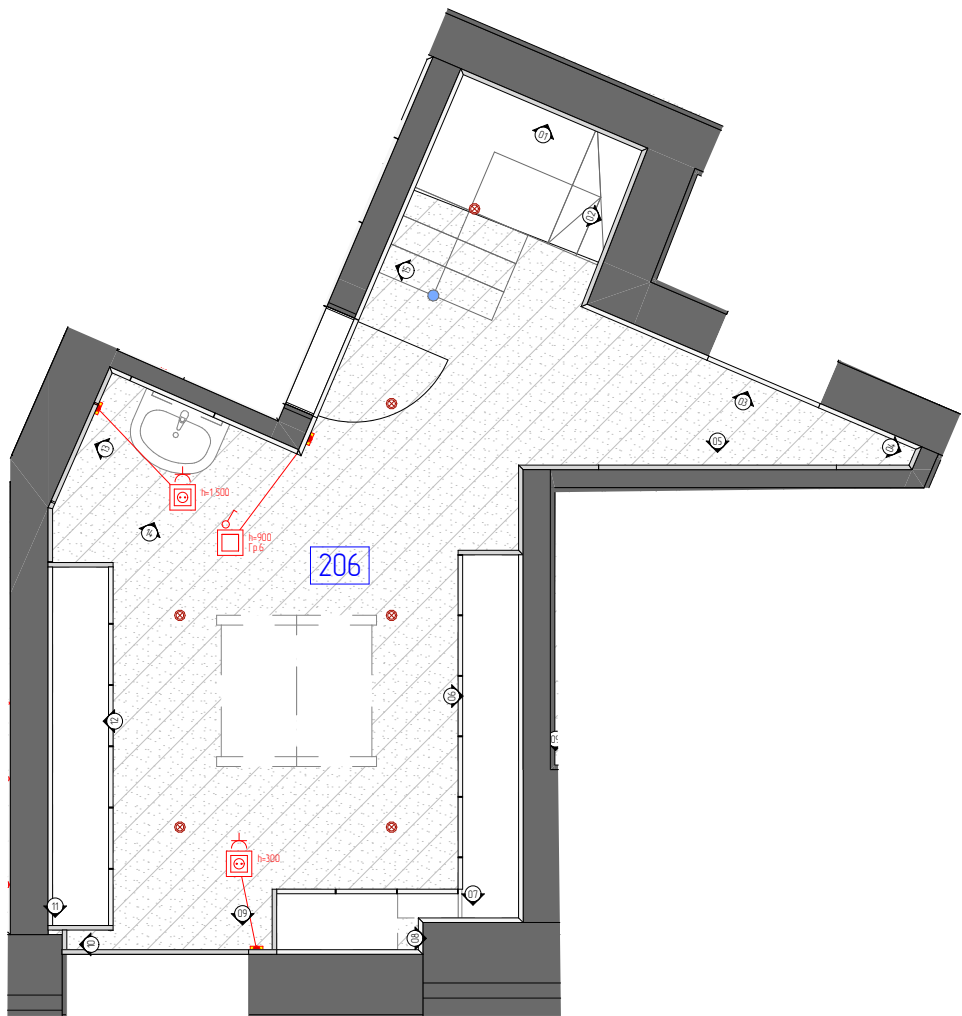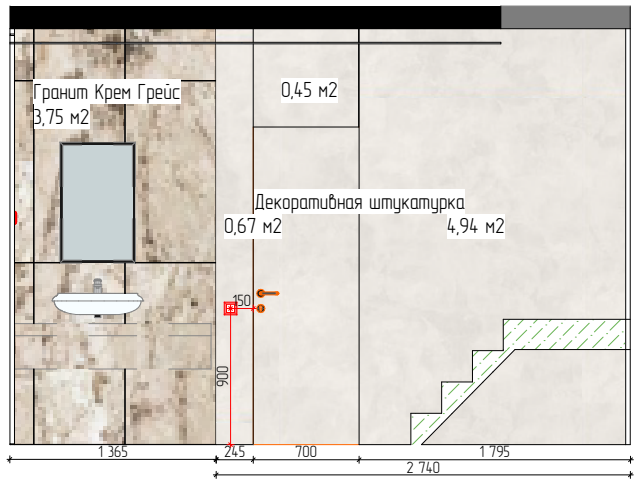



Дизайн проект					
Должность	Фамилия	Дата	Развертка п.206		
дизайнер	Егорова К.А.				
пом. дизайн.	Зуенко М.Д.				
Заказчик					
тел. +79384490618 www.oloone			Стадия	Лист	Листов
				2.2.37	

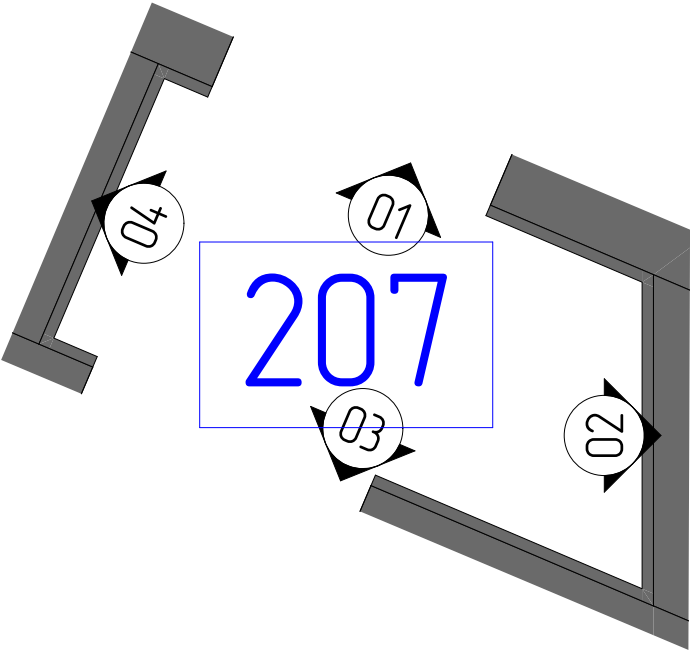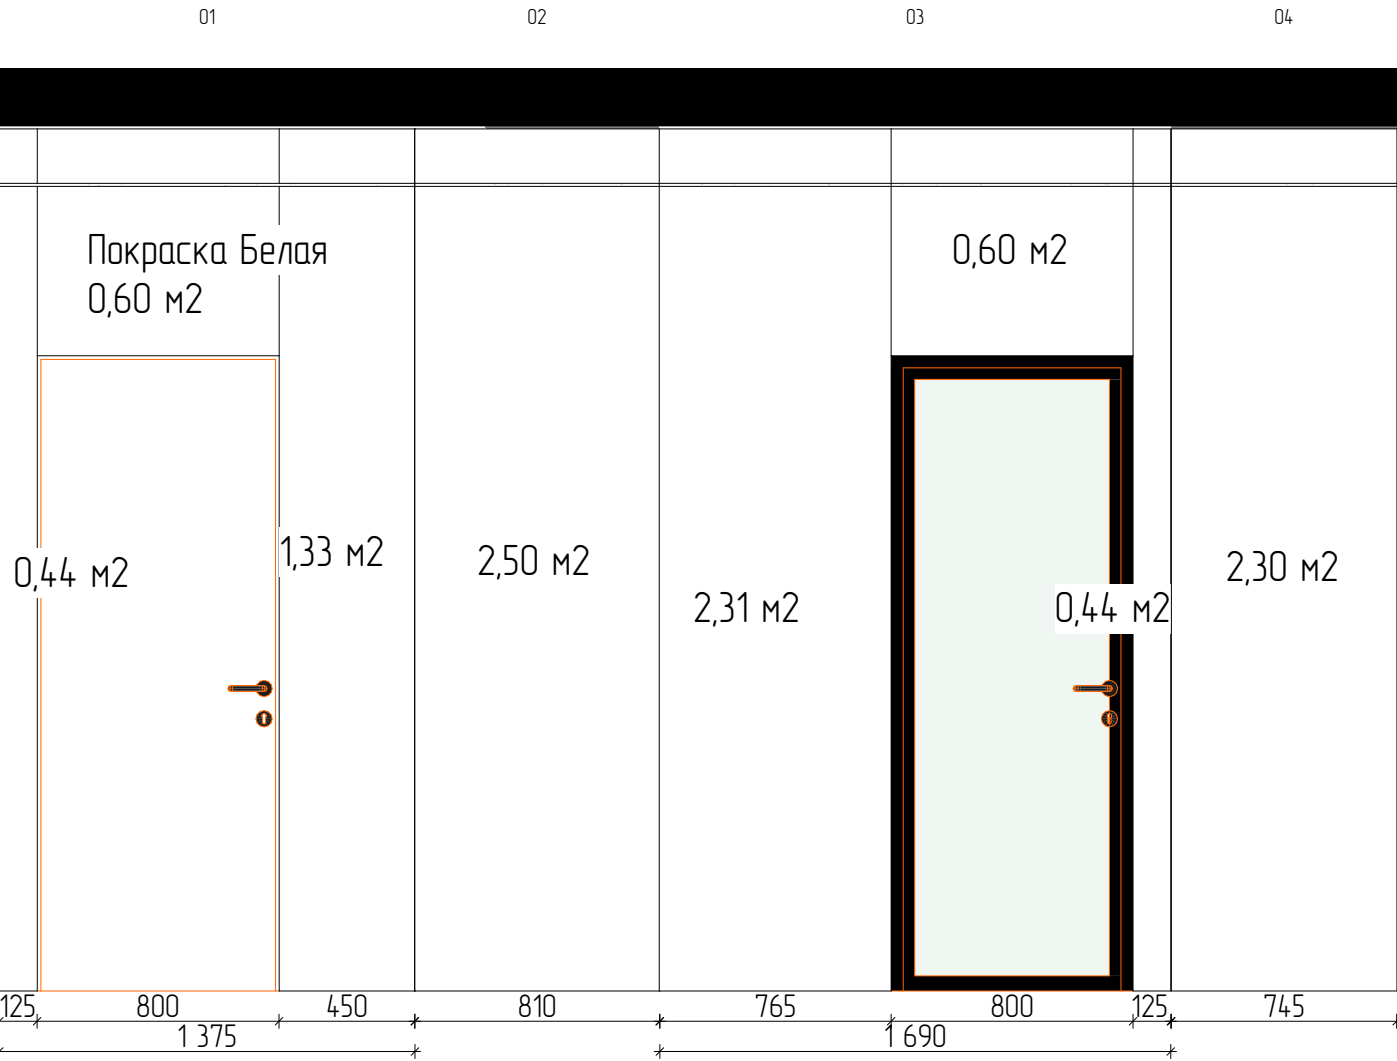



Дизайн проект					
Должность	Фамилия	Дата		Развертка п.207	
дизайнер	Егорова К.А.				
пом. дизайн.	Зуенко М.Д.				
Заказчик					
тел. +79384490618 www.oloone			Стадия	Лист	Листов
				2.2.38	

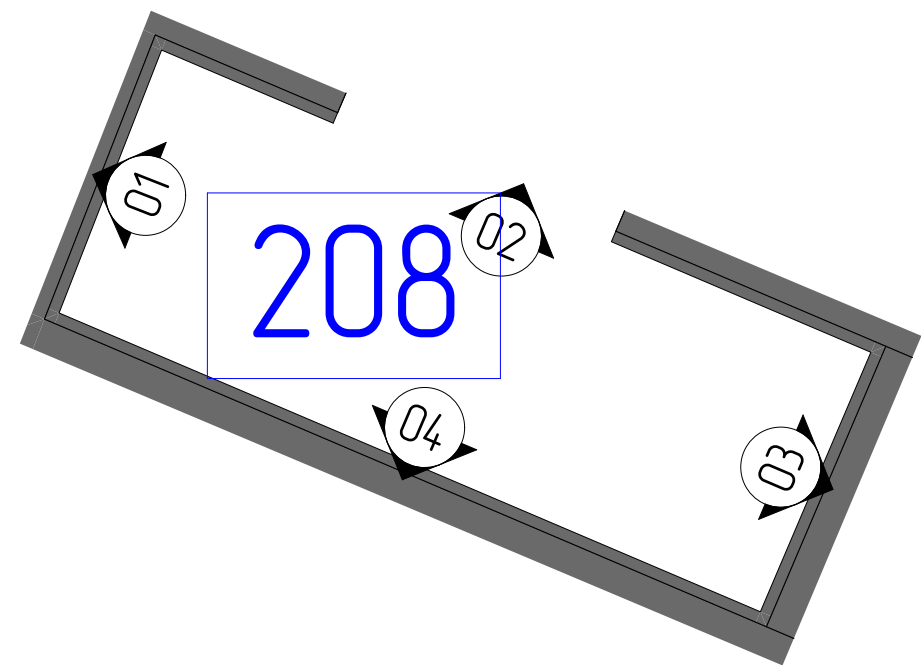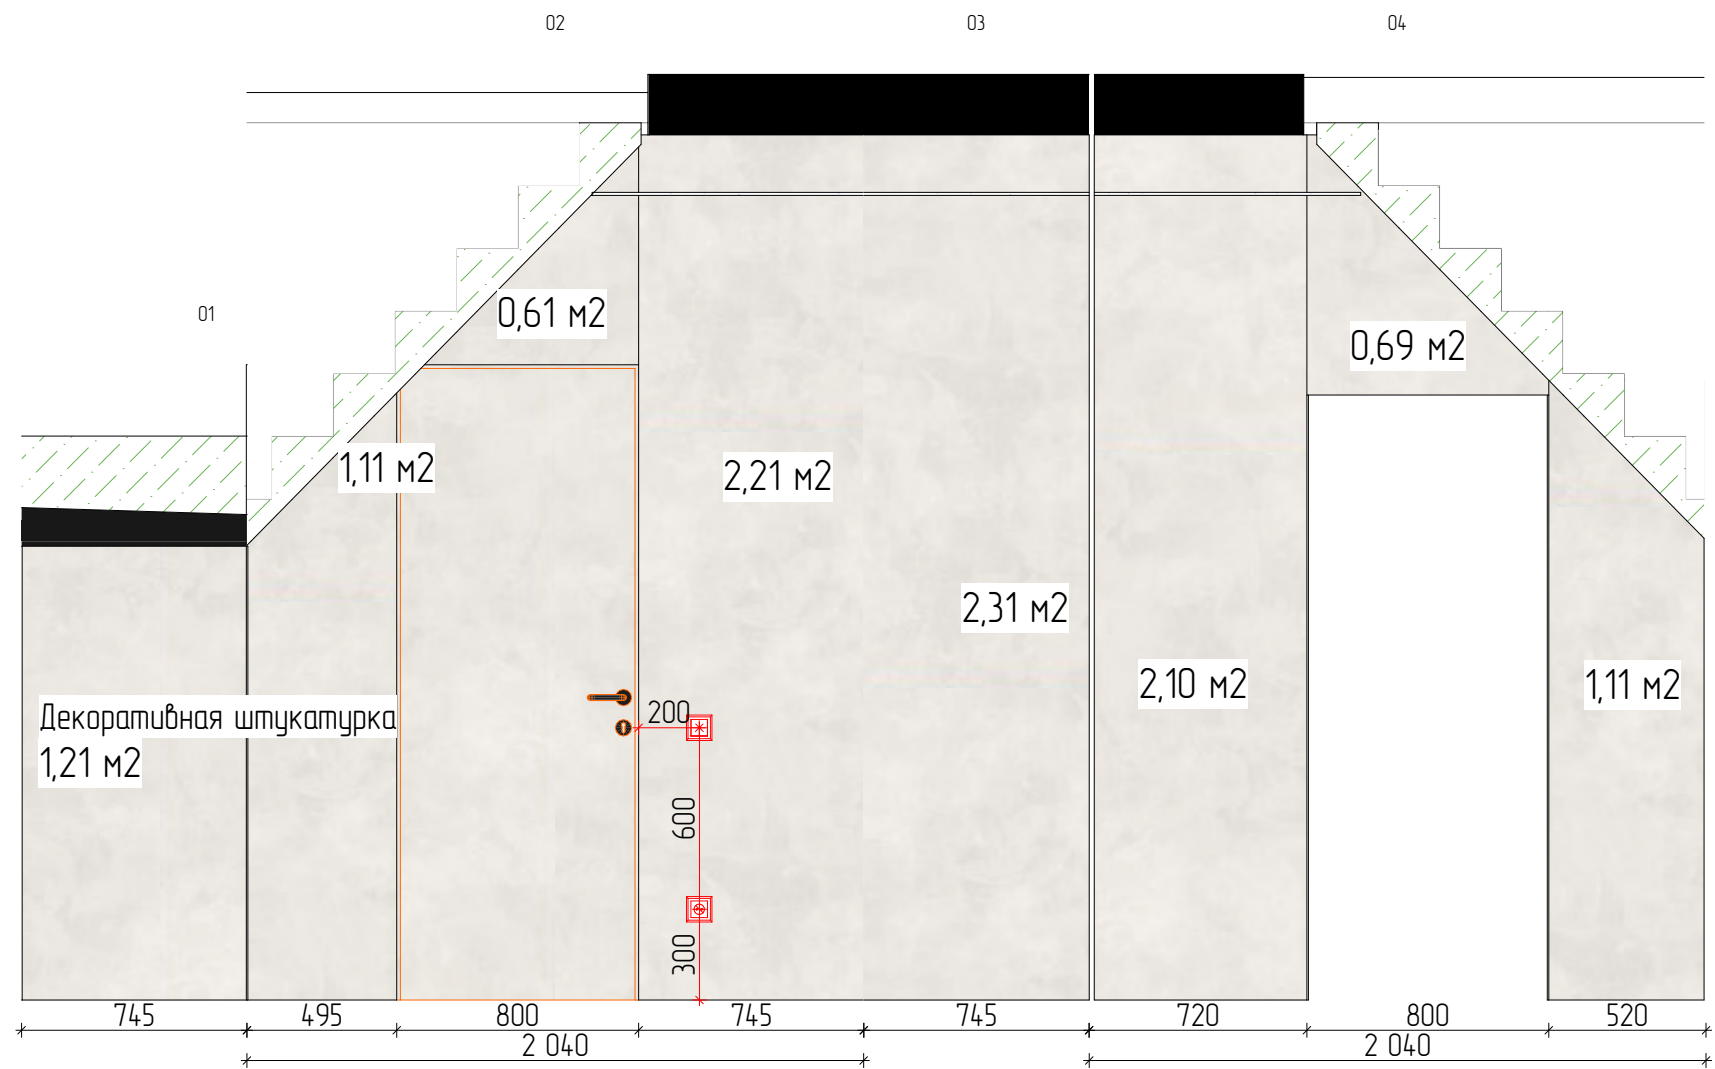



Дизайн проект					
Должность	Фамилия	Дата		Развертка п.208	
дизайнер	Егорова К.А.				
пом. дизайн.	Зуенко М.Д.				
Заказчик					
тел. +79384490618 www.oloone			Стадия	Лист	Листов
				2.2.39	

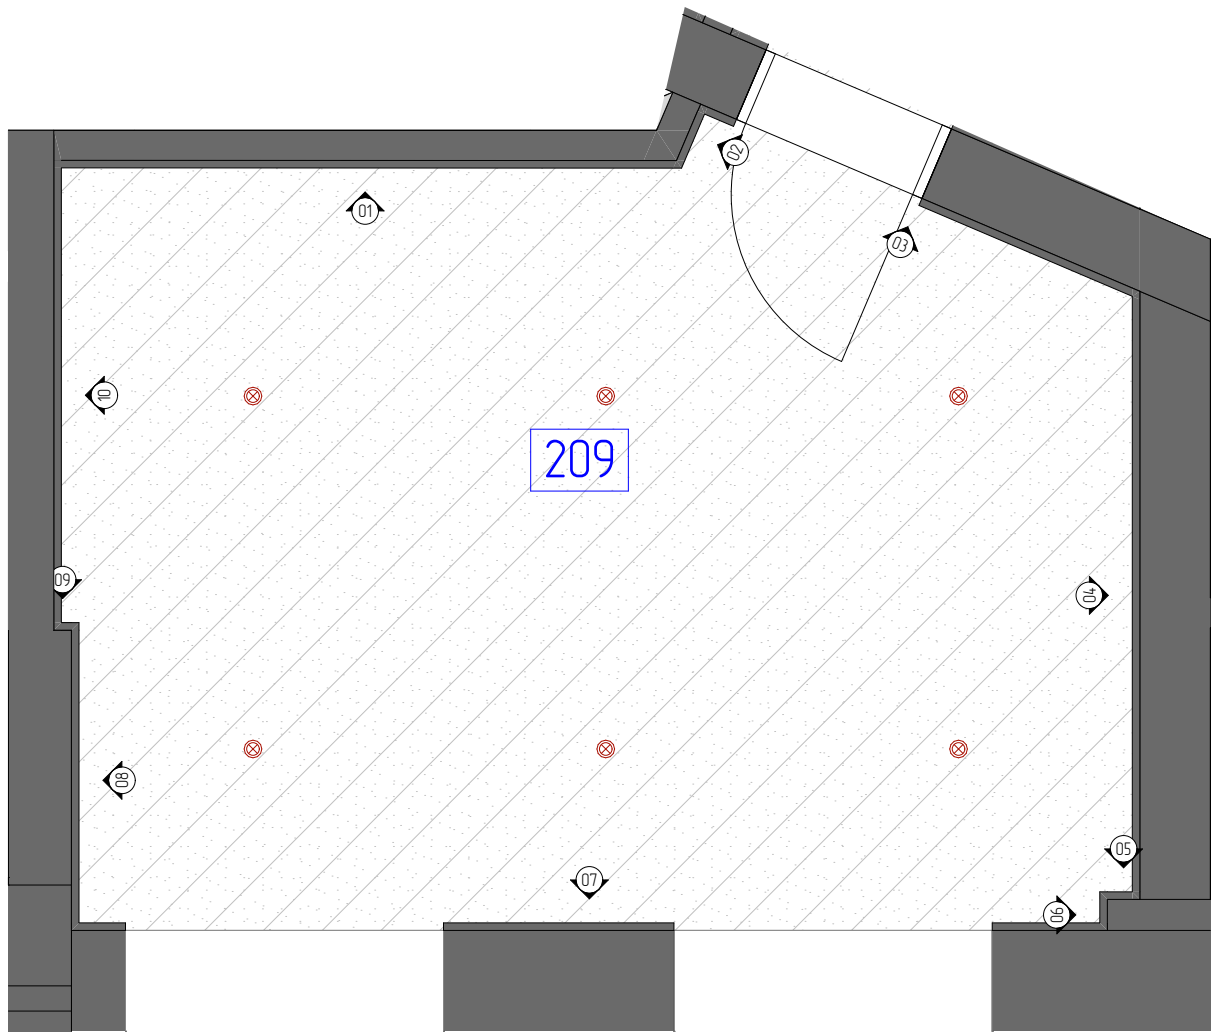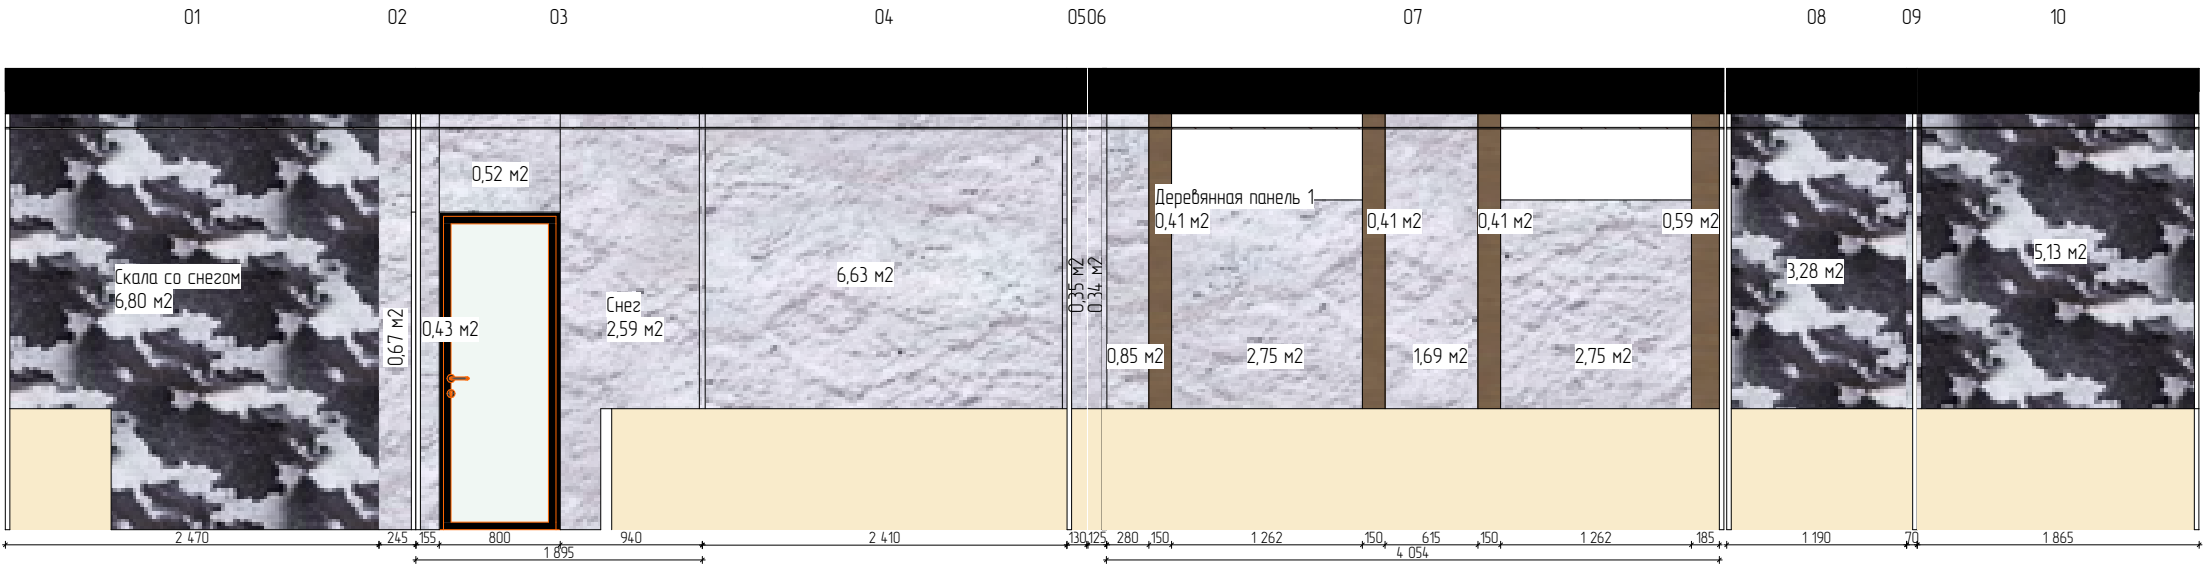



Дизайн проект					
Должность	Фамилия	Дата		Развертка п.209	
дизайнер	Егорова К.А.				
пом. дизайн.	Зуенко М.Д.				
Заказчик					
тел. +79384490618 www.oloone			Стадия	Лист	Листов
				2.2.40	

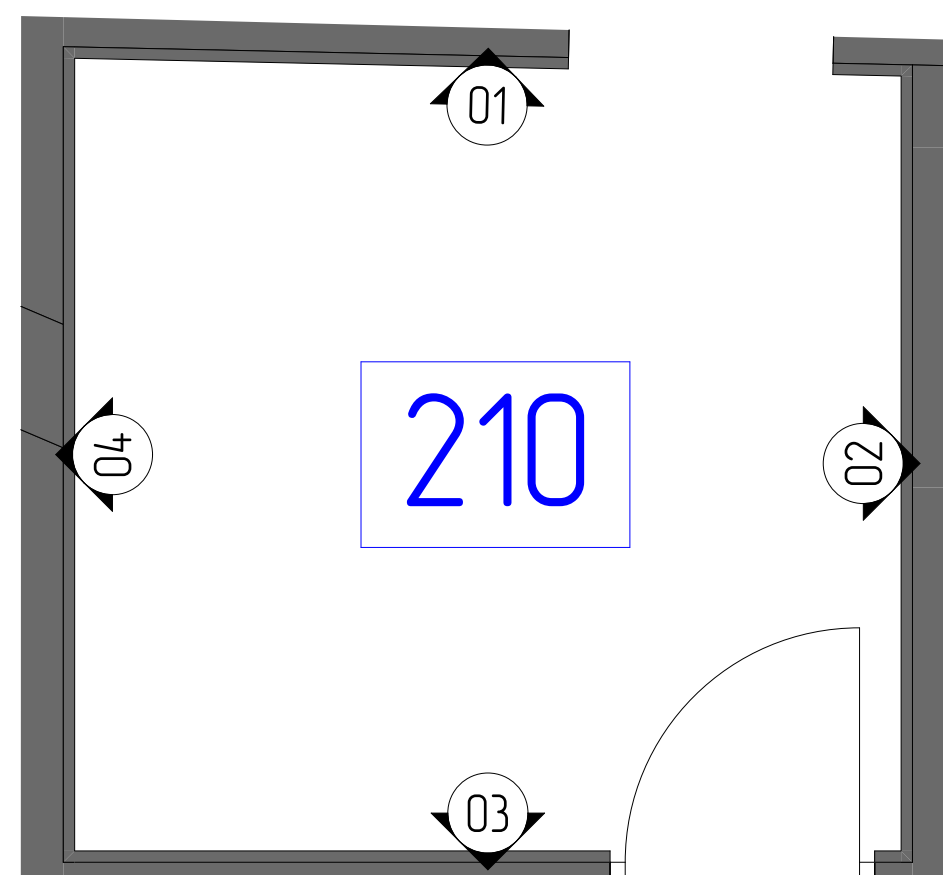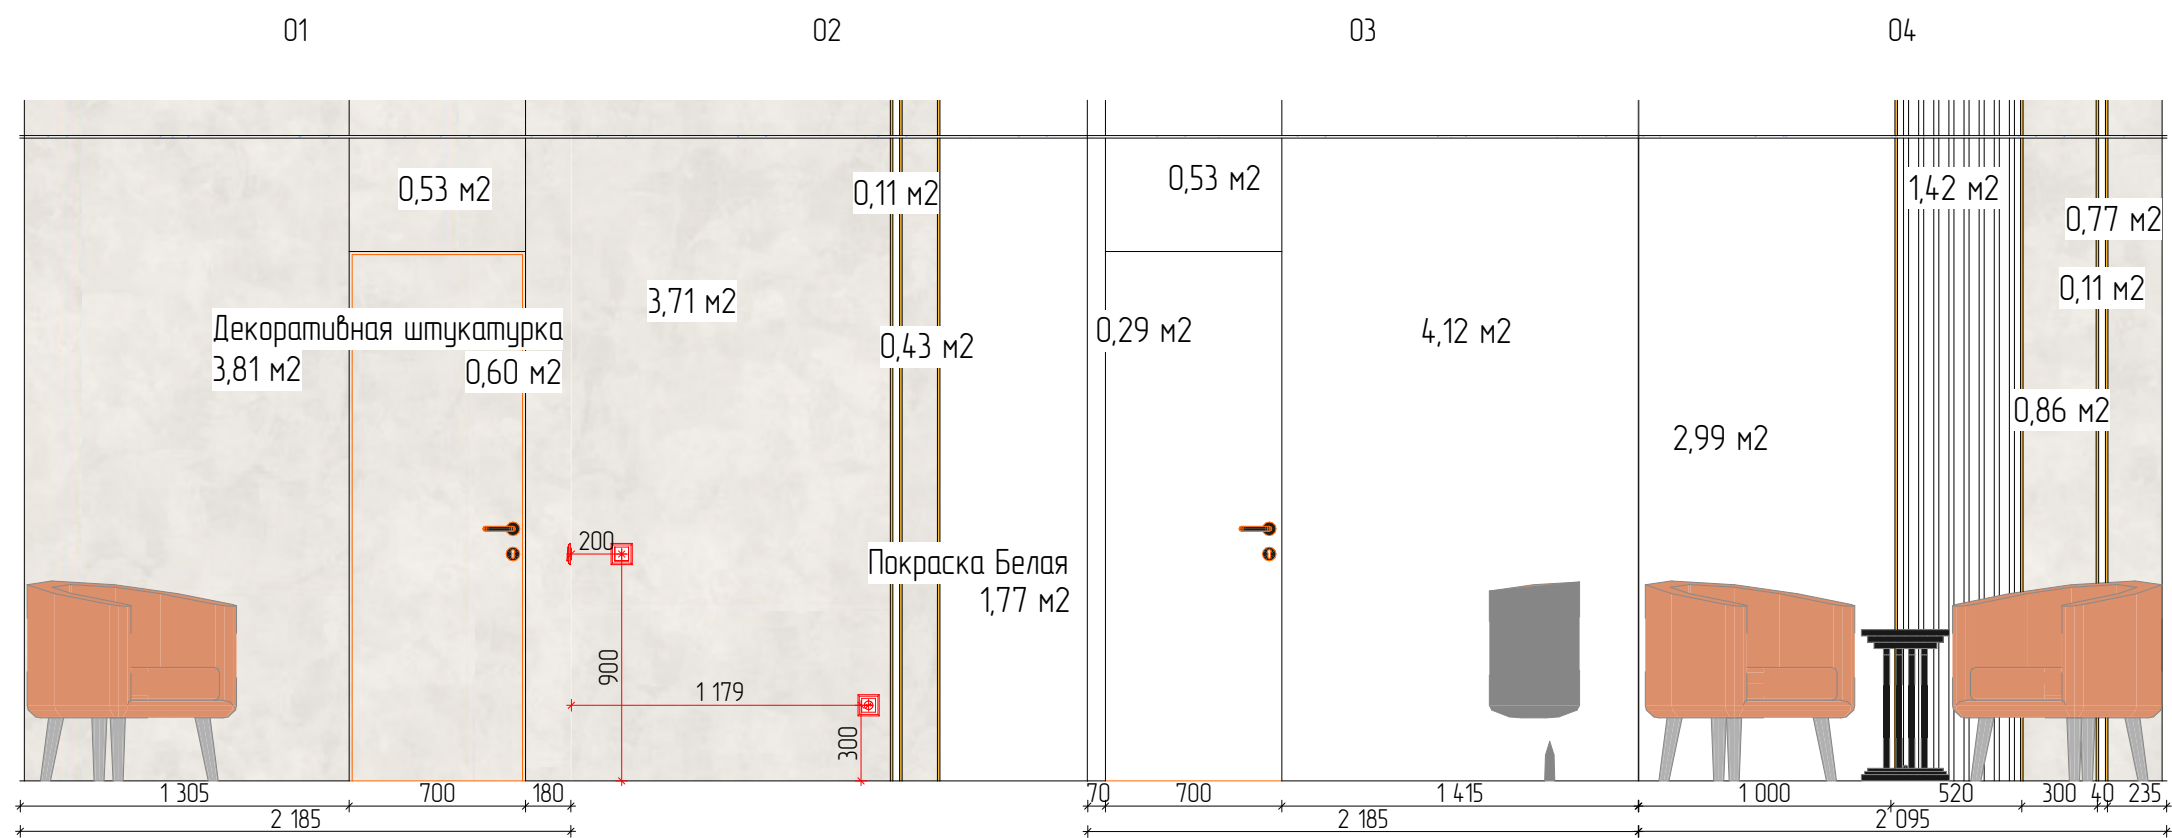



Дизайн проект					
Должность	Фамилия	Дата		Развертка п.210	
дизайнер	Егорова К.А.				
пом. дизайн.	Зуенко М.Д.				
Заказчик					
тел. +79384490618 www.oloone			Стадия	Лист	Листов
				2.2.41	

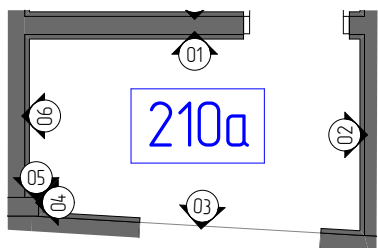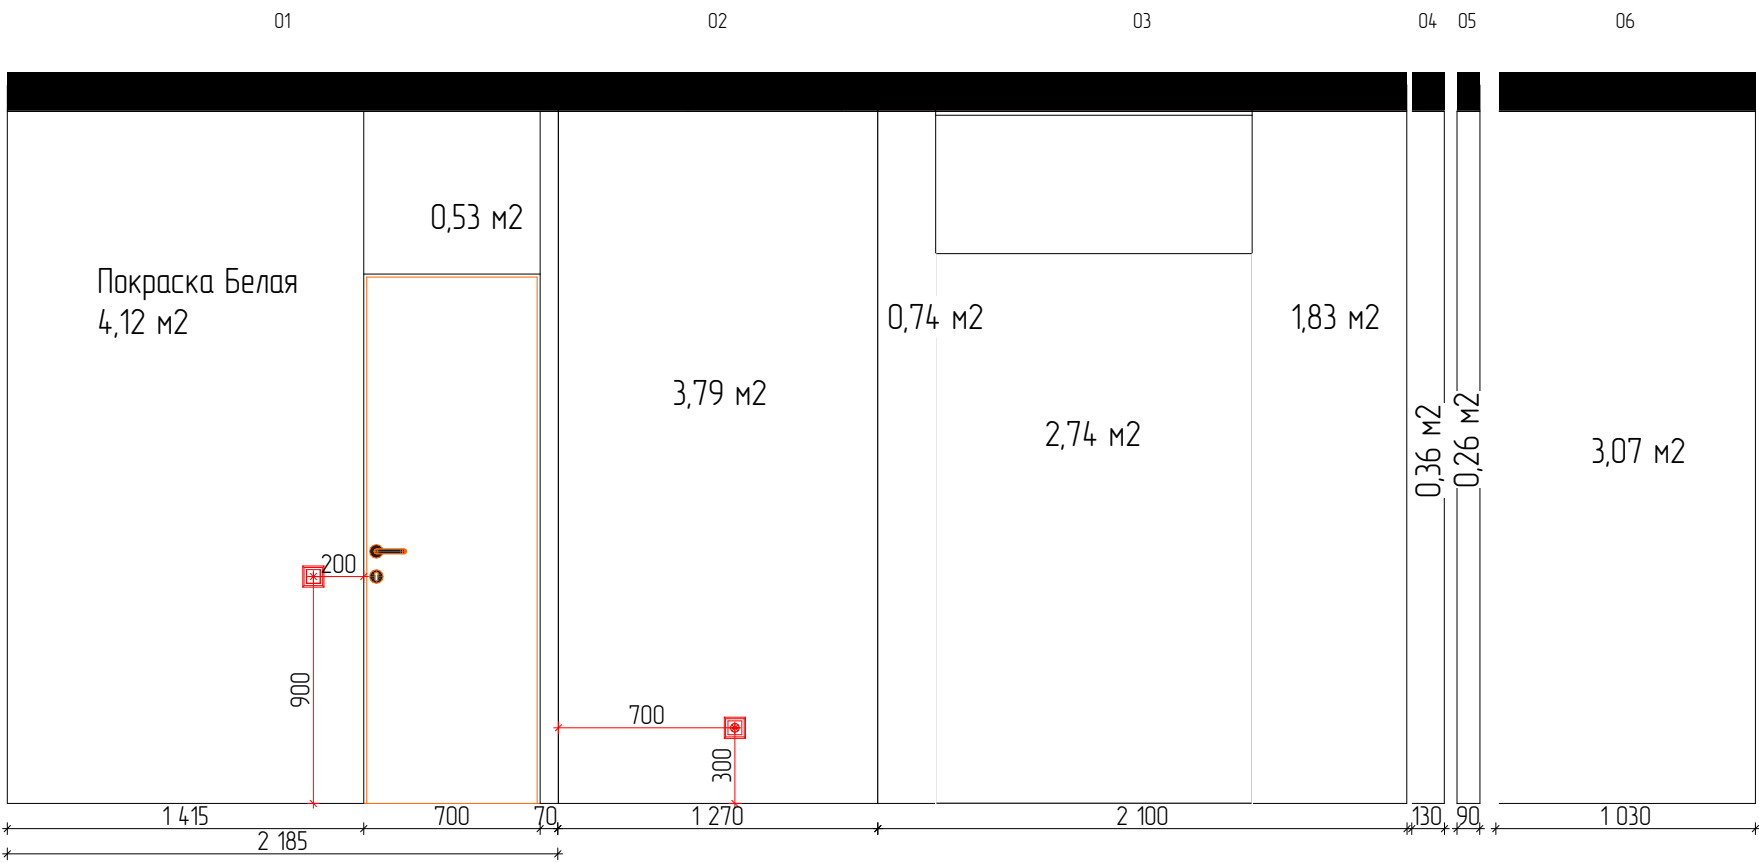



Дизайн проект					
Должность	Фамилия	Дата		Развертка п.210а	
дизайнер	Егорова К.А.				
пом. дизайн.	Зуенко М.Д.				
Заказчик					
тел. +79384490618 www.olo.one			Стадия	Лист	Листов
				2.2.42	

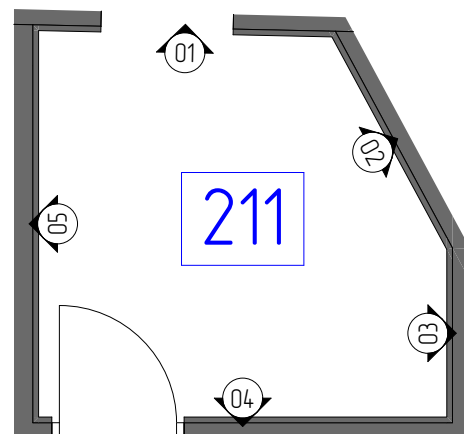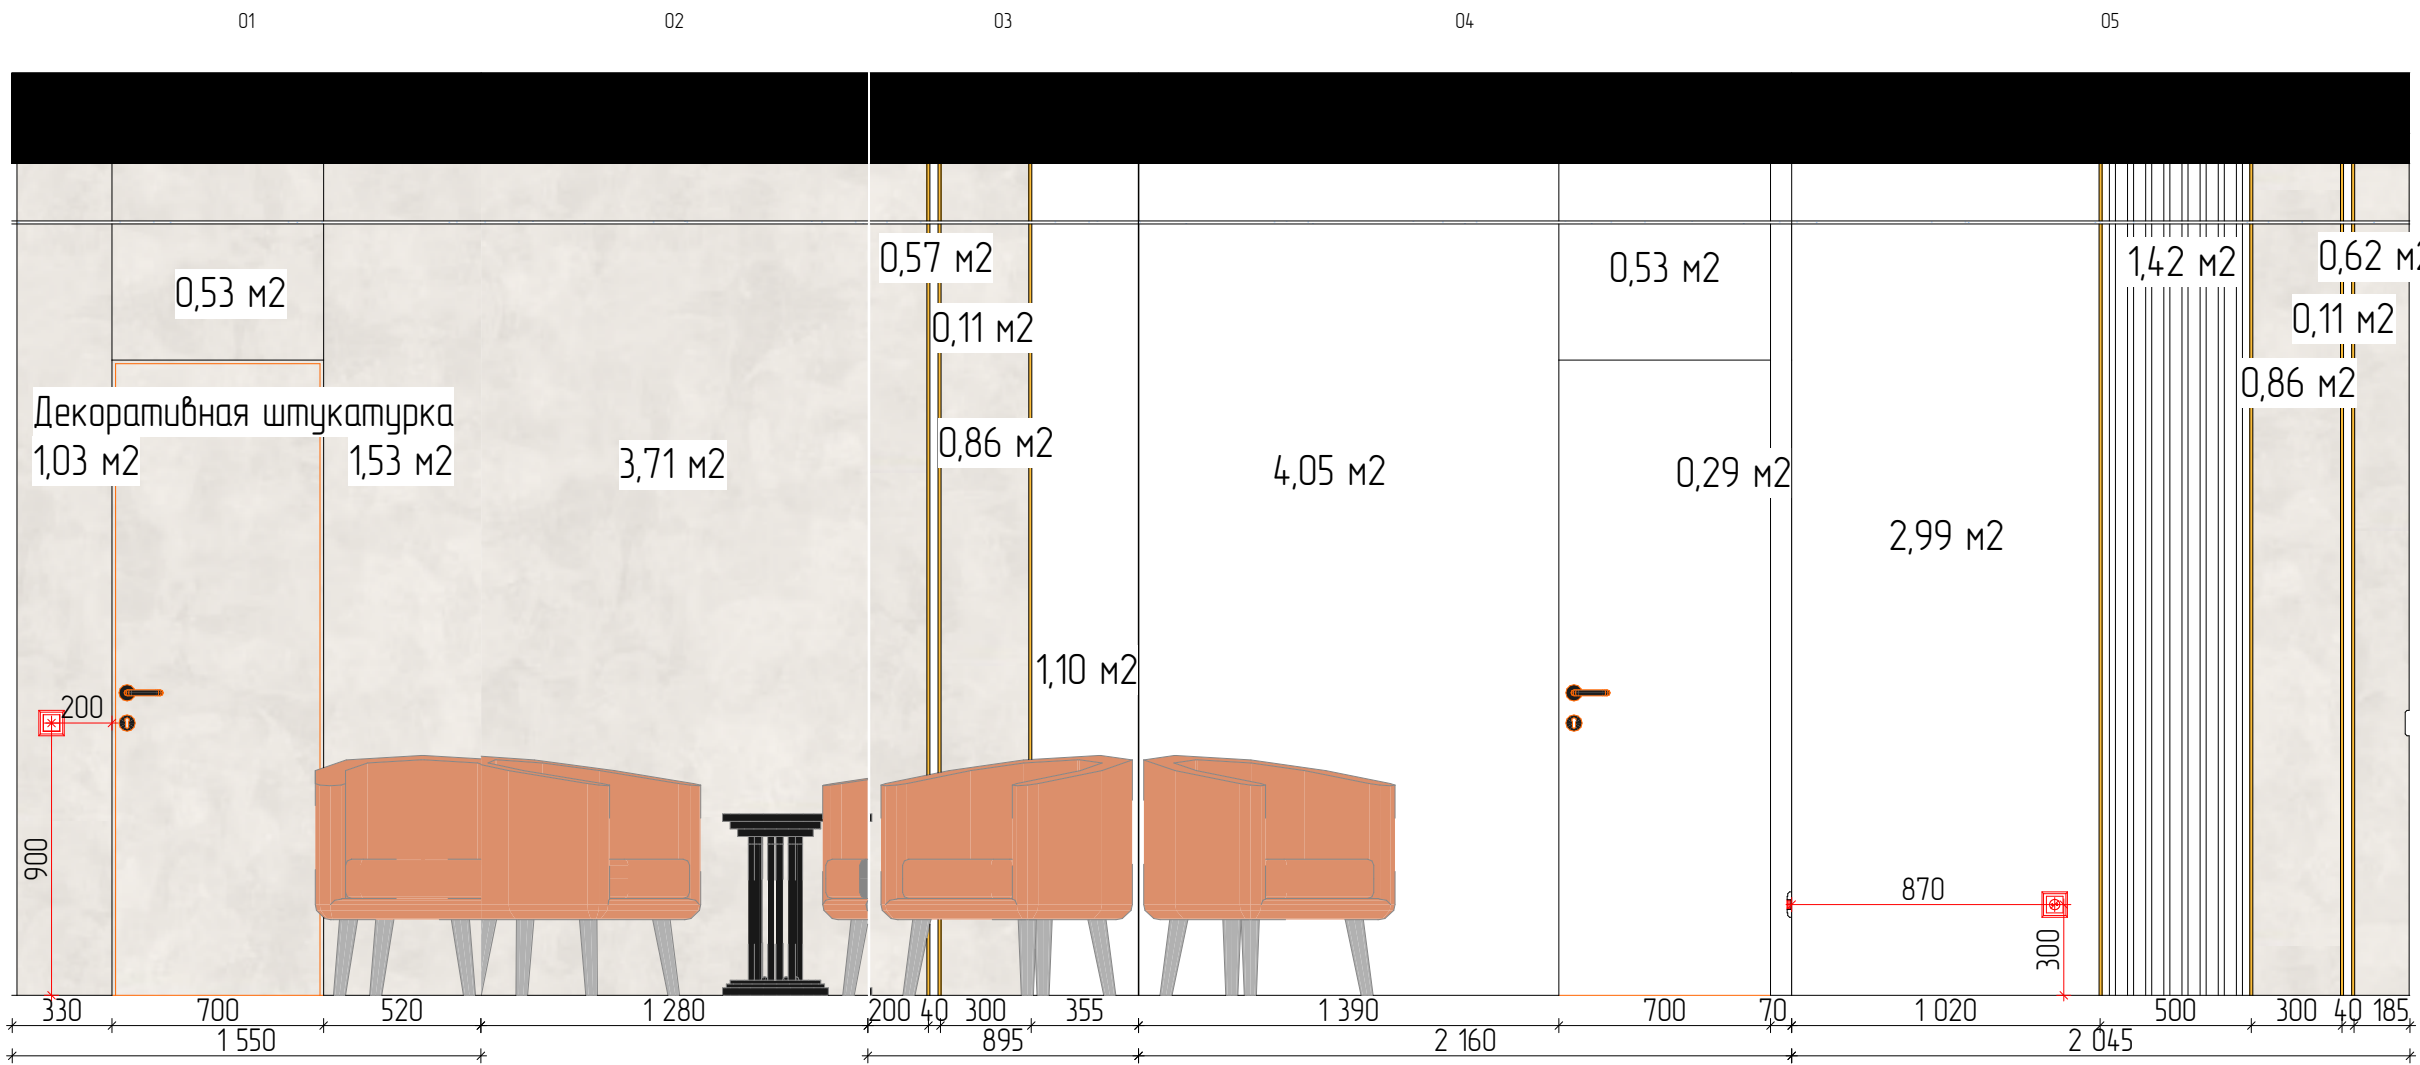

Дизайн проект					
Должность	Фамилия	Дата		Развертка п.211	
дизайнер	Егорова К.А.				
пом. дизайн.	Зуенко М.Д.				
Заказчик					
тел. +79384490618 www.o!o.one			Стадия	Лист	Листов
				2.2.43	

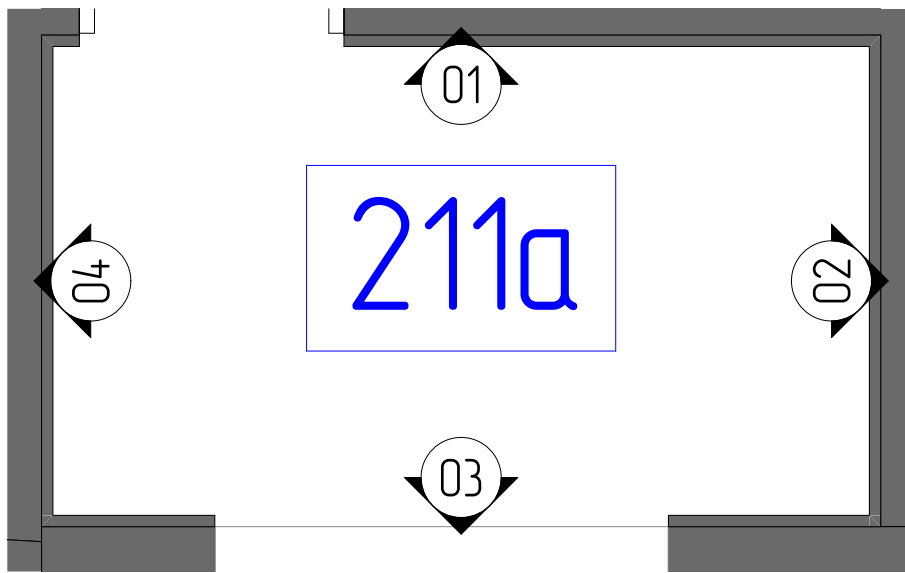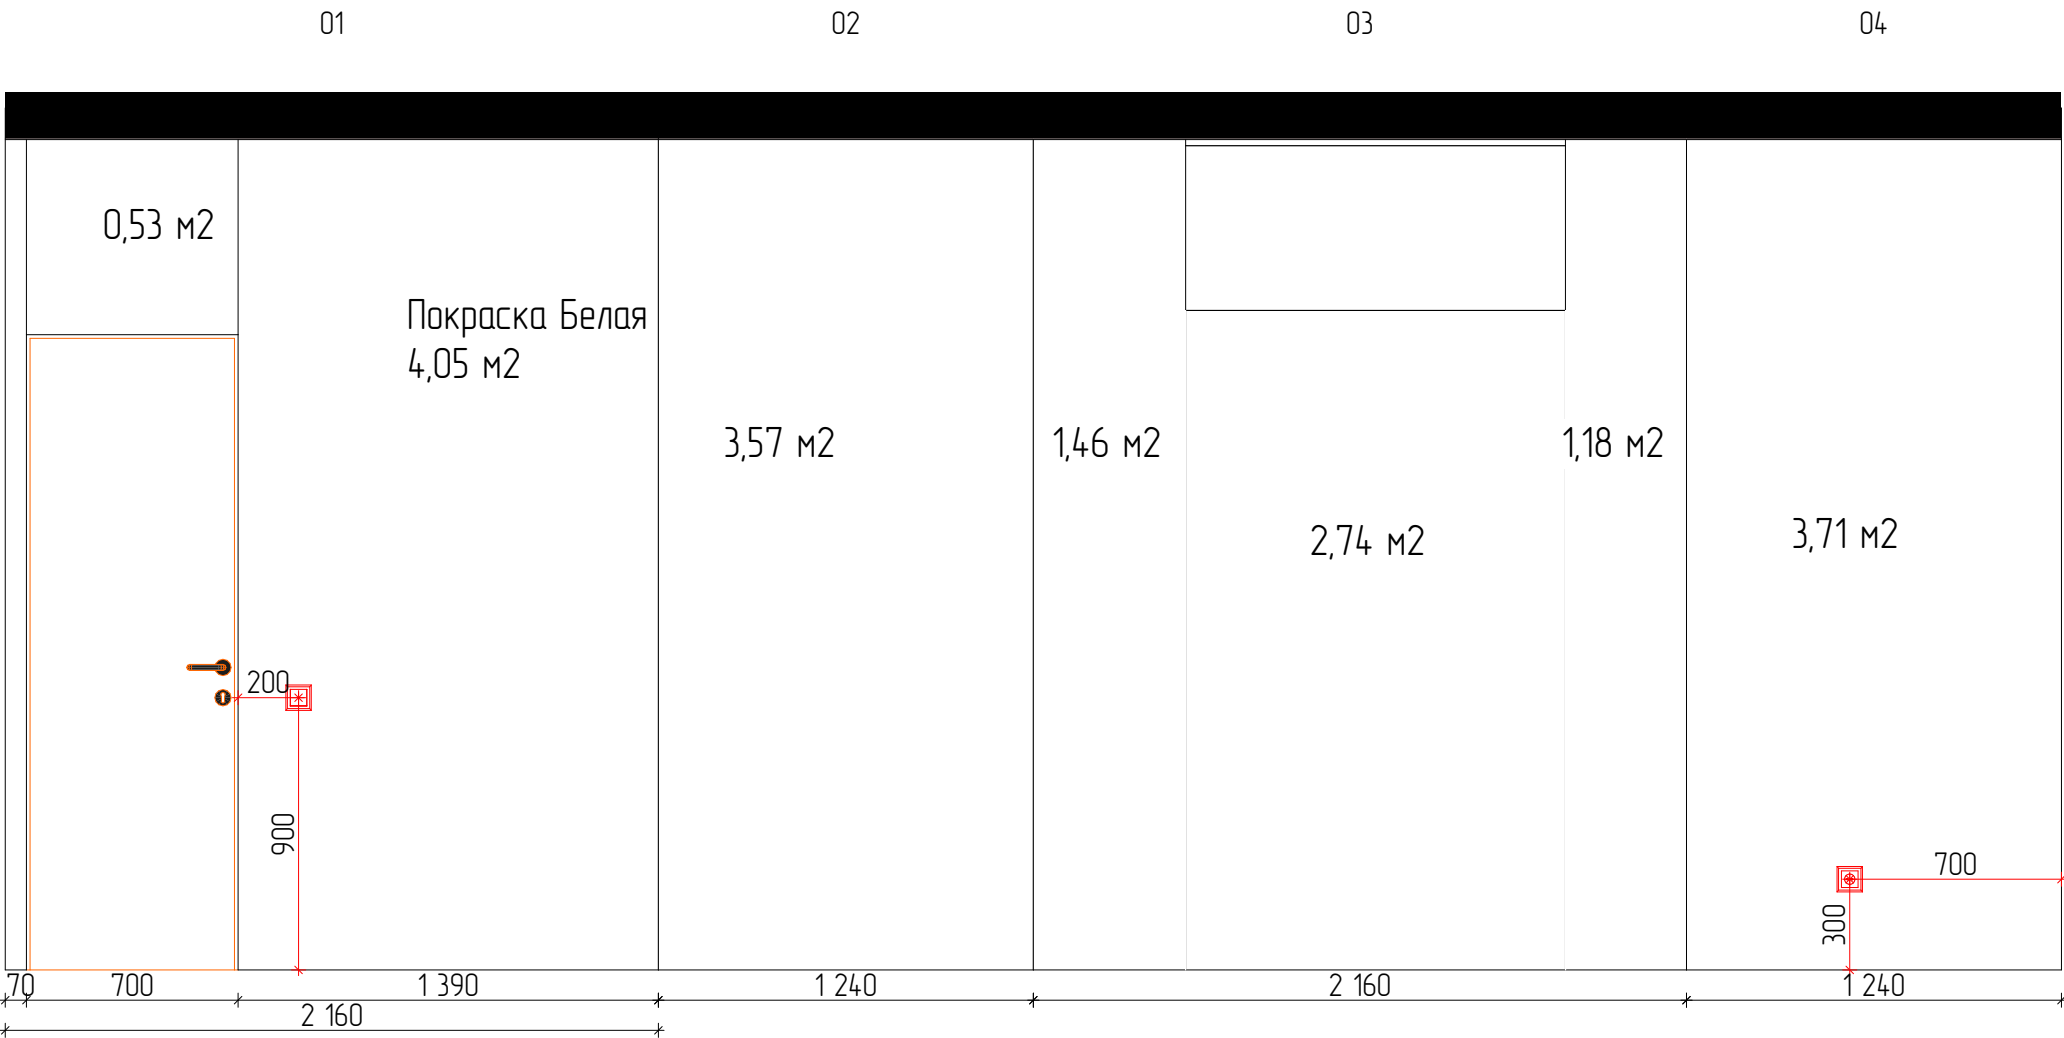

Дизайн проект					
Должность	Фамилия	Дата		Развертка п.211а	
дизайнер	Егорова К.А.				
пом. дизайн.	Зуенко М.Д.				
Заказчик					
тел. +79384490618 www.olo.one			Стадия	Лист	Листов
				2.2.44	

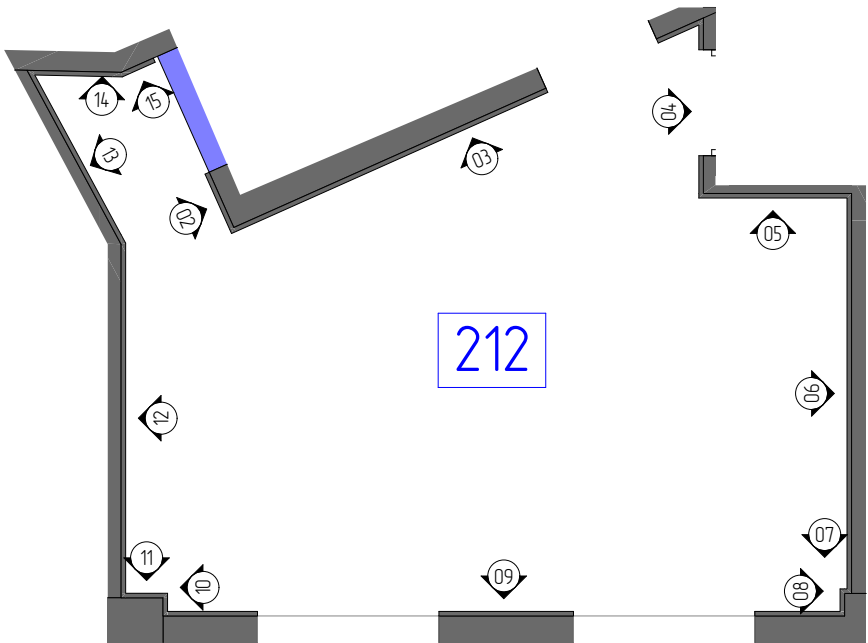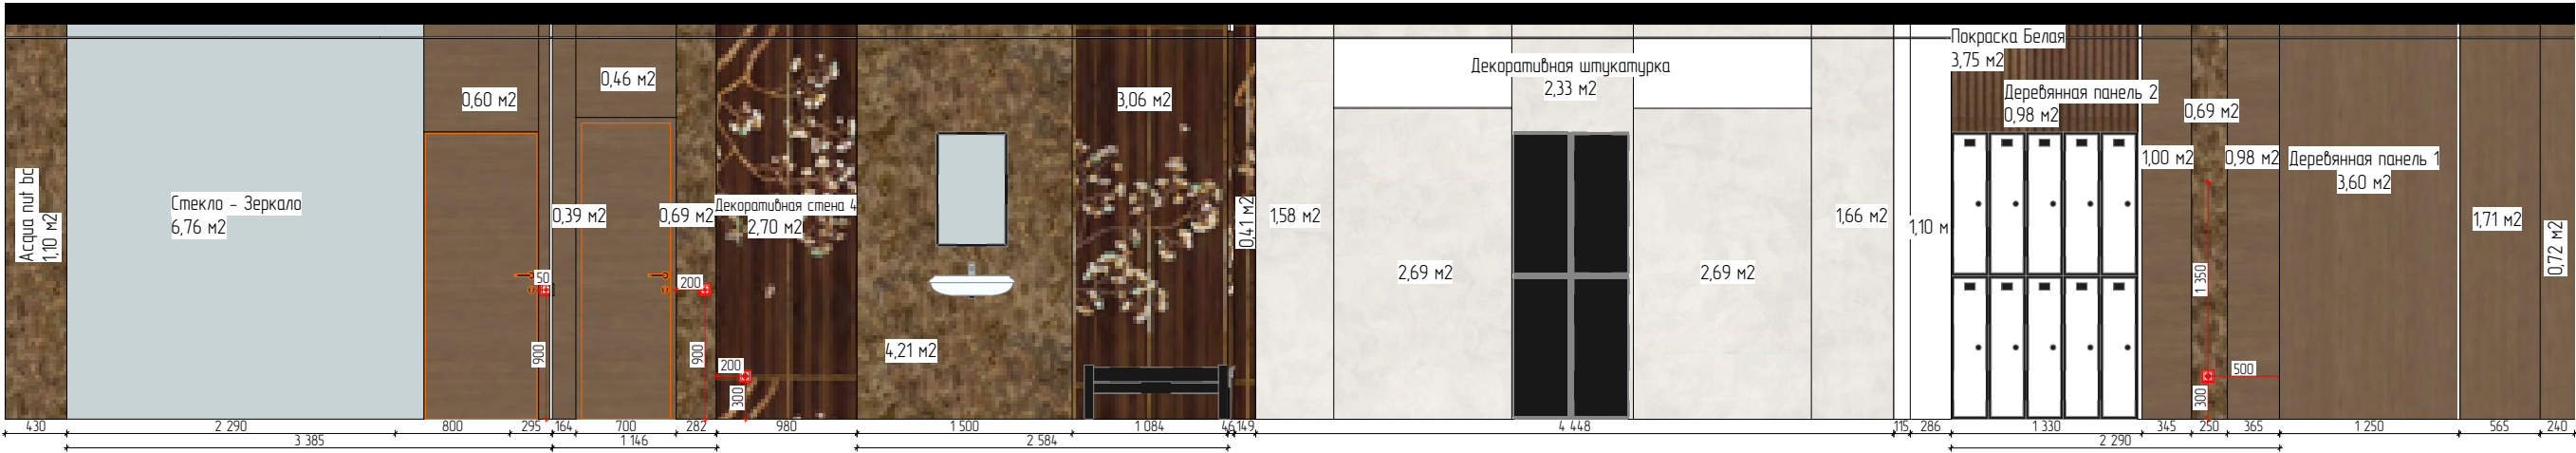


Дизайн проект					
Должность	Фамилия	Дата		Развертка п.212	
дизайнер	Егорова К.А.				
пом. дизайн.	Зуенко М.Д.				
Заказчик					
тел. +79384490618 www.o1o.one			Стадия	Лист	Листов
				2.2.45	

01



02

03

04

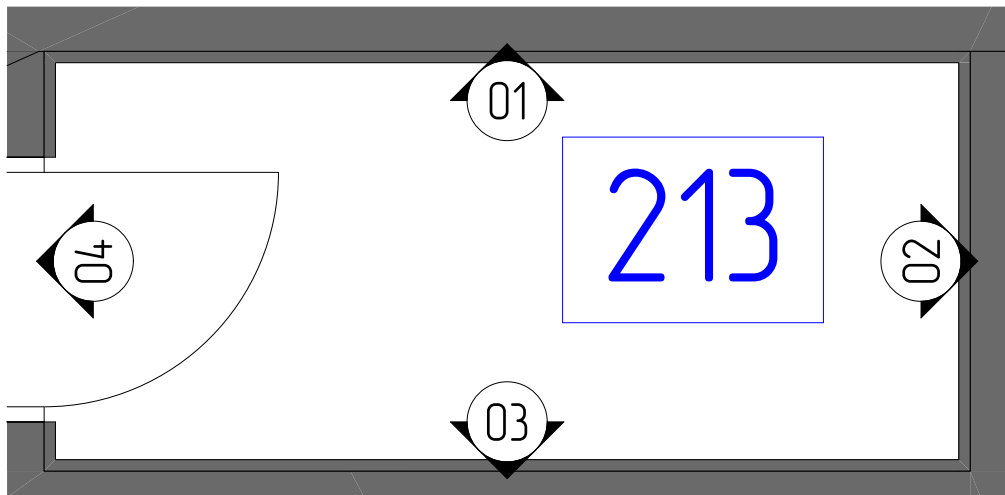


Дизайн проект					
Должность	Фамилия	Дата		Развертка п.213	
дизайнер	Егорова К.А.				
пом. дизайн.	Зуенко М.Д.				
Заказчик					
тел. +79384490618 www.olo.one			Стадия	Лист	Листов
				2.2.46	


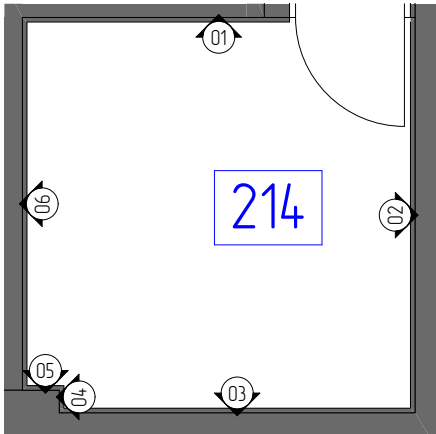
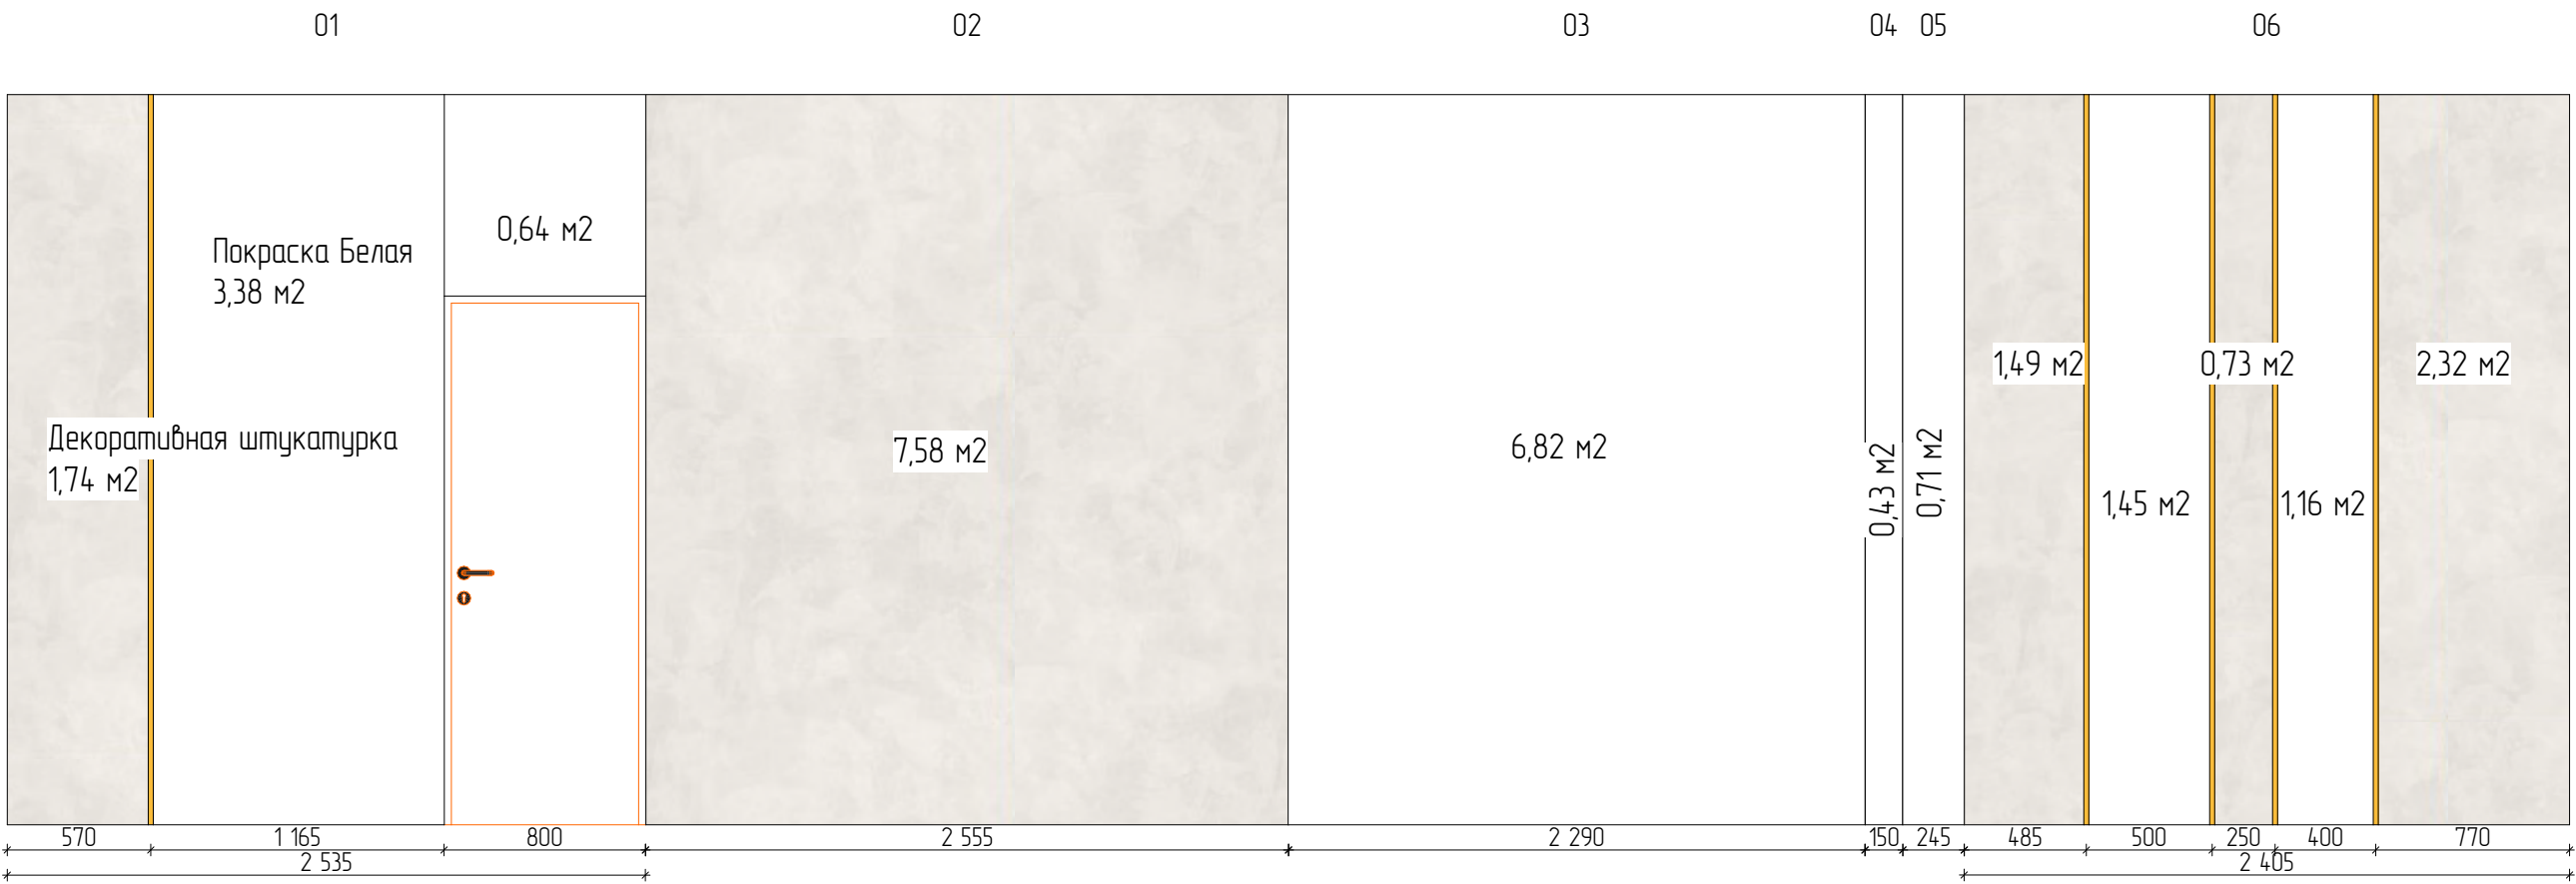


Дизайн проект					
Должность	Фамилия	Дата		Развертка п.214	
дизайнер	Егорова К.А.				
пом. дизайн.	Зуенко М.Д.				
Заказчик					
тел. +79384490618 www.oloone			Стадия	Лист	Листов
				2.2.47	

04

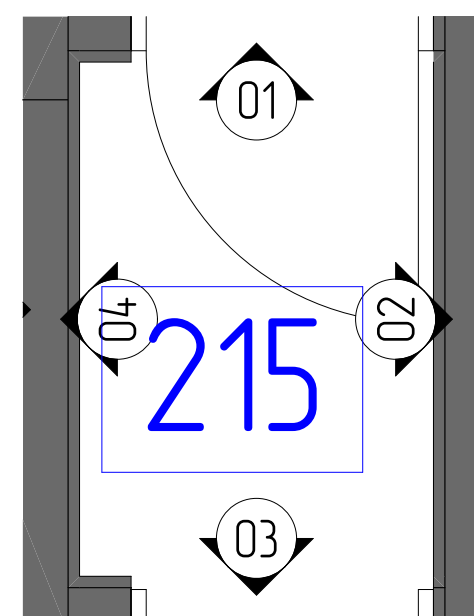


Дизайн проект			
Должность	Фамилия	Дата	
дизайнер	Егорова К.А.		
пом. дизайнер.	Зуенко М.Д.		
Заказчик			
тел. +79384490618 www.oloone			Стадия
			Лист
			Листов

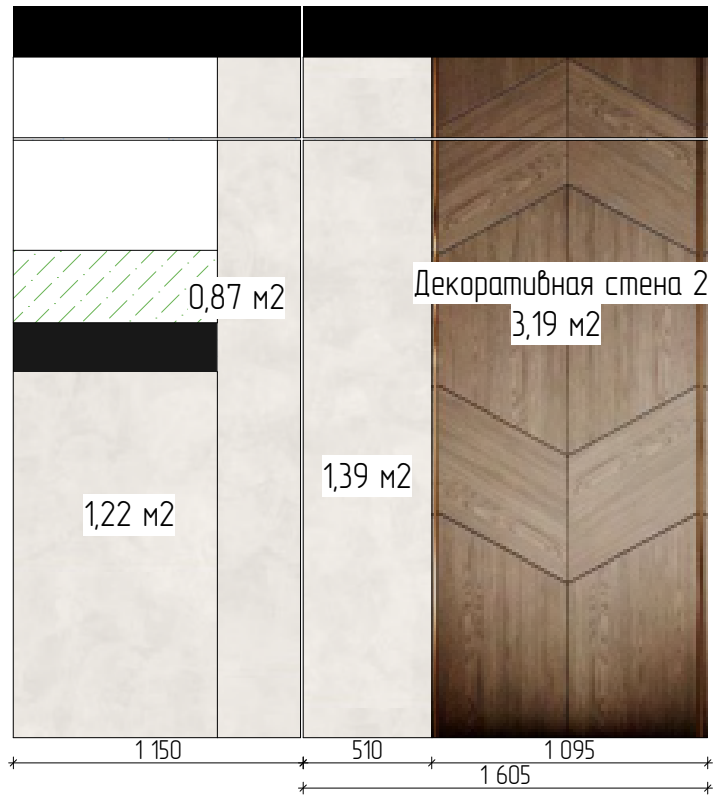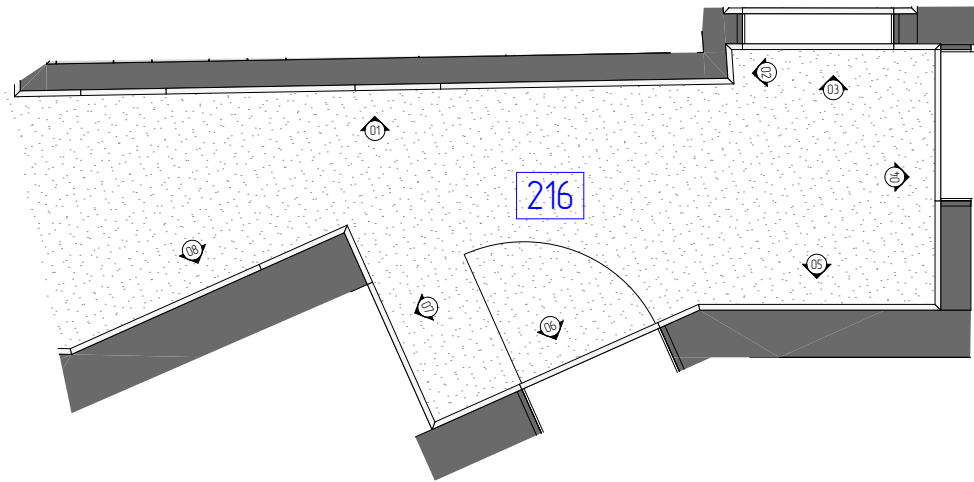
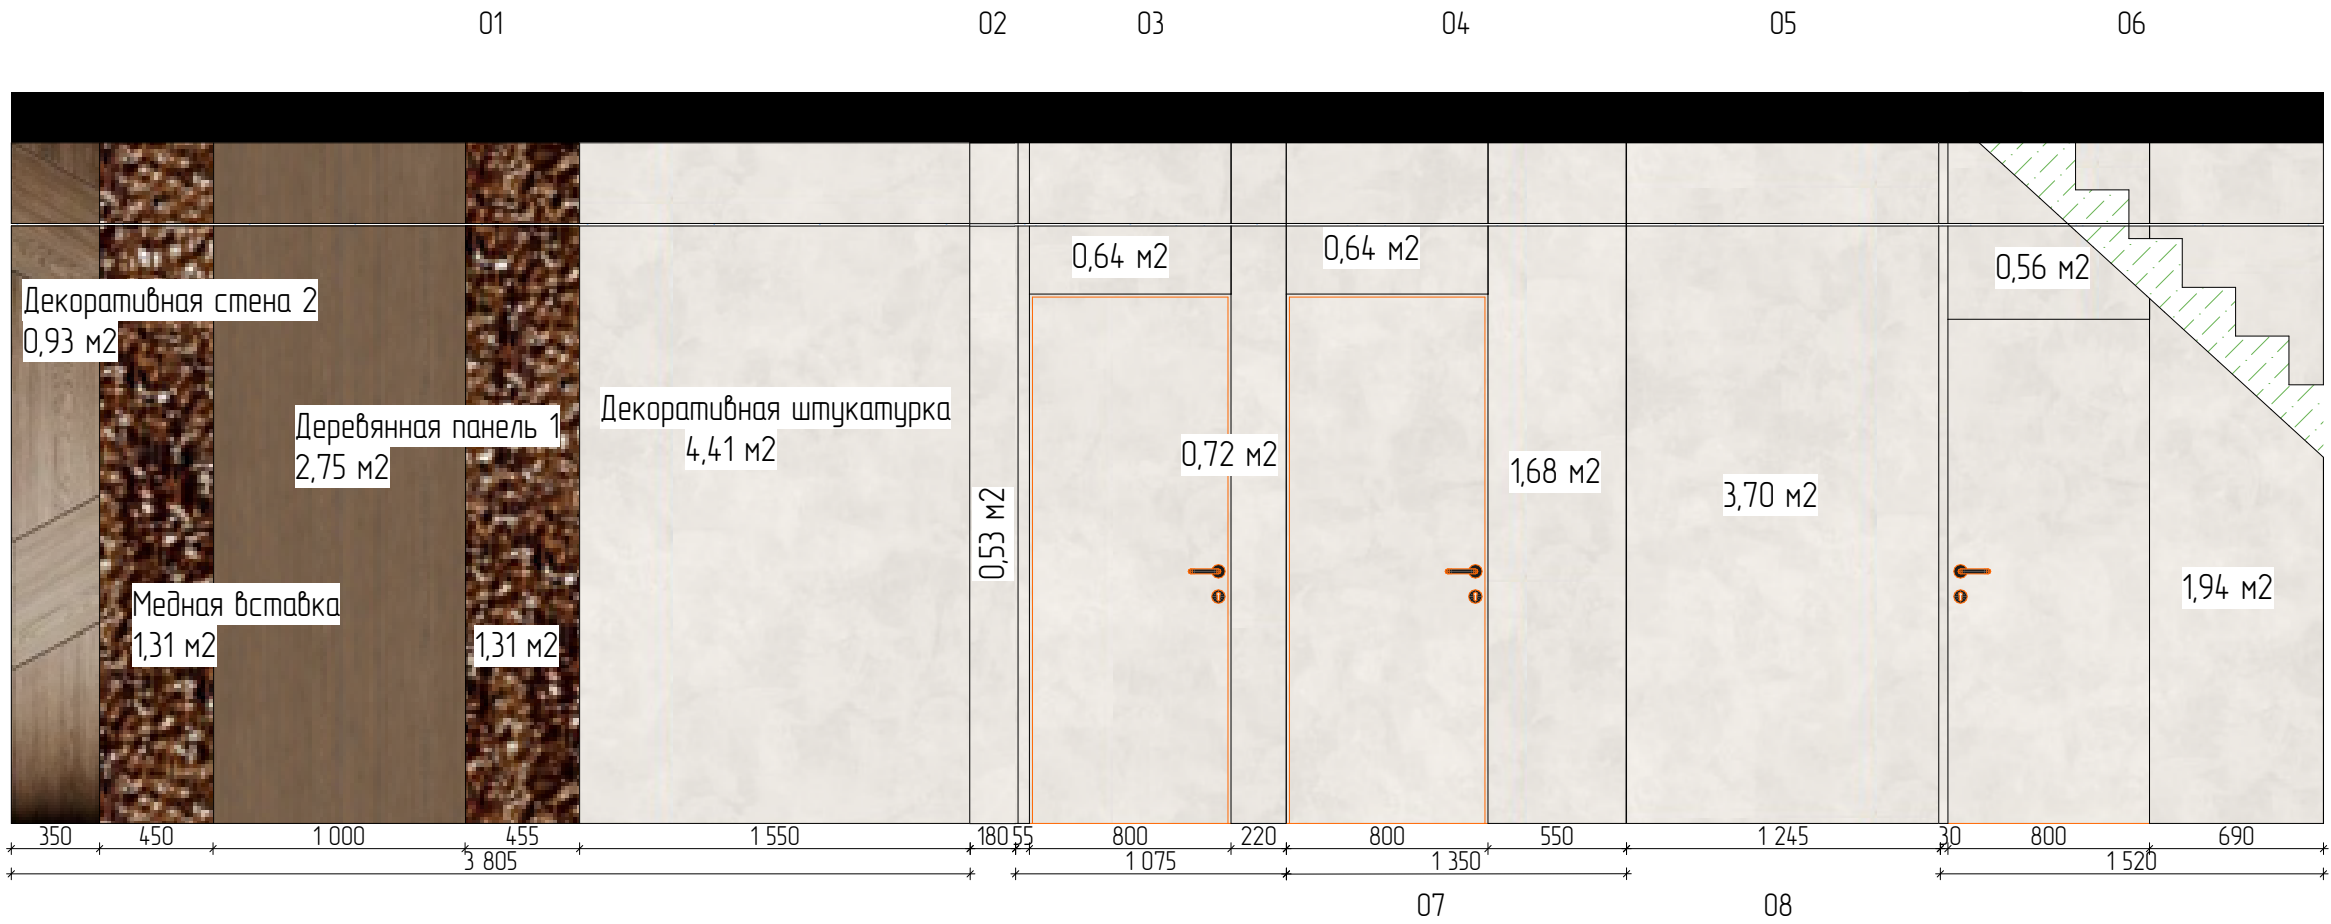


Дизайн проект			
Должность	Фамилия	Дата	Развертка п.216
дизайнер	Егорова К.А.		
пом. дизайн.	Зуенко М.Д.		
Заказчик			
тел. +79384490618 www.o1o.one			

Стадия	Лист	Листов
	2.2.49	

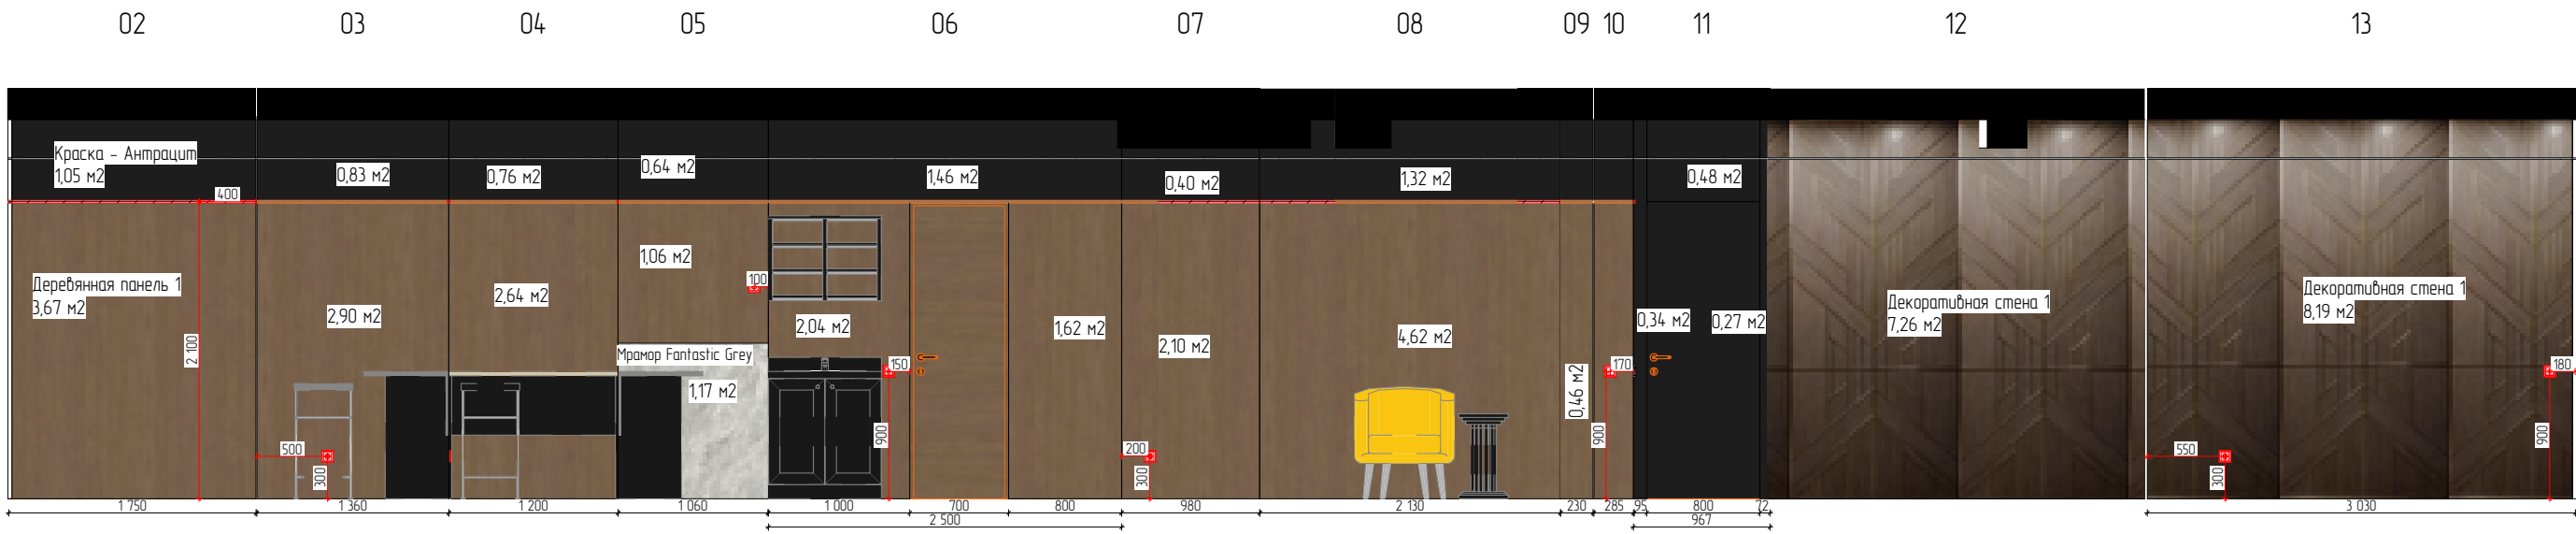

14 15 167 18 01

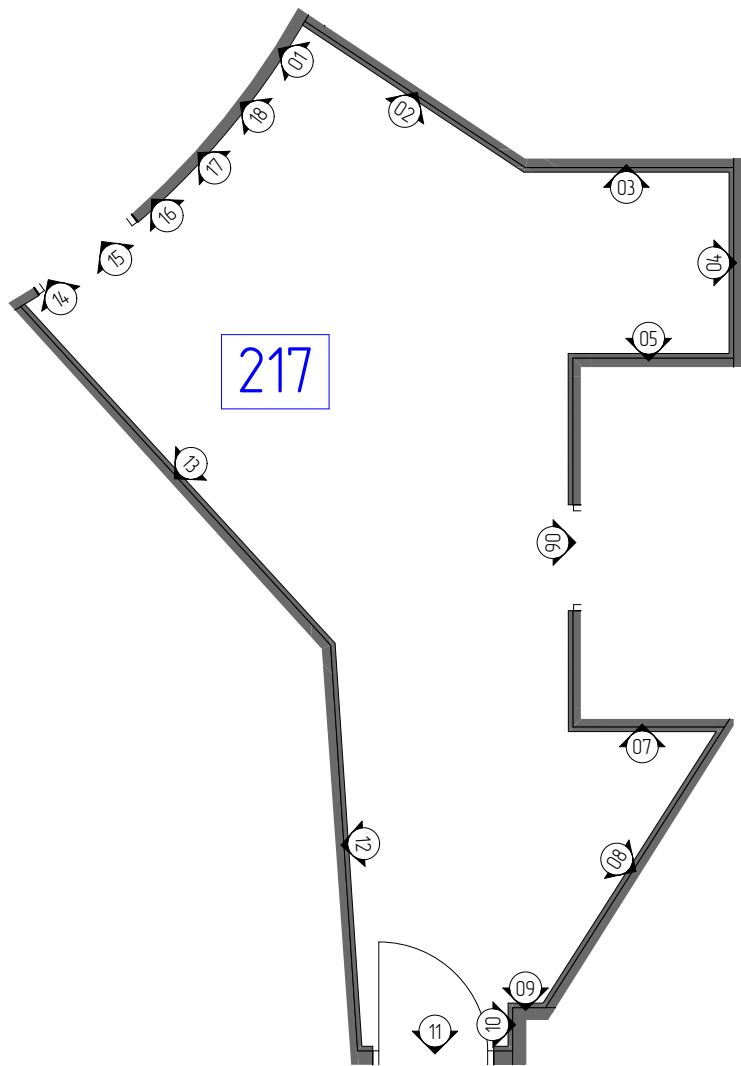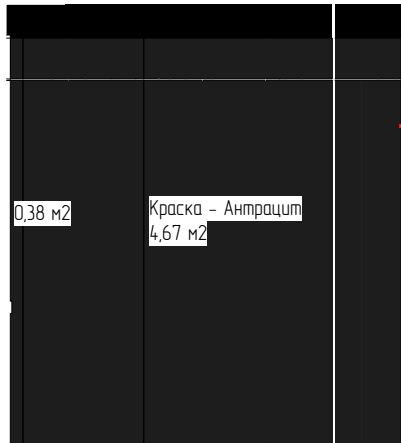



Дизайн проект					
Должность	Фамилия	Дата		Развертка п.217	
дизайнер	Егорова К.А.				
пом. дизайн.	Зуенко М.Д.				
Заказчик					
тел. +79384490618 www.oloone			Стадия	Лист	Листов
				2.2.50	

01



02

03



04

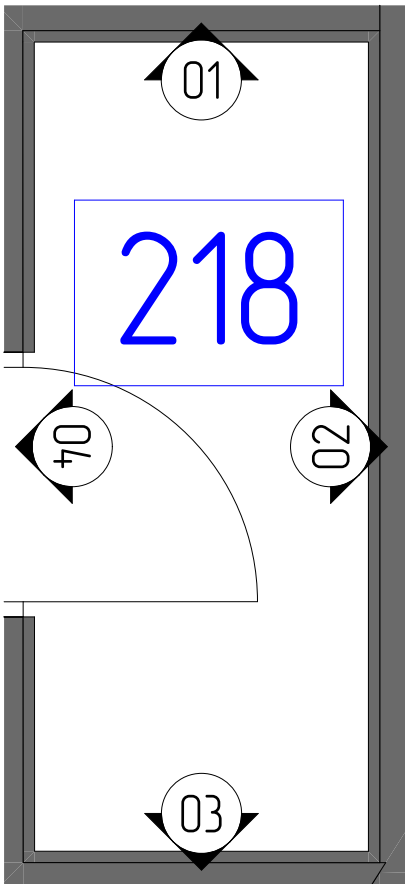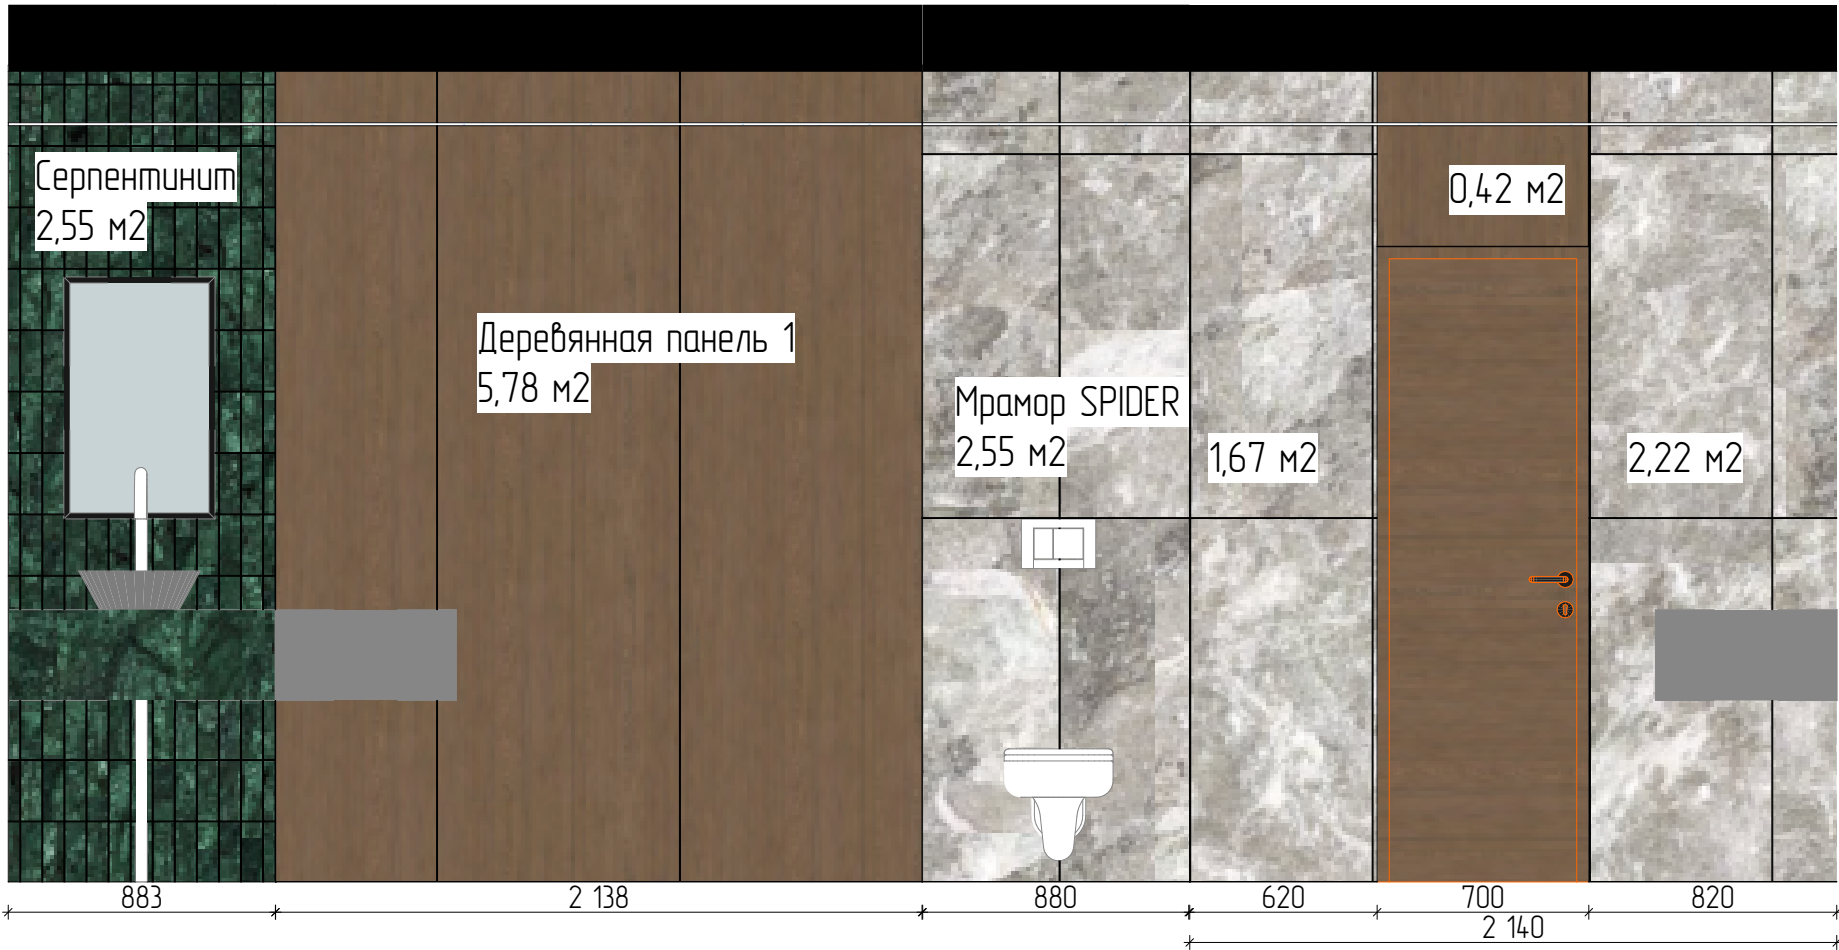


Дизайн проект					
Должность	Фамилия	Дата		Развертка п.218	
дизайнер	Егорова К.А.				
пом. дизайн.	Зуенко М.Д.				
Заказчик					
тел. +79384490618 www.olo.one			Стадия	Лист	Листов
				2.2.51	

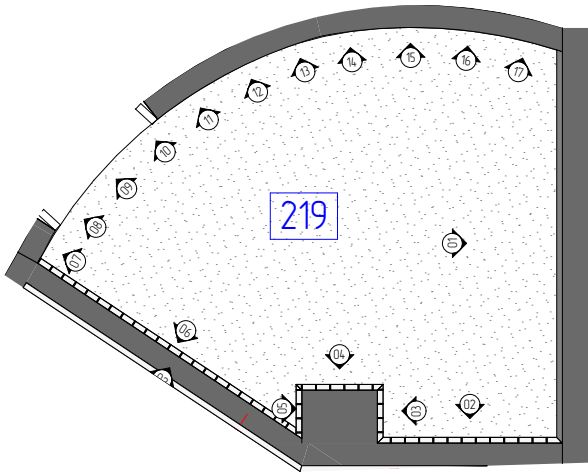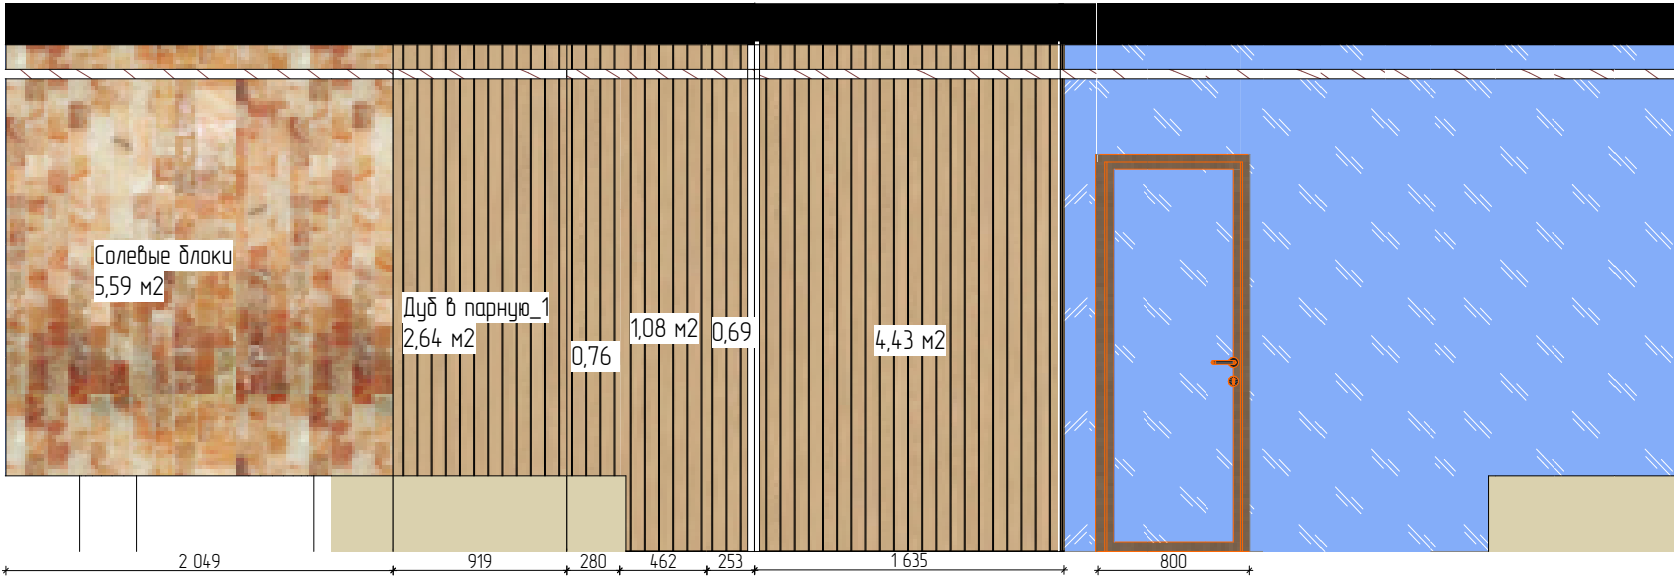



Дизайн проект					
Должность	Фамилия	Дата		Развертка п.219	
дизайнер	Егорова К.А.				
пом. дизайн.	Зуенко М.Д.				
Заказчик					
тел. +79384490618 www.o!o.one			Стадия	Лист	Листов
				2.2.52	

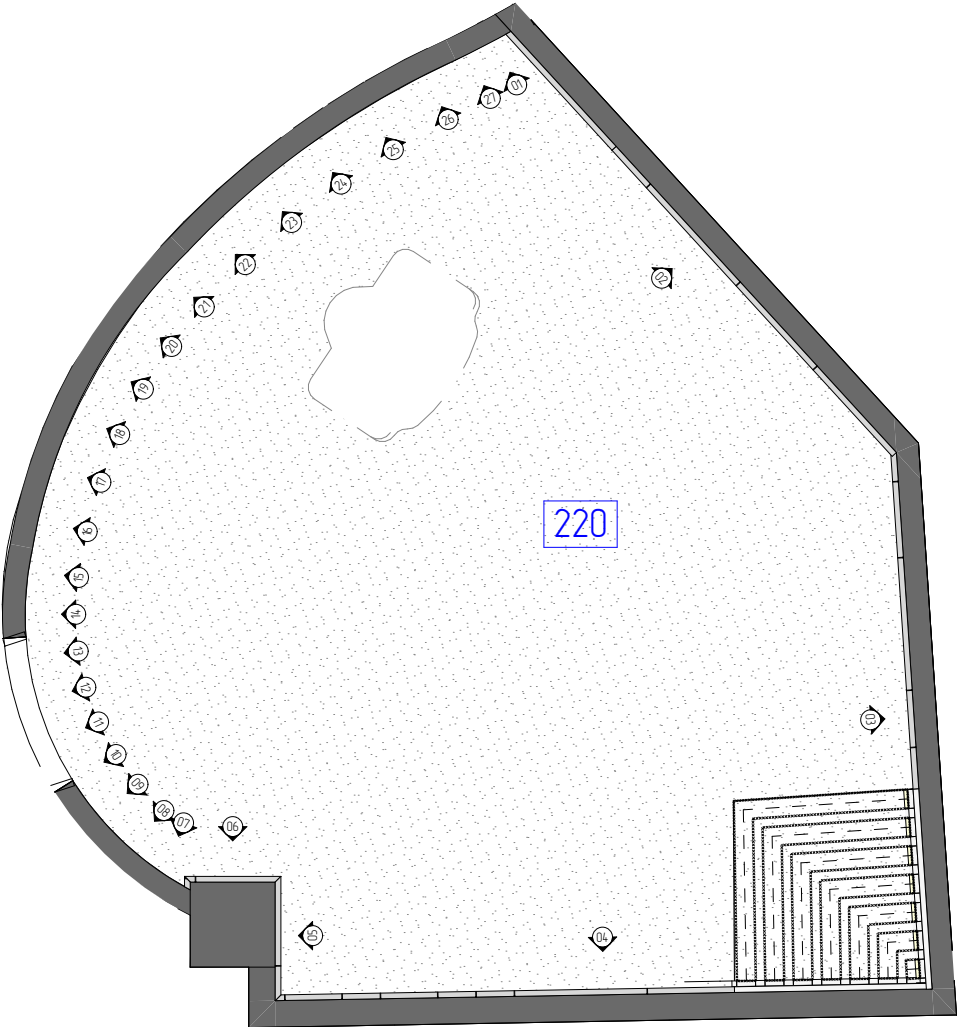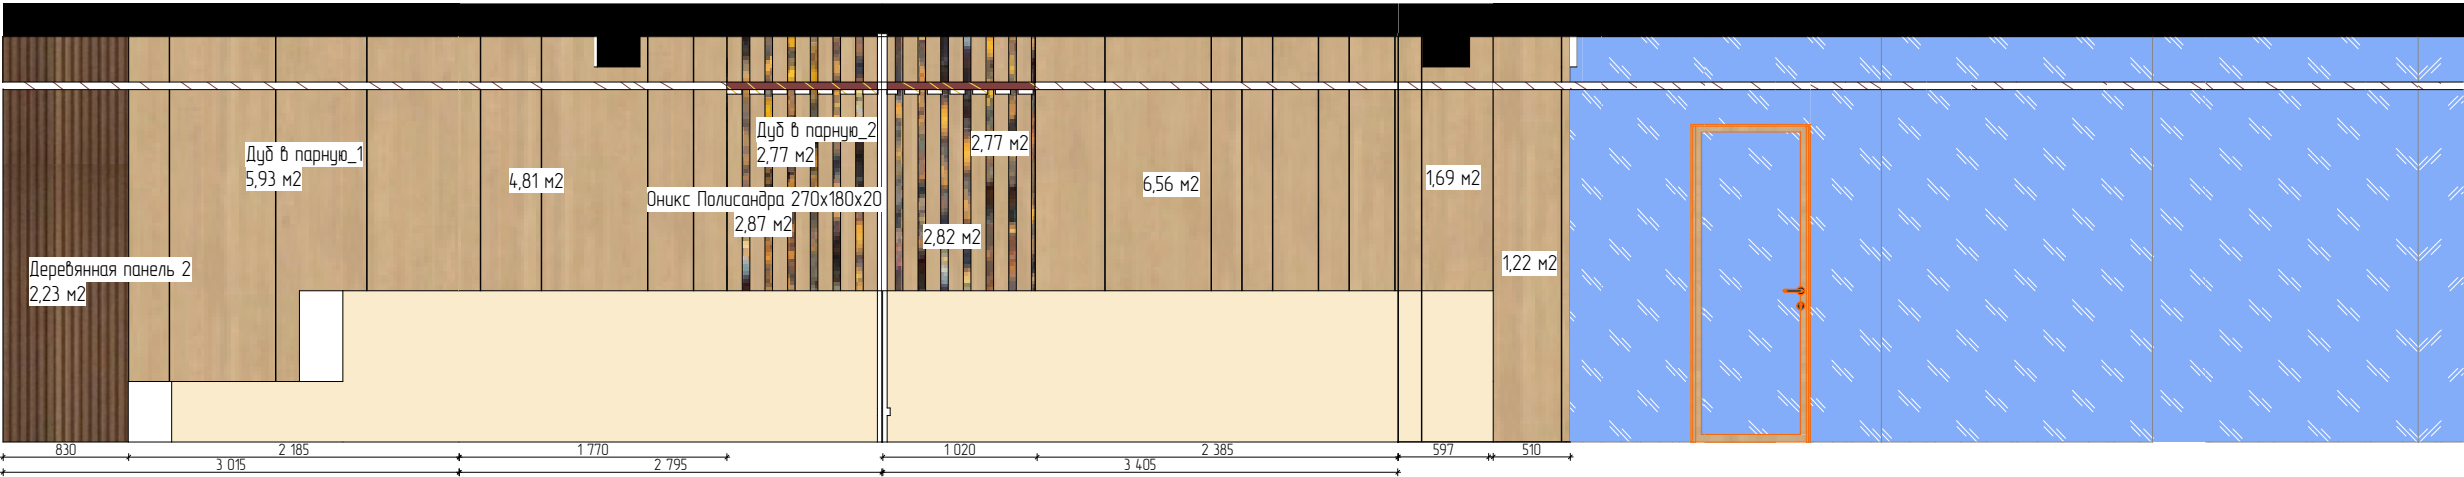

Дизайн проект					
Должность	Фамилия	Дата		Развертка п.220	
дизайнер	Егорова К.А.				
пом. дизайн.	Зуенко М.Д.				
Заказчик					
тел. +79384490618 www.oloone			Стадия	Лист	Листов
				2.2.53	

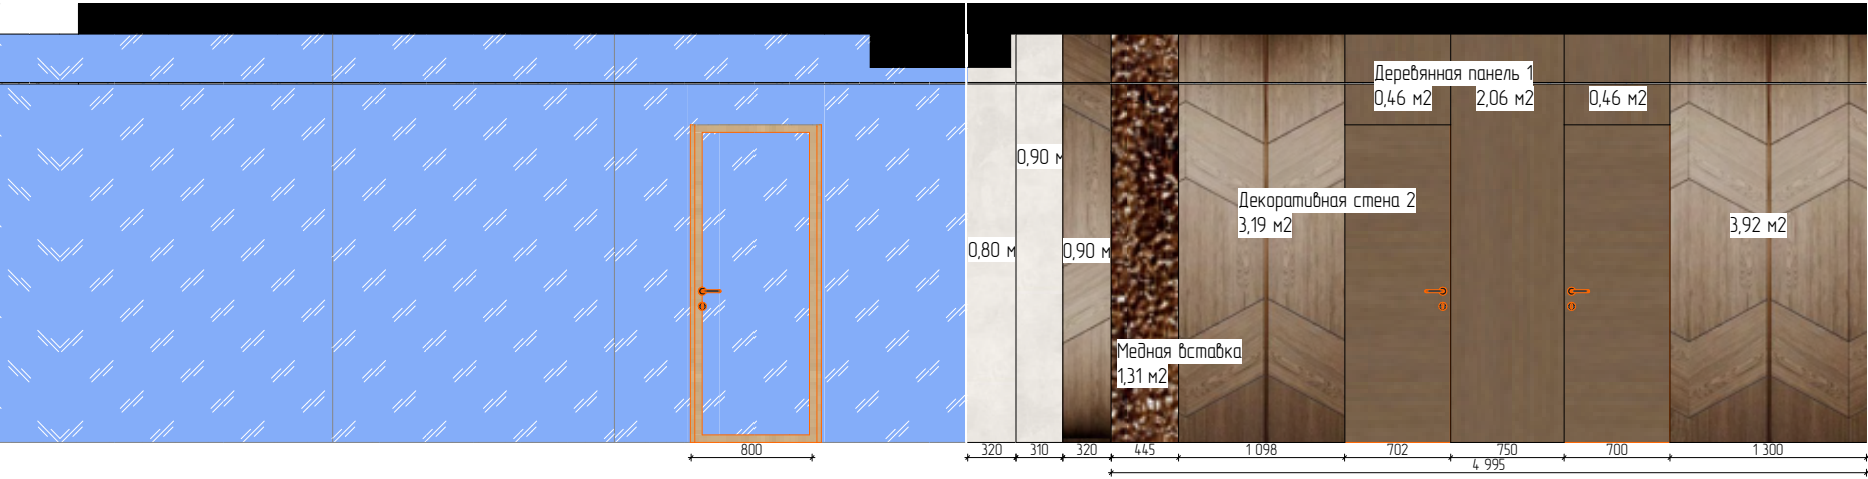

28 29 30 31 32 33 34 35 36 37 38 39 40 41 42 43 44 45 46 47 48 49 50

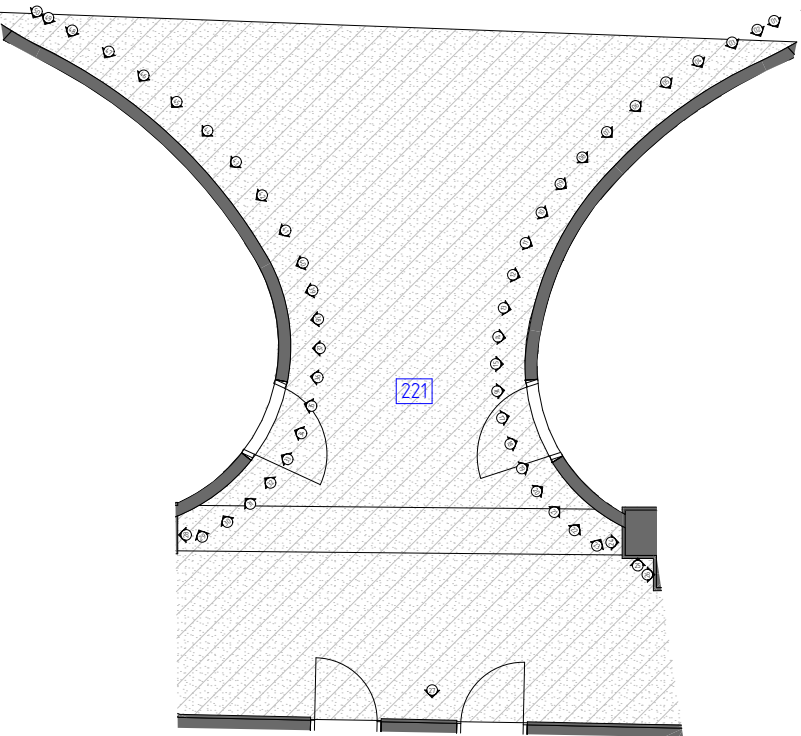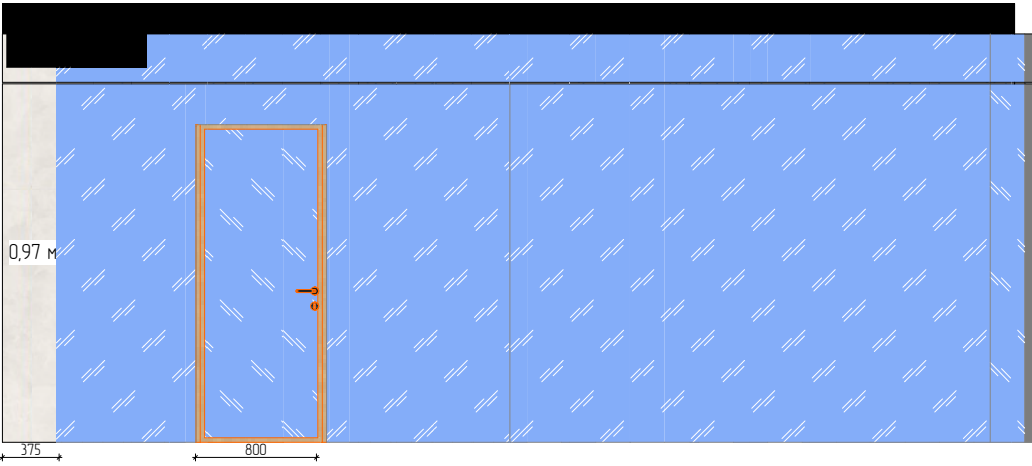


Дизайн проект					
Должность	Фамилия	Дата		Развертка п.221	
дизайнер	Егорова К.А.				
пом. дизайн.	Зуенко М.Д.				
Заказчик					
тел. +79384490618 www.olo.one			Стадия	Лист	Листов
				2.2.54	

01



02

03



04

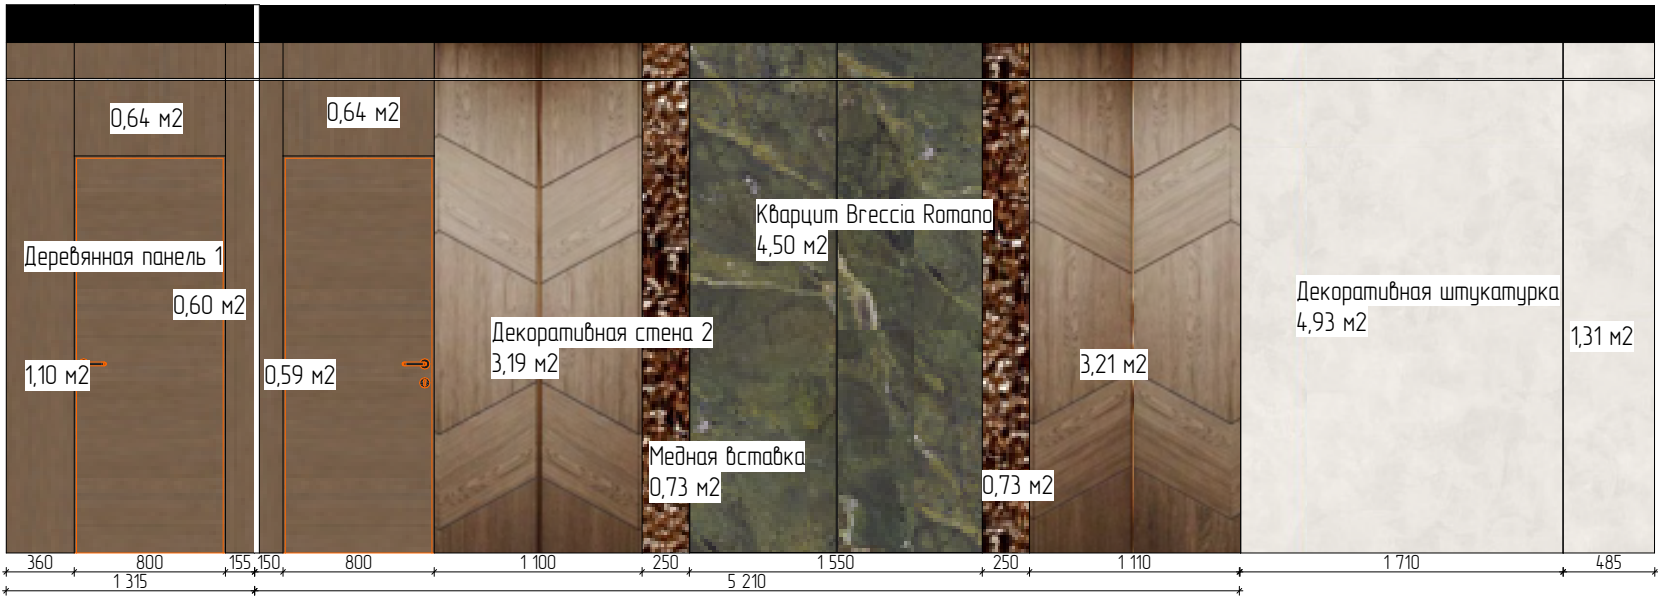



05

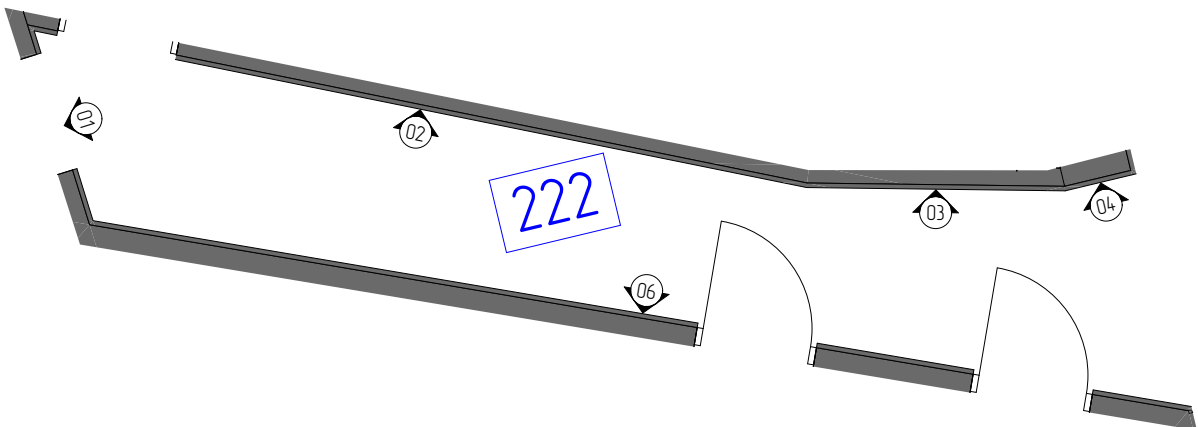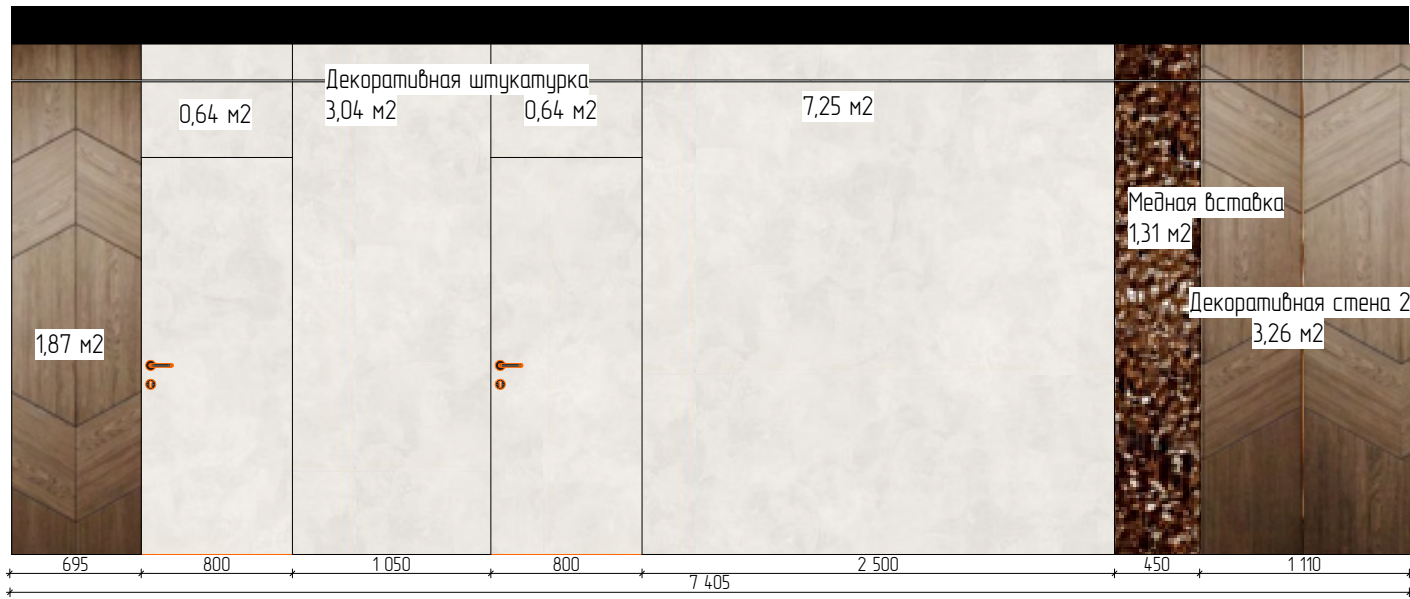

Дизайн проект					
Должность	Фамилия	Дата		Развертка п.222	
дизайнер	Егорова К.А.				
пом. дизайн.	Зуенко М.Д.				
Заказчик					
тел. +79384490618 www.olo.one			Стадия	Лист	Листов
				2.2.55	

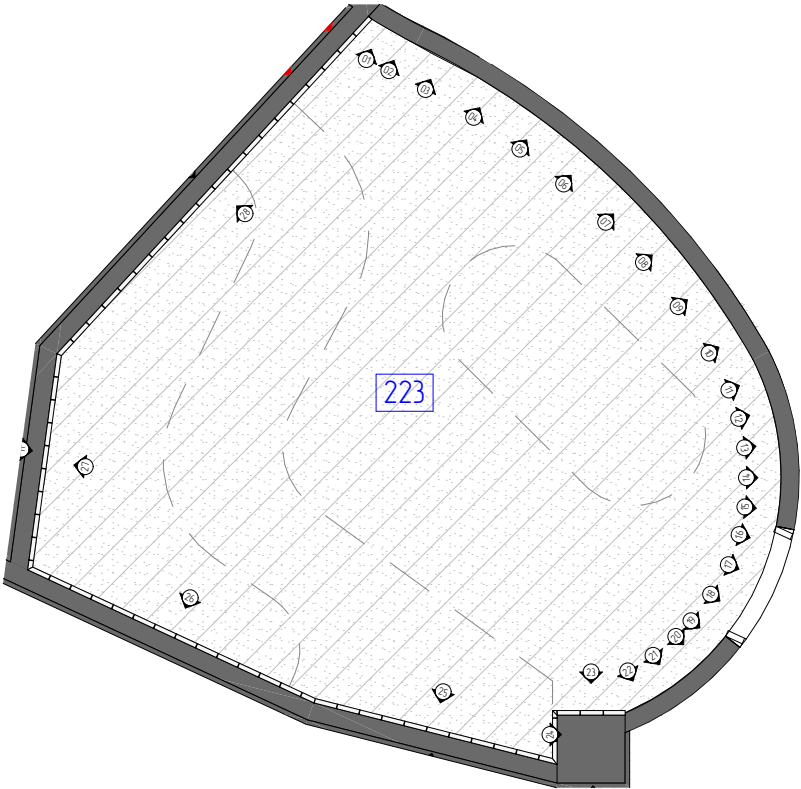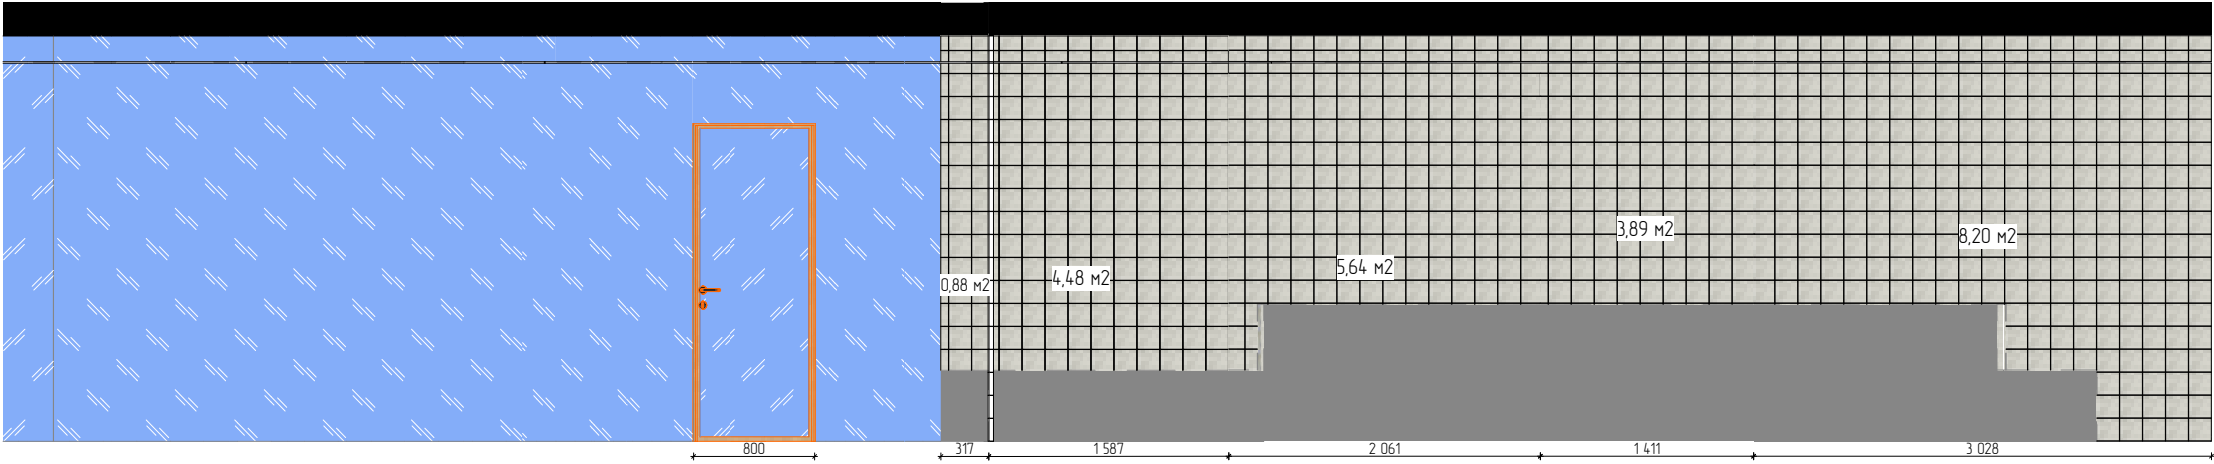

Дизайн проект					
Должность	Фамилия	Дата		Развертка п.223	
дизайнер	Егорова К.А.				
пом. дизайн.	Зуенко М.Д.				
Заказчик					
тел. +79384490618 www.o!o.one			Стадия	Лист	Листов
				2.2.56	

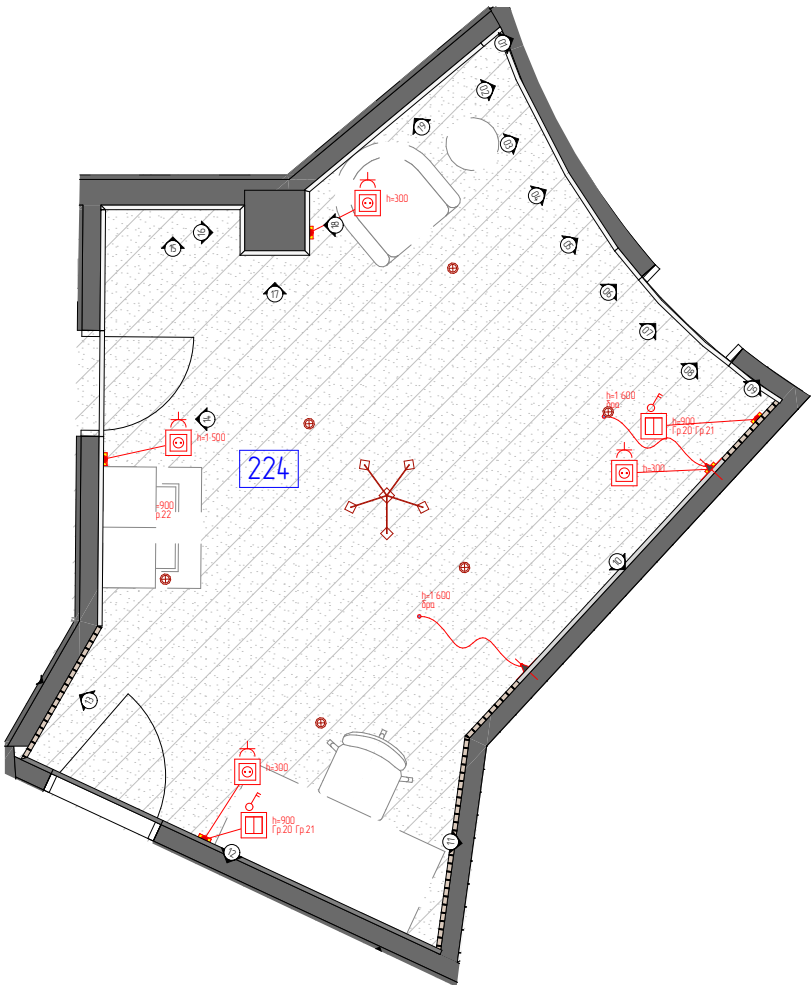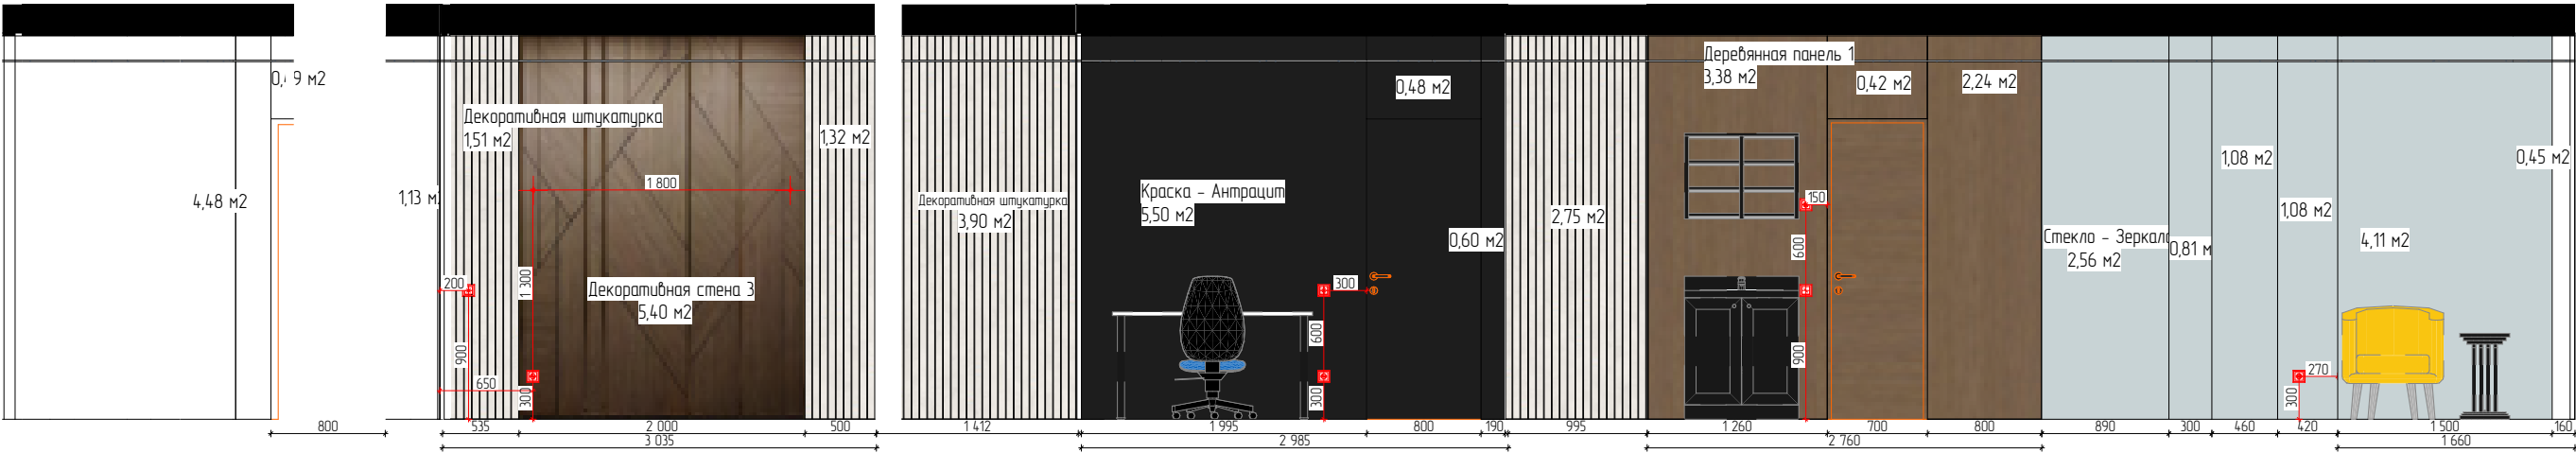



05

01



02

03



04

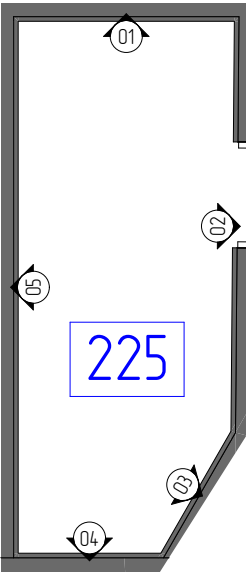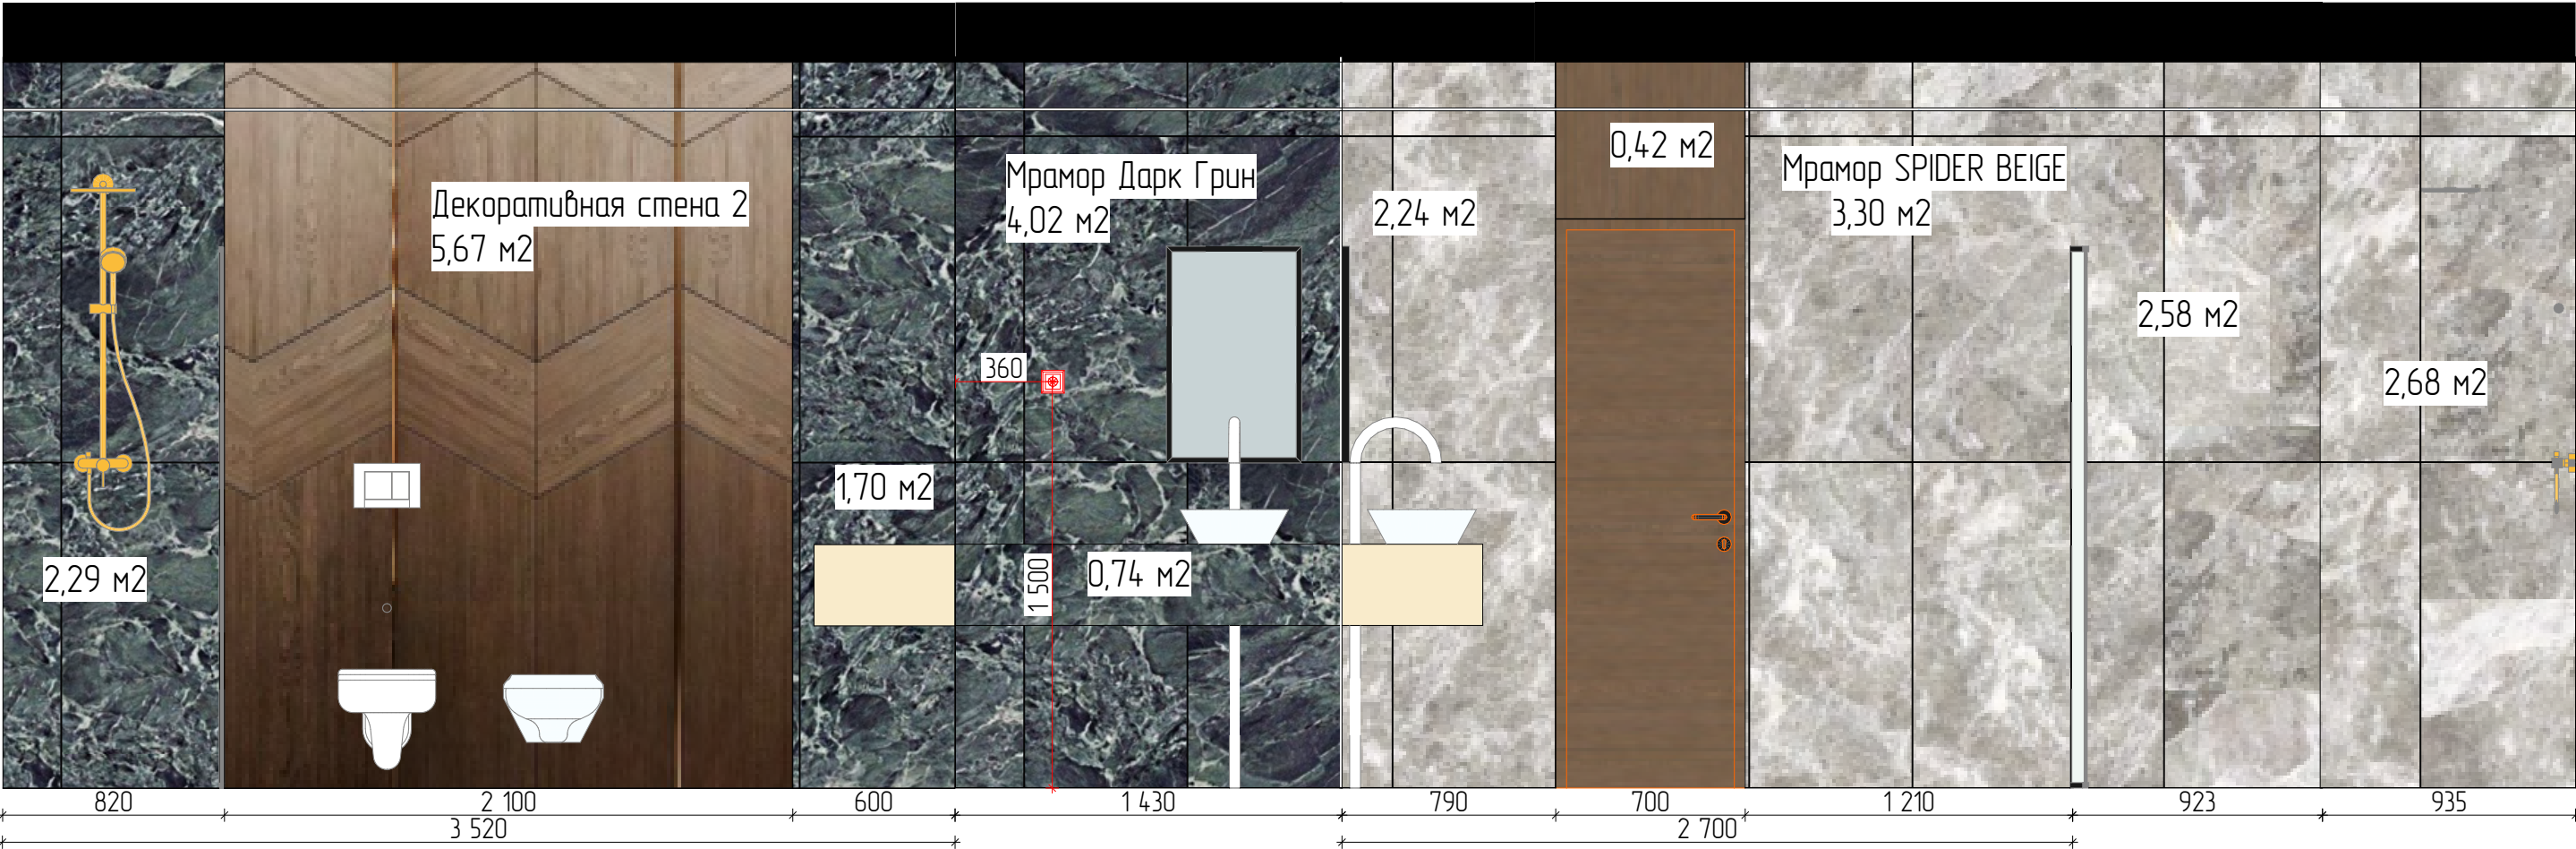

Дизайн проект					
Должность	Фамилия	Дата		Развертка п.225	
дизайнер	Егорова К.А.				
пом. дизайн.	Зуенко М.Д.				
Заказчик					
тел. +79384490618 www.oloone			Стадия	Лист	Листов
				2.2.58	

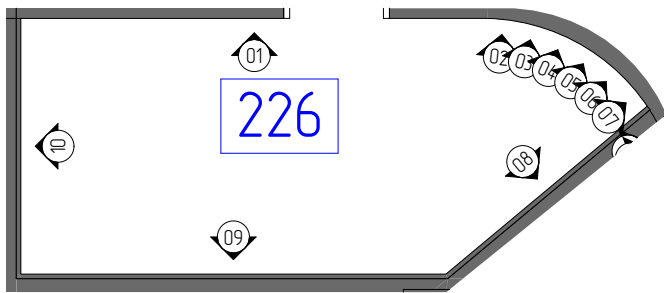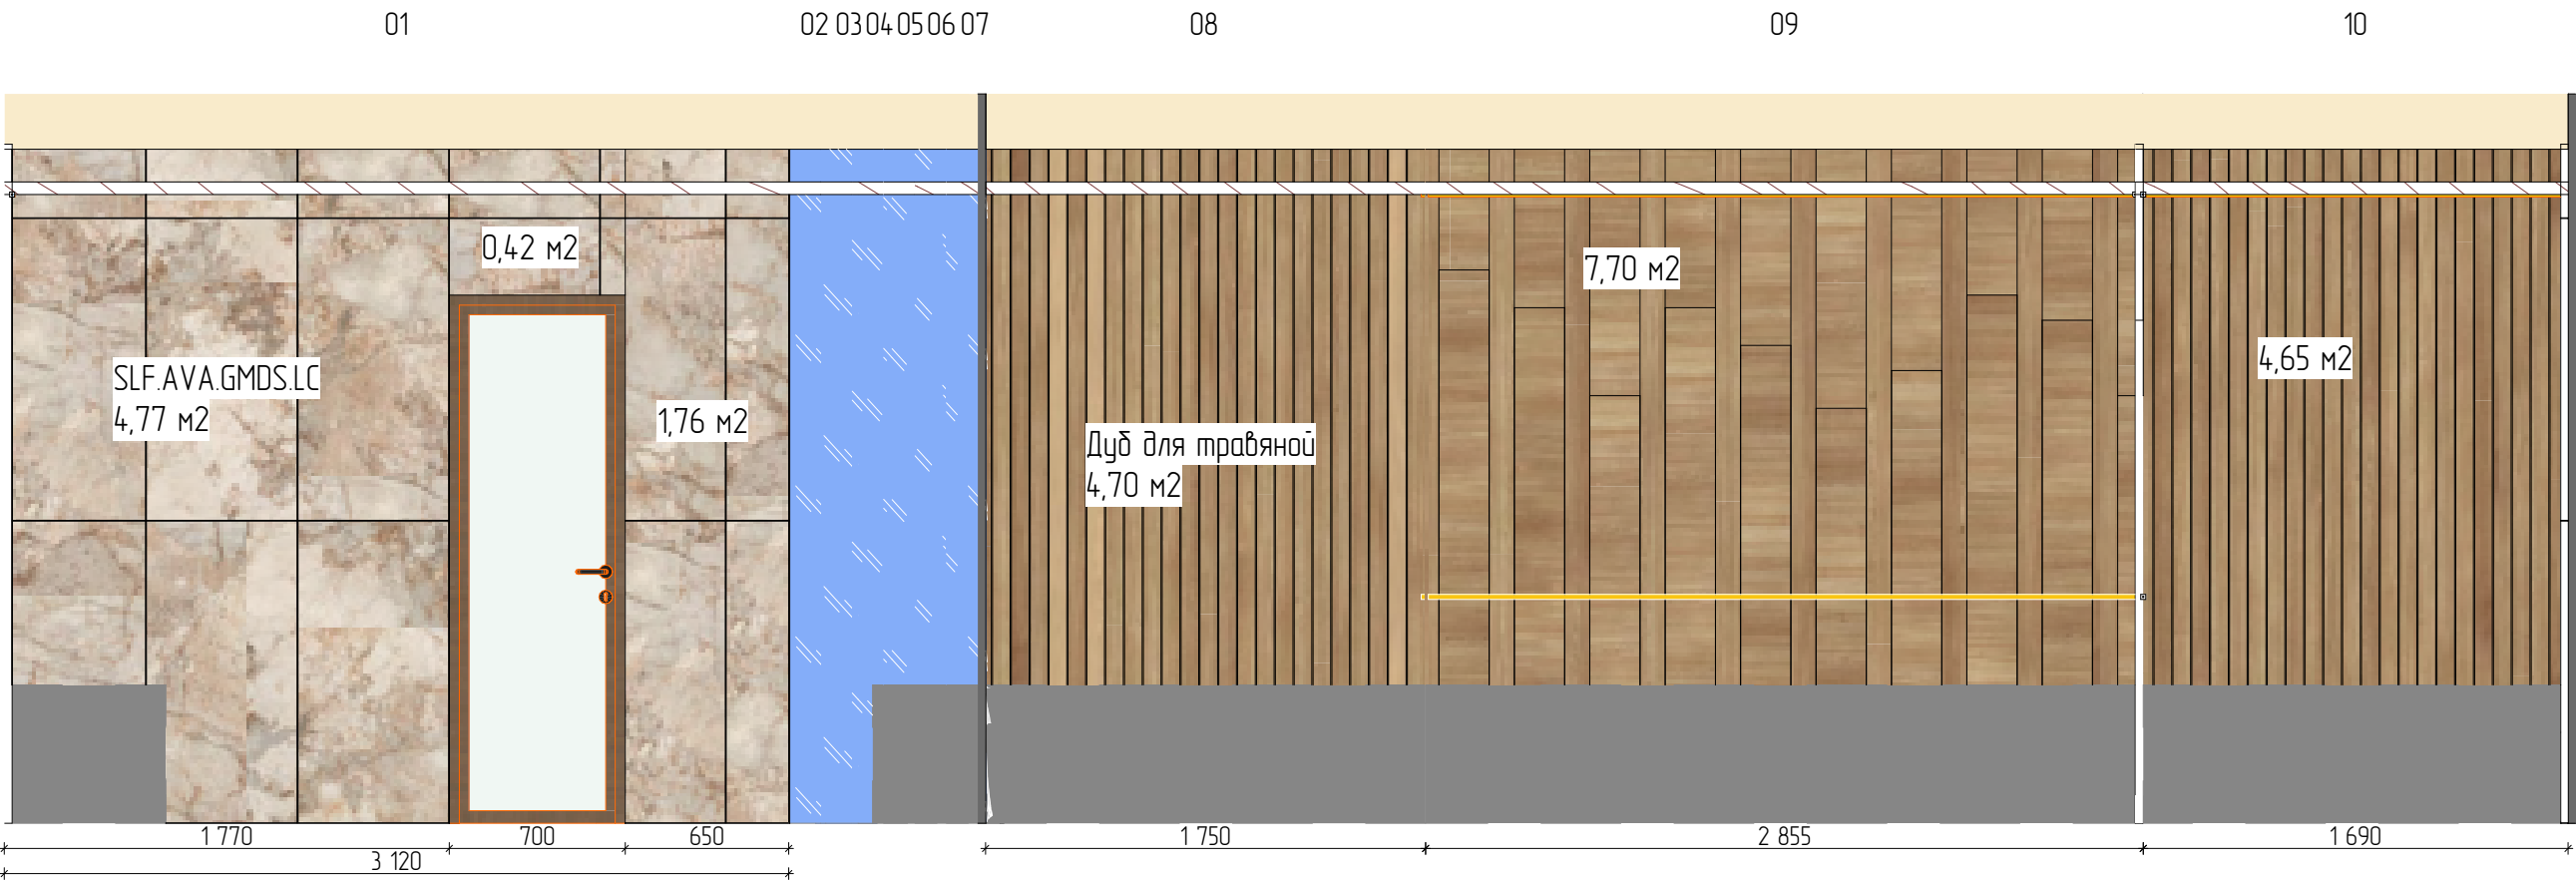

Дизайн проект					
Должность	Фамилия	Дата		Развертка п.226	
дизайнер	Егорова К.А.				
пом. дизайн.	Зуенко М.Д.				
Заказчик					
тел. +79384490618 www.oloone			Стадия	Лист	Листов
				2.2.59	

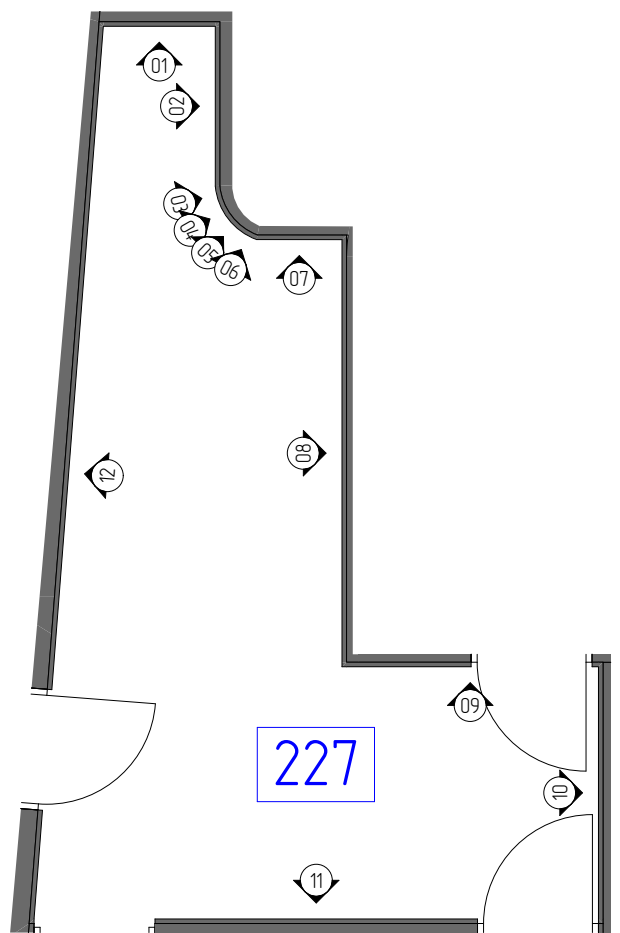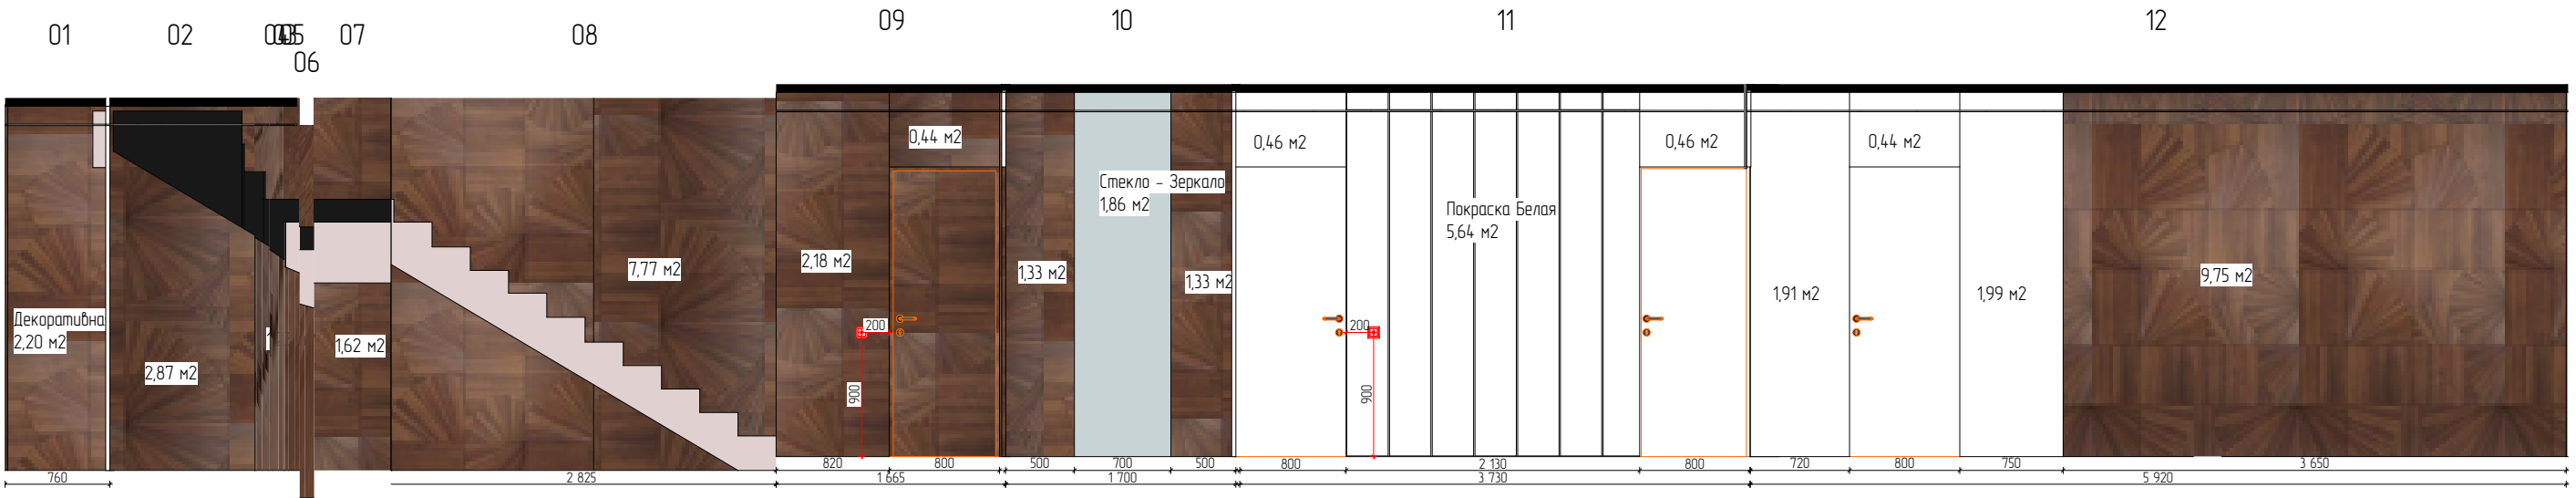



Дизайн проект					
Должность	Фамилия	Дата		Развертка п.227	
дизайнер	Егорова К.А.				
пом. дизайн.	Зуенко М.Д.				
Заказчик					
тел. +79384490618 www.olo.one			Стадия	Лист	Листов
				2.2.60	

01



02

03



04

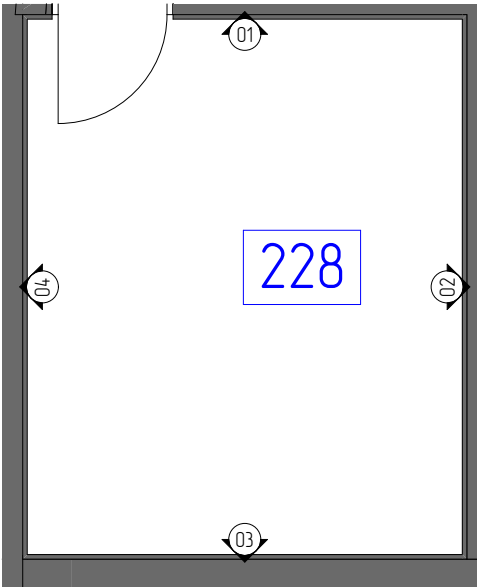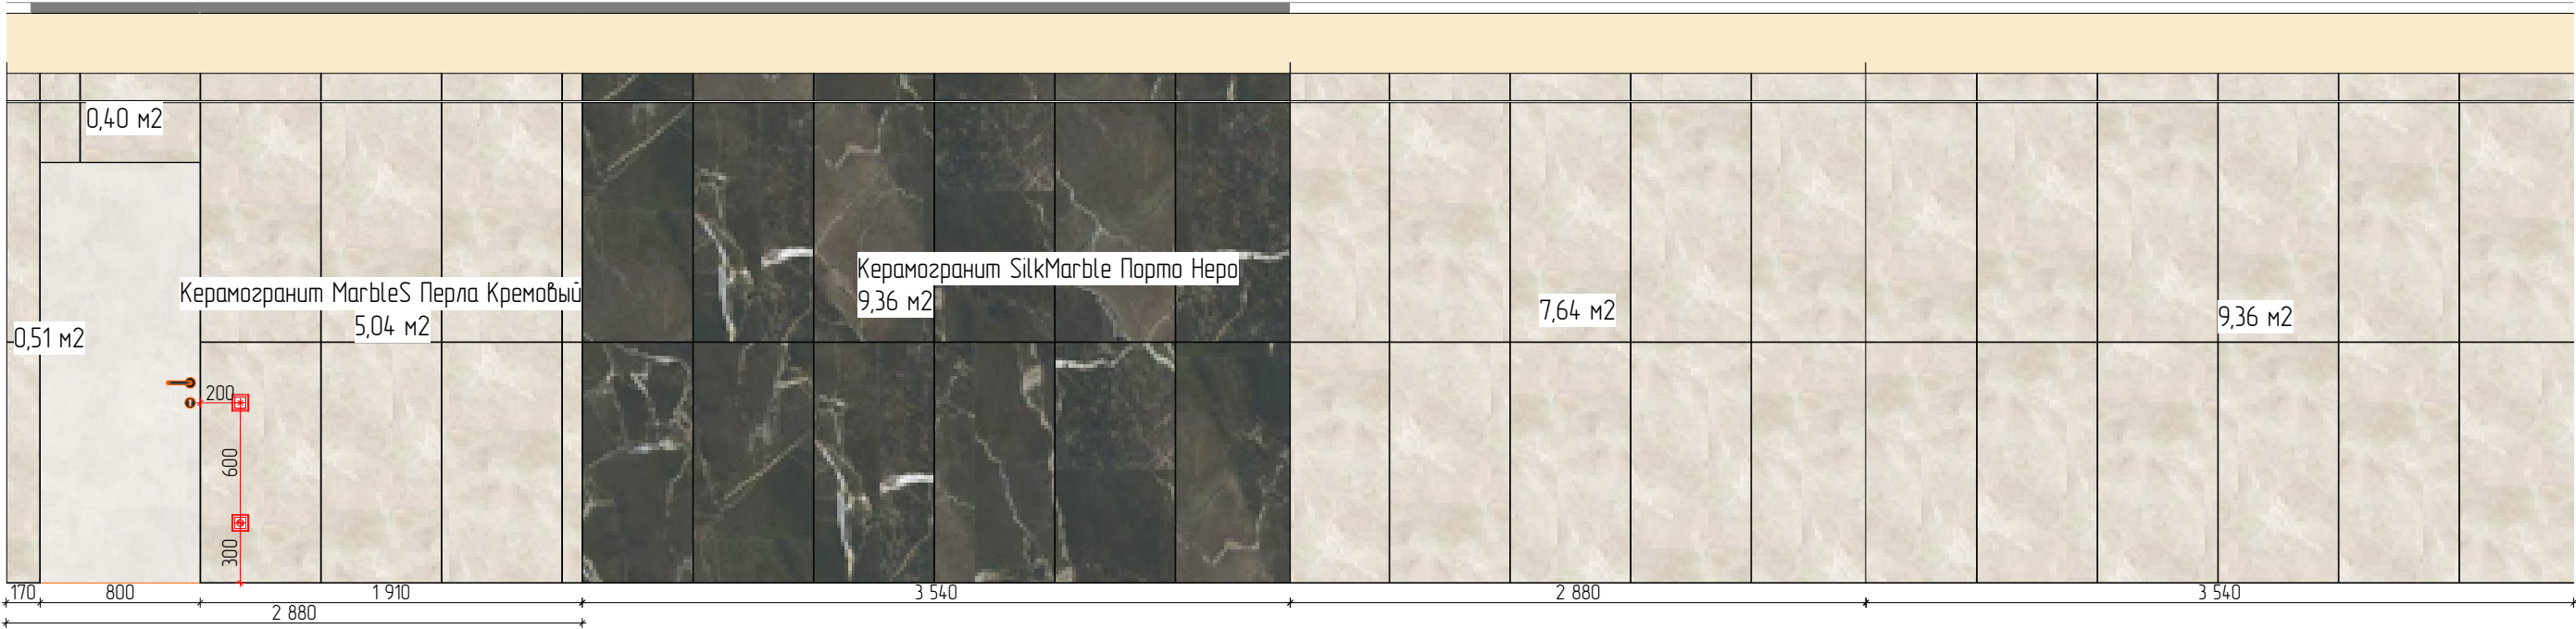

Дизайн проект					
Должность	Фамилия	Дата		Развертка п.228	
дизайнер	Егорова К.А.				
пом. дизайн.	Зуенко М.Д.				
Заказчик					
тел. +79384490618 www.oloone			Стадия	Лист	Листов
				2.2.61	

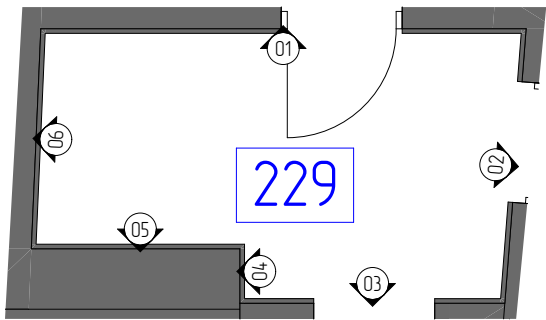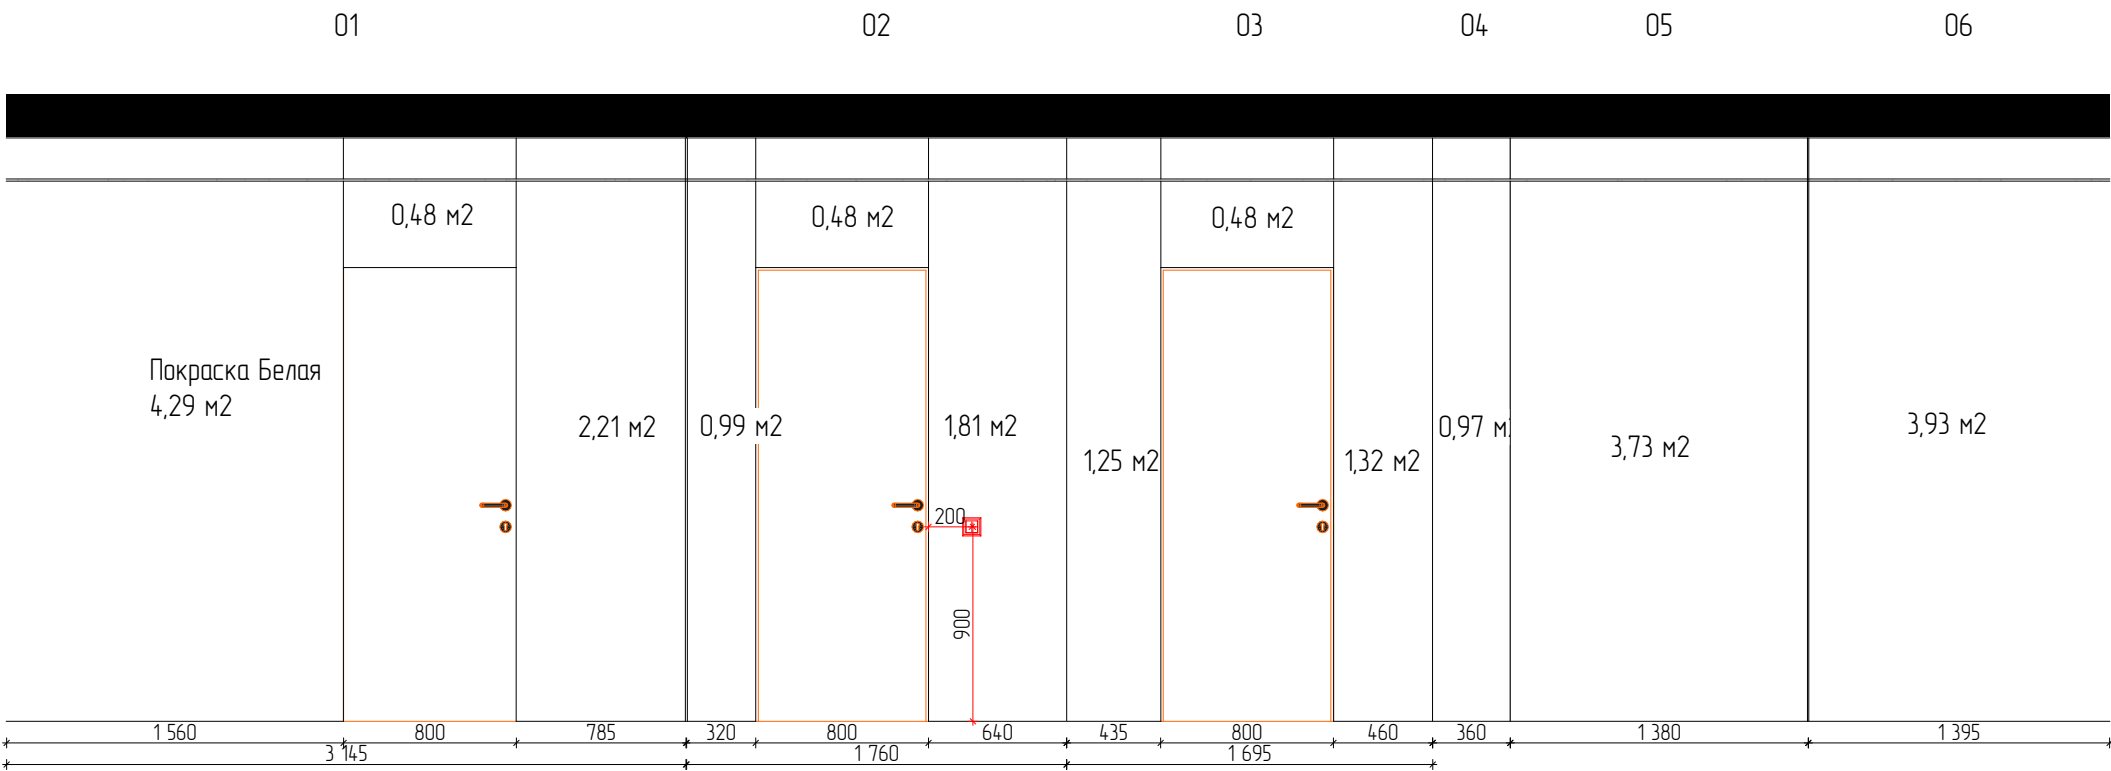

Дизайн проект					
Должность	Фамилия	Дата		Развертка п.229	
дизайнер	Егорова К.А.				
пом. дизайн.	Зуенко М.Д.				
Заказчик					
тел. +79384490618 www.olo.one			Стадия	Лист	Листов
				2.2.62	

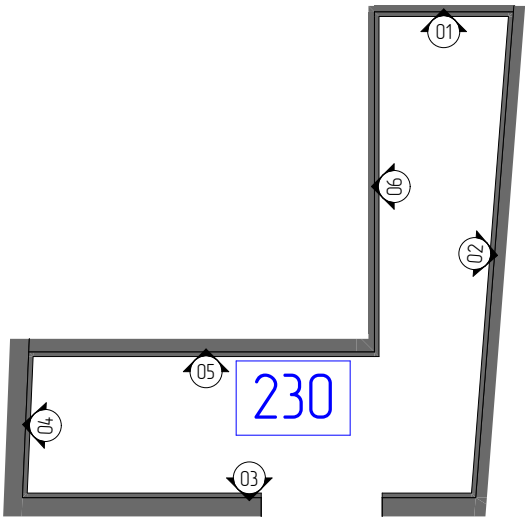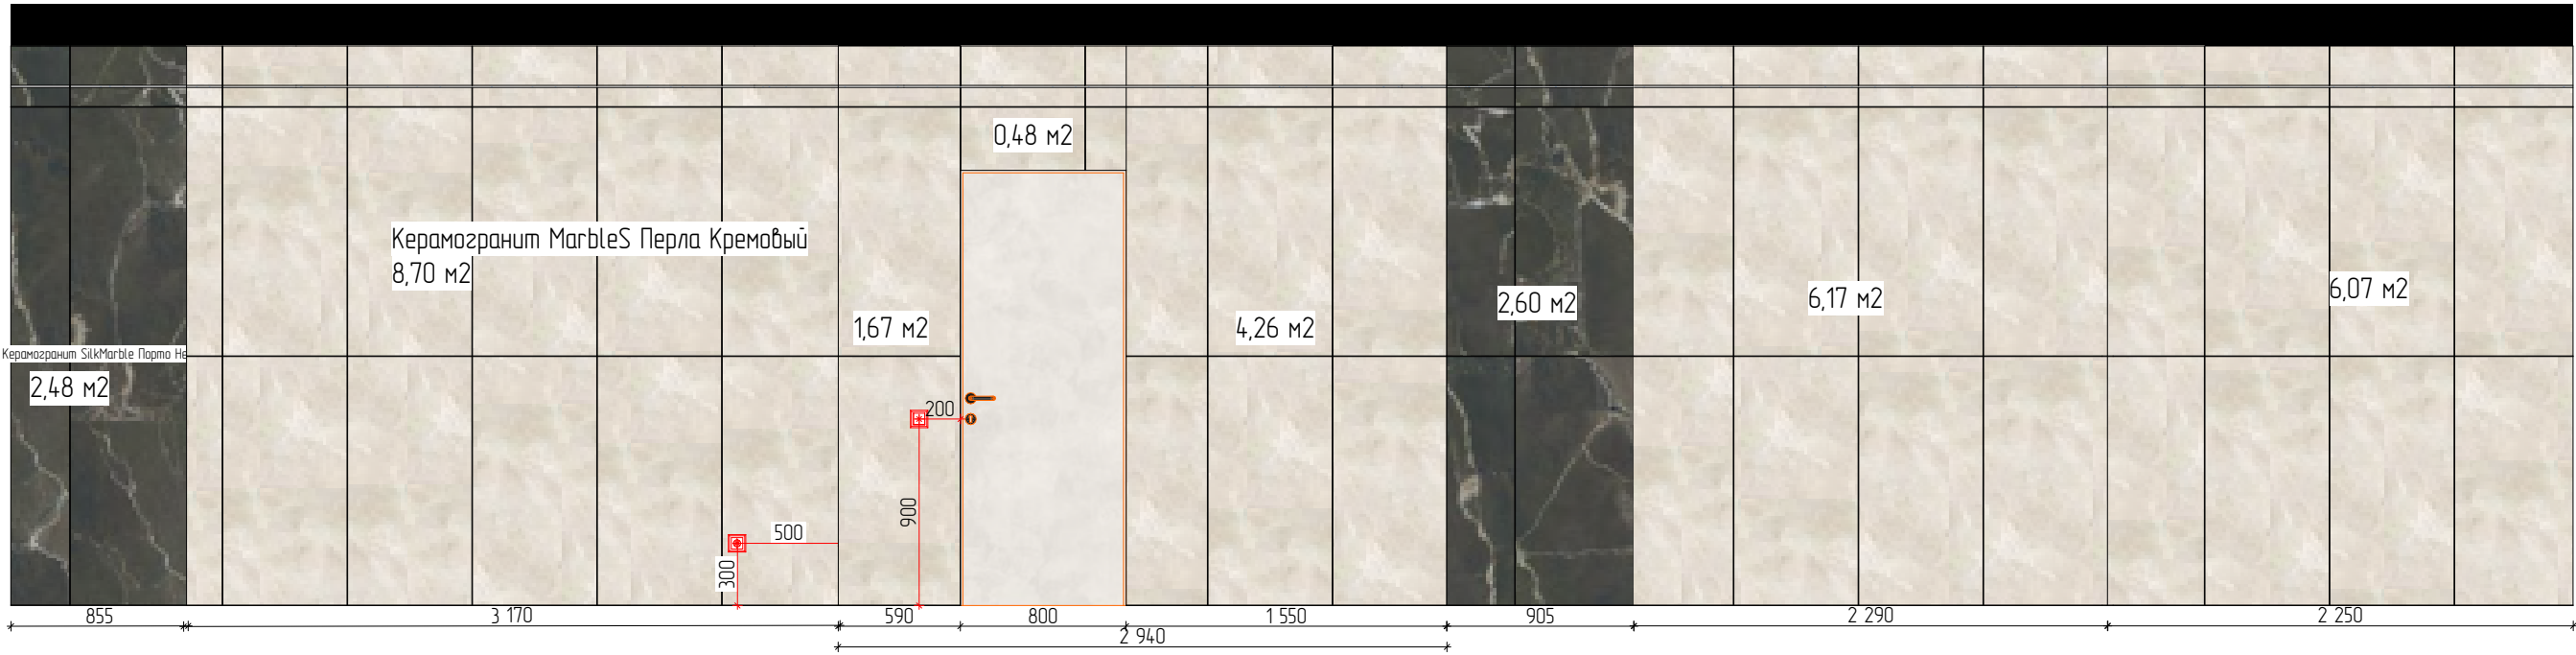

Дизайн проект					
Должность	Фамилия	Дата		Развертка п.230	
дизайнер	Егорова К.А.				
пом. дизайн.	Зуенко М.Д.				
Заказчик					
тел. +79384490618 www.oloone			Стадия	Лист	Листов
				2.2.63	

01

02 03 04 05 06 07 08 09 10 11 12 13 14

15

16

17


18

19

20



21

22

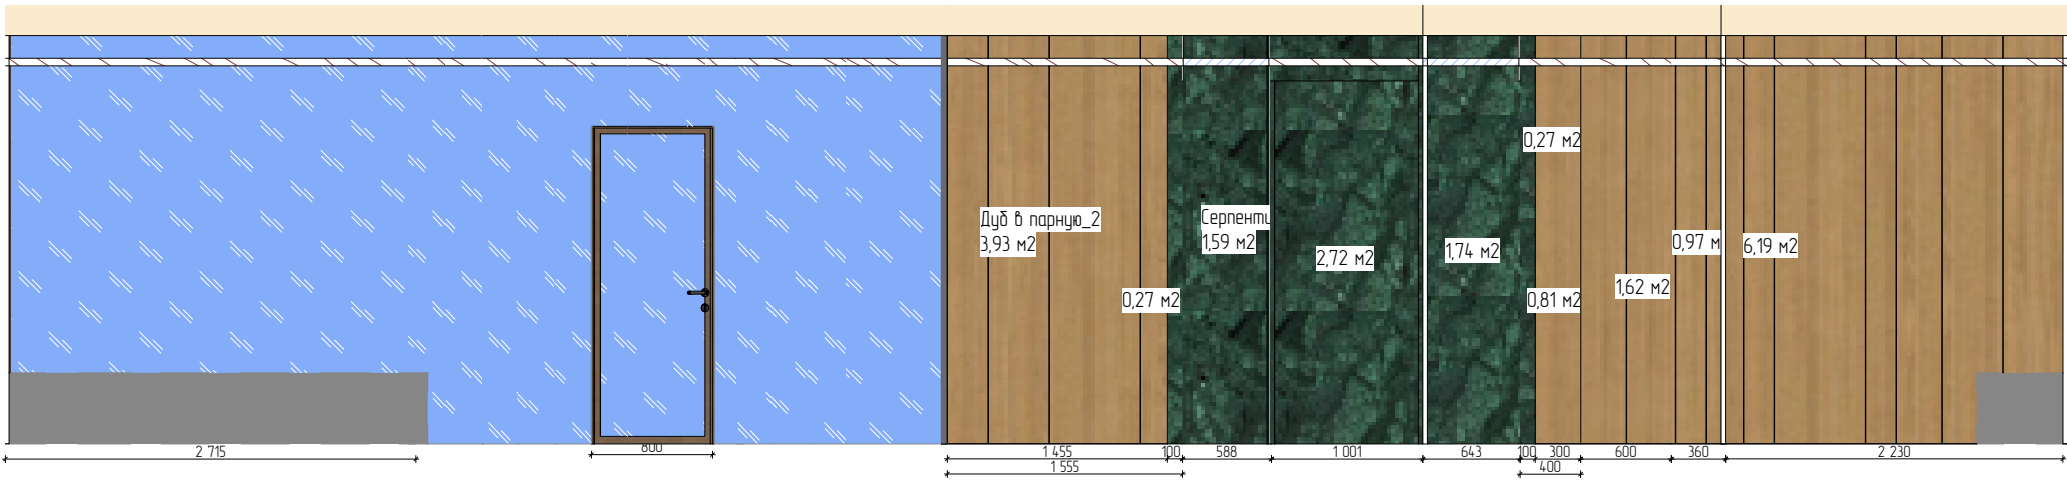

23


24

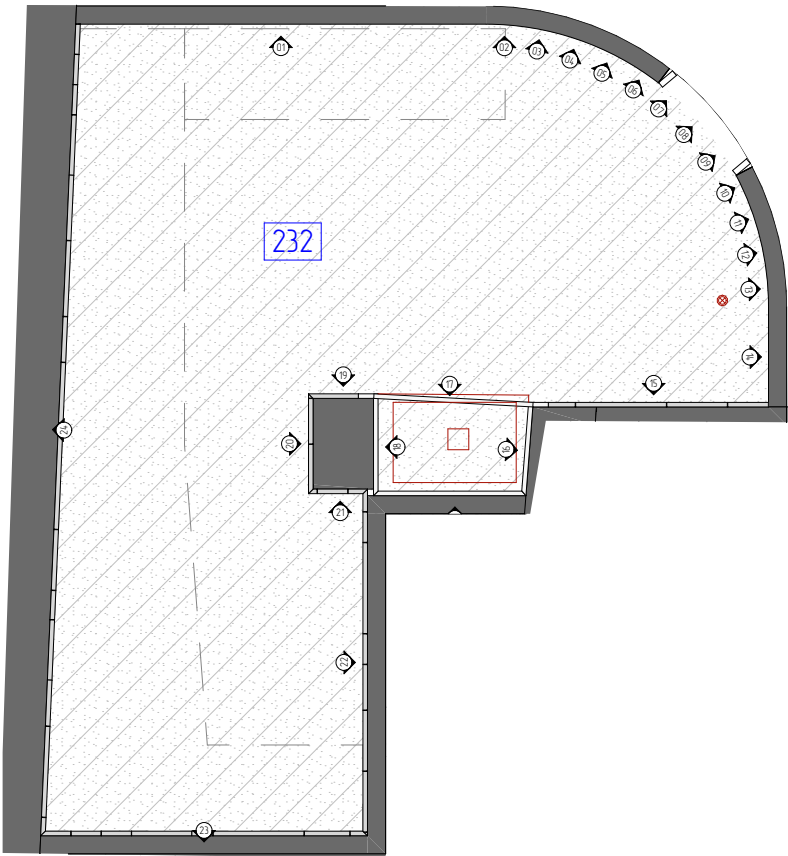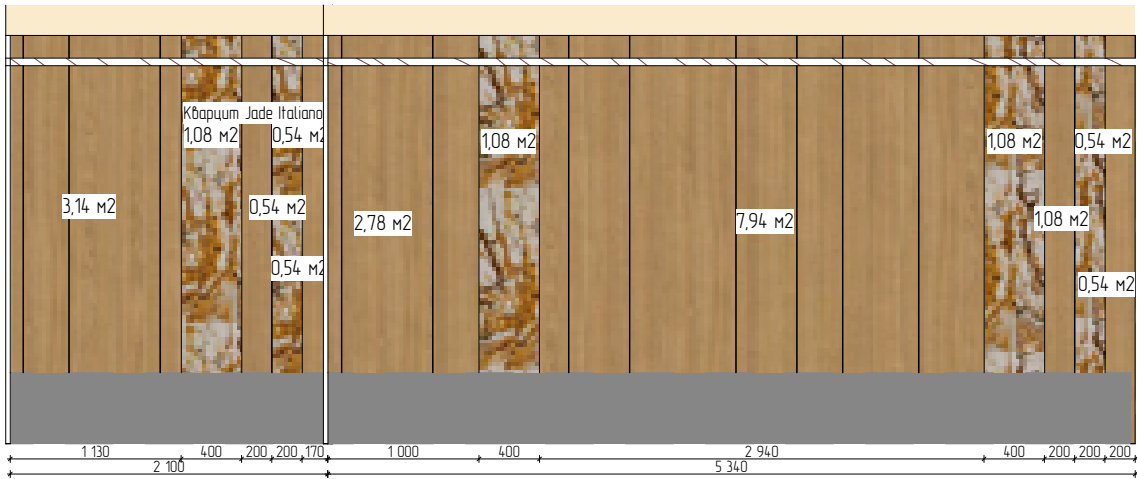

Дизайн проект					
Должность	Фамилия	Дата		Развертка п.232	
дизайнер	Егорова К.А.				
пом. дизайн.	Зуенко М.Д.				
Заказчик					
тел. +79384490618 www.olo.one			Стадия	Лист	Листов
				2.2.65	

Отметка: + 0 500


Дизайн проект					
Должность	Фамилия	Дата		Отметка: + 0 500	
дизайнер	Егорова К.А.				
пом. дизайн.	Зуенко М.Д.				
Заказчик					
тел. +79384490618 www.olo.one			Стадия	Лист	Листов
				2.3.66	

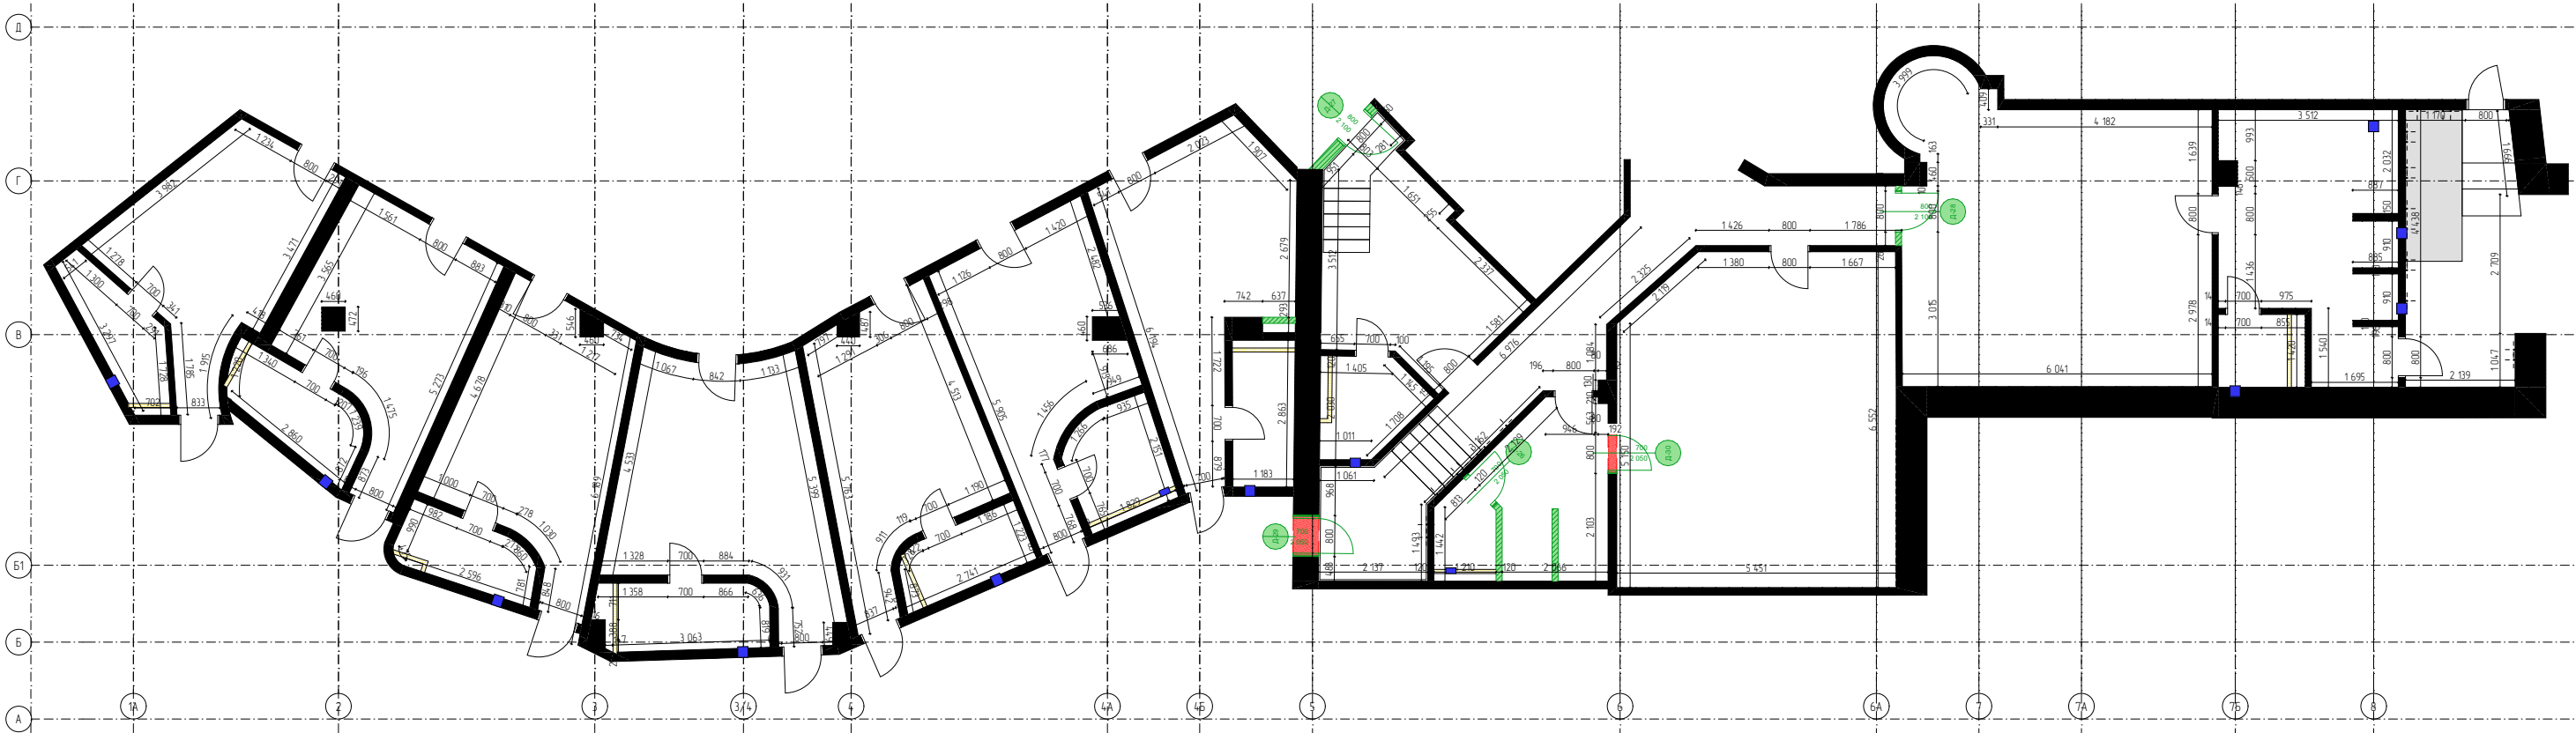


Условные обозначения

- Монтируемые конструкции
- Демонтируемые элементы


Дополнительный
разрабатываемый объем
на отм. +0.500

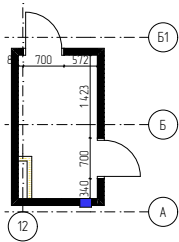


Дизайн проект						
Должность	Фамилия	Дата	План демонтажа существующих конструкций и монтажа перегородок с маркировкой дверных проемов на отм. +0.500			
дизайнер	Егорова К.А.					
пом. дизайн.	Зуенко М.Д.					
Заказчик						
тел +79384490618 www.olo.one				Стадия	Лист	Листов
					2.3.67	

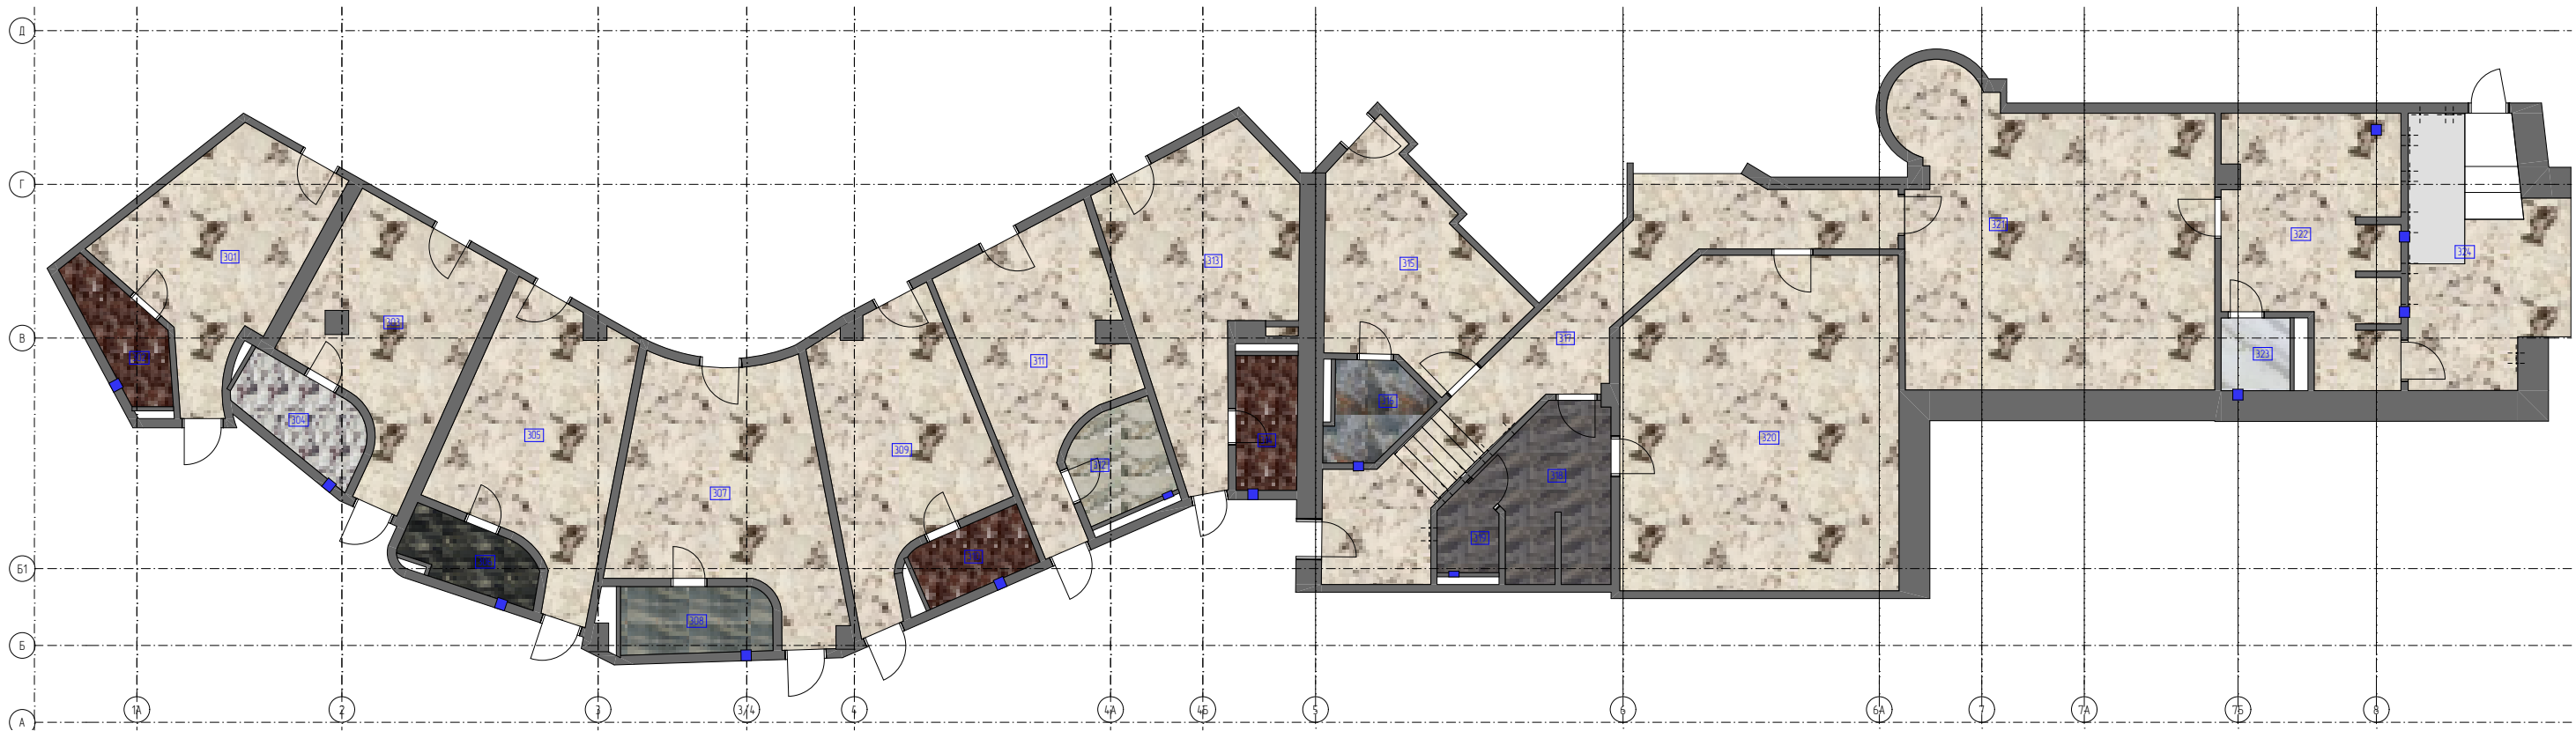

Веомость отделки полов +0.500

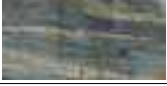
Изображение	Название	S, м2
	Гранит Alpine White	231,74
	Камень Rouge Epique	9,26
	Кварцит Ijen Blue	3,81
	Мрамор Arabescata New	3,55
	Мрамор Arabescato Orobian	12,29
	Мрамор Poonazza Rosso	3,76
	Мрамор Titanium Crystal	3,12
	Мрамор Verde Alpi	3,13
	Мрамор Volokas	1,91

Дополнительный
разрабатываемый объем
на отм. +0.500

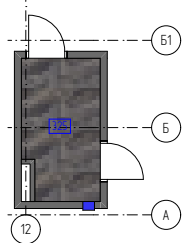


Примечание:
*Площадь указана без учёта подрезок. При
покупке необходимо заложить запас 15-20%

Дизайн проект					
Должность	Фамилия	Дата		План полов с указанием типов покрытий, направления укладки и отметок уровней на отм.+0.500	
дизайнер	Егорова К.А.				
пом. дизайн.	Зуенко М.Д.				
Заказчик					
тел. +79384490618 www.olo.one			Стадия	Лист	Листов
				2.3.69	

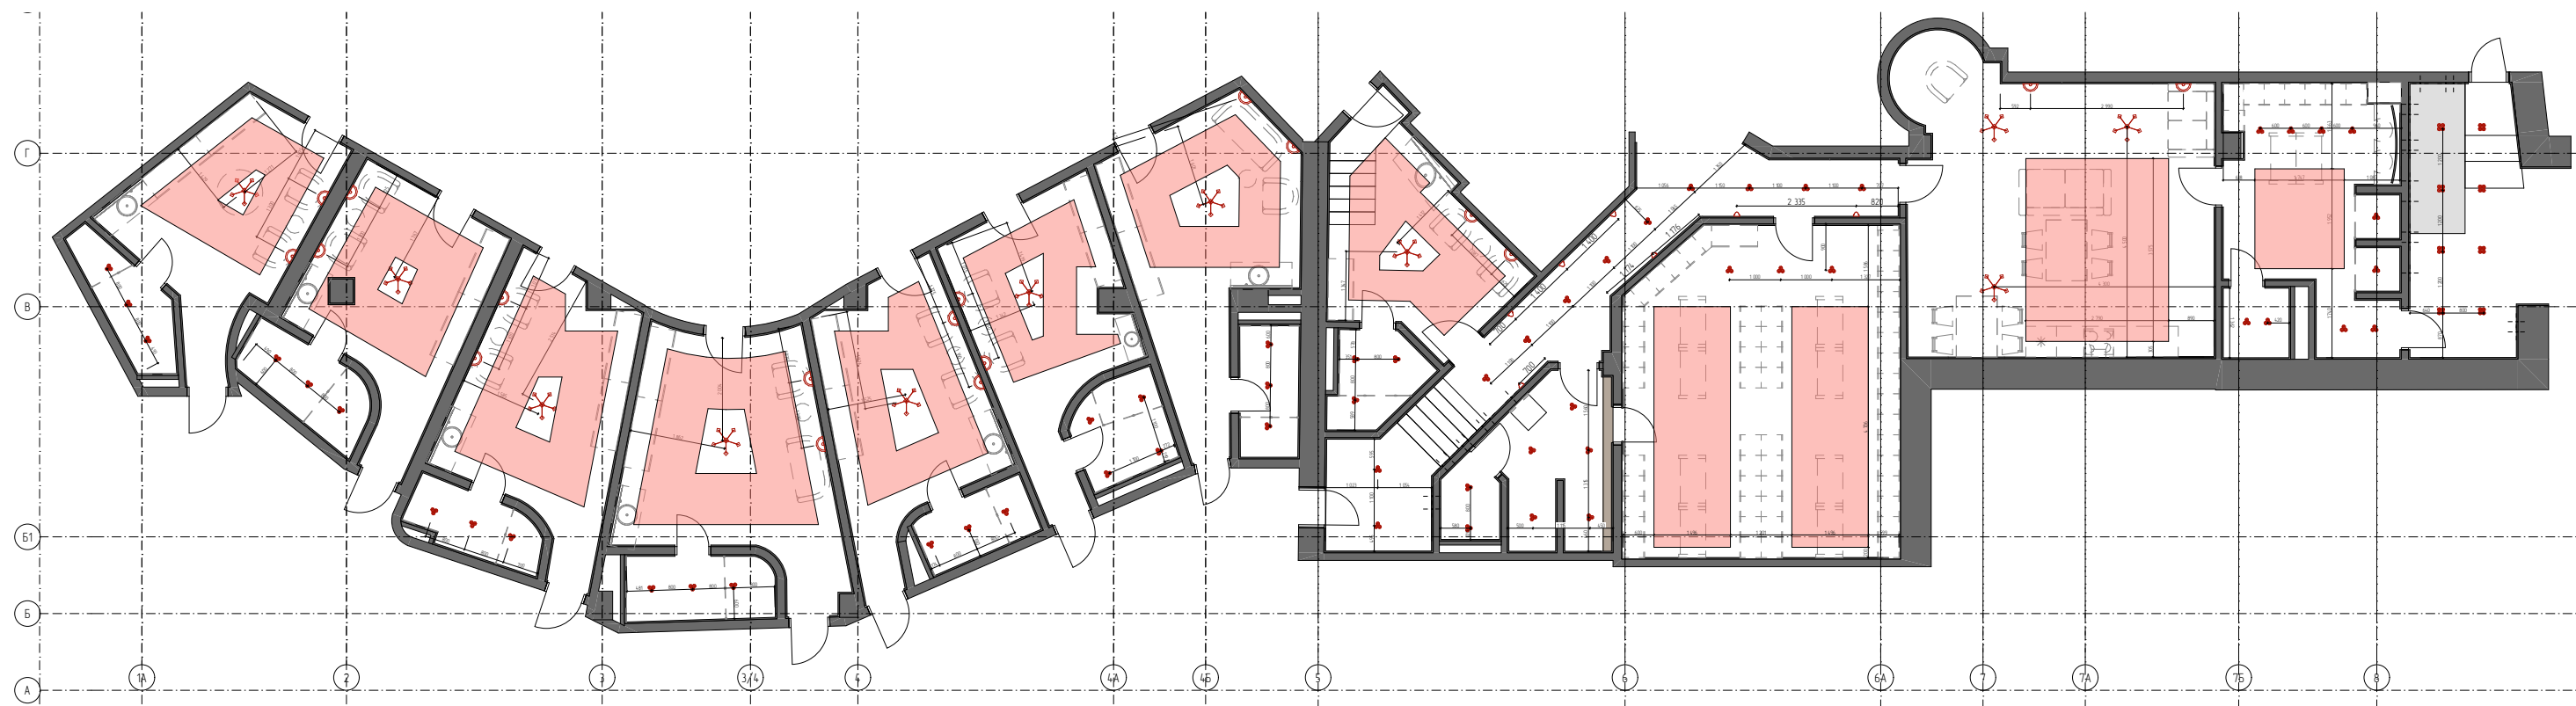


Дополнительный
разрабатываемый объем
на отм. +0.500

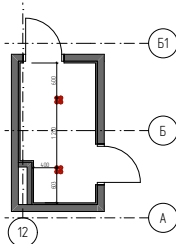



Примечание:
* Все размеры указаны от черновых
стен.
* Размеры уточнять по месту.

Дизайн проект					
Должность	Фамилия	Дата			
дизайнер	Егорова К.А.				
пом. дизайн.	Зуенко М.Д.				
Заказчик					
тел. +79384490618 www.olo.one			Стадия	Лист	Листов
				2.3.71	

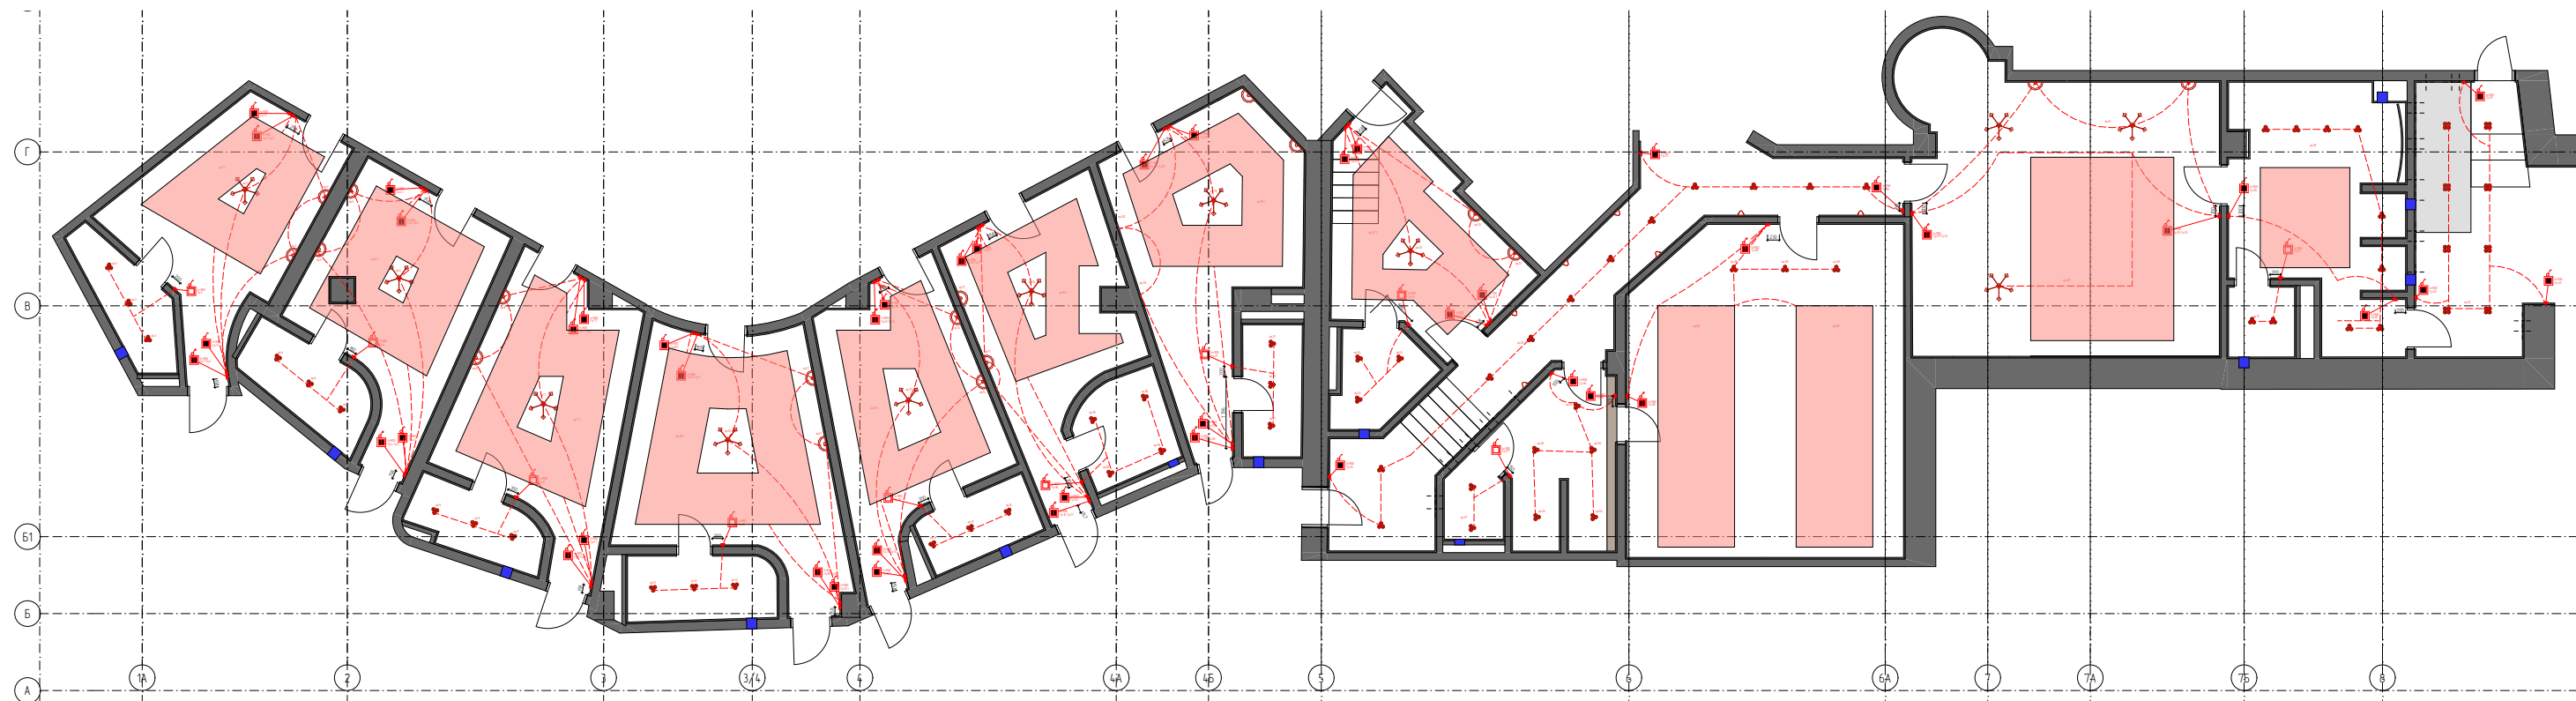


Условные обозначения

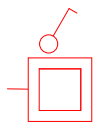- 

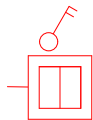Выключатель одноклавишный
- 

Выключатель двухклавишный


Дополнительный
разрабатываемый объем
на отм. +0.500

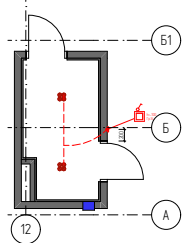


Примечание:

- * Все размеры указаны от черновых стен.
- * Размеры уточнять по месту.
- * Размеры с указание привязки от проёмов, должны быть реализованы по размеру от края чистовой двери.


Дизайн проект					
Должность	Фамилия	Дата	План выключателей с указанием групп управления освещением на отм.+0.500		
дизайнер	Егорова К.А.				
пом. дизайн.	Зуенко М.Д.				
Заказчик					
тел. +79384490618 www.olo.one			Стадия	Лист	Листов
				2.3.72	

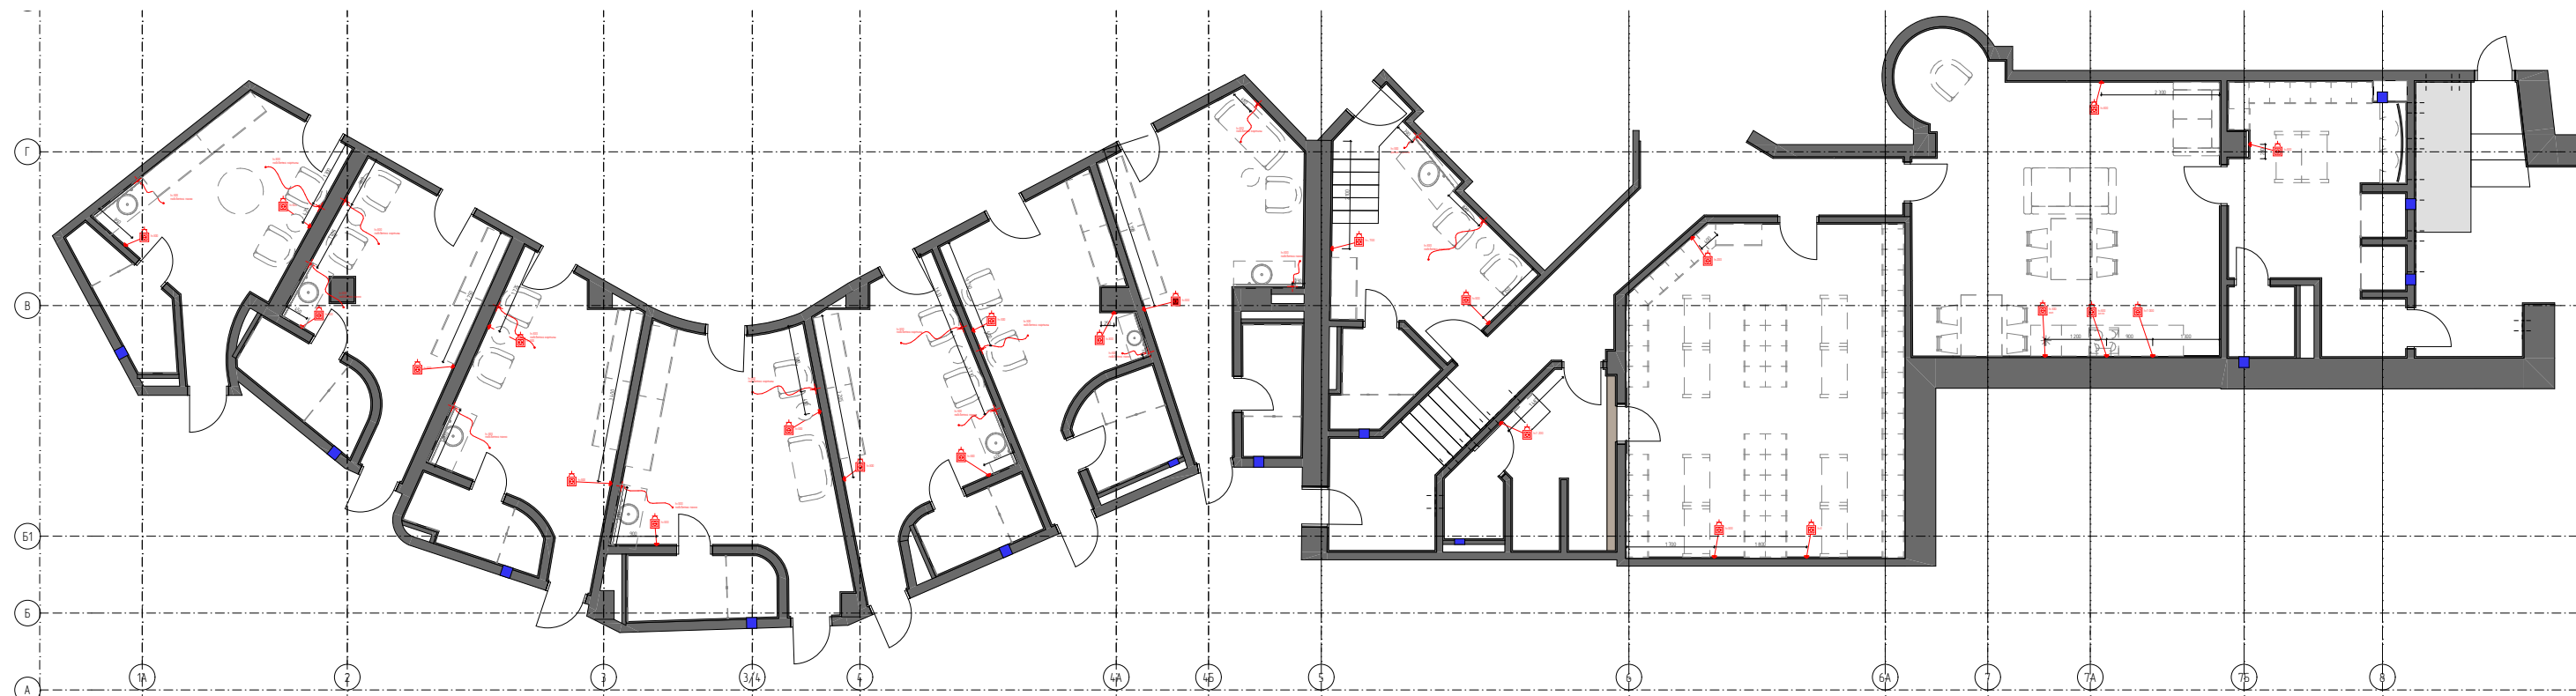

Условные обозначения

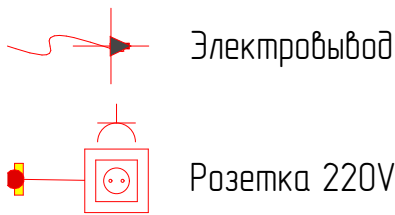


Дополнительный
разрабатываемый объем
на отм. +0.500

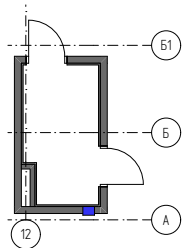

Примечание:
* Все размеры указаны от черновых стен.
* Размеры уточнять по месту.
* Размеры с указанием привязки от проёмов, должны быть реализованы по размеру от края чистовой двери.


Дизайн проект					
Должность	Фамилия	Дата	План розеток и электровыводов с привязками на отм.+0.500		
дизайнер	Егорова К.А.				
пом. дизайн.	Зуенко М.Д.				
Заказчик					
тел. +79384490618 www.o1o.one			Стадия	Лист	Листов
				2.3.73	

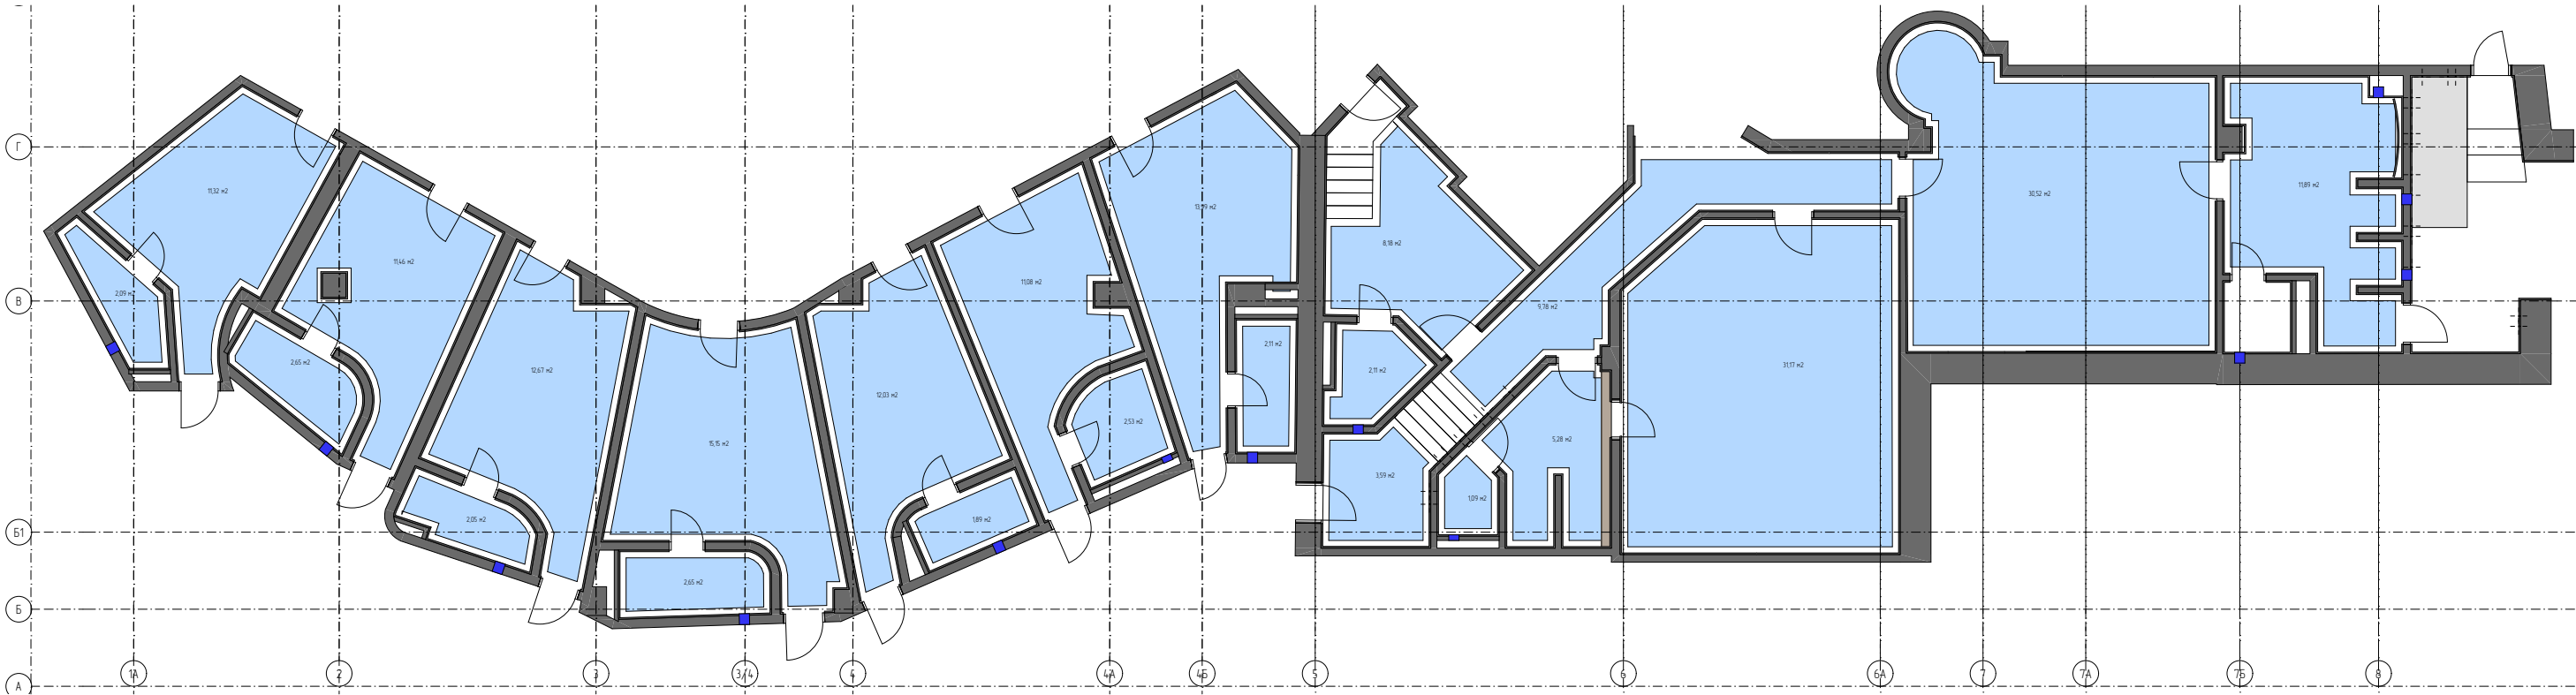


Условные обозначения теплых полов +0.500		
Изображение	Материал	Площадь, м2
	Электрический теплый пол	209,40

Примечание:
1. Теплый пол укладывать опираясь на тех. карты выбранного покрытия.
2. Отступ теплого пола от конструкций мин. 150мм по периметру контура помещения.

Дополнительный
разрабатываемый объем
на отм. +0.500

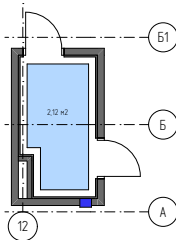


Дизайн проект					
Должность	Фамилия	Дата	План теплых полов с размещением терморегуляторов на отм.+0.500		
дизайнер	Егорова К.А.				
пом. дизайн.	Зуенко М.Д.				
Заказчик					
тел. +79384490618 www.olo.one			Стадия	Лист	Листов
				2.3.74	

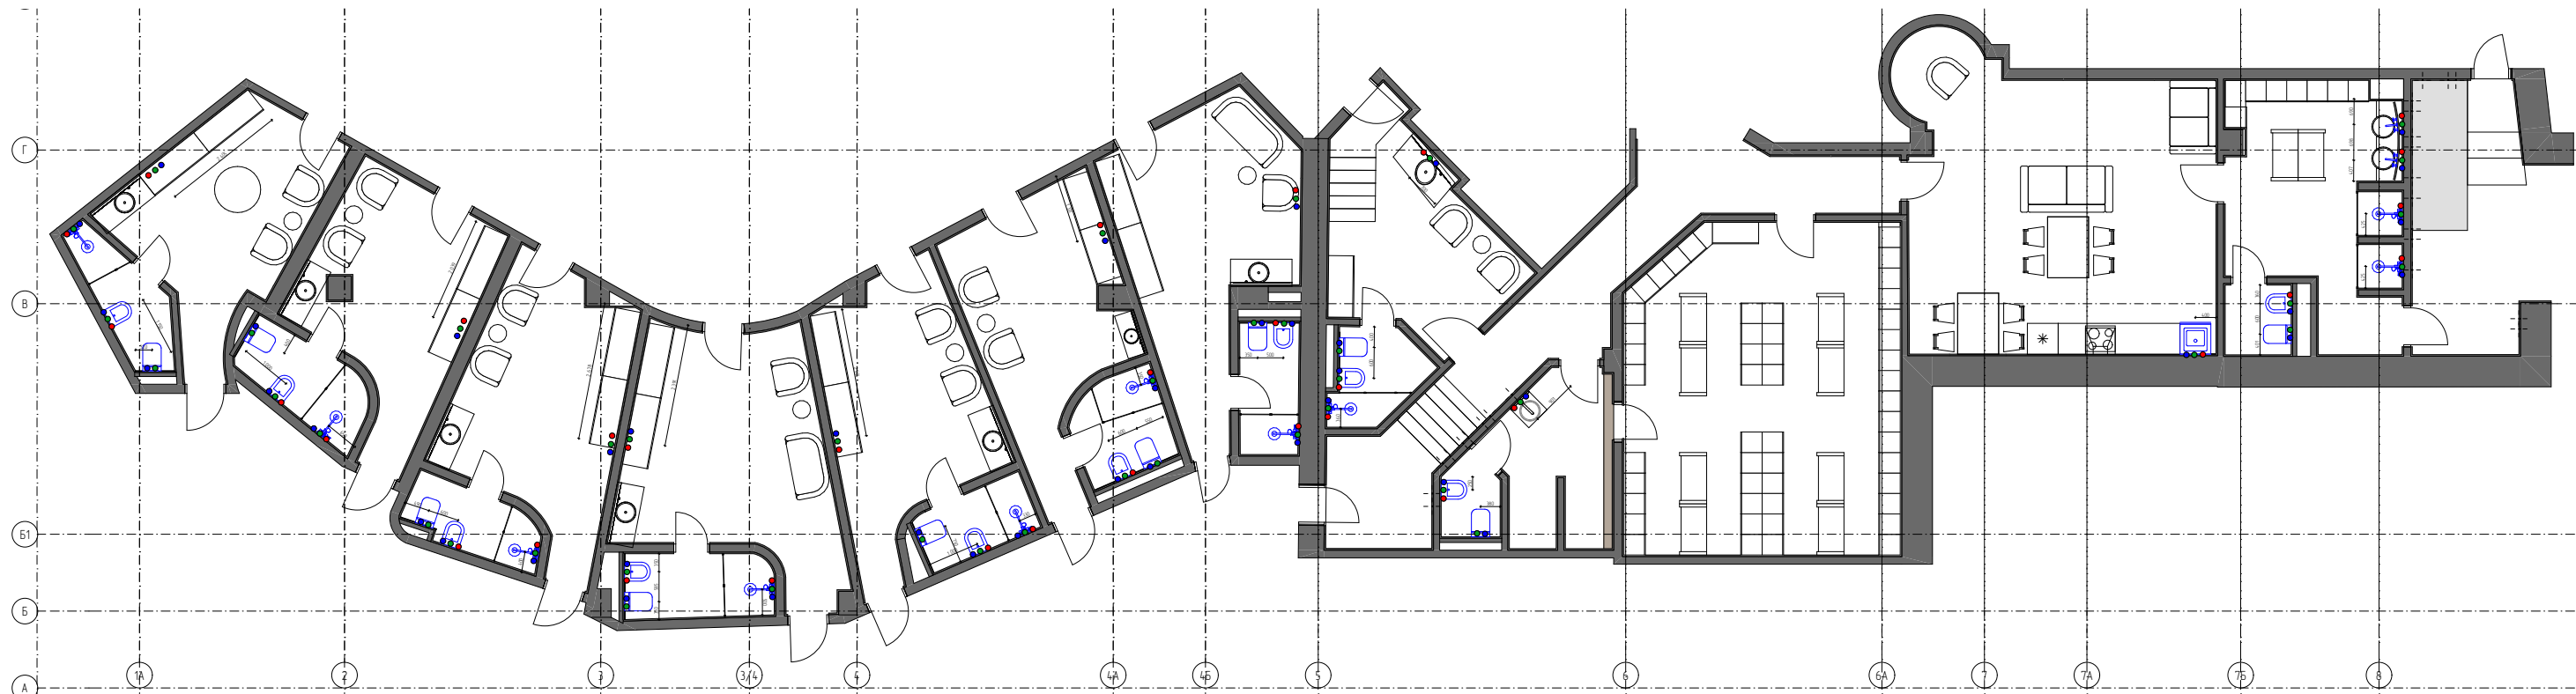

Условные обозначения

- – ХВС (холодное водоснабжение)
- – ГВС (горячее водоснабжение)
- – К (канализация)


Дополнительный
разрабатываемый объем
на отм. +0.500

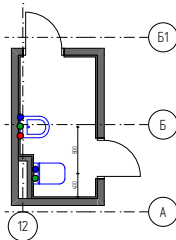

Примечание:

- Сантех. оборудование перед монтажом проверять по месту, размерные привязки даны опираясь на предоставленные обмеры.
- На схеме представлены выпуски подключений. Разработка инженерных сетей и их трассировка выполняется смежными специалистами.


Дизайн проект					
Должность	Фамилия	Дата	План размещения сантехнического оборудования со схемами подключения на отм.+0.500		
дизайнер	Егорова К.А.				
пом. дизайн.	Зуенко М.Д.				
Заказчик					
тел. +79384490618 www.o1o.one			Стадия	Лист	Листов
				2.3.75	

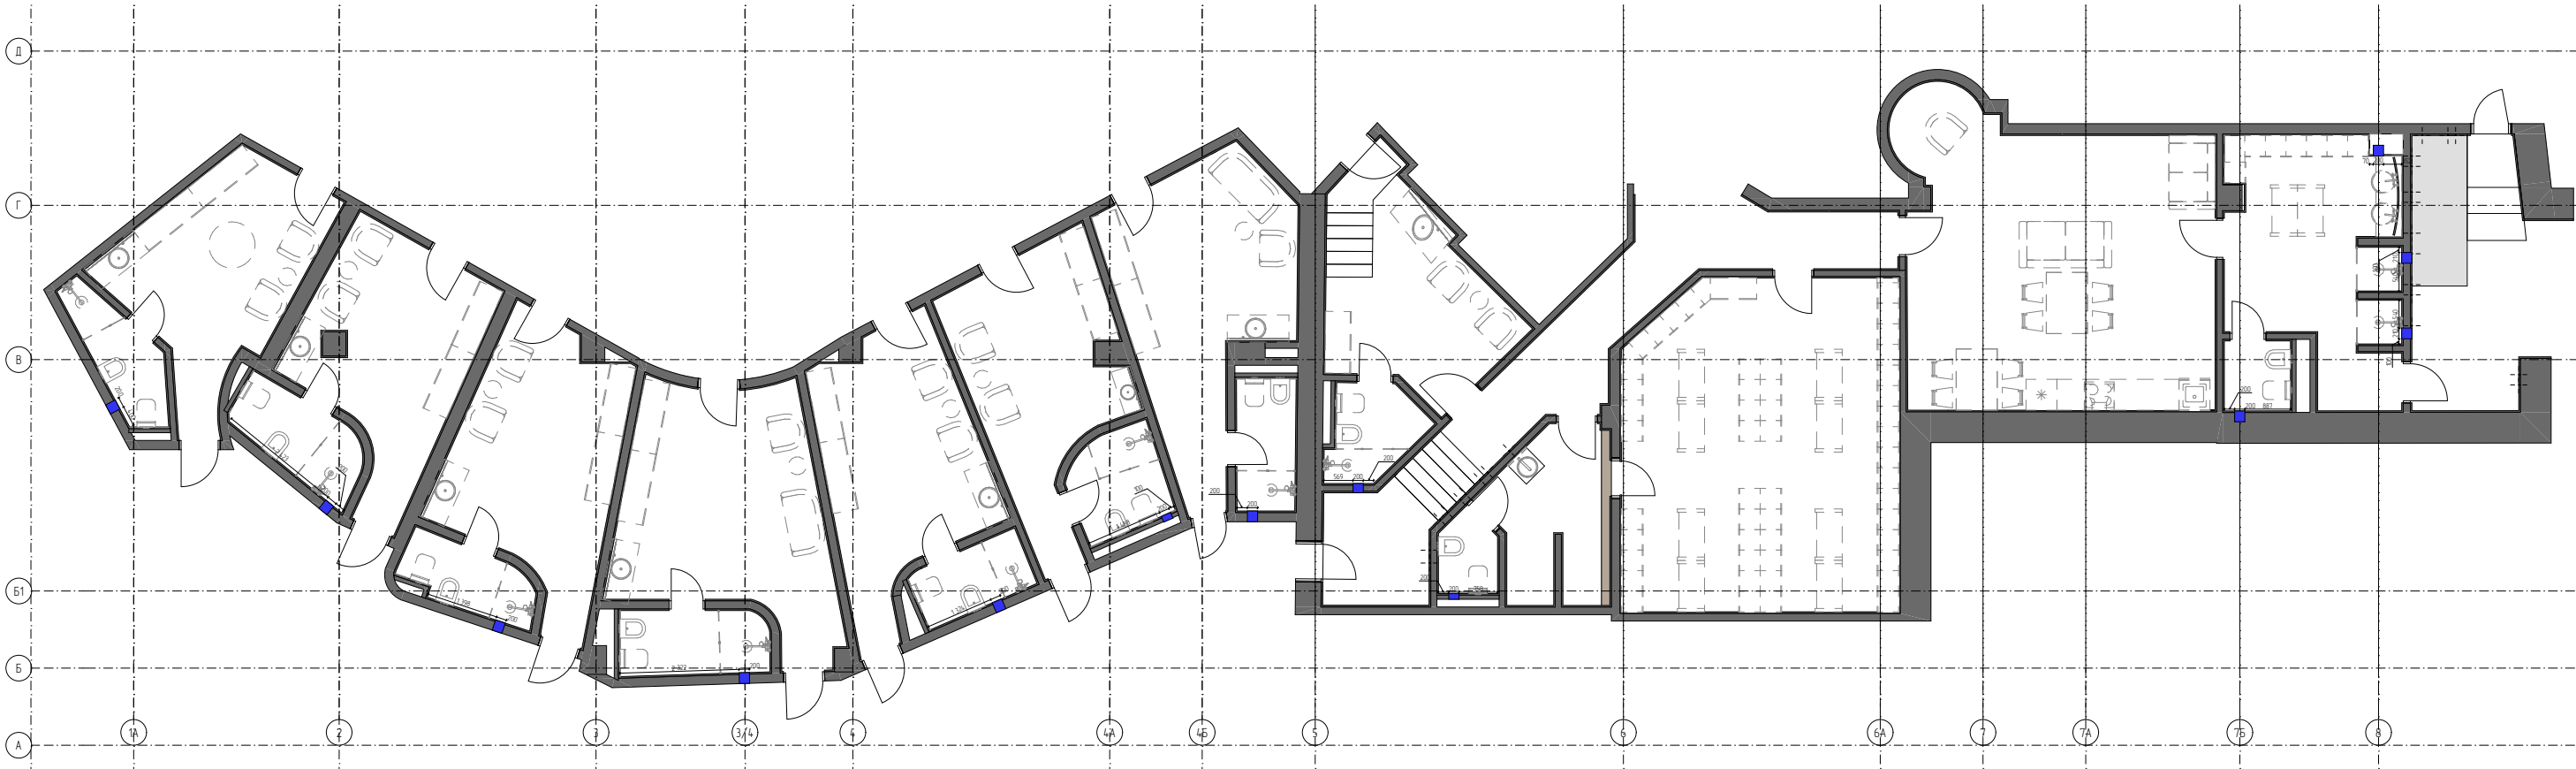

Условные обозначения

 Принудительная вентиляция

Дополнительный
разрабатываемый объем
на отм. +0.500

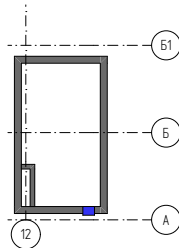

Примечание:

1. Устройство принудительной вентиляции необходимо в каждой макрой зоне.

2. Включение принудительной вентиляции предусмотреть через центральный пульт управления общественными зонами / через датчик движения.

Дизайн проект					
Должность	Фамилия	Дата	План размещения систем кондиционирования и вентиляции на отм.+0.500		
дизайнер	Егорова К.А.				
пом. дизайн.	Зуенко М.Д.				
Заказчик					
тел. +79384490618 www.olo.one			Стадия	Лист	Листов
				2.3.76	

01



02

03 04 05 06 0708 09 10 11

12

13

14

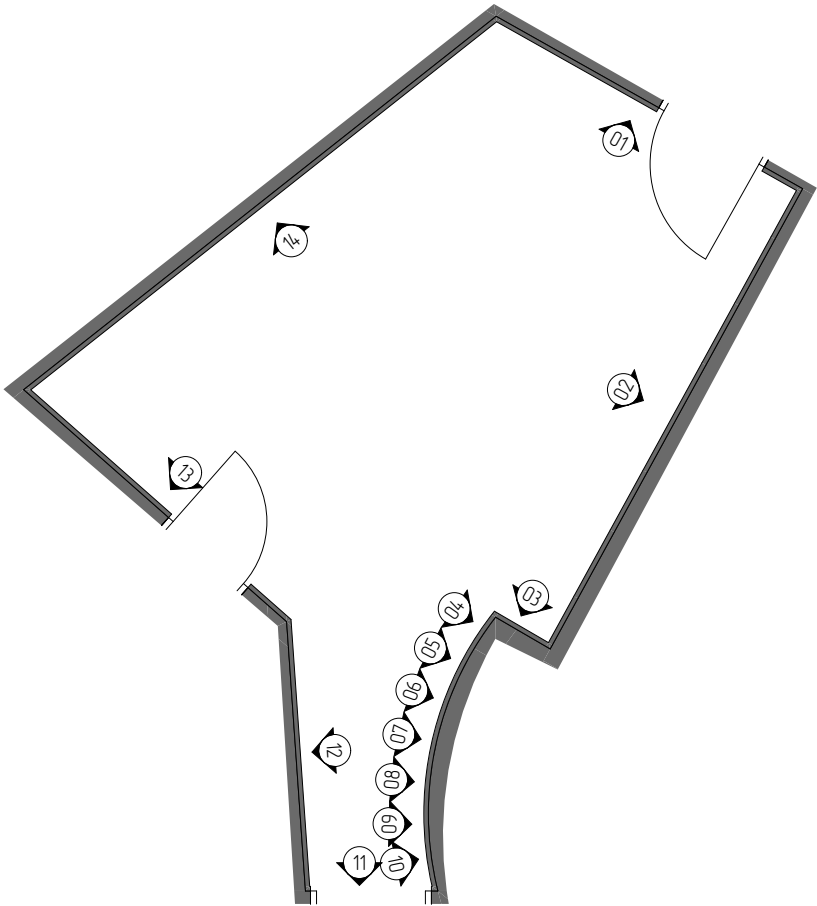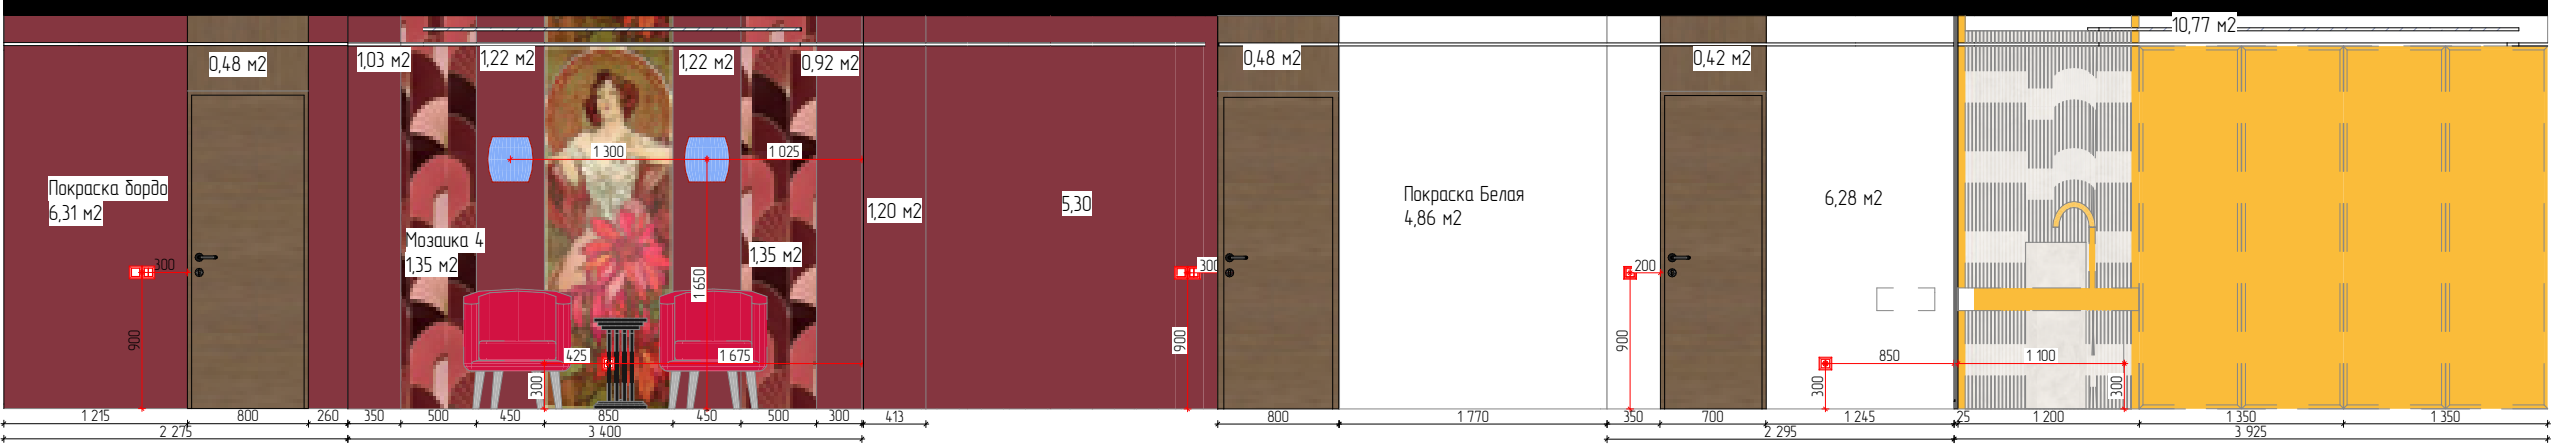

Дизайн проект					
Должность	Фамилия	Дата		Развертка п.301	
дизайнер	Егорова К.А.				
пом. дизайн.	Зуенко М.Д.				
Заказчик					
тел. +79384490618 www.oloone			Стадия	Лист	Листов
				2.3.77	



01

02



03

04



05

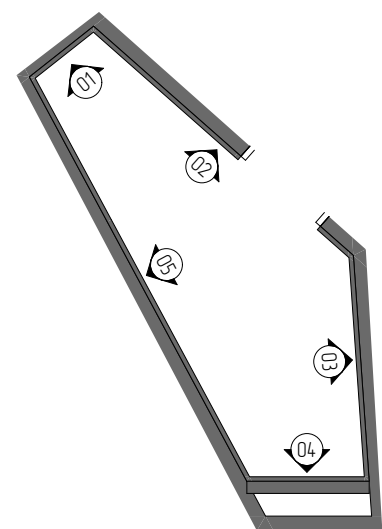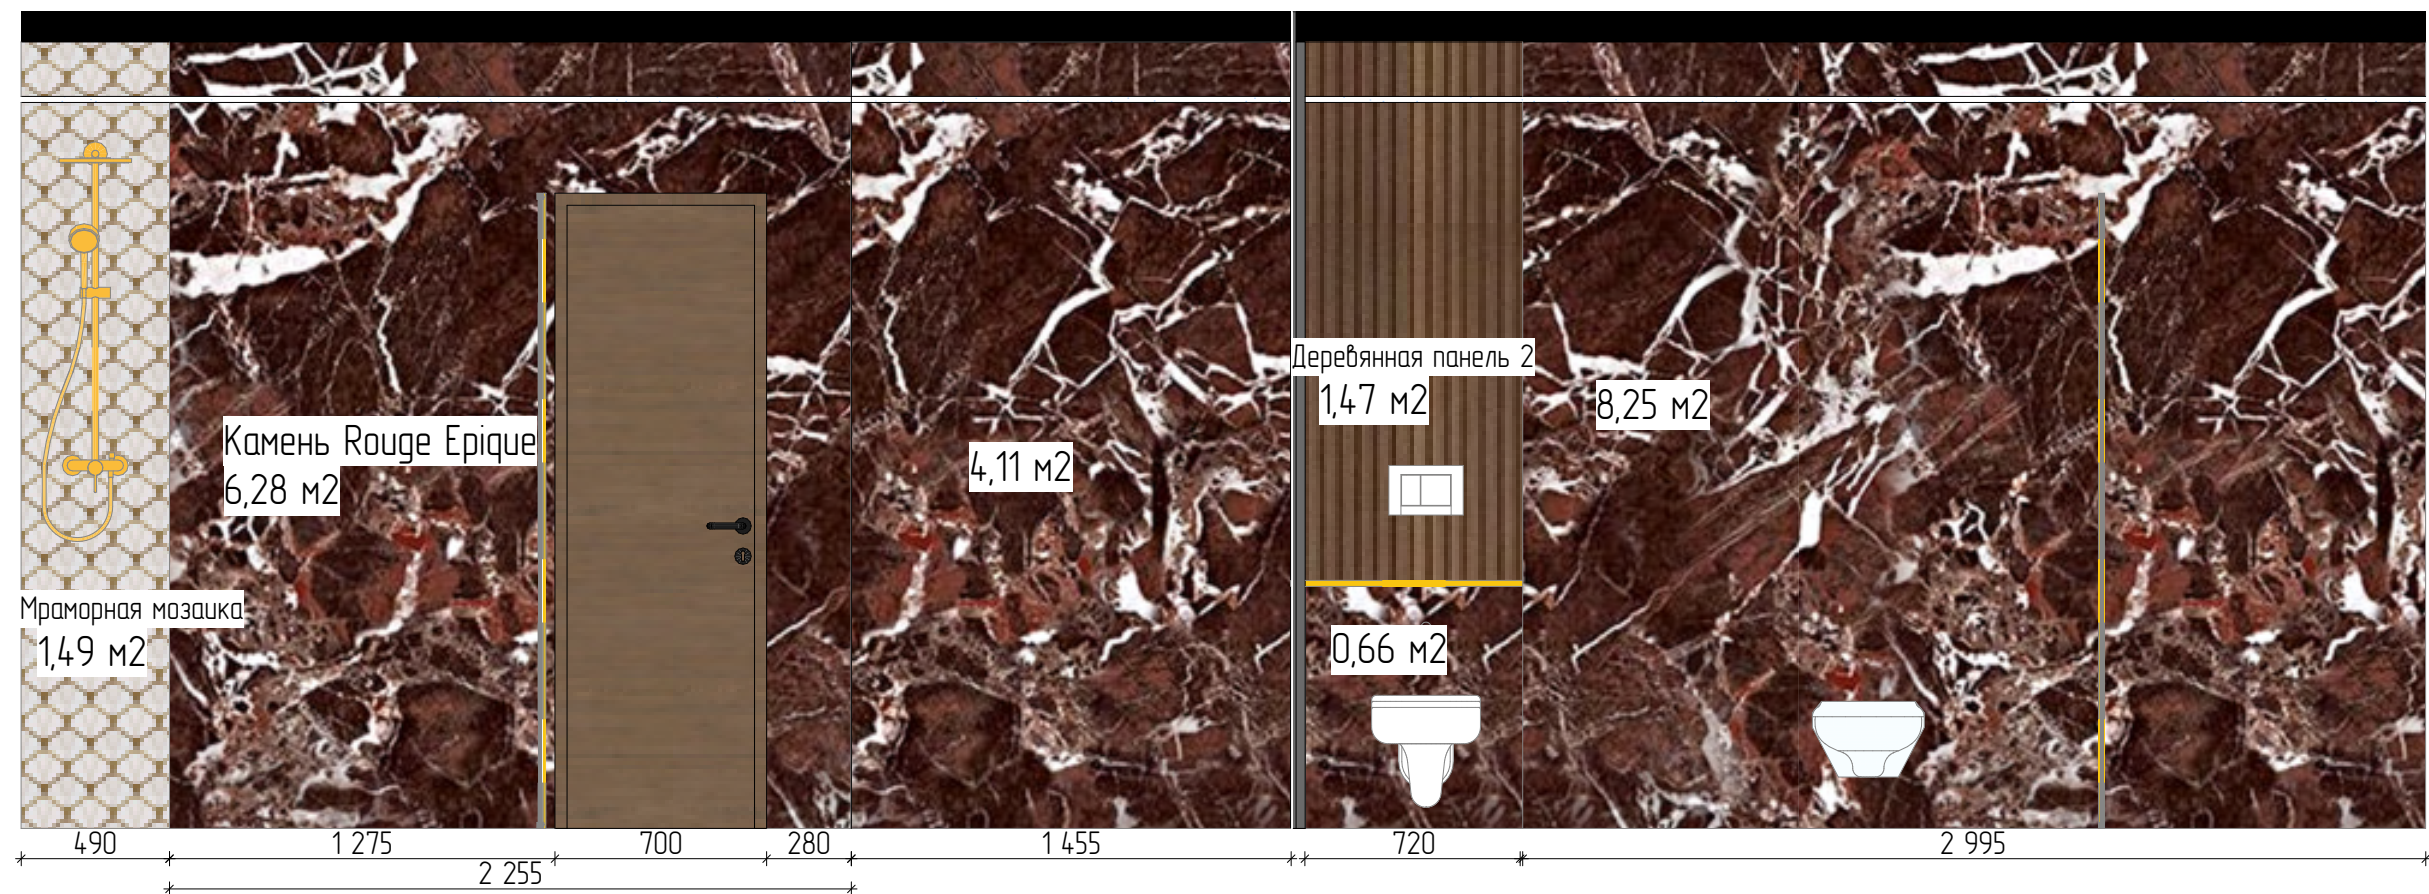



Дизайн проект					
Должность	Фамилия	Дата		Развертка п.302	
дизайнер	Егорова К.А.				
пом. дизайн.	Зуенко М.Д.				
Заказчик					
тел. +79384490618 www.olo.one			Стадия	Лист	Листов
				2.3.78	

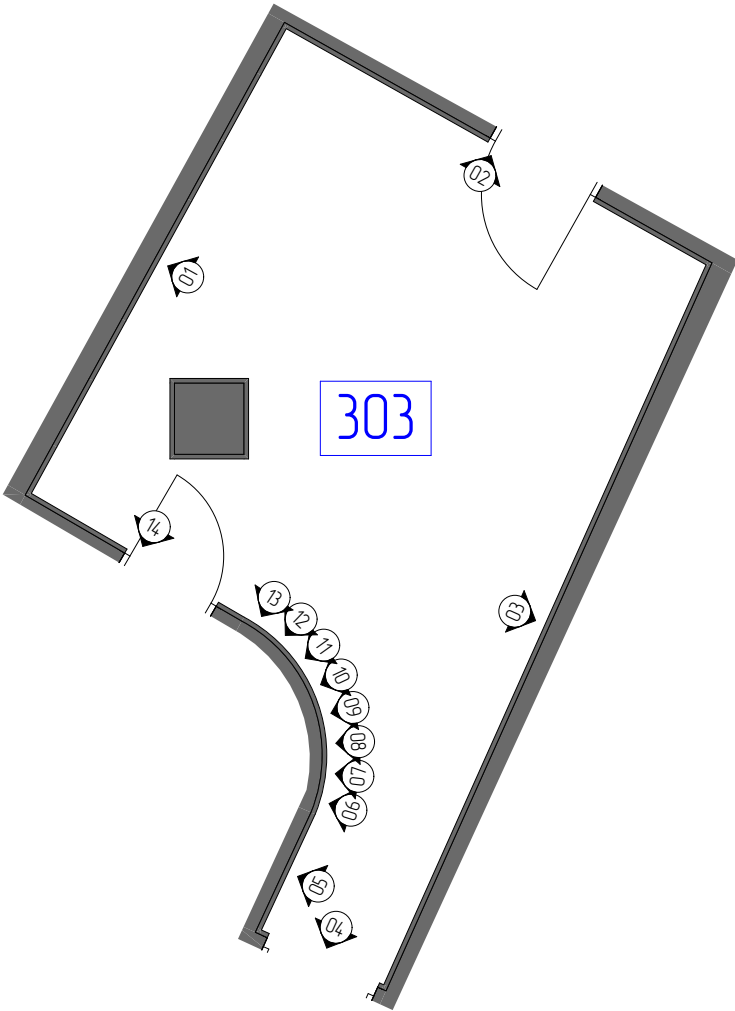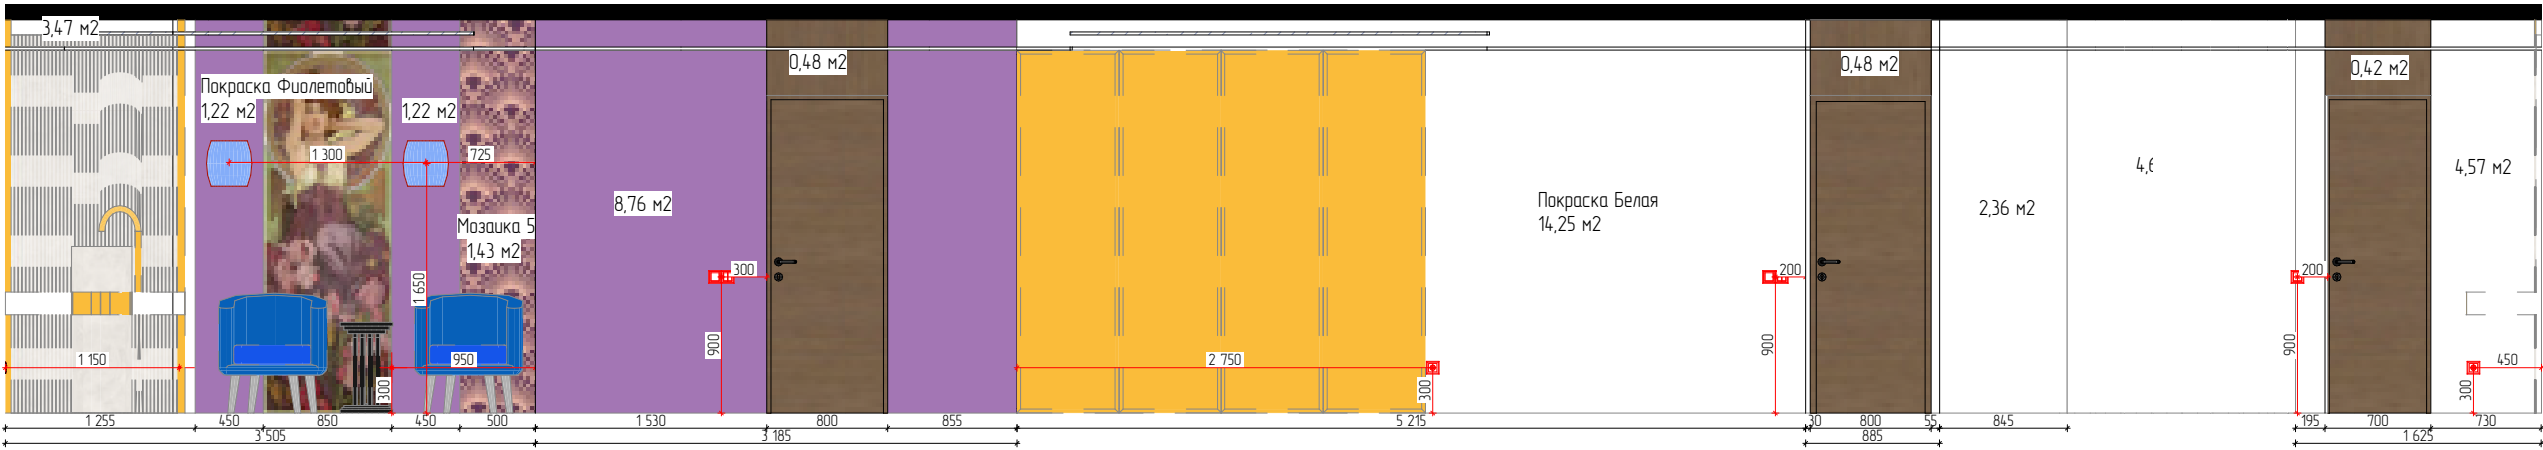

Дизайн проект					
Должность	Фамилия	Дата	Развертка п.303		
дизайнер	Егорова К.А.				
пом. дизайн.	Зуенко М.Д.				
Заказчик					
тел. +79384490618 www.oloone			Стадия	Лист	Листов
				2.3.79	

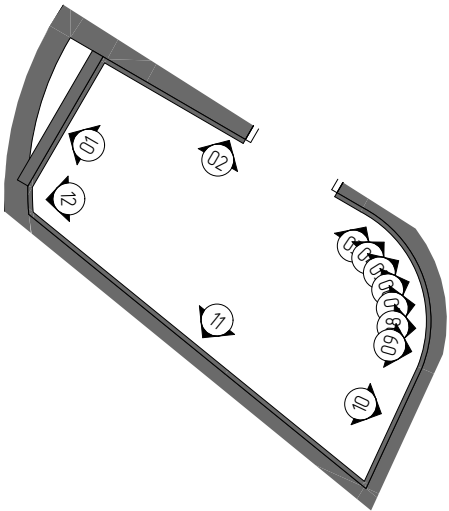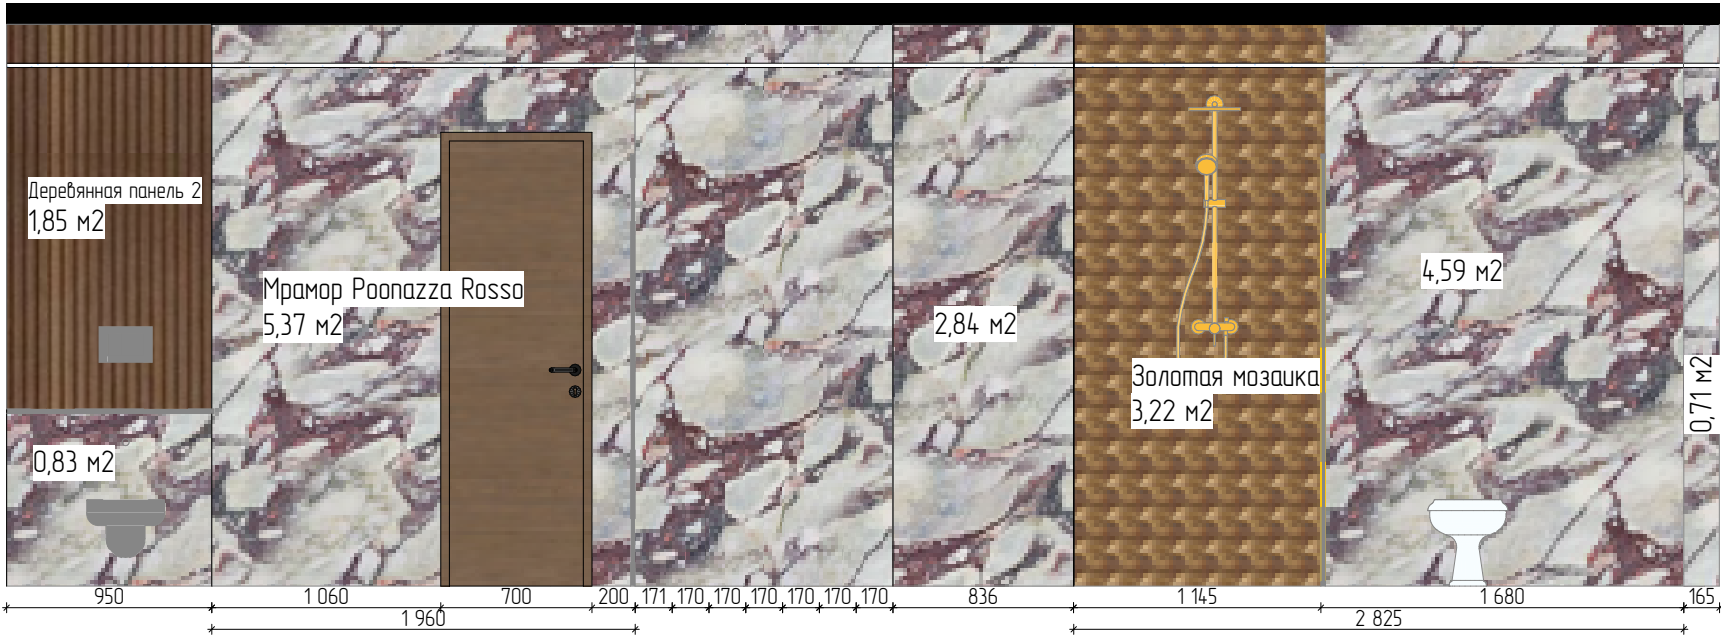

Дизайн проект					
Должность	Фамилия	Дата		Развертка п.304	
дизайнер	Егорова К.А.				
пом. дизайн.	Зуенко М.Д.				
Заказчик					
тел. +79384490618 www.olo.one			Стадия	Лист	Листов
				2.3.80	

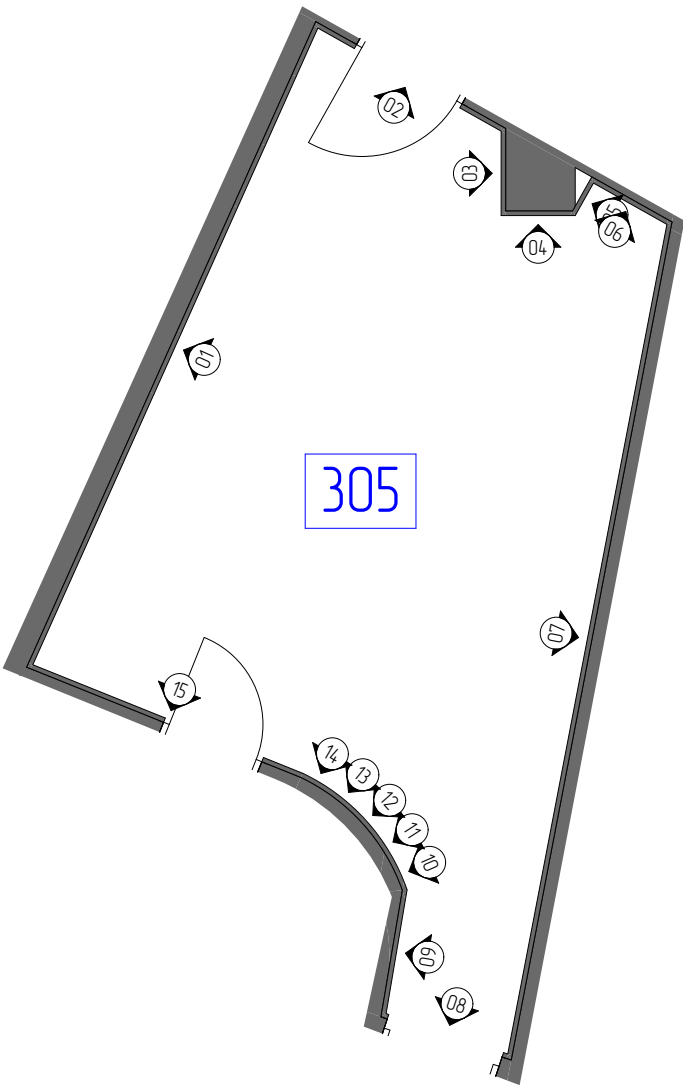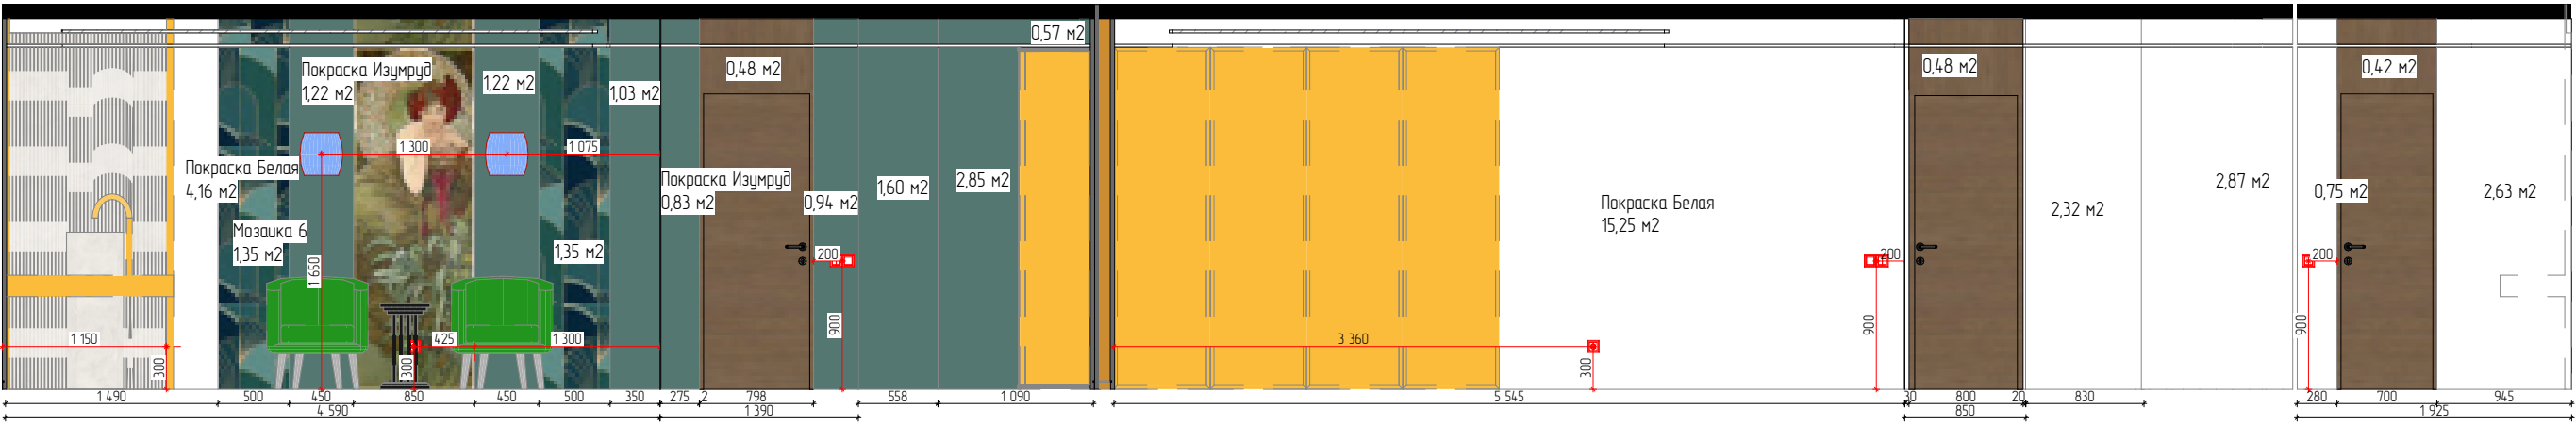

Дизайн проект					
Должность	Фамилия	Дата		Развертка п.305	
дизайнер	Егорова К.А.				
пом. дизайн.	Зуенко М.Д.				
Заказчик					
тел. +79384490618 www.olo.one			Стадия	Лист	Листов
				2.3.81	

01

02

03

04

05



06

07



08

09



10

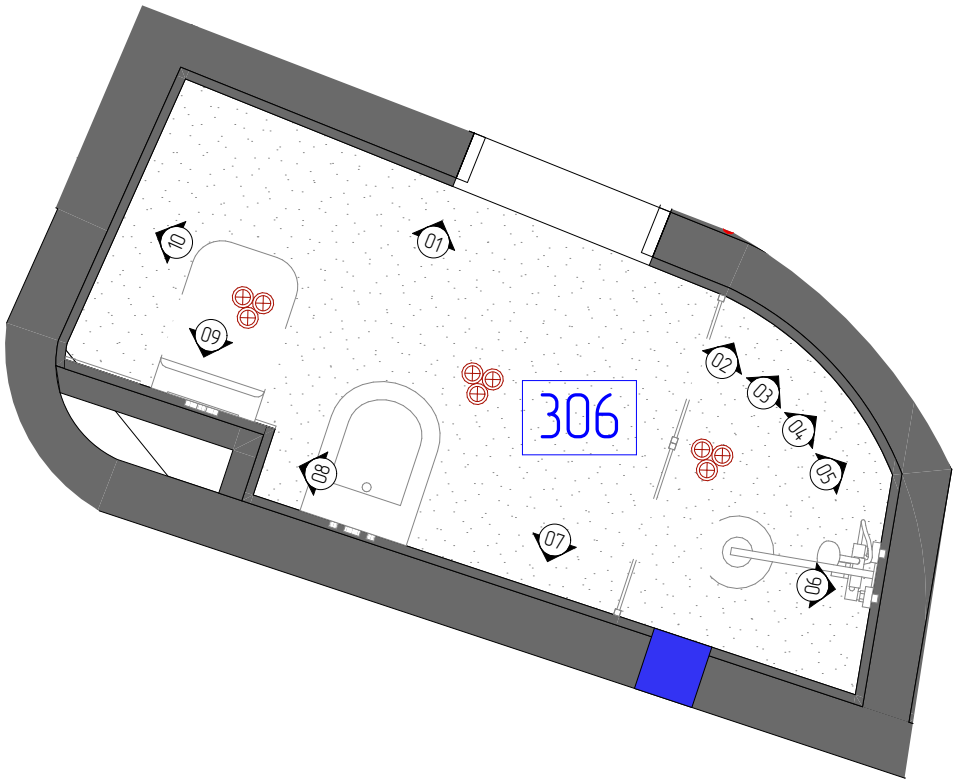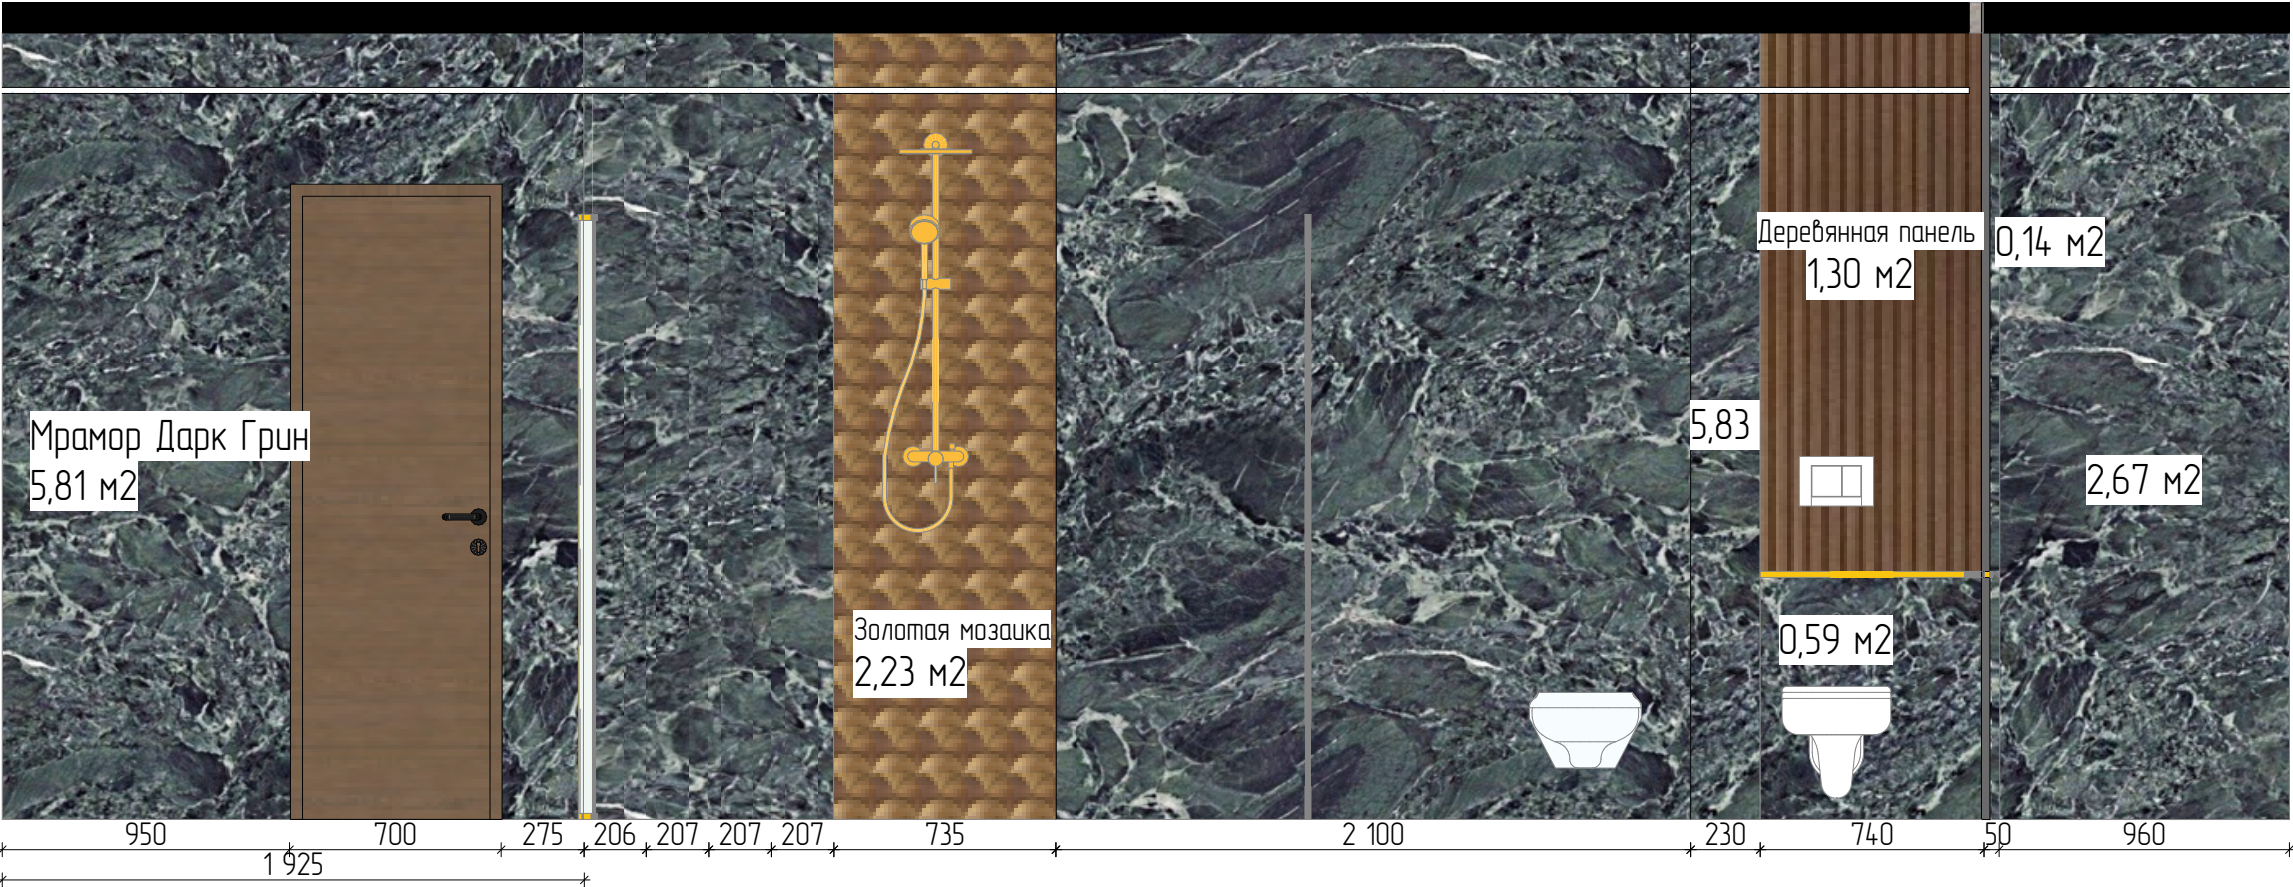



Дизайн проект					
Должность	Фамилия	Дата		Развертка п.306	
дизайнер	Егорова К.А.				
пом. дизайн.	Зуенко М.Д.				
Заказчик					
тел. +79384490618 www.olo.one			Стадия	Лист	Листов
				2.3.82	

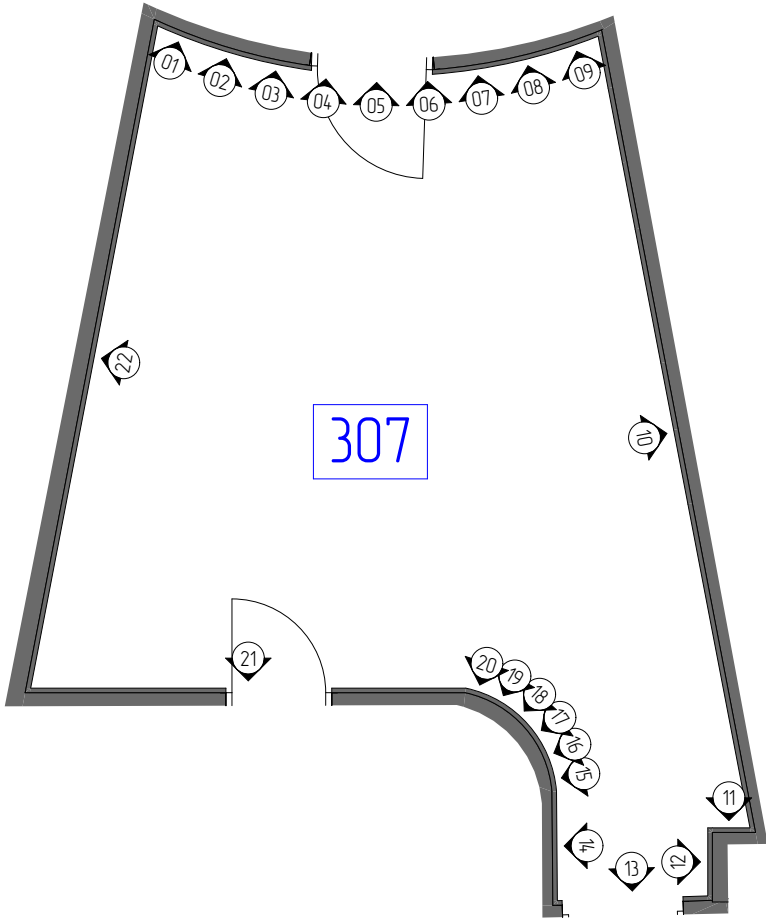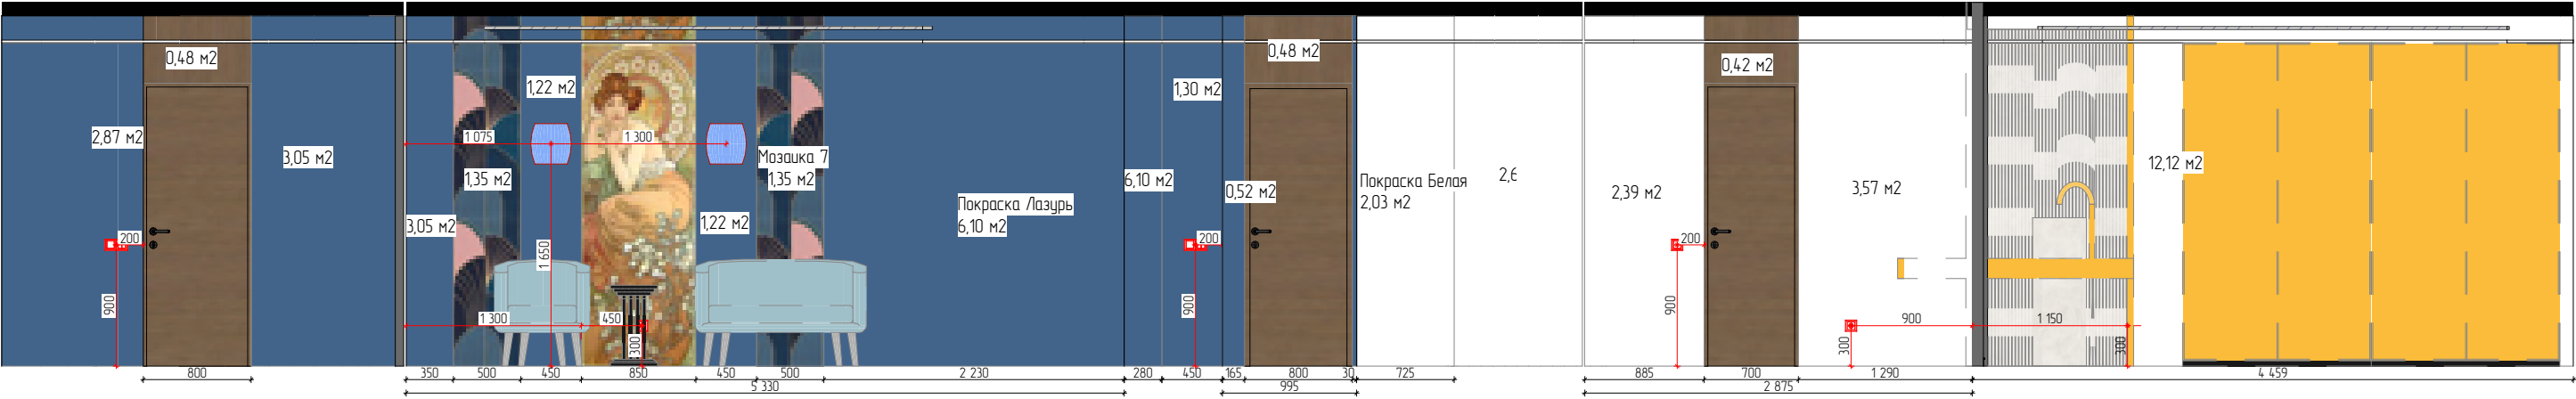



Дизайн проект					
Должность	Фамилия	Дата		Развертка п.307	
дизайнер	Егорова К.А.				
пом. дизайн.	Зуенко М.Д.				
Заказчик					
тел. +79384490618 www.o.o.one			Стадия	Лист	Листов
				2.3.83	

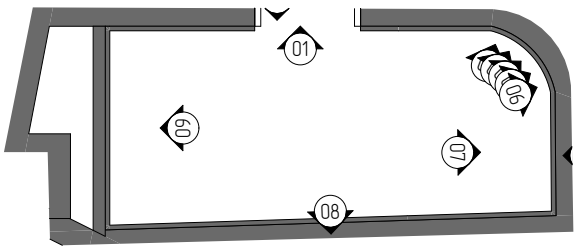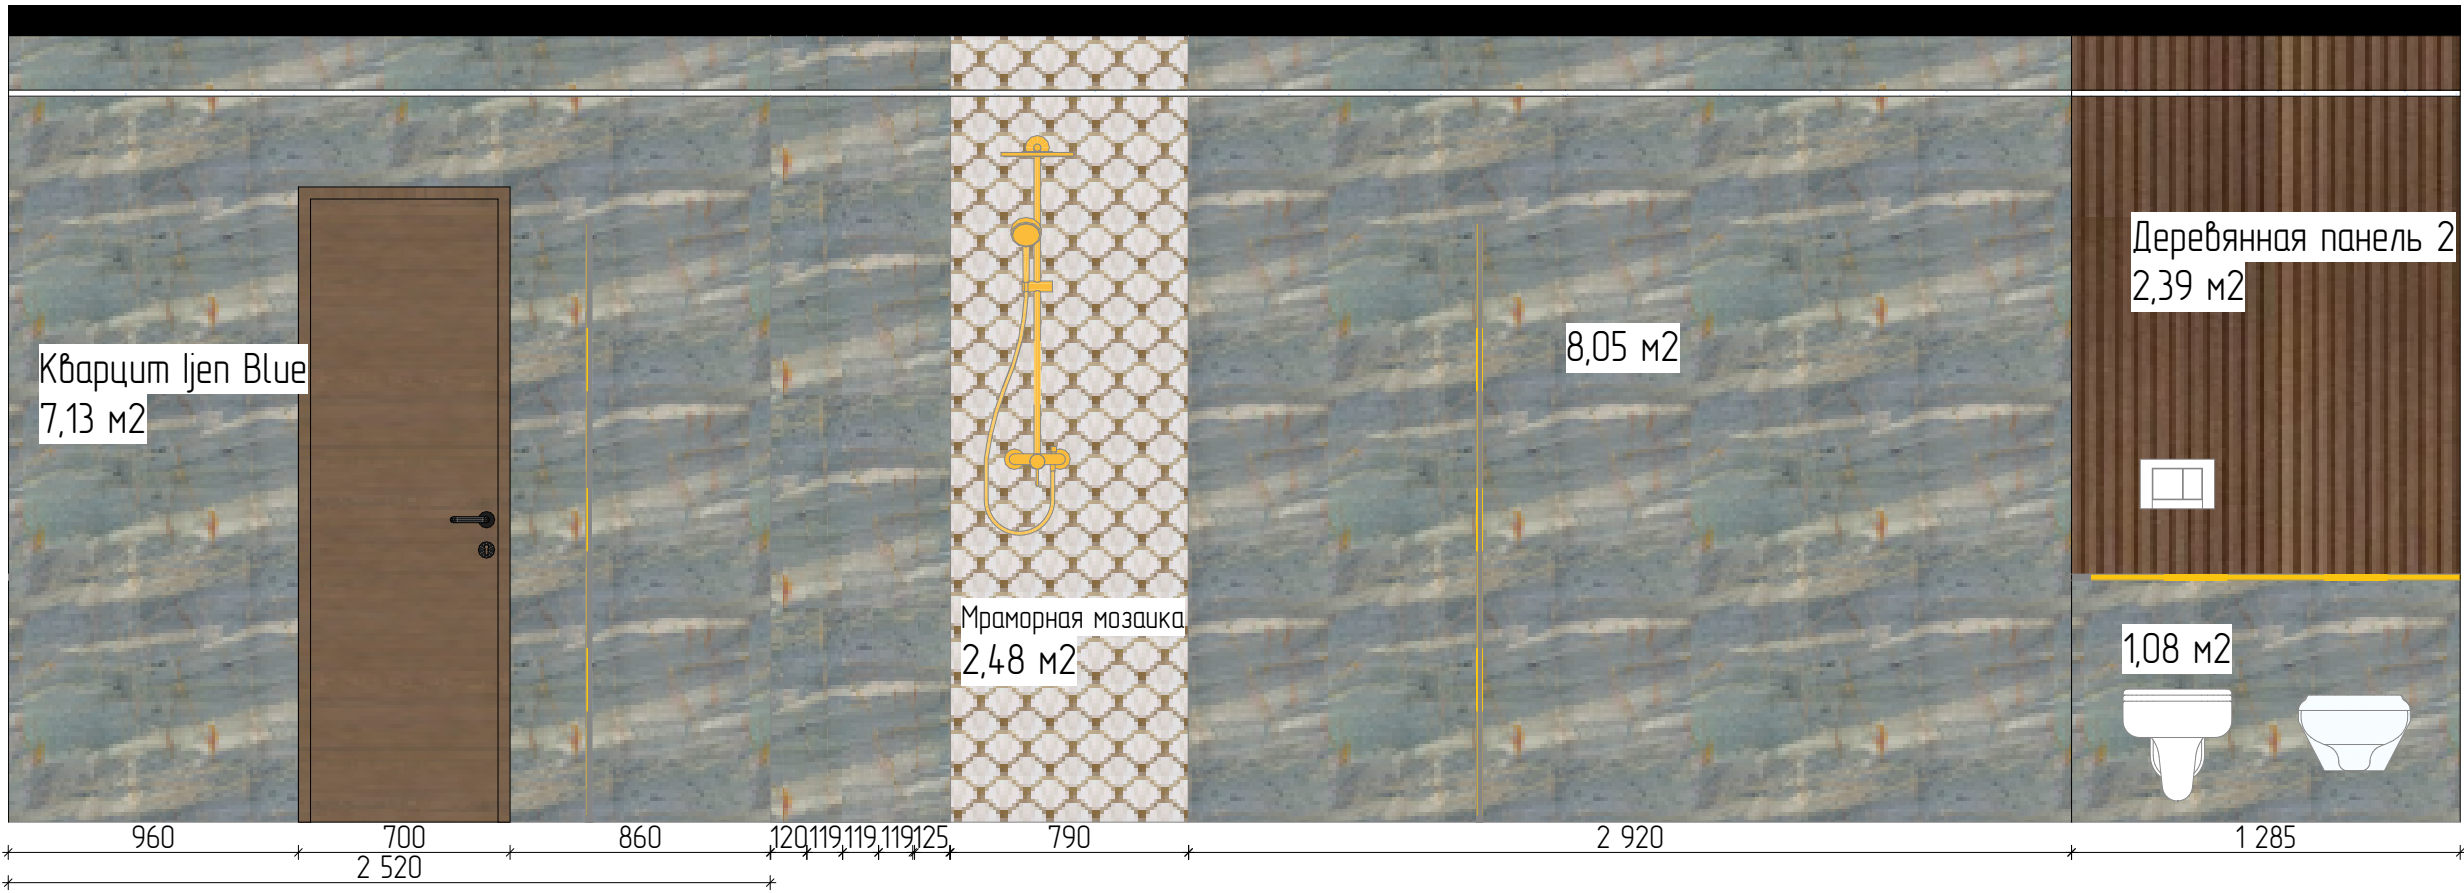

Дизайн проект					
Должность	Фамилия	Дата		Развертка п.308	
дизайнер	Егорова К.А.				
пом. дизайн.	Зуенко М.Д.				
Заказчик					
тел. +79384490618 www.oloone			Стадия	Лист	Листов
				2.3.84	

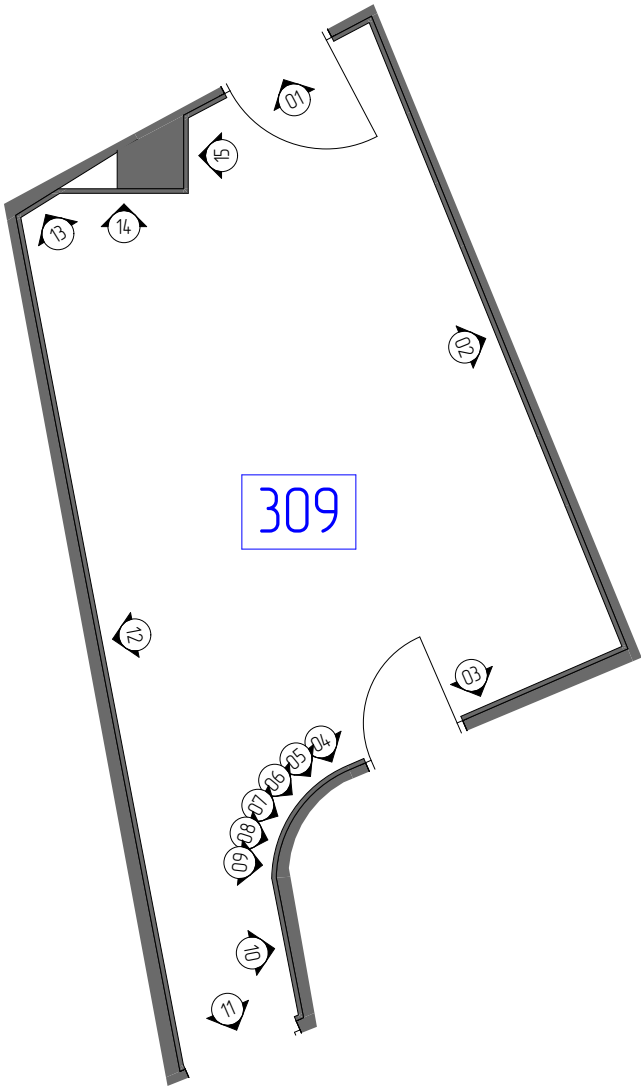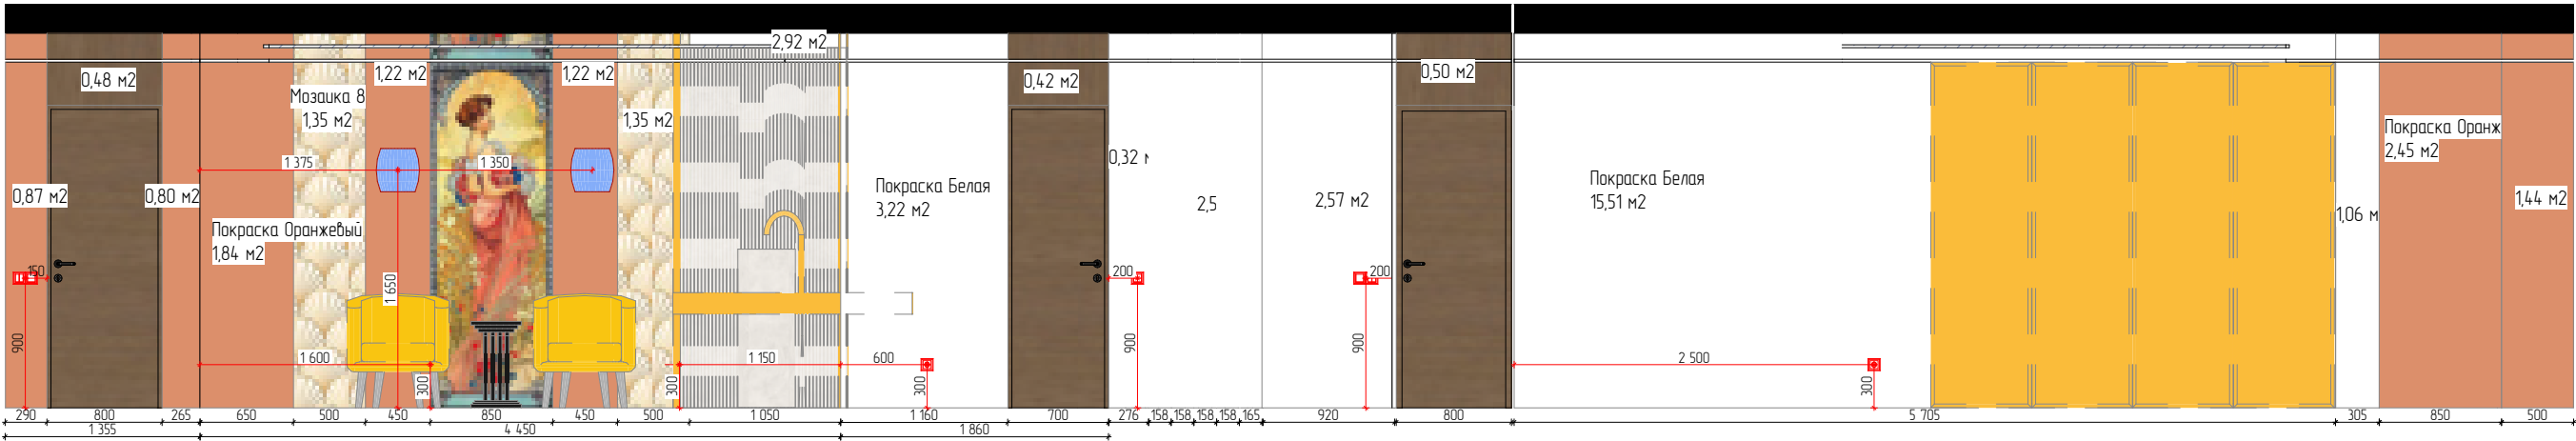

Дизайн проект					
Должность	Фамилия	Дата		Развертка п.309	
дизайнер	Егорова К.А.				
пом. дизайн.	Зуенко М.Д.				
Заказчик					
тел. +79384490618 www.olo.one			Стадия	Лист	Листов
				2.3.85	

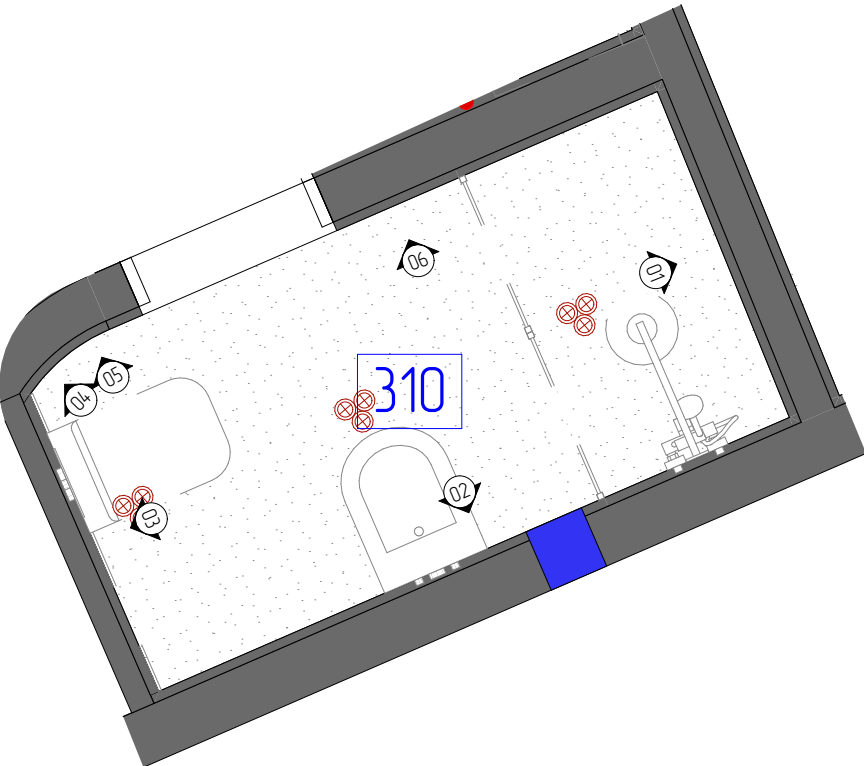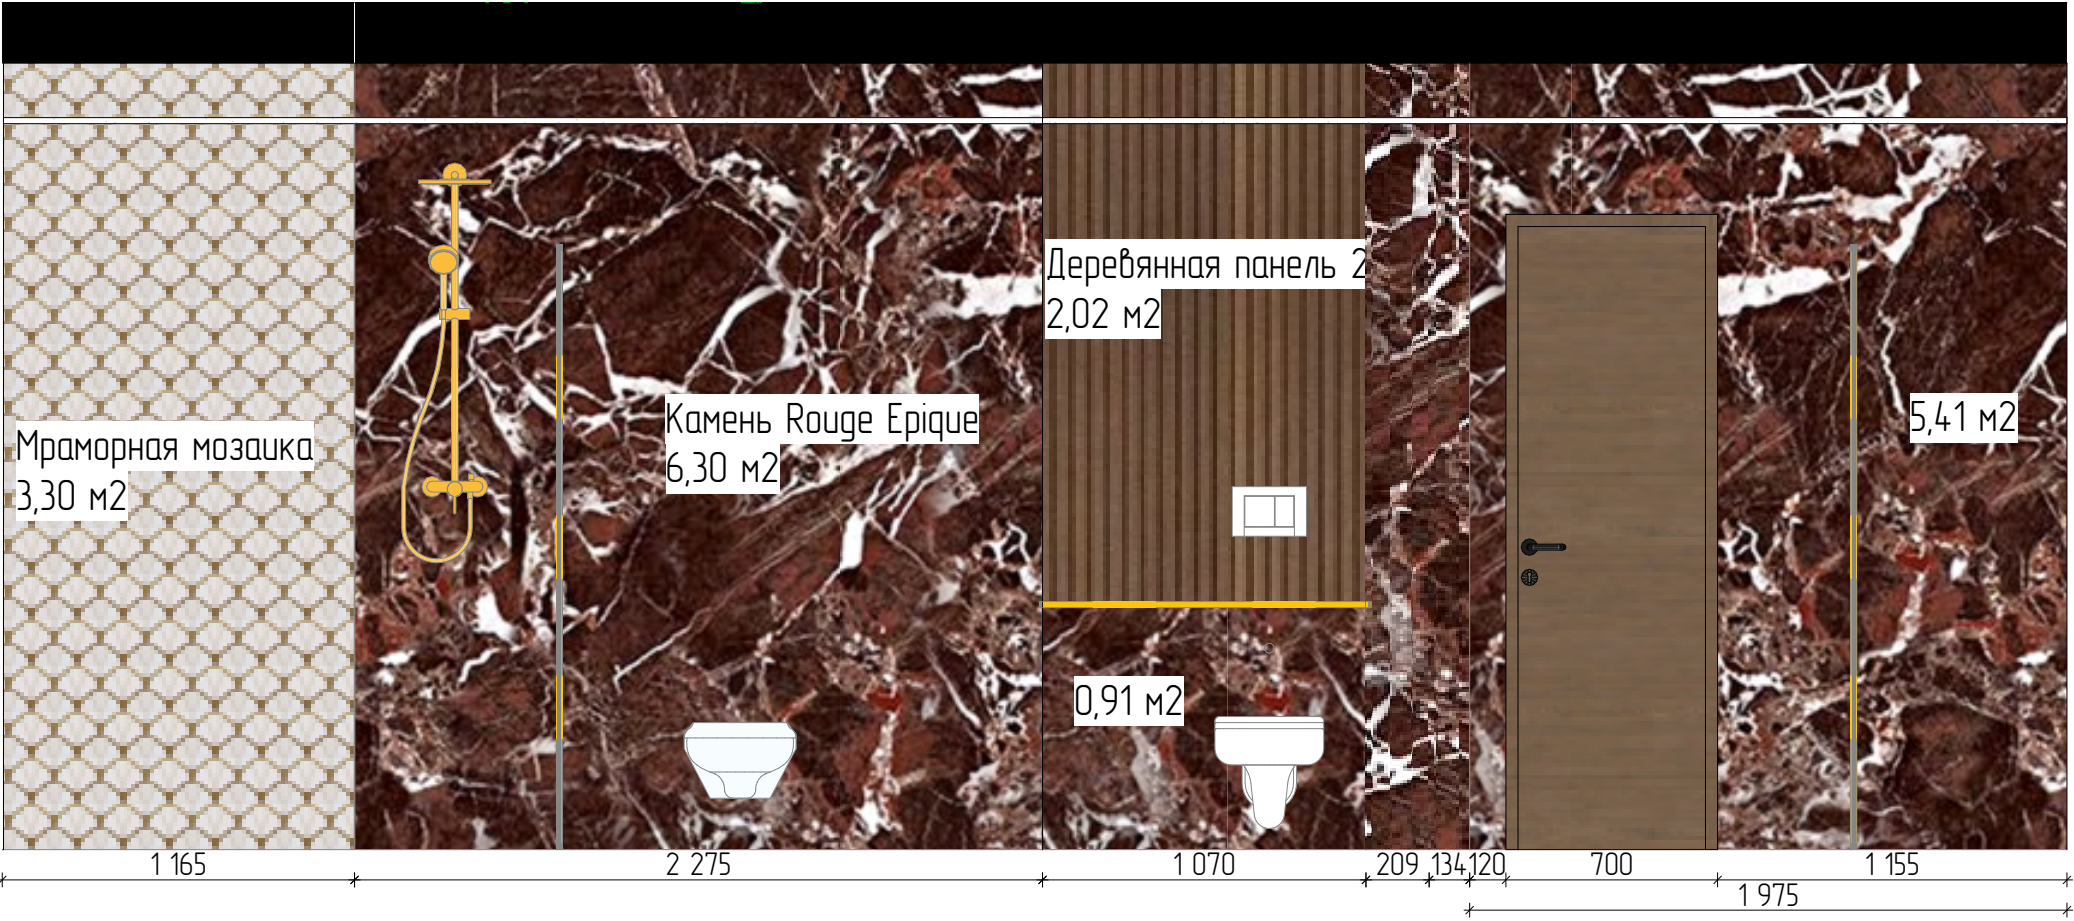

Дизайн проект						
Должность	Фамилия	Дата	Развертка п.310	Стадия	Лист	Листов
дизайнер	Егорова К.А.					
пом. дизайн.	Зуенко М.Д.					
Заказчик						
тел. +79384490618 www.olo.one					2.3.86	

01

02

03

04

05



06

07 08 09 10 11 12 13 14



15

16

17

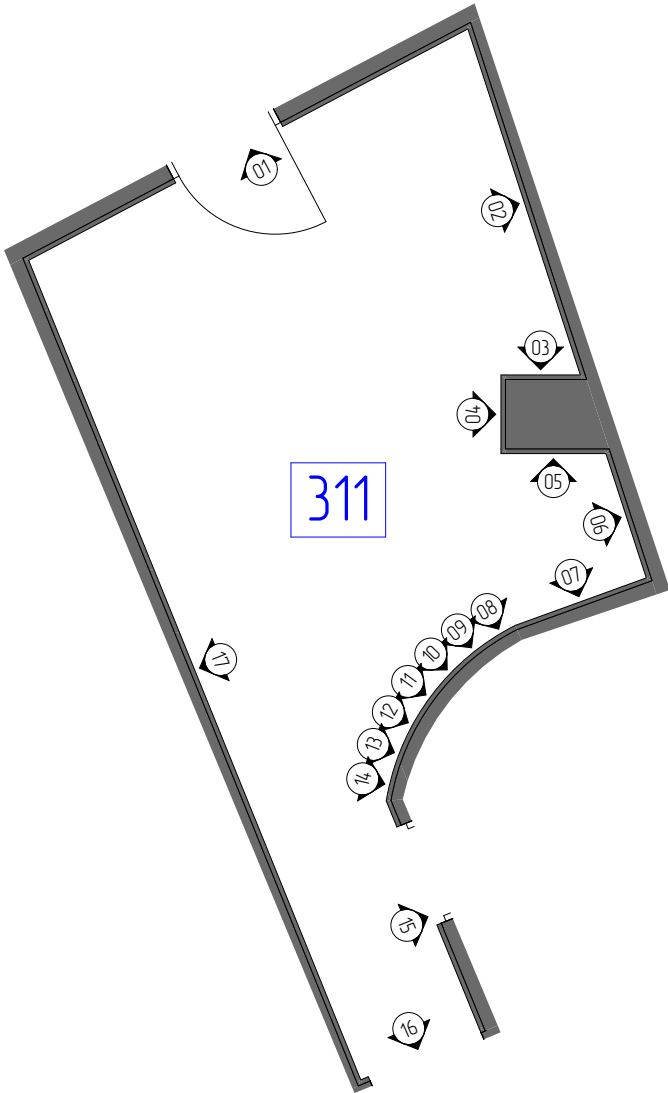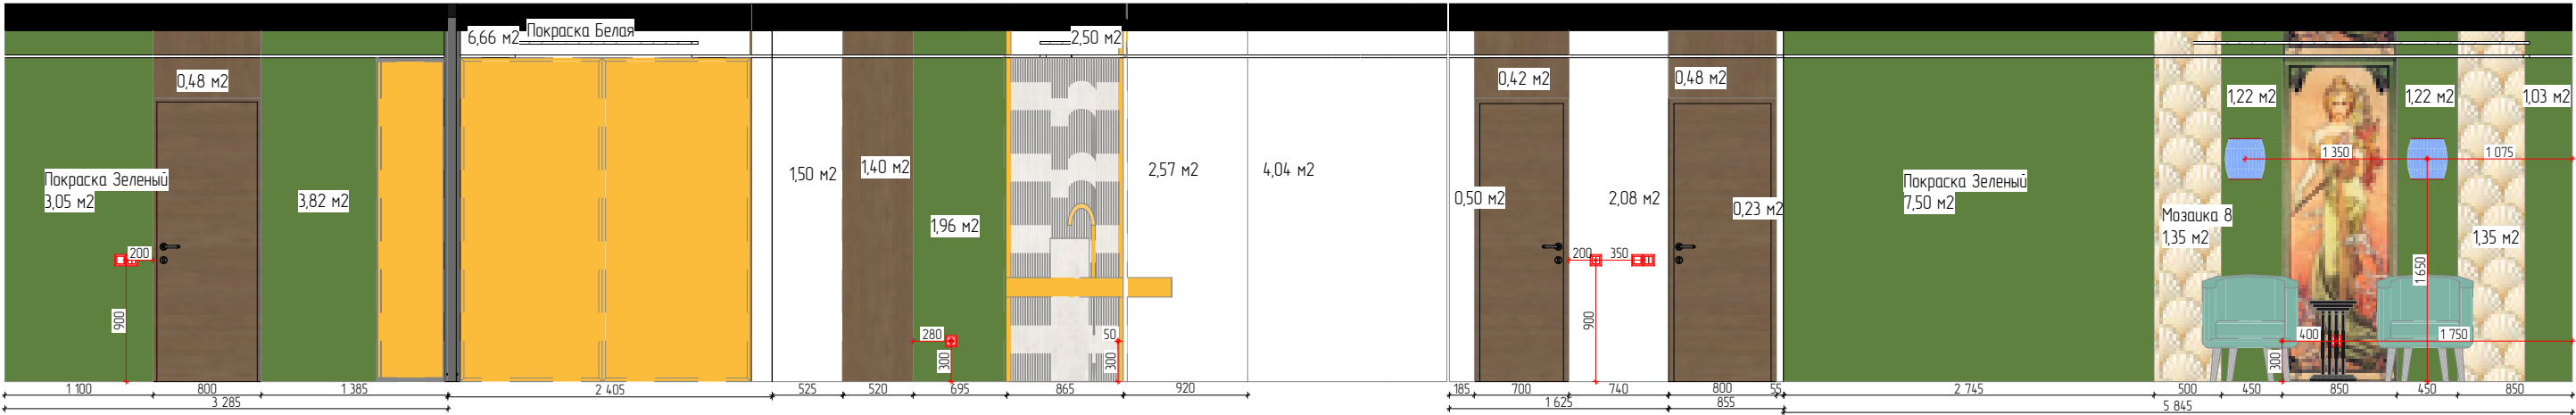

Дизайн проект					
Должность	Фамилия	Дата		Развертка п.311	
дизайнер	Егорова К.А.				
пом. дизайн.	Зуенко М.Д.				
Заказчик					
тел. +79384490618 www.olo.one			Стадия	Лист	Листов
				2.3.87	

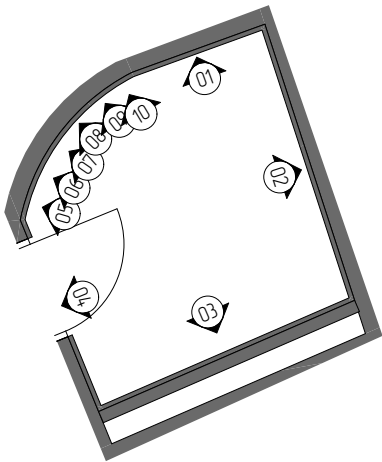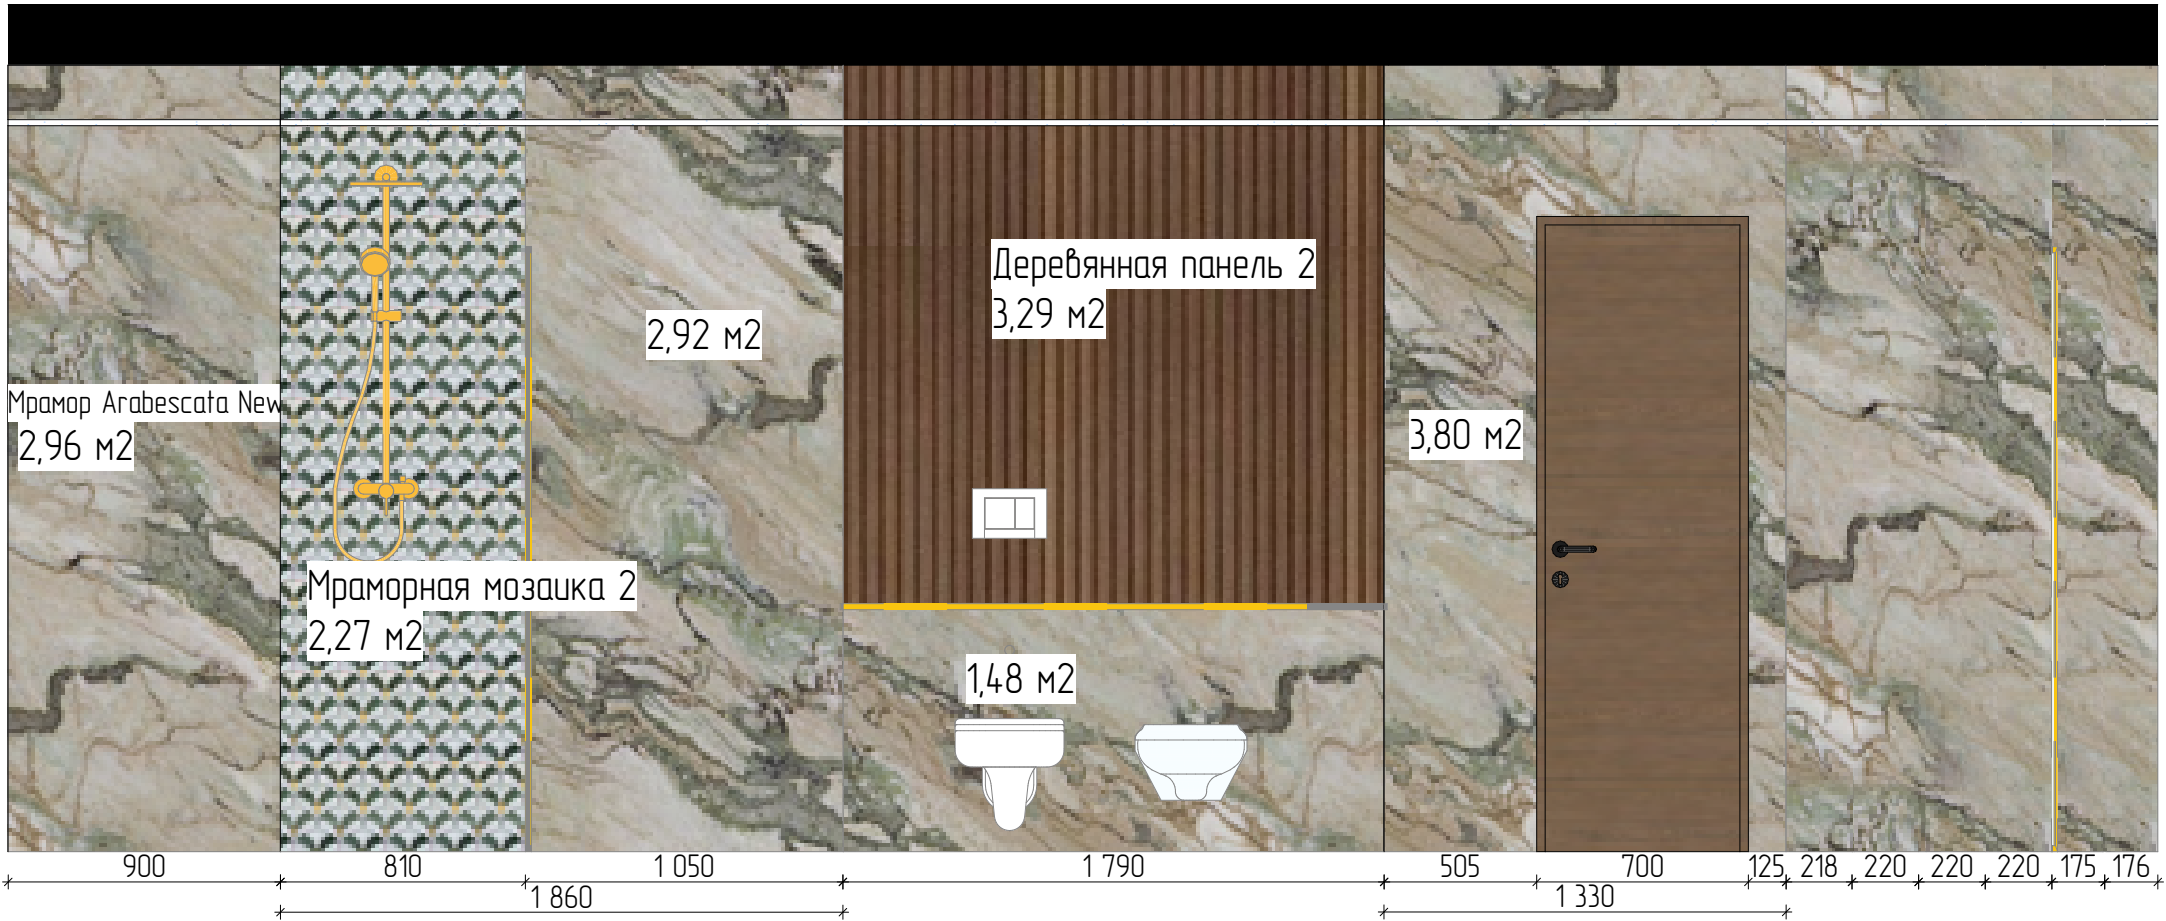

Дизайн проект					
Должность	Фамилия	Дата		Развертка п.312	
дизайнер	Егорова К.А.				
пом. дизайн.	Зуенко М.Д.				
Заказчик					
тел. +79384490618 www.oloone			Стадия	Лист	Листов
				2.3.88	

01

02



03

04



05

06



07

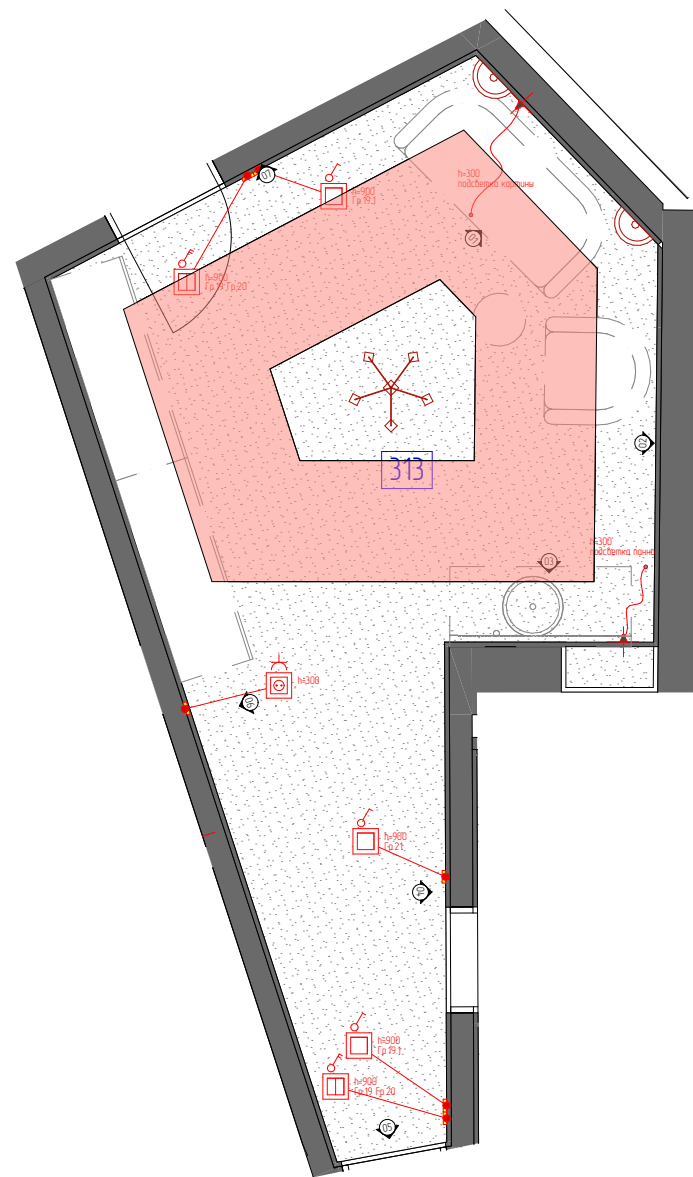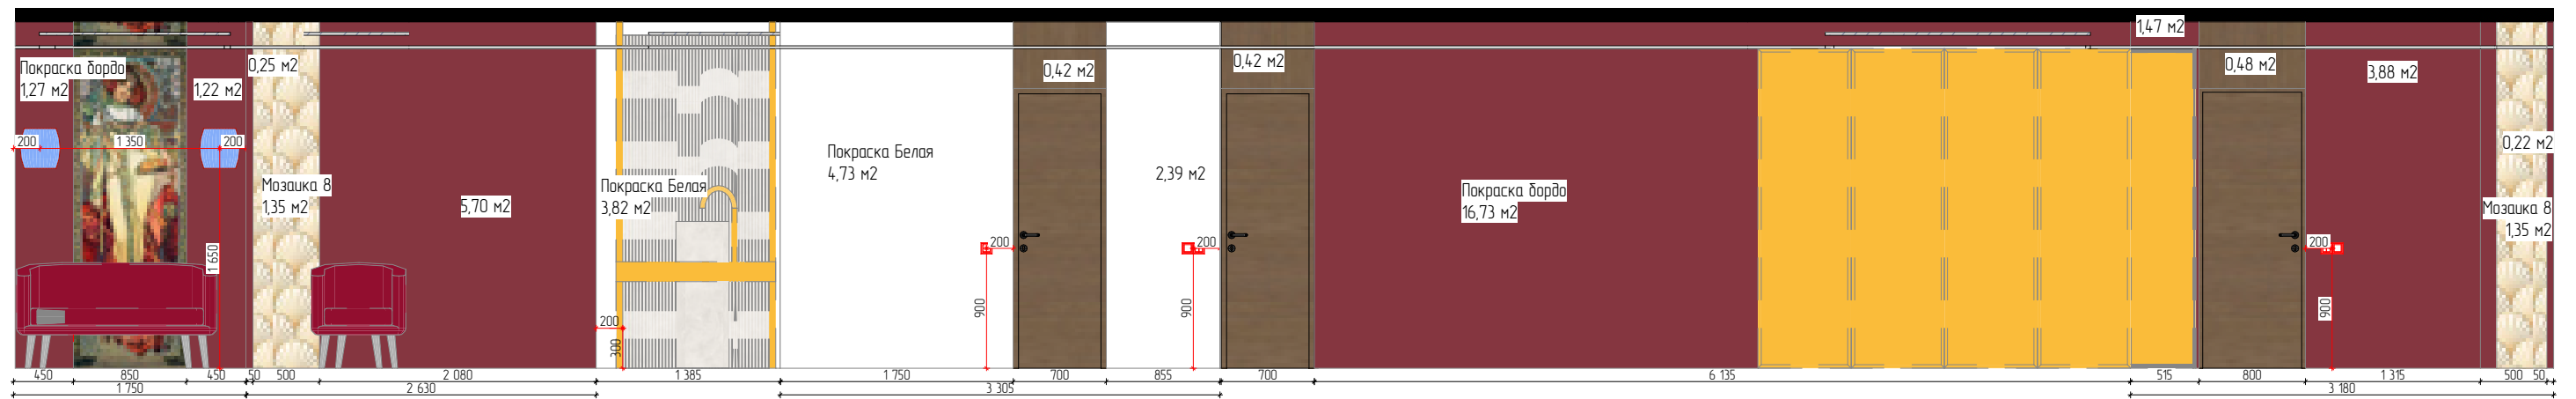

Дизайн проект			
Должность	Фамилия	Дата	
дизайнер	Егорова К.А.		
пом. дизайнер.	Зуенко М.Д.		
Заказчик			
тел. +79384490618 www.oloone			Стадия
			Лист
			Листов

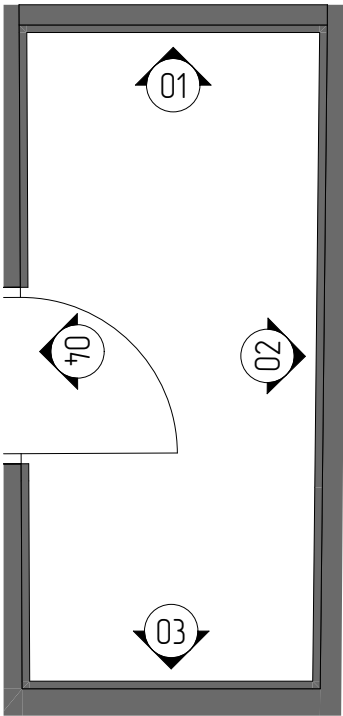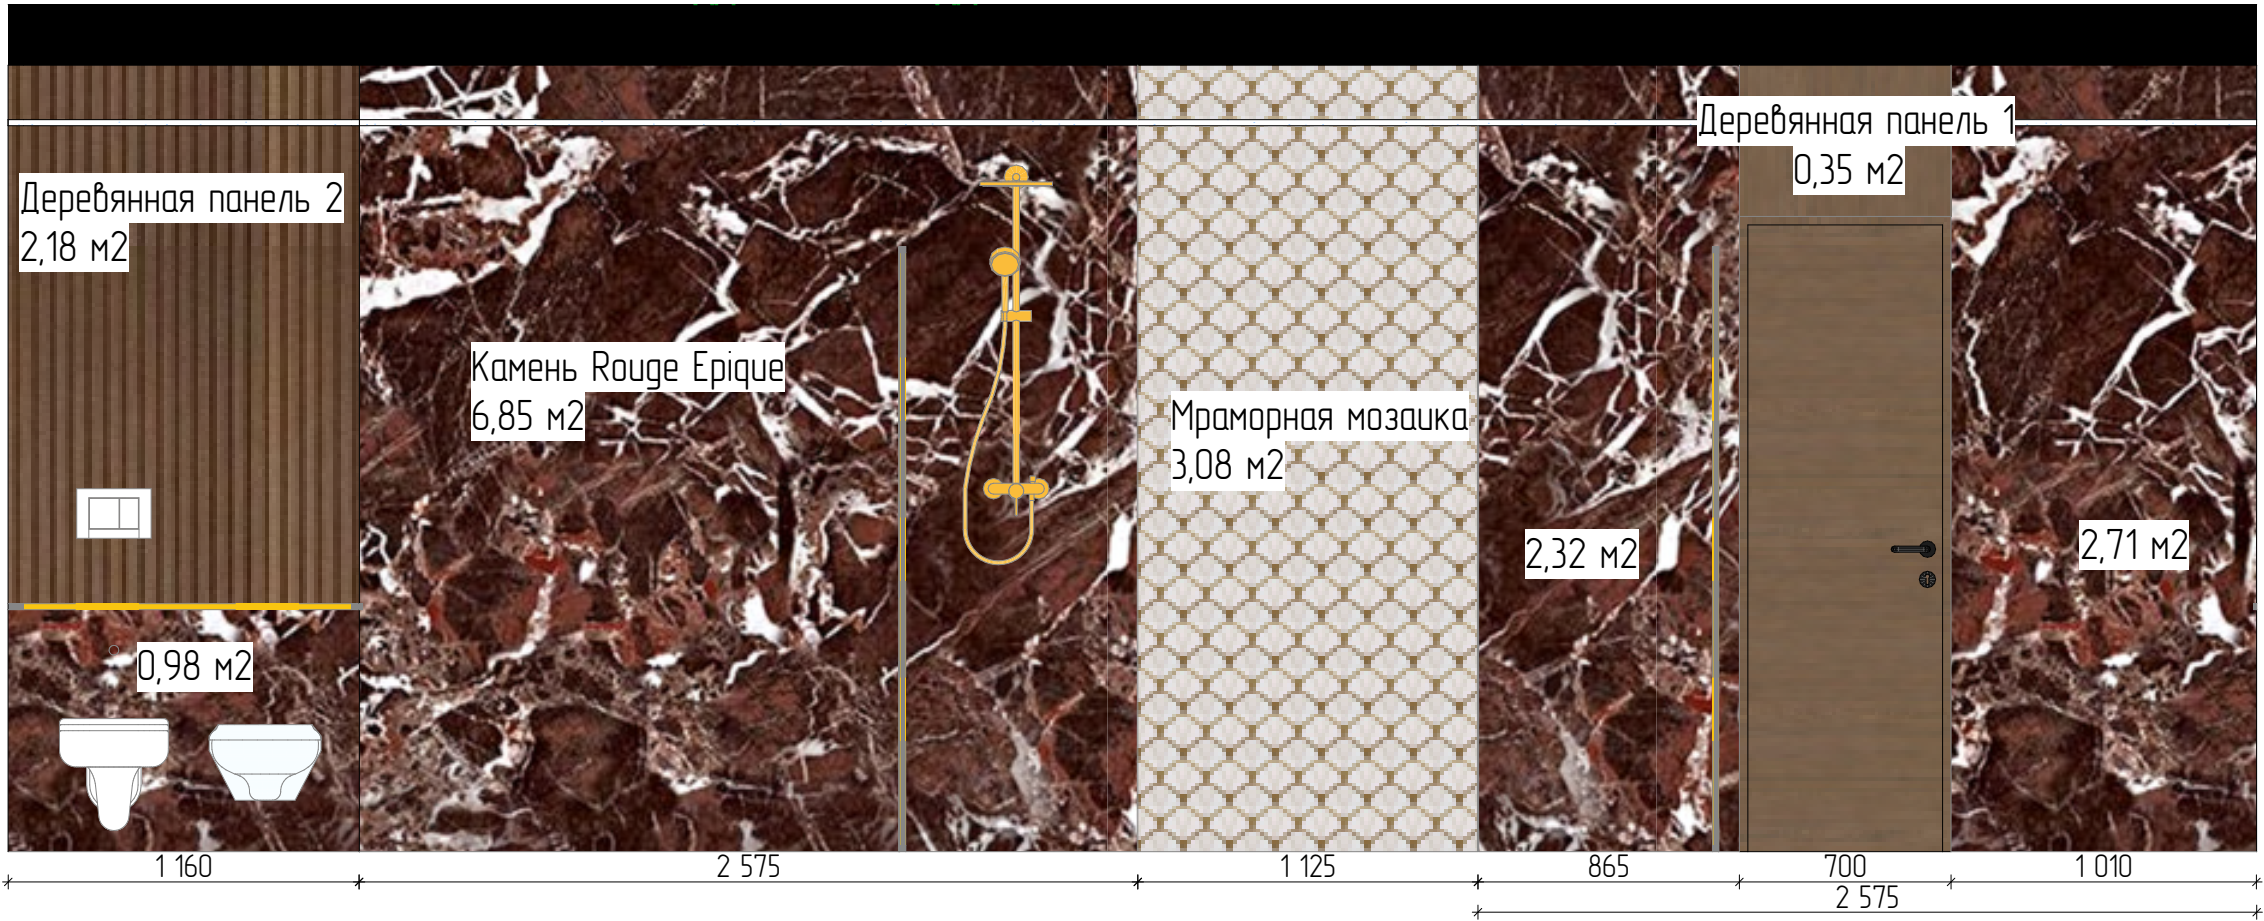

Дизайн проект					
Должность	Фамилия	Дата		Развертка п.314	
дизайнер	Егорова К.А.				
пом. дизайн.	Зуенко М.Д.				
Заказчик					
тел. +79384490618 www.oloone			Стадия	Лист	Листов
				2.3.90	

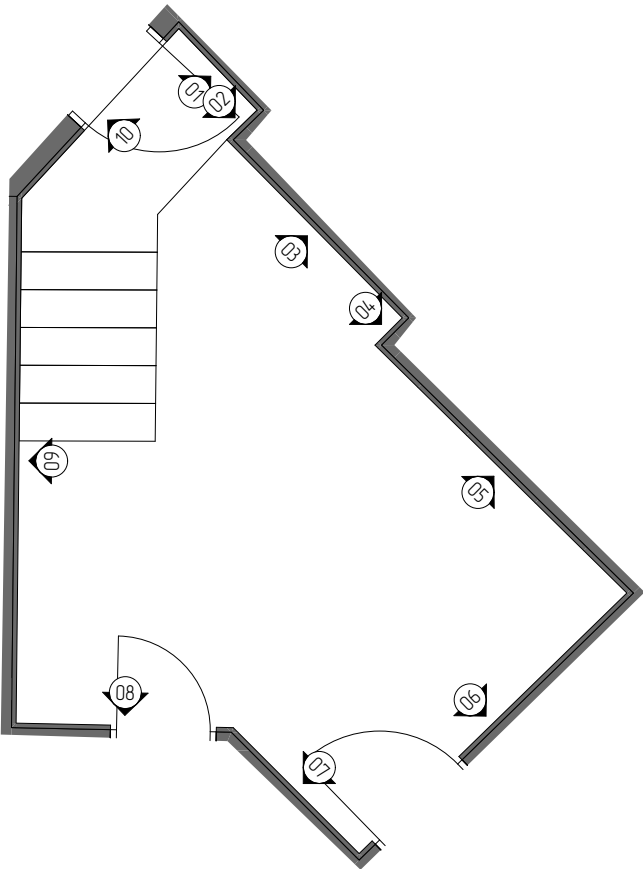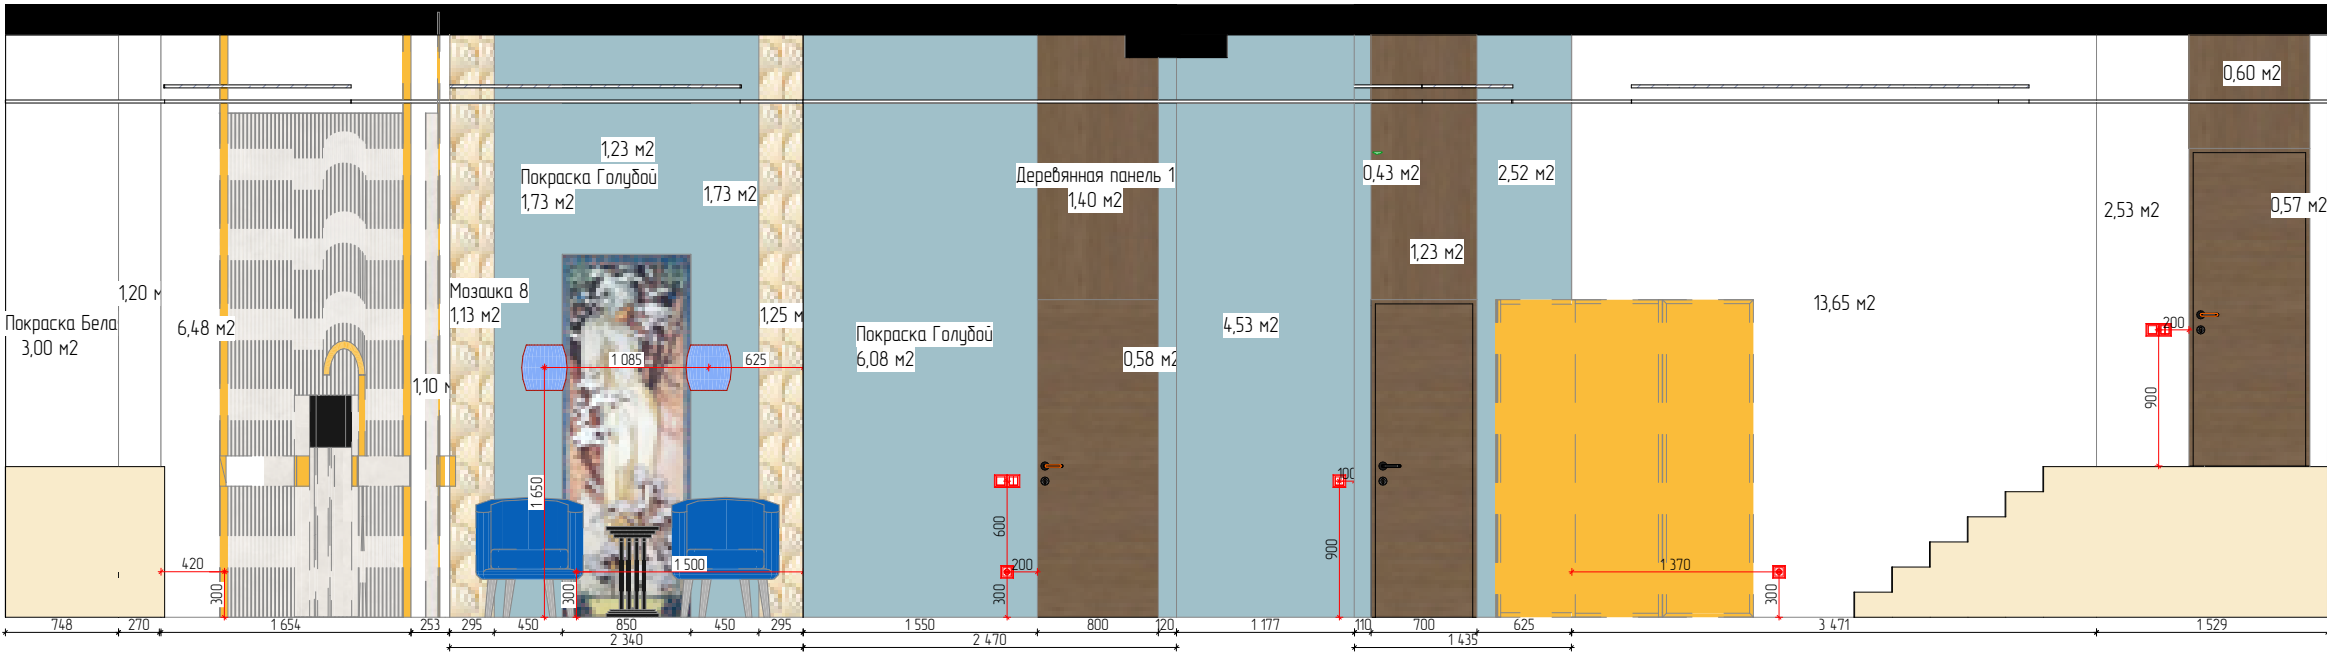

Дизайн проект					
Должность	Фамилия	Дата		Развертка п.315	
дизайнер	Егорова К.А.				
пом. дизайн.	Зуенко М.Д.				
Заказчик					
тел. +79384490618 www.o.o.one			Стадия	Лист	Листов
				2.3.91	

01

02



03

04


05

06


07

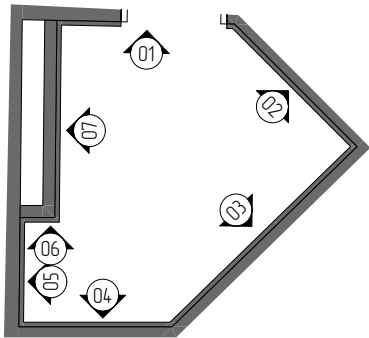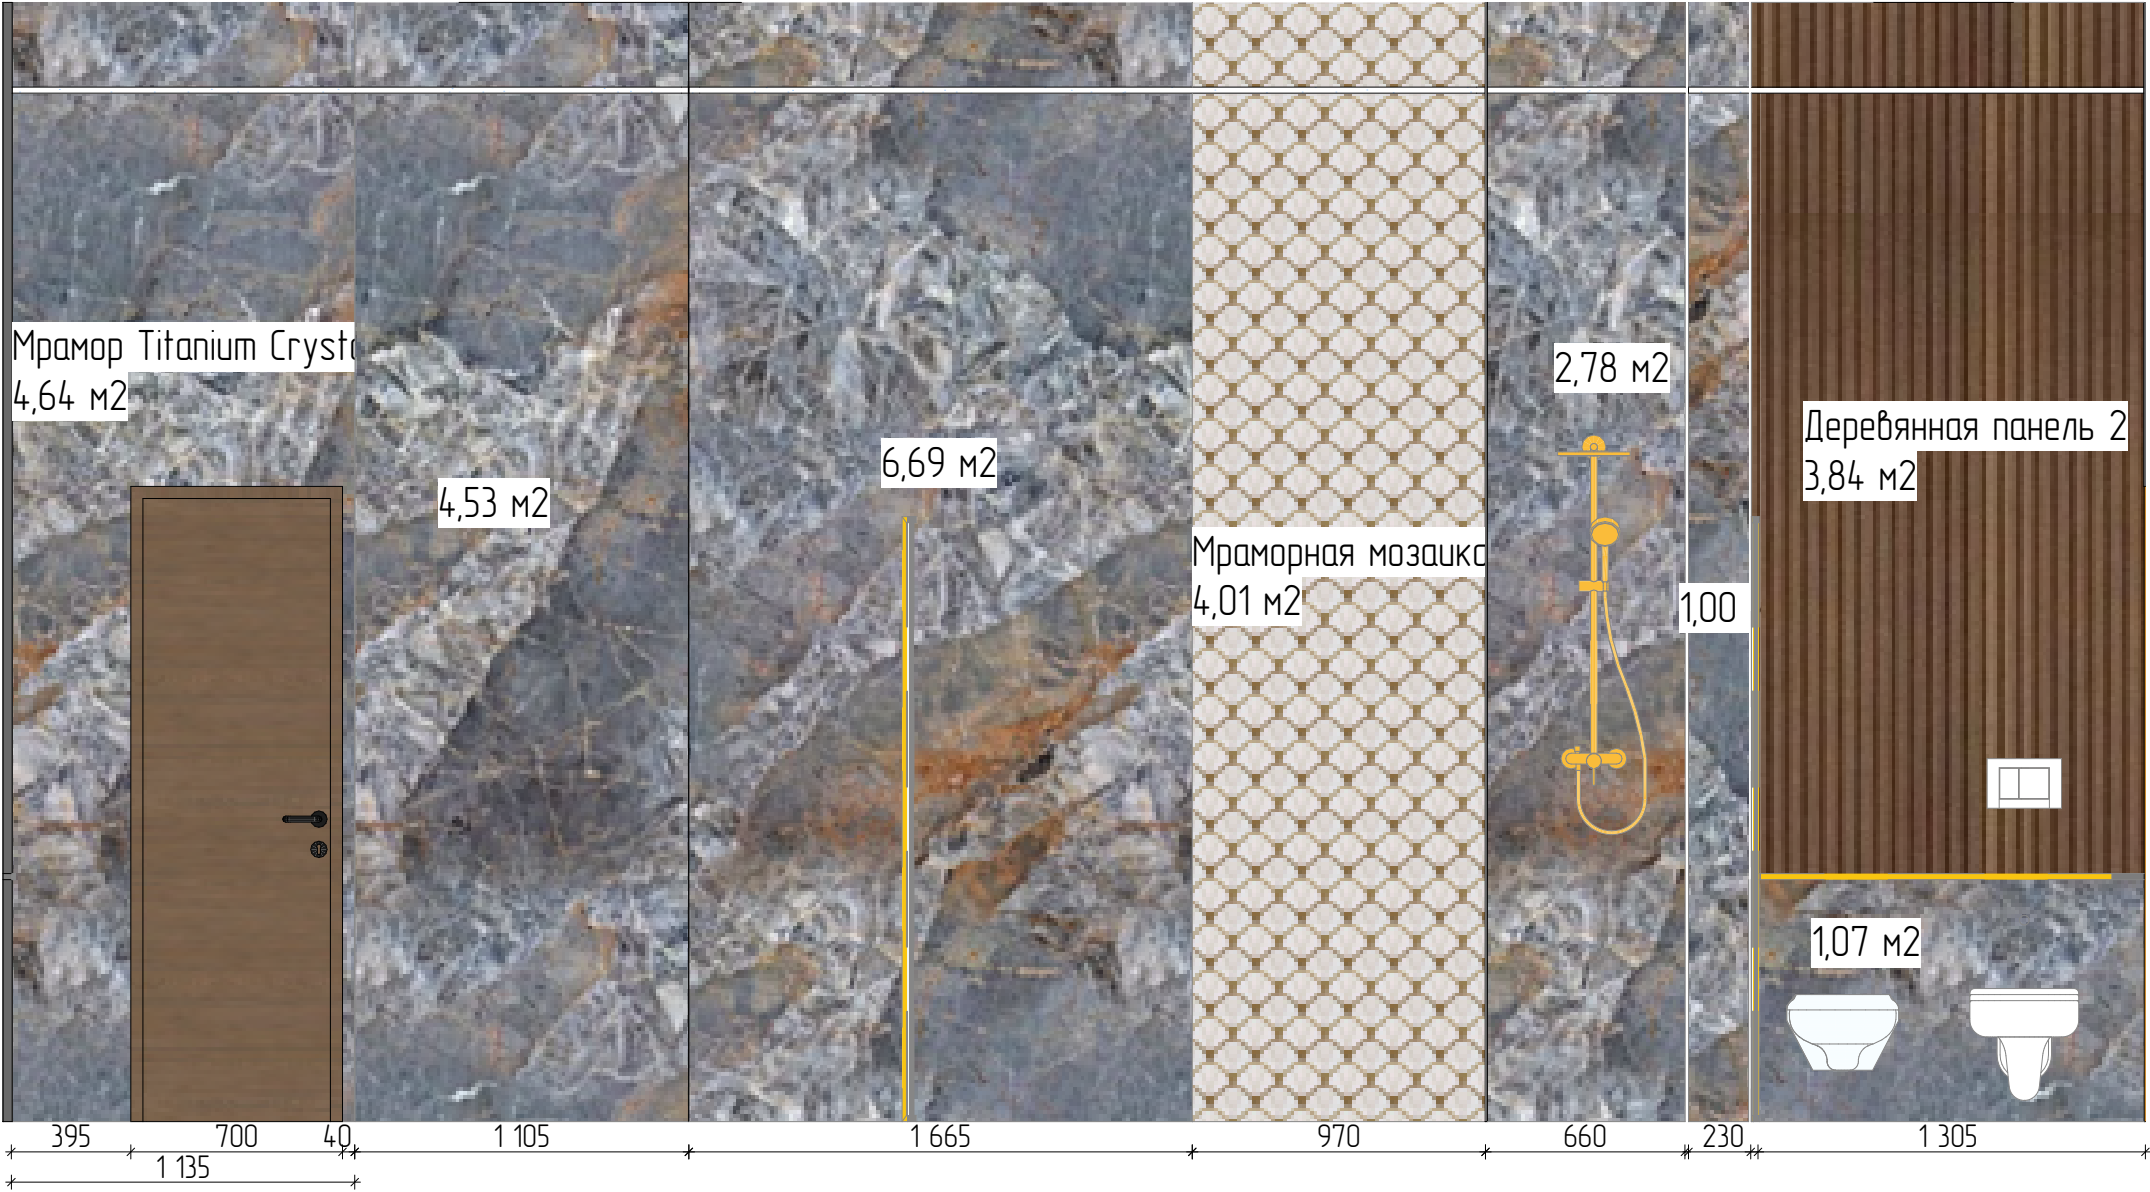



Дизайн проект					
Должность	Фамилия	Дата		Развертка п.316	
дизайнер	Егорова К.А.				
пом. дизайн.	Зуенко М.Д.				
Заказчик					
тел. +79384490618 www.oloone			Стадия	Лист	Листов
				2.3.92	

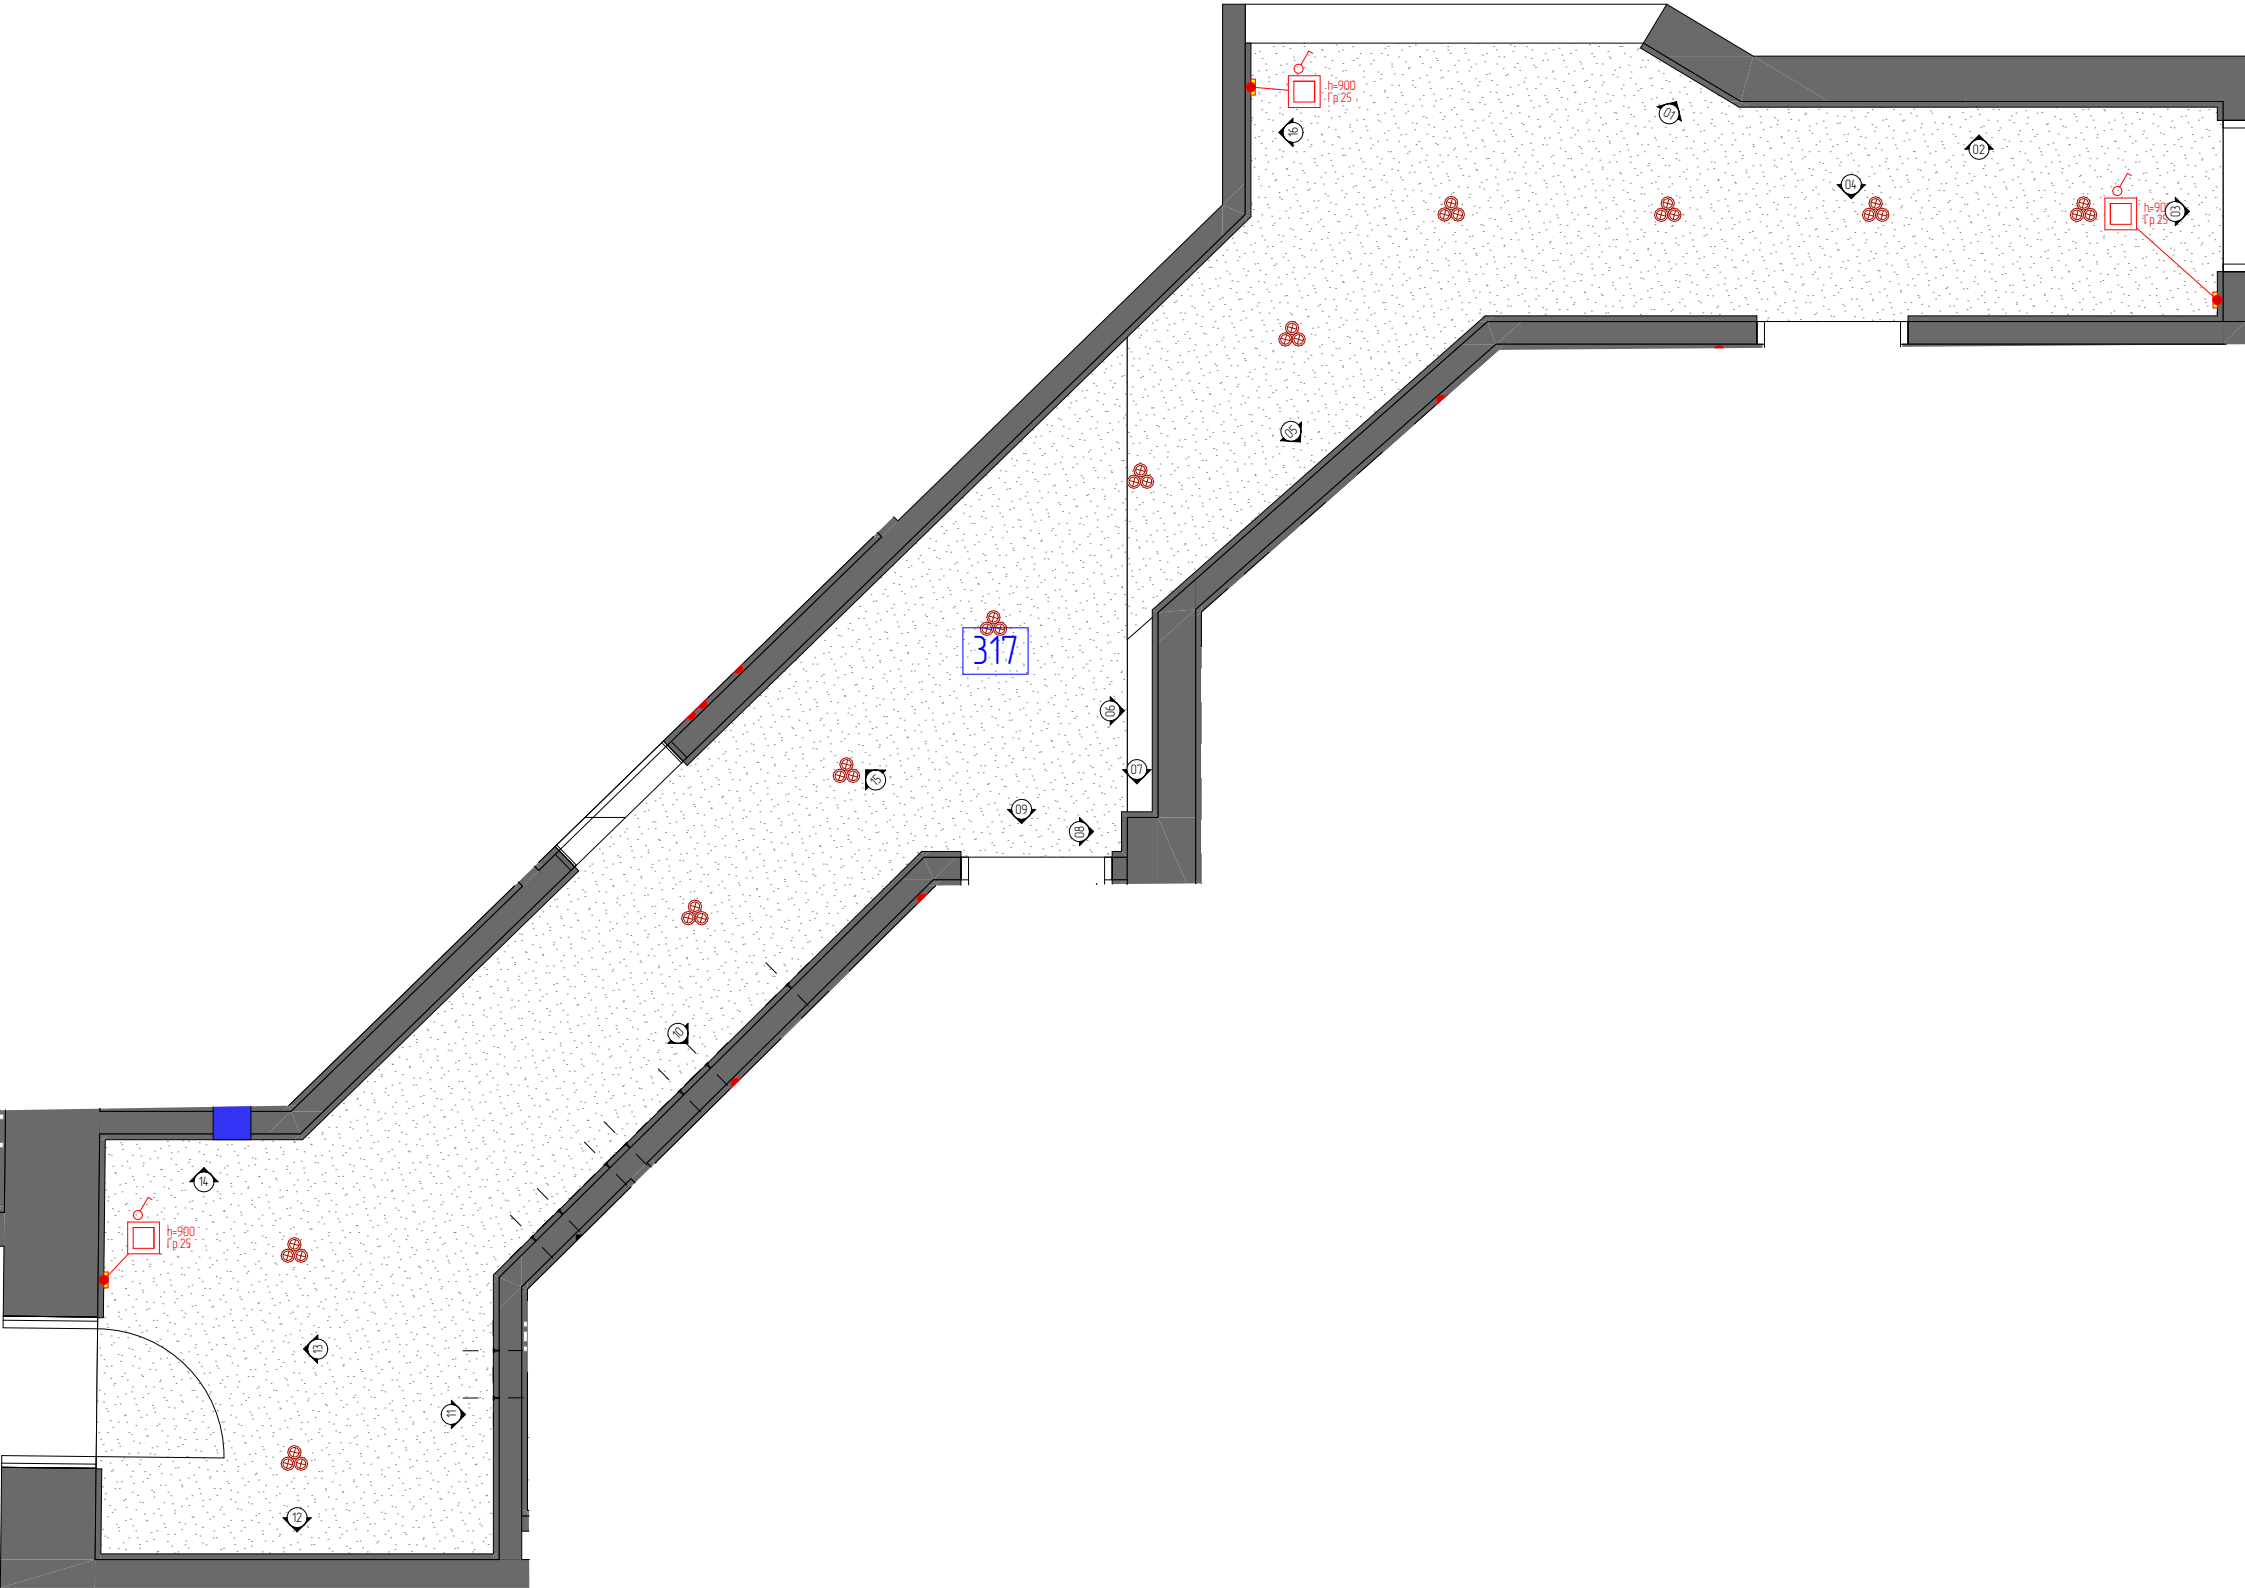

Дизайн проект					
Должность	Фамилия	Дата	План маркировки разверток (п.317)		
дизайнер	Егорова К.А.				
пом. дизайн.	Зуенко М.Д.				
Заказчик					
тел. +79384490618 www.o1o.one			Стадия	Лист	Листов
				2.3.93	

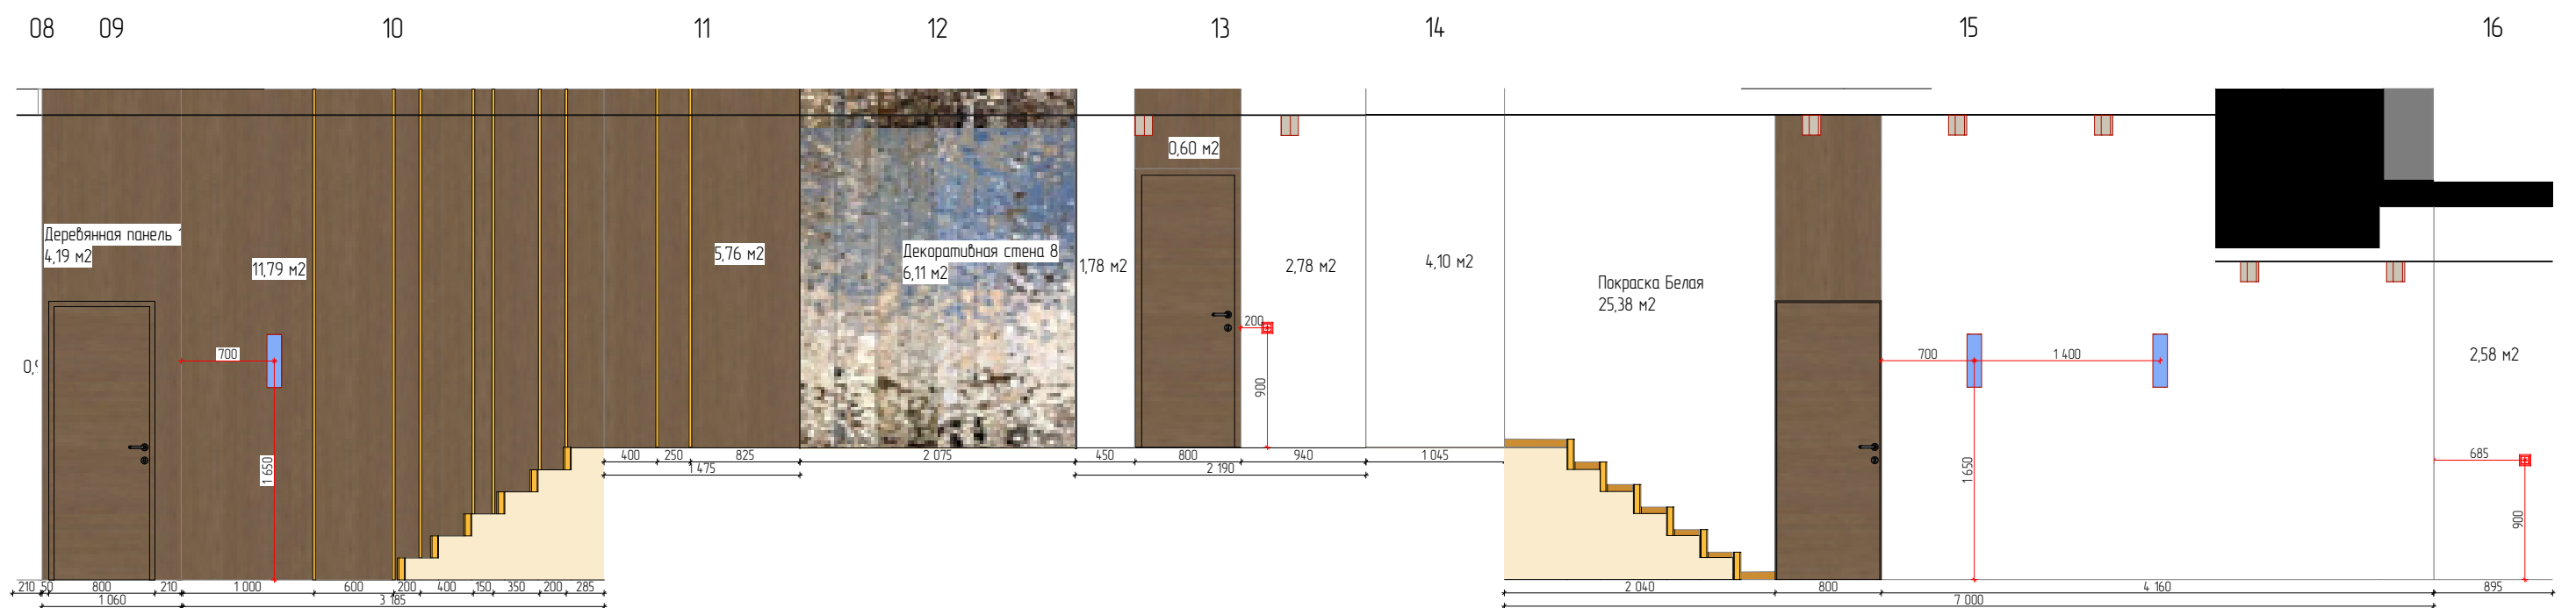

Дизайн проект			
Должность	Фамилия	Дата	
дизайнер	Егорова К.А.		
пом. дизайнер.	Зуенко М.Д.		
Заказчик			
тел. +79384490618 www.oloone			Стадия
			Лист
			Листов

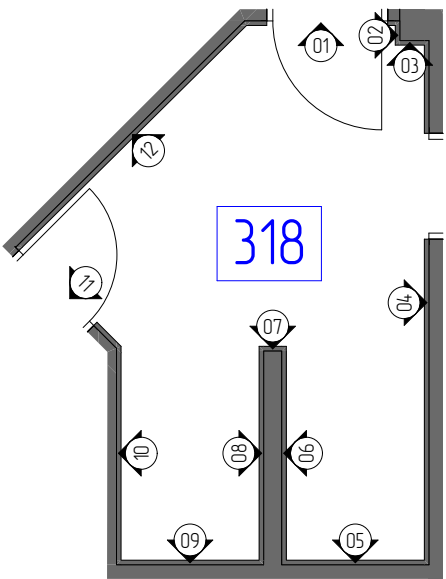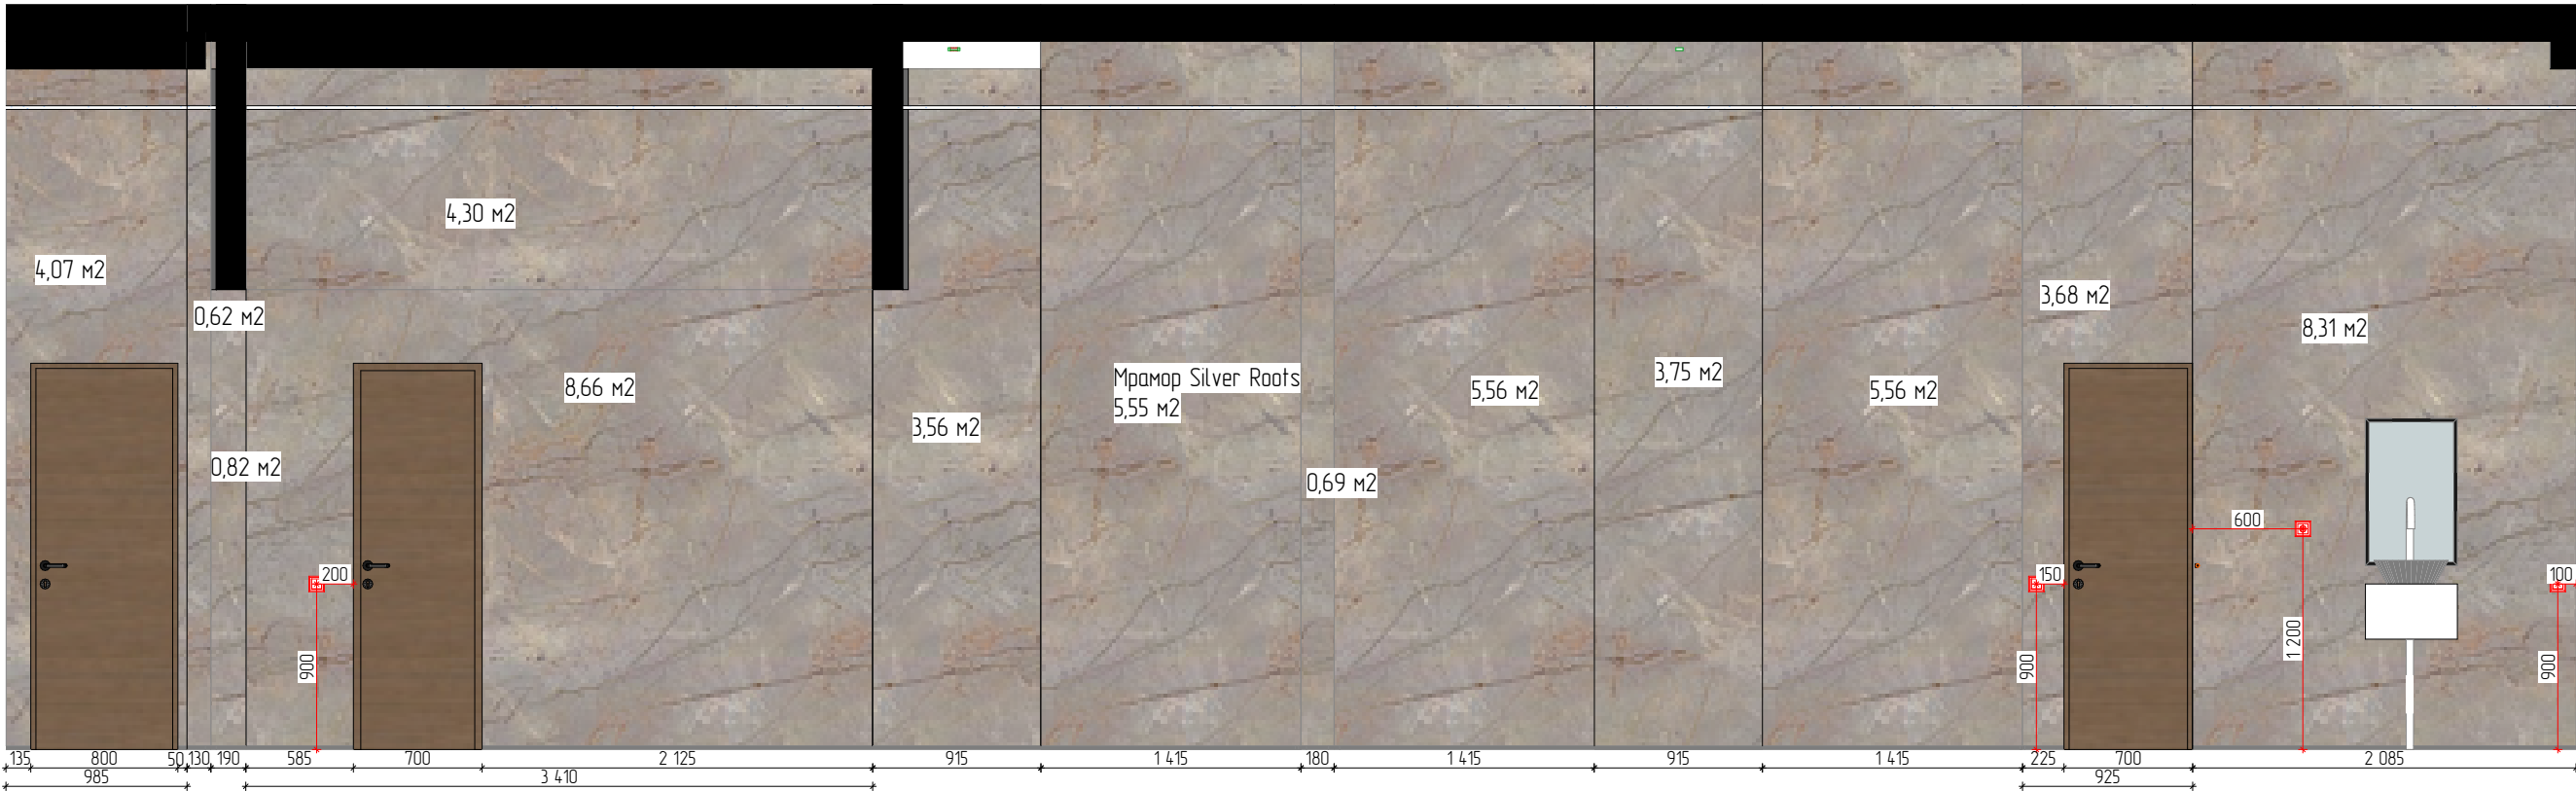

Дизайн проект					
Должность	Фамилия	Дата		Развертка п.318	
дизайнер	Егорова К.А.				
пом. дизайн.	Зуенко М.Д.				
Заказчик					
тел. +79384490618 www.olo.one			Стадия	Лист	Листов
				2.3.95	



01

02

03

04

05

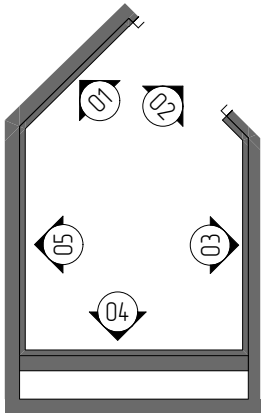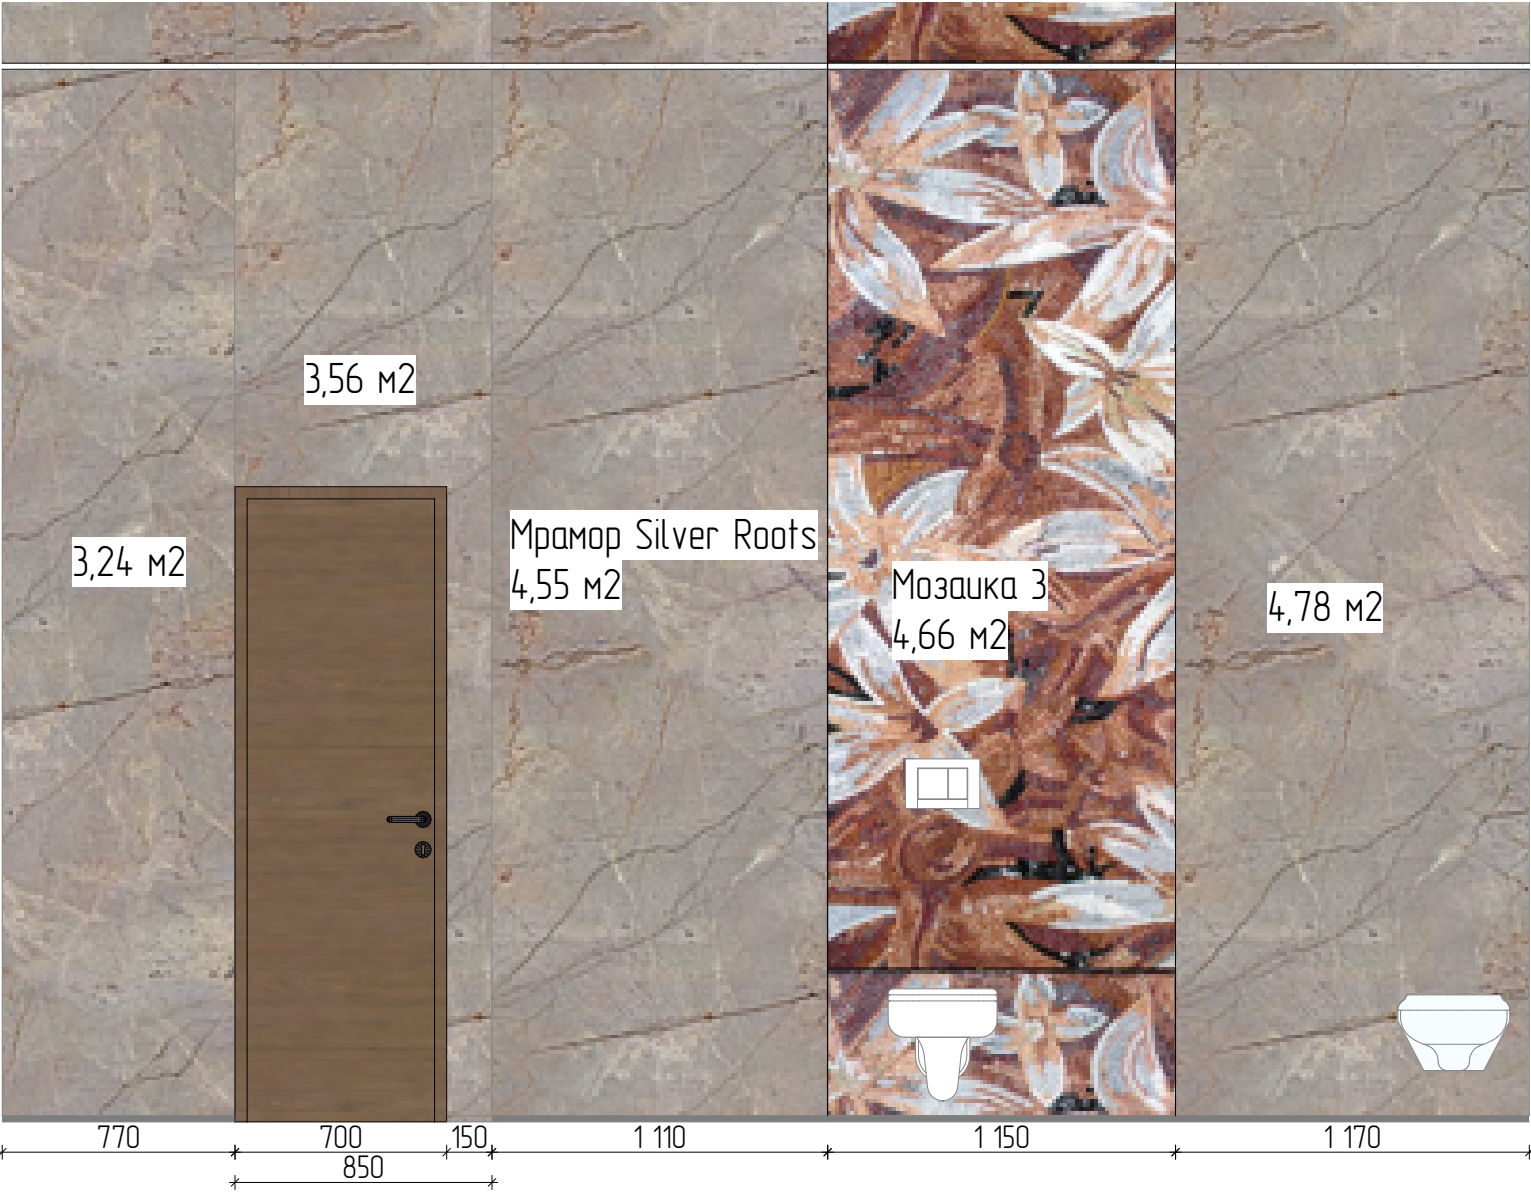


Дизайн проект					
Должность	Фамилия	Дата		Развертка п.319	
дизайнер	Егорова К.А.				
пом. дизайн.	Зуенко М.Д.				
Заказчик					
тел. +79384490618 www.olo.one			Стадия	Лист	Листов
				2.3.96	

01



02

03


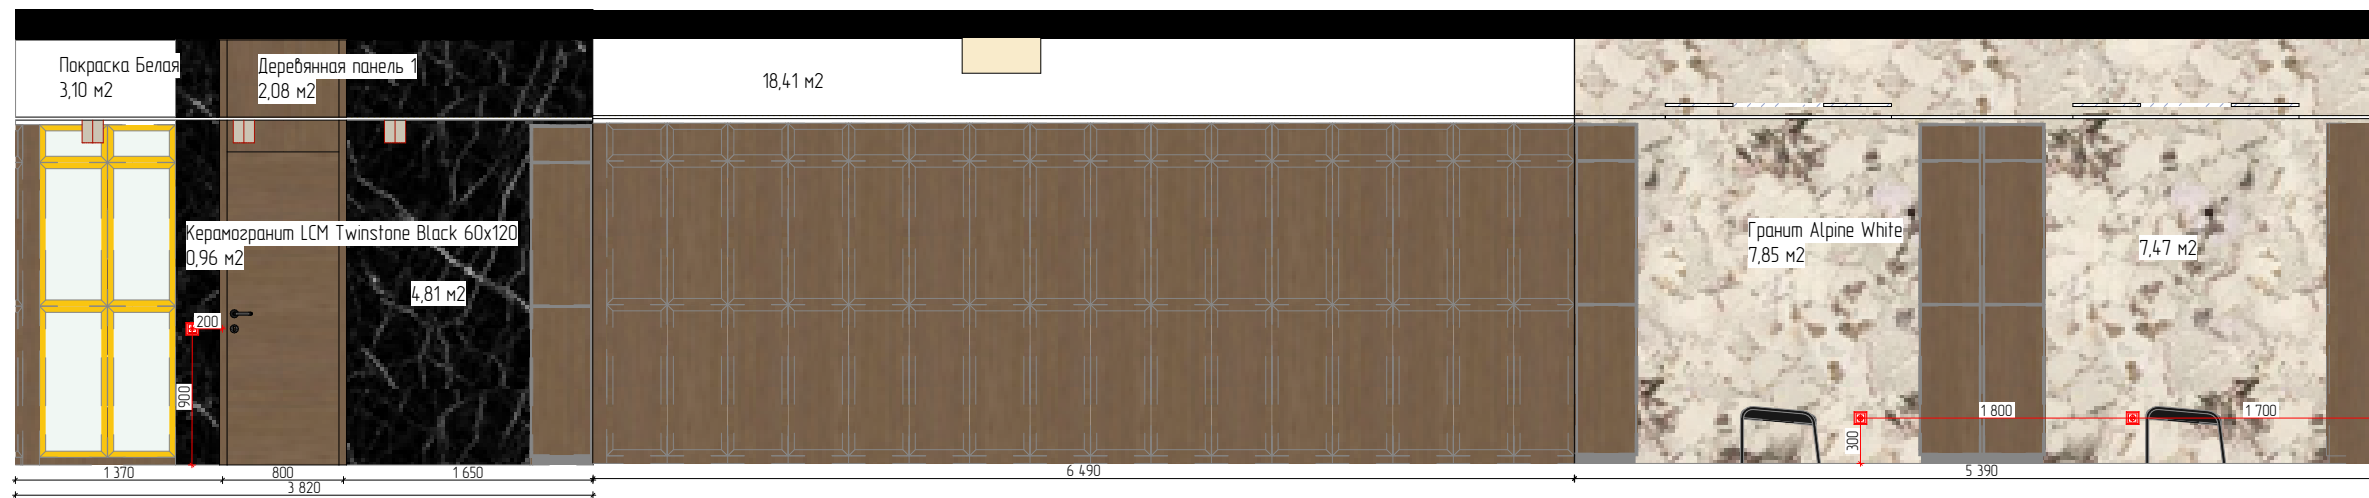


04




05

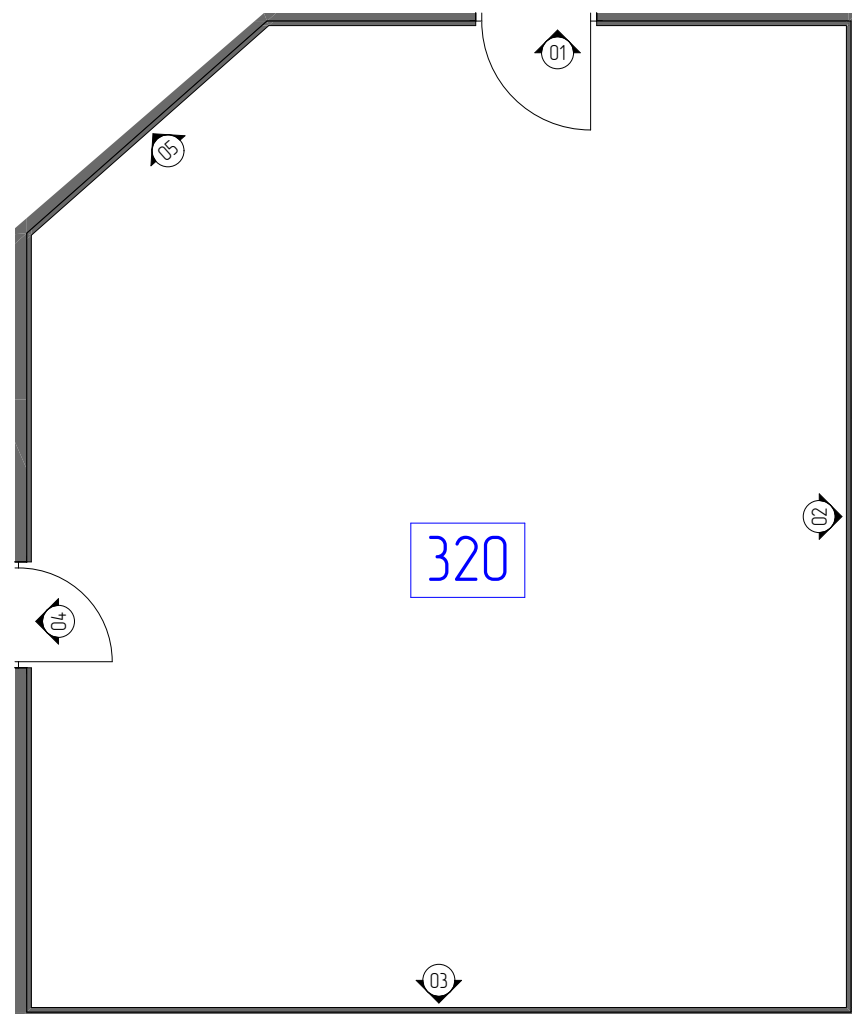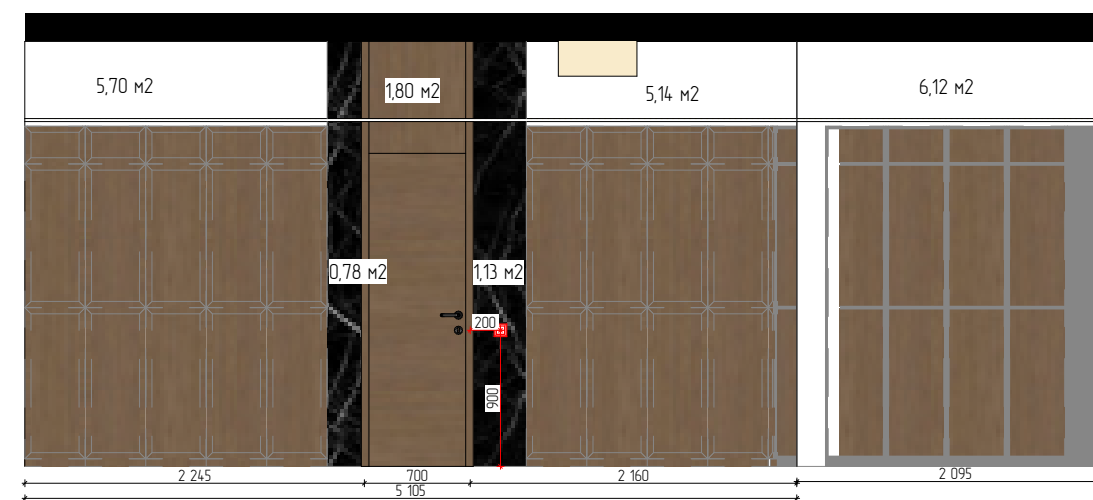

Дизайн проект			
Должность	Фамилия	Дата	
дизайнер	Егорова К.А.		
пом. дизайн.	Зуенко М.Д.		
Заказчик			
тел. +79384490618 www.oloone			Стадия
			Лист
			Листов

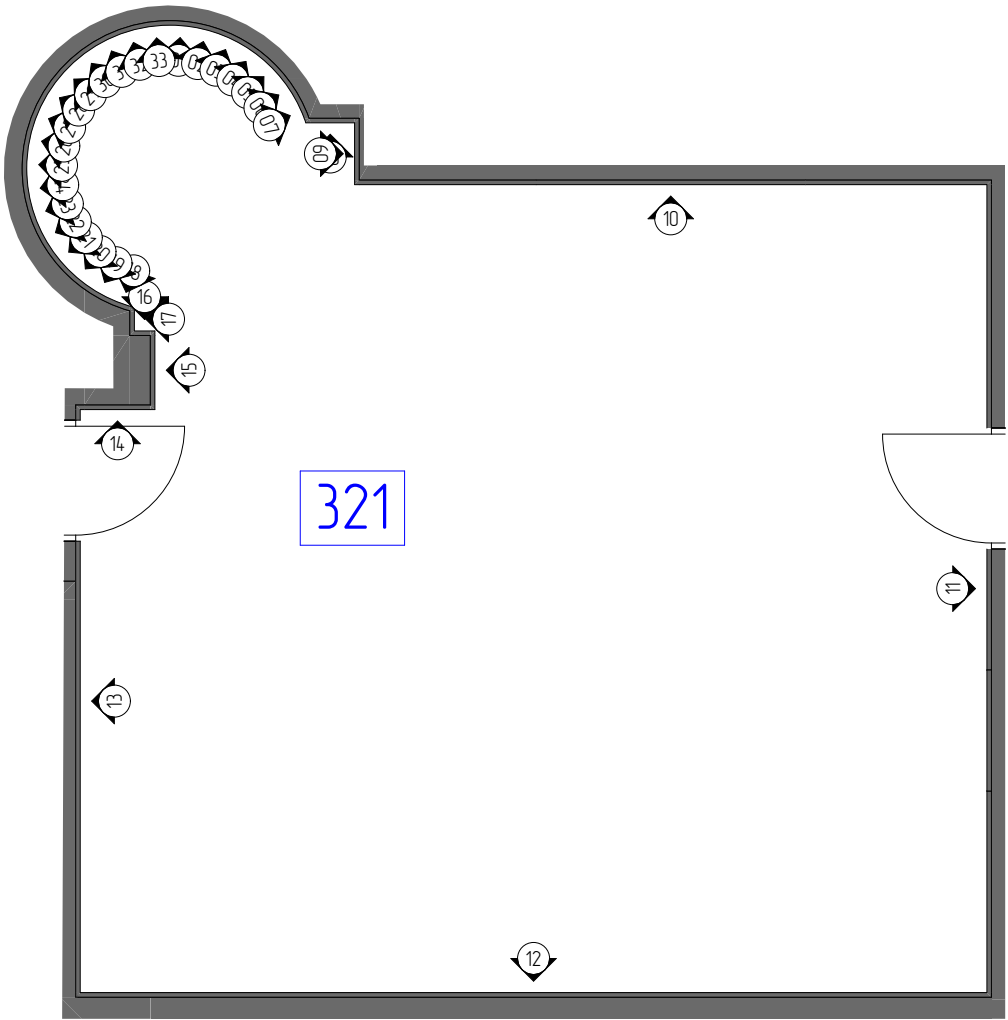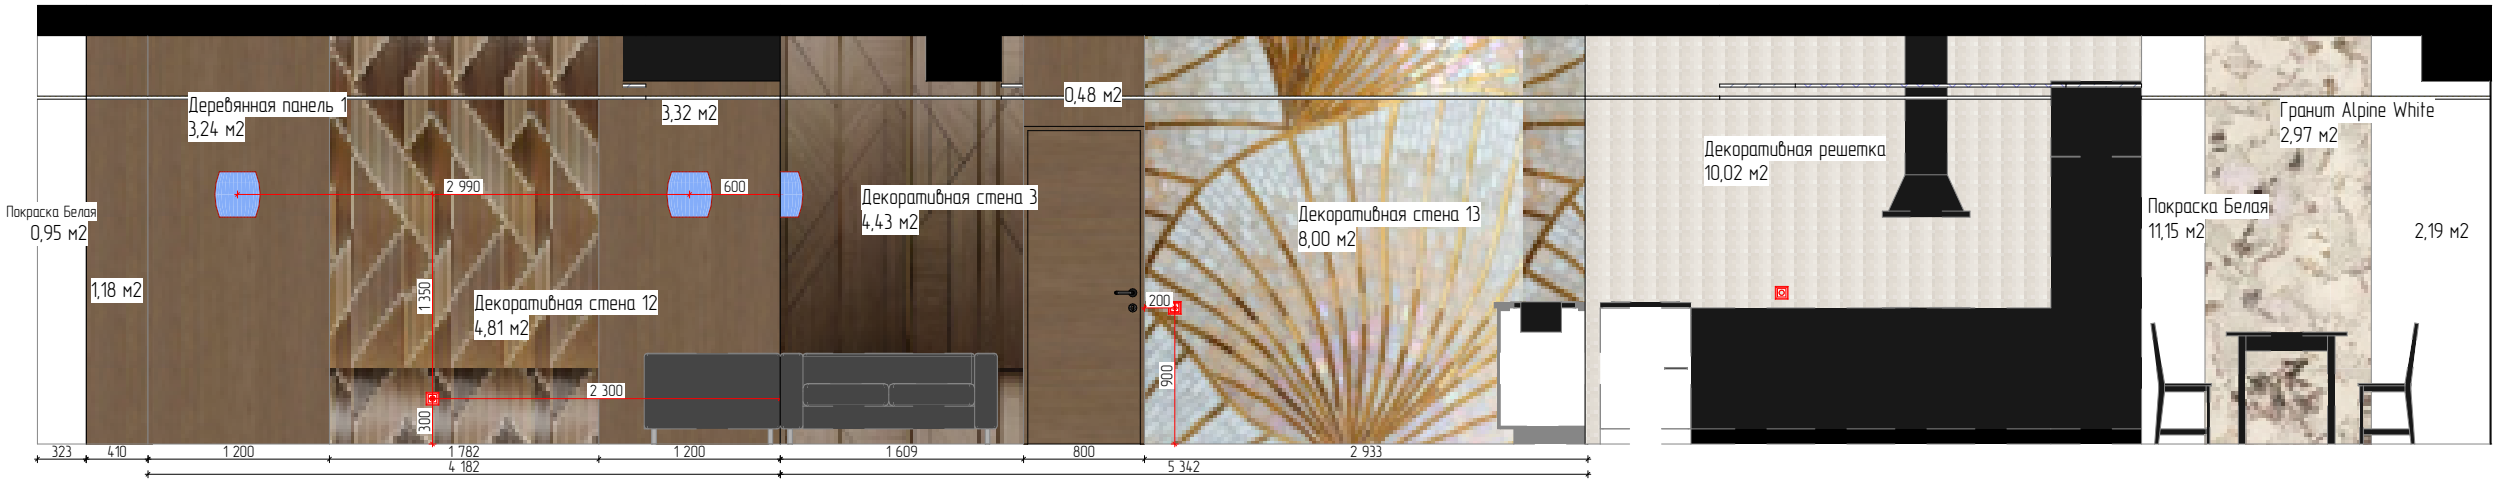

Дизайн проект					
Должность	Фамилия	Дата		Развертка п.321	
дизайнер	Егорова К.А.				
пом. дизайн.	Зуенко М.Д.				
Заказчик					
тел +79384490618 www.oloone			Стадия	Лист	Листов
				2.3.98	

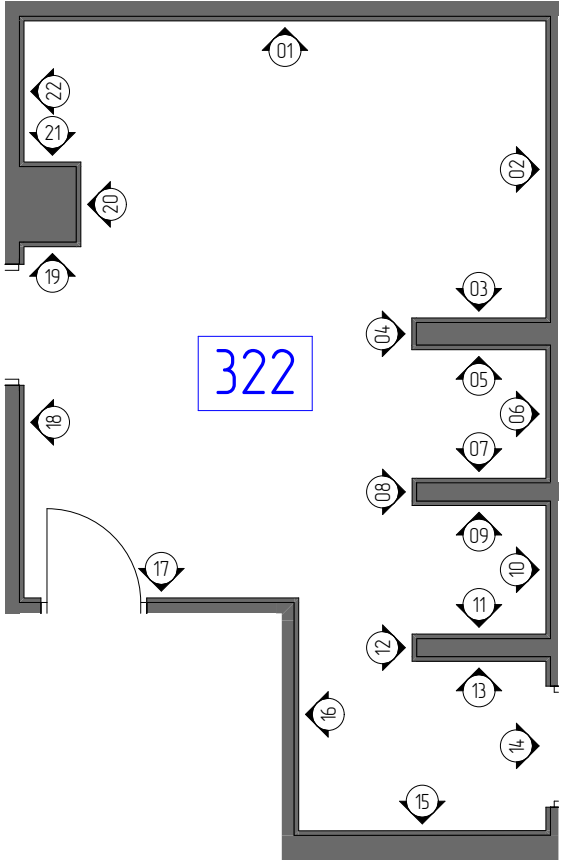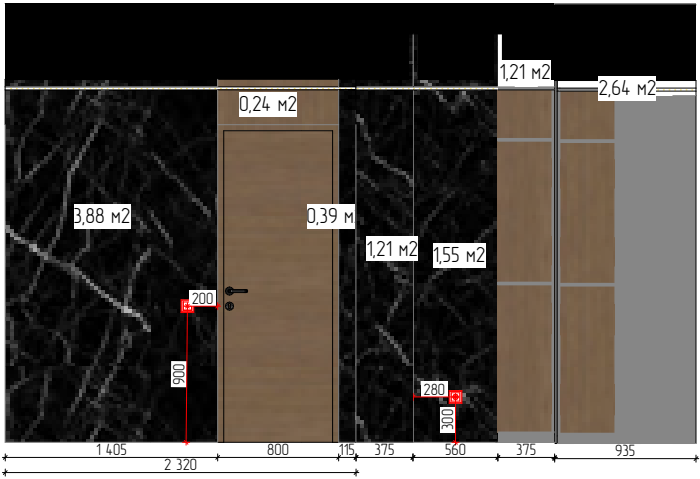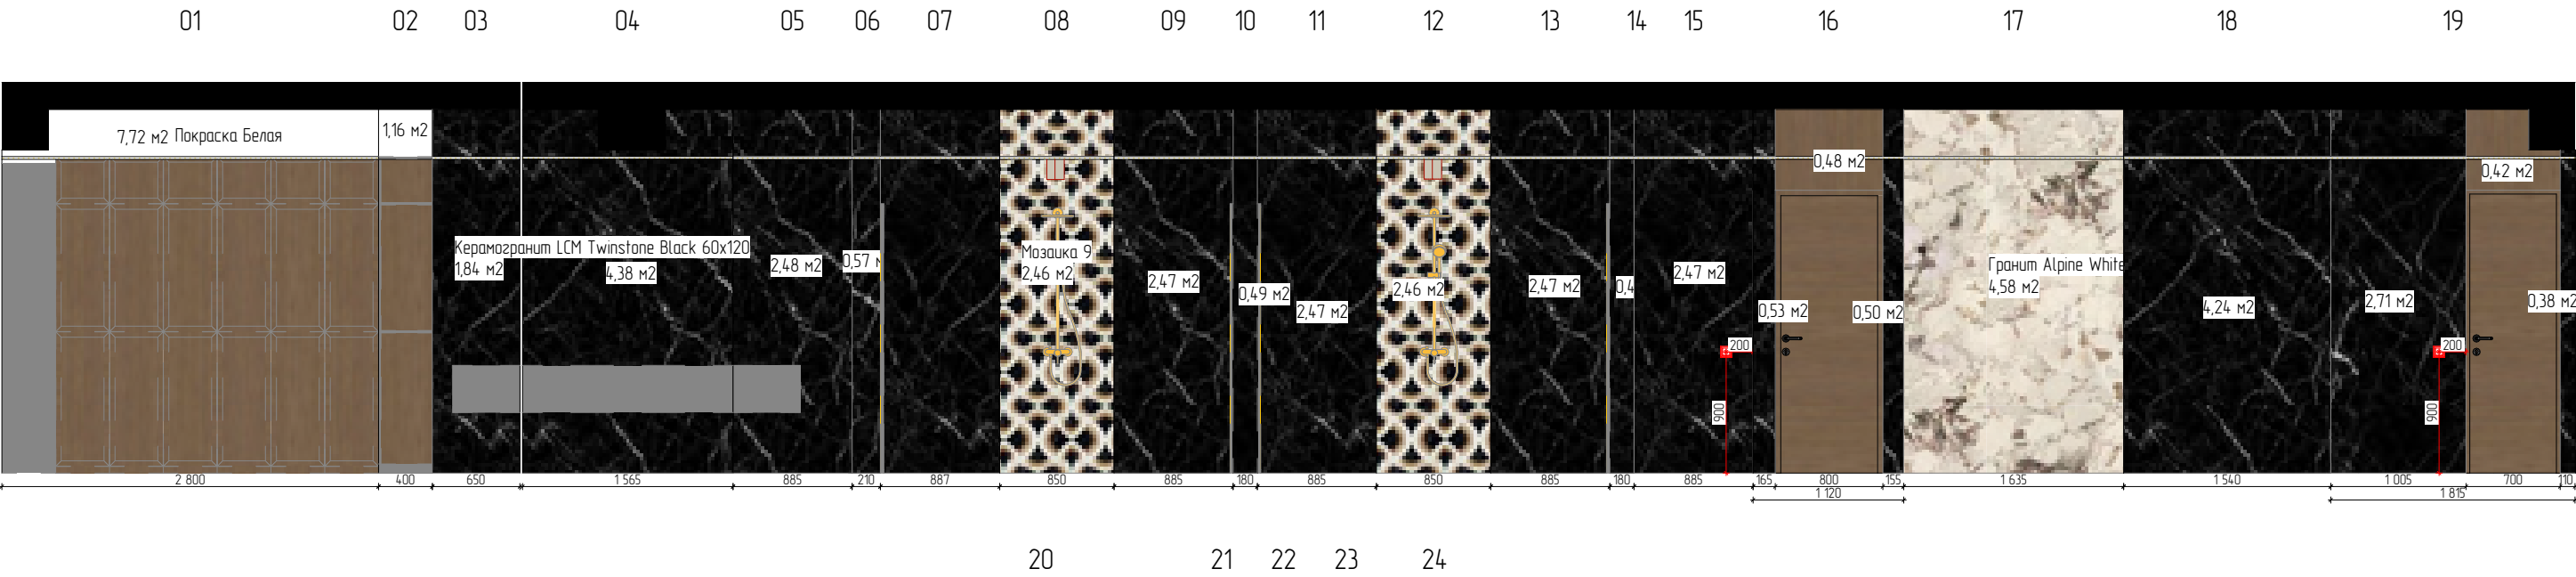



Дизайн проект					
Должность	Фамилия	Дата		Развертка п.322	
дизайнер	Егорова К.А.				
пом. дизайн.	Зуенко М.Д.				
Заказчик					
тел. +79384490618 www.oloone			Стадия	Лист	Листов
				2.3.99	

01

02

03

04

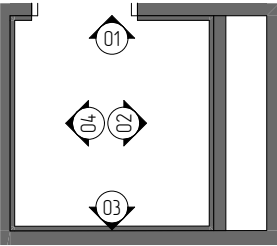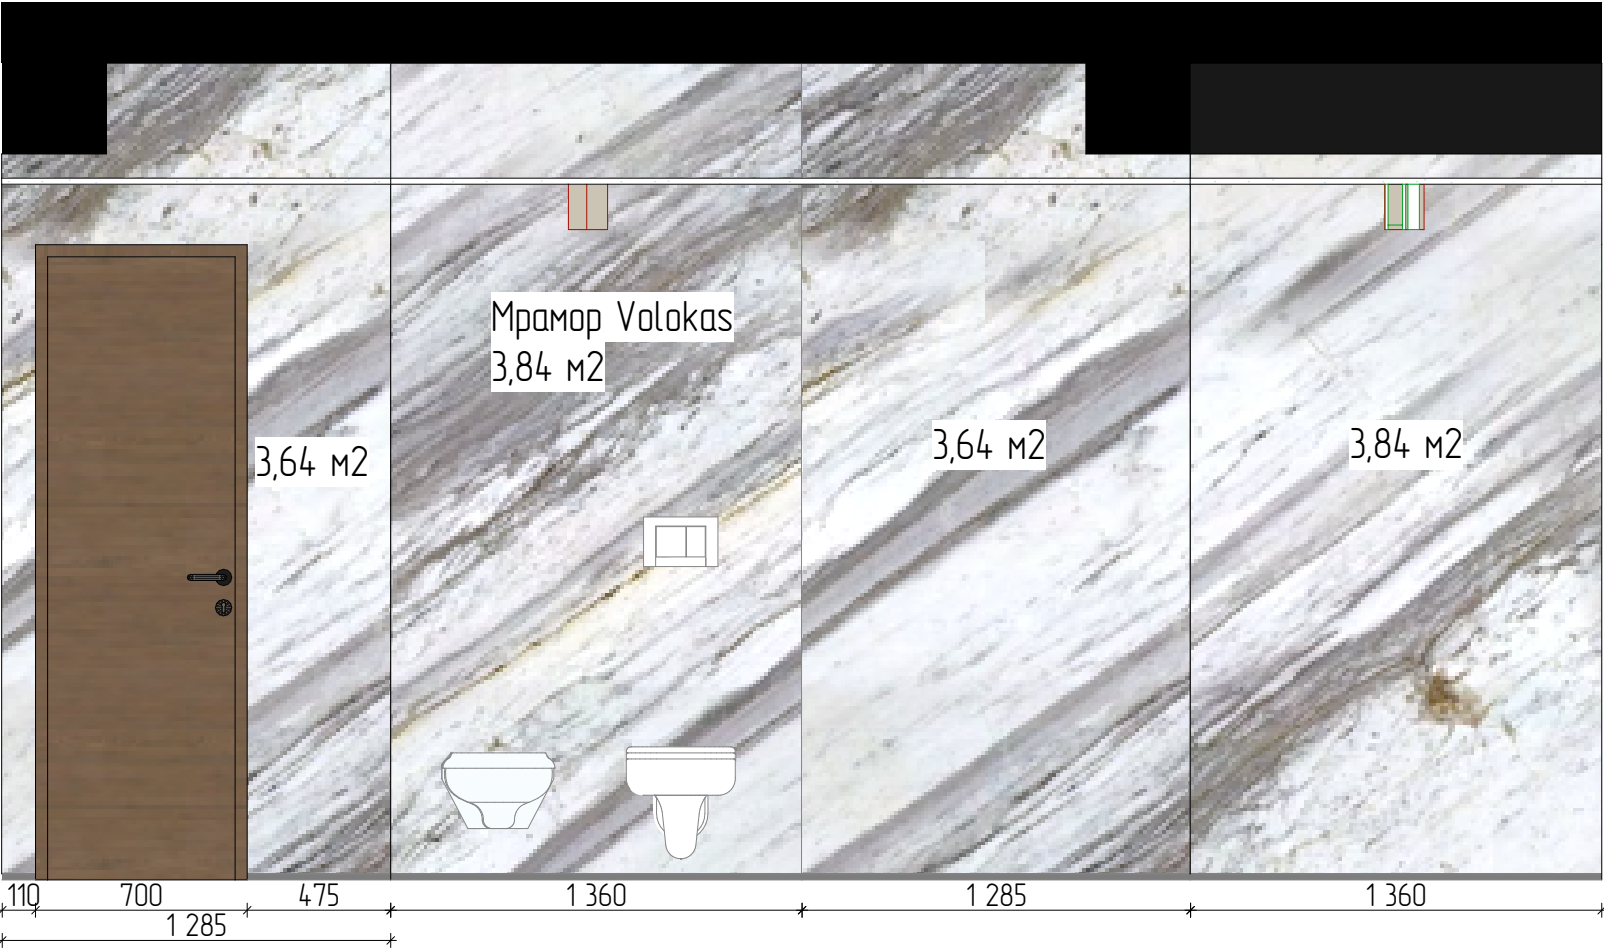

Дизайн проект					
Должность	Фамилия	Дата		Развертка п.323	
дизайнер	Егорова К.А.				
пом. дизайн.	Зуенко М.Д.				
Заказчик					
тел. +79384490618 www.oloone			Стадия	Лист	Листов
				2.3.100	

01



02

03

04

05

06

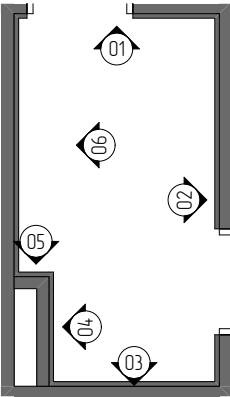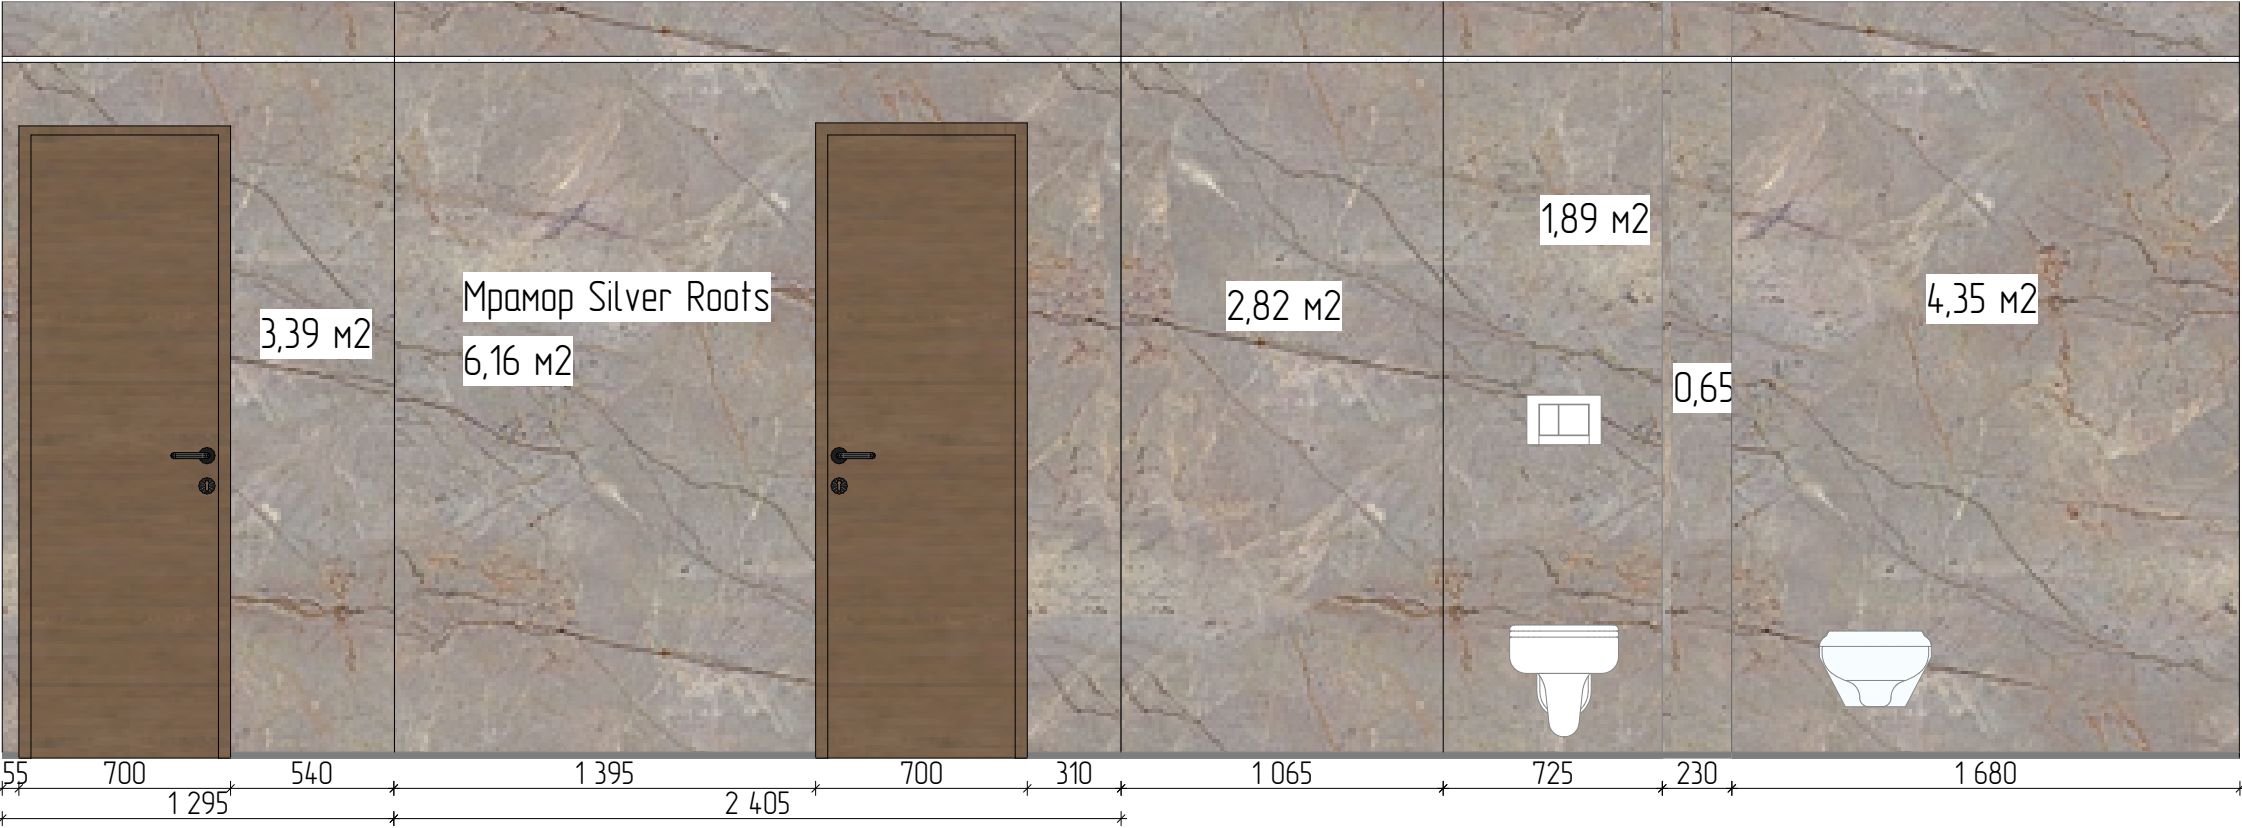

Дизайн проект					
Должность	Фамилия	Дата		Развертка п.325	
дизайнер	Егорова К.А.				
пом. дизайн.	Зуенко М.Д.				
Заказчик					
тел. +79384490618 www.oloone			Стадия	Лист	Листов
				2.3.102	

Этап: Визуализация

Ведомость Визуализации	
№	Наименование
1	Титульник
2	Ведомость листов
2.1.1	Отметка: - 4 700
2.1.2	Холл с аквариумом (101)
2.1.3	Холл с аквариумом (101)
2.1.4	Холл с аквариумом (101)
2.1.5	Холл с аквариумом (101)
2.2.1	Отметка: - 2 400
2.2.2	Комната отдыха (201)
2.2.3	Комната отдыха (201)
2.2.4	Комната отдыха (201)
2.2.5	Прачечная (202)
2.2.6	Прачечная (202)
2.2.7	Прачечная (202)
2.2.8	Прачечная (202)
2.2.9	Санузел персонала (203)
2.2.10	Лестничный холл (204)
2.2.11	Лестничный холл (204)
2.2.12	Лестничный холл (204)
2.2.13	Санузел женской раздевалки (205)
2.2.14	Санузел женской раздевалки (205)
2.2.15	Раздевалка женская (206)
2.2.16	Раздевалка женская (206)
2.2.17	Раздевалка женская (206)
2.2.18	Раздевалка женская (206)
2.2.19	Тамбур (207)
2.2.20	Криогенная комната (209)
2.2.21	Криогенная комната (209)
2.2.22	Криогенная комната (209)
2.2.23	Комната отдыха (210)
2.2.24	Комната отдых (210)
2.2.25	Техническое помещение (210а)
2.2.26	Комната отдыха (211)
2.2.27	Комната отдыха (211)
2.2.28	Техническое помещение (211а)
2.2.29	Раздевалка мужская (212)
2.2.30	Раздевалка мужская (212)
2.2.31	Раздевалка мужская (212)
2.2.32	Раздевалка мужская (212)
2.2.33	Раздевалка мужская (212)
2.2.34	Санузел мужской раздевалки (213)
2.2.35	Санузел мужской раздевалки (213)
2.2.36	Эвакуационная лестница (214)
2.2.37	Эвакуационная лестница (214)
2.2.38	Тамбур (215)
2.2.39	Коридор (216)
2.2.40	Коридор (216)
2.2.41	Коридор (216)

Ведомость Визуализации	
№	Наименование
2.2.42	Кабинет массажа мужской (217)
2.2.43	Кабинет массажа мужской (217)
2.2.44	Кабинет массажа мужской санузел (218)
2.2.45	Кабинет массажа мужской санузел (218)
2.2.46	Соляная баня (219)
2.2.47	Соляная баня (219)
2.2.48	Финская паровая (220)
2.2.49	Финская паровая (220)
2.2.50	Финская паровая (220)
2.2.51	Коридор (221)
2.2.52	Коридор (222)
2.2.53	Коридор (222)
2.2.54	Коридор (222)
2.2.55	Хаммам (223)
2.2.56	Хаммам (223)
2.2.57	Хаммам (223)
2.2.58	Кабинет массажа женский (224)
2.2.59	Кабинет массажа женский (224)
2.2.60	Кабинет массажа женский (224)
2.2.61	Кабинет массажа женский санузел (225)
2.2.62	Кабинет массажа женский санузел (225)
2.2.63	Травяная баня (226)
2.2.64	Травяная баня (226)
2.2.65	Травяная баня (226)
2.2.66	Холл (227)
2.2.67	Холл (227)
2.2.68	Электроцитовая (228)
2.2.69	Электроцитовая (228)
2.2.70	Тамбур (229)
2.2.71	Топочная (230)
2.2.72	Топочная (230)
2.2.73	Русская баня (232)
2.2.74	Русская баня (232)
2.2.75	Русская баня (232)
2.3.1	Отметка: + 0 500
2.3.2	Комната отдыха (301)
2.3.3	Комната отдыха (301)
2.3.4	Комната отдыха (301)
2.3.5	Душевая (302)
2.3.6	Душевая (302)
2.3.7	Душевая (302)
2.3.8	Душевая (306)
2.3.9	Душевая (306)
2.3.10	Душевая (308)
2.3.11	Душевая (308)
2.3.12	Душевая (310)
2.3.13	Душевая (310)
2.3.14	Душевая (312)

Ведомость Визуализации	
№	Наименование
2.3.15	Душевая (312)
2.3.16	Душевая (314)
2.3.17	Душевая (314)
2.3.18	Душевая (316)
2.3.19	Душевая (316)
2.3.20	Раздевалка (318)
2.3.21	Раздевалка (318)
2.3.22	Раздевалка (318)
2.3.23	Санузел (319)
2.3.24	Санузел (319)
2.3.25	Раздевалка общая (320)
2.3.26	Раздевалка общая (320)
2.3.27	Раздевалка общая (320)
2.3.28	Раздевалка общая (320)
2.3.29	Раздевалка-душевая (322)
2.3.30	Раздевалка-душевая (322)
2.3.31	Раздевалка-душевая (322)
2.3.32	Раздевалка-душевая (322)
2.3.33	Раздевалка-душевая (322)
2.3.34	Санузел (323)
2.3.35	Санузел (323)
2.3.36	Коридор (324)
2.3.37	Санузел (325)
2.3.38	Санузел (325)
2.3.39	Санузел (325)
2.3.40	Санузел (325)

Дизайн проект					
Должность	Фамилия	Дата		Ведомость листов	
дизайнер	Егорова К.А.				
пом. дизайн.	Зуенко М.Д.				
Заказчик					
тел. +79384490618 www.olo.one			Стадия	Лист	Листов
				2	

Отметка: – 4 700



Дизайн проект					
Должность	Фамилия	Дата		Холл с аквариумом (101)	
дизайнер	Егорова К.А.				
пом. дизайн.	Зуенко М.Д.				
Заказчик					
тел. +79384490618 www.oloone			Стадия	Лист	Листов
				3.1.2	



Дизайн проект					
Должность	Фамилия	Дата	Холл с аквариумом (101)		
дизайнер	Егорова К.А.				
пом. дизайн.	Зуенко М.Д.				
Заказчик					
тел. +79384490618 www.olo.one			Стадия	Лист	Листов
				3.13	



Дизайн проект					
Должность	Фамилия	Дата		Холл с аквариумом (101)	
дизайнер	Егорова К.А.				
пом. дизайн.	Зуенко М.Д.				
Заказчик					
тел. +79384490618 www.olo.one			Стадия	Лист	Листов
				3.1.4	

Дизайн проект					
Должность	Фамилия	Дата	Холл с аквариумом (101)		
дизайнер	Егорова К.А.				
пом. дизайн.	Зуенко М.Д.				
Заказчик					
тел. +79384490618 www.olo.one			Стадия	Лист	Листов
				3.15	



Дизайн проект					
Должность	Фамилия	Дата	Зона с раковинами (102)		
дизайнер	Егорова К.А.				
пом. дизайн.	Зуенко М.Д.				
Заказчик					
тел. +79384490618 www.olo.one			Стадия	Лист	Листов
				3.16	



Дизайн проект					
Должность	Фамилия	Дата	Зона с раковинами (102)		
дизайнер	Егорова К.А.				
пом. дизайн.	Зуенко М.Д.				
Заказчик					
тел. +79384490618 www.olo.one			Стадия	Лист	Листов
				3.1.7	




Дизайн проект					
Должность	Фамилия	Дата	Санузел (102а)		
дизайнер	Егорова К.А.				
пом. дизайн.	Зуенко М.Д.				
Заказчик					
тел. +79384490618 www.olo.one			Стадия	Лист	Листов
				3.18	



Дизайн проект						
Должность	Фамилия	Дата	Зона с раковинами (103)	Стадия	Лист	Листов
дизайнер	Егорова К.А.					
пом. дизайн.	Зуенко М.Д.					
Заказчик						
тел. +79384490618 www.olo.one					3.19	



Дизайн проект					
Должность	Фамилия	Дата	Зона с раковинами (103)		
дизайнер	Егорова К.А.				
пом. дизайн.	Зуенко М.Д.				
Заказчик					
тел. +79384490618 www.olo.one			Стадия	Лист	Листов
				3.1.10	

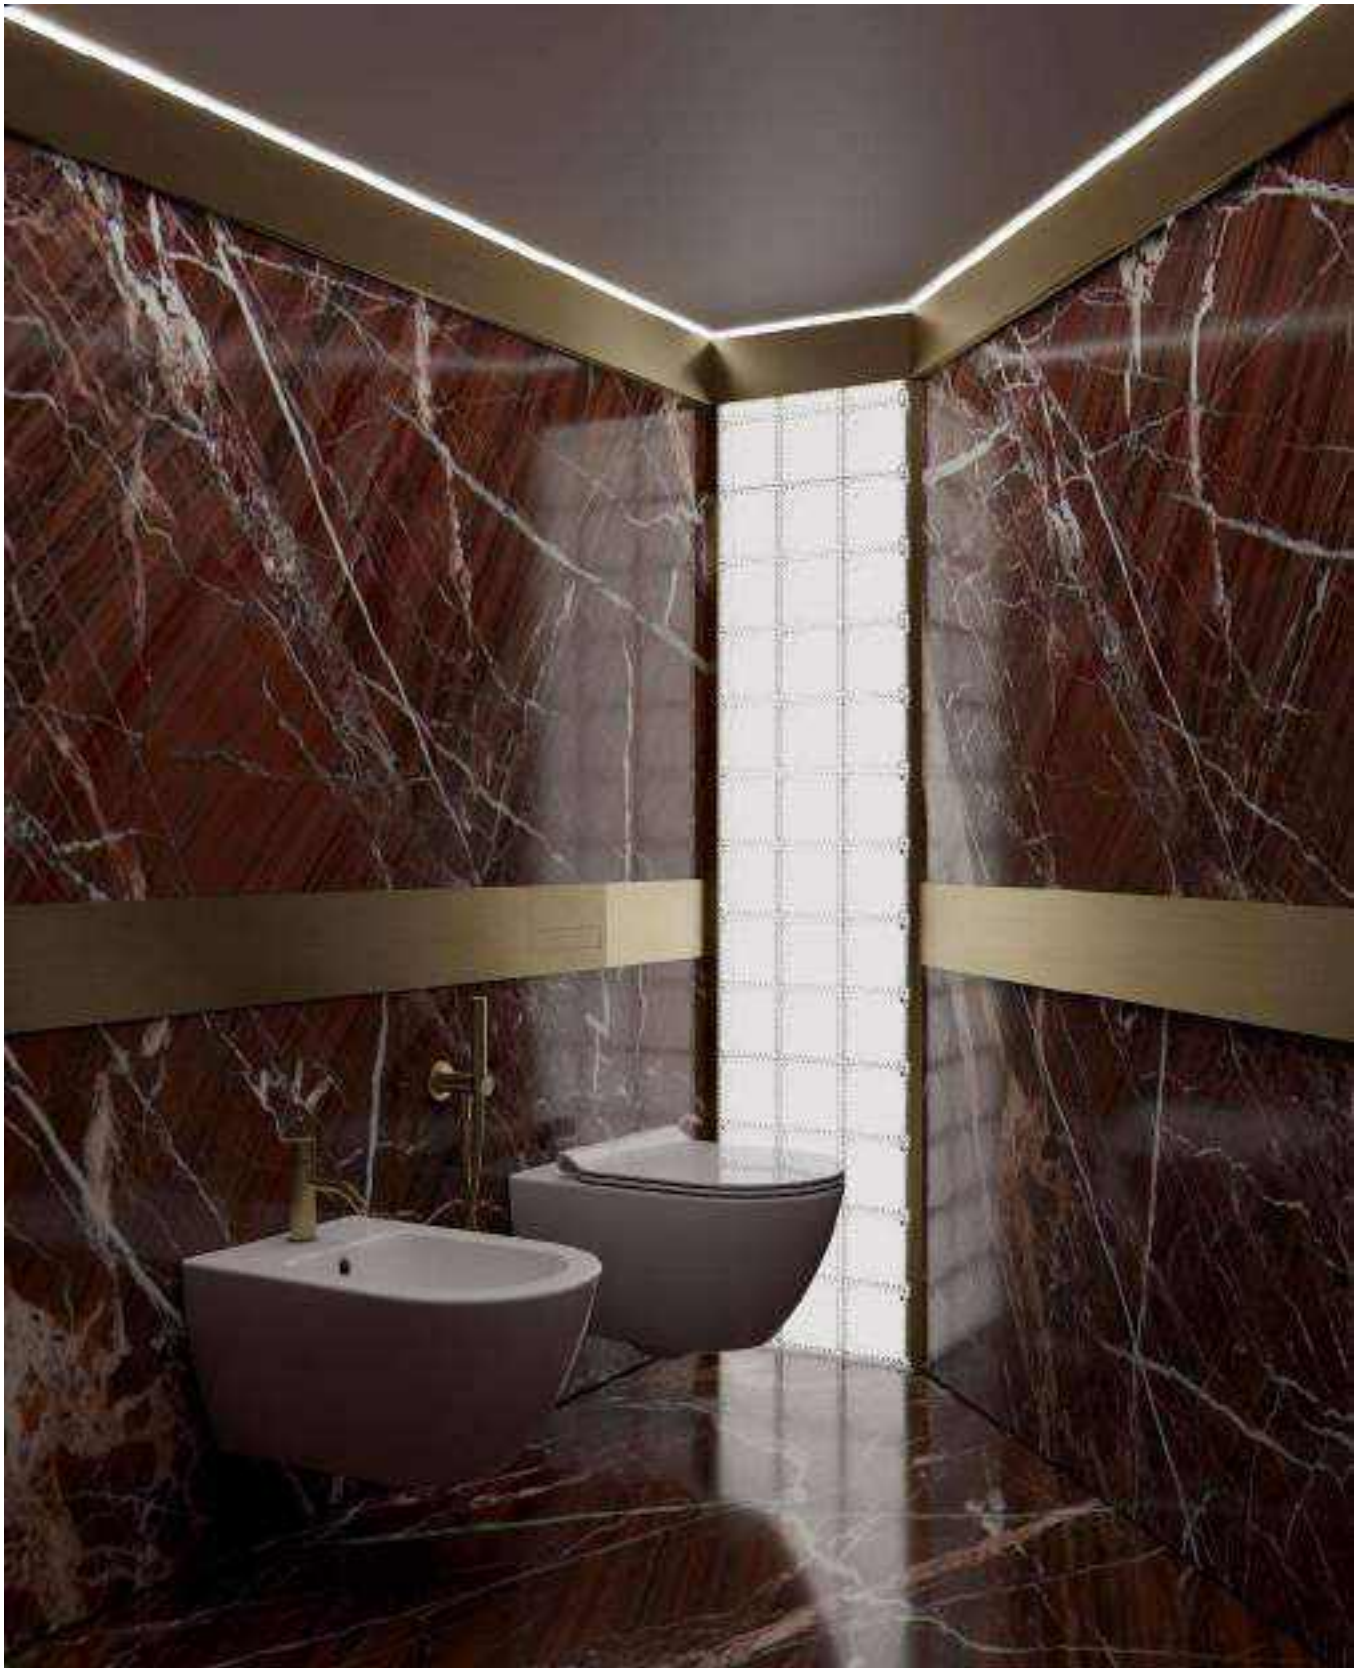

Дизайн проект					
Должность	Фамилия	Дата		Санузел (103а)	
дизайнер	Егорова К.А.				
пом. дизайн.	Зуенко М.Д.				
Заказчик					
тел. +79384490618 www.olo.one			Стадия	Лист	Листов
				3.1.11	

Отметка: – 2 400



Дизайн проект					
Должность	Фамилия	Дата	Комната отдыха (201)		
дизайнер	Егорова К.А.				
пом. дизайн.	Зуенко М.Д.				
Заказчик					
тел. +79384490618 www.olo.one			Стадия	Лист	Листов
				3.2.2	



Дизайн проект						
Должность	Фамилия	Дата	Комната отдыха (201)	Стадия	Лист	Листов
дизайнер	Егорова К.А.					
пом. дизайн.	Зуенко М.Д.					
Заказчик						
тел. +79384490618 www.olo.one					3.2.3	



Дизайн проект					
Должность	Фамилия	Дата	Комната отдыха (201)		
дизайнер	Егорова К.А.				
пом. дизайн.	Зуенко М.Д.				
Заказчик					
тел. +79384490618 www.oloone			Стадия	Лист	Листов
				3.2.4	



Дизайн проект						
Должность	Фамилия	Дата	Прачечная (202)			
дизайнер	Егорова К.А.					
пом. дизайн.	Зуенко М.Д.					
Заказчик						
тел. +79384490618 www.olo.one				Стадия	Лист	Листов
					3.2.5	



Дизайн проект					
Должность	Фамилия	Дата		Прачечная (202)	
дизайнер	Егорова К.А.				
пом. дизайн.	Зуенко М.Д.				
Заказчик					
тел. +79384490618 www.oloone			Стадия	Лист	Листов
				3.2.6	



Дизайн проект					
Должность	Фамилия	Дата		Прачечная (202)	
дизайнер	Егорова К.А.				
пом. дизайн.	Зуенко М.Д.				
Заказчик					
тел. +79384490618 www.olo.one			Стадия	Лист	Листов
				3.2.7	



Дизайн проект					
Должность	Фамилия	Дата	Прачечная (202)		
дизайнер	Егорова К.А.				
пом. дизайн.	Зуенко М.Д.				
Заказчик					
тел. +79384490618 www.olo.one			Стадия	Лист	Листов
				3.2.8	



Дизайн проект					
Должность	Фамилия	Дата		Санузел персонала (203)	
дизайнер	Егорова К.А.				
пом. дизайн.	Зуенко М.Д.				
Заказчик					
тел. +79384490618 www.olo.one			Стадия	Лист	Листов
				3.2.9	



Дизайн проект						
Должность	Фамилия	Дата	Лестничный холл (204)	Стадия	Лист	Листов
дизайнер	Егорова К.А.					
пом. дизайн.	Зуенко М.Д.					
Заказчик						
тел. +79384490618 www.olo.one					3.2.10	



Дизайн проект						
Должность	Фамилия	Дата	Лестничный холл (204)	Стадия	Лист	Листов
дизайнер	Егорова К.А.					
пом. дизайн.	Зуенко М.Д.					
Заказчик						
тел. +79384490618 www.olo.one					3.2.11	




Дизайн проект					
Должность	Фамилия	Дата		Лестничный холл (204)	
дизайнер	Егорова К.А.				
пом. дизайн.	Зуенко М.Д.				
Заказчик					
тел. +79384490618 www.o1o.one			Стадия	Лист	Листов
				3.2.12	



Дизайн проект					
Должность	Фамилия	Дата		Санузел женской раздевалки (205)	
дизайнер	Егорова К.А.				
пом. дизайн.	Зуенко М.Д.				
Заказчик					
тел. +79384490618 www.oloone			Стадия	Лист	Листов
				3.2.13	



Дизайн проект					
Должность	Фамилия	Дата	Санузел женской раздевалки (205)		
дизайнер	Егорова К.А.				
пом. дизайн.	Зуенко М.Д.				
Заказчик					
тел. +79384490618 www.olo.one			Стадия	Лист	Листов
				3.2.14	

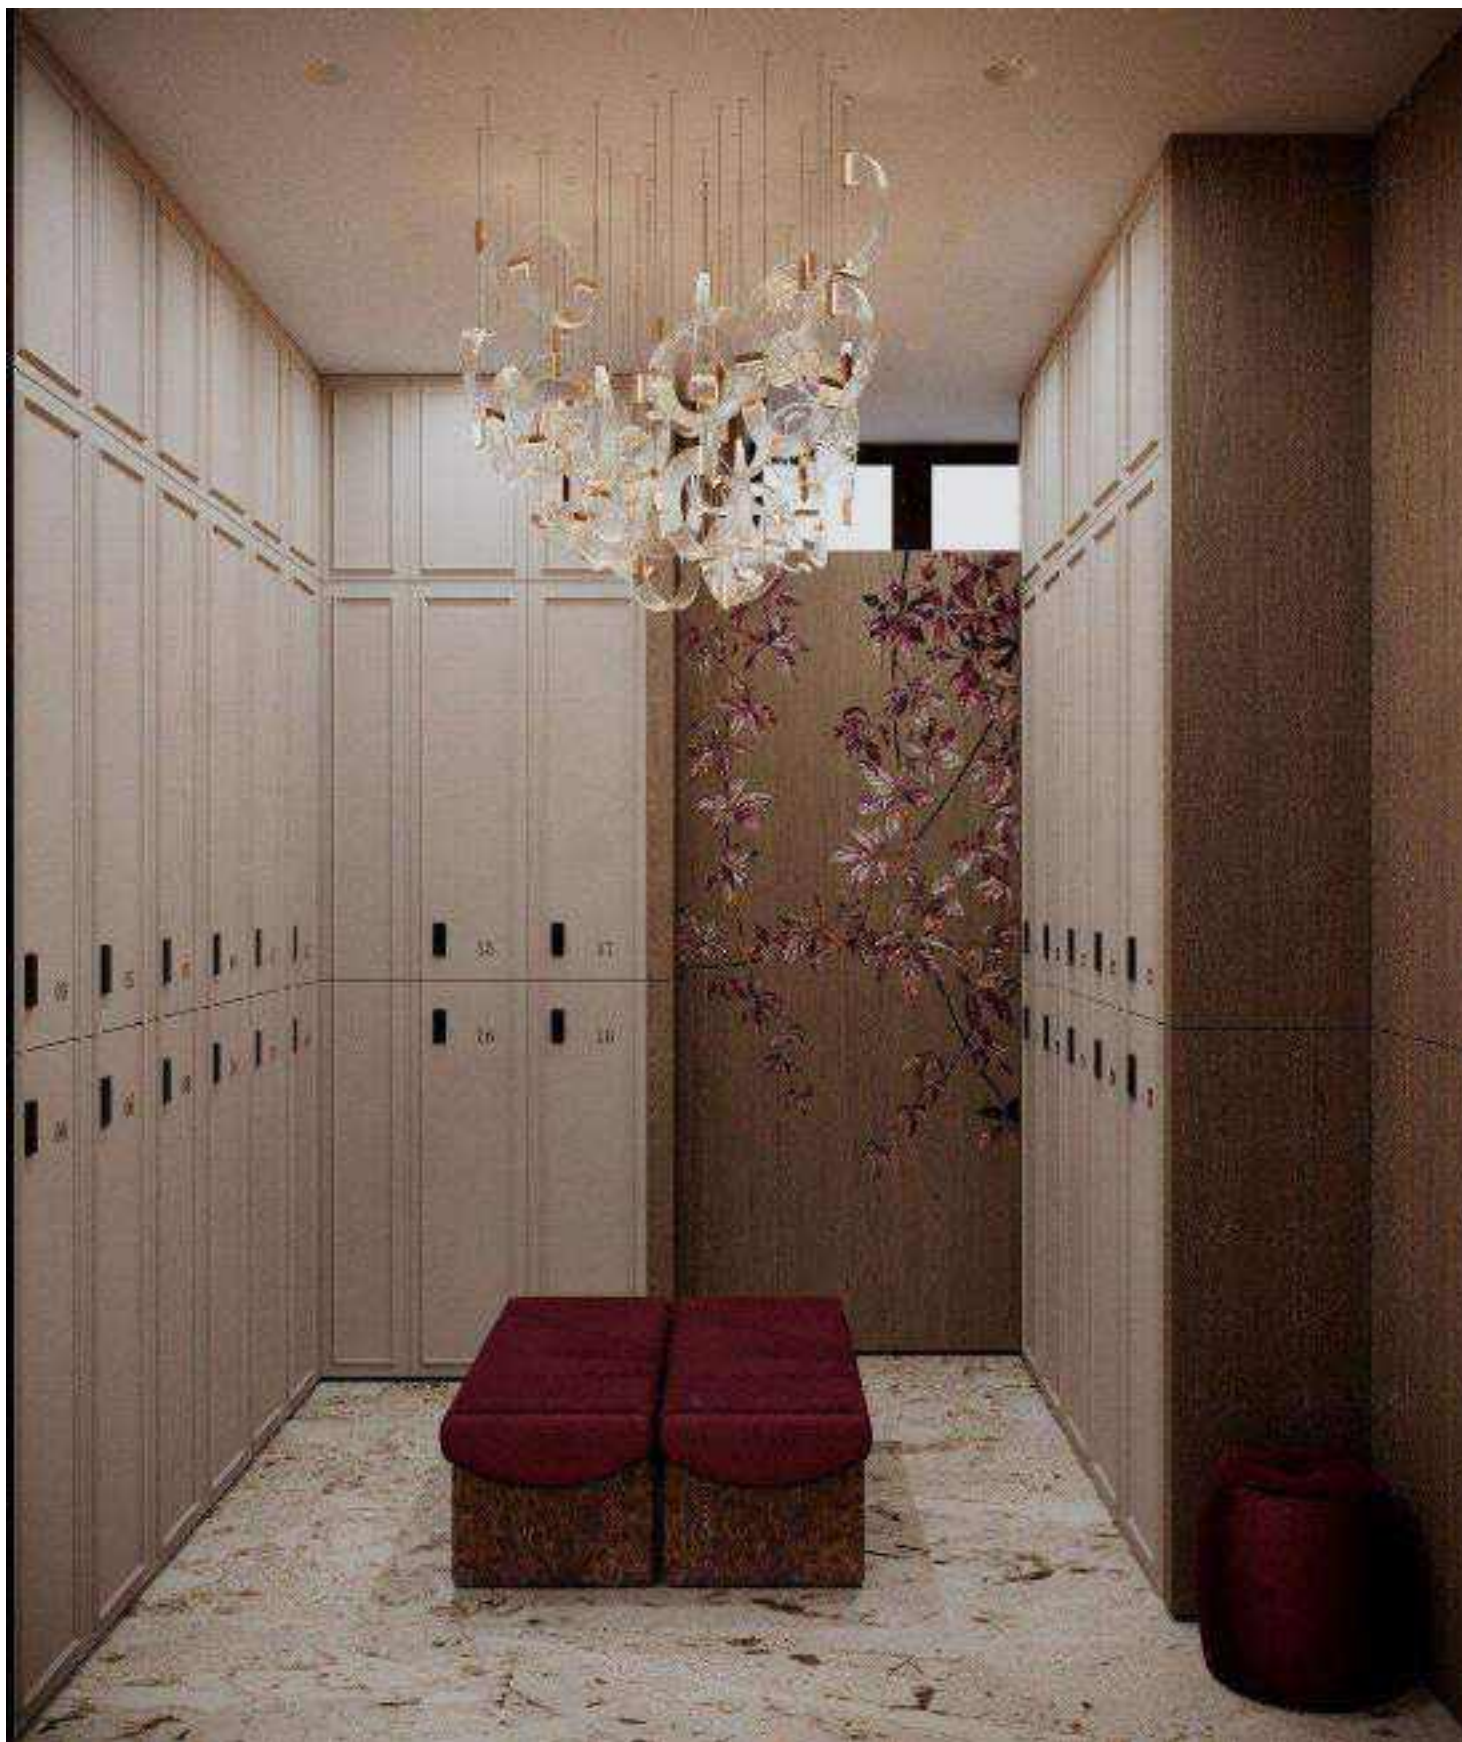


Дизайн проект				Стадия Лист Листов			
Должность	Фамилия	Дата					Раздевалка женская (206)
дизайнер	Егорова К.А.						
пом. дизайн.	Зуенко М.Д.						
Заказчик							
тел. +79384490618 www.olo.one							



Дизайн проект							
Должность	Фамилия	Дата					Раздевалка женская (206)
дизайнер	Егорова К.А.						
пом. дизайн.	Зуенко М.Д.						
Заказчик							
тел. +79384490618 www.olo.one			Стадия	Лист	Листов		
				3.2.16			



Дизайн проект				Стадия Лист Листов			
Должность	Фамилия	Дата					Раздевалка женская (206)
дизайнер	Егорова К.А.						
пом. дизайн.	Зуенко М.Д.						
Заказчик							
тел. +79384490618 www.olo.one							

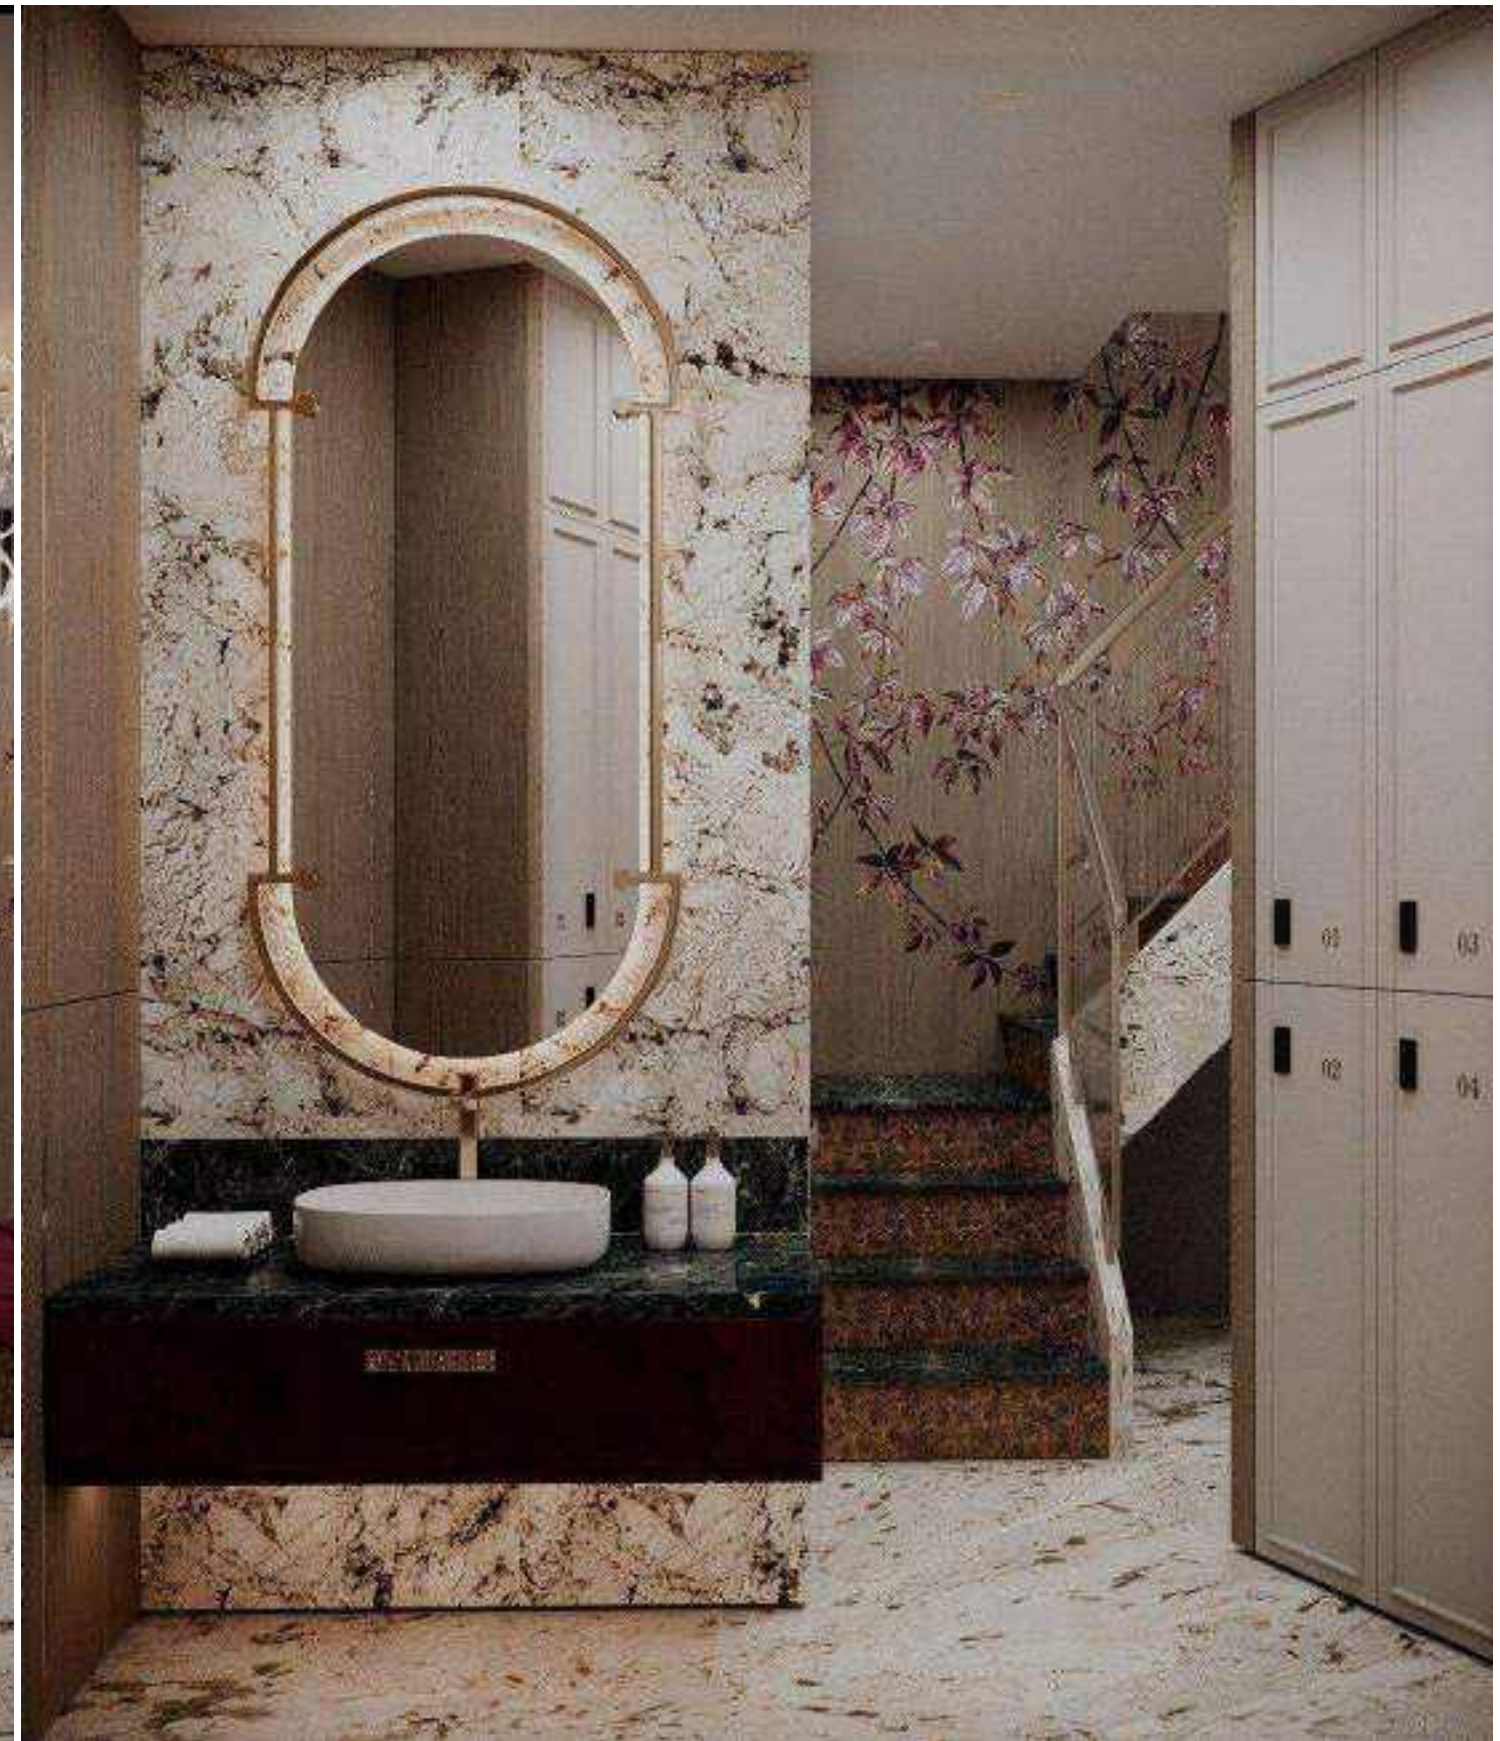

Дизайн проект					
Должность	Фамилия	Дата		Раздевалка женская (206)	
дизайнер	Егорова К.А.				
пом. дизайн.	Зуенко М.Д.				
Заказчик					
тел. +79384490618 www.oloone			Стадия	Лист	Листов
				3.2.18	



Дизайн проект					
Должность	Фамилия	Дата		Тамбур (207)	
дизайнер	Егорова К.А.				
пом. дизайн.	Зуенко М.Д.				
Заказчик					
тел. +79384490618 www.olo.one			Стадия	Лист	Листов
				3.2.19	



Дизайн проект					
Должность	Фамилия	Дата	Криогенная комната (209)		
дизайнер	Егорова К.А.				
пом. дизайн.	Зуенко М.Д.				
Заказчик					
тел. +79384490618 www.olo.one			Стадия	Лист	Листов
				3.2.20	




Дизайн проект					
Должность	Фамилия	Дата	Криогенная комната (209)		
дизайнер	Егорова К.А.				
пом. дизайн.	Зуенко М.Д.				
Заказчик					
тел. +79384490618 www.olo.one			Стадия	Лист	Листов
				3.2.21	



Дизайн проект						
Должность	Фамилия	Дата	Криогенная комната (209)	Стадия	Лист	Листов
дизайнер	Егорова К.А.					
пом. дизайн.	Зуенко М.Д.					
Заказчик						
тел. +79384490618 www.ofo.one					3.2.22	



Дизайн проект					
Должность	Фамилия	Дата	Комната отдыха (210)		
дизайнер	Егорова К.А.				
пом. дизайн.	Зуенко М.Д.				
Заказчик					
тел. +79384490618 www.olo.one			Стадия	Лист	Листов
				3.2.23	

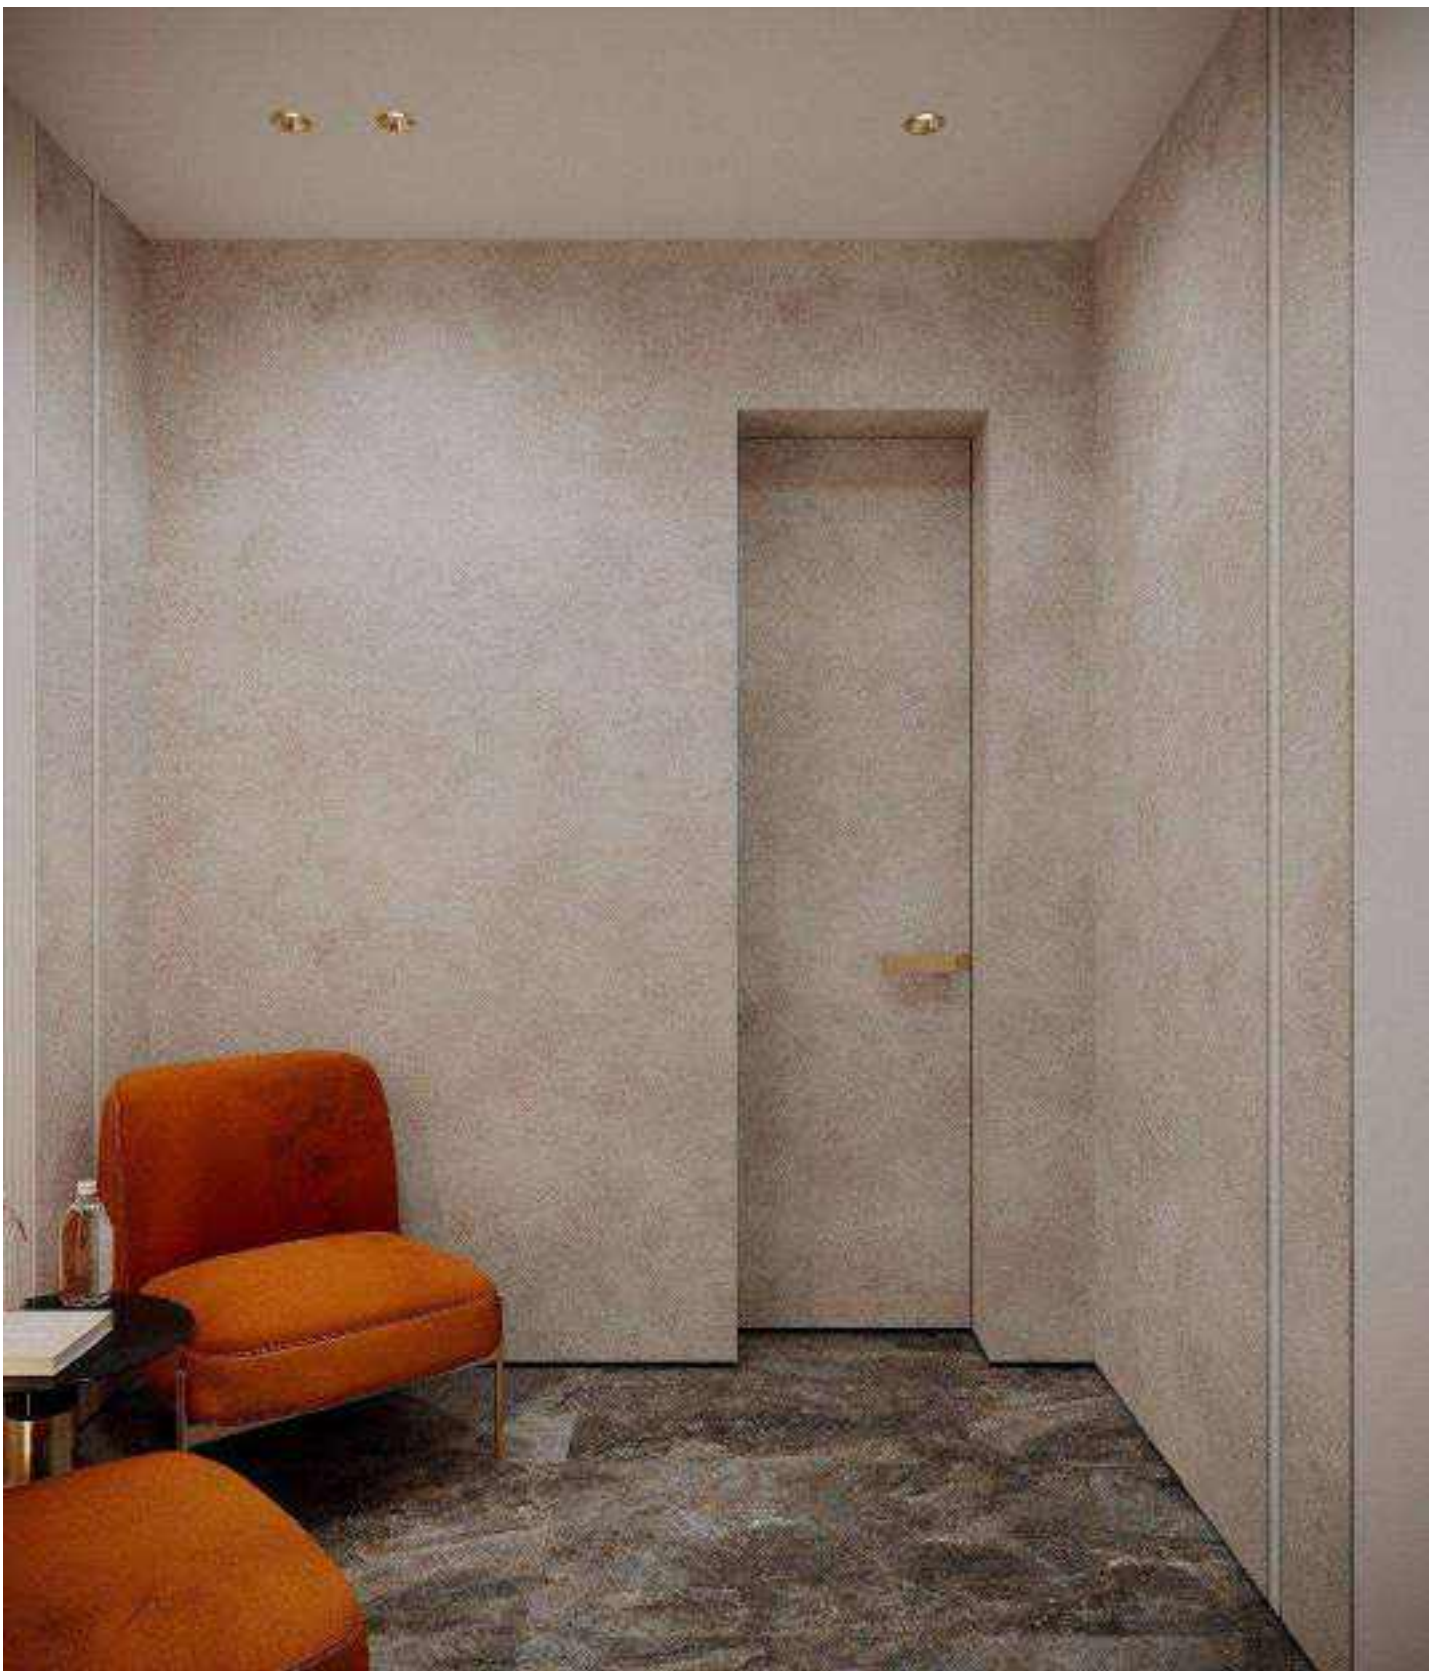

Дизайн проект					
Должность	Фамилия	Дата	Комната отдых (210)		
дизайнер	Егорова К.А.				
пом. дизайн.	Зуенко М.Д.				
Заказчик					
тел. +79384490618 www.olo.one			Стадия	Лист	Листов
				3.2.24	



Дизайн проект						
Должность	Фамилия	Дата	Техническое помещение (210а)	Стадия	Лист	Листов
дизайнер	Егорова К.А.					
пом. дизайн.	Зуенко М.Д.					
Заказчик						
тел. +79384490618 www.olo.one					3.2.25	



Дизайн проект					
Должность	Фамилия	Дата	Комната отдыха (211)		
дизайнер	Егорова К.А.				
пом. дизайн.	Зуенко М.Д.				
Заказчик					
тел. +79384490618 www.olo.one			Стадия	Лист	Листов
				3.2.26	



Дизайн проект					
Должность	Фамилия	Дата	Комната отдыха (211)		
дизайнер	Егорова К.А.				
пом. дизайн.	Зуенко М.Д.				
Заказчик					
тел. +79384490618 www.olo.one			Стадия	Лист	Листов
				3.2.27	




Дизайн проект					
Должность	Фамилия	Дата	Техническое помещение (211а)		
дизайнер	Егорова К.А.				
пом. дизайн.	Зуенко М.Д.				
Заказчик					
тел. +79384490618 www.olo.one			Стадия	Лист	Листов
				3.2.28	



Дизайн проект					
Должность	Фамилия	Дата	Раздевалка мужская (212)		
дизайнер	Егорова К.А.				
пом. дизайн.	Зуенко М.Д.				
Заказчик					
тел. +79384490618 www.olo.one			Стадия	Лист	Листов
				3.2.29	



Дизайн проект					
Должность	Фамилия	Дата	Раздевалка мужская (212)		
дизайнер	Егорова К.А.				
пом. дизайн.	Зуенко М.Д.				
Заказчик					
тел. +79384490618 www.olo.one			Стадия	Лист	Листов
				3.2.30	

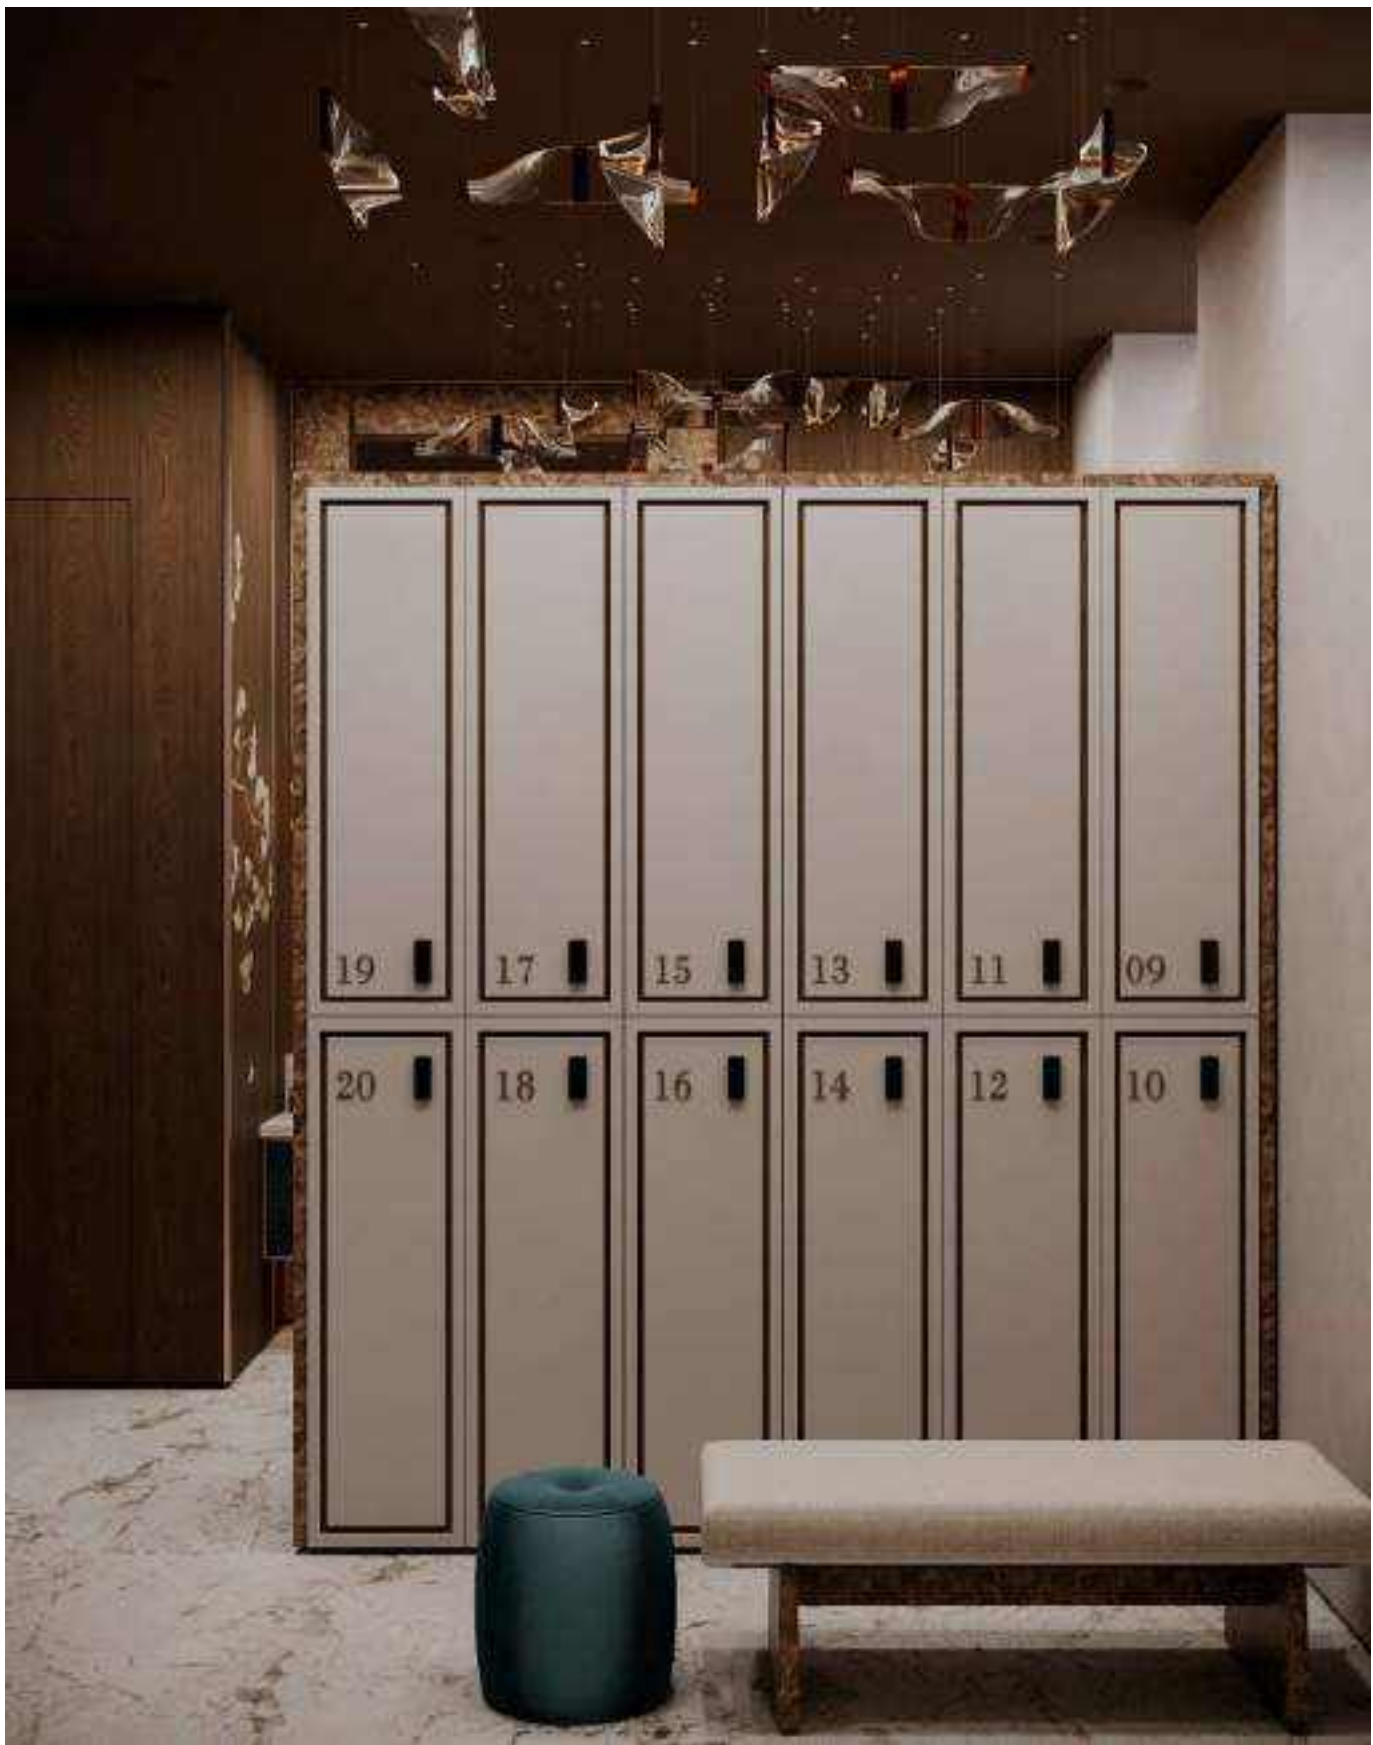

Дизайн проект					
Должность	Фамилия	Дата			
дизайнер	Егорова К.А.		Раздевалка мужская (212)		
пом. дизайн.	Зуенко М.Д.				
Заказчик					
тел. +79384490618 www.olo.one			Стадия	Лист	Листов
				3.2.31	



Дизайн проект					
Должность	Фамилия	Дата	Раздевалка мужская (212)		
дизайнер	Егорова К.А.				
пом. дизайн.	Зуенко М.Д.				
Заказчик					
тел. +79384490618 www.olo.one			Стадия	Лист	Листов
				3.2.32	



Дизайн проект					
Должность	Фамилия	Дата		Раздевалка мужская (212)	
дизайнер	Егорова К.А.				
пом. дизайн.	Зуенко М.Д.				
Заказчик					
тел. +79384490618 www.oloone			Стадия	Лист	Листов
				3.2.33	



Дизайн проект					
Должность	Фамилия	Дата		Санузел мужской раздевалки (213)	
дизайнер	Егорова К.А.				
пом. дизайн.	Зуенко М.Д.				
Заказчик					
тел. +79384490618 www.olo.one			Стадия	Лист	Листов
				3.2.34	



Дизайн проект					
Должность	Фамилия	Дата	Санузел мужской раздевалки (213)		
дизайнер	Егорова К.А.				
пом. дизайн.	Зуенко М.Д.				
Заказчик					
тел. +79384490618 www.olo.one			Стадия	Лист	Листов
				3.2.35	




Дизайн проект						
Должность	Фамилия	Дата	Эвакуационная лестница (214)	Стадия	Лист	Листов
дизайнер	Егорова К.А.					
пом. дизайн.	Зуенко М.Д.					
Заказчик						
тел. +79384490618 www.olo.one					3.2.36	




Дизайн проект						
Должность	Фамилия	Дата	Эвакуационная лестница (214)	Стадия	Лист	Листов
дизайнер	Егорова К.А.					
пом. дизайн.	Зуенко М.Д.					
Заказчик						
тел. +79384490618 www.olo.one					3.2.37	



Дизайн проект					
Должность	Фамилия	Дата	Тамбур (215)		
дизайнер	Егорова К.А.				
пом. дизайн.	Зуенко М.Д.				
Заказчик					
тел. +79384490618 www.olo.one			Стадия	Лист	Листов
				3.2.38	

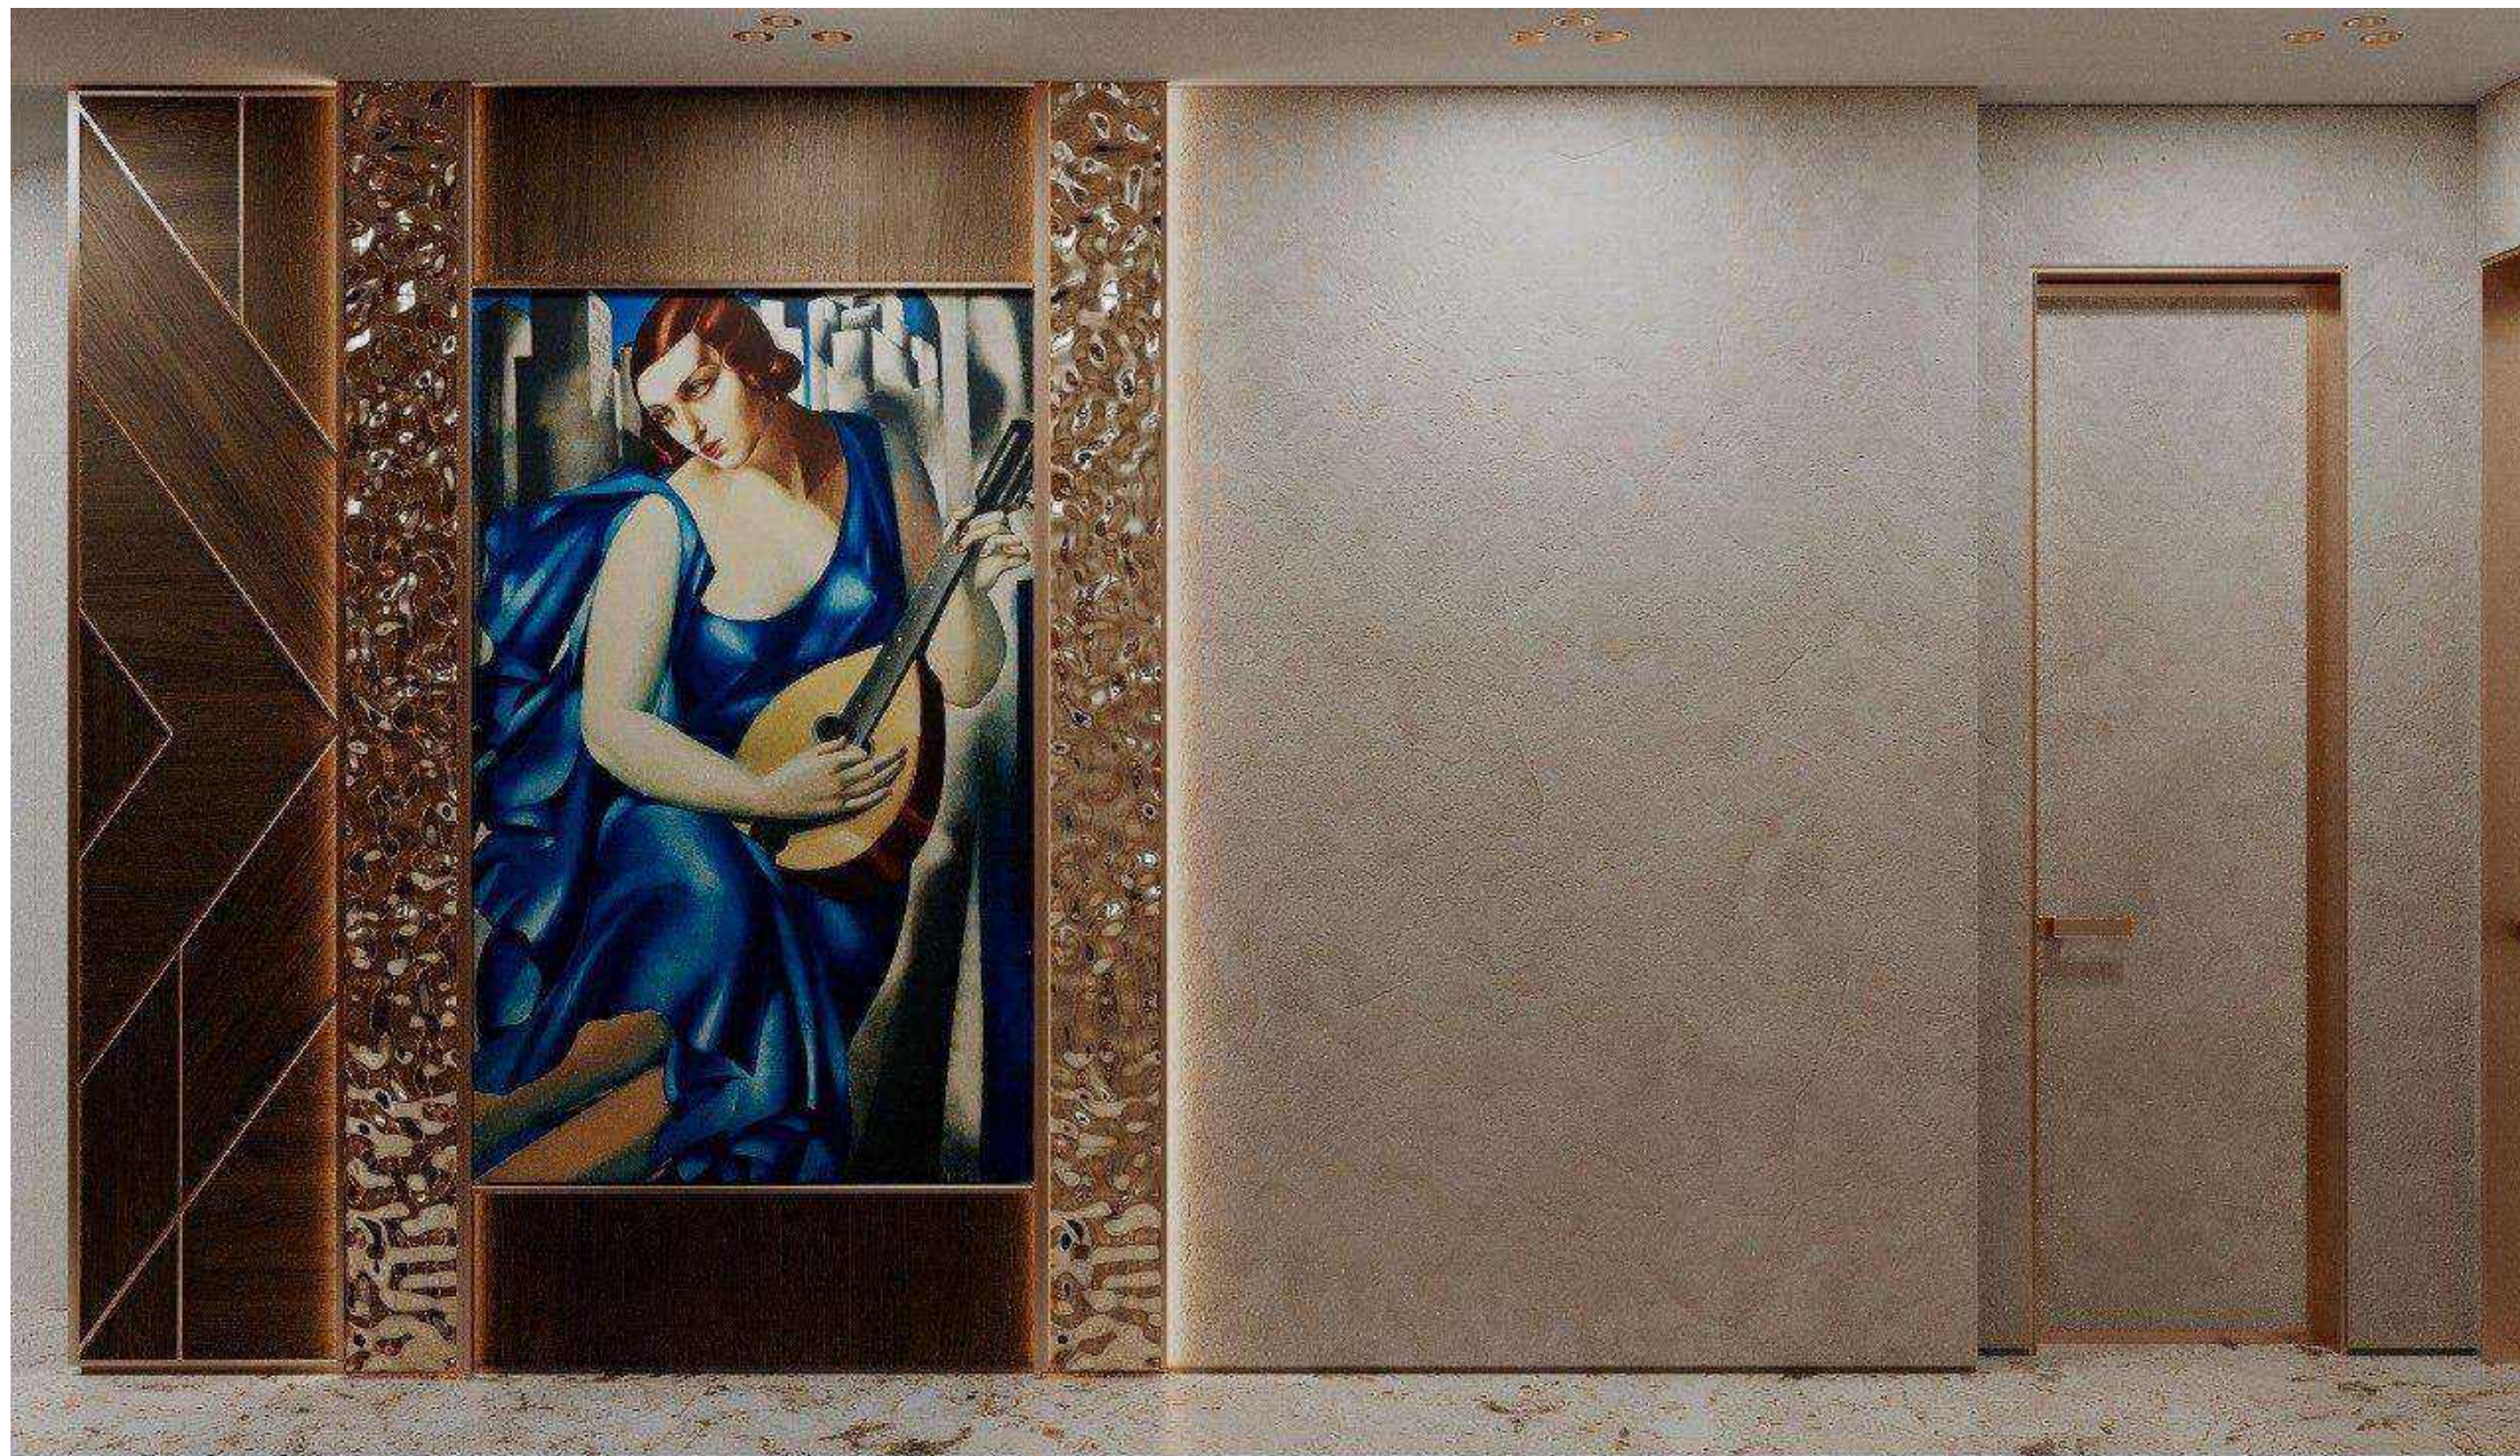

Дизайн проект					
Должность	Фамилия	Дата		Коридор (216)	
дизайнер	Егорова К.А.				
пом. дизайн.	Зуенко М.Д.				
Заказчик					
тел. +79384490618 www.oloone			Стадия	Лист	Листов
				3.2.39	

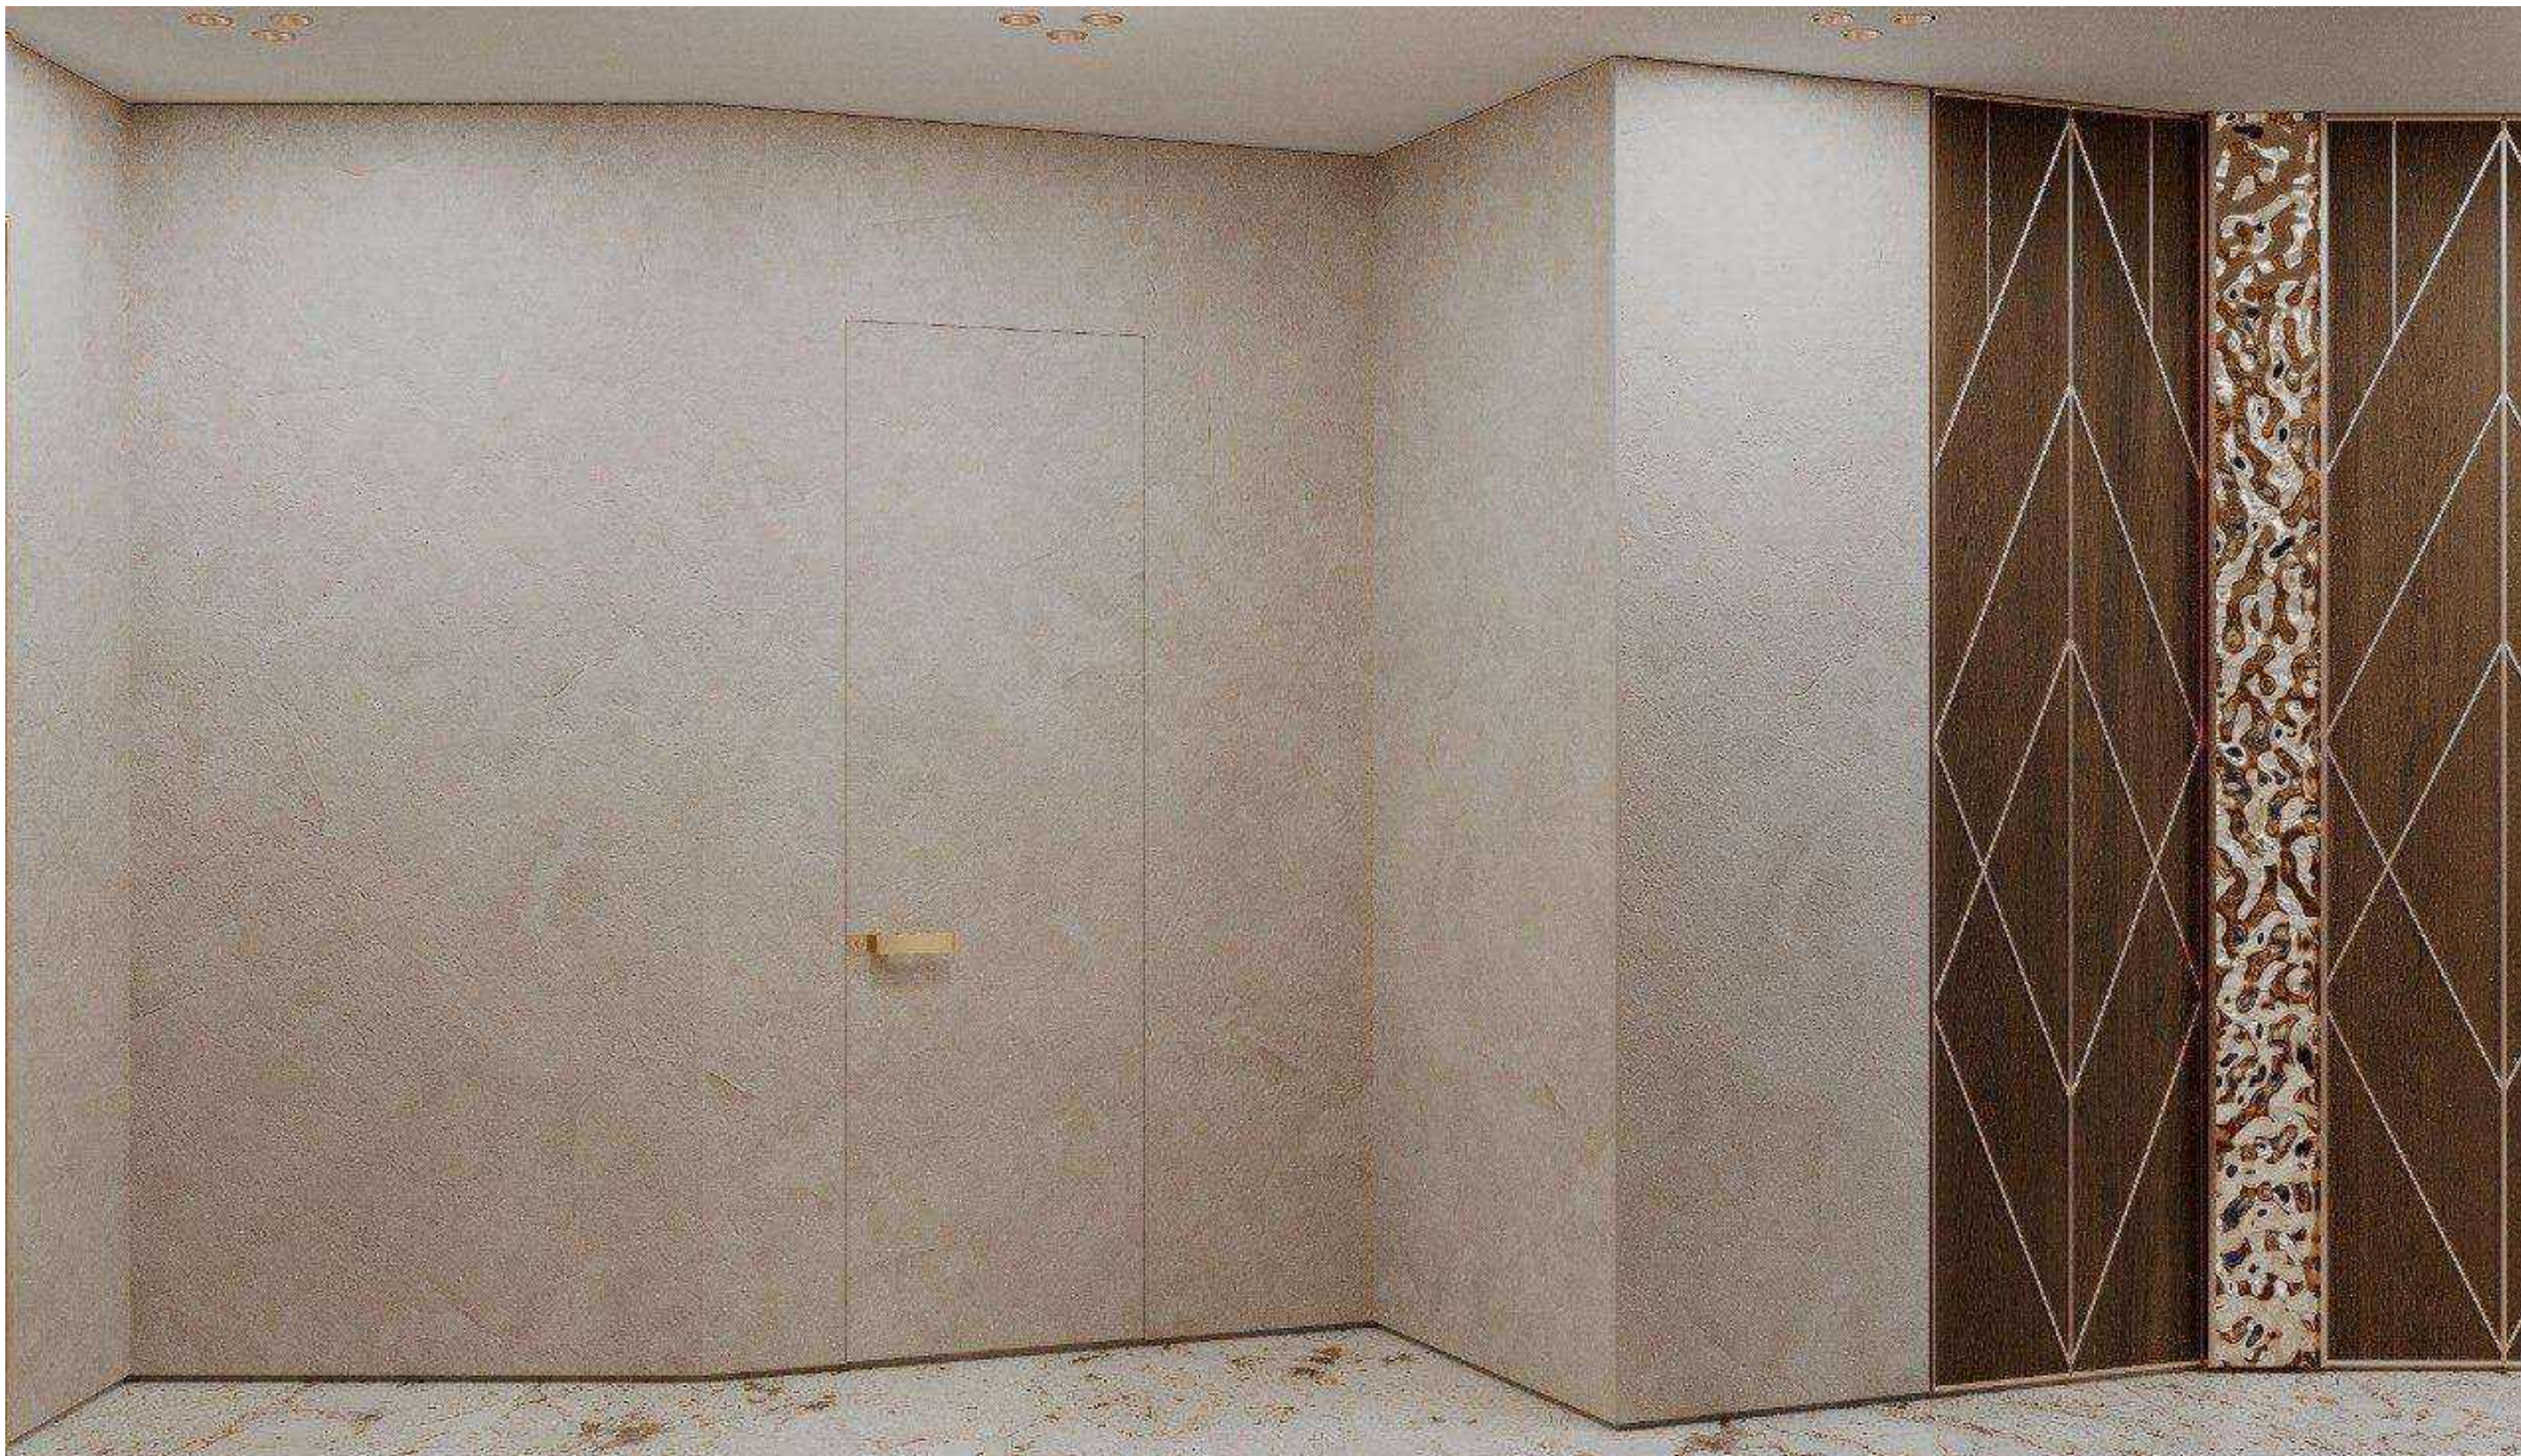

Дизайн проект					
Должность	Фамилия	Дата	Коридор (216)		
дизайнер	Егорова К.А.				
пом. дизайн.	Зуенко М.Д.				
Заказчик					
тел. +79384490618 www.olo.one			Стадия	Лист	Листов
				3.2.40	



Дизайн проект						
Должность	Фамилия	Дата	Коридор (216)	Стадия	Лист	Листов
дизайнер	Егорова К.А.					
пом. дизайн.	Зуенко М.Д.					
Заказчик						
тел. +79384490618 www.olo.one					3.2.41	



Дизайн проект					
Должность	Фамилия	Дата	Кабинет массажа мужской (217)		
дизайнер	Егорова К.А.				
пом. дизайн.	Зуенко М.Д.				
Заказчик					
тел. +79384490618 www.olo.one			Стадия	Лист	Листов
				3.2.42	




Дизайн проект					
Должность	Фамилия	Дата		Кабинет массажа мужской (217)	
дизайнер	Егорова К.А.				
пом. дизайн.	Зуенко М.Д.				
Заказчик					
тел. +79384490618 www.olo.one			Стадия	Лист	Листов
				3.2.43	



Дизайн проект					
Должность	Фамилия	Дата	Кабинет массажа мужской санузел (218)		
дизайнер	Егорова К.А.				
пом. дизайн.	Зуенко М.Д.				
Заказчик					
тел. +79384490618 www.olo.one			Стадия	Лист	Листов
				3.2.44	





Дизайн проект					
Должность	Фамилия	Дата	Кабинет массажа мужской санузел (218)		
дизайнер	Егорова К.А.				
пом. дизайн.	Зуенко М.Д.				
Заказчик					
тел. +79384490618 www.olo.one			Стадия	Лист	Листов
				3.2.45	

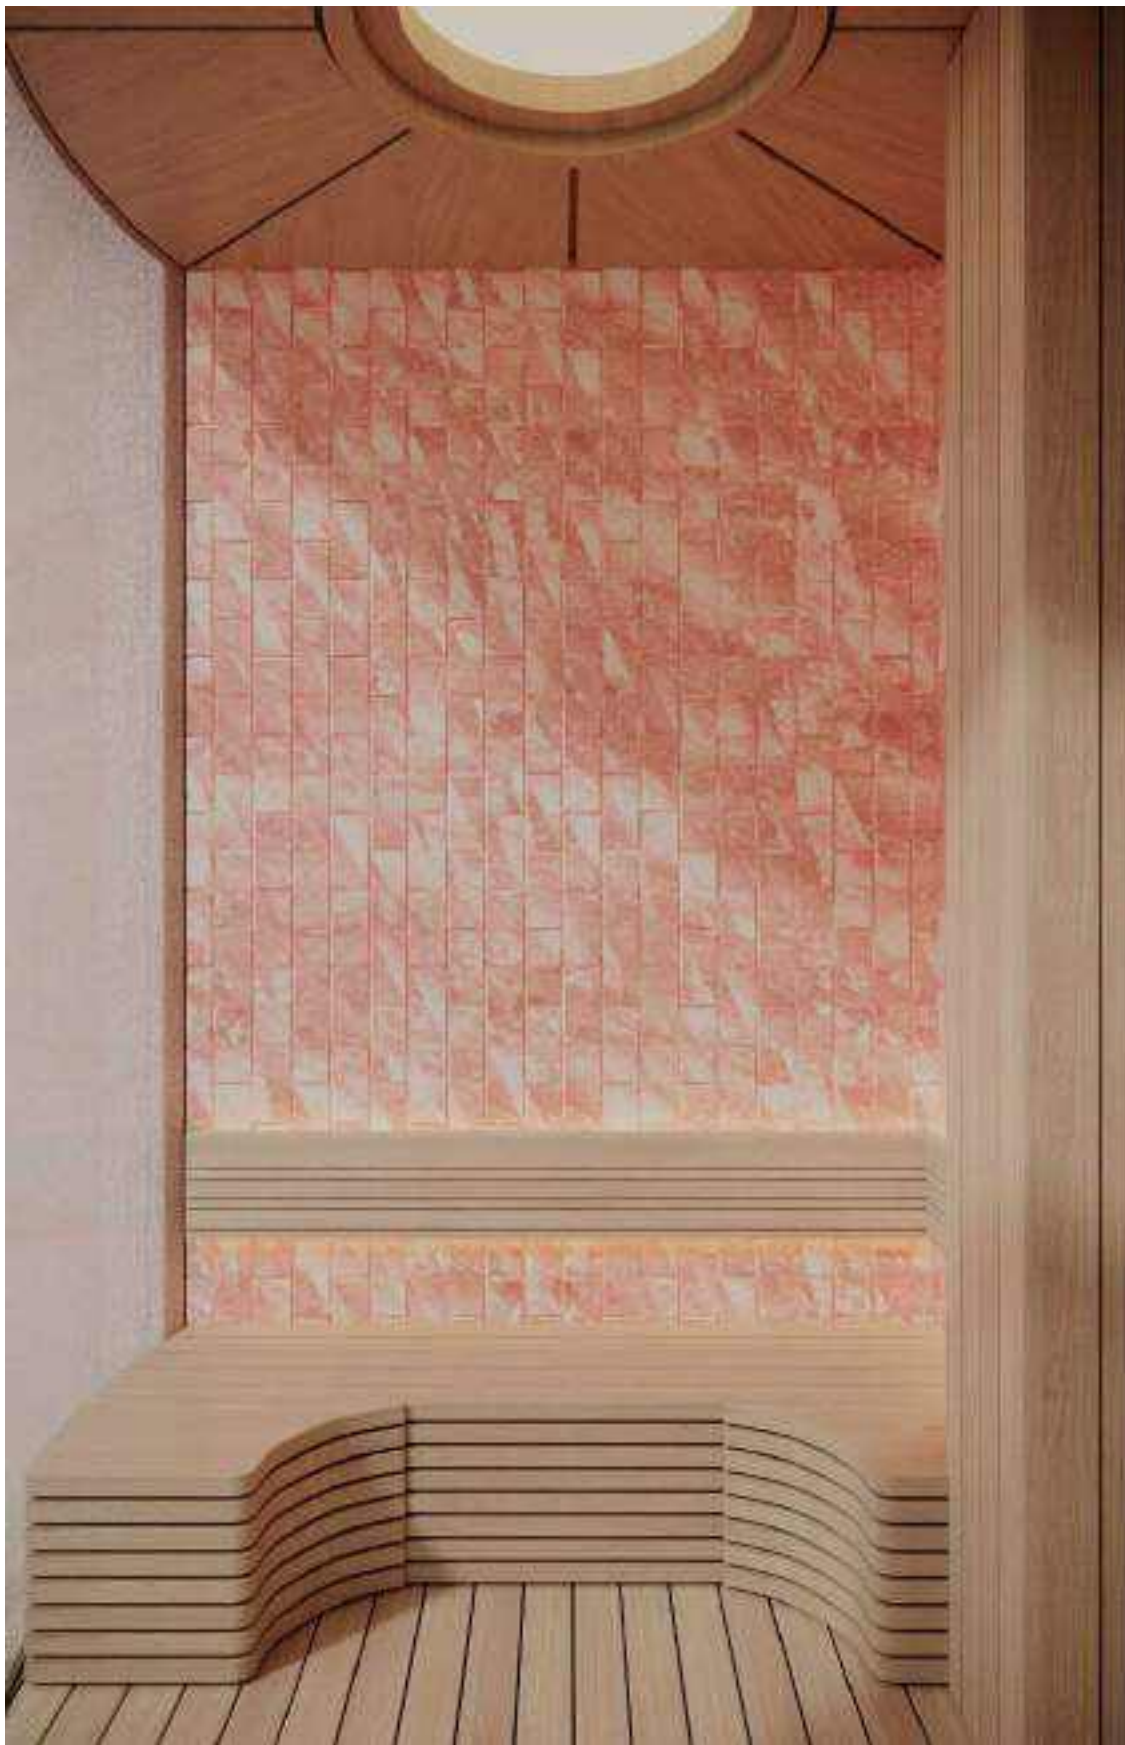


Дизайн проект					
Должность	Фамилия	Дата		Соляная баня (219)	
дизайнер	Егорова К.А.				
пом. дизайн.	Зуенко М.Д.				
Заказчик					
тел. +79384490618 www.olo.one			Стадия	Лист	Листов
				3.2.46	




Дизайн проект					
Должность	Фамилия	Дата		Соляная баня (219)	
дизайнер	Егорова К.А.				
пом. дизайн.	Зуенко М.Д.				
Заказчик					
тел. +79384490618 www.ofoone			Стадия	Лист	Листов
				3.2.47	

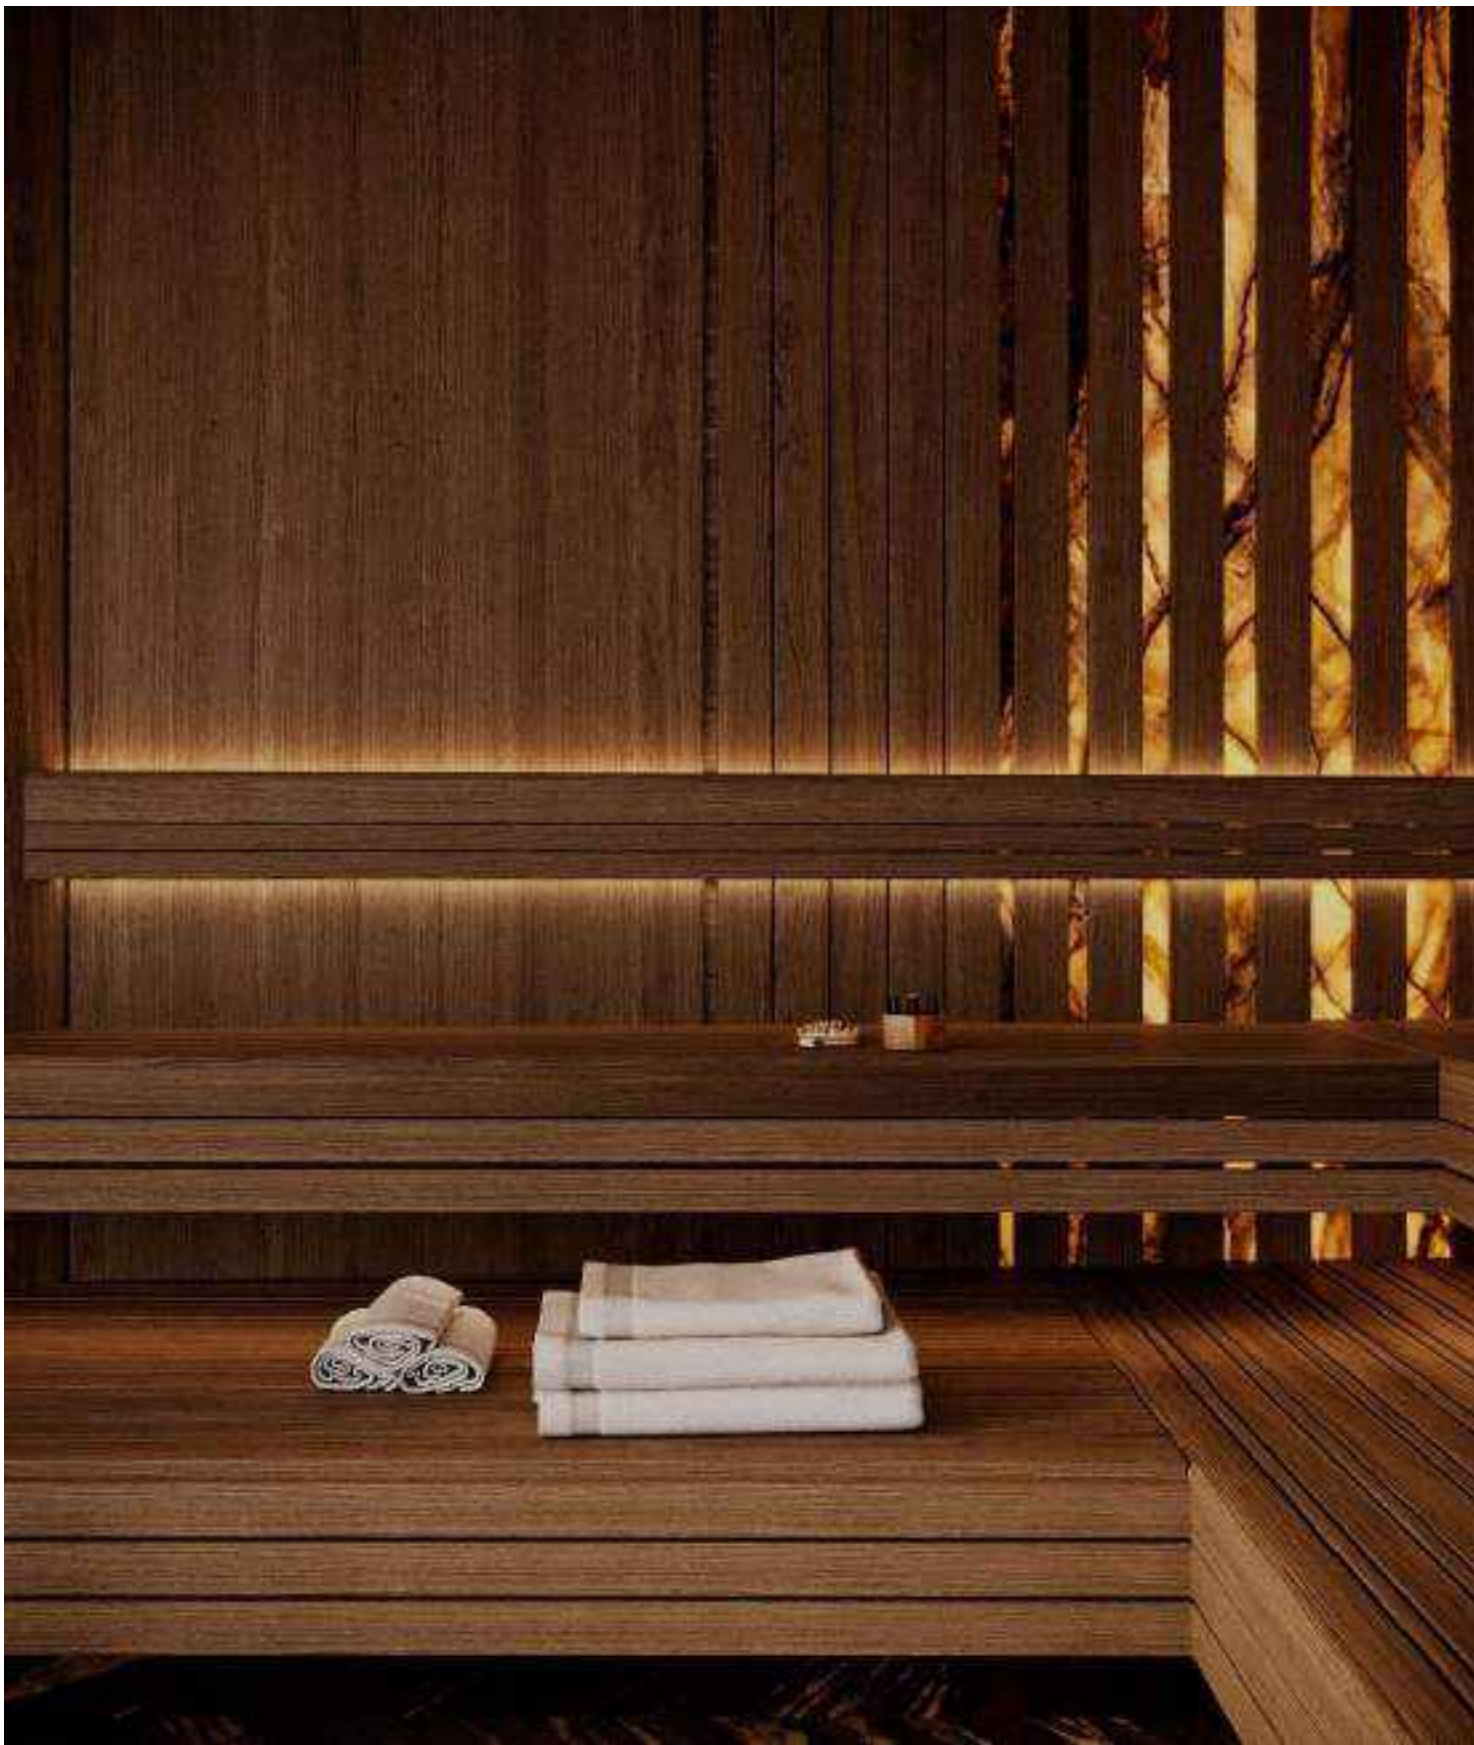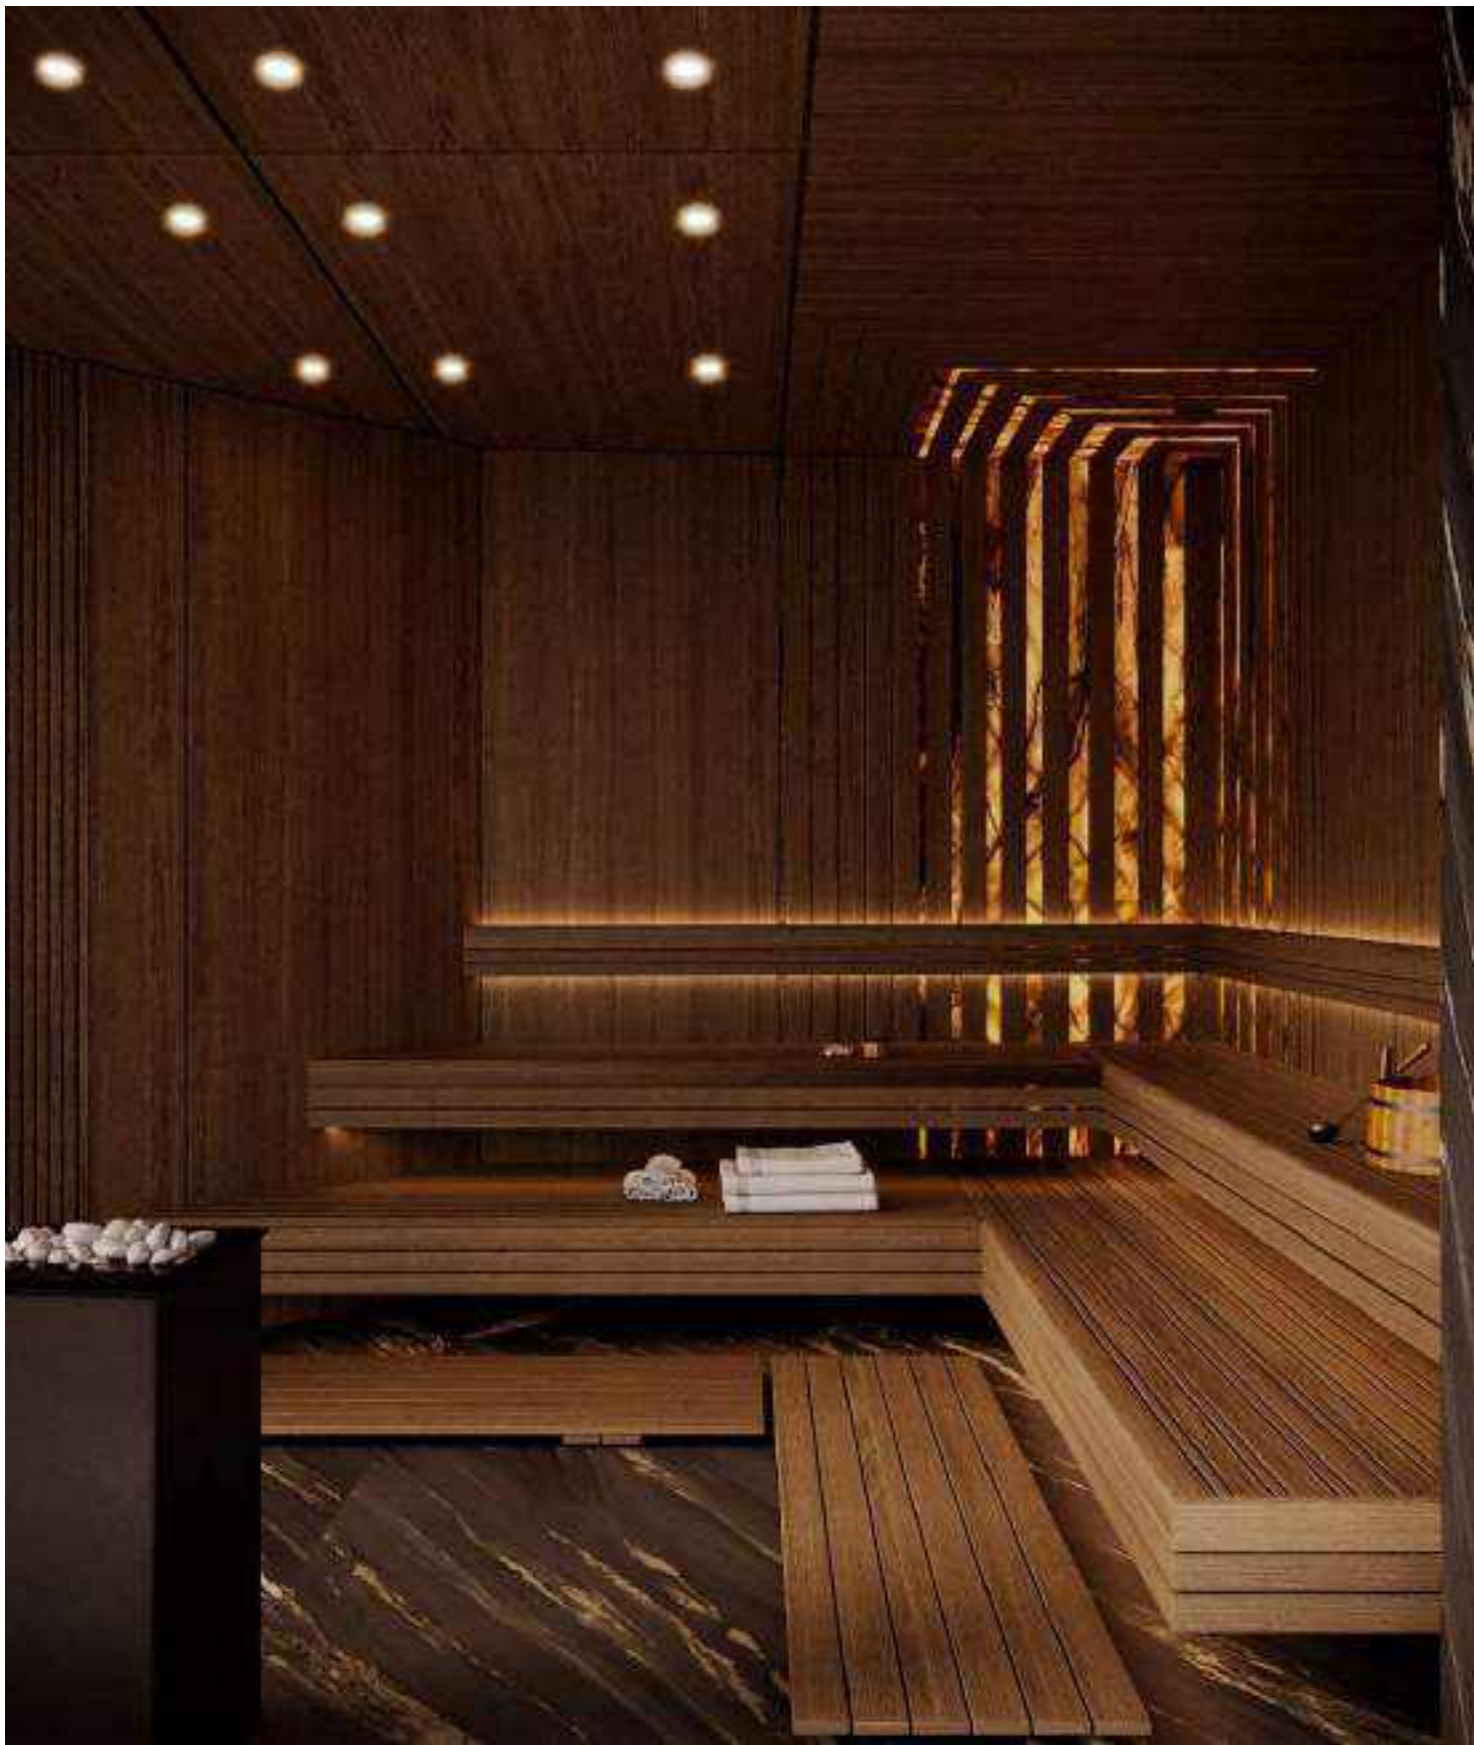

Дизайн проект					
Должность	Фамилия	Дата		Финская паровая (220)	
дизайнер	Егорова К.А.				
пом. дизайн.	Зуенко М.Д.				
Заказчик					
тел. +79384490618 www.olo.one			Стадия	Лист	Листов
				3.2.48	

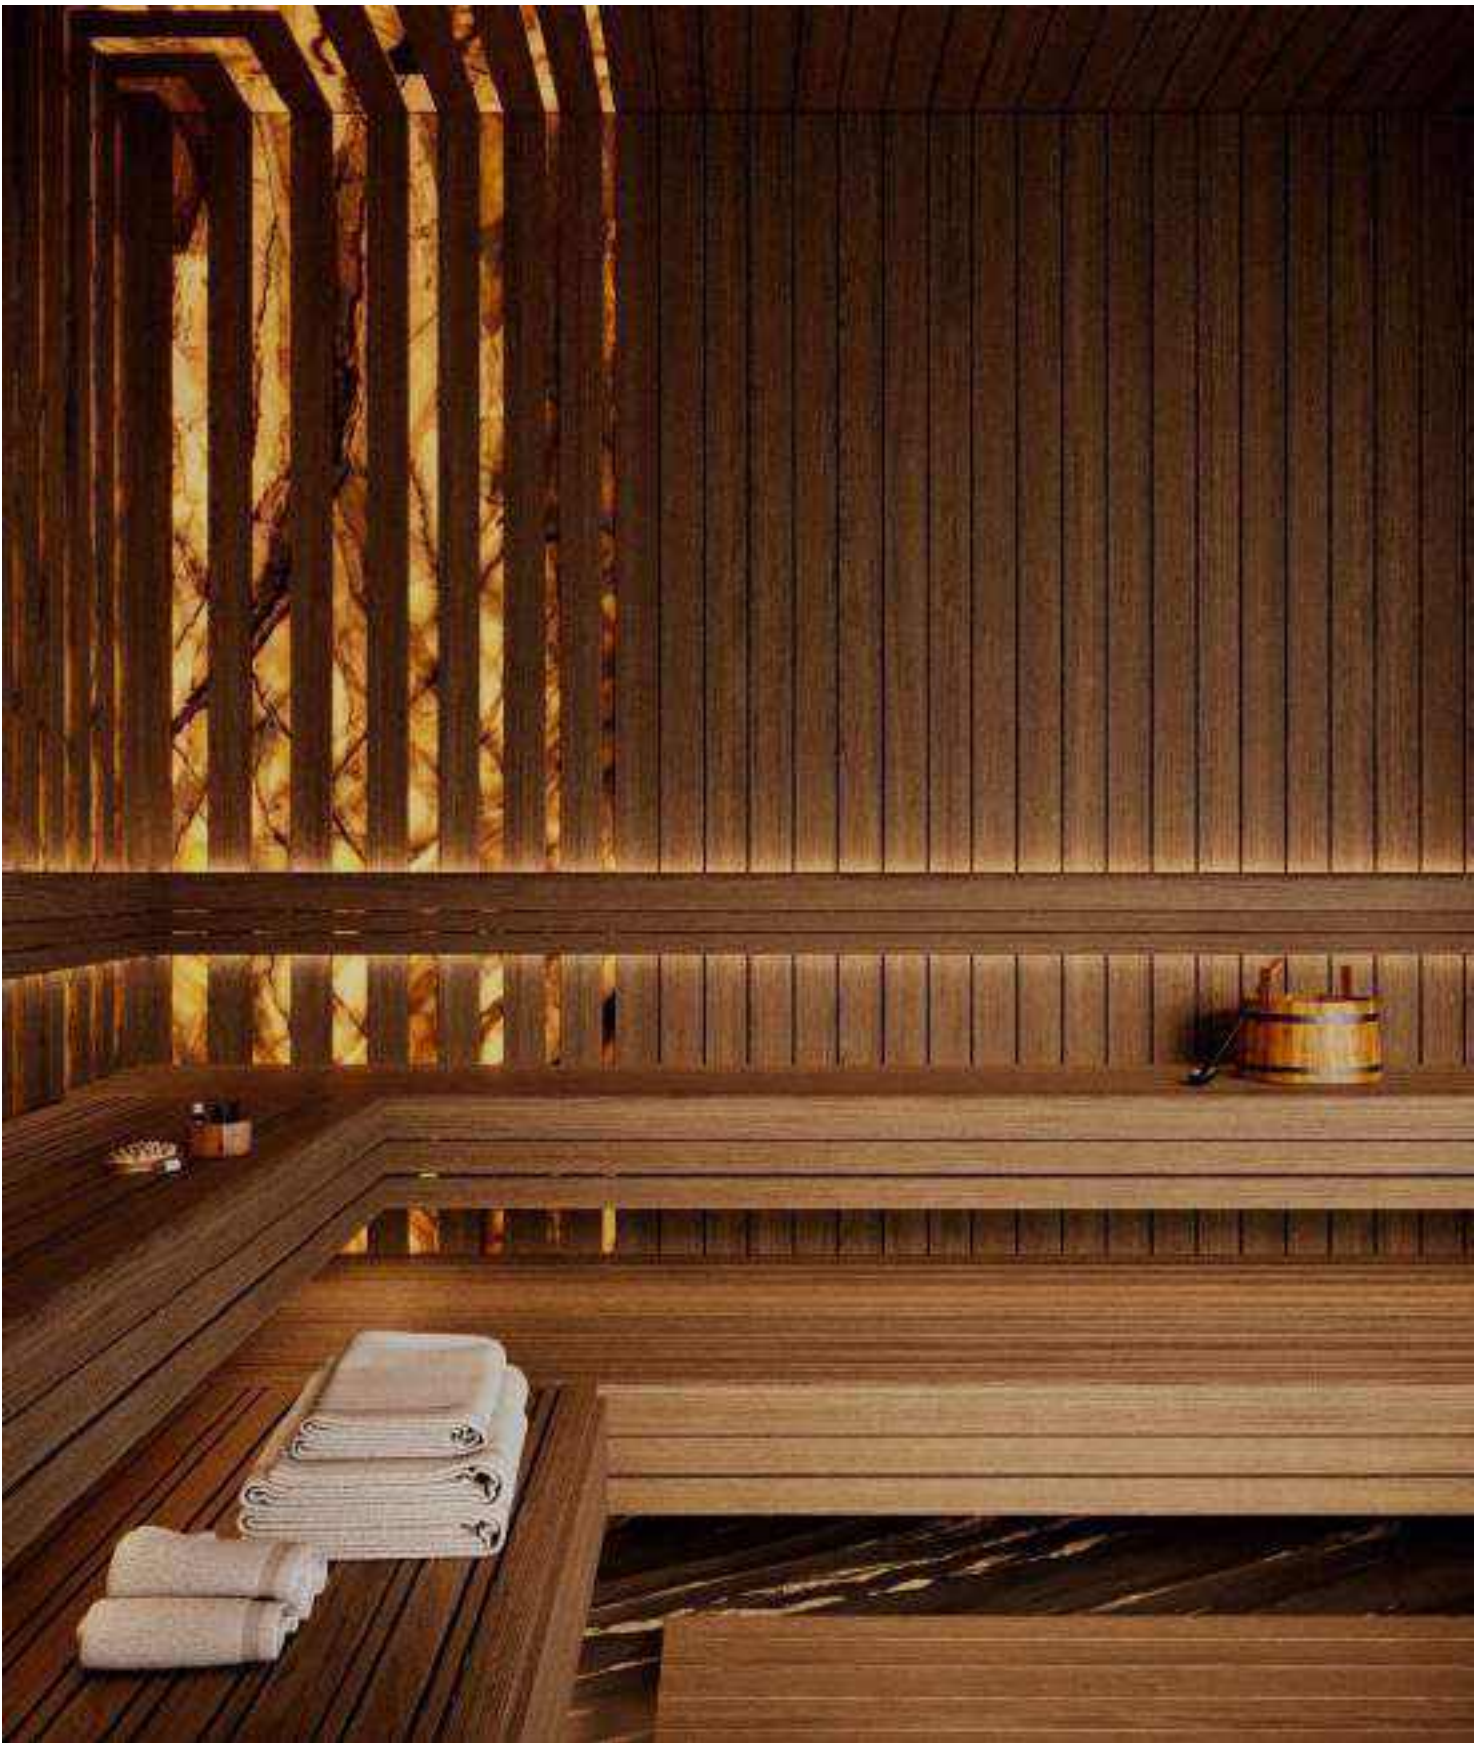


Дизайн проект					
Должность	Фамилия	Дата	Финская паровая (220)		
дизайнер	Егорова К.А.				
пом. дизайн.	Зуенко М.Д.				
Заказчик					
тел. +79384490618 www.olo.one			Стадия	Лист	Листов
				3.2.49	

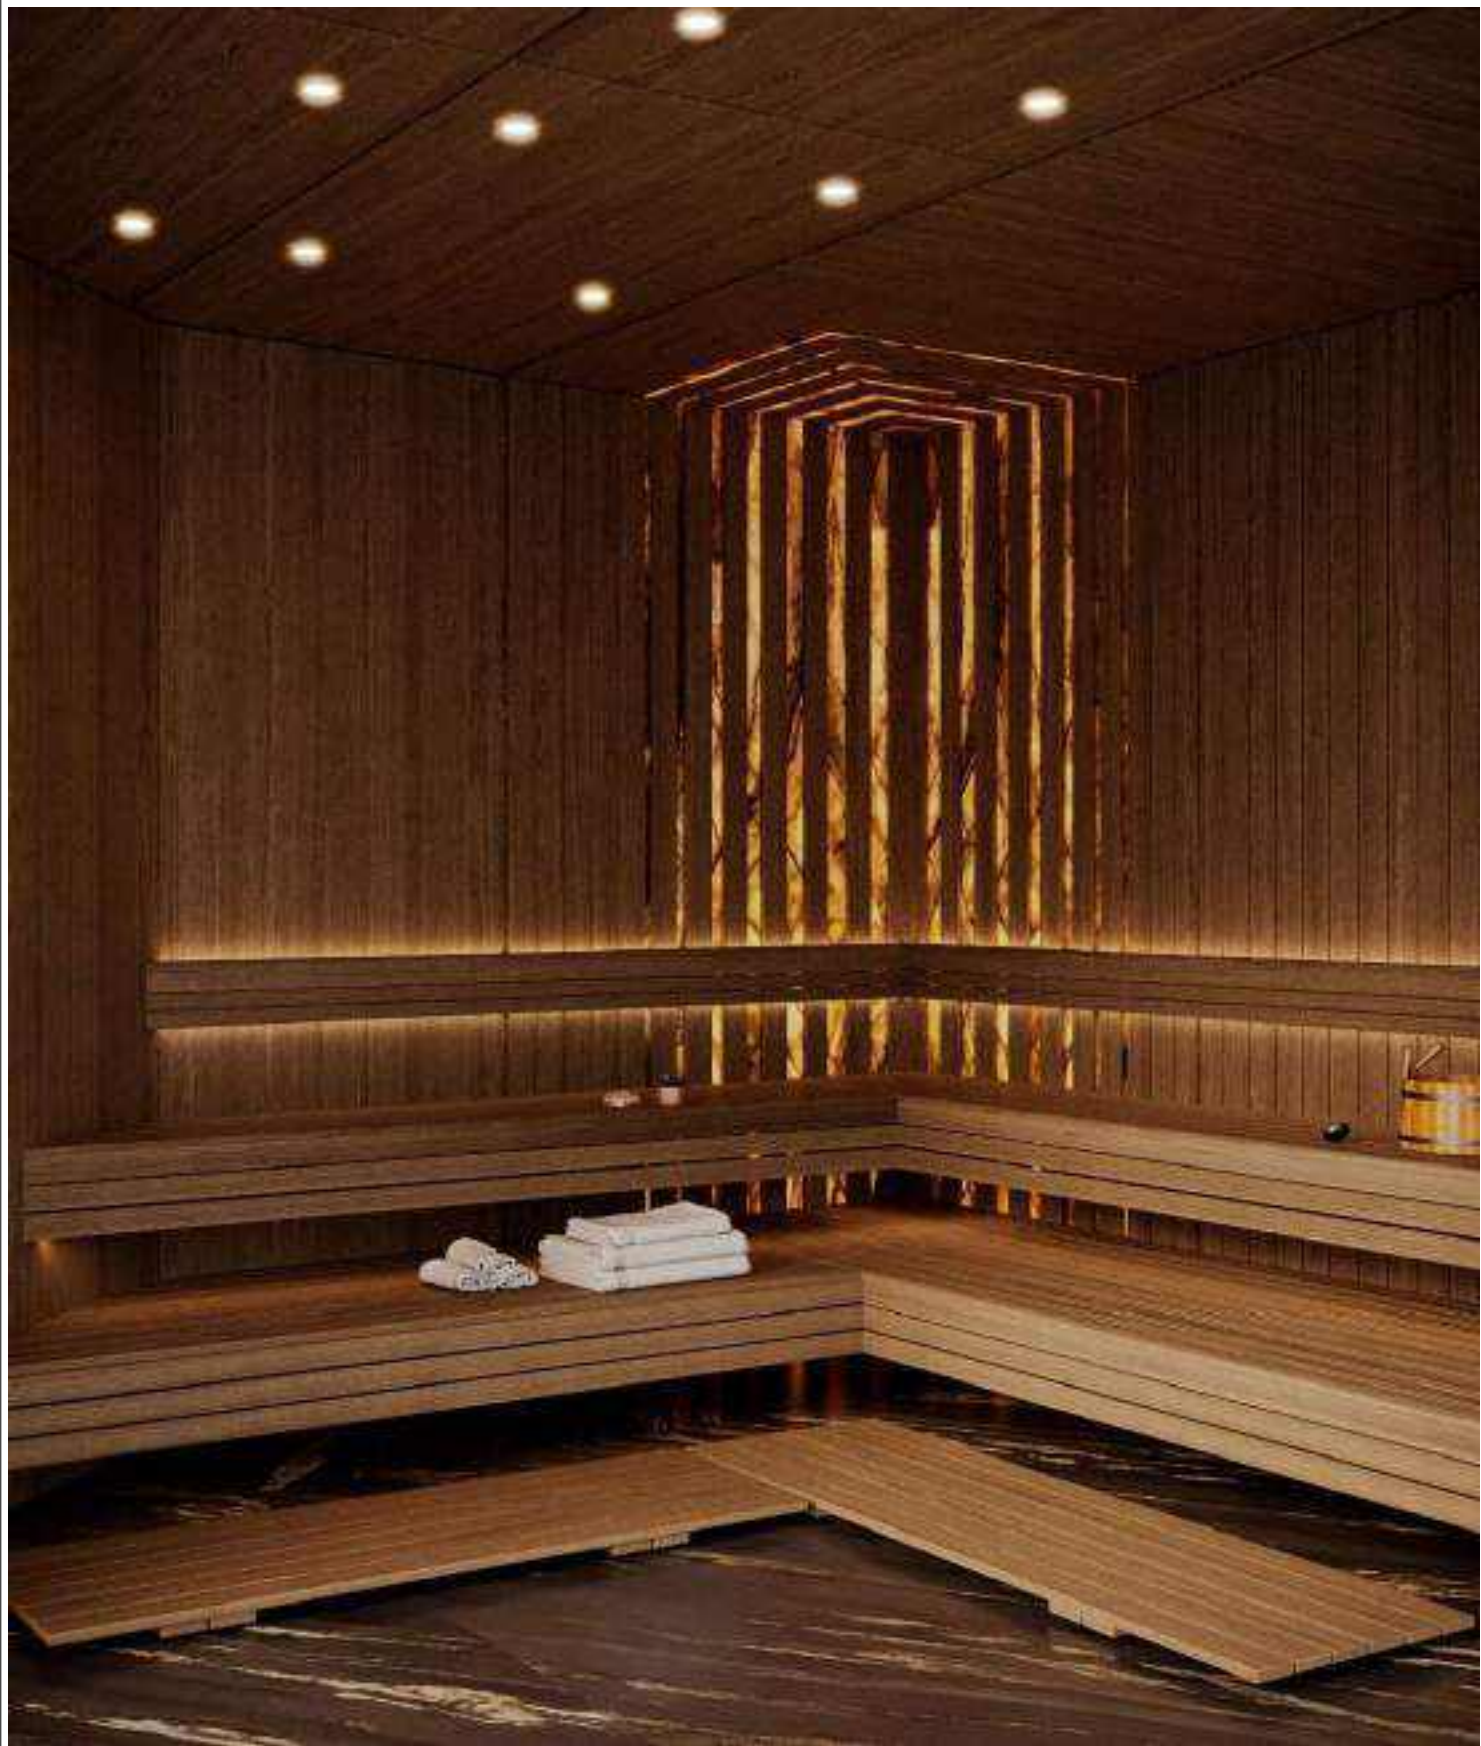


Дизайн проект						
Должность	Фамилия	Дата	Финская паровая (220)	Стадия	Лист	Листов
дизайнер	Егорова К.А.					
пом. дизайн.	Зуенко М.Д.					
Заказчик						
тел. +79384490618 www.olo.one					3.2.50	



Дизайн проект					
Должность	Фамилия	Дата		Коридор (221)	
дизайнер	Егорова К.А.				
пом. дизайн.	Зуенко М.Д.				
Заказчик					
тел. +79384490618 www.oloone			Стадия	Лист	Листов
				3.2.51	

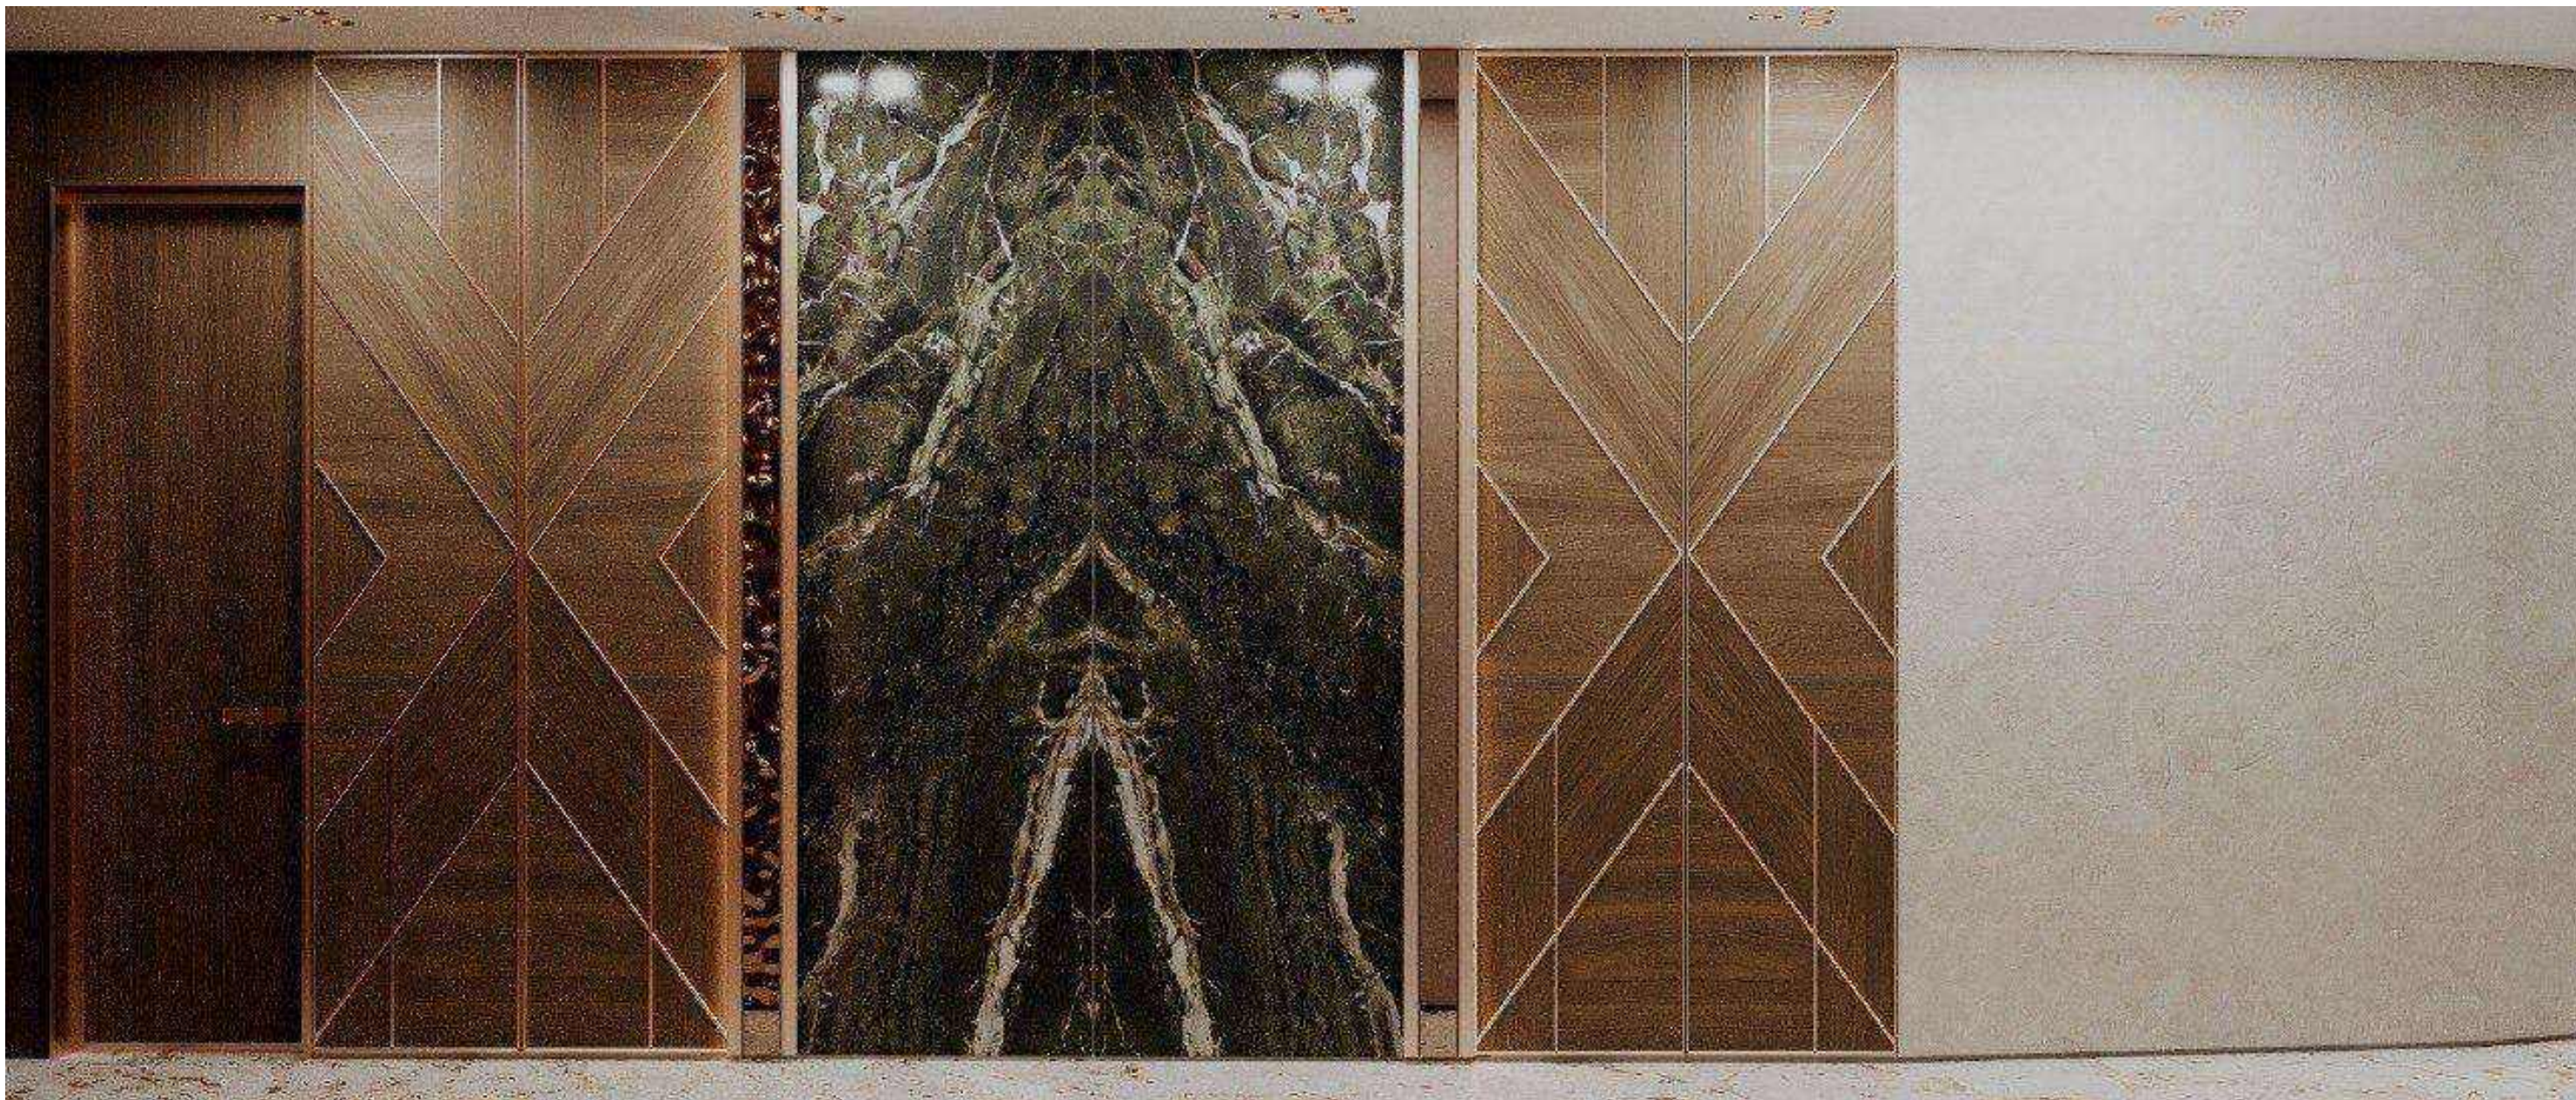

Дизайн проект					
Должность	Фамилия	Дата	Коридор (222)		
дизайнер	Егорова К.А.				
пом. дизайн.	Зуенко М.Д.				
Заказчик					
тел. +79384490618 www.olo.one			Стадия	Лист	Листов
				3.2.52	

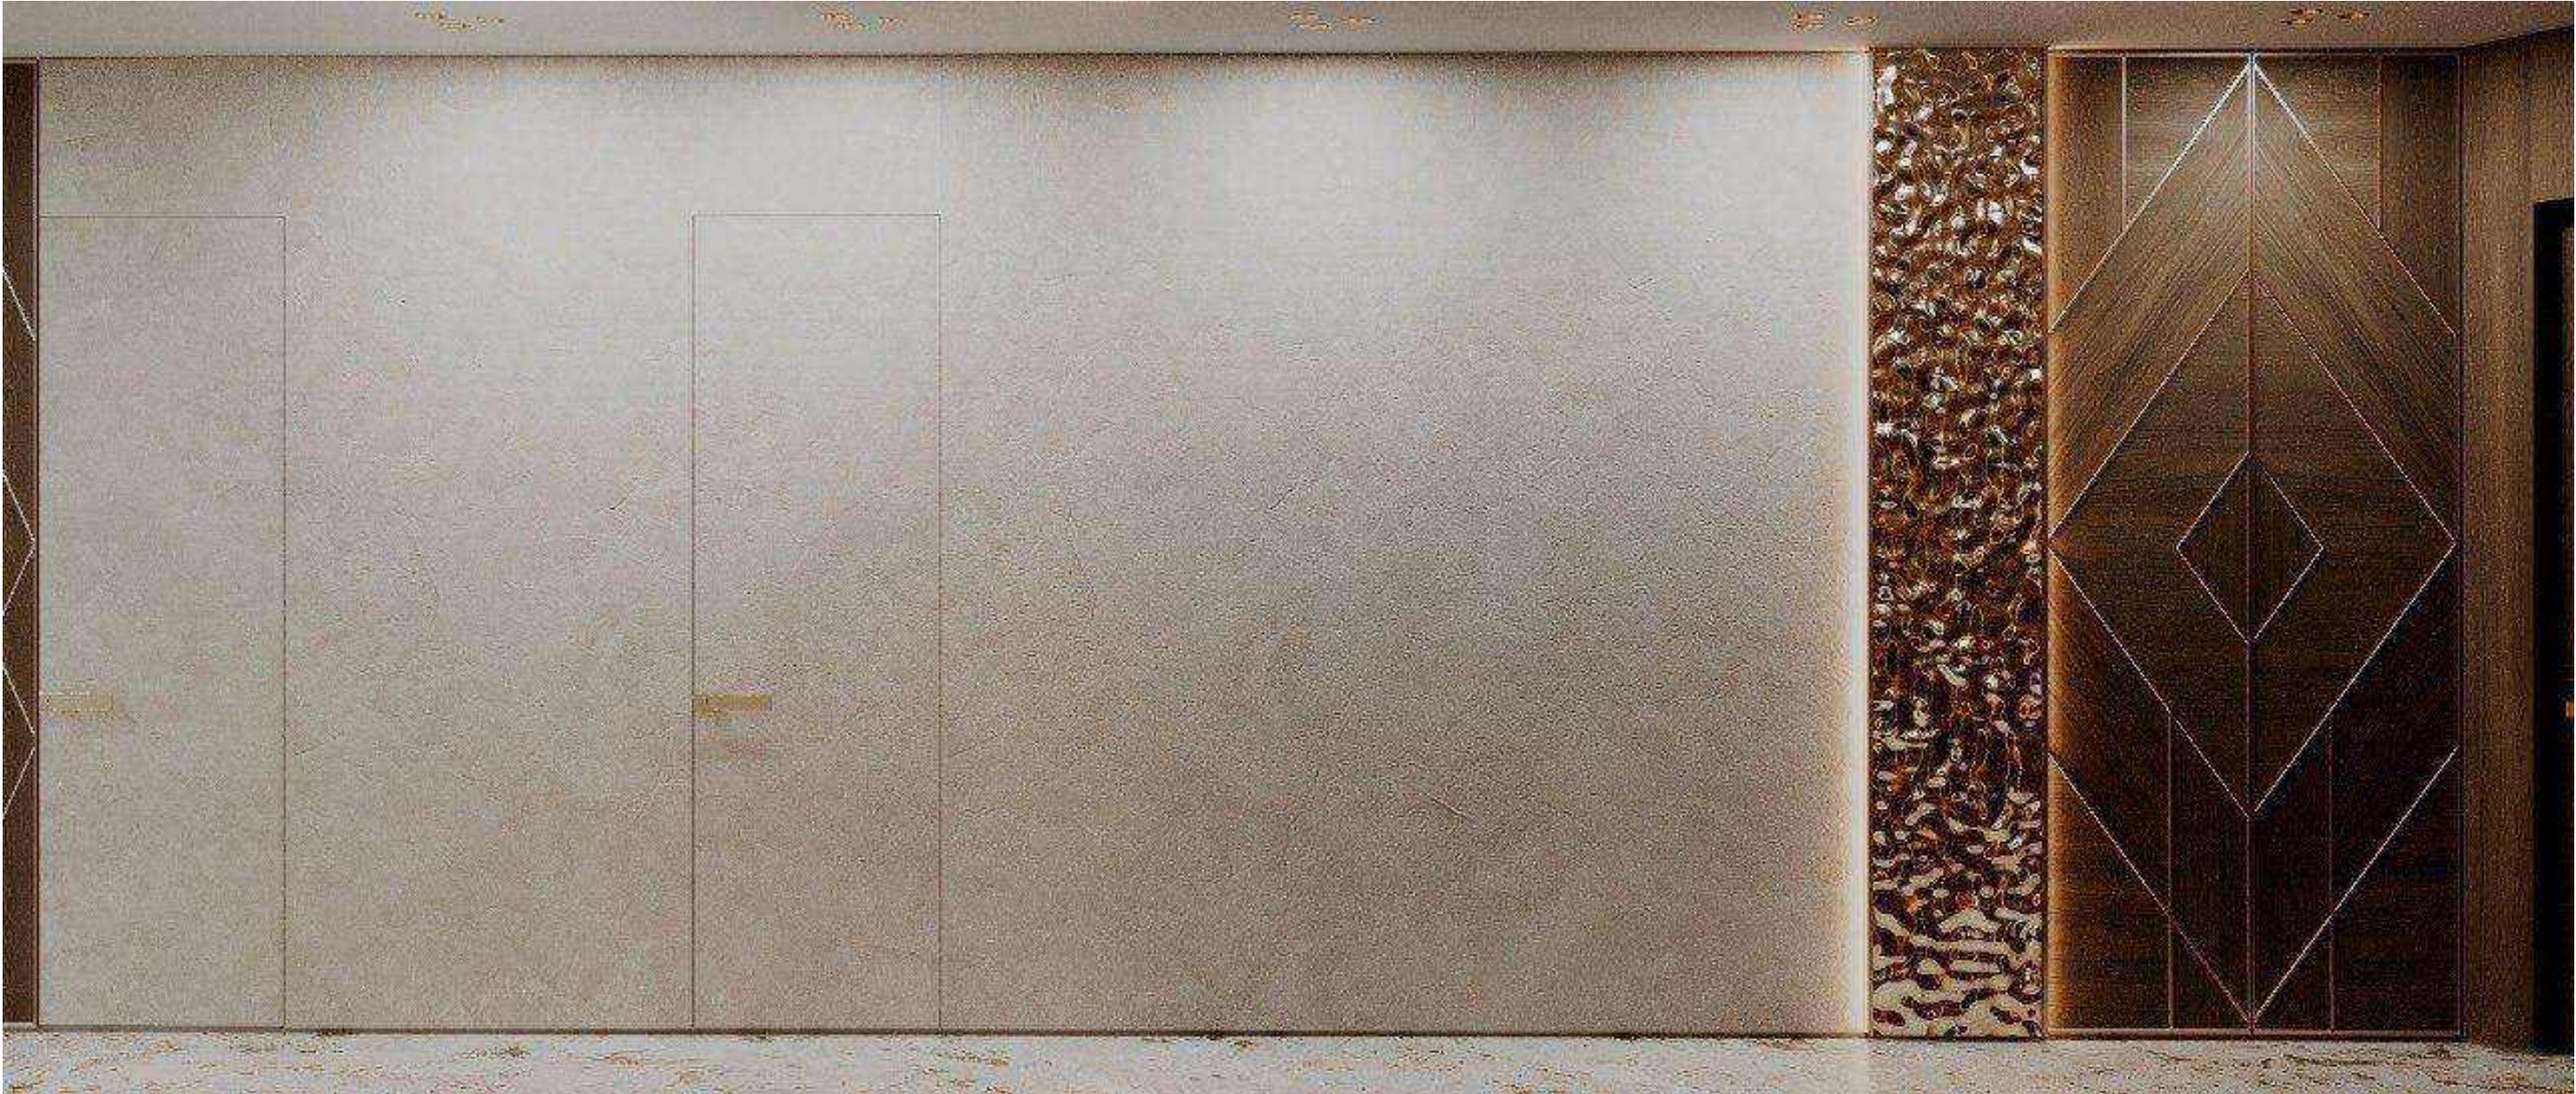

Дизайн проект					
Должность	Фамилия	Дата	Коридор (222)		
дизайнер	Егорова К.А.				
пом. дизайн.	Зуенко М.Д.				
Заказчик					
тел. +79384490618 www.olo.one			Стадия	Лист	Листов
				3.2.53	




Дизайн проект					
Должность	Фамилия	Дата	Коридор (222)		
дизайнер	Егорова К.А.				
пом. дизайн.	Зуенко М.Д.				
Заказчик					
тел. +79384490618 www.olo.one			Стадия	Лист	Листов
				3.2.54	



Дизайн проект					
Должность	Фамилия	Дата	Хаммам (223)		
дизайнер	Егорова К.А.				
пом. дизайн.	Зуенко М.Д.				
Заказчик					
тел. +79384490618 www.olo.one			Стадия	Лист	Листов
				3.2.55	



Дизайн проект					
Должность	Фамилия	Дата		Хаммам (223)	
дизайнер	Егорова К.А.				
пом. дизайн.	Зуенко М.Д.				
Заказчик					
тел. +79384490618 www.olo.one			Стадия	Лист	Листов
				3.2.56	

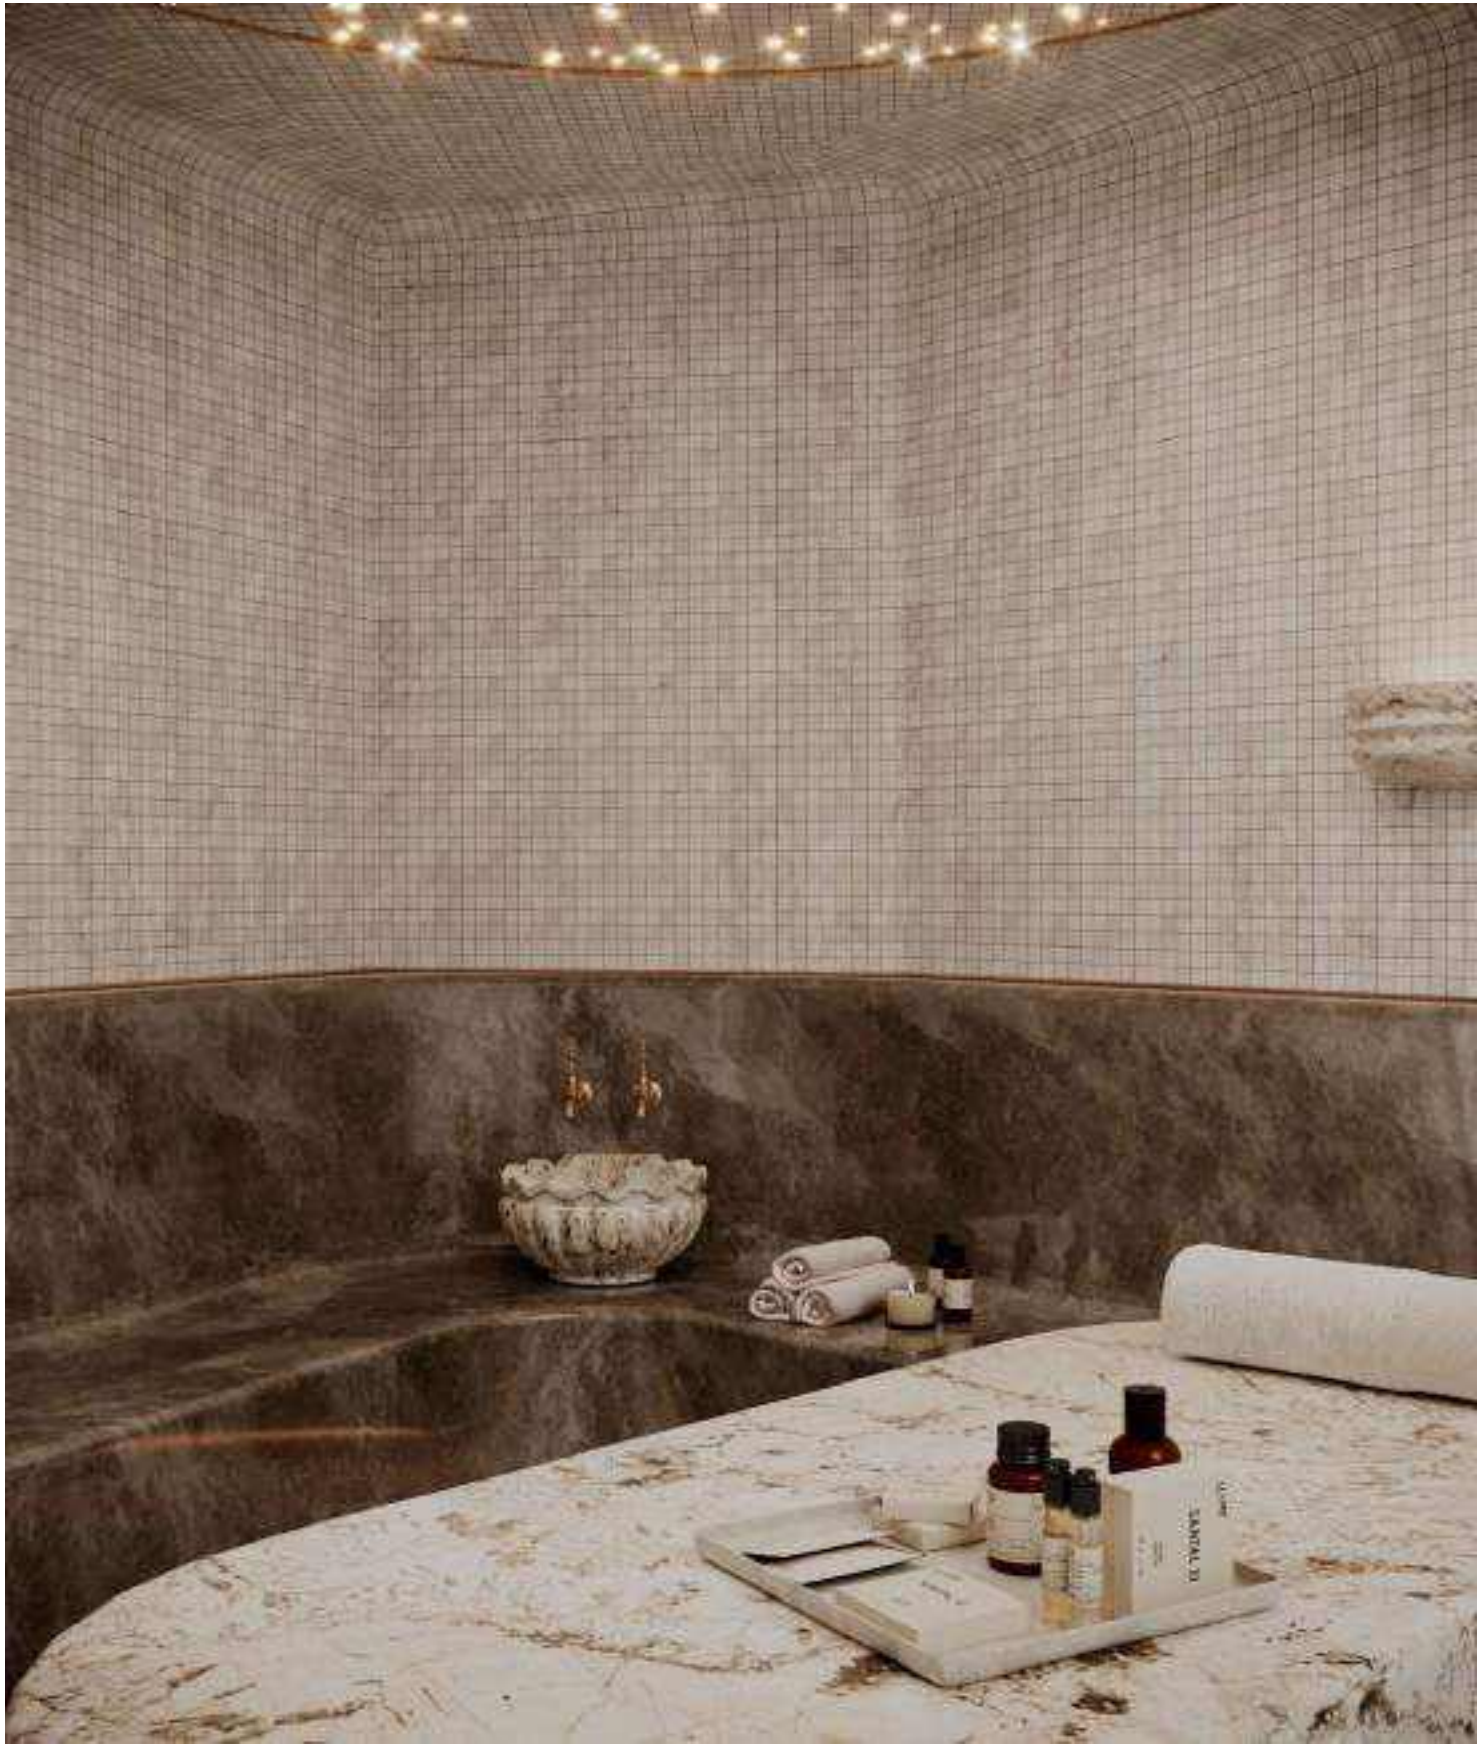

Дизайн проект					
Должность	Фамилия	Дата		Хаммам (223)	
дизайнер	Егорова К.А.				
пом. дизайн.	Зуенко М.Д.				
Заказчик					
тел. +79384490618 www.olo.one			Стадия	Лист	Листов
				3.2.57	



Дизайн проект					
Должность	Фамилия	Дата	Кабинет массажа женский (224)		
дизайнер	Егорова К.А.				
пом. дизайн.	Зуенко М.Д.				
Заказчик					
тел. +79384490618 www.olo.one			Стадия	Лист	Листов
				3.2.58	




Дизайн проект					
Должность	Фамилия	Дата	Кабинет массажа женский (224)		
дизайнер	Егорова К.А.				
пом. дизайн.	Зуенко М.Д.				
Заказчик					
тел. +79384490618 www.olo.one			Стадия	Лист	Листов
				3.2.59	



Дизайн проект					
Должность	Фамилия	Дата		Кабинет массажа женский (224)	
дизайнер	Егорова К.А.				
пом. дизайн.	Зуенко М.Д.				
Заказчик					
тел. +79384490618 www.oloone			Стадия	Лист	Листов
				3.2.60	



Дизайн проект							
Должность	Фамилия	Дата					Кабинет массажа женский санузел (225)
дизайнер	Егорова К.А.						
пом. дизайн.	Зуенко М.Д.						
Заказчик							
тел. +79384490618 www.oloone			Стадия	Лист	Листов		
				3.2.61			

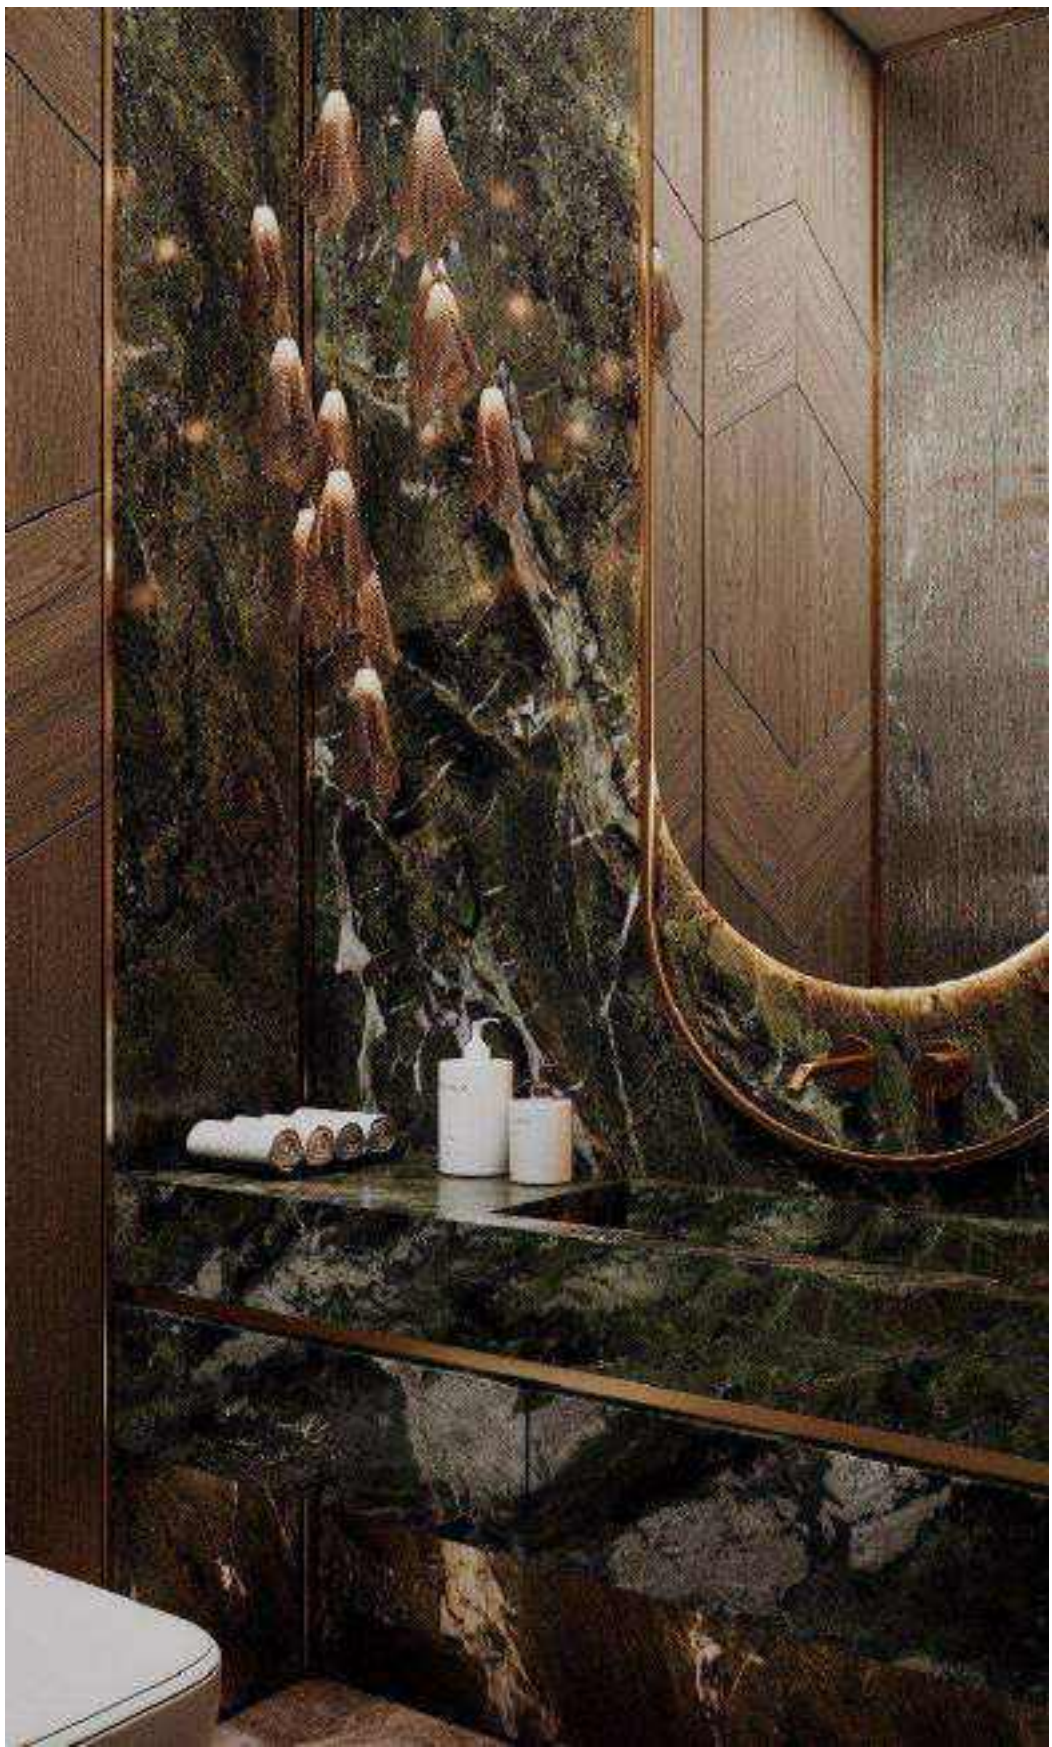


Дизайн проект					
Должность	Фамилия	Дата	Кабинет массажа женский санузел (225)		
дизайнер	Егорова К.А.				
пом. дизайн.	Зуенко М.Д.				
Заказчик					
тел. +79384490618 www.ofo.one			Стадия	Лист	Листов
				3.2.62	



Дизайн проект					
Должность	Фамилия	Дата	Травяная баня (226)		
дизайнер	Егорова К.А.				
пом. дизайн.	Зуенко М.Д.				
Заказчик					
тел. +79384490618 www.olo.one			Стадия	Лист	Листов
				3.2.63	



Дизайн проект					
Должность	Фамилия	Дата		Травяная баня (226)	
дизайнер	Егорова К.А.				
пом. дизайн.	Зуенко М.Д.				
Заказчик					
тел. +79384490618 www.olo.one			Стадия	Лист	Листов
				3.2.64	

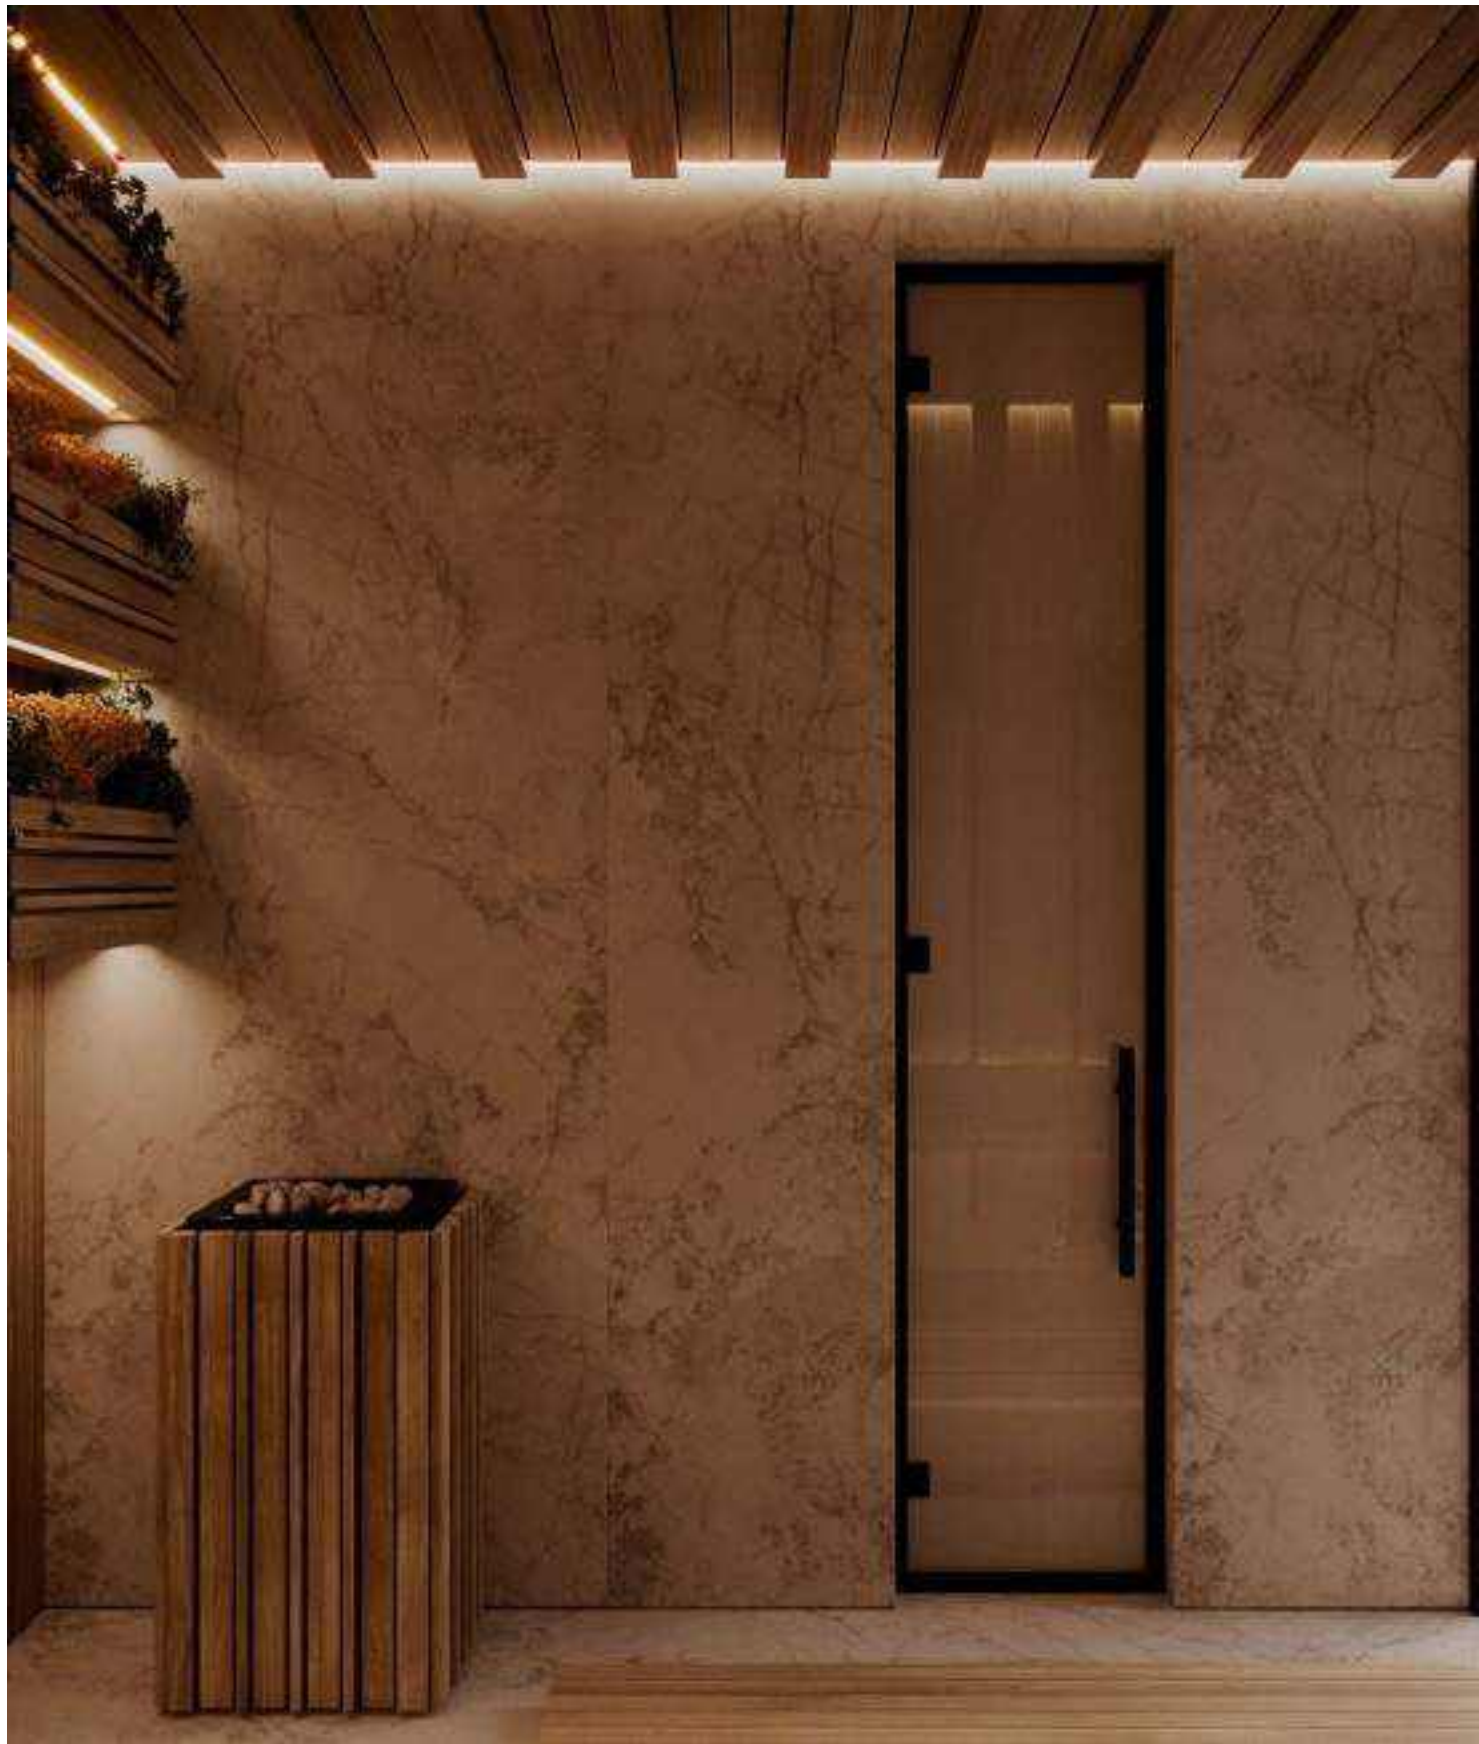

Дизайн проект					
Должность	Фамилия	Дата		Травяная баня (226)	
дизайнер	Егорова К.А.				
пом. дизайн.	Зуенко М.Д.				
Заказчик					
тел. +79384490618 www.olo.one			Стадия	Лист	Листов
				3.2.65	



Дизайн проект					
Должность	Фамилия	Дата	Холл (227)		
дизайнер	Егорова К.А.				
пом. дизайн.	Зуенко М.Д.				
Заказчик					
тел. +79384490618 www.olo.one			Стадия	Лист	Листов
				3.2.66	



Дизайн проект					
Должность	Фамилия	Дата	Холл (227)		
дизайнер	Егорова К.А.				
пом. дизайн.	Зуенко М.Д.				
Заказчик					
тел. +79384490618 www.olo.one			Стадия	Лист	Листов
				3.2.67	



Дизайн проект						
Должность	Фамилия	Дата	Электрощитовая (228)	Стадия	Лист	Листов
дизайнер	Егорова К.А.					
пом. дизайн.	Зуенко М.Д.					
Заказчик						
тел. +79384490618 www.olo.one					3.2.68	



Дизайн проект					
Должность	Фамилия	Дата		Электрощитовая (228)	
дизайнер	Егорова К.А.				
пом. дизайн.	Зуенко М.Д.				
Заказчик					
тел. +79384490618 www.olo.one			Стадия	Лист	Листов
				3.2.69	




Дизайн проект					
Должность	Фамилия	Дата	Тамбур (229)		
дизайнер	Егорова К.А.				
пом. дизайн.	Зуенко М.Д.				
Заказчик					
тел. +79384490618 www.olo.one			Стадия	Лист	Листов
				3.2.70	



Дизайн проект					
Должность	Фамилия	Дата	Топочная (230)		
дизайнер	Егорова К.А.				
пом. дизайн.	Зуенко М.Д.				
Заказчик					
тел. +79384490618 www.olo.one			Стадия	Лист	Листов
				3.2.71	



Дизайн проект					
Должность	Фамилия	Дата		Топочная (230)	
дизайнер	Егорова К.А.				
пом. дизайн.	Зуенко М.Д.				
Заказчик					
тел. +79384490618 www.oloone			Стадия	Лист	Листов
				3.2.72	

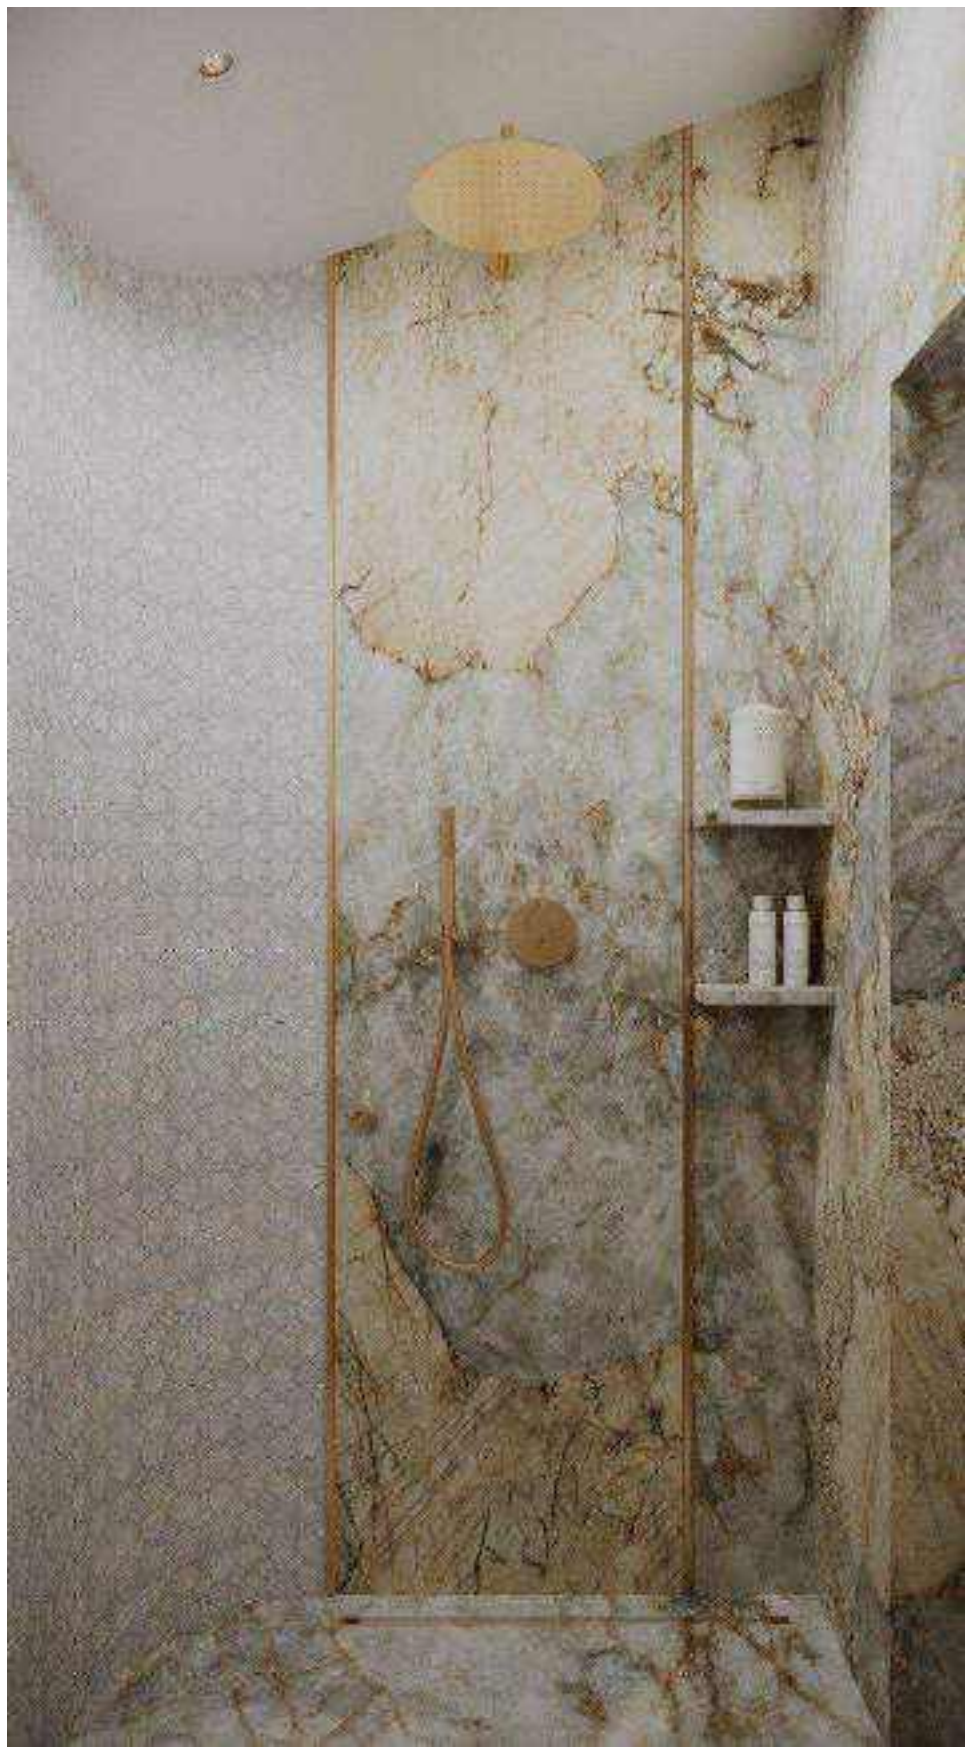


Дизайн проект					
Должность	Фамилия	Дата		Душевая (231)	
дизайнер	Егорова К.А.				
пом. дизайн.	Зуенко М.Д.				
Заказчик					
тел. +79384490618 www.ofo.one			Стадия	Лист	Листов
				3.2.73	



Дизайн проект					
Должность	Фамилия	Дата		Русская баня (232)	
дизайнер	Егорова К.А.				
пом. дизайн.	Зуенко М.Д.				
Заказчик					
тел. +79384490618 www.ofoone			Стадия	Лист	Листов
				3.2.74	



Дизайн проект					
Должность	Фамилия	Дата		Русская баня (232)	
дизайнер	Егорова К.А.				
пом. дизайн.	Зуенко М.Д.				
Заказчик					
тел. +79384490618 www.olo.one			Стадия	Лист	Листов
				3.2.75	

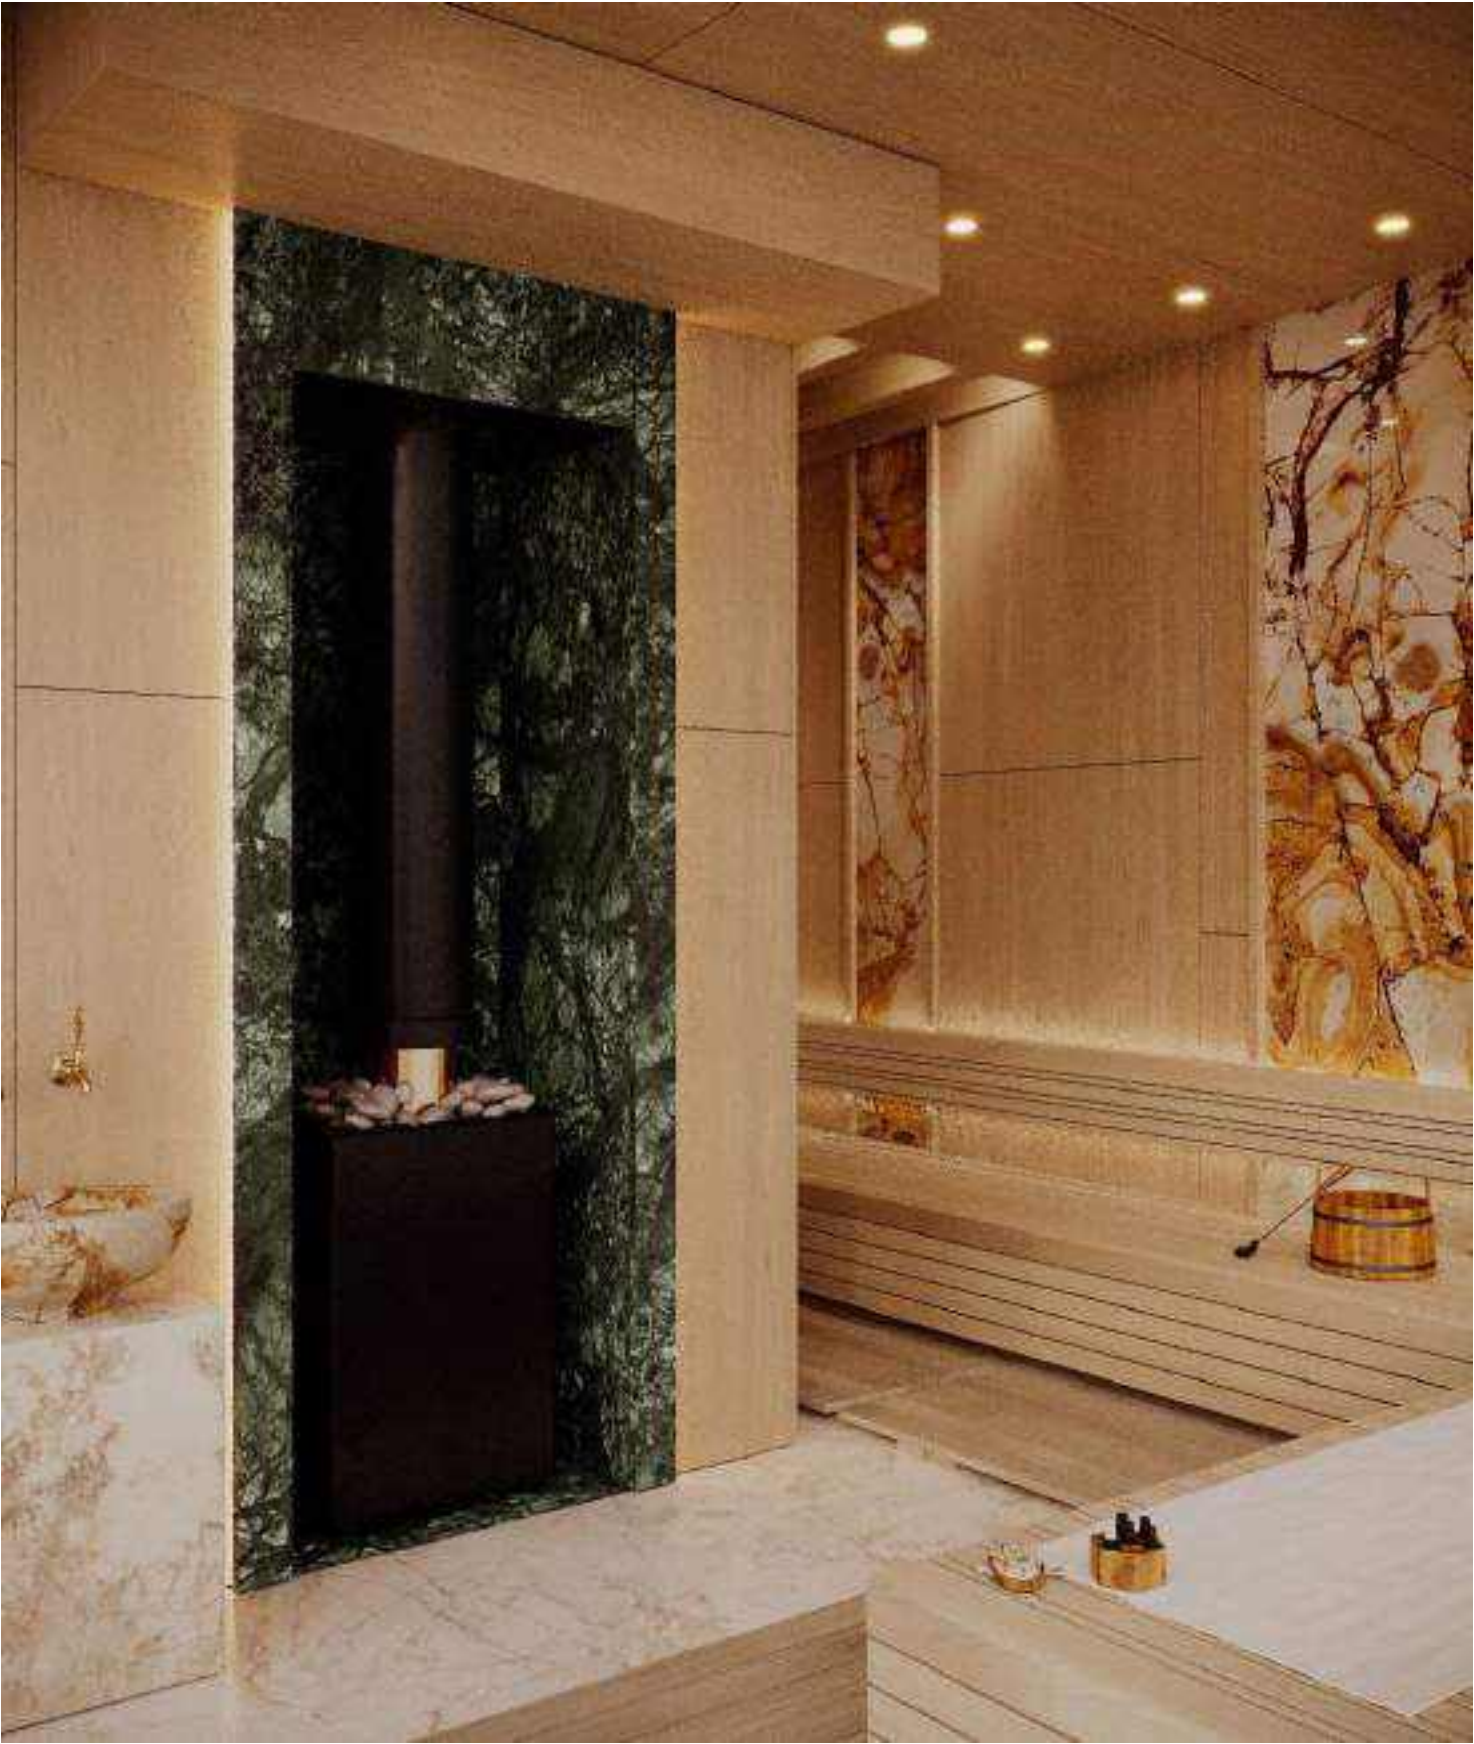

Дизайн проект					
Должность	Фамилия	Дата		Русская баня (232)	
дизайнер	Егорова К.А.				
пом. дизайн.	Зуенко М.Д.				
Заказчик					
тел. +79384490618 www.olo.one			Стадия	Лист	Листов
				3.2.76	


Отметка: + 0 500



Дизайн проект						
Должность	Фамилия	Дата	Комната отдыха (301)	Стадия	Лист	Листов
дизайнер	Егорова К.А.					
пом. дизайн.	Зуенко М.Д.					
Заказчик						
тел. +79384490618 www.olo.one					3.3.2	



Дизайн проект					
Должность	Фамилия	Дата		Комната отдыха (301)	
дизайнер	Егорова К.А.				
пом. дизайн.	Зуенко М.Д.				
Заказчик					
тел. +79384490618 www.olo.one			Стадия	Лист	Листов
				3.3.3	

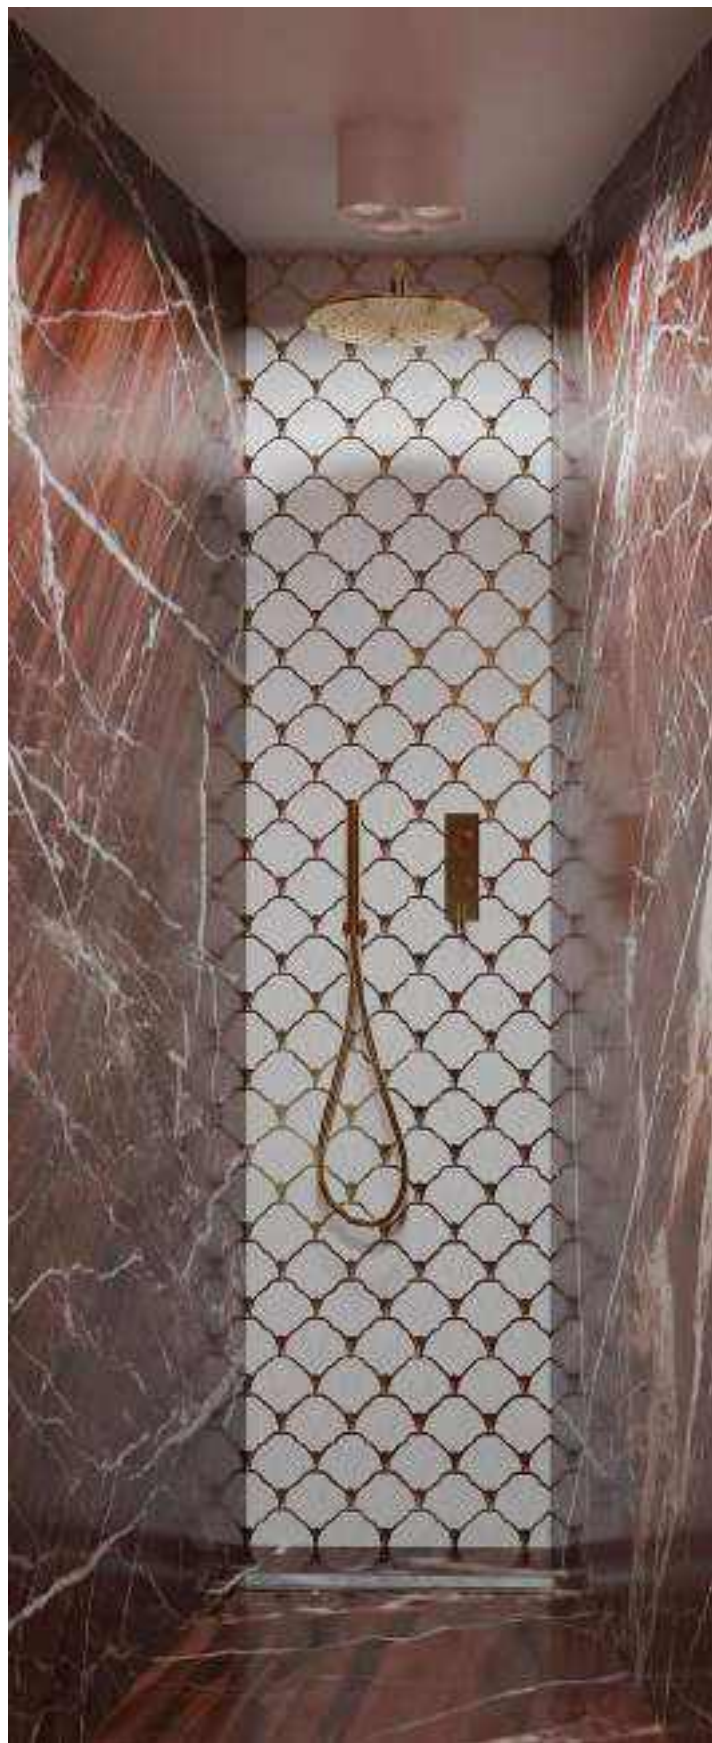

Дизайн проект							
Должность	Фамилия	Дата		Душевая (302)	Стадия	Лист	Листов
дизайнер	Егорова К.А.						
пом. дизайн.	Зуенко М.Д.						
Заказчик							
тел. +79384490618 www.oloone							



Дизайн проект					
Должность	Фамилия	Дата	Душевая (302)		
дизайнер	Егорова К.А.				
пом. дизайн.	Зуенко М.Д.				
Заказчик					
тел. +79384490618 www.oloone			Стадия	Лист	Листов
				3.3.5	



Дизайн проект					
Должность	Фамилия	Дата		Душевая (302)	
дизайнер	Егорова К.А.				
пом. дизайн.	Зуенко М.Д.				
Заказчик					
тел. +79384490618 www.ofo.one			Стадия	Лист	Листов
				3.3.6	



Дизайн проект					
Должность	Фамилия	Дата		Комната отдыха (303)	
дизайнер	Егорова К.А.				
пом. дизайн.	Зуенко М.Д.				
Заказчик					
тел. +79384490618 www.olo.one			Стадия	Лист	Листов
				3.3.7	



Дизайн проект					
Должность	Фамилия	Дата		Комната отдыха (303)	
дизайнер	Егорова К.А.				
пом. дизайн.	Зуенко М.Д.				
Заказчик					
тел. +79384490618 www.oloone			Стадия	Лист	Листов
				3.3.8	



Дизайн проект					
Должность	Фамилия	Дата			
дизайнер	Егорова К.А.				
пом. дизайн.	Зуенко М.Д.				
Заказчик					
тел. +79384490618 www.olo.one			Стадия	Лист	Листов
				3.3.9	



Дизайн проект					
Должность	Фамилия	Дата		Душевая (304)	
дизайнер	Егорова К.А.				
пом. дизайн.	Зуенко М.Д.				
Заказчик					
тел. +79384490618 www.olo.one			Стадия	Лист	Листов
				3.3.10	




Дизайн проект					
Должность	Фамилия	Дата		Комната отдыха (305)	
дизайнер	Егорова К.А.				
пом. дизайн.	Зуенко М.Д.				
Заказчик					
тел. +79384490618 www.oloone			Стадия	Лист	Листов
				3.3.11	



Дизайн проект					
Должность	Фамилия	Дата	Комната отдыха (305)		
дизайнер	Егорова К.А.				
пом. дизайн.	Зуенко М.Д.				
Заказчик					
тел. +79384490618 www.olo.one			Стадия	Лист	Листов
				3.3.12	



Дизайн проект					
Должность	Фамилия	Дата	Душевая (306)		
дизайнер	Егорова К.А.				
пом. дизайн.	Зуенко М.Д.				
Заказчик					
тел. +79384490618 www.olo.one			Стадия	Лист	Листов
				3.3.13	

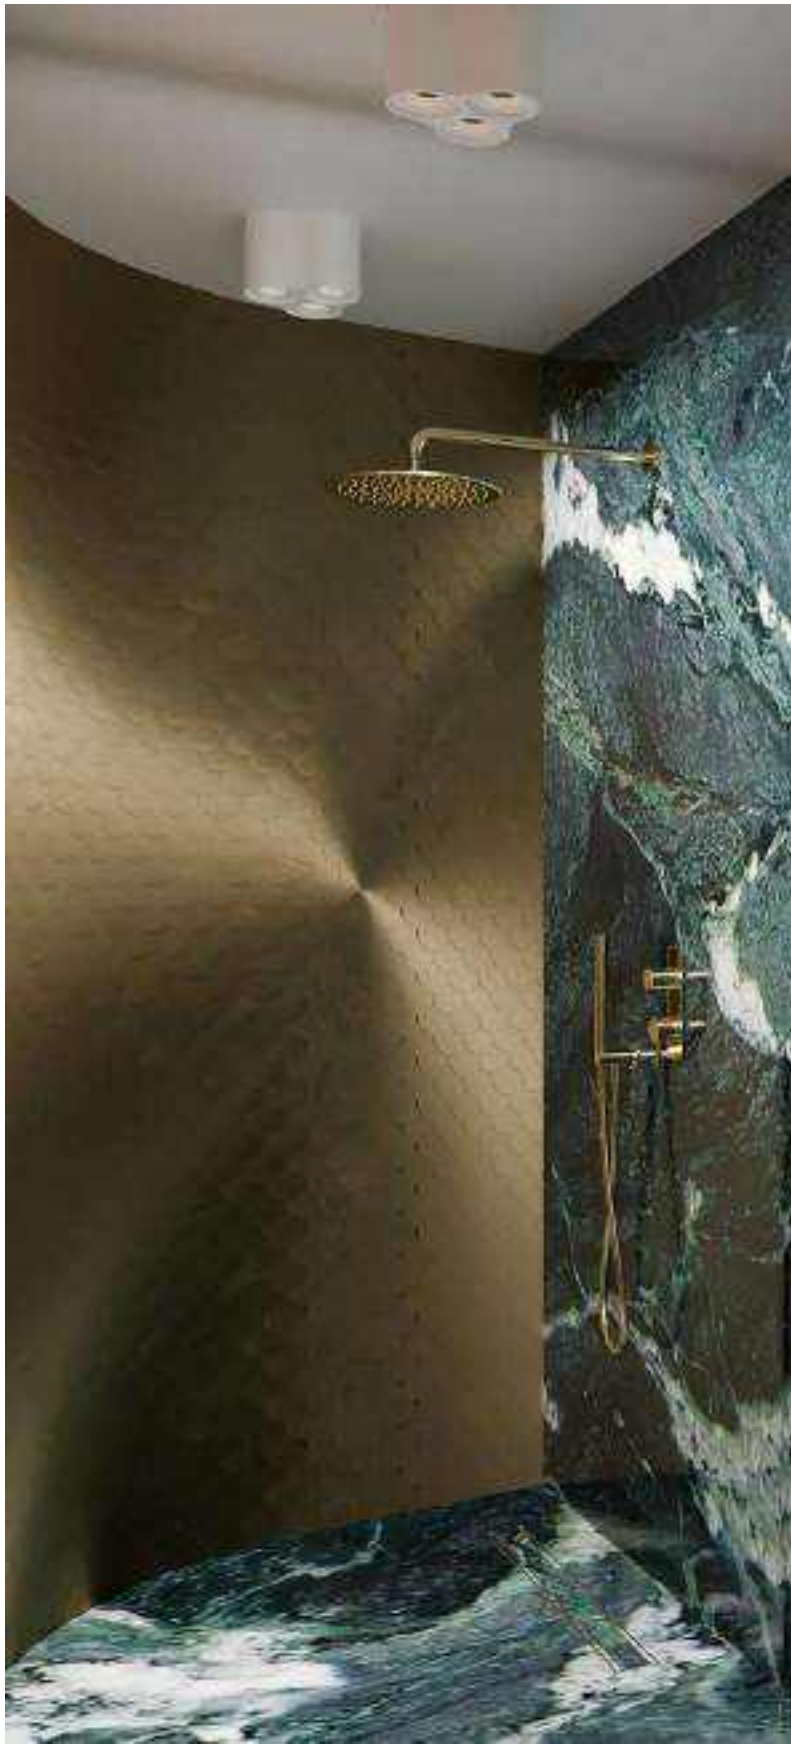

Дизайн проект					
Должность	Фамилия	Дата	Душевая (306)		
дизайнер	Егорова К.А.				
пом. дизайн.	Зуенко М.Д.				
Заказчик					
тел. +79384490618 www.ofoone			Стадия	Лист	Листов
				3.3.14	



Дизайн проект					
Должность	Фамилия	Дата	Комната отдыха (307)		
дизайнер	Егорова К.А.				
пом. дизайн.	Зуенко М.Д.				
Заказчик					
тел. +79384490618 www.olo.one			Стадия	Лист	Листов
				3.3.15	



Дизайн проект					
Должность	Фамилия	Дата	Комната отдыха (307)		
дизайнер	Егорова К.А.				
пом. дизайн.	Зуенко М.Д.				
Заказчик					
тел. +79384490618 www.olo.one			Стадия	Лист	Листов
				3.3.16	



Дизайн проект						
Должность	Фамилия	Дата	Душевая (308)	Стадия	Лист	Листов
дизайнер	Егорова К.А.					
пом. дизайн.	Зуенко М.Д.					
Заказчик						
тел. +79384490618 www.olo.one					3.3.17	



Дизайн проект						
Должность	Фамилия	Дата	Душевая (308)	Стадия	Лист	Листов
дизайнер	Егорова К.А.					
пом. дизайн.	Зуенко М.Д.					
Заказчик						
тел. +79384490618 www.olo.one					3.3.18	



Дизайн проект					
Должность	Фамилия	Дата		Комната отдыха (309)	
дизайнер	Егорова К.А.				
пом. дизайн.	Зуенко М.Д.				
Заказчик					
тел. +79384490618 www.olo.one			Стадия	Лист	Листов
				3.3.19	



Дизайн проект					
Комната отдыха (309)					
Должность	Фамилия	Дата	Стадия	Лист	Листов
дизайнер	Егорова К.А.			3.3.20	
пом. дизайн.	Зуенко М.Д.				
Заказчик					
тел. +79384490618 www.oloone					



Дизайн проект						
Должность	Фамилия	Дата	Душевая (310)	Стадия	Лист	Листов
дизайнер	Егорова К.А.					
пом. дизайн.	Зуенко М.Д.					
Заказчик						
тел. +79384490618 www.ofo.one					3.3.21	



Дизайн проект						
Должность	Фамилия	Дата	Душевая (310)	Стадия	Лист	Листов
дизайнер	Егорова К.А.					
пом. дизайн.	Зуенко М.Д.					
Заказчик						
тел. +79384490618 www.olo.one					3.3.22	



Дизайн проект					
Должность	Фамилия	Дата		Комната отдыха (311)	
дизайнер	Егорова К.А.				
пом. дизайн.	Зуенко М.Д.				
Заказчик					
тел. +79384490618 www.oloone			Стадия	Лист	Листов
				3.3.23	



Дизайн проект					
Должность	Фамилия	Дата		Комната отдыха (311)	
дизайнер	Егорова К.А.				
пом. дизайн.	Зуенко М.Д.				
Заказчик					
тел. +79384490618 www.olo.one			Стадия	Лист	Листов
				3.3.24	



Дизайн проект						
Должность	Фамилия	Дата	Душевая (312)	Стадия	Лист	Листов
дизайнер	Егорова К.А.					
пом. дизайн.	Зуенко М.Д.					
Заказчик						
тел. +79384490618 www.olo.one					3.3.25	



Дизайн проект						
Должность	Фамилия	Дата	Душевая (312)	Стадия	Лист	Листов
дизайнер	Егорова К.А.					
пом. дизайн.	Зуенко М.Д.					
Заказчик						
тел. +79384490618 www.olo.one					3.3.26	



Дизайн проект				<table><tr><td>Стадия</td><td>Лист</td><td>Листов</td></tr><tr><td></td><td>3.3.27</td><td></td></tr></table>			Стадия	Лист	Листов		3.3.27	
Стадия	Лист	Листов										
	3.3.27											
Должность	Фамилия	Дата					Комната отдыха (313)					
дизайнер	Егорова К.А.											
пом. дизайн.	Зуенко М.Д.											
Заказчик												
тел. +79384490618 www.oloone												



Дизайн проект						
Должность	Фамилия	Дата	Комната отдыха (313)			
дизайнер	Егорова К.А.					
пом. дизайн.	Зуенко М.Д.					
Заказчик						
тел. +79384490618 www.olo.one				Стадия	Лист	Листов
					3.3.28	



Дизайн проект					
Должность	Фамилия	Дата		Душевая (314)	
дизайнер	Егорова К.А.				
пом. дизайн.	Зуенко М.Д.				
Заказчик					
тел. +79384490618 www.oloone			Стадия	Лист	Листов
				3.3.29	



Дизайн проект						
Должность	Фамилия	Дата	Душевая (314)	Стадия	Лист	Листов
дизайнер	Егорова К.А.					
пом. дизайн.	Зуенко М.Д.					
Заказчик						
тел. +79384490618 www.ofo.one					3.3.30	



Дизайн проект					
Должность	Фамилия	Дата		Комната отдыха (315)	
дизайнер	Егорова К.А.				
пом. дизайн.	Зуенко М.Д.				
Заказчик					
тел. +79384490618 www.olo.one			Стадия	Лист	Листов
				3.3.31	



Дизайн проект						
Должность	Фамилия	Дата	Комната отдыха (315)			
дизайнер	Егорова К.А.					
пом. дизайн.	Зуенко М.Д.					
Заказчик						
тел. +79384490618 www.olo.one				Стадия	Лист	Листов
					3.3.32	



Дизайн проект						
Должность	Фамилия	Дата	Душевая (316)	Стадия	Лист	Листов
дизайнер	Егорова К.А.					
пом. дизайн.	Зуенко М.Д.					
Заказчик						
тел. +79384490618 www.olo.one					3.3.33	



Дизайн проект						
Должность	Фамилия	Дата	Душевая (316)	Стадия	Лист	Листов
дизайнер	Егорова К.А.					
пом. дизайн.	Зуенко М.Д.					
Заказчик						
тел. +79384490618 www.olo.one					3.3.34	



Дизайн проект					
Должность	Фамилия	Дата		Коридор (317)	
дизайнер	Егорова К.А.				
пом. дизайн.	Зуенко М.Д.				
Заказчик					
тел. +79384490618 www.olo.one			Стадия	Лист	Листов
				3.3.35	



Дизайн проект					
Должность	Фамилия	Дата	Коридор (317)		
дизайнер	Егорова К.А.				
пом. дизайн.	Зуенко М.Д.				
Заказчик					
тел. +79384490618 www.olo.one			Стадия	Лист	Листов
				3.3.36	



Дизайн проект					
Должность	Фамилия	Дата		Коридор (317)	
дизайнер	Егорова К.А.				
пом. дизайн.	Зуенко М.Д.				
Заказчик					
тел. +79384490618 www.olo.one			Стадия	Лист	Листов
				3.3.37	



Дизайн проект					
Должность	Фамилия	Дата	Раздевалка (318)		
дизайнер	Егорова К.А.				
пом. дизайн.	Зуенко М.Д.				
Заказчик					
тел. +79384490618 www.olo.one			Стадия	Лист	Листов
				3.3.38	




Дизайн проект						
Должность	Фамилия	Дата	Раздевалка (318)	Стадия	Лист	Листов
дизайнер	Егорова К.А.					
пом. дизайн.	Зуенко М.Д.					
Заказчик						
тел. +79384490618 www.olo.one					3.3.39	



Дизайн проект						
Должность	Фамилия	Дата	Раздевалка (318)	Стадия	Лист	Листов
дизайнер	Егорова К.А.					
пом. дизайн.	Зуенко М.Д.					
Заказчик						
тел. +79384490618 www.olo.one					3.3.40	



Дизайн проект					
Должность	Фамилия	Дата		Санузел (319)	
дизайнер	Егорова К.А.				
пом. дизайн.	Зуенко М.Д.				
Заказчик					
тел. +79384490618 www.olo.one			Стадия	Лист	Листов
				3.3.41	

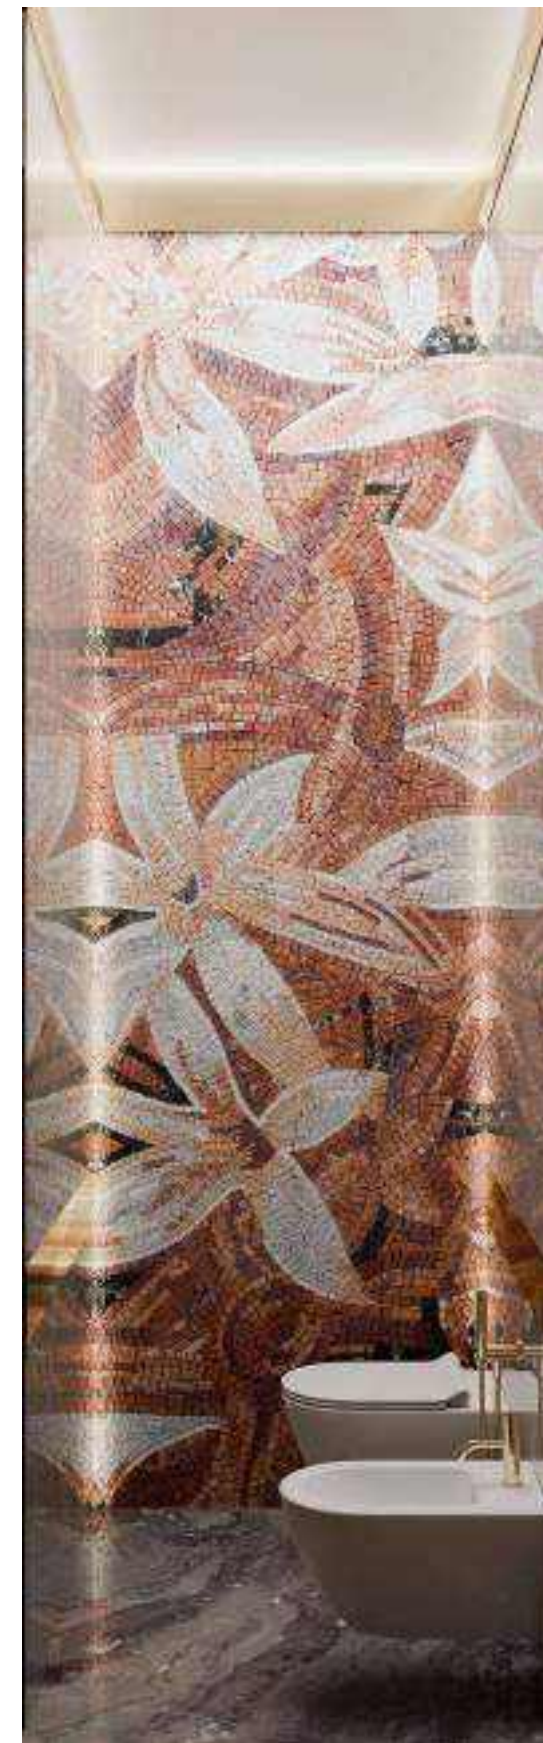

Дизайн проект				<table><tr><th>Стадия</th><th>Лист</th><th>Листов</th></tr><tr><td></td><td>3.3.42</td><td></td></tr></table>			Стадия	Лист	Листов		3.3.42	
Стадия	Лист	Листов										
	3.3.42											
Должность	Фамилия	Дата					Санузел (319)					
дизайнер	Егорова К.А.											
пом. дизайн.	Зуенко М.Д.											
Заказчик												
тел. +79384490618 www.oloone												



Дизайн проект					
Должность	Фамилия	Дата		Раздевалка общая (320)	
дизайнер	Егорова К.А.				
пом. дизайн.	Зуенко М.Д.				
Заказчик					
тел. +79384490618 www.oloone			Стадия	Лист	Листов
				3.3.43	



Дизайн проект					
Должность	Фамилия	Дата		Раздевалка общая (320)	
дизайнер	Егорова К.А.				
пом. дизайн.	Зуенко М.Д.				
Заказчик					
тел. +79384490618 www.oloone			Стадия	Лист	Листов
				3.3.44	



Дизайн проект						
Должность	Фамилия	Дата	Раздевалка общая (320)	Стадия	Лист	Листов
дизайнер	Егорова К.А.					
пом. дизайн.	Зуенко М.Д.					
Заказчик						
тел. +79384490618 www.olo.one					3.3.45	



Дизайн проект					
Должность	Фамилия	Дата		Раздевалка общая (320)	
дизайнер	Егорова К.А.				
пом. дизайн.	Зуенко М.Д.				
Заказчик					
тел. +79384490618 www.oloone			Стадия	Лист	Листов
				3.3.46	



Дизайн проект					
Должность	Фамилия	Дата		Комната отдыха (321)	
дизайнер	Егорова К.А.				
пом. дизайн.	Зуенко М.Д.				
Заказчик					
тел. +79384490618 www.oloone			Стадия	Лист	Листов
				3.3.47	



Дизайн проект					
Должность	Фамилия	Дата	Комната отдыха (321)		
дизайнер	Егорова К.А.				
пом. дизайн.	Зуенко М.Д.				
Заказчик					
тел. +79384490618 www.olo.one			Стадия	Лист	Листов
				3.3.48	




Дизайн проект						
Должность	Фамилия	Дата	Комната отдыха (321)			
дизайнер	Егорова К.А.					
пом. дизайн.	Зуенко М.Д.					
Заказчик						
тел. +79384490618 www.olo.one				Стадия	Лист	Листов
					3.3.49	



Дизайн проект						
Должность	Фамилия	Дата	Раздевалка-душевая (322)			
дизайнер	Егорова К.А.					
пом. дизайн.	Зуенко М.Д.					
Заказчик						
тел. +79384490618 www.olo.one				Стадия	Лист	Листов
					3.3.50	



Дизайн проект					
Должность	Фамилия	Дата	Раздевалка-душевая (322)		
дизайнер	Егорова К.А.				
пом. дизайн.	Зуенко М.Д.				
Заказчик					
тел. +79384490618 www.olo.one			Стадия	Лист	Листов
				3.3.51	

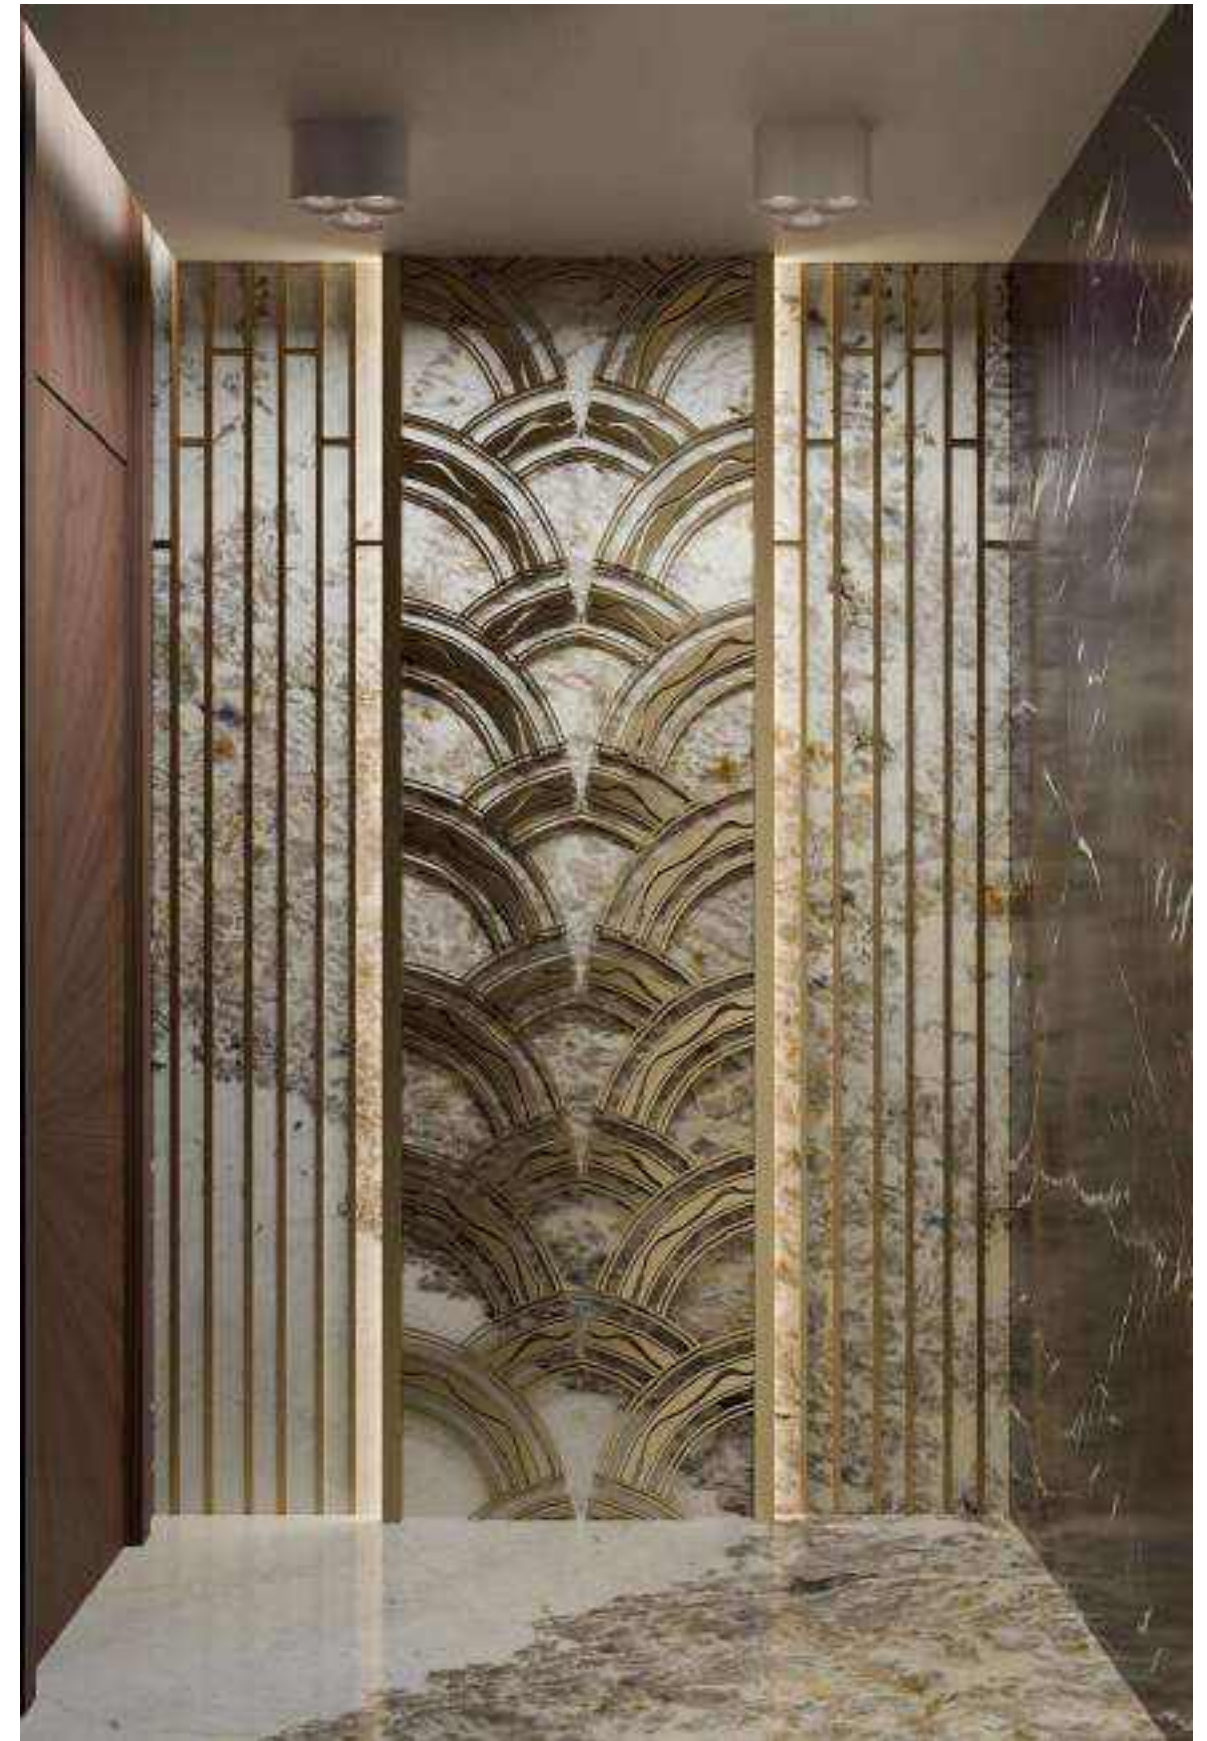

Дизайн проект					
Должность	Фамилия	Дата		Раздевалка-душевая (322)	
дизайнер	Егорова К.А.				
пом. дизайн.	Зуенко М.Д.				
Заказчик					
тел. +79384490618 www.olo.one			Стадия	Лист	Листов
				3.3.52	



Дизайн проект					
Должность	Фамилия	Дата		Раздевалка-душевая (322)	
дизайнер	Егорова К.А.				
пом. дизайн.	Зуенко М.Д.				
Заказчик					
тел. +79384490618 www.ofoone			Стадия	Лист	Листов
				3.3.53	



Дизайн проект						
Должность	Фамилия	Дата	Раздевалка-душевая (322)	Стадия	Лист	Листов
дизайнер	Егорова К.А.					
пом. дизайн.	Зуенко М.Д.					
Заказчик						
тел. +79384490618 www.olo.one					3.3.54	



Дизайн проект					
Должность	Фамилия	Дата		Санузел (323)	
дизайнер	Егорова К.А.				
пом. дизайн.	Зуенко М.Д.				
Заказчик					
тел. +79384490618 www.oloone			Стадия	Лист	Листов
				3.3.55	



Дизайн проект					
Должность	Фамилия	Дата	Санузел (323)		
дизайнер	Егорова К.А.				
пом. дизайн.	Зуенко М.Д.				
Заказчик					
тел. +79384490618 www.olo.one			Стадия	Лист	Листов
				3.3.56	



Дизайн проект					
Должность	Фамилия	Дата	Коридор (324)		
дизайнер	Егорова К.А.				
пом. дизайн.	Зуенко М.Д.				
Заказчик					
тел. +79384490618 www.olo.one			Стадия	Лист	Листов
				3.3.57	



Дизайн проект					
Должность	Фамилия	Дата		Санузел (325)	
дизайнер	Егорова К.А.				
пом. дизайн.	Зуенко М.Д.				
Заказчик					
тел. +79384490618 www.olo.one			Стадия	Лист	Листов
				3.3.58	



Дизайн проект					
Должность	Фамилия	Дата		Санузел (325)	
дизайнер	Егорова К.А.				
пом. дизайн.	Зуенко М.Д.				
Заказчик					
тел. +79384490618 www.ofo.one			Стадия	Лист	Листов
				3.3.59	



Дизайн проект					
Должность	Фамилия	Дата	Санузел (325)		
дизайнер	Егорова К.А.				
пом. дизайн.	Зуенко М.Д.				
Заказчик					
тел. +79384490618 www.olo.one			Стадия	Лист	Листов
				3.3.60	



Дизайн проект					
Должность	Фамилия	Дата		Санузел (325)	
дизайнер	Егорова К.А.				
пом. дизайн.	Зуенко М.Д.				
Заказчик					
тел. +79384490618 www.o1o.one			Стадия	Лист	Листов
				3.3.61	