


УСЛОВНЫЕ ОБОЗНАЧЕНИЯ

	существующие стены и перегородки
	существ. окно
	существующий дверной проем
	существующая дверь
	вентканал
	дымоход
	коммуникации, оборудование
	э/щиток
	существ. радиатор
	фактические размеры

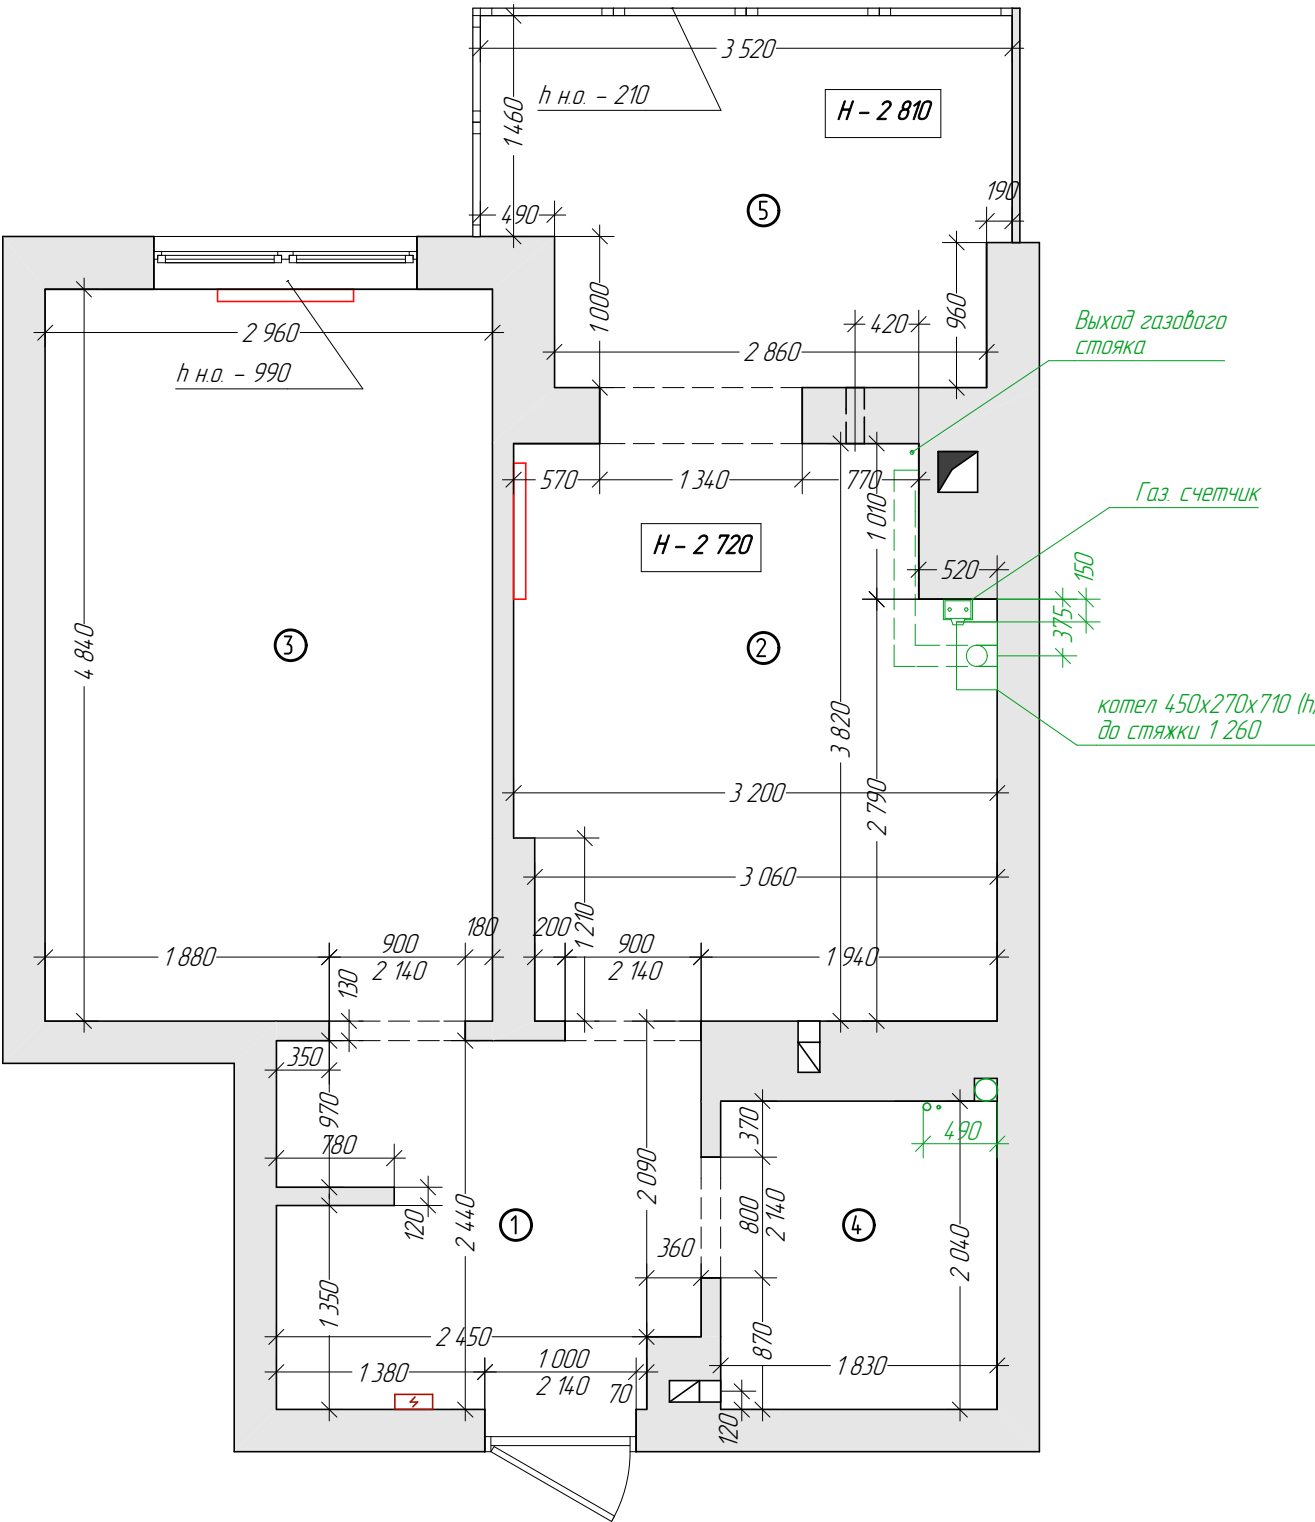

ЭКСПЛИКАЦИЯ ПОМЕЩЕНИЙ

№	Помещение	S, м2
1	Прихожая	6,59
2	Кухня	11,52
3	Спальня	14,33
4	Санузел	3,73
5	Лоджия-кабинет	8,01
ИТОГО		44,18