


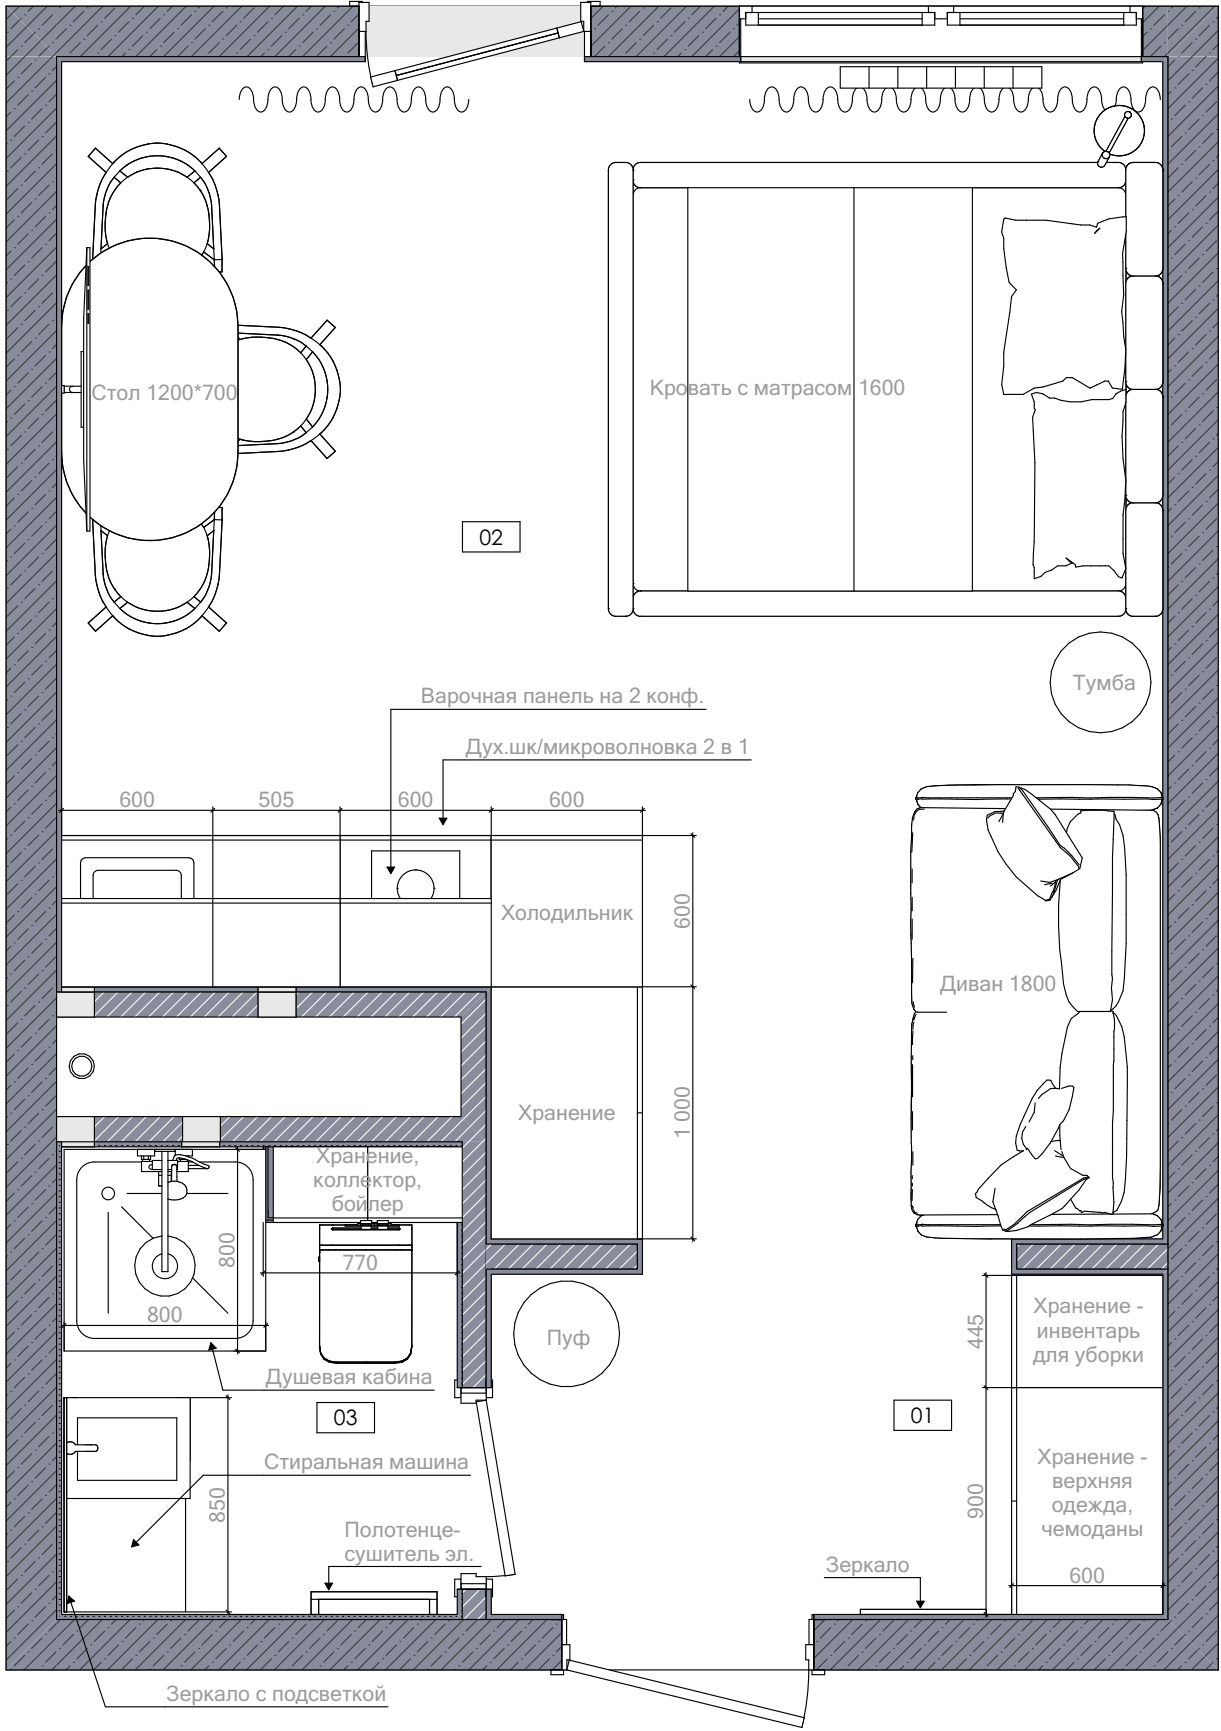

ПЛОЩАДЬ ПОМЕЩЕНИЙ		
№	Название	Площадь
01	Прихожая	3,60
02	Кухня-гостиная	18,70
03	Санузел	2,68
		24,98 м²

Постоянная информация для всех листов:
1. Все размеры указаны в мм.
2. Площадь помещений посчитана с учетом перегородок.
3. Возможна погрешность на чертеже до 10 мм.
4. Все размеры проверить на месте.

Дизайн-проект квартиры
адрес: РФ, Краснодарский край, г. Сочи, пгт. Дагомыс,
ул. Российская, д. 6/1, корп 5, кв 126
2026 г.

Масштаб	Эскизный план расстановки мебели
1:30	
Лист	
004	
Листов	 ДИЗАЙН ИНТЕРЬЕРА Студия Екатерины Рудок
43	