


План расстановки мебели и оборудования

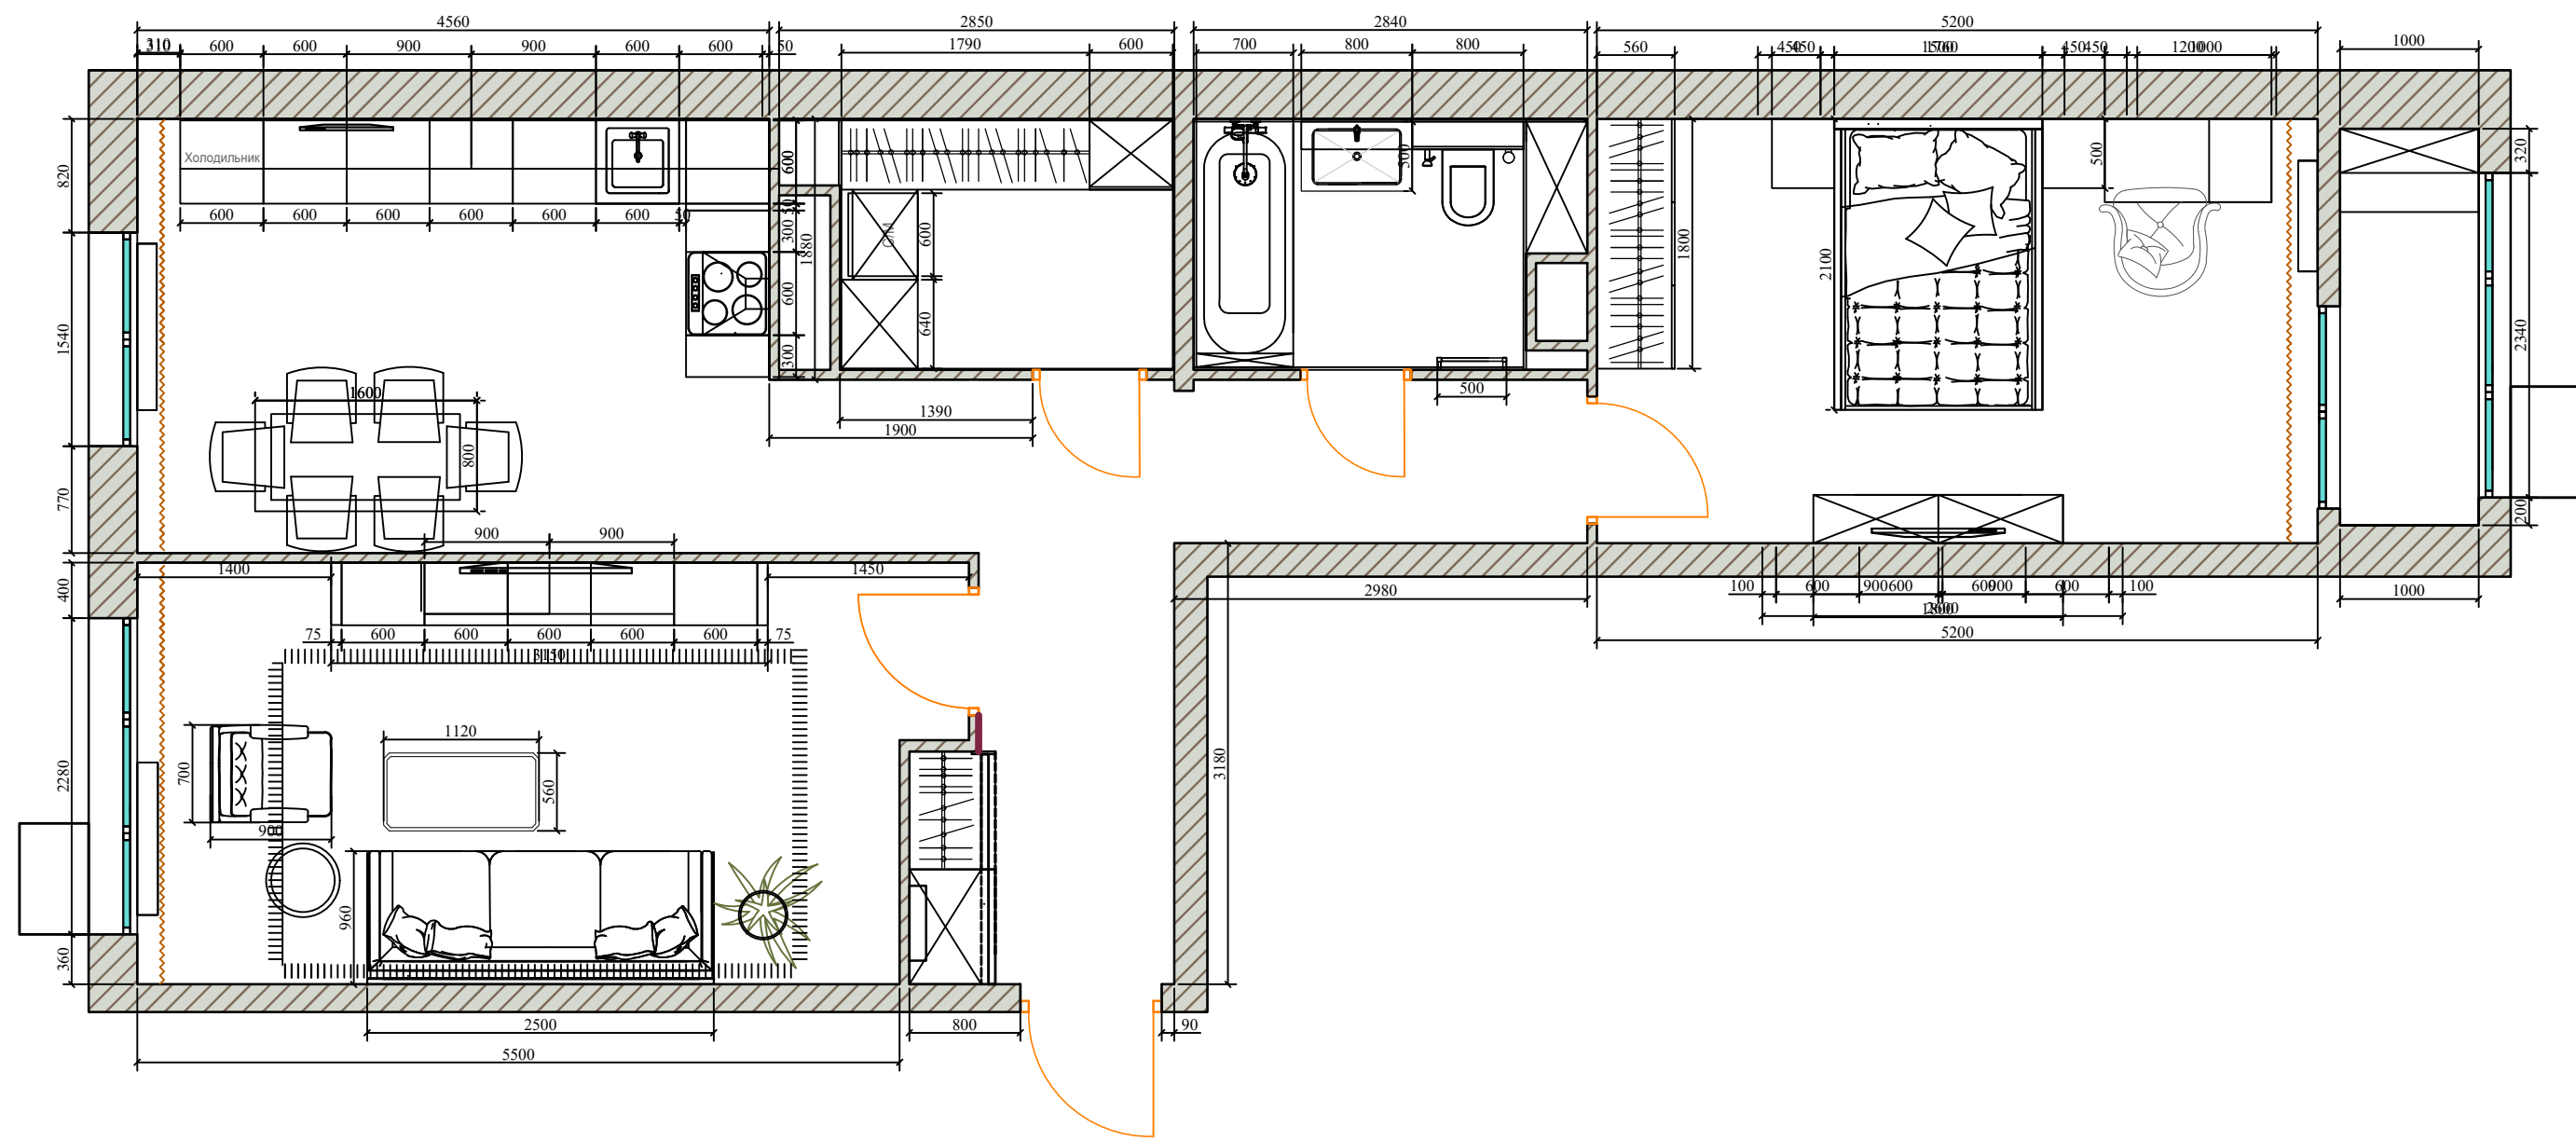

Примечание:
- Все размеры уточнить по месту

						Дизайн-проект двухкомнатной квартиры			
Изм.	Кол. уч.	Лист	№ док.	Подп.	Дата	План расстановки мебели и оборудования	Стадия	Лист	Листов
Дизайнер	Андреева С.В.						ДП	4	16
Заказчик									