


Альбом чертежей

Дизайн квартиры Москва ул Озерная д1к2 197/4




Сергей Шиям, 2026


Исходный план

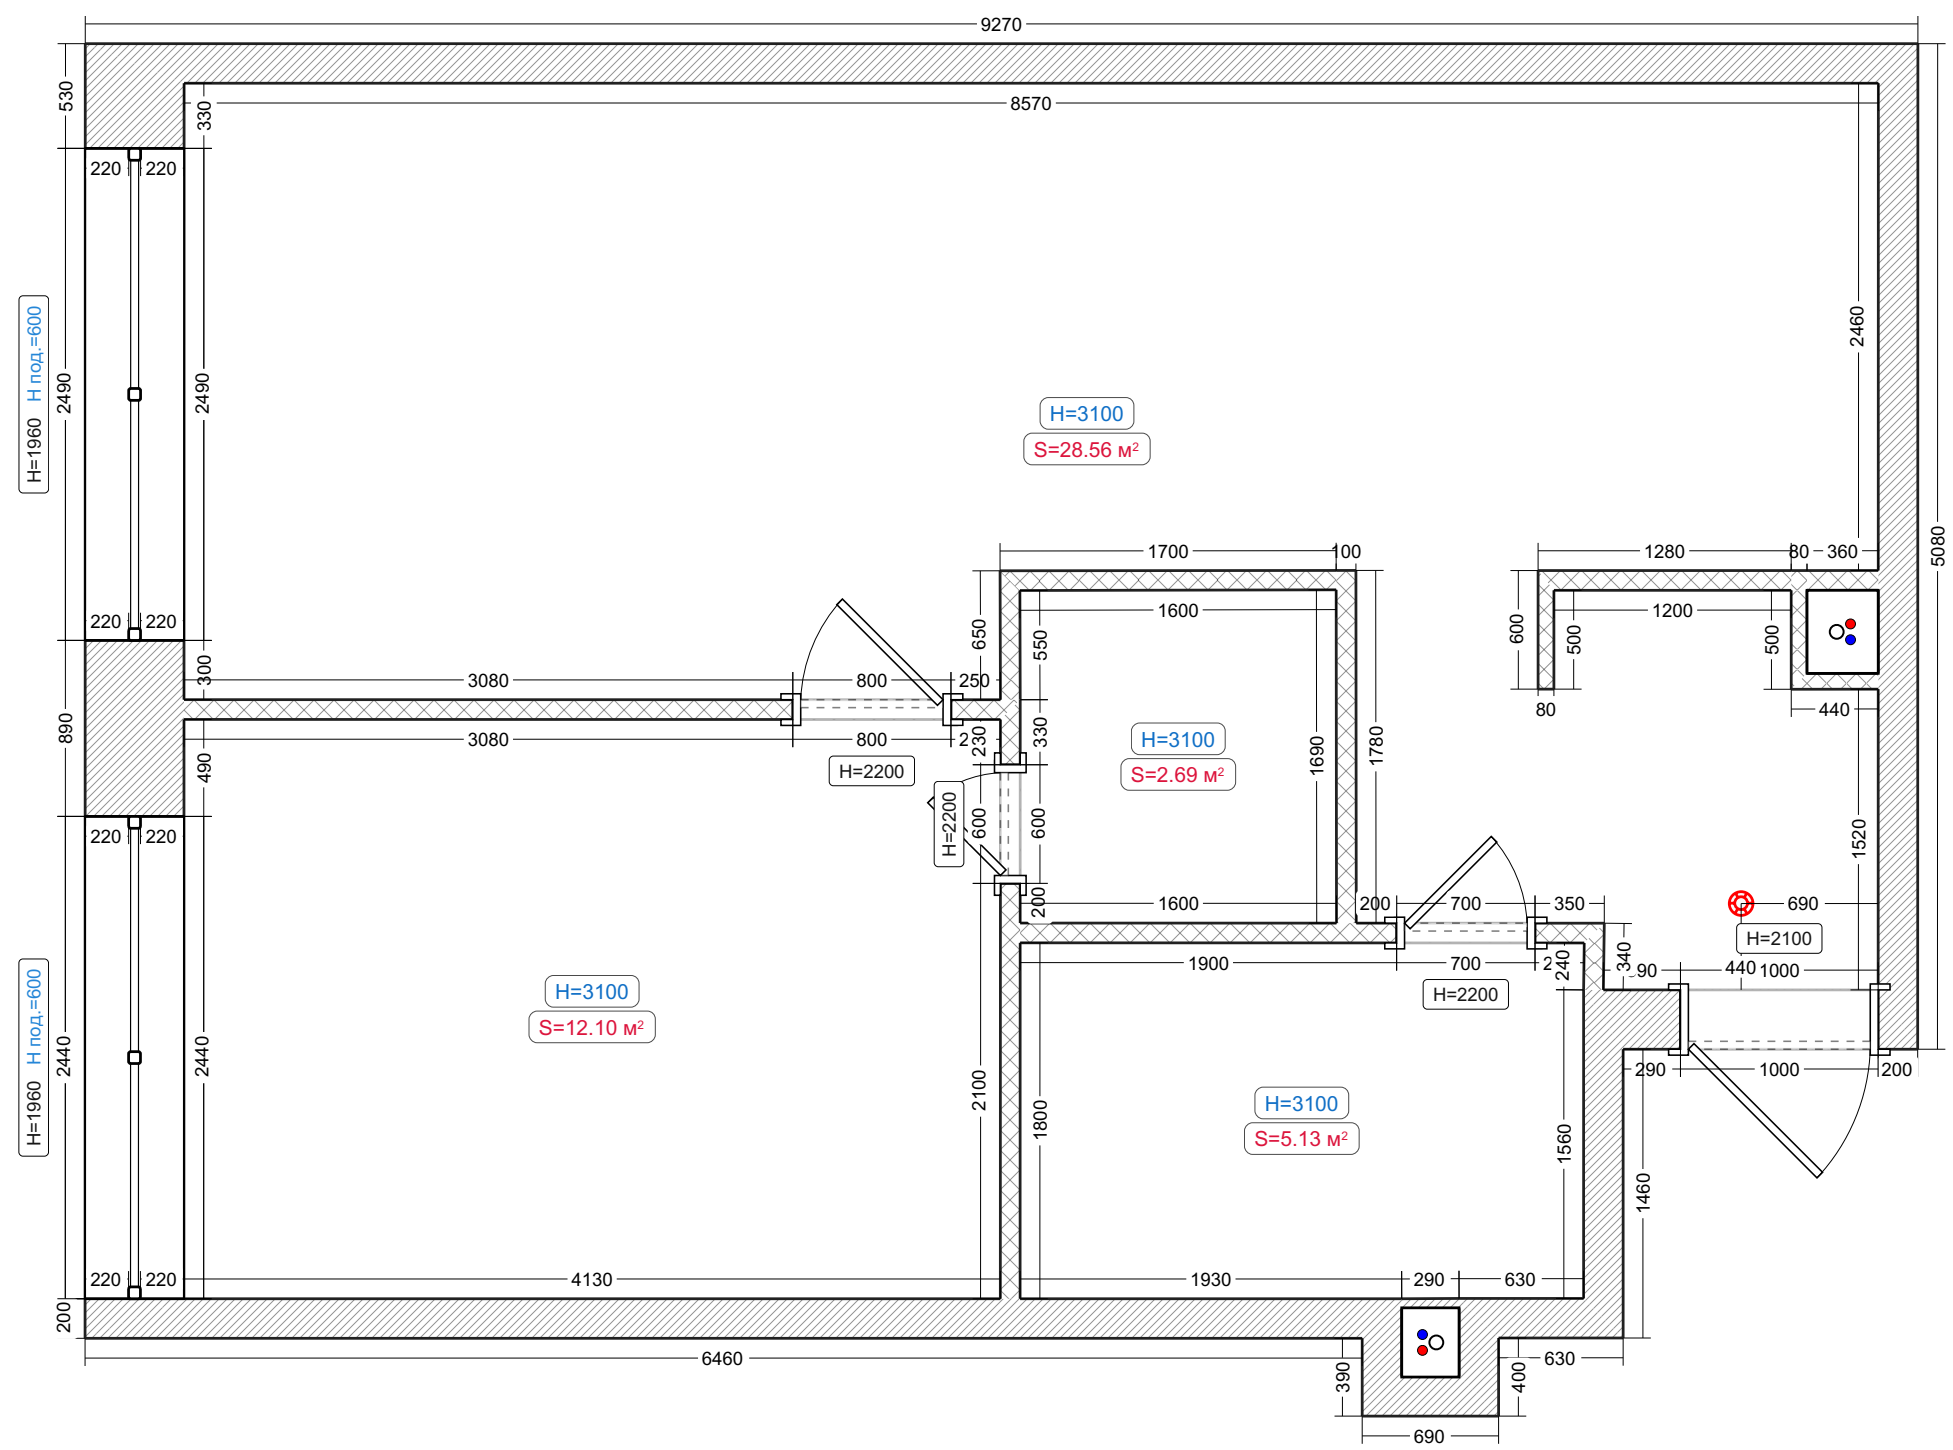


- Условные обозначения:
- Материал: блоки
 - Материал: ГКЛ
 - Сантехнический стояк

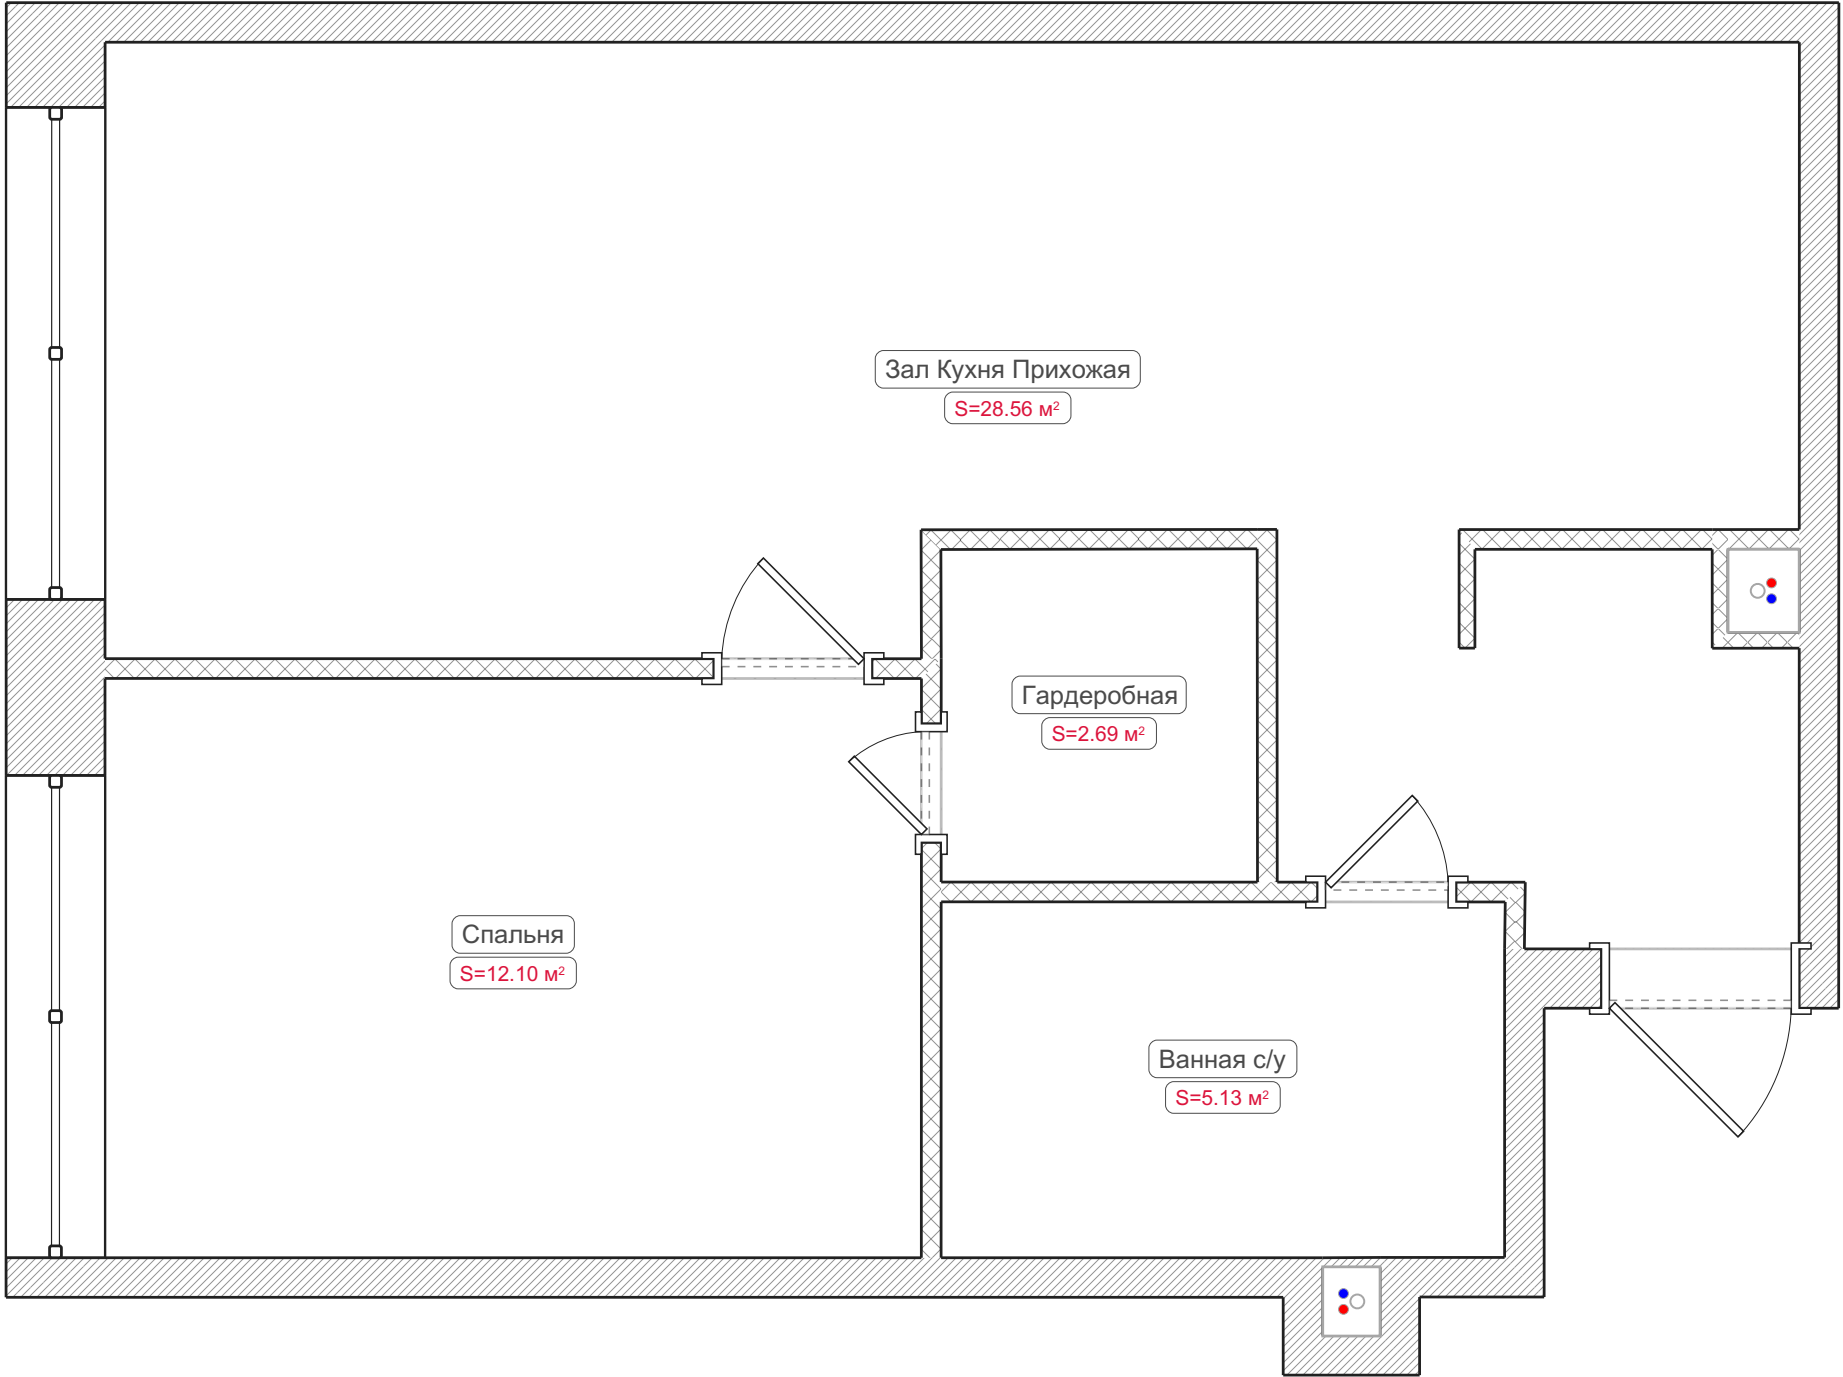


Радиаторы

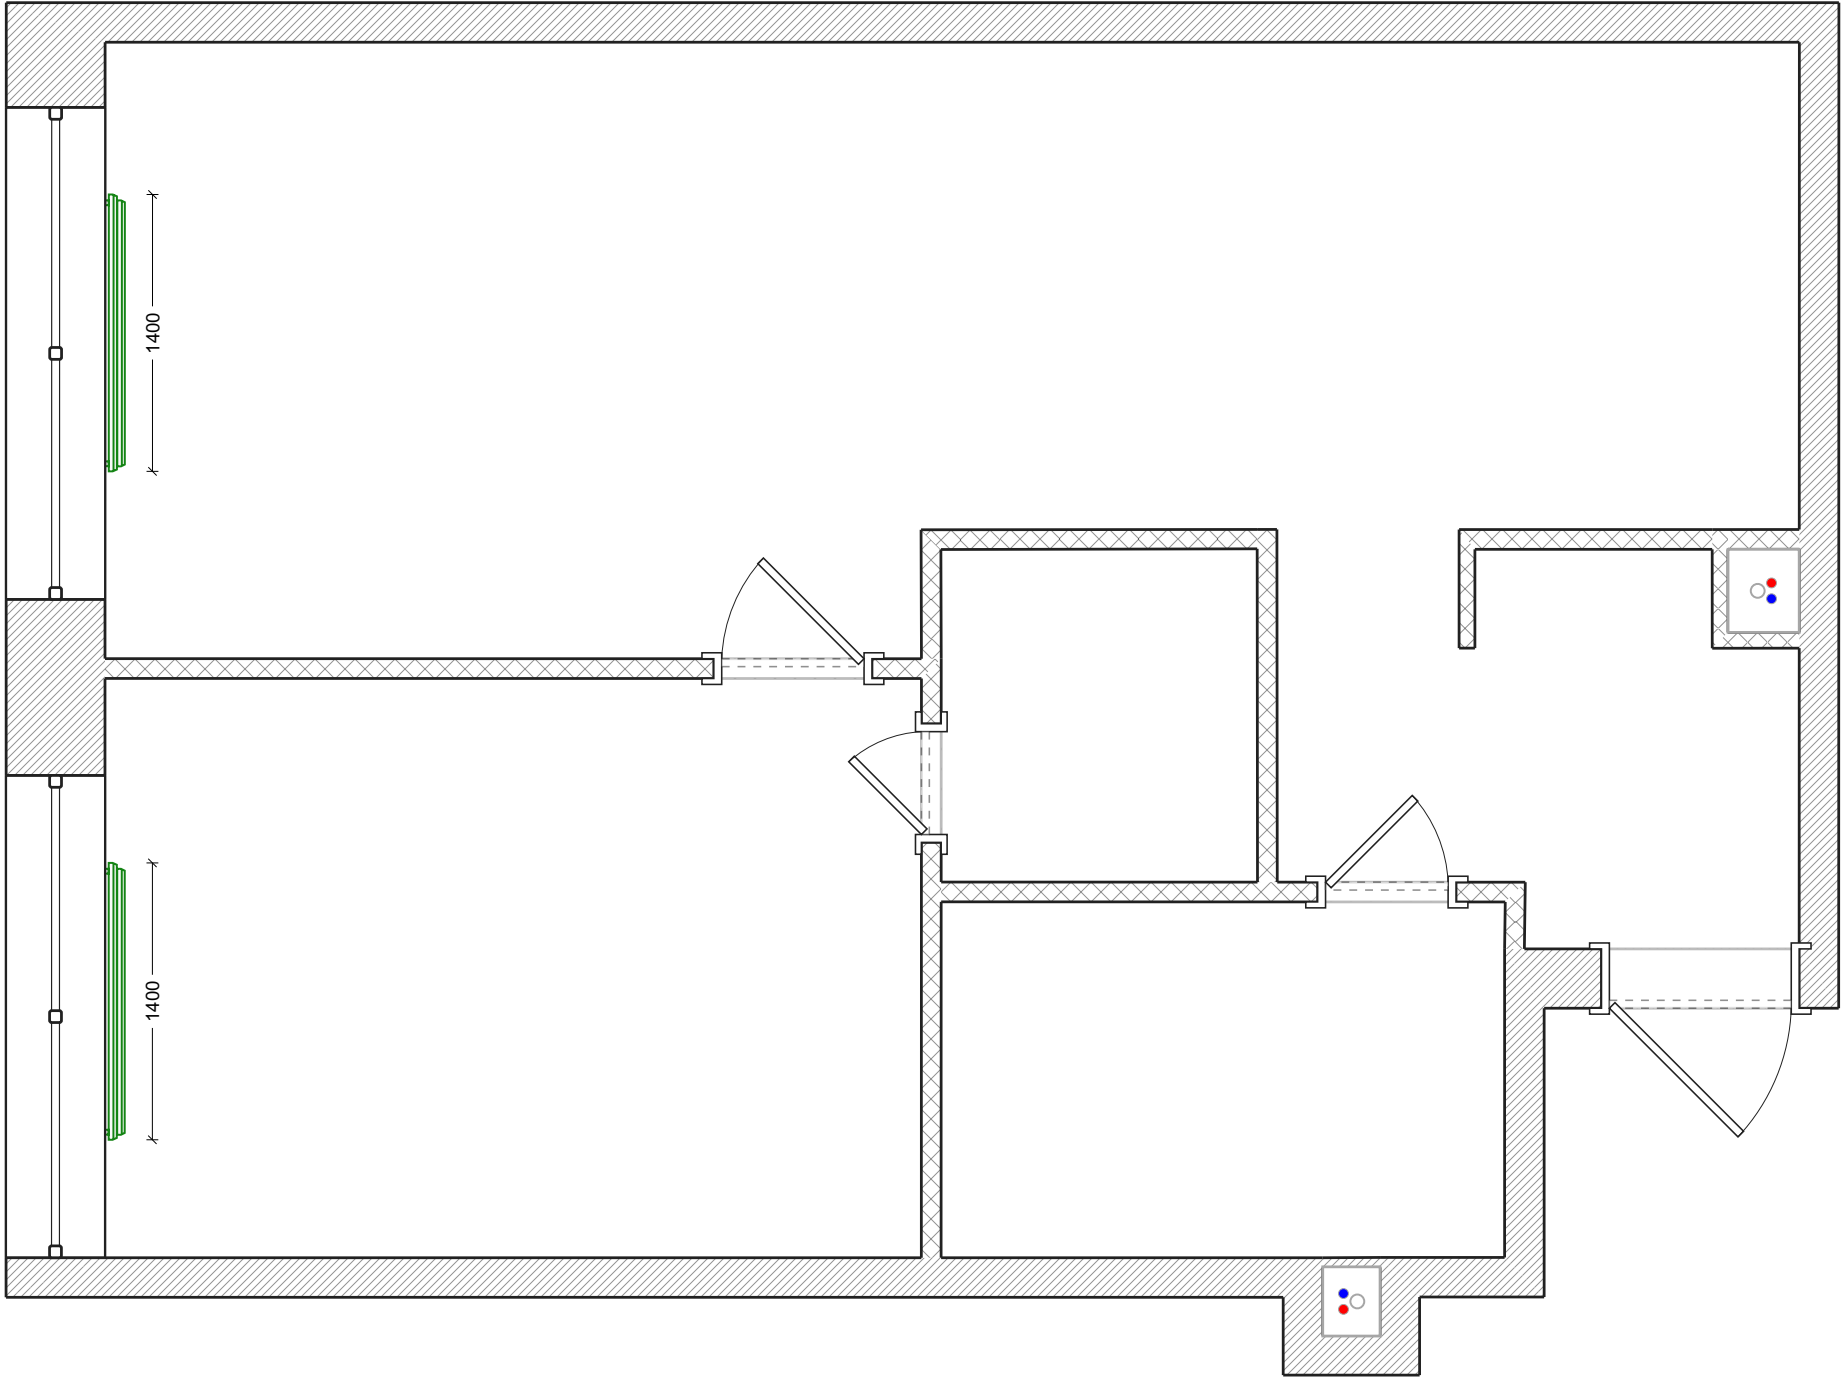


Условные обозначения:
Радиатор трубчатый длинный

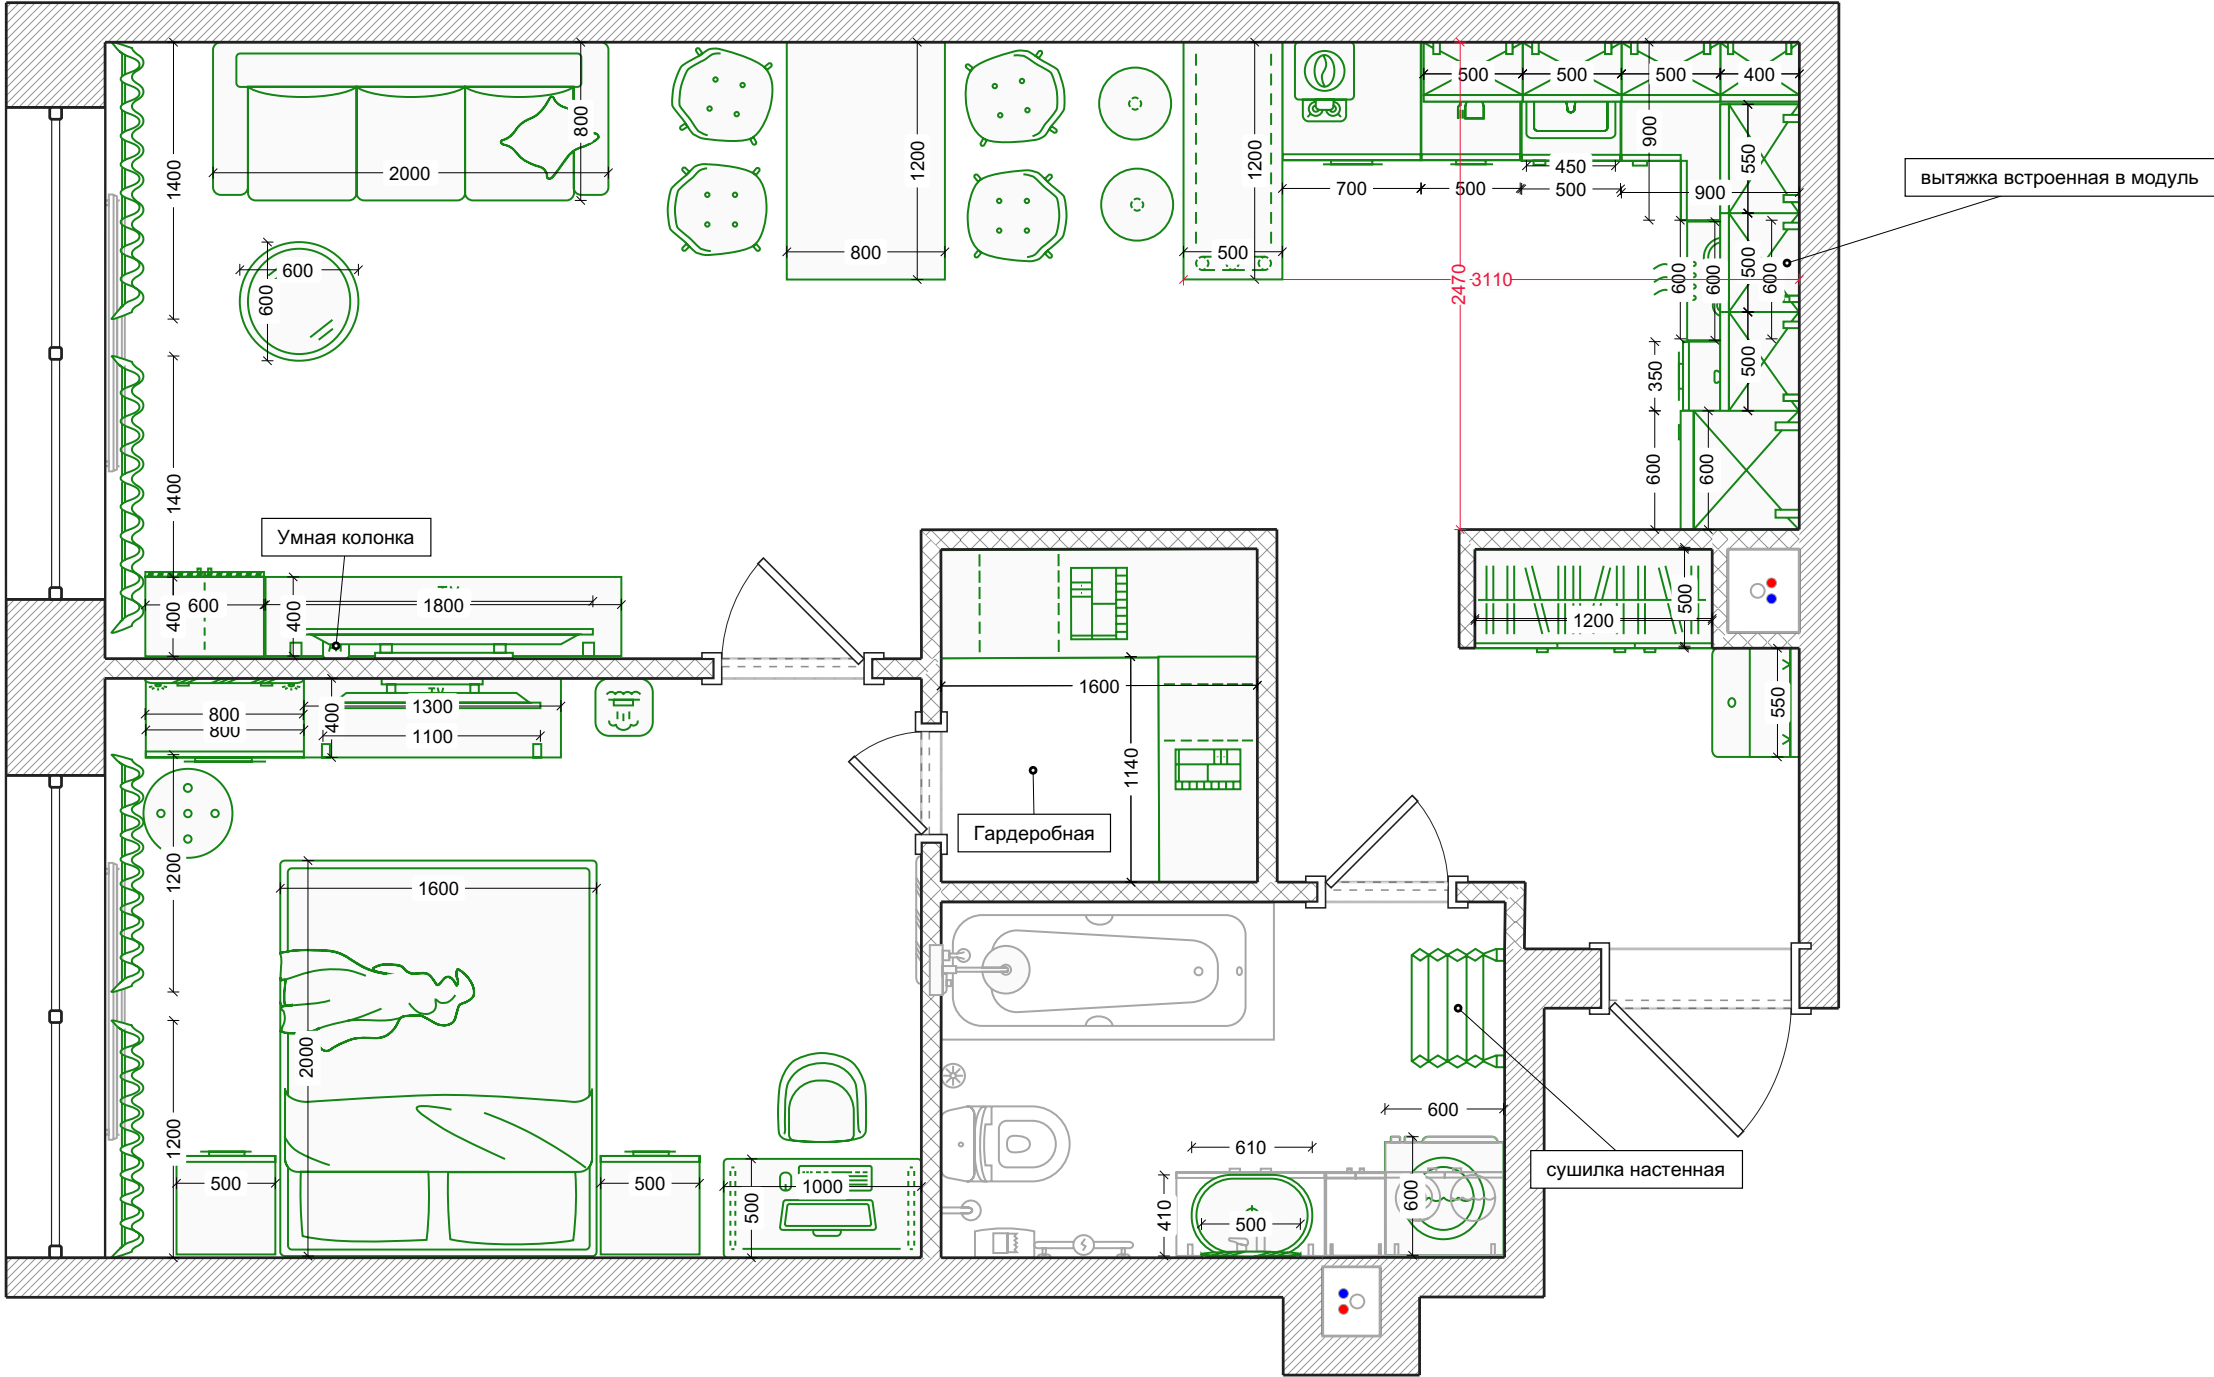

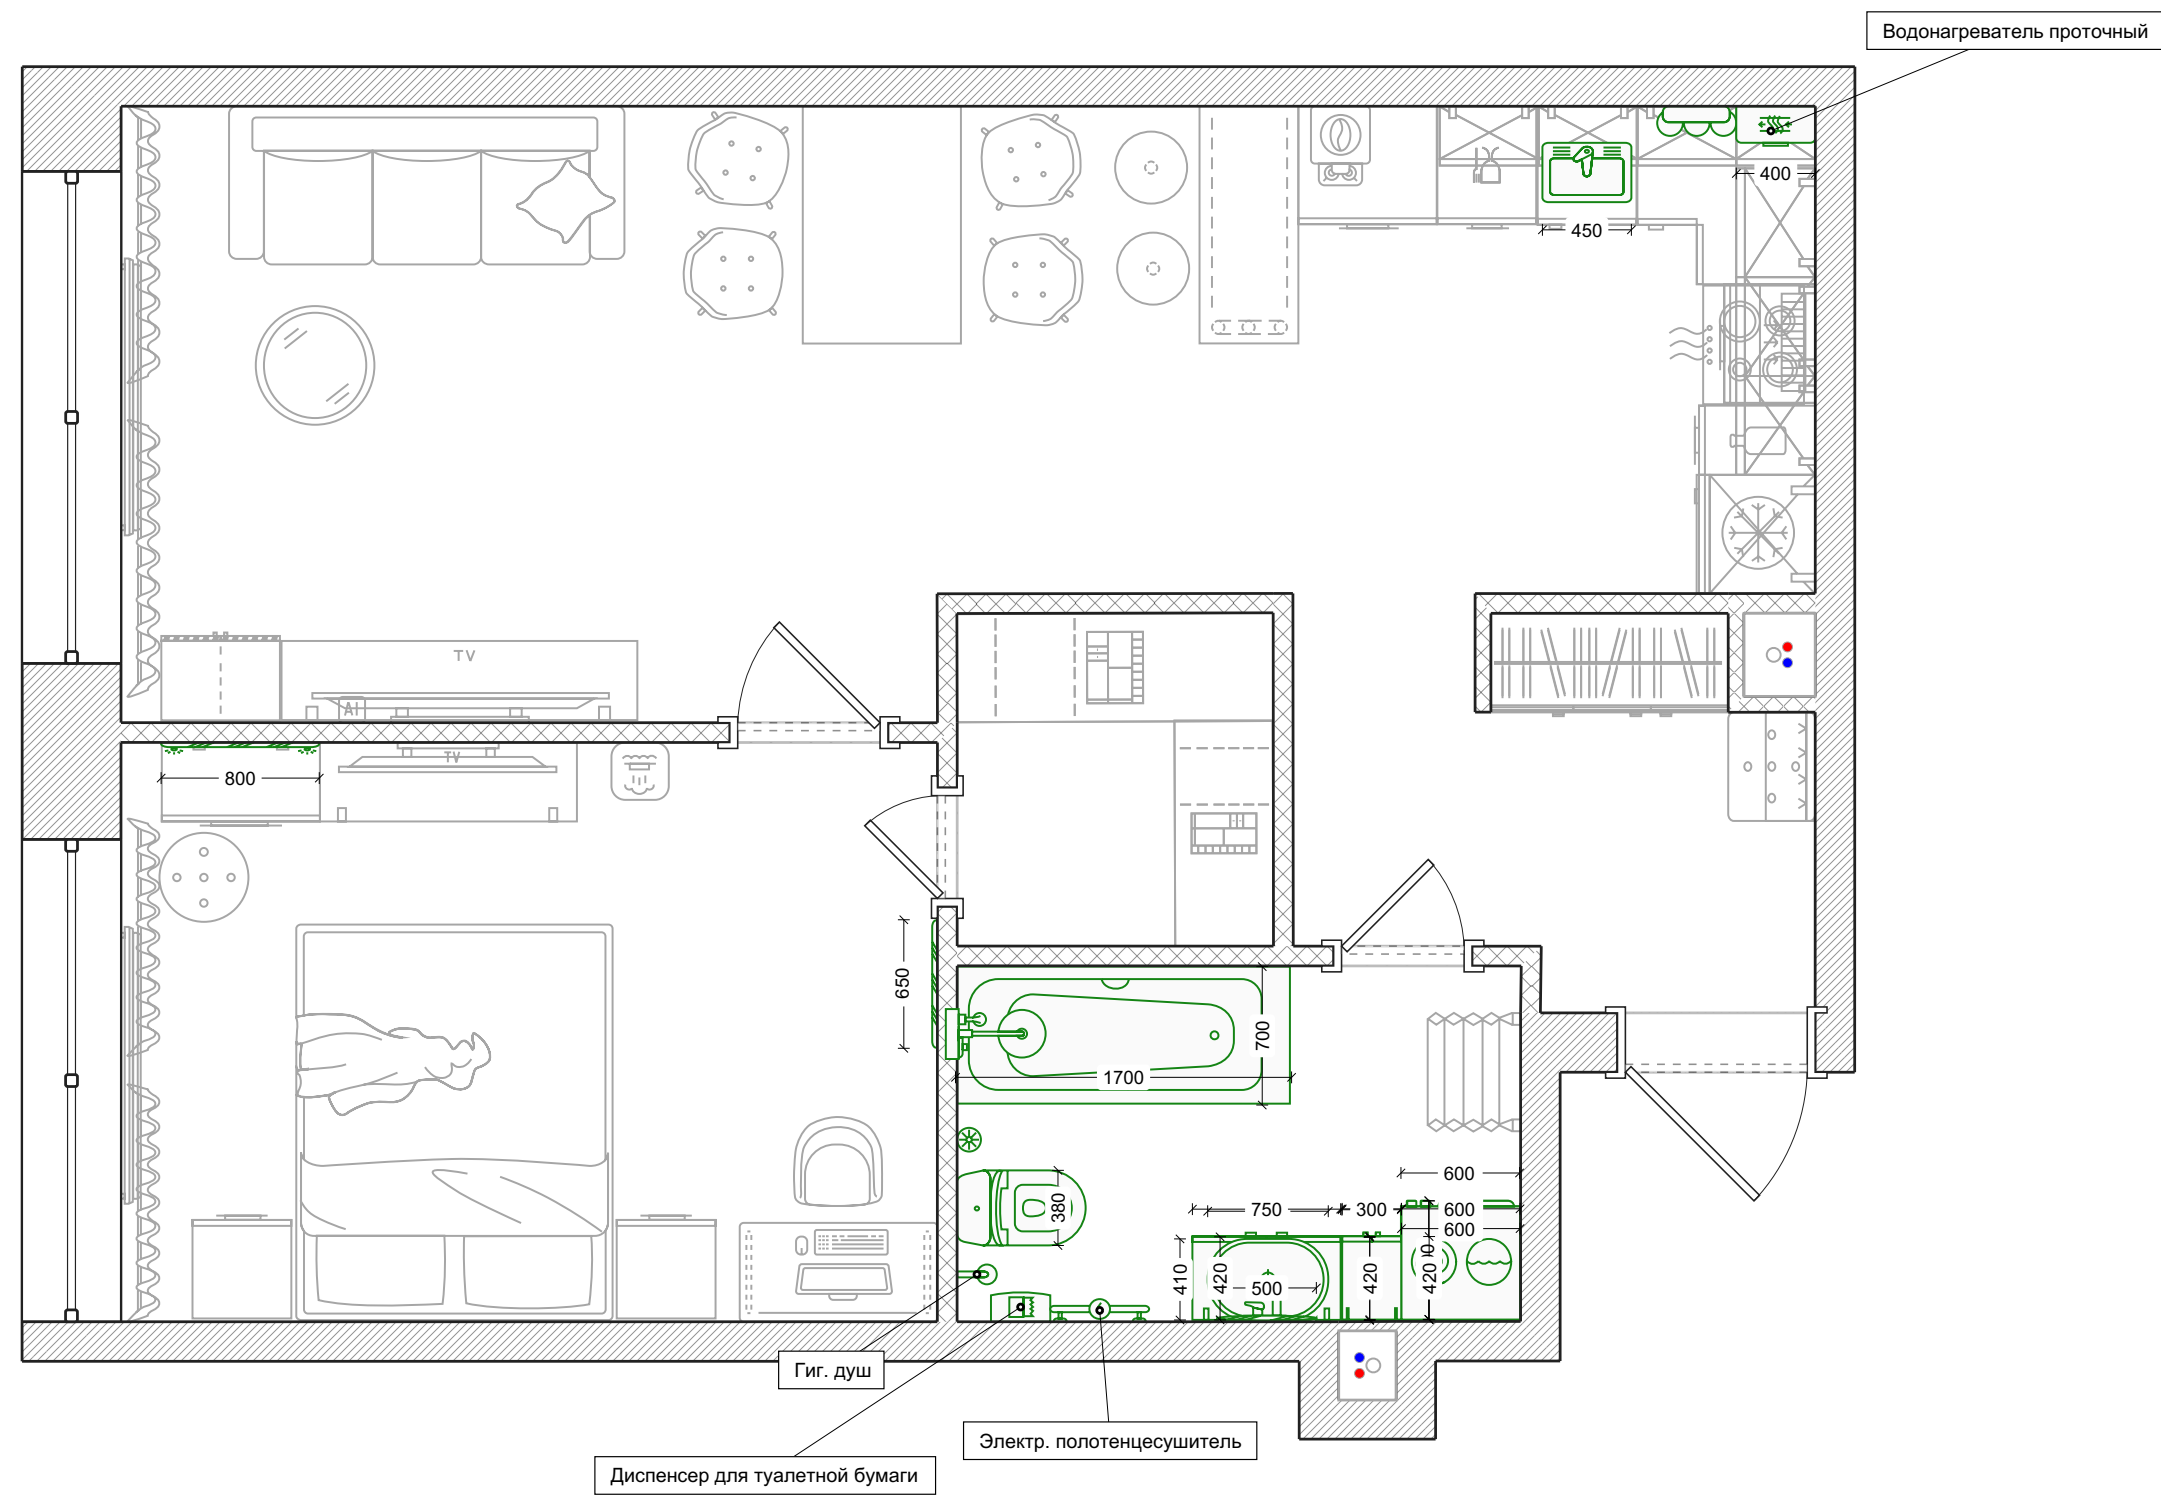

Водоснабжение

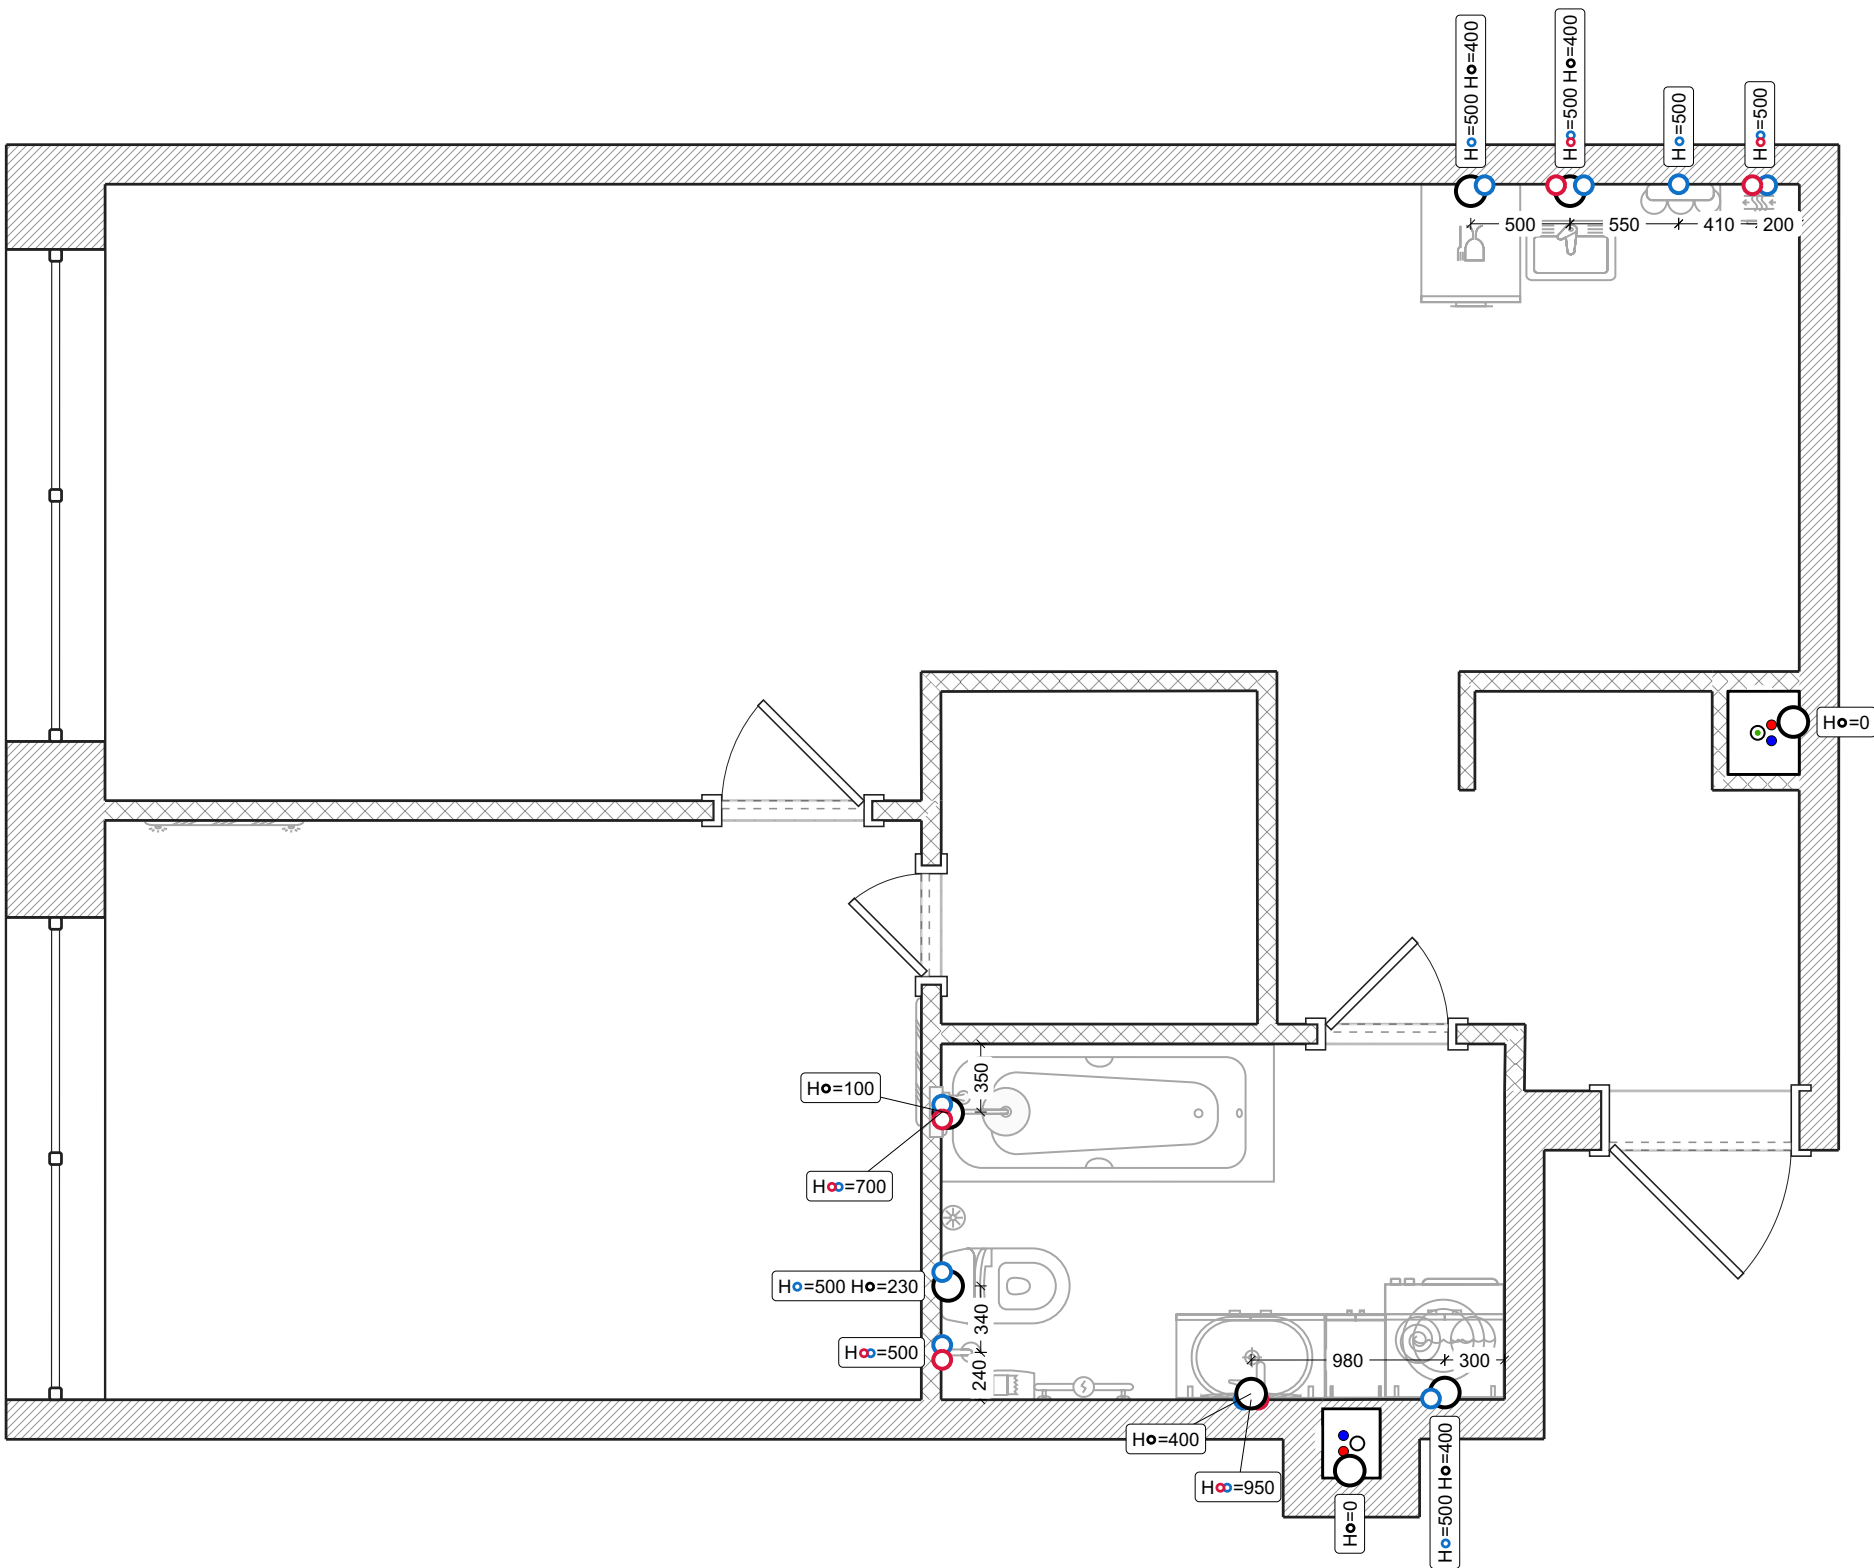


Условные обозначения:

- Вывод холодной воды
- Вывод горячей воды
- Вывод канализации


— Канализационная труба

Розетки

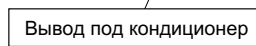

Условные обозначения:


- Встр. электрощиток

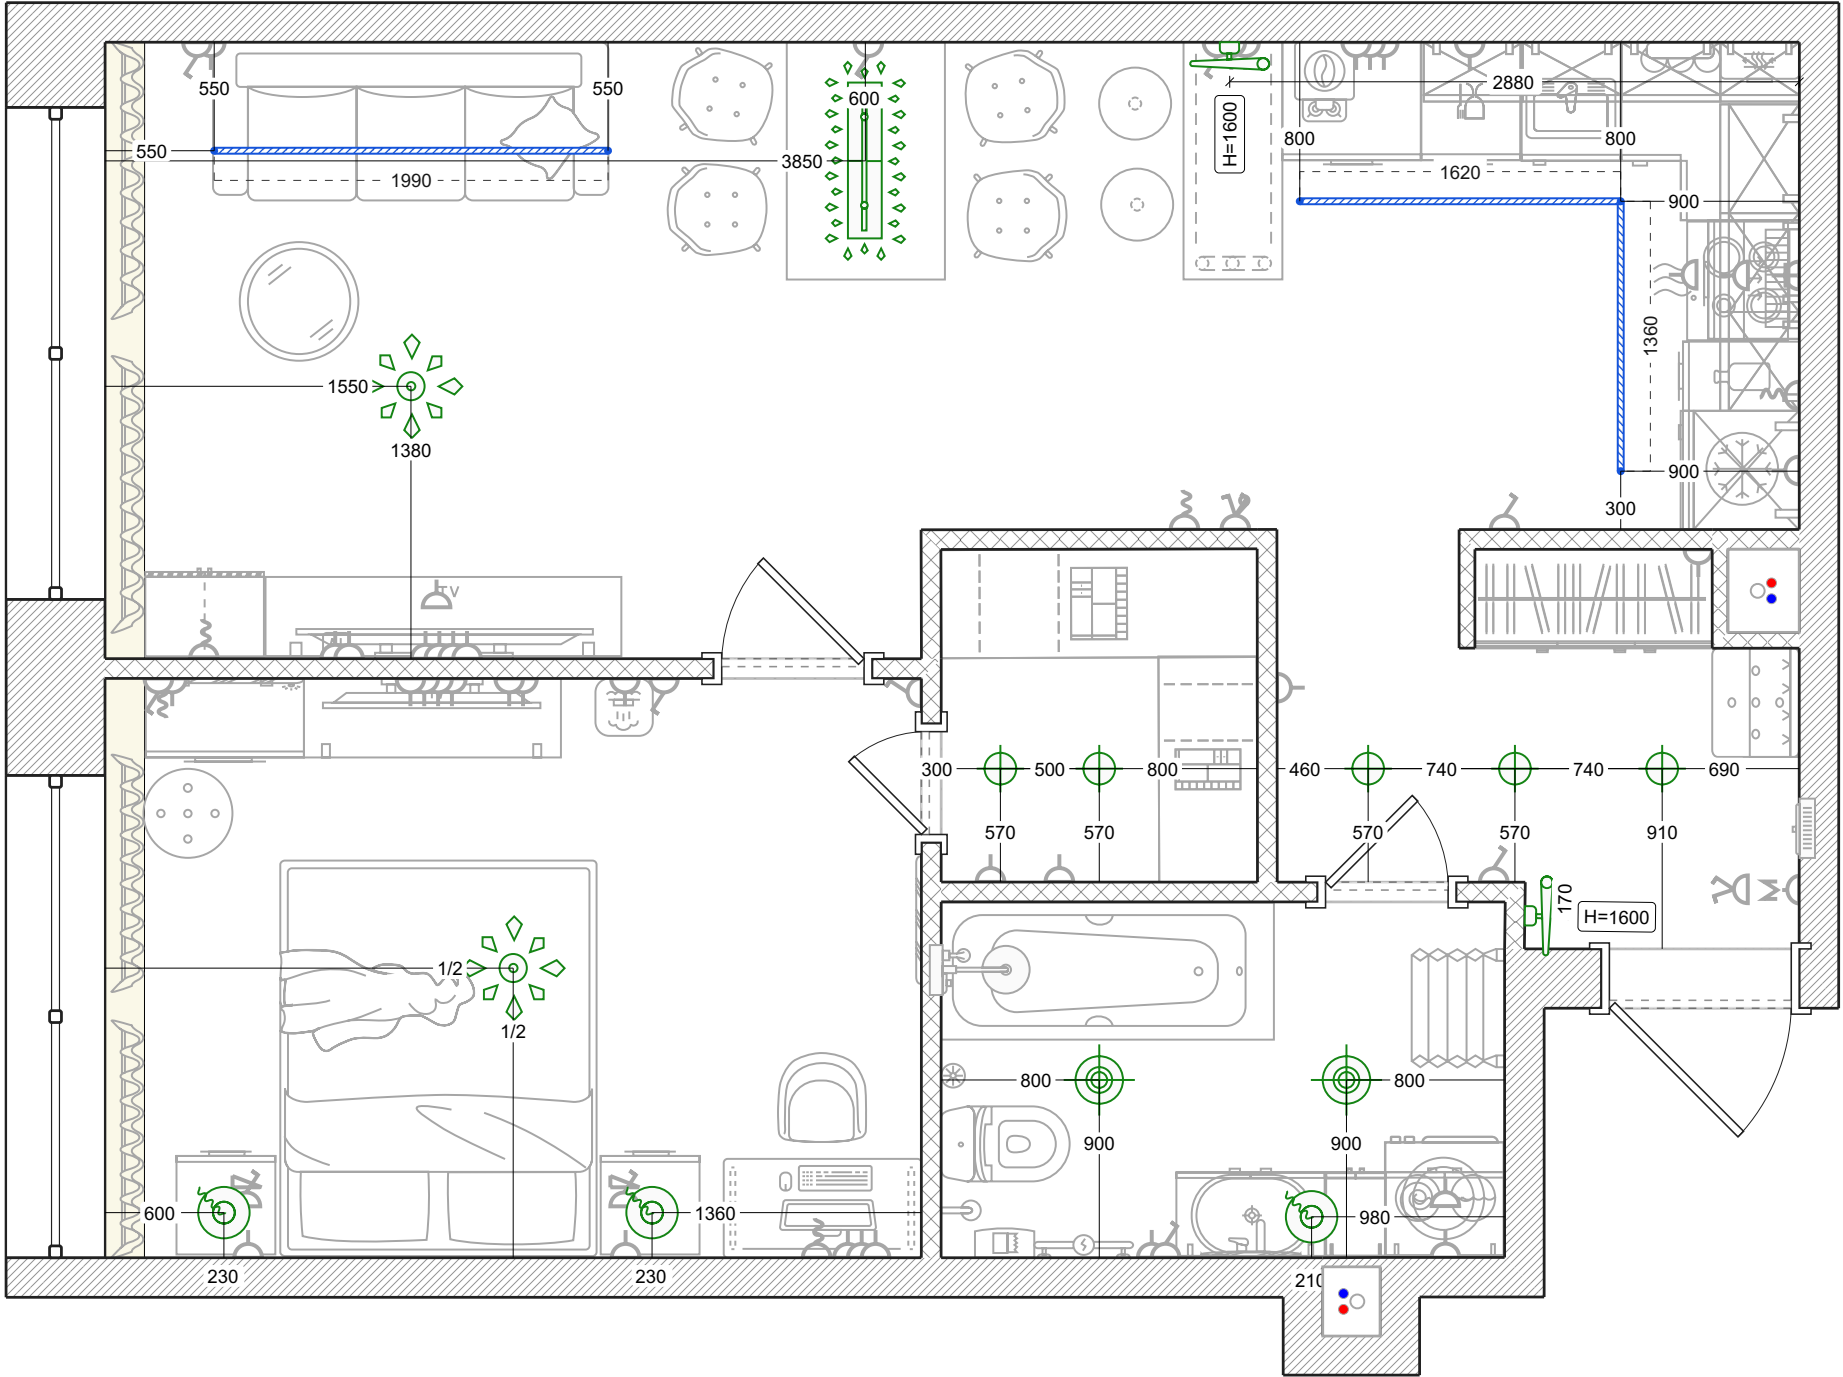

Условные обозначения:


- Потолочный светильник
- Хрустальная люстра
- Подвесной светильник

- Светильник-палка
- Светильник встраиваемый
- Встроенная трековая шина

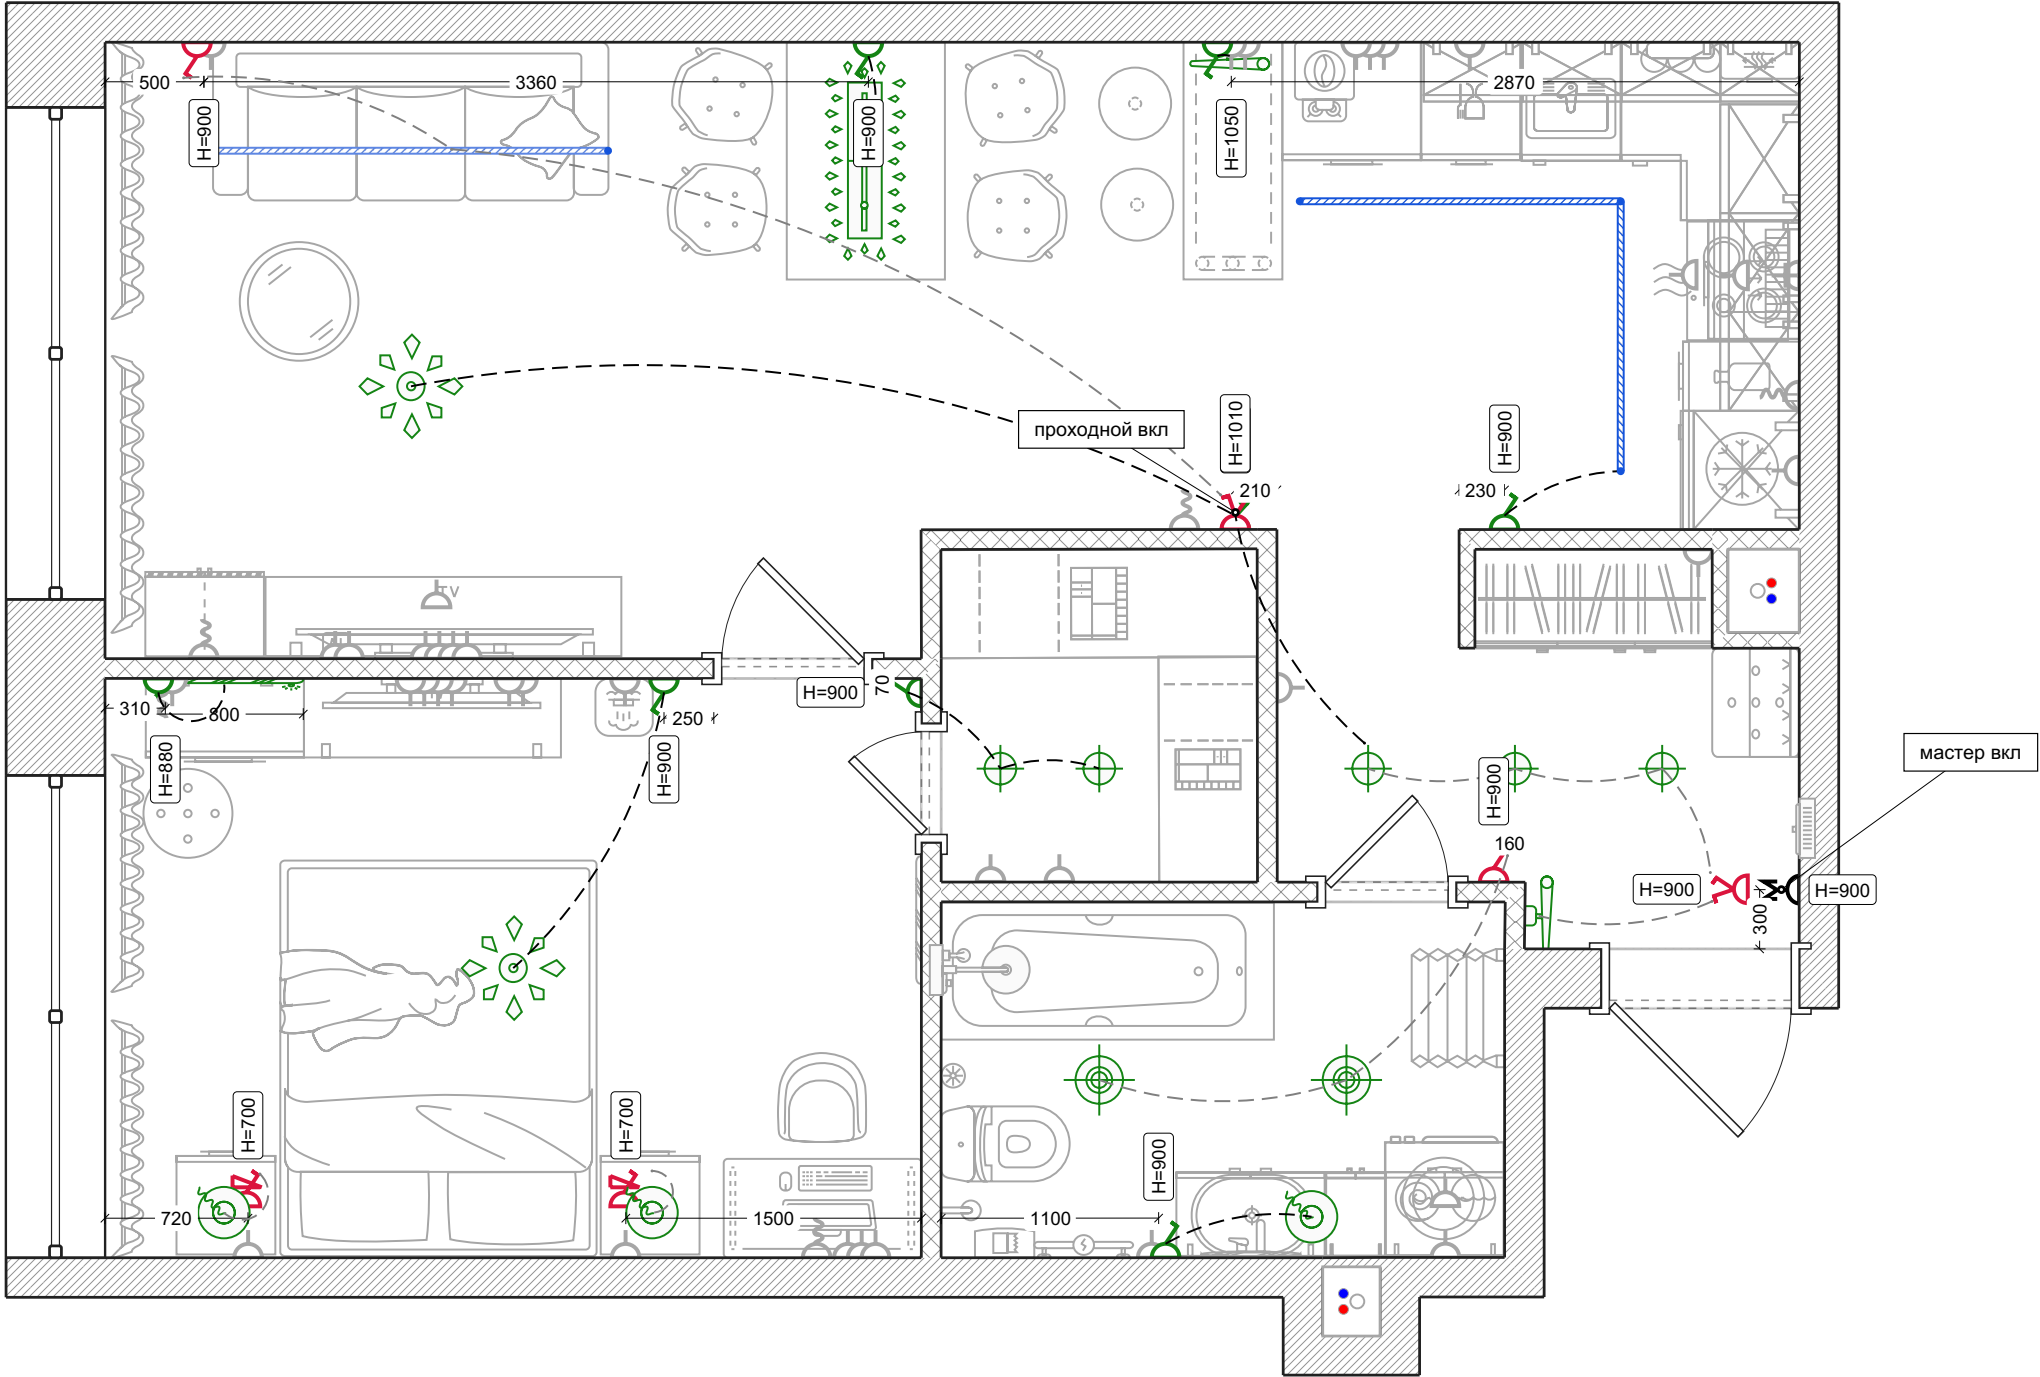


Условные обозначения:

- 1-клавишный выключатель
- 2-клавишный выключатель
- Светорегулятор (диммер)
- 1-кл. проходной выкл.
- Мастер-выключатель

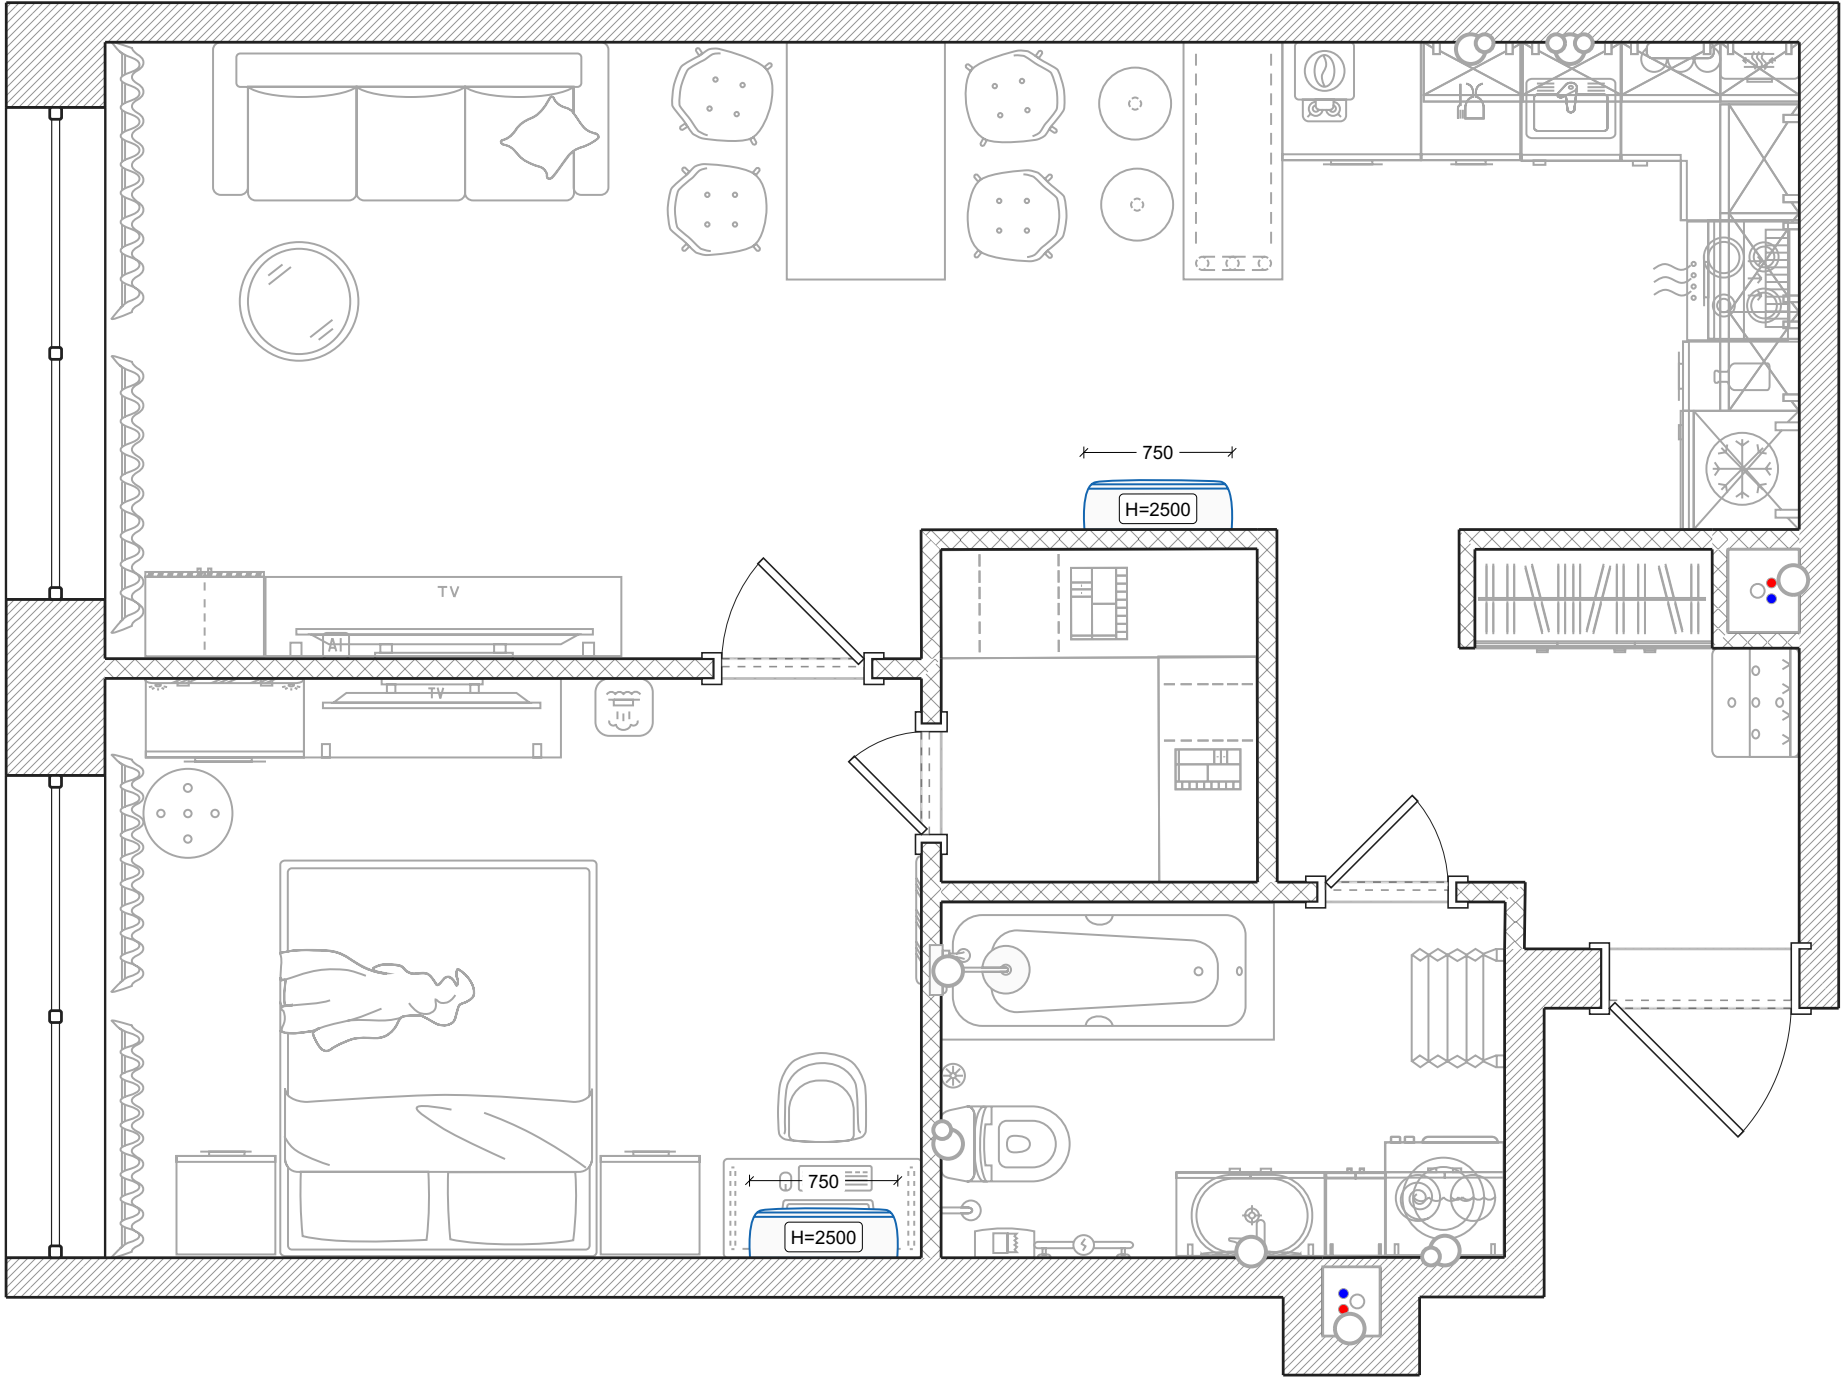


Условные обозначения:

 Внутр. блок сплит-системы

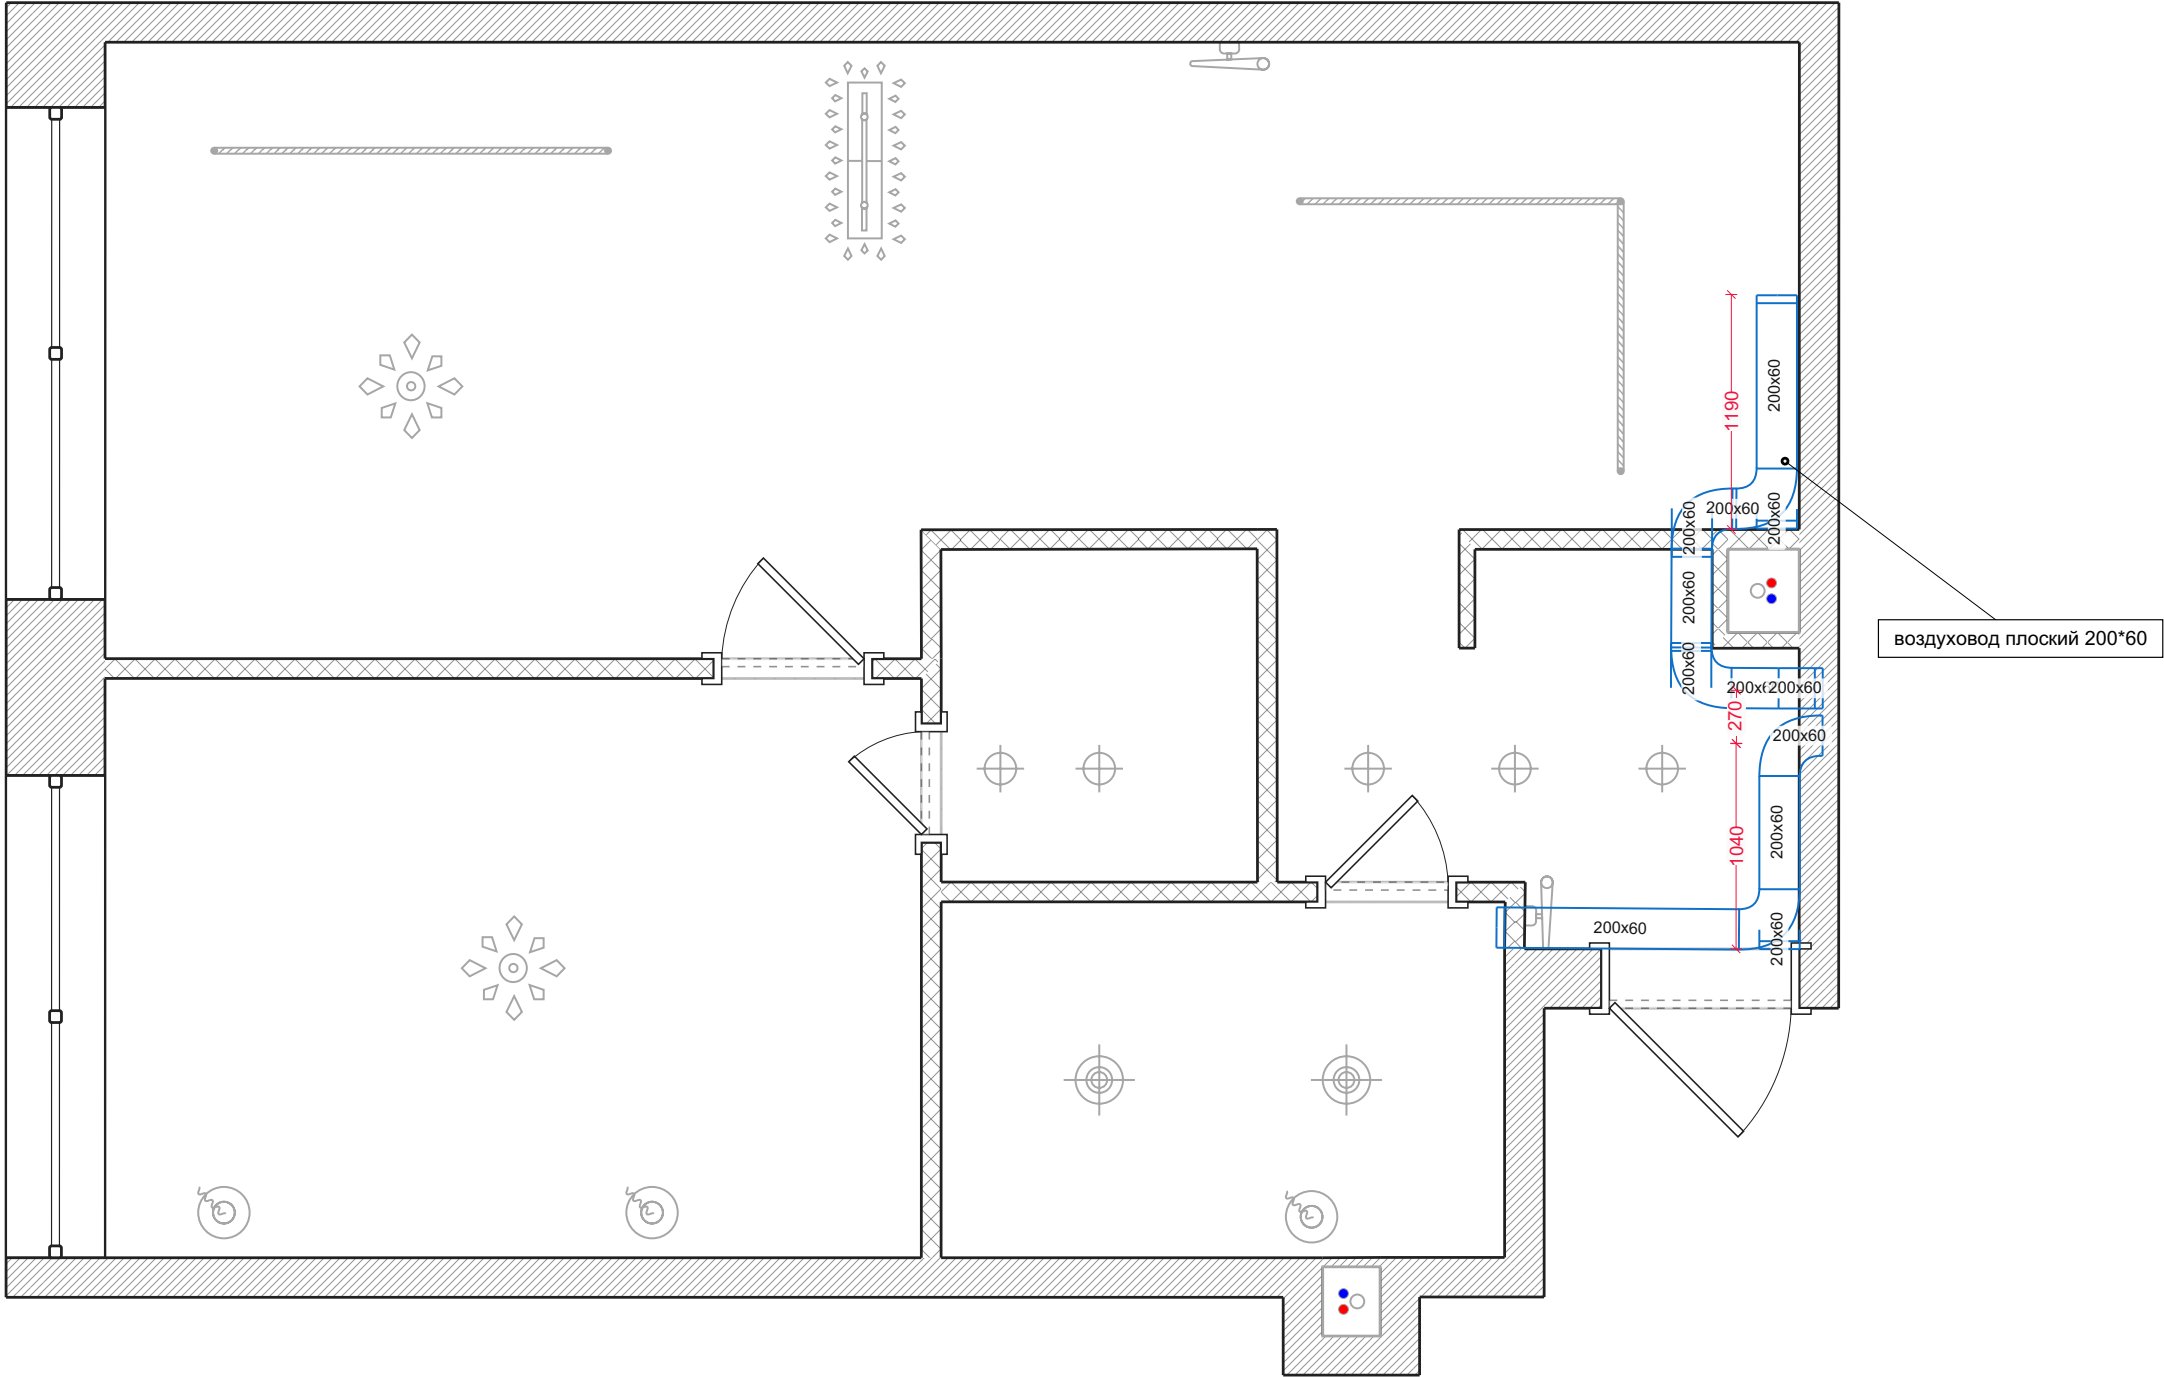

Условные обозначения:


 Воздуховод вытяжной

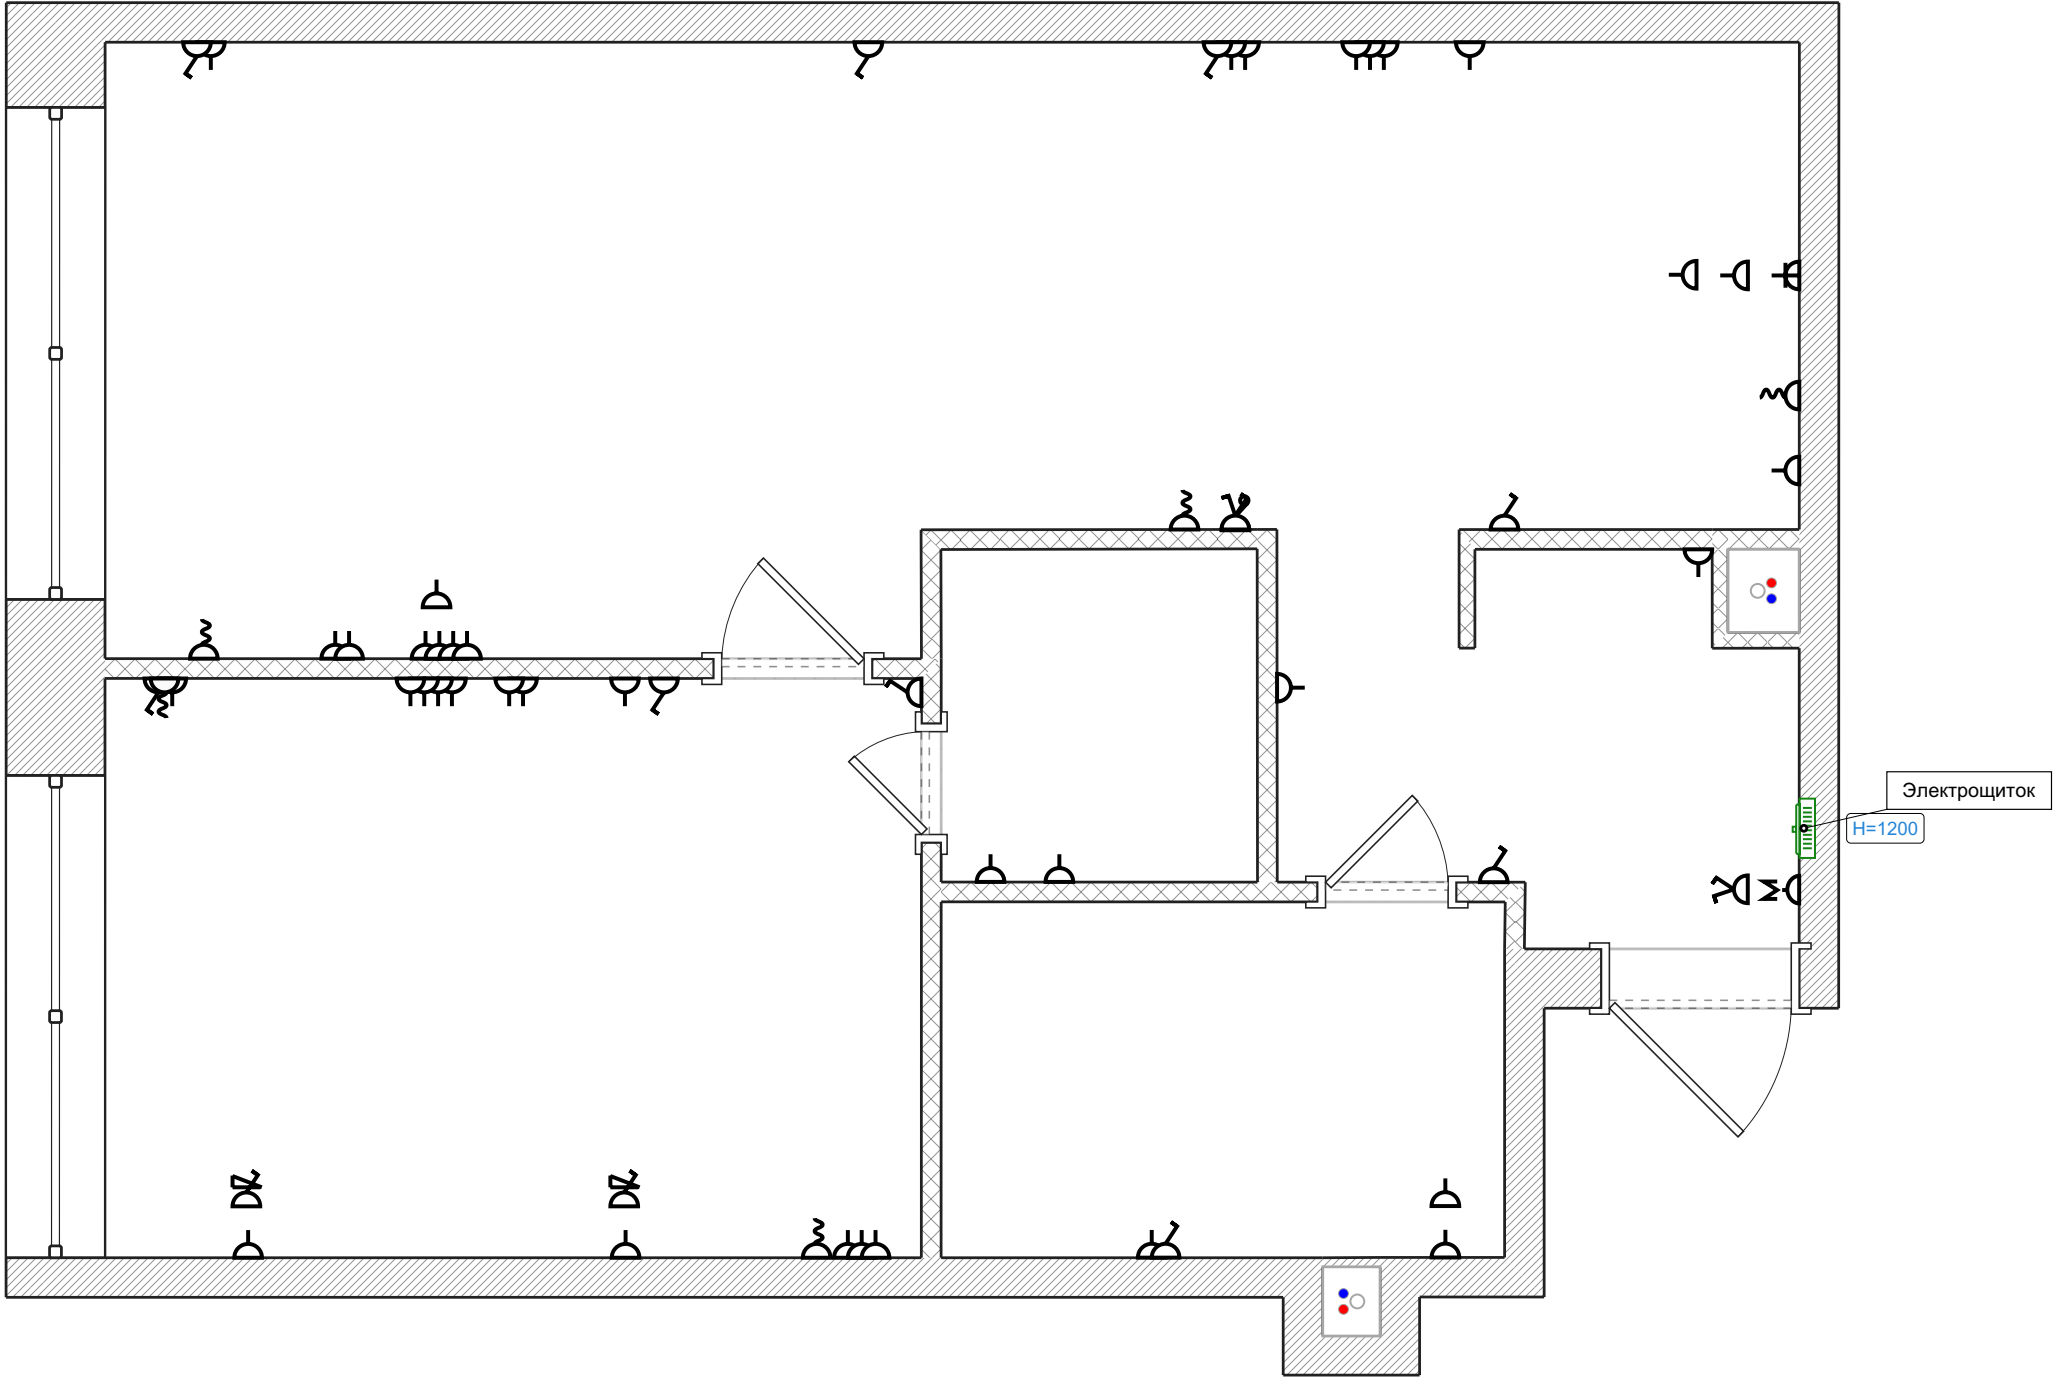


Условные обозначения:

 Встр. электрощиток

Напольные покрытия

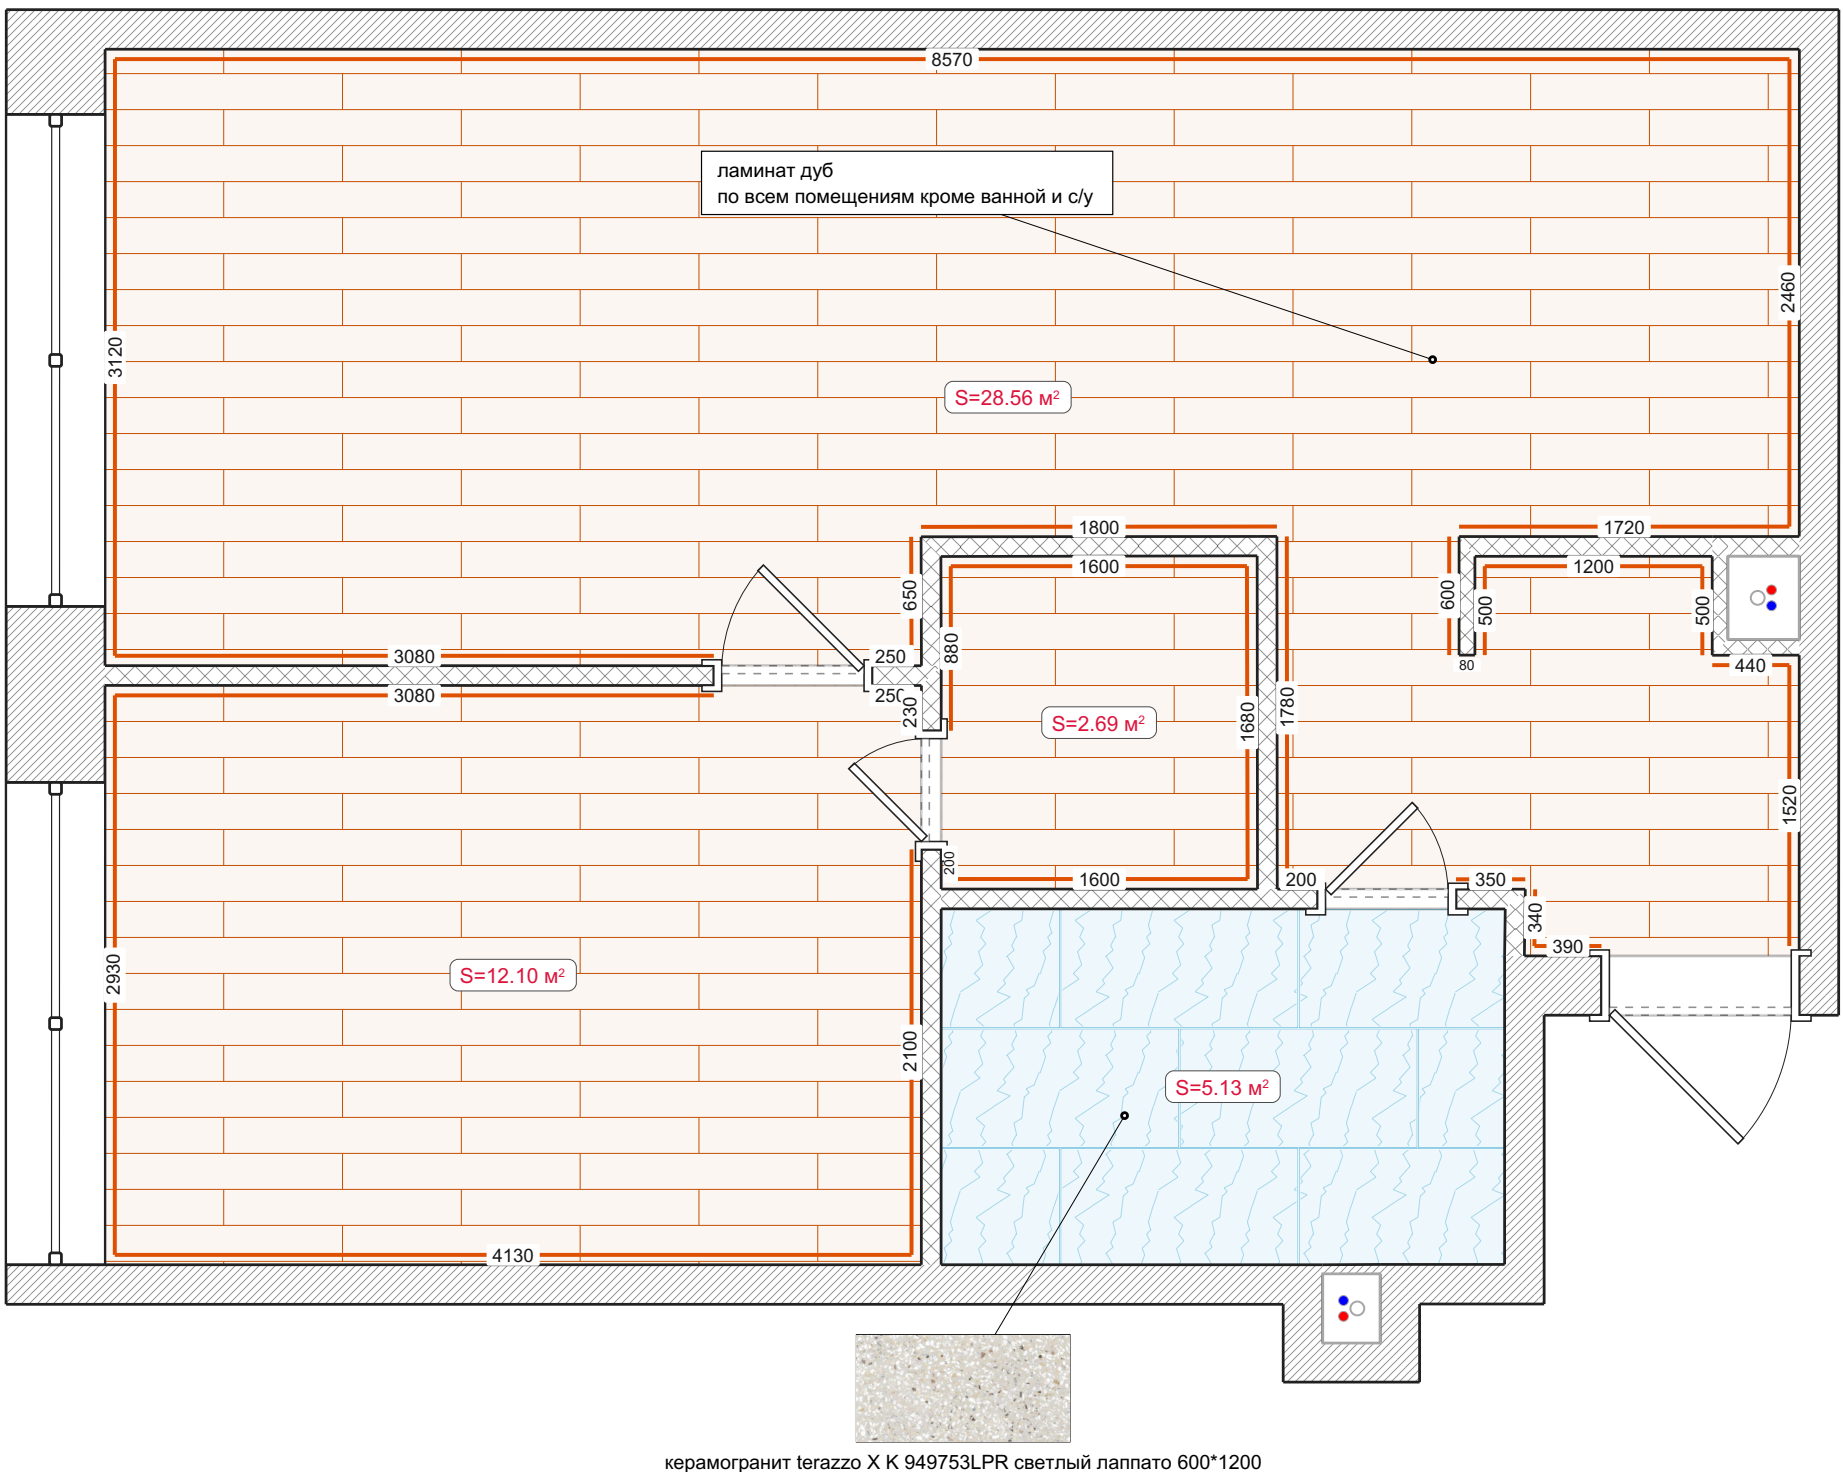


- Условные обозначения:
- Плинтус из МДФ
 - Ламинат
 - Керамогранит под мрамор

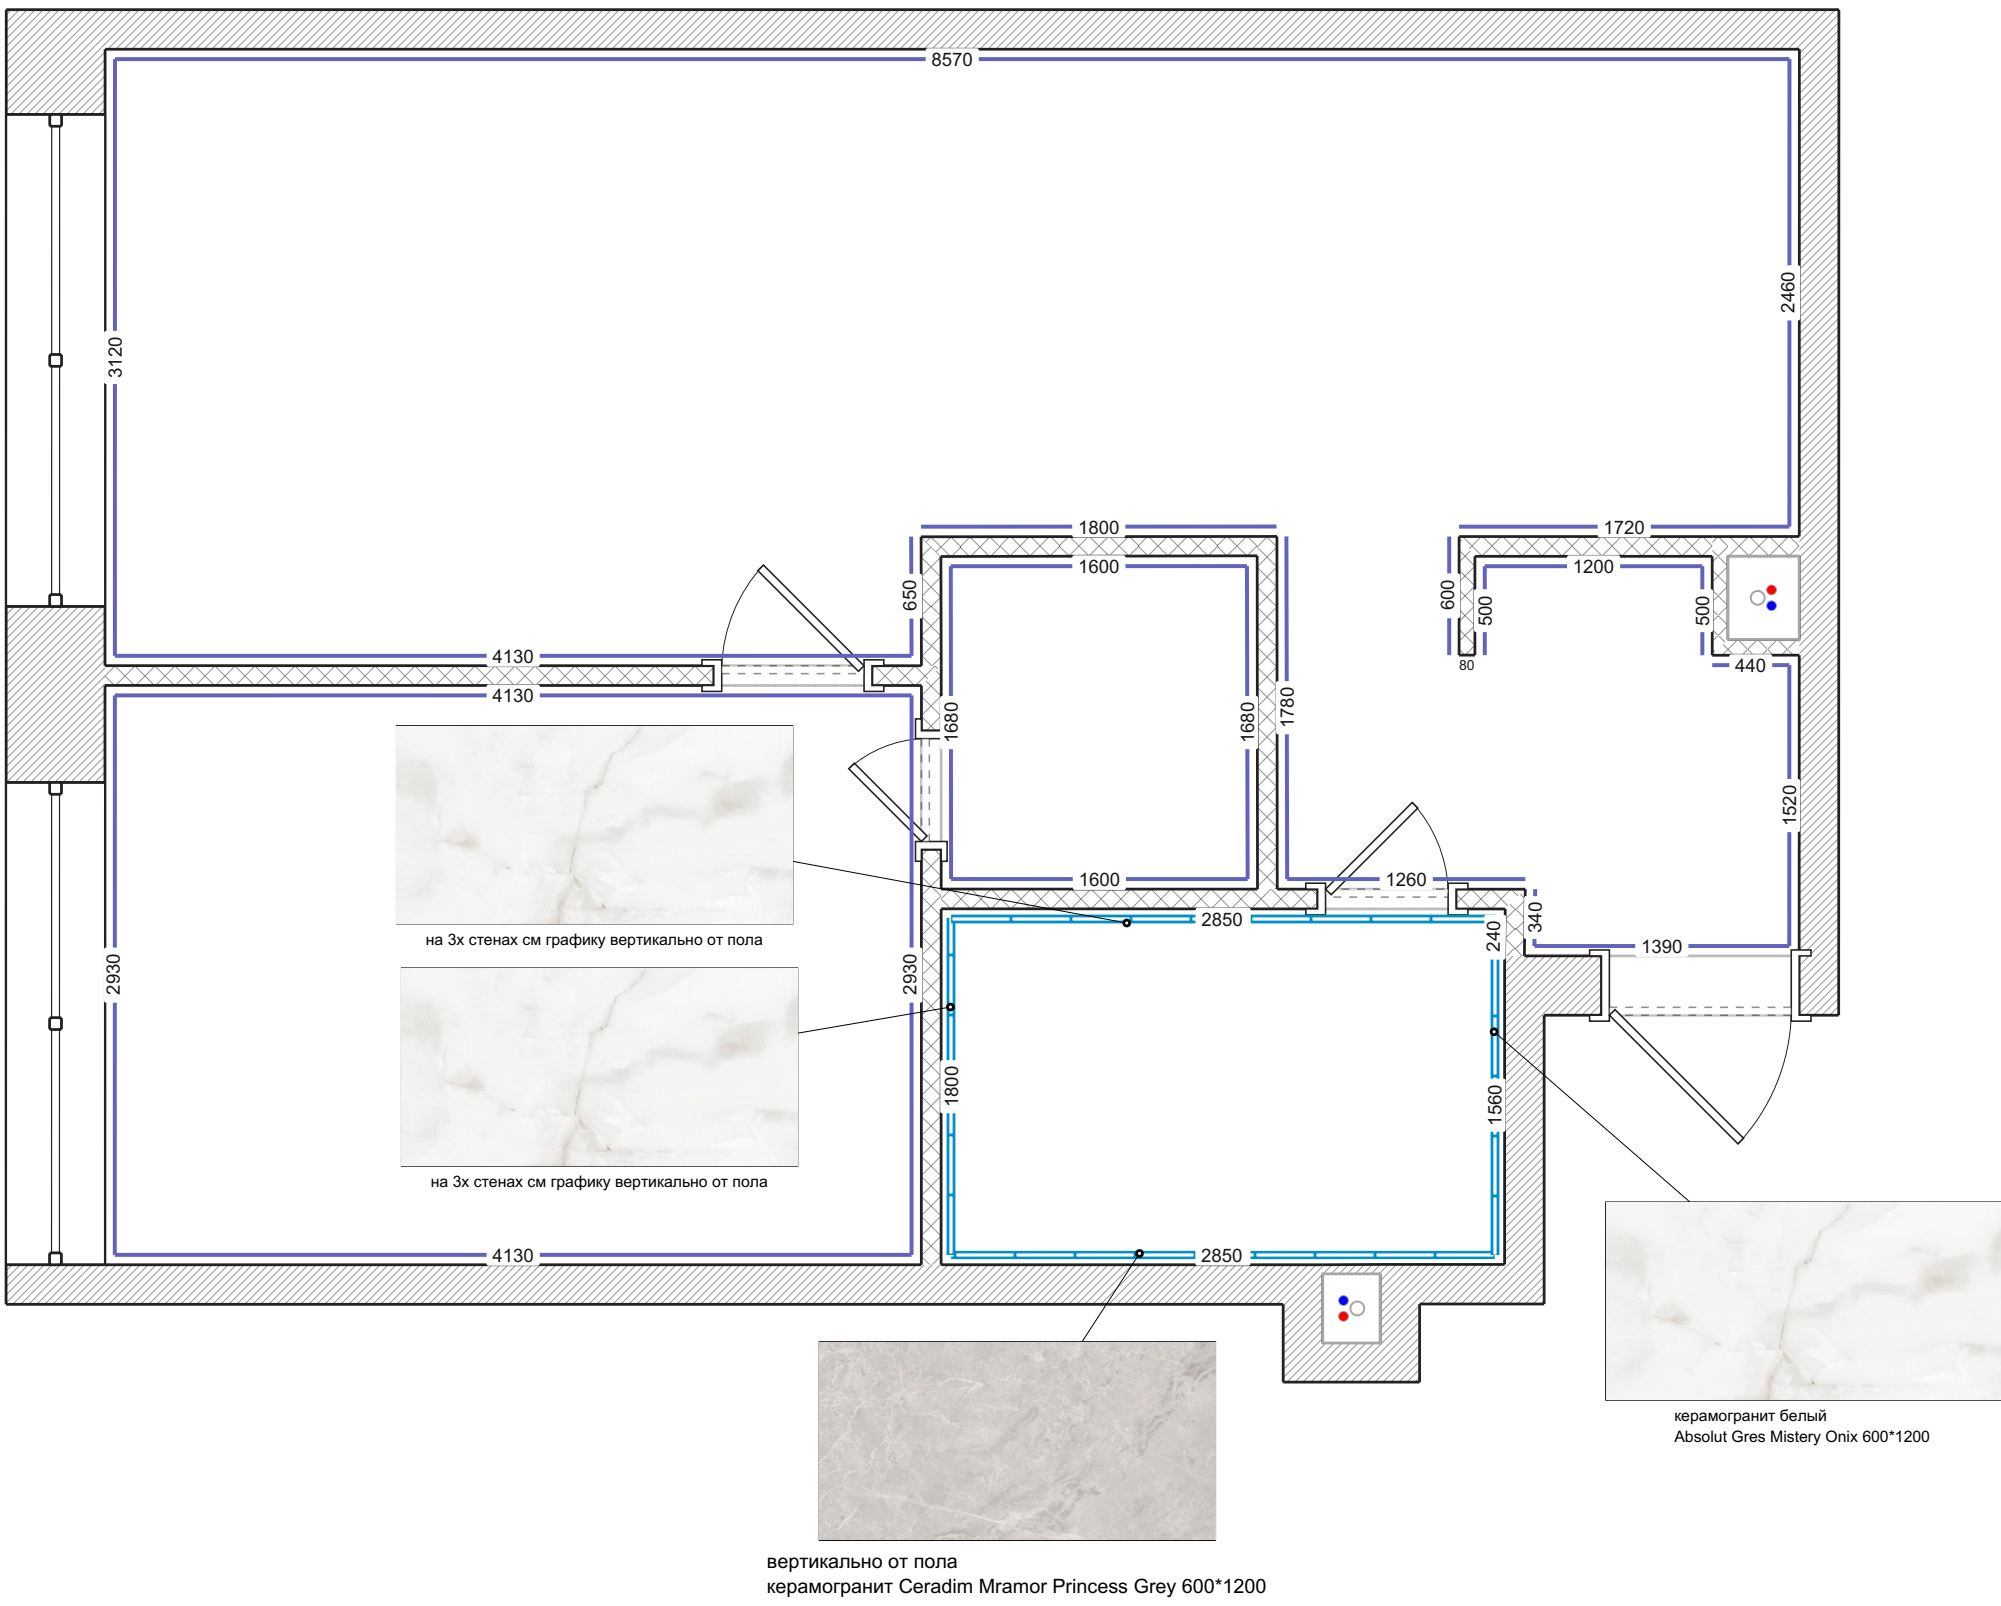


Условные обозначения:

- Покраска стен
- Облицовка плиткой

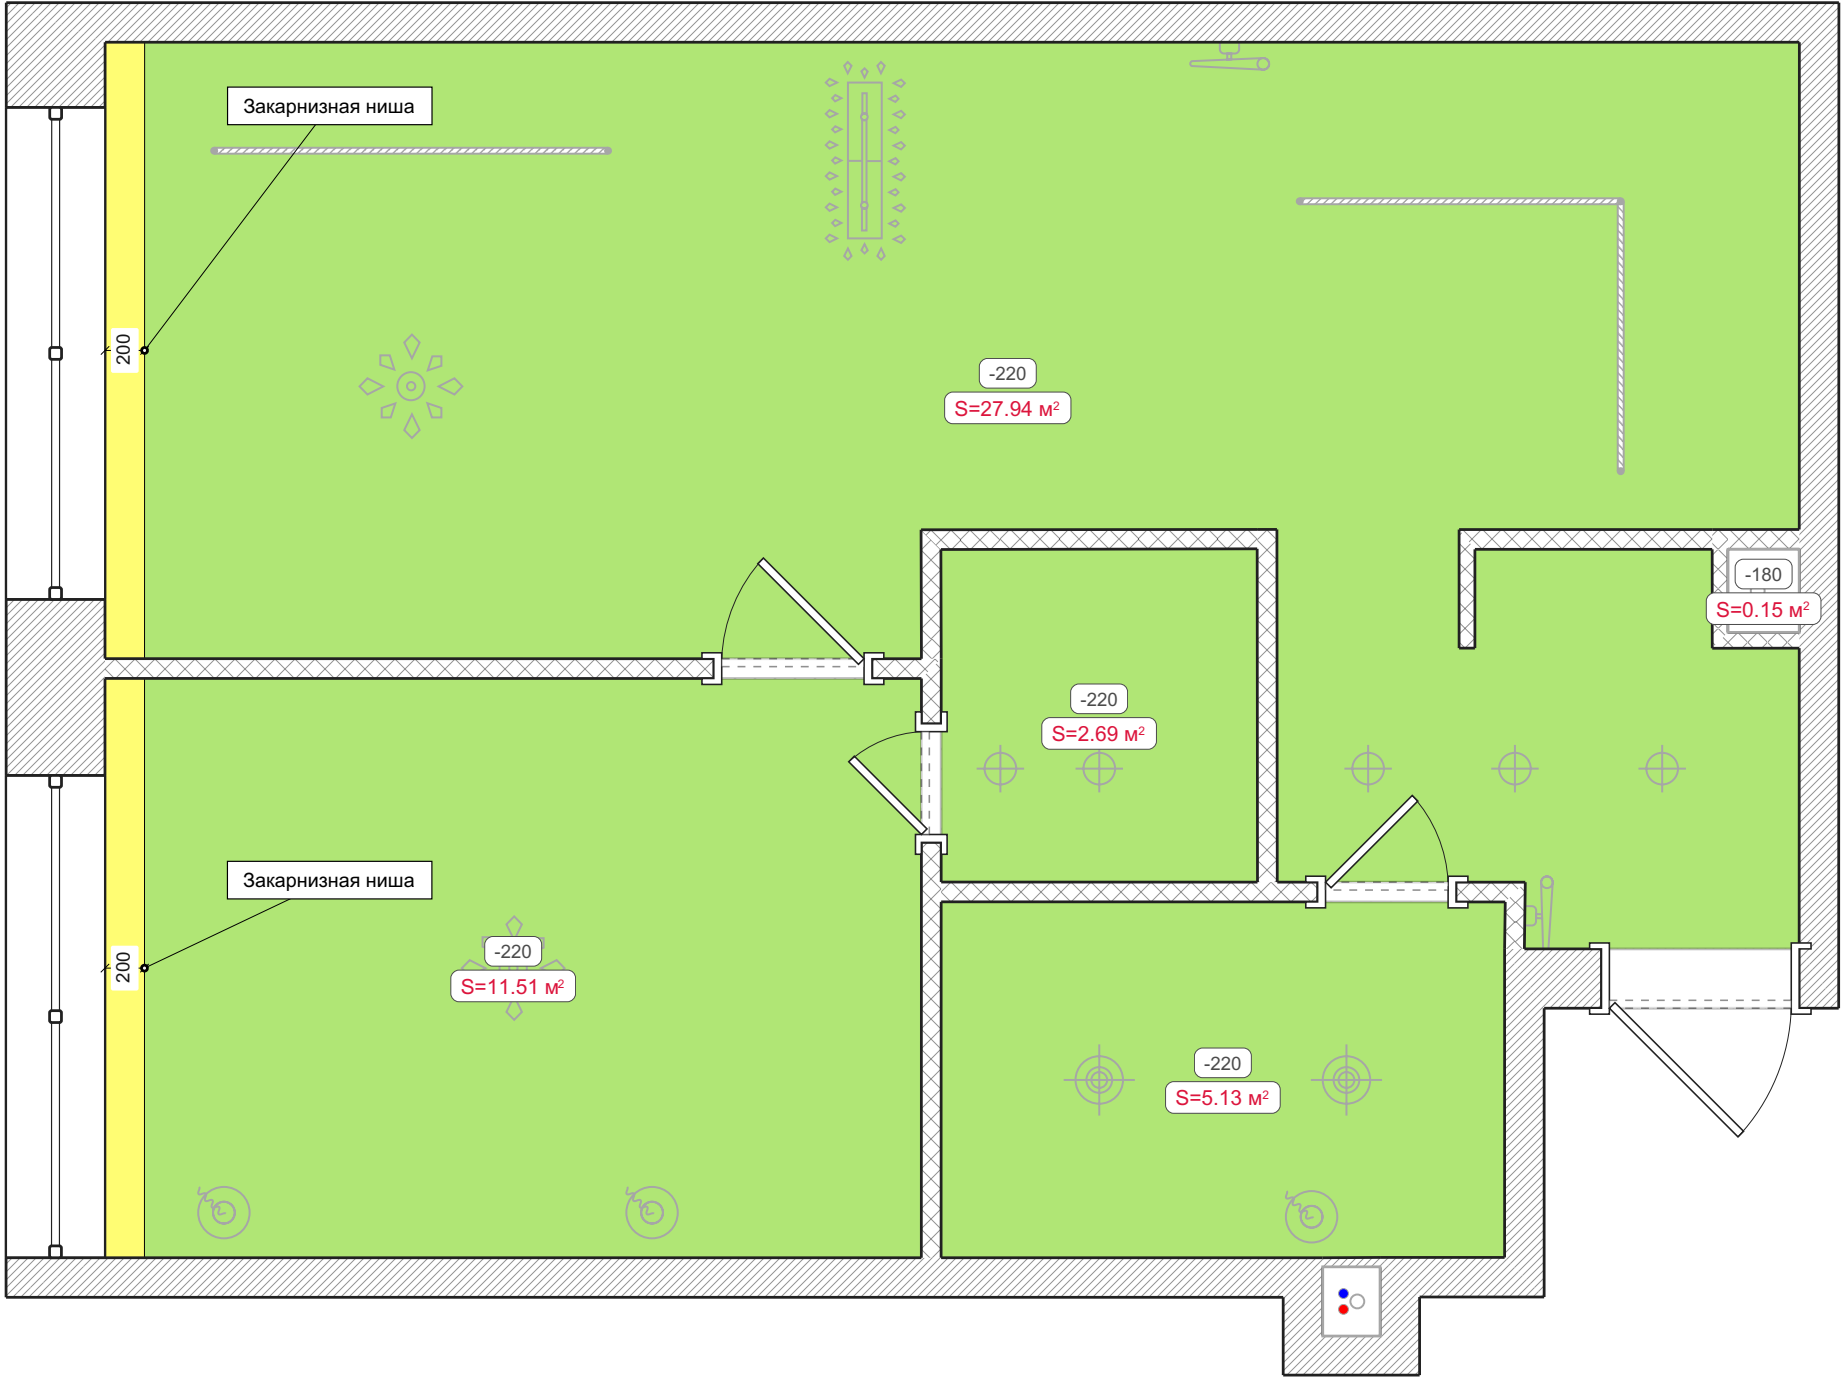


- Условные обозначения:
- Закарнизная ниша
 - Натяжной потолок (ткань)

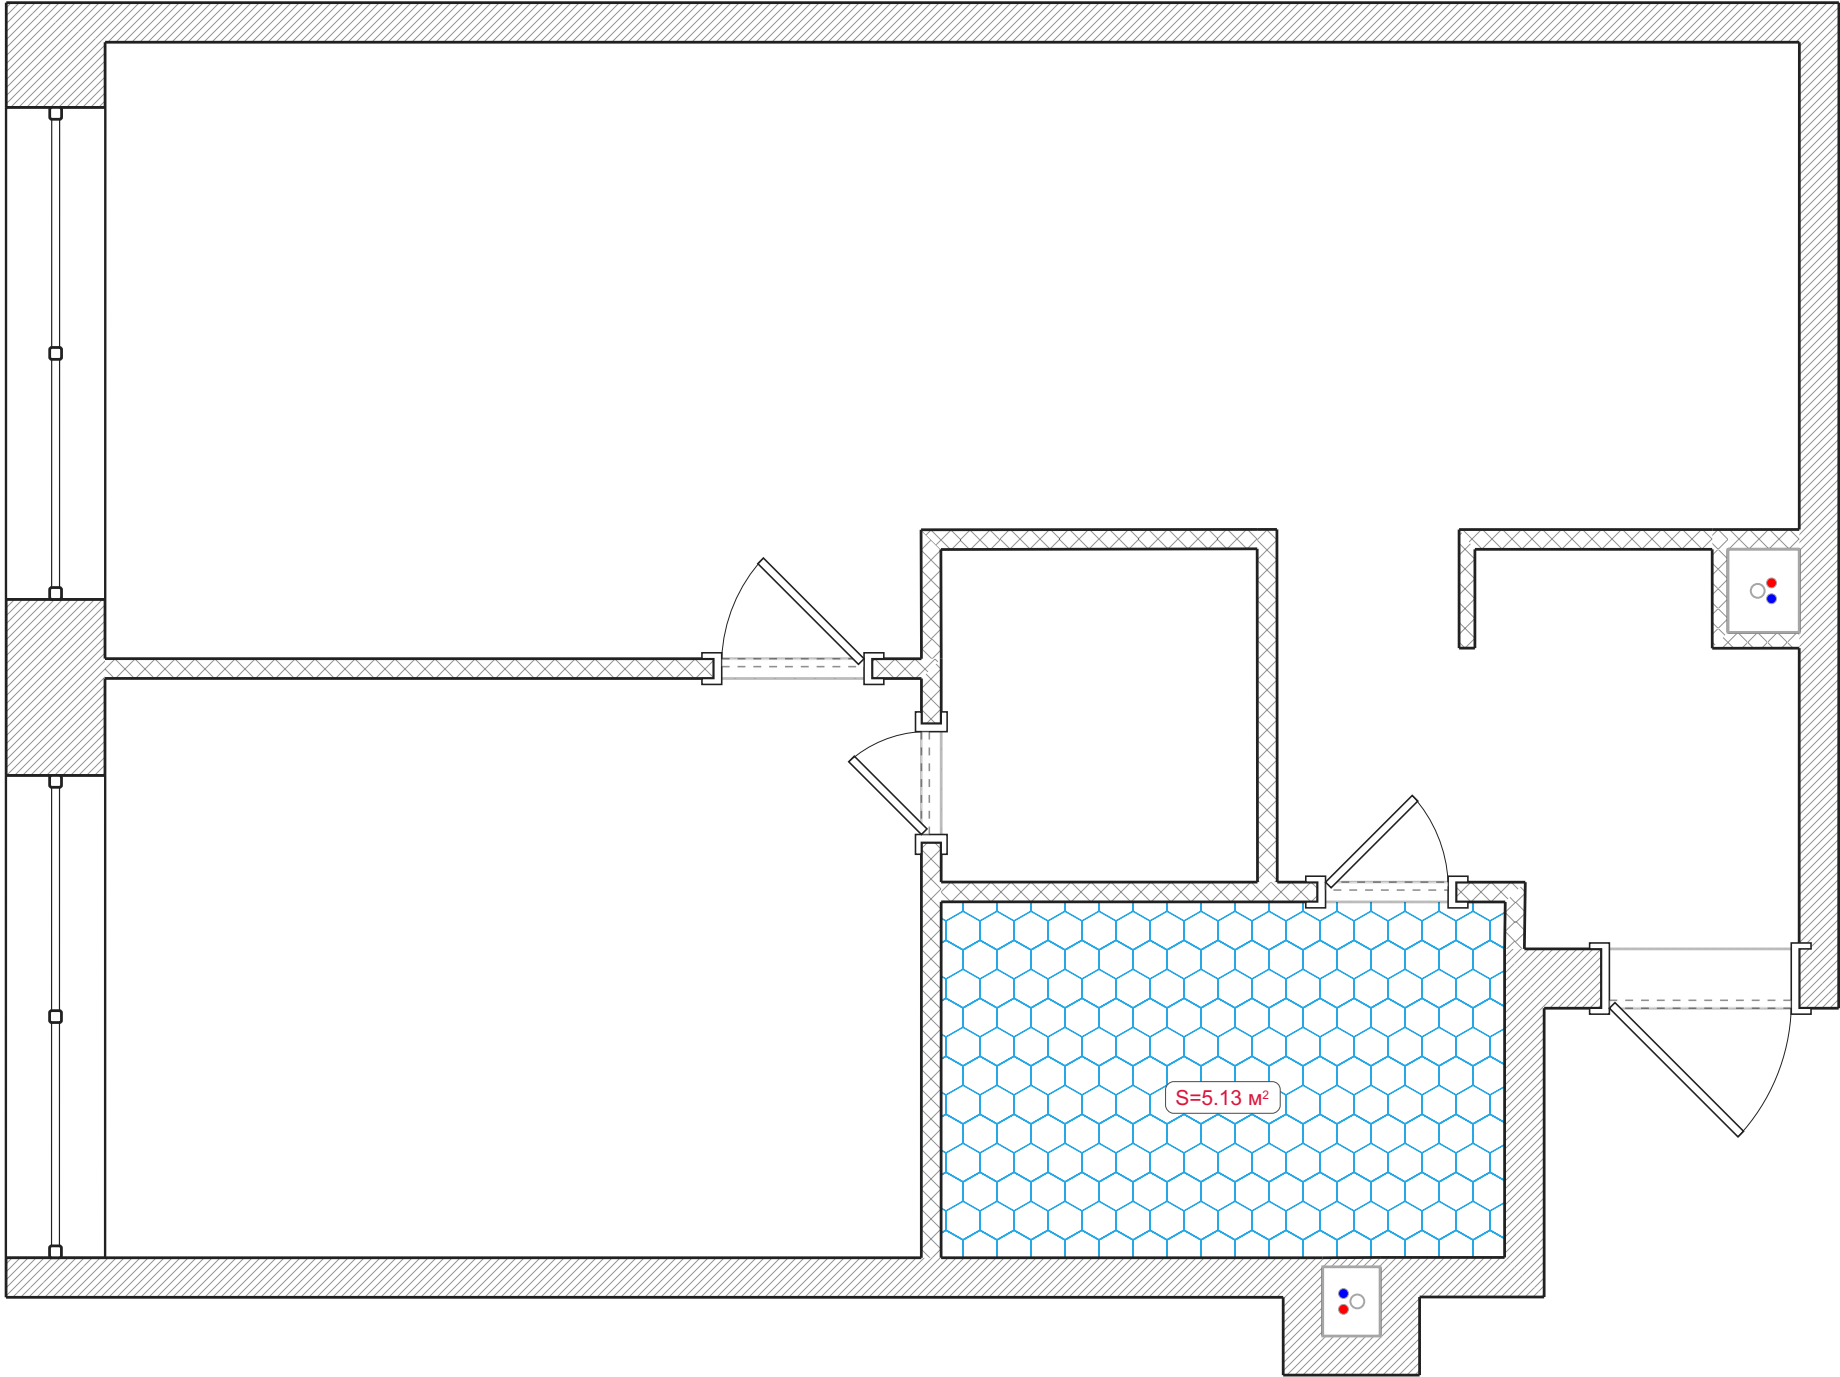

Условные обозначения:


 Обмазочная гидроизоляция

Штукатурка

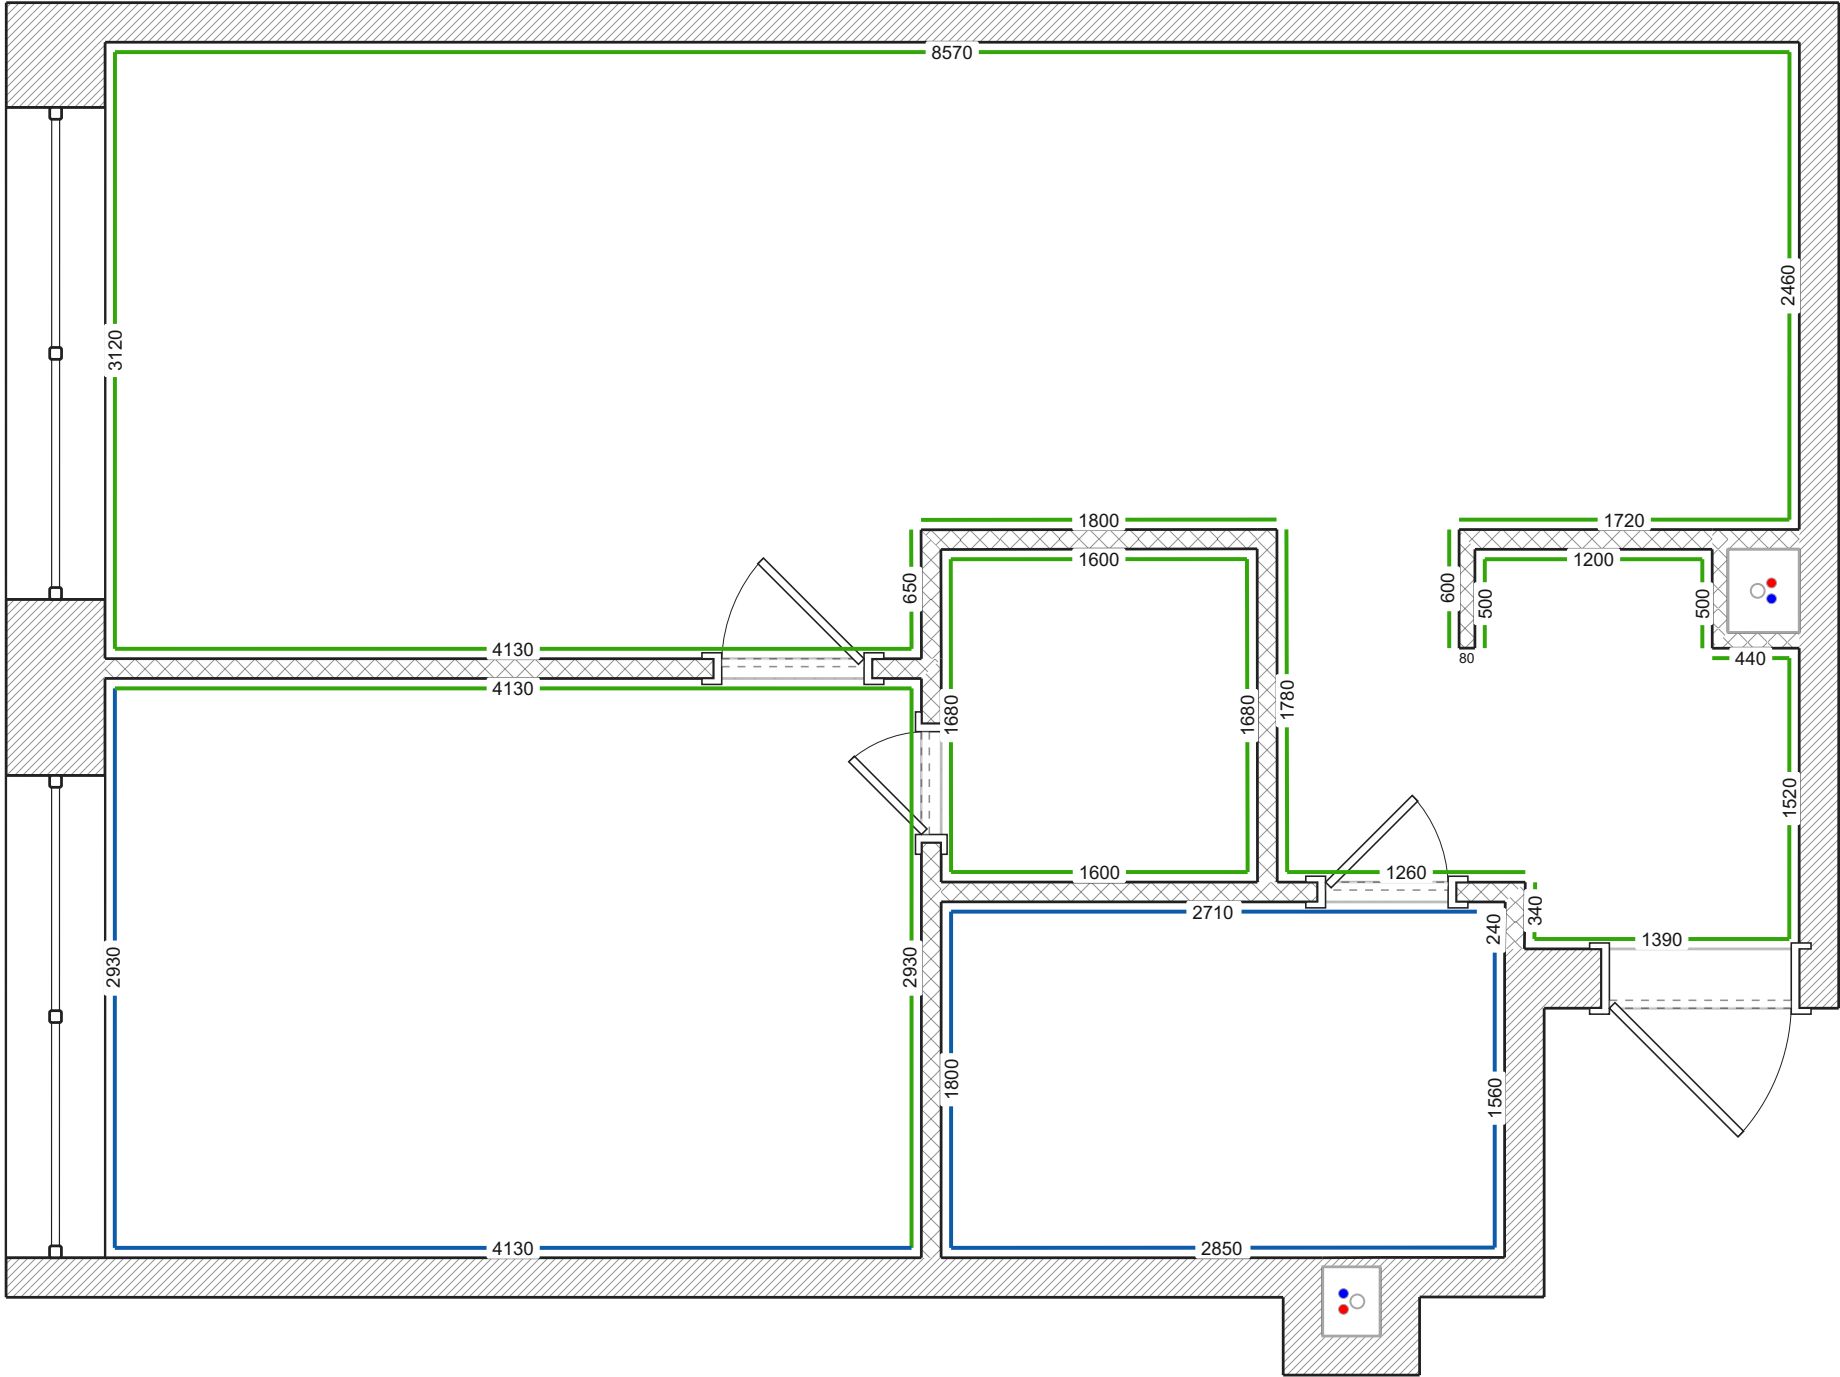


Условные обозначения:

- Штукатурка стен по маякам
- Штукатурка стен под правило

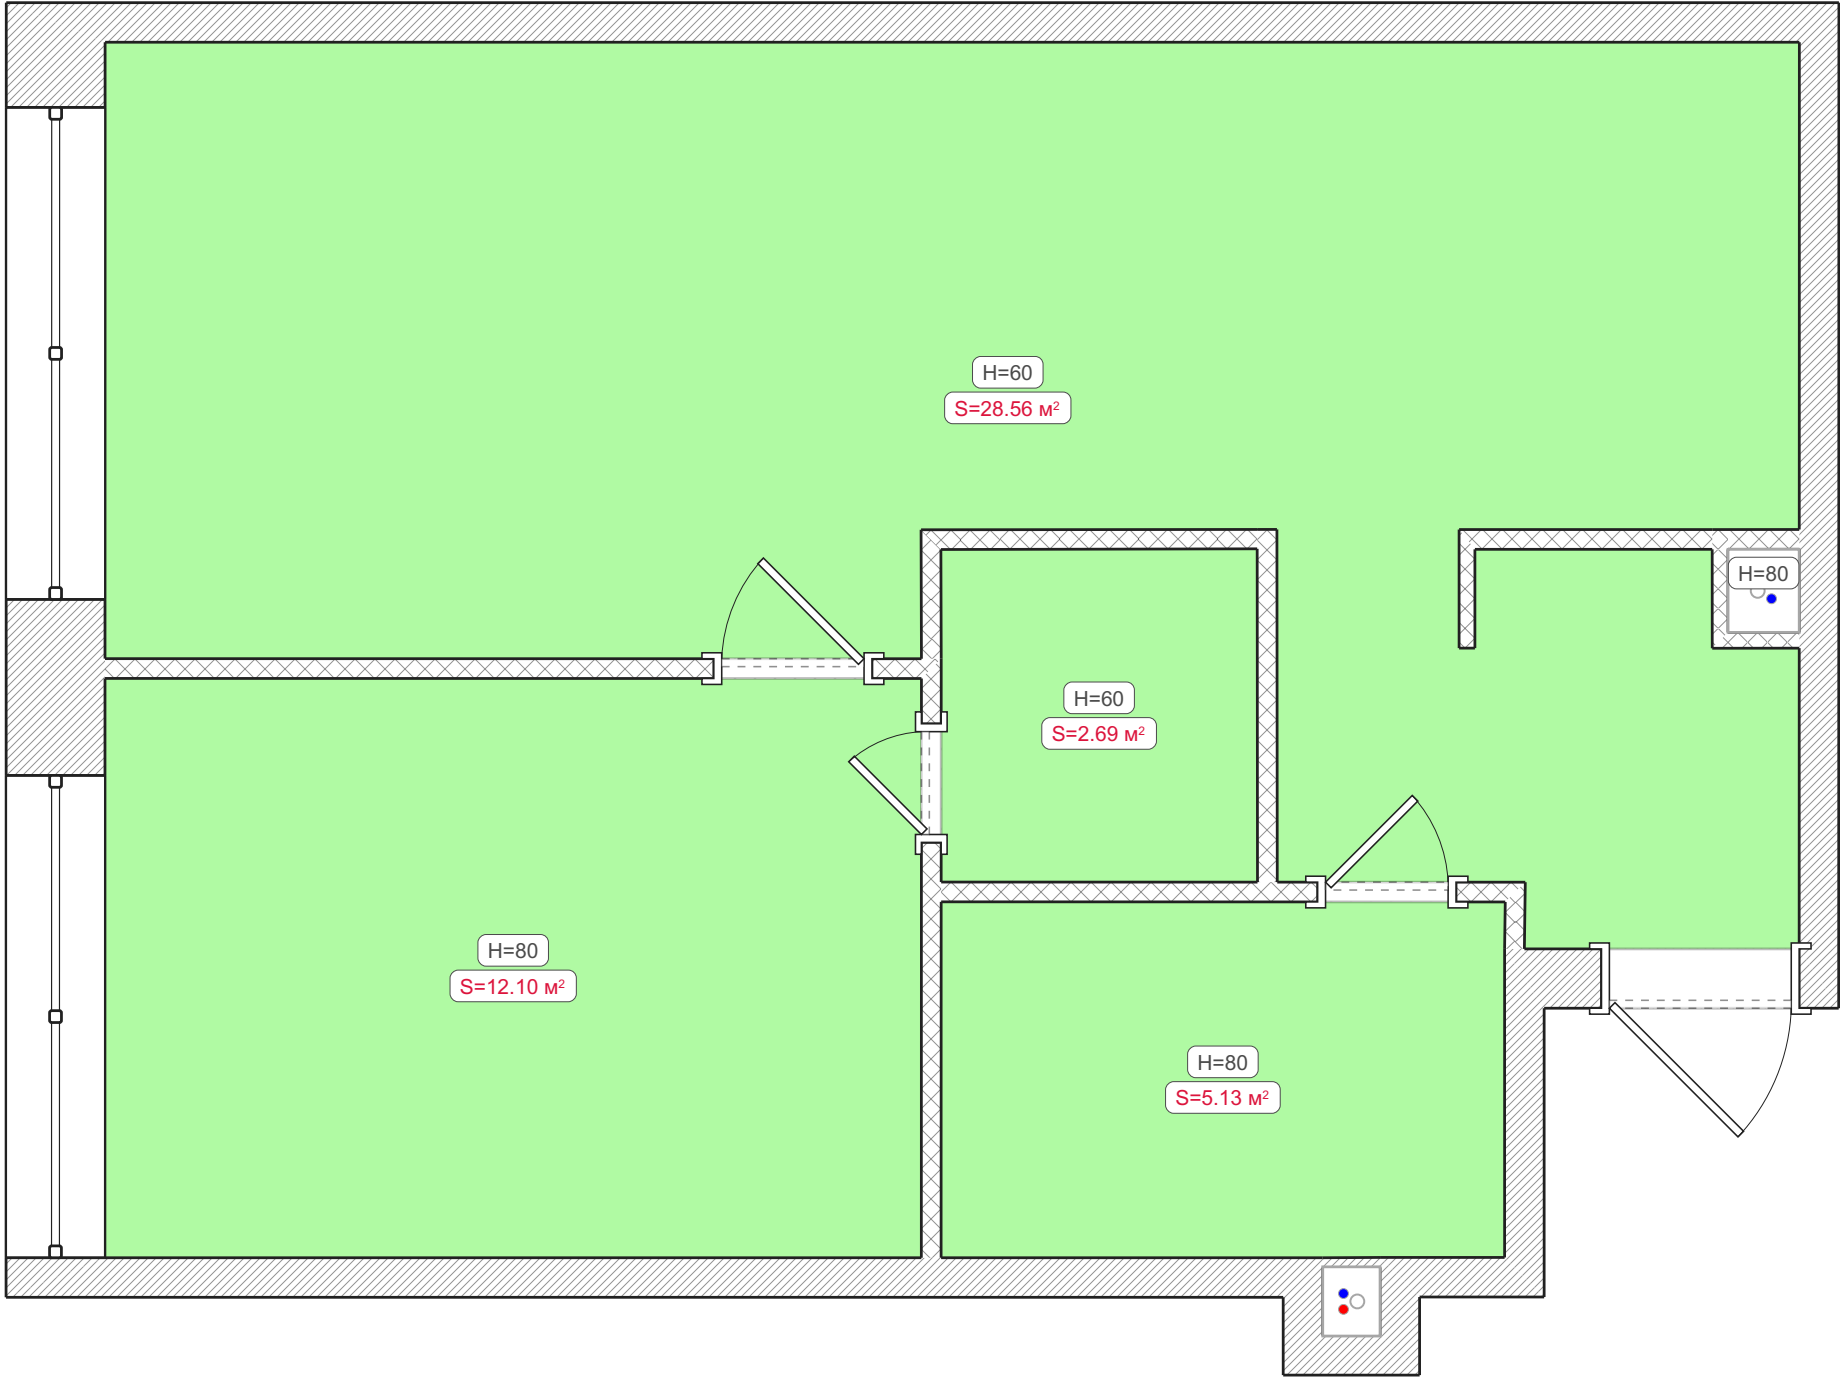


Условные обозначения:


Полусухая стяжка

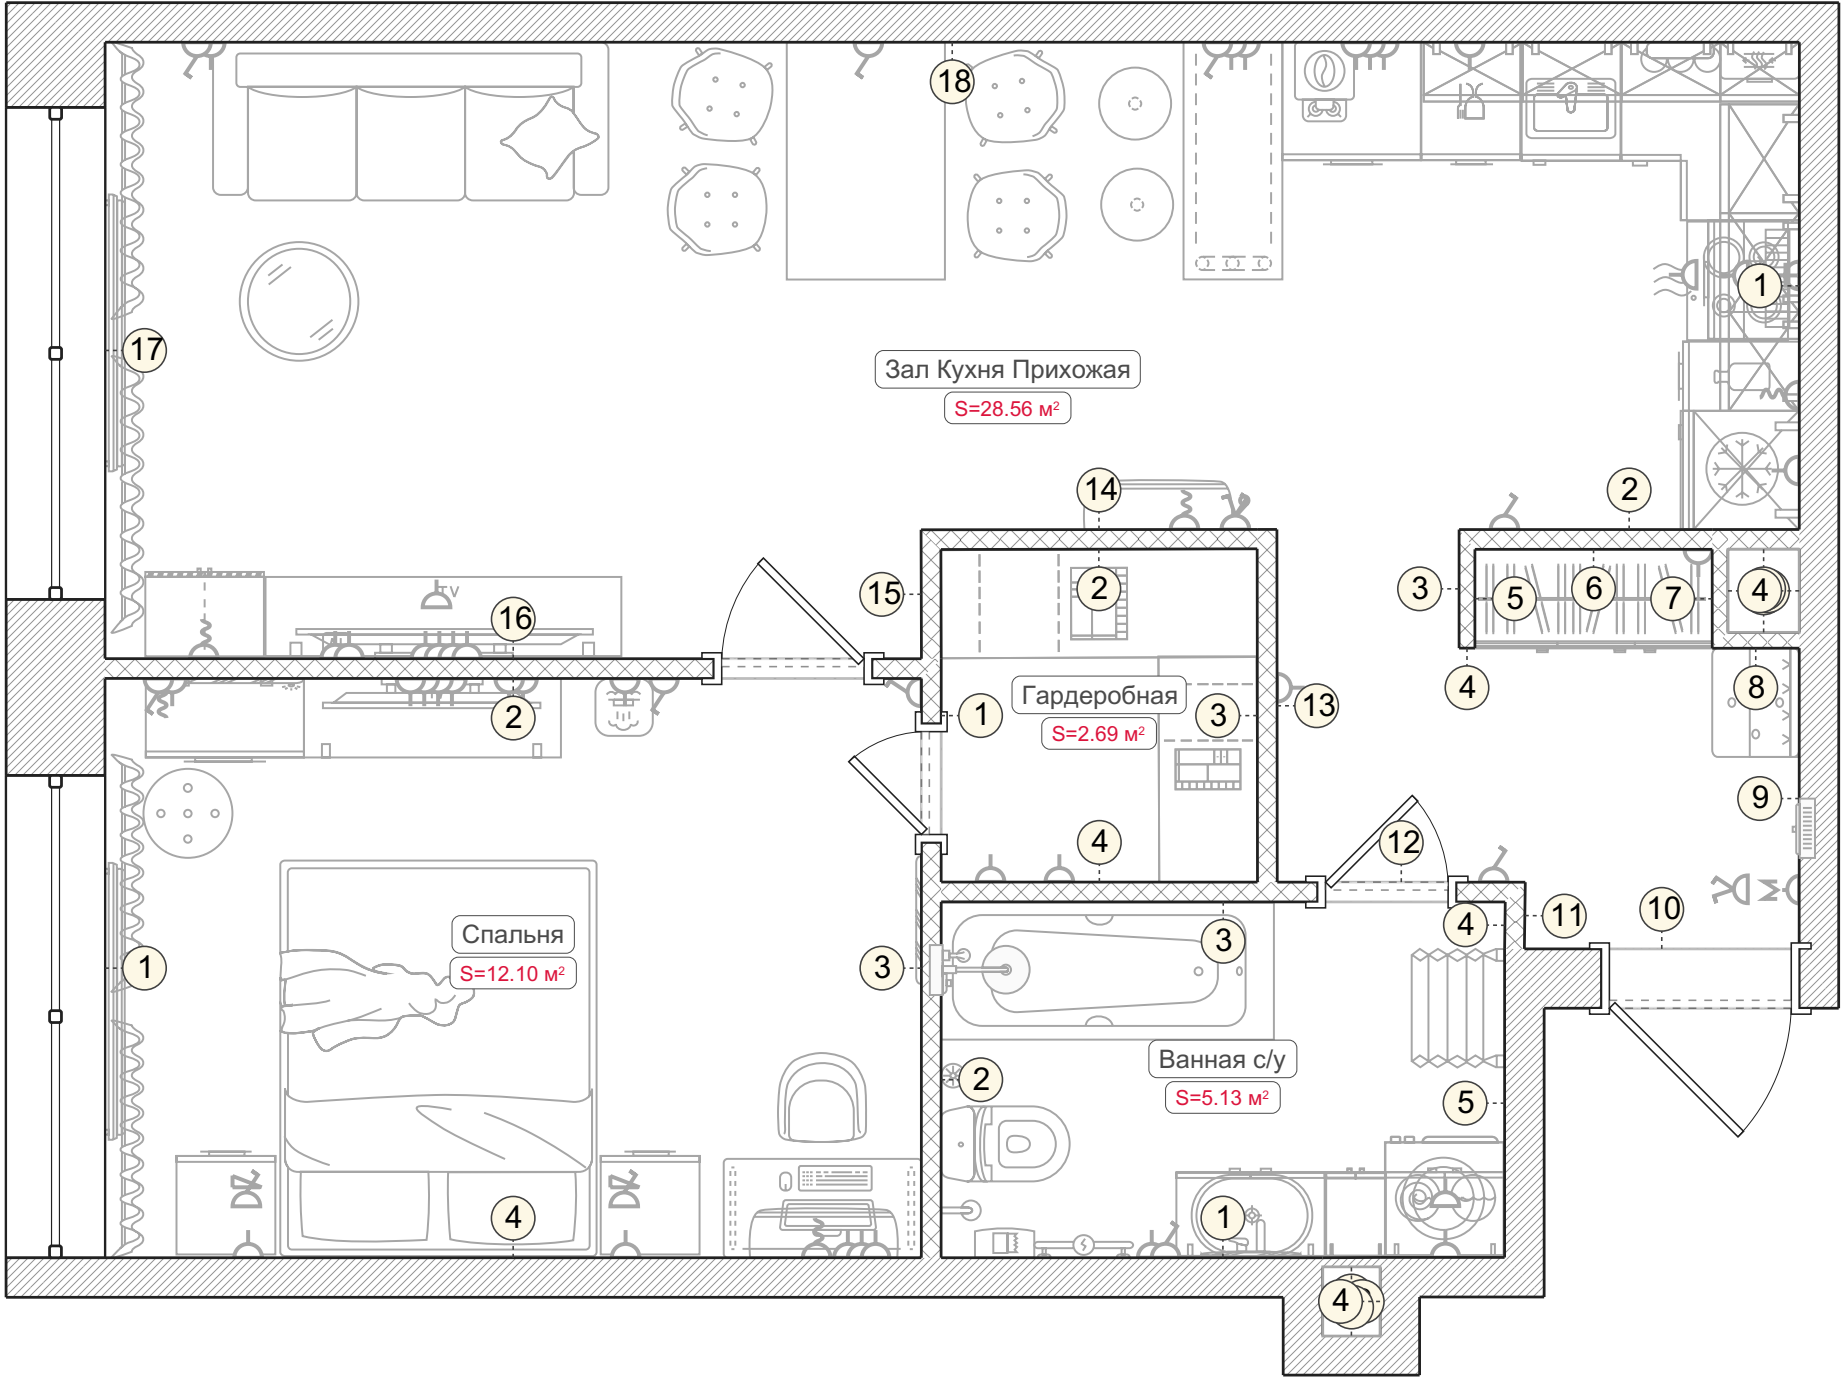


Развертки стен. Зал Кухня Прихожая (1-17)

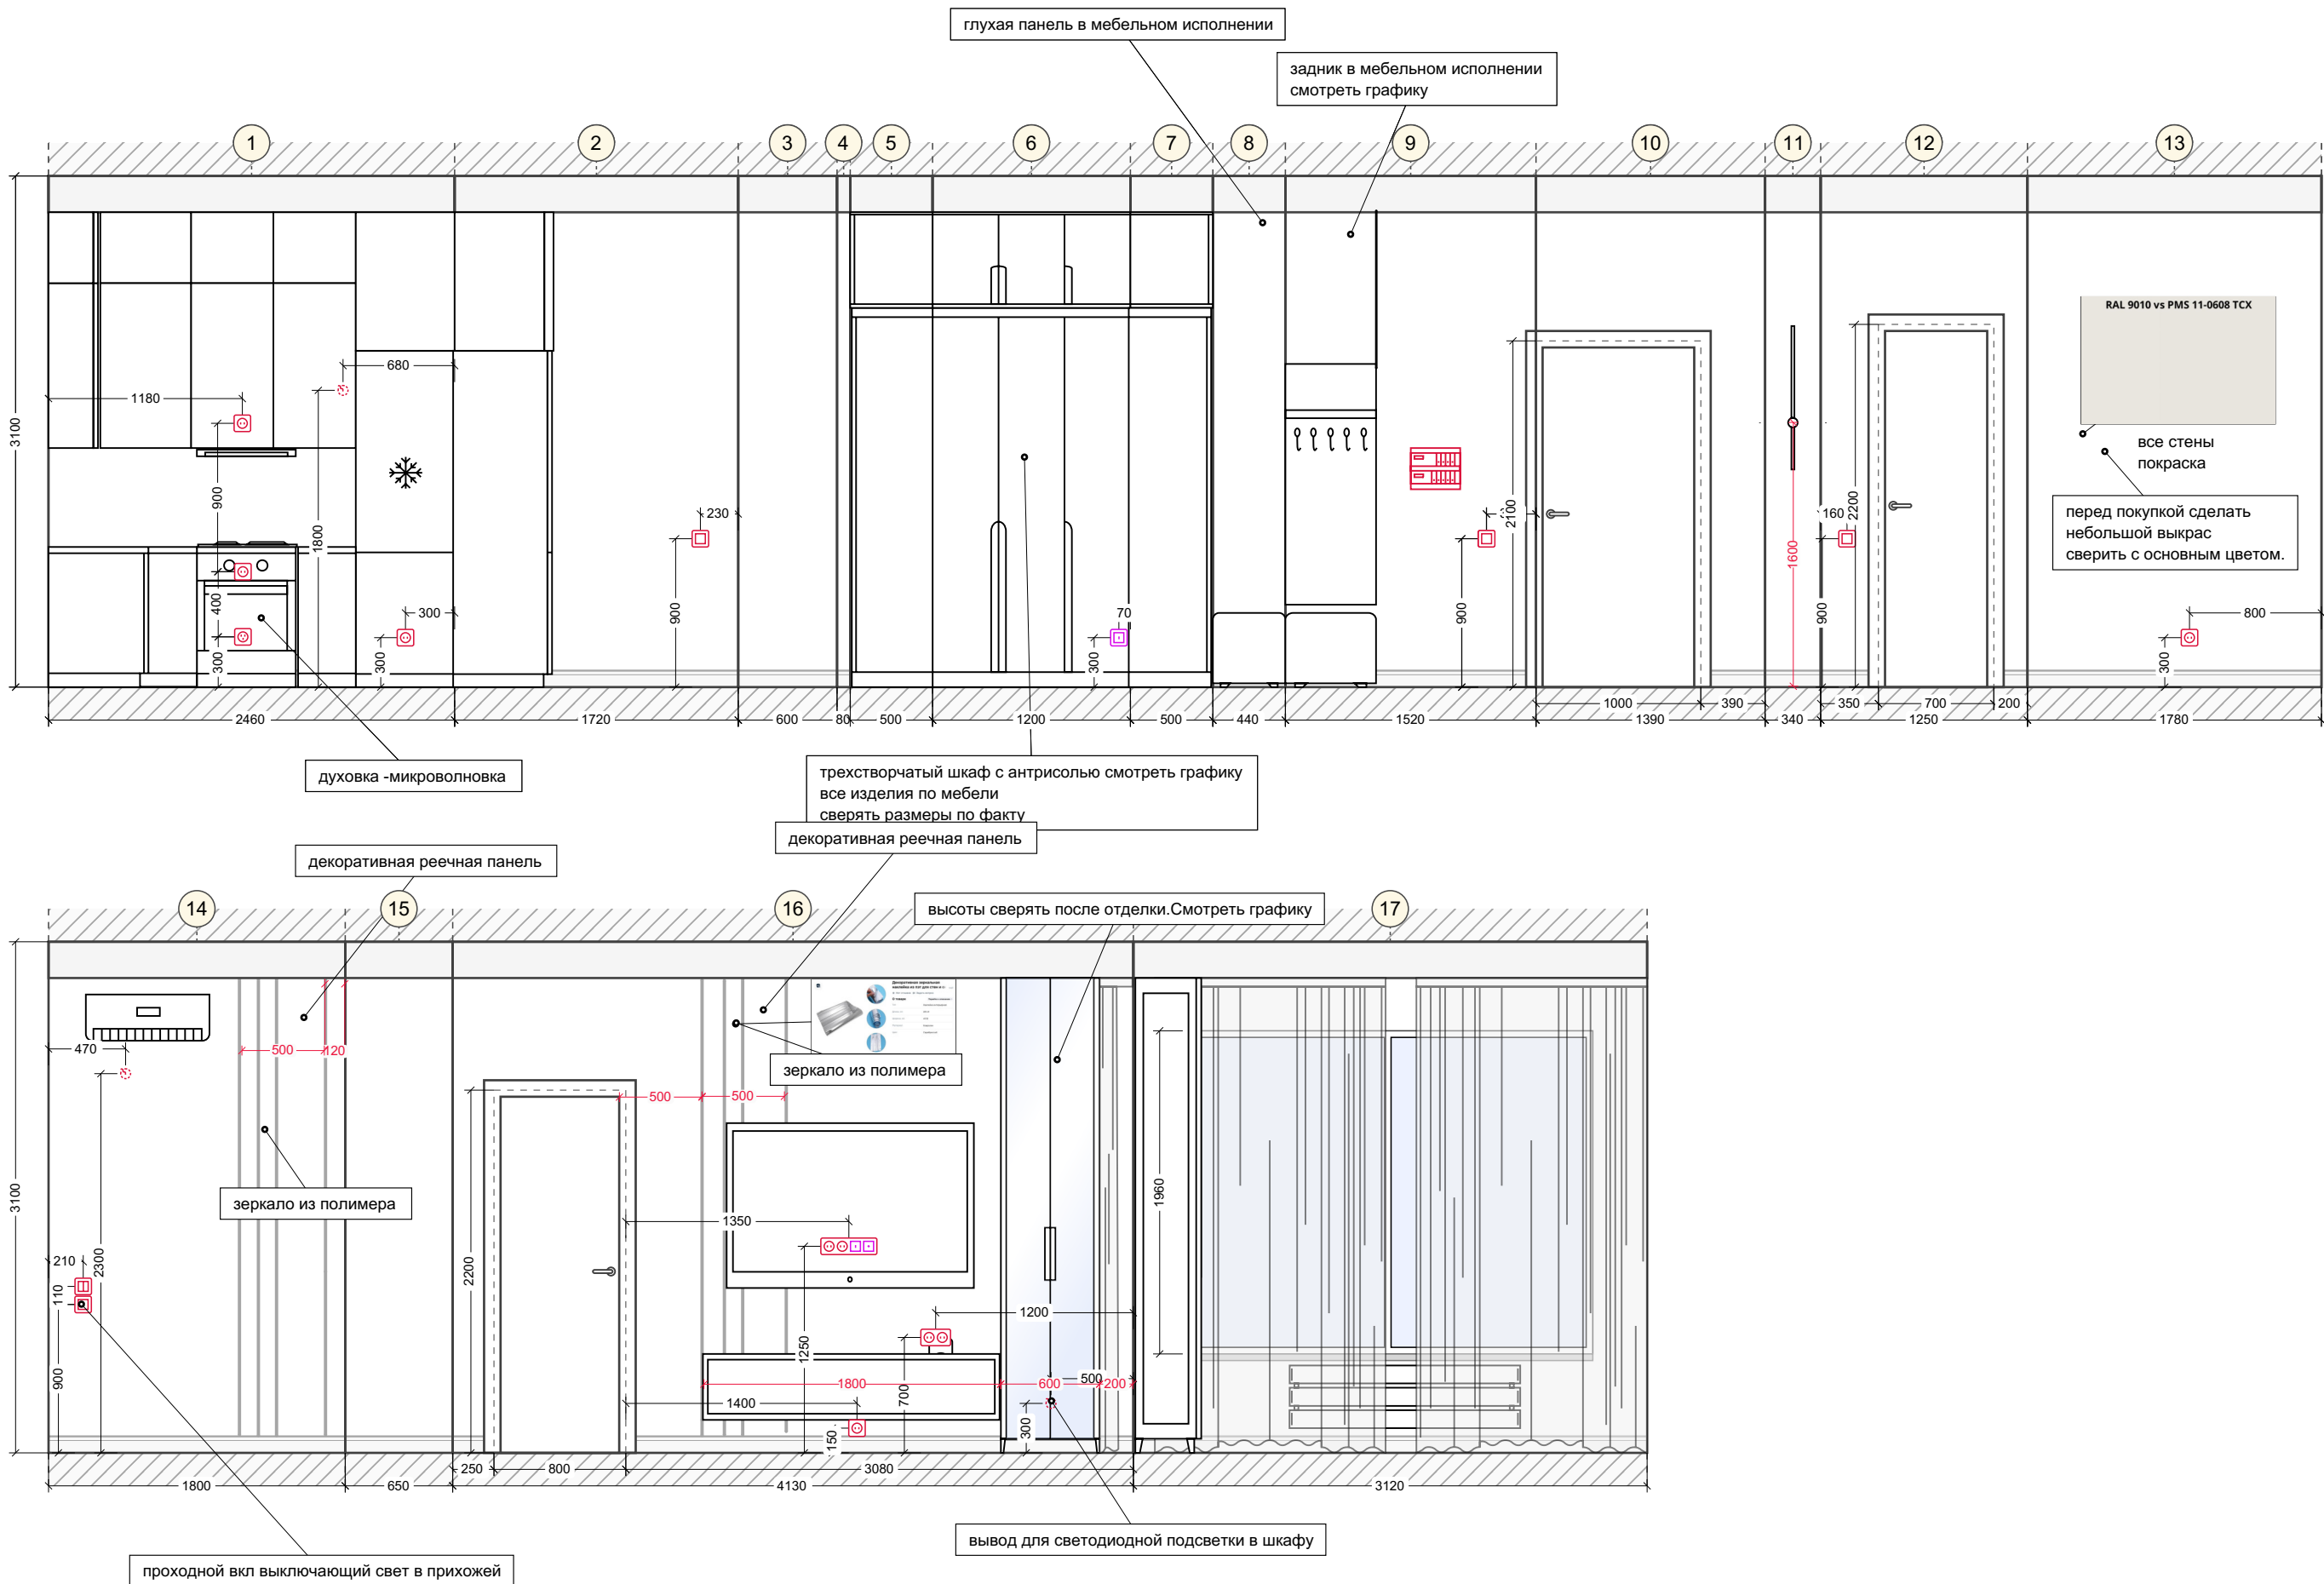


Развертки стен. Зал Кухня Прихожая (18)

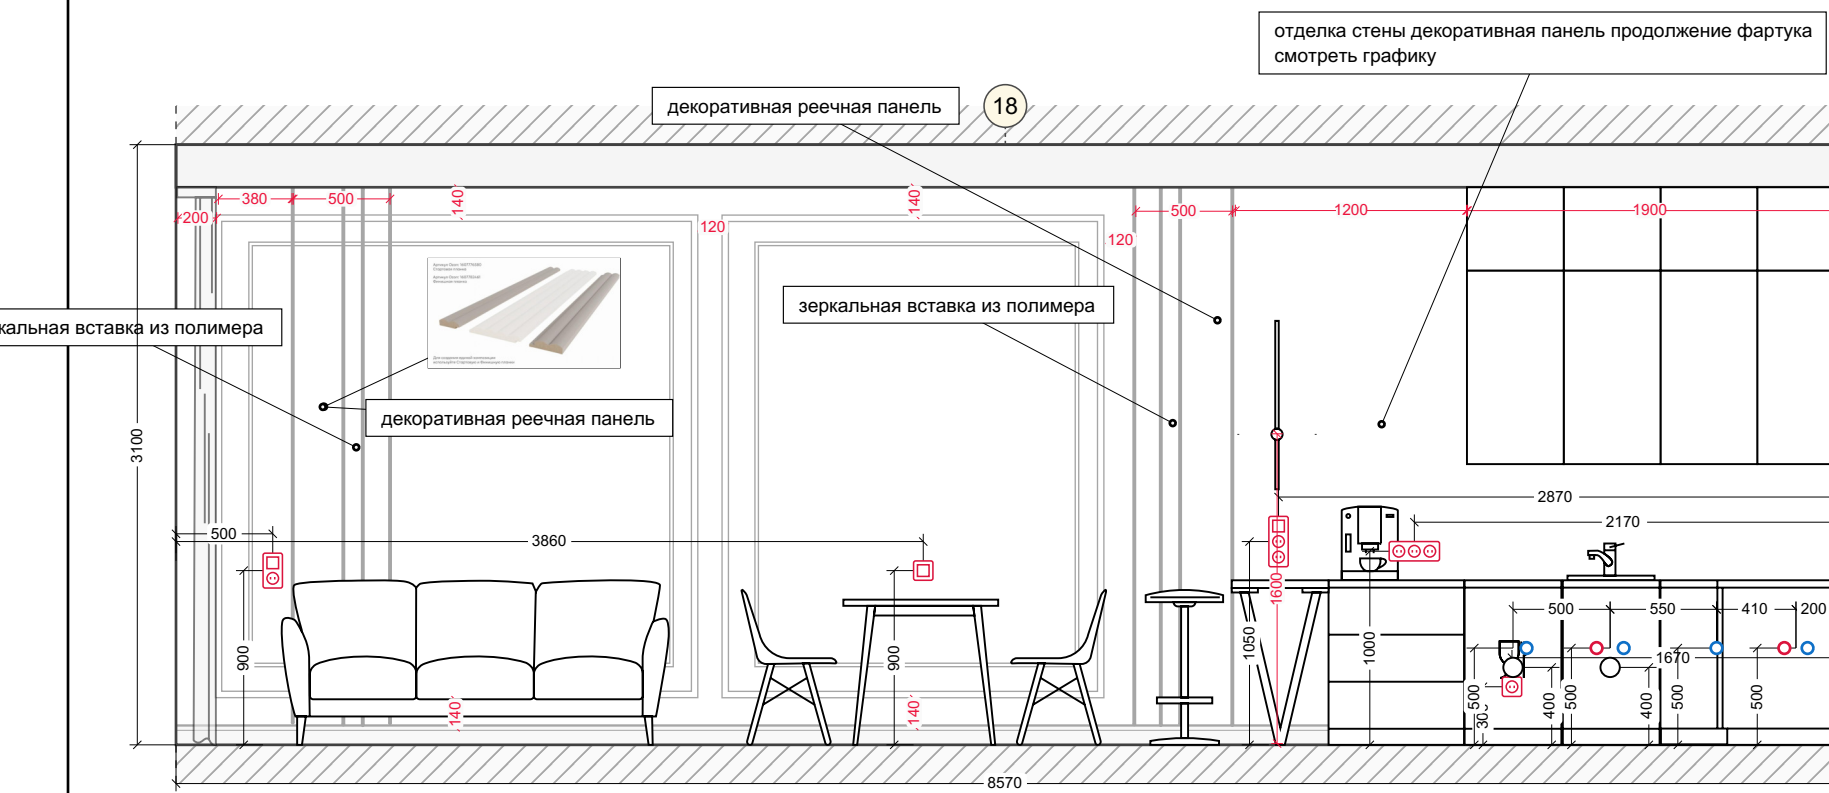


Развертки стен. Зал Кухня Прихожая (1-17)

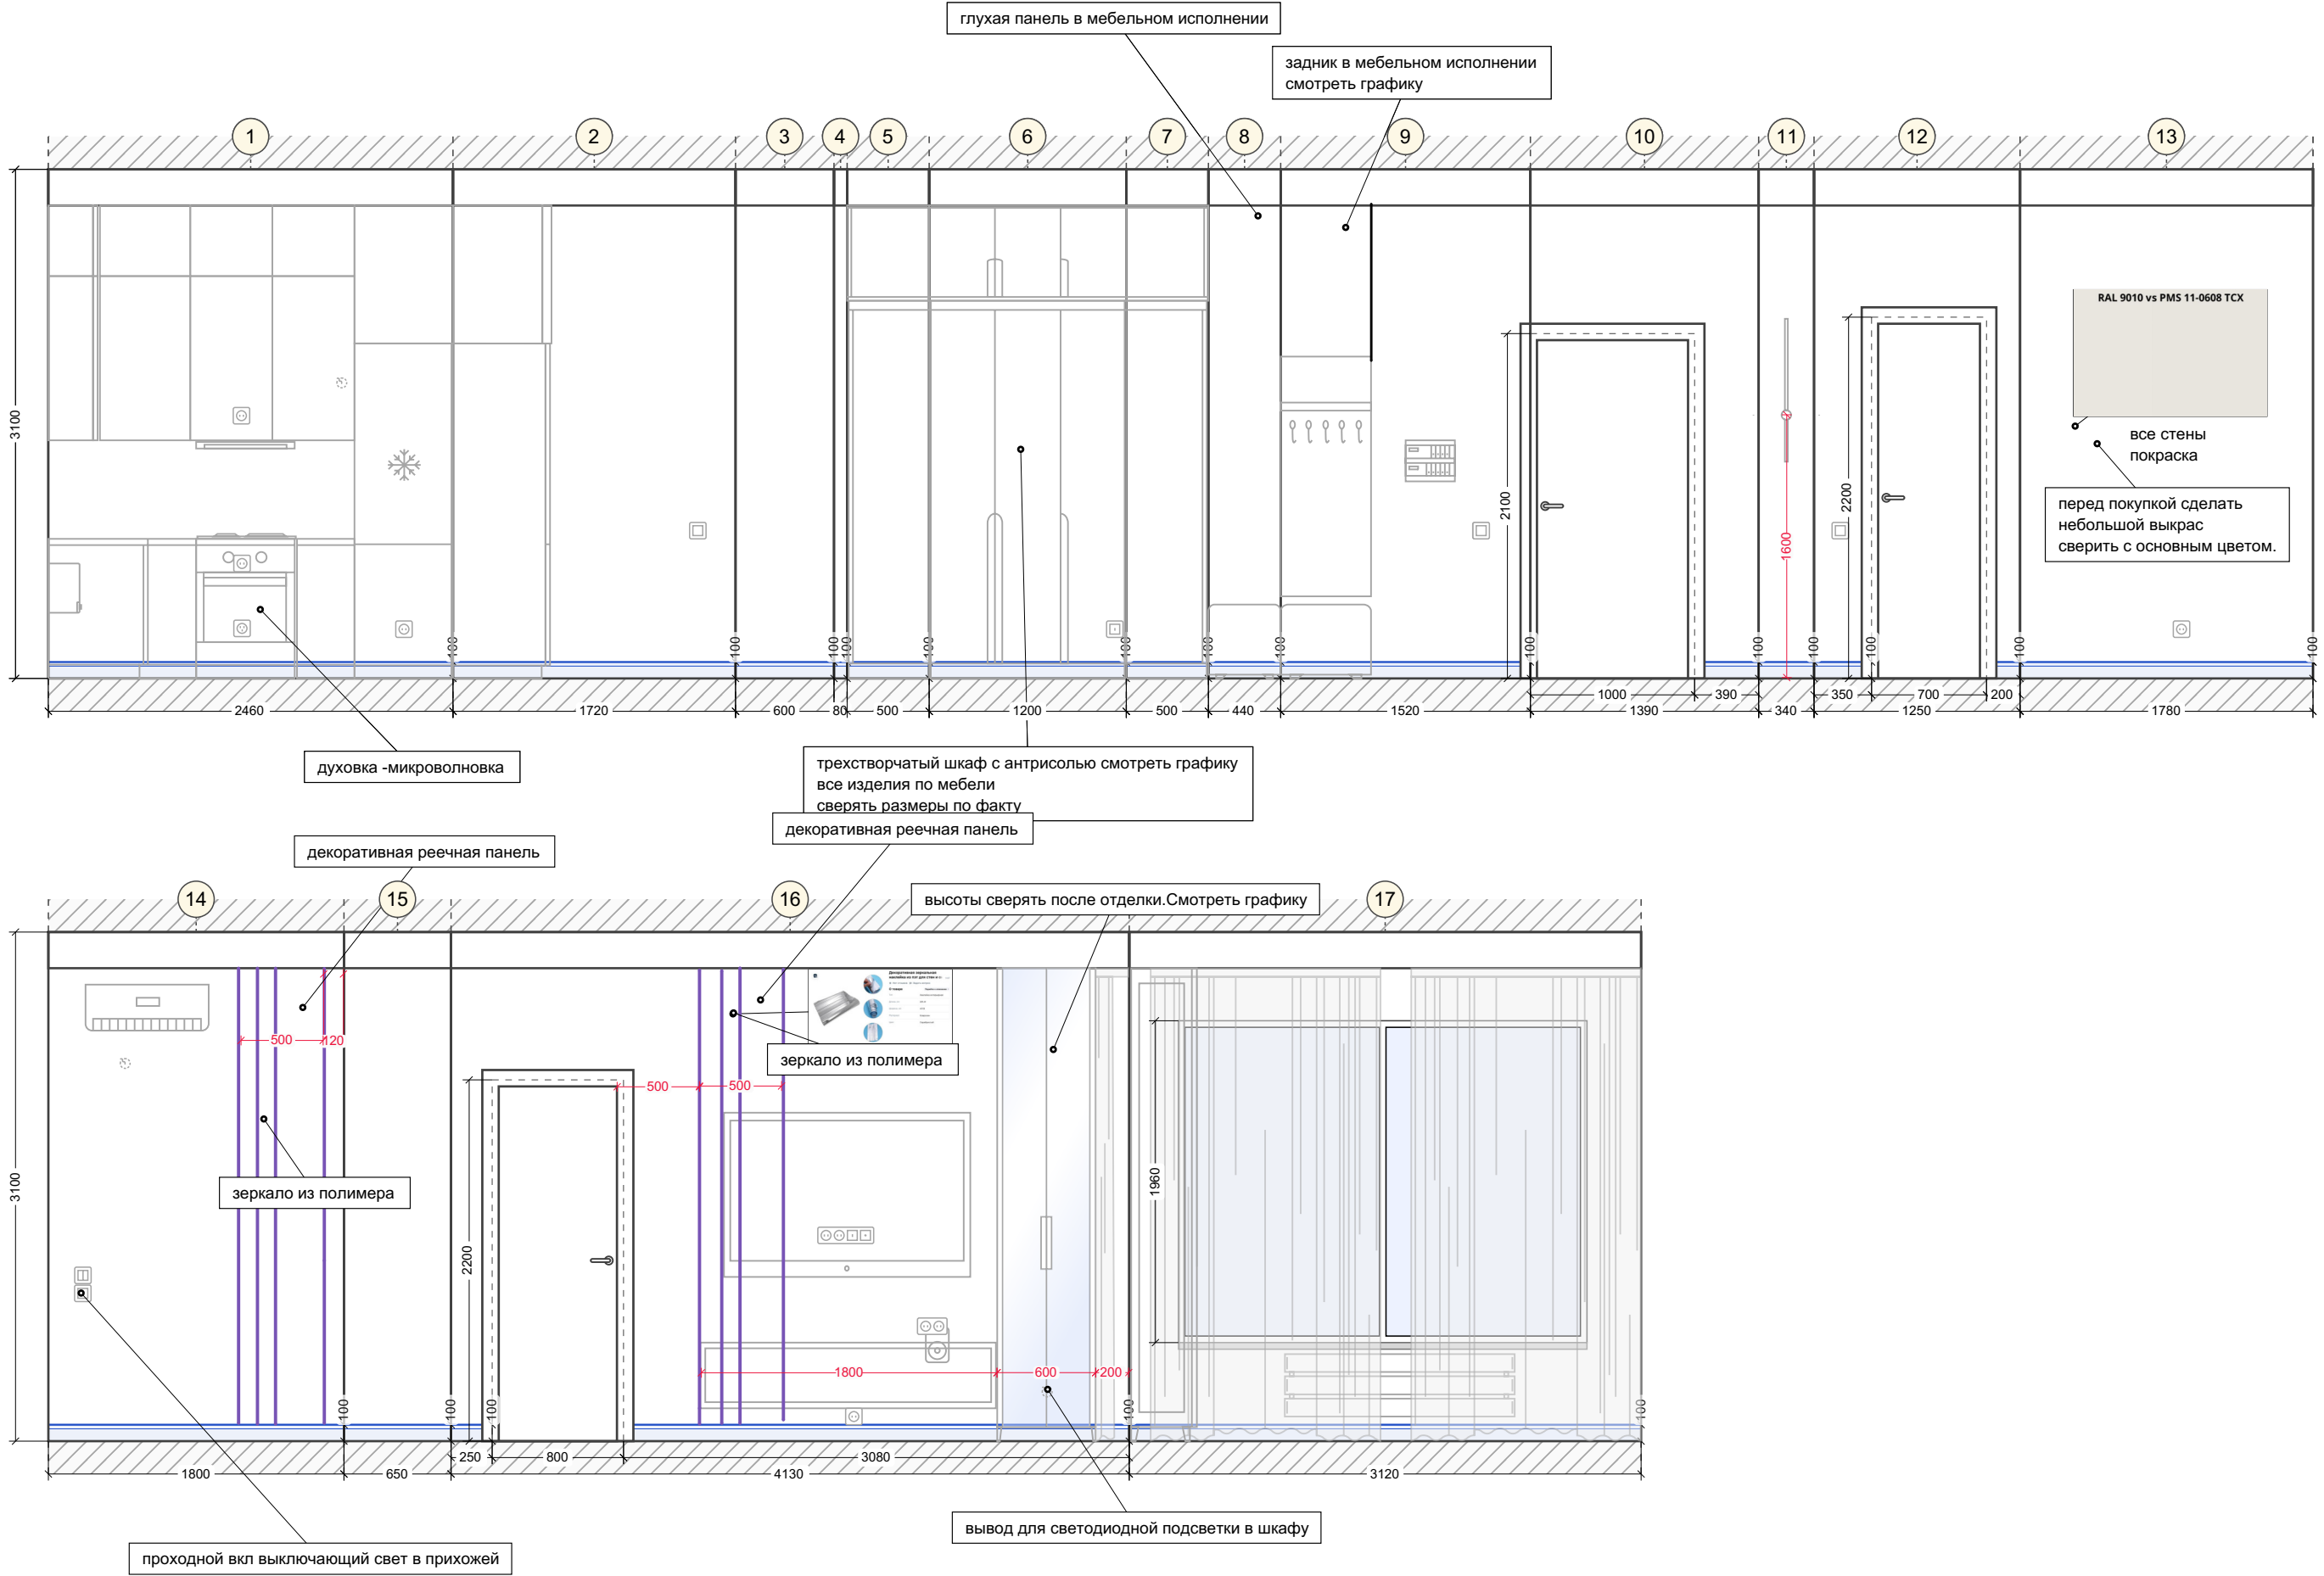



Развертки стен. Зал Кухня Прихожая (18)

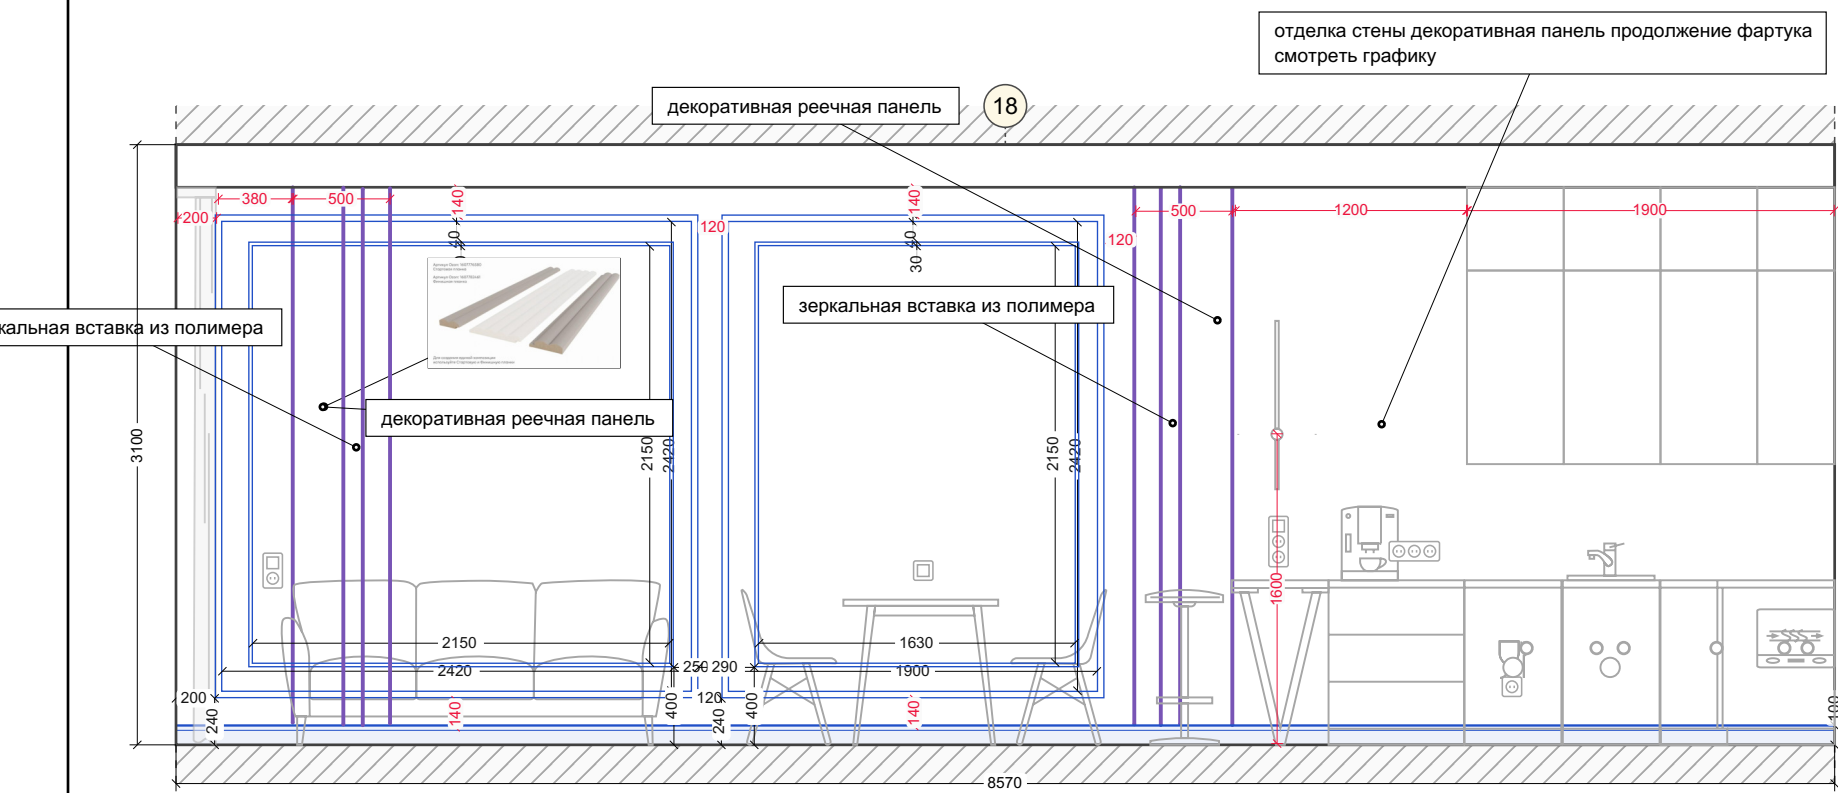


Развертки стен. Спальня (1-4)

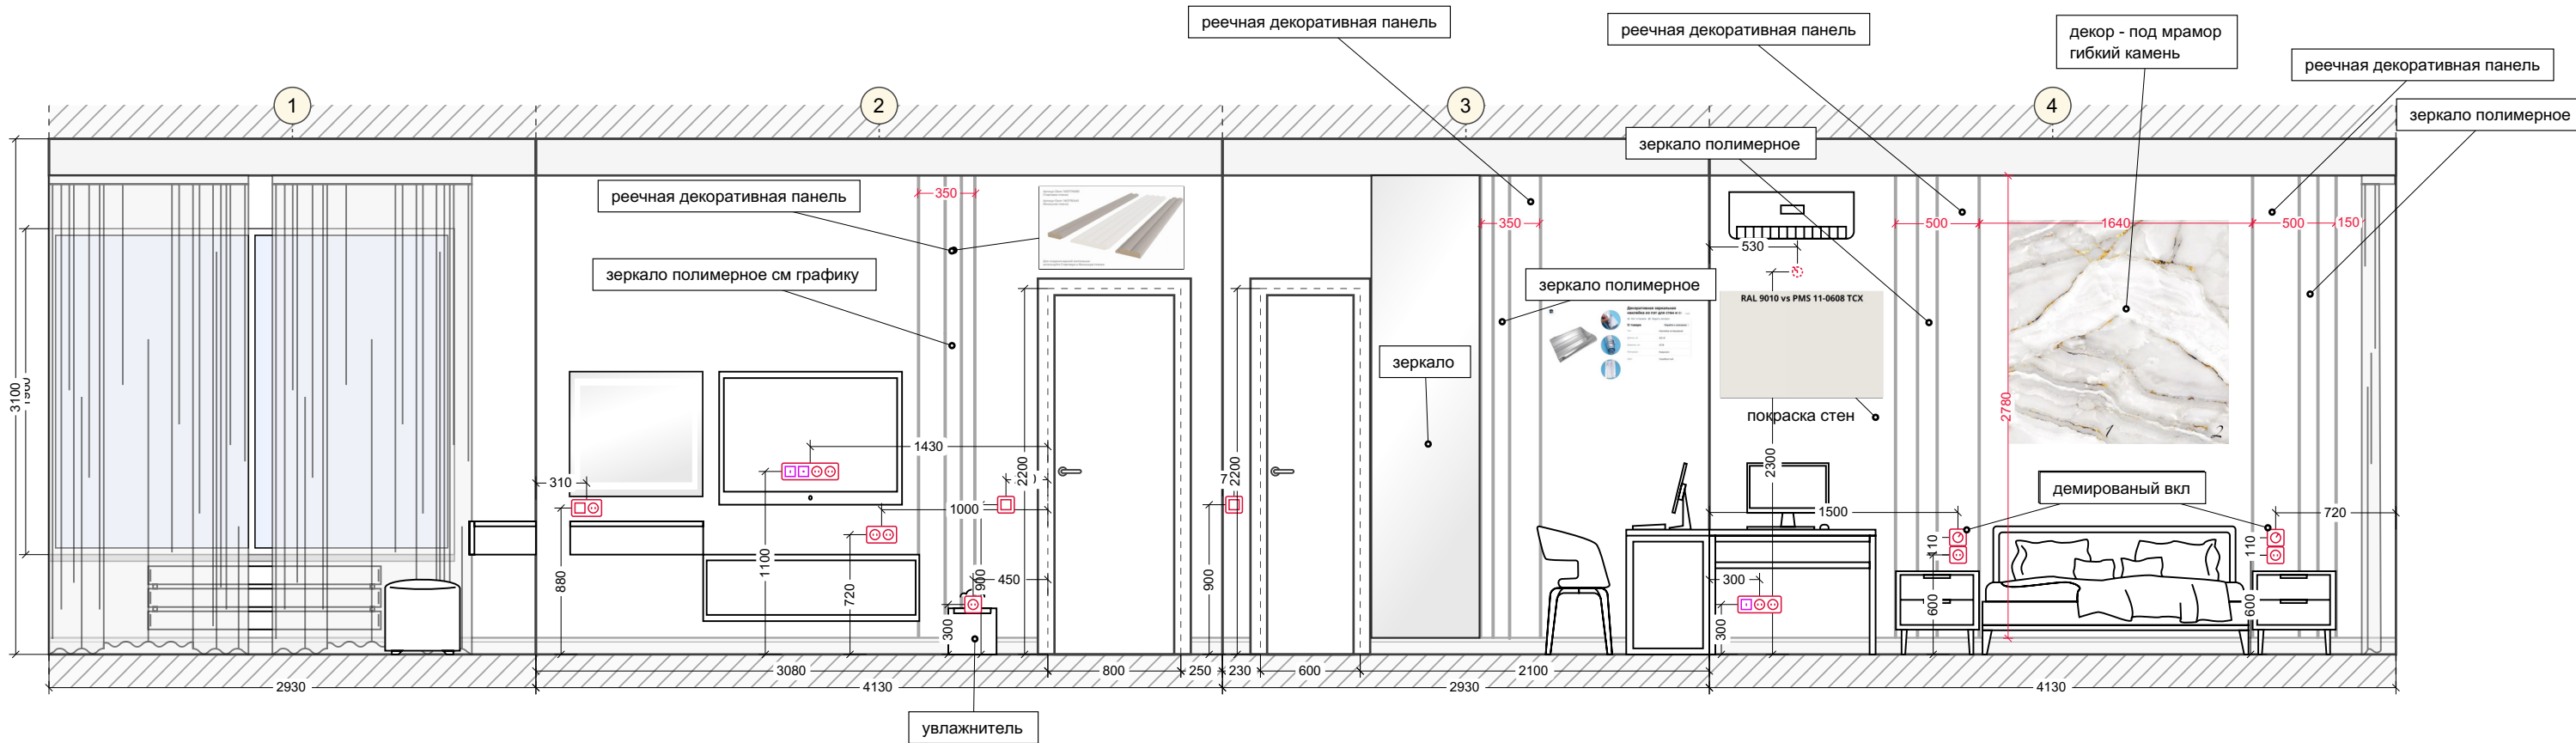


Развертки стен. Ванная с/у (1-5)

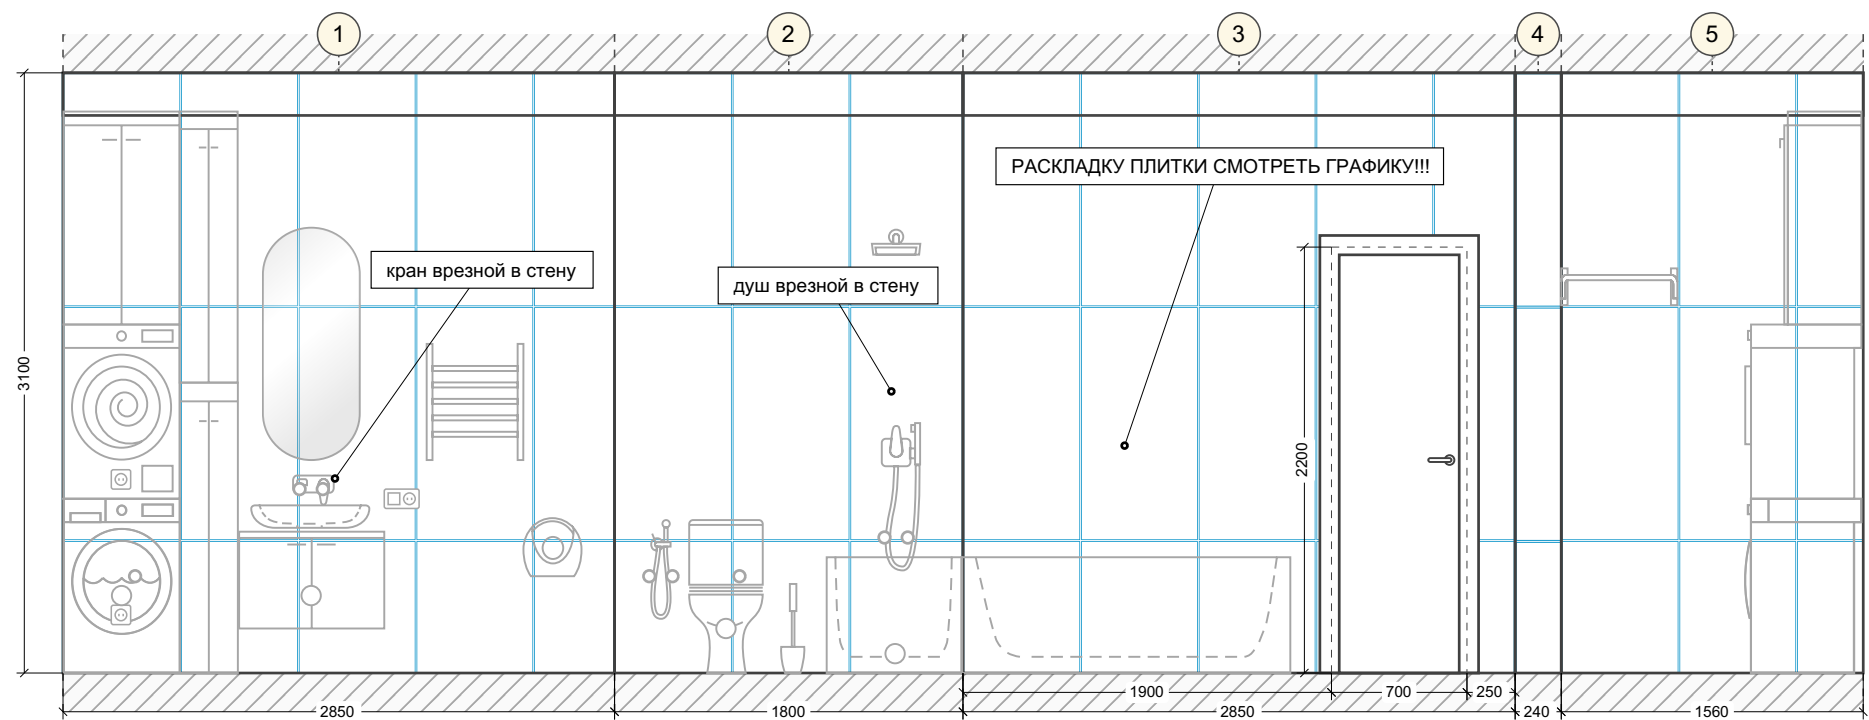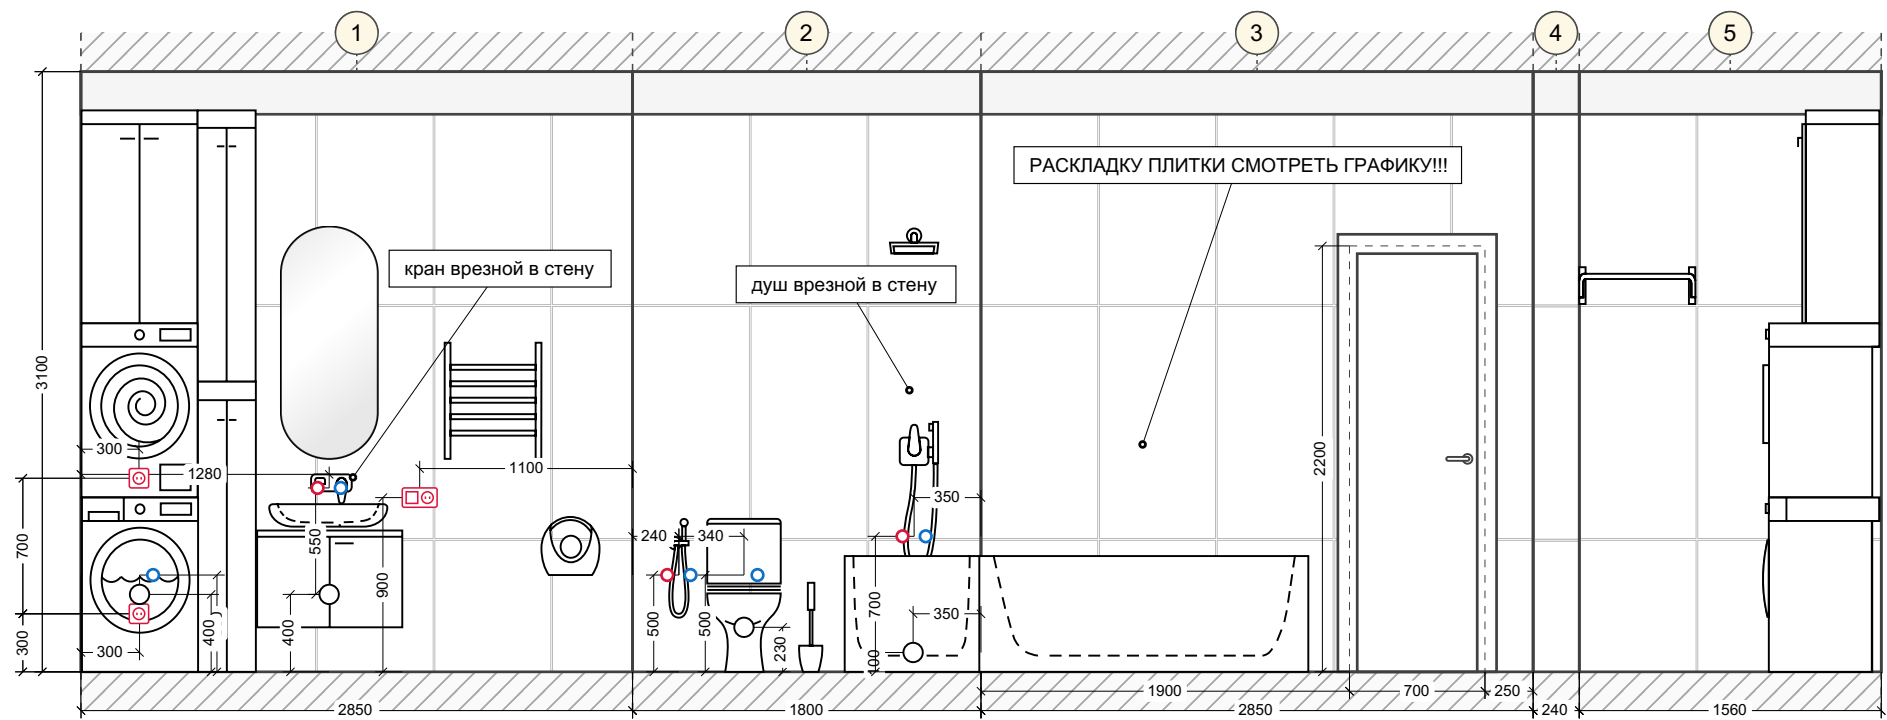

Развертки стен. Гардеробная (1-4)

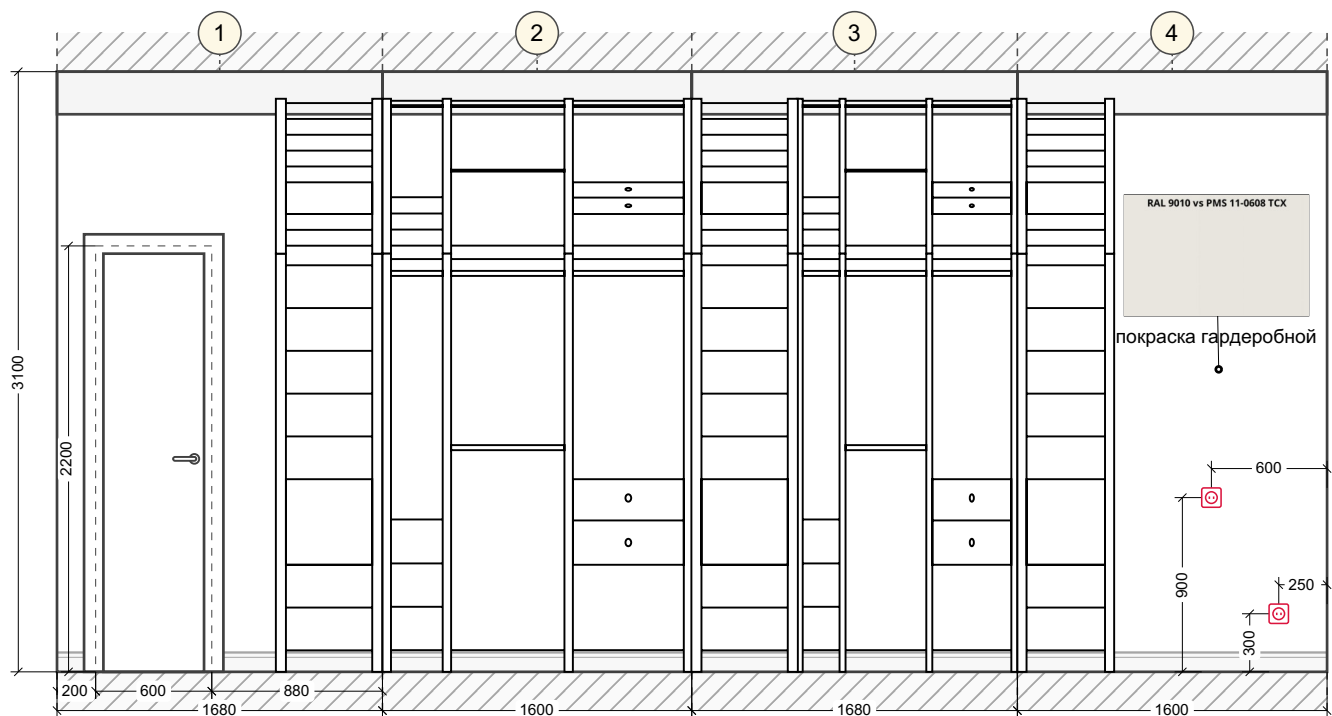

Развертки стен. Помещение без названия (1-4)

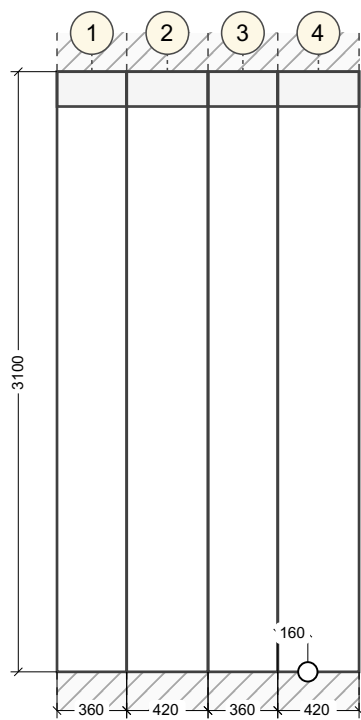

Развертки стен. Помещение без названия (1-4)

