Разрез 3-3 М 1:50

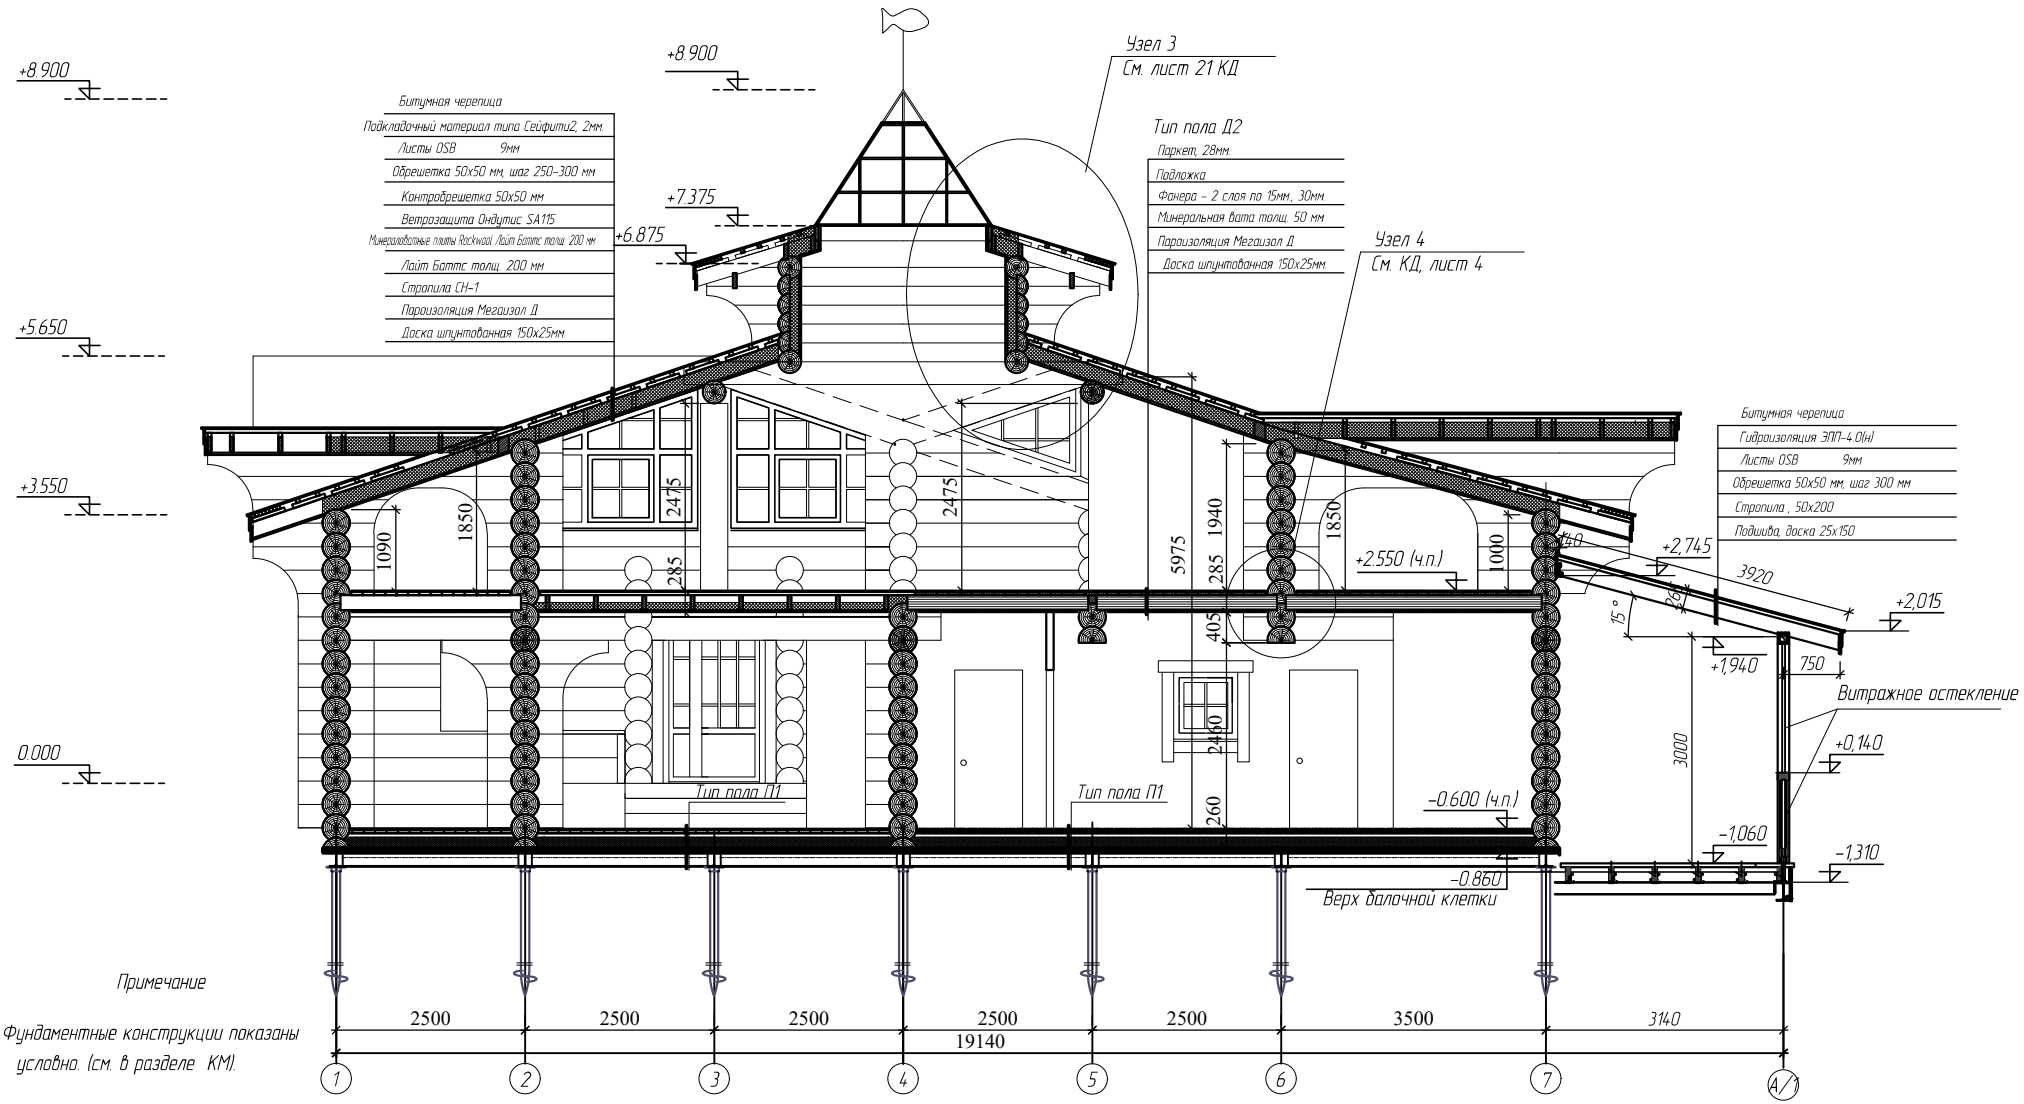

Примечание

1. Фундаментные конструкции показаны условно. (см. в разделе КМ).