

Дизайнер
Калмыкова Анжелика

ПРОЕКТНАЯ ДОКУМЕНТАЦИЯ

Дизайн-проект


г. Анапа
Анапское шоссе

2025 год

Ведомость рабочих чертежей	
№	Название чертежа
1	Ведомость рабочих чертежей
2	Исходный план
3	План демонтируемых перегородок
4	План возводимых перегородок и конструкций
5	Новый обмерный план
6	Планировочное решение
7	План расстановки мебели
8	План вентиляции и кондиционирования
9	План выводов сантехники
10	План разводки электрики
11	Спецификация механизмов
12	План потолочных покрытий
13	План осветительных приборов
14	План управления осветительными приборами
15	План теплых полов
16	План напольных покрытий
17	План отделки стен

Ведомость рабочих чертежей	
№	Название чертежа
18	План плинтусов и схема открывания дверей
19	Развертка. Кухня-гостиная 1
20	Развертка. Кухня-гостиная 2
21	Развертка. Спальня
22	Развертка. Кабинет
23	Развертка. Прихожая
24	Развертка. Совмещенный сан.узел
25	Кухня-гостиная
26	Спальня
27	Кабинет, Прихожая
28	Совмещенный сан.узел

г. Анапа Анапское шоссе			
"Двухкомнатная квартира"	Стадия	Лист	Листов
	Р	1	28
Ведомость рабочих чертежей		Дизайн-проект: Калмыкова Анжелика	

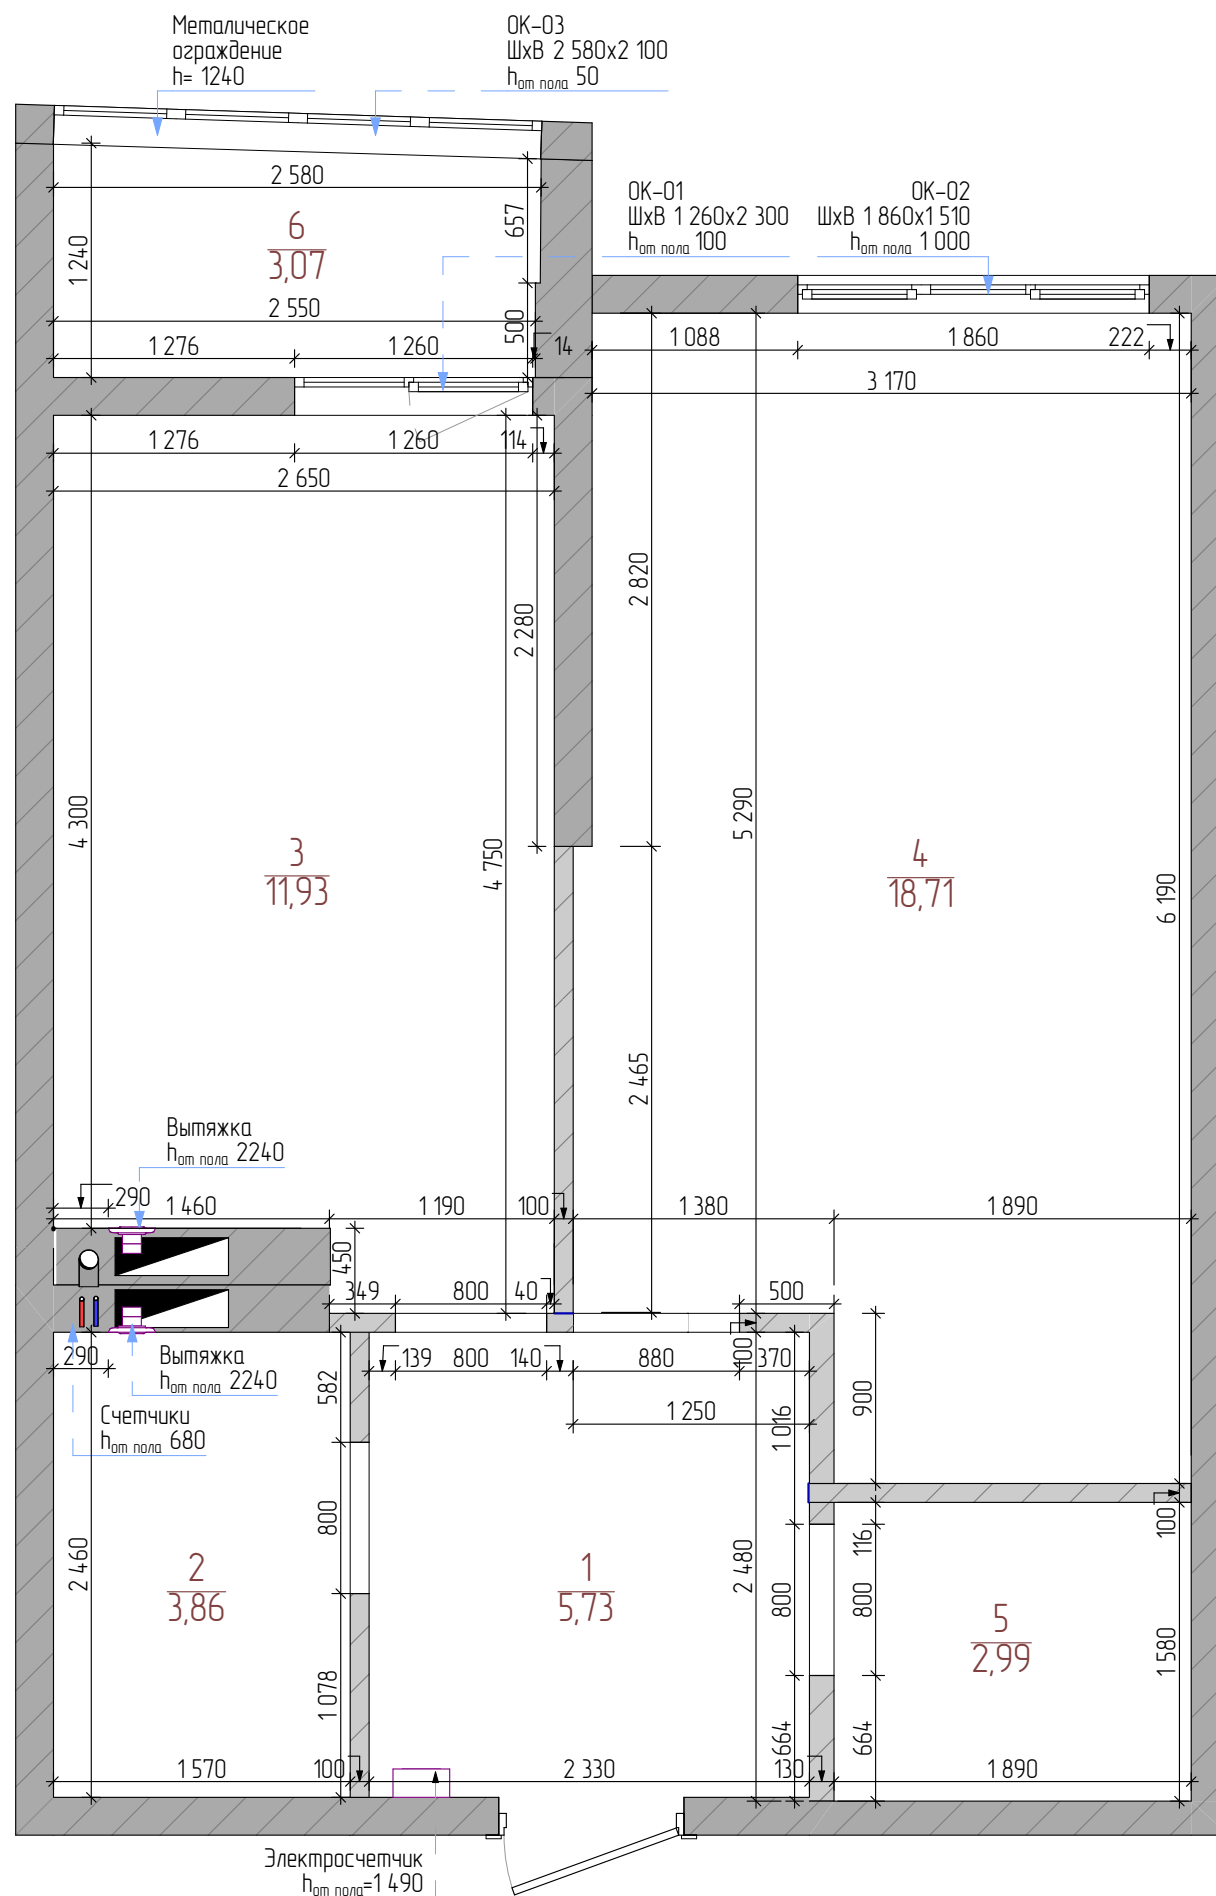

Условные обозначения

- Перегородка
- Стена несущая, бетон
- Вентиляционная шахта
- Выход коммуникаций: ГВС, ХВС, ВК
- Вентиляционное отверстие


Примечания

- Размеры указаны в мм, возможна погрешность в 10мм
- Высота потолка H=2730мм в основных помещениях, от чernового пола, H=2790мм в помещении 2
- Перекрытие в помещении 2 ниже уровня пола на 60мм
- Высоты дверных проемов h=2120мм, от чernового пола
- Обмеры проводились в помещении без чernовой отделки



№	Наименование	Площадь
1	Прихожая	5,73
2	Совмещенный сан.узел	3,86
3	Кухня	11,93
4	Комната	18,71
5	Гардероб	2,99
6	Балкон	3,07
		46,29 м²

г. Анапа Анапское шоссе			
"Двухкомнатная квартира"	Стадия	Лист	Листов
	Р	2	28
Исходный план		Дизайн-проект: Калмыкова Ангелика	

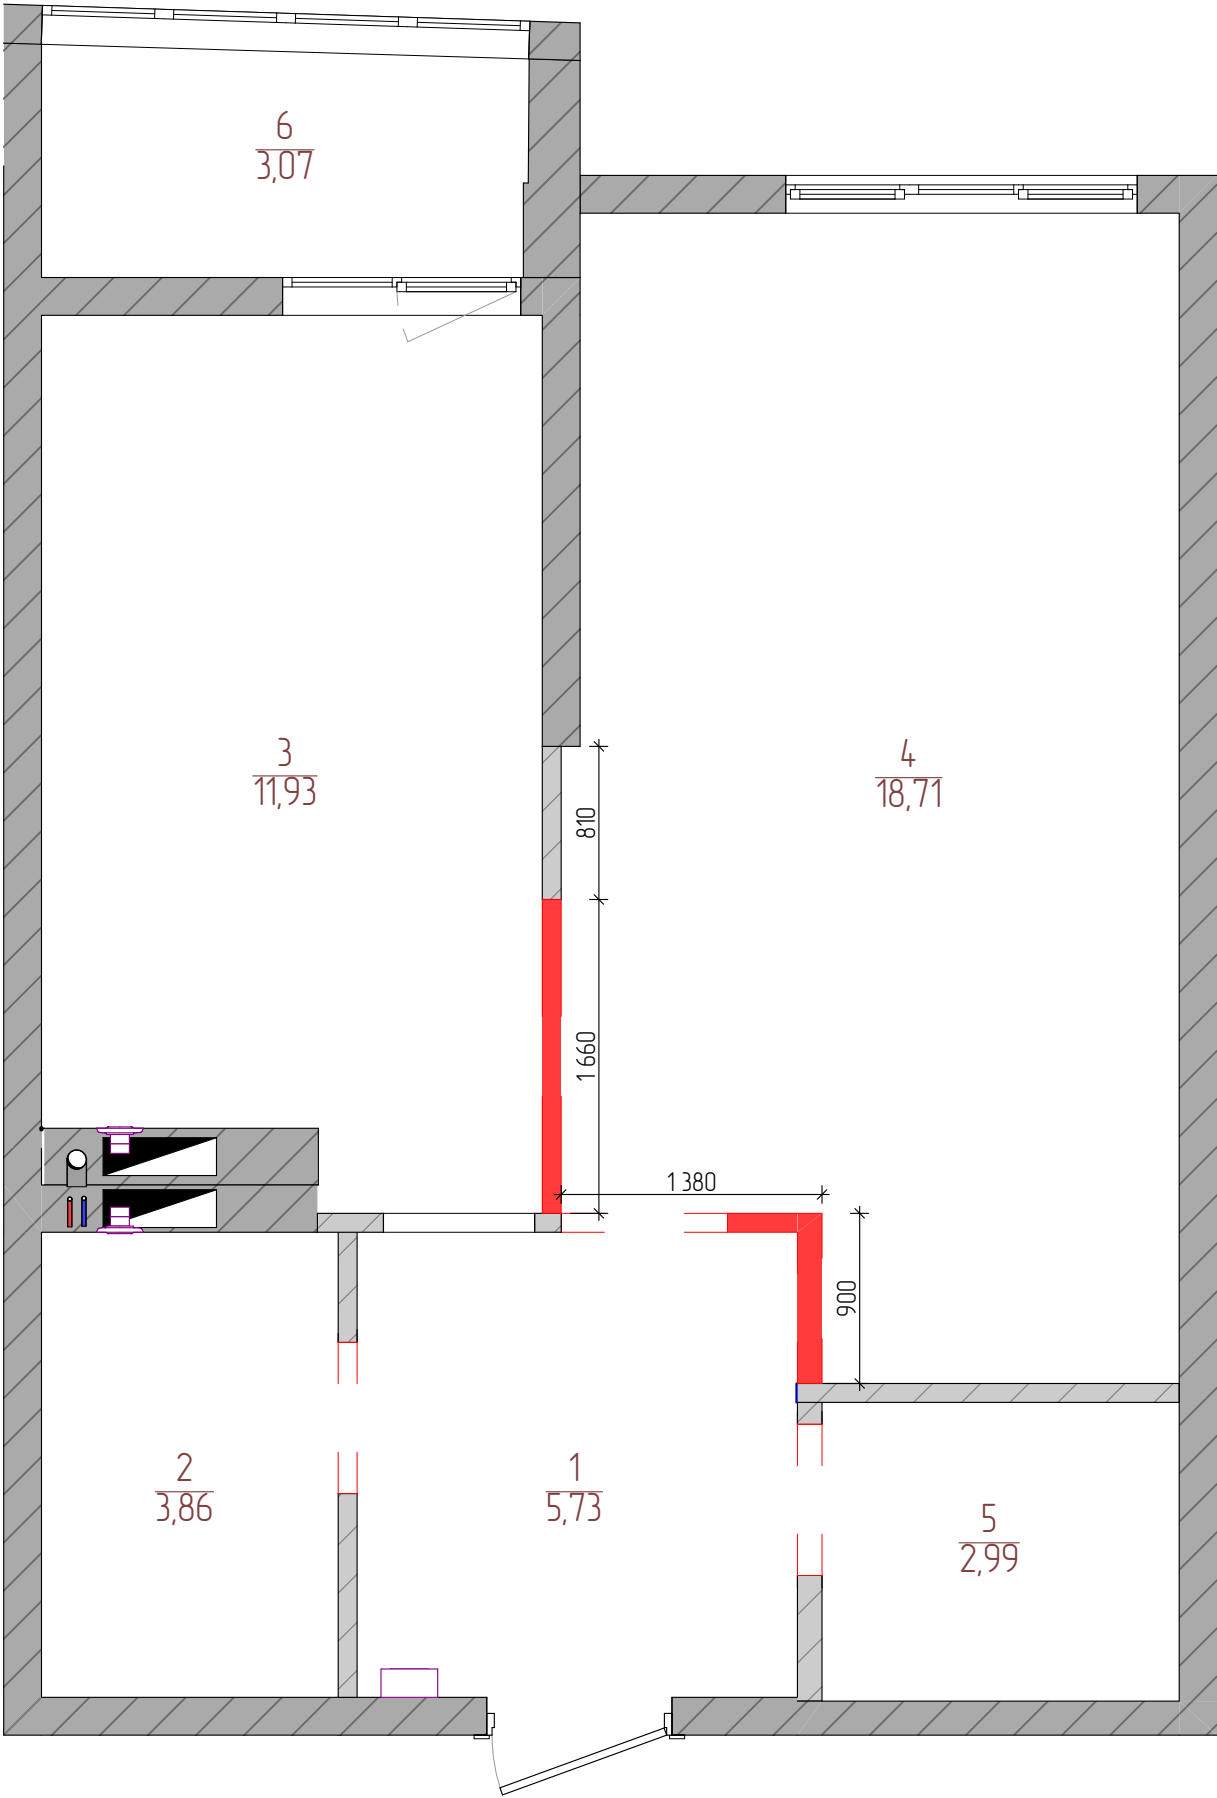

Условные обозначения

- Демонтируемая перегородка
- Стена несущая


Примечания

- 1. Размеры указаны в мм, возможна погрешность в 10мм
- 2. Высота потолка Н=2730мм в основных помещениях, от чernового пола, Н=2790мм в помещении 2
- 3. Перекрытие в помещении 2 ниже уровня пола на 60мм
- 4. Высоты дверных проемов h=2120мм, от чernового пола
- 5. Обмеры проводились в помещении без чernовой отделки

Демонтируемые перегородки	
Площадь внутренней поверхности стены, м2	Общая длина стен, мм
12,61	4 410

№	Наименование	Площадь
1	Прихожая	5,73
2	Совмещенный сан.узел	3,86
3	Кухня	11,93
4	Комната	18,71
5	Гардероб	2,99
6	Балкон	3,07
		46,29 м²

г. Анапа Анапское шоссе			
"Двухкомнатная квартира"	Стадия	Лист	Листов
	Р	3	28
План демонтируемых перегородок		Дизайн-проект: Калмыкова Анжелика	

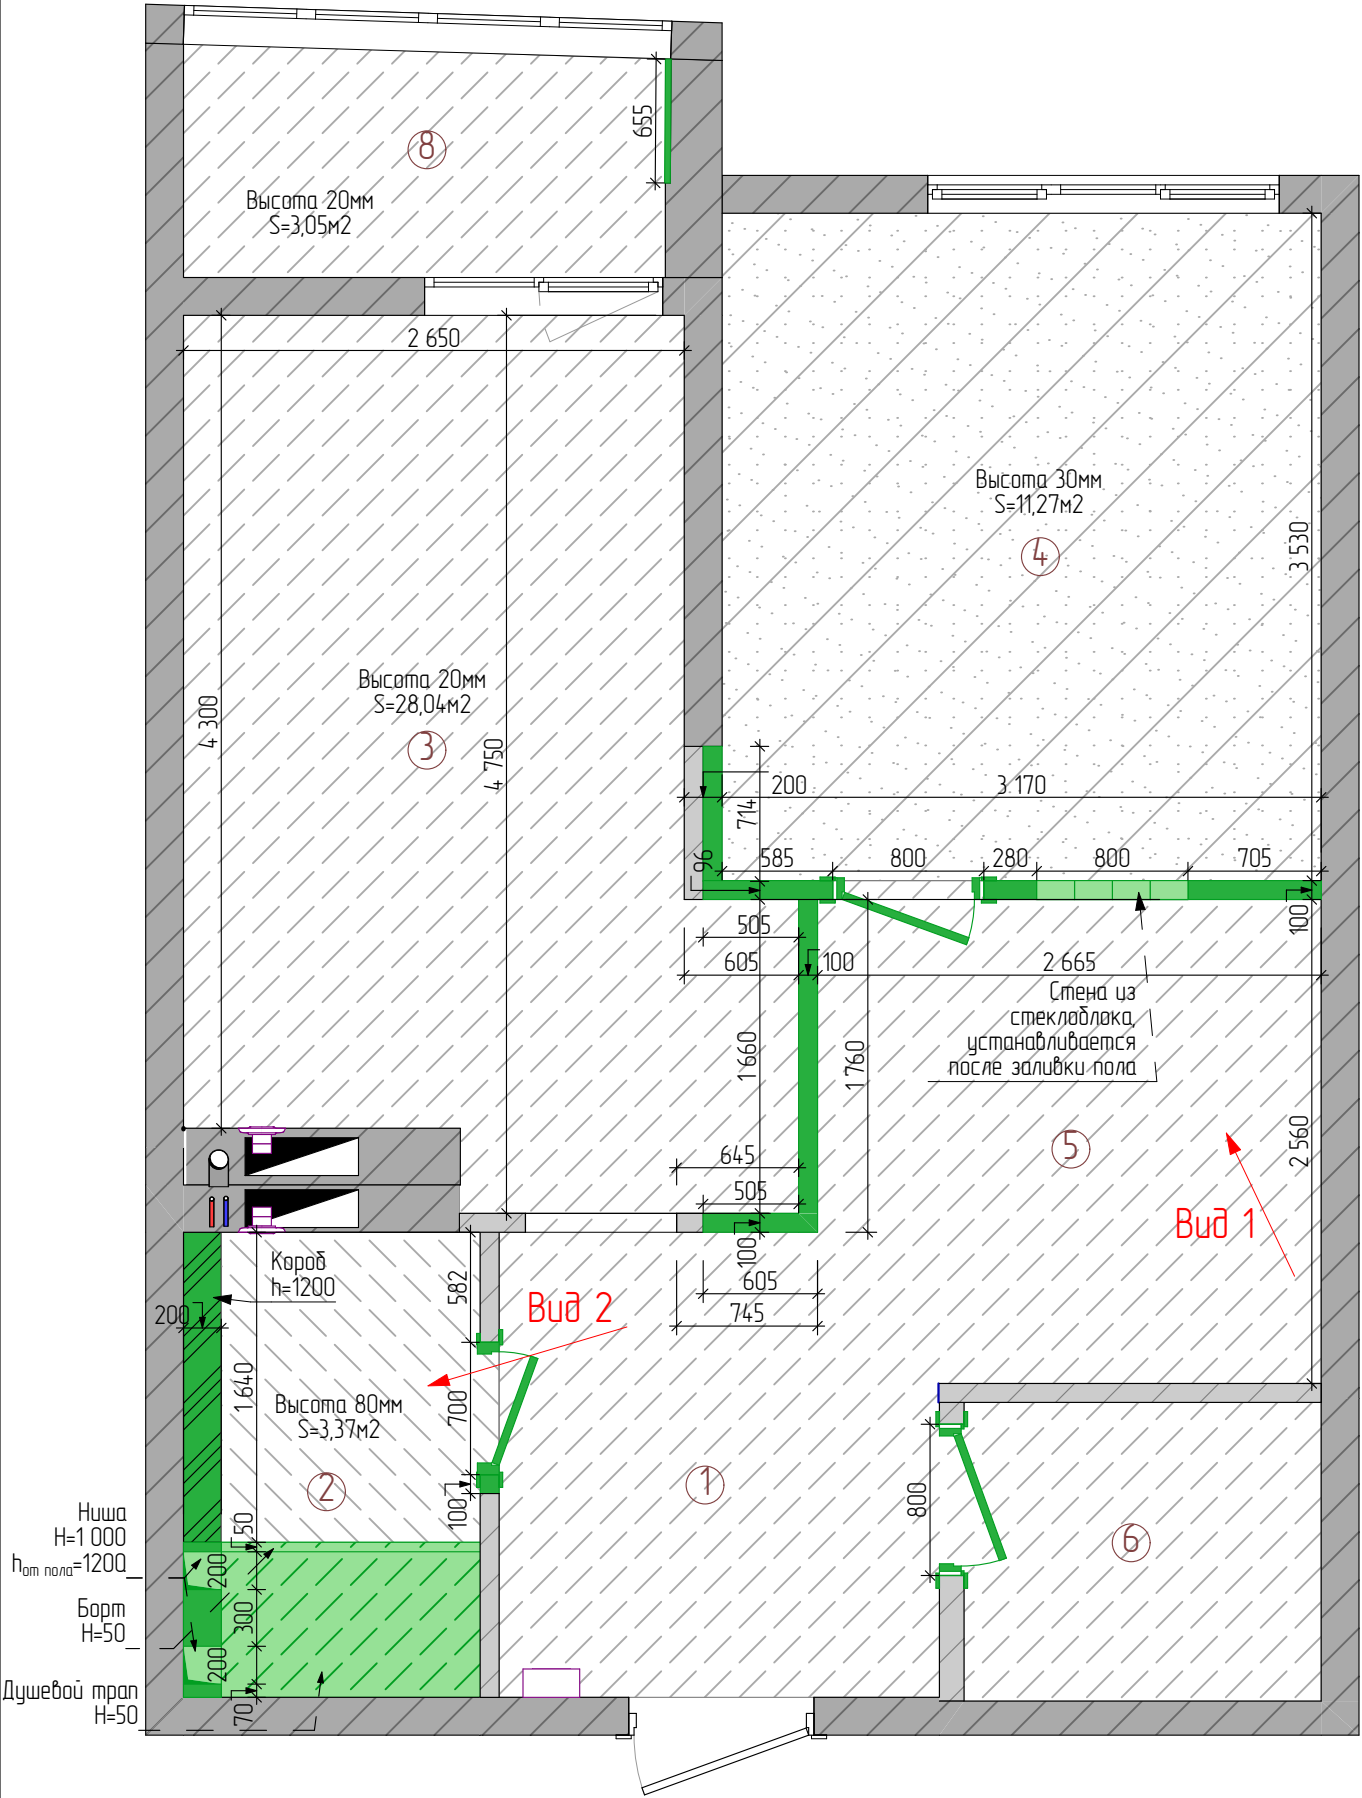

Условные обозначения

- Возводимая перегородка
- Короб ГКЛ, h=1200мм
- Заливка пола с теплым полом под керамогранит 20мм
- Заливка пола под кварцвинил 30мм


Примечания

1. Размеры указаны в мм, возможна погрешность в 10мм
2. Разный уровень заливки пола объясняется укладкой разного напольного покрытия
3. Монтаж напольных покрытий должен проводиться в один уровень
4. Стык между помещениями 1 и 2 выводится в один уровень
5. Перед заливкой пола подобрать напольные покрытия
6. Высоты дверных проемов h=2120мм, от чернового пола
7. Обмеры проводились в помещении без черновой отделки

Вид 1



Вид 2

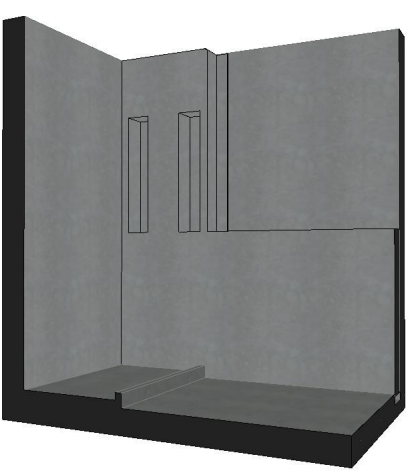


Возводимые перегородки	
Площадь внутренней поверхности стены, м2	Общая длина стен, мм
35,69	11 955

Заливка пола			
Вид	Площадь, м2	Объем, м3	Высота, мм
	30,74	0,62	20
	3,37	0,28	80
	11,27	0,34	30
	45,38 м²		

г. Анапа Анапское шоссе			
"Двухкомнатная квартира"	Стадия	Лист	Листов
	Р	4	28
План возводимых перегородок и конструкций		Дизайн-проект: Калмыкова Анжелика	

№	Наименование	Площадь
1	Прихожая	5,47
2	Совмещенный сан.узел	3,37
3	Кухня-гостиная	12,93
4	Спальня	11,19
5	Кабинет	6,56
6	Гардероб	2,99
8	Балкон	3,07
		45,58 м²

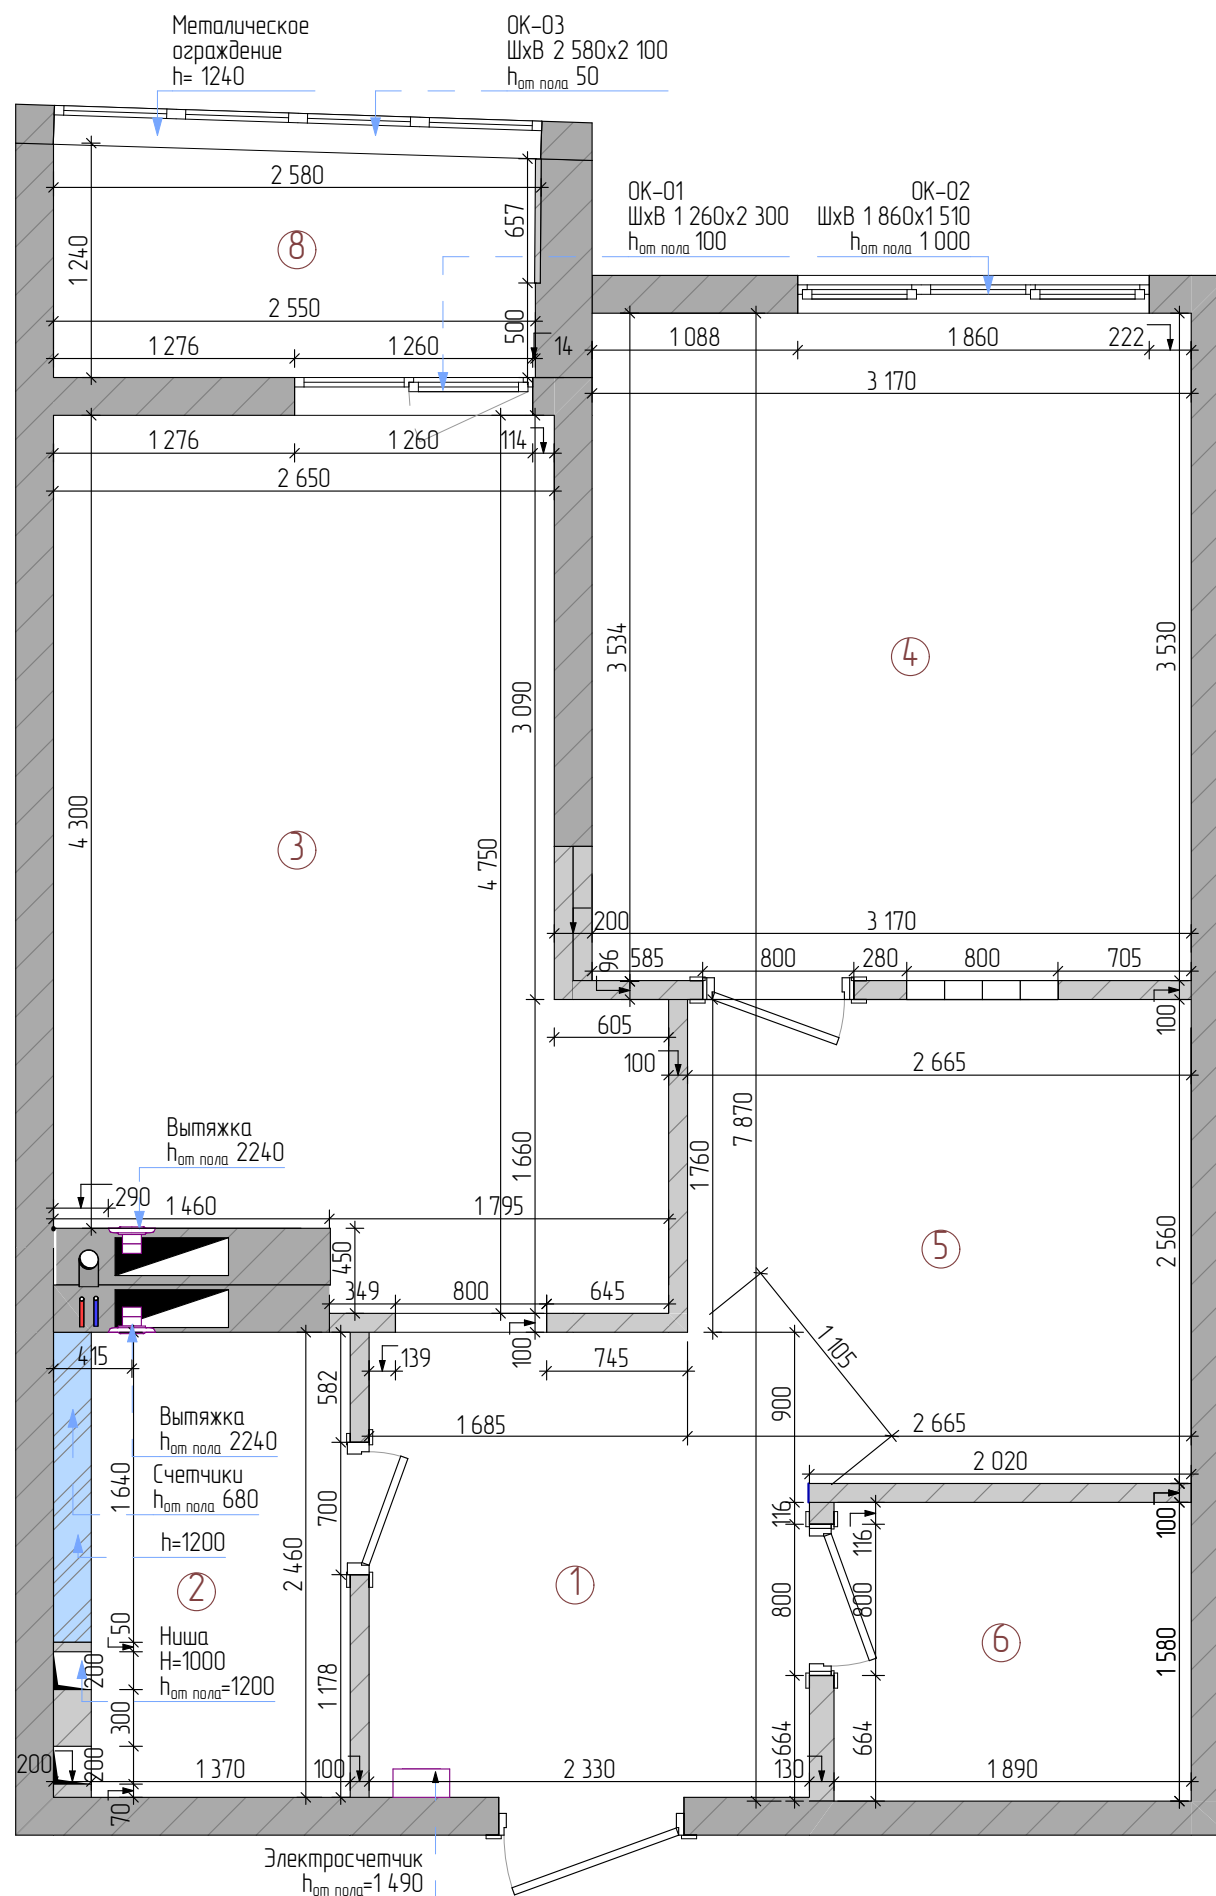


Условные обозначения

- Перегородка
- Стена несущая, бетон
- Вентиляционная шахта
- Вывод коммуникаций: ГВС, ХВС, ВК
- Вентиляционное отверстие


Примечания

- Размеры указаны в мм, возможна погрешность в 10мм
- Высота потолка после заливки пола H=2690мм в основных помещениях, H=2510мм в помещении 4 после заливки пола
- Высоты дверных проемов h=2120мм, от чернового пола
- Обмеры проводились в помещении без черновой отделки
- Уровень заливки пола зависит от выбранного материала

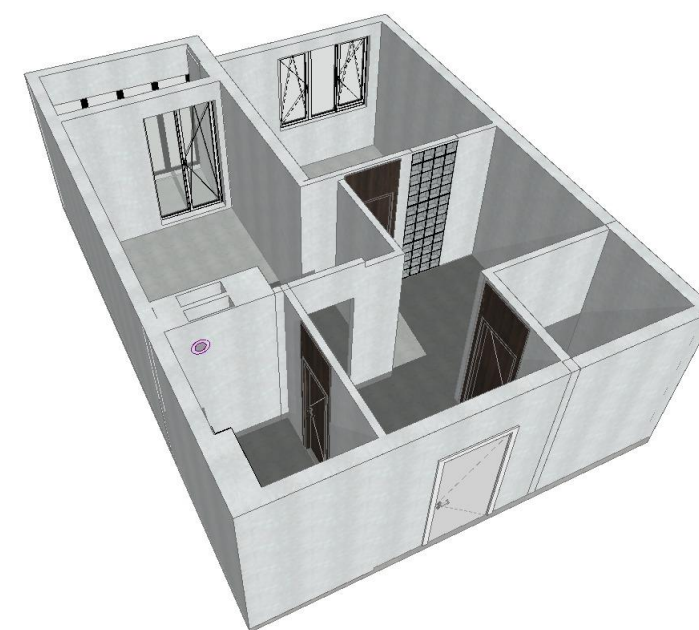

№	Наименование	Площадь
1	Прихожая	5,47
2	Совмещенный сан.узел	3,37
3	Кухня-гостиная	12,93
4	Спальня	11,19
5	Кабинет	6,56
6	Гардероб	2,99
8	Балкон	3,07
		45,58 м ²

г. Анапа Анапское шоссе			
"Двухкомнатная квартира"	Стадия	Лист	Листов
	Р	5	28
Новый обмерный план		Дизайн-проект: Калмыкова Анжелика	

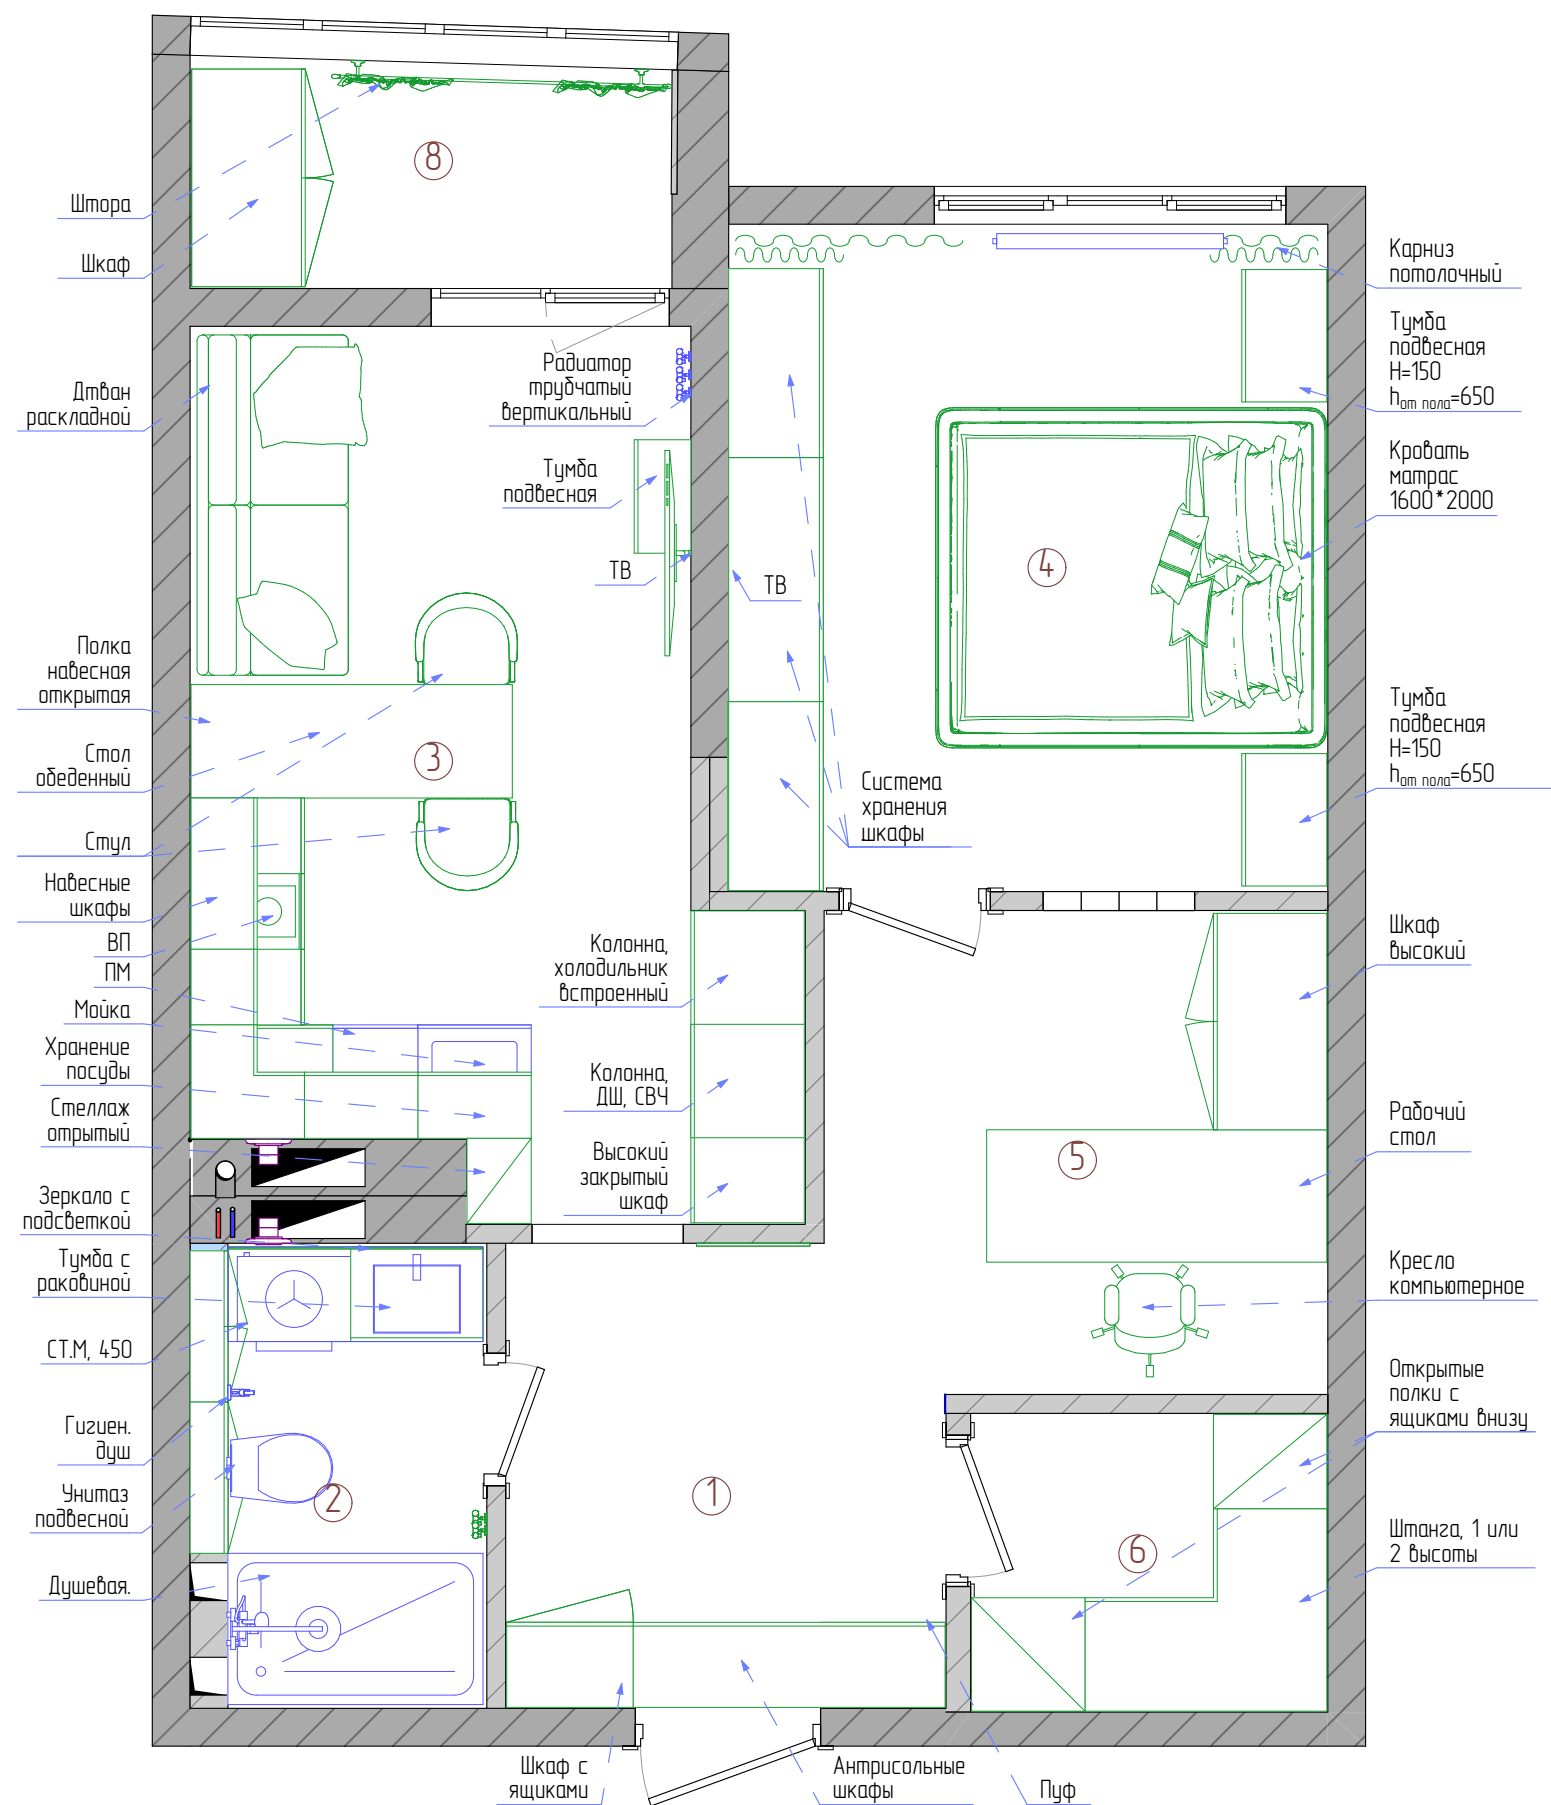

Примечания

1. Размеры указаны в мм, возможна погрешность в 10мм
2. Высота потолка Н=2690мм, от чернового пола
3. Высоты дверных проемов h=2120мм, от чернового пола
4. Обмеры проводились в помещении без черновой отделки

Спальня



Кухня-гостиная



№	Наименование	Площадь
1	Прихожая	5,47
2	Совмещенный сан.узел	3,37
3	Кухня-гостиная	12,93
4	Спальня	11,19
5	Кабинет	6,56
6	Гардероб	2,99
8	Балкон	3,07
		45,58 м ²


г. Анапа Анапское шоссе

"Двухкомнатная квартира"

Стадия	Лист	Листов
Р	6	28

Планировочное решение

Дизайн-проект:
Калмыкова Анжелика

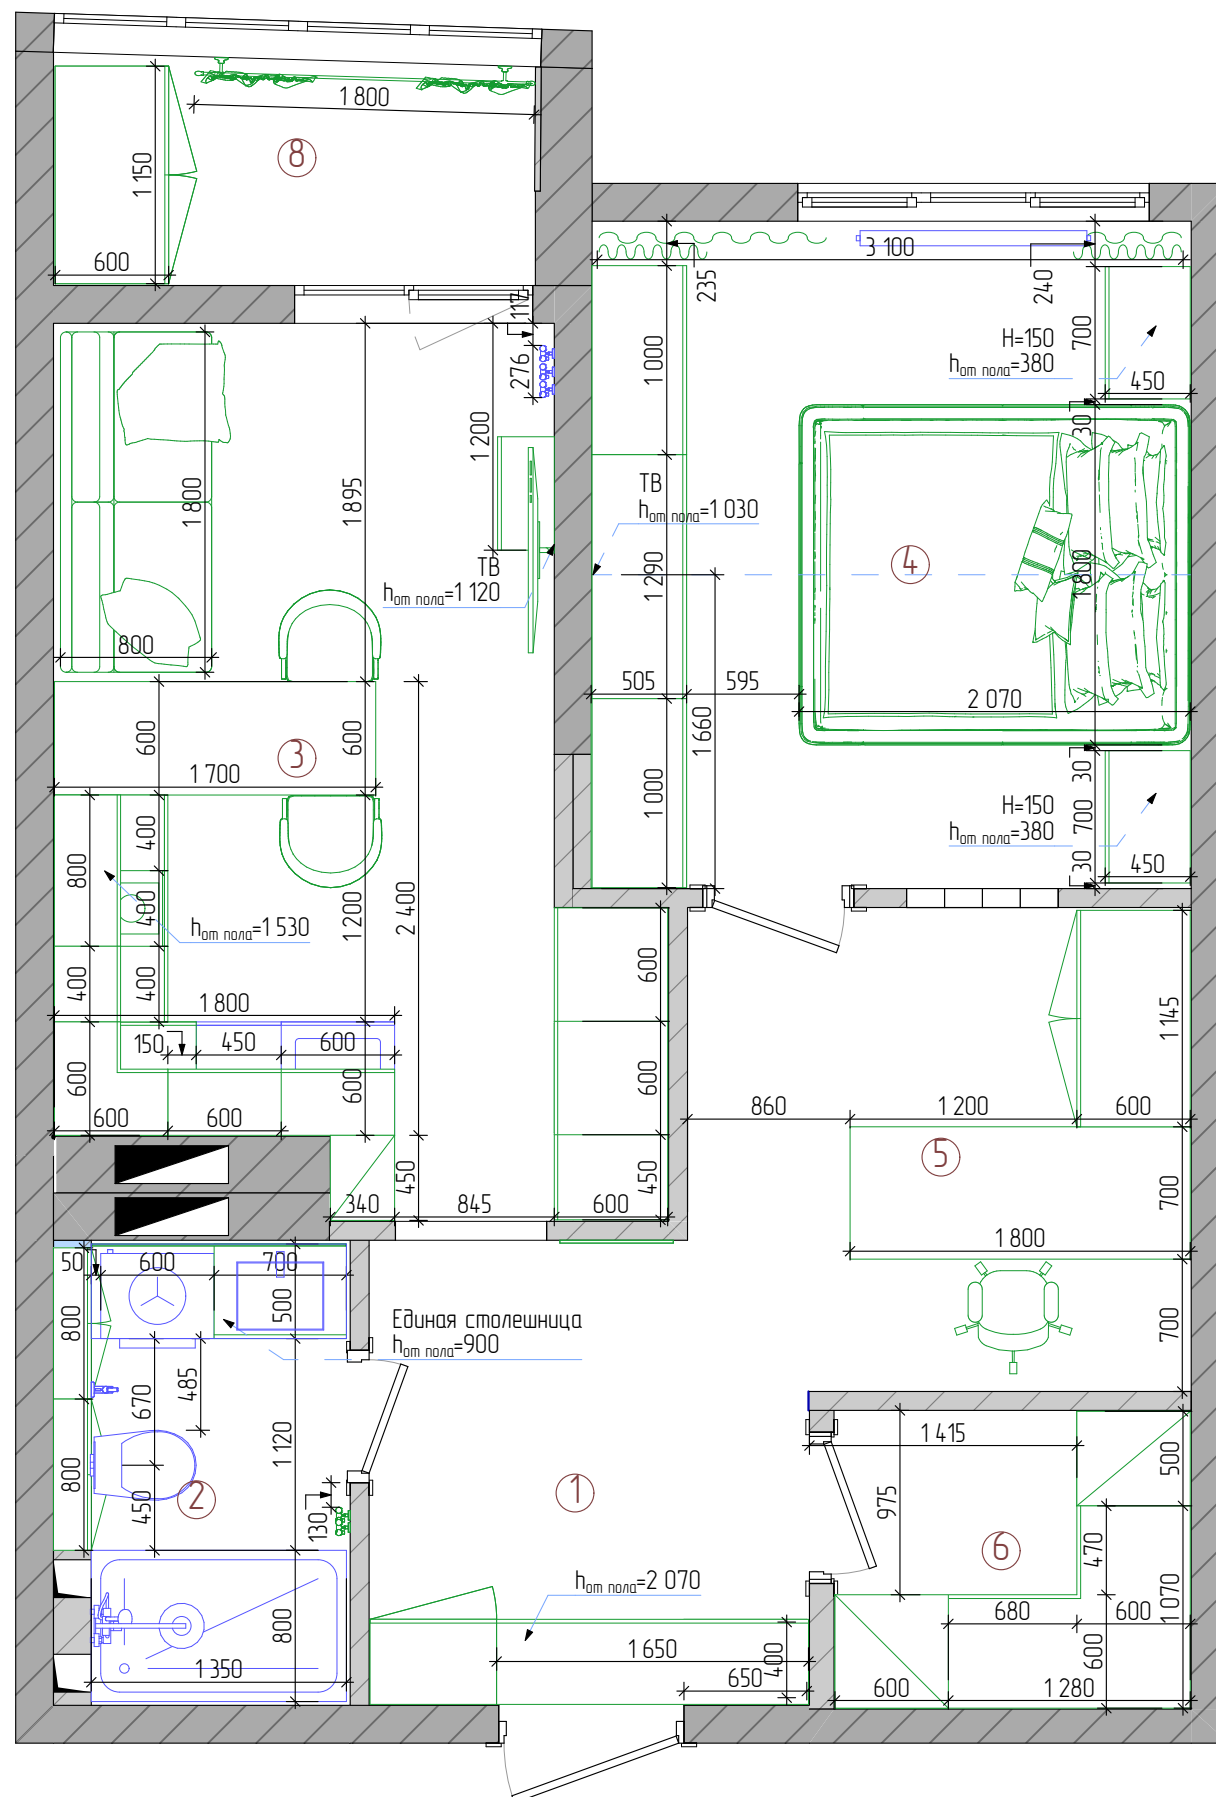

Условные обозначения

-  – Напольный стеллаж
-  – Навесной\встроенный стеллаж
-  – Комод\тумба
-  – Открытая система хранения
-  – Гардеробный шкаф


Примечания

1. Размеры указаны в мм, возможна погрешность в 10мм
2. Высота потолка H=2690мм, от чернового пола
3. Высоты дверных проемов h=2120мм, от чернового пола
4. Обмеры проводились в помещении без черновой отделки



№	Наименование	Площадь
1	Прихожая	5,47
2	Совмещенный сан.узел	3,37
3	Кухня-гостиная	12,93
4	Спальня	11,19
5	Кабинет	6,56
6	Гардероб	2,99
8	Балкон	3,07
		45,58 м ²

г. Анапа Анапское шоссе			
"Двухкомнатная квартира"	Стадия	Лист	Листов
	Р	7	28
План расстановки мебели		Дизайн-проект: Калмыкова Анжелика	

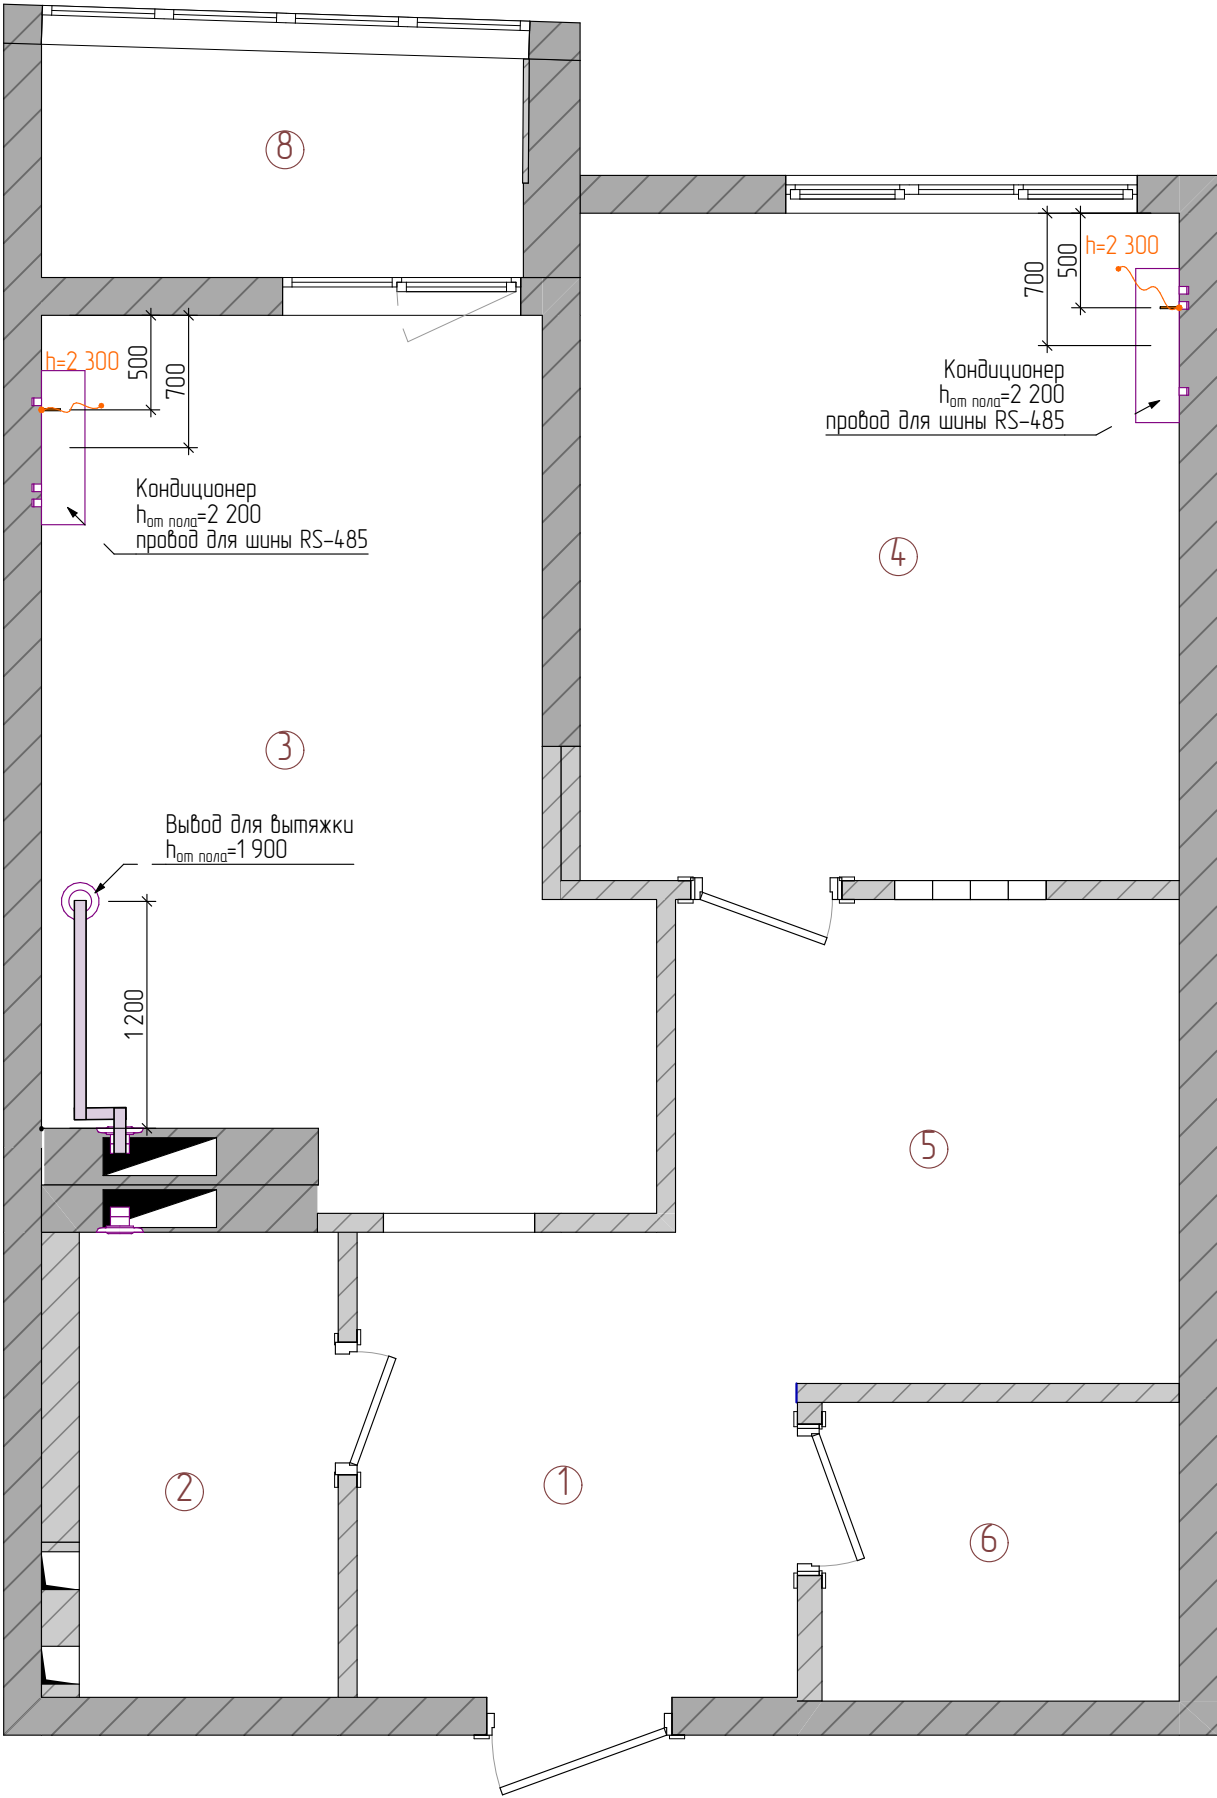

Условные обозначения


- Вентиляционная решетка
- Вывод для открытой вытяжки
- Вывод для подключения, провод для шины RS-485

Примечания

- 1. Вентиляционные решетки подлежат замене
- 2. Воздуховод проходит под потолком
- 3. Н_{потолка} = 2730мм
- 4. Н_{натяжного потолка} = 2650мм

№	Наименование	Площадь
1	Прихожая	5,47
2	Совмещенный сан.узел	3,37
3	Кухня-гостиная	12,93
4	Спальня	11,19
5	Кабинет	6,56
6	Гардероб	2,99
8	Балкон	3,07
		45,58 м²

г. Анапа Анапское шоссе			
"Двухкомнатная квартира"	Стадия	Лист	Листов
	Р	8	28
План вентиляции и кондиционирования		Дизайн-проект: Калмыкова Ангелика	

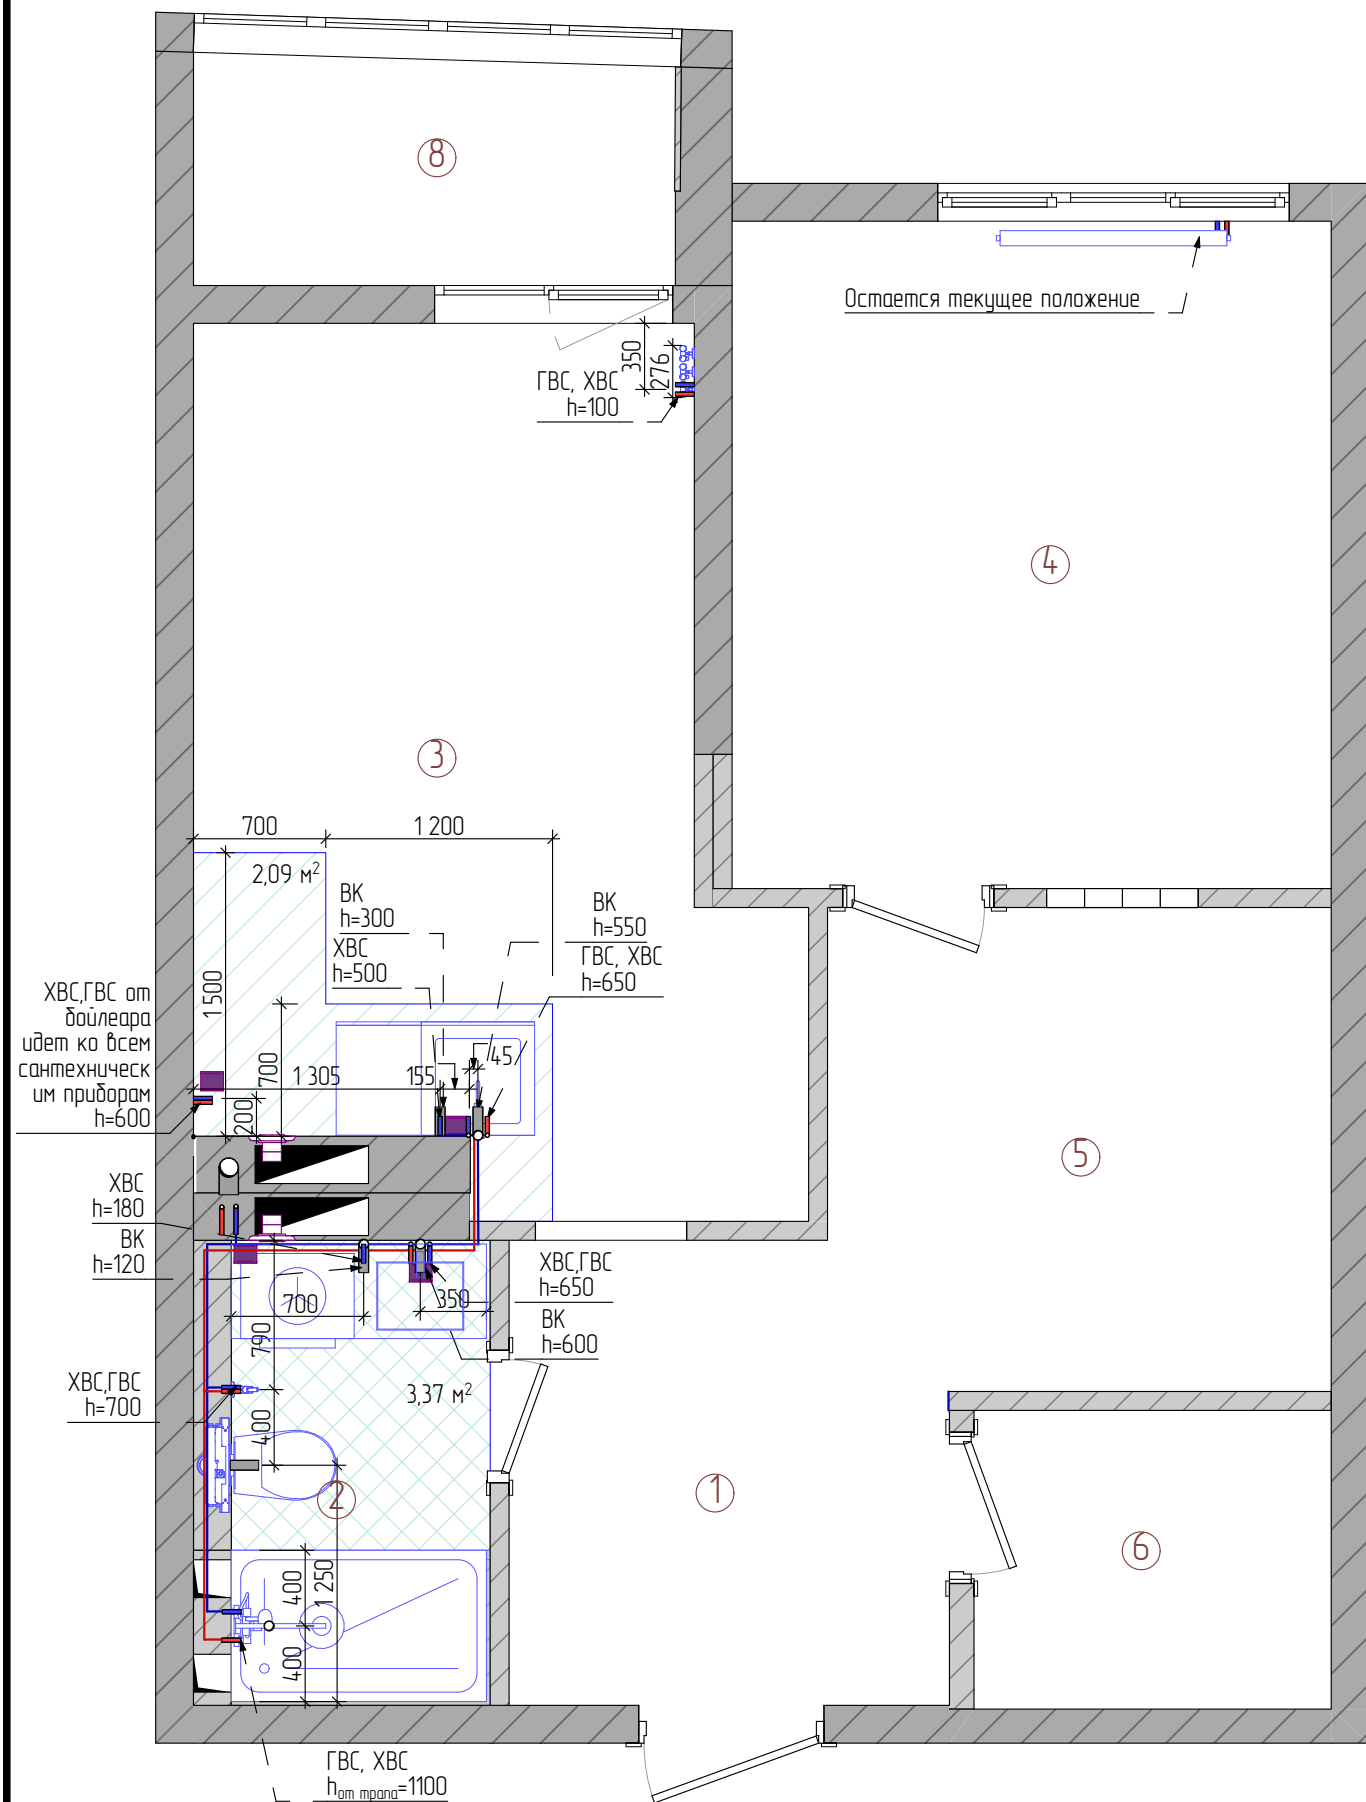

Условные обозначения

- Датчик протечки
- Водопровод холодной воды, ХВС
- Водопровод горячей воды, ГВС
- Водоотведение канализации, ВК
- Установка
- Гидроизоляция по полу, по всей высоте стены
- Гидроизоляция по полу, по стене 500мм

Радиатор стальной трубчатый Rifar TUBOG 1800x276 мм 6 секций нижнее подключение белый


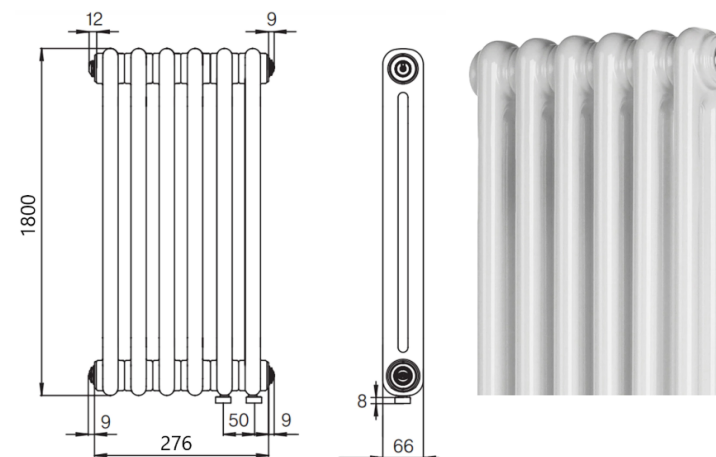


Схема установки инсталляции для унитаза стандартного размера

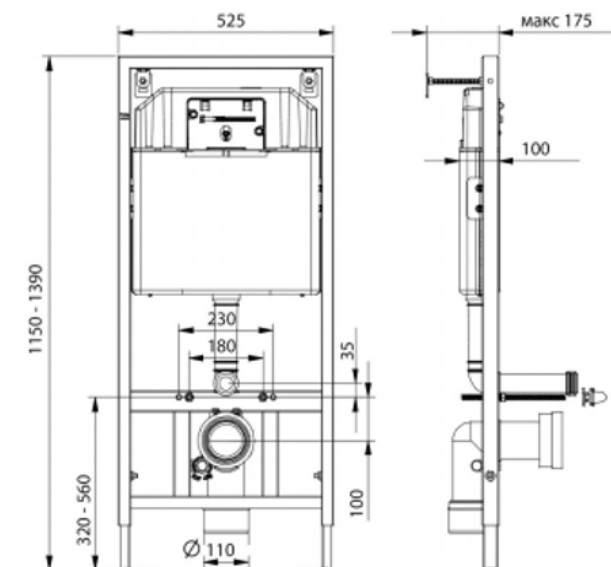


Примечания

- Трубы водопровода прокладываются по полу
- Необходимый уклон для труб ВК сантехник определяет на месте
- Выводы для инсталляции, тумбы с раковиной и смесителя скрытого монтажа смотреть вместе со спецификациями данных сантехники
- Все размеры проектные, возможны несоответствия, уточнять на месте совместно со спецификацией на сантехнику
- Смотреть совместно с развертками
- Точную высоту подключения водонагревателя смотреть в спецификации техники
- Размеры указаны от чистовых стен, высоты указаны от чистового пола
- Схему установки датчика протечки смотреть в технических характеристиках выбранного прибора

№	Наименование	Площадь
1	Прихожая	5,47
2	Совмещенный сан.узел	3,37
3	Кухня-гостиная	12,93
4	Спальня	11,19
5	Кабинет	6,56
6	Гардероб	2,99
8	Балкон	3,07
		45,58 м ²

г. Анапа Анапское шоссе			
"Двухкомнатная квартира"	Стадия	Лист	Листов
	Р	9	28
План выводов сантехники		Дизайн-проект: Калмыкова Анжелика	

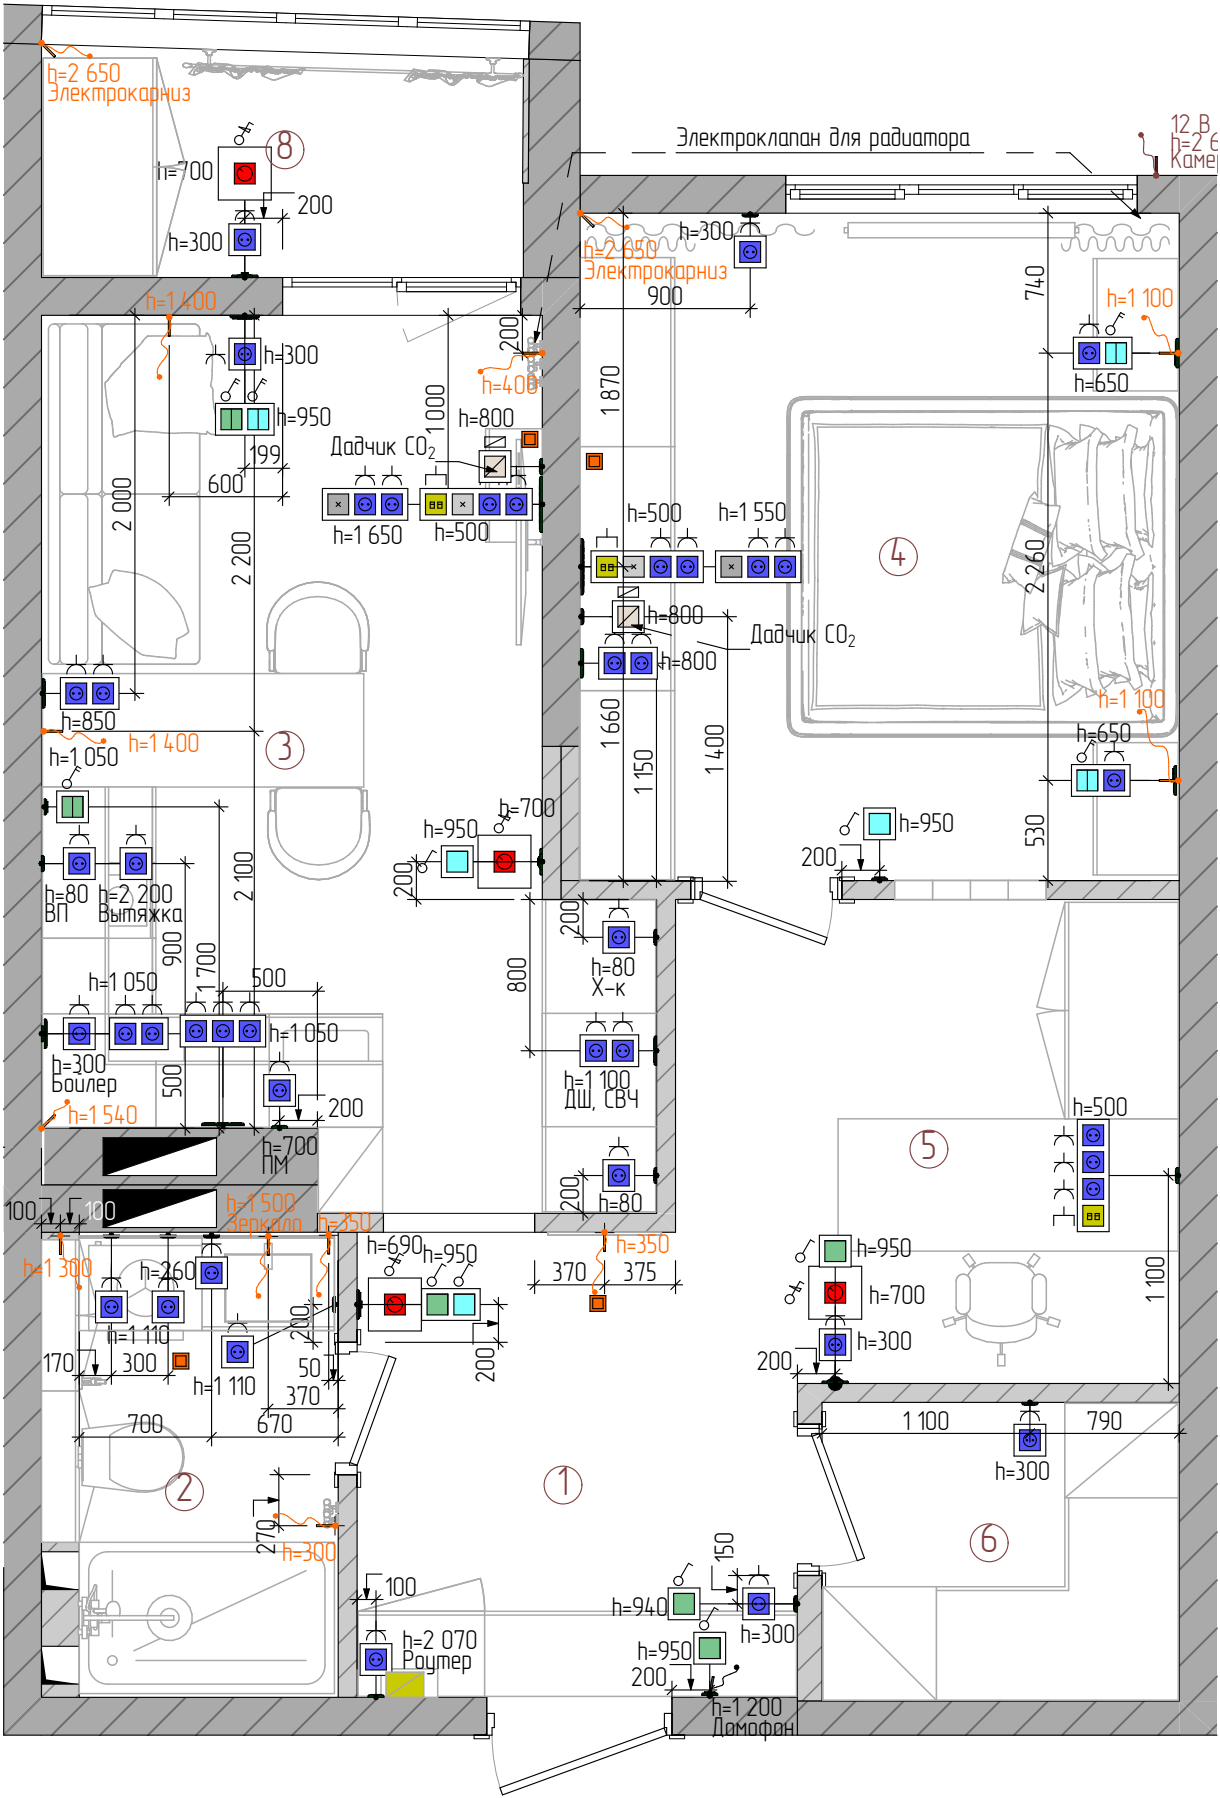

Условные обозначения	
Вид	Наименование
	Вывод 220В
	Выключатель 1клавишный
	Выключатель 2хклавишный
	Датчик CO2
	Датчик движения WB-MSW v.4
	Проходной выключатель
	Проходной кабель в подрозетнике
	Розетка
	Роутер Wi-Fi
	Сетевая розетка
	Термодатчики

Датчик движения WB-MSW v.4к



Примечания

- 1. Размеры указаны в мм
- 2. Размеры проектные, могут быть незначительные несоответствия, смотреть вместе с развертками
- 3. Размеры и расположение распределительного щитка определяет специалист на месте
- 4. Высоты и силу розеток для бытовой техники сверять со спецификацией бытовой техники
- 5. Высота выключателей 950мм, если не указана на плане
- 6. Высота розеток указаны на плане
- 7. Высоты указаны от чистового пола
- 8. Расположение рамок указано относительно чертежа (не относительно стен)
- 9. Питание 12вольт от щитка + Ethernet – для камеры. RS-485 для датчика уличного
- 10. Установку и расположение датчиков движения согласовать со специалистом умного дома универсальный настенный датчик WB-MSW v.4


№	Наименование	Площадь
1	Прихожая	5,47
2	Совмещенный сан.узел	3,37
3	Кухня-гостиная	12,93
4	Спальня	11,19
5	Кабинет	6,56
6	Гардероб	2,99
8	Балкон	3,07
		45,58 м²

г. Анапа Анапское шоссе			
"Двухкомнатная квартира"	Стадия	Лист	Листов
	Р	10	28
План разводки электрики		Дизайн-проект: Калмыкова Анжелика	

Спецификация механизмов								
№ Помещения	Вид	Кол-во	ID Элемента	Рамка: обозначение	Поз 1 наименование	Поз 2 наименование	Поз 3 наименование	Поз 4 наименование
1, Прихожая								
		1	WB-MSW v.4	Рмк-1		-	-	-
		1	Рамка 2 поста, 1В 1П	Рмк-2	Переключатель 1 клавишный	Выключатель 1 клавишный	-	-
		1	Терморегулятор	Рмк-1		-	-	-
		2	Рамка 1 пост, 1В	Рмк-1	Выключатель 1 клавишный	-	-	-
		2	Рамка 1 пост, Р	Рмк-1	Розетка 220V	-	-	-
2, Совмещенный санузел								
		1	WB-MSW v.4	Рмк-1		-	-	-
		4	Рамка 1 пост, Р	Рмк-1	Розетка 220V	-	-	-
3, Кухня-гостиная								
		1	WB-MSW v.4	Рмк-1		-	-	-
		1	Датчик CO2	Рмк-1		-	-	-
		1	Рамка 1 пост, 2В	Рмк-1	Выключатель 2 клавишный	-	-	-
		1	Рамка 1 пост, П	Рмк-1	Переключатель 1 клавишный	-	-	-
		1	Рамка 1 пост, розетка	Рмк-1	Розетка 220V	-	-	-
		1	Рамка 2 поста, 2В 2П	Рмк-2	Выключатель 2 клавишный	Переключатель 2 клавишный	-	-
		1	Рамка 3 поста, Р	Рмк-3	Розетка 220V	Розетка 220V	Розетка 220V	-
		1	Рамка 3 поста, Р Р К	Рмк-3	Розетка 220V	Розетка 220V	Заглушка	-
		1	Рамка 4 поста, Р Р К И	Рмк-4	Розетка 220V	Розетка 220V	Заглушка	Розетка сетевая
		1	Терморегулятор	Рмк-1		-	-	-
		3	Рамка 2 поста, Р	Рмк-2	Розетка 220V	Розетка 220V	-	-
		6	Рамка 1 пост, Р	Рмк-1	Розетка 220V	-	-	-
4, Спальня								
		1	WB-MSW v.4	Рмк-1		-	-	-
		1	Датчик CO2	Рмк-1		-	-	-
		1	Рамка 1 пост, П	Рмк-1	Переключатель 1 клавишный	-	-	-
		1	Рамка 1 пост, Р	Рмк-1	Розетка 220V	-	-	-
		1	Рамка 2 поста, Р	Рмк-2	Розетка 220V	Розетка 220V	-	-
		1	Рамка 3 поста, Р Р К	Рмк-3	Розетка 220V	Розетка 220V	Заглушка	-
		1	Рамка 4 поста, Р Р К И	Рмк-4	Розетка 220V	Розетка 220V	Заглушка	Розетка сетевая
		2	Рамка 2 поста, Р П	Рмк-2	Переключатель 2 клавишный	Розетка 220V	-	-

Спецификация механизмов								
№ Помещения	Вид	Кол-во	ID Элемента	Рамка: обозначение	Поз 1 наименование	Поз 2 наименование	Поз 3 наименование	Поз 4 наименование
5, Кабинет								
		1	Рамка 1 пост, 1В	Рмк-1	Выключатель 1 клавишный	-	-	-
		1	Рамка 1 пост, Р	Рмк-1	Розетка 220V	-	-	-
		1	Рамка 4 поста, Р Р Р И	Рмк-4	Розетка 220V	Розетка 220V	Розетка 220V	Розетка сетевая
		1	Терморегулятор	Рмк-1		-	-	-
6, Гардероб								
		1	Рамка 1 пост, Р	Рмк-1	Розетка 220V	-	-	-
8, Балкон								
		1	Рамка 1 пост, Р	Рмк-1	Розетка 220V	-	-	-
		1	Терморегулятор	Рмк-1		-	-	-

г. Анапа Анапское шоссе			
"Двухкомнатная квартира"	Стадия	Лист	Листов
	Р	11	28
Спецификация механизмов		Дизайн-проект: Калмыкова Анжелика	

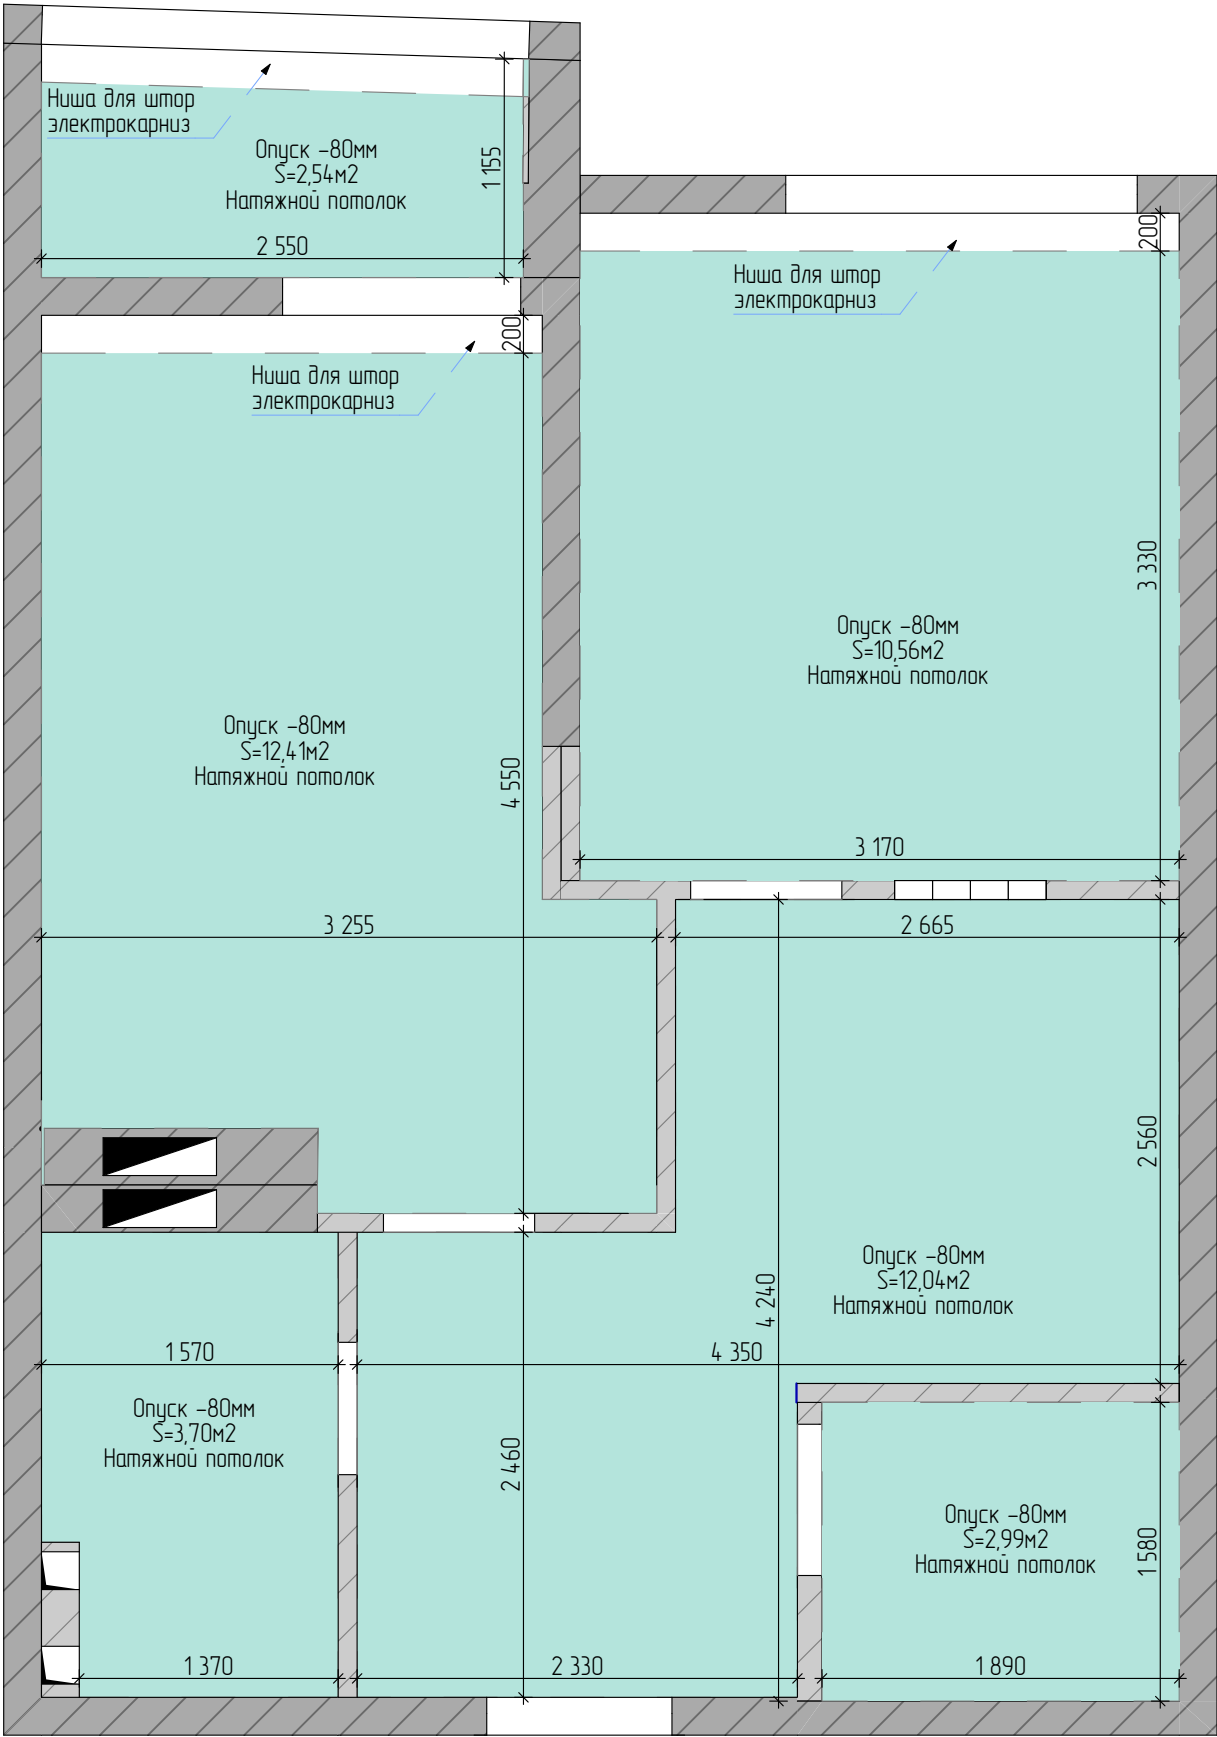


План потолочных покрытий						
Вид	Тип потолка	Цвет	Покрытие	Высота, мм	Опуск, мм	Площадь
	Натяжной потолок		Белый матовый	2 650	-80	43,90
						43,90 м²

Примечания

- 1. Потолочный карниз для штор крепится на бетонный потолок после окраски
- 2. Предусмотреть закладную для электромотора электрокарниза
- 3. Н_{потолка} = 2700мм проектная после заливки пола
- 4. Размещение закладных для осветительных приборов смотреть на плане освещения

№	Наименование	Площадь
1	Прихожая	5,47
2	Совмещенный санузел	3,37
3	Кухня-гостиная	12,93
4	Спальня	11,19
5	Кабинет	6,56
6	Гардероб	2,99
8	Балкон	3,07
		45,58 м²

г. Анапа Анапское шоссе			
"Двухкомнатная квартира"	Стадия	Лист	Листов
	Р	12	28
План потолочных покрытий		Дизайн-проект: Калмыкова Анжелика	

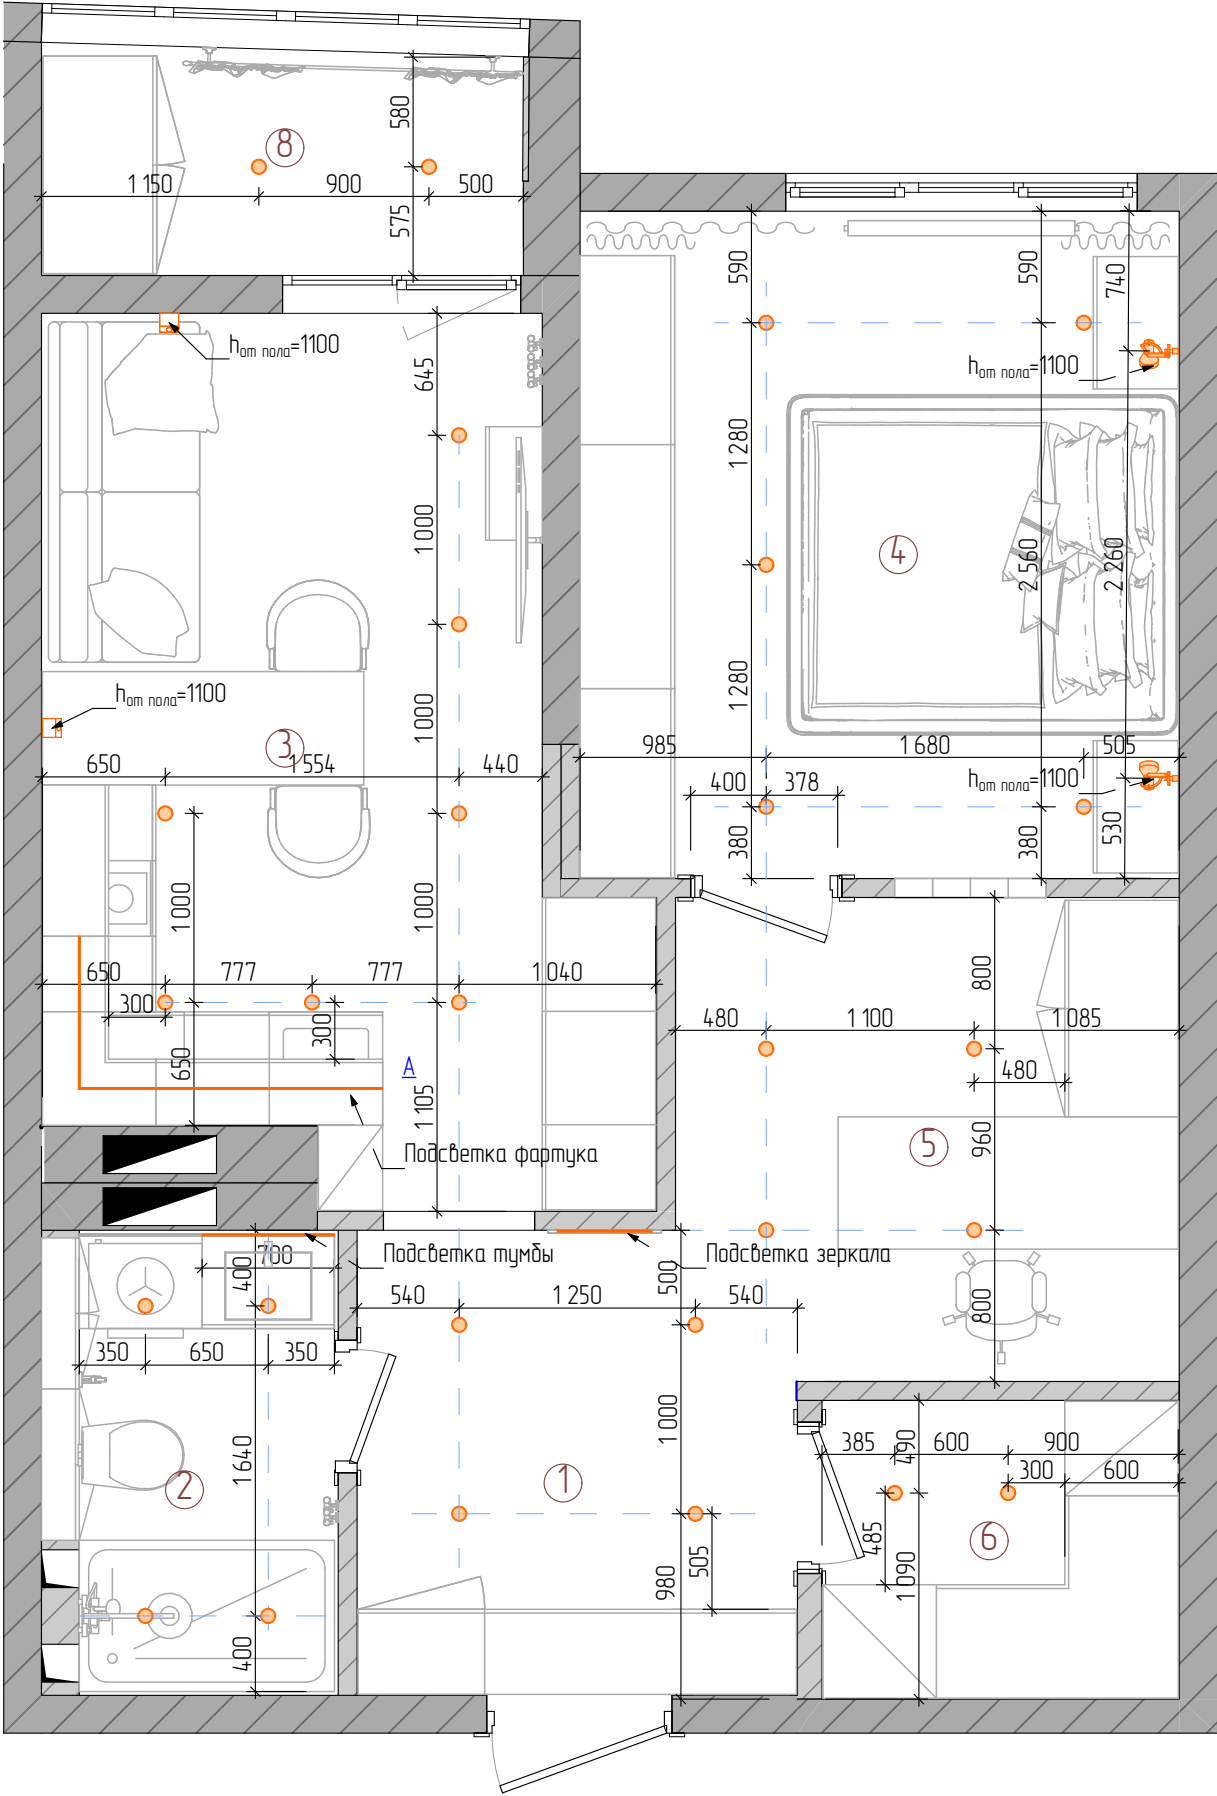


Спецификация осветительных приборов				
Вид	Изображение	Наименование	Кол-во	Помещение
		Бра высокие	2	3
		Бра направленного света	2	4
		Светодиодная лента	4	2, 3
		Точечный спот	28	1, 2, 3, 4, 5, 6, 7, 8

Примечания

- 1. Опуск натяжного потолка –80мм
- 2. Линии симметрии обозначают симметрию расположения осветительных приборов относительно стен, мебели
- 3. При размещении осветительных приборов приоритетом над размерами являются линии симметрии и размеры, отмеченные красным цветом
- 4. Размеры проектные, возможны незначительные несоответствия после отделки
- 1. Подсветка фартука кухни –лента гдвв. Питание ленты – от щита провод – 5 жил 2,5 мм
- 2. Подсветка под тумбой, подсветка зеркала в прихожей –лента одноцветная (ССТ). Питание от щита. Вкл-выкл только по сенсору
- 3.Зеркало с подсветкой в ванной (220В) в розетку или проводами. Вкл-выкл – встроено в зеркало

№	Наименование	Площадь
1	Прихожая	5,47
2	Совмещенный сан.узел	3,37
3	Кухня-гостиная	12,93
4	Спальня	11,19
5	Кабинет	6,56
6	Гардероб	2,99
8	Балкон	3,07
		45,58 м²

г. Анапа Анапское шоссе			
"Двухкомнатная квартира"	Стадия	Лист	Листов
	Р	13	28
План осветительных приборов		Дизайн-проект: Калмыкова Анжелика	

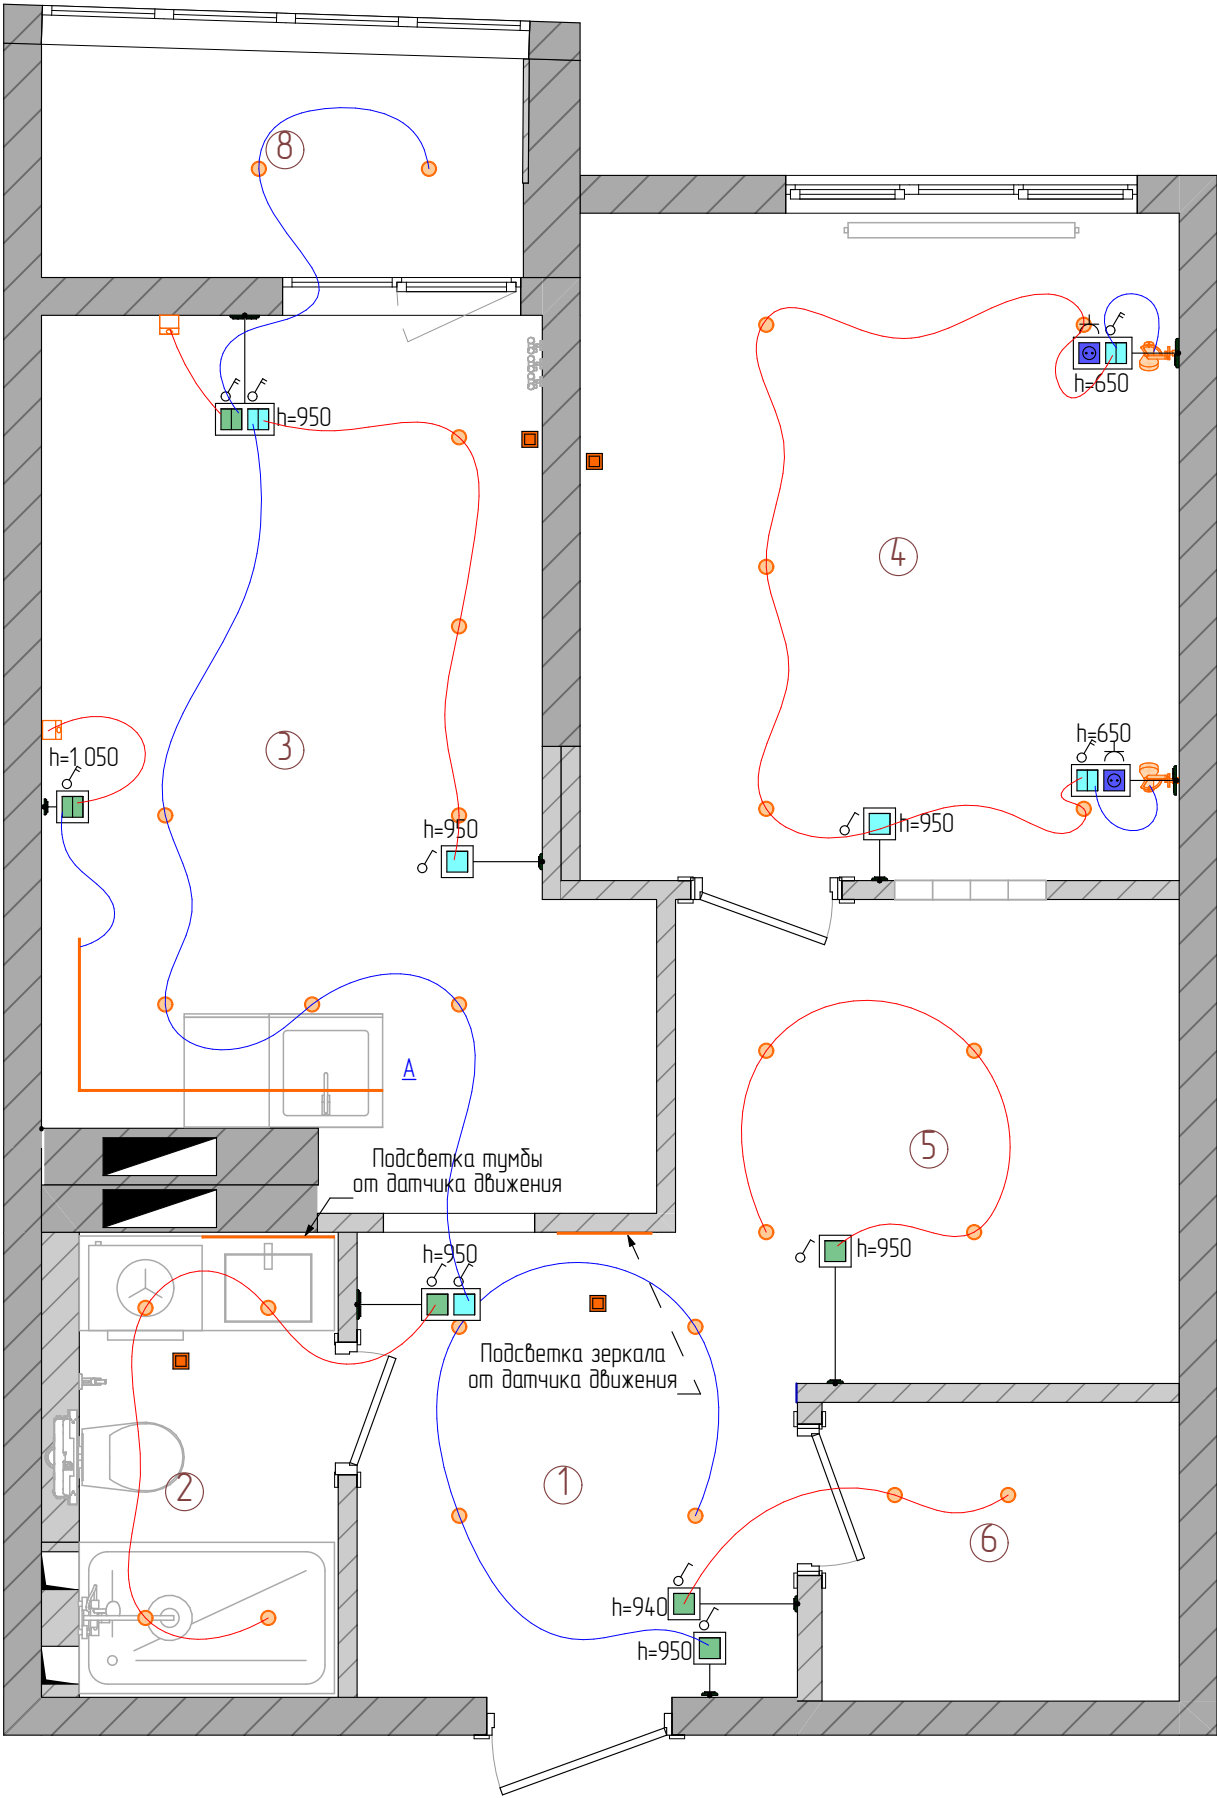


Спецификация осветительных приборов				
Вид	Изображение	Наименование	Кол-во	Помещение
		Бра высокие	2	3
		Бра направленного света	2	4
		Светодиодная лента	4	2, 3
		Точечный спот	28	1, 2, 3, 4, 5, 6, 7, 8

Примечания

- 1. Опуск натяжного потолка –80мм
- 2. Линии симметрии обозначают симметрию расположения осветительных приборов относительно стен, мебели
- 3. При размещении осветительных приборов приоритетом над размерами являются линии симметрии и размеры, отмеченные красным цветом
- 4. Размеры проектные, возможны незначительные несоответствия после отделки
- 1. Подсветка фартука кухни –лента гdw. Питание ленты – от щита провод – 5 жил 2,5 мм
- 2. Подсветка под тумбой, подсветка зеркала в прихожей –лента одноцветная (ССТ). Питание от щита. Вкл-выкл только по сенсору
- 3.Зеркало с подсветкой в ванной (220В) в розетку или проводами. Вкл-выкл – встроено в зеркало

№	Наименование	Площадь
1	Прихожая	5,47
2	Совмещенный сан.узел	3,37
3	Кухня-гостиная	12,93
4	Спальня	11,19
5	Кабинет	6,56
6	Гардероб	2,99
8	Балкон	3,07
		45,58 м²

г. Анапа Анапское шоссе			
"Двухкомнатная квартира"	Стадия	Лист	Листов
	Р	14	28
План управления осветительными приборами		Дизайн-проект: Калмыкова Анжелика	

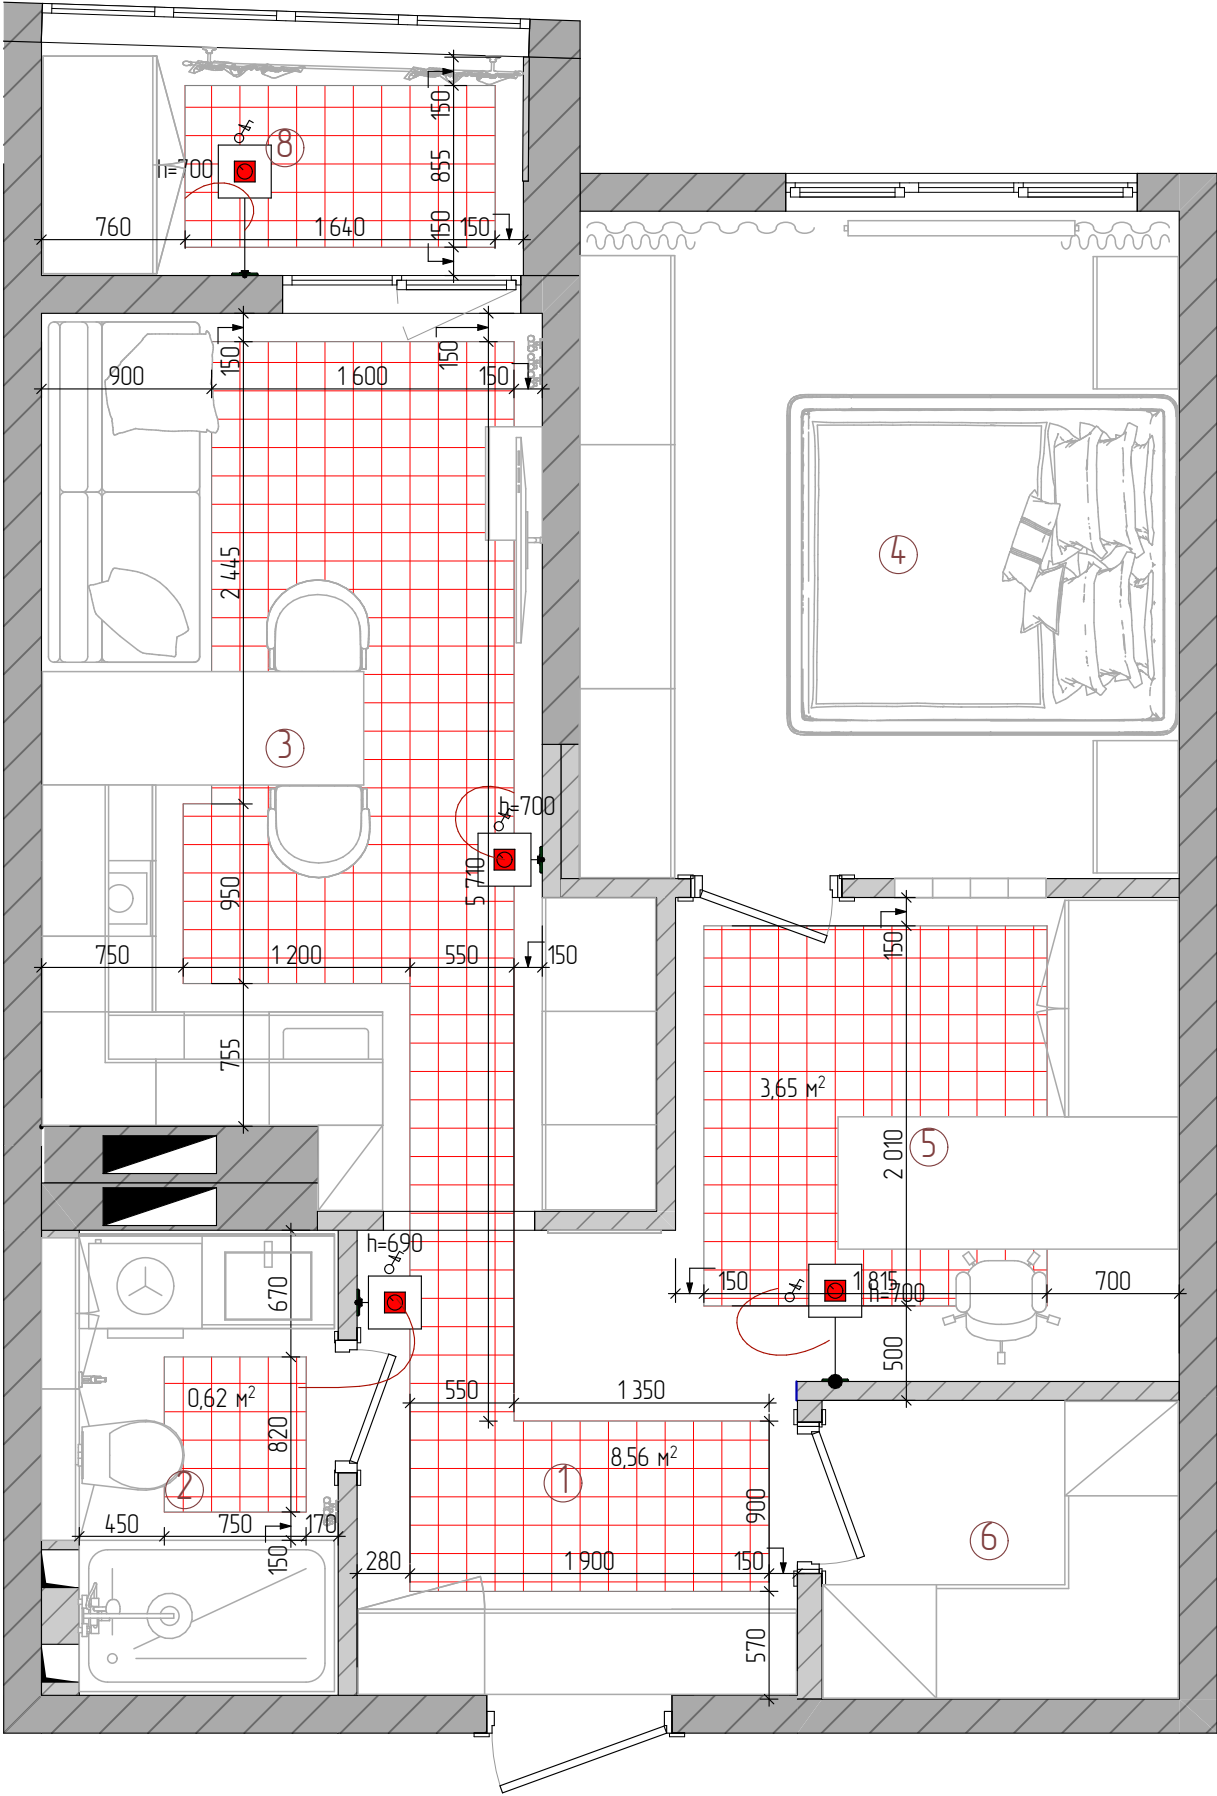


Спецификация теплого пола		
Вид	Наименование	Площадь
	Теплый пол	14,23
		14,23 м ²

Примечания

- 1. Мат нагревательный для теплого пола кабельный или карбоновый
- 2. Мощность теплого пола определяет специалист
- 3. Мат теплого пола не должен располагаться под габаритной корпусной мебелью, под навесной мебелью, расположенной ниже 200мм от пола
- 4. Для равномерного нагревания помещения и сохранения мебели, нагревательный мат располагается на расстоянии 150мм от стен, 100 мм от корпусной мебели
- 5. Инфракрасный мат теплого пола не рекомендуется укладывать под кварц-виниловым покрытием
- 6. В глубоком подрозетнике проходит фаза теплого пола и провод шины RS-485. Фурнитура – везде заглушка. Управление теплым полом полностью на автомате.

№	Наименование	Площадь
1	Прихожая	5,47
2	Совмещенный сан.узел	3,37
3	Кухня-гостиная	12,93
4	Спальня	11,19
5	Кабинет	6,56
6	Гардероб	2,99
8	Балкон	3,07
		45,58 м ²

г. Анапа Анапское шоссе			
"Двухкомнатная квартира"	Стадия	Лист	Листов
	Р	15	28
План теплых полов		Дизайн-проект: Калмыкова Анжелика	

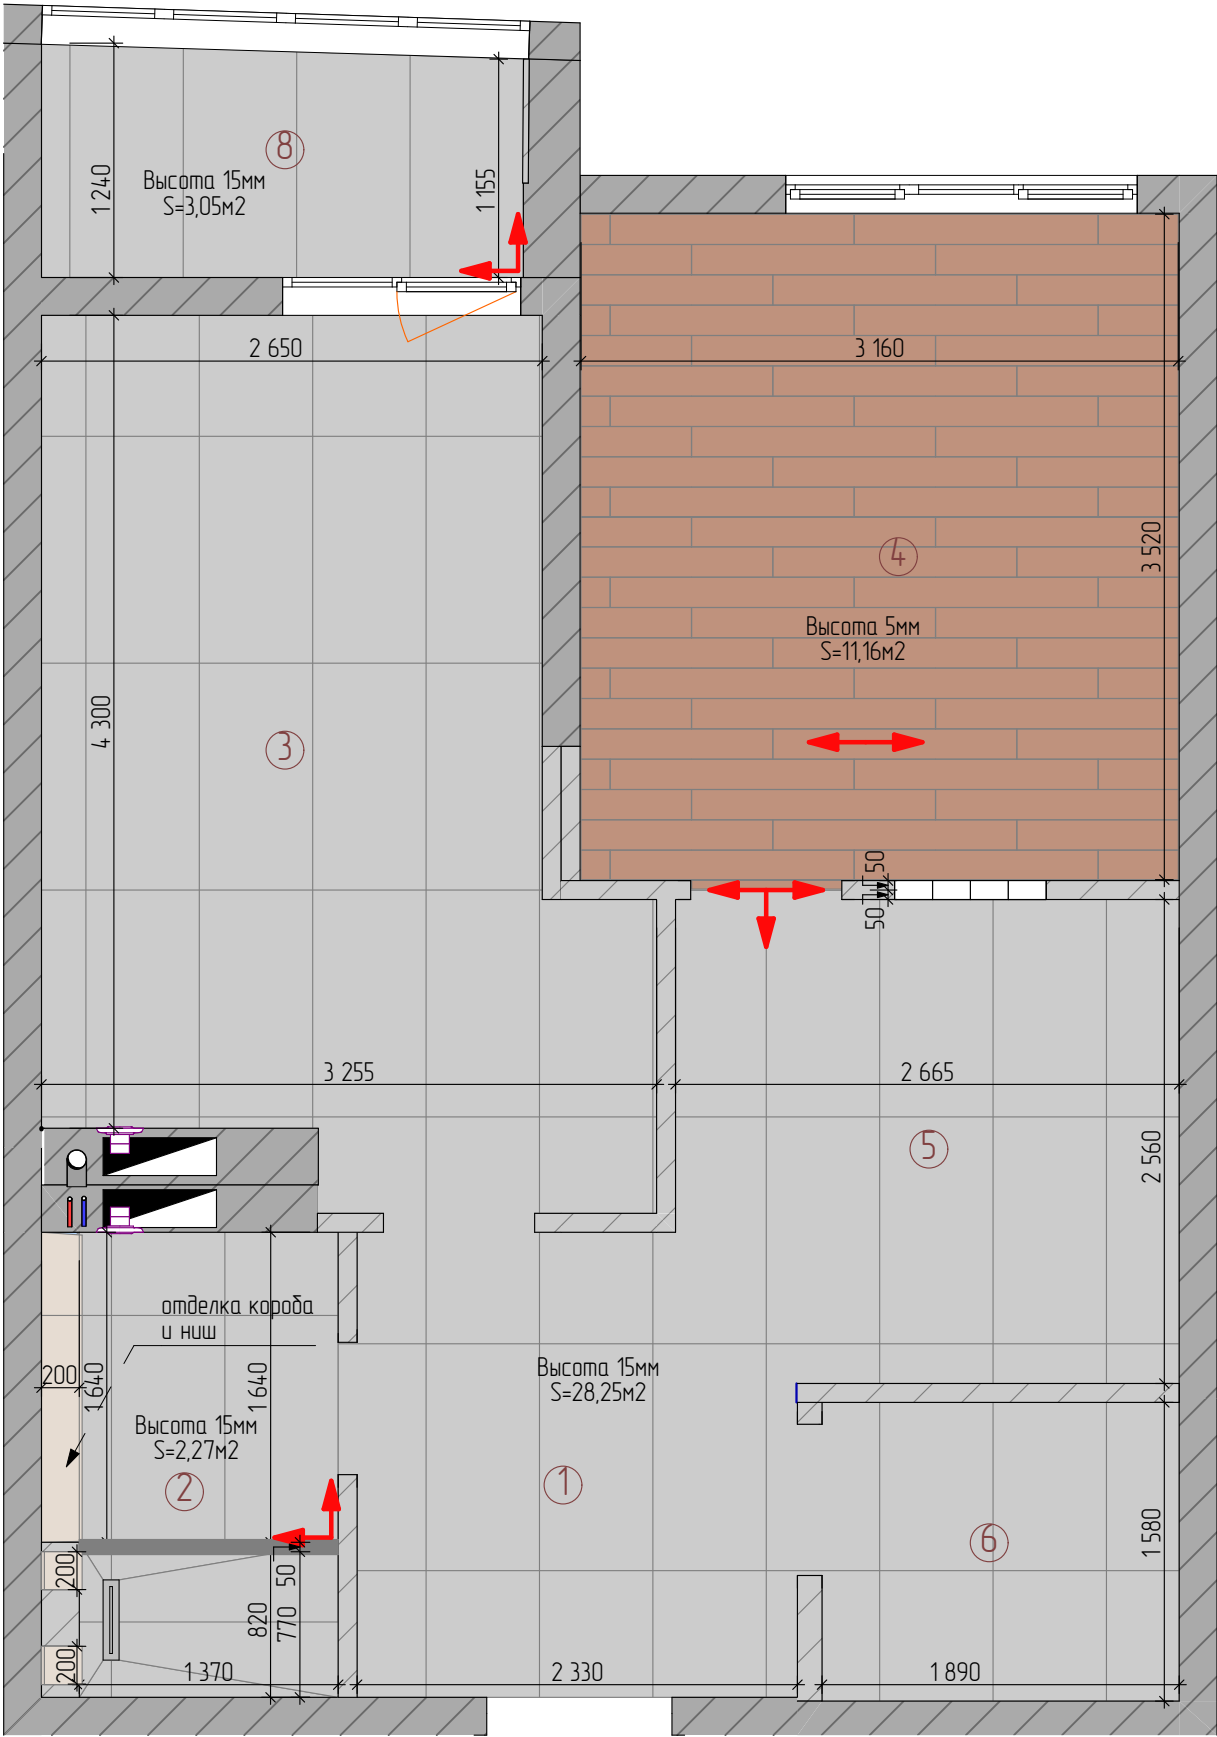


Спецификация напольных покрытий			
Вид	Изображение	Наименование покрытия	Площадь
		Кварц Винил	11,16
		Керамогранит под серый мрамор 1200х600	33,68
		Керамогранит террацо 1200х600	0,44
			45,28 м²

Примечания

- 1. Стык кварц винила керамогранита через силиконовый герметик под дверным полотном
- 2. В помещении 2 и мокрой зоне помещения 3 перед укладкой напольного покрытия необходимо провести гидроизоляцию пола
- 3. Высоту плитки и квар винила вывести в один уровень
- 4. Перед укладкой напольного покрытия выбрать материал для заливки пола нужной высоты
- 5. Количество материала указано без учета запусы и подрезкы
- 6. Ориентация и начало раскладкы указаны на плане
- 7. Трап строительного монтажа с уклоном, согласно техничеким характеристикам указанными сантехником
- 8. При укладке кварц винилового покpытия замкового типа соблюсти техничекис отступы от стен не менее 5мм

№	Наименование	Площадь
1	Прихожая	5,47
2	Совмещенный сан.узел	3,37
3	Кухня-гостиная	12,93
4	Спальня	11,19
5	Кабинет	6,56
6	Гардероб	2,99
8	Балкон	3,07
		45,58 м²


г. Анапа Анапское шоссе			
"Двухкомнатная квартира"	Стадия	Лист	Листов
	Р	16	28
План напольных покрытий		Дизайн-проект: Калмыкова Анжелика	

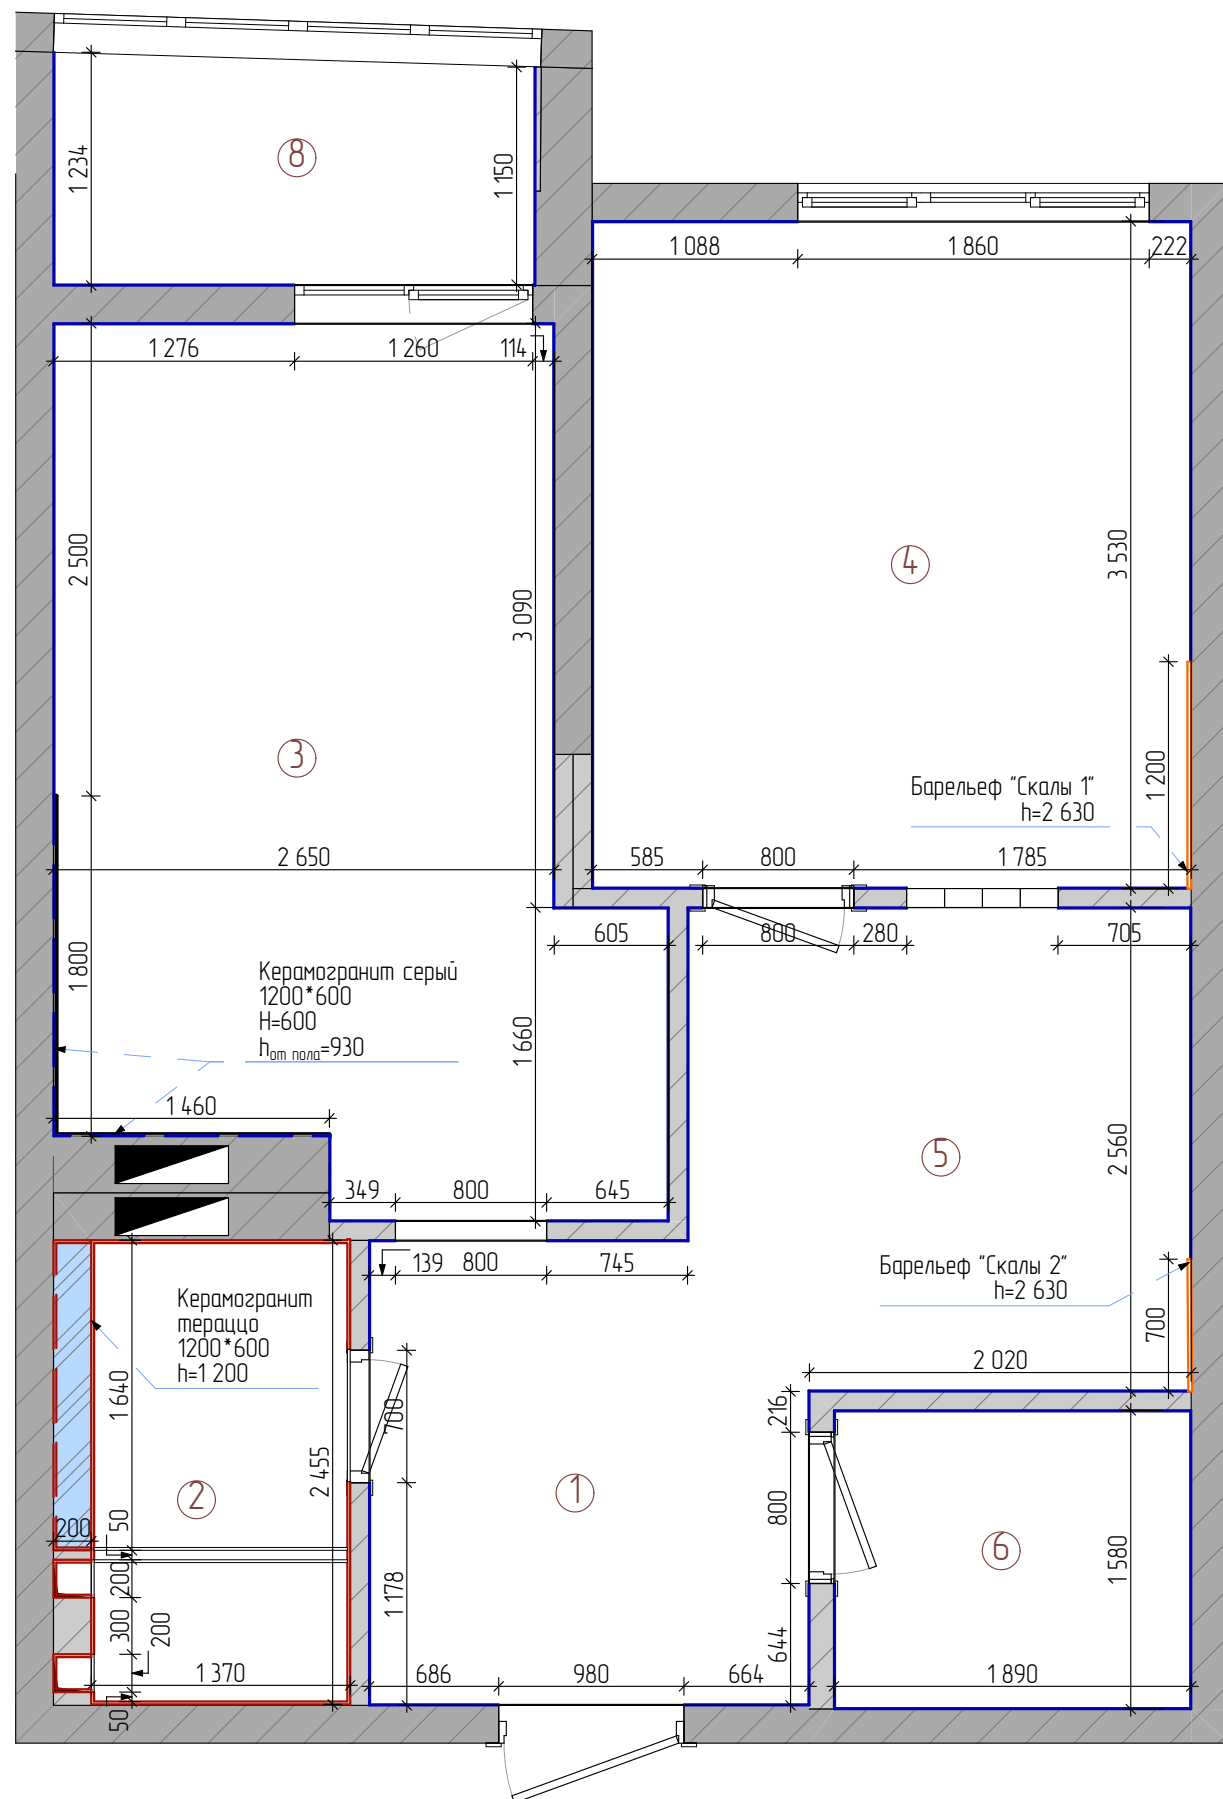

Спецификация покрытий стен				
Вид	Изображение	Наименование	Площадь, м2	Помещение
—		Барельеф "Скалы 1"	3,21	4
—		Барельеф "Скалы 2"	3,81	5
—		Керамогранит под серый мрамор 1200*600	0,17	2
—		Керамогранит серый 1200*600	2,91	3
—		Керамогранит террасо 1200*600	22,29	2
—		Одои	35,93	3
—		Одои	16,86	6
—		Одои	17,76	5
—		Одои	26,70	4
—		Одои	12,19	8
—		Одои	15,14	1




- Примечания
- 1. В таблице указано количество материала без учета запаса и подрезки
 - 2. План отделки стен смотреть вместе с развертками
 - 3. Высоты и рисунок указан на развертках

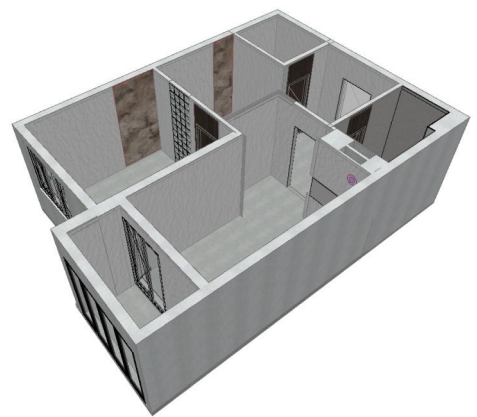

№	Наименование	Площадь
1	Прихожая	5,47
2	Совмещенный сан.узел	3,37
3	Кухня-гостиная	12,93
4	Спальня	11,19
5	Кабинет	6,56
6	Гардероб	2,99
8	Балкон	3,07
		45,58 м²


г. Анапа Анапское шоссе			
"Двухкомнатная квартира"	Стадия	Лист	Листов
	Р	17	28
План отделки стен		Дизайн-проект: Калмыкова Анжелика	

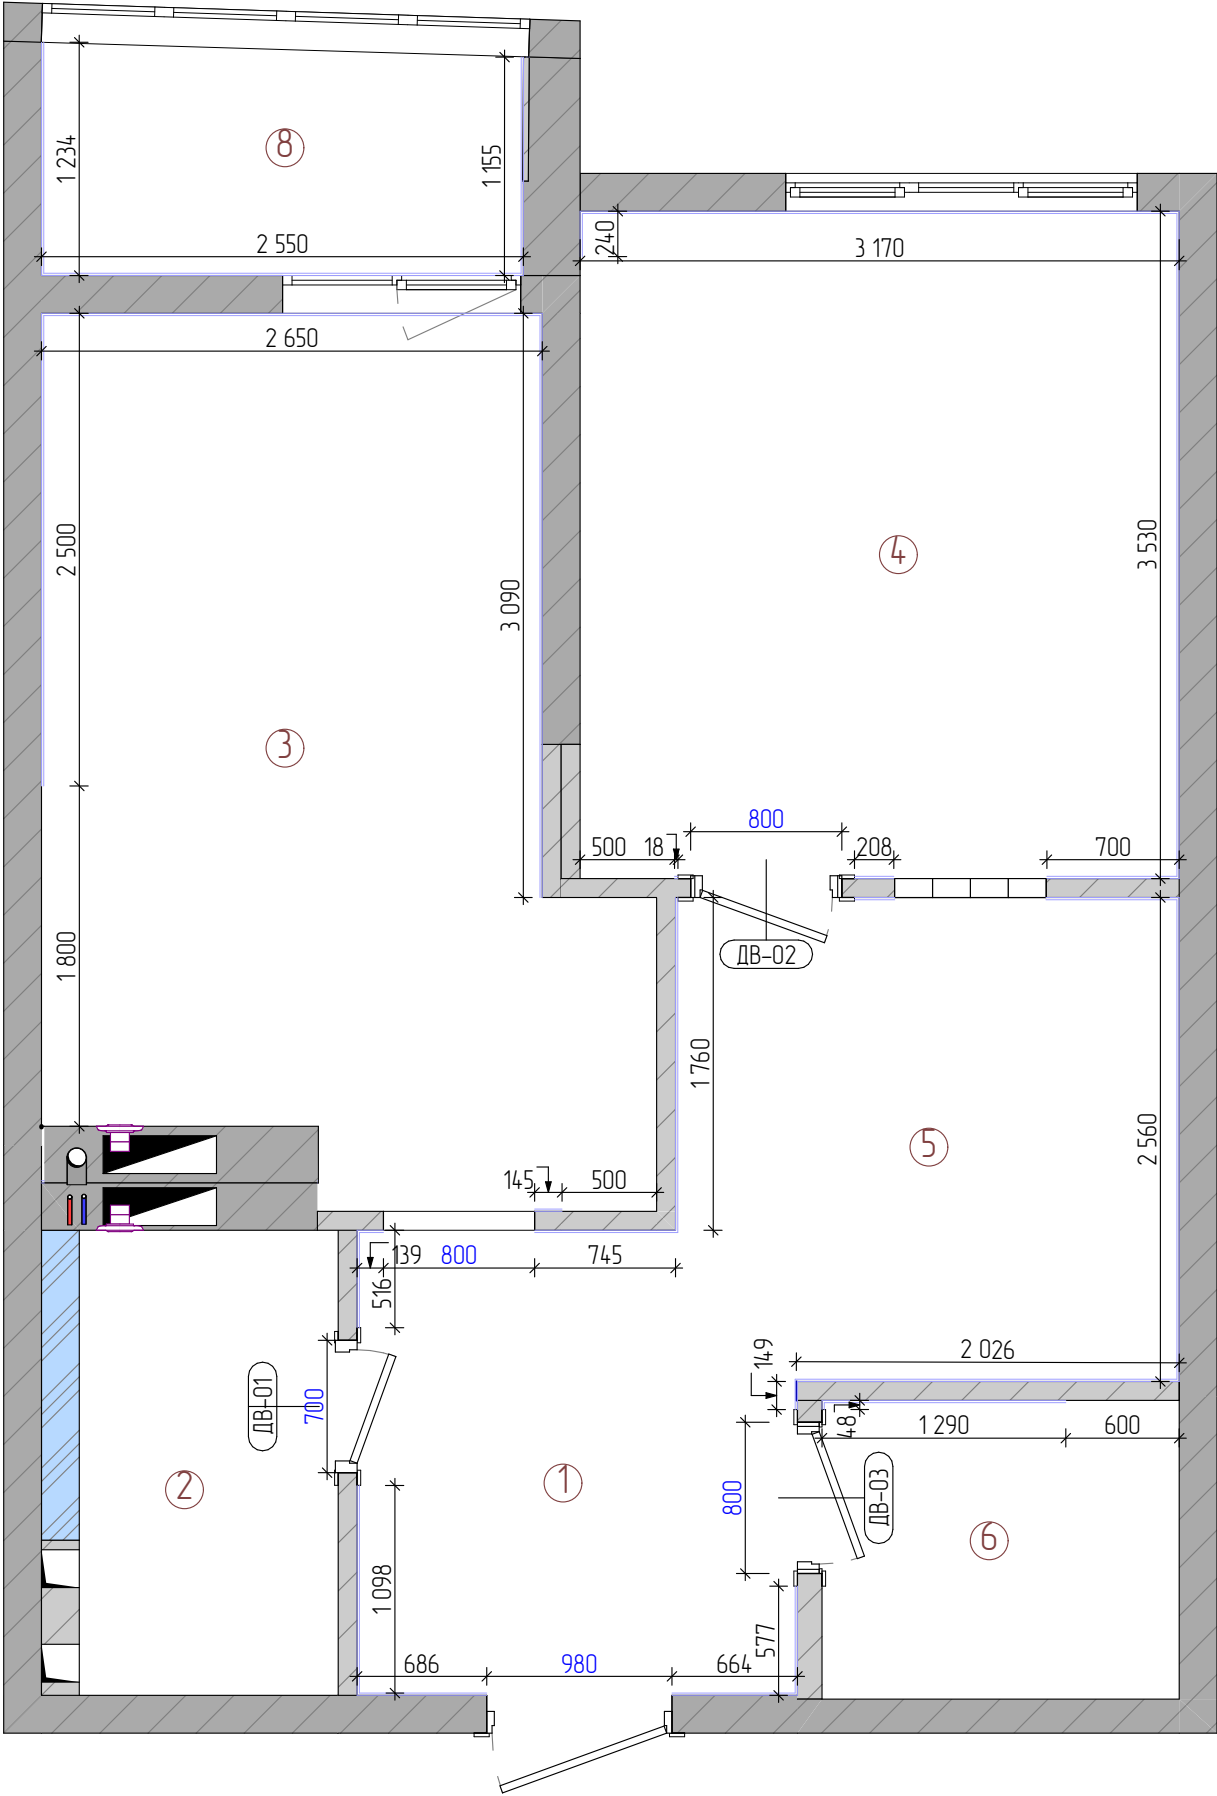

Спецификация дверей					
Обозначение	Вид	Размеры проема Ш x В	Толщина Стены	Ориента-ция	Кол-во
ДВ-01		700×2 070	100	Л	1
ДВ-02		800×2 070	100	Л	1
ДВ-03		800×2 080	130	П	1

Спецификация плинтусов		
Наименование	Кол-во, мм	Вид на плане
Плинтус 60	33 956	
Угол внутренний	13 шт	
Угол наружный	2 шт	
Заглушка	16 шт	
Соединитель	8 шт	

Плинтус напольный Н60 FORMEX, алюминиевый, серебро, ультратонкий, 2000x10x60 мм


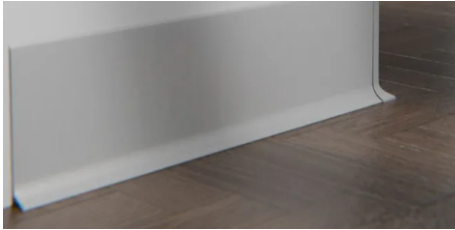


Примечания

- 1. Монтаж плинтуса производить после монтажа встроенных медельных конструкций
- 2. Количество плинтуса указана без учета подрезок и запаса
- 3. Стык плинтуса и наличника происходит через заглушку
- 4. Внешние и внутренние углы крепятся отдельно
- 5. Конструкцию раздвижной двери согласовать с возможностью установки плинтуса


№	Наименование	Площадь
1	Прихожая	5,47
2	Совмещенный сан.узел	3,37
3	Кухня-гостиная	12,93
4	Спальня	11,19
5	Кабинет	6,56
6	Гардероб	2,99
8	Балкон	3,07
		45,58 м²

г. Анапа Анапское шоссе			
"Двухкомнатная квартира"	Стадия	Лист	Листов
	Р	18	28
План плинтусов и схема открывания дверей		Дизайн-проект: Калмыкова Анжелика	

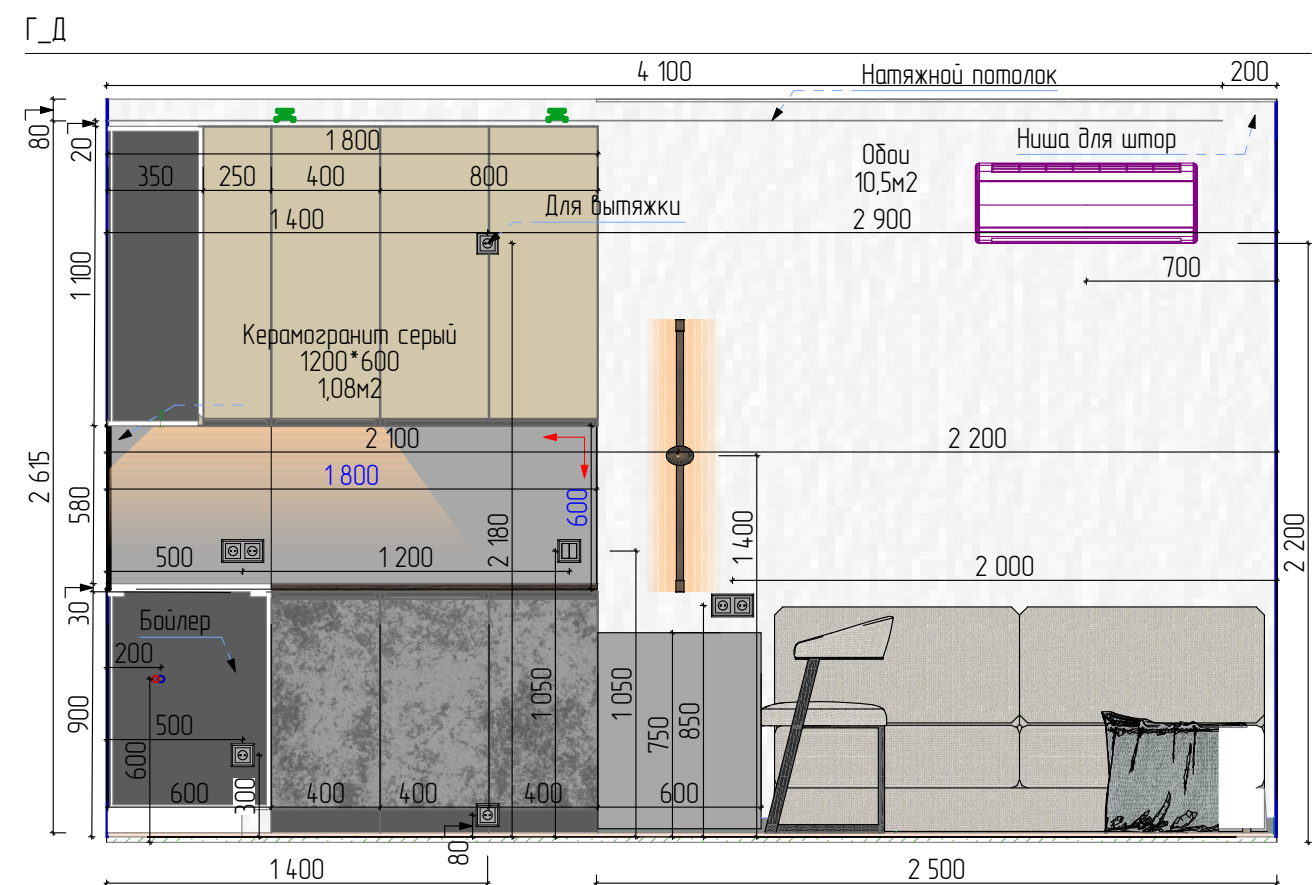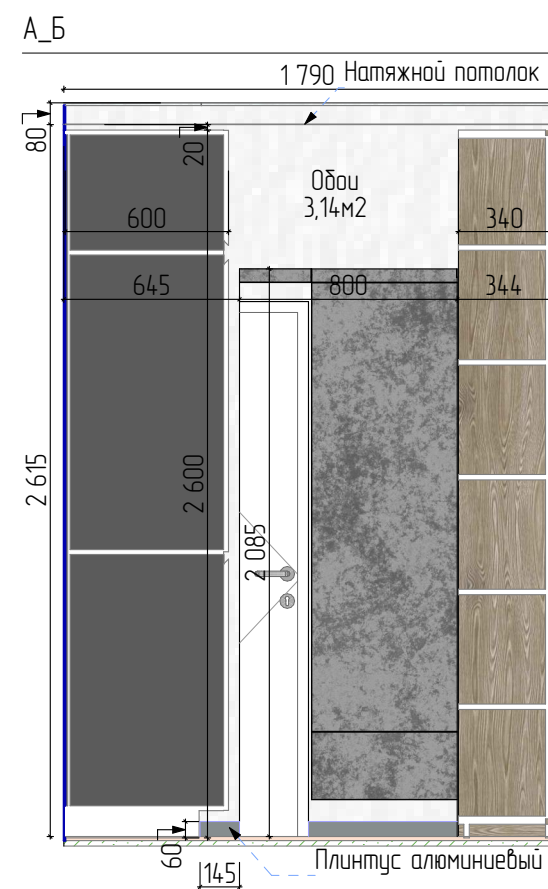



Примечания:

1. Количество материала указано без учета запаса и подрезки
2. Все размеры проектные, могут быть различия
3. Подсветка фартука монтирована в мебельную конструкцию
4. Высоты розеток указаны после заливки пола


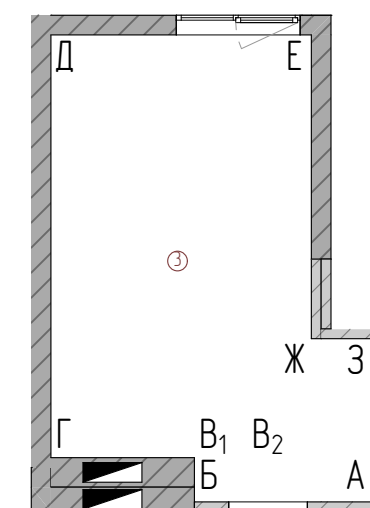


Спецификация покрытий стен			
Вид	Изображение	Наименование	Площадь, м2
—		Керамогранит серый 1200*600	2,91
—		Обои	35,93





г. Анапа Анапское шоссе			
"Двухкомнатная квартира"		Стадия	Лист
		Р	19
Развертка Кухня-гостиная 1		Дизайн-проект: Калмыкова Анжелика	

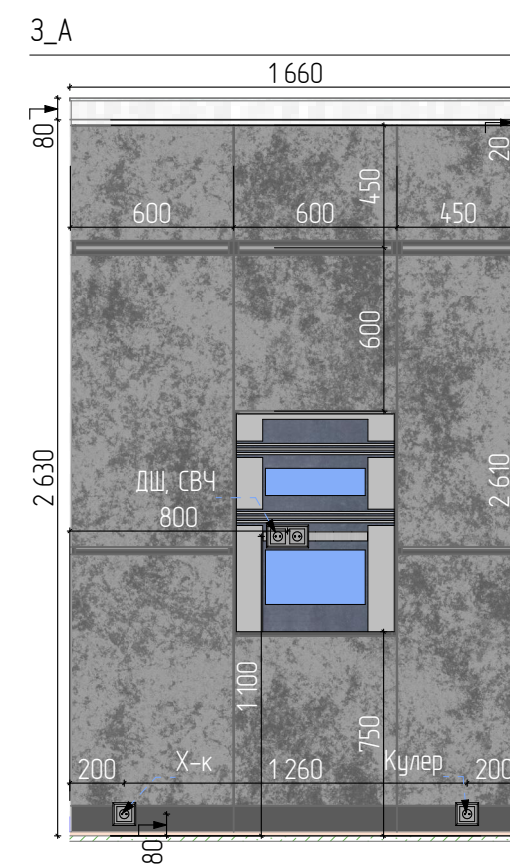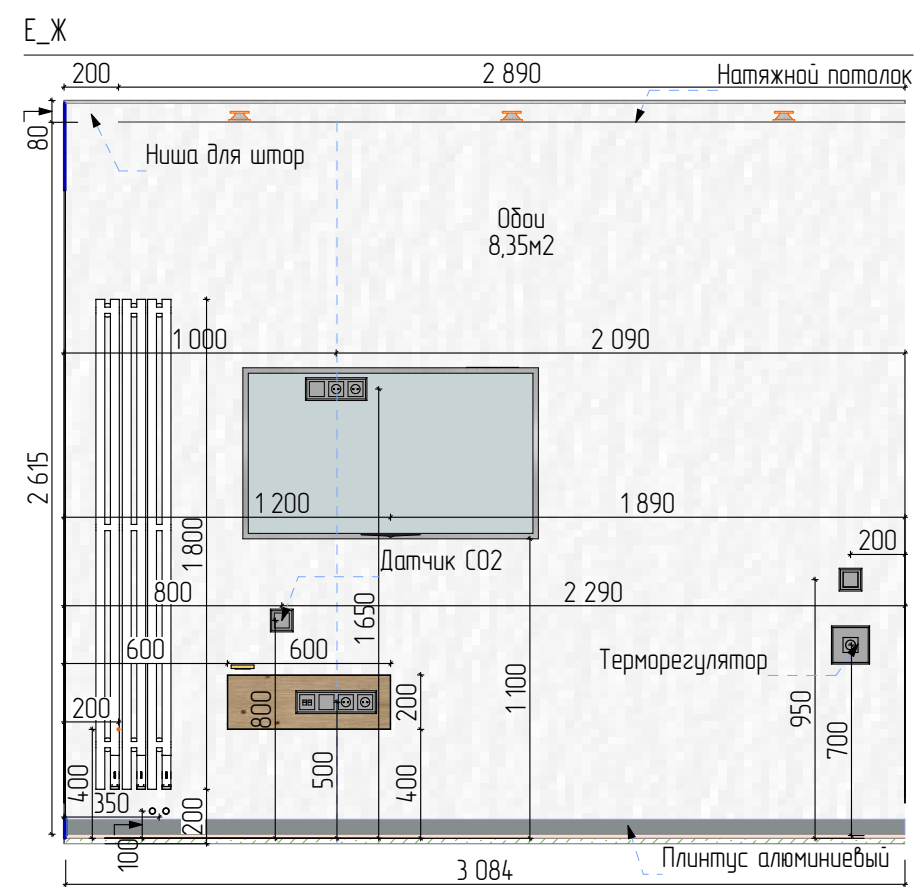


1. Количество материала указано без учета запаса и подрезки
2. Все размеры проектные, могут быть различия
3. Подсветка фартука монтирована в мебельную конструкцию
4. Высоты розеток указаны после заливки пола

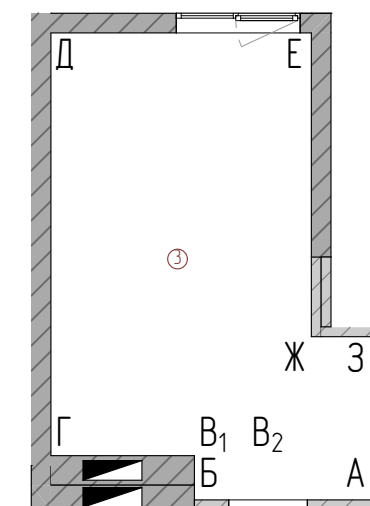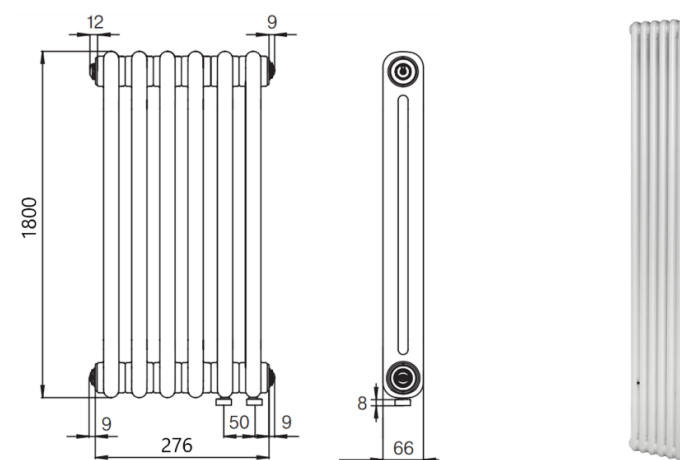

2. Анапа Анапское шоссе			
"Двухкомнатная квартира"	Стадия	Лист	Листов
	Р	20	28
Развертка. Кухня-застекленная 2	Дизайн-проект: Калмыкова Анжелика		

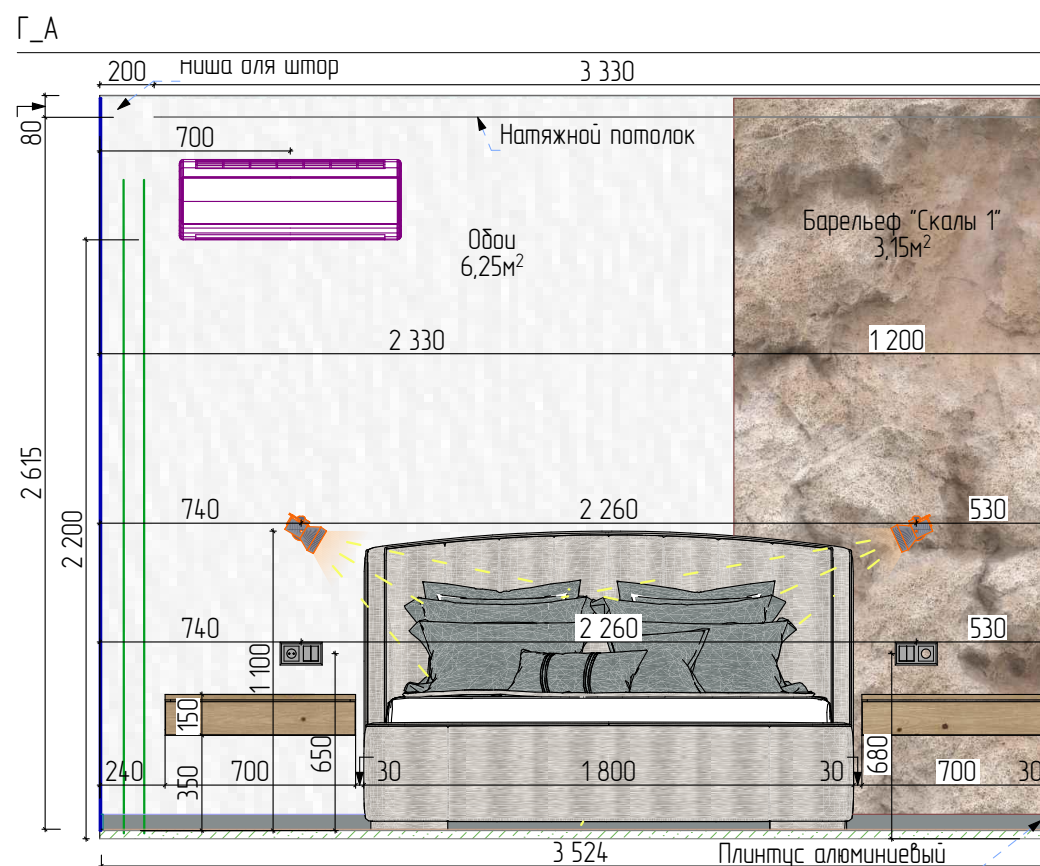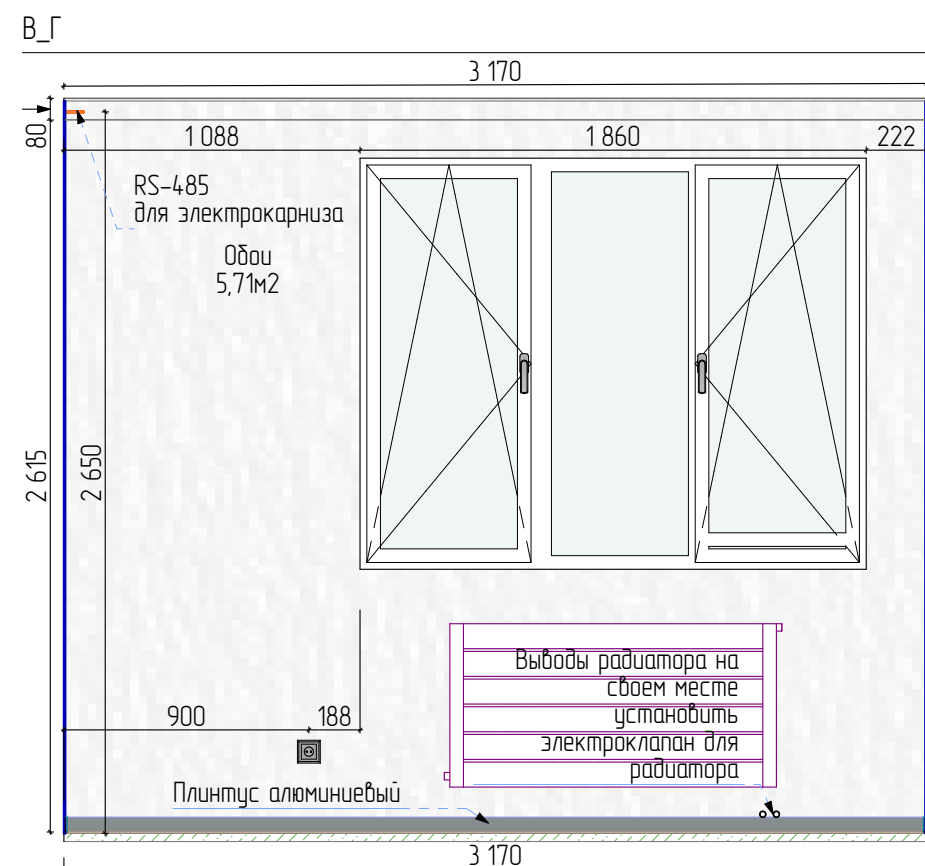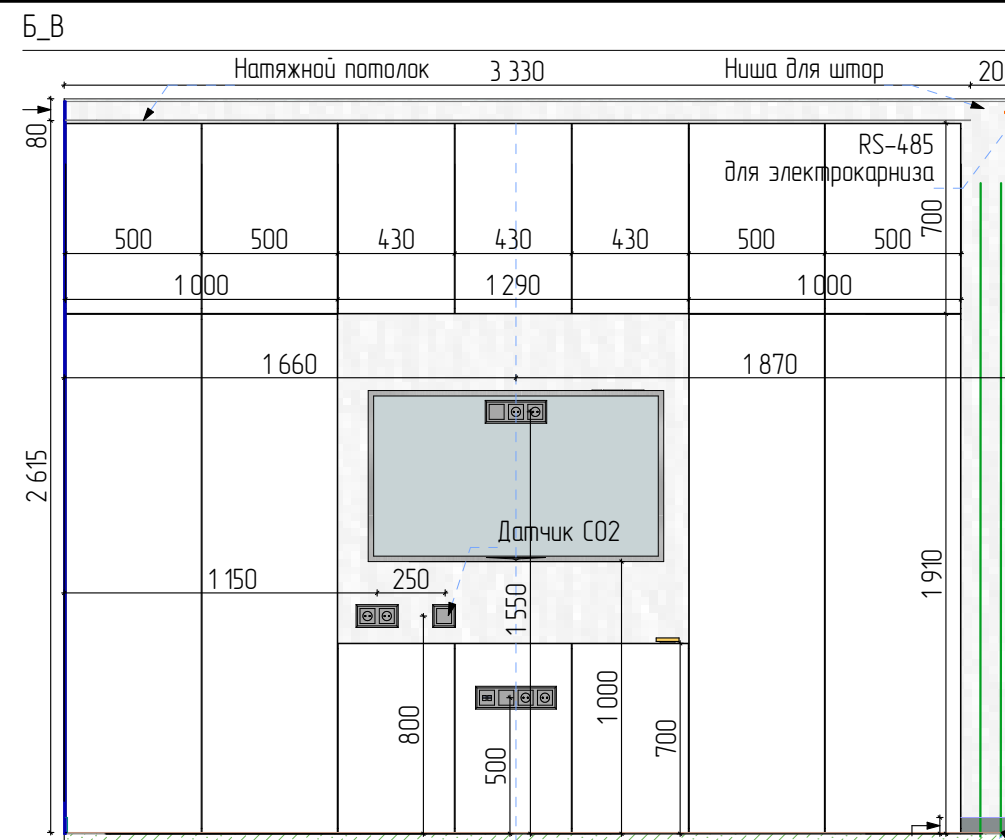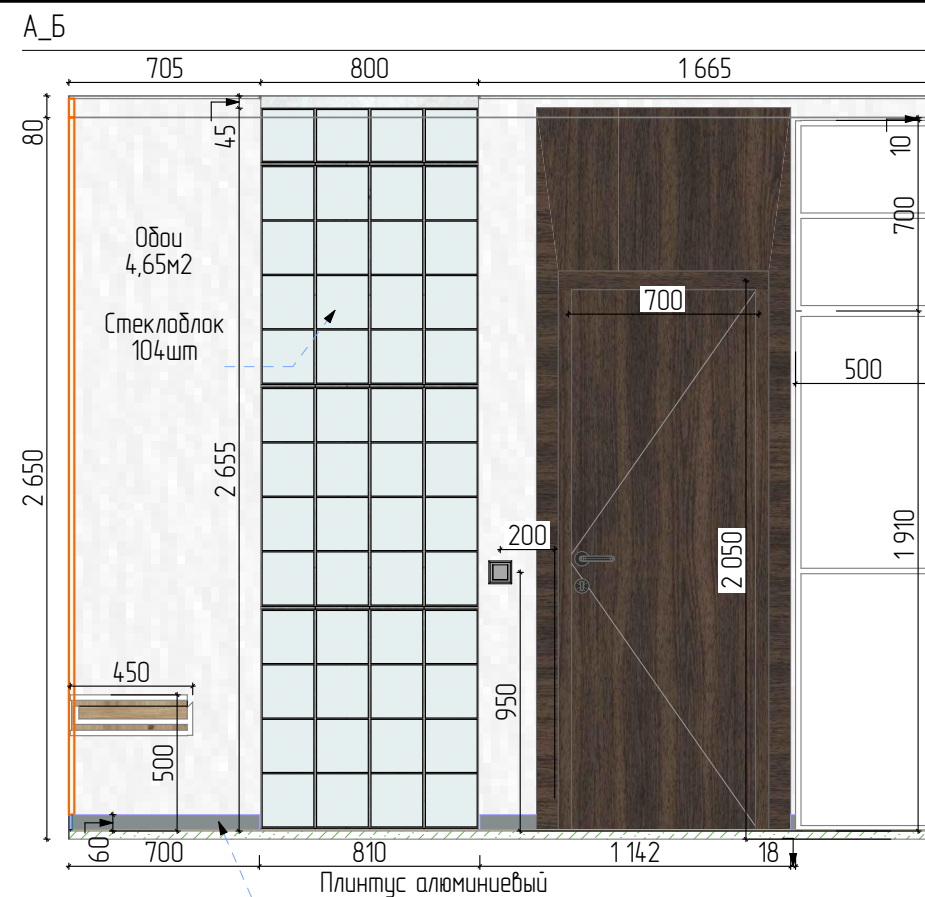


Спецификация покрытий стен			
Вид	Изображение	Наименование	Площадь, м2
—		Барельеф "Скалы 1"	3,21
—		Обои	26,70

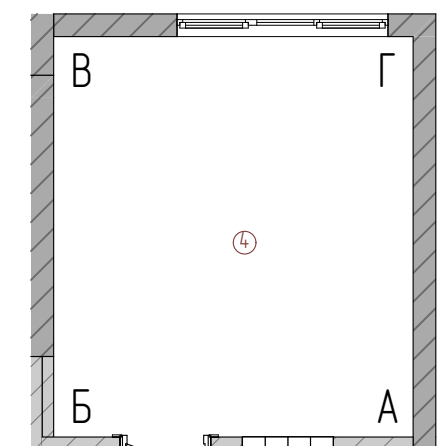


Примечания:


1. Количество материала указано без учета запаса и подрезки
2. Все размеры проектные, могут быть различия
3. Высоты розеток указаны после заливки пола


г. Анапа Анапское шоссе			
"Двухкомнатная квартира"	Стадия	Лист	Листов
	Р	21	28
Развертка. Спальня		Дизайн-проект: Калмыкова Анжелика	

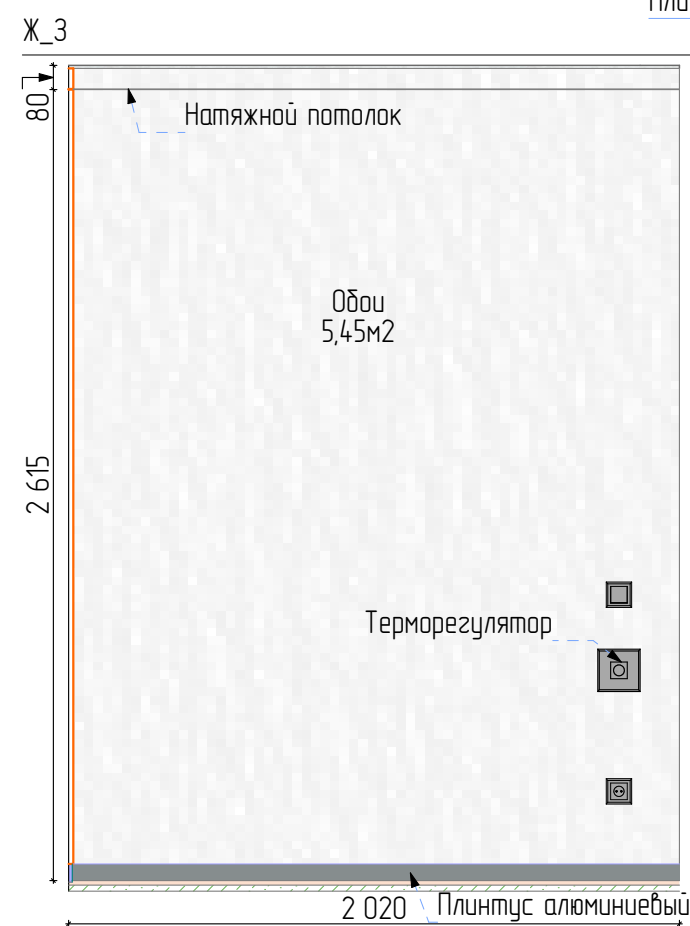



1. Количество материала указано без учета запаса и подрезки
2. Все размеры проектные, могут быть различия
3. Высоты розеток указаны после заливки пола

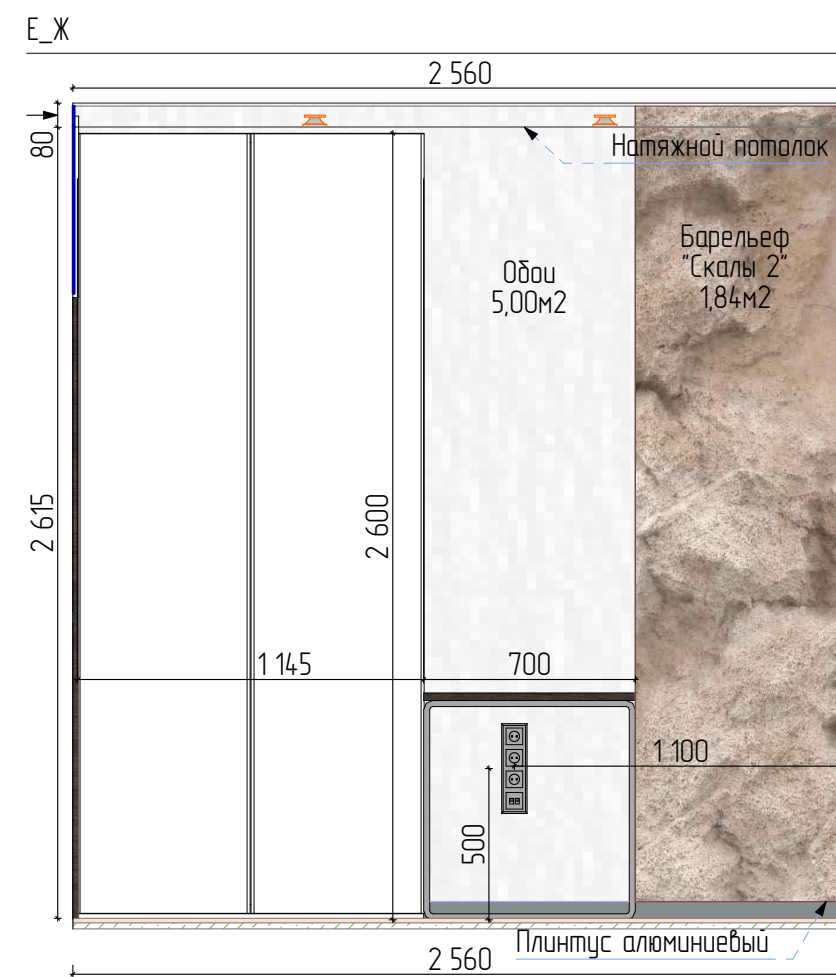

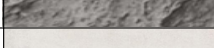Спецификация покрытий стен			
Вид	Изображение	Наименование	Площадь, м2
—		Барельеф "Скалы 2"	3,81
—		Обои	17,76

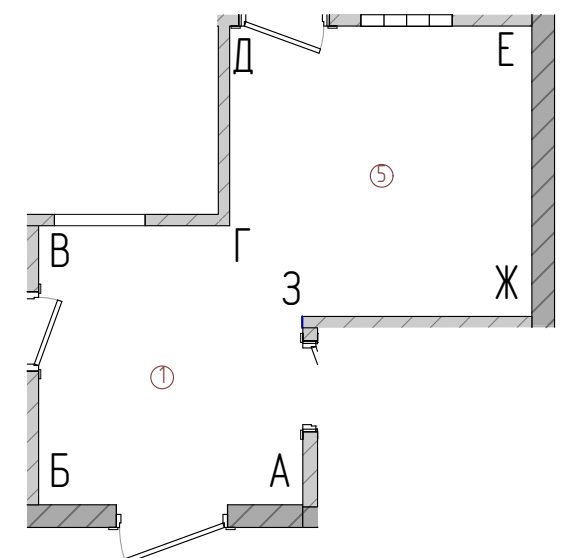




2. Анапа Анапское шоссе			
"Двухкомнатная квартира"	Стадия	Лист	Листов
	Р	22	28
Развертка Кабинет	Дизайн-проект: Калмыкова Анжелика		

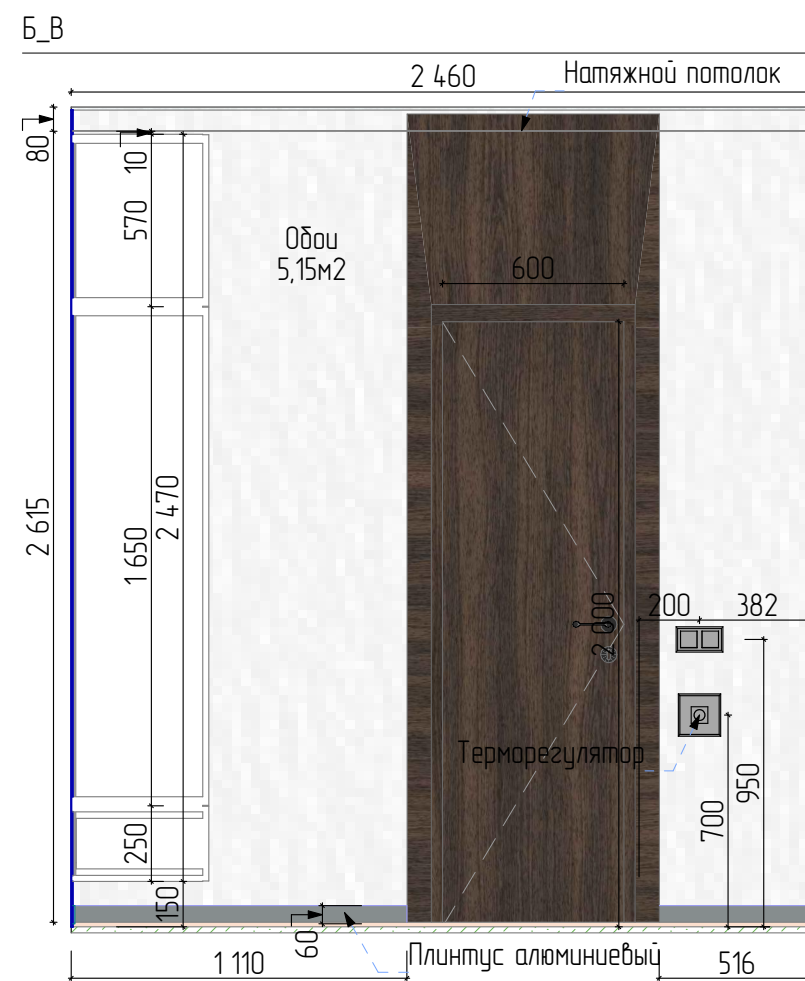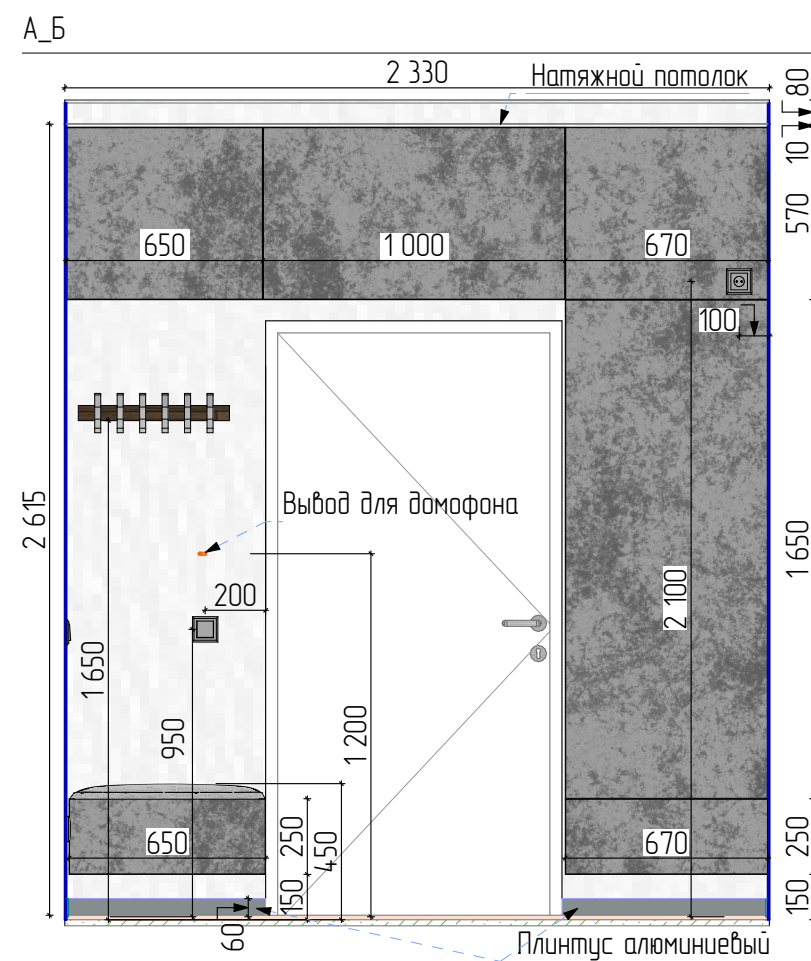





Спецификация покрытий стен			
Вид	Изображение	Наименование	Площадь, м2
—		Обои	15,14

Примечания:


1. Количество материала указано без учета запаса и подрезки
2. Все размеры проектные, могут быть различия
3. Зеркало включается от датчика движения
4. Высоты розеток указаны после заливки пола

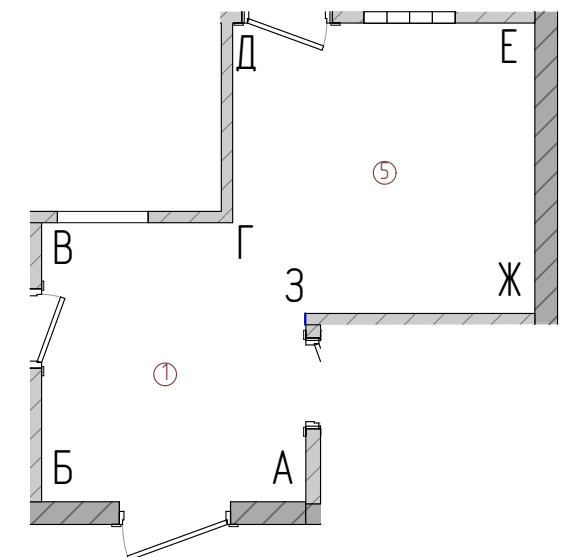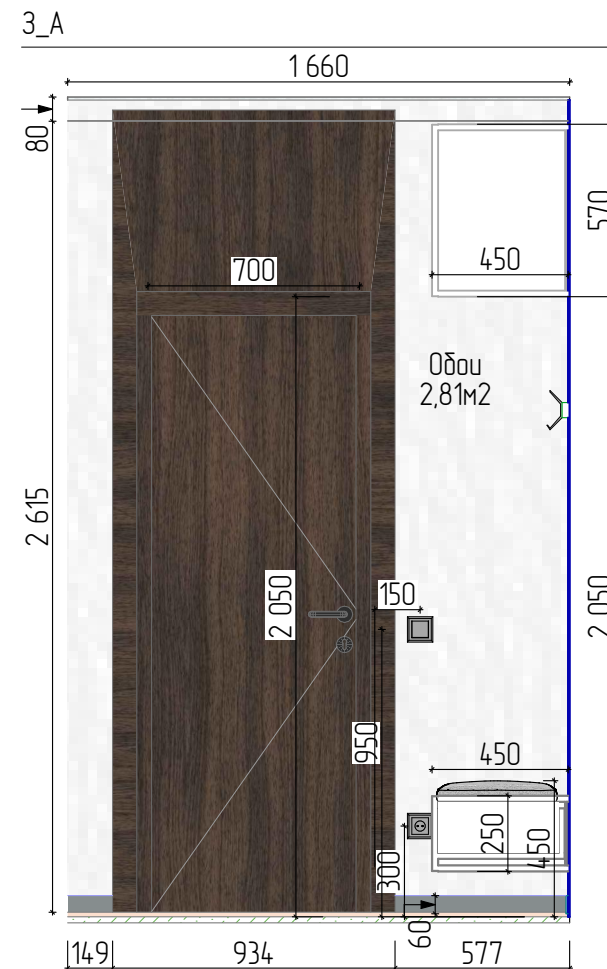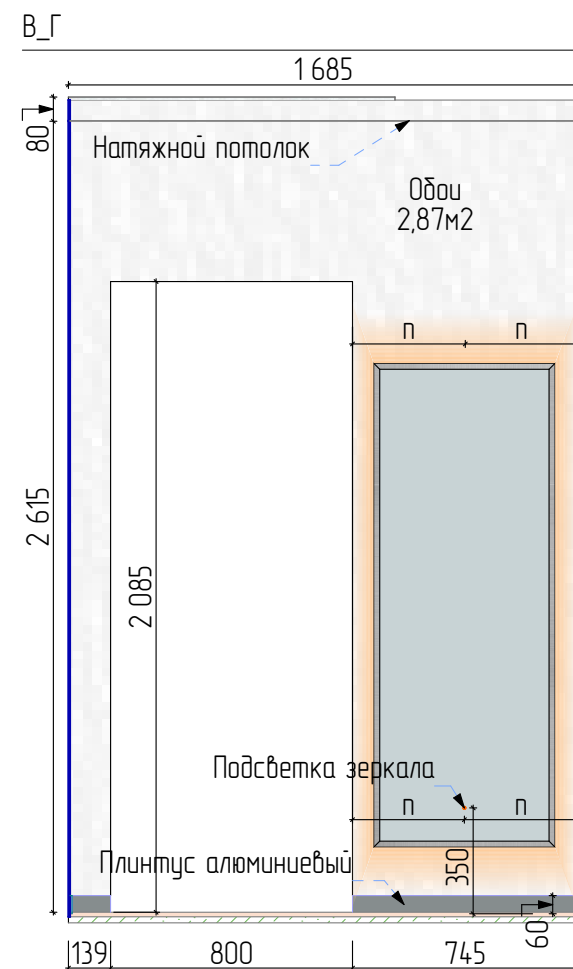

2. Анапа Анапское шоссе			
"Двухкомнатная квартира"	Стадия	Лист	Листов
	Р	23	28
Развертка Прихожая	Дизайн-проект: Калмыкова Анжелика		

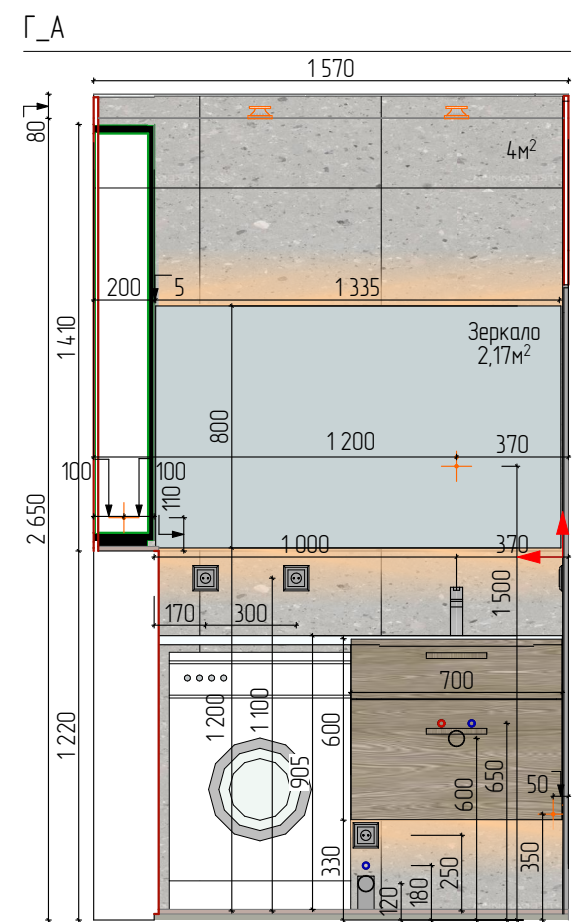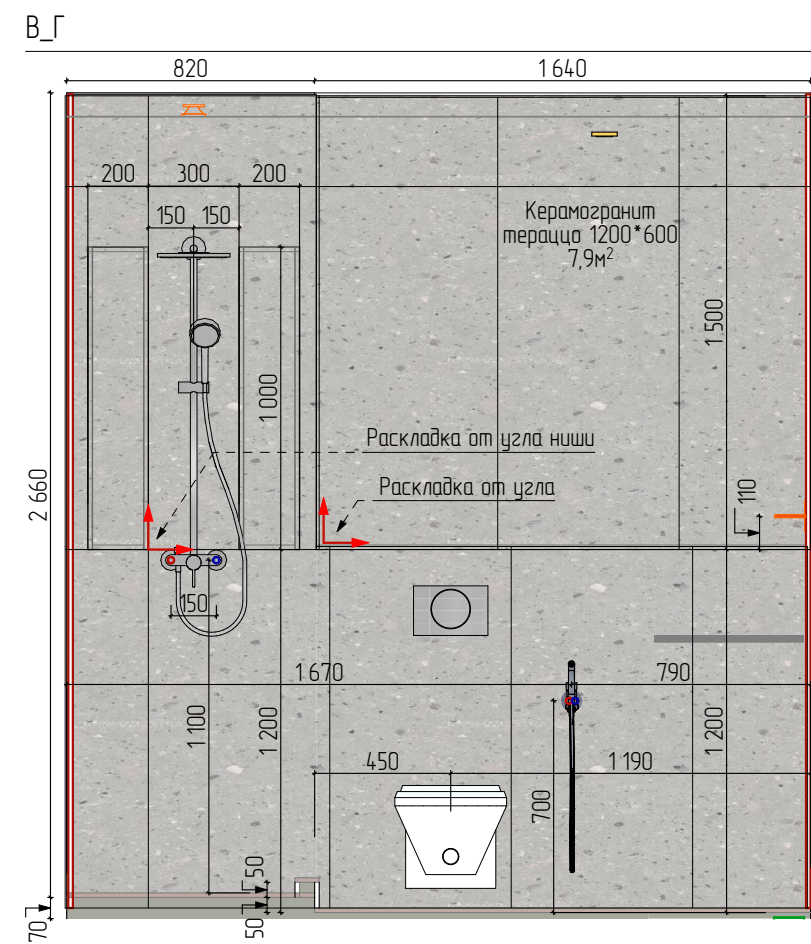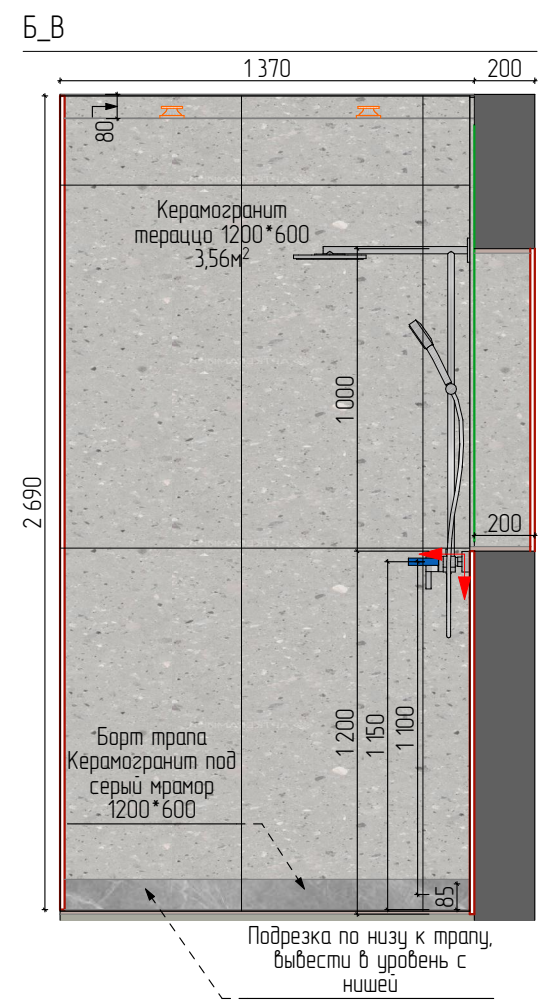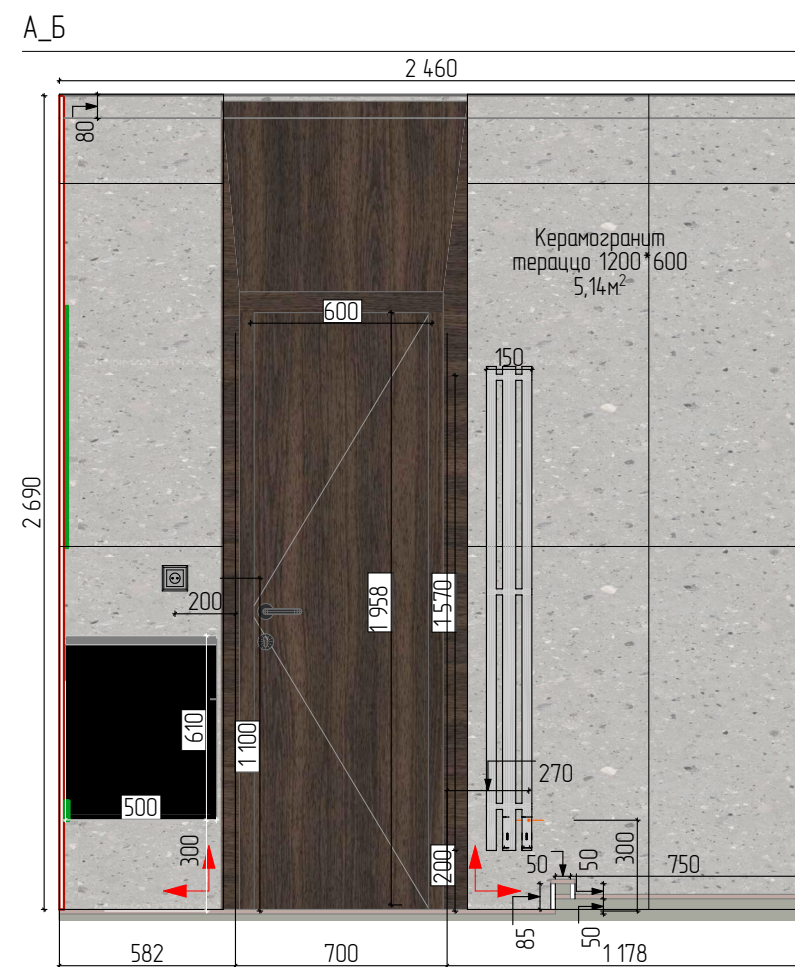


Полотенцесушитель электрический ДВИН Х-3 нео 120x1600 мм 83 Вт хром

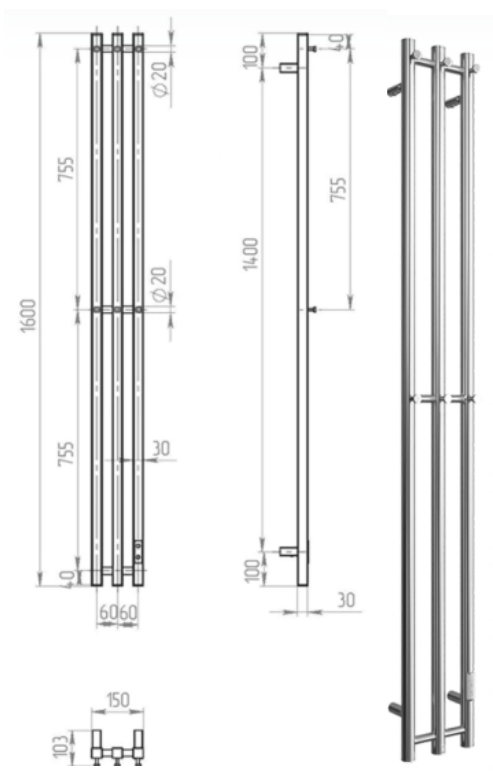

Спецификация покрытий стен			
Вид	Изображение	Наименование	Площадь, м2
—		Керамогранит под серый мрамор 1200*600	0,17
—		Керамогранит терrace 1200*600	22,29

Примечания:

1. Количество материала указано без учета запаса и подрезки
2. Все размеры проектные, могут быть различия
3. Подсветка включается от датчика движения
4. Высоты розеток указаны от заливки пола

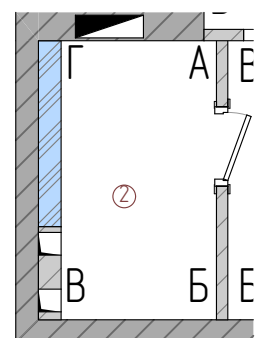

г. Анапа Анапское шоссе			
"Двухкомнатная квартира"	Стадия	Лист	Листов
	Р	24	28
Развертка Совмещенный санузел		Дизайн-проект: Калмыкова Анжелика	



Кухня-Гостиная

г. Анапа Анапское шоссе

"Двухкомнатная квартира"

Дизайн-проект:
Калмыкова Ангелика



Спальня

г. Анапа Анапское шоссе

"Двухкомнатная квартира"

Дизайн-проект:
Калмыкова Анжелика



Кабинет

Прихожая



г. Анапа Анапское шоссе

"Двухкомнатная квартира"

Дизайн-проект:
Калмыкова Анжелика



Совмещенный сан.узел

г. Анапа Анапское шоссе

“Двухкомнатная квартира”

Дизайн-проект:
Калмыкова Анжелика