

ПРОЕКТНАЯ ДОКУМЕНТАЦИЯ

Техническая документация

дизайн-проекта


клиники "CORTEX"

Краснодарский край, г. Анапа, ул. Омелькова д. 32
этаж 2, помещения 170-174, блок 3

Содержание:

- 3. Обмерный план
- 4. План демонтажных работ
- 5. План монтажа перегородок
- 6. Нумерация и экспликация помещений
- 7. План напольных покрытий
- 8. План потолка
- 9. План сантехнических выводов
- 10. План электровыводов
- 11. План расположения освещения
- 12. План сценариев освещения
- 13. План дверей
- 14. Нумерация разветок
- 15. Развертки кабинет педиатра
- 16. Развертки кабинет заместителя генерального директора
- 17. Развертки кабинет ЭЭГ/видеомониторинга
- 18. Развертки кабинет ТКМС/парафинотерапия
- 19. Развертки кабинет БАК
- 20. Развертки кабинет массажа
- 21. Развертки кабинет ЛФК
- 22. Развертки кабинет главного врача
- 23. Развертки комната отдыха
- 24. Развертки процедурный кабинет
- 25. Развертки кабинет сестры хозяйки
- 26. Развертки кабинет логопеда
- 27. Развертки кабинет психолога
- 28. Развертки кабинет физиотерапии
- 29. Развертки кабинет невролога
- 30. Развертки фойе 1
- 31. Развертки фойе 2
- 32. Развертки фойе 3
- 33. Развертки комната охраны, касса
- 34. Развертки санузел для инвалидов, санузел для сотрудников
- 35. Развертки санузел для посетителей



						Краснодарский край, г. Анапа, ул. Омелькова, д.32 этаж 2, помещения 170-174, блок 3			
Изм.	Колуч.	Лист	№Док.	Подп.	Дата	Архитектурные решения. Дизайн помещения	Стадия	Лист	Листов
Выполнил	Шатрова Я.А.						Р	2	
Проверил	Мельников А.В.								
						Содержание			

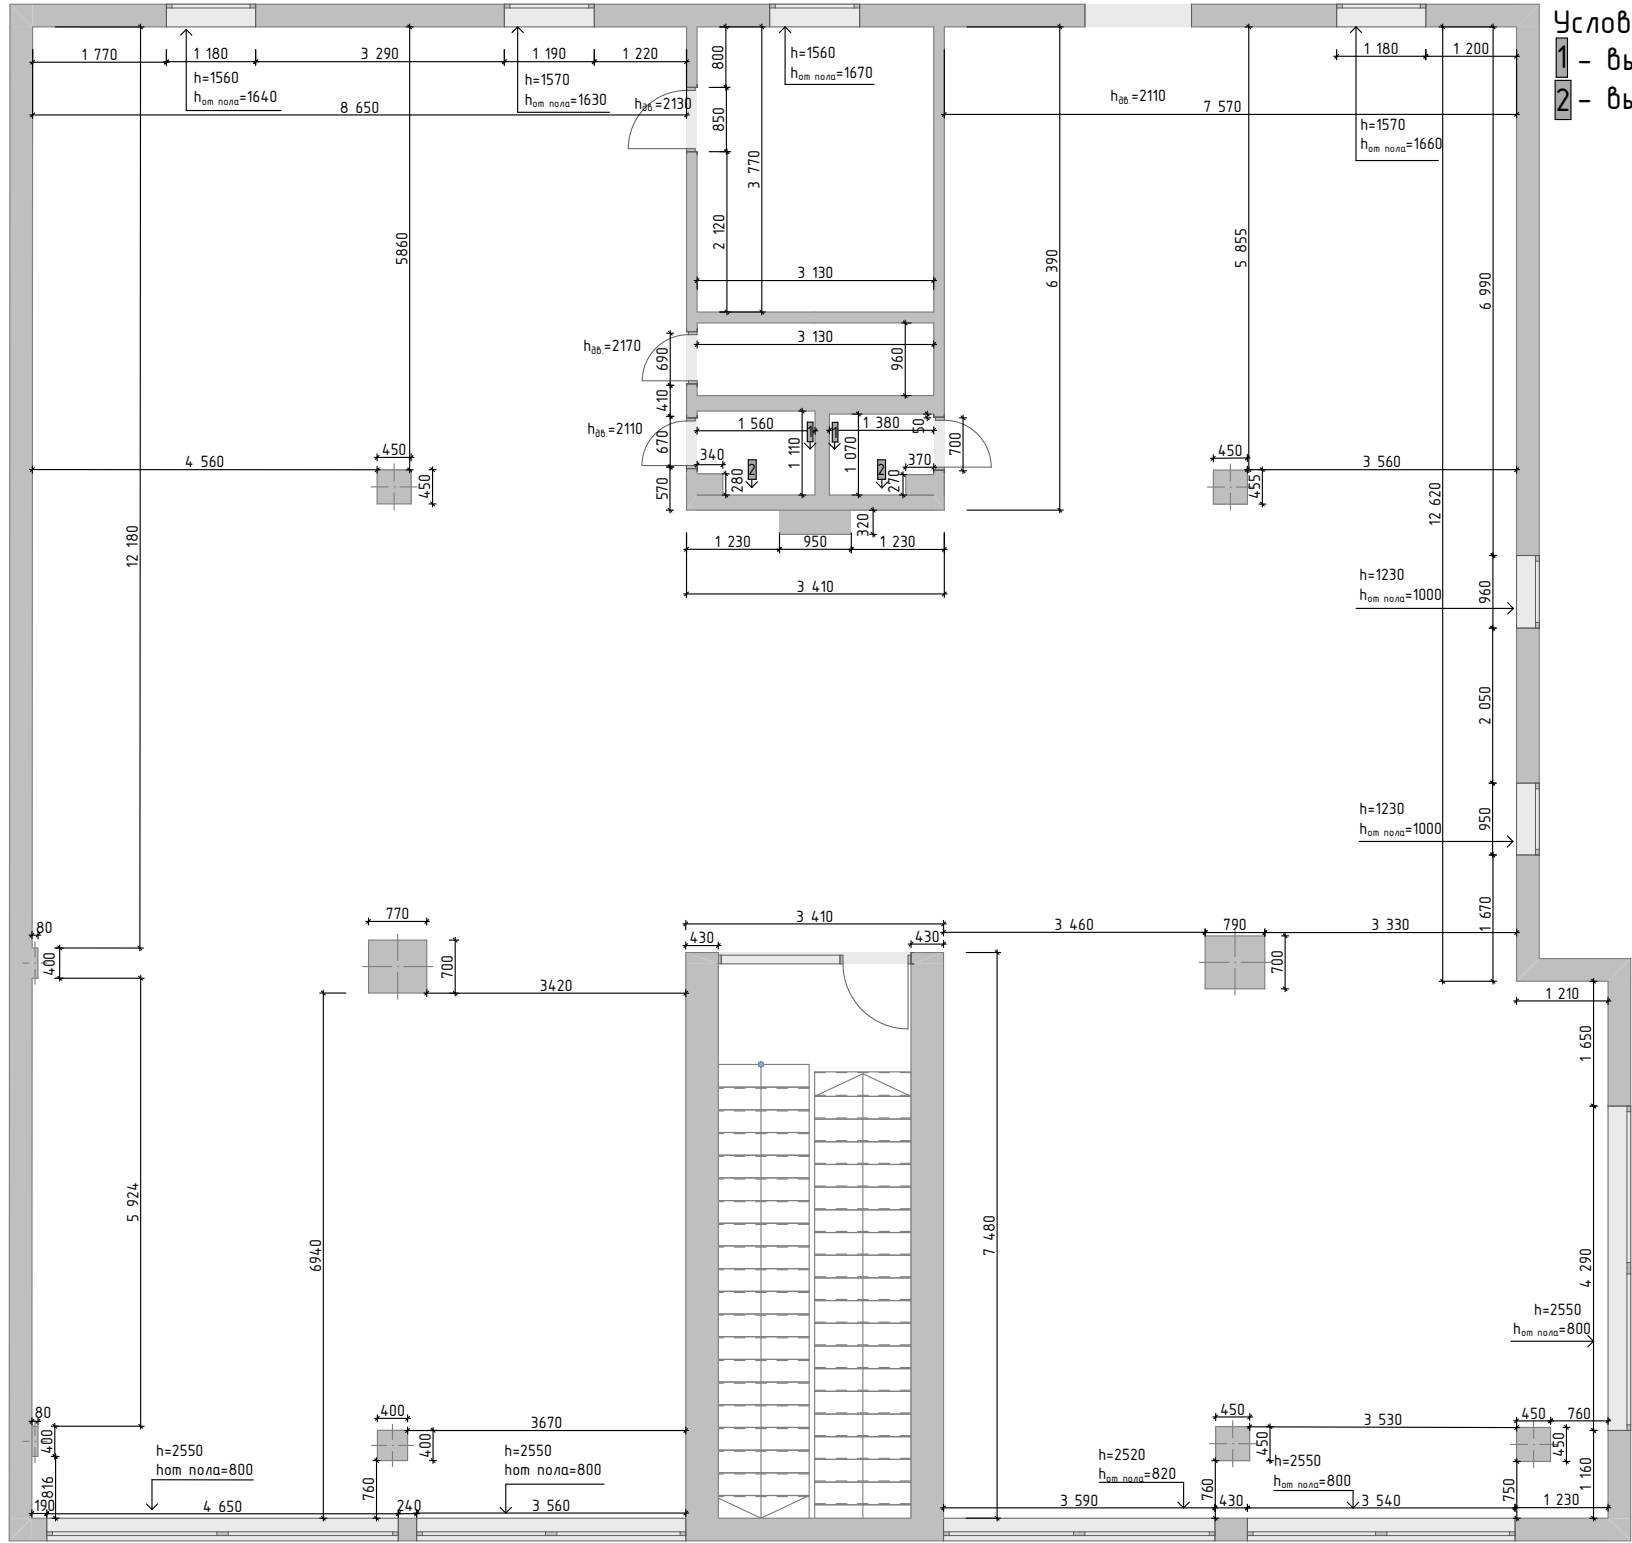


Условные обозначения:
1 - вывод канализации Ø=110
2 - вывод ГВС, ХВС, канализации Ø=50

- Примечание:
- 1. На момент замеров в помещении выполнен ремонт, присутствуют перегородки, в дальнейшем демонтируемые.
 - 2. Отопление помещений - скрытое.
 - 3. Во время замеров допустимая погрешность 10мм на 3000мм.
 - 4. Рабочие чертежи разработаны на основании визуализаций интерьера, согласованных заказчиком.
 - 5. Обмерный план выполнен по внутреннему периметру стен, доступных для замера.
 - 6. Высота потолка 3,34м.
 - 7. Площадь помещения 363,89 м².

						Краснодарский край, г. Анапа, ул. Омелькова, д.32			
						этаж 2, помещения 170-174, блок 3			
Изм.	Колуч.	Лист	№Док.	Подп.	Дата	Архитектурные решения. Дизайн помещения	Стадия	Лист	Листов
Выполнил	Шатрова Я.А.						Р	3	
Проверил	Мельников А.В.								
						Обмерный план			

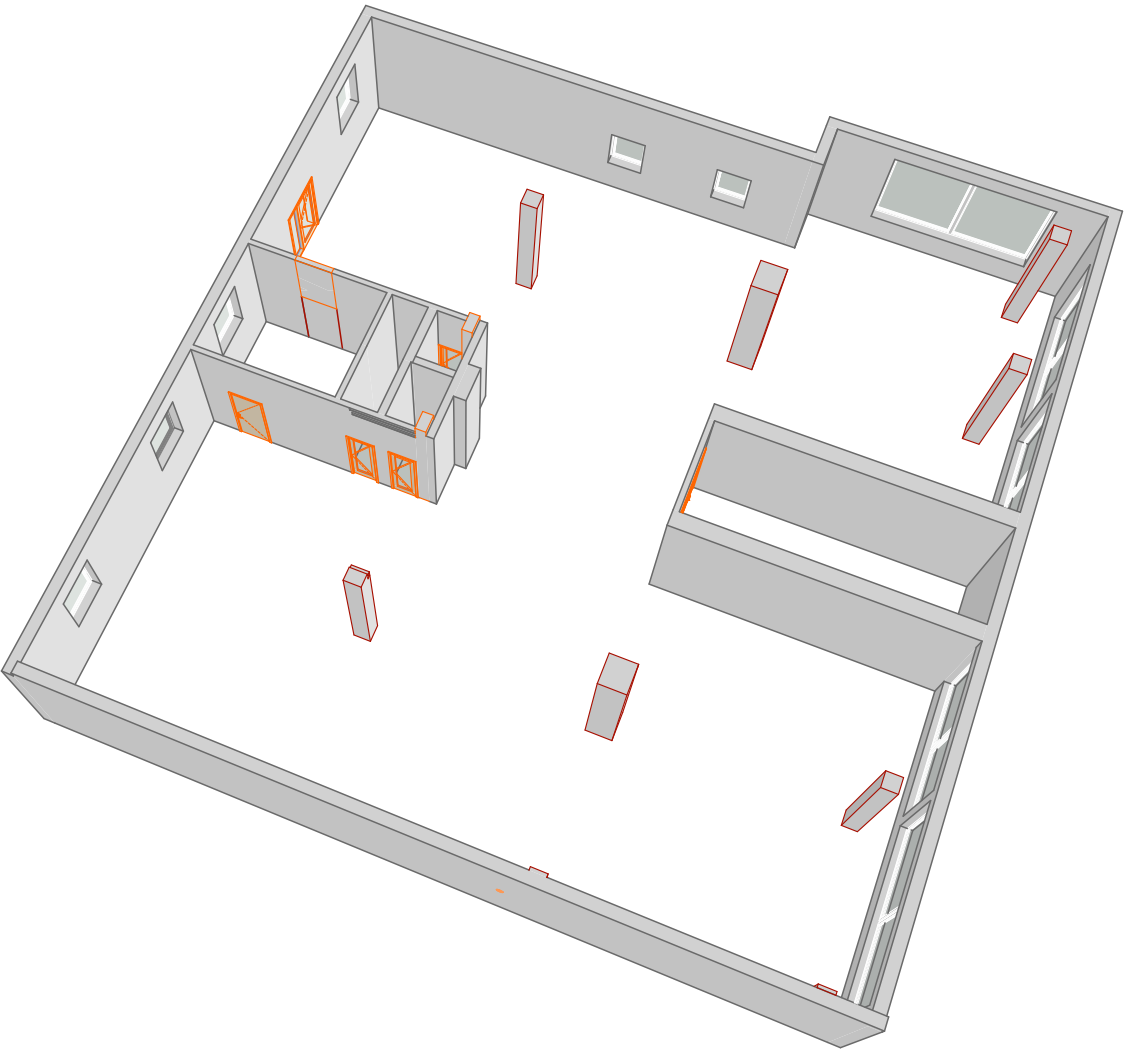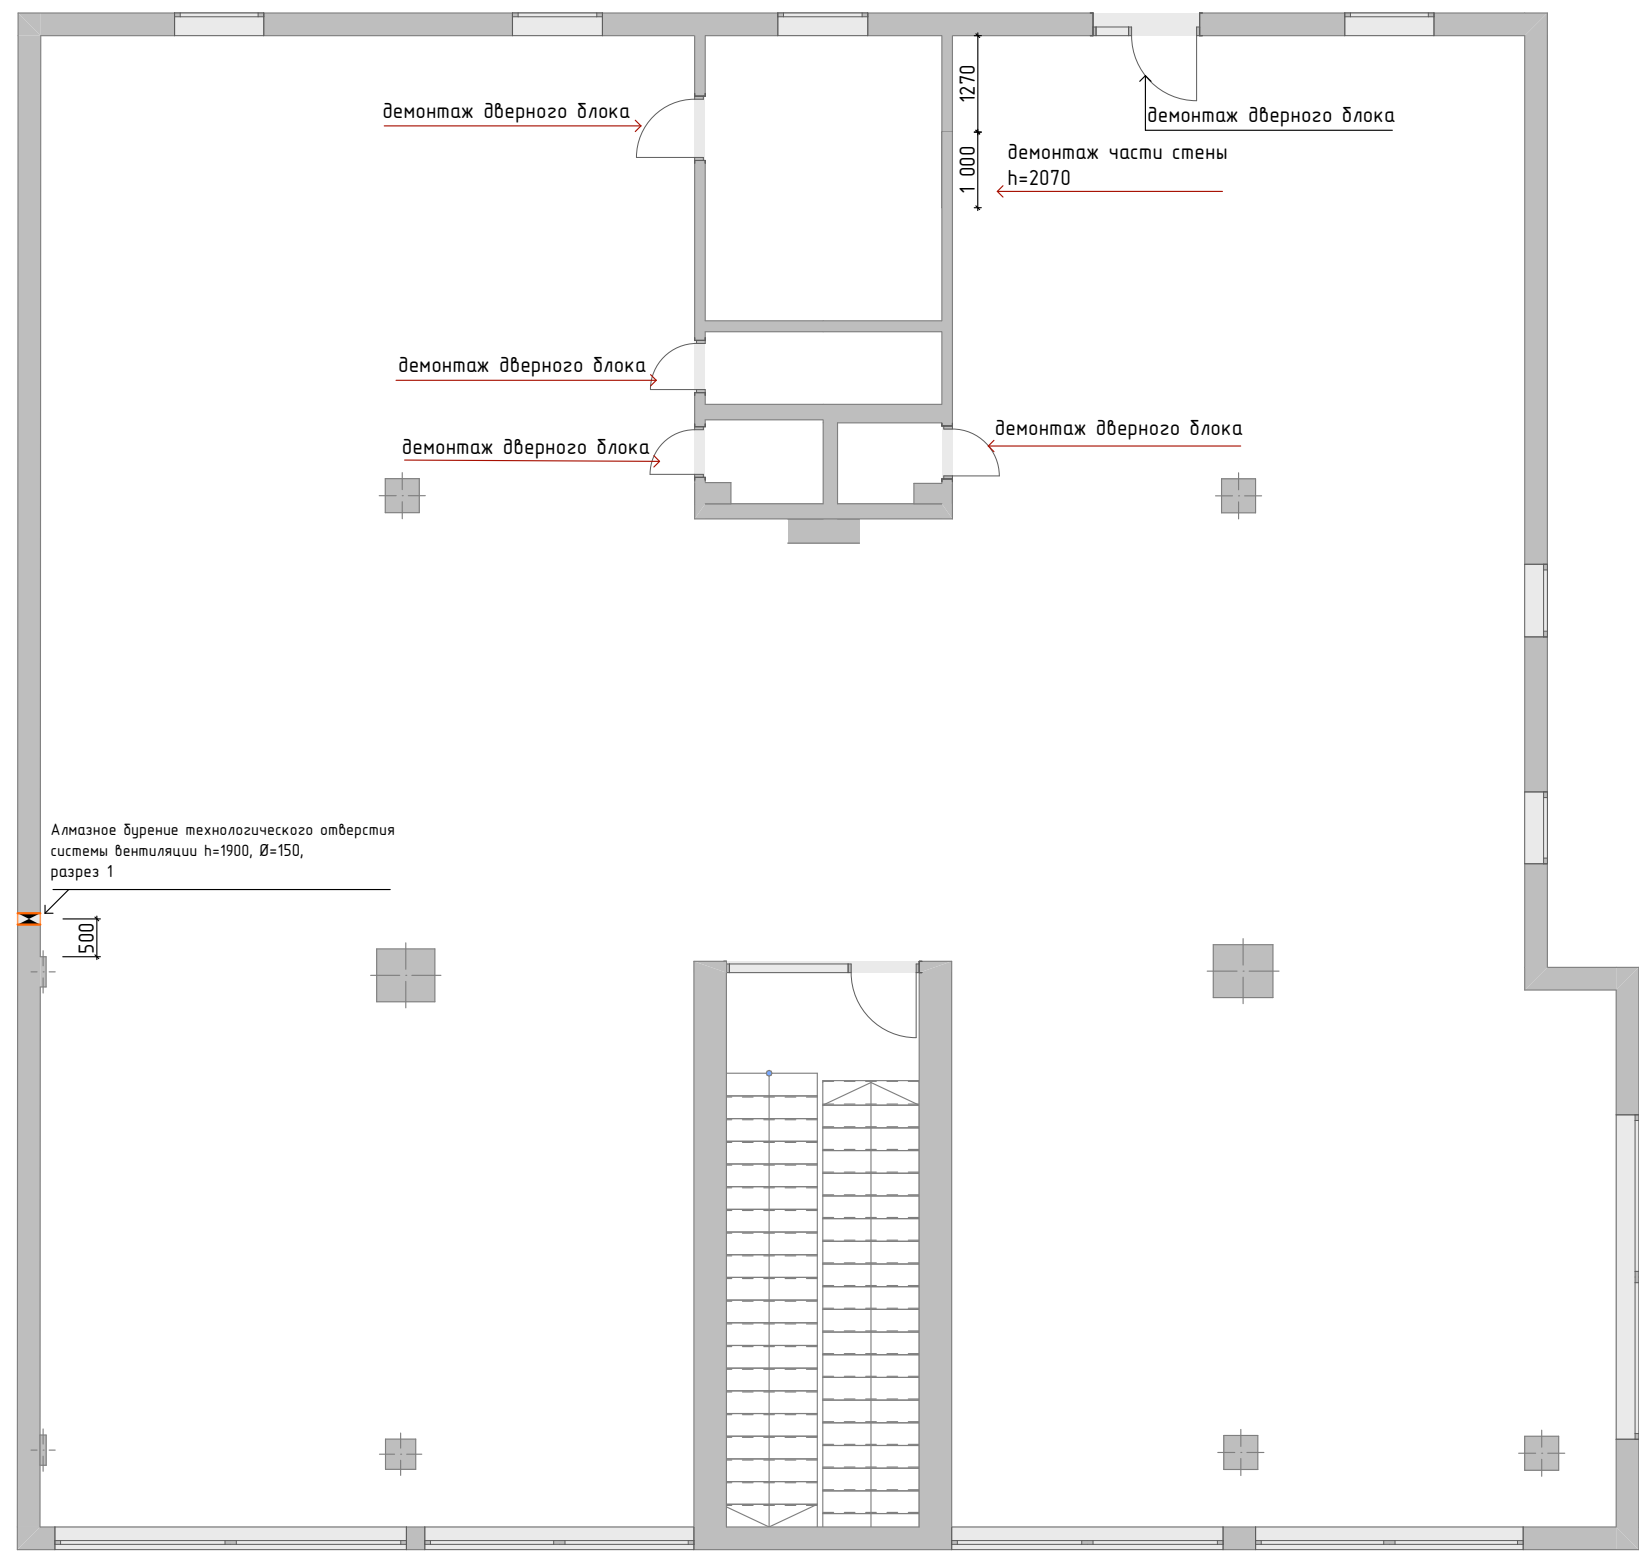


Разрез 1

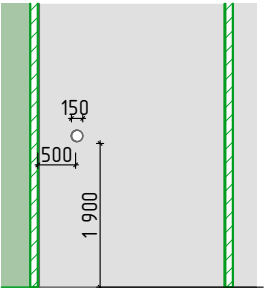


Примечание:
1. Демонтаж отделки стен.
2. Демонтаж напольного покрытия.
3. Демонтаж навесного потолка типа "Армстронг".

						Краснодарский край, г. Анапа, ул. Омелькова, д.32 этаж 2, помещения 170-174, блок 3			
Изм.	Колуч.	Лист	№Док.	Подп.	Дата	Архитектурные решения. Дизайн помещения	Стадия	Лист	Листов
Выполнил	Шатрова Я.А.						Р	4	
Проверил	Мельников А.В.								
						План демонтажных работ			

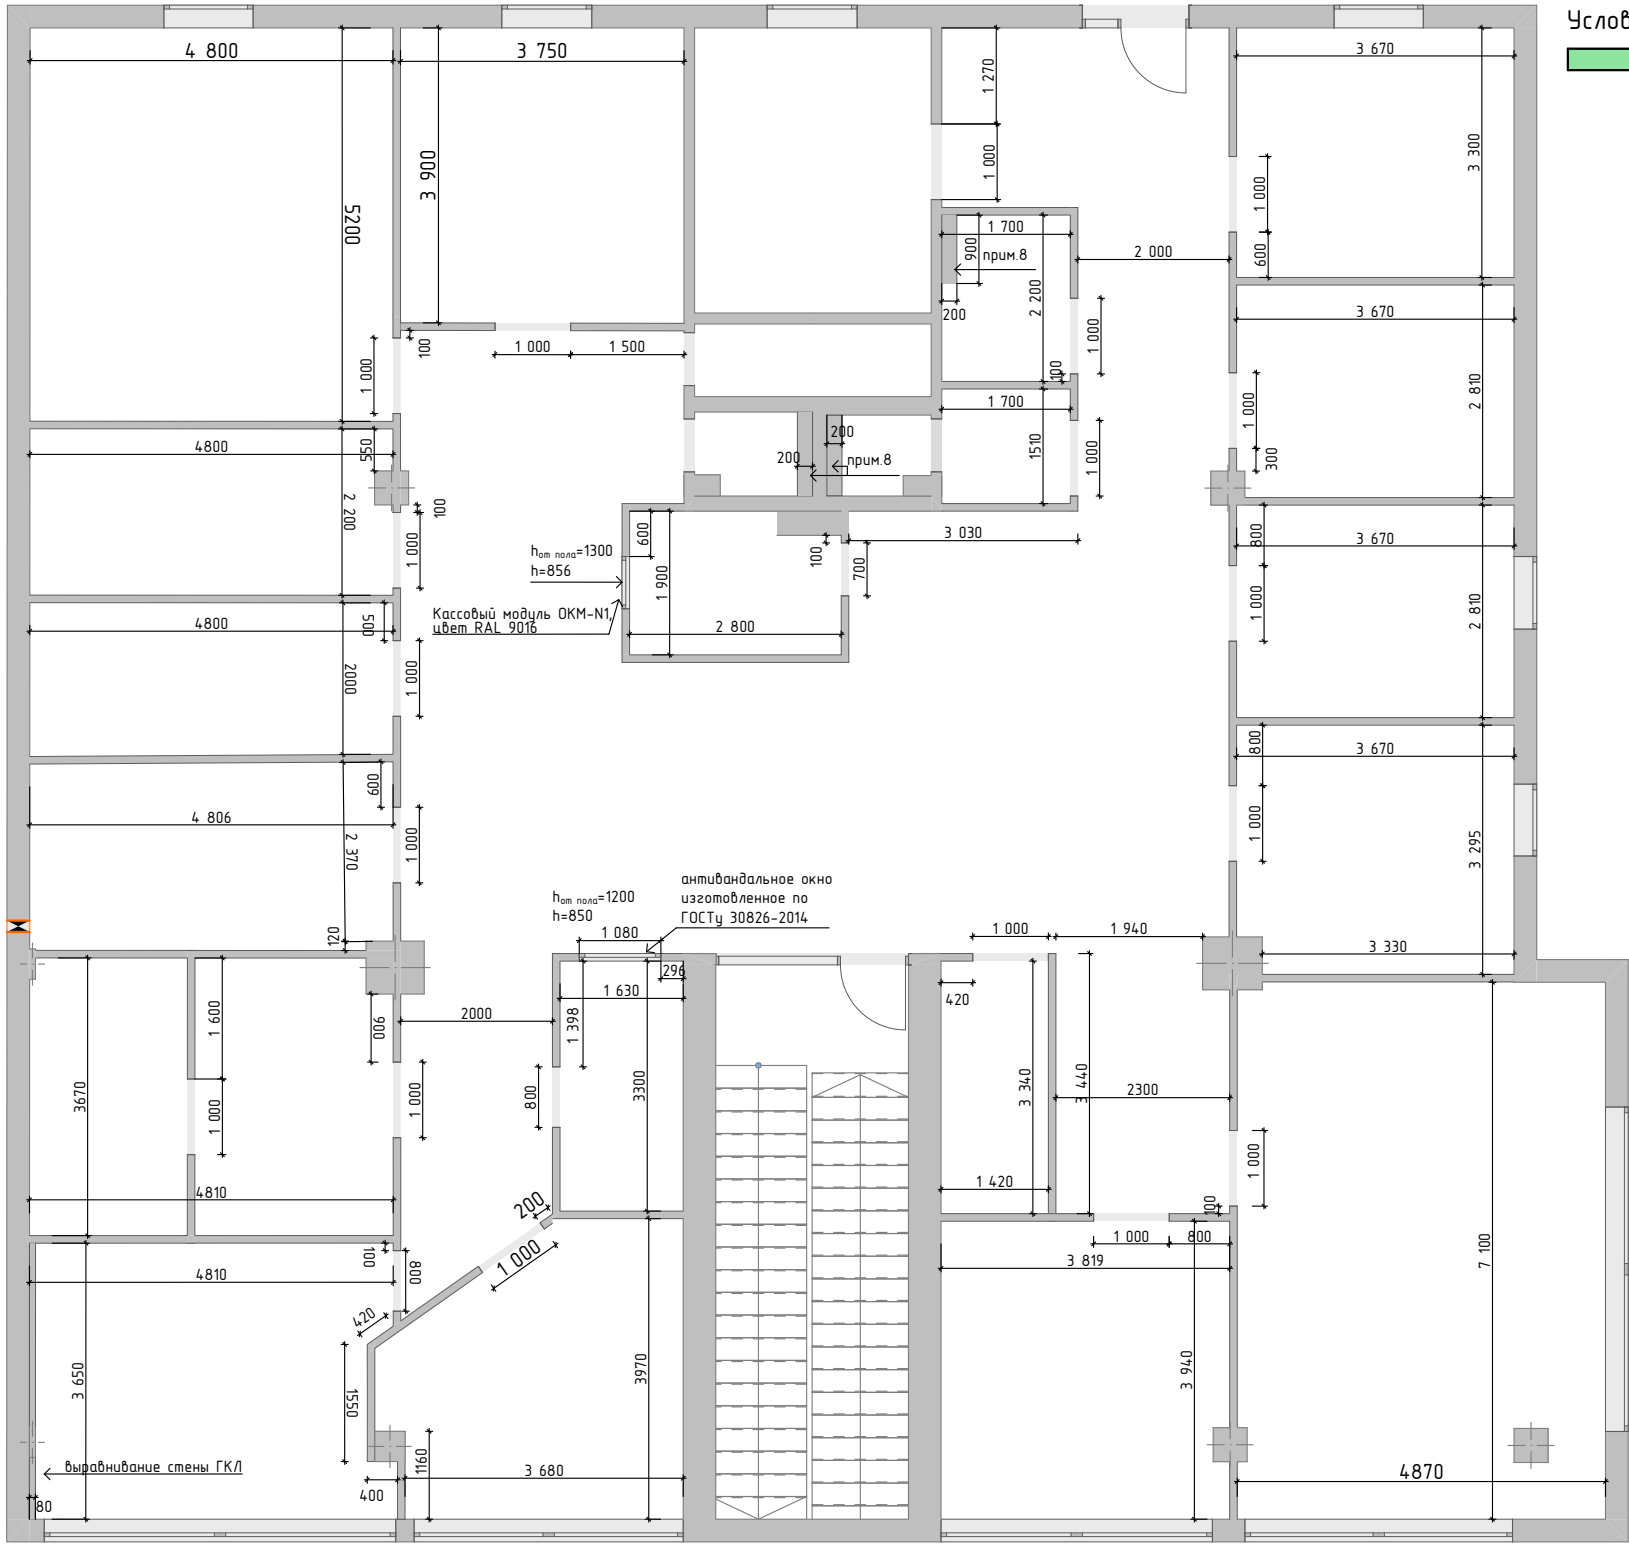

Условные обозначения:
[Green line] - возводимые перегородки

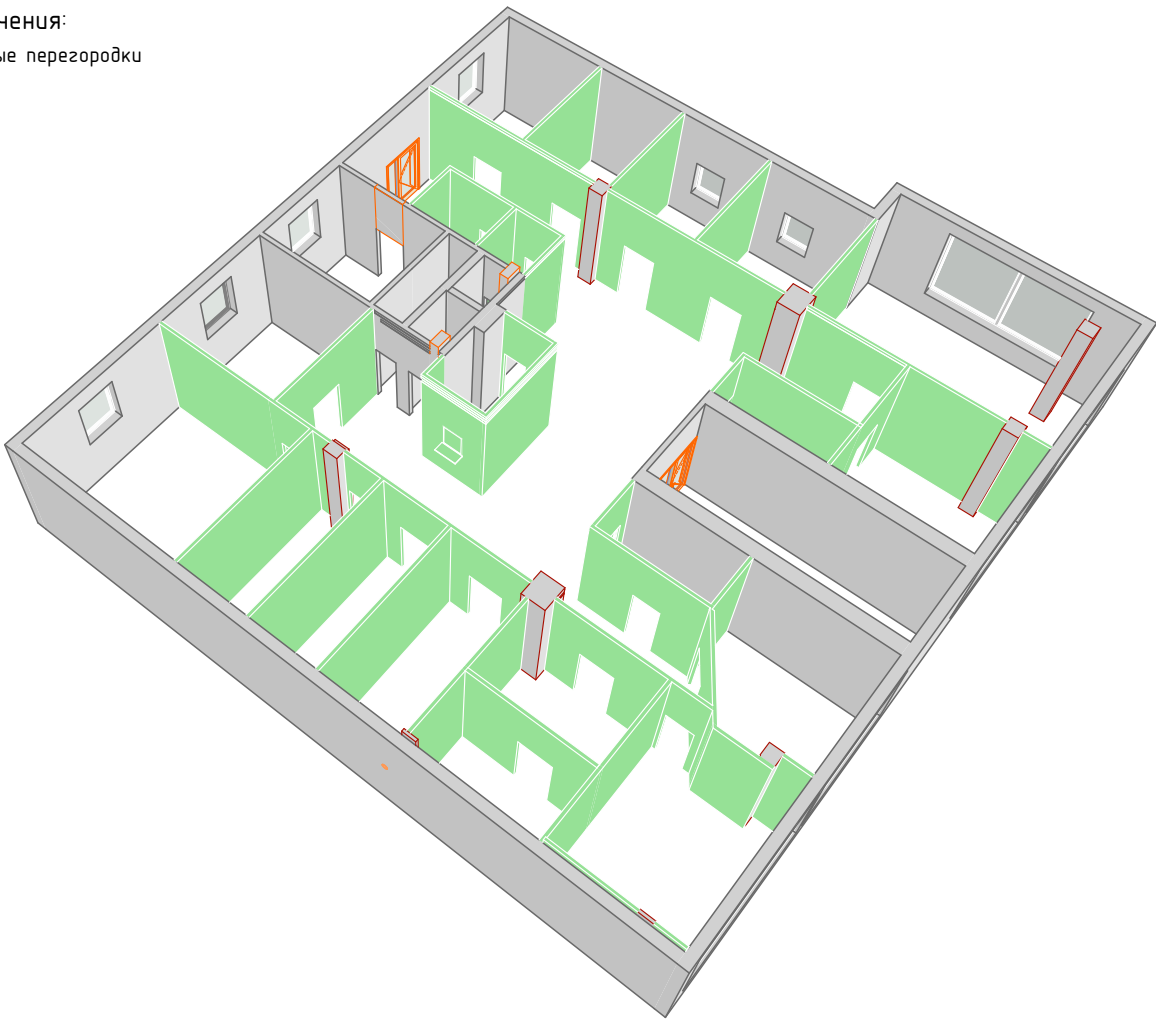


- Примечание:
1. Высота проемов = 2070 мм.
 2. Используемые материалы возводимых перегородок - пазогребневая плита влагостойкая 667/500/100мм.
 3. При возведении перегородок, необходимо использовать армирующую сетку. СП 14.13330.2018
 4. Для перегородок с длиной более 6м - требуется армирование по всей длине каждые 2-4 ряда.
 5. В зоне дверных проемов для укрепления пазогребневой кладки использовать усиленную армирующую сетку. Требуется усиление проемов из П-образных металлических элементов - гнутый швеллер.
 6. Внутренние углы усиливают с помощью армирующей ленты.
 7. Внешние углы - укрепить с помощью перфорированного профиля.
 8. Короб для инсталляции из влагостойкого ГКЛ, высота 1200мм.

Спецификация:

1	Пазогребенные б/оки	667/500/100	1124 шт.
2	Гнутый швеллер	100/40/3000	52 шт.
3	Стеклотканевая серпянка самоклеющаяся	100мм/45м	10 шт.
4	Стеклохолст (не менее 140гр. на м²)	1м/50м	17 шт.

						Краснодарский край, г. Анапа, ул. Омелькова, д.32 этаж 2, помещения 170-174, блок 3			
Изм.	Колуч.	Лист	№Док.	Подп.	Дата	Архитектурные решения. Дизайн помещения	Стадия	Лист	Листов
Выполнил	Шатрова Я.А.						Р	5	
Проверил	Мельников А.В.					План монтажа перегородок			



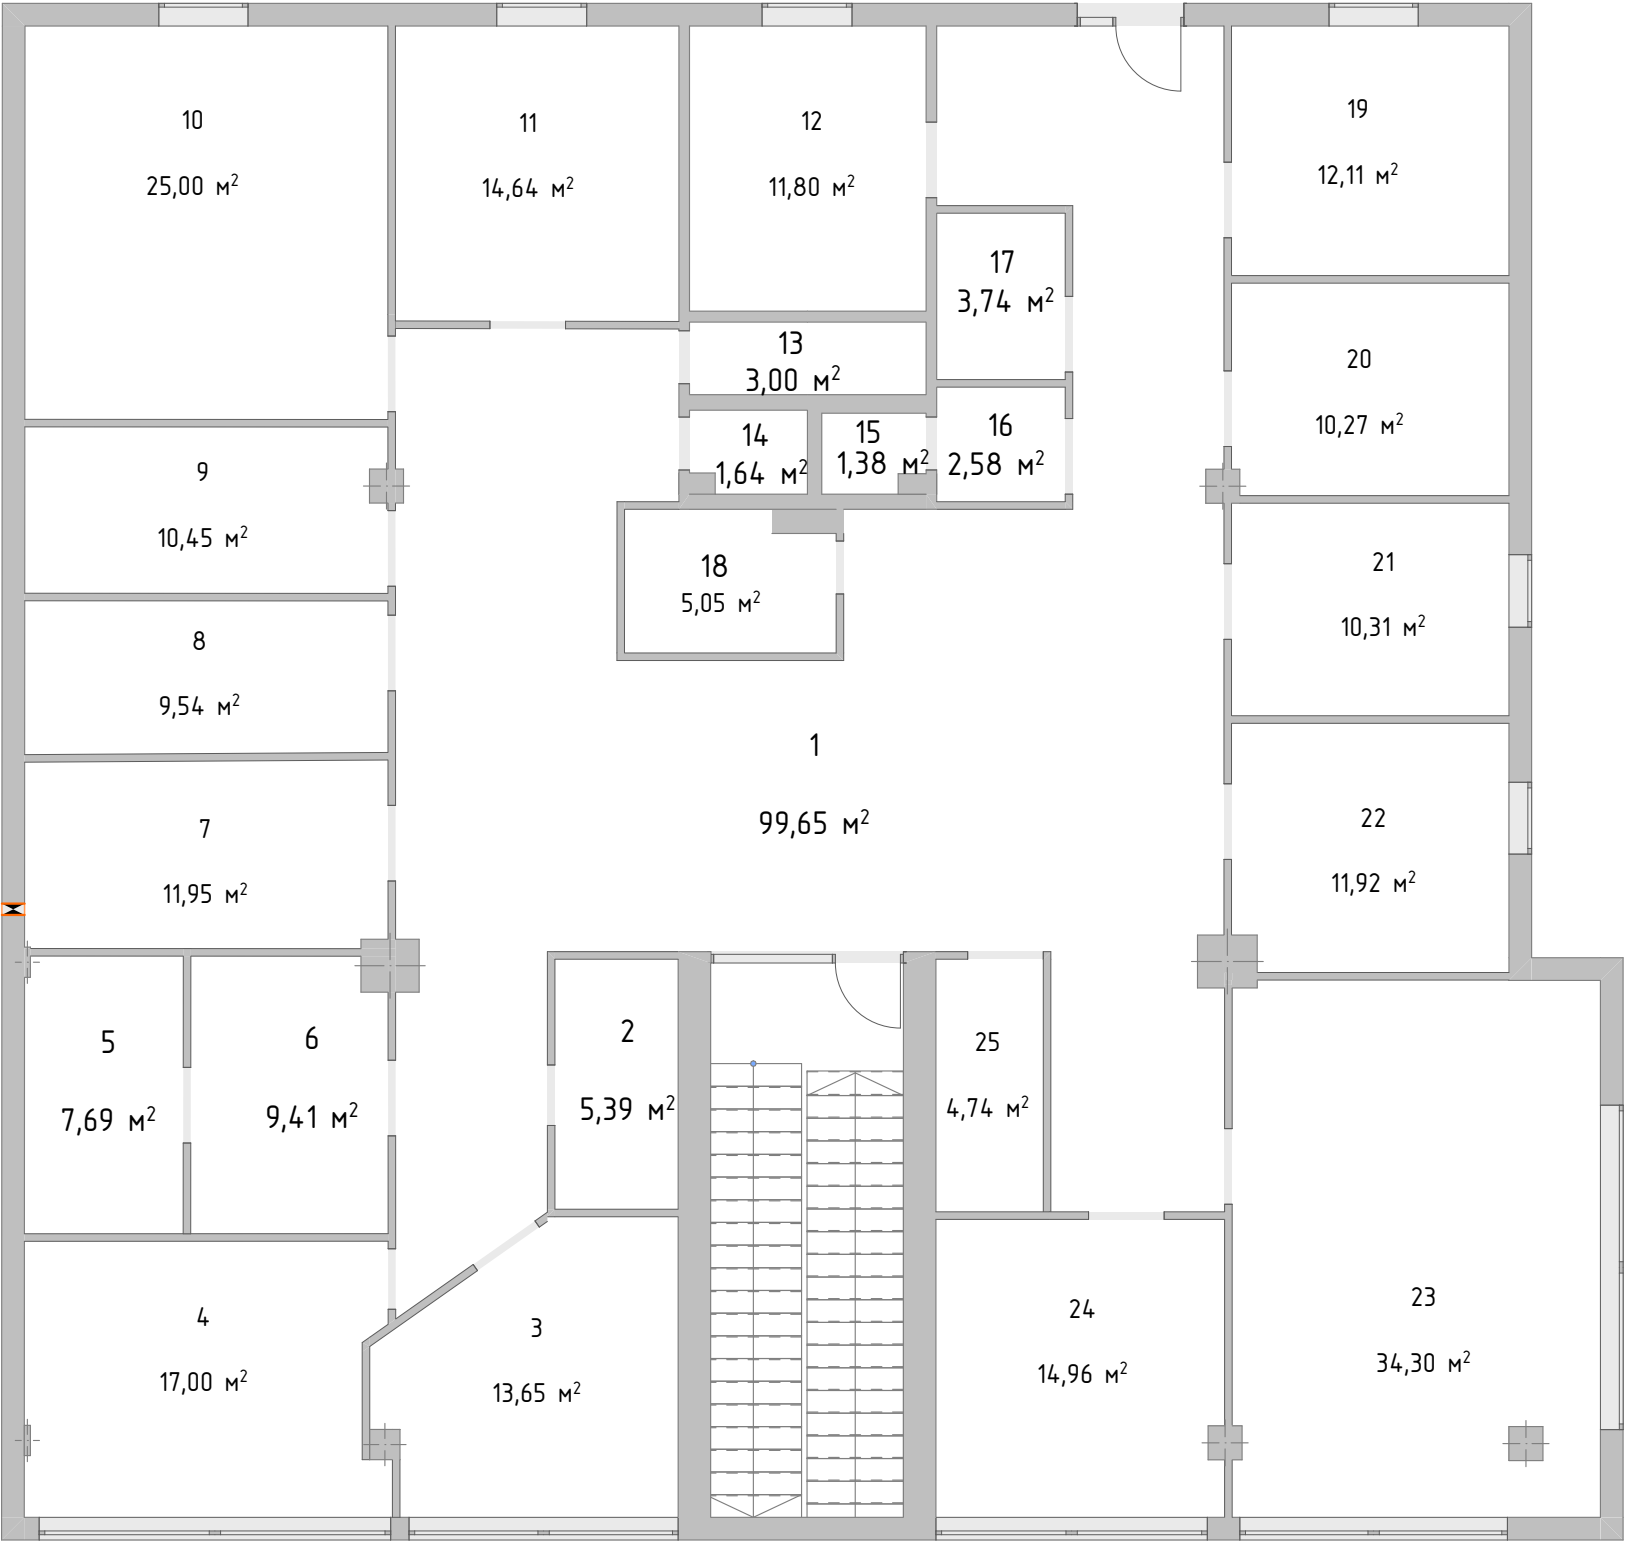


1	Фойе
2	Комната охраны
3	Кабинет педиатра
4	Кабинет заместителя генерального директора
5	Видеомониторинг
6	Кабинет ЭЭГ, УЗИ
7	Кабинет ТКМС, парафинотерапии
8	Кабинет БАК
9	Кабинет массажа
10	Кабинет ЛФК
11	Кабинет главного врача
12	Комната персонала
13	Техническое помещение
14	Санузел для персонала
15	Санузел для посетителей
16	Санитарно промежуточное помещение
17	Санузел для маломобильных групп населения
18	Кассовый узел
19	Процедурный кабинет
20	Кабинет сестры хозяйки
21	Кабинет логопеда
22	Кабинет психолога и сенсорной интеграции
23	Кабинет физиотерапии
24	Кабинет невролога
25	Гардероб

Нумерация кабинетов:

1	педиатр	12	логопед
2	заместитель генерального директора	13	психолог
3	ЭЭГ УЗИ видеомониторинг	14	физиотерапия
4	ТКМС парафинотерапия	15	невролог
5	БАК		охрана
6	массаж		КАССА
7	ЛФК		гардероб
8	главный врач	🚽	туалет
9	комната персонала		туалет
10	процедурный кабинет		туалет для персонала
11	сестра хозяйка		техническая комната

						Краснодарский край, г. Анапа, ул. Омелькова, д.32 этаж 2, помещения 170-174, блок 3			
Изм.	Колуч.	Лист	№Док.	Подп.	Дата	Архитектурные решения. Дизайн помещения	Стадия	Лист	Листов
Выполнил	Шатрова Я.А.						Р	6	
Проверил	Мельников А.В.					Нумерация и экспликация помещений			

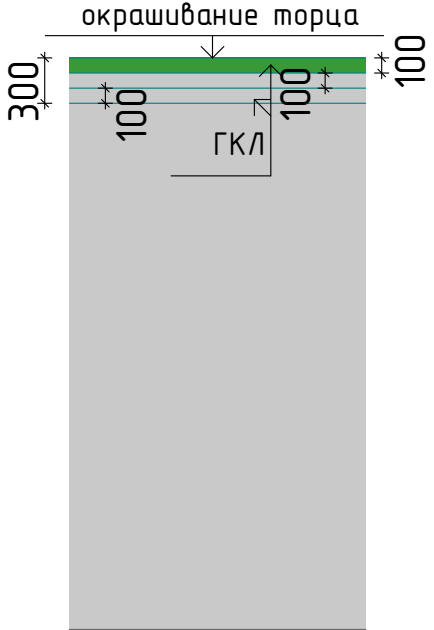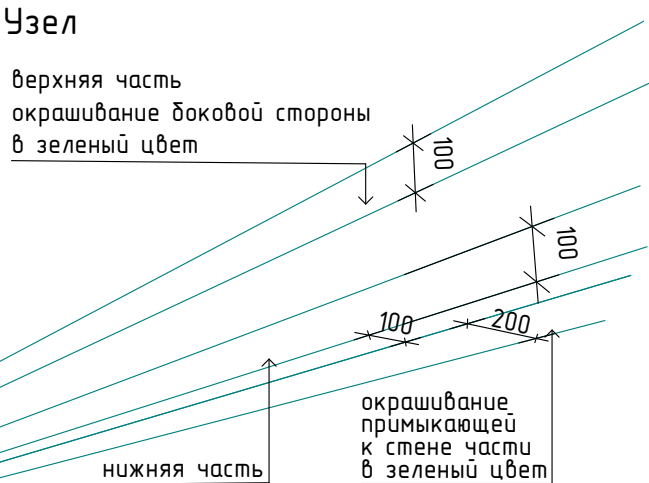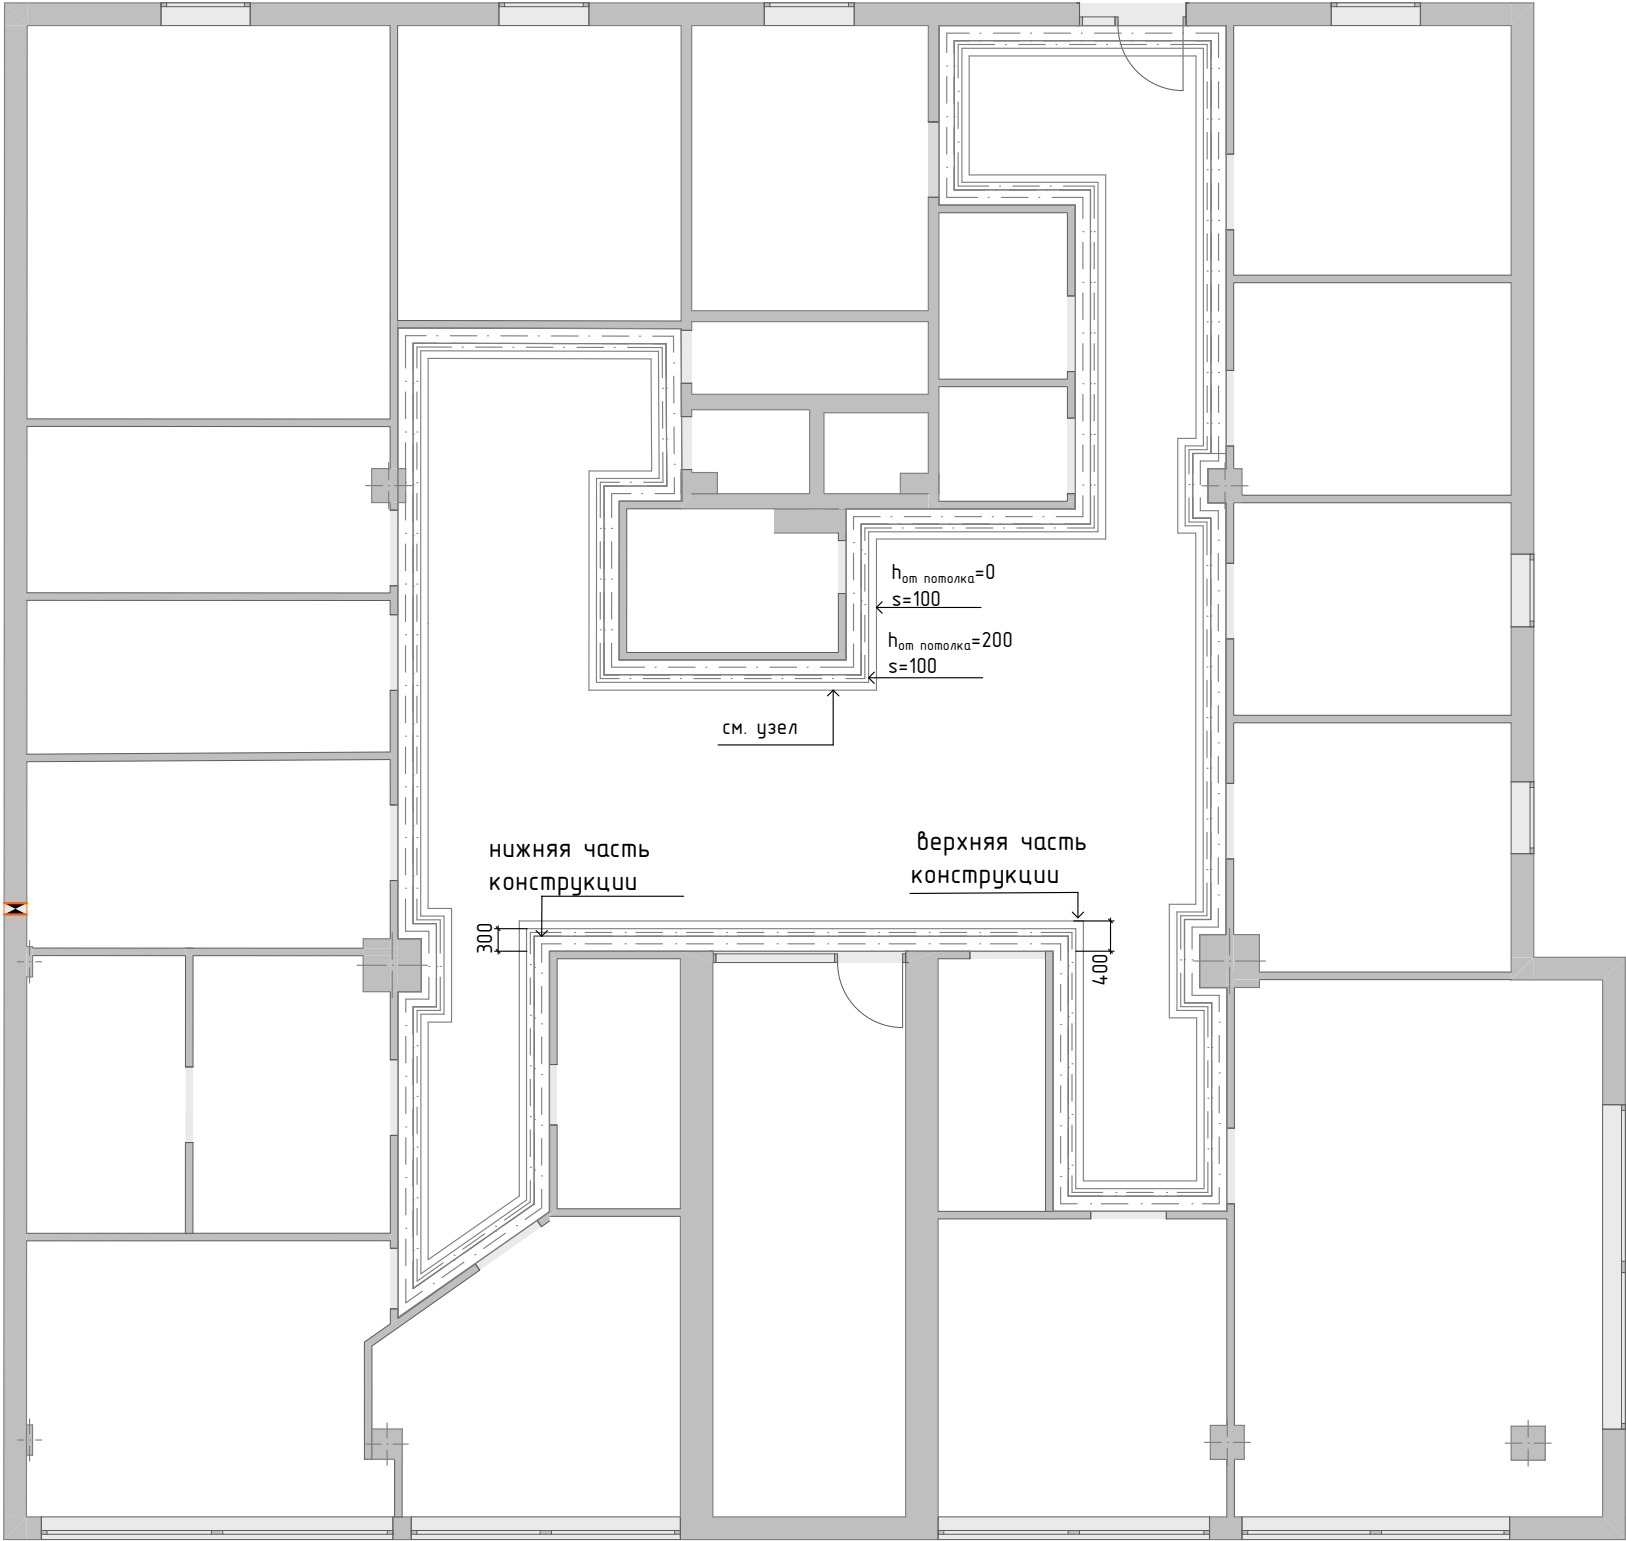


Примечание:

1. Монтаж потолка из влагостойкого ГКЛ, окрашенный белой краской.
2. По периметру фойе многоуровневая конструкция с подсветкой (смотреть план освещения). Конструкцию смотреть на чертеже и визуализации.
3. При монтаже потолка также смотреть разделы освещения и вентиляции.

Спецификация:

Влагостойкий ГКЛ	380 м ²
Белая краска, цвет по шкале NCS S 0300-N	363 м ²
Зеленая краска, цвет по шкале NCS 6530G10Y	13 м ²

						Краснодарский край, г. Анапа, ул. Омелькова, д.32 этаж 2, помещения 170-174, блок 3			
Изм.	Колуч.	Лист	№Док.	Подп.	Дата	Архитектурные решения. Дизайн помещения	Стадия	Лист	Листов
Выполнил	Шатрова Я.А.						Р	8	
Проверил	Мельников А.В.								
						План потолка			

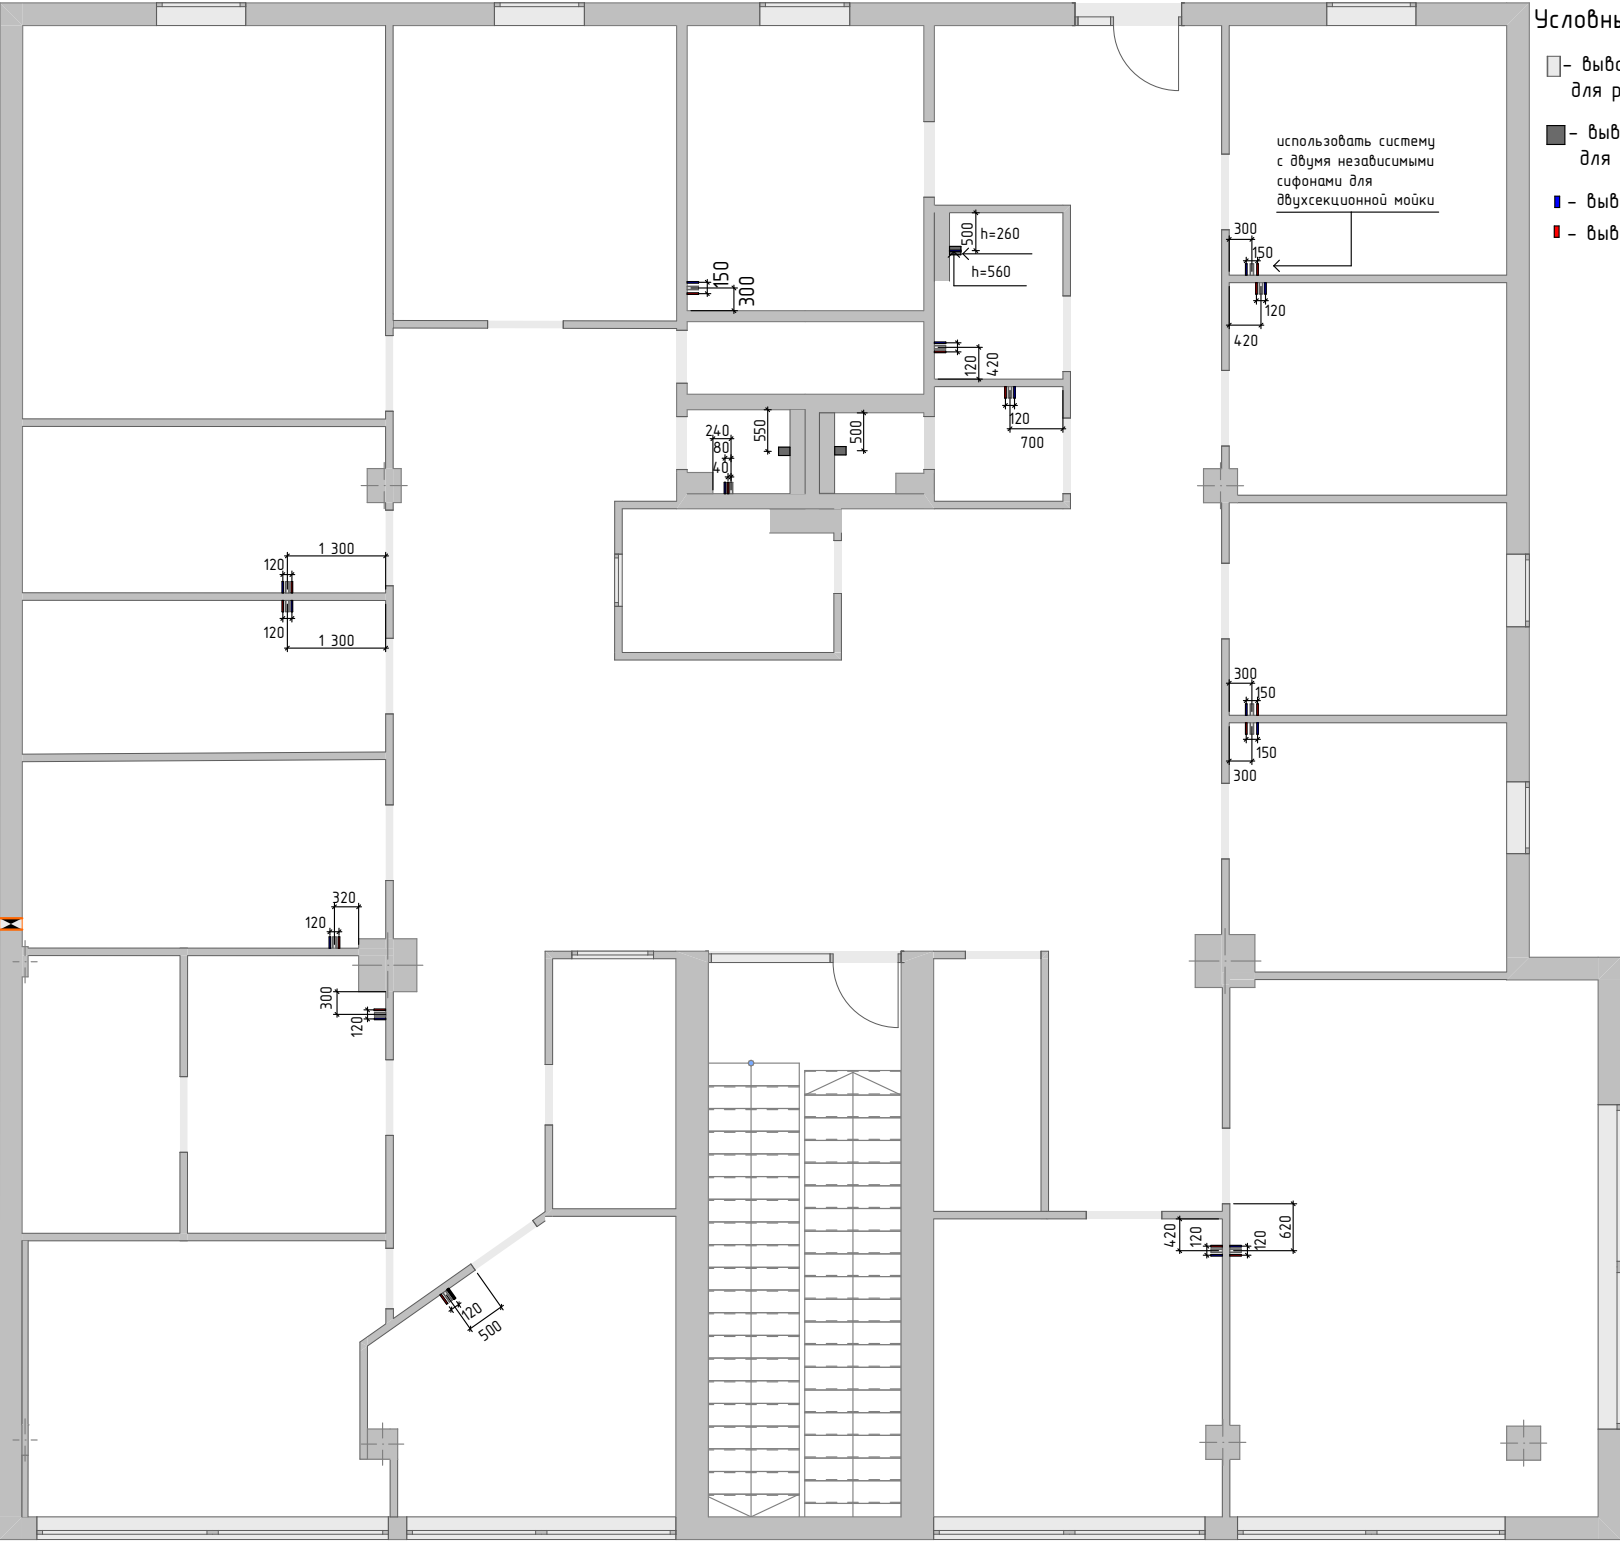


Условные обозначения:

- - вывод канализации для раковины, Ø 50
- - вывод канализации для унитаза, Ø 110
- - вывод ХВС, Ø 20
- - вывод ГВС, Ø 20


- Примечание:
- 1. Высота выводов ГВС и ХВС = 600мм.
 - 2. Высота выводов канализации для раковин = 500мм.
 - 3. Высота выводов канализации для унитазов = 220мм.

						Краснодарский край, г. Анапа, ул. Омелькова, д.32 этаж 2, помещения 170-174, блок 3			
Изм.	Колуч.	Лист	№Док.	Подп.	Дата	Архитектурные решения. Дизайн помещения	Стадия	Лист	Листов
Выполнил	Шатрова Я.А.						Р	9	
Проверил	Мельников А.В.								
						План сантехнических выводов			

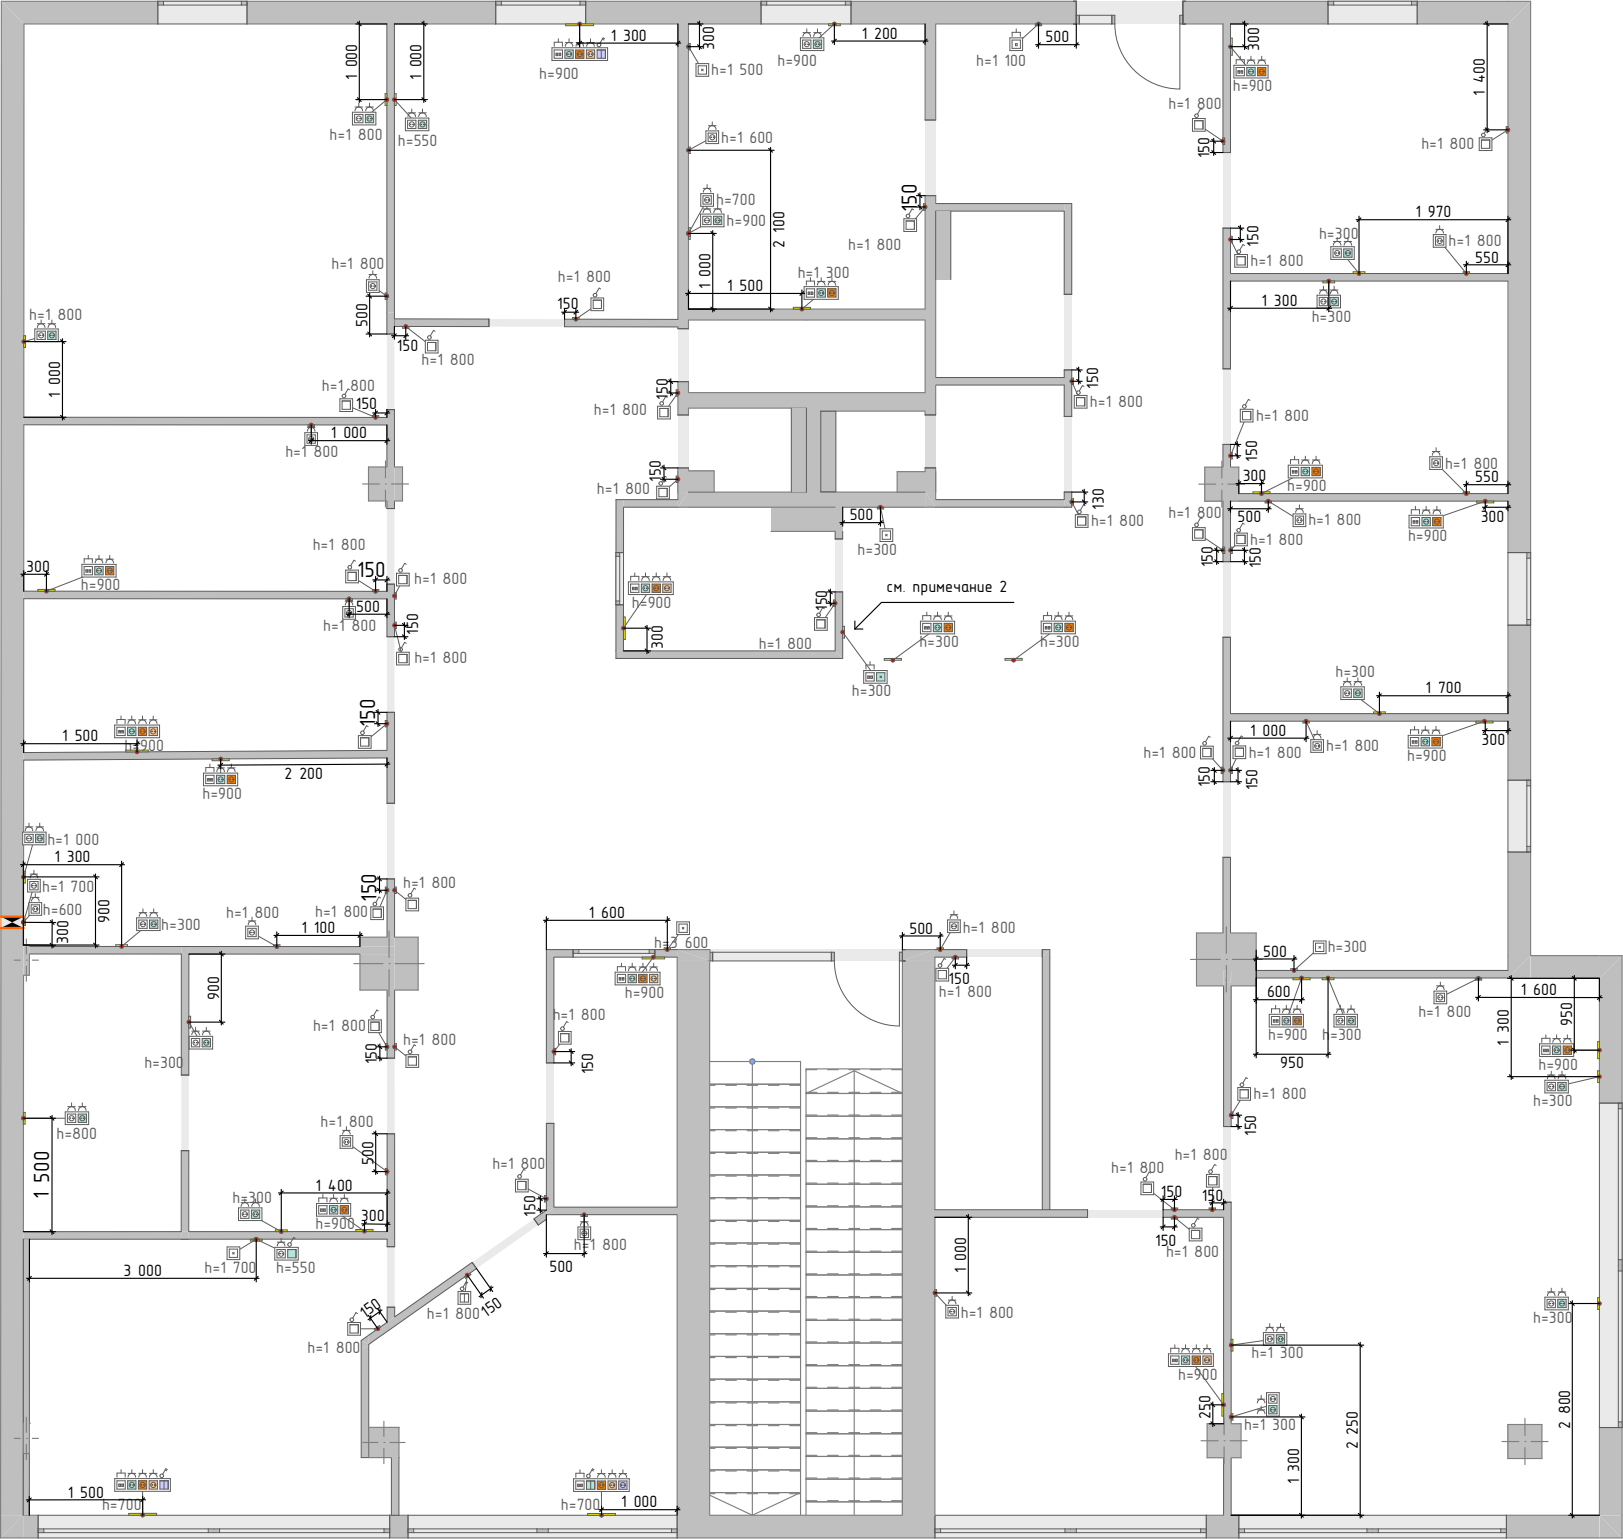

Примечание:
1. Установить роутер за стойкой администратора.
2. Вывод из стены провода питания и провода интернета длиной не менее 2х метров для подключения розеток, установленных во внутренней части стойки администратора.


						Краснодарский край, г. Анапа, ул. Омелькова, д.32 этаж 2, помещения 170-174, блок 3			
Изм.	Колуч.	Лист	№Док.	Подп.	Дата	Архитектурные решения. Дизайн помещения	Стадия	Лист	Листов
Выполнил	Шатрова Я.А.						Р	10	
Проверил	Мельников А.В.					План электропроводов			

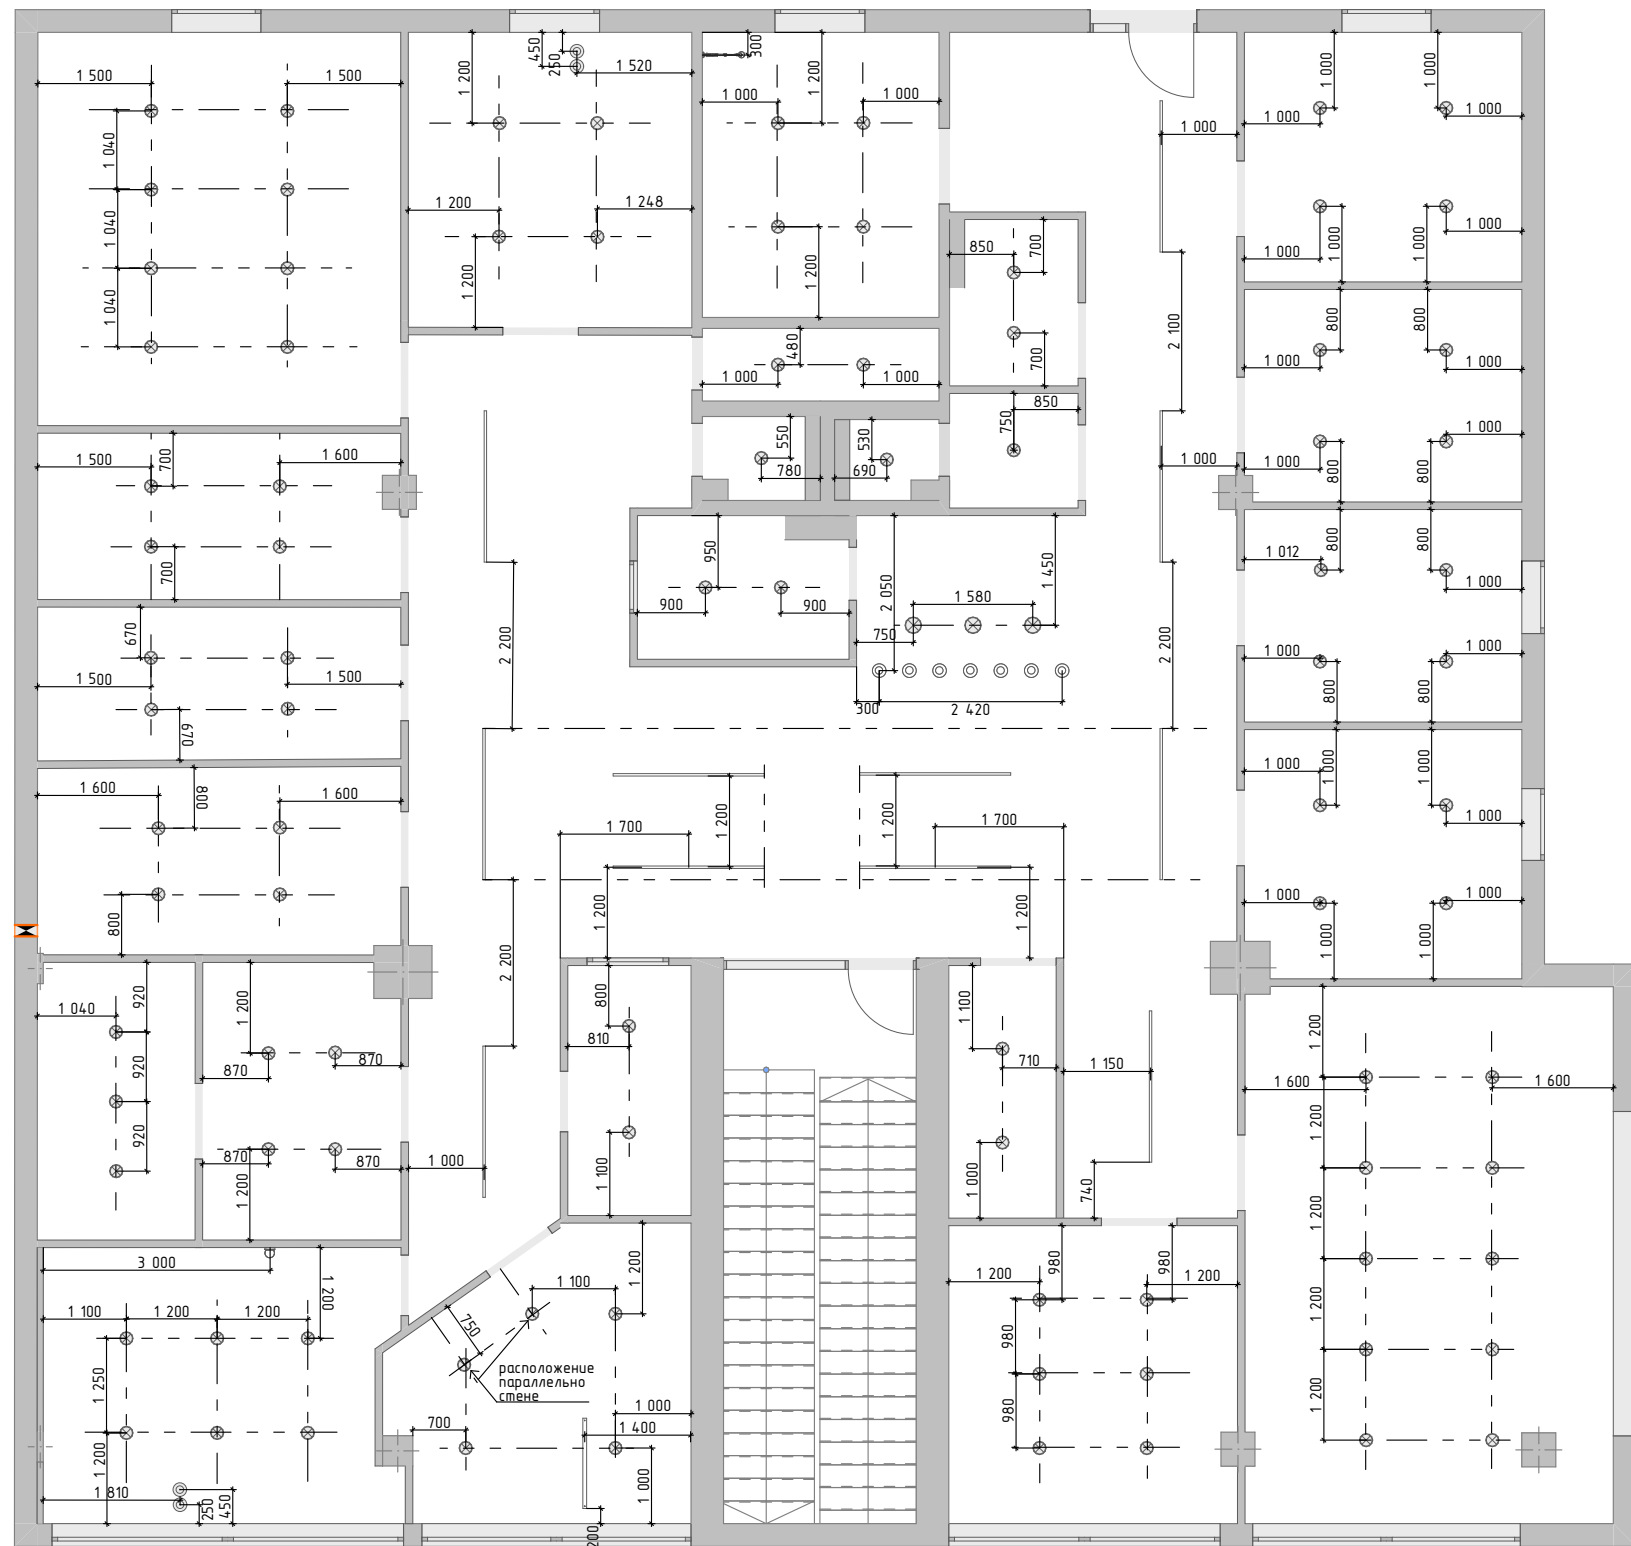

Спецификация:


	Подвесной линейный светильник светодиодный Maytoni Puntero P068PL-L27W4K	1 шт.
	ODEON Светильник настенный поворотный Odeon Light Arta 4125/1WA	1 шт.
	Подвесной светодиодный светильник Eurosvet 50230/1 LED	7 шт.
	Светильник TLDR0806 2 LED, 4000 K, IP65/IP20 TLDR08 2, мощность 25 Вт, диаметр 220 мм; световой поток 2090-2420 Лм	3 шт.
	Светодиодный светильник VARTON DL-01 Slim 160 мм 15 Вт 4000 K CRI90 176x39 мм \IP65/40 RAL9003 белый муар с рассеивателем опал	91 шт.
	Дизайнерский светильник бра Sachara	1 шт.
	Подвесной светильник ImperiumLoft Aria 213757-26	4 шт.
	Трековый светильник линейный светодиодный Elektrostandard A069712 24 Вт магнитный желтый свет цвет серый/серебристый. Шинопровод 2м.	22 шт.

						Краснодарский край, г. Анапа, ул. Омелькова, д.32 этаж 2, помещения 170-174, блок 3			
Изм.	Колуч.	Лист	№Док.	Подп.	Дата	Архитектурные решения. Дизайн помещения	Стадия	Лист	Листов
Выполнил	Шатрова Я.А.						Р	11	
Проверил	Мельников А.В.					План расположения освещения			

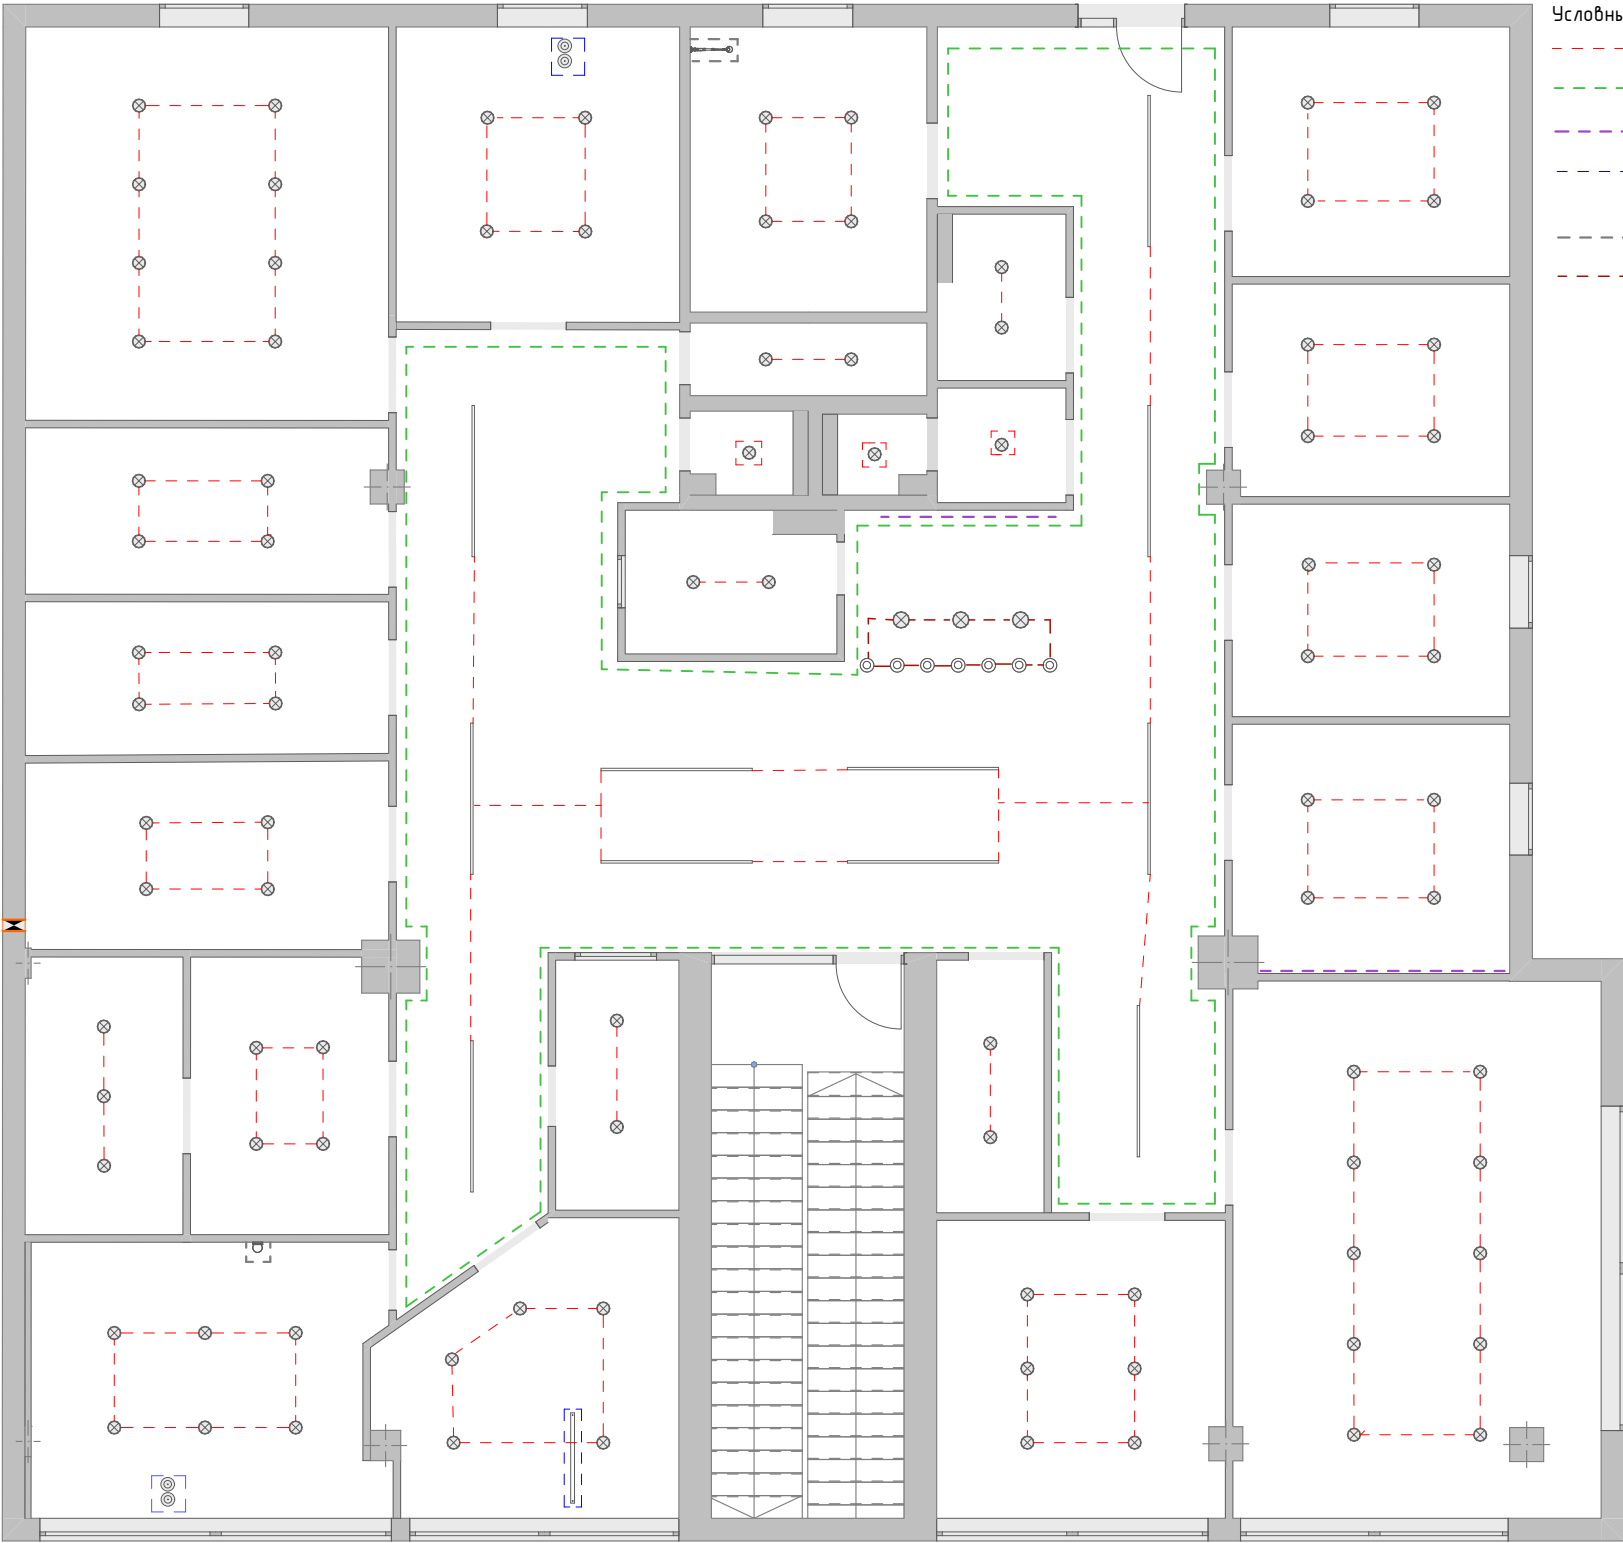

- Условные обозначения:
- основное освещение
 - потолочная светодиодная подсветка
 - контурное освещение, светодиодная подсветка
 - дополнительное освещение рабочего места, проходной переключатель
 - настенное освещение
 - освещение зоны администратора


						Краснодарский край, г. Анапа, ул. Омелькова, д.32 этаж 2, помещения 170-174, блок 3			
Изм.	Колуч.	Лист	№Док.	Подп.	Дата	Архитектурные решения. Дизайн помещения	Стадия	Лист	Листов
Выполнил	Шатрова Я.А.						Р	12	
Проверил	Мельников А.В.								
						План сценариев освещения			

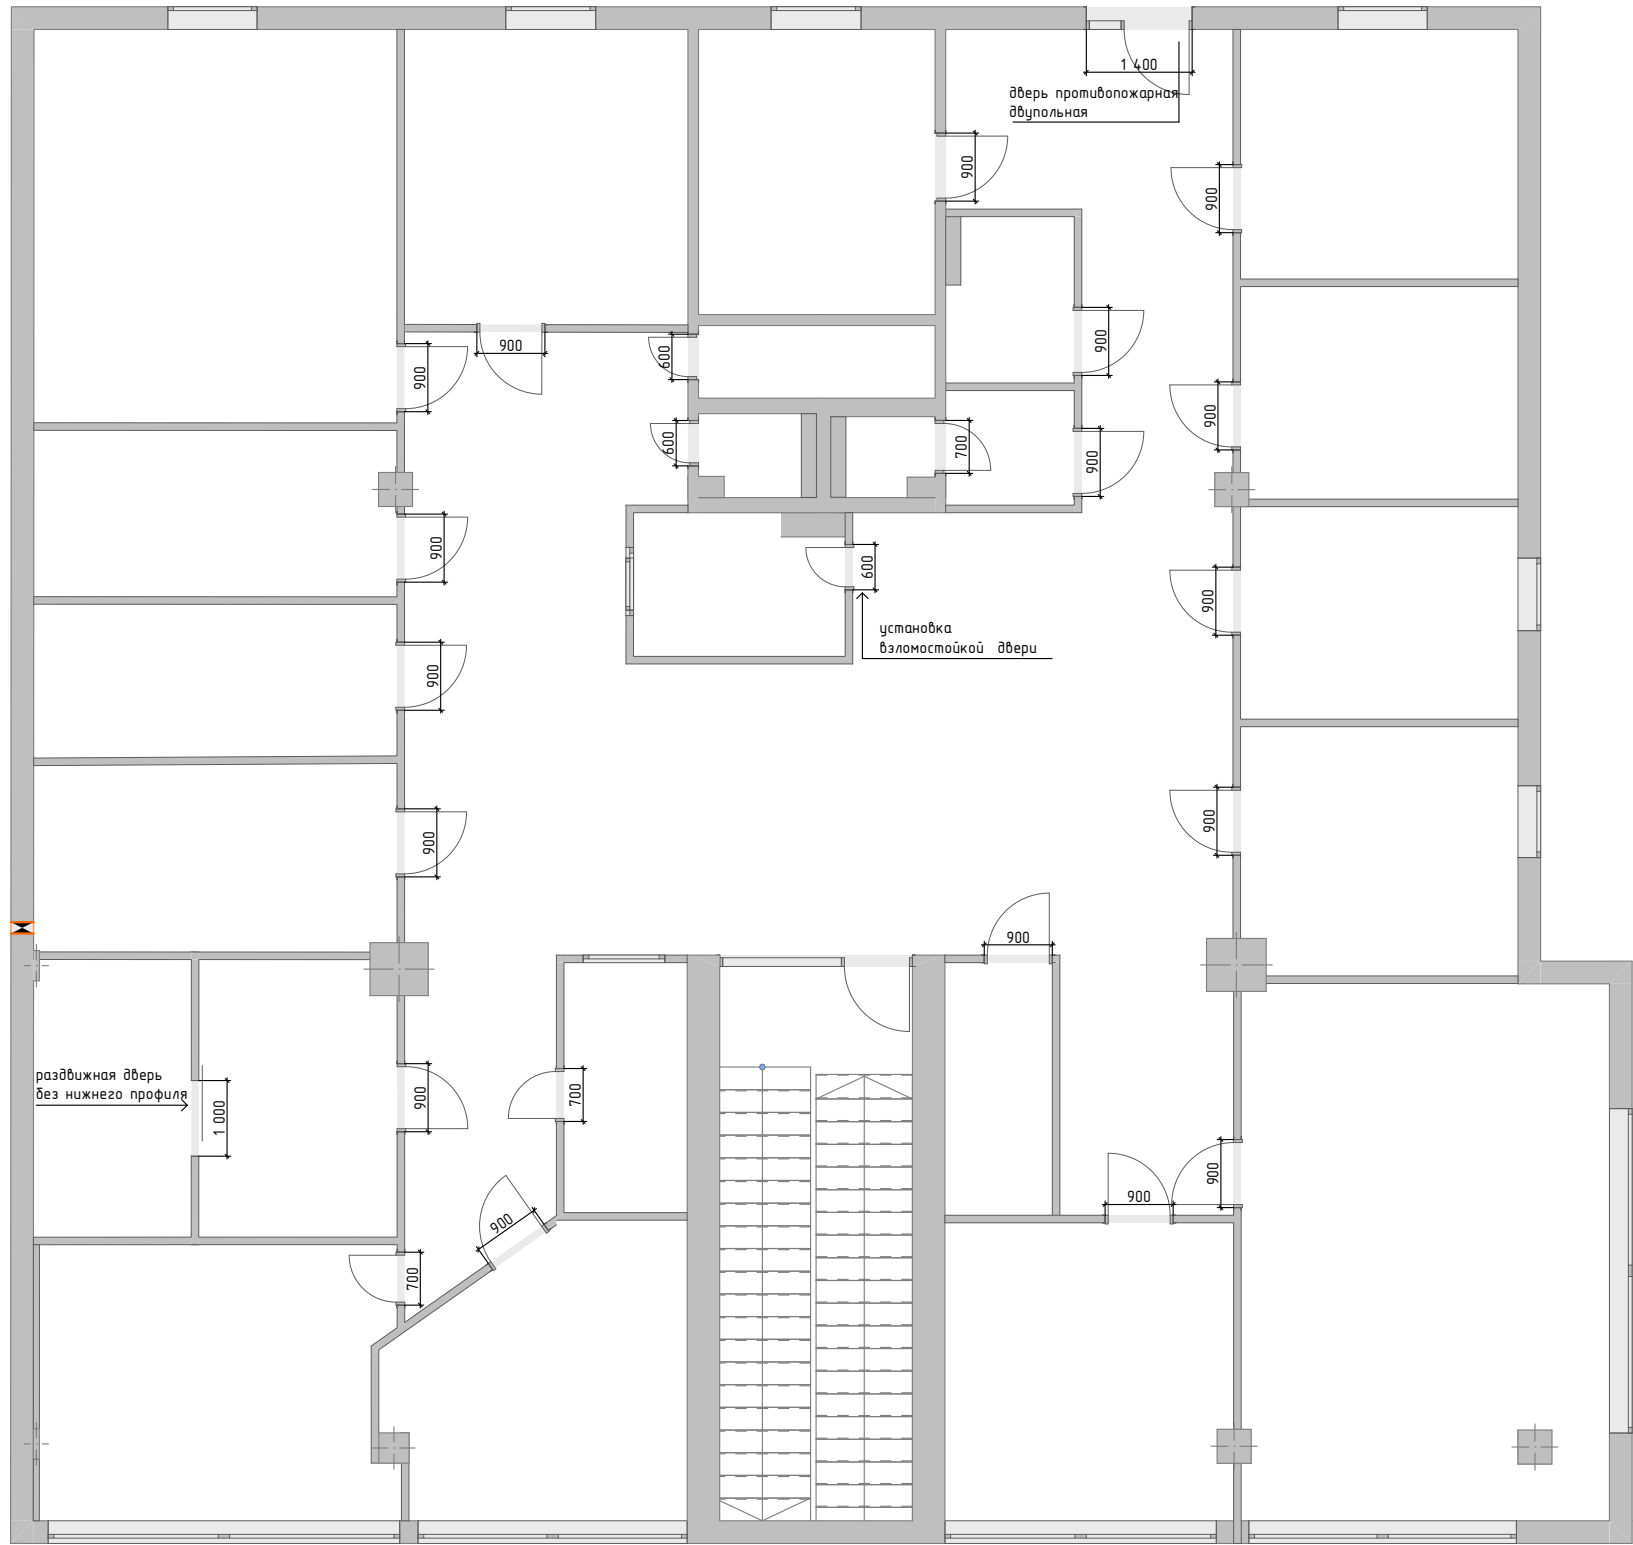





- Рекомендованная модель двери:
БЕРТА 1 ПГ одностворчатая распашная.
При выборе двери под окрашивание, цвет по шкале NCS 2030-Y50R

- 1. В двери кабинетов врачей установить двухсторонний замок с ключом.
- 2. В двери санузлов установить замки с фиксатором.
- 3. В дверь кассового узла установить антивандальный кодовый замок.
- 4. Высота дверного полотна 2000мм.

						Краснодарский край, г. Анапа, ул. Омелькова, д.32 этаж 2, помещения 170-174, блок 3			
Изм.	Колуч.	Лист	№Док.	Подп.	Дата	Архитектурные решения. Дизайн помещения	Стадия	Лист	Листов
Выполнил	Шатрова Я.А.						Р	13	
Проверил	Мельников А.В.								
						План дверей			

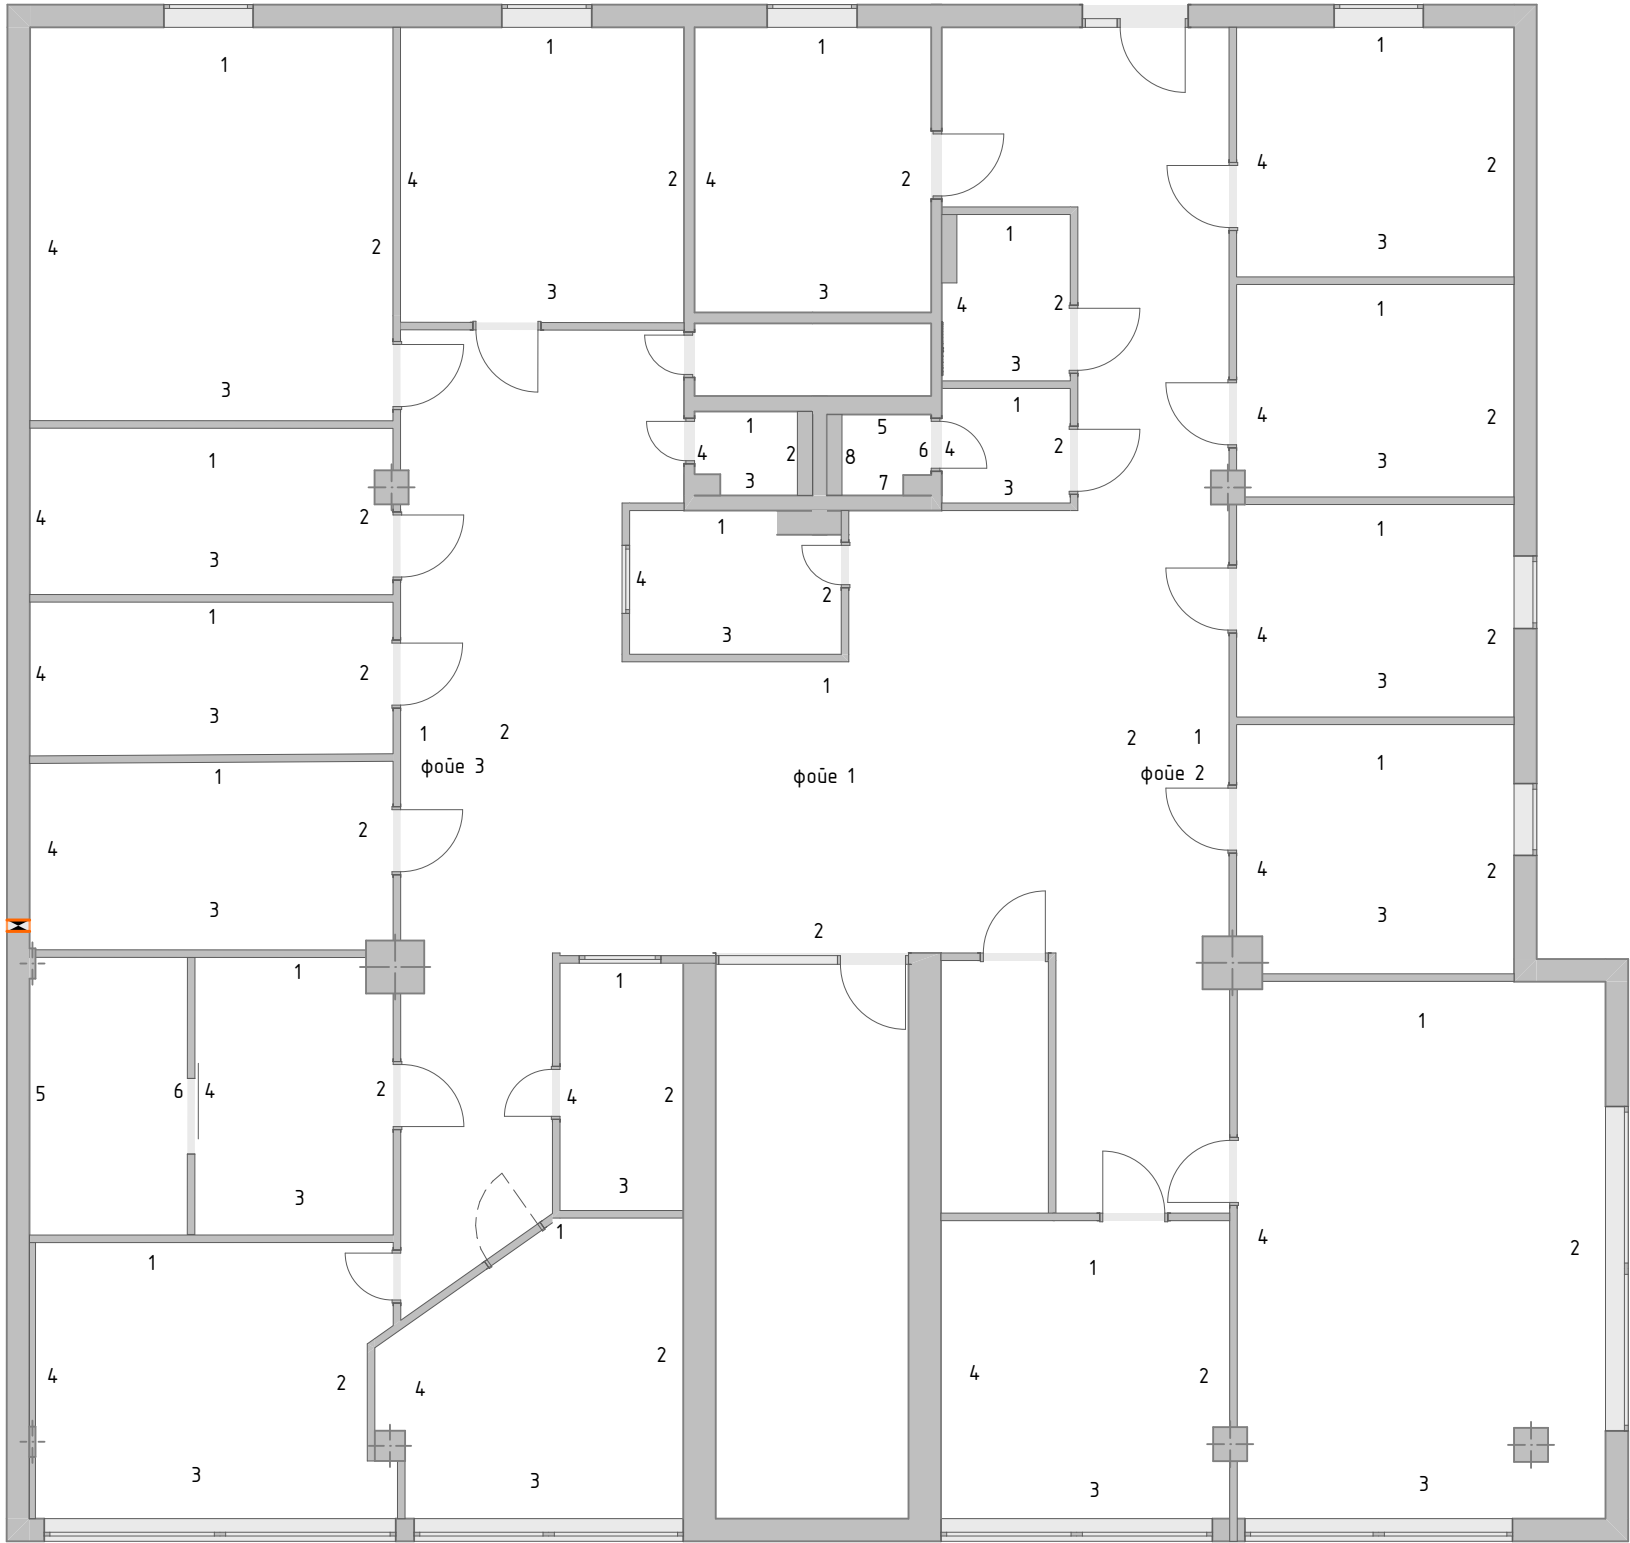


						Краснодарский край, г. Анапа, ул. Омелькова, д.32 этаж 2, помещения 170-174, блок 3			
Изм.	Колуч.	Лист	№Док.	Подп.	Дата	Архитектурные решения. Дизайн помещения	Стадия	Лист	Листов
Выполнил	Шатрова Я.А.						Р	14	
Проверил	Мельников А.В.								
						Нумерация разверток			

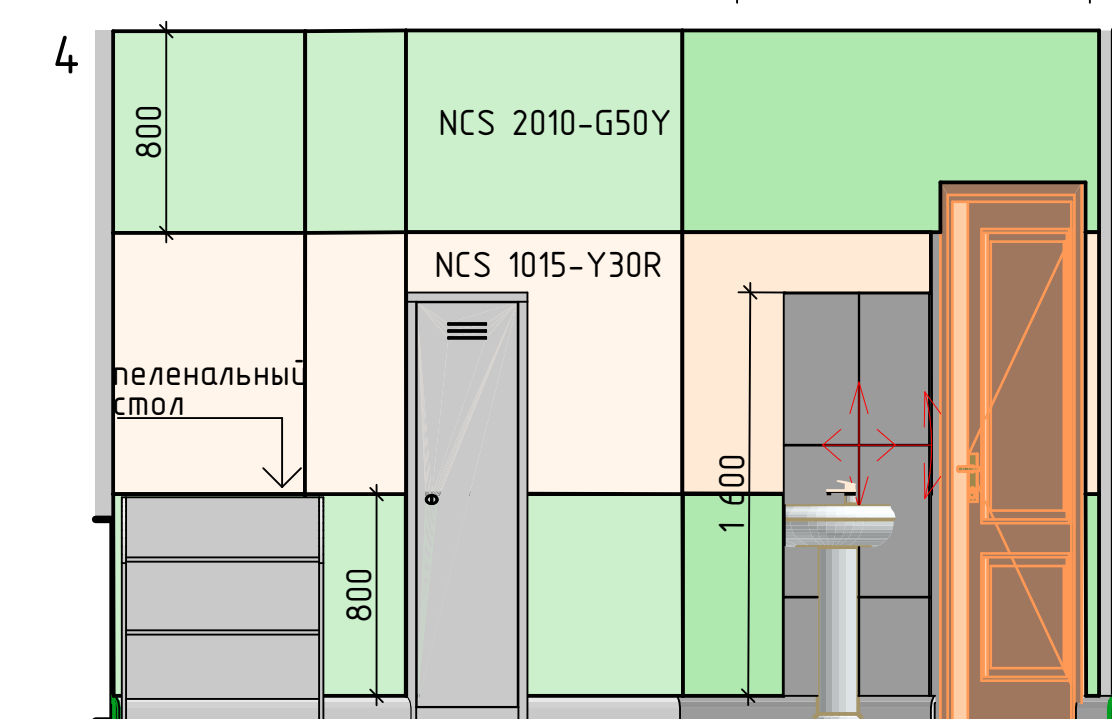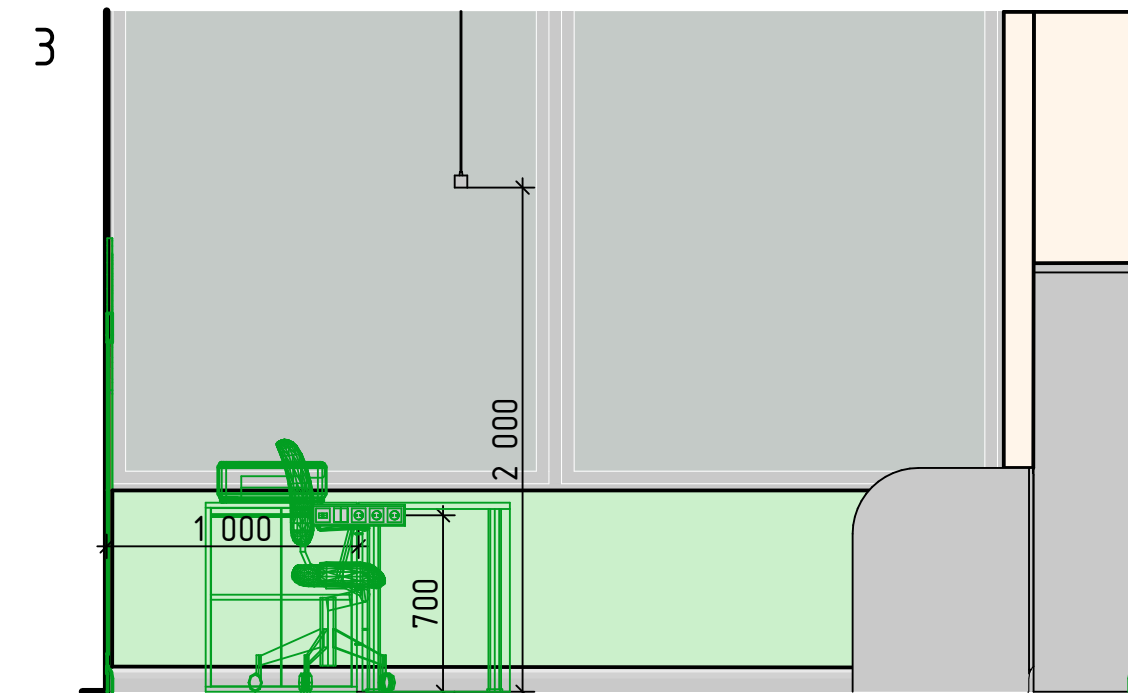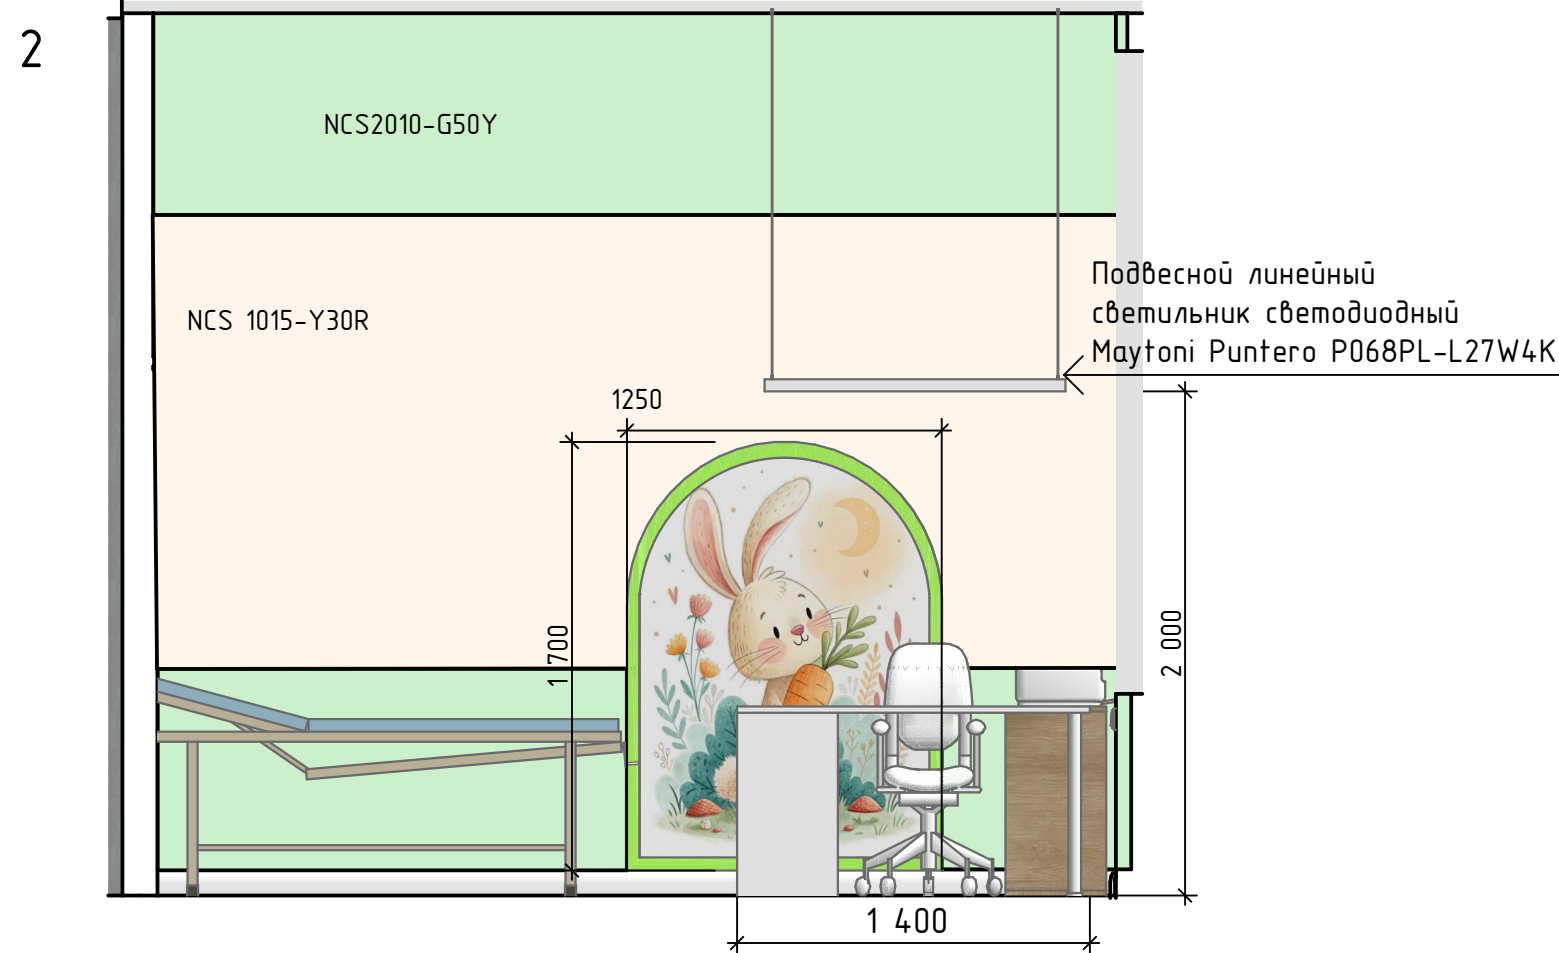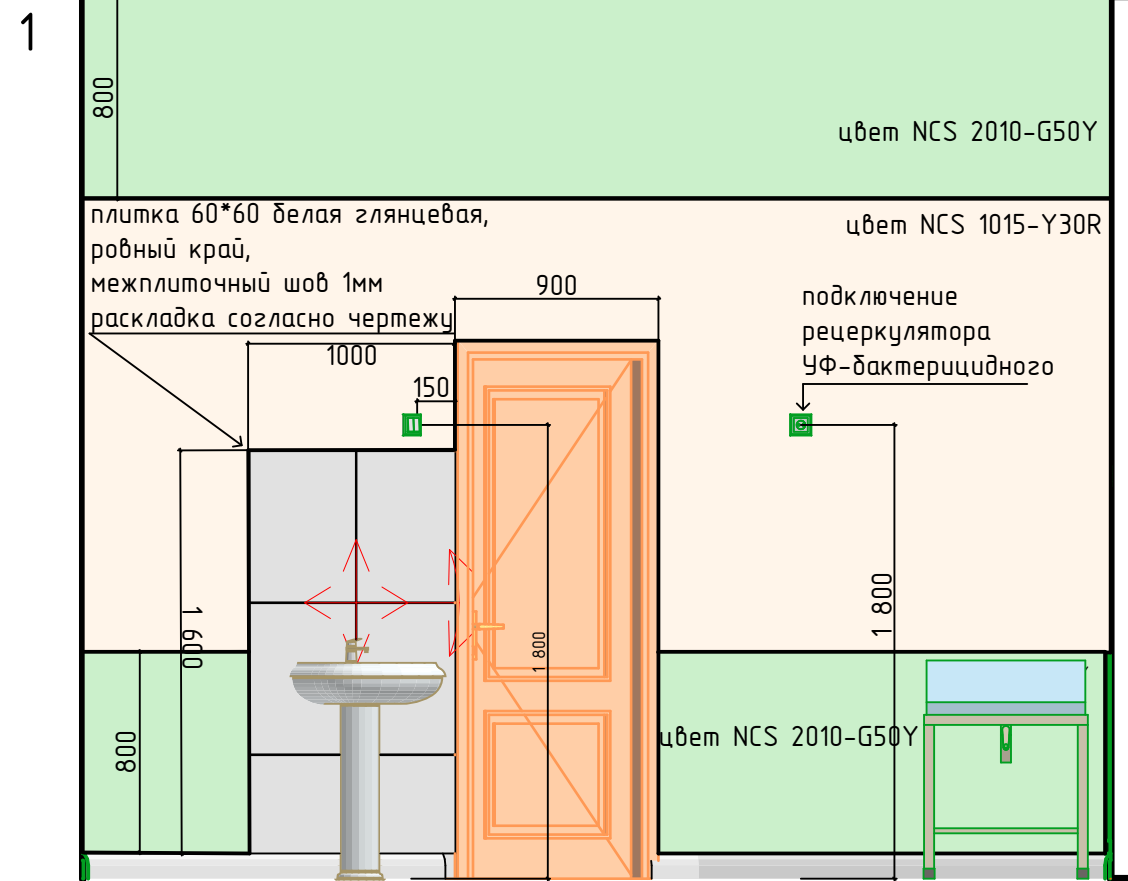


						Краснодарский край, г. Анапа, ул. Омелькова, д.32 этаж 2, помещения 170-174, блок 3			
Изм.	Колуч.	Лист	№Док.	Подп.	Дата	Архитектурные решения. Дизайн помещения	Стадия	Лист	Листов
Выполнил	Шатрова Я.А.						Р	15	
Проверил	Мельников А.В.					Развертки кабинет педиатра			


1

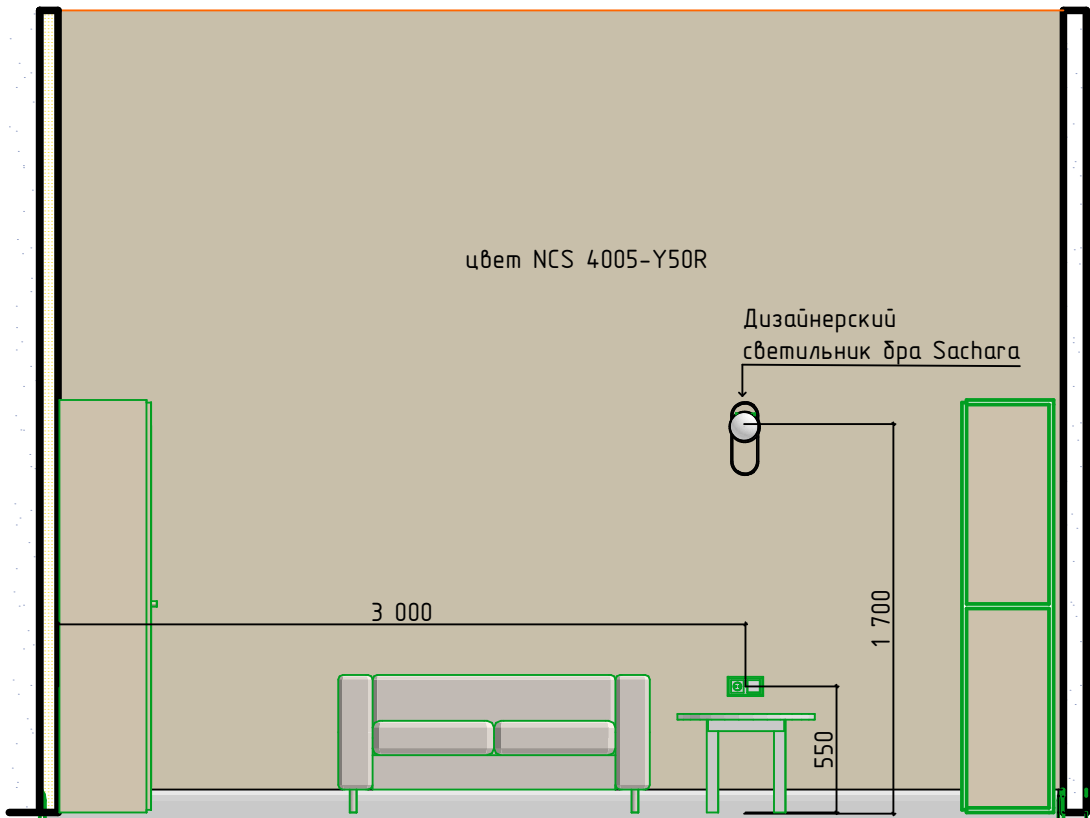


2

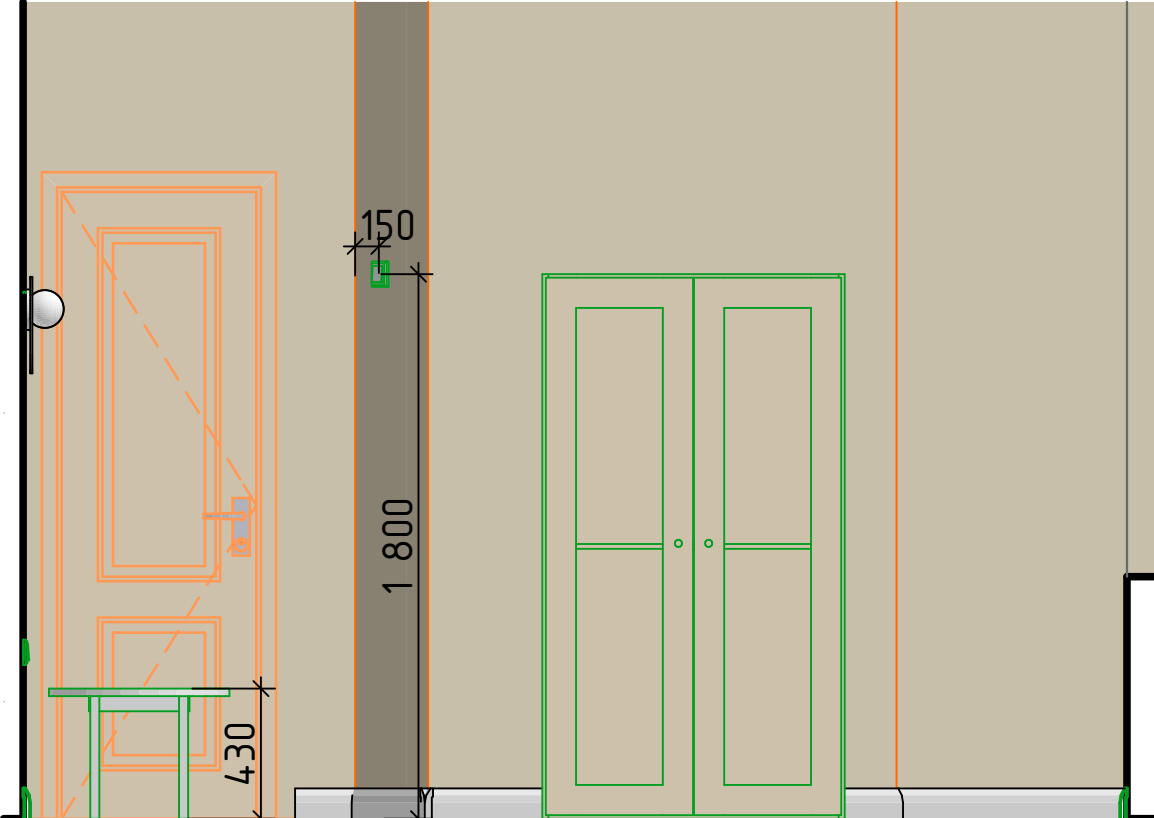







3

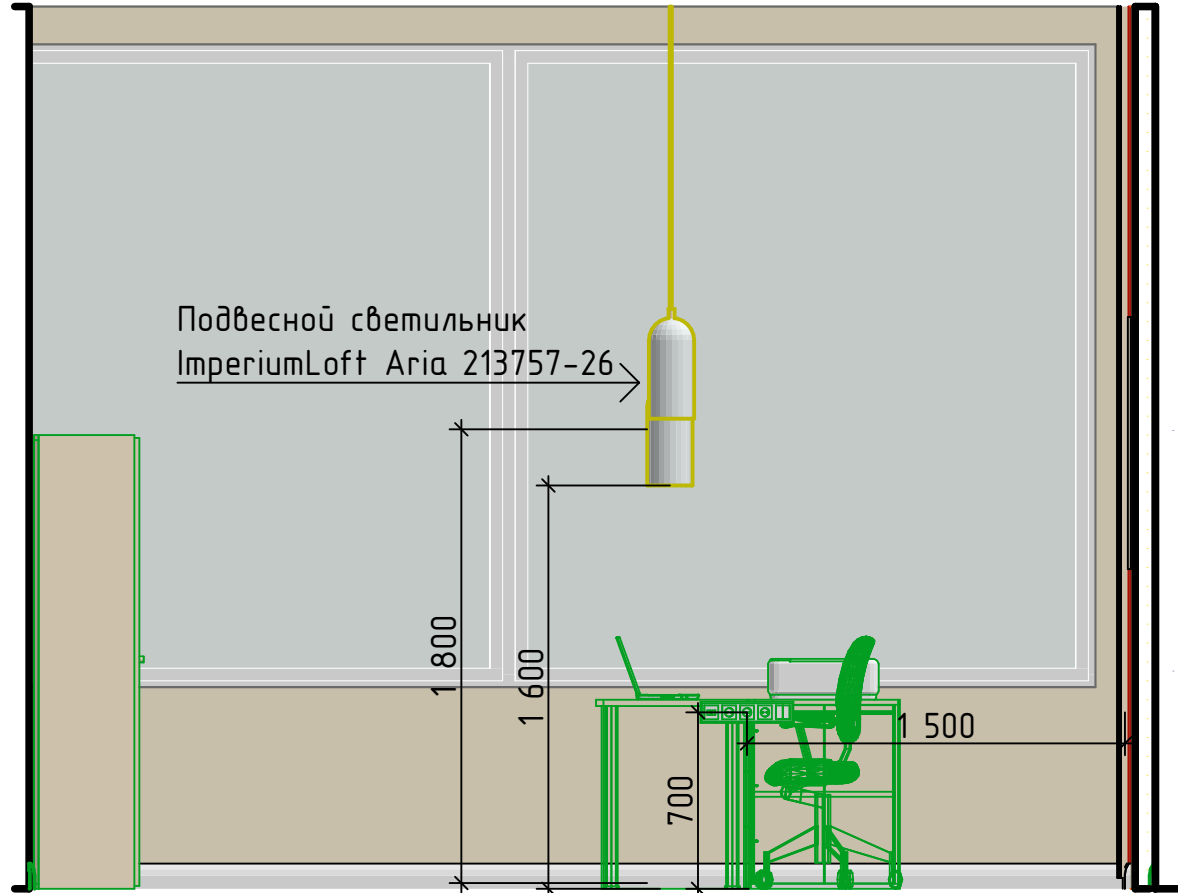





4

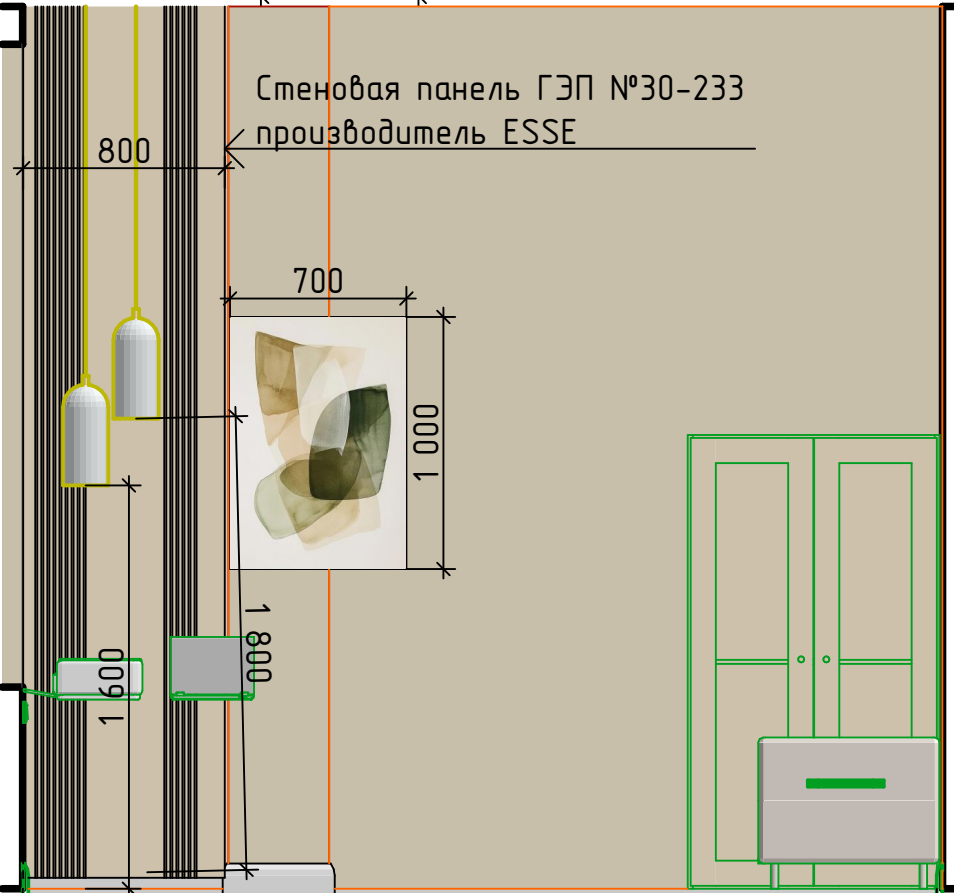




						Краснодарский край, г. Анапа, ул. Омелькова, д.32 этаж 2, помещения 170-174, блок 3			
Изм.	Колуч.	Лист	№Док.	Подп.	Дата				
						Архитектурные решения. Дизайн помещения	Стадия	Лист	Листов
Выполнил	Шатрова Я.А.						Р	16	
Проверил	Мельников А.В.					Развертки кабинет заместителя главного директора			

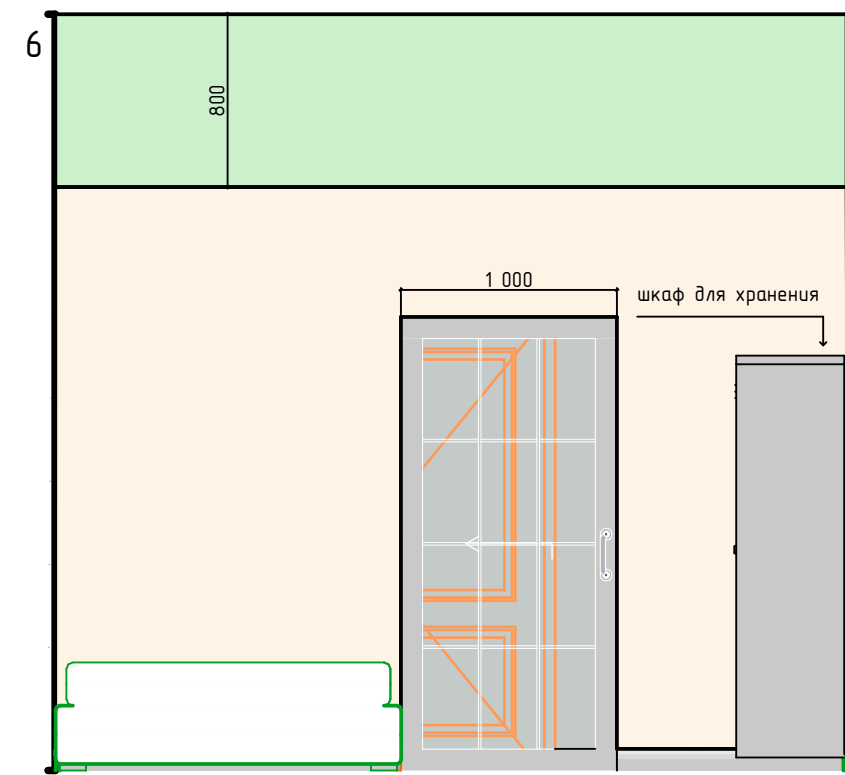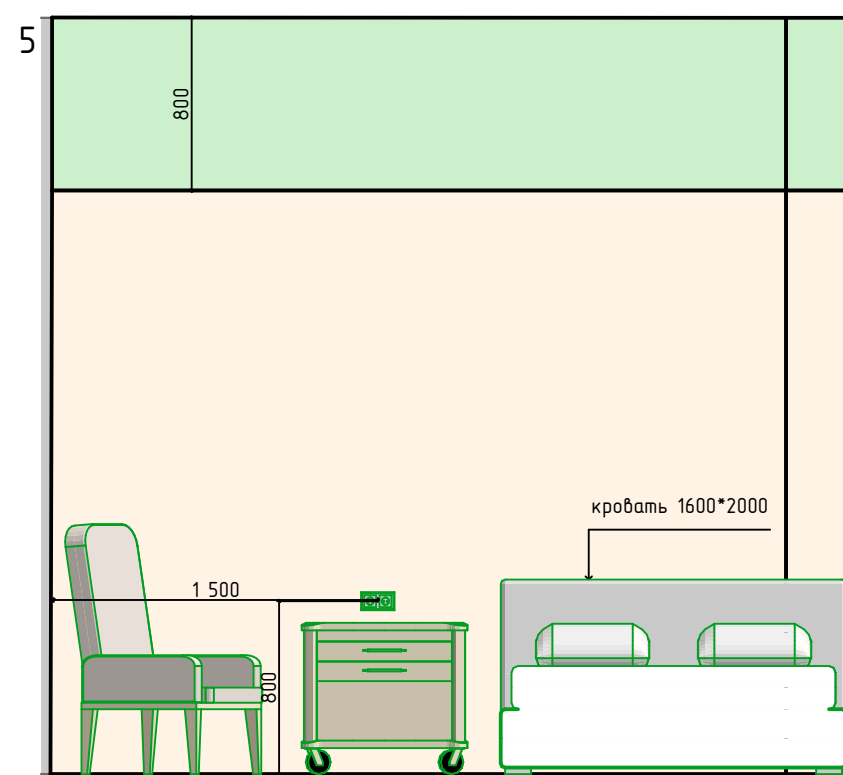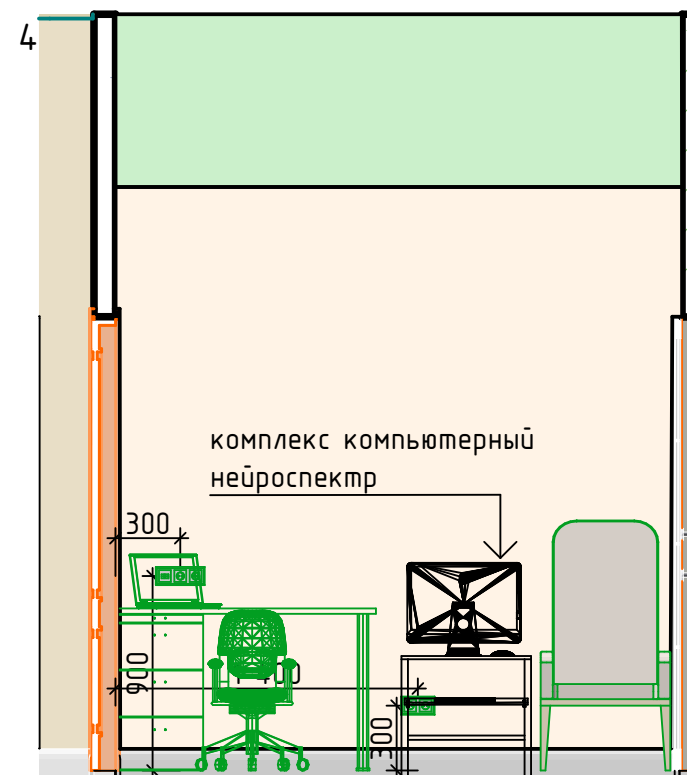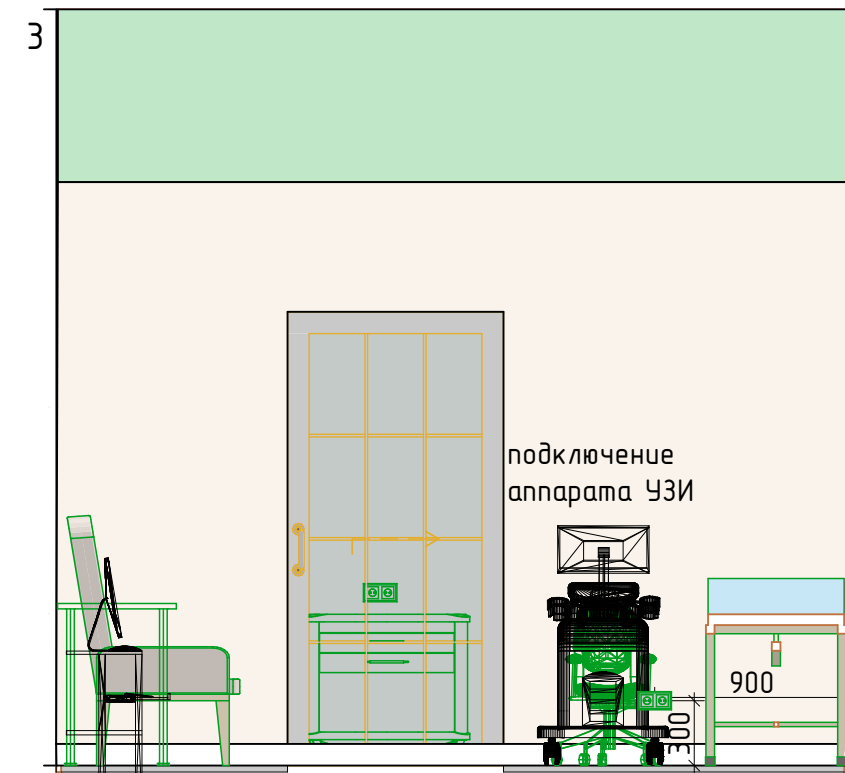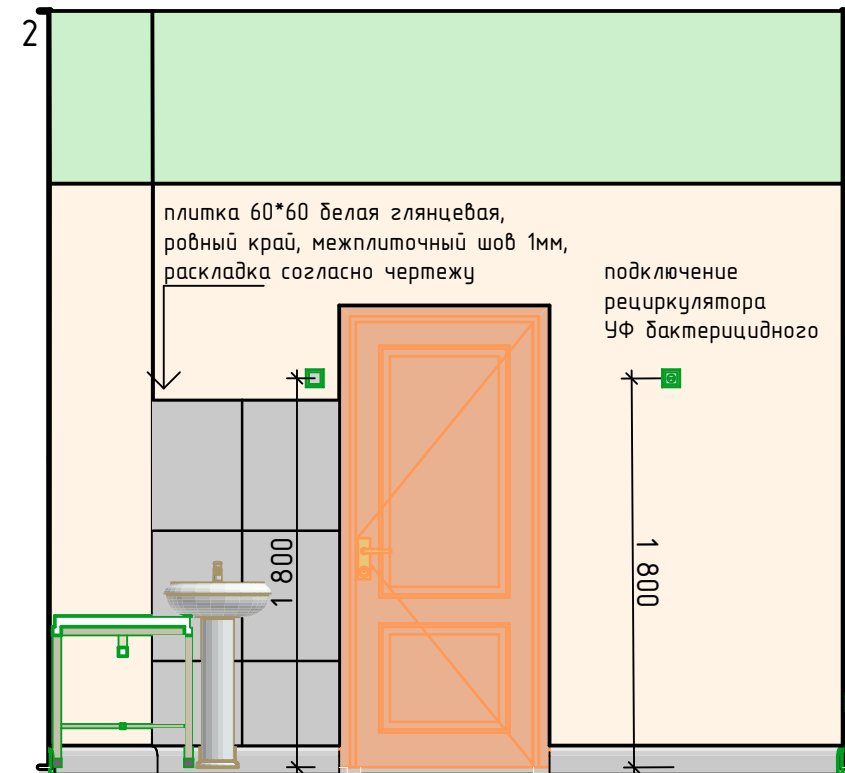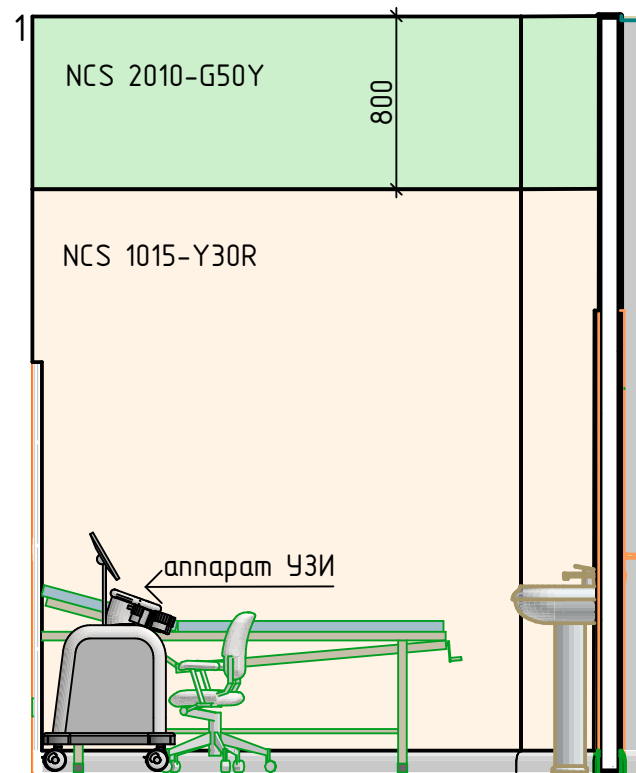





						Краснодарский край, г. Анапа, ул. Омелькова, д.32 этаж 2, помещения 170-174, блок 3			
Изм.	Колуч.	Лист	№Док.	Подп.	Дата	Архитектурные решения. Дизайн помещения	Стадия	Лист	Листов
Выполнил	Шатрова Я.А.						Р	17	
Проверил	Мельников А.В.					Развертки кабинет ЭЭГ/ видеомониторинга			

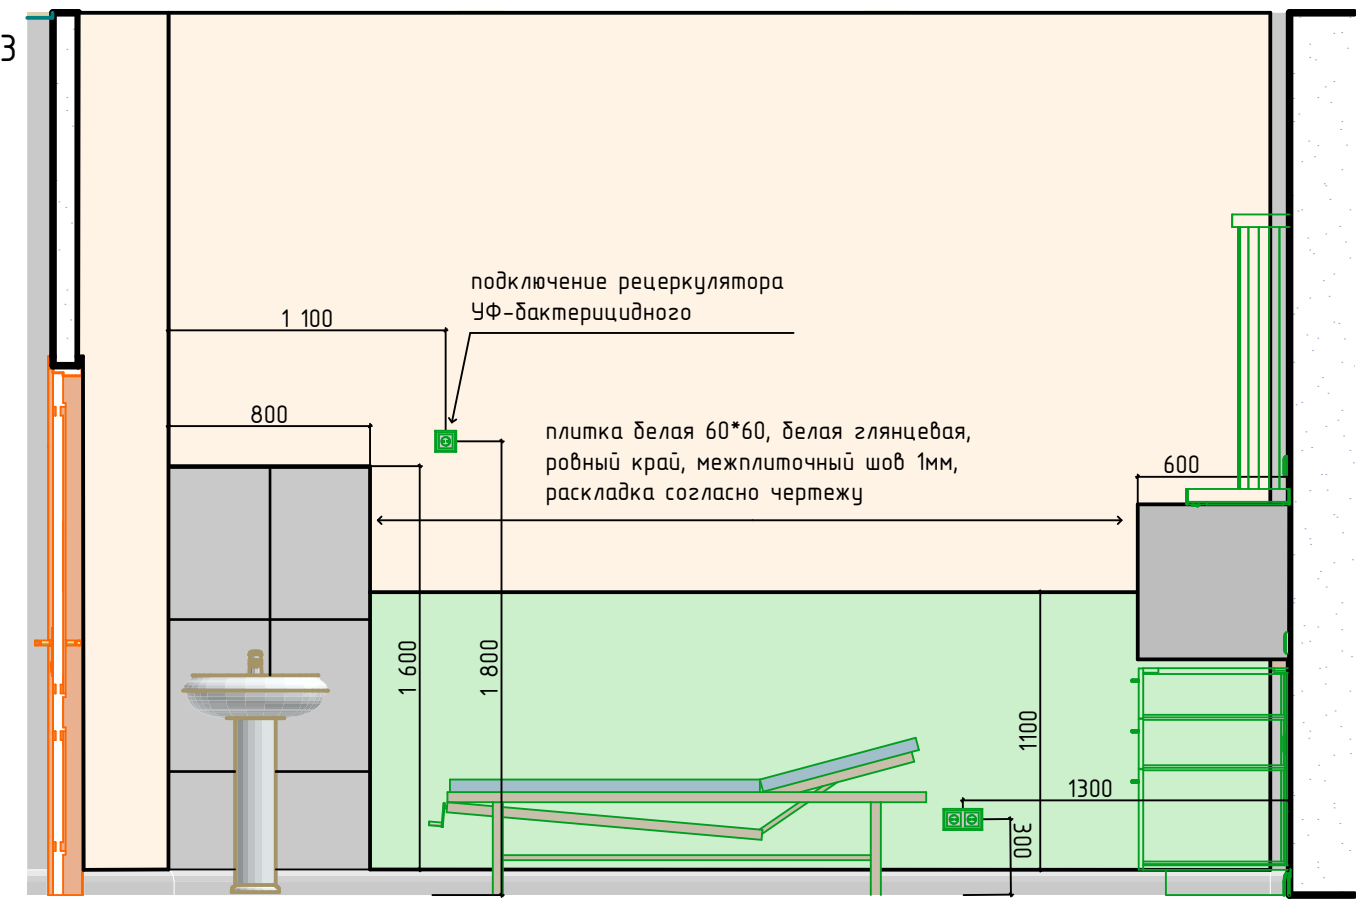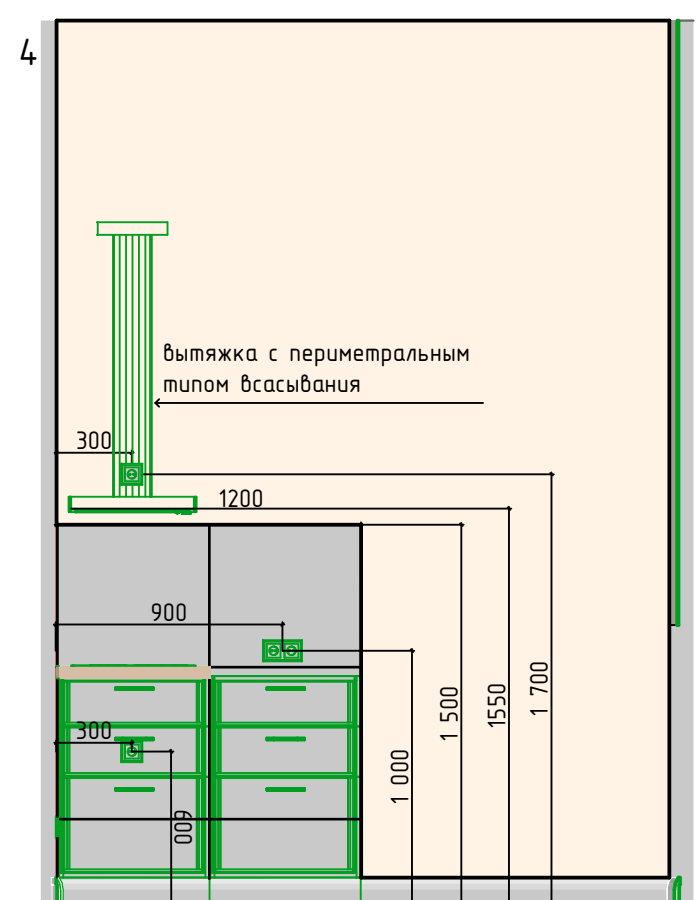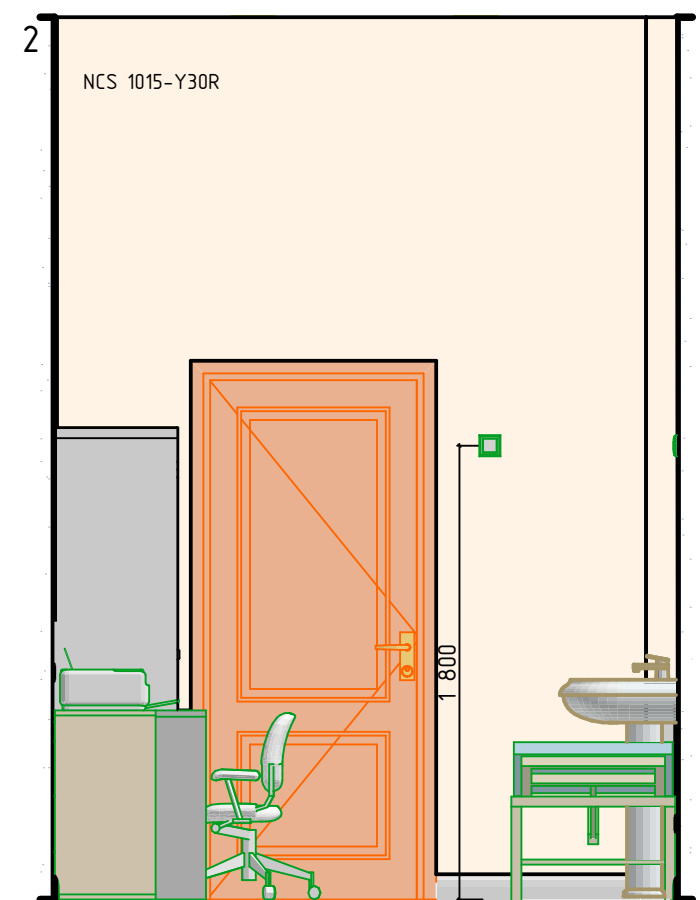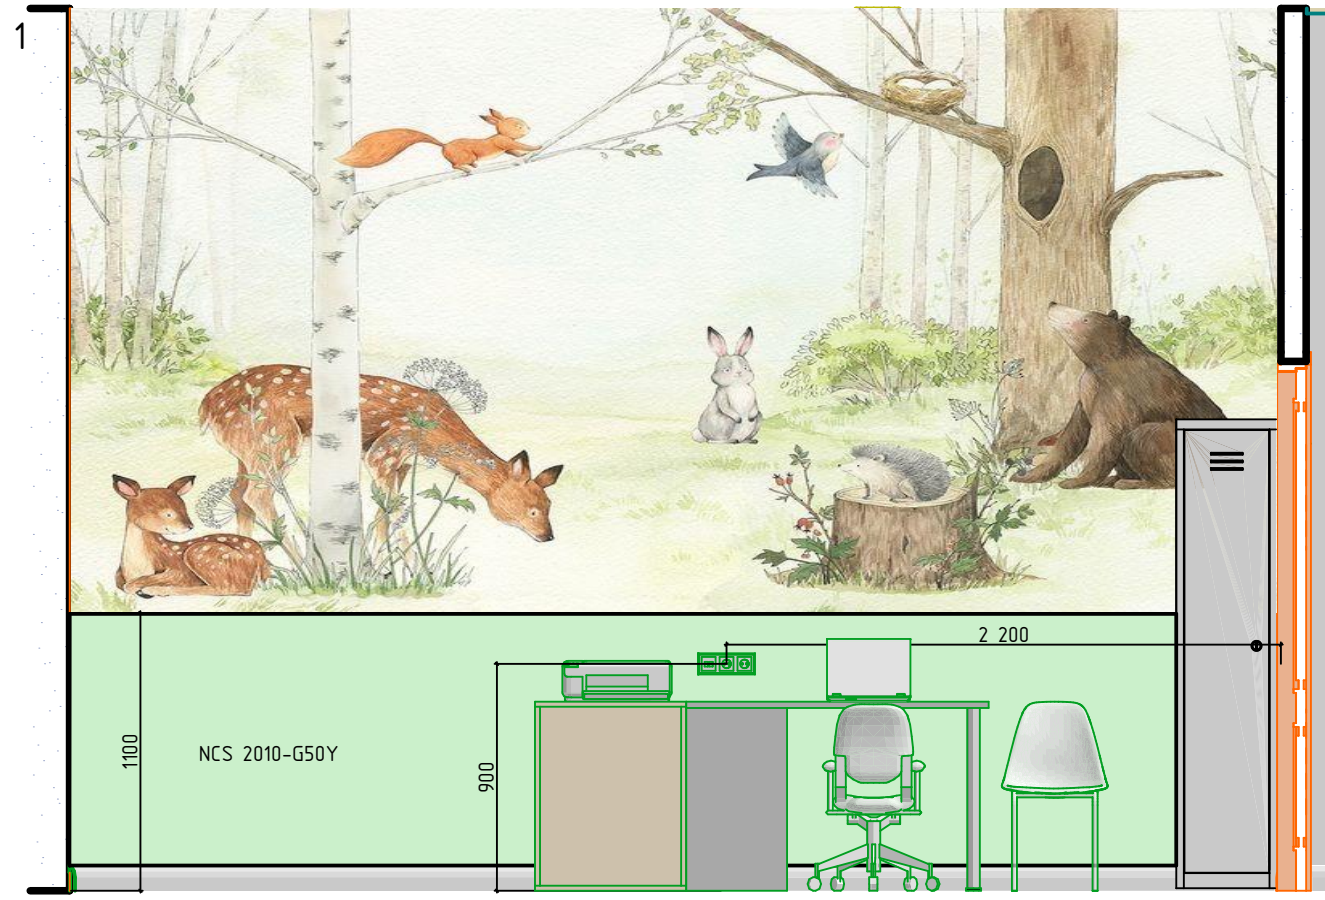





						Краснодарский край, г. Анапа, ул. Омелькова, д.32 этаж 2, помещения 170-174, блок 3			
Изм.	Колуч.	Лист	№Док.	Подп.	Дата	Архитектурные решения. Дизайн помещения	Стадия	Лист	Листов
Выполнил	Шатрова Я.А.						Р	18	
Проверил	Мельников А.В.					Развертки кабинет ТКМС/ парафиноотерапия			

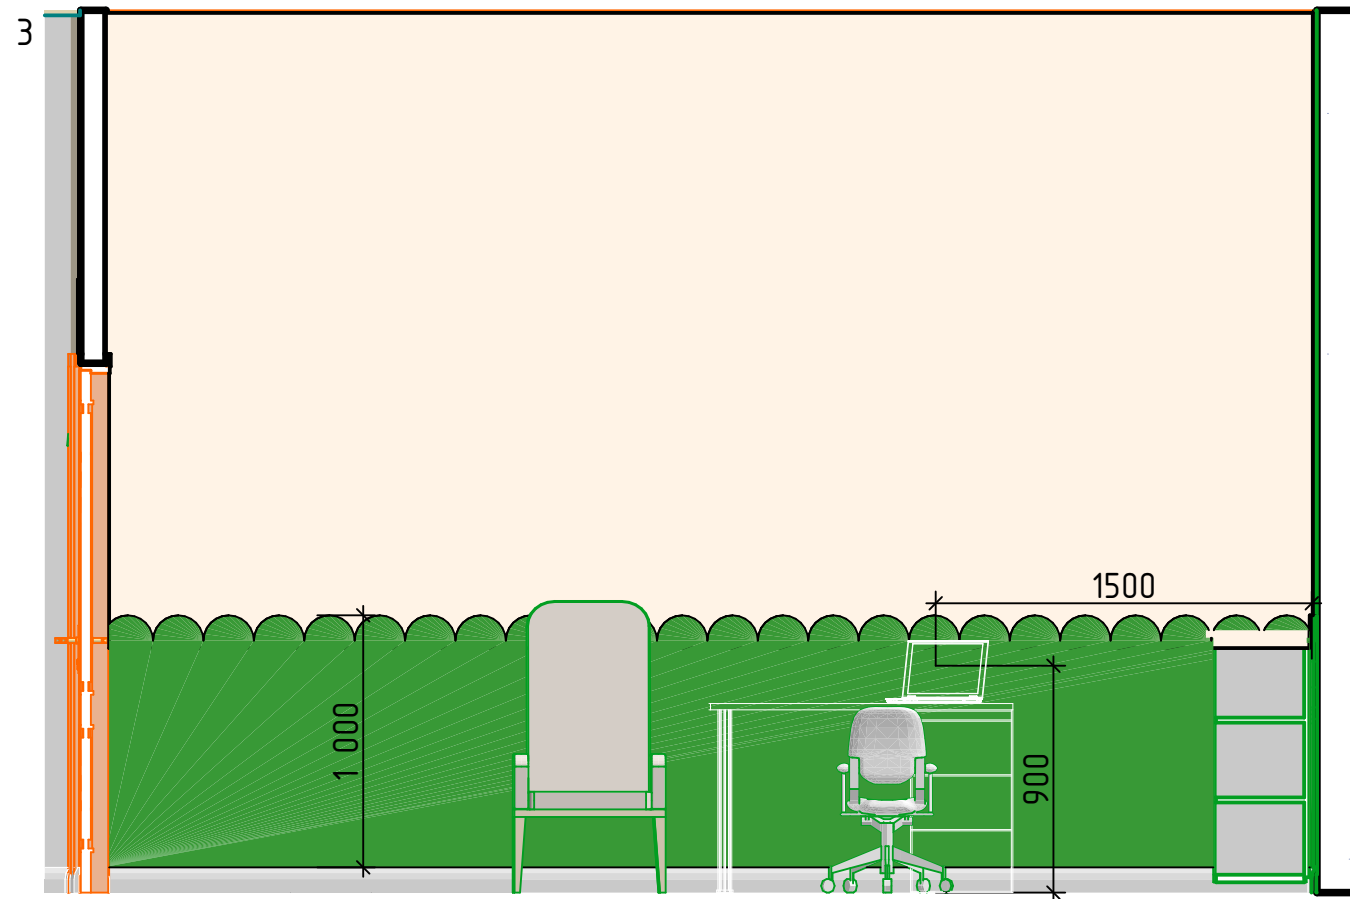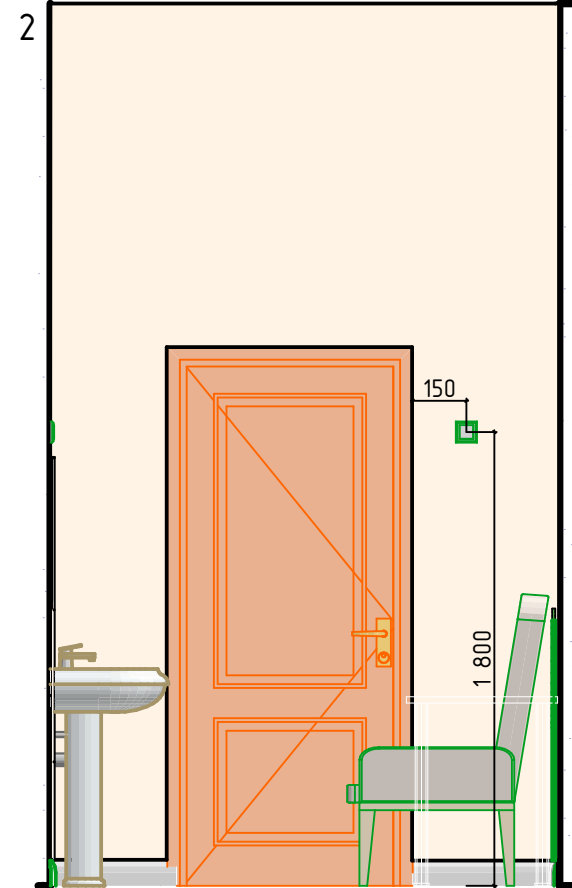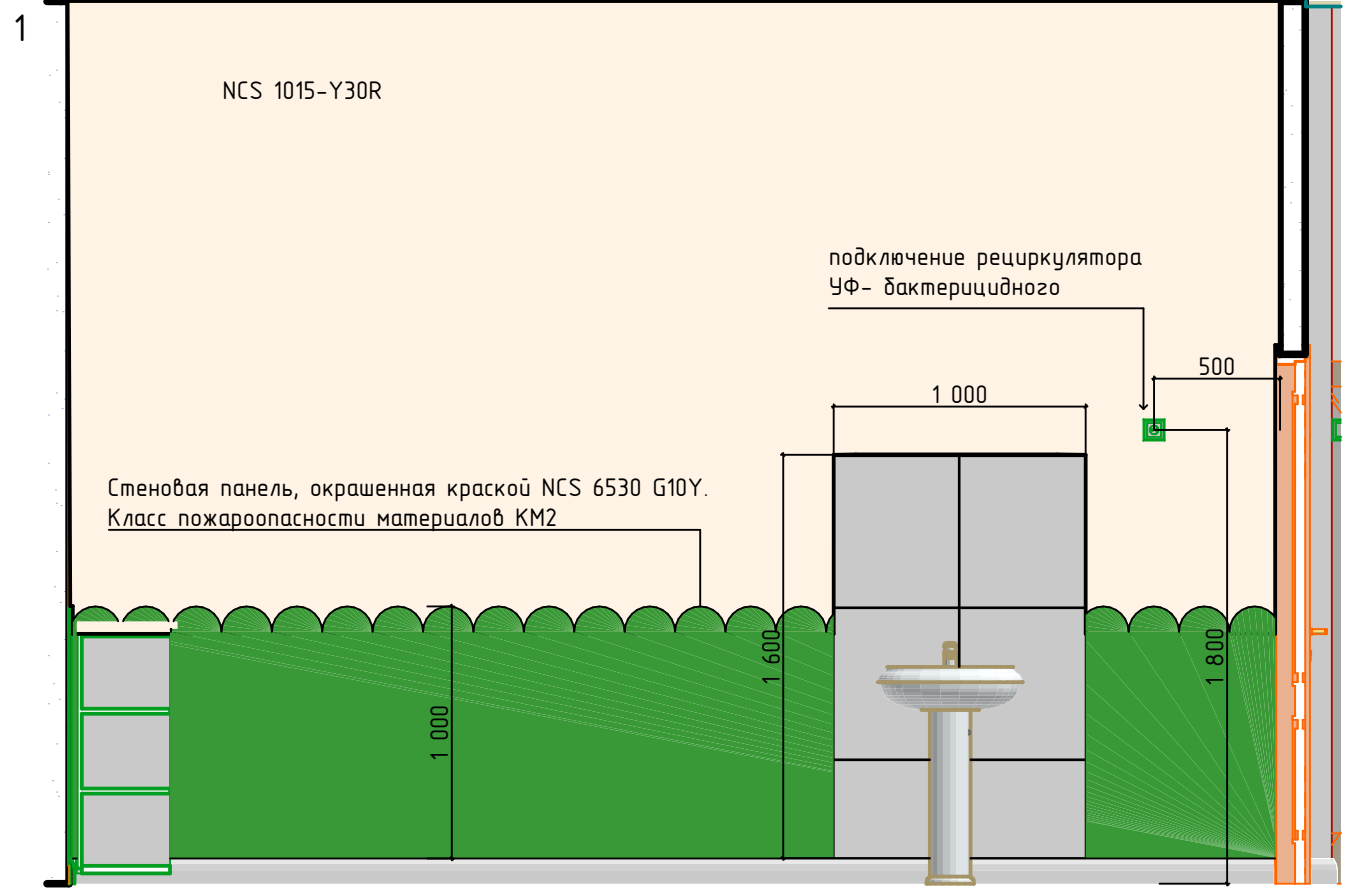





						Краснодарский край, г. Анапа, ул. Омелькова, д.32 этаж 2, помещения 170-174, блок 3			
Изм.	Колуч.	Лист	№Док.	Подп.	Дата	Архитектурные решения. Дизайн помещения	Стадия	Лист	Листов
Выполнил	Шатрова Я.А.						Р	19	
Проверил	Мельников А.В.					Развертки кабинет БАК			

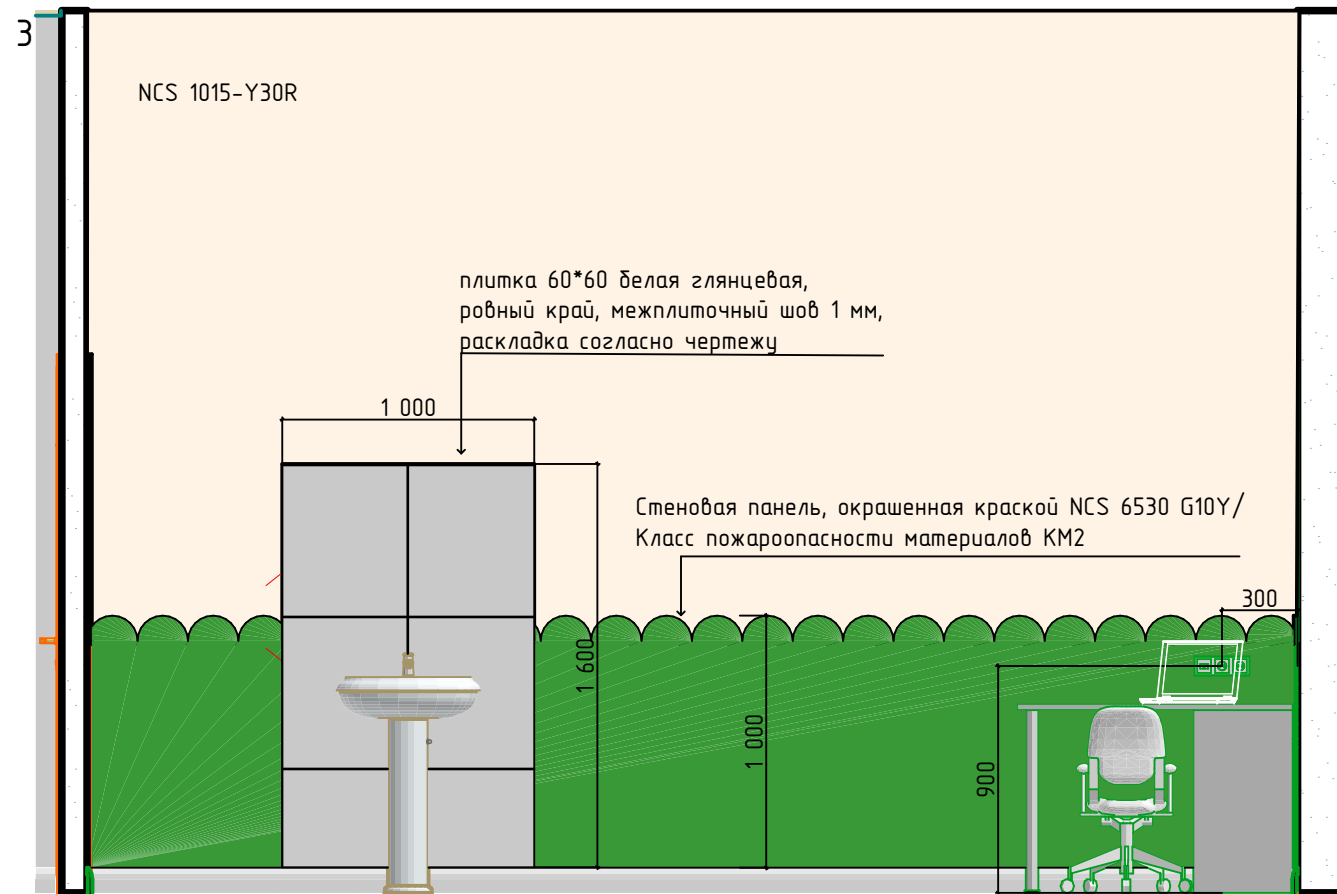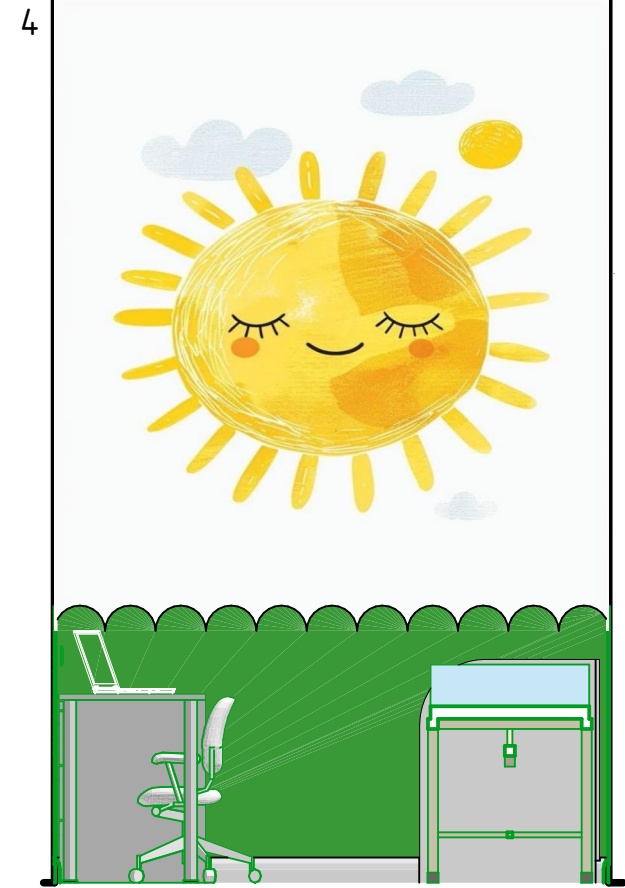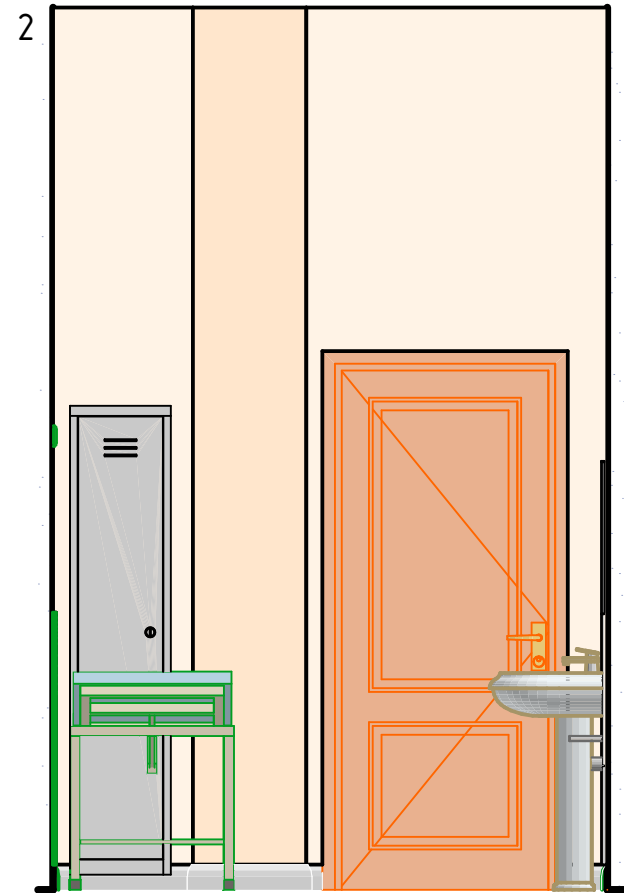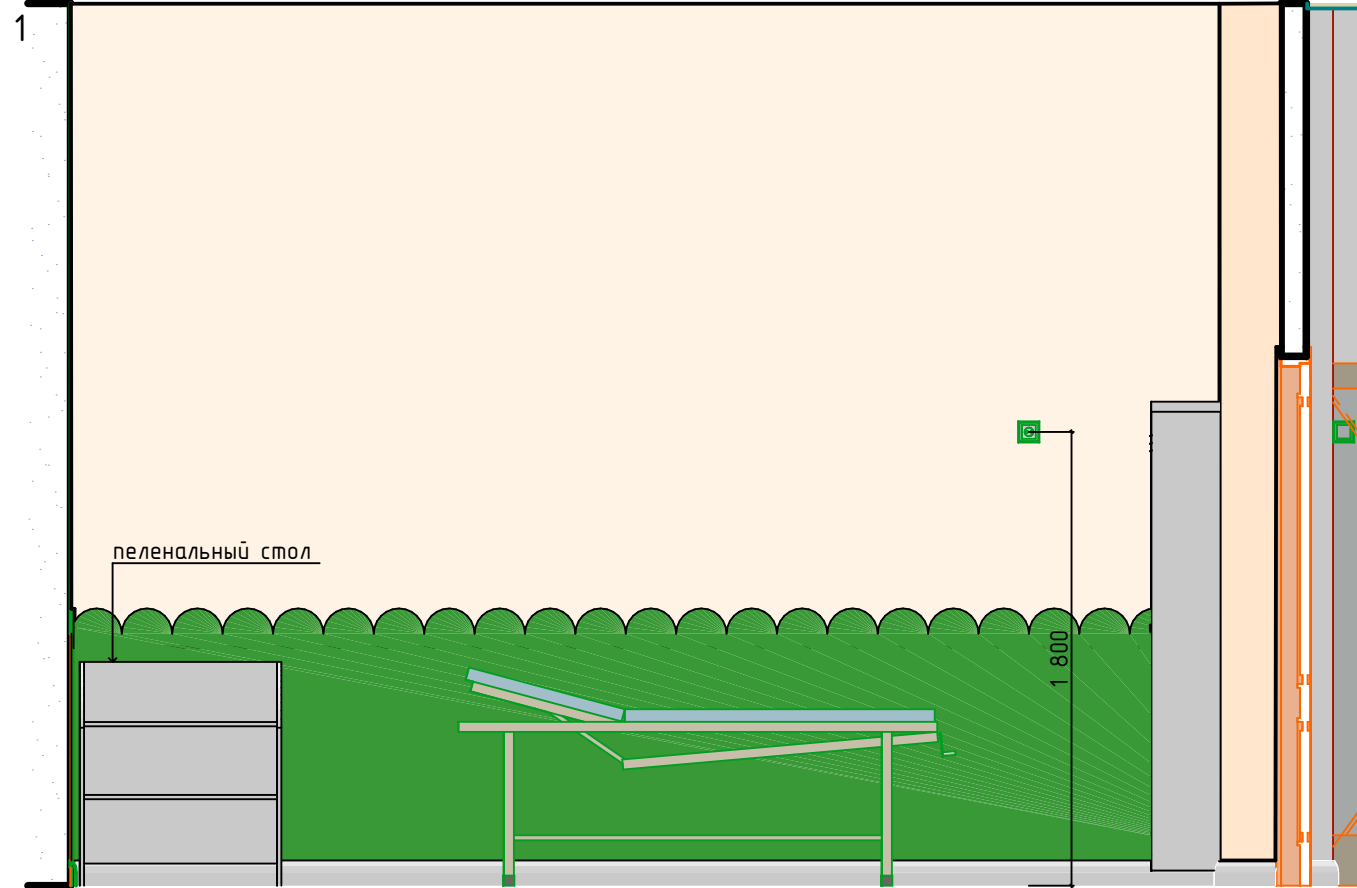



						Краснодарский край, г. Анапа, ул. Омелькова, д.32 этаж 2, помещения 170-174, блок 3			
Изм.	Колуч.	Лист	№Док.	Подп.	Дата	Архитектурные решения. Дизайн помещения	Стадия	Лист	Листов
Выполнил	Шатрова Я.А.						Р	20	
Проверил	Мельников А.В.								
						Развертки кабинет массажа			

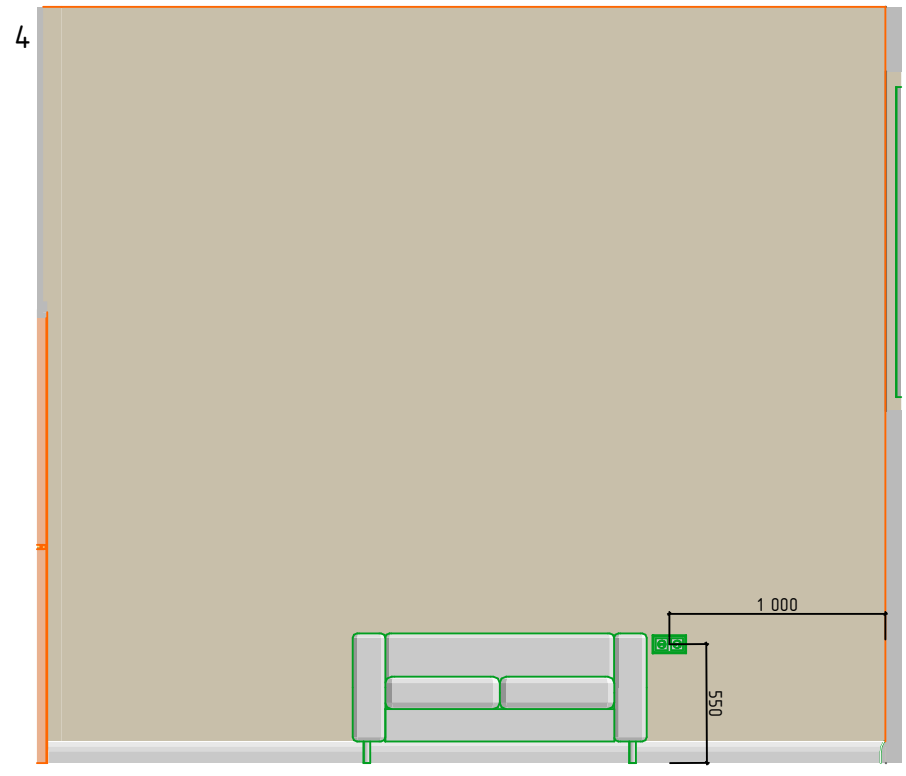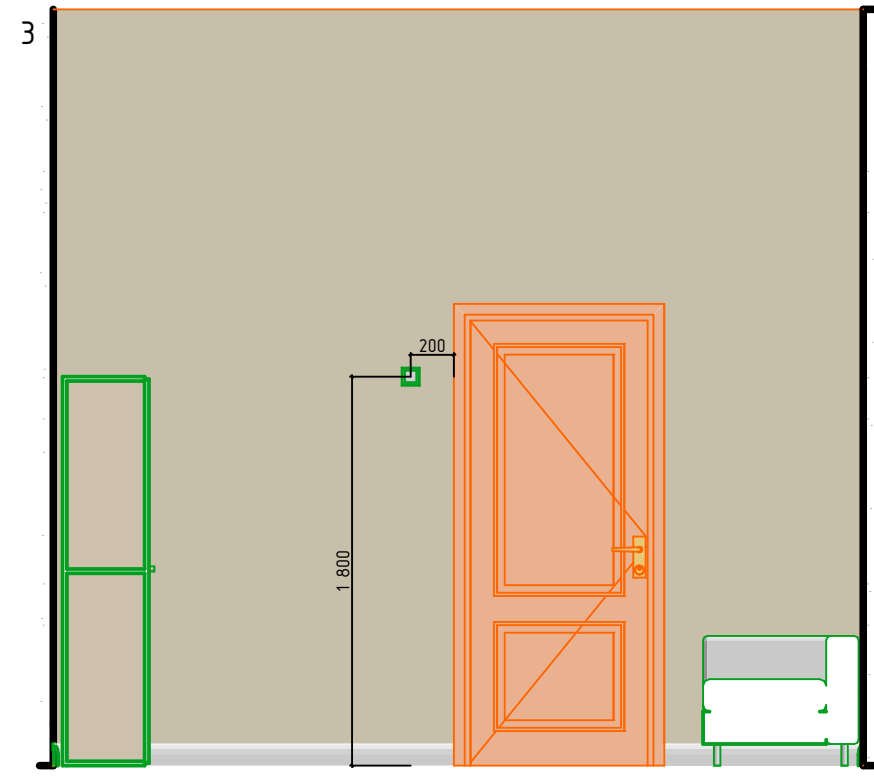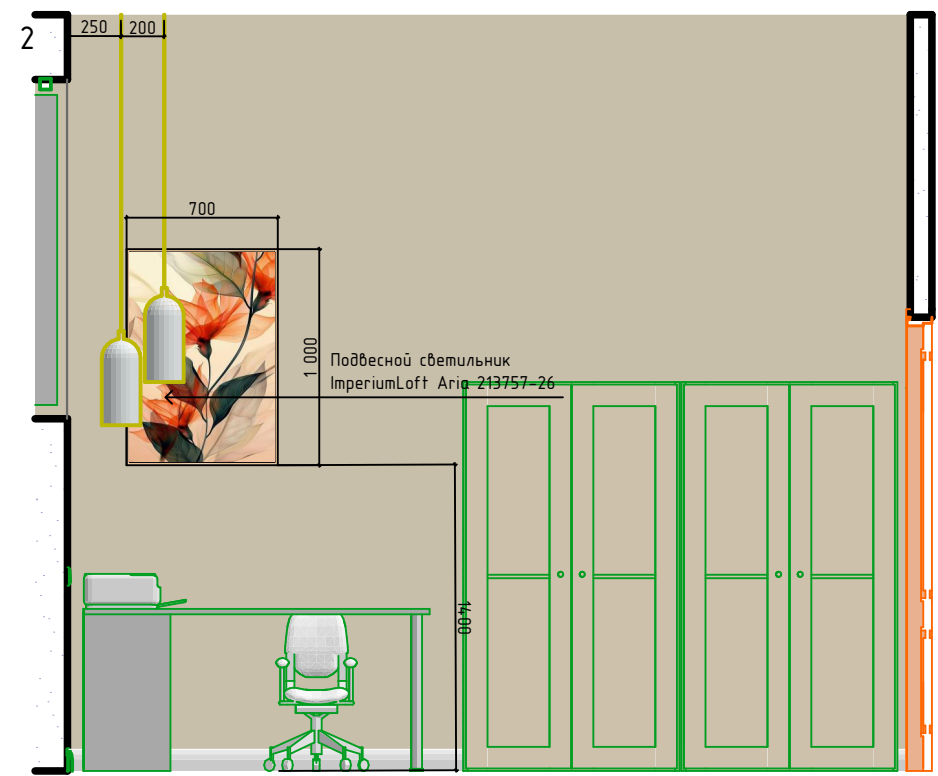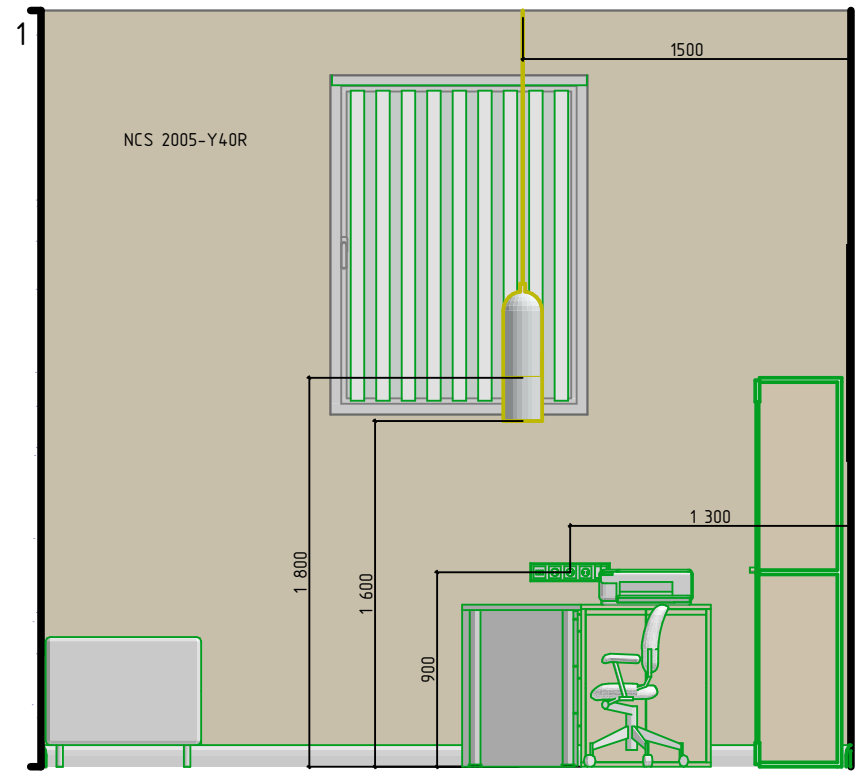

						Краснодарский край, г. Анапа, ул. Омелькова, д.32 этаж 2, помещения 170-174, блок 3			
Изм.	Колуч.	Лист	№Док.	Подп.	Дата	Архитектурные решения. Дизайн помещения	Стадия	Лист	Листов
Выполнил	Шатрова Я.А.						Р	22	
Проверил	Мельников А.В.					Развертки кабинет главного врача			

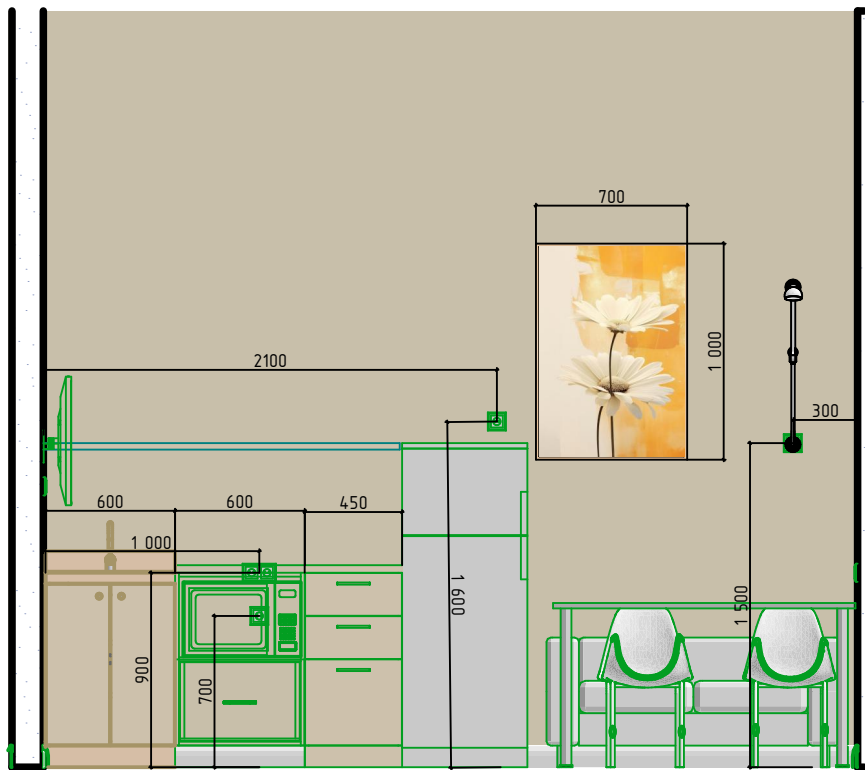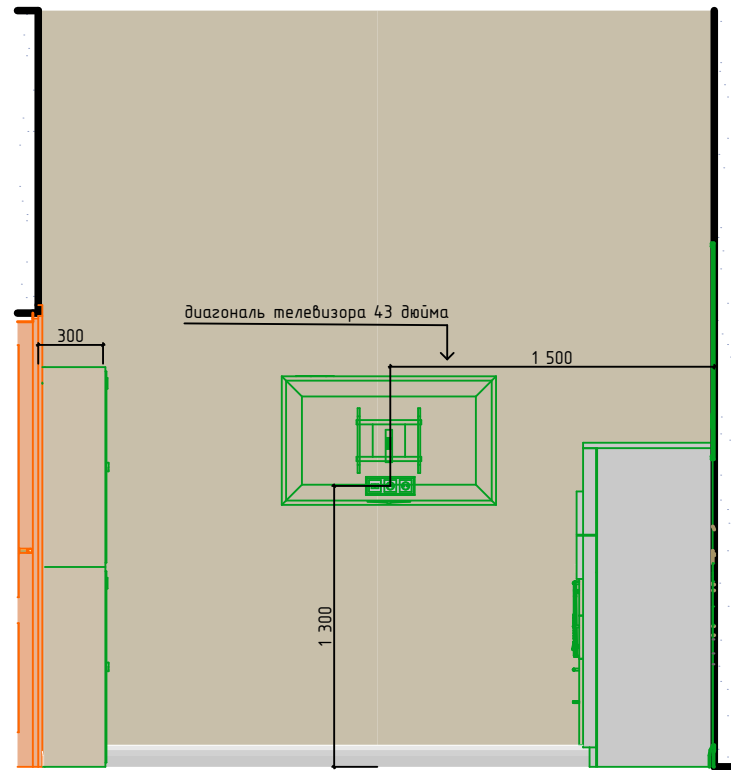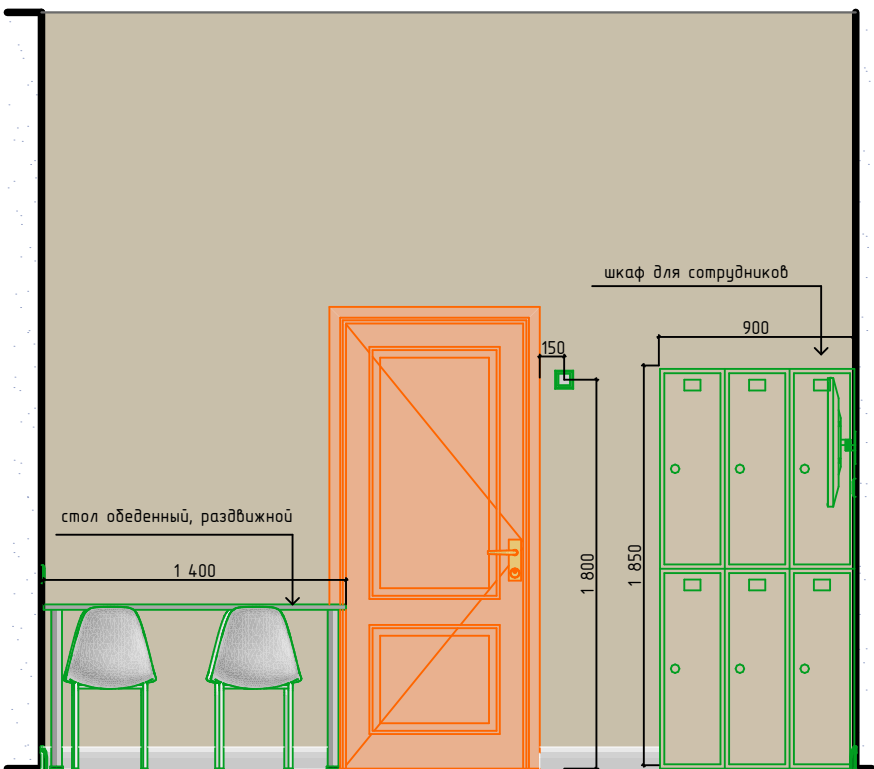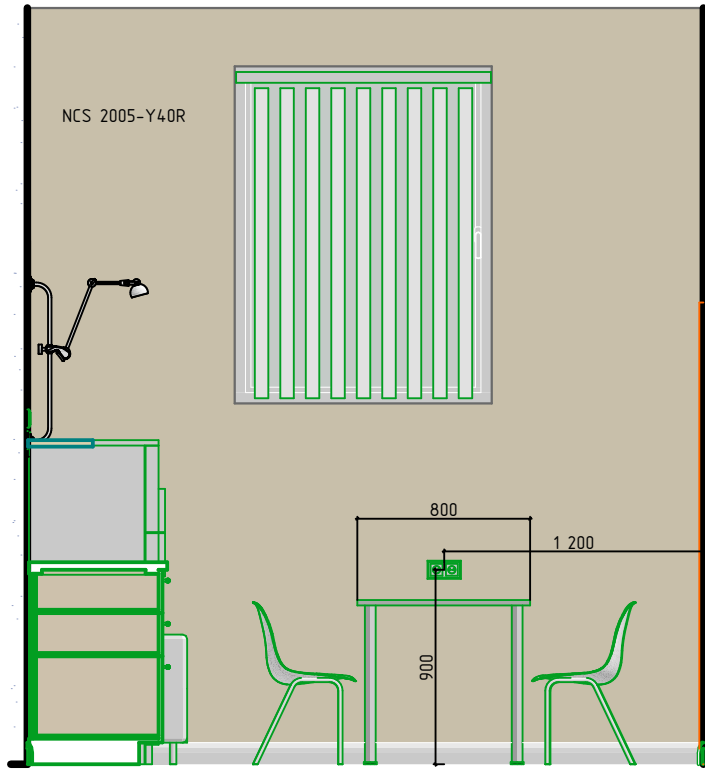


						Краснодарский край, г. Анапа, ул. Омелькова, д.32 этаж 2, помещения 170-174, блок 3			
Изм.	Колуч.	Лист	№Док.	Подп.	Дата	Архитектурные решения. Дизайн помещения	Стадия	Лист	Листов
Выполнил	Шатрова Я.А.						Р	23	
Проверил	Мельников А.В.					Развертки комнаты отдыха			

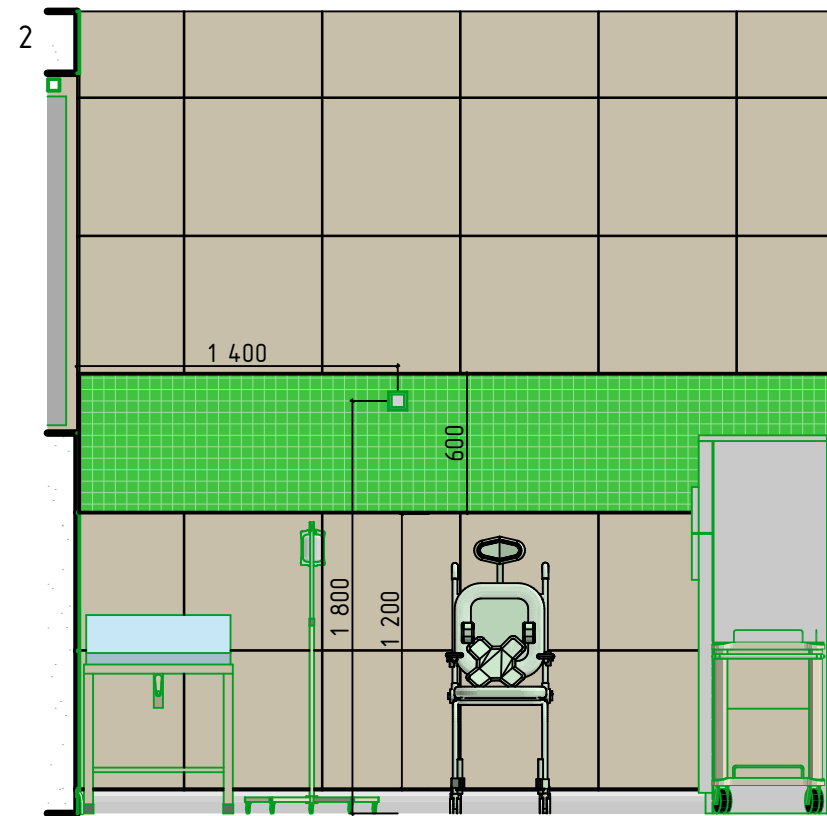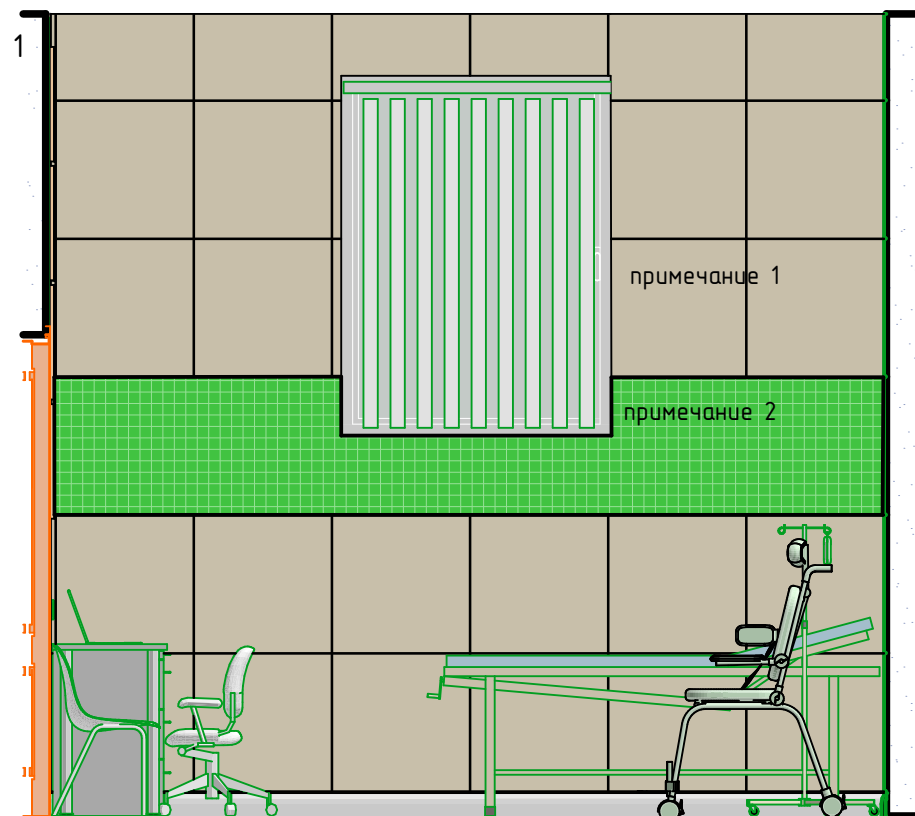



Примечание:







Керамогранит неполированный
бежевый,
Байтерек А48/Л 60х60х0,95 см

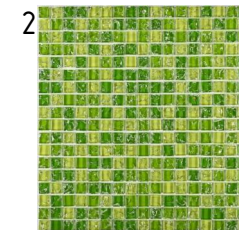





Мозаика Bonaparte
Mosaics Strike Green,
30х30, монокolor, зелёная, глянцевая

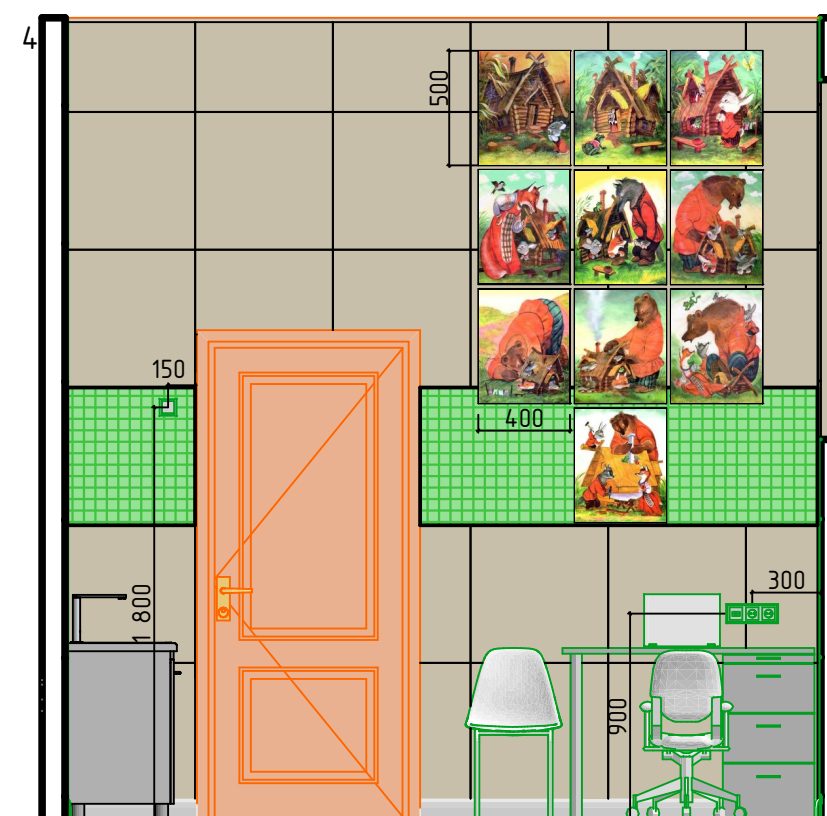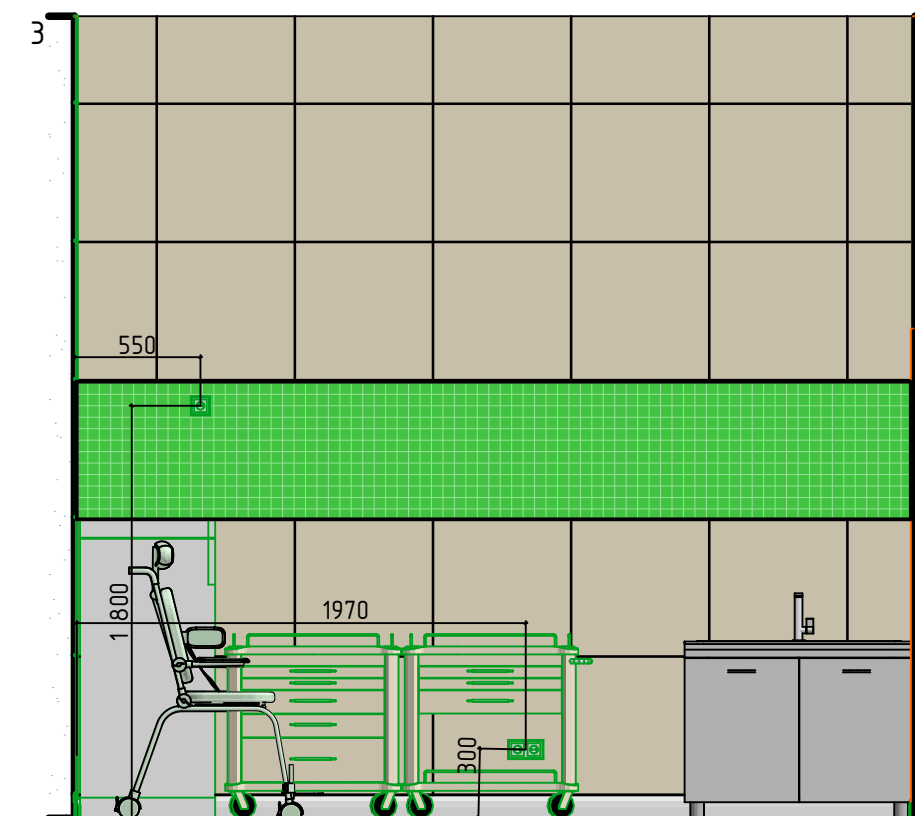





						Краснодарский край, г. Анапа, ул. Омелькова, д.32 этаж 2, помещения 170-174, блок 3			
Изм.	Колуч.	Лист	№Док.	Подп.	Дата	Архитектурные решения. Дизайн помещения	Стадия	Лист	Листов
Выполнил	Шатрова Я.А.						Р	24	
Проверил	Мельников А.В.					Развертки процедурный кабинет			

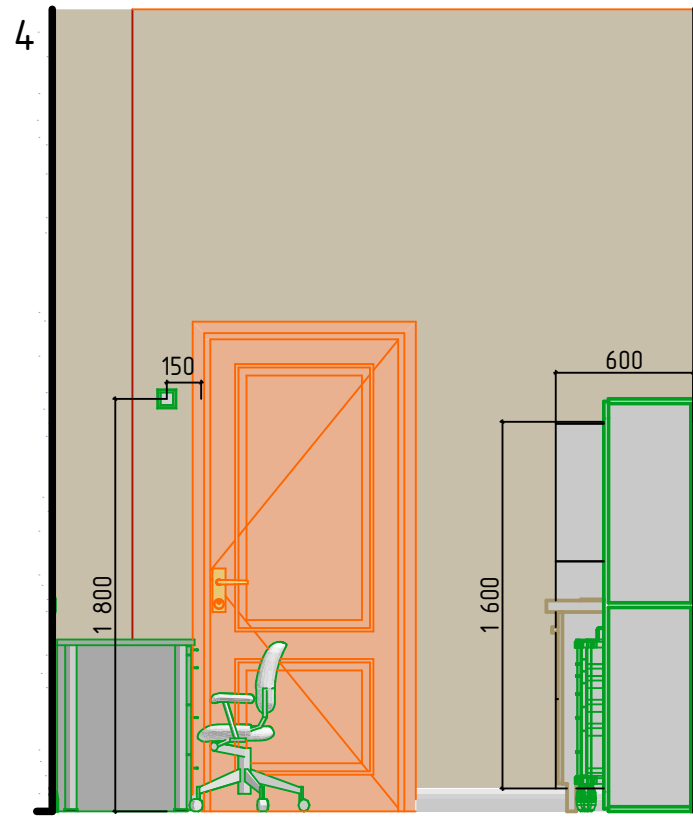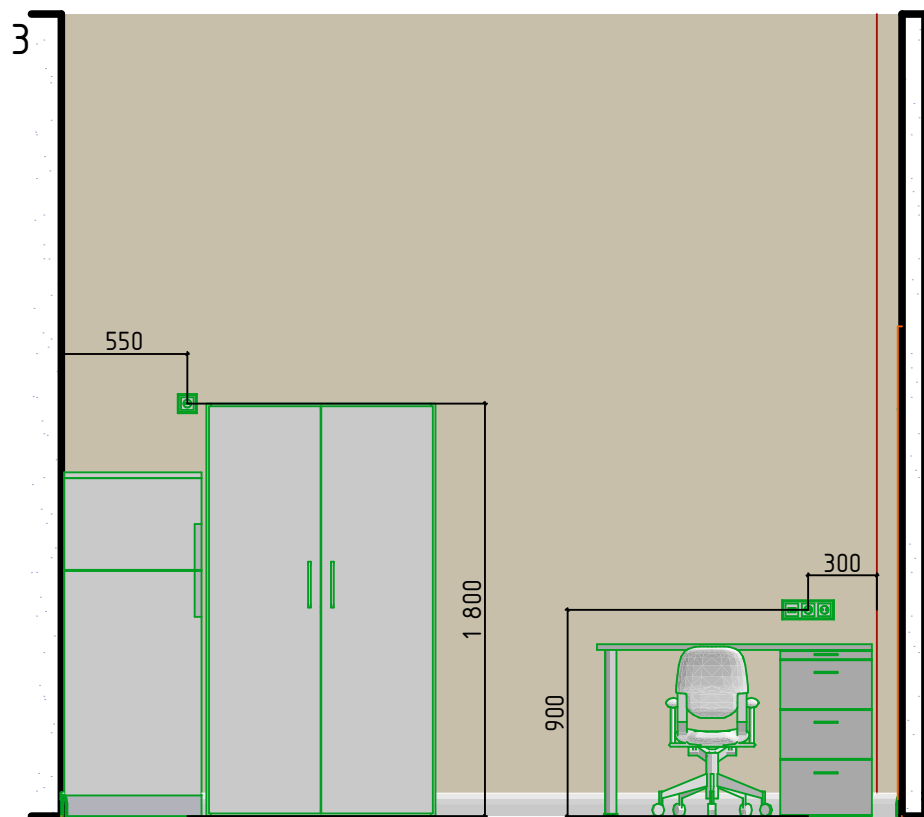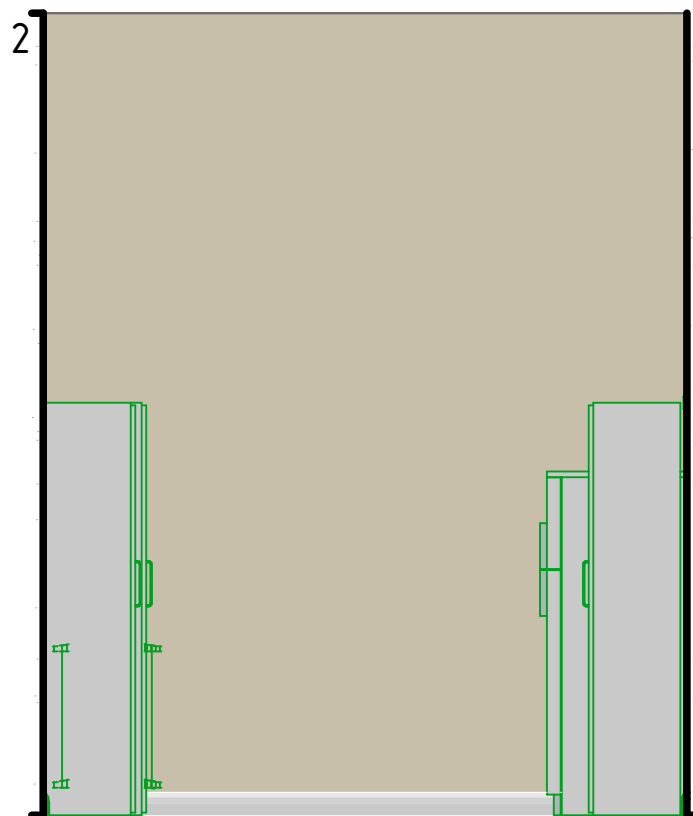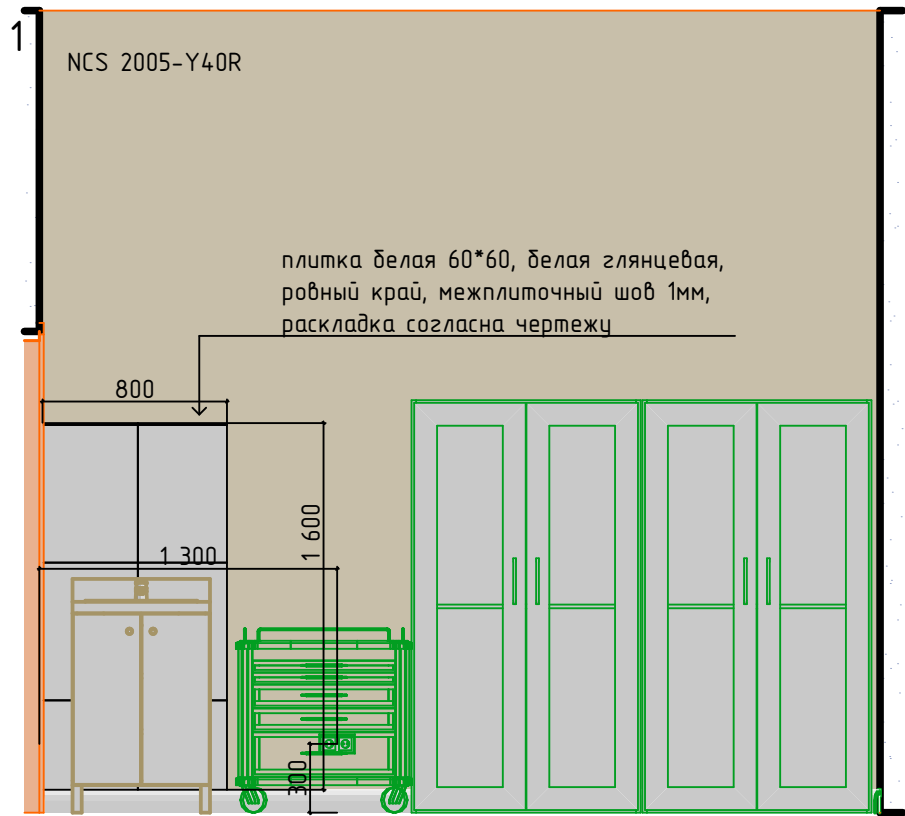





						Краснодарский край, г. Анапа, ул. Омелькова, д.32 этаж 2, помещения 170-174, блок 3			
Изм.	Колуч.	Лист	№Док.	Подп.	Дата	Архитектурные решения. Дизайн помещения	Стадия	Лист	Листов
Выполнил	Шатрова Я.А.						Р	25	
Проверил	Мельников А.В.					Развертки кабинет сестры хозяйки			

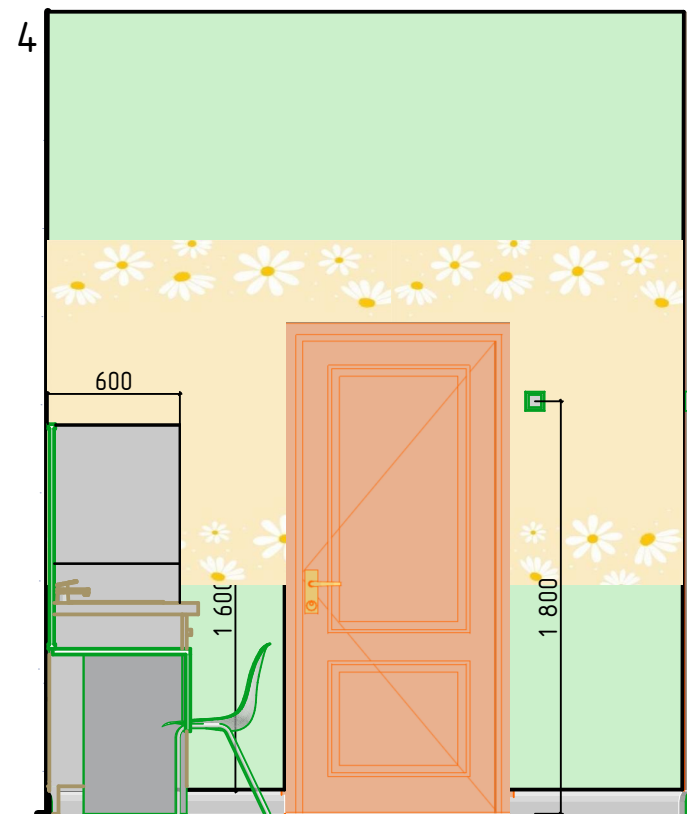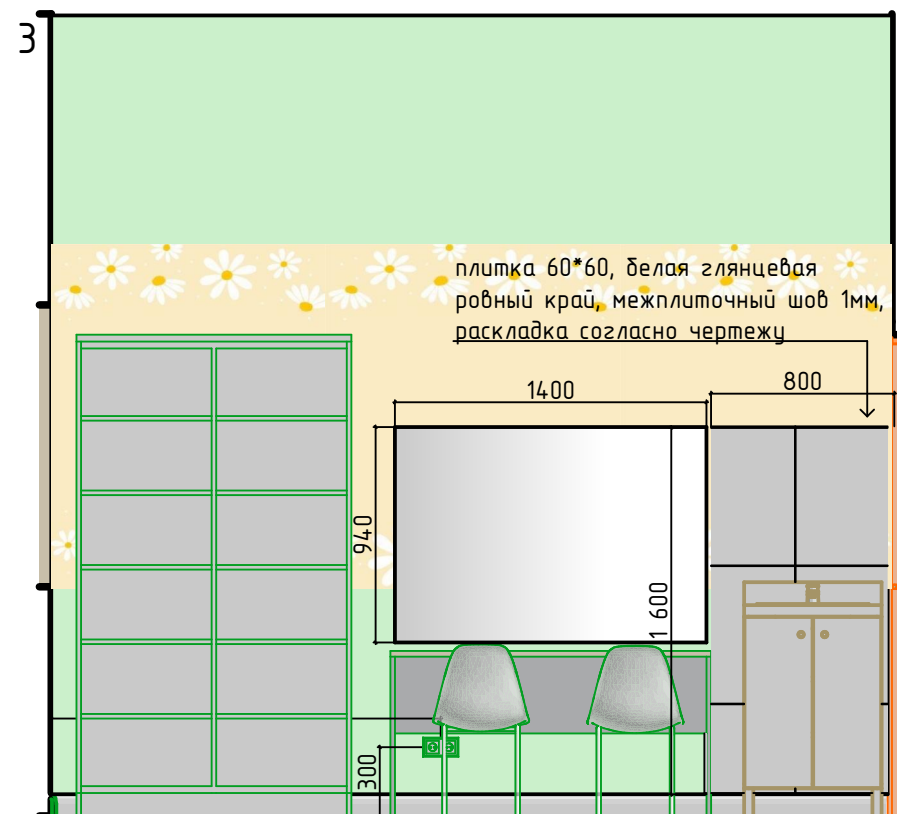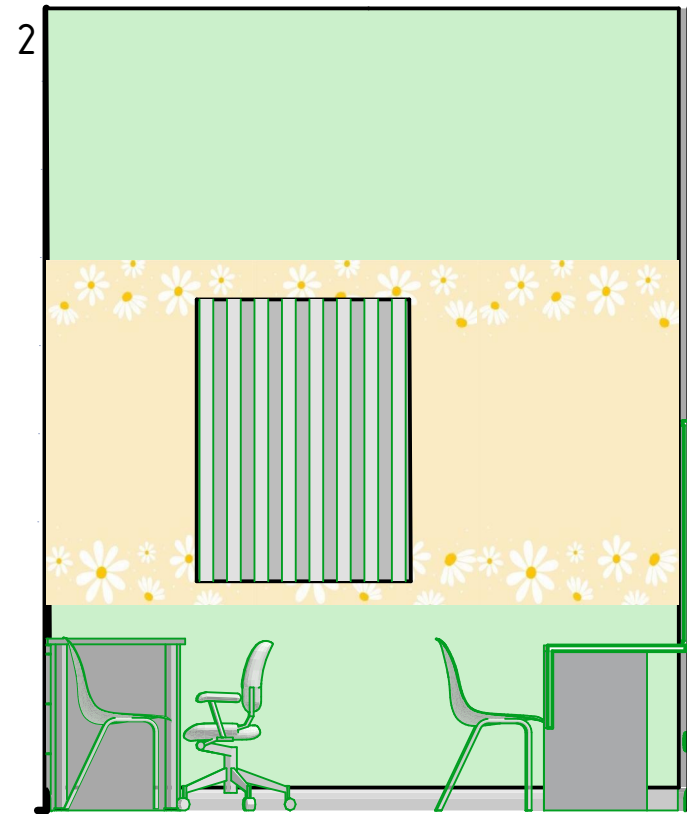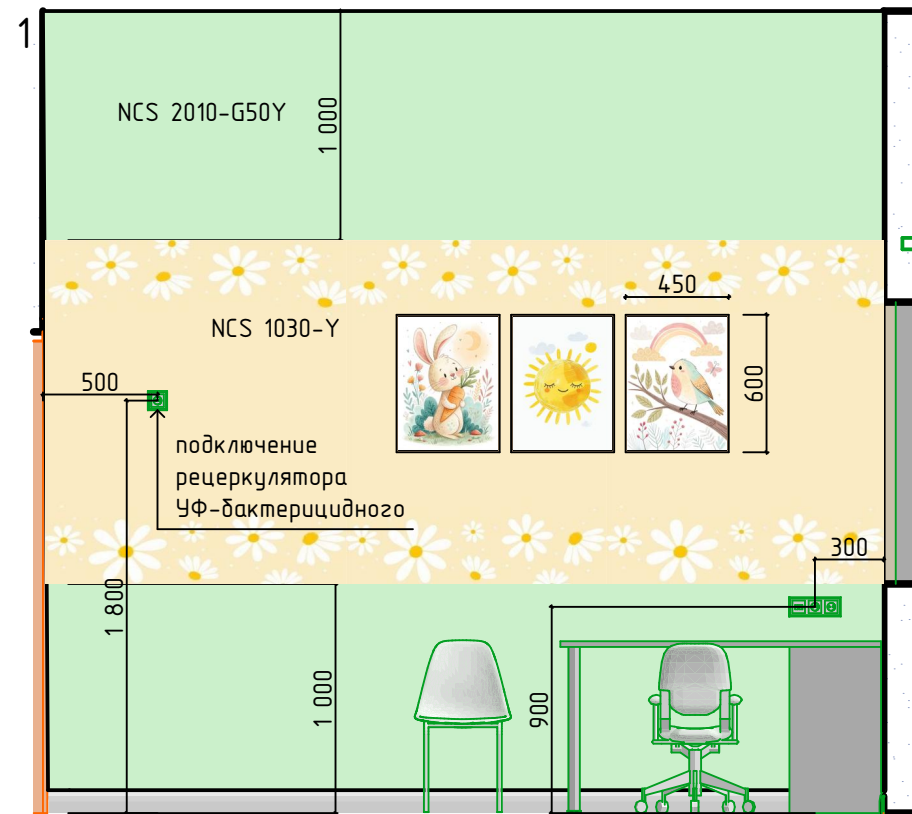

						Краснодарский край, г. Анапа, ул. Омелькова, д.32 этаж 2, помещения 170-174, блок 3				
Изм.	Колуч.	Лист	№Док.	Подп.	Дата					
						Архитектурные решения. Дизайн помещения		Стадия	Лист	Листов
Выполнил	Шатрова Я.А.							Р	26	
Проверил	Мельников А.В.					Развертки кабинет логопеда				

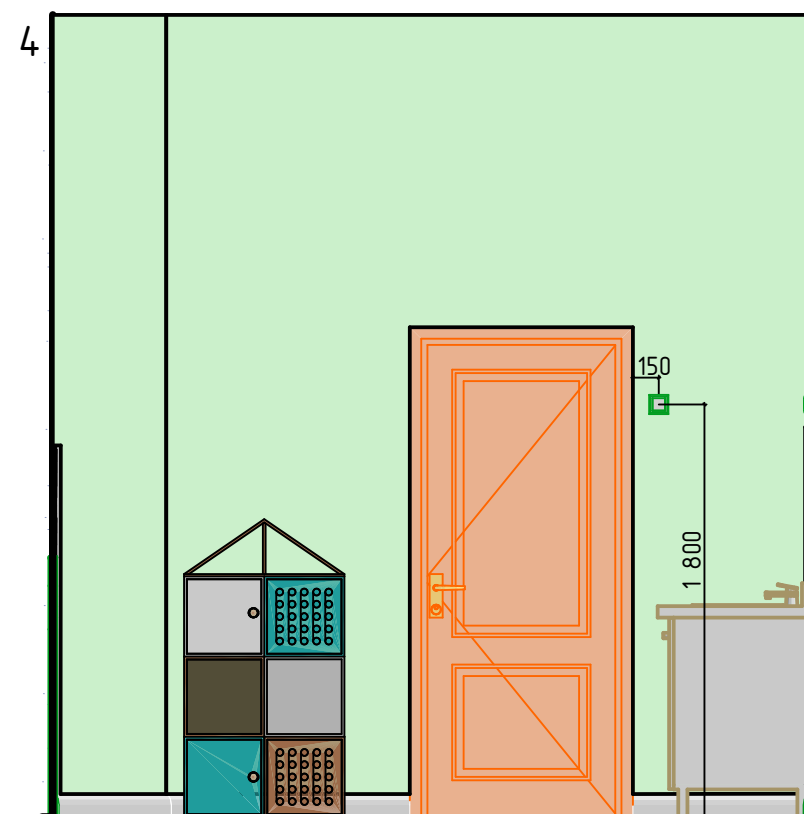
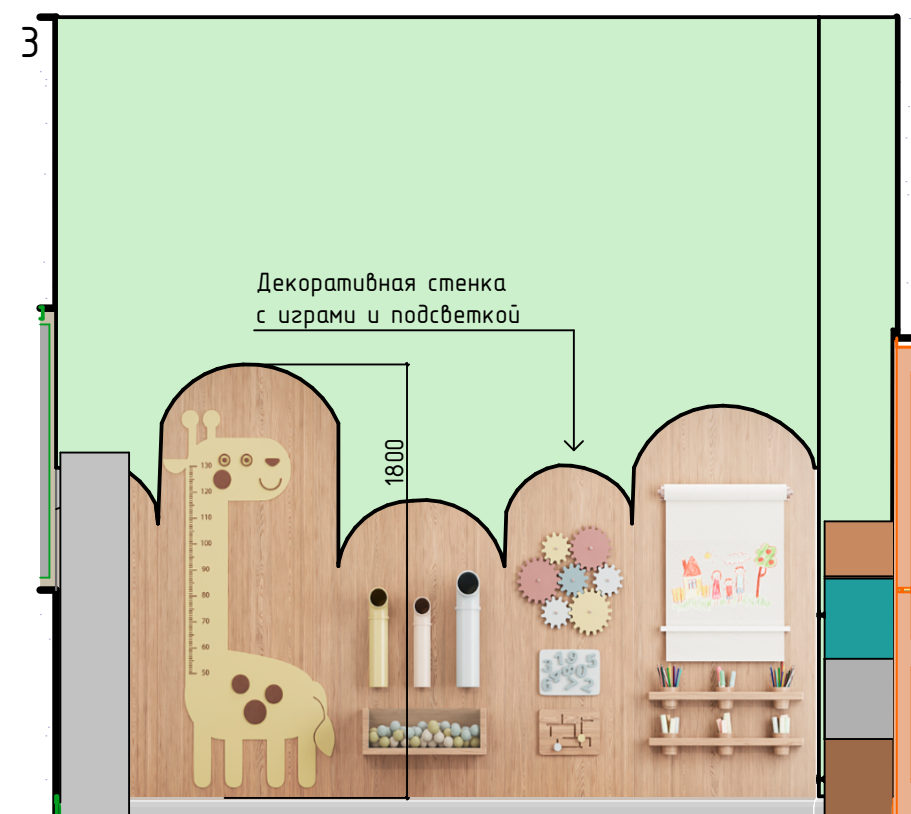
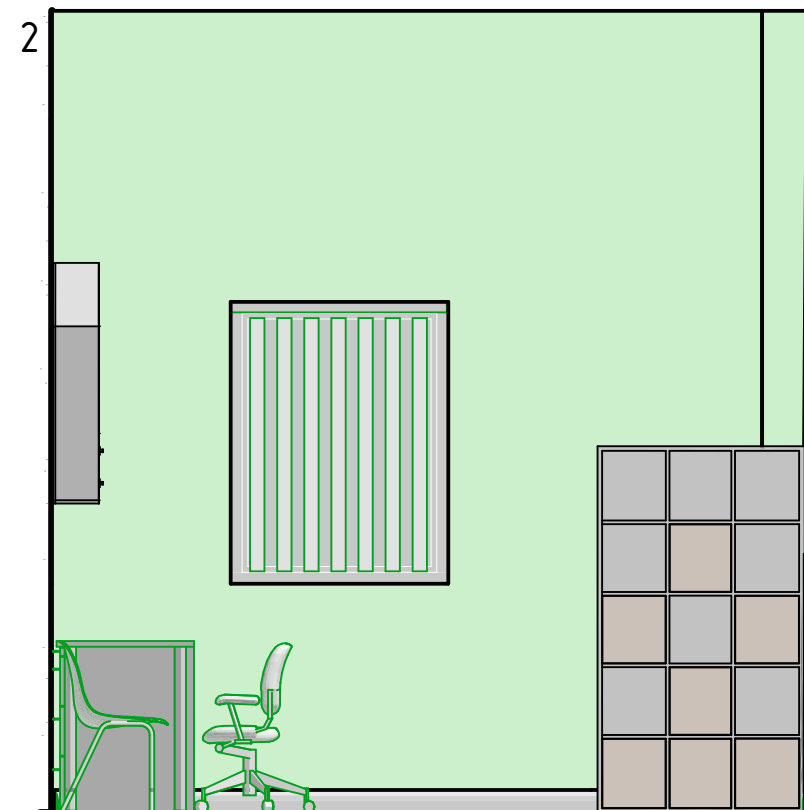
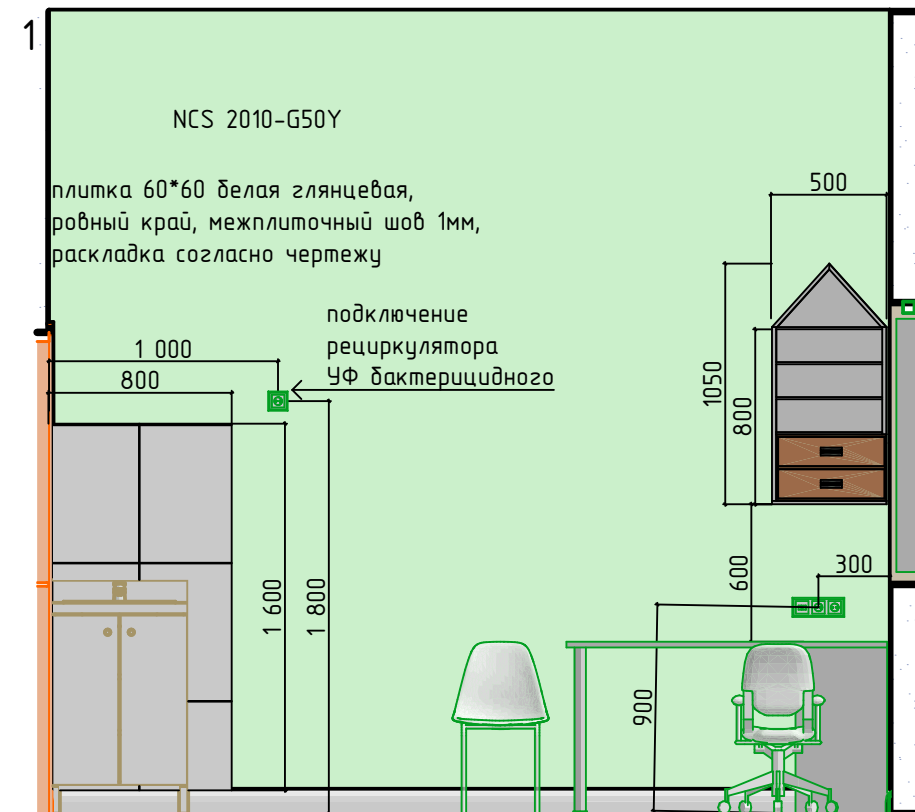


						Краснодарский край, г. Анапа, ул. Омелькова, д.32 этаж 2, помещения 170-174, блок 3			
Изм.	Колуч.	Лист	№Док.	Подп.	Дата	Архитектурные решения. Дизайн помещения	Стадия	Лист	Листов
Выполнил	Шатрова Я.А.						Р	27	
Проверил	Мельников А.В.					Развертки кабинет психолога			

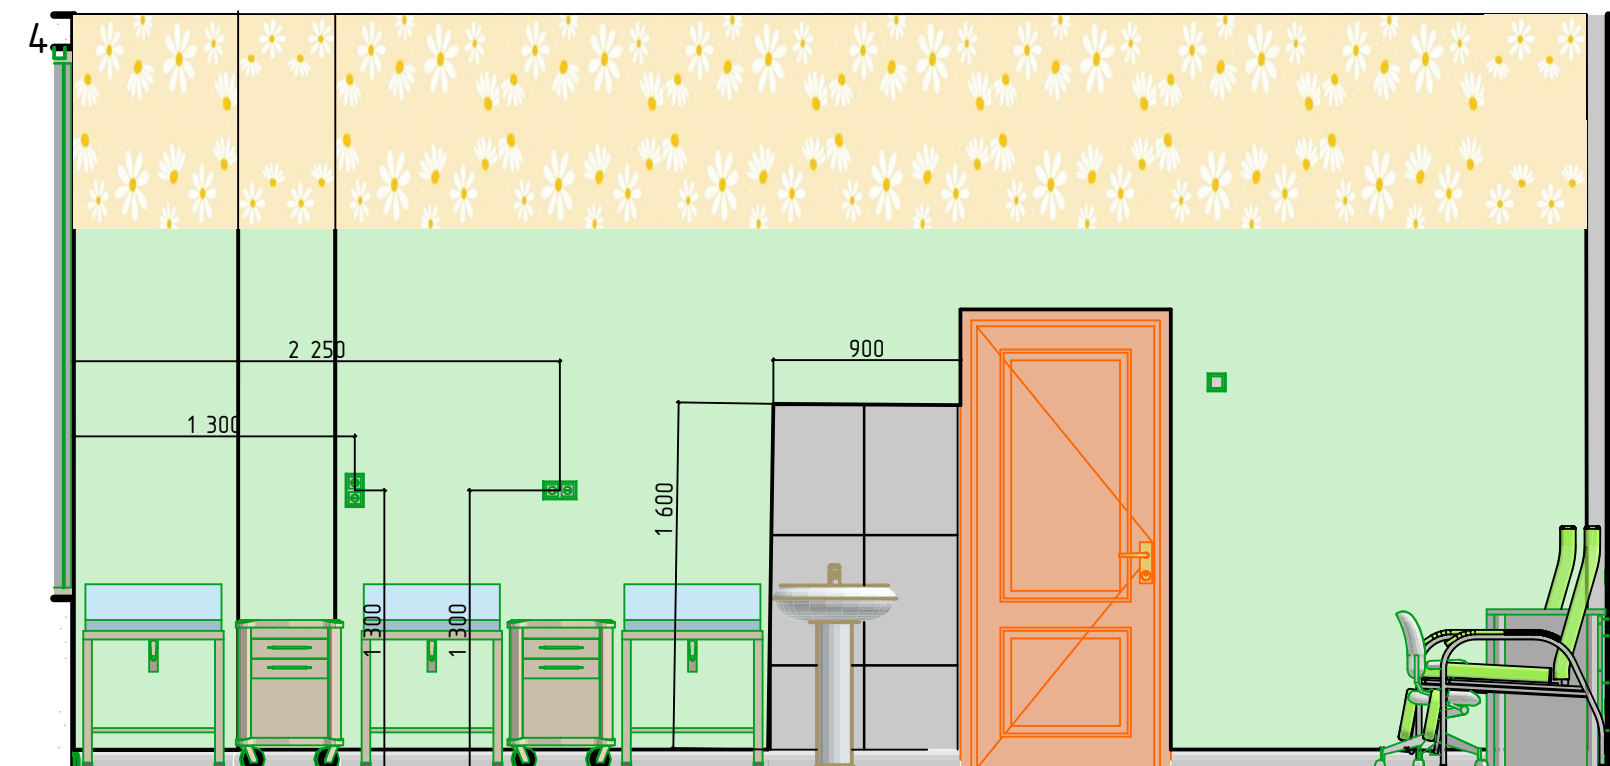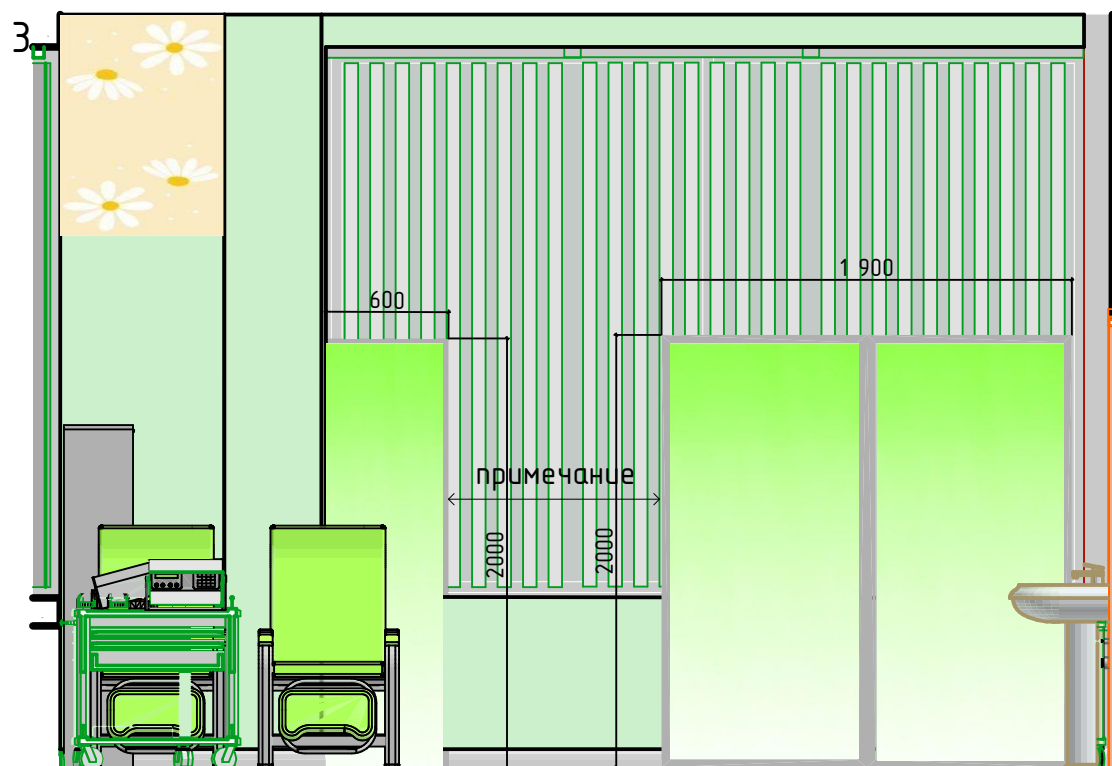
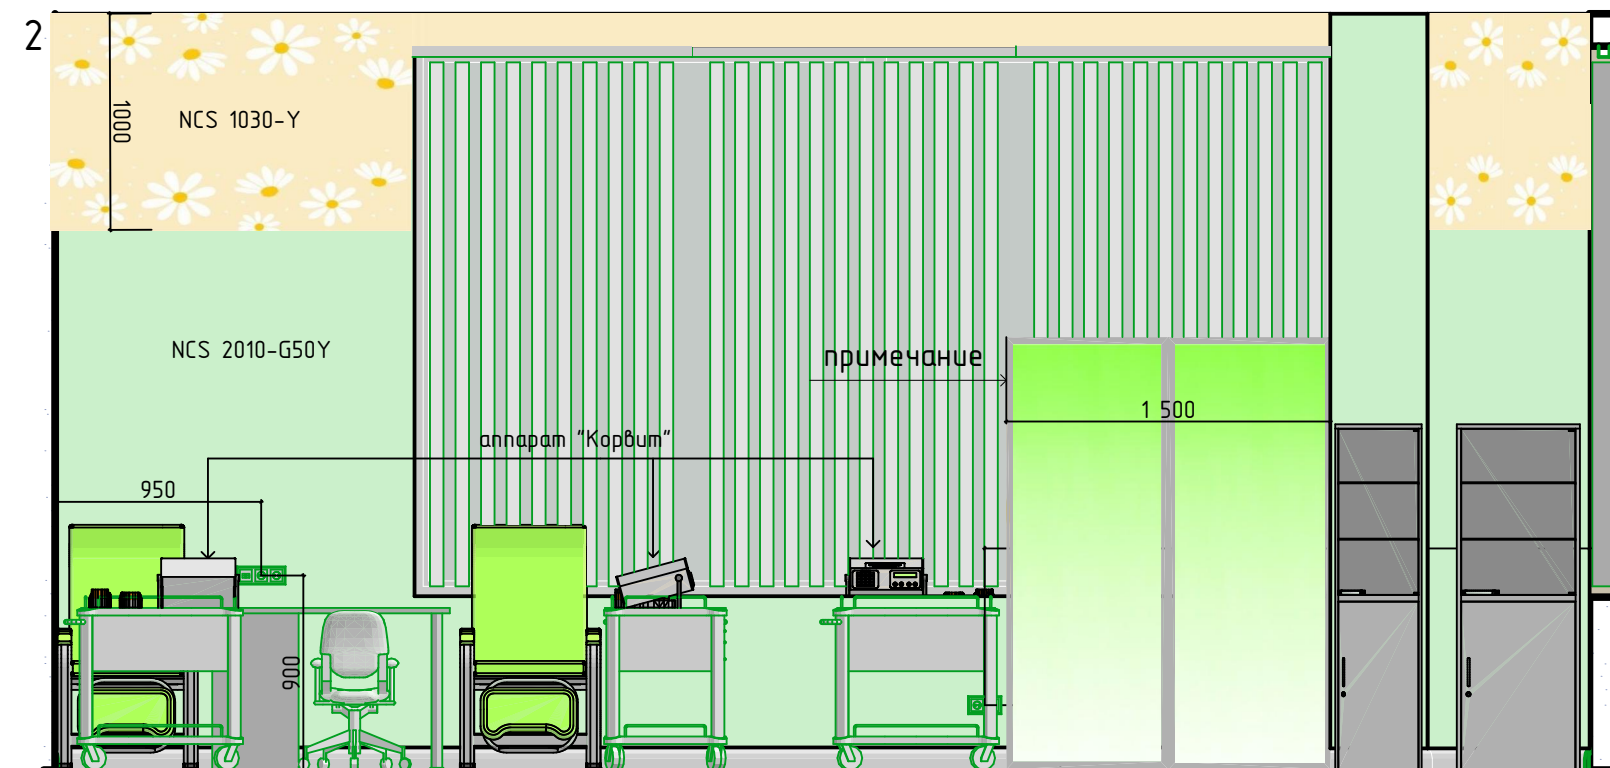
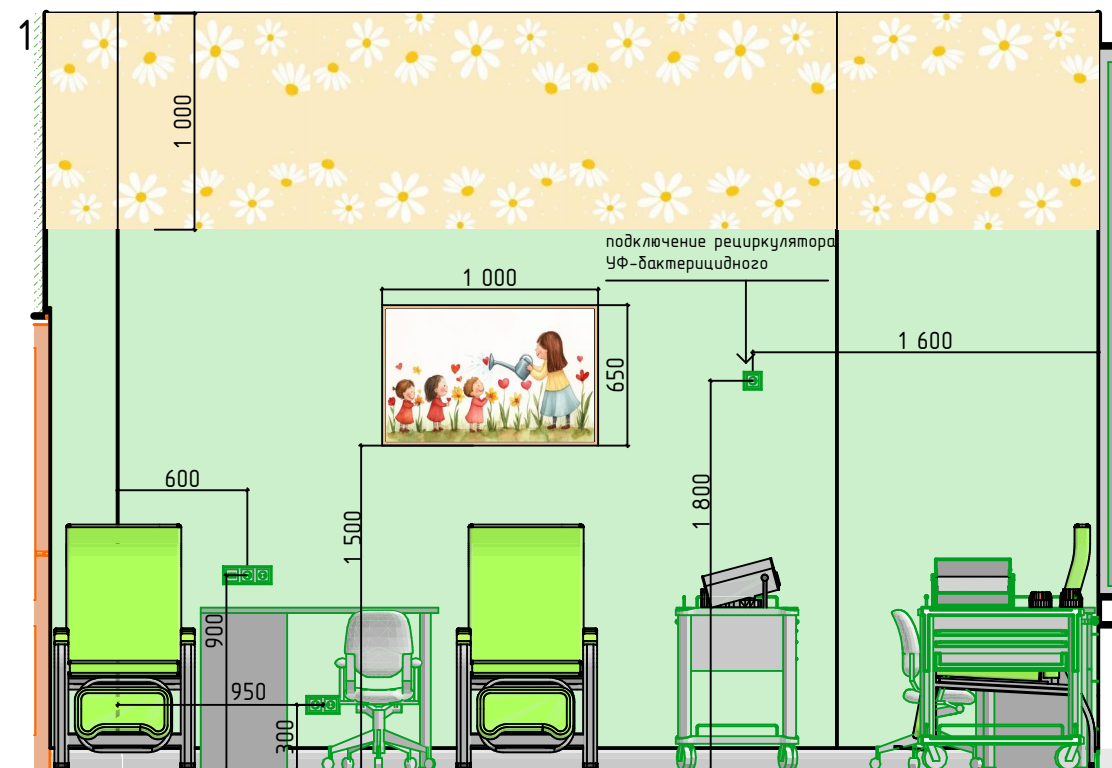


Примечание:
Мобильная перегородка из монолитного поликарбоната,
матовая, не прозрачная.





						Краснодарский край, г. Анапа, ул. Омелькова, д.32 этаж 2, помещения 170-174, блок 3			
Изм.	Колуч.	Лист	№Док.	Подп.	Дата	Архитектурные решения. Дизайн помещения	Стадия	Лист	Листов
Выполнил	Шатрова Я.А.						Р	28	
Проверил	Мельников А.В.					Развертки кабинет физиотерапии			

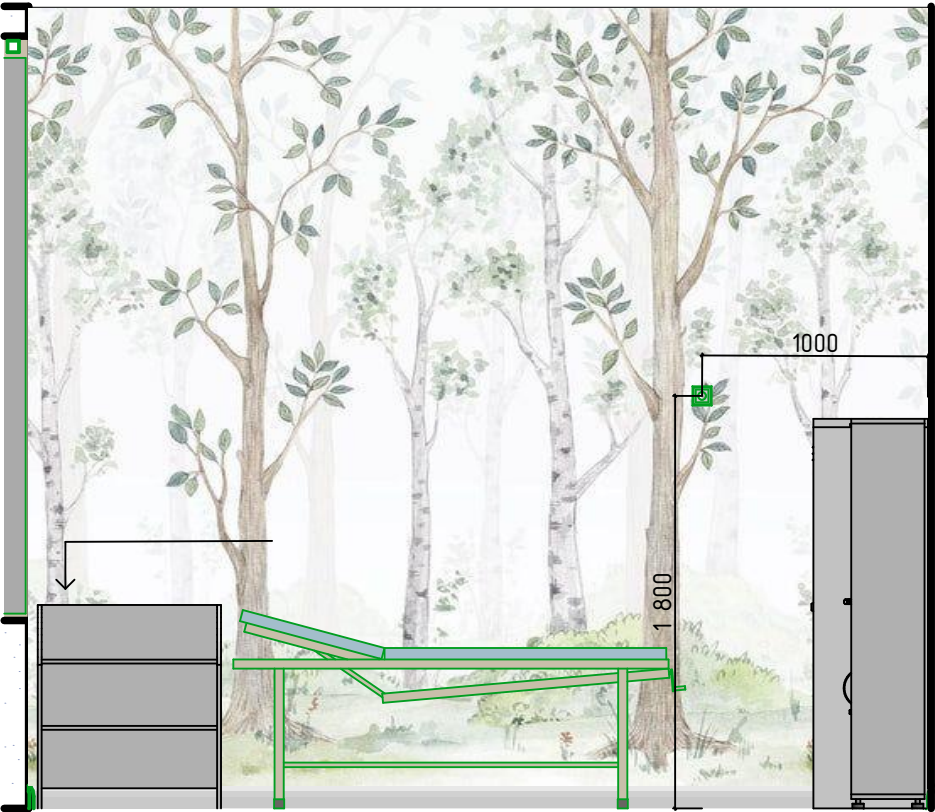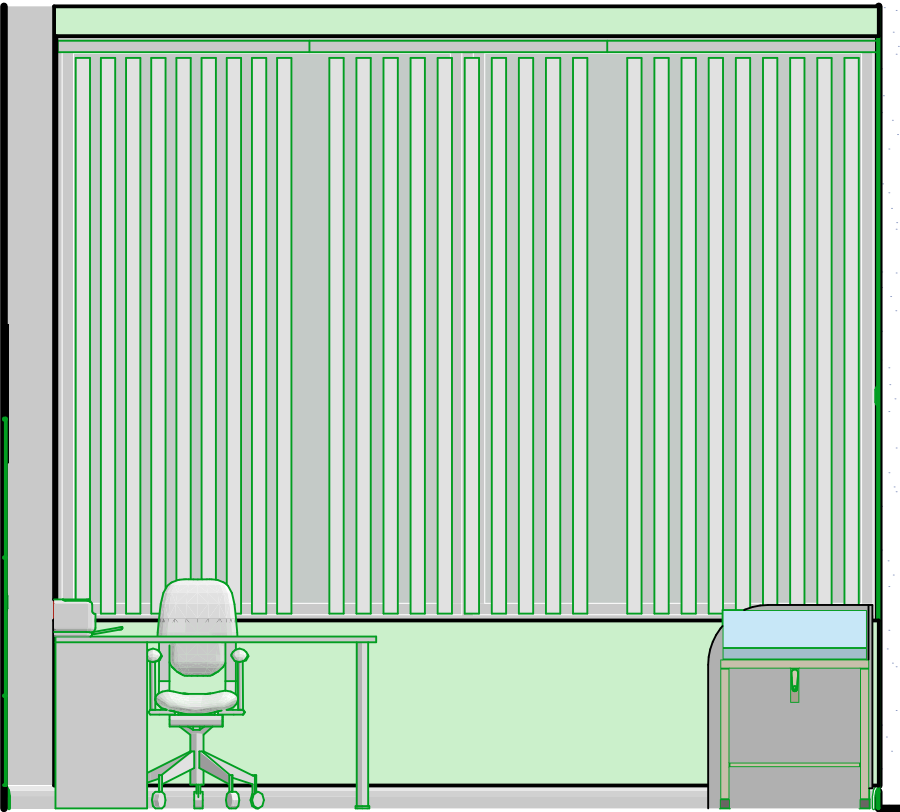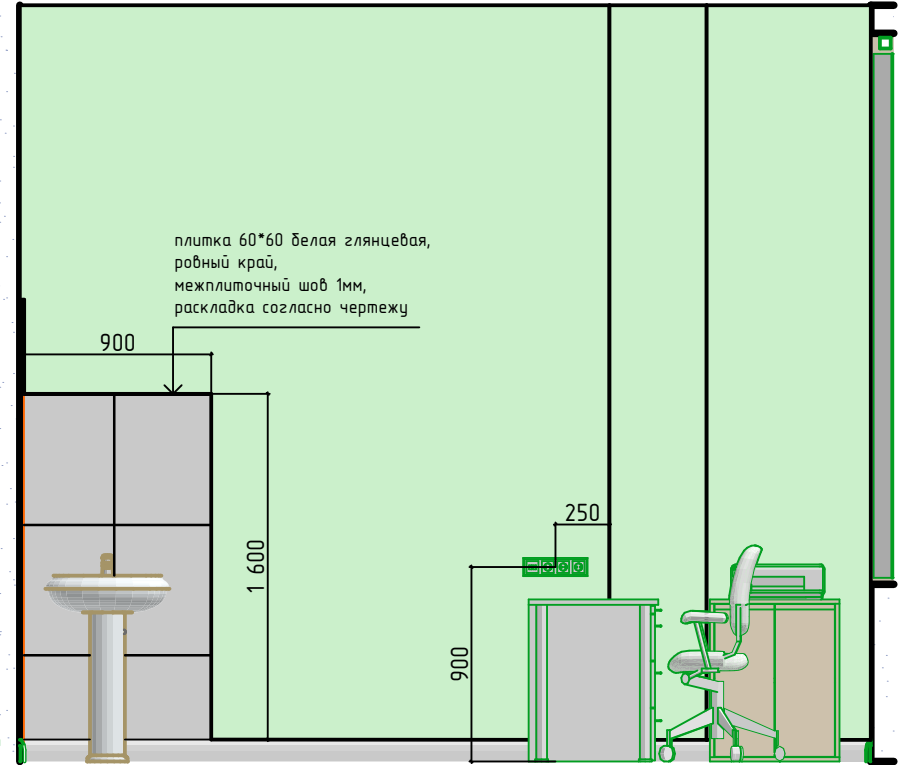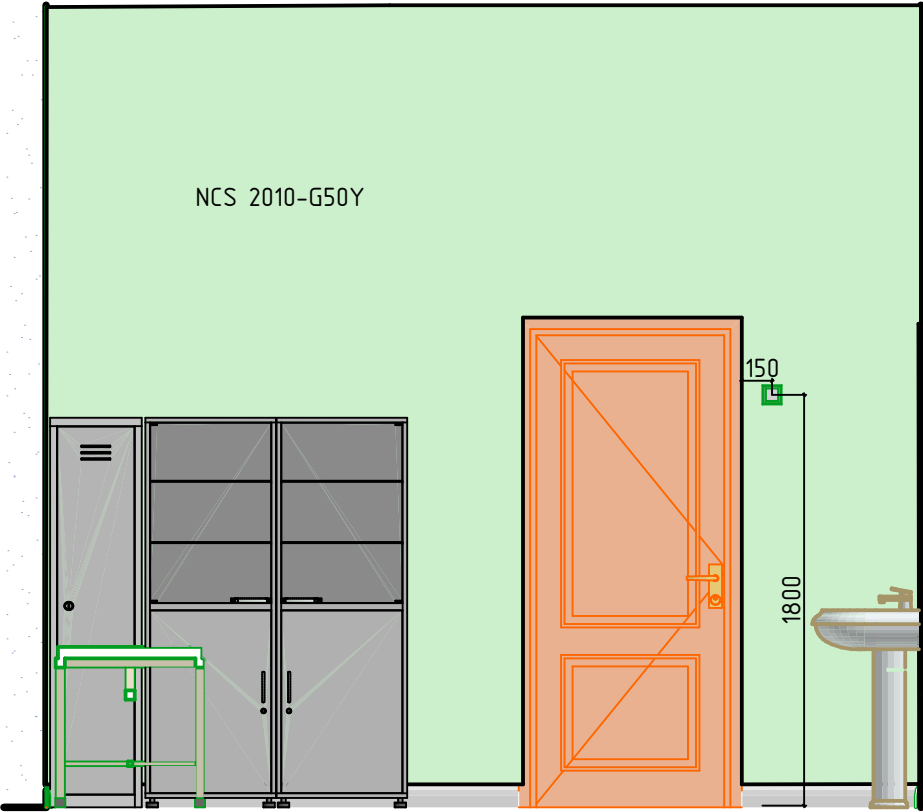



						Краснодарский край, г. Анапа, ул. Омелькова, д.32 этаж 2, помещения 170-174, блок 3			
Изм.	Колуч.	Лист	№Док.	Подп.	Дата	Архитектурные решения. Дизайн помещения	Стадия	Лист	Листов
Выполнил	Шатрова Я.А.						Р	29	
Проверил	Мельников А.В.					Развертки кабинет невролога			

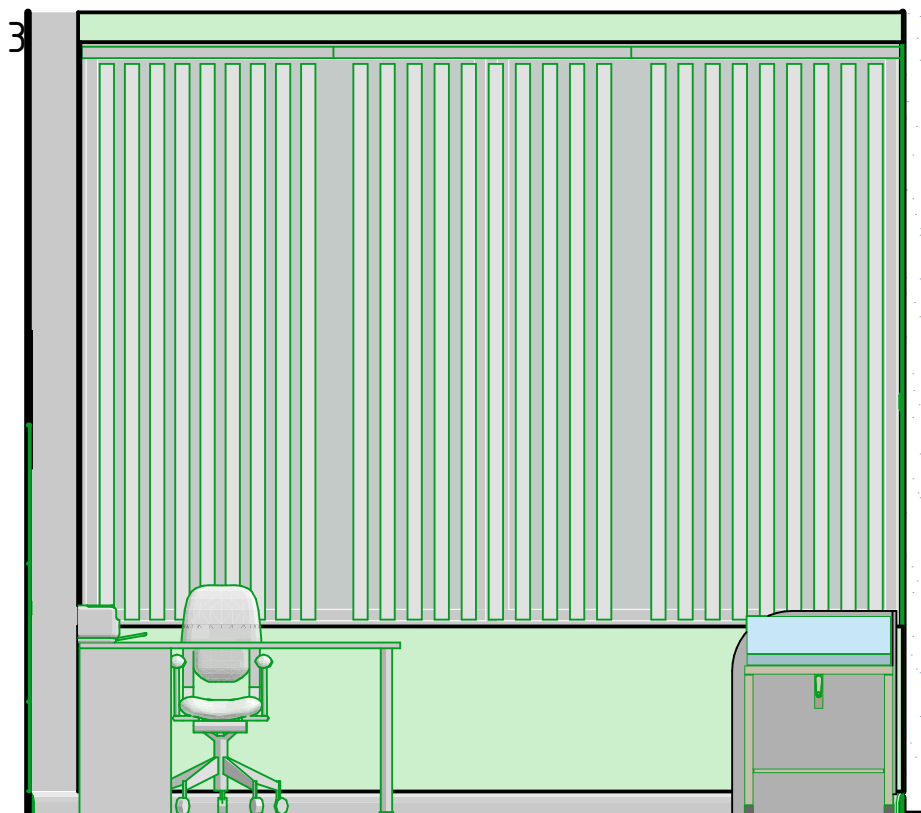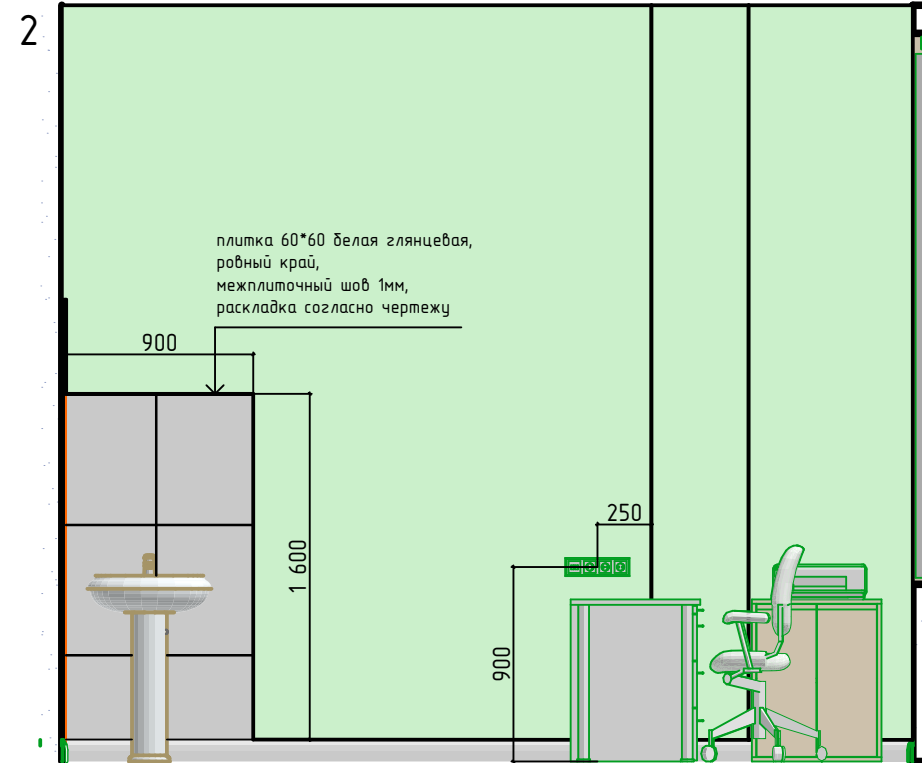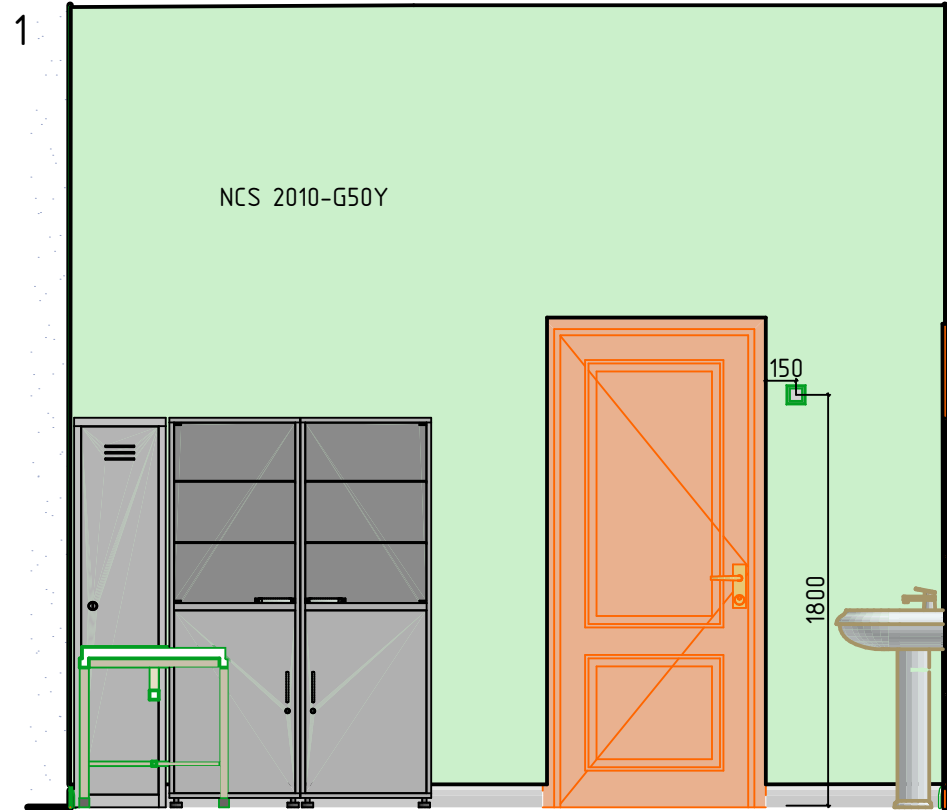



						Краснодарский край, г. Анапа, ул. Омелькова, д.32 этаж 2, помещения 170-174, блок 3			
Изм.	Колуч.	Лист	№Док.	Подп.	Дата	Архитектурные решения. Дизайн помещения	Стадия	Лист	Листов
Выполнил	Шатрова Я.А.						Р	29	
Проверил	Мельников А.В.					Развертки кабинет невролога			

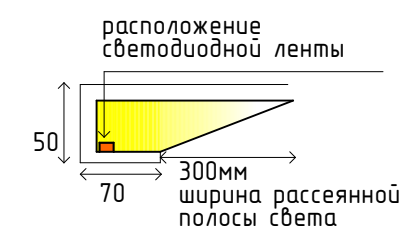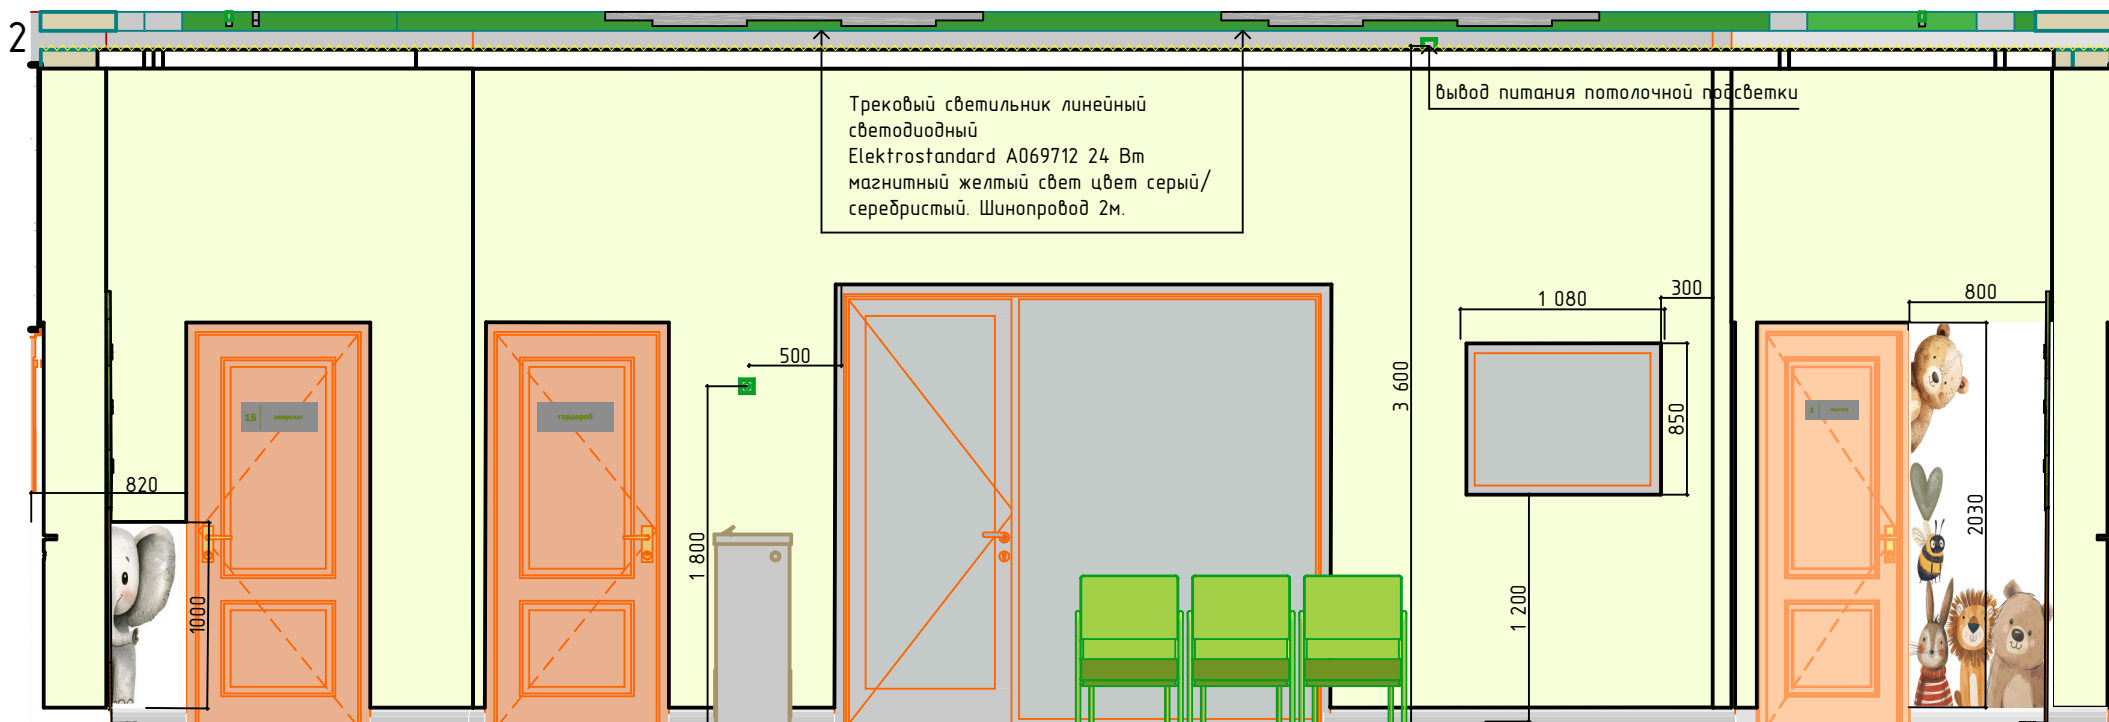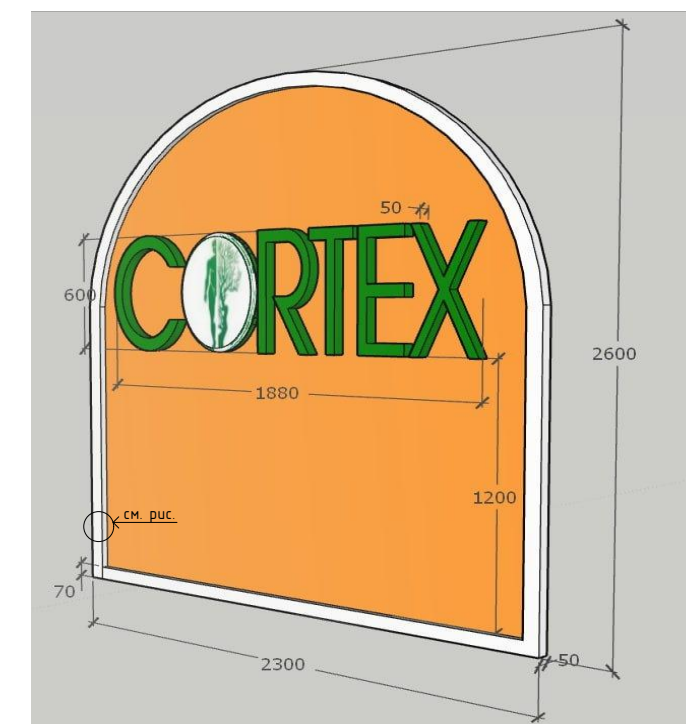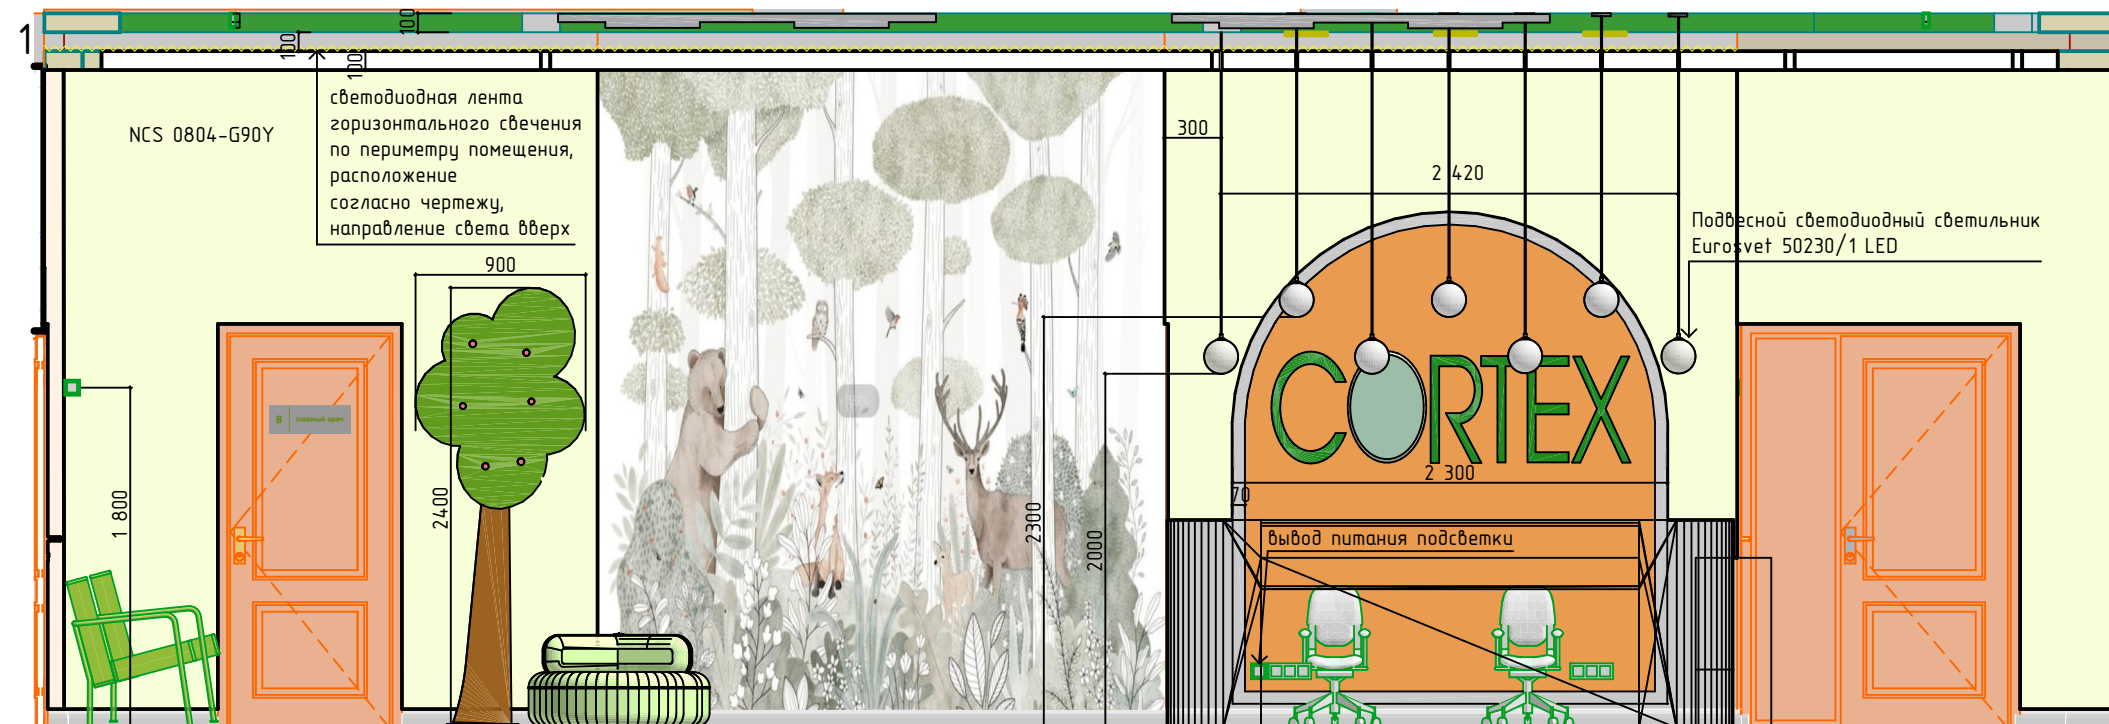



						Краснодарский край, г. Анапа, ул. Омелькова, д.32 этаж 2, помещения 170-174, блок 3			
Изм.	Колуч.	Лист	№Док.	Подп.	Дата				
						Архитектурные решения. Дизайн помещения	Стадия	Лист	Листов
Выполнил	Шатрова Я.А.				Р		30		
Проверил	Мельников А.В.								
						Развертки фойе 1			

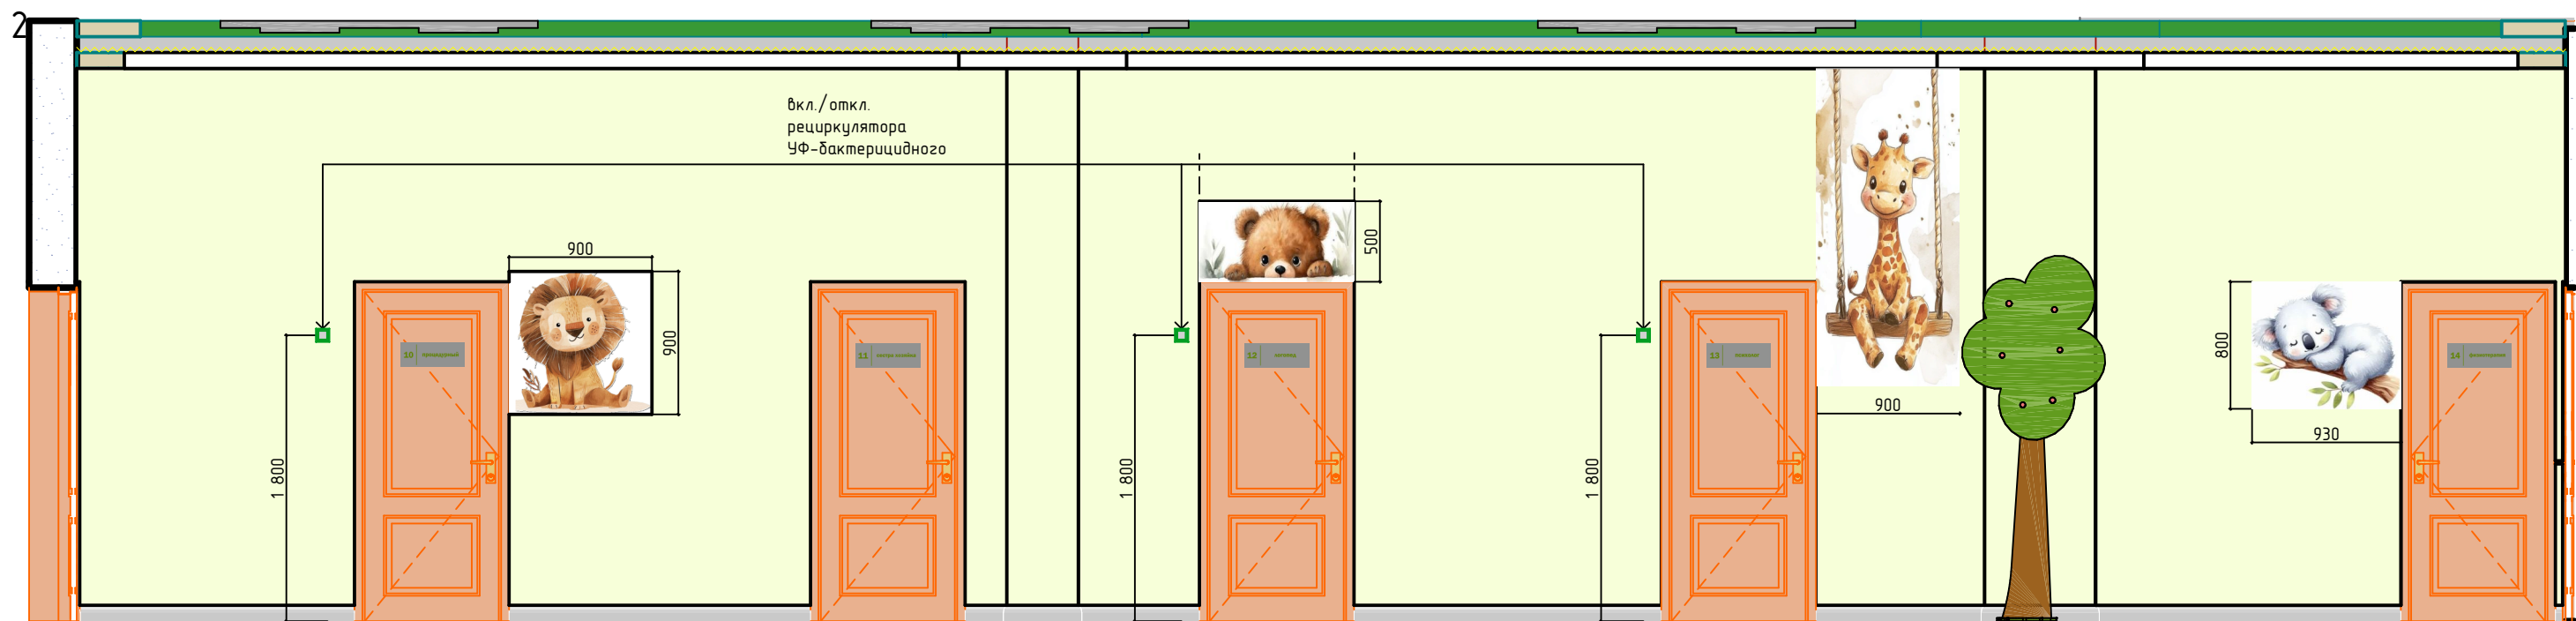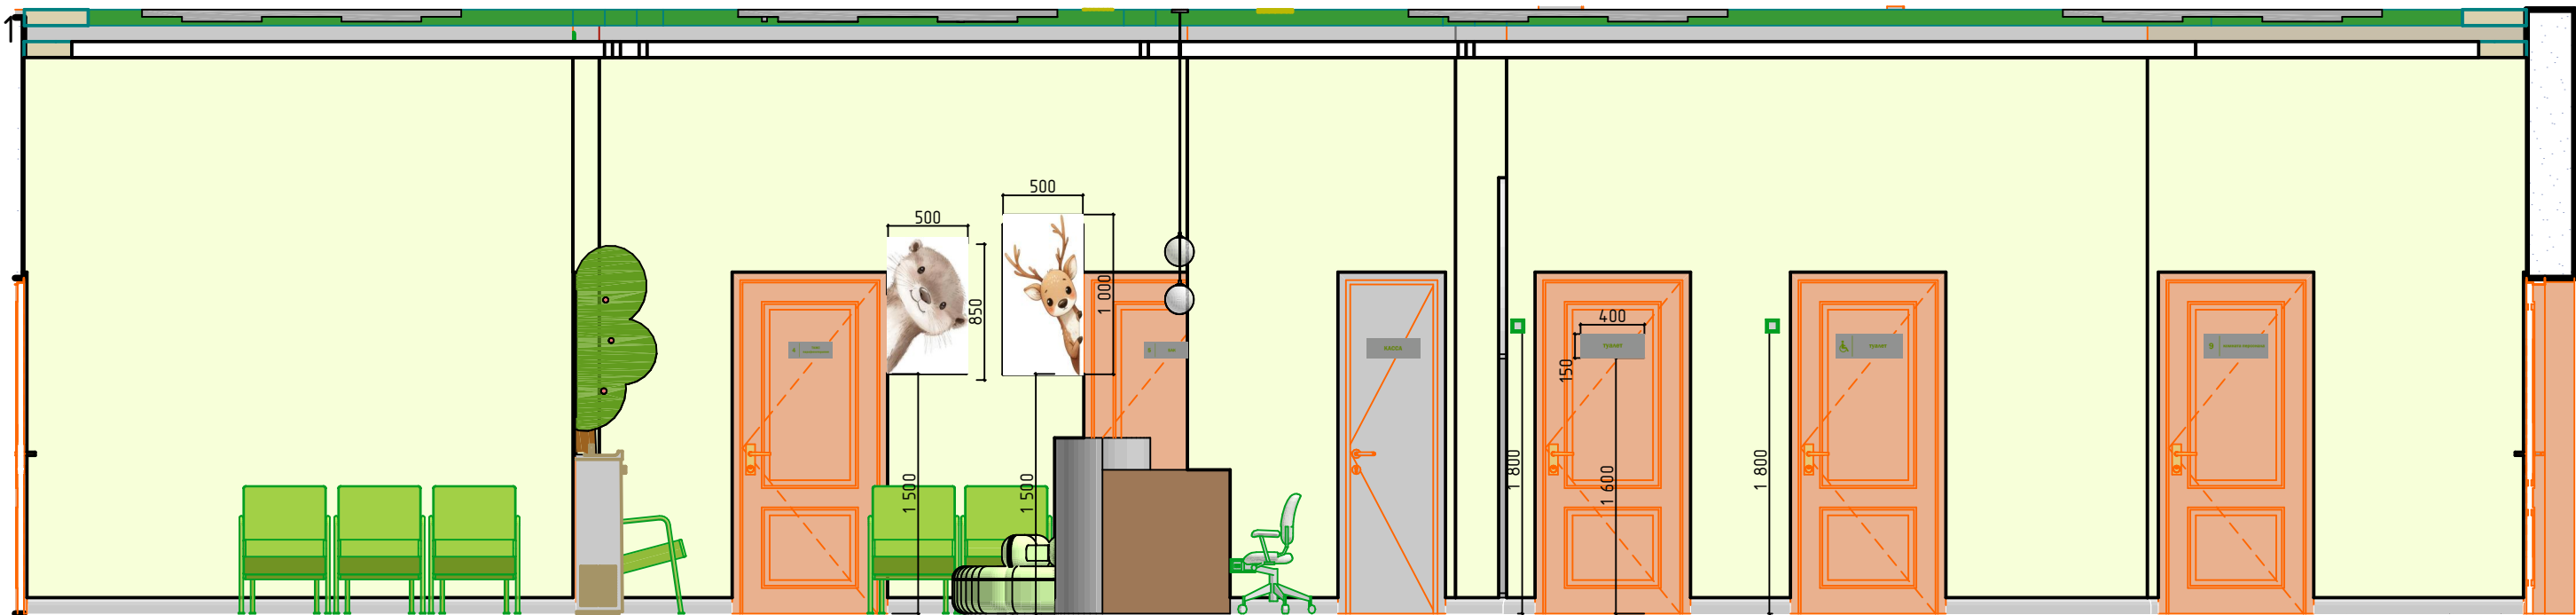



						Краснодарский край, г. Анапа, ул. Омелькова, д.32 этаж 2, помещения 170-174, блок 3			
Изм.	Колуч.	Лист	№Док.	Подп.	Дата	Архитектурные решения. Дизайн помещения	Стадия	Лист	Листов
Выполнил	Шатрова Я.А.						Р	31	
Проверил	Мельников А.В.					Развертки фойе 2			

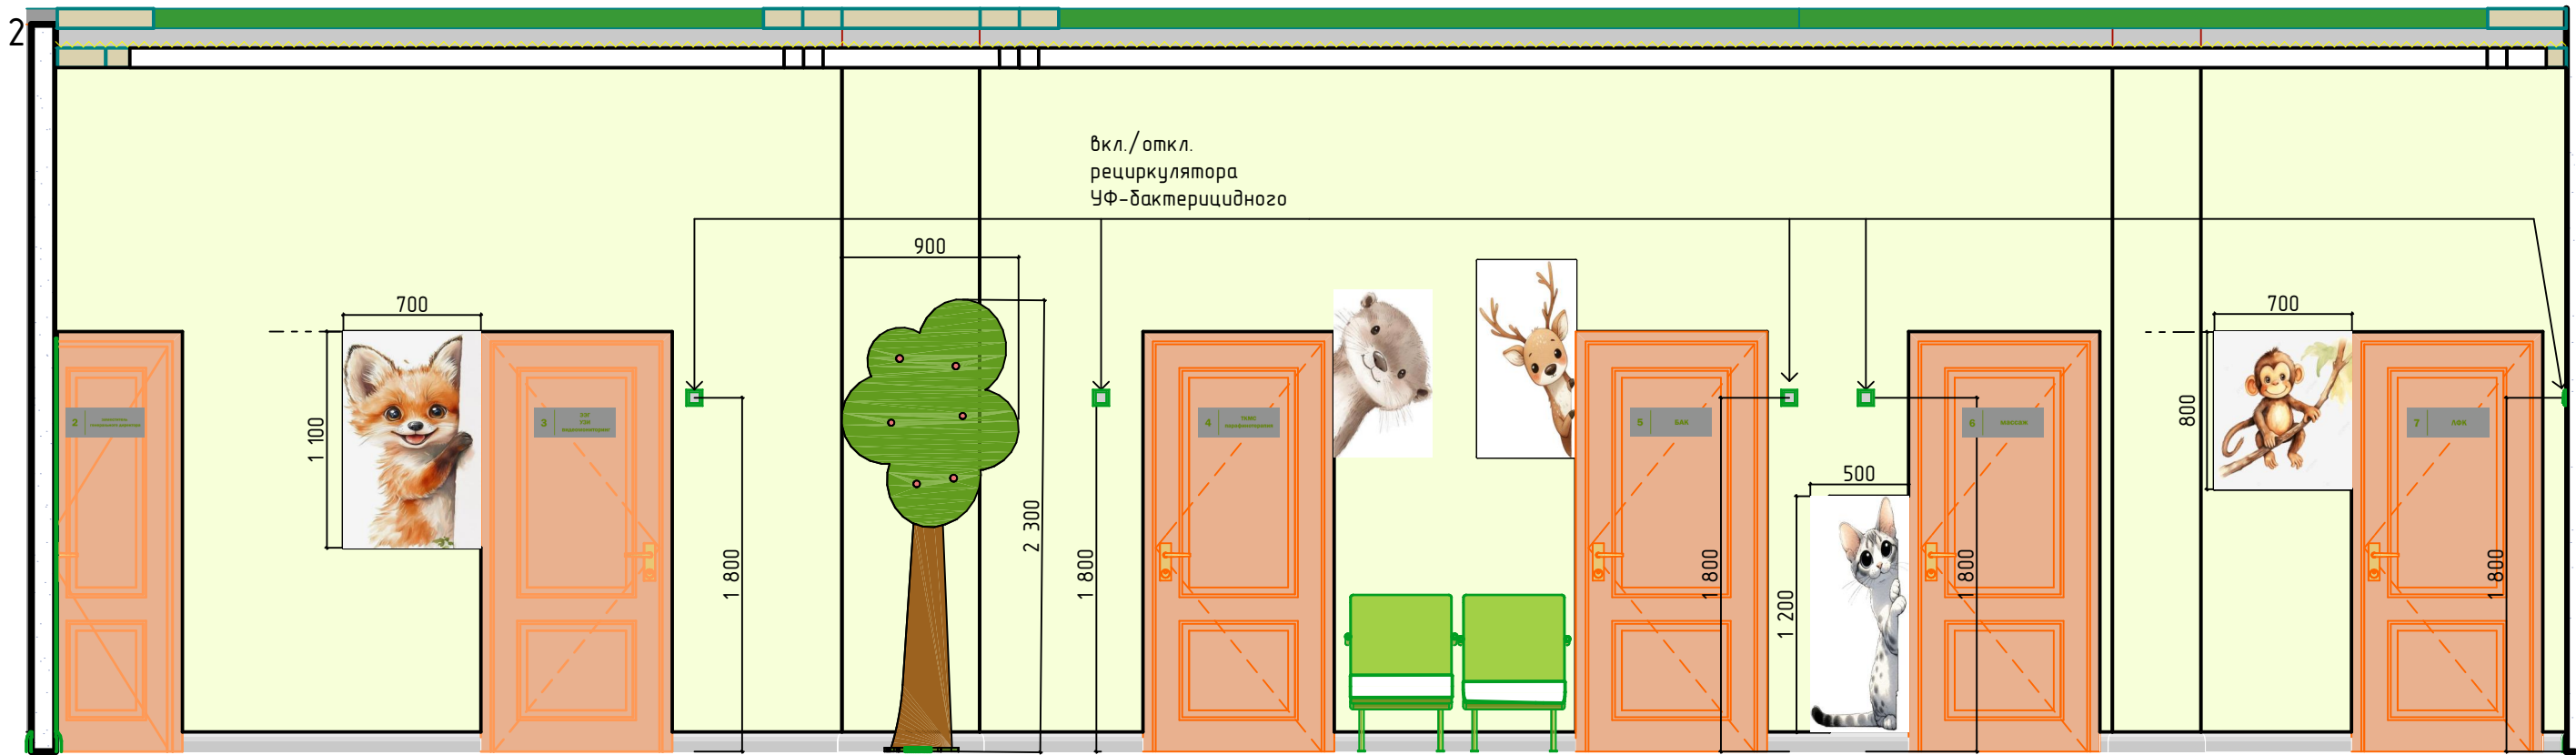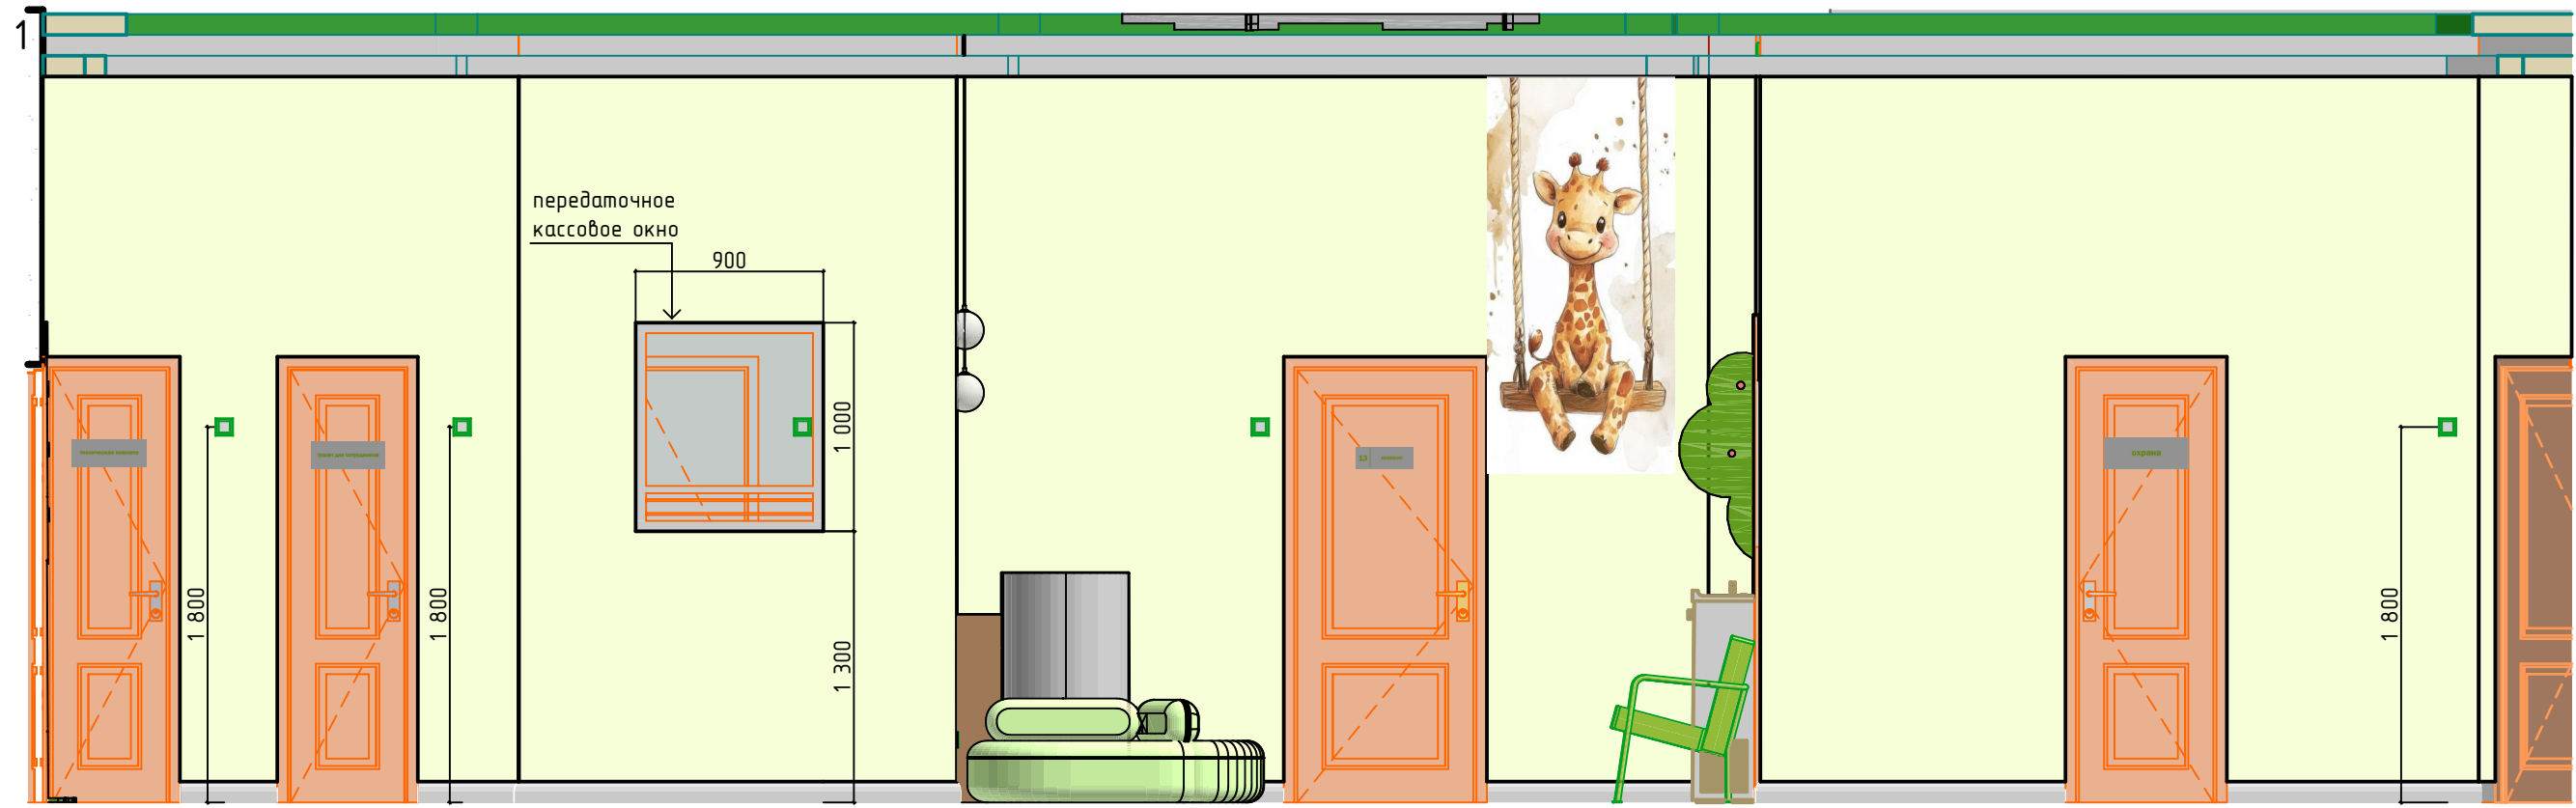


						Краснодарский край, г. Анапа, ул. Омелькова, д.32 этаж 2, помещения 170-174, блок 3			
Изм.	Колуч.	Лист	№Док.	Подп.	Дата	Архитектурные решения. Дизайн помещения	Стадия	Лист	Листов
Выполнил	Шатрова Я.А.						Р	32	
Проверил	Мельников А.В.					Развертки фойе 3			

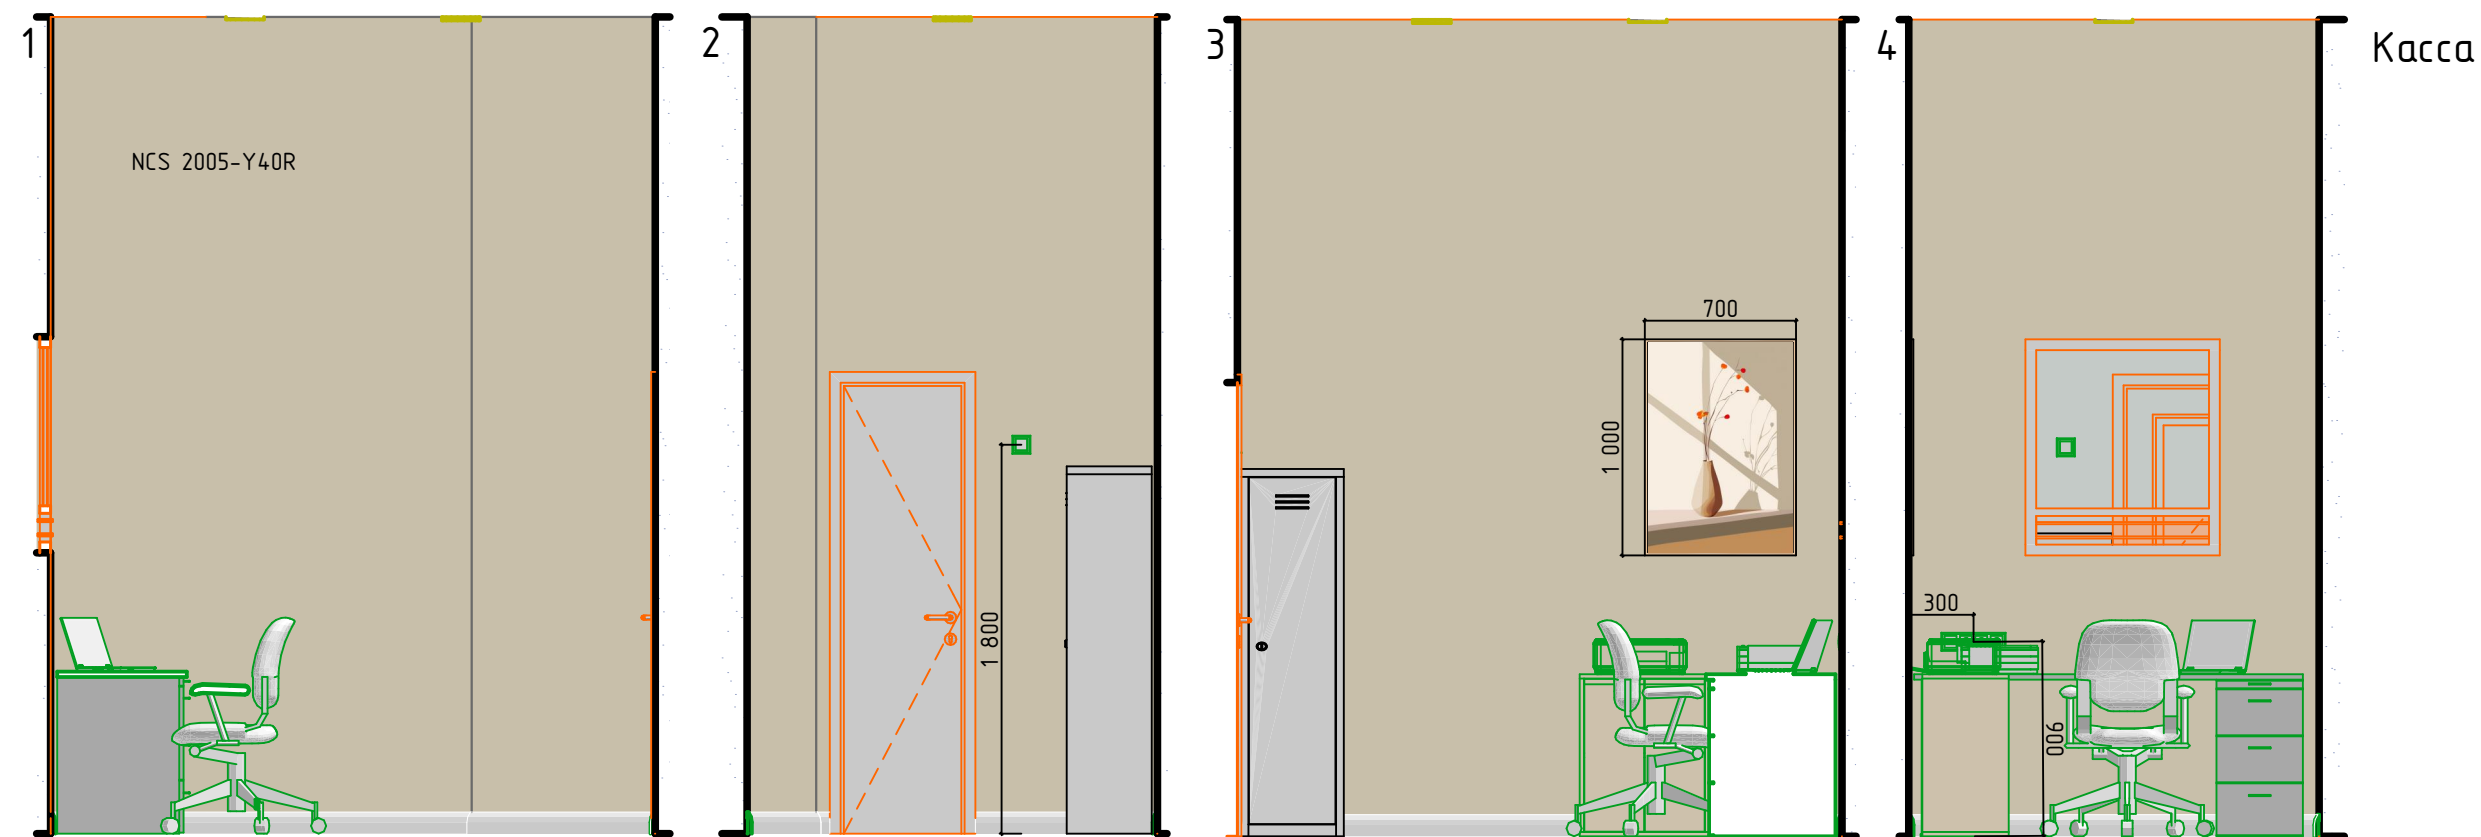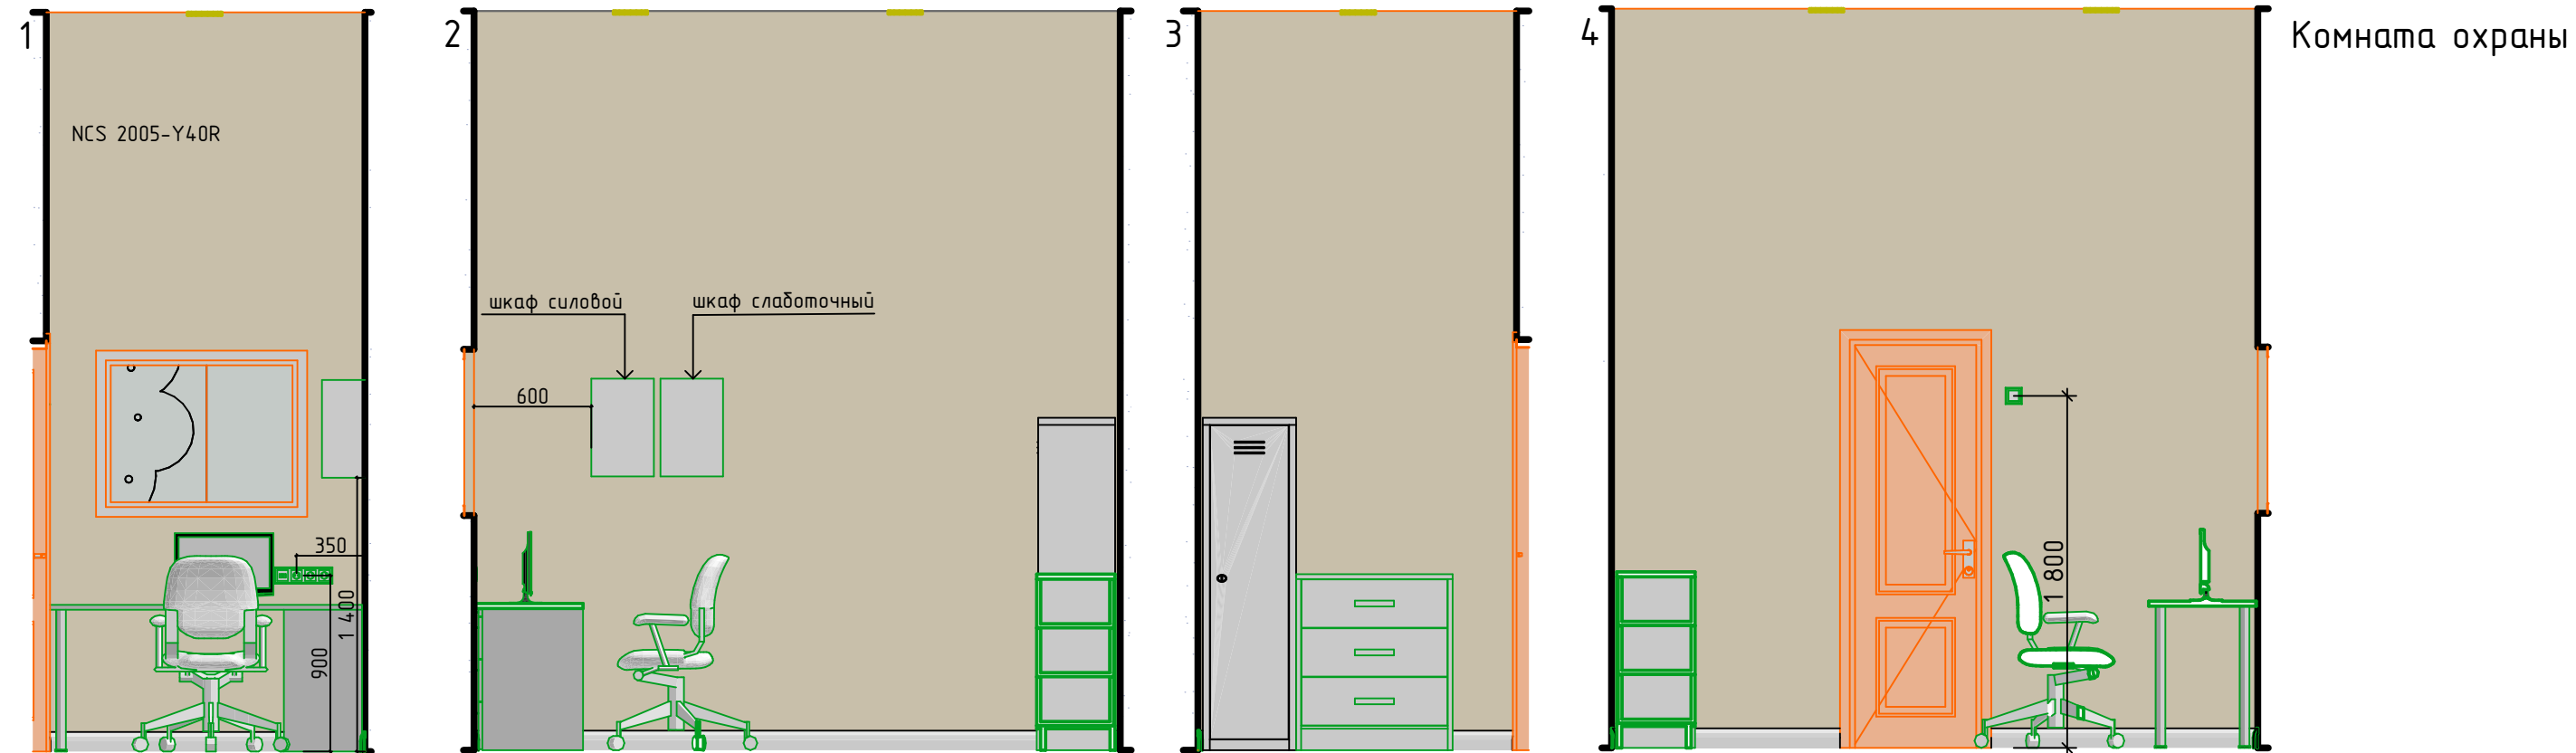

						Краснодарский край, г. Анапа, ул. Омелькова, д.32 этаж 2, помещения 170-174, блок 3				
Изм.	Колуч.	Лист	№Док.	Подп.	Дата					
						Архитектурные решения. Дизайн помещения		Стадия	Лист	Листов
Выполнил	Шатрова Я.А.							Р	33	
Проверил	Мельников А.В.					Развертки Комната охраны, касса				

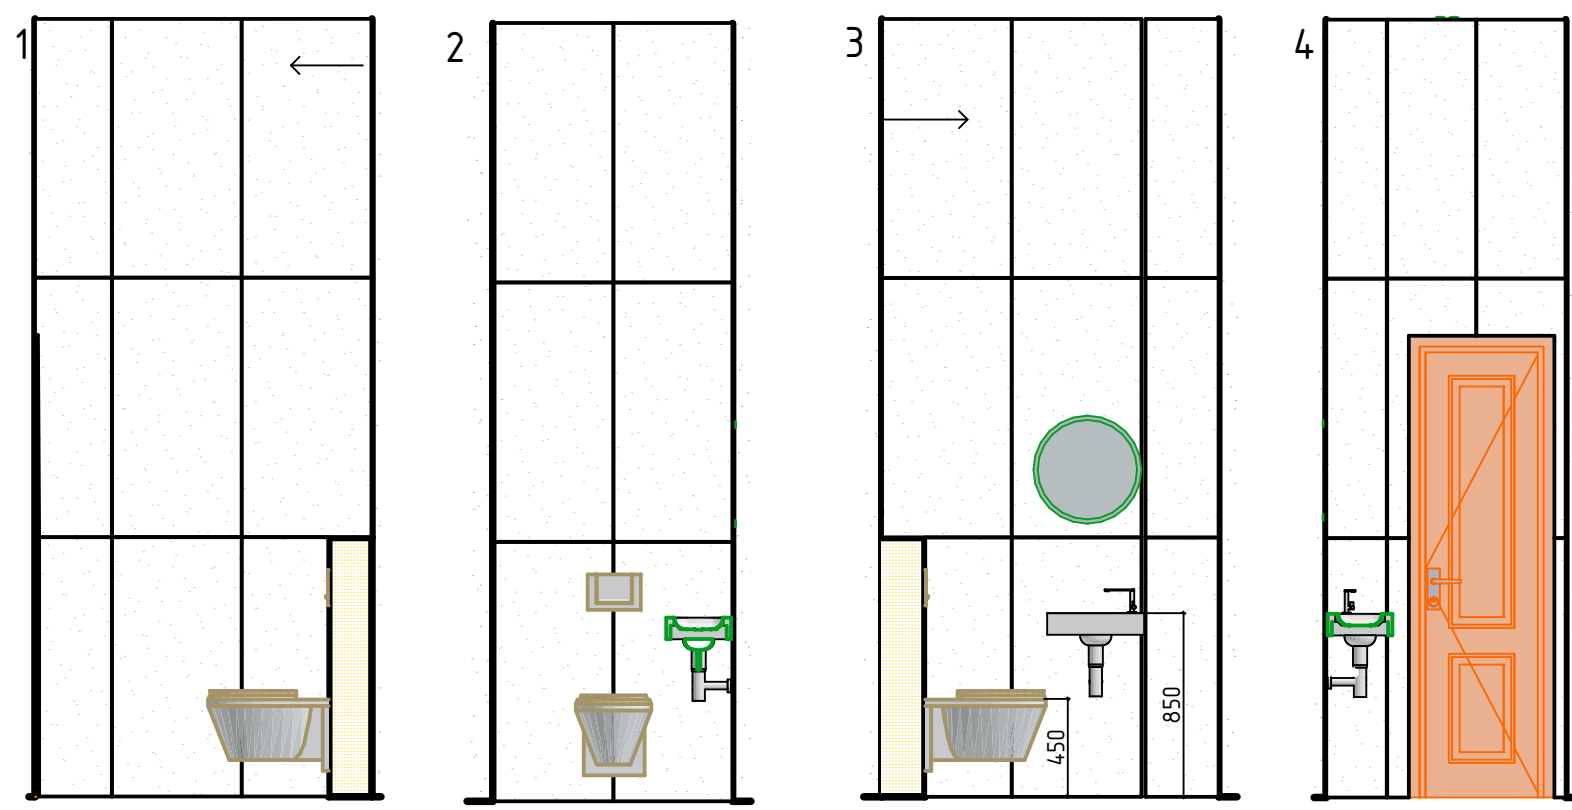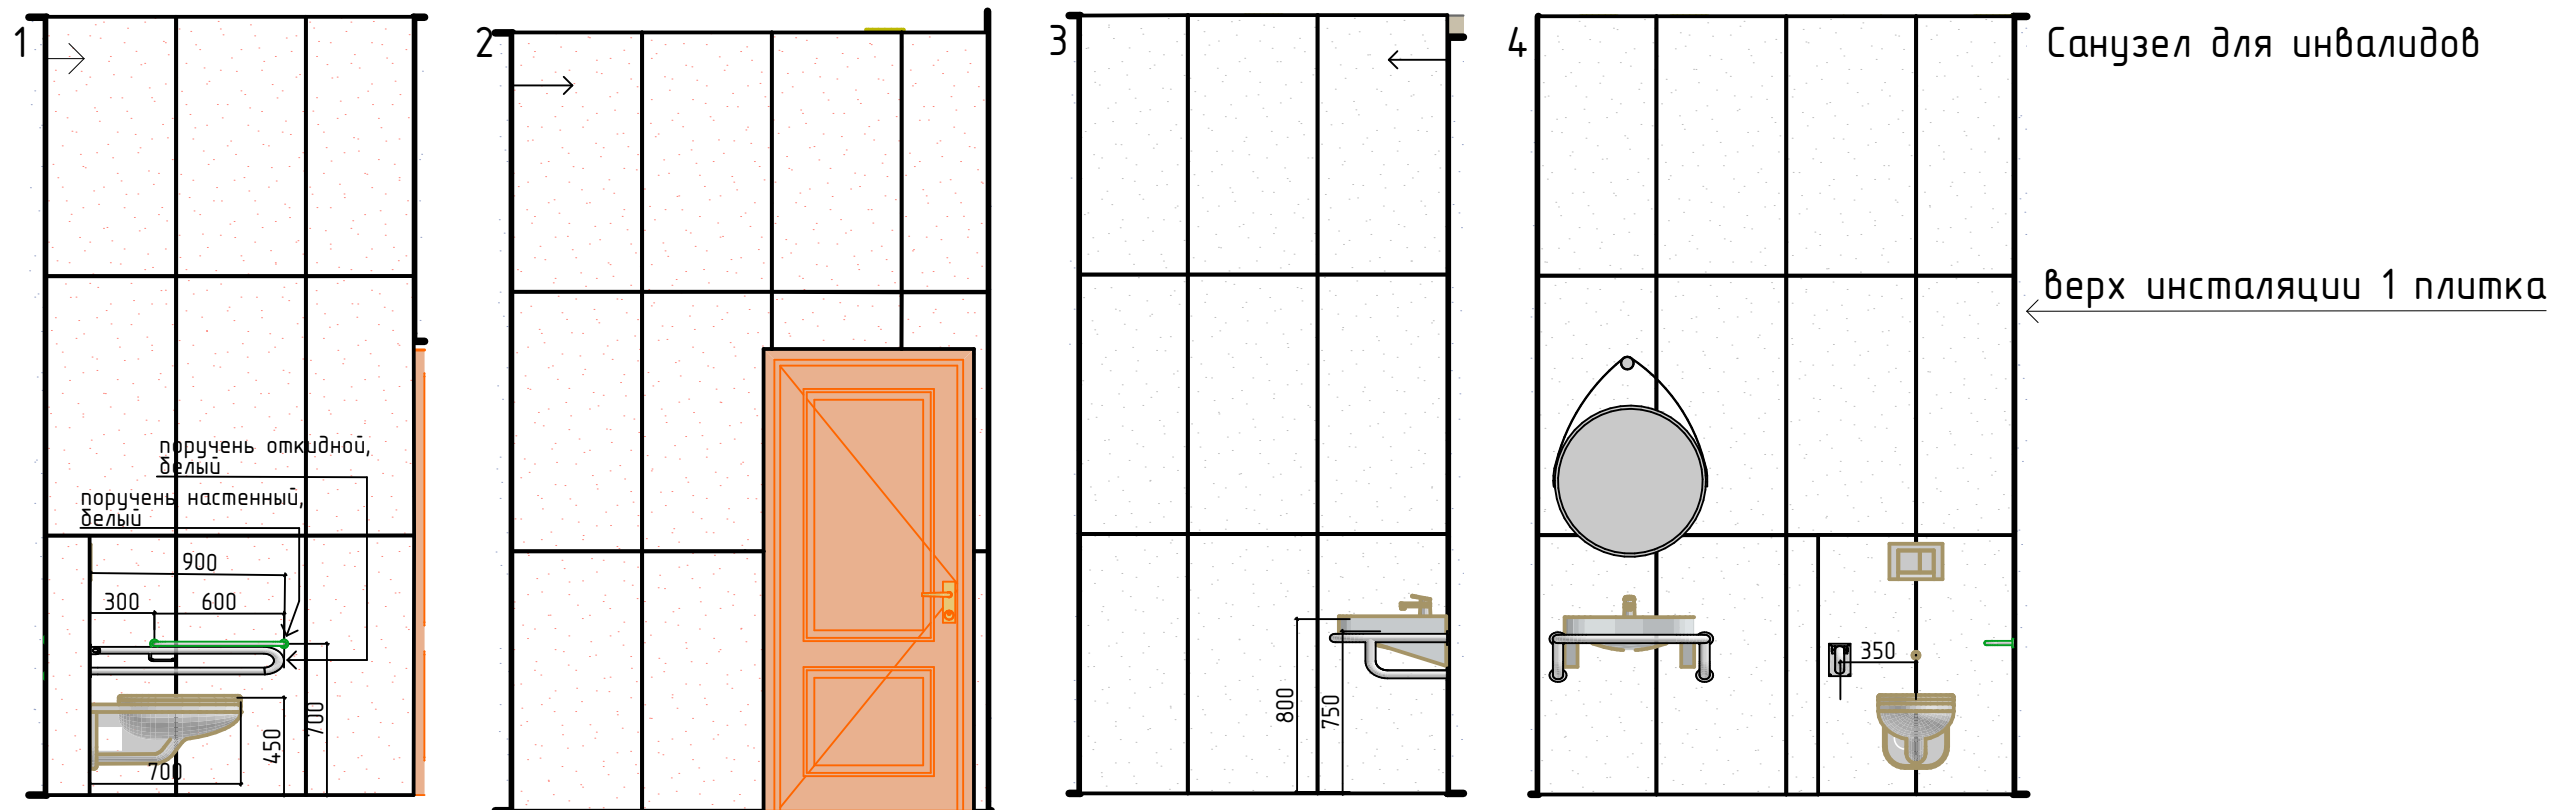

Санузел для сотрудников

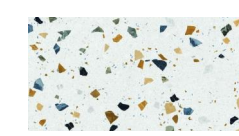

Керамогранит Azario Terazzo Matt 60x120

- Примечание:
- 1. Укладку плитки начинать от уровня пола.
 - 2. Примыкание плитки под углом 45°.
 - 3. Раскладка плитки согласно чертежу.

Условные обозначения:

→ -направление раскладки плитки

						Краснодарский край, г. Анапа, ул. Омелькова, д.32 этаж 2, помещения 170-174, блок 3			
Изм.	Колуч.	Лист	№Док.	Подп.	Дата	Архитектурные решения. Дизайн помещения	Стадия	Лист	Листов
Выполнил	Шатрова Я.А.						Р	34	
Проверил	Мельников А.В.					Развертки санузел для инвалидов, санузел для сотрудников			

