



Фасад в осях 11-1

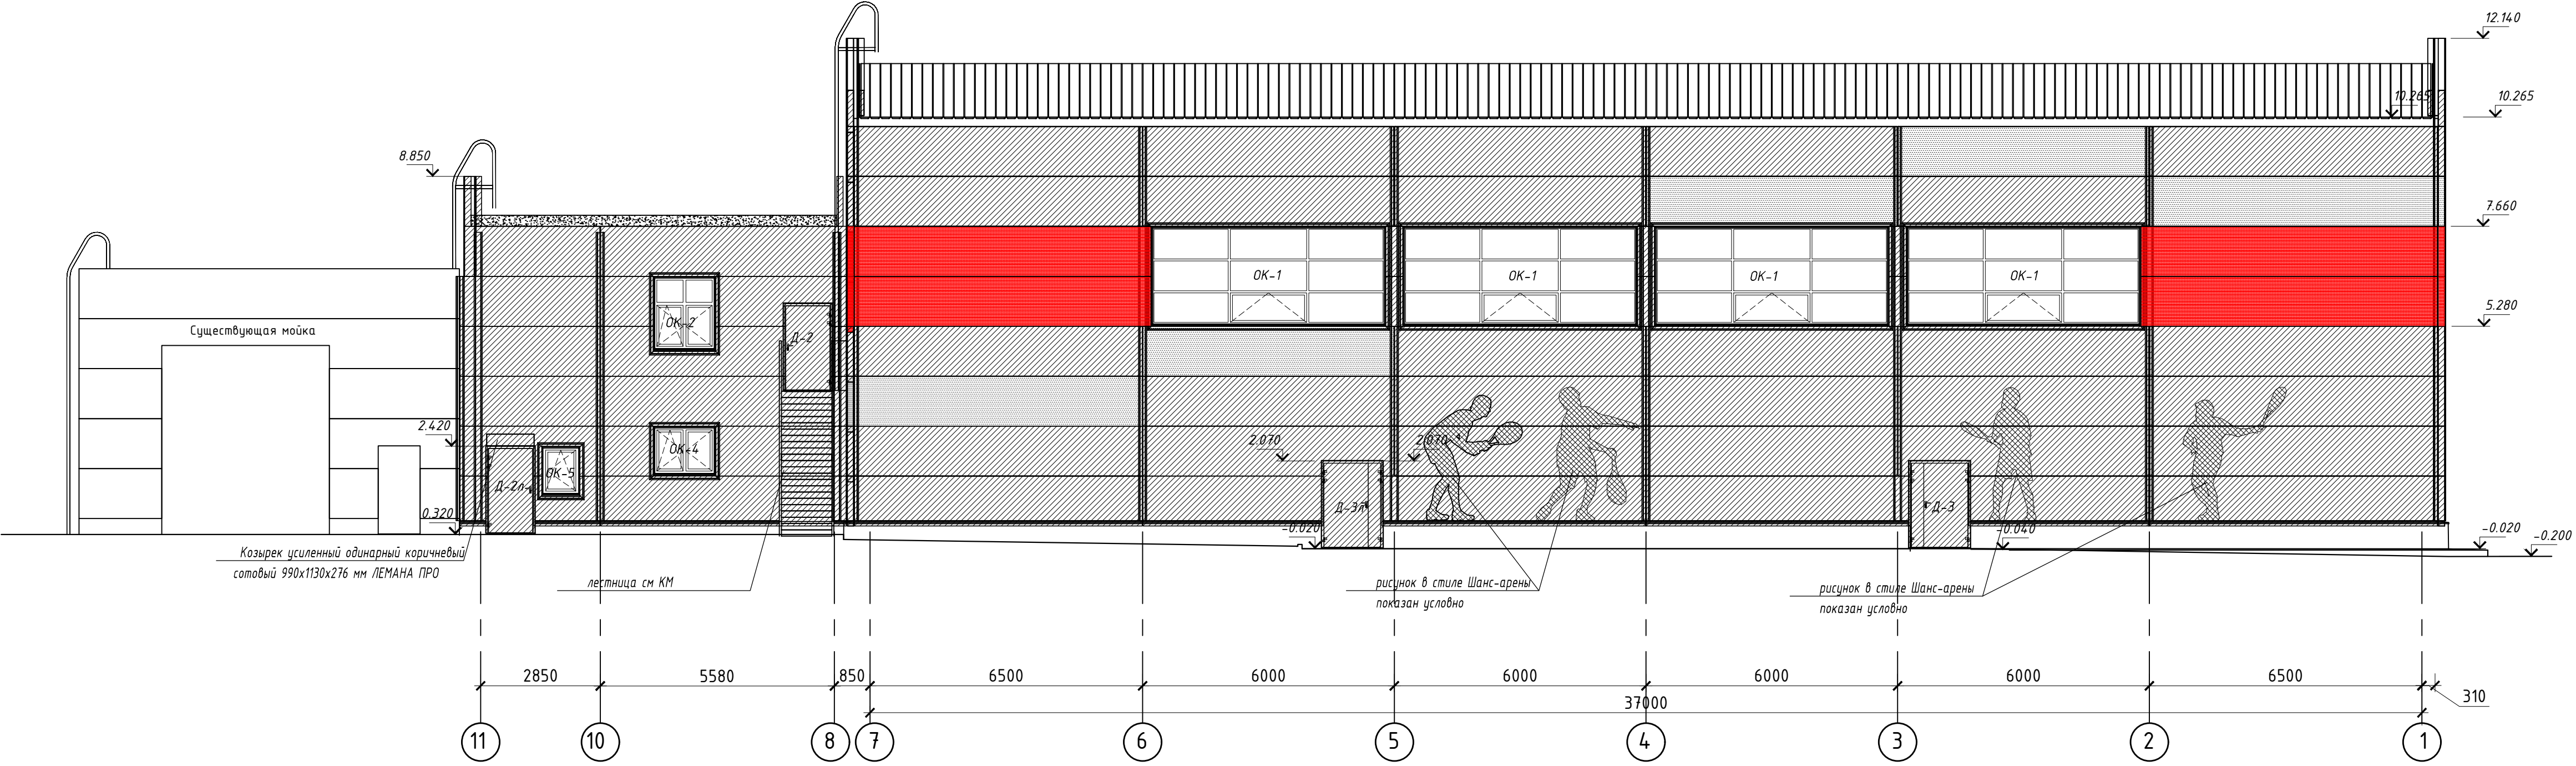

Фасад в осях И-А

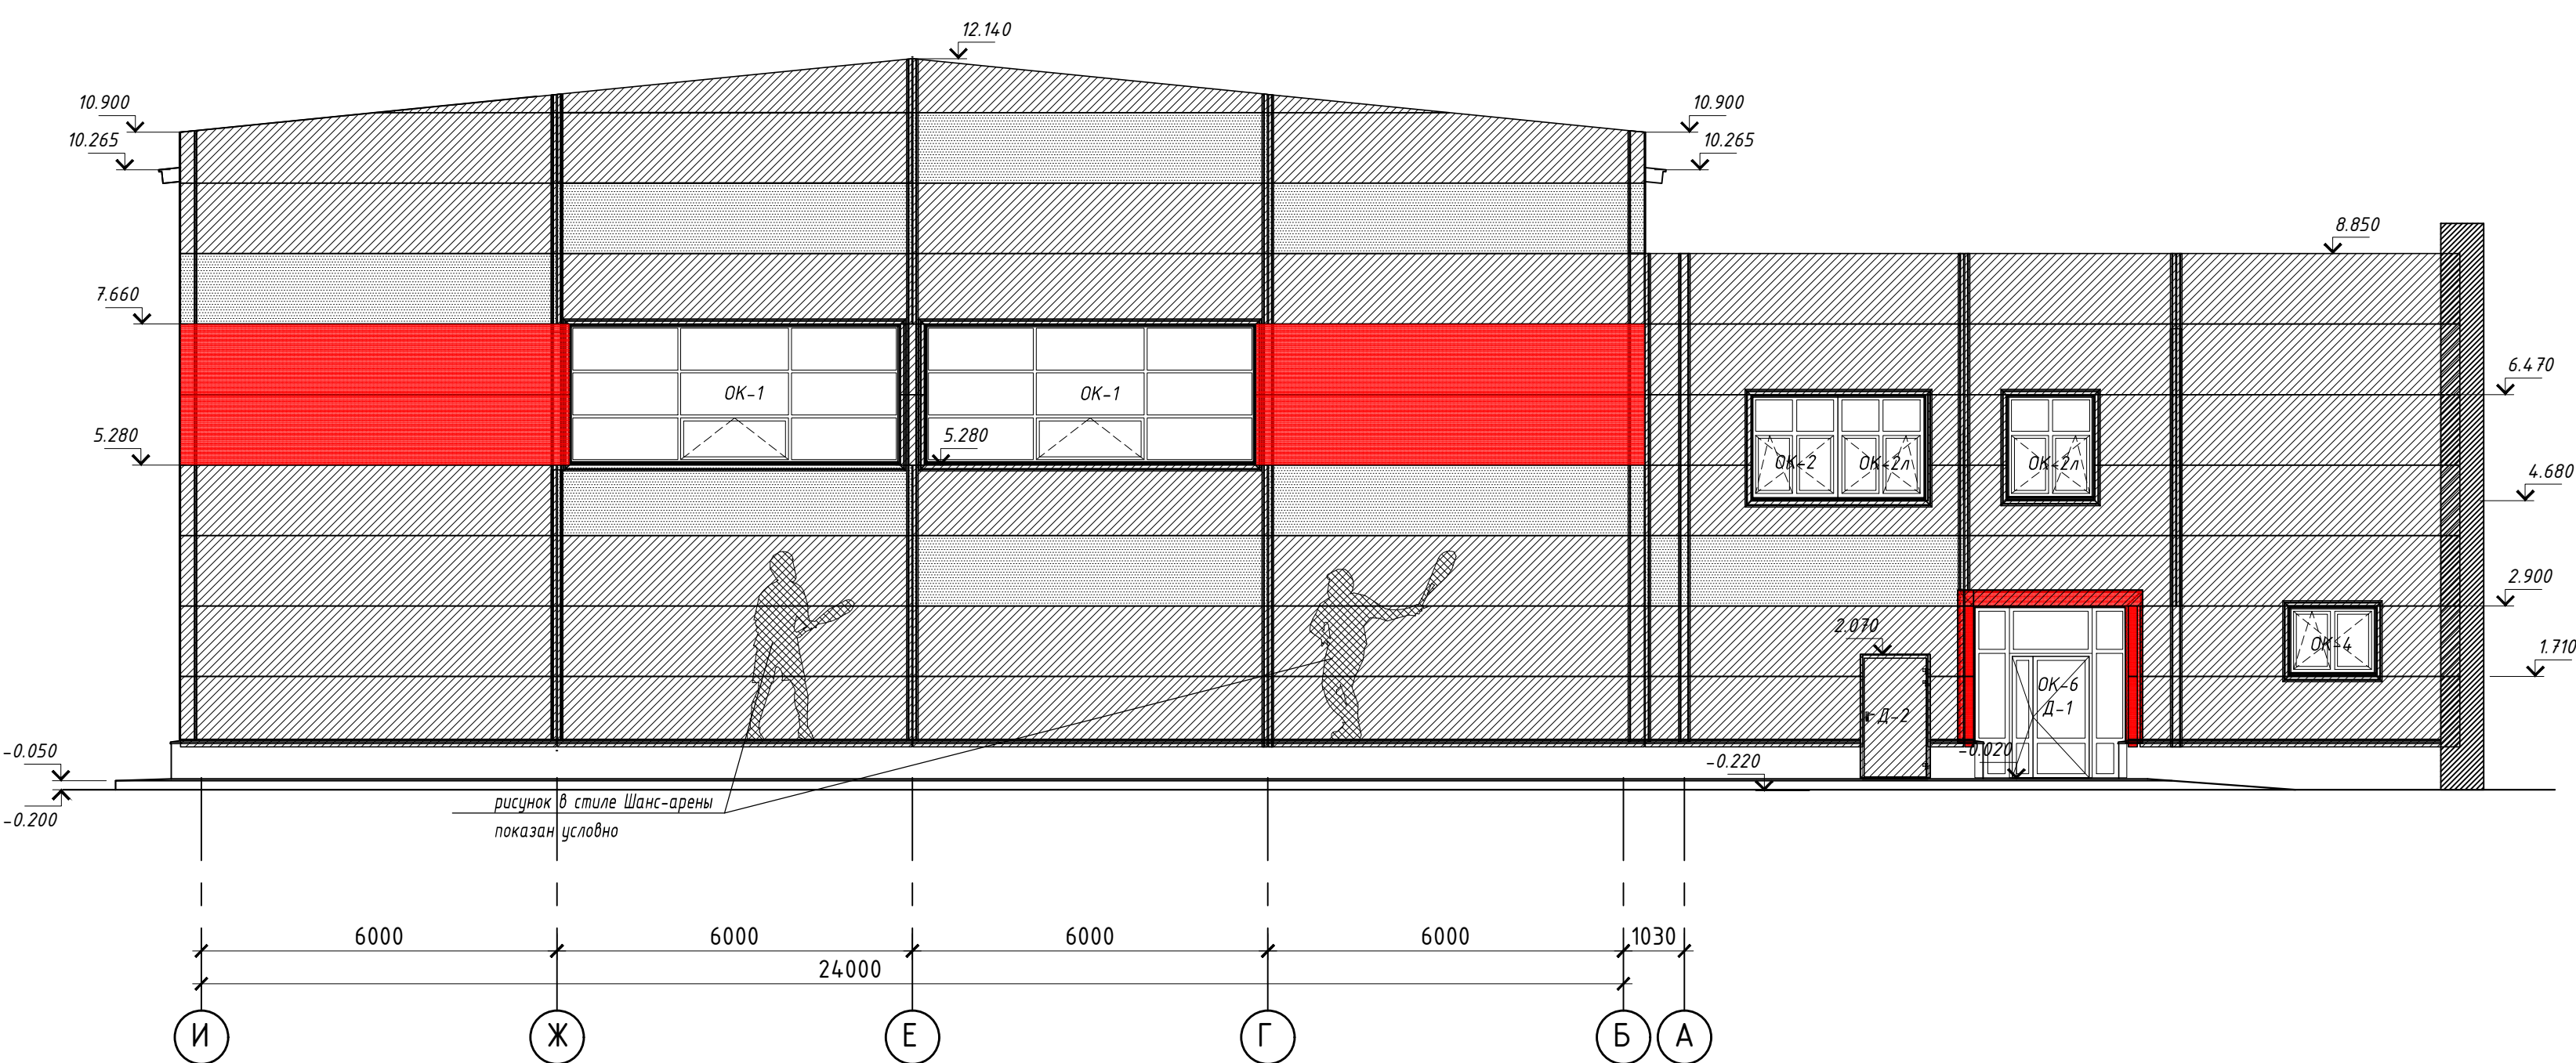

- Числовые обозначения:
- МП 150, RAL7004 CT/RAL9003 CT, шириной 1190 мм.
 - МП 150, RAL7024 CT/RAL9003 CT, шириной 1190 мм.
 - МП 150, RAL3020 CT/RAL9003 CT, шириной 1190 мм.
 - Цоколь по RAL7024, материал уточняется Заказчиком.

Согласовано	
Имя и дата	
Подпись и дата	
Имя и дата	