


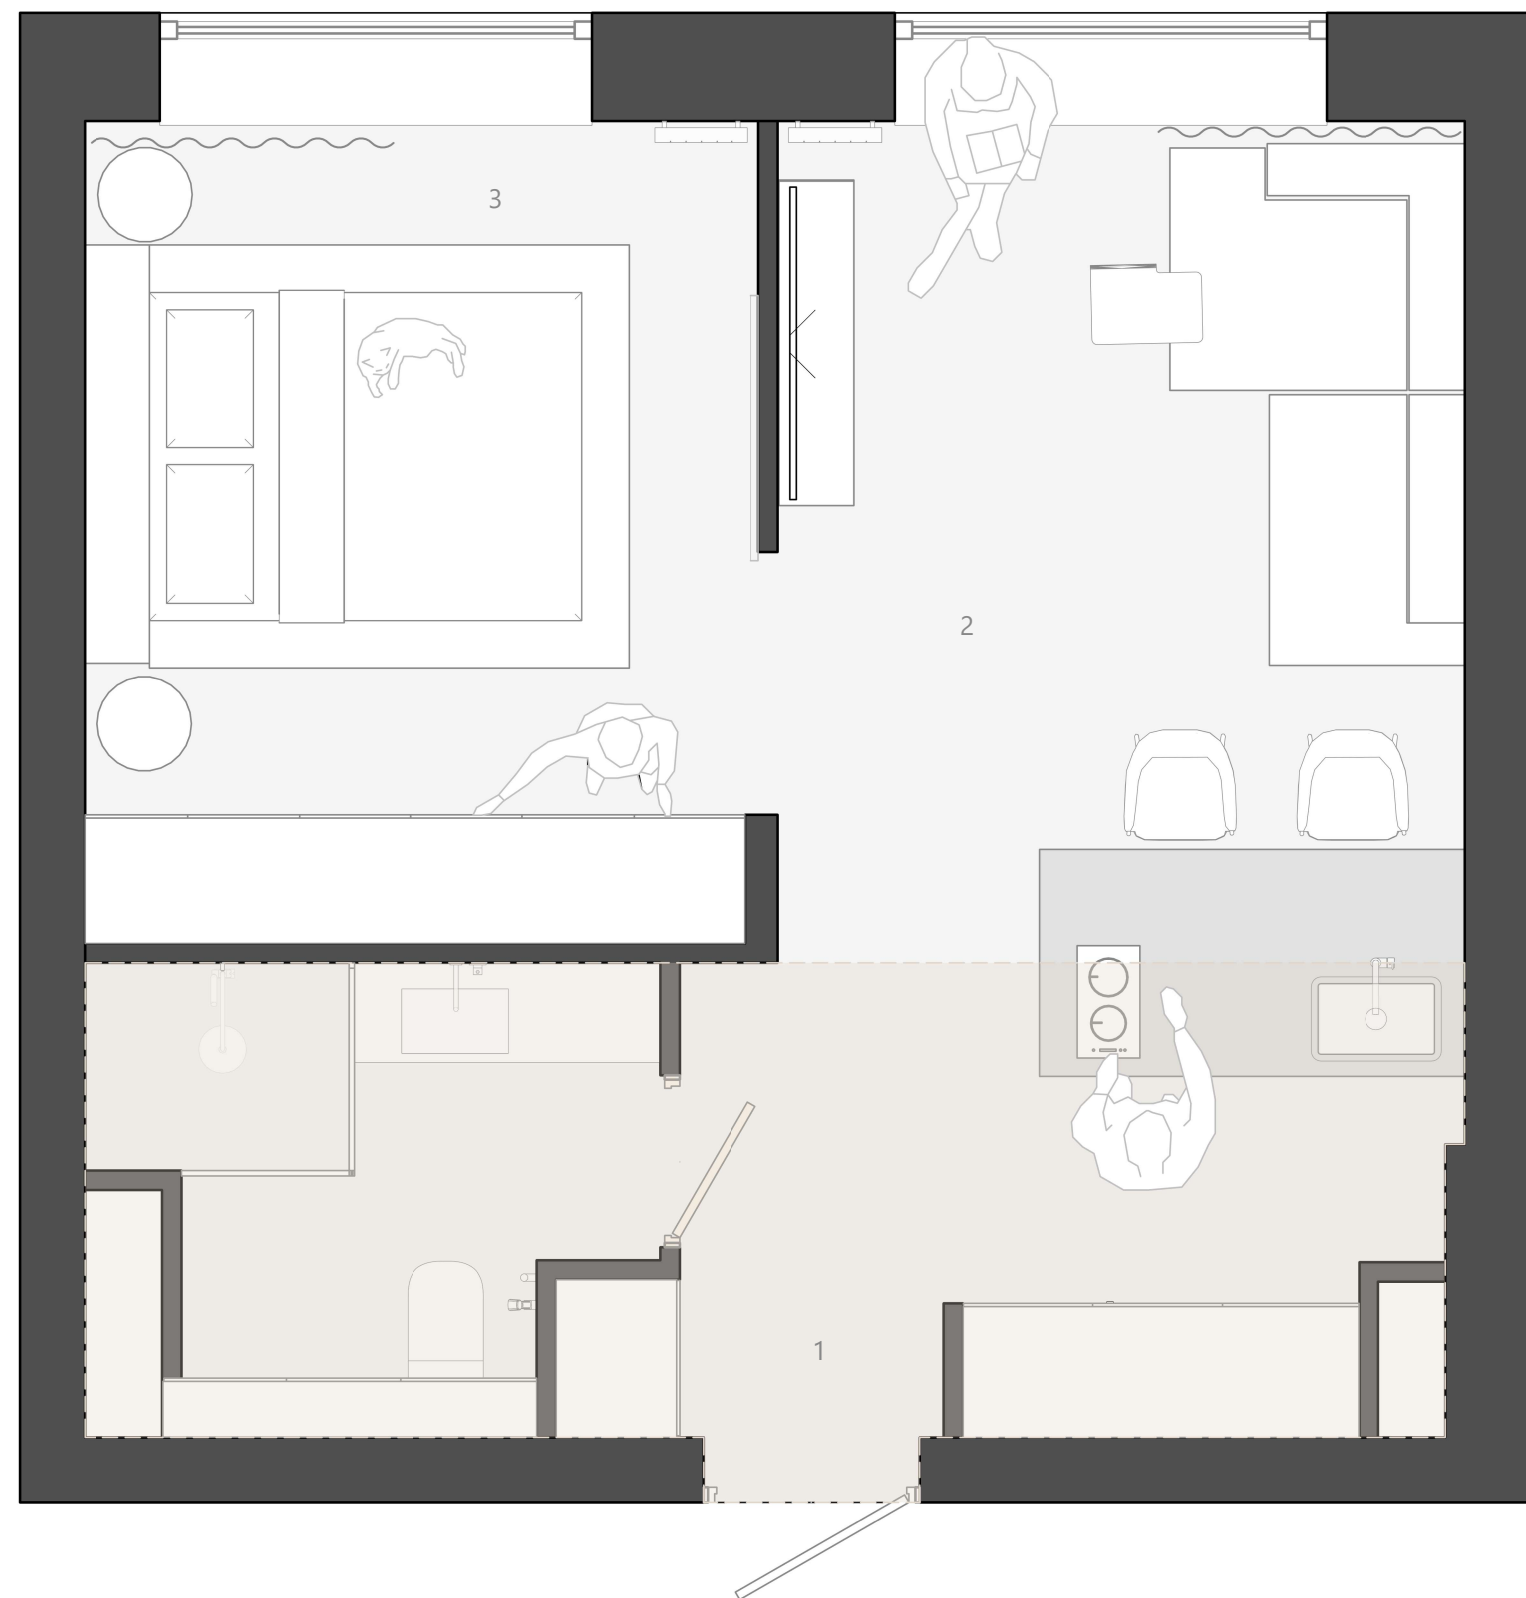

ЭКСПЛИКАЦИ ЗОН

1 хозяйственная зона

2 общая зона

3 приватная зона

