



Номер/название проекта		Квартира по адресу: ЖК Виктори Парк			
Компания	Ремонт&дизайн	Дизайн-проект меблировки интерьера	Стадия	Лист	Листов
Дизайнер	Аскерова М.П.		1	1	16
	+7 925 5447014	Обмерный план			
Заказчик					

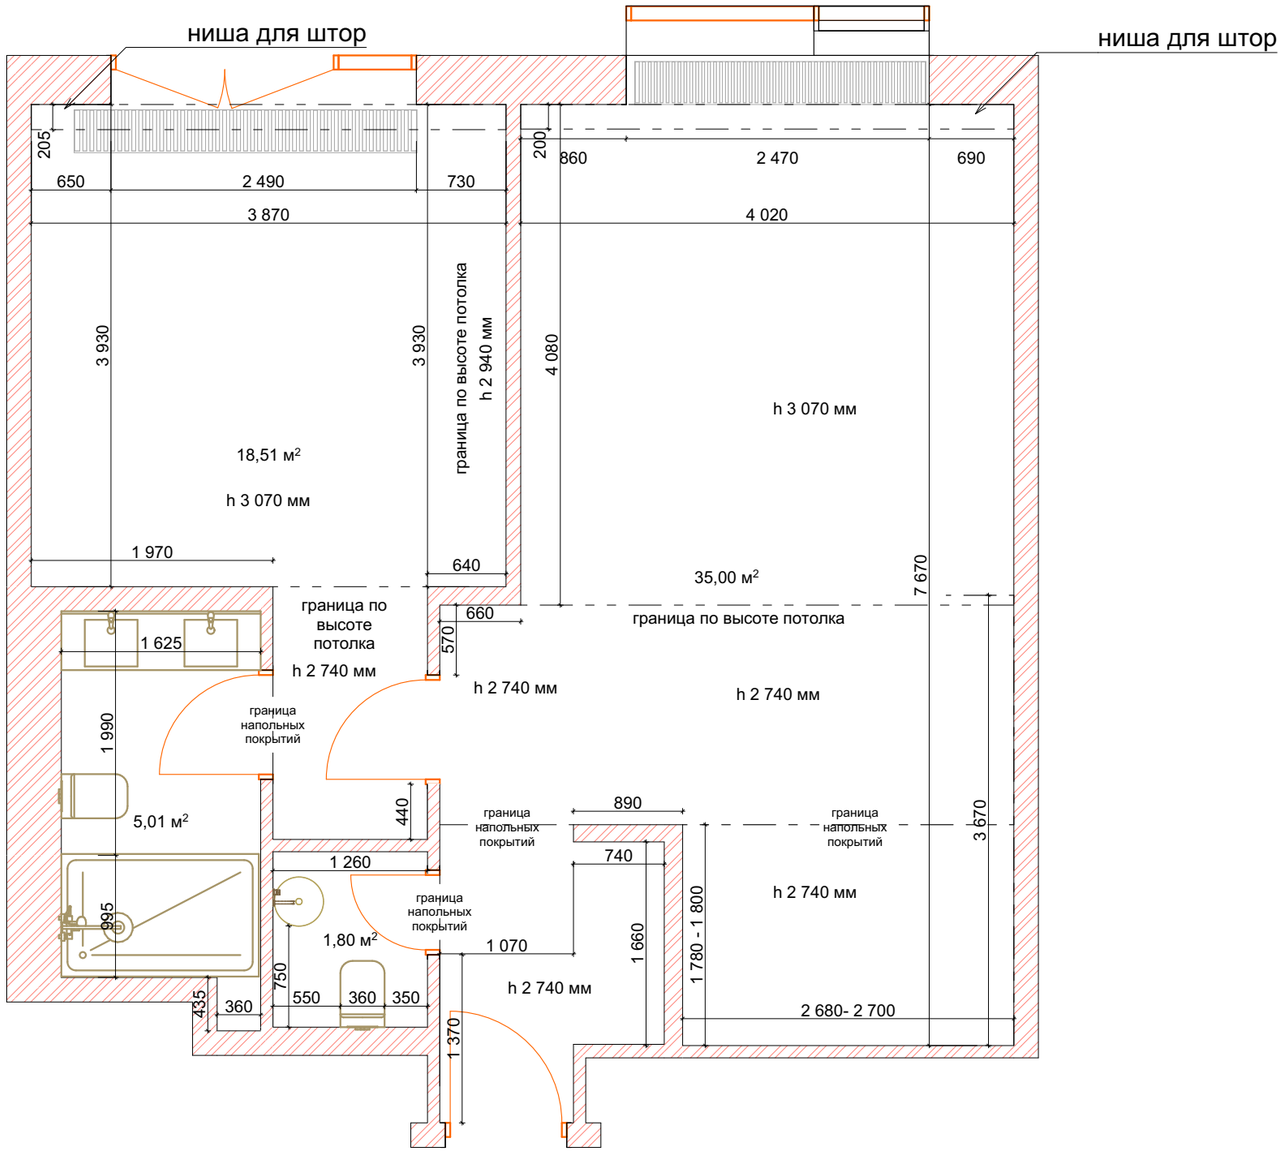

Номер/название проекта		Квартира по адресу: ЖК Виктори Парк			
Компания	Ремонт&дизайн	Дизайн-проект меблировки интерьера	Стадия	Лист	Листов
Дизайнер	Аскерова М.П.		1	2	16
	+7 925 5447014	Расстановка мебели нижняя квартира			
Заказчик					

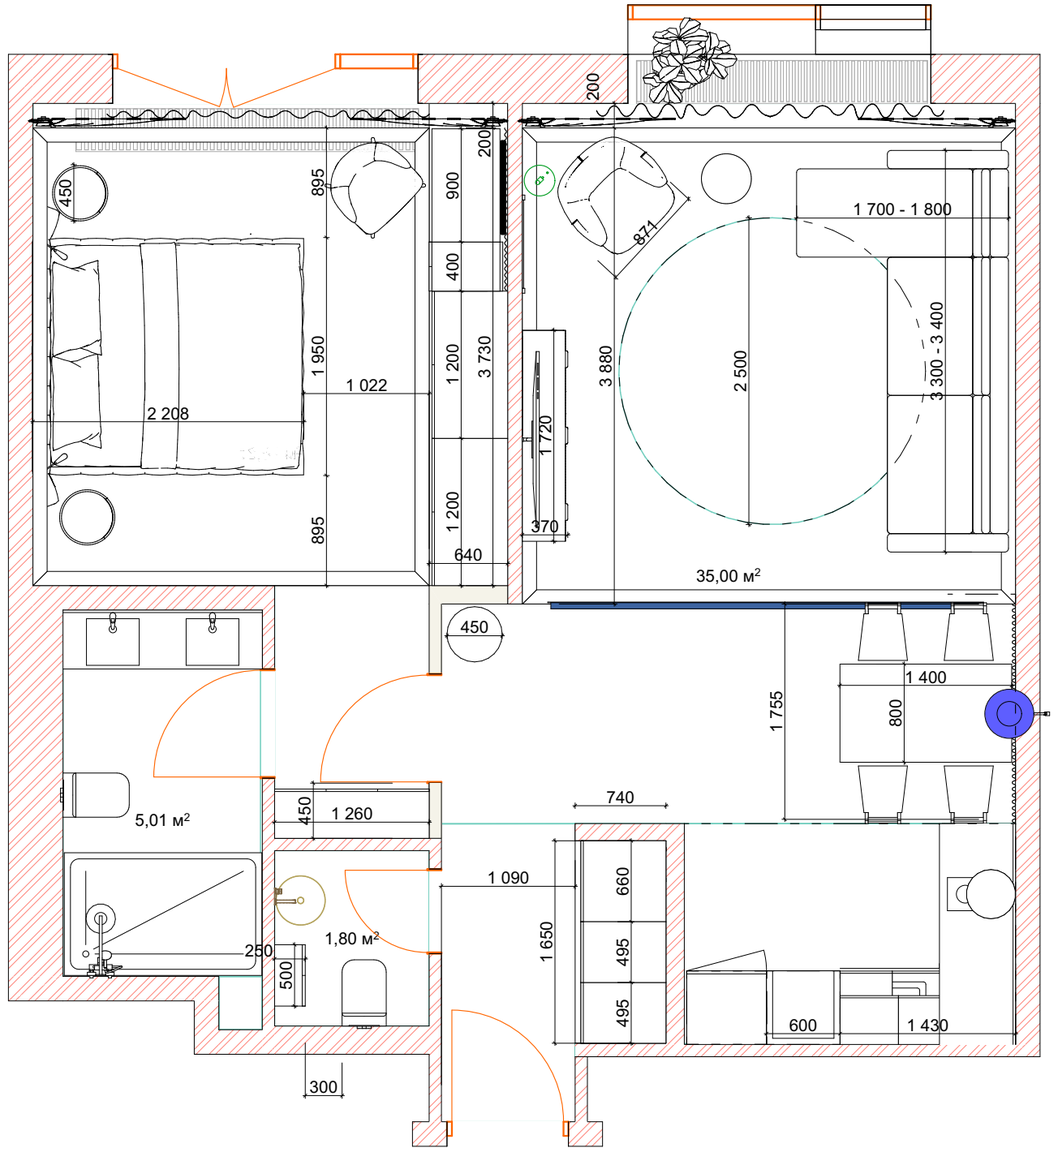

Номер/название проекта		Квартира по адресу: ЖК Виктори Парк			
Компания	Ремонт&дизайн	Дизайн-проект меблировки интерьера	Стадия	Лист	Листов
Дизайнер	Аскерова М.П.		1	3	16
	+7 925 5447014	Трехмерная модель расстановки мебели в нижней квартире			
Заказчик					

Кухня - гостиная

NCS S

























Номер/название проекта		Квартира по адресу: ЖК Виктори Парк			
Компания	Ремонт&дизайн	Дизайн-проект меблировки интерьера	Стадия	Лист	Листов
Дизайнер	Аскерова М.П.		1	4	16
	+7 925 5447014	Коллаж для квартиры на нижнем этаже 1			
Заказчик					

Спальня

















Номер/название проекта		Квартира по адресу: ЖК Виктори Парк			
Компания	Ремонт&дизайн	Дизайн-проект меблировки интерьера	Стадия	Лист	Листов
Дизайнер	Аскерова М.П.		1	5	16
	+7 925 5447014	Коллаж для квартиры на нижнем этаже 2			
Заказчик					

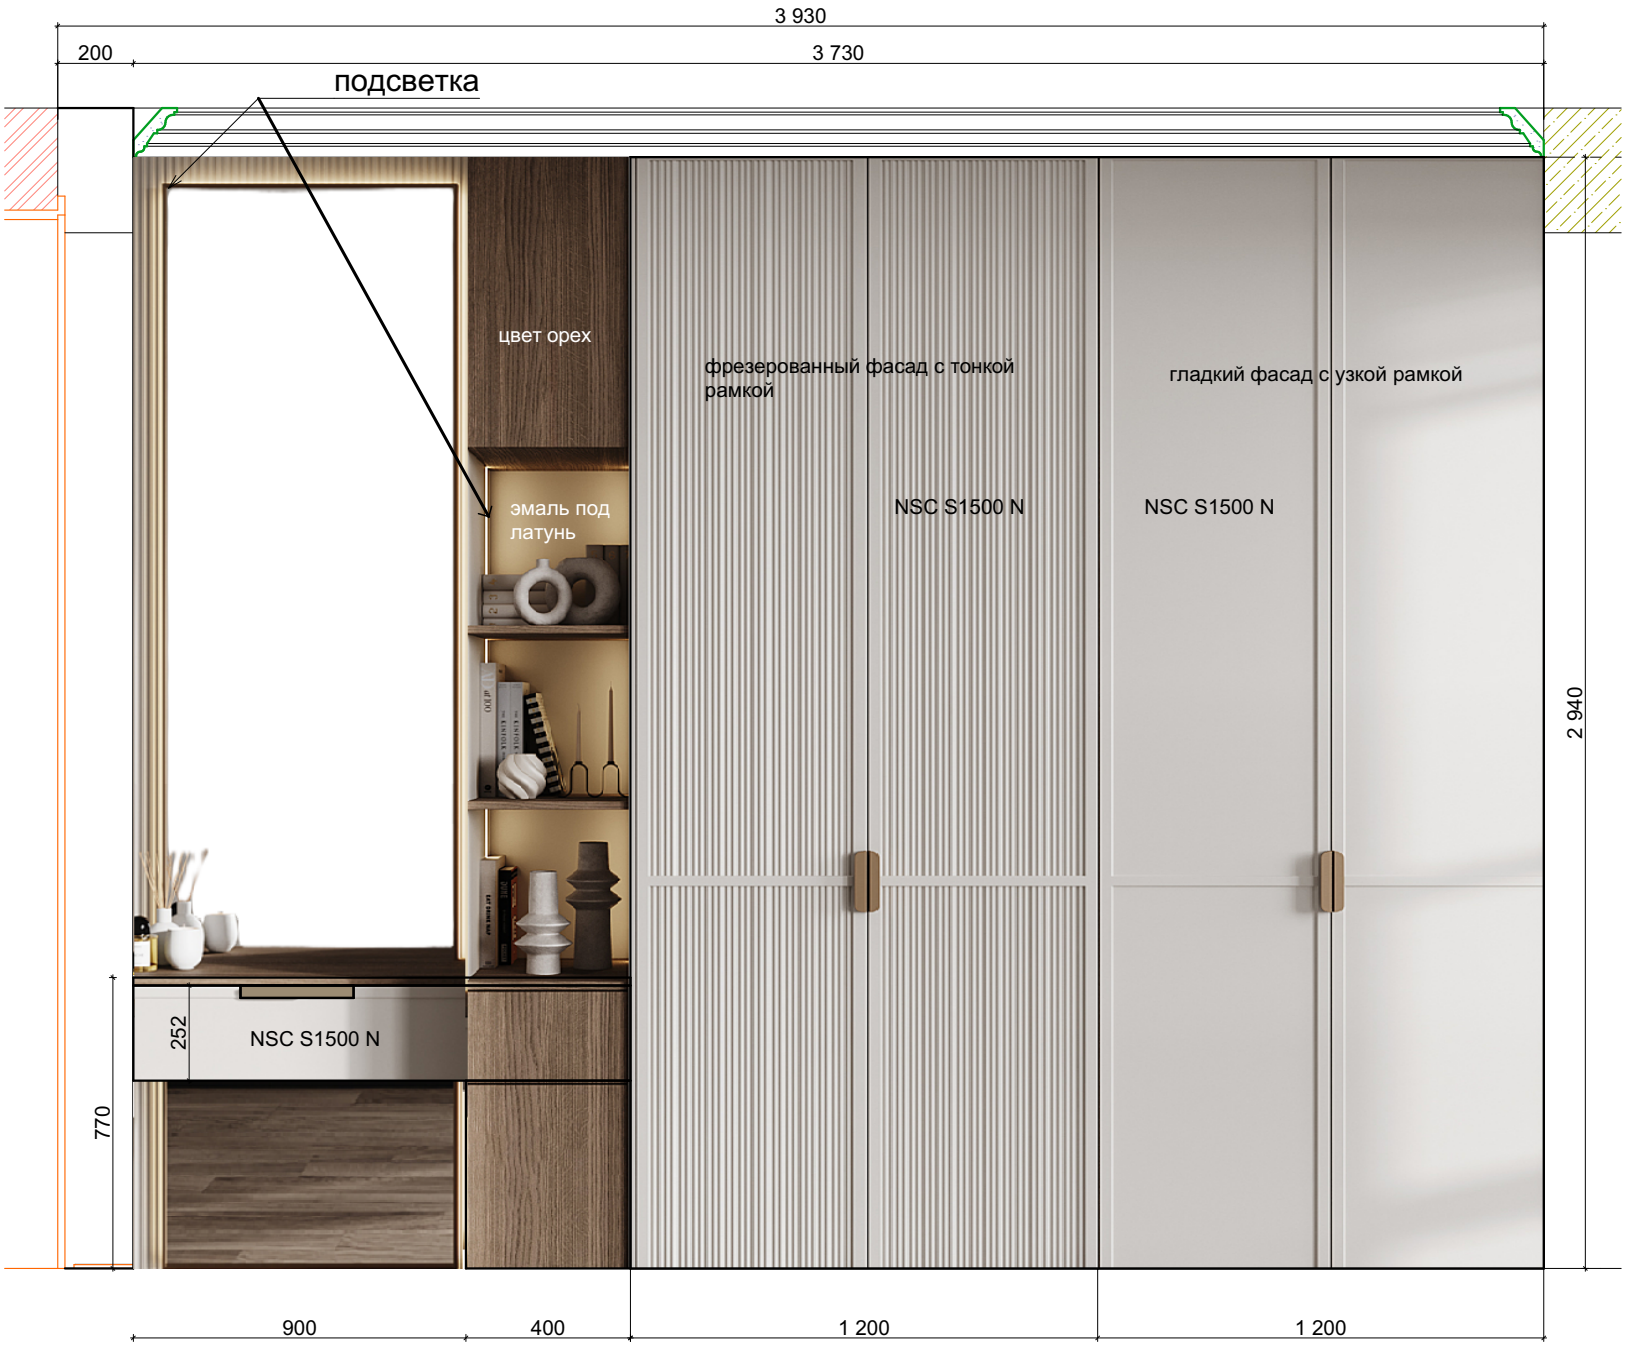

глубина шкафа 600 мм уточниться поле замера

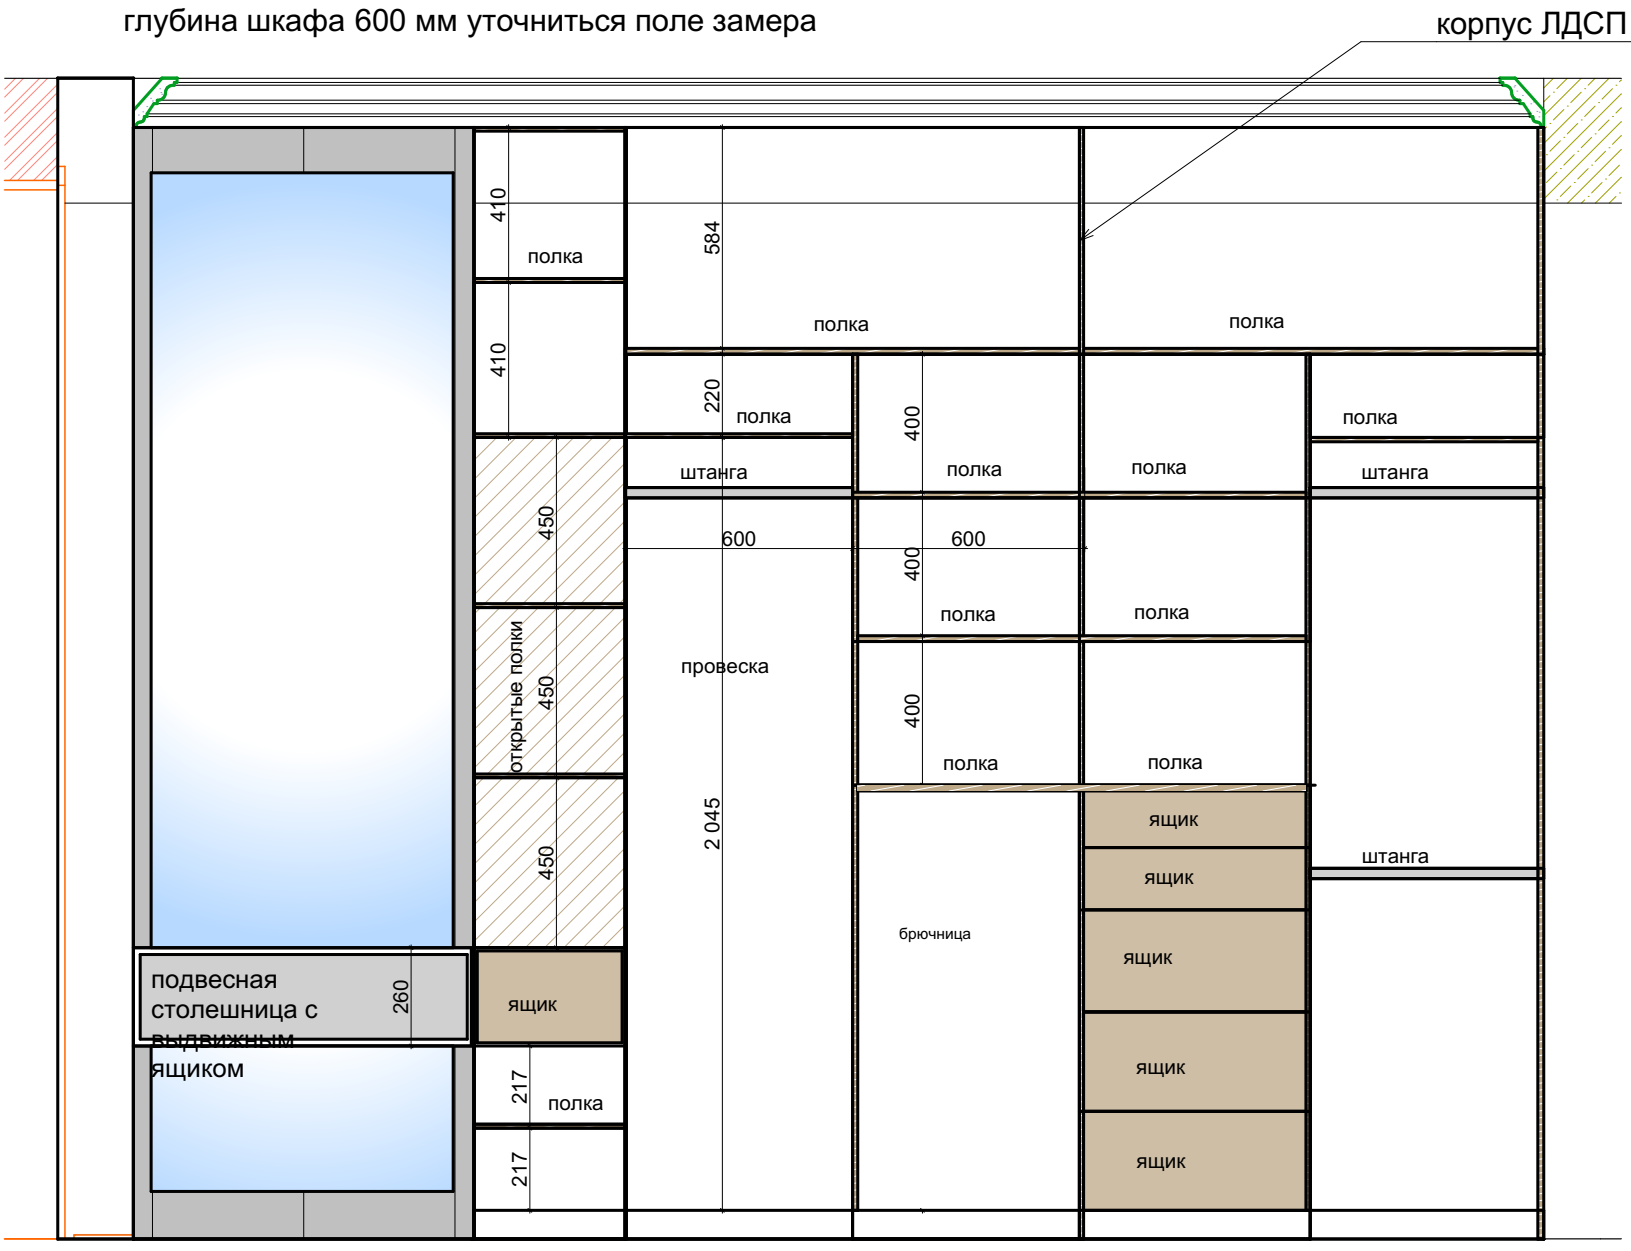


Шкаф с рабочим местом в спальне (нижняя квартира)


Примечание: данный эскиз не является технологическим чертежом, достаточным для запуска данного изделия в производство.

На основании Договора п.8,9 :

Проект не предусматривает подробную разработку нестандартной или встроенной мебели, кухни. Исполнитель определяет место расположения встроенной мебели (кухни, гардеробной), ее конфигурацию и внешний вид, цвет и материал, создает эскиз. Непосредственно рабочий проект мебели разрабатывает технолог выбранной подрядной организации.

Детальная комплектация встроенной мебели не входит в обязанности Исполнителя, поскольку только технолог конкретного подрядчика знает ассортимент подрядчика и технологии конкретного производства.

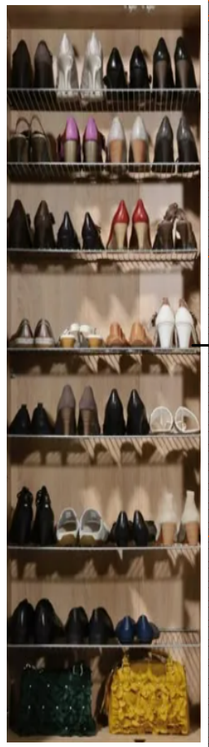

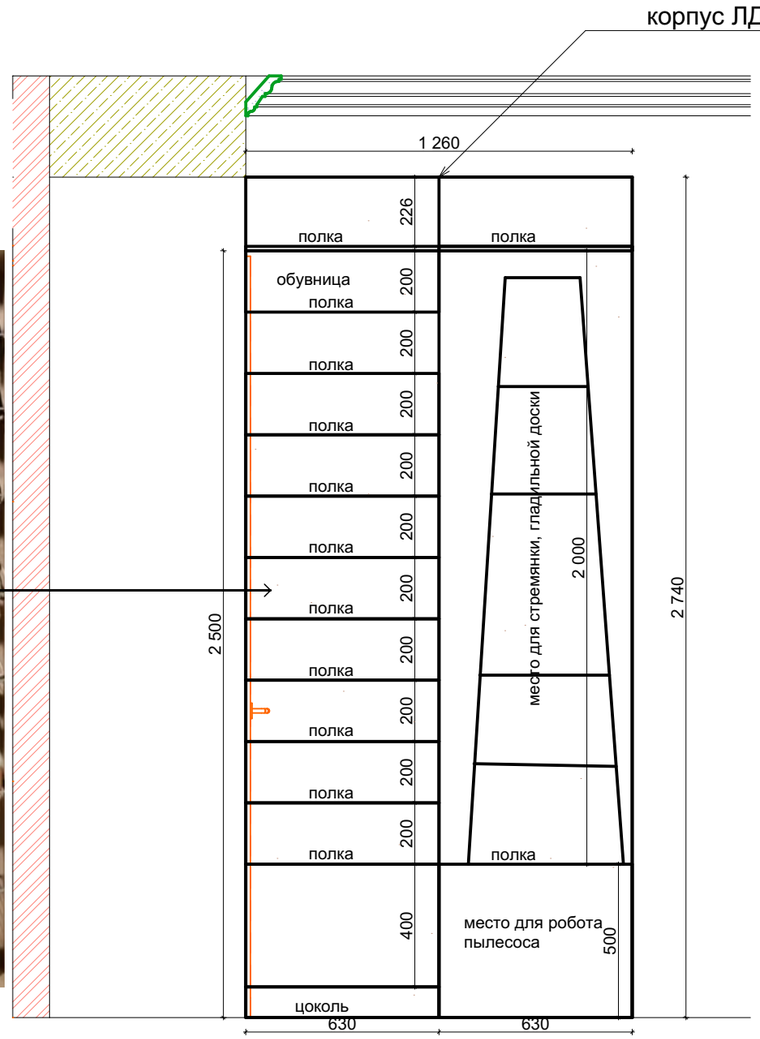




глубина шкафа 400-430 мм
уточниться поле замера

Примечание: данный эскиз не является технологическим чертежом, достаточным для запуска данного изделия в производство.

На основании Договора п.8,9 :
Проект не предусматривает подробную разработку нестандартной или встроенной мебели, кухни. Исполнитель определяет место расположения встроенной мебели (кухни, гардеробной), ее конфигурацию и внешний вид, цвет и материал, создает эскиз. Непосредственно рабочий проект мебели разрабатывает технолог выбранной подрядной организации.
Детальная комплектация встроенной мебели не входит в обязанности Исполнителя, поскольку только технолог конкретного подрядчика знает ассортимент подрядчика и технологии конкретного производства.

Номер/название проекта		Квартира по адресу: ЖК Виктори Парк			
Компания	Ремонт&дизайн	Дизайн-проект меблировки интерьера	Стадия	Лист	Листов
Дизайнер	Аскерова М.П.		1	7	16
	+7 925 5447014	Шкаф обувница и для хоз нужд в спальне (нижняя квартира)			
Заказчик					

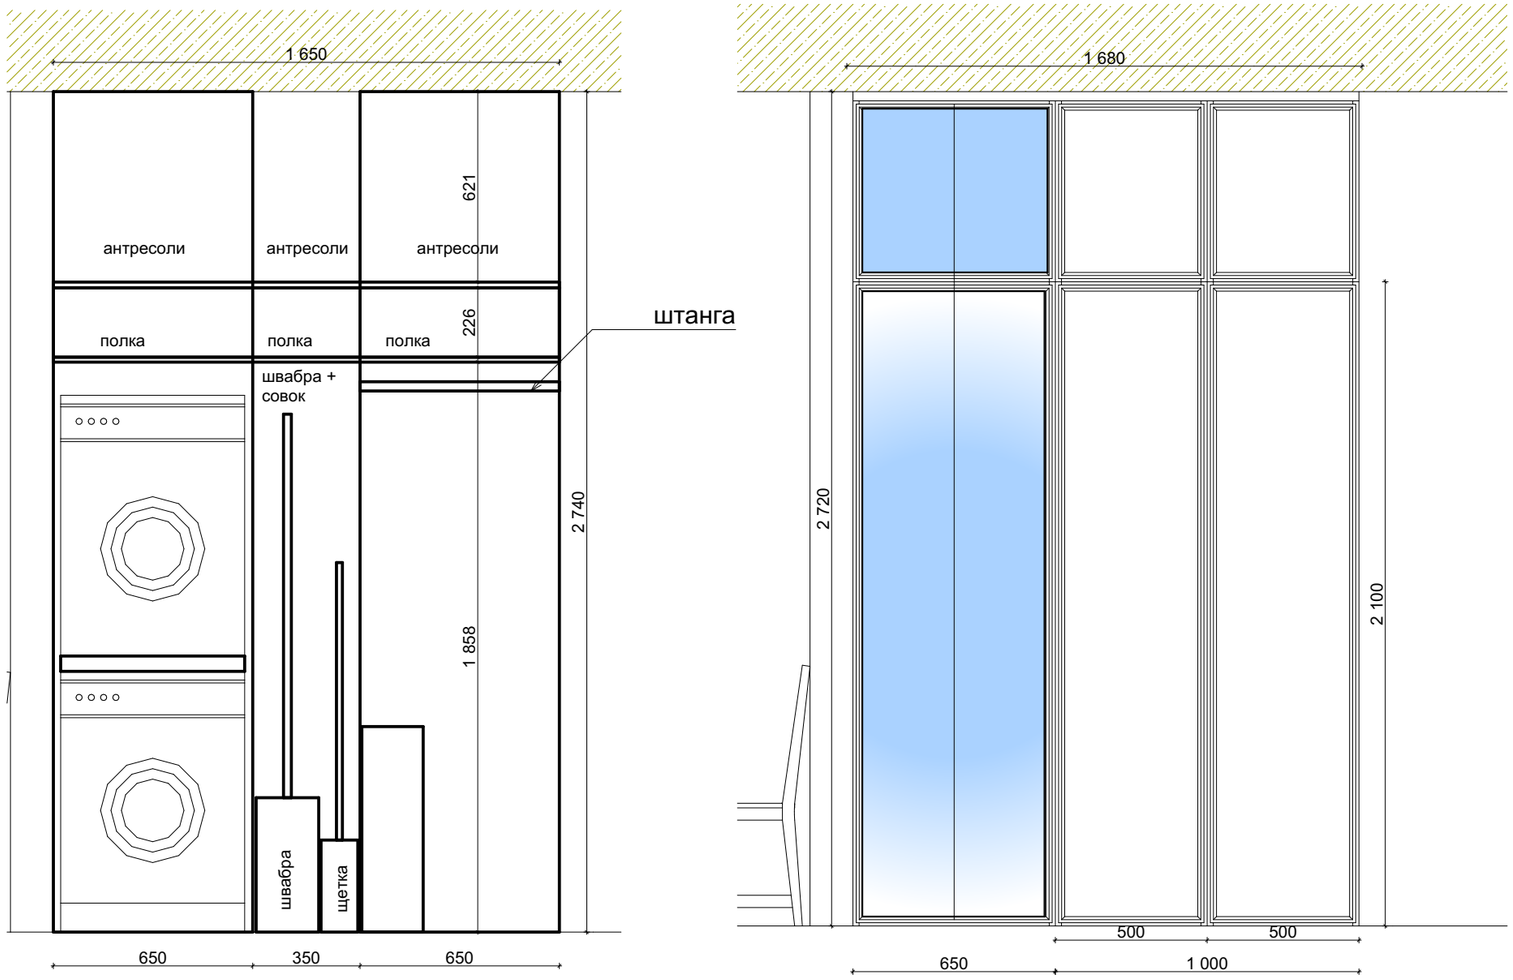

глубина шкафа 650-680 мм уточниться поле замера



Артикул ОЗОН : 1683860617



Артикул ОЗОН : 1675094342

Примечание: данный эскиз не является технологическим чертежом, достаточным для запуска данного изделия в производство.


На основании Договора п.8,9 :
Проект не предусматривает подробную разработку нестандартной или встроенной мебели, кухни. Исполнитель определяет место расположения встроенной мебели (кухни, гардеробной), ее конфигурацию и внешний вид, цвет и материал, создает эскиз. Непосредственно рабочий проект мебели разрабатывает технолог выбранной подрядной организации.
Детальная комплектация встроенной мебели не входит в обязанности Исполнителя, поскольку только технолог конкретного подрядчика знает ассортимент подрядчика и технологии конкретного производства.

NCS S 1500-N

Примечание: данный эскиз не является технологическим чертежом, достаточным для запуска данного изделия в производство.

На основании Договора п.8,9 :
Проект не предусматривает подробную разработку нестандартной или встроенной мебели, кухни. Исполнитель определяет место расположения встроенной мебели (кухни, гардеробной), ее конфигурацию и внешний вид, цвет и материал, создает эскиз. Непосредственно рабочий проект мебели разрабатывает технолог выбранной подрядной организации.
Детальная комплектация встроенной мебели не входит в обязанности Исполнителя, поскольку только технолог конкретного подрядчика знает ассортимент подрядчика и технологии конкретного производства.

Номер/название проекта		Квартира по адресу: ЖК Виктори Парк			
Компания	Ремонт&дизайн	Дизайн-проект меблировки интерьера	Стадия	Лист	Листов
Дизайнер	Аскерова М.П.		1	8	16
	+7 925 5447014	Шкаф в прихожую с колонной для стирально-сушильной машины			
Заказчик					

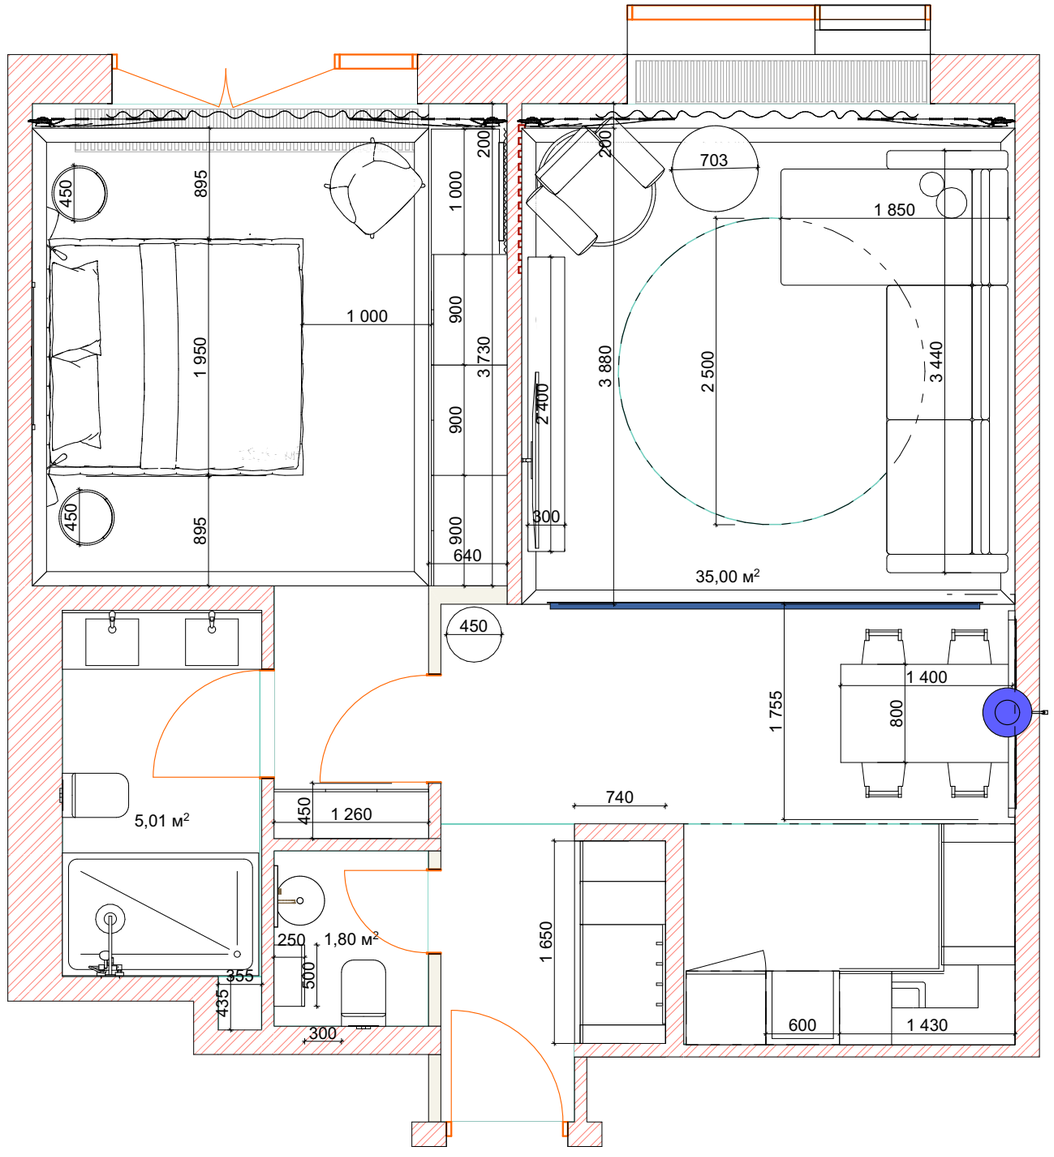

Номер/название проекта		Квартира по адресу: ЖК Виктори Парк			
Компания	Ремонт&дизайн	Дизайн-проект меблировки интерьера	Стадия	Лист	Листов
Дизайнер	Аскерова М.П.		1	9	16
	+7 925 5447014	Расстановка мебели верхняя квартира			
Заказчик					



Номер/название проекта		Квартира по адресу: ЖК Виктори Парк			
Компания	Ремонт&дизайн	Дизайн-проект меблировки интерьера	Стадия	Лист	Листов
Дизайнер	Аскерова М.П.		1	10	16
	+7 925 5447014	Трехмерная модель расстановки мебели в нижней квартире			
Заказчик					

Кухня - гостиная









NCS S 1500-N





















Номер/название проекта		Квартира по адресу: ЖК Виктори Парк			
Компания	Ремонт&дизайн	Дизайн-проект меблировки интерьера	Стадия	Лист	Листов
Дизайнер	Аскерова М.П.		1	11	16
	+7 925 5447014	Коллаж для квартиры на верхнем этаже 1			
Заказчик					

NCS S 1500-N











Номер/название проекта		Квартира по адресу: ЖК Виктори Парк			
Компания	Ремонт&дизайн	Дизайн-проект меблировки интерьера	Стадия	Лист	Листов
Дизайнер	Аскерова М.П.		1	12	16
	+7 925 5447014	Коллаж для квартиры на верхнем этаже 2			
Заказчик					

Примечание: данный эскиз не является технологическим чертежом, достаточным для запуска данного изделия в производство.

На основании Договора п.8,9 :

Проект не предусматривает подробную разработку нестандартной или встроенной мебели, кухни. Исполнитель определяет место расположения встроенной мебели (кухни, гардеробной), ее конфигурацию и внешний вид, цвет и материал, создает эскиз. Непосредственно рабочий проект мебели разрабатывает технолог выбранной подрядной организации.


Детальная комплектация встроенной мебели не входит в обязанности Исполнителя, поскольку только технолог конкретного подрядчика знает ассортимент подрядчика и технологии конкретного производства.

фрезерованная панель







глубина шкафа 600 мм уточниться поле замера

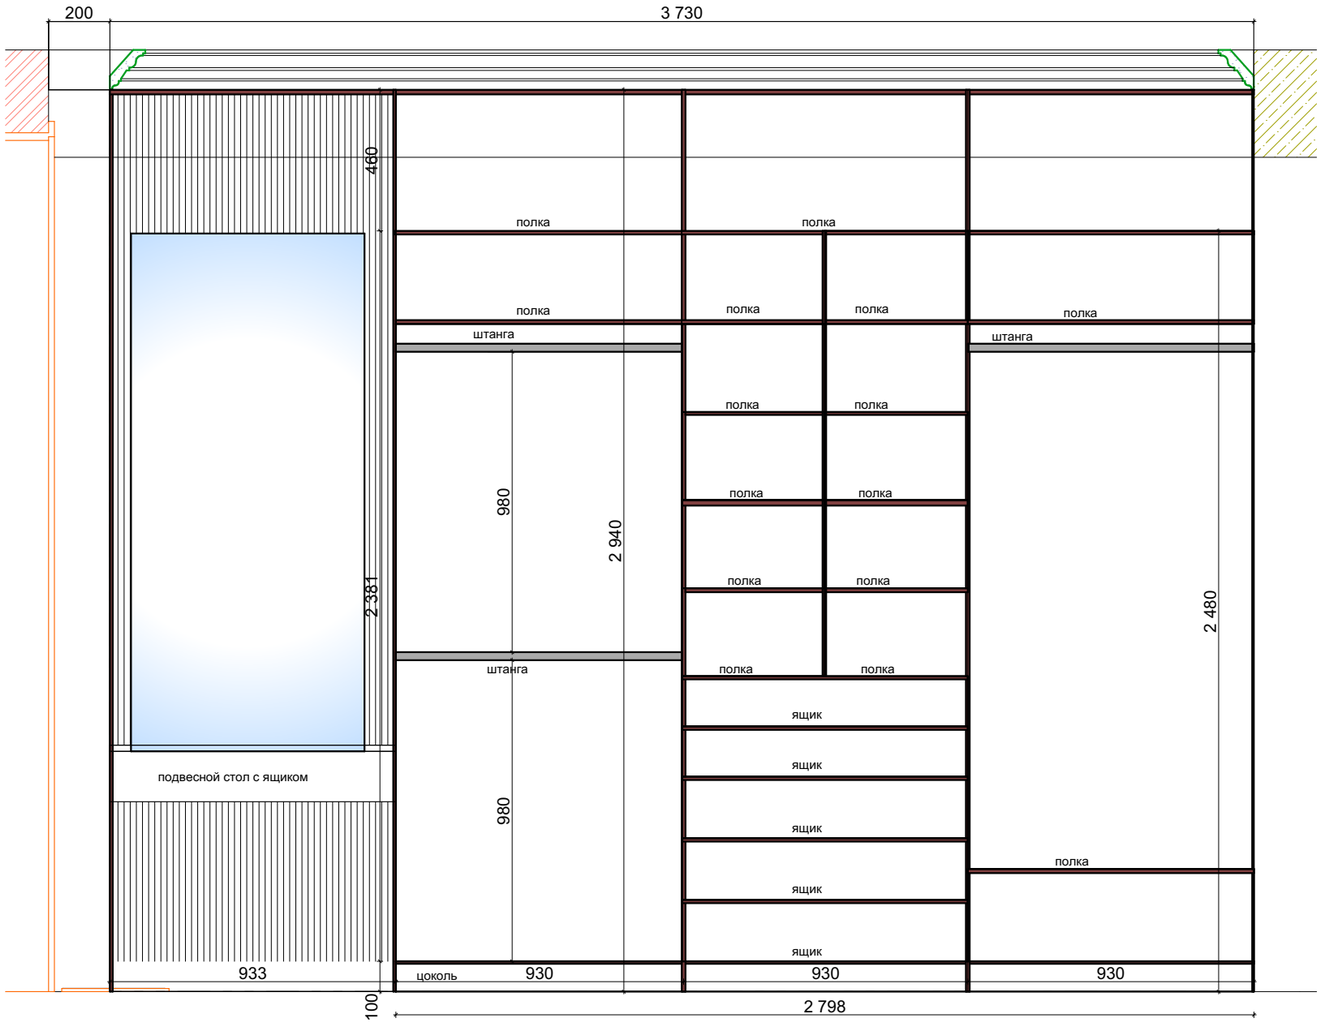




Номер/название проекта		Квартира по адресу: ЖК Виктори Парк			
Компания	Ремонт&дизайн	Дизайн-проект меблировки интерьера	Стадия	Лист	Листов
Дизайнер	Аскерова М.П.		1	13	16
	+7 925 5447014	Шкаф с рабочим местом в спальне			
Заказчик					

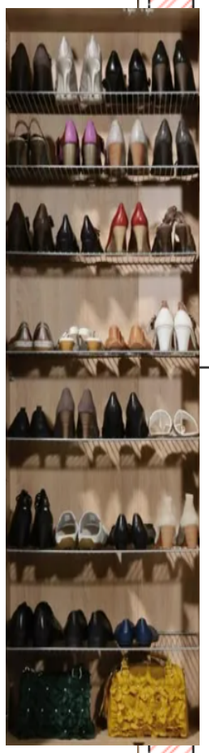

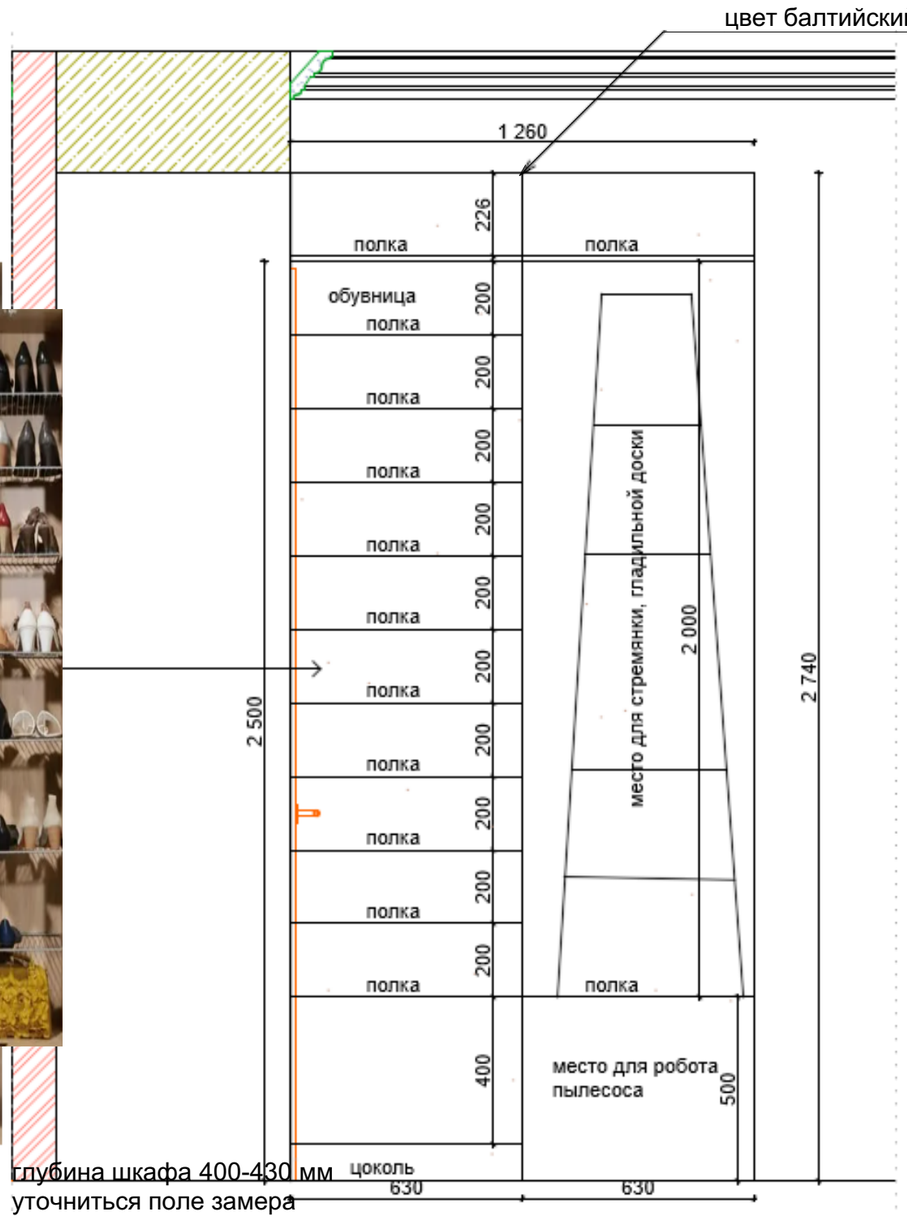

глубина шкафа 400-430 мм
уточниться поле замера

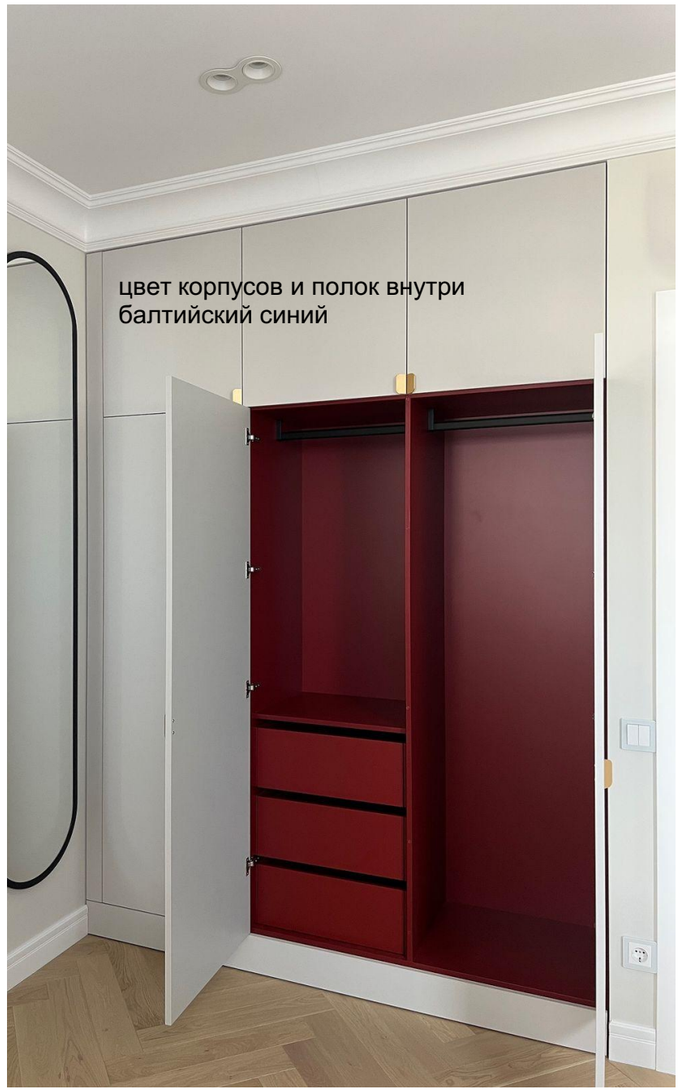





Примечание: данный эскиз не является технологическим чертежом, достаточным для запуска данного изделия в производство.

На основании Договора п.8,9 :
Проект не предусматривает подробную разработку нестандартной или встроенной мебели, кухни. Исполнитель определяет место расположения встроенной мебели (кухни, гардеробной), ее конфигурацию и внешний вид, цвет и материал, создает эскиз. Непосредственно рабочий проект мебели разрабатывает технолог выбранной подрядной организации.
Детальная комплектация встроенной мебели не входит в обязанности Исполнителя, поскольку только технолог конкретного подрядчика знает ассортимент подрядчика и технологии конкретного производства.


Номер/название проекта		Квартира по адресу: ЖК Виктори Парк			
Компания	Ремонт&дизайн	Дизайн-проект меблировки интерьера	Стадия	Лист	Листов
Дизайнер	Аскерова М.П.		1	14	16
	+7 925 5447014	Шкаф для хоз нужд в спальне			
Заказчик					

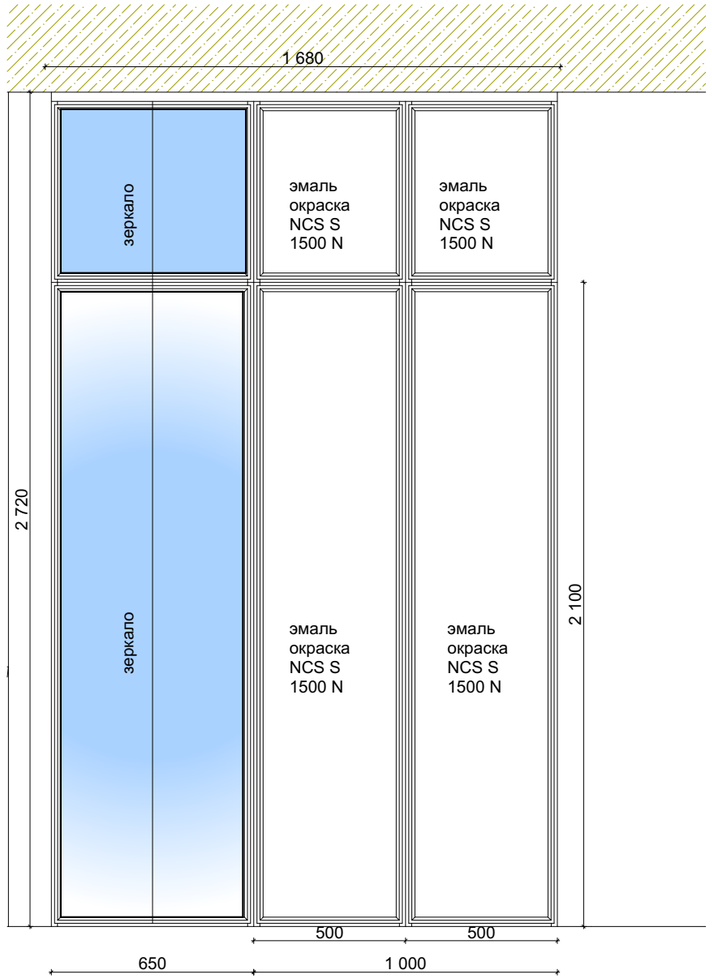

глубина шкафа 650-680 мм уточниться поле замера

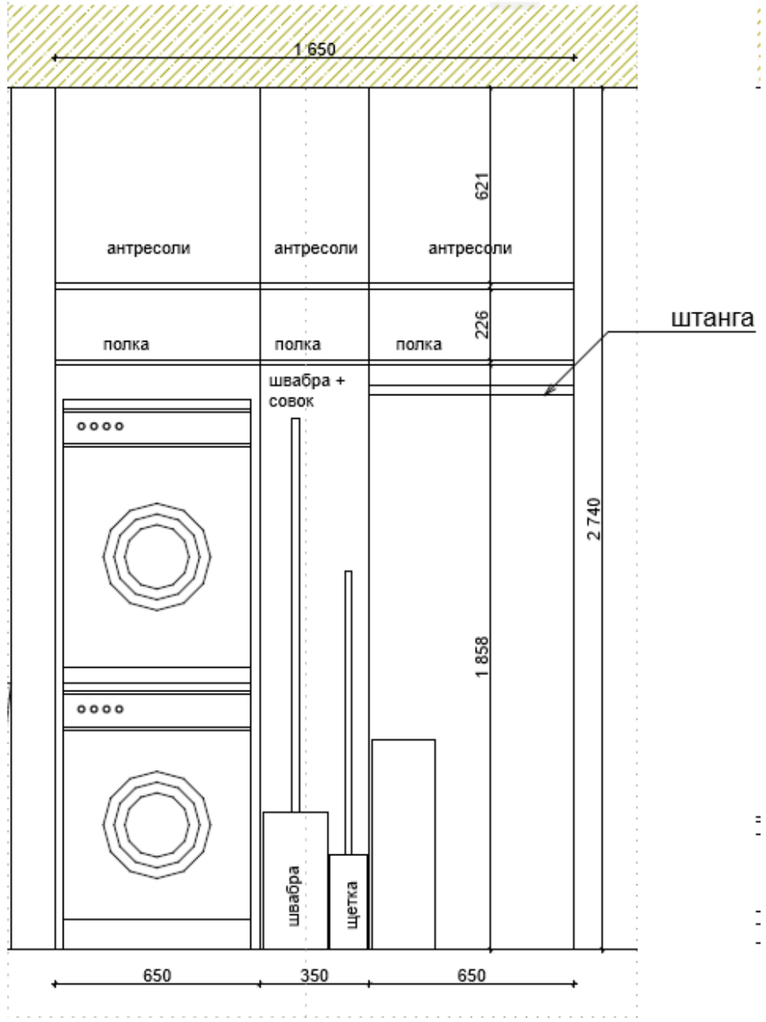

глубина шкафа 650-680 мм уточниться поле замера

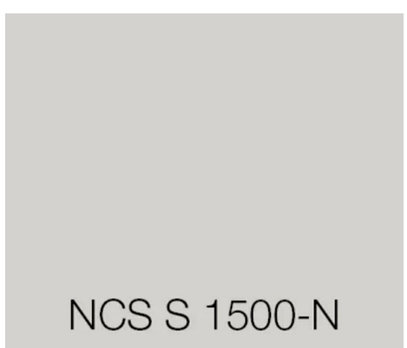

Примечание: данный эскиз не является технологическим чертежом, достаточным для запуска данного изделия в производство.


На основании Договора п.8,9 :

Проект не предусматривает подробную разработку нестандартной или встроенной мебели, кухни. Исполнитель определяет место расположения встроенной мебели (кухни, гардеробной), ее конфигурацию и внешний вид, цвет и материал, создает эскиз. Непосредственно рабочий проект мебели разрабатывает технолог выбранной подрядной организации.


Детальная комплектация встроенной мебели не входит в обязанности Исполнителя, поскольку только технолог конкретного подрядчика знает ассортимент подрядчика и технологии конкретного производства.



Номер/название проекта		Квартира по адресу: ЖК Виктори Парк			
Компания	Ремонт&дизайн	Дизайн-проект меблировки интерьера	Стадия	Лист	Листов
Дизайнер	Аскерова М.П.		1	15	16
	+7 925 5447014	Шкаф в прихожую с колонной для стирально-сушильной машины			
Заказчик					

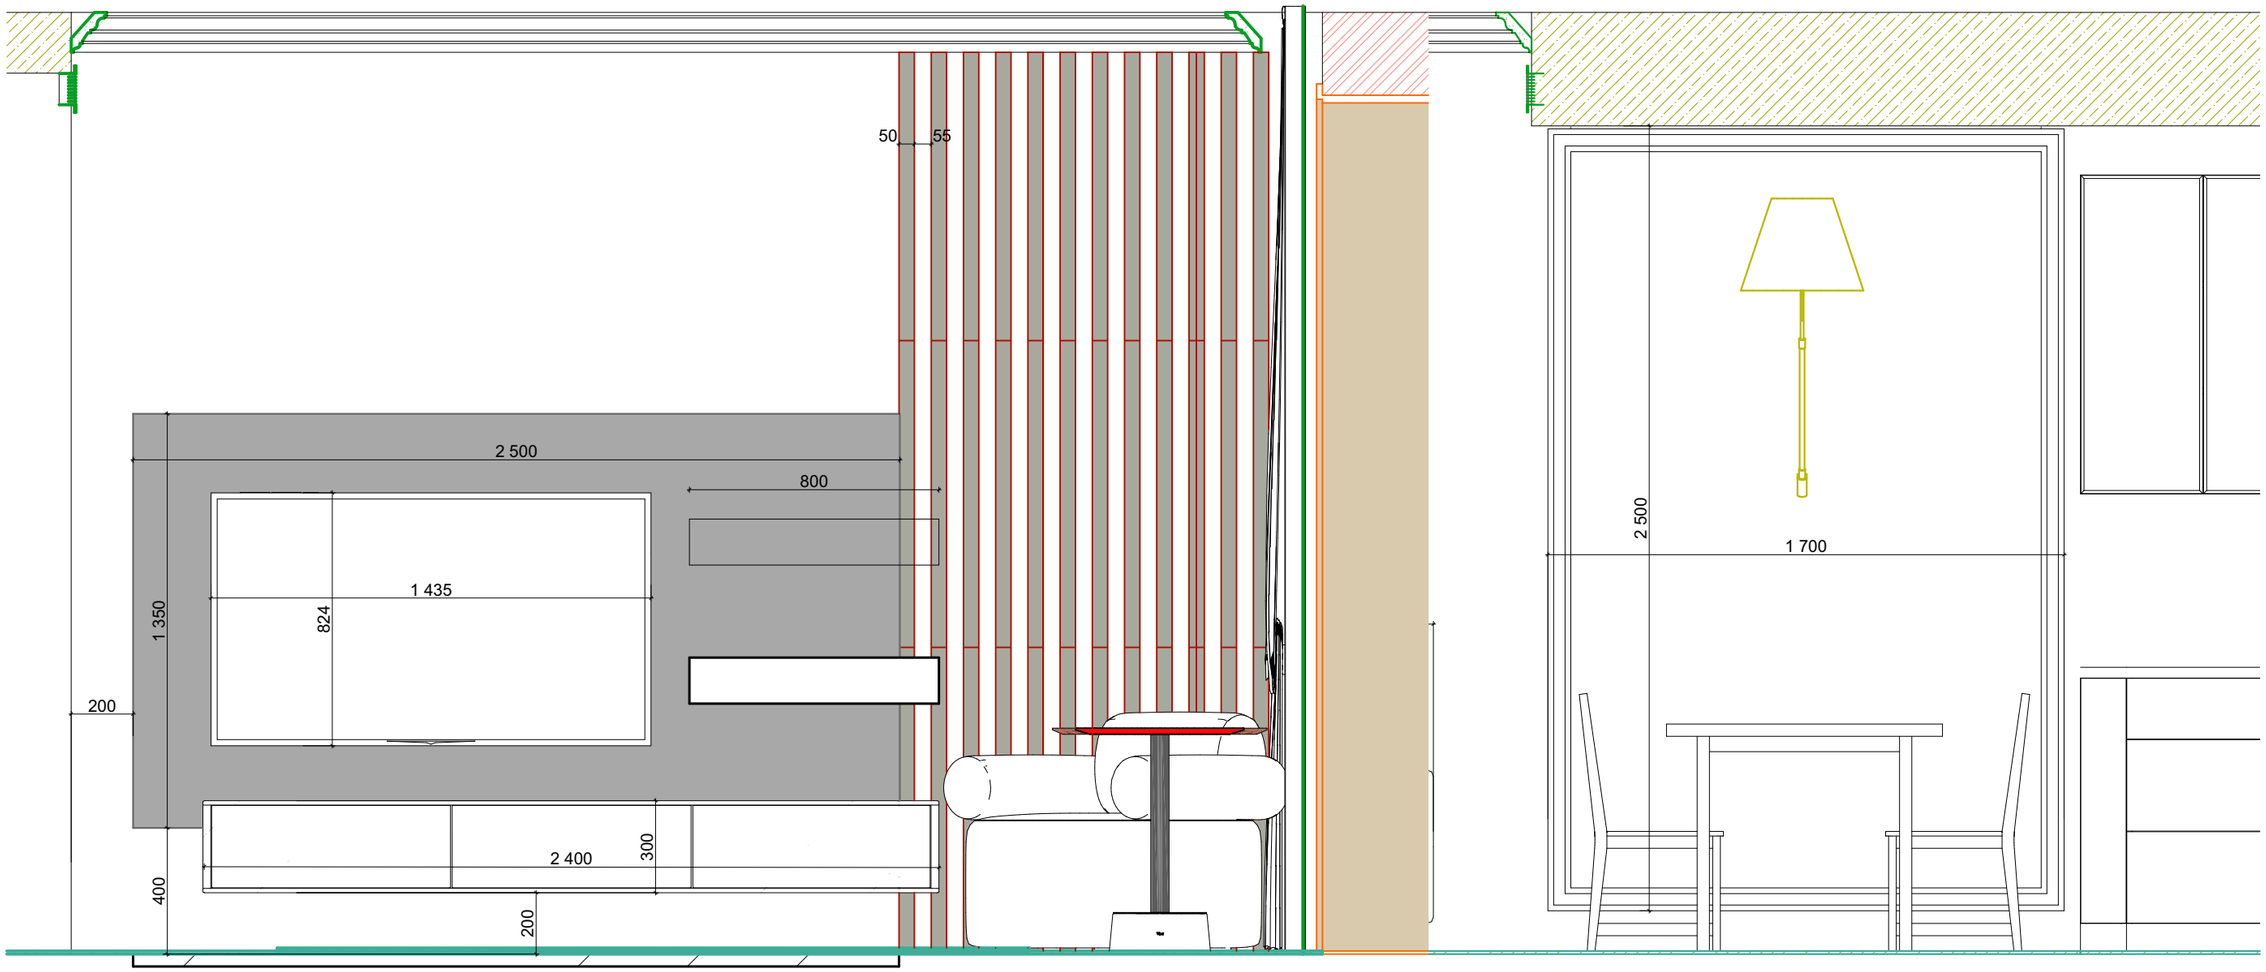

референс

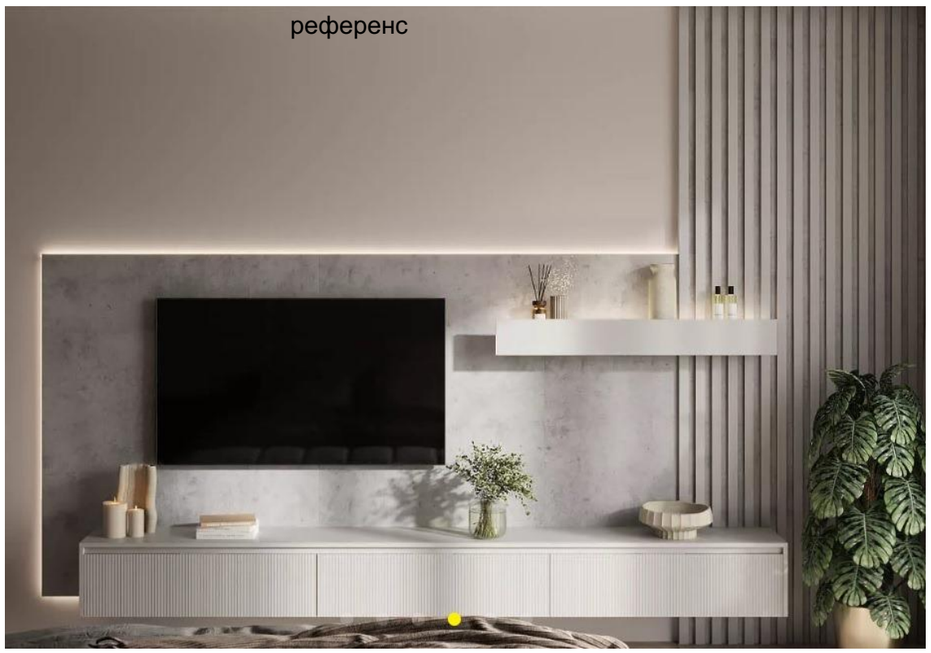

референс



Примечание: данный эскиз не является технологическим чертежом, достаточным для запуска данного изделия в производство.

На основании Договора п.8,9 :

Проект не предусматривает подробную разработку нестандартной или встроенной мебели, кухни. Исполнитель определяет место расположения встроенной мебели (кухни, гардеробной), ее конфигурацию и внешний вид, цвет и материал, создает эскиз. Непосредственно рабочий проект мебели разрабатывает технолог выбранной подрядной организации.

Детальная комплектация встроенной мебели не входит в обязанности Исполнителя, поскольку только технолог конкретного подрядчика знает ассортимент подрядчика и технологии конкретного производства.

Номер/название проекта		Квартира по адресу: ЖК Виктори Парк			
Компания	Ремонт&дизайн	Дизайн-проект меблировки интерьера	Стадия	Лист	Листов
Дизайнер	Аскерова М.П.		1	16	16
	+7 925 5447014	Эскиз ТВ панелей и панели обеденной зоны			
Заказчик					